




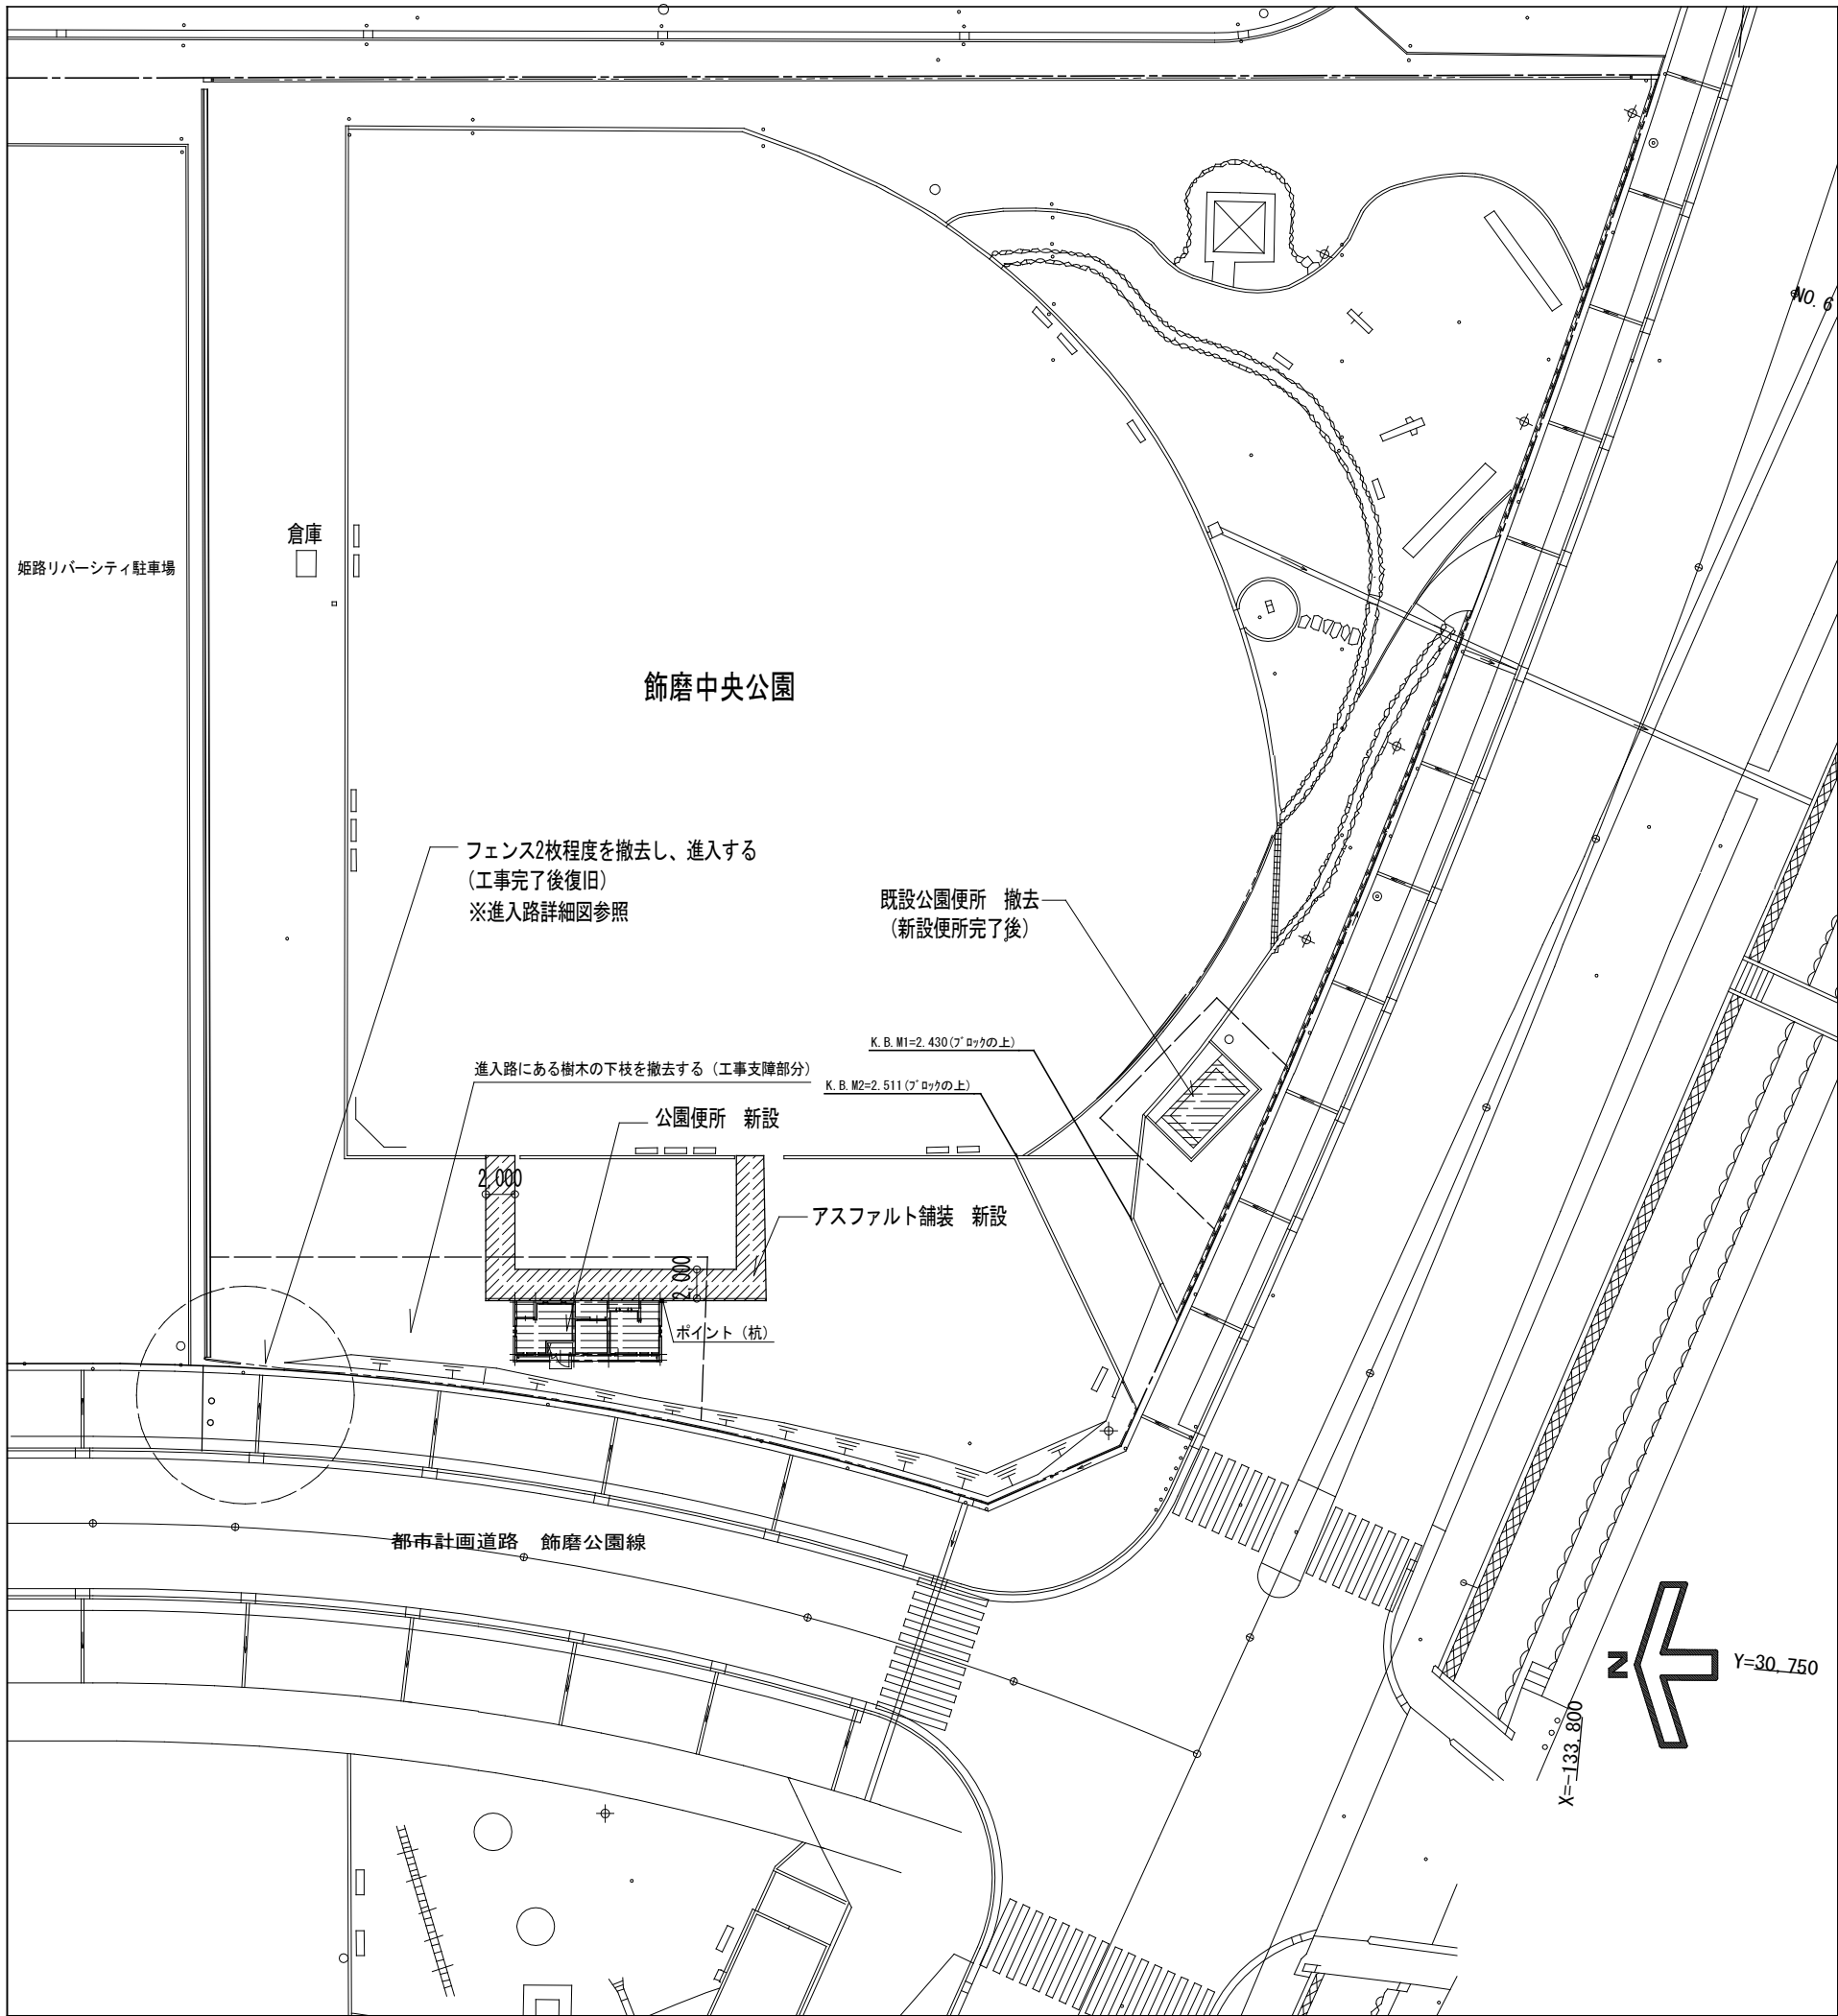


配置図 S = 1 : 500

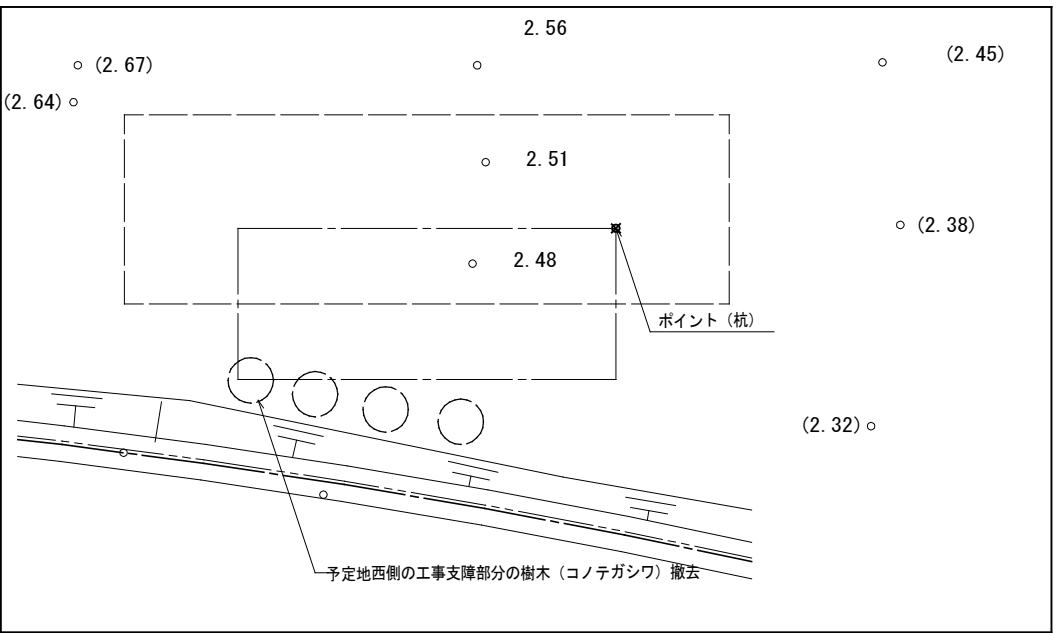


配置図(施工前) S = 1 : 200

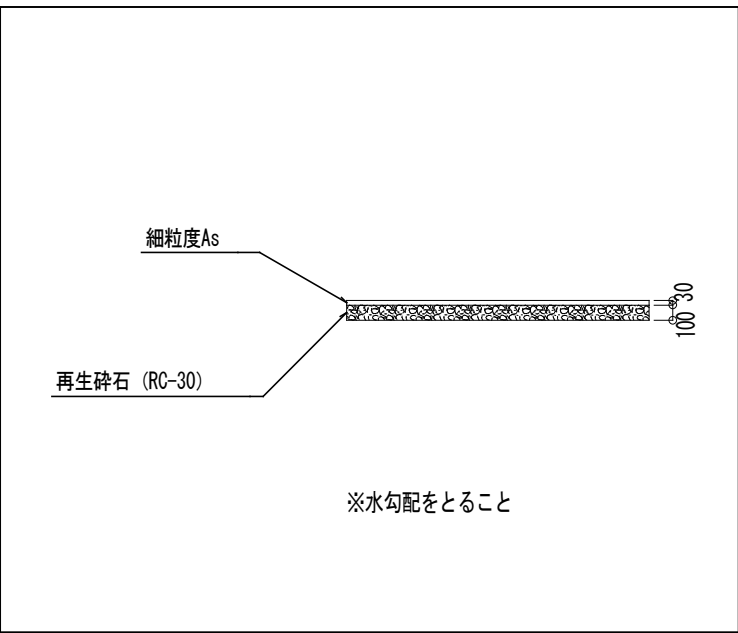





舗装断面図 S = 1 : 50

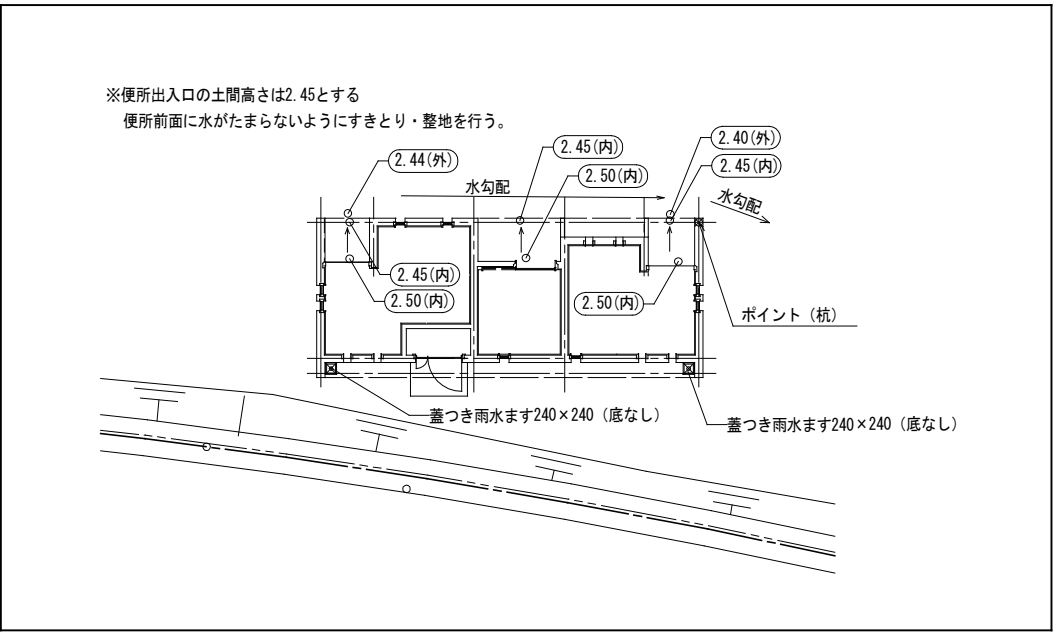

配置図(施工後) S = 1 : 200

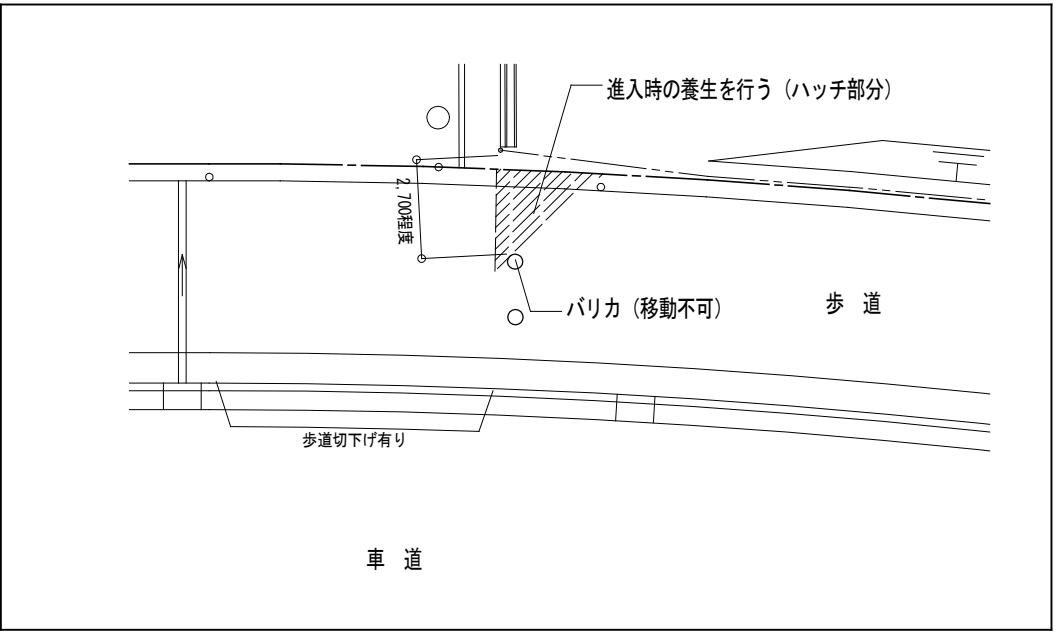


進入口詳細図 S = 1 : 200

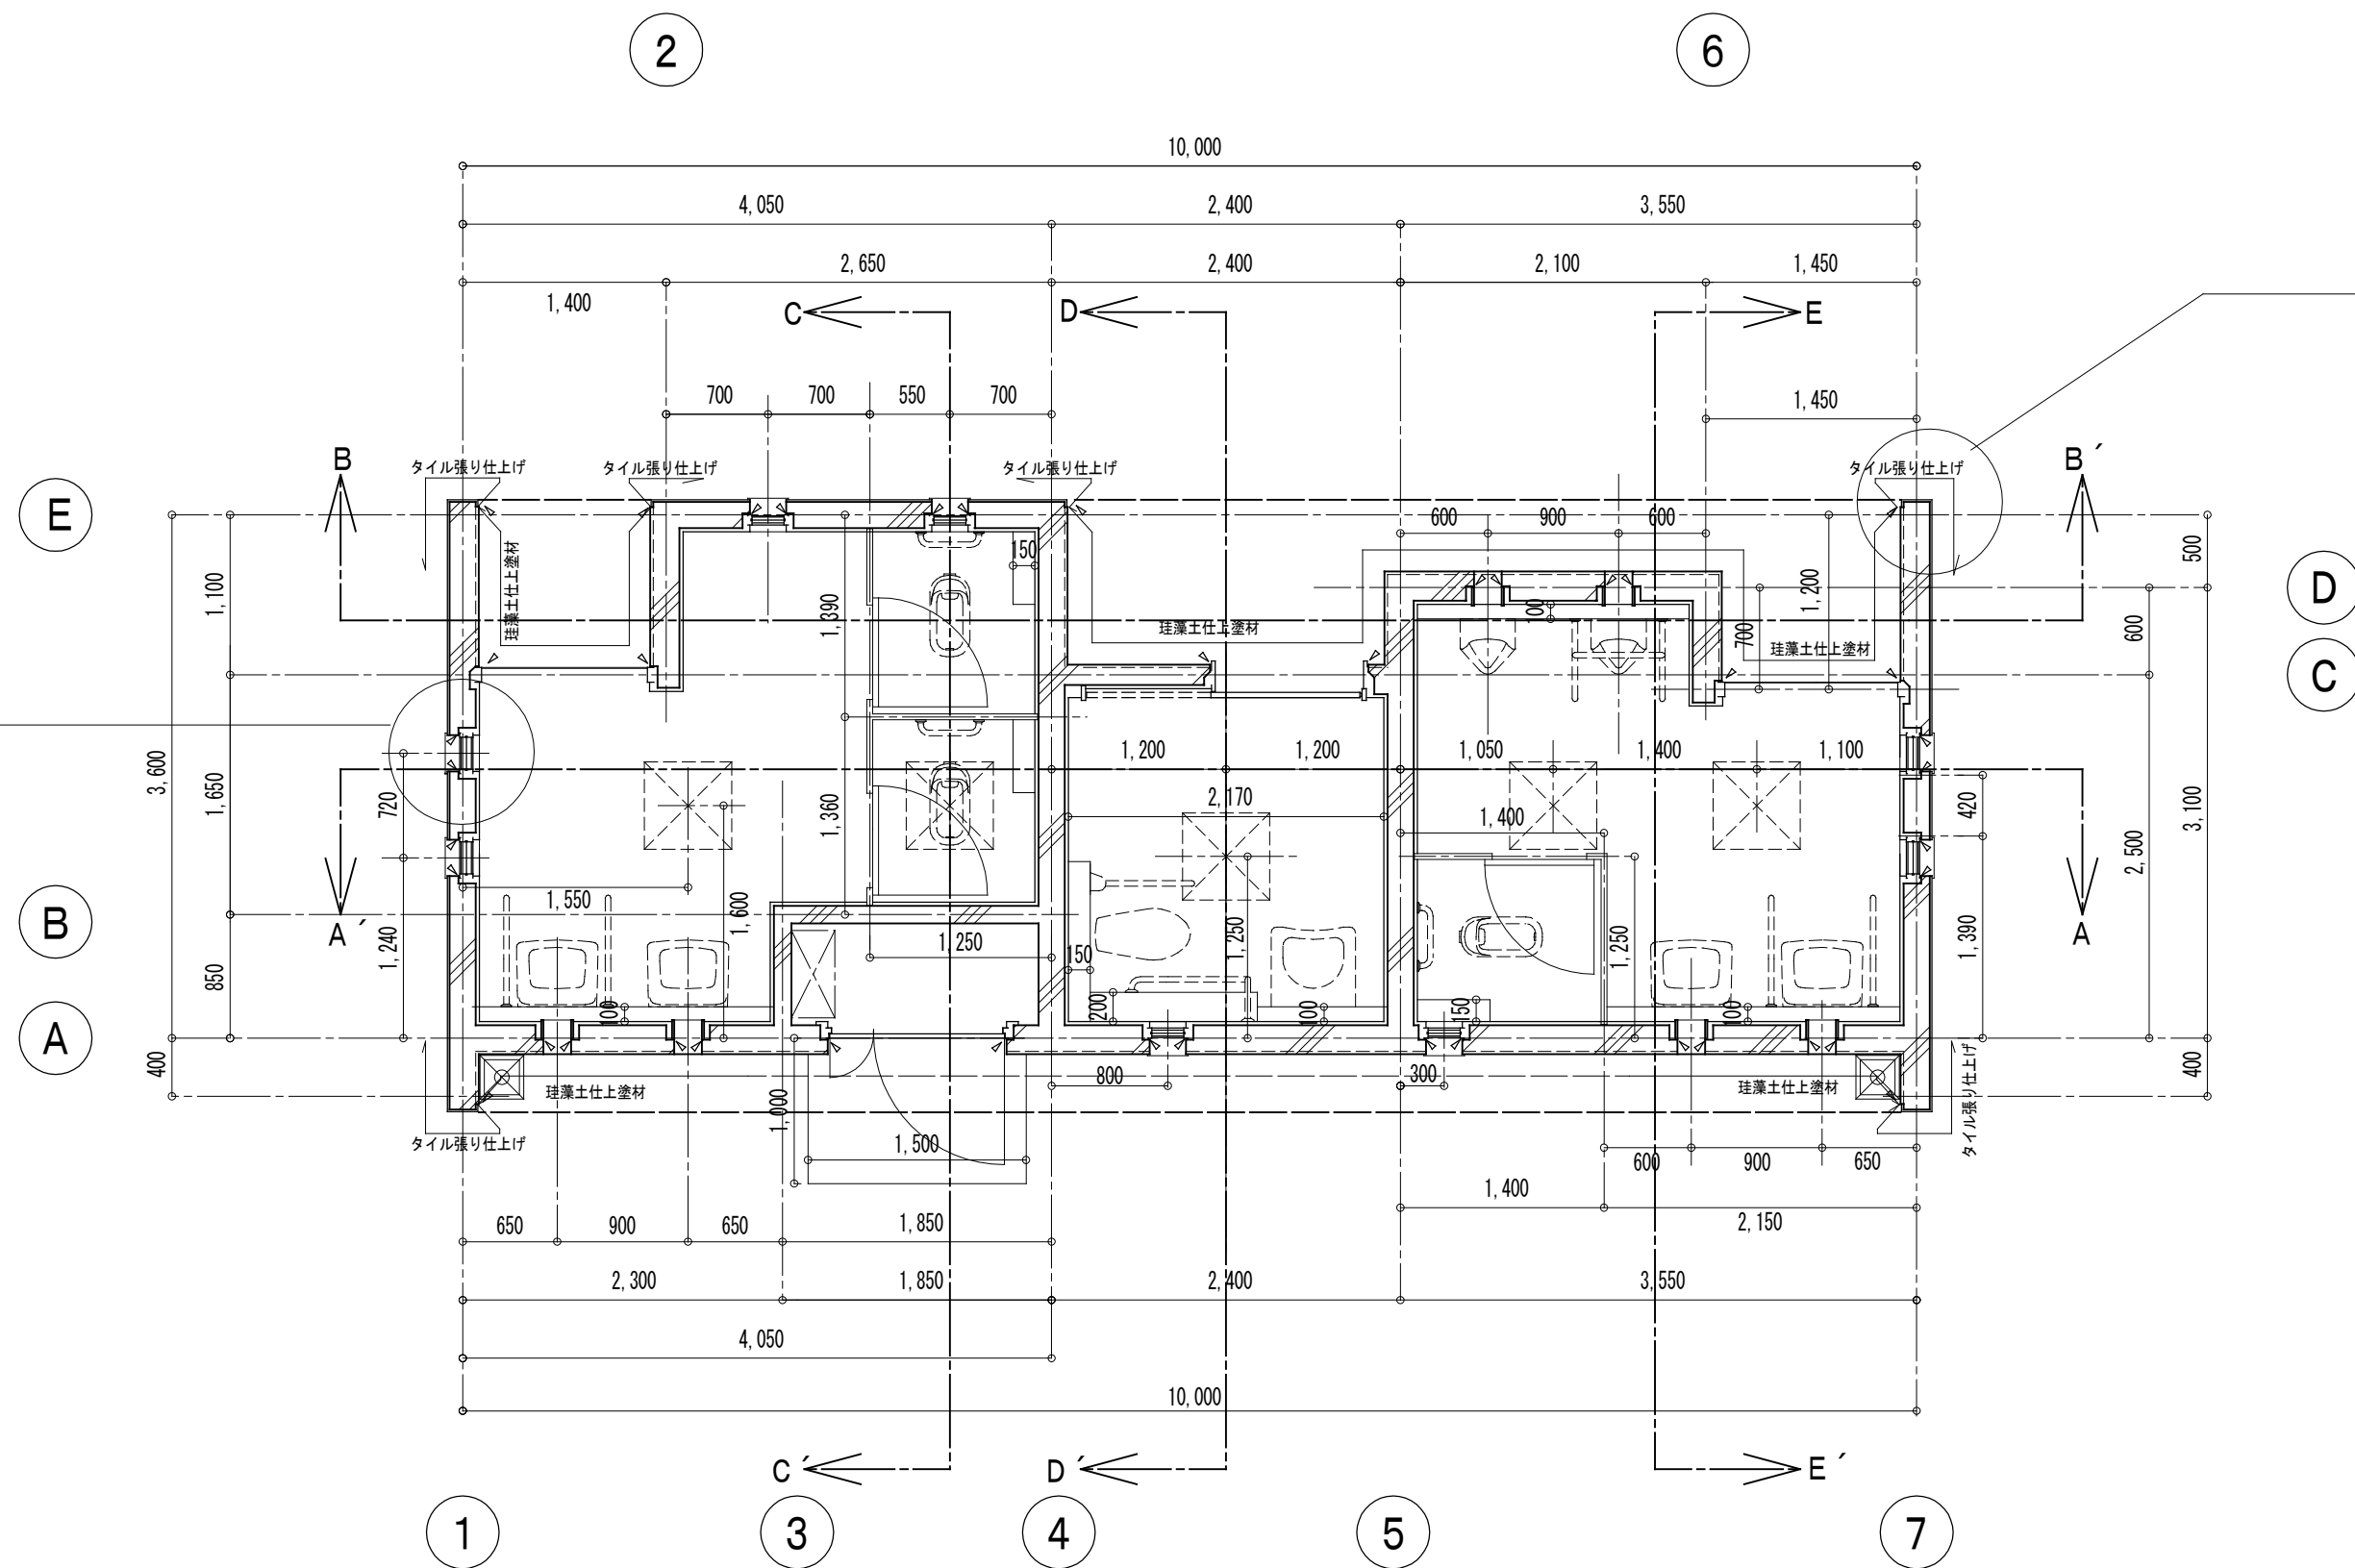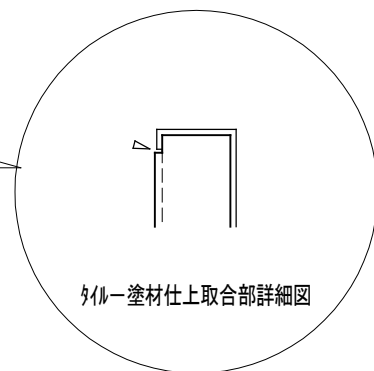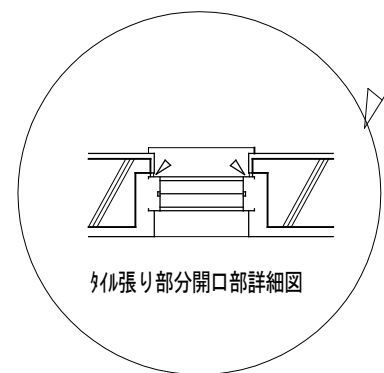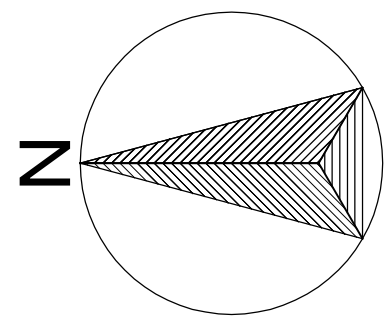


平面図 S=1:50

内部仕上げ表


	男子・女子便所	多目的便所	倉庫・電気室
床(内)	磁器質タイル貼り 150角	磁器質タイル貼り 150角	モルタル金コテ押エ
床(外)	磁器質タイル貼り 150角	磁器質タイル貼り 150角	
壁	モルタル刷毛引 上 吹付タイル ゆず肌	モルタル刷毛引 上 吹付タイル ゆず肌	コンクリート打放
面台	磁器質モザイクタイル貼り 10角	磁器質モザイクタイル貼り 10角	
天井	コンクリート打放 マスチック仕上塗材	コンクリート打放 マスチック仕上塗材	コンクリート打放

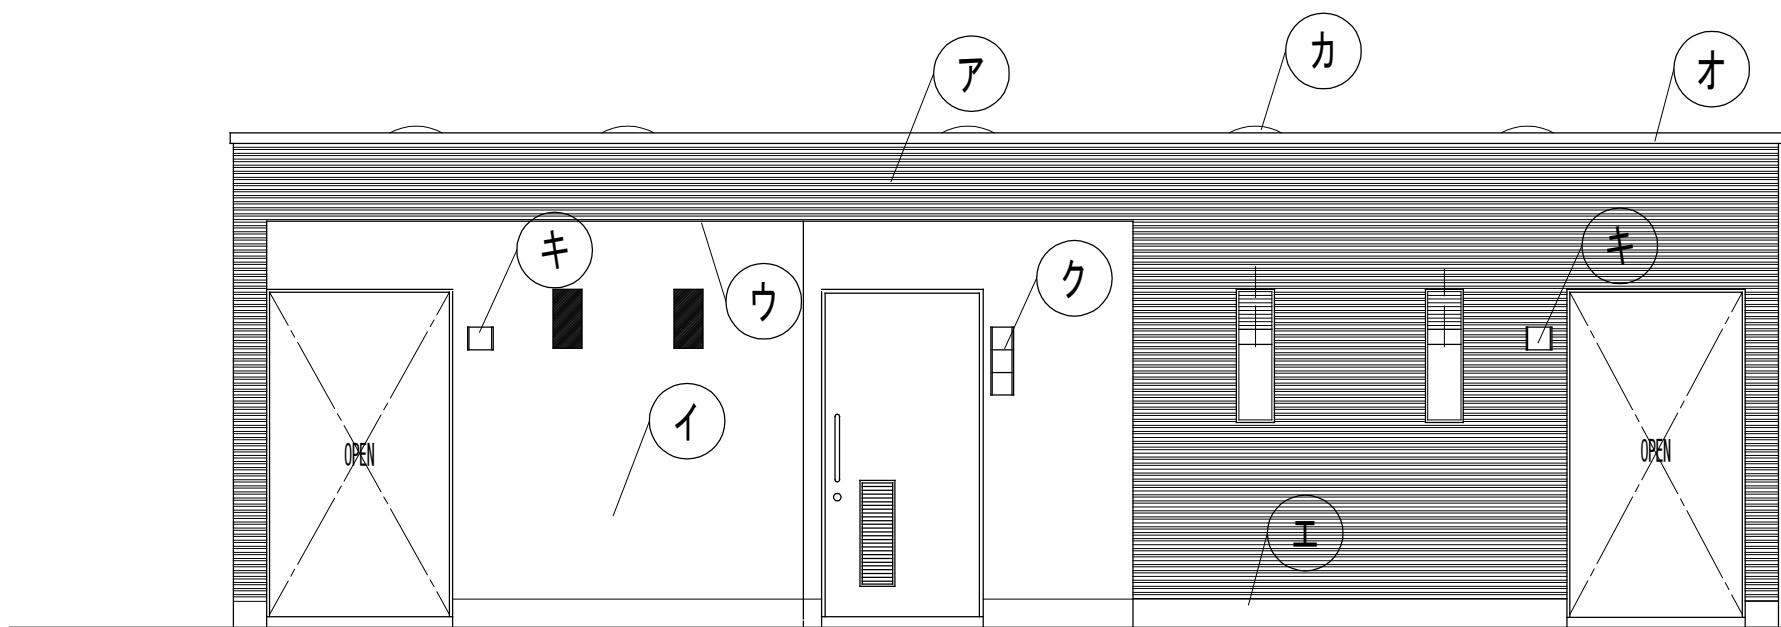


東立面図 S = 1 : 5 0

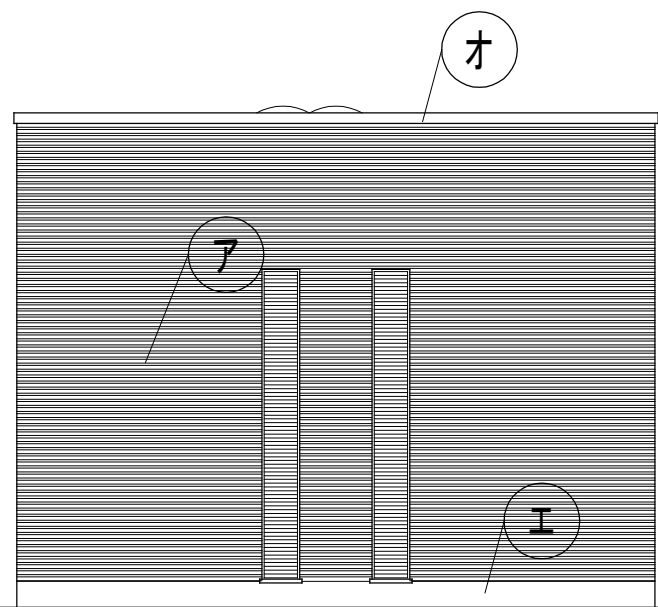

南立面図 S = 1 : 5 0

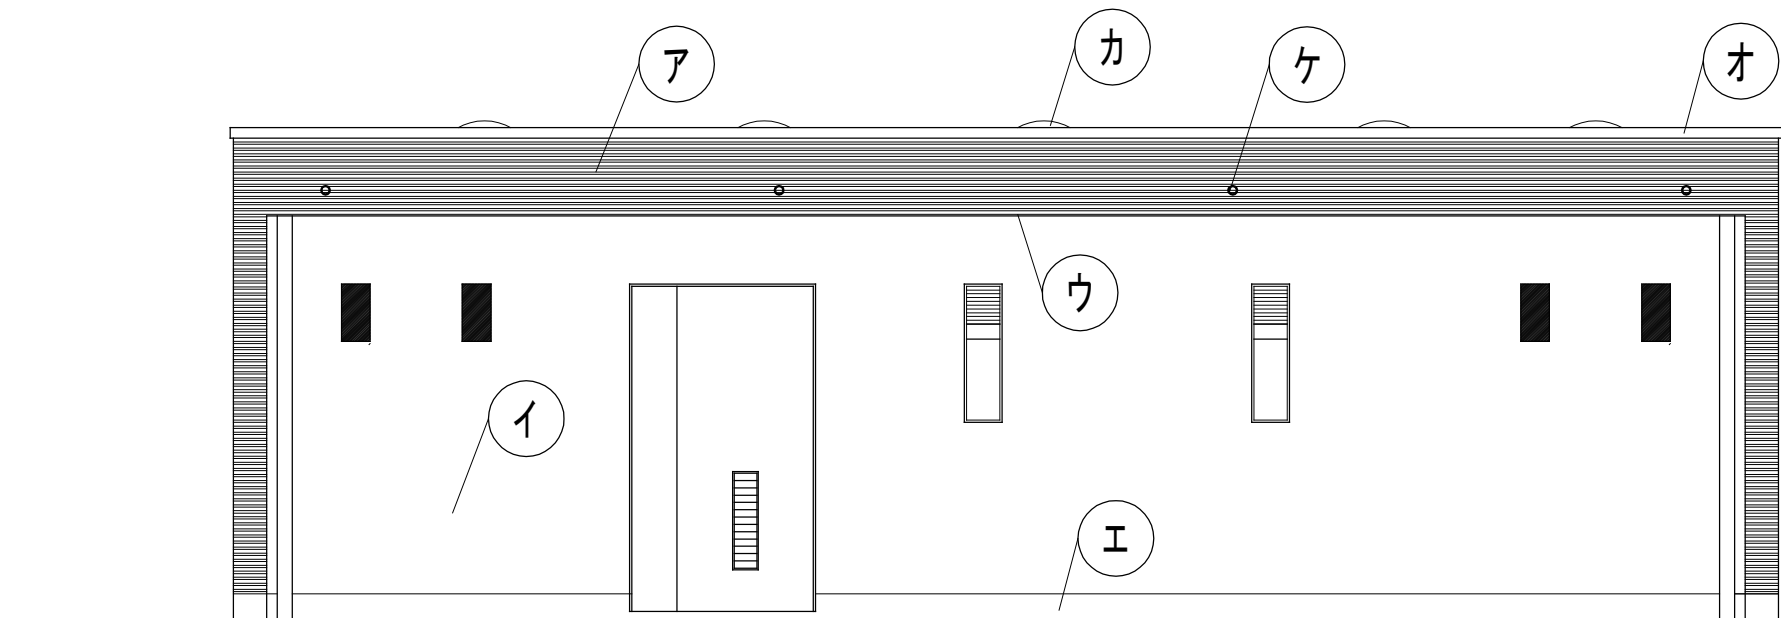


西立面図 S = 1 : 5 0

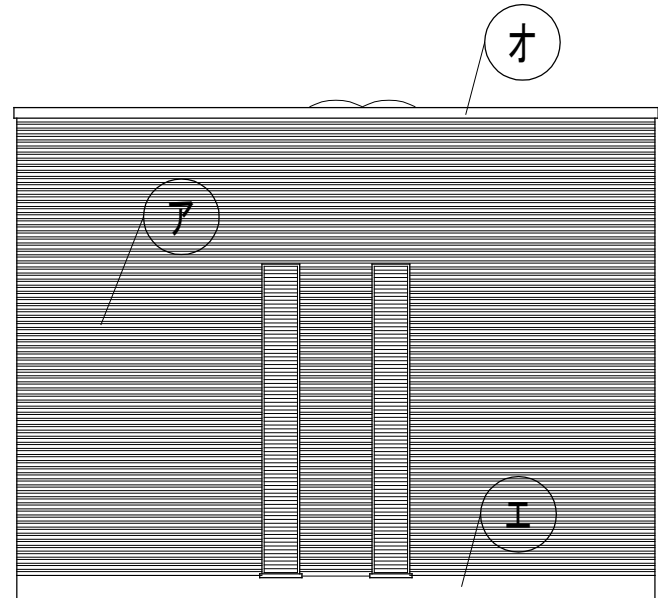

北立面図 S = 1 : 5 0

外部仕上げ表

番号	仕 上・仕 様		仕 上・仕 様
ア	磁器質ポードータイル INAX されき 同等	カ	天窓 ポリカーボネート600角(網入りガラス入り) 菱晃 K-60同等以上
イ	珪藻土仕上塗材 フジワラ シルタッチEX ハケ引き仕上	キ	ビクトサイン W150×H150×D16 117キ HC-11030同等以上
ウ	軒天 マスチック塗材塗り	ク	ビクトサイン W150×H450×D16 117キ HC-11013同等以上
エ	巾木モルタル塗り	ケ	オーバーフロー管 φ150 カネソウ OS-1同等以上
オ	アルミ笠木 ABC商会 アルカイトMA200 B03同等以上		

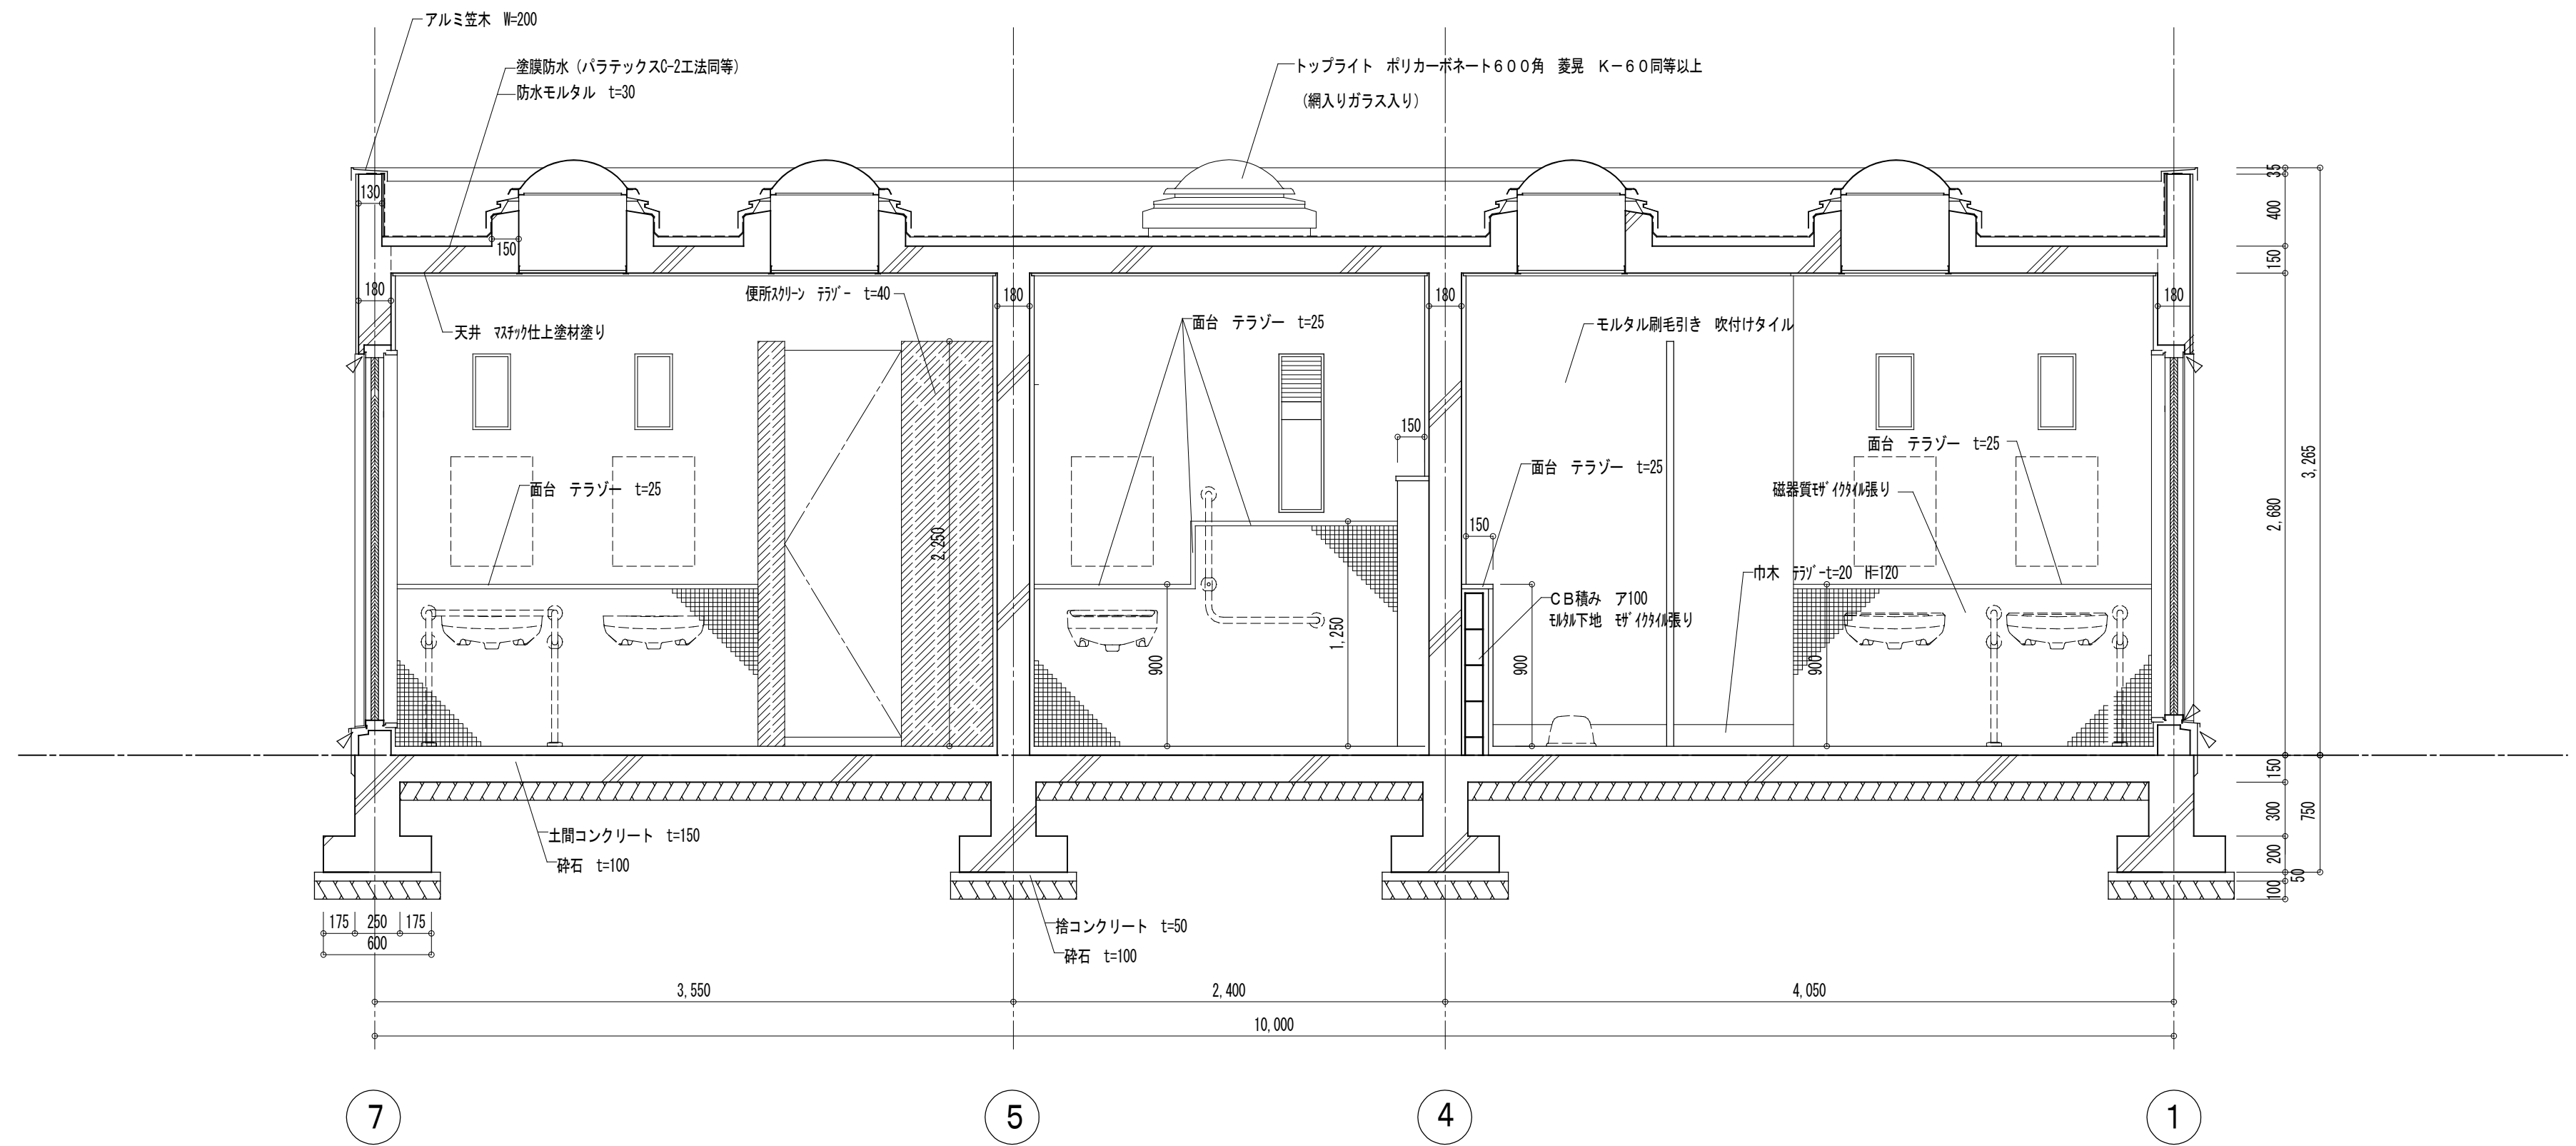


A-A' 断面詳細図 S=1:30

図面名

断面詳細図 (1)

縮尺

1/30

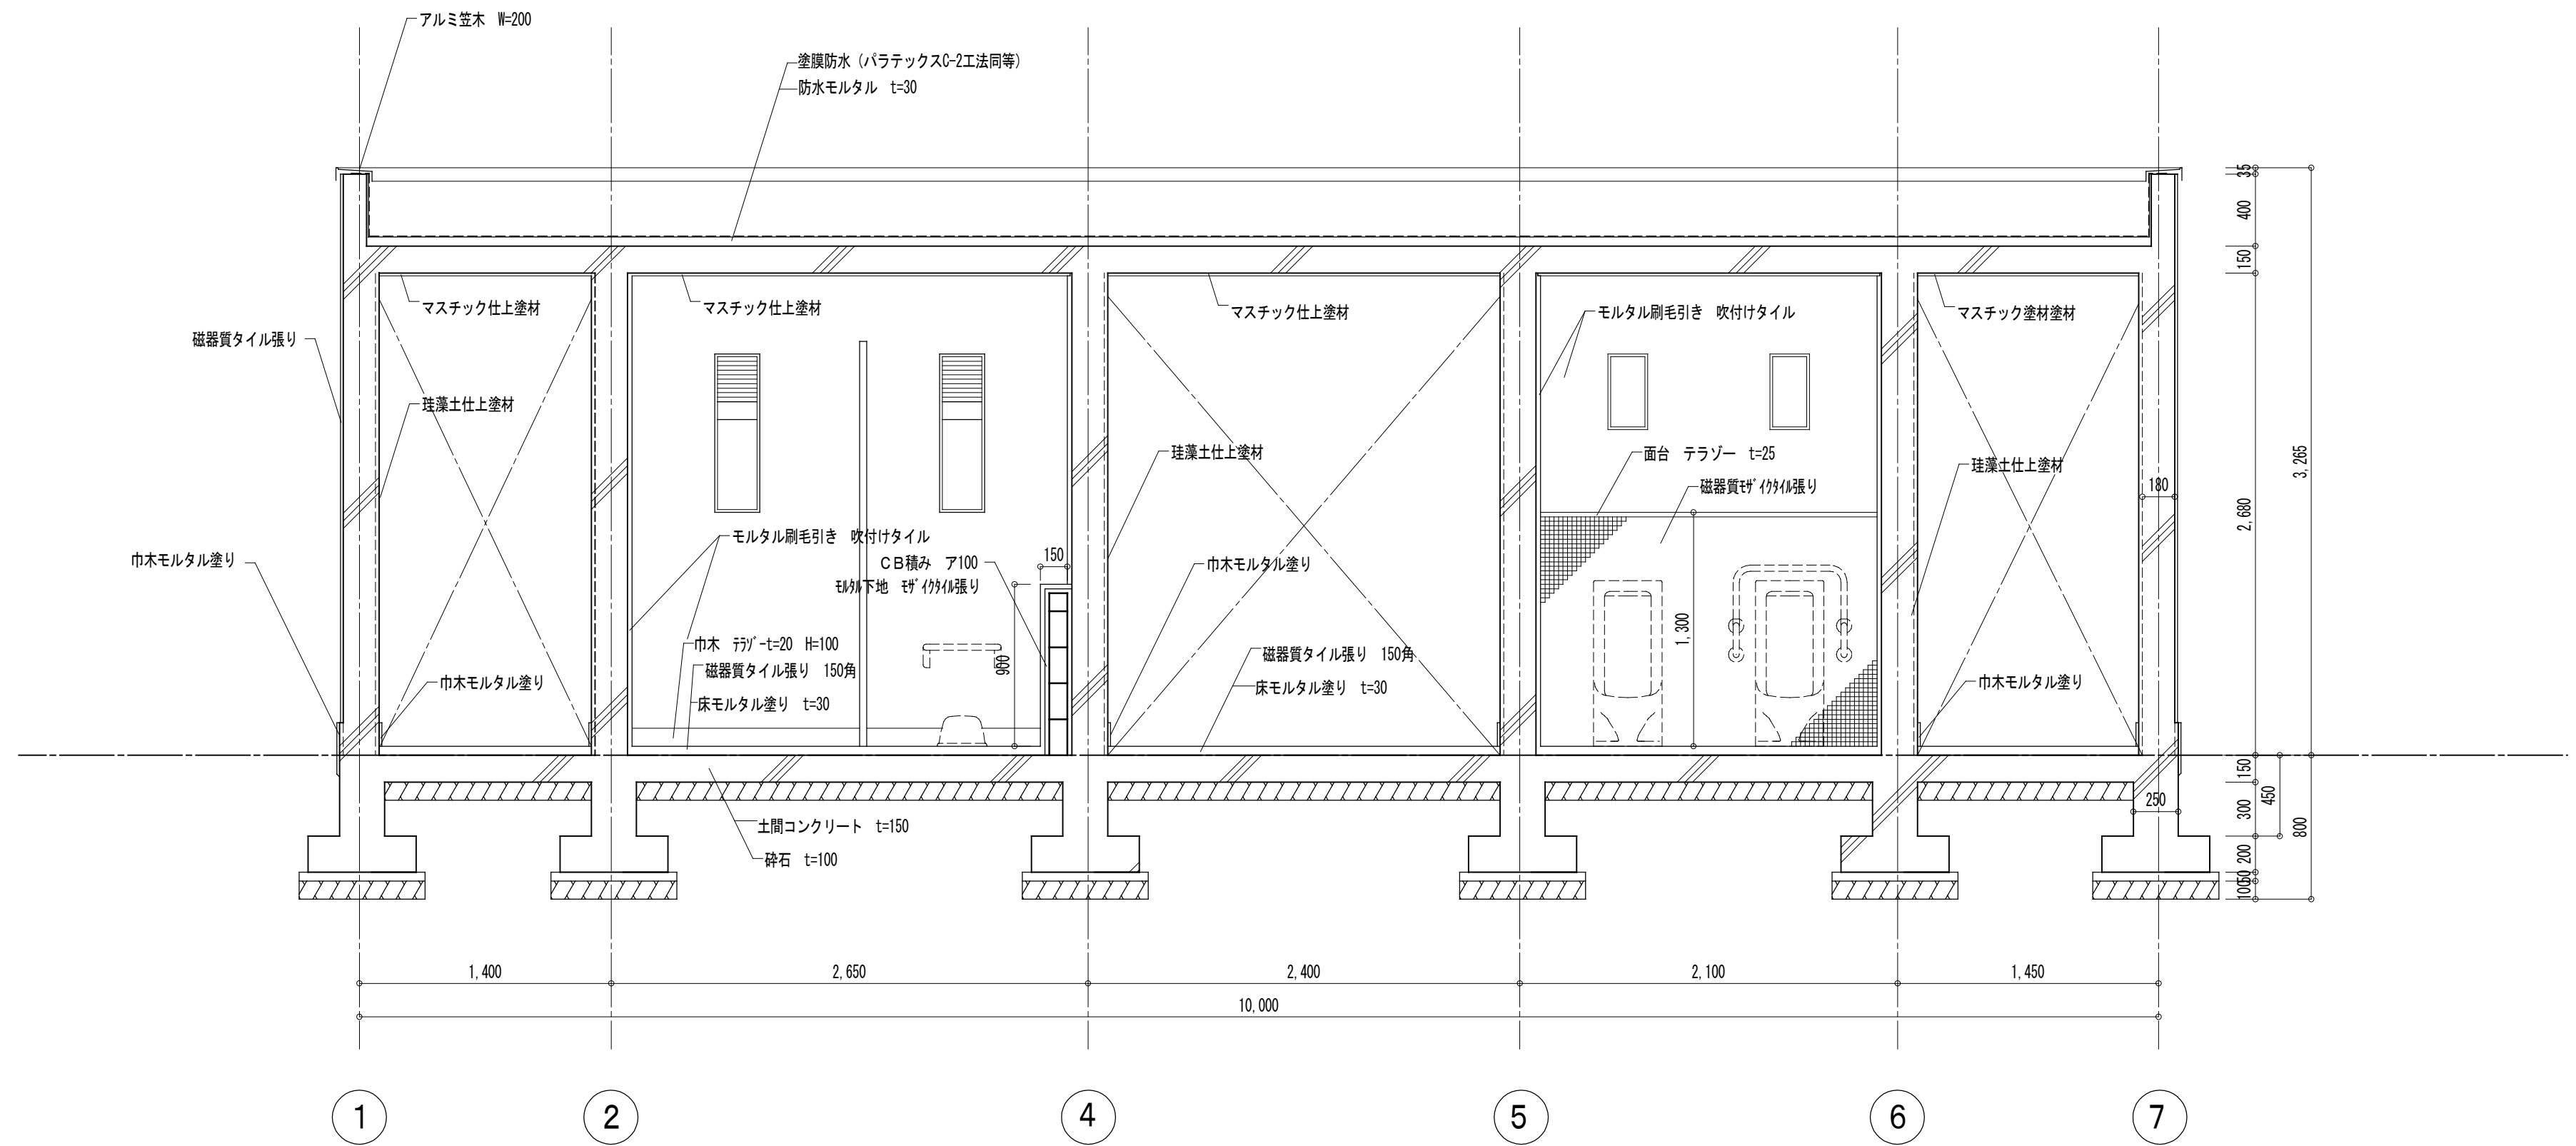


B-B' 断面詳細図 S=1:30

図面名


断面詳細図（2）

縮尺


1/30

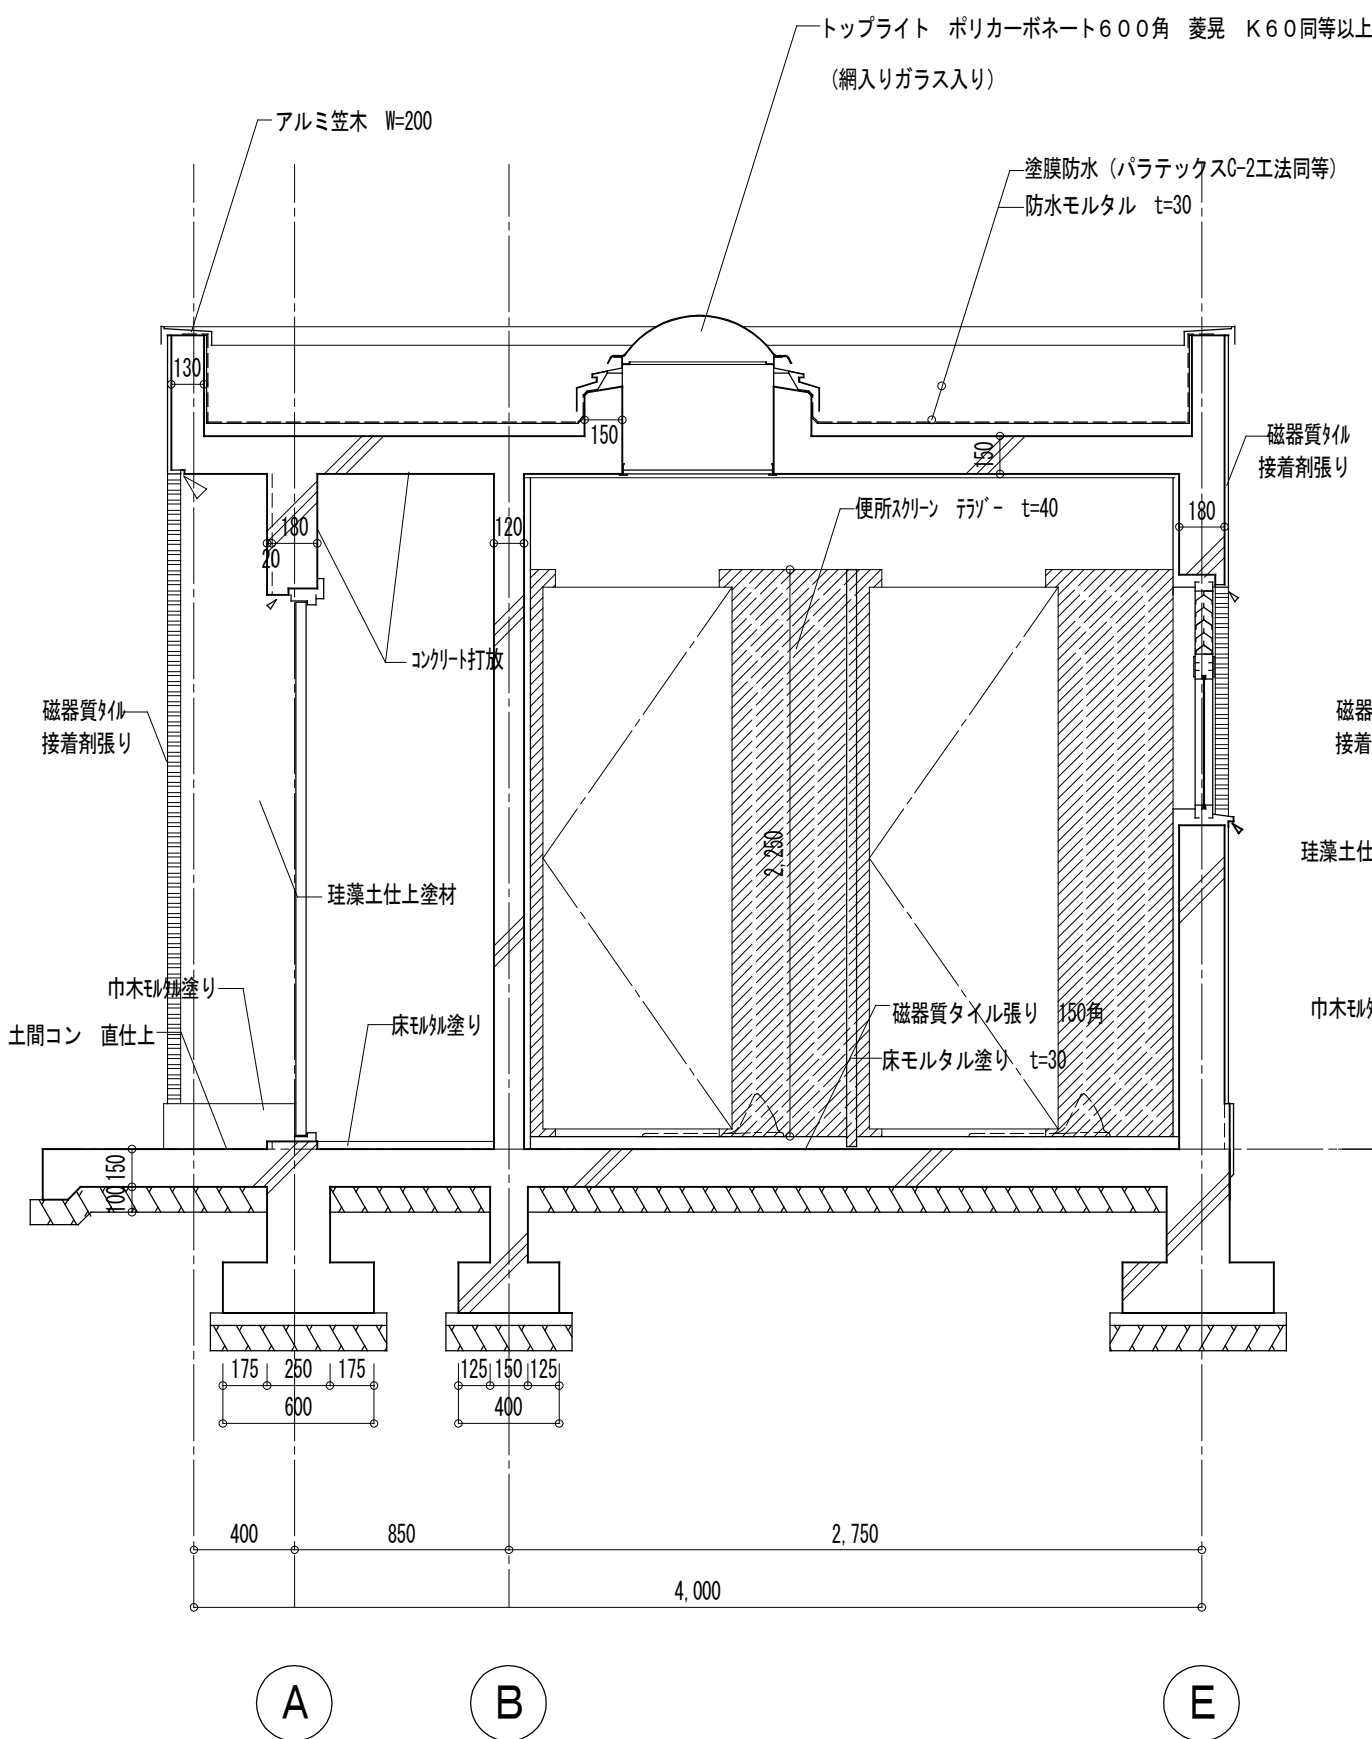

C-C' 断面詳細図 S=1:30

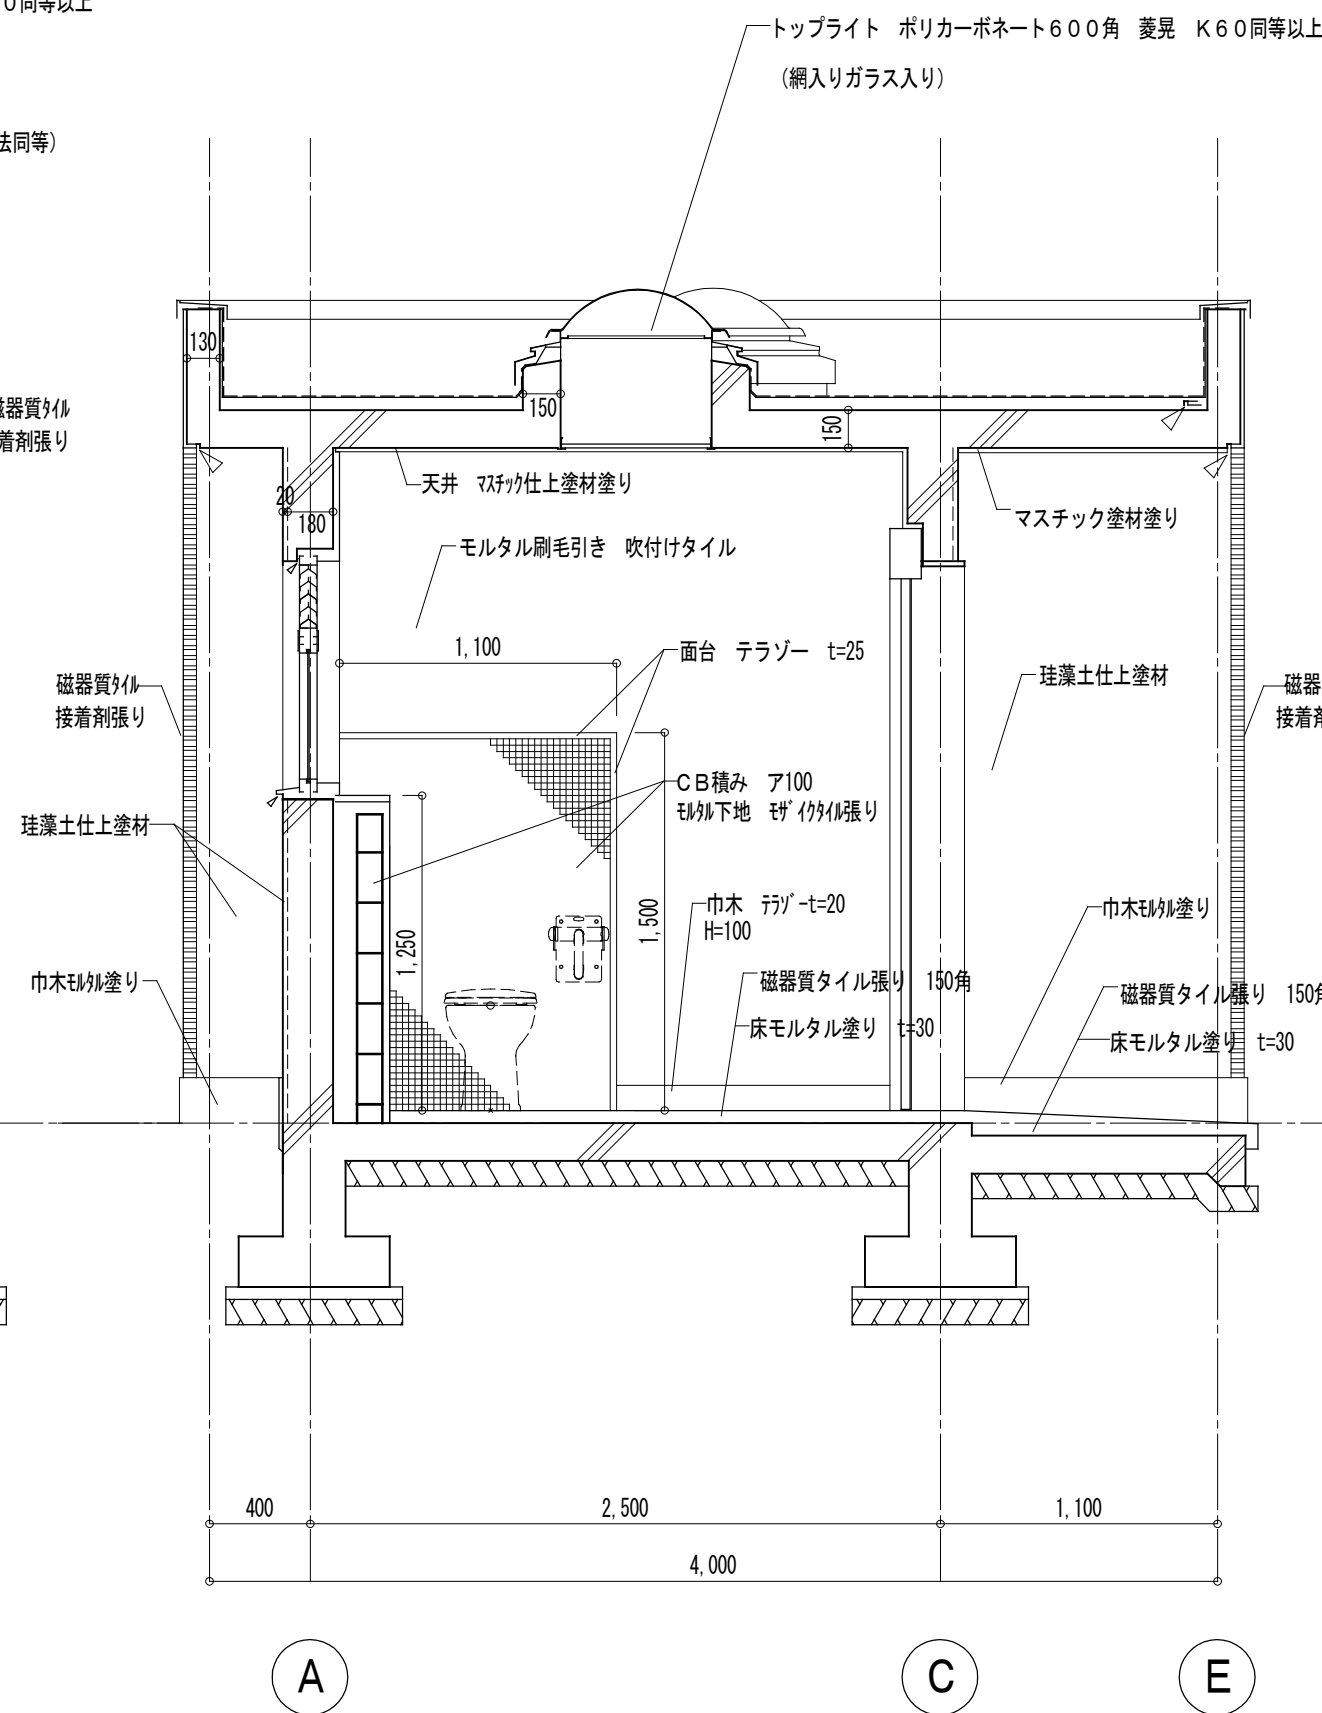

D-D' 断面詳細図 S=1:30

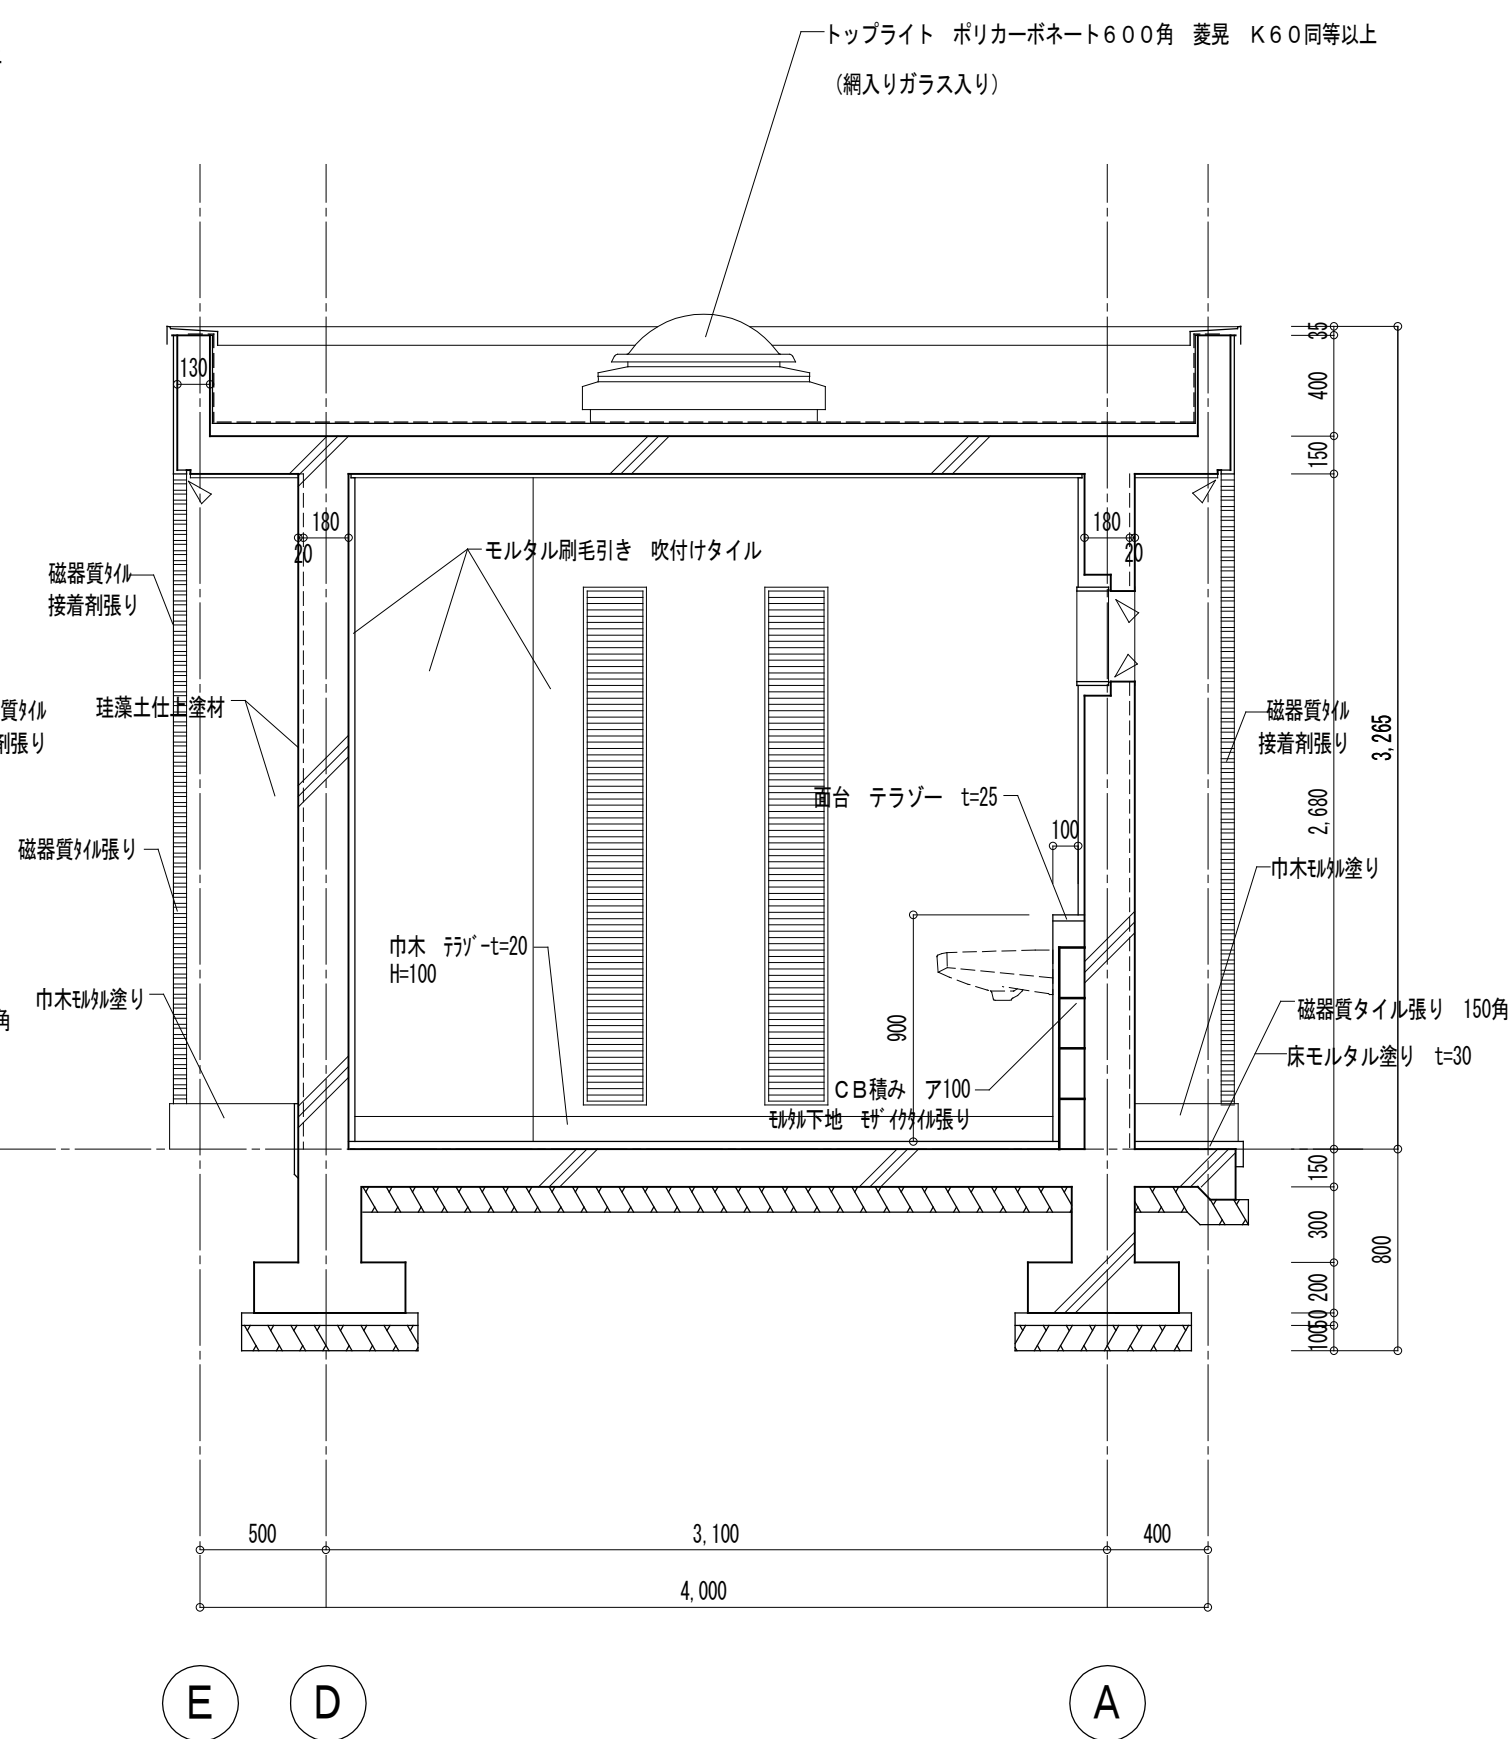






E-E' 断面詳細図 S=1:30

図面名





断面詳細図 (3)

縮尺





1/30

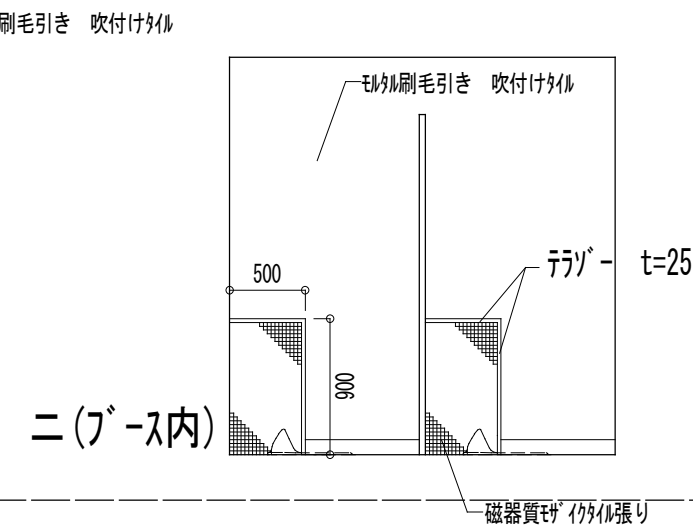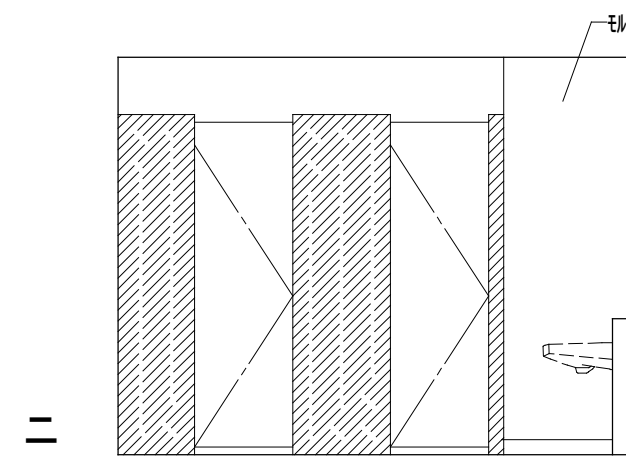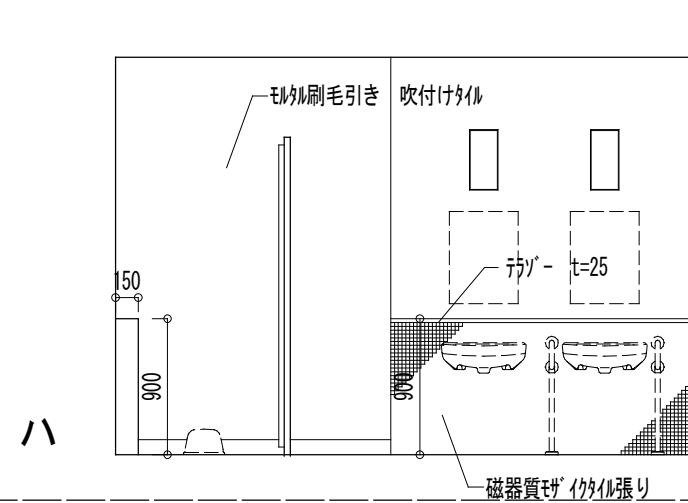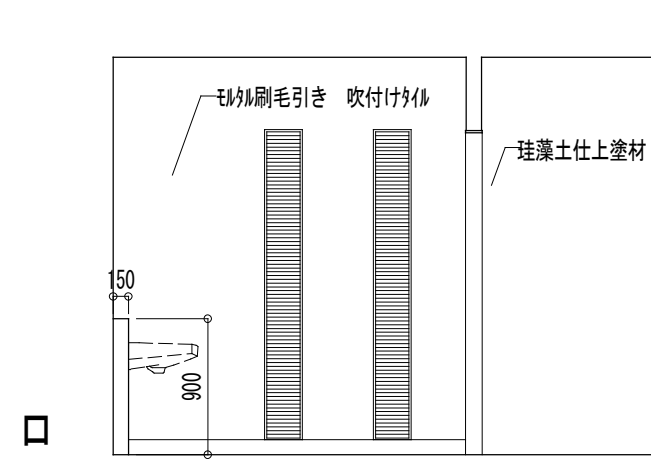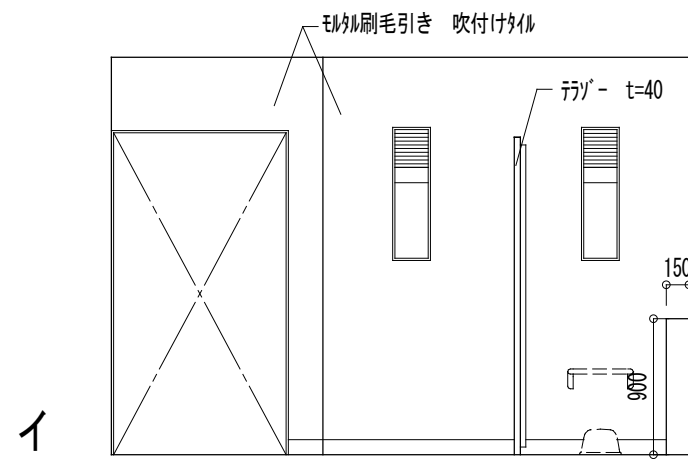




女子便所

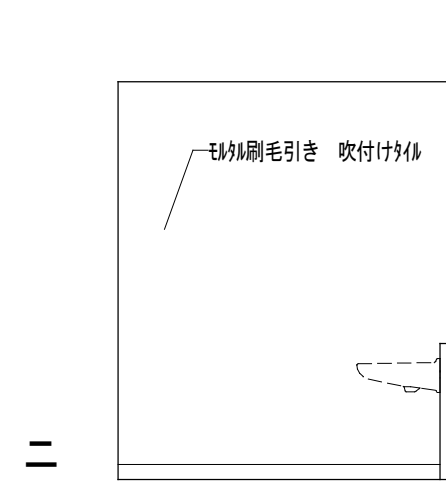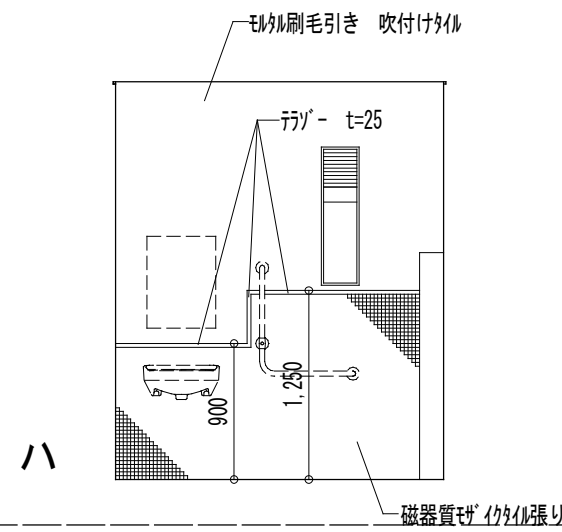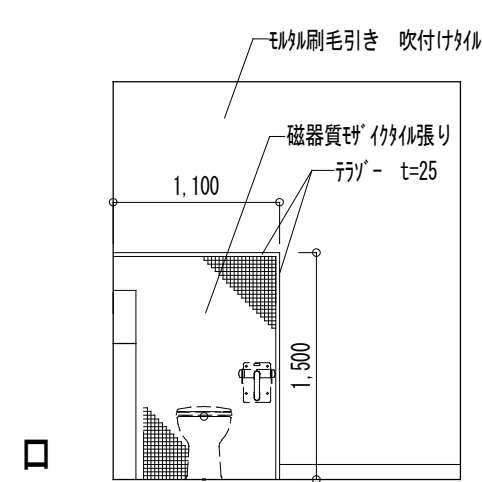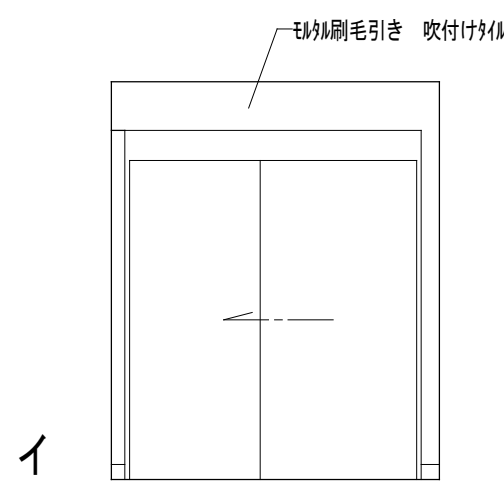

多目的便所

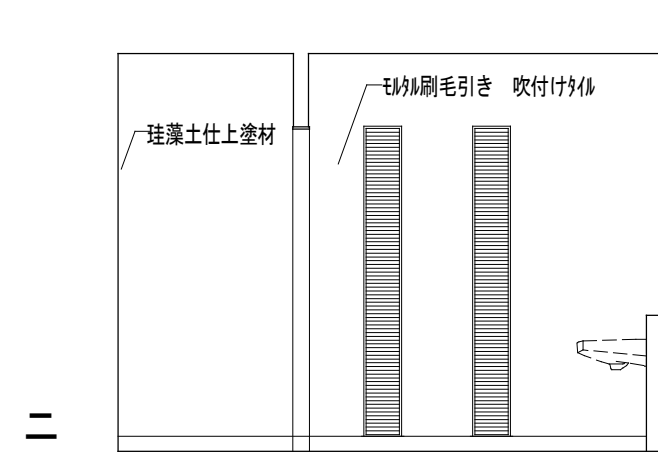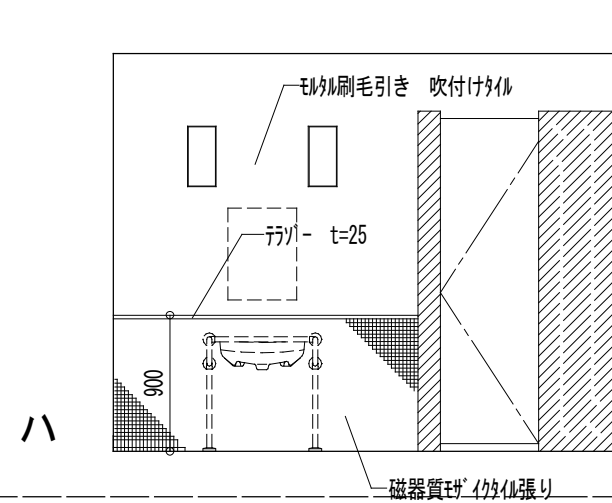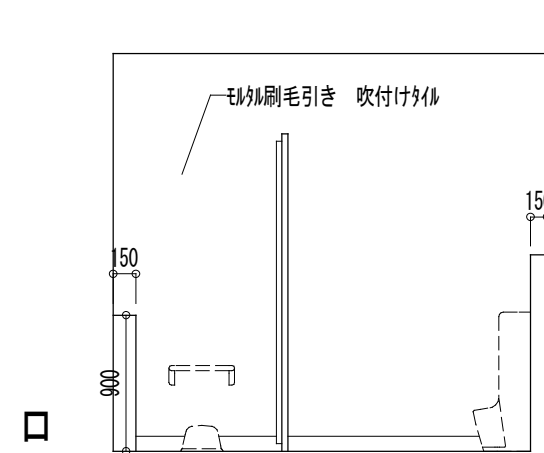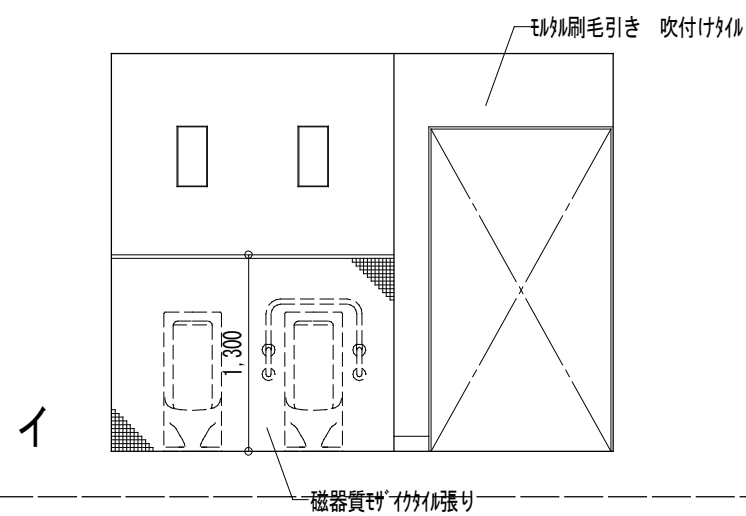

男子便所

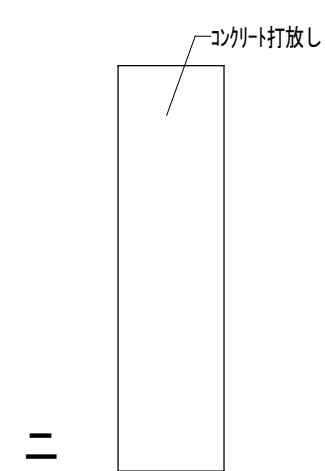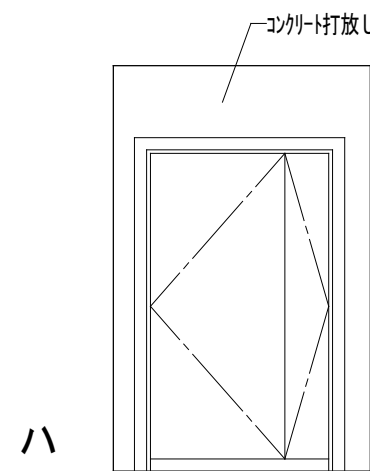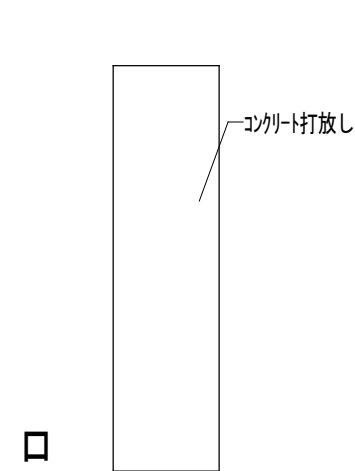

倉庫


展開図 S=1:30

図面名

展開図

縮尺


1/50

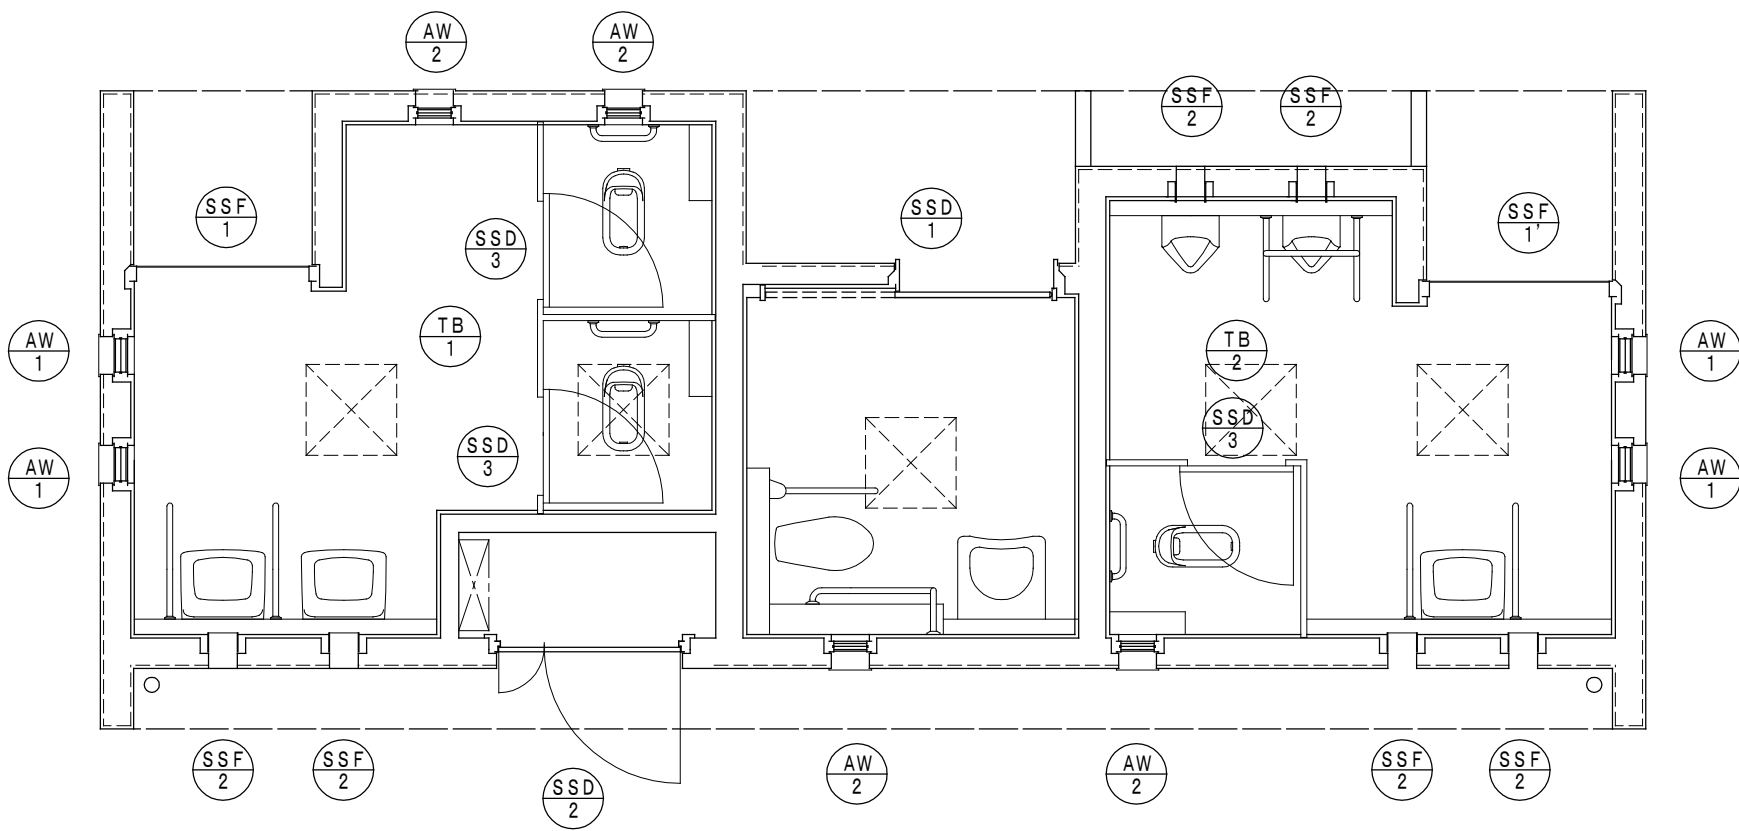


建具キープラン S=1:50

建具リスト

建具番号	SSD-1	1箇所	SSD-2	1箇所	SSD-3	3箇所	SSF-1・SSF-1'	各1箇所	SSF-2	6箇所	AW-1	4箇所	AW-2	4箇所	TB-1	1箇所	TB-2	1箇所
寸 法	枠100		枠100		ドア見込36		枠100		枠100		枠70		枠70		テラソー t=40		テラソー t=40	
材 質	ステンレス製軽量横引き戸		ステンレス製親子両開き扉		ステンレス製フラッシュ片開き扉		ステンレス製三方枠		ステンレス製四方枠		アルミ製ガラリ付嵌殺し窓		アルミ製ガラリ付嵌殺し窓		トイレブース		トイレブース	
付属品	表示付鍵錠、ステンレス引き手 (L=450)		SUS丁番6箇所、レバーハンドル、シリコン錠、フラスコとし、7-12トッパ		グラビティヒンジ、表示付き打掛錠、帽子掛け兼戸当り						水切り 電解着色 (標準色)		水切り 電解着色 (標準色)					
備 考	SUS製番摺金物 A型ガラリ (SUS製網付)		SUS製三方枠・SUS製番摺金物 A型ガラリ (SUS製網付)				HL仕上 見付枠幅 15 床SUS見切り		HL仕上 見付枠幅 15				※リカーチ付 t=5 (乳白) A型ガラリ (SUS網付)					

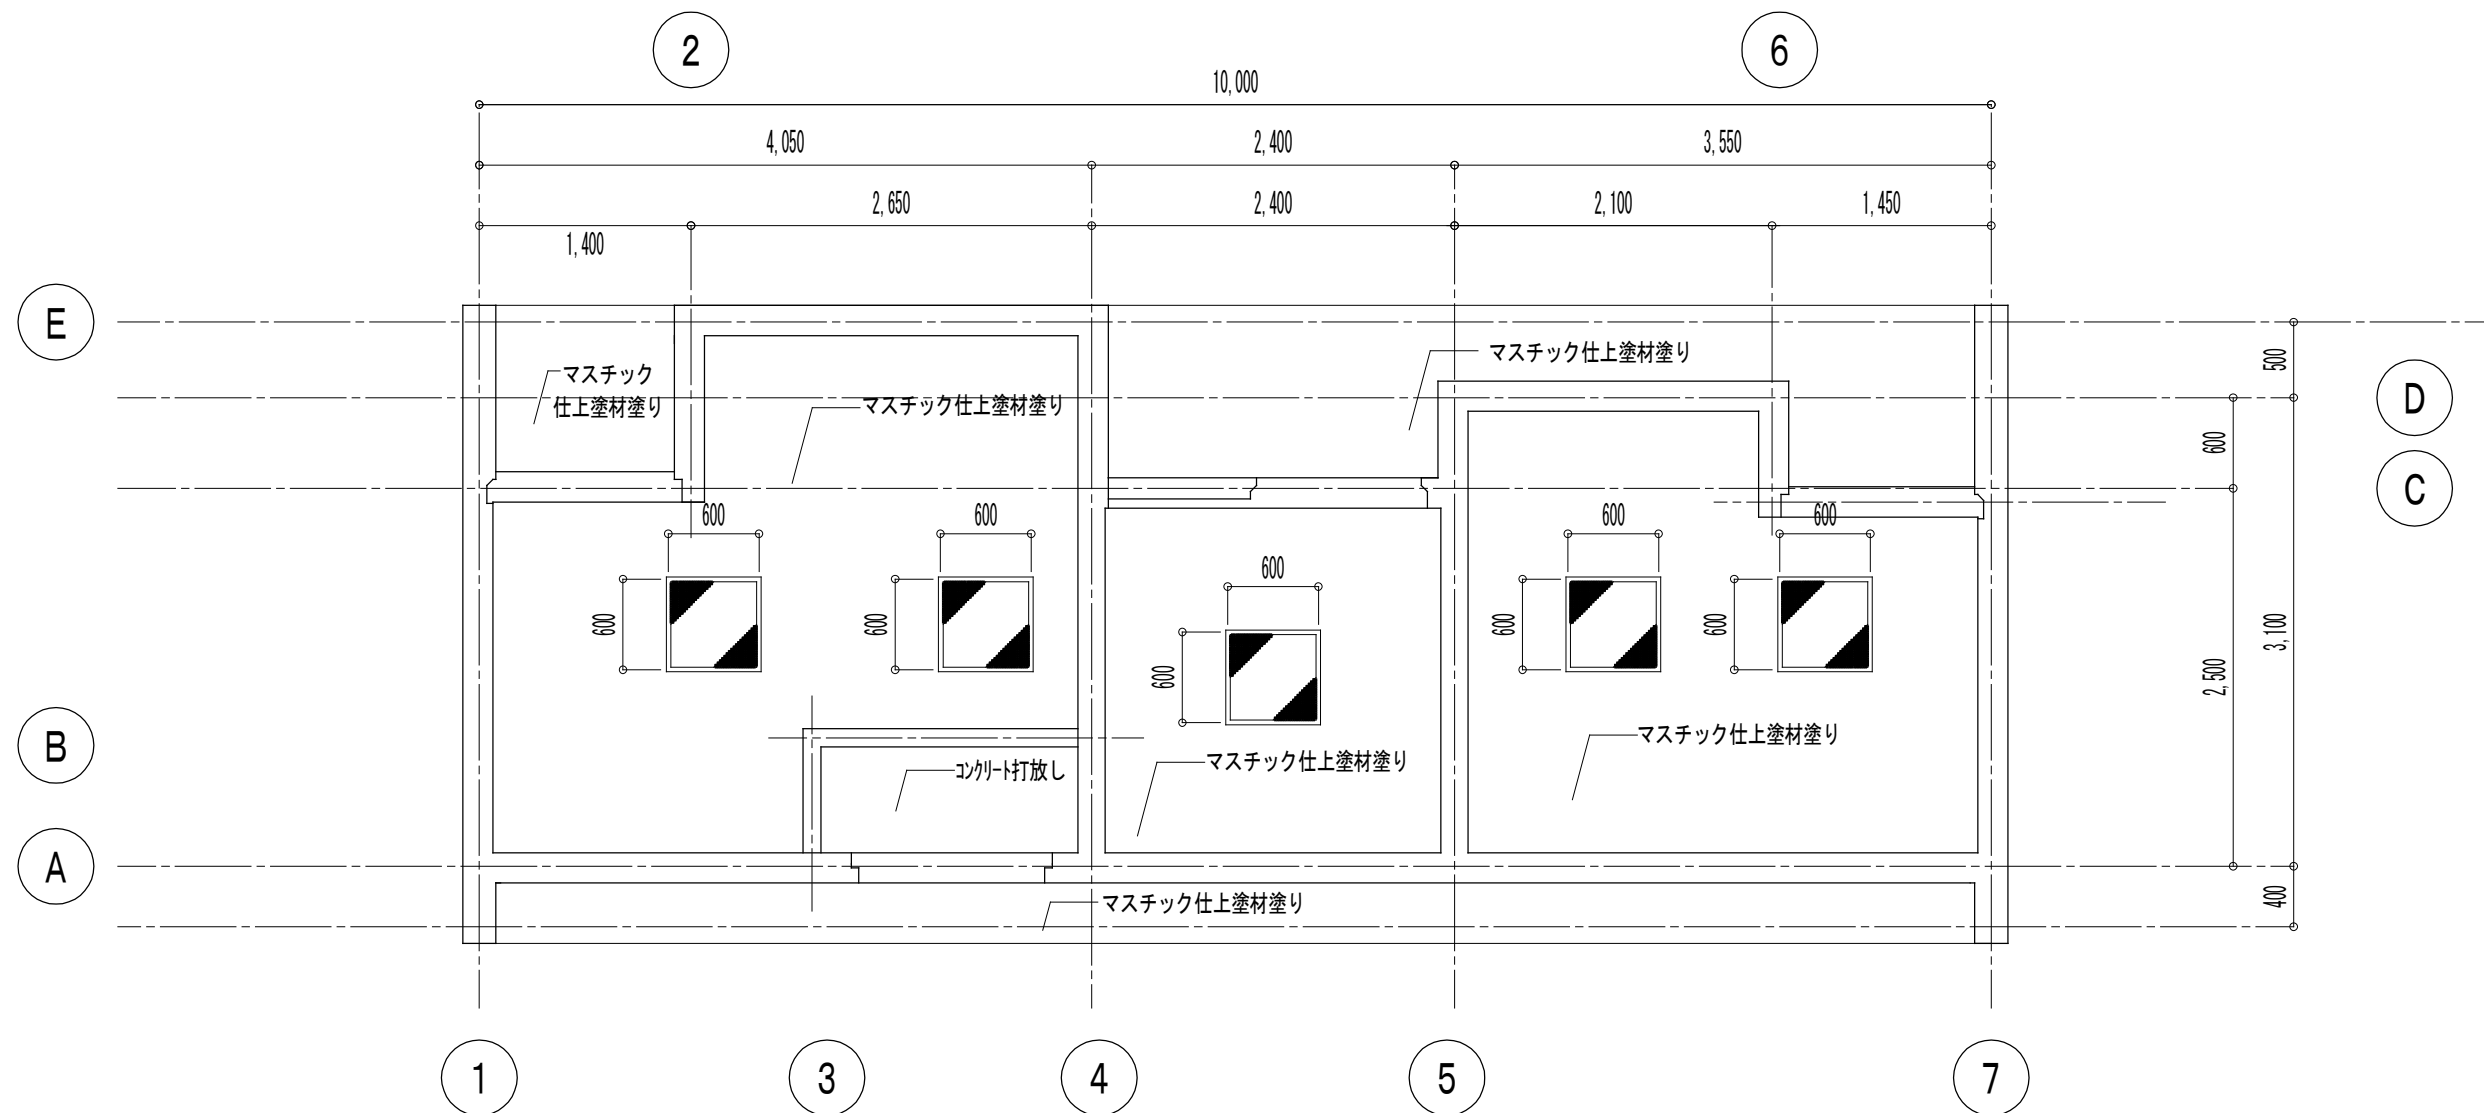

天井伏図 S = 1 : 50

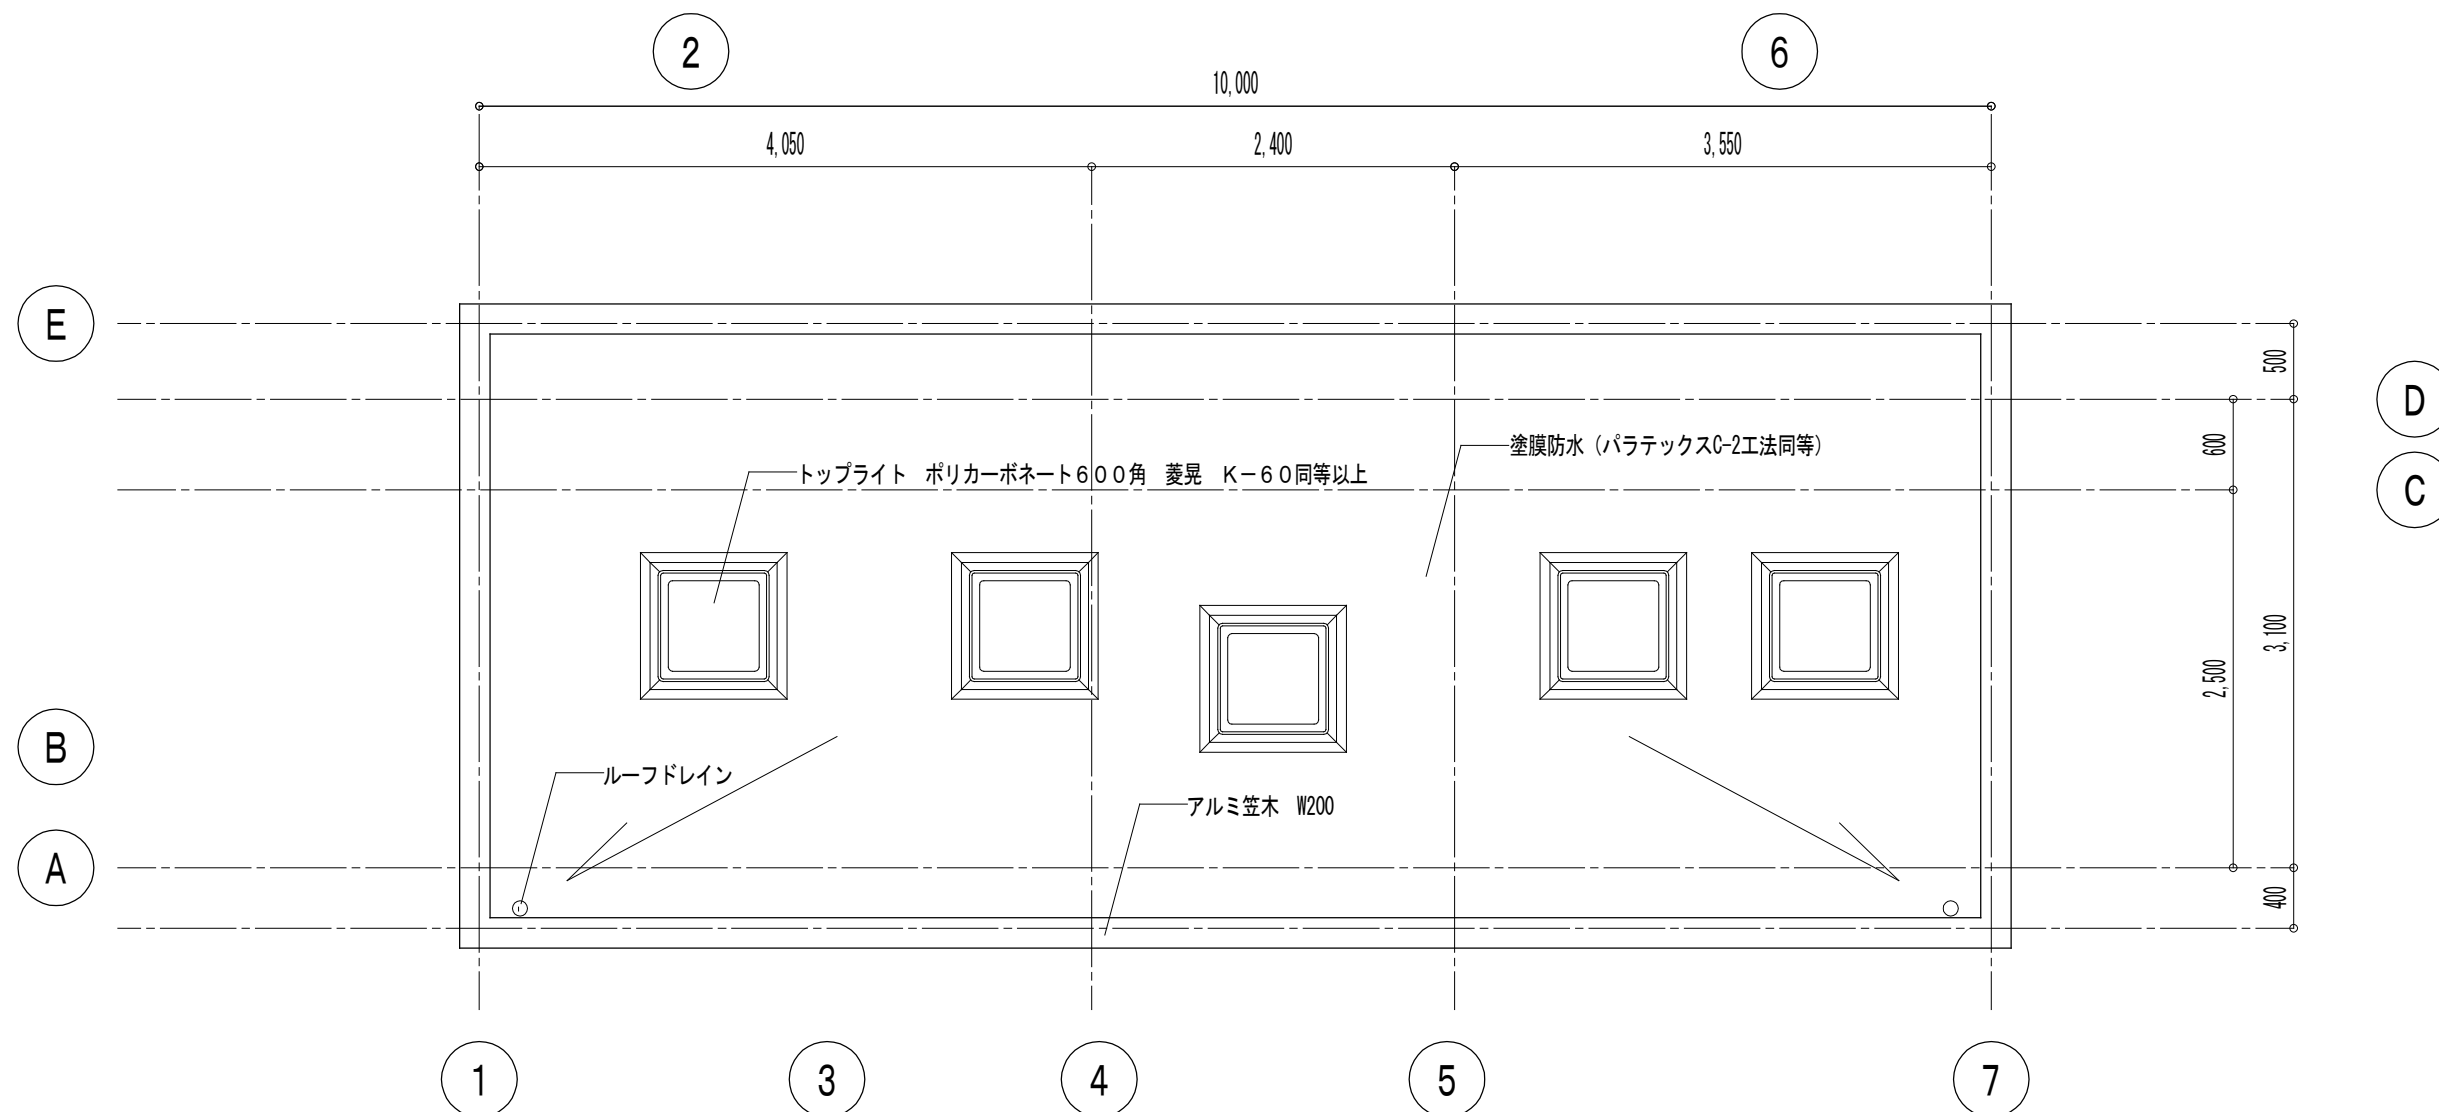



屋根伏図 S = 1 : 50

天井伏図 屋根伏図

縮尺


1/50

基礎リスト S = 1 : 3 0

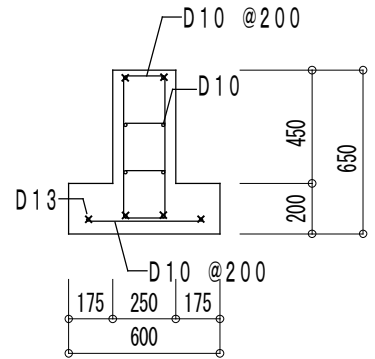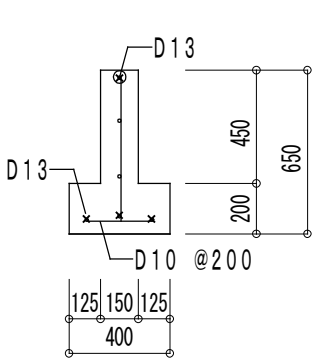記 号	FG 1	FG 2
位 置	全断面	全断面
断 面		
上端筋	2-D 1 3	1-D 1 3
ベース筋	4-D 1 3	3-D 1 3
S T P	D 1 0 @ 2 0 0	D 1 0 @ 2 0 0
腹 筋	4-D 1 0	2-D 1 0


床リスト

符 号	床 厚	位 置	
FS 1	1 5 0	上端筋	D 1 0 @ 2 0 0 モチアミ
		下端筋	D 1 0 @ 2 0 0 モチアミ
S 1	1 5 0	上端筋	D 1 0 @ 2 0 0 モチアミ
		下端筋	D 1 0 @ 2 0 0 モチアミ

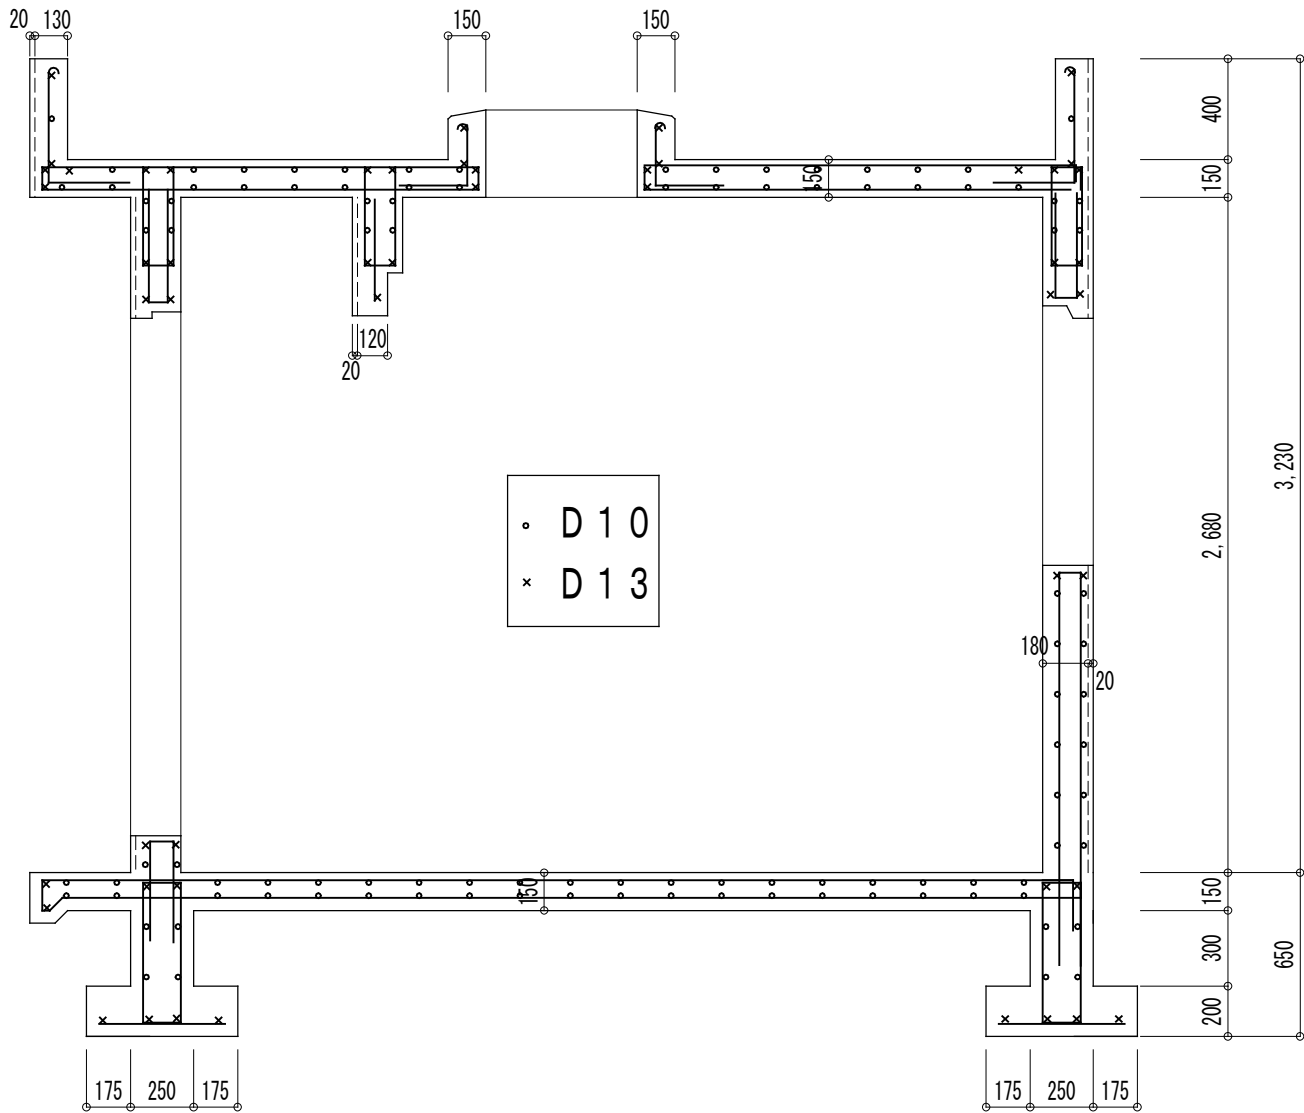


架構図 S = 1 : 3 0

大梁リスト S = 1 : 3 0

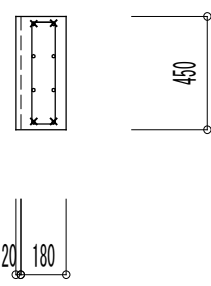記 号	WG45
位 置	全断面
断 面	
上端筋	2-D 1 3
下端筋	2-D 1 3
S T P	D 1 0 @ 2 0 0
腹 筋	4-D 1 3

壁リスト S = 1 : 3 0

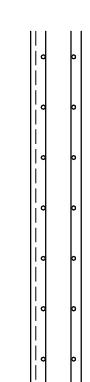記 号	W180	W120
断 面		
縦 筋	D 1 0 @ 2 0 0 ダブル	D 1 0 @ 2 0 0 シングル
横 筋	D 1 0 @ 2 0 0 ダブル	D 1 0 @ 2 0 0 シングル
開口部	縦 筋	4-D 1 3
	横 筋	4-D 1 3
	斜 筋	2-D 1 3

※鉄筋コンクリート造

1) 仕様材料

コンクリート $F_c = 21 + 3N/mm^2$ (土間コンクリート $F_c = 18N/mm^2$)

必要に応じて温度補正を行う。

異形鉄筋 J I S S D - 2 9 5 A . . . D 1 0 ~ D 1 6

2) 開口部・隅角部補強

縦・横・斜筋 2-D 1 3

3) その他

特記なき箇所の配筋要領は、日本建築学会 鉄筋コンクリート造、構造計算基準配筋標準図による。


又は現場係員の指示による。

図面名


構造図

縮尺

1/30

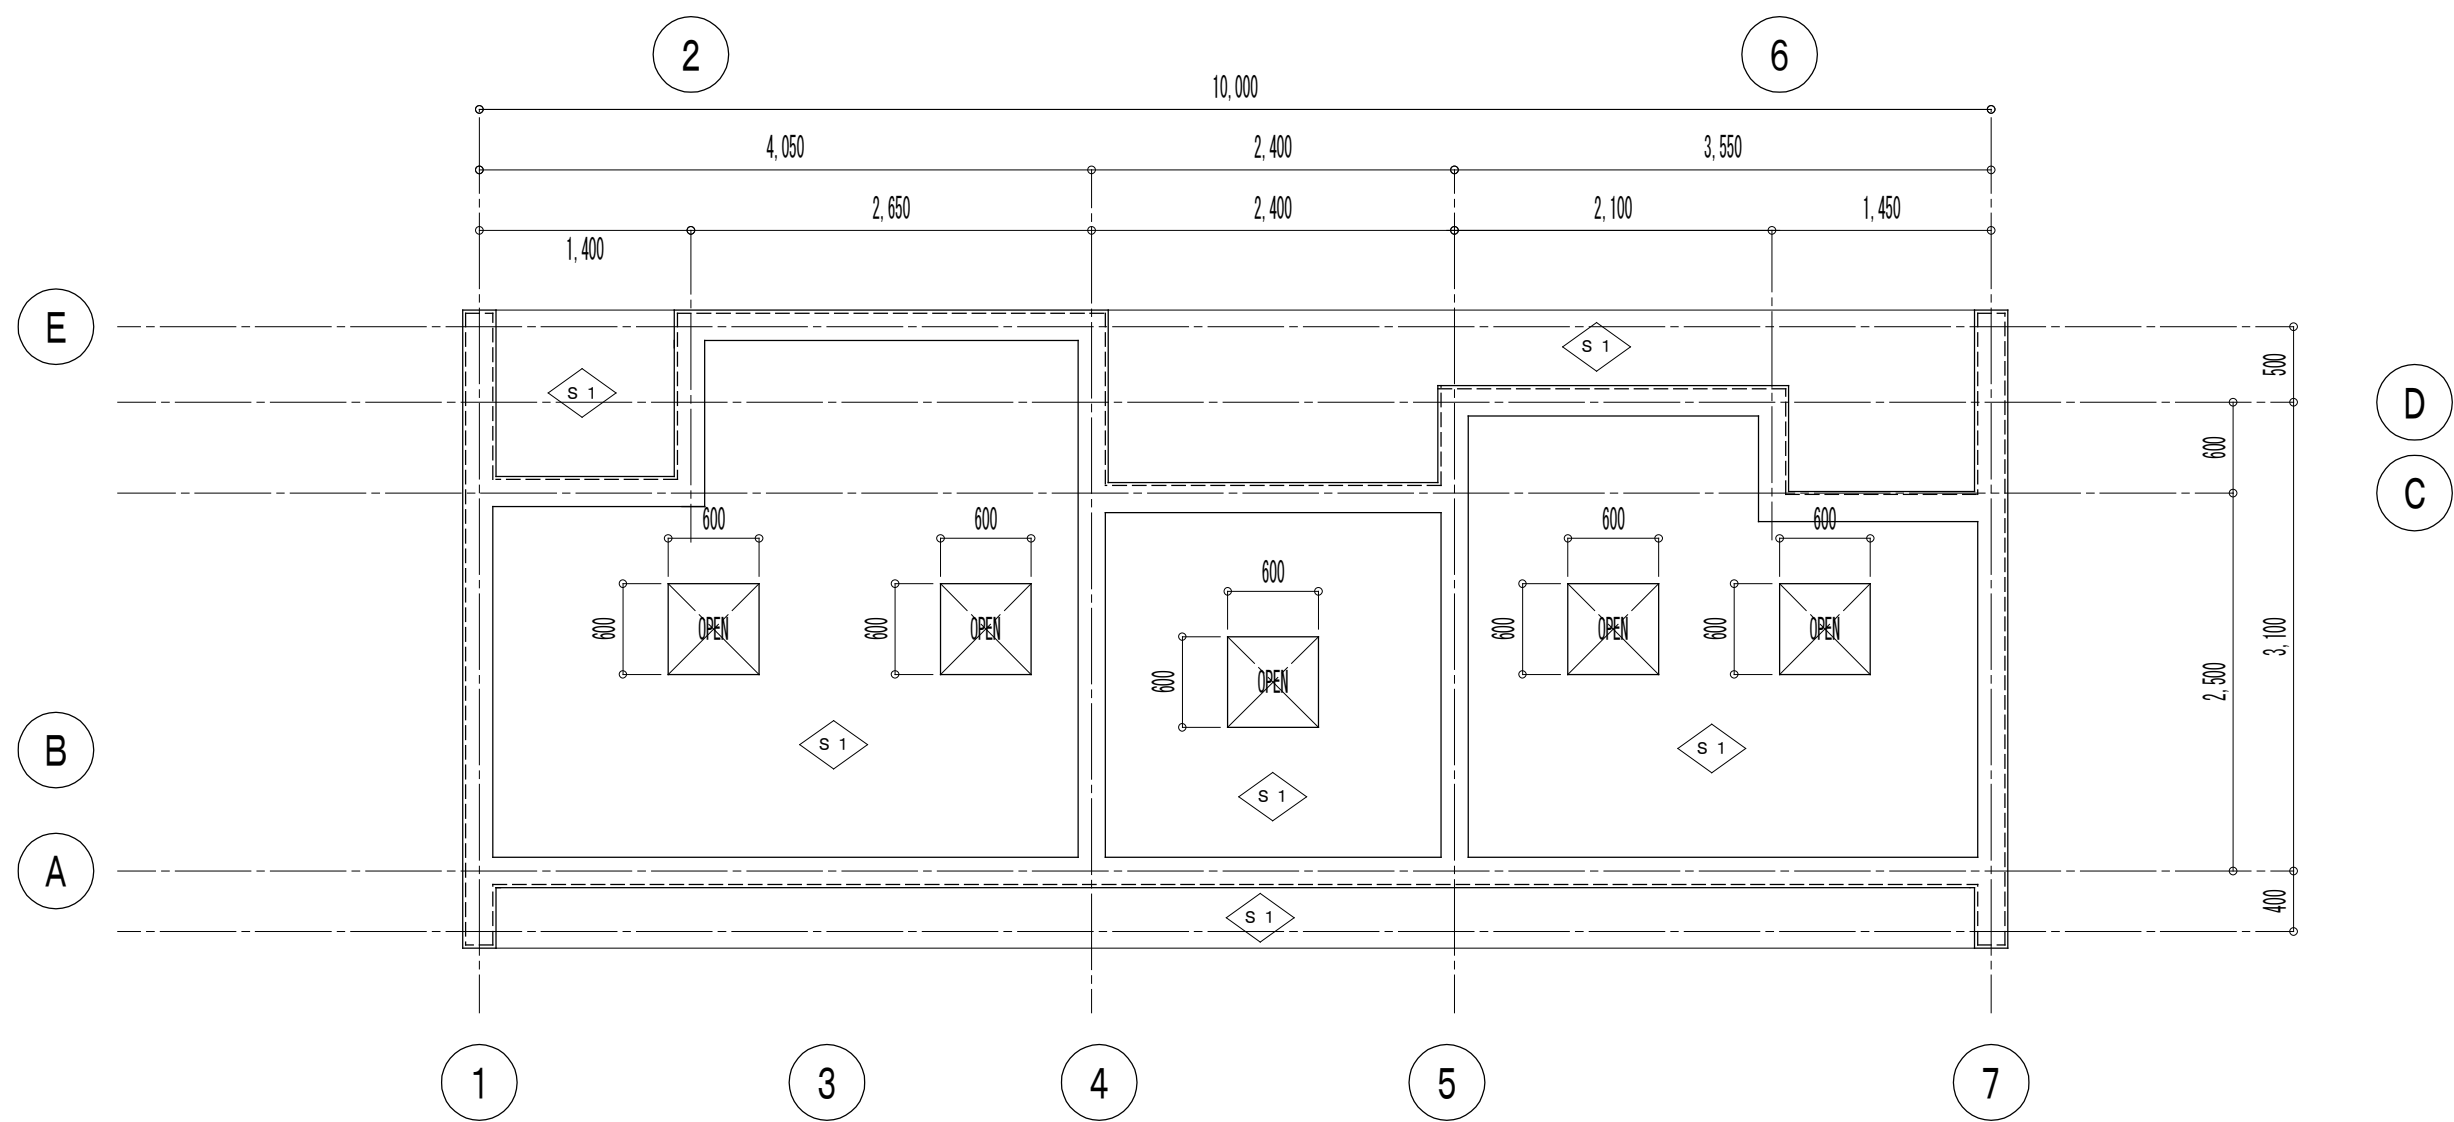

壁梁伏図 S = 1 : 50

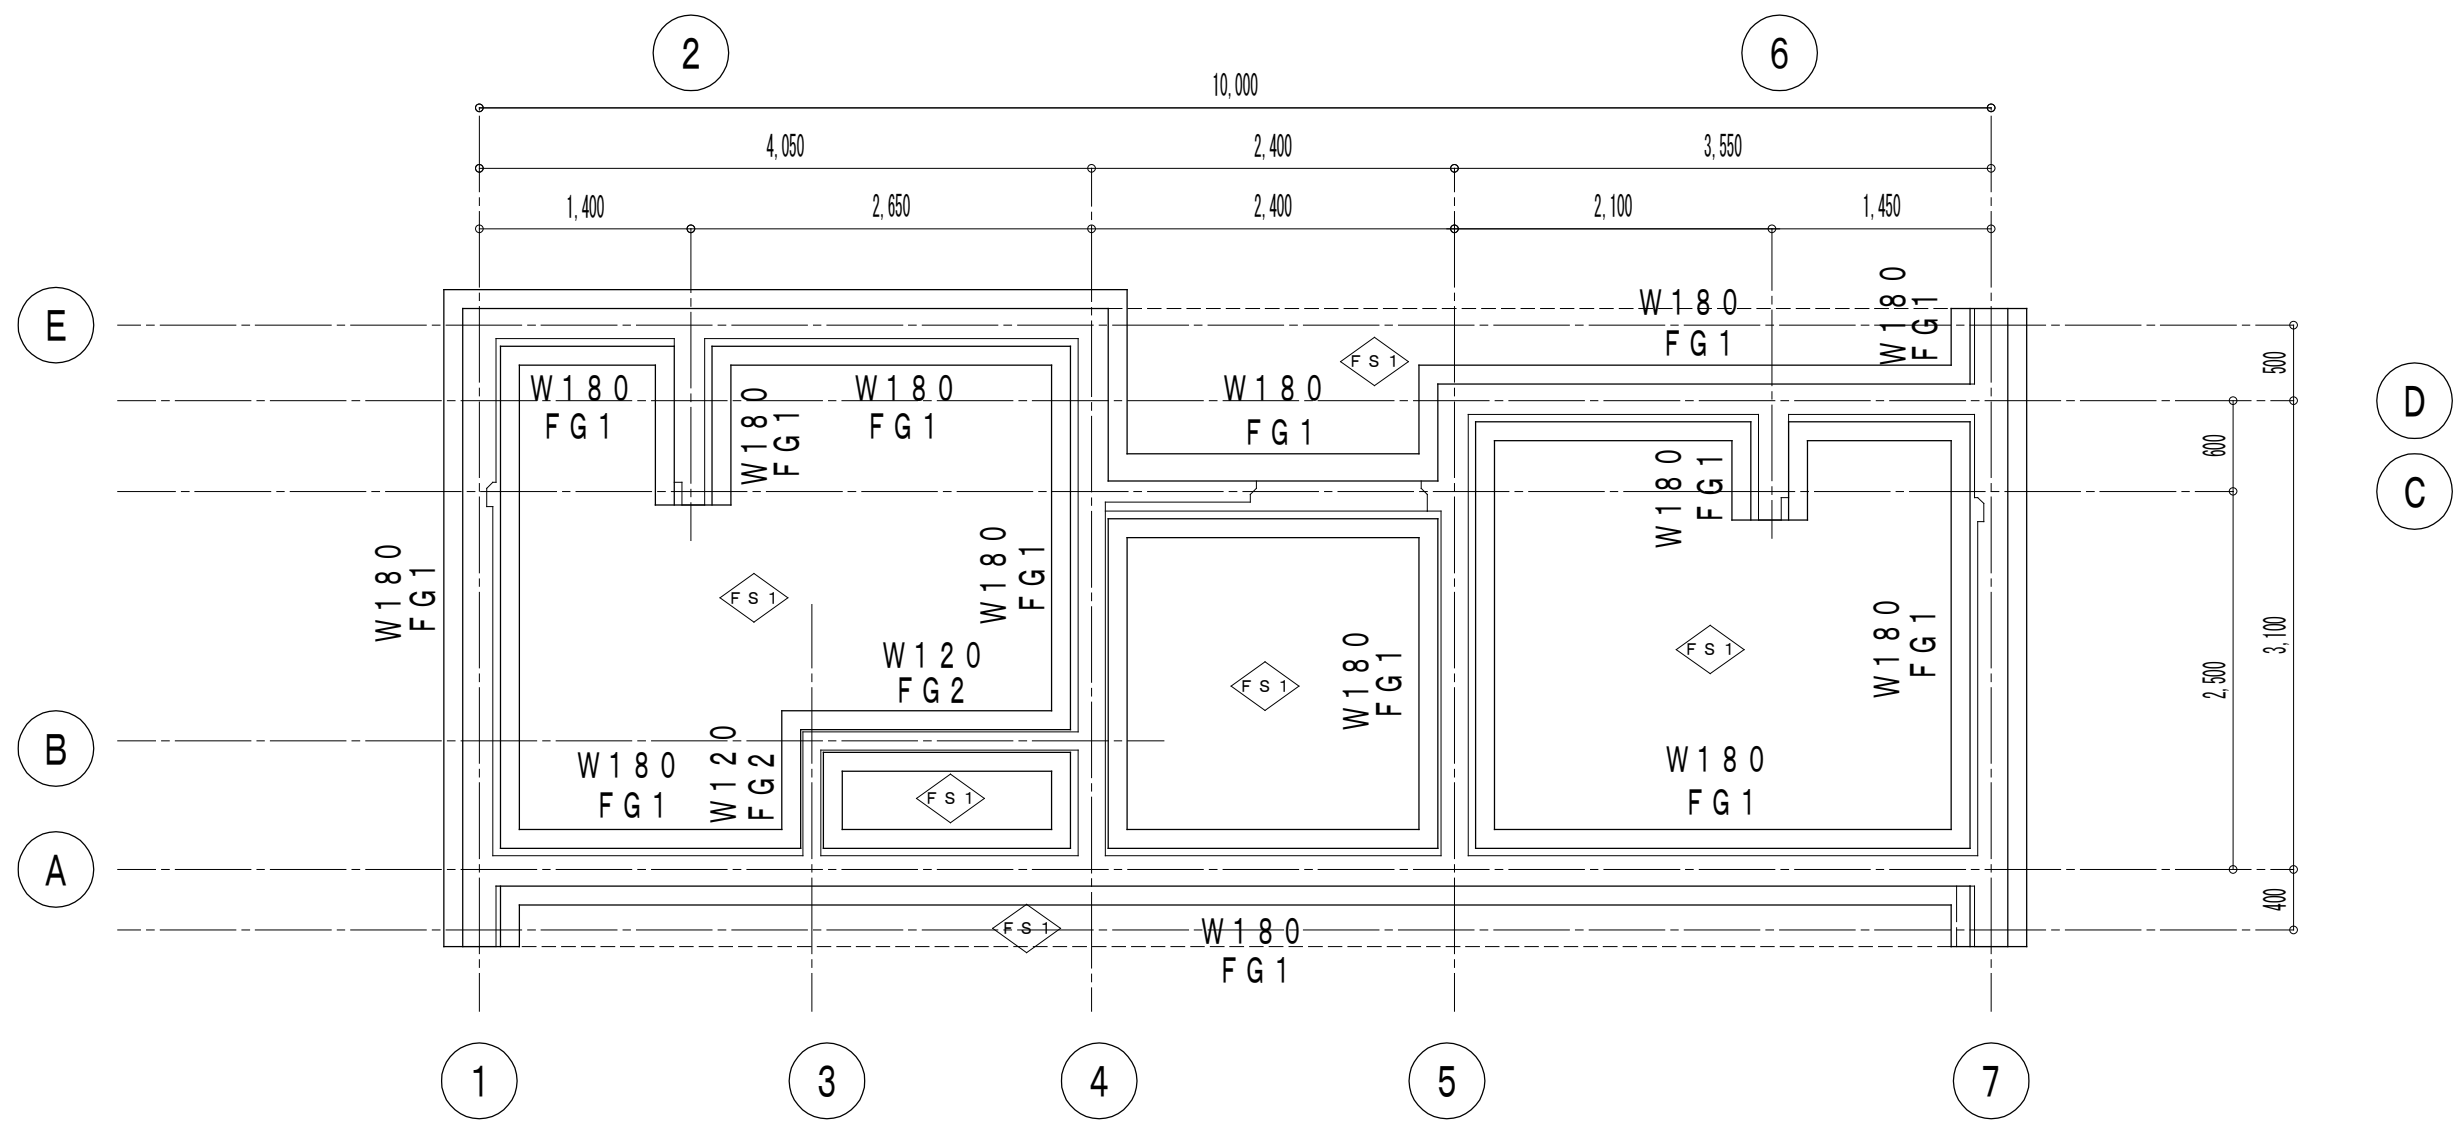

基礎伏図 S = 1 : 50