


凡例

記号	名称	形状	単位	数量	備考
	外周ウォール-3	小型重方式 L=19.050	箇所	1	詳細図-1参照
	外周ウォール-4	小型重方式 L=62.350	箇所	1	詳細図-1参照
	外周ウォール-5	小型重方式 L=92.174	箇所	1	詳細図-2参照
	外周ウォール-6	小型重方式 L=29.198	箇所	1	詳細図-2参照
	炭上小型機壁	L=56.300	箇所	1	
	自然色アスファルト舗装	表層t=50 路盤t=150	m <sup>2</sup>	1010.99	詳細図-7参照
	土間コンクリート-1	t=100 W=350	m	202.00	詳細図-7参照
	土間コンクリート-2	t=100 W=450	m	1.65	詳細図-7参照
	土間コンクリート-3	t=100 W=750	m	10.50	詳細図-7参照
	コンクリート平板舗装-1	コンクリート平板 (白系) □200×60	m <sup>2</sup>	459.07	詳細図-7参照
	真砂土舗装-1	t=50	m <sup>2</sup>	2510.58	詳細図-7参照
	真砂土舗装-2	t=100	m <sup>2</sup>	1141.69	詳細図-7参照
	真砂土舗装-3	良質真砂土 t=100 路盤t=100	m <sup>2</sup>	2053.87	詳細図-7参照
	板石舗装	花崗岩 □300×60 (サクラ)	m <sup>2</sup>	142.31	詳細図-7参照
	緑石-1	地先境界ブロック (緑石) □120×L600	m	56.80	詳細図-7参照
	緑石-2	地先境界ブロック (緑石) □150×L600 H100	m	243.55	詳細図-7参照
	緑石-3	小舗石 (サクラ) □90×90	m	217.10	詳細図-8参照
	緑石-5	小舗石 (白系) 180×90×90	m	40.10	詳細図-8参照
	植樹-1	小舗石 (サクラ) □90×90	箇所	6	詳細図-8参照

※外周ウォール-0については詳細図なし


事業名	平成22年度区画整理事業		
工事名	飾磨中央公園整備(その1)工事		
図面名称	施設平面図-1	縮尺	1:250
部長	課長	係長	調査 設計 製図
平成22年度		枚の内第	16号

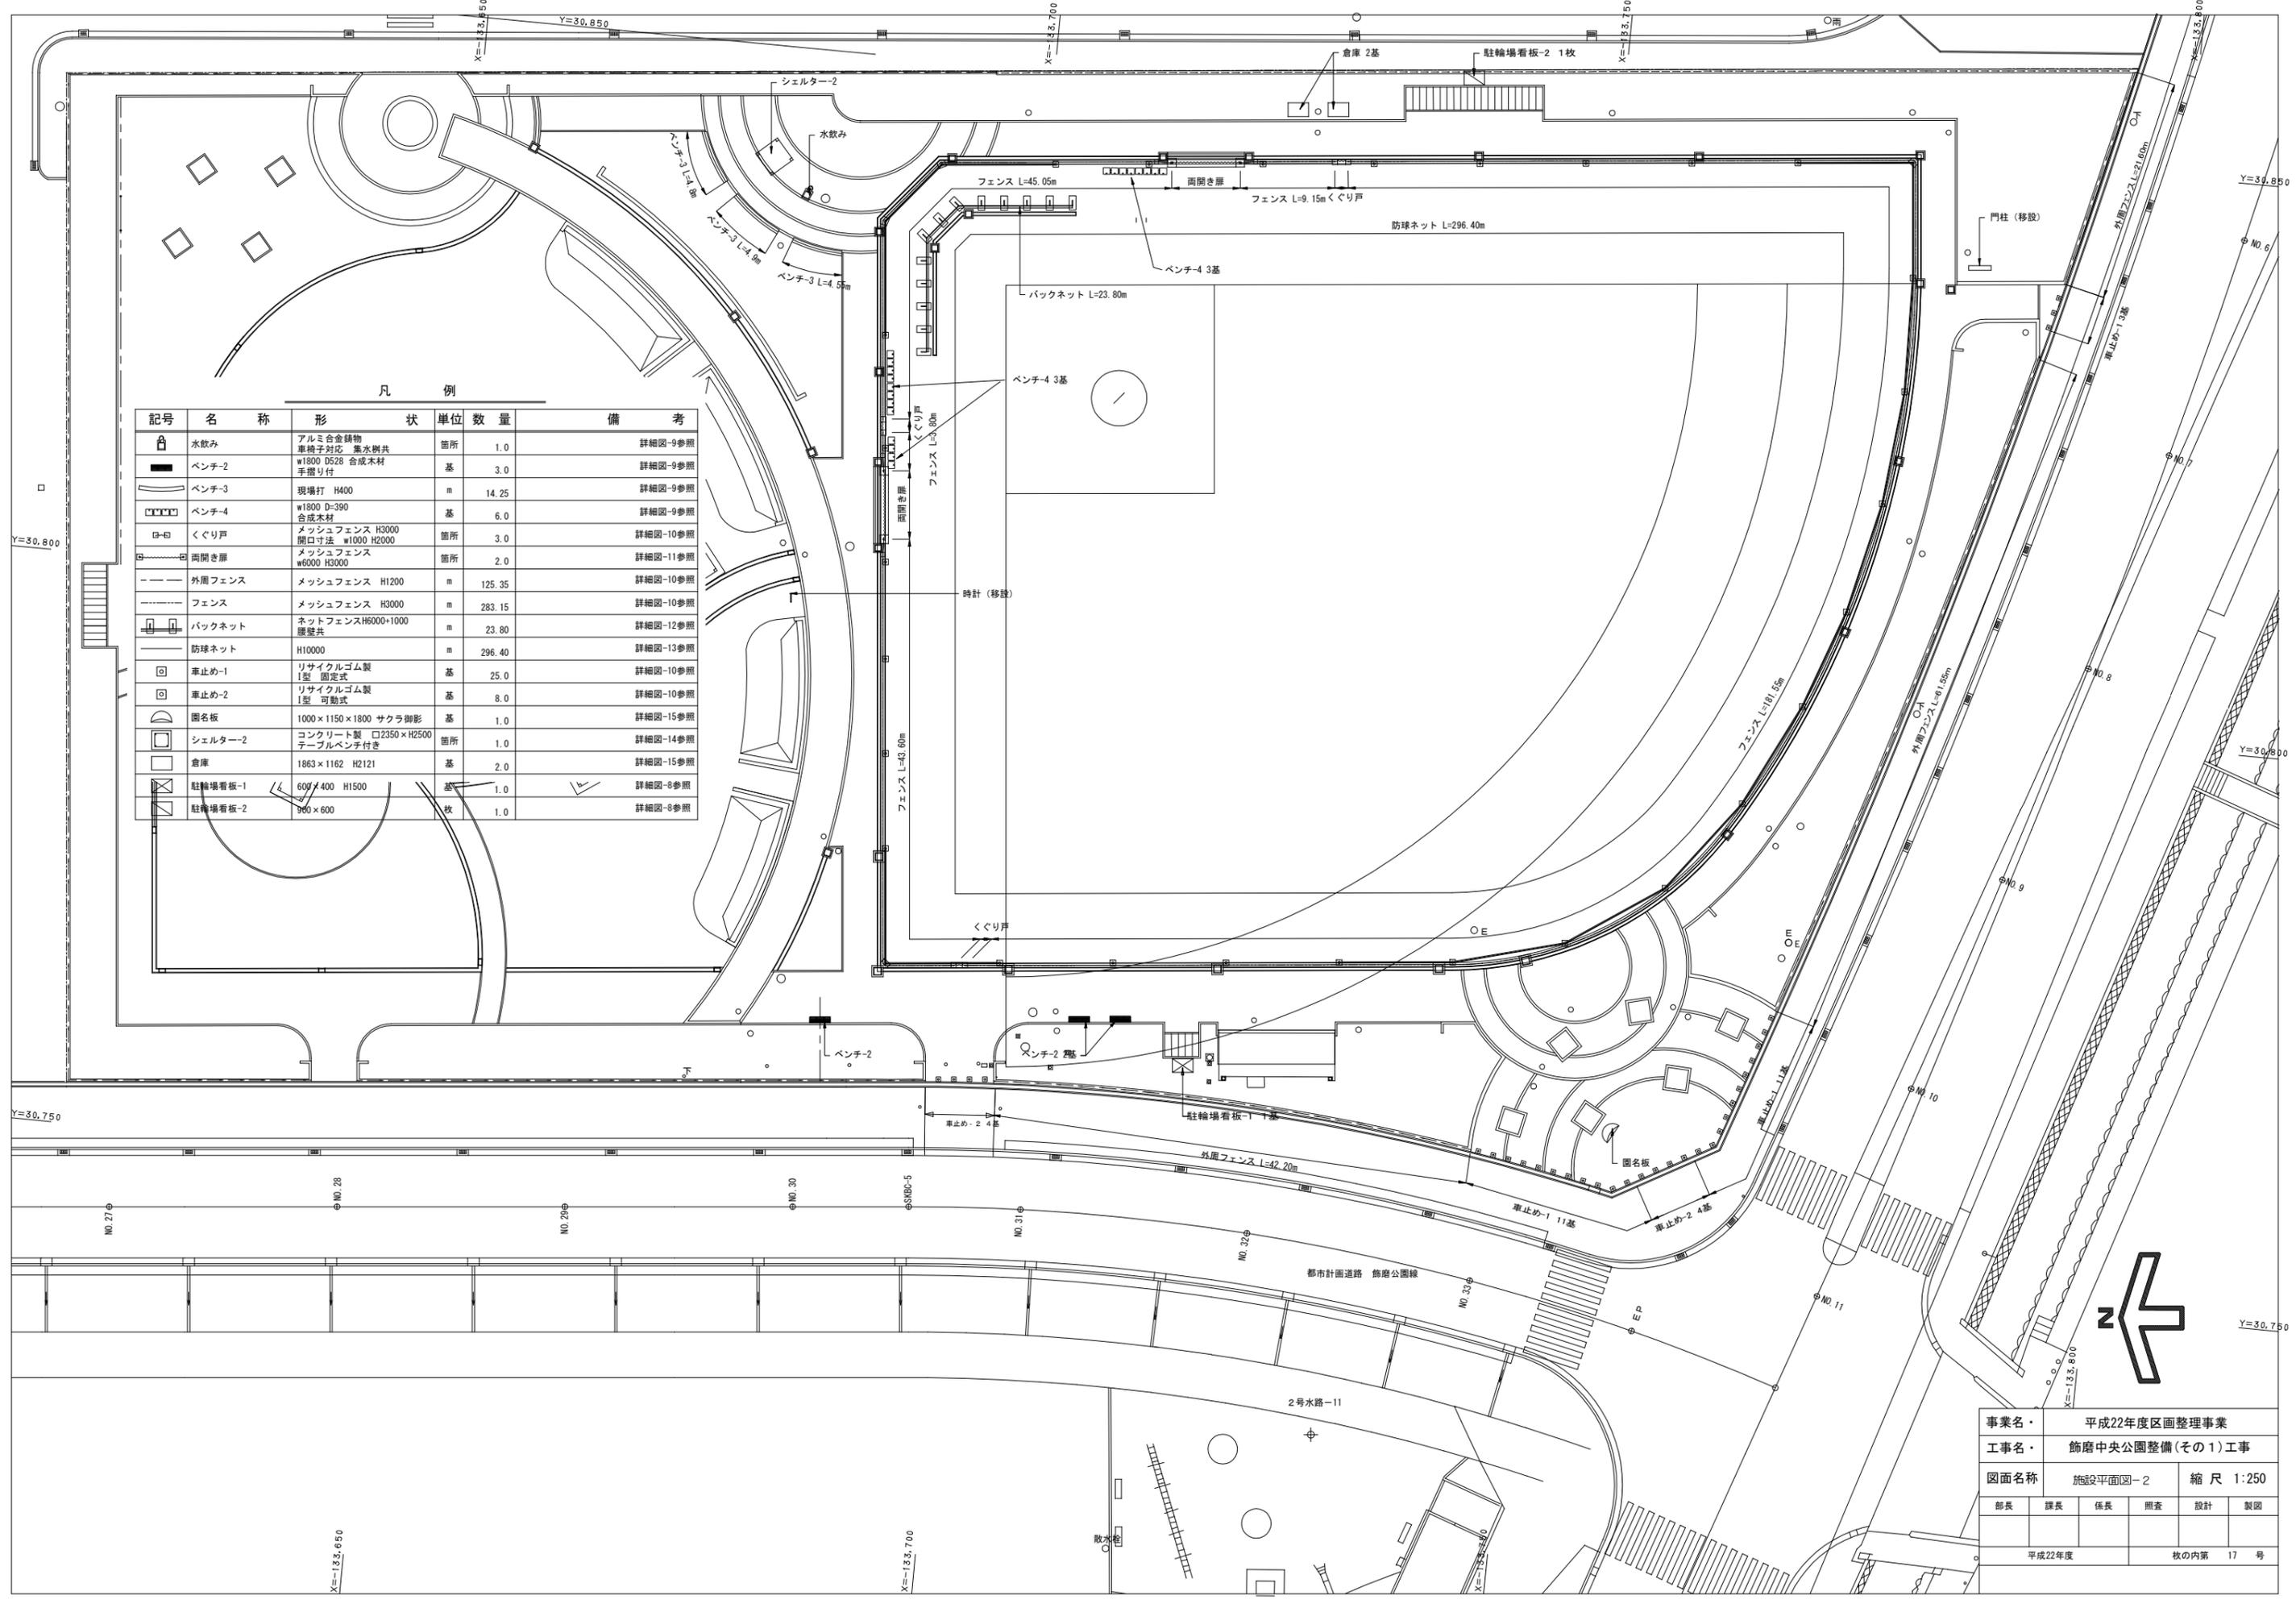

凡 例

記号	名 称	形 状	単 位	数 量	備 考
	水飲み	アルミ合金脚物 車椅子対応 墨水瓶共	箇所	1.0	詳細図-9参照
	ベンチ-2	W1800 D528 合成木材 手すり付	基	3.0	詳細図-9参照
	ベンチ-3	現場打 H400	m	14.25	詳細図-9参照
	ベンチ-4	W1800 D=390 合成木材	基	6.0	詳細図-9参照
	くぐり戸	メッシュフェンス H3000 開口寸法 W1000 H2000	箇所	3.0	詳細図-10参照
	両開き扉	メッシュフェンス W6000 H3000	箇所	2.0	詳細図-11参照
	外周フェンス	メッシュフェンス H1200	m	125.35	詳細図-10参照
	フェンス	メッシュフェンス H3000	m	283.15	詳細図-10参照
	バックネット	ネットフェンスH6000+1000 腰壁共	m	23.80	詳細図-12参照
	防球ネット	H10000	m	296.40	詳細図-13参照
	車止め-1	リサイクルゴム製 1型 固定式	基	25.0	詳細図-10参照
	車止め-2	リサイクルゴム製 1型 可動式	基	8.0	詳細図-10参照
	園名板	1000×1150×1800 サクラ御影	基	1.0	詳細図-15参照
	シェルター-2	コンクリート製 口2350×H2500 テーブルベンチ付き	箇所	1.0	詳細図-14参照
	倉庫	1863×1162 H2121	基	2.0	詳細図-15参照
	駐輪場看板-1	600×400 H1500	基	1.0	詳細図-8参照
	駐輪場看板-2	900×600	枚	1.0	詳細図-8参照

事業名	平成22年度区画整理事業				
工事名	飾磨中央公園整備(その1)工事				
図面名称	施設平面図-2	縮尺	1:250		
部長	課長	係長	調査	設計	製図
平成22年度			枚の内第 17 号		

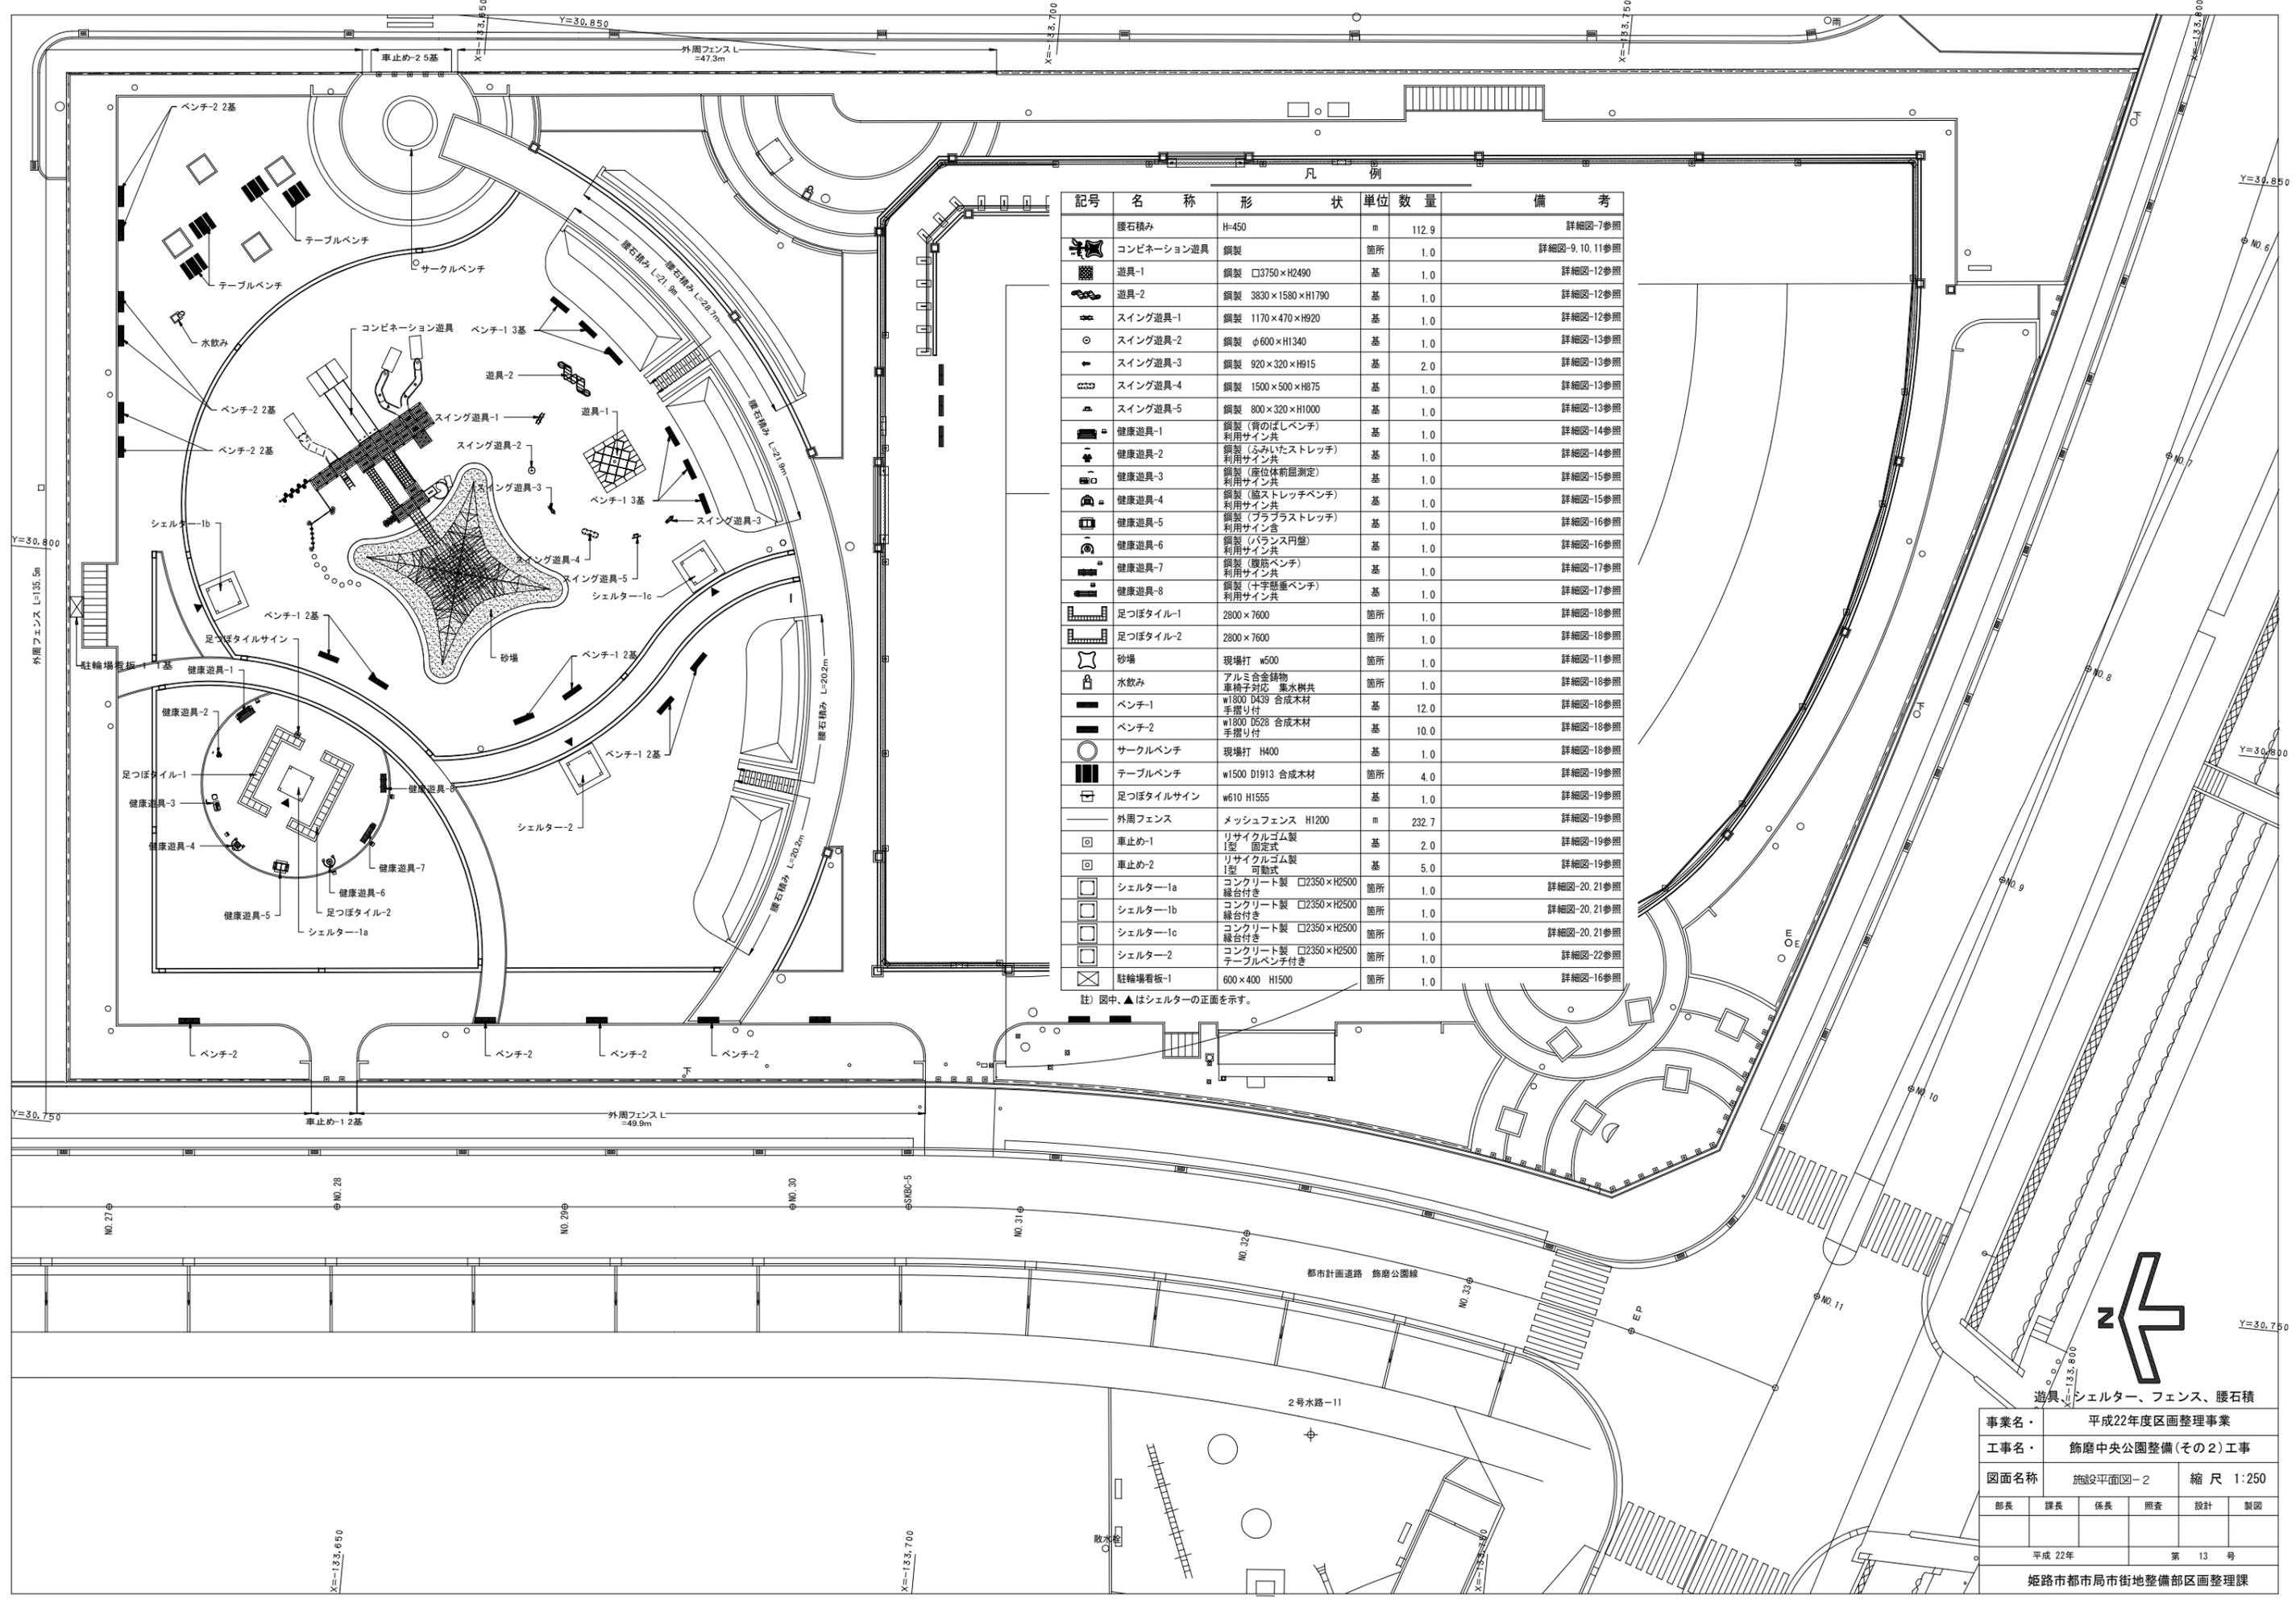


凡 例

記号	名 称	形 状	単 位	数 量	備 考
—	腰石積み	H=450	m	112.9	詳細図-7参照
⊗	コンビネーション遊具	鋼製	箇所	1.0	詳細図-9, 10, 11参照
■	遊具-1	鋼製 □3750×H2490	基	1.0	詳細図-12参照
■	遊具-2	鋼製 3830×1580×H1790	基	1.0	詳細図-12参照
○	スイング遊具-1	鋼製 1170×470×H920	基	1.0	詳細図-12参照
○	スイング遊具-2	鋼製 φ600×H1340	基	1.0	詳細図-13参照
○	スイング遊具-3	鋼製 920×320×H915	基	2.0	詳細図-13参照
○	スイング遊具-4	鋼製 1500×500×H875	基	1.0	詳細図-13参照
○	スイング遊具-5	鋼製 800×320×H1000	基	1.0	詳細図-13参照
■	健康遊具-1	鋼製(背のぼしベンチ) 利用サイン共	基	1.0	詳細図-14参照
■	健康遊具-2	鋼製(ふみいたストレッチ) 利用サイン共	基	1.0	詳細図-14参照
■	健康遊具-3	鋼製(座位体前屈測定) 利用サイン共	基	1.0	詳細図-15参照
■	健康遊具-4	鋼製(膝ストレッチベンチ) 利用サイン共	基	1.0	詳細図-15参照
■	健康遊具-5	鋼製(フラフラストレッチ) 利用サイン共	基	1.0	詳細図-16参照
■	健康遊具-6	鋼製(バランス円盤) 利用サイン共	基	1.0	詳細図-16参照
■	健康遊具-7	鋼製(腰痛ベンチ) 利用サイン共	基	1.0	詳細図-17参照
■	健康遊具-8	鋼製(十字懸垂ベンチ) 利用サイン共	基	1.0	詳細図-17参照
■	足つぼタイル-1	2800×7600	箇所	1.0	詳細図-18参照
■	足つぼタイル-2	2800×7600	箇所	1.0	詳細図-18参照
■	砂場	現場打 w500	箇所	1.0	詳細図-11参照
■	水飲み	アルミ合金鉢物 車椅子対応 兼水樹共	箇所	1.0	詳細図-18参照
■	ベンチ-1	w1800 D439 合成木材 手摺り付	基	12.0	詳細図-18参照
■	ベンチ-2	w1800 D528 合成木材 手摺り付	基	10.0	詳細図-18参照
○	サークルベンチ	現場打 H400	基	1.0	詳細図-18参照
■	テーブルベンチ	w1500 D1913 合成木材	箇所	4.0	詳細図-19参照
■	足つぼタイルサイン	w610 H1555	基	1.0	詳細図-19参照
—	外周フェンス	メッシュフェンス H1200	m	232.7	詳細図-19参照
⊗	車止め-1	リサイクルゴム製 I型 固定式	基	2.0	詳細図-19参照
⊗	車止め-2	リサイクルゴム製 I型 可動式	基	5.0	詳細図-19参照
□	シェルター-1a	コンクリート製 □2350×H2500 縁台付き	箇所	1.0	詳細図-20, 21参照
□	シェルター-1b	コンクリート製 □2350×H2500 縁台付き	箇所	1.0	詳細図-20, 21参照
□	シェルター-1c	コンクリート製 □2350×H2500 縁台付き	箇所	1.0	詳細図-20, 21参照
□	シェルター-2	コンクリート製 □2350×H2500 テーブルベンチ付き	箇所	1.0	詳細図-22参照
■	駐輪場看板-1	600×400 H1500	箇所	1.0	詳細図-16参照

註) 図中、▲はシェルターの正面を示す。

遊具、シェルター、フェンス、腰石積み

事業名	平成22年度区画整理事業			
工事名	飾磨中央公園整備(その2)工事			
図面名称	施設平面図-2	縮尺	1:250	
部長	課長	係長	調査	設計
製図				
平成 22年 第 13 号				
姫路市都市局市街地整備部区画整理課				

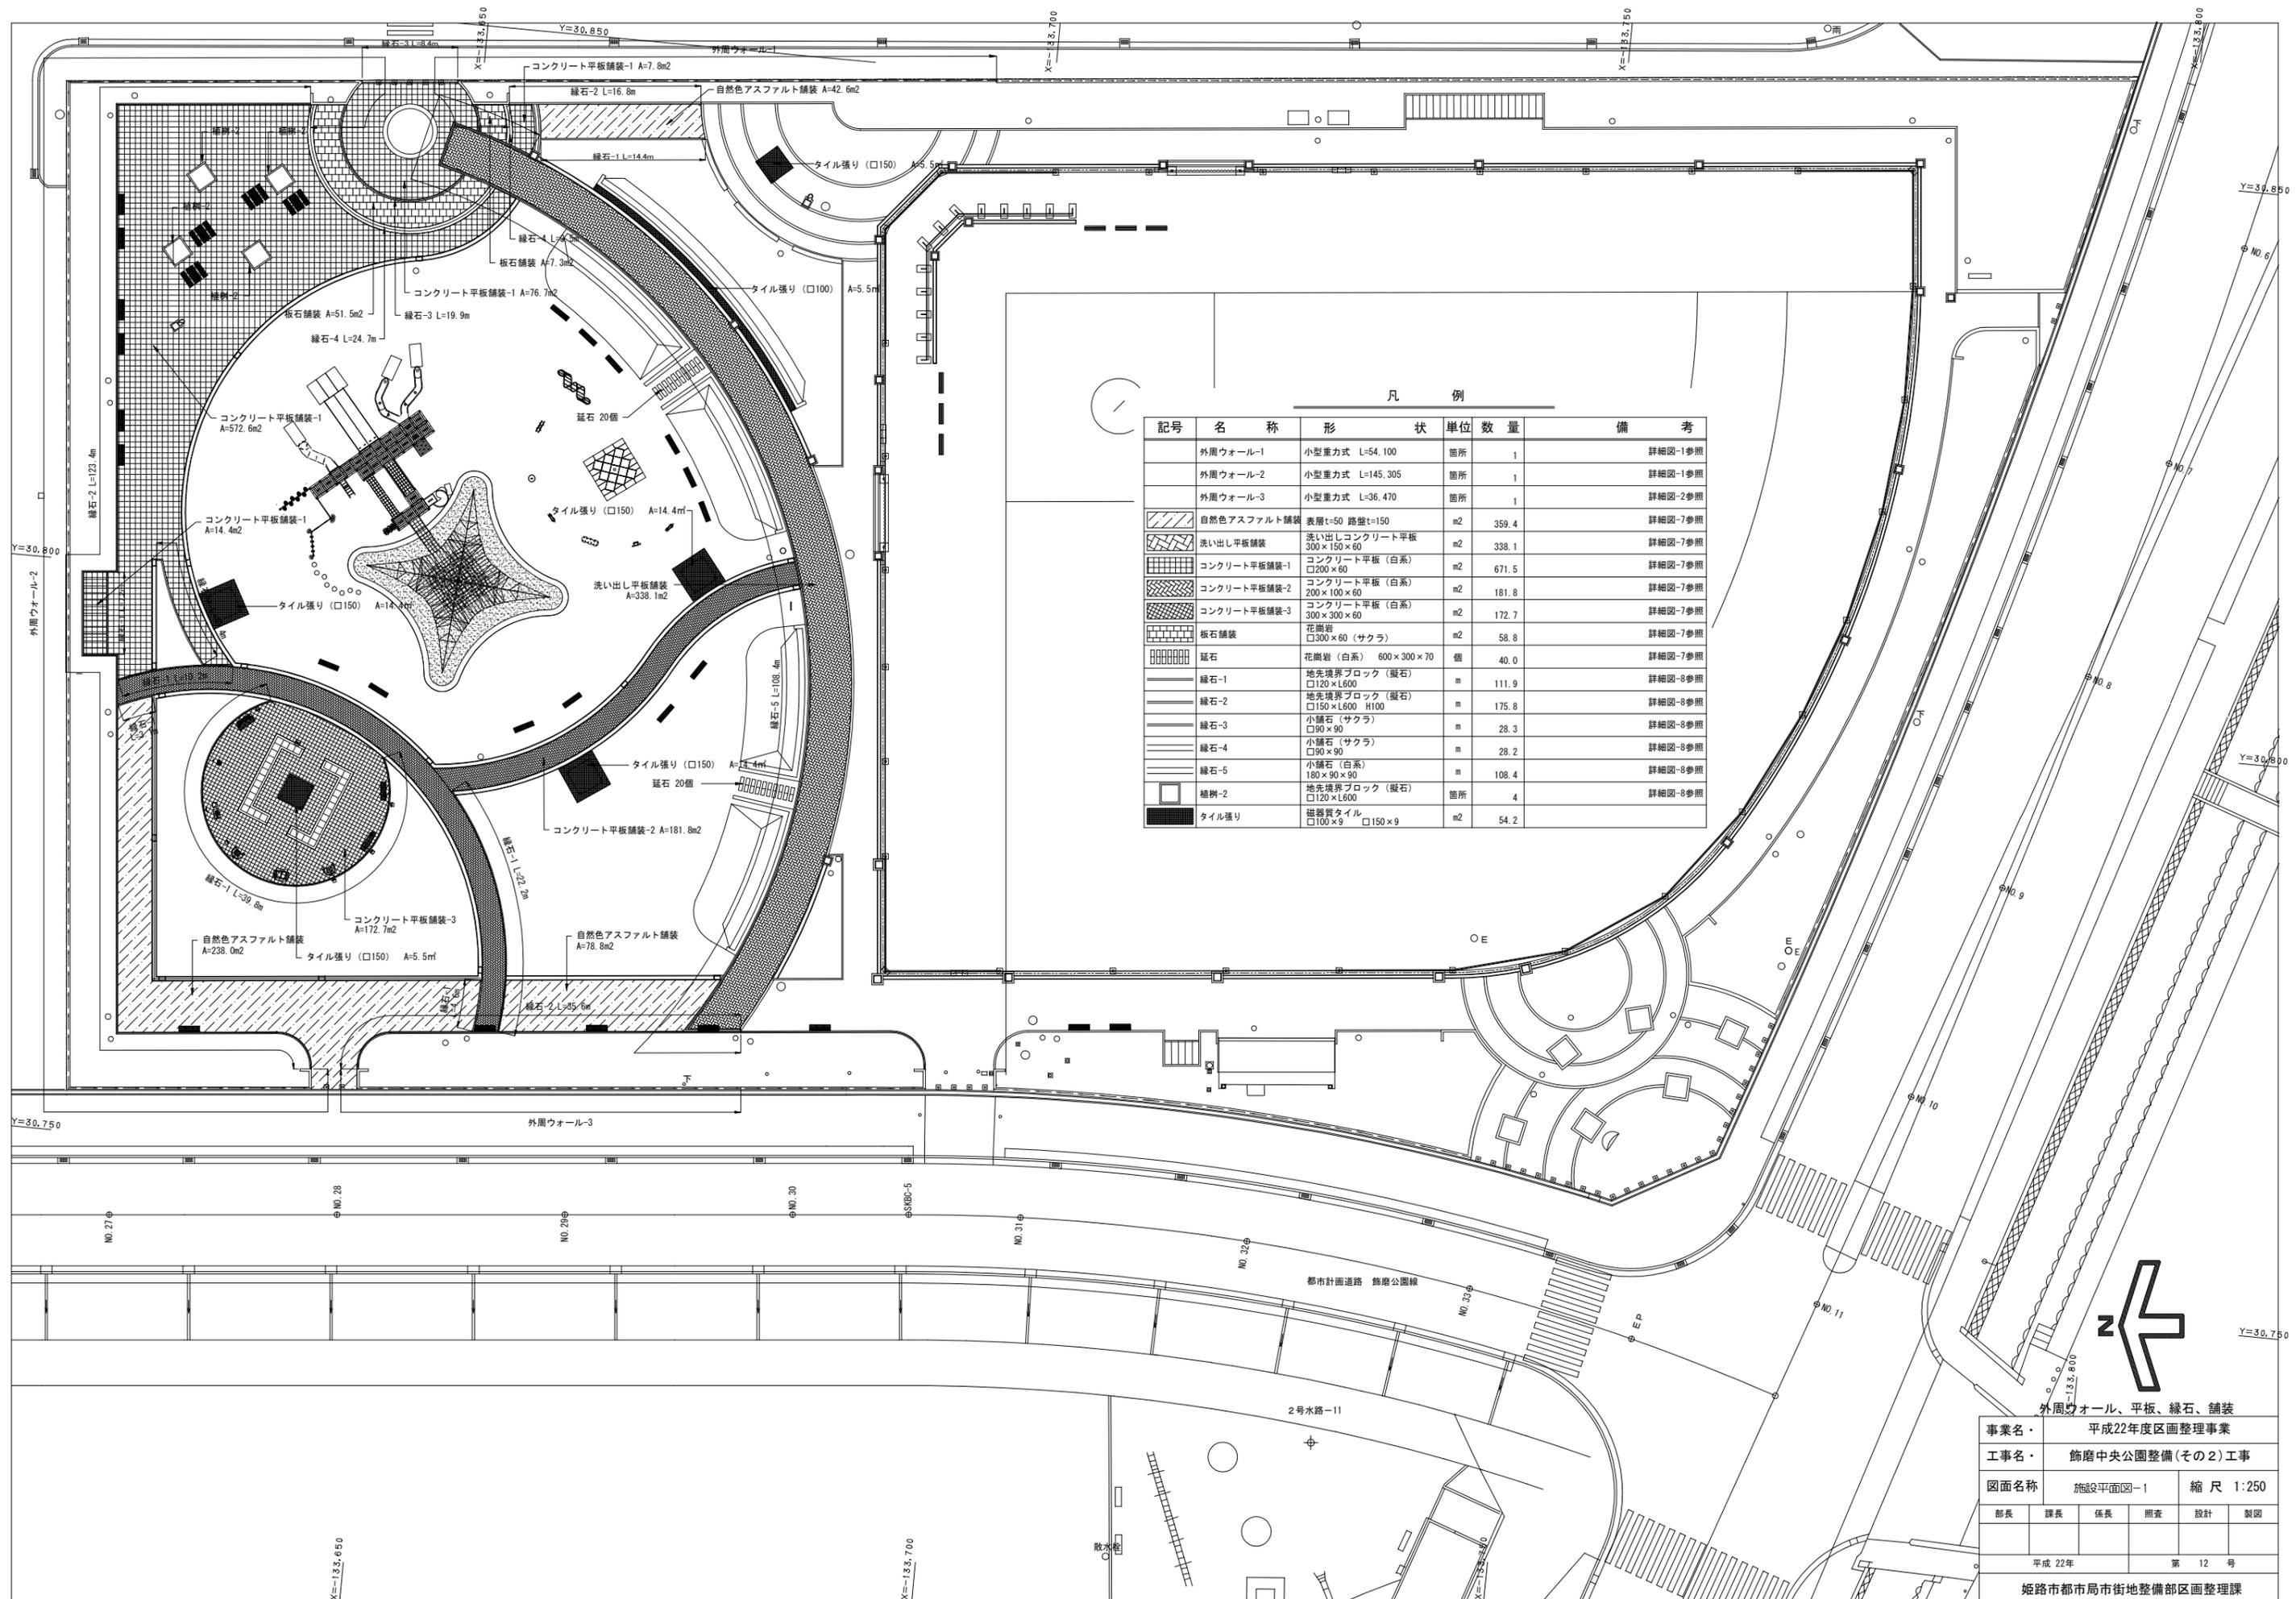

凡 例

記号	名 称	形 状	単 位	数 量	備 考
	外周ウォール-1	小型重力式 L=54.100	箇所	1	詳細図-1参照
	外周ウォール-2	小型重力式 L=145.305	箇所	1	詳細図-1参照
	外周ウォール-3	小型重力式 L=36.470	箇所	1	詳細図-2参照
	自然色アスファルト舗装	表層t=50 路盤t=150	m <sup>2</sup>	359.4	詳細図-7参照
	洗い出し平板舗装	洗い出しコンクリート平板 300×150×60	m <sup>2</sup>	338.1	詳細図-7参照
	コンクリート平板舗装-1	コンクリート平板 (白系) 300×60	m <sup>2</sup>	671.5	詳細図-7参照
	コンクリート平板舗装-2	コンクリート平板 (白系) 200×100×60	m <sup>2</sup>	181.8	詳細図-7参照
	コンクリート平板舗装-3	コンクリート平板 (白系) 300×300×60	m <sup>2</sup>	172.7	詳細図-7参照
	板石舗装	花崗岩 300×60 (サクラ)	m <sup>2</sup>	58.8	詳細図-7参照
	緑石	花崗岩 (白系) 600×300×70	個	40.0	詳細図-7参照
	緑石-1	地壳境界ブロック (緑石) 120×1600	m	111.9	詳細図-8参照
	緑石-2	地壳境界ブロック (緑石) 150×1600 H100	m	175.8	詳細図-8参照
	緑石-3	小舗石 (サクラ) 90×90	m	28.3	詳細図-8参照
	緑石-4	小舗石 (サクラ) 90×90	m	28.2	詳細図-8参照
	緑石-5	小舗石 (白系) 180×90×90	m	108.4	詳細図-8参照
	植樹-2	地壳境界ブロック (緑石) 120×1600	箇所	4	詳細図-8参照
	タイル張り	磁器質タイル 100×90 150×90	m <sup>2</sup>	54.2	

外周ウォール、平板、緑石、舗装

事業名	平成22年度区画整理事業			
工事名	飾磨中央公園整備(その2)工事			
図面名称	施設平面図-1	縮尺	1:250	
部長	課長	係長	調査	設計 製図
平成 22年			第 12 号	

姫路市都市局市街地整備部区画整理課