



外周ウォール-3', 4

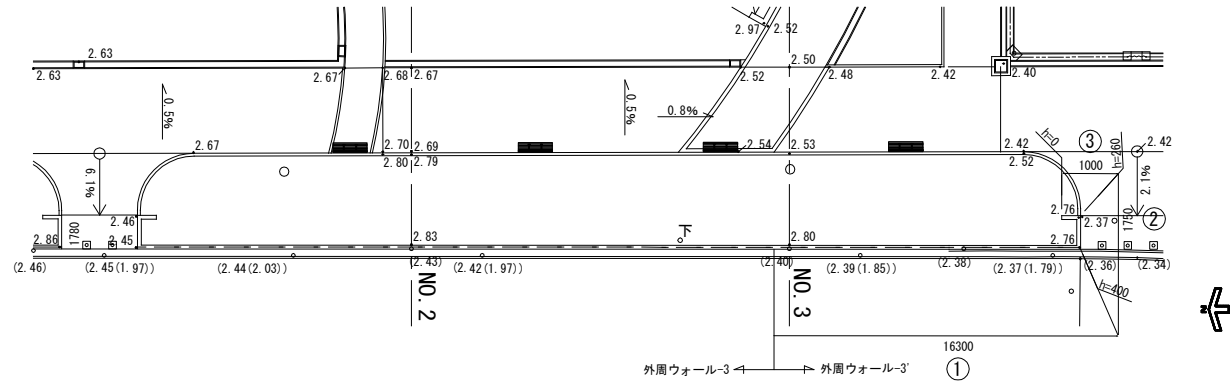


外周ウォール-3 部分平面図 S=1:200

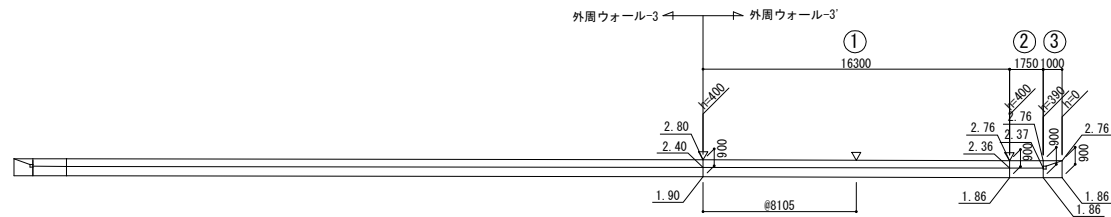


外周ウォール-3 展開図 S=1:200

【外周ウォール-3' 凡例】

記号	ウォールType	L	H	h	W1	W2	備考
①	Type. 1	16300	900	400	650	750	
②	Type. 1	1750	900	390~400	650	750	
③	Type. 1	1000	900	0~390	650	750	

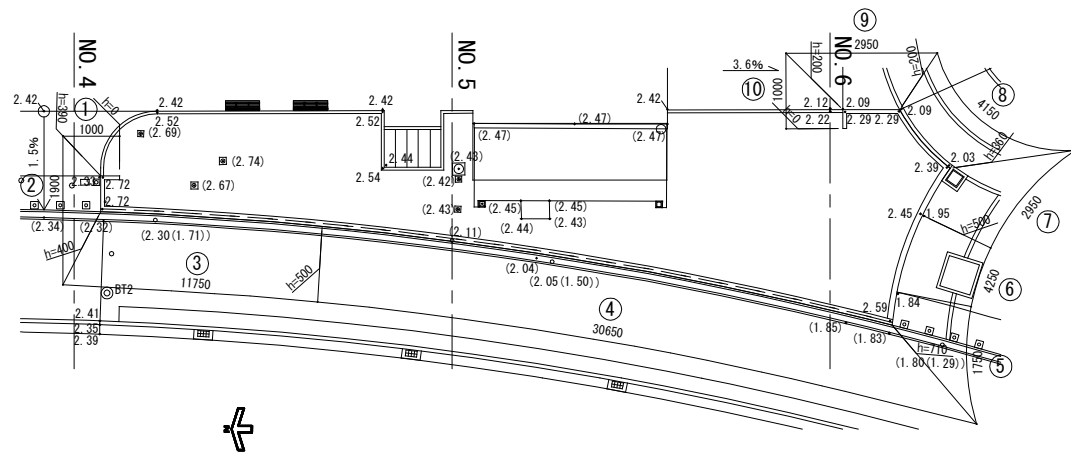

外周ウォール-4 部分平面図 S=1:200

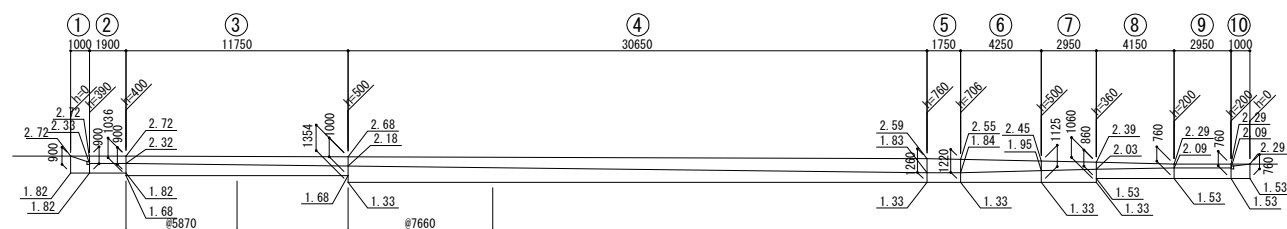


外周ウォール-4 展開図 S=1:200


【外周ウォール-4凡例】

記号	ウォールType	L	H	h	W1	W2	備考
①	Type. 1	1000	900	0~390	650	750	
②	Type. 1	1900	900	390~400	650	750	
③	Type. 2	11750	900~1000	400~500	615~650	715~750	
④	Type. 3	30650	1260~1354	500~760	846~886	946~986	
⑤	Type. 3	1750	1220~1260	706~760	828~846	928~946	
⑥	Type. 3	4250	1125~1220	500~706	787~828	887~928	
⑦	Type. 2	2950	1060~1125	360~500	671~694	771~794	
⑧	Type. 1	4150	760~860	200~360	580~630	680~730	
⑨	Type. 1	2950	760	200	580	680	
⑩	Type. 1	1000	760	0~200	580	680	

事業名・	平成22年度区画整理事業				
工事名・	飾磨中央公園整備(その1)工事				
図面名称	詳細図- 1			縮 尺 図 示	
部長	課長	係長	照査	設計	製図
平成22年度			枚の内第 18 号		

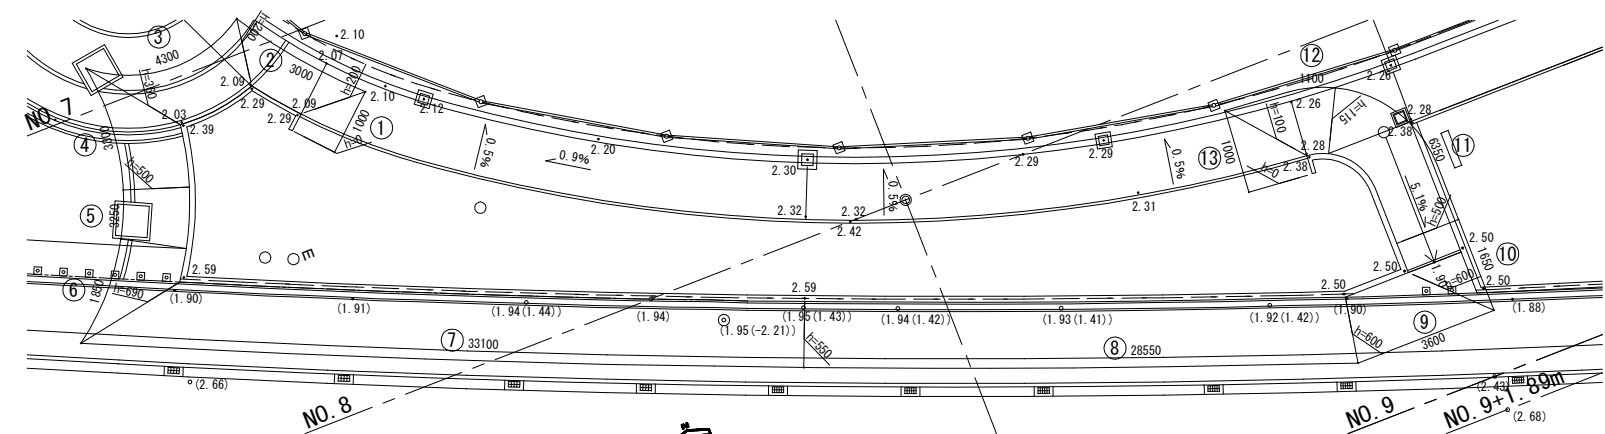


外周ウォール-5 部分平面図 S=1:200

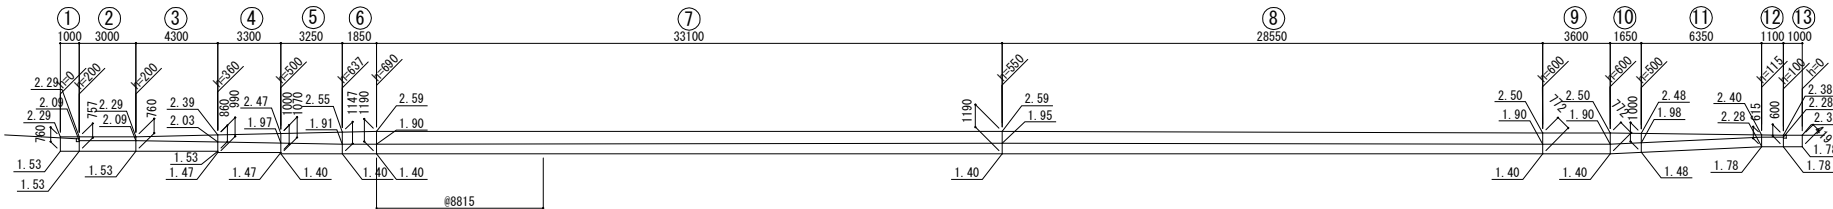


外周ウォール-5 展開図 S=1:200

【外周ウォール-5凡例】

記号	ウォールType	L	H	h	W1	W2	備考
①	Type. 1	1000	760	0～200	580	680	
②	Type. 1	3000	760	200	580	680	
③	Type. 1	4300	760～860	200～360	580～630	680～730	
④	Type. 2	3300	990～1000	360～500	647～650	747～750	
⑤	Type. 3	3250	1070～1147	500～637	763～797	863～897	
⑥	Type. 3	1850	1147～1190	637～690	797～815	897～915	
⑦	Type. 3	33100	1190	550～690	815	915	
⑧	Type. 3	28550	1100～1190	550～600	776～815	876～915	
⑨	Type. 3	3600	1100	600	776	876	
⑩	Type. 3	1650	1000～1100	500～600	733～776	833～915	
⑪	Type. 2	6350	615～1000	115～500	515～650	615～750	
⑫	Type. 2	1100	600～615	100～115	510～515	610～615	
⑬	Type. 1	1000	600	0～100	500	600	

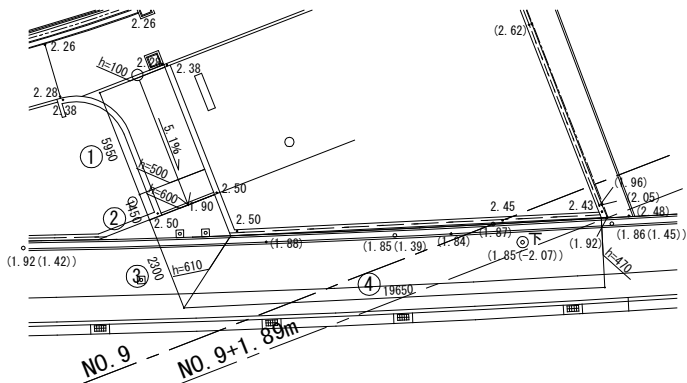


外周ウォール-6 部分平面図 S=1:200

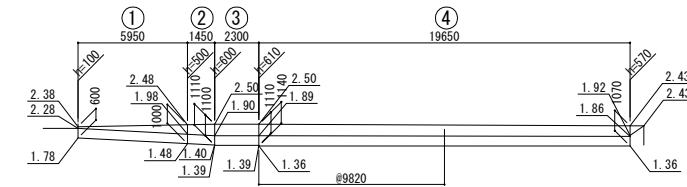


外周ウォール-6 展開図 S=1:200

【外周ウォール-6凡例】


記号	ウォールType	L	H	h	W1	W2	備考
①	Type. 2	5950	600～1000	100～500	510～650	610～750	
②	Type. 3	1450	1000～1100	500～600	733～776	833～876	
③	Type. 3	2300	1110	600～610	780	880	
④	Type. 3	19650	1070～1140	570～610	763～794	863～894	

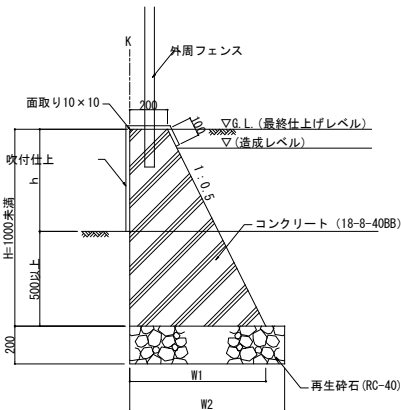

外周ウォールType. 1
標準断面図 S=1:20

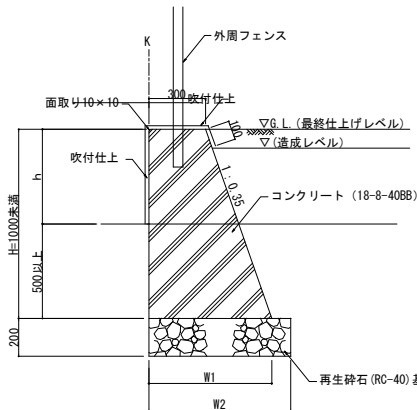

外周ウォールType. 2
標準断面図 S=1:20






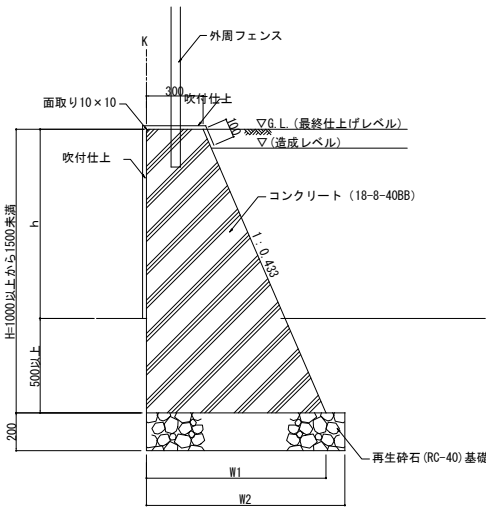


外周ウォールType. 3
標準断面図 S=1:20


(外周ウォールType. 1～3共通)

- 註) 伸縮目地は@10.0mに設け、樹脂発泡体 (t=10) とする。
- 註) 伸縮目地は深目地とし、コーキング処理を施すこと。
- 註) 吹付け仕上り面は、下地処理を行った後、各仕上げを行うこと。
- 註) 吹付け仕上りは、ゆず肌 (白系) とする。

事業名・	平成22年度区画整理事業					
工事名・	飾磨中央公園整備(その1)工事					
図面名称	詳細図-2			縮尺図示		
部長	課長	係長	照査	設計	製図	
平成22年度			枚の内第 19 号			

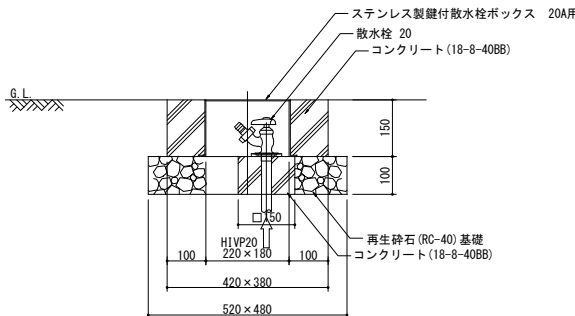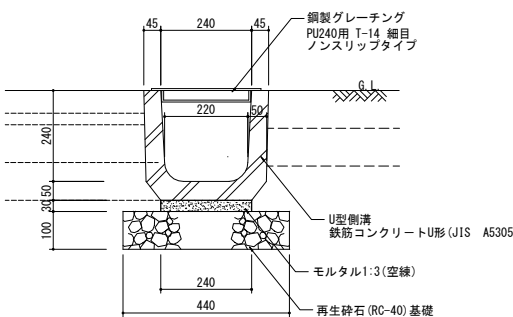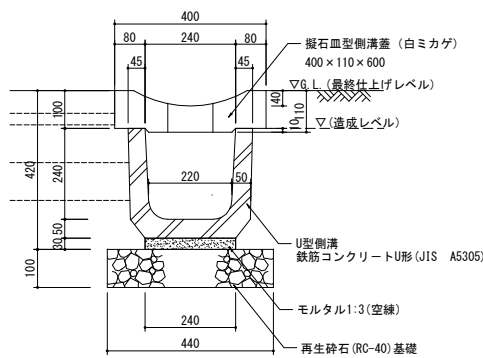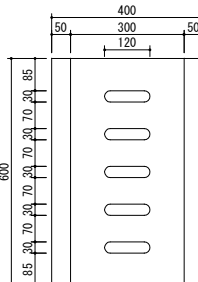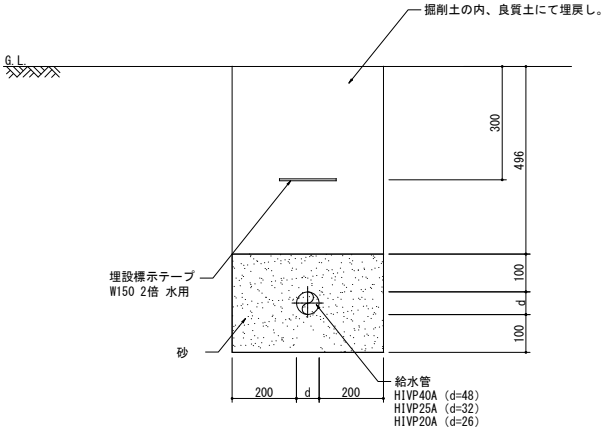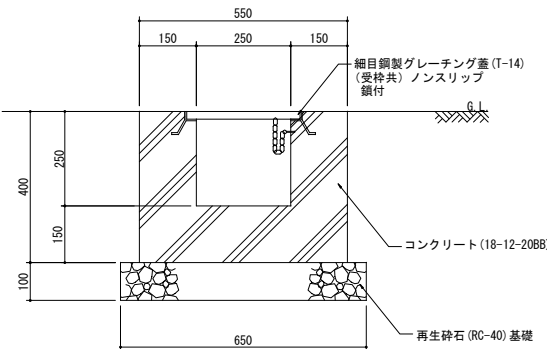	散水栓  断面図 S=1:10 註) 蓋表面に“散水栓”を表記のこと。 散水栓ボックス仕様 <table><tr><td>形 式</td><td>ステンレス製継付散水栓ボックス</td></tr><tr><td>材 質</td><td>SUS製</td></tr><tr><td>備 考</td><td></td></tr></table> 散水栓仕様 <table><tr><td>形 式</td><td>カップリング付散水栓</td></tr><tr><td>口 径</td><td>20A</td></tr><tr><td>備 考</td><td></td></tr></table>	形 式	ステンレス製継付散水栓ボックス	材 質	SUS製	備 考		形 式	カップリング付散水栓	口 径	20A	備 考		U型側溝-1  断面図 S=1:10 註) 目地巾は10mmとし、目地モルタル1:2を使用すること。 註) 連結金具でグレーティングを連結すること。	U型側溝-2  断面図 S=1:10 註) 目地巾は10mmとし、目地モルタル1:2を使用すること。  皿型側溝蓋 (穴あき) 平面図 S=1:10																		
形 式	ステンレス製継付散水栓ボックス																																
材 質	SUS製																																
備 考																																	
形 式	カップリング付散水栓																																
口 径	20A																																
備 考																																	
HIVP40A、25A、20A		横断溝																															
 断面図 S=1:10		 断面図 S=1:10 註) 連結金具でグレーティングを連結すること。	<table><tr><td>事業名・</td><td colspan="5">平成22年度区画整理事業</td></tr><tr><td>工事名・</td><td colspan="5">飾磨中央公園整備(その1)工事</td></tr><tr><td>図面名称</td><td colspan="3">詳細図ー3</td><td colspan="2">縮 尺 図 示</td></tr><tr><td>部長</td><td>課長</td><td>係長</td><td>照査</td><td>設計</td><td>製図</td></tr><tr><td colspan="3">平成22年度</td><td colspan="3">枚の内第 20 号</td></tr></table>	事業名・	平成22年度区画整理事業					工事名・	飾磨中央公園整備(その1)工事					図面名称	詳細図ー3			縮 尺 図 示		部長	課長	係長	照査	設計	製図	平成22年度			枚の内第 20 号		
事業名・	平成22年度区画整理事業																																
工事名・	飾磨中央公園整備(その1)工事																																
図面名称	詳細図ー3			縮 尺 図 示																													
部長	課長	係長	照査	設計	製図																												
平成22年度			枚の内第 20 号																														

集水樹-1a, -1b

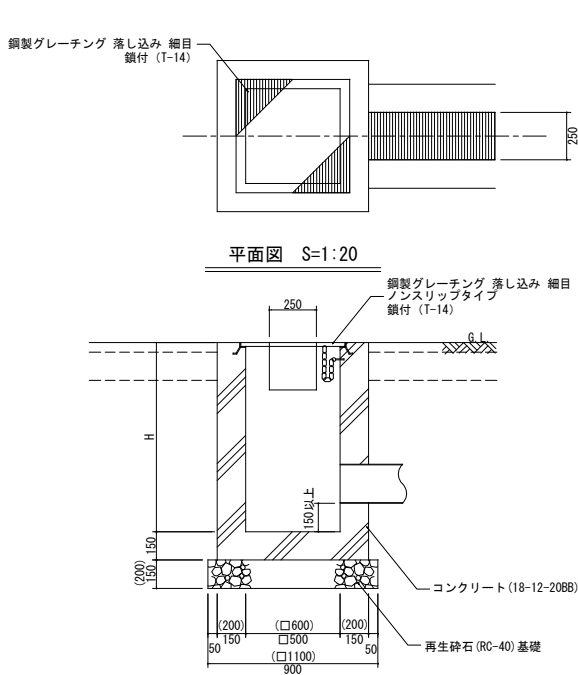

註) 図中 () 内寸法は集水樹-2bの寸法を示す。


断面図 S=1:20

凡例

集水樹-1a			
H	数量	備	考
780	1		
870	1		

集水樹-1b			
H	数量	備	考
730	1		
1020	1		

集水樹-1c, -2c

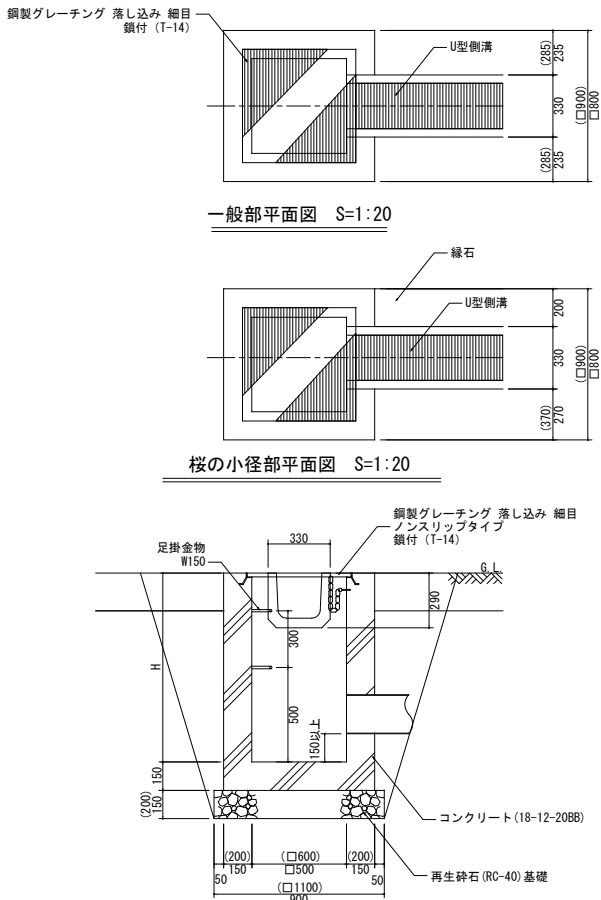

註) 図中 () 内寸法は集水樹-2cの寸法を示す。
註) 足掛金物は集水樹-2cの場合に適用する。


断面図 S=1:20

凡例

集水樹-1c			
H	数量	備	考
730	1		
780	3		
870	1		
880	1		
900	1		
910	1		
980	2		
1000	1		

集水樹-2c			
H	数量	足掛金物 (個)	備 考
990	1	-	
1060	1	-	
1080	1	-	
1140	1	-	
1230	1	2	

集水樹-1d, -2d

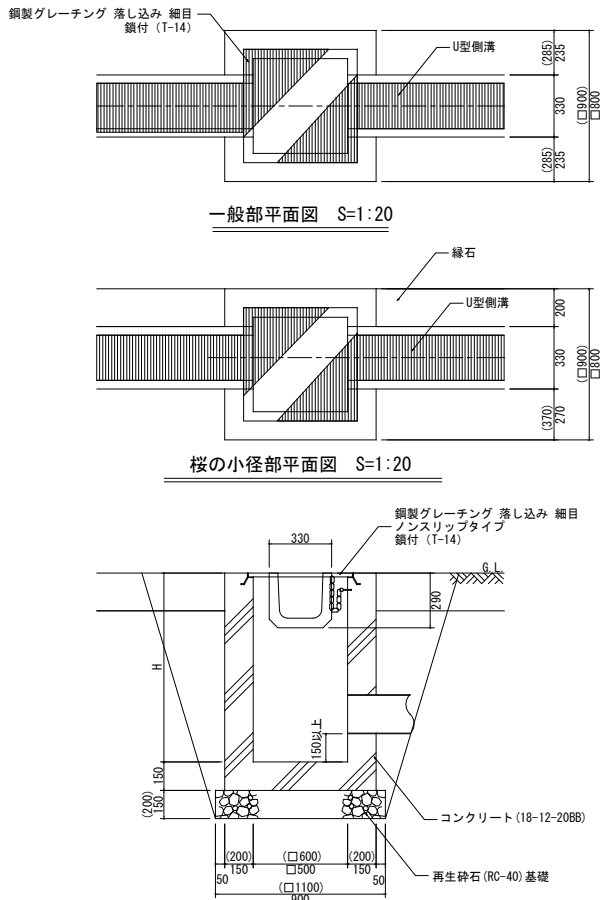

註) 図中 () 内寸法は集水樹-2dの寸法を示す。


断面図 S=1:20

凡例


集水樹-1d			
H	数量	備	考
820	1		
880	1		
920	2		

集水樹-2d			
H	数量	備	考
1040	1		


VP150, 200, 250, 300

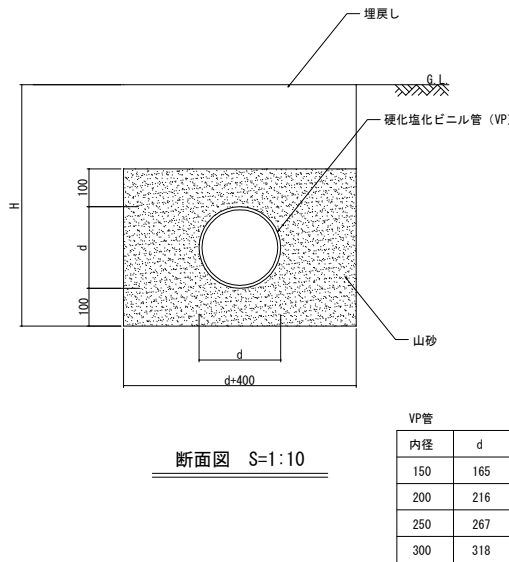


BZ150, 200, 250, 400

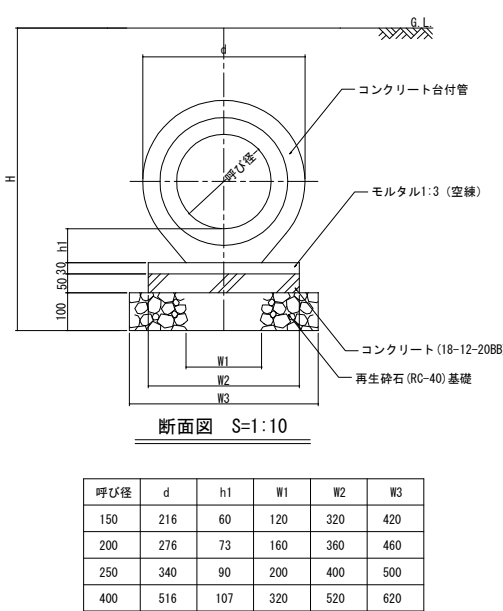

AH75、100

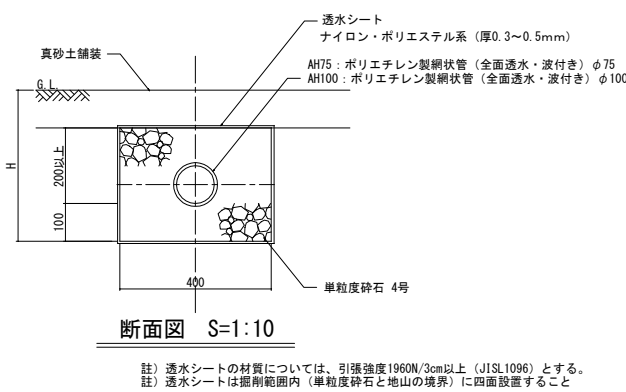

集水樹-3

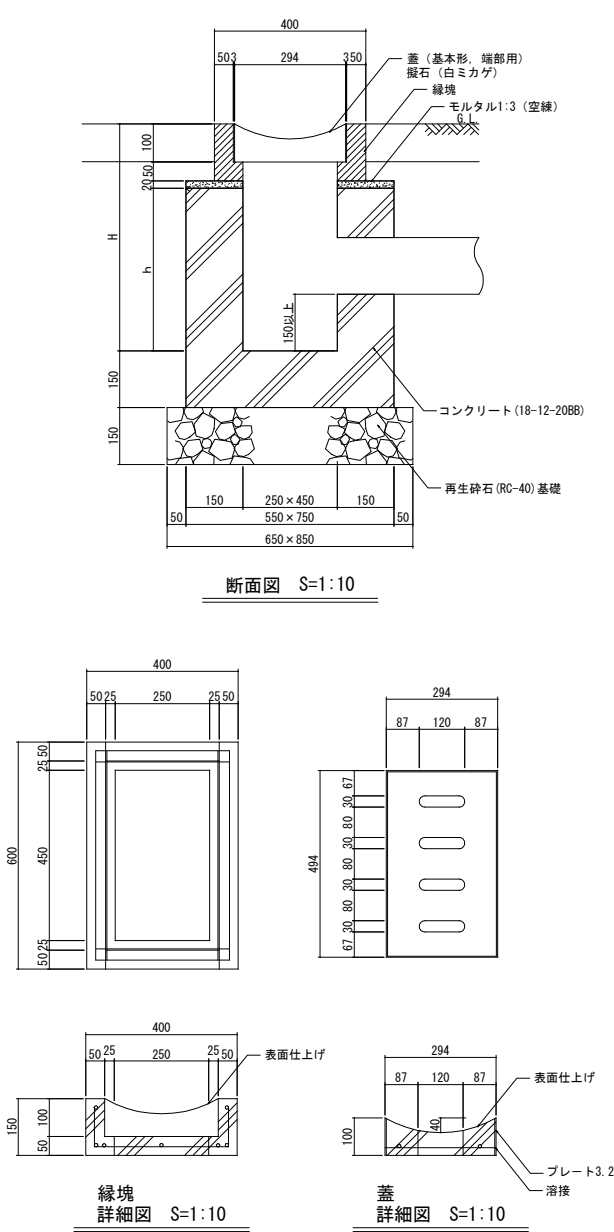

凡例


H	h	数量	備	考
910	740	2		

事業名・	平成22年度区画整理事業				
工事名・	飾磨中央公園整備(その1)工事				
図面名称	詳細図-4		縮尺図示		
部長	課長	係長	照査	設計	製図
平成22年度			枚の内第 21 号		


ハンドホール

ハンドホール据え直し

照明灯

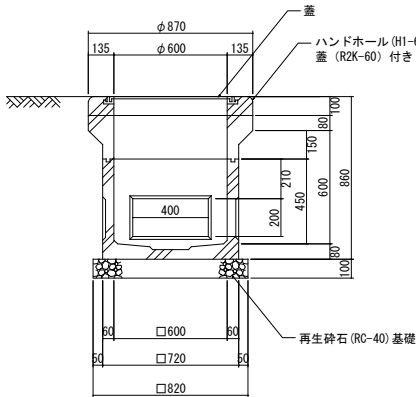


断面図 S=1:20

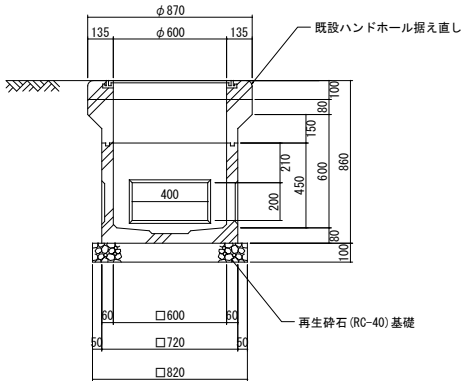


断面図 S=1:20


電線管（地中）1条・2条

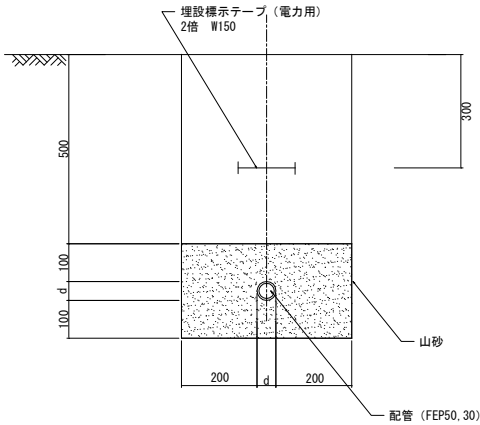


電線管1条
断面図 S=1:10

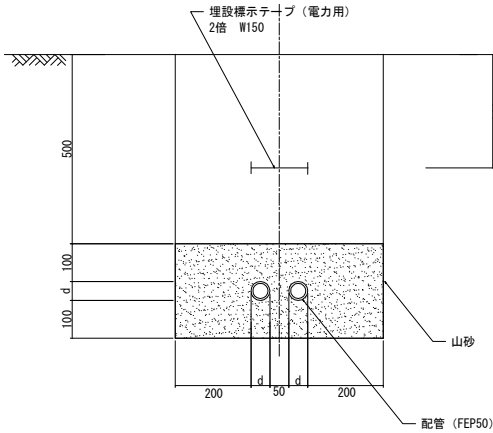



電線管2条
断面図 S=1:10

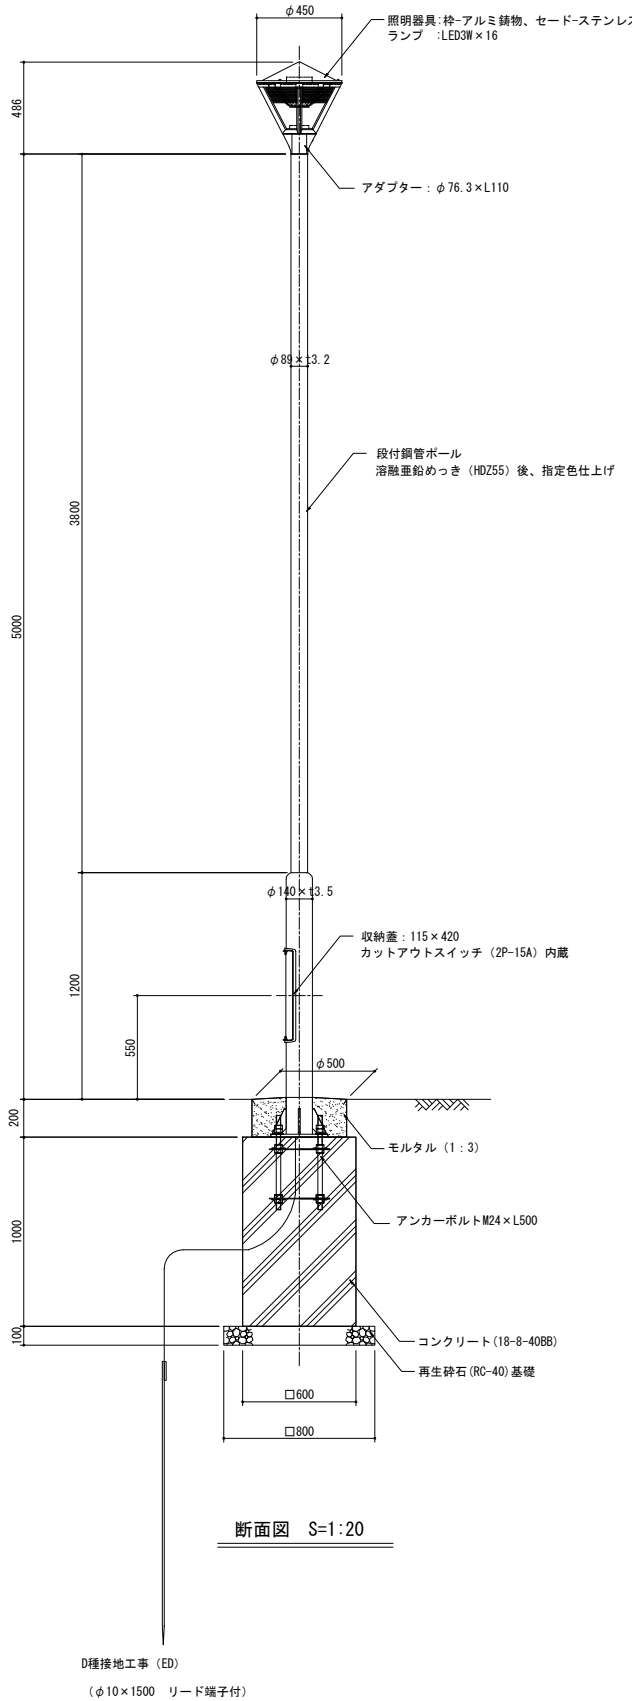

断面図 S=1:20

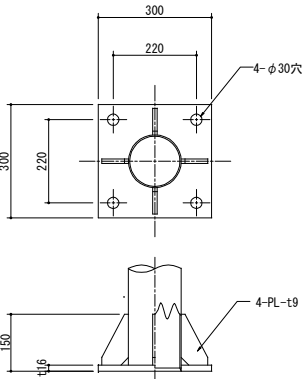


ベースプレート詳細図 S=1:10

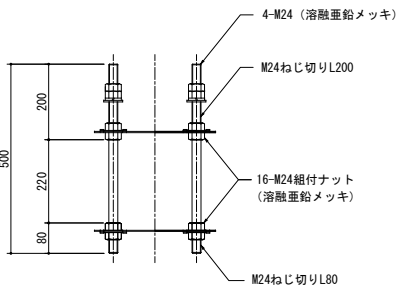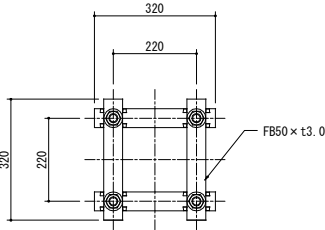


アンカーボルト詳細図 S=1:10

事業名・	平成22年度区画整理事業				
工事名・	飾磨中央公園整備(その1)工事				
図面名称	詳細図ー5		縮 尺 図 示		
部長	課長	係長	照査	設計	製図
平成22年度			枚の内第 22 号		

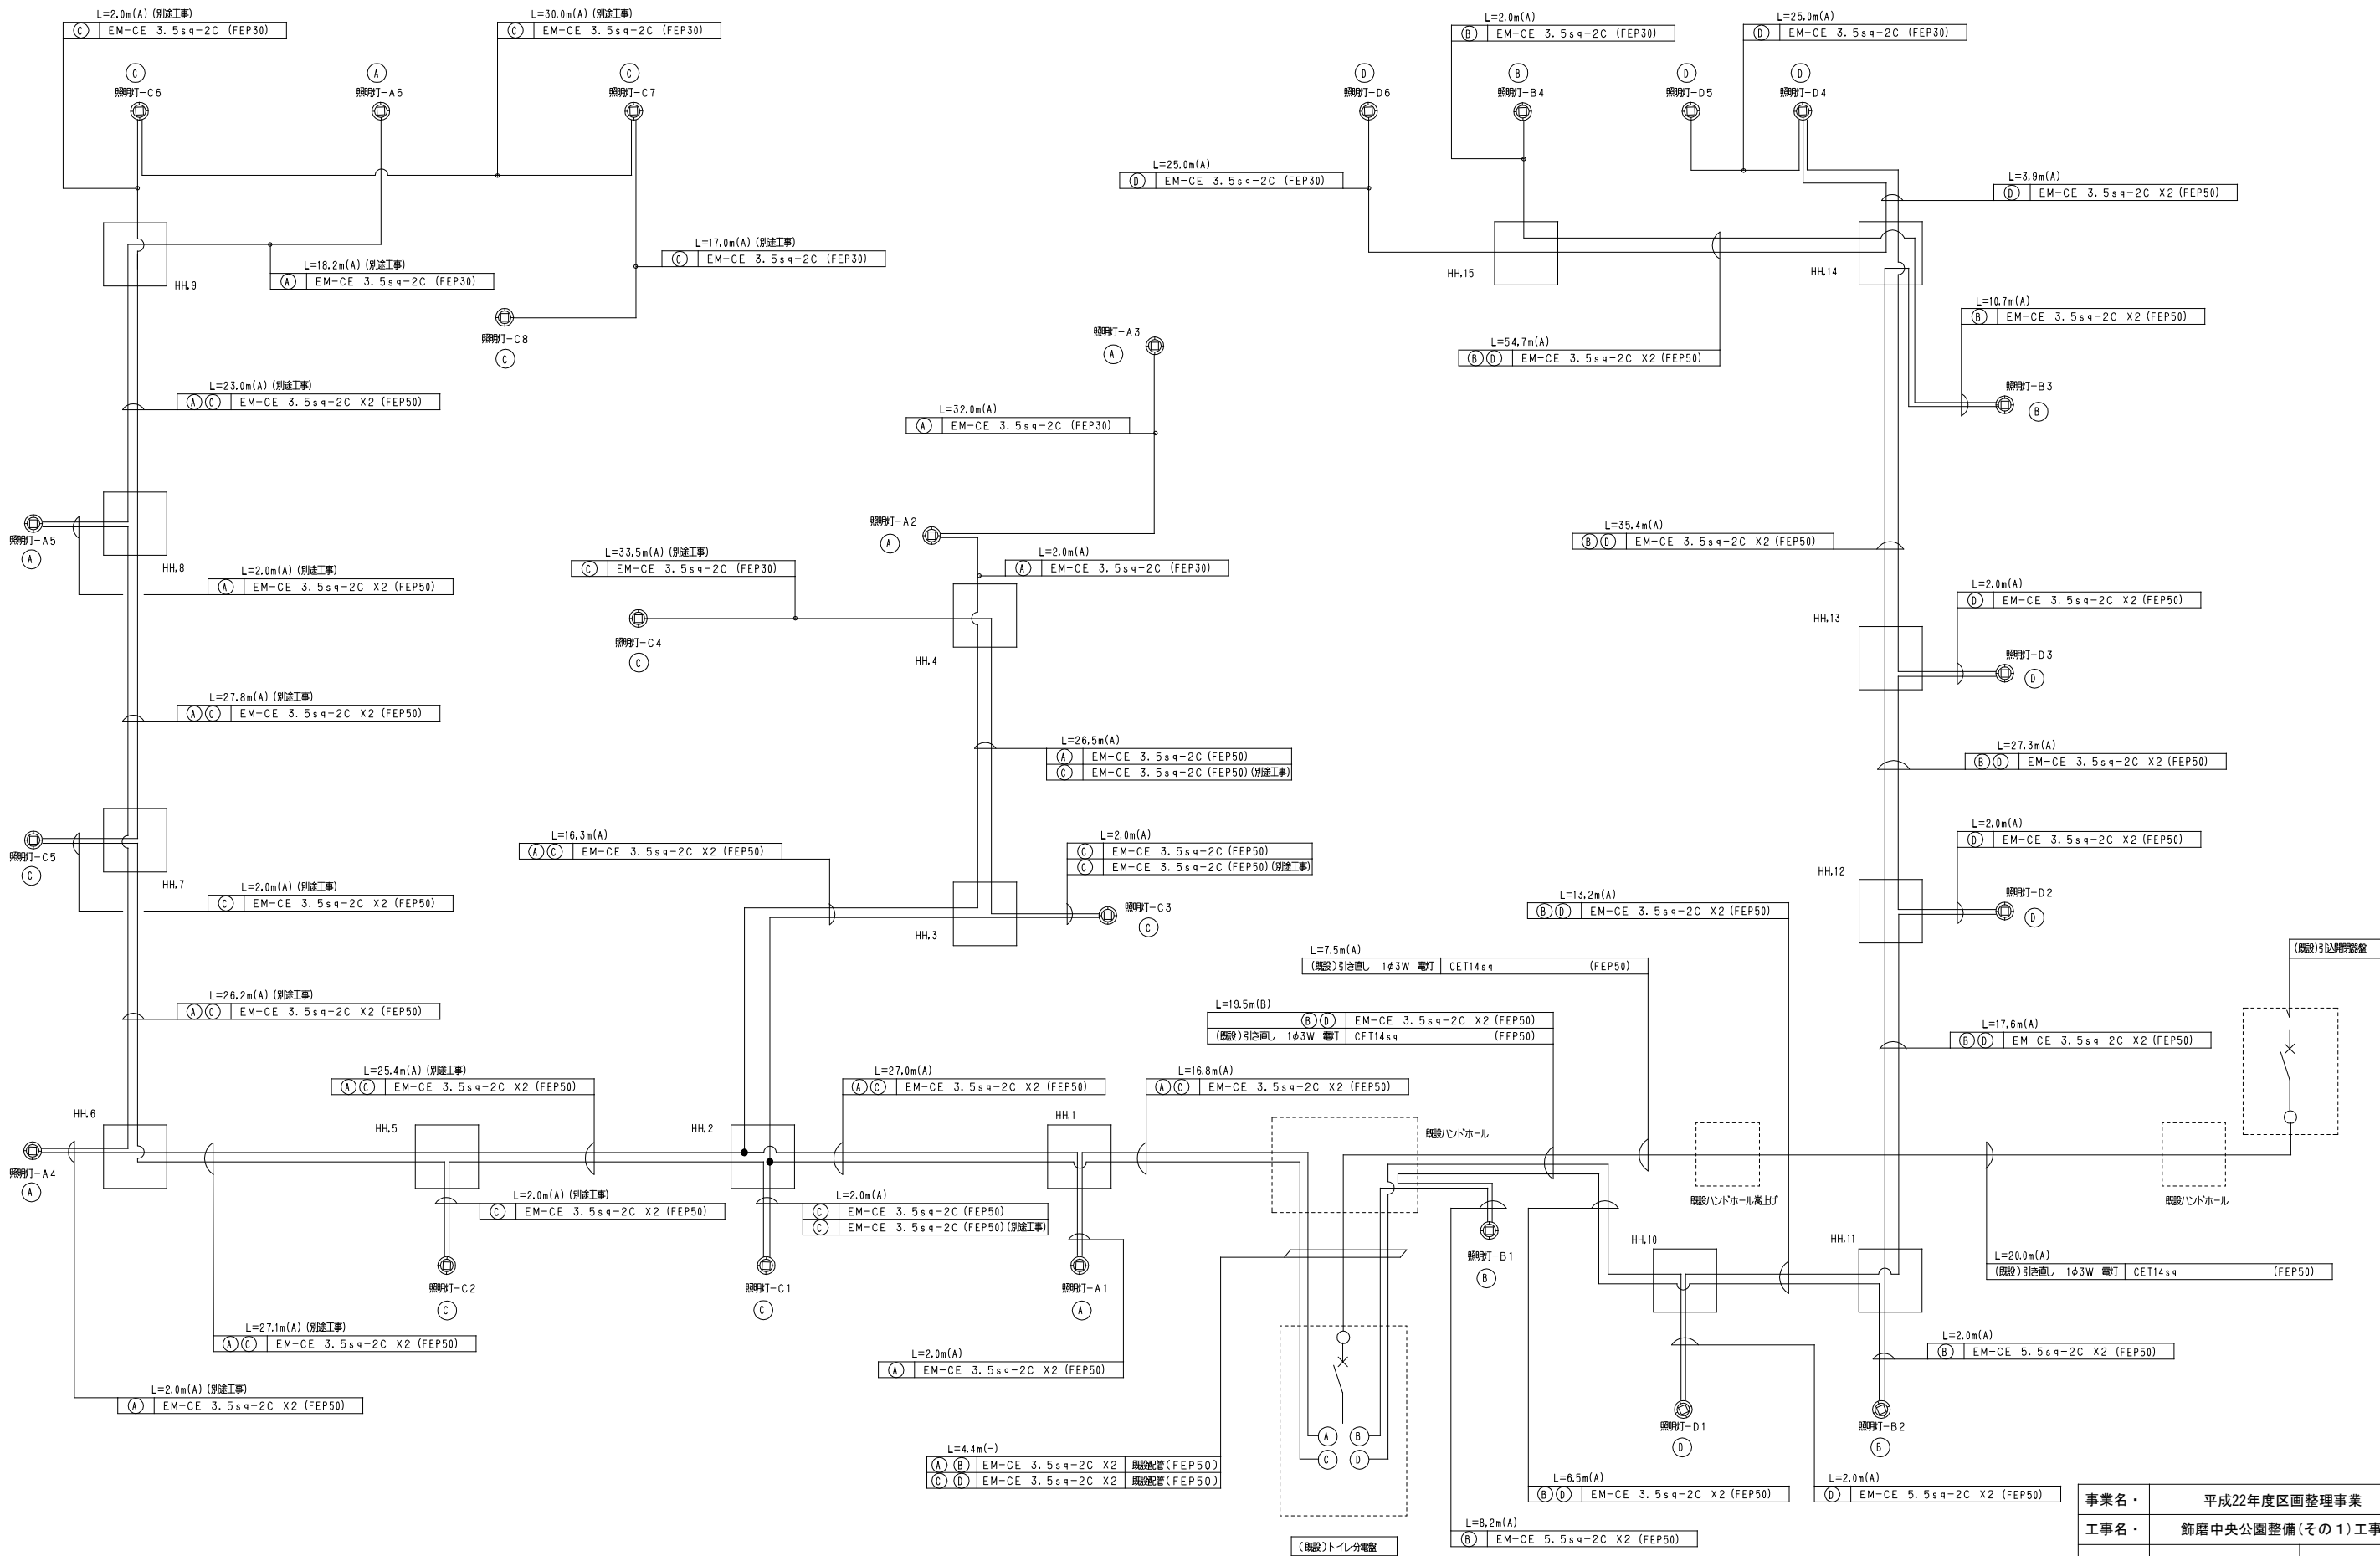



事業名・	平成22年度区画整理事業				
工事名・	飾磨中央公園整備(その1)工事				
図面名称	詳単線図-6		縮尺	N, S	
部長	課長	係長	照査	設計	製図
平成22年度			枚の内第 23 号		

自然色アスファルト舗装	土間コンクリート-1	土間コンクリート-2	土間コンクリート-3																														
断面図 S=1:10	断面図 S=1:10	断面図 S=1:10	断面図 S=1:10																														
コンクリート平板舗装-1	真砂土舗装-1, -2	真砂土舗装-3	板石舗装																														
断面図 S=1:10 註) 色調は監督員と協議上決定すること。 註) 伸縮目地はφ5.0mmに設け、樹脂発泡体 (t=10) とする。	断面図 S=1:10 註) —○— は、転圧を示す。	断面図 S=1:10 註) —○— は、転圧を示す。	断面図 S=1:10 註) 色調は監督員と協議上決定すること。 註) 伸縮目地はφ5.0mmに設け、樹脂発泡体 (t=10) とする。																														
縁石-1	縁石-2	嵩上小型擁壁																															
断面図 S=1:10	断面図 S=1:10	標準断面図 S=1:20 断面図 S=1:20 <table><thead><tr><th>名称</th><th>数量</th><th>単位</th></tr></thead><tbody><tr><td>コンクリート</td><td>0.7</td><td>m3</td></tr><tr><td>型枠</td><td>5.1</td><td>m2</td></tr><tr><td>碎石基礎</td><td>3.0</td><td>m2</td></tr><tr><td>掘削</td><td>2.3</td><td>m3</td></tr><tr><td>埋戻し (流用土)</td><td>1.3</td><td>m3</td></tr></tbody></table>		名称	数量	単位	コンクリート	0.7	m3	型枠	5.1	m2	碎石基礎	3.0	m2	掘削	2.3	m3	埋戻し (流用土)	1.3	m3												
名称	数量	単位																															
コンクリート	0.7	m3																															
型枠	5.1	m2																															
碎石基礎	3.0	m2																															
掘削	2.3	m3																															
埋戻し (流用土)	1.3	m3																															
		<table><tr><td>事業名・</td><td colspan="5">平成22年度区画整理事業</td></tr><tr><td>工事名・</td><td colspan="5">飾磨中央公園整備(その1)工事</td></tr><tr><td>図面名称</td><td colspan="2">詳細図-7</td><td colspan="3">縮尺図示</td></tr><tr><td>部長</td><td>課長</td><td>係長</td><td>照査</td><td>設計</td><td>製図</td></tr><tr><td colspan="3">平成22年度</td><td colspan="3">枚の内第 24 号</td></tr></table>		事業名・	平成22年度区画整理事業					工事名・	飾磨中央公園整備(その1)工事					図面名称	詳細図-7		縮尺図示			部長	課長	係長	照査	設計	製図	平成22年度			枚の内第 24 号		
事業名・	平成22年度区画整理事業																																
工事名・	飾磨中央公園整備(その1)工事																																
図面名称	詳細図-7		縮尺図示																														
部長	課長	係長	照査	設計	製図																												
平成22年度			枚の内第 24 号																														

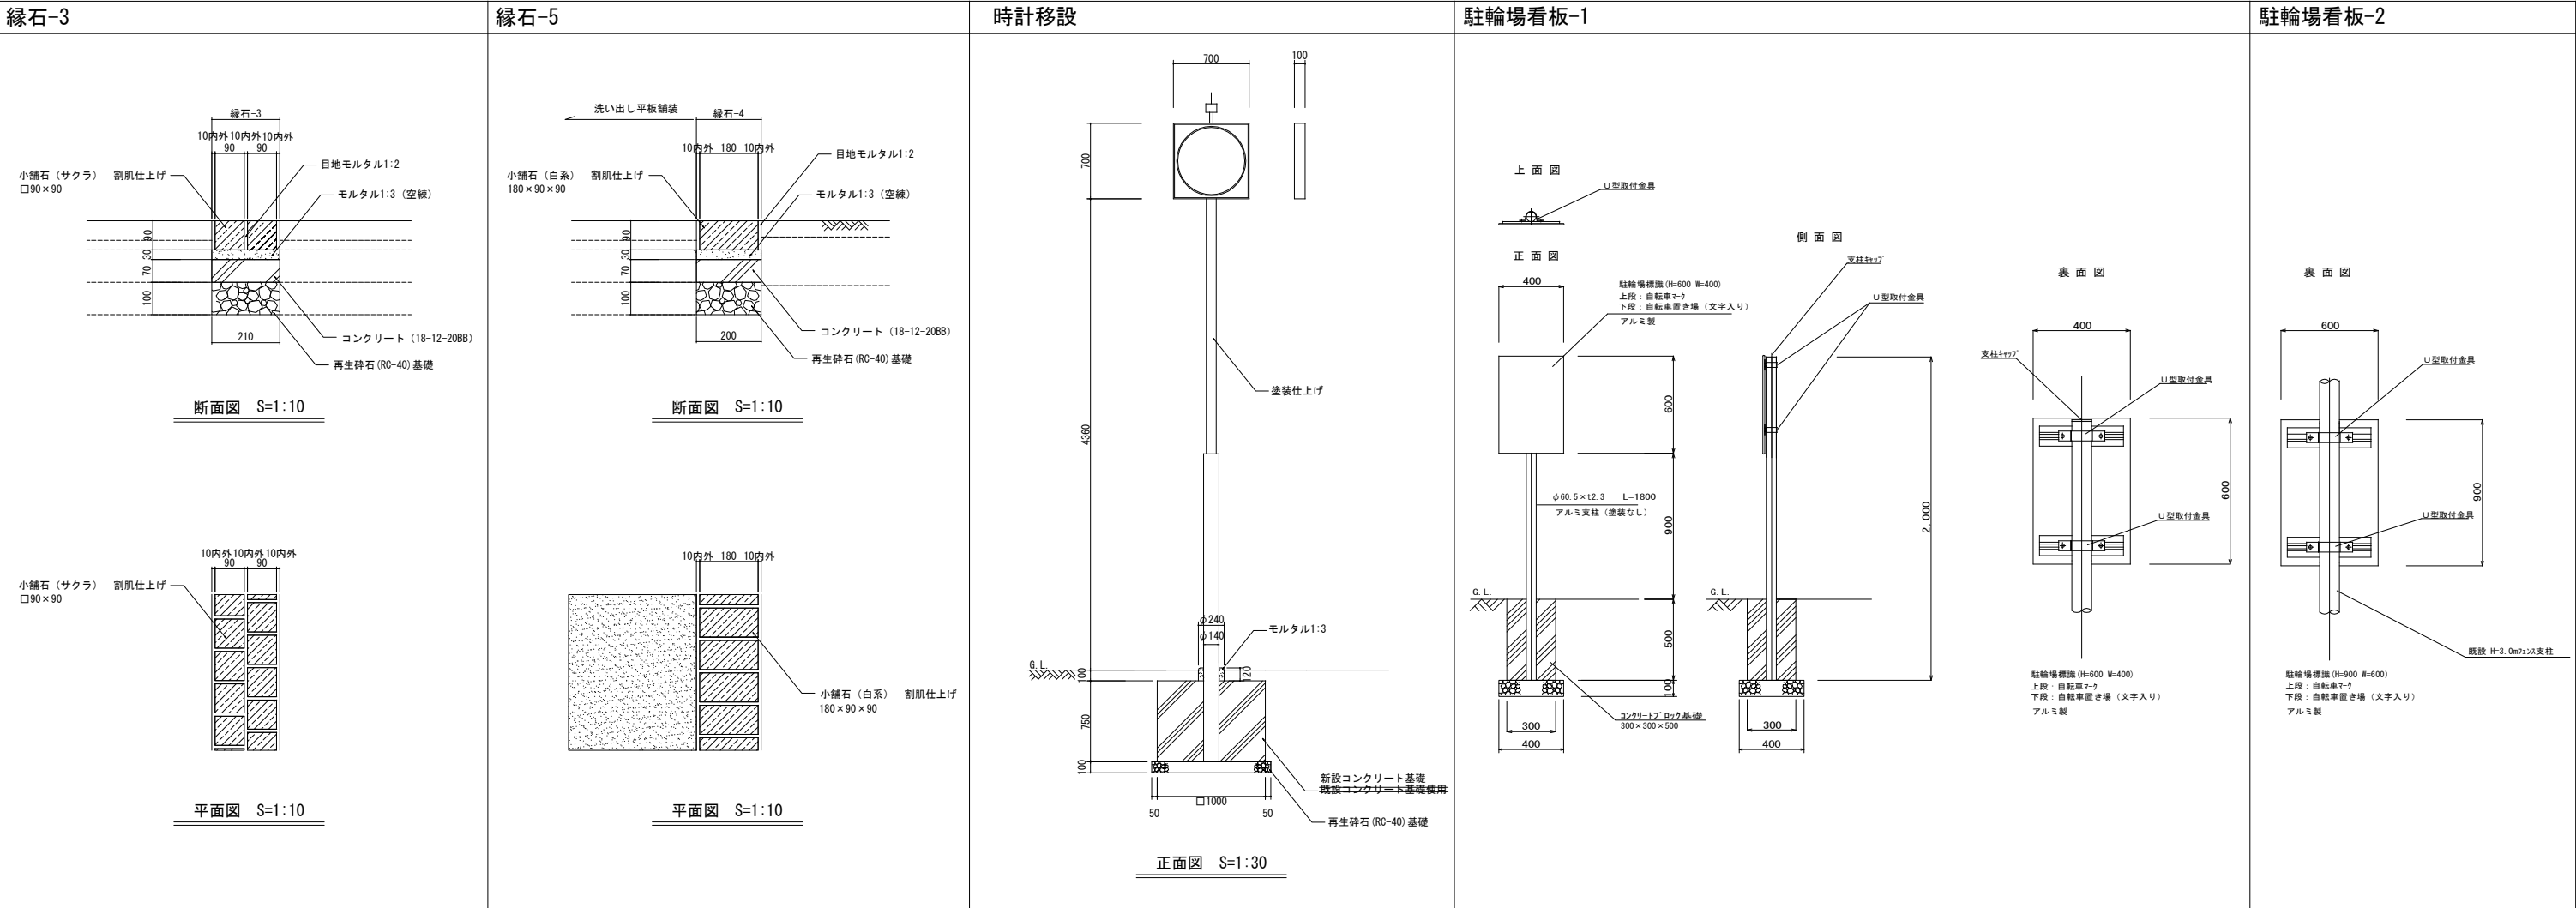


水飲み

ベンチ-3

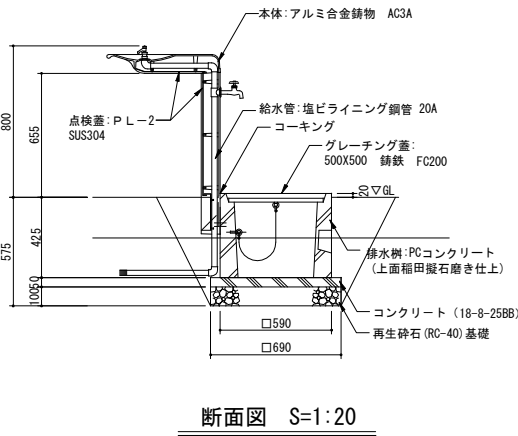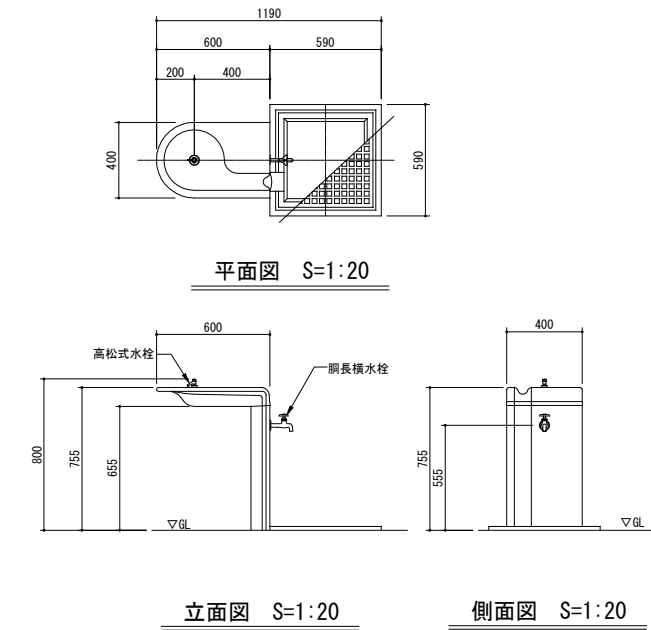



註) 本体は、アルミ合金鋳物 AC3Aとし、ウレタン樹脂塗料塗装（ペールグレー）仕上げとする。
グレーチング蓋は、鋼鉄 FC200とし、エポキシ・ポリエステル系粉体塗料塗装（ブラック）仕上げとする。
点検蓋は、ステンレスとし、見え掛り部は、磨き仕上げとする。
排水例は、PCコンクリートとし、上面は稲田砥石磨き仕上げとする。
本製品は、(社)日本公園施設業協会賠償責任保険加入製品とする。
本製品は、ISO9001認証取得企業製品とする。
本製品は、(株)中村製作所製品同等品以上とする。

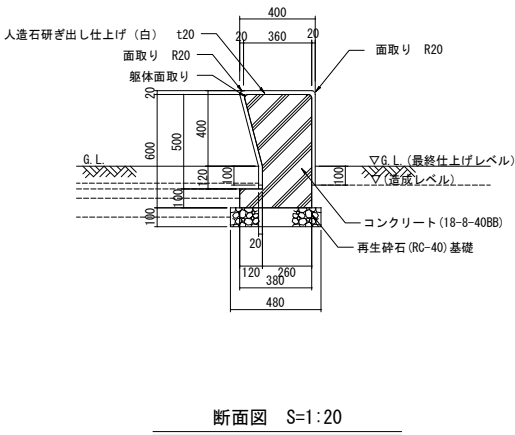


註) 人造石磨ぎ出し仕上げについては種石（寒水）、セメント、白セメント、顔料等を調合し、調合については見本品を提出の上、監督員の承認を得ること。

ベンチ-2

ベンチ-4

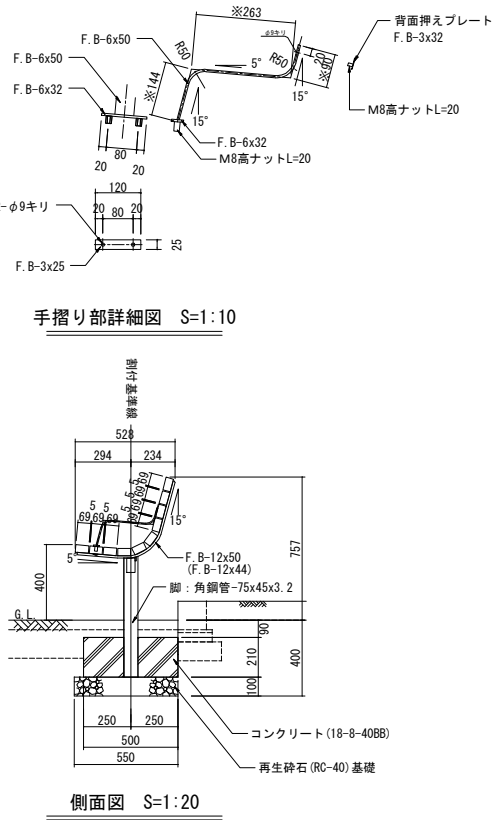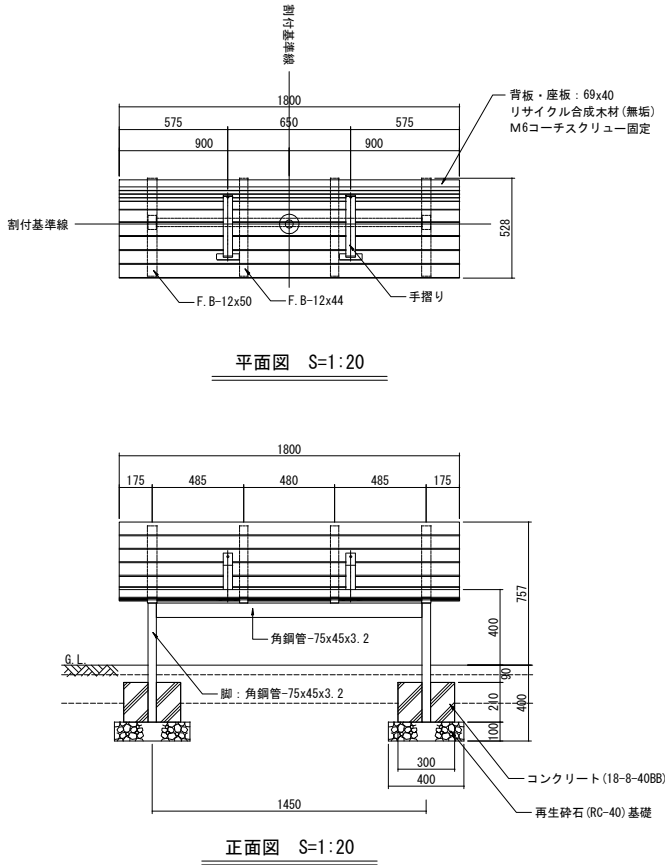




註) 背板・座板の木部材は、合成木材(無垢材)とする。
座板フレーム及び寝転び防止アーム、脚類は、亜鉛メッキの上 塗装仕上げとする。
固定用のボルト類は、亜鉛メッキとする。
本製品は、(社)日本公園施設業協会の賠償責任保険に加入した製品とする。

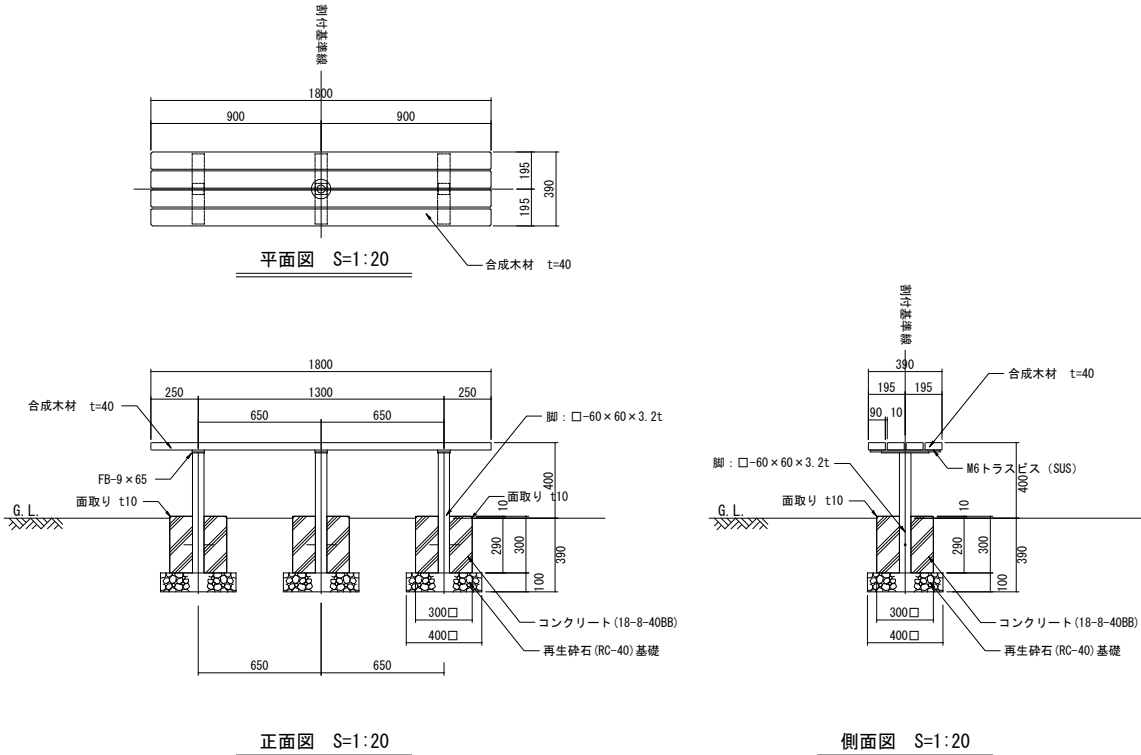

註) 塗装は下地：ジンクロメートメッキ、下塗：高分子エポキシ樹脂系焼付プライマー 1回塗、
仕上：合成樹脂高温焼付塗装 2回塗とする。
座板部のボルト・ナットはステンレスとする。
その他のボルト・ナットは、ジンクロメートメッキとする。
合成木材は康プラスチックを60wt%以上使用したエコマーク認定商品とする。
本製品は、ISO9001・ISO14001両規格認証取得企業で製造された製品とする。
本製品は、(社)日本公園施設業協会・団体賠償責任保険に加入した製品とする。




事業名・	平成22年度区画整理事業				
工事名・	飾磨中央公園整備(その1)工事				
図面名称	詳細図-9		縮尺図示		
部長	課長	係長	照査	設計	製図
平成22年度			枚の内第 26 号		

外周フェンス

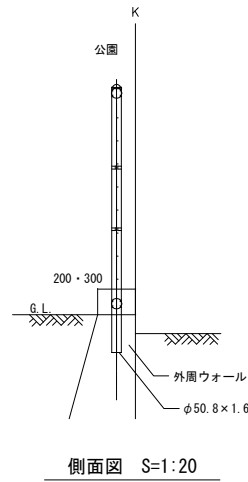
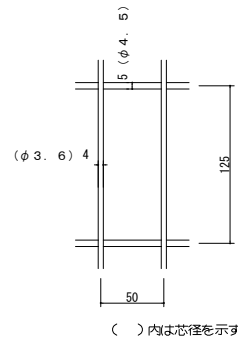
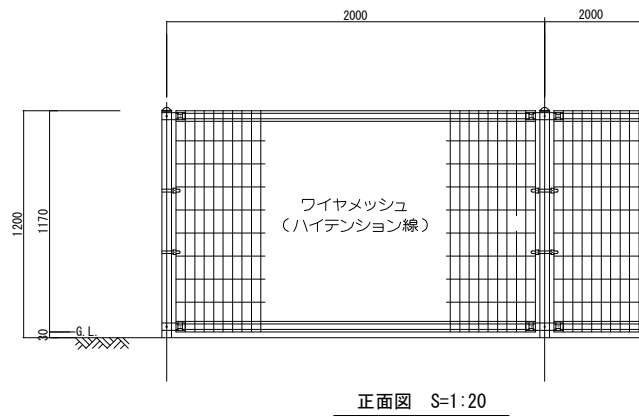


柱・主柱、ジョイント 押入金具	亜鉛・アルミ・マグネシウム合金のま つきのアクリル樹脂静電体塗装
パ ン ド	亜鉛・アルミ合金のまつきのアクリル 樹脂静電体塗装
ワイヤメッシュ	亜鉛めっきの上PVC樹脂静電体塗装
U 型 金 具	亜鉛・アルミ・マグネシウム合金のま つきの上防錆色処理
ボルト、ナット類	溶融亜鉛めっきの上防錆着色処理し ワッシャーは溶融亜鉛めっきのみ

車止め-1.2


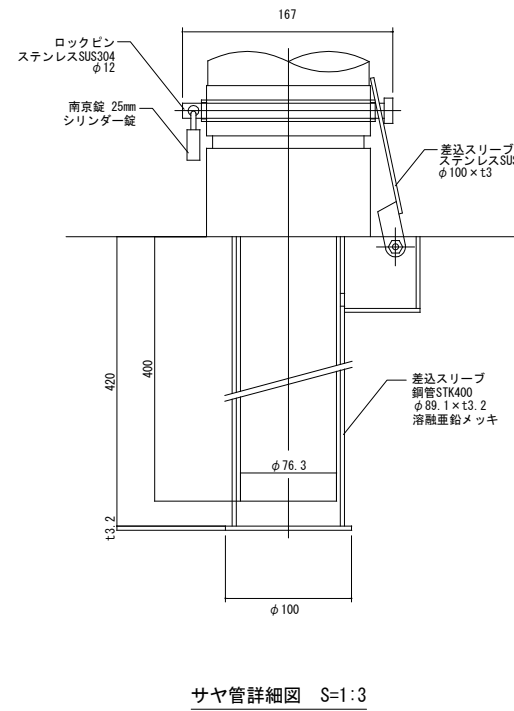
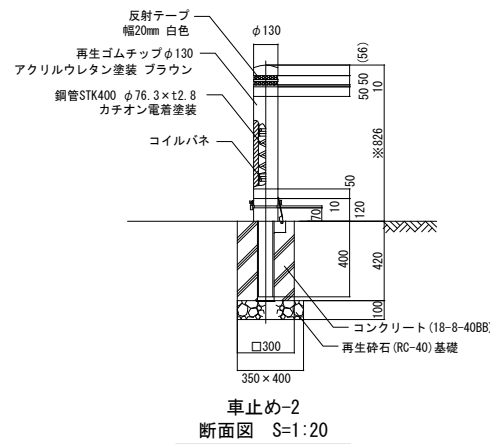
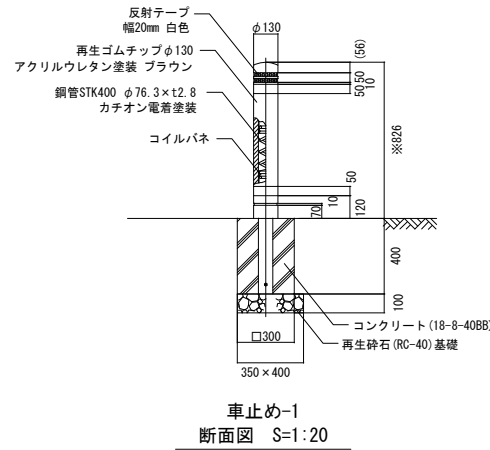


フェンス

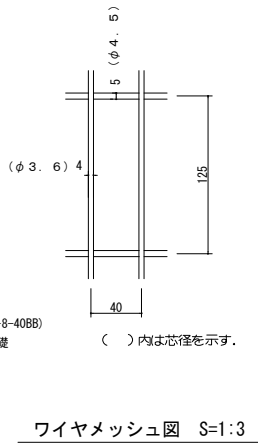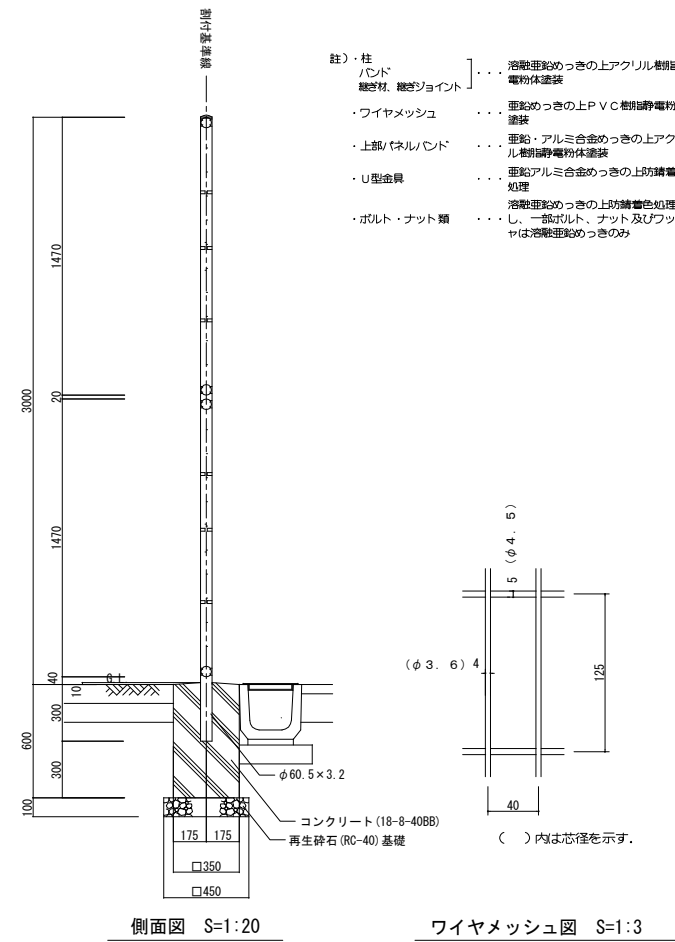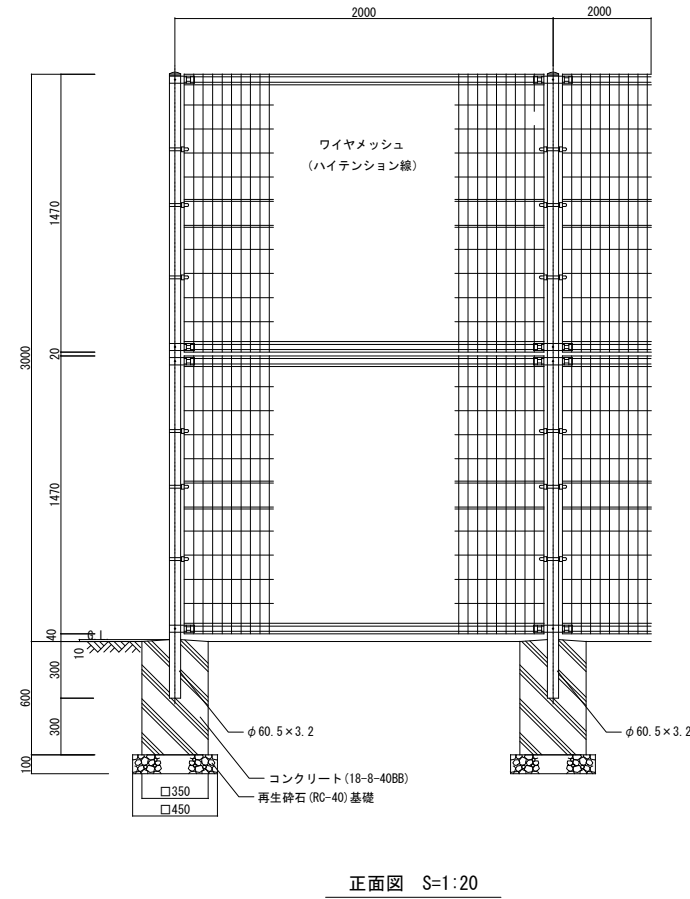

注)・住 バンド 窓材、窓ジョイント	...	溶剤型珪酸のつきのアクリル樹脂耐 電媒体塗装
・ワイヤメッシュ	...	亜鉛のつきの上PVC樹脂耐電媒体 塗装
・上板(ネレノド)	...	亜鉛・アルミ合金のつきのアクリ ル樹脂耐電媒体塗装
・U型金具	...	亜鉛・アルミ合金のつきの上防錆 色処理
・ボルト・ナット類	...	溶剤型珪酸のつきの上防錆色処理と し、一部ボルト、ナット及びワッ シャは溶剤型珪酸のつきののみ

くぐり戸

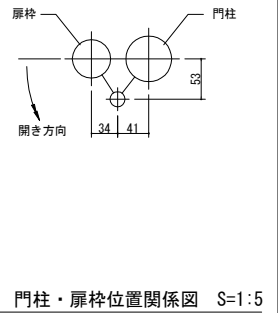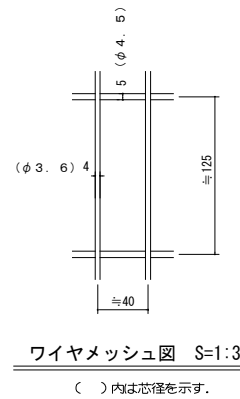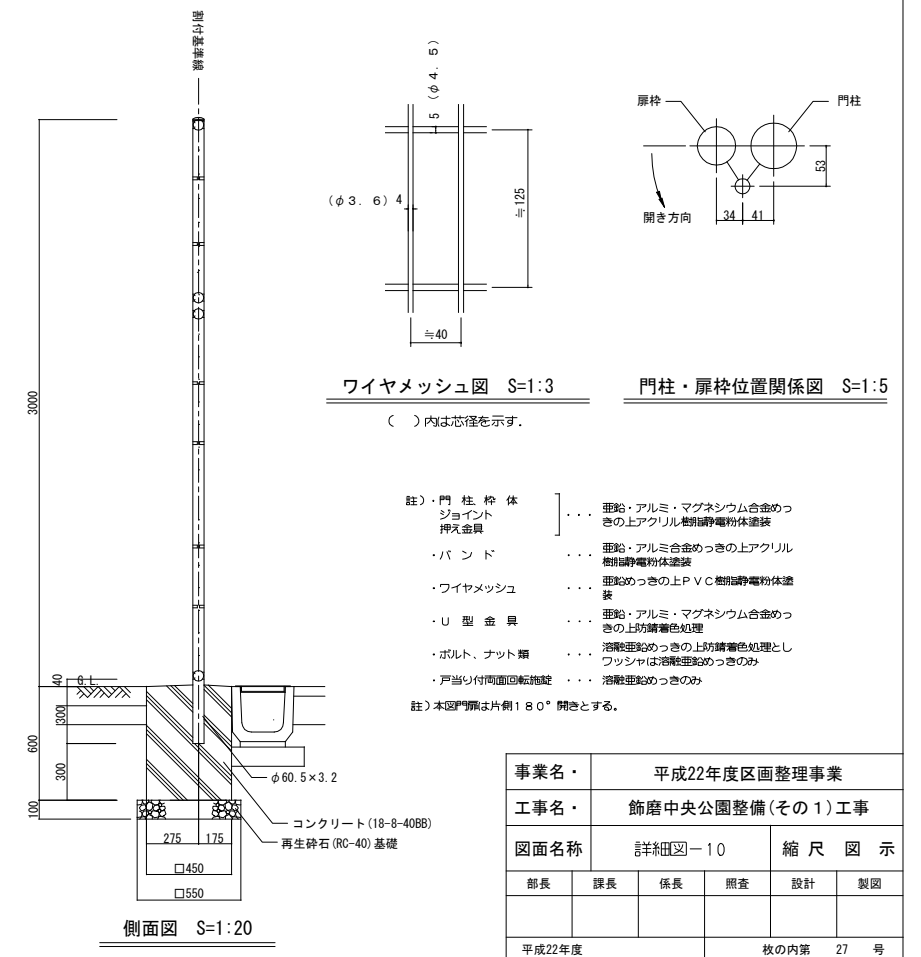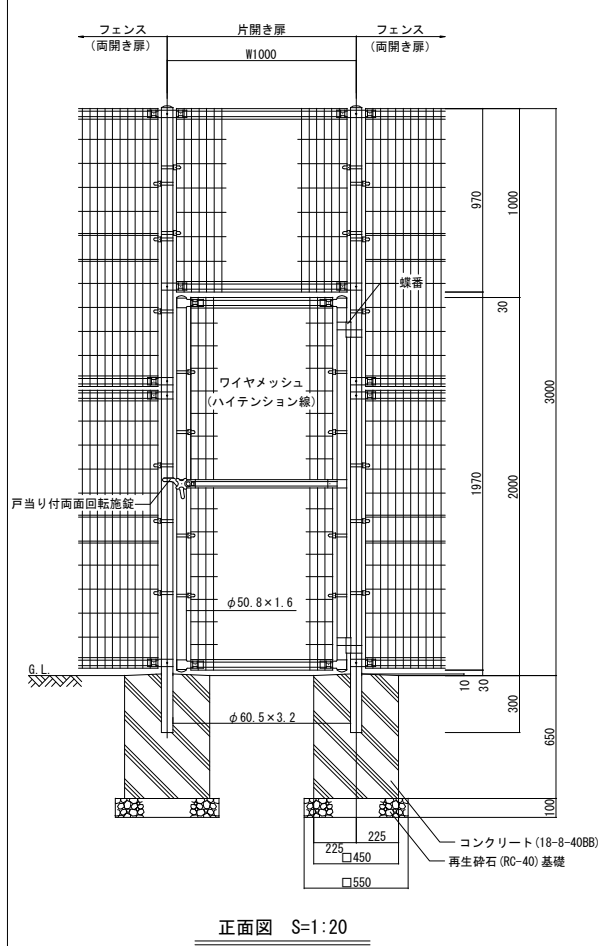


註)・門 柱 枠 体 ジョイント 押入金具	...	亜鉛・アルミ・マグネシウム合金めっきの上アクリル樹脂防電粉体塗装
・パ ン ド	...	亜鉛・アルミ合金めっきの上アクリル樹脂防電粉体塗装
・ワイヤメッシュ	...	亜鉛めっきの上PVC樹脂防電粉体塗装
・U 型 金 具	...	亜鉛・アルミ・マグネシウム合金めっきの上防錆色処理
・ボルト、ナット類	...	溶融亜鉛めっきの上防錆色処理とし ワッシャは溶融亜鉛めっきのみ
・戸当り付面取の純純板	...	溶融亜鉛めっきのみ


註)本図門扉は片側180°開きとする。

事業名・	平成22年度区画整理事業					
工事名・	館磨中央公園整備(その1)工事					
図面名称	詳細図-10			縮尺 図 示		
部長	課長	係長	照査	設計	製図	
平成22年度			枚の内第 27 号			


両開き扉

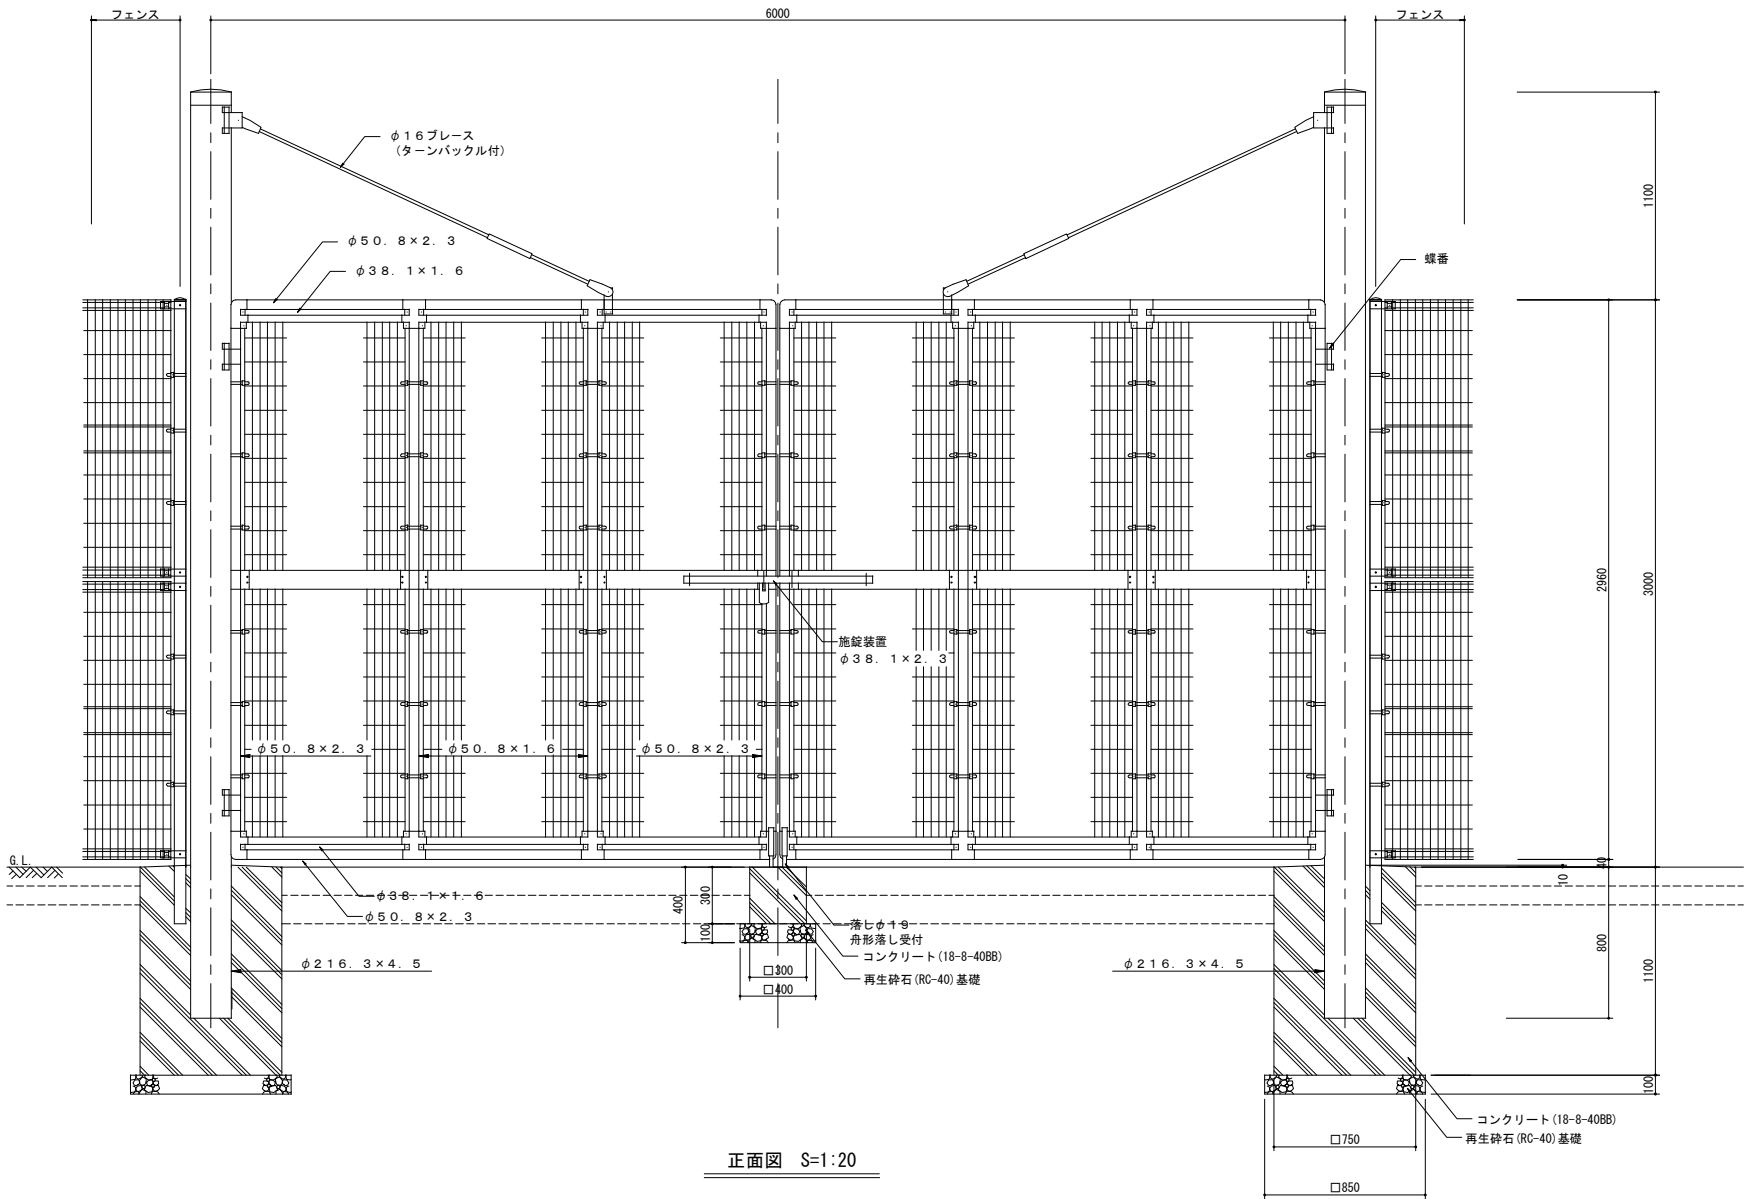

正面図 S=1:20

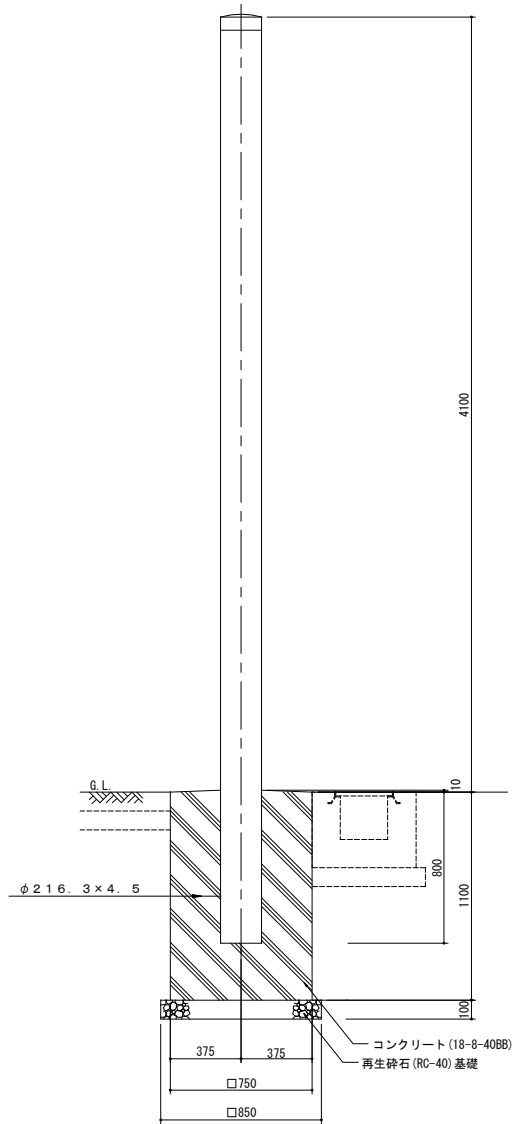


側面図 S=1:20

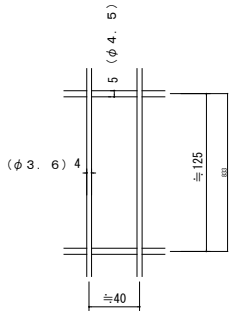

ワイヤメッシュ図 S=1:3

()内は芯径を示す。

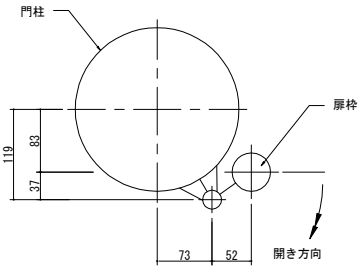


門柱・扉枠位置関係図 S=1:5


- 註)・門柱・枠体ジョイント押入金具・・・亜鉛・アルミ・マグネシウム合金のつきの上アクリル樹脂防電粉体塗装
- ・バンド・・・亜鉛・アルミ合金めっきの上アクリル樹脂防電粉体塗装
- ・ワイヤメッシュ・・・亜鉛めっきの上PVC樹脂防電粉体塗装
- ・U型金具・・・亜鉛・アルミ・マグネシウム合金めっきの上防錆着色処理
- ・ブレース・・・溶融亜鉛めっきの上着色処理
- ・ボルト、ナット類・・・溶融亜鉛めっきの上防錆着色処理とし、フッシャ及び一部のボルト・ナットは溶融亜鉛めっきのみ
- ・施錠装置、落し・・・溶融亜鉛めっき

註)本図門扉は片側180°開きとする。


事業名・	平成22年度区画整理事業					
工事名・	飾磨中央公園整備(その1)工事					
図面名称	詳細図ー11			縮尺図示		
部長	課長	係長	照査	設計	製図	
平成22年度			枚の内第 28 号			

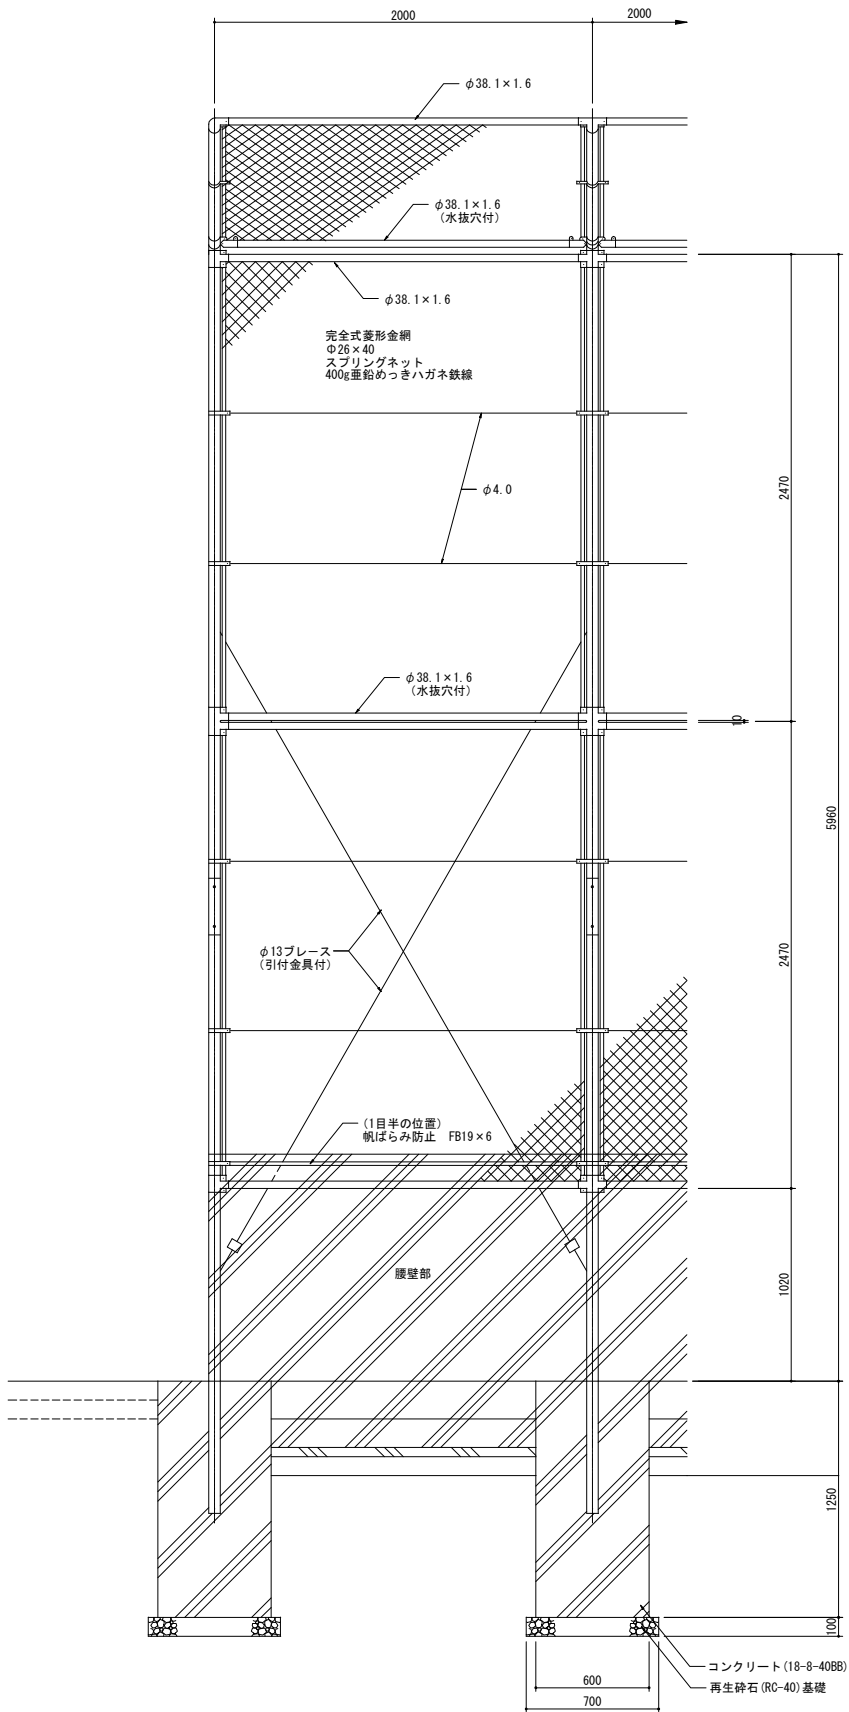

詳細図 S=1:20

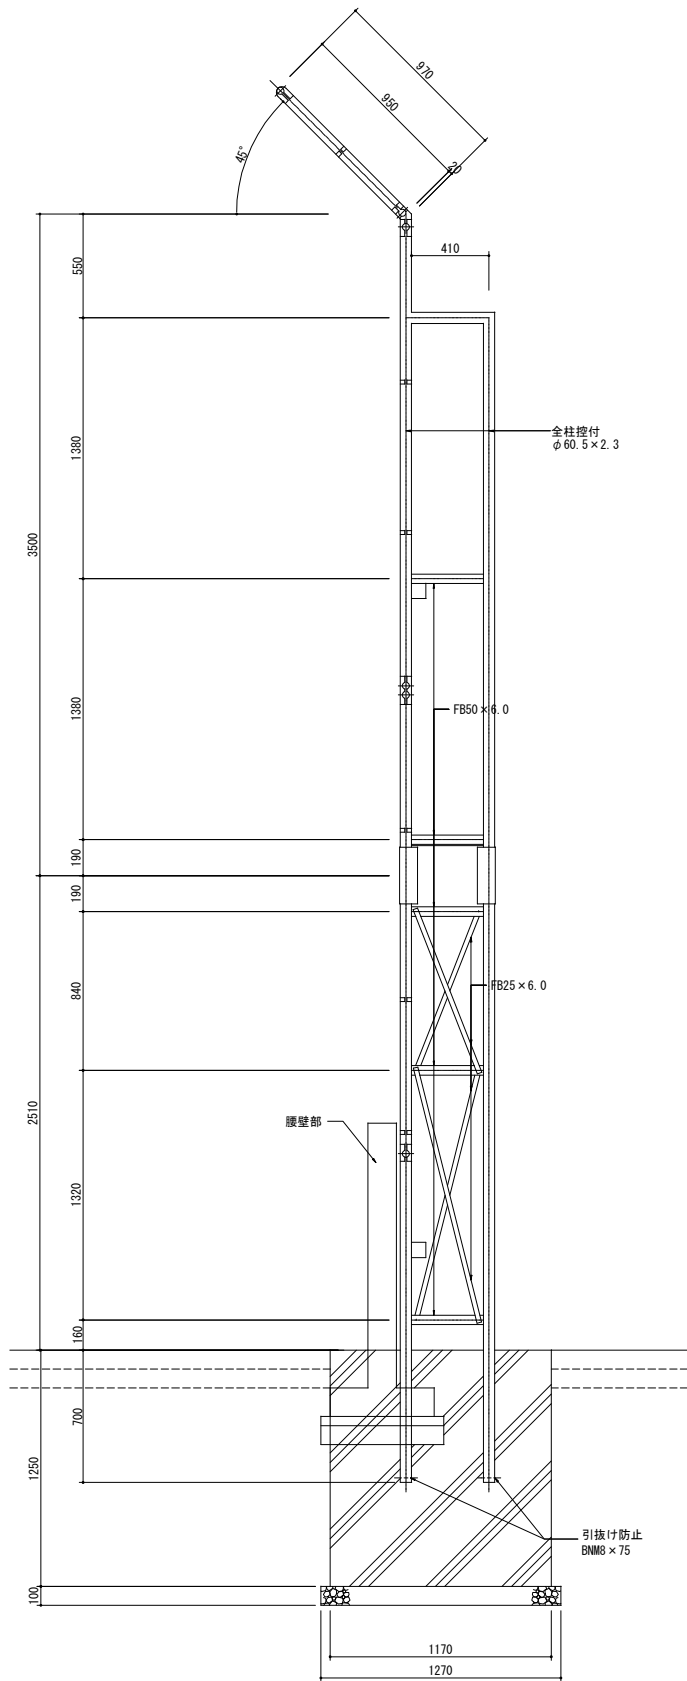


側面図 S=1:20

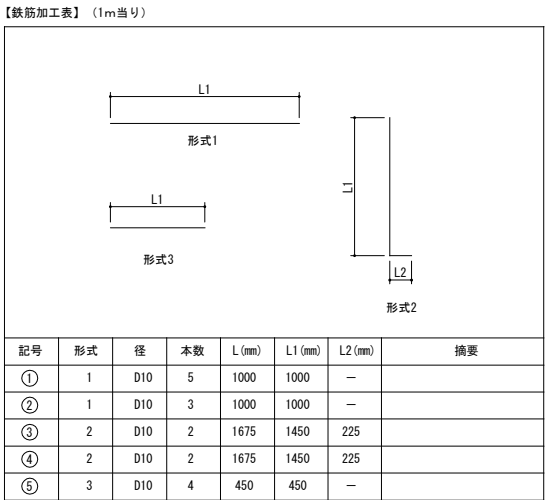


【鉄筋重量表】 (1m当り)

記号	径	L (mm)	本数	単位重量 (kg)	1本当りの重量 (kg)	重量 (kg)	摘要
①	D10	1000	5	0.560	0.560	2.800	
②	D10	1000	3	0.560	0.560	1.680	
③	D10	1675	2	0.560	0.938	1.876	
④	D10	1675	2	0.560	0.938	1.876	
⑤	D10	450	4	0.560	0.252	1.008	

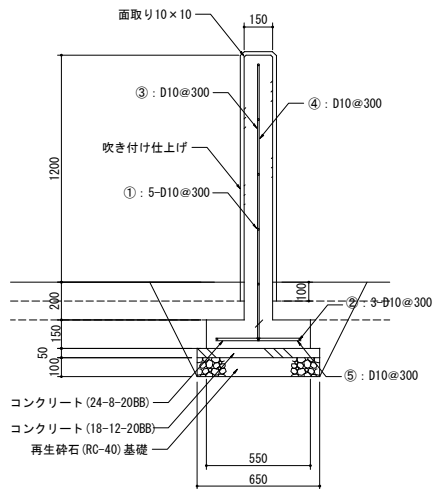

腰壁部側面図 S=1:20

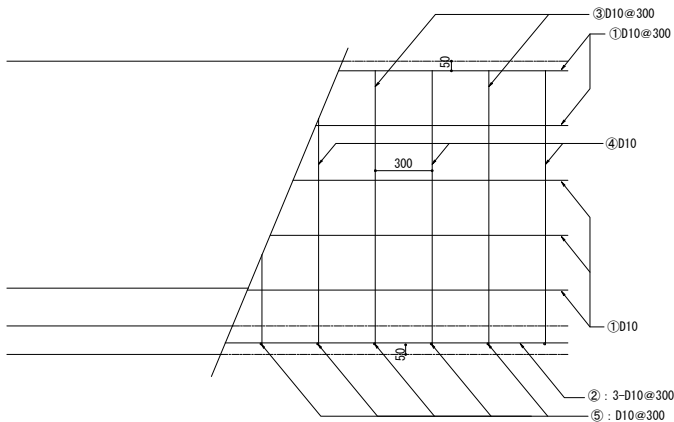


腰壁部背筋図 S=1:20



註) 伸縮目地はφ10.0mlに設け、樹脂発泡体 (t=10) とする。
註) 吹付け仕上げ面は、下地処理を行った後、各仕上げを行うこと。
註) 吹付け上は、打放しコンクリート仕上げ用 透湿はっ水アクリルシリコン系 (クリアー) とする。
註) 外装は金網類を除く他は溶融垂始めつきとする。
註) 本製品は、朝日スチール工業 (株) 製、SC6000+1000と同等品以上とする。

事業名・	平成22年度区画整理事業				
工事名・	飾磨中央公園整備(その1)工事				
図面名称	詳細図-12		縮尺図示		
部長	課長	係長	照査	設計	製図
平成22年度			枚の内第	29	号



防球ネット

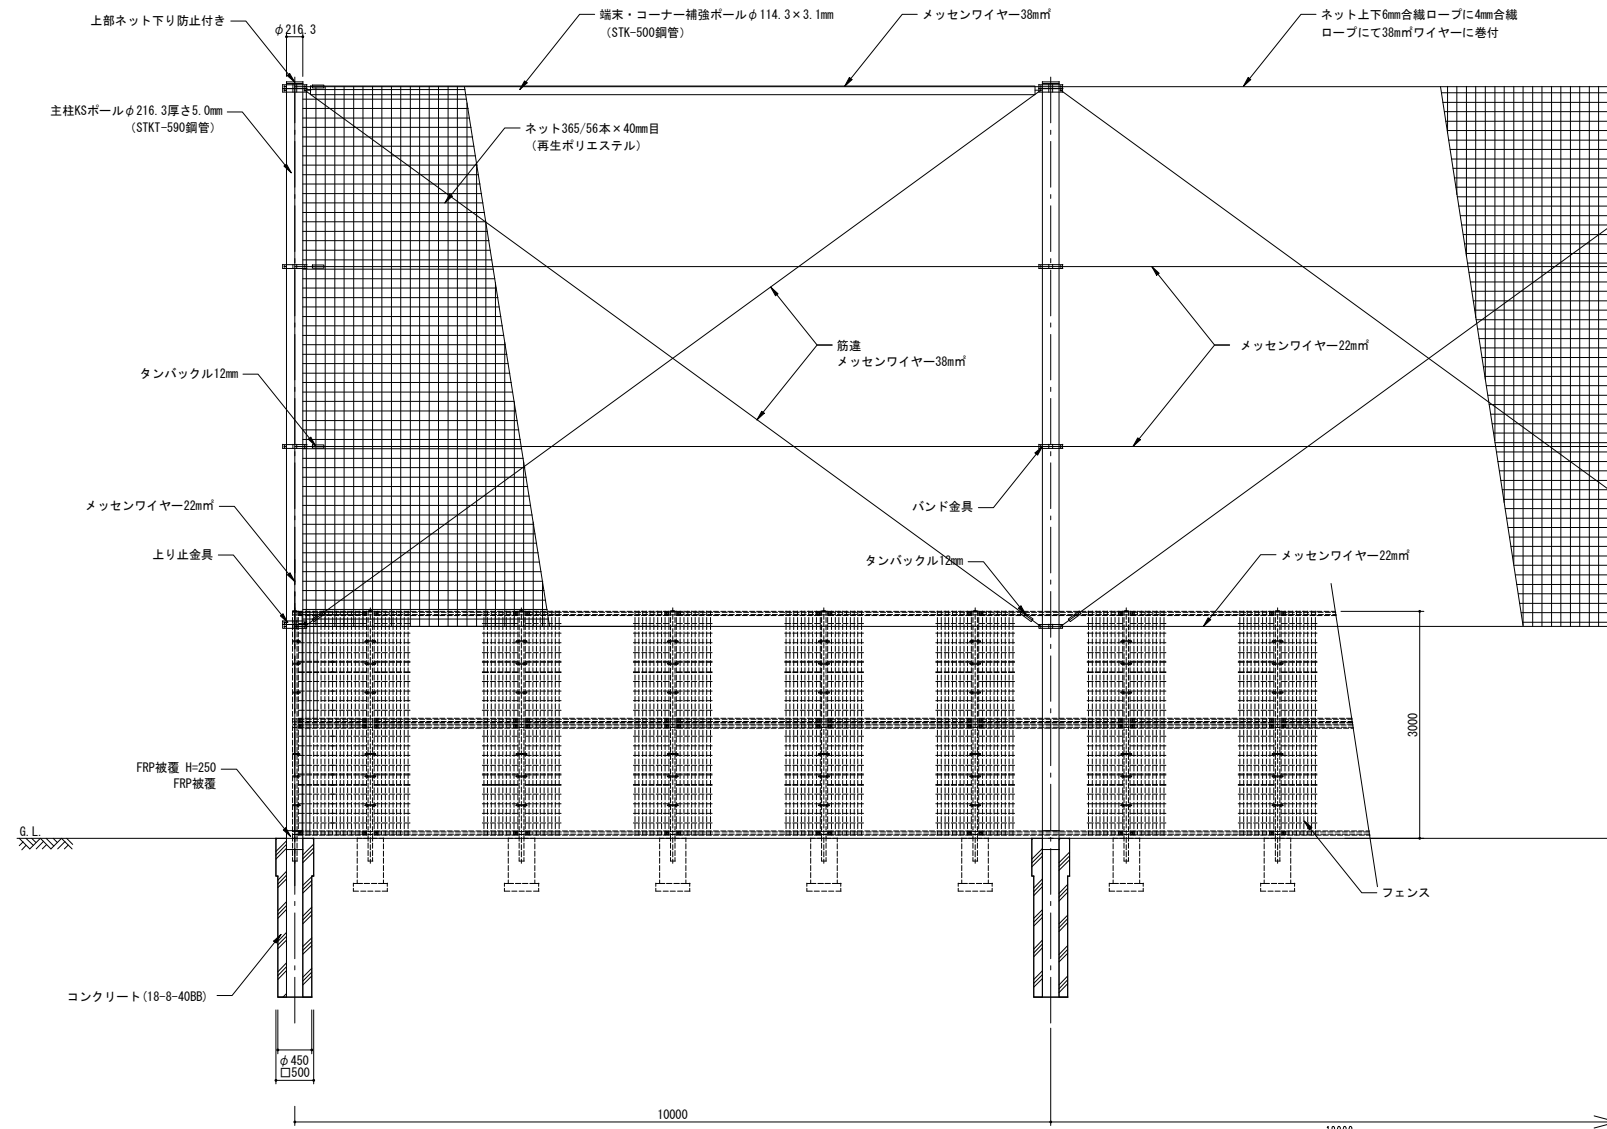

正面图 S=1:50

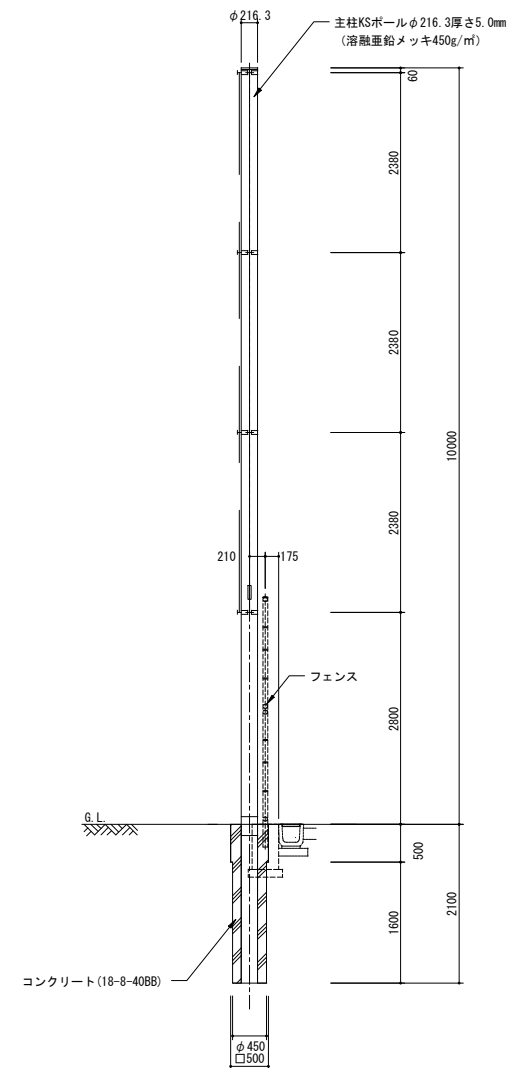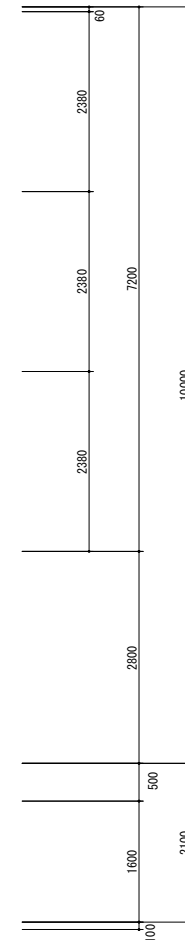

側面図 S=1:50

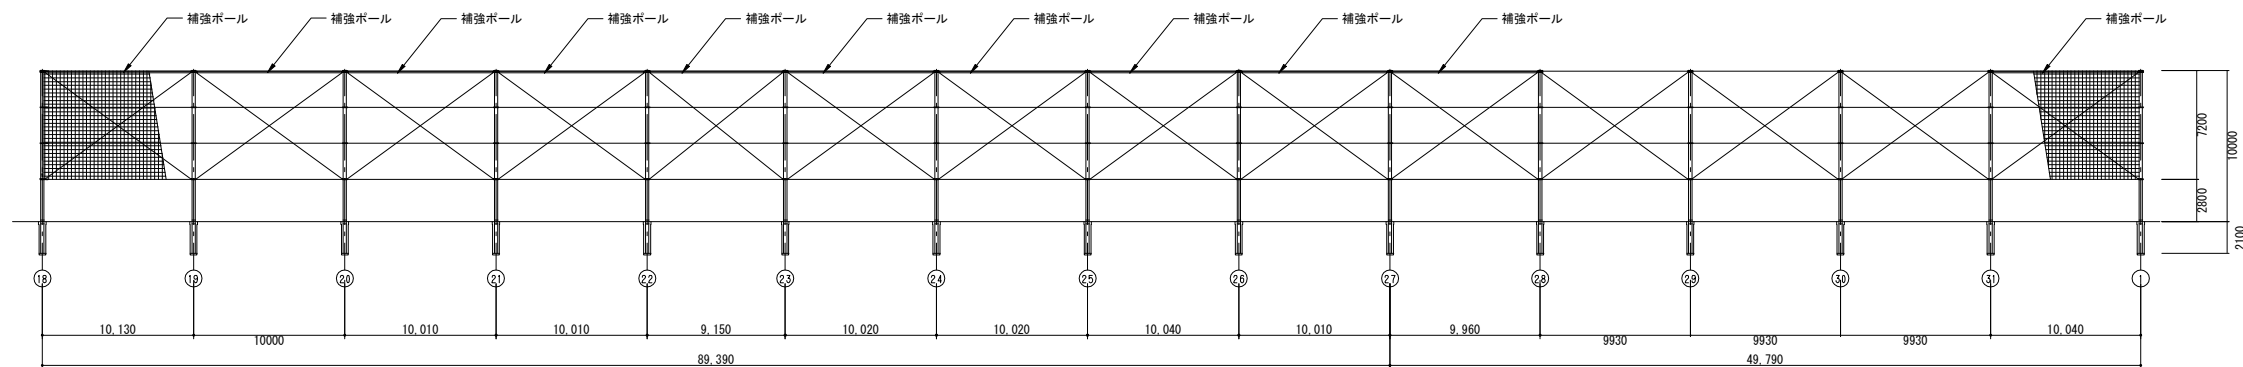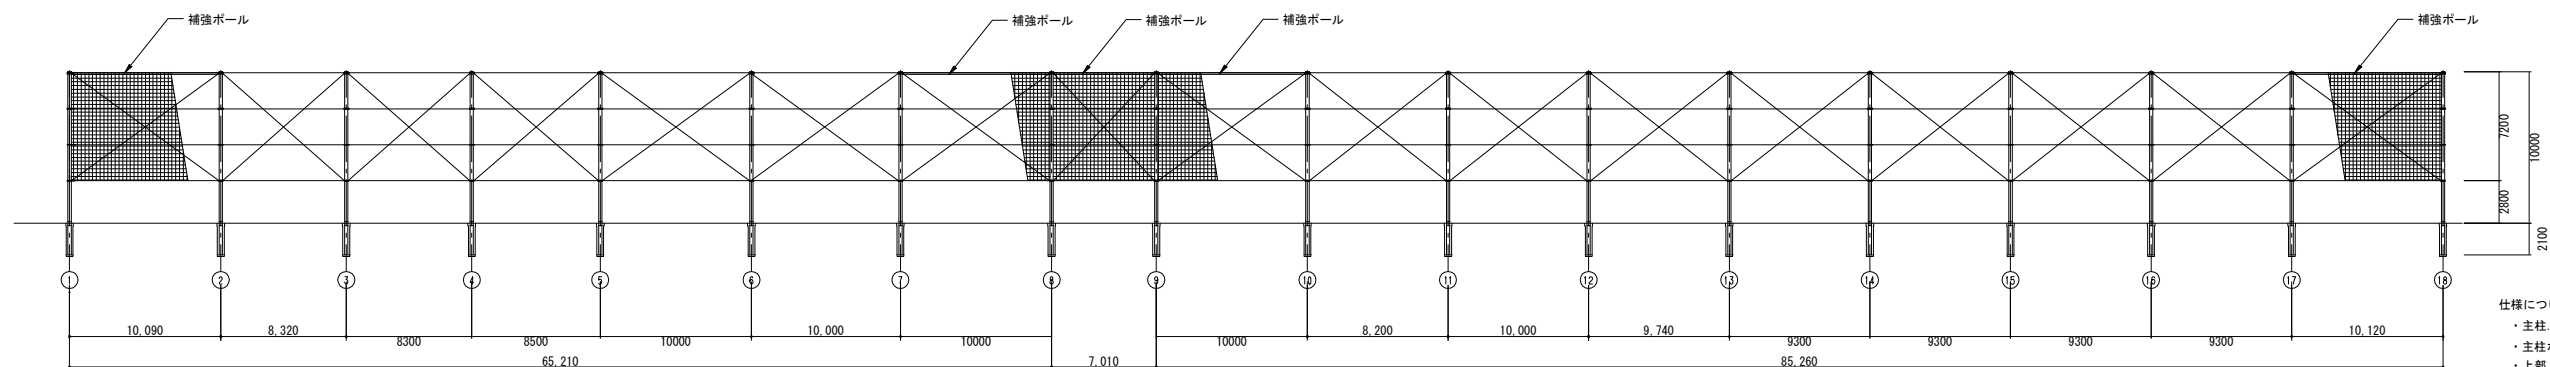

展開図 S=1:250


- 仕様について
- ・主柱：端ボール、バンド金具、ボルトは溶融亜鉛メッキ仕上げとする。
 - ・主柱ボール基礎部（G L）はFRP被覆補強とする。
 - ・上部（補強ボール・ネット）下り防止金具付きとする。
 - ・ネット仕様は再生ポリエステル365t/56本×40mm目とする。

提出書類
・構造計算書、材料承認願いを提出後施工のこと。


設計条件

- ・設計荷重。建築基準法・同施工令（平成12年6月）に基づく風圧力に依る、基準風速。
- ・速度圧 $q = 0.6EVo^2$ (N/m²)
- ・地表面粗度区分Ⅲ
- ・基礎 普通土質 [B] を選定


事業名・	平成22年度区画整理事業				
工事名・	飾磨中央公園整備(その1)工事				
図面名称	詳細図-13			縮尺 図示	
部長	課長	係長	照査	設計	製図
平成22年度			枚の内第 30 号		

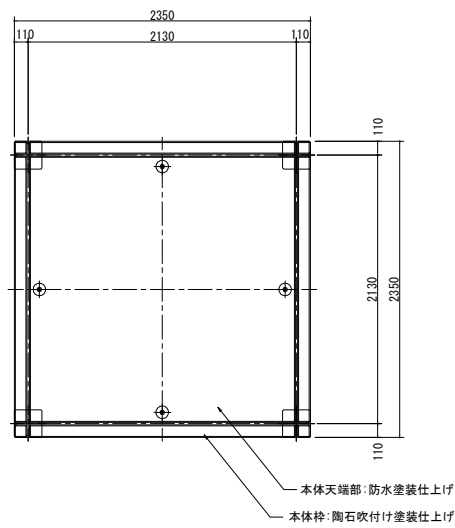


平面図 S=1:30

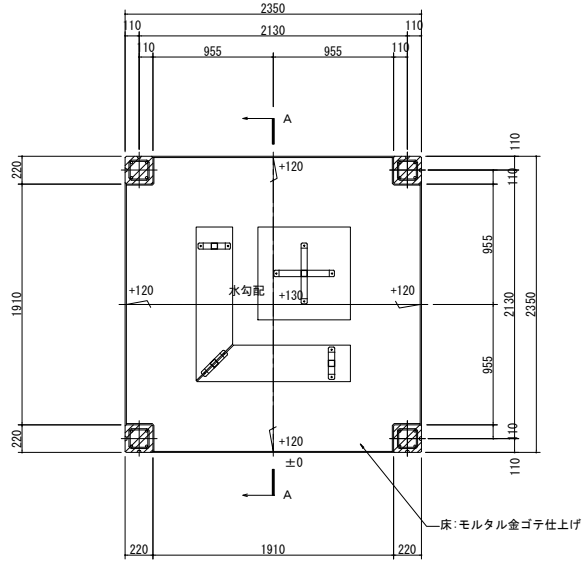


側面図 S=1:30

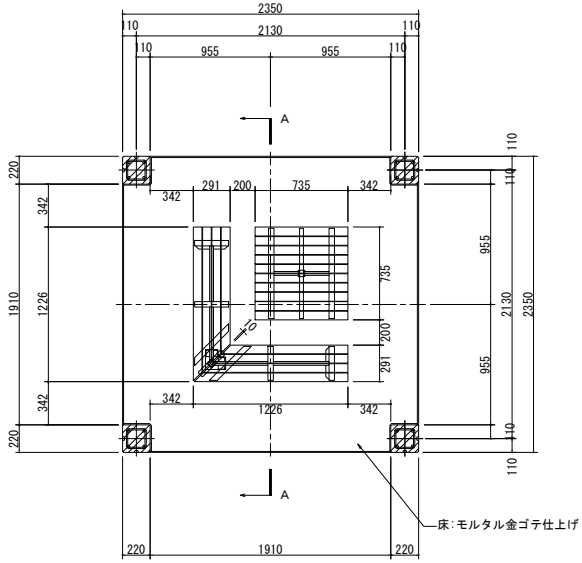


正面図 S=1:30

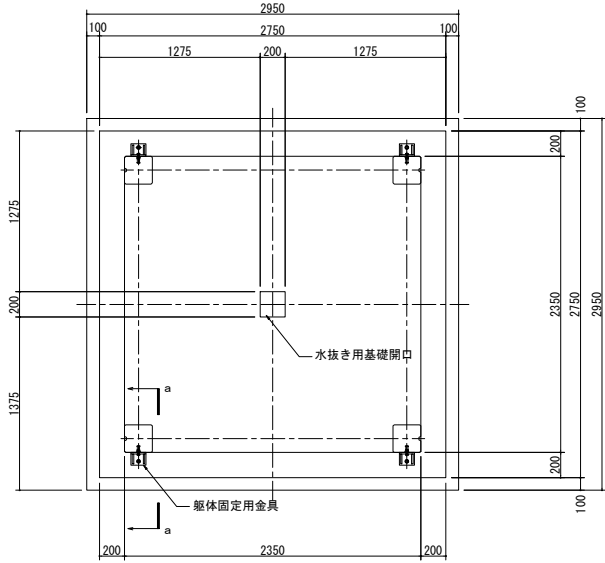


基礎伏図 S=1:30

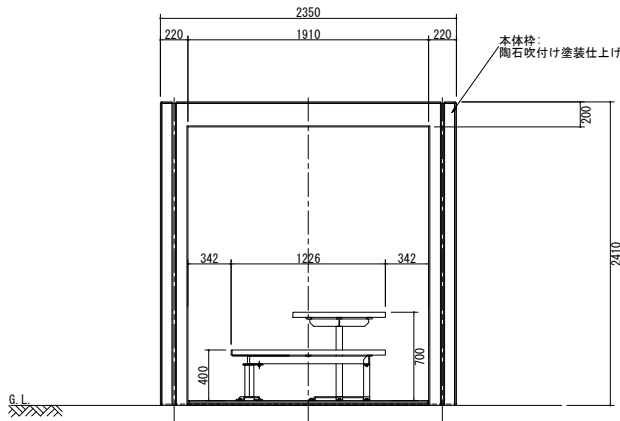


正面図 S=1:30

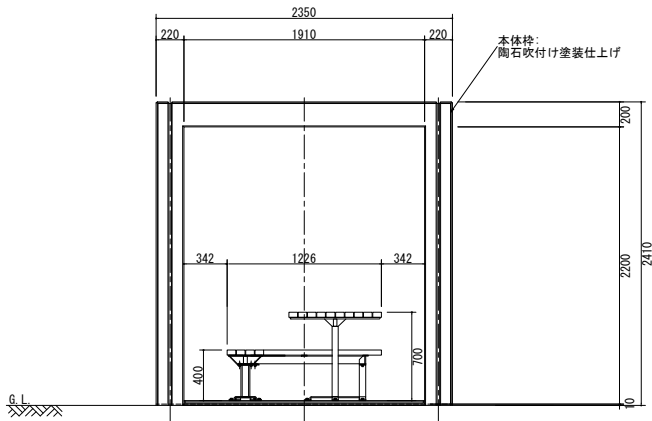


側面図 S=1:30

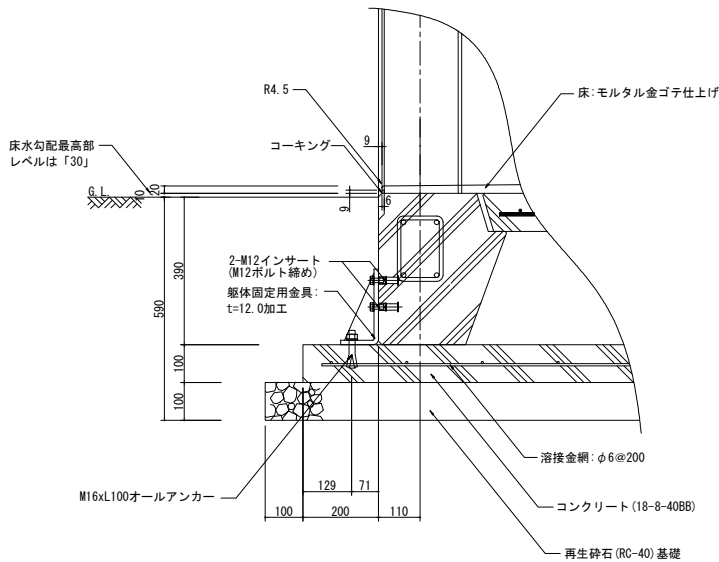


基礎部断面詳細図(a-a) S=1:10

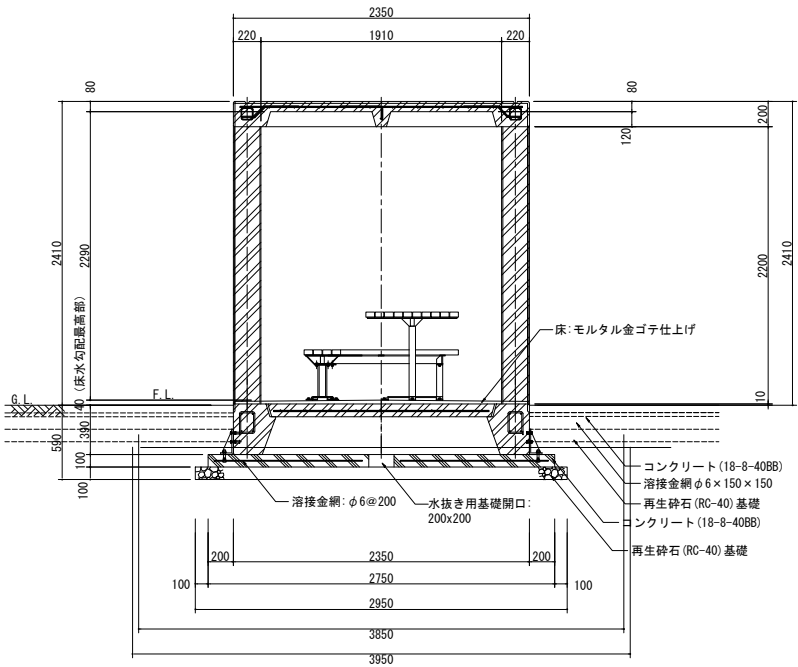


A-A 断面図 S=1:30

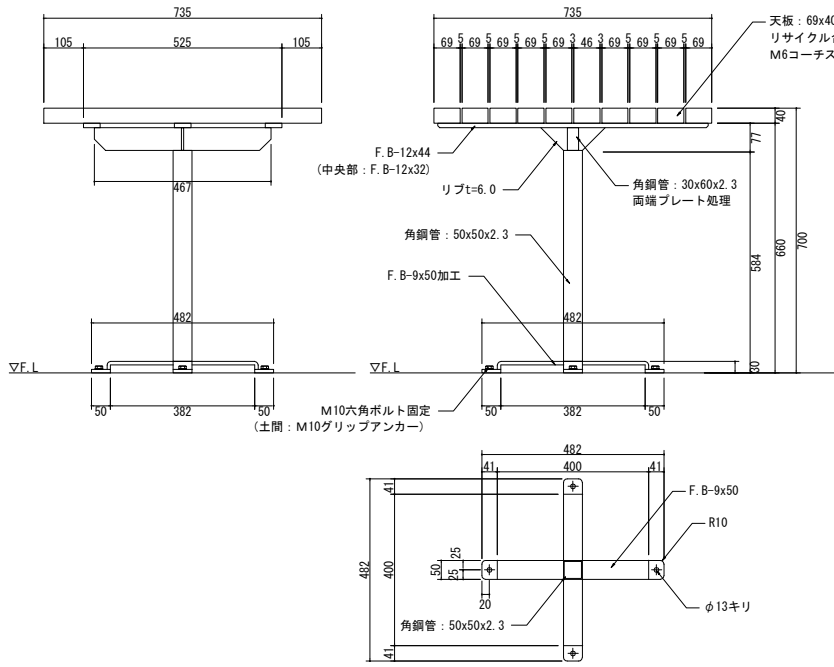


テーブル正面図 S=1:10

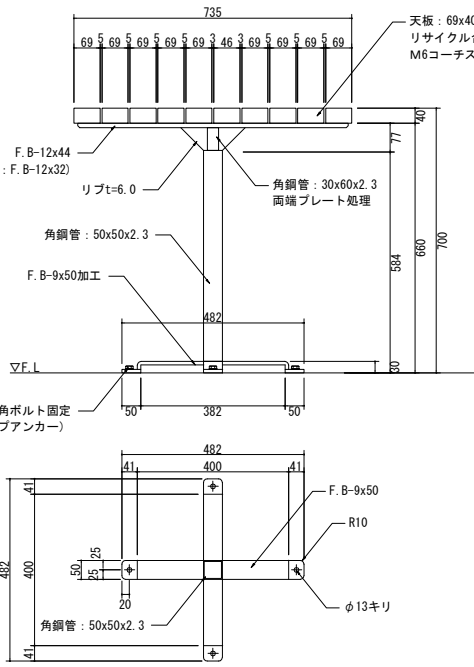

テーブル側面図 S=1:10

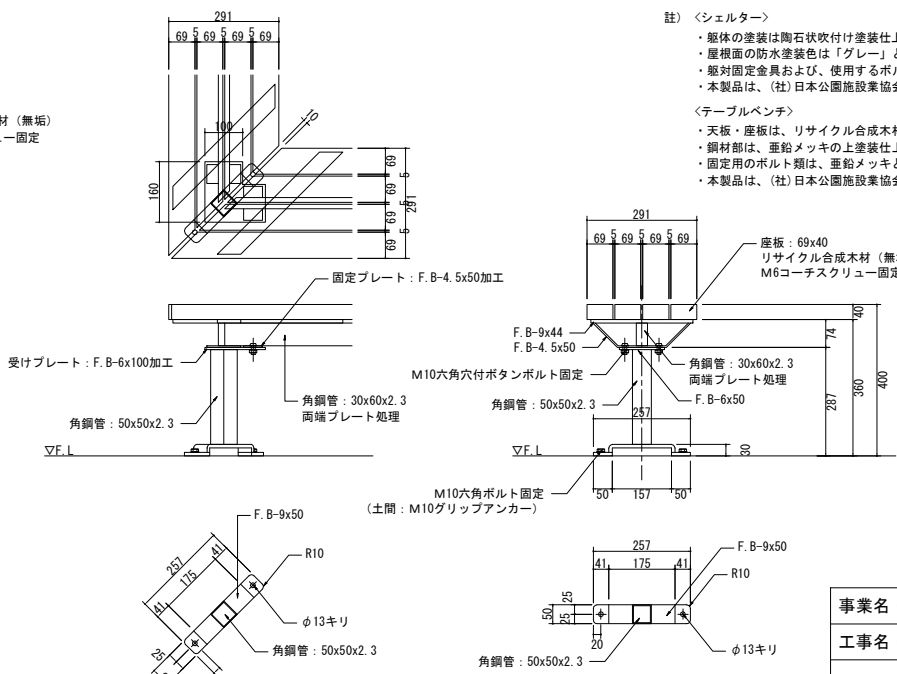


ベンチコーナー部詳細図 S=1:10

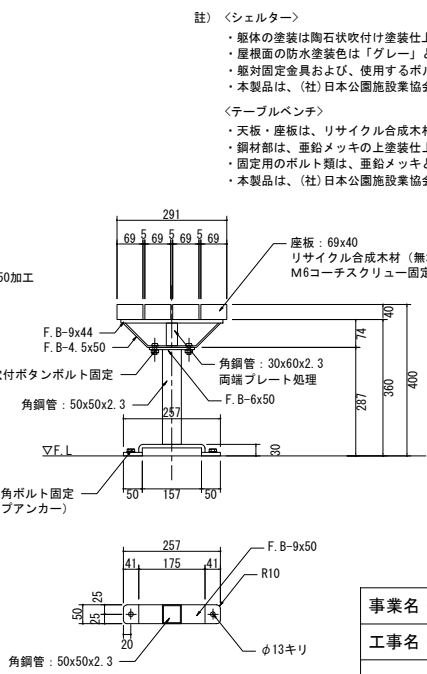


ベンチ端部詳細図 S=1:10

- 註) <シェルター>
- ・躯体の塗装は陶石吹付け塗装仕上げとし、色は「ライトグレー: GS-31」とする。
 - ・屋根面の防水塗装色は「グレー」とする。
 - ・躯体固定金具および、使用するボルト・アンカー類は亜鉛メッキとする。
 - ・本製品は、(社)日本公園施設業協会の賠償責任保険に加入した製品とする。
- <テーブルベンチ>
- ・天板・座板は、リサイクル合成木材 (無垢材) とする。
 - ・鋼材部は、亜鉛メッキの上塗装仕上げとする。
 - ・固定用のボルト類は、亜鉛メッキとする。
 - ・本製品は、(社)日本公園施設業協会の賠償責任保険に加入した製品とする。


事業名・	平成22年度区画整理事業				
工事名・	飾磨中央公園整備(その1)工事				
図面名称	詳細図-14		縮尺図示		
部長	課長	係長	照査	設計	製図
平成22年度			枚の内第 31 号		

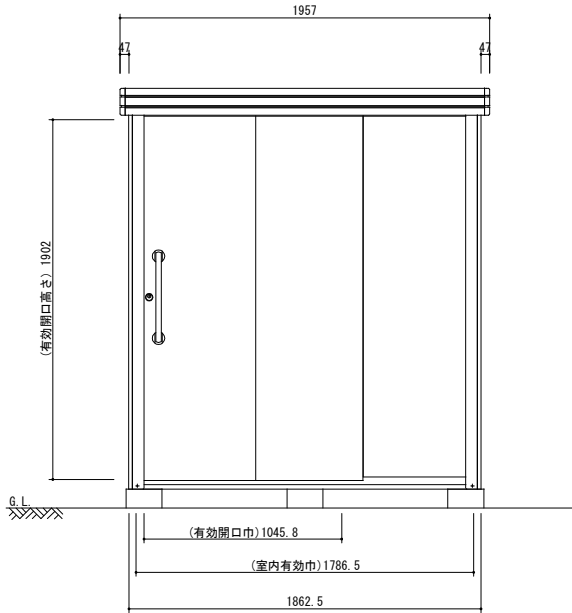


正面図 S=1:20

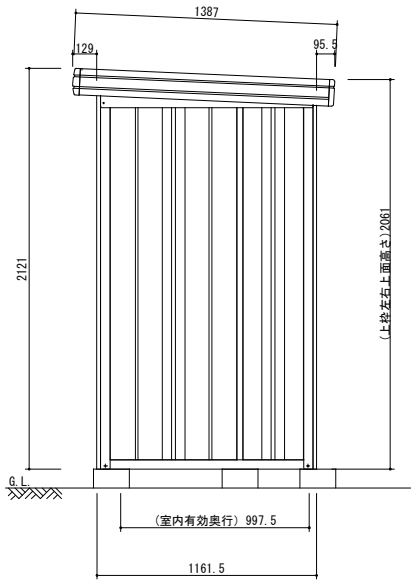


側面図 S=1:20

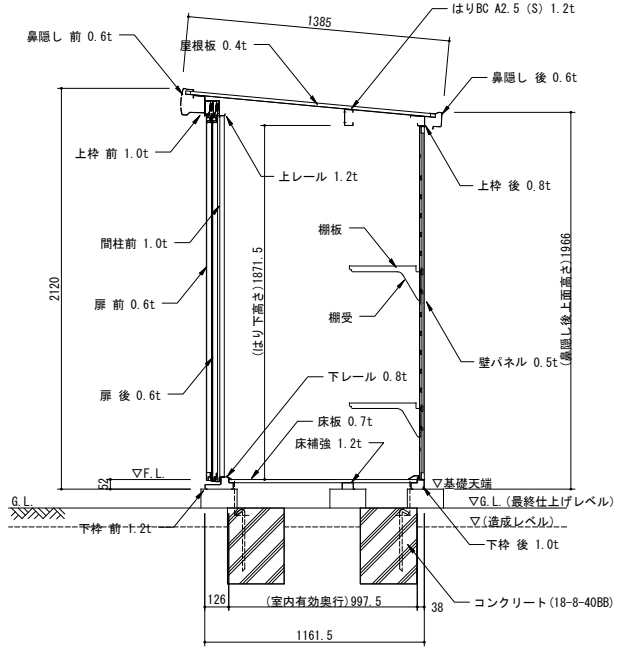


矩計図 S=1:20

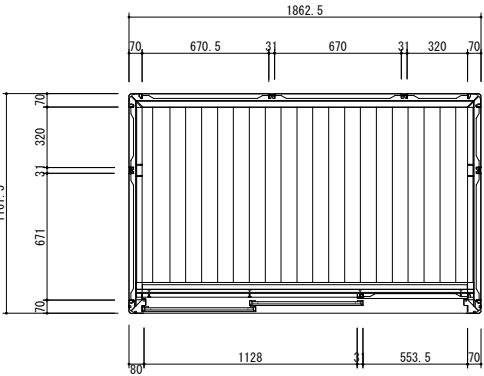


平面図 S=1:20

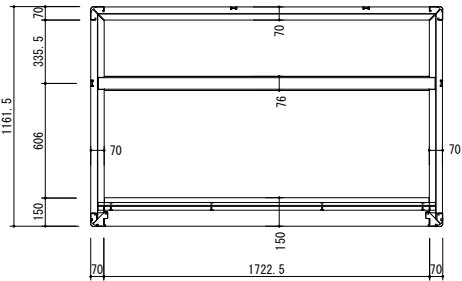

床伏図 S=1:20

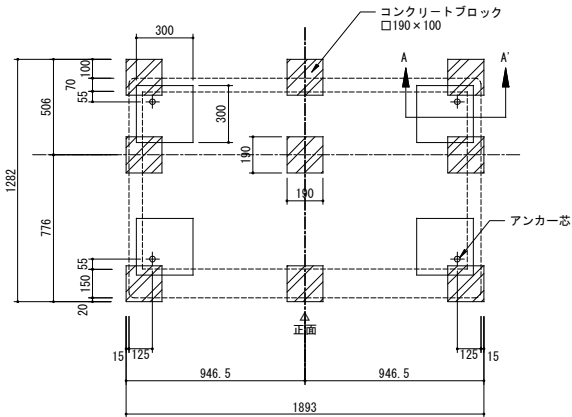


基礎伏図 S=1:20

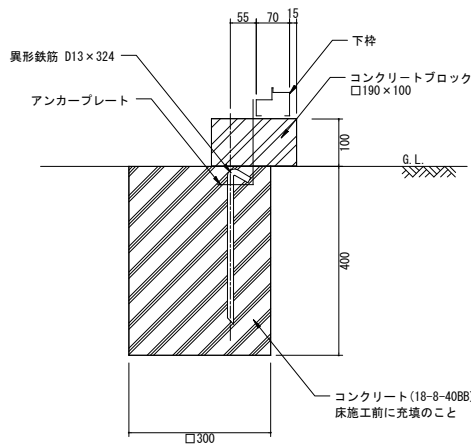


A-A' 断面詳細図 S=1:8

(註) ・屋根板、床補強、下枠前、上枠前、上枠左、上枠右、下レール、鼻隠し、柱、扉、壁パネル、袖壁、間柱、床板、は塗装溶解55%アルミニウム-亜鉛合金めっき鋼板とする。
・はりBC A2.5(S)は塗装溶解亜鉛めっき鋼板とする。
・上レールはアルミニウム合金押出形材とする。
・アンカープレートは塗装溶解亜鉛めっき鋼板(塗装仕上げ)とする。

園名板

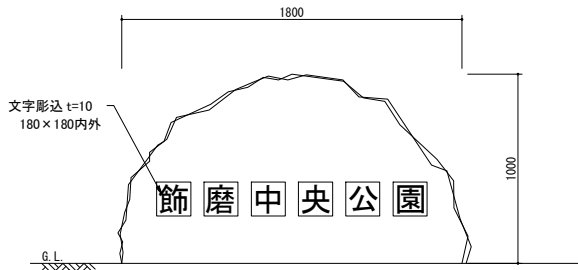

正面図 S=1:20

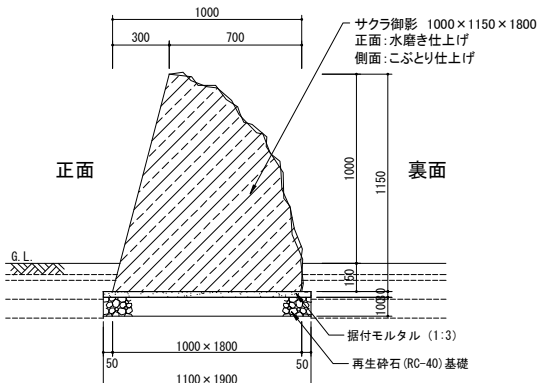

断面図 S=1:20

事業名・	平成22年度区画整理事業					
工事名・	飾磨中央公園整備(その1)工事					
図面名称	詳細図-15			縮尺図示		
部長	課長	係長	照査	設計	製図	
平成22年度			枚の内第 32 号			