


記号	名称	形状	状況	単位	数量	土壌改良	参考植付株数	備考
(低木)								
[Symbol]	クチナシ	0.5	-	0.30	本	165	H-1	9本/m ² 詳細図-1参照
[Symbol]	マルバシャリンバイ	0.4	-	0.40	本	90	H-1	5本/m ² 詳細図-1参照
[Symbol]	サツキツツジ	0.3	-	0.40	本	75	H-1	5本/m ² 詳細図-1参照
[Symbol]	ヒラドツツジ	0.4	-	0.40	本	195	H-1	5本/m ² 詳細図-1参照
[Symbol]	ユキヤナギ	0.5	-	3本立	本	185	H-1	5本/m ² 詳細図-1参照
[Symbol]	レンギョウ	0.5	-	2本立	本	140	H-1	5本/m ² 詳細図-1参照
(地被)								
[Symbol]	ヒベリカムカリシナム	-	3芽立	10.5pot	鉢	588	T-1	25鉢/m ² 詳細図-1参照
[Symbol]	ピンカマジョール	-	3芽立	9.0pot	鉢	966	T-1	36鉢/m ² 詳細図-1参照
[Symbol]	フィリヤブラン	-	3芽立	10.5pot	鉢	718	T-1	25鉢/m ² 詳細図-1参照
[Symbol]	ノシバ	ベタ張り (100%)		m ²	884.9			詳細図-1参照

註) 図中黒文字は現況存置高木を示す。

註) 図中赤文字は新規植栽高木を示す。

低木・地被類植栽				
事業名	平成22年度区画整理事業			
工事名	飾磨中央公園植栽(その1)工事			
図面名称	植栽平面図(低木)	縮尺	1:250	
部長	課長	係長	調査	設計
			照査	製図
平成 22年		6 枚の内第		5 号

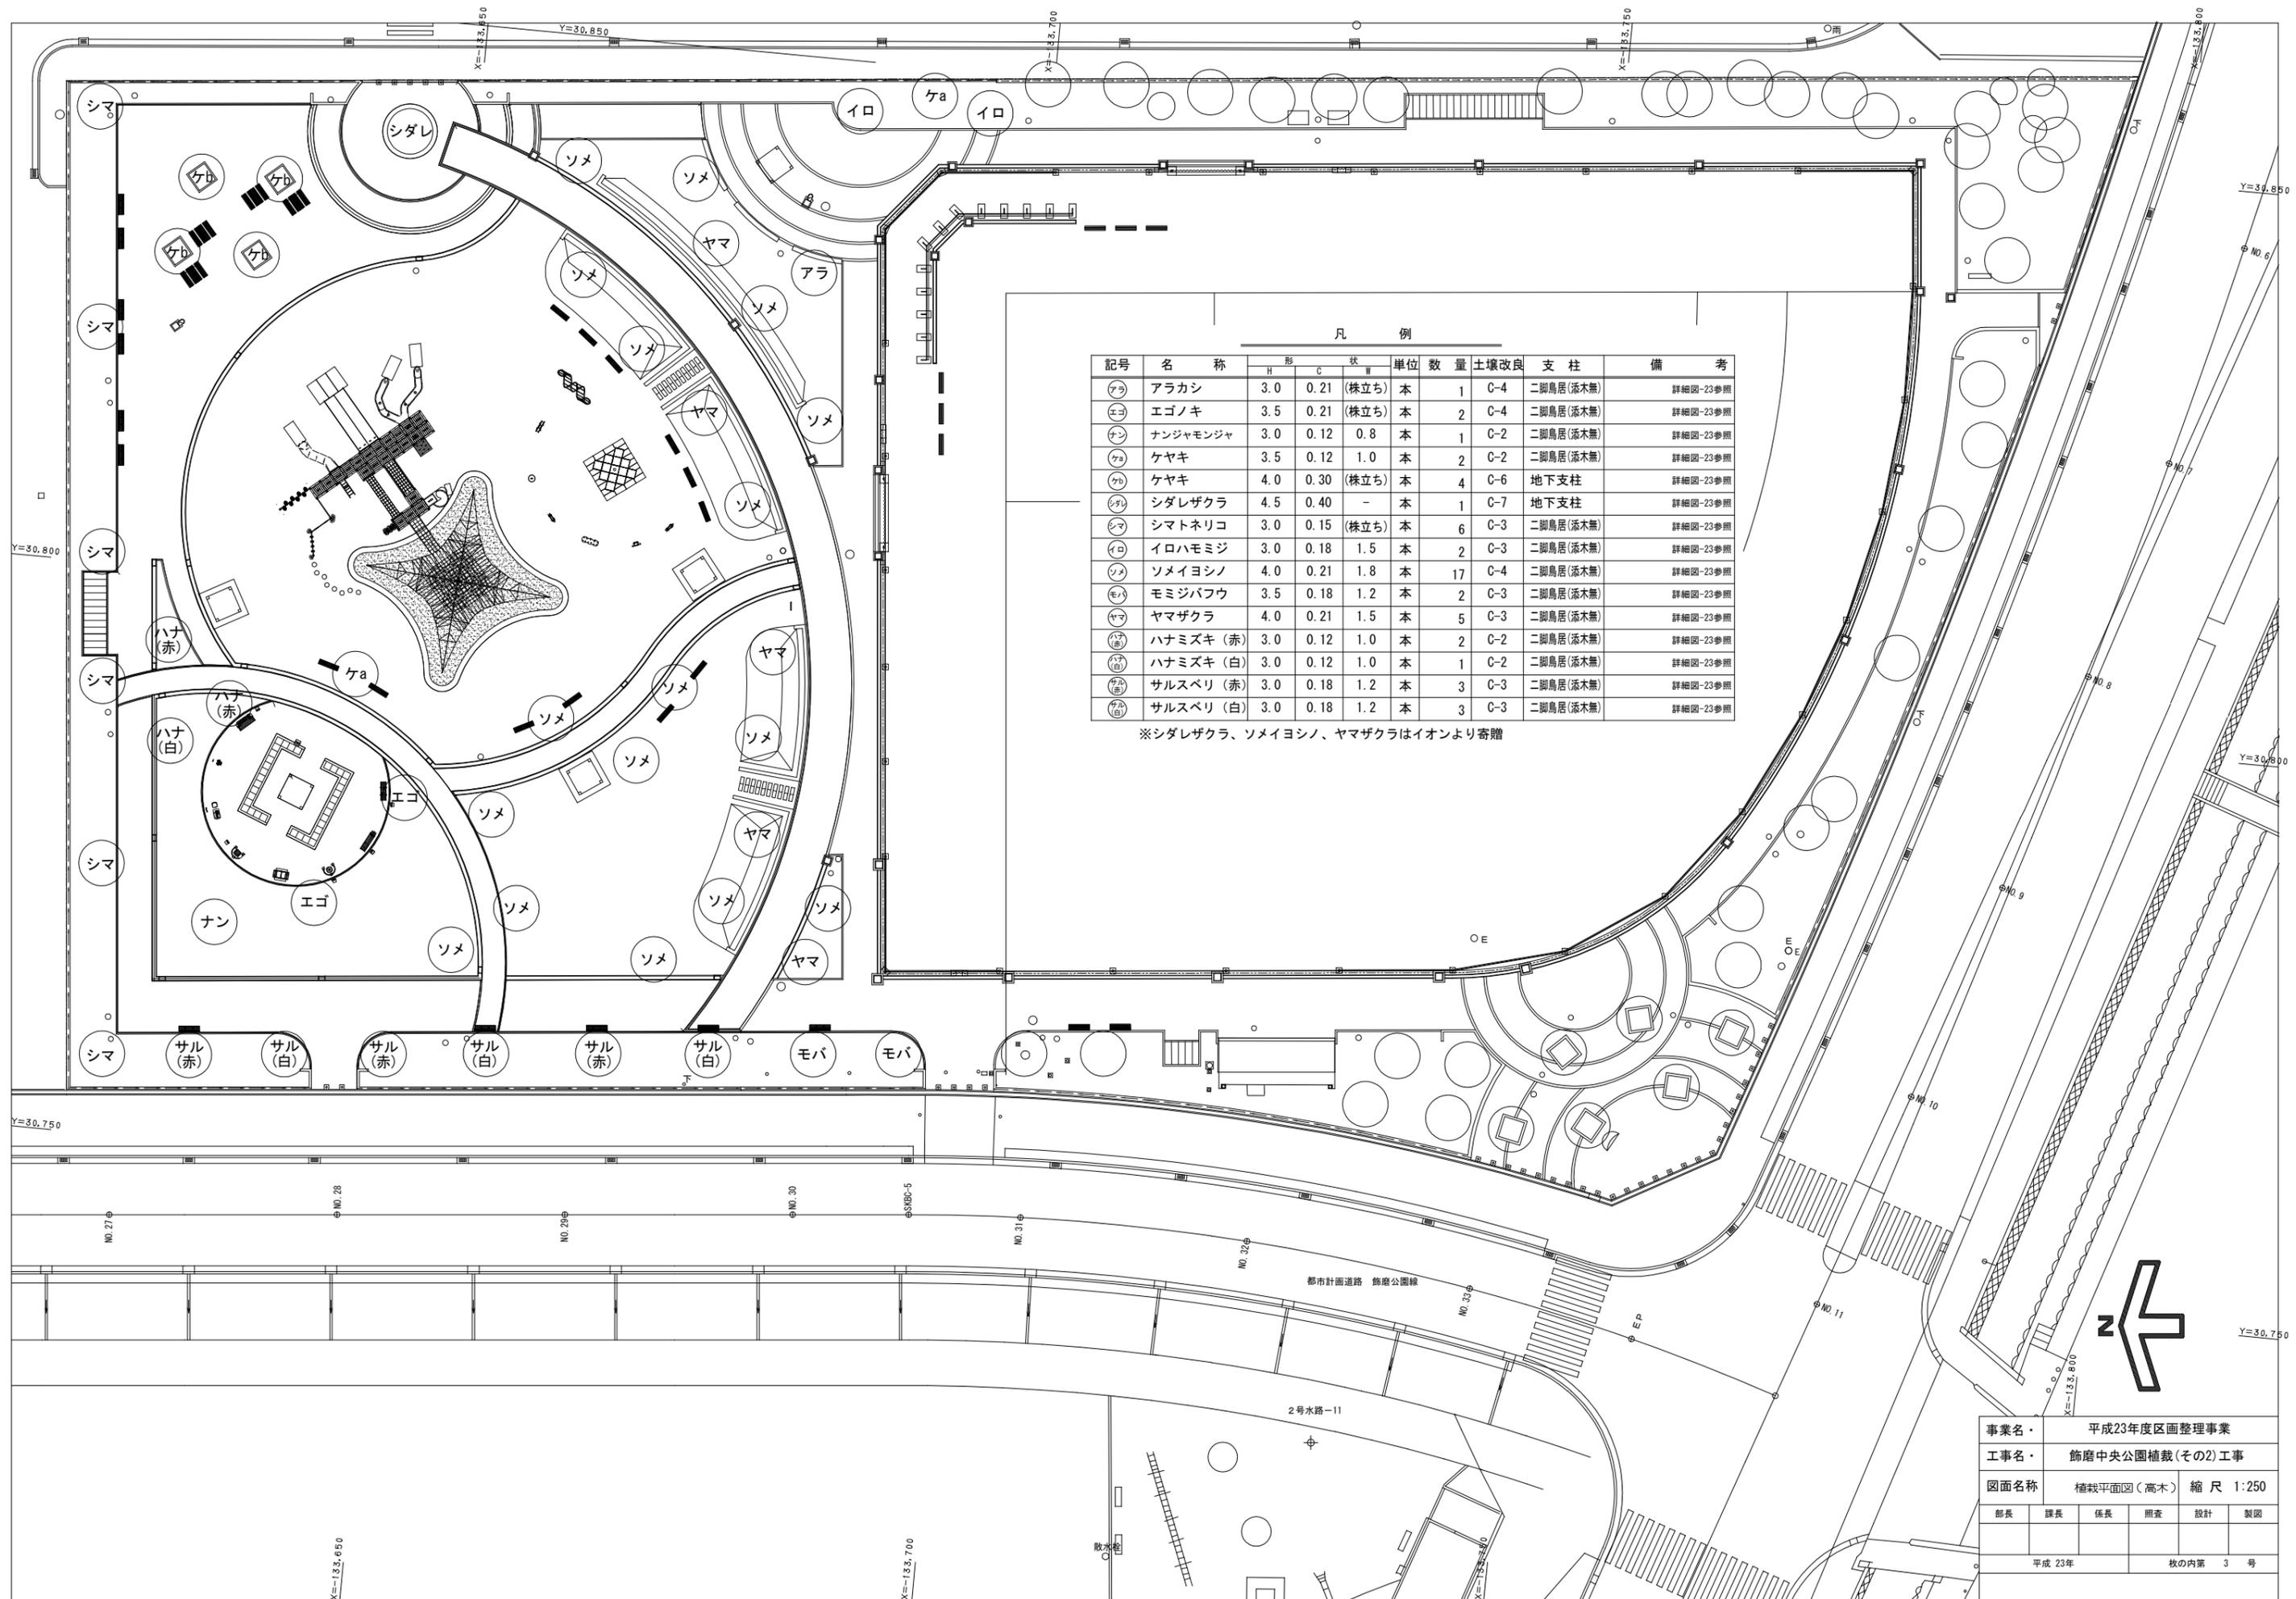


凡 例

記号	名 称	H	C	状 態	単 位	数 量	土 壌 改 良	支 柱	備 考
アラ	アラカシ	3.0	0.21	(株立ち)	本	1	C-4	二脚鳥居(添木無)	詳細図-23参照
エゴ	エゴノキ	3.5	0.21	(株立ち)	本	2	C-4	二脚鳥居(添木無)	詳細図-23参照
ナン	ナンジャモンジャ	3.0	0.12	0.8	本	1	C-2	二脚鳥居(添木無)	詳細図-23参照
ケヤ	ケヤキ	3.5	0.12	1.0	本	2	C-2	二脚鳥居(添木無)	詳細図-23参照
ケヤ	ケヤキ	4.0	0.30	(株立ち)	本	4	C-6	地下支柱	詳細図-23参照
シダ	シダレザクラ	4.5	0.40	-	本	1	C-7	地下支柱	詳細図-23参照
シマ	シマトネリコ	3.0	0.15	(株立ち)	本	6	C-3	二脚鳥居(添木無)	詳細図-23参照
イロ	イロハモミジ	3.0	0.18	1.5	本	2	C-3	二脚鳥居(添木無)	詳細図-23参照
ソメ	ソメイヨシノ	4.0	0.21	1.8	本	17	C-4	二脚鳥居(添木無)	詳細図-23参照
モバ	モミジバフウ	3.5	0.18	1.2	本	2	C-3	二脚鳥居(添木無)	詳細図-23参照
ヤマ	ヤマザクラ	4.0	0.21	1.5	本	5	C-3	二脚鳥居(添木無)	詳細図-23参照
ハナ(赤)	ハナミズキ(赤)	3.0	0.12	1.0	本	2	C-2	二脚鳥居(添木無)	詳細図-23参照
ハナ(白)	ハナミズキ(白)	3.0	0.12	1.0	本	1	C-2	二脚鳥居(添木無)	詳細図-23参照
サル(赤)	サルスベリ(赤)	3.0	0.18	1.2	本	3	C-3	二脚鳥居(添木無)	詳細図-23参照
サル(白)	サルスベリ(白)	3.0	0.18	1.2	本	3	C-3	二脚鳥居(添木無)	詳細図-23参照

※シダレザクラ、ソメイヨシノ、ヤマザクラはイオンより寄贈


事業名・平成23年度区画整理事業
 工事名・飾磨中央公園植栽(その2)工事
 図面名称 植栽平面図(高木) 縮尺 1:250
 部長 課長 係長 調査 設計 製図
 平成 23年 枚の内第 3 号

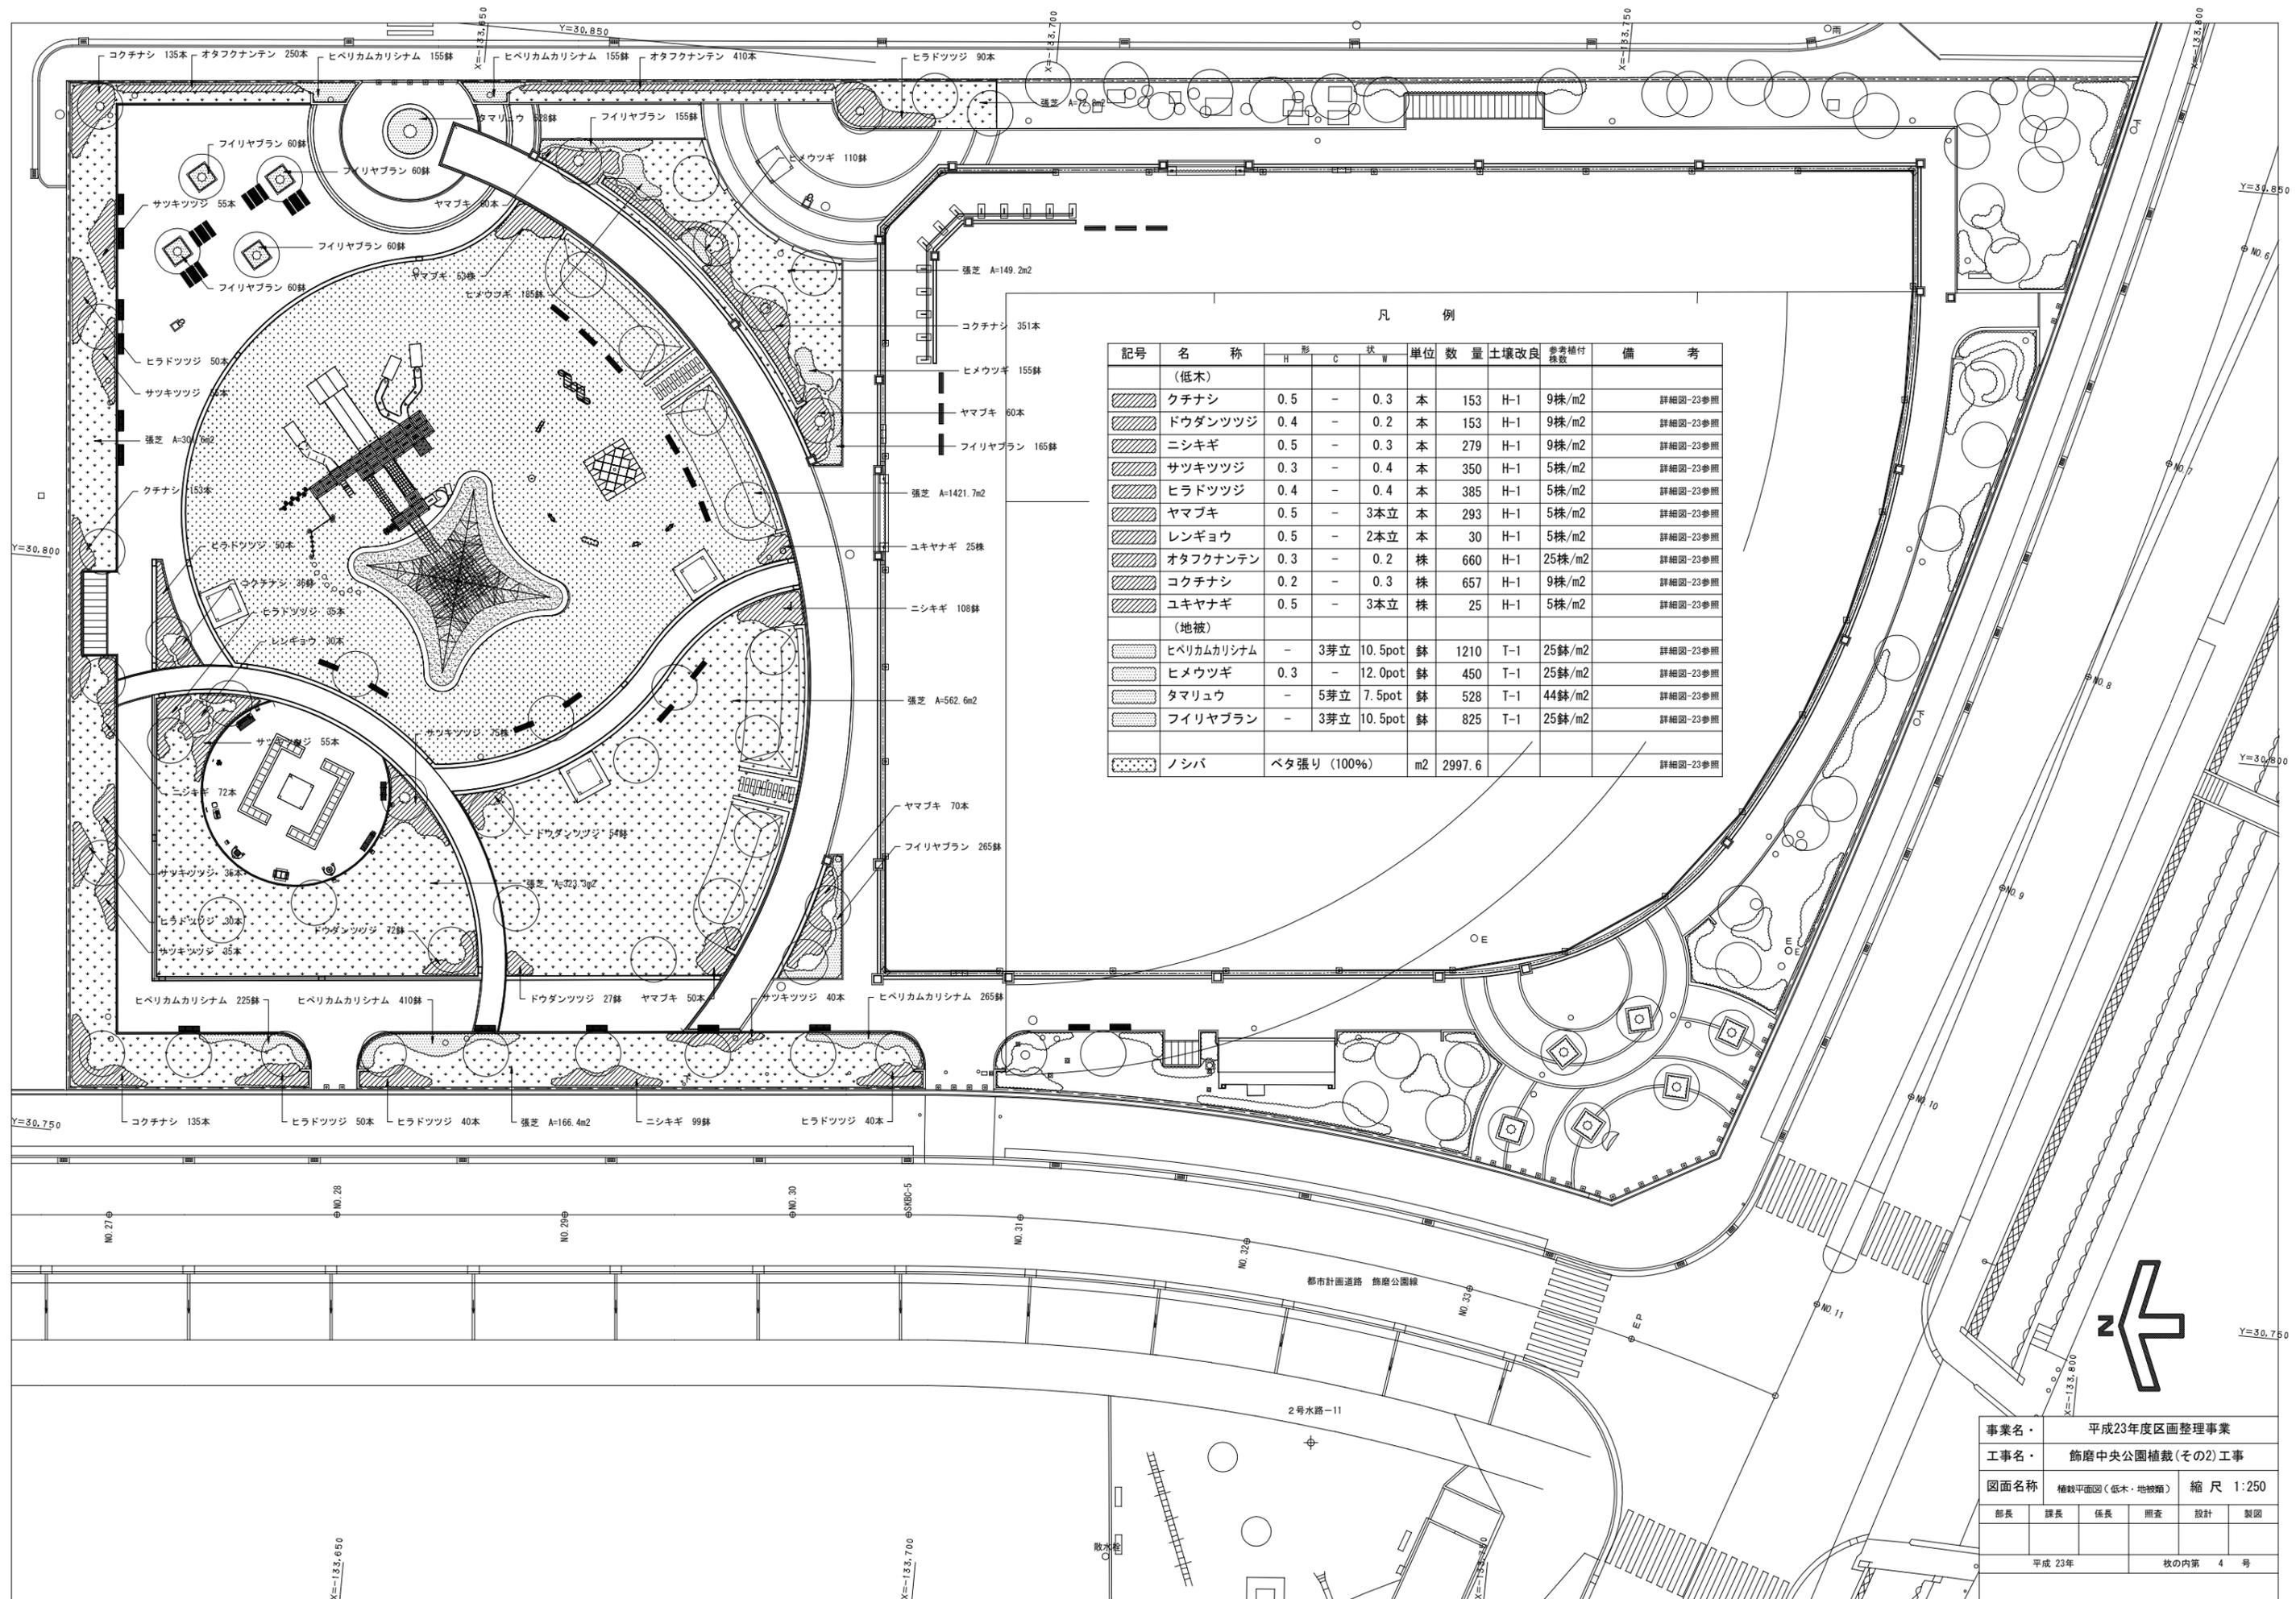

凡 例

記号	名 称	H	C	W	単 位	数 量	土 壤 改 良	参 考 補 付 株 数	備 考
(低木)									
[Pattern]	クチナシ	0.5	-	0.3	本	153	H-1	9株/m ²	詳細図-23参照
[Pattern]	ドウダンツツジ	0.4	-	0.2	本	153	H-1	9株/m ²	詳細図-23参照
[Pattern]	ニシキギ	0.5	-	0.3	本	279	H-1	9株/m ²	詳細図-23参照
[Pattern]	サツキツツジ	0.3	-	0.4	本	350	H-1	5株/m ²	詳細図-23参照
[Pattern]	ヒラドツツジ	0.4	-	0.4	本	385	H-1	5株/m ²	詳細図-23参照
[Pattern]	ヤマブキ	0.5	-	3本立	本	293	H-1	5株/m ²	詳細図-23参照
[Pattern]	レンギョウ	0.5	-	2本立	本	30	H-1	5株/m ²	詳細図-23参照
[Pattern]	オタフクナンテン	0.3	-	0.2	株	660	H-1	25株/m ²	詳細図-23参照
[Pattern]	コクチナシ	0.2	-	0.3	株	657	H-1	9株/m ²	詳細図-23参照
[Pattern]	ユキヤナギ	0.5	-	3本立	株	25	H-1	5株/m ²	詳細図-23参照
(地被)									
[Pattern]	ヒベリカムカリシナム	-	3芽立	10.5pot	鉢	1210	T-1	25鉢/m ²	詳細図-23参照
[Pattern]	ヒメウツギ	0.3	-	12.0pot	鉢	450	T-1	25鉢/m ²	詳細図-23参照
[Pattern]	タマリユウ	-	5芽立	7.5pot	鉢	528	T-1	44鉢/m ²	詳細図-23参照
[Pattern]	フィリヤブラン	-	3芽立	10.5pot	鉢	825	T-1	25鉢/m ²	詳細図-23参照
[Pattern]	ノシバ	ベタ張り (100%)			m ²	2997.6			詳細図-23参照

事業名・平成23年度区画整理事業
 工事名・飾磨中央公園植栽(その2)工事
 図面名称 植栽平面図(低木・地被類) 縮尺 1:250
 部長 課長 係長 調査 設計 製図
 平成 23年 秋の内第 4 号

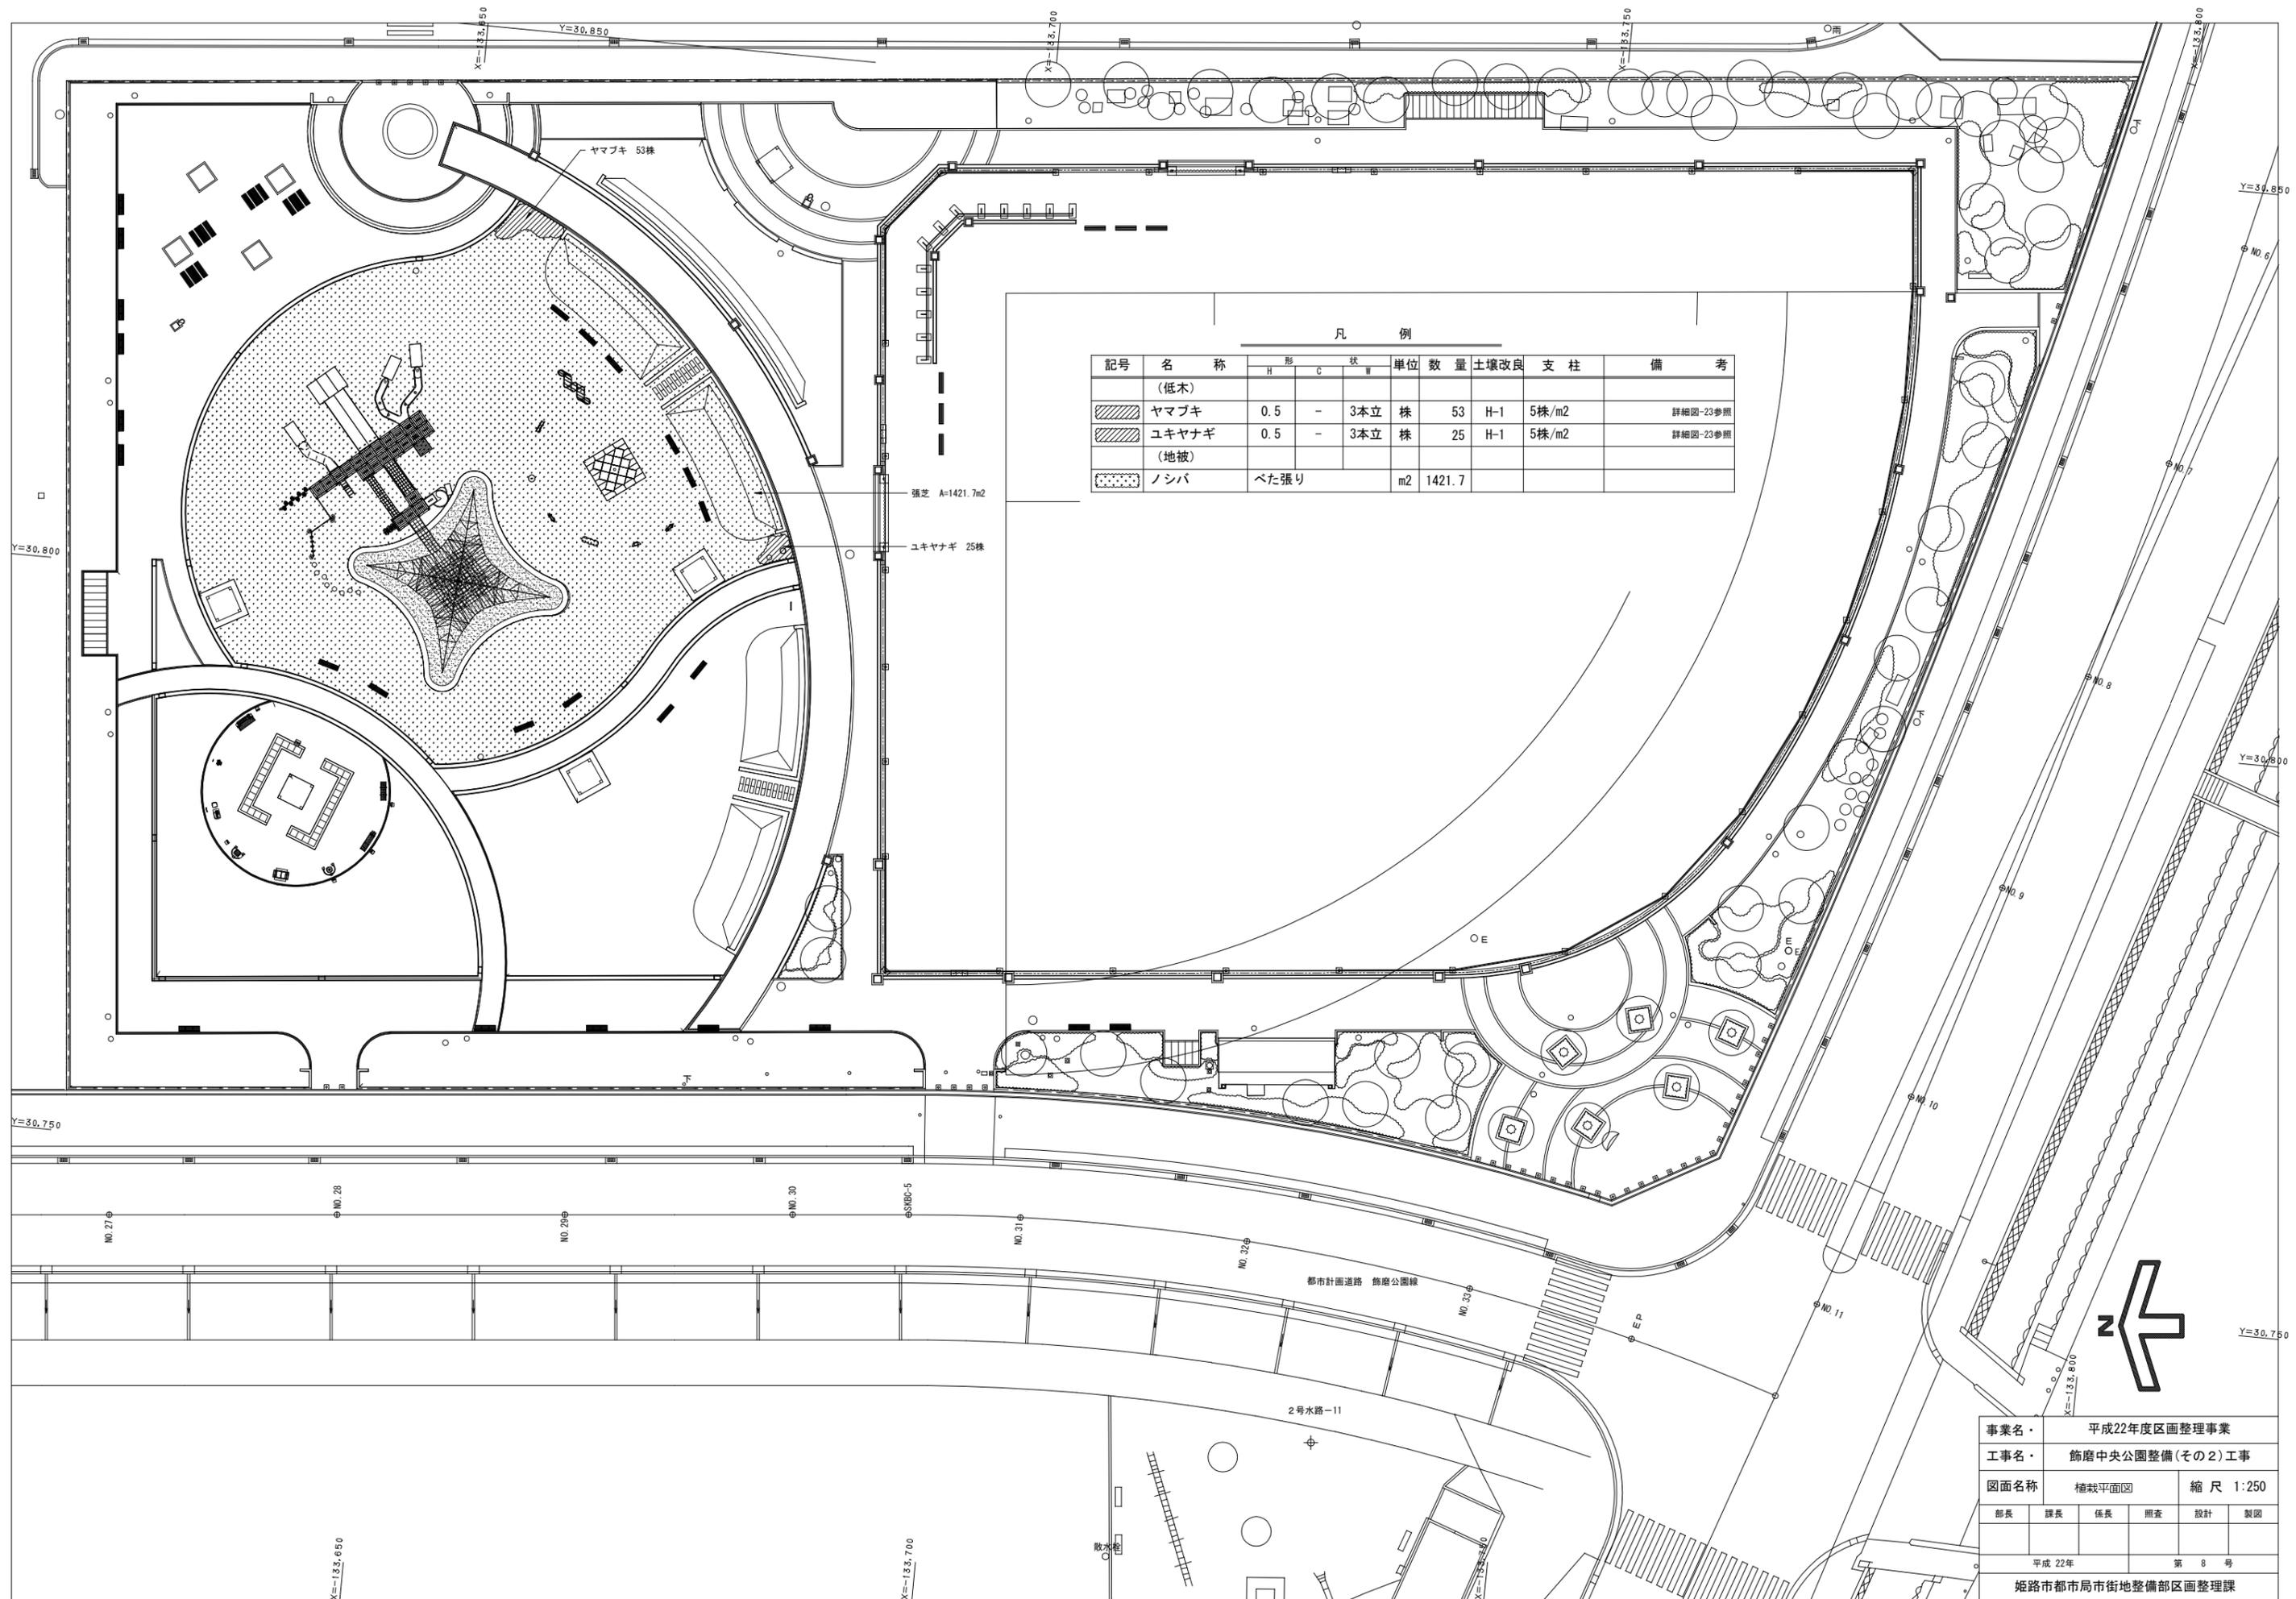

凡 例

記号	名 称	形 状			単 位	数 量	土 壌 改 良	支 柱	備 考
		H	C	W					
[斜線]	(低木)								
	ヤマブキ	0.5	-	3本立	株	53	H-1	5株/m2	詳細図-23参照
[斜線]	ユキヤナギ	0.5	-	3本立	株	25	H-1	5株/m2	詳細図-23参照
[点線]	(地被)								
	ノシバ	べた張り			m2	1421.7			

事業名	平成22年度区画整理事業		
工事名	飾磨中央公園整備(その2)工事		
図面名称	植栽平面図	縮尺	1:250
部長	課長	係長	調査 設計 製図
平成 22年		第 8 号	
姫路市都市局市街地整備部区画整理課			