



方位  
  
 (北に矢印を付す)

北棟 1階


南棟 1階

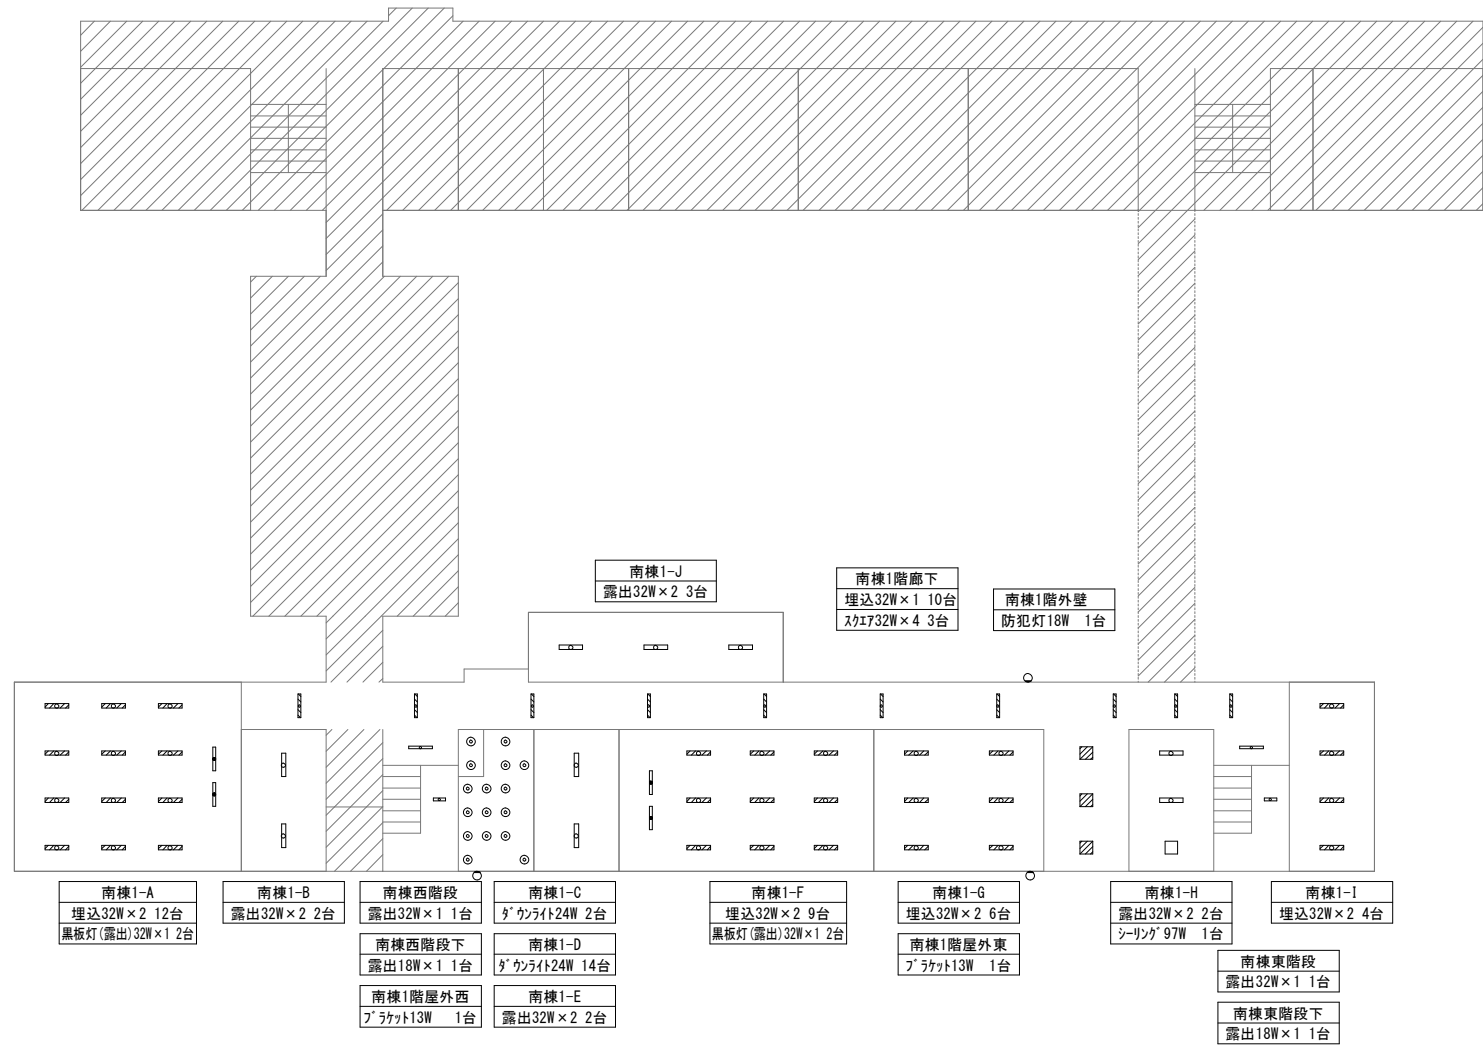

北棟 2階

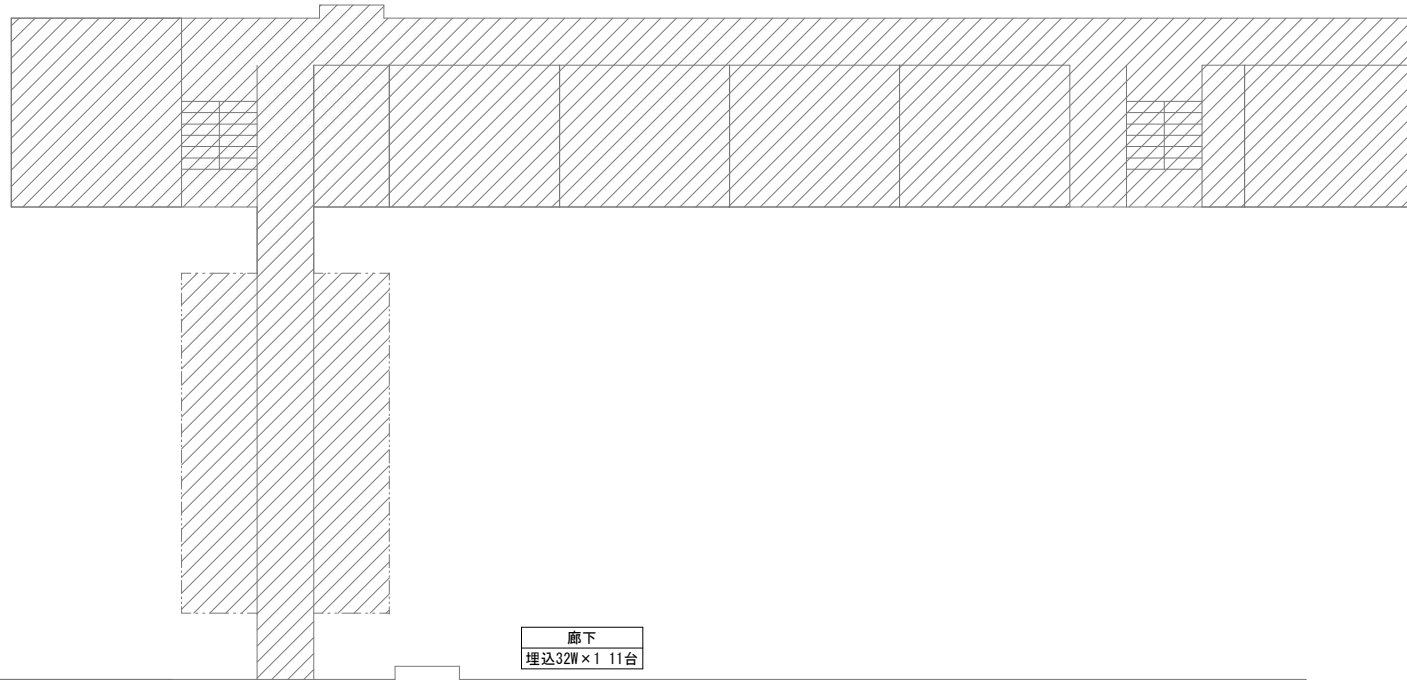


南棟 2階

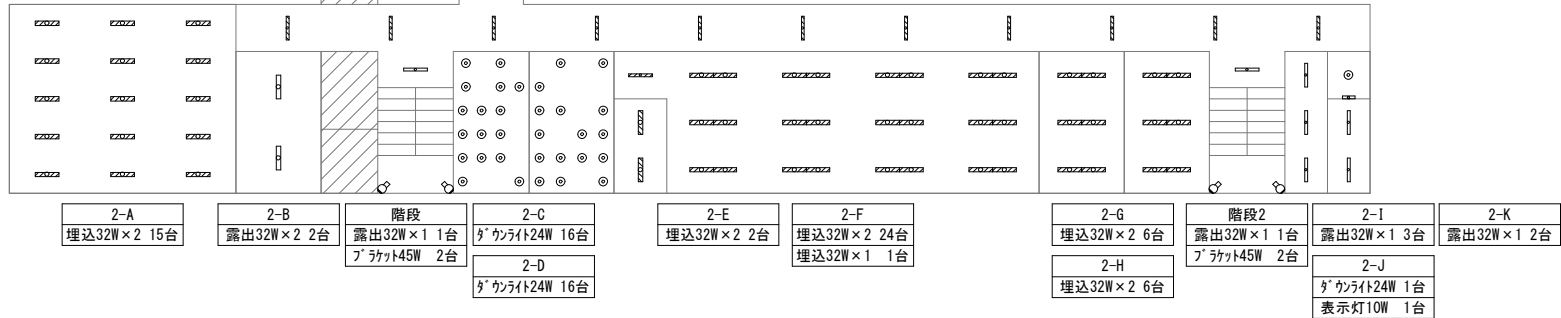


北棟 3階


南棟 3階

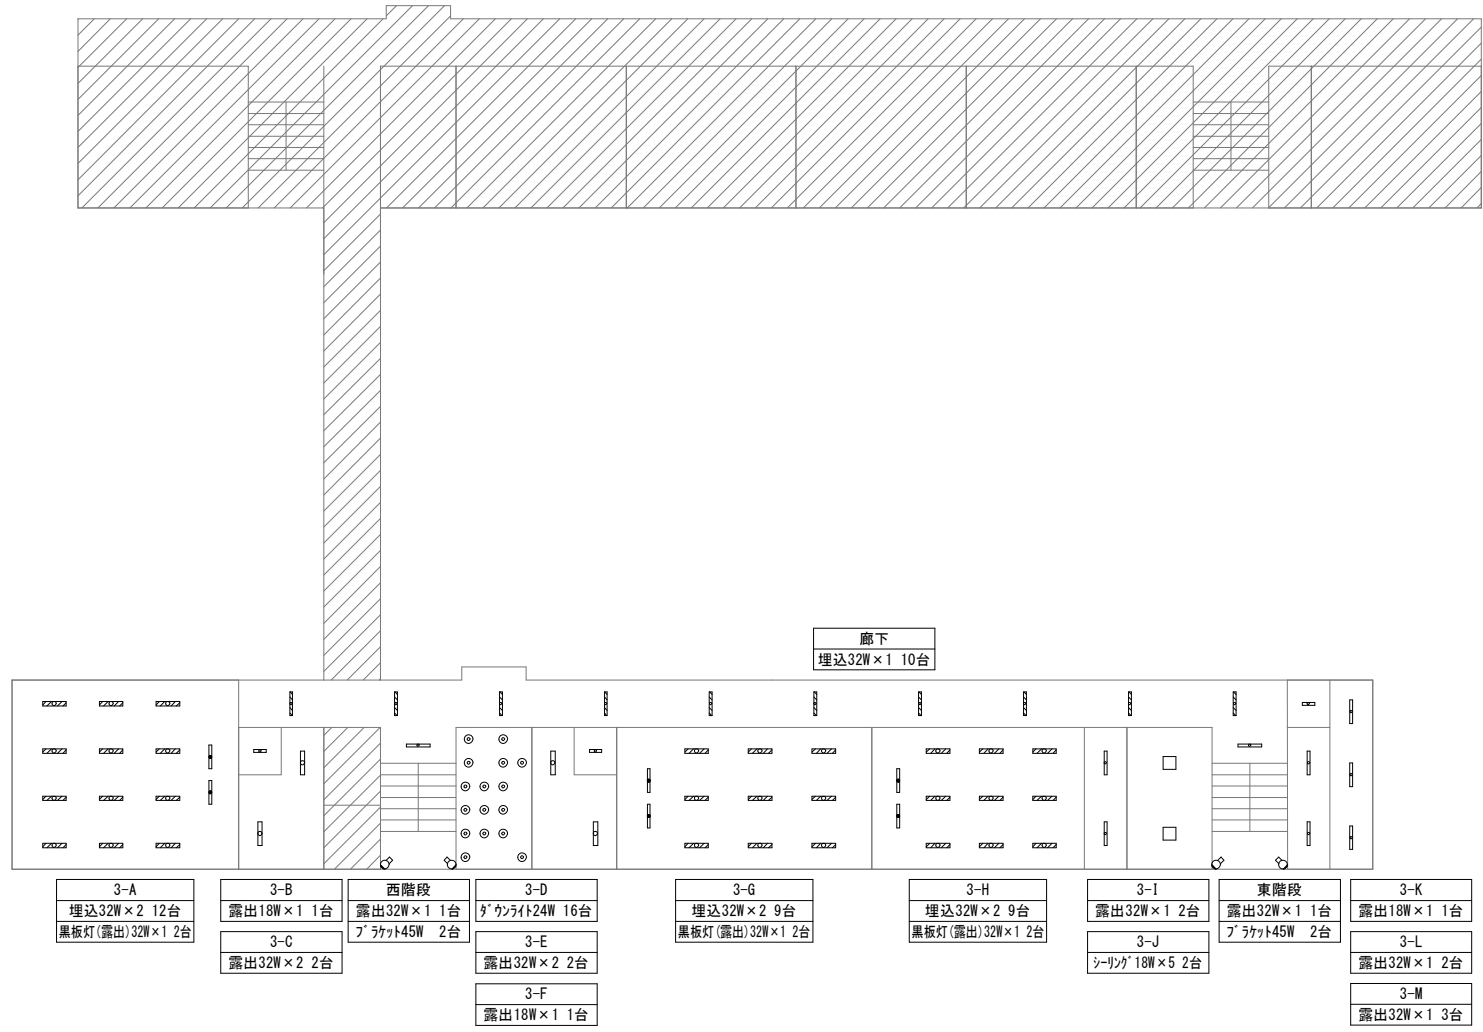

北棟 4階

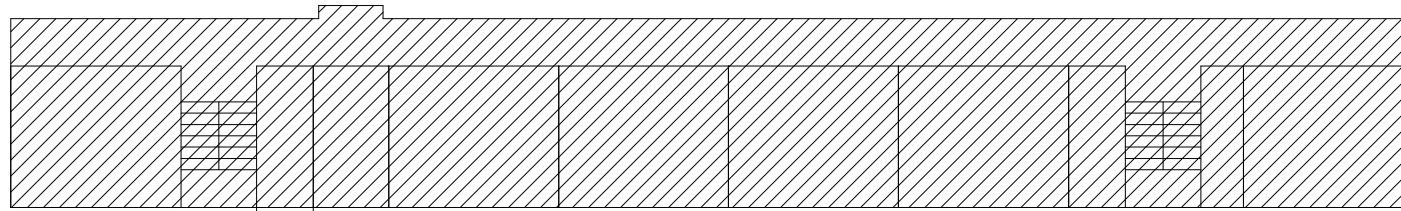

南棟 4階

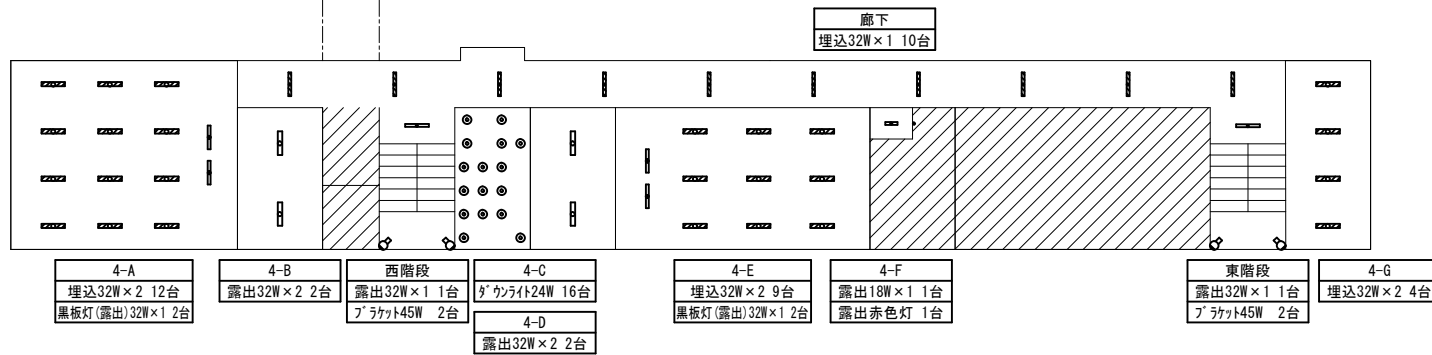


北棟R階



南棟R階




西階段  
露出32W×1.1台

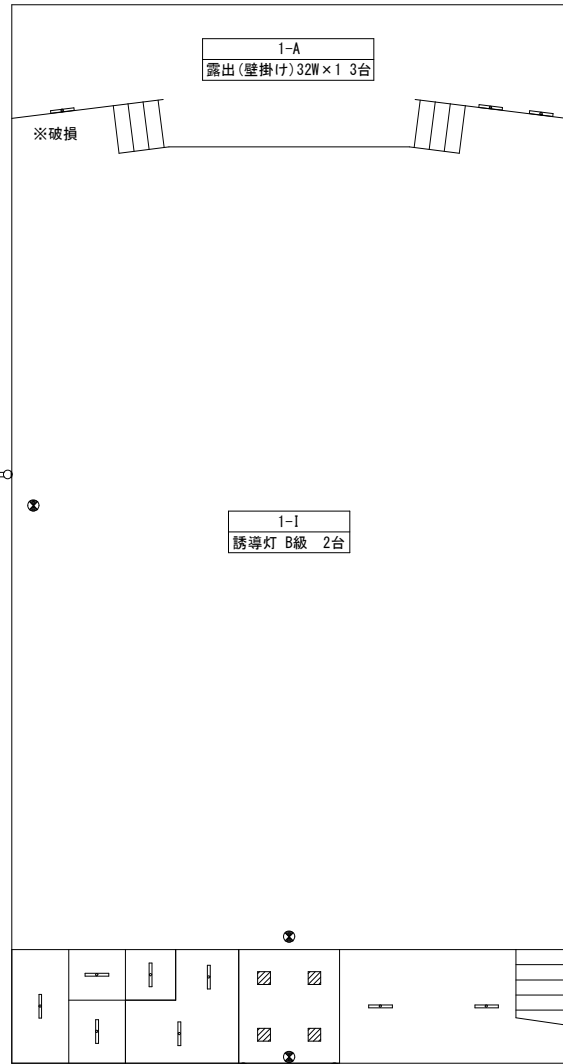

- 1-B 露出32W×1 1台
- 1-C 露出32W×1 1台
- 1-D 露出32W×1 1台
- 1-E 露出32W×1 1台
- 1-F スリ32W×3 4台
- 1-G 露出32W×1 2台
- 1-H 露出32W×1 2台
- 1-I 誘導灯 B級 2台
- 1-J 誘導灯 C級 1台
- 1-屋外 フラカト27W 3台



屋内運動場 1階

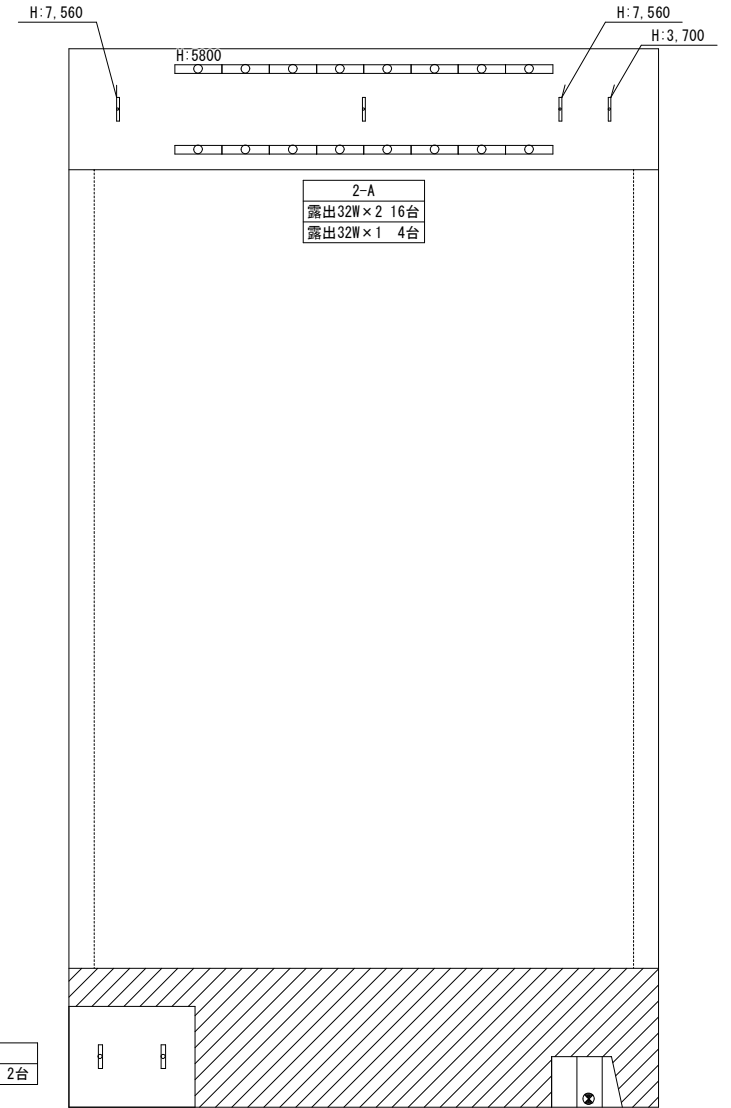

- 2-B 露出32W×2 2台

- 2-C 誘導灯 B級 1台

屋内運動場 2階

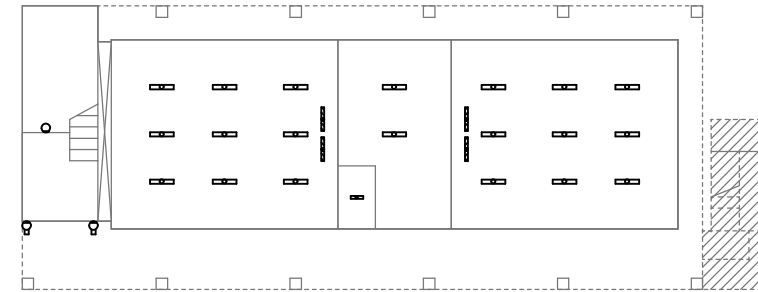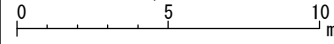

- |                    |                                      |                                  |                                      |
|--------------------|--------------------------------------|----------------------------------|--------------------------------------|
| 1-A<br>フタケット40W 1台 | 1-B<br>露出40W×2 9台<br>黒板灯(埋込)40W×1 2台 | 1-CD<br>露出40W×2 2台<br>露出18W×1 1台 | 1-E<br>露出40W×2 9台<br>黒板灯(埋込)40W×1 2台 |
| 屋外<br>フタケット18W 2台  |                                      |                                  |                                      |
- 武道場1階

- |                                 |
|---------------------------------|
| 1-F<br>露出40W×1 1台<br>露出18W×1 1台 |
|---------------------------------|




武道場中2階

- |                   |
|-------------------|
| 2-A<br>露出40W×1 1台 |
|-------------------|

- |                   |
|-------------------|
| 2-B<br>露出40W×1 1台 |
|-------------------|

- |                                    |
|------------------------------------|
| 2-C<br>ｽﾀﾝﾄﾞ18W×4 1台<br>露出40W×1 1台 |
|------------------------------------|

- |                   |
|-------------------|
| 2-D<br>露出40W×1 1台 |
|-------------------|

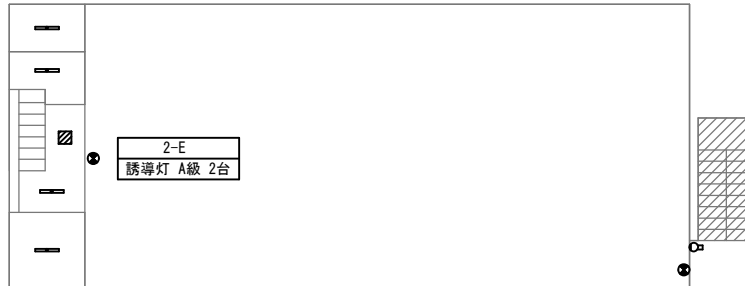

- |                  |
|------------------|
| 2-E<br>誘導灯 A級 2台 |
|------------------|

- |                   |
|-------------------|
| 屋外<br>フタケット18W 1台 |
|-------------------|

武道場2階




管理倉庫  
露出40W×1 2台

管理倉庫



電気室  
露出40W×1 2台

電気室

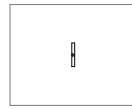


ポンプ室  
露出32W×1 1台


ポンプ室

1-A  
露出32W×1 2台

1-B  
露出32W×1 4台

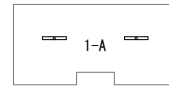


1-A

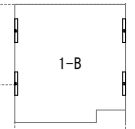


1-B

1-C  
露出32W×1 1台

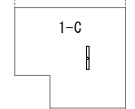


1-C

1-D  
露出32W×1 1台

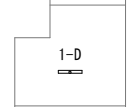


1-D

1-E  
露出32W×1 1台

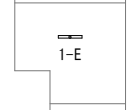


1-E

1-F  
露出32W×1 1台

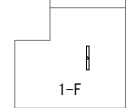

1-F

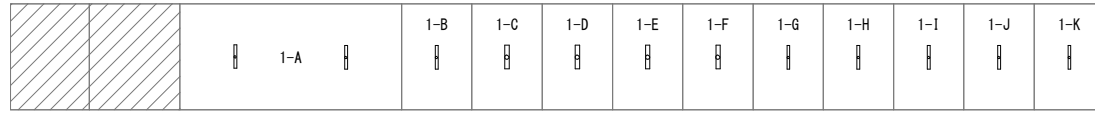

1-A  
露出40W×1 2台

1-B  
露出40W×1 1台

1-D  
露出40W×2 1台

1-F  
露出40W×2 1台

1-H  
露出40W×1 1台

1-J  
露出40W×1 1台

1-C  
露出40W×2 1台

1-E  
露出40W×2 1台

1-G  
露出40W×1 1台

1-I  
露出40W×1 1台

1-K  
露出40W×1 1台

部室



プール付属室


場 所			改修前			改修後		備 考	
			照明器具	台	外形寸法	およそ開口寸法			台
南棟	1階	1-A	埋込 32W×2	12	1251×250	1230×220	LRS3-4-65 6900lm以上	12	
			露出 32W×1 黒板灯	2			LSS13-4-29 2900lm以上	2	
南棟	1階	1-B	露出 32W×2	2			LSS6-4-65 6900lm以上	2	
南棟	1階	1-C	グウライト 24W	2		φ150	LRS1-13 1300lm以上	2	
南棟	1階	1-D	グウライト 24W	14		φ150	LRS1-13 1300lm以上	14	
南棟	1階	1-E	露出 32W×2	2			LSS6-4-65 6900lm以上	2	
南棟	1階	1-F	埋込 32W×2	9	1251×250	1230×220	LRS3-4-65 6900lm以上	9	
			露出 32W×1 黒板灯	2			LSS13-4-29 2900lm以上	2	
南棟	1階	1-G	埋込 32W×2	6	1251×250	1230×220	LRS3-4-65 6900lm以上	6	
南棟	1階	1-H	露出 32W×2	2			LSS6-4-65 6900lm以上	2	
			シーリング 97W	1			LG055122同等品	1	
南棟	1階	1-I	埋込 32W×2	4		1235×210	LRS3-4-65 6900lm以上	4	
南棟	1階	1-J	露出 32W×2	3			LSS10-4-65 6900lm以上	3	
南棟	1階	廊下	スクエア 32W×4	3		445×445	LRS9-4-45 4500lm以上	3	
南棟	1階	廊下	埋込 32W×1	10	1261×238	1230×150	LRS6-4-30 3100lm以上	10	
南棟	1階	西階段	露出 32W×1	1			LSS9-4-30 3100lm以上	1	
南棟	1階	西階段下	露出 18W×1	1			LSS1-2-15 1500lm以上	1	ガード付き (FK21533)
南棟	1階	東階段	露出 32W×1	1			LSS9-4-30 3100lm以上	1	
南棟	1階	東階段下	露出 18W×1	1			LSS1-2-15 1500lm以上	1	ガード付き (FK21533)
南棟	1階	屋外西	ブラケット 13W	1			LGW85068B同等品	1	
南棟	1階	屋外東	ブラケット 13W	1			LGW85068B同等品	1	
南棟	1階	外壁	防犯灯18W	1			LBF2RP-10 1000lm以上	1	
南棟	2階	2-A	埋込 32W×2	15	1251×250	1230×220	LRS3-4-65 6900lm以上	15	
南棟	2階	2-B	露出 32W×2	2			LSS6-4-65 6900lm以上	2	
南棟	2階	2-C	グウライト 24W	16		φ150	LRS1-13 1300lm以上	16	
南棟	2階	2-D	グウライト 24W	16		φ150	LRS1-13 1300lm以上	16	
南棟	2階	2-E	埋込 32W×2	2	1251×250	1230×220	LRS3-4-65 6900lm以上	2	
南棟	2階	2-F	埋込 32W×2	24	1261×238	1230×220	XF450UJNLE9同等品	24	
			埋込 32W×1	1			1235×150	LRS6-4-30 3100lm以上	
南棟	2階	2-G	埋込 32W×2	6	1261×238	1230×220	XF450UJNLR9同等品	6	
南棟	2階	2-H	埋込 32W×2	6	1261×238	1230×220	XF450UJNLR9同等品	6	
南棟	2階	2-I	露出 32W×1	3			LSS9-4-30 3100lm以上	3	
南棟	2階	2-J	グウライト 24W	1			LRS1-13 1300lm以上	1	
			表示灯 10W	1			NNF11930LE1同等品	1	
南棟	2階	2-K	露出 32W×1	5			LSS9-4-30 3100lm以上	5	
南棟	2階	廊下	埋込 32W×1	11	1254×170	1230×150	LRS6-4-30 3100lm以上	11	
南棟	2階	西階段	露出 32W×1	1			LSS9-4-30 3100lm以上	1	
			ブラケット 45W	2			LGB81820LB1同等品	2	

場 所			改修前			改修後		備 考
			照明器具	台	外形寸法	およそ開口寸法		
南棟	2階	階段2	露出 32W×1	1			LSS9-4-30 3100lm以上	1
			ブラケット 45W	2			LGB81820LB1同等品	2
南棟	3階	3-A	埋込 32W×2	12	1251×250	1230×220	LRS3-4-65 6900lm以上	12
			露出 32W×1 黒板灯	2			LSS13-4-29 2900lm以上	2
南棟	3階	3-B	露出 18W×1	1			LSS9-2-15 1500lm以上	1
南棟	3階	3-C	露出 32W×2	2			LSS6-4-65 6900lm以上	2
南棟	3階	3-D	ダウンライト 24W	16		φ150	LRS1-13 1300lm以上	16
南棟	3階	3-E	露出 32W×2	2			LSS6-4-65 6900lm以上	2
南棟	3階	3-F	露出 18W×1	1			LSS9-2-15 1500lm以上	1
南棟	3階	3-G	埋込 32W×2	9	1251×250	1230×220	LRS3-4-65 6900lm以上	9
			露出 32W×1 黒板灯	2			LSS13-4-29 2900lm以上	2
南棟	3階	3-H	埋込 32W×2	9	1251×250	1230×220	LRS3-4-65 6900lm以上	9
			露出 32W×1 黒板灯	2			LSS13-4-29 2900lm以上	2
南棟	3階	3-I	露出 32W×1	2			LSS9-4-30 3100lm以上	2
南棟	3階	3-J	シーリング 18W×5	2			LGCS2138同等品	2
南棟	3階	3-K	露出 18W×1	1			LSS9-2-15 1500lm以上	1
南棟	3階	3-L	露出 32W×1	2			LSS9-4-30 3100lm以上	2
南棟	3階	3-M	露出 32W×1	3			LSS9-4-30 3100lm以上	3
南棟	3階	廊下	埋込 32W×1	10	1254×170	1230×150	LRS6-4-30 3100lm以上	10
南棟	3階	西階段	露出 32W×1	1			LSS9-4-30 3100lm以上	1
			ブラケット 45W	2			LGB81820LB1同等品	2
南棟	3階	東階段	露出 32W×1	1			LSS9-4-30 3100lm以上	1
			ブラケット 45W	2			LGB81820LB1同等品	2
南棟	4階	4-A	埋込 32W×2	12	1251×250	1230×220	LRS3-4-65 6900lm以上	12
			露出 32W×1 黒板灯	2			LSS13-4-29 2900lm以上	2
南棟	4階	4-B	露出 32W×2	2			LSS6-4-65 6900lm以上	2
南棟	4階	4-C	ダウンライト 24W	16		φ150	LRS1-13 1300lm以上	16
南棟	4階	4-D	露出 32W×2	2			LSS6-4-65 6900lm以上	2
南棟	4階	4-E	埋込 32W×2	9	1251×250	1230×220	LRS3-4-65 6900lm以上	9
			露出 32W×1 黒板灯	2			LSS13-4-29 2900lm以上	2
南棟	4階	4-F	露出 18W×1	1			LSS9-2-15 1500lm以上	1
			露出赤色灯	1			NNF70014同等品	1
南棟	4階	4-G	埋込 32W×2	4	1251×250	1230×220	LRS3-4-65 6900lm以上	4
南棟	4階	廊下	埋込 32W×1	10	1254×170	1230×150	LRS6-4-30 3100lm以上	10
南棟	4階	西階段	露出 32W×1	1			LSS9-4-30 3100lm以上	1
			ブラケット 45W	2			LGB81820LB1同等品	2
南棟	4階	東階段	露出 32W×1	1			LSS9-4-30 3100lm以上	1
			ブラケット 45W	2			LGB81820LB1同等品	2
南棟	R階	西階段	露出 32W×1	1			LSS9-4-30 3100lm以上	1


場 所			改修前		改修後		備 考	
			照明器具	台	外形寸法	おおよそ開口寸法		台
屋内運動場	1階	1-A	露出(壁掛け) 32W×1	3		XFx430CHNLE9同等品	3	
屋内運動場	1階	1-B	露出 32W×1	1		LSS9-4-30 3100lm以上	1	
屋内運動場	1階	1-C	露出 32W×1	1		LSS9-4-30 3100lm以上	1	
屋内運動場	1階	1-D	露出 32W×1	1		LSS9-4-30 3100lm以上	1	
屋内運動場	1階	1-E	露出 32W×1	1		LSS9-4-30 3100lm以上	1	
屋内運動場	1階	1-F	スクエア 32W×3	4		LRS9-4-45 4500lm以上	4	
屋内運動場	1階	1-G	露出 32W×1	2		LSS9-4-30 3100lm以上	2	
屋内運動場	1階	1-H	露出 32W×1	2		LSS9-4-30 3100lm以上	2	ガード付き(参考FK41534)
屋内運動場	1階	1-I	誘導灯 B級	2		SH1-FBF20-BL	2	ガード付き(参考FK02561Z)
屋内運動場	1階	1-J	誘導灯 C級	1		SH1-FBF20-CL	1	
屋内運動場	1階	屋外	ブラケット 27W	3		NNN12621B同等品	3	
屋内運動場	1階	2-A	露出 32W×2	16		XFx460KENLE9同等品	16	足場4.5m
			露出 32W×1	4		XFx460KENLE9同等品	4	足場6.0m
屋内運動場	1階	2-B	露出 32W×2	2		LSS10-4-65 6900lm以上	2	
屋内運動場	1階	2-C	誘導灯 B級	1		SH1-FBF20-BL	1	ガード付き(参考FK02561Z)
武道場	1階	1-A	ブラケット 40W	1		LGW85013K同等品	1	
武道場	1階	1-B	露出 40W×2	9		LSS10-4-65 6900lm以上	9	
			埋込 40W×1 黒板灯	2	1255×260	LRS8-4-26 2600lm以上	2	
武道場	1階	1-C	露出 40W×2	2		LSS10-4-65 6900lm以上	2	
武道場	1階	1-D	露出 18W×1	1		LSS9-2-15 1500lm以上	1	
武道場	1階	1-E	露出 40W×2	9		LSS10-4-65 6900lm以上	9	
			埋込 40W×1 黒板灯	2	1255×260	LRS8-4-26 2600lm以上	2	
武道場	1階	屋外	ブラケット 18W	2		LBF3MP/RP-2-13 1300lm以上	2	
武道場	中2階	1-F	露出 40W×1	1		LSS9-4-30 3100lm以上	1	
			露出 18W×1	1		LSS9-2-15 1500lm以上	1	
武道場	2階	2-A	露出 40W×1	1		LSS9-4-30 3100lm以上	1	
武道場	2階	2-B	露出 40W×1	1		LSS9-4-30 3100lm以上	1	
武道場	2階	2-C	スクエア 18W×4	1	635×635	XLX160DKNJLA9同等品	1	
			露出 40W×1	1		LSS9-4-30 3100lm以上	1	
武道場	2階	2-D	露出 40W×1	1		LSS9-4-30 3100lm以上	1	
武道場	2階	2-E	露出 40W×1	2		SH1-FBF20-A	2	ガード付き(参考)
武道場	2階	屋外	ブラケット 13W	1		LBF3MP/RP-2-13	1	
校舎周辺	1階	管理倉庫	露出 40W×1	2		LSS9MP/RP-4-30 3100lm以上	2	
校舎周辺	1階	電気室	露出 40W×1	2		LSS9MP/RP-4-30 3100lm以上	2	
校舎周辺	1階	ホップ室	露出 32W×1	1		LSS9MP/RP-4-30 3100lm以上	1	
プール付属室	1階	1-A	露出 32W×1	2		LSS9MP/RP-4-30 3100lm以上	2	
プール付属室	1階	1-B	露出 32W×1	4	片反射	LSS9MP/RP-4-30 3100lm以上	4	
プール付属室	1階	1-C	露出 32W×1	1		LSS9MP/RP-4-30 3100lm以上	1	



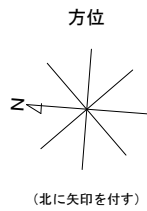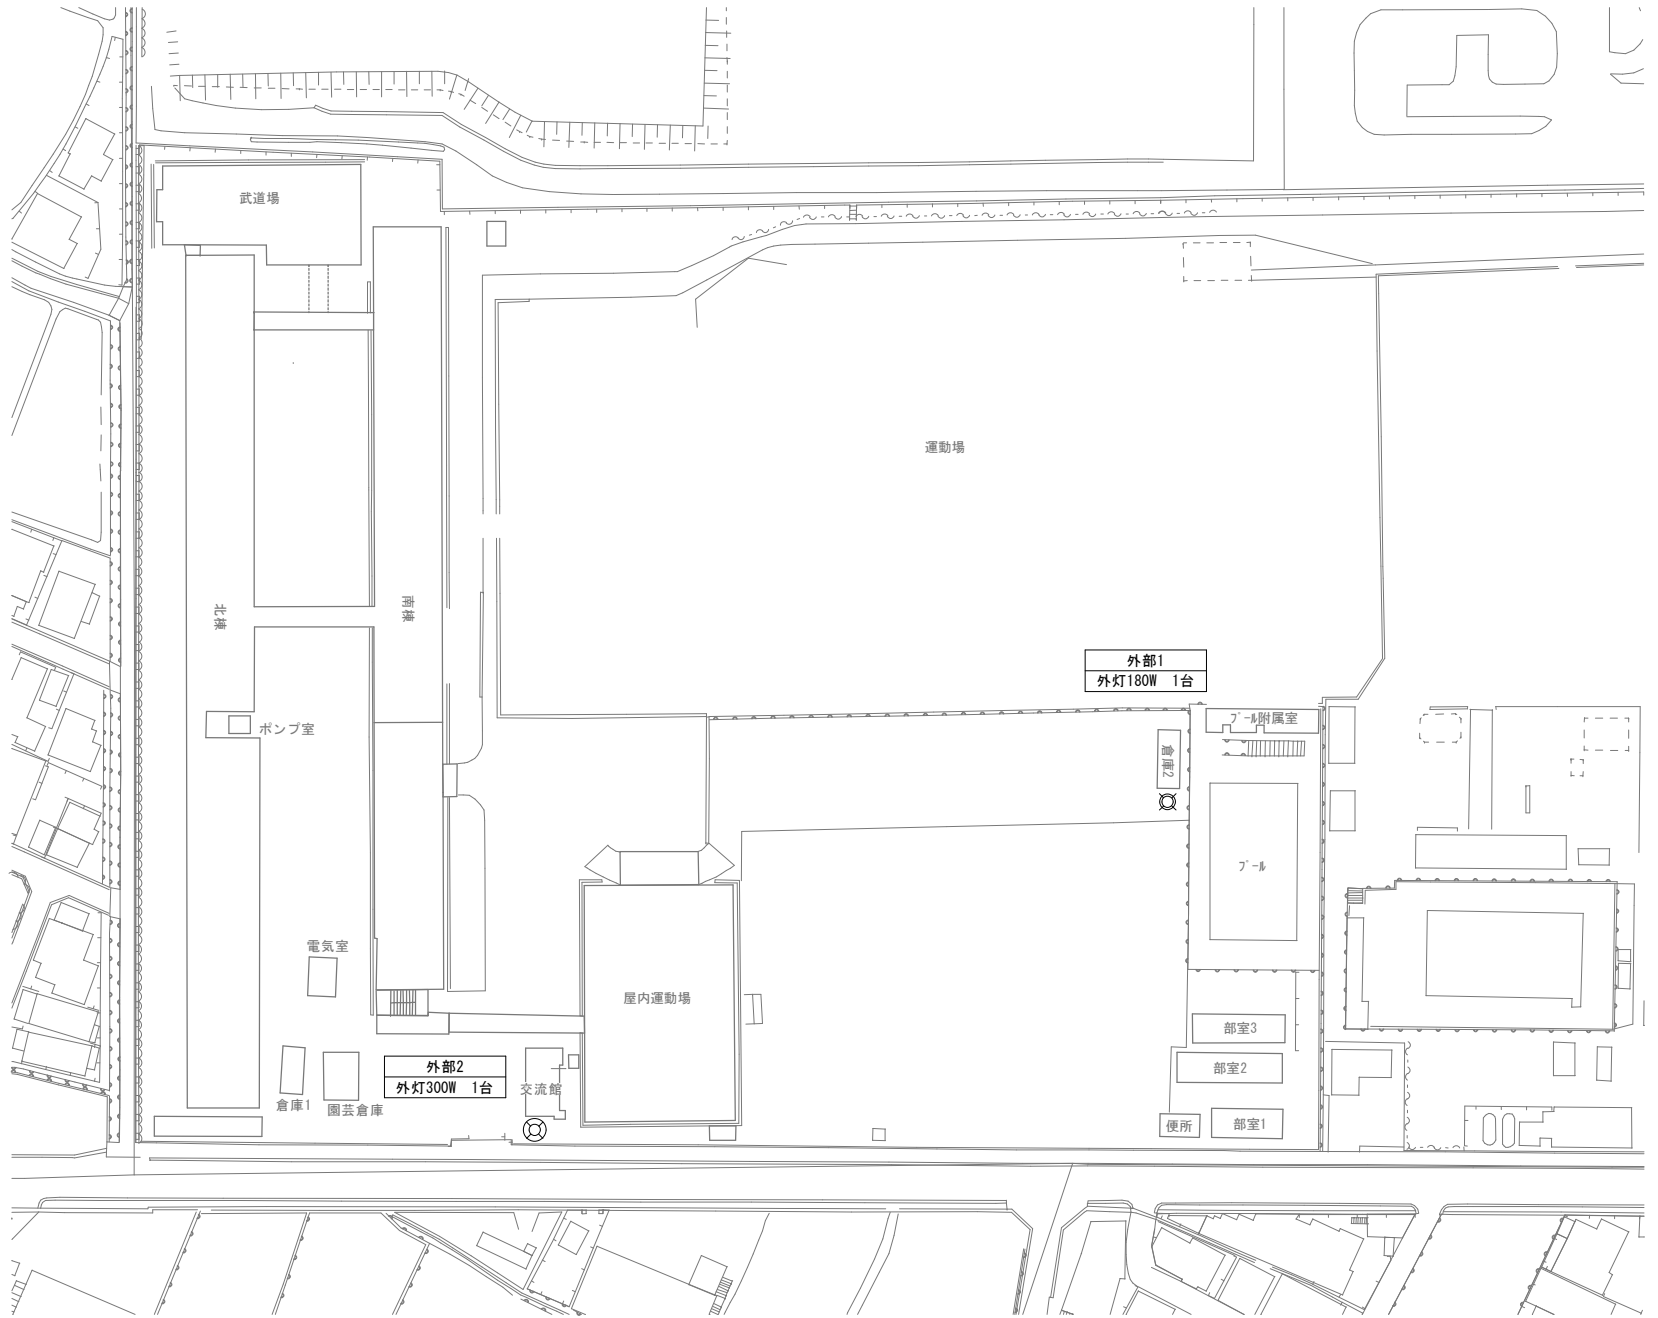


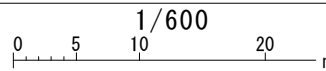


北棟 1階

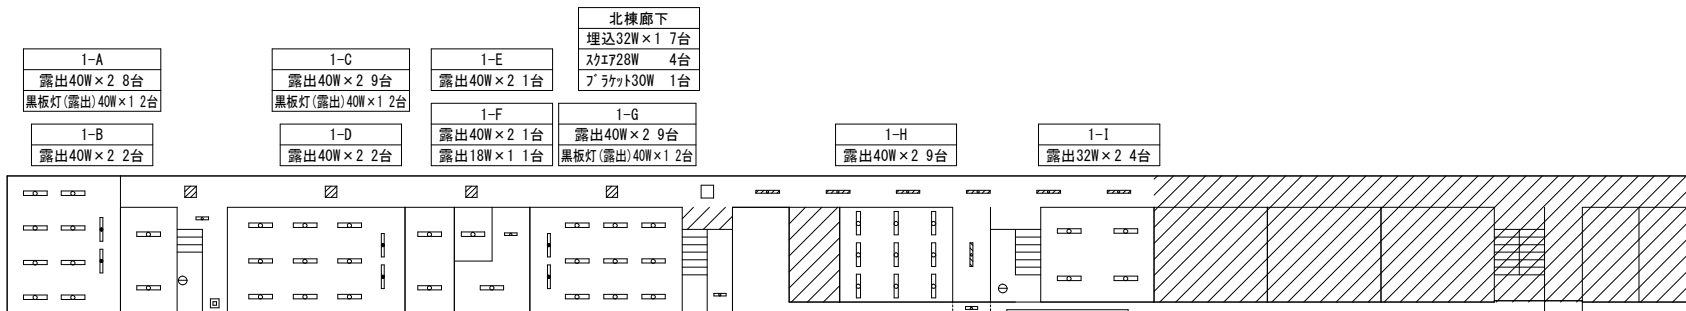


南棟 1階

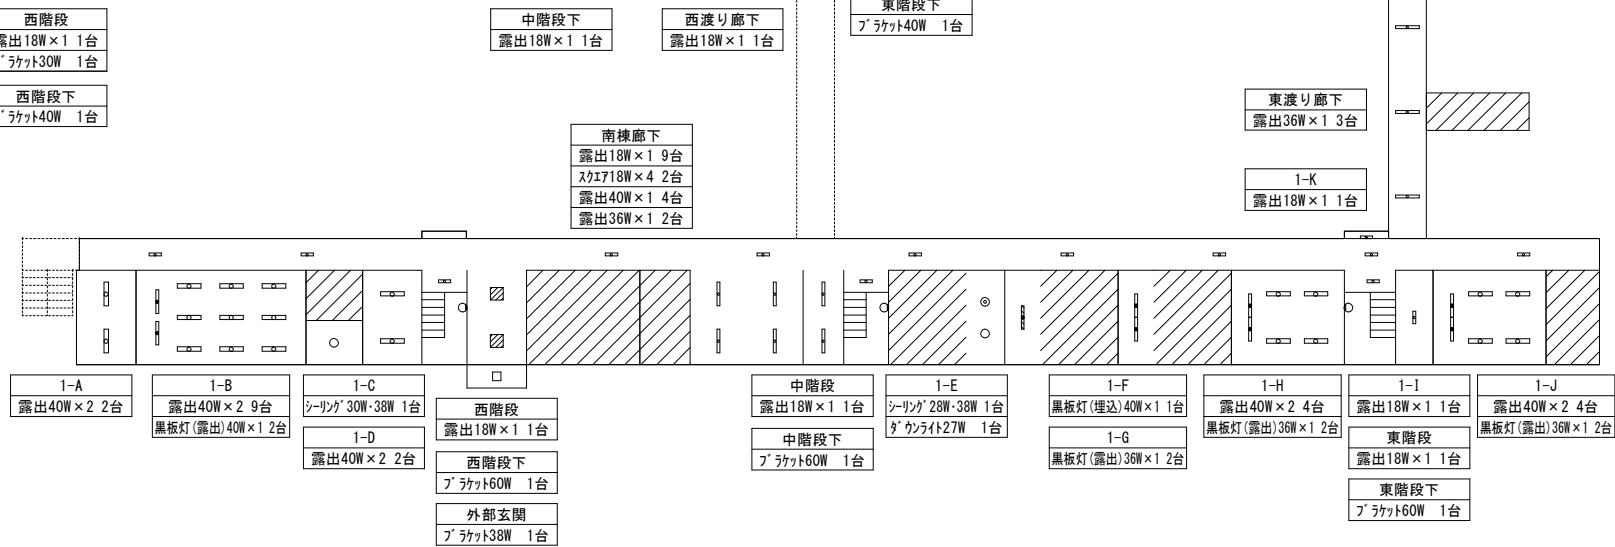

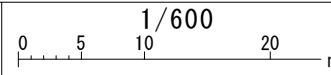


北棟 2階


南棟 2階

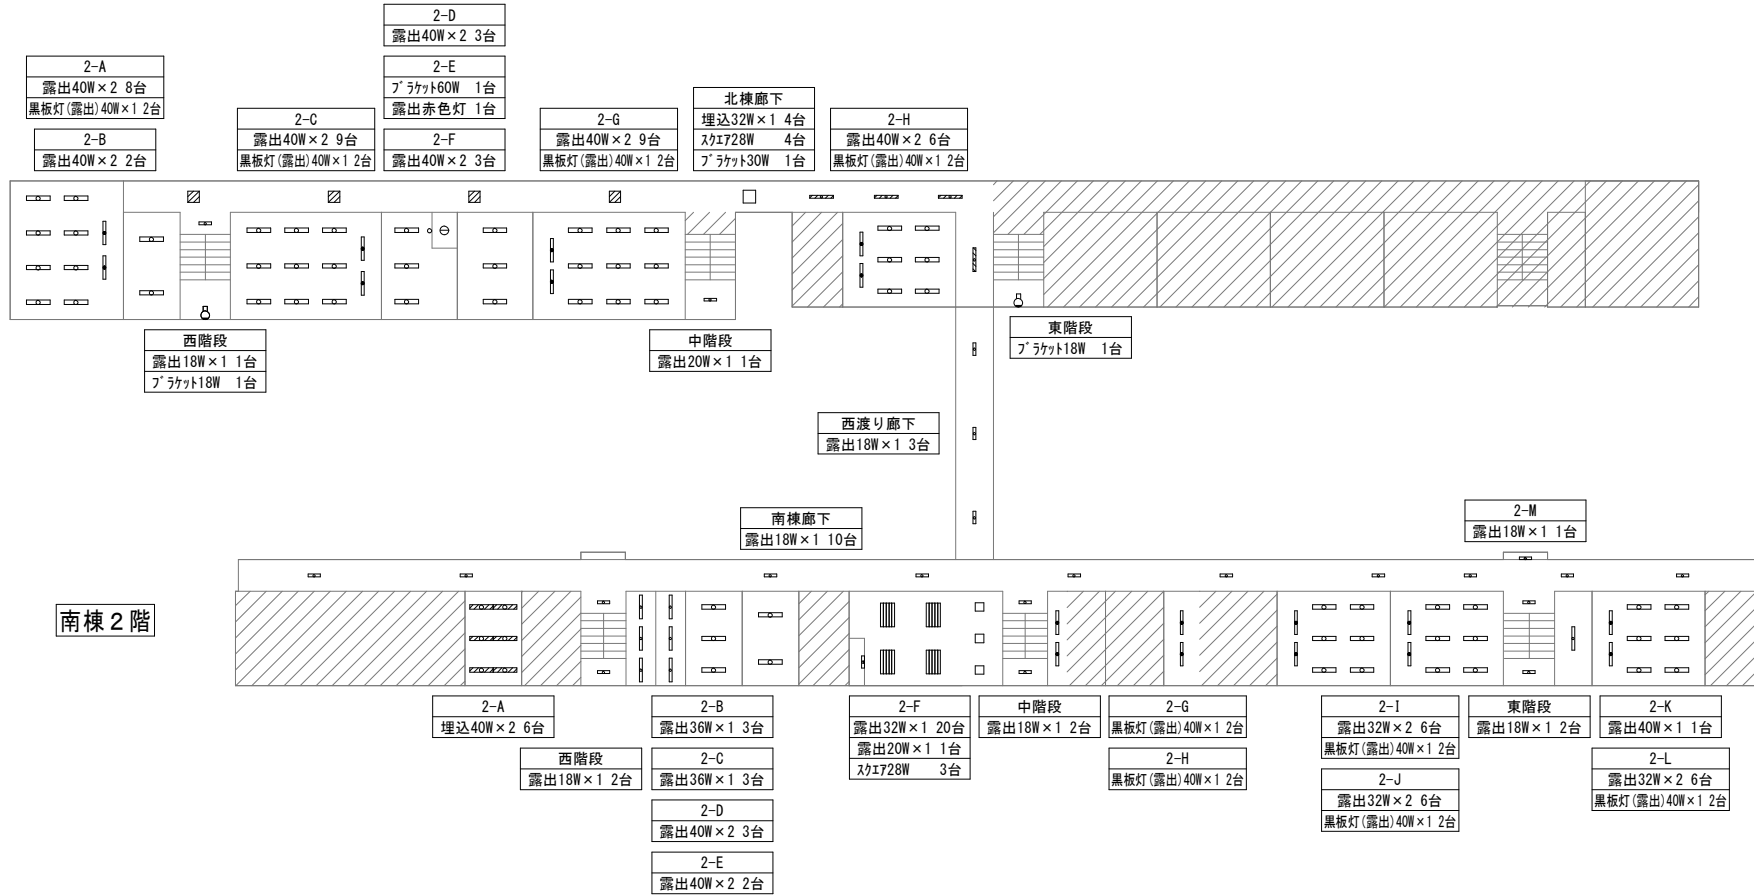

北棟 3階

南棟 3階

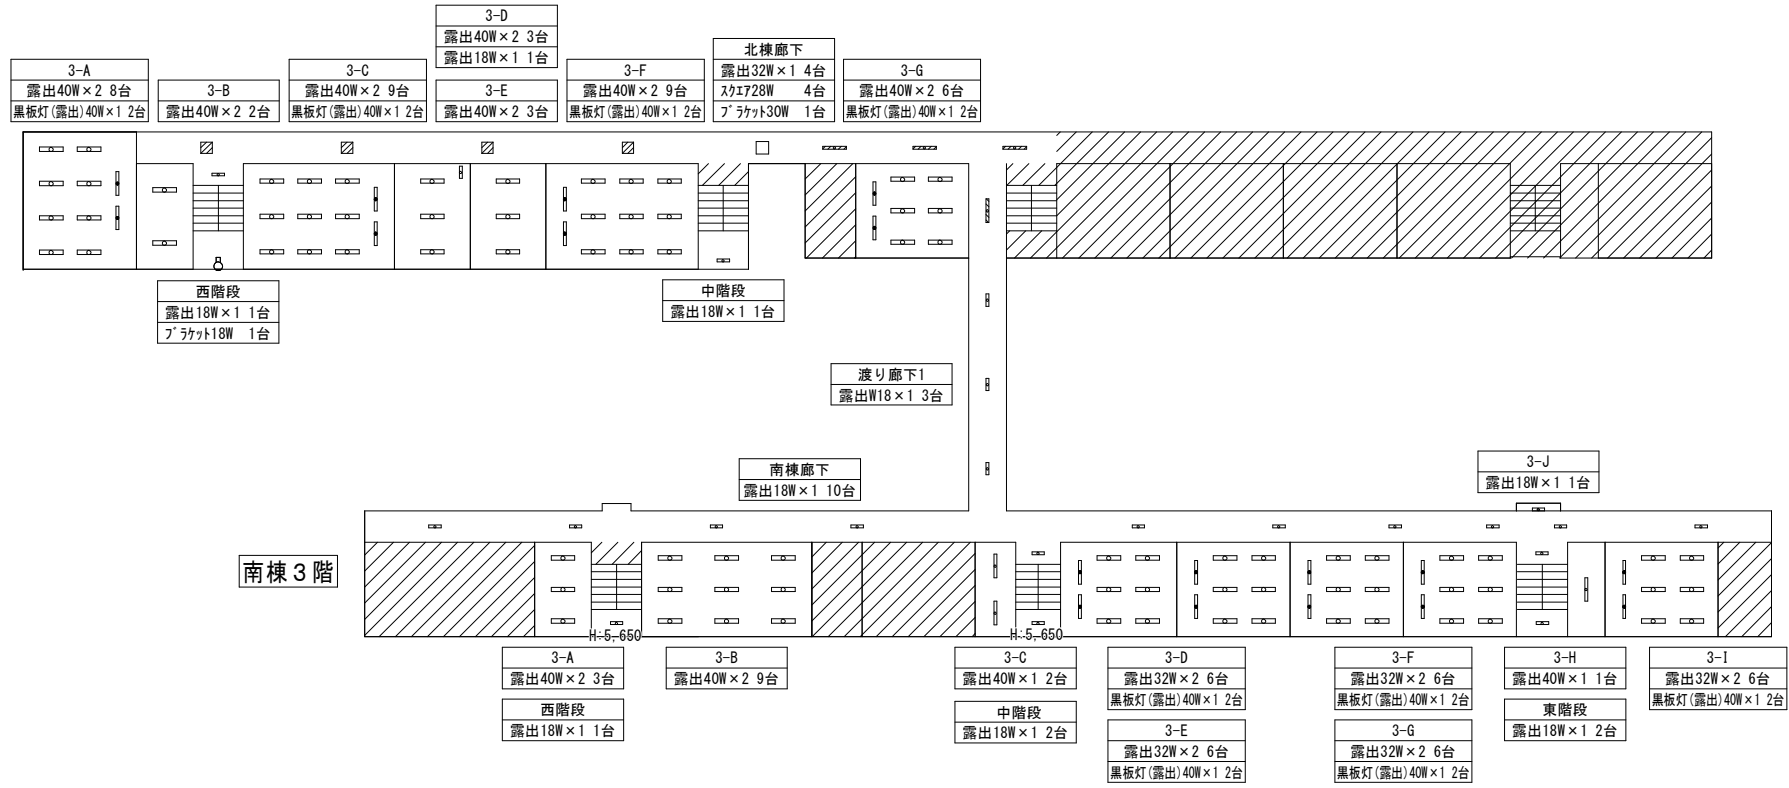

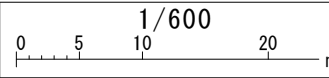

北棟 4階



西階段  
露出18W×1 1台  
ブラケット18W 1台



南棟 4階

東階段  
ブラケット18W 2台



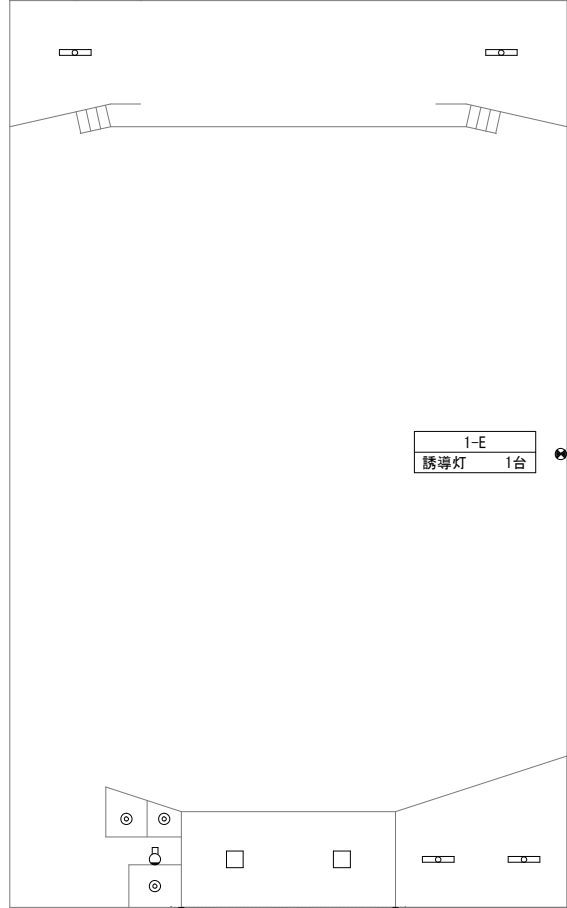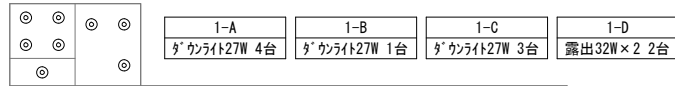

1-E  
誘導灯 1台

1-F  
ダウライト27W 1台

1-G  
ダウライト27W 1台

1-H  
ブラケット18W 1台  
ダウライト27W 1台


1-I  
スチア32W×3 2台

外部  
ブラケット13W 2台

1-J  
露出32W×2 2台

屋内運動場 1階


2-A  
露出32W×2 1台

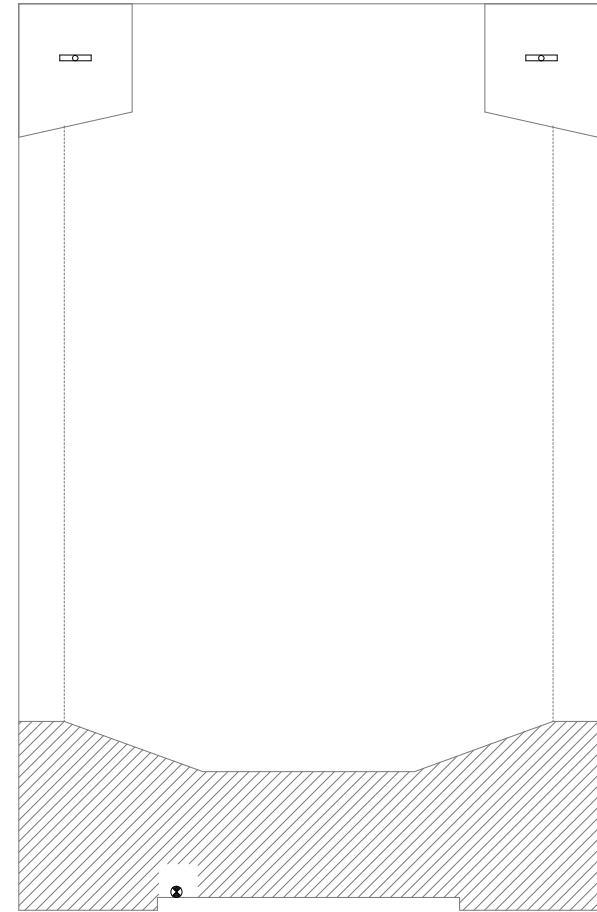


2-B  
露出32W×2 1台

2-C  
誘導灯 1台

屋内運動場 1階

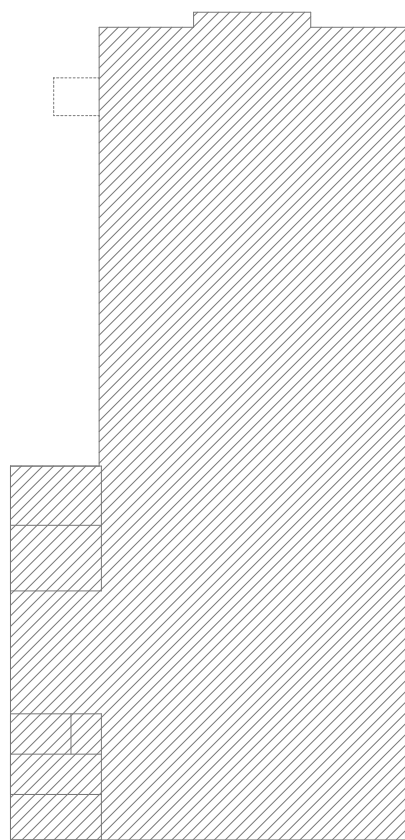


武道場

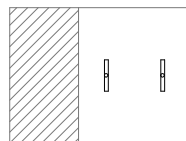


倉庫1

倉庫1階
露出40W×1 2台

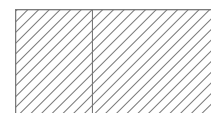

倉庫2

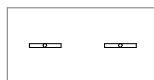


電気室

電気室1階
露出40W×1 2台




受水槽

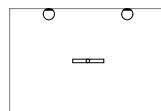


園芸倉庫

園芸倉庫1階
露出40W×1 1台
ブラケット18W 2台

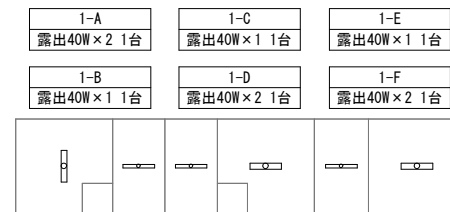

ブール附属室

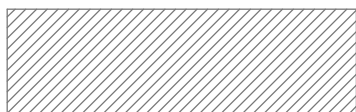

部室 2




部室 3



部室 1



便所

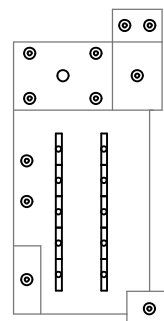

交流館

1-A  
ダウライト40W 2台

1-B  
シーリング 27W・34W 1台  
ダウライト40W 4台

1-C  
ダウライト60W 1台

1-D  
露出32W×2 10台  
ダウライト60W 2台

1-E  
ダウライト60W 1台

1-F  
ダウライト60W 1台

場 所			改修前		改修後		備 考	
			照明器具	台	外形寸法	およそ開口寸法		
北棟	1階	1-A	露出 40W×2	8			LSS10-4-65 6900lm以上	8
			露出 40W×1 黒板灯	2				LSS13-4-29 2900lm以上
北棟	1階	1-B	露出 40W×2	2			LSS10-4-65 6900lm以上	2
北棟	1階	1-C	露出 40W×2	9			LSS10-4-65 6900lm以上	9
			露出 40W×1 黒板灯	2				LSS13-4-29 2900lm以上
北棟	1階	1-D	露出 40W×2	2			LSS10-4-65 6900lm以上	2
北棟	1階	1-E	露出 40W×2	1			LSS10-4-65 6900lm以上	1
北棟	1階	1-F	露出 40W×2	1			LSS10-4-65 6900lm以上	1
			露出 18W×1	1				LSS9-2-15 1500lm以上
北棟	1階	1-G	露出 40W×2	9			LSS6-4-65 6900lm以上	9
			露出 40W×1 黒板灯	2				LSS13-4-29 2900lm以上
北棟	1階	1-H	露出 40W×2	9			LSS10-4-65 6900lm以上	9
北棟	1階	1-I	露出 32W×2	4			LSS10-4-65 6900lm以上	4
北棟	1階	廊下	埋込 32W×1	7	1251×171	1235×150	LRS6-4-30 3100lm以上	7
			スクエア 28W	4		300×300	XLX130RENLA9同等品	4
			ﾌﾞﾗｯｸﾞ 30W	1			XL663PFVJLA9同等品	1
北棟	1階	西階段	露出 18W×1	1			LSS9-4-30 3100lm以上	1
			ﾌﾞﾗｯｸﾞ 30W	1			XL663PFVJLA9同等品	1
北棟	1階	西階段下	ﾌﾞﾗｯｸﾞ 40W	1			LGW85014SF同等品	1
北棟	1階	中階段	露出 18W×1	1			LSS9-4-30 3100lm以上	1
北棟	1階	東階段下	ﾌﾞﾗｯｸﾞ 40W	1			LGW85006F同等品	1
北棟	1階	西渡り廊下	露出 18W×1	1			LSS9MP/RP2-14 1400lm以上	1
北棟	1階	東渡り廊下	露出 36W×1	3			LBF3MP/RP-4-20 2000lm以上	3
南棟	1階	1-A	露出 40W×2	2			LSS10-4-65 6900lm以上	2
南棟	1階	1-B	露出 40W×2	9			LSS10-4-65 6900lm以上	9
			露出 40W×1 黒板灯	2				LSS13-4-29 2900lm以上
南棟	1階	1-C	シーリング 30W・38W	1			LGB12625LE1同等品	1
南棟	1階	1-D	露出 40W×2	2			LSS10-4-65 6900lm以上	2
南棟	1階	1-E	シーリング 28W・30W	1			LGB12625LE1同等品	1
			ｸﾞﾗｳﾝﾗｲﾄ 27W	1		φ150	LRS1-13 1300lm以上	1
南棟	1階	1-F	埋込 40W×1 黒板灯	1		1250×250	LRS8-4-26 2600lm以上	1
南棟	1階	1-G	露出 36W×1 黒板灯	2			LSS13-4-29 2900lm以上	2
南棟	1階	1-H	露出 40W×2	4			LSS10-4-65 6900lm以上	4
			露出 36W×1 黒板灯	2				LSS13-4-29 2900lm以上
南棟	1階	1-I	露出 18W×1	1			LSS9-2-15 1500lm以上	1
南棟	1階	1-J	露出 40W×2	4			LSS10-4-65 6900lm以上	4
			露出 36W×1 黒板灯	2				LSS13-4-29 2900lm以上

場 所			改修前			改修後		備 考	
			照明器具	台	外形寸法	およそ開口寸法			
南棟	1階	1-K	露出 18W×1	1		LSS1-2-15 1500lm以上	1		
南棟	1階	廊下	露出 18W×1	9		LSS9-4-30 3100lm以上	9		
			スチア 18W×4	2	635×635	XLX160DENJLA9同等品	2		
			露出 40W×1	4		LSS9-4-30 3100lm以上	4		
			露出 36W×1	2		LSS9-4-30 3100lm以上	2		
南棟	1階	西階段	露出 18W×1	1		LSS9-4-30 3100lm以上	1		
南棟	1階	西階段下	ﾌﾞﾗｯｸﾞ 60W	1		LGW85014SF同等品	1		
南棟	1階	中階段	露出 18W×1	1		LSS9-4-30 3100lm以上	1		
南棟	1階	中階段下	ﾌﾞﾗｯｸﾞ 60W	1		LGW85014SF同等品	1		
南棟	1階	東階段	露出 18W×1	1		LSS9-4-30 3100lm以上	1		
南棟	1階	東階段下	ﾌﾞﾗｯｸﾞ 60W	1		LGW85014SF同等品	1		
南棟	1階	外部玄関	ﾌﾞﾗｯｸﾞ 38W	1		XLGE8021CE1同等品	1		
北棟	2階	2-A	露出 40W×2	8		LSS10-4-65 6900lm以上	8		
			露出 40W×1 黒板灯	2		LSS13-4-29 2900lm以上	2		
北棟	2階	2-B	露出 40W×2	2		LSS10-4-65 6900lm以上	2		
北棟	2階	2-C	露出 40W×2	9		LSS10-4-65 6900lm以上	9		
			露出 40W×1 黒板灯	2		LSS13-4-29 2900lm以上	2		
北棟	2階	2-D	露出 40W×2	3		LSS10-4-65 6900lm以上	3		
北棟	2階	2-E	ﾌﾞﾗｯｸﾞ 60W	1		LGW85014SF同等品	1		
			露出 赤色灯	1		NNF70014同等品	1		
北棟	2階	2-F	露出 40W×2	3		LSS10-4-65 6900lm以上	3		
北棟	2階	2-G	露出 40W×2	9		LSS6-4-65 6900lm以上	9		
			露出 40W×1 黒板灯	2		LSS13-4-29 2900lm以上	2	吊り金具 吊り下げ H:570	
北棟	2階	2-H	露出 40W×2	6		LSS10-4-65 6900lm以上	6		
			露出 40W×1 黒板灯	2		LSS13-4-29 2900lm以上	2		
北棟	2階	廊下	埋込 32W×1	4	1251×171	LRS6-4-30 3100lm以上	4		
			スチア 28W	4		300×300	XLX130RENLA9同等品	4	
			ﾌﾞﾗｯｸﾞ 30W	1			XL663PFVJLA9同等品	1	
北棟	2階	西階段	露出 18W×1	1		LSS9-4-30 3100lm以上	1		
			ﾌﾞﾗｯｸﾞ 18W	1		LGB85032LE1同等品	1		
北棟	2階	中階段	露出 20W×1	1		LSS9-4-30 3100lm以上	1		
北棟	2階	東階段	ﾌﾞﾗｯｸﾞ 18W	1		LGB85032LE1同等品	1		
南棟	2階	2-A	埋込 40W×2	6	1255×300	LRS20-4-65 6900lm以上	6		
南棟	2階	2-B	露出 36W×1	3		LSS9-4-30 3100lm以上	3		
南棟	2階	2-C	露出 36W×1	3		LSS9-4-30 3100lm以上	3		
南棟	2階	2-D	露出 40W×2	3		LSS10-4-65 6900lm以上	3		
南棟	2階	2-E	露出 40W×2	2		LSS10-4-65 6900lm以上	2		

場 所			改修前			改修後		備 考	
			照明器具	台	外形寸法				およそ開口寸法
南棟	2階	2-F	露出 32W×1	20			NNF41030JLT9+LDL40SN1426	20	
			露出 20W×1	1			LSS1-2-15 1500lm以上	1	
			ｽﾌｧｲｱ 28W	3			XLX130RENLA9同等品	3	
南棟	2階	2-G	露出 40W×1 黒板灯	2			LSS13-4-29 2900lm以上	2	
南棟	2階	2-H	露出 40W×1 黒板灯	2			LSS13-4-29 2900lm以上	2	
南棟	2階	2-I	露出 32W×2	6			LSS10-4-65 6900lm以上	6	
			露出 40W×1 黒板灯	2			LSS13-4-29 2900lm以上	2	
南棟	2階	2-J	露出 32W×2	6			LSS10-4-65 6900lm以上	6	
			露出 40W×1 黒板灯	2			LSS13-4-29 2900lm以上	2	
南棟	2階	2-K	露出 40W×1	1			LSS9-4-30 3100lm以上	1	
南棟	2階	2-L	露出 32W×2	6			LSS10-4-65 6900lm以上	6	
			露出 40W×1 黒板灯	2			LSS13-4-29 2900lm以上	2	
南棟	2階	2-M	露出 18W×1	1			LSS1-2-15 1500lm以上	1	
南棟	2階	廊下	露出 18W×1	10			LSS9-4-30 3100lm以上	10	
南棟	2階	西渡り廊下	露出 18W×1	3			LSS9-4-30 3100lm以上	3	
南棟	2階	西階段	露出 18W×1	2			LSS9-4-30 3100lm以上	2	
南棟	2階	中階段	露出 18W×1	2			LSS9-4-30 3100lm以上	2	
南棟	2階	東階段	露出 18W×1	2			LSS9-4-30 3100lm以上	2	
北棟	3階	3-A	露出 40W×2	8			LSS10-4-65 6900lm以上	8	
			露出 40W×1 黒板灯	2			LSS13-4-29 2900lm以上	2	
北棟	3階	3-B	露出 40W×2	2			LSS10-4-65 6900lm以上	2	
北棟	3階	3-C	露出 40W×2	9			LSS10-4-65 6900lm以上	9	
			露出 40W×1 黒板灯	2			LSS13-4-29 2900lm以上	2	
北棟	3階	3-D	露出 40W×2	3			LSS10-4-65 6900lm以上	3	
			露出 18W×1	1			LSS1-2-15 1500lm以上	1	
北棟	3階	3-E	露出 40W×2	3			LSS10-4-65 6900lm以上	3	
北棟	3階	3-F	露出 40W×2	9			LSS6-4-65 6900lm以上	9	吊り金具 吊り下げ H:570
			露出 40W×1 黒板灯	2			LSS13-4-29 2900lm以上	2	
北棟	3階	3-G	露出 40W×2	6			LSS10-4-65 6900lm以上	6	
			露出 40W×1 黒板灯	2			LSS13-4-29 2900lm以上	2	
北棟	3階	廊下	露出 32W×1	4	1251×171	1235×150	LR6-4-30 3100lm以上	4	
			ｽﾌｧｲｱ 28W	4		300×300	XLX130RENLA9同等品	4	
			ﾌﾗｯｸﾞ 30W	1			XL663PFVJLA9同等品	1	
北棟	3階	中階段	露出 18W×1	1			LSS9-4-30 3100lm以上	1	
北棟	3階	西階段	露出 18W×1	1			LSS9-4-30 3100lm以上	1	
			ﾌﾗｯｸﾞ 18W	1			LGB85032LE1同等品	1	
南棟	3階	3-A	露出 40W×2	3			LSS10-4-65 6900lm以上	3	
南棟	3階	3-B	露出 40W×2	9			LSS10-4-65 6900lm以上	9	
南棟	3階	3-C	露出 40W×1	2			LSS9-4-30 3100lm以上	2	
南棟	3階	3-D	露出 40W×2	6			LSS10-4-65 6900lm以上	6	
			露出 40W×1 黒板灯	2			LSS13-4-29 2900lm以上	2	


場 所			改修前		改修後		備 考	
			照明器具	台	外形寸法	およそ開口寸法		
南棟	3階	3-E	露出 40W×2	6			LSS10-4-65 6900lm以上	6
			露出 40W×1 黒板灯	2				LSS13-4-29 2900lm以上
南棟	3階	3-F	露出 40W×2	6			LSS10-4-65 6900lm以上	6
			露出 40W×1 黒板灯	2				LSS13-4-29 2900lm以上
南棟	3階	3-G	露出 40W×2	6			LSS10-4-65 6900lm以上	6
			露出 40W×1 黒板灯	2				LSS13-4-29 2900lm以上
南棟	3階	3-H	露出 40W×1	1			LSS9-4-30 3100lm以上	1
南棟	3階	3-I	露出 40W×2	6			LSS10-4-65 6900lm以上	6
			露出 40W×1 黒板灯	2				LSS13-4-29 2900lm以上
南棟	3階	3-J	露出 18W×1	1			LSS1-2-15 1500lm以上	1
南棟	3階	廊下	露出 18W×1	10			LSS9-4-30 3100lm以上	10
南棟	3階	西階段	露出 18W×1	1			LSS9-4-30 3100lm以上	1 足場(4.5m)
南棟	3階	中階段	露出 18W×1	2			LSS9-4-30 3100lm以上	2 足場(4.5m)
南棟	3階	東階段	露出 18W×1	2			LSS9-4-30 3100lm以上	2
南棟	3階	渡り廊下	露出 18W×1	3			LSS9-4-30 3100lm以上	3
北棟	4階	西階段	露出 18W×1	1			LSS9-4-30 3100lm以上	1
			ﾌﾞﾗｯｸﾞｯﾄ 18W	1				LGB85032LE1同等品
南棟	4階	東階段	ﾌﾞﾗｯｸﾞｯﾄ 18W	2			LGB85032LE1同等品	2
屋内運動場	1階	1-A	ﾀﾞｲｳﾗｲﾄ 27W	4		φ150	LRS1-13 1300lm以上	4
屋内運動場	1階	1-B	ﾀﾞｲｳﾗｲﾄ 27W	1		φ150	LRS1-13 1300lm以上	1
屋内運動場	1階	1-C	ﾀﾞｲｳﾗｲﾄ 27W	3		φ150	LRS1-13 1300lm以上	3
屋内運動場	1階	1-D	露出 32W×2	2			LSS10-4-65 6900lm以上	2
屋内運動場	1階	1-E	誘導灯 B級	1			SH1-FBF20-BH	1 ｶﾞｰﾄﾞ 付き (FK02561Z)
屋内運動場	1階	1-F	ﾀﾞｲｳﾗｲﾄ 27W	1		φ150	LRS1-13 1300lm以上	1
屋内運動場	1階	1-G	ﾀﾞｲｳﾗｲﾄ 27W	1		φ150	LRS1-13 1300lm以上	1
屋内運動場	1階	1-H	ﾀﾞｲｳﾗｲﾄ 27W	1		φ150	LRS1-13 1300lm以上	1
			ﾌﾞﾗｯｸﾞｯﾄ 13W	1				LGB85042LE1同等品
屋内運動場	1階	1-I	露出 32W×3	2			XL672PFVCLA9同等品	2
屋内運動場	1階	1-J	露出 32W×2	2			LSS10-4-65 6900lm以上	2
屋内運動場	1階	外部	露出 32W×2	2			LBF3MP/RP-2-13 1300lm以上	2
屋内運動場	1階	2-A	露出 32W×2	1			LSS10-4-65 6900lm以上	1
屋内運動場	1階	2-B	露出 32W×2	1			LSS10-4-65 6900lm以上	1
屋内運動場	1階	2-D	誘導灯 B級	1			SH1-FBF20-BH	1
倉庫1	1階	倉庫	露出 40W×1	2			LSS9MP/RP-4-30 3000lm以上	2 ｶﾞｰﾄﾞ 付き (参考FK41554)
電気室	1階	電気室	露出 40W×1	2			LSS9MP/RP-4-30 3000lm以上	2
園芸倉庫	1階	園芸倉庫	露出 40W×1	1			LSS9MP/RP-4-30 3000lm以上	1
			ﾌﾞﾗｯｸﾞｯﾄ 18W	2				LBF3MP/RP-2-13 1300lm以上



配置図1



縮尺

1/1400

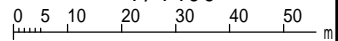



学校名


じょうけん  
城乾中学校

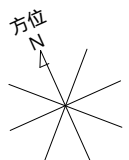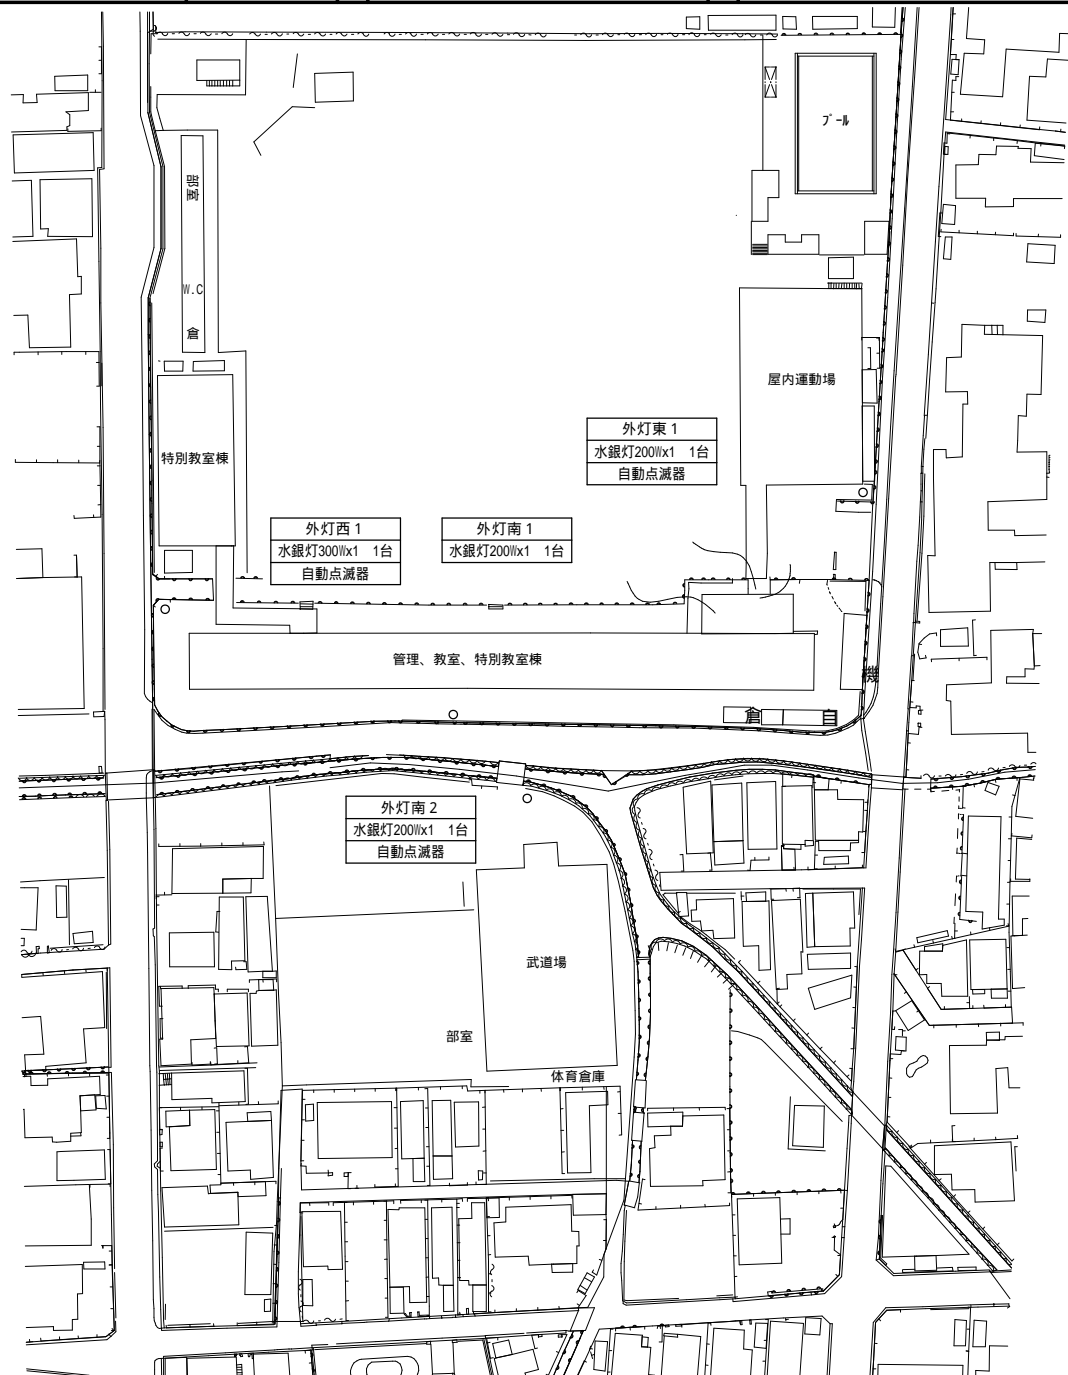



(北に矢印を付す)

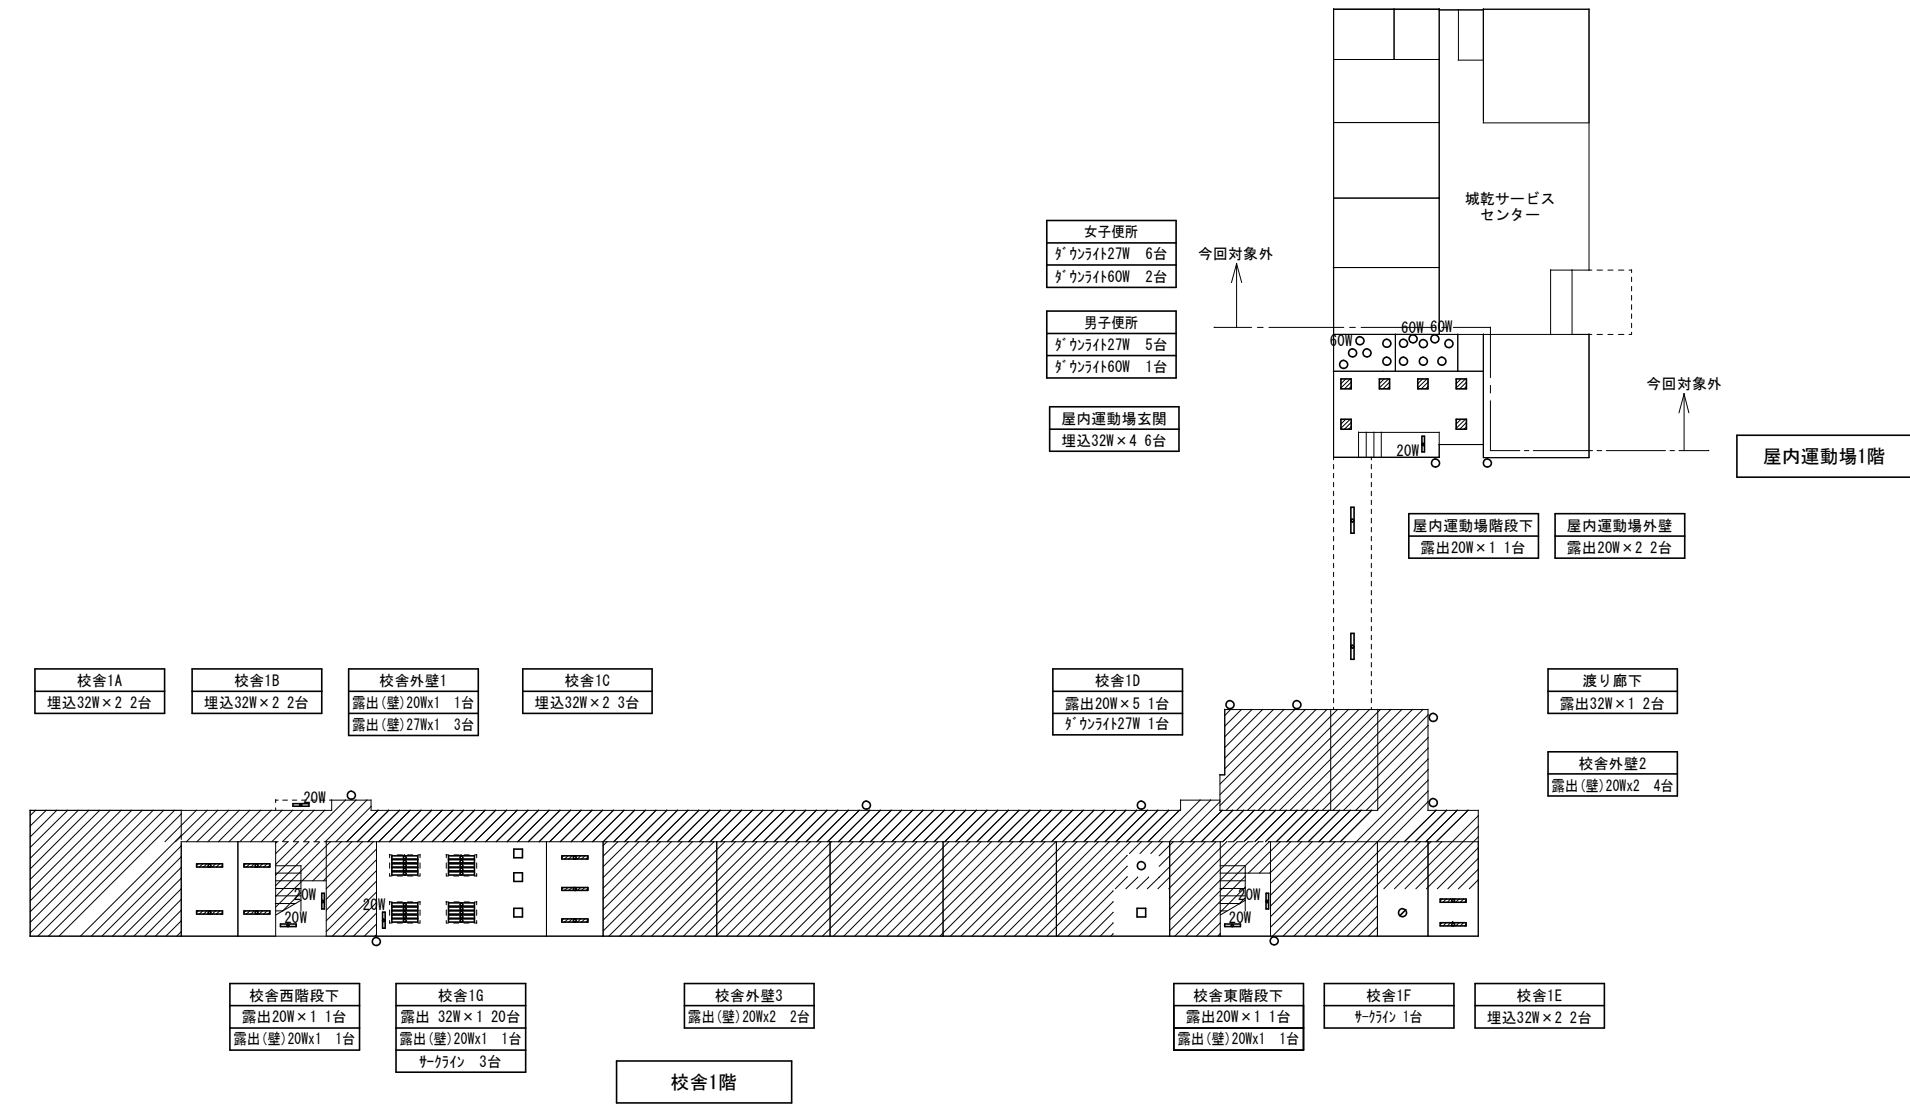


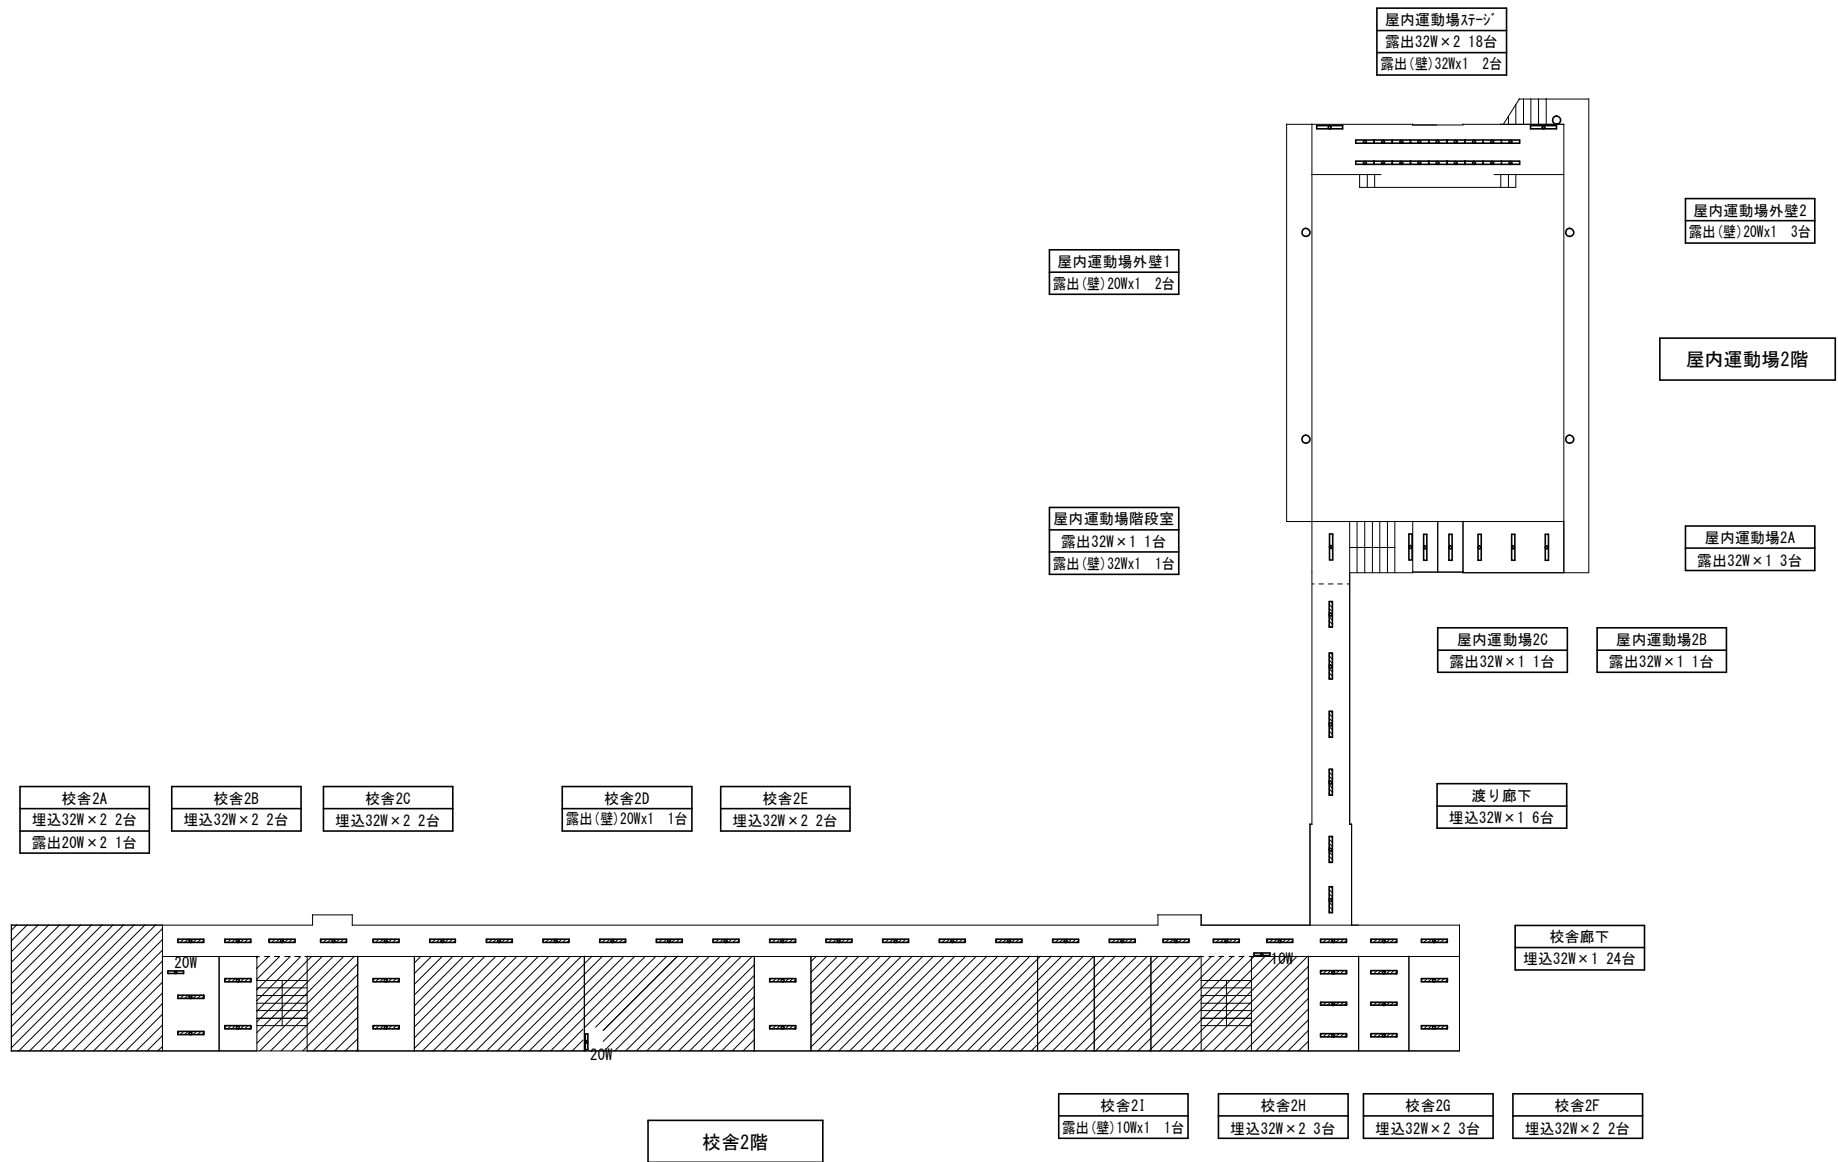

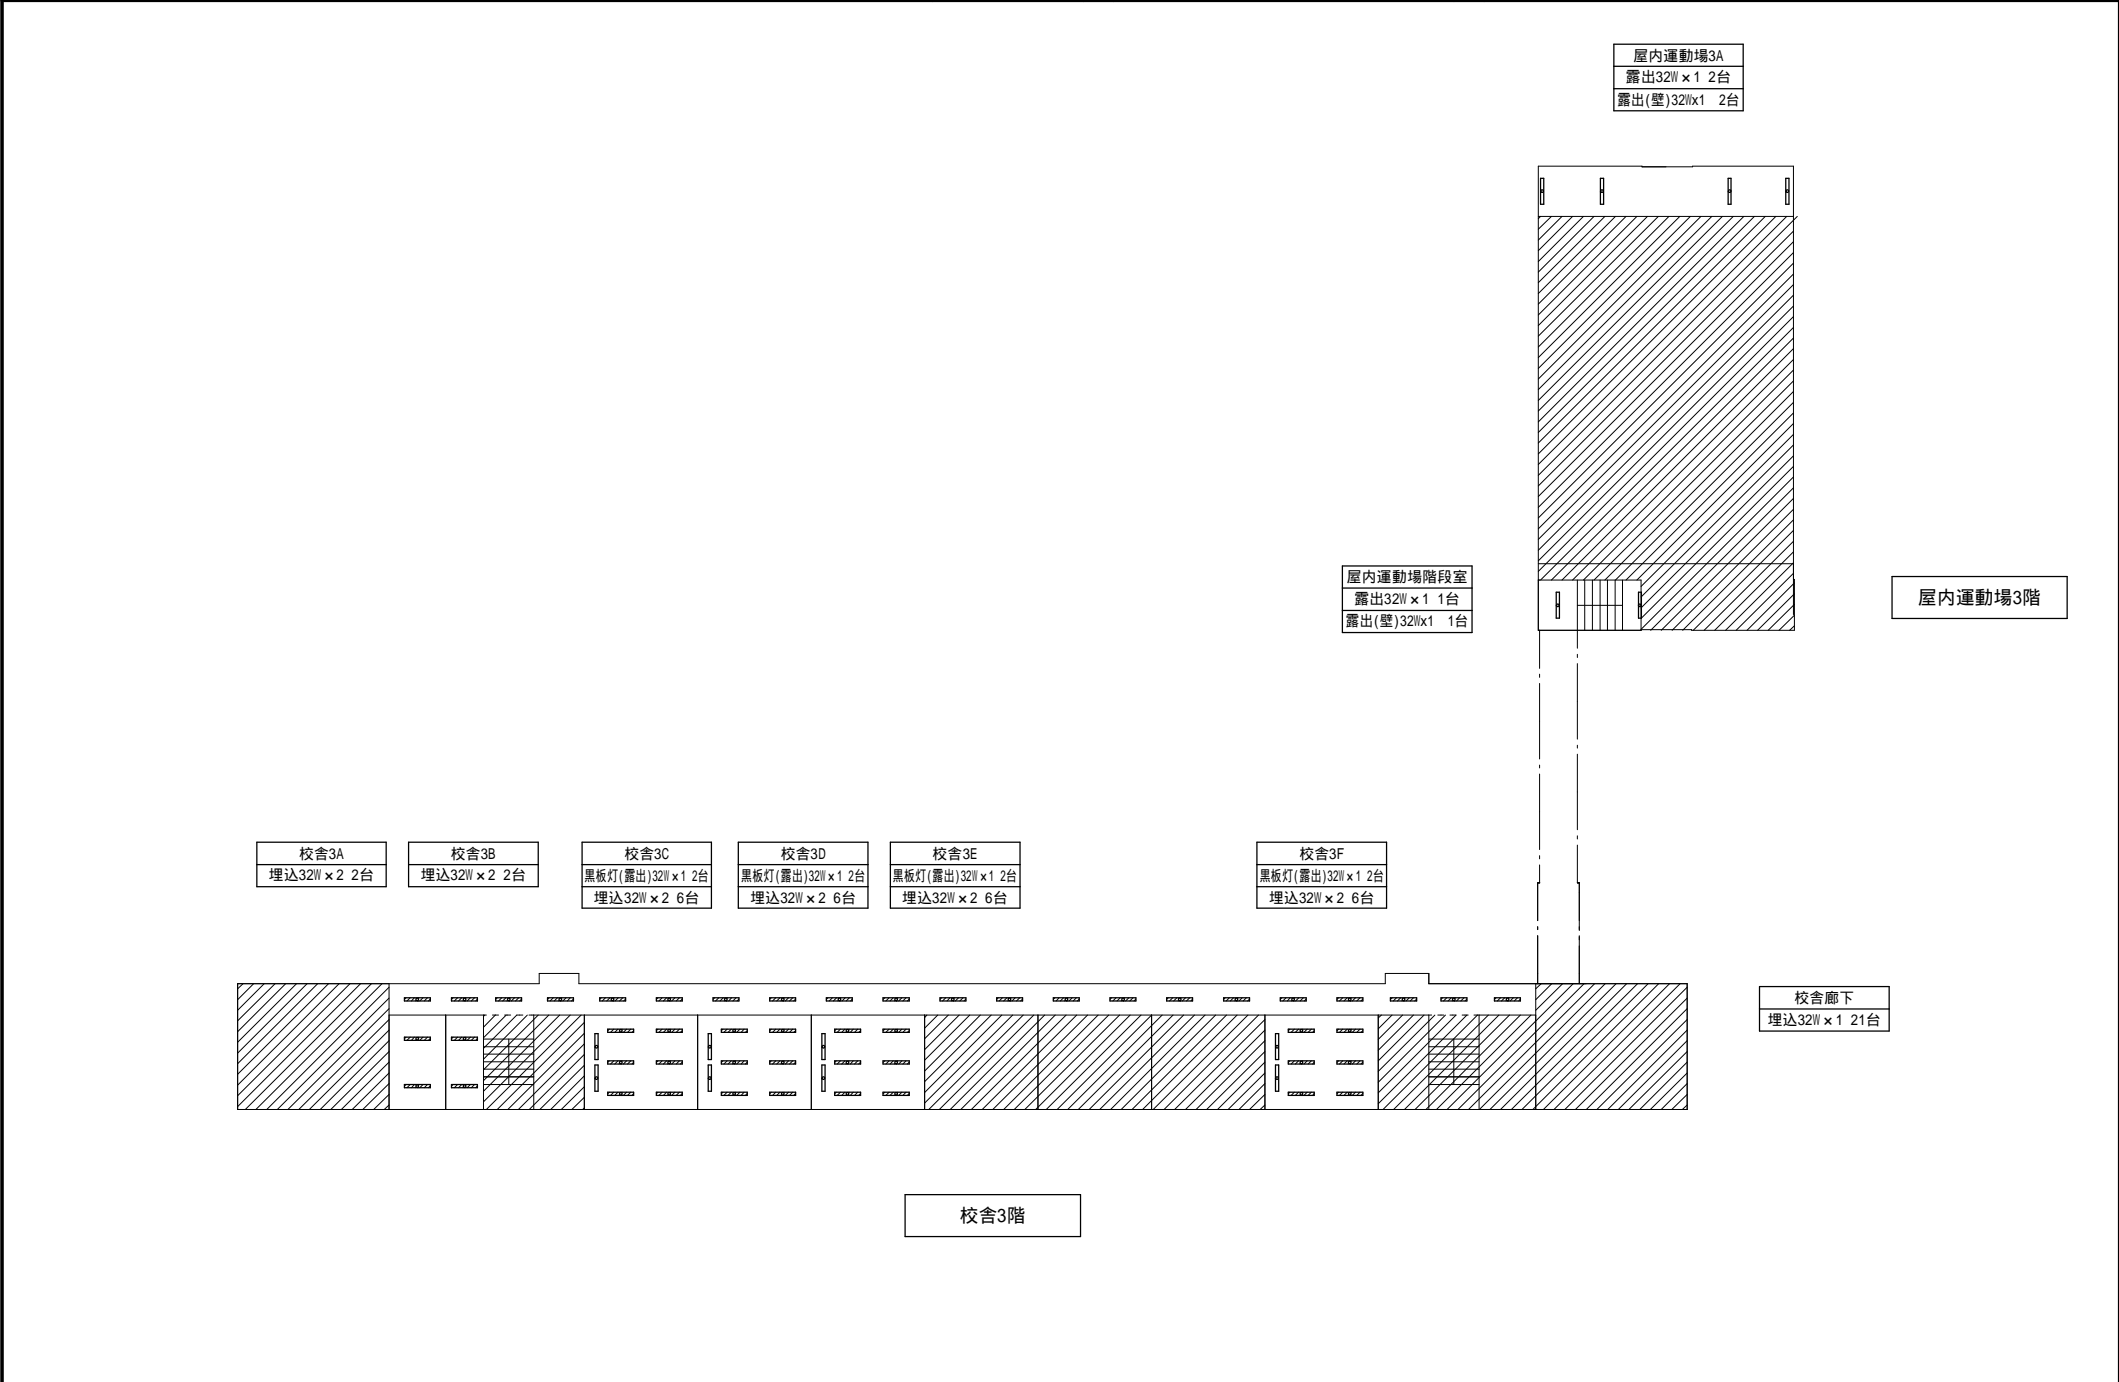

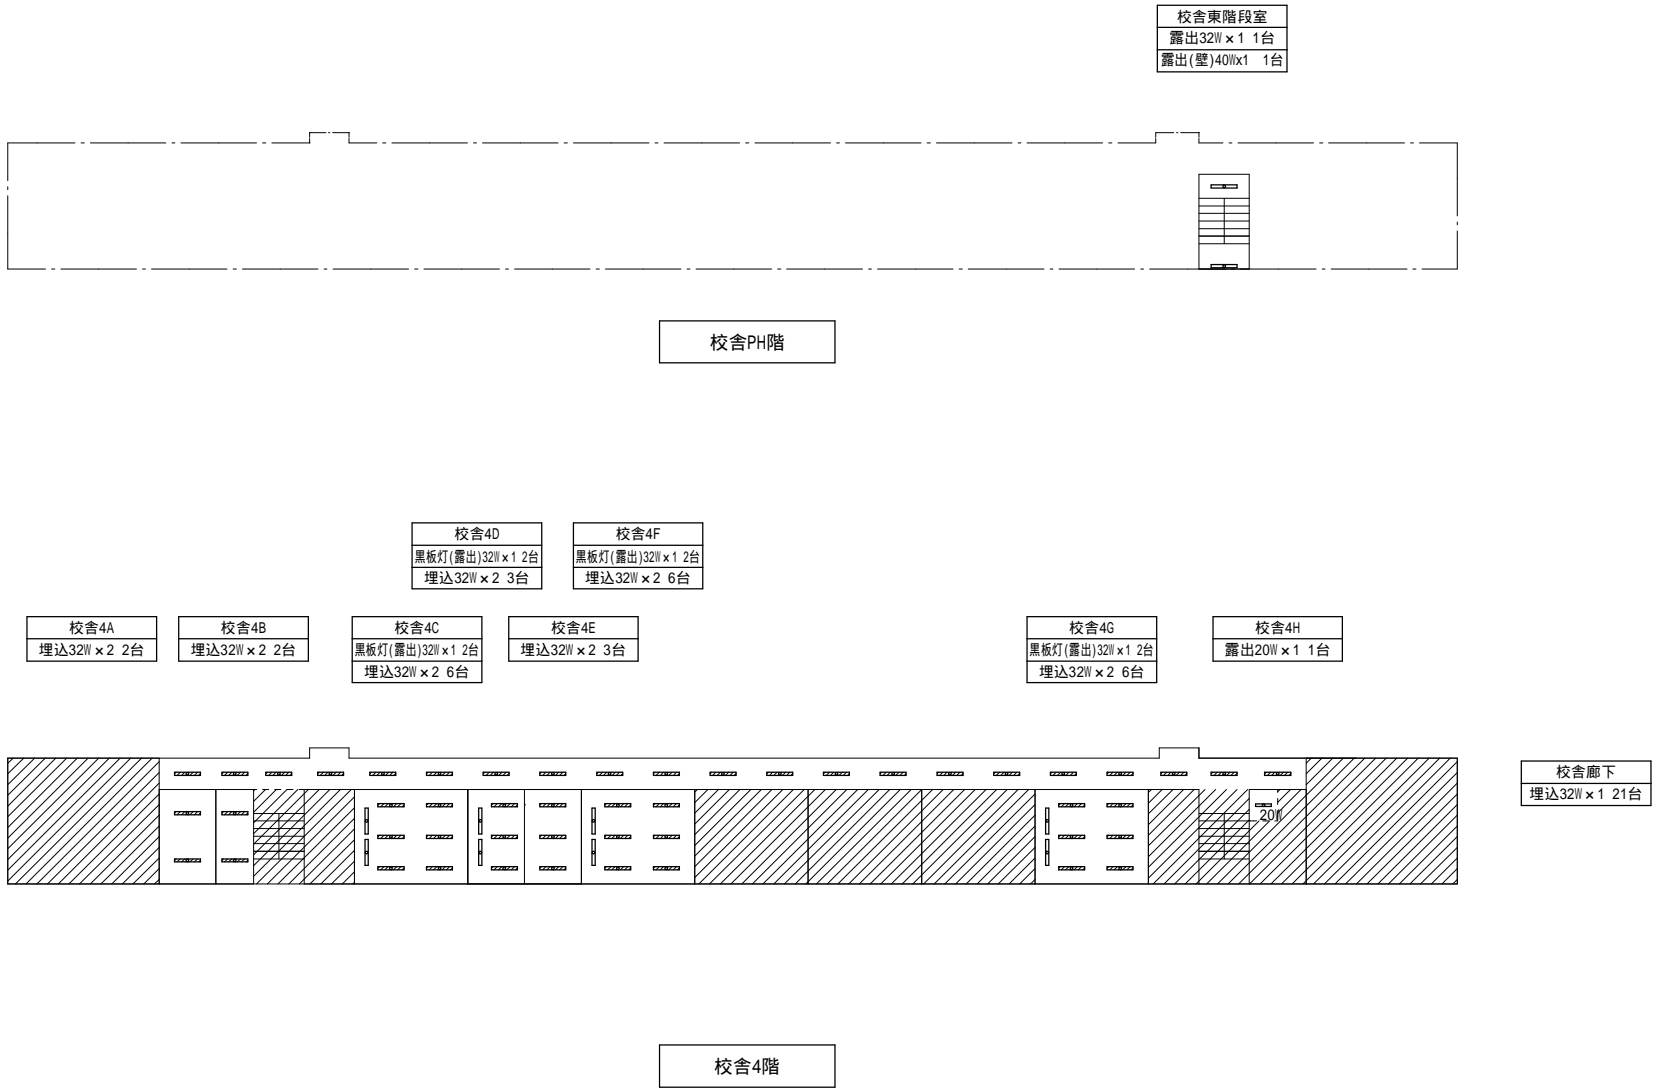

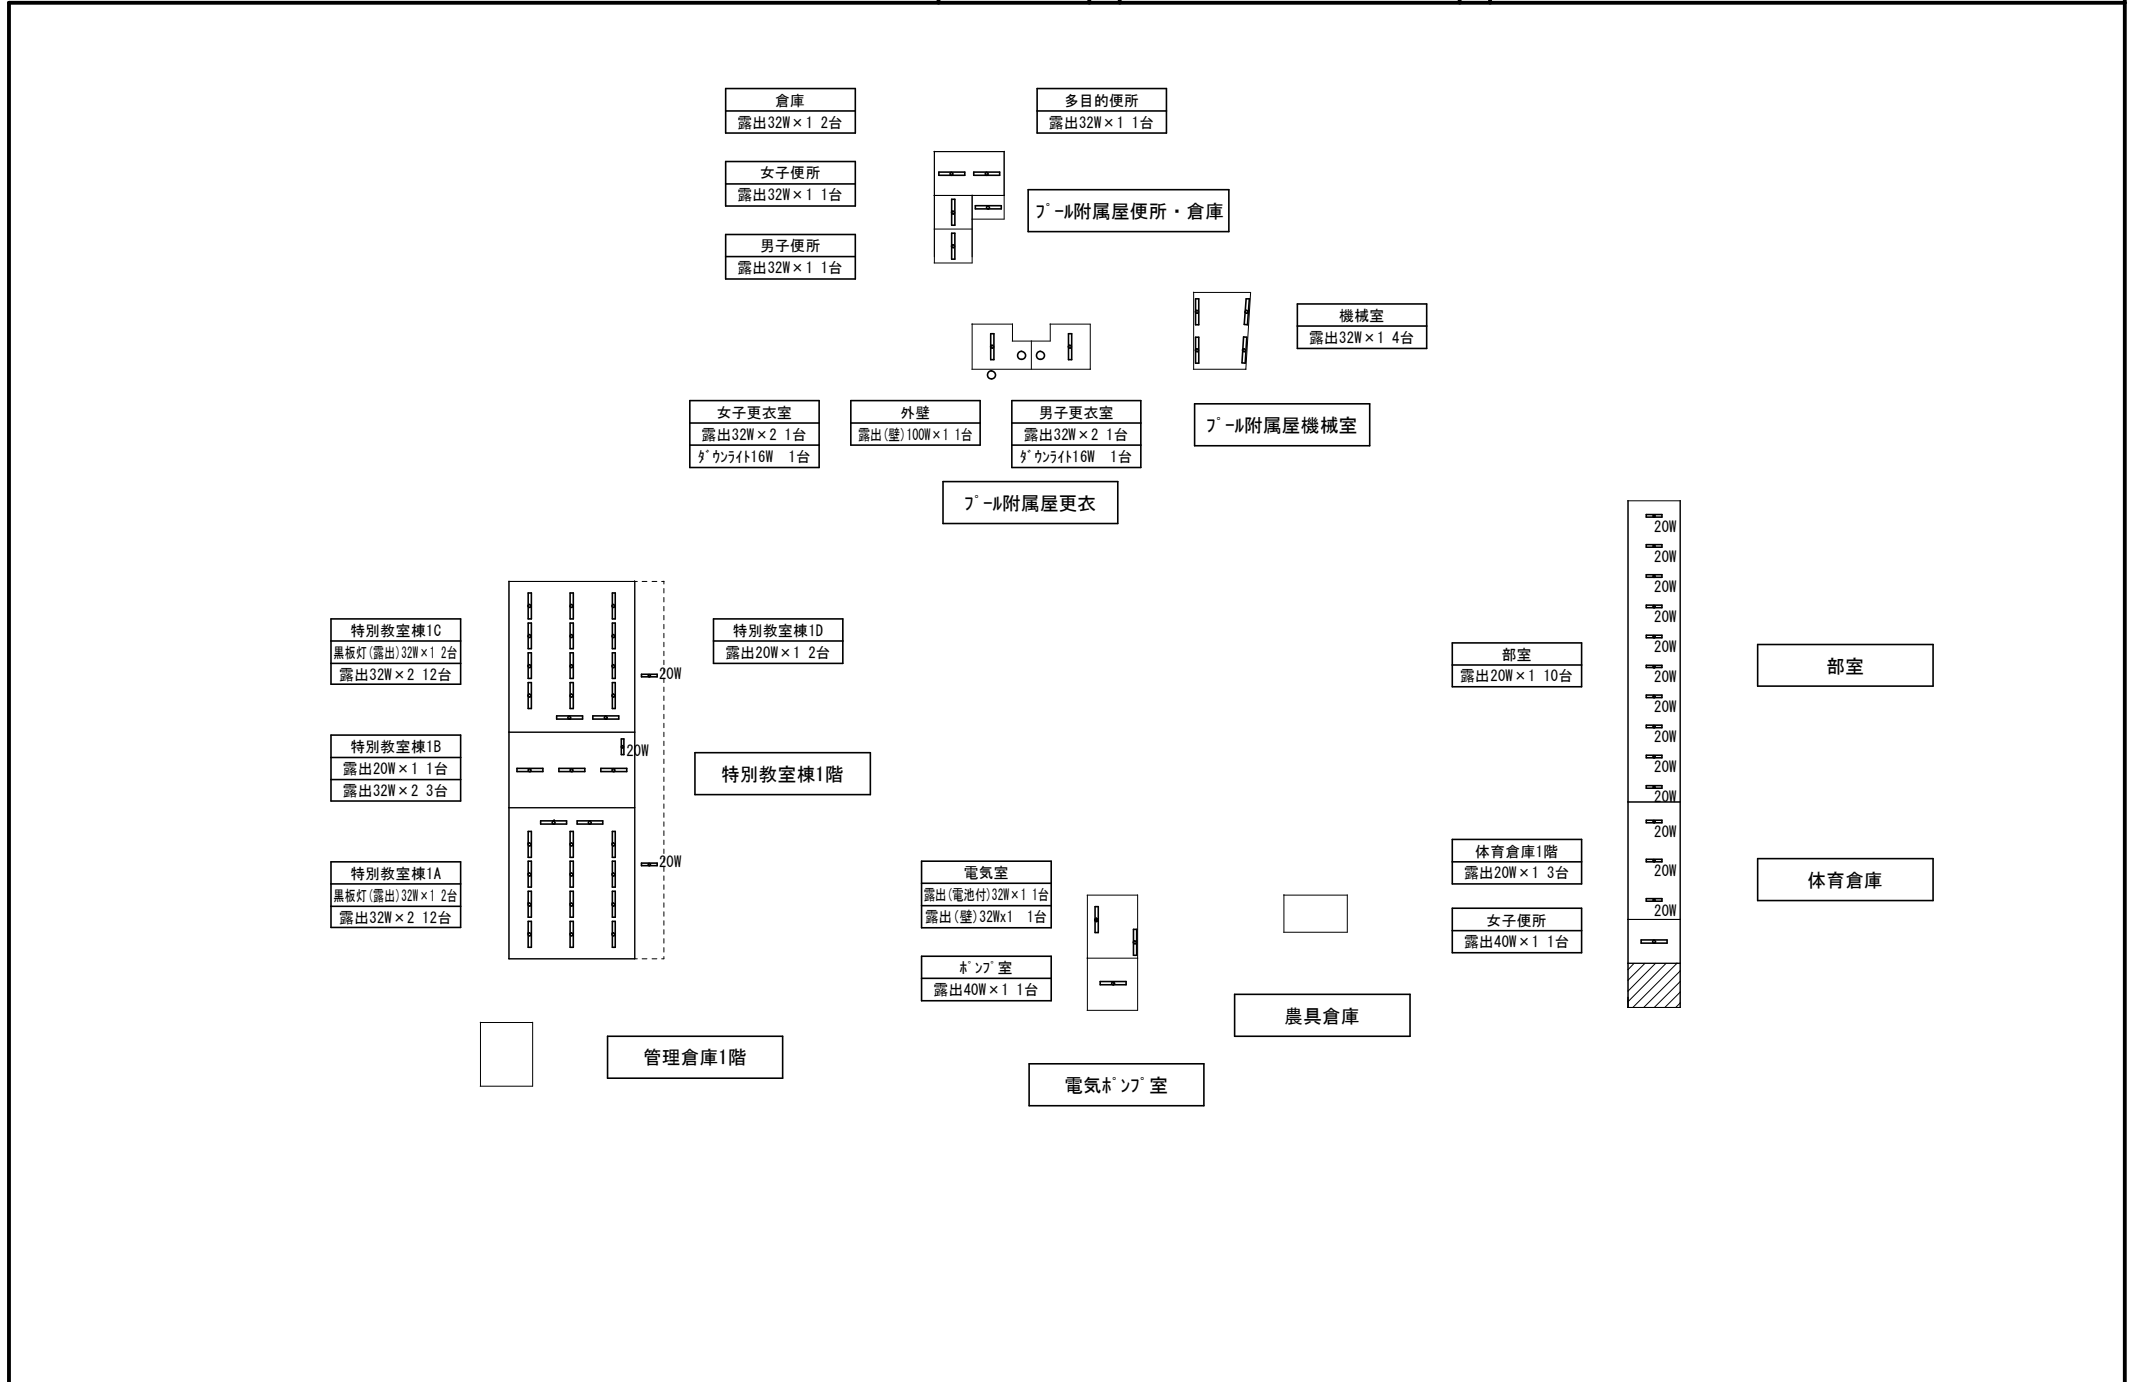


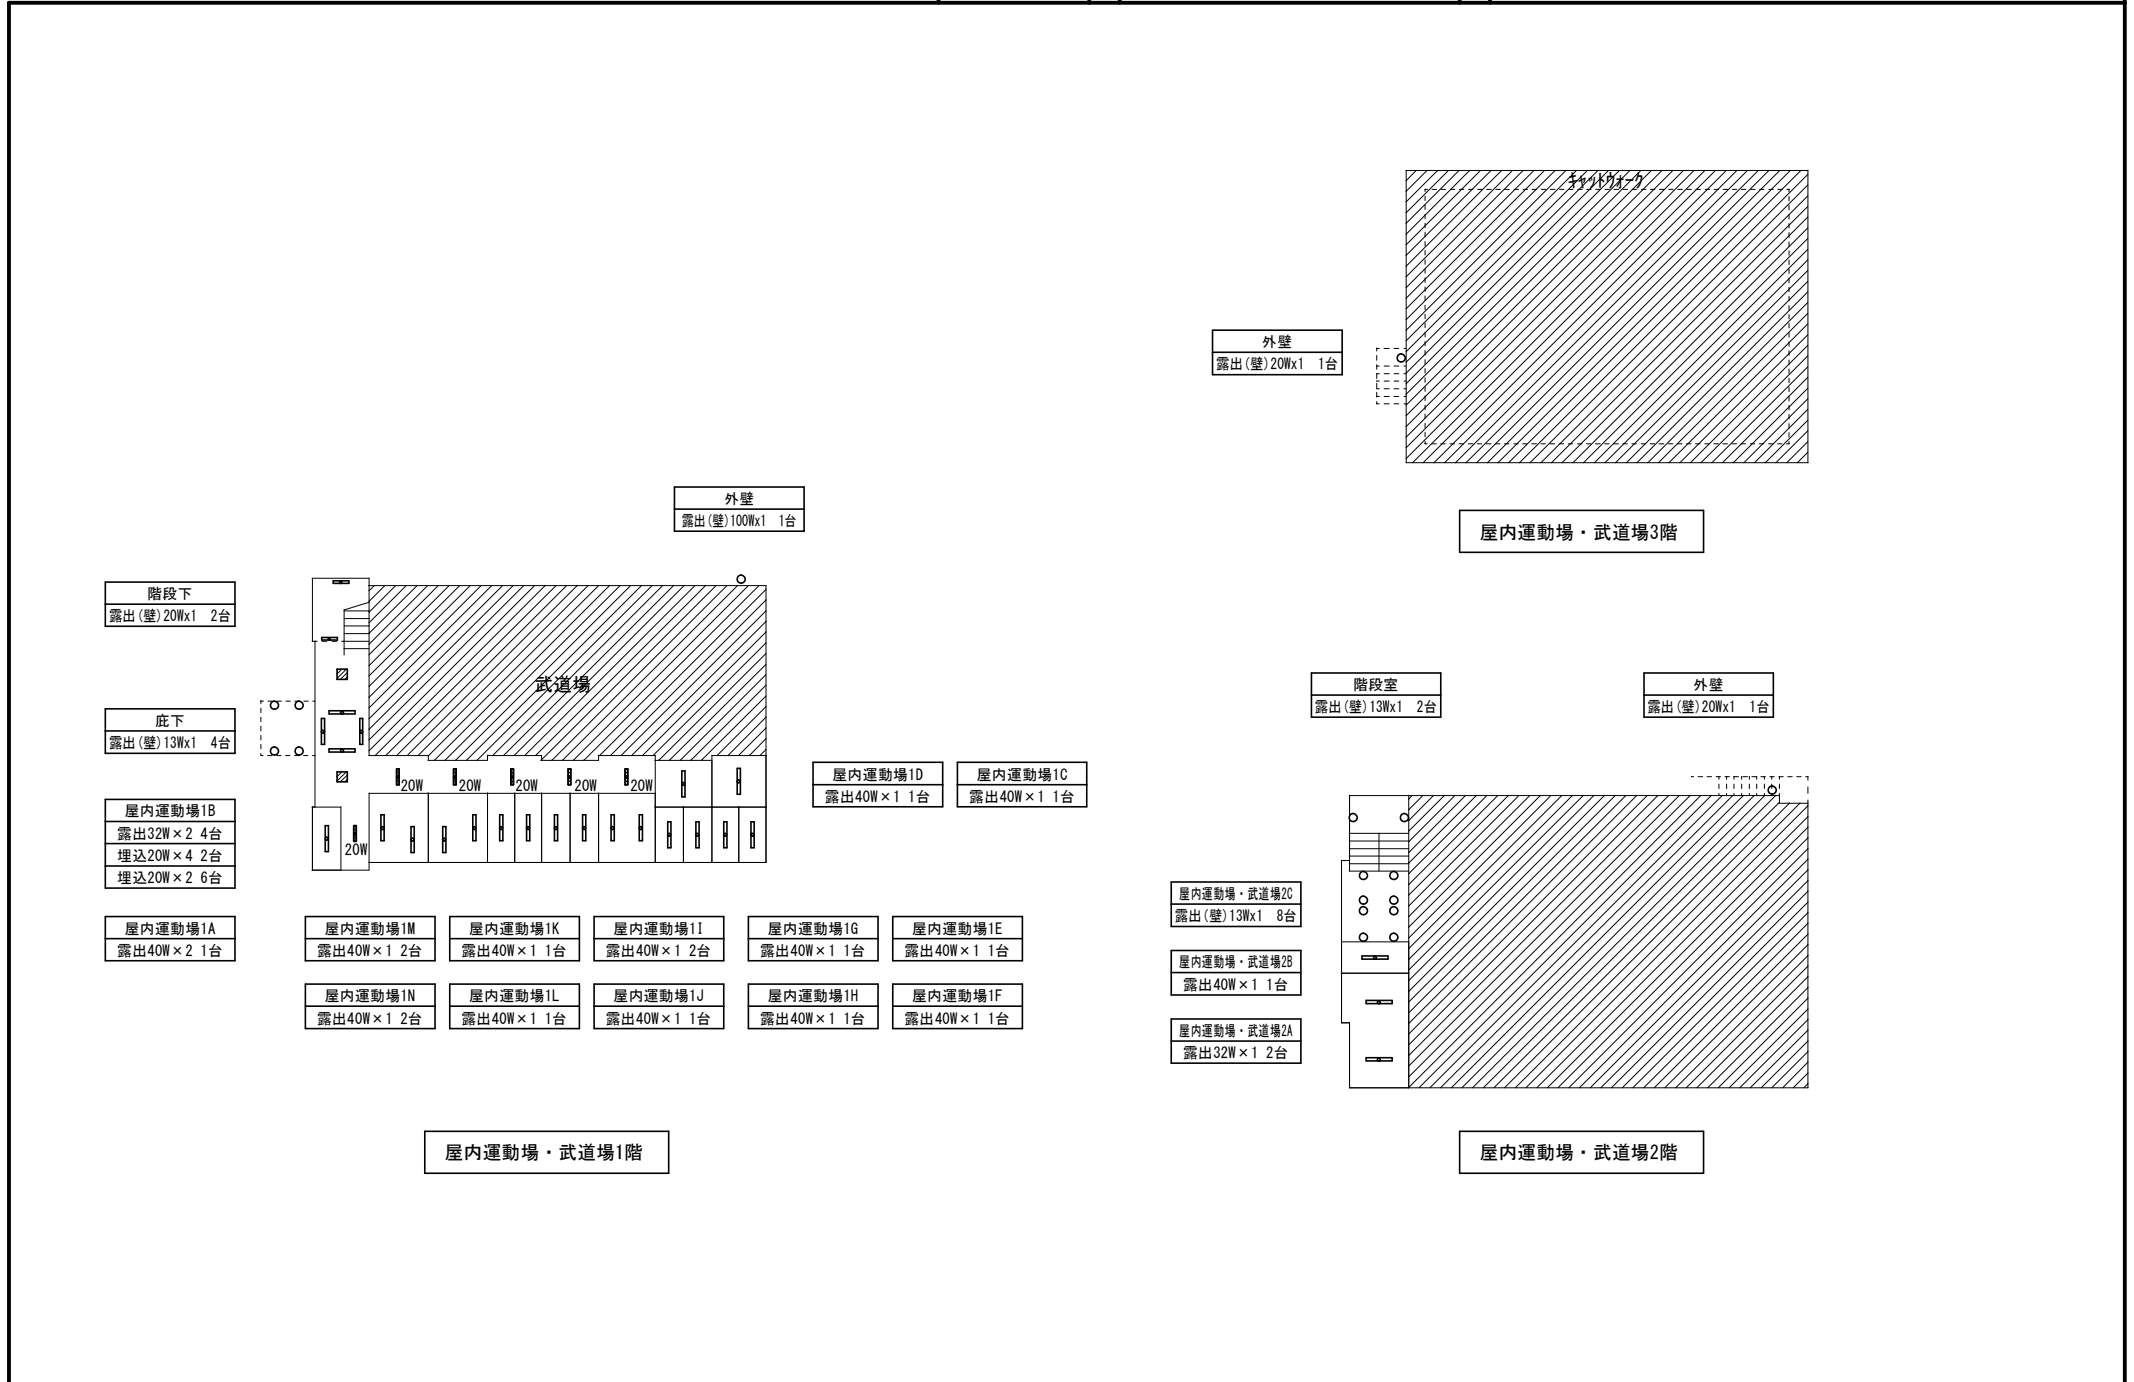


場 所			改修前			改修後		備 考	
			照明器具	台	外形寸法	およそ開口寸法			台
校舎	1階	1 A	埋込 32W×2	2	1260×240	1230×220	LRS3-4-65 6500lm以上	2	
		1 B	埋込 32W×2	2	1260×240	1230×220	LRS3-4-65 6500lm以上	2	
"	"	外壁1	露出(壁)20W×1	1			LBF3MP/RP-2-13 1300lm以上	1	
			露出(壁)自動点滅器付27W	3			NNY20358LE1同等品	3	
"	"	1 C	埋込 32W×2	3	1260×240	1230×220	LRS3-4-65 6500lm以上	3	
"	"	1 D	露出 20W×5(木枠)	1			LGC35827同等品	1	
			ダウライト 27W	1	φ170	φ130	LRS1-08 800lm以上	1	
"	"	外壁2	露出(壁) 20W×2	4			LBF3MP/RP-2-13 1300lm以上	4	防水仕様
"	"	1 E	埋込 32W×2(カバー付, 木枠)	2	1260×334	1190×268	XFX469UEVLE9+リニューアルﾌﾞﾚｰﾄ (T3CP24575-K) 同等品	2	器具枠、ﾌﾞﾚｰﾄ
"	"	1 F	サークルイン42W+30W	1			LGB12625LE1同等品	1	
"	"	東階段下	露出(壁)20W×1カバー付	1			LSS1-2-15 1500lm以上	1	
			露出 20W×1	1			LSS9-2-15 1500lm以上	1	
"	"	外壁3	露出(壁) 20W×2	2			LBF3MP/RP-2-13 1300lm以上	2	防水仕様
"	"	1 G	露出 32W×1	20			LSS1-4-30 3000lm以上	20	
			サークルイン20W	3			LGB53026LE1同等品	3	
			露出 20W×1	1			LSS1-2-15 1500lm以上	1	
"	"	西階段下	露出(壁)20W×1カバー付	1			LSS1-2-15 1500lm以上	1	
			露出 20W×1	1			LSS9-2-15 1500lm以上	1	
校舎	2階	2 A	埋込 32W×2	2	1260×240	1230×220	LRS3-4-65 6500lm以上	2	
			露出 20W×2	1			LSS10-2-30 3000lm以上	1	
"	"	2 B	埋込 32W×2	2	1260×240	1230×220	LRS3-4-65 6500lm以上	2	
"	"	2 C	埋込 32W×2	2	1260×240	1230×220	LRS3-4-65 6500lm以上	2	
"	"	2 D	露出(壁) 20W×1	1			LGB85037LE1同等品	1	
"	"	2 E	埋込 32W×2	2	1260×240	1230×220	LRS3-4-65 6500lm以上	2	
"	"	廊下	埋込 32W×1	24	1254×170	1235×150	LRS6-4-30 3000lm以上	24	
"	"	2 F	埋込 32W×2	2	1260×240	1230×220	LRS3-4-65 6500lm以上	2	
"	"	2 G	埋込 32W×2	3	1260×240	1230×220	LRS3-4-65 6500lm以上	3	
"	"	2 H	埋込 32W×2	3	1260×240	1230×220	LRS3-4-65 6500lm以上	3	
"	"	2 I	露出 10W(使用中)×1	1			NNF11930LE1同等品	1	表示灯「使用中」
校舎	3階	3 A	埋込 32W×2	2	1260×240	1230×220	LRS3-4-65 6500lm以上	2	
"	"	3 B	埋込 32W×2	2	1260×240	1230×220	LRS3-4-65 6500lm以上	2	
"	"	3 C	露出 黒板灯32W×1	2			LSS13-4-29 2900lm以上	2	
			埋込 32W×2	6	1260×240	1230×220	LRS3-4-65 6500lm以上	6	


場 所			改修前			改修後		備 考	
			照明器具	台	外形寸法	およそ開口寸法			台
校舎	3階	3 D	露出 黒板灯32W×1	2			LSS13-4-29 2900lm以上	2	
			埋込 32W×2	6	1260×240	1230×220	LRS3-4-65 6500lm以上	6	
"	"	3 E	露出 黒板灯32W×1	2			LSS13-4-29 2900lm以上	2	
			埋込 32W×2	6	1260×240	1230×220	LRS3-4-65 6500lm以上	6	
"	"	3 F	露出 黒板灯32W×1	2			LSS13-4-29 2900lm以上	2	
			埋込 32W×2	6	1260×240	1230×220	LRS3-4-65 6500lm以上	6	
"	"	廊下	埋込 32W×1	21	1254×170	1235×150	LRS6-4-30 3000lm以上	21	
校舎	4階	4 A	埋込 32W×2	2	1260×240	1230×220	LRS3-4-65 6500lm以上	2	
"	"	4 B	埋込 32W×2	2	1260×240	1230×220	LRS3-4-65 6500lm以上	2	
"	"	4 C	露出 黒板灯32W×1	2			LSS13-4-29 2900lm以上	2	
			埋込 32W×2	6	1260×240	1230×220	LRS3-4-65 6500lm以上	6	
"	"	4 D	露出 黒板灯32W×1	2			LSS13-4-29 2900lm以上	2	
			埋込 32W×2	3	1260×240	1230×220	LRS3-4-65 6500lm以上	3	
"	"	4 E	埋込 32W×2	3	1260×240	1230×220	LRS3-4-65 6500lm以上	3	
"	"	4 F	露出 黒板灯32W×1	2			LSS13-4-29 2900lm以上	2	
			埋込 32W×2	6	1260×240	1230×220	LRS3-4-65 6500lm以上	6	
"	"	4 G	露出 黒板灯32W×1	2			LSS13-4-29 2900lm以上	2	
			埋込 32W×2	6	1260×240	1230×220	LRS3-4-65 6500lm以上	6	
"	"	4 H	露出 20W×1	1			LSS9-2-15 1500lm以上	1	
"	"	廊下	埋込 32W×1	21	1254×170	1235×150	LRS6-4-30 3000lm以上	21	
"	PH階	東階段室	露出 32W×1	1			LSS9-4-30 3000lm以上	1	
			露出(壁)40W×1カバー付	1			AFX430CHN同等品	1	
渡り廊下	1階	渡り廊下	露出 32W×1 カバー付	2			LSS9MP/RP-4-30 3000lm以上	2	防水仕様 足場5m程度
"	2階	渡り廊下	埋込 32W×1	6	1254×170	1235×150	LRS6-4-30 3000lm以上	6	
屋内運動場	1階	玄関	埋込 32W×4	6	□472	□440	LRS9-4-45 4,500lm以上	6	
"	"	男子便所	ダウンライト 27W	5	φ170	φ130	LRS1-08 800lm以上	5	
			ダウンライト 60W	1	φ145	φ110	XND0659SNLE9同等品	1	
"	"	女子便所	ダウンライト 27W	6	φ170	φ130	LRS1-08 800lm以上	6	
			ダウンライト 60W	2	φ145	φ110	XND0659SNLE9同等品	2	
"	"	外壁	露出(壁) 20W×2	2			LBF3MP/RP-2-13 1300lm以上	2	防水仕様
"	"	階段下	露出 20W×1	1			LSS9-2-15 1500lm以上	1	
"	2階	階段室	露出 32W×1	1			LSS9-4-30 3000lm以上	1	
			露出(壁)32W×1	1			AFX430CHN同等品	1	
"	"	外壁1	露出(壁) 20W×1	2			LBF3MP/RP-2-13 1300lm以上	2	防水仕様

場 所			改修前			改修後		備 考	
			照明器具	台	外形寸法	およそ開口寸法			台
屋内運動場	2階	ステージ	露出 32W×2	18			XF460KENLE9同等品	18	足場6m程度
			露出(壁) 32W×1	2			XF430CHN同等品	2	
"	"	外壁2	露出(壁) 20W×1	3			LBF3MP/RP-2-13 1300lm以上	3	防水仕様
"	"	2A	露出 32W×1	1			LSS9-4-30 3000lm以上	1	
"	"	2B	露出 32W×1	1			LSS9-4-30 3000lm以上	1	
"	"	2C	露出 32W×1	1			LSS9-4-30 3000lm以上	1	
"	3階	階段室	露出 32W×1	1			LSS9-4-30 3000lm以上	1	
			露出(壁) 32W×1	1			XF430CHN同等品	1	
"	"	3A	露出(笠付) 32W×1	2			XF430KHNL9同等品	2	
			露出(壁) 32W×1	2			XF430CHN同等品	2	
特別教室棟	1階	1A	露出 黒板灯 32W×1	2			LSS13-4-29 2900lm以上	2	
			露出 32W×2	12			LSS10-4-65 6500lm以上	12	
"	"	1B	露出 20W×1	1			LSS9-2-15 1500lm以上	1	
			露出 32W×2	3			LSS10-4-65 6500lm以上	3	
"	"	1C	露出 黒板灯 32W×1	2			LSS13-4-29 2900lm以上	2	
			露出 32W×2	12			LSS10-4-65 6500lm以上	12	
"	"	1D	露出 20W×1	2			LSS9MP/RP-2-14 1400lm以上	2	防水仕様
			露出 32W×2	12			LSS10-4-65 6500lm以上	12	
プール附属更衣	屋外	女子更衣室	露出 32W×2	1			LSS9MP/RP-4-30 3000lm以上	1	防水仕様
			ダウライト 16W	1	φ170	φ130	LRS1RP-08 800lm以上	1	防水仕様
"	"	外壁	水銀灯自動点滅器付100W(壁)	1			NNY20398LE7同等品(AS付)	1	防水仕様 足場5m程度
"	"	男子更衣室	露出 32W×2	1			LSS9MP/RP-4-30 3000lm以上	1	防水仕様
			ダウライト 16W	1	φ170	φ130	LRS1RP-08 800lm以上	1	防水仕様
プール附属便所・倉庫	1階	男子便所	露出 32W×1	1			LSS9MP/RP-4-30 3000lm以上	1	防水仕様
		女子便所	露出 32W×1	1			LSS9MP/RP-4-30 3000lm以上	1	防水仕様
		倉庫	露出 32W×1	2			LSS9MP/RP-4-30 3000lm以上	2	防水仕様
		多目的便所	露出 32W×1	1			LSS9MP/RP-4-30 3000lm以上	1	防水仕様
プール附属機械室	屋外	機械室	露出(壁) 32W×1	4			NNWK41180(NNWK4118000-Q) +NNW4311ENZLE9	4	防水仕様 片反射型
電気ポンプ室	屋外	ポンプ室	露出(笠) 40W×1	1			XLW433KENZLE9同等品	1	防水仕様
"	"	電気室	露出(電池付) 32W×1	1			XWG432AGNJLE9同等品	1	防水仕様 蓄電池内蔵型
			露出(壁) 32W×1	1			NNWK41180(NNWK4118000-Q) +NNW4311ENZLE9	1	防水仕様 片反射型
体育倉庫	屋外	女子便所	露出 40W×1	1			LSS9MP/RP-4-30 3000lm以上	1	防水仕様
"	"	体育倉庫	露出 20W×1	3			LSS9MP/RP-4-30 3000lm以上	3	防水仕様
部室	屋外	部室	露出 20W×1	10			LSS9MP/RP-4-30 3000lm以上	10	防水仕様

場 所			改修前			改修後		備 考			
			照明器具	台	外形寸法	およそ開口寸法	台				
屋内運動場・武道場	1階	1 A	露出 40W×2	1			LSS9-4-65 6500lm以上	1			
		"	1 B	露出(笠) 32W×2	4			LSS1-4-65 6500lm以上	4	間接照明	
				埋込 20W×4 (ハ' 礼付)	2	□660	□600	NNF57500CLT9同等品	2		
				埋込 20W×2	6			655×330	640×300		XFX239VENLE9同等品
		"	底下	露出(壁) 13W×1	4			LGWC85221B同等品	4	防水仕様	
		"	階段下	露出(壁) 20W×1 (ハ' -付)	2			LSS1-2-15 1500lm以上	2		
		"	外壁	水銀灯自動点滅器付100W (壁)	1			NNY20398LE7同等品 (AS付)	1	防水仕様 足場5m程度	
		"	1 C	露出 40W×1 (ハ' -ト' 付)	1			XFX430KHENLE9+ハ' -ト' 付同等品	1	ガード付	
		"	1 D	露出 40W×1	1			LSS9-4-30 3000lm以上	1		
		"	1 E	露出 40W×1	1			LSS9-4-30 3000lm以上	1		
		"	1 F	露出 40W×1	1			LSS9-4-30 3000lm以上	1		
		"	1 G	露出 40W×1	1			LSS9-4-30 3000lm以上	1		
		"	1 H	露出 40W×1	1			LSS9-4-30 3000lm以上	1		
		"	1 I	露出 40W×1	2			LSS9-4-30 3000lm以上	2		
		"	1 J	露出 40W×1	1			LSS9-4-30 3000lm以上	1		
		"	1 K	露出 40W×1	1			LSS9-4-30 3000lm以上	1		
		"	1 L	露出 40W×1	1			LSS9-4-30 3000lm以上	1		
		"	1 M	露出 40W×1	2			LSS9-4-30 3000lm以上	2		
		"	1 N	露出 40W×1	2			LSS9-4-30 3000lm以上	2		
外灯	屋外	2 A	露出(笠) 32W×1	2			XFX430KHENLE9同等品	2	足場5m程度		
		"	2 B	露出 40W×1	1			LSS9-4-30 3000lm以上	1		
		"	2 C	露出(壁) 13W×1	8			LGWC85221B同等品	8		
		"	階段室	露出(壁) 13W×1	2			LGWC85221B同等品	2		
		"	外壁	露出(壁) 20W×1	1			LBF3MP/RP-2-13 1300lm以上	1	防水仕様	
		"	3階	外壁	露出(壁) 20W×1	1			LBF3MP/RP-2-13 1300lm以上	1	防水仕様
		"	東1	水銀灯200W 自動点滅器	1 1			XYG2302NLE9同等品 自動点滅器	1 1	防水仕様 高所作業車4m程度	
		"	南1	水銀灯200W	1			XYG2302NLE9同等品	1	防水仕様 高所作業車4m程度	
		"	南2	水銀灯200W 自動点滅器	1 1			XYG2302NLE9同等品 自動点滅器	1 1	防水仕様 高所作業車4m程度	
		"	西1	水銀灯300W 自動点滅器	1 1			XYG2304NLE9同等品 自動点滅器	1 1	防水仕様 高所作業車4m程度	

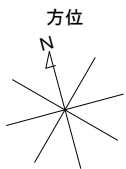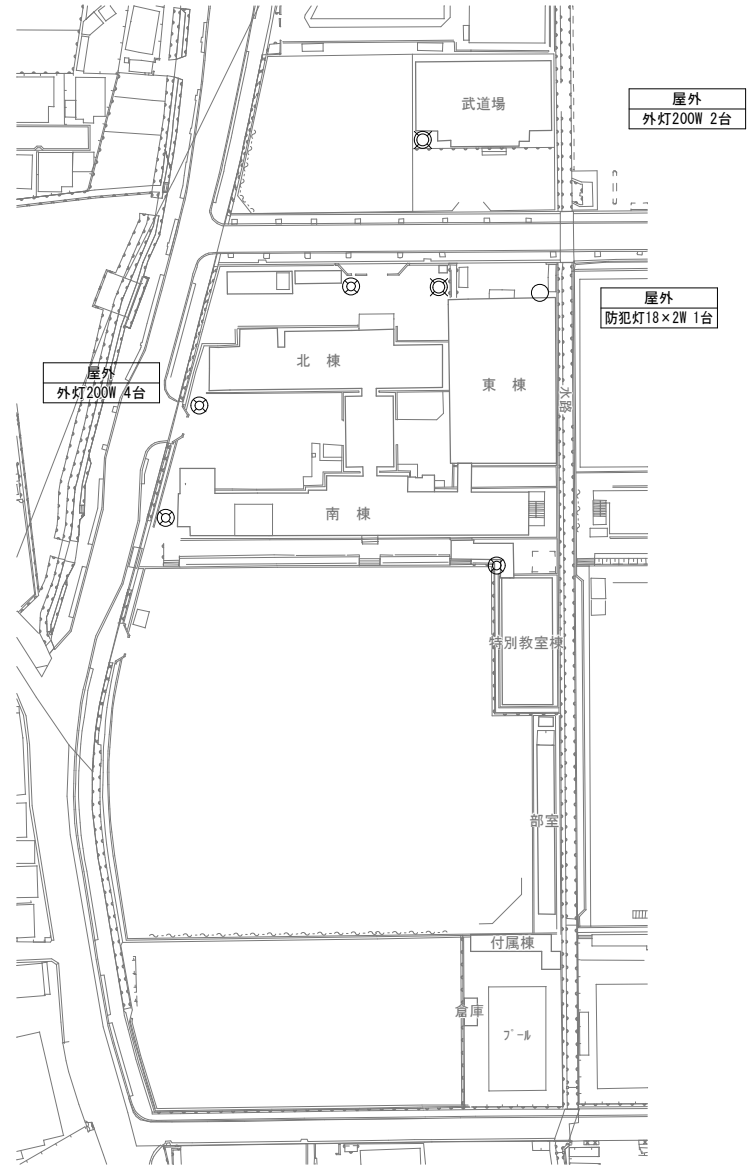


(北に矢印を付す)

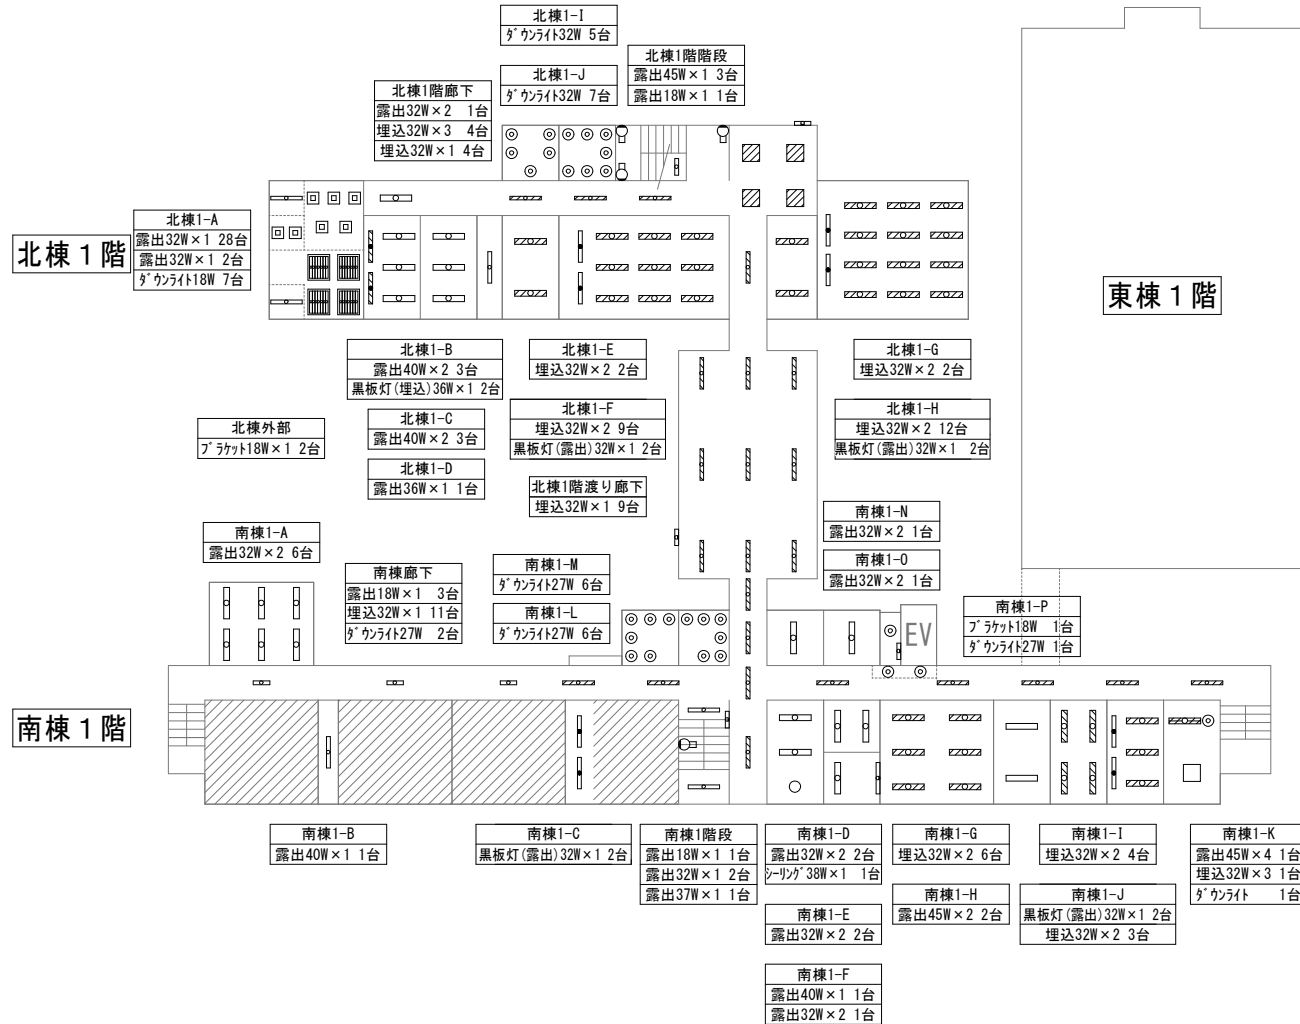

北棟 2階

東棟 2階


南棟 2階


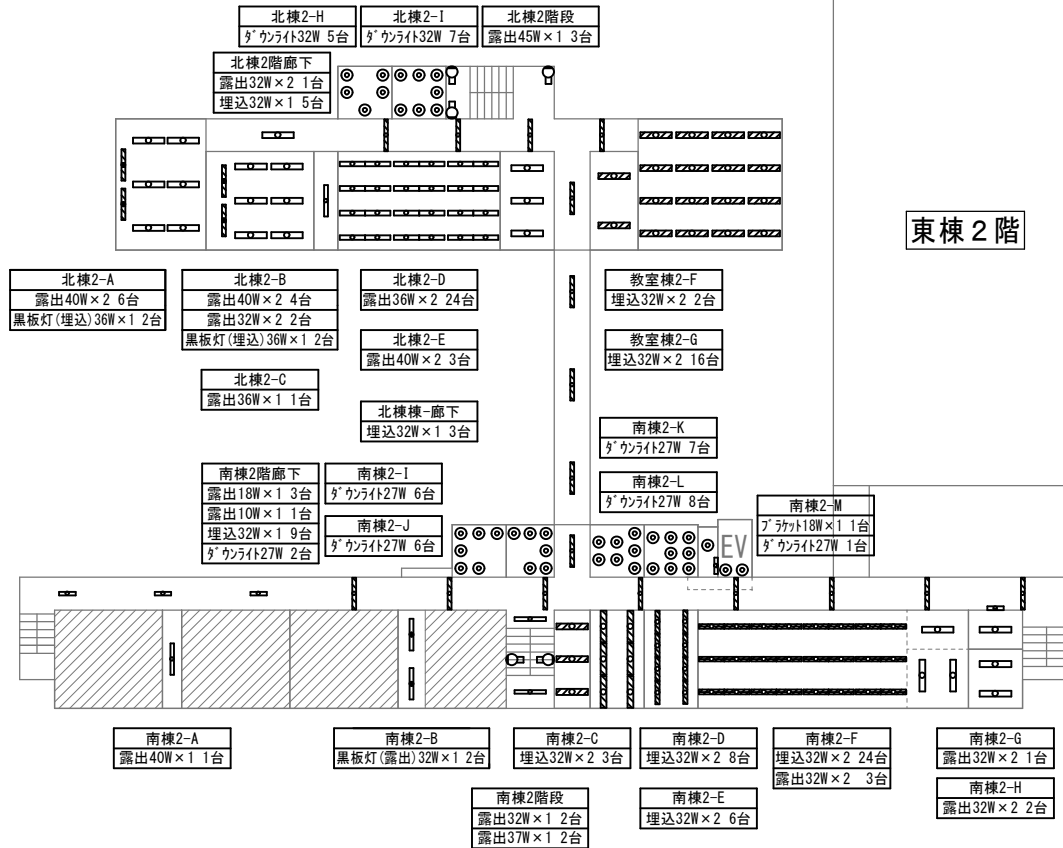


北棟 3階

東棟 3階

南棟 3階

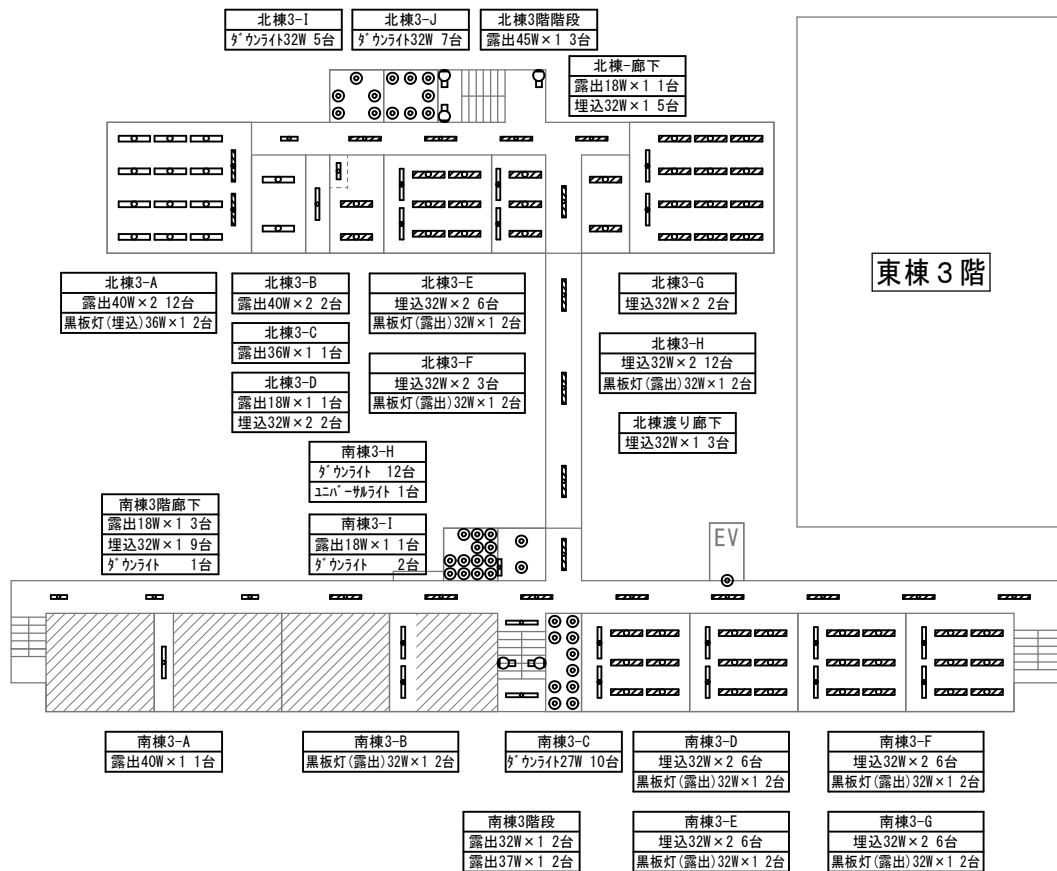

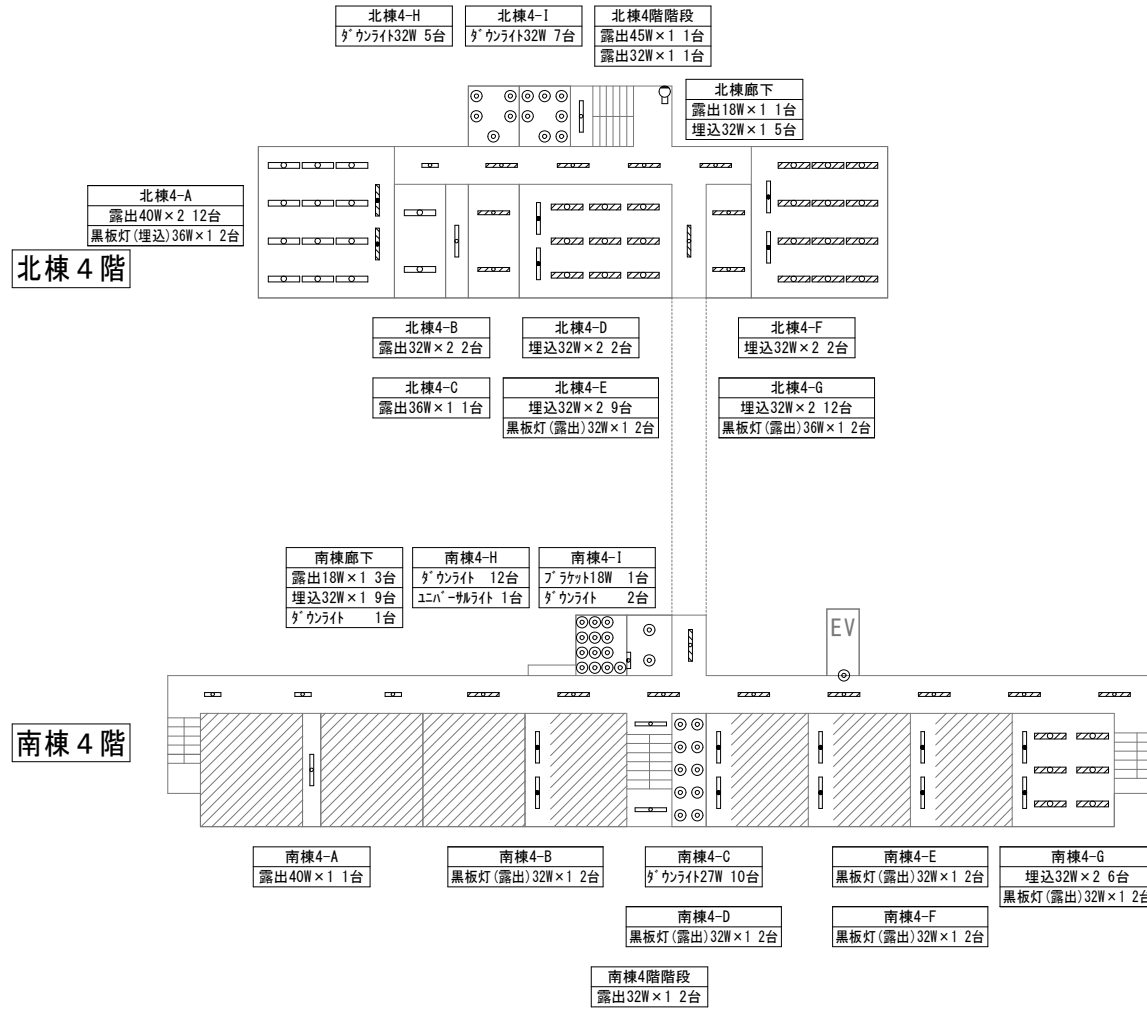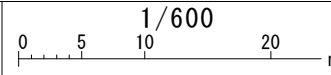


教室棟東側1-A  
ダウライト13W 8台

東棟北外部  
ブラケット18W 2台


教室棟東側1-B  
ダウライト27W 8台

東棟2-A  
壁掛け(露出)32W×1 3台


教室棟東側3-A  
壁掛け(露出)32W×1 2台  
露出32W×2 18台  
露出32W×1 2台

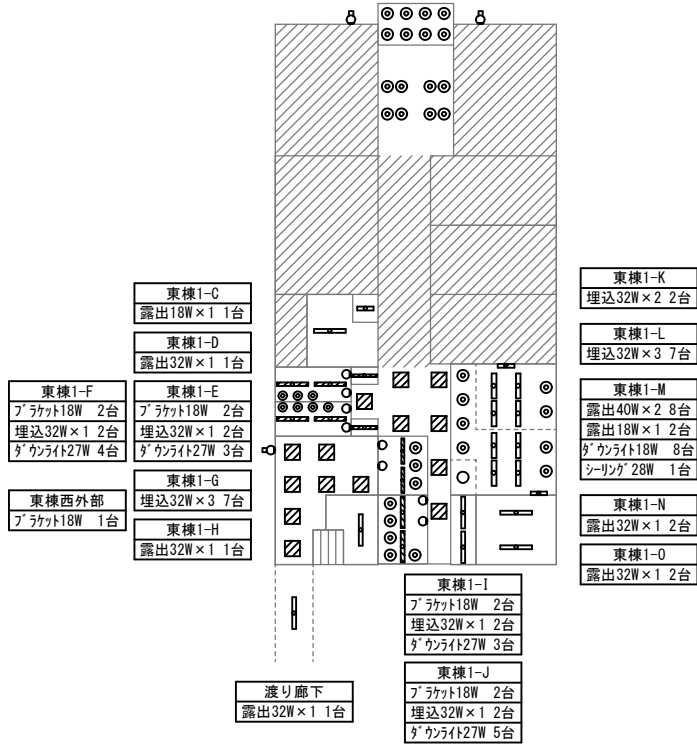


東棟1階

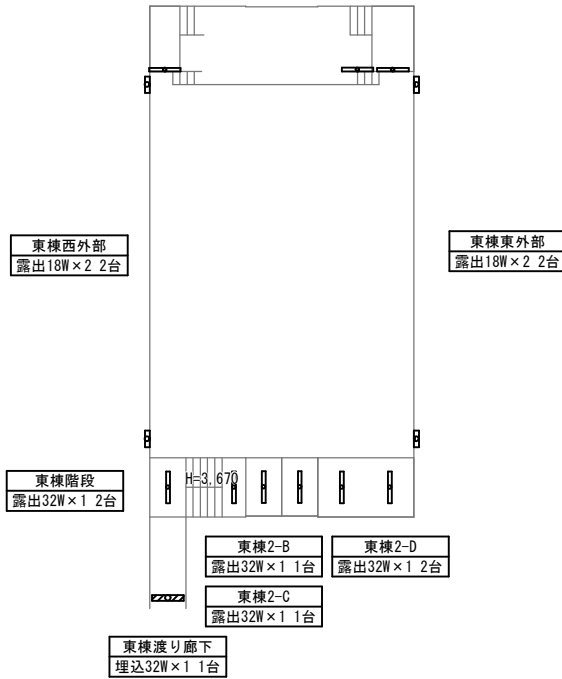

東棟2階

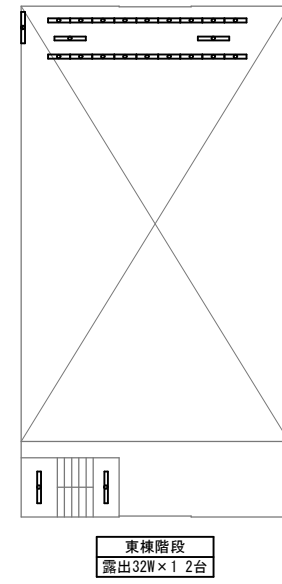

東棟3階

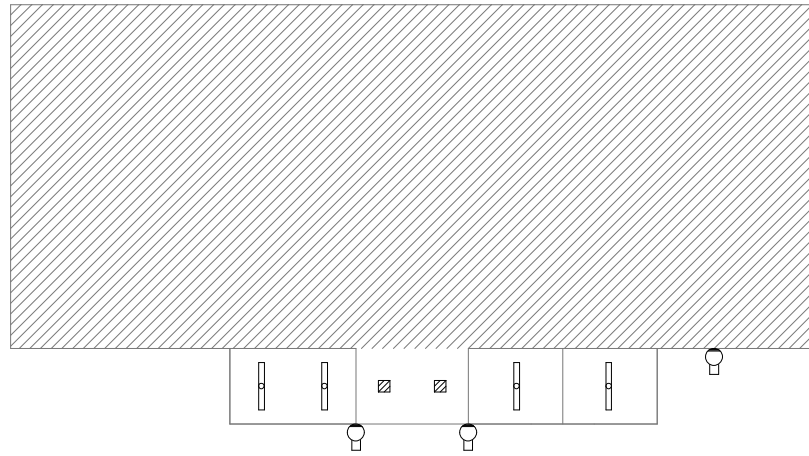

1-A
露出40W×1 2台


1-B
埋込18W×4 2台

1-C
露出40W×1 1台

1-D
露出40W×1 1台

屋外
ﾌﾗｯｸﾄ20W 3台

武道場

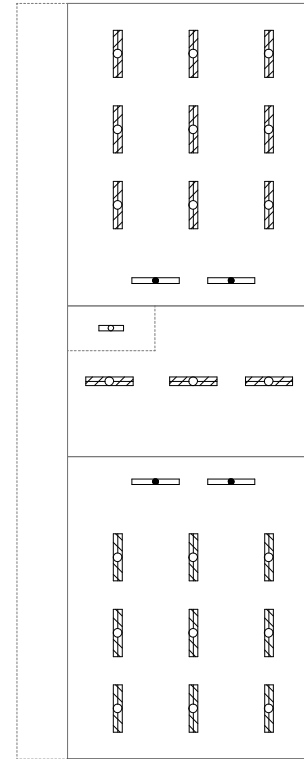


1-A
埋込32W×2 9台
黒板灯(露出)32W×1 2台

1-B
埋込32W×2 3台
露出18W×1 1台

1-C
埋込32W×2 9台
黒板灯(露出)32W×1 2台


特別教室棟

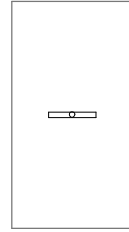


ポンプ室  
露出32W×1 1台

ポンプ室

電気室 倉庫  
露出32W×1 2台 露出40W×1 1台

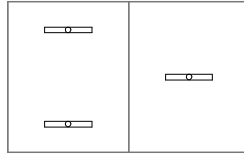


電気室

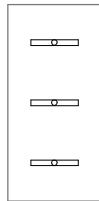

倉庫  
露出32W×1 3台

ツール倉庫

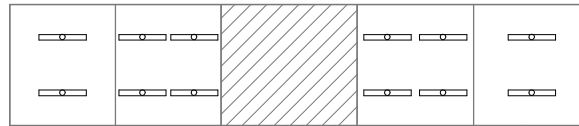


1-A  
露出32W×1 2台

1-B  
露出32W×1 4台


1-C  
露出32W×1 4台

1-D  
露出32W×1 2台

1-E  
露出32W×1 2台

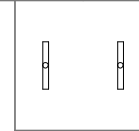


ツール付属室

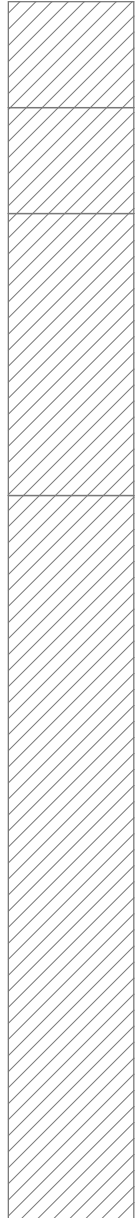

部室

場 所			改修前			改修後		備 考	
			照明器具	台	外形寸法	およそ開口寸法	台		
北棟	1階	1-A	露出 32W×7	2			LSS12-4-33-30K 3300lm以上	2	
			露出 32W×1	28			NNF41030JLT9+LDL40SN1426	28	
			ダウライト 18W	7	180×180	150×150	XND0690JLLE9同等品	7	電球色(2700K)
北棟	1階	1-B	露出 40W×2	3			LSS10-4-65 6900lm以上	3	
			黒板灯(埋込) 36W×1	2	1270×280	1255×260	LRS8-4-26 2600lm以上	2	
北棟	1階	1-C	露出 40W×2	3			LSS10-4-65 6900lm以上	3	
北棟	1階	1-D	露出 36W×1	1			LSS10-4-30 3100lm以上	1	
北棟	1階	1-E	埋込 32W×2	2	1250×250	1220×230	LRS3-4-65 6900lm以上	2	
北棟	1階	1-F	埋込 32W×2	9	1250×250	1220×230	LRS3-4-65 6900lm以上	9	
			黒板灯(露出) 32W×1	2			LSS13-4-29 2900lm以上	2	
北棟	1階	1-G	埋込 32W×2	2	1250×250	1220×230	LRS3-4-65 6900lm以上	2	
北棟	1階	1-H	埋込 32W×2	12	1250×250	1220×230	LRS3-4-65 6900lm以上	12	
			黒板灯(露出) 32W×1	2			LSS13-4-29 2900lm以上	2	
北棟	1階	1-I	ダウライト 32W	5		φ150	LRS1-13 1300lm以上	5	昼白色(5000K)
北棟	1階	1-J	ダウライト 32W	7		φ150	LRS1-13 1300lm以上	7	昼白色(5000K)
北棟	1階	1階廊下	露出 32W×2	1			LSS9-4-65 6900lm以上	1	
			埋込 32W×3	4	470×470	450×450	LRS9-4-45 4500lm以上	4	
			埋込 32W×1	4	1255×170	1235×150	LRS6-4-30 3100lm以上	4	
北棟	1階	1階渡り廊下	埋込 32W×1	9	1255×170	1235×150	LRS6-4-30 3100lm以上	9	
北棟	1階	1階階段	露出 45W×1	3	ブラケット付		LGB81820LB1同等品	3	
			露出 18W×1	1			LSS9-4-30 3100lm以上	1	
北棟	1階	外部	ブラケット18W×1	2			LBF3MP/RP-2-13 1300lm以上	2	
南棟	1階	1-A	露出 32W×2	6			LSS10-4-65 6900lm以上	6	
南棟	1階	1-B	露出 40W×1	1			LSS9-4-30 3100lm以上	1	
南棟	1階	1-C	黒板灯(露出) 32W×1	2			LSS13-4-29 2900lm以上	2	
南棟	1階	1-D	露出 32W×2	2			LSS10-4-65 6900lm以上	2	
			シーリング 38W×1	1			LG21104同等品	1	
南棟	1階	1-E	露出 32W×2	2			LSS10-4-65 6900lm以上	2	
南棟	1階	1-F	露出 32W×2	1			LSS10-4-65 6900lm以上	1	
			露出 40W×1	1			LSS1-4-30 3000lm以上	1	
南棟	1階	1-G	埋込 32W×2	6	1251×250	1235×220	LRS3-4-65 6900lm以上	6	
南棟	1階	1-H	露出 45W×2	2			LSS10-4-65 6900lm以上	2	
南棟	1階	1-I	埋込 32W×2	4	1251×250	1235×220	LRS3-4-65 6900lm以上	4	
南棟	1階	1-J	黒板灯(露出) 32W×1	2			LSS13-4-29 2900lm以上	2	
			埋込 32W×2	3	1261×238	1235×220	LRS3-4-65 6900lm以上	3	
南棟	1階	1-K	露出 45W×4	1			XL684PFVJ同等品	1	
			埋込 32W×3	1	1251×373	1235×345	LRS3-4-65 6900lm以上	1	天井補修有
			ダウライト 18W	1		φ150	LRS1-13 1300lm以上	1	

## 改修リスト2

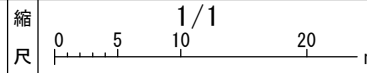

学校名

安室中学校

場 所			改修前			改修後		備 考	
			照明器具	台	外形寸法	およそ開口寸法	台		
南棟	1階	1-L	ダウライト 27W	6		φ150	LRS1-13 1300lm以上	6	昼白色(5000K)
南棟	1階	1-M	ダウライト 27W	6		φ150	LRS1-13 1300lm以上	6	昼白色(5000K)
南棟	1階	1-N	露出 32W×2	1			LSS10-4-65 6900lm以上	1	
南棟	1階	1-O	露出 32W×2	1			LSS10-4-65 6900lm以上	1	
南棟	1階	1-P	ブラケット 18W×1	1	センサー付		NNFS21870CLE9同等品	1	
			ダウライト 27W	1	昼白色・センサー付	φ150	LGDC1201NLE1同等品	1	
南棟	1階	1階階段	露出 18W×1	1			LSS9-4-30 3000lm以上	1	
			露出 32W×2	2			LSS9-4-65 6900lm以上	2	
			露出 37W×1	1			LGB81820LB1同等品	1	
南棟	1階	1階廊下	露出 18W×1	3			LSS9-4-30 3000lm以上	3	
			埋込 32W×1	11	1257×175	1235×150	LRS6-4-30 3100lm以上	11	
			ダウライト27W	2		φ150	LRS1-08 800lm以上	2	
北棟	2階	2-A	露出 40W×2	6			LSS10-4-65 6900lm以上	6	
			黒板灯(埋込) 36W×1	2			LRS8-4-26 2600lm以上	2	
北棟	2階	2-B	露出 40W×2	4			LSS10-4-65 6900lm以上	4	
			露出 32W×2	2			LSS10-4-65 6900lm以上	2	
			黒板灯(埋込) 36W×1	2	1286×279	1262×256	LRS8-4-26 2600lm以上	2	
北棟	2階	2-C	露出 36W×1	1			LSS9-4-30 3100lm以上	1	
北棟	2階	2-D	露出 36W×2	24			直付XLX453SHNPLE9同等品	24	
北棟	2階	2-E	露出 40W×2	3			LSS10-4-65 6900lm以上	3	
北棟	2階	2-F	埋込 32W×2	2	1251×250	1235×220	LRS3-4-65 6900lm以上	2	
北棟	2階	2-G	埋込 32W×2	16	1251×250	1235×230	LRS3-4-65 6900lm以上	16	
北棟	2階	2-H	ダウライト 32W	5		φ150	LRS1-13 1300lm以上	5	昼白色(5000K)
北棟	2階	2-I	ダウライト 32W	7		φ150	LRS1-13 1300lm以上	7	昼白色(5000K)
北棟	2階	教室棟階段	露出 45W×1	3			LGB81820LB1同等品	3	
北棟	2階	教室棟廊下	露出 32W×2	1			LSS10-4-65 6900lm以上	1	
			埋込 32W×1	5	1255×170	1235×150	LRS6-4-30 3100lm以上	5	
北棟	2階	渡り廊下	埋込 32W×1	3	1255×170	1235×150	LRS6-4-30 3100lm以上	3	
南棟	2階	2-A	露出 40W×1	1			LSS9-4-30 3100lm以上	1	
南棟	2階	2-B	黒板灯(露出) 32W×1	2			LSS13-4-29 2900lm以上	2	
南棟	2階	2-C	埋込 32W×2	3	1251×250	1235×220	LRS3-4-65 6900lm以上	3	
南棟	2階	2-D	埋込 32W×2	8	1257×243	1235×220	埋込XLX453UHNPLE9同等品	8	
南棟	2階	2-E	埋込 32W×2	6	1275×324	1247×300	LRS20-4-65 6500lm以上	6	
南棟	2階	2-F	埋込 32W×2	24	1257×243	1235×220	埋込XLX453UHNPLE9同等品	24	
			露出 32W×2	3			LSS10-4-65 6900lm以上	3	
南棟	2階	2-G	露出 32W×2	1			LSS10-4-65 6900lm以上	1	
南棟	2階	2-H	露出 32W×2	2			LSS10-4-65 6900lm以上	2	

場 所			改修前			改修後			備 考
			照明器具	台	外形寸法	およそ開口寸法		台	
南棟	2階	2-I	ダウライト 27W	6		φ 150	LRS1-13 1300lm以上	6	昼白色 (5000K)
南棟	2階	2-J	ダウライト 27W	6		φ 150	LRS1-13 1300lm以上	6	昼白色 (5000K)
南棟	2階	2-K	ダウライト 27W	7		φ 150	LRS1-13 1300lm以上	7	昼白色 (5000K)
南棟	2階	2-L	ダウライト 27W	8		φ 150	LRS1-13 1300lm以上	8	昼白色 (5000K)
南棟	2階	2-M	ブラケット 18W×1	1			NNFS2183CLE	1	
			ダウライト27W	1		φ 175	XND1079WNLE9同等品	1	
南棟	2階	階段	露出 32W×1	2			LSS9-4-30 3100lm以上	2	
			露出 37W×1	2			LGB81820LB1同等品	2	
南棟	2階	廊下	露出 18W×1	3			NNF11930LE1同等品	3	
			露出 10W×1	1			LSS9-4-30 3000lm以上	1	「使用中」
			埋込 32W×1	9	1255×170	1235×150	LRS6-4-30 3100lm以上	9	
			ダウライト 27W	2		φ 150	LRS1-13 1300lm以上	2	
北棟	3階	3-A	露出 40W×2	12			LSS10-4-65 6900lm以上	12	
			黒板灯(埋込) 36W×1	2	1286×279	1262×256	LRS8-4-26 2600lm以上	2	
北棟	3階	3-B	露出 40W×2	2			LSS10-4-65 6900lm以上	2	
北棟	3階	3-C	露出 36W×1	1			LSS9-4-30 3100lm以上	1	
北棟	3階	3-D	露出 18W×1	1			LSS9-2-15 1500lm以上	1	
			埋込 32W×2	2	1251×250	1235×230	LRS3-4-65 6900lm以上	2	
北棟	3階	3-E	埋込 32W×2	6	1251×250	1235×230	LRS3-4-65 6900lm以上	6	
			黒板灯(露出) 32W×1	2			LSS13-4-29 2900lm以上	2	
北棟	3階	3-F	埋込 32W×2	3	1251×250	1235×230	LRS3-4-65 6900lm以上	3	
			黒板灯(露出) 32W×1	2			LSS13-4-29 2900lm以上	2	
北棟	3階	3-G	埋込 32W×2	2	1251×250	1235×230	LRS3-4-65 6900lm以上	2	
北棟	3階	3-H	埋込 32W×2	12	1251×250	1235×230	LRS3-4-65 6900lm以上	12	
			黒板灯(露出) 32W×1	2			LSS13-4-29 2900lm以上	2	
北棟	3階	3-I	ダウライト 32W	5		φ 150	LRS1-13 1300lm以上	5	
北棟	3階	3-J	ダウライト 32W	7		φ 150	LRS1-13 1300lm以上	7	
北棟	3階	階段	露出 45W×1	3			LGB81820LB1同等品	3	
北棟	3階	廊下	露出 18W×1	1			LSS9-4-30 3000lm以上	1	
			埋込 32W×1	5	1255×170	1235×150	LRS3-4-30 3100lm以上	5	
北棟	3階	渡り廊下	埋込 32W×1	3	1255×170	1235×150	LRS3-4-30 3100lm以上	3	
南棟	3階	3-A	露出 40W×1	1			LSS9-4-30 3100lm以上	1	
南棟	3階	3-B	黒板灯(露出) 32W×1	2			LSS13-4-29 2900lm以上	2	
南棟	3階	3-C	ダウライト 27W	10		φ 150	LRS1-13 1300lm以上	10	
南棟	3階	3-D	埋込 32W×2	6	1251×250	1235×230	LRS3-4-65 6900lm以上	6	
			黒板灯(露出) 32W×1	2			LSS13-4-29 2900lm以上	2	
南棟	3階	3-E	埋込 32W×2	6	1251×250	1235×230	LRS3-4-65 6900lm以上	6	
			黒板灯(露出) 32W×1	2			LSS13-4-29 2900lm以上	2	

場 所			改修前			改修後		備 考
			照明器具	台	外形寸法	およそ開口寸法		
南棟	3階	3-F	埋込 32W×2	6	1251×250	1235×230	LRS3-4-65 6900lm以上	6
			黒板灯(露出) 32W×1	2			LSS13-4-29 2900lm以上	2
南棟	3階	3-G	埋込 32W×2	6	1251×250	1235×230	LRS3-4-65 6900lm以上	6
			黒板灯(露出) 32W×1	2			LSS13-4-29 2900lm以上	2
南棟	3階	3-H	ダウライト 27W	12		φ150	LRS1-13 1300lm以上	12
			ユニバーサルライト 90W	1			NN68902W同等品	1
南棟	3階	3-I	ダウライト27W	2		φ175	XND1079WNLE9同等品	2
			ブラケット18W×1	1			NNFS21831CLE9同等品	1
南棟	3階	階段	露出 32W×1	2			LSS9-4-30 3100lm以上	2
			露出 37W×1	2			LGB81820LB1同等品	2
南棟	3階	廊下	露出 18W×1	3			LSS9-4-30 3000lm以上	3
			埋込 32W×1	9			LRS6-4-30 3100lm以上	9
			ダウライト 27W	1			LRS1-13 1300lm以上	1
北棟	4階	4-A	露出 40W×2	12			LSS10-4-65 6900lm以上	12
			黒板灯(埋込) 36W×1	2			1270×280	1255×260
北棟	4階	4-B	露出 32W×2	2			LSS10-4-65 6900lm以上	2
北棟	4階	4-C	露出 36W×1	1			LSS9-4-30 3100lm以上	1
北棟	4階	4-D	埋込 32W×2	2	1250×250	1220×230	LRS3-4-65 6900lm以上	2
北棟	4階	4-E	埋込 32W×2	9	1250×250	1220×230	LRS3-4-65 6900lm以上	9
			黒板灯(露出) 32W×1	2			LSS13-4-29 2900lm以上	2
北棟	4階	4-F	埋込 32W×2	2	1250×250	1220×230	LRS3-4-65 6900lm以上	2
北棟	4階	4-G	埋込 32W×2	12	1250×250	1220×230	LRS3-4-65 6900lm以上	12
			黒板灯(露出) 36W×1	2			LSS13-4-29 2900lm以上	2
北棟	4階	4-H	ダウライト 32W	5		φ150	LRS1-13 1300lm以上	5
北棟	4階	4-I	ダウライト 32W	7		φ150	LRS1-13 1300lm以上	7
北棟	4階	階段	露出 32W×1	1			LSS9-4-30 3100lm以上	1
			露出 45W×1	1			LGB81820LB1同等品	1
北棟	4階	廊下	埋込 32W×1	5	1255×170	1235×150	LRS6-4-30 3100lm以上	5
			露出 18W×1	1			LSS9-4-30 3000lm以上	1
南棟	4階	4-A	露出 40W×1	1			LSS9-4-30 3100lm以上	1
南棟	4階	4-B	黒板灯(露出) 32W×1	2			LSS13-4-29 2900lm以上	2
南棟	4階	4-C	ダウライト 27W	10	屋白色	φ150	LRS1-13 1300lm以上	10
南棟	4階	4-D	黒板灯(露出) 32W×1	2			LSS13-4-29 2900lm以上	2
南棟	4階	4-E	黒板灯(露出) 32W×1	2			LSS13-4-29 2900lm以上	2
南棟	4階	4-F	黒板灯(露出) 32W×1	2			LSS13-4-29 2900lm以上	2
南棟	4階	4-G	埋込 32W×2	6	1251×250	1235×220	LRS3-4-65 6900lm以上	6
			黒板灯(露出) 32W×1	2			LSS13-4-29 2900lm以上	2


場 所			改修前			改修後		備 考
			照明器具	台	外形寸法	およそ開口寸法		
南棟	4階	4-H	ダウライト 27W	12		φ 150	LRS1-13 1300lm以上	12
			ユニバーサルライト 90W	1		φ 150	NN68902W同等品	1
南棟	4階	4-I	ダウライト	2		φ 175	XND1079WNLE9同等品	2
			ブラケット18W×1	1			NNFS2183CLE9同等品	1
南棟	4階	階段	露出 32W×1	2			LSS9-4-30 3100lm以上	2
南棟	4階	廊下	埋込 32W×1	9	1255×170	1227×150	LRS6-4-30 3100lm以上	9
			露出 18W×1	3			LSS9-4-30 3000lm以上	3
			ダウライト 27W	1		φ 150	LRS1-13 1300lm以上	1
東棟	1階	1-A	ダウライト 13W	8		φ 150	LRS1RP-08 800lm以上	8
東棟	1階	1-B	ダウライト 27W	8		φ 175	XND1079WNLE9同等品	8
東棟	1階	1-C	露出 18W×1	1			LSS9-2-15 1500lm以上	1
東棟	1階	1-D	露出 32W×1	1			LSS9-4-30 3100lm以上	1
東棟	1階	1-E	ダウライト 27W	3		φ 175	XND1079WNLE9同等品	3
			埋込 32W×1	2	1261×170	1235×145	LRS6-4-30 3100lm以上	2
			ブラケット18W×1	2			XLGB82800CE1同等品	2
東棟	1階	1-F	ダウライト 27W	4		φ 175	XND1079WNLE9同等品	4
			埋込 32W×1	2	1261×170	1235×145	LRS6-4-30 3100lm以上	2
			ブラケット18W×1	2			XLGB82800CE1同等品	2
東棟	1階	1-G	埋込 32W×3	7		455×455	LRS9-4-45 4500lm以上	7
東棟	1階	1-H	露出 32W×1	1			LSS9-4-30 3100lm以上	1
東棟	1階	1-I	ダウライト 27W	3		φ 175	XND1079WNLE9同等品	3
			埋込 32W×1	2	1261×170	1235×145	LRS6-4-30 3100lm以上	2
			ブラケット18W×1	2			XLGB82800CE1同等品	2
東棟	1階	1-J	ダウライト 27W	5		φ 175	XND1079WNLE9同等品	5
			埋込 32W×1	2	1261×170	1235×145	LRS6-4-30 3100lm以上	2
			ブラケット18W×1	2			XLGB82800CE1同等品	2
東棟	1階	1-K	埋込 32W×1	2		1235×145	LRS6-4-30 3100lm以上	2
東棟	1階	1-L	埋込 32W×3	7		455×455	LRS9-4-45 4500lm以上	7
東棟	1階	1-M	露出 40W×2	8	直付形		NNN57003+NEL440ENLA9同等品	8
			シーリング 28W×1	1			LG25833同等品	1
			露出 18W×1	2	片反射		LSS1-2-15 1500lm以上	2
			ダウライト 18W	8		150×150	XND0690JL LE9同等品	8
東棟	1階	1-N	露出 32W×1	2			LSS9-4-30 3100lm以上	2
東棟	1階	1-O	露出 32W×1	2			LSS9-4-30 3100lm以上	2
東棟	1階	渡り廊下	露出 32W×1	1			LSS9MP/RP4-30 3000lm以上	1
東棟	1階	東棟西屋外	ブラケット18W×2	1			LBF3MP/RP-2-13 1300lm以上	1

場 所			改修前		改修後		備 考		
			照明器具	台	外形寸法	およそ開口寸法		台	
東棟	2階	2-A	露出(壁掛け) 32W×1	3			AFX430CHN同等品	3	
東棟	2階	2-B	露出 32W×1	1			直付XLX430KENPRX9同等品	1	
東棟	2階	2-C	露出 32W×1	1			直付XLX430KENPRX9同等品	1	
東棟	2階	2-D	露出 32W×1	2			直付XLX430KENPRX9同等品	2	
東棟	2階	階段	露出 32W×1	2			LSS9-4-30 3000lm以上	2	
東棟	2階	渡り廊下	露出 32W×1	1			LRS6-4-30 3000lm以上	1	
東棟	2階	西部	ブラケット18W×2	2			LBF3MP/RP-2-13 1300lm以上	2	
東棟	2階	東外部	ブラケット18W×2	2			LBF3MP/RP-2-13 1300lm以上	2	
東棟	3階	3-A	露出 32W×2	18			AFX460KENLE9同等品	18	足場 6.5m
			露出(壁掛け) 32W×1	2			AFX430CHN同等品	2	
			露出 32W×1	2			AFX460KENLE9同等品	2	足場 6.5m
東棟	3階	東棟階段	露出 32W×1	2			LSS9-4-30 3100lm以上	2	
武道場	1階	1-A	露出 40W×1	2			LSS9-4-30 3100lm以上	2	
武道場	1階	1-B	露出 18W×4	2	650×650	630×630	NNF575000LE9同等品	2	
武道場	1階	1-C	露出 40W×1	1			LSS9-4-30 3100lm以上	1	
武道場	1階	1-D	露出 40W×1	1			LSS9-4-30 3100lm以上	1	
武道場	1階	屋外	露出 20W×1	3			LBF3MP/RP-2-06 600lm以上	3	
特別教室棟	1階	1-A	埋込 32W×2	9	1251×250	1235×220	LRS3-4-65 6900lm以上	9	
			黒板灯(露出) 32W×1	2			LSS13-4-29 2900lm以上	2	
特別教室棟	1階	1-B	埋込 32W×2	3	1251×250	1235×220	LRS3-4-65 6900lm以上	3	
			露出 18W×1	1			LSS10-2-15 1500lm以上	1	
特別教室棟	1階	1-C	埋込 32W×2	9	1251×250	1235×220	LRS3-4-65 6900lm以上	9	
			黒板灯(露出) 32W×1	2			LSS13-4-29 2900lm以上	2	
プール倉庫	1階	倉庫	露出 32W×1	3			LSS9MP/RP-4-30 3100lm以上	3	
プール付属室	1階	1-A	露出 32W×1	2			LSS9MP/RP-4-30 3100lm以上	2	
プール付属室	1階	1-B	露出 32W×1	4			LSS9MP/RP-4-30 3100lm以上	4	
プール付属室	1階	1-C	露出 32W×1	4			LSS9MP/RP-4-30 3100lm以上	4	
プール付属室	1階	1-D	露出 32W×1	2			LSS9MP/RP-4-30 3100lm以上	2	
プール付属室	1階	1-E	露出 32W×1	2			LSS9MP/RP-4-30 3100lm以上	2	
ポンプ室	1階	ポンプ室	露出 32W×1	1			LSS9MP/RP-4-30 3100lm以上	1	
電気室	1階	電気室	露出 32W×1	2			LSS9MP/RP-4-30 3100lm以上	2	
電気室	1階	倉庫	露出 40W×1	1			LSS9MP/RP-4-30 3100lm以上	1	
屋外	-	外灯	水銀灯200W	2			LST2-60 6000lm以上	2	
屋外	-	外灯	水銀灯200W	4			LST4-60 6000lm以上	4	
屋外	-	防犯灯	18W×1	1			NNY20343LE1同等品	1	

配置図


縮尺

1/1800

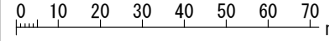


学校名

たかおか  
高丘中学校

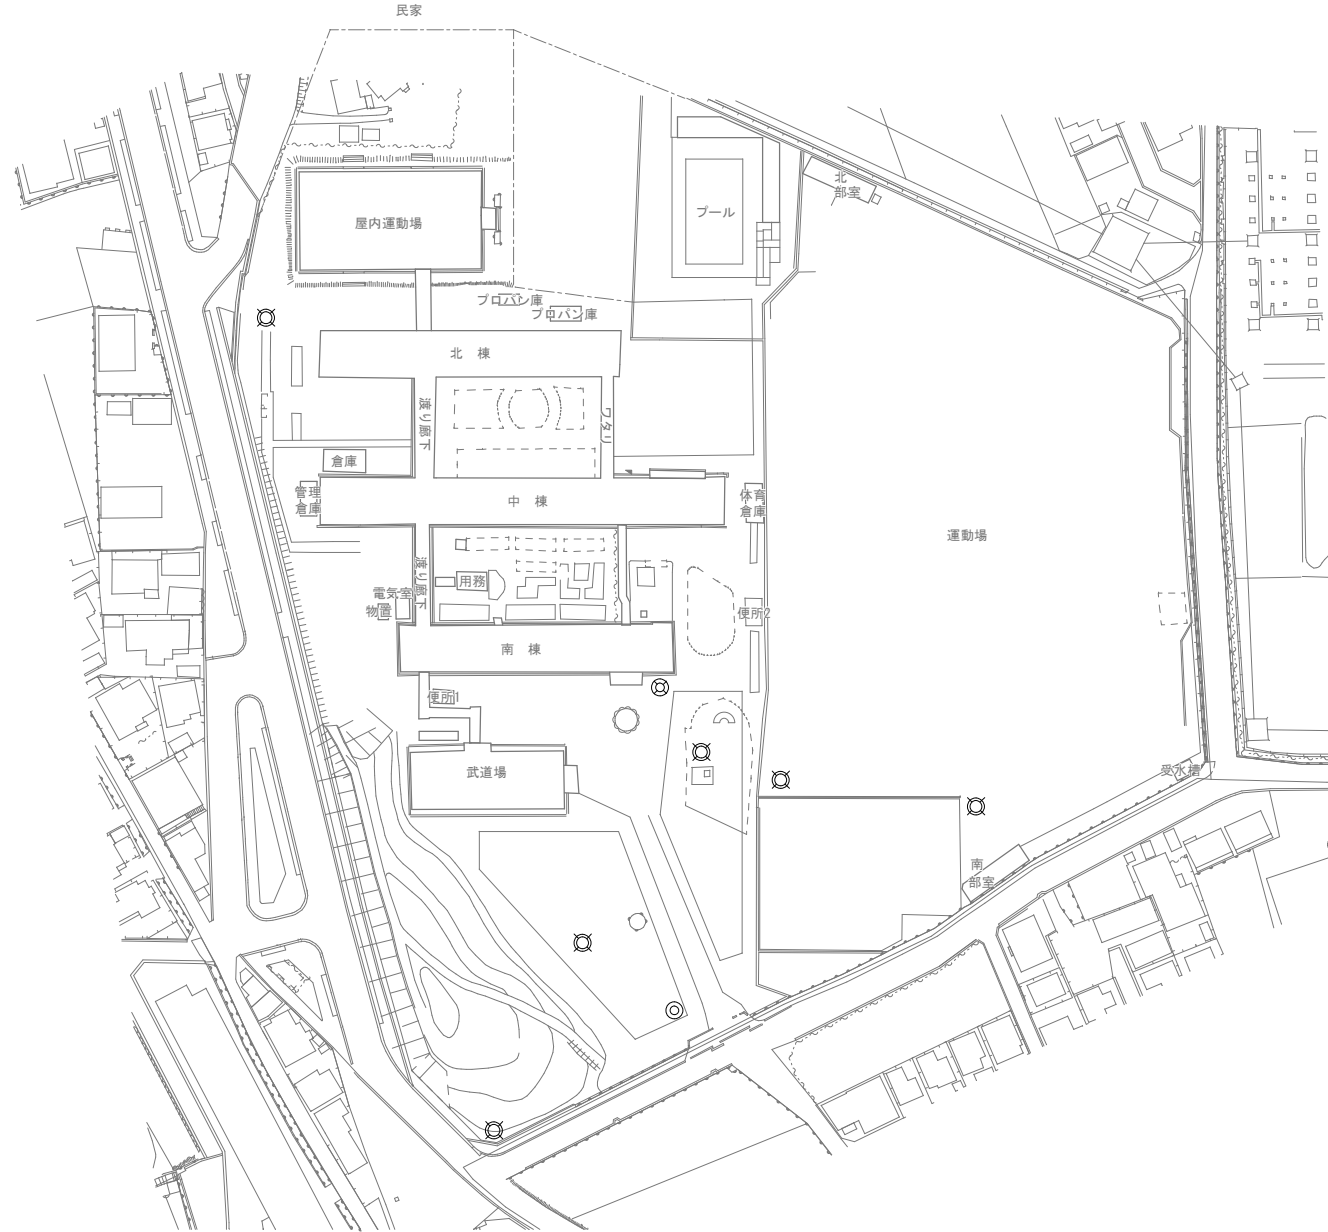

屋外
水銀灯400 6台
水銀灯200 1台
ビームライト100W 1台


方位

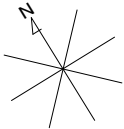

(北に矢印を付す)

学校施設課

平面図

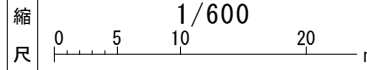


学校名

たかおか  
高丘中学校

北棟


中棟

南棟

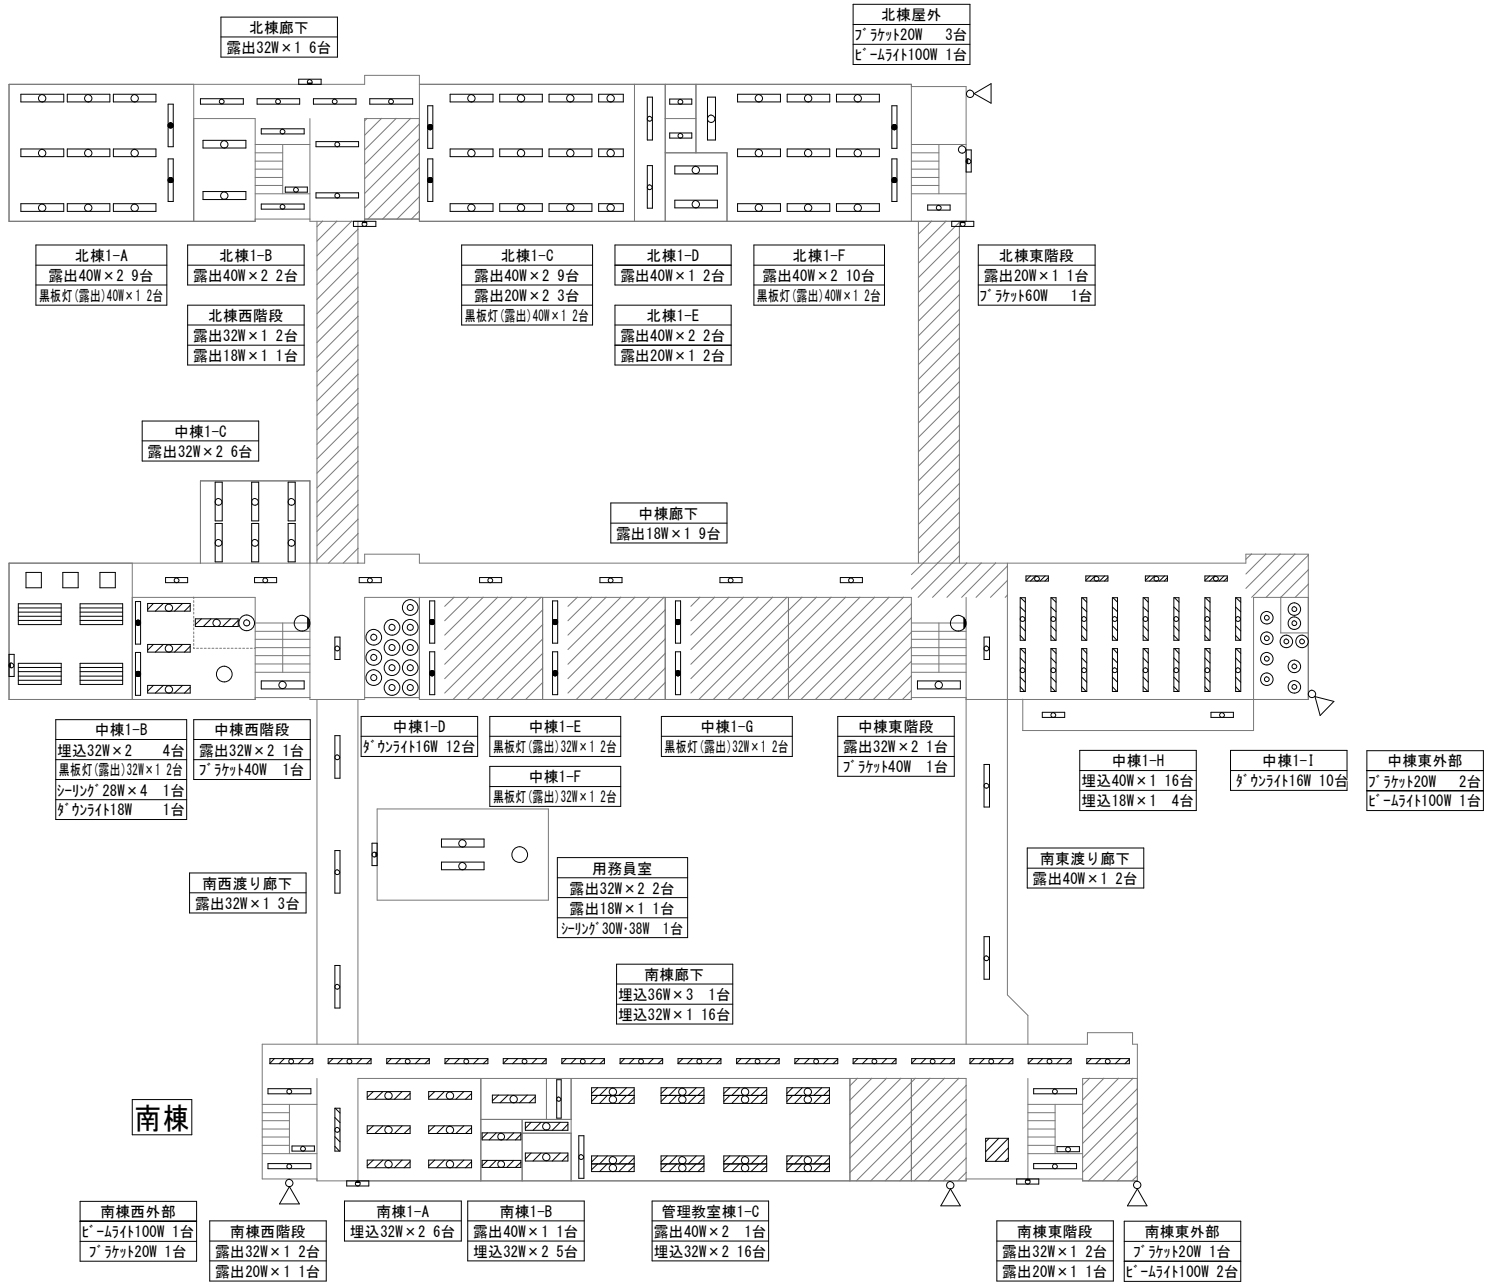

平面図


縮尺

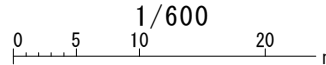


学校名

たかおか  
高丘中学校


北棟

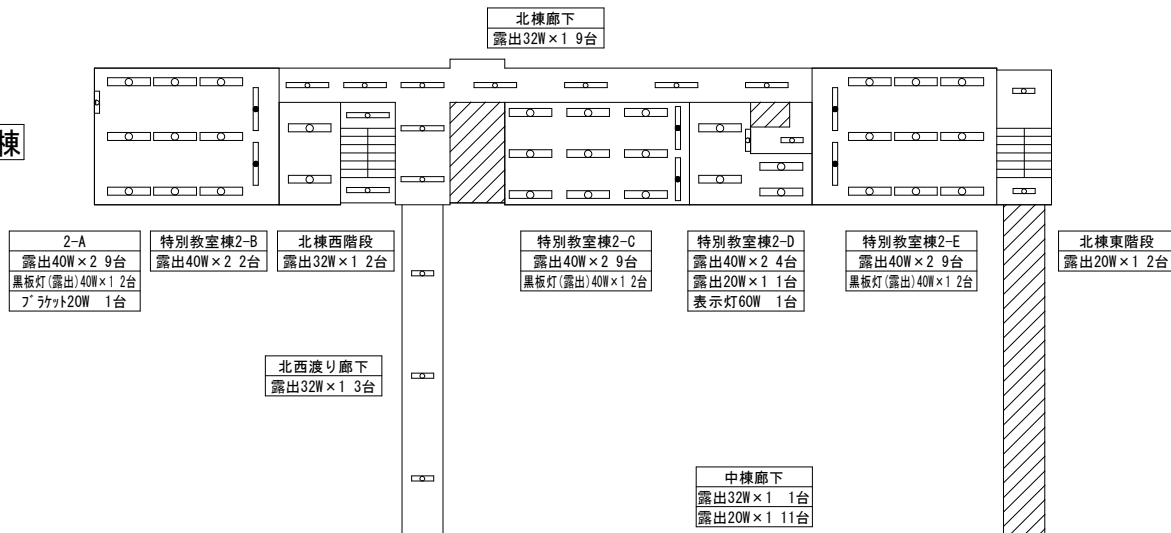

中棟

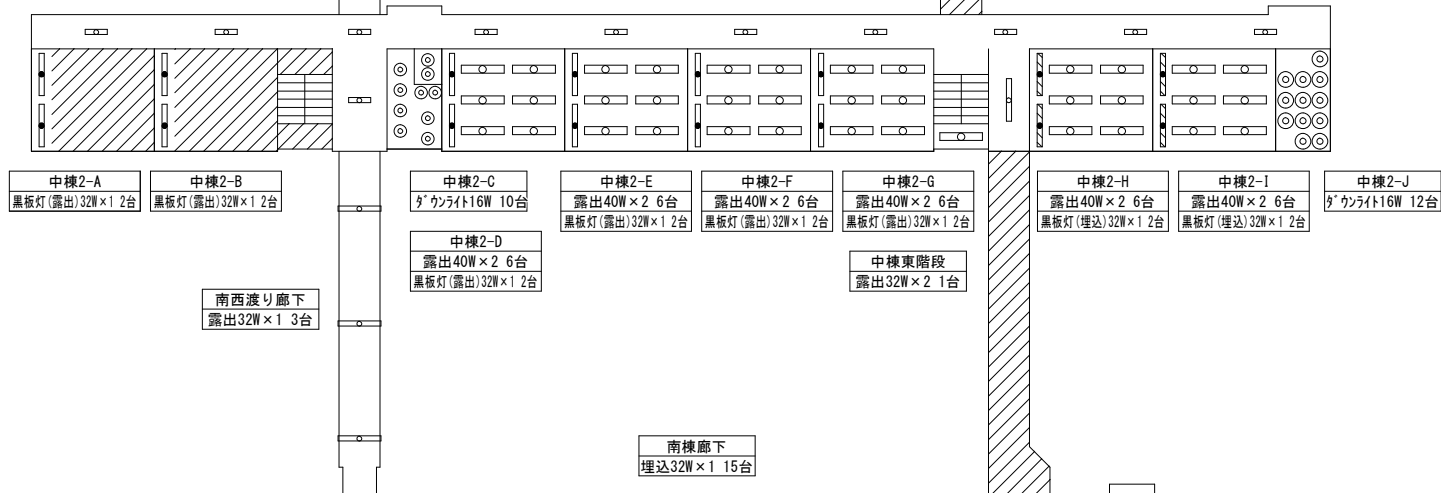


南棟

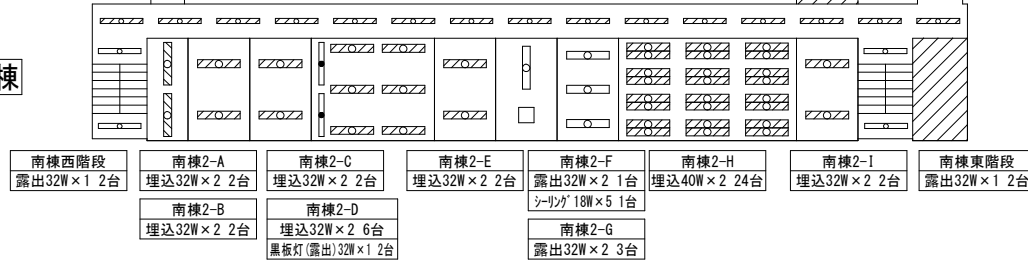

北棟

北棟廊下  
露出32W×1 11台

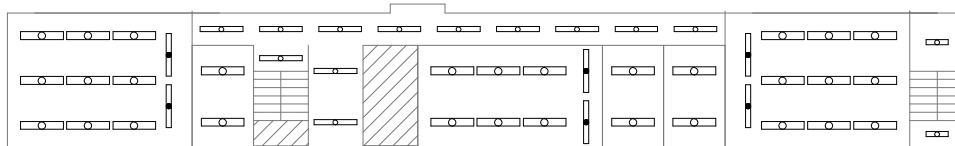

北棟3-A  
露出32W×2 9台  
黒板灯(露出)40W×1 2台

北棟3-B  
露出32W×2 2台

北棟西階段  
露出32W×1 1台

北西渡り廊下  
露出20W×1 3台

北棟3-C  
露出32W×2 6台  
黒板灯(露出)40W×1 2台

北棟3-D  
露出32W×2 2台


北棟3-E  
露出32W×2 2台

北棟3-F  
露出32W×2 6台  
黒板灯(露出)40W×1 2台

北棟東階段  
露出20W×1 2台

中棟廊下  
露出20W×1 10台  
露出40W×1 1台

中棟

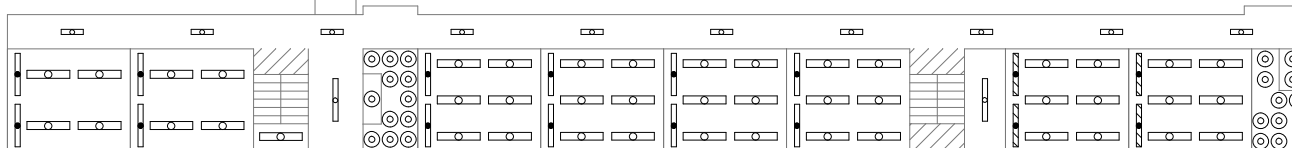

中棟3-A  
露出40W×2 4台  
黒板灯(露出)32W×1 2台

中棟3-B  
露出40W×2 4台  
黒板灯(露出)32W×1 2台

中棟西階段  
露出32W×2 1台

中棟3-C  
9°カラーライト16W 12台

中棟3-D  
露出40W×2 6台  
黒板灯(露出)32W×1 2台

中棟3-E  
露出40W×2 6台  
黒板灯(露出)32W×1 2台

中棟3-F  
露出40W×2 6台  
黒板灯(露出)32W×1 2台

中棟3-G  
露出40W×2 6台  
黒板灯(露出)32W×1 2台

中棟3-I  
露出40W×2 6台  
黒板灯(埋込)32W×1 2台


中棟3-J  
露出40W×2 6台  
黒板灯(埋込)32W×1 2台

中棟3-K  
9°カラーライト16W 10台

中棟3-H  
露出40W×1 1台

南棟廊下  
埋込32W×1 15台

南棟

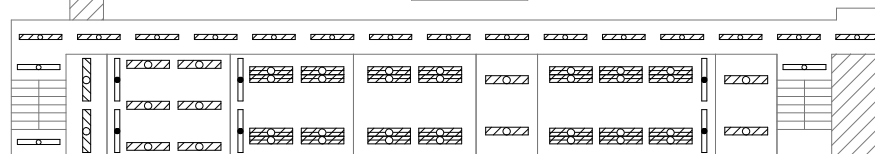

南棟西階段  
露出32W×1 2台

南棟3-A  
埋込32W×2 2台

南棟3-B  
埋込32W×2 6台  
黒板灯(露出)32W×1 2台

南棟3-C  
埋込32W×2 8台  
黒板灯(露出)32W×1 2台

南棟3-D  
埋込32W×2 8台

南棟3-E  
埋込32W×2 2台

南棟3-F  
埋込32W×2 12台  
黒板灯(露出)32W×1 2台

南棟3-G  
埋込32W×2 2台

南棟東階段  
露出32W×1 1台

北棟



北棟西階段  
露出32W×1 1台

中棟




中棟東階段  
露出32W×2 1台

南棟



南棟西階段  
露出32W×1 1台

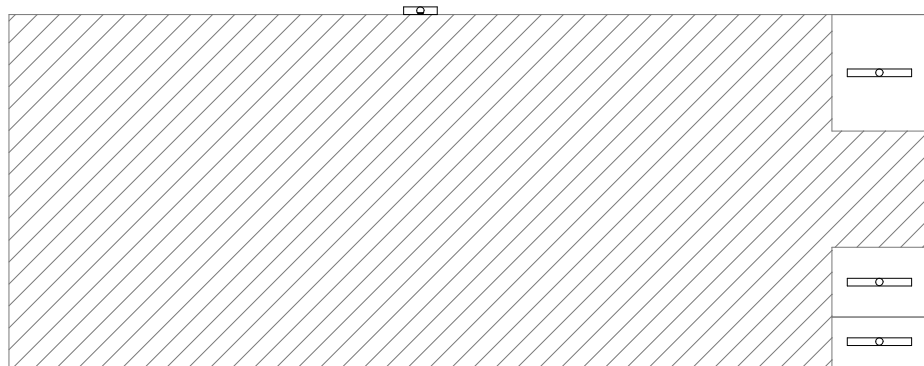


武道場

- 1-A  
露出40W×1 1台
- 1-B  
露出40W×1 1台
- 1-C  
露出40W×1 1台
- 屋外  
ブラケット18W 3台



管理倉庫

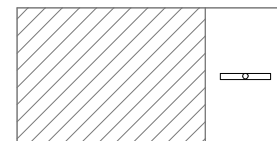


倉庫  
露出32W×1 1台

倉庫




プロパン庫

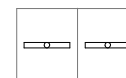

便所1  
露出40W×1 2台

便所1

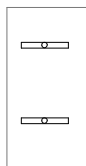

電気室  
露出40W×1 2台


電気室



物置




プロパン庫

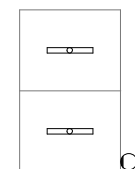


便所2  
露出40W×1 2台  
防犯灯100W 1台

便所2

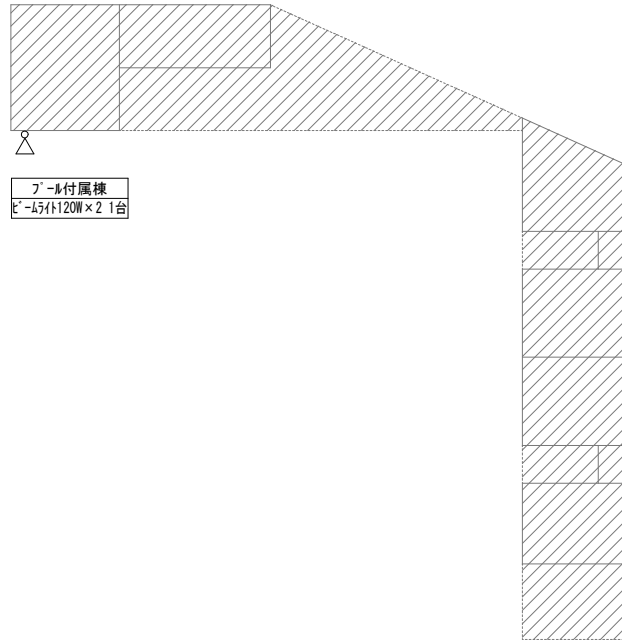

プール付属棟  
E'-45F+120W×2 1台

プール付属棟

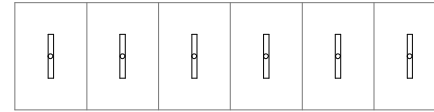

1-A  
露出40W×1 1台

1-C  
露出40W×1 1台


1-E  
露出40W×1 1台

1-B  
露出40W×1 1台

1-D  
露出40W×1 1台

1-F  
露出40W×1 1台

北部室

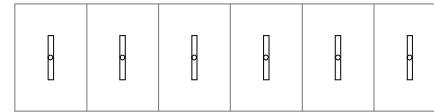

1-A  
露出40W×1 1台

1-C  
露出40W×1 1台


1-E  
露出40W×1 1台

1-B  
露出40W×1 1台

1-D  
露出40W×1 1台

1-F  
露出40W×1 1台

南部室

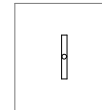

受水槽  
露出32W×1 1台

受水槽


場 所			改修前			改修後		備 考
			照明器具	台	外形寸法	およそ開口寸法	台	
北棟	1階	1-A	露出 40W×2	9			LSS10-4-65 6900lm以上	9
			露出 40W×1 黒板灯	2			LSS13-4-29 2900lm以上	2
北棟	1階	1-B	露出 40W×2	2			LSS10-4-65 6900lm以上	2
北棟	1階	1-C	露出 40W×2	9			LSS10-4-65 6900lm以上	9
			露出 20W×2	3			LSS10-2-30 3100lm以上	3
			露出 40W×1 黒板灯	2			LSS13-4-29 2900lm以上	2
北棟	1階	1-D	露出 40W×1	2			LSS9-4-30 3100lm以上	2
北棟	1階	1-E	露出 40W×2	2			LSS10-4-65 6900lm以上	2
			露出 20W×1	2			LSS9-2-15 1500lm以上	2
北棟	1階	1-F	露出 40W×2	10			LSS10-4-65 6900lm以上	10
			露出 40W×1 黒板灯	2			LSS13-4-29 2900lm以上	2
北棟	1階	廊下	露出 32W×1	6			LSS9-4-30 3100lm以上	6
北棟	1階	西階段	露出 32W×1	2			LSS9-4-30 3100lm以上	2
			露出 18W×1	1			LSS9-2-15 1500lm以上	1
北棟	1階	東階段	露出 20W×1	1			LSS9-2-15 1500lm以上	1
			露出 60W×1	1			LGB51568W同等品	1
北棟	1階	屋外	ﾌﾞﾗｯｸﾞｯﾄ 20W	3			LBF3MP/RP-2-13 1300lm以上	3
			ﾌﾞｰﾑﾗｲﾄ 100W	1			LGWC40114同等品	1
中棟	1階	1-A	露出 36W×1	20			NNF41030JLT9+LDL40SN1426	20
			ﾌﾞﾗｯｸﾞｯﾄ 20W	1			LGB85036LE1同等品	1
			ｼｰﾘﾝｸﾞ 28W	3			LGC25834同等品	3
中棟	1階	1-B	露出 32W×1 黒板灯	2			LSS13-4-29 2900lm以上	2
			埋込 32W×2	4	1261×250	1240×220	LRS3-4-65 6900lm以上	4
			ｼｰﾘﾝｸﾞ 28W×4	1			LGC35829同等品	1
			ﾀﾞｳﾝﾗｲﾄ 18W	1		φ150	LRS1-08 800lm以上	1
中棟	1階	1-C	露出 32W×2	6			LSS10-4-65 6900lm以上	6
中棟	1階	1-D	ﾀﾞｳﾝﾗｲﾄ 16W	12		φ150	XND0667WNLE9同等品	12
中棟	1階	1-E	露出 32W×1 黒板灯	2			LSS13-4-29 2900lm以上	2
中棟	1階	1-F	露出 32W×1 黒板灯	2			LSS13-4-29 2900lm以上	2
中棟	1階	1-G	露出 32W×1 黒板灯	2			LSS13-4-29 2900lm以上	2
中棟	1階	1-H	埋込 40W×1	16		1255×150	LRS6-4-30 3000lm以上	16
			埋込 18W×1	4		640×150	LRS6-2-15 3000lm以上	4
中棟	1階	1-I	ﾀﾞｳﾝﾗｲﾄ 16W	10		φ150	XND0667WNLE9同等品	10
中棟	1階	廊下	露出 18W×1	9			LSS9-4-30 3100lm以上	9
中棟	1階	中棟西階段	露出 32W×2	1			LSS9-4-65 6900lm以上	1
			ﾌﾞﾗｯｸﾞｯﾄ 40W	1			LGW85014SF同等品	1
中棟	1階	中棟東階段	露出 32W×2	1			LSS9-4-65 6900lm以上	1
			ﾌﾞﾗｯｸﾞｯﾄ 40W	1			LGW85014SF同等品	1
中棟	1階	南西渡り廊下	露出 32W×1	3	ｶﾞｰﾄﾞ付		LSS9MP/RP-4-22 2200lm以上	3

場 所			改修前			改修後		備 考	
			照明器具	台	外形寸法	およそ開口寸法	台		
中棟	1階	南東渡り廊下	露出 40W×1	2			LSS9MP/RP-4-22 2200lm以上	2	
中棟	1階	東外部	ビームライト 100W	1			LGWC40114同等品	1	
			ブラケット 20W	2			LBF3MP/RP-2-13 1300lm以上	2	
中棟	1階	用務員室	露出 32W×2	2			LSS9-4-65 6900lm以上	2	
			露出 18W×1	1			XFX200NP/NLE9同等品	1	
			シーリング 38W・30W	1			LGB12521LE1同等品	1	
南棟	1階	1-A	埋込 32W×2	6	1261×250	1240×220	LRS3-4-65 6900lm以上	6	
南棟	1階	1-B	露出 40W×1	1			LSS9-4-30 3100lm以上	1	
			埋込 32W×2	4	1261×250	1240×220	LRS3-4-65 6900lm以上	4	
南棟	1階	1-C	露出 40W×2	1			LSS10-4-65 6900lm以上	1	
			埋込 32W×2	13	1261×250	1240×220	LRS3-4-65 6900lm以上	13	
南棟	1階	廊下	埋込 36W×3	1		455×455	LRS9-4-45 4500lm以上	1	
			埋込 32W×1	16	1261×170	1240×150	LRS6-4-30 3100lm以上	16	
南棟	1階	西階段	露出 32W×1	2			LSS9-4-30 3100lm以上	2	
			露出 20W×1	1			LSS9-2-15 1500lm以上	1	
南棟	1階	東階段	露出 32W×1	2			LSS9-4-30 3100lm以上	2	
			露出 20W×1	1			LSS9-2-15 1500lm以上	1	
南棟	1階	東屋外	ブラケット 20W	1			LBF3MP/RP-2-13 1300lm以上	1	
			ビームライト 100W	1			LGWC40114同等品	1	
南棟	1階	西屋外	ビームライト 100W	1			LGWC40114同等品	1	
北棟	2階	2-A	露出 40W×2	9			LSS10-4-65 6900lm以上	9	
			露出 40W×1 黒板灯	2			LSS13-4-29 2900lm以上	2	
			ブラケット 20W	1			LGB85032LE9同等品	1	
北棟	2階	2-B	露出 40W×2	2			LSS10-4-65 6900lm以上	2	
北棟	2階	2-C	露出 40W×2	9			LSS10-4-65 6900lm以上	9	
			露出 40W×1 黒板灯	2			LSS13-4-29 2900lm以上	2	
北棟	2階	2-D	露出 40W×2	4			LSS10-4-65 6900lm以上	4	
			露出 20W×1	1			LSS9-2-15 1500lm以上	1	
			表示灯 60W	1			NNF11930LE1同等品	1	表示灯(使用中)
北棟	2階	2-E	露出 40W×2	9			LSS10-4-65 6900lm以上	9	
			露出 40W×1 黒板灯	2			LSS13-4-29 2900lm以上	2	
北棟	2階	北棟廊下	露出 32W×1	9			LSS9-4-30 3100lm以上	9	
北棟	2階	北棟西階段	露出 32W×1	2			LSS9-4-30 3100lm以上	2	
北棟	2階	北棟東階段	露出 20W×1	2			LSS9-4-30 3100lm以上	2	
北棟	2階	北西渡り廊下	露出 32W×1	3			LSS9-4-30 3100lm以上	3	
中棟	2階	2-A	露出 32W×1 黒板灯	2			LSS13-4-29 2900lm以上	2	
中棟	2階	2-B	露出 32W×1 黒板灯	2			LSS13-4-29 2900lm以上	2	

場 所			改修前			改修後		備 考		
			照明器具	台	外形寸法	およそ開口寸法			台	
中棟	2階	2-C	ダウライト 16W	10			φ150	LRS1-08 800lm以上	10	
中棟	2階	2-D	露出 40W×2	6				LSS10-4-65 6900lm以上	6	
			露出 32W×1 黒板灯	2				LSS13-4-29 2900lm以上	2	
中棟	2階	2-E	露出 40W×2	6				LSS10-4-65 6900lm以上	6	
			露出 32W×1 黒板灯	2				LSS13-4-29 2900lm以上	2	
中棟	2階	2-F	露出 40W×2	6				LSS10-4-65 6900lm以上	6	
			露出 32W×1 黒板灯	2				LSS13-4-29 2900lm以上	2	
中棟	2階	2-G	露出 40W×2	6				LSS10-4-65 6900lm以上	6	
			露出 32W×1 黒板灯	2				LSS13-4-29 2900lm以上	2	
中棟	2階	2-H	露出 32W×2	6				LSS6-4-65 6900lm以上	6	
			埋込 40W×1 黒板灯	2	1275×270	1255×245		LRS8-4-26 2600lm以上	2	
中棟	2階	2-I	露出 32W×2	6				LSS6-4-65 6900lm以上	6	
			埋込 40W×1 黒板灯	2	1275×270	1255×245		LRS8-4-26 2600lm以上	2	
中棟	2階	2-J	ダウライト 16W	12			φ150	LRS1-08 800lm以上	12	
中棟	2階	廊下	露出 32W×1	1				LSS9-4-30 3100lm以上	1	
			露出 20W×1	11				LSS9-4-30 3100lm以上	11	
中棟	2階	中棟東階段	露出 32W×2	1				LSS10-4-65 6900lm以上	1	
中棟	2階	南西渡り廊下	露出 32W×1	3				LSS9-4-30 3100lm以上	3	
南棟	2階	2-A	埋込 32W×2	2	1261×250	1240×220		LRS3-4-65 6900lm以上	2	
南棟	2階	2-B	埋込 32W×2	2	1261×250	1240×220		LRS3-4-65 6900lm以上	2	
南棟	2階	2-C	埋込 32W×2	2	1261×250	1240×220		LRS3-4-65 6900lm以上	2	
南棟	2階	2-D	露出 32W×1 黒板灯	2				LSS13-4-29 2900lm以上	2	
			埋込 32W×2	6	1261×250	1240×220		LRS3-4-65 6900lm以上	6	
南棟	2階	2-E	埋込 32W×2	2	1261×250	1240×220		LRS3-4-65 6900lm以上	2	
南棟	2階	2-F	露出 32W×2	1				LSS10-4-65 6900lm以上	1	
			シーリング 18W×5	1				LGC35826同等品	1	
南棟	2階	2-G	露出 32W×2	3				LSS10-4-65 6900lm以上	3	
南棟	2階	2-H	埋込 40W×2	24		1255×300		XF450VLNLE9同等品	24	
南棟	2階	2-I	埋込 32W×2	2		1240×220		XF440UJNLE9同等品	2	
南棟	2階	廊下	埋込 32W×1	15		1240×150		LRS6-4-30 3100lm以上	15	
南棟	2階	西階段	露出 32W×1	2				LSS9-4-30 3100lm以上	2	
南棟	2階	東階段	露出 32W×1	2				LSS9-4-30 3100lm以上	2	
北棟	3階	3-A	露出 40W×1 黒板灯	2				LSS13-4-29 2900lm以上	2	
			露出 32W×2	9				LSS10-4-65 6900lm以上	9	
北棟	3階	3-B	露出 32W×2	2				LSS10-4-65 6900lm以上	2	
北棟	3階	3-C	露出 40W×1 黒板灯	2				LSS13-4-29 2900lm以上	2	
			露出 32W×2	6				LSS10-4-65 6900lm以上	6	

場 所			改修前			改修後		備 考	
			照明器具	台	外形寸法	およそ開口寸法	台		
北棟	3階	3-D	露出 32W×2	2			LSS10-4-65 6900lm以上	2	
北棟	3階	3-E	露出 32W×2	2			LSS10-4-65 6900lm以上	2	
北棟	3階	3-F	露出 40W×1 黒板灯	2			LSS13-4-2900lm以上	2	
			露出 32W×2	9			LSS10-4-65 6900lm以上	9	
北棟	3階	北棟廊下	露出 32W×1	11			LSS9-4-30 3100lm以上	11	
北棟	3階	北棟西階段	露出 32W×1	1			LSS9-4-30 3100lm以上	1	
北棟	3階	北棟東階段	露出 20W×1	2			LSS9-4-30 3100lm以上	2	足場4.8m
北棟	3階	北西渡り廊下	露出 20W×1	3			LSS9-4-30 3100lm以上	3	
中棟	3階	3-A	露出 40W×2	4			LSS10-4-65 6900lm以上	4	
			露出 32W×1	2			LSS13-4-29 2900lm以上	2	
中棟	3階	3-B	露出 40W×2	4			LSS10-4-65 6900lm以上	4	
			露出 32W×1 黒板灯	2			LSS13-4-29 2900lm以上	2	
中棟	3階	3-C	ダウライト 16W	12		φ150	LRS1-08 800lm以上	12	
中棟	3階	3-D	露出 40W×2	6			LSS10-4-65 6900lm以上	6	
			露出 32W×1 黒板灯	2			LSS13-4-29 2900lm以上	2	
中棟	3階	3-E	露出 40W×2	6			LSS10-4-65 6900lm以上	6	
			露出 32W×1 黒板灯	2			LSS13-4-29 2900lm以上	2	
中棟	3階	3-F	露出 40W×2	6			LSS10-4-65 6900lm以上	6	
			露出 32W×1 黒板灯	2			LSS13-4-29 2900lm以上	2	
中棟	3階	3-G	露出 40W×2	6			LSS10-4-65 6900lm以上	6	
			露出 32W×1 黒板灯	2			LSS13-4-29 2900lm以上	2	
中棟	3階	3-H	露出 40W×1	1			LSS9-4-30 3100lm以上	1	
中棟	3階	3-I	露出 40W×2	6			LSS10-4-65 6900lm以上	6	
			埋込 32W×1 黒板灯	2	1275×275	1255×245	LRS8-4-26 2600lm以上	2	
中棟	3階	3-J	露出 40W×2	6			LSS10-4-65 6900lm以上	6	
			埋込 32W×1 黒板灯	2	1275×275	1255×245	LRS8-4-26 2600lm以上	2	
中棟	3階	3-K	ダウライト 16W	10		φ150	LRS1-08 800lm以上	10	
中棟	3階	中棟廊下	露出 40W×1	1			LSS9-4-30 3100lm以上	1	
			露出 20W×1	10			LSS9-4-30 3100lm以上	10	
中棟	3階	中棟西階段	露出 32W×2	1			LSS9-4-65 6900lm以上	1	
南棟	3階	3-A	埋込 32W×2	2	1261×250	1240×220	LRS3-4-65 6900lm以上	2	
南棟	3階	3-B	露出 32W×1 黒板灯	2			LSS13-4-29 2900lm以上	2	
			埋込 32W×2	6	1261×250	1240×220	LRS3-4-65 6900lm以上	6	
南棟	3階	3-C	露出 32W×1 黒板灯	2			LSS13-4-29 2900lm以上	2	
			埋込 32W×2	8	1261×250	1240×220	LRS3-4-65 6900lm以上	8	
南棟	3階	3-D	埋込 32W×2	8	1261×250	1240×220	LRS3-4-65 6900lm以上	8	


場 所			改修前				改修後		備 考
			照明器具	台	外形寸法	およそ開口寸法		台	
南棟	3階	3-E	埋込 32W×2	2	1261×250	1240×220	LRS3-4-65 6900lm以上	2	
南棟	3階	3-F	露出 32W×1 黒板灯	2			LSS13-4-29 2900lm以上	2	
			埋込 32W×2	12	1261×250	1240×220	LRS3-4-65 6900lm以上	12	
南棟	3階	3-G	埋込 32W×2	2	1261×250	1240×220	LRS3-4-65 6900lm以上	2	
南棟	3階	南棟廊下	埋込 32W×1	15	1261×174	1240×150	LRS6-4-30 3100lm以上	15	
南棟	3階	南棟西階段	露出 32W×1	2			LSS9-4-30 3100lm以上	2	
南棟	3階	南棟東階段	露出 32W×1	1			LSS9-4-30 3100lm以上	1	
北棟	R階	西階段	露出 32W×1	1			LSS9-4-30 3100lm以上	1	
中棟	R階	東階段	露出 32W×2	1			LSS10-4-65 6900lm以上	1	足場4.8m
南棟	R階	西階段	露出 32W×1	1			LSS9-4-30 3100lm以上	1	
武道場・格技場	1階	1-A	露出 40W×1	1			LSS9-4-30 3100lm以上	1	
武道場・格技場	1階	1-B	露出 40W×1	1			LSS9-4-30 3100lm以上	1	
武道場・格技場	1階	1-C	露出 40W×1	1			LSS9-4-30 3100lm以上	1	
武道場・格技場	1階	屋外	ﾌﾞﾗｯｸｯﾄ 18W	3			LGW80433LE1同等品	3	
校舎東側	1階	倉庫	露出 32W×1	1			LSS9MP/RP-4-22 2200lm以上	1	
校舎周辺	1階	電気室	露出 40W×1	2			LSS9MP/RP-4-30 3100lm以上	2	
校舎周辺	1階	便所1	露出 40W×1	2			LSS9MP/RP-4-30 3100lm以上	2	
校舎周辺	1階	便所2	露出 40W×1	2			LSS9MP/RP-4-30 3100lm以上	2	
			防犯灯 100W	1			NNY20393LE7同等品	1	
ﾌﾞｰﾙﾌﾞﾙ付属棟	1階	ﾌﾞｰﾙﾌﾞﾙ付属棟	ﾌﾞｰﾙﾌﾞﾙｲﾄ 120W×2	1			LGWC40114同等品	1	
部室1	1階	1-A	露出 40W×1	1			LSS9-4-30 3100lm以上	1	
部室1	1階	1-B	露出 40W×1	1			LSS9-4-30 3100lm以上	1	
部室1	1階	1-C	露出 40W×1	1			LSS9-4-30 3100lm以上	1	
部室1	1階	1-D	露出 40W×1	1			LSS9-4-30 3100lm以上	1	
部室1	1階	1-E	露出 40W×1	1			LSS9-4-30 3100lm以上	1	
部室1	1階	1-F	露出 40W×1	1			LSS9-4-30 3100lm以上	1	
部室2	1階	1-A	露出 40W×1	1			LSS9-4-30 3100lm以上	1	
部室2	1階	1-B	露出 40W×1	1			LSS9-4-30 3100lm以上	1	
部室2	1階	1-C	露出 40W×1	1			LSS9-4-30 3100lm以上	1	
部室2	1階	1-D	露出 40W×1	1			LSS9-4-30 3100lm以上	1	
部室2	1階	1-E	露出 40W×1	1			LSS9-4-30 3100lm以上	1	
部室2	1階	1-F	露出 40W×1	1			LSS9-4-30 3100lm以上	1	
運動場	1階	受水槽	露出 32W×1	1			LSS1MP/RP-4-30 3100lm以上	1	
屋外		屋外	H400×1	6	H:5,000		LST4-60 6000lm以上	5	高所作業車
			H200×1	1	H:5,000		LST2-60 6000lm以上	1	高所作業車
			ﾌﾞｰﾙﾌﾞﾙｲﾄ100W×1	1	H:4,000		LGWC40114同等品	1	高所作業車

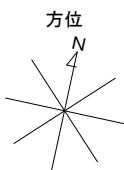

(北に矢印を付す)


北棟 1階

南棟 1階

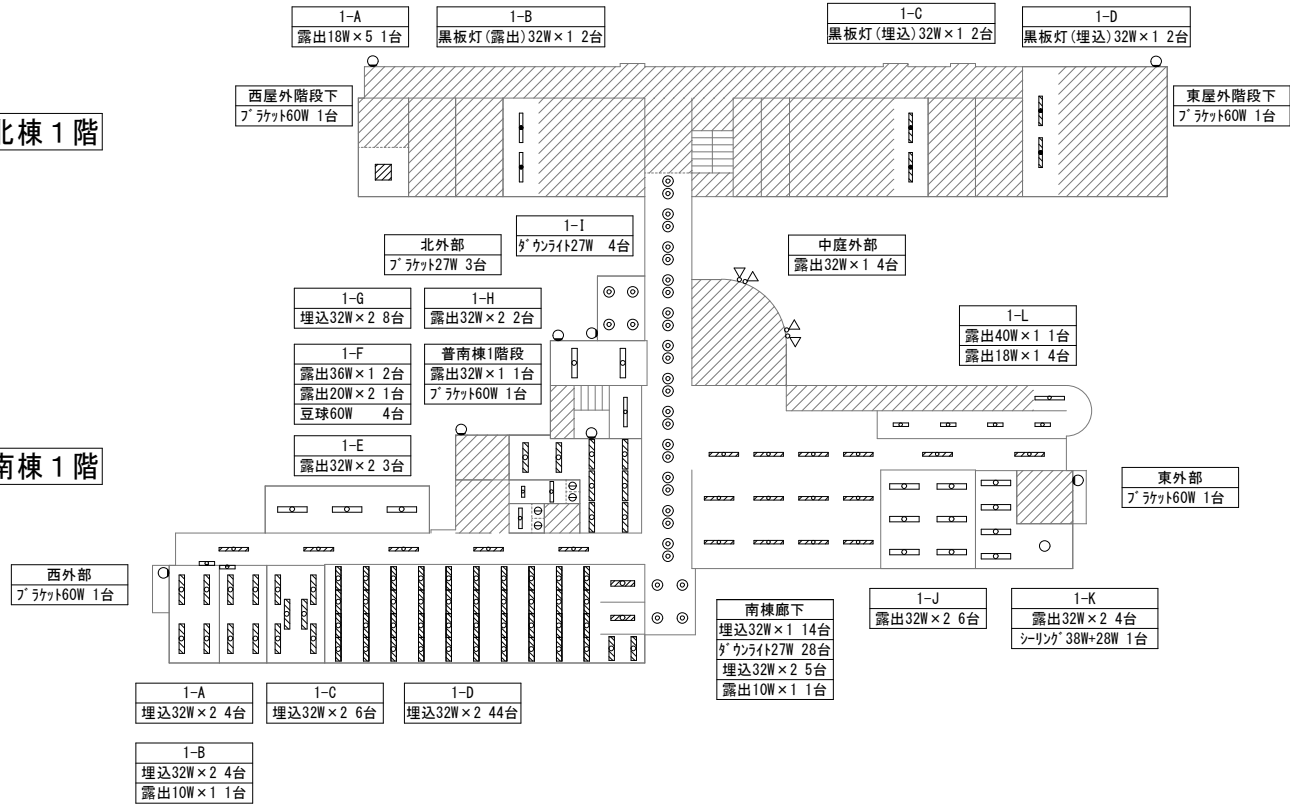


北棟 2階

南棟 2階

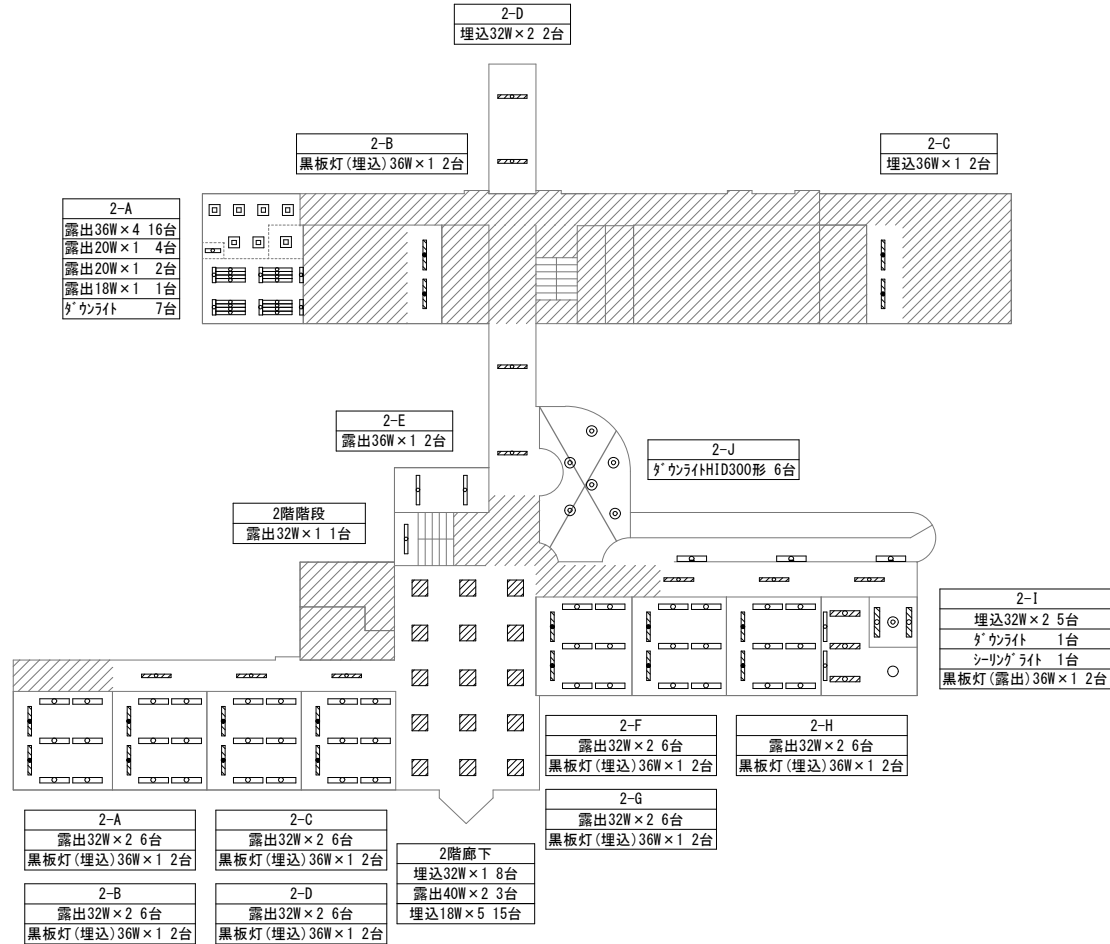


北棟 3階


南棟 3階

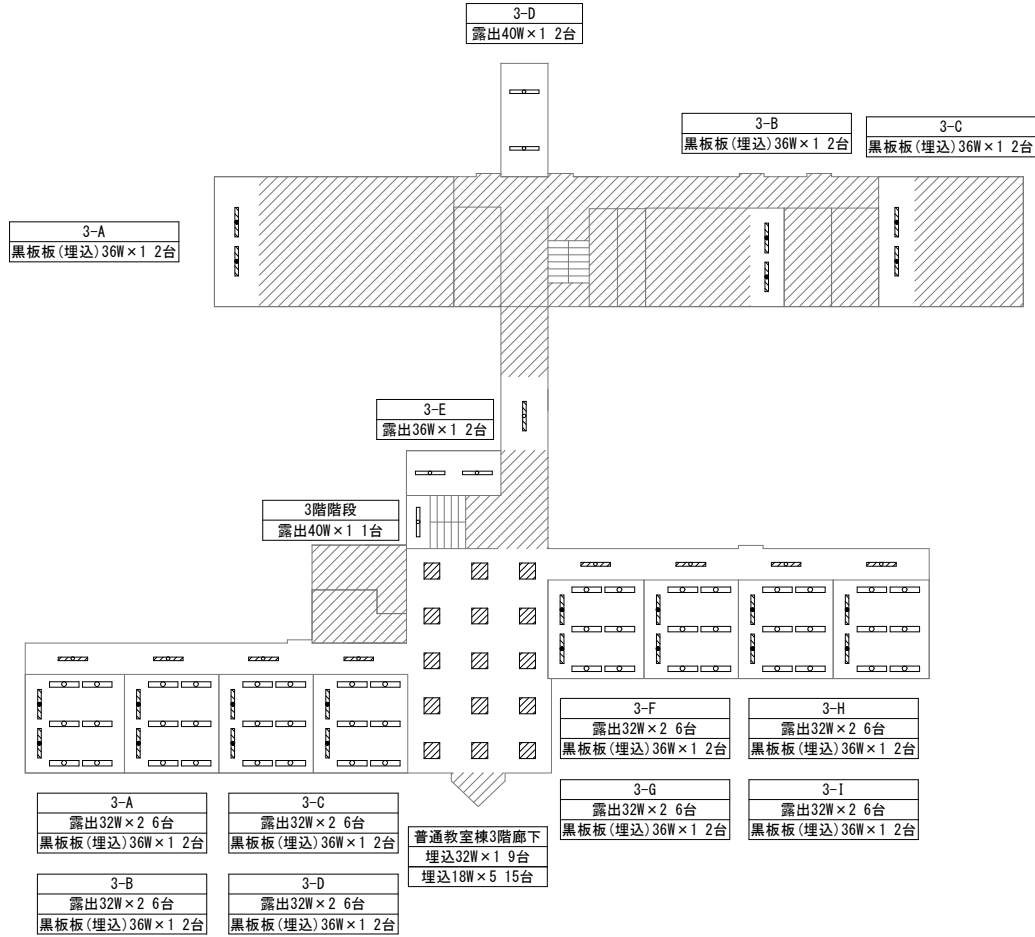


北棟 4階

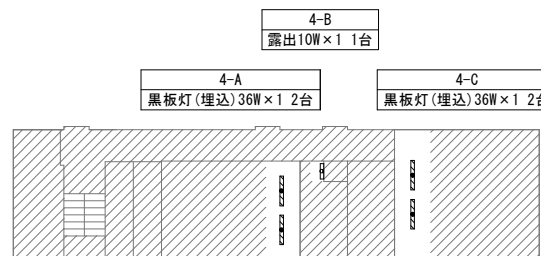


南棟 4階

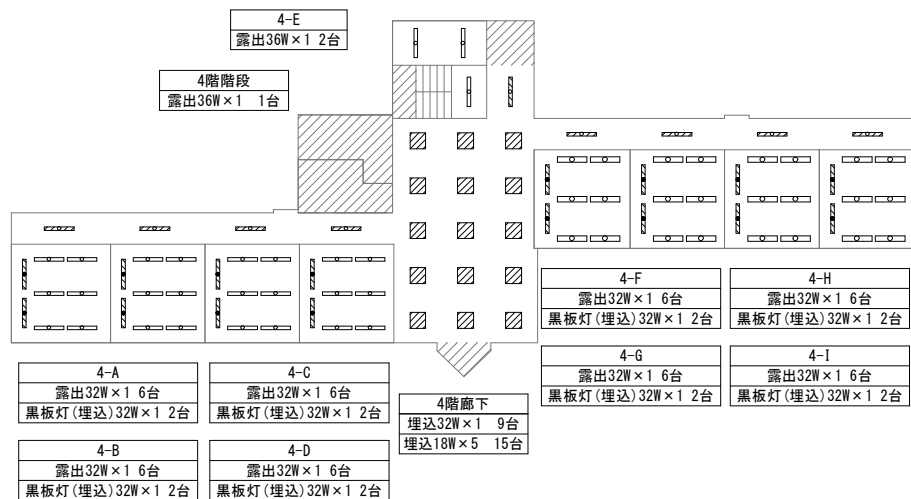


5-A  
露出40W×2 2台  
露出18W×1 1台

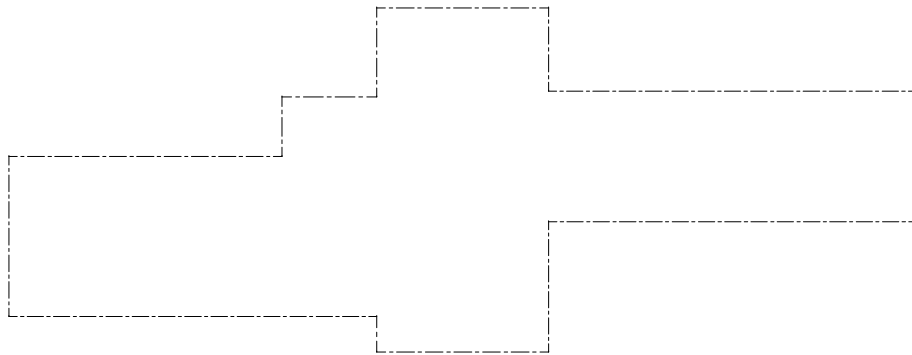

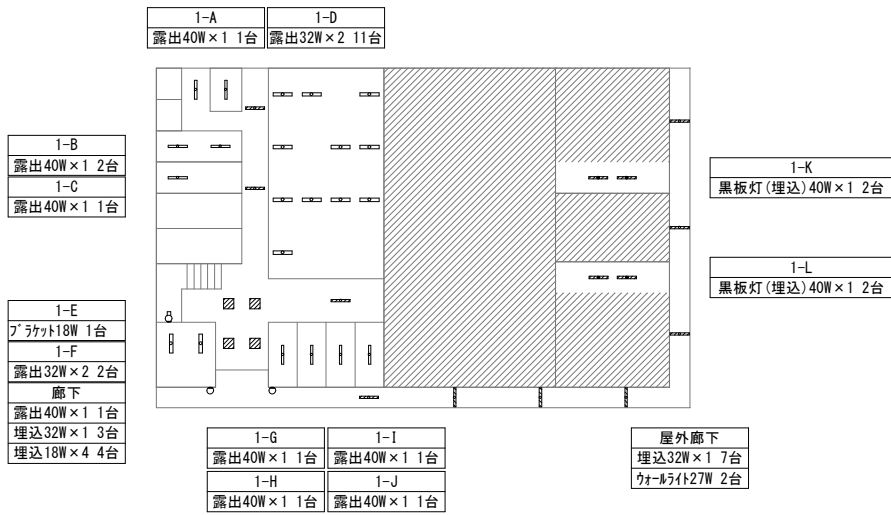


屋内運動場1階

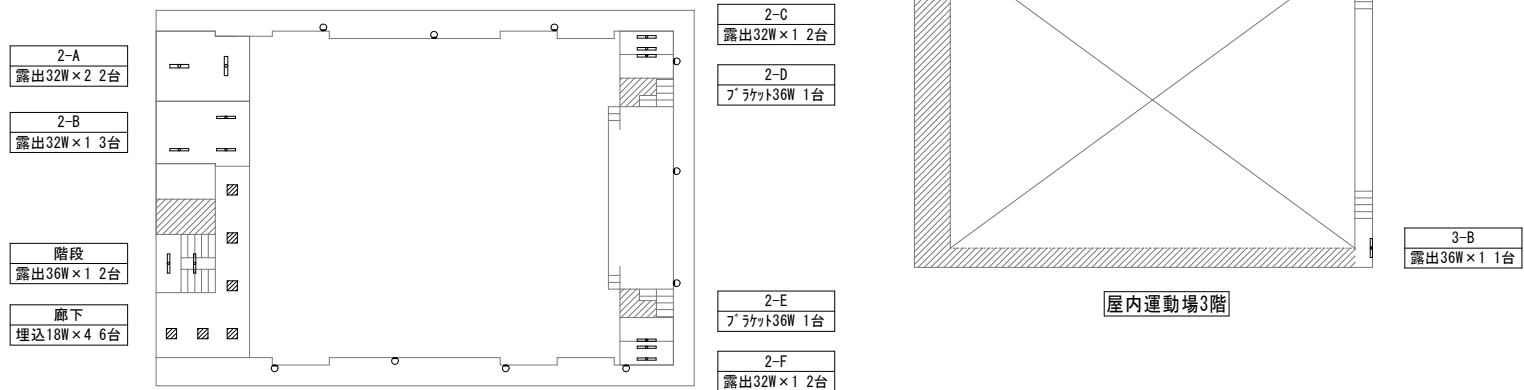

屋内運動場2階

屋内運動場3階

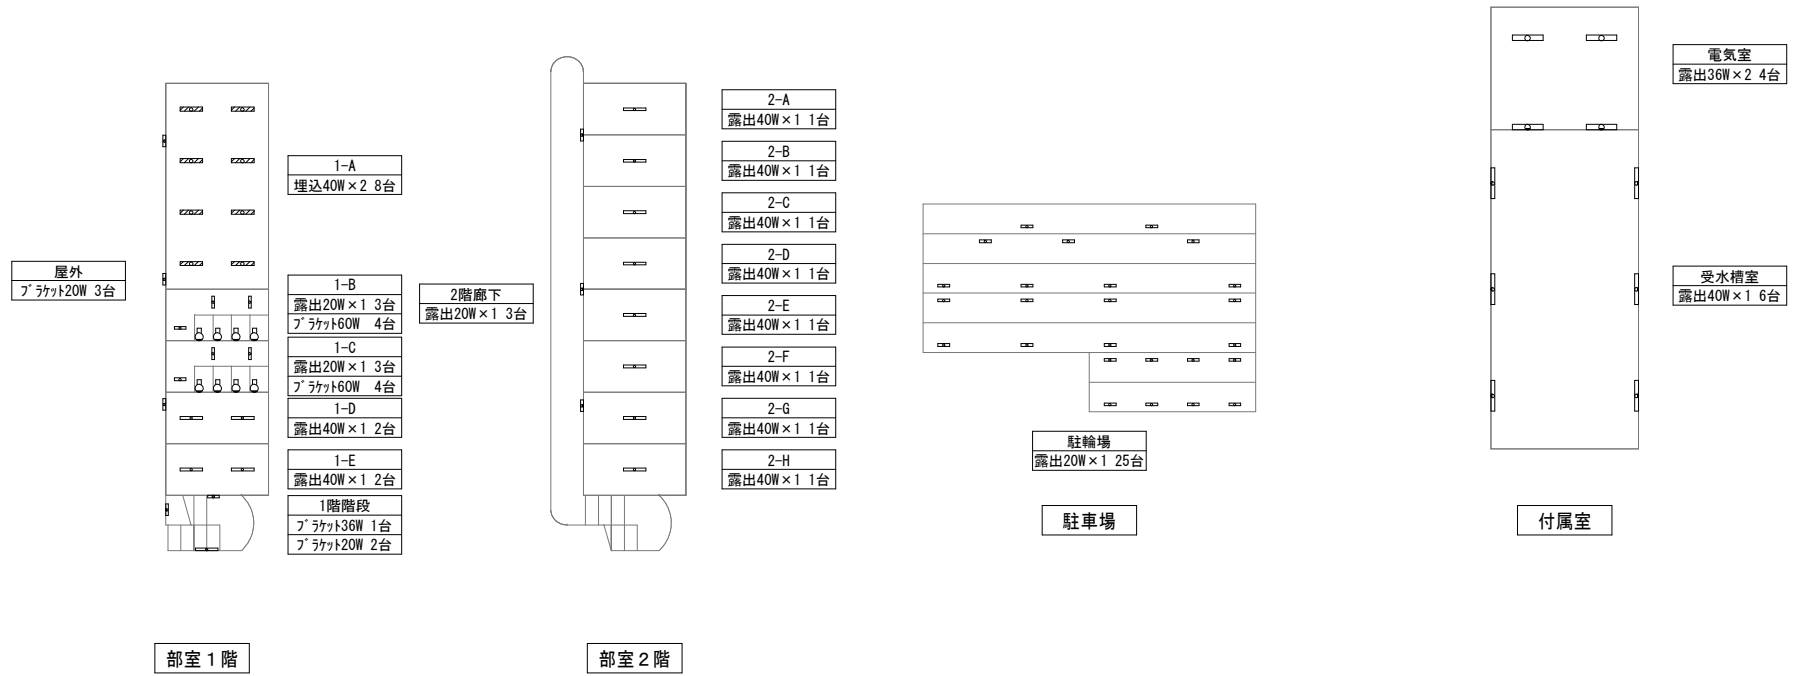

場 所			改修前			改修後		備 考	
			照明器具	台	外形寸法	およそ開口寸法	台		
北棟	1階	1-A	シーリング 18W×5	1			LGC45826同等品	1	
北棟	1階	1-B	露出 32W×1 黒板灯	2			LSS13-4-29 2900lm以上	2	
北棟	1階	1-C	埋込 36W×1 黒板灯	2		1290×200	LRS8-4-26 2600lm以上	2	
北棟	1階	1-D	埋込 36W×1 黒板灯	2		1290×200	LRS8-4-26 2600lm以上	2	
北棟	1階	西屋外階段下	ブラケットライト 60W	1			LGW85013K同等品	1	
北棟	1階	東屋外階段下	ブラケットライト 60W	1			LGW85013K同等品	1	
南棟	1階	1-A	埋込 32W×2	4	250×1260	220×1235	LRS3-4-65 6900lm以上	4	
南棟	1階	1-B	埋込 32W×2	4	250×1260	220×1235	LRS3-4-65 6900lm以上	4	
			露出 10W×1	1			NNF11930LE1	1	表示灯(放送中)
南棟	1階	1-C	埋込 32W×2	6			LRS3-4-65 6900lm以上	6	
南棟	1階	1-D	埋込 32W×2	44	250×1260	220×1235	LRS3-4-65 6900lm以上	44	
南棟	1階	1-E	露出 32W×2	3			LSS10-4-65 6900lm以上	3	
南棟	1階	1-F	露出 36W×1	2			LSS9-4-30 3100lm以上	2	
			露出 20W×2	1			LSS10-2-30 3100lm以上	1	
			豆球 60W	4			LDA7WW-G-E17/S/K6同等品	4	
南棟	1階	1-G	埋込 32W×2	8	250×1260	220×1235	LRS3-4-65 6900lm以上	8	
南棟	1階	1-H	露出 32W×2	2			LSS6-4-65 6900lm以上	2	
南棟	1階	1-I	ダウンライト 27W	4		φ150	LRS1-08 800lm以上	4	
南棟	1階	1-J	露出 32W×2	6			LSS6-4-65 6900lm以上	6	
南棟	1階	1-K	露出 32W×2	4			LSS6-4-65 6900lm以上	4	
			シーリング 38W+28W	1			LGB12626 LE1	1	
南棟	1階	1-L	露出 40W×1	1			LSS9-4-30 3100lm以上	1	
			露出 18W×1	4			LSS9-2-15 1500lm以上	4	
南棟	1階	1階廊下	埋込 32W×1	14	174×1260	150×1235	LRS6-4-30 3100lm以上	14	
			ダウンライト 27W	28		φ150	LRS1-08	28	
			埋込 32W×1	5	174×1260	150×1235	LRS6-4-30 3100lm以上	5	
			露出 10W×1	1			NNF11930LE1	1	表示灯(放送中)
南棟	1階	階段	露出 32W×1	1			LSS9-4-30 3100lm以上	1	
			ブラケットライト 60W	1			LGW85013K同等品	1	
南棟	1階	北外部	ブラケット 27W	3			LGW80380 LE1同等品	3	
南棟	1階	東外部	ブラケットライト 60W	1			XLGE8013 CE1同等品	1	
南棟	1階	西外部	ブラケットライト 60W	1			LGW85013K同等品	1	
南棟	1階	中庭外部	露出 32W×1	4			NNY20358LE1同等品	4	
北棟	2階	2-A	ダウンライト 60W	7		150×150	NNF41030JLT9+LDL40SN1426	7	
			露出 18W×1	1			XF200APNLE9	1	
			露出 20W×1	2			LSS1-2-15 1500lm以上	2	
			露出 20W×1	4			LSS1-2-15 1500lm以上	4	
			露出 36W×1	16			LSS1-4-30 3000lm以上	16	
北棟	2階	2-B	埋込 36W×1 黒板灯	2		200×1290	LRS8-4-26 2600lm以上	2	
北棟	2階	2-C	埋込 36W×1 黒板灯	2		200×1290	LRS8-4-26 2600lm以上	2	
北棟	2階	2-D	埋込 32W×2	2	174×1260	150×1235	LRS6-4-30 3100lm以上	2	

場 所			改修前			改修後		備 考	
			照明器具	台	外形寸法	およそ開口寸法	台		
南棟	2階	2-A	露出 32W×2	6			LSS6-4-65 6900lm以上	6	
			埋込 36W×1 黒板灯	2		1235×220		LRS8-4-26 2600lm以上	2
南棟	2階	2-B	露出 32W×2	6			LSS6-4-65 6900lm以上	6	
			埋込 36W×1 黒板灯	2		1235×220		LRS8-4-26 2600lm以上	2
南棟	2階	2-C	露出 32W×2	6			LSS6-4-65 6900lm以上	6	
			埋込 36W×1 黒板灯	2		1235×220		LRS8-4-26 2600lm以上	2
南棟	2階	2-D	露出 32W×2	6			LSS6-4-65 6900lm以上	6	
			埋込 36W×1 黒板灯	2		220×1235		LRS8-4-26 2600lm以上	2
南棟	2階	2-E	露出 36W×1	2			LSS9-4-30 3100lm以上	2	
南棟	2階	2-F	露出 32W×2	6			LSS6-4-65 6900lm以上	6	
			埋込 36W×1 黒板灯	2		220×1235		LRS8-4-26 2600lm以上	2
南棟	2階	2-G	露出 32W×2	6			LSS6-4-65 6900lm以上	6	
			埋込 36W×1 黒板灯	2		217×1261		LRS8-4-26 2600lm以上	2
南棟	2階	2-H	露出 32W×2	6			LSS6-4-65 6900lm以上	6	
			埋込 36W×1 黒板灯	2		217×1261		LRS8-4-26 2600lm以上	2
南棟	2階	2-I	グウライト 24W×2	1		φ200	XND1069WYLE9同等品	1	電球色(2700K)
			埋込 32W×2	5	260×1261	230×1235	LRS3-4-65 6900lm以上	5	
			シーリング 27W×1・34W×1	1			LGC35833同等品	1	
			露出 36W×1 黒板灯	2			LSS13-4-29 2900lm以上	2	
南棟	2階	2-J	グウライト HID300形	6		φ400	LRS2-120 12000lm以上	6	ローリングタワー(5.5m)
南棟	2階	廊下	露出 40W×2	3			LGB81418LB1同等品	3	
			埋込 18W×5	15	650×650	630×630	NNF57510CLT9同等品	15	
			埋込 32W×1	8	174×1260	150×1235	LRS6-4-30 3100lm以上	6	
南棟	2階	階段	露出 32W×1	1			LSS9-4-30 3100lm以上	1	
北棟	3階	3-A	埋込 36W×1 黒板灯	2		200×1290	LRS8-4-26 2600lm以上	2	
北棟	3階	3-B	埋込 36W×1 黒板灯	2		200×1290	LRS8-4-26 2600lm以上	2	
北棟	3階	3-C	埋込 36W×1 黒板灯	2		200×1290	LRS8-4-26 2600lm以上	2	
北棟	3階	3-D	露出 40W×1	2			LSS9MP/RP-4-30 3100lm以上	2	足場4.5m
南棟	3階	3-A	露出 32W×2	6			LSS6-4-65 6900lm以上	6	
			埋込 36W×1 黒板灯	2	245×1261	220×1235	LRS8-4-26 2600lm以上	2	
南棟	3階	3-B	露出 32W×2	6			LSS6-4-65 6900lm以上	6	
			埋込 36W×1 黒板灯	2	245×1261	220×1235	LRS8-4-26 2600lm以上	2	
南棟	3階	3-C	露出 32W×2	6			LSS6-4-65 6900lm以上	6	
			埋込 36W×1 黒板灯	2	245×1261	220×1235	LRS8-4-26 2600lm以上	2	
南棟	3階	3-D	露出 32W×2	6			LSS6-4-65 6900lm以上	6	
			埋込 36W×1 黒板灯	2	245×1261	220×1235	LRS8-4-26 2600lm以上	2	
南棟	3階	3-E	露出 36W×1	2			LSS9-4-30 3100lm以上	2	
南棟	3階	3-F	露出 32W×2	6			LSS10-4-65 6900lm以上	6	
			埋込 36W×1 黒板灯	2	245×1261	220×1235	LRS8-4-26 2600lm以上	2	


場 所			改修前			改修後		備 考	
			照明器具	台	外形寸法	およそ開口寸法			台
南棟	3階	3-G	露出 32W×2	6			LSS10-4-65 6900lm以上	6	
			埋込 36W×1 黒板灯	2	245×1261	220×1235	LRS8-4-26 2600lm以上	2	
南棟	3階	3-H	露出 32W×2	6			LSS10-4-65 6900lm以上	6	
			埋込 36W×1 黒板灯	2	245×1261	220×1235	LRS8-4-26 2600lm以上	2	
南棟	3階	3-I	露出 32W×2	6			LSS10-4-65 6900lm以上	6	
			埋込 36W×1 黒板灯	2	245×1261	220×1235	LRS8-4-26 2600lm以上	2	
南棟	3階	階段	露出 40W×1	1			LSS9-4-30 3100lm以上	1	
南棟	3階	廊下	埋込 18W×5	15	650×650	630×630	NNF5751OCLT9同等品	15	
			埋込 32W×1	9	174×1261	150×1235	LRS6-4-30 3100lm以上	9	
北棟	4階	4-A	埋込 36W×1 黒板灯	2		200×1290	LRS8-4-26 2600lm以上	2	
北棟	4階	4-B	露出 10W×1	1			NNF11930LE1	1	表示灯(使用中)
北棟	4階	4-C	埋込 36W×1 黒板灯	2		200×1290	LRS8-4-26 2600lm以上	2	
南棟	4階	4-A	露出 32W×2	6			LSS6-4-65 6900lm以上	6	
			埋込 32W×1 黒板灯	2	245×1261	220×1235	LRS8-4-26 2600lm以上	2	
南棟	4階	4-B	露出 32W×2	6			LSS6-4-65 6900lm以上	6	
			埋込 32W×1 黒板灯	2	245×1261	220×1235	LRS8-4-26 2600lm以上	2	
南棟	4階	4-C	露出 32W×2	6			LSS6-4-65 6900lm以上	6	
			埋込 32W×1 黒板灯	2	245×1261	220×1235	LRS8-4-26 2600lm以上	2	
南棟	4階	4-D	露出 32W×2	6			LSS6-4-65 6900lm以上	6	
			埋込 32W×1 黒板灯	2	245×1261	220×1235	LRS8-4-26 2600lm以上	2	
南棟	4階	4-E	露出 36W×1	2			LSS9-4-30 3100lm以上	6	
南棟	4階	4-F	露出 32W×1	6			LSS6-4-65 6900lm以上	6	
			埋込 32W×1 黒板灯	2	245×1261	220×1235	LRS8-4-26 2600lm以上	2	
南棟	4階	4-G	露出 32W×1	6			LSS6-4-65 6900lm以上	6	
			埋込 32W×1 黒板灯	2	245×1261	220×1235	LRS8-4-26 2600lm以上	2	
南棟	4階	4-H	露出 32W×1	6			LSS6-4-65 6900lm以上	6	
			埋込 32W×1 黒板灯	2	245×1261	220×1235	LRS8-4-26 2600lm以上	2	
南棟	4階	4-I	露出 32W×1	6			LSS6-4-65 6900lm以上	6	
			埋込 32W×1 黒板灯	2	245×1261	220×1235	LRS8-4-26 2600lm以上	2	
南棟	4階	廊下	埋込 18W×5	15		630×630	NNF5751OCLT9同等品	15	
			埋込 32W×1	9	174×1261	150×1235	LRS6-4-30 3100lm以上	9	
南棟	4階	階段	露出 36W×1	1			LSS9-4-30 3100lm以上	1	
北棟	R階	5-A	露出 40W×2	2			LSS10-4-65 6500lm以上	2	
			ﾌﾞﾗｯｸｯｯ18W×1	1			LGB85042LE1同等品	1	

場 所			改修前			改修後		備 考
			照明器具	台	外形寸法	およそ開口寸法	台	
体育館	1階	1-A	露出 40W×1	1		LSS9-4-30 3100lm以上	1	
体育館	1階	1-B	露出 40W×1	2		LSS9-4-30 3100lm以上	2	
体育館	1階	1-C	露出 40W×1	1		LSS9-4-30 3100lm以上	1	
体育館	1階	1-D	露出 32W×2	11		LSS10-4-65 6900lm以上	11	
体育館	1階	1-E	ﾌﾞﾗｯｸﾞｯﾄ18W	1		LGB81407LE1同等品	1	
体育館	1階	1-F	露出 32W×2	2		LSS9-4-30 3100lm以上	2	
体育館	1階	1-G	露出 40W×1	1		LSS9-4-30 3100lm以上	1	
体育館	1階	1-H	露出 40W×1	1		LSS9-4-30 3100lm以上	1	
体育館	1階	1-I	露出 40W×1	1		LSS9-4-30 3100lm以上	1	
体育館	1階	1-J	露出 40W×1	1		LSS9-4-30 3100lm以上	1	
体育館	1階	1-K	埋込 40W×1 黒板灯	2	200×1300	LRS8-4-26 2600lm以上	2	
体育館	1階	1-L	埋込 40W×1 黒板灯	2	200×1300	LRS8-4-26 2600lm以上	2	
体育館	1階	廊下	露出 40W×1	1		LSS9-4-30 3100lm以上	1	
			埋込 32W×1	3	1260×160	LRS6-4-30 3100lm以上	3	
			埋込 18W×4	4	640×640	NNF57500CLT9同等品	4	
体育館	1階	屋外	埋込 32W×1	7	1235×220	XLW433UENZLE9同等品	7	
			ｸﾞｰﾙﾗｲﾄ 27W	2		XLGE8013CE1同等品	2	
体育館	2階	2-A	露出 32W×2	2		LSS10-4-65 6900lm以上	2	
体育館	2階	2-B	露出 32W×1	3		LSS6-4-30 3100lm以上	3	
体育館	2階	2-C	露出 32W×1	2		LSS9-4-30 3100lm以上	2	
体育館	2階	2-D	ﾌﾞﾗｯｸﾞｯﾄ36W×1	1		LGB81770LE1同等品	1	
体育館	2階	2-E	ﾌﾞﾗｯｸﾞｯﾄ36W×1	1		LGB81770LE1同等品	1	
体育館	2階	2-F	露出 32W×1	2		LSS9-4-30 3100lm以上	2	
体育館	2階	階段	露出 36W×1	2		LSS9-4-30 3100lm以上	2	足場4.5m
体育館	2階	廊下	埋込 18W×4	6	640×640	NNF57500CLT9同等品	6	
体育館	2階	屋外廊下	ﾌﾞﾗｯｸﾞｯﾄ27W	10		XLGE8013CE1同等品	10	
体育館	3階	3-A	露出 36W×1	1		AFX430CHN同等品	1	
体育館	3階	3-B	露出 36W×1	1		AFX430CHN同等品	1	



場 所			改修前			改修後		備 考	
			照明器具	台	外形寸法	およそ開口寸法			台
部室	1階	1-A	埋込 40W×2	8			LRS20-4-65 6900lm以上	8	
部室	1階	1-B	露出 20W×1	3			LSS9MP/RP-2-14 1400lm以上	3	
			ﾌﾞﾗｯｸﾞｯﾄ 60W	4			LGW85014WF同等品	4	電球色(2700K)
部室	1階	1-C	露出 20W×1	3			LSS9MP/RP-2-14 1400lm以上	3	
			ﾌﾞﾗｯｸﾞｯﾄ 60W	4			LGW85014WF同等品	4	電球色(2700K)
部室	1階	1-D	露出 40W×1	2			LSS9-4-30 3100lm以上	2	
部室	1階	1-E	露出 40W×1	2			LSS9-4-30 3100lm以上	2	
部室	1階	階段	ﾌﾞﾗｯｸﾞｯﾄ36W×1	1			LBF3MP/RP-2-13 1300lm以上	1	
			ﾌﾞﾗｯｸﾞｯﾄ20W×1	2			LBF3MP/RP-4-26 2600lm以上	2	
部室	1階	屋外	ﾌﾞﾗｯｸﾞｯﾄ20W×1	3			LBF3MP/RP-2-13 1300lm以上	3	
部室	2階	廊下	露出 20W×1	1			LBF3MP/RP-2-13 1300lm以上	1	
部室	2階	2-A	露出 40W×1	1			LSS9-4-30 3100lm以上	1	
部室	2階	2-B	露出 40W×1	1			LSS9-4-30 3100lm以上	1	
部室	2階	2-C	露出 40W×1	1			LSS9-4-30 3100lm以上	1	
部室	2階	2-D	露出 40W×1	1			LSS9-4-30 3100lm以上	1	
部室	2階	2-E	露出 40W×1	1			LSS9-4-30 3100lm以上	1	
部室	2階	2-F	露出 40W×1	1			LSS9-4-30 3100lm以上	1	
部室	2階	2-G	露出 40W×1	1			LSS9-4-30 3100lm以上	1	
部室	2階	2-H	露出 40W×1	1			LSS9-4-30 3100lm以上	1	
部室	1階	駐輪場	露出 20W×1	25			LGW80190 LE1	25	
付属室	1階	電気室	露出 36W×2	4			LSS9MP/RP-4-30 3100lm以上	4	
			露出 36W×2	2			LSS9MP/RP-4-30 3100lm以上	2	
付属室	1階	受水槽室	露出 40W×1	6			LSS9MP/RP-4-30 3100lm以上	6	
屋外	1階	外灯1	H250×1	2	H:5,000		NYR30121LF9+DYDX7101同等品	2	高所作業車
			H250×1	2	H:5,000		NYR30121LF9+DYDX7101同等品	2	高所作業車
屋外	1階	外灯2	H250×1	2	H:4,500		NYR30121LF9+DYDX7101同等品	2	高所作業車
			H250×1	2	H:4,500		NYR30121LF9+DYDX7101同等品	2	高所作業車
屋外	1階	外灯3	H250×1 2台	2	H:6,000 - 8,000		NYR10121LF9+DYDX7101同等品	4	高所作業車
屋外	1階	外灯4	H250×1 4台	1	H:6,000 - 8,000		NYR30121LF9+DYDX7101同等品	4	高所作業車
屋外	1階	外灯5	H100×1 2台	4	H8,000		NYR10121LF9+DYDX7101同等品	8	高所作業車
屋外	1階	外灯6	H250×1 1台	2	H8,000		NYR30121LF9+DYDX7101同等品	2	高所作業車
屋外	1階	外灯7	H250×1 1台	2	H:6,000 - 8,000		NYR30121LF9+DYDX7101同等品	2	高所作業車
屋外	1階	外灯8	H250×1 2台	2	H8,000		NYR30121LF9+DYDX7101同等品	4	高所作業車
屋外	1階	外灯9	H250×1 1台	8	H8,000		NYR30121LF9+DYDX7101同等品	8	高所作業車




方位









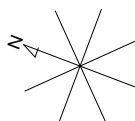


(北に矢印を付す)











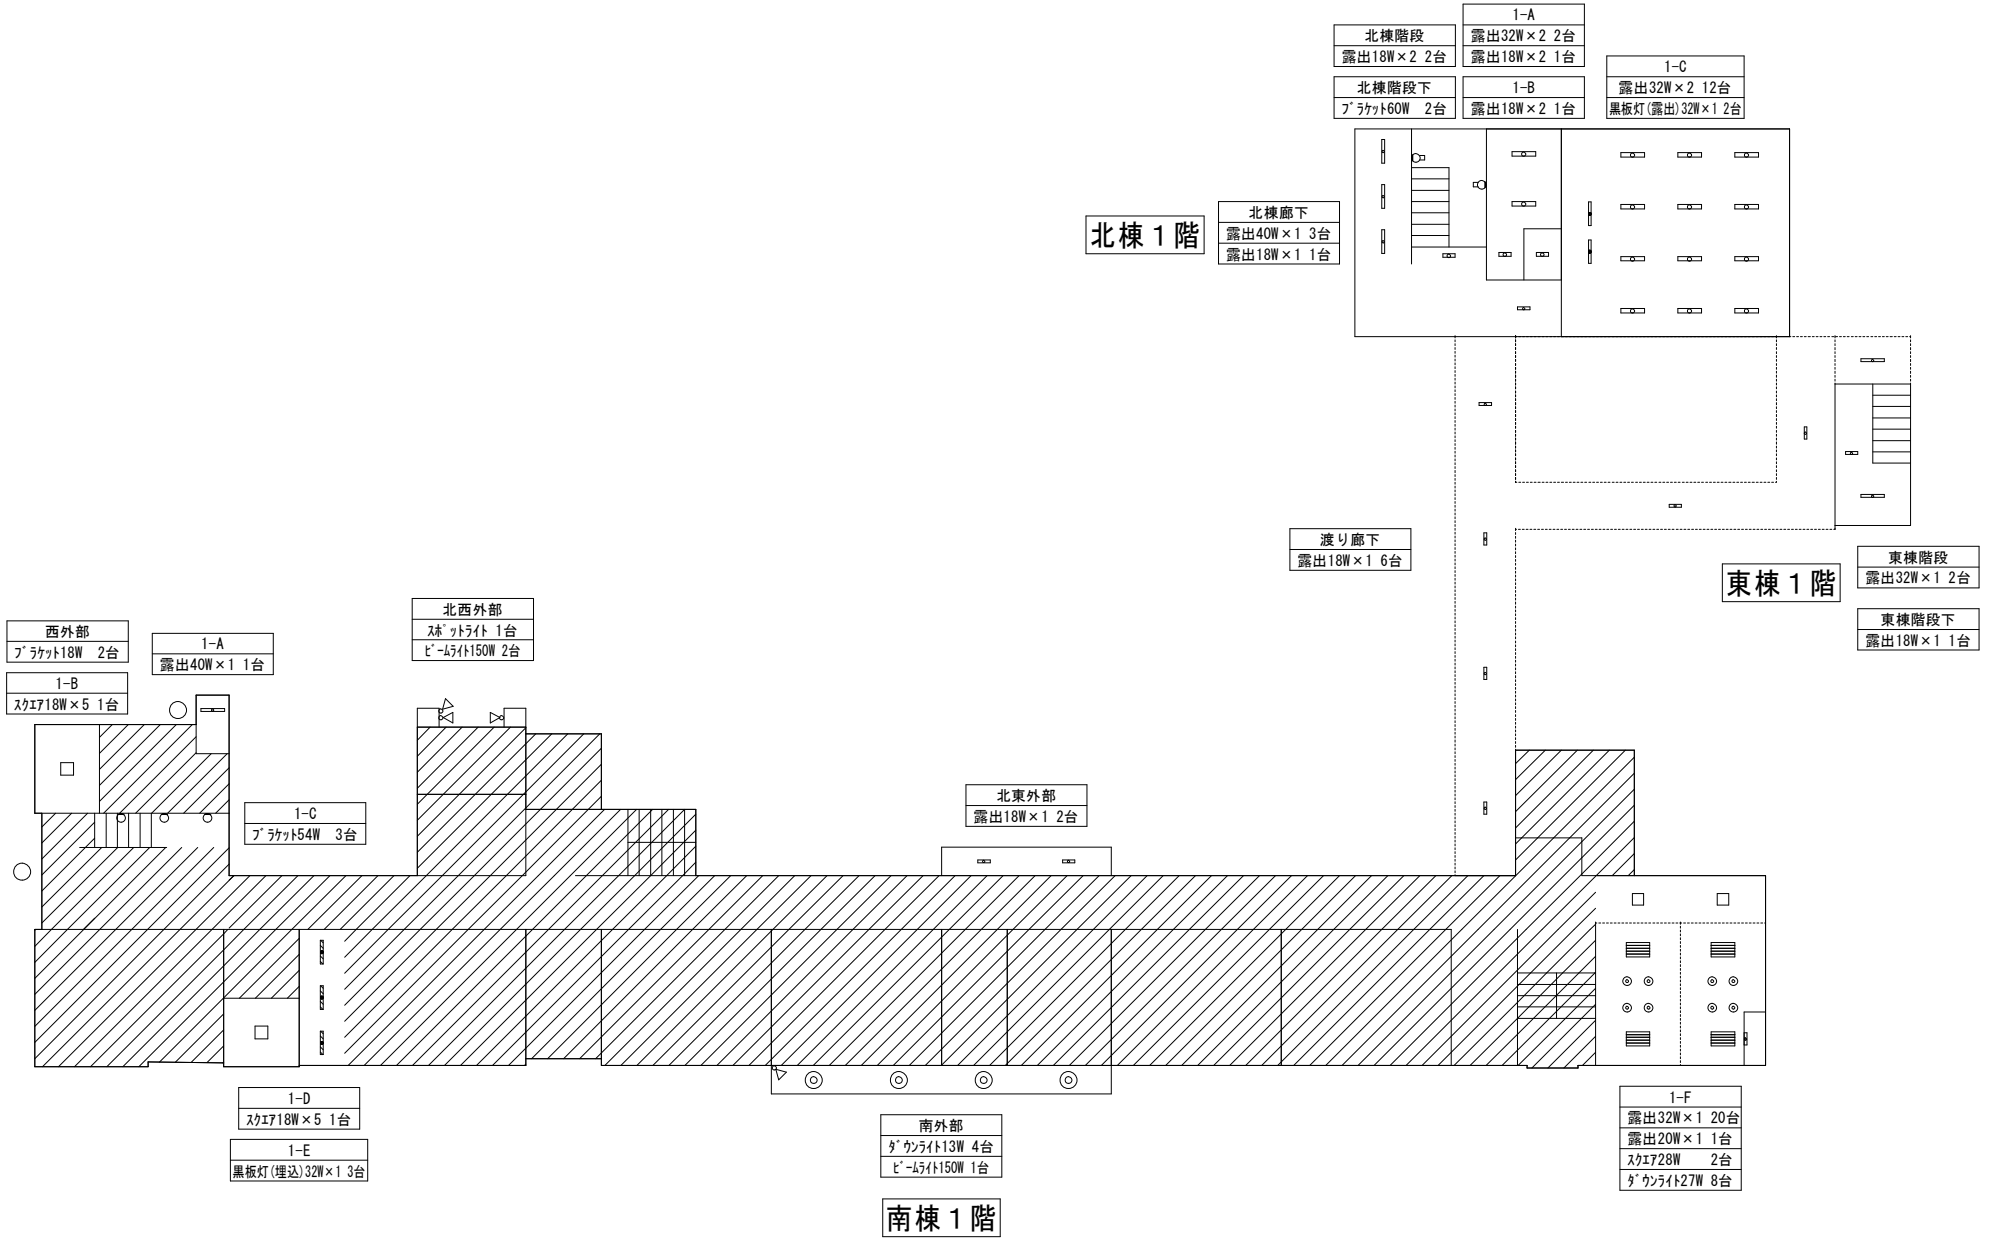
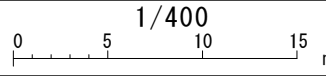


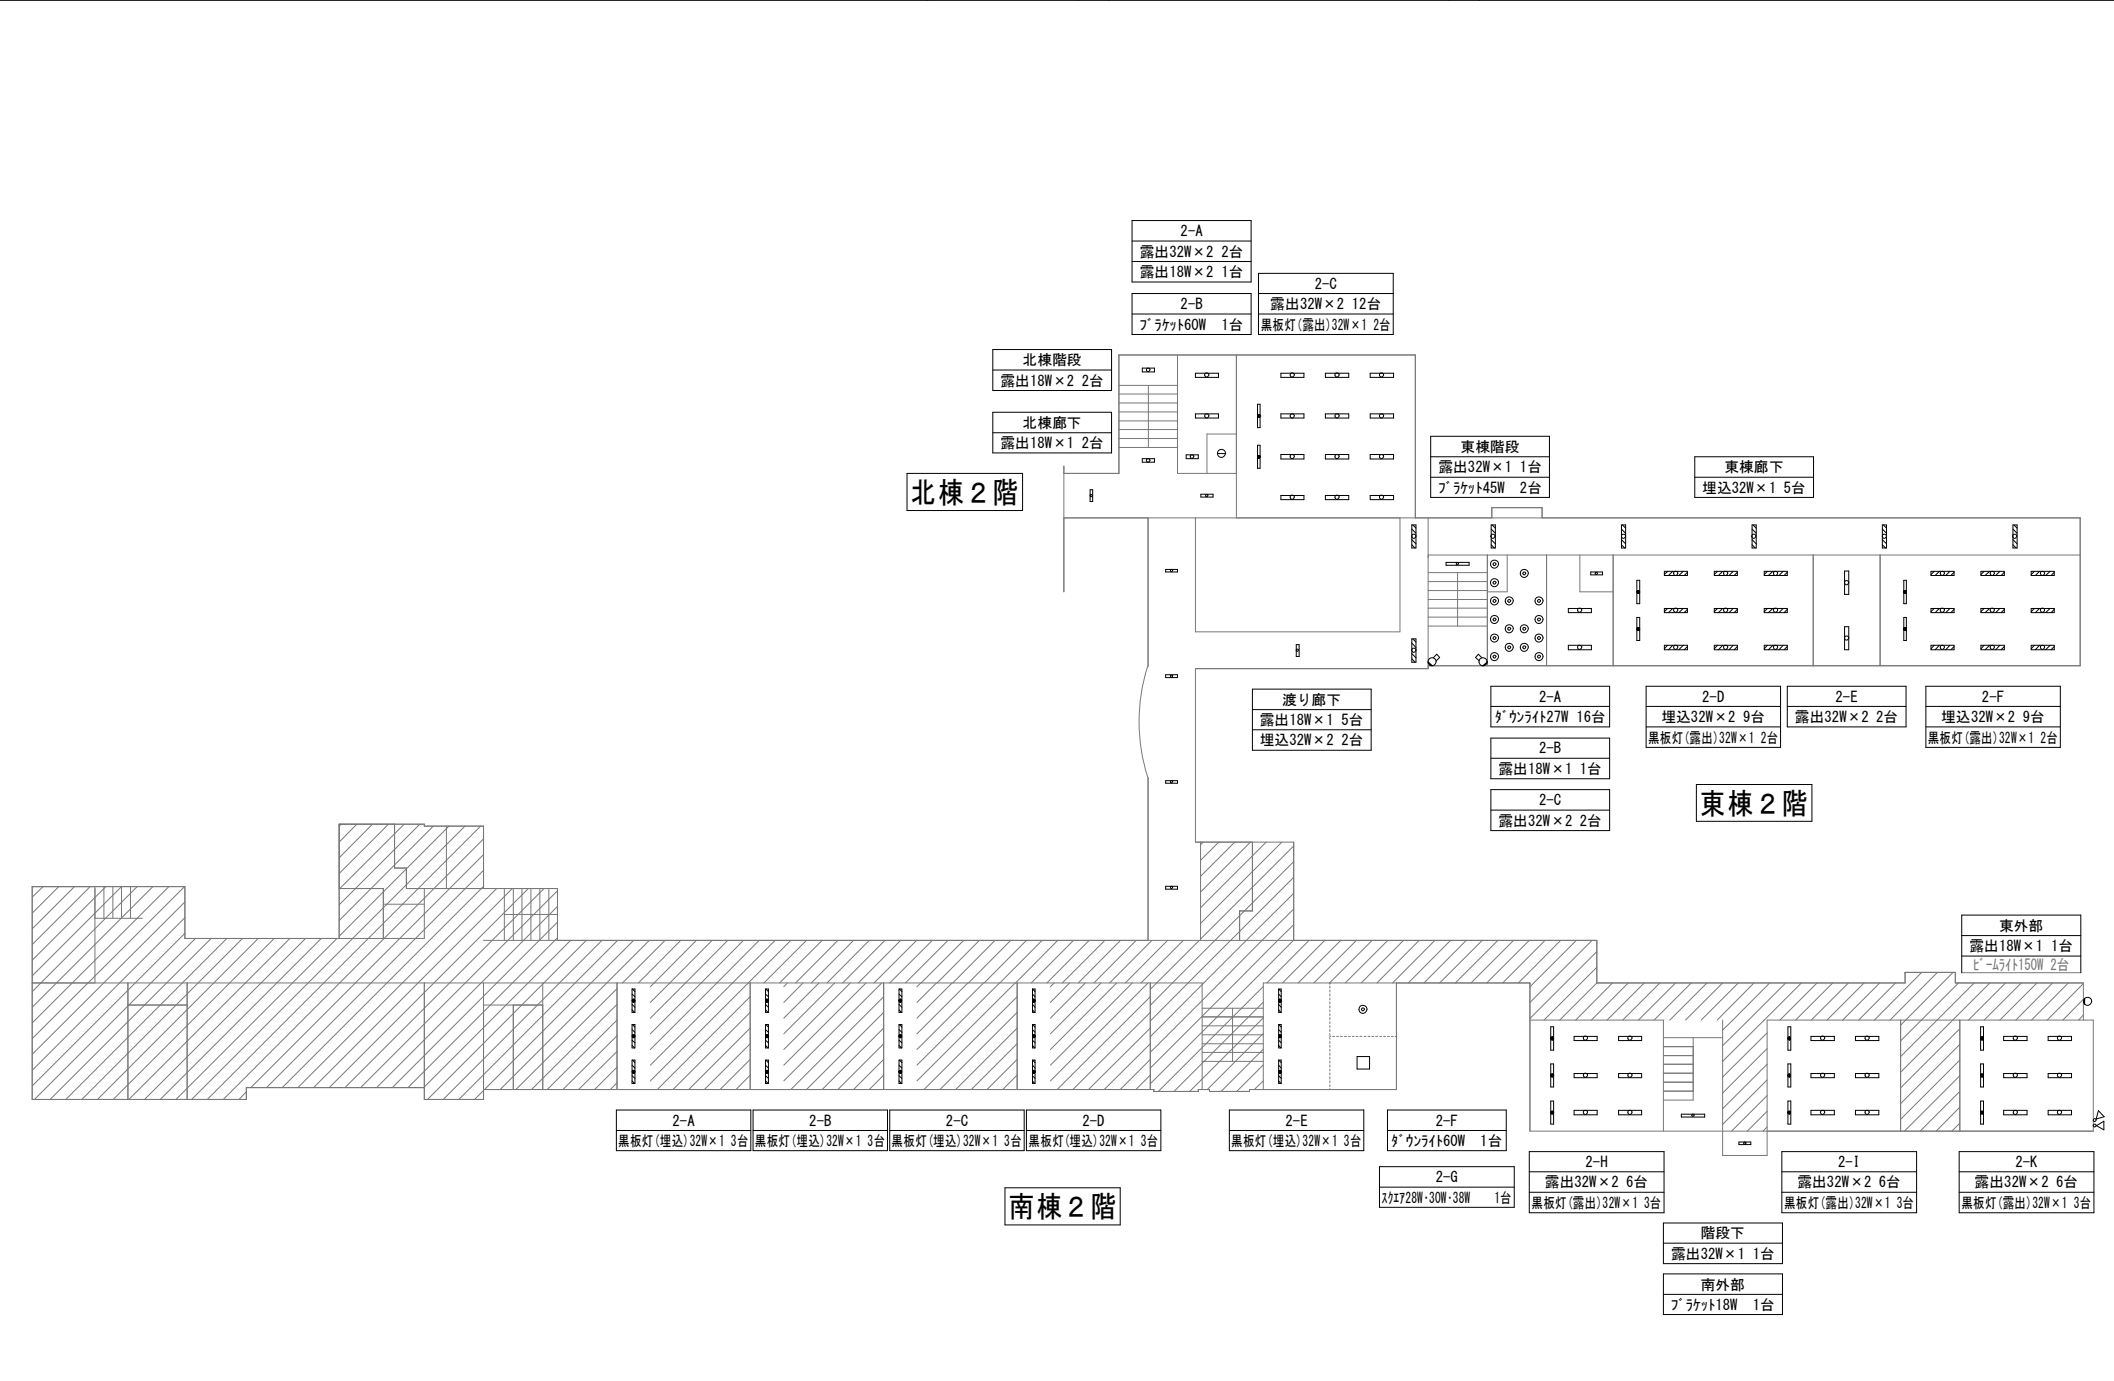

北棟 3階

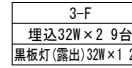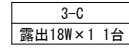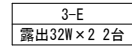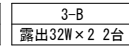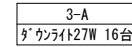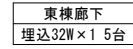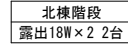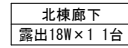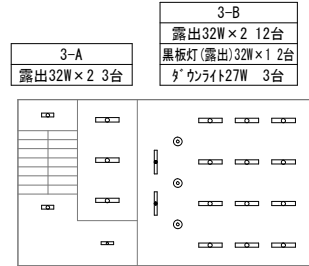

東棟 3階

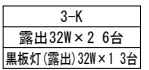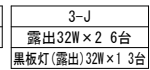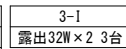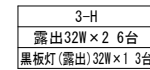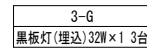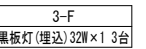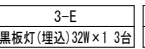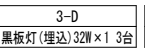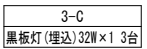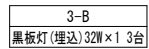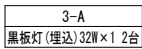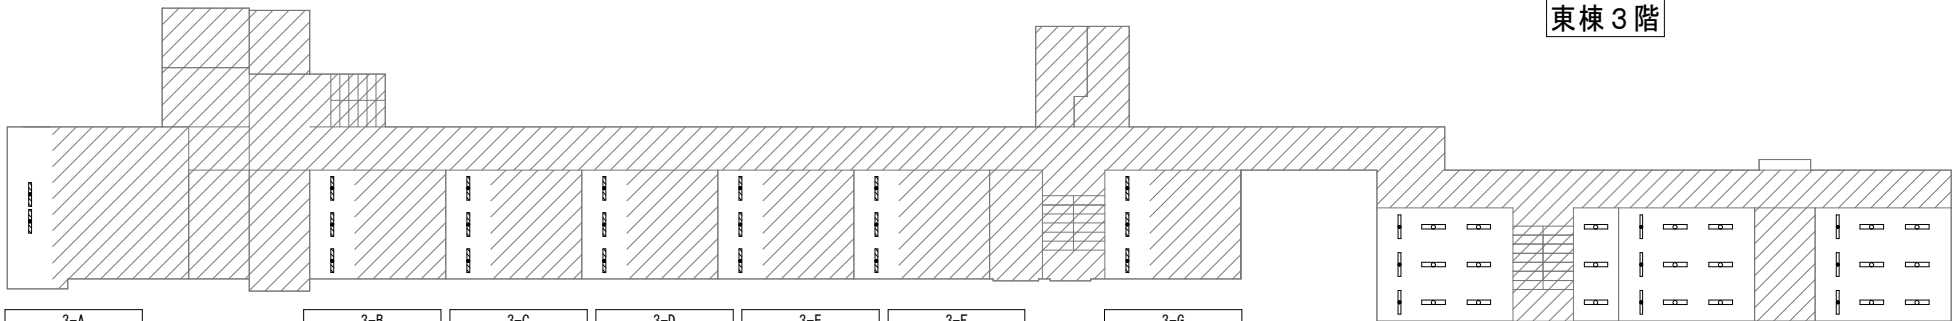


南棟 3階

北棟4階

北棟階段  
露出18W×2 1台  
ブライケット18W 1台

東棟階段  
露出32W×1 1台

廊下  
埋込32W×2 5台

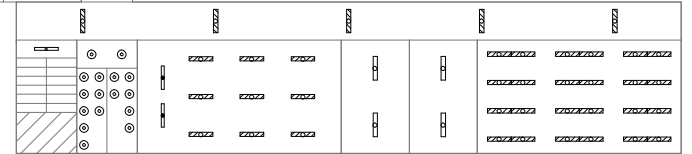

4-A  
ダウンライト27W 16台

4-B  
埋込32W×2 9台  
黒板灯(露出)32W×1 2台

4-C  
露出32W×2 2台

4-E  
埋込40W×2 24台


4-D  
露出32W×2 2台

東棟4階

南棟4階

南棟階段  
露出32W×1 2台

南棟廊下  
埋込32W×1 5台

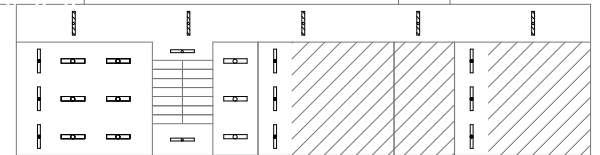

4-A  
露出32W×2 6台  
黒板灯(露出)32W×1 3台

4-B  
露出32W×2 3台

4-C  
黒板灯(露出)32W×1 3台

4-D  
黒板灯(露出)32W×1 3台

東棟階段  
露出32W×1 1台


東棟5階



南棟階段  
露出32W×1 1台

南棟廊下  
埋込32W×1 5台

南棟5階

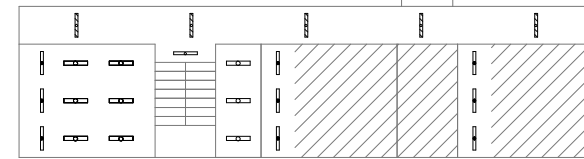


5-A  
露出32W×2 6台  
黒板灯(露出)32W×1 3台


5-B  
露出32W×2 3台  
5-C  
黒板灯(露出)32W×1 3台

5-D  
黒板灯(露出)32W×1 3台

南棟6階

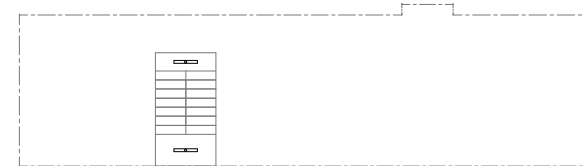


南棟階段  
露出32W×1 2台

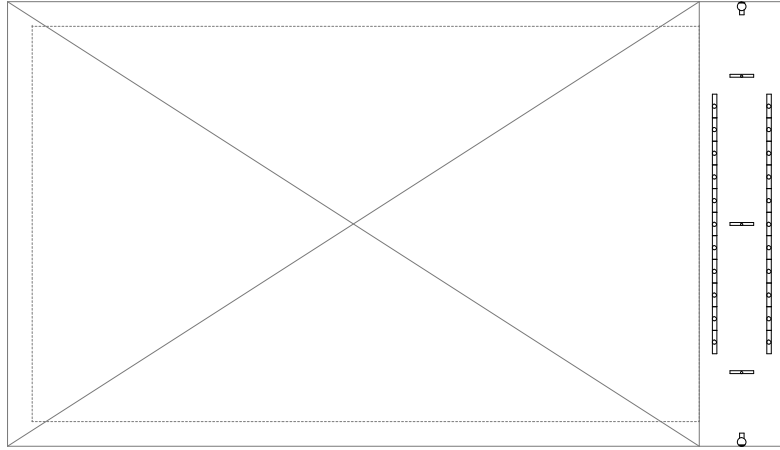


屋内運動場 2階上部

3-A
露出40W×2 22台
露出40W×1 3台
ﾌﾞﾗｯｸｯﾄ18W 2台


階段
露出18W×1 1台
ﾌﾞﾗｯｸｯﾄ18W×2 1台

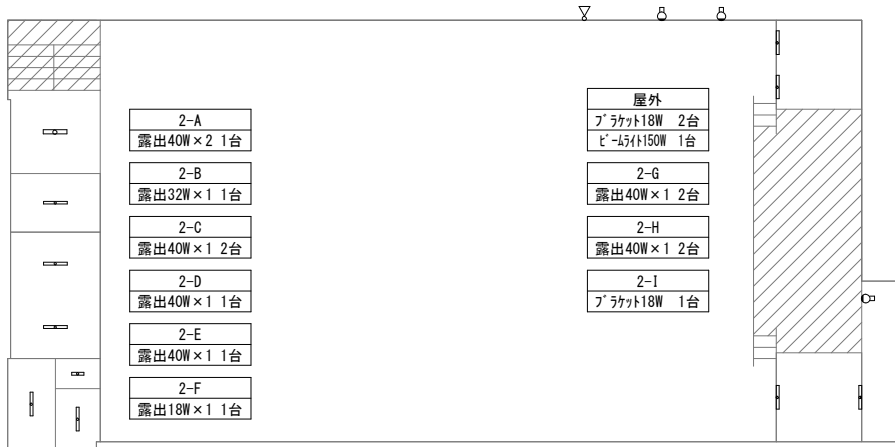


屋内運動場 2階

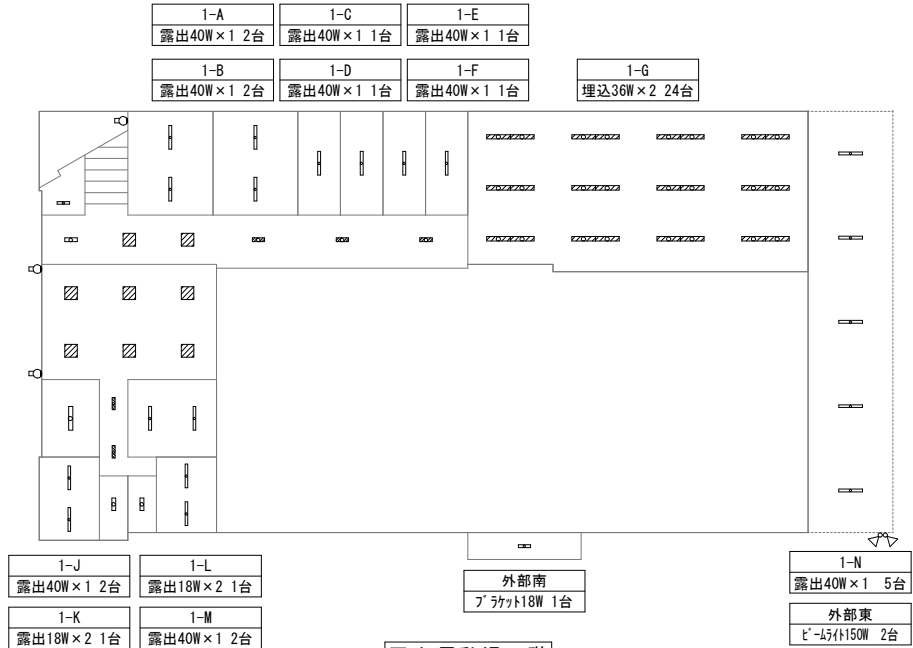

屋内運動場 1階

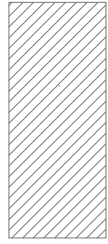

体育倉庫

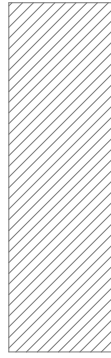


部室1



部室2



部室3

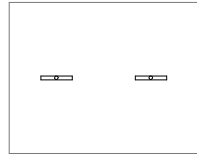


電気室  
露出40W × 1 2台

電気室




受水槽  
露出40W × 1 1台

受水槽

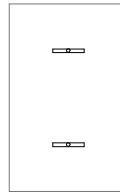

管理倉庫  
露出40W × 1 2台

管理倉庫

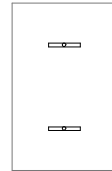

屋外便所  
露出40W × 1 2台

屋外便所

1-A  
露出32W × 1 2台


1-B  
露出32W × 1 2台

1-C  
露出32W × 1 2台

1-D  
露出32W × 1 2台

1-E  
露出32W × 1 2台

1-F  
露出32W × 1 2台

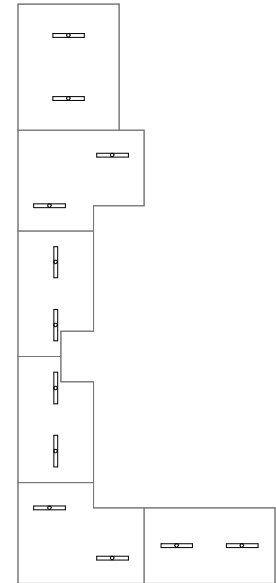

7°-ル付属室

場 所			改修前			改修後		備 考	
			台						
南棟	1階	1-A	露出 40W×1	1		LSS9-4-30 3100lm以上	1		
南棟	1階	1-B	スクエア 18W×5	1		LGC35831同等品	1		
南棟	1階	1-C	ブラケット 54W	3		XLGB81835CE1同等品	3		
南棟	1階	1-D	スクエア 18W×5	1		LGC35831同等品	1		
南棟	1階	1-E	埋込 32W×1 黒板灯	3	1271×264	1250×245	LRS8-4-26 2600lm以上	3	
南棟	1階	1-F	露出 32W×1	20		1470×580	NNF41030JLT9+LDL40SN1426	20	
			露出 20W×1	1			LSS1-2-15 1500lm以上	1	
			ダウンライト 27W	8		φ150	LRS1-13 1300lm以上	8	
			スクエア 28W	2			LGB53020LE1同等品	2	
南棟	1階	北西部	スポットライト	1			LGWC40380LE1同等品	1	
			ビームライト 150W	2			LGWC40480LE1同等品	2	
南棟	1階	北東部	露出 18W×1	2			LBFB3MP/RP-2-13 1300lm以上	2	
南棟	1階	南外部	ダウンライト 13W	4		φ150	LRD3203NLE1同等品	4	
			ビームライト 150W	1			LGWC40380LE1同等品	1	
南棟	1階	西外部	ブラケット 18W	2			LGW51704WCF1同等品	2	
南棟	1階	渡り廊下	露出 18W×1	4			LSS9MP/RP-2-14 1400lm以上	4	
			露出 18W×1	2	H:4.200		LSS9MP/RP-2-14 1400lm以上	2	足場(4m)
北棟	1階	1-A	露出 32W×2	2			LSS10-4-65 6900lm以上	2	
			露出 18W×2	1			LSS10-2-30 3100lm以上	1	
北棟	1階	1-B	露出 18W×2	1			LSS10-4-30 3100lm以上	1	
			露出 32W×2	12			LSS10-4-65 6900lm以上	12	
北棟	1階	1-C	露出 32W×1 黒板灯	2			LSS13-4-29 2900lm以上	2	
			露出 40W×1	3			LSS9-4-30 3100lm以上	3	
北棟	1階	廊下	露出 18W×1	1			LSS9-4-30 3100lm以上	1	
			露出 18W×2	2			LSS9-4-30 3100lm以上	2	
北棟	1階	階段	露出 18W×2	2			LSS9-4-30 3100lm以上	2	
			ブラケット 60W	2			LGW85014SF同等品	2	
東棟	1階	階段	露出 32W×1	1			LSS9-4-30 3100lm以上	1	
			露出 18W×1	1			LSS1-2-15 1500lm以上	1	ガード付き(参考FK21533)
南棟	2階	2-A	埋込 32W×1 黒板灯	3	1271×264	1250×245	LRS8-4-26 2600lm以上	3	
南棟	2階	2-B	埋込 32W×1 黒板灯	3	1271×264	1250×245	LRS8-4-26 2600lm以上	3	
南棟	2階	2-C	埋込 32W×1 黒板灯	3	1271×264	1250×245	LRS8-4-26 2600lm以上	3	
南棟	2階	2-D	埋込 32W×1 黒板灯	3	1271×264	1250×245	LRS8-4-26 2600lm以上	3	
南棟	2階	2-E	埋込 32W×1 黒板灯	3	1271×264	1250×245	LRS8-4-26 2600lm以上	3	
南棟	2階	2-F	ダウンライト 60W	1		φ150	LRS1-13 1300lm以上	1	
南棟	2階	2-G	スクエア 28W・30W・38W	1			LGC35831同等品	1	
南棟	2階	2-H	露出 32W×2	6			LSS10-4-65 6900lm以上	6	
			露出 32W×1 黒板灯	3			LSS13-4-29 2900lm以上	3	
南棟	2階	2-I	露出 32W×2	6			LSS10-4-65 6900lm以上	6	
			露出 32W×1 黒板灯	3			LSS13-4-29 2900lm以上	3	

場 所			改修前			改修後		備 考
				台				
南棟	2階	2-K	露出 32W×2	6			LSS10-4-65 6900lm以上	6
			露出 32W×1 黒板灯	3			LSS13-4-29 2900lm以上	3
南棟	2階	東外部	露出 18W×1	1			LBF3MP/RP-2-13 1300lm以上	1
			ビームライト 150W	2			LGWC40480LE1同等品	2
南棟	2階	南外部	露出 18W×1	1			LBF3MP/RP-2-13 1300lm以上	1
南棟	2階	渡り廊下	露出 18W×1	5			LSS9-4-30 3100lm以上	5
			埋込 32W×2	2	1257×243	1235×220	LRS3-4-65 6900lm以上	2
南棟	2階	階段下	露出 32W×1	1			LSS9-4-30 3100lm以上	1
北棟	2階	2-A	露出 32W×2	2			LSS10-4-65 6500lm以上	2
			露出 18W×2	1			LSS10-2-30 3100lm以上	1
北棟	2階	2-B	ブラケット 60W	1			LGW85014SF同等品	1
北棟	2階	2-C	露出 32W×2	12			LSS10-4-65 6900lm以上	12
			露出 32W×1 黒板灯	2			LSS13-4-29 2900lm以上	2
北棟	2階	廊下	露出 18W×1	2			LSS9-4-30 3100lm以上	2
北棟	2階	階段	露出 18W×2	2			LSS9-4-30 3100lm以上	2
東棟	2階	2-A	ダウンライト 27W	16		φ150	LRS1-13 1300lm以上	16
東棟	2階	2-B	露出 18W×1	1			LSS9-2-15 1500lm以上	1
東棟	2階	2-C	露出 32W×2	2			LSS10-4-65 6500lm以上	2
東棟	2階	2-D	埋込 32W×2	9	1257×243	1235×220	LRS3-4-65 6900lm以上	9
			露出 32W×1 黒板灯	2			LSS13-4-29 2900lm以上	2
東棟	2階	2-E	露出 32W×2	2			LSS10-4-65 6500lm以上	2
東棟	2階	2-F	埋込 32W×2	9	1257×243	1235×220	LRS3-4-65 6900lm以上	9
			露出 32W×1 黒板灯	2			LSS13-4-29 2900lm以上	2
東棟	2階	廊下	埋込 32W×2	5	1257×170	1235×150	LRS6-4-65 6900lm以上	5
東棟	2階	階段	露出 32W×1	1			LSS9-4-30 3100lm以上	1
			ブラケット 45W	2			LGW81820LB1同等品	2
南棟	3階	3-A	埋込 32W×1 黒板灯	2	1271×264	1250×245	LRS8-4-26 2600lm以上	2
南棟	3階	3-B	埋込 32W×1 黒板灯	3	1271×264	1250×245	LRS8-4-26 2600lm以上	3
南棟	3階	3-C	埋込 32W×1 黒板灯	3	1271×264	1250×245	LRS8-4-26 2600lm以上	3
南棟	3階	3-D	埋込 32W×1 黒板灯	3	1271×264	1250×245	LRS8-4-26 2600lm以上	3
南棟	3階	3-E	埋込 32W×1 黒板灯	3	1271×264	1250×245	LRS8-4-26 2600lm以上	3
南棟	3階	3-F	埋込 32W×1 黒板灯	3	1271×264	1250×245	LRS8-4-26 2600lm以上	3
南棟	3階	3-G	埋込 32W×1 黒板灯	3	1271×264	1250×245	LRS8-4-26 2600lm以上	3
南棟	3階	3-H	露出 32W×2	6			LSS10-4-65 6900lm以上	6
			露出 32W×1 黒板灯	3	1271×264	1250×245	LSS13-4-29 2900lm以上	3
南棟	3階	3-I	露出 32W×2	3			LSS10-4-65 6900lm以上	3


場 所			改修前			改修後		備 考
				台				
南棟	3階	3-J	露出 32W×2	6			LSS10-4-65 6900lm以上	6
			露出 32W×1 黒板灯	3			LSS13-4-29 2900lm以上	3
南棟	3階	3-K	露出 32W×2	6			LSS10-4-65 6900lm以上	6
			露出 32W×1 黒板灯	3			LSS13-4-29 2900lm以上	3
北棟	3階	3-A	露出 32W×2	3			LSS10-4-65 6900lm以上	3
北棟	3階	3-B	露出 32W×2	12			LSS10-4-65 6900lm以上	12
			露出 32W×1 黒板灯	2			LSS13-4-29 2900lm以上	2
			ダウライト 27W	3		φ150	LRS1-13 1300lm以上	3
北棟	3階	廊下	露出 18W×1	1			LSS9-4-30 3100lm以上	1
北棟	3階	階段	露出 18W×2	2			LSS9-4-30 3100lm以上	2
東棟	3階	3-A	ダウライト 27W	16		φ150	LRS1-13 1300lm以上	16
東棟	3階	3-B	露出 32W×2	2			LSS10-4-65 6500lm以上	2
東棟	3階	3-C	露出 18W×1	1			LSS10-2-15 1500lm以上	1
東棟	3階	3-D	埋込 32W×2	9			LRS3-4-65 6900lm以上	9
			露出 32W×1 黒板灯	2			LSS13-4-29 2900lm以上	2
東棟	3階	3-E	露出 32W×2	2			LSS10-4-65 6500lm以上	2
東棟	3階	3-F	埋込 32W×2	9			LRS3-4-65 6900lm以上	9
			露出 32W×1 黒板灯	2			LSS13-4-29 2900lm以上	2
東棟	3階	廊下	埋込 32W×2	5	1271×243	1235×150	LRS6-4-65 6900lm以上	5
東棟	3階	階段	露出 32W×1	1			LSS9-4-30 3100lm以上	1
			フタケット 45W	2			LGB81820LB1同等品	2
南棟	4階	4-A	露出 32W×2	6			LSS10-4-65 6900lm以上	6
			露出 32W×1 黒板灯	3			LSS13-4-29 2900lm以上	3
南棟	4階	4-B	露出 32W×2	3			LSS10-4-65 6900lm以上	3
南棟	4階	4-C	露出 32W×1 黒板灯	3			LSS13-4-29 2900lm以上	3
南棟	4階	4-D	露出 32W×1 黒板灯	3			LSS13-4-29 2900lm以上	3
南棟	4階	階段	露出 32W×1	2			LSS9-4-30 3100lm以上	2
南棟	4階	廊下	埋込 32W×1	5	1261×170	1235×145	LRS6-4-30 3100lm以上	5
北棟	4階	階段	露出 18W×2	1			LSS10-4-30 3100lm以上	1
			フタケット 18W	1			LGB85042LE1同等品	1
東棟	4階	4-A	ダウライト 27W	16		φ150	LRS1-13 1300lm以上	16
東棟	4階	4-B	埋込 32W×2	9			LRS3-4-65 6900lm以上	9
			露出 32W×1 黒板灯	2			LSS13-4-29 2900lm以上	2
東棟	4階	4-C	露出 32W×2	2			LSS10-4-65 6500lm以上	2
東棟	4階	4-D	露出 32W×2	2			LSS10-4-65 6500lm以上	2
東棟	4階	4-E	埋込 40W×2	24	1261×320	1245×300	XF450VJNTLE9同等品	24
東棟	4階	廊下	埋込 32W×2	5	1261×170	1235×150	LRS6-4-65 6900lm以上	5
東棟	4階	階段	露出 32W×1	1			LSS9-4-30 3100lm以上	1

場 所			改修前			改修後		備 考
			台					
南棟	5階	5-A	露出 32W×2	6			LSS10-4-65 6900lm以上	6
			露出 32W×1 黒板灯	3			LSS13-4-29 2900lm以上	3
南棟	5階	5-B	露出 32W×2	3			LSS10-4-65 6900lm以上	3
南棟	5階	5-C	露出 32W×1 黒板灯	3			LSS13-4-29 2900lm以上	3
南棟	5階	5-D	露出 32W×1 黒板灯	3			LSS13-4-29 2900lm以上	3
南棟	5階	階段	露出 32W×1	1			LSS9-4-30 3100lm以上	1
南棟	5階	廊下	埋込 32W×1	5	1261×170	1235×145	LRS6-4-30 3100lm以上	5
東棟	5階	階段	露出 32W×1	1			LSS9-4-30 3100lm以上	1
南棟	6階	階段	露出 32W×1	2			LSS9-4-30 3100lm以上	2
屋内運動場	1階	1-A	露出 40W×1	2			LSS9-4-30 3100lm以上	2
屋内運動場	1階	1-B	露出 40W×1	2			LSS9-4-30 3100lm以上	2
屋内運動場	1階	1-C	露出 40W×1	1			LSS9-4-30 3100lm以上	1
屋内運動場	1階	1-D	露出 40W×1	1			LSS9-4-30 3100lm以上	1
屋内運動場	1階	1-E	露出 40W×1	1			LSS9-4-30 3100lm以上	1
屋内運動場	1階	1-F	露出 40W×1	1			LSS9-4-30 3100lm以上	1
屋内運動場	1階	1-G	埋込 36W×2	24	1254×320	1245×300	LRS20-4-65 6900lm以上	24
屋内運動場	1階	1-H	露出 40W×2	1			LSS10-4-65 6900lm以上	1
屋内運動場	1階	1-I	露出 40W×1	2			LSS9-4-30 3100lm以上	2
屋内運動場	1階	1-J	露出 40W×1	2			LSS9-4-30 3100lm以上	2
屋内運動場	1階	1-K	露出 18W×2	1			LSS10-2-30 3100lm以上	1
屋内運動場	1階	1-L	露出 18W×2	1			LSS10-2-30 3100lm以上	1
屋内運動場	1階	1-M	露出 40W×1	2			LSS9-4-30 3100lm以上	2
屋内運動場	1階	1-N	露出 40W×1	5			LSS9MP/RP-4-30 3000lm以上	5
屋内運動場	1階	廊下1	露出 18W×2	1			LSS10-4-30 3100lm以上	1
			埋込 18W×2	3	654×320	630×300	XF230VENLE9同等品	3
			スチア 18W×4	2	650×650	635×635	XLX160DENJLA9同等品	2
屋内運動場	1階	廊下2	埋込 18W×1	2	651×210	630×180	XF239RENLE9同等品	2
			スチア 18W×4	6	650×650	635×635	XLX160DENJLA9同等品	6
屋内運動場	1階	階段	露出 18W×1	1			LSS9-2-15 1500lm以上	1
			ブ ラケット 18W×2	1	非常灯付		K1-LBF11	1
屋内運動場	1階	外部西	ブ ラケット 18W	2			LBF3MP/RP-2-13 1300lm以上	2
屋内運動場	1階	外部南	ブ ラケット 18W	1			LBF3MP/RP-2-13 1300lm以上	1
屋内運動場	1階	外部東	ビームライト 150W	2			LGWC40114同等品	2
屋内運動場	2階	2-A	露出 40W×2	1			LSS10-4-65 6900lm以上	1
屋内運動場	2階	2-B	露出 32W×1	1			LSS9-4-30 3100lm以上	1
屋内運動場	2階	2-C	露出 40W×1	2			LSS1-4-30 3100lm以上	2
屋内運動場	2階	2-D	露出 40W×1	1			LSS9-4-30 3100lm以上	1
屋内運動場	2階	2-E	露出 40W×1	1			LSS9-4-30 3100lm以上	1

場 所			改修前		改修後		備 考	
			台					
屋内運動場	2階	2-F	露出 18W×1	1		LSS9-2-15 1500lm以上	1	
屋内運動場	2階	2-G	露出 40W×1	2		XF430CHN同等品	2	
屋内運動場	2階	2-H	露出 40W×1	2		XF430CHN同等品	2	
屋内運動場	2階	2-I	ブ ラケット 18W	1		LBF3MP/RP-2-13 1300lm以上	1	
屋内運動場	2階	屋外	ブ ラケット 18W	2		LBF3MP/RP-2-13 1300lm以上	2	
			ビームライト 150W	1		LGWC40114同等品	1	
屋内運動場	3階	3-A	露出 40W×2	22		XF460KENLE9同等品	22	足場(4.5m)
			露出 40W×1	3		XF460KENLE9同等品	3	足場(7.5m)
			ブ ラケット 18W	2		LGB85042LE1同等品	2	
電気室	1階	電気室	露出 40W×1	2		LSS9MP/RP-4-30 3000lm以上	2	
受水槽	1階	受水槽	露出 40W×1	1		LSS9MP/RP-4-30 3000lm以上	1	
管理倉庫	1階	管理倉庫	露出 40W×1	2		LSS9MP/RP-4-30 3000lm以上	2	
屋外便所	1階	屋外便所	露出 40W×1	2		LSS9MP/RP-4-30 3000lm以上	2	
プール附属室	1階	1-A	露出 32W×1	2		LSS9MP/RP-4-30 3000lm以上	2	
プール附属室	1階	1-B	露出 32W×1	2		LSS9MP/RP-4-30 3000lm以上	2	
プール附属室	1階	1-C	露出 32W×1	2		LSS9MP/RP-4-30 3000lm以上	2	
プール附属室	1階	1-D	露出 32W×1	2		LSS9MP/RP-4-30 3000lm以上	2	
プール附属室	1階	1-E	露出 32W×1	2		LSS9MP/RP-4-30 3000lm以上	2	
プール附属室	1階	1-F	露出 32W×1	2		LSS9MP/RP-4-30 3000lm以上	2	
外部1	-	外部1	外灯 225W	2		LST4-60 6000lm以上	2	高所作業車
外部2	-	外部2	外灯 200W	1		LST2-60 6000lm以上	1	高所作業車
外部3	-	外部3	外灯 415W	1		NYR30031LF9同等品	1	高所作業車
外部4	-	外部4	外灯 100W	1		NYR10061LF9同等品	1	高所作業車
外部5	-	外部5	防犯灯18W×2	1		LBF2RP-10 1000lm以上	1	高所作業車

配置図1


縮尺

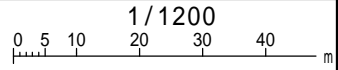

1/1200

学校名

とうこう  
東光中学校

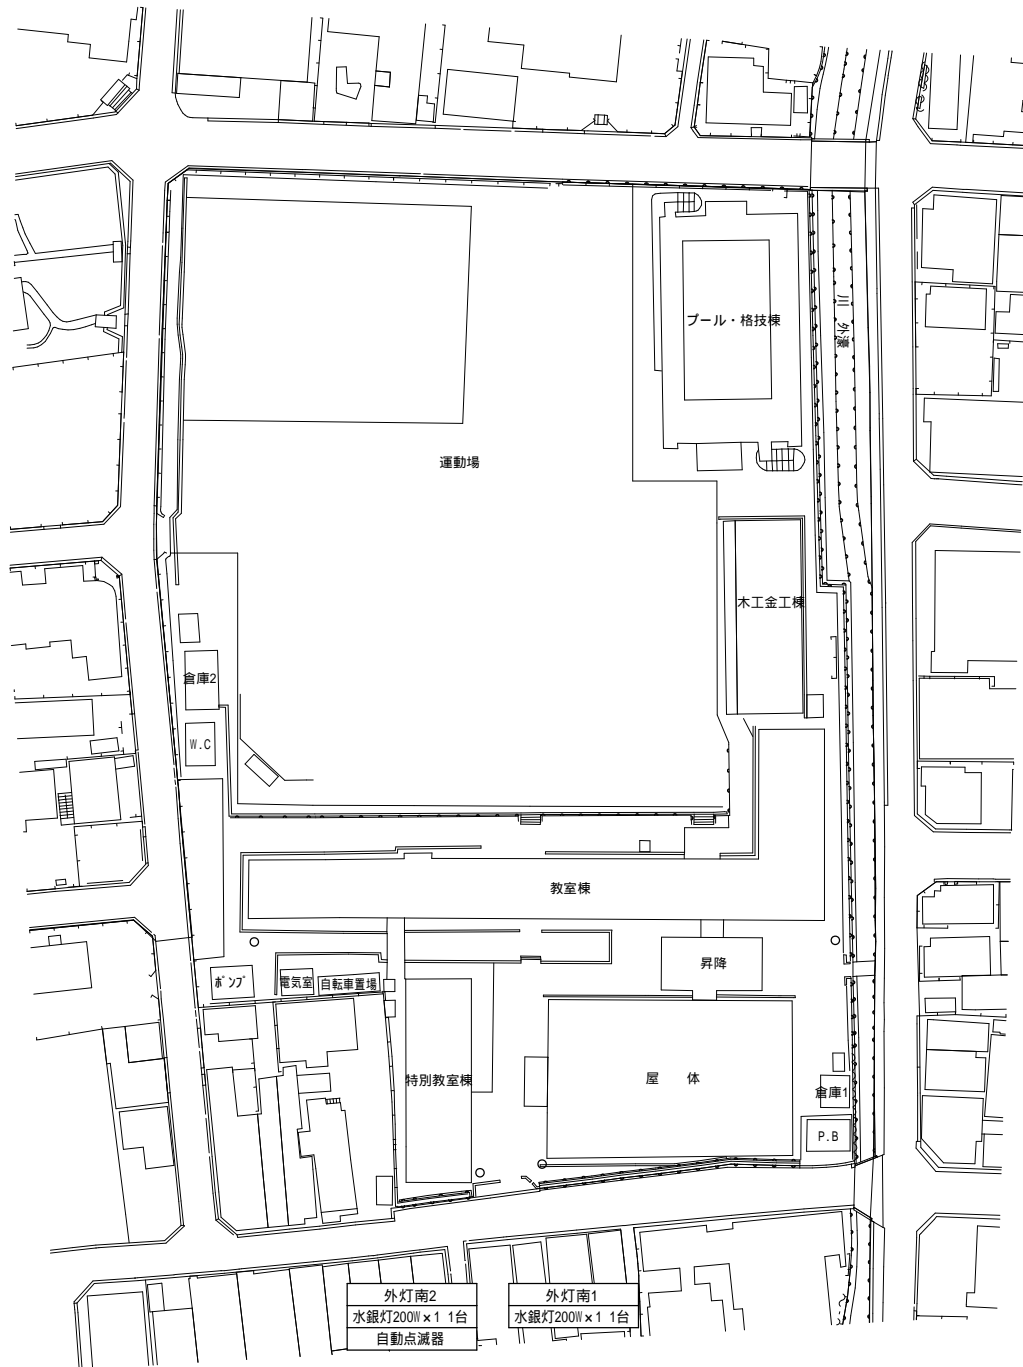


外灯西1  
水銀灯200W x 1 1台

外灯東1  
水銀灯200W x 1 1台  
自動点滅器付

外灯南2  
水銀灯200W x 1 1台  
自動点滅器


外灯南1  
水銀灯200W x 1 1台

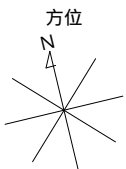


(北に矢印を付す)

学校施設課

教室棟1階

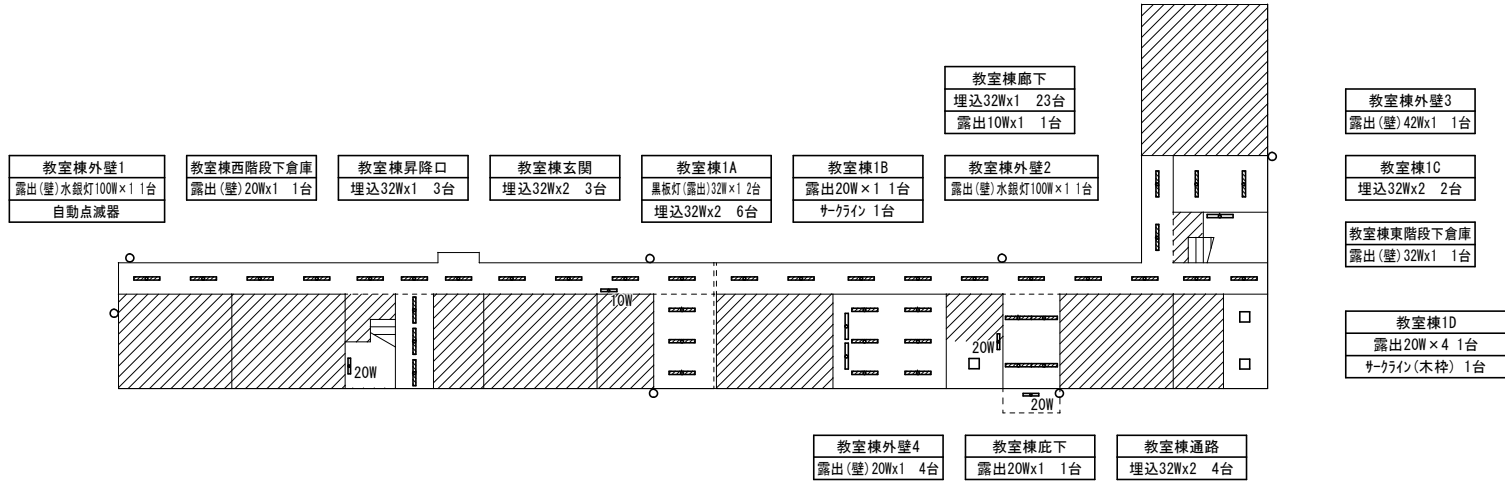



- 特別教室棟1A  
黒板灯(埋込)40W×1 2台  
露出40W×2 9台
- 特別教室棟1B  
露出32W×3 2台
- 特別教室棟階段下倉庫  
露出 20W×1 1台
- 特別教室棟1C  
露出32W×3 2台
- 特別教室棟1D  
黒板灯(埋込)40W×1 2台  
露出40W×2 8台

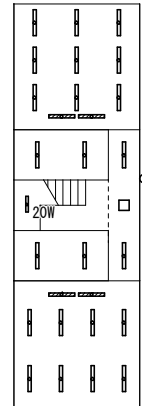

特別教室棟1階

- 特別教室棟外壁  
露出(壁)20W×1 1台
- 特別教室棟廊下  
露出 32W×1 2台  
埋込 20W×4 1台

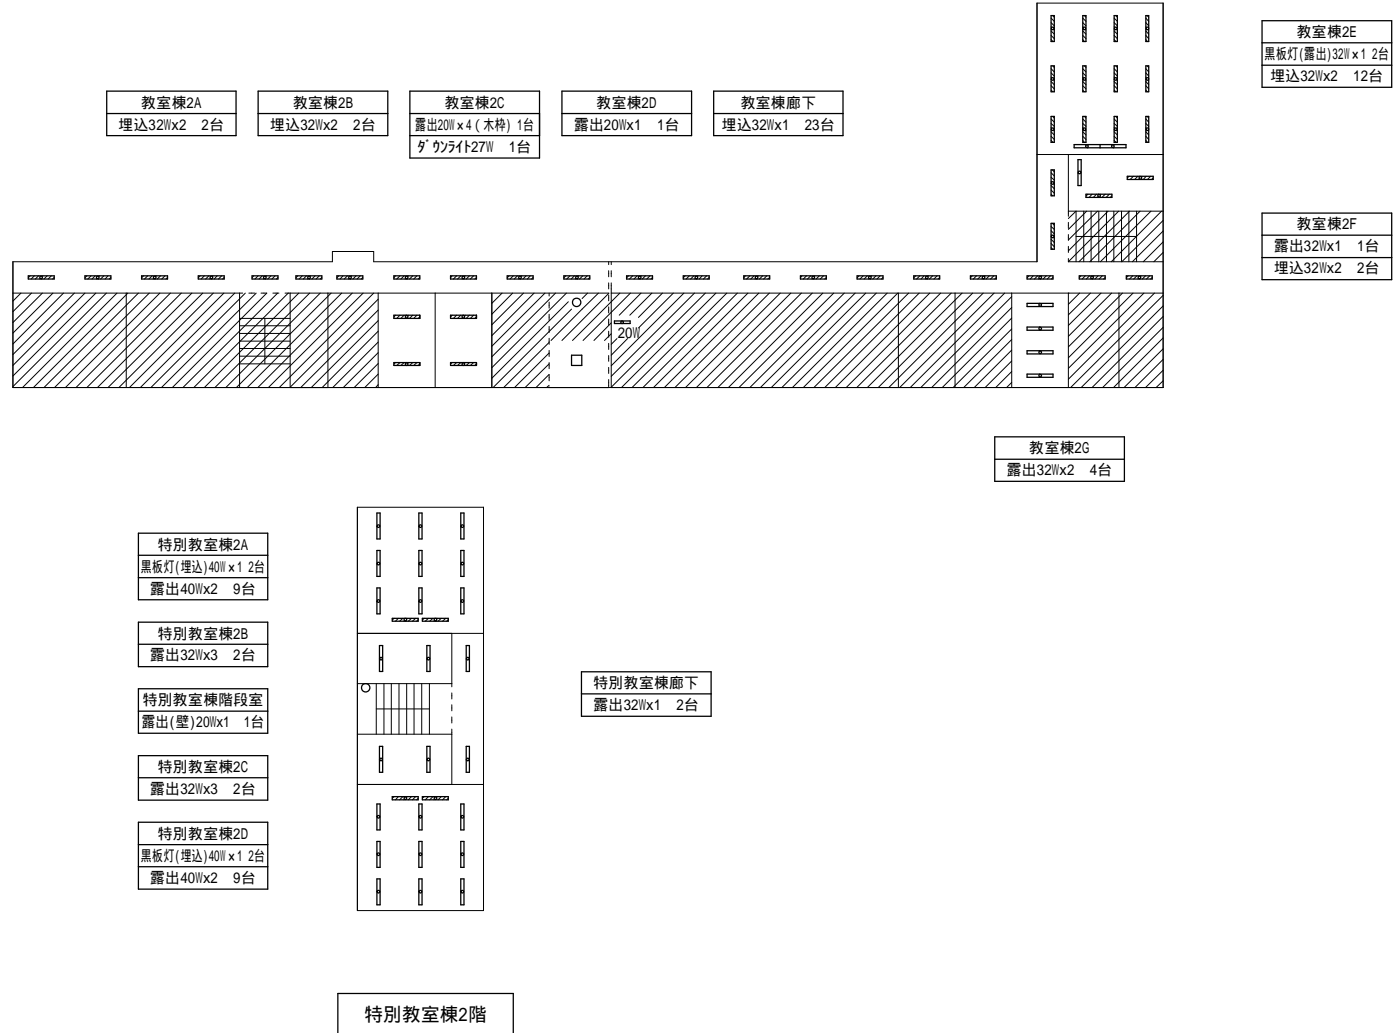

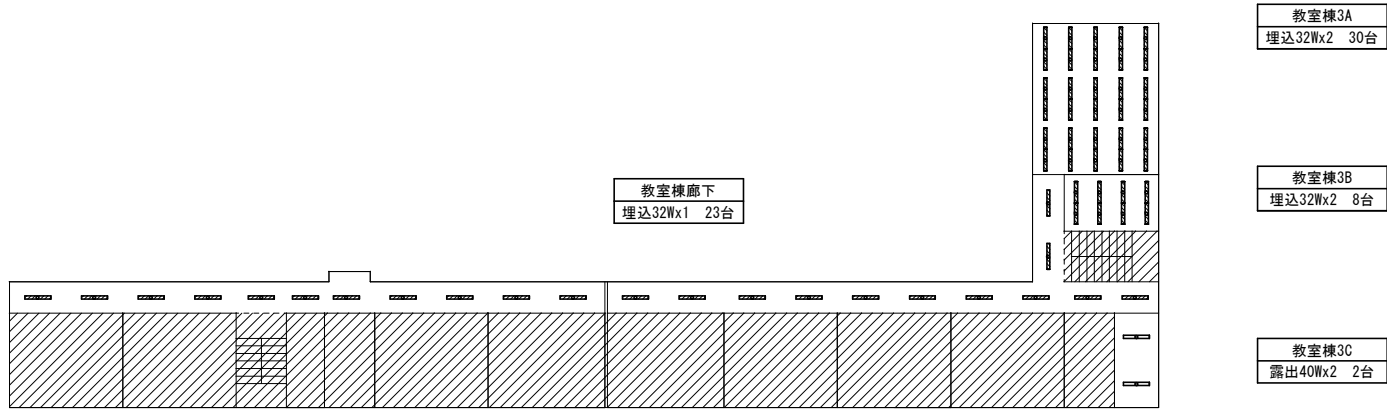

教室棟3階


特別教室棟3A  
黒板灯(埋込)40Wx1 2台  
露出40Wx2 15台

特別教室棟3B  
露出32Wx2 2台

特別教室棟階段室  
露出(壁)20Wx1 1台


特別教室棟3C  
露出32Wx3 2台


特別教室棟3D  
黒板灯(埋込)40Wx1 2台  
露出40Wx2 12台



















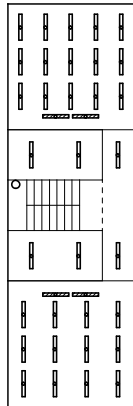



特別教室棟廊下  
露出32Wx1 2台

特別教室棟3階

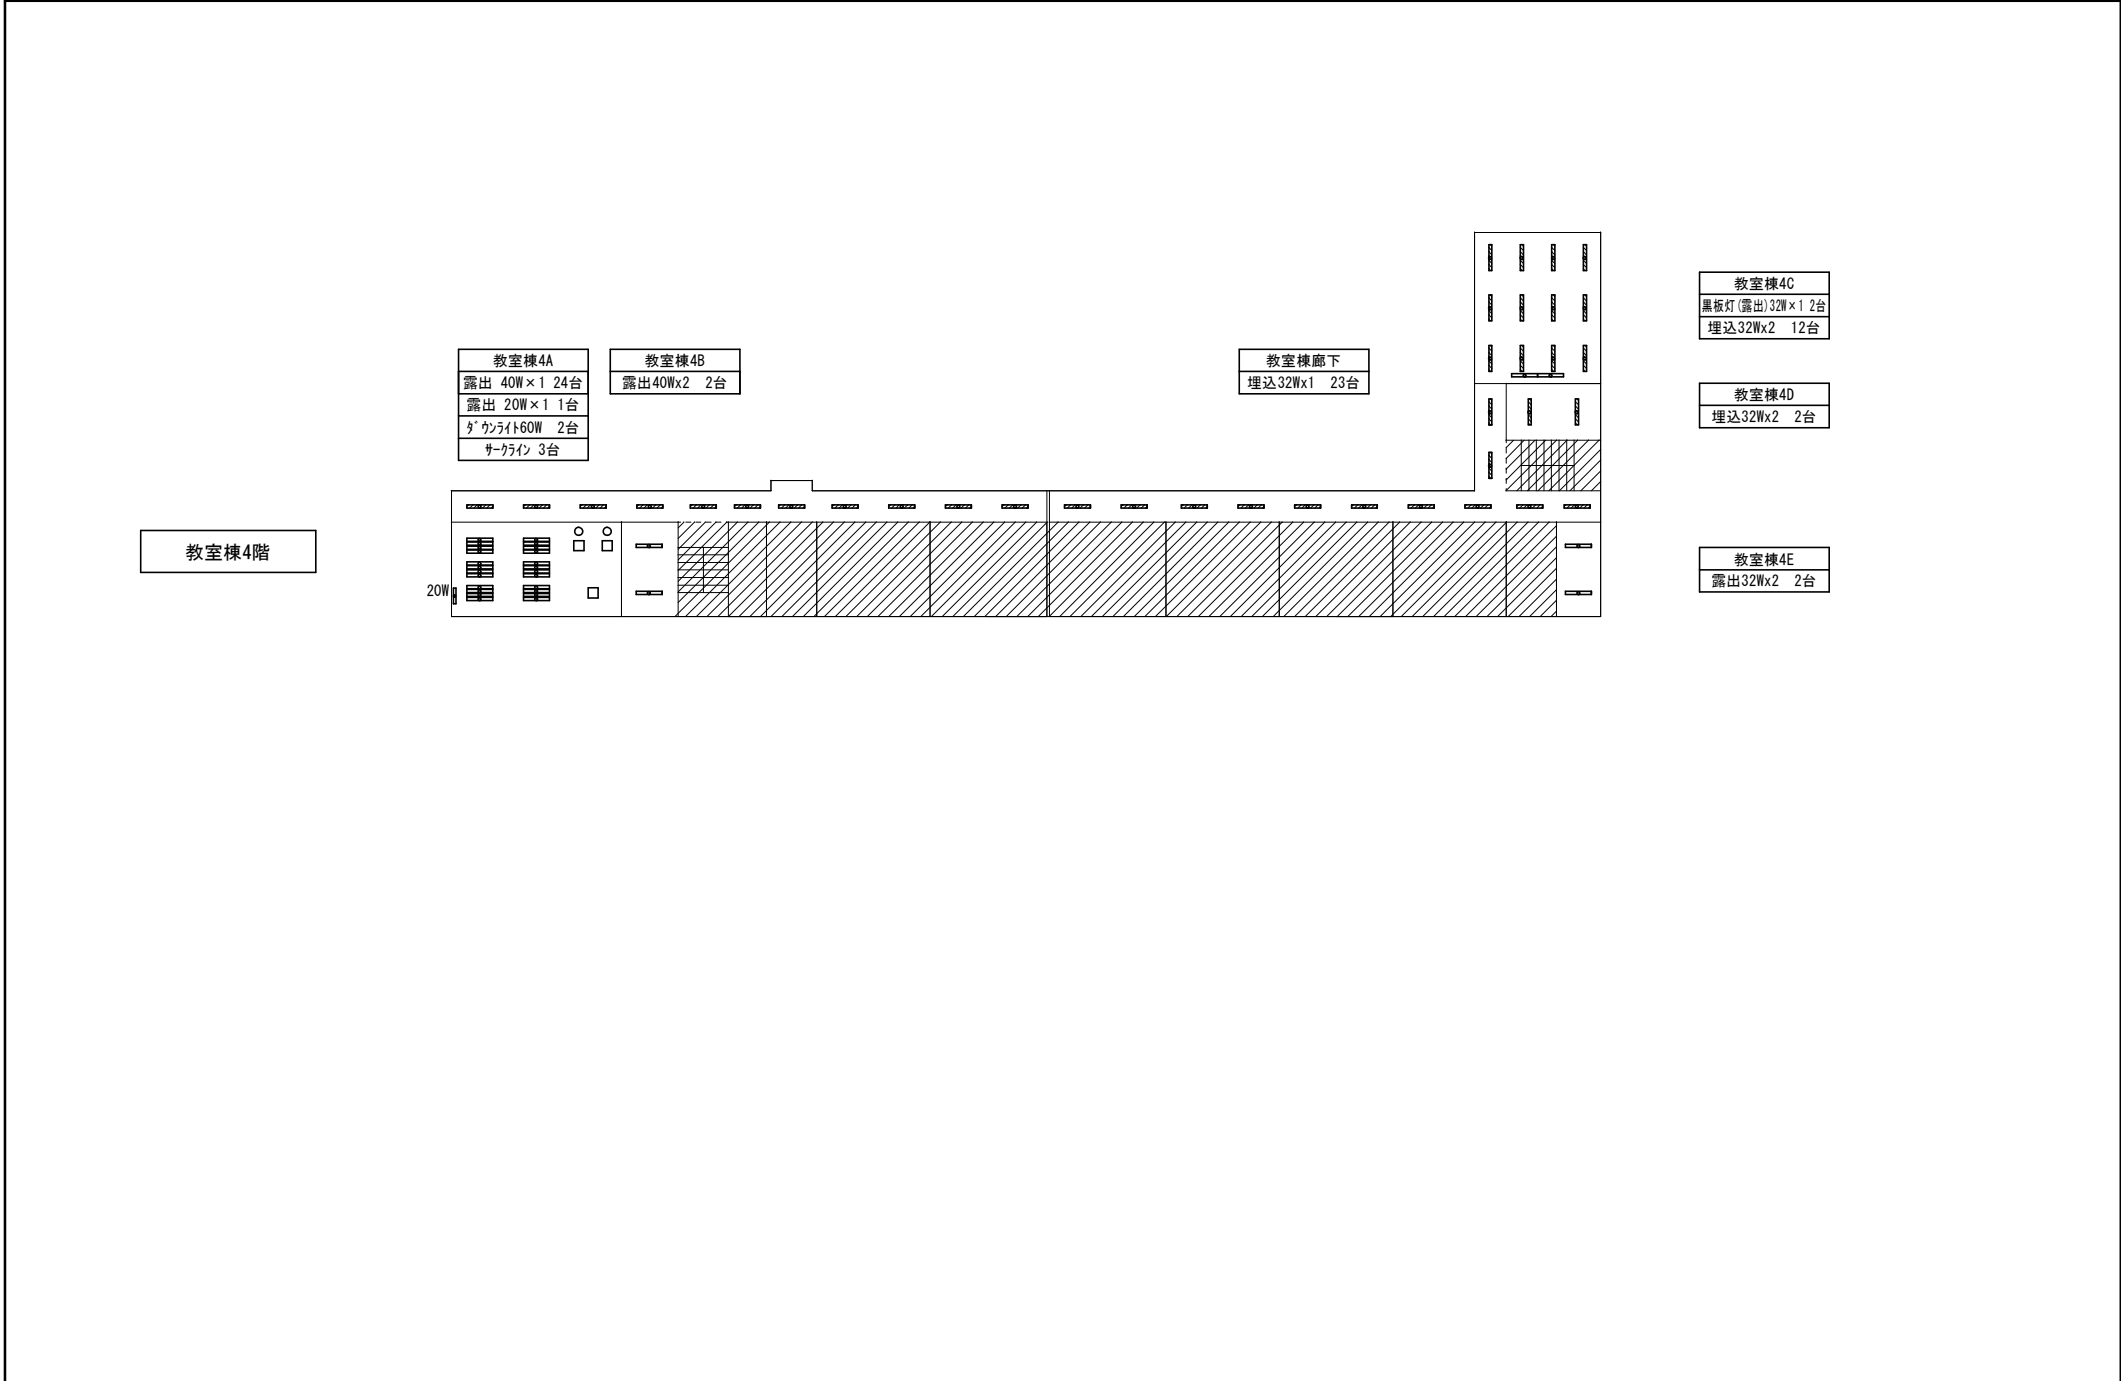


 

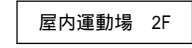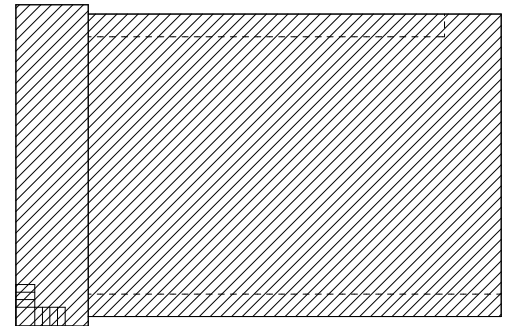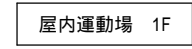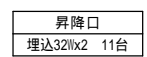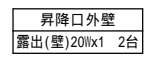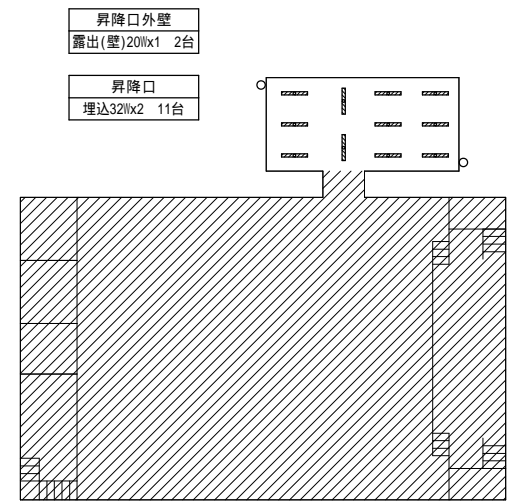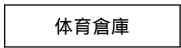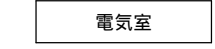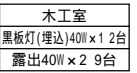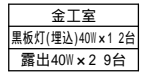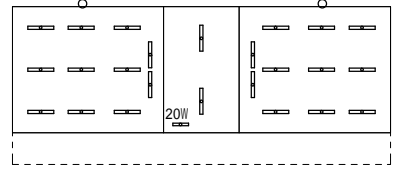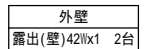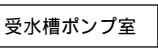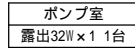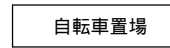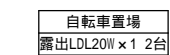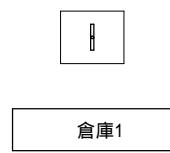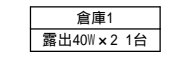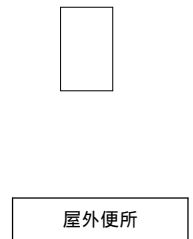


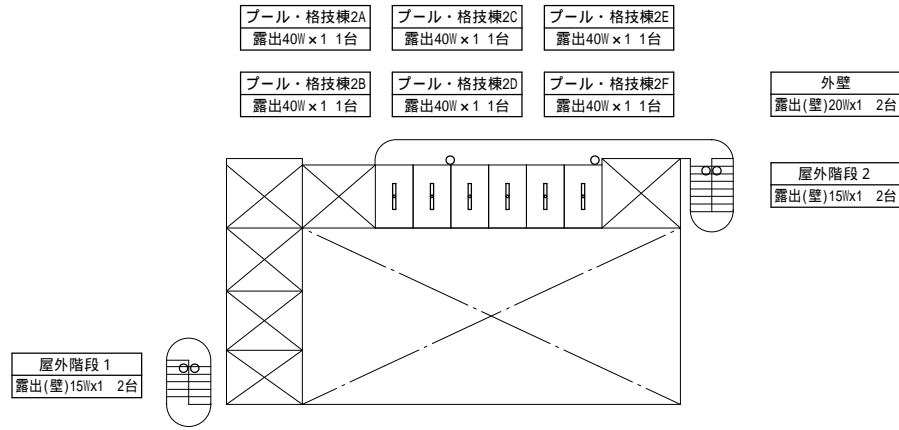

プール・格技棟2階

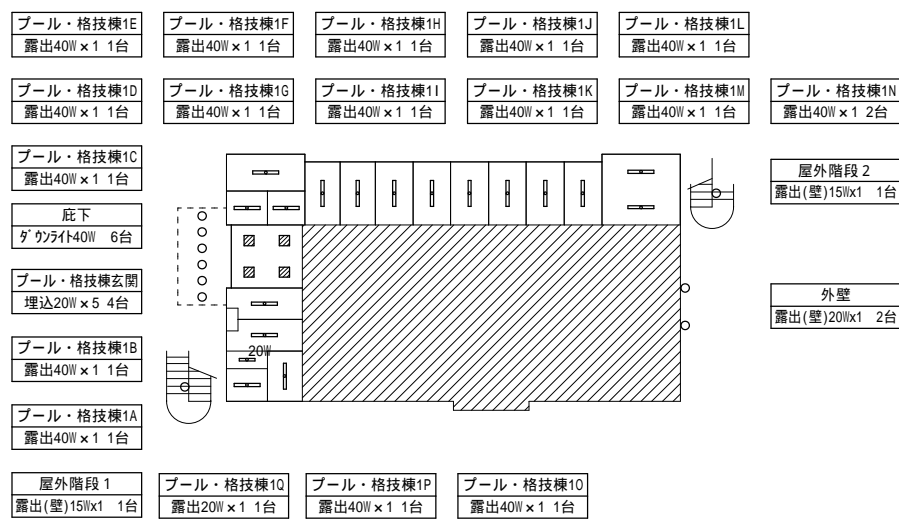

プール・格技棟1階

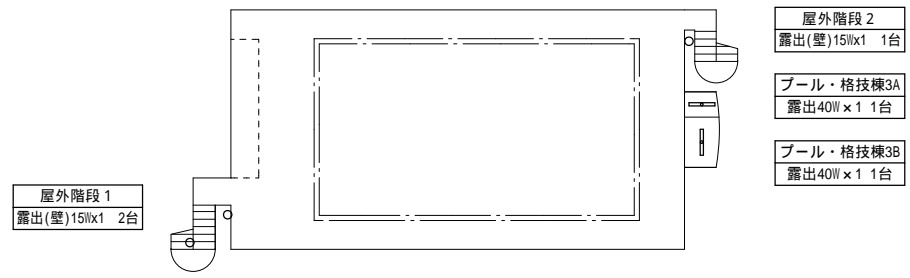

プール・格技棟3階


場 所			改修前			改修後		備 考	
			照明器具	台	外形寸法	おおよそ開口寸法			台
教室棟	1階	外壁1	水銀灯(壁)100W	1			NNY20398LE7同等品(AS付)	1	防水仕様 高所作業車4m程度
			自動点滅器	1					
"	"	西階段下倉庫	露出(壁)20W×1かゝり付	1			LSS1-2-15 1500lm以上	1	
"	"	昇降口	埋込 32W×1	3	1256×174	1235×150	LRS6-4-30 3000lm以上	3	
"	"	玄関	埋込 32W×2	3	1257×244	1235×220	LRS3-4-65 6500lm以上	3	
"	"	1A	露出 黒板灯32W×1	2			LSS13-4-29 2900lm以上	2	
"	"		埋込 32W×2	6	1257×244	1235×220	LRS3-4-65 6500lm以上	6	
"	"	1B	露出 20W×1	1			LGB85037LE1同等品	1	
"	"		サークルインFC32W+30W	1	□550		LGC35832同等品	1	
"	"	外壁2	水銀灯自動点滅器付100W(壁)	1			NYS15040KLE9+DYDX4027同等品	1	防水仕様 高所作業車4m程度
"	"		-	-			自動点滅器	1	
"	"	廊下	埋込 32W×1	23	1256×174	1235×150	LRS6-4-30 3000lm以上	23	
"	"		露出 10W(使用中)×1かゝり吊	1			NNF11930LE1同等品+吊下タイプ	1	表示灯「使用中」
"	"	外壁3	露出(壁)42W×1	1			NNY20398LE7同等品(AS付)	1	防水仕様
"	"	1C	埋込 32W×2	2	1257×244	1235×220	LRS3-4-65 6500lm以上	2	
"	"	東階段下倉庫	露出(壁)32W×1かゝり付	1			LSS1-4-30 3000lm以上	1	
"	"		露出 20W×4	1	□720		LGC35123同等品	1	
"	"	1D	サークルイン 32W(木枠)	1	□600		LGC25832同等品	1	
"	"		通路	埋込 32W×2	4	1257×244	1235×220	LRS3-4-65 6500lm以上	4
"	"	底下	露出 20W×1	1			LSS9MP/RP-2-14 1400lm以上	1	防水仕様
"	"	外壁4	露出(壁)20W×1	4			LBF3MP/RP-2-13 1300lm以上	4	防水仕様
"	2階	2A	埋込 32W×2	2	1257×244	1235×220	LRS3-4-65 6500lm以上	2	
"	"	2B	埋込 32W×2	2	1257×244	1235×220	LRS3-4-65 6500lm以上	2	
"	"	2C	露出 20W×4(木枠)	1			LGC35827同等品	1	
"	"		ダウンライト 27W	1	φ170	φ130	LRS1-08 800lm以上	1	
"	"	2D	露出 20W×1	1			LGB85037LE1同等品	1	
"	"	廊下	埋込 32W×1	23	1256×174	1235×150	LRS6-4-30 3000lm以上	23	
"	"	2E	露出 黒板灯32W×1	2			LSS13-4-29 2900lm以上	2	
"	"		埋込 32W×2	12	1257×244	1235×220	LRS3-4-65 6500lm以上	12	
"	"	2F	露出 32W×1	1			LSS9-4-30 3000lm以上	1	
"	"		埋込 32W×2	2	1257×244	1235×220	LRS3-4-65 6500lm以上	2	
"	"	2G	露出 32W×2	4			LSS10-4-65 6500lm以上	4	
"	3階	廊下	埋込 32W×1	23	1256×174	1235×150	LRS6-4-30 3000lm以上	23	
"	"	3A	埋込 32W×27ℓミルハバ	30	1275×240	1190×210	LRS3-4-37 4000lm以上	30	
"	"	3B	埋込 32W×27ℓミルハバ	8	1275×240	1190×210	LRS3-4-48 4800lm以上	8	
"	"	3C	露出 40W×2	2			LSS10-4-65 6500lm以上	2	

場 所			改修前			改修後		備 考	
			照明器具	台	外形寸法	およそ開口寸法			台
教室棟	4階	4 A	露出 40W×1	24			LSS1-4-30 3000lm以上	24	
			露出 20W×1	1			LSS1-2-15 1500lm以上	1	
			ダウンライト 60W	2	□165	□150	XND0690SNLE9同等品	2	
			サーライン32W	3			LGC35827LE1同等品	3	
"	"	4 B	露出 40W×2	2			LSS10-4-65 6500lm以上	2	
"	"	廊下	埋込 32W×1	23	1256×174	1235×150	LRS6-4-30 3000lm以上	23	
"	"	4 C	露出 黒板灯32W×1	2			LSS13-4-29 2900lm以上	2	
"	"		埋込 32W×2	12	1257×244	1235×220	LRS3-4-65 6500lm以上	12	
"	"	4 D	埋込 32W×2	2	1257×244	1235×220	LRS3-4-65 6500lm以上	2	
"	"	4 E	露出 32W×2	2			LSS10-4-65 6500lm以上	2	
特別教室棟	1階	1 A	埋込 黒板灯40W×1	2	1270×270	1270×240	NNLKH41728 (NNLK4172872-Q1) +NEL4300SNLE9 (同等品)	2	
			露出 40W×2	9			LSS10-4-65 6500lm以上	9	
"	"	1 B	露出 32W×3	2			XFX400SENLE9同等品	2	
"	"	階段下倉庫	露出 20W×1	1			LSS9-2-15 1500lm以上	1	
"	"	1 C	露出 32W×3	2			XFX400SENLE9同等品	2	
"	"	1 D	埋込 黒板灯40W×1	2	1270×270	1270×240	NNLKH41728 (NNLK4172872-Q1) +NEL4300SNLE9 (同等品)	2	
"	"		露出 40W×2	8			LSS10-4-65 6500lm以上	8	
"	"	外壁	露出(壁) 20W×1加 <sup>ハ</sup> -付	1			LBF3MP/RP-2-13 1300lm以上	1	防水仕様
"	"	廊下	露出 32W×1	2			LSS9-4-30 3000lm以上	2	
"	"		埋込 20W×4	1	□660	□639	NNF57500CLT9同等品	1	
"	2階	2 A	埋込 黒板灯40W×1	2	1270×270	1270×240	NNLKH41728 (NNLK4172872-Q1) +NEL4300SNLE9 (同等品)	2	
"			"	露出 40W×2	9			LSS10-4-65 6500lm以上	9
"	"	2 B	露出 32W×3	2			XFX400SENLE9同等品	2	
"	"	階段室	露出(壁) 20W×1加 <sup>ハ</sup> -付	1			LSS1-2-15 1500lm以上	1	
"	"	2 C	露出 32W×3	2			XFX400SENLE9同等品	2	
"	"	2 D	埋込 黒板灯40W×1	2	1270×270	1270×240	NNLKH41728 (NNLK4172872-Q1) +NEL4300SNLE9 (同等品)	2	
"	"		露出 40W×2	9			LSS10-4-65 6500lm以上	9	
"	"	廊下	露出 32W×1	2			LSS9-4-30 3000lm以上	2	
"	3階	3 A	埋込 黒板灯40W×1	2	1270×270	1270×240	NNLKH41728 (NNLK4172872-Q1) +NEL4300SNLE9 (同等品)	2	
"			"	露出 40W×2	15			LSS10-4-65 6500lm以上	15



場 所			改修前			改修後		備 考	
			照明器具	台	外形寸法	およそ開口寸法	台		
特別教室棟	3階	3B	露出 32W×2	2			XFX460SENLE9同等品	2	
"	"	階段室	露出(壁) 20W×1+カ <sup>ハ</sup> -付	1			LSS1-2-15 1500lm以上	1	
"	"	3C	露出 32W×3	2			XFX400SENLE9同等品	2	
"	"	3D	埋込 黒板灯40W×1	2	1270×270	1270×240	NNLK41728 (NNLK4172872-Q1) +NEL4300SNLE9(同等品)	2	
"	"		露出 40W×2	12			LSS10-4-65 6500lm以上	12	
"	"	廊下	露出 32W×1	2			LSS9-4-30 3000lm以上	2	
倉庫1	屋外	倉庫1	露出 40W×2(笠)	1			XFX460KENLE9同等品	1	
自転車置場	屋外	自転車置場	露出 LDL20W×1+カ <sup>ハ</sup> -ト <sup>ド</sup> 付	2			XLW213KENZLE9+FK22553同等品	2	防水仕様
受水槽ポンプ室	屋外	ポンプ室	露出(笠) 32W×1	1			XLW433KENZLE9同等品	1	防水仕様
電気室	屋外	電気室	露出 40W×1	1			LSS9MP/RP-4-30 3000lm以上	1	防水仕様
			露出 40W×1(電池内蔵)	1			XWG432AGNJLE9同等品	1	防水仕様
木工金工棟	1階	外壁	露出(壁)自動点滅器付 42W	2			NNY20398LE7同等品(AS付)	2	防水仕様
"	"	金工室	埋込 黒板灯40W×1	2	1270×370	1270×240	LRS8-4-26 2600lm以上 +リニューアル <sup>ブ</sup> レート	2	
			露出 40W×2	9			LSS10-4-65 6500lm以上	9	
"	"	準備室	露出 40W×2	2			LSS10-4-65 6500lm以上	2	
			露出 20W×1	1			LSS9-2-15 1500lm以上	1	
"	"	木工室	埋込 黒板灯40W×1	2	1270×370	1270×240	LRS8-4-26 2600lm以上 +リニューアル <sup>ブ</sup> レート	2	
			露出 40W×2	9			LSS10-4-65 6500lm以上	9	
昇降口	1階	昇降口	埋込 32W×2	11	1257×244	1235×220	LRS3-4-65 6500lm以上	11	
"	"	外壁	露出(壁) 20W×1	2			LBF3MP/RP-2-13 1300lm以上	2	防水仕様
プール・格技棟	1階	1A	露出 40W×1	1			LSS9-4-30 3000lm以上	1	
"	"	1B	露出 40W×1	1			LSS9-4-30 3000lm以上	1	
"	"	玄関	埋込 20W×5	4	□660	□639	NNF57500CLT9同等品	4	
"	"	底下	ダ <sup>ハ</sup> カライト 40W	6	□170	□150	XNW1031WNLE9同等品 +リニューアル <sup>ブ</sup> レート	6	防水仕様 高所作業車 4m程度
"	"	1C	露出 40W×1	1			LSS9-4-30 3000lm以上	1	
"	"	1D	露出 40W×1	1			LSS9-4-30 3000lm以上	1	
"	"	1E	露出 40W×1	1			LSS9MP/RP-4-30 3000lm以上	1	防水仕様 足場6m程度
"	"	1F	露出 40W×1	1			LSS9-4-30 3000lm以上	1	
"	"	1G	露出 40W×1	1			LSS9-4-30 3000lm以上	1	
"	"	1H	露出 40W×1	1			LSS9-4-30 3000lm以上	1	

場 所			改修前			改修後		備 考
			照明器具	台	外形寸法	およそ開口寸法	台	
プール・格技棟	1階	1 I	露出 40W×1	1		LSS9-4-30 3000lm以上	1	
"	"	1 J	露出 40W×1	1		LSS9-4-30 3000lm以上	1	
"	"	1 K	露出 40W×1	1		LSS9-4-30 3000lm以上	1	
"	"	1 L	露出 40W×1	1		LSS9-4-30 3000lm以上	1	
"	"	1 M	露出 40W×1	1		LSS9-4-30 3000lm以上	1	
"	"	1 N	露出 40W×1	2		LSS9MP/RP-4-30 3000lm以上	2	防水仕様 足場6m程度
"	"	屋外階段 2	露出(壁) 15W×1	1		LBF3MP/RP-2-13 1300lm以上	1	防水仕様
"	"	外壁	露出(壁) 20W×1	2		LBF3MP/RP-2-13 1300lm以上	2	防水仕様
"	"	1 O	露出 40W×1	1		LSS9MP/RP-4-30 3000lm以上	1	防水仕様
"	"	1 P	露出 40W×1	1		LSS9MP/RP-4-30 3000lm以上	1	防水仕様
"	"	1 Q	露出 20W×1	1		LSS9MP/RP-2-14 1400lm以上	1	防水仕様
"	"	屋外階段 1	露出(壁) 15W×1	1		LBF3MP/RP-2-13 1300lm以上	1	防水仕様
"	2階	屋外階段 1	露出(壁) 15W×1	2		LBF3MP/RP-2-13 1300lm以上	2	防水仕様
"	"	2 A	露出 40W×1	1		LSS9-4-30 3000lm以上	1	
"	"	2 B	露出 40W×1	1		LSS9-4-30 3000lm以上	1	
"	"	2 C	露出 40W×1	1		LSS9-4-30 3000lm以上	1	
"	"	2 D	露出 40W×1	1		LSS9-4-30 3000lm以上	1	
"	"	2 E	露出 40W×1	1		LSS9-4-30 3000lm以上	1	
"	"	2 F	露出 40W×1	1		LSS9-4-30 3000lm以上	1	
"	"	外壁	露出(壁) 20W×1	2		LBF3MP/RP-2-13 1300lm以上	2	防水仕様
"	"	屋外階段 2	露出(壁) 15W×1	2		LBF3MP/RP-2-13 1300lm以上	2	防水仕様
"	3階	屋外階段 1	露出(壁) 15W×1	1		LBF3MP/RP-2-13 1300lm以上	1	
"	"	屋外階段 2	露出(壁) 15W×1	1		LBF3MP/RP-2-13 1300lm以上	1	防水仕様 足場9m程度
"	"	屋外階段 2	露出(壁) 15W×1	1		LBF3MP/RP-2-13 1300lm以上	1	防水仕様 足場9m程度
"	"	3 A	露出 40W×1	1		LSS9MP/RP-4-30 3000lm以上	1	防水仕様
"	"	3 B	露出 40W×1	1		LSS9MP/RP-4-30 3000lm以上	1	防水仕様
外灯	屋外	東1	水銀灯200W	1		XYG2302NLE9同等品	1	防水仕様 高所作業車 4 m程度
			自動点滅器	1		自動点滅器	1	
"	"	南1	水銀灯200W	1		XYG2302NLE9同等品	1	防水仕様 高所作業車 4 m程度
"	"	南2	水銀灯200W	1		XYG2302NLE9同等品	1	防水仕様 高所作業車 4 m程度
			自動点滅器	1		自動点滅器	1	
"	"	西1	水銀灯100W	1		NNY20393LE7+コンクリート柱バンド付	1	防水仕様 高所作業車 4 m程度

配置図

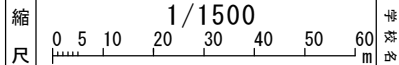



きんりょう  
琴陵中学校

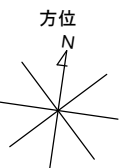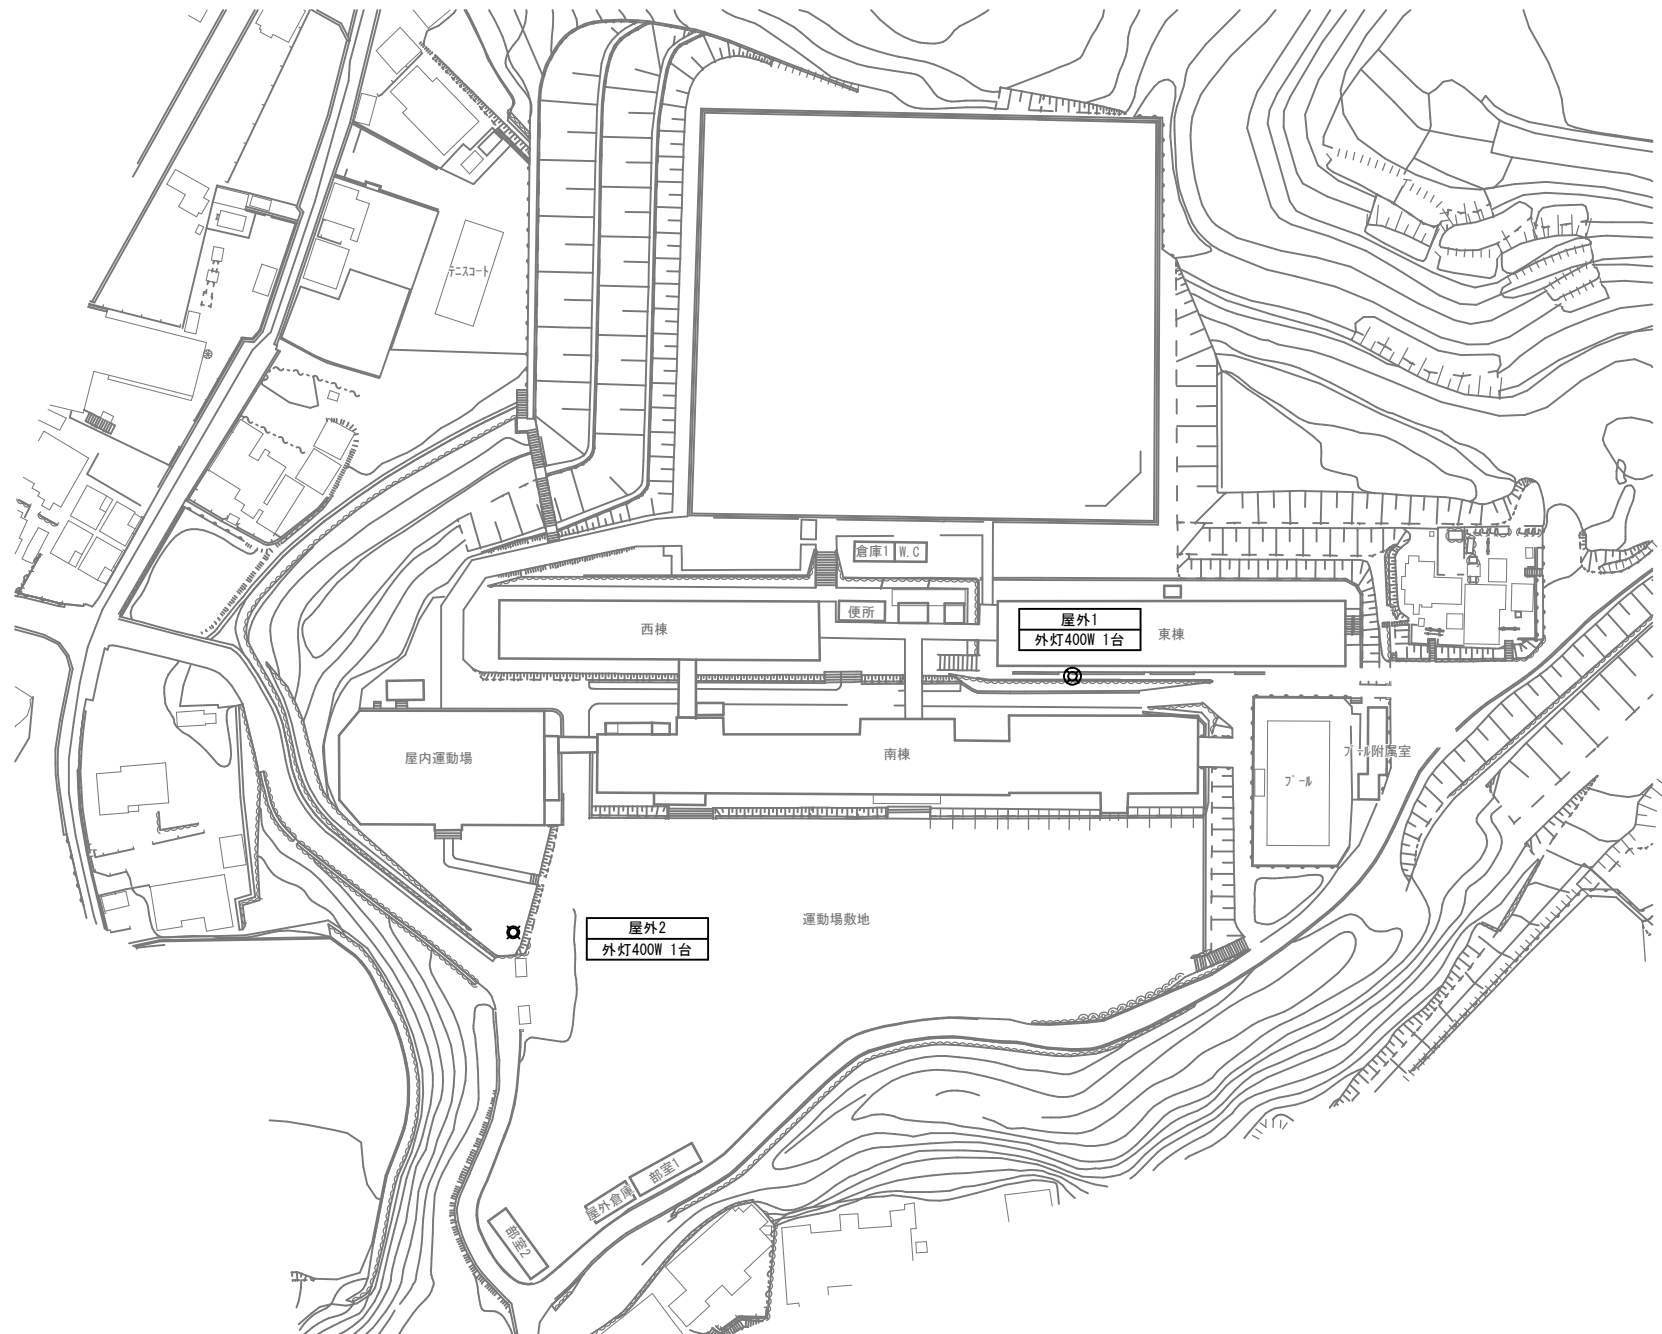

(北に矢印を付す)

西棟 1階

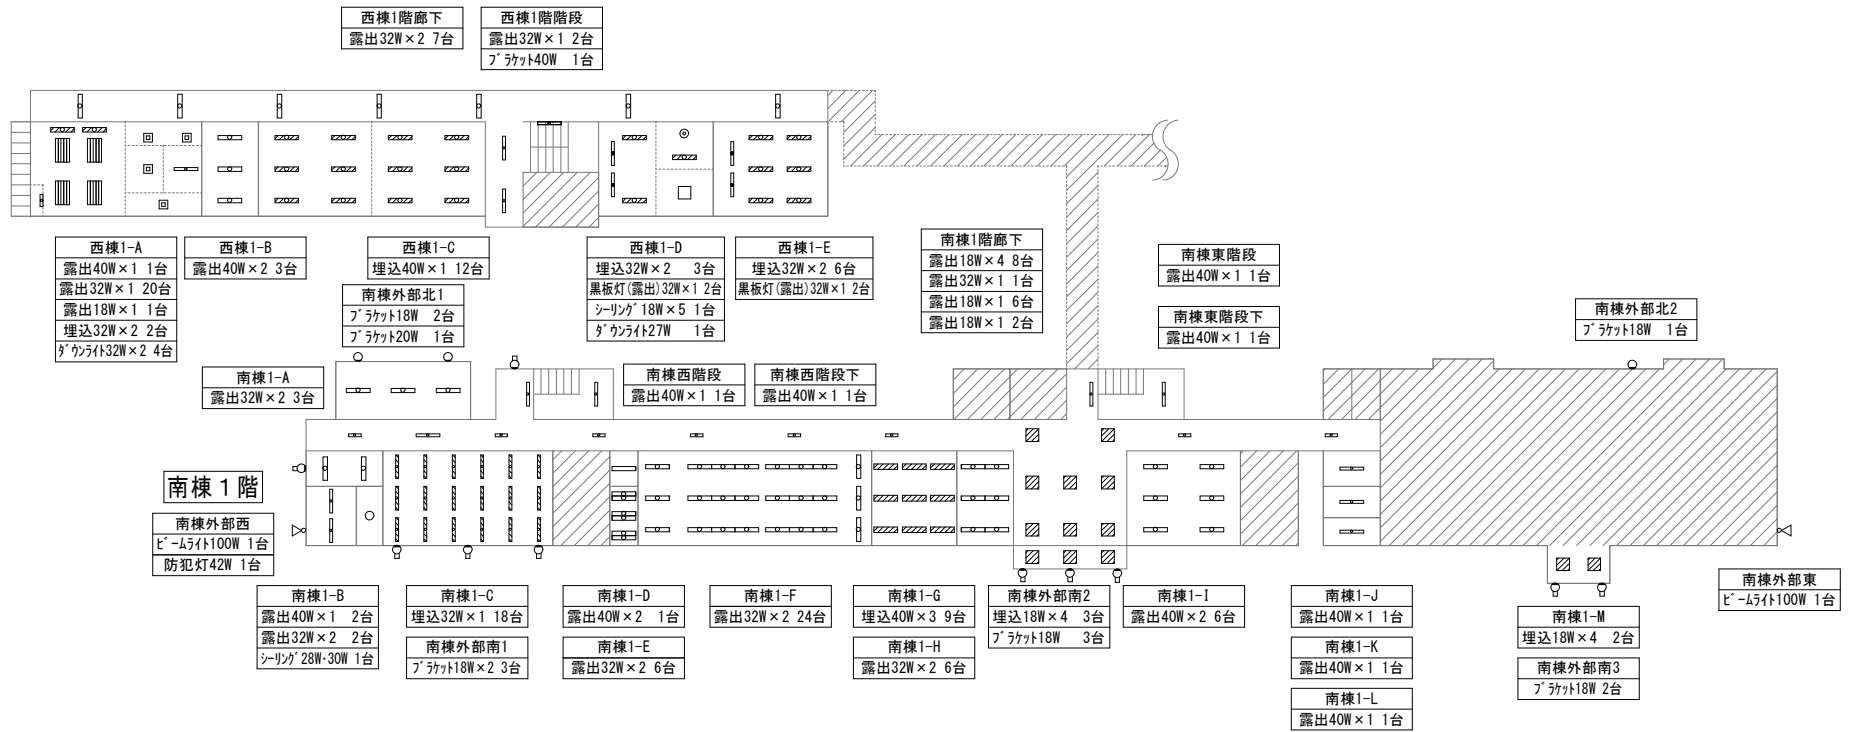

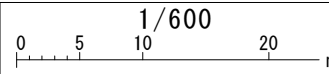


西棟 2階

西棟外部階段
ﾌﾞﾗｯｸﾄ60W 1台
ﾌﾞﾗｯｸﾄ40W 1台

西棟廊下
露出32W×2 7台

西棟階段
露出32W×1 3台
ﾌﾞﾗｯｸﾄ40W 2台

西棟渡り廊下
露出18W×1 6台

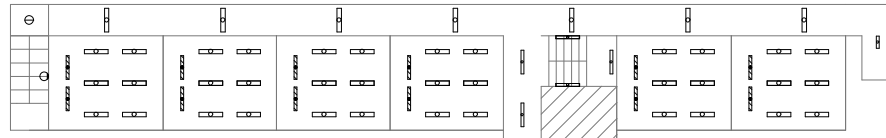

西棟2-A
露出40W×2 4台
露出32W×2 2台
黒板灯(埋込)40W×1 2台

西棟2-B
露出40W×2 4台
露出32W×2 2台
黒板灯(埋込)40W×1 2台

西棟2-C
露出40W×2 4台
露出32W×2 2台
黒板灯(埋込)40W×1 2台

西棟2-D
露出40W×2 4台
露出32W×2 2台
黒板灯(埋込)40W×1 2台

西棟2-E
露出40W×2 4台
露出32W×2 2台
黒板灯(埋込)40W×1 2台

西棟2-F
露出40W×2 4台
露出32W×2 2台
黒板灯(埋込)40W×1 2台

南棟2-A
露出40W×2 2台

南棟渡り廊下
露出40W×1 1台
露出18W×1 2台

南棟2-N
埋込40W×2 4台

南棟2-M
埋込40W×2 3台

南棟外部東
ﾌﾞﾗｯｸﾄ18W 2台


南棟外部西
ﾌﾞﾗｯｸﾄ100W 1台

南棟西階段
露出40W×1 1台
ﾌﾞﾗｯｸﾄ32W 1台

南棟2階廊下
露出18W×1 10台

南棟東階段
ﾌﾞﾗｯｸﾄ32W 1台

南棟 2階

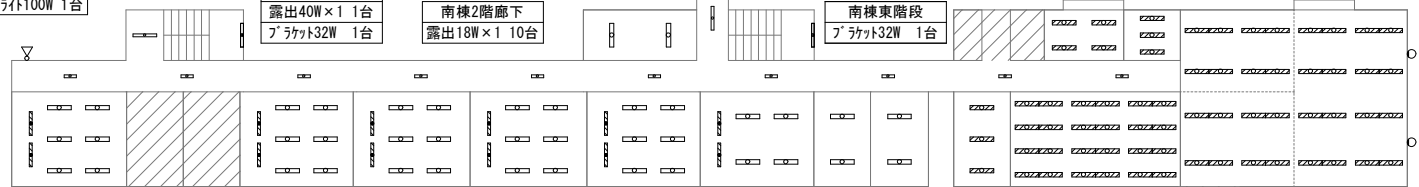

南棟2-B
露出40W×2 6台
黒板灯(埋込)40W×1 2台

南棟2-C
露出40W×2 6台
黒板灯(埋込)40W×1 2台

南棟2-D
露出40W×2 6台
黒板灯(埋込)40W×1 2台

南棟2-E
露出40W×2 6台
黒板灯(埋込)40W×1 2台

南棟2-F
露出40W×2 6台
黒板灯(埋込)40W×1 2台

南棟2-G
露出40W×2 4台
黒板灯(埋込)40W×1 2台

南棟2-H
露出32W×2 2台

南棟2-I
露出32W×2 2台

南棟2-J
埋込32W×2 3台

南棟2-K
埋込32W×2 24台


南棟2-L
埋込40W×2 32台

西棟3階

西棟3階外部階段
ブランチ60W 1台
ブランチ40W 1台

西棟3階廊下
露出32W×2 8台

西棟3階階段
露出32W×1 2台
ブランチ40W 2台

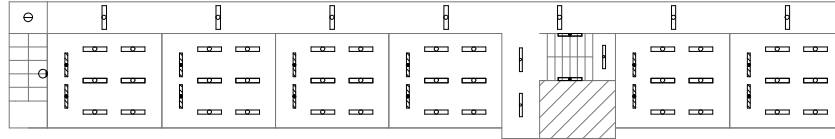


西棟3-A	西棟3-B	西棟3-C	西棟3-D	西棟3-E	西棟3-F
露出40W×2 4台	露出40W×2 4台	露出40W×2 4台	露出40W×2 4台	露出40W×2 4台	露出40W×2 4台
露出32W×2 2台	露出32W×2 2台	露出32W×2 2台	露出32W×2 2台	露出32W×2 2台	露出32W×2 2台
黒板灯(埋込)40W×1 2台	黒板灯(埋込)40W×1 2台	黒板灯(埋込)40W×1 2台	黒板灯(埋込)40W×1 2台	黒板灯(埋込)40W×1 2台	黒板灯(埋込)40W×1 2台

西棟4階


西棟4階階段
露出32W×1 2台










平面図

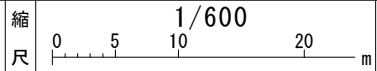

きんりょう  
琴陵中学校

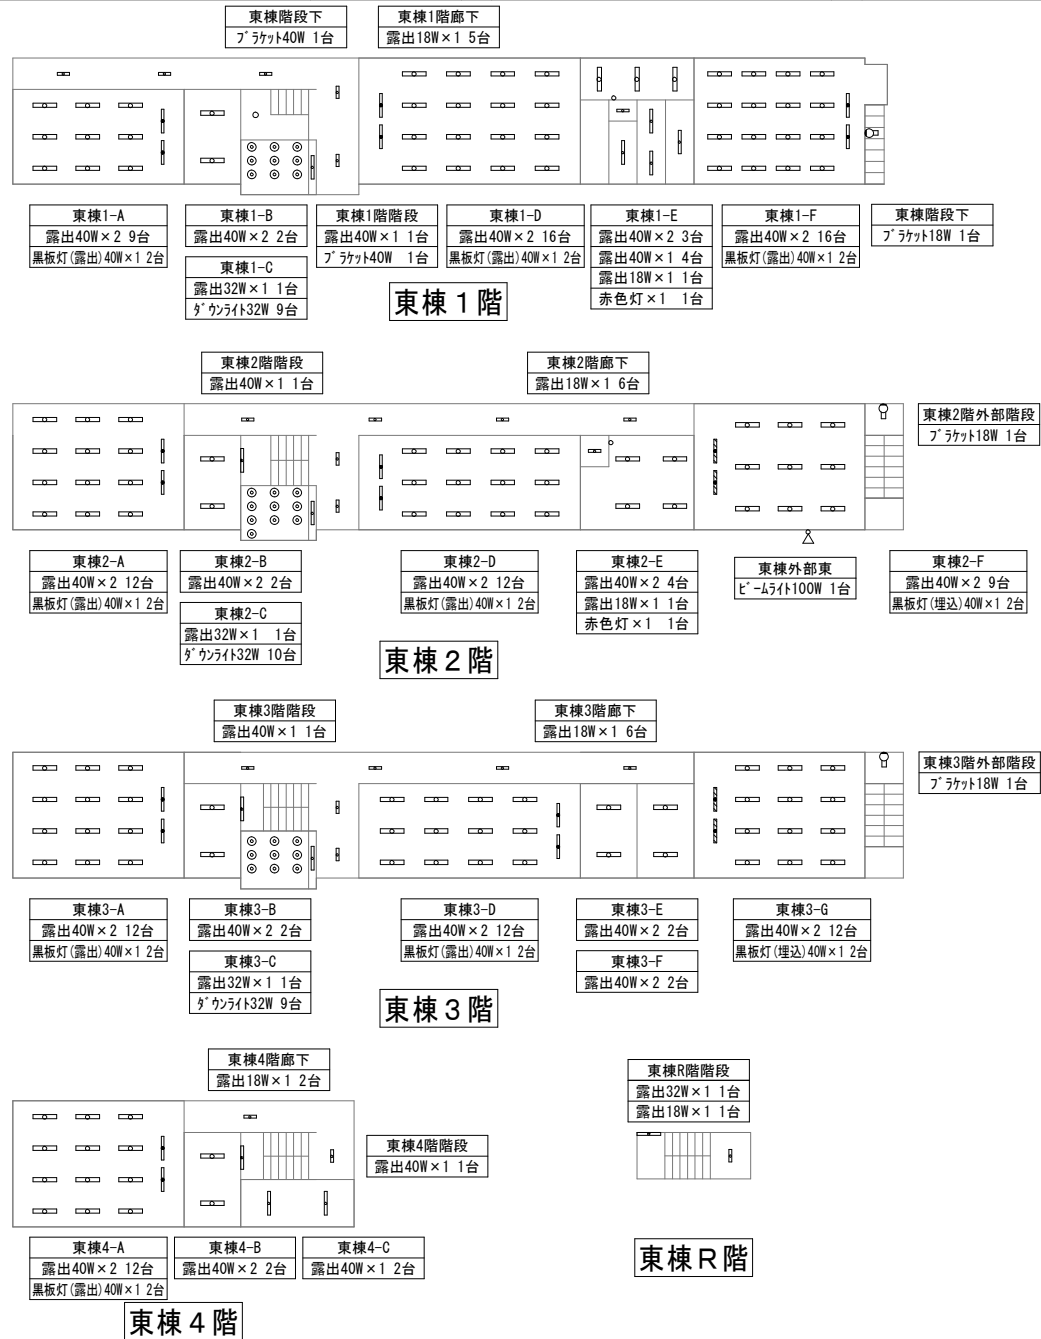

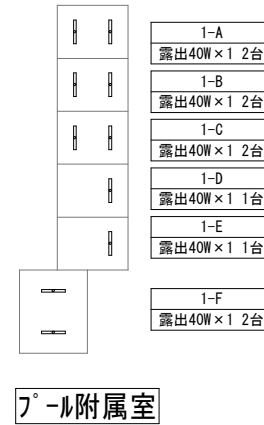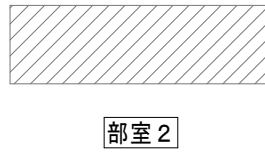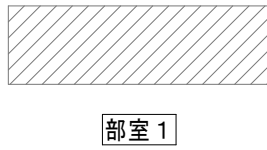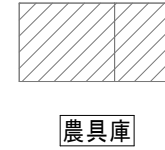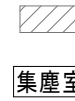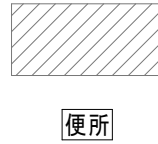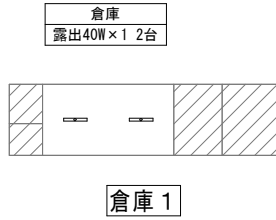

場 所			改修前			改修後		備 考	
			照明器具	台	外形寸法	およそ開口寸法			台
西棟	1階	1-A	露出 40W×1	1			LSS1-4-30 3100lm以上	1	
			露出 32W×1	20		1400×500	NNF41030JLT9+LDL40SN1426	20	
			露出 18W×1	1			LSS1-2-15 1500lm以上	1	
			埋込 32W×2	2	1258×334	1235×300	XF469UENLE9同等品	2	リニューアルﾌﾟﾚｰﾄ(T3GP24575-K)
			ｸﾞﾗﾝﾗｲﾄ 32W×2	4	330×330	300×300	XL553PFVK同等品	4	リニューアルﾌﾟﾚｰﾄ(T3BR97316-K)
西棟	1階	1-B	露出 40W×1	3			LSS10-4-65 6500lm以上	3	
西棟	1階	1-C	埋込 40W×1	12	1265×327	1255×300	LRS20-4-65 6500lm以上	12	
西棟	1階	1-D	埋込 32W×2	3	1254×244	1235×220	LRS3-4-65 6900lm以上	3	
			露出 32W×1 黒板灯	2			LSS13-4-29 2900lm以上	2	
			シーリング 18W×5	1			LGC35823同等品	1	
			ｸﾞﾗﾝﾗｲﾄ 27W	1		φ150	LRS1-13 1300lm以上	1	
西棟	1階	1-E	埋込 32W×2	6	1254×244	1235×220	LRS3-4-65 6900lm以上	6	
			露出 32W×1 黒板灯	2			LSS13-4-29 2900lm以上	2	
西棟	1階	1階廊下	露出 32W×2	7			LSS10-4-65 6900lm以上	7	
西棟	1階	1階階段	露出 32W×1	2			LSS9-4-30 3100lm以上	2	
			ﾌﾗｯｸﾞ 40W	1			LGB81820LB1同等品	1	
南棟	1階	1-A	露出 32W×2	3			LSS10-4-65 6900lm以上	3	
南棟	1階	1-B	露出 40W×1	2			LSS9-4-30 3100lm以上	2	
			露出 32W×2	2			LSS10-4-65 6900lm以上	2	
			シーリング 28W・30W	1			LGB12625LE1同等品	1	
南棟	1階	1-C	埋込 32W×1	18	1254×224	1244×190	XF4430RHNL9同等品	18	
南棟	1階	1-D	露出 40W×2	1			LSS10-4-65 6900lm以上	1	
南棟	1階	1-E	露出 32W×2	6			LSS10-4-65 6900lm以上	6	
南棟	1階	1-F	露出 32W×2	24			LSS10-4-65 6900lm以上	24	
南棟	1階	1-G	埋込 40W×3	9	1270×334	1255×300	LRS20-4-65 6900lm以上	9	
南棟	1階	1-H	露出 32W×2	6			LSS10-4-65 6900lm以上	6	
南棟	1階	1-I	露出 40W×2	6			LSS10-4-65 6900lm以上	6	
南棟	1階	1-J	露出 40W×1	1			LSS9-4-30 3100lm以上	1	
南棟	1階	1-K	露出 40W×1	1			LSS9-4-30 3100lm以上	1	
南棟	1階	1-L	露出 40W×1	1			LSS9-4-30 3100lm以上	1	
南棟	1階	1-M	埋込 18W×4	2	650×630	630×600	XLX160DENJLA9同等品	2	
南棟	1階	廊下	露出 32W×1	1			LSS9-4-30 3100lm以上	1	
			露出 18W×1	8			LSS9-4-30 3100lm以上	8	
			埋込 18W×4	8	650×650	630×630	XLX160DENJLA9同等品	8	
南棟	1階	西階段	露出 40W×1	1			LSS9-4-30 3100lm以上	1	
南棟	1階	西階段下	露出 40W×1	1			LSS9-4-30 3100lm以上	1	
南棟	1階	東階段	露出 40W×1	1			LSS9-4-30 3100lm以上	1	
南棟	1階	東階段下	露出 40W×1	1			LSS9-4-30 3100lm以上	1	

場 所			改修前			改修後		備 考
			照明器具	台	外形寸法	およそ開口寸法	台	
南棟	外部	北1	ﾌﾞﾗｯｸﾞｯﾄ 18W	2			LBF3MP/RP-2-13 1300lm以上	2
			ﾌﾞﾗｯｸﾞｯﾄ 20W	1			LBF3MP/RP-2-13 1300lm以上	1
南棟	外部	北2	ﾌﾞﾗｯｸﾞｯﾄ 18W	1			LBF3MP/RP-2-13 1300lm以上	1
南棟	外部	東	ﾋﾞｰﾑﾗｲﾄ 100W	1			LGWC40114同等品	1
南棟	外部	南1	ﾌﾞﾗｯｸﾞｯﾄ 18W×2	3			LBF3MP/RP-2-13 1300lm以上	3
南棟	外部	南2	ﾌﾞﾗｯｸﾞｯﾄ 18W×2	3			LBF3MP/RP-2-13 1300lm以上	3
			ｽｸｴｱ 18W×4	3	650×650	630×630	XLX160DENJLA9同等品	3
南棟	外部	南3	ﾌﾞﾗｯｸﾞｯﾄ 18W	2			LBF3MP/RP-2-13 1300lm以上	2
南棟	外部	西	防犯灯 42W	1			LBF2RP-10 1000lm以上	1
			ﾋﾞｰﾑﾗｲﾄ 100W	1			LGWC40114同等品	1
西棟	2階	2-A	露出 40W×2	4			LSS10-4-65 6900lm以上	4
			露出 32W×2	2			LSS10-4-65 6900lm以上	2
			埋込 40W×1 黒板灯	2	1274×274	1255×250	LRS8-4-26 2600lm以上	2
西棟	2階	2-B	露出 40W×2	4			LSS10-4-65 6900lm以上	4
			露出 32W×2	2			LSS10-4-65 6900lm以上	2
			埋込 40W×1 黒板灯	2	1274×274	1255×250	LRS8-4-26 2600lm以上	2
西棟	2階	2-C	露出 40W×2	4			LSS10-4-65 6900lm以上	4
			露出 32W×2	2			LSS10-4-65 6900lm以上	2
			埋込 40W×1 黒板灯	2	1274×274	1255×250	LRS8-4-26 2600lm以上	2
西棟	2階	2-D	露出 40W×2	4			LSS10-4-65 6900lm以上	4
			露出 32W×2	2			LSS10-4-65 6900lm以上	2
			埋込 40W×1 黒板灯	2	1274×274	1255×250	LRS8-4-26 2600lm以上	2
西棟	2階	2-E	露出 40W×2	4			LSS10-4-65 6900lm以上	4
			露出 32W×2	2			LSS10-4-65 6900lm以上	2
			埋込 40W×1 黒板灯	2	1274×274	1255×250	LRS8-4-26 2600lm以上	2
西棟	2階	2-F	露出 40W×2	4			LSS10-4-65 6900lm以上	4
			露出 32W×2	2			LSS10-4-65 6900lm以上	2
			埋込 40W×1 黒板灯	2	1274×274	1255×250	LRS8-4-26 2600lm以上	2
西棟	2階	廊下	露出 32W×2	7			LSS10-4-65 6900lm以上	7
西棟	2階	渡り廊下	露出 18W×1	6			LSS9-4-30 3100lm以上	6
西棟	2階	階段	露出 32W×1	3			LSS9-4-30 3100lm以上	3
			ﾌﾞﾗｯｸﾞｯﾄ 40W	2			LGB81820LB1同等品	2
西棟	2階	外階段	ﾌﾞﾗｯｸﾞｯﾄ 60W	1			LGW51704BCF1同等品	1
			ﾌﾞﾗｯｸﾞｯﾄ 40W	1			LGW85014WF同等品	1
南棟	2階	2-A	露出 40W×2	2			LSS10-4-65 6900lm以上	2
南棟	2階	2-B	露出 40W×2	6			LSS10-4-65 6900lm以上	6
			埋込 40W×1 黒板灯	2	1274×274	1225×250	LRS8-4-26 2600lm以上	2


場 所			改修前			改修後		備 考
			照明器具	台	外形寸法	おおよそ開口寸法		
南棟	2階	2-C	露出 40W×2	6			LSS10-4-65 6900lm以上	6
			埋込 40W×1 黒板灯	2	1275×275	1250×250	LRS8-4-26 2600lm以上	2
南棟	2階	2-D	露出 40W×2	6			LSS10-4-65 6900lm以上	6
			埋込 40W×1 黒板灯	2	1275×275	1250×250	LRS8-4-26 2600lm以上	2
南棟	2階	2-E	露出 40W×2	6			LSS10-4-65 6900lm以上	4
			埋込 40W×1 黒板灯	2	1275×275	1250×250	LRS8-4-26 2600lm以上	2
南棟	2階	2-F	露出 40W×2	6			LSS10-4-65 6900lm以上	6
			埋込 40W×1 黒板灯	2	1275×275	1250×250	LRS8-4-26 2600lm以上	2
南棟	2階	2-G	露出 40W×2	4			LSS10-4-65 6900lm以上	4
			埋込 40W×1 黒板灯	2	1275×275	1250×250	LRS8-4-26 2600lm以上	2
南棟	2階	2-H	露出 32W×2	2			LSS10-4-65 6900lm以上	2
南棟	2階	2-I	露出 32W×2	2			LSS10-4-65 6900lm以上	2
南棟	2階	2-J	埋込 32W×2	3	1275×329	1250×300	XFx450VJNLE9同等品	3
南棟	2階	2-K	埋込 32W×2	24	1275×329	1250×300	XFx450VJNLE9同等品	24
南棟	2階	2-L	埋込 40W×2	32	1275×329	1255×300	LRS20-4-65 6900lm以上	32
南棟	2階	2-M	埋込 40W×2	3	1275×329	1255×300	LRS20-4-65 6900lm以上	3
南棟	2階	2-N	埋込 40W×2	4	1275×329	1255×300	LRS20-4-65 6900lm以上	4
南棟	2階	廊下	露出 18W×1	10			LSS9-4-30 3100lm以上	10
南棟	2階	渡り廊下	露出 40W×1	1			LSS9-4-30 3100lm以上	1
			露出 18W×1	2			LSS9-4-30 3100lm以上	2
南棟	2階	西階段	露出 40W×1	1			LSS9-4-30 3100lm以上	1
			ﾌﾞﾗｯｸｯﾄ32W	1			LGB81770 LE1同等品	1
南棟	2階	東階段	ﾌﾞﾗｯｸｯﾄ32W	1			LGB81770 LE1同等品	1
南棟	2階	東外部	ﾌﾞﾗｯｸｯﾄ18W	2			LBF3MP/RP-2-13 1300lm以上	2
南棟	2階	西外部	ﾋﾞｰﾑﾗｲﾄ 100W	1			LGWC40114同等品	1
西棟	3階	3-A	露出 40W×2	4			LSS10-4-65 6900lm以上	4
			露出 32W×2	2			LSS10-4-65 6900lm以上	2
			埋込 40W×1 黒板灯	2	1275×275	1255×250	LRS8-4-26 2600lm以上	2
西棟	3階	3-B	露出 40W×2	4			LSS10-4-65 6900lm以上	4
			露出 32W×2	2			LSS10-4-65 6900lm以上	2
			埋込 40W×1 黒板灯	2	1275×275	1255×250	LRS8-4-26 2600lm以上	2
西棟	3階	3-C	露出 40W×2	4			LSS10-4-65 6900lm以上	4
			露出 32W×2	2			LSS10-4-65 6900lm以上	2
			埋込 40W×1 黒板灯	2	1275×275	1255×250	LRS8-4-26 2600lm以上	2
西棟	3階	3-D	露出 40W×2	4			LSS10-4-65 6900lm以上	4
			露出 32W×2	2			LSS10-4-65 6900lm以上	2
			埋込 40W×1 黒板灯	2	1275×275	1255×250	LRS8-4-26 2600lm以上	2
西棟	3階	3-E	露出 40W×2	4			LSS10-4-65 6900lm以上	4
			露出 32W×2	2			LSS10-4-65 6900lm以上	2
			埋込 40W×1 黒板灯	2	1275×275	1255×250	LRS8-4-26 2600lm以上	2

場 所			改修前			改修後		備 考	
			照明器具	台	外形寸法	およそ開口寸法			台
西棟	3階	3-F	露出 40W×2	4			LSS10-4-65 6900lm以上	4	
			露出 32W×2	2			LSS10-4-65 6900lm以上	2	
			埋込 40W×1 黒板灯	2	1275×275	1255×250	LRS8-4-26 2600lm以上	2	
西棟	3階	廊下	露出 32W×2	8			LSS10-4-65 6900lm以上	8	
西棟	3階	階段	露出 32W×1	2			LSS9-4-30 3100lm以上	2	
			ブラケット 40W	2			LGB81820LB1同等品	2	
西棟	3階	外部階段	ブラケット 60W	1			LGW51704BCF1同等品	1	
			ブラケット 40W	1			LGW85014WF同等品	1	
西棟	4階	階段	露出 32W×1	2			LSS9-4-30 3100lm以上	2	足場(3.8m)
東棟	1階	1-A	露出 40W×2	9			LSS10-4-65 6900lm以上	9	
			露出 40W×1 黒板灯	2			LSS13-4-29 2900lm以上	2	
東棟	1階	1-B	露出 40W×2	2			LSS10-4-65 6900lm以上	2	
東棟	1階	1-C	露出 32W×1	1			LSS9-4-30 3100lm以上	1	
			ダウンライト 32W	9		φ150	LRS1-13 1300lm以上	9	
東棟	1階	1-D	露出 40W×2	16			LSS10-4-65 6900lm以上	16	
			露出 40W×1 黒板灯	2			LSS13-4-29 2900lm以上	2	
東棟	1階	1-E	露出 40W×2	3			LSS10-4-65 6900lm以上	3	
			露出 40W×1	4			LSS9-4-30 3100lm以上	4	
			露出 18W×1	1			LSS9-2-15 1500lm以上	1	
			赤色灯×1	1			NNF70014同等品	1	
東棟	1階	1-F	露出 40W×2	16			LSS10-4-65 6900lm以上	16	
			露出 40W×1 黒板灯	2			LSS13-4-29 2900lm以上	2	
東棟	1階	廊下	露出 18W×1	5			LSS9-4-30 3100lm以上	5	
東棟	1階	階段下	ブラケット 40W	1			LGW85014WF同等品	1	
東棟	1階	外部階段	ブラケット 18W	1			LGW80190LE1同等品	1	
東棟	2階	2-A	露出 40W×2	12			LSS10-4-65 6900lm以上	12	
			露出 40W×1 黒板灯	2			LSS13-4-29 2900lm以上	2	
東棟	2階	2-B	露出 40W×2	2			LSS10-4-65 6900lm以上	2	
東棟	2階	2-C	露出 32W×1	1			LSS9-4-30 3100lm以上	1	
			ダウンライト 32W	10		φ150	LRS1-13 1300lm以上	10	
東棟	2階	2-D	露出 40W×2	12			LSS10-4-65 6900lm以上	12	
			露出 40W×1 黒板灯	2			LSS13-4-29 2900lm以上	2	
東棟	2階	2-E	露出 40W×2	4			LSS10-4-65 6900lm以上	4	
			露出 18W×1	1			LSS10-2-15 1500lm以上	1	
			赤色灯×1	1			NNF70014同等品	1	
東棟	2階	2-F	露出 40W×2	9			LSS10-4-65 6900lm以上	9	
			埋込 40W×1 黒板灯	2	1275×275	1255×250	LRS8-4-26 2600lm以上	2	
東棟	2階	廊下	露出 18W×1	6			LSS9-4-30 3100lm以上	6	
東棟	2階	階段	露出 40W×1	1			AFX430CHN同等品	1	

場 所			改修前			改修後		備 考	
			照明器具	台	外形寸法	およそ開口寸法			台
東棟	2階	屋外階段	ﾌﾗｯｸｯﾄ 18W	1			LGW80190LE1同等品	1	
東棟	2階	外部東	ﾌﾞｰﾑﾗｲﾄ 100W	1			LGWC40114同等品	1	
東棟	3階	3-A	露出 40W×2	12			LSS10-4-65 6900lm以上	12	
			露出 40W×1 黒板灯	2			LSS13-4-29 2900lm以上	2	
東棟	3階	3-B	露出 40W×2	2			LSS10-4-65 6900lm以上	2	
東棟	3階	3-C	露出 32W×1	1			LSS9-4-30 3100lm以上	1	
			ﾀﾞｲｳﾗｲﾄ 32W	9		φ150	LRS1-13 1300lm以上	9	
東棟	3階	3-D	露出 40W×2	12			LSS10-4-65 6900lm以上	12	
			露出 40W×1 黒板灯	2			LSS13-4-29 2900lm以上	2	
東棟	3階	3-E	露出 40W×2	2			LSS10-4-65 6900lm以上	2	
東棟	3階	3-F	露出 40W×2	2			LSS10-4-65 6900lm以上	2	
東棟	3階	3-G	露出 40W×2	12			LSS10-4-65 6900lm以上	12	
			埋込 40W×1 黒板灯	2	1275×275	1255×250	LRS8-4-26 2600lm以上	2	
東棟	3階	廊下	露出 18W×1	6			LSS9-2-15 1500lm以上	6	
東棟	3階	階段	露出 40W×1	1			XF430CHN同等品	1	
東棟	3階	屋外階段	ﾌﾗｯｸｯﾄ 18W	1			LGW80190LE1同等品	1	
東棟	4階	4-A	露出 40W×2	12			LSS10-4-65 6900lm以上	12	
			露出 40W×1 黒板灯	2			LSS13-4-29 2900lm以上	2	
東棟	4階	4-B	露出 40W×2	2			LSS10-4-65 6900lm以上	2	
東棟	4階	4-C	露出 40W×1	2			LSS9-4-30 3100lm以上	2	
東棟	4階	廊下	露出 18W×1	2			LSS9-2-15 1500lm以上	2	
東棟	4階	階段	露出 40W×1	1			XF430CHN同等品	1	
東棟	R階	階段	露出 32W×1	1			XF430CHN同等品	1	
			露出 18W×1	1			LSS9-2-15 1500lm以上	1	
倉庫1	1階	倉庫	露出 40W×1	2			LSS9-4-30 3100lm以上	2	
ﾌﾞｰﾙ付属室	1階	1-A	露出 40W×1	2			LSS9MP/RP-4-30 3100lm以上	2	
ﾌﾞｰﾙ付属室	1階	1-B	露出 40W×1	2			LSS9MP/RP-4-30 3100lm以上	2	
ﾌﾞｰﾙ付属室	1階	1-C	露出 40W×1	2			LSS9MP/RP-4-30 3100lm以上	2	
ﾌﾞｰﾙ付属室	1階	1-D	露出 40W×1	1			LSS9MP/RP-4-30 3100lm以上	1	
ﾌﾞｰﾙ付属室	1階	1-E	露出 40W×1	1			LSS9MP/RP-4-30 3100lm以上	1	
ﾌﾞｰﾙ付属室	1階	1-F	露出 40W×1	2			LSS9MP/RP-4-30 3100lm以上	2	
屋外	1階	特別教室棟側	外灯 400W	1	H: 4, 700		LST2-60 6000lm以上	1	高所作業車
屋外	1階	屋内運動場側	外灯 400W	1	H: 5, 000		NYR30141LF9同等品	1	高所作業車


配置図

縮尺

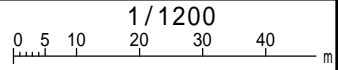


学校名


さんよう  
山陽中学校

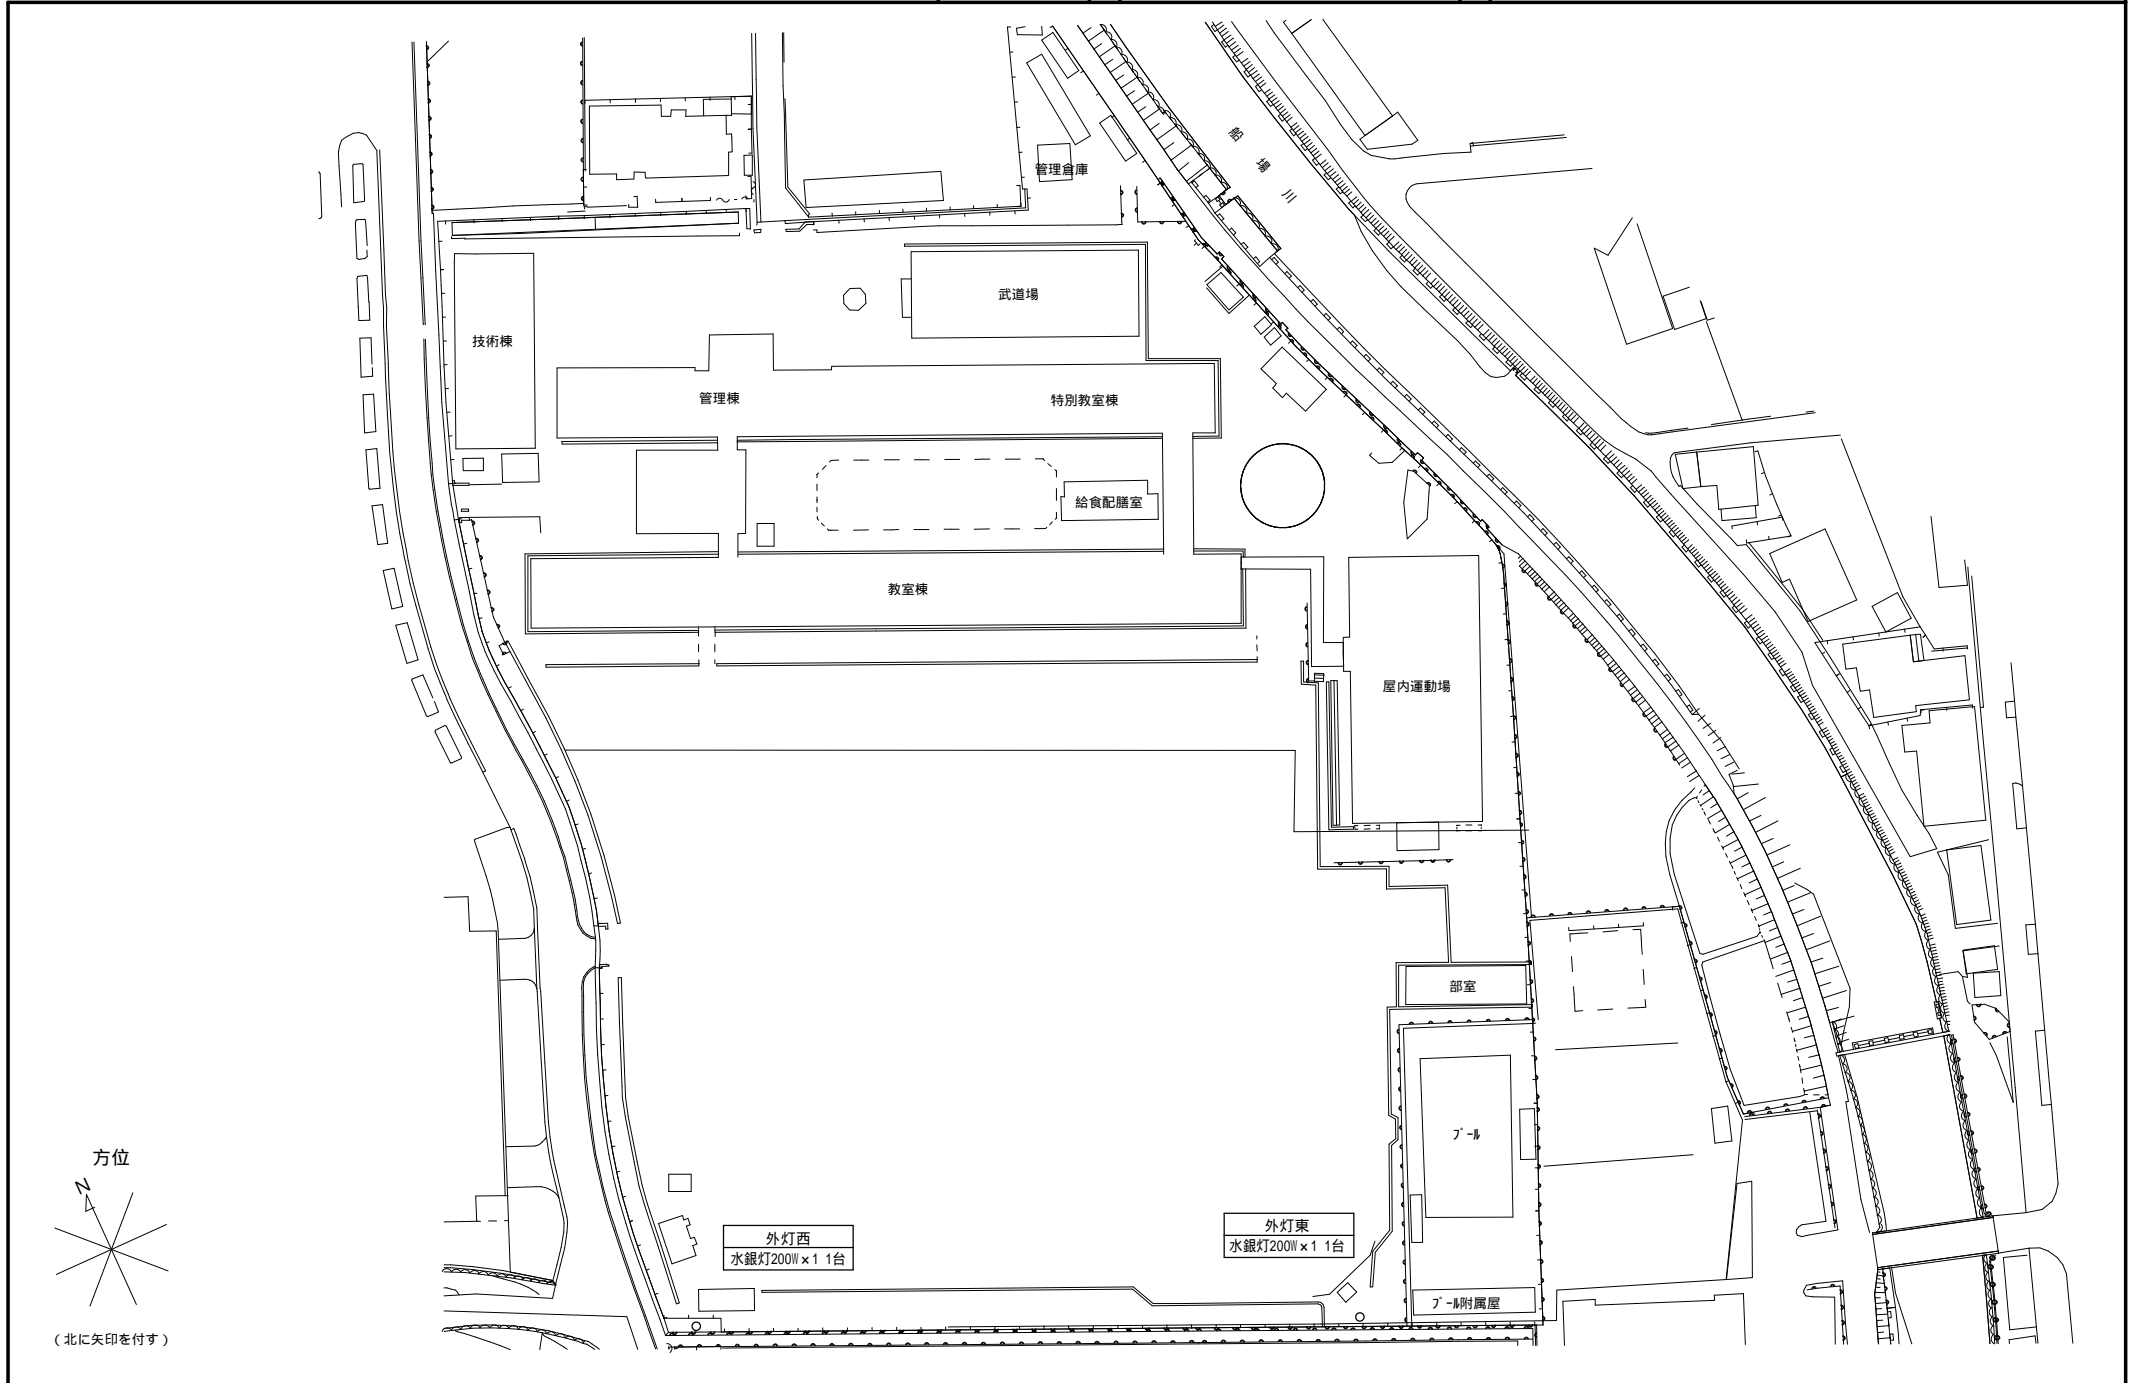


方位

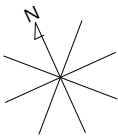

(北に矢印を付す)

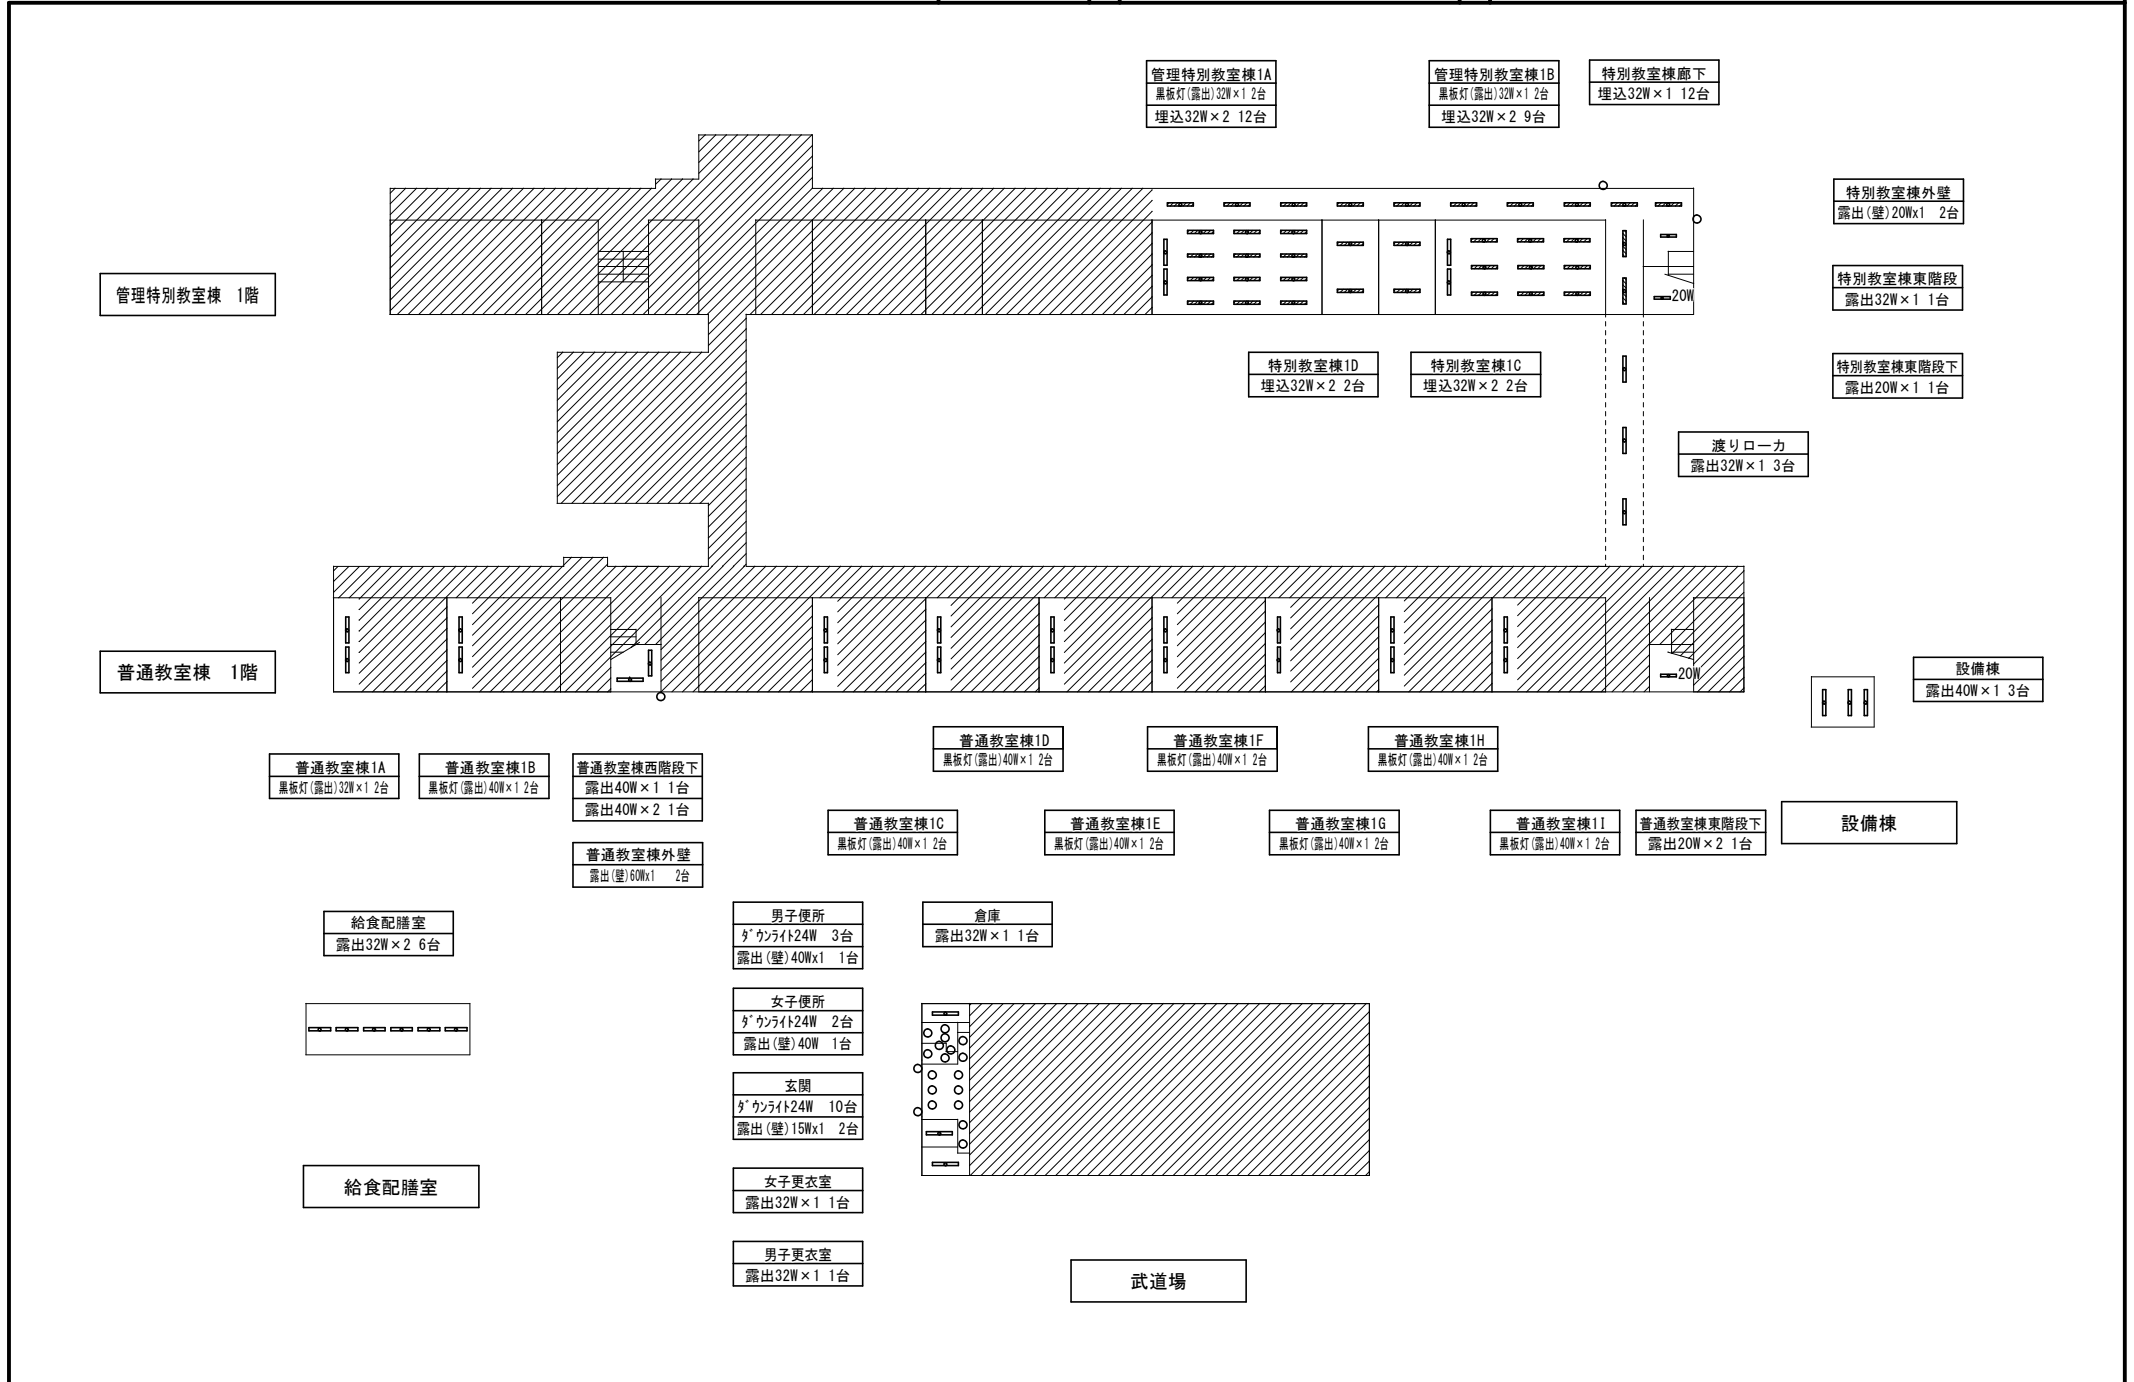

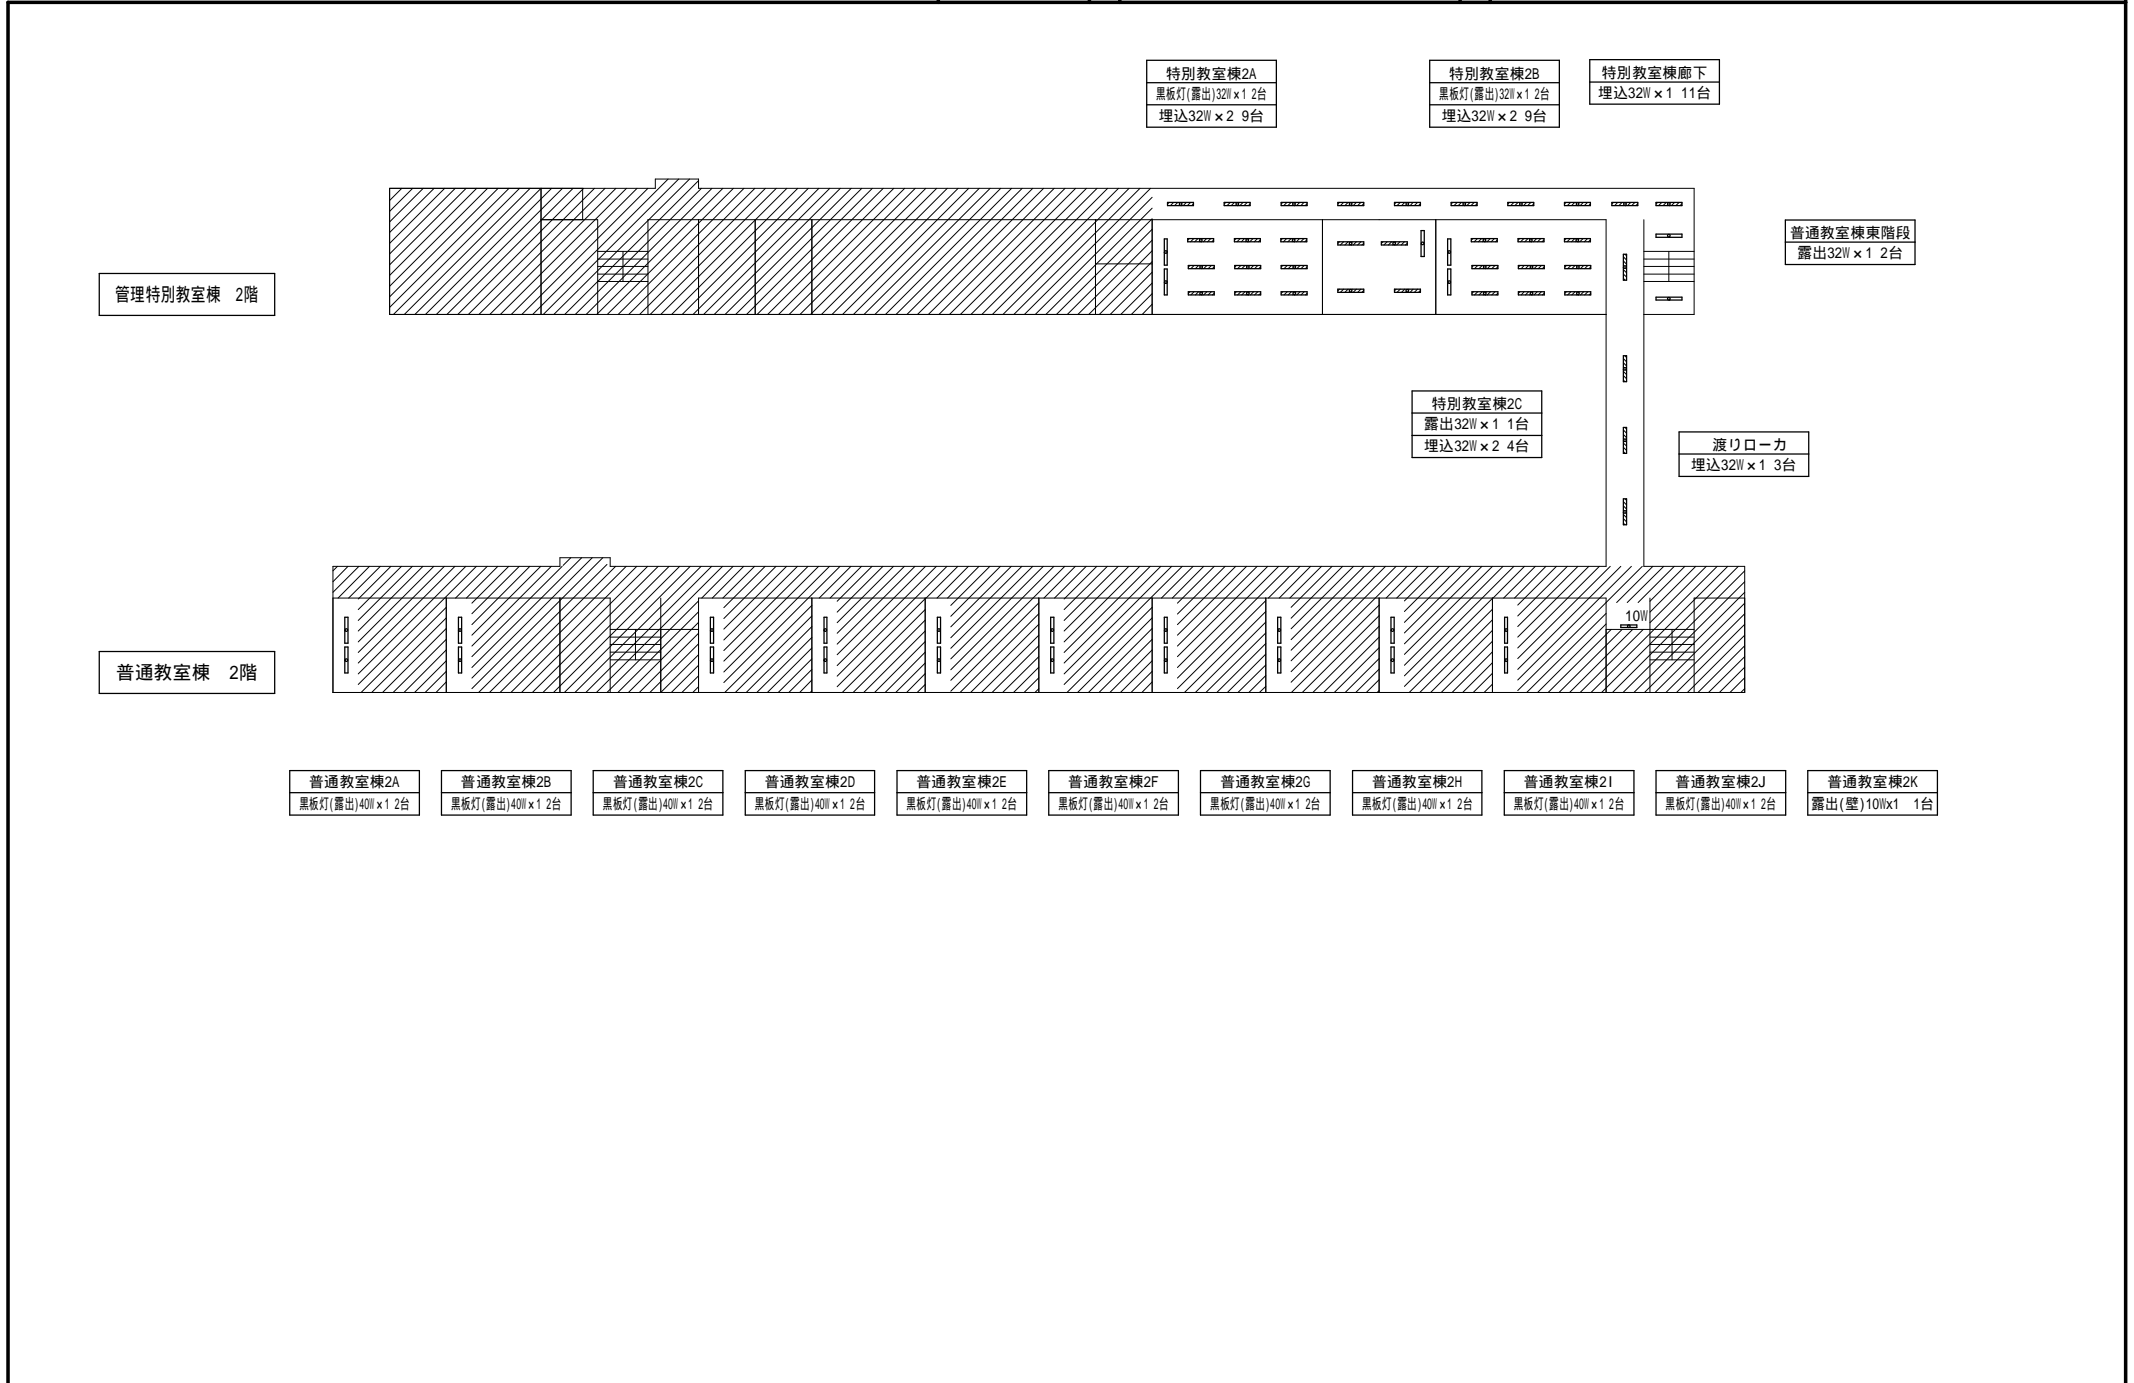

管理特別教室棟 2階

特別教室棟2A  
黒板灯(露出)32W x 1 2台  
埋込32W x 2 9台

特別教室棟2B  
黒板灯(露出)32W x 1 2台  
埋込32W x 2 9台

特別教室棟廊下  
埋込32W x 1 11台


普通教室棟東階段  
露出32W x 1 2台


特別教室棟2C  
露出32W x 1 1台  
埋込32W x 2 4台

渡りローカ  
埋込32W x 1 3台

普通教室棟 2階

- |                              |                              |                              |                              |                              |                              |                              |                              |                              |                              |                            |
|------------------------------|------------------------------|------------------------------|------------------------------|------------------------------|------------------------------|------------------------------|------------------------------|------------------------------|------------------------------|----------------------------|
| 普通教室棟2A<br>黒板灯(露出)40W x 1 2台 | 普通教室棟2B<br>黒板灯(露出)40W x 1 2台 | 普通教室棟2C<br>黒板灯(露出)40W x 1 2台 | 普通教室棟2D<br>黒板灯(露出)40W x 1 2台 | 普通教室棟2E<br>黒板灯(露出)40W x 1 2台 | 普通教室棟2F<br>黒板灯(露出)40W x 1 2台 | 普通教室棟2G<br>黒板灯(露出)40W x 1 2台 | 普通教室棟2H<br>黒板灯(露出)40W x 1 2台 | 普通教室棟2I<br>黒板灯(露出)40W x 1 2台 | 普通教室棟2J<br>黒板灯(露出)40W x 1 2台 | 普通教室棟2K<br>露出(壁)10W x 1 1台 |
|------------------------------|------------------------------|------------------------------|------------------------------|------------------------------|------------------------------|------------------------------|------------------------------|------------------------------|------------------------------|----------------------------|

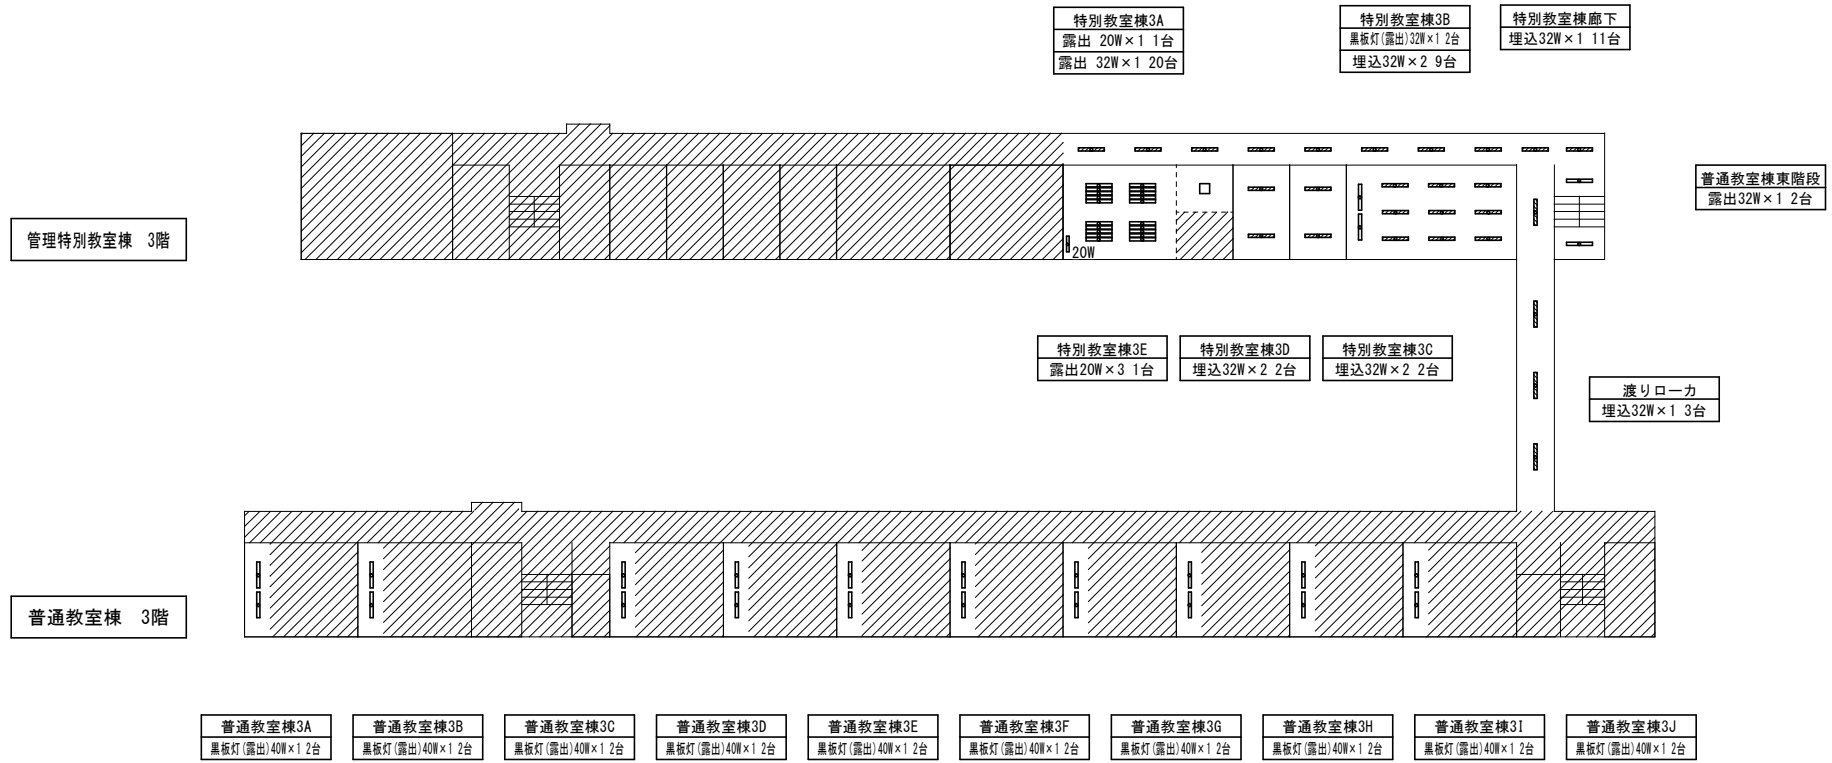

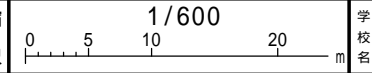

管理特別教室棟 PH階



管理特別教室棟東階段  
露出32W x 1.2台


普通教室棟 PH階



倉庫 露出40Wx1 1台	男子便所 露出40Wx2 1台	女子更衣室 露出40Wx2 2台
------------------	--------------------	---------------------


機械室 露出40Wx2 2台	男子更衣室 露出40Wx2 2台	女子便所 露出40Wx2 1台
-------------------	---------------------	--------------------

控室 (下手) 露出(壁)32Wx1 2台 露出(壁)C 1台	ステージ 露出32Wx2 16台	控室 (上手) 露出(壁)32Wx1 2台 露出(壁)C 1台	控室 (下手) 露出32Wx2 1台 露出(壁)C 1台	ステージ上 露出32Wx1 2台	控室 (上手) 露出32Wx2 1台 露出(壁)C 1台
---------------------------------------	---------------------	---------------------------------------	------------------------------------	---------------------	------------------------------------

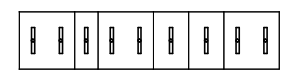

プール附属室


屋内運動場底下  
露出13Wx2 2台

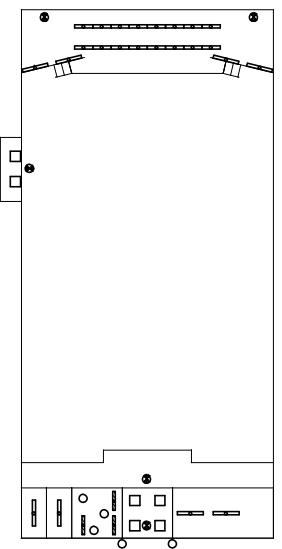


アリーナ  
露出(壁)BL 2台

器具庫  
露出32Wx2 2台

外壁  
露出20Wx1 2台

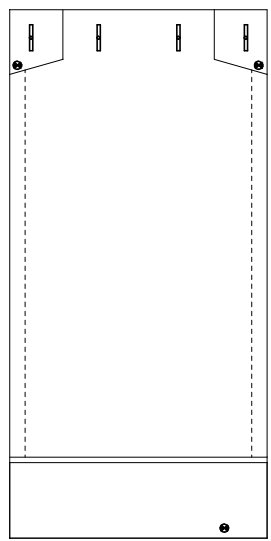

ギャラリー  
露出(壁)BL 1台

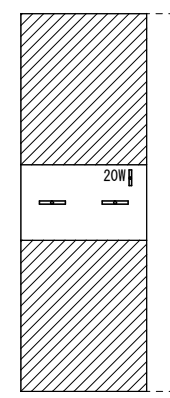

準備室  
露出20Wx1 1台  
露出40Wx2 2台


体育教官室 露出32Wx2 1台	体育用具室 露出32Wx1 1台	便所 埋込32Wx1 3台 ダクトライト24W 3台	玄関 埋込32Wx3 4台 露出C 1台
---------------------	---------------------	----------------------------------	----------------------------

屋内運動場1階

屋内運動場2階


技術室棟1階

部室2階  
露出(壁)水銀灯100W x 1 4台

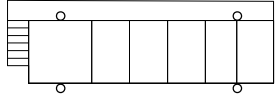

部室2階

部室1階  
露出(壁)水銀灯100W x 1 2台

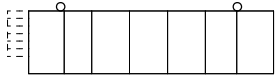

部室1階



倉庫




倉庫

W.C  
露出40W x 1 2台



W.C

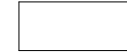

体育倉庫



管理倉庫

場 所			改修前			改修後		備 考
			照明器具	台	外形寸法	およそ開口寸法	台	
管理特別教室棟	1階	1 A	露出 黒板灯32W×1	2			LSS13-4-29 2900lm以上	2
			埋込 32W×2	12	1265×240	1230×210	LRS3-4-65 6900lm以上	12
"	"	1 B	露出 黒板灯32W×1	2			LSS13-4-29 2900lm以上	2
			埋込 32W×2	9	1265×240	1230×210	LRS3-4-65 6900lm以上	9
"	"	廊下	埋込 32W×1	12	1261×170	1235×150	LRS6-4-30 3000lm以上	12
"	"	外壁	露出(壁) 20W×1	2			LBF3MP/RP-2-13 1300lm以上	2
"	"	東階段	露出 32W×1	1			LSS9-4-30 3000lm以上	1 足場4m程度
"	"	階段下	露出 20W×1	1			LSS9-2-15 1500lm以上	1
"	"	1 C	埋込 32W×2	2	1265×240	1230×210	LRS3-4-65 6900lm以上	2
"	"	1 D	埋込 32W×2	2	1265×240	1230×210	LRS3-4-65 6900lm以上	2
"	2階	2 A	露出 黒板灯32W×1	2			LSS13-4-29 2900lm以上	2
			埋込 32W×2	9	1265×240	1230×210	LRS3-4-65 6900lm以上	9
"	"	2 B	露出 黒板灯32W×1	2			LSS13-4-29 2900lm以上	2
			埋込 32W×2	9	1265×240	1230×210	LRS3-4-65 6900lm以上	9
"	"	廊下	埋込 32W×1	11	1261×170	1235×150	LRS6-4-30 3000lm以上	11
"	"	東階段	露出 32W×1	2			LSS9-4-30 3000lm以上	2 足場4m程度
"	"	2 C	露出 32W×1	1			LSS9-4-30 3000lm以上	1
			埋込 32W×2	4	1265×240	1230×210	LRS3-4-65 6900lm以上	4
"	3階	3 A	露出 32W×1	20			LSS1-4-30 3000lm以上	20 和風照明ボックス内
			露出 20W×1	1			LSS1-2-15 1500lm以上	1
"	"	3 B	露出 黒板灯32W×1	2			LSS13-4-29 2900lm以上	2
			埋込 32W×2	9	1265×240	1230×210	LRS3-4-65 6900lm以上	9
"	"	廊下	埋込 32W×1	11	1261×170	1235×150	LRS6-4-30 3000lm以上	11
"	"	東階段	露出 32W×1	2			LSS9-4-30 3000lm以上	2 足場4m程度
"	"	3 C	埋込 32W×2	2	1265×240	1230×210	LRS3-4-65 6900lm以上	2
"	"	3 D	埋込 32W×2	2	1265×240	1230×210	LRS3-4-65 6900lm以上	2
"	"	3 E	露出 32W×3	1			LGBZ0806K同等品	1
"	PH階	東階段	露出 32W×1	1			LSS9-4-30 3000lm以上	1
			露出 32W×1	1			LSS9-4-30 3000lm以上	1 足場5m程度
普通教室棟	1階	1 A	露出 黒板灯32W×1	2			LSS13-4-29 2900lm以上	2
"	"	1 B	露出 黒板灯40W×1	2			LSS13-4-29 2900lm以上	2
"	"	西階段下	露出 40W×1	1			LSS9-4-30 3000lm以上	1
			露出 40W×2	1			LSS10-4-65 6900lm以上	1
"	"	1 C	露出 黒板灯40W×1	2			LSS13-4-29 2900lm以上	2
"	"	1 D	露出 黒板灯40W×1	2			LSS13-4-29 2900lm以上	2

場 所			改修前			改修後		備 考	
			照明器具	台	外形寸法	およそ開口寸法	台		
普通教室棟	1階	1 E	露出 黒板灯40W×1	2			LSS13-4-29 2900lm以上	2	
"	"	1 F	露出 黒板灯40W×1	2			LSS13-4-29 2900lm以上	2	
"	"	1 G	露出 黒板灯40W×1	2			LSS13-4-29 2900lm以上	2	
"	"	1 H	露出 黒板灯40W×1	2			LSS13-4-29 2900lm以上	2	
"	"	1 I	露出 黒板灯40W×1	2			LSS13-4-29 2900lm以上	2	
"	"	外壁	露出 60W×1	1			XLGE5003CE1同等品	1	
"	"	東階段下	露出 20W×2	1			LSS10-2-30 3000lm以上	1	
"	2階	2 A	露出 黒板灯40W×1	2			LSS13-4-29 2900lm以上	2	
"	"	2 B	露出 黒板灯40W×1	2			LSS13-4-29 2900lm以上	2	
"	"	2 C	露出 黒板灯40W×1	2			LSS13-4-29 2900lm以上	2	
"	"	2 D	露出 黒板灯40W×1	2			LSS13-4-29 2900lm以上	2	
"	"	2 E	露出 黒板灯40W×1	2			LSS13-4-29 2900lm以上	2	
"	"	2 F	露出 黒板灯40W×1	2			LSS13-4-29 2900lm以上	2	
"	"	2 G	露出 黒板灯40W×1	2			LSS13-4-29 2900lm以上	2	
"	"	2 H	露出 黒板灯40W×1	2			LSS13-4-29 2900lm以上	2	
"	"	2 I	露出 黒板灯40W×1	2			LSS13-4-29 2900lm以上	2	
"	"	2 J	露出 黒板灯40W×1	2			LSS13-4-29 2900lm以上	2	
"	"	2 K	露出 10W(使用中)×1	1			NNF11930LE1同等品	1	表示灯「使用中」
"	3階	3 A	露出 黒板灯40W×1	2			LSS13-4-29 2900lm以上	2	
"	"	3 B	露出 黒板灯40W×1	2			LSS13-4-29 2900lm以上	2	
"	"	3 C	露出 黒板灯40W×1	2			LSS13-4-29 2900lm以上	2	
"	"	3 D	露出 黒板灯40W×1	2			LSS13-4-29 2900lm以上	2	
"	"	3 E	露出 黒板灯40W×1	2			LSS13-4-29 2900lm以上	2	
"	"	3 F	露出 黒板灯40W×1	2			LSS13-4-29 2900lm以上	2	
"	"	3 G	露出 黒板灯40W×1	2			LSS13-4-29 2900lm以上	2	
"	"	3 H	露出 黒板灯40W×1	2			LSS13-4-29 2900lm以上	2	
"	"	3 I	露出 黒板灯40W×1	2			LSS13-4-29 2900lm以上	2	
"	"	3 J	露出 黒板灯40W×1	2			LSS13-4-29 2900lm以上	2	
渡り口一力	1階	廊下	露出 32W×1付-ト付	3			LSS9MP/RP-4-30 3000lm以上	3	
"	2階	廊下	埋込 32W×1	3	1261×170	1235×140	LRS6-4-30 3000lm以上	3	
"	3階	廊下	埋込 32W×1	3	1261×170	1235×140	LRS6-4-30 3000lm以上	3	
設備棟	屋外		露出 40W×1	3			XLW433KENZLE9同等品	3	
給食配膳室	1階		露出 32W×2	6			LSS10-4-65 6900lm以上	6	
武道場	1階	倉庫	露出 32W×1	1			LSS9-4-30 3000lm以上	1	
"	"	男子便所	ダウライト 24W	3	φ170	φ130	LRS1-08 800lm以上	3	
			露出(壁) 40W	1	φ130		LGW85067LE1同等品	1	防水仕様

場 所			改修前			改修後		備 考	
			照明器具	台	外形寸法	おおよそ開口寸法			台
武道場	1階	女子便所	ダウライト 24W	2	φ170	φ130	LRS1-08 800lm以上	2	防水仕様
			露出(壁) 40W	1	φ130		LGW85067LE1同等品	1	
"	"	玄関	ダウライト 24W	10	φ170	φ130	LRS1-17 1700lm以上	10	防水仕様
			露出(壁) 15W×1	2			LGW80416LE1同等品	2	
"	"	女子更衣室	露出 32W×1	1			LSS9-4-30 3000lm以上	1	
"	"	男子更衣室	露出 32W×1	1			LSS9-4-30 3000lm以上	1	
屋内運動場	1階	控室(下手)	露出(壁) 32W×1	2			XF430CHN同等品	2	
			避難口C級(壁)	1			SH1-FBF20-C	1	
"	"	ステージ	露出 32W×2	16			XF460KENLE9同等品	16	足場5m程度
"	"	控室(上手)	露出(壁) 32W×1	2			XF430CHN同等品	2	
			避難口C級(壁)	1			SH1-FBF20-C	1	
"	"	底下	露出(天井) 13W×2	2			XLG8116CF1同等品	2	
"	"	アリーナ	避難口BL級(壁) ガード付	2			SH1-FBF20-BL+FK02561Z同等品	2	ガード付
"	"	体育教官室	露出 32W×2	1			LSS10-4-65 6900lm以上	1	
"	"	体育用具室	露出 32W×1	1			LSS9-4-30 3000lm以上	1	
"	"	便所	埋込 32W×1	3	1260×170	1235×140	LRS6-4-30 3000lm以上	3	
			ダウライト 24W	3	φ170	φ130	LRS1-08 800lm以上	3	
"	"	玄関	埋込 32W×3	4	□470	□440	LRS9-4-45 4,500lm以上	4	
			避難口C級(壁)	1			SH1-FBF20-C	1	
"	"	外壁	露出(壁) 20W×1	2			LBF3MP/RP-2-13 1300lm以上	2	
"	"	器具庫	露出32Wx2 2台	2			LSS9-4-30 3000lm以上	2	
"	2階	控室(下手)	露出 32W×2	1			LSS10-4-65 6900lm以上	1	
			避難口C級(壁)	1			SH1-FBF20-C	1	
"	"	控室(上手)	露出 32W×2	1			LSS10-4-65 6900lm以上	1	
			避難口C級(壁)	1			SH1-FBF20-C	1	
"	"	ステージ上	露出 32W×2	2			XF460KENLE9同等品	2	
"	"	ギャラリー	避難口BL級(壁) ガード付	1			SH1-FBF20-BL+FK02561Z同等品	1	ガード付
技術室棟	1階	準備室	露出 20W×1	1			LSS9-2-15 1500lm以上	1	
			露出 40W×2	2			LSS10-4-65 6900lm以上	2	
プール附属室	1階	機械室	露出 40W×2	2			LSS9MP/RP-4-64 6400lm以上	2	防水仕様 足場4m程度
"	"	倉庫	露出 40W×1	1			LSS9MP/RP-4-30 3000lm以上	1	防水仕様
"	"	男子更衣室	露出 40W×2	2			LSS9MP/RP-4-64 6400lm以上	2	防水仕様
"	"	男子便所	露出 40W×2	1			LSS9MP/RP-4-64 6400lm以上	1	防水仕様
"	"	女子便所	露出 40W×2	1			LSS9MP/RP-4-64 6400lm以上	1	防水仕様
"	"	女子更衣室	露出 40W×2	2			LSS9MP/RP-4-64 6400lm以上	2	防水仕様




配置図


縮尺 1/1500  
0 5 10 20 30 40 50 60 m

学校名


なだ  
灘中学校

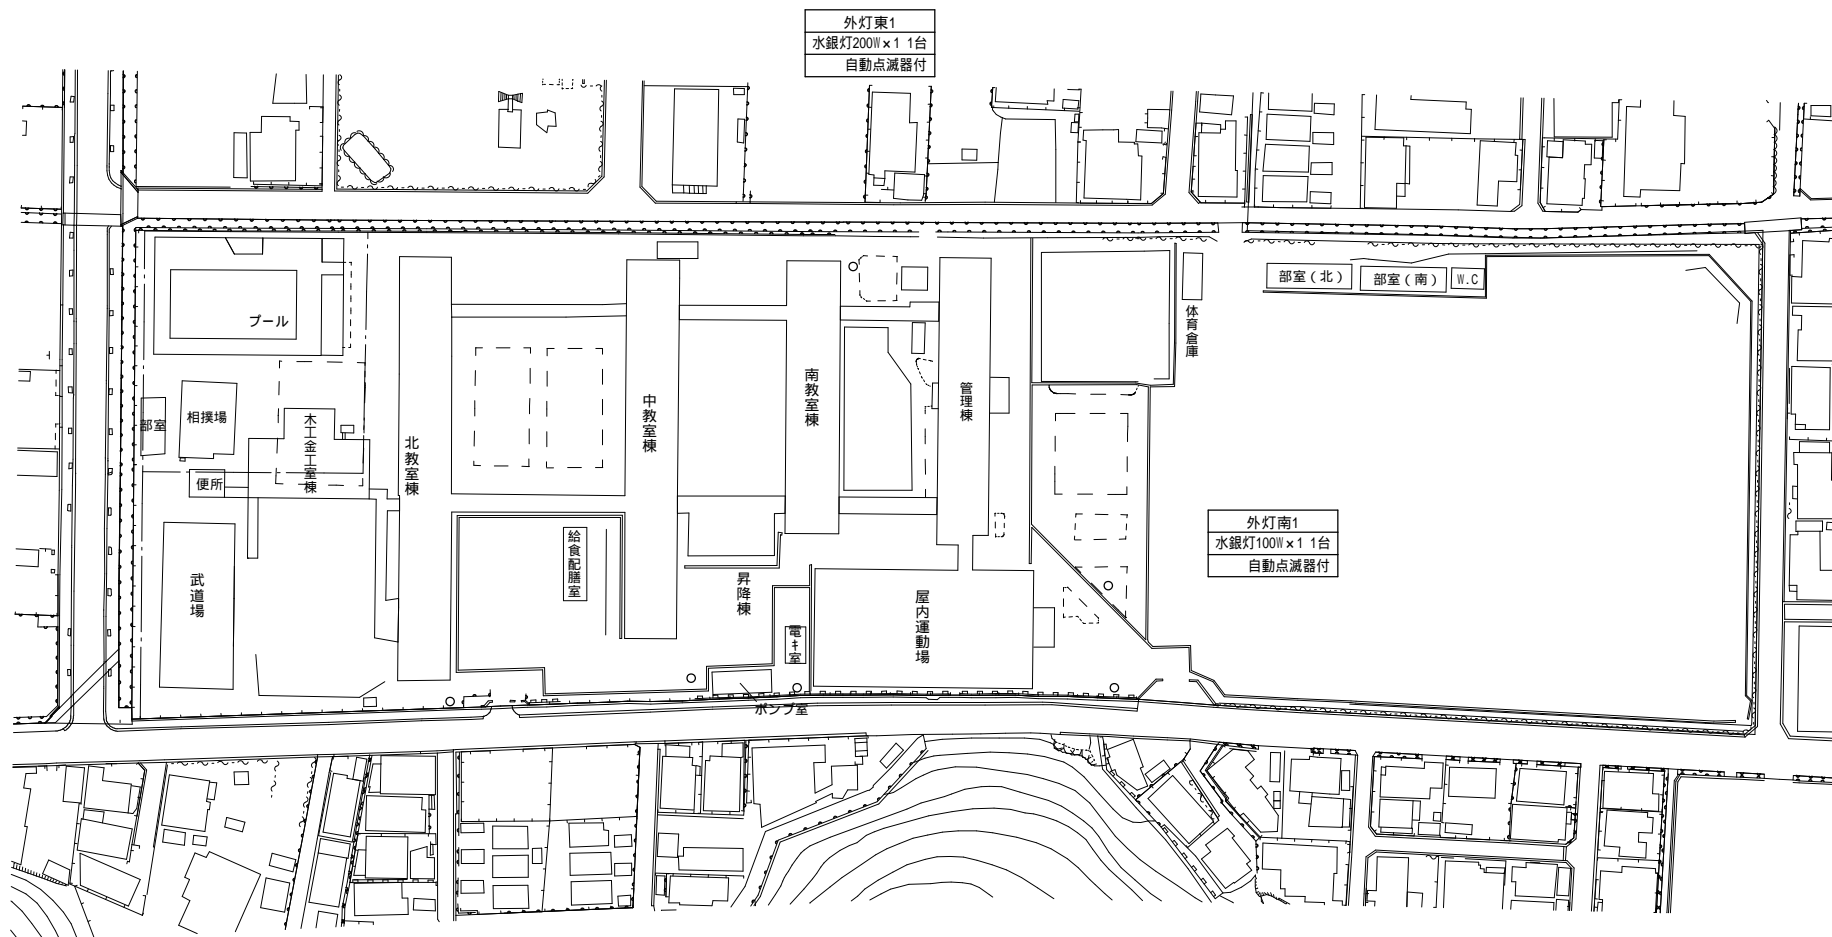

方位

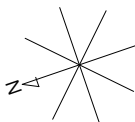

(北に矢印を付す)

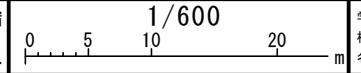

北教室棟外壁1  
露出(壁)42W 1台

北教室棟外壁2  
露出(壁)水銀灯100W×1 1台

中教室棟1A  
黒板灯(露出)40W×1 2台  
露出40W×2 6台

南教室棟1A  
黒板灯(露出)32W×1 2台  
埋込32W×2 6台

管理棟1A  
埋込32W×1 2台

北教室棟東階段室  
露出32W×1 1台

北教室棟1B  
黒板灯(露出)32W×1 2台  
埋込40W×2 6台

北東渡り廊下  
露出32W×1 3台

中教室棟東通路  
露出20W×1 1台

南教室棟東通路  
露出20W×1 1台

管理棟1B  
埋込32W×2 6台

北教室棟東階段下  
露出(天井)20W×1 1台

中教室棟東階段下  
露出 40W 1台

南教室棟東通路  
露出20W×1 1台

管理棟東階段下  
露出(壁)20W×1 1台

北教室棟便所  
ダクト24W 14台

中教室棟1B  
黒板灯(露出)40W×1 2台  
露出40W×2 6台

南教室棟1B  
黒板灯(露出)40W×1 2台  
露出40W×2 5台  
露出32W×2 1台

管理棟東階段室  
露出32W×2 1台

北教室棟1C  
黒板灯(露出)32W×1 2台  
埋込40W×2 6台

中教室棟1C  
黒板灯(露出)40W×1 2台  
露出40W×2 6台

南教室棟1C  
黒板灯(露出)40W×1 2台  
露出40W×2 4台  
露出32W×2 2台

管理棟1C  
露出32W×2 2台  
サラン 1台

北教室棟1D  
露出32W×2 2台

中教室棟1D  
黒板灯(露出)40W×1 2台  
露出40W×2 6台

南教室棟外壁  
露出(壁)水銀灯100W×1 1台  
露出(壁)20W×1 1台

管理棟1D  
埋込32W×4 4台

北教室棟1E  
黒板灯(露出)32W×1 2台  
埋込32W×2 6台

中教室棟西通路  
露出20W×1 1台

南教室棟1D  
黒板灯(露出)40W×1 2台  
露出40W×2 4台  
露出32W×2 2台

管理棟階外壁1  
露出(壁)15W×1 1台

北教室棟西階段下  
露出32W×1 2台

西中渡り廊下  
露出20W×1 5台

南教室棟1E  
黒板灯(露出)40W×1 2台  
露出40W×2 4台  
露出32W×2 2台

管理棟1E  
黒板灯(埋込)40W×1 2台  
露出32W×2 5台  
露出20W×5(木枠) 1台  
ダクト24W 1台

北教室棟西階段室  
露出32W×1 1台

北教室棟1F  
露出32W×2 1台  
露出40W×2 2台

昇降棟昇降室  
露出40W×1 10台

南教室棟西階段下  
露出40W×1 1台

管理棟1F  
埋込32W×2 2台  
露出20W×5(木枠) 1台

北教室棟廊下  
埋込32W×1 11台

北教室棟1G  
黒板灯(埋込)32W×1 2台  
露出40W×2 12台

中教室棟1E  
黒板灯(露出)40W×1 2台  
露出40W×2 6台

南教室棟廊下  
露出20W×1 6台

管理棟1G  
埋込32W×2 2台

北教室棟1H  
黒板灯(露出)40W×1 2台  
露出40W×2 12台

中教室棟1F  
露出40W×1 1台

南教室棟西階段下  
露出40W×1 1台

管理棟階外壁2  
露出(壁)20W×1 2台

北教室棟1I  
露出40W×2 3台

中教室棟1G  
黒板灯(埋込)40W×1 2台  
露出40W×2 4台

管理棟階廊下  
埋込32W×1 9台


管理棟西階段下  
露出(壁)20W×1 1台

北教室棟 1階

中教室棟 1階


南教室棟 1階

管理棟 1階

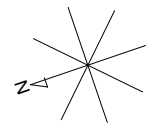


(北に矢印を付す)

平面図2

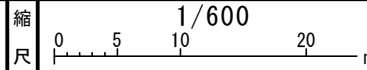

学校名 灘中学校

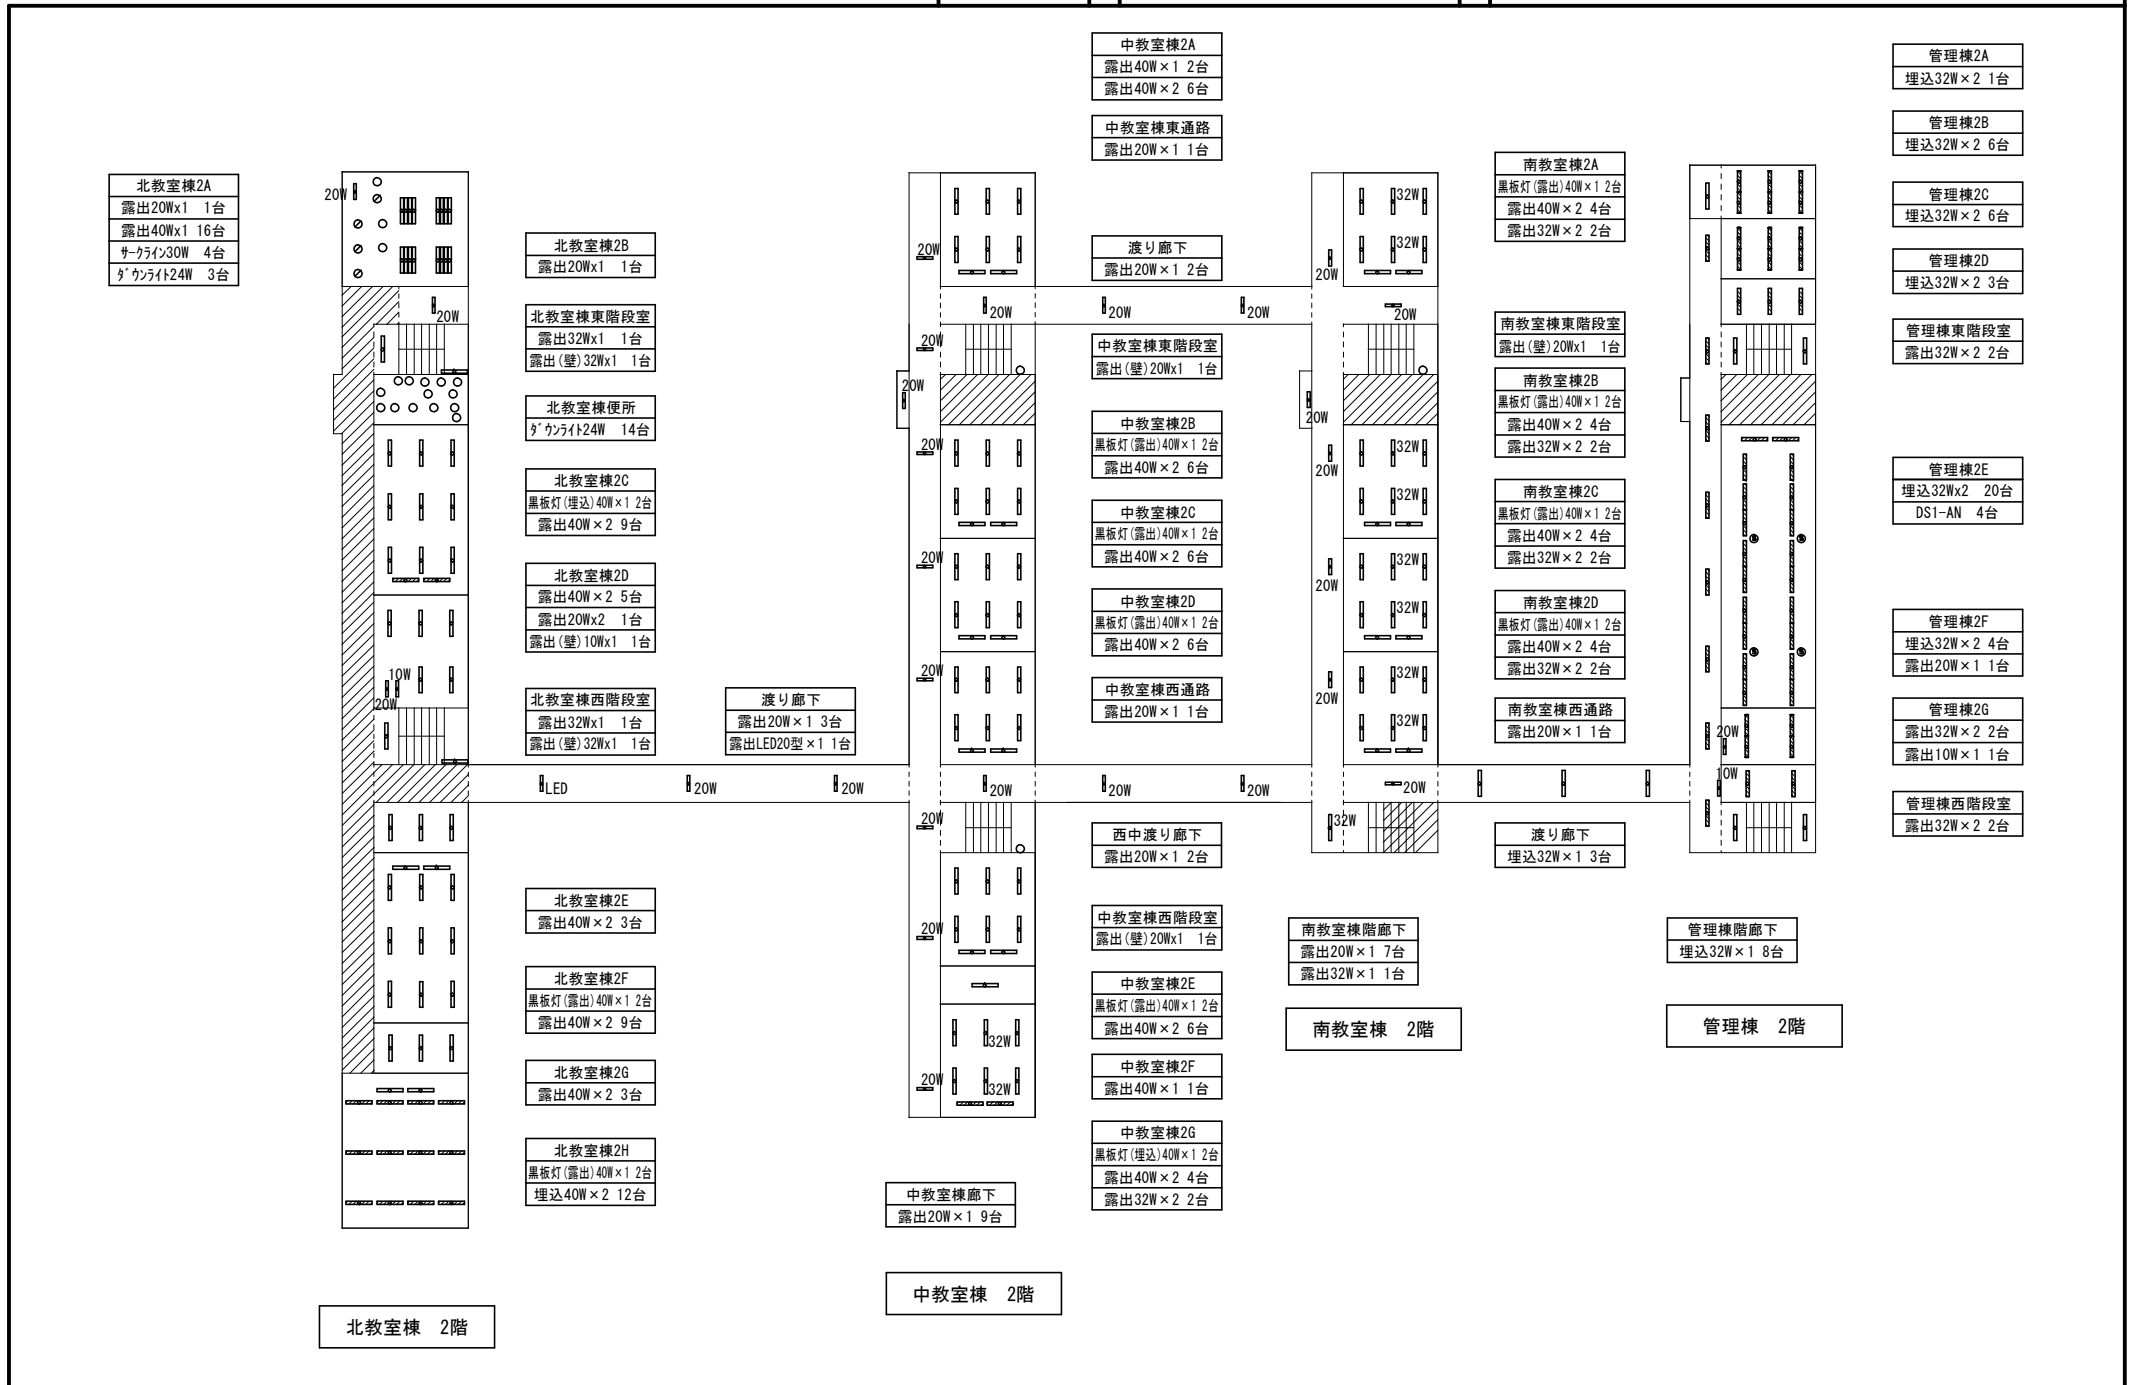

北教室棟2A  
露出20Wx1 1台  
露出40Wx1 16台  
サウライト30W 4台  
サウライト24W 3台

北教室棟2B  
露出20Wx1 1台

北教室棟東階段室  
露出32Wx1 1台  
露出(壁)32Wx1 1台

北教室棟便所  
サウライト24W 14台

北教室棟2C  
黒板灯(埋込)40Wx1 2台  
露出40Wx2 9台

北教室棟2D  
露出40Wx2 5台  
露出20Wx2 1台  
露出(壁)10Wx1 1台

北教室棟西階段室  
露出32Wx1 1台  
露出(壁)32Wx1 1台

渡り廊下  
露出20Wx1 3台  
露出LED20型x1 1台

中教室棟2A  
露出40Wx1 2台  
露出40Wx2 6台

中教室棟東通路  
露出20Wx1 1台

渡り廊下  
露出20Wx1 2台

中教室棟東階段室  
露出(壁)20Wx1 1台

中教室棟2B  
黒板灯(露出)40Wx1 2台  
露出40Wx2 6台

中教室棟2C  
黒板灯(露出)40Wx1 2台  
露出40Wx2 6台

中教室棟2D  
黒板灯(露出)40Wx1 2台  
露出40Wx2 6台

中教室棟西通路  
露出20Wx1 1台

西中渡り廊下  
露出20Wx1 2台

中教室棟西階段室  
露出(壁)20Wx1 1台

中教室棟2E  
黒板灯(露出)40Wx1 2台  
露出40Wx2 6台

中教室棟2F  
露出40Wx1 1台

中教室棟2G  
黒板灯(埋込)40Wx1 2台  
露出40Wx2 4台  
露出32Wx2 2台

中教室棟廊下  
露出20Wx1 9台

中教室棟 2階

南教室棟2A  
黒板灯(露出)40Wx1 2台  
露出40Wx2 4台  
露出32Wx2 2台

南教室棟東階段室  
露出(壁)20Wx1 1台

南教室棟2B  
黒板灯(露出)40Wx1 2台  
露出40Wx2 4台  
露出32Wx2 2台

南教室棟2C  
黒板灯(露出)40Wx1 2台  
露出40Wx2 4台  
露出32Wx2 2台

南教室棟2D  
黒板灯(露出)40Wx1 2台  
露出40Wx2 4台  
露出32Wx2 2台

南教室棟西通路  
露出20Wx1 1台

渡り廊下  
埋込32Wx1 3台

南教室棟階廊下  
露出20Wx1 7台  
露出32Wx1 1台

南教室棟 2階

管理棟階廊下  
埋込32Wx1 8台

管理棟 2階

管理棟2A  
埋込32Wx2 1台

管理棟2B  
埋込32Wx2 6台

管理棟2C  
埋込32Wx2 6台

管理棟2D  
埋込32Wx2 3台

管理棟東階段室  
露出32Wx2 2台

管理棟2E  
埋込32Wx2 20台  
DS1-AN 4台


管理棟2F  
埋込32Wx2 4台  
露出20Wx1 1台

管理棟2G  
露出32Wx2 2台  
露出10Wx1 1台


管理棟西階段室  
露出32Wx2 2台


北教室棟 2階

平面図3

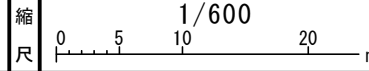


学校名 灘中学校

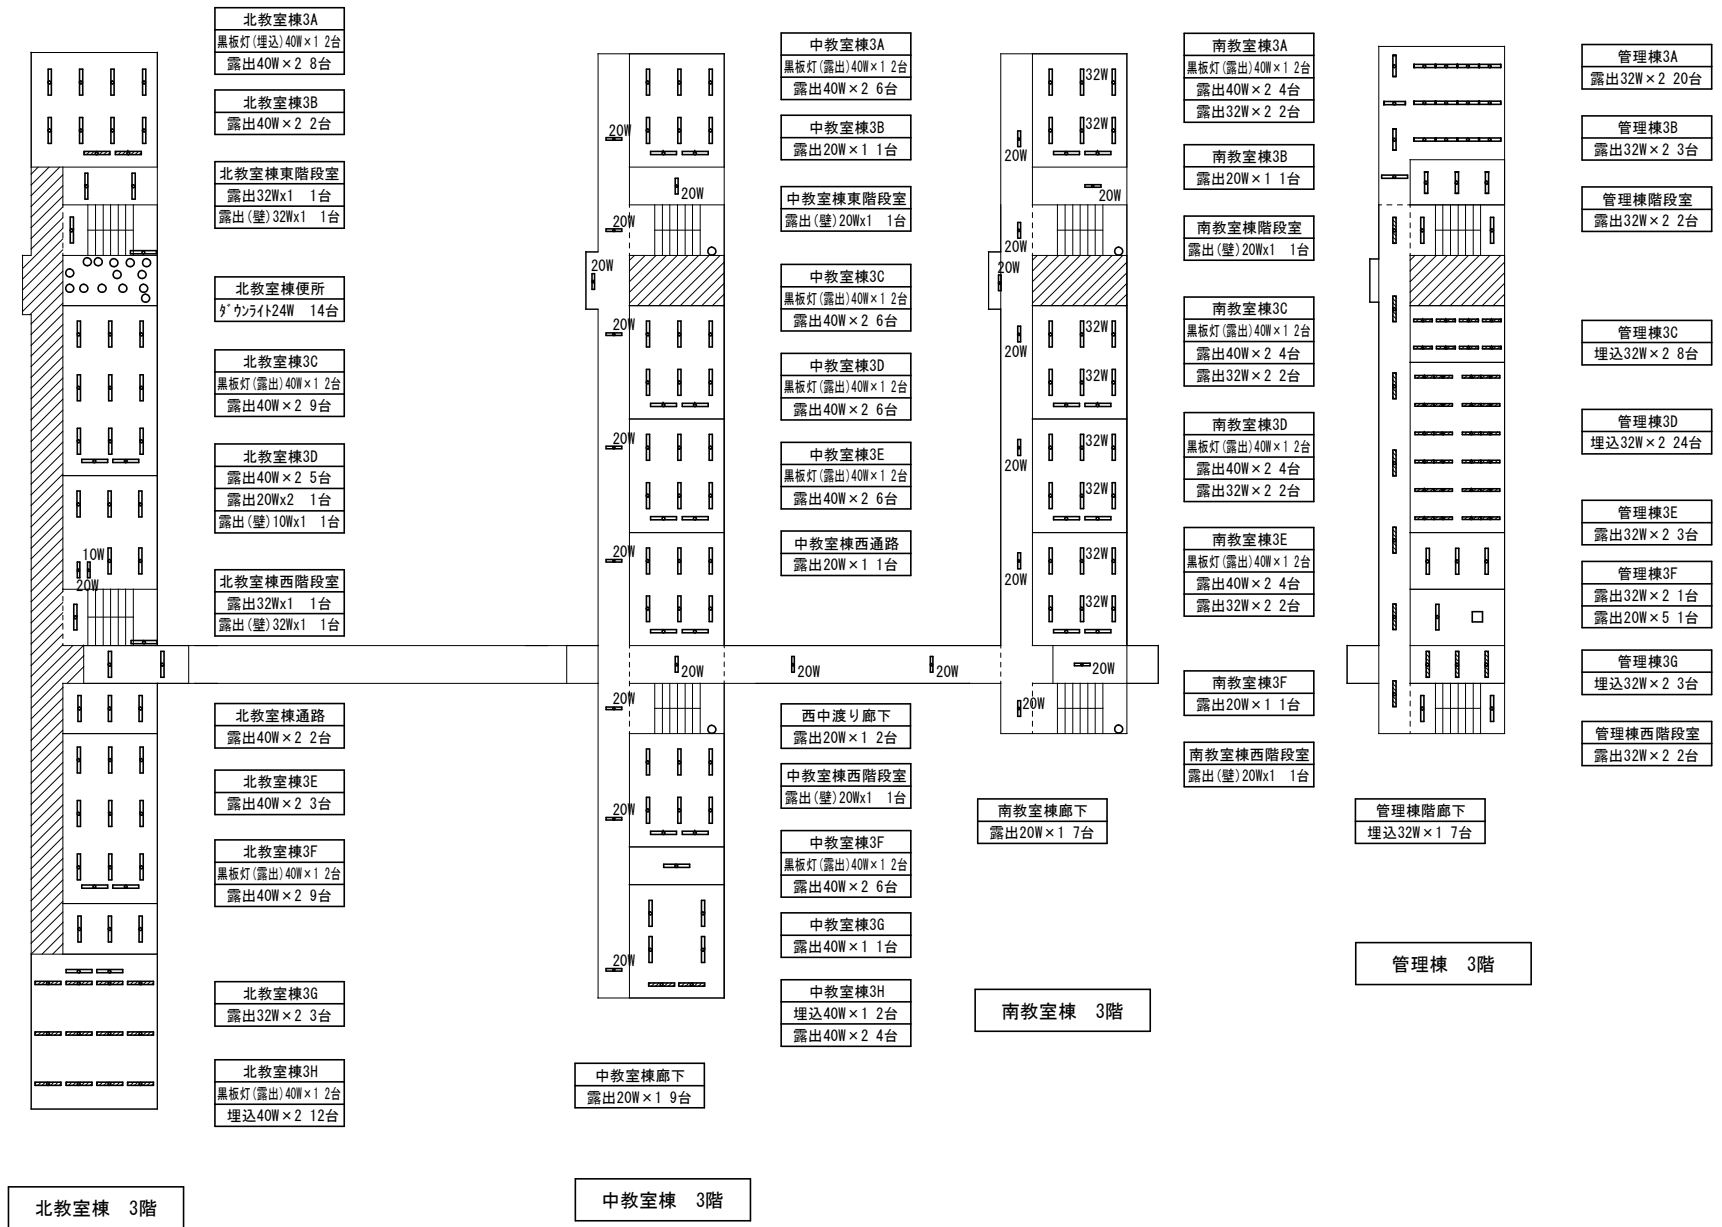

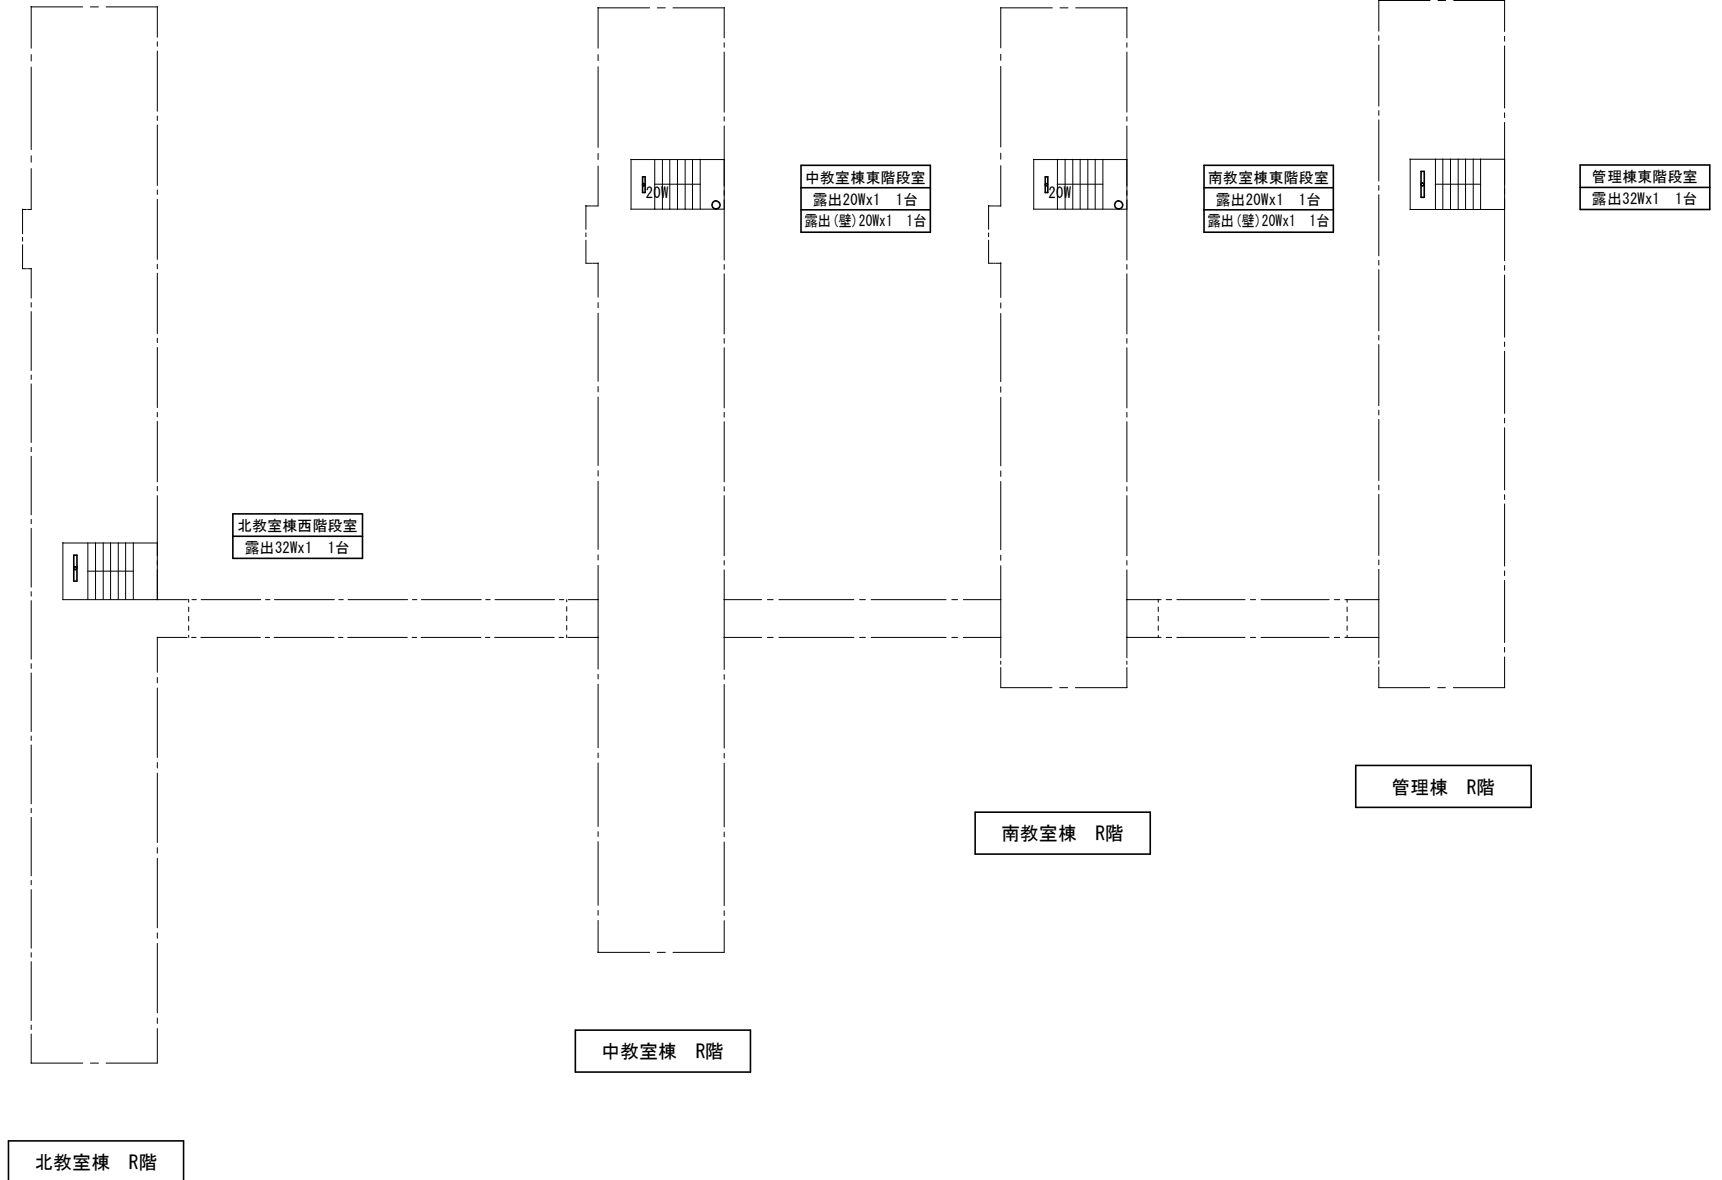

プール附属室1A  
露出32W x 1 2台

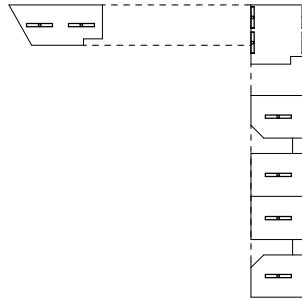

プール附属室機械室  
露出(壁)32Wx1 4台


プール附属室1B  
露出32W x 1 1台

プール附属室1C  
露出32W x 1 1台

プール附属室1D  
露出32W x 1 1台

プール附属室1E  
露出32W x 1 1台

プール附属室 1階

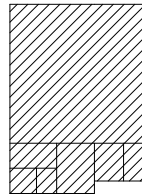

相撲場



便所




部室(北)



部室(南)

便所  
露出32W×1 7台  
露出20W×1 2台

便所

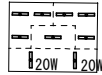

体育倉庫  
露出40W×1 2台

倉庫

体育倉庫

準備室  
露出32W×1 1台  
露出32W×2 5台


金工室  
黒板灯(露出)32W×1 2台  
露出32W×2 12台

木工室  
黒板灯(露出)32W×1 2台  
露出32W×2 12台


庇下  
露出20W×1 3台

木工金工棟


部室

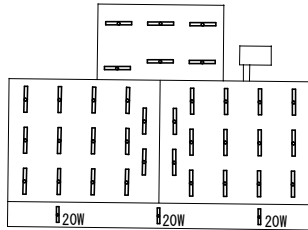

屋内運動場ステージ上  
露出32W×2 3台

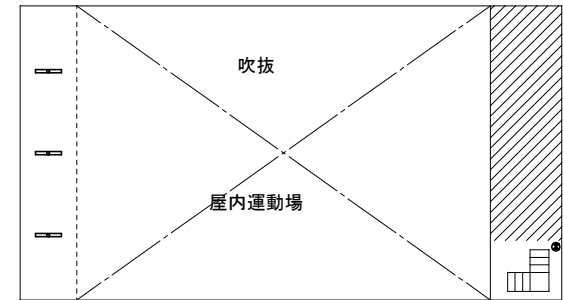


屋内運動場ギャラリー  
露出(壁)C 1台

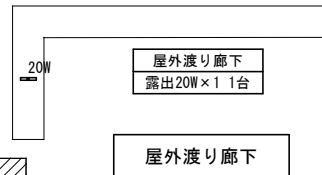

屋外渡り廊下  
露出20W×1 1台

屋外渡り廊下

給食配膳室1A  
露出32W×2 6台

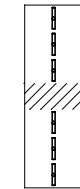

給食配膳室

屋内運動場外壁2  
露出(壁)42W 2台

屋内運動場2階

控室(上手)  
露出(壁)32W×1 2台

屋内運動場庇下  
露出32W×1 1台

屋内運動場1A  
ダクトライト32W 2台

屋内運動場1B  
ダクトライト24W 9台

屋内運動場1C  
ダクトライト32W 1台

屋内運動場1D  
露出32W×1 2台

屋内運動場玄関  
埋込32W×3 2台


屋内運動場外壁1  
露出(壁)27W 2台

屋内運動場倉庫  
露出32W×1 2台

屋内運動場階段室  
露出(壁)32W×1 1台

電気室  
露出40W×1 2台

電気室

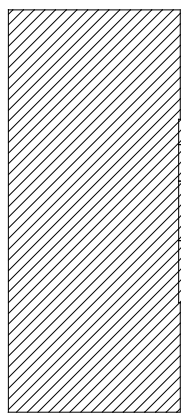

武道場

ポンプ室  
露出32W×1 1台



受水槽ポンプ室

ステージ  
露出32W×2 18台  
スポットライト 4台

控室(下手)  
露出(壁)32W×1 1台

屋内運動場7リナ  
避難口BL級(壁)ダクト付 2台

屋内運動場1階

場 所			改修前			改修後		備 考	
			照明器具	台	外形寸法	おおよそ開口寸法	台		
北教室棟	1階	1 A	露出 40W×2	1			LSS10-4-65 6500lm以上	1	
"	"	廊下	埋込 32W×1	11	1254×170	1235×150	LRS6-4-30 3000lm以上	11	
"	"	西階段室	露出 32W×1	1			LSS9-4-30 3000lm以上	1	足場4m程度
"	"	東階段室	露出 32W×1	1			LSS9-4-30 3000lm以上	1	
"	"	外壁1	露出(壁)自動点滅器付 42W	1			NNY20398LE7同等品 (AS付)	1	防水仕様
"	"	外壁2	水銀灯(壁)自動点滅器付100W	1			NNY20398LE7同等品 (AS付)	1	防水仕様
"	"	1 B	露出 黒板灯40W×1	2	1275×270	1195×240	LSS13-4-29 2900lm以上	2	
"	"		埋込 40W×2	6			LRS3-4-65 6500lm以上	6	
"	"	東階段下	露出 20W×1	1			LSS9-2-15 1500lm以上	1	
"	"	便所	ダウライト 24W	14	φ170	φ130	LRS1-08 800lm以上	14	
"	"	1 C	露出 黒板灯40W×1	2	1275×270	1195×240	LSS13-4-29 2900lm以上	2	
"	"		埋込 40W×2	6			LRS3-4-65 6500lm以上	6	
"	"	1 D	露出 32W×2	2			LSS10-4-65 6500lm以上	2	
"	"	1 E	露出 黒板灯32W×1	2			LSS13-4-29 2900lm以上	2	
"	"		埋込 32W×2	6	1260×240	1230×220	LRS3-4-65 6500lm以上	6	
"	"	西階段下	露出 32W×1	2			LSS9-4-30 3000lm以上	2	
"	"	1 F	露出 32W×2	1			LSS10-4-65 6500lm以上	1	
"	"		露出 40W×2	2			LSS10-4-65 6500lm以上	2	
"	"	1 G	埋込 黒板灯40W×1	2	1275×270	1195×240	LRS8-4-26 2600lm以上	2	
"	"		露出 40W×2	12			LSS10-4-65 6500lm以上	12	
"	"	1 H	露出 黒板灯40W×1	2			LSS13-4-29 2900lm以上	2	
"	"		露出 40W×2	12			LSS10-4-65 6500lm以上	12	
"	"	1 I	露出 40W×2	3			LSS10-4-65 6500lm以上	3	
"	2階	2 A	露出 20W×1	1			LSS9-2-15 1500lm以上	1	
"			露出 40W×1	16			NNF41030JLT9+LDL40SN1426	16	和風照明ボックス内
"			サーキット30W	4	□450		LGC25833同等品	4	和風
"			ダウライト 24W	3	□190	□140	XND1090JL同等品	3	
"	"	2 B	露出 20W×1	1			LSS9-4-65 6500lm以上	1	
"	"	東階段室	露出 32W×1	1			LSS9-4-30 3000lm以上	1	
"	"		露出(壁) 32W×1	1			XFX430CHN同等品	1	
"	"	便所	ダウライト 24W	14	φ170	φ130	LRS1-08 800lm以上	14	
"	"	2 C	埋込 黒板灯40W×1	2	1275×270	1195×240	LRS8-4-26 2600lm以上	2	
"	"		露出 40W×2	9			LSS10-4-65 6500lm以上	9	
"	"	2 D	露出 40W×2	5			LSS10-4-65 6500lm以上	5	
"	"		露出 20W×2	1			LSS10-2-30 3000lm以上	1	
"	"		露出(壁) 10W×1	1			NNF11930LE1同等品	1	表示灯「使用中」

場 所			改修前			改修後		備 考	
			照明器具	台	外形寸法	おおよそ開口寸法	台		
北教室棟	2階	西階段室	露出 32W×1	1			LSS9-4-30 3000lm以上	1	足場4m程度
			露出(壁)32W×1	1			XF430CHN同等品	1	
"	"	2 E	露出 40W×2	3			LSS10-4-65 6500lm以上	3	
"	"	2 F	露出 黒板灯40W×1	2			LSS13-4-29 2900lm以上	2	
			露出 40W×2	9			LSS10-4-65 6500lm以上	9	
"	"	2 G	露出 40W×2	3			LSS10-4-65 6500lm以上	3	
"	"	2 H	露出 黒板灯40W×1	2			LSS13-4-29 2900lm以上	2	
			埋込 40W×2	12	1275×330	1245×295	LRS20-4-65 6500lm以上	12	
"	3階	3 A	埋込 黒板灯40W×1	2	1275×270	1195×240	LRS8-4-26 2600lm以上	2	
			露出 40W×2	8			LSS10-4-65 6500lm以上	8	
"	"	3 B	露出 40W×2	2			LSS10-4-65 6500lm以上	2	
"	"	東階段室	露出 32W×1	1			LSS9-4-30 3000lm以上	1	
			露出(壁)24W×1	1			XF430CHN同等品	1	
"	"	便所	ダウンライト 32W	14	φ170	φ130	LRS1-08 800lm以上	14	
"	"	3 C	露出 黒板灯40W×1	2			LSS13-4-29 2900lm以上	2	
			露出 40W×2	9			LSS10-4-65 6500lm以上	9	
"	"	3 D	露出 10W(使用中)×1	1			NNF11930LE1同等品	1	表示灯「使用中」
			露出 20W×2	1			LSS10-2-30 3000lm以上	1	
			露出 40W×2	5			LSS10-4-65 6500lm以上	5	
"	"	西階段室	露出 32W×1	1			LSS9-4-30 3000lm以上	1	足場4m程度
			露出(壁)32W×1	1			XF430CHN同等品	1	
"	"	通路	露出 40W×2	2			LSS10-4-65 6500lm以上	2	
"	"	3 E	露出 40W×2	3			LSS10-4-65 6500lm以上	3	
"	"	3 F	露出 黒板灯40W×1	2			LSS13-4-29 2900lm以上	2	
			露出 40W×2	9			LSS10-4-65 6500lm以上	9	
"	"	3 G	露出 32W×2	3			LSS10-4-65 6500lm以上	3	
"	"	3 H	露出 黒板灯32W×1	2			LSS13-4-29 2900lm以上	2	
			埋込 40W×2	12	1275×330	1245×295	LRS20-4-65 6500lm以上	12	
"	PH階	西階段室	露出 32W×1	1			LSS9-4-30 3000lm以上	1	足場6m程度
北東渡り廊下	1階	渡り廊下	露出 32W×1	3			LSS9MP/RP-4-30 3000lm以上	3	防水仕様 足場4m程度
北西渡り廊下	1階	"	露出 20W×1	3			LSS9MP/RP-4-30 3000lm以上	3	防水仕様 足場4m程度
"	2階	"	露出 LED20型×1	1			LSS9-4-30 3000lm以上	1	
			露出 20W×1	2			LSS9-4-30 3000lm以上	2	

場 所			改修前			改修後		備 考	
			照明器具	台	外形寸法	およそ開口寸法	台		
中教室棟	1階	1 A	露出 黒板灯40W×1	2			LSS13-4-29 2900lm以上	2	
			露出 40W×2	6				LSS10-4-65 6500lm以上	6
"	"	東通路	露出 20W×1	1			LSS9-4-30 3000lm以上	1	
"	"	東階段下	露出(シーリング) 40W	1			LGB51568同等品	1	
"	"	1 B	露出 黒板灯40W×1	2			LSS13-4-29 2900lm以上	2	
			露出 40W×2	6				LSS10-4-65 6500lm以上	6
"	"	1 C	露出 黒板灯40W×1	2			LSS13-4-29 2900lm以上	2	
			露出 40W×2	6				LSS10-4-65 6500lm以上	6
"	"	1 D	露出 黒板灯40W×1	2			LSS13-4-29 2900lm以上	2	
			露出 40W×2	6				LSS10-4-65 6500lm以上	6
"	"	西通路	露出 20W×1	1			LSS9-4-30 3000lm以上	1	
"	"	1 E	露出 黒板灯40W×1	2			LSS13-4-29 2900lm以上	2	
			露出 40W×2	6				LSS10-4-65 6500lm以上	6
"	"	1 F	露出 40W×1	1			LSS9-4-65 6500lm以上	1	
"	"	1 G	埋込 黒板灯40W×1	2	1275×270	1195×240	LRS8-4-26 2600lm以上	2	
			露出 40W×2	4				LSS10-4-65 6500lm以上	4
"	"	廊下	露出 20W×1	9			LSS9-4-30 3000lm以上	9	
"	2階	2 A	露出 黒板灯40W×1	2			LSS13-4-29 2900lm以上	2	
			露出 40W×2	6				LSS10-4-65 6500lm以上	6
"	東通路	東通路	露出 20W×1	1			LSS9-4-30 3000lm以上	1	
"	"	東階段室	露出(壁)20W×1加付	1			LSS1-2-15 1500lm以上	1	
"	"	2 B	露出 黒板灯40W×1	2			LSS13-4-29 2900lm以上	2	
			露出 40W×2	6				LSS10-4-65 6500lm以上	6
"	"	2 C	露出 黒板灯40W×1	2			LSS13-4-29 2900lm以上	2	
			露出 40W×2	6				LSS10-4-65 6500lm以上	6
"	"	2 D	露出 黒板灯40W×1	2			LSS13-4-29 2900lm以上	2	
			露出 40W×2	6				LSS10-4-65 6500lm以上	6
"	"	西通路	露出 20W×1	1			LSS9-4-30 3000lm以上	1	
"	"	西階段室	露出(壁)20W×1加付	1			LSS1-2-15 1500lm以上	1	
"	"	2 E	露出 黒板灯40W×1	2			LSS13-4-29 2900lm以上	2	
			露出 40W×2	6				LSS10-4-65 6500lm以上	6
"	"	2 F	露出 40W×1	1			LSS9-4-65 6500lm以上	1	
"	"	2 G	埋込 黒板灯40W×1	2	1275×270	1195×240	LRS8-4-26 2600lm以上	2	
			露出 40W×2	4				LSS10-4-65 6500lm以上	4
			露出 32W×2	2				LSS10-4-65 6500lm以上	2
"	"	廊下	露出 20W×1	9			LSS9-4-30 3000lm以上	9	

場 所			改修前			改修後		備 考		
			照明器具	台	外形寸法	おおよそ開口寸法	台			
中教室棟	3階	3 A	露出 黒板灯40W×1	2			LSS13-4-29 2900lm以上	2		
			露出 40W×2	6				LSS10-4-65 6500lm以上	6	
"	"	東階段室	露出 20W×1	1			LSS9-4-65 6500lm以上	1		
"	"		露出(壁)20W×1加 <sup>ハ</sup> -付	1			LSS1-2-15 1500lm以上	1		
"	"	3 C	露出 黒板灯32W×1	2			LSS13-4-29 2900lm以上	2		
			露出 40W×2	6				LSS10-4-65 6500lm以上	6	
"	"	3 D	露出 黒板灯32W×1	2			LSS13-4-29 2900lm以上	2		
			露出 40W×2	6				LSS10-4-65 6500lm以上	6	
"	"	3 E	露出 黒板灯32W×1	2			LSS13-4-29 2900lm以上	2		
			露出 40W×2	6				LSS10-4-65 6500lm以上	6	
"	"	西通路	露出 20W×1	1			LSS9-4-30 3000lm以上	1		
"	"	西階段室	露出(壁)20W×1加 <sup>ハ</sup> -付	1			LSS1-2-15 1500lm以上	1		
"	"	3 F	露出 黒板灯32W×1	2			LSS13-4-29 2900lm以上	2		
			露出 40W×2	6				LSS10-4-65 6500lm以上	6	
"	"	3 G	露出 40W×1	1			LSS9-4-65 6500lm以上	1		
"	"	3 H	埋込 黒板灯40W×1	2	1275×270	1195×240	LRS8-4-26 2600lm以上	2		
			露出 40W×2	4				LSS10-4-65 6500lm以上	4	
"	"	廊下	露出 20W×1	9			LSS9-4-30 3000lm以上	9		
"	PH階	西階段室	露出 20W×1	1			LSS9-4-30 3000lm以上	1		
			露出(壁)20W×1加 <sup>ハ</sup> -付	1				LSS1-2-15 1500lm以上	1	
東中渡り廊下	1階	渡り廊下	露出 20W×1	2			LSS9-4-30 3000lm以上	2	足場4m程度	
"	2階	"	露出 20W×1	2			LSS9-4-30 3000lm以上	2	足場4m程度	
西中渡り廊下	1階	"	露出 20W×1	5			LSS9-4-30 3000lm以上	5		
"	2階	"	露出 20W×1	2			LSS9-4-30 3000lm以上	2	足場4m程度	
"	3階	"	露出 20W×1	2			LSS9-4-30 3000lm以上	2	足場4m程度	
昇降棟	1階	昇降室	露出 40W×1	10			LSS9-4-30 3000lm以上	10		
南教室棟	1階	1 A	露出 黒板灯32W×1	2			LSS13-4-29 2900lm以上	2		
			埋込 32W×2	6	1260×240	1230×220	LRS3-4-65 6500lm以上	6		
"	"	東通路	露出 20W×1	1			LSS9-4-30 3000lm以上	1		
"	"	1 B	露出 黒板灯40W×1	2			LSS13-4-29 2900lm以上	2		
			露出 40W×2	5				LSS10-4-65 6500lm以上	5	
			露出 32W×2	1				LSS10-4-65 6500lm以上	1	
"	"	1 C	露出 黒板灯40W×1	2			LSS13-4-29 2900lm以上	2		
			露出 40W×2	4				LSS10-4-65 6500lm以上	4	
			露出 32W×2	2				LSS10-4-65 6500lm以上	2	
"	"	外壁	水銀灯(壁)自動点滅器付100W	1			NNY20398LE7同等品(AS付)	1	防水仕様	
			露出(壁)20W×1	1				XLGE5003CE1同等品	1	


場 所			改修前			改修後		備 考	
			照明器具	台	外形寸法	およそ開口寸法			台
南教室棟	1階	1 D	露出 黒板灯40W×1	2			LSS13-4-29 2900lm以上	2	
			露出 40W×2	4			LSS10-4-65 6500lm以上	4	
			露出 32W×2	2			LSS10-4-65 6500lm以上	2	
"	"	西通路	露出 20W×1	1			LSS9-4-30 3000lm以上	1	
"	"	西階段下	露出 40W×1	1			LSS9-4-30 3000lm以上	1	
"	"	廊下	露出 20W×1	6			LSS9-4-30 3000lm以上	6	
"	2階	2 A	露出 黒板灯40W×1	2			LSS13-4-29 2900lm以上	2	
			露出 40W×2	4			LSS10-4-65 6500lm以上	4	
			露出 32W×2	2			LSS10-4-65 6500lm以上	2	
"	"	東階段室	露出(壁)20W×1加付	1			LSS1-2-15 1500lm以上	1	
"	"	2 B	露出 黒板灯40W×1	2			LSS13-4-29 2900lm以上	2	
			露出 40W×2	4			LSS10-4-65 6500lm以上	4	
			露出 32W×2	2			LSS10-4-65 6500lm以上	2	
"	"	2 C	露出 黒板灯40W×1	2			LSS13-4-29 2900lm以上	2	
			露出 40W×2	4			LSS10-4-65 6500lm以上	4	
			露出 32W×2	2			LSS10-4-65 6500lm以上	2	
"	"	2 D	露出 黒板灯40W×1	2			LSS13-4-29 2900lm以上	2	
			露出 40W×2	4			LSS10-4-65 6500lm以上	4	
			露出 32W×2	2			LSS10-4-65 6500lm以上	2	
"	"	西通路	露出 20W×1	1			LSS9-4-30 3000lm以上	1	
"	"	廊下	露出 20W×1	7			LSS9-4-30 3000lm以上	7	
			露出 32W×1	1			LSS9-4-30 3000lm以上	1	
"	3階	3 A	露出 黒板灯40W×1	2			LSS13-4-29 2900lm以上	2	
			露出 40W×2	4			LSS10-4-65 6500lm以上	4	
			露出 32W×2	2			LSS10-4-65 6500lm以上	2	
"	"	3 B	露出 20W×1	1			LSS9-4-65 6500lm以上	1	
"	"	東階段室	露出(壁)20W×1加付	1			LSS1-2-15 1500lm以上	1	
"	"	3 C	露出 黒板灯40W×1	2			LSS13-4-29 2900lm以上	2	
			露出 40W×2	4			LSS10-4-65 6500lm以上	4	
			露出 32W×2	2			LSS10-4-65 6500lm以上	2	
"	"	3 D	露出 黒板灯40W×1	2			LSS13-4-29 2900lm以上	2	
			露出 40W×2	4			LSS10-4-65 6500lm以上	4	
			露出 32W×2	2			LSS10-4-65 6500lm以上	2	
"	"	3 E	露出 黒板灯40W×1	2			LSS13-4-29 2900lm以上	2	
			露出 40W×2	4			LSS10-4-65 6500lm以上	4	
			露出 32W×2	2			LSS10-4-65 6500lm以上	2	

場 所			改修前			改修後		備 考	
			照明器具	台	外形寸法	おおよそ開口寸法	台		
南教室棟	3階	3 F	露出 20W×1	1			LSS9-4-65 6500lm以上	1	
"	"	西階段室	露出(壁)20W×1カバー付	1			LSS1-2-15 1500lm以上	1	
"	"	廊下	露出 20W×1	7			LSS9-4-30 3000lm以上	7	
"	PH階	東階段室	露出 20W×1	1			LSS9-4-30 3000lm以上	1	
"			露出(壁)20W×1カバー付	1			LSS1-2-15 1500lm以上	1	
東南渡り廊下	1階	渡り廊下	露出 40W×1	2			LSS9MP/RP-4-30 3000lm以上	2	防水仕様 足場4m程度
西南渡り廊下	1階	"	露出 20W×1	1			LSS9MP/RP-4-30 3000lm以上	1	防水仕様 足場4m程度
"	2階	"	埋込 32W×1	3	1254×170	1235×150	LRS6-4-30 3000lm以上	3	
管理棟	1階	1 A	埋込 32W×1	2	1254×170	1235×150	LRS6-4-30 3000lm以上	2	
"	"	1 B	埋込 32W×2	6	1255×245	1240×230	LRS3-4-65 6900lm以上	6	
"	"	東階段下	露出(壁)20W×1カバー付	1			LSS1-2-15 1500lm以上	1	
"	"	東階段室	露出 32W×2	1			LSS10-4-65 6500lm以上	1	
"	"	1 C	露出 32W×2	2			LSS10-4-65 6500lm以上	2	
"			サークルイン(32W)(木枠)	1	□550			LGC35827同等品	1
"	1階	1 D	埋込 32W×4	4	□470	□440	LRS9-4-45 4,500lm以上	4	
"	"	外壁1	露出(壁)15W×1	1			XLGE8001CE1同等品	1	防水仕様
"	"	1 E	埋込 黒板灯40W×1	2	1275×270	1195×240	LRS8-4-26 2600lm以上	2	
			露出 32W×2 ルーバー付	5			XF460SKNLE9同等品	5	
			露出 20W×5(木枠)	1			LGC35827同等品	1	
			ダウンライト 24W	1	φ170	φ130	LRS1-08 800lm以上	1	
"	"	1 F	埋込 32W×2	2	1255×245	1240×230	LRS3-4-65 6900lm以上	2	
			露出 20W×5(木枠)	1			LGC35827同等品	1	
"	"	1 G	埋込 32W×2	2	1255×245	1240×230	LRS3-4-65 6900lm以上	2	
"	"	外壁2	露出(壁)20W×1	2			LBF3MP/RP-2-13 1300lm以上	2	防水仕様
"	"	西階段下	露出(壁)20W×1カバー付	1			LSS1-2-15 1500lm以上	1	
"	"	西階段室	露出 32W×2	1			LSS10-4-65 6500lm以上	1	
"	"	廊下	埋込 32W×1	9	1254×170	1235×150	LRS6-4-30 3000lm以上	9	
"	2階	2 A	埋込 32W×2	1	1255×245	1240×230	LRS3-4-65 6900lm以上	1	
"	"	2 B	埋込 32W×2 ルーバー付	6	1275×240	1240×230	LRS3-4-48 4800lm以上	6	
"	"	2 C	埋込 32W×2 乳白カバー付	6	1275×325	1248×295	XFL326PFLE9同等品	6	
"	"	2 D	埋込 32W×2	3	1260×240	1230×220	LRS3-4-65 6500lm以上	3	
"	"	東階段室	露出 32W×2	1			LSS10-4-65 6500lm以上	1	
			露出 32W×2	1			LSS10-4-65 6500lm以上	1	足場4m程度
"	"	2 E	埋込 32W×27mmルーバー付	20	1250×250	1235×210	XF465EENLR9同等品	20	調光付
			埋込 照明制御器(親)	4			DS1-AN	4	

場 所			改修前			改修後		備 考	
			照明器具	台	外形寸法	およそ開口寸法	台		
管理棟	2階	2 F	埋込 32W×2 ルーパ付	4	1275×240	1190×210	XF465EENLE9同等品	4	
			露出 20W×1	1			LGB85037LE1同等品	1	
"	"	2 G	露出 10W×1	1			NNF11930LE1同等品	1	表示灯「放送中」
			露出 32W×2	2			LSS10-4-65 6500lm以上	2	
"	"	西階段室	露出 32W×2	2			LSS10-4-65 6500lm以上	2	
"	"	廊下	埋込 32W×1	8	1254×170	1235×150	LRS6-4-30 3000lm以上	8	
"	3階	3 A	露出 32W×2 ルーパ付	16			XF460SKNLE9同等品	16	
"	"	3 B	露出 32W×2 ルーパ付	3			XF460SKNLE9同等品	3	
"	"	東階段室	露出 32W×2	1			LSS10-4-65 6500lm以上	1	
			露出 32W×2	1			LSS10-4-65 6500lm以上	1	
"	"	3 C	埋込 32W×2 ルーパ付	8	1250×250	1230×220	LRS3-4-48 4800lm以上	8	
"	"	3 D	埋込 32W×2 ルーパ付	24	1250×250	1230×220	LRS3-4-48 4800lm以上	24	
"	"	3 E	露出 32W×2	3			LSS10-4-65 6500lm以上	3	
"	"	3 F	露出 32W×2	1			LSS10-4-65 6500lm以上	1	
			露出 20W×5(木枠)	1			LGC35827同等品	1	
"	"	3 G	埋込 32W×2	3	1260×240	1230×220	LRS3-4-65 6500lm以上	3	
"	"	西階段室	露出 32W×2	1			LSS10-4-65 6500lm以上	1	
			露出 32W×2	1			LSS10-4-65 6500lm以上	1	
"	"	廊下	埋込 32W×1	7	1254×170	1235×150	LRS6-4-30 3000lm以上	7	
"	R階	東階段室	露出 32W×1	1			LSS9-4-30 3000lm以上	1	
プール附属室	1階	1 A	露出 32W×1	2			LSS9MP/RP-4-30 3000lm以上	2	防水仕様
"	"	機械室	露出(壁) 32W×1	4			NNWKH41180(NNWK4118000-Q) +NNW4311ENZLE9	4	片反射型 防水仕様
"	"	1 B	露出 32W×1	1			LSS9MP/RP-4-30 3000lm以上	1	防水仕様
"	"	1 C	露出 32W×1	1			LSS9MP/RP-4-30 3000lm以上	1	防水仕様
"	"	1 D	露出 32W×1	1			LSS9MP/RP-4-30 3000lm以上	1	防水仕様
"	"	1 E	露出 32W×1	1			LSS9MP/RP-4-30 3000lm以上	1	防水仕様
便所	屋外		露出 32W×1	7			LSS9MP/RP-4-30 3000lm以上	7	防水仕様
			露出 20W×1	2			LSS9MP/RP-2-14 1400lm以上	2	防水仕様
木工金工棟	1階	準備室	露出 32W×1	1			LSS9-4-30 3000lm以上	1	
			露出 32W×2	5			LSS10-4-65 6500lm以上	5	
"	"	金工室	露出 黒板灯32W×1	2			LSS13-4-29 2900lm以上	2	
			露出 32W×2	12			LSS10-4-65 6500lm以上	12	
"	"	木工室	露出 黒板灯32W×1	2			LSS13-4-29 2900lm以上	2	
			露出 32W×2	12			LSS10-4-65 6500lm以上	12	
"	"	底下	露出 20W×1	3			LSS9MP/RP-2-14 1400lm以上	3	防水仕様


場 所			改修前			改修後			備 考
			照明器具	台	外形寸法	およそ開口寸法		台	
屋外渡り廊下	屋外		露出 20W×1	1			LSS9MP/RP-2-14 1400lm以上	1	防水仕様
給食配膳室	1階	1A	露出 32W×2	6			LSS10-4-65 6500lm以上	6	
受水槽ポンプ室	屋外	ポンプ室	露出(笠) 32W×1	1			XLW433KENZLE9同等品	1	
電気室	屋外		露出 40W×1	2			LSS9MP/RP-4-30 3000lm以上	2	防水仕様
体育倉庫	屋外		露出 40W×1	2			LSS9MP/RP-4-30 3000lm以上	2	防水仕様
屋内運動場	1階	控室(下手)	露出(壁) 32W×1	1			AFX430CHN同等品	1	
"	"	ステージ	露出 32W×2	18			AFX460KENLE9同等品	18	足場5m程度
			スポットライト(配線ダクト型)	4			NNN01531W+LDR6L-M-E11同等品	4	足場5m程度
"	"	外壁2	露出(壁)自動点滅器付 42W	2			NNY20398LE7同等品(AS付)	2	防水仕様
"	"	控室(上手)	露出(壁) 32W×1	2			AFX430CHN同等品	2	
"	"	庇下	露出 32W×1	1			LBF3MP/RP-4-26 2600lm以上	1	防水仕様
"	"	1A	ダウライト 32W	2	φ170	φ130	LRS1-13 1300lm以上	2	
"	"	1B	ダウライト 24W	9	φ170	φ130	LRS1-08 800lm以上	9	
"	"	1C	ダウライト 32W	1	φ170	φ130	LRS1-13 1300lm以上	1	
"	"	1D	露出 32W×1	2			LSS9-4-30 3000lm以上	2	
"	"	玄関	埋込 32W×3	2			LRS9-4-45 4500lm以上	2	
"	"	外壁1	露出(壁) 27W	2			XLGE8031CE1同等品	2	防水仕様
"	"	倉庫	露出 32W×1 ガード付	2			LSS9-4-30 3000lm以上	2	
"	"	階段室	露出(壁) 32W×1	1			AFX430CHN同等品	1	
"	"	アリーナ	避難口BL級(壁)ガード付	2			SH1-FBF20-BL+FK02561Z同等品	2	ガード付
"	2階	ステージ上	露出(笠) 32W×2	3			AFX460KENLE9同等品	3	
"	"	ギャラリー	避難口C級(壁)	1			SH1-FBF20-C+FK01788C同等品	1	L型金具付
外灯	屋外	東1	水銀灯200W	1			XYG2302NLE9同等品	1	防水仕様 高所作業車4.0m程度
			自動点滅器	1			自動点滅器	1	
外灯	屋外	西1	水銀灯200W	1			XYG2302NLE9同等品	1	防水仕様 高所作業車4.0m程度
			自動点滅器	1			自動点滅器	1	
外灯	屋外	西2	水銀灯200W	1			XYG2302NLE9同等品	1	防水仕様 高所作業車4.0m程度
			自動点滅器	1			自動点滅器	1	
外灯	屋外	西3	水銀灯200W(7-L型)	1			NYR10317LE1同等品(AS付)	1	防水仕様 高所作業車4.0m程度
			自動点滅器	1			器具に自動点滅器内蔵	-	
外灯	屋外	西4	水銀灯100W	1			NNY22541LF9	1	防水仕様 高所作業車4.0m程度
			自動点滅器	1			自動点滅器	1	
外灯	屋外	南1	水銀灯100W	1			XYG2301NLE9同等品	1	防水仕様 高所作業車4.0m程度
			自動点滅器	1			自動点滅器	1	

配置図

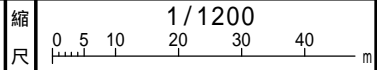


学校名

しかまひがし  
飾磨東中学校

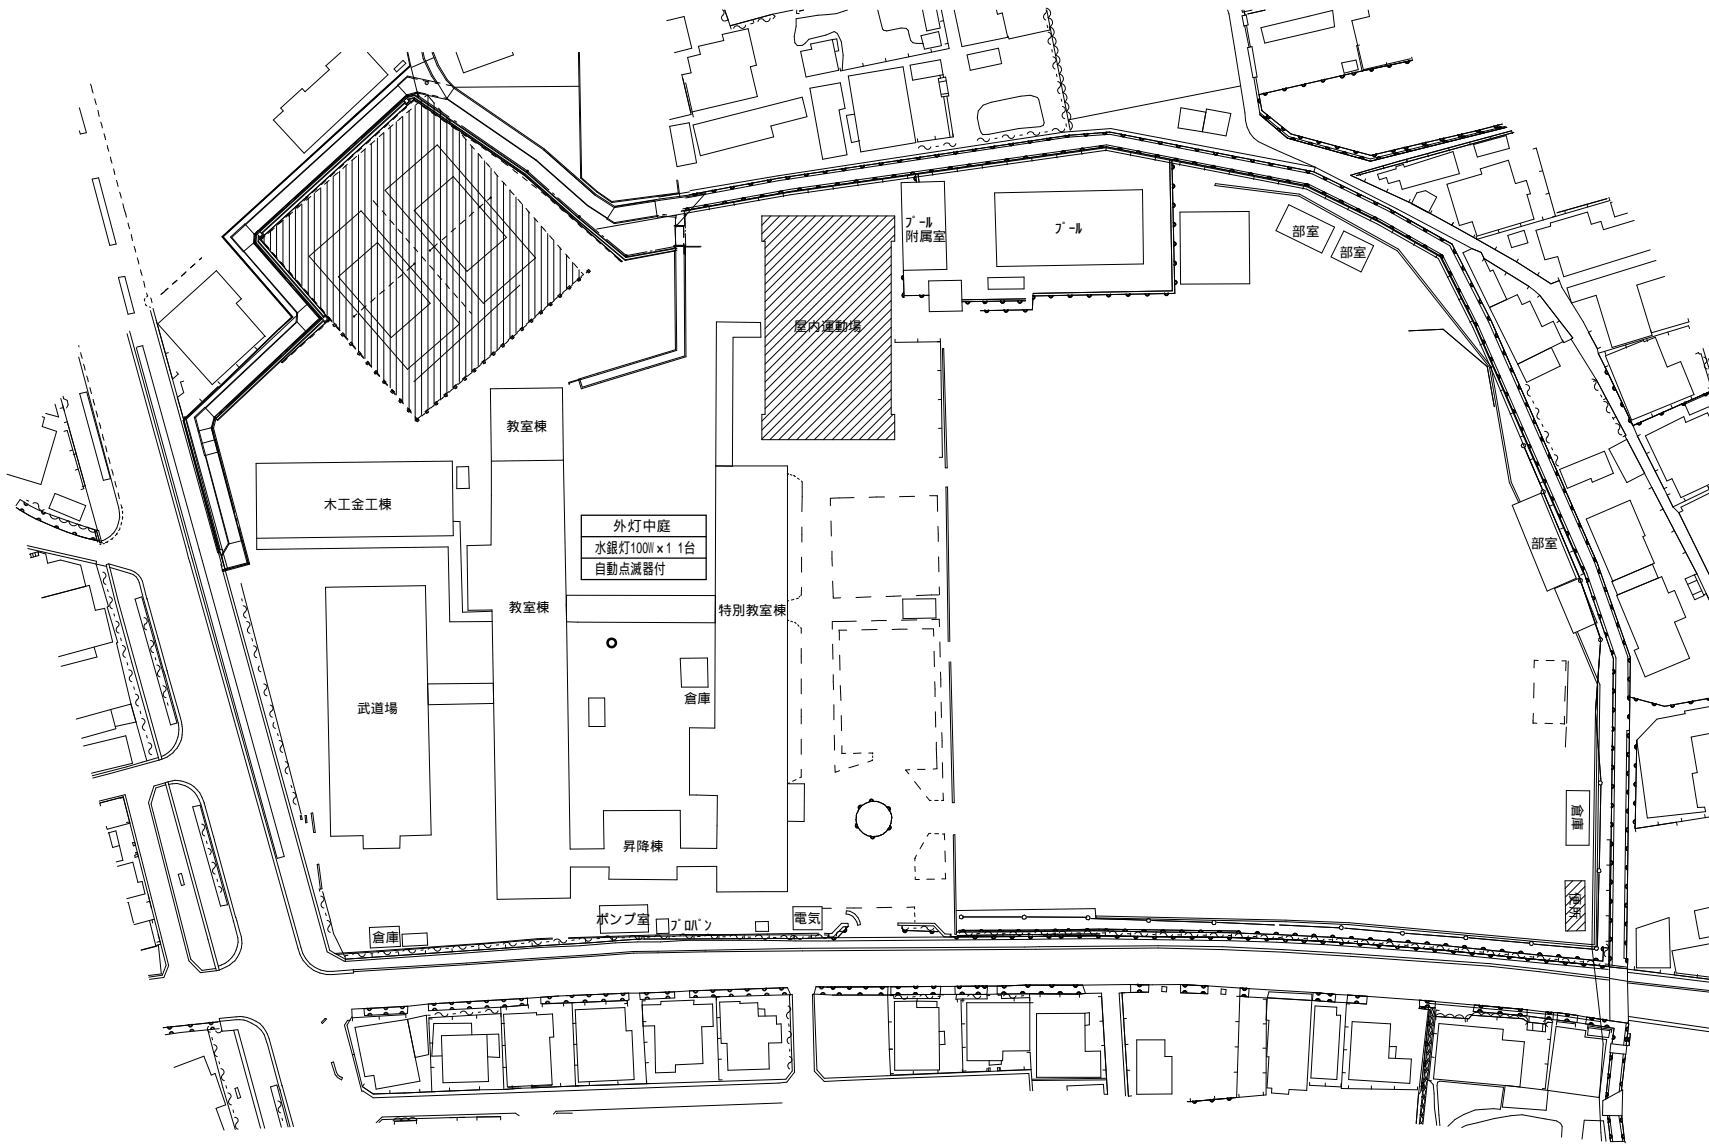

方位

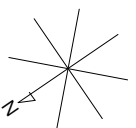



(北に矢印を付す)

倉庫  
露出32W(ガ-ド付)×1 1台

ポンプ室  
露出笠付32W×1 1台

電気室  
露出笠付32W×1 2台

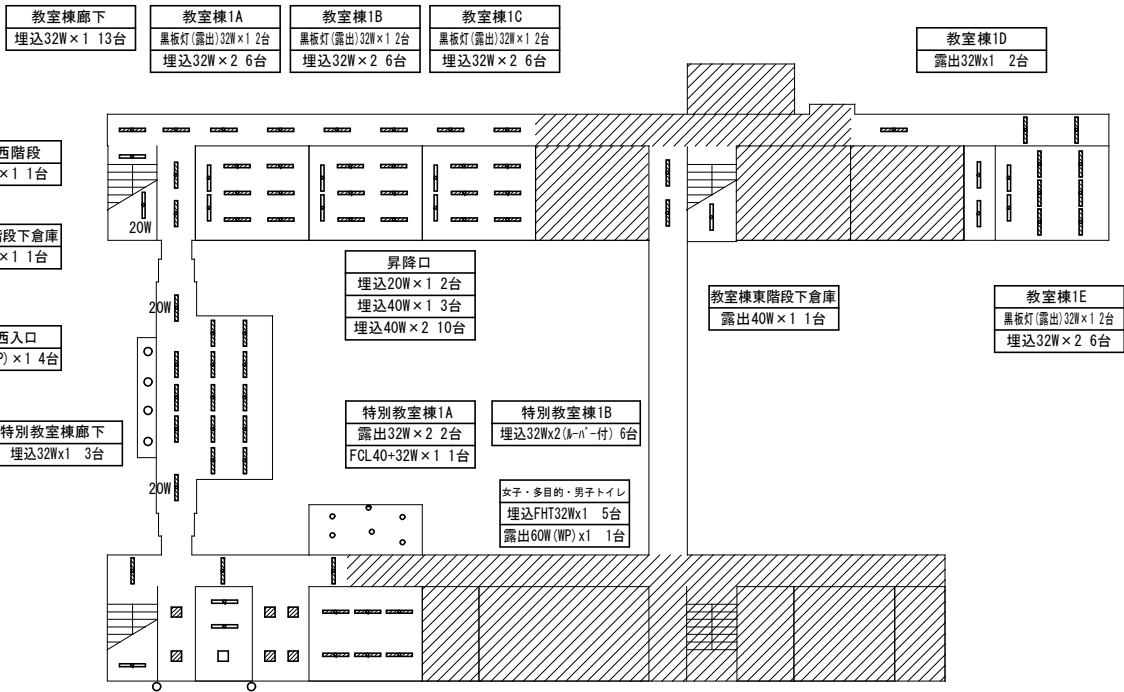

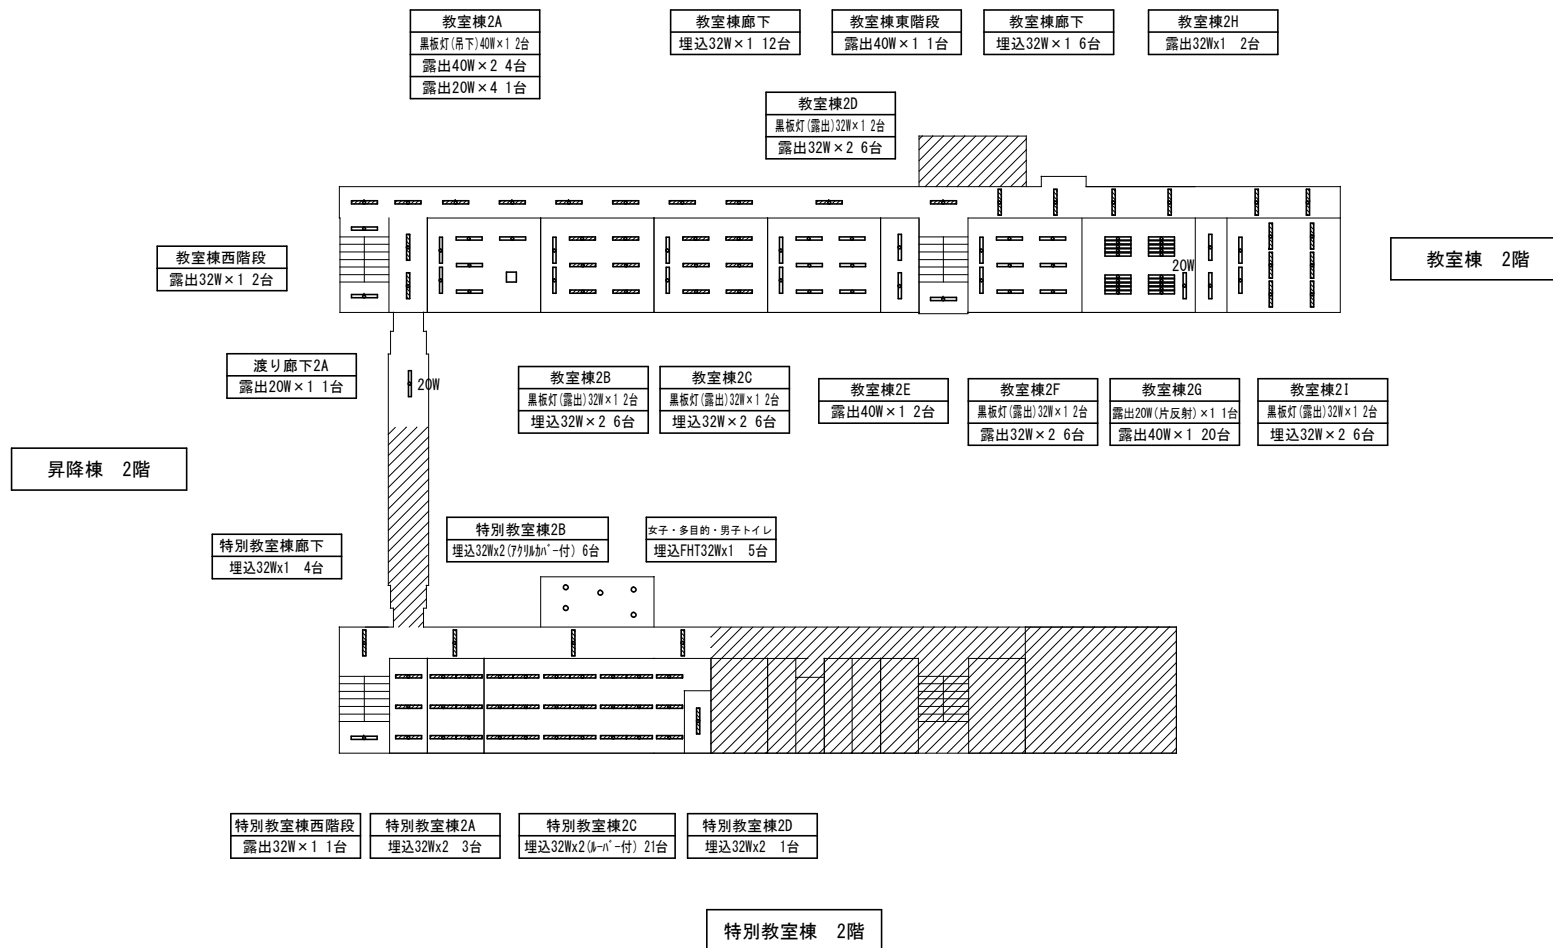


教室棟3A  
埋込32Wx1 2台

教室棟廊下  
埋込32Wx1 11台

教室棟東階段  
露出32Wx1 1台

教室棟廊下  
埋込32Wx1 4台

教室棟3H  
露出32Wx1 2台

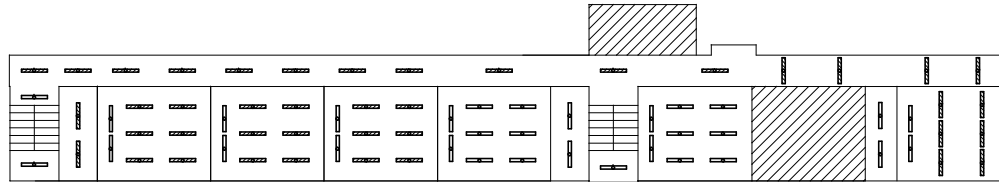

教室棟西階段  
露出32Wx1 2台

教室棟3B  
黒板灯(露出)32Wx1 2台  
埋込32Wx2 6台

教室棟3C  
黒板灯(露出)32Wx1 2台  
埋込32Wx2 6台

教室棟3D  
黒板灯(露出)32Wx1 2台  
埋込32Wx2 6台

教室棟3E  
黒板灯(露出)32Wx1 2台  
露出32Wx2 6台

教室棟3F  
露出40Wx1 2台

教室棟3G  
黒板灯(露出)32Wx1 2台  
露出32Wx2 6台


教室棟3I  
黒板灯(露出)32Wx1 2台  
埋込32Wx2 6台

教室棟 3階

特別教室棟廊下  
埋込32Wx1 3台

特別教室棟3A  
露出32Wx2 2台

女子・多目的・男子トイレ  
埋込FHT32Wx1 5台

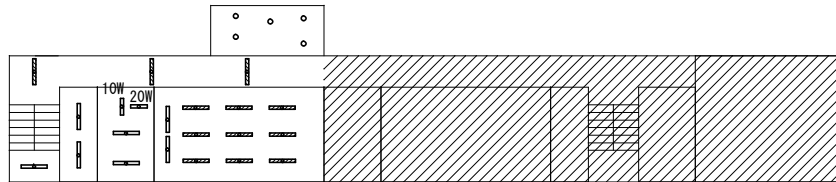



特別教室棟西階段  
露出32Wx1 1台

特別教室棟3B  
露出20Wx2 1台  
露出32Wx2 2台  
露出10Wx1(使用中)1台

特別教室棟3C  
黒板灯(露出)32Wx1 2台  
埋込32Wx2 9台


特別教室棟 3階

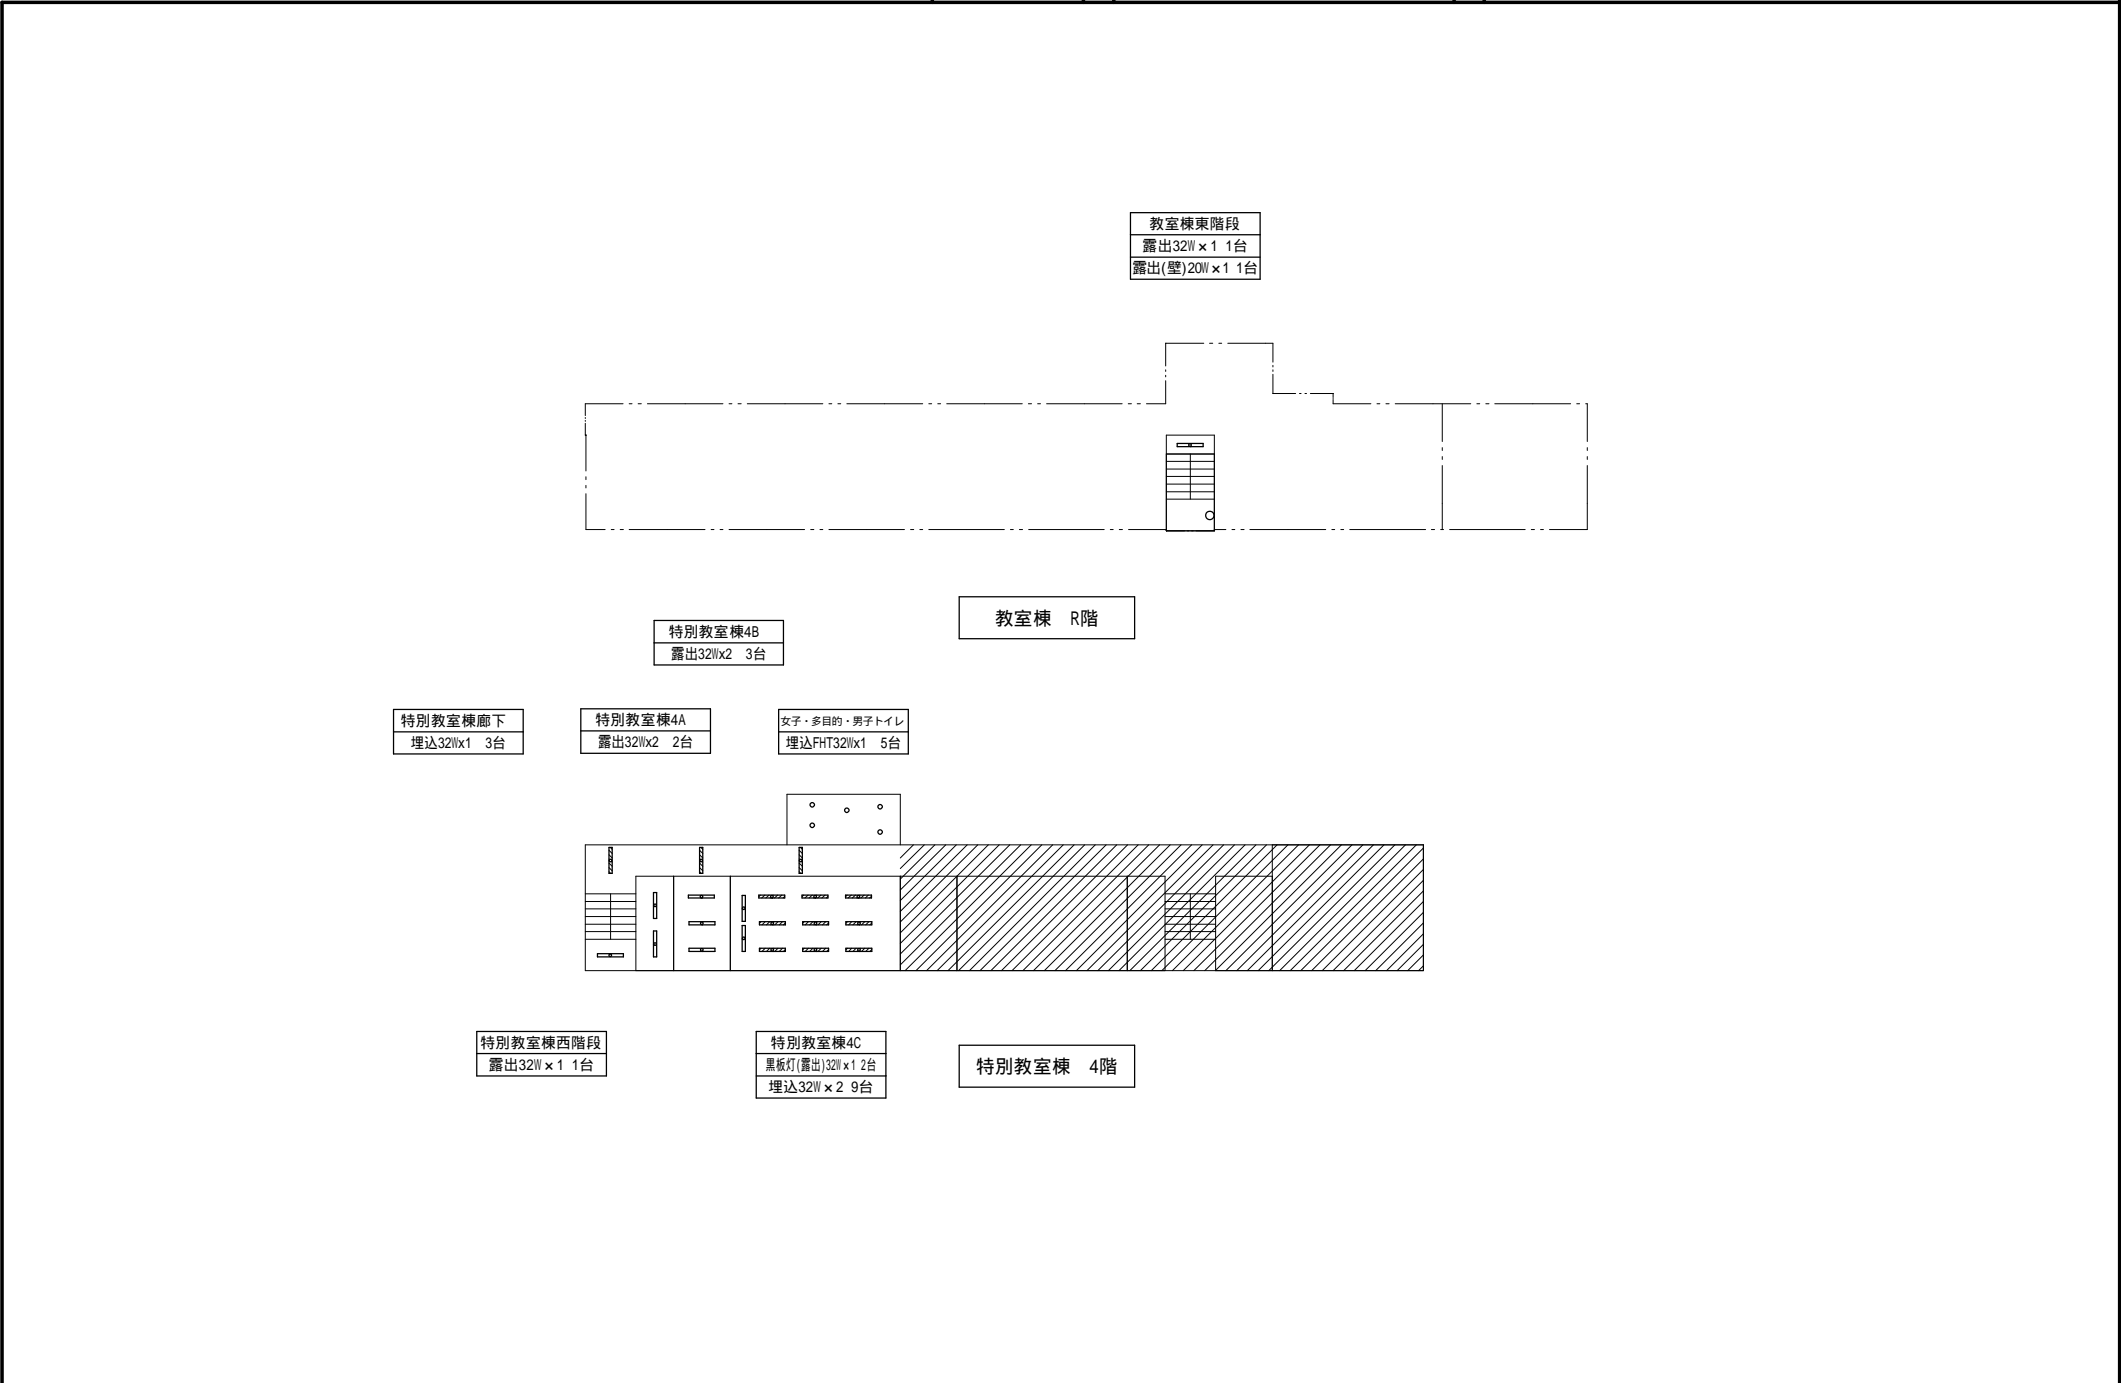

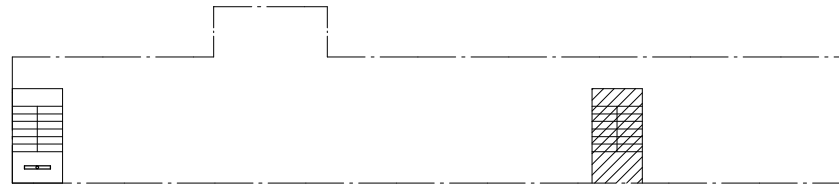

特別教室棟西階段  
露出32W×1 1台

特別教室棟 R階

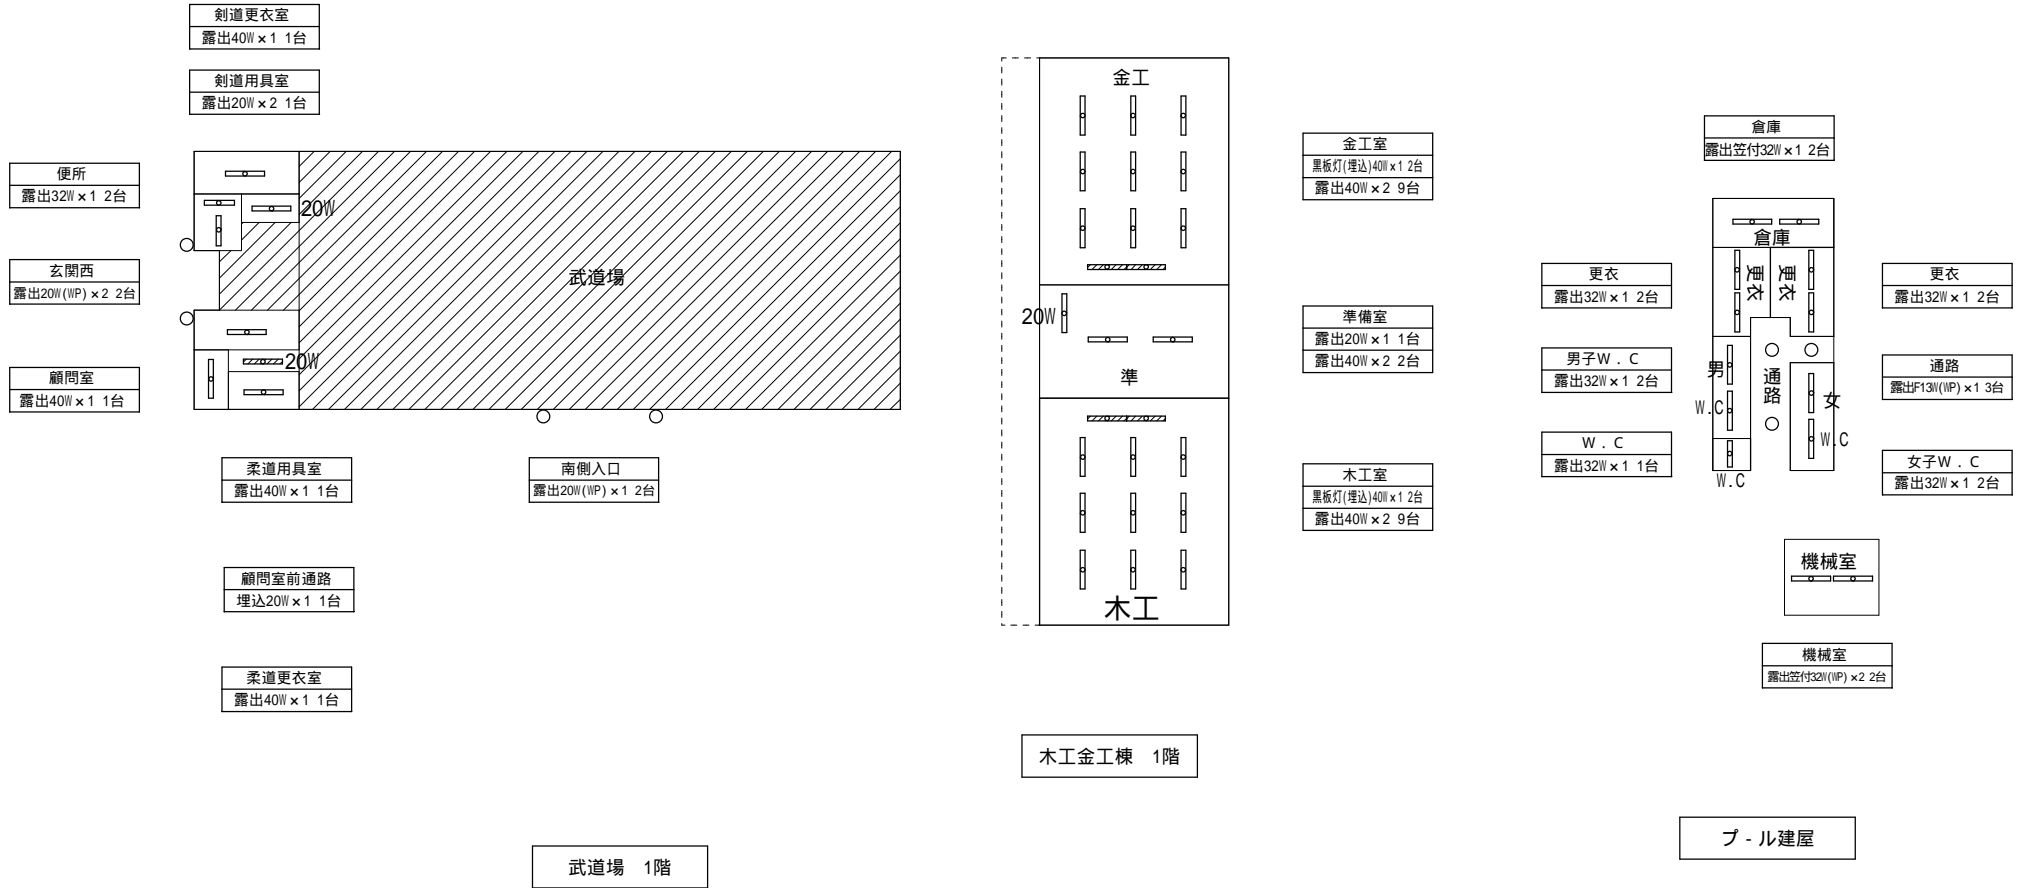

場 所			改修前			改修後		備 考
			照明器具	台	外形寸法	およそ開口寸法	台	
木工金工棟	1階	金工室	埋込 黒板灯40W×1	2	1285×212	1267×196	NNLKH41728同等品	2
			露出 40W×2	9			LSS10-4-65 6500lm以上	9
木工金工棟	1階	準備室	露出 20W×1	1			LSS9-2-15 1500lm以上	1
			露出 40W×2	2			LSS10-4-65 6500lm以上	2
木工金工棟	1階	木工室	埋込 黒板灯40W×1	2	1285×212	1267×196	NNLKH41728同等品	2
			露出 40W×2	9			LSS10-4-65 6500lm以上	9
武道場	1階	剣道更衣室	露出 40W×1	1			LSS9-4-30 3000lm以上	1
武道場	1階	剣道用具室	露出 20W×2	1			LSS10-2-15 1500lm以上	1
武道場	1階	便所	露出 32W×1	2			LSS9-4-30 3000lm以上	2
武道場	1階	柔道用具室	露出 40W×1	1			LSS9-4-30 3000lm以上	1
武道場	1階	顧問室前通路	埋込 20W×1	1	655×207	640×194	XF219RENLE9同等品	1
武道場	1階	柔道更衣室	露出 40W×1	1			LSS9-4-30 3000lm以上	1
武道場	1階	顧問室	露出 40W×1	1			LSS9-4-30 3000lm以上	1
武道場	1階	玄関西	露出 20W×2	2			LBF3MP/RP-2-13 1300lm以上	2 防水仕様
武道場	1階	南側入口	露出 20W×1	2			LBF3MP/RP-2-13 1300lm以上	2 防水仕様
プール建屋	1階	機械室	露出 32W×2 反射笠付	2			XLW463KENZLE9同等品	2 防水仕様 反射笠付 足場4m程度
プール建屋	1階	倉庫	露出 32W×1 反射笠付	2			XLW433KENZLE9同等品	2 防水仕様 反射笠付
プール建屋	1階	更衣	露出 32W×1	2			LSS9MP/RP-4-30 3000lm以上	2 防水仕様
プール建屋	1階	更衣	露出 32W×1	2			LSS9MP/RP-4-30 3000lm以上	2 防水仕様
プール建屋	1階	男子W.C	露出 32W×1	2			LSS9MP/RP-4-30 3000lm以上	2 防水仕様
プール建屋	1階	女子W.C	露出 32W×1	2			LSS9MP/RP-4-30 3000lm以上	2 防水仕様
プール建屋	1階	W.C	露出 32W×1	1			LSS9MP/RP-4-30 3000lm以上	1 防水仕様
プール建屋	1階	通路	露出 13W×1	3	φ270		XLGE8113CF1同等品	3 防水仕様
倉庫	屋外		露出 32W(ｶﾞｰﾄﾞ付)×1	1			LSS9-4-30 3000lm以上	1 ガード付
ポンプ室	屋外		露出 32W×1 反射笠付	1			LSS9MP/RP-4-30 3000lm以上	1 防水仕様
電気室	屋外		露出 32W×1 反射笠付	2			LSS9MP/RP-4-30 3000lm以上	2 防水仕様
外灯中庭	屋外		水銀灯点滅器付100W	1			XYG2301NLE9同等品同等品	1
							自動点滅器	1

場 所			改修前			改修後			備 考
			照明器具	台	外形寸法	およそ開口寸法		台	
教室棟	1階	廊下	埋込 32W×1	13	1261×170	1235×150	LRS6-4-30 3000lm以上	13	
教室棟	1階	廊下	埋込 32W×1	2	1254×170	1235×150	LRS6-4-30 3000lm以上	2	
教室棟	1階	西階段	露出 32W×1	1			LSS9-4-30 3000lm以上	1	足場4m程度
教室棟	1階	西階段下倉庫	露出 20W×1	1			LSS9-2-15 1500lm以上	1	
教室棟	1階	東階段下倉庫	露出 40W×1	1			LSS9-4-30 3000lm以上	1	
教室棟	1階	教室棟1A	露出 黒板灯32W×1	2			LSS13-4-29 2900lm以上	2	
			埋込 32W×2	6	1261×238	1235×220	LRS3-4-65 6500lm以上	6	
教室棟	1階	教室棟1B	露出 黒板灯32W×1	2			LSS13-4-29 2900lm以上	2	
			埋込 32W×2	6	1261×238	1235×220	LRS3-4-65 6500lm以上	6	
教室棟	1階	教室棟1C	露出 黒板灯32W×1	2			LSS13-4-29 2900lm以上	2	
			埋込 32W×2	6	1261×238	1235×220	LRS3-4-65 6500lm以上	6	
教室棟	1階	教室棟1D	露出 32W×1	2			LSS9-4-30 3000lm以上	2	
教室棟	1階	教室棟1E	露出 黒板灯32W×1	2			LSS13-4-29 2900lm以上	2	
			埋込 32W×2	6	1254×240	1235×220	LRS3-4-65 6500lm以上	6	
教室棟	2階	廊下	埋込 32W×1	12	1261×170	1235×150	LRS6-4-30 3000lm以上	12	
教室棟	2階	廊下	埋込 32W×1	6	1254×170	1235×150	LRS6-4-30 3000lm以上	6	
教室棟	2階	西階段	露出 32W×1	2			LSS9-4-30 3000lm以上	2	足場4m程度
教室棟	2階	東階段	露出 40W×1	1			LSS9-4-30 3000lm以上	1	足場4m程度
教室棟	2階	教室棟2A	吊下 黒板灯40W×1	2			LSS13-4-29 2900lm以上	2	
			露出 40W×2	4			LSS10-4-65 6500lm以上	4	
			露出 20W×4	1			LG035827同等品	1	和風・木枠
教室棟	2階	教室棟2B	露出 黒板灯32W×1	2			LSS13-4-29 2900lm以上	2	
			埋込 32W×2	6	1261×238	1235×220	LRS3-4-65 6500lm以上	6	
教室棟	2階	教室棟2C	露出 黒板灯32W×1	2			LSS13-4-29 2900lm以上	2	
			埋込 32W×2	6	1261×238	1235×220	LRS3-4-65 6500lm以上	6	
教室棟	2階	教室棟2D	露出 黒板灯32W×1	2			LSS13-4-29 2900lm以上	2	
			露出 32W×2	6			LSS10-4-65 6500lm以上	6	
教室棟	2階	教室棟2E	露出 40W×1	2			LSS9-4-30 3000lm以上	2	
教室棟	2階	教室棟2F	露出 黒板灯32W×1	2			LSS13-4-29 2900lm以上	2	
			露出 32W×2	6			LSS10-4-65 6500lm以上	6	
教室棟	2階	教室棟2G	露出 40W×1	20			NNF41030JLT9+LDL40SN1426	20	和風照明ボックス内
			露出 20W×1片反射笠付	1			LSS1-2-15 1500lm以上	1	片反射笠アダプタ付
教室棟	2階	教室棟2H	露出 32W×1	2			LSS9-4-30 3000lm以上	2	
教室棟	2階	教室棟2I	露出 黒板灯32W×1	2			LSS13-4-29 2900lm以上	2	
			埋込 32W×2	6	1254×240	1235×220	LRS3-4-65 6500lm以上	6	


場 所			改修前				改修後		備 考
			照明器具	台	外形寸法	およそ開口寸法		台	
教室棟	3階	廊下	埋込 32W × 1	11	1261 × 170	1235 × 150	LRS6-4-30 3000lm以上	11	
教室棟	3階	廊下	埋込 32W × 1	4	1254 × 170	1235 × 150	LRS6-4-30 3000lm以上	4	
教室棟	3階	西階段	露出 32W × 1	2			LSS9-4-30 3000lm以上	2	足場4m + 足場6m程度
教室棟	3階	東階段	露出 32W × 1	1			LSS9-4-30 3000lm以上	1	足場4m程度
教室棟	3階	教室棟3A	埋込 32W × 1	2	1261 × 170	1235 × 150	LRS6-4-30 3000lm以上	2	
教室棟	3階	教室棟3B	露出 黒板灯32W × 1	2			LSS13-4-29 2900lm以上	2	
			埋込 32W × 2	6	1261 × 238	1235 × 220	LRS3-4-65 6500lm以上	6	
教室棟	3階	教室棟3C	露出 黒板灯32W × 1	2			LSS13-4-29 2900lm以上	2	
			埋込 32W × 2	6	1261 × 238	1235 × 220	LRS3-4-65 6500lm以上	6	
教室棟	3階	教室棟3D	露出 黒板灯32W × 1	2			LSS13-4-29 2900lm以上	2	
			埋込 32W × 2	6	1261 × 238	1235 × 220	LRS3-4-65 6500lm以上	6	
教室棟	3階	教室棟3E	露出 黒板灯32W × 1	2			LSS13-4-29 2900lm以上	2	
			露出 32W × 2	6			LSS10-4-65 6500lm以上	6	
教室棟	3階	教室棟3F	露出 40W × 1	2			LSS9-4-30 3000lm以上	2	
教室棟	3階	教室棟3G	露出 黒板灯32W × 1	2			LSS13-4-29 2900lm以上	2	
			露出 32W × 2	6			LSS10-4-65 6500lm以上	6	
教室棟	3階	教室棟3H	露出 32W × 1	2			LSS9-4-30 3000lm以上	2	
教室棟	3階	教室棟3I	露出 黒板灯32W × 1	2			LSS13-4-29 2900lm以上	2	
			埋込 32W × 2	6	1254 × 240	1235 × 220	LRS3-4-65 6500lm以上	6	
教室棟	R階	東階段	露出 32W × 1	1			LSS9-4-30 3000lm以上	1	足場4m程度
			露出(壁)20W × 1	1			LBF3MP/RP-2-13 1300lm以上	1	
昇降棟	1階	昇降口	埋込 20W × 1	2	655 × 210	640 × 195	XFX219RENLE9同等品	2	
			埋込 40W × 1	3	1275 × 213	1260 × 196	XFX439RENLE9同等品	3	
			埋込 40W × 2	10	1275 × 327	1260 × 312	LRS20-4-65 6500lm以上	10	
昇降棟	1階	昇降口西入口	ダウライト 60W	4	165	150	LRS1RP-08 800lm以上	4	防水仕様
昇降棟	2階	渡り廊下2A	露出 20W × 1	1			LSS10-4-30 3000lm以上	1	

場所	改修前			改修後			備考		
	照明器具	台	外形寸法	台	およそ開口寸法				
特別教室棟	1階	廊下	埋込 32W×1	3	1255×175	1240×160	LRS6-4-30 3000lm以上	3	
特別教室棟	1階	西階段下倉庫	露出 32W×1	1			LSS9-4-30 3000lm以上	1	
特別教室棟	1階	南側入口	露出 20W×1	2			LBF3MP/RP-2-13 1300lm以上	2	防水仕様
特別教室棟	1階	通路	埋込 32W×3	2	470×470	450×450	LRS9-4-45 4500lm以上	2	
特別教室棟	1階	玄関ホール	埋込 32W×3	4	470×470	450×450	LRS9-4-45 4500lm以上	4	
特別教室棟	1階	特別教室棟1A	露出 32W×2	2			LSS10-4-65 6500lm以上	2	
			サークルイン40W+32W 紐付	1			LGC25832同等品	1	和風
特別教室棟	1階	特別教室棟1B	埋込 32W×2 ルーバー付	6	1250×250	1235×220	LRS3-4-65 6500lm以上	6	
特別教室棟	1階	女子・多目的 男子トイレ	ダウンライト 32W	5	φ167	φ150	LRS1-22 2200lm以上	5	
			ブラケット 60W	1			LGW85067LE1同等品	1	防水仕様
特別教室棟	2階	廊下	埋込 32W×1	4	1255×175	1240×160	LRS6-4-30 3000lm以上	4	
特別教室棟	2階	西階段	露出 32W×1	1			LSS9-4-30 3000lm以上	1	足場4m程度
特別教室棟	2階	特別教室棟2A	埋込 32W×2	3	1251×250	1235×220	LRS3-4-65 6500lm以上	3	
特別教室棟	2階	特別教室棟2B	埋込 32W×2 アクリルカバー付	6	1260×245	1240×230	LRS3-4-65 6500lm以上	6	
特別教室棟	2階	特別教室棟2C	埋込 32W×2 ルーバー付	21	1250×250	1235×220	LRS3-4-48 4800lm以上	21	
特別教室棟	2階	特別教室棟2D	埋込 32W×2	1	1254×240	1235×220	LRS3-4-65 6500lm以上	1	
特別教室棟	2階	女子・多目的 男子トイレ	ダウンライト 32W	5	φ167	φ150	LRS1-22 2200lm以上	5	
特別教室棟	3階	廊下	埋込 32W×1	3	1255×175	1240×160	LRS6-4-30 3000lm以上	3	
特別教室棟	3階	西階段	露出 32W×1	1			LSS9-4-30 3000lm以上	1	足場4m程度
特別教室棟	3階	特別教室棟3A	露出 32W×2	2			LSS10-4-65 6500lm以上	2	
特別教室棟	3階	特別教室棟3B	露出 20W×2	1			LSS10-2-15 1500lm以上	1	
			露出 32W×2	2			LSS10-4-65 6500lm以上	2	
			露出 10W(使用中)×1	1			NNF11930LE1同等品	1	
特別教室棟	3階	特別教室棟3C	露出 黒板灯32W×1	2			LSS13-4-29 2900lm以上	2	
特別教室棟	3階	埋込 32W×2	9	1251×250	1235×220	LRS3-4-65 6500lm以上	9		
特別教室棟	3階	女子・多目的 男子トイレ	ダウンライト 32W	5	φ167	φ150	LRS1-22 2200lm以上	5	
特別教室棟	4階	廊下	埋込 32W×1	3	1255×175	1240×160	LRS6-4-30 3000lm以上	3	
特別教室棟	4階	西階段	露出 32W×1	1			LSS9-4-30 3000lm以上	1	足場4m程度
特別教室棟	4階	特別教室棟4A	露出 32W×2	2			LSS10-4-65 6500lm以上	2	
特別教室棟	4階	特別教室棟4B	露出 32W×2	3			LSS10-4-65 6500lm以上	3	
特別教室棟	4階	特別教室棟4C	露出 黒板灯32W×1	2			LSS13-4-29 2900lm以上	2	
特別教室棟	4階	埋込 32W×2	9	1251×250	1235×220	LRS3-4-65 6500lm以上	9		
特別教室棟	4階	女子・多目的 男子トイレ	ダウンライト 32W	5	φ167	φ150	LRS1-22 2200lm以上	5	
特別教室棟	R階	西階段	露出 32W×1	1			LSS9-4-30 3000lm以上	1	

配置図


縮尺

1/1300

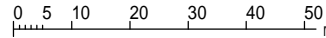


学校名

しかまちゅうぶ  
飾磨中部中学校

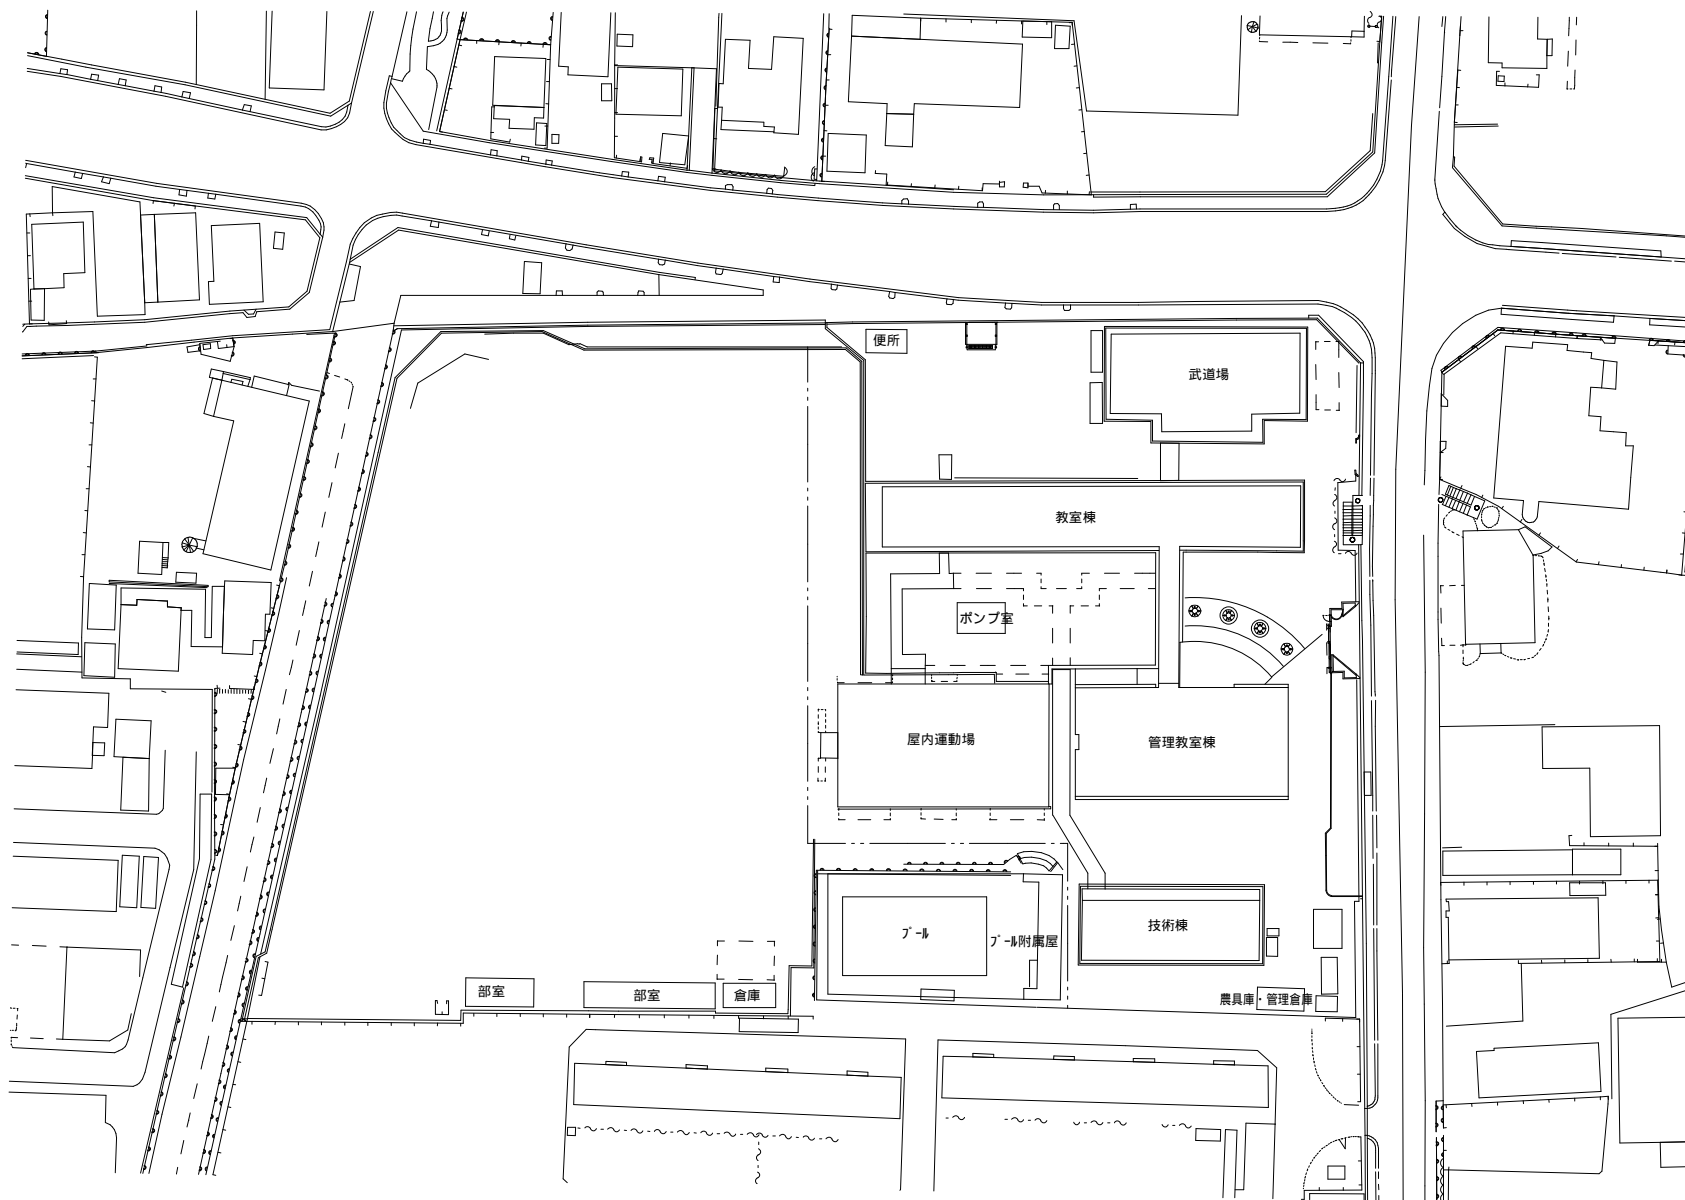

方位

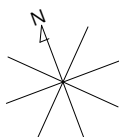

(北に矢印を付す)

管理教室棟1A  
黒板灯(露出)32W×1 2台  
露出32W×2 5台  
露出20W×5(木枠)1台  
ﾀﾞｲﾗｲﾄ27W 1台

管理教室棟1B  
黒板灯(露出)32W×1 2台  
露出32W×2 6台

管理教室棟1C  
黒板灯(露出)32W×1 2台  
露出32W×2 6台


管理教室棟1D  
黒板灯(露出)32W×1 2台  
露出32W×2 6台

管理教室昇降口  
埋込32W×2 6台

教室棟1E  
露出32W×2 6台


倉庫  
露出32W×1 1台

武道場外壁  
露出(壁)32W×1 2台

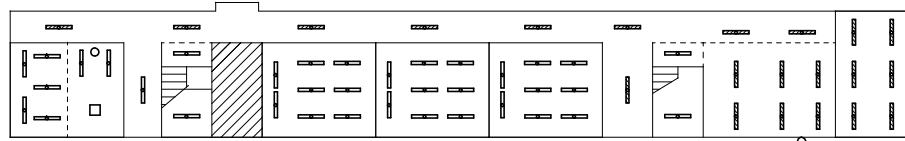

教室棟廊下  
露出32W×1 1台  
埋込32W×1 9台

教室棟外壁1  
水銀灯(壁付)100W 1台

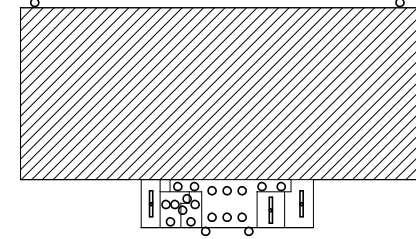

教室棟西階段  
露出32W×1 1台

教室棟西階段下  
露出32W×1 1台

教室棟東階段  
露出32W×1 1台

教室棟外壁2  
露出(壁)20W×1 1台

教室棟ｷﾝﾌﾞｰﾝ室  
露出(笠付)32W×1 1台

教室棟 1階

男子便所  
ﾀﾞｲﾗｲﾄ24W 3台  
露出(壁)60W×1 1台

女子便所  
ﾀﾞｲﾗｲﾄ24W 2台  
露出(壁)60W 1台

玄関  
ﾀﾞｲﾗｲﾄ24W 10台  
露出(壁)15W×1 2台

女子更衣室  
露出32W×1 1台

男子更衣室  
露出32W×1 1台

武道場 1階


渡りローカー  
露出32W×1 1台  
露出32W×2 2台

渡りローカー

管理教室棟1A  
露出(壁)20W×1 1台

管理教室棟1B  
露出(壁)20W×1 1台

管理教室棟1C  
埋込32W×2 2台  
ﾀﾞｲﾗｲﾄ 1台

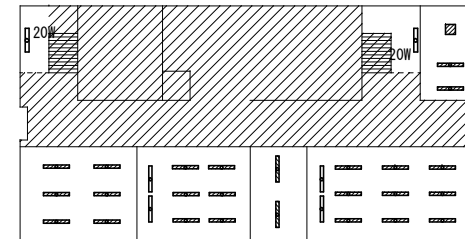

管理教室棟1G  
埋込32W×2 6台


管理教室棟1F  
黒板灯(露出)32W×1 2台  
埋込32W×2 6台

管理教室棟1E  
埋込32W×2 2台

管理教室棟1D  
黒板灯(露出)32W×1 2台  
埋込32W×2 9台

管理教室棟 1階

教室棟2A 黒板灯(露出)32W x 1 2台 露出32W x 2 6台	教室棟外壁 露出(壁)200W x 1 1台 自動点滅器付	教室棟2B 黒板灯(露出)32W x 1 2台 露出32W x 2 6台	教室棟2C 黒板灯(露出)32W x 1 2台 露出32W x 2 6台	教室棟2D 黒板灯(露出)32W x 1 2台 露出32W x 2 6台	教室棟2E 露出32W x 2 2台	教室棟2F 埋込32W x 2 16台
--	-------------------------------------	--	--	--	-----------------------	------------------------

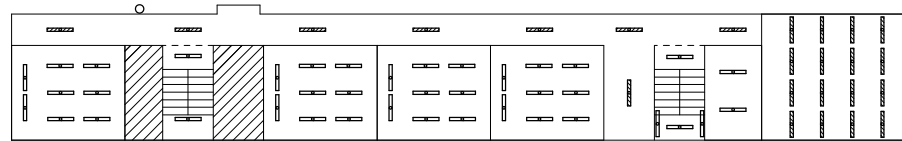

教室棟廊下  
埋込32W x 1 8台

教室棟西階段  
露出32W x 1 2台

教室棟東階段  
露出32W x 1 2台  
露出(壁)32W x 1 2台


教室棟 2階



渡りローカ  
埋込32W x 1 3台

渡りローカ

管理教室棟2A 埋込32W x 2 2台	管理教室棟2B 埋込32W x 2 3台	管理教室棟2C 埋込32W x 1 2台	管理教室棟2D 埋込32W x 1 2台
-------------------------	-------------------------	-------------------------	-------------------------

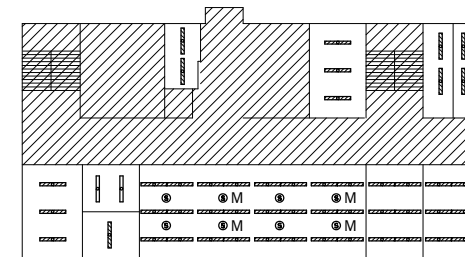


管理教室棟2E  
埋込32W x 2 6台

管理教室棟2J 埋込32W x 2 3台	管理教室棟2I 埋込32W x 2 2台	管理教室棟2H 埋込32W x 2 1台	管理教室棟2G 埋込32W x 2 24台 埋込 照明制御器(親)4個 埋込 照明制御器(子)4個	管理教室棟2F 埋込32W x 2 6台
-------------------------	-------------------------	-------------------------	--	-------------------------

管理教室棟 2階

管理教室棟3A 黒板灯(露出)32W×1 2台 露出32W×2 6台	管理教室棟3B 黒板灯(露出)32W×1 2台 露出32W×2 6台	管理教室棟3C 黒板灯(露出)32W×1 2台 露出32W×2 6台	管理教室棟3D 黒板灯(露出)32W×1 2台 露出32W×2 6台	教室棟3E 埋込32W×2 8台	教室棟3F 埋込32W×1 1台 埋込32W×2 30台
--	--	--	--	---------------------	------------------------------------

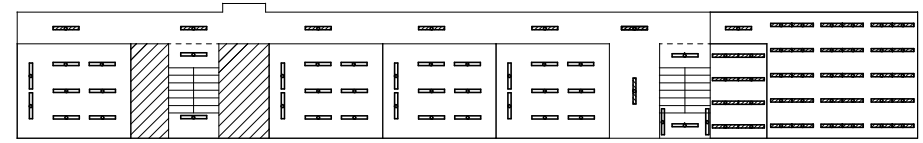

教室棟廊下  
埋込32W×1 7台

教室棟西階段  
露出32W×1 2台

教室棟東階段  
露出32W×1 2台  
露出(壁)32W×1 2台


教室棟 3階

渡りローカー  
埋込32W×1 3台

渡りローカー

管理教室棟3A  
露出32W×1 2台

管理教室棟3B  
埋込32W×2 3台

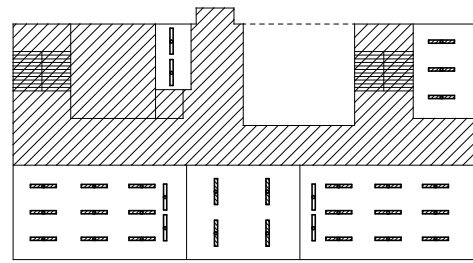


管理教室棟3E  
黒板灯(露出)32W×1 2台  
埋込32W×2 9台

管理教室棟3D  
埋込32W×2 4台

管理教室棟3C  
黒板灯(露出)32W×1 2台  
埋込32W×2 9台

管理教室棟 3階

教室棟4A 黒板灯(露出)32W x1 2台 露出32W x2 6台	教室棟4B 黒板灯(露出)32W x1 2台 露出32W x2 6台	教室棟4C 黒板灯(露出)32W x1 2台 露出32W x2 6台	教室棟4D 黒板灯(露出)32W x1 2台 露出32W x2 6台	教室棟4E 露出32Wx2 2台	教室棟4F 露出32Wx2 2台	教室棟4G 黒板灯(露出)32W x1 2台 埋込32W x2 12台
--	--	--	--	---------------------	---------------------	---

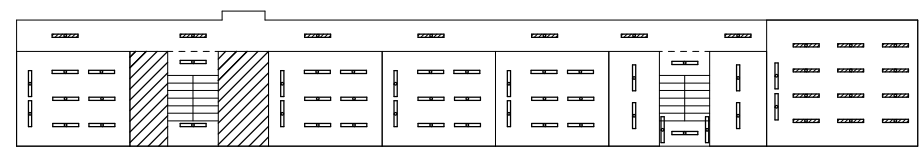

教室棟廊下  
埋込32W x1 7台


教室棟西階段  
露出32W x1 2台

教室棟東階段  
露出32W x1 2台  
露出(壁)32W x1 2台

教室棟 4階

管理教室棟4A  
露出 32Wx1 1台

管理教室棟4B  
サーチライト 2台  
ダウンライト24W 8台

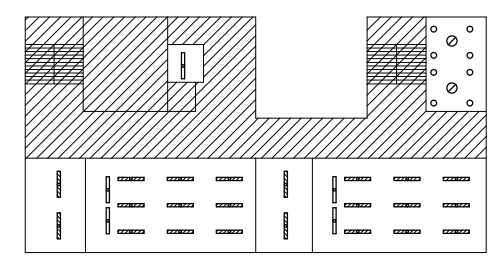

管理教室棟4F  
埋込 32Wx2 2台

管理教室棟4E  
黒板灯(露出)32W x1 2台  
埋込32W x2 9台

管理教室棟4D  
埋込 32Wx2 2台

管理教室棟4C  
黒板灯(露出)32W x1 2台  
埋込32W x2 9台

管理教室棟 4階

教室棟西階段  
露出32W x 1 2台




教室棟 PH階


管理教室棟階段  
埋込32W x 1 1台




管理教室棟 PH階

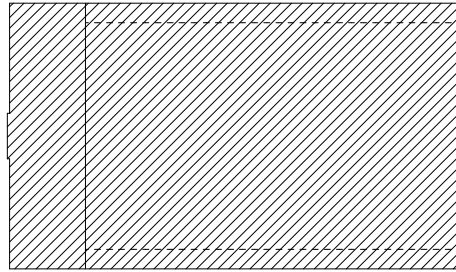

屋内運動場 2階

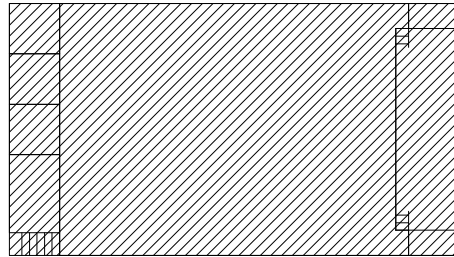

屋内運動場 1階

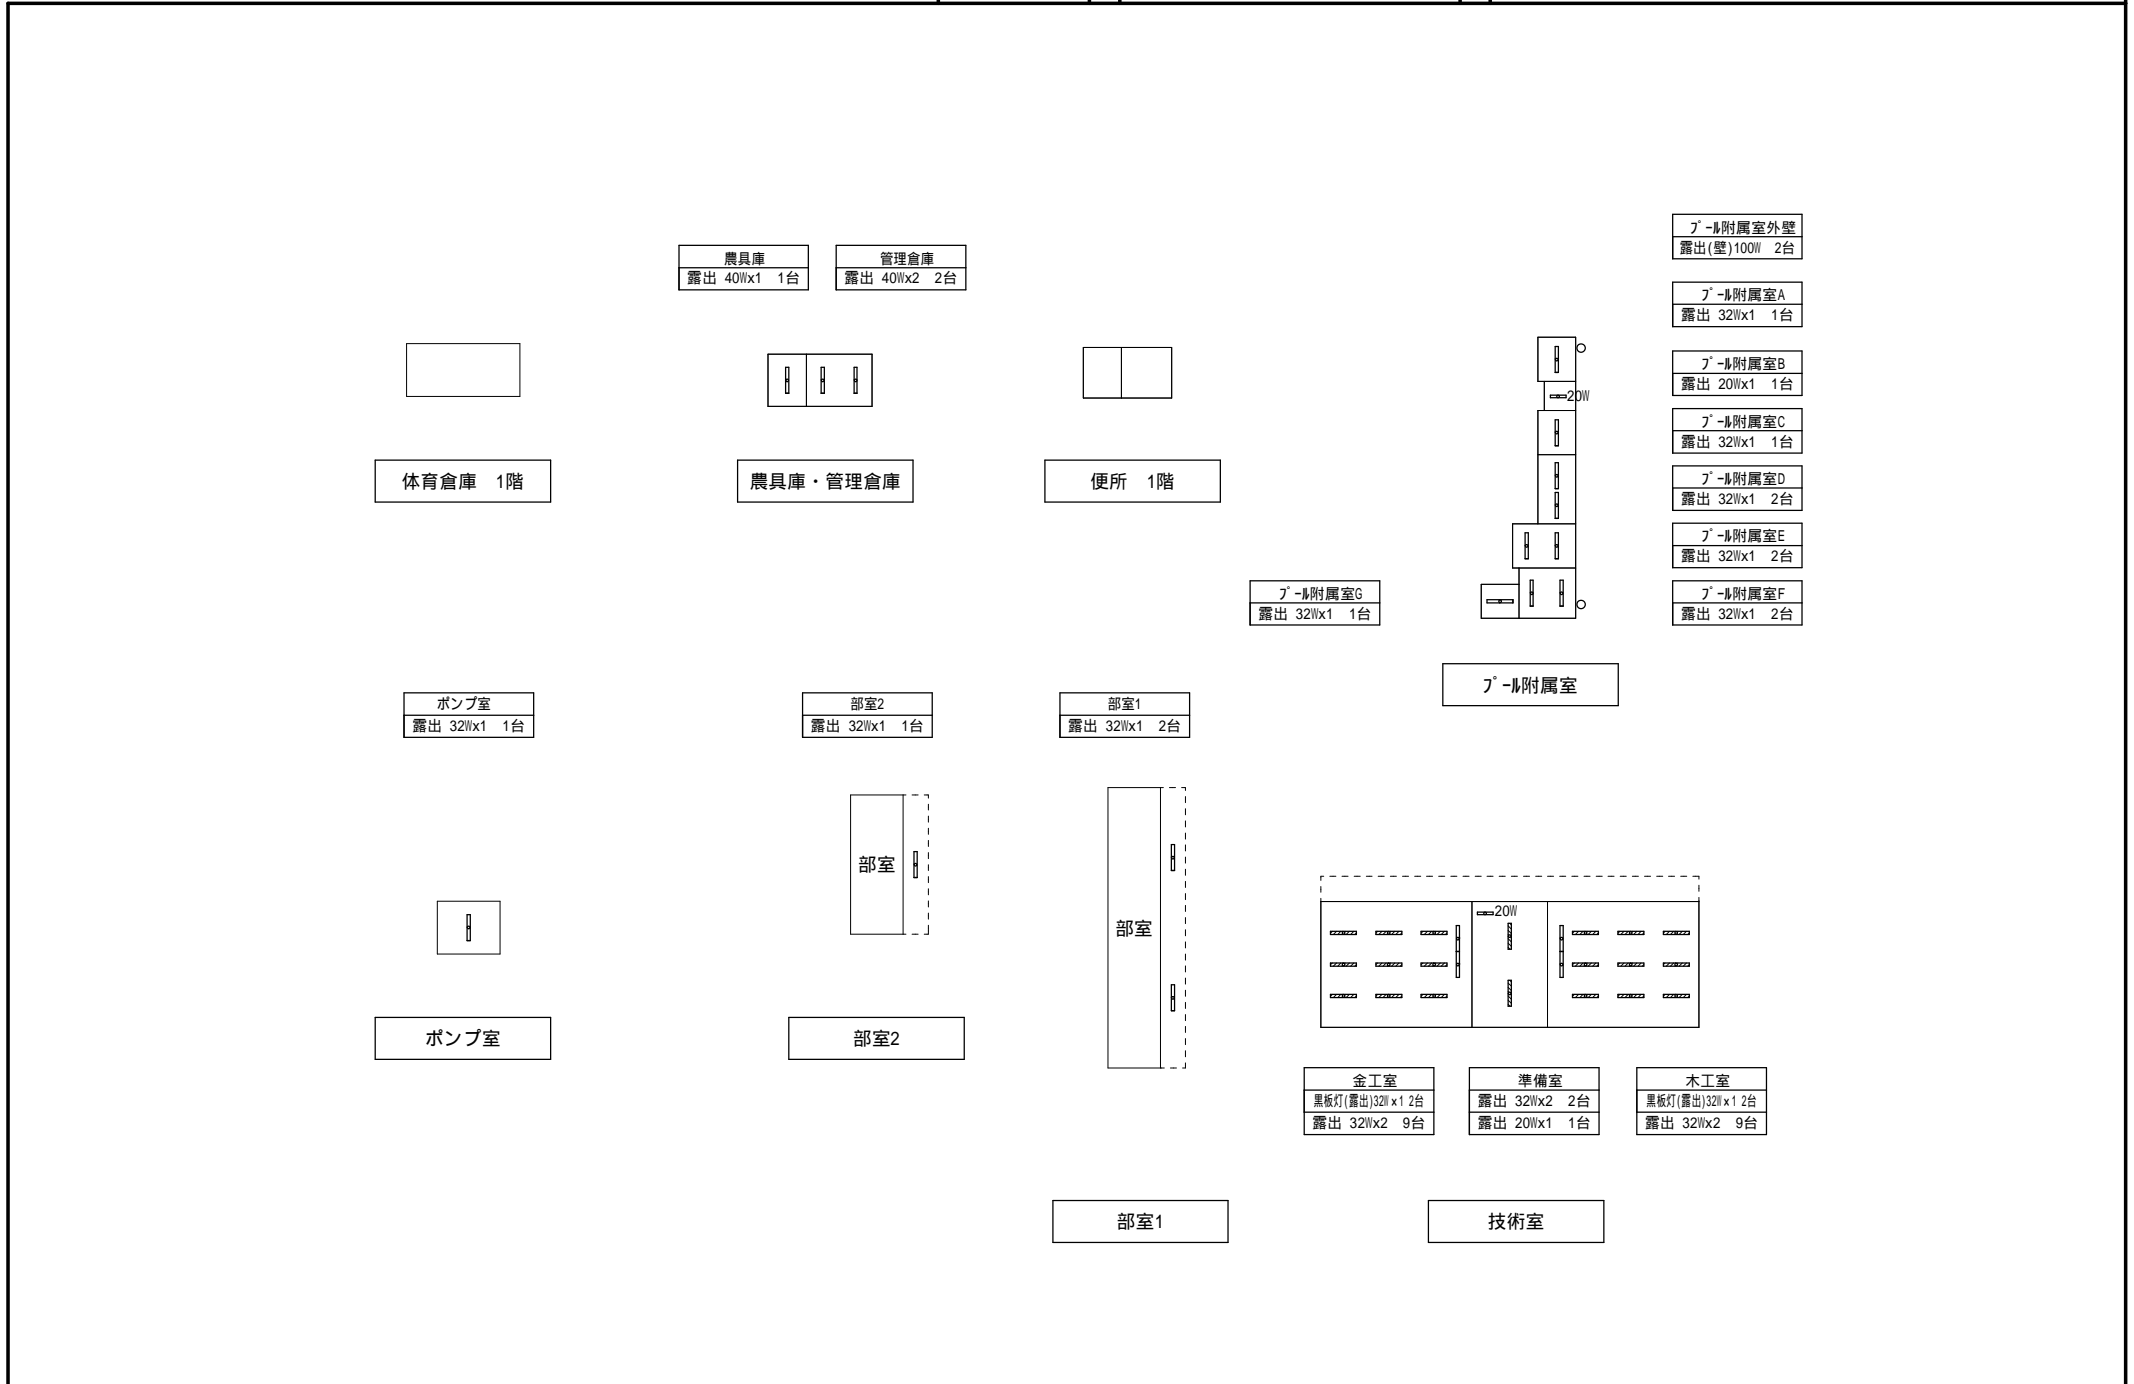


場 所			改修前			改修後		備 考	
			照明器具	台	外形寸法	およそ開口寸法			台
管理教室棟	1階	1 A	露出(壁,ガード付)20W×1	1			LSS1-2-15 1500lm以上	1	
"	"	1 B	露出(壁,ガード付)20W×1	1			LSS1-2-15 1500lm以上	1	
"	"	1 C	埋込 32W×2	2	1254×240	1235×220	LRS3-4-65 6500lm以上	2	
			サークライン	1	600		LGC55830同等品	1	
"	"	1 D	露出 黒板灯32W×1	2			LSS13-4-29 2900lm以上	2	
			埋込 32W×2	9	1254×240	1235×220	LRS3-4-65 6500lm以上	9	
"	"	1 E	埋込 32W×2	2	1254×240	1235×220	LRS3-4-65 6500lm以上	2	
"	"	1 F	露出 黒板灯32W×1	2			LSS13-4-29 2900lm以上	2	
			埋込 32W×2	6	1254×240	1235×220	LRS3-4-65 6500lm以上	6	
"	"	1 G	埋込 32W×2	6	1254×240	1235×220	LRS3-4-65 6500lm以上	6	
"	2階	2 A	埋込 32W×2	2	1254×240	1235×220	LRS3-4-65 6500lm以上	2	
"	"	2 B	埋込 32W×2	3	1254×240	1235×220	LRS3-4-65 6500lm以上	3	
"	"	2 C	埋込 32W×1	2	1254×170	1235×150	LRS6-4-30 3000lm以上	2	
"	"	2 D	埋込 32W×1	2	1254×170	1235×150	LRS6-4-30 3000lm以上	2	
"	"	2 E	埋込 32W×27Wミル-ハ-	6	1250×250	1235×210	XF465EENLE9同等品	6	
"	"	2 F	埋込 32W×27Wリムカ-	6	1250×250	1235×210	XF465UHNLE9同等品	6	
"	"	2 G	埋込 32W×27Wミル-ハ-	24	1250×250	1235×210	XF465EENLR9同等品	24	調光付
			埋込 照明制御器(親)	4	115		DS-AN	4	
			埋込 照明制御器(子)	4	115		WN56059同等品	4	
"	"	2 H	埋込 32W×27Wミル-ハ-	1	1260×240	1225×210	XF465EENLE9同等品	1	
"	"	2 I	露出 32W×1	2			LSS9-4-30 3000lm以上	2	
"	"	2 J	埋込 32W×2	3	1254×240	1235×220	LRS3-4-65 6500lm以上	3	
"	3階	3 A	露出 32W×1	2			LSS9-4-30 3000lm以上	2	
"	"	3 B	埋込 32W×2	3	1254×240	1235×220	LRS3-4-65 6500lm以上	3	
"	"	3 C	露出 黒板灯32W×1	2			LSS13-4-29 2900lm以上	2	
			埋込 32W×2	9	1254×240	1235×220	LRS3-4-65 6500lm以上	9	
"	"	3 D	埋込 32W×2	4	1254×240	1235×220	LRS3-4-65 6500lm以上	4	
			露出 黒板灯32W×1	2			LSS13-4-29 2900lm以上	2	
"	"	3 E	埋込 32W×2	9	1254×240	1235×220	LRS3-4-65 6500lm以上	9	
"	4階	4 A	露出 32W×1	1			LSS9-4-30 3000lm以上	1	
"	"	4 B	サークライン	2	580		LGC41166同等品	2	
			ダウライト 24W	8	170	150	LRS1-08 800lm以上	8	
"	"	4 C	露出 黒板灯32W×1	2			LSS13-4-29 2900lm以上	2	
			埋込 32W×2	9	1254×240	1235×220	LRS3-4-65 6500lm以上	9	
"	"	4 D	埋込 32W×2	2	1254×240	1235×220	LRS3-4-65 6500lm以上	2	

場 所			改修前			改修後		備 考	
			照明器具	台	外形寸法	およそ開口寸法			台
管理教室棟	4階	4 E	露出 黒板灯32W×1	2			LSS13-4-29 2900lm以上	2	
			埋込 32W×2	9	1255×245	1220×216	LRS3-4-65 6500lm以上	9	
"	"	4 F	埋込 32W×2	2	1254×240	1220×216	LRS3-4-65 6500lm以上	2	
"	PH階	階段	埋込 32W×1	1	1254×170	1235×150	LRS6-4-30 3000lm以上	1	
教室棟	1階	1 A	露出 黒板灯32W×1	2			LSS13-4-29 2900lm以上	2	
			露出 32W×2	5			LSS10-4-65 6500lm以上	5	
			露出 20W×5 (木枠)	1	520×690		LGC35827同等品	1	
			グウライト 27W	1	170	150	LRS1-08 800lm以上	1	
"	"	1 B	露出 黒板灯32W×1	2			LSS13-4-29 2900lm以上	2	
			露出 32W×2	6			LSS10-4-65 6500lm以上	6	
"	"	1 C	露出 黒板灯32W×1	2			LSS13-4-29 2900lm以上	2	
			露出 32W×2	6			LSS10-4-65 6500lm以上	6	
"	"	1 D	露出 黒板灯32W×1	2			LSS13-4-29 2900lm以上	2	
			露出 32W×2	6			LSS10-4-65 6500lm以上	6	
"	"	昇降口	埋込 32W×2	6	1256×245	1220×216	LRS3-4-65 6500lm以上	6	
"	"	1 E	露出 32W×2	6			LSS10-4-65 6500lm以上	6	
"	"	廊下	露出 32W×1	1			LSS9-4-30 3000lm以上	1	
			埋込 32W×1	9	1254×170	1235×150	LRS6-4-30 3000lm以上	9	
"	"	外壁1	水銀灯(壁付・点滅器付)100W	1			NNY20398LE7同等品	1	足場4m程度
"	"	外壁2	露出(壁)20W×1	1			LBF3MP/RP-2-13 1300lm以上	1	
"	"	東階段	露出 32W×1	1			LSS9-4-30 3000lm以上	1	
"	"	本庁室	露出(笠付) 32W×1	1			LSS9MP/RP-4-30 3000lm以上	1	防水仕様
"	"	西階段	露出 32W×1	1			LSS9-4-30 3000lm以上	1	
"	"	西階段下	露出 32W×1	1			LSS9-4-30 3000lm以上	1	
"	2階	2 A	露出 黒板灯32W×1	2			LSS13-4-29 2900lm以上	2	
			露出 32W×2	6			LSS10-4-65 6500lm以上	6	
"	"	外壁	水銀灯(壁付)200W	1			NYS15140KLE9 + DYDX4027同等品	1	高所作業車8m程度
			自動点滅器	1			自動点滅器		
"	"	2 B	露出 黒板灯32W×1	2			LSS13-4-29 2900lm以上	2	
			露出 32W×2	6			LSS10-4-65 6500lm以上	6	
"	"	2 C	露出 黒板灯32W×1	2			LSS13-4-29 2900lm以上	2	
			露出 32W×2	6			LSS10-4-65 6500lm以上	6	
"	"	2 D	露出 黒板灯32W×1	2			LSS13-4-29 2900lm以上	2	
			露出 32W×2	6			LSS10-4-65 6500lm以上	6	
"	"	2 E	露出 32W×2	2			LSS10-4-65 6500lm以上	2	

場 所			改修前				改修後		備 考
			照明器具	台	外形寸法	およそ開口寸法		台	
教室棟	2階	2 F	埋込 32W×2	16	1256×245	1220×216	LRS3-4-65 6500lm以上	16	
"	"	廊下	埋込 32W×1	8	1261×170	1235×150	LRS6-4-30 3000lm以上	8	
"	"	東階段	露出 32W×1	2			LSS9-4-30 3000lm以上	2	足場4m程度
"	"		露出(壁) 32W×1	2			XF430CHN同等品	2	
"	"	西階段	露出 32W×1	2			LSS9-4-30 3000lm以上	2	
"	3階	3 A	露出 黒板灯32W×1	2			LSS13-4-29 2900lm以上	2	
"			露出 32W×2	6			LSS10-4-65 6500lm以上	6	
"	"	3 B	露出 黒板灯32W×1	2			LSS13-4-29 2900lm以上	2	
"			露出 32W×2	6			LSS10-4-65 6500lm以上	6	
"	"	3 C	露出 黒板灯32W×1	2			LSS13-4-29 2900lm以上	2	
"			露出 32W×2	6			LSS10-4-65 6500lm以上	6	
"	"	3 D	露出 黒板灯32W×1	2			LSS13-4-29 2900lm以上	2	
"			露出 32W×2	6			LSS10-4-65 6500lm以上	6	
"	"	3 E	埋込 32W×2 Ⅱ-Ⅱ'-付	8	1275×240	1220×216	LRS3-4-37 4000lm以上	8	
"	"	3 F	埋込 32W×1	1	1261×170	1235×150	LRS6-4-30 3000lm以上	1	
"			埋込 32W×2 Ⅱ-Ⅱ'-付	30	1275×240	1220×216	LRS3-4-37 4000lm以上	30	
"	"	廊下	埋込 32W×1	7	1261×170	1235×150	LRS6-4-30 3000lm以上	7	
"	"	東階段	露出 32W×1	2			LSS9-4-30 3000lm以上	2	足場4m程度
"			露出(壁) 32W×1	2			XF430CHN同等品	2	
"	"	西階段	露出 32W×1	2			LSS9-4-30 3000lm以上	2	
"	4階	4 A	露出 黒板灯32W×1	2			LSS13-4-29 2900lm以上	2	
"			露出 32W×2	6			LSS10-4-65 6500lm以上	6	
"	"	4 B	露出 黒板灯32W×1	2			LSS13-4-29 2900lm以上	2	
"			露出 32W×2	6			LSS10-4-65 6500lm以上	6	
"	"	4 C	露出 黒板灯32W×1	2			LSS13-4-29 2900lm以上	2	
"			露出 32W×2	6			LSS10-4-65 6500lm以上	6	
"	"	4 D	露出 黒板灯32W×1	2			LSS13-4-29 2900lm以上	2	
"			露出 32W×2	6			LSS10-4-65 6500lm以上	6	
"	"	4 E	露出 32W×2	2			LSS10-4-65 6500lm以上	2	
"	"	4 F	露出 32W×2	2			LSS10-4-65 6500lm以上	2	
"	"	4 G	露出 黒板灯32W×1	2			LSS13-4-29 2900lm以上	2	
"	"	廊下	埋込 32W×2	12	1256×245	1220×216	LRS3-4-65 6500lm以上	12	
"			埋込 32W×1	7	1261×170	1235×150	LRS6-4-30 3000lm以上	7	
"	"	東階段	露出 32W×1	1			LSS9-4-30 3000lm以上	1	足場4m程度
"			露出 32W×1	1			LSS9-4-30 3000lm以上	1	足場5m程度
"			露出(壁) 32W×1	2			XF430CHN同等品	2	

場 所			改修前			改修後			備 考
			照明器具	台	外形寸法	おおよそ開口寸法		台	
教室棟	4階	西階段	露出 32W×1	1			LSS9-4-30 3000lm以上	1	
			露出 32W×1	1			LSS9-4-30 3000lm以上	1	足場4m程度
"	PH階	西階段	露出 32W×1	1			LSS9-4-30 3000lm以上	1	足場4m程度
			露出 32W×1	1			LSS9-4-30 3000lm以上	1	足場5m程度
渡りローカ	1階		露出 32W×1	1			LSS9MP/RP-4-30 3000lm以上	3	防水仕様 足場4m程度
			露出 32W×2	2					
"	2階		埋込 32W×1	3	1261×170	1235×150	LRS6-4-30 3000lm以上	3	
"	3階		埋込 32W×1	3	1261×170	1235×150	LRS6-4-30 3000lm以上	3	
武道場	1階	倉庫	露出 32W×1	1			LSS9-4-30 3000lm以上	1	
"	"	外壁	露出(壁) 32W×1	2			LBF2RP-10 1000lm以上	2	防水仕様
"	"	女子更衣室	露出 32W×1	1			LSS9-4-30 3000lm以上	1	
"	"	男子更衣室	露出 32W×1	1			LSS9-4-30 3000lm以上	1	
"	"	玄関	タウライト 24W	10	φ170	φ130	LRS1-08 800lm以上	10	
			露出(壁) 15W×1	2			LGW80416LE1同等品	2	防水仕様
"	1階	女子便所	タウライト 24W	2	φ170	φ130	LRS1-08 800lm以上	2	
			露出(壁) 60W	1	φ130		LGW85067LE1同等品	1	防水仕様
"	"	男子便所	タウライト 24W	3	φ170	φ130	LRS1-08 800lm以上	3	
			露出(壁) 60W	1	φ130		LGW85067LE1同等品	1	防水仕様
農具庫・管理倉庫	屋外	農具庫	露出 40W×1	1			LSS9-4-30 3000lm以上	1	
"	"	管理倉庫	露出 40W×2	2			LSS10-4-65 6500lm以上	2	
プール附属室	屋外	外壁	露出(壁付) 100W	2			LGW40114同等品	2	
"	1階	附属室A	露出 32W×1	1			LSS9MP/RP-4-30 3000lm以上	1	防水仕様
"	"	附属室B	露出 20W×1	1			LSS9MP/RP-4-30 3000lm以上	1	防水仕様
"	"	附属室C	露出 32W×1	1			LSS9MP/RP-4-30 3000lm以上	1	防水仕様
"	"	附属室D	露出 32W×1	2			LSS9MP/RP-4-30 3000lm以上	2	防水仕様
"	"	附属室E	露出 32W×1	2			LSS9MP/RP-4-30 3000lm以上	2	防水仕様
"	"	附属室F	露出 32W×1	2			LSS9MP/RP-4-30 3000lm以上	2	防水仕様 足場4m程度
"	"	附属室G	露出 32W×1	1			LSS9MP/RP-4-30 3000lm以上	1	防水仕様
技術室	1階	金工室	露出 黒板灯32W×1	2			LSS13-4-29 2900lm以上	2	
			露出 32W×2	9			LSS10-4-65 6500lm以上	9	
"	"	準備室	露出 32W×2	2			LSS10-4-65 6500lm以上	2	
			露出 20W×1	1			LSS9-2-15 1500lm以上	1	
"	"	木工室	露出 黒板灯32W×1	2			LSS13-4-29 2900lm以上	2	
			露出 32W×2	9			LSS10-4-65 6500lm以上	9	
部室1	1階	部室1	露出 32W×1カト付	2			LSS9MP/RP-4-30 3000lm以上+FK41554	2	防水仕様 カト付
部室2	1階	部室2	露出 32W×1カト付	1			LSS9MP/RP-4-30 3000lm以上+FK41554	1	防水仕様 カト付
ポンプ室	屋外		露出 32W×1	1			LSS9MP/RP-4-30 3000lm以上	1	防水仕様


配置図

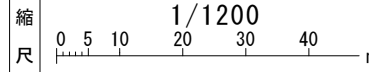


学校名

大津中学校

- ゲラケド  
防犯灯 8台
- 外部  
防犯灯 2台  
外灯200W 1台

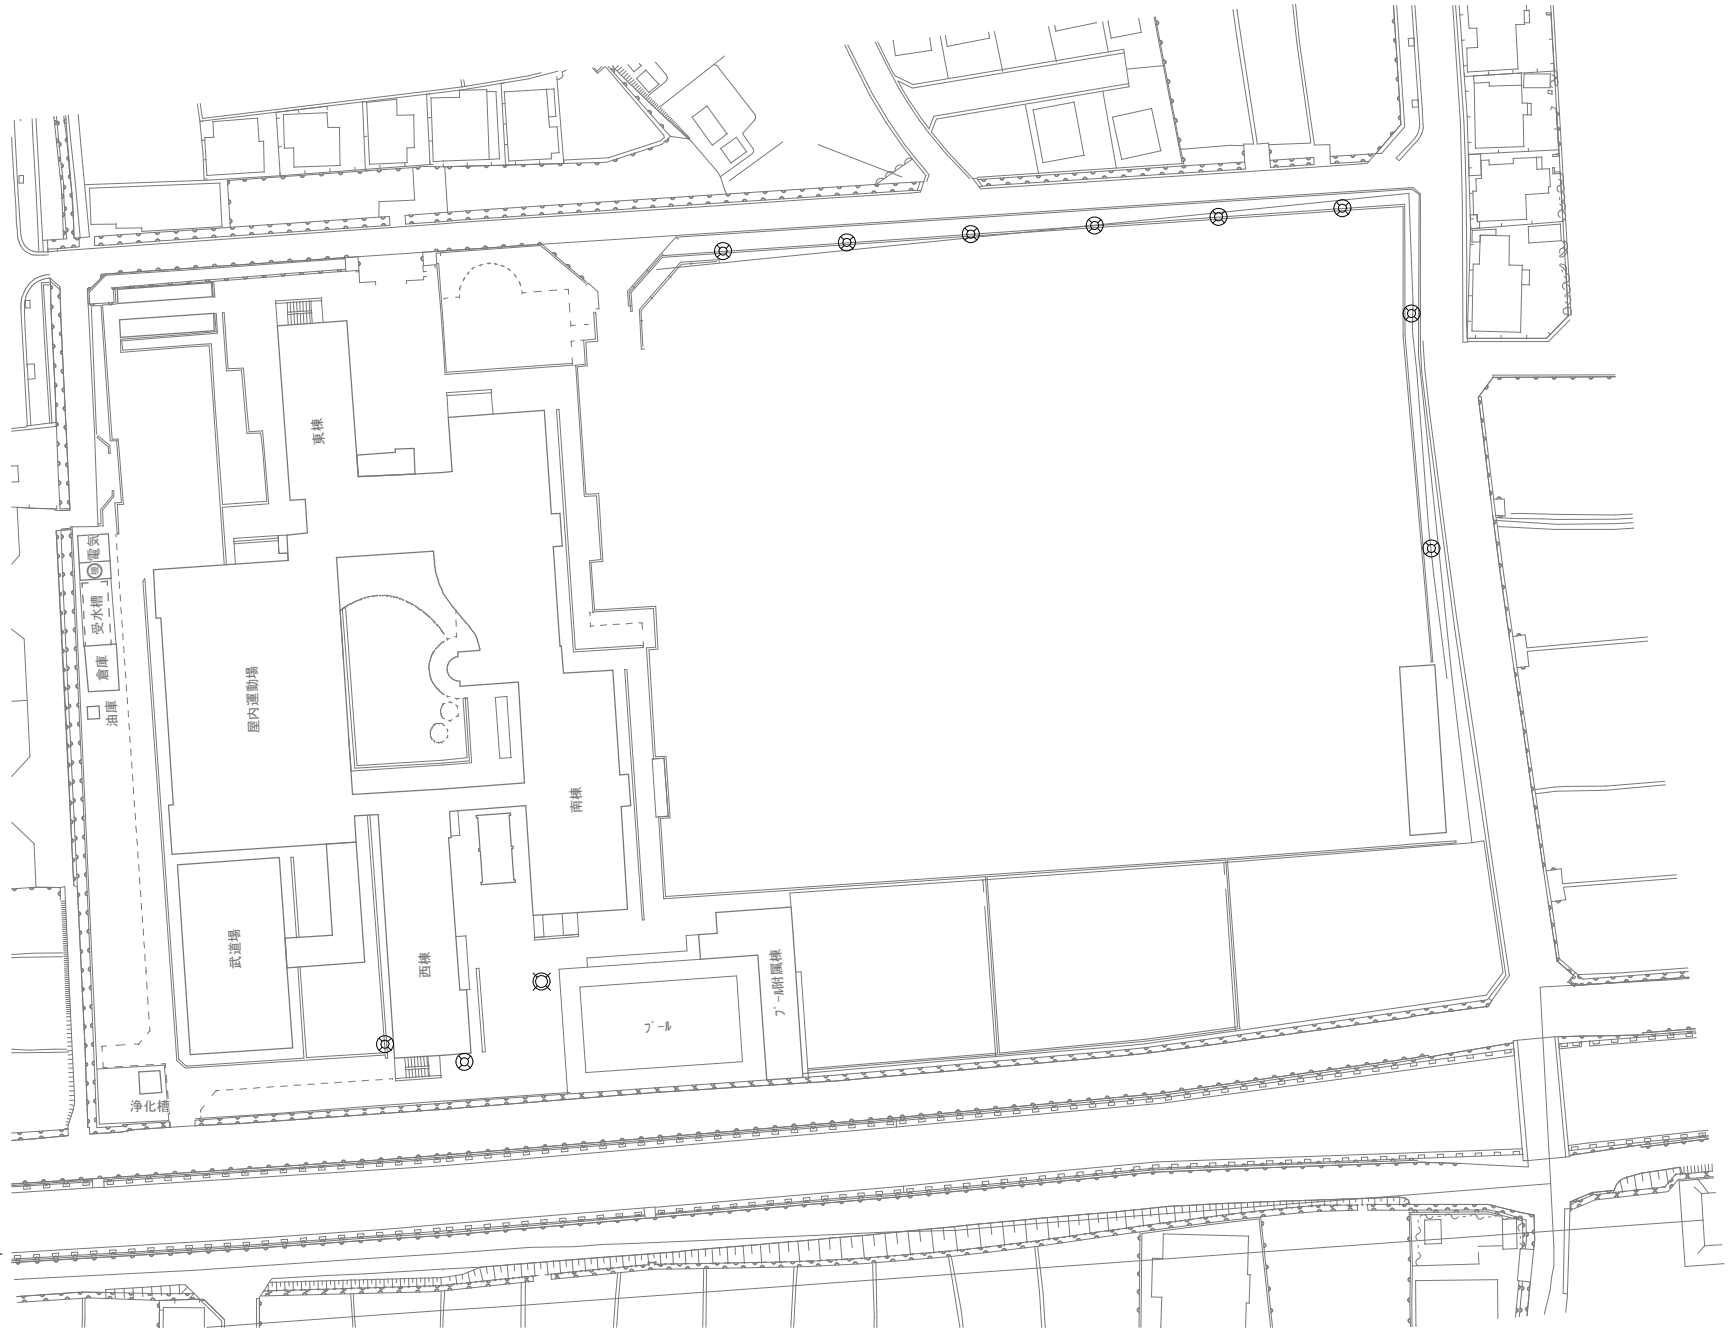


方位

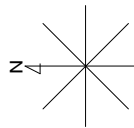

(北に矢印を付す)

西棟1-A 露出40W×2 12台 黒板灯(露出)40W×1 2台	西棟1-B 露出40W×2 5台 露出18W×1 1台	西棟1-C 露出40W×2 12台 黒板灯(露出)40W×1 2台	西棟廊下 露出18W×1 3台	西棟階段 露出18W×1 2台
---	-----------------------------------	---	--------------------	--------------------

東棟1-A 露出18W×1 1台	東棟1-B ダウライト60W 2台	東棟1-C 露出18W×1 2台 埋込40W×4 3台	東棟1-D 露出40W×2 6台 黒板灯(埋込)36W×1 2台	東棟廊下 露出18W×1 2台
---------------------	----------------------	-----------------------------------	--	--------------------

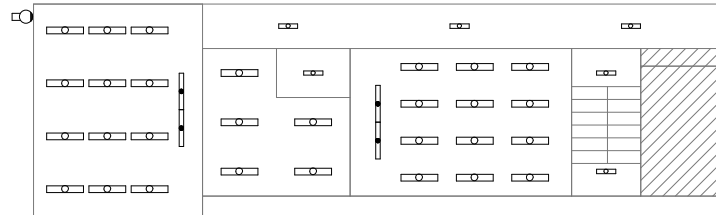

西棟屋外  
ブラケット20W×2 1台


西棟 1階

東棟1-F  
ダウライト150W 8台

東棟1-G  
ダウライト60W 6台

東棟 1階

東棟1-E シーリング 28W・30W 1台 シーリング 28W・30W 1台 ダウライト60W 1台 露出40W×1 1台 露出40W×1 24台 露出20W×1 1台 東棟屋外 ブラケット18W×1 1台 ピラーライト150W×2 1台
---

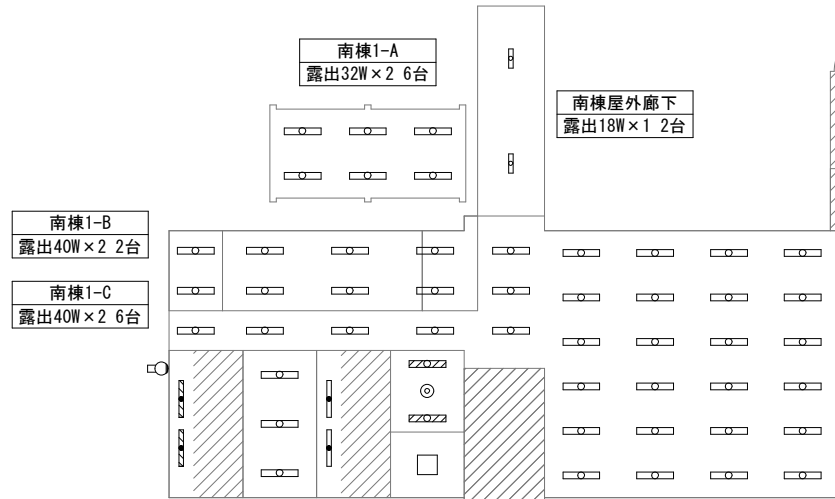

南棟1-A  
露出32W×2 6台

南棟屋外廊下  
露出18W×1 2台

南棟1-B  
露出40W×2 2台

南棟1-C  
露出40W×2 6台

南棟1-H  
ダウライト150W 1台

南棟1-I  
露出40W×2 3台  
露出10W 1台

南棟屋外  
ブラケット20W×2 2台  
ブラケット18W×2 1台

南棟1-D  
黒板灯(埋込)36W×1 2台



南棟1-E  
露出40W×2 3台


南棟1-G  
埋込32W×2 2台  
シーリング 18W×5 1台  
ダウライト27W 1台

南棟廊下  
露出40W×2 31台

南棟1-F  
黒板灯(露出)32W×1 2台


南棟 1階

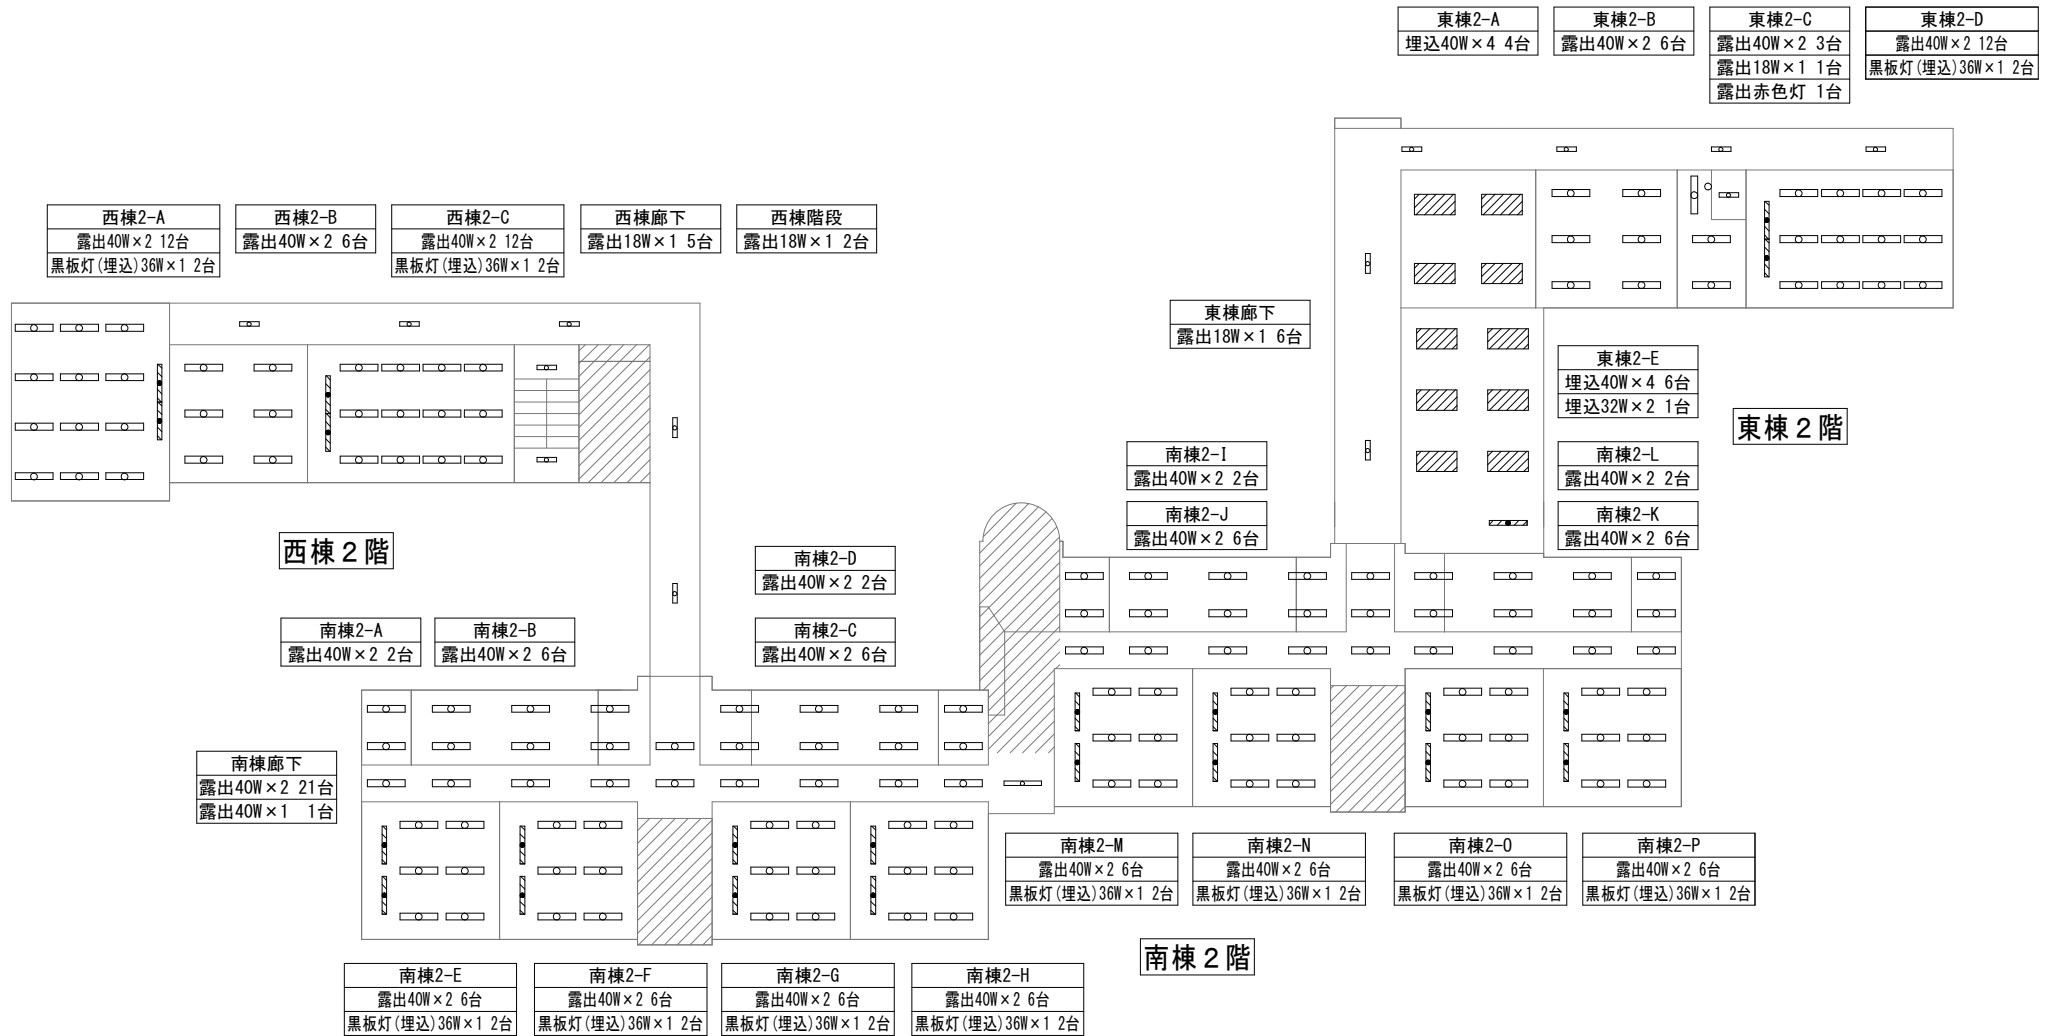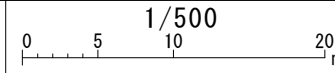

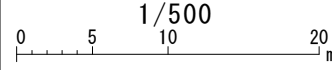

東棟3-A 露出40W×2 12台 黑板灯(埋込)36W×1 2台	東棟3-B 露出40W×2 5台 露出18W×1 1台 露出赤色灯 1台	東棟3-C 露出40W×2 12台 黑板灯(埋込)36W×1 2台
---	---	---


西棟3-B 埋込32W×2 8台	西棟3-A 埋込32W×2 32台	西棟3-C 露出40W×2 3台	西棟3-D 露出40W×2 12台 黑板灯(埋込)36W×1 2台	西棟階段 露出18W×1 1台	西棟廊下 露出18W×1 5台
---------------------	----------------------	---------------------	---	--------------------	--------------------

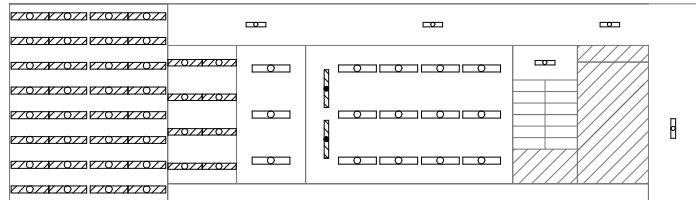

西棟3階

南棟廊下 露出40W×2 22台 露出40W×1 1台
-----------------------------------

南棟3-A 露出40W×2 2台	南棟3-B 露出40W×2 6台
---------------------	---------------------

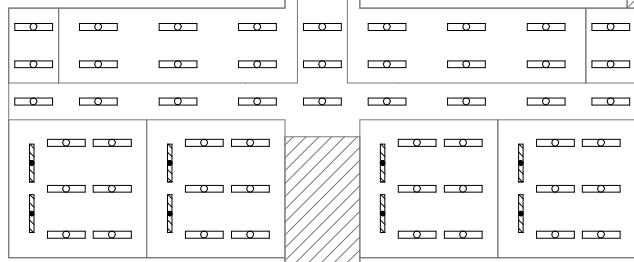

南棟3-E 露出40W×2 6台 黑板灯(埋込)36W×1 2台	南棟3-F 露出40W×2 6台 黑板灯(埋込)36W×1 2台	南棟3-G 露出40W×2 6台 黑板灯(埋込)36W×1 2台	南棟3-H 露出40W×2 6台 黑板灯(埋込)36W×1 2台
--	--	--	--

東棟廊下 露出18W×1 6台
--------------------

南棟3-J 露出40W×2 6台
---------------------


南棟3-I 露出40W×2 2台
---------------------

南棟3-D 露出40W×2 2台
---------------------

南棟3-C 露出40W×2 6台
---------------------


南棟3階

南棟3-M 露出40W×2 6台 黑板灯(埋込)36W×1 2台	南棟3-N 露出40W×2 6台 黑板灯(埋込)36W×1 2台	南棟3-O 露出40W×2 6台 黑板灯(埋込)36W×1 2台	南棟3-P 露出40W×2 6台 黑板灯(埋込)36W×1 2台
--	--	--	--

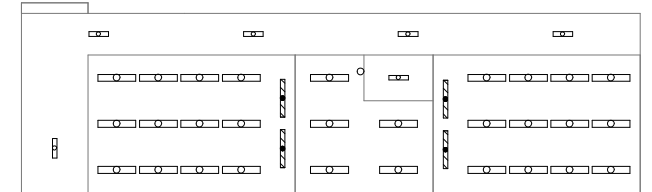




東棟3階

南棟3-K 露出40W×2 6台	南棟3-L 露出40W×2 2台
---------------------	---------------------

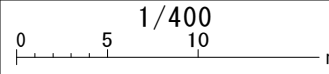


西棟4-A 露出40W×2 12台 黒板灯(埋込)36W×1 2台	西棟4-B 露出40W×2 3台	西棟4-D 露出40W×2 12台 露出40W×1 1台 黒板灯(埋込)36W×1 2台	西棟階段 露出18W×1 2台	西棟廊下 露出18W×1 5台
	西棟4-C 露出40W×2 3台			

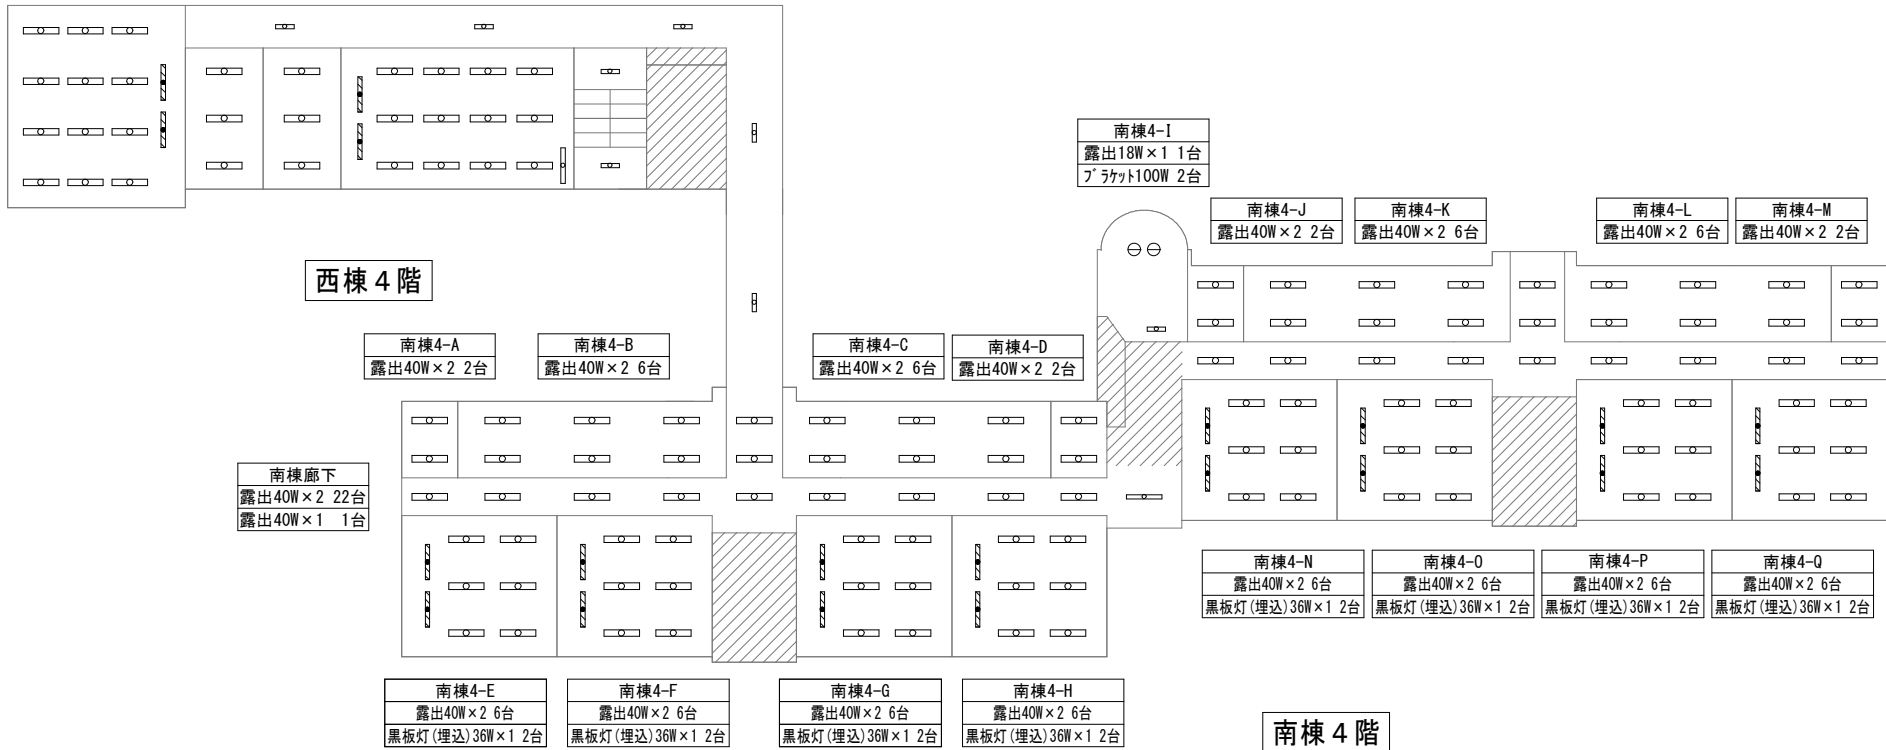

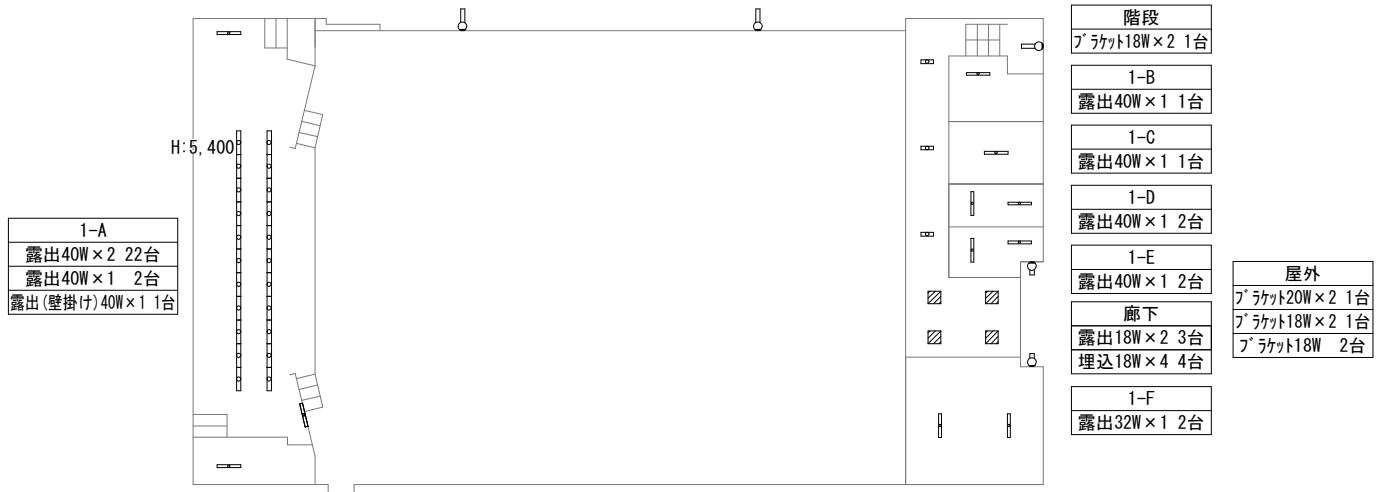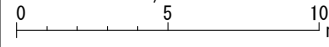


屋内運動場 1階

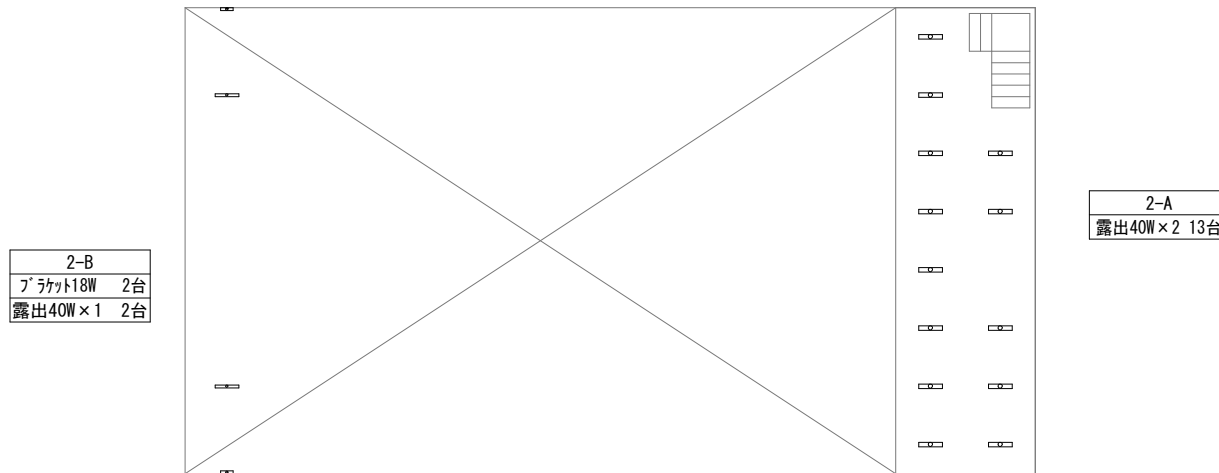

屋内運動場 2階




油庫

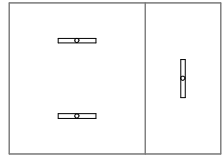

管理倉庫 露出40W×1 2台	倉庫 露出40W×1 1台
--------------------	------------------

管理倉庫

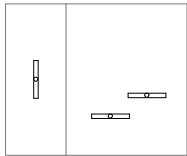

ポンプ室 露出40W×1 1台	電気室 露出40W×1 2台
--------------------	-------------------


ポンプ室・電気室



駐輪場 ブラケット18W 2台
--------------------


駐輪場

1-A 露出40W×2 2台	1-B 露出40W×2 1台	1-C 露出40W×2 1台	1-D 露出40W×2 1台	1-E 埋込40W×2 2台
-------------------	-------------------	-------------------	-------------------	-------------------

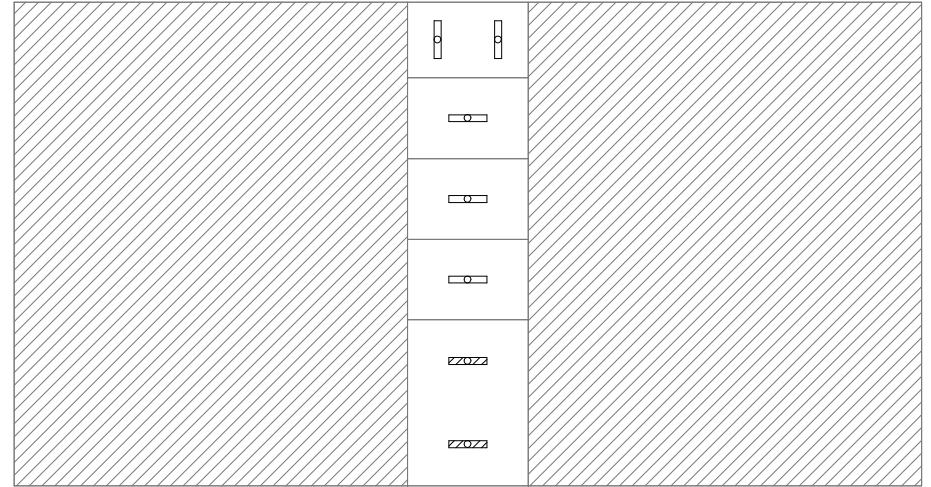


屋外廊下 埋込18W×1 3台 ブラケット18W×2 1台
-------------------------------------

武道場

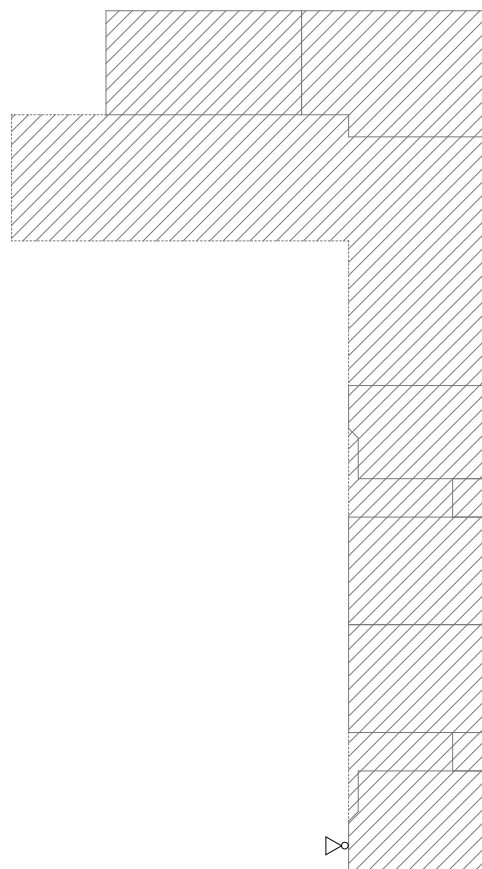


フール附属棟

フール附属室  
E'-ム541120W×2 1台

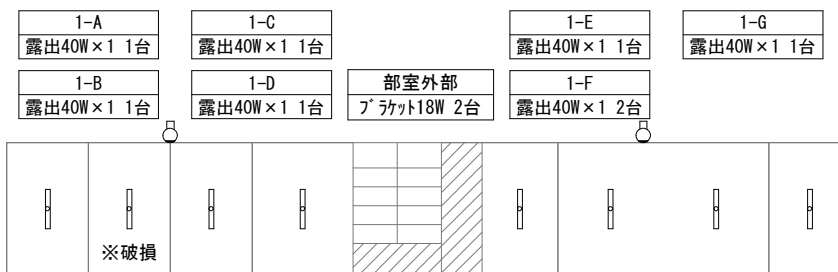

部室 1階

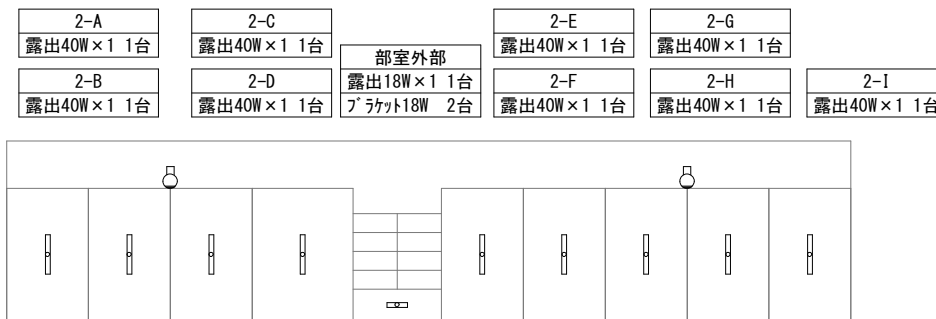

部室 2階

場 所			改修前			改修後		備 考	
			照明器具	台	外形寸法	およそ開口寸法			台
南棟	1階	1-A	露出 32W×2	6			LSS10-4-65 6900lm以上	6	
南棟	1階	1-B	露出 40W×2	2			LSS10-4-65 6900lm以上	2	
南棟	1階	1-C	露出 40W×2	6			LSS10-4-65 6900lm以上	6	
南棟	1階	1-D	埋込 36W×1 黒板灯	2	1275×271	1260×255	LRS8-4-26 2600lm以上	2	
南棟	1階	1-E	露出 40W×2	3			LSS10-4-65 6900lm以上	3	
南棟	1階	1-F	露出 32W×1 黒板灯	2			LSS13-4-29 2900lm以上	2	
南棟	1階	1-G	埋込 32W×2	2	1265×251	1245×230	LRS3-4-65 6900lm以上	2	
			シーリング 18W×5	1			LGC35124同等品	1	
			ダウライト 27W	1		φ150	LRS1-13 1300lm以上	1	
南棟	1階	1-H	ダウライト 150W	1		φ180	XND3579SLLJ9同等品	1	
南棟	1階	1-I	露出 40W×2	3			LSS10-4-65 6900lm以上	3	
			露出 10W	1			NNF11930LE1同等品	1	(放送中)
南棟	1階	廊下	露出 40W×2	31			LSS10-4-65 6900lm以上	31	
南棟	1階	屋外廊下	露出 18W×1	2			LSS9MP/RP-2-14 1400lm以上	2	
南棟	1階	外壁	ブラケット 20W×2	2			LBF3MP/RP-4-20 2000lm以上	2	
			ブラケット 18W×2	1			LBF3MP/RP-4-20 2000lm以上	1	
東棟	1階	1-A	露出 18W×1	1			LSS10-2-15 1500lm以上	1	
東棟	1階	1-B	ダウライト 60W	2		φ150	LRS1RP-13 1300lm以上	2	
東棟	1階	1-C	露出 18W×1	2			LSS9-4-30 3100lm以上	2	
			埋込 40W×4	3		990×990	XLX160DKNJ同等品	3	天井一部補修
東棟	1階	1-D	露出 40W×2	6			LSS10-4-65 6900lm以上	6	
			埋込 36W×1 黒板灯	2	1275×271	1260×255	LRS8-4-26 2600lm以上	2	
東棟	1階	1-E	シーリング 28W・30W	1			LGC35828同等品	1	
			シーリング 28W・30W	1			LGB12622LE1同等品	1	
			ダウライト 60W	1		150×150	XND0690JLLE9同等品	1	
			露出 40W×1	1			LSS9-4-65 6900lm以上	1	
			露出 40W×1	24			LSS1-4-30 3000lm以上	24	
東棟	1階	1-F	ダウライト 150W	8		φ180	XND3579SNLJ9同等品	8	
東棟	1階	1-G	ダウライト 60W	6		φ150	LRS1RP-17 1700lm以上	6	
東棟	1階	廊下	露出 18W×1	2			LSS9-4-30 3100lm以上	2	
東棟	1階	屋外	ブラケット 18W×1	1			LBF3MP/RP-2-13 1300lm以上	1	
			ビームライト 150W×2	1			LGWC40488LE1同等品	1	
西棟	1階	1-A	露出 40W×2	12			LSS10-4-65 6900lm以上	12	
			露出 40W×1 黒板灯	2			LSS13-4-29 2900lm以上	2	
西棟	1階	1-B	露出 40W×2	5			LSS10-4-65 6900lm以上	5	
			露出 18W×1	1			LSS9-2-15 1500lm以上	1	
西棟	1階	1-C	露出 40W×2	12			LSS10-4-65 6900lm以上	12	
			露出 40W×1 黒板灯	2			LSS13-4-29 2900lm以上	2	吊り金具有

場 所			改修前			改修後		備 考	
			照明器具	台	外形寸法	およそ開口寸法	台		
西棟	1階	廊下	露出 18W×1	3			LSS9-4-30 3100lm以上	3	
西棟	1階	階段	露出 18W×1	2			LSS9-4-30 3100lm以上	2	
西棟	1階	外壁	ﾌﾞﾗｯｸｯﾄ 20W×2	1			LBF3MP/RP-2-13 1300lm以上	1	
南棟	2階	2-A	露出 40W×2	2			LSS10-4-65 6900lm以上	2	
南棟	2階	2-B	露出 40W×2	6			LSS10-4-65 6900lm以上	6	
南棟	2階	2-C	露出 40W×2	6			LSS10-4-65 6900lm以上	6	
南棟	2階	2-D	露出 40W×2	2			LSS10-4-65 6900lm以上	2	
南棟	2階	2-E	露出 40W×2	6			LSS10-4-65 6900lm以上	6	
			埋込 36W×1 黒板灯	2	1275×271	1260×255	LRS8-4-26 2600lm以上	2	
南棟	2階	2-F	露出 40W×2	6			LSS10-4-65 6900lm以上	6	
			埋込 36W×1 黒板灯	2	1275×271	1260×255	LRS8-4-26 2600lm以上	2	
南棟	2階	2-G	露出 40W×2	6			LSS10-4-65 6900lm以上	6	
			埋込 36W×1 黒板灯	2	1275×271	1260×255	LRS8-4-26 2600lm以上	2	
南棟	2階	2-H	露出 40W×2	6			LSS10-4-65 6900lm以上	6	
			埋込 36W×1 黒板灯	2	1275×271	1260×255	LRS8-4-26 2600lm以上	2	
南棟	2階	2-I	露出 40W×2	2			LSS10-4-65 6900lm以上	2	
南棟	2階	2-J	露出 40W×2	6			LSS10-4-65 6900lm以上	6	
南棟	2階	2-K	露出 40W×2	6			LSS10-4-65 6900lm以上	6	
南棟	2階	2-L	露出 40W×2	2			LSS10-4-65 6900lm以上	2	
南棟	2階	2-M	露出 40W×2	6			LSS10-4-65 6900lm以上	6	
			埋込 36W×1 黒板灯	2	1275×271	1260×255	LRS8-4-26 2600lm以上	2	
南棟	2階	2-N	露出 40W×2	6			LSS10-4-65 6900lm以上	6	
			埋込 36W×1 黒板灯	2	1275×271	1260×255	LRS8-4-26 2600lm以上	2	
南棟	2階	2-O	露出 40W×2	6			LSS10-4-65 6900lm以上	6	
			埋込 36W×1 黒板灯	2	1275×271	1260×255	LRS8-4-26 2600lm以上	2	
南棟	2階	2-P	露出 40W×2	6			LSS10-4-65 6900lm以上	6	
			埋込 36W×1 黒板灯	2	1275×271	1260×255	LRS8-4-26 2600lm以上	2	
南棟	2階	廊下	露出 40W×2	21			LSS10-4-65 6900lm以上	21	
			露出 40W×1	1			LSS10-4-30 3100lm以上	1	
東棟	2階	2-A	埋込 40W×4	4		1260×610	J54RSX同等品	4	天井補修
東棟	2階	2-B	露出 40W×2	6			LSS10-4-65 6900lm以上	6	
東棟	2階	2-C	露出 40W×2	3			LSS10-4-65 6900lm以上	3	
			露出 18W×1	1			LSS10-2-15 1500lm以上	1	
東棟	2階	2-D	露出 赤色灯	1			NNF70014同等品	1	
			露出 40W×2	12			LSS10-4-65 6900lm以上	12	
東棟	2階	2-D	埋込 36W×1 黒板灯	2	1275×271	1260×255	LRS8-4-26 2600lm以上	2	

場 所			改修前			改修後		備 考	
			照明器具	台	外形寸法	おおよそ開口寸法			台
東棟	2階	2-E	埋込 40W×4	6		1260×610	J54RSX同等品	6	天井補修
			埋込 32W×2	1		1250×300	XLX450VEN同等品	1	
東棟	2階	廊下	露出 18W×1	6			LSS9-4-30 3100lm以上	6	
西棟	2階	2-A	露出 40W×2	12			LSS10-4-65 6900lm以上	12	
			埋込 36W×1 黒板灯	2	1271×271	1260×255	LRS8-4-26 2600lm以上	2	
西棟	2階	2-B	露出 40W×2	6			LSS10-4-65 6900lm以上	6	
西棟	2階	2-C	露出 40W×2	12			LSS10-4-65 6900lm以上	12	
			埋込 36W×1 黒板灯	2	1271×271	1260×255	LRS8-4-26 2600lm以上	2	
西棟	2階	廊下	露出 18W×1	5			LSS9-4-30 3100lm以上	5	
西棟	2階	階段	露出 18W×1	2			LSS9-4-30 3100lm以上	2	
南棟	3階	3-A	露出 40W×2	2			LSS10-4-65 6900lm以上	2	
南棟	3階	3-B	露出 40W×2	6			LSS10-4-65 6900lm以上	6	
南棟	3階	3-C	露出 40W×2	6			LSS10-4-65 6900lm以上	6	
南棟	3階	3-D	露出 40W×2	2			LSS10-4-65 6900lm以上	2	
南棟	3階	3-E	露出 40W×2	6			LSS10-4-65 6900lm以上	6	
			埋込 36W×1 黒板灯	2	1271×271	1260×255	LRS8-4-26 2600lm以上	2	
南棟	3階	3-F	露出 40W×2	6			LSS10-4-65 6900lm以上	6	
			埋込 36W×1 黒板灯	2	1271×271	1260×255	LRS8-4-26 2600lm以上	2	
南棟	3階	3-G	露出 40W×2	6			LSS10-4-65 6900lm以上	6	
			埋込 36W×1 黒板灯	2	1271×271	1260×255	LRS8-4-26 2600lm以上	2	
南棟	3階	3-H	露出 40W×2	6			LSS10-4-65 6900lm以上	6	
			埋込 36W×1 黒板灯	2	1271×271	1260×255	LRS8-4-26 2600lm以上	2	
南棟	3階	3-I	露出 40W×2	2			LSS10-4-65 6900lm以上	2	
南棟	3階	3-J	露出 40W×2	6			LSS10-4-65 6900lm以上	6	
南棟	3階	3-K	露出 40W×2	6			LSS10-4-65 6900lm以上	6	
南棟	3階	3-L	露出 40W×2	2			LSS10-4-65 6900lm以上	2	
南棟	3階	3-M	露出 40W×2	6			LSS10-4-65 6900lm以上	6	
			埋込 36W×1 黒板灯	2	1271×271	1260×255	LRS8-4-26 2600lm以上	2	
南棟	3階	3-N	露出 40W×2	6			LSS10-4-65 6900lm以上	6	
			埋込 36W×1 黒板灯	2	1271×271	1260×255	LRS8-4-26 2600lm以上	2	
南棟	3階	3-O	露出 40W×2	6			LSS10-4-65 6900lm以上	6	
			埋込 36W×1 黒板灯	2	1271×271	1260×255	LRS8-4-26 2600lm以上	2	
南棟	3階	3-P	露出 40W×2	6			LSS10-4-65 6900lm以上	6	
			埋込 36W×1 黒板灯	2	1271×271	1260×255	LRS8-4-26 2600lm以上	2	
南棟	3階	廊下	露出 40W×2	22			LSS10-4-65 6900lm以上	22	
			露出 40W×1	1			LSS10-4-30 3100lm以上	1	


場 所			改修前			改修後		備 考
			照明器具	台	外形寸法	およそ開口寸法		
東棟	3階	3-A	露出 40W×2	12			LSS10-4-65 6900lm以上	12
			埋込 36W×1 黒板灯	2	1271×271	1260×255	LRS8-4-26 2600lm以上	2
東棟	3階	3-B	露出 40W×2	5			LSS10-4-65 6900lm以上	5
			露出 18W×1	1			LSS10-2-15 1500lm以上	1
			露出 赤色灯	1			NNF70014同等品	1
東棟	3階	3-C	露出 40W×2	12			LSS10-4-65 6900lm以上	12
			埋込 36W×1 黒板灯	2	1271×271	1260×255	LRS8-4-26 2600lm以上	2
東棟	3階	廊下	露出 18W×1	6			LSS9-4-30 3100lm以上	6
西棟	3階	3-A	埋込 32W×2	32	1251×250	1235×220	XF440UJNLE9同等品	32
西棟	3階	3-B	埋込 32W×2	8	1251×250	1235×220	XF450UJNLE9同等品	8
西棟	3階	3-C	露出 40W×2	3			LSS10-4-65 6900lm以上	3
西棟	3階	3-D	露出 40W×2	12			LSS10-4-65 6900lm以上	12
			埋込 36W×1 黒板灯	2	1271×271	1260×255	LRS8-4-26 2600lm以上	2
西棟	3階	階段	露出 18W×1	1			LSS9-4-30 3100lm以上	1
西棟	3階	廊下	露出 18W×1	5			LSS9-4-30 3100lm以上	5
南棟	4階	4-A	露出 40W×2	2			LSS10-4-65 6900lm以上	2
南棟	4階	4-B	露出 40W×2	6			LSS10-4-65 6900lm以上	6
南棟	4階	4-C	露出 40W×2	6			LSS10-4-65 6900lm以上	6
南棟	4階	4-D	露出 40W×2	2			LSS10-4-65 6900lm以上	2
南棟	4階	4-E	露出 40W×2	6			LSS10-4-65 6900lm以上	6
			埋込 36W×1 黒板灯	2	1271×271	1260×255	LRS8-4-26 2600lm以上	2
南棟	4階	4-F	露出 40W×2	6			LSS10-4-65 6900lm以上	6
			埋込 36W×1 黒板灯	2	1271×271	1260×255	LRS8-4-26 2600lm以上	2
南棟	4階	4-G	露出 40W×2	6			LSS10-4-65 6900lm以上	6
			埋込 36W×1 黒板灯	2	1271×271	1260×255	LRS8-4-26 2600lm以上	2
南棟	4階	4-H	露出 40W×2	6			LSS10-4-65 6900lm以上	6
			埋込 36W×1 黒板灯	2	1271×271	1260×255	LRS8-4-26 2600lm以上	2
南棟	4階	4-I	露出 18W×1	1			LSS9-4-30 3100lm以上	1
			ブラケット 100W	2			LGB51568WCE1同等品	2
南棟	4階	4-J	露出 40W×2	2			LSS10-4-65 6900lm以上	2
南棟	4階	4-K	露出 40W×2	6			LSS10-4-65 6900lm以上	6
南棟	4階	4-L	露出 40W×2	6			LSS10-4-65 6900lm以上	6
南棟	4階	4-M	露出 40W×2	2			LSS10-4-65 6900lm以上	2
南棟	4階	4-N	露出 40W×2	6			LSS10-4-65 6900lm以上	6
			埋込 36W×1 黒板灯	2	1271×271	1260×255	LRS8-4-26 2600lm以上	2
南棟	4階	4-O	露出 40W×2	6			LSS10-4-65 6900lm以上	6
			埋込 36W×1 黒板灯	2	1271×271	1260×255	LRS8-4-26 2600lm以上	2

場 所			改修前			改修後		備 考	
			照明器具	台	外形寸法	およそ開口寸法			台
南棟	4階	4-P	露出 40W×2	6			LSS10-4-65 6900lm以上	6	
			埋込 36W×1 黒板灯	2	1271×271	1260×255	LRS8-4-26 2600lm以上	2	
南棟	4階	4-Q	露出 40W×2	6			LSS10-4-65 6900lm以上	6	
			埋込 36W×1 黒板灯	2	1271×271	1260×255	LRS8-4-26 2600lm以上	2	
南棟	4階	廊下	露出 40W×2	22			LSS10-4-65 6900lm以上	22	
			露出 40W×1	1			LSS10-4-30 3100lm以上	1	
西棟	4階	4-A	露出 40W×2	12			LSS10-4-65 6900lm以上	12	
			埋込 36W×1 黒板灯	2	1271×271	1260×255	LRS8-4-26 2600lm以上	2	
西棟	4階	4-B	露出 40W×2	3			LSS10-4-65 6900lm以上	3	
西棟	4階	4-C	露出 40W×2	3			LSS10-4-65 6900lm以上	3	
西棟	4階	4-D	露出 40W×2	12			LSS10-4-65 6900lm以上	12	
			露出 40W×1	1			LSS9-4-30 3100lm以上	1	
			埋込 36W×1 黒板灯	2	1271×271	1260×255	LRS8-4-26 2600lm以上	2	
西棟	4階	階段	露出 18W×1	2			LSS9-4-30 3100lm以上	2	
西棟	4階	廊下	露出 18W×1	5			LSS9-4-30 3100lm以上	5	
体育館	1階	1-A	露出 40W×2	22			XFX460KENLE9同等品	22	
			露出 40W×1	2			LSS9-4-30 3100lm以上	2	
			露出(壁掛け) 40W×1	1			XFX430CHN同等品	1	
体育館	1階	1-B	露出 40W×1	1			LSS9-4-30 3100lm以上	1	
体育館	1階	1-C	露出 40W×1	1			LSS9-4-30 3100lm以上	1	
体育館	1階	1-D	露出 40W×1	2			LSS9-4-30 3100lm以上	2	
体育館	1階	1-E	露出 40W×1	2			LSS9-4-30 3100lm以上	2	
体育館	1階	1-F	露出 32W×1	2			LSS1-4-30 3000lm以上	2	ガード付(参考FK41533)
体育館	1階	廊下	露出 18W×2	3			LSS9-4-30 3100lm以上	3	
			埋込 18W×4	4		630×630	NNF57500CLT9同等品	4	
体育館	1階	階段	ブラケット 18W×2	1			LGB85032LE1同等品	1	
体育館	1階	屋外	ブラケット 20W×2	1			LBF3MP/RP-2-13 1300lm以上	1	
			ブラケット 18W×2	1			LBF3MP/RP-2-13 1300lm以上	1	
			ブラケット 18W	2			LBF3MP/RP-2-13 1300lm以上	2	
体育館	2階	2-A	露出 40W×2	13			LSS10-4-65 6900lm以上	13	
体育館	2階	2-B	ブラケット 18W	2			LBF3MP/RP-2-13 1300lm以上	2	
			露出 40W×1	2			XFX460KENLE9同等品	2	
駐輪場	1階	駐輪場	ブラケット 18W	2			LGW80168LE1同等品	2	
管理倉庫	1階	管理倉庫	露出 40W×1	2			LSS9MP/RP-4-30 3100lm以上	2	
倉庫	1階	倉庫	露出 40W×1	1			LSS9MP/RP-4-30 3100lm以上	1	
ホッパ室	1階	ホッパ室	露出 40W×1	1			LSS9MP/RP-4-30 3100lm以上	1	
電気室	1階	電気室	露出 40W×1	2			LSS9MP/RP-4-30 3100lm以上	2	

場 所			改修前		改修後		備 考	
			照明器具	台	外形寸法	およそ開口寸法		台
武道場	1階	1-A	露出 40W×2	2		LRS20-4-65 6900lm以上	2	
武道場	1階	1-B	露出 40W×2	1		LSS10-4-65 6900lm以上	1	
武道場	1階	1-C	露出 40W×2	1		LSS10-4-65 6900lm以上	1	
武道場	1階	1-D	露出 40W×2	1		LSS10-4-65 6900lm以上	1	
武道場	1階	1-E	埋込 40W×2	2		LRS20-4-65 6900lm以上	2	
武道場	1階	屋外廊下	埋込 18W×1	3	640×190	XF239RENLE9同等品	3	
			ブラケット 18W×2	1		LBF3MP/RP-2-13 1300lm以上	1	
グランド西側	1階	ア-4付属室	ヒームライト 120W×2	1		LGWC40488LE1同等品	1	
部室	1階	1-A	露出 40W×1	1		LSS9-4-30 3100lm以上	1	
部室	1階	1-B	露出 40W×1	1		LSS9-4-30 3100lm以上	1	
部室	1階	1-C	露出 40W×1	1		LSS9-4-30 3100lm以上	1	
部室	1階	1-D	露出 40W×1	1		LSS9-4-30 3100lm以上	1	
部室	1階	1-E	露出 40W×1	1		LSS9-4-30 3100lm以上	1	
部室	1階	1-F	露出 40W×1	2		LSS1-4-30 3000lm以上	2	ガード付き(参考FK41533)
部室	1階	1-G	露出 40W×1	1		LSS1-4-30 3000lm以上	1	ガード付き(参考FK41533)
部室	1階	外部	ブラケット 18W×1	2		LBF3MP/RP-2-13 1300lm以上	2	
部室	2階	2-A	露出 40W×1	1		LSS9-4-30 3100lm以上	1	
部室	2階	2-B	露出 40W×1	1		LSS9-4-30 3100lm以上	1	
部室	2階	2-C	露出 40W×1	1		LSS9-4-30 3100lm以上	1	
部室	2階	2-D	露出 40W×1	1		LSS9-4-30 3100lm以上	1	
部室	2階	2-E	露出 40W×1	1		LSS9-4-30 3100lm以上	1	
部室	2階	2-F	露出 40W×1	1		LSS9-4-30 3100lm以上	1	
部室	2階	2-G	露出 40W×1	1		LSS9-4-30 3100lm以上	1	
部室	2階	2-H	露出 40W×1	1		LSS9-4-30 3100lm以上	1	
部室	2階	2-I	露出 40W×1	1		LSS9-4-30 3100lm以上	1	
部室	2階	外部	露出 18W×1	1		LSS9-2-15 1500lm以上	1	
			ブラケット 18W	2		LBF3MP/RP-2-13 1300lm以上	2	
屋外	1階	グランド	防犯灯	6		LBF2RP-10	8	高所作業車、自在バンド
屋外	1階	外部	防犯灯	2		LBF2RP-10	2	高所作業車、自動点滅器付き
			外灯 H200W	1		LST2-60	1	高所作業車

配置図

縮尺


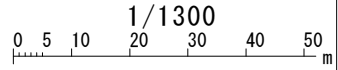



1/1300



学校名

網干中学校

- グラウンド  
ストライト 2台
- 武道場  
外灯225W 1台

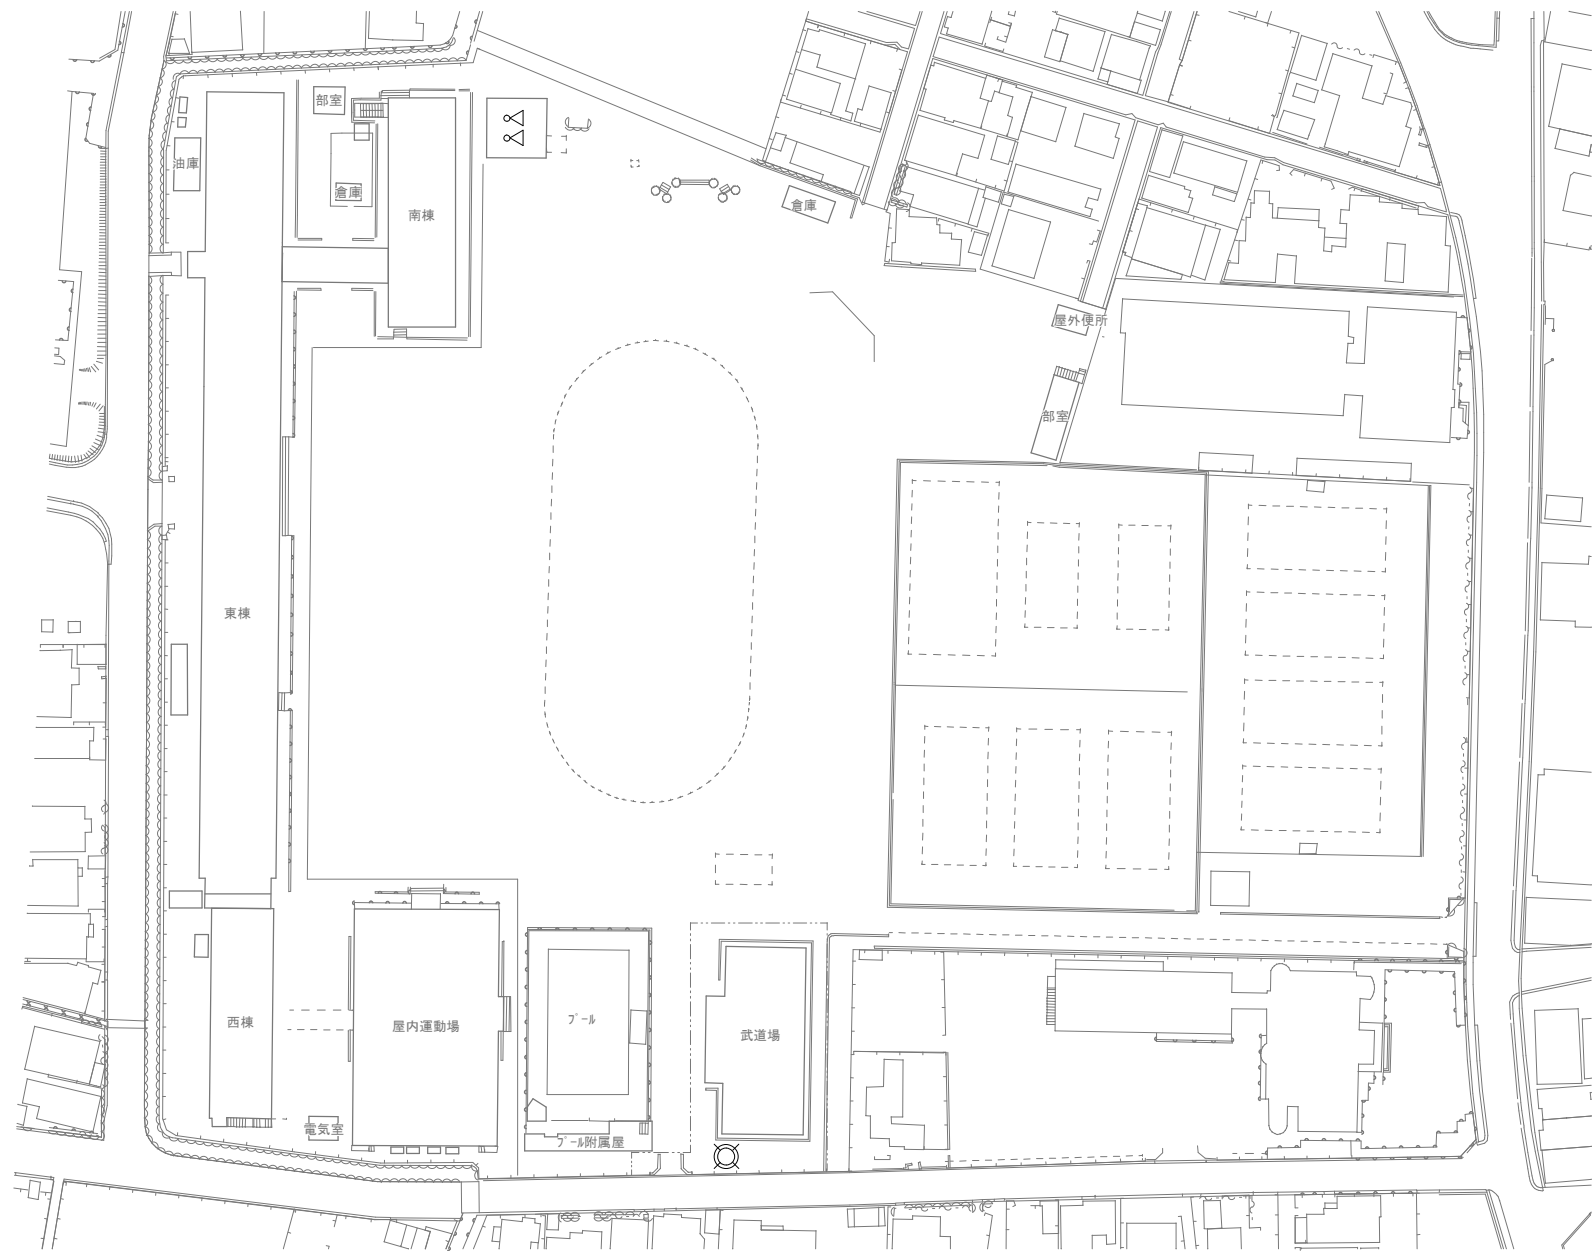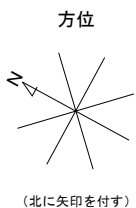

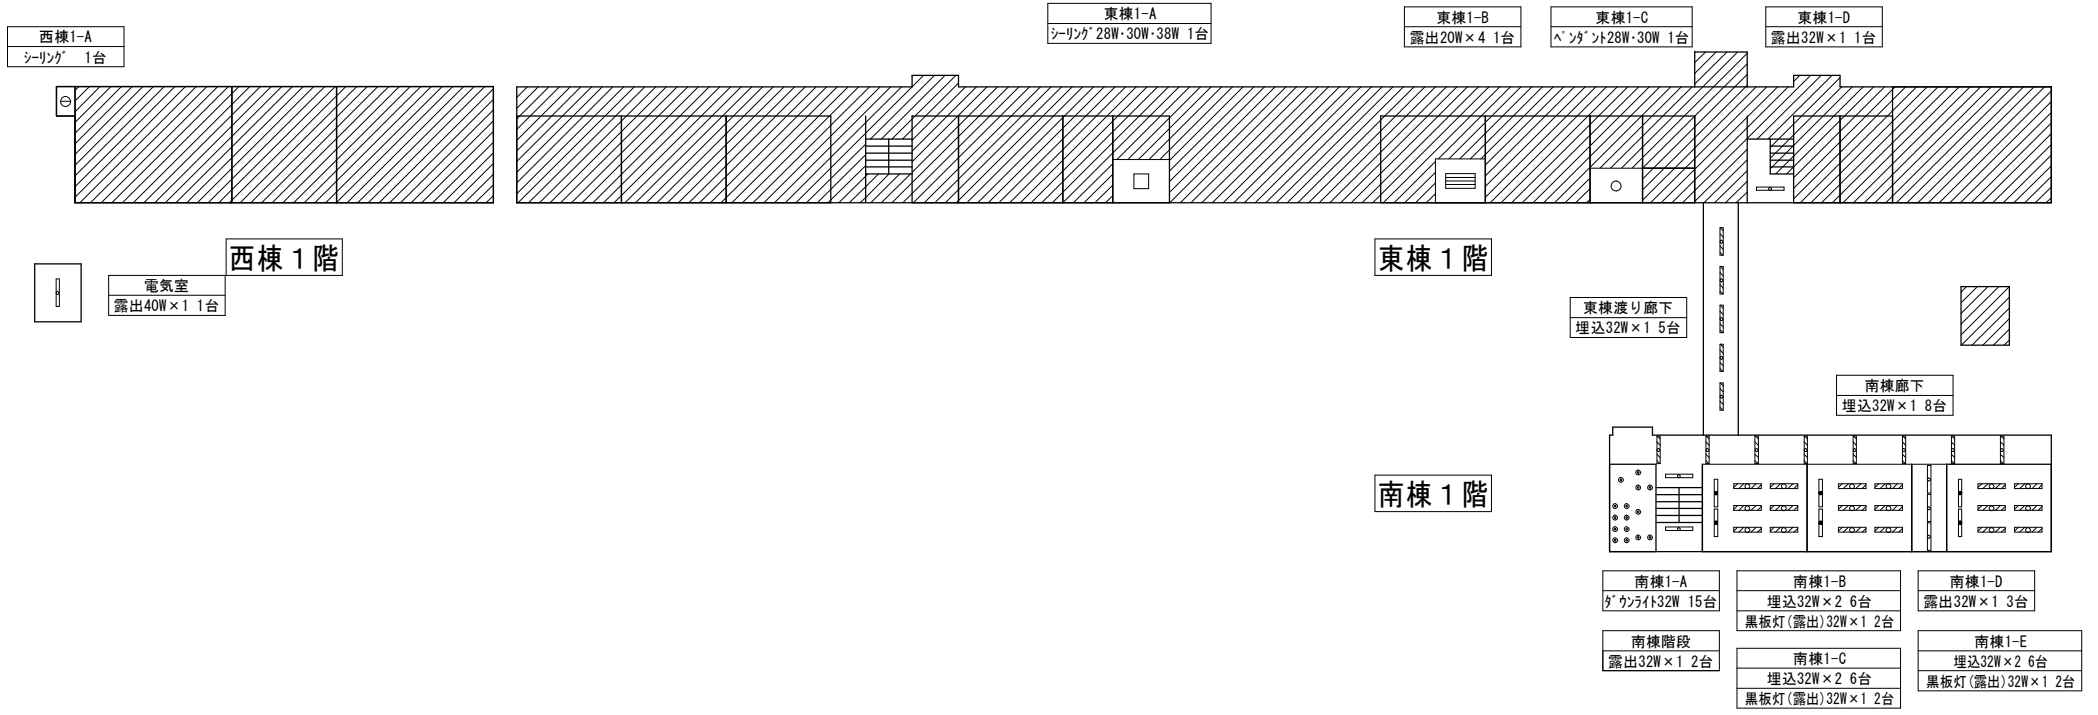

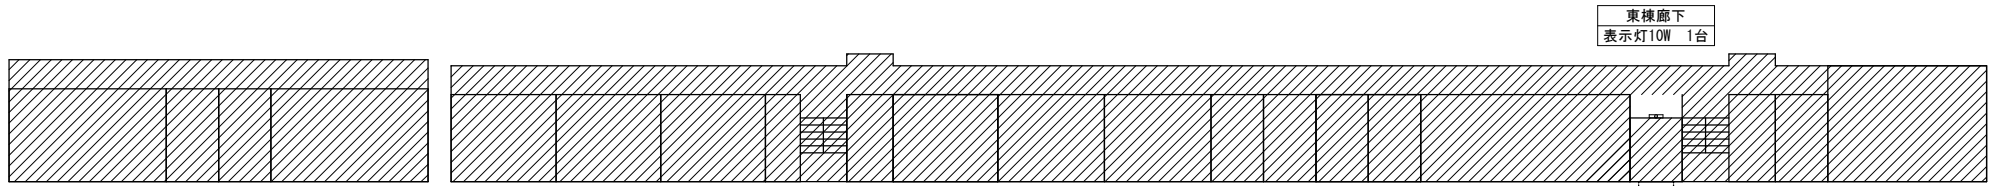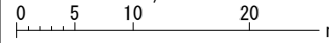


西棟 2階

東棟 2階

東棟廊下  
表示灯10W 1台



南棟 2階

南棟廊下  
埋込32W×1 8台

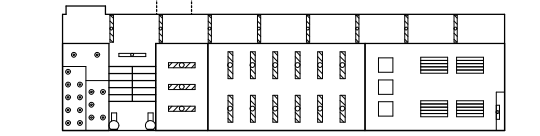

南棟2-A ダウンライト32W 16台	南棟2-B 埋込32W×2 3台	南棟2-C 埋込32W×2 12台	南棟2-D 露出40W×5 4台 シーリング 28W×1 3台 露出20W×1 1台
------------------------	---------------------	----------------------	---


南棟階段  
露出32W×1 1台  
ブラケット32W 2台

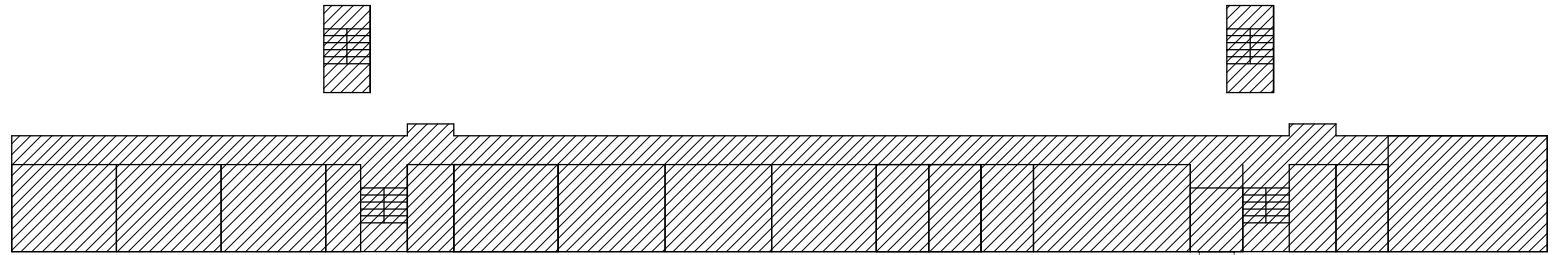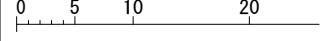

東棟 3階

南棟廊下  
埋込32W×1 8台

南棟 3階

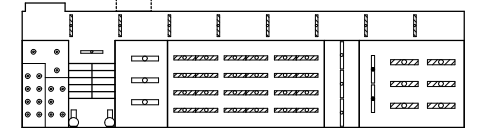

南棟3-A φ 32W 16台	南棟3-B 露出40W×2 3台	南棟3-C 埋込32W×2 24台	南棟3-D 露出32W×1 3台
--------------------	---------------------	----------------------	---------------------

南棟階段 露出32W×1 1台 φ 32W 2台
--------------------------------

南棟3-E 埋込32W×2 6台 黒板灯(露出)32W×1 2台
--

南棟 4階



南棟階段 露出32W×1 1台
--------------------




部室  
露出32W×2 1台

部室



倉庫

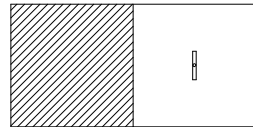

油庫  
露出40W×1 1台

油庫

1-A  
露出32W×1 1台






1-B  
露出18W×1 1台

1-C  
露出32W×1 1台


1-D  
露出18W×1 2台

1-E  
露出18W×1 2台

1-F  
露出32W×1 2台

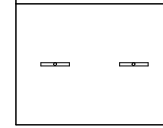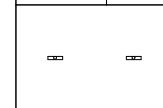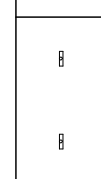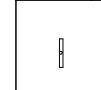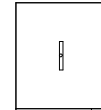

プール付属棟

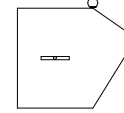


1-G  
露出32W×1 1台


屋外  
ブラケット13W 3台  
防犯灯18W×2 1台



倉庫

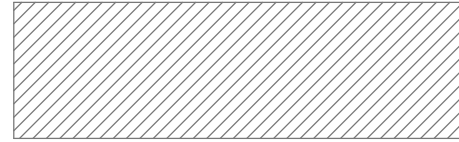


部室1階

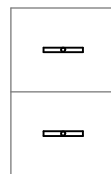

屋外便所

屋外便所  
露出40W×1.2台

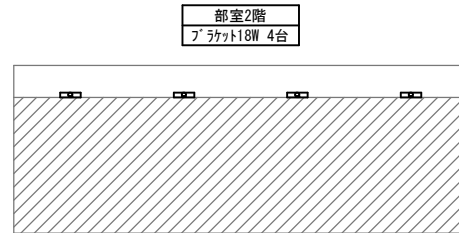



部室2階  
フッロライト18W 4台

部室2階

場 所			改修前		改修後		備 考	
			照明器具	台	外形寸法	およそ開口寸法		台
西棟	1階	1-A	ペンダントライト	1		LGB10419WCE1同等品	1	
西棟	1階	電気室	露出 40W×1	1		LSS9MP/RP-4-30 3100lm以上	1	
東棟	1階	1-A	シーリング 28W・30W・38W	1		LGC35826同等品	1	
東棟	1階	1-B	露出 20W×4	1	475×690	LGC35122同等品	1	
東棟	1階	1-C	ペンダント 28W・30W	1		LGB12622LE1同等品	1	
東棟	1階	1-D	露出 32W×1	1		LSS9MP/RP-4-30 3100lm以上	1	
東棟	1階	渡り廊下	埋込 32W×1	5	1240×150	LRS6-4-30 3100lm以上	5	
南棟	1階	1-A	ダウンライト 32W	15	φ150	LRS1-13 1300lm以上	15	
南棟	1階	1-B	露出 32W×1 黒板灯	2	1250×230	LSS13-4-29 2900lm以上	2	
			埋込 32W×2	6		LRS3-4-65 6900lm以上	6	
南棟	1階	1-C	露出 32W×1 黒板灯	2	1250×230	LSS13-4-29 2900lm以上	2	
			埋込 32W×2	6		LRS3-4-65 6900lm以上	6	
南棟	1階	1-D	露出 32W×1	3		LSS9-4-30 3100lm以上	3	
南棟	1階	1-E	露出 32W×1 黒板灯	2	1250×230	LSS13-4-29 2900lm以上	2	
			埋込 32W×2	6		LRS3-4-65 6900lm以上	6	
南棟	1階	廊下	埋込 32W×1	8	1240×150	LRS6-4-30 3100lm以上	8	
南棟	1階	階段	露出 32W×1	2		LSS9-4-30 3100lm以上	2	
東棟	2階	廊下	表示灯 10W	1	W360・H95・D80	NNF11930LE1同等品	1	(放送中)
南棟	2階	2-A	ダウンライト 32W	16	φ150	LRS1-13 1300lm以上	16	
南棟	2階	2-B	埋込 32W×2	3	1250×230	LRS3-4-65 6900lm以上	3	
南棟	2階	2-C	埋込 32W×2	12	1250×230	LRS3-4-65 6900lm以上	12	
南棟	2階	2-D	露出 40W×1	16		NNF41030JLT9+LDL40SN1426	16	
			シーリング 28W×1	3		LGC35833同等品	3	
			露出 20W×1	1		LSS12-4-20-30K 2000lm以上	1	
南棟	2階	廊下	埋込 32W×1	8	1240×150	LRS6-4-30 3100lm以上	8	
南棟	2階	階段	露出 32W×1	1		LSS9-4-30 3100lm以上	1	
			ブラケット 32W	2		LGB81825LB1同等品	2	
南棟	3階	3-A	ダウンライト 32W	16	φ150	LRS1-13 1300lm以上	16	
南棟	3階	3-B	露出 40W×2	3		LSS10-4-65 6900lm以上	3	
南棟	3階	3-C	埋込 32W×2	24		XF450VJNLE9同等品	24	
南棟	3階	3-D	露出 32W×1	3		LSS9-4-30 3100lm以上	3	
南棟	3階	3-E	露出 32W×1 黒板灯	2	1250×300	LSS13-4-29 2900lm以上	2	
			埋込 32W×2	6	1250×230	LRS3-4-65 6900lm以上	6	



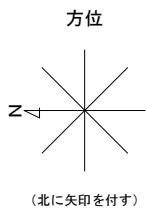

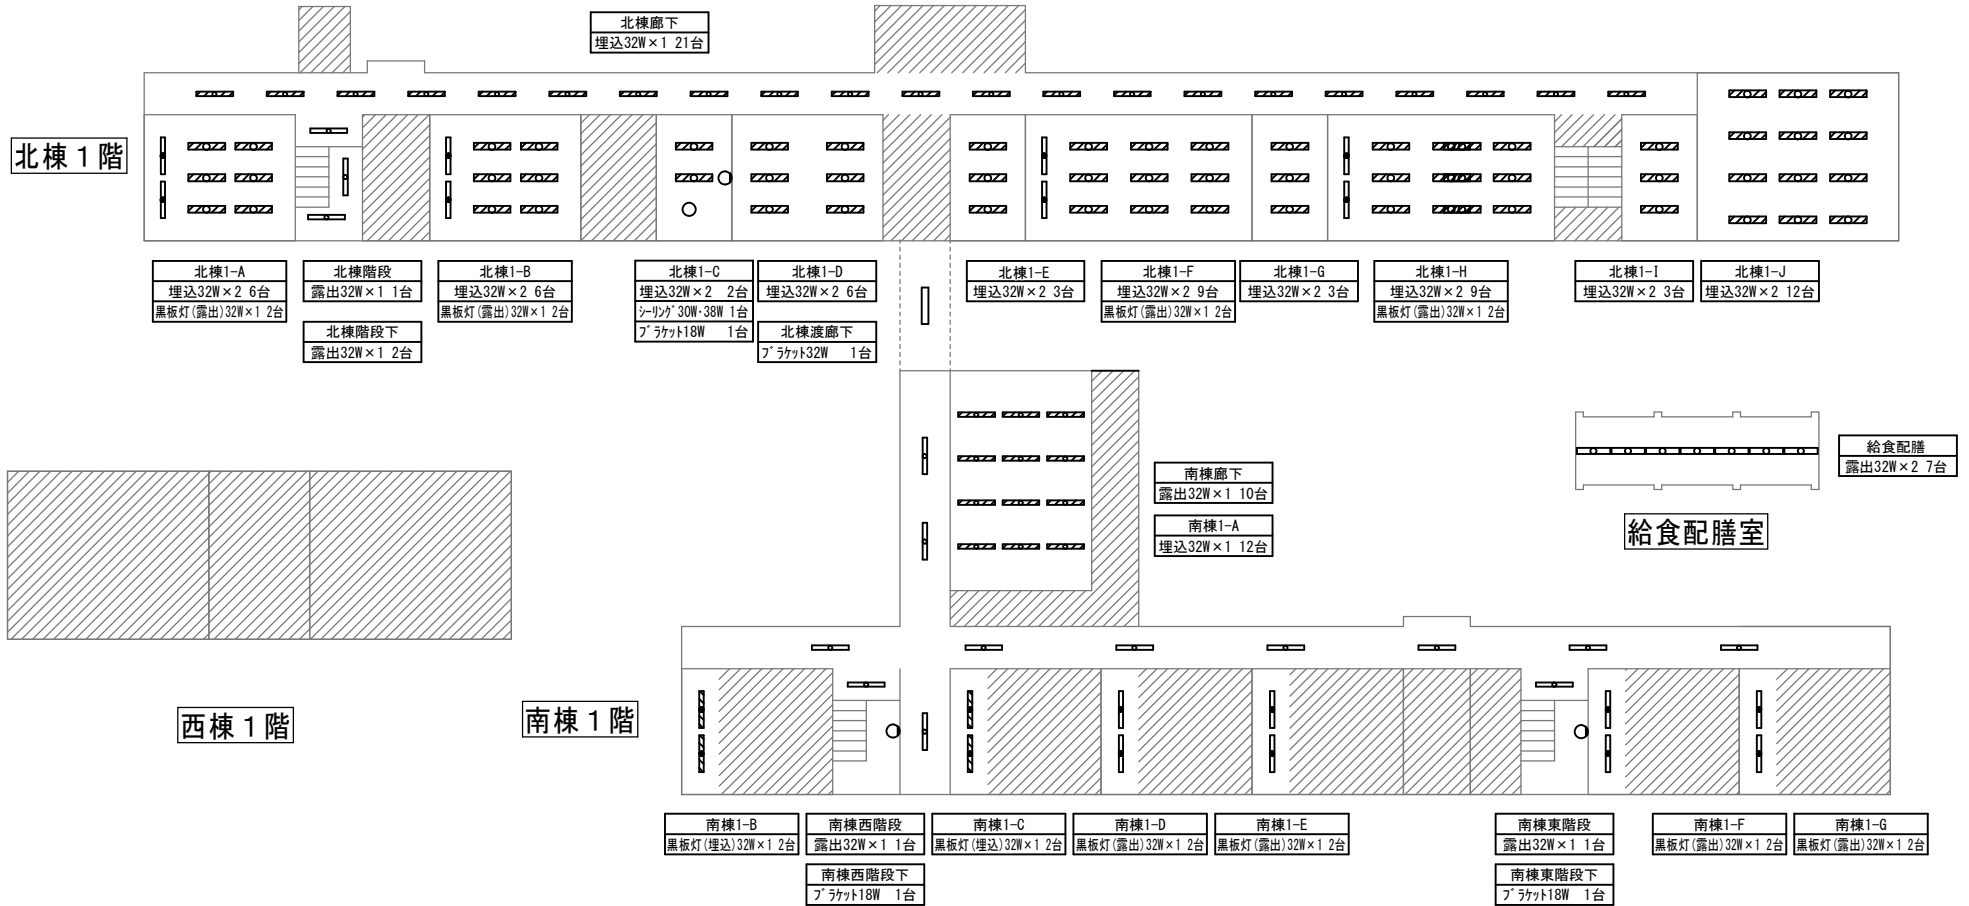

北棟 2階

2-A  
埋込32W×2 2台

北棟廊下  
埋込32W×1 21台

2-B  
露出40W×2 1台  
露出36W×2 1台

2-C  
露出40W×2 1台  
露出36W×2 1台

2-D  
埋込32W×2 1台

2-F  
埋込32W×2 31台

北棟西階段  
露出32W×1 2台

2-E  
埋込32W×2 4台

2-G  
埋込32W×2 6台

2-H  
埋込32W×2 3台

2-J  
埋込32W×2 3台

2-K  
埋込32W×2 9台  
黒板灯(露出)32W×1 2台

2-L  
埋込32W×2 6台

2-M  
埋込32W×2 30台

2-I  
埋込32W×2 3台

北棟渡廊下  
埋込32W×1 3台

南棟廊下  
露出32W×1 7台

南棟 2階

南棟2A  
露出32W×2 3台  
黒板灯(埋込)32W×1 2台  
シーリング 18W×3 1台

南棟2B  
露出32W×2 2台  
9' カラー160W 1台

南棟2C  
露出32W×1 1台

南棟2E  
露出32W×2 6台  
黒板灯(露出)32W×1 2台

南棟2F  
黒板灯(露出)32W×1 2台

南棟東階段  
露出32W×1 2台


南棟2G  
黒板灯(露出)32W×1 2台

南棟2H  
黒板灯(露出)32W×1 2台


南棟西階段  
露出32W×1 2台

南棟2D  
露出32W×2 6台  
黒板灯(埋込)32W×1 2台


北棟 3階

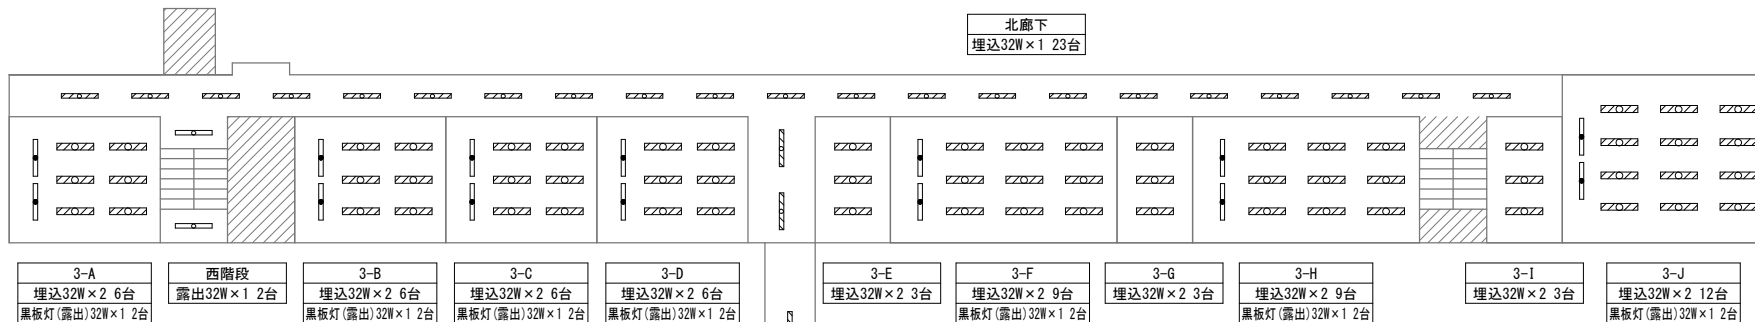


南棟 3階

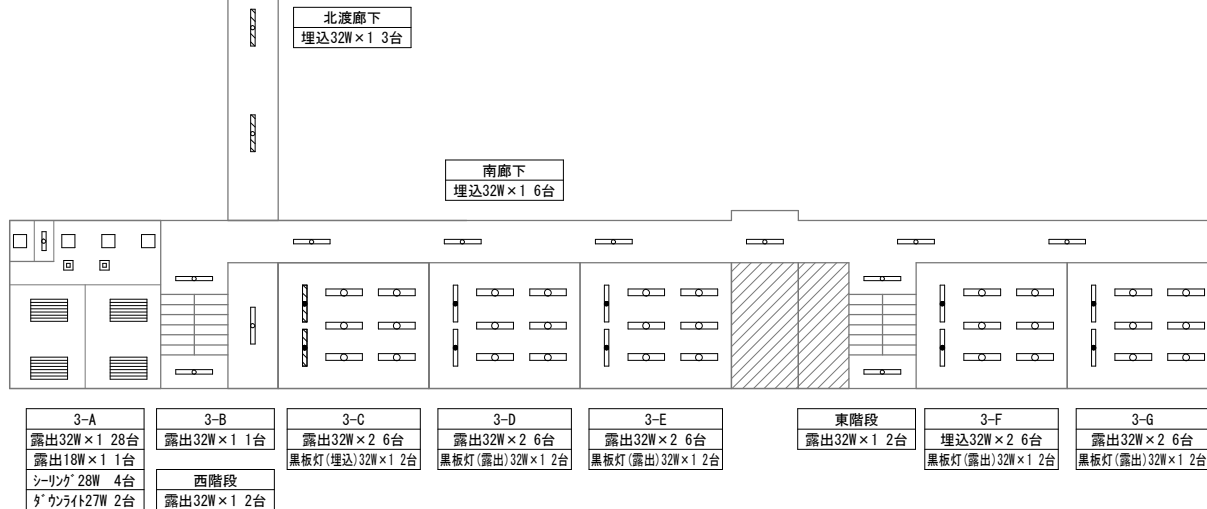

北棟 4階

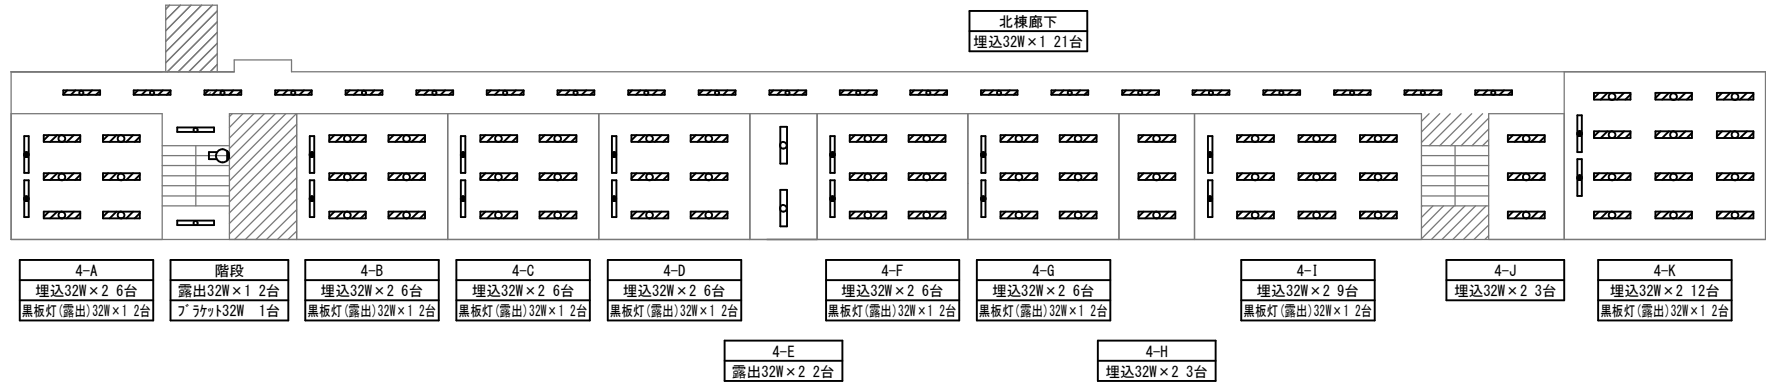


南棟 4階

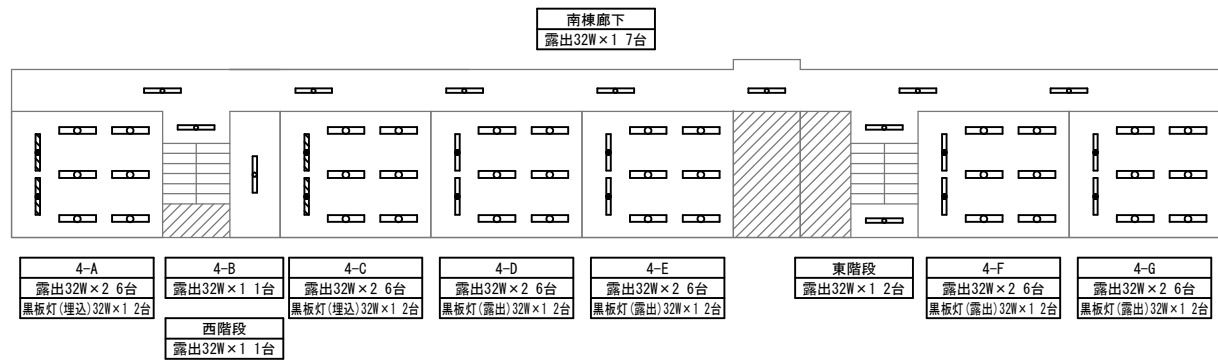

北棟 R階

5-A  
露出32W×1 2台

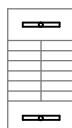


H:5,000

南棟 R階


5-B  
露出32W×1 1台




外部  
スプリンクラー500W 1台

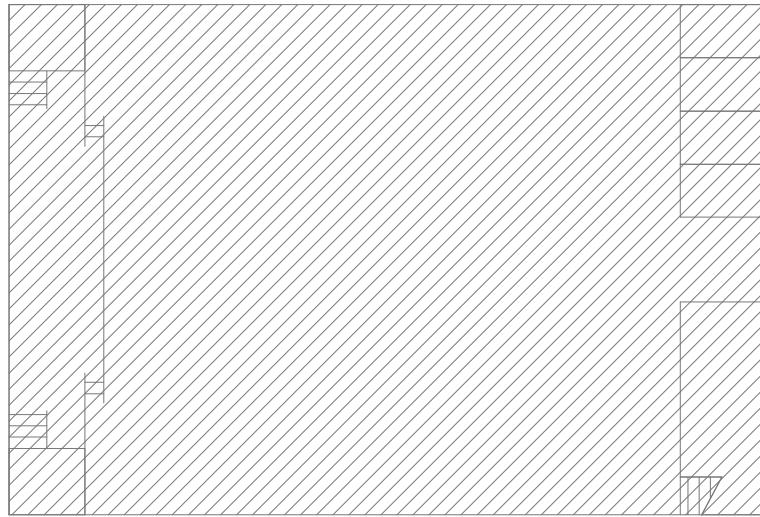

屋内運動場1階

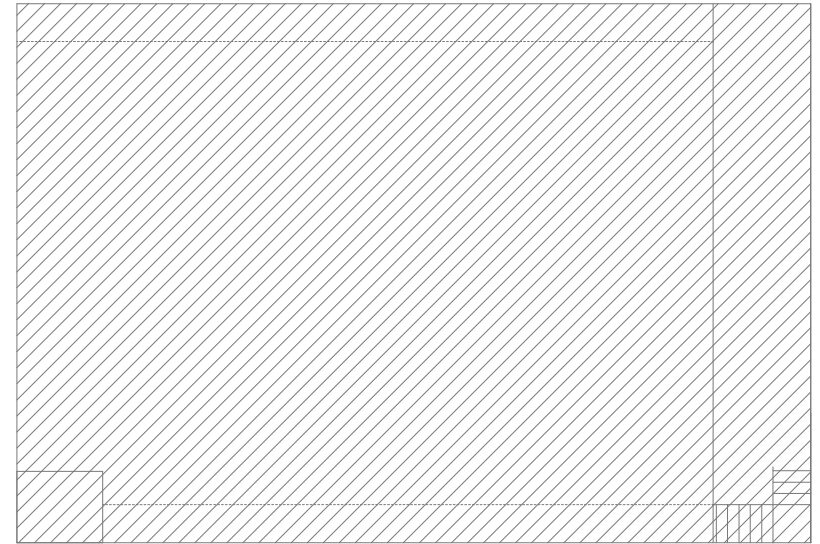


屋内運動場2階

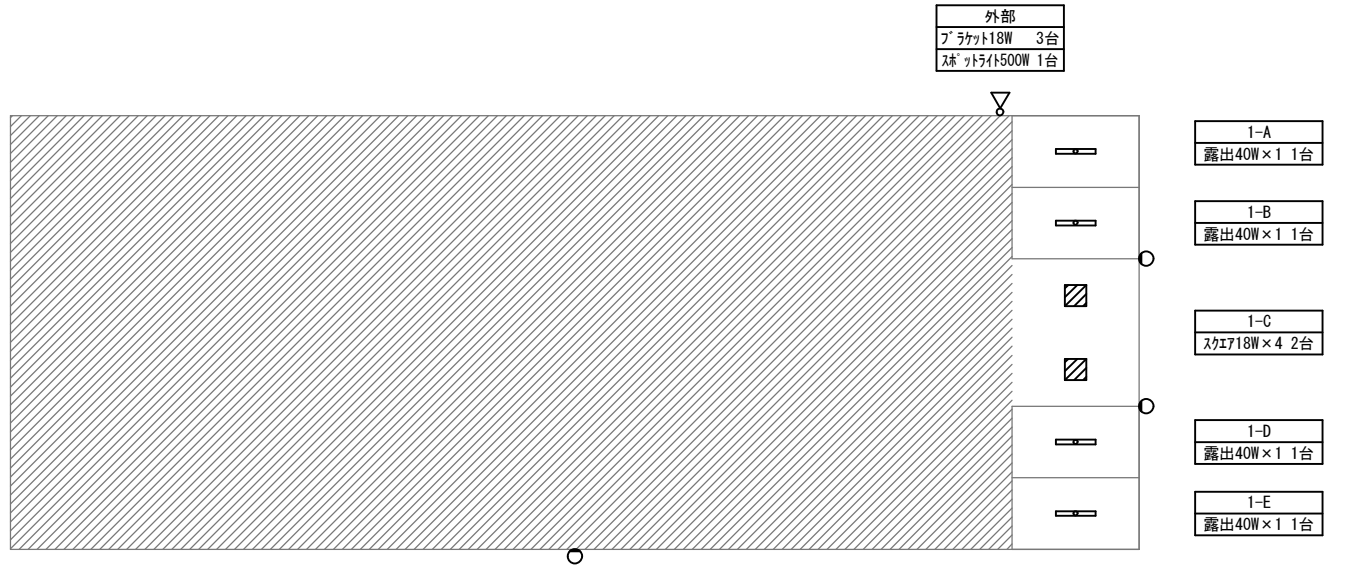

武道場

電気室  
露出32W x 1 2台

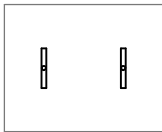


電気室

ポンプ室  
露出32W x 1 2台



ポンプ室

屋外便所  
露出32W x 2 2台

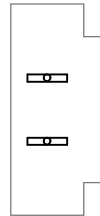

屋外便所




倉庫 2




油庫


受水槽  
露出32W x 1 1台

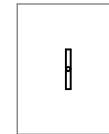

受水槽

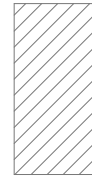


倉庫 3

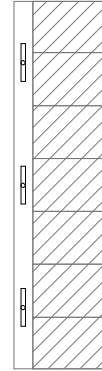


部室 1

外部  
露出32W×1 3台

プール機械室  
露出32W×1 2台  
球'ットライト110W 1台

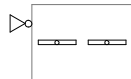

プール機械室

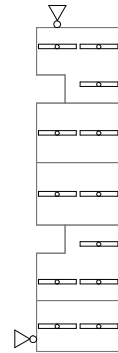

プ°-ル付属室

1-A  
露出32W×1 3台

1-B  
露出32W×1 2台


1-C  
露出32W×1 2台

1-D  
露出32W×1 3台

1-E  
露出32W×1 2台


外部  
球'ットライト110W 2台

便所  
露出32W×2 2台

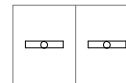

便所

外部  
露出32W×1 2台

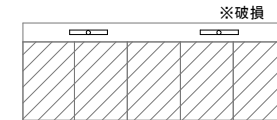

部室 2

場 所			改修前				改修後		備 考
			照明器具	台	外形寸法	およそ開口寸法		台	
北棟	1階	1-A	埋込 32W×2	6	1257×244	1235×220	LRS3-4-65 6900lm以上	6	
			露出 32W×1 黒板灯	2			LSS13-4-29 2900lm以上	2	
北棟	1階	1-B	埋込 32W×2	6	1257×244	1235×220	LRS3-4-65 6900lm以上	6	
			露出 32W×1 黒板灯	2			LSS13-4-29 2900lm以上	2	
北棟	1階	1-C	埋込 32W×2	2	1257×244	1235×220	LRS3-4-65 6900lm以上	2	
			シーリング 30W・38W	1			LGB12625LE1同等品	1	
			ﾌﾞﾗｯｸﾞｯﾄ 18W	1			LGB85031LE1同等品	1	
北棟	1階	1-D	埋込 32W×2	6	1257×244	1235×220	LRS3-4-65 6900lm以上	6	
北棟	1階	1-E	埋込 32W×2	3	1257×244	1235×220	LRS3-4-65 6900lm以上	3	
北棟	1階	1-F	埋込 32W×2	9	1257×244	1235×220	LRS3-4-65 6900lm以上	9	
			露出 32W×1 黒板灯	2			LSS13-4-29 2900lm以上	2	
北棟	1階	1-G	埋込 32W×2	3	1257×244	1235×220	LRS3-4-65 6900lm以上	3	
北棟	1階	1-H	埋込 32W×2	9	1257×244	1235×220	LRS3-4-65 6900lm以上	9	
			露出 32W×1 黒板灯	2			LSS13-4-29 2900lm以上	2	
北棟	1階	1-I	埋込 32W×2	3	1257×244	1235×220	LRS3-4-65 6900lm以上	3	
北棟	1階	1-J	埋込 32W×2	12	1257×244	1235×220	LRS3-4-65 6900lm以上	12	
北棟	1階	廊下	埋込 32W×1	21	1257×176	1235×150	LRS6-4-30 3100lm以上	21	
北棟	1階	階段	露出 32W×1	1			LSS9-4-30 3100lm以上	1	
北棟	1階	階段下	露出 32W×1	2			LSS9-4-30 3100lm以上	2	
北棟	1階	渡廊下	ﾌﾞﾗｯｸﾞｯﾄ 32W	1			LBF3MP/RP-4-20	1	
南棟	1階	1-A	埋込 32W×1	12	1257×176	1230×150	LRS6-4-30 3100lm以上	12	
南棟	1階	1-B	埋込 32W×1 黒板灯	2	1275×265	1250×240	LRS8-4-26 2600lm以上	2	
南棟	1階	1-C	埋込 32W×1 黒板灯	2	1275×265	1250×240	LRS8-4-26 2600lm以上	2	
南棟	1階	1-D	露出 32W×1 黒板灯	2			LSS13-4-29 2900lm以上	2	
南棟	1階	1-E	露出 32W×1 黒板灯	2			LSS13-4-29 2900lm以上	2	
南棟	1階	1-F	露出 32W×1 黒板灯	2			LSS13-4-29 2900lm以上	2	
南棟	1階	1-G	露出 32W×1 黒板灯	2			LSS13-4-29 2900lm以上	2	
南棟	1階	廊下	露出 32W×1	10			LSS9-4-30 3100lm以上	10	
南棟	1階	西階段	露出 32W×1	1			LSS9-4-30 3100lm以上	1	
南棟	1階	西階段下	ﾌﾞﾗｯｸﾞｯﾄ 18W	1			LGB85042LE1同等品	1	
南棟	1階	東階段	露出 32W×1	1			LSS9-4-30 3100lm以上	1	
南棟	1階	東階段下	ﾌﾞﾗｯｸﾞｯﾄ 18W	1			LGB85042LE1同等品	1	
南棟	1階	給食配膳	露出 32W×2	7			LSS10-4-65 6900lm以上	7	
北棟	2階	2-A	埋込 32W×2	2	1257×244	1235×220	LRS3-4-65 6900lm以上	2	
			露出 40W×2	1			LSS10-4-65 6900lm以上	1	
北棟	2階	2-B	露出 36W×2	1			NEL4500ELLR9同等品	1	
			露出 40W×2	1			LSS10-4-65 6900lm以上	1	
北棟	2階	2-C	露出 36W×2	1			NEL4500ELLR9同等品	1	
			露出 40W×2	1			LSS10-4-65 6900lm以上	1	

場 所			改修前				改修後		備 考
			照明器具	台	外形寸法	およそ開口寸法		台	
北棟	2階	2-D	埋込 32W×2	1	1257×244	1235×220	LRS3-4-65 6900lm以上	1	
北棟	2階	2-E	埋込 32W×2	4	1257×244	1235×220	LRS3-4-65 6900lm以上	4	
北棟	2階	2-F	埋込 32W×2	31	1257×244	1235×220	LRS3-4-65 6900lm以上	31	
北棟	2階	2-G	埋込 32W×2	6	1257×244	1230×220	XF450UJNLR9同等品	6	
北棟	2階	2-H	埋込 32W×2	3	1257×244	1235×220	LRS3-4-65 6900lm以上	3	
北棟	2階	2-I	埋込 32W×2	3	1257×244	1235×220	LRS3-4-65 6900lm以上	3	
北棟	2階	2-J	埋込 32W×2	3	1257×244	1235×220	LRS3-4-65 6900lm以上	3	
北棟	2階	2-K	埋込 32W×2	9	1257×244	1235×220	LRS3-4-65 6900lm以上	9	
			露出 32W×1 黒板灯	2			LSS13-4-29 2900lm以上	2	
北棟	2階	2-L	埋込 32W×2	6	1257×244	1230×220	XF450UJNLR9同等品	6	
北棟	2階	2-M	埋込 32W×2	30	1257×244	1230×220	XF450UJNLR9同等品	30	
北棟	2階	廊下	埋込 32W×1	21	1257×175	1235×150	LRS6-4-30 3100lm以上	21	
北棟	2階	西階段	露出 32W×1	2			LSS9-4-30 3100lm以上	2	
北棟	2階	渡り廊下	埋込 32W×1	3	1257×175	1230×150	LRS6-4-30 3100lm以上	3	
南棟	2階	2-A	露出 32W×2	3			LSS6-4-65 6900lm以上	3	
			埋込 32W×1 黒板灯	2	1275×265	1250×240	LRS8-4-26 2600lm以上	2	
			シーリング 18W×3	1			LGC35834同等品	1	
南棟	2階	2-B	ダウンライト 60W	1		φ150	LRS1-13 1300lm以上	1	
			露出 32W×2	2			LSS6-4-65 6900lm以上	2	
南棟	2階	2-C	露出 32W×1	1			LSS9-4-30 3100lm以上	1	
南棟	2階	2-D	露出 32W×2	6			LSS6-4-65 6900lm以上	6	
			埋込 32W×1 黒板灯	2	1275×265	1250×240	LRS8-4-26 2600lm以上	2	
南棟	2階	2-E	露出 32W×2	6			LSS6-4-65 6900lm以上	6	
			露出 32W×1 黒板灯	2			LSS13-4-29 2900lm以上	2	
南棟	2階	2-F	露出 32W×1 黒板灯	2			LSS13-4-29 2900lm以上	2	
南棟	2階	2-G	露出 32W×1 黒板灯	2			LSS13-4-29 2900lm以上	2	
南棟	2階	2-H	露出 32W×1 黒板灯	2			LSS13-4-29 2900lm以上	2	
南棟	2階	廊下	露出 32W×1	7			LSS9-4-30 3100lm以上	7	
南棟	2階	西階段	露出 32W×1	2			LSS9-4-30 3100lm以上	2	
南棟	2階	東階段	露出 32W×1	2			LSS9-4-30 3100lm以上	2	
北棟	3階	3-A	埋込 32W×2	6	1257×244	1235×220	LRS3-4-65 6900lm以上	6	
			露出 32W×1 黒板灯	2			LSS13-4-29 2900lm以上	2	
北棟	3階	3-B	埋込 32W×2	6	1257×244	1235×220	LRS3-4-65 6900lm以上	6	
			露出 32W×1 黒板灯	2			LSS13-4-29 2900lm以上	2	
北棟	3階	3-C	埋込 32W×2	6	1257×244	1235×220	LRS3-4-65 6900lm以上	6	
			露出 32W×1 黒板灯	2			LSS13-4-29 2900lm以上	2	
北棟	3階	3-D	埋込 32W×2	6	1257×244	1235×220	LRS3-4-65 6900lm以上	6	
			露出 32W×1 黒板灯	2			LSS13-4-29 2900lm以上	2	


場 所			改修前				改修後		備 考
			照明器具	台	外形寸法	およそ開口寸法		台	
北棟	3階	3-E	埋込 32W×2	3	1257×244	1235×220	LRS3-4-65 6900lm以上	3	
北棟	3階	3-F	埋込 32W×2	9	1257×244	1235×220	LRS3-4-65 6900lm以上	9	
			露出 32W×1 黒板灯	2			LSS13-4-29 2900lm以上	2	
北棟	3階	3-G	埋込 32W×2	3	1257×244	1235×220	LRS3-4-65 6900lm以上	3	
北棟	3階	3-H	埋込 32W×2	9	1257×244	1235×220	LRS3-4-65 6900lm以上	9	
			露出 32W×1 黒板灯	2			LSS13-4-29 2900lm以上	2	
北棟	3階	3-I	埋込 32W×2	3	1257×244	1235×220	LRS3-4-65 6900lm以上	3	
北棟	3階	3-J	埋込 32W×2	12	1257×244	1235×220	LRS3-4-65 6900lm以上	12	
			露出 32W×1 黒板灯	2			LSS13-4-29 2900lm以上	2	
北棟	3階	西階段	露出 32W×1	2		W:115	LSS9-4-30 3100lm以上	2	
北棟	3階	廊下	埋込 32W×1	23	1257×175	1235×150	LRS6-4-30 3100lm以上	23	
北棟	3階	渡り廊下	埋込 32W×1	3	1257×175	1230×150	LRS6-4-30 3100lm以上	3	
南棟	3階	3-A	露出 32W×1	28			NNF41030JLT9+LDL40SN1426	28	
			露出 18W×1	1			LSS9-2-15 1500lm以上	1	
			シーリング 28W	4			LGC25833同等品	4	
			ダウンライト 27W	2		150×150	XND1090JLLE9同等品	2	
南棟	3階	3-B	露出 32W×1	1			LSS9-4-30 3100lm以上	1	
南棟	3階	3-C	露出 32W×2	6			LSS6-4-65 6900lm以上	6	
			埋込 32W×1 黒板灯	2	1275×265	1250×240	LRS8-4-26 2600lm以上	2	
南棟	3階	3-D	露出 32W×2	6			LSS6-4-65 6900lm以上	6	
			露出 32W×1 黒板灯	2			LSS13-4-29 2900lm以上	2	
南棟	3階	3-E	露出 32W×2	6			LSS6-4-65 6900lm以上	6	
			露出 32W×1 黒板灯	2			LSS13-4-29 2900lm以上	2	
南棟	3階	3-F	埋込 32W×2	6			LSS6-4-65 6900lm以上	6	
			露出 32W×1 黒板灯	2			LSS13-4-29 2900lm以上	2	
南棟	3階	3-G	露出 32W×2	6			LSS6-4-65 6900lm以上	6	
			露出 32W×1 黒板灯	2			LSS13-4-29 2900lm以上	2	
南棟	3階	廊下	露出 32W×1	6			LSS9-4-30 3100lm以上	6	
南棟	3階	西階段	露出 32W×1	2			LSS9-4-30 3100lm以上	2	
南棟	3階	東階段	露出 32W×1	2			LSS9-4-30 3100lm以上	2	
北棟	4階	4-A	埋込 32W×2	6	1257×244	1235×220	LRS3-4-65 6900lm以上	6	
			露出 32W×1 黒板灯	2			LSS13-4-29 2900lm以上	2	
北棟	4階	4-B	埋込 32W×2	6	1257×244	1235×220	LRS3-4-65 6900lm以上	6	
			露出 32W×1 黒板灯	2			LSS13-4-29 2900lm以上	2	

場 所			改修前			改修後		備 考
			照明器具	台	外形寸法	おおよそ開口寸法		
北棟	4階	4-C	埋込 32W×2	6	1257×244	1235×220	LRS3-4-65 6900lm以上	6
			露出 32W×1 黒板灯	2			LSS13-4-29 2900lm以上	2
北棟	4階	4-D	埋込 32W×2	6	1257×244	1235×220	LRS3-4-65 6900lm以上	6
			露出 32W×1 黒板灯	2			LSS13-4-29 2900lm以上	2
北棟	4階	4-E	露出 32W×2	2			LSS10-4-65 6900lm以上	2
北棟	4階	4-F	埋込 32W×2	6	1257×244	1235×220	LRS3-4-65 6900lm以上	6
			露出 32W×1 黒板灯	2			LSS13-4-29 2900lm以上	2
北棟	4階	4-G	埋込 32W×2	6	1257×244	1235×220	LRS3-4-65 6900lm以上	6
			露出 32W×1 黒板灯	2			LSS13-4-29 2900lm以上	2
北棟	4階	4-H	埋込 32W×2	3	1257×244	1235×220	LRS3-4-65 6900lm以上	3
北棟	4階	4-I	埋込 32W×2	9	1257×244	1235×220	LRS3-4-65 6900lm以上	9
			露出 32W×1 黒板灯	2			LSS13-4-29 2900lm以上	2
北棟	4階	4-J	埋込 32W×2	3	1257×244	1235×220	LRS3-4-65 6900lm以上	3
北棟	4階	4-K	埋込 32W×2	9	1257×244	1235×220	LRS3-4-65 6900lm以上	9
			露出 32W×1 黒板灯	2			LSS13-4-29 2900lm以上	2
北棟	4階	廊下	埋込 32W×1	21	1257×175	1235×150	LRS6-4-30 3100lm以上	21
北棟	4階	西階段	露出 32W×1	2			LSS9-4-30 3100lm以上	2
			ﾌﾞﾗｯｼﾞｯﾄ 32W	1			LGB81815LB1同等品	1
南棟	4階	4-A	露出 32W×2	6			LSS6-4-65 6900lm以上	6
			埋込 32W×1 黒板灯	2	1265×265	1250×240	LRS8-4-26 2600lm以上	2
南棟	4階	4-B	露出 32W×1	1			LSS9-4-30 3100lm以上	1
南棟	4階	4-C	露出 32W×2	6			LSS6-4-65 6900lm以上	6
			埋込 32W×1 黒板灯	2	1265×265	1250×240	LRS8-4-26 2600lm以上	2
南棟	4階	4-D	露出 32W×2	4			LSS6-4-65 6900lm以上	4
			露出 32W×2	1			LSS6-4-65 6900lm以上	1
			露出 32W×1 黒板灯	2			LSS13-4-29 2900lm以上	2
南棟	4階	4-E	露出 32W×2	6			LSS6-4-65 6900lm以上	6
			露出 32W×1 黒板灯	2	1265×265	1250×240	LSS13-4-29 2900lm以上	2
南棟	4階	4-F	露出 32W×2	6			LSS6-4-65 6900lm以上	6
			露出 32W×1 黒板灯	2			LSS13-4-29 2900lm以上	2
南棟	4階	4-G	露出 32W×2	5			LSS6-4-65 6900lm以上	5
			露出 32W×1 黒板灯	2			LSS13-4-29 2900lm以上	2
南棟	4階	廊下	露出 32W×1	7			LSS9-4-30 3100lm以上	7
南棟	4階	西階段	露出 32W×1	1			LSS9-4-30 3100lm以上	1
南棟	4階	東階段	露出 32W×1	2			LSS9-4-30 3100lm以上	2
北棟	5階	5-A	露出 32W×1	2			LSS9-4-30 3100lm以上	2
南棟	5階	5-B	露出 32W×1	1			LSS9-4-30 3100lm以上	1

場 所			改修前			改修後		備 考
			照明器具	台	外形寸法	およそ開口寸法	台	
柔剣道場	1階	1-A	露出 40W×1	1		LSS9-4-30 3100lm以上	1	
柔剣道場	1階	1-B	露出 40W×1	1		LSS9-4-30 3100lm以上	1	
柔剣道場	1階	1-C	スミア 18W×4	2		630×630 XLX160DKNJLA9同等品	2	
柔剣道場	1階	1-D	露出 40W×1	1		LSS9-4-30 3100lm以上	1	
柔剣道場	1階	1-E	露出 40W×1	1		LSS9-4-30 3100lm以上	1	
柔剣道場	1階	外部	ブラケット 18W	3		LBF3MP/RP-2-13 1300lm以上	3	
			スポットライト 500W	1		LGW40114同等品	1	
電気室	1階	電気室	露出 32W×1	2		LSS9MP/RP-4-30 3100lm以上	2	
ポンプ室	1階	ポンプ室	露出 32W×1	2		LSS9MP/RP-4-30 3100lm以上	2	
屋外便所	1階	屋外便所	露出 32W×2	2		LSS9MP/RP-4-30 3100lm以上	2	
受水槽	1階	受水槽	露出 32W×1	1		LSS9MP/RP-4-30 3100lm以上	1	
屋内運動場	1階	外部	スポットライト 500W	1		LGW40114同等品	1	
部室1	1階	外部	露出 32W×1	3		LSS1MP/RP-4-30 3100lm以上	3	ガード付き(参考FK41554)
グランド南側	1階	プール機械室	露出 32W×1	2		LSS9MP/RP-4-30	2	
			スポットライト 110W	1		LGWC40388E1同等品	1	
グランド南側	1階	便所	露出 32W×2	2		1250×200 LSS9MP/RP-4-30 3100lm以上	2	
グランド南側	1階	部室	露出 32W×1	2		LSS1MP/RP-4-30 3100lm以上	2	ガード付き(参考FK41554)
プール付属室	1階	1-A	露出 32W×1	3		LSS9MP/RP-4-30 3100lm以上	3	
プール付属室	1階	1-B	露出 32W×1	2		LSS9MP/RP-4-30 3100lm以上	2	
プール付属室	1階	1-C	露出 32W×1	2		LSS9MP/RP-4-30 3100lm以上	2	
プール付属室	1階	1-D	露出 32W×1	3		LSS9MP/RP-4-30 3100lm以上	3	
プール付属室	1階	1-E	露出 32W×1	2		LSS9MP/RP-4-30 3100lm以上	2	
プール付属室	1階	外部	スポットライト 110W	2		LGWC40388E1同等品	2	
便所	1階	便所	露出 32W×1	2		LSS9MP/RP-4-30 3100lm以上	2	
部室2	1階	外部	スポットライト 110W	2		LSS1MP/RP-4-30 3100lm以上	2	ガード付き(参考FK41554)
外部1	1階	外部1	防犯灯 42W	1	H:4, 100	NNY20493LE1同等品	1	高所作業車
外部2	1階	外部2	外灯 230W	1	H:4, 400	LST4-60 6000lm以上	1	高所作業車
外部3	1階	外部3	防犯灯 18W×2	1	H:4, 100	NNY20398LE7同等品	1	高所作業車
外部4	1階	外部4	防犯灯 18W×2	1		NNY20393LE7同等品	1	
外部5	1階	外部5	外灯 250W	2	H:4, 800	NYS15241LE9同等品	2	高所作業車


配置図

縮尺

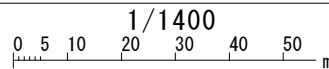

学校名


じんなん  
神南中学校

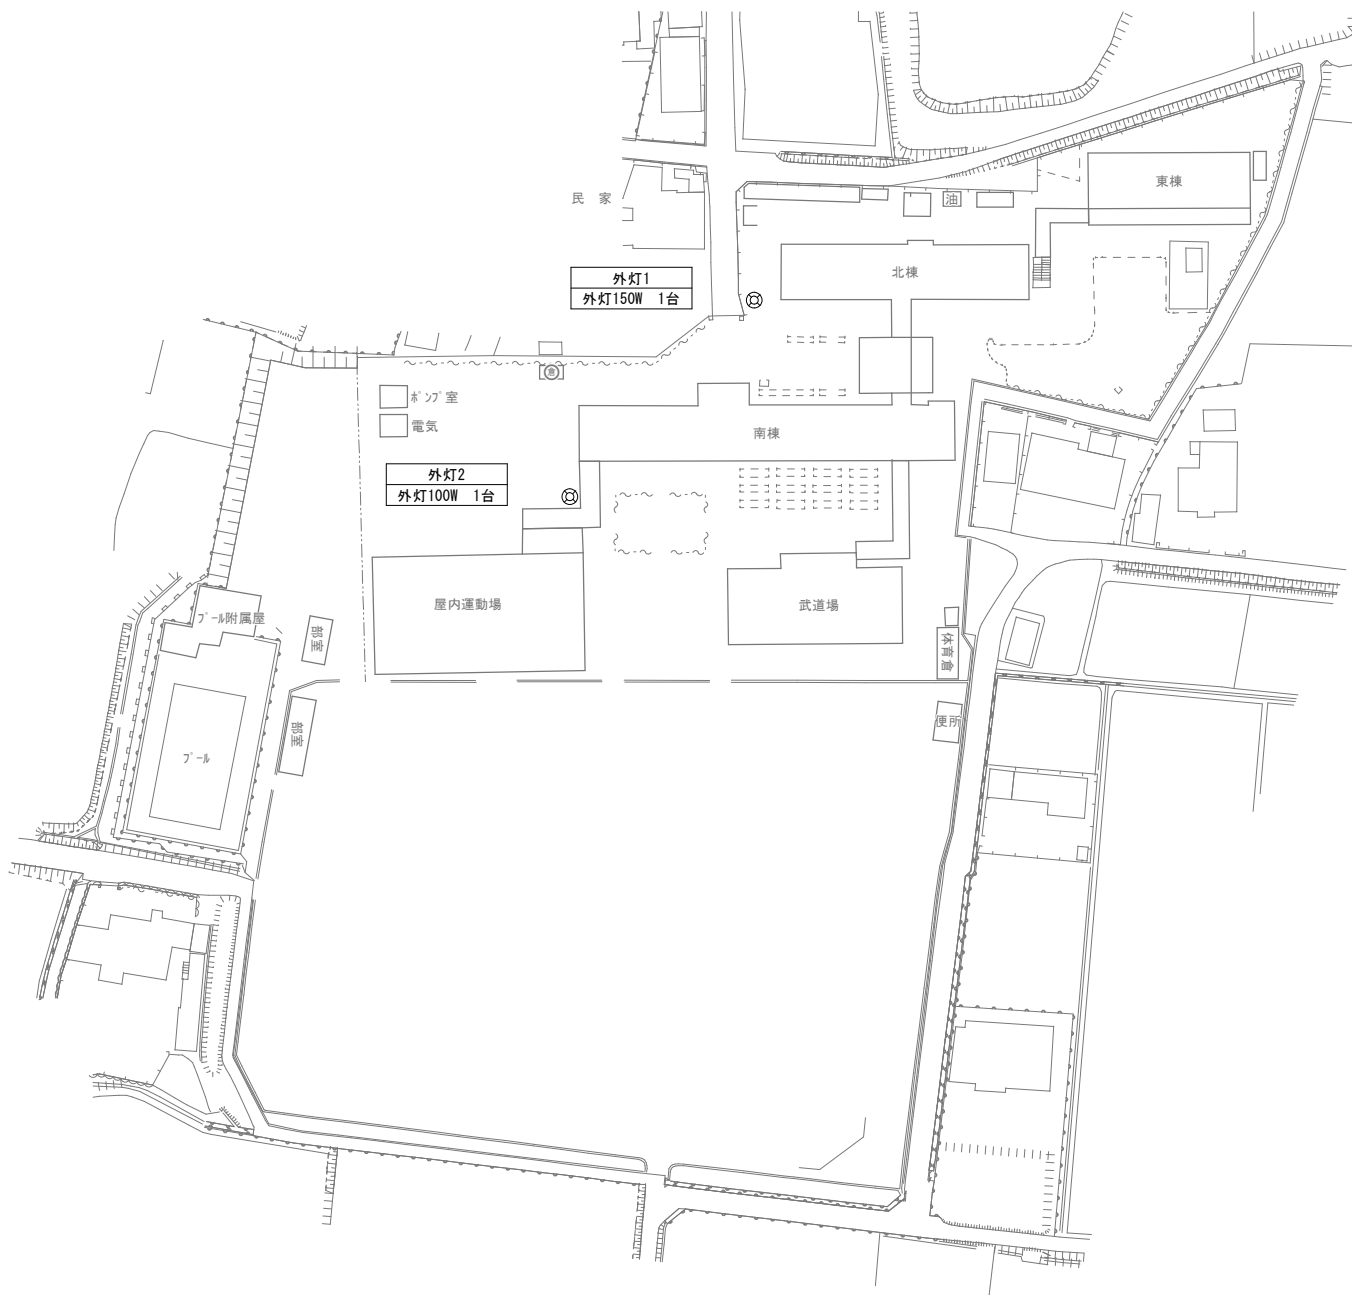

学校施設課

北棟 1階

北棟廊下  
埋込16W×1 9台

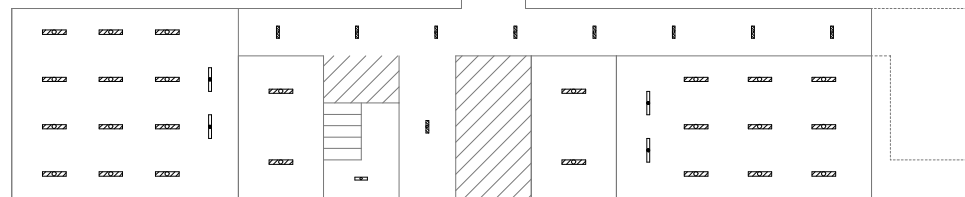

1-A  
埋込32W×2 12台  
黒板灯(露出)32W×1 2台

1-B  
埋込32W×2 2台

階段下  
露出16W×1 1台


1-C  
埋込32W×2 2台

1-D  
埋込32W×2 9台  
黒板灯(露出)32W×1 2台

外部  
防犯灯18W 1台

1-E  
露出32W×2 3台

南棟 1階

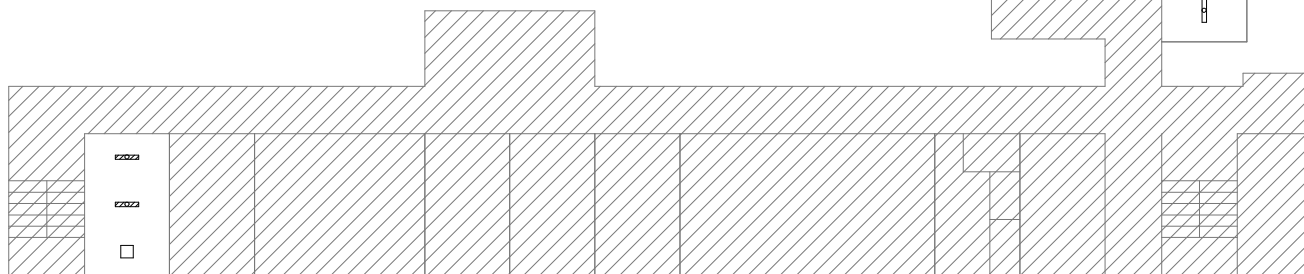

1-A  
埋込32W×2 2台  
シーリング 28W・30W・38W 1台

北棟 2階

北棟廊下  
埋込16W×1 9台

2-A  
埋込32W×2 12台  
黒板灯(露出)32W×1 2台

2-B  
埋込32W×2 2台

2-C  
埋込32W×2 2台


2-D  
埋込32W×2 12台

南棟 2階

2-A  
埋込32W×2 7台  
黒板灯(露出)32W×1 2台

北棟 3階

北棟廊下  
埋込16W×1 8台

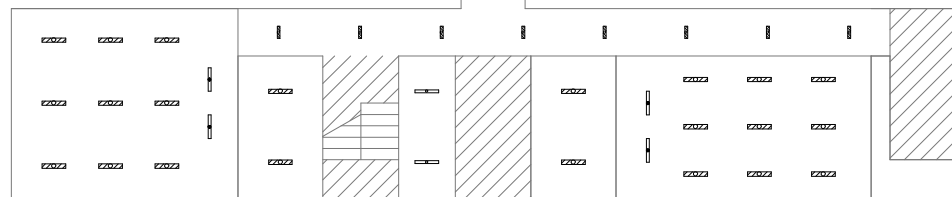

3-A  
埋込32W×2 9台  
黒板灯(露出)32W×1 2台


3-B  
埋込32W×2 2台

3-C  
露出32W×1 2台

3-D  
埋込32W×2 2台

3-E  
埋込32W×2 9台  
黒板灯(露出)32W×1 2台

南棟 3階

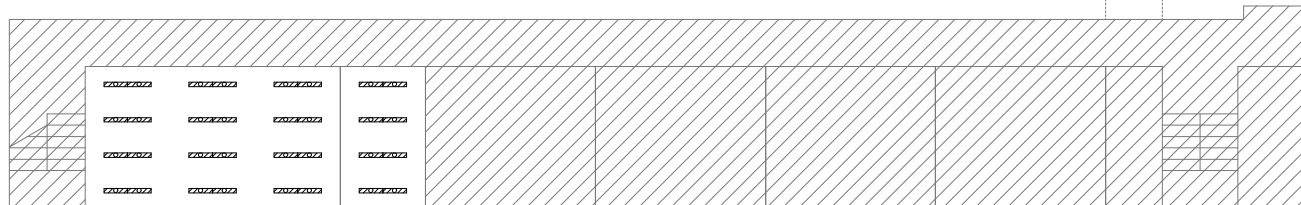


3-A  
埋込32W×2 24台

3-B  
埋込32W×2 8台

4-A  
露出32W×19台

北棟R階

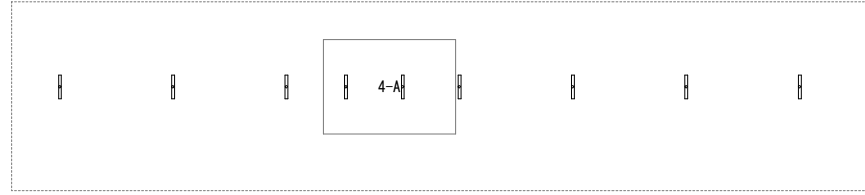

南棟R階



1-A  
露出(壁掛け)40W×1 1台

屋外  
ﾌﾞﾗｯｸﾞ18W×2 2台

1-B  
露出40W×2 2台

1-C  
露出40W×1 2台

1-E  
露出40W×1 2台

1-G  
ｽﾌﾟﾗｲ18W×4 4台

1-D  
露出40W×1 2台

1-F  
露出40W×1 2台

1-H  
ﾌﾞﾗｯｸﾞ18W 3台

屋内運動場 1階

屋外  
ﾌﾞﾗｯｸﾞ18W 3台

2-A  
露出40W×1 5台  
露出32W×2 16台

屋内運動場 2階



ポンプ室  
露出32W×2 1台

ポンプ場




電気室  
露出40W×1 2台

電気室



体育倉庫

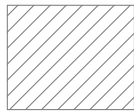


倉庫




農具倉庫

2-A  
露出40W×1 2台

2-B  
露出40W×1 2台

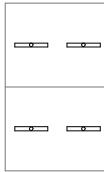

便所

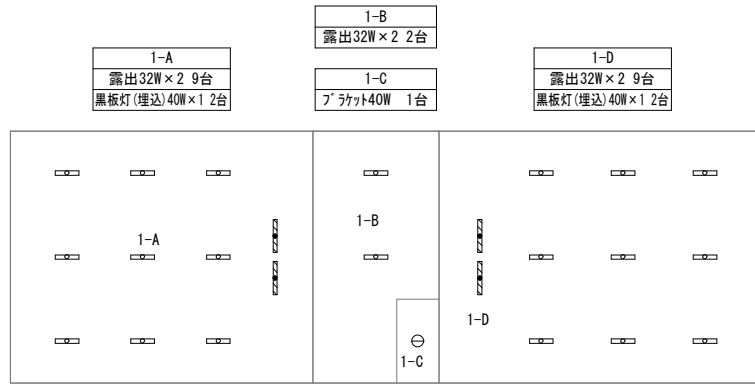


東棟

1-A  
露出40W×1 1台



1-B  
スライ18W×4 2台

屋外  
フタット18W 2台


1-C  
露出40W×1 1台

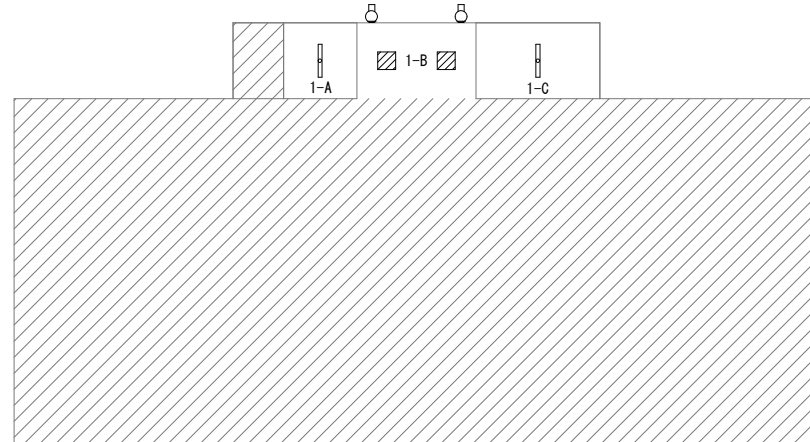

武道場

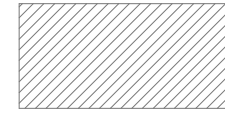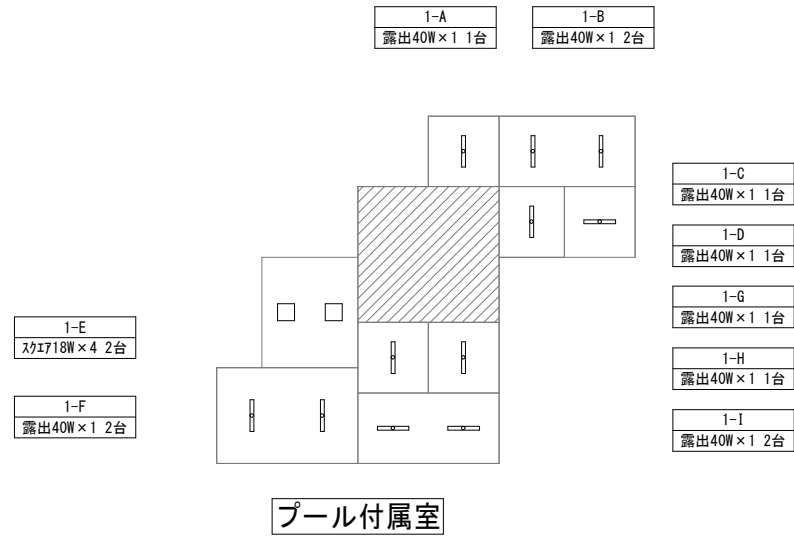



部室

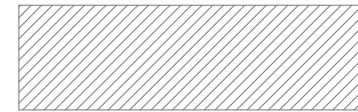


部室


場 所			改修前			改修後		備 考
			照明器具	台	外形寸法	およそ開口寸法		
北棟	1階	1-A	埋込 32W×2	12	1257×243	1235×220	LRS3-4-65 6900lm以上	12
			露出 32W×1 黒板灯	2			LSS13-4-29 2900lm以上	2
北棟	1階	1-B	埋込 32W×2	2	1257×243	1235×220	LRS3-4-65 6900lm以上	2
北棟	1階	1-C	埋込 32W×2	2	1257×243	1235×220	LRS3-4-65 6900lm以上	2
北棟	1階	1-D	埋込 32W×2	9	1257×243	1235×220	LRS3-4-65 6900lm以上	9
			露出 32W×1 黒板灯	2			LSS13-4-29 2900lm以上	2
北棟	1階	1-E	露出 32W×2	3			LSS10-4-65 6900lm以上	3
北棟	1階	廊下	埋込 16W×1	9	644×170	620×150	LRS6-2-15 1500lm以上	9
北棟	1階	階段	露出 16W×1	1			LSS9-2-15 1500lm以上	1
南棟	1階	1-A	埋込 32W×2	2	1261×238	1235×220	LRS3-4-65 6900lm以上	2
			シーリング 28W・30W・38W	1			LGC35831同等品	1
北棟	1階	屋外	防犯灯 18W	1			LBF2RP-10 1000lm以上	1
北棟	2階	2-A	埋込 32W×2	12	1257×243	1235×220	LRS3-4-65 6900lm以上	12
			露出 32W×1 黒板灯	2			LSS13-4-29 2900lm以上	2
北棟	2階	2-B	埋込 32W×2	2	1257×243	1235×220	LRS3-4-65 6900lm以上	2
北棟	2階	2-C	埋込 32W×2	2	1257×243	1235×220	LRS3-4-65 6900lm以上	2
北棟	2階	2-D	埋込 32W×2	12	1257×243	1235×220	LRS3-4-65 6900lm以上	12
北棟	2階	廊下	埋込 16W×1	9	644×170	620×150	LRS6-2-15 1500lm以上	9
南棟	2階	2-A	埋込 32W×2	7	1261×238	1235×220	LRS3-4-65 6900lm以上	7
			露出 32W×1 黒板灯	2			LSS13-4-29 2900lm以上	2
北棟	3階	3-A	埋込 32W×2	9	1257×243	1235×220	LRS3-4-65 6900lm以上	9
			露出 32W×1 黒板灯	2			LSS13-4-29 2900lm以上	2
北棟	3階	3-B	埋込 32W×2	2	1257×243	1235×220	LRS3-4-65 6900lm以上	2
北棟	3階	3-C	露出 32W×1	2			LSS9-4-30 3100lm以上	2
北棟	3階	3-D	埋込 32W×2	2	1257×243	1235×220	LRS3-4-65 6900lm以上	2
北棟	3階	3-E	埋込 32W×2	9	1257×243	1235×220	LRS3-4-65 6900lm以上	9
			露出 32W×1 黒板灯	2			LSS13-4-29 2900lm以上	2
北棟	3階	廊下	埋込 16W×1	8	644×170	620×150	LRS6-2-15 1500lm以上	8
南棟	3階	3-A	埋込 32W×2	24	1251×250	1235×220	XF450UJNLR9同等品	24
南棟	3階	3-B	埋込 32W×2	8	1251×250	1235×220	XF450UJNLR9同等品	8
北棟	R階	4-A	露出 32W×1	9			LSS9-4-30 3100lm以上	9
屋内運動場	1階	1-A	露出(壁掛け) 40W×1	1			XF430CHN同等品	1
屋内運動場	1階	1-B	露出 40W×2	2			LSS9-4-65 6900lm以上	2
屋内運動場	1階	1-C	露出 40W×1	2			LSS9-4-30 3100lm以上	2
屋内運動場	1階	1-D	露出 40W×1	2			LSS9-4-30 3100lm以上	2
屋内運動場	1階	1-E	露出 40W×1	2			LSS9-4-30 3100lm以上	2
屋内運動場	1階	1-F	露出 40W×1	2			LSS9-4-30 3100lm以上	2


場 所			改修前			改修後		備 考	
			照明器具	台	外形寸法				およそ開口寸法
屋内運動場	1階	1-G	スクエア 18W×4	4		635×635	XLX160DENJLA9同等品	4	
屋内運動場	1階	1-H	ﾌﾞﾗｯｸｯﾄ 18W	3			LBF3MP/RP-2-13 1300lm以上	3	
屋内運動場	1階	屋外	ﾌﾞﾗｯｸｯﾄ 18W×2	2			LBF3MP/RP-2-13 1300lm以上	2	
屋内運動場	2階	2-A	露出 40W×1	5			XF460KENLE9同等品	5	吊り金具(参考XFP500WW×2)
			露出 32W×2	16			XF460KENLE9同等品	16	
屋内運動場	2階	屋外	ﾋｰﾑﾗｲﾄ	3			LGW40114同等品	3	
東棟	1階	1-A	露出 32W×2	9			LSS10-4-65 6900lm以上	9	
			埋込 40W×1 黒板灯	2		1245×250	LRS8-4-26 2600lm以上	2	
東棟	1階	1-B	露出 32W×2	2			LSS10-4-65 6900lm以上	2	
東棟	1階	1-C	ﾌﾞﾗｯｸｯﾄ 40W	1		φ100	LGW85014SF同等品	1	
東棟	1階	1-D	露出 32W×2	9			LSS10-4-65 6900lm以上	9	
			埋込 40W×1 黒板灯	2		1245×250	LRS8-4-26 2600lm以上	2	
武道場	1階	1-A	露出 40W×1	1			LSS9-4-30 3100lm以上	1	
武道場	1階	1-B	スクエア 18W×4	2		635×635	XLX160DENJ同等品	2	
武道場	1階	1-C	露出 40W×1	1			LSS9-4-30 3100lm以上	1	
武道場	1階	屋外	ﾌﾞﾗｯｸｯﾄ 18W	2			LBF3MP/RP-2-13 1300lm以上	2	
武道場	1階	2-A	露出 40W×1	2			LSS9-4-30 3100lm以上	2	
武道場	1階	2-B	露出 40W×1	2			LSS9-4-30 3100lm以上	2	
ポンプ室	1階	ポンプ室	露出 32W×2	1			LSS9MP/RP-4-64 6400lm以上	1	
電気室	1階	電気室	露出 40W×1	2			LSS9MP/RP-4-30 3100lm以上	2	
ﾌﾞｰﾙ付属棟	1階	1-A	露出 40W×1	1			LSS9MP/RP-4-30 3100lm以上	1	
ﾌﾞｰﾙ付属棟	1階	1-B	露出 40W×1	2			LSS9MP/RP-4-30 3100lm以上	2	
ﾌﾞｰﾙ付属棟	1階	1-C	露出 40W×1	1			LSS9MP/RP-4-30 3100lm以上	1	
ﾌﾞｰﾙ付属棟	1階	1-D	露出 40W×1	1			LSS9MP/RP-4-30 3100lm以上	1	
ﾌﾞｰﾙ付属棟	1階	1-E	スクエア 18W×4	2		650×620	XLX160DENJ同等品	2	
ﾌﾞｰﾙ付属棟	1階	1-F	露出 40W×1	2			LSS9MP/RP-4-30 3100lm以上	2	
ﾌﾞｰﾙ付属棟	1階	1-G	露出 40W×1	1			LSS9MP/RP-4-30 3100lm以上	1	
ﾌﾞｰﾙ付属棟	1階	1-H	露出 40W×1	1			LSS9MP/RP-4-30 3100lm以上	1	
ﾌﾞｰﾙ付属棟	1階	1-I	露出 40W×1	2			LSS9MP/RP-4-30 3100lm以上	2	
外部1	1階	外部1	外灯 150W	1			LST4-60 6000lm以上	1	高所作業車
外部2	1階	外部1	外灯 100W	1			NNY20398同等品	1	高所作業車

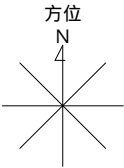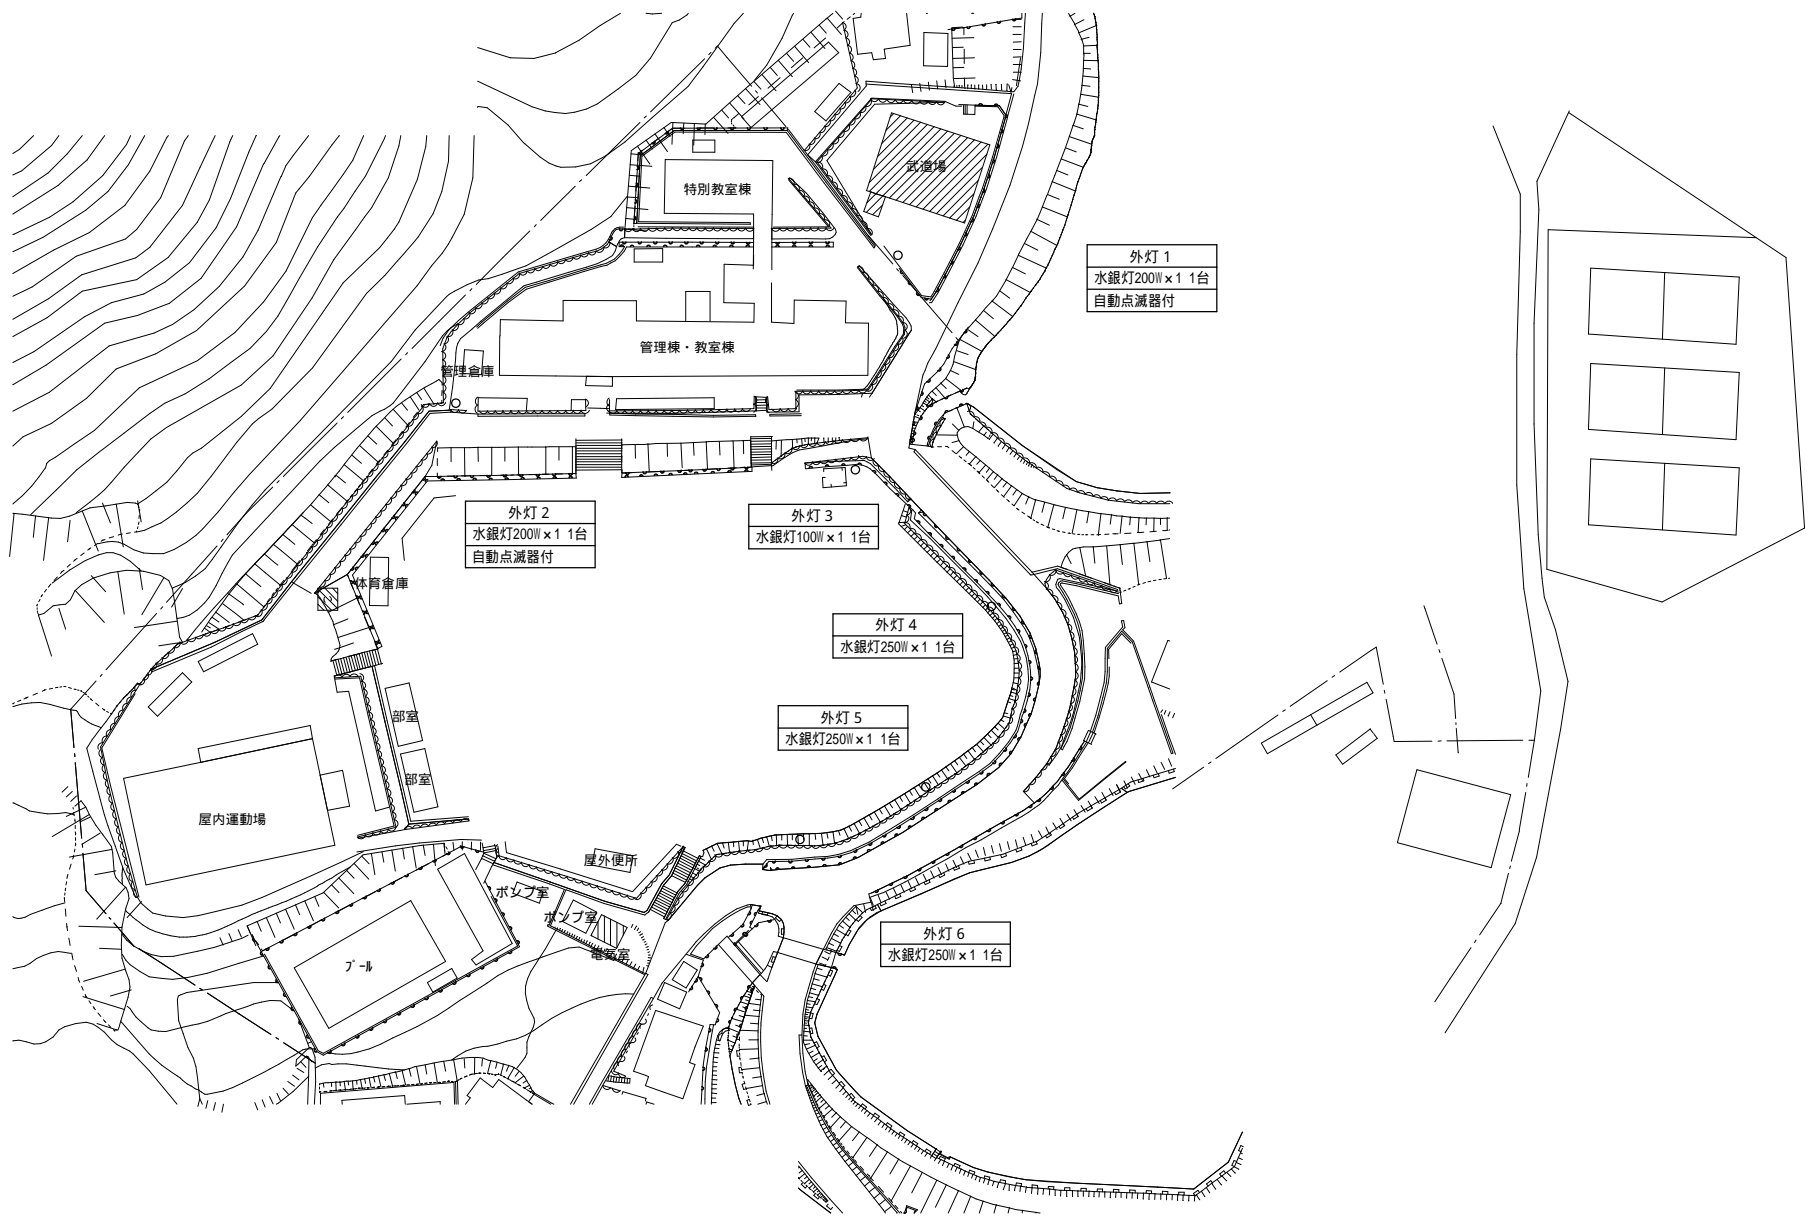


(北に矢印を付す)

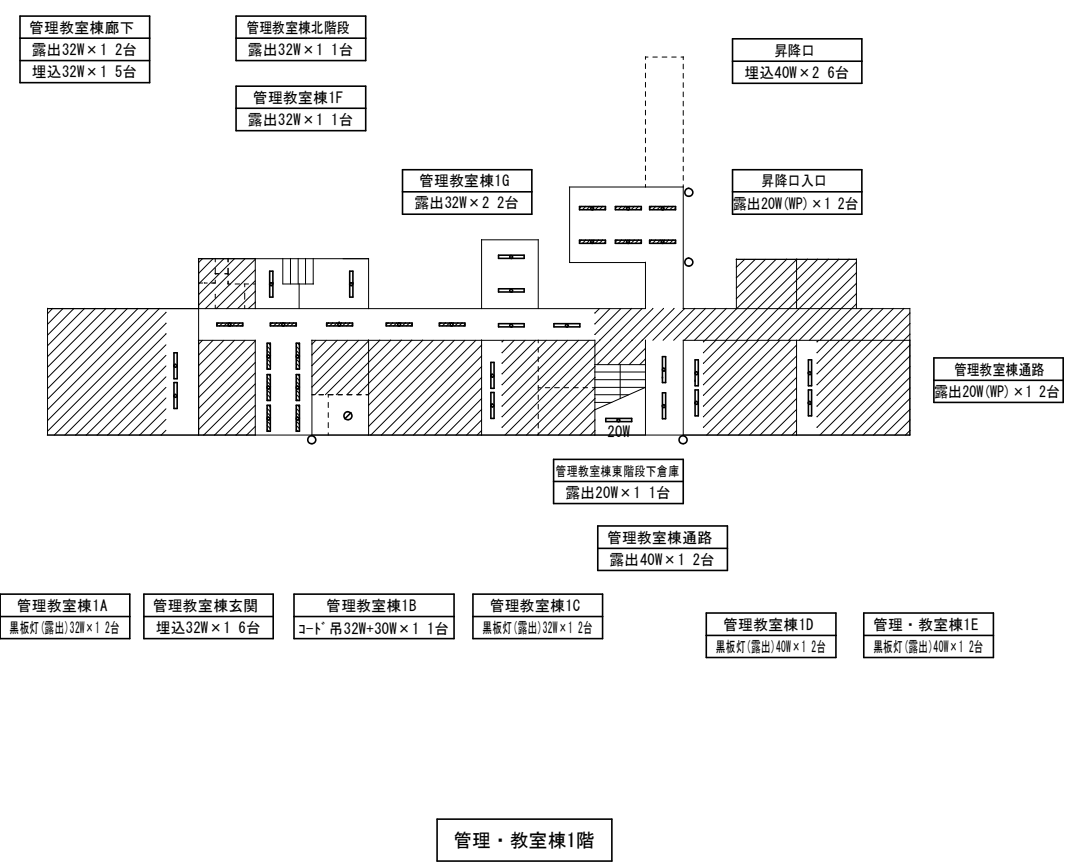

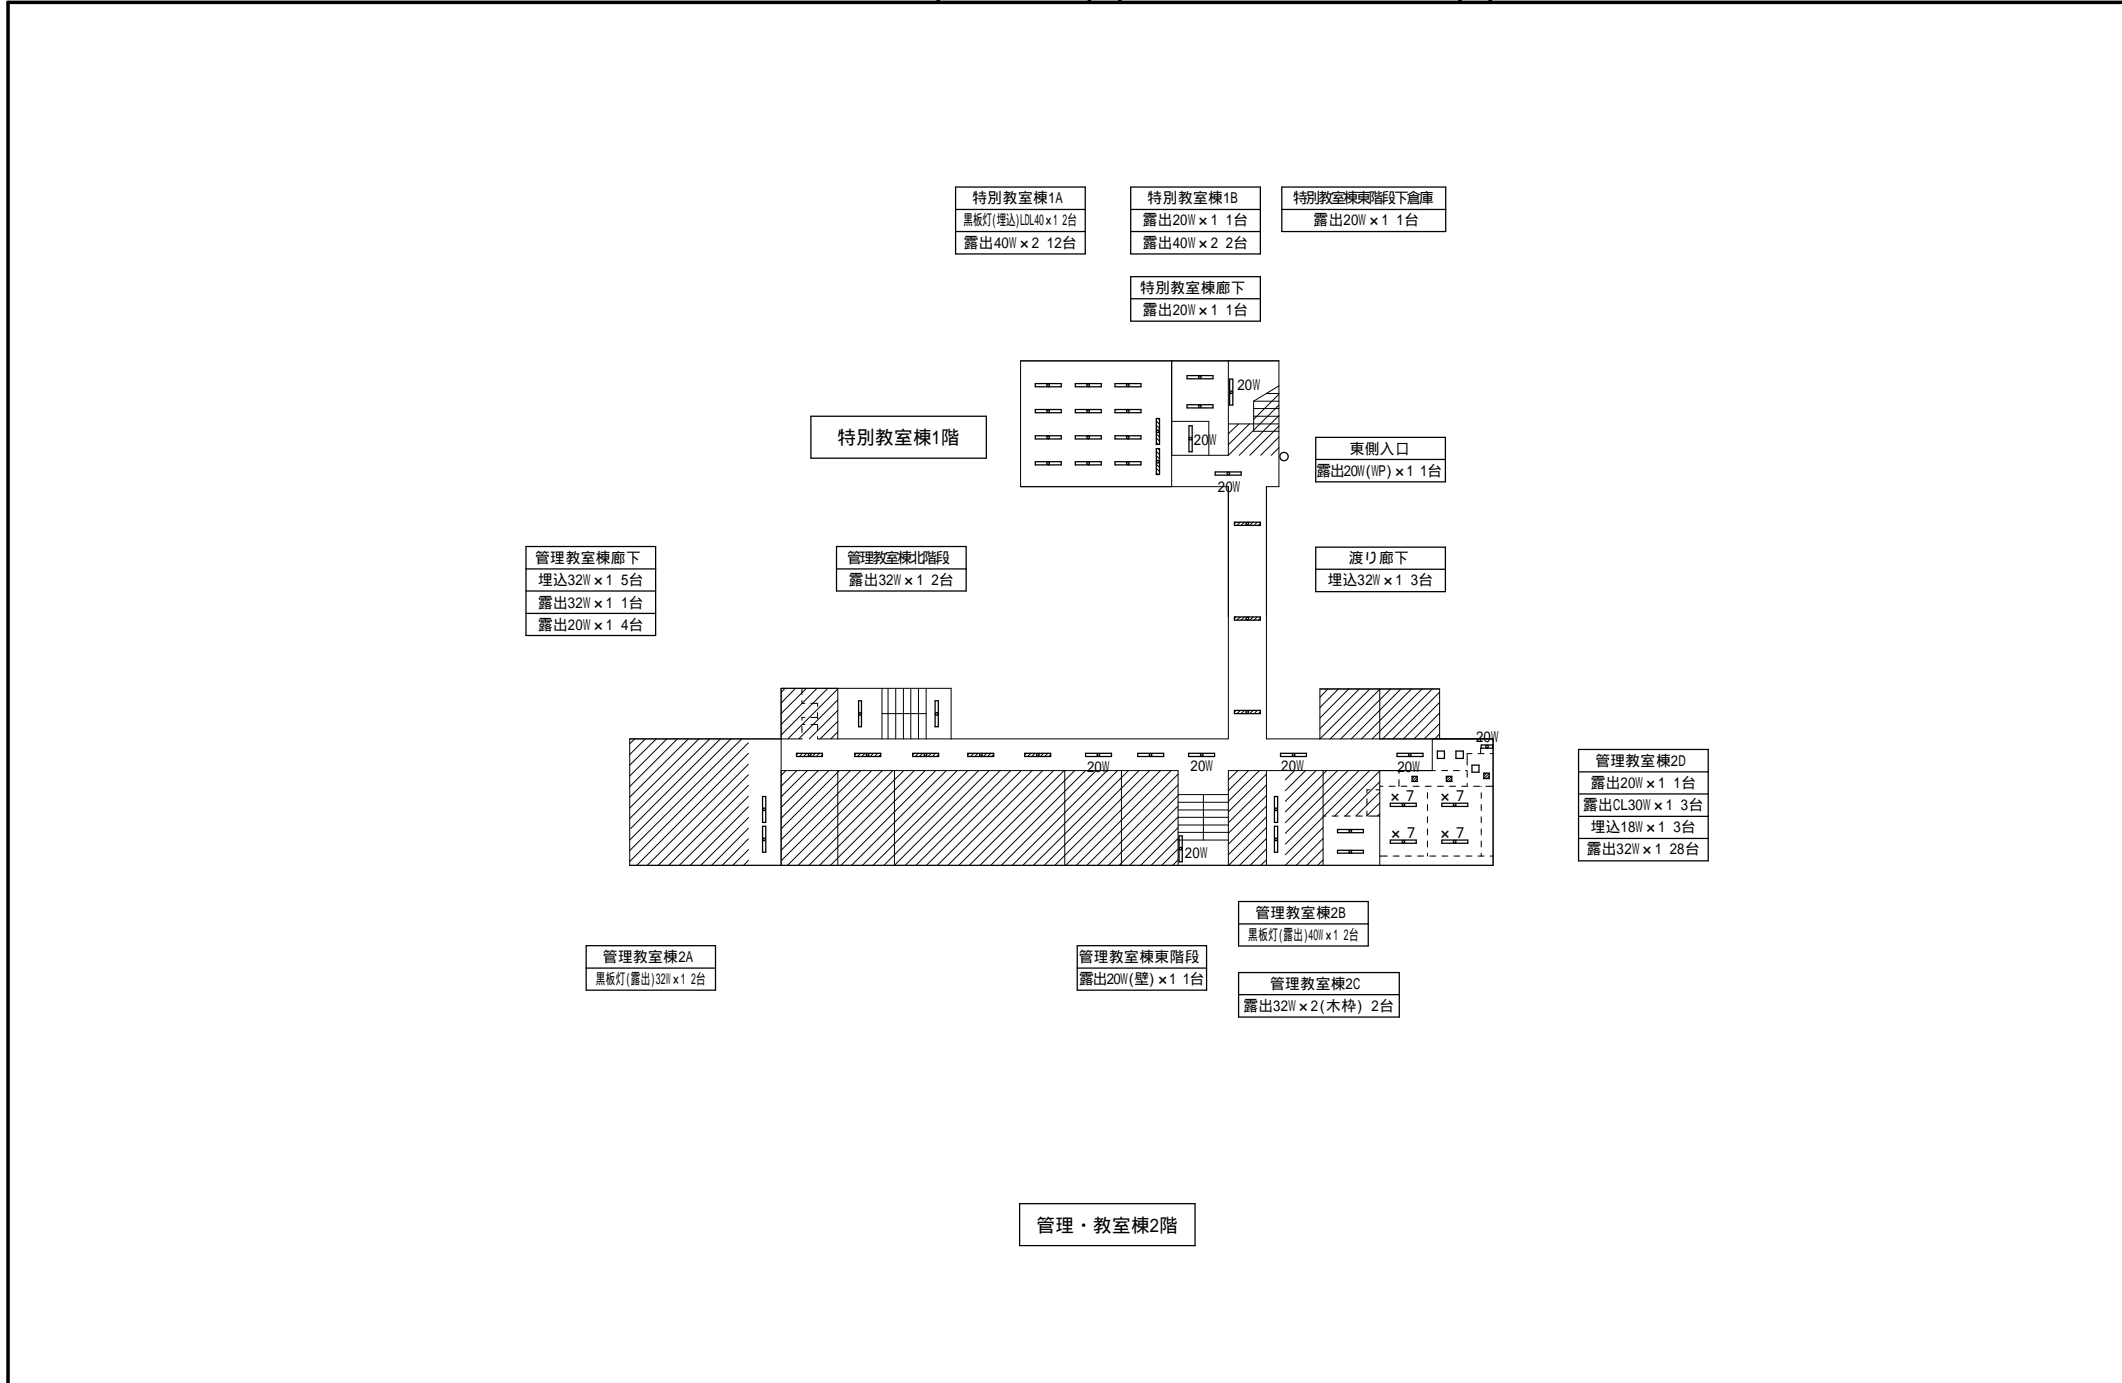

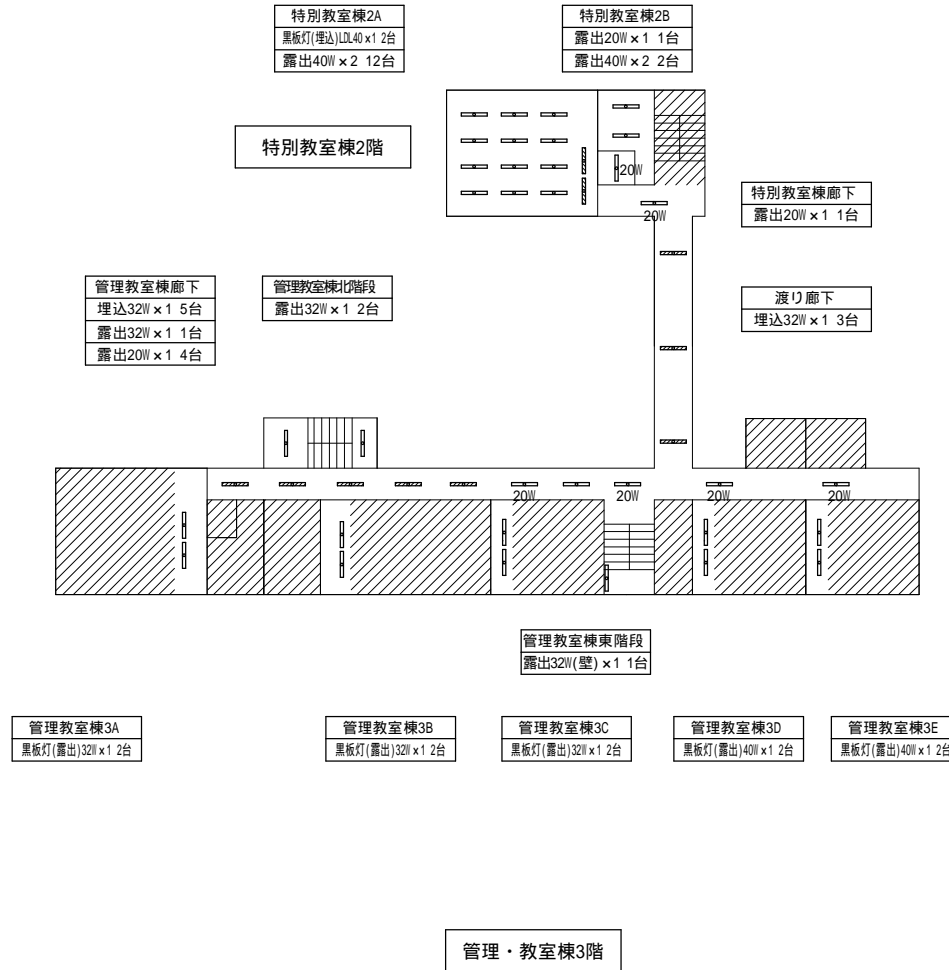


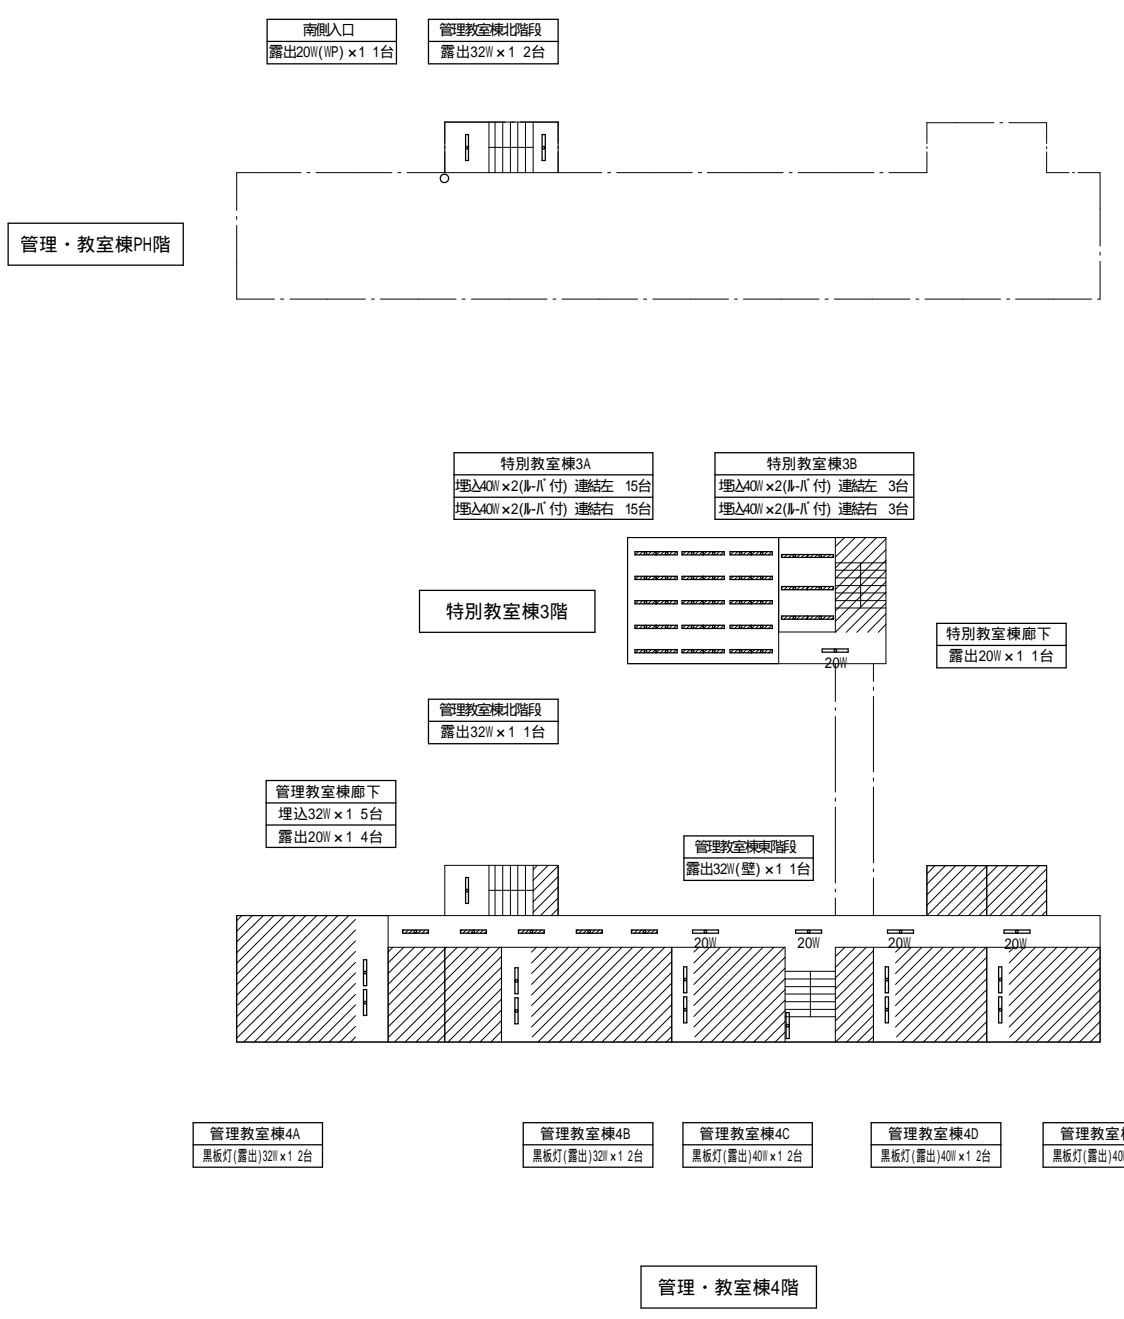

控室 1  
露出32W(壁) × 1 2台

ステ - ジ  
露出笠付LDL40 × 2 16台

控室 2  
露出32W(壁) × 1 2台

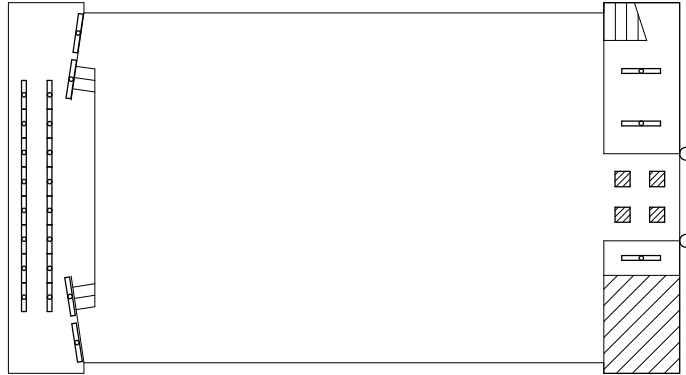

屋内運動場 1階


通路  
露出笠付LDL40 × 1 1台

器具庫  
露出32W × 2(ガ - ト 付) 2台

東側入口  
露出15W(壁) × 1 2台

玄関  
埋込32W × 3 4台

更衣室  
露出32W × 1 1台

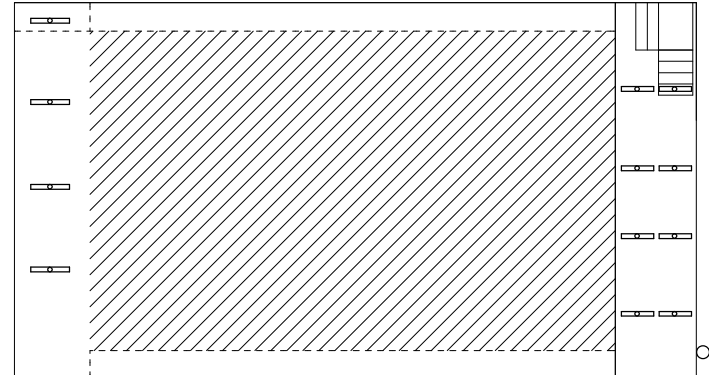


ステ - ジ上吹抜  
露出笠付LDL40 × 1 3台

ギャラリー  
露出笠付LDL40 × 2 8台

東側外壁  
投光器(HID250W) × 1 1台


屋内運動場 2階

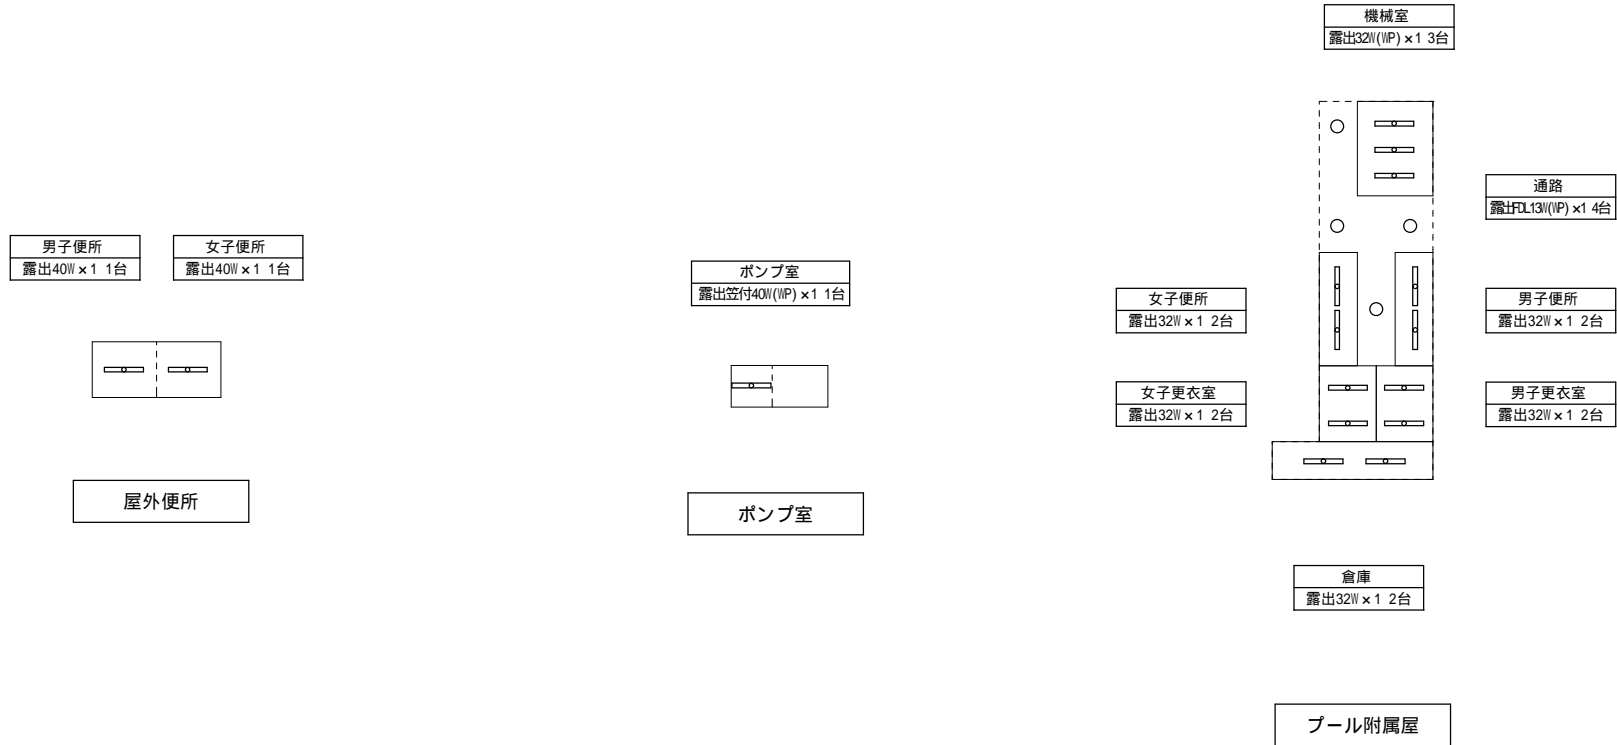

場 所			改修前			改修後		備 考	
			照明器具	台	外形寸法	およそ開口寸法	台		
外灯 1	屋外		水銀灯点滅器付200W	1			XYG2302NLE9同等品	1	
							自動点滅器	1	
外灯 2	屋外		水銀灯点滅器付200W	1			XYG2302NLE9同等品	1	
							自動点滅器	1	
外灯 3	屋外		水銀灯100W	1			NYR10107LE7 (7-M型) 同等品	1	高所作業車
外灯 4	屋外		水銀灯250W	1			NYR10142LF9 (7-M型) 同等品	1	高所作業車
外灯 5	屋外		水銀灯250W	1			NYR10142LF9 (7-M型) 同等品	1	高所作業車
外灯 6	屋外		水銀灯250W	1			NYR10142LF9 (7-M型) 同等品	1	高所作業車
屋外便所	屋外	男子便所	露出 40W×1	1			LSS9MP/RP-4-30 3000lm以上	1	防水仕様
屋外便所	屋外	女子便所	露出 40W×1	1			LSS9MP/RP-4-30 3000lm以上	1	防水仕様
ポンプ室	屋外		露出 40W×1 反射笠付	1			XLW433KENZLE9同等品	1	防水仕様
管理教室棟	1階	廊下	埋込 32W×1	5	1250×170	1235×150	LRS6-4-30 3000lm以上	5	
			露出 32W×1	2			LSS9-4-30 3000lm以上	2	
管理教室棟	1階	北階段	露出 32W×1	1			LSS9-4-30 3000lm以上	1	足場4m程度
管理教室棟	1階	玄関	埋込 32W×1	6	1250×170	1235×150	LRS6-4-30 3000lm以上	6	
管理教室棟	1階	東階段下倉庫	露出 20W×1	1			LSS9-2-15 1500lm以上	1	
管理教室棟	1階	通路	露出 40W×1	2			LSS9-4-30 3000lm以上	2	
管理教室棟	1階	昇降口	埋込 40W×2	6	1277×320	1250×300	LRS20-4-65 6500lm以上	6	
管理教室棟	1階	昇降口入口	露出(壁) 20W×1	2			LBF3MP/RP-2-13 1300lm以上	2	防水仕様
管理教室棟	1階	管理教室棟1A	露出 黒板灯32W×1	2			LSS13-4-29 2900lm以上	2	
管理教室棟	1階	管理教室棟1B	コート 吊32W+30W 紐付	1			LGB12626LE1同等品	1	和風・木枠
管理教室棟	1階	管理教室棟1C	露出 黒板灯32W×1	2			LSS13-4-29 2900lm以上	2	
管理教室棟	1階	管理教室棟1D	露出 黒板灯40W×1	2			LSS13-4-29 2900lm以上	2	
管理教室棟	1階	管理教室棟1E	露出 黒板灯40W×1	2			LSS13-4-29 2900lm以上	2	
管理教室棟	1階	管理教室棟1F	露出 32W×1	1			LSS9-4-30 3000lm以上	1	
管理教室棟	1階	管理教室棟1G	露出 32W×2	2			LSS10-4-65 6500lm以上	2	
管理教室棟	1階	管理教室棟外壁	露出(壁) 20W×1	2			LBF3MP/RP-2-13 1300lm以上	2	防水仕様

場 所			改修前			改修後			備 考
			照明器具	台	外形寸法	およそ開口寸法		台	
管理教室棟	2階	廊下	埋込 32W×1	5	1250×170	1235×150	LRS6-4-30 3000lm以上	5	
			露出 32W×1	1			LSS9-4-30 3000lm以上	1	
			露出 20W×1	4			LSS9-4-30 3000lm以上	4	
管理教室棟	2階	北階段	露出 32W×1	2			LSS9-4-30 3000lm以上	2	足場4m程度
管理教室棟	2階	東階段	露出(壁) 20W×1	1			XFX430CHN同等品	1	足場4m程度
管理教室棟	2階	管理教室棟2A	露出 黒板灯32W×1	2			LSS13-4-29 2900lm以上	2	
管理教室棟	2階	管理教室棟2B	露出 黒板灯40W×1	2			LSS13-4-29 2900lm以上	2	
管理教室棟	2階	管理教室棟2C	露出 32W×2(木枠)	2			NNN57003+NEL4600ENLR9同等品	2	
管理教室棟	2階	管理教室棟2D	露出 20W×1	1			LSS9-2-15 1500lm以上	1	
			サークル30W	3	460×460		LGC25833同等品	3	和風・木枠
			ダウンライト 18W	3	180×180	150×150	LGD1204LLE1同等品	3	角形・木枠
			露出 32W×1	28			NNF41030JLT9+LDL40SN1426	28	和風照明ボックス内
管理教室棟	2階	渡り廊下	埋込 32W×1	3	1250×170	1235×150	LRS6-4-30 3000lm以上	3	
管理教室棟	3階	廊下	埋込 32W×1	5	1250×170	1235×150	LRS6-4-30 3000lm以上	5	
			露出 32W×1	1			LSS9-4-30 3000lm以上	1	
			露出 20W×1	4			LSS9-4-30 3000lm以上	4	
管理教室棟	3階	北階段	露出 32W×1	2			LSS9-4-30 3000lm以上	2	足場4m程度
管理教室棟	3階	東階段	露出(壁) 32W×1	1			XFX430CHN同等品	1	足場4m程度
管理教室棟	3階	管理教室棟3A	露出 黒板灯32W×1	2			LSS13-4-29 2900lm以上	2	
管理教室棟	3階	管理教室棟3B	露出 黒板灯32W×1	2			LSS13-4-29 2900lm以上	2	
管理教室棟	3階	管理教室棟3C	露出 黒板灯32W×1	2			LSS13-4-29 2900lm以上	2	
管理教室棟	3階	管理教室棟3D	露出 黒板灯40W×1	2			LSS13-4-29 2900lm以上	2	
管理教室棟	3階	管理教室棟3E	露出 黒板灯40W×1	2			LSS13-4-29 2900lm以上	2	
管理教室棟	3階	渡り廊下	埋込 32W×1	3	1250×170	1235×150	LRS6-4-30 3000lm以上	3	
管理教室棟	4階	廊下	埋込 32W×1	5	1250×170	1235×150	LRS6-4-30 3000lm以上	5	
			露出 20W×1	4			LSS9-4-30 3000lm以上	4	
管理教室棟	4階	北階段	露出 32W×1	1			LSS9-4-30 3000lm以上	1	足場4m程度
管理教室棟	4階	東階段	露出(壁) 32W×1	1			XFX430CHN同等品	1	足場4m程度
管理教室棟	4階	管理教室棟4A	露出 黒板灯32W×1	2			LSS13-4-29 2900lm以上	2	
管理教室棟	4階	管理教室棟4B	露出 黒板灯32W×1	2			LSS13-4-29 2900lm以上	2	
管理教室棟	4階	管理教室棟4C	露出 黒板灯40W×1	2			LSS13-4-29 2900lm以上	2	
管理教室棟	4階	管理教室棟4D	露出 黒板灯40W×1	2			LSS13-4-29 2900lm以上	2	
管理教室棟	4階	管理教室棟4E	露出 黒板灯40W×1	2			LSS13-4-29 2900lm以上	2	
管理教室棟	PH階	北階段	露出 32W×1	2			LSS9-4-30 3000lm以上	2	
管理教室棟	PH階	南側入口	露出(壁) 20W×1	1			LBF3MP/RP-2-13 1300lm以上	1	防水仕様

場 所			改修前			改修後		備 考	
			照明器具	台	外形寸法	およそ開口寸法	台		
特別教室棟	1階	廊下	露出 20W×1	1			LSS9-4-30 3000lm以上	1	
特別教室棟	1階	東階段下倉庫	露出 20W×1	1			LSS1-2-15 1500lm以上	1	
特別教室棟	1階	東側入口	露出(壁) 20W×1	1			LBF3MP/RP-2-13 1300lm以上	1	防水仕様
特別教室棟	1階	特別教室棟1A	埋込 黒板灯LDL40形×1	2	1286×279	1260×250	NNLKH41728同等品	2	
			露出 40W×2	12			LSS10-4-65 6500lm以上	12	
特別教室棟	1階	特別教室棟1B	露出 20W×1	1			LSS9-2-15 1500lm以上	1	
			露出 40W×2	2			LSS10-4-65 6500lm以上	2	
特別教室棟	2階	廊下	露出 20W×1	1			LSS9-4-30 3000lm以上	1	
特別教室棟	2階	特別教室棟2A	埋込 黒板灯LDL40形×1	2	1286×279	1260×250	NNLKH41728同等品	2	
			露出 40W×2	12			LSS10-4-65 6500lm以上	12	
特別教室棟	2階	特別教室棟2B	露出 20W×1	1			LSS9-2-15 1500lm以上	1	
			露出 40W×2	2			LSS10-4-65 6500lm以上	2	
特別教室棟	3階	廊下	露出 20W×1	1			LSS9-4-30 3000lm以上	1	
特別教室棟	3階	特別教室棟3A	埋込 40W×2 ル-ハ <sup>+</sup> -付	15	1259×328	1254×300	NNLK42733J+NEL4500KNLE9同等品	15	連結左用
			埋込 40W×2 ル-ハ <sup>+</sup> -付	15	1259×328	1254×300	NNLK42733J+NEL4500KNLE9同等品	15	連結右用
特別教室棟	3階	特別教室棟3B	埋込 40W×2 ル-ハ <sup>+</sup> -付	3	1259×328	1254×300	NNLK42733J+NEL4500KNLE9同等品	3	連結左用
			埋込 40W×2 ル-ハ <sup>+</sup> -付	3	1259×328	1254×300	NNLK42732J+NEL4500KNLE9同等品	3	連結右用
プール付属棟	1階	倉庫	露出 32W×1	2			LSS9MP/RP-4-30 3000lm以上	2	防水仕様
プール付属棟	1階	女子更衣室	露出 32W×1	2			LSS9MP/RP-4-30 3000lm以上	2	防水仕様
プール付属棟	1階	男子更衣室	露出 32W×1	2			LSS9MP/RP-4-30 3000lm以上	2	防水仕様
プール付属棟	1階	女子便所	露出 32W×1	2			LSS9MP/RP-4-30 3000lm以上	2	防水仕様
プール付属棟	1階	男子便所	露出 32W×1	2			LSS9MP/RP-4-30 3000lm以上	2	防水仕様
プール付属棟	1階	機械室	露出 32W×1 反射笠付	3			XLW433KENZLE9同等品	3	防水仕様 反射笠付 足場4m程度
プール付属棟	1階	通路	露出 13W×1	4	φ270		XLGE8113CF1同等品	4	防水仕様
屋内運動場	1階	玄関	埋込 32W×3	4	470×470	450×450	LRS9-4-45 4500lm以上	4	
屋内運動場	1階	更衣室	露出 32W×1	1			LSS9-4-30 3000lm以上	1	
屋内運動場	1階	器具庫	露出 32W×2	2			LSS10-4-65 6500lm以上	2	ガード付
屋内運動場	1階	控室1	露出(壁) 32W×1	2			XFx430CHN同等品	2	
屋内運動場	1階	控室2	露出(壁) 32W×1	2			XFx430CHN同等品	2	
屋内運動場	1階	ステージ	露出 LDL40×2 反射笠付	16			XFx460KENLE9同等品	16	足場6m程度
屋内運動場	1階	東側入口	露出(壁) 15W×1	2			LGW80425LE1同等品	2	
屋内運動場	2階	通路	露出 LDL40×1 反射笠付	1			XFx430KHNL9同等品	1	足場4m程度
屋内運動場	2階	ステージ上吹抜	露出 LDL40×1 反射笠付	3			XFx430KHNL9同等品	3	
屋内運動場	2階	ギャラリー	露出 LDL40×2 反射笠付	8			XFx460KENLE9同等品	8	足場5m程度
屋内運動場	2階	東側外壁	投光器 HID250W	1			NYS15240KLE9同等品	1	高所作業車

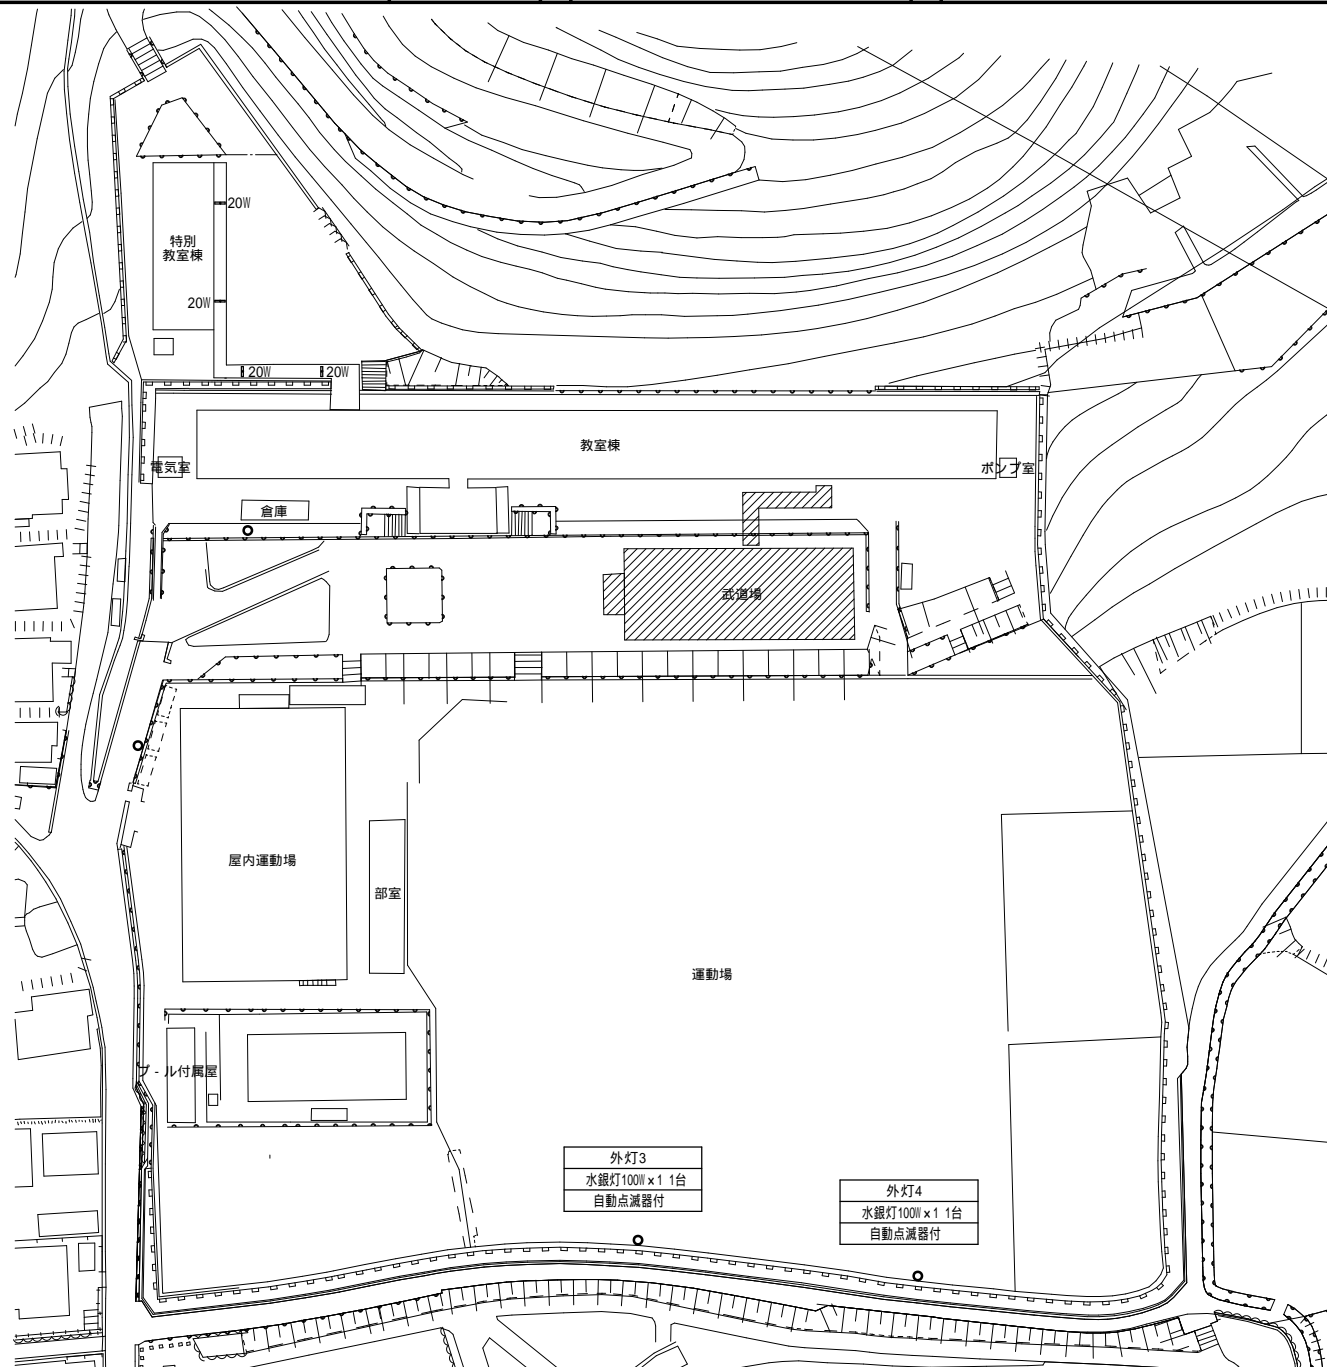

廊下
露出20W (WP) × 1 2台

渡り廊下
露出20W (WP) × 1 2台


外灯1
水銀灯200W × 1 1台
自動点滅器付


外灯2
水銀灯100W × 1 1台
自動点滅器付


外灯3
水銀灯100W × 1 1台
自動点滅器付


外灯4
水銀灯100W × 1 1台
自動点滅器付


ポンプ室
露出笠付40W × 1 1台

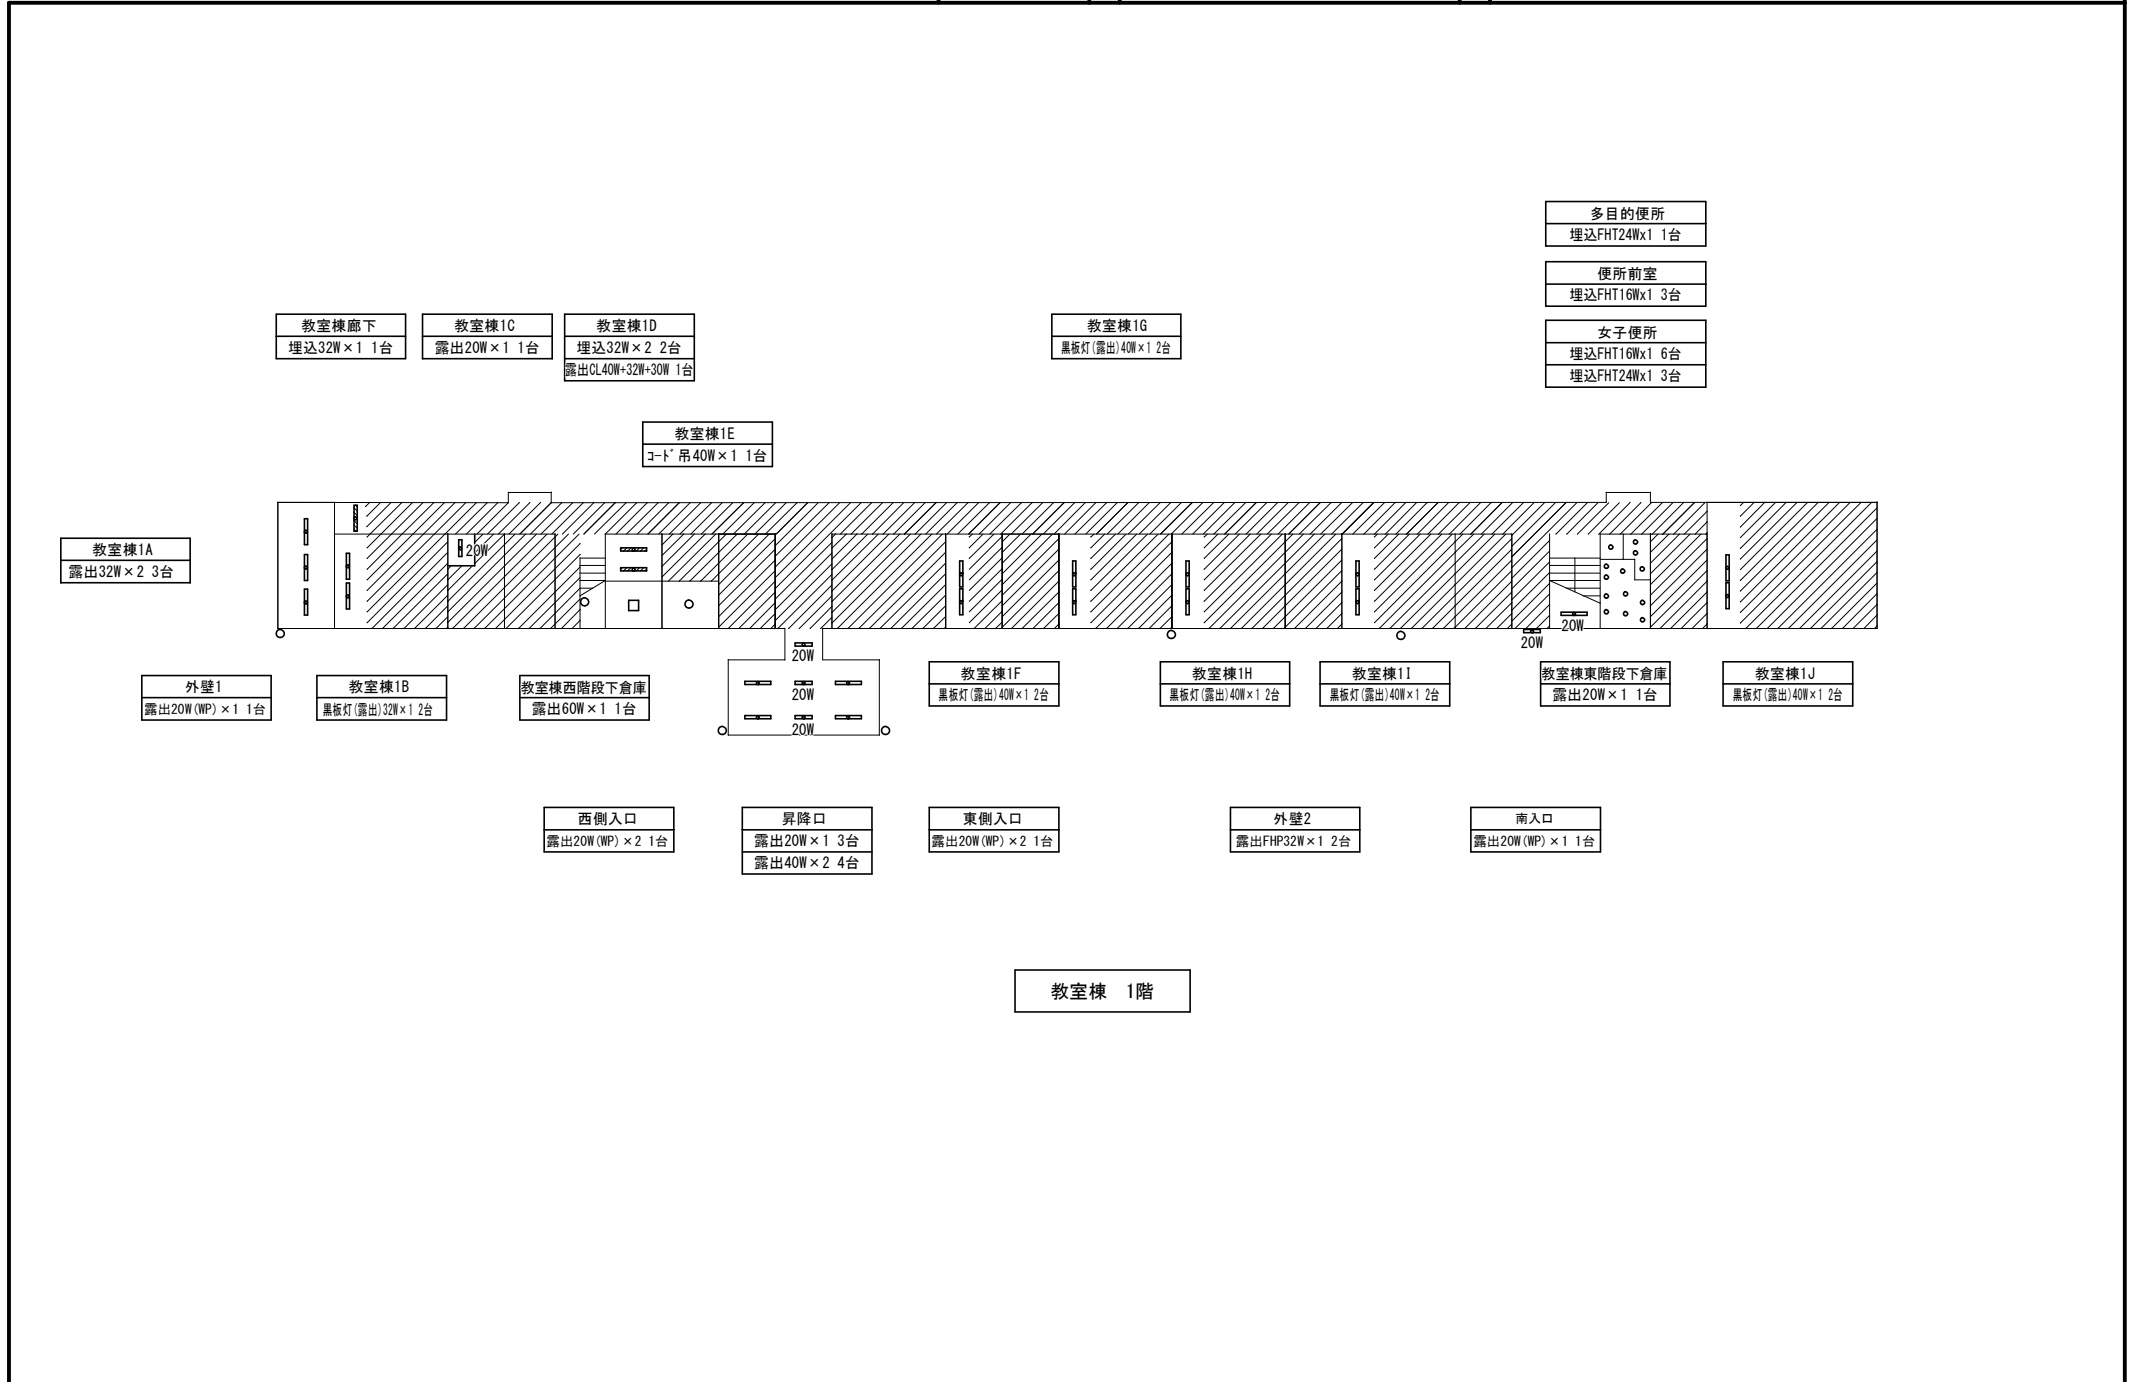

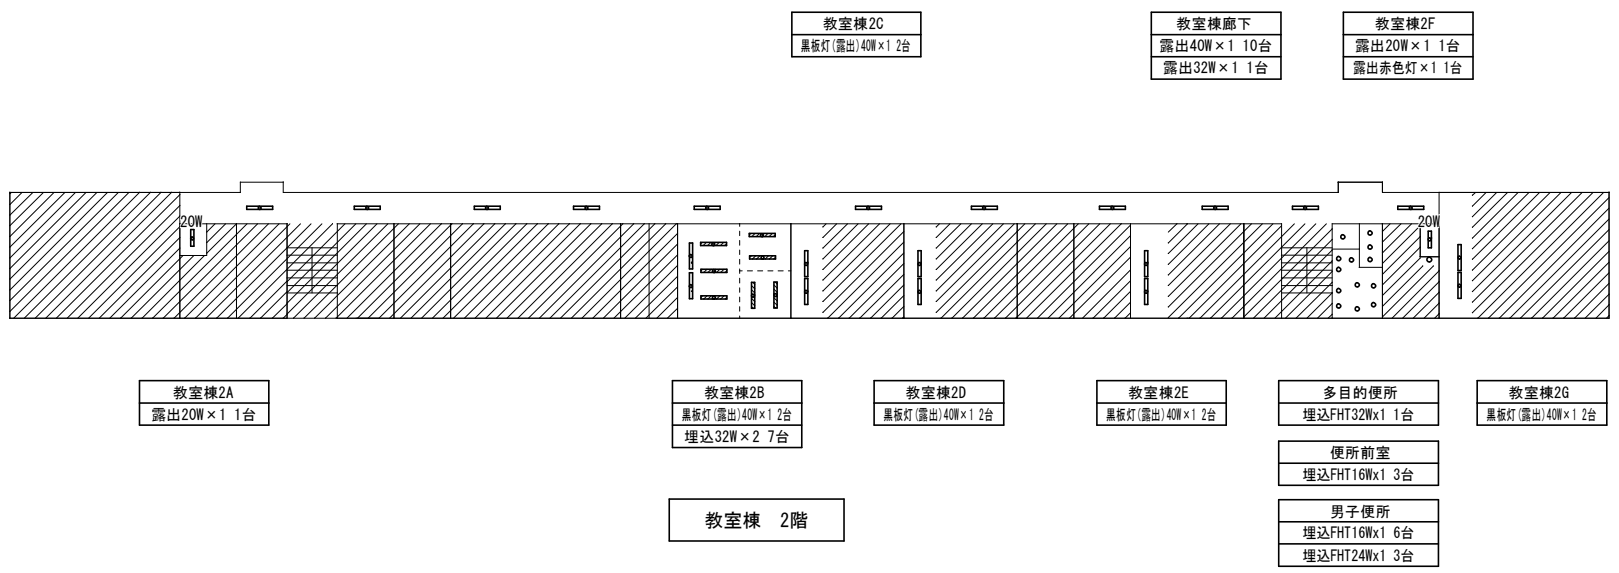

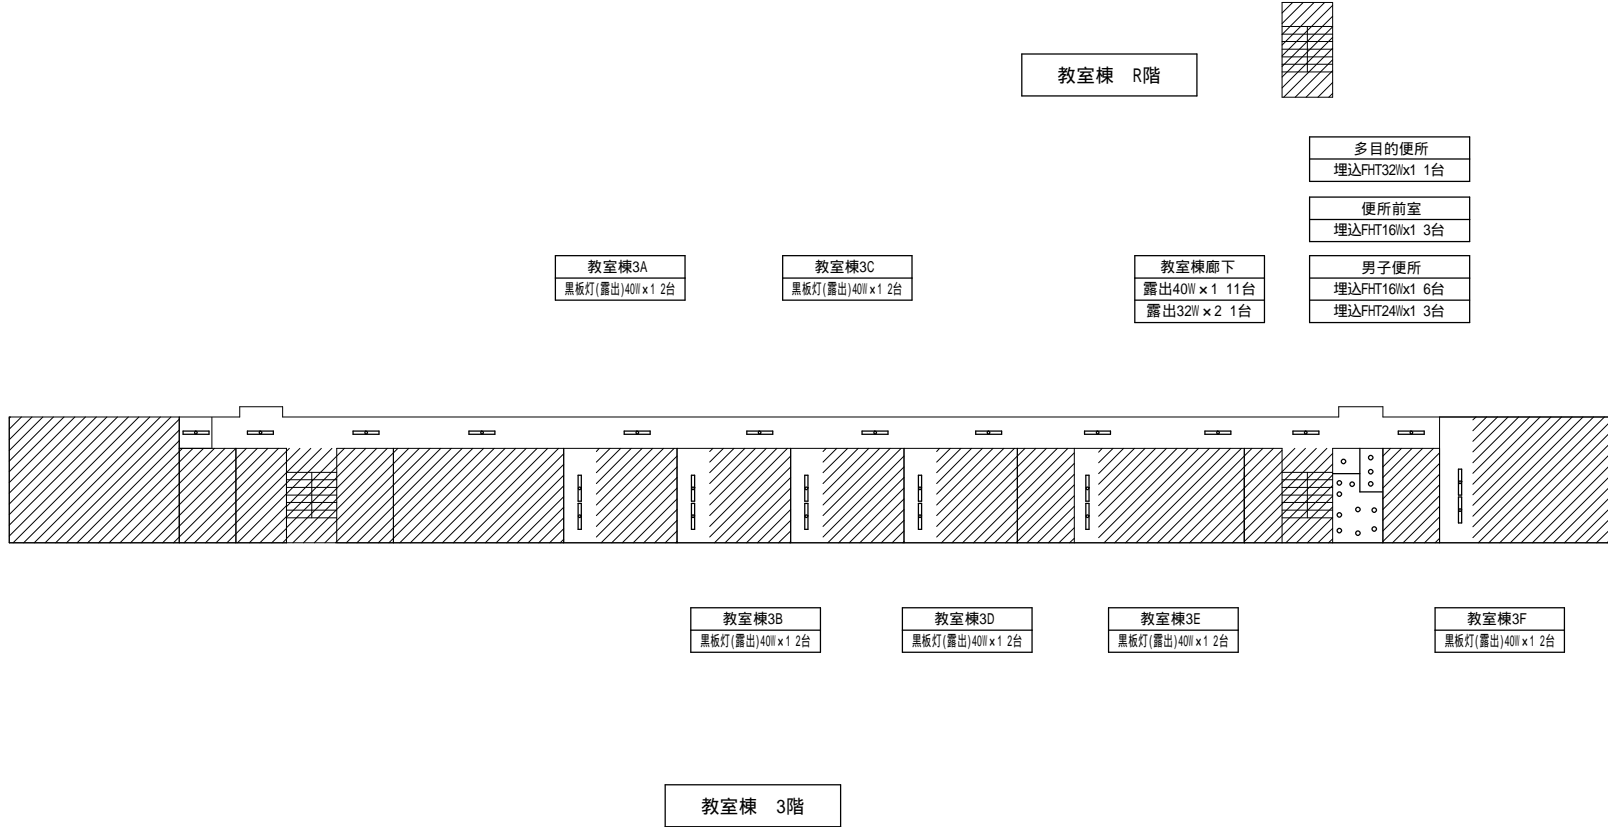

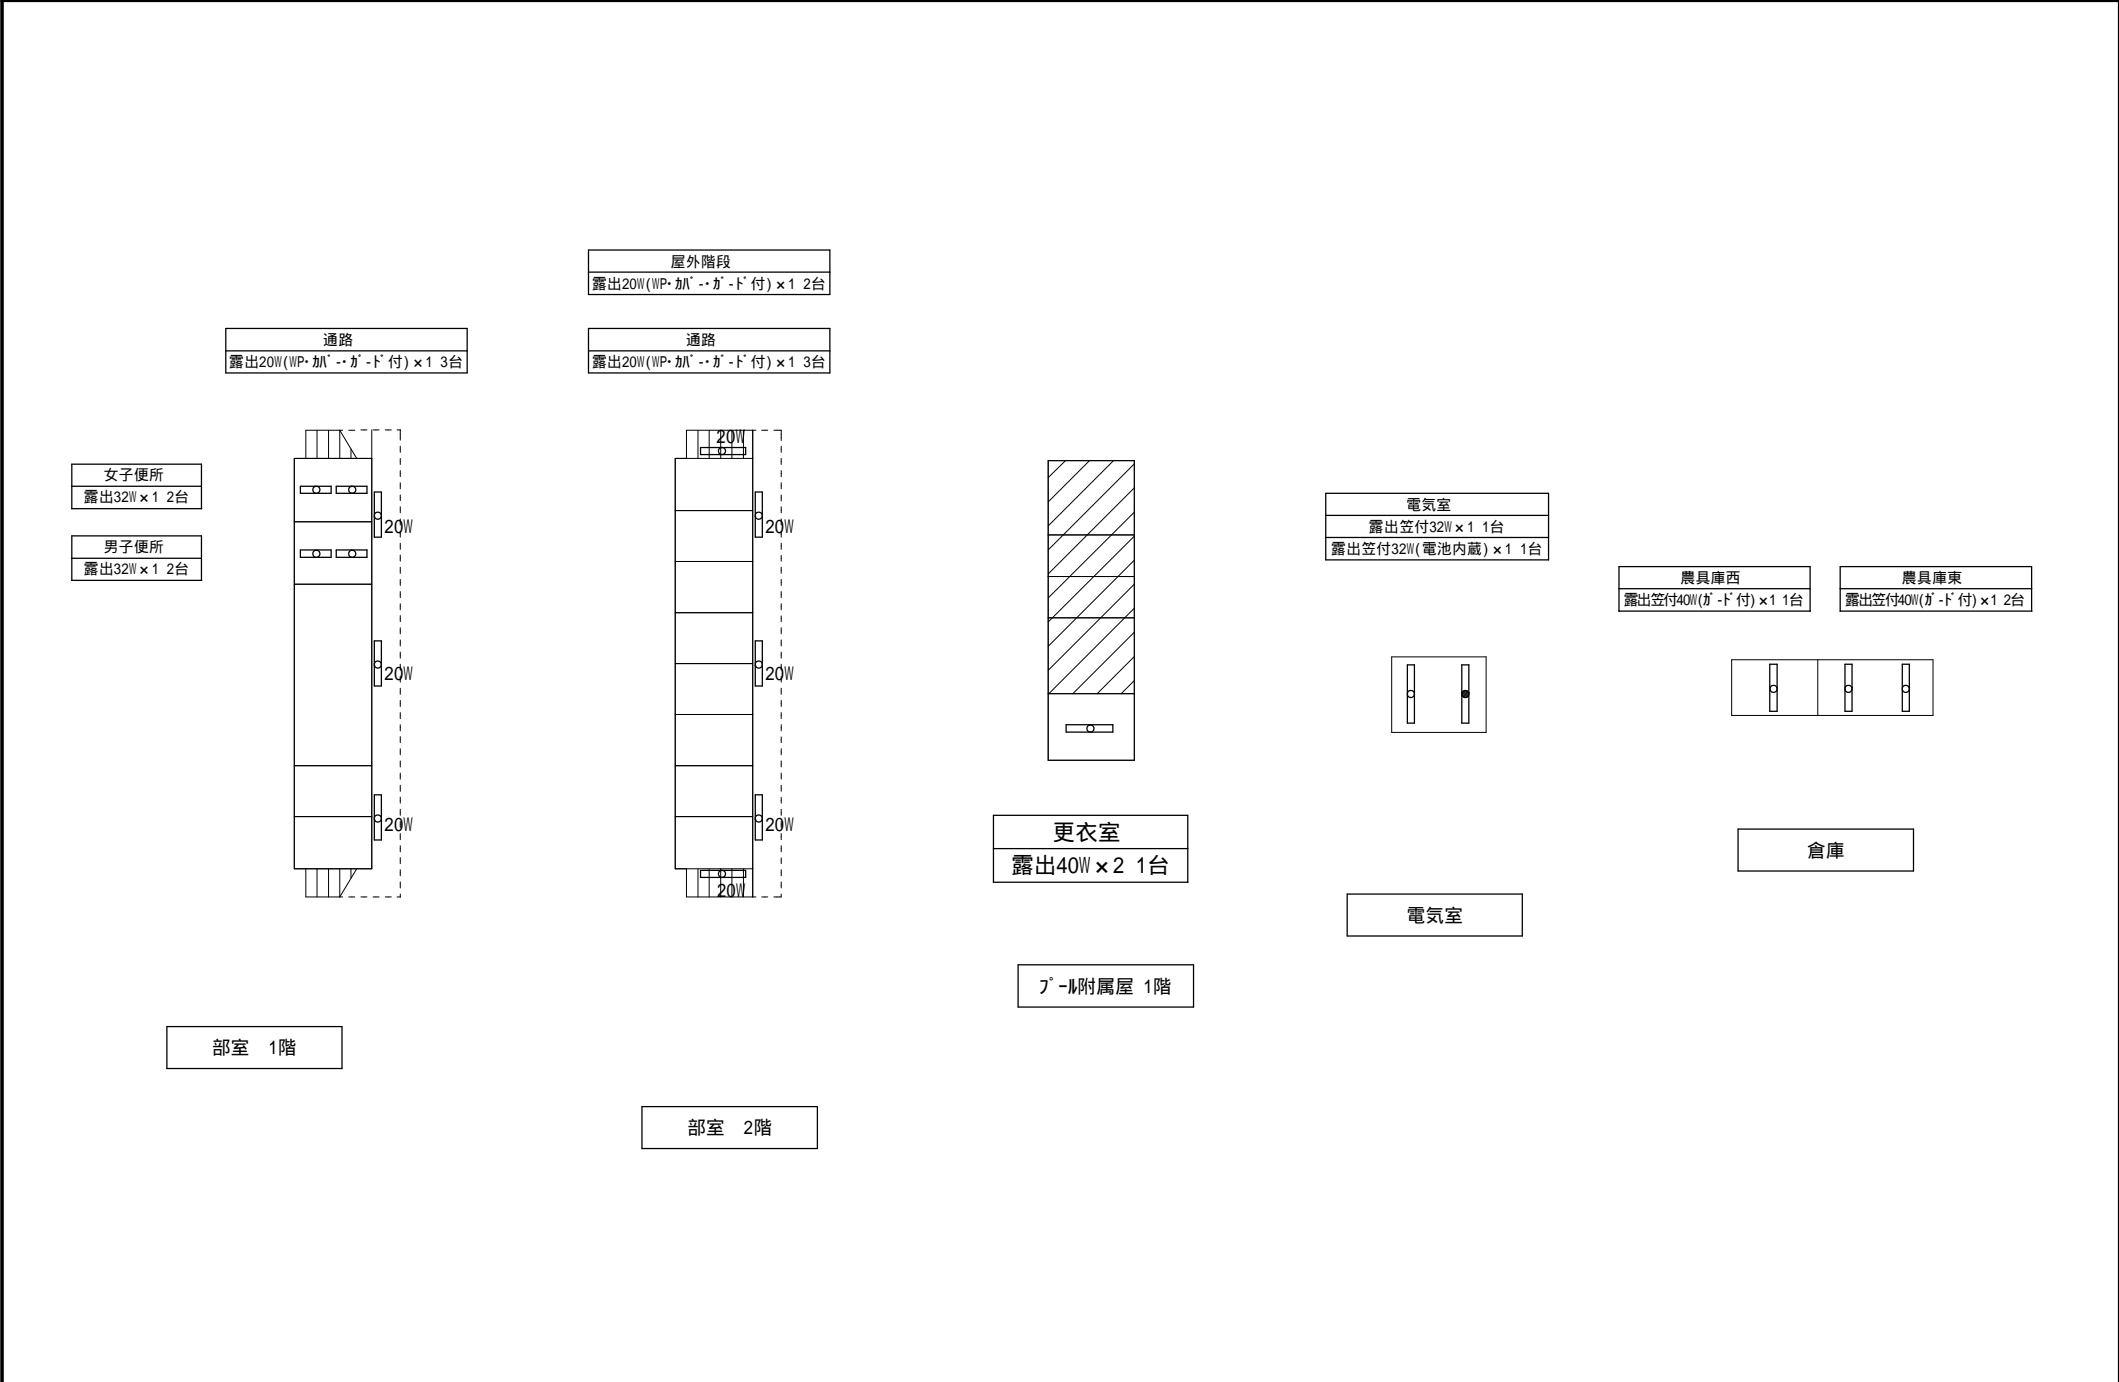

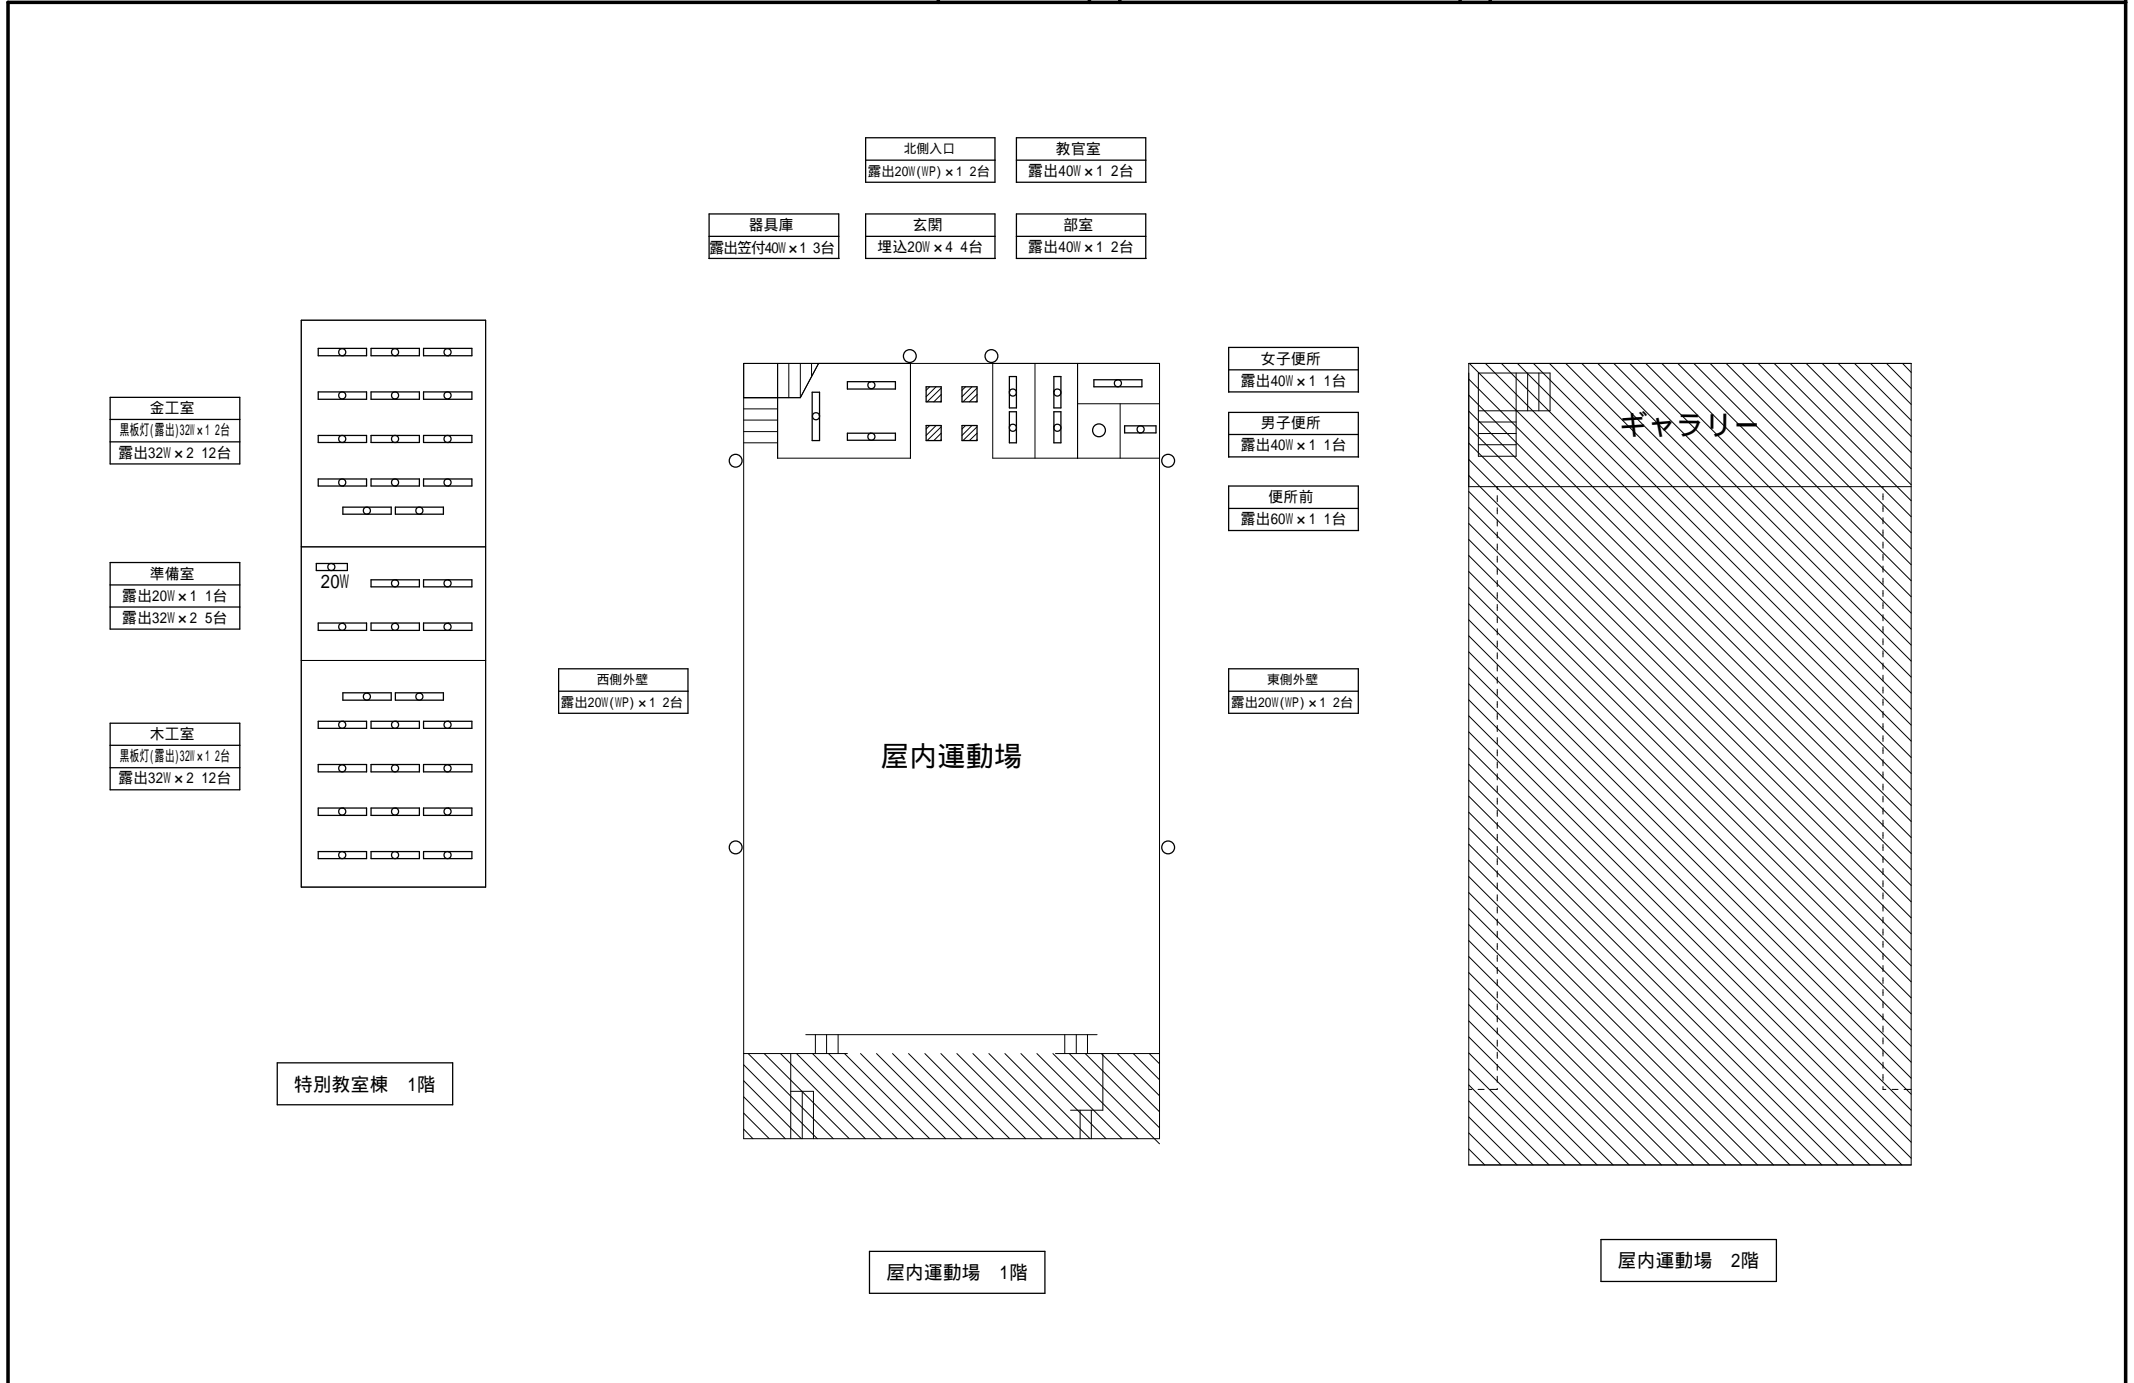

北側入口 露出20W(WP) × 1 2台  
 教官室 露出40W × 1 2台

器具庫 露出笠付40W × 1 3台  
 玄関 埋込20W × 4 4台  
 部室 露出40W × 1 2台

金工室  
 黒板灯(露出)32W × 1 2台  
 露出32W × 2 12台

準備室  
 露出20W × 1 1台  
 露出32W × 2 5台

木工室  
 黒板灯(露出)32W × 1 2台  
 露出32W × 2 12台

西側外壁  
 露出20W(WP) × 1 2台

女子便所  
 露出40W × 1 1台

男子便所  
 露出40W × 1 1台

便所前  
 露出60W × 1 1台

東側外壁  
 露出20W(WP) × 1 2台

特別教室棟 1階

屋内運動場 1階

屋内運動場 2階




場 所			改修前			改修後		備 考	
			照明器具	台	外形寸法	およそ開口寸法	台		
特別教室棟	1階	金工室	露出 黒板灯32W×1	2			LSS13-4-29 2900lm以上	2	
			露出 32W×2	12			LSS10-4-65 6500lm以上	12	
特別教室棟	1階	準備室	露出 20W×1	1			LSS9-2-15 1500lm以上	1	
			露出 32W×2	5			LSS10-4-65 6500lm以上	5	
特別教室棟	1階	木工室	露出 黒板灯32W×1	2			LSS13-4-29 2900lm以上	2	
			露出 32W×2	12			LSS10-4-65 6500lm以上	12	
屋内運動場	1階	西側外壁	露出 20W×1	2			LBF3MP/RP-2-13 1300lm以上	2	防水仕様
屋内運動場	1階	東側外壁	露出 20W×1	2			LBF3MP/RP-2-13 1300lm以上	2	防水仕様
屋内運動場	1階	北側入口	露出 20W×1	2			LBF3MP/RP-2-13 1300lm以上	2	防水仕様
屋内運動場	1階	玄関	埋込 20W×4	4	650×650	600×600	LRS9-6-84 8400lm以上	4	
屋内運動場	1階	女子便所	露出 40W×1	1			LSS9-4-30 3000lm以上	1	
屋内運動場	1階	男子便所	露出 40W×1	1			LSS9-4-30 3000lm以上	1	
屋内運動場	1階	便所前	露出 60W×1	1			LGB81408LE1同等品	1	
屋内運動場	1階	部室	露出 40W×1	2			LSS9-4-30 3000lm以上	2	
屋内運動場	1階	教室室	露出 40W×1	2			LSS9-4-30 3000lm以上	2	
屋内運動場	1階	器具庫	露出 40W×1 反射笠付	3			XF430KHNLE9同等品	3	
教室棟	1階	廊下	埋込 32W×1	1	1254×170	1235×150	LRS6-4-30 3000lm以上	1	
教室棟	1階	教室棟1A	露出 32W×2	3			LSS10-4-65 6500lm以上	3	
教室棟	1階	教室棟1B	露出 黒板灯32W×1	2			LSS13-4-29 2900lm以上	2	
教室棟	1階	教室棟1C	露出 20W×1	1			LSS9-2-15 1500lm以上	1	
教室棟	1階	西階段下倉庫	露出 60W×1	1			LGB51568W同等品	1	
教室棟	1階	教室棟1D	埋込 32W×2	2	1254×240	1235×220	LRS3-4-65 6500lm以上	2	
			サ-クライン40W+32W+32W 紐付	1	650×650		LGC45826同等品	1	和風・木枠
教室棟	1階	教室棟1E	コード吊40W 紐付	1			LGB11626LE1同等品	1	和風・木枠
教室棟	1階	教室棟1F	露出 黒板灯40W×1	2			LSS13-4-29 2900lm以上	2	
教室棟	1階	教室棟1G	露出 黒板灯40W×1	2			LSS13-4-29 2900lm以上	2	
教室棟	1階	教室棟1H	露出 黒板灯40W×1	2			LSS13-4-29 2900lm以上	2	
教室棟	1階	教室棟1I	露出 黒板灯40W×1	2			LSS13-4-29 2900lm以上	2	
教室棟	1階	教室棟1J	露出 黒板灯40W×1	2			LSS13-4-29 2900lm以上	2	
教室棟	1階	東階段下倉庫	露出 20W×1	1			LSS9MP/RP-4-30 3000lm以上	1	防水仕様
教室棟	1階	昇降口	露出 20W×1	3			LSS9-2-15 1500lm以上	3	
			露出 40W×2	4			LSS10-4-65 6500lm以上	4	
教室棟	1階	西側入口	露出 20W×2	1			LBF3MP/RP-2-13 1300lm以上	1	防水仕様
教室棟	1階	東側入口	露出 20W×2	1			LBF3MP/RP-2-13 1300lm以上	1	防水仕様
教室棟	1階	外壁1	露出 20W×1	1			LBF3MP/RP-2-13 1300lm以上	1	防水仕様
教室棟	1階	外壁2	露出 FHP32W×1	2			NNY20398LE7同等品	2	
教室棟	1階	南入口	露出 20W×1	1			LBF3MP/RP-2-13 1300lm以上	1	防水仕様

場 所			改修前			改修後		備 考
			照明器具	台	外形寸法	およそ開口寸法	台	
教室棟	1階	多目的便所	グ'ウライト 24W	1	170	150	LRS1-17 1700lm以上	1
教室棟	1階	便所前室	グ'ウライト 16W	3	170	150	LRS1-13 1300lm以上	3
教室棟	1階	女子便所	グ'ウライト 16W	6	170	150	LRS1-08 800lm以上	6
			グ'ウライト 24W	3	170	150	LRS1-08 800lm以上	3
教室棟	2階	廊下	露出 40W×1	10			LSS9-4-30 3000lm以上	10
			露出 32W×1	1			LSS9-4-30 3000lm以上	1
教室棟	2階	教室棟2A	露出 20W×1	1			LSS9-2-15 1500lm以上	1
教室棟	2階	教室棟2B	露出 黒板灯40W×1	2			LSS13-4-29 2900lm以上	2
			埋込 32W×2	7	1260×238	1235×220	LRS3-4-65 6500lm以上	7
教室棟	2階	教室棟2C	露出 黒板灯40W×1	2			LSS13-4-29 2900lm以上	2
教室棟	2階	教室棟2D	露出 黒板灯40W×1	2			LSS13-4-29 2900lm以上	2
教室棟	2階	教室棟2E	露出 黒板灯40W×1	2			LSS13-4-29 2900lm以上	2
教室棟	2階	教室棟2F	露出 20W×1	1			LSS9-2-15 1500lm以上	1
			露出 赤色灯	1			NNF20298Z同等品	1
教室棟	2階	教室棟2G	露出 黒板灯40W×1	2			LSS13-4-29 2900lm以上	2
教室棟	2階	多目的便所	グ'ウライト 32W	1	170	150	LRS1-17 1700lm以上	1
教室棟	2階	便所前室	グ'ウライト 16W	3	170	150	LRS1-08 800lm以上	3
教室棟	2階	男子便所	グ'ウライト 16W	6	170	150	LRS1-08 800lm以上	6
			グ'ウライト 24W	3	170	150	LRS1-08 800lm以上	3
教室棟	3階	廊下	露出 40W×1	11			LSS9-4-30 3000lm以上	11
			露出 32W×2	1			LSS10-4-65 6500lm以上	1
教室棟	3階	教室棟3A	露出 黒板灯40W×1	2			LSS13-4-29 2900lm以上	2
教室棟	3階	教室棟3B	露出 黒板灯40W×1	2			LSS13-4-29 2900lm以上	2
教室棟	3階	教室棟3C	露出 黒板灯40W×1	2			LSS13-4-29 2900lm以上	2
教室棟	3階	教室棟3D	露出 黒板灯40W×1	2			LSS13-4-29 2900lm以上	2
教室棟	3階	教室棟3E	露出 黒板灯40W×1	2			LSS13-4-29 2900lm以上	2
教室棟	3階	教室棟3F	露出 黒板灯40W×1	2			LSS13-4-29 2900lm以上	2
教室棟	3階	多目的便所	グ'ウライト 32W	1	170	150	LRS1-17 1700lm以上	1
教室棟	3階	便所前室	グ'ウライト 16W	3	170	150	LRS1-08 800lm以上	3
教室棟	3階	男子便所	グ'ウライト 16W	6	170	150	LRS1-08 800lm以上	6
			グ'ウライト 24W	3	170	150	LRS1-08 800lm以上	3

配置図


縮尺

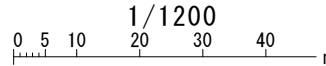


1/1200

学校名

はやしだ  
林田中学校

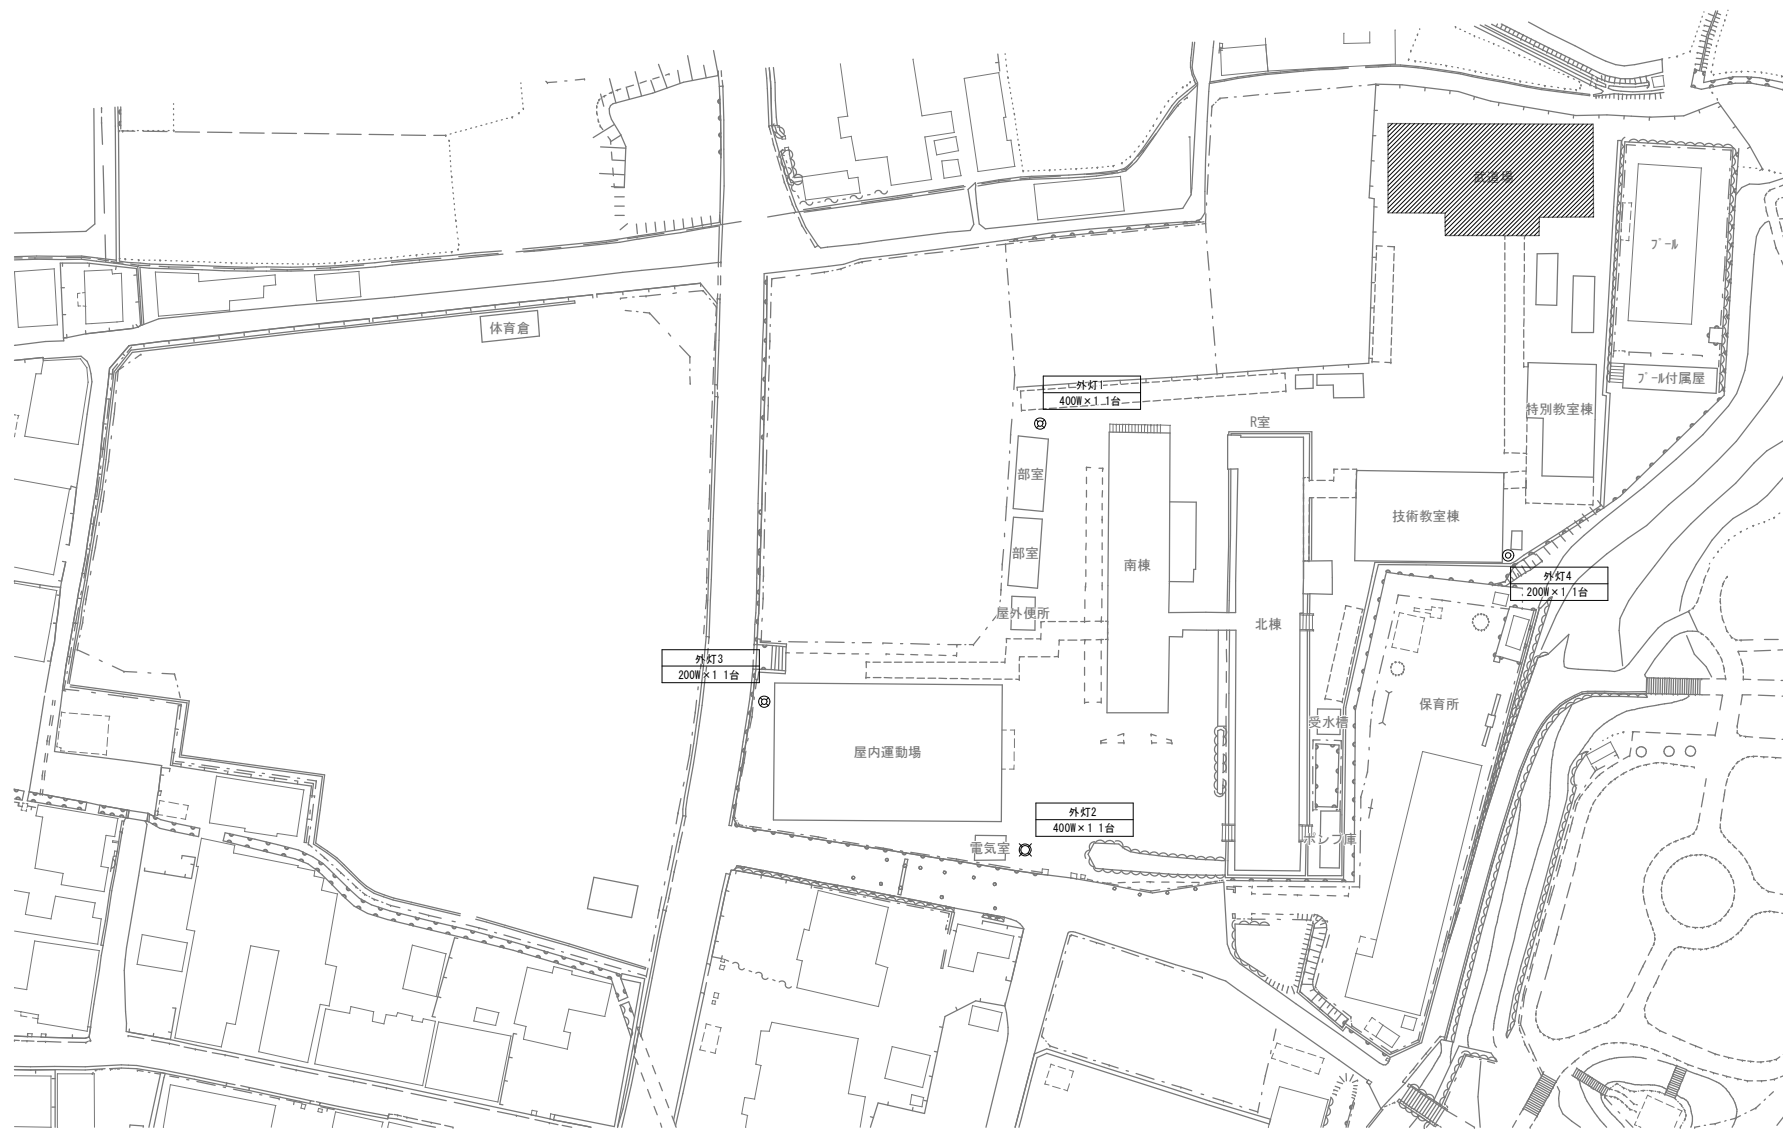


方位

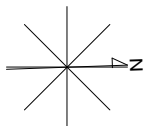

(北に矢印を付す)


平面図

縮尺

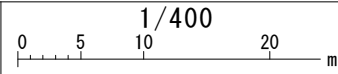


学校名


はやしだ  
林田中学校

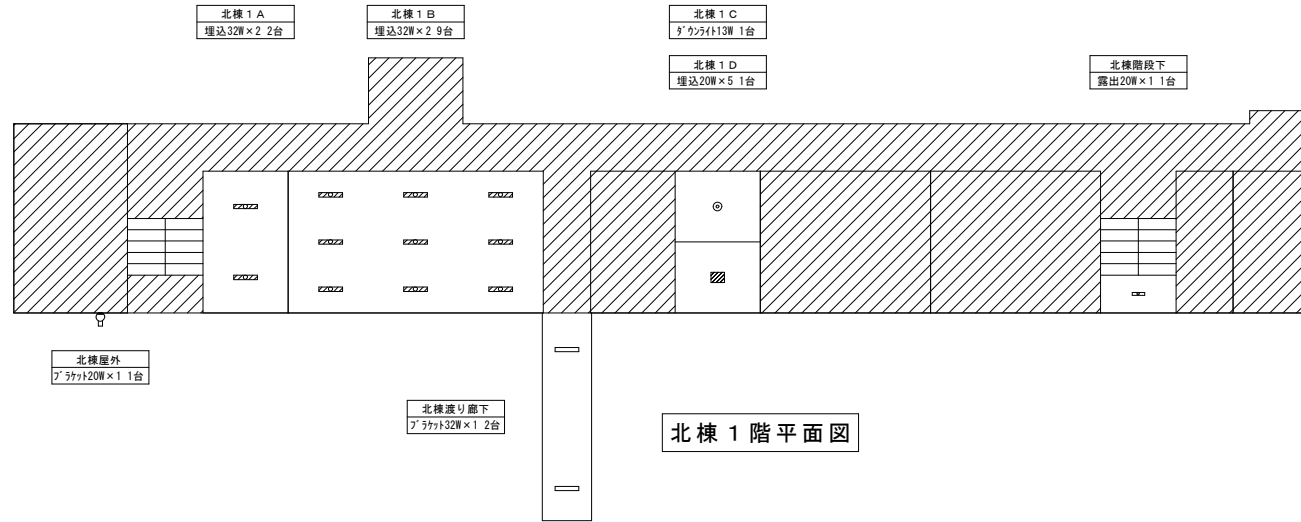


北棟 1 階平面図

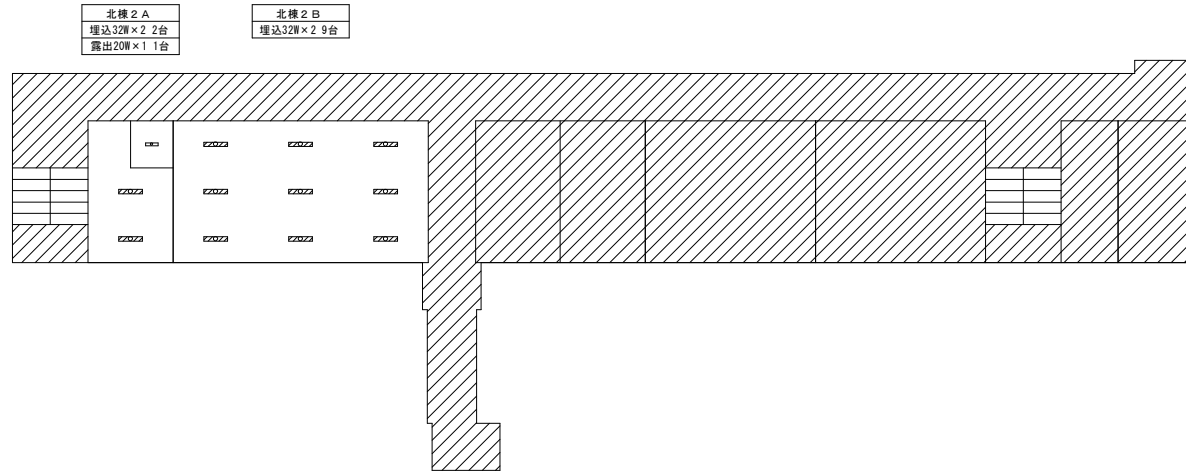

北棟 2 階平面図

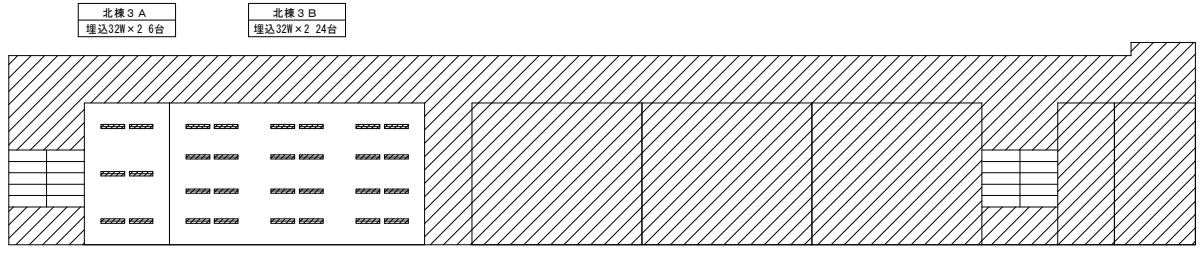


北棟 3階平面図

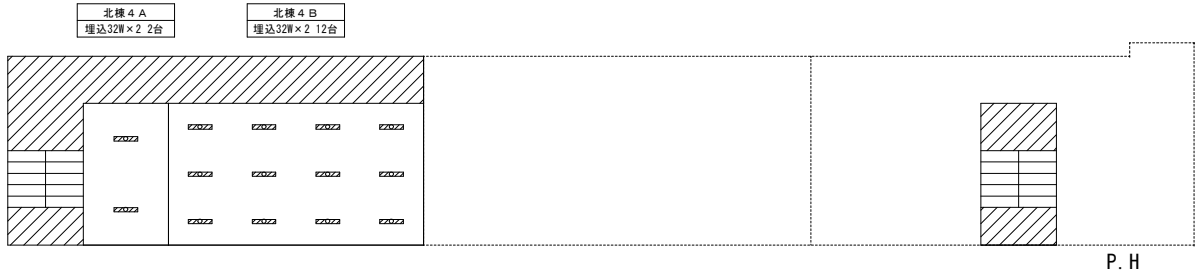


北棟 4階平面図


南棟 1 A  
露出32m×2.3台

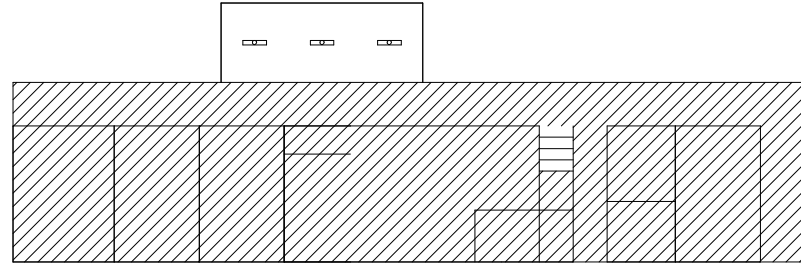

南棟 1階平面図

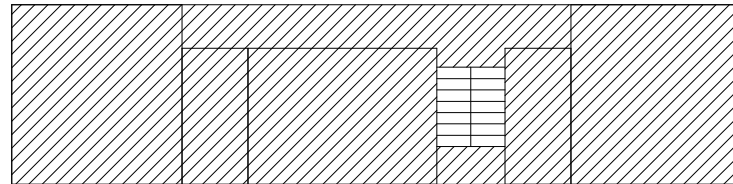


南棟 2階平面図

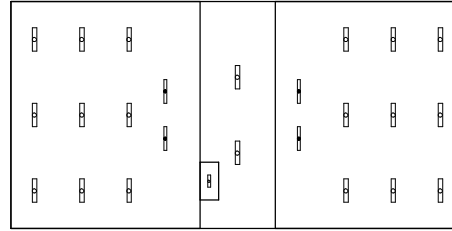


技術棟 1 A 露出40W×2 9台 黒板灯(埋込)40W×1 2台	技術棟 1 B 露出40W×2 2台 露出20W×1 1台	技術棟 1 C 埋込40W×2 9台 黒板灯(埋込)40W×1 2台
--	-------------------------------------	--


技術教室棟

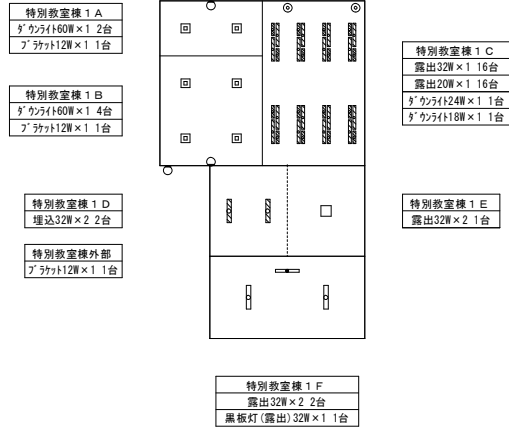

特別教室棟平面図

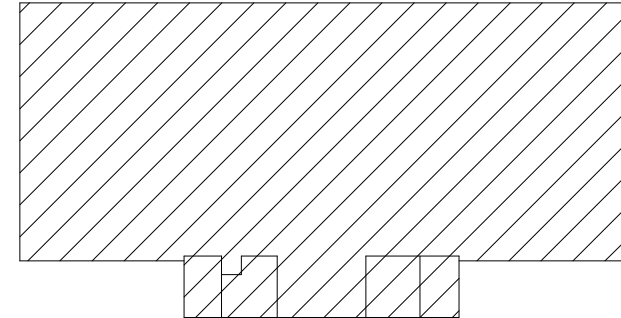


武道場

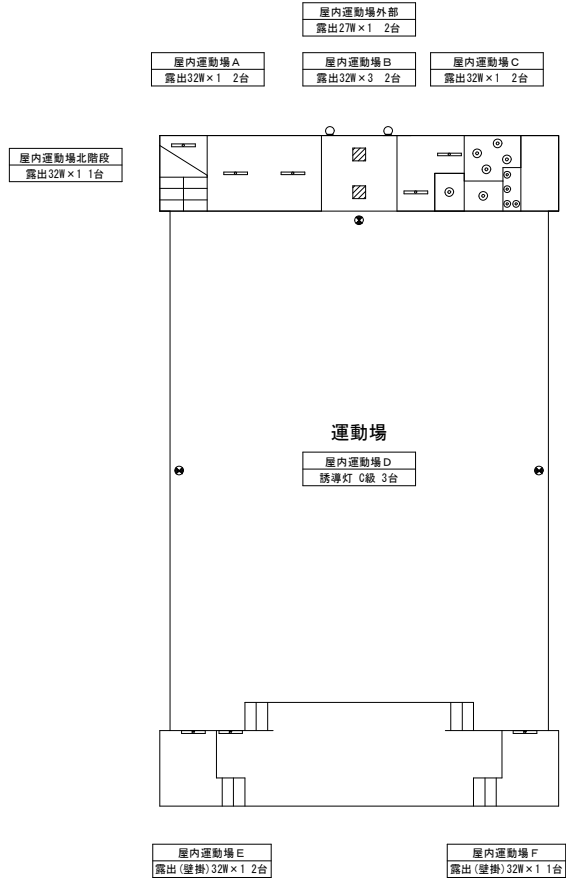

屋内運動場 1階平面図


- 屋内運動場女子便所  
3'クワイク32W×1 4台
- 屋内運動場男子便所  
3'クワイク32W×1 4台
- 屋内運動場多目的便所  
3'クワイク32W×1 1台
- 屋内運動場ホール  
3'クワイク32W×1 1台

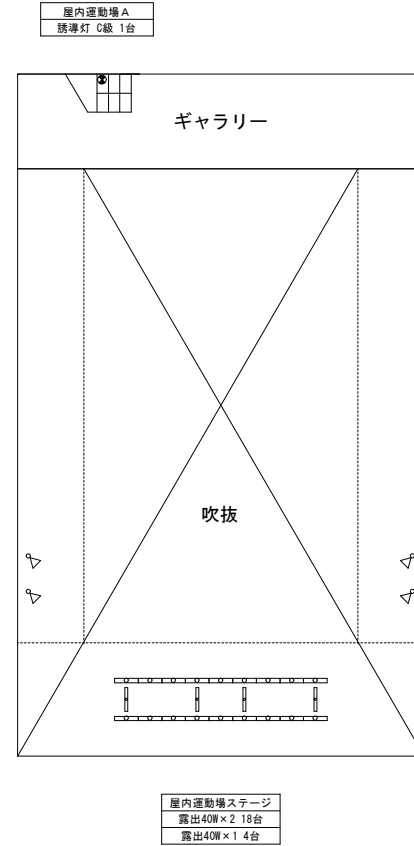


屋内運動場 2階平面図

屋外便所 1 A  
露出32W×2 2台


屋外便所 1 B  
露出32W×2 2台

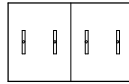

屋外便所

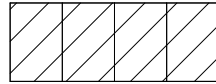


部室

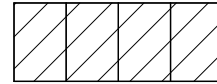

部室

受水槽  
露出32W×1 1台

ポンプ室  
露出32W×1 1台

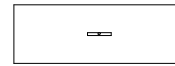

受水槽



ポンプ室


フール附属屋 A  
露出40W×1 1台

フール附属屋 B  
露出40W×1 1台

フール附属屋 C  
露出40W×1 1台

フール附属屋 D  
露出40W×1 1台

フール附属屋 E  
露出40W×2 1台

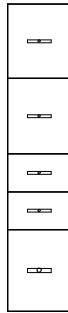

フール附属屋




体育倉庫



管理倉庫

電気室  
露出32W×1 2台

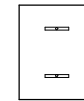


電気室



フールハロン庫

## 改修リスト1

縮尺

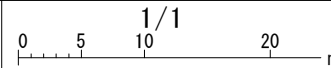


学校名

はやした  
林田中学校

場 所			改修前				改修後	台	備 考
			照明器具	台	外形寸法	およそ開口寸法			
北棟	1階	北棟1A	埋込 32W×2	2	1230×230	1200×200	LRS3-4-65 6900lm以上	2	
北棟	1階	北棟1B	埋込 32W×2	9	1230×230	1200×200	LRS3-4-65 6900lm以上	9	
北棟	1階	北棟1C	埋込 13W×1	1		φ150	LRS1-13 1300lm以上	1	
北棟	1階	北棟1D	埋込 20W×5	1	700×540		直付XL482CBVLA9同等品	1	
北棟	1階	階段下	露出 20W×1	1			LSS9-2-15 1500lm以上	1	
北棟	1階	渡り廊下	ﾌﾞﾗｯकेｯﾄ32W×1	2			LBF3MP/RP-4-26	2	
北棟	1階	屋外	ﾌﾞﾗｯケｯﾄ20W×1	1			LBF3MP/RP-2-26	1	
北棟	2階	北棟2A	埋込 32W×2	2	1230×230	1200×200	LRS3-4-65 6900lm以上	2	
			露出 20W×1	1			LSS9-2-15 1500lm以上	1	
北棟	2階	北棟2B	埋込 32W×2	9	1230×230	1200×200	LRS3-4-65 6900lm以上	9	
北棟	3階	北棟3A	埋込 32W×2	6	1275×325	1250×300	XLX450VJNT LE9同等品	6	
北棟	3階	北棟3B	埋込 32W×2	24	1275×325	1250×300	XLX450VJNT LE9同等品	24	
北棟	4階	北棟4A	埋込 32W×2	2	1230×230	1200×200	LRS3-4-65 6900lm以上	2	
北棟	4階	北棟4B	埋込 32W×2	12	1230×230	1200×200	LRS3-4-65 6900lm以上	12	
南棟	1階	南棟1A	露出 32W×2	3			LSS10-4-65 6900lm以上	3	
特別教室棟	1階	特別教室棟1A	ﾀﾞｲﾗｲﾄ60W	2		150×150	XND0690JL LE9同等品	2	電球色(2700K)
			ﾌﾞﾗｯケｯﾄ12W×1	1			LGB87079K同等品	1	電球色(2700K)
特別教室棟	1階	特別教室棟1B	ﾀﾞｲﾗｲﾄ60W	4		150×150	XND0690JL LE9同等品	4	電球色(2700K)
			ﾌﾞﾗｯケｯﾄ12W×1	1			LGB87079K同等品	1	電球色(2700K)
特別教室棟	1階	特別教室棟1C	露出 32W×1	16			NNF41030JLT9+LDL40SN1426	16	
			露出 20W×1	16			LSS1-2-15 1500lm以上	16	
			ﾀﾞｲﾗｲﾄ24W	1		φ125	XND1557WLLLE9同等品	1	電球色(2700K)
			ﾀﾞｲﾗｲﾄ18W	1		100×100	XAD3105 CE1同等品	1	電球色(2700K)
特別教室棟	1階	特別教室棟1D	埋込 32W×2	2	1230×230	1200×200	LRS3-4-65 6900lm以上	2	
特別教室棟	1階	特別教室棟1E	露出 32W×2	1			LGC35111	1	
特別教室棟	1階	特別教室棟外部	ﾌﾞﾗｯケｯﾄ12W×1	1			LGB87079K同等品	1	
特別教室棟	1階	特別教室棟1F	露出 32W×2	2			LSS10-4-65 6900lm以上	2	
			黒板灯(露出) 32W×1	1			LSS13-4-29 2900lm以上	1	ﾊﾞｲﾌﾞ吊金具
技術教室棟	1階	技術教室棟1A	露出 40W×2	9	1250×230	1245×240	LSS10-4-65 6900lm以上	9	
			黒板灯(埋込) 40W×1	2	1275×270		LSS13-4-29 2900lm以上	2	ﾊﾞｲﾌﾞ吊金具
技術教室棟	1階	技術教室棟1B	露出 40W×2	2	1250×230		LSS10-4-65 6900lm以上	2	
			露出 20W×1	1	630×120		LSS10-2-15 1500lm以上	1	
技術教室棟	1階	技術教室棟1C	露出 40W×2	9	1250×230	1245×240	LSS10-4-65 6900lm以上	9	
			黒板灯(埋込) 40W×1	2	1275×270		LSS13-4-29 2900lm以上	2	ﾊﾞｲﾌﾞ吊金具



場 所			改修前			改修後		備 考	
			照明器具	台	外形寸法	およそ開口寸法			台
屋内運動場	1階	A	露出 32W×1	2			LSS9-4-30 3100lm以上	2	
屋内運動場	1階	B	埋込 32W×3	2	450×450		LRS9-4-45 4500lm以上	2	
屋内運動場	1階	C	露出 32W×1	2			LSS9-4-30 3100lm以上	2	
屋内運動場	1階	D	誘導灯 C級	3			SH1-FSF20-C	3	
屋内運動場	1階	E	露出(壁掛け) 32W×1	2			XFX430CHNLE9同等品	2	
屋内運動場	1階	F	露出(壁掛け) 32W×1	1			XFX430CHNLE9同等品	1	
屋内運動場	1階	階段	露出 32W×1	1			LSS9-4-30 3100lm以上	1	
屋内運動場	1階	共	埋込 32W×1 ｸﾞﾗｲﾄ	1		φ150	LRS1-13 1300lm以上	1	
屋内運動場	1階	WC	埋込 32W×1 ｸﾞﾗｲﾄ	1		φ150	LRS1-13 1300lm以上	1	
屋内運動場	1階	男	埋込 32W×1 ｸﾞﾗｲﾄ	4		φ150	LRS1-13 1300lm以上	4	
屋内運動場	1階	女	埋込 32W×1 ｸﾞﾗｲﾄ	4		φ150	LRS1-13 1300lm以上	4	
屋内運動場	1階	外部	露出 27W×1	2			LGW80405LE1	2	
屋内運動場	2階	A	誘導灯 C級	1			SH1-FSF21-C	1	L型金具(FK01788C)
屋内運動場	2階	西ｷﾞﾔﾘｰ	露出 500W×1	2			NNQ32047同等品	4	
屋内運動場	2階	東ｷﾞﾔﾘｰ	露出 500W×1	2			NNQ32047同等品	4	
屋内運動場	2階	ｽﾃｰｼﾞ	露出 40W×2	18			XFX460KENLE9同等品	18	ロ-ﾘﾝｸﾞ ｸﾞﾗ- (H=7.0m)
屋内運動場	2階	ｽﾃｰｼﾞ	露出 40W×1	4			XFX460KENLE9同等品	4	ロ-ﾘﾝｸﾞ ｸﾞﾗ- (H=7.0m)
屋外便所	1階	屋外便所1A	露出 32W×1	2			LSS9MP/RP-4-30 3100lm以上	2	
屋外便所	1階	屋外便所1B	露出 32W×1	2			LSS9MP/RP-4-30 3100lm以上	2	
プール 附属室	1階	ﾌﾞｰﾙ付属室 A	露出 40W×1	1			LSS9MP/RP-4-30 3100lm以上	1	
プール 附属室	1階	ﾌﾞｰﾙ付属室 B	露出 40W×1	1			LSS9MP/RP-4-30 3100lm以上	1	
プール 附属室	1階	ﾌﾞｰﾙ付属室 C	露出 40W×1	1			LSS9MP/RP-4-30 3100lm以上	1	
プール 附属室	1階	ﾌﾞｰﾙ付属室 D	露出 40W×1	1			LSS9MP/RP-4-30 3100lm以上	1	
プール 附属室	1階	ﾌﾞｰﾙ付属室 E	露出 40W×2	1			LSS9MP/RP-4-30 3100lm以上	1	
受水槽	1階		露出 32W×1	1			LSS9MP/RP-4-30 3100lm以上	1	
ポンプ庫	1階		露出 32W×1	1			LSS9MP/RP-4-30 3100lm以上	1	
電気室	1階		露出 32W×1	2			LSS9MP/RP-4-30 3100lm以上	2	
外部		外灯1	露出 400W×1	1			LST4-60	1	高所作業車
外部		外灯2	露出 400W×1	1			NNY22360LE9同等品	1	高所作業車 取付金具(DYDX2030+DYDX2036)
外部		外灯3	露出 200W×1	1			LST4-60	1	高所作業車
外部		外灯3	露出 200W×1	1			NYR30011LF9同等品	1	

配置図1

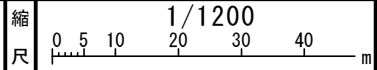



学校名


ひがし  
東中学校

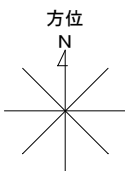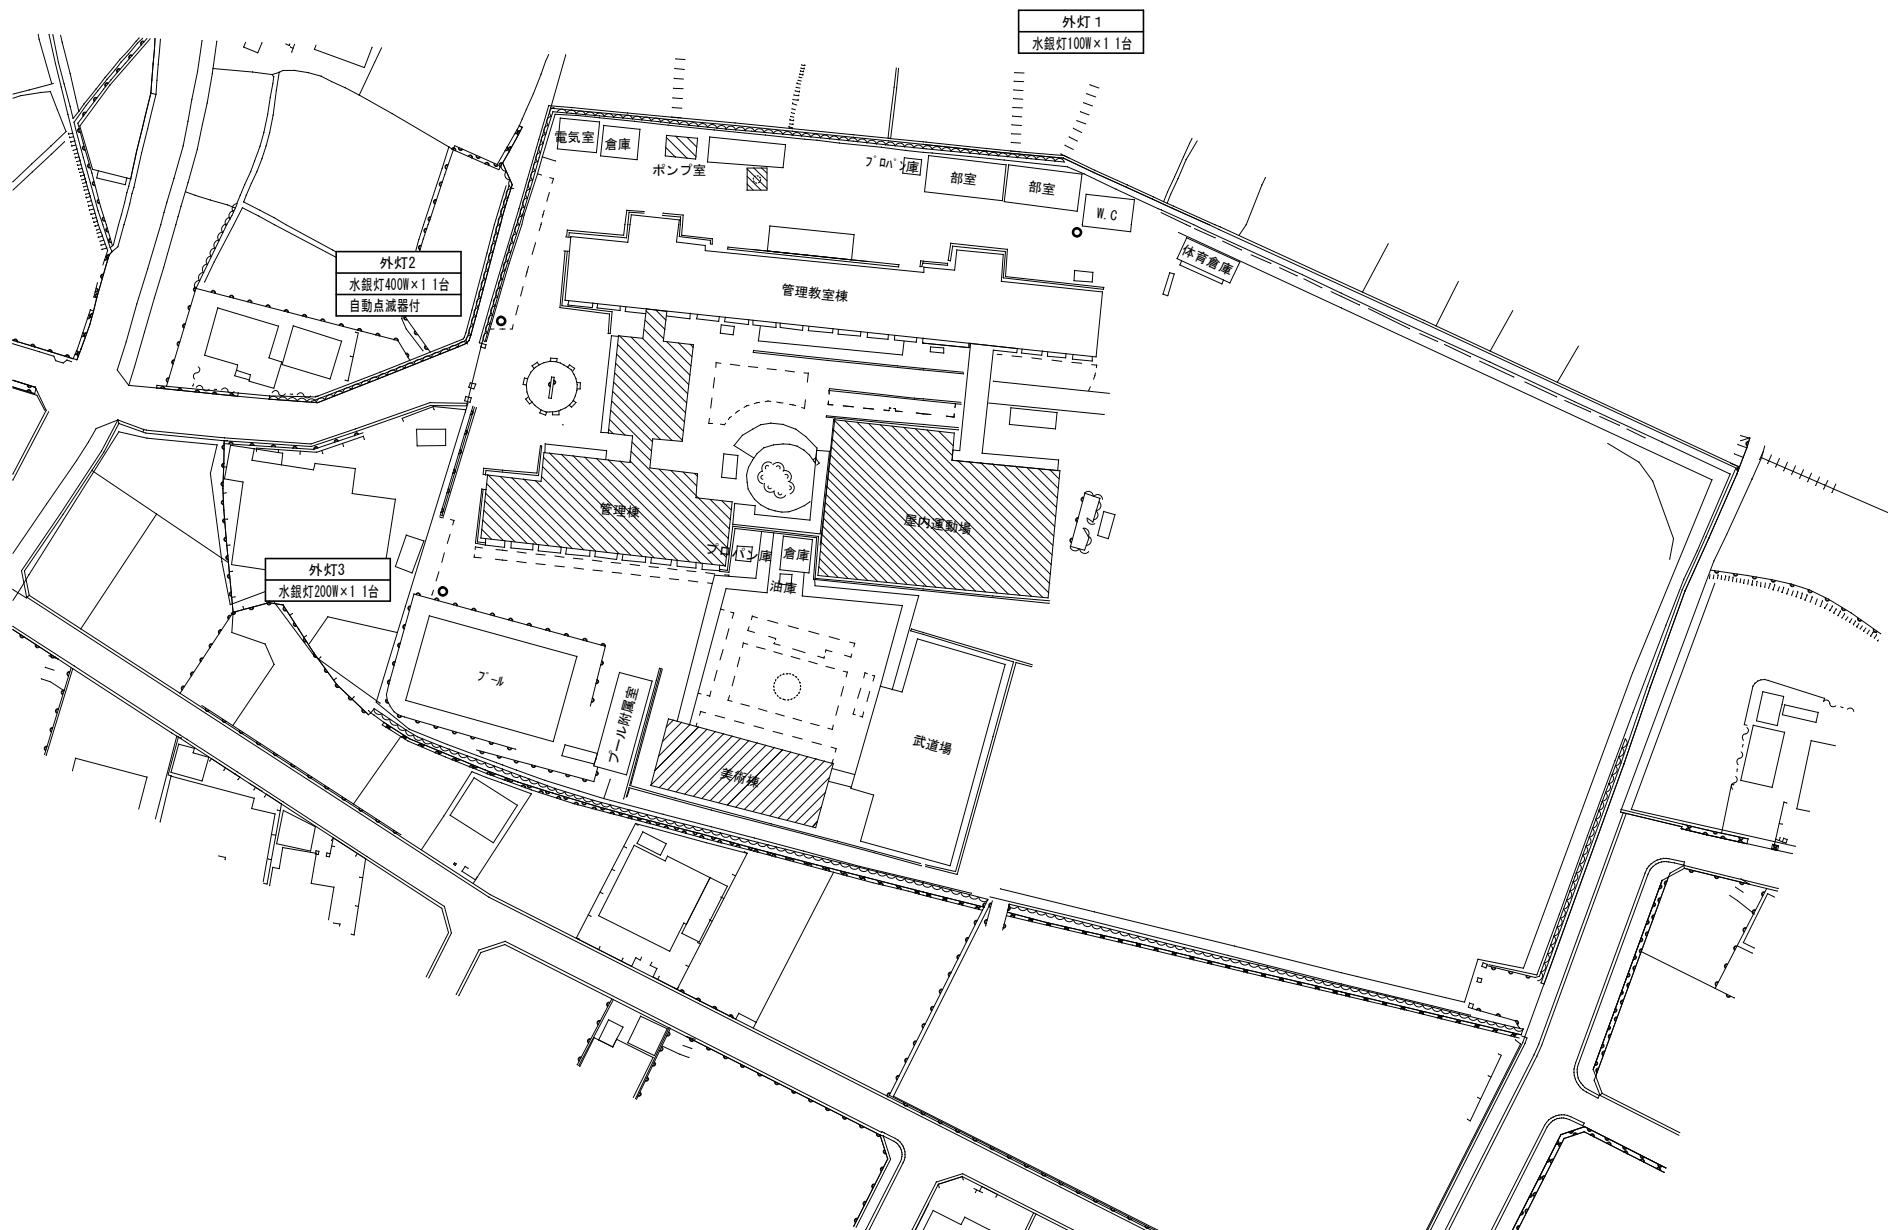

(北に矢印を付す)

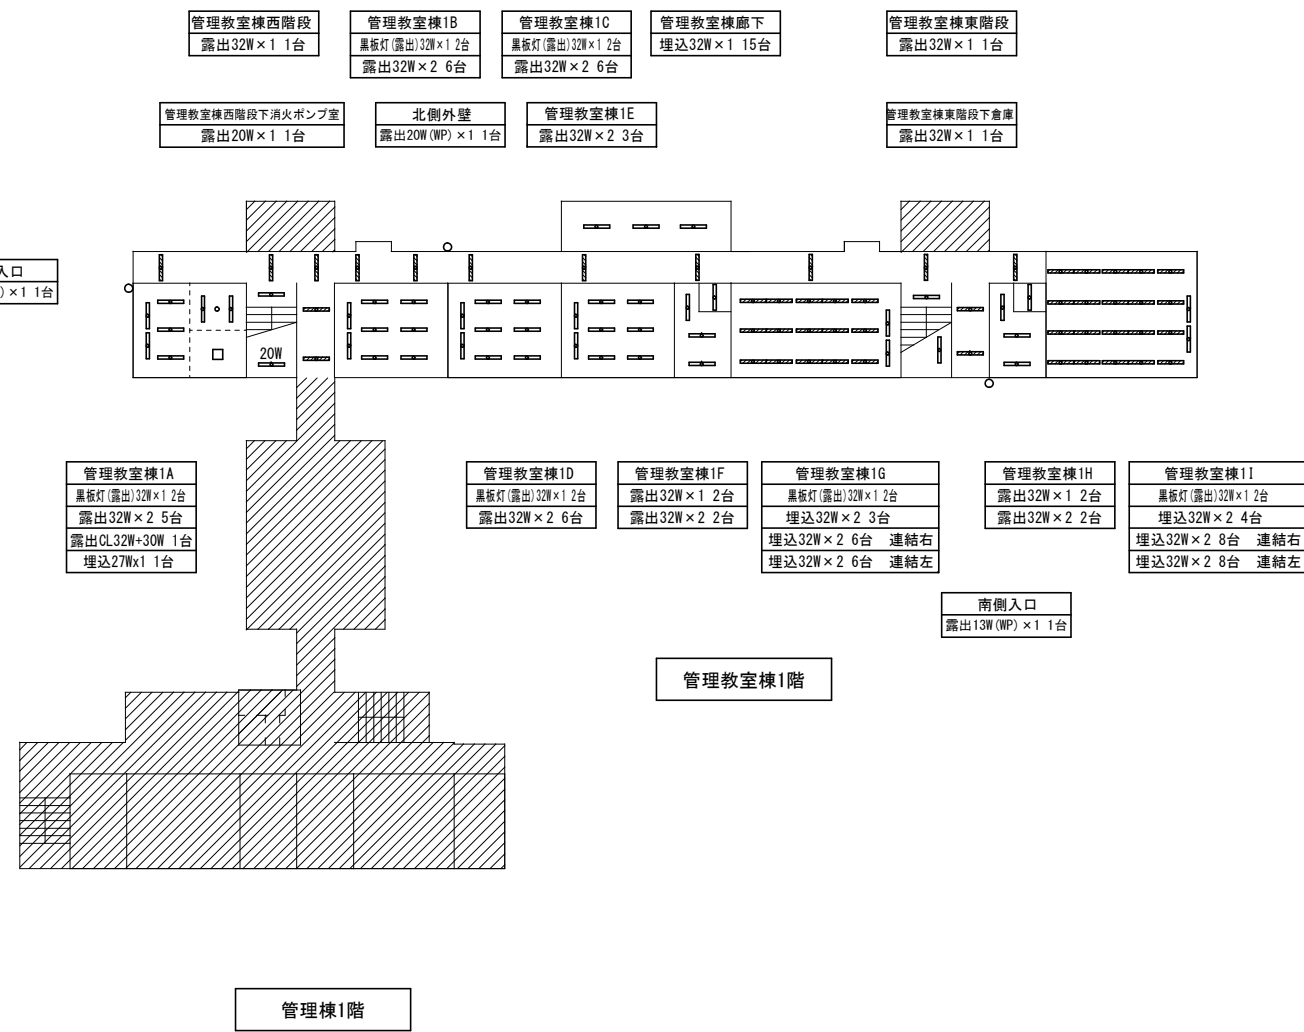

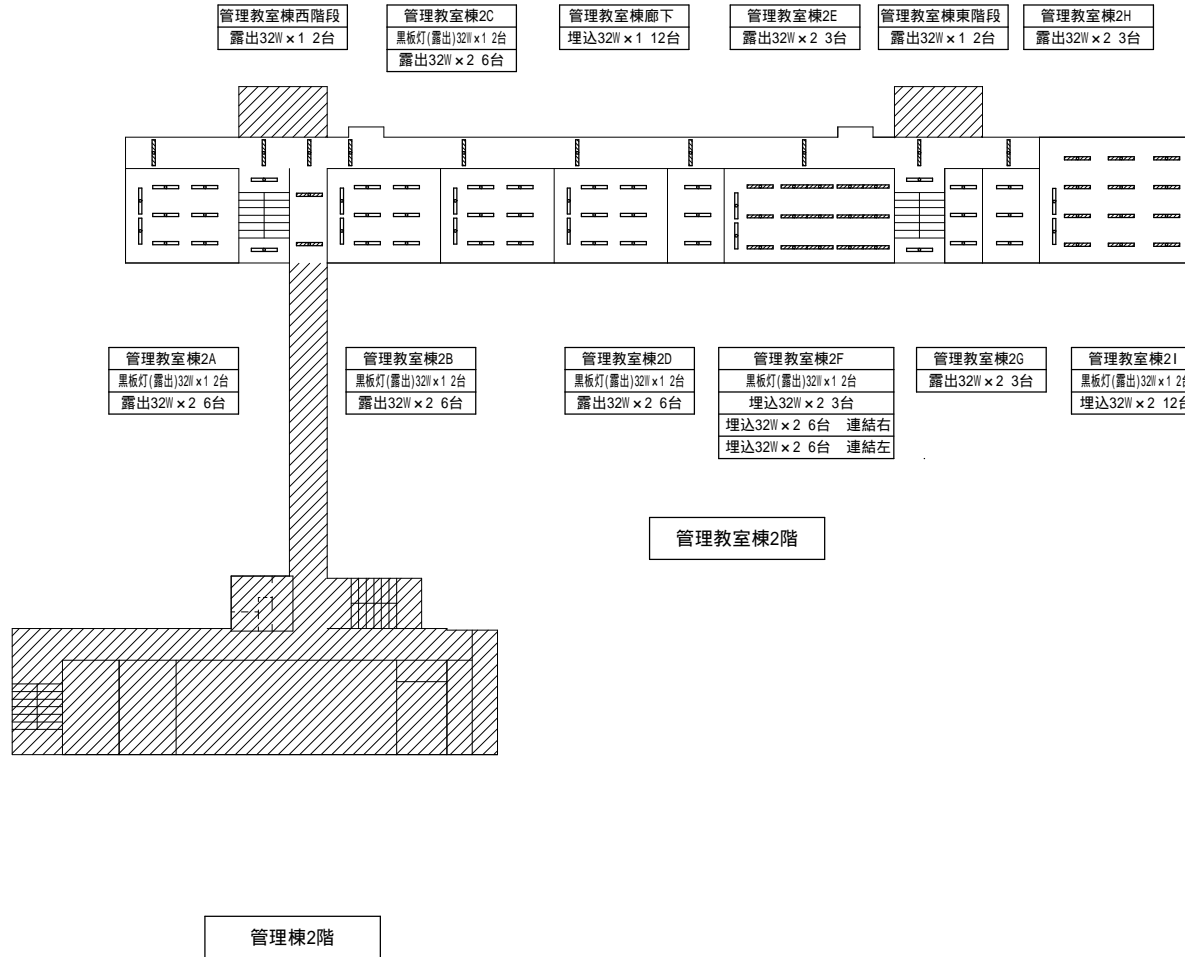

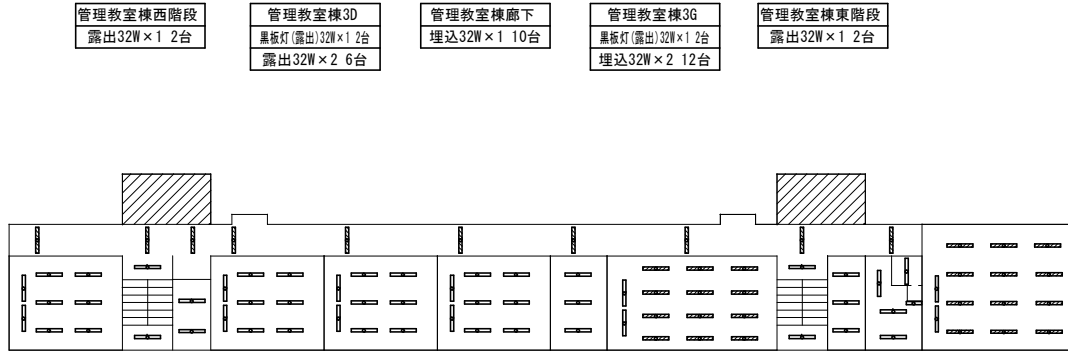

管理教室棟西階段  
露出32W×1 2台

管理教室棟3D  
黒板灯(露出)32W×1 2台  
露出32W×2 6台

管理教室棟廊下  
埋込32W×1 10台

管理教室棟3G  
黒板灯(露出)32W×1 2台  
埋込32W×2 12台

管理教室棟東階段  
露出32W×1 2台

管理教室棟3A  
黒板灯(露出)32W×1 2台  
露出32W×2 6台

管理教室棟3B  
露出32W×1 2台

管理教室棟3C  
黒板灯(露出)32W×1 2台  
露出32W×2 6台

管理教室棟3E  
黒板灯(露出)32W×1 2台  
露出32W×2 6台


管理教室棟3F  
露出32W×2 3台

管理教室棟3H  
露出32W×2 3台


管理教室棟3I  
露出32W×1 2台  
露出32W×2 2台  
露出10W(使用中)x1 1台

管理教室棟3J  
黒板灯(露出)32W×1 2台  
埋込32W×2 12台

管理教室棟3階

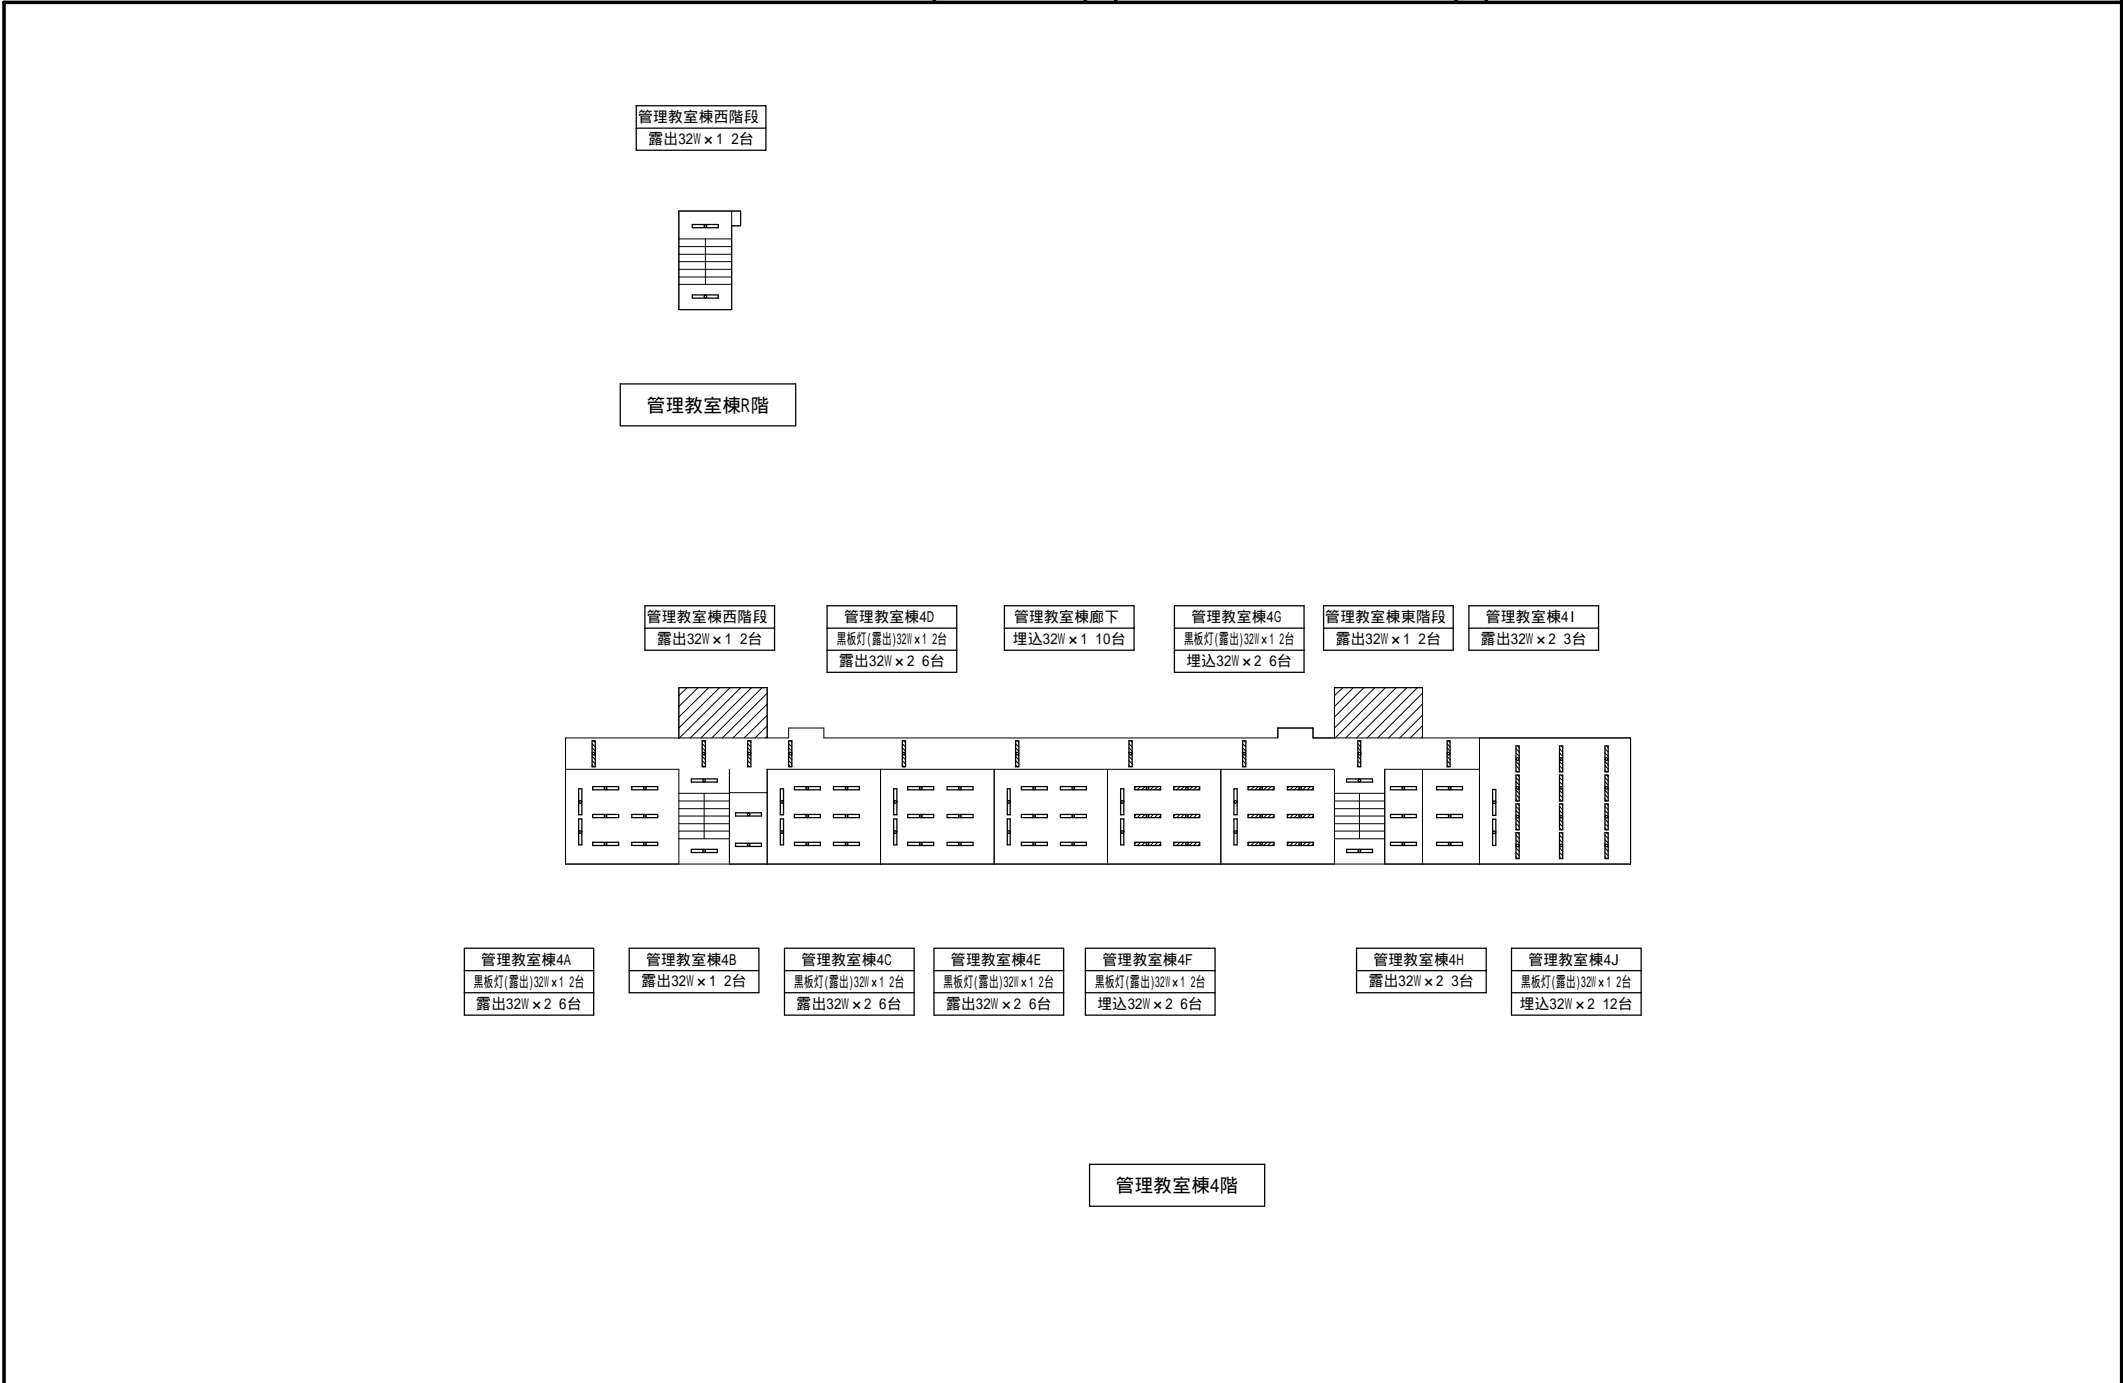


電気室  
露出40W x 1 2台

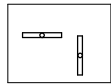


電気室

倉庫  
露出笠付40W x 1 2台

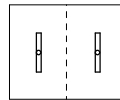

倉庫

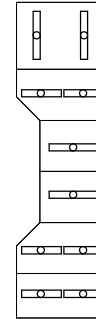

プ-ル付属室

機械室  
露出32W(WP) x 1 2台

男子更衣室  
露出32W x 1 2台

男子便所  
露出32W x 1 1台

女子便所  
露出32W x 1 1台

女子更衣室  
露出32W x 1 2台

倉庫  
露出32W x 1 2台

武道場1A  
露出40W×1 1台


武道場1B  
露出40W×1 1台

玄関  
埋込20W×4 2台

西側入口  
露出20W(WP)×1 2台

武道場1C  
露出40W×1 1台


武道場1D  
露出40W×1 1台

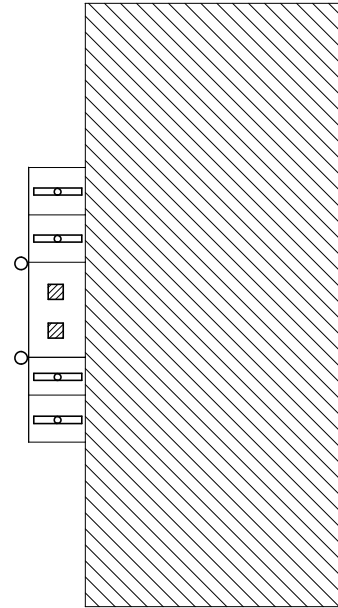

武道場

場 所			改修前			改修後		備 考	
			照明器具	台	外形寸法	およそ開口寸法			台
外灯 1	屋外		水銀灯100W	1			XYG2301NLE9同等品	1	
外灯 2	屋外		水銀灯点滅器付400W	1			XYG2304NLE9同等品 自動点滅器	1 1	
外灯 3	屋外		水銀灯200W	1			XYG2302NLE9同等品 NYK20019同等品	1 1	遮光板 遮光板
管理教室棟	1階	廊下	埋込 32W×1	15	1260×170	1235×150	LRS6-4-30 3000lm以上	15	
管理教室棟	1階	西階段	露出 32W×1	1			LSS9-4-30 3000lm以上	1	足場4m程度
管理教室棟	1階	西階段下 通火ボンブ室	露出 20W×1	1			LSS9MP/RP-4-30 3000lm以上	1	
管理教室棟	1階	東階段	露出 32W×1	1			LSS9-4-30 3000lm以上	1	足場4m程度
管理教室棟	1階	東階段下倉庫	露出 32W×1	1			LSS9-4-30 3000lm以上	1	
管理教室棟	1階	西側入口	露出(壁) 20W×1	1			LBF3MP/RP-2-13 1300lm以上	1	防水仕様
管理教室棟	1階	北側外壁	露出(壁) 20W×1	1			LBF3MP/RP-2-13 1300lm以上	1	防水仕様
管理教室棟	1階	南側入口	露出(壁) 13W×1	1			LBF3MP/RP-2-13 1300lm以上	1	防水仕様
管理教室棟	1階	管理教室棟1A	露出 黒板灯32W×1	2			LSS13-4-29 2900lm以上	2	
			露出 32W×2	5			LSS10-4-65 6500lm以上	5	
			サーキット32W+30W 紐付	1	650×650		LGC45826同等品	1	和風・木枠
			ダウンライト 27W	1	φ170	φ150	LRS1-08 800lm以上	1	
管理教室棟	1階	管理教室棟1B	露出 黒板灯32W×1	2			LSS13-4-29 2900lm以上	2	
			露出 32W×2	6			LSS10-4-65 6500lm以上	6	
管理教室棟	1階	管理教室棟1C	露出 黒板灯32W×1	2			LSS13-4-29 2900lm以上	2	
			露出 32W×2	6			LSS10-4-65 6500lm以上	6	
管理教室棟	1階	管理教室棟1D	露出 黒板灯32W×1	2			LSS13-4-29 2900lm以上	2	
			露出 32W×2	6			LSS10-4-65 6500lm以上	6	
管理教室棟	1階	管理教室棟1E	露出 32W×2	3			LSS10-4-65 6500lm以上	3	
管理教室棟	1階	管理教室棟1F	露出 32W×1	2			LSS9-4-30 3000lm以上	2	
			露出 32W×2	2			LSS10-4-65 6500lm以上	2	
管理教室棟	1階	管理教室棟1G	露出 黒板灯32W×1	2			LSS13-4-29 2900lm以上	2	
			埋込 32W×2	3	1261×238	1235×220	XF469UENLE9同等品	3	
			埋込 32W×2	6	1247×236	1234×220	NNLK42325+NEL4600ENLE9同等品	6	連結左用
			埋込 32W×2	6	1247×236	1234×220	NNLK42324+NEL4600ENLE9同等品	6	連結右用
管理教室棟	1階	管理教室棟1H	露出 32W×1	2			LSS9-4-30 3000lm以上	2	
			露出 32W×2	2			LSS10-4-65 6500lm以上	2	
管理教室棟	1階	管理教室棟1I	露出 黒板灯32W×1	2			LSS13-4-29 2900lm以上	2	
			埋込 32W×2	4	1261×238	1235×220	XF469UENLE9同等品	4	
			埋込 32W×2	8	1247×236	1234×220	NNLK42325+NEL4600ENLE9同等品	8	連結左用
			埋込 32W×2	8	1247×236	1234×220	NNLK42324+NEL4600ENLE9同等品	8	連結右用

改修リスト2

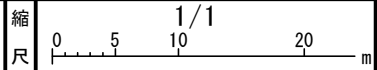

学校名

ひがし  
東中学校


場所			改修前			改修後			備考
			照明器具	台	外形寸法	おおよそ開口寸法		台	
管理教室棟	2階	廊下	埋込 32W×1	12	1260×170	1235×150	LRS6-4-30 3000lm以上	12	
管理教室棟	2階	西階段	露出 32W×1	2			LSS9-4-30 3000lm以上	2	足場4m程度
管理教室棟	2階	東階段	露出 32W×1	2			LSS9-4-30 3000lm以上	2	足場4m程度
管理教室棟	2階	管理教室棟2A	露出 黒板灯32W×1	2			LSS13-4-29 2900lm以上	2	
			露出 32W×2	6			LSS10-4-65 6500lm以上	6	
管理教室棟	2階	管理教室棟2B	露出 黒板灯32W×1	2			LSS13-4-29 2900lm以上	2	
			露出 32W×2	6			LSS10-4-65 6500lm以上	6	
管理教室棟	2階	管理教室棟2C	露出 黒板灯32W×1	2			LSS13-4-29 2900lm以上	2	
			露出 32W×2	6			LSS10-4-65 6500lm以上	6	
管理教室棟	2階	管理教室棟2D	露出 黒板灯32W×1	2			LSS13-4-29 2900lm以上	2	
			露出 32W×2	6			LSS10-4-65 6500lm以上	6	
管理教室棟	2階	管理教室棟2E	露出 32W×2	3			LSS10-4-65 6500lm以上	3	
管理教室棟	2階	管理教室棟2F	露出 黒板灯32W×1	2			LSS13-4-29 2900lm以上	2	
			埋込 32W×2	3	1261×238	1235×220	XFX469UENLE9同等品	3	
			埋込 32W×2	6	1247×236	1234×220	NNLK42325+NEL4600ENLE9同等品	6	連結左用
			埋込 32W×2	6	1247×236	1234×220	NNLK42324+NEL4600ENLE9同等品	6	連結右用
管理教室棟	2階	管理教室棟2G	露出 32W×2	3			LSS10-4-65 6500lm以上	3	
管理教室棟	2階	管理教室棟2H	露出 32W×2	3			LSS10-4-65 6500lm以上	3	
管理教室棟	2階	管理教室棟2I	露出 黒板灯32W×1	2			LSS13-4-29 2900lm以上	2	
			埋込 32W×2	12	1254×240	1235×220	LRS3-4-65 6500lm以上	12	
管理教室棟	3階	廊下	埋込 32W×1	10	1260×170	1235×150	LRS6-4-30 3000lm以上	10	
管理教室棟	3階	西階段	露出 32W×1	2			LSS9-4-30 3000lm以上	2	足場4m程度
管理教室棟	3階	東階段	露出 32W×1	2			LSS9-4-30 3000lm以上	2	足場4m程度
管理教室棟	3階	管理教室棟3A	露出 黒板灯32W×1	2			LSS13-4-29 2900lm以上	2	
			露出 32W×2	6			LSS10-4-65 6500lm以上	6	
管理教室棟	3階	管理教室棟3B	露出 32W×1	2			LSS9-4-30 3000lm以上	2	
管理教室棟	3階	管理教室棟3C	露出 黒板灯32W×1	2			LSS13-4-29 2900lm以上	2	
			露出 32W×2	6			LSS10-4-65 6500lm以上	6	
管理教室棟	3階	管理教室棟3D	露出 黒板灯32W×1	2			LSS13-4-29 2900lm以上	2	
			露出 32W×2	6			LSS10-4-65 6500lm以上	6	
管理教室棟	3階	管理教室棟3E	露出 黒板灯32W×1	2			LSS13-4-29 2900lm以上	2	
			露出 32W×2	6			LSS10-4-65 6500lm以上	6	
管理教室棟	3階	管理教室棟3F	露出 32W×2	3			LSS10-4-65 6500lm以上	3	
管理教室棟	3階	管理教室棟3G	露出 黒板灯32W×1	2			LSS13-4-29 2900lm以上	2	
			埋込 32W×2	12	1254×240	1235×220	LRS3-4-65 6500lm以上	12	
管理教室棟	3階	管理教室棟3H	露出 32W×2	3			LSS10-4-65 6500lm以上	3	
管理教室棟	3階	管理教室棟3I	露出 32W×1	2			LSS9-4-30 3000lm以上	2	
			露出 32W×2	2			LSS10-4-65 6500lm以上	2	
			露出 10W(使用中)×1	1			NNF11930LE1同等品	1	表示灯「使用中」
管理教室棟	3階	管理教室棟3J	露出 黒板灯32W×1	2			LSS13-4-29 2900lm以上	2	
			埋込 32W×2	12	1254×240	1235×220	LRS3-4-65 6500lm以上	12	

場 所			改修前				改修後		備 考
			照明器具	台	外形寸法	およそ開口寸法		台	
管理教室棟	4階	廊下	埋込 32W×1	10	1260×170	1235×150	LRS6-4-30 3000lm以上	10	
管理教室棟	4階	西階段	露出 32W×1	2			LSS9-4-30 3000lm以上	2	足場4m程度
管理教室棟	4階	東階段	露出 32W×1	1			LSS9-4-30 3000lm以上	1	足場4m程度
			露出 32W×1	1			LSS9-4-30 3000lm以上	1	足場6m程度
管理教室棟	4階	管理教室棟4A	露出 黒板灯32W×1	2			LSS13-4-29 2900lm以上	2	
			露出 32W×2	6			LSS10-4-65 6500lm以上	6	
管理教室棟	4階	管理教室棟4B	露出 32W×1	2			LSS9-4-30 3000lm以上	2	
管理教室棟	4階	管理教室棟4C	露出 黒板灯32W×1	2			LSS13-4-29 2900lm以上	2	
			露出 32W×2	6			LSS10-4-65 6500lm以上	6	
管理教室棟	4階	管理教室棟4D	露出 黒板灯32W×1	2			LSS13-4-29 2900lm以上	2	
			露出 32W×2	6			LSS10-4-65 6500lm以上	6	
管理教室棟	4階	管理教室棟4E	露出 黒板灯32W×1	2			LSS13-4-29 2900lm以上	2	
			露出 32W×2	6			LSS10-4-65 6500lm以上	6	
管理教室棟	4階	管理教室棟4F	露出 黒板灯32W×1	2			LSS13-4-29 2900lm以上	2	
			埋込 32W×2	6	1254×240	1235×220	LRS3-4-65 6500lm以上	6	
管理教室棟	4階	管理教室棟4G	露出 黒板灯32W×1	2			LSS13-4-29 2900lm以上	2	
			埋込 32W×2	6	1254×240	1235×220	LRS3-4-65 6500lm以上	6	
管理教室棟	4階	管理教室棟4H	露出 32W×2	3			LSS10-4-65 6500lm以上	3	
管理教室棟	4階	管理教室棟4I	露出 32W×2	3			LSS10-4-65 6500lm以上	3	
管理教室棟	4階	管理教室棟4J	露出 黒板灯32W×1	2			LSS13-4-29 2900lm以上	2	
			埋込 32W×2	11	1254×240	1235×220	LRS3-4-65 6500lm以上	11	
管理教室棟	R階	東階段	露出 32W×1	1			LSS9-4-30 3000lm以上	1	
			露出 32W×1	1			LSS9-4-30 3000lm以上	1	足場6m程度
電気室	屋外		露出 40W×1	2			LSS9MP/RP-4-30 3000lm以上	2	防水仕様
倉庫	屋外		露出 40W×1 反射笠付	2			XFX430KHNL9同等品	2	
ブ-ル付属室	1階	倉庫	露出 32W×1	2			LSS9MP/RP-4-30 3000lm以上	2	防水仕様
ブ-ル付属室	1階	女子更衣室	露出 32W×1	2			LSS9MP/RP-4-30 3000lm以上	2	防水仕様
ブ-ル付属室	1階	女子便所	露出 32W×1	1			LSS9MP/RP-4-30 3000lm以上	1	防水仕様
ブ-ル付属室	1階	男子便所	露出 32W×1	1			LSS9MP/RP-4-30 3000lm以上	1	防水仕様
ブ-ル付属室	1階	男子更衣室	露出 32W×1	2			LSS9MP/RP-4-30 3000lm以上	2	防水仕様
ブ-ル付属室	1階	機械室	露出 32W×1(WP)	2			LSS9MP/RP-4-30 3000lm以上	2	防水仕様 足場4m程度



配置図


縮尺

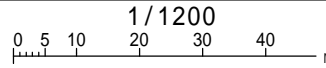


1/1200

学校名


おおもと  
大的中学校

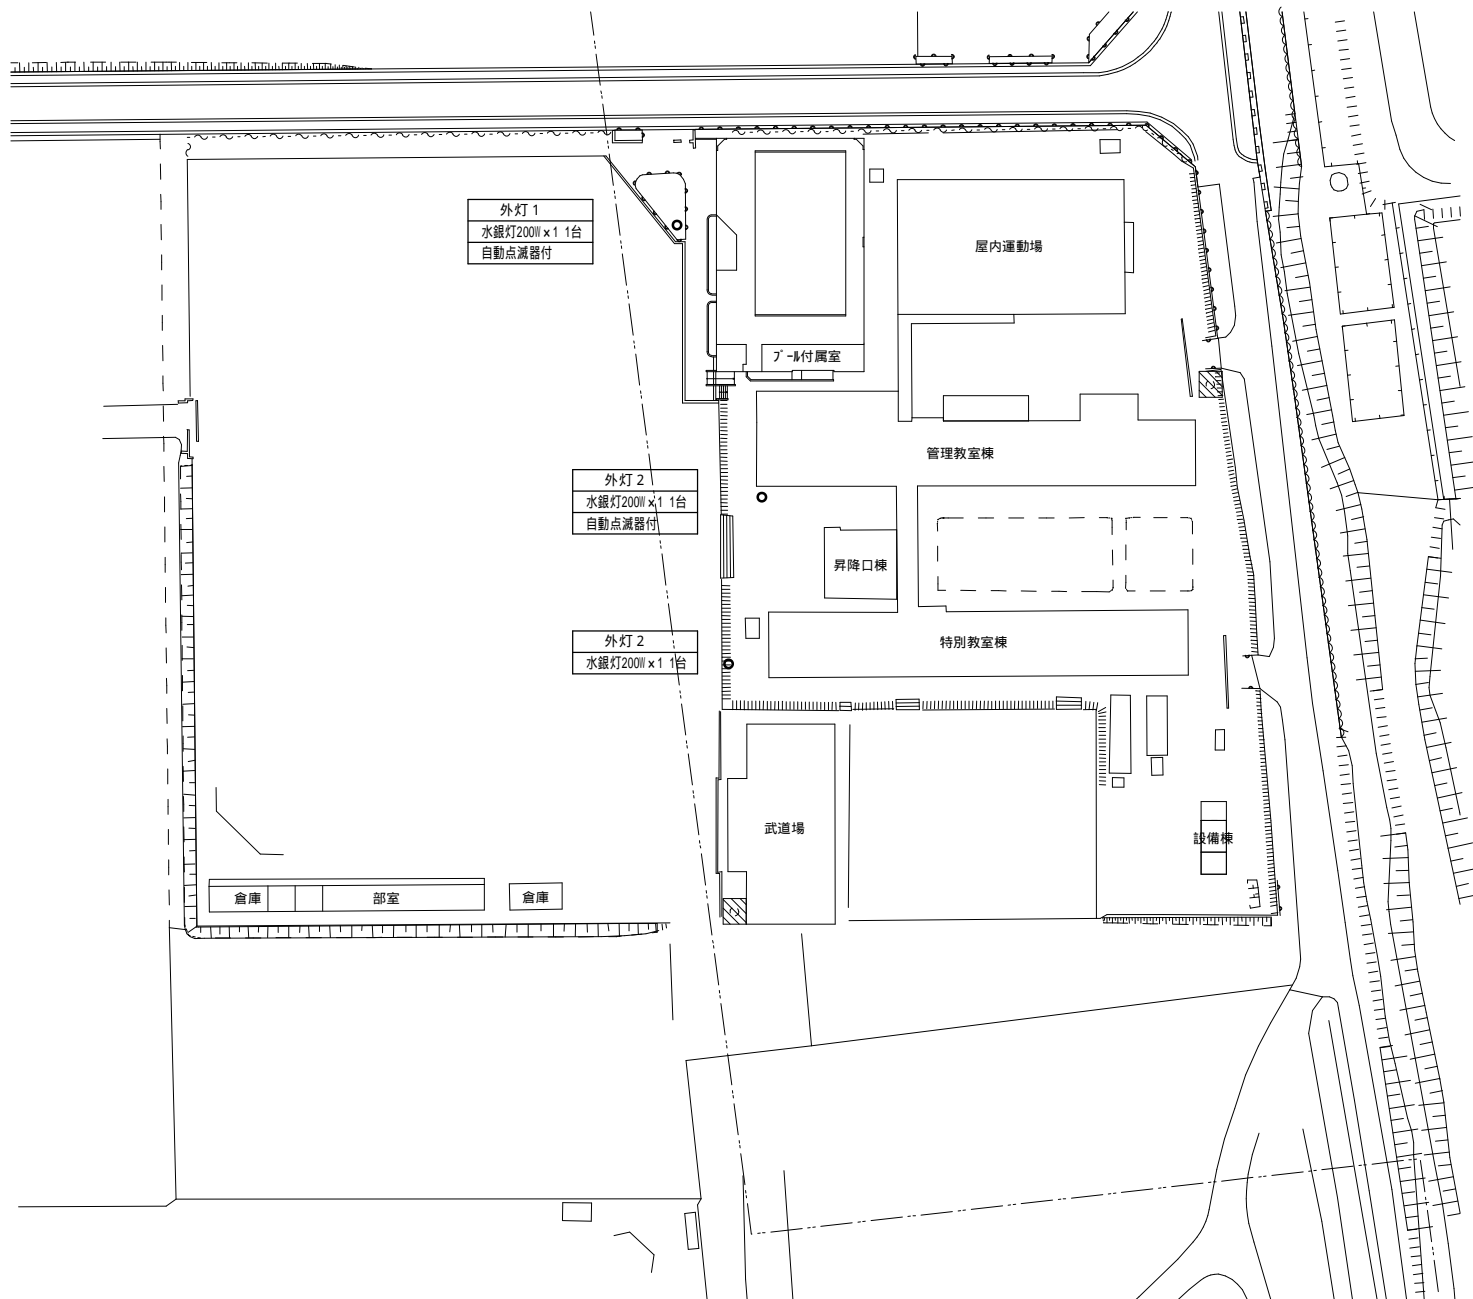


方位

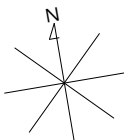

(北に矢印を付す)

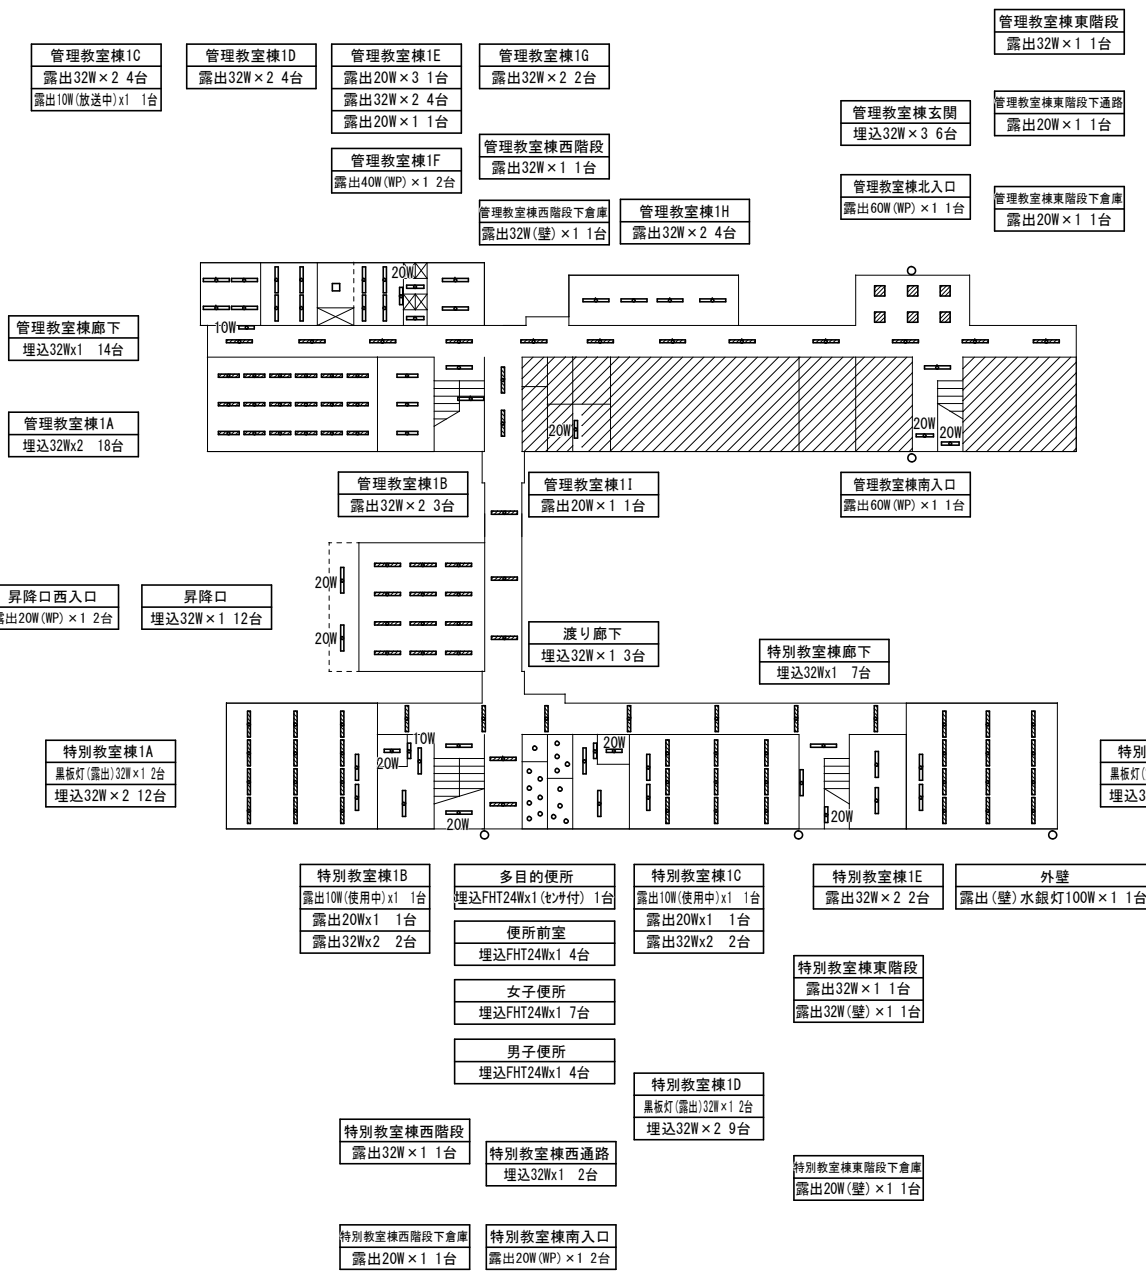

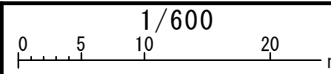

管理教室棟2A  
黒板灯(露出)32W×1 2台

管理教室棟2B  
黒板灯(露出)32W×1 2台


管理教室棟2C  
黒板灯(露出)32W×1 2台

管理教室棟2D  
黒板灯(露出)32W×1 2台  
埋込32W×2 6台

管理教室棟2E  
黒板灯(露出)32W×1 2台  
露出32W×2 3台  
埋込32W×2 2台  
埋込FDL27W×1 1台  
露出CL40W+32W+30W 1台

管理教室棟2F  
埋込20W×1 1台  
露出32W×1 1台  
露出32W×1 32台  
露出CL30W×1 4台

管理教室棟廊下  
埋込32W×1 12台

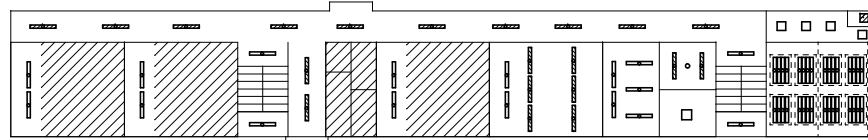

管理教室棟2階

管理教室棟西階段  
露出32W×1 2台


管理教室棟東階段  
露出32W×1 2台

昇降棟 2階

渡り廊下  
埋込32W×1 3台

特別教室棟廊下  
埋込32W×1 7台

特別教室棟2A  
黒板灯(露出)32W×1 2台  
埋込32W×2 12台

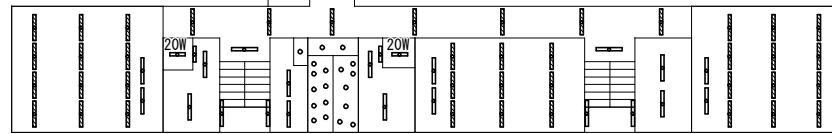

特別教室棟2G  
黒板灯(露出)32W×1 2台  
埋込32W×2 12台

特別教室棟2階

特別教室棟2B  
露出10W(使用中)×1 1台  
露出20W×1 1台  
露出32W×2 2台

特別教室棟2C  
露出32W×2 2台

特別教室棟2D  
露出10W(使用中)×1 1台  
露出20W×1 1台  
露出32W×2 2台

特別教室棟2F  
露出32W×2 2台

多目的便所  
埋込FHT24W×1 (付) 1台

便所前室  
埋込FHT24W×1 2台

特別教室棟東階段  
露出32W×1 1台  
露出32W(壁)×1 2台

特別教室棟西階段  
露出32W×1 1台  
露出32W(壁)×1 2台


女子便所  
埋込FHT24W×1 9台

男子便所  
埋込FHT24W×1 7台

特別教室棟2E  
黒板灯(露出)32W×1 2台  
埋込32W×2 9台

- 管理教室棟3A 黑板灯(露出)32W x 1 2台
- 管理教室棟3B 黑板灯(露出)32W x 1 2台
- 管理教室棟3C 黑板灯(露出)32W x 1 2台
- 管理教室棟3D 黑板灯(露出)32W x 1 2台  
埋込32W x 2 6台
- 管理教室棟3E 黑板灯(露出)32W x 1 2台  
埋込32W x 2 6台

管理教室棟廊下  
埋込32W x 1 14台

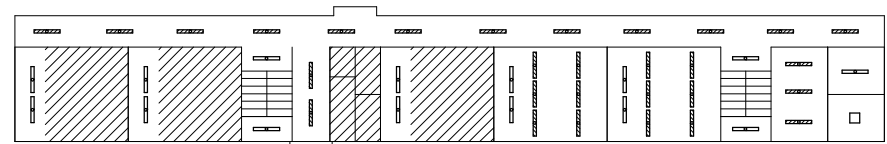

管理教室棟3G  
露出32W x 2 1台  
露出CL40H32H30W 1台

管理教室棟3階

管理教室棟西階段  
露出32W x 1 2台

管理教室棟東階段  
露出32W x 1 2台


管理教室棟3F  
埋込32W x 2 3台

昇降棟 3階

渡り廊下  
埋込32W x 1 3台

特別教室棟廊下  
埋込32W x 1 7台

特別教室棟3A  
黑板灯(露出)32W x 1 2台  
埋込32W x 2 12台

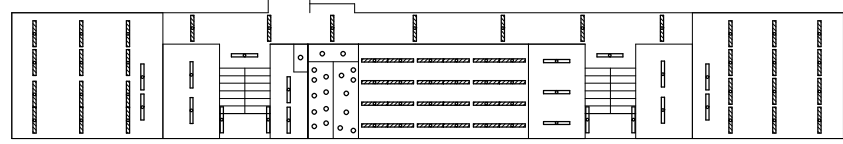

特別教室棟3G  
黑板灯(露出)32W x 1 2台  
埋込32W x 2 12台

特別教室棟3階

特別教室棟3B  
露出32W x 2 2台

特別教室棟3C  
露出32W x 2 2台

特別教室棟3D  
埋込32W x 2 (H-V - 付) 24台

特別教室棟3E  
露出32W x 2 3台

特別教室棟3F  
露出32W x 2 2台

特別教室棟西階段  
露出32W x 1 1台  
露出32W(壁) x 1 2台


多目的便所  
埋込FHT24W x 1 (セ付) 1台


便所前室  
埋込FHT24W x 1 2台

女子便所  
埋込FHT24W x 1 9台

男子便所  
埋込FHT24W x 1 7台

特別教室棟東階段  
露出32W x 1 1台  
露出32W(壁) x 1 2台

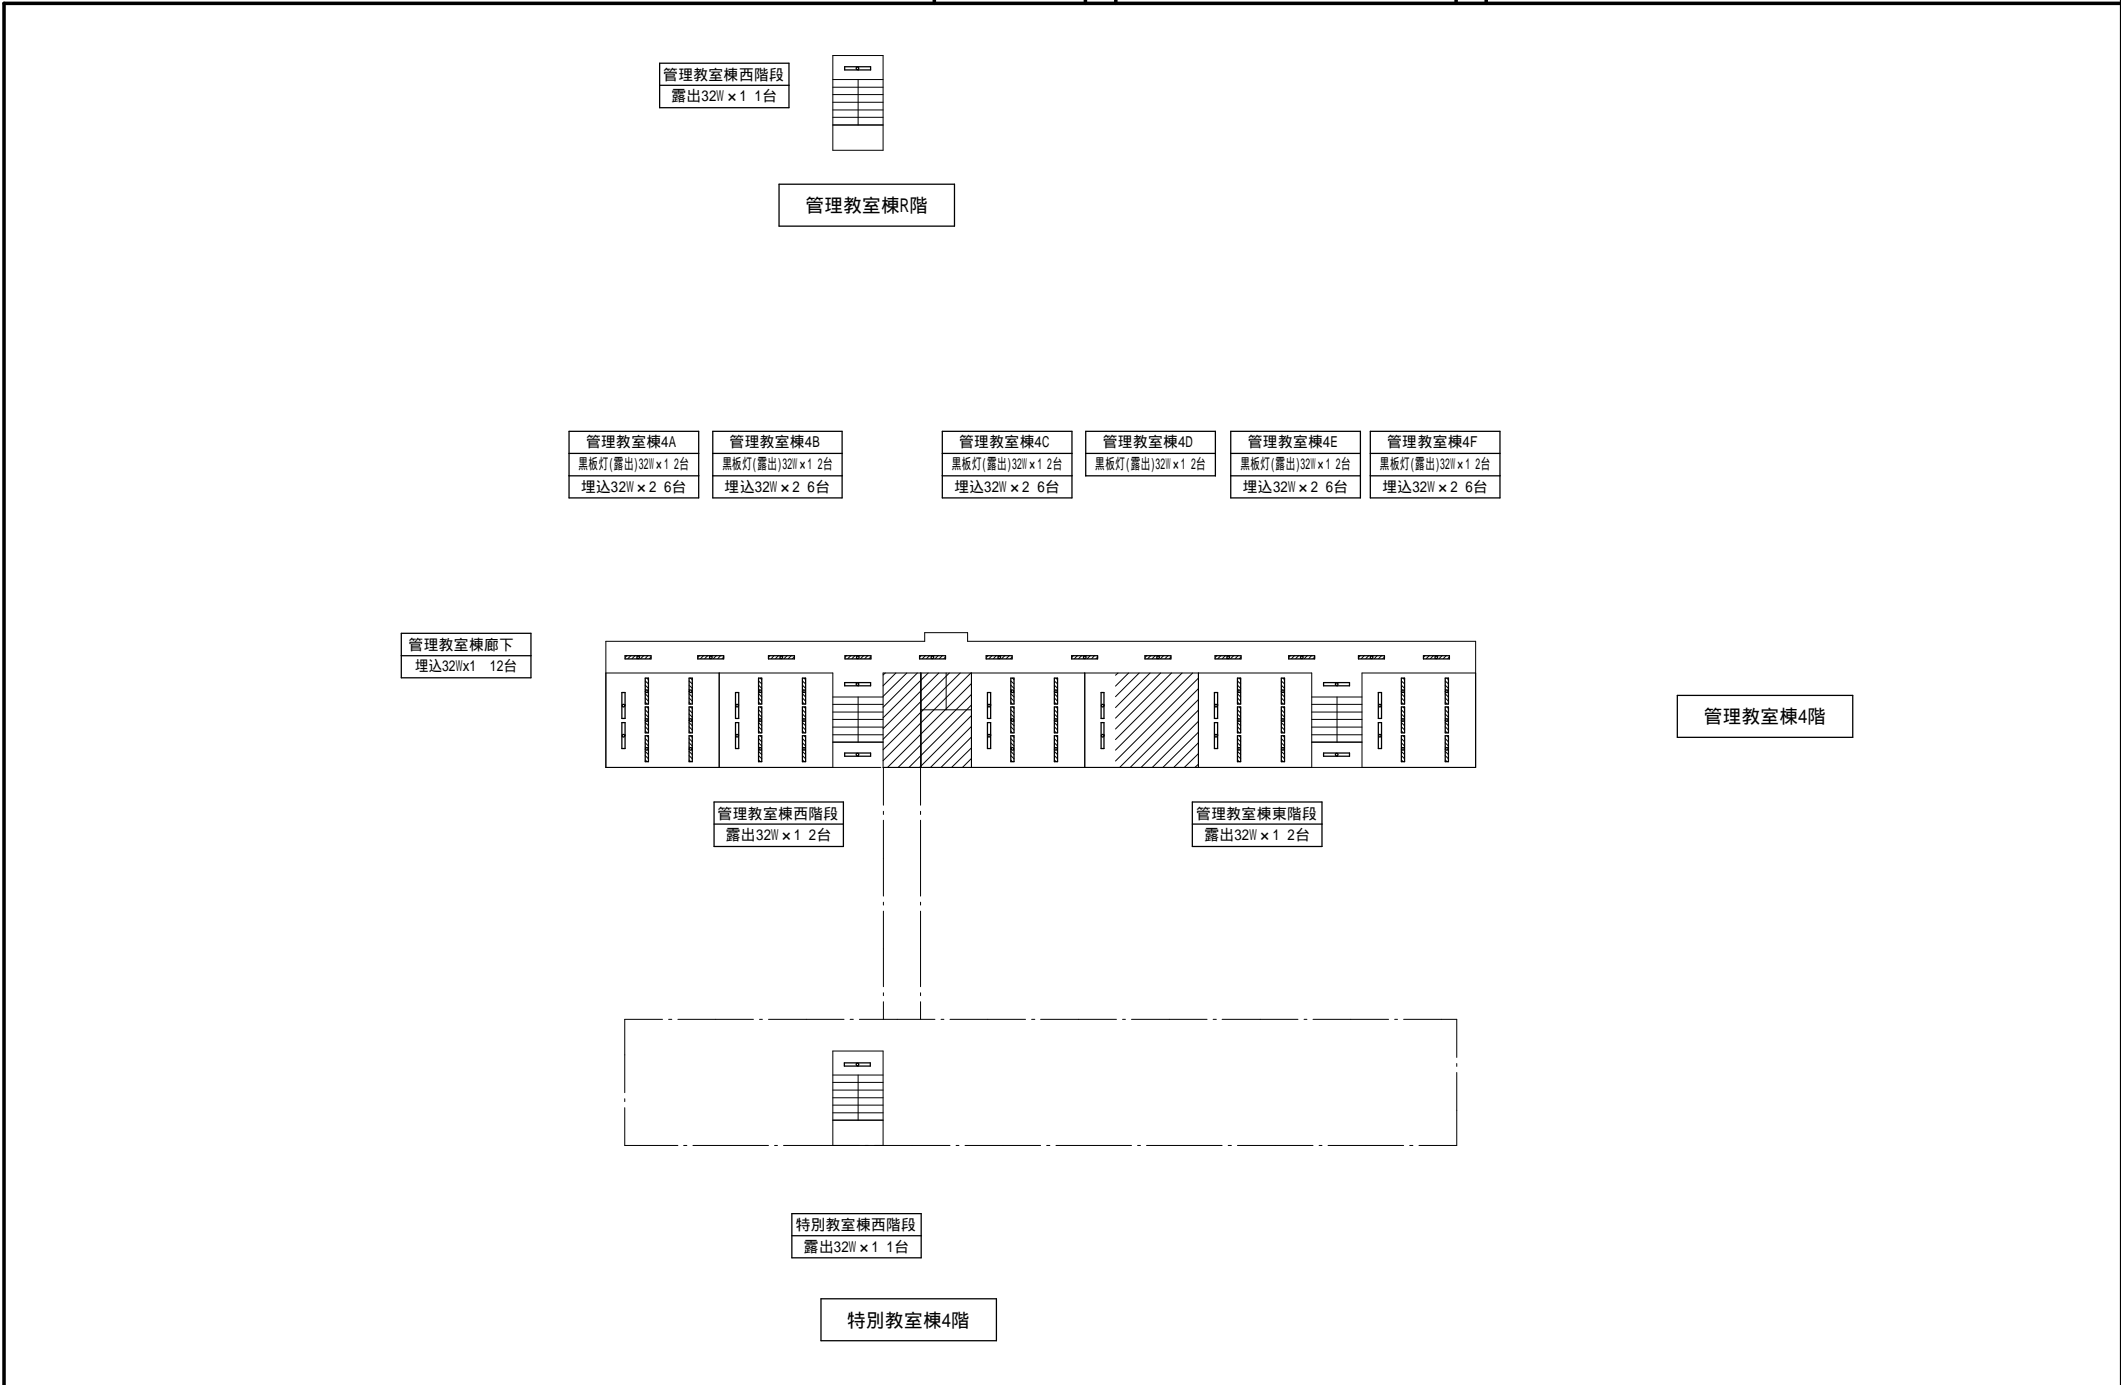

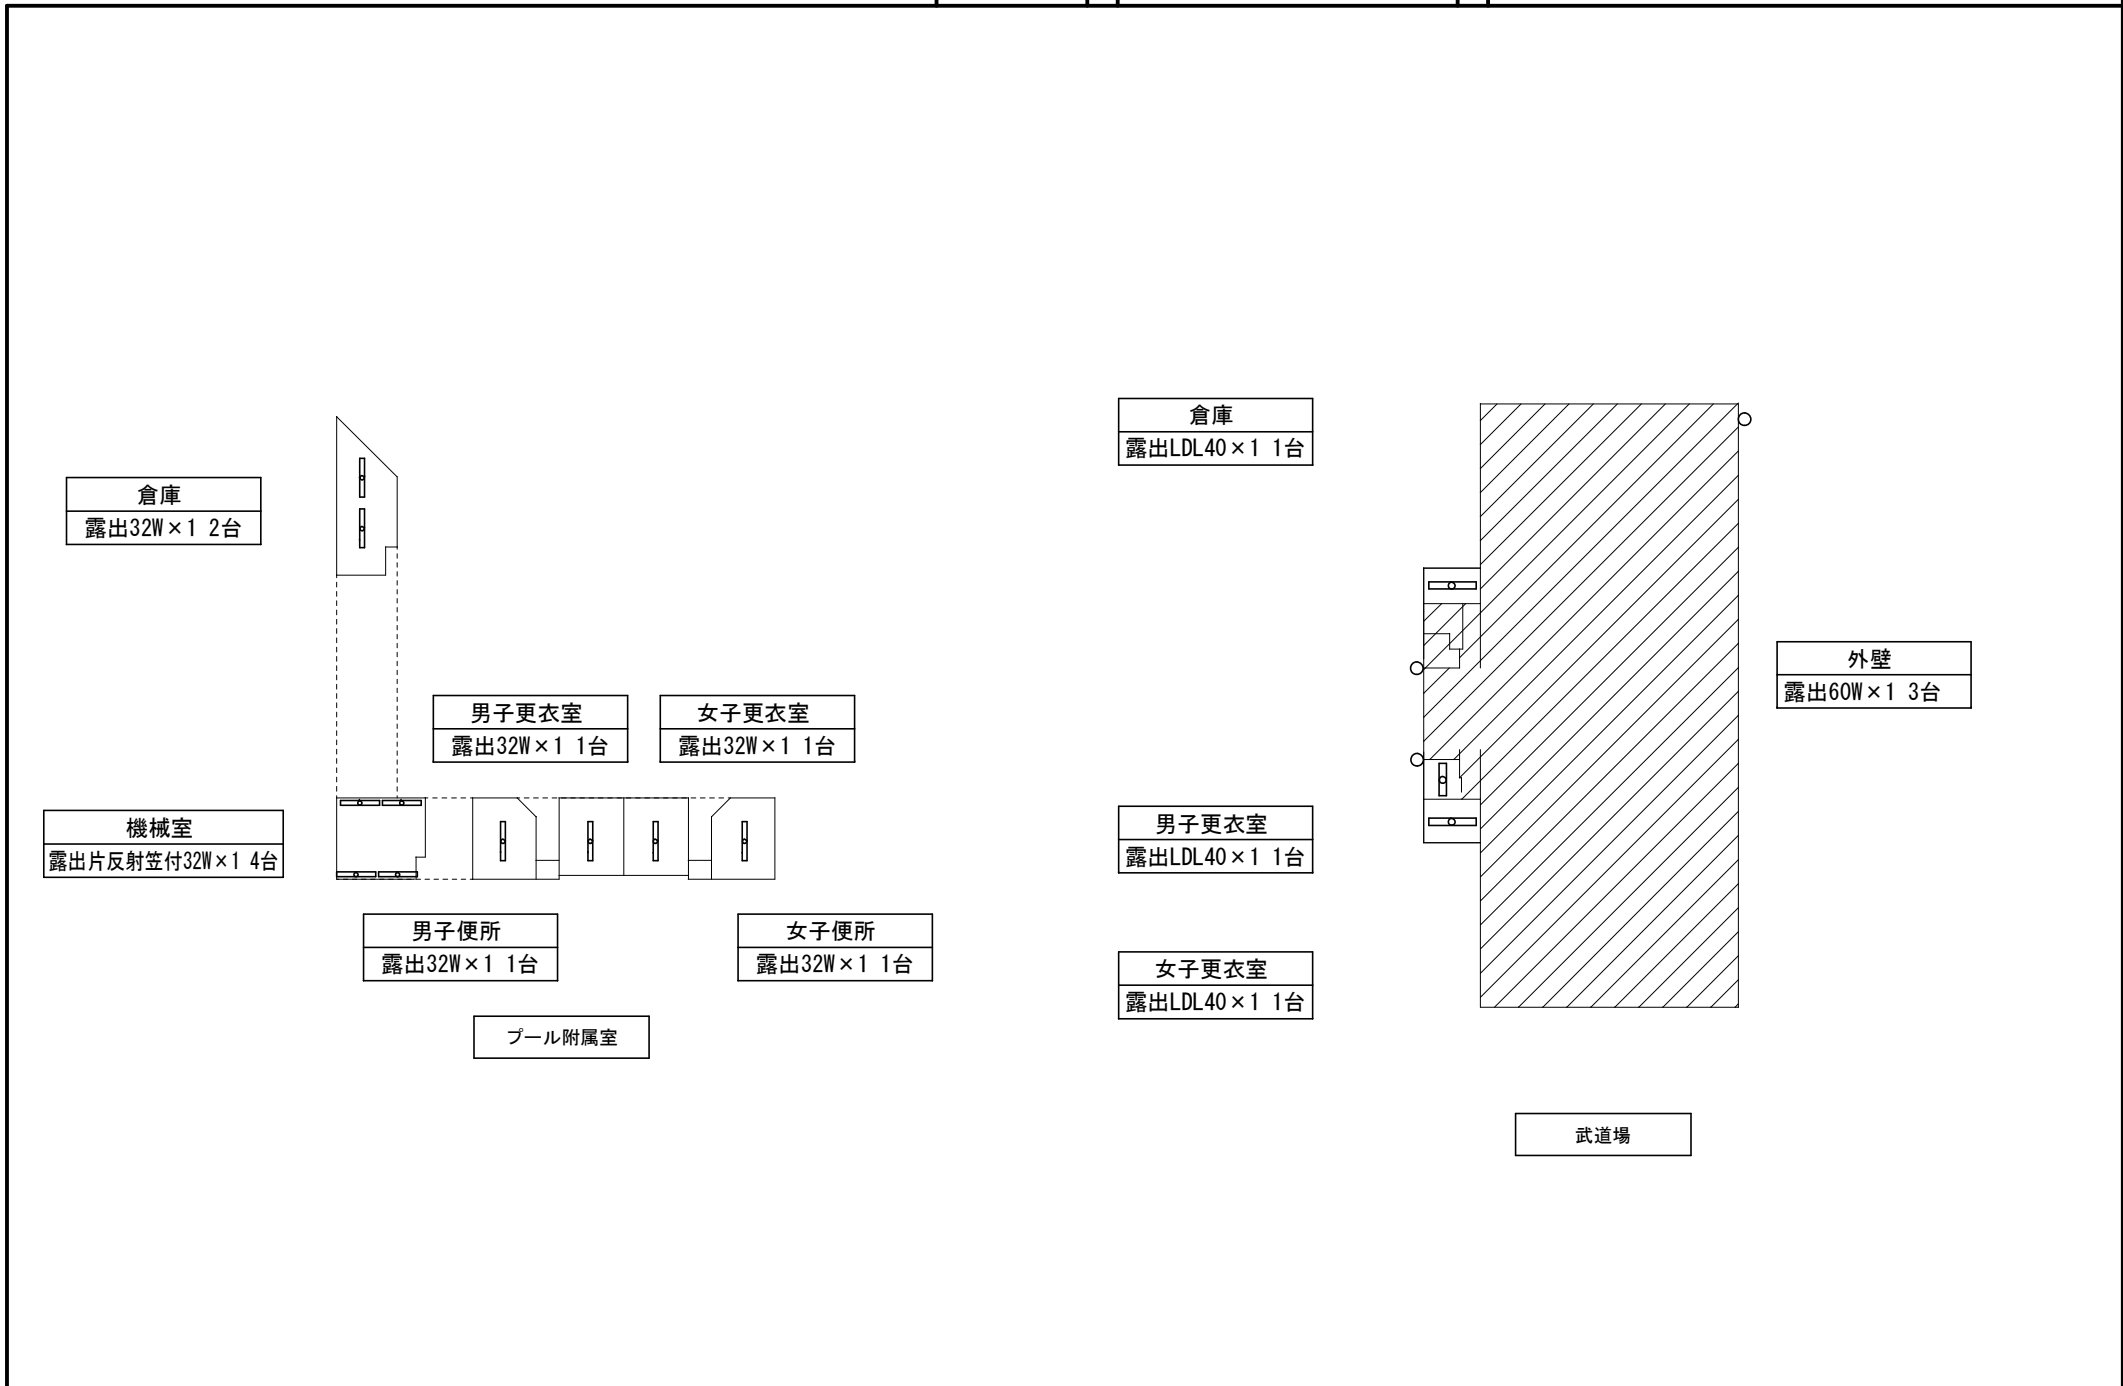

北側入口  
露出20W(NP) × 1 1台

ギャラリー - 通路  
1000' 5000W × 1 4台

放送室・控室  
露出40W × 1 2台

ステ - ジ  
露出32W × 2 16台

控室  
露出40W × 1 1台

外壁  
露出60W × 1 1台



器具庫  
露出32W × 1 2台

東側入口  
露出20W(NP) × 1 2台

玄関  
埋込20W × 4 2台


女更衣室  
露出32W × 1 1台

男更衣室  
露出32W × 1 1台

控室北上部  
露出32W × 1 1台

ステ - ジ上部  
露出32W × 1 1台

控室南上部  
露出32W × 1 1台

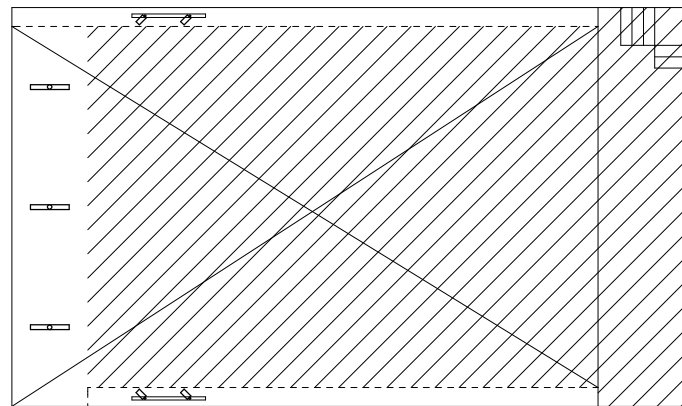

南側入口  
露出20W(NP) × 1 1台

女子便所  
露出32W × 1 1台

男子便所  
露出32W × 1 1台


屋内運動場2階

屋内運動場1階

倉庫  
露出40W × 1 2台


男子便所  
露出40W × 1 1台

部室 ×10  
露出40W × 1 1台

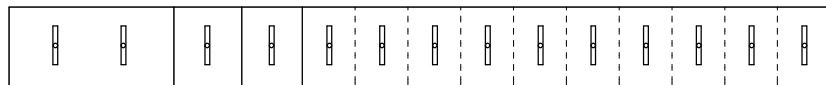

女子便所  
露出40W × 1 1台

部室棟

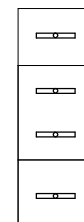

ポンプ室  
露出笠付32W × 1 1台

電気室  
露出笠付32W × 1 2台

倉庫  
露出笠付32W × 1 1台

設備棟

場 所		改修前			改修後		備 考		
		照明器具	台	外形寸法	およそ開口寸法	台			
外灯 1	屋外	水銀灯点滅器付200W	1			XYG2302NLE9同等品 自動点滅器	1 1		
外灯 2	屋外	水銀灯点滅器付200W	1			XYG2302NLE9同等品 自動点滅器	1 1		
外灯 3	屋外	水銀灯200W	1			XYG2302NLE9同等品	1		
部室棟	1階	部室	露出 40W×1	10		LSS9-4-30 3000lm以上	10		
部室棟	1階	男子便所	露出 40W×1	1		LSS9MP/RP-4-30 3000lm以上	1	防水仕様	
部室棟	1階	女子便所	露出 40W×1	1		LSS9MP/RP-4-30 3000lm以上	1	防水仕様	
部室棟	1階	倉庫	露出 40W×1	2		LSS9-4-30 3000lm以上	2		
設備棟	1階	ポンプ室	露出 32W×1 反射笠付	1		LSS9MP/RP-4-30 3000lm以上	1	防水仕様	
設備棟	1階	電気室	露出 32W×1 反射笠付	2		LSS9MP/RP-4-30 3000lm以上	2	防水仕様	
設備棟	1階	倉庫	露出 32W×1 反射笠付	1		LSS9-4-30 3000lm以上	1		
屋内運動場	1階	放送室・控室	露出(壁) 40W×1	2		XF430CHN同等品	2		
屋内運動場	1階	ステージ	露出 32W×2 反射笠付	16		XF460KENLE9同等品	16	足場6m程度	
屋内運動場	1階	控室	露出(壁) 40W×1	1		XF430CHN同等品	1		
屋内運動場	1階	器具庫	露出 32W×1	2		LSS9-4-30 3000lm以上	2		
屋内運動場	1階	女子更衣室	露出 32W×1	1		LSS9-4-30 3000lm以上	1		
屋内運動場	1階	男子更衣室	露出 32W×1	1		LSS9-4-30 3000lm以上	1		
屋内運動場	1階	女子便所	露出 32W×1	1		LSS9-4-30 3000lm以上	1		
屋内運動場	1階	男子便所	露出 32W×1	1		LSS9-4-30 3000lm以上	1		
屋内運動場	1階	玄関	埋込 20W×4	2	650×650	600×600	LRS9-6-84 8400lm以上	2	
屋内運動場	1階	北側入口	露出(壁) 20W×1	1		LBF3MP/RP-2-13 1300lm以上	1	防水仕様	
屋内運動場	1階	東側入口	露出(壁) 20W×1	2		LBF3MP/RP-2-13 1300lm以上	2	防水仕様	
屋内運動場	1階	南側入口	露出(壁) 20W×1	1		LBF3MP/RP-2-13 1300lm以上	1	防水仕様	
屋内運動場	1階	外壁	露出 60W×1	1		XLGE5003CE1同等品	1	防水仕様	
屋内運動場	2階	控室北吹抜	露出 32W×1	1		LSS1-4-30 3000lm以上	1	足場6.6m程度	
屋内運動場	2階	ｽﾃｰｼﾞ吹抜	露出 32W×1	1		LSS1-4-30 3000lm以上	1	ブドウ棚上部	
屋内運動場	2階	控室南吹抜	露出 32W×1	1		LSS1-4-30 3000lm以上	1	足場6.6m程度	
屋内運動場	2階	ギャラリー通路	ｽﾎﾟｯﾄﾗｲﾄ ｽﾀﾝﾀﾞｰﾄﾞ500W×1	4		NNQ32047同等品	4	防水仕様 配線ダクト取付型	


場 所			改修前			改修後		備 考	
			照明器具	台	外形寸法	およそ開口寸法	台		
特別教室棟	1階	特別教室棟1A	露出 黒板灯32W×1	2	1255×240	1235×220	LSS13-4-29 2900lm以上	2	
			埋込 32W×2	12			LRS3-4-65 6500lm以上	12	
特別教室棟	1階	特別教室棟1B	露出 10W(使用中)×1	1			NNF11930LE1同等品	1	表示灯「使用中」
			露出 20W×1	1			LSS9-2-15 1500lm以上	1	
			露出 32W×2	2			LSS10-4-65 6500lm以上	2	
特別教室棟	1階	西階段	露出 32W×1	1			LSS9-4-30 3000lm以上	1	
特別教室棟	1階	西階段下倉庫	露出 20W×1	1			LSS9-2-15 1500lm以上	1	
特別教室棟	1階	廊下	埋込 32W×1	7	1250×175	1225×145	LRS6-4-30 3000lm以上	7	
特別教室棟	1階	西通路	埋込 32W×1	2	1250×175	1225×145	LRS6-4-30 3000lm以上	2	
特別教室棟	1階	東階段	露出 32W×1	1			LSS9-4-30 3000lm以上	1	
			露出(壁) 32W×1	1			LBF3MP/RP-4-26 2600lm以上	1	
特別教室棟	1階	東階段下倉庫	露出(壁) 20W×1	1			LSS1-2-15 1500lm以上	1	
特別教室棟	1階	特別教室棟1C	露出 10W(使用中)×1	1			NNF11930LE1同等品	1	表示灯「使用中」
			露出 20W×1	1			LSS9-2-15 1500lm以上	1	
			露出 32W×2	2			LSS10-4-65 6500lm以上	2	
特別教室棟	1階	特別教室棟1D	露出 黒板灯32W×1	2	1255×240	1235×220	LSS13-4-29 2900lm以上	2	
			埋込 32W×2	9			LRS3-4-65 6500lm以上	9	
特別教室棟	1階	特別教室棟1E	露出 32W×2	2			LSS10-4-65 6500lm以上	2	
特別教室棟	1階	特別教室棟1F	露出 黒板灯32W×1	2	1255×240	1235×220	LSS13-4-29 2900lm以上	2	
			埋込 32W×2	12			LRS3-4-65 6500lm以上	12	
特別教室棟	1階	多目的便所	ﾀﾞﾝﾗｲﾄ 24W センサ付	1	φ170	φ150	LDS2-LRS1-17 1700lm以上	1	
特別教室棟	1階	便所前室	ﾀﾞﾝﾗｲﾄ 24W	4	φ170	φ150	LRS1-08 800lm以上	4	
特別教室棟	1階	女子便所	ﾀﾞﾝﾗｲﾄ 24W	7	φ170	φ150	LRS1-08 800lm以上	7	
特別教室棟	1階	男子便所	ﾀﾞﾝﾗｲﾄ 24W	4	φ170	φ150	LRS1-08 800lm以上	4	
特別教室棟	1階	南入口	露出(壁) 20W×1	2			LBF3MP/RP-2-13 1300lm以上	2	防水仕様
特別教室棟	1階	外壁	水銀灯自動点滅器付100W(壁)	1			NNY20398LE7同等品(AS付)	1	防水仕様
特別教室棟	2階	特別教室棟2A	露出 黒板灯32W×1	2	1255×240	1235×220	LSS13-4-29 2900lm以上	2	
			埋込 32W×2	12			LRS3-4-65 6500lm以上	12	
特別教室棟	2階	特別教室棟2B	露出 10W(使用中)×1	1			NNF11930LE1同等品	1	表示灯「使用中」
			露出 20W×1	1			LSS9-2-15 1500lm以上	1	
			露出 32W×2	2			LSS10-4-65 6500lm以上	2	
特別教室棟	2階	西階段	露出 32W×1	1			LSS9-4-30 3000lm以上	1	
			露出(壁) 32W×1	2			LBF3MP/RP-4-26 2600lm以上	2	
特別教室棟	2階	廊下	埋込 32W×1	7	1250×175	1225×145	LRS6-4-30 3000lm以上	7	

場 所			改修前			改修後		備 考	
			照明器具	台	外形寸法	およそ開口寸法	台		
特別教室棟	2階	特別教室棟2C	露出 32W×2	2			LSS10-4-65 6500lm以上	2	
特別教室棟	2階	多目的便所	ダウライト 24W センサ付	1	φ170	φ150	LDS2-LRS1-13 1300lm以上	1	
特別教室棟	2階	便所前室	ダウライト 24W	2	φ170	φ150	LRS1-13 1300lm以上	2	
特別教室棟	2階	女子便所	ダウライト 24W	9	φ170	φ150	LRS1-08 800lm以上	9	
特別教室棟	2階	男子便所	ダウライト 24W	7	φ170	φ150	LRS1-08 800lm以上	7	
特別教室棟	2階	特別教室棟2D	露出 10W(使用中)×1	1			NNF11930LE1同等品	1	表示灯「使用中」
			露出 20W×1	1			LSS9-2-15 1500lm以上	1	
			露出 32W×2	2			LSS10-4-65 6500lm以上	2	
特別教室棟	2階	特別教室棟2E	露出 黒板灯32W×1	2			LSS13-4-29 2900lm以上	2	
			埋込 32W×2	9	1255×240	1235×220	LRS3-4-65 6500lm以上	9	
特別教室棟	2階	東階段	露出 32W×1	1			LSS9-4-30 3000lm以上	1	
			露出(壁) 32W×1	2			LBF3MP/RP-4-26 2600lm以上	2	
特別教室棟	2階	特別教室棟2F	露出 32W×2	2			LSS10-4-65 6500lm以上	2	
特別教室棟	2階	特別教室棟2G	露出 黒板灯32W×1	2			LSS13-4-29 2900lm以上	2	
			埋込 32W×2	12	1255×240	1235×220	LRS3-4-65 6500lm以上	12	
特別教室棟	3階	特別教室棟3A	露出 黒板灯32W×1	2			LSS13-4-29 2900lm以上	2	
			埋込 32W×2	12	1255×240	1235×220	LRS3-4-65 6500lm以上	12	
特別教室棟	3階	特別教室棟3B	露出 32W×2	2			LSS10-4-65 6500lm以上	2	
特別教室棟	3階	西階段	露出 32W×1	1			LSS9-4-30 3000lm以上	1	
			露出(壁) 32W×1	2			LBF3MP/RP-4-26 2600lm以上	2	
特別教室棟	3階	廊下	埋込 32W×1	7	1250×175	1225×145	LRS6-4-30 3000lm以上	7	
特別教室棟	3階	特別教室棟3C	露出 32W×2	2			LSS10-4-65 6500lm以上	2	
特別教室棟	3階	多目的便所	ダウライト 24W センサ付	1	φ170	φ150	LDS2-LRS1-13 1300lm以上	1	
特別教室棟	3階	便所前室	ダウライト 24W	2	φ170	φ150	LRS1-13 1300lm以上	2	
特別教室棟	3階	女子便所	ダウライト 24W	9	φ170	φ150	LRS1-08 800lm以上	9	
特別教室棟	3階	男子便所	ダウライト 24W	7	φ170	φ150	LRS1-08 800lm以上	7	
特別教室棟	3階	特別教室棟3D	埋込 32W×2(ルーフ付)	24	1260×330	1235×220	LRS3-4-48 4800lm以上	24	
特別教室棟	3階	特別教室棟3E	露出 32W×2	3			LSS10-4-65 6500lm以上	3	
特別教室棟	3階	東階段	露出 32W×1	1			LSS9-4-30 3000lm以上	1	
			露出(壁) 32W×1	2			LBF3MP/RP-4-26 2600lm以上	2	
特別教室棟	3階	特別教室棟3F	露出 32W×2	2			LSS10-4-65 6500lm以上	2	
特別教室棟	3階	特別教室棟3G	露出 黒板灯32W×1	2			LSS13-4-29 2900lm以上	2	
			埋込 32W×2	12	1255×240	1228×225	LRS3-4-65 6500lm以上	12	
特別教室棟	4階	西階段	露出 32W×1	1			LSS9-4-30 3000lm以上	1	


場 所			改修前				改修後		備 考
			照明器具	台	外形寸法	およそ開口寸法		台	
昇降棟	1階	昇降口	埋込 32W×1	12	1250×175	1225×145	LRS6-4-30 3000lm以上	12	
昇降棟	1階	昇降口西入口	露出 20W(天井付)×1	2			LBF3MP/RP-2-13 1300lm以上	2	防水仕様
昇降棟	1階	渡り廊下	埋込 32W×1	3	1250×175	1225×145	LRS6-4-30 3000lm以上	3	
昇降棟	2階	渡り廊下	埋込 32W×1	3	1250×175	1225×145	LRS6-4-30 3000lm以上	3	
昇降棟	3階	渡り廊下	埋込 32W×1	3	1250×175	1225×145	LRS6-4-30 3000lm以上	3	
管理教室棟	1階	管理教室棟1A	埋込 32W×2	18	1280×320	1250×290	LRS20-4-65 6500lm以上	18	
管理教室棟	1階	管理教室棟1B	露出 32W×2	3			LSS10-4-65 6500lm以上	3	
管理教室棟	1階	西階段	露出 32W×1	1			LSS9-4-30 3000lm以上	1	
管理教室棟	1階	西階段下倉庫	露出 32W(壁)×1	1			LSS1-4-30 3000lm以上	1	
管理教室棟	1階	廊下	埋込 32W×1	14	1250×175	1225×145	LRS6-4-30 3000lm以上	14	
管理教室棟	1階	管理教室棟1C	露出 32W×2	4			LSS10-4-65 6500lm以上	4	
管理教室棟	1階	管理教室棟1D	露出 10W(放送中)×1	1			NNF11930LE1同等品	1	表示灯「放送中」
管理教室棟	1階	管理教室棟1E	露出 32W×2	4			LSS10-4-65 6500lm以上	4	
管理教室棟	1階	管理教室棟1E	露出 20W×3	1			LGC25832同等品	1	和風・木枠
管理教室棟	1階	管理教室棟1E	露出 32W×2	4			LSS10-4-65 6500lm以上	4	
管理教室棟	1階	管理教室棟1E	露出 20W×1	1			LGB85037LE1同等品	1	流し元灯
管理教室棟	1階	管理教室棟1F	露出 40W×1	2			LSS9MP/RP-4-30 3000lm以上	2	防水仕様
管理教室棟	1階	管理教室棟1G	露出 32W×2	2			LSS10-4-65 6500lm以上	2	
管理教室棟	1階	管理教室棟1H	露出 32W×2	4			LSS10-4-65 6500lm以上	4	
管理教室棟	1階	管理教室棟1I	露出 20W×1	1			LGB85037LE1同等品	1	流し元灯
管理教室棟	1階	東階段	露出 32W×1	1			LSS9-4-30 3000lm以上	1	
管理教室棟	1階	東階段下通路	露出 20W×1	1			LSS9-2-15 1500lm以上	1	
管理教室棟	1階	東階段下倉庫	露出 20W×1	1			LSS9-2-15 1500lm以上	1	
管理教室棟	1階	玄関	埋込 32W×3	6	470×470	450×450	LRS9-4-45 4500lm以上	6	
管理教室棟	1階	北入口	露出 60W×1	1			XLGE8001CE1同等品	1	防水仕様
管理教室棟	1階	南入口	露出 60W×1	1			XLGE8001CE1同等品	1	防水仕様
管理教室棟	2階	廊下	埋込 32W×1	12	1250×175	1225×145	LRS6-4-30 3000lm以上	12	
管理教室棟	2階	西階段	露出 32W×1	2			LSS9-4-30 3000lm以上	2	足場4m程度
管理教室棟	2階	東階段	露出 32W×1	2			LSS9-4-30 3000lm以上	2	足場4m程度
管理教室棟	2階	管理教室棟2A	露出 黒板灯32W×1	2			LSS13-4-29 2900lm以上	2	
管理教室棟	2階	管理教室棟2B	露出 黒板灯32W×1	2			LSS13-4-29 2900lm以上	2	
管理教室棟	2階	管理教室棟2C	露出 黒板灯32W×1	2			LSS13-4-29 2900lm以上	2	

場 所			改修前			改修後		備 考	
			照明器具	台	外形寸法	およそ開口寸法			台
管理教室棟	2階	管理教室棟2D	露出 黒板灯32W×1	2			LSS13-4-29 2900lm以上	2	
			埋込 32W×2	6	1280×320	1250×290	LRS20-4-65 6500lm以上	6	
管理教室棟	2階	管理教室棟2E	露出 黒板灯32W×1	2			LSS13-4-29 2900lm以上	2	
			露出 32W×2	3			LSS10-4-65 6500lm以上	3	
			埋込 32W×2	2	1258×244	1235×220	LRS3-4-65 6500lm以上	2	
			ダウンライト 27W	1	φ170	φ150	LRS1-17 1700lm以上	1	
			サウライン40W+32W+30W 紐付	1	600×600		LGC45826同等品	1	和風・木枠
管理教室棟	2階	管理教室棟2F	埋込 20W×1	1			XND1090JLLE9同等品	1	
			サウライン30W	4	460×460		LGC25833同等品	4	和風・木枠
			露出 32W×1	1			LSS1-4-30 3000lm以上	1	
			露出 32W×1	32			NNF41030JLT9+LDL40SN1426	32	和風照明ボックス内
管理教室棟	3階	廊下	埋込 32W×1	14	1250×175	1225×145	LRS6-4-30 3000lm以上	14	
管理教室棟	3階	西階段	露出 32W×1	2			LSS9-4-30 3000lm以上	2	足場4m程度
管理教室棟	3階	東階段	露出 32W×1	2			LSS9-4-30 3000lm以上	2	足場4m程度
管理教室棟	3階	管理教室棟3A	露出 黒板灯32W×1	2			LSS13-4-29 2900lm以上	2	
管理教室棟	3階	管理教室棟3B	露出 黒板灯32W×1	2			LSS13-4-29 2900lm以上	2	
管理教室棟	3階	管理教室棟3C	露出 黒板灯32W×1	2			LSS13-4-29 2900lm以上	2	
管理教室棟	3階	管理教室棟3D	露出 黒板灯32W×1	2			LSS13-4-29 2900lm以上	2	
			埋込 32W×2	6	1280×320	1250×290	LRS20-4-65 6500lm以上	6	
管理教室棟	3階	管理教室棟3E	露出 黒板灯32W×1	2			LSS13-4-29 2900lm以上	2	
			埋込 32W×2	6	1280×320	1250×290	LRS20-4-65 6500lm以上	6	
管理教室棟	3階	管理教室棟3F	埋込 32W×2	3	1280×320	1250×290	LRS20-4-65 6500lm以上	3	
管理教室棟	3階	管理教室棟3G	露出 32W×2	1			LSS10-4-65 6500lm以上	1	
			サウライン40W+32W+30W 紐付	1	650×650		LGC45826同等品	1	和風・木枠
管理教室棟	4階	廊下	埋込 32W×1	12	1255×176	1225×145	LRS6-4-30 3000lm以上	12	
管理教室棟	4階	西階段	露出 32W×1	2			LSS9-4-30 3000lm以上	2	足場4m程度
管理教室棟	4階	東階段	露出 32W×1	2			LSS9-4-30 3000lm以上	2	足場4m+足場6m程度
管理教室棟	4階	管理教室棟4A	露出 黒板灯32W×1	2			LSS13-4-29 2900lm以上	2	
			埋込 32W×2	6	1280×320	1250×290	LRS20-4-65 6500lm以上	6	
管理教室棟	4階	管理教室棟4B	露出 黒板灯32W×1	2			LSS13-4-29 2900lm以上	2	
			埋込 32W×2	6	1280×320	1250×290	LRS20-4-65 6500lm以上	6	
管理教室棟	4階	管理教室棟4C	露出 黒板灯32W×1	2			LSS13-4-29 2900lm以上	2	
			埋込 32W×2	6	1280×320	1250×290	LRS20-4-65 6500lm以上	6	
管理教室棟	4階	管理教室棟4D	露出 黒板灯32W×1	2			LSS13-4-29 2900lm以上	2	




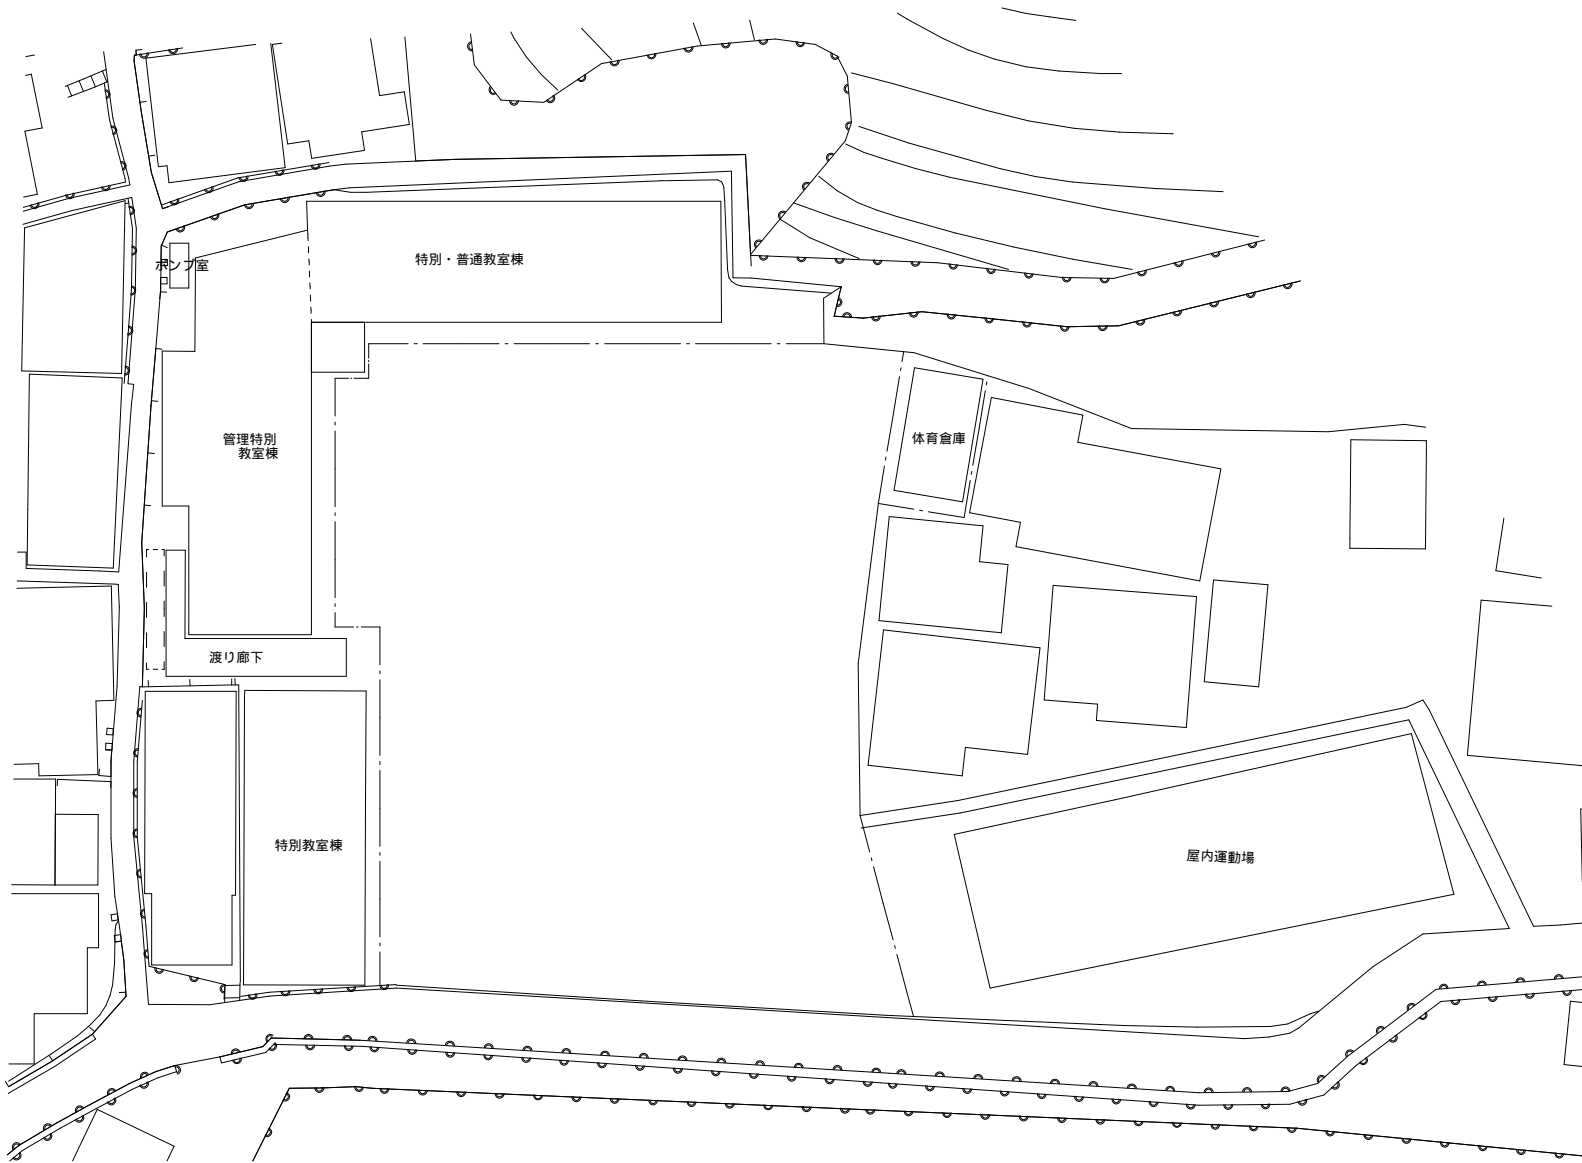


方位

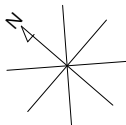


(北に矢印を付す)

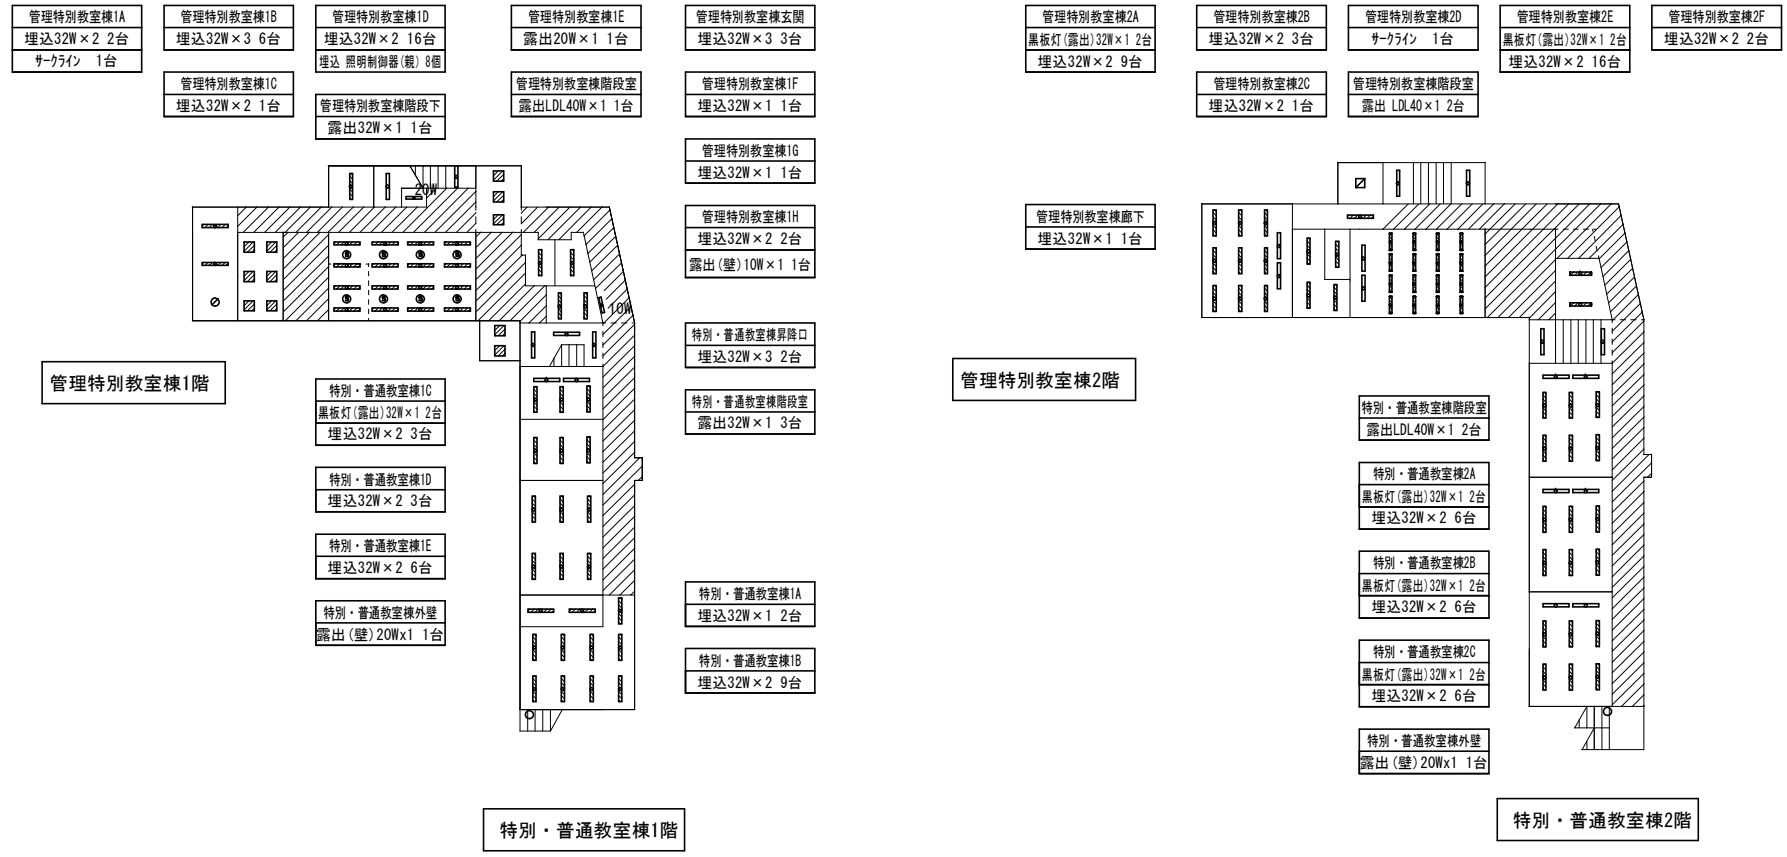

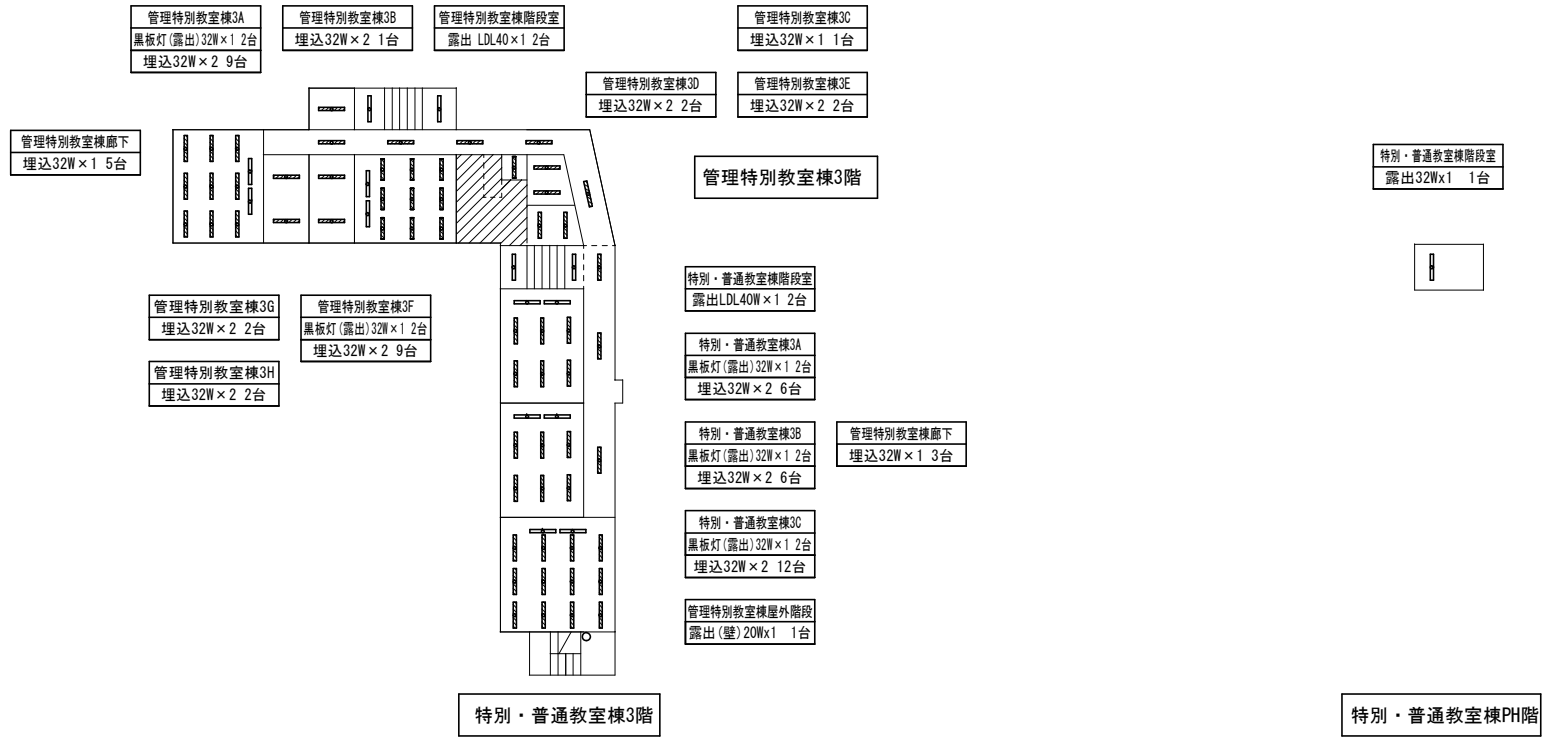

渡り廊下  
露出20Wx1 3台

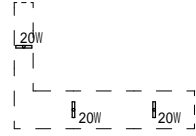


渡り廊下

木工室  
黒板灯(露出)32W x1 2台  
露出32W x2 9台

準備室 1  
露出32Wx2 3台

準備室 2  
露出32Wx2 3台

金工室  
黒板灯(露出)32W x1 2台  
露出32W x2 9台  
露出(壁)20Wx1 2台

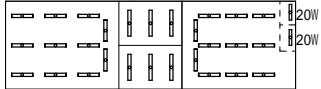

特別教室棟




体育倉庫




ポンプ室

準備室  
露出20Wx1 1台

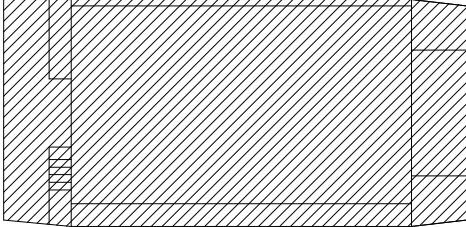

屋内運動場2階

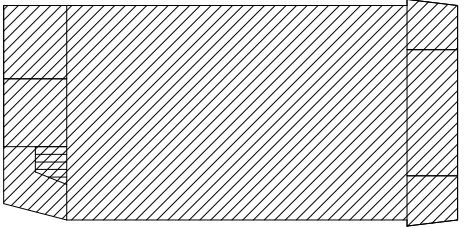

屋内運動場1階

場 所			改修前			改修後		備 考
			照明器具	台	外形寸法	およそ開口寸法		
管理特別教室棟	1階	1 A	埋込 32W×2	2	1254×240	1235×220	LRS3-4-65 6500lm以上	2
			サーライン 40W	1	□670		LGC41166同等品	1
"	"	1 B	埋込 32W×3(ハ° 補付)	6	□470	□450	XL573ZPVZLA9同等品	6
"	"	1 C	埋込 32W×2	1	1251×250	1235×220	LRS3-4-65 6500lm以上	1
"	"	1 D	埋込 32W×27ℓミルハ°	16	1275×240	1190×210	XF465EENLE9 同等品	16
			埋込 照明制御器(親)	8			DS1-AN	8
"	"	階段下	露出 32W×1	1			LSS9-4-30 3000lm以上	1
"	"	1 E	露出 20W×1	1			LSS9-2-15 1500lm以上	1
"	"	階段室	露出 LDL40×1	1			LSS9-4-30 3000lm以上	1 足場4m程度
"	"	玄関	埋込 32W×3	3	□470	□450	LRS9-4-45 4500lm以上	3
"	"	1 F	埋込 32W×1	1	1254×170	1235×150	LRS6-4-30 3000lm以上	1
"	"	1 G	埋込 32W×1	1	1254×170	1235×150	LRS6-4-30 3000lm以上	1
"	"	1 H	埋込 32W×2	2	1251×250	1235×220	LRS3-4-65 6500lm以上	2
			露出(壁) 10W×1	1			NNF11930LE1同等品	1 表示灯「使用中」
"	2階	2 A	露出 黒板灯32W×1	2			LSS13-4-29 2900lm以上	2
			埋込 32W×2	9	1254×240	1235×220	LRS3-4-65 6500lm以上	9
"	"	2 B	埋込 32W×2	3	1254×240	1235×220	LRS3-4-65 6500lm以上	3
"	"	2 C	埋込 32W×2	1	1251×250	1235×220	LRS3-4-65 6500lm以上	1
"	"	2 D	サーライン 40W	1	□670		LGC45826同等品	1
"	"	階段室	露出 LDL40×1	2			LSS9-4-30 3000lm以上	2 足場4m程度
"	"	2 E	露出 黒板灯32W×1	2			LSS13-4-29 2900lm以上	2
			埋込 32W×27ℓミルハ°	16	1275×240	1235×220	LRS3-4-48 4800lm以上	16
"	"	2 F	埋込 32W×2	2	1254×240	1235×220	LRS3-4-65 6500lm以上	2
"	"	廊下	埋込 32W×1	1	1254×170	1235×150	LRS6-4-30 3000lm以上	1
"	3階	3 A	露出 黒板灯32W×1	2			LSS13-4-29 2900lm以上	2
			埋込 32W×2	9	1254×240	1235×220	LRS3-4-65 6500lm以上	9
"	"	3 B	埋込 32W×2	1	1254×240	1235×220	LRS3-4-65 6500lm以上	1
"	"	階段室	露出 LDL40×1	1			LSS9-4-30 3000lm以上	1
			露出 LDL40×1	1			LSS9-4-30 3000lm以上	1 足場4m程度
"	"	3 C	埋込 32W×1	1	1254×170	1235×150	LRS6-4-30 3000lm以上	1
"	"	3 D	埋込 32W×2	2	1254×240	1235×220	LRS3-4-65 6500lm以上	2

場 所			改修前			改修後		備 考	
			照明器具	台	外形寸法	およそ開口寸法	台		
管理特別教室棟	3階	3 E	埋込 32W×2	2	1254×240	1235×220	LRS3-4-65 6500lm以上	2	
"	"	3 F	露出 黒板灯32W×1	2			LSS13-4-29 2900lm以上	2	
"	"		埋込 32W×2	9	1254×240	1235×220	LRS3-4-65 6500lm以上	9	
"	"	3 G	埋込 32W×2	2	1254×240	1235×220	LRS3-4-65 6500lm以上	2	
"	"	3 H	埋込 32W×2	2	1254×240	1235×220	LRS3-4-65 6500lm以上	2	
"	"	廊下	埋込 32W×1	5	1254×170	1235×150	LRS6-4-30 3000lm以上	5	
特別・普通教室棟	1階	昇降口	埋込 32W×3	2	470	450	LRS9-4-45 4500lm以上	2	
"	"	階段室	露出 32W×1	2			LSS9-4-30 3000lm以上	2	
"	"		露出 32W×1	1			LSS9-4-30 3000lm以上	1	足場4m程度
"	"	1 A	埋込 32W×1	2	1254×170	1235×150	LRS6-4-30 3000lm以上	2	
"	"	1 B	埋込 32W×2	9	1254×240	1235×220	LRS3-4-65 6500lm以上	9	
"	"	1 C	露出 黒板灯32W×1	2			LSS13-4-29 2900lm以上	2	
"	"		埋込 32W×2	3	1254×240	1235×220	LRS3-4-65 6500lm以上	3	
"	"	1 D	埋込 32W×2	3	1254×240	1235×220	LRS3-4-65 6500lm以上	3	
"	"	1 E	埋込 32W×2	6	1254×240	1235×220	LRS3-4-65 6500lm以上	6	
"	"	屋外階段	露出(壁) 20W×1	1			LBF3MP/RP-2-13 1300lm以上	1	防水仕様
特別・普通教室棟	2階	階段室	露出 LDL40×1	2			LSS9-4-30 3000lm以上	2	足場4m程度
"	"	2 A	露出 黒板灯32W×1	2			LSS13-4-29 2900lm以上	2	
"	"		埋込 32W×2	6	1254×240	1235×220	LRS3-4-65 6500lm以上	6	
"	"	2 B	露出 黒板灯32W×1	2			LSS13-4-29 2900lm以上	2	
"	"		埋込 32W×2	6	1254×240	1235×220	LRS3-4-65 6500lm以上	6	
"	"	2 C	露出 黒板灯32W×1	2			LSS13-4-29 2900lm以上	2	
"	"		埋込 32W×2	6	1254×240	1235×220	LRS3-4-65 6500lm以上	6	
"	"	屋外階段	露出(壁) 20W×1	1			LBF3MP/RP-2-13 1300lm以上	1	防水仕様
特別・普通教室棟	3階	階段室	露出 LDL40×1	2			LSS9-4-30 3000lm以上	2	足場4m程度
"	"	3 A	露出 黒板灯32W×1	2			LSS13-4-29 2900lm以上	2	
"	"		埋込 32W×2	6	1254×240	1235×220	LRS3-4-65 6500lm以上	6	
"	"	3 B	露出 黒板灯32W×1	2			LSS13-4-29 2900lm以上	2	
"	"		埋込 32W×2	6	1254×240	1235×220	LRS3-4-65 6500lm以上	6	
"	"	3 C	露出 黒板灯32W×1	2			LSS13-4-29 2900lm以上	2	
"	"		埋込 32W×2	12	1254×240	1235×220	LRS3-4-65 6500lm以上	12	
"	"	廊下	埋込 32W×1	3	1254×170	1235×150	LRS6-4-30 3000lm以上	3	
"	"	屋外階段	露出(壁) 20W×1	1			LBF3MP/RP-2-13 1300lm以上	1	防水仕様



配置図


縮尺

1/1300




縮尺

かや  
鹿谷中学校

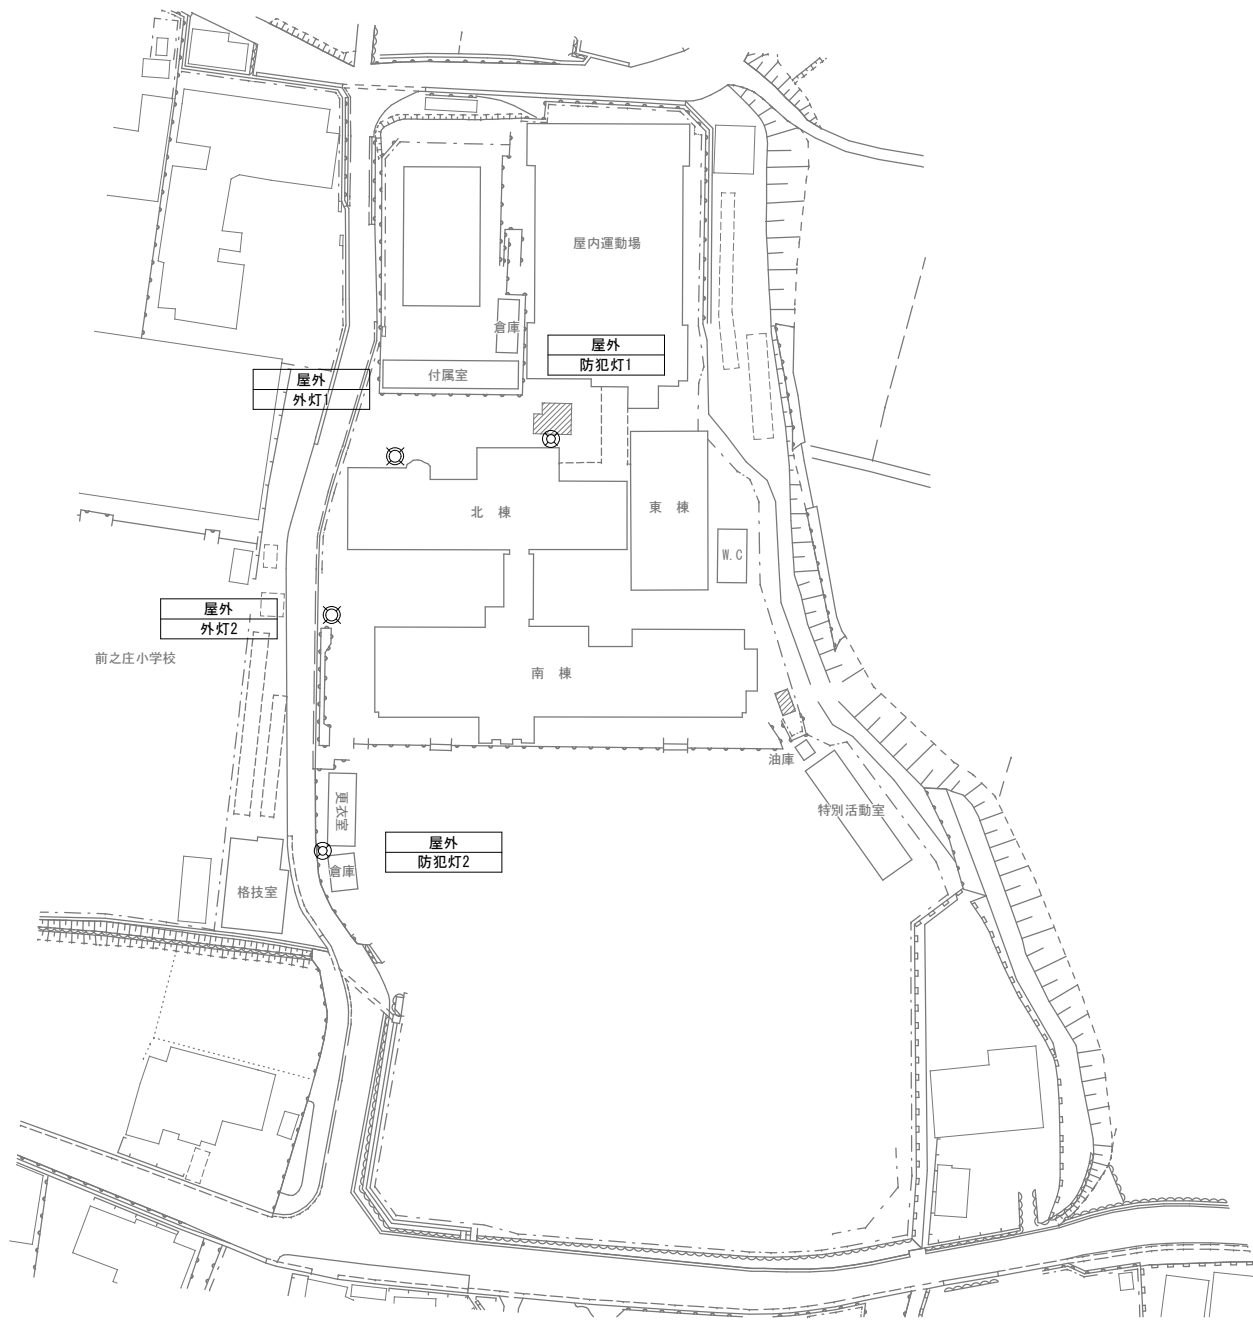


方位

N

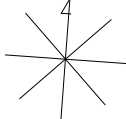


(北に矢印を付す)

学校施設課

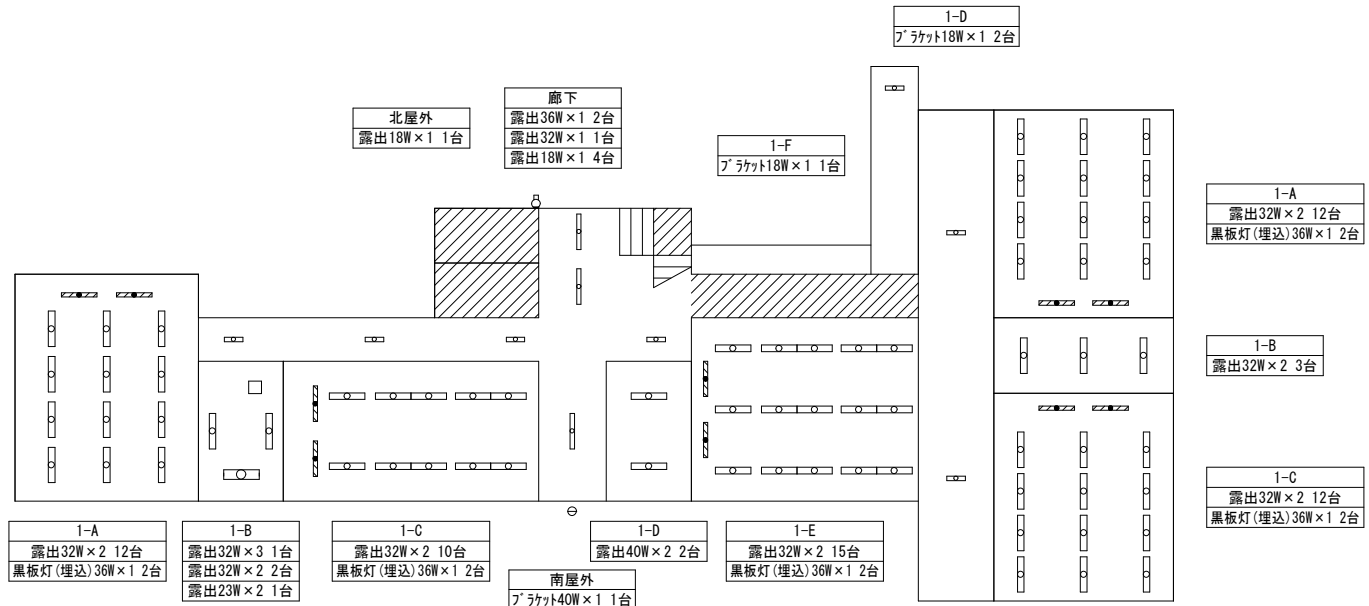


北棟 1階

東棟 1階

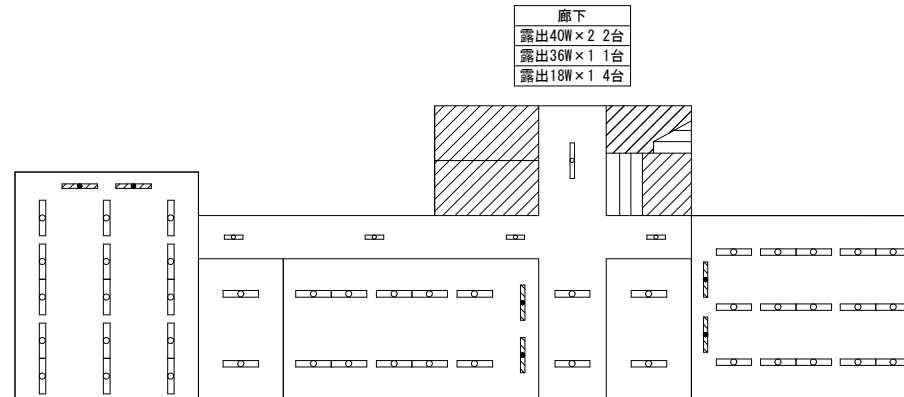

北棟 2階

平面図



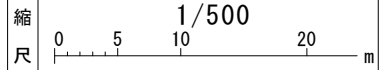



かや  
鹿谷中学校


南棟 1階

南棟 2階

南棟 3階

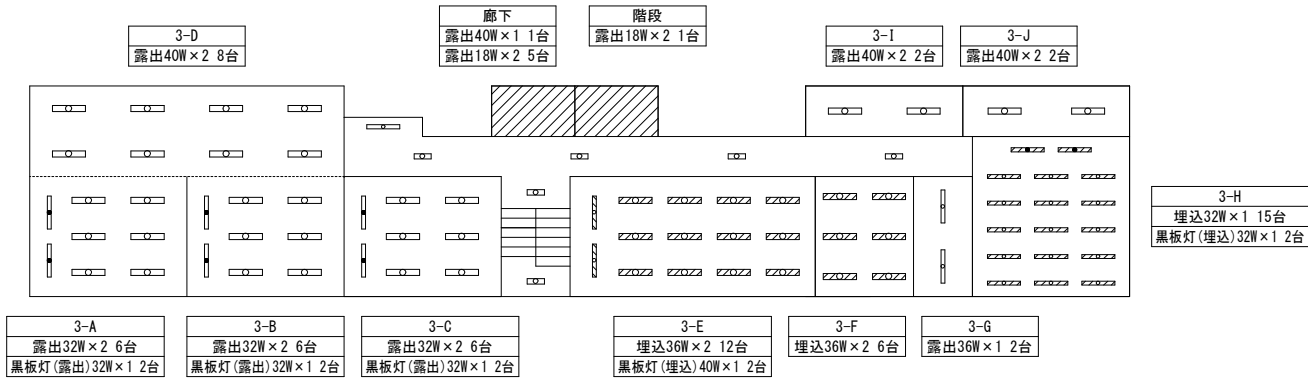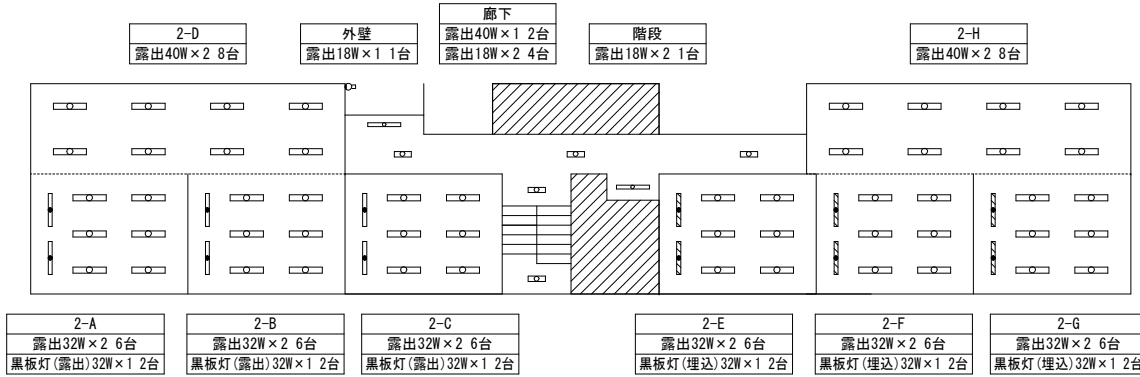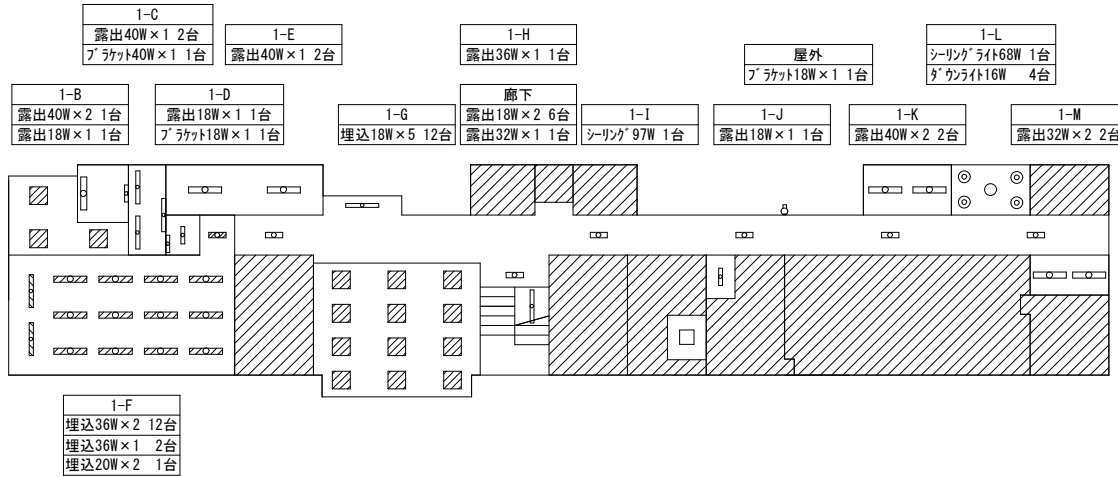

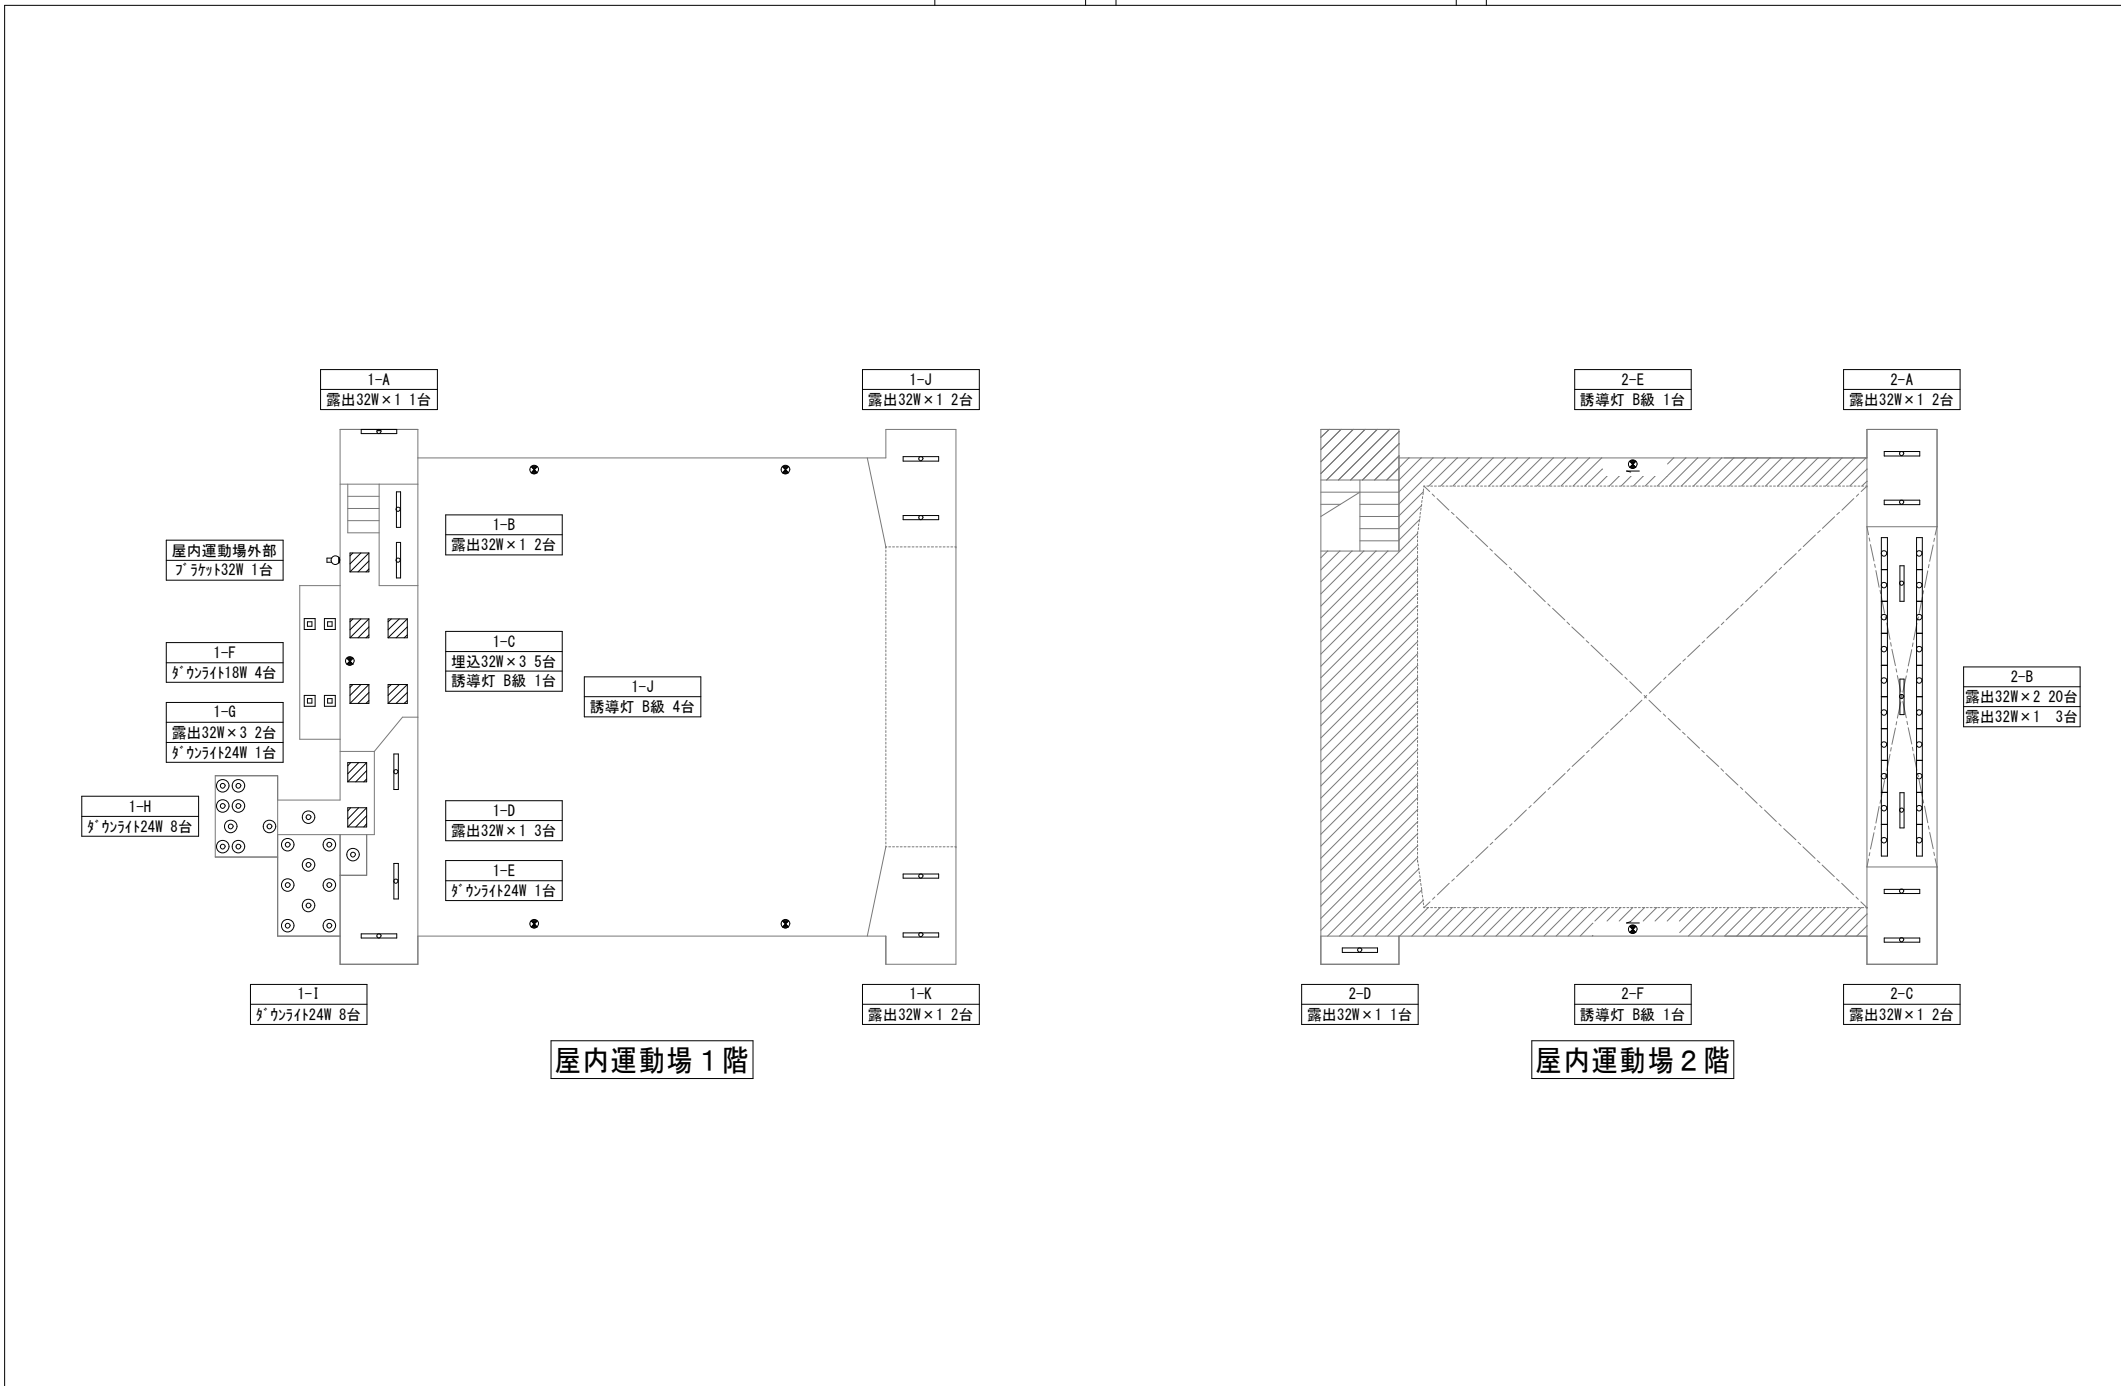

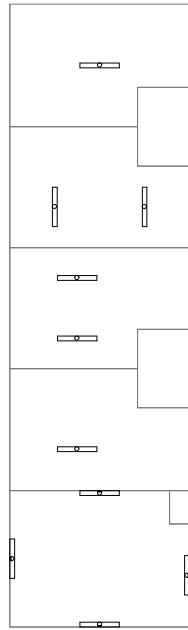

女子更衣室  
露出32W×1 1台

女子WC  
露出32W×1 2台


男子WC  
露出32W×1 2台

男子更衣室  
露出32W×1 1台

機械室  
露出32W×1 4台

附属室


プール倉庫  
露出32W×2 2台

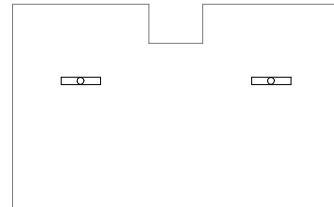


プール倉庫




屋外便所

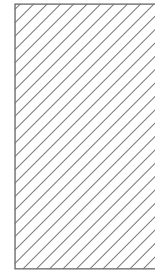


倉庫2

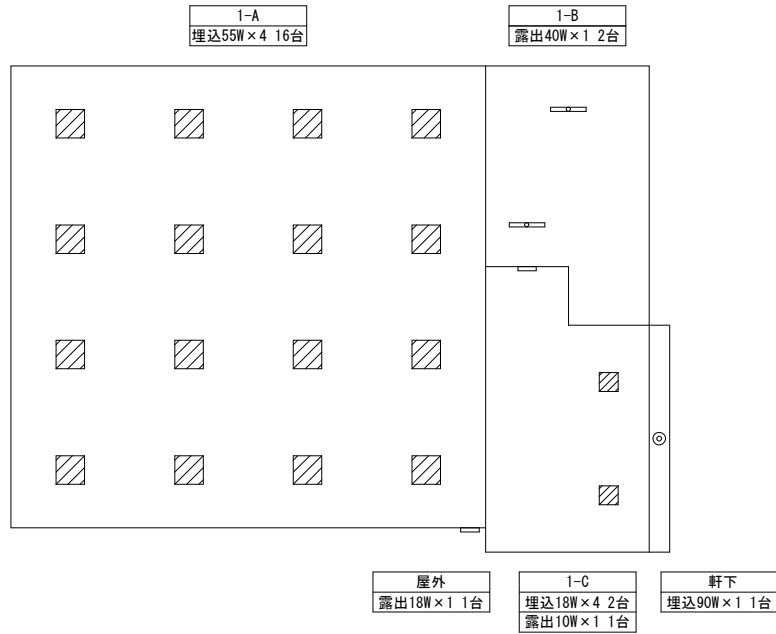

格技室 1階

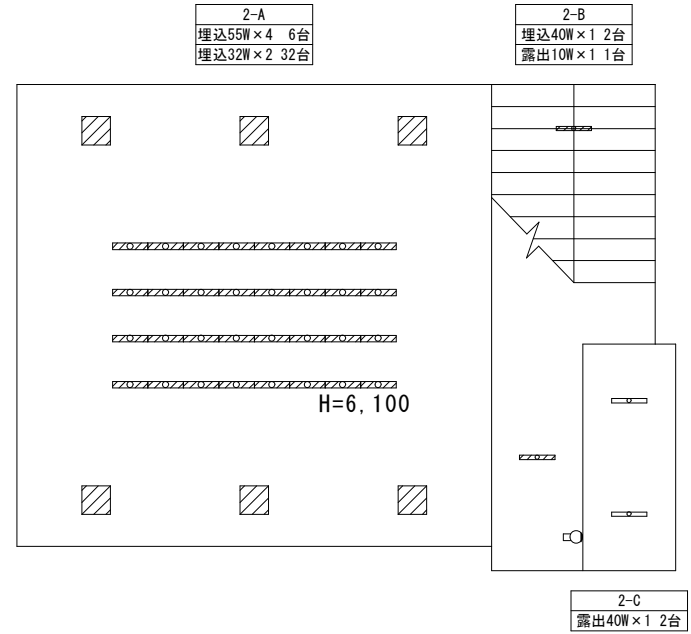

格技室 2階

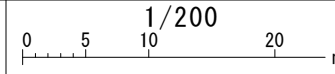


更衣室



倉庫1



油庫

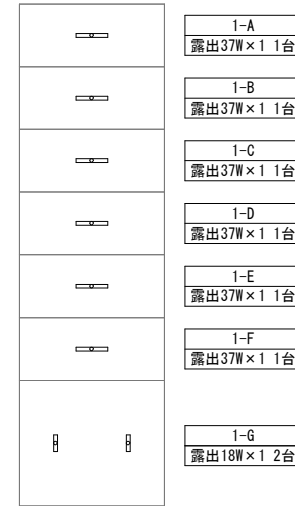


特別活動室

場 所			改修前			改修後		備 考
			照明器具	台	外形寸法	およそ開口寸法		
北棟	1階	1-A	露出 32W×2	12			LSS10-4-65 6900lm以上	12
			埋込 36W×1 黒板灯	2	1280×270	1255×250	LRS8-4-26 2600lm以上	2
北棟	1階	1-B	露出 32W×3	1			LSS10-4-65 6900lm以上	1
			露出 32W×2	2			LSS10-4-65 6900lm以上	2
			露出 23W×2	1			LSS15-4-41 4100lm以上	1
北棟	1階	1-C	露出 32W×2	10			LSS10-4-65 6900lm以上	10
			埋込 36W×1 黒板灯	2	1280×270	1255×250	LRS8-4-26 2600lm以上	2
北棟	1階	1-D	露出 40W×2	2			LSS10-4-65 6900lm以上	2
北棟	1階	1-E	露出 32W×2	15			LSS10-4-48 5200lm以上	15
			埋込 36W×1 黒板灯	2	1280×270	1255×250	LRS8-4-26 2600lm以上	2
北棟	1階	1-F	ブラケット 18W×1	1			LBF3MP/RP-2-20 2000lm以上	1
北棟	1階	廊下	露出 36W×1	2			LSS9-4-30 3100lm以上	2
			露出 32W×1	1			LSS9-4-30 3100lm以上	1
			露出 18W×1	4			LSS9-4-30 3100lm以上	4
北棟	1階	北屋外	ブラケット 18W×1	1			LBF3MP/RP-2-20 2000lm以上	1
北棟	1階	南屋外	ブラケット 40W×1	1			LGW85014WZ	1
北棟	2階	2-A	露出 32W×2	15			LSS10-4-48 5200lm以上	15
			埋込 36W×1 黒板灯	2	1280×270	1255×250	LRS8-4-26 2600lm以上	2
北棟	2階	2-B	露出 32W×2	2			LSS10-4-65 6900lm以上	2
北棟	2階	2-C	露出 32W×2	10			LSS10-4-65 6900lm以上	10
			埋込 36W×1 黒板灯	2	1280×270	1255×250	LRS8-4-26 2600lm以上	2
北棟	2階	2-D	露出 32W×2	2			LSS10-4-65 6900lm以上	2
北棟	2階	2-E	露出 32W×2	15			LSS10-4-48 5200lm以上	15
			埋込 36W×1 黒板灯	2	1280×270	1255×250	LRS8-4-26 2600lm以上	2
北棟	2階	廊下	露出 40W×2	2			LSS10-4-65 6900lm以上	2
			露出 36W×1	1			LSS9-4-30 3100lm以上	1
			露出 18W×1	4			LSS9-4-30 3100lm以上	4
東棟	1階	1-A	露出 32W×2	12			LSS10-4-65 6900lm以上	12
			埋込 36W×1 黒板灯	2	1280×270	1255×250	LRS8-4-26 2600lm以上	2
東棟	1階	1-B	露出 32W×2	3			LSS10-4-65 6900lm以上	3
東棟	1階	1-C	露出 32W×2	12			LSS10-4-65 6900lm以上	12
			埋込 36W×1 黒板灯	2	1280×270	1255×250	LRS8-4-26 2600lm以上	2
東棟	1階	1-D	ブラケット 18W×1	2			LBF3MP/RP-2-20 2000lm以上	2


場 所			改修前			改修後		備 考	
			照明器具	台	外形寸法	およそ開口寸法			台
南棟	1階	1-A	埋込 18W×5	3	658×658	632×632	直付XLX160DKNJLA9同等品	3	
南棟	1階	1-B	露出 40W×2	1			LSS9-4-65 6900lm以上	1	
			ブラケット 18W×1	1			LGB85042LE1同等品	1	
南棟	1階	1-C	露出 40W×1	2			LSS9-4-30 3100lm以上	2	
			ブラケット 18W×1	1			LGB85032LE1同等品	1	
南棟	1階	1-D	露出 18W×1	1			LSS9-2-15 1500lm以上	1	
			ブラケット 18W×1	1			LGB85037LE1同等品	1	
南棟	1階	1-E	露出 40W×1	2			LSS10-4-65 6900lm以上	2	
南棟	1階	1-F	埋込 36W×2	12	1260×320	1240×295	LRS20-4-65 6900lm以上	12	
			埋込 36W×1	2	1260×230	1250×190	埋込XFX430RHMLE9同等品	2	
			埋込 20W×2	2	650×325	639×300	埋込XFX230VENLE9同等品	1	
南棟	1階	1-G	埋込 18W×5	12	658×658	635×635	直付XLX160DKNJLA9同等品	12	
南棟	1階	1-H	露出 36W×1	1			LSS9-4-30 3100lm以上	1	
南棟	1階	1-I	シーリングライト97W	1			LGC55122同等品	1	
南棟	1階	1-J	露出 18W×1	1			LSS9-2-15 1500lm以上	1	
南棟	1階	1-K	露出 40W×2	2			LSS9-4-65 6900lm以上	2	
南棟	1階	1-L	シーリングライト	1			LGC31120同等品	1	
			ダウンライト	4		φ125	XND1557WNLE9同等品	4	
南棟	1階	1-M	露出 32W×2	2			LSS10-4-65 6900lm以上	2	
南棟	1階	廊下	露出 18W×2	6			LSS9-4-30 3100lm以上	6	
			埋込 32W×1	1	1260×210	1245×180	埋込XLX430RENTLE9同等品	1	
南棟	1階	屋外	ブラケット 18W×1	1			LBF3MP/RP-2-13 1300lm以上	1	
南棟	2階	2-A	露出 32W×2	6			LSS10-4-65 6900lm以上	6	
			露出 32W×1 黒板灯	2			LSS13-4-29 2900lm以上	2	
南棟	2階	2-B	露出 32W×2	6			LSS10-4-65 6900lm以上	6	
			露出 32W×1 黒板灯	2			LSS13-4-29 2900lm以上	2	
南棟	2階	2-C	露出 32W×2	6			LSS10-4-65 6900lm以上	6	
			露出 32W×1 黒板灯	2			LSS13-4-29 2900lm以上	2	
南棟	2階	2-D	露出 40W×2	8			LSS10-4-65 6900lm以上	8	
南棟	2階	2-E	露出 32W×2	6			LSS10-4-65 6900lm以上	6	
			埋込 32W×1 黒板灯	2	1250×245	1235×220	LRS8-4-24 2400lm以上	2	
南棟	2階	2-F	露出 32W×2	6			LSS10-4-65 6900lm以上	6	
			埋込 32W×1 黒板灯	2	1250×245	1235×220	LRS8-4-24 2400lm以上	2	
南棟	2階	2-G	露出 32W×2	6			LSS10-4-65 6900lm以上	6	
			埋込 32W×1 黒板灯	2	1250×245	1235×220	LRS8-4-24 2400lm以上	2	
南棟	2階	2-H	露出 40W×2	8			LSS10-4-65 6900lm以上	8	
南棟	2階	階段	露出 18W×1	1			LSS9-4-30 3100lm以上	1	
南棟	2階	廊下	露出 40W×1	2			LSS9-4-30 3100lm以上	2	
			露出 18W×2	4			LSS9-4-30 3100lm以上	4	
南棟	2階	外壁	露出 18W×1	1			LBF3MP/RP-2-13 1300lm以上	1	

場 所			改修前			改修後		備 考
			照明器具	台	外形寸法	およそ開口寸法	台	
南棟	3階	3-A	露出 32W×2	6			LSS10-4-65 6900lm以上	6
			露出 32W×1 黒板灯	2				LSS13-4-29 2900lm以上
南棟	3階	3-B	露出 32W×2	6			LSS10-4-65 6900lm以上	6
			露出 32W×1 黒板灯	2				LSS13-4-29 2900lm以上
南棟	3階	3-C	露出 32W×2	6			LSS10-4-65 6900lm以上	6
			露出 32W×1 黒板灯	2				LSS13-4-29 2900lm以上
南棟	3階	3-D	露出 40W×2	8			LSS10-4-65 6900lm以上	8
南棟	3階	3-E	埋込 36W×2	12		1235×295	LRS20-4-48 4800lm以上	12
			埋込 40W×1 黒板灯	2		1255×185	LRS8-4-26 2600lm以上	2
南棟	3階	3-F	埋込 36W×2	6			LSS10-4-30 3100lm以上	6
南棟	3階	3-G	露出 36W×1	2			LSS10-4-30 3100lm以上	2
南棟	3階	3-H	埋込 32W×1	15		1245×180	LRS3-4-30 3100lm以上	15
			埋込 32W×1 黒板灯	2		1235×220	LRS8-4-26 2600lm以上	2
南棟	3階	3-I	露出 40W×2	2			LSS10-4-65 6900lm以上	2
南棟	3階	3-J	露出 40W×2	2			LSS10-4-65 6900lm以上	2
南棟	3階	廊下	露出 40W×1	1			LSS9-4-30 3100lm以上	1
			露出 18W×2	5			LSS9-4-30 3100lm以上	5
南棟	3階	階段	露出 18W×2	1			LSS9-4-30 3100lm以上	1 足場4m
屋内運動場	1階	1-A	露出 32W×1	1			K1-LSS9-4-37 3700lm以上	1
屋内運動場	1階	1-B	露出 32W×1	2			LSS9-4-30 3100lm以上	2
屋内運動場	1階	1-C	埋込 32W×3	5		455×455	LRS9-4-45 4500lm以上	5
			誘導灯 B級	1			SH1-FSF20-BL	1
屋内運動場	1階	1-D	露出 32W×1	3			LSS9-4-30 3100lm以上	3
屋内運動場	1階	1-E	ﾀﾞﾝｸﾞﾗｲﾄ24W	1		φ150	LRS1-13 1300lm以上	1 屋白色(5000K)
屋内運動場	1階	1-F	ﾀﾞﾝｸﾞﾗｲﾄ18W	4		200×200	LRS1RP-13 1300lm以上	4 電球色(2700K) ※天井補修有
屋内運動場	1階	1-G	露出 32W×3	2		455×455	LRS9-4-45 4500lm以上	2
			ﾀﾞﾝｸﾞﾗｲﾄ24W	1		φ150	LRS1-13 1300lm以上	1 屋白色(5000K)
屋内運動場	1階	1-I	ﾀﾞﾝｸﾞﾗｲﾄ24W	8		φ150	LRS1-13 1300lm以上	8 屋白色(5000K)
屋内運動場	1階	1-H	ﾀﾞﾝｸﾞﾗｲﾄ24W	8		φ150	LRS1-13 1300lm以上	8 屋白色(5000K)
屋内運動場	1階	1-J	誘導灯 B級	4			SH1-FSF20-BL	4 ｶﾞｰﾄﾞ付き(参考品番FK02561Z)
屋内運動場	1階	1-J	露出 32W×1	2			LSS10-4-30 3100lm以上	2
屋内運動場	1階	1-K	露出 32W×1	2			LSS10-4-30 3100lm以上	2
屋内運動場	1階	外部	ﾌﾞﾗｯｸﾞｯﾄ 32W×1	1			LBF3MP/RP-4-30 3100lm以上	1
屋内運動場	2階	2-A	露出 32W×1	2			LSS9-4-30 3100lm以上	2
屋内運動場	2階	2-B	露出 32W×2	20			XFX460KEN LE9同等品	20 足場6m
			露出 32W×1	3			XFX460KEN LE9同等品	3 足場7.5m
屋内運動場	2階	2-C	露出 32W×1	2			LSS10-4-30 3100lm以上	2
屋内運動場	2階	2-D	露出 32W×1	1			LSS9-4-30 3100lm以上	1


場 所			改修前			改修後		備 考	
			照明器具	台	外形寸法	およそ開口寸法			台
屋内運動場	2階	2-E	誘導灯 B級	1			ST1-FSF22-BL	1	
屋内運動場	2階	2-F	誘導灯 B級	1			ST1-FSF22-BL	1	
プール付属室	1階	女子更衣室	露出 32W×1	1			LSS9MP/RP-4-30 3100lm以上	1	
プール付属室	1階	女子WC	露出 32W×1	2			LSS9MP/RP-4-30 3100lm以上	2	
プール付属室	1階	男子WC	露出 32W×1	2			LSS9MP/RP-4-30 3100lm以上	2	
プール付属室	1階	男子更衣室	露出 32W×1	1			LSS9MP/RP-4-30 3100lm以上	1	
プール付属室	1階	機械室	露出 32W×1	4			LSS9MP/RP-4-30 3100lm以上	4	
プール倉庫	1階	プール倉庫	露出 32W×2	2			LSS9MP/RP-4-30 3100lm以上	2	
格技室	1階	1-A	埋込 55W×4	16		600×600	XL384CBV LA9同等品	16	
格技室	1階	1-B	露出 40W×1	2			LSS9-4-30 3100lm以上	2	足場4m
格技室	1階	1-C	埋込 18W×4	2		630×605	直付XL482CBVLA9同等品	2	
			露出 10W×1	1			LGB85042LE1同等品	1	
格技室	1階	軒下	埋込 90W×1	1		φ150	LRS1RP-13 1300lm以上	1	
格技室	1階	屋外	露出 18W×1	1			LBF3MP/RP-2-13 1300lm以上	1	
格技室	1階	2-A	埋込 55W×4	6		600×600	XL384CBV LA9同等品	6	
			埋込 32W×2	32		1250×220	LRS3-4-65 6900lm以上	32	足場5.0m
格技室	1階	2-B	埋込 40W×1	2		1245×120	LRS6-4-30 3100lm以上	2	
			露出 10W×1	1			LGB85042LE1同等品	1	
格技室	1階	2-C	露出 40W×1	2			LSS3-4-30 3100lm以上	2	
特別活動室	1階	1-A	露出 37W×1	1			XLX430KENP LE9同等品	1	
特別活動室	1階	1-B	露出 37W×1	1			XLX430KENP LE9同等品	1	
特別活動室	1階	1-C	露出 37W×1	1			XLX430KENP LE9同等品	1	
特別活動室	1階	1-D	露出 37W×1	1			XLX430KENP LE9同等品	1	
特別活動室	1階	1-E	露出 37W×1	1			XLX430KENP LE9同等品	1	
特別活動室	1階	1-F	露出 37W×1	1			XLX430KENP LE9同等品	1	
特別活動室	1階	1-G	露出 18W×1	2			LSS9-2-15 1500lm以上	2	
更衣室	1階	1-A	露出 37W×1	1			XLX430KENP LE9同等品	1	
更衣室	1階	1-B	露出 37W×1	1			XLX430KENP LE9同等品	1	
更衣室	1階	1-C	露出 37W×1	1			XLX430KENP LE9同等品	1	
更衣室	1階	1-D	露出 37W×1	1			XLX430KENP LE9同等品	1	
屋外	1階	外灯1	57W×1	1			LSA2-63 6300lm以上	1	高所作業車
屋外	1階	外灯2	32W×1	1			XYG2401LE9同等品	1	高所作業車
屋外	1階	防犯灯1	18W×2	1			NNY20343同等品	1	
屋外	1階	防犯灯2	18W×2	1			LBF2RP-10	1	

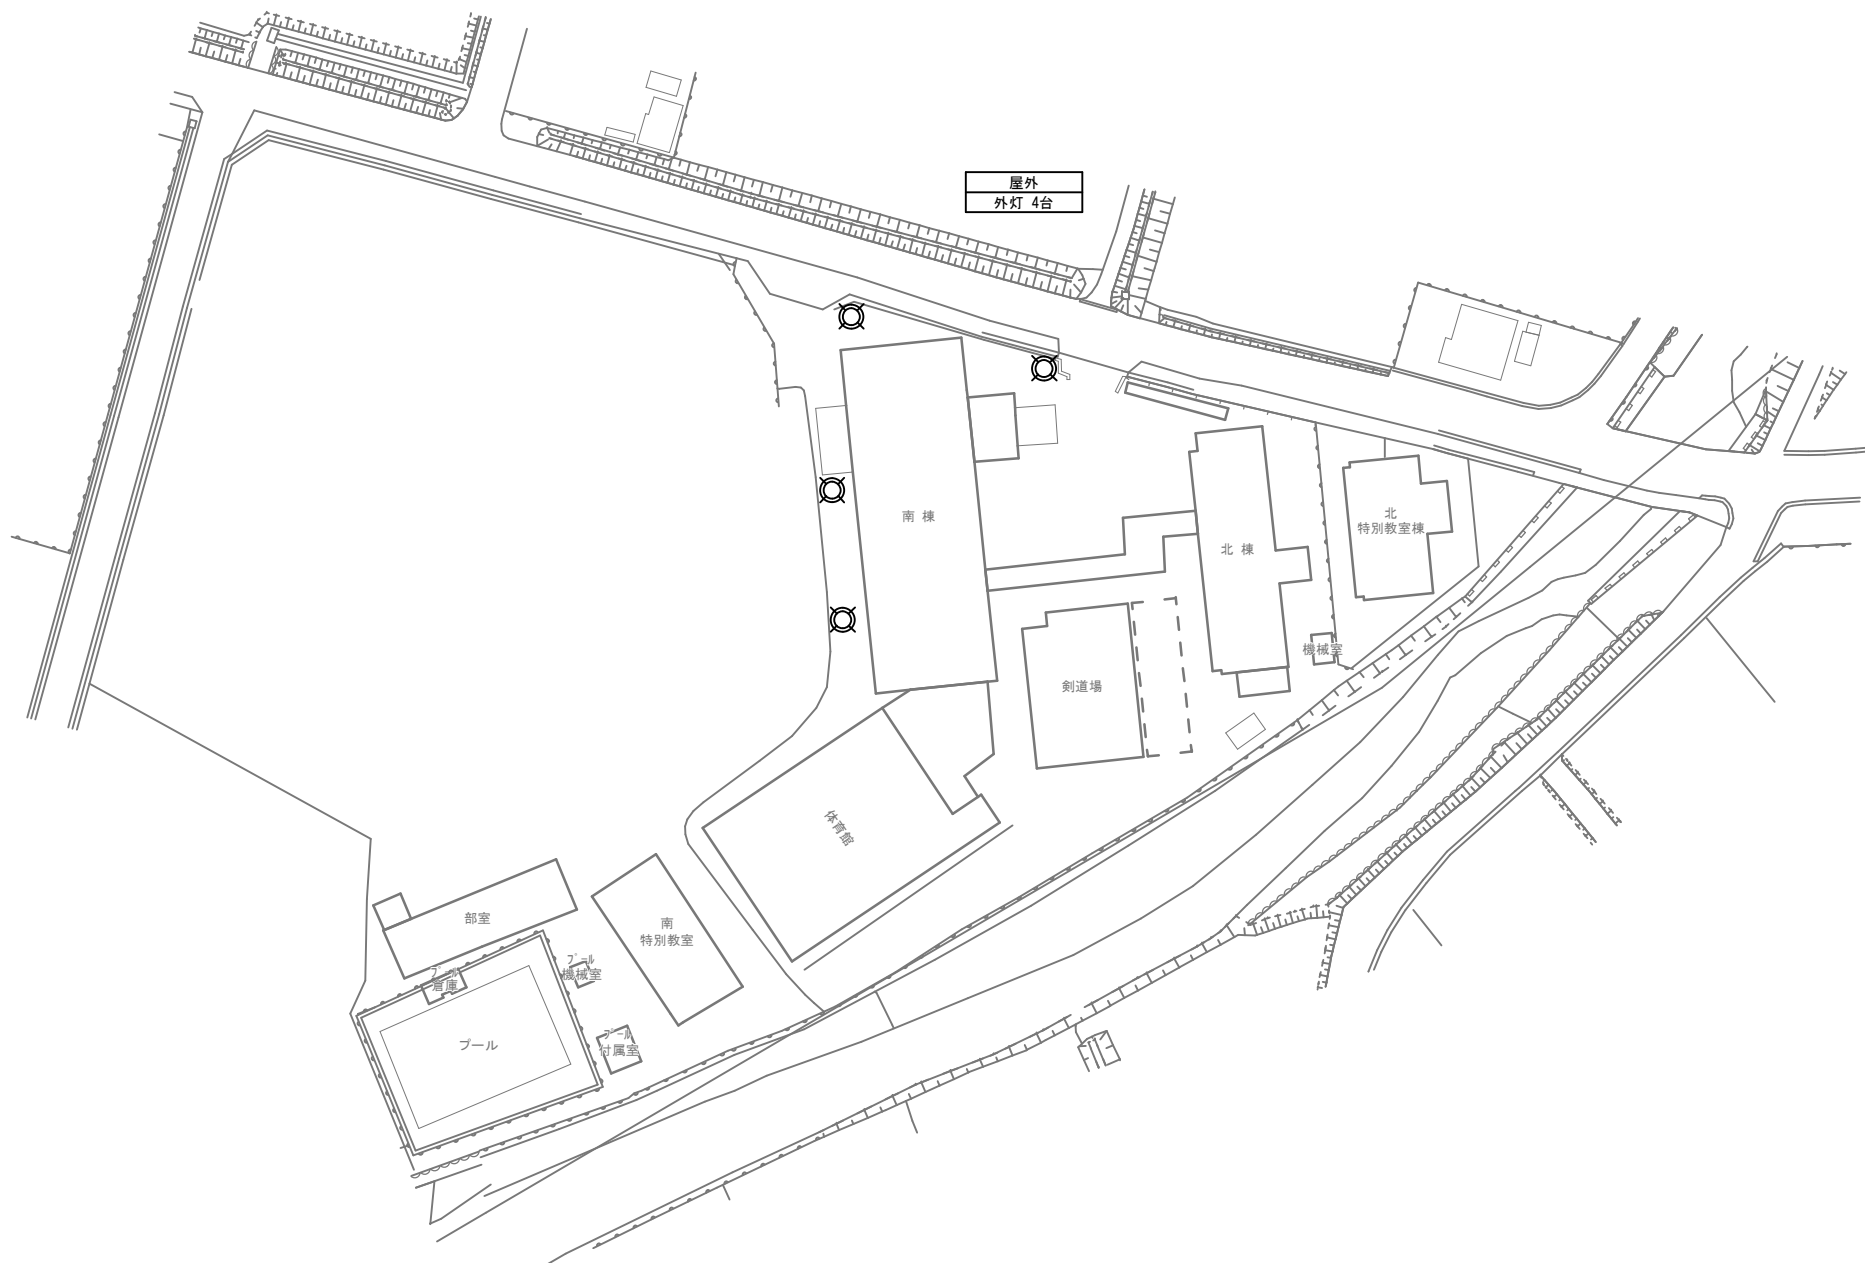


方位

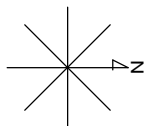


(北に矢印を付す)

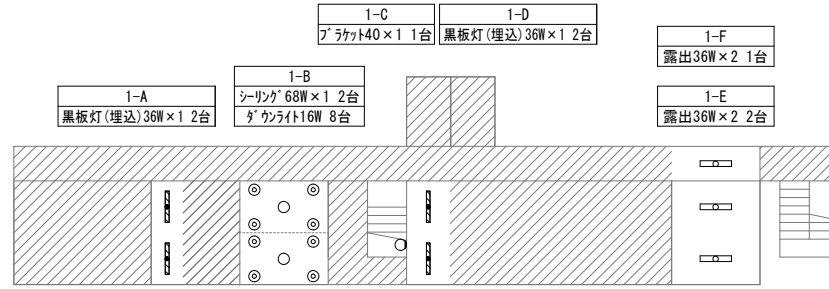

北棟 1階

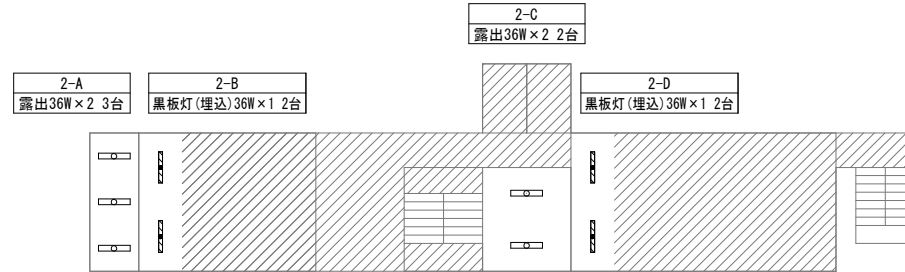


北棟 2階

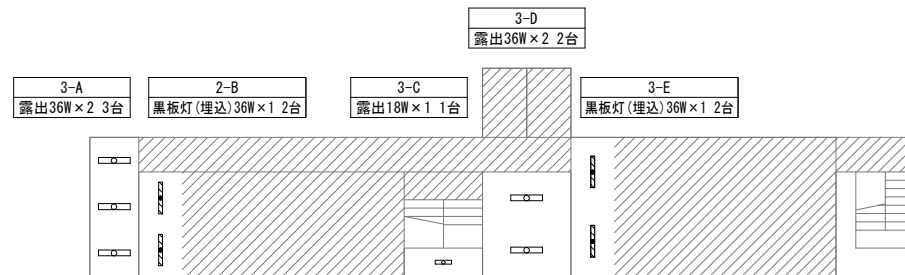


北棟 3階


南棟 1階

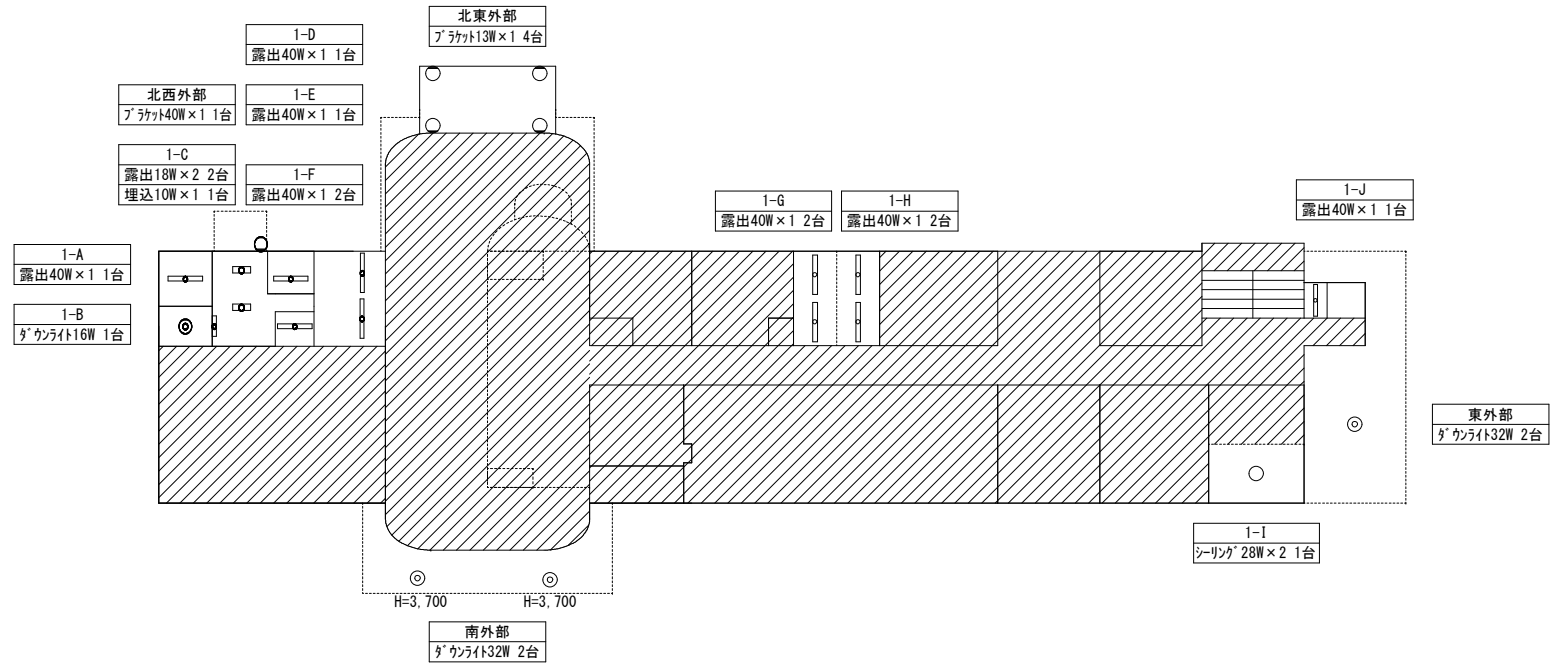


南棟 2階

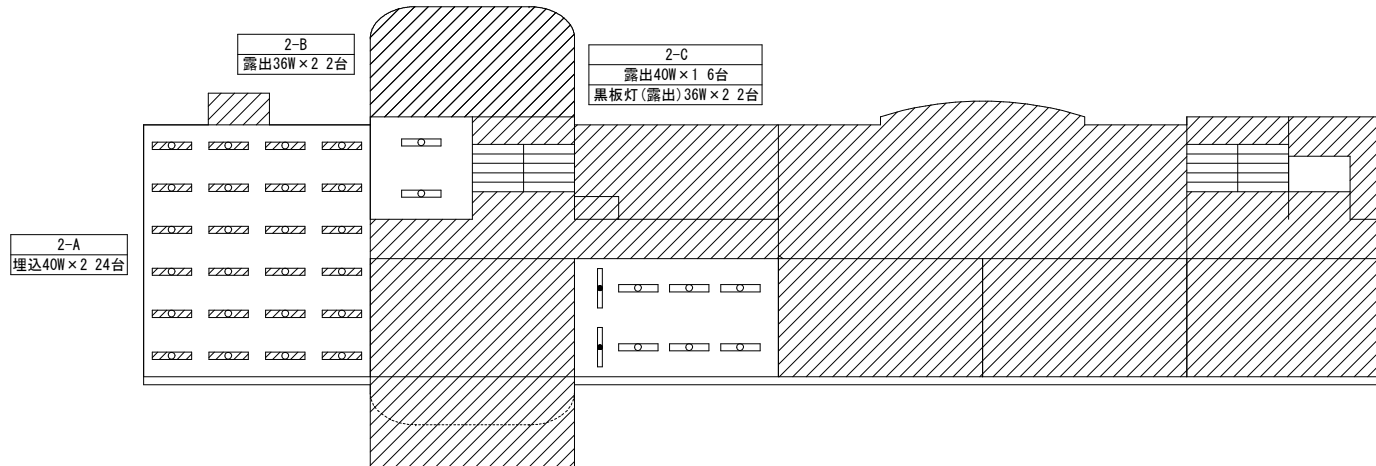


南棟 3階

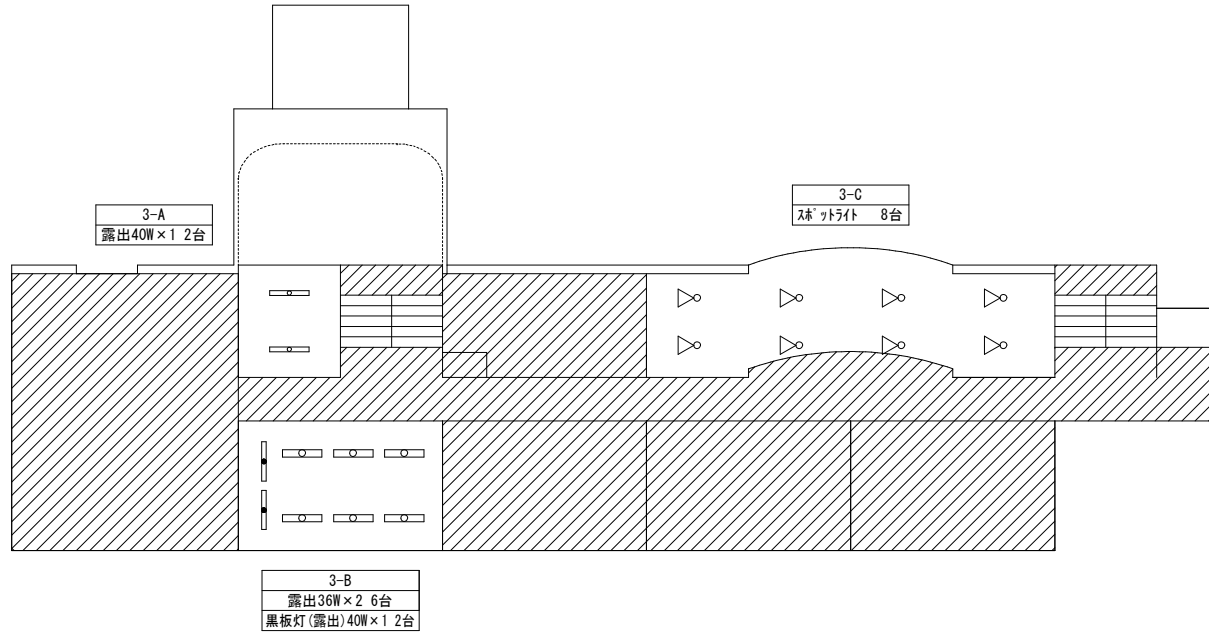

南棟 4階

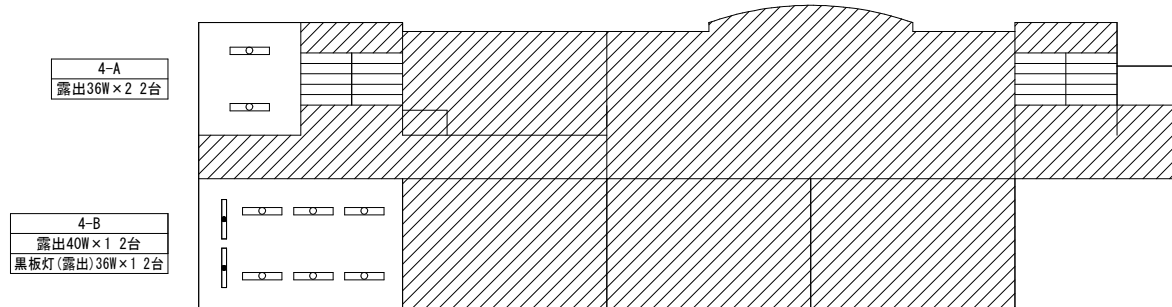


P. S

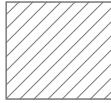

北特別教室棟 1階

2-A  
露出40W×1 1台  
露出18W×1 2台

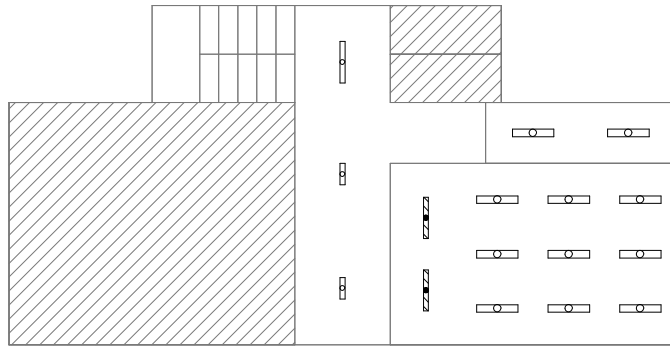

2-B  
露出36W×2 2台


2-C  
露出36W×2 9台  
黒板灯(埋込)40W×1 2台

北特別教室棟 2階

3-A  
露出18W×1 1台

3-C  
黒板灯(埋込)40W×1 2台


3-B  
露出18W×1 2台

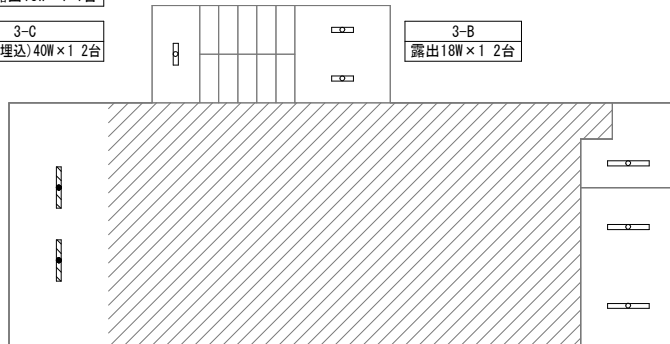

3-D  
露出40W×1 1台

3-E  
露出40W×1 2台

北特別教室棟 3階

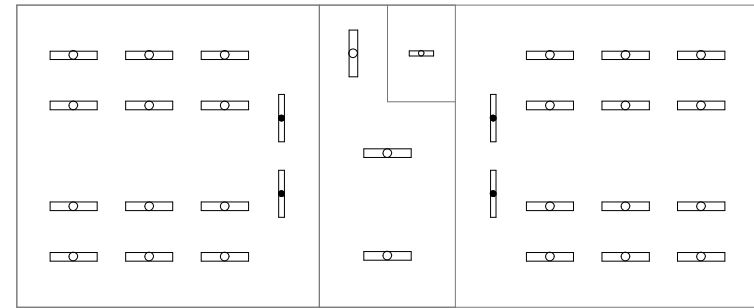


1-A  
露出32W×2 12台  
黒板灯(露出)32W×1 2台


1-B  
露出32W×2 3台  
露出18W×1 1台

1-C  
露出32W×2 12台  
黒板灯(露出)32W×1 2台


南特別教室棟 1階

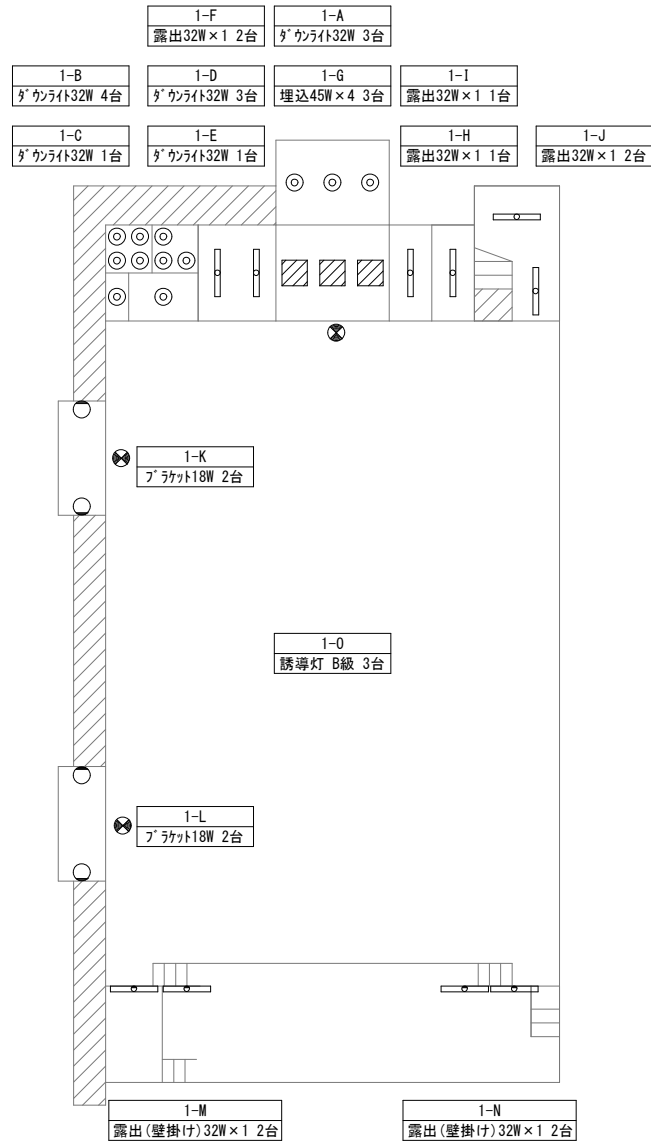


屋内運動場 1階

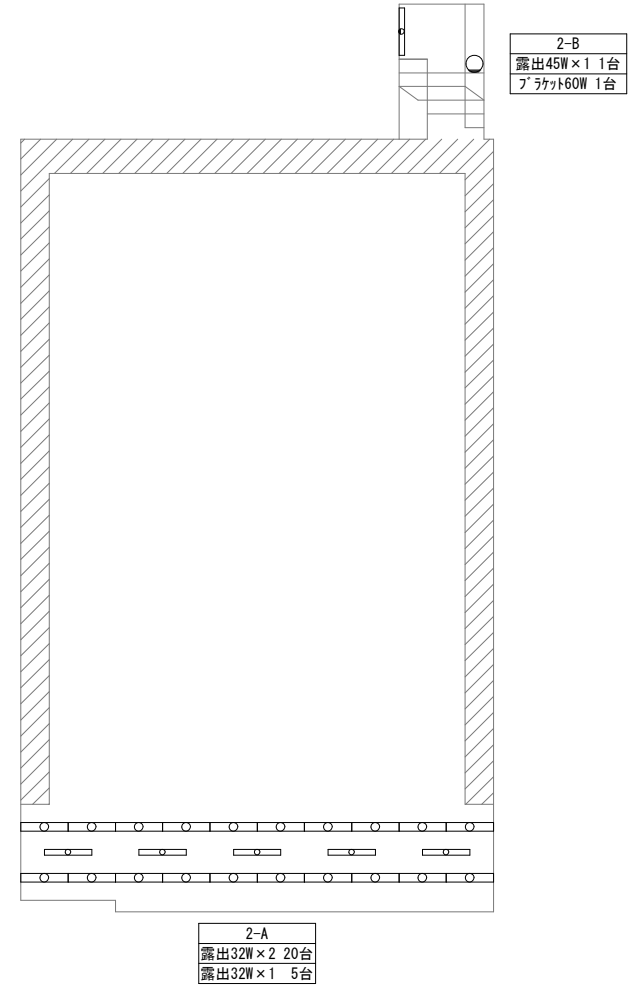


屋内運動場 1階

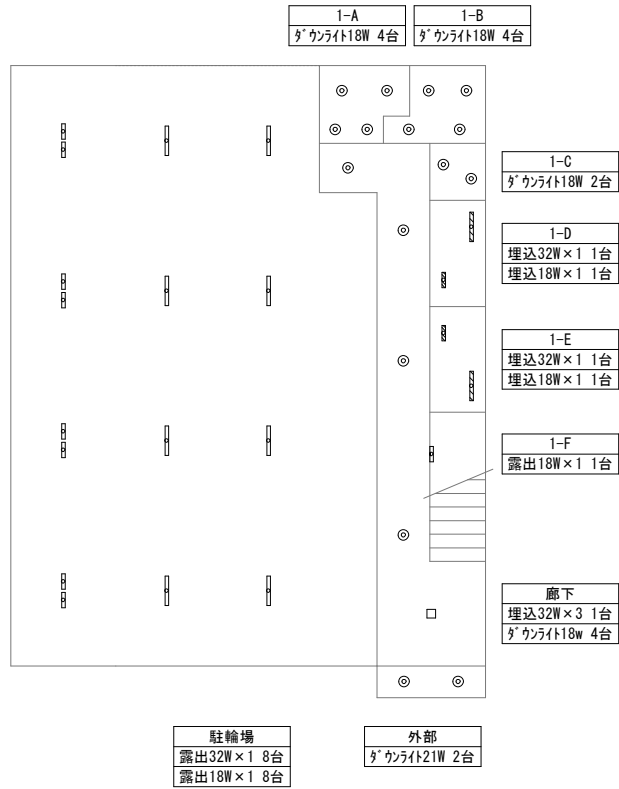


柔剣道場 1階

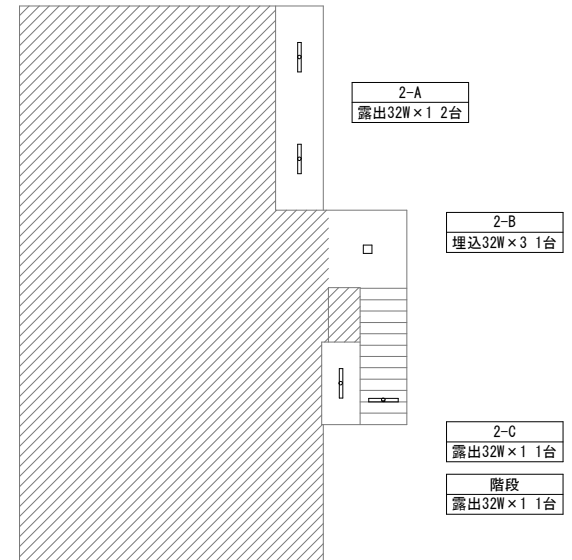

柔剣道場 2階

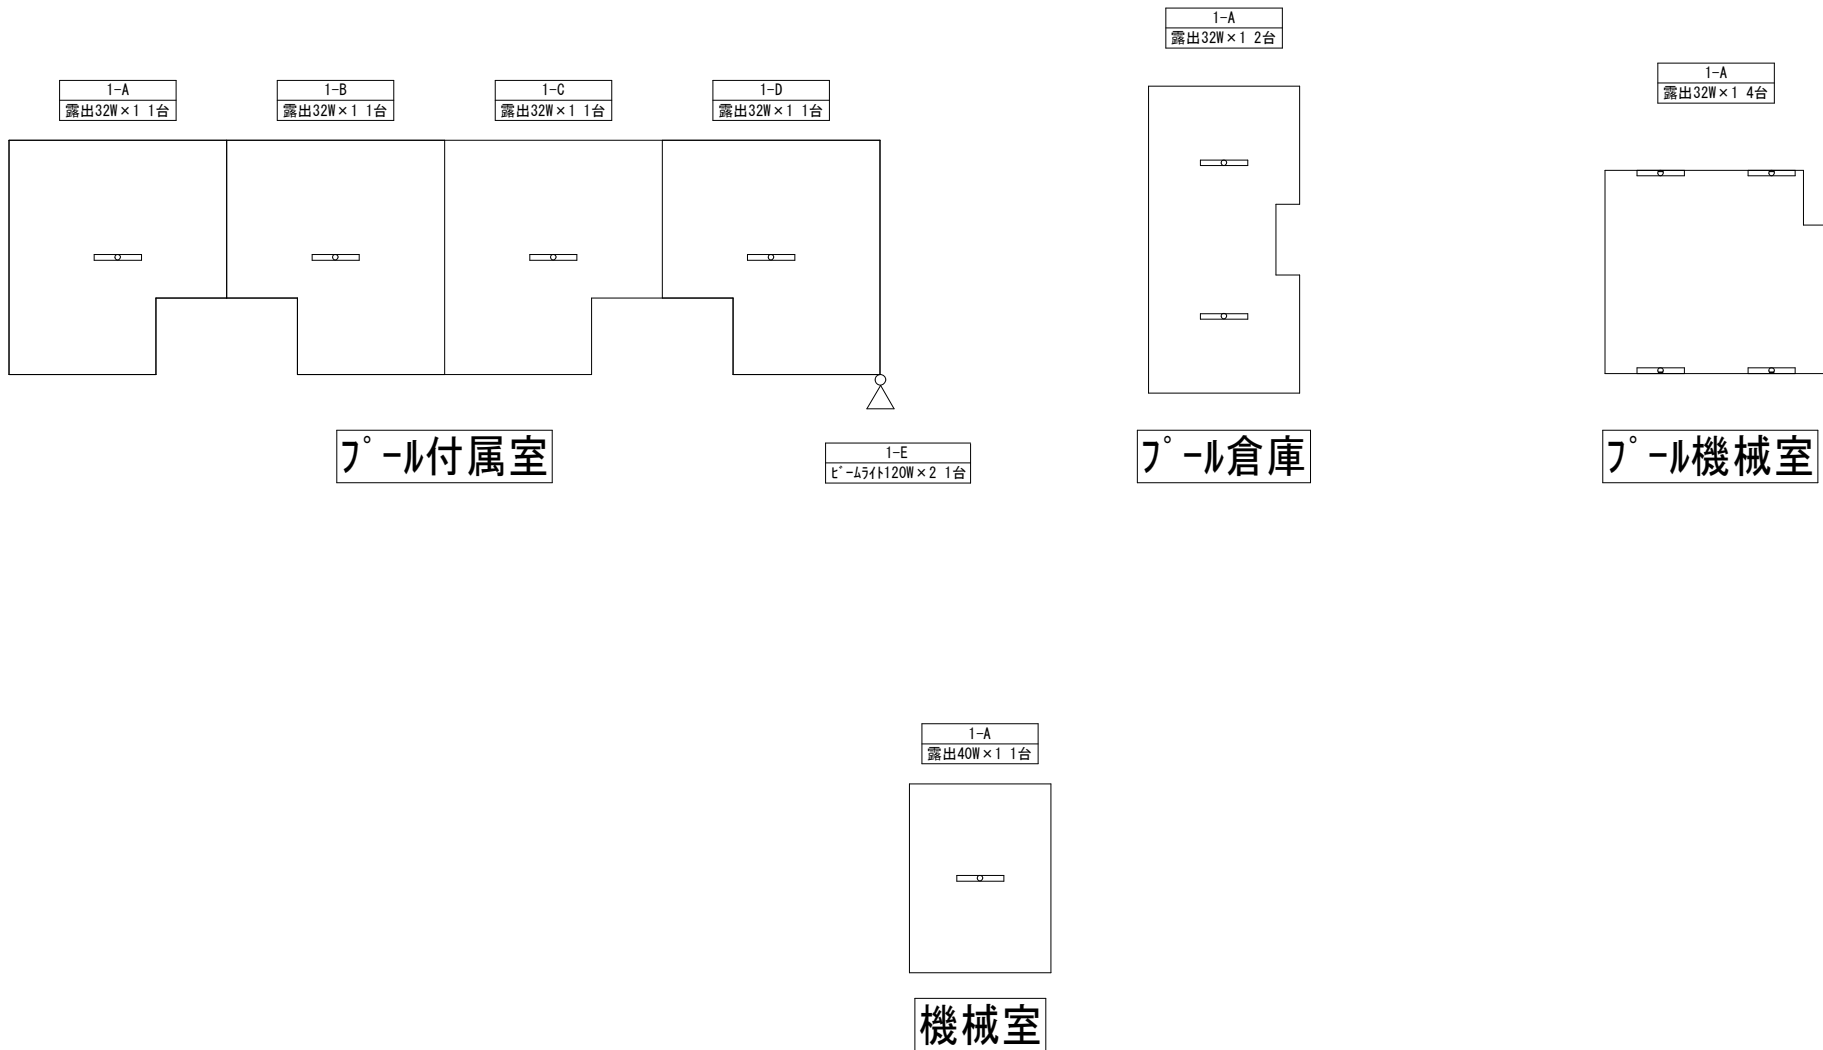

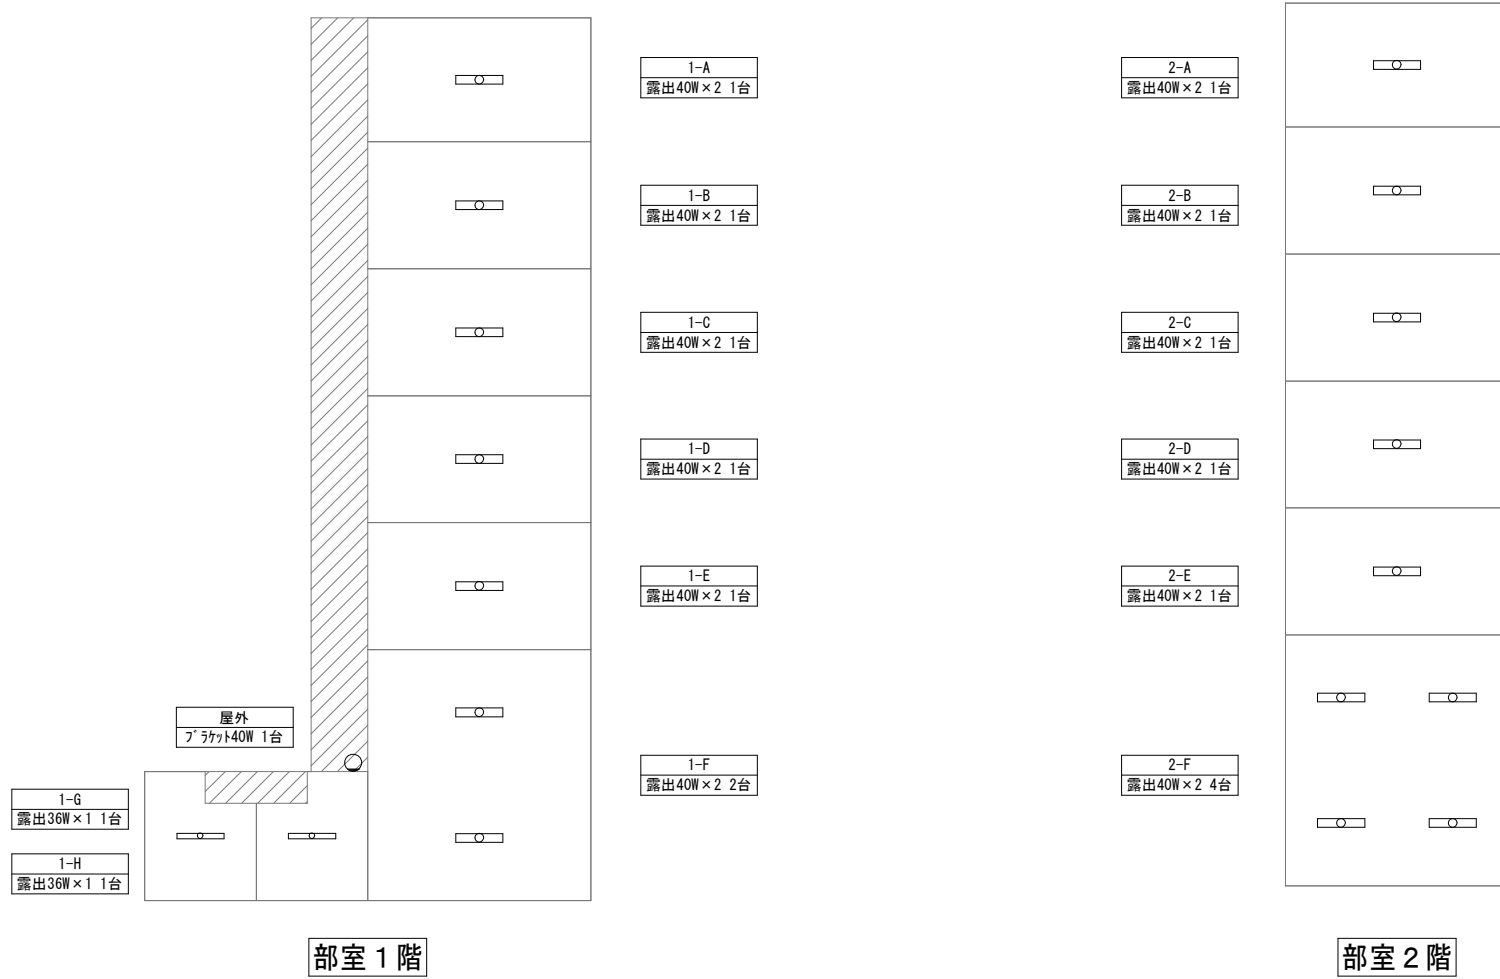


場 所			改修前		改修後		備 考		
			照明器具	台	外形寸法	およそ開口寸法		台	
北棟	1階	1-A	埋込 36W×1 黒板灯	2		1257×250	LRS8-4-26 2600lm以上	2	
北棟	1階	1-B	シーリング 68W×1	2			XND1569WVLE9同等品	2	
			ダウライト16W	8			LRS1-13 1300lm以上	8	温白色(3500K)
北棟	1階	1-C	露出 40W×1	1			LGW85014SZ同等品	1	
北棟	1階	1-D	埋込 36W×1 黒板灯	2		1257×250	LRS8-4-26 2600lm以上	2	
北棟	1階	1-E	露出 36W×2	2			LSS10-4-65 6900lm以上	2	
北棟	1階	1-F	露出 36W×2	1			LSS10-4-65 6900lm以上	1	
北棟	2階	2-A	露出 36W×2	3			LSS10-4-65 6900lm以上	3	
北棟	2階	2-B	埋込 36W×1 黒板灯	2		1257×250	LRS8-4-26 2600lm以上	2	
北棟	2階	2-C	露出 36W×2	2			LSS10-4-65 6900lm以上	2	
北棟	2階	2-D	埋込 36W×1 黒板灯	2		1257×250	LRS8-4-26 2600lm以上	2	
北棟	3階	3-A	露出 36W×2	3			LSS10-4-65 6900lm以上	3	
北棟	3階	3-B	埋込 36W×1 黒板灯	2		1257×250	LRS8-4-26 2600lm以上	2	
北棟	3階	3-C	露出 18W×1	1			LSS10-2-15 1500lm以上	1	
北棟	3階	3-D	露出 36W×2	2			LSS10-4-65 6900lm以上	2	
北棟	3階	3-E	埋込 36W×1 黒板灯	2		1257×250	LRS8-4-26 2600lm以上	2	
南棟	1階	1-A	露出 40W×1	1			LSS10-4-30 3100lm以上	1	
南棟	1階	1-B	ダウライト16W	1		φ150	LRS1-13 1300lm以上	1	
南棟	1階	1-C	露出 18W×2	2			LSS9-4-30 3100lm以上	2	
			埋込 10W×1	1		128×368	NNF11910LE1	1	FK11531同等品(使用中)
南棟	1階	1-D	露出 40W×1	1			LSS10-4-30 3100lm以上	1	
南棟	1階	1-E	露出 40W×1	1			LSS10-4-30 3100lm以上	1	
南棟	1階	1-F	露出 40W×1	2			LSS10-4-30 3100lm以上	2	
南棟	1階	1-G	露出 40W×1	2			LSS10-4-30 3100lm以上	2	
南棟	1階	1-H	露出 40W×1	2			LSS10-4-30 3100lm以上	2	
南棟	1階	1-I	シーリング 28W×2	1			LGB12622LE1同等品	1	
南棟	1階	1-J	露出 40W×1	1			LSS9-4-30 3100lm以上	1	
南棟	1階	北西部	ブラケットライト40W	1			LGWC80337KLE1同等品	1	センサー付き
南棟	1階	北東部	ブラケットライト13W	4			LGWC80250KLE1同等品	4	
南棟	1階	南外部	ダウライト32W	2		265×165	LRS1RP-13 1300lm以上	2	※天井補修有
南棟	1階	東外部	ダウライト32W	1		265×165	LRS1RP-13 1300lm以上	1	※天井補修有
南棟	2階	2-A	埋込 40W×2	24		1245×300	XLX450VJNT LE9同等品	24	
南棟	2階	2-B	露出 36W×2	2			LSS10-4-65 6900lm以上	2	
南棟	2階	2-C	露出 40W×1 黒板灯	2			LSS13-4-29 2900lm以上	2	
			露出 36W×2	6			LSS10-4-65 6900lm以上	6	


場 所			改修前			改修後		備 考	
			照明器具	台	外形寸法	およそ開口寸法	台		
南棟	3階	3-A	露出 40W×1	2			LSS10-4-30 3100lm以上	2	
南棟	3階	3-B	露出 40W×1 黒板灯	2			LSS13-4-29 2900lm以上	2	
			露出 36W×2	6			LSS10-4-65 6900lm以上	6	
南棟	3階	3-C	高天用スット(オートリフター)	8			NYM20221LR9同等品	8	足場6m
南棟	4階	4-A	露出 36W×2	2			LSS10-4-65 6900lm以上	2	
南棟	4階	4-B	露出 40W×1 黒板灯	2			LSS13-4-29 2900lm以上	2	
			露出 36W×2	6			LSS10-4-65 6900lm以上	6	
北特別教室	2階	2-A	露出 40W×1	1			LSS9-4-65 6900lm以上	1	
			露出 18W×1	2			LSS9-4-30 3100lm以上	2	
北特別教室	2階	2-B	露出 36W×2	2			LSS10-4-65 6900lm以上	2	
北特別教室	2階	2-C	露出 36W×2	9			LSS10-4-65 6900lm以上	9	
			埋込 40W×1 黒板灯	2		1248×244	LRS8-4-26 2600lm以上	2	
北特別教室	3階	3-A	露出 18W×1	1			LSS9-4-30 3100lm以上	1	足場4m
北特別教室	3階	3-B	露出 18W×1	2			LSS9-4-30 3100lm以上	2	
北特別教室	3階	3-C	埋込 40W×1 黒板灯	2		1248×244	LRS8-4-26 2600lm以上	2	
北特別教室	3階	3-D	露出 40W×1	1			LSS10-4-30 3100lm以上	1	
北特別教室	3階	3-E	露出 40W×1	2			LSS10-4-30 3100lm以上	2	
南特別教室	1階	1-A	露出 32W×2	12			LSS10-4-65 6900lm以上	12	
			露出 32W×1 黒板灯	2			LSS13-4-29 2900lm以上	2	
南特別教室	1階	1-B	露出 32W×2	3			LSS10-4-65 6900lm以上	3	
			露出 18W×1	1			LSS10-2-15 1500lm以上	1	
南特別教室	1階	1-C	露出 32W×2	12			LSS10-4-65 6900lm以上	12	
			露出 32W×1 黒板灯	2			LSS13-4-29 2900lm以上	2	
体育館	1階	1-A	ダウライト32W	3		φ150	LRS1RP-13 1300lm以上	3	電球色(2700k)
体育館	1階	1-B	ダウライト32W	4		φ150	LRS1-13 1300lm以上	4	
体育館	1階	1-C	ダウライト32W	1		φ150	LRS1-13 1300lm以上	1	
体育館	1階	1-D	ダウライト32W	3		φ150	LRS1-13 1300lm以上	3	
体育館	1階	1-E	ダウライト32W	1		φ150	LRS1-13 1300lm以上	1	
体育館	1階	1-F	露出 32W×1	2			LSS9-4-30 3100lm以上	2	ガード付き(参考FK413534)
体育館	1階	1-G	埋込 45W×4	3		600×600	LRS9-6-84 8400lm以上	3	
体育館	1階	1-H	露出 32W×1	1			LSS9-4-30 3100lm以上	1	
体育館	1階	1-I	露出 32W×1	1			LSS9-4-30 3100lm以上	1	
体育館	1階	1-J	露出 32W×1	2			LSS9-4-30 3100lm以上	2	ガード付き(参考FK413534)
体育館	1階	1-K	ブラケット18W	2			XLGE8013CE1同等品	2	
体育館	1階	1-L	ブラケット18W	2			XLGE8013CE1同等品	2	
体育館	1階	1-M	露出(壁掛け) 32W×1	2			XF430CHNLE9同等品	2	

場 所			改修前		改修後		備 考	
			照明器具	台	外形寸法	おおよそ開口寸法		台
体育館	1階	1-N	露出(壁掛け) 32W×1	2		XF430CHNLE9同等品	2	
体育館	1階	1-O	誘導灯 B級BL	3		SH1-FSF20-BL	3	ガード付き(FK02561Z)
体育館	2階	2-A	露出 32W×2	20		XF460KENLE9同等品	20	足場4.5m
			露出 32W×1	5		XF460KENLE9同等品	5	足場6.5m
体育館	2階	2-B	露出 45W×1	1		K1-LSS9-4-37 3700lm以上	1	
			ﾌﾞﾗｯｼﾞｯﾄ60W	1		LGW85014SZ同等品	1	
柔剣道場	1階	1-A	ｸﾞﾗﾝﾗｲﾄ18W	4	φ150	LRS1-08 800lm以上	4	電球色(2700k)
柔剣道場	1階	1-B	ｸﾞﾗﾝﾗｲﾄ18W	4	φ150	LRS1-08 800lm以上	4	電球色(2700k)
柔剣道場	1階	1-C	ｸﾞﾗﾝﾗｲﾄ18W	2	φ150	LRS1-08 800lm以上	2	電球色(2700k)
柔剣道場	1階	1-D	埋込 32W×1	1	1230×145	LRS6-4-30 3100lm以上	1	
			埋込 18W×1	1	640×180	LRS3-2-15 1500lm以上	1	
柔剣道場	1階	1-E	埋込 32W×1	1	1230×145	LRS6-4-30 3100lm以上	1	
			埋込 18W×1	1	640×180	LRS3-2-15 1500lm以上	1	
柔剣道場	1階	1-F	露出 18W×1	1		LSS9-2-15 1500lm以上	1	
柔剣道場	1階	廊下	埋込 32W×3	1	□450	LRS9-4-45 5080lm以上	1	
			ｸﾞﾗﾝﾗｲﾄ18W	4	φ150	LRS1-08 800lm以上	4	
柔剣道場	1階	外部	ｸﾞﾗﾝﾗｲﾄ21W	2	φ150	LRS1-13 1300lm以上	2	電球色(2700k)
柔剣道場	1階	駐輪場	露出 32W×1	8		LSS1MP/RP-4-30 3000lm以上	8	
			露出 18W×1	8		LSS1MP/RP-2-14 1400lm以上	8	
柔剣道場	2階	2-A	露出 32W×1	2		LSS9-4-30 3100lm以上	2	
柔剣道場	2階	2-B	埋込 32W×3	1	□450	LRS9-4-45 5080lm以上	1	
柔剣道場	2階	2-C	露出 32W×1	1		LSS9-4-30 3100lm以上	1	
柔剣道場	2階	階段	露出 32W×1	1		XF430CHN同等品	1	
ﾌﾞｰﾙ付属室	1階	1-A	露出 32W×1	1		LSS9MP/RP-4-30 3100lm以上	1	
ﾌﾞｰﾙ付属室	1階	1-B	露出 32W×1	1		LSS9MP/RP-4-30 3100lm以上	1	
ﾌﾞｰﾙ付属室	1階	1-C	露出 32W×1	1		LSS9MP/RP-4-30 3100lm以上	1	
ﾌﾞｰﾙ付属室	1階	1-D	露出 32W×1	1		LSS9MP/RP-4-30 3100lm以上	1	
ﾌﾞｰﾙ付属室	1階	1-E	ﾌﾞｰﾙﾗｲﾄ120W×2	1		LGWC40114同等品	1	
ﾌﾞｰﾙ倉庫	1階	1-A	露出 32W×1	2		LSS9MP/RP-4-30 3100lm以上	2	
ﾌﾞｰﾙ機械室	1階	1-A	露出 32W×1	4		LSS9MP/RP-4-30 3100lm以上	4	
機械室	1階	1-A	露出 40W×1	1		LSS9MP/RP-4-30 3100lm以上	1	
部室	1階	1-A	露出 40W×2	1		LSS9-4-65 6900lm以上	1	ガード付き(FK41534)
部室	1階	1-B	露出 40W×2	1		LSS9-4-65 6900lm以上	1	ガード付き(FK41534)
部室	1階	1-C	露出 40W×2	1		LSS9-4-65 6900lm以上	1	ガード付き(FK41534)
部室	1階	1-D	露出 40W×2	1		LSS9-4-65 6900lm以上	1	ガード付き(FK41534)
部室	1階	1-E	露出 40W×2	1		LSS9-4-65 6900lm以上	1	ガード付き(FK41534)
部室	1階	1-F	露出 40W×2	2		LSS9-4-65 6900lm以上	2	ガード付き(FK41534)
部室	1階	1-G	露出 36W×1	1		LSS9-4-30 3100lm以上	1	



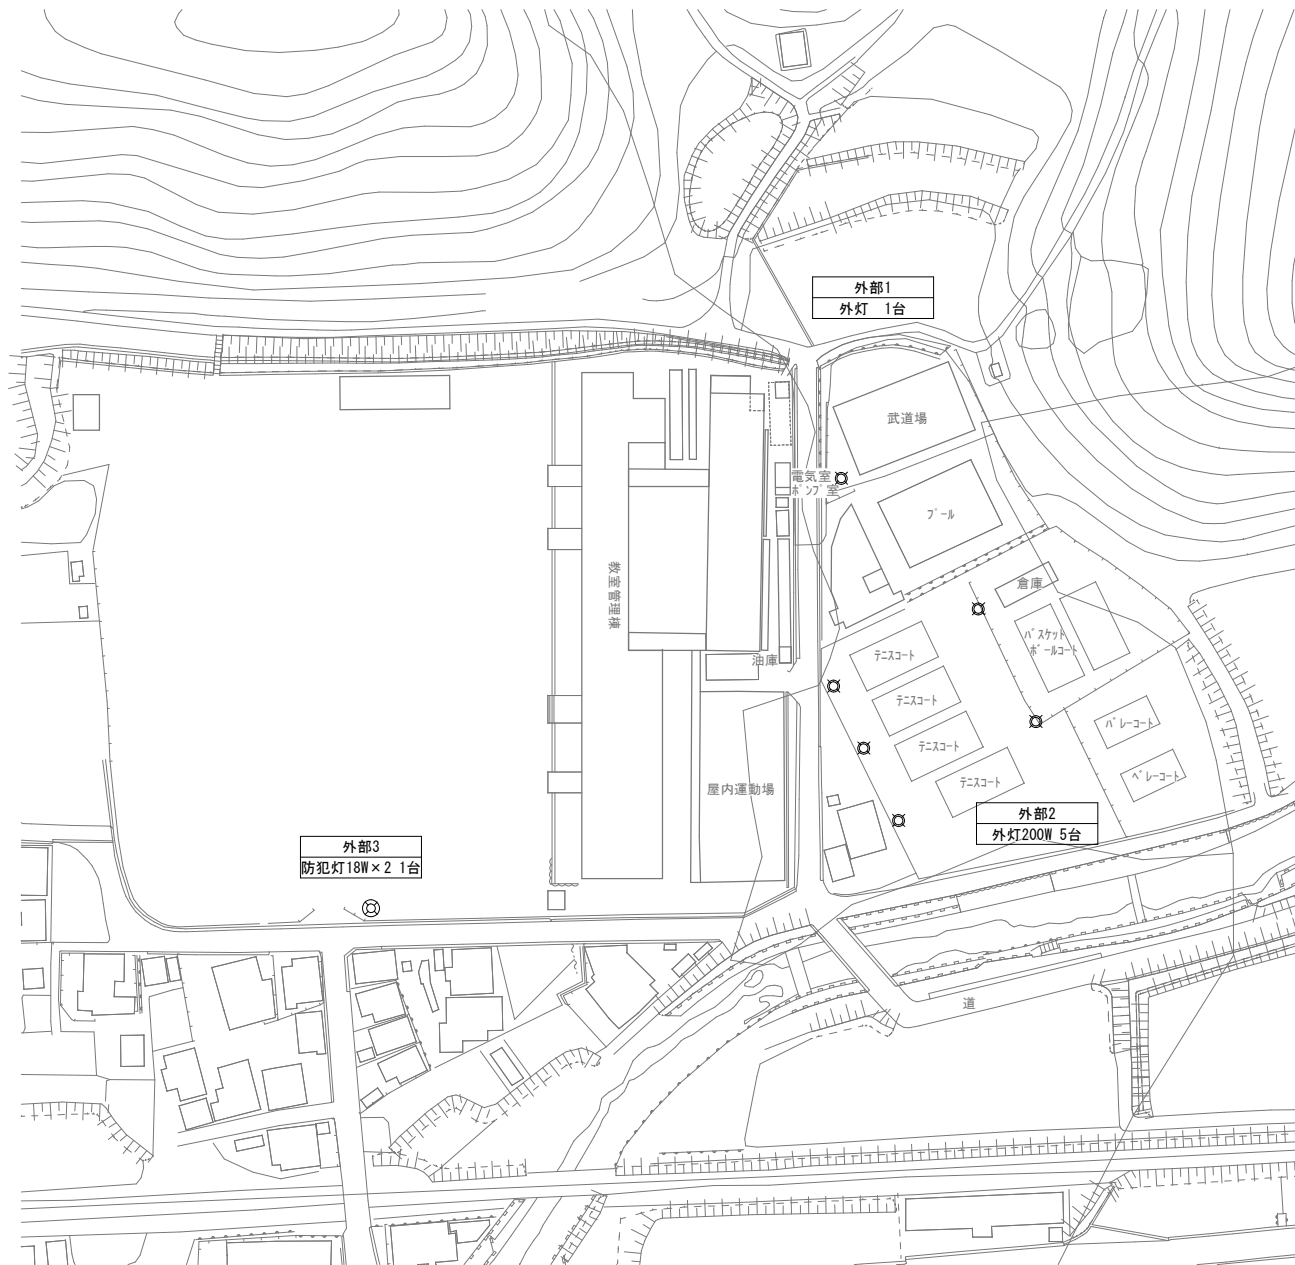


方位

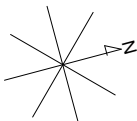

(北に矢印を付す)


平面図

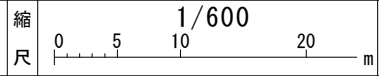


香寺中学校

香寺中学校


南棟1階

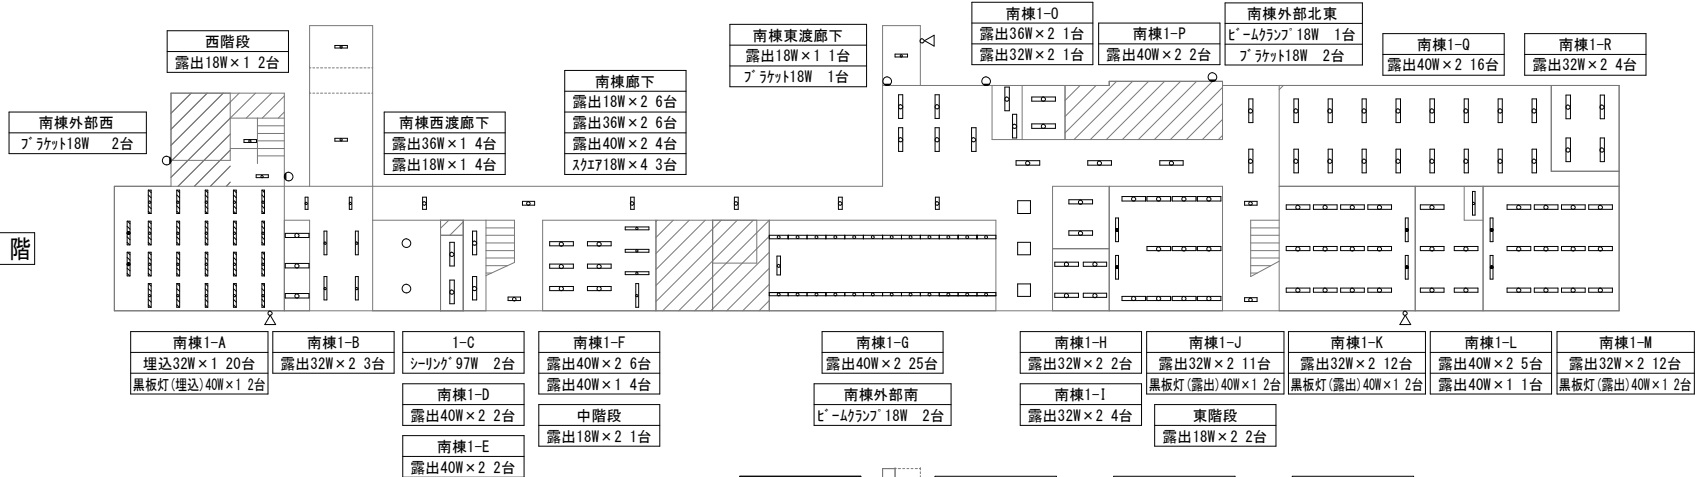

南棟2階





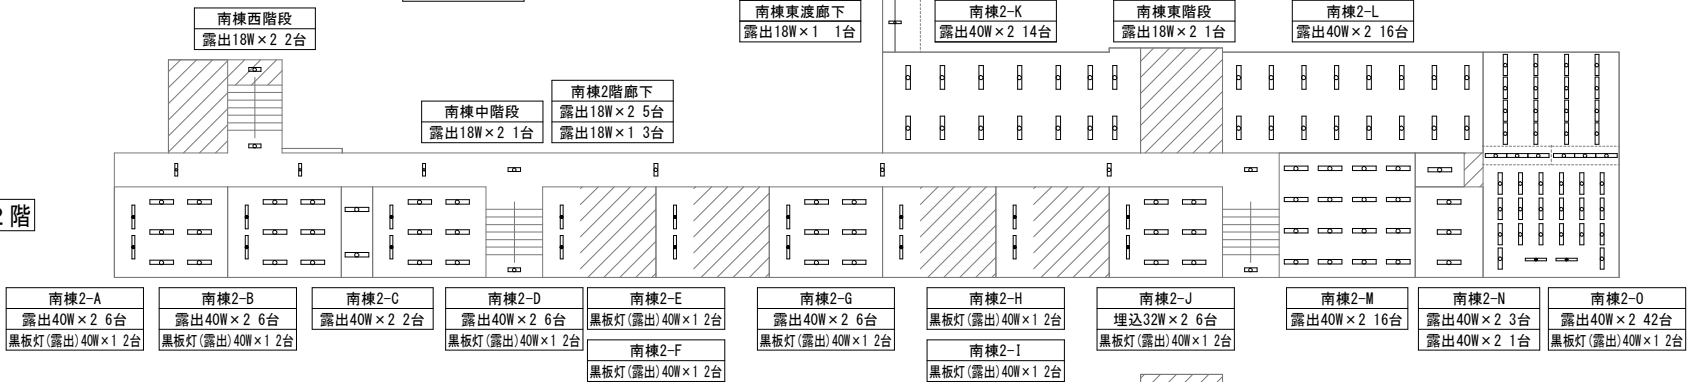



南棟3階

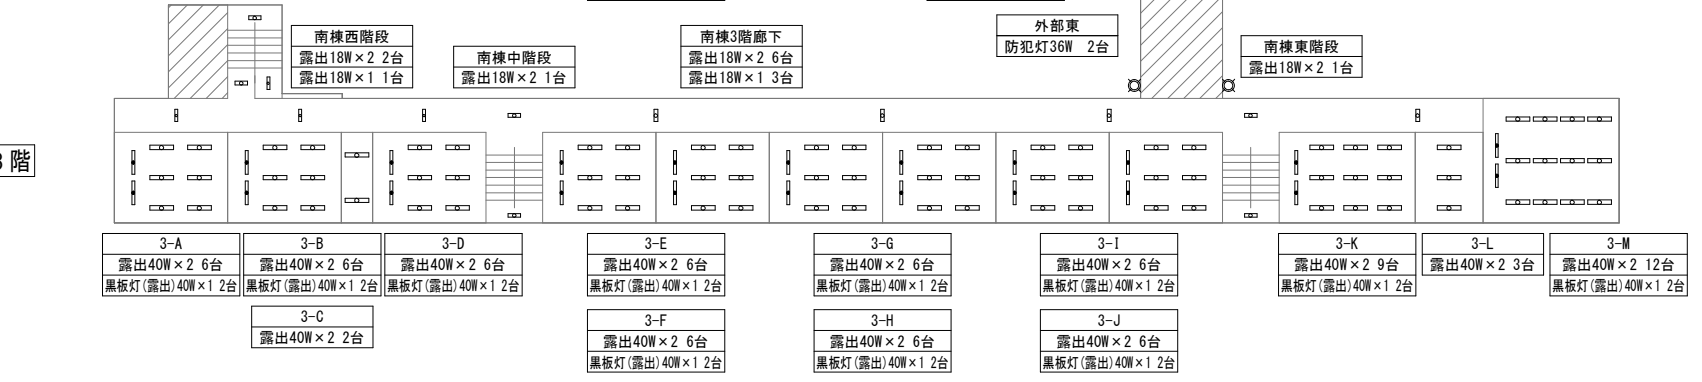


南棟R階



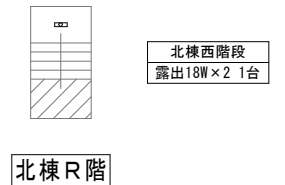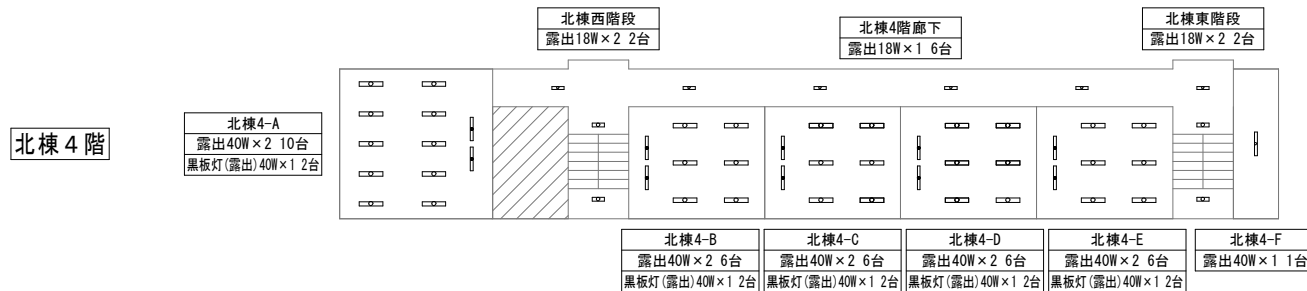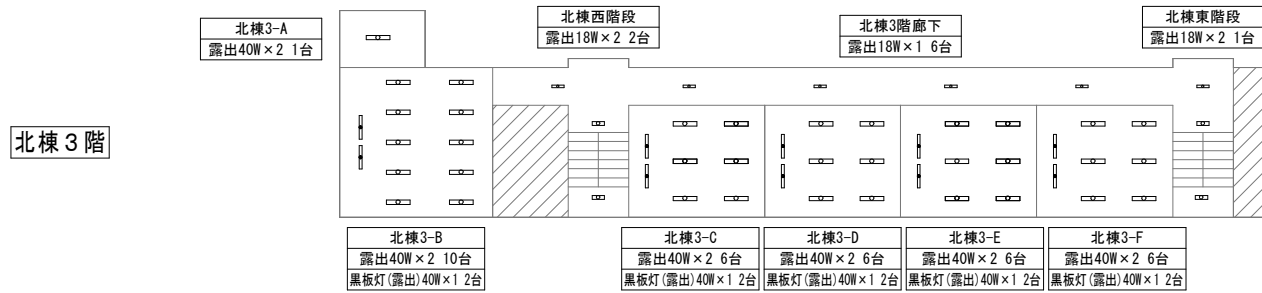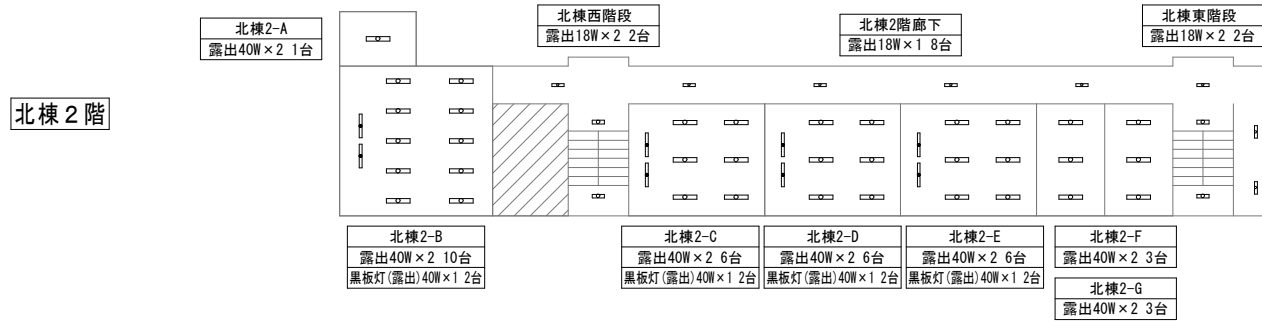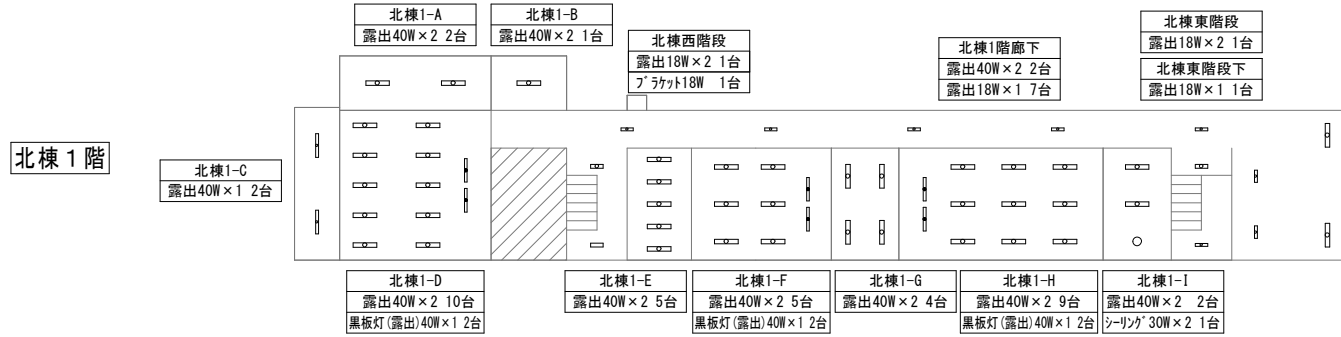


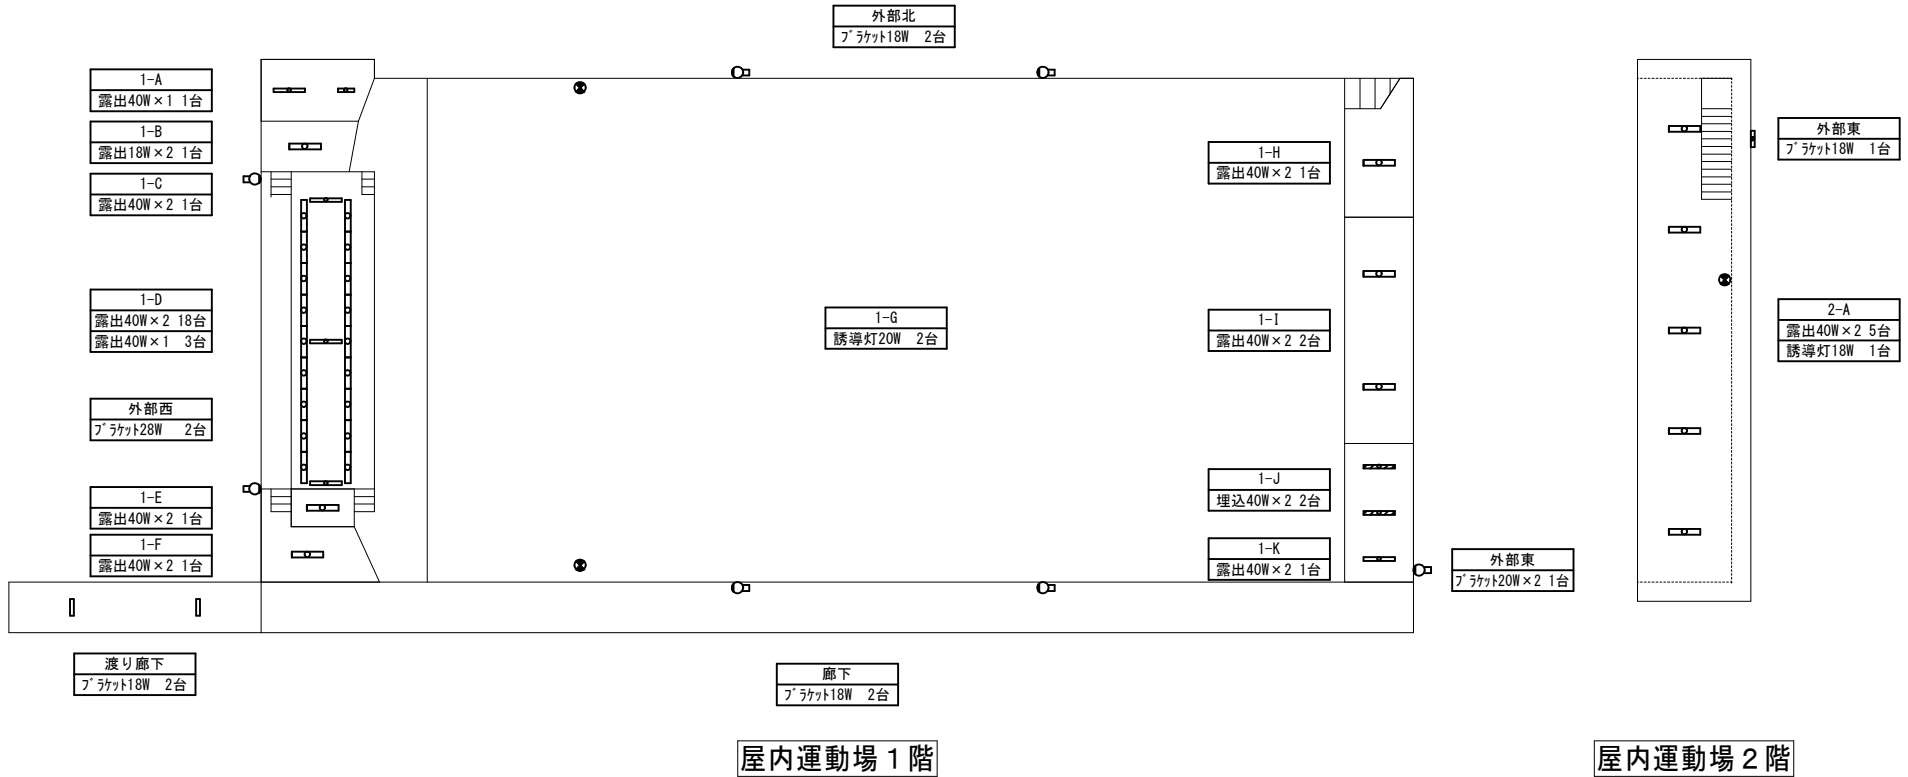

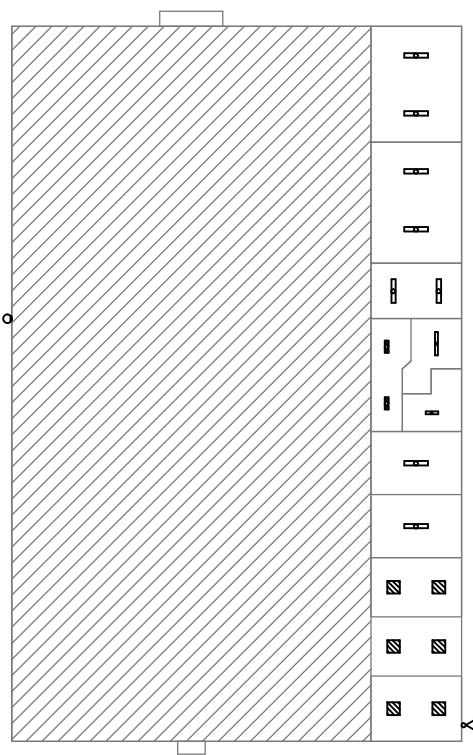

武道場 1階

- 屋外東  
プラットフォーム 1台
- 1-A  
露出40W×2 2台
- 1-B  
露出40W×2 2台
- 1-C  
露出40W×2 2台
- 1-D  
埋込20W×2 2台
- 1-E  
露出40W×1 1台
- 1-F  
露出20W×1 1台
- 1-G  
露出40W×2 1台
- 1-H  
露出40W×2 1台
- 1-I  
スチーフ28W・33W 2台
- 1-J  
スチーフ28W・33W 2台
- 1-K  
スチーフ28W・33W 2台
- 屋外西  
ビームファン 1台

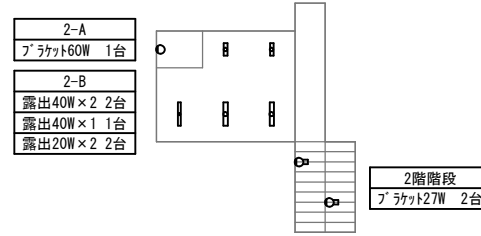

プール付属室 2階

- 2-A  
プラットフォーム60W 1台
- 2-B  
露出40W×2 2台  
露出40W×1 1台  
露出20W×2 2台

- 2階階段  
プラットフォーム27W 2台



プール付属室 1階

- 1-A  
プラットフォーム18W 2台

- 1-D  
露出40W×2 3台

- 屋外東  
プラットフォーム27W 1台


- 1-G  
露出20W×2 1台
- 1-I  
露出20W×2 2台
- 1-J  
露出20W×1 4台
- 1-H  
露出20W×1 3台

- 屋外西  
埋込20W×1 2台

- 1-B  
露出40W×1 3台
- 1-C  
露出40W×1 4台


- 1-E  
露出40W×2 4台
- 1-F  
埋込40W×1 6台

- 屋外北  
露出20W×1 7台

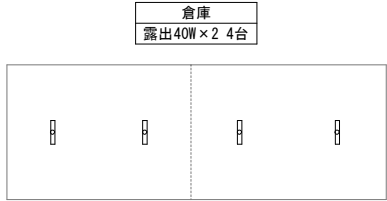

倉庫  
露出40W×2 4台

倉庫

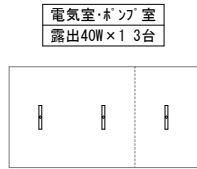

電気室・ボイラー室  
露出40W×1 3台

電気室・ボイラー室



フロッピー室



油庫


機械室  
露出40W×2 1台



機械室



運動場倉庫

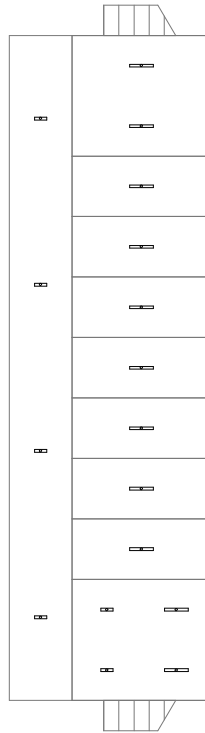

部室 1階

1-A  
露出40W×1 2台

1-B  
露出40W×1 1台

1-C  
露出40W×1 1台

1-D  
露出40W×1 1台

1-E  
露出40W×1 1台

1-F  
露出40W×1 1台


1-G  
露出40W×1 1台

1-H  
露出40W×1 1台

1-I  
露出40W×1 1台  
露出18W×1 1台

1-J  
露出40W×1 1台  
露出18W×1 1台

廊下  
フロッケット18W 4台

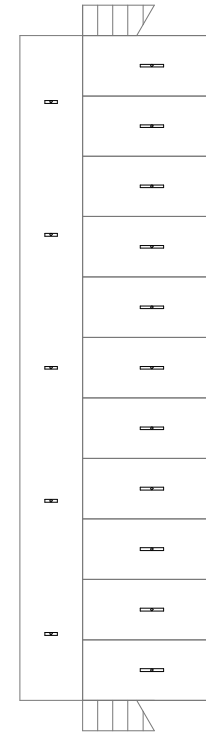

部室 2階

2-A  
露出40W×1 1台

2-B  
露出40W×1 1台

2-C  
露出40W×1 1台

2-D  
露出40W×1 1台

2-E  
露出40W×1 1台

2-F  
露出40W×1 1台

2-G  
露出40W×1 1台


2-H  
露出40W×1 1台

2-I  
露出40W×1 1台

2-J  
露出40W×1 1台

2-K  
露出40W×1 1台

廊下  
フロッケット18W 5台

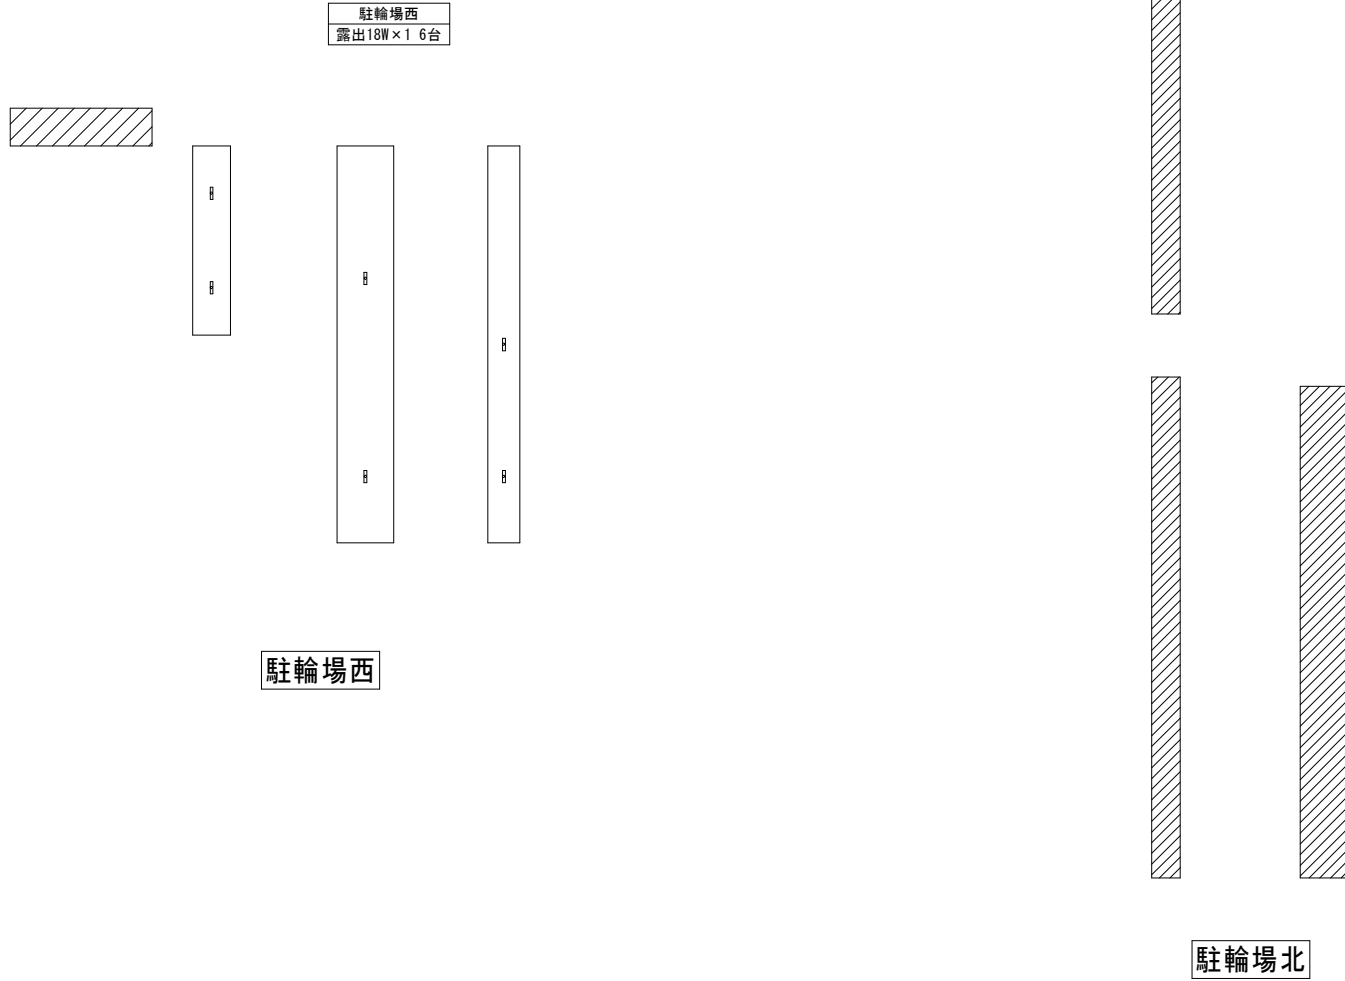

場 所			改修前			改修後		備 考
			照明器具	台	外形寸法	およそ開口寸法	台	
南棟	1階	1-A	埋込 32W×1	20	1265×170	1240×150	LRS6-4-30 3100lm以上	20
			埋込 40W×1 黒板灯	2	1286×279	1260×250	LRS8-4-26 2600lm以上	2
南棟	1階	1-B	露出 32W×2	3			LSS10-4-65 6900lm以上	3
南棟	1階	1-C	シーリング 97W	2			LGC41104K同等品	2
南棟	1階	1-D	露出 40W×2	2			LSS10-4-65 6900lm以上	2
南棟	1階	1-E	露出 40W×2	2			LSS10-4-65 6900lm以上	2
南棟	1階	1-F	露出 40W×2	6			LSS10-4-65 6900lm以上	6
			露出 40W×1	3			XLX410APNLE9同等品	3
			露出 40W×1	1			LSS9-4-30 3100lm以上	1
南棟	1階	1-G	露出 40W×2	25			LSS10-4-65 6900lm以上	25
南棟	1階	1-H	露出 32W×2	2			LSS10-4-65 6900lm以上	2
南棟	1階	1-I	露出 32W×2	4			LSS10-4-65 6900lm以上	4
南棟	1階	1-J	露出 32W×2	11			LSS10-4-65 6900lm以上	11
			露出 40W×1 黒板灯	2			LSS13-4-29 2900lm以上	2
南棟	1階	1-K	露出 32W×2	12			LSS10-4-65 6500lm以上	12
			露出 40W×1 黒板灯	2			LSS13-4-29 2900lm以上	2
南棟	1階	1-L	露出 40W×2	5			LSS10-4-65 6900lm以上	5
			露出 40W×1	1			LSS9-4-30 3100lm以上	1
南棟	1階	1-M	露出 32W×2	12			LSS10-4-65 6500lm以上	12
			露出 40W×1 黒板灯	2			LSS13-4-29 2900lm以上	2
南棟	1階	1-O	露出 36W×2	1			LSS10-4-65 6900lm以上	1
			露出 32W×2	1			LSS10-4-65 6900lm以上	1
南棟	1階	1-P	露出 40W×2	2			LSS10-4-65 6900lm以上	2
南棟	1階	1-Q	露出 40W×2	16			LSS10-4-65 6900lm以上	16
南棟	1階	1-R	露出 32W×2	4			LSS10-4-65 6900lm以上	4
南棟	1階	廊下	露出 18W×2	6			LSS9-4-30 3100lm以上	6
			露出 36W×2	6			LSS10-4-30 3100lm以上	6
			露出 40W×2	4			LSS10-4-65 6900lm以上	4
			スチエ7 18W×4	3		650×620	XLX160DKNJ同等品	3
南棟	1階	西渡廊下	露出 36W×2	4			LSS9MP/RP-4-30 3100lm以上	4
			露出 18W×1	4			LSS9MP/RP-2-14 1400lm以上	4
南棟	1階	東渡廊下	露出 18W×1	1			LSS9MP/RP-2-14 1400lm以上	1
			ブラケット 18W	1			LBF3MP/RP-2-13 1300lm以上	1
南棟	1階	西階段	露出 18W×1	2			LSS9-2-15 1500lm以上	2
南棟	1階	中階段	露出 18W×2	1			LSS9-4-30 3100lm以上	1
南棟	1階	東階段	露出 18W×2	2			LSS9-4-30 3100lm以上	2


場 所			改修前		改修後		備 考	
			照明器具	台	外形寸法	おおよそ開口寸法		台
南棟	1階	外部北東	ビームランプ	1		LGWC40114同等品	1	
			ブラケット 18W	2		LBF3MP/RP-2-13 1300lm以上	2	
南棟	1階	外部西	ブラケット 18W	2		LBF3MP/RP-2-13 1300lm以上	2	
南棟	1階	外部南	ビームランプ	2		LGWC40114同等品	2	
南棟	2階	2-A	露出 40W×2	6		LSS10-4-65 6900lm以上	6	
			露出 40W×1 黒板灯	2		LSS13-4-29 2900lm以上	2	吊り金具
南棟	2階	2-B	露出 40W×2	6		LSS10-4-65 6900lm以上	6	
			露出 40W×1 黒板灯	2		LSS13-4-29 2900lm以上	2	吊り金具
南棟	2階	2-C	露出 40W×2	2		LSS10-4-65 6900lm以上	2	
南棟	2階	2-D	露出 40W×2	6		LSS10-4-65 6900lm以上	6	
			露出 40W×1 黒板灯	2		LSS13-4-29 2900lm以上	2	
南棟	2階	2-E	露出 40W×1 黒板灯	2		LSS13-4-29 2900lm以上	2	
南棟	2階	2-F	露出 40W×1 黒板灯	2		LSS13-4-29 2900lm以上	2	
南棟	2階	2-G	露出 40W×2	6		LSS10-4-65 6900lm以上	6	
			露出 40W×1 黒板灯	2		LSS13-4-29 2900lm以上	2	
南棟	2階	2-H	露出 40W×1 黒板灯	2		LSS13-4-29 2900lm以上	2	
南棟	2階	2-I	露出 40W×1 黒板灯	2		LSS13-4-29 2900lm以上	2	
南棟	2階	2-J	露出 40W×2	6		LSS10-4-65 6900lm以上	6	
			露出 40W×1 黒板灯	2		LSS13-4-29 2900lm以上	2	
南棟	2階	2-K	露出 40W×2	14		LSS10-4-65 6900lm以上	14	
南棟	2階	2-L	露出 40W×2	16		LSS10-4-65 6900lm以上	16	
南棟	2階	2-M	露出 40W×2	16		LSS10-4-65 6900lm以上	16	
南棟	2階	2-N	露出 40W×2	3		XFX453SHNLE9同等品	1	
			露出 40W×2	1		LSS10-4-65 6900lm以上	3	
南棟	2階	2-O	露出 0W×2	42		XLX453SHNPLE9同等品	42	
			露出 40W×1 黒板灯	2		LSS13-4-29 2900lm以上	2	
南棟	2階	廊下	露出 18W×2	5		LSS9-4-30 3100lm以上	5	
			露出 18W×1	3		LSS9-4-30 3100lm以上	3	
南棟	2階	渡り廊下	露出 18W×1	1		LSS1MP/RP-4-30 3100lm以上	1	
南棟	2階	西階段	露出 18W×2	2		LSS9-4-30 3100lm以上	2	
南棟	2階	中階段	露出 18W×2	1		LSS9-4-30 3100lm以上	1	
南棟	2階	東階段	露出 18W×2	1		LSS9-4-30 3100lm以上	1	
南棟	3階	3-A	露出 40W×2	6		LSS10-4-65 6900lm以上	6	
			露出 40W×1 黒板灯	2		LSS13-4-29 2900lm以上	2	吊り金具
南棟	3階	3-B	露出 40W×2	6		LSS10-4-65 6900lm以上	6	
			露出 40W×1 黒板灯	2		LSS13-4-29 2900lm以上	2	吊り金具

場 所			改修前		改修後		備 考	
			照明器具	台	外形寸法	おおよそ開口寸法		台
南棟	3階	3-C	露出 40W×2	2		LSS10-4-65 6900lm以上	2	
南棟	3階	3-D	露出 40W×2	6		LSS10-4-65 6900lm以上	6	
			露出 40W×1 黒板灯	2		LSS13-4-29 2900lm以上	2	
南棟	3階	3-E	露出 40W×2	6		LSS10-4-65 6900lm以上	6	
			露出 40W×1 黒板灯	2		LSS13-4-29 2900lm以上	2	
南棟	3階	3-F	露出 40W×2	6		LSS10-4-65 6900lm以上	6	
			露出 40W×1 黒板灯	2		LSS13-4-29 2900lm以上	2	
南棟	3階	3-G	露出 40W×2	6		LSS10-4-65 6900lm以上	6	
			露出 40W×1 黒板灯	2		LSS13-4-29 2900lm以上	2	
南棟	3階	3-H	露出 40W×2	6		LSS10-4-65 6900lm以上	5	
			露出 40W×1 黒板灯	2		LSS13-4-29 2900lm以上	2	
南棟	3階	3-I	露出 40W×2	6		LSS10-4-65 6900lm以上	5	
			露出 40W×1 黒板灯	2		LSS13-4-29 2900lm以上	2	
南棟	3階	3-J	露出 40W×2	6		LSS10-4-65 6900lm以上	6	
			露出 40W×1 黒板灯	2		LSS13-4-29 2900lm以上	2	
南棟	3階	3-K	露出 40W×2	9		LSS10-4-65 6900lm以上	9	
			露出 40W×1 黒板灯	2		LSS13-4-29 2900lm以上	2	
南棟	3階	3-L	露出 40W×2	3		LSS10-4-65 6900lm以上	3	
南棟	3階	3-M	露出 40W×2	12		LSS10-4-65 6900lm以上	12	
			露出 40W×1 黒板灯	2		LSS13-4-29 2900lm以上	2	
南棟	3階	廊下	露出 18W×2	6		LSS9-4-30 3100lm以上	6	
			露出 18W×1	3		LSS9-4-30 3100lm以上	3	
南棟	3階	西階段	露出 18W×2	2		LSS9-4-30 3100lm以上	2	
			露出 18W×1	1		LSS9-2-15 1500lm以上	1	
南棟	3階	中階段	露出 18W×2	1		LSS9-4-30 3100lm以上	1	
南棟	3階	東階段	露出 18W×2	1		LSS9-4-30 3100lm以上	1	
南棟	3階	外部東	防犯灯 36W	2		LBF2RP-10 1000lm以上	2	
南棟	R階	中階段	露出 18W×1	1		LSS9-4-30 3100lm以上	2	
南棟	R階	東階段	露出 18W×1	1		LSS9-4-30 3100lm以上	1	
南棟	R階	外部	投光器 400W	1		NYS35145KLE9同等品	1	
南棟	R階	外部	投光器 400W	2		NYS35145KLE9同等品	2	
北棟	1階	1-A	露出 40W×2	2		LSS10-4-65 6900lm以上	2	
北棟	1階	1-B	露出 40W×2	1		LSS10-4-65 6900lm以上	2	
北棟	1階	1-C	露出 40W×1	2		LSS9-4-30 3100lm以上	2	
北棟	1階	1-D	露出 40W×2	10		LSS10-4-65 6900lm以上	10	
			露出 40W×1 黒板灯	2		LSS13-4-29 2900lm以上	2	吊り金具
北棟	1階	1-E	露出 40W×2	5		LSS10-4-65 6900lm以上	5	

場 所			改修前			改修後		備 考	
			照明器具	台	外形寸法	およそ開口寸法			台
北棟	1階	1-F	露出 40W×2	6			LSS10-4-65 6900lm以上	6	
			露出 40W×1 黒板灯	2			LSS13-4-29 2900lm以上	2	吊り金具
北棟	1階	1-G	露出 40W×2	4			LSS10-4-65 6900lm以上	4	
北棟	1階	1-H	露出 40W×2	9			LSS10-4-65 6900lm以上	9	
			露出 40W×1 黒板灯	2			LSS13-4-29 2900lm以上	2	吊り金具
北棟	1階	1-I	露出 40W×2	2			LSS10-4-65 6900lm以上	2	
			シーリング 30W×2	1			LGB12622LE1同等品	1	
北棟	1階	廊下	露出 40W×2	2			LSS10-4-65 6900lm以上	2	
			露出 18W×1	6			LSS9-4-30 3100lm以上	6	
北棟	1階	西階段	露出 18W×2	1			LSS9-4-30 3100lm以上	1	
			ブラケット 18W	1			LSS9-2-15 1500lm以上	1	
北棟	1階	東階段	露出 18W×2	1			LSS9-4-30 3100lm以上	1	
北棟	1階	東階段下	ブラケット 18W	1			LSS9-2-15 1500lm以上	1	
北棟	2階	2-A	露出 40W×2	1			LSS10-4-65 6900lm以上	1	
北棟	2階	2-B	露出 40W×2	10			LSS10-4-65 6900lm以上	10	
			露出 40W×1 黒板灯	2			LSS13-4-29 2900lm以上	2	吊り金具
北棟	2階	2-C	露出 40W×2	6			LSS10-4-65 6900lm以上	6	
			露出 40W×1 黒板灯	2			LSS13-4-29 2900lm以上	2	吊り金具
北棟	2階	2-D	露出 40W×2	6			LSS10-4-65 6900lm以上	6	
			露出 40W×1 黒板灯	2			LSS13-4-29 2900lm以上	2	吊り金具
北棟	2階	2-E	露出 40W×2	6			LSS10-4-65 6900lm以上	6	
			露出 40W×1 黒板灯	2			LSS13-4-29 2900lm以上	2	吊り金具
北棟	2階	2-F	露出 40W×2	3			LSS10-4-65 6900lm以上	3	
北棟	2階	2-G	露出 40W×2	3			LSS10-4-65 6900lm以上	3	
北棟	2階	廊下	露出 18W×1	8			LSS9-4-30 3100lm以上	8	
北棟	2階	西階段	露出 18W×2	2			LSS9-4-30 3100lm以上	2	
北棟	2階	東階段	露出 18W×2	2			LSS9-4-30 3100lm以上	2	
北棟	3階	3-A	露出 40W×2	1			LSS10-4-65 6900lm以上	1	
北棟	3階	3-B	露出 40W×2	10			LSS10-4-65 6900lm以上	10	
			露出 40W×1 黒板灯	2			LSS13-4-29 2900lm以上	2	吊り金具
北棟	3階	3-C	露出 40W×2	6			LSS10-4-65 6900lm以上	6	
			露出 40W×1 黒板灯	2			LSS13-4-29 2900lm以上	2	吊り金具
北棟	3階	3-D	露出 40W×2	6			LSS10-4-65 6900lm以上	6	
			露出 40W×1 黒板灯	2			LSS13-4-29 2900lm以上	2	吊り金具


場 所			改修前		改修後		備 考	
			照明器具	台	外形寸法	およそ開口寸法		台
北棟	3階	3-E	露出 40W×2	6		LSS10-4-65 6900lm以上	6	
			露出 40W×1 黒板灯	2			LSS13-4-29 2900lm以上	2
北棟	3階	3-F	露出 40W×2	6		LSS10-4-65 6900lm以上	6	
			露出 40W×1 黒板灯	2			LSS13-4-29 2900lm以上	2
北棟	3階	廊下	露出 18W×1	6		LSS9-4-30 3100lm以上	6	
北棟	3階	西階段	露出 18W×2	2		LSS9-4-30 3100lm以上	2	
北棟	3階	東階段	露出 18W×2	2		LSS9-4-30 3100lm以上	2	
北棟	4階	4-A	露出 40W×2	10		LSS10-4-65 6900lm以上	10	
			露出 40W×1 黒板灯	2			LSS13-4-29 2900lm以上	2
北棟	4階	4-B	露出 40W×2	6		LSS10-4-65 6900lm以上	6	
			露出 40W×1 黒板灯	2			LSS13-4-29 2900lm以上	2
北棟	4階	4-C	露出 40W×2	6		LSS10-4-65 6900lm以上	6	
			露出 40W×1 黒板灯	2			LSS13-4-29 2900lm以上	2
北棟	4階	4-D	露出 40W×2	6		LSS10-4-65 6900lm以上	6	
			露出 40W×1 黒板灯	2			LSS13-4-29 2900lm以上	2
北棟	4階	4-E	露出 40W×2	6		LSS10-4-65 6900lm以上	6	
			露出 40W×1 黒板灯	2			LSS13-4-29 2900lm以上	2
北棟	4階	4-F	露出 40W×1	1		LSS9-4-30 3100lm以上	1	
北棟	4階	廊下	露出 18W×1	6		LSS9-4-30 3100lm以上	6	
北棟	4階	西階段	露出 18W×2	2		LSS9-4-30 3100lm以上	2	
北棟	4階	東階段	露出 18W×2	2		LSS9-4-30 3100lm以上	2	
北棟	R階	西階段	露出 18W×2	1		LSS9-4-30 3100lm以上	1	
屋内運動場	1階	1-A	露出 40W×1	1		LSS9-4-30 3100lm以上	1	
屋内運動場	1階	1-B	露出 18W×2	1		LSS10-2-30 3000lm以上	1	
屋内運動場	1階	1-C	露出 40W×2	1		LSS10-4-65 6900lm以上	1	
屋内運動場	1階	1-D	露出 40W×2	18		XF460KENLE9同等品	18	
			露出 40W×1	3			XF460KENLE9同等品	3
屋内運動場	1階	1-E	露出 40W×2	1		LSS10-4-65 6900lm以上	1	
屋内運動場	1階	1-F	露出 40W×2	1		LSS10-4-65 6900lm以上	1	
屋内運動場	1階	1-G	誘導灯 20W	2		SH1-FSF20-BH	2	が`ト`付き (FK02561Z)
屋内運動場	1階	1-H	露出 40W×2	1		LSS10-4-65 6900lm以上	1	
屋内運動場	1階	1-I	露出 40W×2	2		LSS10-4-65 6900lm以上	2	
屋内運動場	1階	1-J	埋込 40W×2	2	1250×300	LRS20-4-65 6900lm以上	2	
屋内運動場	1階	1-K	露出 40W×2	1		LSS10-4-65 6900lm以上	1	
屋内運動場	1階	廊下	ブラケット 18W	2		LBF3MP/RP-2-13 1300lm以上	2	

場 所			改修前				改修後		備 考
			照明器具	台	外形寸法	おおよそ開口寸法		台	
屋内運動場	1階	渡り廊下	ブラケット 18W	2			LBF3MP/RP-2-13 1300lm以上	2	
屋内運動場	1階	外部西	ブラケット 28W	2			XLGE8013CE1同等品	2	
屋内運動場	1階	外部北	ブラケット 18W	2			LBF3MP/RP-2-13 1300lm以上	2	
屋内運動場	1階	外部東	ブラケット 20W×2	1			LBF3MP/RP-2-13 1300lm以上	1	
屋内運動場	2階	2-A	露出 40W×2	2			LSS10-4-65 6900lm以上	2	
			露出 40W×2	3			LSS10-4-65 6900lm以上	3	
			誘導灯 18W	1			SH1-FSF20-BL	1	吊り金具(参考FP22375C)
屋内運動場	2階	外部東	ブラケット 18W	1			LBF3MP/RP-2-13 1300lm以上	1	
武道場	1階	1-A	露出 40W×2	2			LSS10-4-65 6900lm以上	2	
武道場	1階	1-B	露出 40W×2	2			LSS10-4-65 6900lm以上	2	
武道場	1階	1-C	露出 40W×2	2			LSS10-4-65 6900lm以上	2	
武道場	1階	1-D	埋込 20W×2	2		620×300	XFX219VENLE9同等品	2	
武道場	1階	1-E	露出 40W×1	1			LSS9-4-30 3100lm以上	1	
武道場	1階	1-F	露出 20W×1	1			LSS9-2-15 1500lm以上	1	
武道場	1階	1-G	露出 40W×2	1			LSS10-4-65 6900lm以上	1	
武道場	1階	1-H	露出 40W×2	1			LSS10-4-65 6900lm以上	1	
武道場	1階	1-I	スクエア 28W・33W	2		455×455	LRS9-4-45 4500lm以上	2	
武道場	1階	1-J	スクエア 28W・33W	2		455×455	LRS9-4-45 4500lm以上	2	
武道場	1階	1-K	スクエア 28W・33W	2		455×455	LRS9-4-45 4500lm以上	2	
武道場	1階	屋外西	ビームランプ	1			LGWC40114同等品	1	
武道場	1階	屋外東	ブラケット 18W	1			LBF3MP/RP-2-13 1300lm以上	1	
プール	1階	1-A	ブラケット 18W	2			LBF3MP/RP-2-13 1300lm以上	2	
プール	1階	1-B	露出 32W×1	3			LSS9MP/RP-4-30 3100lm以上	3	
プール	1階	1-C	露出 40W×1	4			LSS9MP/RP-4-30 3100lm以上	4	
プール	1階	1-D	露出 40W×2	3			LSS10MP/RP-4-64 6400lm以上	3	
プール	1階	1-E	露出 40W×2	4			LSS10MP/RP-4-64 6400lm以上	4	
プール	1階	1-F	埋込 40W×1	6		1250×130	XLW412MENZLE9同等品	6	
プール	1階	1-G	露出 20W×2	1			XLW213DENZLE9同等品	1	
プール	1階	1-H	露出 20W×1	3			LSS9MP/RP-2-14 1400lm以上	3	
プール	1階	1-I	露出 20W×2	2			XLW213DENZLE9同等品	2	
プール	1階	1-J	露出 20W×1	4			LSS9MP/RP-2-14 1400lm以上	4	
プール	1階	屋外北	露出 20W×1	7			LSS9MP/RP-2-14 1400lm以上	7	
プール	1階	屋外西	埋込 20W×1	2		635×125	XLW412MENZLE9同等品	2	
プール	1階	屋外東	ブラケット 27W	1		φ300	LGW51704BCF1同等品	1	
プール	1階	2-A	ブラケット 60W	1		φ120	LGW85016F同等品	1	
プール	2階	2-B	露出 40W×2	2			LSS9MP/RP-4-30 3000lm以上	2	
			露出 40W×1	1			LSS9MP/RP-4-30 3000lm以上	1	
			露出 20W×2	2			LSS9MP/RP-4-30 3000lm以上	2	

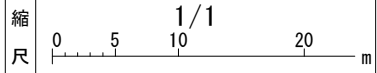


場 所			改修前			改修後		備 考	
			照明器具	台	外形寸法	およそ開口寸法			台
ホール	2階	階段	ブラケット 27W	2		φ400	LGW51704BCF1同等品	2	
倉庫	1階	倉庫	露出 40W×2	4			LSS9MP/RP-4-30	4	
電気室・ボイラ室	1階	電気室・ボイラ室	露出 40W×1	3			LSS9MP/RP-4-30	3	
機械室	1階	機械室	露出 40W×2	1			LSS9MP/RP-4-30	1	
部室	1階	1-A	露出 40W×1	2			LSS9-4-30 3100lm以上	2	
部室	1階	1-B	露出 40W×1	1			LSS9-4-30 3100lm以上	1	
部室	1階	1-C	露出 40W×1	1			LSS9-4-30 3100lm以上	1	
部室	1階	1-D	露出 40W×1	1			LSS9-4-30 3100lm以上	1	
部室	1階	1-E	露出 40W×1	1			LSS9-4-30 3100lm以上	1	
部室	1階	1-F	露出 40W×1	1			LSS9-4-30 3100lm以上	1	
部室	1階	1-G	露出 40W×1	1			LSS9-4-30 3100lm以上	1	
部室	1階	1-H	露出 40W×1	1			LSS9-4-30 3100lm以上	1	
部室	1階	1-I	露出 40W×1	1			LSS9-4-30 3100lm以上	1	
			露出 18W×1	1			LSS9-2-15 1500lm以上	1	
部室	1階	1-J	露出 40W×1	1			LSS9-4-30 3100lm以上	1	
			露出 18W×1	1			LSS9-2-15 1500lm以上	1	
部室	1階	廊下	ブラケット 18W	4			LSS1MP/RP-2-14 1400lm以上	4	ガード付き (FK21554)
部室	2階	2-A	露出 40W×1	1			LSS9-4-30 3100lm以上	1	
部室	2階	2-B	露出 40W×1	1			LSS9-4-30 3100lm以上	1	
部室	2階	2-C	露出 40W×1	1			LSS9-4-30 3100lm以上	1	
部室	2階	2-D	露出 40W×1	1			LSS9-4-30 3100lm以上	1	
部室	2階	2-E	露出 40W×1	1			LSS9-4-30 3100lm以上	1	
部室	2階	2-F	露出 40W×1	1			LSS9-4-30 3100lm以上	1	
部室	2階	2-G	露出 40W×1	1			LSS9-4-30 3100lm以上	1	
部室	2階	2-H	露出 40W×1	1			LSS9-4-30 3100lm以上	1	
部室	2階	2-I	露出 40W×1	1			LSS9-4-30 3100lm以上	1	
部室	2階	2-J	露出 40W×1	1			LSS9-4-30 3100lm以上	1	
部室	2階	2-K	露出 40W×1	1			LSS9-4-30 3100lm以上	1	
部室	2階	廊下	ブラケット 18W	5			LSS1MP/RP-2-14 1400lm以上	5	ガード付き (FK21554)
駐輪場	1階	駐輪場西	露出 18W×1	6			LSS1MP/RP-2-14 1400lm以上	6	
外部	1階	外部1	外灯 200W	1		H:5, 200	NYR10121LF9同等品	1	
外部	1階	外部2	外灯 200W	5		H:5, 100	NYR10121LF9同等品	5	
外部	1階	外部3	防犯灯	1		H:4, 750	LBF2RP-10	1	


外部  
防犯灯18W 2台

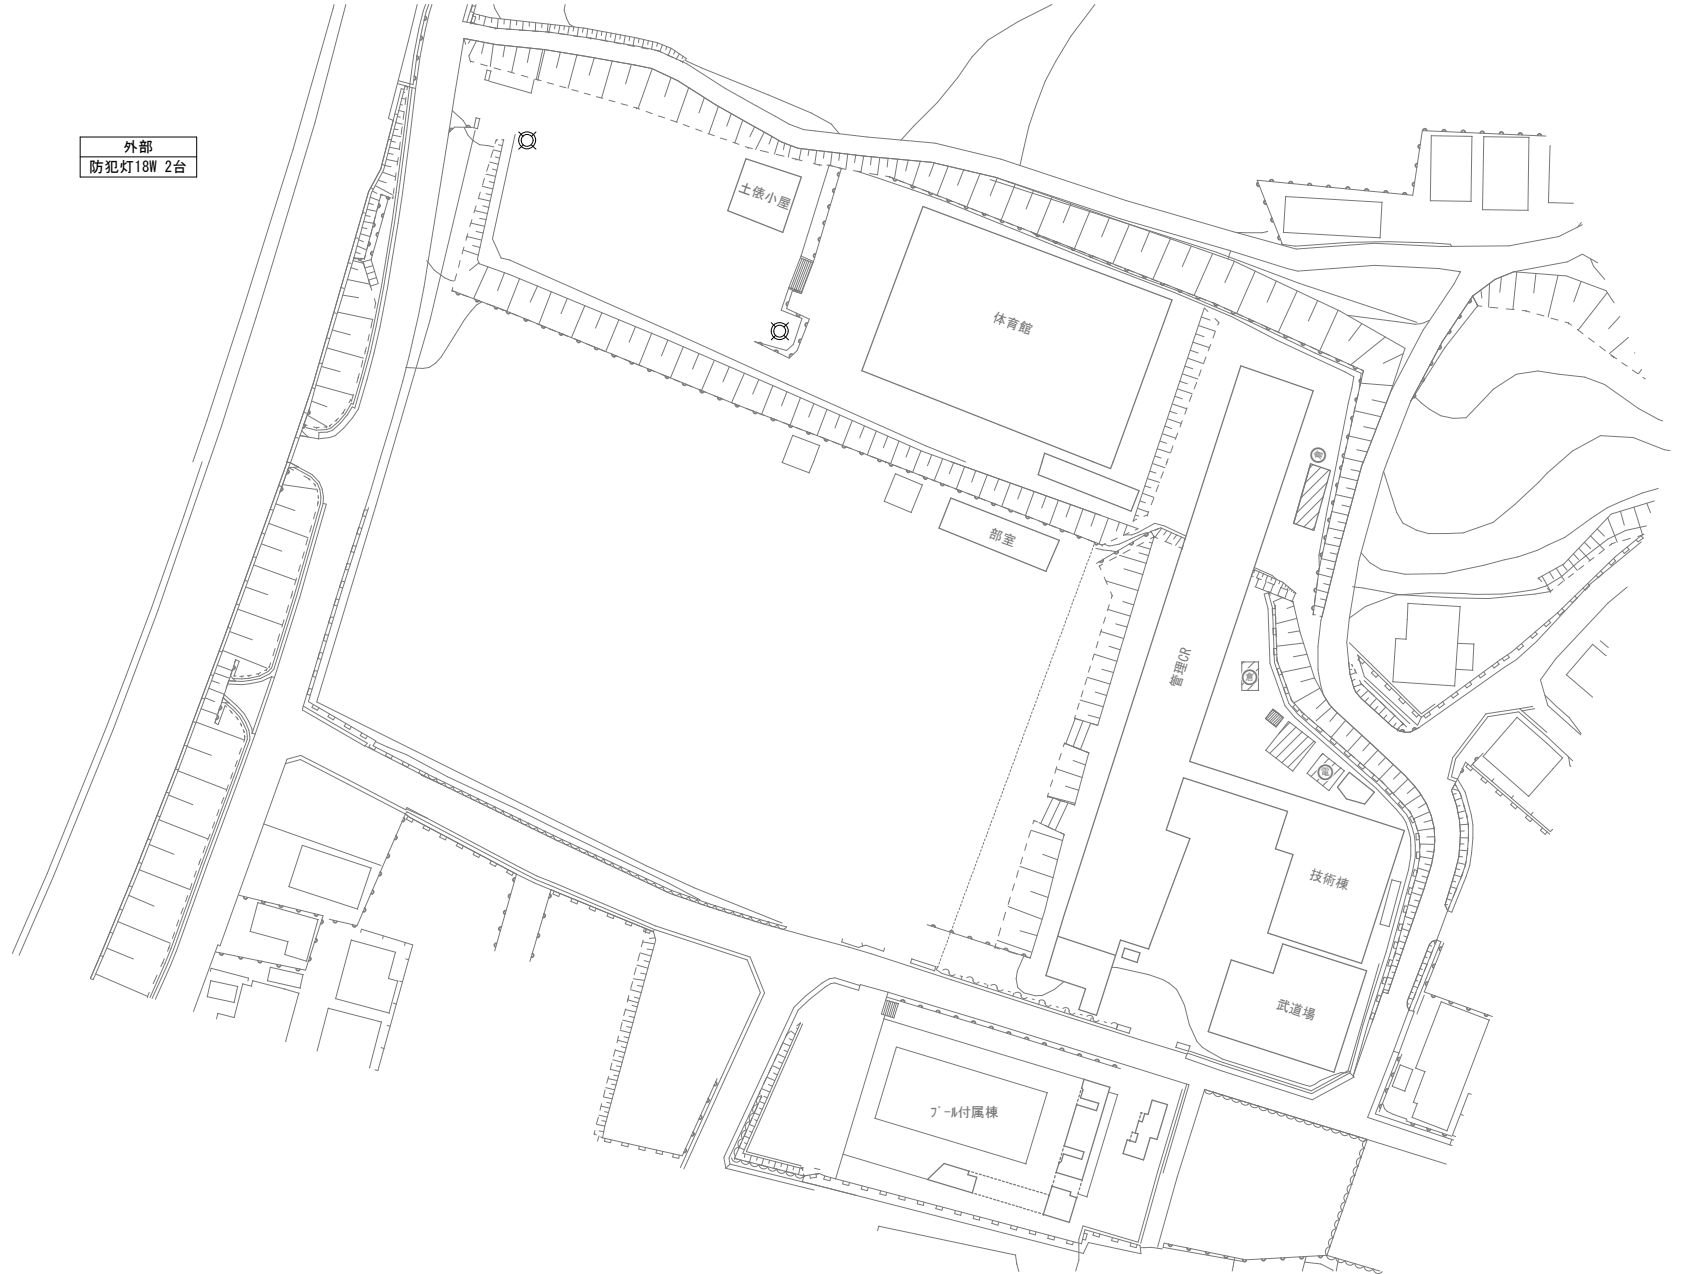


方位

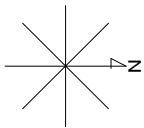


(北に矢印を付す)

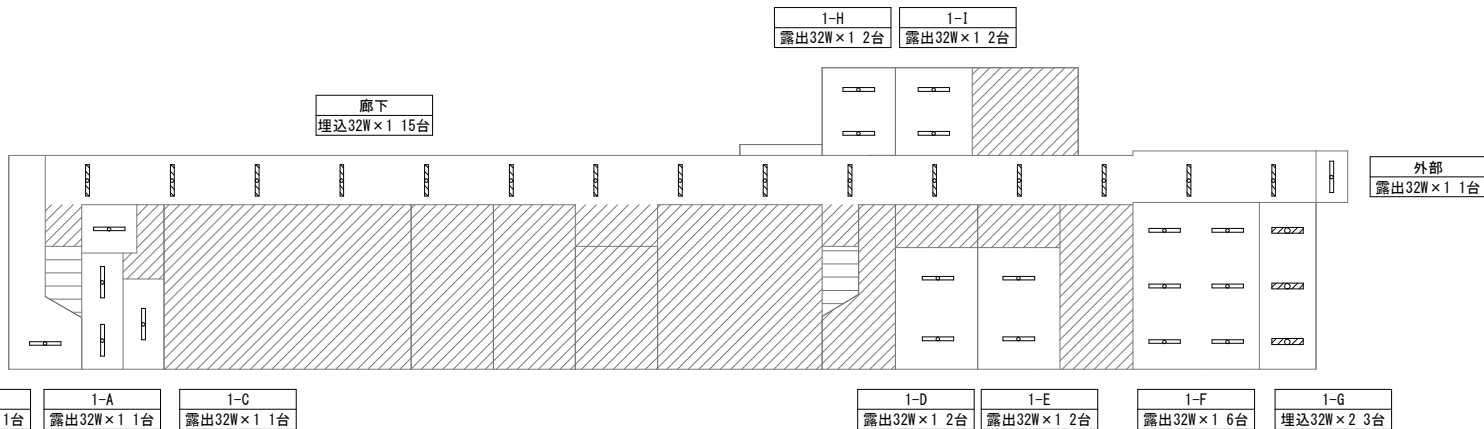


管理教室 1階

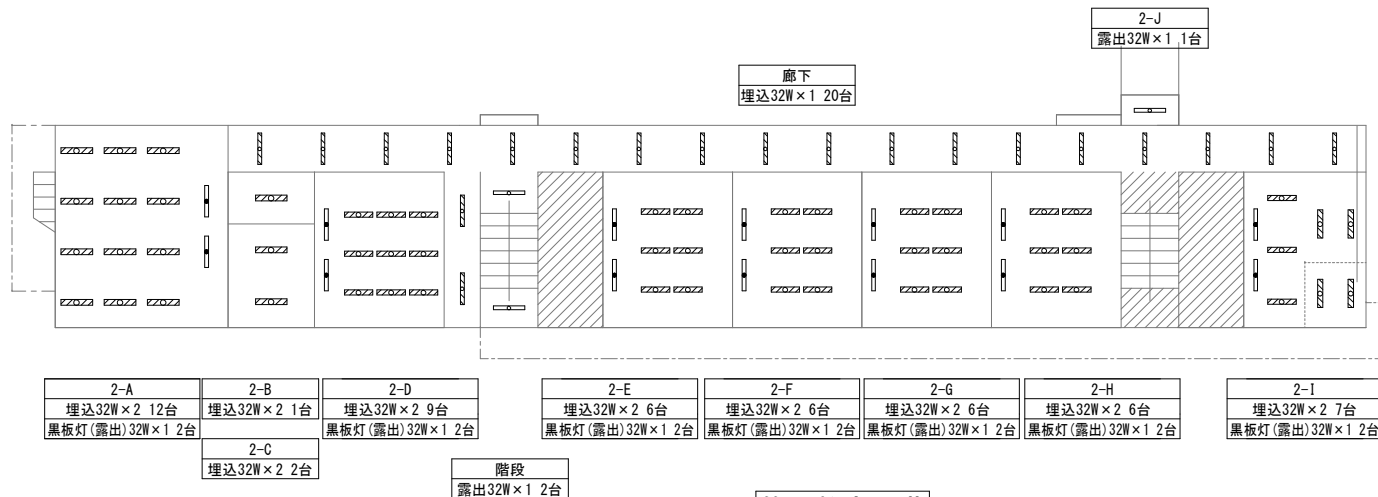


管理教室 2階

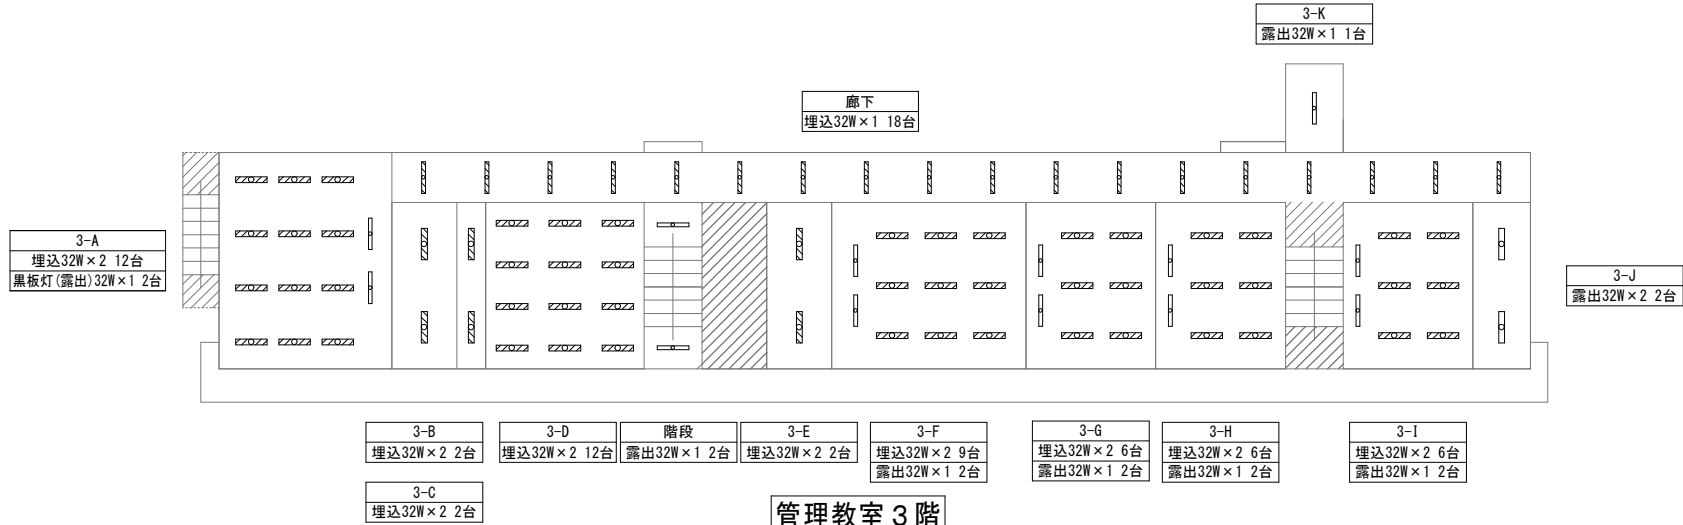


管理教室 3階

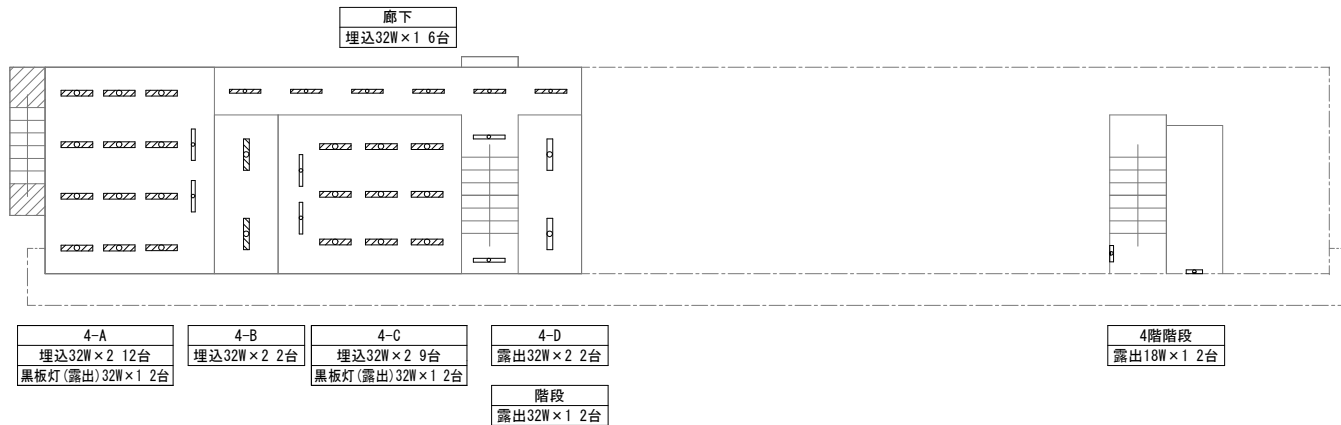


管理教室 4階

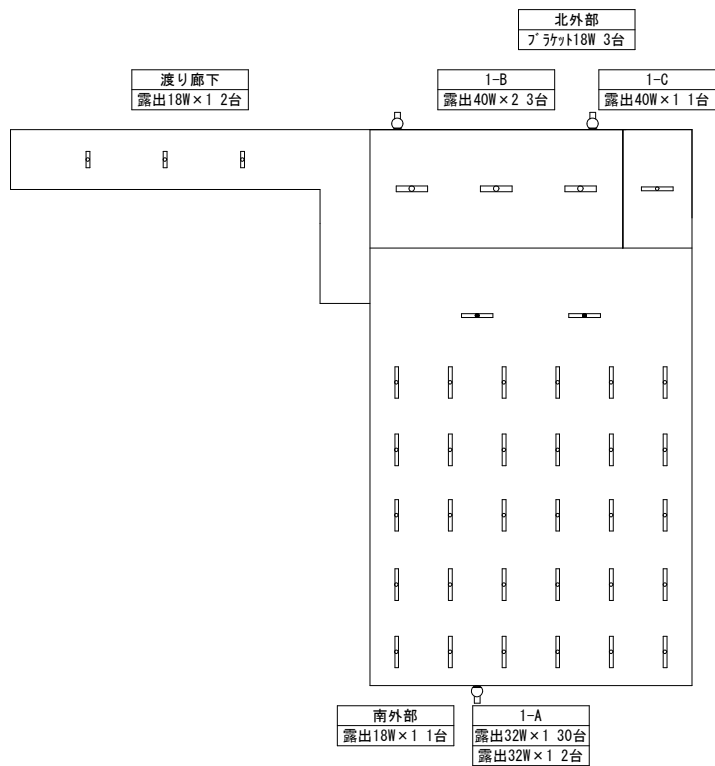

技術棟1階

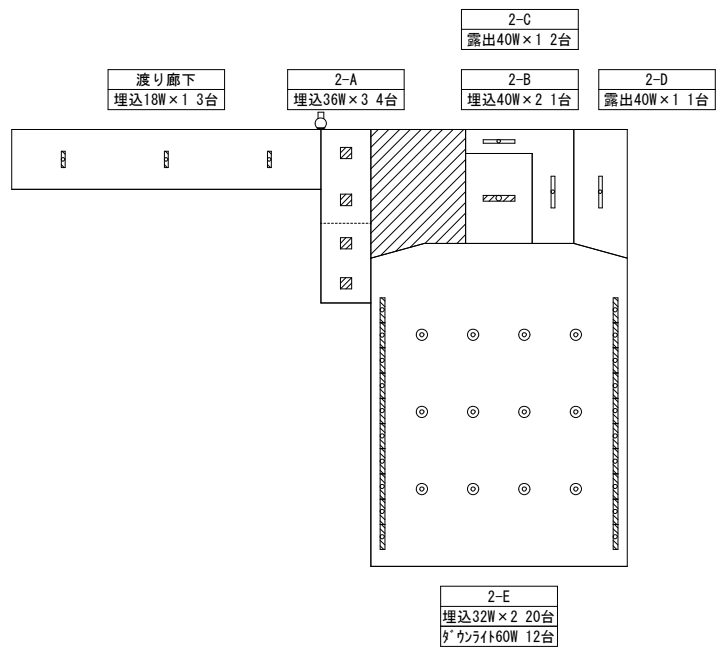

技術棟2階

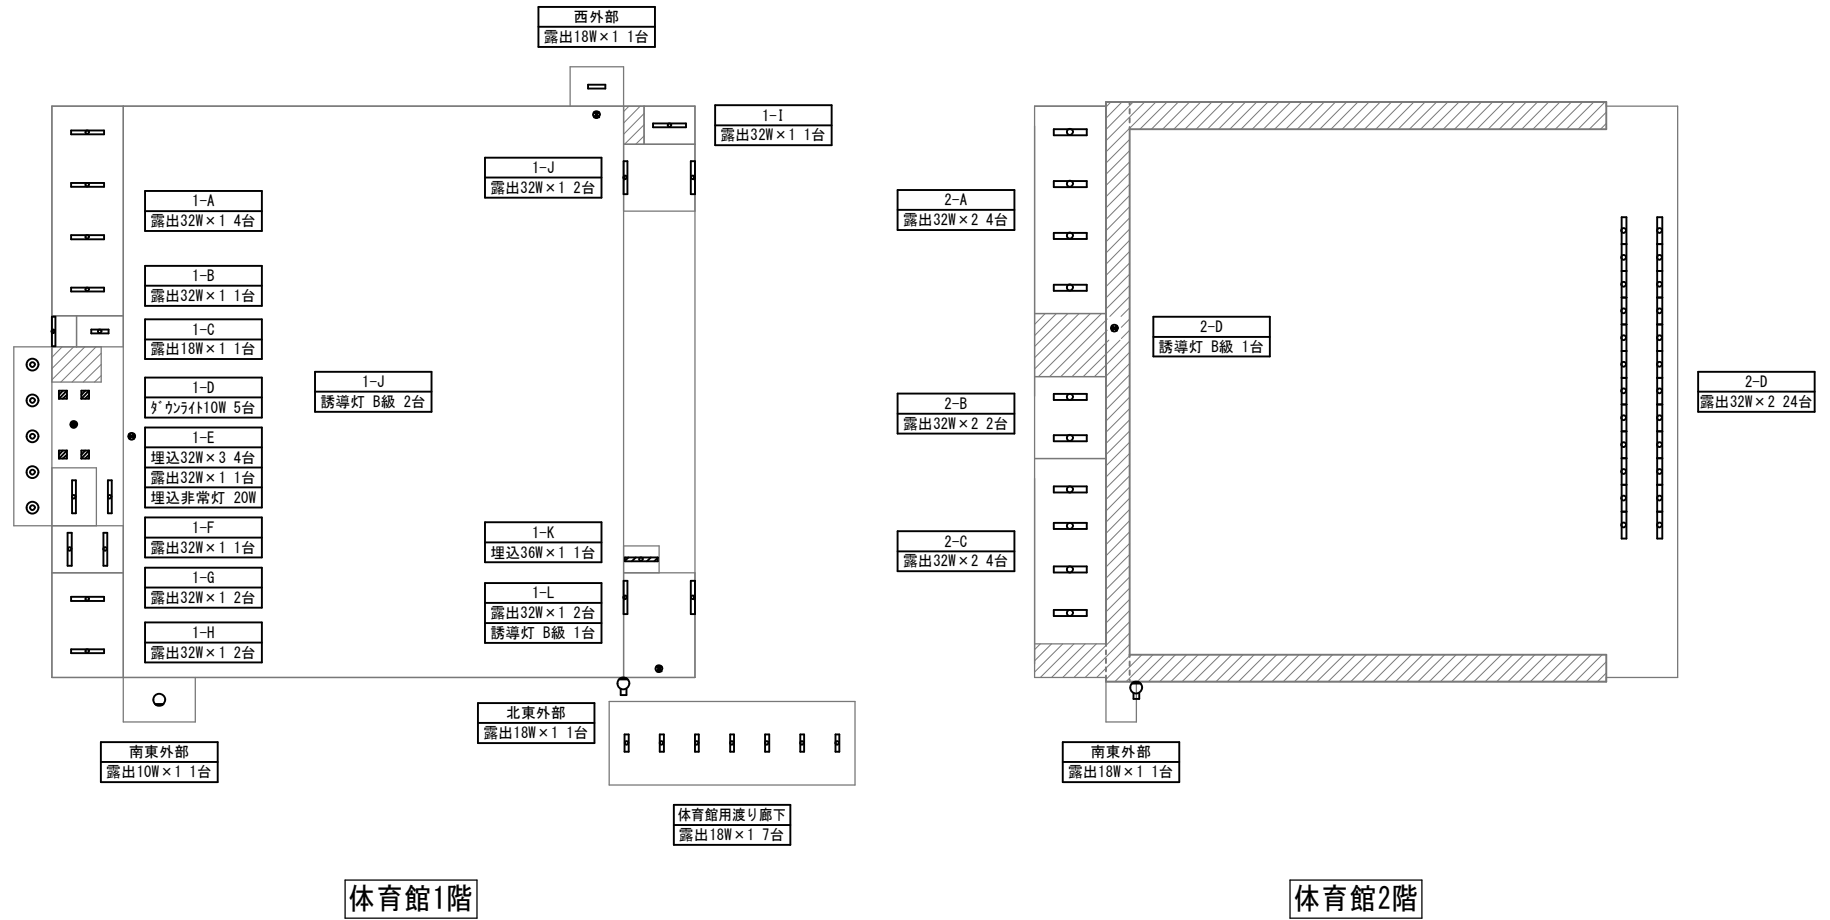


1-A  
埋込32W×1 2台

駐輪場  
埋込32W×1 8台

1-B  
埋込32W×1 2台

1-C  
ダウンライト 4台  
露出18W×1 1台  
埋込32W×3 2台

外部  
アラカト18W 2台

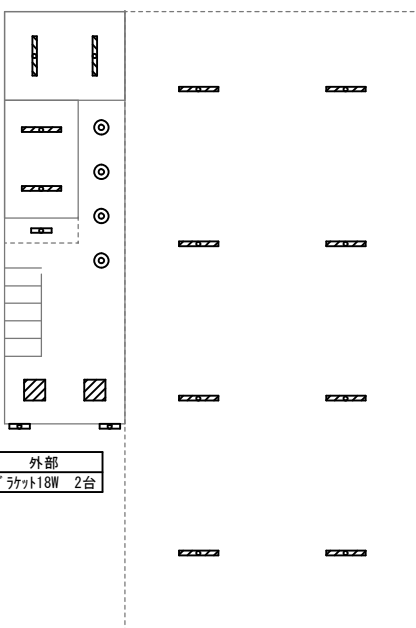


武道場1階




2-A  
埋込32W×1 2台

2-B  
露出32W×1 1台

2-C  
埋込32W×3 1台

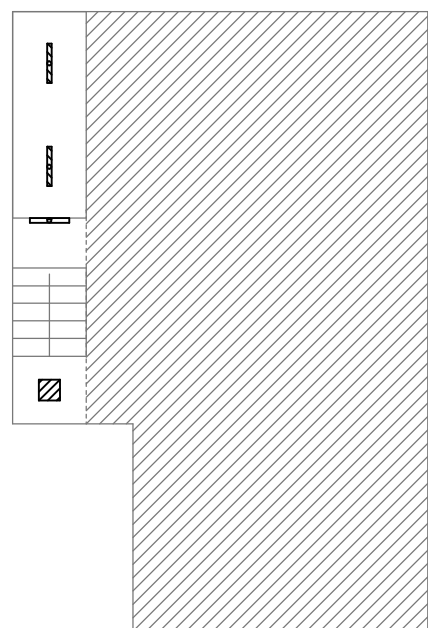


武道場2階

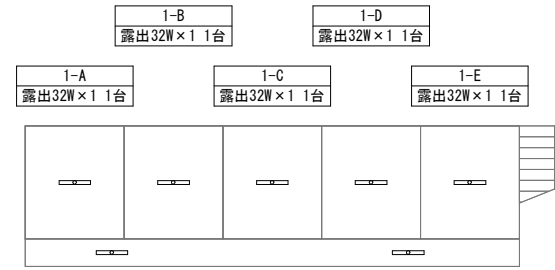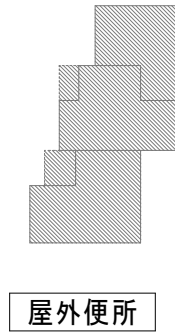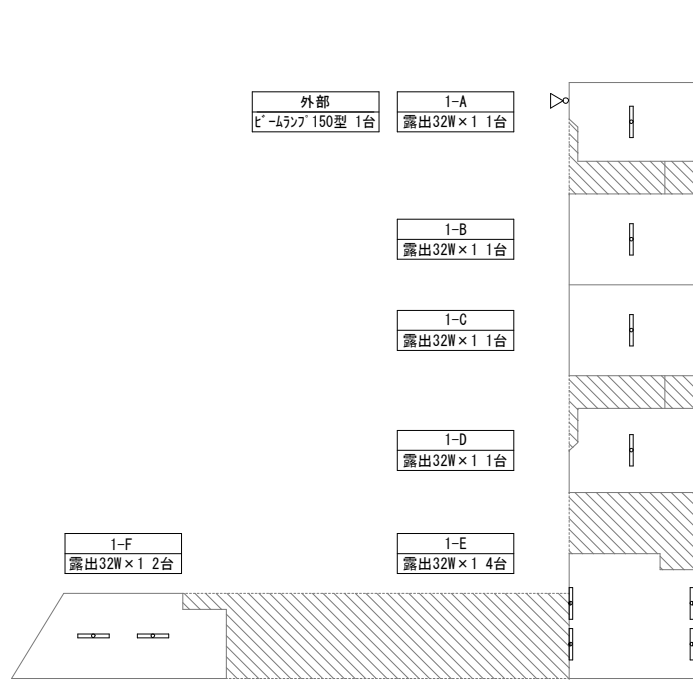

外部  
露出32W×1 2台


部室1階

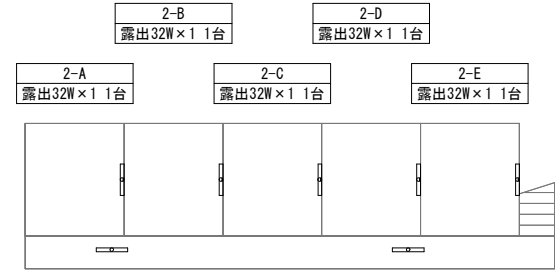

外部  
露出32W×1 2台


部室2階

7°-ル付属棟

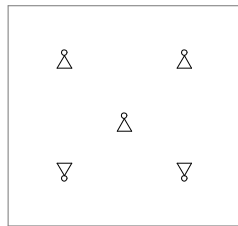


土俵小屋

倉庫  
スチール32W 1台  
スチール32W 4台

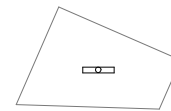

倉庫  
露出32W×1 2台

技術棟西倉庫

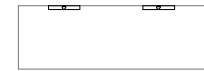

倉庫  
露出32W×1 2台

管理教室棟北倉庫


場 所			改修前			改修後		備 考
			照明器具	台	外形寸法	およそ開口寸法	台	
管理教室棟	1階	1-A	露出 32W×1	1			LSS9-4-30 3100lm以上	1
管理教室棟	1階	1-B	露出 32W×1	2			LSS9-4-30 3100lm以上	2
管理教室棟	1階	1-C	露出 32W×1	1			LSS9-4-30 3100lm以上	1
管理教室棟	1階	1-D	露出 32W×1	2			LSS9-4-30 3100lm以上	2
管理教室棟	1階	1-E	露出 32W×1	2			LSS9-4-30 3100lm以上	2
管理教室棟	1階	1-F	露出 32W×1	6			LSS9-4-30 3100lm以上	6
管理教室棟	1階	1-G	埋込 32W×2	3	1250×250	1225×220	LRS3-4-65 6900lm以上	3
管理教室棟	1階	1-H	露出 32W×1	2			LSS9-4-30 3100lm以上	2
管理教室棟	1階	1-I	露出 32W×1	2			LSS9-4-30 3100lm以上	2
管理教室棟	1階	階段	露出 32W×1	1			LSS9-4-30 3100lm以上	1
管理教室棟	1階	廊下	埋込 32W×1	15	1250×170	1225×140	LRS6-4-30 3100lm以上	15
管理教室棟	1階	外部	露出 32W×1	1			LSS9MP/RP-4-30 3000lm以上	1
管理教室棟	2階	2-A	埋込 32W×2	12	1250×250	1225×220	LRS3-4-65 6900lm以上	12
			黒板灯(露出) 32W×1	2				
管理教室棟	2階	2-B	埋込 32W×2	1	1250×250	1225×220	LRS3-4-65 6900lm以上	1
管理教室棟	2階	2-C	埋込 32W×2	2	1250×250	1225×220	LRS3-4-65 6900lm以上	2
管理教室棟	2階	2-D	埋込 32W×2	9	1250×250	1225×220	LRS3-4-65 6900lm以上	9
			露出 32W×1	2				
管理教室棟	2階	2-E	埋込 32W×2	6	1250×250	1225×220	LRS3-4-65 6900lm以上	6
			露出 32W×1	2				
管理教室棟	2階	2-F	埋込 32W×2	6	1250×250	1225×220	LRS3-4-65 6900lm以上	6
			露出 32W×1	2				
管理教室棟	2階	2-G	埋込 32W×2	6	1250×250	1225×220	LRS3-4-65 6900lm以上	6
			露出 32W×1	2				
管理教室棟	2階	2-H	埋込 32W×2	6	1250×250	1225×220	LRS3-4-65 6900lm以上	6
			露出 32W×1	2				
管理教室棟	2階	2-I	埋込 32W×2	7	1250×250	1225×220	LRS3-4-65 6900lm以上	7
			露出 32W×1	2				
管理教室棟	2階	2-J	露出 32W×1	1			LSS9-4-30 3100lm以上	1
管理教室棟	2階	階段	露出 32W×1	2			LSS9-4-30 3100lm以上	2
管理教室棟	2階	廊下	埋込 32W×1	20	1250×170	1225×140	LRS6-4-30 3100lm以上	20
管理教室棟	3階	3-A	埋込 32W×2	12	1250×250	1225×220	LRS3-4-65 6900lm以上	12
			露出 32W×1 黒板灯	2				
管理教室棟	3階	3-B	埋込 32W×2	2	1250×250	1225×220	LRS3-4-65 6900lm以上	2
管理教室棟	3階	3-C	埋込 32W×2	2	1250×250	1225×220	LRS3-4-65 6900lm以上	2
管理教室棟	3階	3-D	埋込 32W×2	12	1250×250	1225×220	LRS3-4-65 6900lm以上	12

場 所			改修前				改修後		備 考
			照明器具	台	外形寸法	およそ開口寸法		台	
管理教室棟	3階	3-E	埋込 32W×2	2	1250×250	1225×220	LRS3-4-65 6900lm以上	2	
管理教室棟	3階	3-F	埋込 32W×2	9	1250×250	1225×220	LRS3-4-65 6900lm以上	9	
			露出 32W×1 黒板灯	2			LSS13-4-29 2900lm以上	2	
管理教室棟	3階	3-G	埋込 32W×2	6	1250×250	1225×220	LRS3-4-65 6900lm以上	6	
			露出 32W×1 黒板灯	2			LSS13-4-29 2900lm以上	2	
管理教室棟	3階	3-H	埋込 32W×2	6	1250×250	1225×220	LRS3-4-65 6900lm以上	6	
			露出 32W×1 黒板灯	2			LSS13-4-29 2900lm以上	2	
管理教室棟	3階	3-I	埋込 32W×2	6	1250×250	1225×220	LRS3-4-65 6900lm以上	6	
			露出 32W×1 黒板灯	2			LSS13-4-29 2900lm以上	2	
管理教室棟	3階	3-J	露出 32W×2	2			LSS10-4-65 6900lm以上	2	
管理教室棟	3階	3-K	露出 32W×1	1			LSS9-4-30 3100lm以上	1	
管理教室棟	3階	階段	露出 32W×1	2			LSS9-4-30 3100lm以上	2	
管理教室棟	3階	廊下	埋込 32W×1	18	1250×170	1225×140	LRS6-4-30 3100lm以上	18	
管理教室棟	4階	4-A	埋込 32W×2	12	1250×250	1225×220	LRS3-4-65 6900lm以上	12	
			露出 32W×1 黒板灯	2			LSS13-4-29 2900lm以上	2	
管理教室棟	4階	4-B	埋込 32W×2	2	1250×250	1225×220	LRS3-4-65 6900lm以上	2	
管理教室棟	4階	4-C	埋込 32W×2	9	1250×250	1225×220	LRS3-4-65 6900lm以上	9	
			露出 32W×1 黒板灯	2			LSS13-4-29 2900lm以上	2	
管理教室棟	4階	4-D	露出 32W×2	2			LSS10-4-65 6900lm以上	2	
管理教室棟	4階	階段	露出 32W×1	2			LSS9-4-30 3000lm以上	2	
管理教室棟	4階	廊下	埋込 32W×1	6			LRS6-4-30 3100lm以上	6	
管理教室棟	4階	階段	露出 32W×1	2			LGB85042LE1同等品	2	
技術棟	1階	1-A	露出 32W×1	30			LSS9-4-30 3100lm以上	30	
			露出 32W×1 黒板灯	2			LSS13-4-29 2900lm以上	2	吊り金具
技術棟	1階	1-B	露出 40W×2	3			LSS10-4-65 6900lm以上	3	
技術棟	1階	1-C	露出 40W×1	1			LSS9-4-30 3100lm以上	1	
技術棟	1階	北外部	露出 18W×1	3			LBF3MP/RP-2-06 600lm以上	3	
技術棟	1階	南外部	露出 18W×1	1			LBF3MP/RP-2-06 600lm以上	1	
技術棟	1階	渡り廊下	露出 20W×1	3			LSS10MP/RP-2-15 1500lm以上	3	
技術棟	2階	2-A	埋込 36W×3	4	470×470	450×450	LRS9-4-45 4500lm以上	4	
技術棟	2階	2-B	埋込 40W×2	1		1260×310	LRS20-4-65 6900lm以上	1	調光有
技術棟	2階	2-C	露出 40W×1	2			LSS9-4-30 3100lm以上	2	
技術棟	2階	2-D	露出 40W×1	1			LSS9-4-30 3100lm以上	1	
技術棟	2階	2-E	埋込 32W×2	20		1240×300	XLX453VHNP同等品	20	
			ダウライト60W	12		φ125	XND1059WNLJ9同等品	12	
技術棟	2階	渡り廊下	埋込 18W×1	3	630×175	600×145	LRS6-2-15 1500lm以上	3	



場 所			改修前			改修後		備 考	
			照明器具	台	外形寸法	およそ開口寸法	台		
体育館	1階	1-A	露出 32W×1	4			LSS9-4-30 3100lm以上	4	
体育館	1階	1-B	露出 32W×1	1			K1-LSS10-4-23 2300lm以上	1	
体育館	1階	1-C	露出 18W×1	1			LSS9-2-15 1500lm以上	1	
体育館	1階	1-D	ﾀﾞﾝｸﾞﾗｲﾄ10W×1	5		φ125	LRD3201LLE1同等品	5	
体育館	1階	1-E	埋込 32W×3	4	470×470	455×455	LRS9-4-45 4500lm以上	4	
			露出 32W×1	1			LSS9-4-30 3100lm以上	1	
			埋込非常灯	1		φ150	NNFB91615C同等品	1	
体育館	1階	1-F	露出 32W×1	1			LSS9-4-30 3100lm以上	1	
体育館	1階	1-G	露出 32W×1	2			LSS9-4-30 3100lm以上	2	
体育館	1階	1-H	露出 32W×1	2			LSS9-4-30 3100lm以上	2	
体育館	1階	1-I	誘導灯 B級BH型	2			SH1-FSF20-BH	1	ガード付き (FK02561Z)
体育館	1階	1-J	露出 32W×1	1			LSS9-4-30 3000lm以上	1	
体育館	1階	1-K	露出 32W×1	2			XF430CHN同等品	2	
体育館	1階	1-L	埋込 36W×1	1	1270×210	1235×180	XF450RJNLE9同等品	1	
体育館	1階	1-M	露出 32W×1	2			XF430CHN同等品	2	
			誘導灯 B級BH型	1			SH1-FSF20-BH		
体育館	1階	南東外部	露出 10W×1	1			LGW51714BCE1同等品	1	
体育館	1階	北東外部	露出 18W×1	1			LSS9MP/RP-2-15 1500lm以上	1	
体育館	1階	西外部	露出 18W×1	1			LBF3MP/RP-2-13 1300lm以上	1	
体育館	1階	渡り廊下	露出 18W×1	7			LSS1MP/RP-2-14 1400lm以上	7	ガード付き (FK21554)
体育館	2階	2-A	露出 32W×2	4			LSS10-4-65 6900lm以上	4	
体育館	2階	2-B	露出 32W×2	2			LSS10-4-65 6900lm以上	2	
体育館	2階	2-C	露出 32W×2	4			LSS10-4-65 6900lm以上	4	
体育館	2階	2-D	誘導灯 B級BH型	1			SH1-FSF20-BH	1	
体育館	2階	2-E	露出 32W×2	24			XLX460KENLE9同等品	24	
体育館	2階	南東外部	露出 18W×1	1			LBF3MP/RP-2-13 1300lm以上	1	
武道場	1階	1-A	埋込 32W×1	2	1250×170	1235×145	LRS6-4-30 3100lm以上	2	
武道場	1階	1-B	埋込 32W×1	2	1250×170	1235×145	LRS6-4-30 3100lm以上	2	
武道場	1階	1-C	ﾀﾞﾝｸﾞﾗｲﾄ32W	4		φ150	LRS1-13 1300lm以上	4	
			露出 18W×1	1			LGB85042LE1同等品	1	
			埋込 32W×3	2	470×470	450×450	XL3741WV同等品	2	
武道場	1階	外部	ﾌﾞﾗｯｹｯﾄ 18W×1	2			LBF3MP/RP-02-06 600lm以上	2	
武道場	1階	駐輪場	埋込 32W×1	8	1250×170	1235×145	LRS6-4-30 3100lm以上	8	
武道場	2階	2-A	埋込 32W×1	2	1250×170	1235×145	LRS6-4-30 3100lm以上	2	
武道場	2階	2-B	露出 32W×1	1			XF430CHN同等品	1	
武道場	2階	2-C	埋込 32W×3	1	470×470	450×450	XL374LWV同等品	1	




配置図1

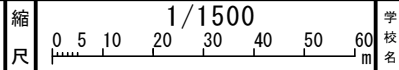


はくろ  
 白鷺小中学校後期課程

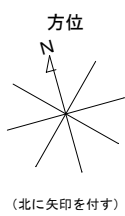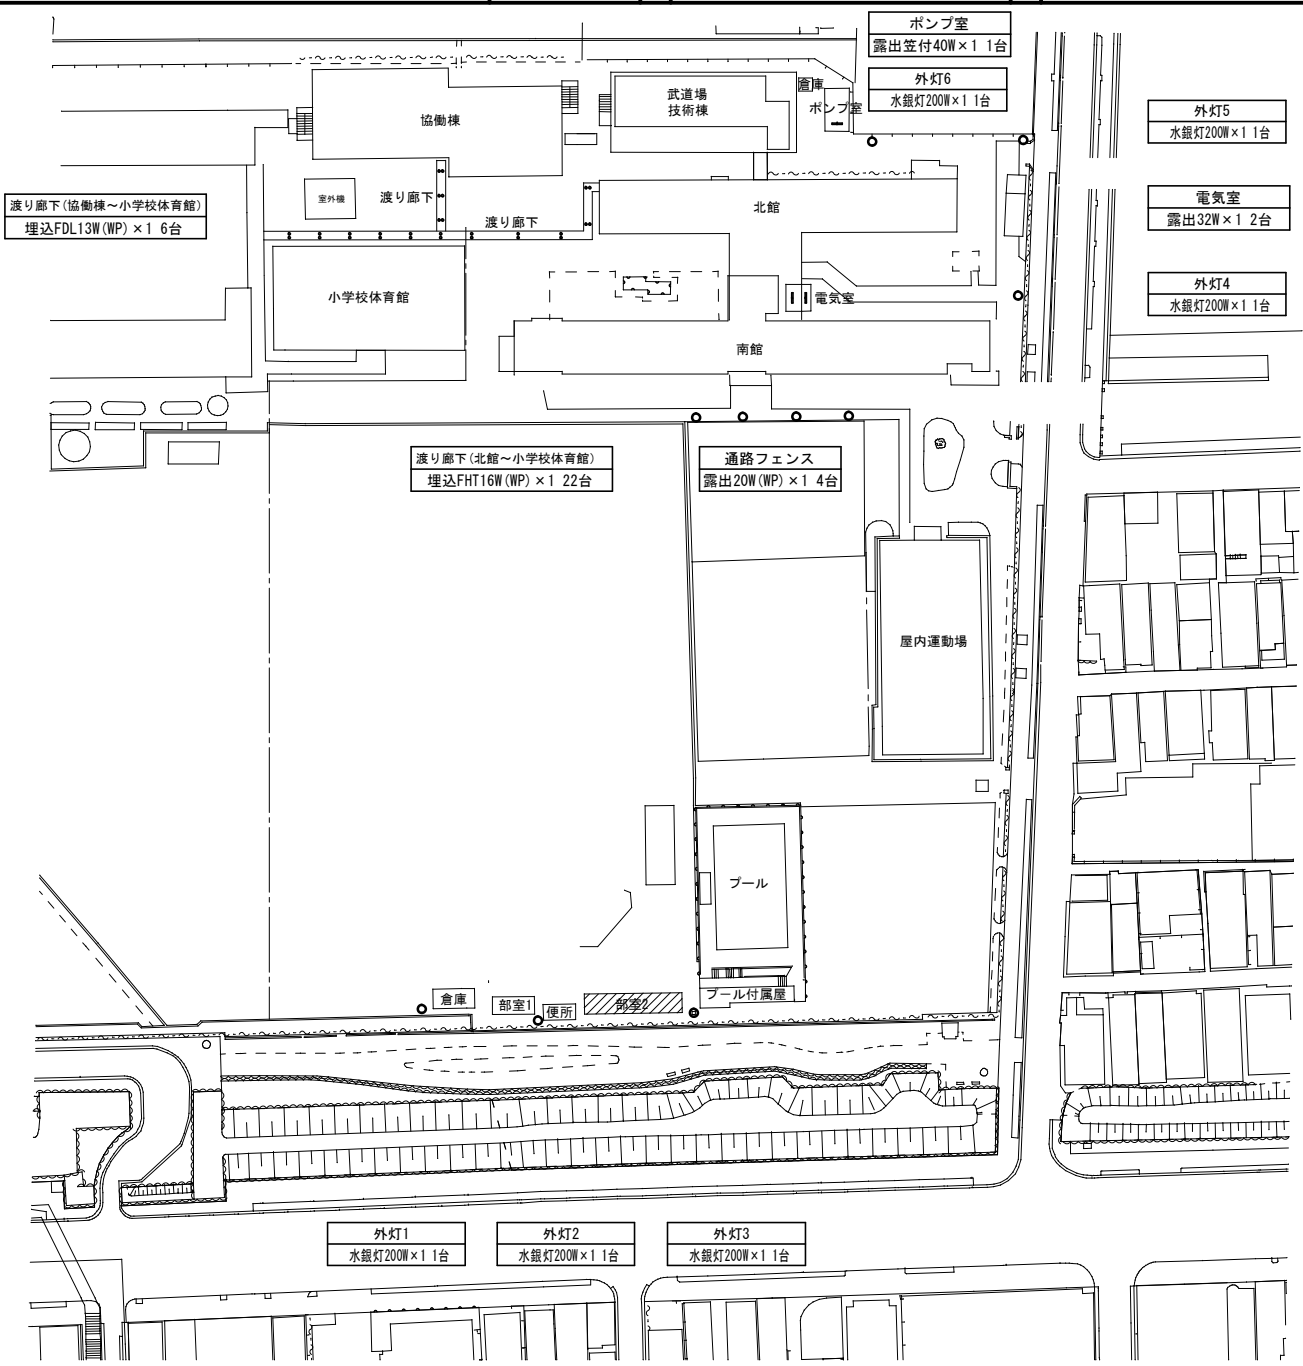

学校施設課

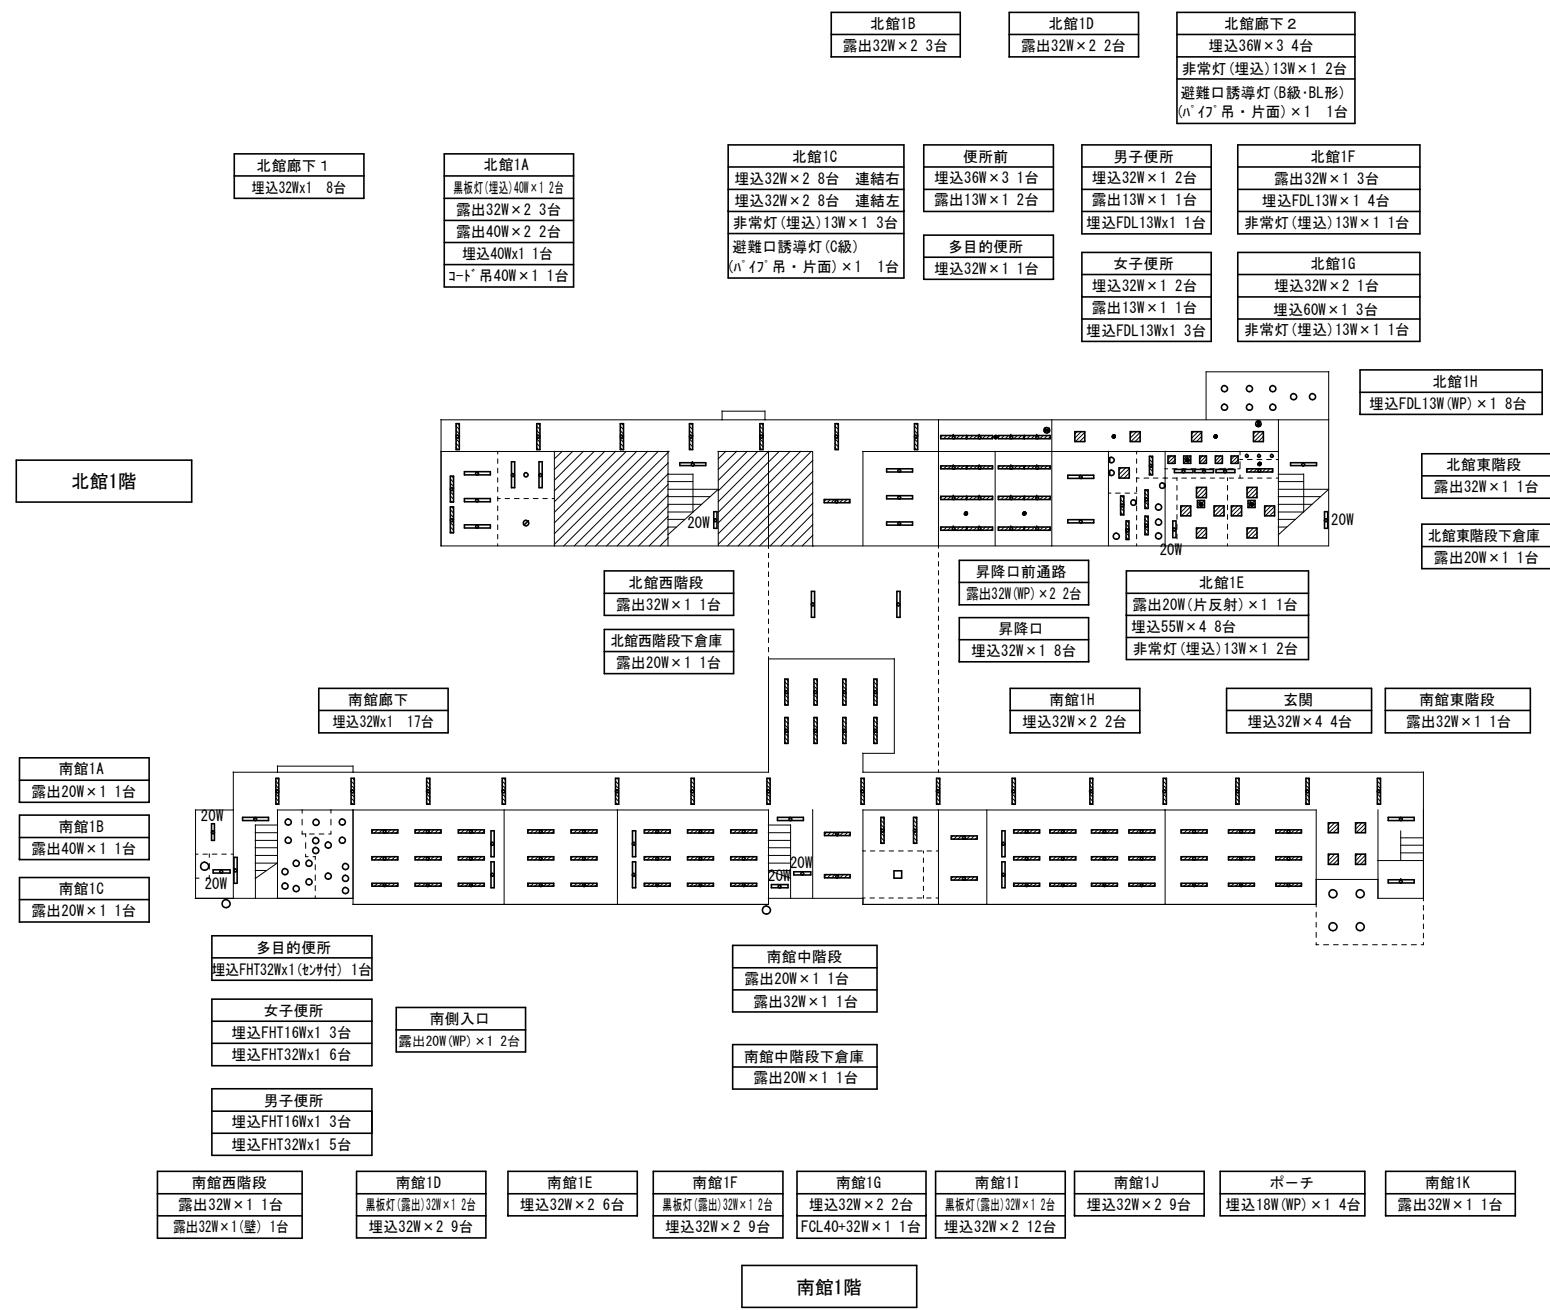

- 北館廊下  
埋込32Wx1 11台
- 北館西階段  
露出32W×1 1台  
露出32W×2 1台
- 北館2B  
黒板灯(露出)32W×1 2台  
露出32W×2 6台
- 北館2C  
黒板灯(埋込)32W×1 2台  
露出32W×2 6台
- 北館2D  
黒板灯(露出)32W×1 2台  
露出32W×2 6台
- 北館2A  
露出20W×1 1台  
露出32W×1 16台  
露出CL30W×1 4台

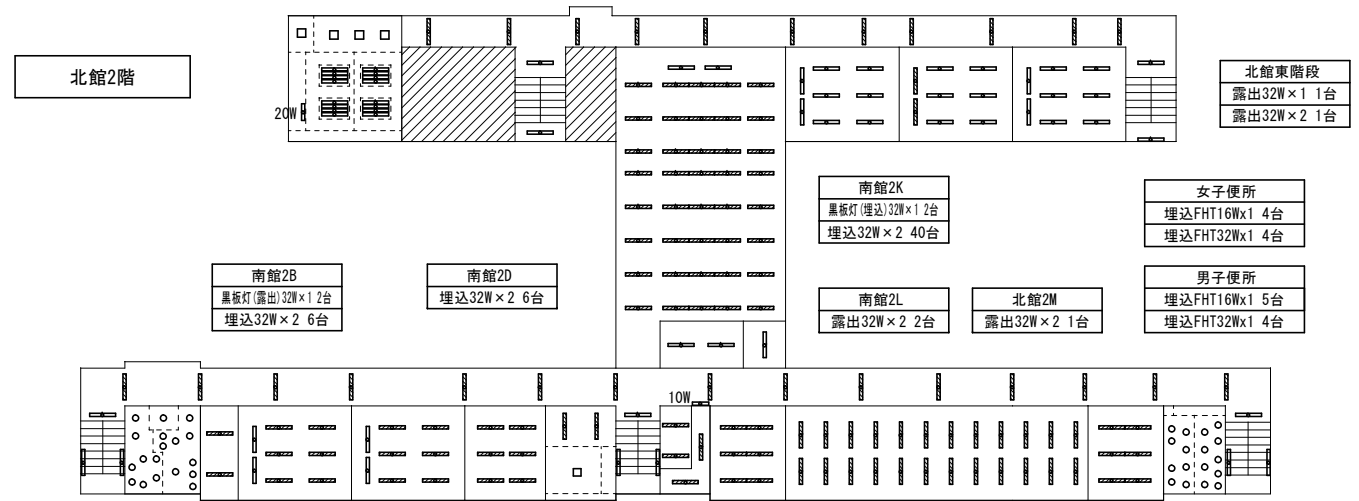



- 南館廊下  
埋込32Wx1 15台


- 南館2B  
黒板灯(露出)32W×1 2台  
埋込32W×2 6台
- 南館2D  
埋込32W×2 6台

- 南館2K  
黒板灯(埋込)32W×1 2台  
埋込32W×2 40台
- 女子便所  
埋込FHT16Wx1 4台  
埋込FHT32Wx1 4台
- 南館2L  
露出32W×2 2台
- 北館2M  
露出32W×2 1台
- 男子便所  
埋込FHT16Wx1 5台  
埋込FHT32Wx1 4台


- 南館西階段  
露出32W×1 1台  
露出32W×1(壁) 2台
- 南館2A  
埋込32W×2 2台
- 南館2C  
黒板灯(露出)32W×1 2台  
埋込32W×2 6台
- 南館2E  
埋込32W×2 2台  
露出CL40W+32W+30W 1台
- 南館中階段  
露出32W×1 1台  
露出32W×1(壁) 2台
- 南館2H  
埋込32Wx2(ℳ-ℳ'-付) 6台
- 南館2J  
埋込32W×2 6台
- 南館東階段  
露出32W×1 1台  
露出32W×1(壁) 2台
- 多目的便所  
埋込FHT32Wx1(ℳ-ℳ'-付) 1台
- 女子便所  
埋込FHT16Wx1 3台  
埋込FHT32Wx1 6台
- 男子便所  
埋込FHT16Wx1 3台  
埋込FHT32Wx1 5台
- 南館2F  
埋込32W×2 2台
- 南館2G  
埋込32W×2 2台  
露出10W(使用中)x1 1台
- 南館2I  
埋込32Wx2(ℳ-ℳ'-付) 24台
- 南館2階

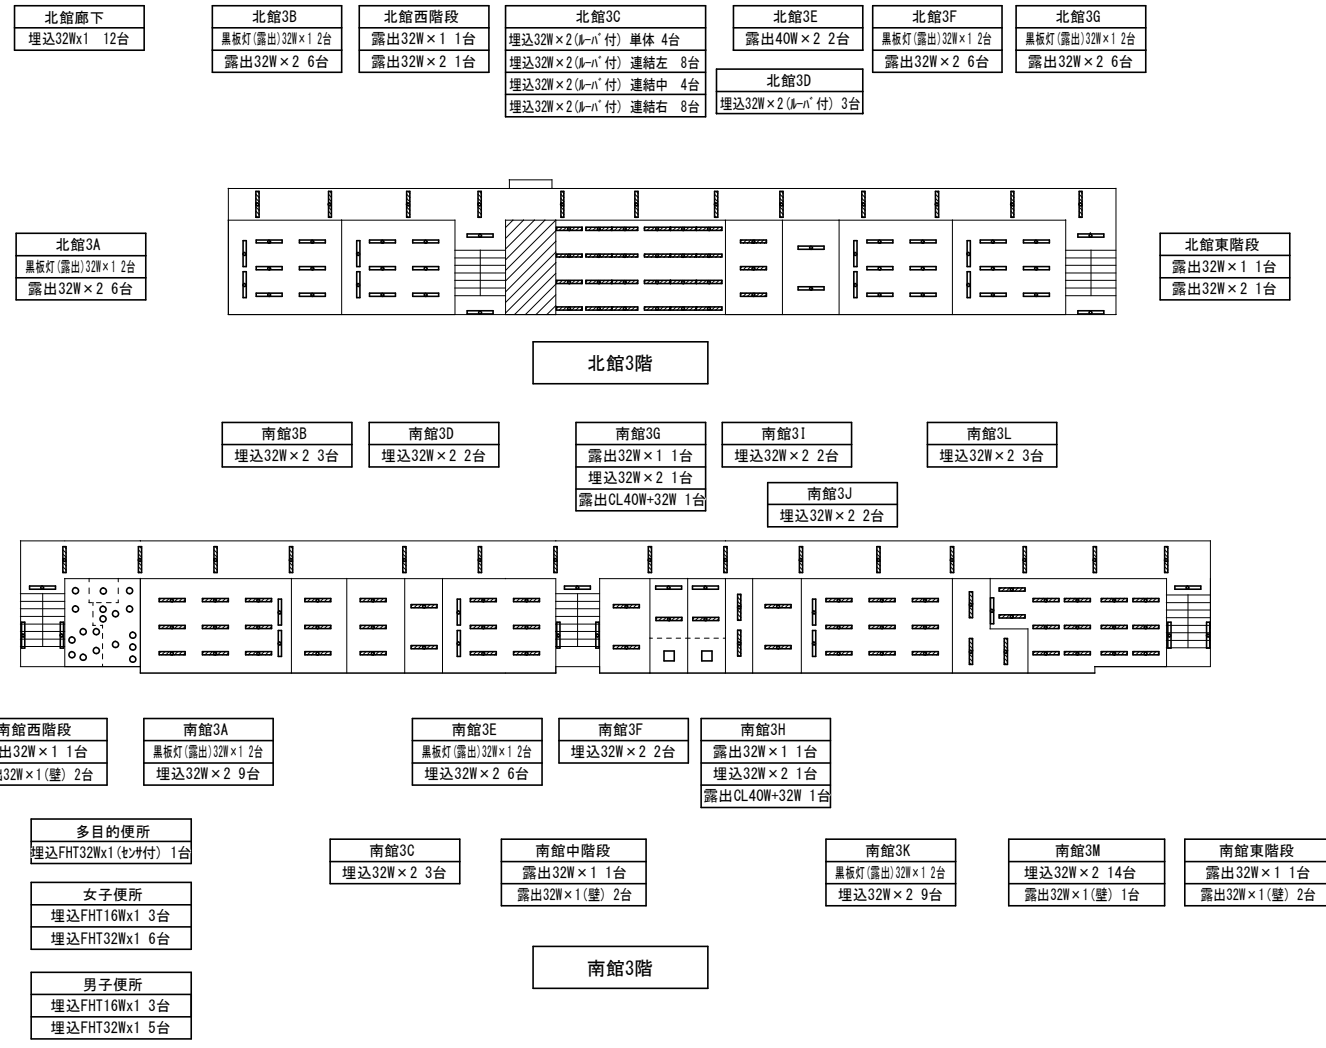


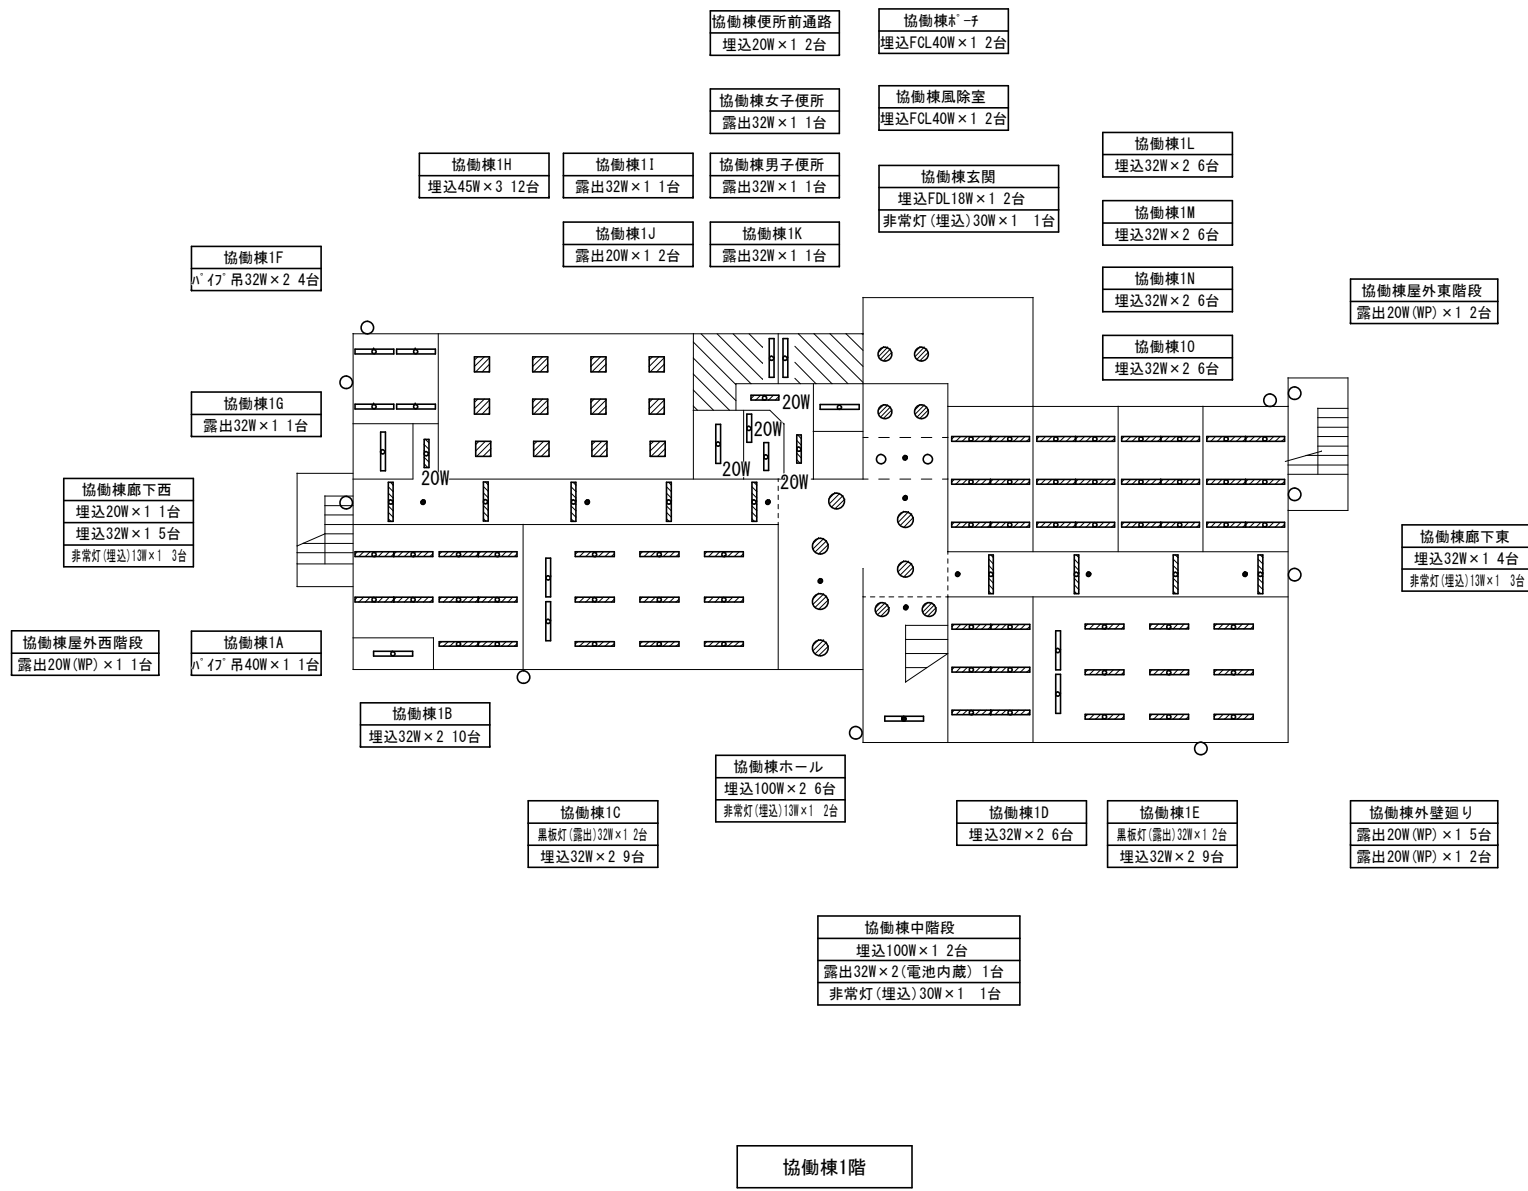

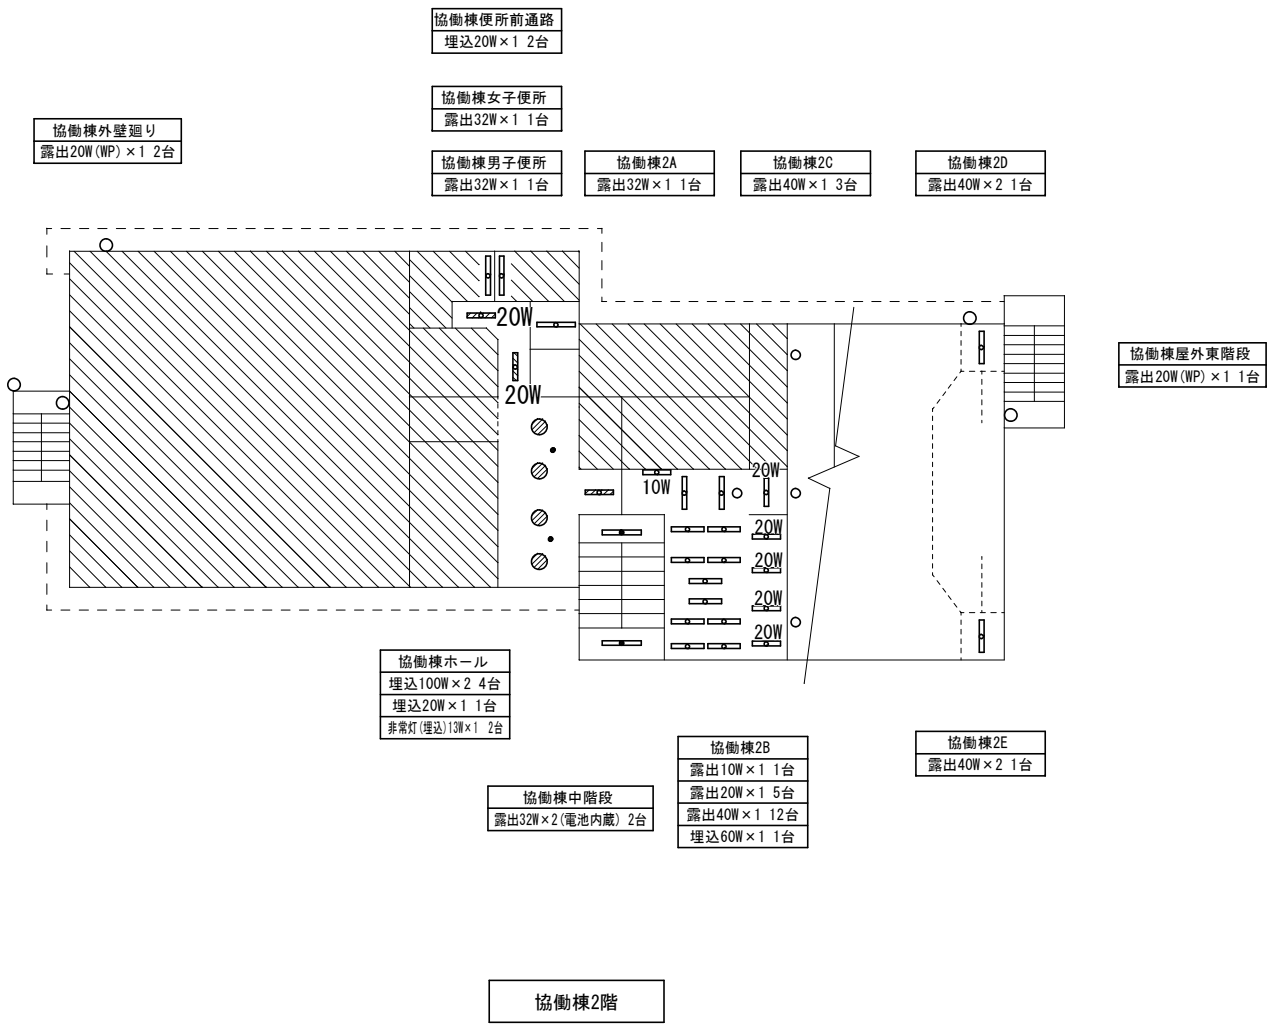



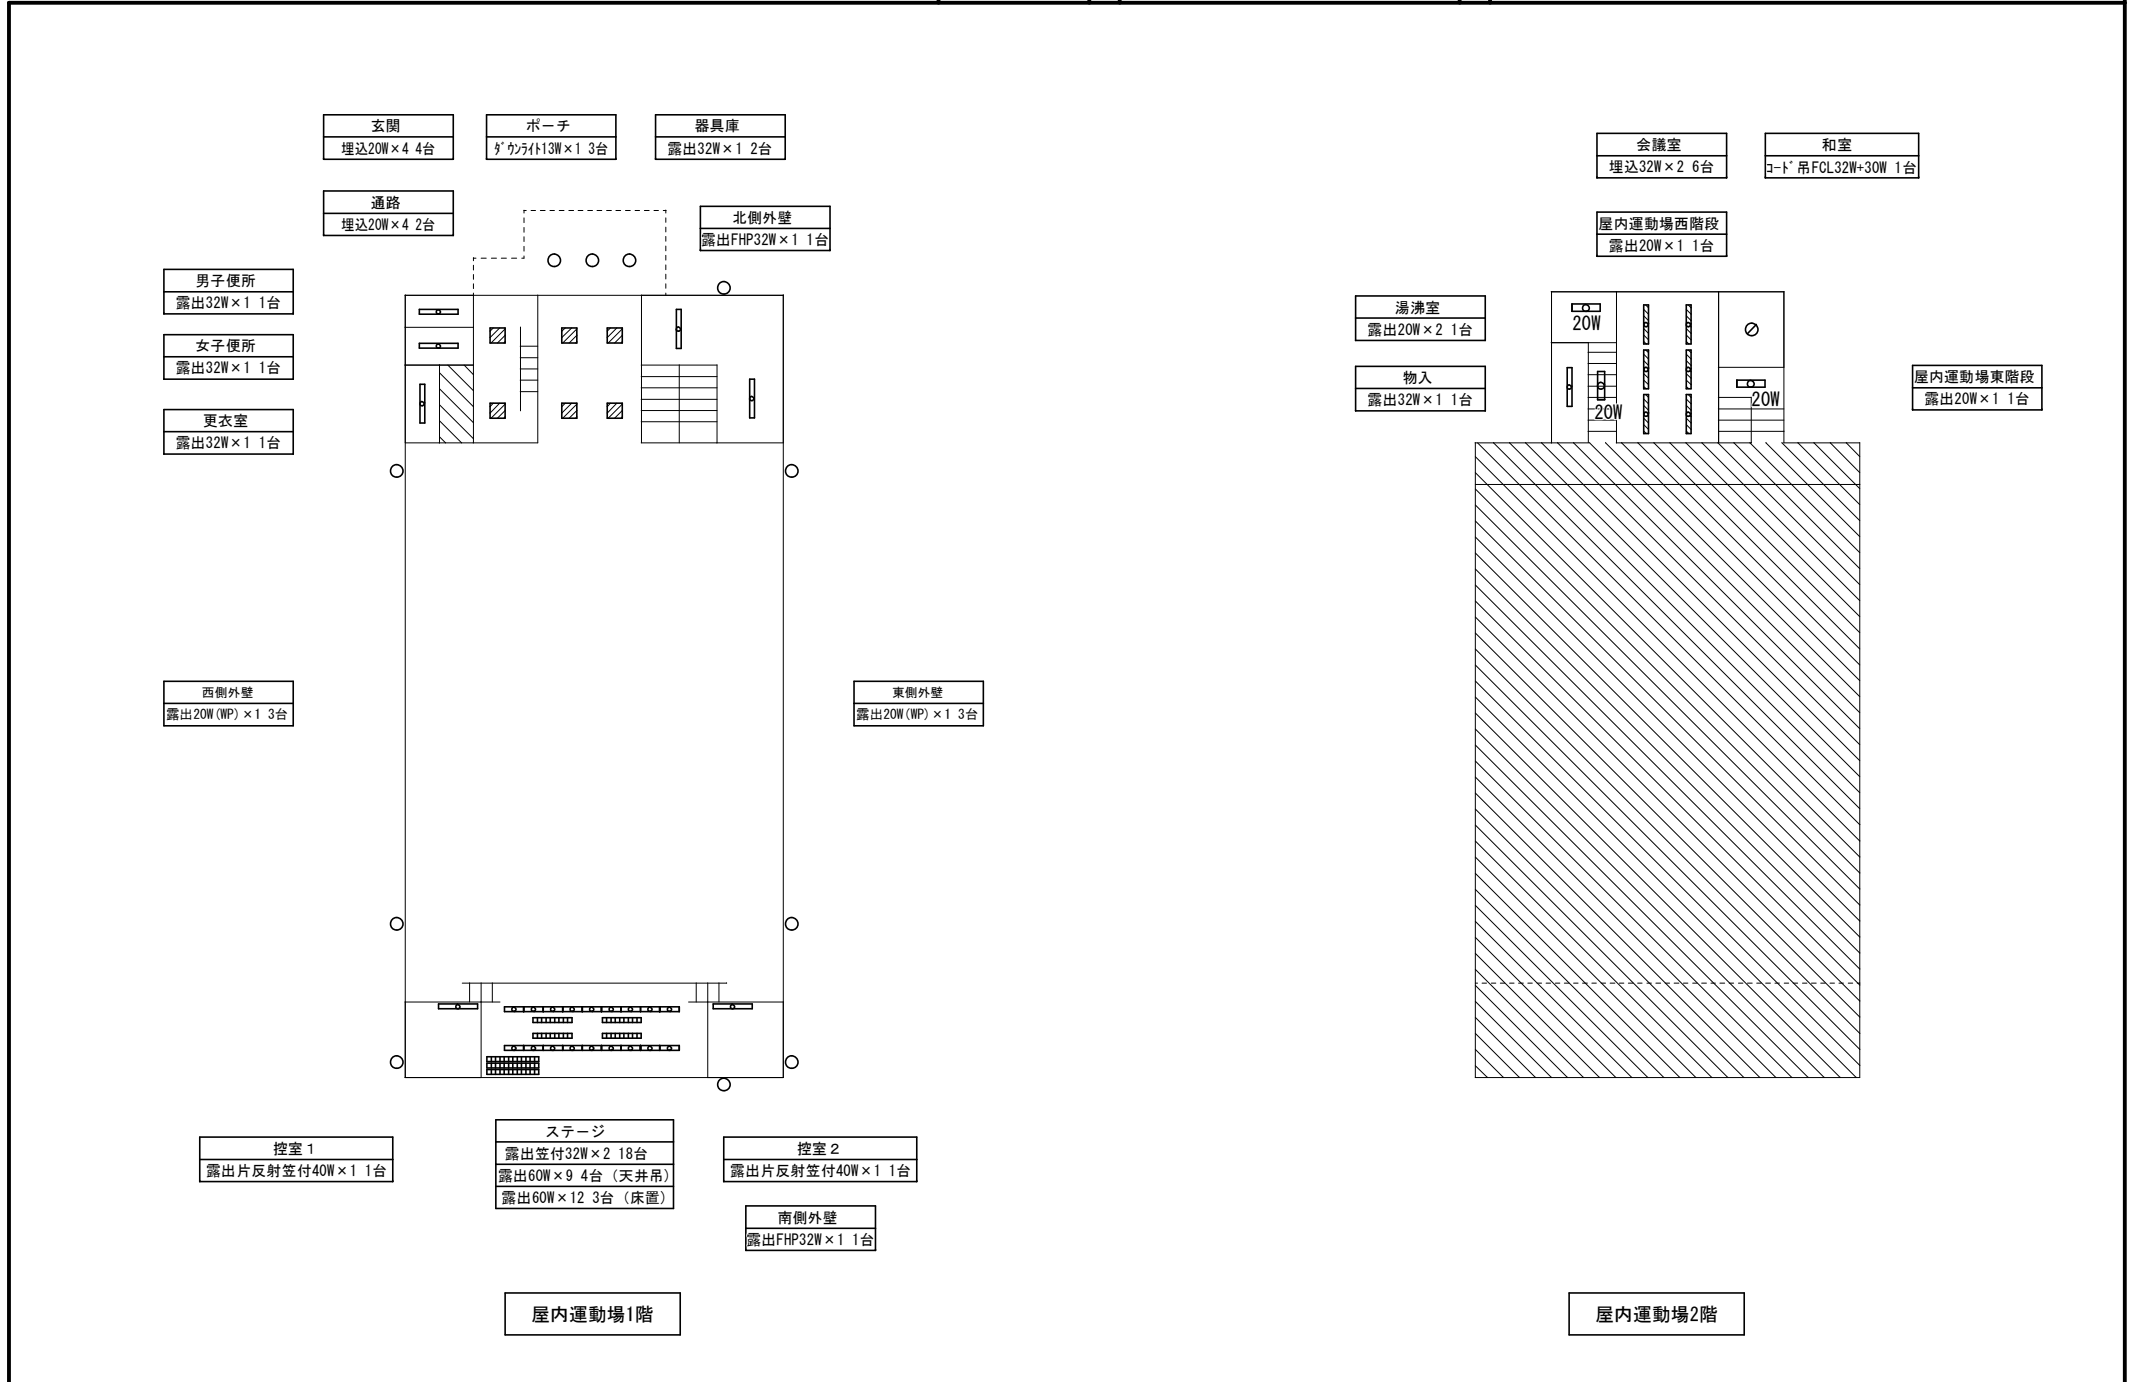

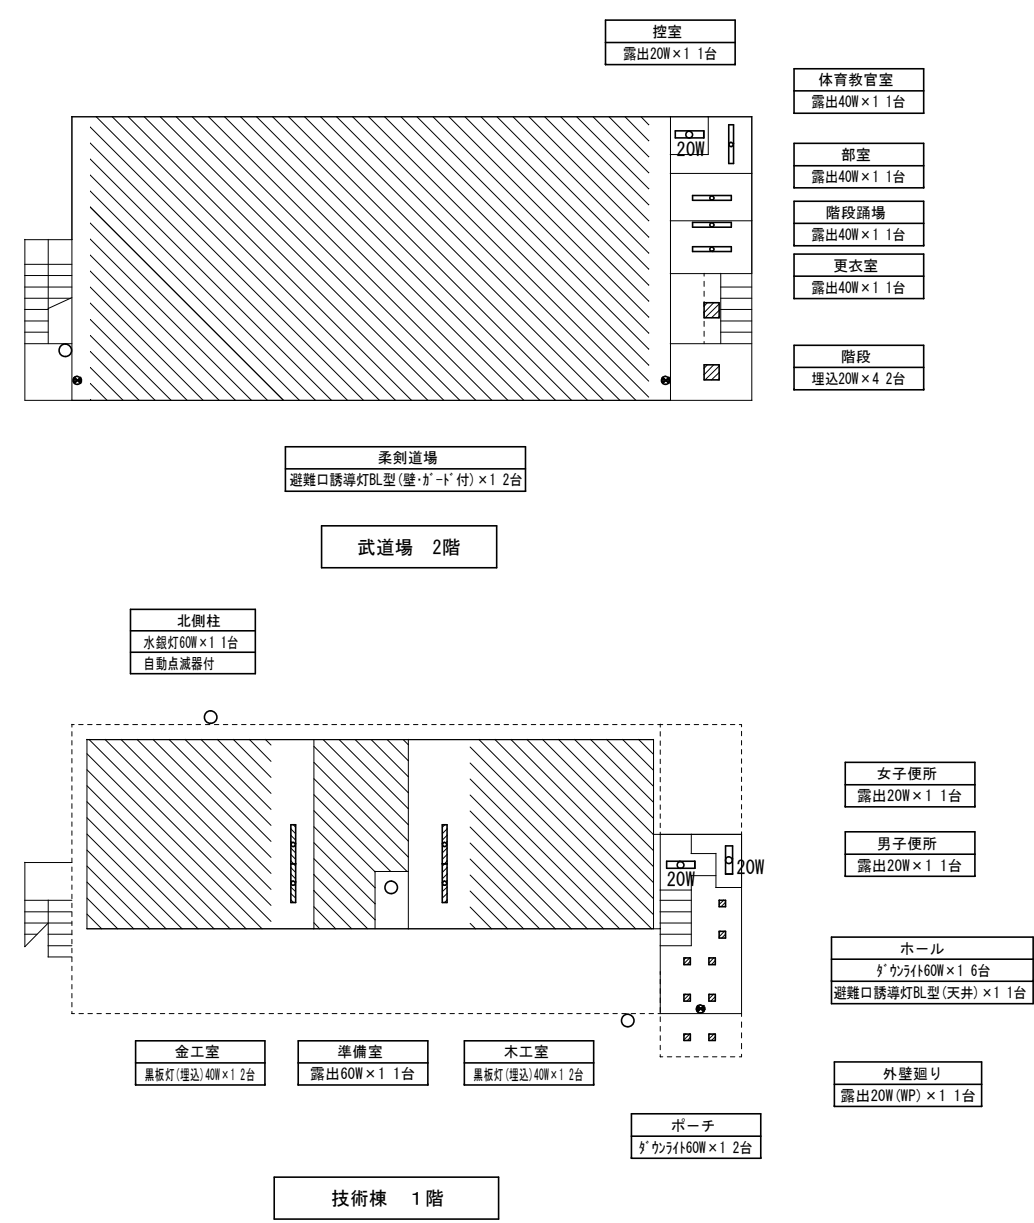

屋外階段  
露出20W(WP) × 1 1台

控室  
露出20W × 1 1台

体育教室  
露出40W × 1 1台

部室  
露出40W × 1 1台

階段踊場  
露出40W × 1 1台

更衣室  
露出40W × 1 1台

階段  
埋込20W × 4 2台

柔剣道場  
避難口誘導灯BL型(壁・下付) × 1 2台

武道場 2階

北側柱  
水銀灯60W × 1 1台  
自動点滅器付

女子便所  
露出20W × 1 1台

男子便所  
露出20W × 1 1台

ホール  
ﾀﾞｲｸﾗｲﾄ60W × 1 6台  
避難口誘導灯BL型(天井) × 1 1台

金工室  
黒板灯(埋込)40W × 1 2台

準備室  
露出60W × 1 1台

木工室  
黒板灯(埋込)40W × 1 2台

外壁廻り  
露出20W(WP) × 1 1台

ポーチ  
ﾀﾞｲｸﾗｲﾄ60W × 1 2台

技術棟 1階





場 所			改修前			改修後			備 考
			照明器具	台	外形寸法	およそ開口寸法		台	
南館	1階	廊下	埋込 32W×1	17	1255×170	1235×150	LRS6-4-30 3000lm以上	17	
南館	1階	西階段	露出 32W×1	1			LSS9-4-30 3000lm以上	1	
			露出(壁)32W×1	1			AFX430CHN同等品	1	
南館	1階	中階段	露出 32W×1	1			LSS9-4-30 3000lm以上	1	
			露出 20W×1	1			LSS9-2-15 1500lm以上	1	
南館	1階	中階段下倉庫	露出 20W×1	1			LSS9-2-15 1500lm以上	1	
南館	1階	東階段	露出 32W×1	1			LSS9-4-30 3000lm以上	1	
南館	1階	南側入口	露出(壁)20W×1	2			LBF3MP/RP-2-13 1300lm以上	2	防水仕様
南館	1階	南館1A	露出 20W×1	1			LSS9-2-15 1500lm以上	1	
南館	1階	南館1B	露出 40W×1	1			LGB51568W同等品	1	
南館	1階	南館1C	露出 20W×1	1			LSS9-2-15 1500lm以上	1	
南館	1階	南館1D	露出 黒板灯32W×1	2			LSS13-4-29 2900lm以上	2	
			埋込 32W×2	9	1255×250	1235×220	LRS3-4-65 6500lm以上	9	
南館	1階	南館1E	埋込 32W×2	6	1250×250	1235×220	LRS3-4-65 6500lm以上	6	
南館	1階	南館1F	露出 黒板灯32W×1	2			LSS13-4-29 2900lm以上	2	
			埋込 32W×2	9	1255×250	1235×220	LRS3-4-65 6500lm以上	9	
南館	1階	南館1G	埋込 32W×2	2	1255×250	1235×220	LRS3-4-65 6500lm以上	2	
			サ-ライク40W+32W 紐付	1			LGC25832同等品	1	和風
南館	1階	南館1H	埋込 32W×2	2	1250×250	1235×220	LRS3-4-65 6500lm以上	2	
南館	1階	南館1I	露出 黒板灯32W×1	2			LSS13-4-29 2900lm以上	2	
			埋込 32W×2	12	1255×250	1235×220	LRS3-4-65 6500lm以上	12	
南館	1階	南館1J	埋込 32W×2	9	1250×250	1235×220	LRS3-4-65 6500lm以上	9	
南館	1階	南館1K	露出 32W×1	1			LSS9-4-30 3000lm以上	1	
南館	1階	玄関	埋込 32W×4	4	470×470	450×450	LRS9-4-45 4500lm以上	4	
南館	1階	ポ-チ	ダ-ウライト 18W	4	165	150	XNW0630WNLE9同等品	4	
南館	1階	昇降口	埋込 32W×1	8	1275×215	1257×190	AFX439RENLE9同等品	8	
南館	1階	昇降口前通路	露出 32W×2(WP)	2			LSS9MP/RP-4-64 6400lm以上	2	防水仕様
南館	1階	多目的便所	ダ-ウライト 32W センサ付	1	170	150	LDS2-LRS1-17 1700lm以上	1	
南館	1階	男子便所	ダ-ウライト 16W	3	170	150	LRS1-08 800lm以上	3	
			ダ-ウライト 32W	5	170	150	LRS1-08 800lm以上	5	
南館	1階	女子便所	ダ-ウライト 16W	3	170	150	LRS1-08 800lm以上	3	
			ダ-ウライト 32W	6	170	150	LRS1-08 800lm以上	6	

場 所			改修前			改修後			備 考
			照明器具	台	外形寸法	およそ開口寸法		台	
南館	2階	廊下	埋込 32W×1	15	1255×170	1235×150	LRS6-4-30 3000lm以上	15	
南館	2階	西階段	露出 32W×1	1			LSS9-4-30 3000lm以上	1	
			露出(壁)32W×1	2			XF430CHN同等品	2	
南館	2階	中階段	露出 32W×1	1			LSS9-4-30 3000lm以上	1	
			露出(壁)32W×1	2			XF430CHN同等品	2	
南館	2階	東階段	露出 32W×1	1			LSS9-4-30 3000lm以上	1	
			露出(壁)32W×1	2			XF430CHN同等品	2	
南館	2階	南館2A	埋込 32W×2	2	1250×250	1235×220	LRS3-4-65 6500lm以上	2	
南館	2階	南館2B	露出 黒板灯32W×1	2			LSS13-4-29 2900lm以上	2	
			埋込 32W×2	6	1255×250	1235×220	LRS3-4-65 6500lm以上	6	
南館	2階	南館2C	露出 黒板灯32W×1	2			LSS13-4-29 2900lm以上	2	
			埋込 32W×2	6	1255×250	1235×220	LRS3-4-65 6500lm以上	6	
南館	2階	南館2D	埋込 32W×2	6	1250×250	1235×220	LRS3-4-65 6500lm以上	6	
南館	2階	南館2E	埋込 32W×2	2	1250×250	1235×220	LRS3-4-65 6500lm以上	2	
			サ-クワイ40W+32W+30W 紐付	1	600×600		LGC45826同等品	1	和風・木枠
南館	2階	南館2F	埋込 32W×2	2	1250×250	1235×220	LRS3-4-65 6500lm以上	2	
南館	2階	南館2G	埋込 32W×2	2	1250×250	1235×220	LRS3-4-65 6500lm以上	2	
			露出 10W(使用中)×1	1			NNF11930LE1同等品	1	表示灯「使用中」
南館	2階	南館2H	埋込 32W×2 ル-ハ-付	6	1260×238	1235×220	LRS3-4-48 4800lm以上	6	
南館	2階	南館2I	埋込 32W×2 ル-ハ-付	24	1260×238	1235×220	LRS3-4-48 4800lm以上	24	
南館	2階	南館2J	埋込 32W×2	6	1277×333	1257×300	LRS20-4-65 6500lm以上	6	
南館	2階	多目的便所	ダウライト 32W センサ付	1	φ170	φ150	LDS2-LRS1-17 1700lm以上	1	
南館	2階	男子便所	ダウライト 16W	3	φ170	φ150	LRS1-08 800lm以上	3	
			ダウライト 32W	5	φ170	φ150	LRS1-08 800lm以上	5	
南館	2階	女子便所	ダウライト 16W	3	φ170	φ150	LRS1-08 800lm以上	3	
			ダウライト 32W	6	φ170	φ150	LRS1-08 800lm以上	6	
南館	2階	職員男子便所	ダウライト 16W	5	φ170	φ150	LRS1-08 800lm以上	5	
			ダウライト 32W	4	φ170	φ150	LRS1-08 800lm以上	4	
南館	2階	職員女子便所	ダウライト 16W	4	φ170	φ150	LRS1-08 800lm以上	4	
			ダウライト 32W	4	φ170	φ150	LRS1-08 800lm以上	4	
南館	2階	南館2K	埋込 黒板灯32W×1	2	1286×279	1260×250	NNLKH41728同等品	2	
			埋込 32W×2	40	1253×250	1235×220	LRS3-4-65 6500lm以上	40	
南館	2階	南館2L	露出 32W×2	2			LSS10-4-65 6500lm以上	2	
南館	2階	南館2M	露出 32W×2	1			LSS10-4-65 6500lm以上	1	

場 所			改修前			改修後			備 考
			照明器具	台	外形寸法	およそ開口寸法		台	
南館	3階	廊下	埋込 32W×1	15	1255×170	1235×150	LRS6-4-30 3000lm以上	15	
南館	3階	西階段	露出 32W×1	1			LSS9-4-30 3000lm以上	1	
			露出(壁)32W×1	2			XF430CHN同等品	2	
南館	3階	中階段	露出 32W×1	1			LSS9-4-30 3000lm以上	1	
			露出(壁)32W×1	2			XF430CHN同等品	2	
南館	3階	東階段	露出 32W×1	1			LSS9-4-30 3000lm以上	1	
			露出(壁)32W×1	2			XF430CHN同等品	2	
南館	3階	南館3A	露出 黒板灯32W×1	2			LSS13-4-29 2900lm以上	2	
			埋込 32W×2	9	1255×250	1235×220	LRS3-4-65 6500lm以上	9	
南館	3階	南館3B	埋込 32W×2	3	1250×250	1235×220	LRS3-4-65 6500lm以上	3	
南館	3階	南館3C	埋込 32W×2	3	1250×250	1235×220	LRS3-4-65 6500lm以上	3	
南館	3階	南館3D	埋込 32W×2	2	1250×250	1235×220	LRS3-4-65 6500lm以上	2	
南館	3階	南館3E	露出 黒板灯32W×1	2			LSS13-4-29 2900lm以上	2	
			埋込 32W×2	6	1255×250	1235×220	LRS3-4-65 6500lm以上	6	
南館	3階	南館3F	埋込 32W×2	2	1250×250	1235×220	LRS3-4-65 6500lm以上	2	
南館	3階	南館3G	露出 32W×1	1			LSS9-4-30 3000lm以上	1	
			埋込 32W×2	1	1250×250	1235×220	LRS3-4-65 6500lm以上	1	
			サ-ケイ740W+32W 紐付	1			LGC35123同等品	1	木枠
南館	3階	南館3H	露出 32W×1	1			LSS9-4-30 3000lm以上	1	
			埋込 32W×2	1	1250×250	1235×220	LRS3-4-65 6500lm以上	1	
			サ-ケイ740W+32W 紐付	1			LGC35123同等品	1	木枠
南館	3階	南館3I	埋込 32W×2	2	1250×250	1235×220	LRS3-4-65 6500lm以上	2	
南館	3階	南館3J	埋込 32W×2	2	1250×250	1235×220	LRS3-4-65 6500lm以上	2	
南館	3階	南館3K	露出 黒板灯32W×1	2			LSS13-4-29 2900lm以上	2	
			埋込 32W×2	9	1255×250	1235×220	LRS3-4-65 6500lm以上	9	
南館	3階	南館3L	埋込 32W×2	3	1250×250	1235×220	LRS3-4-65 6500lm以上	3	
南館	3階	南館3M	埋込 32W×2	14	1250×250	1235×220	LRS3-4-65 6500lm以上	14	
			露出(壁) 32W×1	1			LGB81820LB1同等品	1	
南館	3階	多目的便所	ダ-ウンライト 32W センサ付	1	170	150	LDS2-LRS1-17 1700lm以上	1	
南館	3階	男子便所	ダ-ウンライト 16W	3	170	150	LRS1-08 800lm以上	3	
			ダ-ウンライト 32W	5	170	150	LRS1-08 800lm以上	5	
南館	3階	女子便所	ダ-ウンライト 16W	3	170	150	LRS1-08 800lm以上	3	
			ダ-ウンライト 32W	6	170	150	LRS1-08 800lm以上	6	
南館	PH階	西階段	露出 20W×1	1			LSS9-2-15 1500lm以上	1	



場 所			改修前				改修後		備 考
			照明器具	台	外形寸法	およそ開口寸法		台	
北館	1階	廊下1	埋込 32W×1	8	1260×170	1235×150	LRS6-4-30 3000lm以上	8	
北館	1階	西階段	露出 32W×1	1			LSS9-4-30 3000lm以上	1	
北館	1階	西階段下倉庫	露出 20W×1	1			LSS1-2-15 1500lm以上	1	
北館	1階	北館1A	埋込 黒板灯40W×1	2	1286×279	1260×250	NNLK41728同等品	2	
			露出 32W×2	3			LSS10-4-65 6500lm以上	3	
			露出 40W×2	2			LSS10-4-65 6500lm以上	2	
			ダウンライト 40W	1	115	90	LRS14-04-30K 400lm以上	1	
			コード吊40W+32W 紐付	1			LGB12626LE1同等品	1	和風・木枠
北館	1階	北館1B	露出 32W×2	3			LSS10-4-65 6500lm以上	3	
北館	1階	北館1C	埋込 32W×2	8	1247×236	1234×220	NNLK42325+NEL4600ENLE9同等品	8	連結左用
			埋込 32W×2	8	1247×236	1234×220	NNLK42324+NEL4600ENLE9同等品	8	連結右用
			非常灯(埋込)13W×1	3	120	100	K1-LRS11-2	3	
			避難口C級(パイプ吊)	1			SH1-FBF20-C	1	パイプ吊
北館	1階	北館1D	露出 32W×2	2			LSS10-4-65 6500lm以上	2	
北館	1階	廊下2	埋込 36W×3	4	470×470	450×450	LRS9-4-45	4	
			非常灯(埋込)13W×1	2	120	100	K1-LRS11-2	2	
			避難口B級・BL形(パイプ吊)	1			SH1-FBF20-BL	1	パイプ吊
北館	1階	東階段	露出 32W×1	1			LSS9-4-30 3000lm以上	1	
北館	1階	東階段下倉庫	露出 20W×1	1			LSS1-2-15 1500lm以上	1	
北館	1階	便所前	埋込 36W×3	1	470×470	450×450	LRS9-4-45	1	
			露出 13W×1	2			XLGB81800CE1同等品	2	
北館	1階	多目的便所	埋込 32W×1	1	1260×170	1235×150	LRS6-4-30 3000lm以上	1	
北館	1階	男子便所	埋込 32W×1	2	1260×170	1235×150	LRS6-4-30 3000lm以上	2	
			露出 13W×1	1			XLGB81800CE1同等品	1	
			ダウンライト 13W	1	170	150	LRS1-08 800lm以上	1	
北館	1階	女子便所	埋込 32W×1	2	1260×170	1235×150	LRS6-4-30 3000lm以上	2	
			露出 13W×1	1			XLGB81800CE1同等品	1	
			ダウンライト 13W	3	170	150	LRS1-08 800lm以上	3	
北館	1階	北館1E	露出 20W×1片反射笠付	1			LSS1-2-15 1500lm以上	1	片反射笠アダプタ付
			埋込 55W×4	8	630×630	600×600	XL584WATJLA9同等品	8	和風・木枠
			非常灯(埋込)13W×1	2	155×155	150×150	NNFB91925C同等品	2	
北館	1階	北館1F	露出 32W×1	3			LSS1-4-30 3000lm以上	3	
			ダウンライト 13W	4	180×180	150×150	LGD1204LLE1同等品	4	角形・木枠
			非常灯(埋込)13W×1	1	155×155	150×150	NNFB91925C同等品	1	
北館	1階	北館1G	埋込 32W×2	1	1250×250	1235×220	LRS3-4-65 6500lm以上	1	
			ダウンライト 60W	3	116	90	NNN61512WK同等品	3	
			非常灯(埋込)13W×1	1	120	100	K1-LRS11-2	1	
北館	1階	北館1H	ダウンライト FDL13W	8	165	150	LRD3205NEL1同等品	8	防水仕様

場 所			改修前			改修後			備 考
			照明器具	台	外形寸法	およそ開口寸法		台	
北館	2階	廊下	埋込 32W×1	11	1260×170	1235×150	LRS6-4-30 3000lm以上	11	
北館	2階	西階段	露出 32W×1	1			LSS9-4-30 3000lm以上	1	
			露出 32W×2	1			LSS10-4-65 6500lm以上	1	足場4m程度
北館	2階	東階段	露出 32W×1	1			LSS9-4-30 3000lm以上	1	
			露出 32W×2	1			LSS10-4-65 6500lm以上	1	足場4m程度
北館	2階	北館2A	露出 20W×1	1			LSS1-2-15 1500lm以上	1	
			サーチライト30W	4	460×460		LGC25833同等品	4	和風・木枠
			露出 32W×1	16			NNF41030JLT9+LDL40SN1426	16	和風照明ボックス内
北館	2階	北館2B	露出 黒板灯32W×1	2			LSS13-4-29 2900lm以上	2	
			露出 32W×2	6			LSS10-4-65 6500lm以上	6	
北館	2階	北館2C	埋込 黒板灯32W×1	2	1286×279	1260×250	NNLKH41728同等品	2	
			露出 32W×2	6			LSS10-4-65 6500lm以上	6	
北館	2階	北館2D	露出 黒板灯32W×1	2			LSS13-4-29 2900lm以上	2	
			露出 32W×2	6			LSS10-4-65 6500lm以上	6	
北館	3階	廊下	埋込 32W×1	12	1260×170	1235×150	LRS6-4-30 3000lm以上	12	
北館	3階	西階段	露出 32W×1	1			LSS9-4-30 3000lm以上	1	
			露出 32W×2	1			LSS10-4-65 6500lm以上	1	足場4m程度
北館	3階	東階段	露出 32W×1	1			LSS9-4-30 3000lm以上	1	
			露出 32W×2	1			XFX460CHN同等品	1	足場5m程度
北館	3階	北館3A	露出 黒板灯32W×1	2			LSS13-4-29 2900lm以上	2	
			露出 32W×2	6			LSS10-4-65 6500lm以上	6	
北館	3階	北館3B	露出 黒板灯32W×1	2			LSS13-4-29 2900lm以上	2	
			露出 32W×2	6			LSS10-4-65 6500lm以上	6	
北館	3階	北館3C	埋込 32W×2 ル-ハ <sup>+</sup> -付	4	1274×328	1257×300	NNLK42730J+NEL4600KNLE9同等品	4	単体
			埋込 32W×2 ル-ハ <sup>+</sup> -付	8	1259×328	1254×300	NNLK42733J+NEL4600KNLE9同等品	8	連結左用
			埋込 32W×2 ル-ハ <sup>+</sup> -付	4	1244×328	1254×300	NNLK42731J+NEL4600KNLE9同等品	4	連結中用
			埋込 32W×2 ル-ハ <sup>+</sup> -付	8	1259×328	1254×300	NNLK42732J+NEL4600KNLE9同等品	8	連結右用
北館	3階	北館3D	埋込 32W×2 ル-ハ <sup>+</sup> -付	3	1274×327	1242×297	XFX464VHNLE9同等品	3	
北館	3階	北館3E	露出 40W×2	2			LSS10-4-65 6500lm以上	2	
北館	3階	北館3F	露出 黒板灯32W×1	2			LSS13-4-29 2900lm以上	2	
			露出 32W×2	6			LSS10-4-65 6500lm以上	6	
北館	3階	北館3G	露出 黒板灯32W×1	2			LSS13-4-29 2900lm以上	2	
			露出 32W×2	6			LSS10-4-65 6500lm以上	6	

場 所			改修前			改修後			備 考
			照明器具	台	外形寸法	およそ開口寸法		台	
協働棟	1階	廊下西	埋込 20W×1	1	660×215	630×185	AFX219RENLE9同等品	1	
			埋込 32W×1	5	1260×170	1235×150	LRS6-4-30 3000lm以上	5	
			非常灯(埋込) 13W×1	3	φ120	φ100	K1-LRS11-2	3	
協働棟	1階	廊下東	埋込 32W×1	4	1260×170	1235×150	LRS6-4-30 3000lm以上	4	
			非常灯(埋込) 13W×1	3	φ120	φ100	K1-LRS11-2	3	
協働棟	1階	ホール	埋込 100W×2	6	φ615	φ600	NNF82600KLT9同等品	6	
			非常灯(埋込) 13W×1	2	φ120	φ100	K1-LRS11-2	2	
協働棟	1階	便所前通路	埋込 20W×1	2	660×215	630×185	AFX219RENLE9同等品	2	
協働棟	1階	中階段	埋込 100W×1	2	φ495	φ450	NNF81600KLT9同等品	2	
			露出 32W×2(電池内蔵)	1			K1-LSS10-4-65 6500lm以上	1	
			非常灯(埋込) 30W×1	1	φ220	φ195	NNFB93635C同等品	1	
協働棟	1階	女子便所	露出 32W×1	1			NNN15510LE1同等品	1	
協働棟	1階	男子便所	露出 32W×1	1			NNN15510LE1同等品	1	
協働棟	1階	協働棟1A	露出 40W×1 反射笠付	1			XLW433KENZLE9同等品	1	パイプ吊 防水仕様
協働棟	1階	協働棟1B	埋込 32W×2	10	1250×250	1235×220	LRS3-4-65 6500lm以上	10	
協働棟	1階	協働棟1C	露出 黒板灯32W×1	2			LSS13-4-29 2900lm以上	2	
			埋込 32W×2	9	1255×250	1235×220	LRS3-4-65 6500lm以上	9	
協働棟	1階	協働棟1D	埋込 32W×2	6	1250×250	1235×220	LRS3-4-65 6500lm以上	6	
協働棟	1階	協働棟1E	露出 黒板灯32W×1	2			LSS13-4-29 2900lm以上	2	
			埋込 32W×2	9	1255×250	1235×220	LRS3-4-65 6500lm以上	9	
協働棟	1階	協働棟1F	露出 32W×2 反射笠付	4			XLW463KENZLE9同等品	4	パイプ吊 防水仕様
協働棟	1階	協働棟1G	露出 32W×1	1			LSS9-4-30 3000lm以上	1	
協働棟	1階	協働棟1H	埋込 45W×3	12	620×620	600×600	XL383CBVLA9同等品	12	
協働棟	1階	協働棟1I	露出 32W×1	1			LSS9-4-30 3000lm以上	1	
協働棟	1階	協働棟1J	露出 20W×1	1			LSS9-2-15 1500lm以上	1	
			露出 20W×1	1			LGB85037LE1同等品	1	流し元灯
協働棟	1階	協働棟1K	露出 32W×1	1			LSS9-4-30 3000lm以上	1	
協働棟	1階	協働棟1L	埋込 32W×2	6	1250×250	1235×220	LRS3-4-65 6500lm以上	6	
協働棟	1階	協働棟1M	埋込 32W×2	6	1250×250	1235×220	LRS3-4-65 6500lm以上	6	
協働棟	1階	協働棟1N	埋込 32W×2	6	1250×250	1235×220	LRS3-4-65 6500lm以上	6	
協働棟	1階	協働棟1O	埋込 32W×2	6	1250×250	1235×220	LRS3-4-65 6500lm以上	6	
協働棟	1階	玄関	ダウンライト 18W	2	φ195	φ160	XED1201LCE1同等品	2	
			非常灯(埋込) 30W×1	1	φ220	φ195	NNFB93635C同等品	1	
協働棟	1階	風除室	埋込 FCL40W×1	2	φ490	φ465	LRS1RP-13 1300lm以上	2	
							T3CP17707-K同等品	2	リニューアルプレート
協働棟	1階	ポーチ	埋込 FCL40W×1	2	φ490	φ465	LRS1RP-13 1300lm以上	2	
							T3CP17707-K同等品	2	リニューアルプレート
協働棟	1階	外壁廻り	露出 20W×1	5			LGW80415LE1同等品	5	防水仕様
			露出 20W×1	2			LSEW4055K同等品	2	防水仕様
協働棟	1階	屋外東階段	露出 20W×1	2			LGW80415LE1同等品	2	防水仕様
協働棟	1階	屋外西階段	露出 20W×1	1			LGW80415LE1同等品	1	防水仕様

場 所			改修前			改修後			備 考
			照明器具	台	外形寸法	およそ開口寸法		台	
協働棟	2階	便所前通路	埋込 20W×1	2	660×215	630×185	AFX219RENLE9同等品	2	
協働棟	2階	中階段	露出 32W×2(電池内蔵)	2			K1-LSS10-4-65 6500lm以上	2	足場4m程度
協働棟	2階	女子便所	露出 32W×1	1			NNN15510LE1同等品	1	
協働棟	2階	男子便所	露出 32W×1	1			NNN15510LE1同等品	1	
協働棟	2階	屋外東階段	露出 20W×1	1			LGW80415LE1同等品	1	防水仕様
協働棟	2階	屋外西階段	露出 20W×1	1			LGW80415LE1同等品	1	防水仕様
			水銀灯100W	1			NYS15071KLE7同等品	1	防水仕様
協働棟	2階	ホール	埋込 100W×2	4	φ 615	φ 600	NNF82600KLT9同等品	4	
			非常灯(埋込)13W×1	2	φ 120	φ 100	K1-LRS11-2	2	
			埋込 20W×1	1	660×215	630×185	AFX219RENLE9同等品	1	
協働棟	2階	協働棟2A	露出 32W×1	1			LSS9-4-30 3000lm以上	1	
協働棟	2階	協働棟2B	露出 10W×1	1			LGB85042LE1同等品	1	
			露出 40W×1	12			LSS9-4-30 3000lm以上	12	
			露出 20W×1	5			LSS9-2-15 1500lm以上	5	
			ダウンライト 60W	1	φ 180	φ 150	LRS1-08 800lm以上	1	
協働棟	2階	協働棟2C	露出 40W×1	3			LGB51655LE1同等品	3	
協働棟	2階	協働棟2D	露出 40W×2	1			LSS10-4-65 6500lm以上	1	
協働棟	2階	協働棟2E	露出 40W×2	1			LSS10-4-65 6500lm以上	1	
協働棟	2階	外壁廻り	露出 20W×1	2			LSEW4055K同等品	2	防水仕様
協働棟	3階	廊下西	埋込 32W×1	5	1260×170	1235×150	LRS6-4-30 3000lm以上	5	
			非常灯(埋込)13W×1	3	φ 120	φ 100	K1-LRS11-2	3	
協働棟	3階	ホール	埋込 100W×2	4	φ 615	φ 600	NNF82600KLT9同等品	4	
			非常灯(埋込)13W×1	2	φ 120	φ 100	K1-LRS11-2	2	
			埋込 20W×1	2	660×215	630×185	AFX219RENLE9同等品	2	
協働棟	3階	便所前通路	埋込 20W×1	2	660×215	630×185	AFX219RENLE9同等品	2	
協働棟	3階	女子便所	露出 32W×1	1			NNN15510LE1同等品	1	
協働棟	3階	男子便所	露出 32W×1	1			NNN15510LE1同等品	1	
協働棟	3階	屋外東階段	露出 20W×1	1			LGW80415LE1同等品	1	防水仕様
協働棟	3階	屋外西階段	露出 20W×1	1			LGW80415LE1同等品	1	防水仕様
協働棟	3階	中階段	露出 32W×2(電池内蔵)	2			K1-LSS10-4-65 6500lm以上	2	足場4m程度
協働棟	3階	協働棟3A	埋込 32W×2	6	1255×250	1235×220	LRS3-4-65 6500lm以上	6	
			非常灯(埋込)30W×1	1	φ 120	φ 100	K1-LRS11-3	1	
協働棟	3階	協働棟3B	露出 黒板灯32W×1	2			LSS13-4-29 2900lm以上	2	
			埋込 32W×2	9	1255×250	1235×220	LRS3-4-65 6500lm以上	9	
			非常灯(埋込)30W×1	2	φ 120	φ 100	K1-LRS11-3	2	
協働棟	3階	協働棟3C	露出 黒板灯32W×1	2			LSS13-4-29 2900lm以上	2	
			埋込 32W×2	12	1255×250	1235×220	LRS3-4-65 6500lm以上	12	
			非常灯(埋込)30W×1	2	φ 120	φ 100	K1-LRS11-3	2	




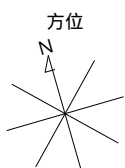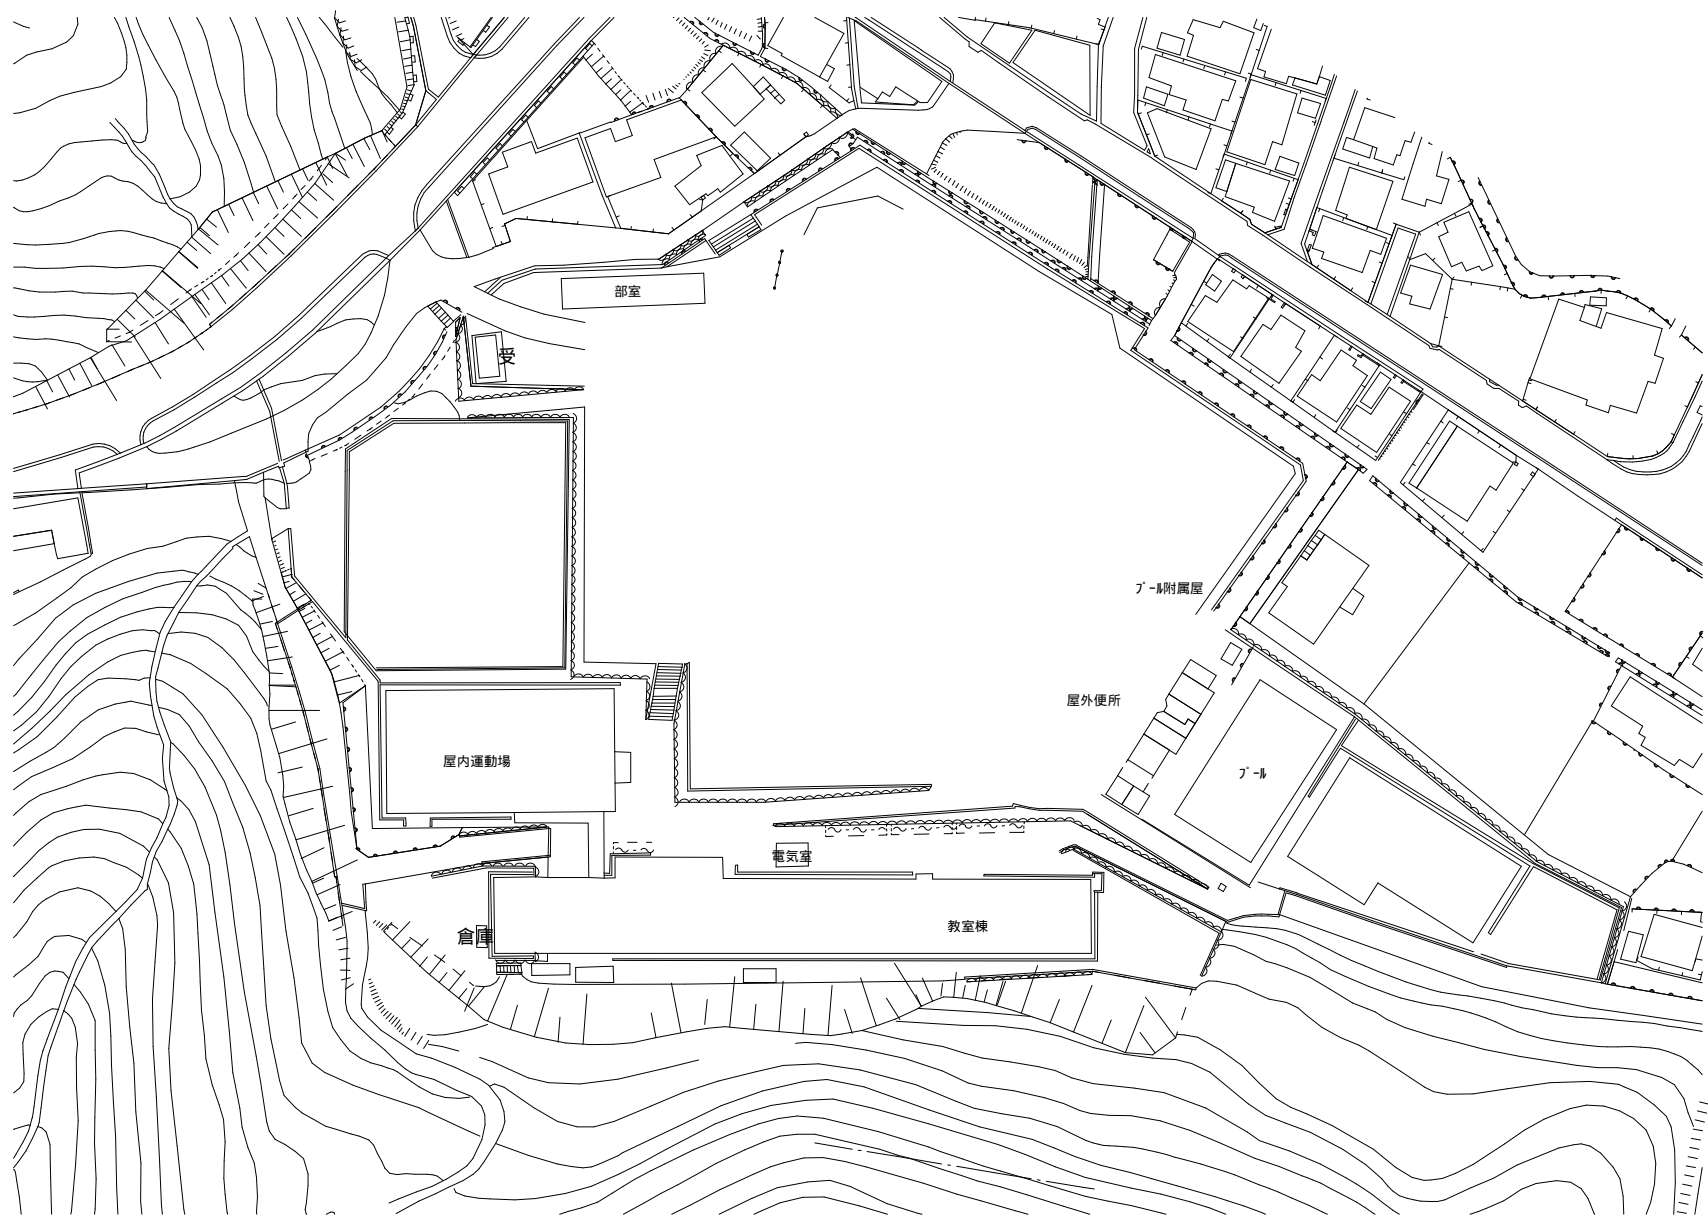

(北に矢印を付す)

# 学校施設課

教室棟2A 黒板灯(露出)32W×1 2台 埋込32W×2 18台	教室棟2B 露出32W×1 1台 埋込32W×1 1台 埋込32W×2 2台	教室棟2C 埋込32W×2 3台	教室棟2D 黒板灯(露出)32W×1 2台 埋込32W×2 15台	教室棟2E 露出32W×2 3台	教室棟2F 黒板灯(露出)32W×1 2台 露出32W×2 9台	教室棟2G 黒板灯(露出)32W×1 2台 露出32W×2 7台	教室棟2H 黒板灯(埋込)32W×1 2台 露出32W×2 6台	教室棟2I 黒板灯(埋込)32W×1 2台 露出32W×2 6台
---	---	---------------------	---	---------------------	--	--	--	--

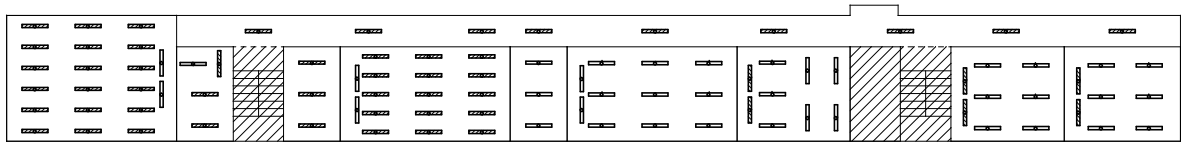


教室棟廊下  
埋込32W×1 9台

教室棟2階

教室棟外壁  
露出(壁)13W 2台

教室棟1A 埋込32W×1 6台	教室棟1B 埋込32W×2 3台 露出(壁)10W×1 1台	教室棟1C 埋込36W×3 1台	教室棟1D 露出32W×2 18台 露出20W×1 1台 露出(壁)20W×1 1台	教室棟1E 露出40W×1 1台 露出32W×2 4台 ダウンライト13W 2台	教室棟1F 黒板灯(埋込)32W×1 2台 露出32W×2 6台	教室棟1G 露出32W×2 2台 露出20W×5 1台
---------------------	--------------------------------------	---------------------	---	---	--	-----------------------------------

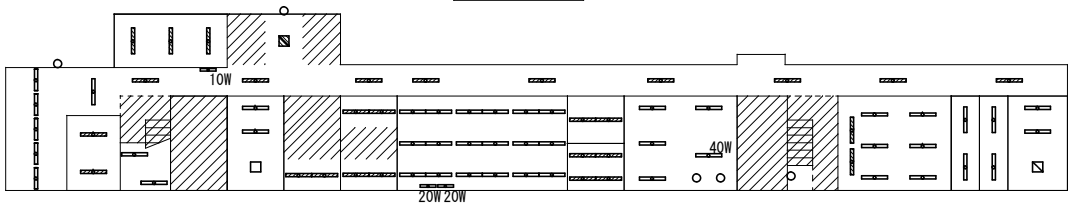

教室棟廊下  
埋込32W×1 9台


教室棟10 埋込32W×2 2台	教室棟西階段下 露出32W×1 2台	教室棟1M 埋込32W×2~2連結 1台	教室棟1K 露出32W×2 2台	教室棟東階段下 露出(壁) 60W 1台	教室棟1I 露出32W×2 2台
---------------------	-----------------------	-------------------------	---------------------	-------------------------	---------------------

教室棟1N 露出32W×2 2台 サーキット 1台	教室棟1L 埋込32W×2~2連結 2台	教室棟1J 露出32W×2 4台
---------------------------------	-------------------------	---------------------

教室棟1H  
露出32W×2 2台

教室棟1階

教室棟4A 埋込32W × 2 30台	教室棟4B 埋込32W × 2 8台 露出(壁)20W × 1 1台	教室棟4C 露出40W × 2 1台	教室棟4D 埋込32W × 2 3台	教室棟4E 黒板灯(露出)32W × 1 2台 埋込32W × 2 9台	教室棟4F 露出32W × 2 3台	教室棟4G 黒板灯(露出)32W × 1 2台 露出32W × 2 9台	教室棟4H 黒板灯(露出)32W × 1 2台 露出32W × 2 6台	教室棟4I 黒板灯(埋込)32W × 1 2台 露出32W × 2 6台	教室棟4J 黒板灯(埋込)32W × 1 2台 露出32W × 2 6台
------------------------	--	-----------------------	-----------------------	--	-----------------------	--	--	--	--

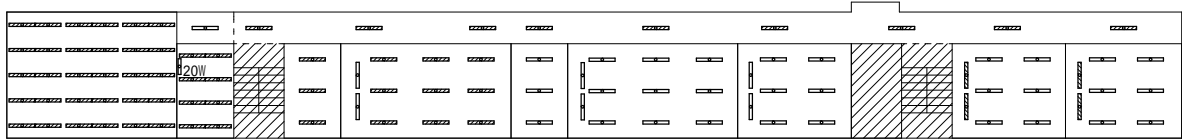


教室棟廊下  
埋込32W × 1 9台



教室棟PH階

教室棟4階

教室棟3A 露出32W × 1 1台	教室棟3B 埋込32W × 2 4台	教室棟3C 埋込32W × 2 15台	教室棟3D 露出32W × 2 3台 露出10W × 1 1台 露出20W × 1 1台 露出(壁)三色灯 1台	教室棟3E 黒板灯(露出)32W × 1 2台 露出32W × 2 9台	教室棟3F 黒板灯(露出)32W × 1 2台 露出32W × 2 6台	教室棟3G 黒板灯(埋込)32W × 1 2台 露出32W × 2 6台	教室棟3H 黒板灯(埋込)32W × 1 2台 露出32W × 2 6台
-----------------------	-----------------------	------------------------	--	--	--	--	--

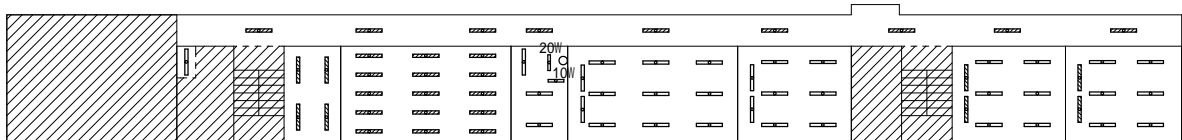


教室棟廊下  
埋込32W × 1 9台

教室棟3階

屋内運動場2A  
露出500W 6台

屋内運動場2B  
露出32W×1 3台

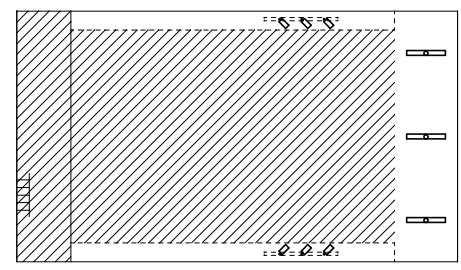

2階  
屋内運動場2階


電気室  
露出20W×1 4台



電気室

屋外便所(女)  
露出32W×1 2台

屋外便所(男)  
露出32W×1 2台

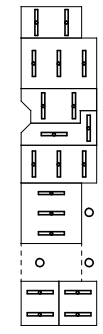

倉庫・更衣室  
露出32W×1 2台

機械室  
露出32W×1 3台

更衣室1  
露出32W×1 3台


更衣室2  
露出32W×1 3台

通路  
露出13W 3台

便所(女)  
露出32W×1 2台


便所(男)  
露出32W×1 2台

フール附属屋

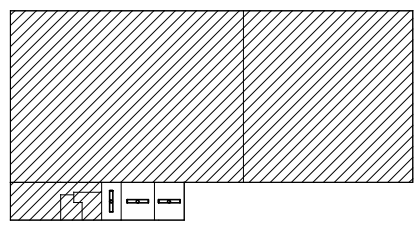

外壁  
露出(壁)20W×1 3台  
露出(壁)36W×1 2台  
自動点滅器付

屋内運動場控室(下手)  
露出32W×1 1台  
露出(壁)32W×1 1台

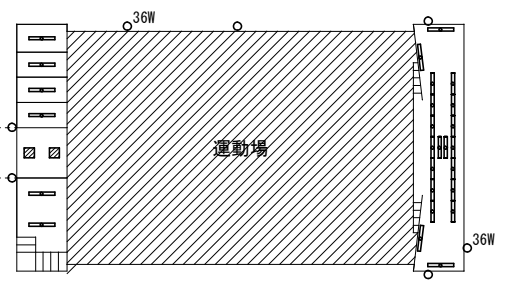

男子便所  
露出32W×1 1台

女子便所  
露出32W×1 1台

女子更衣室  
露出32W×1 1台

男子更衣室  
露出32W×1 1台

外壁  
露出(壁)40W×1 2台

玄関  
埋込20W×4 2台

器具庫  
露出32W×1 2台

1階  
屋内運動場1階

武道場1A  
露出LDL32W×1 1台

武道場1B  
露出LDL32W×1 1台

武道場1C  
露出LDL32W×1 1台

武道場

部室

油庫倉庫

管理倉庫

受水槽ポンプ室


受水槽ポンプ室  
露出32W×2 1台

場 所			改修前			改修後		備 考	
			照明器具	台	外形寸法	およそ開口寸法			台
教室棟	1階	1 A	埋込 32W×1	5	1270×235	1235×210	LRS6-4-30 3000lm以上	5	
"	"	1 B	露出(壁) 10W×1	1			NNF11930LE1同等品	1	表示灯「使用中」
"	"	外壁	埋込 32W×2	3	1270×235	1235×210	LRS3-4-65 6900lm以上	3	
"	"	1 C	露出(壁) 13W	2			LGW80263LE1同等品	2	
"	"	1 D	埋込 36W×3	1			LRS9-4-45 4500lm以上	1	
"	"	1 D	露出 32W×2	18			LSS10-4-65 6500lm以上	18	
"	"	1 D	露出 20W×1	1			LGB85037LE1同等品	1	
"	"	1 D	露出(壁) 20W×1	1			LSS1-2-15 1500lm以上	1	
"	"	1 E	露出 40W×1	1			LSS9-4-30 3000lm以上	1	
"	"	1 E	露出 32W×2	4			LSS10-4-65 6500lm以上	4	
"	"	1 E	ダウンライト 13W	2	φ170	φ130	LRS1-08 800lm以上	2	
"	"	1 F	埋込 黒板灯32W×1	2	1275×270	1243×240	LRS8-4-26 2600lm以上	2	
"	"	1 F	露出 32W×2	6			LSS10-4-65 6500lm以上	6	
"	"	1 G	露出 32W×2	2			LSS10-4-65 6500lm以上	2	
"	"	1 G	露出 20W×5(木枠)	1			LGC35827同等品	1	
"	"	廊下	埋込 32W×1	9	1254×170	1235×150	LRS6-4-30 3000lm以上	9	
"	"	1 H	露出 32W×2	2			LSS10-4-65 6500lm以上	2	
"	"	1 I	露出 32W×2	2			LSS10-4-65 6500lm以上	2	
"	"	東階段下	露出(壁) 60W	1			LGB51568W同等品	1	
"	"	1 J	露出 32W×2	4			LSS10-4-65 6500lm以上	4	
"	"	1 K	露出 32W×2	2			LSS10-4-65 6500lm以上	2	
"	"	1 L	埋込 32W×2~2連結	2	2500×240	2465×210	NNLK42324+NNLE42325(追加) +NEL4600HN 同等品	2	
"	"	1 M	埋込 32W×2~2連結	1	2500×240	2465×210	NNLK42324+NNLE42325(追加) +NEL4600HN 同等品	1	
"	"	1 N	露出 LDL32W×2	2			LSS10-4-65 6500lm以上	2	
"	"	1 N	サイン(吊下) 40W+32W	1			LGB14625LE1同等品	1	
"	"	西階段下	露出 32W×1	2			LSS9-4-30 3000lm以上	2	
"	"	1 O	埋込 32W×2	2	1270×235	1235×210	LRS3-4-65 6900lm以上	2	
"	2階	2 A	露出 黒板灯32W×1	2			LSS13-4-29 2900lm以上	2	
"	2階	2 A	埋込 32W×2	18	1270×235	1235×210	LRS3-4-48 5040lm以上	18	
"	"	2 B	露出 32W×1	1			LSS9-4-30 3000lm以上	1	
"	"	2 B	埋込 32W×1	1	1254×170	1235×150	LRS6-4-30 3000lm以上	1	
"	"	2 B	埋込 32W×2	2	1270×235	1235×210	LRS3-4-65 6900lm以上	2	
"	"	2 C	埋込 32W×2	3	1270×235	1235×210	LRS3-4-65 6900lm以上	3	


場 所			改修前			改修後		備 考	
			照明器具	台	外形寸法	およそ開口寸法			台
教室棟	2階	2 D	露出 黒板灯32W×1	2	1270×235	1235×210	LSS13-4-29 2900lm以上	2	
			埋込 32W×2	15			LRS3-4-48 5040lm以上	15	
"	"	2 E	露出 32W×2	3			LSS10-4-65 6500lm以上	3	
"	"	2 F	露出 黒板灯32W×1	2			LSS13-4-29 2900lm以上	2	
			露出 32W×2	9			LSS10-4-65 6500lm以上	9	
"	"	2 G	露出 黒板灯32W×1	2			LSS13-4-29 2900lm以上	2	
			露出 32W×2	7			LSS10-4-65 6500lm以上	7	
"	"	2 H	埋込 黒板灯32W×1	2	1275×270	1243×240	LRS8-4-26 2600lm以上	2	
			露出 32W×2	6			LSS10-4-65 6500lm以上	6	
"	"	2 I	埋込 黒板灯32W×1	2	1275×270	1243×240	LRS8-4-26 2600lm以上	2	
			露出 32W×2	6			LSS10-4-65 6500lm以上	6	
"	"	廊下	埋込 32W×1	9	1254×170	1235×150	LRS6-4-30 3000lm以上	9	
"	3階	3 A	露出 32W×1	1			LSS9-4-30 3000lm以上	1	
"	"	3 B	埋込 32W×2	4	1270×235	1235×210	LRS3-4-65 6900lm以上	4	
"	"	3 C	埋込 32W×2	15	1270×235	1235×210	LRS3-4-48 5040lm以上	15	
"	"	3 D	露出 10W(使用中)×1	1			NNF11930LE1同等品	1	表示灯「使用中」
			露出 20W×1	1			LSS9-2-15 1500lm以上	1	
			露出 32W×2	3			LSS10-4-65 6500lm以上	3	
"	"	3 E	露出 黒板灯32W×1	2			LSS13-4-29 2900lm以上	2	
			露出 32W×2	9			LSS10-4-65 6500lm以上	9	
"	"	3 F	露出 黒板灯32W×1	2			LSS13-4-29 2900lm以上	2	
			露出 32W×2	6			LSS10-4-65 6500lm以上	6	
"	"	3 G	埋込 黒板灯32W×1	2	1275×270	1243×240	LRS8-4-26 2600lm以上	2	
			露出 32W×2	6			LSS10-4-65 6500lm以上	6	
"	"	3 H	埋込 黒板灯32W×1	2	1275×270	1243×240	LRS8-4-26 2600lm以上	2	
			露出 32W×2	6			LSS10-4-65 6500lm以上	6	
"	"	廊下	埋込 32W×1	9	1254×170	1235×150	LRS6-4-30 3000lm以上	9	
"	4階	4 A	埋込(ル-ハ°-付) 32W×2	30	1275×240	1235×210	LRS3-4-48 4800lm以上	30	
"	"	4 B	露出(壁) 20W	1			LGB85037LE1同等品	1	
			埋込(ル-ハ°-付) 32W×2	8	1275×240	1235×210	LRS3-4-48 4800lm以上	8	
"	"	4 C	露出 40W×2	1			LSS10-4-65 6500lm以上	1	
"	"	4 D	埋込 32W×2	3	1270×235	1235×210	LRS3-4-65 6900lm以上	3	
"	"	4 E	露出 黒板灯32W×1	2			LSS13-4-29 2900lm以上	2	
			埋込 32W×2	9	1270×235	1235×210	LRS3-4-65 6900lm以上	9	

場 所			改修前			改修後		備 考	
			照明器具	台	外形寸法	およそ開口寸法			台
教室棟	"	4 F	露出 32W×2	3			LSS10-4-65 6500lm以上	3	
"	"	4 G	露出 黒板灯32W×1	2			LSS13-4-29 2900lm以上	2	
			露出 32W×2	9			LSS10-4-65 6500lm以上	9	
"	"	4 H	露出 黒板灯32W×1	2			LSS13-4-29 2900lm以上	2	
			露出 32W×2	6			LSS10-4-65 6500lm以上	6	
"	"	4 I	埋込 黒板灯32W×1	2	1275×270	1243×240	LRS8-4-26 2600lm以上	2	
			露出 32W×2	6			LSS10-4-65 6500lm以上	6	
"	"	4 J	埋込 黒板灯32W×1	2	1275×270	1243×240	LRS8-4-26 2600lm以上	2	
			露出 32W×2	6			LSS10-4-65 6500lm以上	6	
"	"	廊下	埋込 32W×1	9	1254×170	1235×150	LRS6-4-30 3000lm以上	9	
プール附属室	1階	屋外便所(男)	露出 32W×1	2			LSS9MP/RP-4-30 3000lm以上	2	防水仕様
"	"	屋外便所(女)	露出 32W×1	2			LSS9MP/RP-4-30 3000lm以上	2	防水仕様
"	"	倉庫・更衣室	露出 32W×1	2			LSS9MP/RP-4-30 3000lm以上	2	防水仕様
"	"	機械室	露出 32W×1	3			LSS9MP/RP-4-30 3000lm以上	3	防水仕様 足場4m程度
"	"	更衣室1	露出 32W×1	3			LSS9MP/RP-4-30 3000lm以上	3	防水仕様
"	"	更衣室2	露出 32W×1	3			LSS9MP/RP-4-30 3000lm以上	3	防水仕様
"	"	通路	露出 13W×1	3	270		XLGE8113CF1同等品	3	防水仕様
"	"	便所(男)	露出 32W×1	2			LSS9MP/RP-4-30 3000lm以上	2	防水仕様
"	"	便所(女)	露出 32W×1	2			LSS9MP/RP-4-30 3000lm以上	2	防水仕様
受水槽ポンプ室	屋外	ポンプ室	露出(笠) 32W×2	1			XLW463KENZLE9同等品	1	防水仕様
武道場	1階	1 A	露出 LDL32W×1	1			LSS9-4-30 3000lm以上	1	
"	"	1 B	露出 LDL32W×1	1			LSS9-4-30 3000lm以上	1	
"	"	1 C	露出 LDL32W×1	1			LSS9-4-30 3000lm以上	1	
屋内運動場	1階	器具庫	露出(笠) 32W×1	2			AFX430KENLE9同等品	2	
"	"	玄関	埋込 20W×4	2	630	600	LRS9-6-84 8400lm以上	2	
"	"	外壁	露出(壁)40W×1	2			FBF3MP/RP-4-26 2600lm以上	2	
"	"	男子更衣室	露出 32W×1	1			LSS9-4-30 3000lm以上	1	
"	"	女子更衣室	露出 32W×1	1			LSS9-4-30 3000lm以上	1	
"	"	女子便所	露出 32W×1	1			LSS9-4-30 3000lm以上	1	
"	"	男子便所	露出 32W×1	1			LSS9-4-30 3000lm以上	1	
"	"	外壁	露出(壁)20W×1	3			LBF3MP/RP-2-13 1300lm以上	3	防水仕様
			露出(壁)36W×1	2			NNY20398LE7同等品(AS付)	2	防水仕様
			自動点滅器	2			器具に内蔵	2	
"	"	控室(下手)	露出 32W×1	1			LSS9-4-30 3000lm以上	1	
			露出(壁)32W×1	1			AFX430CHN同等品	1	




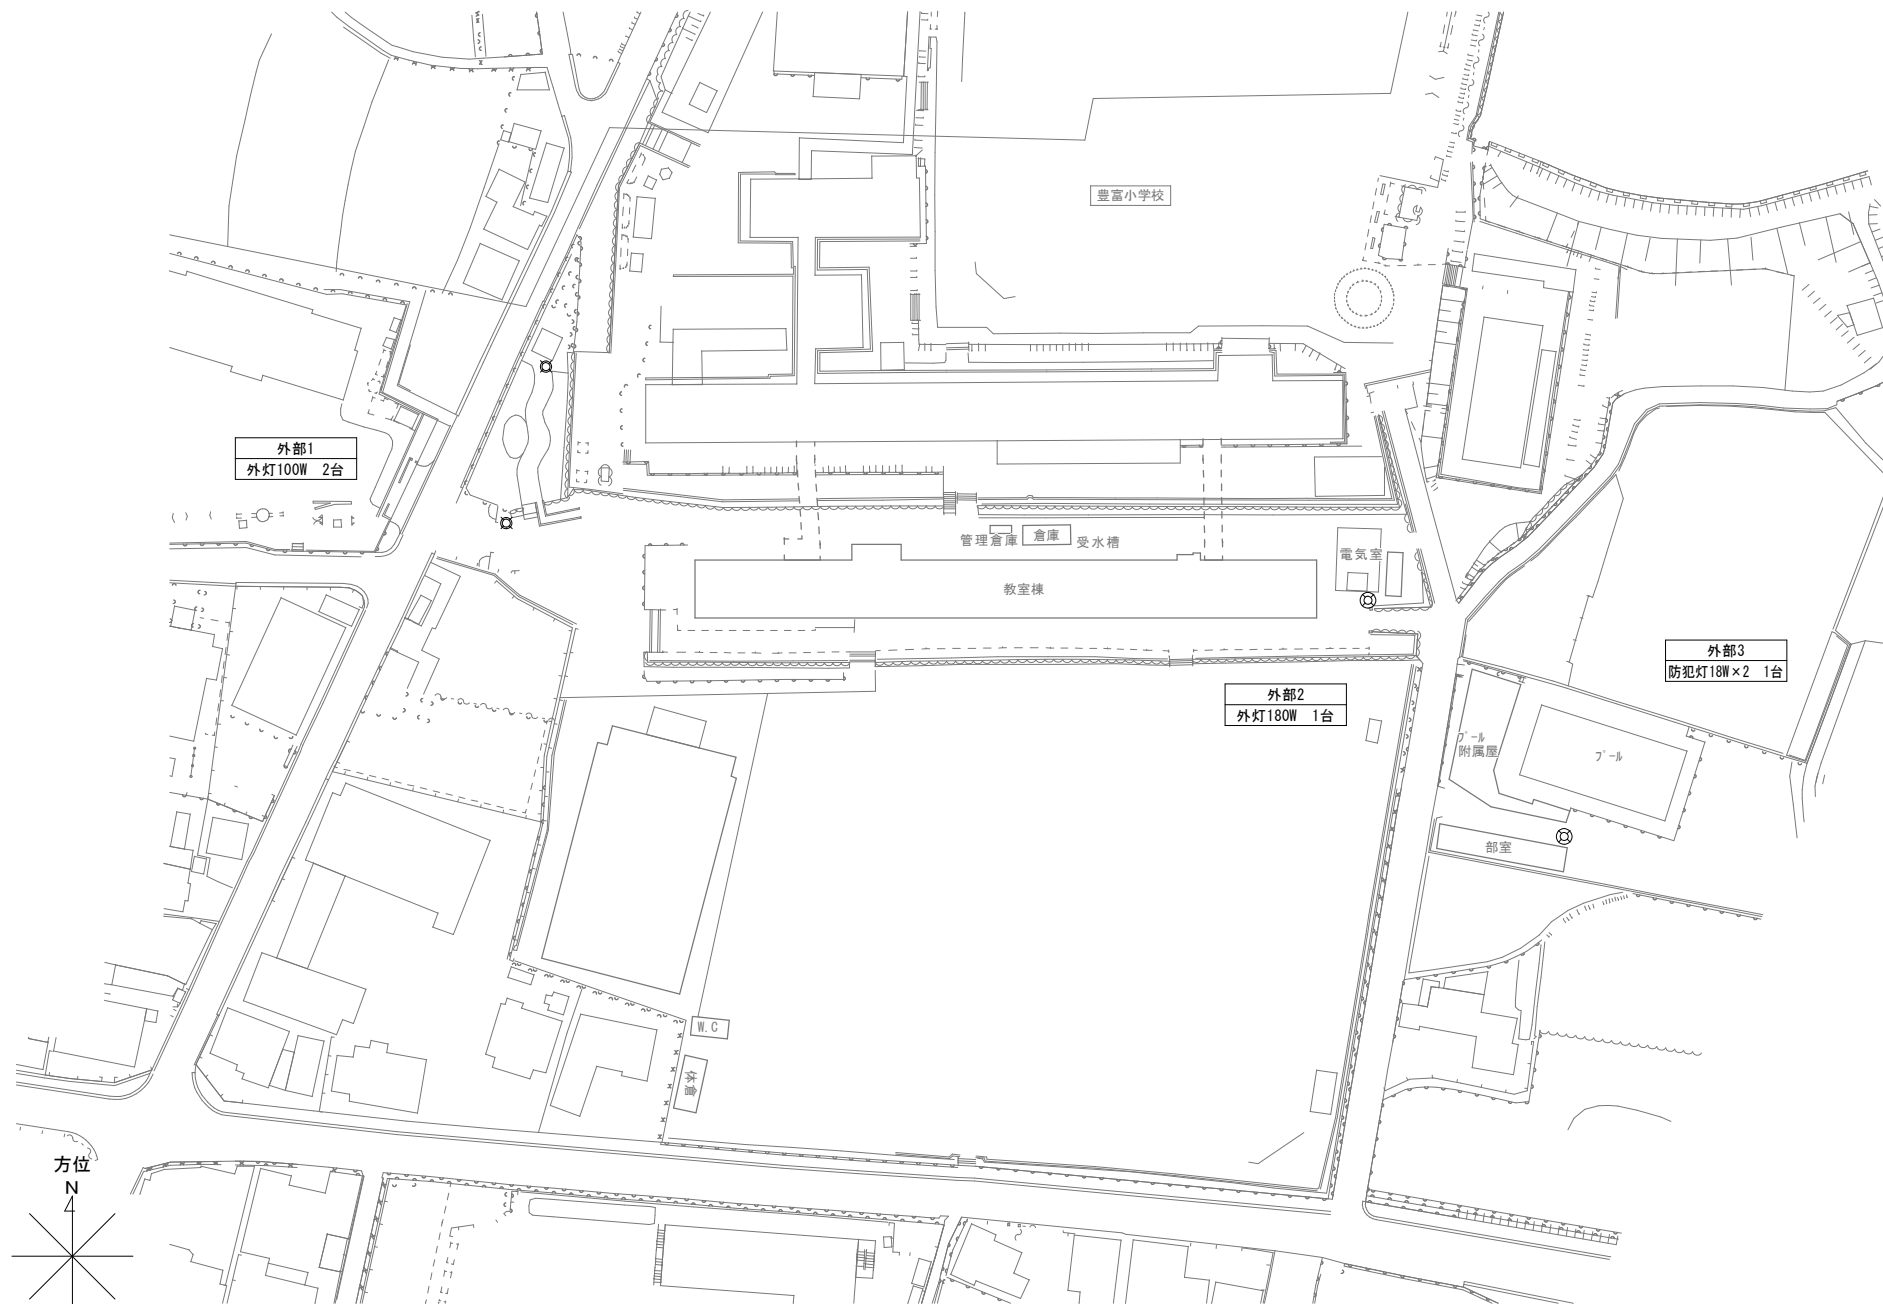


方位

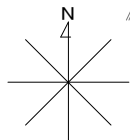


(北に矢印を付す)

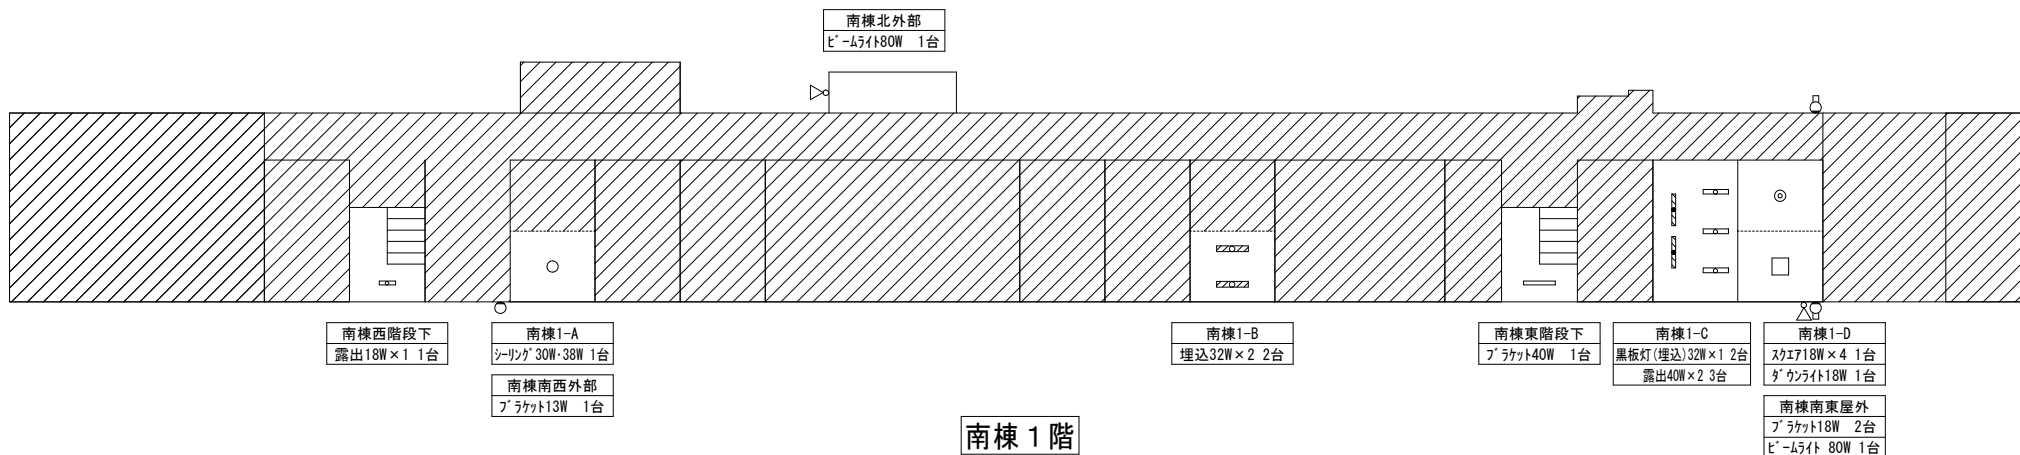

南棟1階

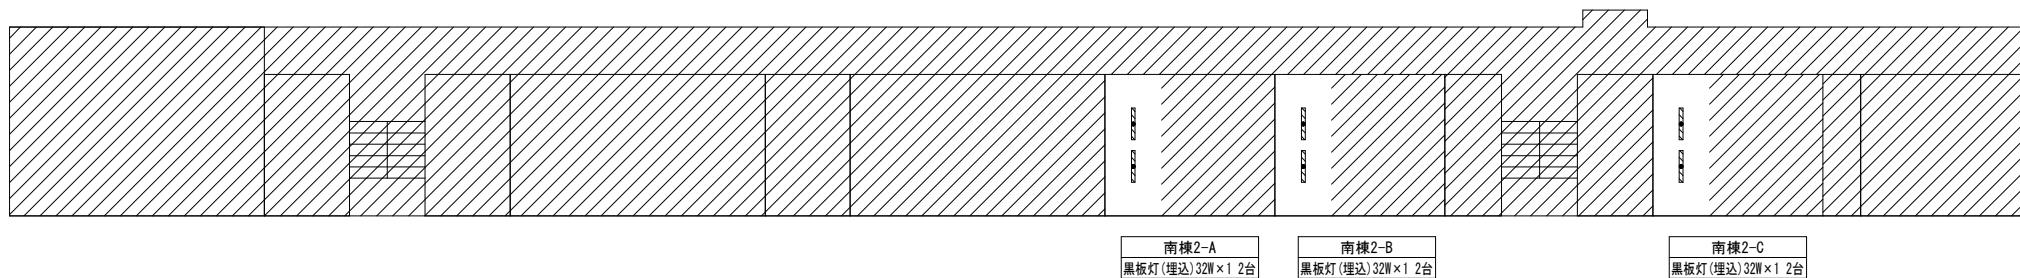

南棟2階

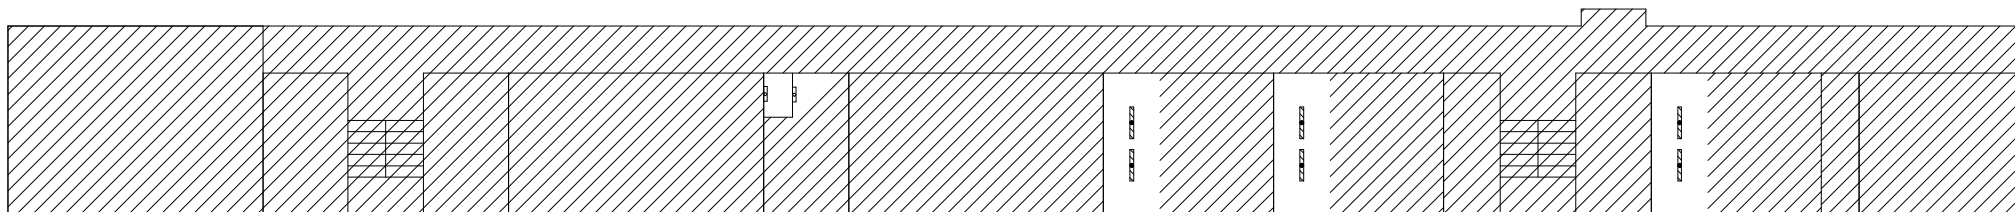


南棟3-A
表示灯 1台
卓上灯 1台

南棟3-B
黒板灯(埋込)32W×1 2台

南棟3-C
黒板灯(埋込)32W×1 2台

南棟3-D
黒板灯(埋込)32W×1 2台

南棟3階

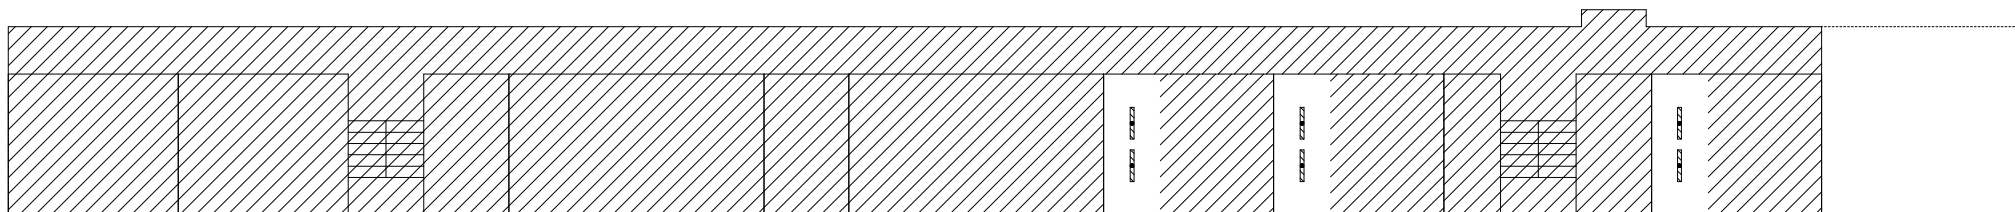


南棟4-A
黒板灯(埋込)32W×1 2台


南棟4-B
黒板灯(埋込)32W×1 2台

南棟4-C
黒板灯(埋込)32W×1 2台


南棟4階

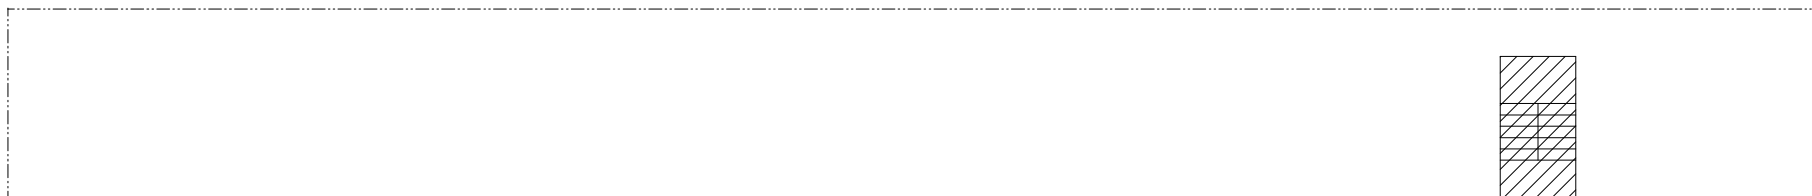


南棟R階

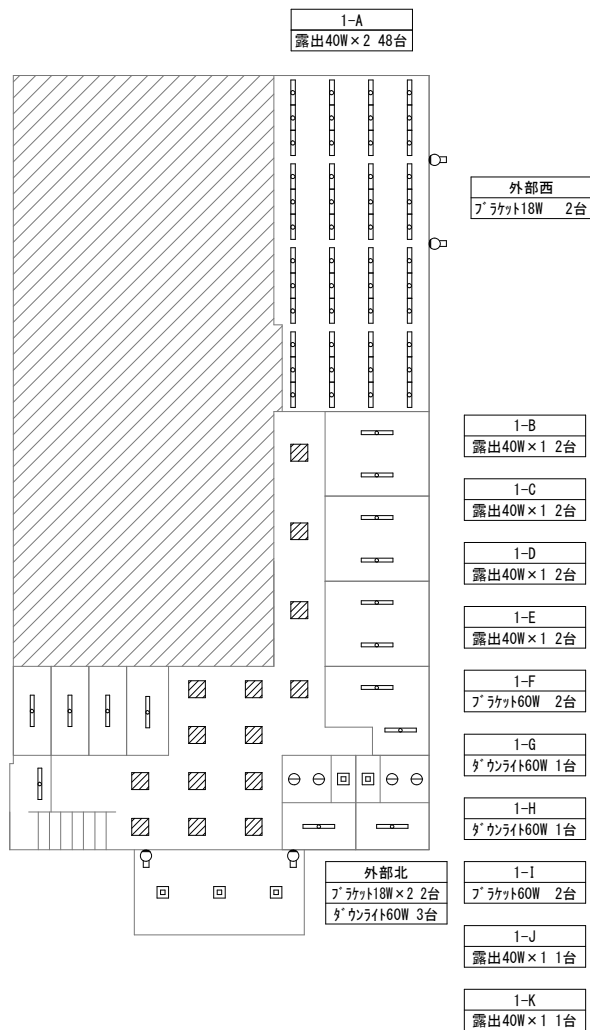

屋内運動場 1階

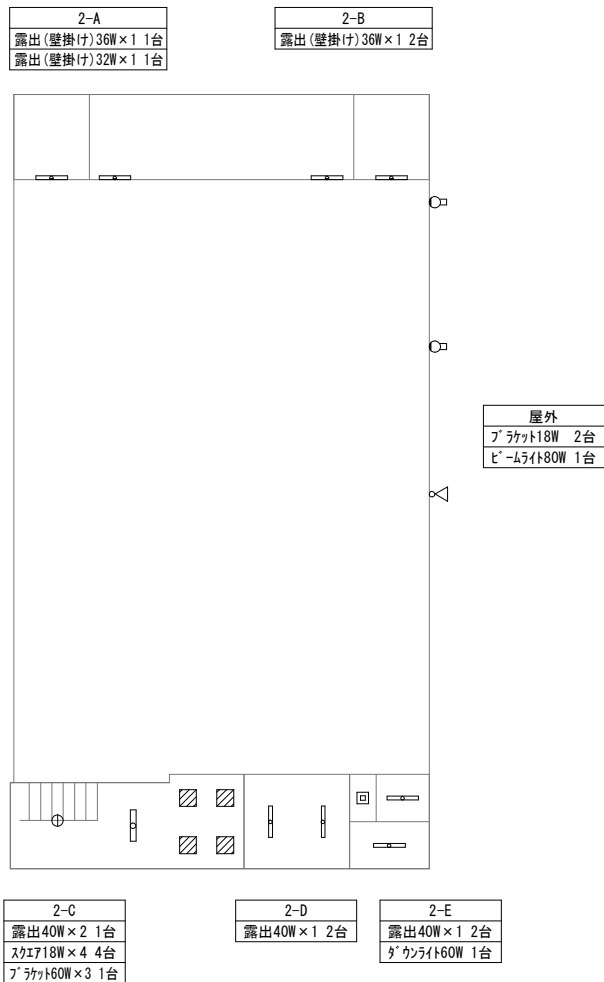


屋内運動 2階

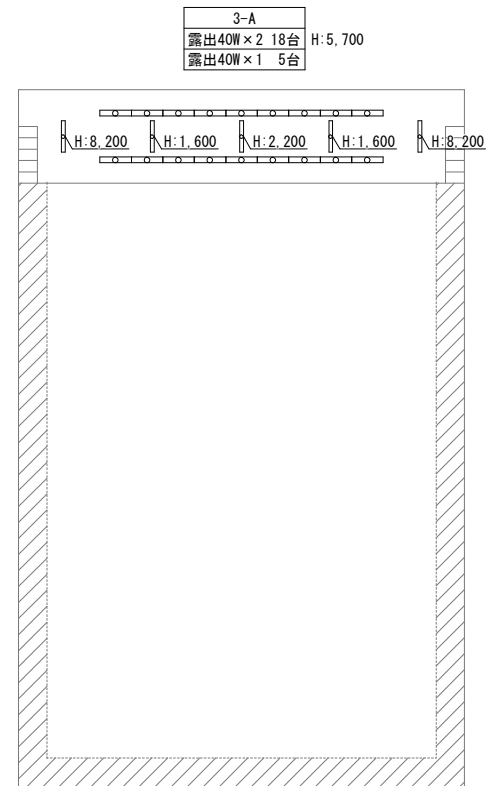

屋内運動場 2階上部

体育倉庫  
露出40W×2 1台

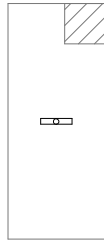

体育倉庫

便所  
露出40W×1 4台



便所

電気室  
露出40W×1 2台



電気室

受水槽  
露出40W×1 1台




受水槽


管理倉庫  
露出40W×1 3台



管理倉庫

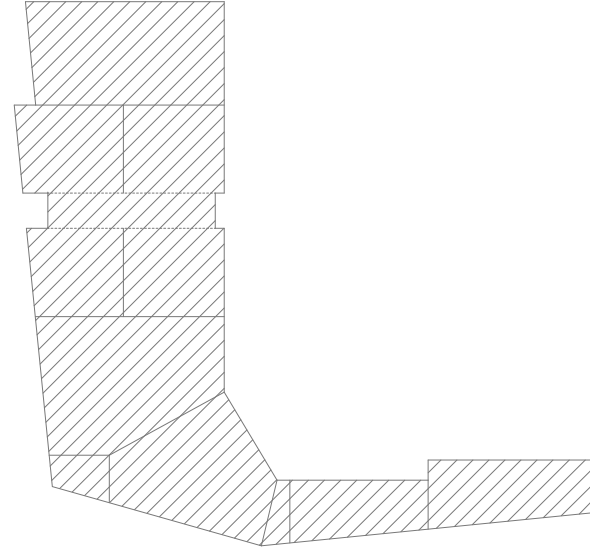


プール付属室

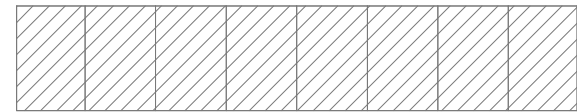

部室

場 所			改修前			改修後		備 考
			照明器具	台	外形寸法			
南棟	1階	1-A	シーリング 30W・38W	1			LGB12625LE1同等品	1
南棟	1階	1-B	埋込 32W×2	2	330×330	1230×300	XL553PFVK同等品	2
南棟	1階	1-C	埋込 32W×1 黒板灯	2	1271×270	1250×245	LRS8-4-26 2600lm以上	2
南棟	1階	1-D	スクエア 18W×4	1			LGC45832同等品	1
			ダウライト 18W	1		φ150	LRS1-13 1300lm以上	1
南棟	1階	西階段下	露出 18W×1	1			LSS9-2-15 1500lm以上	1
南棟	1階	東階段下	ブラケット 40W	1		φ100	LGW85004YF同等品	1
南棟	1階	北外部	ビームライト 80W	1			LGWC40114同等品	1
南棟	1階	南西部	ブラケット 13W	1			LGW80263LE1同等品	1
南棟	1階	南東外部	ブラケット 18W	2			LBF3MP/RP-2-13 1300lm以上	2
			ビームライト 80W	1			LGWC40114同等品	1
南棟	2階	2-A	埋込 32W×1 黒板灯	2	1271×270	1250×245	LRS8-4-26 2600lm以上	2
南棟	2階	2-B	埋込 32W×1 黒板灯	2	1271×270	1250×245	LRS8-4-26 2600lm以上	2
南棟	2階	2-C	埋込 32W×1 黒板灯	2	1271×270	1250×245	LRS8-4-26 2600lm以上	2
南棟	3階	3-A	表示灯 10W×1	1			NNF11930LE1同等品	1
南棟	3階	3-B	埋込 32W×1 黒板灯	2	1271×270	1250×245	LRS8-4-26 2600lm以上	2
南棟	3階	3-C	埋込 32W×1 黒板灯	2	1271×270	1250×245	LRS8-4-26 2600lm以上	2
南棟	3階	3-D	埋込 32W×1 黒板灯	2	1271×270	1250×245	LRS8-4-26 2600lm以上	2
南棟	4階	4-A	埋込 32W×1 黒板灯	2	1271×270	1250×245	LRS8-4-26 2600lm以上	2
南棟	4階	4-B	埋込 32W×1 黒板灯	2	1271×270	1250×245	LRS8-4-26 2600lm以上	2
南棟	4階	4-C	埋込 32W×1 黒板灯	2	1271×270	1250×245	LRS8-4-26 2600lm以上	2
屋内運動場	1階	1-A	露出 40W×2	48			LSS10-4-65 6900lm以上	48
屋内運動場	1階	1-B	露出 40W×1	2			LSS9-4-30 3100lm以上	2
屋内運動場	1階	1-C	露出 40W×1	2			LSS9-4-30 3100lm以上	2
屋内運動場	1階	1-D	露出 40W×1	2			LSS9-4-30 3100lm以上	2
屋内運動場	1階	1-E	露出 40W×1	2			LSS9-4-30 3100lm以上	2
屋内運動場	1階	1-F	ブラケット 60W	2		φ200	LGW80317KELE1同等品	2
屋内運動場	1階	1-G	ダウライト 60W	1		150×150	XND0690SNLE9同等品	1
屋内運動場	1階	1-H	ダウライト 60W	1		150×150	XND0690SNLE9同等品	1
屋内運動場	1階	1-I	ブラケット 60W	2		φ200	LGW80317KLE1同等品	2
屋内運動場	1階	1-J	露出 40W×1	1			LSS9-4-30 3100lm以上	1
屋内運動場	1階	1-K	露出 40W×1	1			LSS9-4-30 3100lm以上	1
屋内運動場	1階	1-L	露出 40W×1	1			LSS9-4-30 3100lm以上	1
屋内運動場	1階	1-M	露出 40W×1	1			LSS9-4-30 3100lm以上	1
屋内運動場	1階	1-N	露出 40W×1	1			LSS9-4-30 3100lm以上	1
屋内運動場	1階	1-O	露出 40W×1	1			LSS9-4-30 3100lm以上	1
屋内運動場	1階	1-P	露出 40W×1	1			LSS9-4-30 3100lm以上	1

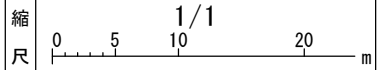

場 所			改修前			改修後		備 考	
			照明器具	台	外形寸法				およそ開口寸法
体育館	1階	廊下	スクエア 18W×4	14		635×630	XLX160DENJLA9同等品	14	
体育館	1階	外部北	ブ ラケット 18W×2	2			LBF3MP/RP-2-13 1300lm以上	2	
			グ ラウンライト 60W	3		150×150	XNW1531WNLE9同等品	3	リニューアルプレート(参考FK80012)
体育館	1階	外部西	ブ ラケット 18W	2			LBF3MP/RP-2-13 1300lm以上	2	
体育館	2階	2-A	露出 36W×1	1			XF430CHN同等品	1	
			露出 32W×1	1			XF430CHN同等品	1	
体育館	2階	2-B	露出 36W×1	2			XF430CHN同等品	2	
体育館	2階	2-C	露出 40W×2	1			K1-LSS10-4-65 6500lm以上	1	
			スクエア 18W×4	4		635×630	XLX160DENJLA9同等品	4	
体育館	2階	2-D	ブ ラケット 60W×3	1	H:5, 200	φ150	LGB57628WCE1同等品	1	足場(4.3m)
			露出 40W×1	2			LSS9-4-30 3100lm以上	2	ガード付き(参考FK41534)
体育館	2階	2-E	グ ラウンライト 60W	1		150×150	XND0690SNLE9同等品	1	
			露出 40W×1	2			LSS9-4-30 3100lm以上	2	
体育館	2階	屋外	ブ ラケット 18W	1			LBF3MP/RP-2-13 1300lm以上	1	
			ブ ラケット 18W	1			LBF3MP/RP-2-13 1300lm以上	1	
			ビームライト 80W	1			LGWC40114同等品	1	
体育館	3階	3-A	露出 40W×2	18			XF460KENLE9同等品	18	
			露出 40W×1	5			XF460KENLE9同等品	5	足場(7.2m)
校舎周辺	1階	体育倉庫	露出 40W×2	1			LSS9MP/RP-4-30 3100lm以上	1	
校舎周辺	1階	電気室	露出 40W×1	2			LSS9MP/RP-4-30 3100lm以上	2	
校舎周辺	1階	受水槽	露出 40W×1	1			LSS9MP/RP-4-30 3100lm以上	1	
校舎周辺	1階	管理倉庫	露出 40W×1	2			LSS9MP/RP-4-30 3100lm以上	2	
			露出 40W×1	1	吊り下げ H:350		LSS9MP/RP-4-30 3100lm以上	1	ガード付き(参考FK41554)
校舎周辺	1階	便所	露出 40W×1	4			LSS9MP/RP-4-30 3100lm以上	4	
外部1	-	外部1	外灯 100W	2	H:3, 500	φ90	LSA2-63 6300lm以上	2	7-ム(参考DYDX4066)
外部2	-	外部2	外灯 180W	1	H:4, 300	φ77	LST4-60 6000lm以上	1	高所作業車
外部3	-	外部3	外灯 18W×2	1			LBF2RP-10 1000lm以上	1	