


配置図


縮尺

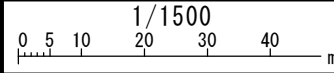


学校名

あらかわ
荒川小学校(現況図)

方位

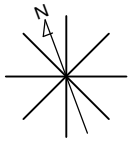

(北に矢印を付す)

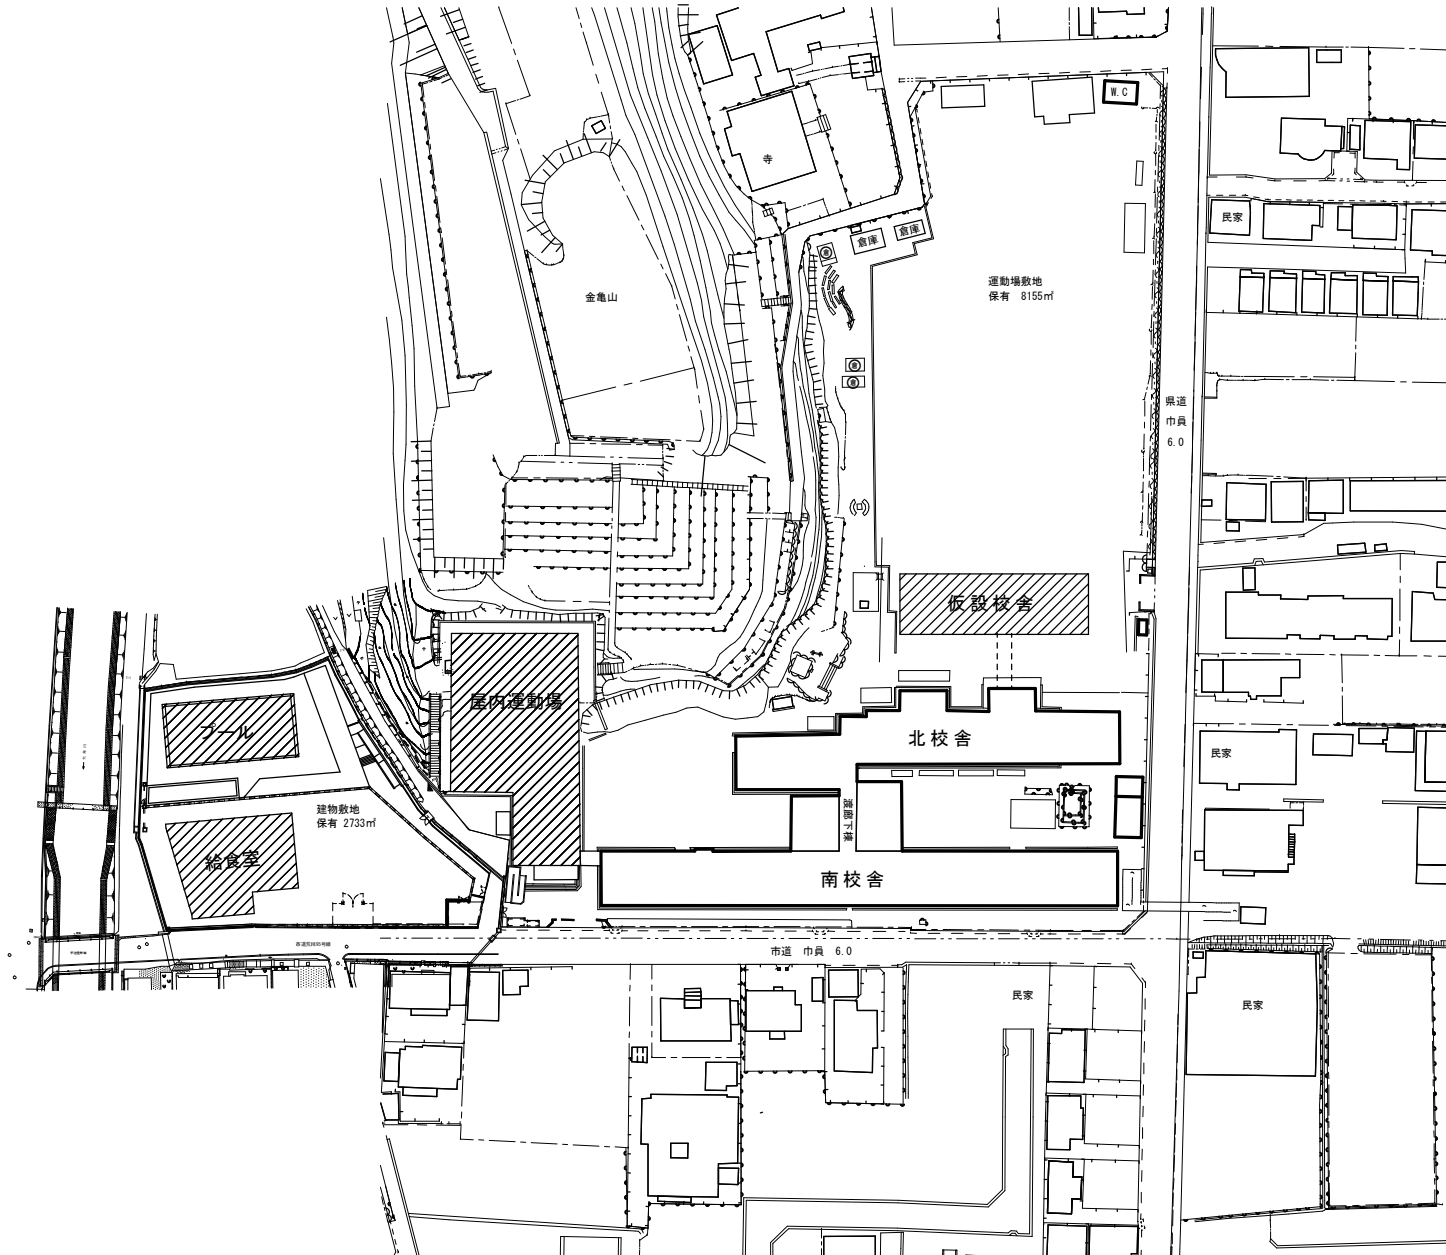

屋外トイレ
露出32W×1.2台


スカーパバー室
露出32W×1.1台

ポンプ室
露出(傘付)32W
×1.1台

電気室
露出(傘付)32W
×1.2台


1階平面図

縮尺

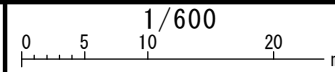

学校名


あらかわ
荒川小学校(現況図)

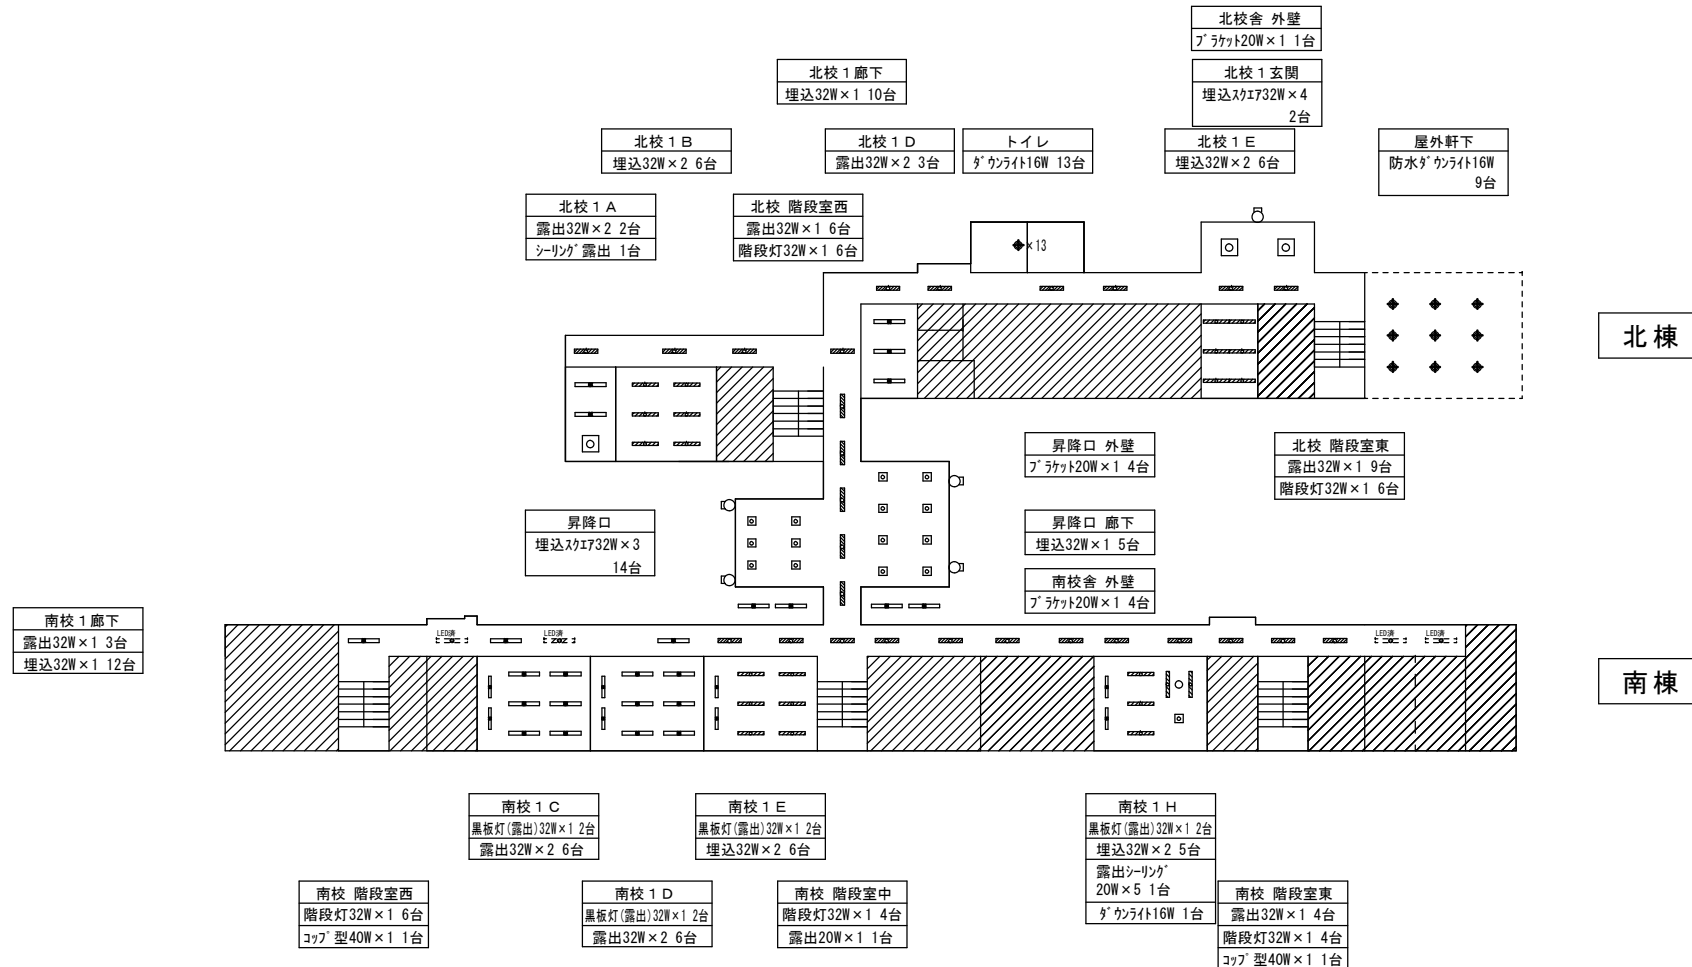

1階平面図


2階平面図

縮尺

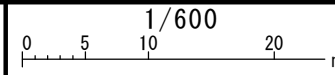

学校名


荒川小学校(現況図)

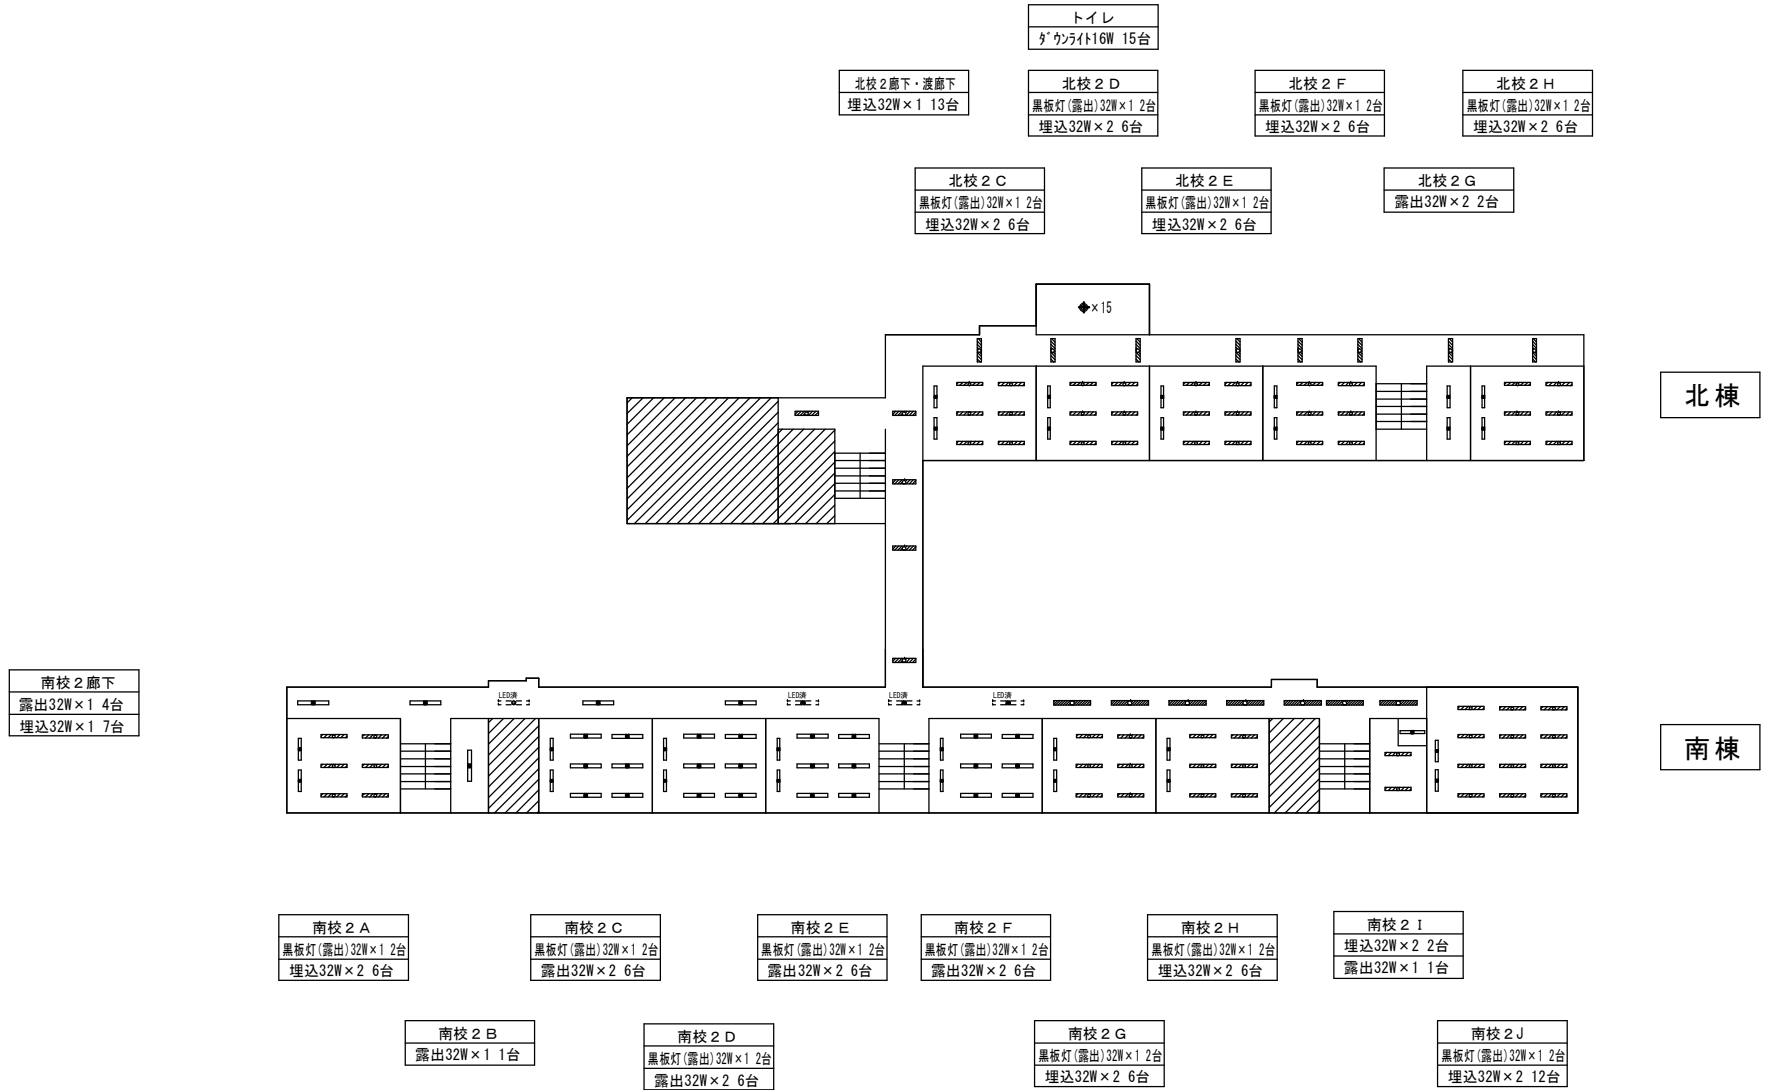

2階平面図


3階平面図

縮尺

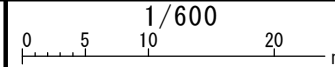

学校名

荒川小学校(現況図)

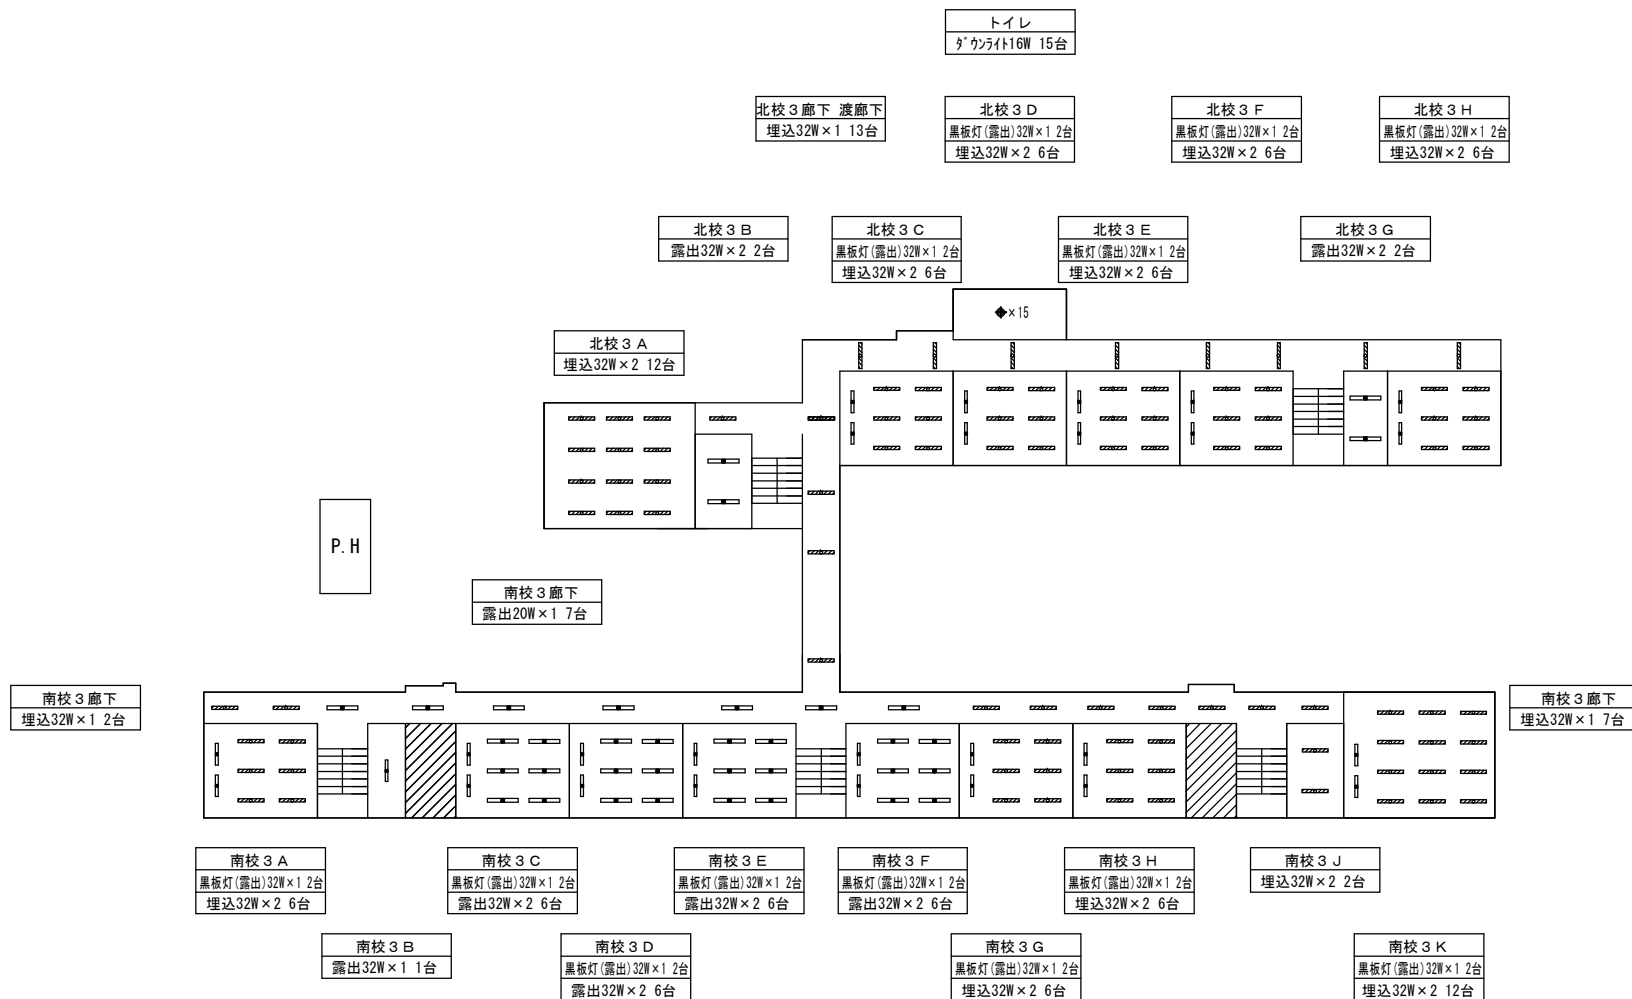


北棟

南棟

3階平面図

北校 4 廊下
埋込32W×1 10台

トイレ
ダクトライト16W 15台

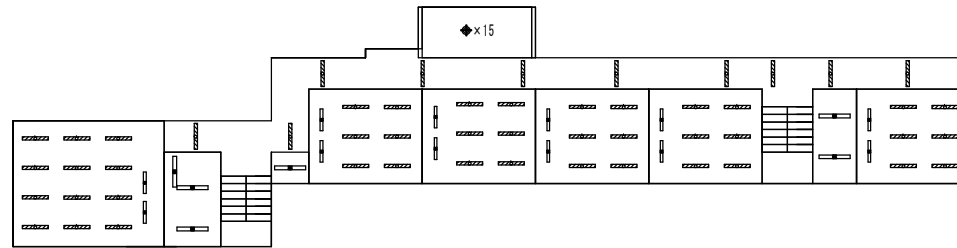

北校 4 A
黒板灯(露出)32W×1 2台
埋込32W×2 12台

北校 4 C
露出32W×1 1台

北校 4 E
黒板灯(露出)32W×1 2台
埋込32W×2 6台

北校 4 G
黒板灯(露出)32W×1 2台
埋込32W×2 6台

北校 4 I
黒板灯(露出)32W×1 2台
埋込32W×2 6台

北校 4 B
露出32W×2 2台
露出32W×1 1台

北校 4 D
黒板灯(露出)32W×1 2台
埋込32W×2 6台

北校 4 F
黒板灯(露出)32W×1 2台
埋込32W×2 6台

北校 4 H
露出32W×2 2台

場 所			改修前				改修後		備 考	
			照明器具	台	外形寸法	およそ開口寸法		台		
北校舎	1階	昇降口	埋込ｽｽﾞｲ732W×3	14	470×470	450×450	XL373LWV同等品	6000lm以上	14	
北校舎	1階	昇降口・廊下	埋込32W×1	5	1260×170	1245×155	LRS6-4-30	3100lm以上	5	
北校舎	1階	北校1廊下	埋込32W×1	10	1255×170	1240×155	LRS6-4-30	3100lm以上	10	
北校舎	1階	北校1A	露出 32W×2	2	500×500		LSS10-4-65 6900lm以上		2	
			露出 シーリング 30W+32W HA9415EP	1			LGC45120同等品		1	
北校舎	1階	北校1B	埋込32W×2	6	1250×250	1240×235	LRS3-4-65	6900lm以上	6	
北校舎	1階	北校1D	露出32W×2	3			LSS10-4-65	6900lm以上	3	
北校舎	1階	北校1E	埋込32W×2	6	1250×240	1240×225	LRS3-4-65	6900lm以上	6	
北校舎	1階	北校1玄関	埋込ｽｽﾞｲ732W×4	2	470×470	455×455	XL374LWV同等品	7300lm以上	2	
北校舎	1階	階段室西	露出32W×1	6			LSS9-4-30 3100lm以上		6	ローリング タワ-4段必要
			階段灯32W×1 パナソニック HGW3231E	6			XFX430CENLE9同等品		6	
北校舎	1階	トイレ	ﾀﾞｲｳﾗｲﾄ16Wφ170	13			LRS1-08	800lm以上	13	
北校舎	1階	階段室東	露出32W×1	9			LSS9-4-30 3100lm以上		9	ローリング タワ-4段必要
			階段灯32W×1 パナソニック HGW3231E	6			XFX430CENLE9同等品		6	
北校舎	1階	屋外軒下	防水ﾀﾞｲｳﾗｲﾄ16Wφ165	9			LRS1RP-08	800lm以上	9	
北校舎	1階	昇降口外壁	ﾌﾗｯｹｯﾄ20W×1	4			NNFW21885同等品	1200lm以上	4	
北校舎	1階	外壁	ﾌﾗｯｹｯﾄ20W×1	1			NNFW21851同等品	1200lm以上	1	
北校舎	2階	北校2廊下・渡廊下	埋込32W×1	13	1255×170	1240×155	LRS6-4-30	3100lm以上	13	
北校舎	2階	北校2C	露出 黒板灯32W×1	2	1250×250	1240×230	LSS13-4-29 2900lm以上		2	
			埋込 32W×2	6			LRS3-4-65 6900lm以上		6	
北校舎	2階	北校2D	露出 黒板灯32W×1	2	1250×250	1240×230	LSS13-4-29 2900lm以上		2	
			埋込 32W×2	6			LRS3-4-65 6900lm以上		6	
北校舎	2階	北校2E	露出 黒板灯32W×1	2	1250×250	1240×230	LSS13-4-29 2900lm以上		2	
			埋込 32W×2	6			LRS3-4-65 6900lm以上		6	
北校舎	2階	北校2F	露出 黒板灯32W×1	2	1250×250	1240×230	LSS13-4-29 2900lm以上		2	
			埋込 32W×2	6			LRS3-4-65 6900lm以上		6	
北校舎	2階	北校2G	露出 32W×2	2			LSS10-4-65	6900lm以上	2	
北校舎	2階	北校2H	露出 黒板灯32W×1	2	1250×250	1240×230	LSS13-4-29 2900lm以上		2	
			埋込 32W×2	6			LRS3-4-65 6900lm以上		6	
北校舎	2階	トイレ	ﾀﾞｲｳﾗｲﾄ16Wφ170	15			LRS1-08	800lm以上	15	

場 所			改修前			改修後		備 考
			照明器具	台	外形寸法	およそ開口寸法	台	
北校舎	3階	廊下・渡廊下	埋込32W×1	13	1255×170	1240×155	LRS6-4-30 3100lm以上	13
北校舎	3階	北校3A	埋込32W×2	12	1250×250	1240×230	LRS3-4-65 6900lm以上	12
北校舎	3階	北校3B	露出32W×2	2			LSS10-4-65 6900lm以上	2
北校舎	3階	北校3C	露出 黒板灯32W×1	2			LSS13-4-29 2900lm以上	2
			埋込 32W×2	6	1250×250	1240×230	LRS3-4-65 6900lm以上	6
北校舎	3階	北校3D	露出 黒板灯32W×1	2			LSS13-4-29 2900lm以上	2
			埋込 32W×2	6	1250×250	1240×230	LRS3-4-65 6900lm以上	6
北校舎	3階	北校3E	露出 黒板灯32W×1	2			LSS13-4-29 2900lm以上	2
			埋込 32W×2	6	1250×250	1240×230	LRS3-4-65 6900lm以上	6
北校舎	3階	北校3F	露出 黒板灯32W×1	2			LSS13-4-29 2900lm以上	2
			埋込 32W×2	6	1250×250	1240×230	LRS3-4-65 6900lm以上	6
北校舎	3階	北校3G	露出32W×2	2			LSS10-4-65 6900lm以上	2
北校舎	3階	北校3H	露出 黒板灯32W×1	2			LSS13-4-29 2900lm以上	2
			埋込 32W×2	6	1250×250	1240×230	LRS3-4-65 6900lm以上	6
北校舎	3階	トイレ	ダウライト16Wφ170	15			LRS1-08 800lm以上	15
北校舎	4階	北校4廊下	埋込32W×1	10	1260×170	1245×155	LRS6-4-30 3100lm以上	10
北校舎	4階	北校4A	露出 黒板灯32W×1	2			LSS13-4-29 2900lm以上	2
			埋込 32W×2	12	1250×250	1240×235	LRS3-4-65 6900lm以上	12
北校舎	4階	北校4B	露出 32W×2	2			LSS10-4-65 6900lm以上	2
			露出 32W×1	1			LSS10-4-30 3100lm以上	1
北校舎	4階	北校4C	露出 32W×1	1			LSS10-4-30 3100lm以上	1
北校舎	4階	北校4D	露出 黒板灯32W×1	2			LSS13-4-29 2900lm以上	2
			埋込 32W×2	6	1250×250	1240×235	LRS3-4-65 6900lm以上	6
北校舎	4階	北校4E	露出 黒板灯32W×1	2			LSS13-4-29 2900lm以上	2
			埋込 32W×2	6	1250×250	1240×235	LRS3-4-65 6900lm以上	6
北校舎	4階	北校4F	露出 黒板灯32W×1	2			LSS13-4-29 2900lm以上	2
			埋込 32W×2	6	1250×250	1240×235	LRS3-4-65 6900lm以上	6
北校舎	4階	北校4G	露出 黒板灯32W×1	2			LSS13-4-29 2900lm以上	2
			埋込 32W×2	6	1250×250	1240×235	LRS3-4-65 6900lm以上	6
北校舎	4階	北校4H	露出32W×2	2			LSS10-4-65 6900lm以上	2
北校舎	4階	北校4I	露出 黒板灯32W×1	2			LSS13-4-29 2900lm以上	2
			埋込 32W×2	6	1260×250	1235×230	LRS3-4-65 6900lm以上	6
北校舎	4階	トイレ	ダウライト16Wφ170	15			LRS1-08 800lm以上	15

場 所			改修前			改修後		備 考
			照明器具	台	外形寸法	およそ開口寸法	台	
南校舎	1階	南校1廊下	露出 32W×1	3	1260×170	1245×155	LSS9-4-30 3100lm以上	3
			埋込 32W×1	12			LRS6-4-30 3100lm以上	12
南校舎	1階	南校1C	露出 黒板灯32W×1	2			LSS13-4-29 2900lm以上	2
			露出 32W×2	6			LSS10-4-65 6900lm以上	6
南校舎	1階	南校1D	露出 黒板灯32W×1	2			LSS13-4-29 2900lm以上	2
			露出 32W×2	6			LSS10-4-65 6900lm以上	6
南校舎	1階	南校1E	露出 黒板灯32W×1	2	1250×250	1235×235	LSS13-4-29 2900lm以上	2
			埋込 32W×2	6			LRS3-4-65 6900lm以上	6
南校舎	1階	南校1H	露出 黒板灯32W×1	2	1250×250	1235×235	LSS13-4-29 2900lm以上	2
			埋込 32W×2	5			LRS3-4-65 6900lm以上	5
			露出 シーリング 20W×5	1	700×700		LGC45120同等品	1
			ダウナイト16Wφ170	1			LRS1-08 800lm以上	1
南校舎	1階	南校階段室西	コップ 型40W×1	1			LGW85014WF同等品	1
			階段灯32W×1 パナソニック HGW3231E	6			AFX430CENLE9同等品	6 ロ-リング 2段必要
南校舎	1階	南校階段室中	露出 20W×1	1			LBF3MP/RP-2-13 1300lm以上	1
			階段灯32W×1 パナソニック HGW3231E	4			AFX430CENLE9同等品	4 ロ-リング 3段必要
南校舎	1階	南校階段室東	コップ 型40W×1	1			LGW85014WF同等品	1
			階段灯32W×1 パナソニック HGW3231E	4			AFX430CENLE9同等品	4 ロ-リング 3段必要
			露出 32W×1	4			LSS9-4-30 3100lm以上	4
			露出 32W×1	4			LSS9-4-30 3100lm以上	4
南校舎	2階	南校2廊下	埋込 32W×1	7	1260×170	1245×155	LRS6-4-30 3100lm以上	7
			露出 黒板灯32W×1	2			LSS13-4-29 2900lm以上	2
南校舎	2階	南校2A	埋込 32W×2	6	1250×250	1240×230	LRS3-4-65 6900lm以上	6
			露出 32W×1	1			LSS10-4-30 3100lm以上	1
南校舎	2階	南校2B	露出 黒板灯32W×1	2			LSS13-4-29 2900lm以上	2
			露出 32W×2	6			LSS10-4-65 6900lm以上	6
南校舎	2階	南校2D	露出 黒板灯32W×1	2			LSS13-4-29 2900lm以上	2
			露出 32W×2	6			LSS10-4-65 6900lm以上	6
南校舎	2階	南校2E	露出 黒板灯32W×1	2			LSS13-4-29 2900lm以上	2
			露出 32W×2	6			LSS10-4-65 6900lm以上	6

場 所			改修前			改修後		備 考
			照明器具	台	外形寸法	およそ開口寸法	台	
南校舎	2階	南校2F	露出 黒板灯32W×1	2			LSS13-4-29 2900lm以上	2
			露出 32W×2	6			LSS10-4-65 6900lm以上	6
南校舎	2階	南校2G	露出 黒板灯32W×1	2			LSS13-4-29 2900lm以上	2
			埋込 32W×2	6	1250×250	1240×230	LRS3-4-65 6900lm以上	6
南校舎	2階	南校2H	露出 黒板灯32W×1	2			LSS13-4-29 2900lm以上	2
			埋込 32W×2	6	1250×250	1240×230	LRS3-4-65 6900lm以上	6
南校舎	2階	南校2I	露出 32W×1	1			LSS10-4-30 3100lm以上	1
			埋込 32W×2	2	1250×250	1240×230	LRS3-4-65 6900lm以上	2
南校舎	2階	南校2J	露出 黒板灯32W×1	2			LSS13-4-29 2900lm以上	2
			埋込 32W×2	12	1250×250	1240×230	LRS3-4-65 6900lm以上	12
南校舎	3階	南校3廊下	埋込 32W×1	2	1260×170	1245×155	LRS6-4-30 3100lm以上	2
南校舎	3階	南校3廊下	露出 20W×1	7			LSS9-4-30 3100lm以上	7 20Wを32W相当に変更
南校舎	3階	南校3廊下	埋込 32W×1	7	1265×170	1245×155	LRS6-4-30 3100lm以上	7
南校舎	3階	南校3A	露出 黒板灯32W×1	2			LSS13-4-29 2900lm以上	2
			埋込 32W×2	6	1250×250	1240×235	LRS3-4-65 6900lm以上	6
南校舎	3階	南校3B	露出 32W×1	1			LSS10-4-30 3100lm以上	1
南校舎	3階	南校3C	露出 黒板灯32W×1	2			LSS13-4-29 2900lm以上	2
			露出 32W×2	6			LSS10-4-65 6900lm以上	6
南校舎	3階	南校3D	露出 黒板灯32W×1	2			LSS13-4-29 2900lm以上	2
			露出 32W×2	6			LSS10-4-65 6900lm以上	6
南校舎	3階	南校3E	露出 黒板灯32W×1	2			LSS13-4-29 2900lm以上	2
			露出 32W×2	6			LSS10-4-65 6900lm以上	6
南校舎	3階	南校3F	露出 黒板灯32W×1	2			LSS13-4-29 2900lm以上	2
			露出 32W×2	6			LSS10-4-65 6900lm以上	6
南校舎	3階	南校3G	露出 黒板灯32W×1	2			LSS13-4-29 2900lm以上	2
			埋込 32W×2	6	1250×250	1240×235	LRS3-4-65 6900lm以上	6
南校舎	3階	南校3H	露出 黒板灯32W×1	2			LSS13-4-29 2900lm以上	2
			埋込 32W×2	6	1250×250	1240×235	LRS3-4-65 6900lm以上	6
南校舎	3階	南校3J	埋込 32W×2	2	1250×250	1235×235	LRS3-4-65 6900lm以上	2
南校舎	3階	南校3K	露出 黒板灯32W×1	2			LSS13-4-29 2900lm以上	2
			埋込 32W×2	12	1250×250	1235×235	LRS3-4-65 6900lm以上	12
南校舎	屋外	外壁	ﾌﾞﾗｯｸﾄ 20W×1	4			LBF3MP/RP-4-26 2600lm以上	4 防水仕様
屋外トイレ	屋外		露出防水 32W×1	2			LSS9MP/RP-4-30 3100lm以上	2 防水仕様
スクールヘルパ	屋外		露出 32W×1	1			LSS9-4-30 3100lm以上	1 防水仕様
ホﾞﾝﾌﾞ室	屋外		露出傘付 32W×1	1			LSS9MP/RP-4-30 3100lm以上	1 防水仕様
電気室	屋外		露出傘付 32W×1	2			LSS9MP/RP-4-30 3100lm以上	2 防水仕様

配置図

縮尺

1/1500
0 5 10 20 30 40 50 60 m

学校名


やはた
八幡小学校（現況図）

スクールバス室
露出32W×2 1台

屋外トイレ
露出32W×1
（防水）2台

夢前団地

民家

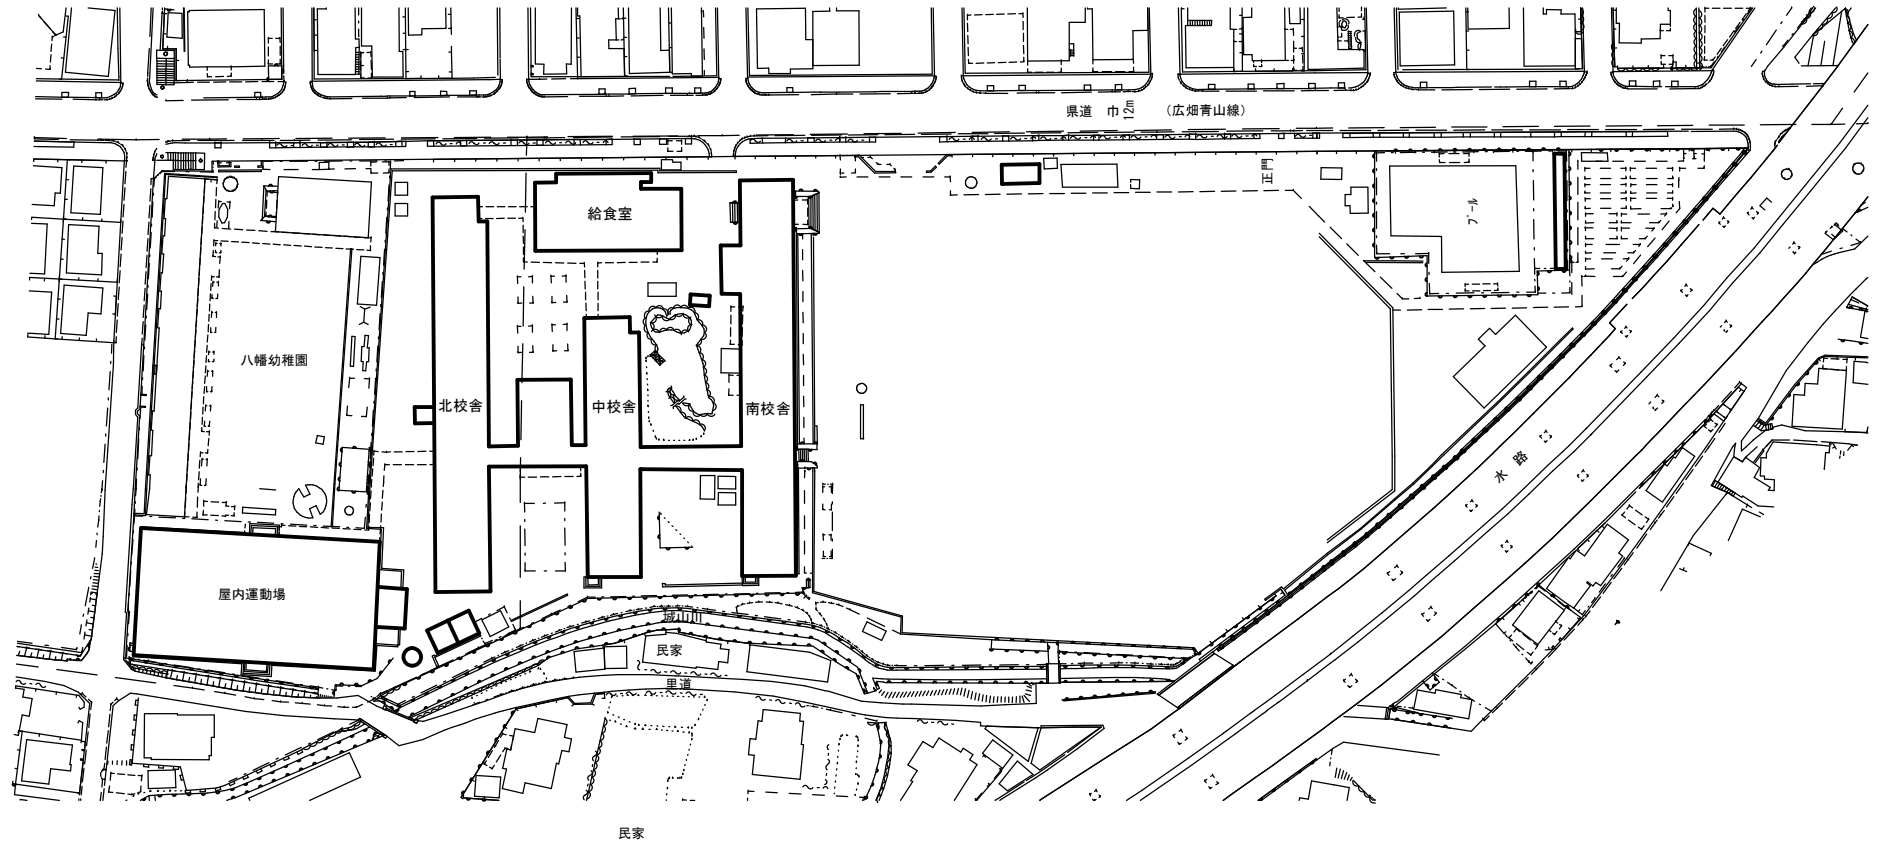


外灯
露出200W×1

ポンプ室
露出32W×1
傘付 1台

電気室
露出32W×1
傘付 2台


方位

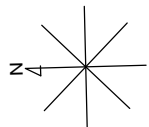

（北に矢印を付す）


1階平面図

縮尺

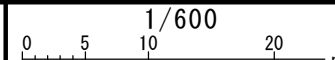

学校名


やはた
八幡小学校(現況図)

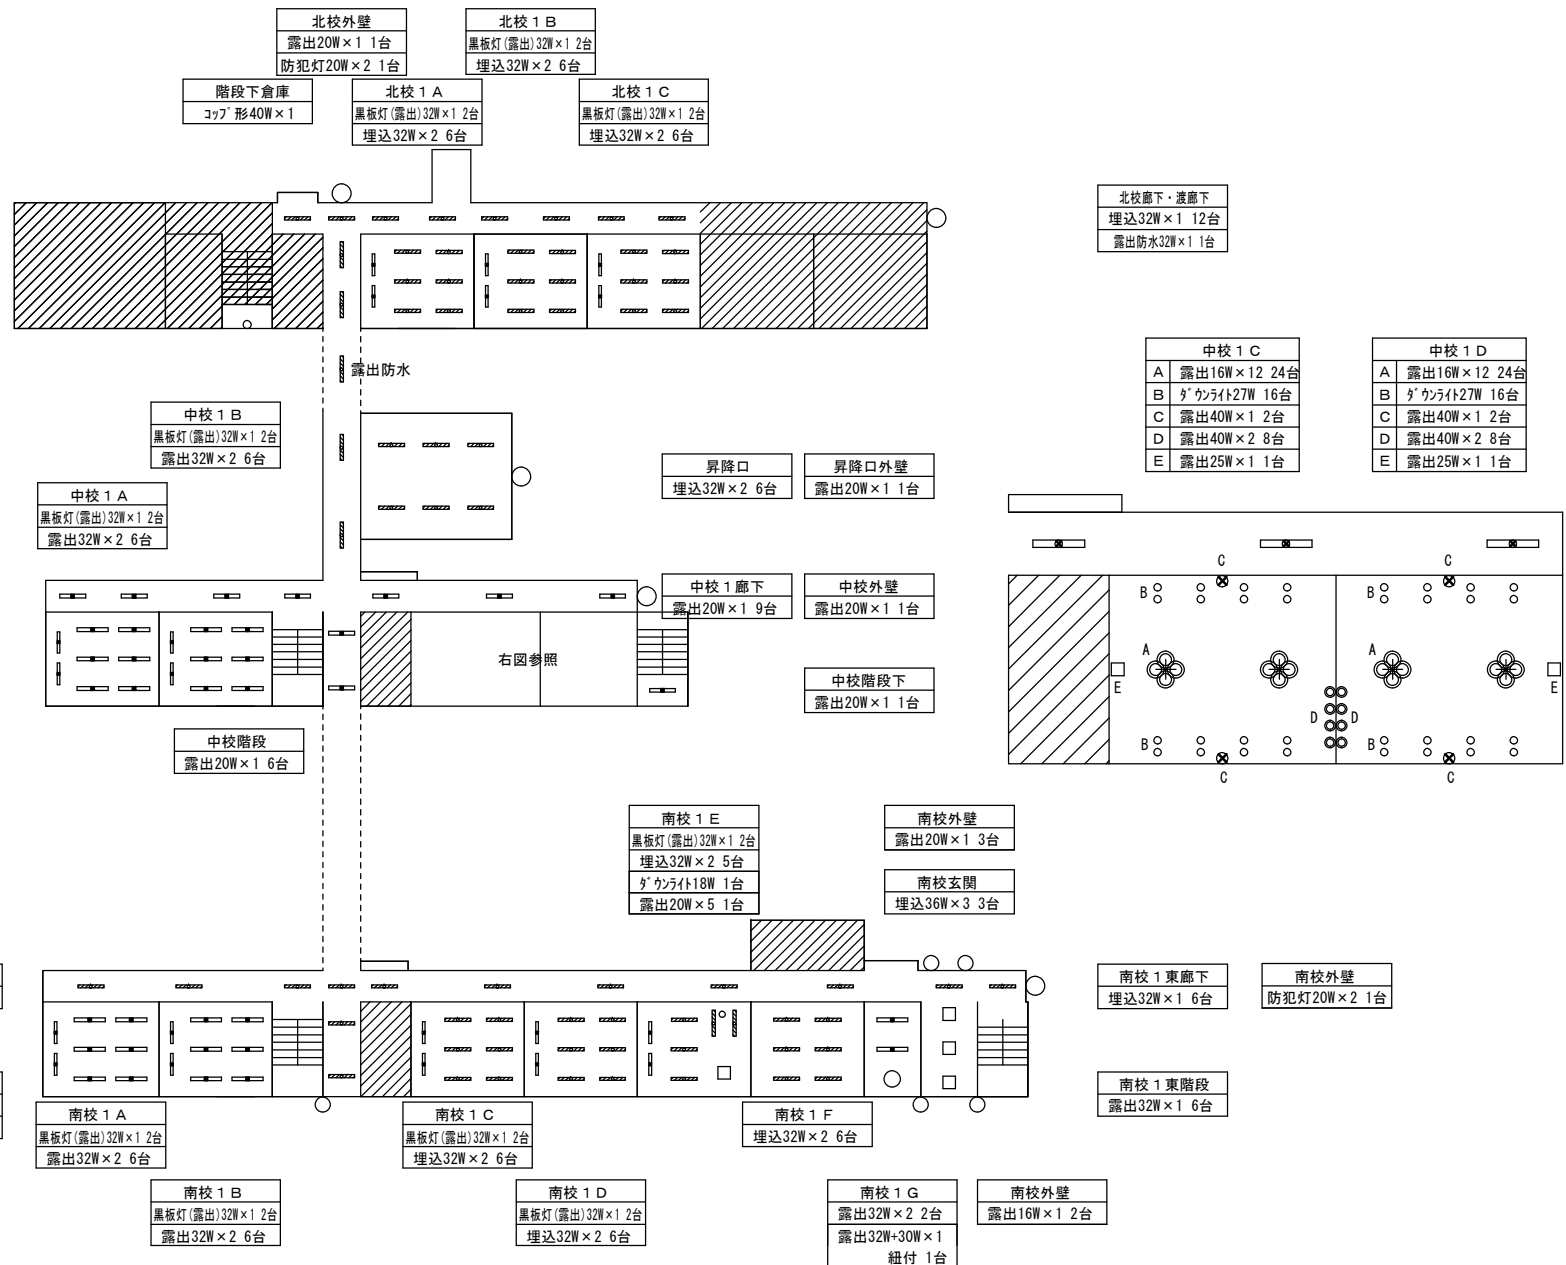

1階平面図

2階平面図

縮尺

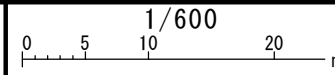

学校名

やはた
八幡小学校(現状図)

北棟

中棟

南棟

北校 2 B
黒板灯(露出)32W×1 2台
埋込32W×2 6台

北校 2 A
黒板灯(露出)32W×1 2台
埋込32W×2 6台

北校 2 C
黒板灯(露出)32W×1 2台
埋込32W×2 6台

北校 2 廊下
埋込32W×1 13台

中校 2 B
黒板灯(露出)32W×1 2台
露出32W×2 6台

中校 2 A
黒板灯(露出)32W×1 2台
露出32W×2 6台

中校 2 C
黒板灯(露出)32W×1 2台
露出32W×2 6台

中校 2 廊下
露出20W×1 9台

中校 2 D
黒板灯(露出)32W×1 2台
露出32W×2 6台

南校 2 B
黒板灯(露出)32W×1 2台
露出32W×2 6台

南校 2 E
露出20W×5 2台

南校 2 廊下・渡廊下
埋込32W×1 8台

南校 2 廊下
埋込32W×1 5台
露出10W×1 1台

南校 2 A
黒板灯(露出)32W×1 2台
露出32W×2 6台

南校 2 C
露出32W×1 2台

南校 2 D
露出20W×5 2台

南校 2 F
埋込32W×2 4台
2台連結


南校 2 G
埋込32W×2 16台
2台連結
露出10W×1 1台

南校 2 H
埋込32W×2 4台
2台連結

2階平面図

3階平面図

縮尺

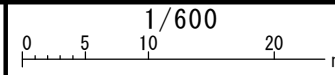

学校名

やはた
八幡小学校(現状図)

北棟

中棟

南棟

北校 3 A
黒板灯(露出)32W×1 2台
埋込32W×2 6台

北校 3 B
埋込32W×2 24台
2台連結
O Aルーバー付

北校 3 C
露出32W×2 2台

北校 3 廊下
埋込32W×1 13台

中校 3 A
黒板灯(露出)32W×1 2台
露出32W×2 6台

中校 3 C
黒板灯(露出)32W×1 2台
露出32W×2 6台

中校 3 廊下
露出20W×1 8台

中校 3 B
黒板灯(露出)32W×1 2台
露出32W×2 6台

中校 3 D
黒板灯(露出)32W×1 2台
露出32W×2 6台

南校 3 廊下・渡廊下
埋込32W×1 8台

南校 3 廊下
埋込32W×1 5台

南校 3 A
黒板灯(露出)32W×1 2台
露出32W×2 6台

南校 3 C
露出32W×1 2台

南校 3 E
黒板灯(露出)32W×1 2台
埋込32W×2 6台

南校 3 G
黒板灯(露出)32W×1 2台
埋込32W×2 6台

南校 3 B
黒板灯(露出)32W×1 2台
露出32W×2 6台


南校 3 D
黒板灯(露出)32W×1 2台
埋込32W×2 6台

南校 3 F
黒板灯(露出)32W×1 2台
埋込32W×2 6台


南校 3 H
黒板灯(露出)32W×1 2台
埋込32W×2 6台

3階平面図

北棟

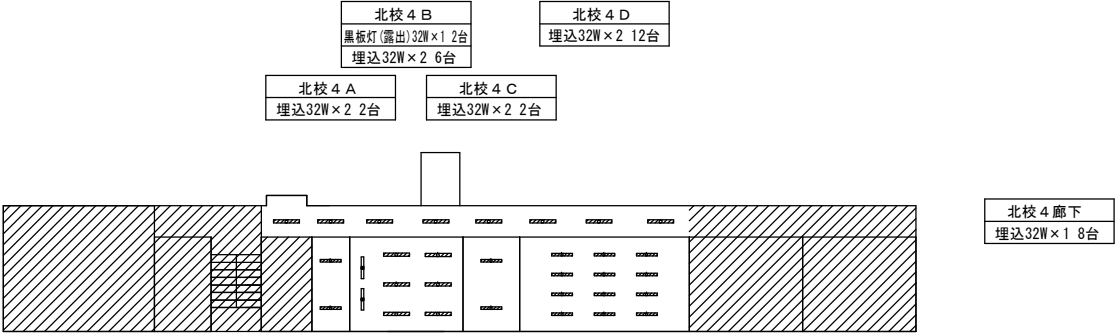

中棟

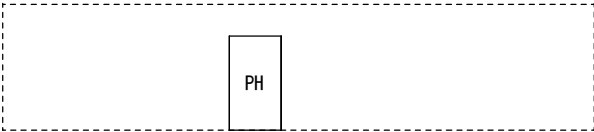

南棟



4階平面図

控室
露出32W×1
(ｺｰﾅｰ灯) 4台

ステージ上部
露出32W×2(傘付) 20台
露出32W×1 2台

ミーティングルーム室
露出32W×2 4台



事務室
露出32W×2 2台

器具庫
露出32W×2 (カ・ト付) 2台

トイレ
ダウンライト32W 10台

教室
露出32W×2 6台

スポーツ場
埋込32W×2 16台

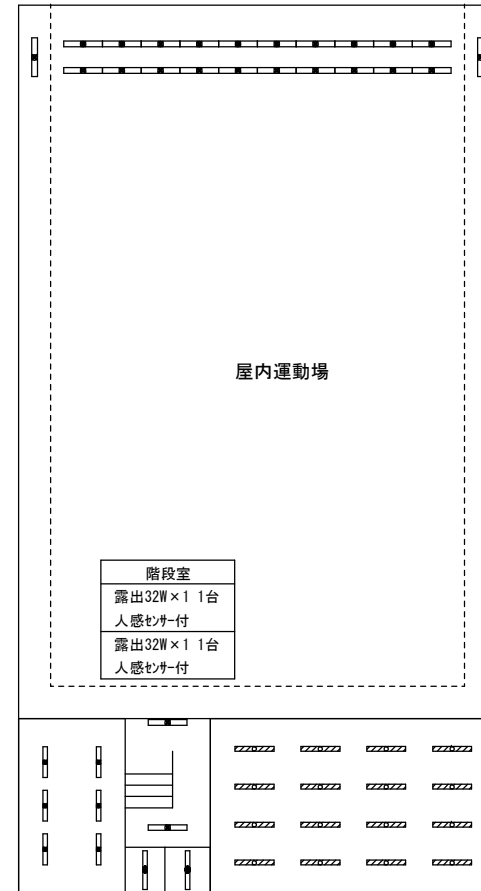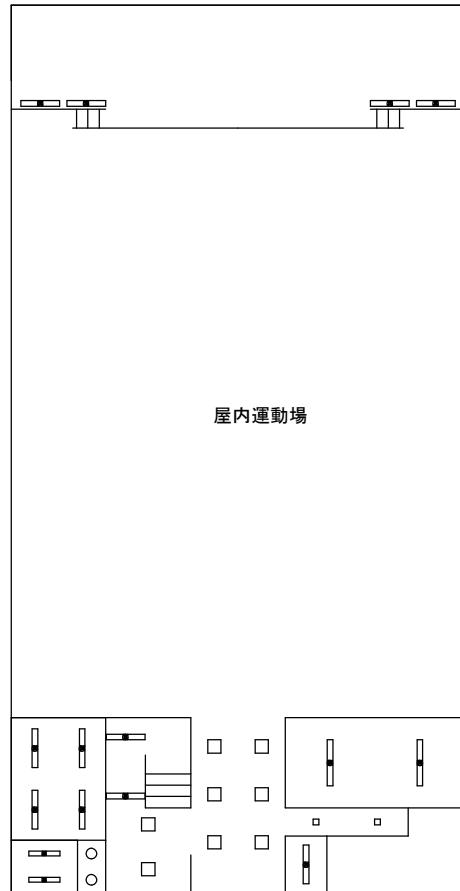

玄関・ロビー
埋込45W×3 8台

倉庫
露出32W×1 1台

倉庫
露出32W×1(カ-ト付)1台
露出32W×2(カ-ト付)1台

廊下
埋込32W×3 2台

外壁
露出27W×1 2台

前室
ダウンライト32W 2台


1 階


屋内運動場

倉庫
露出20W×1 1台

倉庫
露出32W×1 1台

2階

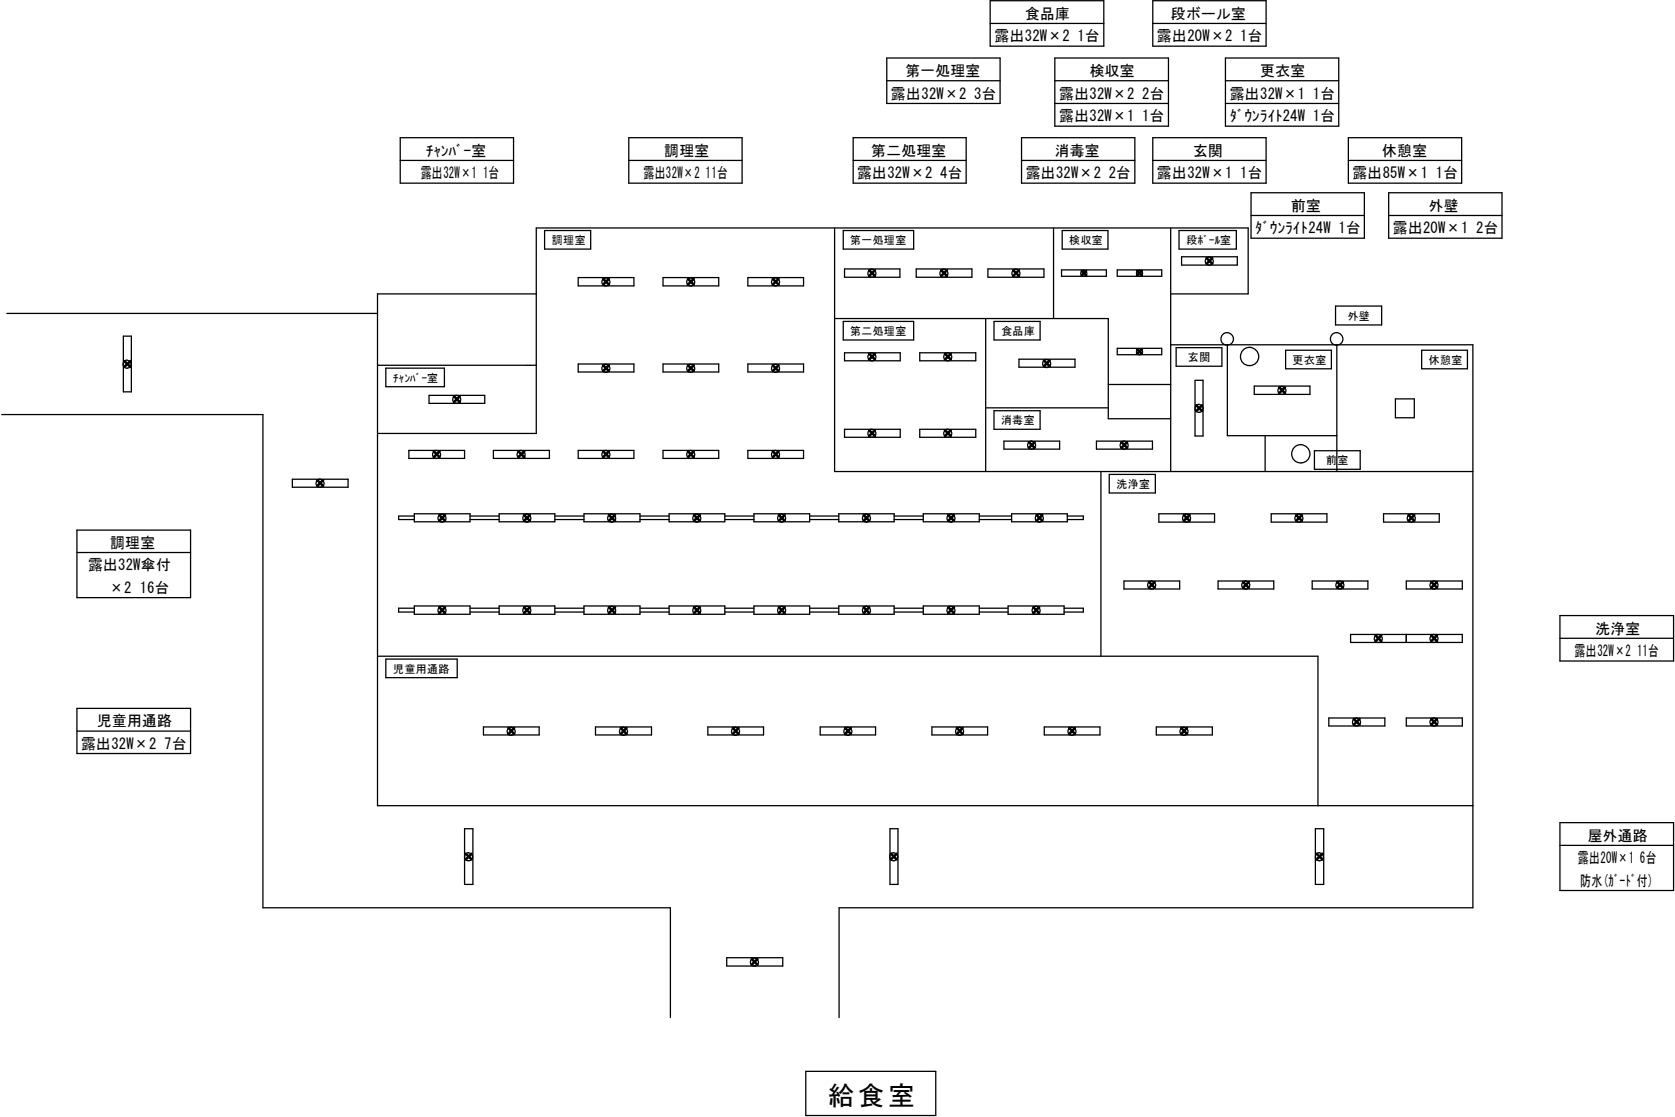

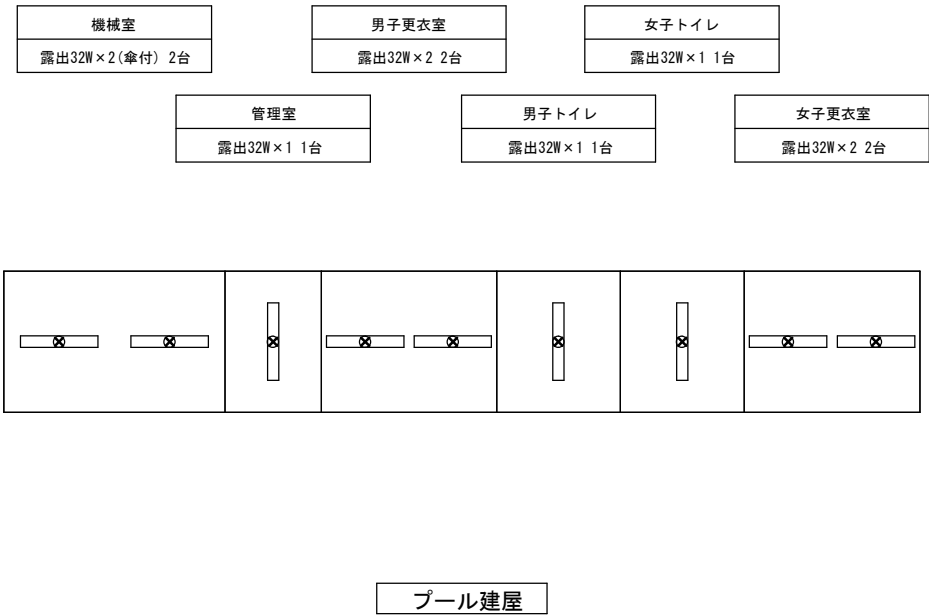

場 所			改修前			改修後		備 考
			照明器具	台	外形寸法	およそ開口寸法	台	
北校舎	1階	廊下・渡廊下	埋込 32W×1	12	1260×175	1245×160	LRS6-4-30 3100lm以上	12
			露出防水 32W×1	1			LSS9MP/RP-4-30 3100lm以上	1 防水仕様
北校舎	1階	階段下倉庫	コップ 形40W×1	1			LGW85014WF同等品	1
北校舎	1階	北校1A	露出 黒板灯32W×1	2			LSS13-4-29 2900lm以上	2
			埋込 32W×2	6	1260×245	1245×230	LRS3-4-65 6900lm以上	6
北校舎	1階	北校1B	露出 黒板灯32W×1	2			LSS13-4-29 2900lm以上	2
			埋込 32W×2	6	1260×245	1245×230	LRS3-4-65 6900lm以上	6
北校舎	1階	北校1C	露出 黒板灯32W×1	2			LSS13-4-29 2900lm以上	2
			埋込 32W×2	6	1260×245	1245×230	LRS3-4-65 6900lm以上	6
北校舎	1階	北校外壁	露出20W×1	1			LBF3MP/RP-2-13 1300lm以上	1
			防犯灯20W×2	1			NNY20358LE1同等品	1
北校舎	2階	廊下	埋込32W×1	13	1260×175	1245×160	LRS6-4-30 3100lm以上	13
北校舎	2階	北校2A	露出 黒板灯32W×1	2			LSS13-4-29 2900lm以上	2
			埋込 32W×2	6	1260×245	1245×230	LRS3-4-65 6900lm以上	6
北校舎	2階	北校2B	露出 黒板灯32W×1	2			LSS13-4-29 2900lm以上	2
			埋込 32W×2	6	1260×245	1245×230	LRS3-4-65 6900lm以上	6
北校舎	2階	北校2C	露出 黒板灯32W×1	2			LSS13-4-29 2900lm以上	2
			埋込 32W×2	6	1260×245	1245×230	LRS3-4-65 6900lm以上	6
北校舎	3階	廊下	埋込32W×1	13	1260×175	1245×160	LRS6-4-30 3100lm以上	13
北校舎	3階	北校3A	露出 黒板灯32W×1	2			LSS13-4-29 2900lm以上	2
			埋込 32W×2	6	1260×245	1245×230	LRS3-4-65 6900lm以上	6
北校舎	3階	北校3B	埋込 32W×2 2連結 ○Aルーバー	24	2520×245(2連結合計) FRS15L3V2-322	2505×260(2連結合計)	LRS3-4-65 6900lm以上	24
北校舎	3階	北校3C	露出 32W×2	2			LSS10-4-65 6900lm以上	2
北校舎	4階	廊下	埋込 32W×1	8	1260×175	1245×160	LRS6-4-30 3100lm以上	8
北校舎	4階	北校4A	埋込 32W×2	2	1260×245	1245×230	LRS3-4-65 6900lm以上	2
北校舎	4階	北校4B	露出 黒板灯32W×1	2			LSS13-4-29 2900lm以上	2
			埋込 32W×2	6	1260×245	1245×230	LRS3-4-65 6900lm以上	6
北校舎	4階	北校4C	埋込 32W×2	2	1260×245	1245×230	LRS3-4-65 6900lm以上	2
北校舎	4階	北校4D	埋込 32W×2	12	1260×245	1245×230	LRS3-4-65 6900lm以上	12
中校舎	4階	廊下	露出 20W×1	9			LSS9-4-30 3100lm以上	9 20Wを32W相当に変更
中校舎	1階	中校1A	露出 黒板灯32W×1	2			LSS13-4-29 2900lm以上	2
			露出 32W×2	6			LSS10-4-65 6900lm以上	6
中校舎	1階	中校1B	露出 黒板灯32W×1	2			LSS13-4-29 2900lm以上	2
			露出 32W×2	6			LSS10-4-65 6900lm以上	6
中校舎	1階	階段	露出 20W×1	6			LSS9-4-30 3100lm以上	6 20Wを32W相当に変更 ロング3段必要
中校舎	1階	外壁	露出20W×1防水	1			LBF3MP/RP-2-13 1300lm以上	1 防水仕様

場 所			改修前			改修後		備 考		
			照明器具	台	外形寸法	およそ開口寸法	台			
中校舎	1階	中校1C	A：露出16W×12	24	HEM6009E		LDG6LG95W同等品	24	電球玉のみ交換 照明機器は2台	
			B：ﾀﾞｲｳｳﾗｲﾄ27Wφ165	16			LRS1-08 800lm以上	16		
			C：露出40W×1	2	NL86311T		LDC5LE17CDW2同等品	2		電球玉のみ交換
			D：露出40W×2	8	NL86211T		LDC5LE17CDW2同等品	8		電球玉のみ交換
			E：露出25W×1	1	LB86990		LDA3LHE17S2A1K同等品	1		電球玉のみ交換
中校舎	1階	中校1D	A：露出16W×12	24	HEM6009E		LDG6LG95W同等品	24	電球玉のみ交換 照明機器は2台	
			B：ﾀﾞｲｳｳﾗｲﾄ27Wφ165	16			LRS1-08 800lm以上	16		
			C：露出40W×1	2	NL86311T		LDC5LE17CDW2同等品	2		電球玉のみ交換
			D：露出40W×2	8	NL86211T		LDC5LE17CDW2同等品	8		電球玉のみ交換
			E：露出25W×1	1	LB86990		LDA3LHE17S2A1K同等品	1		電球玉のみ交換
中校舎	1階	昇降口	埋込 32W×2	6	1260×245	1245×230	LRS3-4-65 6900lm以上	6		
中校舎	1階	昇降口外壁	露出 20W×1	1			LBF3MP/RP-2-13 1300lm以上	1	防水仕様	
中校舎	1階	中校外壁	露出 20W×1	1			LBF3MP/RP-2-13 1300lm以上	1	防水仕様	
中校舎	1階	中校階段下	露出 20W×1	1			LSS9-2-15 1500lm以上	1		
中校舎	2階	廊下	露出 20W×1	9			LSS9-4-30 3100lm以上	9	20Wを32W相当に変更	
中校舎	2階	中校2A	露出 黒板灯32W×1	2			LSS13-4-29 2900lm以上	2		
			露出 32W×2	6			LSS10-4-65 6900lm以上	6		
中校舎	2階	中校2B	露出 黒板灯32W×1	2			LSS13-4-29 2900lm以上	2		
			露出 32W×2	6			LSS10-4-65 6900lm以上	6		
中校舎	2階	中校2C	露出 黒板灯32W×1	2			LSS13-4-29 2900lm以上	2		
			露出 32W×2	6			LSS10-4-65 6900lm以上	6		
中校舎	2階	中校2D	露出 黒板灯32W×1	2			LSS13-4-29 2900lm以上	2		
			露出 32W×2	6			LSS10-4-65 6900lm以上	6		
中校舎	3階	廊下	露出 20W×1	8			LSS9-4-30 3100lm以上	8	20Wを32W相当に変更	
中校舎	3階	中校3A	露出 黒板灯32W×1	2			LSS13-4-29 2900lm以上	2		
			露出 32W×2	6			LSS10-4-65 6900lm以上	6		
中校舎	3階	中校3B	露出 黒板灯32W×1	2			LSS13-4-29 2900lm以上	2		
			露出 32W×2	6			LSS10-4-65 6900lm以上	6		
中校舎	3階	中校3C	露出 黒板灯32W×1	2			LSS13-4-29 2900lm以上	2		
			露出 32W×2	6			LSS10-4-65 6900lm以上	6		
中校舎	3階	中校3D	露出 黒板灯32W×1	2			LSS13-4-29 2900lm以上	2		
			露出 32W×2	6			LSS10-4-65 6900lm以上	6		
南校舎	1階	西廊下	埋込 32W×1	7	1260×175	1250×160	LRS6-4-30 3100lm以上	7		
南校舎	1階	東廊下	埋込 32W×1	6	1260×170	1245×155	LRS6-4-30 3100lm以上	6		


場 所			改修前			改修後		備 考
			照明器具	台	外形寸法	およそ開口寸法	台	
南校舎	1階	西階段	露出 20W×1	2			LSS9-2-30 3000lm以上	2
			露出 32W×1	7			LSS9-4-30 3100lm以上	7 ロ-リング 7W-4段必要
南校舎	1階	東階段	露出 32W×1	6			LSS9-4-30 3100lm以上	6 ロ-リング 7W-4段必要
南校舎	1階	南校外壁	露出 20W×1	3			LBF3MP/RP-2-13 1300lm以上	3 防水仕様
南校舎	1階	南校外壁	露出 16W×1	2	HW6768KT		LGW80263LE1同等品	2
南校舎	1階	南校外壁	防犯灯 20W×2	1			NNY20358LE1同等品	1
南校舎	1階	南校1A	露出 黒板灯32W×1	2			LSS13-4-29 2900lm以上	2
			露出 32W×2	6			LSS10-4-65 6900lm以上	6
南校舎	1階	南校1B	露出 黒板灯32W×1	2			LSS13-4-29 2900lm以上	2
			露出 32W×2	6			LSS10-4-65 6900lm以上	6
南校舎	1階	南校1C	露出 黒板灯32W×1	2			LSS13-4-29 2900lm以上	2
			埋込 32W×2	6	1265×240	1250×225	LR33-4-65 6900lm以上	6
南校舎	1階	南校1D	露出 黒板灯32W×1	2			LSS13-4-29 2900lm以上	2
			埋込 32W×2	6	1265×240	1250×225	LR33-4-65 6900lm以上	6
南校舎	1階	南校1E	露出 黒板灯32W×1	2			LSS13-4-29 2900lm以上	2
			埋込 32W×2	5	1265×240	1250×225	LR33-4-65 6900lm以上	5
			ダウライト18Wφ165	5			LRS1-08 800lm以上	5
			露出 20W×5	1	HA1986TEP 690×690		LGC45120同等品	1
南校舎	1階	南校1F	埋込 32W×2	6			LR33-4-65 6900lm以上	6
南校舎	1階	南校1G	露出 32W×2	2			LSS10-4-65 6900lm以上	2
			露出 32W+30W×1	1			LGB12622LE1同等品	1
南校舎	1階	玄関	埋込 32W×3	3	470×470	455×455	LRS9-4-45 4500lm以上	3
南校舎	2階	廊下・渡廊下	埋込 32W×1	8	1260×175	1250×160	LRS6-4-30 3100lm以上	8
南校舎	2階	廊下	埋込 32W×1	5	1260×170	1245×155	LRS6-4-30 3100lm以上	5
			露出 10W×1	1	FA11928 文字変更 放送中		NNF11930LE1+FK11532	1
南校舎	2階	南校2A	露出 黒板灯32W×1	2			LSS13-4-29 2900lm以上	2
			露出 32W×2	6			LSS10-4-65 6900lm以上	6
南校舎	2階	南校2B	露出 黒板灯32W×1	2			LSS13-4-29 2900lm以上	2
			露出 32W×2	6			LSS10-4-65 6900lm以上	6
南校舎	2階	南校2C	露出 32W×1	2			LSS10-4-30 3100lm以上	2
南校舎	2階	南校2D	露出 20W×5	2	HA1986TEP 660×660		LGC45120同等品	2
南校舎	2階	南校2D	露出 20W×5	2	HA1986TEP 660×660		LGC45120同等品	2
南校舎	2階	南校2F	埋込 32W×2 2台連結	4	合計寸法2500×235	合計寸法2485×220	LR33-4-65 6900lm以上	4
南校舎	2階	南校2G	埋込 32W×2 2台連結	16	合計寸法2500×235	合計寸法2485×220	LR33-4-65 6900lm以上	16
			露出 10W×1	1	FA11928 文字変更 放送中		NNF11930LE1+FK11532同等品	1
南校舎	2階	南校2H	埋込 32W×2 2台連結	4	合計寸法2500×235	合計寸法2485×220	LR33-4-65 6900lm以上	4

場 所			改修前			改修後		備 考
			照明器具	台	外形寸法			
南校舎	3階	廊下・渡廊下	埋込 32W×1	8	1260×175	1250×160	LRS6-4-30 3100lm以上	8
南校舎	3階	廊下	埋込 32W×1	5	1260×170	1245×155	LRS6-4-30 3100lm以上	5
南校舎	3階	南校3A	露出 黒板灯32W×1	2			LSS13-4-29 2900lm以上	2
			露出 32W×2	6			LSS10-4-65 6900lm以上	6
南校舎	3階	南校3B	露出 黒板灯32W×1	2			LSS13-4-29 2900lm以上	2
			露出 32W×2	6			LSS10-4-65 6900lm以上	6
南校舎	3階	南校3C	露出 32W×1	2			LSS10-4-30 3100lm以上	2
南校舎	3階	南校3D	露出 黒板灯32W×1	2			LSS13-4-29 2900lm以上	2
			埋込 32W×2	6	1265×240	1250×225	LRS3-4-65 6900lm以上	6
南校舎	3階	南校3E	露出 黒板灯32W×1	2			LSS13-4-29 2900lm以上	2
			埋込 32W×2	6	1265×240	1250×225	LRS3-4-65 6900lm以上	6
南校舎	3階	南校3F	露出 黒板灯32W×1	2			LSS13-4-29 2900lm以上	2
			埋込 32W×2	6	1265×240	1250×225	LRS3-4-65 6900lm以上	6
南校舎	3階	南校3G	露出 黒板灯32W×1	2			LSS13-4-29 2900lm以上	2
			埋込 32W×2	6	1265×240	1250×225	LRS3-4-65 6900lm以上	6
南校舎	3階	南校3H	露出 黒板灯32W×1	2			LSS13-4-29 2900lm以上	2
			埋込 32W×2	6	1265×240	1250×225	LRS3-4-65 6900lm以上	6
屋内運動場	1階	器具庫	露出 32W×2 ガード付	2			LSS9-4-30 3100lm以上	2
屋内運動場	1階	トイレ	ダウンライト32Wφ170	10			LRS1-13 1300lm以上	10
屋内運動場	1階	倉庫	露出 32W×1	1			LSS9-4-30 3100lm以上	1
屋内運動場	1階	廊下	埋込32W×3	2	470×470	450×450	LRS9-4-45 4500lm以上	2
屋内運動場	1階	外壁	露出27W×1	2	FPL27W		NNFW21810CLE1同等品	2
屋内運動場	1階	玄関・北	埋込45W×3	8	620×620	600×600	LRS9-6-84 8400lm以上	8
屋内運動場	1階	倉庫	露出 32W×1 ガード付	1			LSS9-4-30 3100lm以上	1
			露出 32W×2 ガード付	1			LSS9-4-65 6500lm以上	1
屋内運動場	1階	前室	ダウンライト32Wφ170	2			LRS1-13 1300lm以上	2
屋内運動場	1階	事務室	露出32W×2	2			LSS10-4-65 6900lm以上	2
屋内運動場	1階	ミーティングルーム	露出32W×2	4			LSS10-4-65 6900lm以上	4
屋内運動場	1階	控室	露出32W×1 コーナ灯	4			XFX430CENLE9同等品	4
屋内運動場	2階	スポーツ場	埋込32W×2	16			LSS10-4-65 6900lm以上	16
屋内運動場	2階	倉庫	露出20W×1	1			LSS9-2-30 3000lm以上	1
屋内運動場	2階	倉庫	露出32W×1	1			LSS9-4-30 3100lm以上	1
屋内運動場	2階	教室	露出32W×2	6			LSS10-4-65 6900lm以上	6
屋内運動場	2階	階段室	露出32W×1 人感センサー・非常照明付	1	FDS1-K1-FBF15-321PH		NNCF42135LE9同等品	1
屋内運動場	2階	階段室	露出32W×1 人感センサー付	1	FDS1-FSS9-321PH		XLG431AGNJLE9同等品	1

場 所			改修前			改修後		備 考	
			照明器具	台	外形寸法	およそ開口寸法	台		
屋内運動場	2階	ｽﾚｯｼﾞ 上部	露出32W×2傘付	20			XLX460KENLE9 6900lm以上	20	足場8m程度必要
			露出32W×1	2			LSS9-4-30 3100lm以上	2	足場9m程度必要
給食室	1階	屋外通路	露出20W×1防水・ｶﾞｰﾄﾞ付	6			LSS9MP/RP-4-30 3100lm以上	6	防水仕様
給食室	1階	児童用通路	露出32W×2	7			LSS9-4-65 6500lm以上	7	
給食室	1階	調理室	露出32W×2傘付	16			XLW463KENZ同等品 6900lm以上	16	傘付 防水仕様
給食室	1階	調理室	露出32W×2	11			LSS10MP/RP-4-64 6400lm以上	11	防水仕様
給食室	1階	洗浄室	露出32W×2	11			LSS10MP/RP-4-64 6400lm以上	11	防水仕様
給食室	1階	ﾁｬﾝﾊﾞｰ室	露出32W×1	1			LSS10-4-30 3100lm以上	1	
給食室	1階	第一処理室	露出32W×2	3			LSS10-4-65 6900lm以上	3	
給食室	1階	第二処理室	露出32W×2	4			LSS10-4-65 6900lm以上	4	
給食室	1階	食品庫	露出32W×2	1			LSS10-4-65 6900lm以上	1	
給食室	1階	検収室	露出32W×2	2			LSS10-4-65 6900lm以上	2	
			露出32W×1	1			LSS10-4-30 3100lm以上	1	
給食室	1階	消毒室	露出32W×2	2			LSS10-4-65 6900lm以上	2	
給食室	1階	段ボール室	露出20W×2	1			LSS10-4-30 3100lm以上	1	
給食室	1階	更衣室	露出32W×1	2			LSS10-4-30 3100lm以上	2	
			ﾀﾞｸﾞﾝﾗｲﾄ24W φ170	1			LRS1-08 800lm以上	1	
給食室	1階	玄関	露出32W×1	1			LSS10-4-30 3100lm以上	1	
給食室	1階	前室	ﾀﾞｸﾞﾝﾗｲﾄ24W φ170	1			LRS1-08 800lm以上	1	
給食室	1階	休憩室	露出85W×1	1	HFA7515		LGC45120同等品	1	
給食室	1階	外壁	露出20W×1防水	2			LBF3MP/RP-2-13 1300lm以上	2	防水仕様
ﾌﾞｰﾙ建屋	1階	機械室	露出32W×2傘付	2			XLW463KENZ同等品 6900lm以上	2	足場6m程度必要 防水仕様
ﾌﾞｰﾙ建屋	1階	管理室	露出32W×1	1			LSS9MP/RP-4-30 3100lm以上	1	防水仕様
ﾌﾞｰﾙ建屋	1階	管理室	露出32W×2	2			LSS10MP/RP-4-64 6400lm以上	2	防水仕様
ﾌﾞｰﾙ建屋	1階	男子ﾄｲﾚ	露出32W×1	1			LSS9MP/RP-4-30 3100lm以上	1	防水仕様
ﾌﾞｰﾙ建屋	1階	女子ﾄｲﾚ	露出32W×1	1			LSS9MP/RP-4-30 3100lm以上	1	防水仕様
ﾌﾞｰﾙ建屋	1階	女子更衣室	露出32W×2	2			LSS10MP/RP-4-64 6400lm以上	2	防水仕様
ｽｸｰﾙﾊﾞｰﾝ	屋外		露出32W×2	1			LSS10-4-65 6900lm以上	1	
屋外ﾄｲﾚ	屋外		露出32W×1防水	2			LSS9MP/RP-4-30 3100lm以上	2	防水仕様
ポンプ室	屋外		露出32W×1傘付	1			LSS9MP/RP-4-30 3100lm以上	1	防水仕様
電気室	屋外		露出32W×1傘付	2			LSS9MP/RP-4-30 3100lm以上	2	防水仕様
外灯	屋外		露出200W×1	1			XYG2402N同等品	1	防水仕様

配置図

縮尺

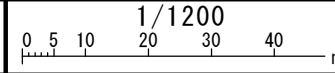

学校名


つた
津田小学校(現況図)

外灯
露出200W×1 2台


電気室
露出32W×1 2台

ボイラールーム
露出32W×1 1台
傘付


スチールルーム
露出32W×1 1台
傘付

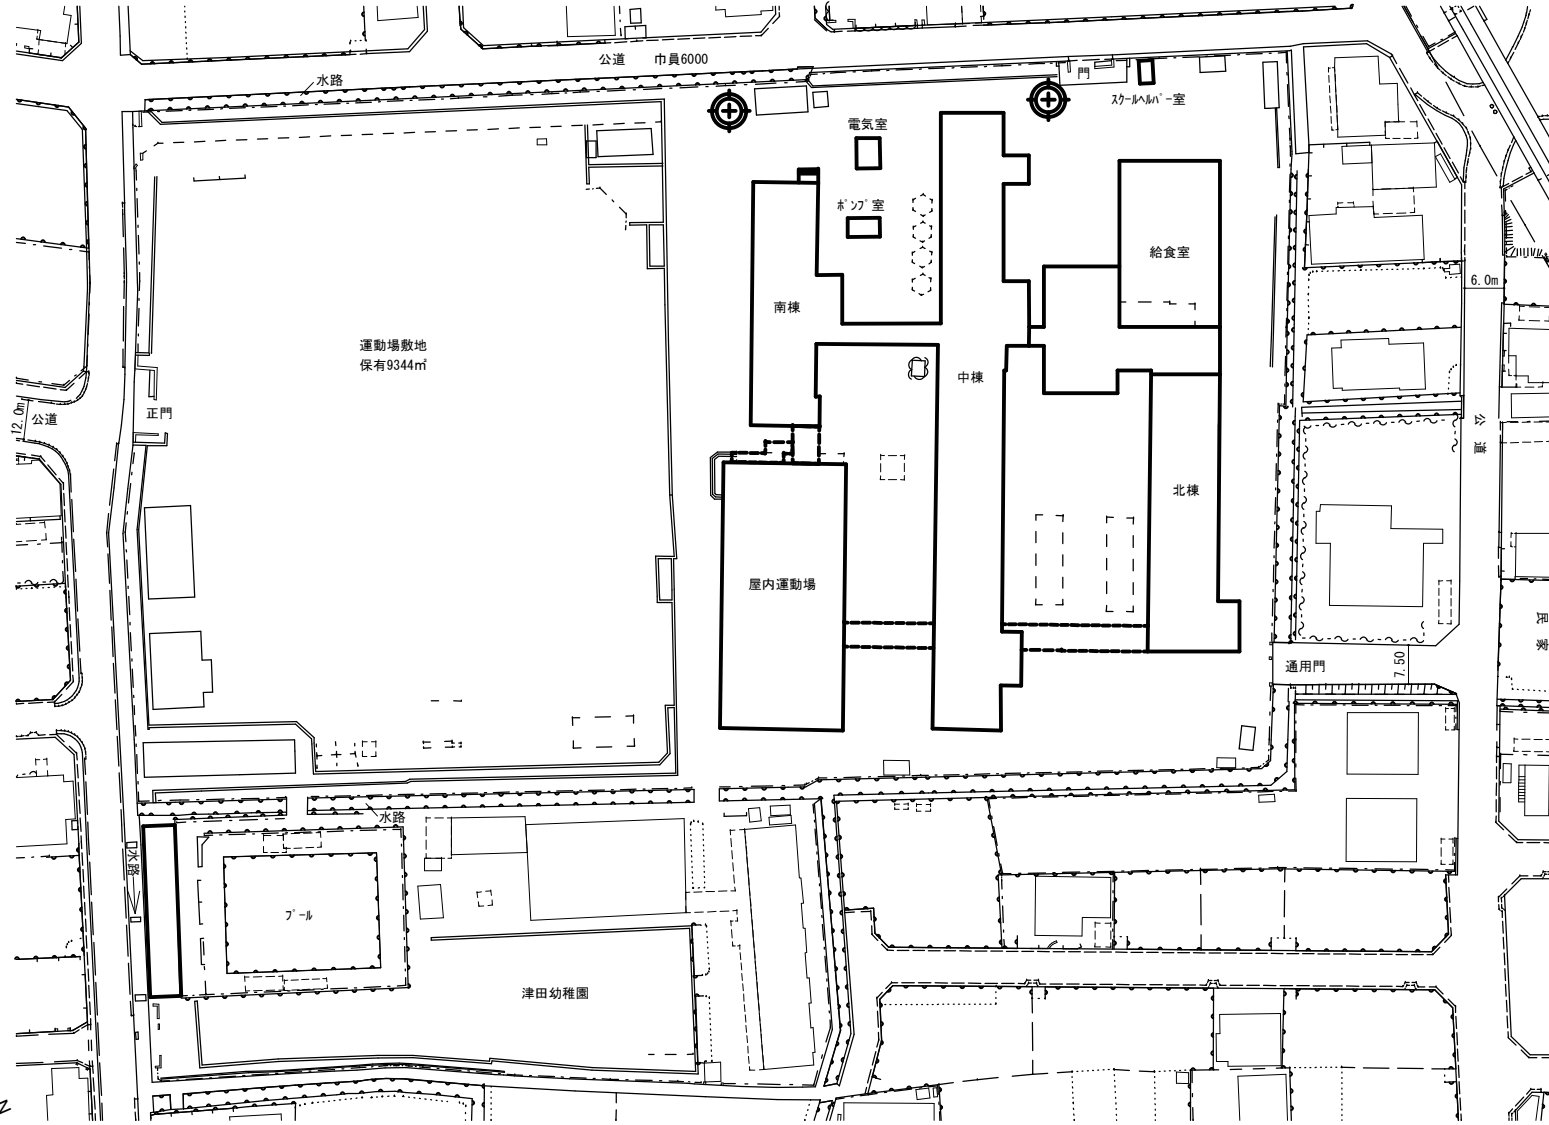

方位

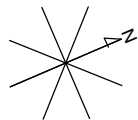


(北に矢印を付す)

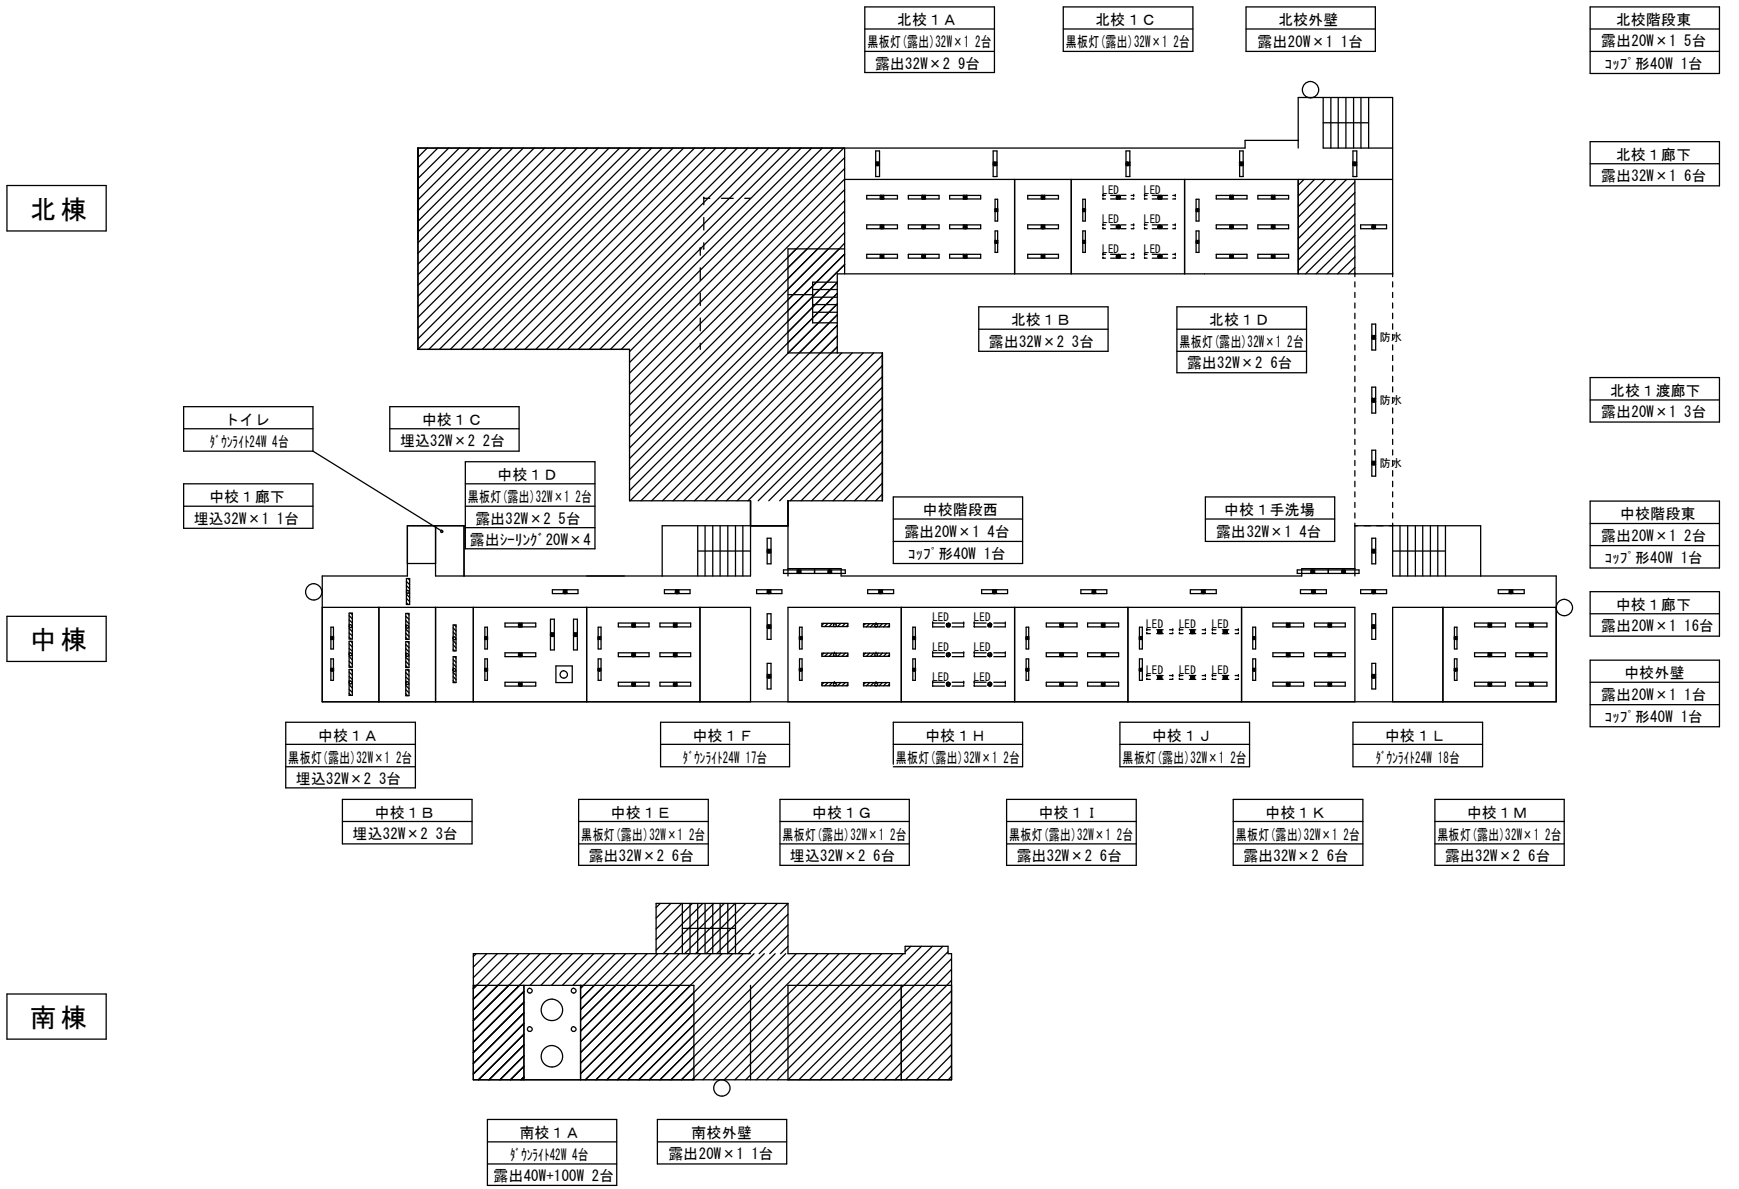

1階平面図

2階平面図

縮尺

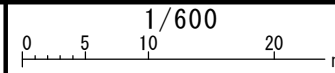


学校名

つだ
津田小学校(現況図)

北棟

中棟


南棟

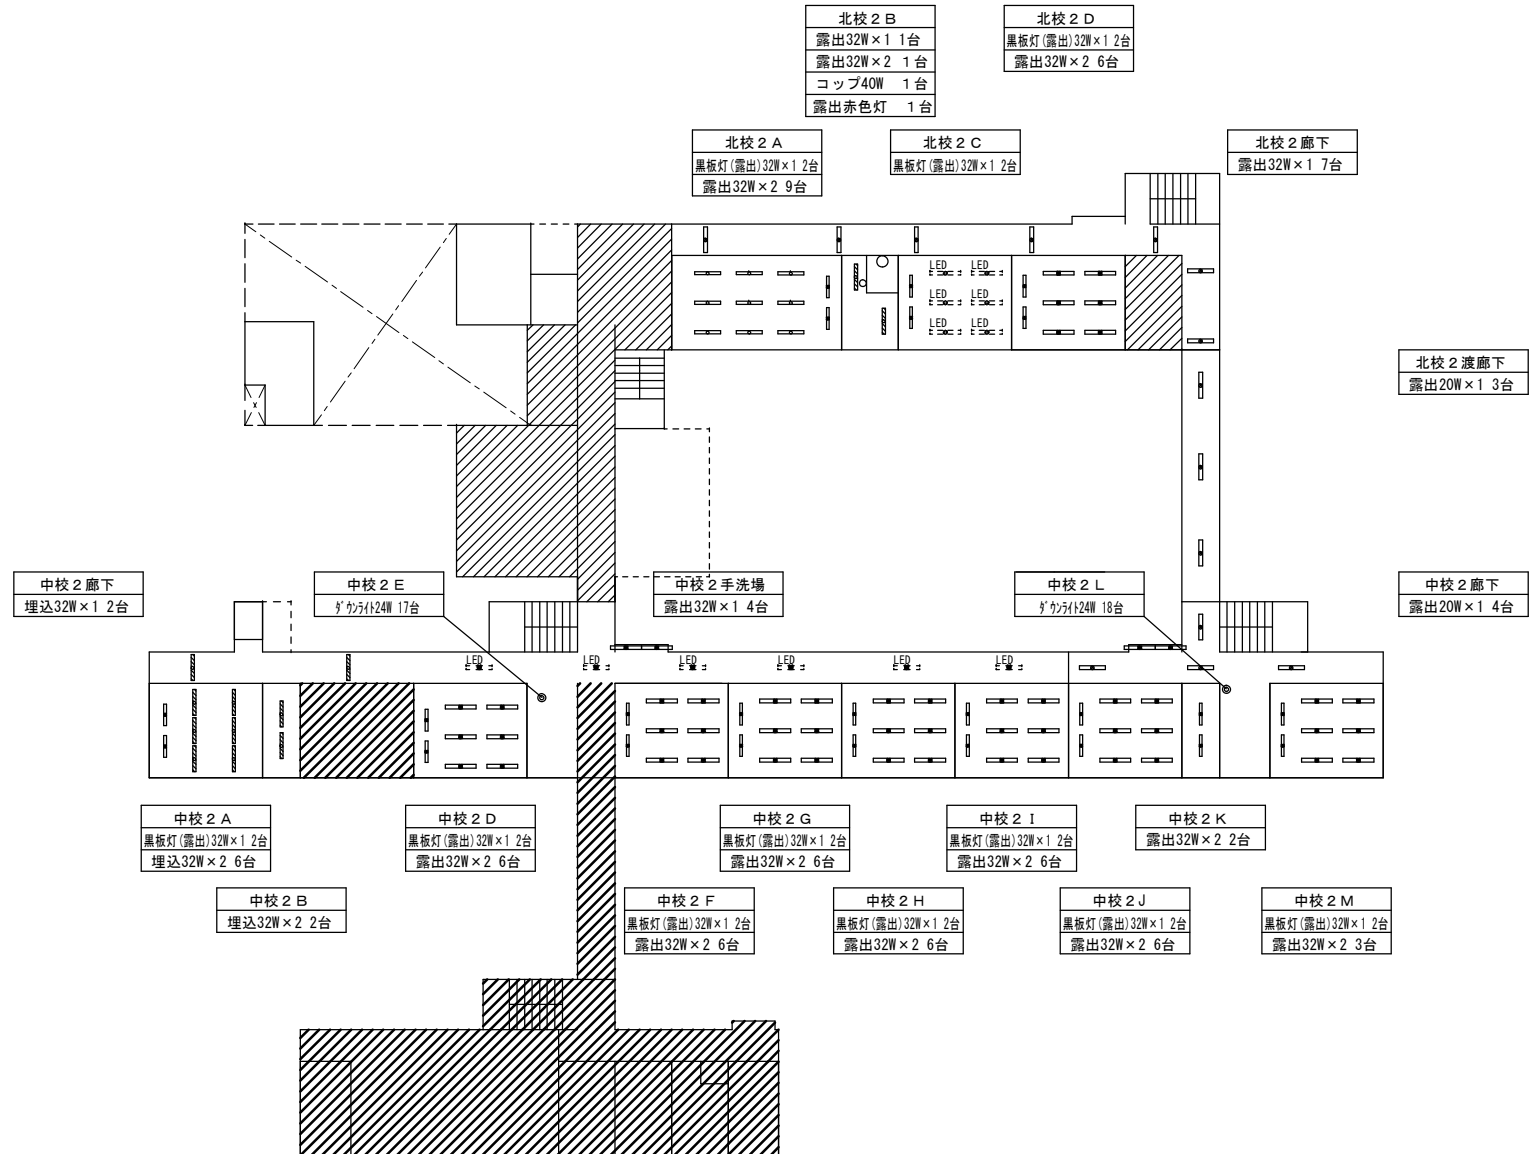

2階平面図

3階平面図

縮尺

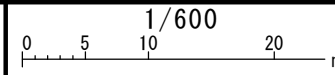


学校名

つだ
津田小学校(現況図)

北棟


中棟

南棟

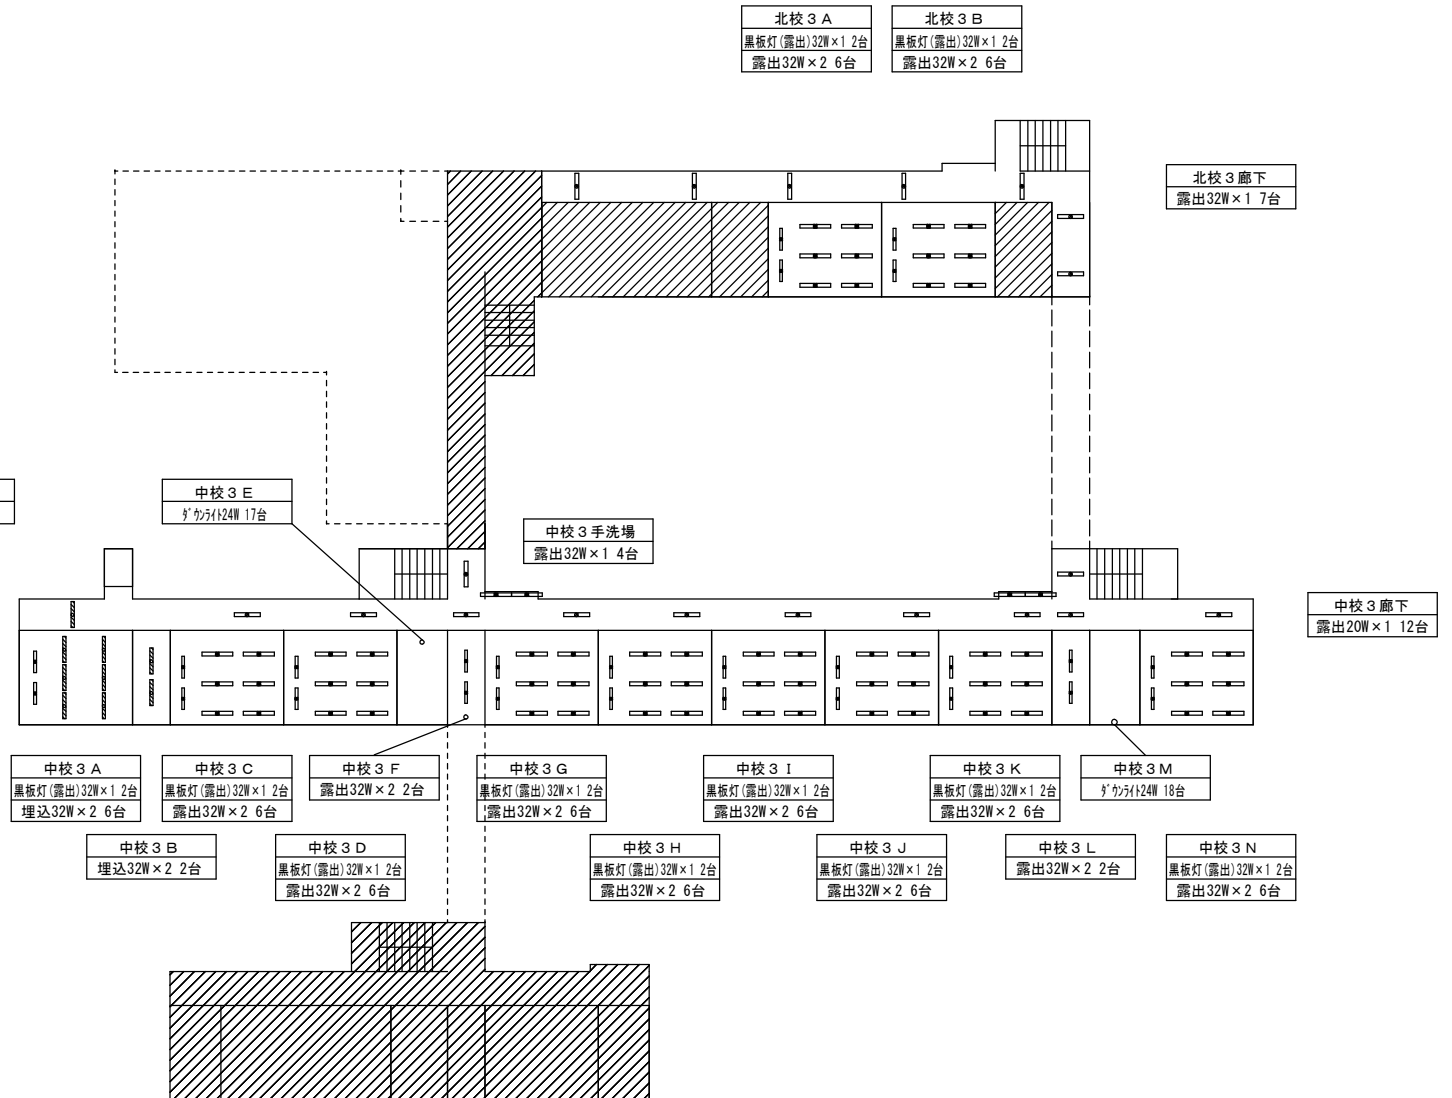

3階平面図

会議室倉庫	会議室
露出32W×1 1台	露出32W×2 3台
埋込灯17W×1 1台	和室会議室
	露出20W×5 2台
	露出20W×1 1台

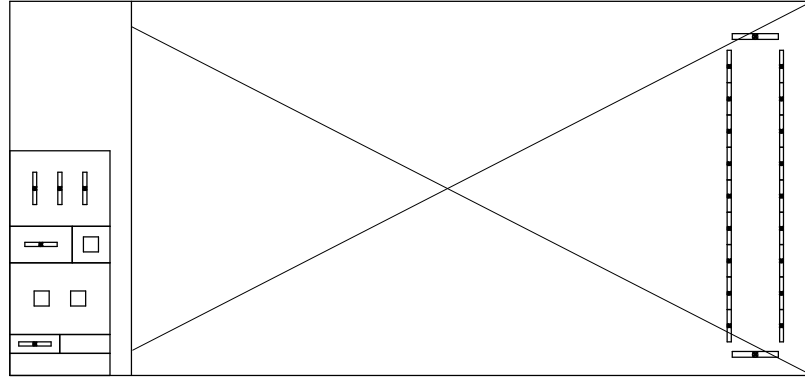

ステージ
露出32W×1 20台
傘付

機械室
露出32W(傘付)×1 3台


器具庫
露出32W×1 2台

男子更衣室
露出32W×1 2台

男子便所
露出32W×1 1台

女子便所
露出32W×1 1台

女子更衣室
露出32W×1 2台

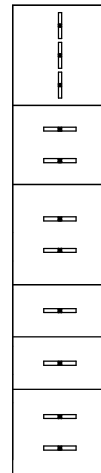

プール建屋

2F 屋内運動場

屋体外壁
露出筒形60W 2台



屋体外壁
露出20W×1 2台

1F 屋内運動場

通路
露出20W×3 2台

トイレ
露出20W×1 4台

玄関
露出20W×3 4台

場 所			改修前			改修後		備 考
			照明器具	台	外形寸法	およそ開口寸法	台	
北校舎	1階	廊下	露出 32W×1	6			LSS9-4-30 3100lm以上	6
北校舎	1階	階段東	露出 40W×1	5			LSS9-4-30 3100lm以上	5
			コップ 形40W×1	1			LGW85014WF同等品	1
北校舎	1階	北校1A	露出 黒板灯32W×1	2			LSS13-4-29 2900lm以上	2
			露出 32W×2	9			LSS10-4-65 6900lm以上	9
北校舎	1階	北校1B	露出 32W×2	3			LSS10-4-65 6900lm以上	3
北校舎	1階	北校1C	露出 黒板灯32W×1	2			LSS13-4-29 2900lm以上	2
北校舎	1階	北校1D	露出 黒板灯32W×1	2			LSS13-4-29 2900lm以上	2
			露出 32W×2	6			LSS10-4-65 6900lm以上	6
北校舎	1階	北校外壁	露出防水 20W×1	1			LBF3MP/RP-2-13 1300lm以上	1 防水仕様
北校舎	1階	北校1渡廊下	露出防水 20W×1	3			LSS9MP/RP-2-14 1400lm以上	3 防水仕様
北校舎	2階	廊下	露出 32W×1	7			LSS9-4-30 3100lm以上	7
北校舎	2階	渡廊下	露出 20W×1	3			LSS9-4-30 3100lm以上	3 20Wを32W相当に変更
北校舎	2階	北校2A	露出 黒板灯32W×1	2			LSS13-4-29 2900lm以上	2
			露出 32W×2	9			LSS10-4-65 6900lm以上	9
北校舎	2階	北校2B	露出 32W×1	1			LSS10-4-30 3100lm以上	1
			露出 32W×2	1			LSS10-4-65 6900lm以上	1
			コップ 形40W×1	1			LGW85014WF同等品	1
			露出 赤色灯	1			NNF70014同等品	1
北校舎	2階	北校2C	露出 黒板灯32W×1	2			LSS13-4-29 2900lm以上	2
北校舎	2階	北校2D	露出 黒板灯32W×1	2			LSS13-4-29 2900lm以上	2
			露出 32W×2	6			LSS10-4-65 6900lm以上	6
北校舎	3階	廊下	露出32W×1	7			LSS9-4-30 3100lm以上	7
北校舎	3階	北校3A	露出 黒板灯32W×1	2			LSS13-4-29 2900lm以上	2
			露出 32W×2	6			LSS10-4-65 6900lm以上	6
北校舎	3階	北校3B	露出 黒板灯32W×1	2			LSS13-4-29 2900lm以上	2
			露出 32W×2	6			LSS10-4-65 6900lm以上	6
中校舎	1階	廊下	埋込 32W×1	1	1260×175	1240×160	LRS6-4-30 3100lm以上	1
中校舎	1階	廊下	露出 20W×1	16			LSS9-4-30 3100lm以上	16 20Wを32W相当に変更
中校舎	1階	手洗場	露出 32W×1	4			LSS9-4-30 3100lm以上	4
中校舎	1階	階段東	露出 20W×1	2			LSS9-4-30 3100lm以上	2 足場0m程度必要 20Wを32W相当に変更
			コップ 形40W×1	1			LGW85014WF同等品	1
中校舎	1階	階段西	露出 20W×1	4			LSS9-4-30 3100lm以上	4
			コップ 形40W×1	1			LGW85014WF同等品	1
中校舎	1階	中校1A	露出 黒板灯32W×1	2			LSS13-4-29 2900lm以上	2
			埋込 32W×2	3	1260×240	1250×230	LRS3-4-65 6900lm以上	3
中校舎	1階	中校1B	埋込 32W×2	3	1260×240	1250×230	LRS3-4-65 6900lm以上	3
中校舎	1階	中校1C	埋込 32W×2	2	1260×240	1250×230	LRS3-4-65 6900lm以上	2


場 所			改修前				改修後		備 考
			照明器具	台	外形寸法	およそ開口寸法		台	
中校舎	1階	中校1D	露出 黒板灯32W×1	2			LSS13-4-29 2900lm以上	2	
			露出 32W×2	5			LSS10-4-65 6900lm以上	5	
			露出シーリング 20W×4	1			LGC35120同等品	1	
中校舎	1階	中校1E	露出 黒板灯32W×1	2			LSS13-4-29 2900lm以上	2	
			露出 32W×2	6			LSS10-4-65 6900lm以上	6	
中校舎	1階	中校1F	ダウライト24Wφ170	17			LRS1-13 1300lm以上	17	
中校舎	1階	中校1G	露出 黒板灯32W×1	2			LSS13-4-29 2900lm以上	2	
			埋込 32W×2	6			LRS3-4-65 6900lm以上	6	
中校舎	1階	中校1H	露出 黒板灯32W×1	2			LSS13-4-29 2900lm以上	2	
中校舎	1階	中校1I	露出 黒板灯32W×1	2			LSS13-4-29 2900lm以上	2	
			露出 32W×2	6			LSS10-4-65 6900lm以上	6	
中校舎	1階	中校1J	露出 黒板灯32W×1	2			LSS13-4-29 2900lm以上	2	
中校舎	1階	中校1K	露出 黒板灯32W×1	2			LSS13-4-29 2900lm以上	2	
			露出 32W×2	6			LSS10-4-65 6900lm以上	6	
中校舎	1階	中校1L	ダウライト24Wφ170	18			LRS1-13 1300lm以上	18	
			露出 黒板灯32W×1	2			LSS13-4-29 2900lm以上	2	
中校舎	1階	中校1M	露出 32W×2	6			LSS10-4-65 6900lm以上	6	
			露出防水 20W×1	1			LBF3MP/RP-2-13 1300lm以上	1	
中校舎	1階	中校外壁	コップ 形40W×1	1			LGW85014WF同等品	1	
			ダウライト24Wφ170	4			LRS1-13 1300lm以上	4	
中校舎	2階	廊下	露出 20W×1	4			LSS9-4-30 3100lm以上	4	20Wを32W相当に変更
中校舎	2階	廊下	埋込 32W×1	2	1260×175	1240×160	LRS6-4-30 3100lm以上	2	
			露出 黒板灯32W×1	2			LSS13-4-29 2900lm以上	2	
中校舎	2階	中校2A	埋込 32W×2	6	1260×275	1250×230	LRS3-4-65 6900lm以上	6	
			埋込 32W×2	2	1260×275	1250×230	LRS3-4-65 6900lm以上	2	
中校舎	2階	中校2B	露出 黒板灯32W×1	2			LSS13-4-29 2900lm以上	2	
			露出 32W×2	6			LSS10-4-65 6900lm以上	6	
中校舎	2階	中校2D	ダウライト24Wφ170	17			LRS1-13 1300lm以上	17	
			露出 黒板灯32W×1	2			LSS13-4-29 2900lm以上	2	
中校舎	2階	中校2E	露出 32W×2	6			LSS10-4-65 6900lm以上	6	
			露出 黒板灯32W×1	2			LSS13-4-29 2900lm以上	2	
中校舎	2階	中校2F	露出 32W×2	6			LSS10-4-65 6900lm以上	6	
			露出 黒板灯32W×1	2			LSS13-4-29 2900lm以上	2	
中校舎	2階	中校2G	露出 32W×2	6			LSS10-4-65 6900lm以上	6	
			露出 黒板灯32W×1	2			LSS13-4-29 2900lm以上	2	
中校舎	2階	中校2H	露出 32W×2	6			LSS10-4-65 6900lm以上	6	
			露出 黒板灯32W×1	2			LSS13-4-29 2900lm以上	2	
中校舎	2階	中校2I	露出 32W×2	6			LSS10-4-65 6900lm以上	6	
			露出 黒板灯32W×1	2			LSS13-4-29 2900lm以上	2	

場 所			改修前			改修後		備 考
			照明器具	台	外形寸法	およそ開口寸法	台	
中校舎	2階	中校2J	露出 黒板灯32W×1	2			LSS13-4-29 2900lm以上	2
			露出 32W×2	6			LSS10-4-65 6900lm以上	6
中校舎	2階	中校2K	露出 32W×2	2			LSS10-4-65 6900lm以上	2
中校舎	2階	中校2L	ダウライト24Wφ170	18			LRS1-13 1300lm以上	18
中校舎	2階	中校2M	露出 黒板灯32W×1	2			LSS13-4-29 2900lm以上	2
			露出 32W×2	6			LSS10-4-65 6900lm以上	6
中校舎	2階	手洗場	露出 32W×1	4			LSS9-4-30 3100lm以上	4
中校舎	3階	廊下	露出 20W×1	12			LSS9-4-30 3100lm以上	12 20Wを32W相当に変更
中校舎	3階	廊下	埋込 32W×1	1	1260×175	1245×160	LRS6-4-30 3100lm以上	1
中校舎	3階	手洗場	露出 32W×1	4			LSS9-4-30 3100lm以上	4
中校舎	3階	中校3A	露出 黒板灯32W×1	2			LSS13-4-29 2900lm以上	2
			埋込 32W×2	6	1260×245	1245×230	LRS3-4-65 6900lm以上	6
中校舎	3階	中校3B	埋込 32W×2	2	1260×245	1245×230	LRS3-4-65 6900lm以上	2
中校舎	3階	中校3C	露出 黒板灯32W×1	2			LSS13-4-29 2900lm以上	2
			露出 32W×2	6			LSS10-4-65 6900lm以上	6
中校舎	3階	中校3D	露出 黒板灯32W×1	2			LSS13-4-29 2900lm以上	2
			露出 32W×2	6			LSS10-4-65 6900lm以上	6
中校舎	3階	中校3E	ダウライト24Wφ170	17			LRS1-13 1300lm以上	17
中校舎	3階	中校3F	露出 32W×2	2			LSS10-4-65 6900lm以上	2
中校舎	3階	中校3G	露出 黒板灯32W×1	2			LSS13-4-29 2900lm以上	2
			露出 32W×2	6			LSS10-4-65 6900lm以上	6
中校舎	3階	中校3H	露出 黒板灯32W×1	2			LSS13-4-29 2900lm以上	2
			露出 32W×2	6			LSS10-4-65 6900lm以上	6
中校舎	3階	中校3I	露出 黒板灯32W×1	2			LSS13-4-29 2900lm以上	2
			露出 32W×2	6			LSS10-4-65 6900lm以上	6
中校舎	3階	中校3J	露出 黒板灯32W×1	2			LSS13-4-29 2900lm以上	2
			露出 32W×2	6			LSS10-4-65 6900lm以上	6
中校舎	3階	中校3K	露出 黒板灯32W×1	2			LSS13-4-29 2900lm以上	2
			露出 32W×2	6			LSS10-4-65 6900lm以上	6
中校舎	3階	中校3L	露出 32W×2	2			LSS10-4-65 6900lm以上	2
中校舎	3階	中校3M	ダウライト24Wφ170	18			LRS1-13 1300lm以上	18
中校舎	3階	中校3N	露出 黒板灯32W×1	2			LSS13-4-29 2900lm以上	2
			露出 32W×2	6			LSS10-4-65 6900lm以上	6

[illegible]

配置図

縮尺

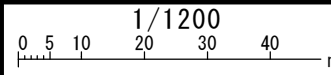


縮尺

あがほ
英賀保小学校(現状図)


ポンプ室
露出32W×1 2台
電気室
露出32W×1(傘付) 3台

スクリーン室
露出32W×1 1台

屋外トイレ
露出32W×1(防水) 3台

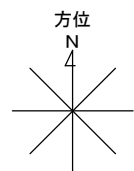


(北に矢印を付す)

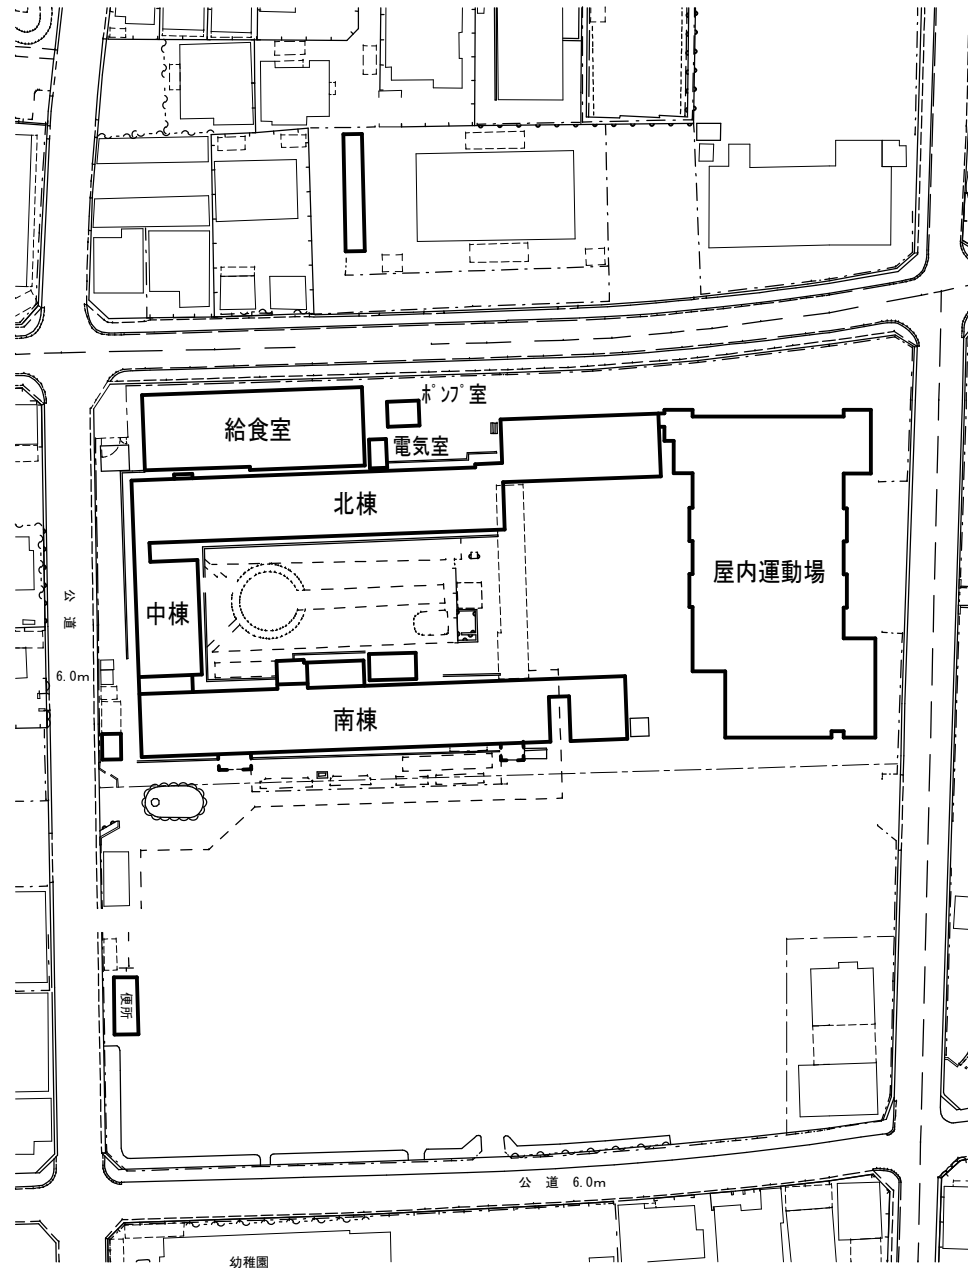

学 校 施 設 課

1階平面図

縮尺

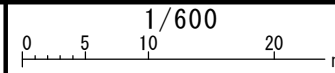

学校名

あがほ
英賀保小学校(現況図)

北棟

中棟

南棟

北校 1 西廊下
埋込32W×1 2台

中校 1 廊下
埋込32W×1 4台

中校 1 A
黒板灯(露出)32W×1 2台
埋込32W×2 9台

中校 1 B
埋込32W×2 2台

南校 1 廊下
埋込32W×1 9台

南校階段
露出32W×1 9台
露出32W×1(壁) 6台
露出20W×1 1台

北校西階段
露出32W×1 10台

北校 1 A
露出40W×1 6台
露出32W×1 40台
露出20W×1 1台

北校 1 C
ダウライト27W 20台
露出32W×4 4台
白熱電球40W取替 3台

北校 1 D
ダウライト27W 20台
露出32W×4 4台
白熱電球40W取替 3台

北校 1 E
黒板灯(露出)32W×1 2台
露出32W×2 6台

北校東階段
露出20W×1 1台
露出20W×2 4台
露出32W×1 5台

北校 1 G
黒板灯(露出)32W×1 2台
露出32W×2 6台

北校 1 F
黒板灯(露出)32W×1 2台
露出32W×2 6台

北校 1 東廊下
埋込32W×1 11台

建築照明
露出32W×1 5本

外壁
露出200W×1 1台
明るさセンサー付

渡廊下
露出32W×1(防水) 5台

トイレ
ダウライト27W 11台
ダウライト32W 6台
埋込20W×1 2台

エレベーター前廊下
埋込20W×1 1台

南校 1 屋外
露出32W×1 1台

南校 1 廊下
露出32W×1 3台

南校 1 A
埋込32W×2 6台

南校 1 B
埋込32W×2 2台
露出40W+32W 1台

昇降口
埋込32W×2 6台

南校 1 C
黒板灯(露出)32W×1 2台
露出32W×2 6台

玄関
埋込32W×2 3台


昇降口
埋込32W×2 6台

外壁
露出20W×1 3台

1階平面図

2階平面図

縮尺

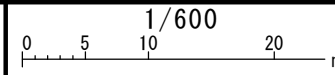

学校名

あがほ
英賀保小学校(現況図)

北棟

中棟

南棟

中校 2 廊下
埋込32W×1 4台

中校 2 A
黒板灯(露出)32W×1 2台
埋込32W×2 9台

中校 2 B
埋込32W×2 2台
露出20W×1 1台
露出 赤色灯 1台

トイレ
タ'ンライト27W 3台
タ'ンライト32W 3台

南校 2 廊下
埋込32W×1 9台

北校 2 B
黒板灯(露出)32W×1 2台
埋込32W×2 6台

北校 2 A
黒板灯(露出)32W×1 2台
露出32W×2 6台

北校 2 D
黒板灯(露出)32W×1 2台
埋込32W×2 6台

北校 2 C
黒板灯(露出)32W×1 2台
埋込32W×2 6台

北校 2 F
黒板灯(露出)32W×1 2台
露出32W×2 6台

北校 2 E
黒板灯(露出)32W×1 2台
露出32W×2 6台

北校 2 G
黒板灯(露出)32W×1 2台
露出32W×2 6台

北校 2 廊下
埋込32W×1 23台

南校 2 G
埋込32W×2 1台

エレベーター前廊下
埋込20W×1 1台

南校 2 F
埋込32W×2 1台

南校 2 廊下
露出32W×1 3台

南校 2 A
埋込32W×2 6台

南校 2 B
埋込32W×2 24台

南校 2 C
埋込32W×2 6台


南校 2 E
黒板灯(露出)32W×1 2台
露出32W×2 6台

南校 2 D
埋込32W×2 3台
露出10W×1 2台

2 階平面図

3階平面図

縮尺

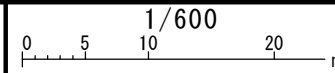

学校名

あがほ
英賀保小学校(現状図)

北棟

中棟

南棟


中校 3 廊下
埋込32W×1 4台

中校 3 A
黒板灯(露出)32W×1 2台
埋込32W×2 9台

中校 3 B
埋込32W×2 2台
露出20W×1 1台

トイレ
ﾀﾞｲｸﾞﾗｲﾄ27W 2台
ﾀﾞｲｸﾞﾗｲﾄ32W 3台


南校 3 廊下
埋込32W×1 9台

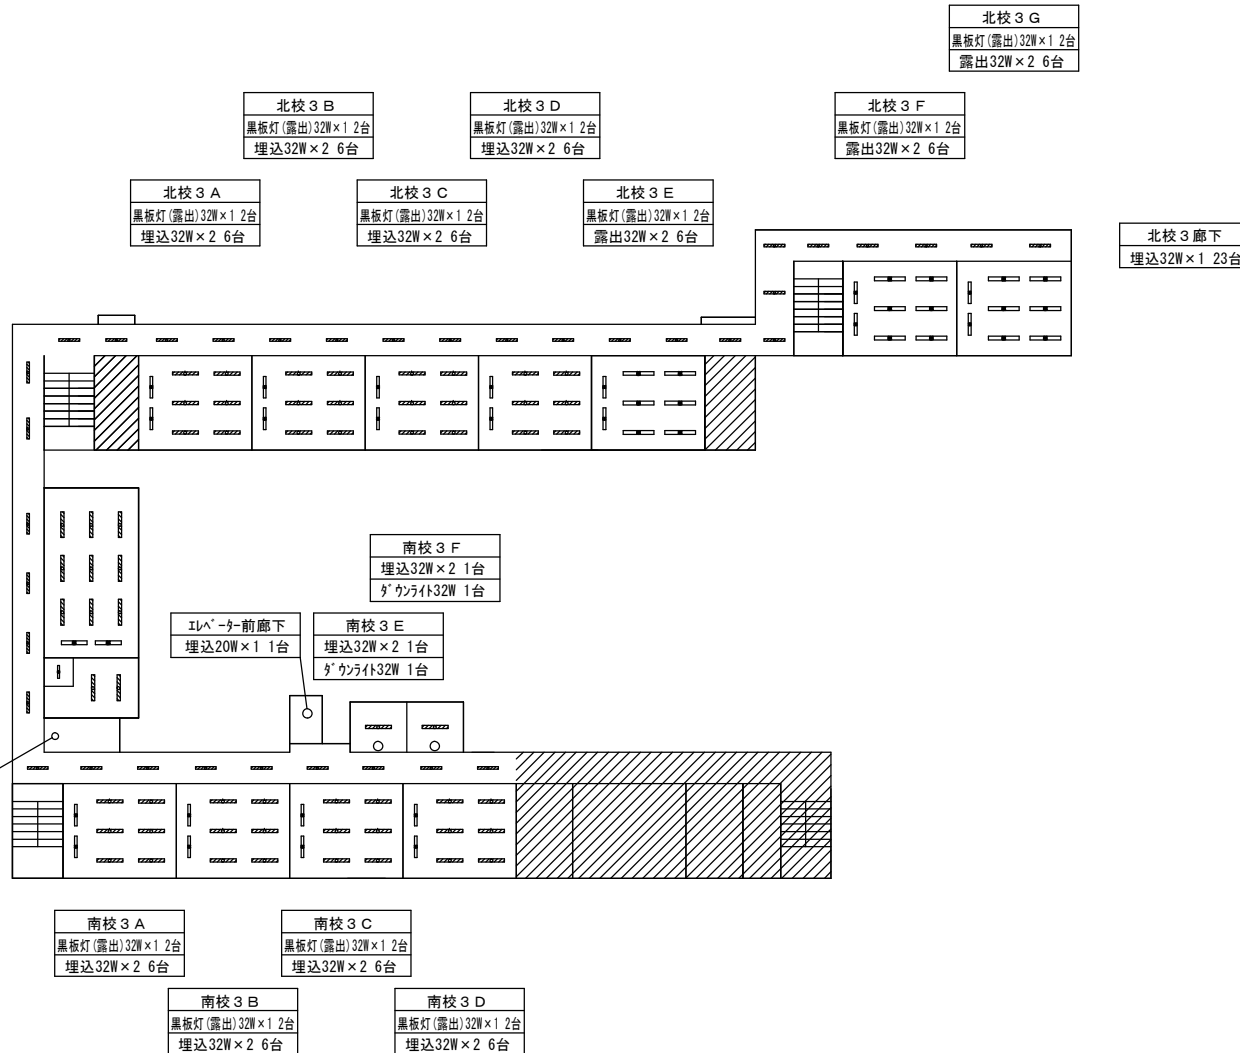

3 階平面図

4階平面図

縮尺

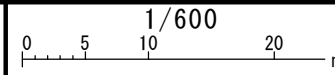

学校名


あがほ
英賀保小学校(現状図)

北棟


中棟


南棟


中校 4 廊下
埋込32W×1 4台
中校 4 A
黒板灯(露出)32W×1 2台
埋込32W×2 9台
中校 4 B
埋込32W×2 2台
トイレ
タ'クライト27W 2台
タ'クライト32W 3台
南校 4 廊下
埋込32W×1 10台

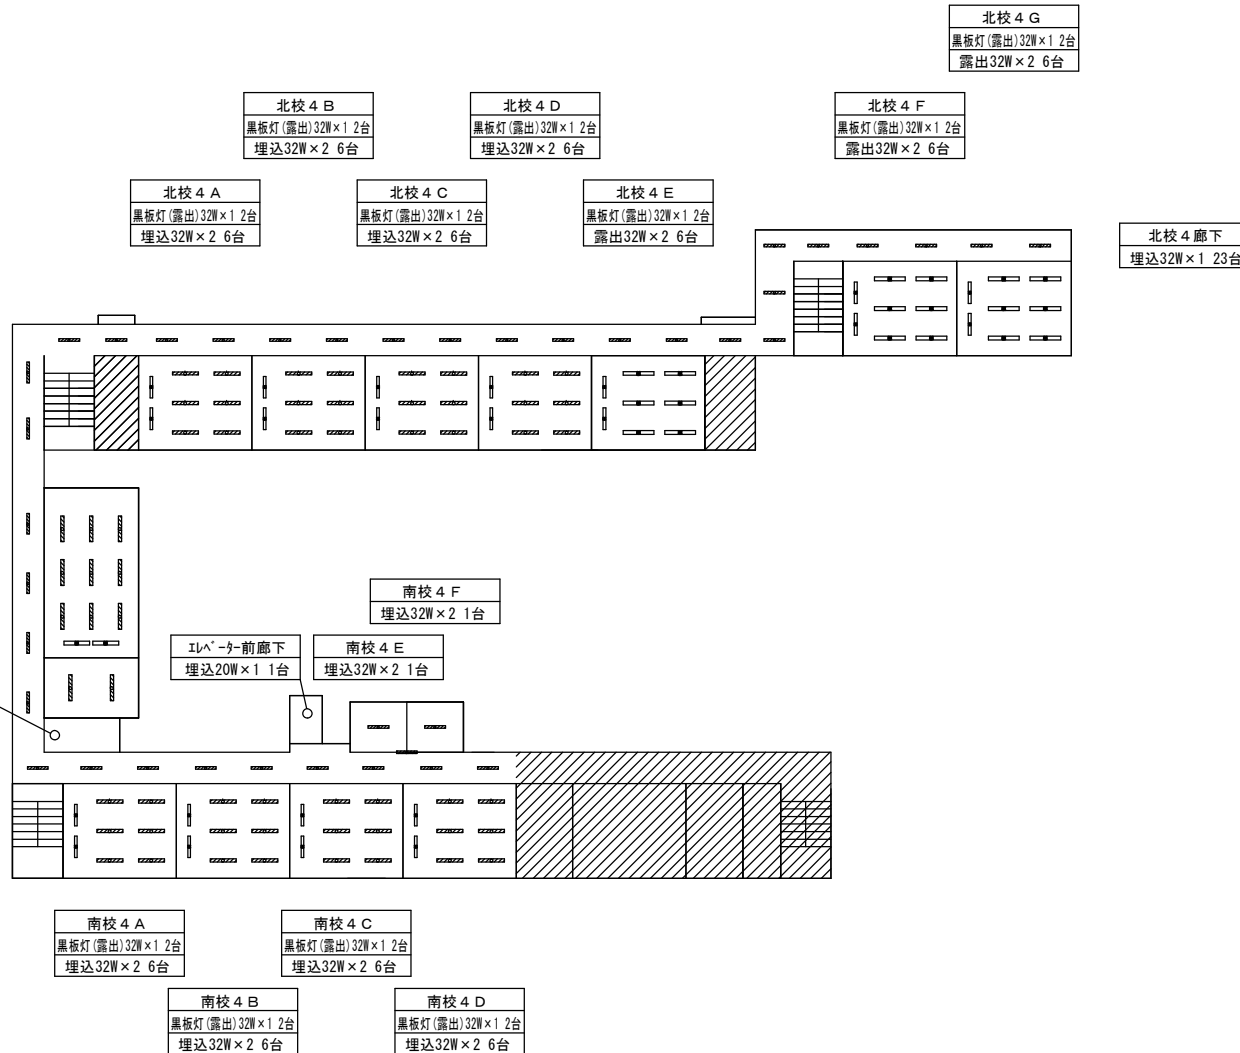

4 階平面図

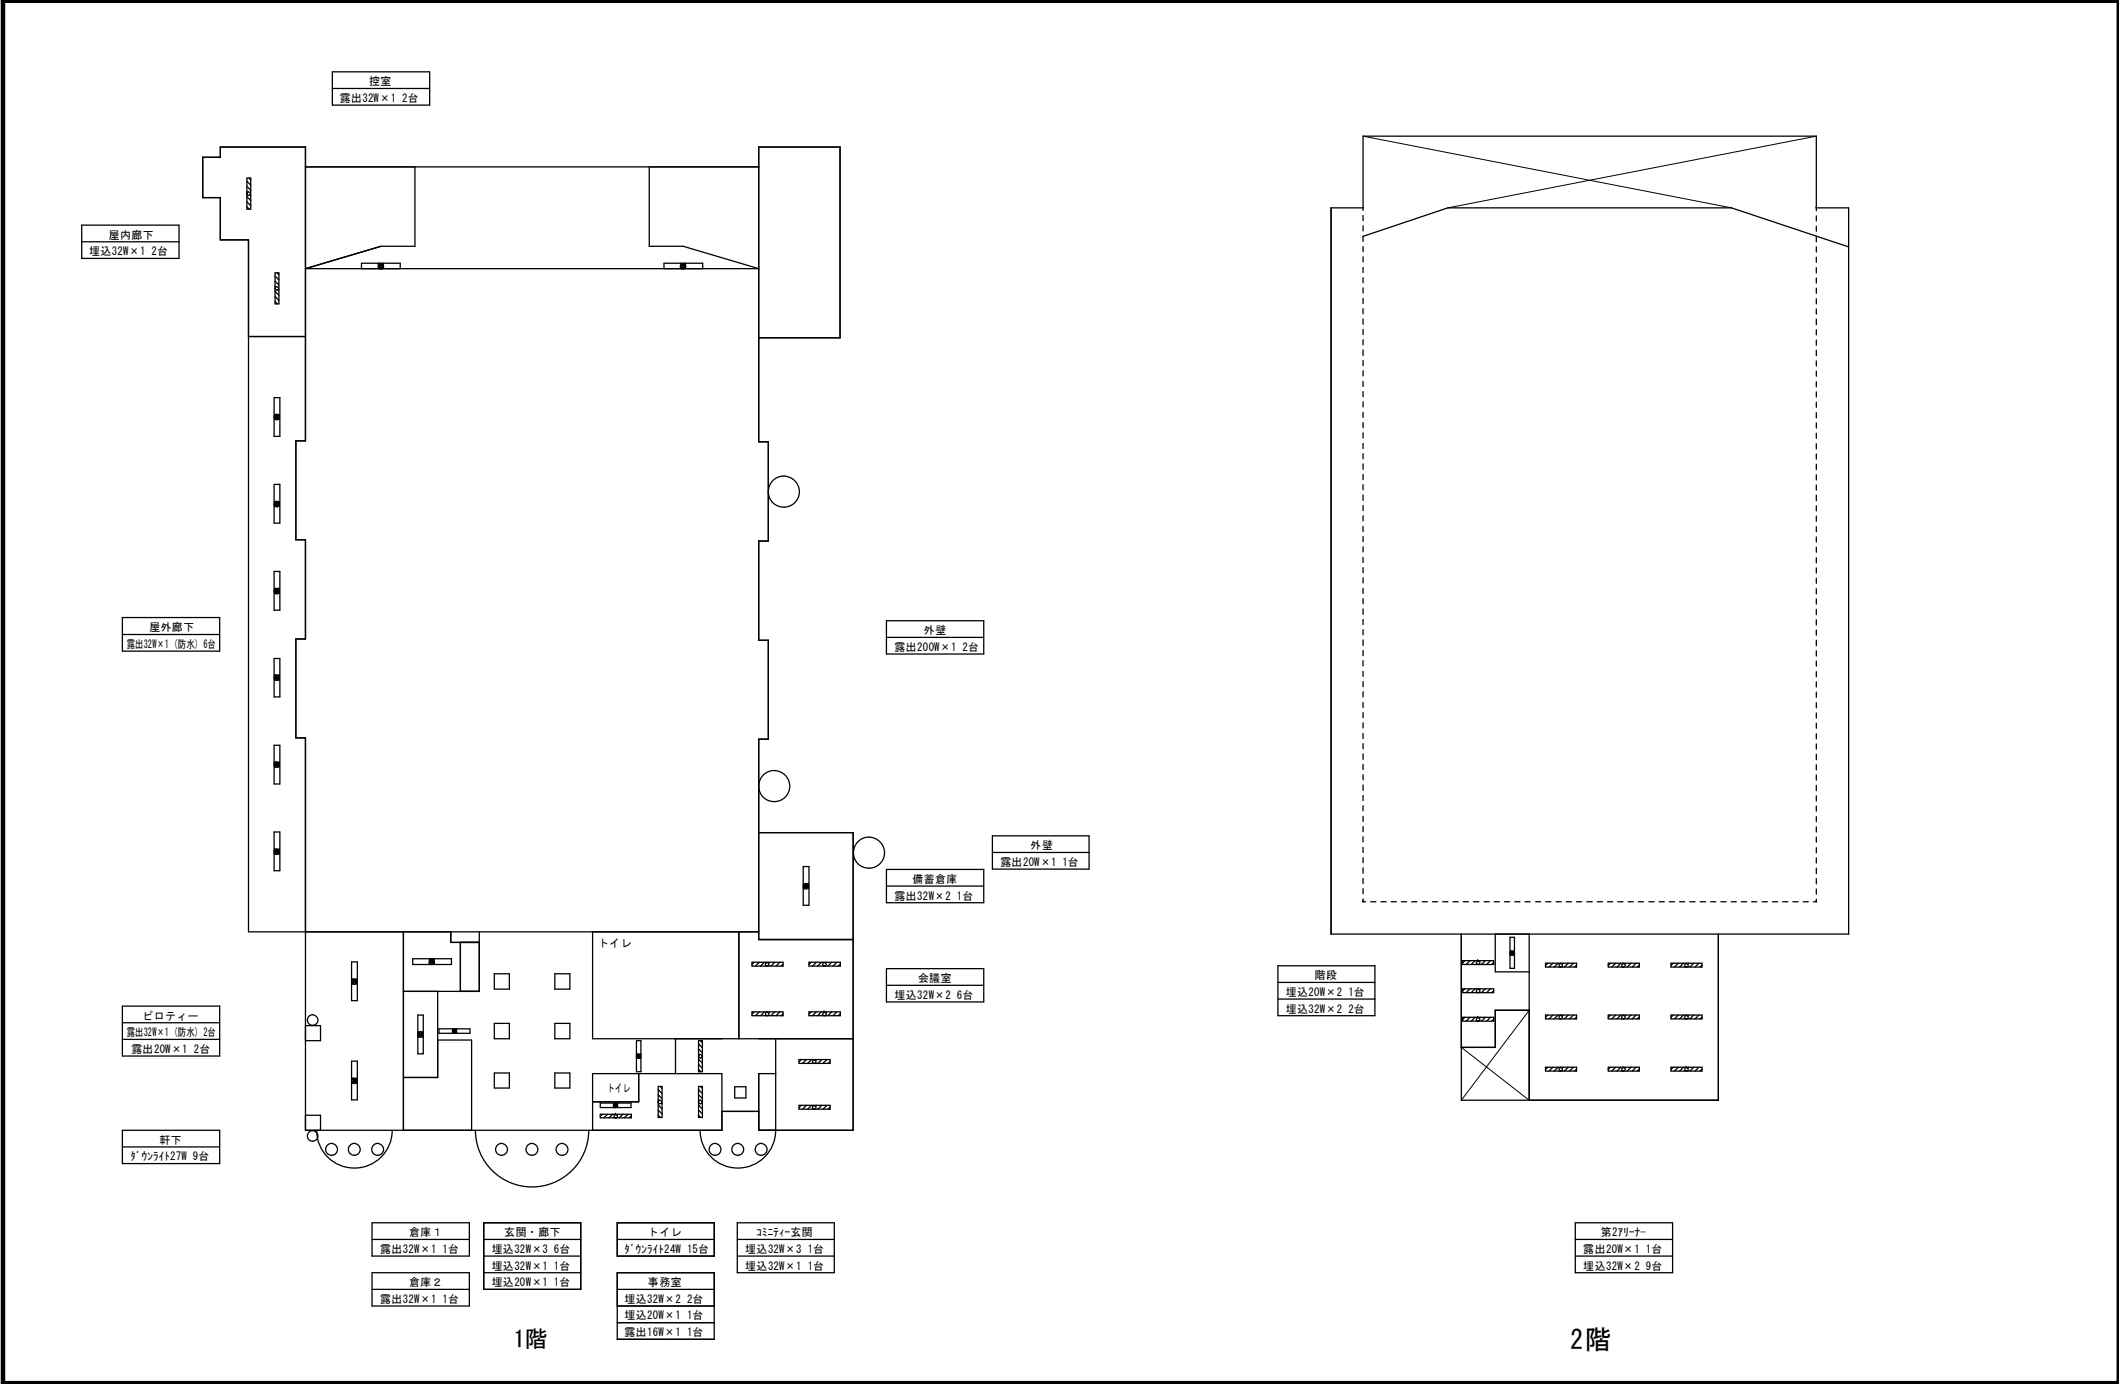

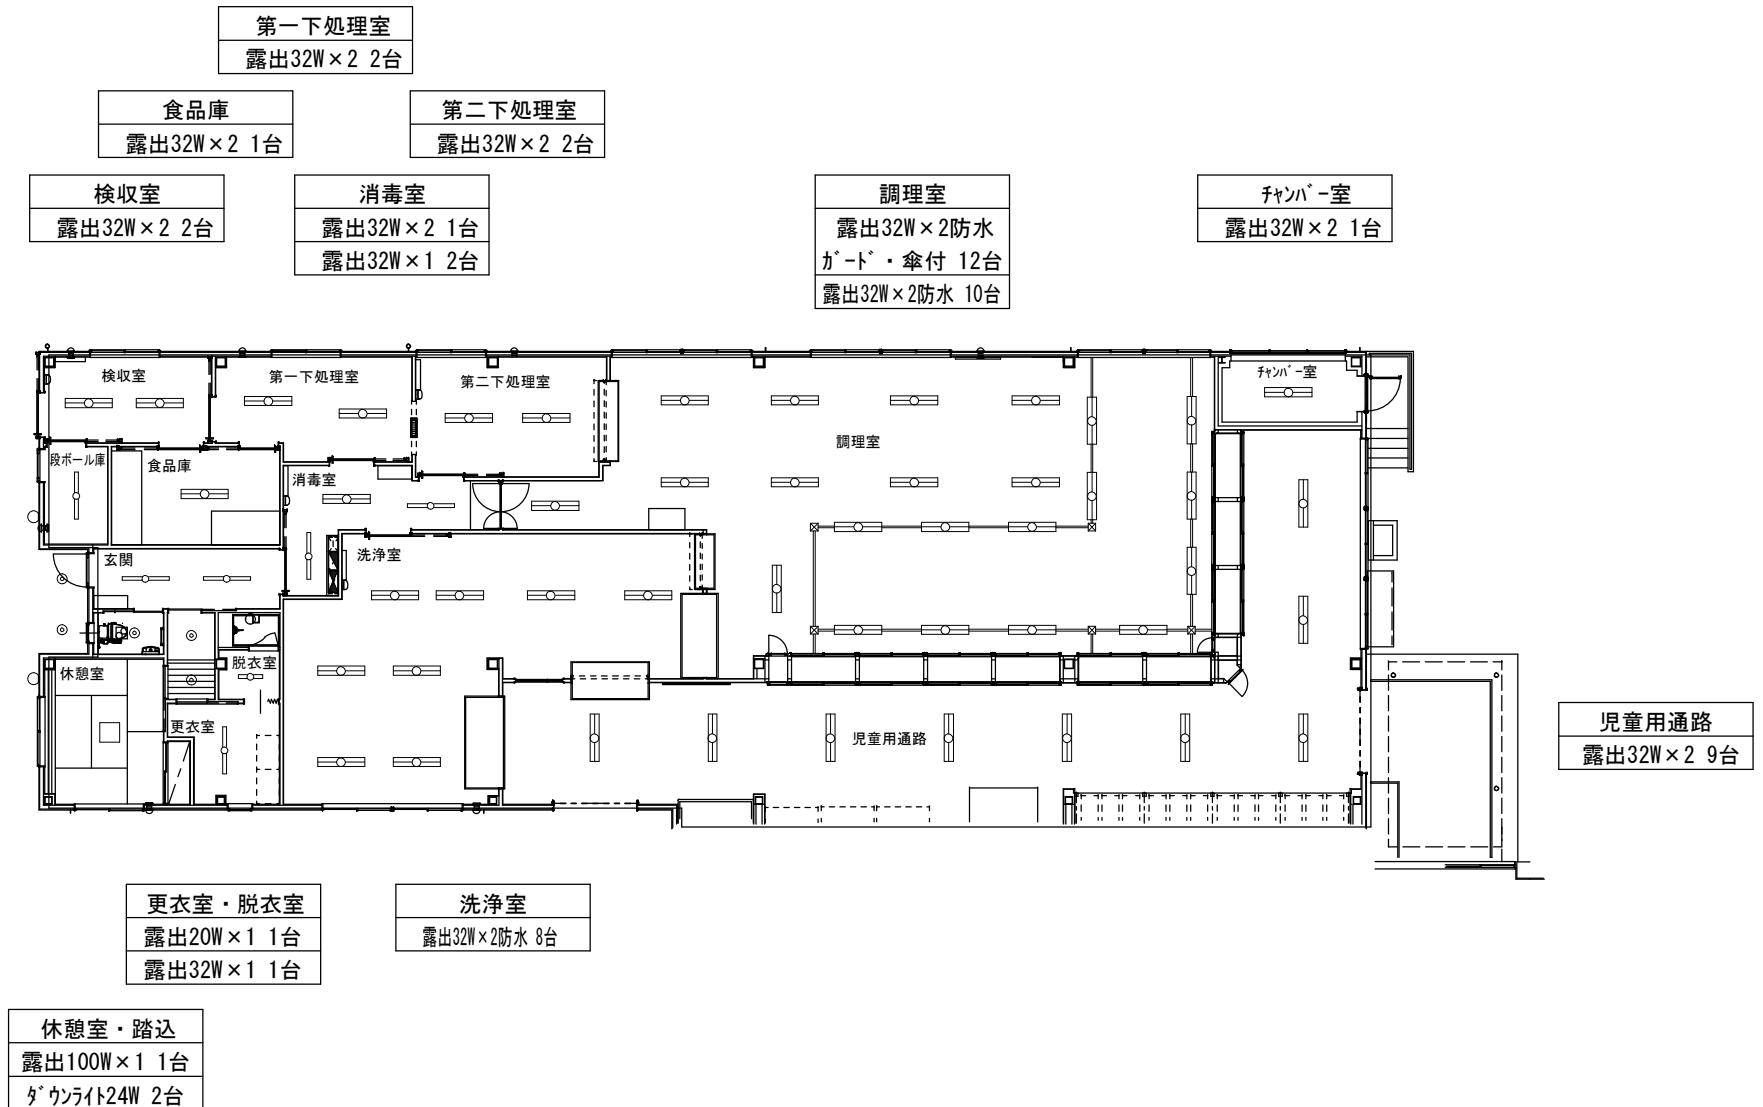

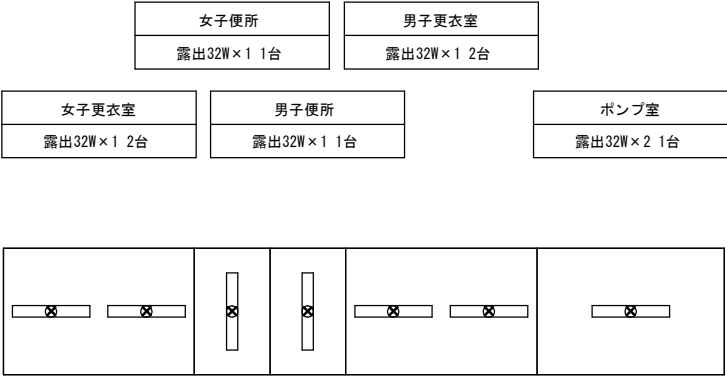

プール用附属室 1階

場 所			改修前			改修後		備 考	
			照明器具	台	外形寸法	およそ開口寸法	台		
北校舎	1階	北校1A	露出 40W×1	6	510×510		HFA7515同等品	6	
			露出 32W×1	40			NNF41030JLT9+LDL40SN1426	40	
			露出 20W×1 片反射型	1			LGB85043LE1同等品	1	
北校舎	1階	北校1B	埋込 32W×2	4	1260×240	1250×225	LRS3-4-65 6900lm以上	4	
北校舎	1階	北校1C	ﾀﾞｳﾅｲﾄφ165 27W	20			LRS1-08 800lm以上	20	
			露出 32W×4	4			LGC61129同等品	4	
			白熱電球 40W	3			LDA5LDGE17SZ4A1K同等品	3	
北校舎	1階	北校1D	ﾀﾞｳﾅｲﾄφ165 27W	20			LRS1-08 800lm以上	20	
			露出 32W×4	4			LGC61129同等品	4	
			白熱電球 40W	3			LDA5LDGE17SZ4A1K同等品	3	
北校舎	1階	北校1E	露出 黒板灯32W×1	2			LSS13-4-29 2900lm以上	2	
			露出 32W×2	6			LSS10-4-65 6900lm以上	6	
北校舎	1階	北校1F	露出 黒板灯32W×1	2			LSS13-4-29 2900lm以上	2	
			露出 32W×2	6			LSS10-4-65 6900lm以上	6	
北校舎	1階	北校1G	露出 黒板灯32W×1	2			LSS13-4-29 2900lm以上	2	
			露出 32W×2	6			LSS10-4-65 6900lm以上	6	
北校舎	1階	北校1西廊下	埋込 32W×1	2	1265×170	1250×155	LRS6-4-30 3100lm以上	2	
北校舎	1階	北校1東廊下	埋込 32W×1	11	1260×170	1250×155	LRS6-4-30 3100lm以上	11	
北校舎	1階	北校西階段	露出 32W×1	10			LSS9-4-30 3100lm以上	10	ローリングﾀﾞｳ-4段必要
北校舎	1階	北校東階段	露出 20W×1	1			LSS9-2-15 1500lm以上	1	
			露出 20W×2	4			XFX430CENLE9同等品	4	
			露出 32W×1	5			LSS9-4-30 3100lm以上	5	
北校舎	2階	北校2A	露出 黒板灯32W×1	2			LSS13-4-29 2900lm以上	2	
			露出 32W×2	6			LSS10-4-65 6900lm以上	6	
北校舎	2階	北校2B	露出 黒板灯32W×1	2	1260×235	1250×220	LSS13-4-29 2900lm以上	2	
			埋込 32W×2	6			LRS3-4-65 6900lm以上	6	
北校舎	2階	北校2C	露出 黒板灯32W×1	2	1260×235	1250×220	LSS13-4-29 2900lm以上	2	
			埋込 32W×2	6			LRS3-4-65 6900lm以上	6	
北校舎	2階	北校2D	露出 黒板灯32W×1	2	1260×235	1250×220	LSS13-4-29 2900lm以上	2	
			埋込 32W×2	6			LRS3-4-65 6900lm以上	6	
北校舎	2階	北校2E	露出 黒板灯32W×1	2			LSS13-4-29 2900lm以上	2	
			露出 32W×2	6			LSS10-4-65 6900lm以上	6	
北校舎	2階	北校2F	露出 黒板灯32W×1	2			LSS13-4-29 2900lm以上	2	
			露出 32W×2	6			LSS10-4-65 6900lm以上	6	
北校舎	2階	北校2G	露出 黒板灯32W×1	2			LSS13-4-29 2900lm以上	2	
			露出 32W×2	6			LSS10-4-65 6900lm以上	6	
北校舎	2階	北校2廊下	埋込 32W×1	23	1260×170	1245×155	LRS6-4-30 3100lm以上	23	


場 所			改 修 前				改 修 後		備 考
			照明器具	台	外形寸法	およそ開口寸法		台	
北校舎	3階	北校3A	露出 黒板灯32W×1	2	1260×235	1250×220	LSS13-4-29 2900lm以上	2	
			埋込 32W×2	6			LRS3-4-65 6900lm以上	6	
北校舎	3階	北校3B	露出 黒板灯32W×1	2	1260×235	1250×220	LSS13-4-29 2900lm以上	2	
			埋込 32W×2	6			LRS3-4-65 6900lm以上	6	
北校舎	3階	北校3C	露出 黒板灯32W×1	2	1260×235	1250×220	LSS13-4-29 2900lm以上	2	
			埋込 32W×2	6			LRS3-4-65 6900lm以上	6	
北校舎	3階	北校3D	露出 黒板灯32W×1	2	1260×235	1250×220	LSS13-4-29 2900lm以上	2	
			埋込 32W×2	6			LRS3-4-65 6900lm以上	6	
北校舎	3階	北校3E	露出 黒板灯32W×1	2			LSS13-4-29 2900lm以上	2	
			露出 32W×2	6			LSS10-4-65 6900lm以上	6	
北校舎	3階	北校3F	露出 黒板灯32W×1	2			LSS13-4-29 2900lm以上	2	
			露出 32W×2	6			LSS10-4-65 6900lm以上	6	
北校舎	3階	北校3G	露出 黒板灯32W×1	2			LSS13-4-29 2900lm以上	2	
			露出 32W×2	6			LSS10-4-65 6900lm以上	6	
北校舎	3階	北校3廊下	埋込 32W×1	23	1265×170	1245×155	LRS6-4-30 3100lm以上	23	
北校舎	4階	北校4A	露出 黒板灯32W×1	2	1260×235	1250×220	LSS13-4-29 2900lm以上	2	
			埋込 32W×2	6			LRS3-4-65 6900lm以上	6	
北校舎	4階	北校4B	露出 黒板灯32W×1	2	1260×235	1250×220	LSS13-4-29 2900lm以上	2	
			埋込 32W×2	6			LRS3-4-65 6900lm以上	6	
北校舎	4階	北校4C	露出 黒板灯32W×1	2	1260×235	1250×220	LSS13-4-29 2900lm以上	2	
			埋込 32W×2	6			LRS3-4-65 6900lm以上	6	
北校舎	4階	北校4D	露出 黒板灯32W×1	2	1260×235	1250×220	LSS13-4-29 2900lm以上	2	
			埋込 32W×2	6			LRS3-4-65 6900lm以上	6	
北校舎	4階	北校4E	露出 黒板灯32W×1	2			LSS13-4-29 2900lm以上	2	
			露出 32W×2	6			LSS10-4-65 6900lm以上	6	
北校舎	4階	北校4F	露出 黒板灯32W×1	2			LSS13-4-29 2900lm以上	2	
			露出 32W×2	6			LSS10-4-65 6900lm以上	6	
北校舎	4階	北校4G	露出 黒板灯32W×1	2			LSS13-4-29 2900lm以上	2	
			露出 32W×2	6			LSS10-4-65 6900lm以上	6	
北校舎	4階	北校4廊下	埋込 32W×1	23	1260×170	1245×155	LRS6-4-30 3100lm以上	23	
中校舎	1階	中校1A	露出 黒板灯32W×1	2	1260×240	1245×225	LSS13-4-29 2900lm以上	2	
			埋込 32W×2	9			LRS3-4-65 6900lm以上	9	
中校舎	1階	中校1B	埋込 32W×2	2	1260×240	1245×225	LRS3-4-65 6900lm以上	2	
中校舎	1階	中校1廊下	埋込 32W×1	4	1260×170	1245×155	LRS6-4-30 3100lm以上	4	
中校舎	1階	渡廊下	露出防水 32W×1	5			LSS9MP/RP-4-30 3000lm以上	5	防水仕様
中校舎	1階	外壁	露出 200W×1	1			NNY20358LE1同等品	1	防水仕様

場 所			改修前			改修後		備 考
			照明器具	台	外形寸法	およそ開口寸法	台	
中校舎	2階	中校2A	露出 黒板灯32W×1	2			LSS13-4-29 2900lm以上	2
			埋込 32W×2	9	1260×240	1245×225	LRS3-4-65 6900lm以上	9
中校舎	2階	中校2B	埋込 32W×2	2	1260×240	1245×225	LRS3-4-65 6900lm以上	2
			露出 20W×1	1			LSS9-2-15 1500lm以上	1
			露出 赤色灯	1			NNF70014同等品	1
中校舎	2階	トイレ	ダウライト φ170 27W	3			LRS1-08 800lm以上	3
			ダウライト φ170 32W	3			LRS1-13 1300lm以上	3
中校舎	2階	中校2廊下	埋込 32W×1	4	1260×170	1245×155	LRS6-4-30 3100lm以上	4
中校舎	3階	中校3A	露出 黒板灯32W×1	2			LSS13-4-29 2900lm以上	2
			埋込 32W×2	9	1260×240	1245×225	LRS3-4-65 6900lm以上	9
中校舎	3階	中校3B	埋込 32W×2	2	1260×240	1245×225	LRS3-4-65 6900lm以上	2
			露出 20W×1	1			LSS9-2-15 1500lm以上	1
中校舎	3階	トイレ	ダウライト φ170 27W	2			LRS1-08 800lm以上	2
			ダウライト φ170 32W	3			LRS1-13 1300lm以上	3
中校舎	3階	中校3廊下	埋込 32W×1	4	1260×170	1245×155	LRS6-4-30 3100lm以上	4
中校舎	4階	中校4A	露出 黒板灯32W×1	2			LSS13-4-29 2900lm以上	2
			埋込 32W×2	9	1260×240	1245×225	LRS3-4-65 6900lm以上	9
中校舎	4階	中校4B	埋込 32W×2	2	1260×240	1245×225	LRS3-4-65 6900lm以上	2
中校舎	4階	トイレ	ダウライト φ170 27W	2			LRS1-08 800lm以上	2
			ダウライト φ170 32W	3			LRS1-13 1300lm以上	3
中校舎	4階	中校4廊下	埋込 32W×1	4	1260×170	1245×155	LRS6-4-30 3100lm以上	4
南校舎	1階	南校1A	埋込 32W×2	6	1260×245	1245×230	LRS3-4-65 6900lm以上	6
南校舎	1階	玄関	埋込 32W×2	3	1260×245	1245×230	LRS3-4-65 6900lm以上	3
南校舎	1階	南校1B	埋込 32W×2	2	1260×240	1245×225	LRS3-4-65 6900lm以上	2
			露出 40W+32W	1			LGC61129同等品	1
南校舎	1階	昇降口	埋込 32W×2	6	1260×245	1245×230	LRS3-4-65 6900lm以上	6
南校舎	1階	昇降口	埋込 32W×2	6	1260×245	1245×230	LRS3-4-65 6900lm以上	6
南校舎	1階	南校1C	露出 黒板灯32W×1	2		1245×225	LSS13-4-29 2900lm以上	2
			露出 32W×2	6			LSS10-4-65 6900lm以上	6
南校舎	1階	南校1廊下	埋込 32W×1	9	1260×170	1250×160	LRS6-4-30 3100lm以上	9
南校舎	1階	南校1廊下	露出 32W×1	3			LSS9-4-30 3100lm以上	3
南校舎	1階	南校階段	露出 32W×1	9			LSS9-4-30 3100lm以上	9
			露出 32W×1	6			XFX430CENLE9同等品	6
			露出 20W×1	1			LSS9-2-15 1500lm以上	1
南校舎	1階	南校1屋外	露出防水 32W×1	1			LSS9MP/RP-4-30 3000lm以上	1 防水仕様
南校舎	1階	外壁	露出 20W×1	3			LBF3MP/RP-2-13 1300lm以上	3 防水仕様
南校舎	1階	ELV前廊下	埋込 20W×1	1	660×215	645×200	LRS6-2-30 3000lm以上	1
南校舎	1階	トイレ	ダウライト φ170 27W	11			LRS1-08 800lm以上	11
			ダウライト φ170 32W	6			LRS1-13 1300lm以上	6
			埋込 20W×1	2	660×215	645×200	LRS6-2-30 3000lm以上	2

場 所			改修前			改修後		備 考
			照明器具	台	外形寸法	およそ開口寸法	台	
南校舎	2階	南校2A	埋込 32W×2	6	1260×245	1245×230	LRS3-4-65 6900lm以上	6
南校舎	2階	南校2B	埋込 32W×2	24	1260×245	1245×230	LRS3-4-65 6900lm以上	24
南校舎	2階	南校2C	埋込 32W×2	6	1260×240	1245×225	LRS3-4-65 6900lm以上	6
南校舎	2階	南校2D	埋込 32W×2	3	1260×240	1245×225	LRS3-4-65 6900lm以上	3
			露出 10W×1	2	FA11928 文字変更 放送中		NNF11930LE1+FK11532同等品	2
南校舎	2階	南校2E	露出 黒板灯32W×1	2			LSS13-4-29 2900lm以上	2
			露出 32W×2	6			LSS10-4-65 6900lm以上	6
南校舎	2階	南校2F	埋込 32W×2	1	1260×240	1245×225	LRS3-4-65 6900lm以上	1
南校舎	2階	南校2G	埋込 32W×2	1	1260×240	1245×225	LRS3-4-65 6900lm以上	1
南校舎	2階	南校2廊下	埋込 32W×1	9	1260×170	1250×160	LRS6-4-30 3100lm以上	9
南校舎	2階	南校2廊下	露出 32W×1	3			LSS9-4-30 3100lm以上	3
南校舎	2階	ELV前廊下	埋込 20W×1	1	660×215	645×200	LRS6-2-30 3000lm以上	1
南校舎	3階	南校3A	露出 黒板灯32W×1	2			LSS13-4-29 2900lm以上	2
			埋込 32W×2	6	1260×240	1245×225	LRS3-4-65 6900lm以上	6
南校舎	3階	南校3B	露出 黒板灯32W×1	2			LSS13-4-29 2900lm以上	2
			埋込 32W×2	6	1260×240	1245×225	LRS3-4-65 6900lm以上	6
南校舎	3階	南校3C	露出 黒板灯32W×1	2			LSS13-4-29 2900lm以上	2
			埋込 32W×2	6	1260×240	1245×225	LRS3-4-65 6900lm以上	6
南校舎	3階	南校3D	露出 黒板灯32W×1	2			LSS13-4-29 2900lm以上	2
			埋込 32W×2	6	1260×240	1245×225	LRS3-4-65 6900lm以上	6
南校舎	3階	南校3E	埋込 32W×2	1	1260×240	1245×225	LRS3-4-65 6900lm以上	1
			ﾀﾞｲｳﾗｲﾄ 32Wφ170	1			LRS1-13 1300lm以上	1
南校舎	3階	南校3F	埋込 32W×2	1	1260×240	1245×225	LRS3-4-65 6900lm以上	1
			ﾀﾞｲｳﾗｲﾄ 32Wφ170	1			LRS1-13 1300lm以上	1
南校舎	3階	ELV前廊下	埋込 20W×1	1	660×215	645×200	LRS6-2-30 3000lm以上	1
南校舎	3階	南校3廊下	埋込 32W×1	9	1260×170	1250×160	LRS6-4-30 3100lm以上	9
南校舎	4階	南校4A	露出 黒板灯32W×1	2			LSS13-4-29 2900lm以上	2
			埋込 32W×2	6	1260×240	1245×225	LRS3-4-65 6900lm以上	6
南校舎	4階	南校4B	露出 黒板灯32W×1	2			LSS13-4-29 2900lm以上	2
			埋込 32W×2	6	1260×240	1245×225	LRS3-4-65 6900lm以上	6
南校舎	4階	南校4C	露出 黒板灯32W×1	2			LSS13-4-29 2900lm以上	2
			埋込 32W×2	6	1260×240	1245×225	LRS3-4-65 6900lm以上	6
南校舎	4階	南校4D	露出 黒板灯32W×1	2			LSS13-4-29 2900lm以上	2
			埋込 32W×2	6	1260×240	1245×225	LRS3-4-65 6900lm以上	6

場 所			改修前				改修後		備 考
			照明器具	台	外形寸法	およそ開口寸法		台	
南校舎	4階	南校4E	埋込 32W×2	1	1260×240	1245×225	LRS3-4-65 6900lm以上	1	
南校舎	4階	南校4F	埋込 32W×2	1	1260×240	1245×225	LRS3-4-65 6900lm以上	1	
南校舎	4階	ELV前廊下	埋込 20W×1	1	660×215	645×200	LRS6-2-30 3000lm以上	1	
南校舎	4階	南校4廊下	埋込 32W×1	10	1260×170	1250×160	LRS6-4-30 3100lm以上	10	
屋内運動場	1階	備蓄倉庫	露出 32W×2	1			LSS10-4-65 6900lm以上	1	
屋内運動場	1階	倉庫1	露出 32W×1	1			LSS10-4-30 3100lm以上	1	
屋内運動場	1階	倉庫2	露出 32W×1	1			LSS10-4-30 3100lm以上	1	
屋内運動場	1階	軒下	ｸﾞﾗﾝﾗｲﾄ27Wφ165防水	9			LRS1RP-08 800lm以上	9	防水仕様
屋内運動場	1階	ピロティー	露出防水 32W×1	2			LSS9MP/RP-4-30 3000lm以上	2	防水仕様
			露出防水 20W×1	2			LBF3MP/RP-2-13 1300lm以上	2	防水仕様
屋内運動場	1階	屋外廊下	露出防水 32W×1	6			LSS9MP/RP-4-30 3000lm以上	6	防水仕様
屋内運動場	1階	屋内廊下	埋込 32W×1	2	1255×170	1240×155	LRS6-4-30 3100lm以上	2	
屋内運動場	1階	控室	露出 32W×1ｺｰﾅｰ灯	2			XFX430CENLE9同等品	2	
屋内運動場	1階	外壁	露出 200W×1	2			NNY20353同等品	2	防水仕様
屋内運動場	1階	外壁	露出 20W×1	1			LBF3MP/RP-2-13 1300lm以上	1	防水仕様
屋内運動場	1階	トイレ	ｸﾞﾗﾝﾗｲﾄ24Wφ170	15			LRS1-08 800lm以上	15	
屋内運動場	1階	事務室	埋込 32W×2	2	1250×250	1240×235	LRS3-4-65 6900lm以上	2	
			埋込 20W×1	1	660×215	645×200	LRS6-2-30 3000lm以上	1	
			露出 16W×1	1			LSEB7107LE1同等品	1	
屋内運動場	1階	会議室	埋込 32W×2	6	1250×250	1240×235	LRS3-4-65 6900lm以上	6	
屋内運動場	1階	玄関・廊下	埋込 32W×3	6	470×470	450×450	LRS9-4-45 4500lm以上	6	
			埋込 32W×1	1	1250×170	1235×150	LRS6-4-30 3100lm以上	1	
			埋込 20W×1	1	210×655	190×640	XLX219RENLE9同等品	1	
屋内運動場	1階	ロビー・玄関	埋込 32W×3	1	470×470	455×455	LRS9-4-45 4500lm以上	1	
			埋込 32W×1	1	1255×170	1240×155	LRS6-4-30 3100lm以上	1	
屋内運動場	2階	第27リナ	埋込 32W×2	9	1250×250	1240×235	LRS3-4-65 6900lm以上	9	
			露出 20W×1	1			LSS9-2-15 1500lm以上	1	
屋内運動場	2階	階段	埋込 20W×2	1	655×325	640×315	XLX239VENLE9同等品	1	
			埋込 32W×2	2	1250×250	1240×235	LRS3-4-65 6900lm以上	2	ローリングﾀﾞｲｱ-4段必要
給食室	1階	調理室	露出 32W×2 防水・ｶﾞｰﾄﾞ付	12			XLW463KENZ同等品 6900lm以上	12	防水仕様
			露出防水 32W×2	10			LSS10MP/RP-4-64 6400lm以上	10	防水仕様
給食室	1階	洗浄室	露出防水 32W×2	8			LSS10MP/RP-4-64 6400lm以上	8	防水仕様

[illegible]

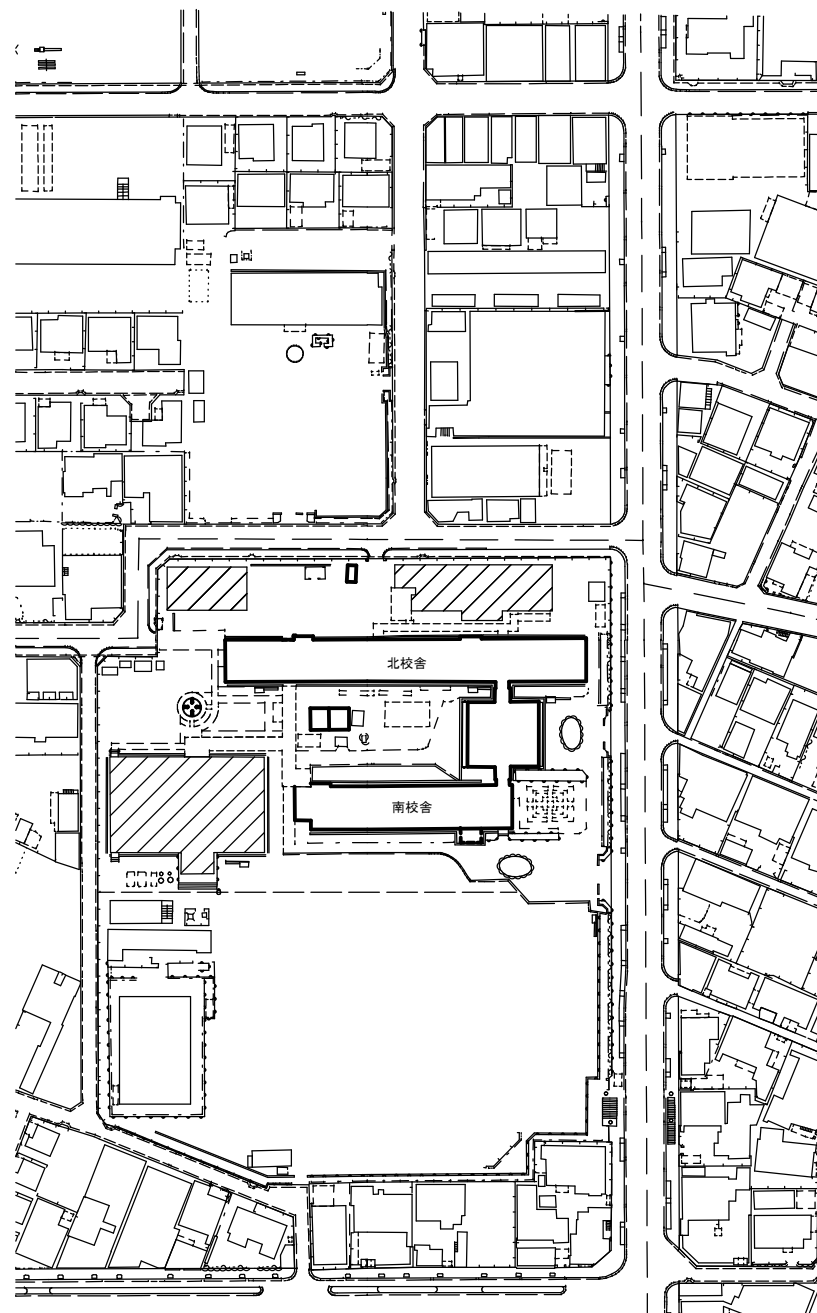


スケールヘルパー
露出32W×1 1台

電気室
露出32W×1 2台


ポンプ室
露出32W×1 2台

方位

N

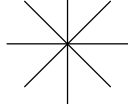


(北に矢印を付す)

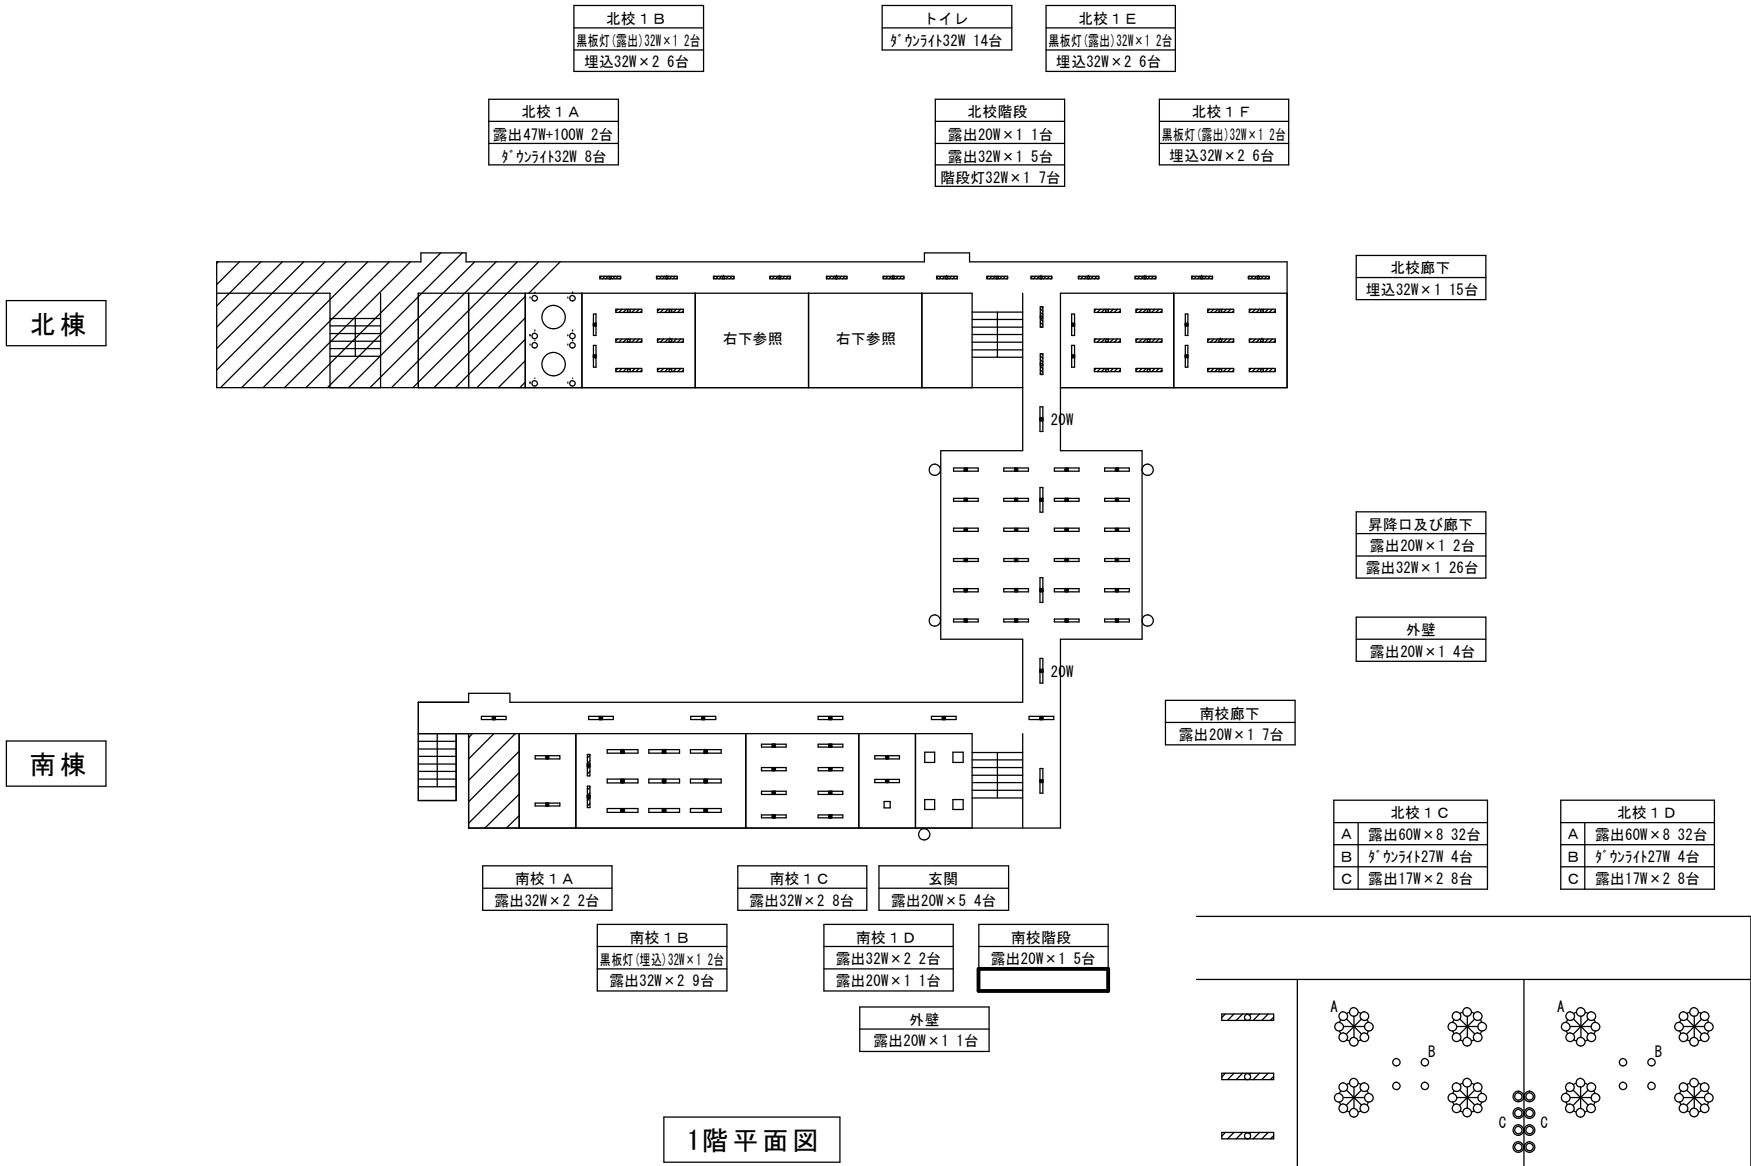


2階平面図

縮尺

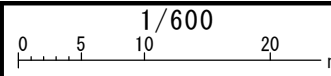

学校名


ひろはた
広畑小学校(現況図)

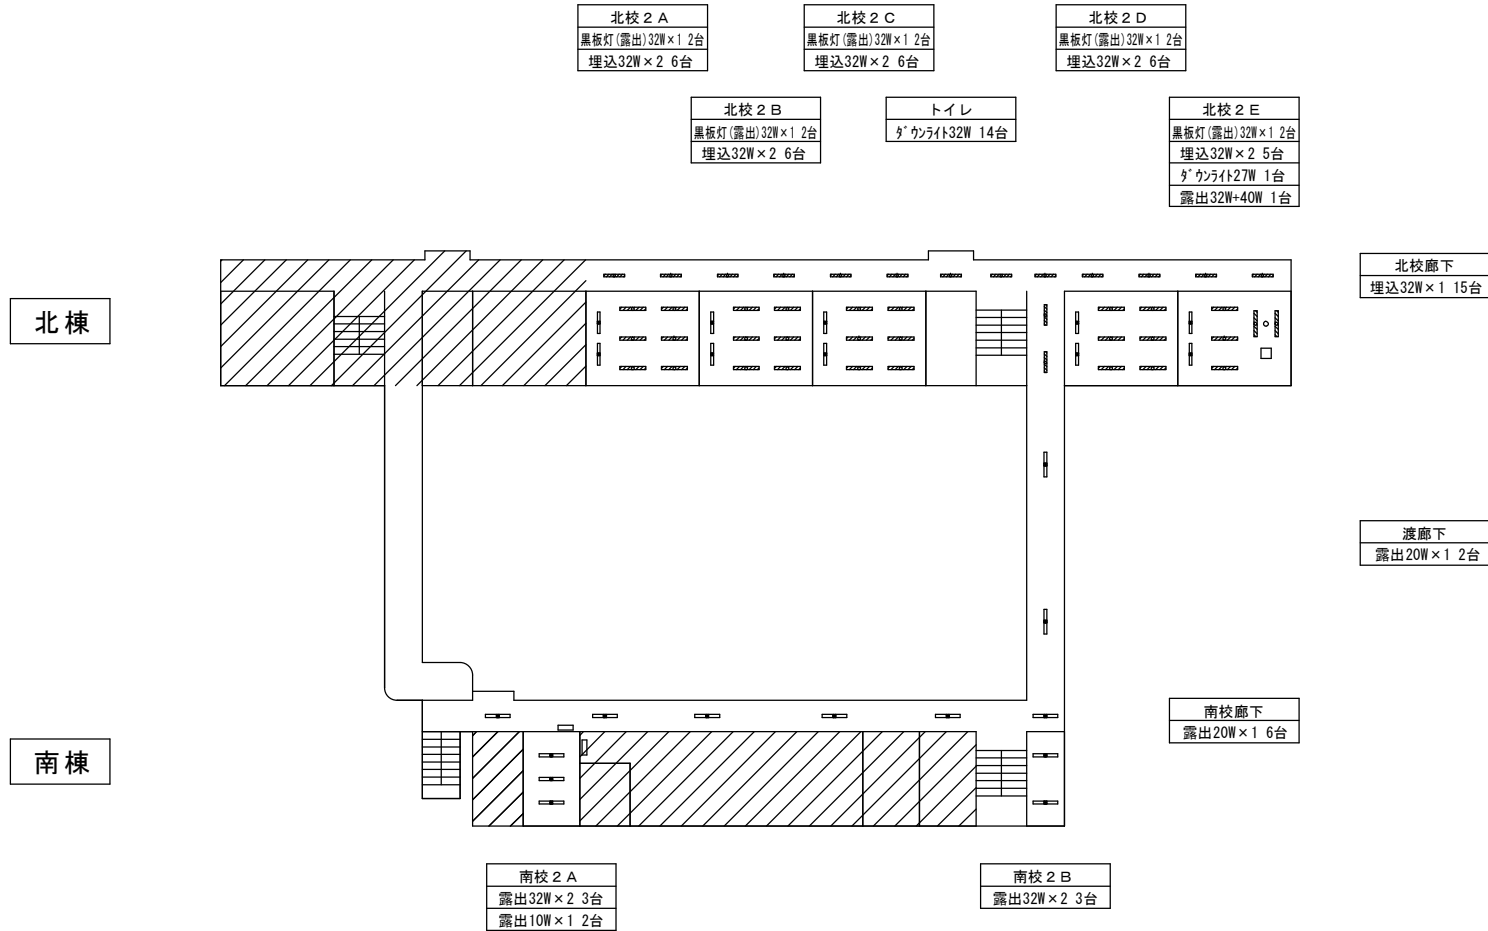

2階平面図


3階平面図

縮尺

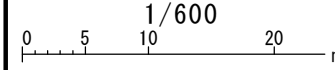

学校名


ひろはた
広畑小学校(現況図)

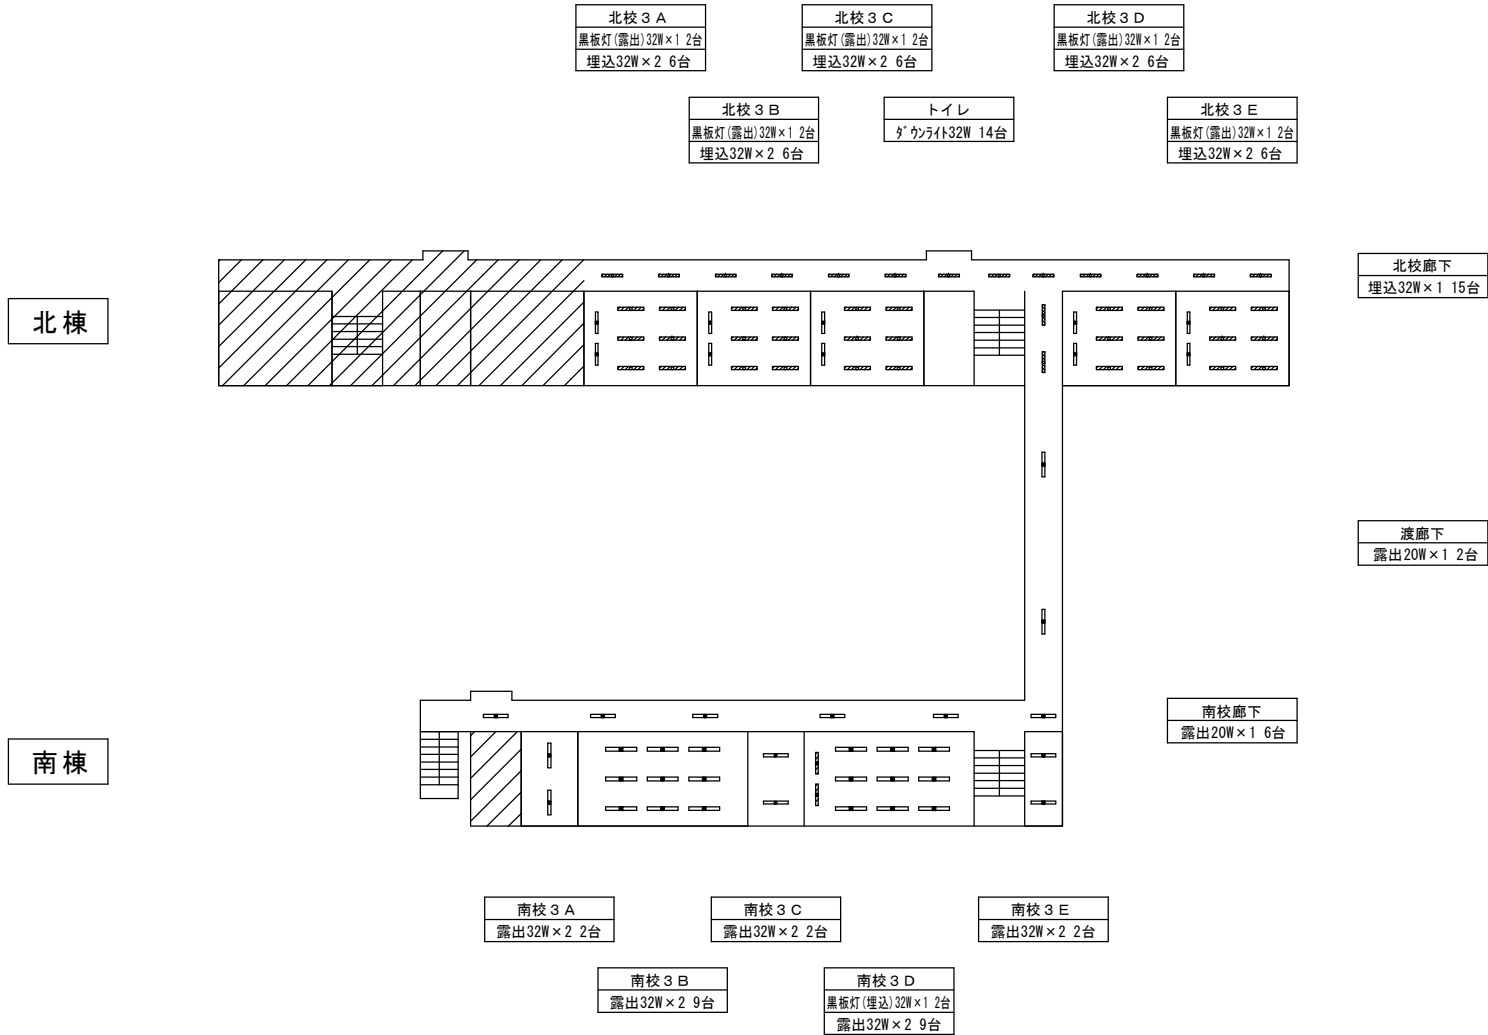

3階平面図


4階平面図

縮尺

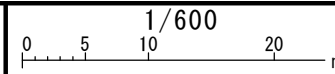


学校名

ひろはた
広畑小学校(現況図)

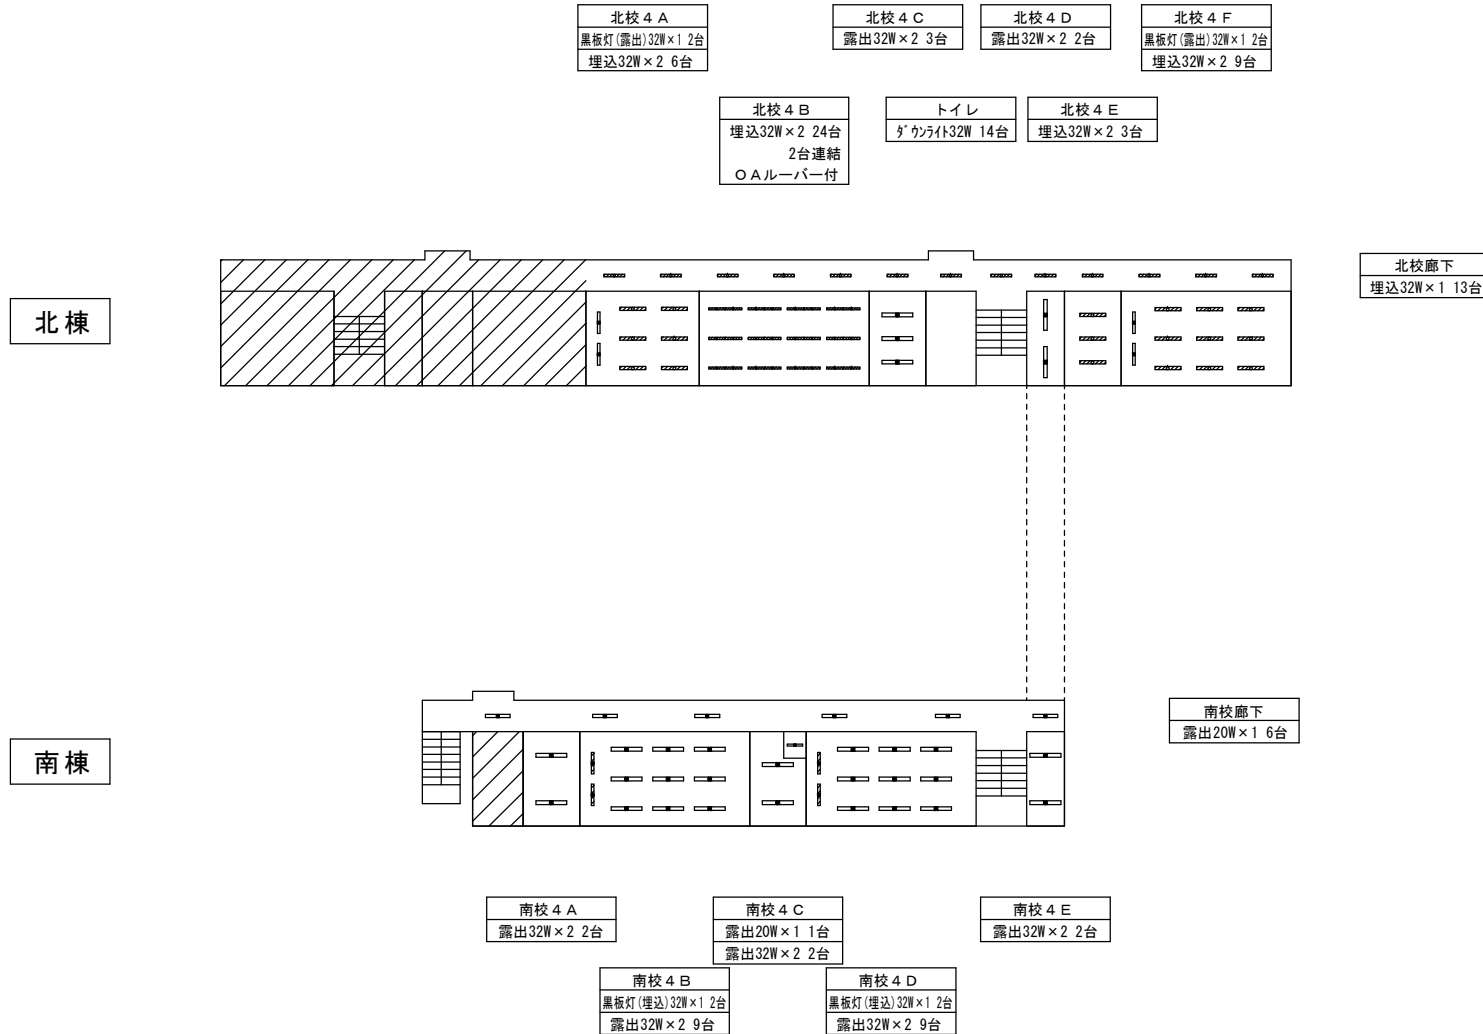

4階平面図

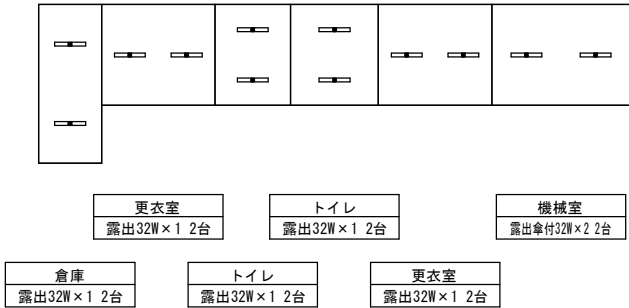

フ°-ル建屋 1階

場 所			改修前			改修後		備 考
			照明器具	台	外形寸法	およそ開口寸法	台	
北校舎	1階	北校1A	露出 47W+100W×1	2			LGC71120同等品	2
			ﾀﾞﾝｸﾞﾗｲﾄ32Wφ170	8			LRS1-13 1300lm以上	8
北校舎	1階	北校1B	露出 黒板灯32W×1	2			LSS13-4-29 2900lm以上	2
			埋込 32W×2	6	1250×250	1240×235	LRS3-4-65 6900lm以上	6
北校舎	1階	北校1C	露出 60W×8	32			LDG6LG95W同等品	32
			ﾀﾞﾝｸﾞﾗｲﾄ27Wφ170	4			LRS1-08 800lm以上	4
			露出17W×2	8			LDC5LE17CDW2同等品	8
北校舎	1階	北校1D	露出 60W×8	32			LDG6LG95W同等品	32
			ﾀﾞﾝｸﾞﾗｲﾄ27Wφ170	4			LRS1-08 800lm以上	4
			露出17W×2	8			LDC5LE17CDW2同等品	8
北校舎	1階	北校1E	露出 黒板灯32W×1	2			LSS13-4-29 2900lm以上	2
			埋込 32W×2	6	1250×250	1240×235	LRS3-4-65 6900lm以上	6
北校舎	1階	北校1F	露出 黒板灯32W×1	2			LSS13-4-29 2900lm以上	2
			埋込 32W×2	6	1250×250	1240×235	LRS3-4-65 6900lm以上	6
北校舎	1階	北校廊下	埋込 32W×1	15	1253×170	1240×155	LRS6-4-30 3100lm以上	15
北校舎	1階	北校階段	露出 20W×1	1			LSS9-2-15 1500lm以上	1
			露出32W×1	5			LSS9-4-30 3100lm以上	5
			階段灯32W×1	7			AFX430CENLE9同等品	7
北校舎	1階	トイレ	ﾀﾞﾝｸﾞﾗｲﾄ32Wφ170	14			LRS1-13 1300lm以上	14
北校舎	1階	外壁	露出20W×1	4			LBF3MP/RP-2-13 1300lm以上	4
北校舎	1階	昇降口及び廊下	露出20W×1	2			LSS9-2-15 1500lm以上	2
			露出32W×1	26			LSS9-4-30 3100lm以上	26
北校舎	2階	北校2A	露出 黒板灯32W×1	2			LSS13-4-29 2900lm以上	2
			埋込 32W×2	6	1251×250	1235×220	LRS3-4-65 6900lm以上	6
北校舎	2階	北校2B	露出 黒板灯32W×1	2			LSS13-4-29 2900lm以上	2
			埋込 32W×2	6	1251×250	1235×220	LRS3-4-65 6900lm以上	6
北校舎	2階	北校2C	露出 黒板灯32W×1	2			LSS13-4-29 2900lm以上	2
			埋込 32W×2	6	1251×250	1235×220	LRS3-4-65 6900lm以上	6
北校舎	2階	北校2D	露出 黒板灯32W×1	2			LSS13-4-29 2900lm以上	2
			埋込 32W×2	6	1251×250	1235×220	LRS3-4-65 6900lm以上	6
北校舎	2階	北校2E	露出 黒板灯32W×1	2			LSS13-4-29 2900lm以上	2
			埋込 32W×2	5	1251×250	1235×220	LRS3-4-65 6900lm以上	5
			ﾀﾞﾝｸﾞﾗｲﾄ27Wφ170	1			LRS1-08 800lm以上	1
			露出 32W+40W×1	1			LGC45120同等品	1

場 所			改修前			改修後		備 考
			照明器具	台	外形寸法	およそ開口寸法	台	
北校舎	2階	トイレ	ダウライト32Wφ170	14			LRS1-13 1300lm以上	14
北校舎	2階	北校廊下	埋込 32W×1	15	1254×170	1235×150	LRS6-4-30 3100lm以上	15
北校舎	2階	渡廊下	露出 20W×1	2			LSS9-4-30 3100lm以上	2 20Wを32W相当に変更
北校舎	3階	北校3A	露出 黒板灯32W×1	2			LSS13-4-29 2900lm以上	2
			埋込 32W×2	6	1251×250	1235×220	LRS3-4-65 6900lm以上	6
北校舎	3階	北校3B	露出 黒板灯32W×1	2			LSS13-4-29 2900lm以上	2
			埋込 32W×2	6	1251×250	1235×220	LRS3-4-65 6900lm以上	6
北校舎	3階	北校3C	露出 黒板灯32W×1	2			LSS13-4-29 2900lm以上	2
			埋込 32W×2	6	1251×250	1235×220	LRS3-4-65 6900lm以上	6
北校舎	3階	北校3D	露出 黒板灯32W×1	2			LSS13-4-29 2900lm以上	2
			埋込 32W×2	6	1251×250	1235×220	LRS3-4-65 6900lm以上	6
北校舎	3階	北校3E	露出 黒板灯32W×1	2			LSS13-4-29 2900lm以上	2
			埋込 32W×2	6	1251×250	1235×220	LRS3-4-65 6900lm以上	6
北校舎	3階	トイレ	ダウライト32Wφ170	14			LRS1-13 1300lm以上	14
北校舎	3階	北校廊下	埋込 32W×1	15	1254×170	1235×150	LRS6-4-30 3100lm以上	15
北校舎	3階	渡廊下	露出 20W×1	2			LSS9-4-30 3100lm以上	2 20Wを32W相当に変更
北校舎	4階	北校4A	露出 黒板灯32W×1	2			LSS13-4-29 2900lm以上	2
			埋込 32W×2	6	1251×250	1235×220	LRS3-4-65 6900lm以上	6
北校舎	4階	北校4B	埋込 32W×2	24	2連結OAL-ハ付 2490×240	2440×215	LRS3-4-65 6900lm以上	24
北校舎	4階	北校4C	露出 32W×2	3			LSS10-4-65 6900lm以上	3
北校舎	4階	北校4D	露出 32W×2	2			LSS10-4-65 6900lm以上	2
北校舎	4階	北校4E	埋込 32W×2	3			LRS3-4-65 6900lm以上	3
北校舎	4階	北校4F	露出 黒板灯32W×1	2			LSS13-4-29 2900lm以上	2
			埋込 32W×2	9	1251×250	1235×220	LRS3-4-65 6900lm以上	9
北校舎	4階	トイレ	ダウライト32Wφ170	14			LRS1-13 1300lm以上	14
北校舎	4階	北校廊下	埋込 32W×1	13	1254×170	1235×150	LRS6-4-30 3100lm以上	13
南校舎	1階	南校1A	露出 32W×2	2			LSS10-4-65 6900lm以上	2
南校舎	1階	南校1B	埋込 黒板灯32W×1	2	1275×270	1235×255	NNF41718LT9 2600lm以上	2 同等品
			露出 32W×2	9			LSS10-4-65 6900lm以上	9

場 所			改修前			改修後		備 考
			照明器具	台	外形寸法	およそ開口寸法	台	
南校舎	1階	南校1C	露出 32W×2	8			LSS10-4-65 6900lm以上	8
南校舎	1階	南校1D	露出 32W×2	2			LSS10-4-65 6900lm以上	2
			露出 20W×1	1			LGB12622LE1同等品	1
南校舎	1階	南校階段	露出 20W×1	5			LSS9-4-30 3100lm以上	5
			露出 20W×1	1			LSS9-2-15 1500lm以上	1
南校舎	1階	玄関	露出 20W×5	4	660×660	635×635	LRS9-6-84 8400lm以上	4
南校舎	1階	南校廊下	露出 20W×1	7			LSS9-4-30 3100lm以上	7
南校舎	1階	外壁	露出 20W×1	1			LBF3MP/RP-2-13 1300lm以上	1
南校舎	2階	南校2A	露出 32W×2	3			LSS10-4-65 6900lm以上	3
			露出 10W×1	2	FA11928文字変更 放送中		NNF11930LE1+FK11532同等品	2
南校舎	2階	南校2B	露出 32W×2	3			LSS10-4-65 6900lm以上	3
南校舎	2階	南校廊下	露出 20W×1	6			LSS9-4-30 3100lm以上	6
南校舎	3階	南校3A	露出 32W×2	2			LSS10-4-65 6900lm以上	2
南校舎	3階	南校3B	露出 32W×2	9			LSS10-4-65 6900lm以上	9
南校舎	3階	南校3C	露出 32W×2	2			LSS10-4-65 6900lm以上	2
南校舎	3階	南校3D	埋込 黒板灯32W×1	2	1275×270	1235×255	NNF41718LT9 2600lm以上	2
			露出 32W×2	9			LSS10-4-65 6900lm以上	9
南校舎	3階	南校3E	露出 32W×2	2			LSS10-4-65 6900lm以上	2
南校舎	3階	南校廊下	露出 20W×1	6			LSS9-4-30 3100lm以上	6
南校舎	4階	南校4A	露出 32W×2	2			LSS10-4-65 6900lm以上	2
南校舎	4階	南校4B	埋込 黒板灯32W×1	2	1275×270	1235×255	NNF41718LT9 2600lm以上	2
			露出 32W×2	9			LSS10-4-65 6900lm以上	9
南校舎	4階	南校4C	露出 20W×1	1			LSS10-2-15 1500lm以上	1
			露出 32W×2	2			LSS10-4-65 6900lm以上	2
南校舎	4階	南校4D	埋込 黒板灯32W×1	2	1275×270	1235×255	NNF41718LT9 2600lm以上	2
			露出 32W×2	9			LSS10-4-65 6900lm以上	9
南校舎	4階	南校4E	露出 32W×2	2			LSS10-4-65 6900lm以上	2
南校舎	4階	南校廊下	露出 20W×1	6			LSS9-4-30 3100lm以上	6
ア-棟建屋	1階	機械室	露出傘付 32W×2	2			XLW463KENZ同等品	2
ア-棟建屋	1階	更衣室	露出 32W×1	2			LSS9MP/RP-4-30 3100lm以上	2
ア-棟建屋	1階	トイレ	露出 32W×1	2			LSS9MP/RP-4-30 3100lm以上	2
ア-棟建屋	1階	トイレ	露出 32W×1	2			LSS9MP/RP-4-30 3100lm以上	2
ア-棟建屋	1階	更衣室	露出 32W×1	2			LSS9MP/RP-4-30 3100lm以上	2
ア-棟建屋	1階	倉庫	露出 32W×1	2			LSS9MP/RP-4-30 3100lm以上	2
スケールパ-	屋外		露出 32W×1	1			LSS9-4-30 3100lm以上	1
電気室	屋外		露出傘付 32W×1	2			LSS9MP/RP-4-30 3100lm以上	2
ポンプ室	屋外		露出傘付 32W×1	2			LSS9MP/RP-4-30 3100lm以上	2

配置図

縮
尺

1/1500
0 5 10 20 30 40 50 60
m

縮
尺

ゆめさき

夢前中学校(現況図)

通路

露出20W×1(防水) 7台

外灯東

灯具取替250W 1台

その他地
保有 5.336㎡

西館

東館

本館

体育館

武道場

プール

運動場


倉庫

外灯西

灯具取替250W 1台

方位

N
4

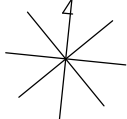


(北に矢印を付す)

学 校 施 設 課


1階平面図

縮尺

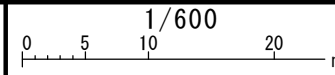

階


ゆめさき
夢前中学校(現況図)

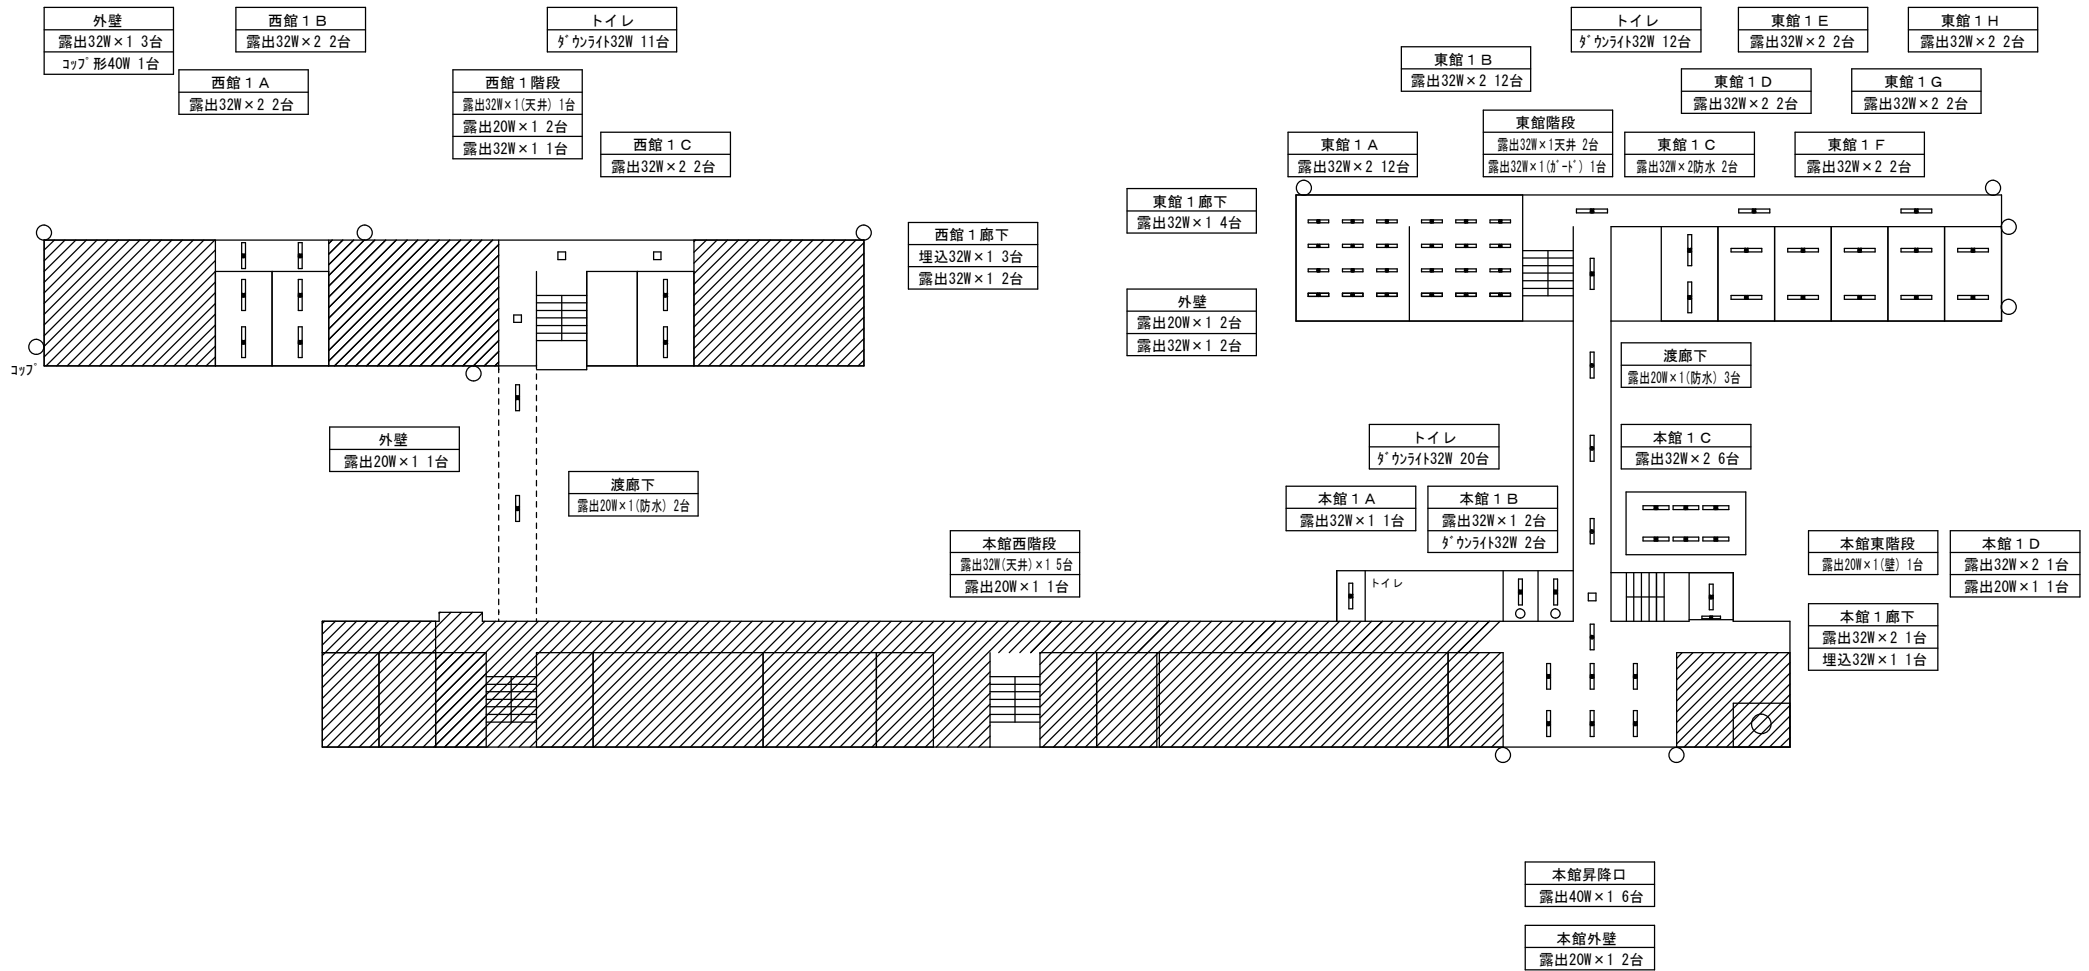

1階


2階平面図

縮尺

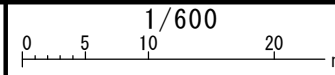

単位


ゆめさき
夢前中学校(現況図)

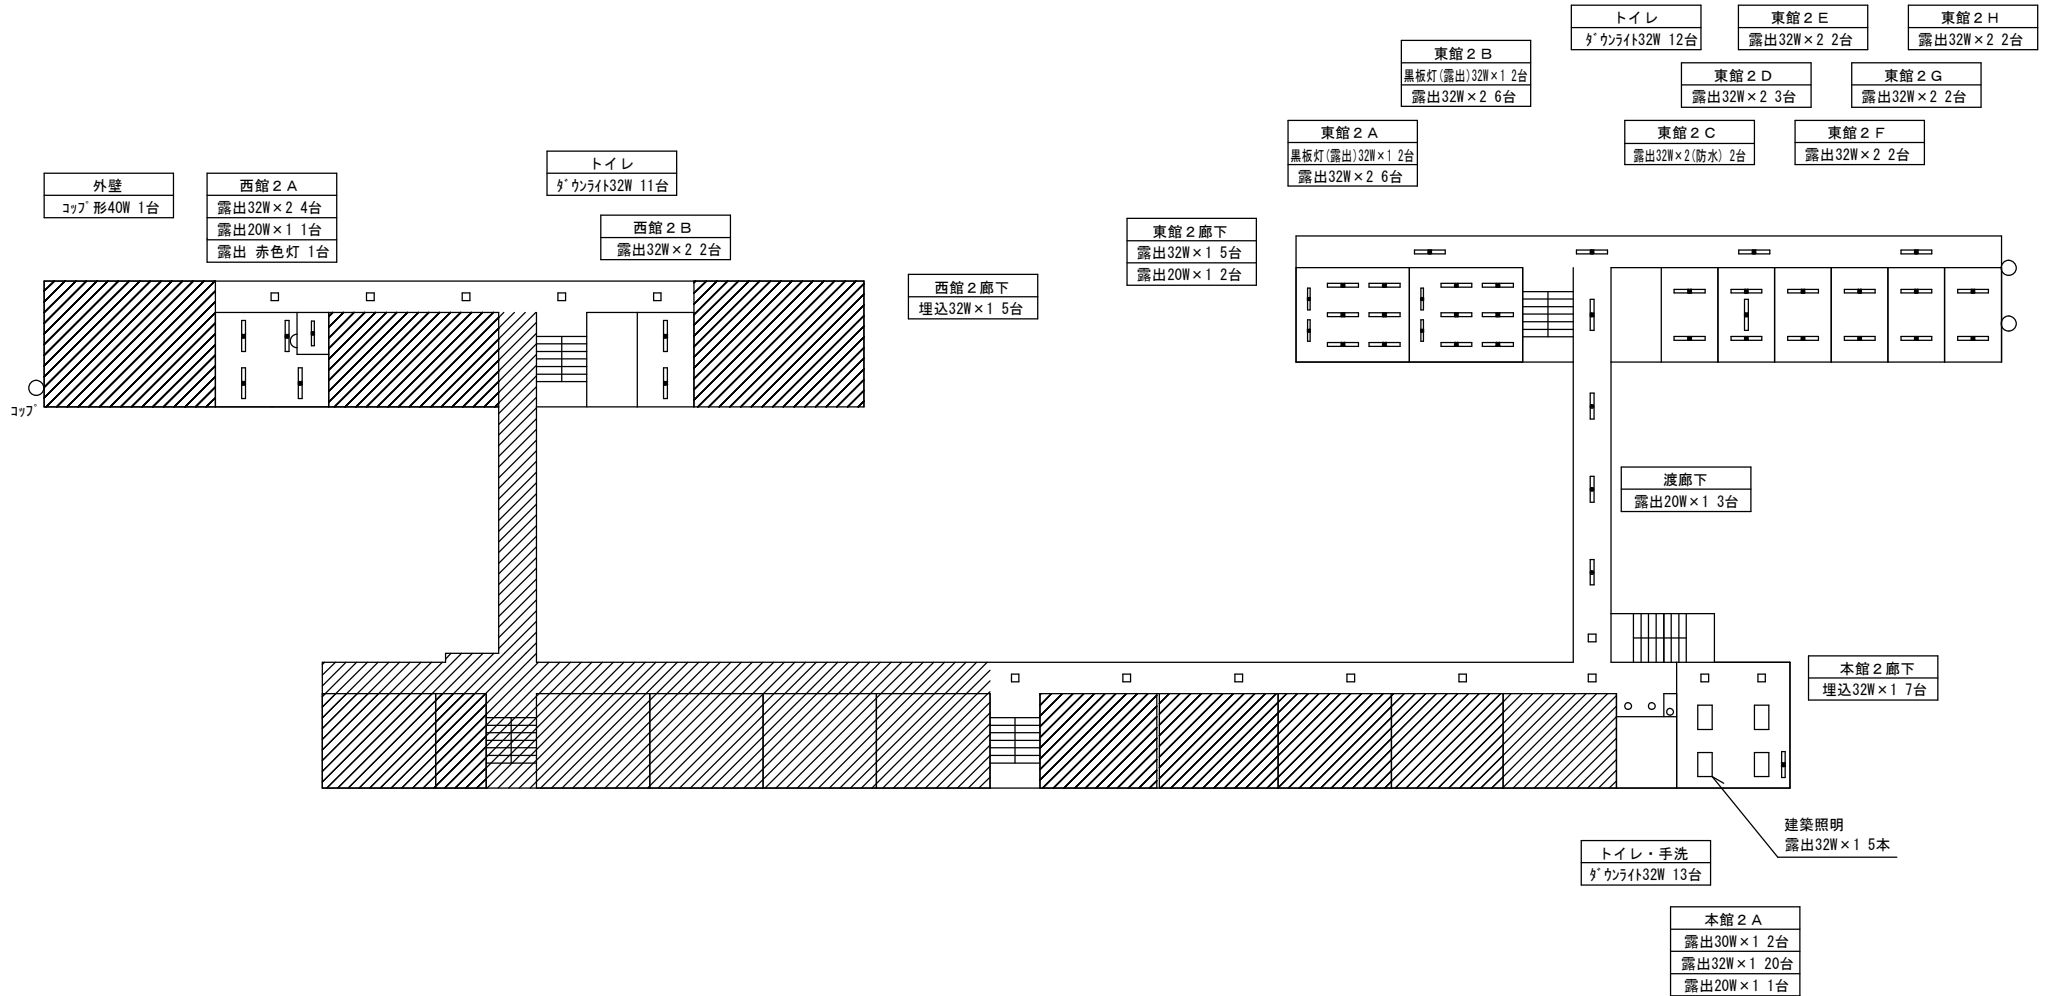

2階


3階平面図

縮尺


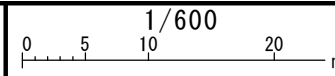


階高

ゆめさき
夢前中学校(現況図)

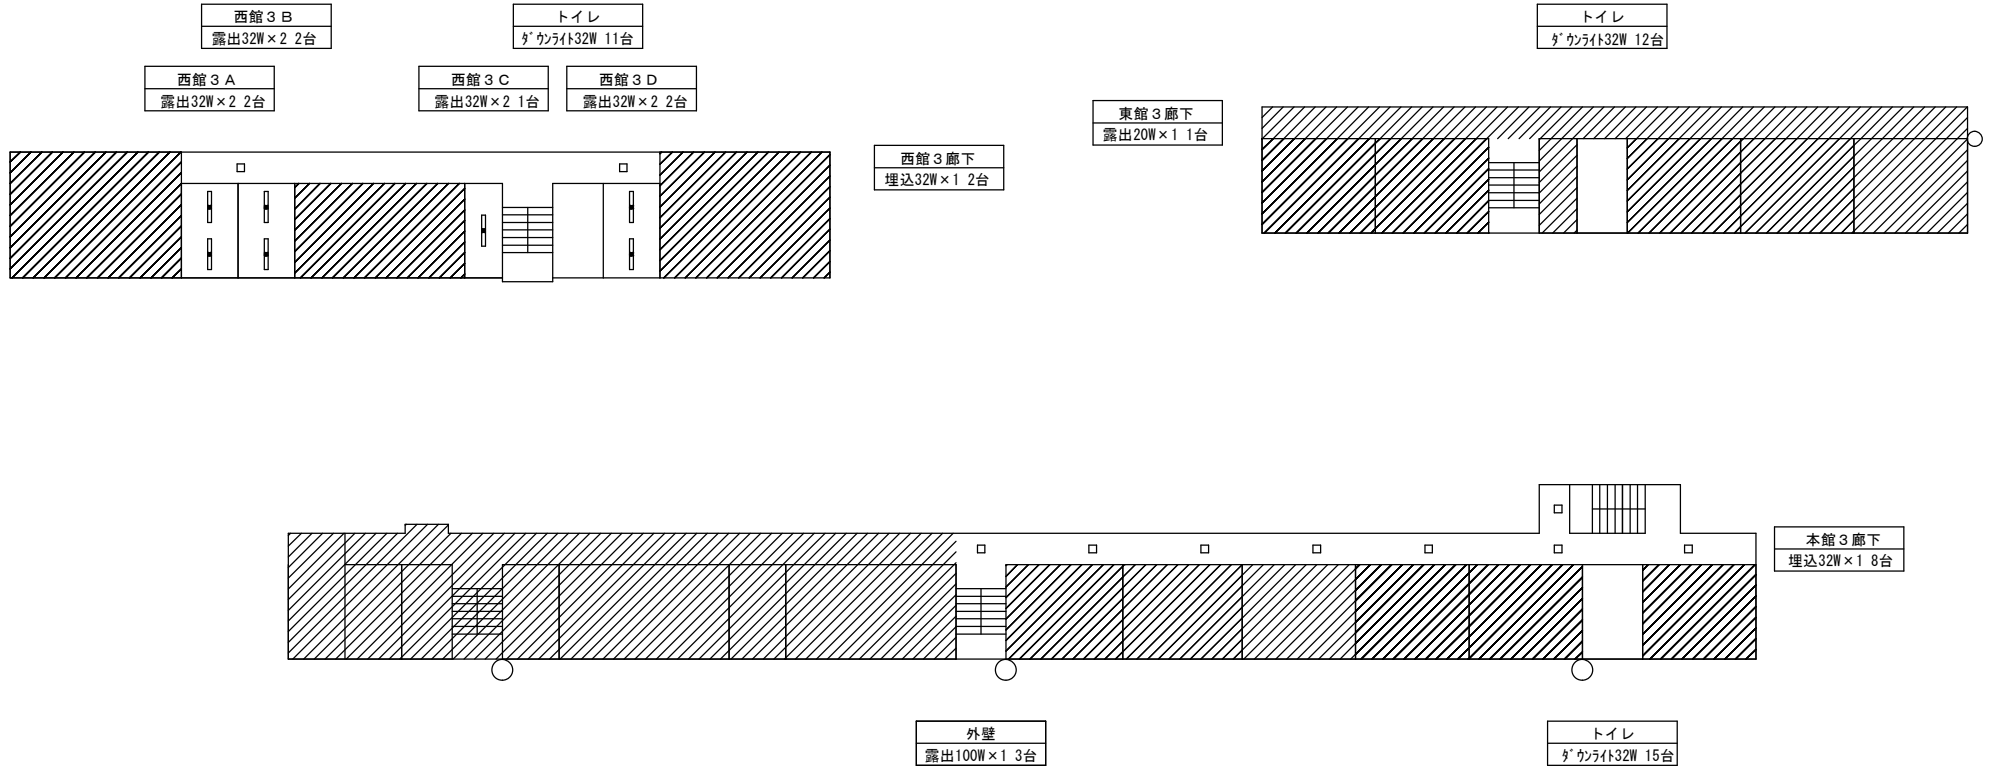

3階

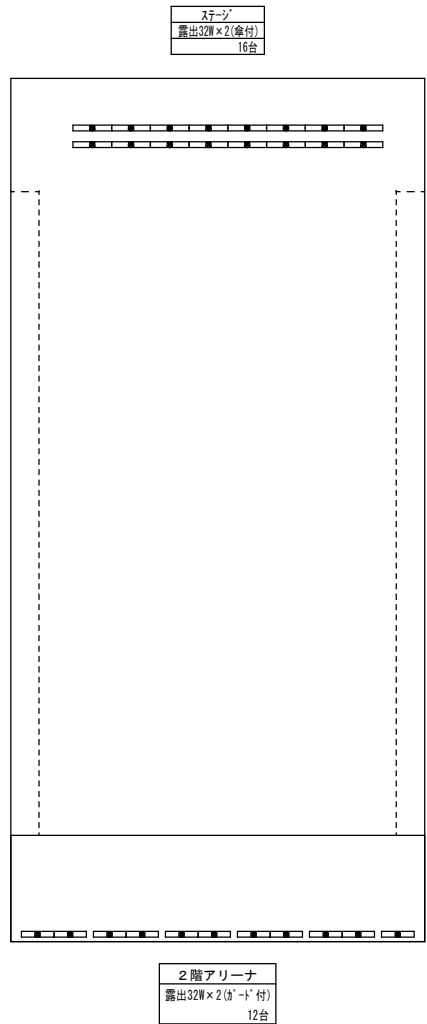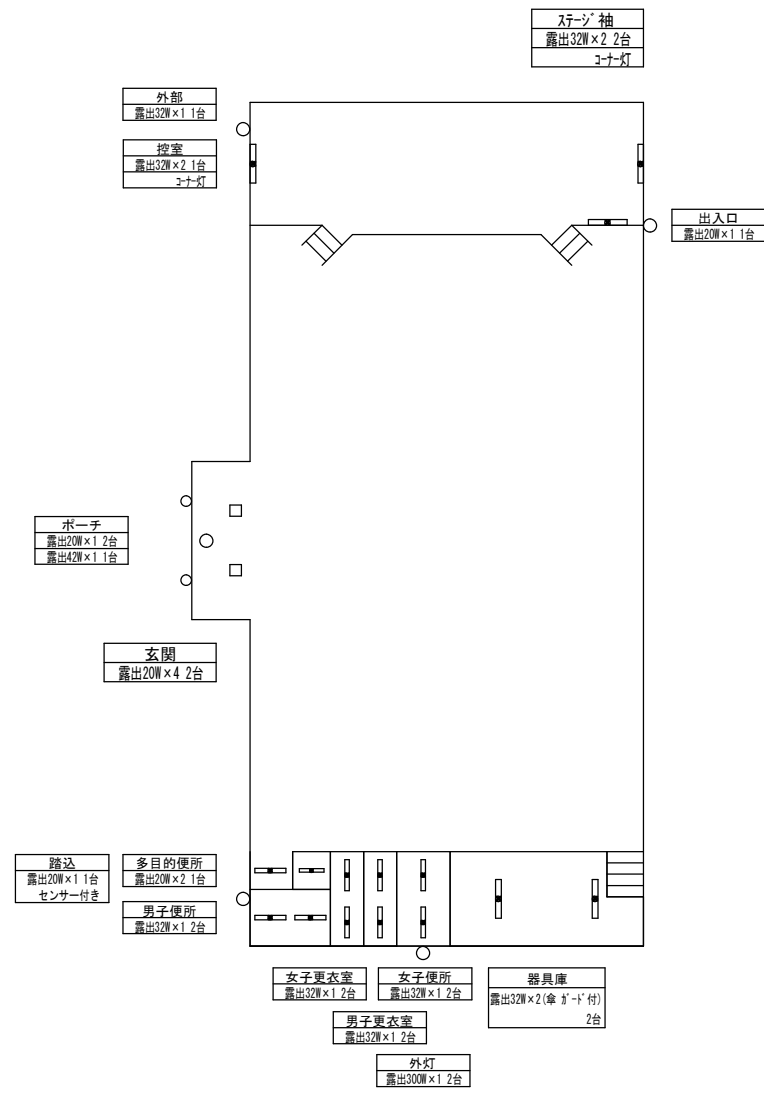



場 所			改修前			改修後		備 考
			照明器具	台	外形寸法	およそ開口寸法	台	
本館	1階	本館1A	露出 32W×1	1			LSS10-4-30 3100lm以上	1
本館	1階	本館1B	露出 32W×1	2			LSS10-4-30 3100lm以上	2
			ダウライト32Wφ170	2			LRS1-13 1300lm以上	2
本館	1階	本館1C	露出 32W×2	6			LSS10-4-65 6900lm以上	6
本館	1階	本館1D	露出 32W×2	1			LSS10-4-65 6900lm以上	1
			露出 20W×1	1			LSS9-2-15 1500lm以上	1
本館	1階	トイレ	ダウライト32Wφ170	20			LRS1-13 1300lm以上	20
本館	1階	本館昇降口	露出40W×1	6			LSS9-4-30 3100lm以上	6
本館	1階	本館外壁	露出20W×1	2			LBF3MP/RP-2-13 1300lm以上	2 防水仕様
本館	1階	本館西階段	露出 32W×1	5			LSS9-4-30 3100lm以上	5
			露出 20W×1	1			LSS9-2-15 1500lm以上	1
本館	1階	本館東階段	露出20W×1	1			XF430CENLE9同等品	1 20Wを32W相当に変更
本館	1階	本館1廊下	露出 32W×2	1			LSS9-4-65 6900lm以上	1
			埋込 32W×1	1	320×320	300×300	XL553PFVKLE9+リニューアルプレート	1 同等品
本館	2階	本館2A	露出 30W×1	2	330×330		LGB53026LE1同等品	2
			露出 32W×1	20			NNF41030JLT9+LDL40SN1426	20 同等品
			露出20W×1	1			LSS9-2-15 1500lm以上	1
本館	2階	トイレ・手洗	ダウライト32Wφ170	13			LRS1-13 1300lm以上	13
本館	2階	本館2廊下	埋込32W×1	7	320×320	300×300	XL553PFVKLE9+リニューアルプレート	7
本館	3階	トイレ	ダウライト32Wφ170	15			LRS1-13 1300lm以上	15
本館	3階	本館3廊下	埋込32W×1	8	320×320	300×300	XL553PFVKLE9+リニューアルプレート	8
本館	3階	外壁	露出100W×1	3			NYS15040KLE7+DYDX4027	3 自動点滅器 EE6276 同等品9m程度の高所作業車必要
西館	1階	西館1A	露出 32W×2	2			LSS10-4-65 6900lm以上	2
西館	1階	西館1B	露出 32W×2	2			LSS10-4-65 6900lm以上	2
西館	1階	西館1C	露出 32W×2	2			LSS10-4-65 6900lm以上	2
西館	1階	トイレ	ダウライト32Wφ170	11			LRS1-13 1300lm以上	11
西館	1階	西館1階段	露出 32W×1	2			LSS9-4-30 3100lm以上	2
			露出 20W×1	2			LSS9-2-15 1500lm以上	2
西館	1階	西館1廊下	埋込 32W×1	3	320×320	300×300	XL553PFVKLE9+リニューアルプレート	3
			露出 32W×1	2			LSS9-4-30 3100lm以上	2
西館	1階	外壁	露出 20W×1	1			LBF3MP/RP-2-13 1300lm以上	1 防水仕様
西館	1階	外壁	露出 32W×1	3			NNY20358LE1同等品	3 自動点滅器内蔵
			コップ 形40W×1	1			LGW85014WF同等品	1
西館	1階	渡廊下	露出防水 20W×1	2			LSS9MP/RP-4-30 3100lm以上	2 防水仕様 20Wを32W相当に変更

場 所			改修前			改修後		備 考
			照明器具	台	外形寸法	およそ開口寸法	台	
西館	2階	西館2A	露出 32W×2	4			LSS10-4-65 6900lm以上	4
			露出 20W×1	1			LSS9-2-15 1500lm以上	1
			露出 赤色灯	1			NNF70014同等品	1
西館	2階	西館2B	露出 32W×2	2			LSS10-4-65 6900lm以上	2
西館	2階	西館2廊下	埋込 32W×1	5	320×320	300×300	XL553PFVKLE9+リニューアルﾌﾟﾚｰﾄ	5
西館	2階	トイレ	ﾀﾞｳﾝﾗｲﾄ32Wφ170	11			LRS1-13 1300lm以上	11
西館	2階	外壁	ｺｯﾌﾟ 形40W×1	1			LGW85014WF同等品	1
西館	3階	西館3A	露出 32W×2	2			LSS10-4-65 6900lm以上	2
西館	3階	西館3B	露出 32W×2	2			LSS10-4-65 6900lm以上	2
西館	3階	西館3C	露出 32W×2	1			LSS10-4-65 6900lm以上	1
西館	3階	西館3D	露出 32W×2	2			LSS10-4-65 6900lm以上	2
西館	3階	西館3廊下	埋込32W×1	2	320×320	300×300	XL553PFVKLE9+リニューアルﾌﾟﾚｰﾄ	2
西館	3階	トイレ	ﾀﾞｳﾝﾗｲﾄ32Wφ170	11			LRS1-13 1300lm以上	11
東館	1階	東館1A	露出 32W×2	12			LSS10-4-65 6900lm以上	12
東館	1階	東館1B	露出 32W×2	12			LSS10-4-65 6900lm以上	12
東館	1階	東館1C	露出防水 32W×2	2			LSS10MP/RP-4-65 6900lm以上	2 防水仕様
東館	1階	東館1D	露出 32W×2	2			LSS10-4-65 6900lm以上	2
東館	1階	東館1E	露出 32W×2	2			LSS10-4-65 6900lm以上	2
東館	1階	東館1F	露出 32W×2	2			LSS10-4-65 6900lm以上	2
東館	1階	東館1G	露出 32W×2	2			LSS10-4-65 6900lm以上	2
東館	1階	東館1H	露出 32W×2	2			LSS10-4-65 6900lm以上	2
東館	1階	東館1廊下	露出 32W×1	4			LSS9-4-30 3100lm以上	4
東館	1階	外壁	露出 20W×1	2			LBF3MP/RP-2-13 1300lm以上	2 防水仕様
			露出32W×1	2			NNY20358LE1同等品	2 自動点滅器内蔵
東館	1階	渡廊下	露出防水 20W×1	3			LSS9MP/RP-4-30 3000lm以上	3 20Wを32W相当に変更 防水仕様
東館	1階	東館階段	露出 32W×1	2			LSS9-4-30 3100lm以上	2
			露出 32W×1ｶﾞｰﾄﾞ 付	1			LSS9-4-30 3100lm以上	1
東館	1階	トイレ	ﾀﾞｳﾝﾗｲﾄ32Wφ170	12			LRS1-13 1300lm以上	12
東館	2階	東館2A	露出 黒板灯32W×1	2			LSS13-4-29 2900lm以上	2
			露出 32W×2	6			LSS10-4-65 6900lm以上	6
東館	2階	東館2B	露出 黒板灯32W×1	2			LSS13-4-29 2900lm以上	2
			露出 32W×2	6			LSS10-4-65 6900lm以上	6
東館	2階	東館2C	露出防水 32W×2	2			LSS10MP/RP-4-65 6900lm以上	2 防水仕様
東館	2階	東館2D	露出 32W×2	3			LSS10-4-65 6900lm以上	3
東館	2階	東館2E	露出 32W×2	2			LSS10-4-65 6900lm以上	2
東館	2階	東館2F	露出 32W×2	2			LSS10-4-65 6900lm以上	2

場 所			改修前			改修後		備 考
			照明器具	台	外形寸法	およそ開口寸法	台	
東館	2階	東館2G	露出 32W×2	2			LSS10-4-65 6900lm以上	2
東館	2階	東館2H	露出 32W×2	2			LSS10-4-65 6900lm以上	2
東館	2階	トイレ	ダウライト32Wφ170	12			LRS1-13 1300lm以上	12
東館	2階	東館2廊下	露出 32W×1	5			LSS9-4-30 3100lm以上	5
			露出 20W×1	2			LBF3MP/RP-2-13 1300lm以上	2 防水仕様
東館	2階	渡廊下	露出 20W×1	3			LSS9-4-30 3100lm以上	3 20Wを32W相当に変更
東館	3階	東館3廊下	露出 20W×1	1			LBF3MP/RP-2-13 1300lm以上	1 防水仕様
東館	3階	トイレ	ダウライト32Wφ170	12			LRS1-13 1300lm以上	12
屋内運動場	1階	器具庫	露出 32W×2傘ガード付	2			LSS9-4-30 3100lm以上	2
屋内運動場	1階	女子便所	露出 32W×1	2			LSS9-4-30 3100lm以上	2
屋内運動場	1階	男子更衣室	露出 32W×1	2			LSS9-4-30 3100lm以上	2
屋内運動場	1階	女子更衣室	露出 32W×1	2			LSS9-4-30 3100lm以上	2
屋内運動場	1階	外灯	露出 300W×1	2			NYS15340KLE9同等品	2
屋内運動場	1階	男子便所	露出 32W×1	2			LSS9-4-30 3100lm以上	2
屋内運動場	1階	多目的便所	露出 20W×2	1			LSS9-4-30 3100lm以上	1
屋内運動場	1階	路込	露出 20W×1人感センサー付	1			NNFS21810CLE9同等品	1
屋内運動場	1階	玄関	露出 20W×4	2	500×500		XL673PFVCLA9同等品	2
屋内運動場	1階	ポーチ	露出 20W×1	2			LBF3MP/RP-2-13 1300lm以上	2 防水仕様
			露出 42W×1	1			NNW54540W+NNU140105KLE9	1 同等品
屋内運動場	1階	控室	露出 32W×2コーナー灯	1			XFX460CENLE9同等品	1
屋内運動場	1階	外部	露出 32W×1	1			NNY20358LE1同等品	1 自動点滅器内蔵
屋内運動場	1階	ステージ袖	露出 32W×2コーナー灯	2			XFX460CENLE9同等品	2
屋内運動場	1階	出入口	露出 20W×1	1			LBF3MP/RP-2-13 1300lm以上	1 防水仕様
屋内運動場	2階	ステージ	露出 32W×2傘付	16			XFX460CENLE9同等品	16 足場8m程度必要
屋内運動場	2階	2階7リナ	露出 32W×2傘ガード付	12			XFX460KENLE9+FK41534	12 同等品 ロッキング 7-3段必要
武道場	1階	外壁	露出 20W×1	2			LBF3MP/RP-2-13 1300lm以上	2 防水仕様
武道場	1階	控室	露出 32W×1	1			LSS10-4-30 3100lm以上	1
武道場	1階	更衣室	露出 32W×1	1			LSS10-4-30 3100lm以上	1
武道場	1階	更衣室	露出 32W×1	1			LSS10-4-30 3100lm以上	1
武道場	1階	玄関	埋込 20W×4	2	655×655	630×630	LRS9-6-84 8400lm以上	2
武道場	1階	ビロティ	露出 20W×2	2			LBF3MP/RP-4-26 2600lm以上	2 防水仕様
武道場	1階	男便所	露出 32W×1	1			LSS9-4-30 3100lm以上	1
武道場	1階	女便所	露出 32W×1	1			LSS9-4-30 3100lm以上	1
武道場	1階	更衣室	露出 32W×1	1			LSS10-4-30 3100lm以上	1

[illegible]

配置図


縮尺

1/1400


0 5 10 20 30 40 50 m

縮尺

しかまにし
飾磨西中学校(現況図)

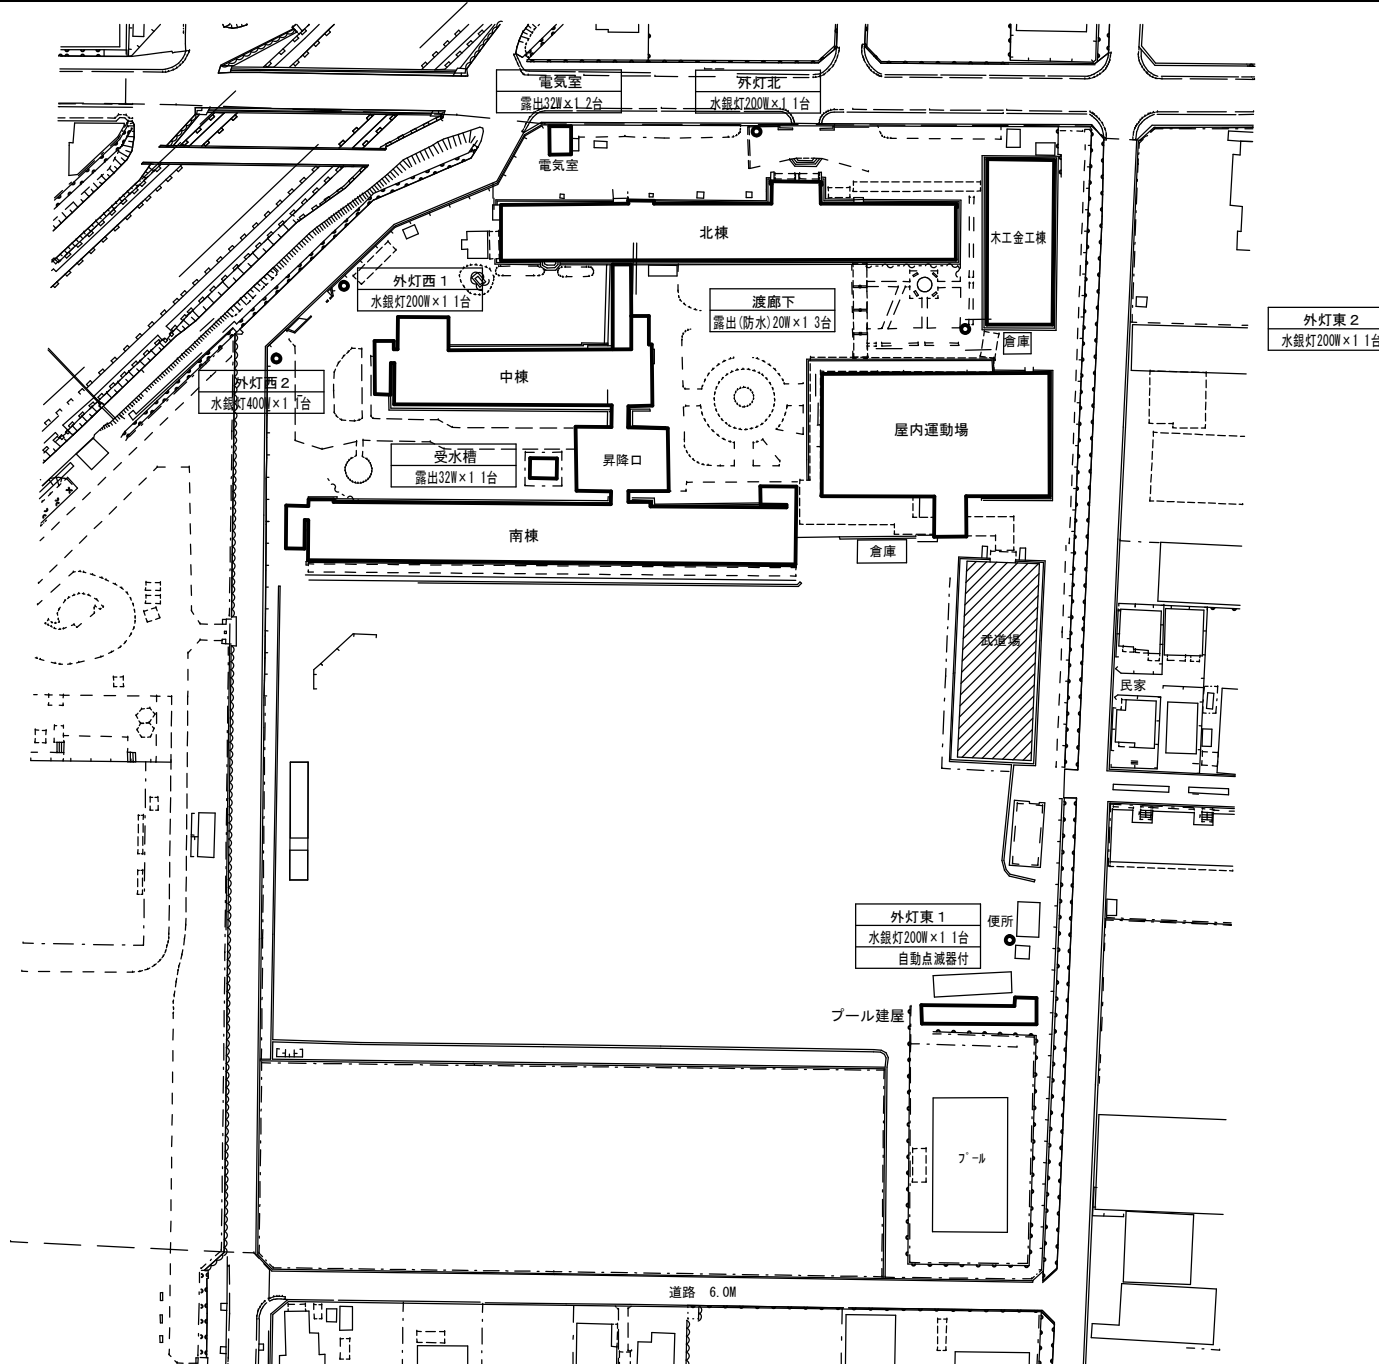

方位

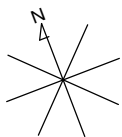


(北に矢印を付す)

北棟

中棟

南棟

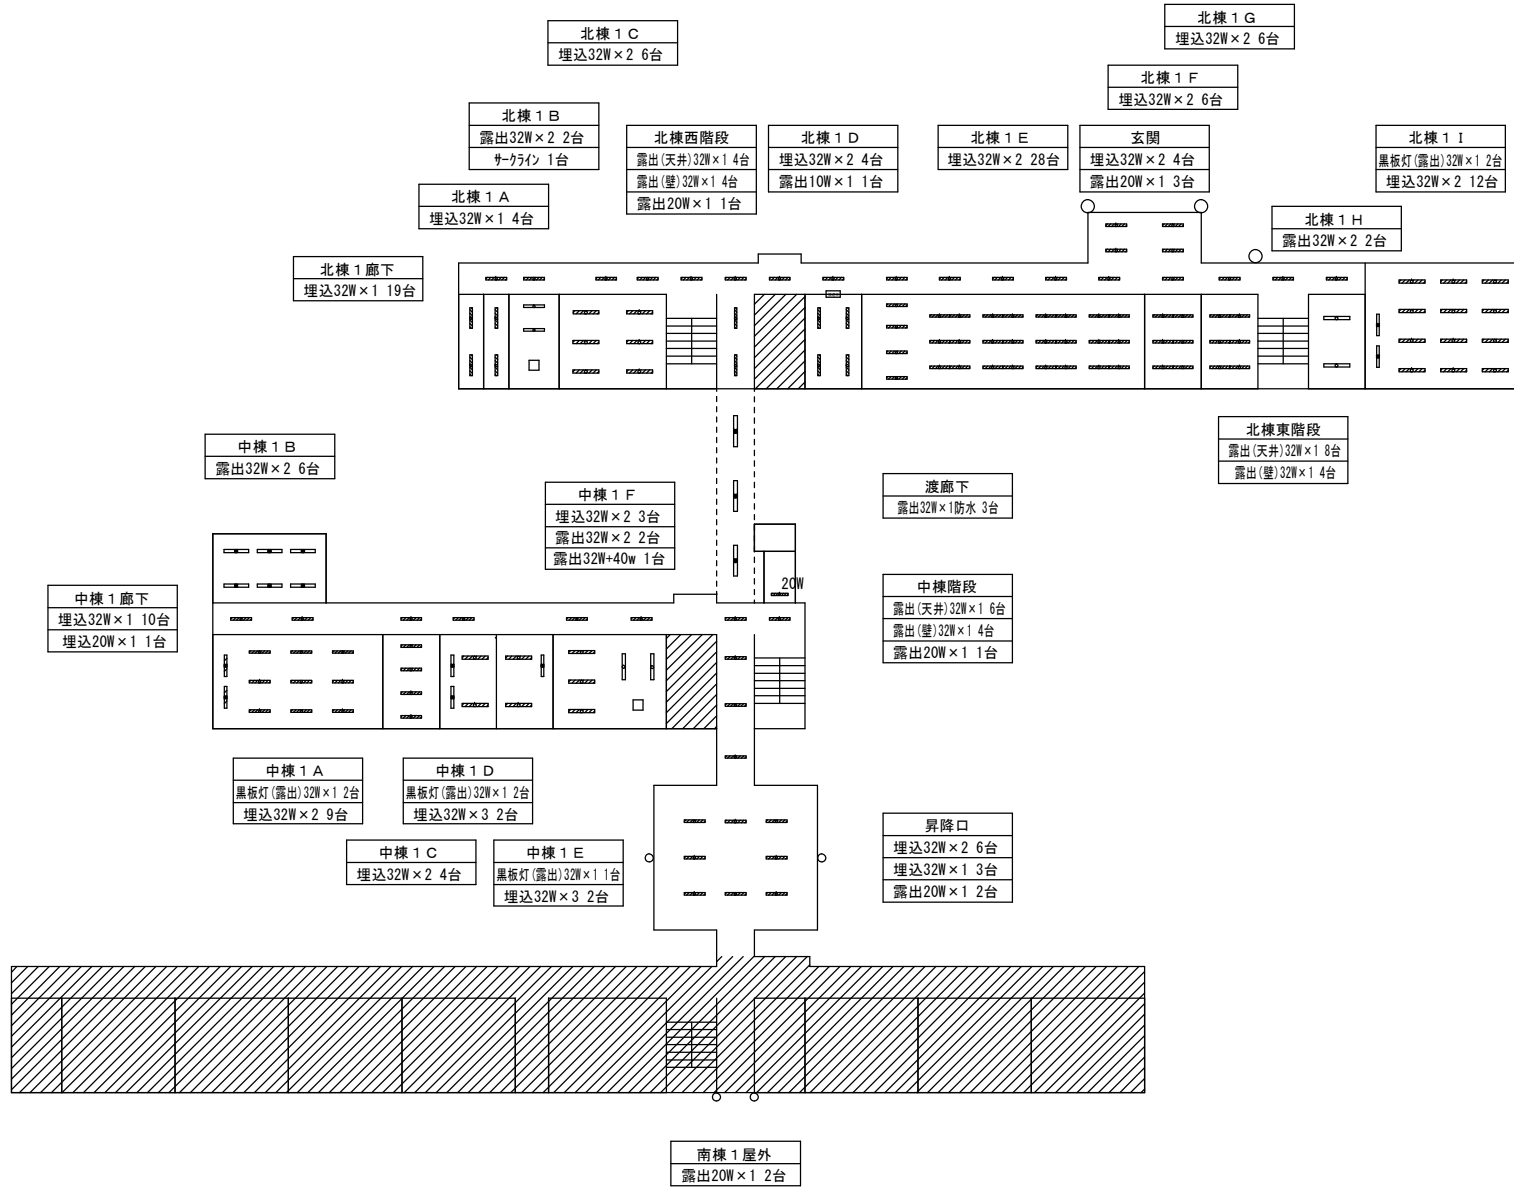


1 階平面図

北棟

中棟


南棟

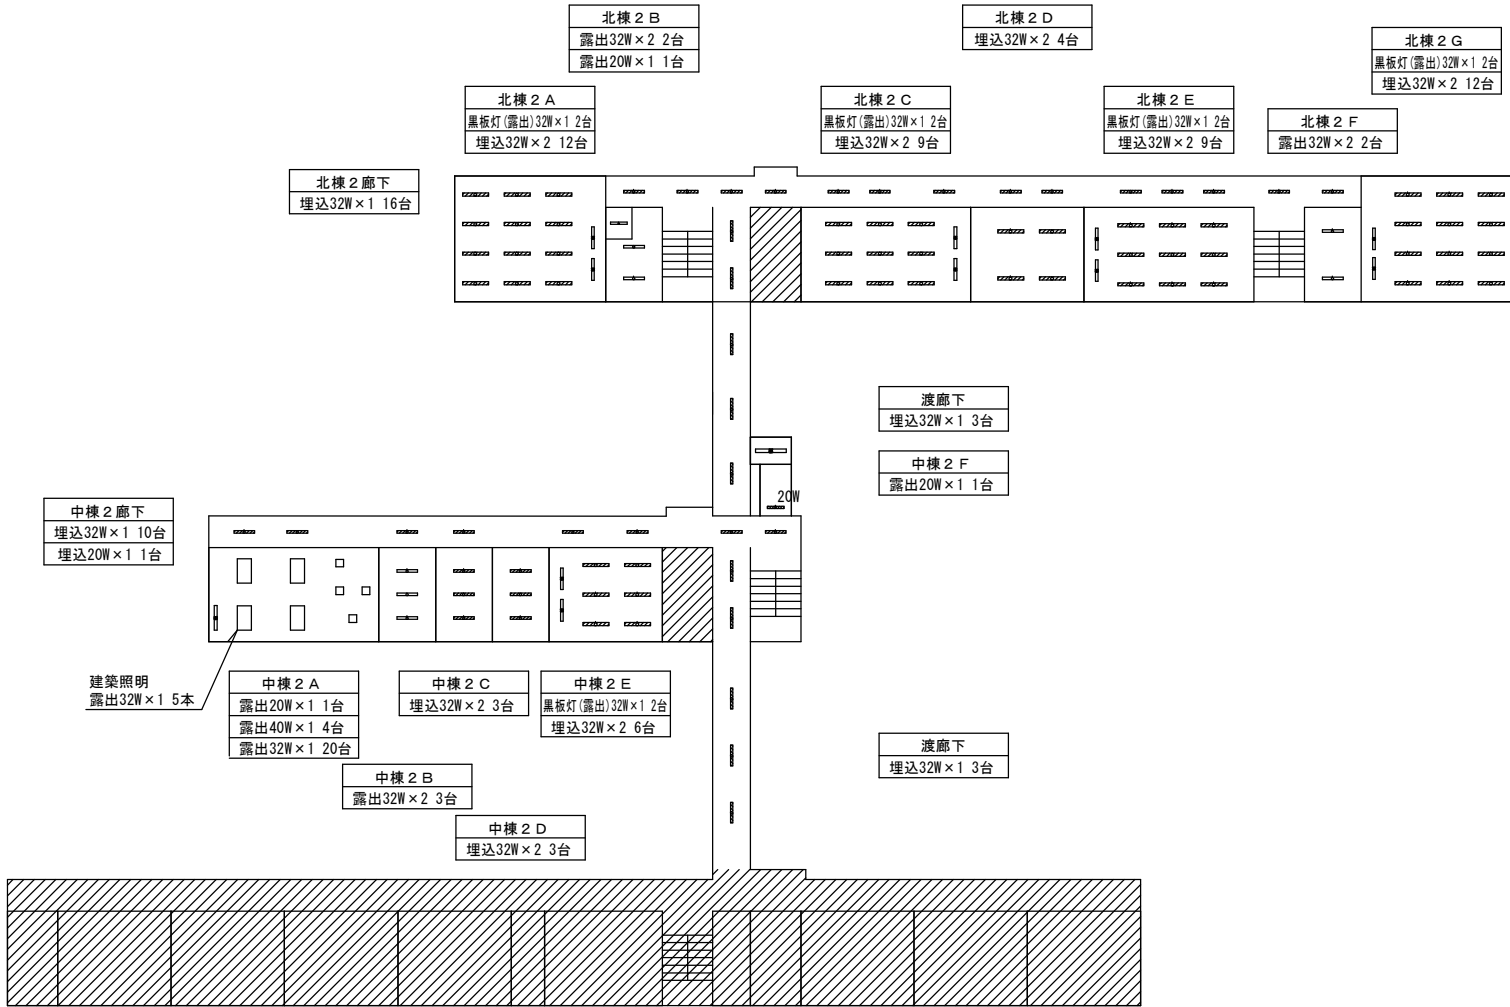

2階平面図

3階平面図

縮尺

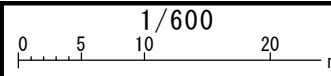

階
高
度

しかまにし
飾磨西中学校(現況図)

北棟

中棟

南棟

北棟 3 B
露出32W×2 2台

北棟 3 D
黒板灯(露出)32W×1 2台
埋込32W×2 9台

北棟 3 F
黒板灯(露出)32W×1 2台
埋込32W×2 12台

北棟 3 H
黒板灯(露出)32W×1 2台
埋込32W×2 12台


北棟 3 A
黒板灯(露出)32W×1 2台
埋込32W×2 12台

北棟 3 C
埋込32W×2 2台


北棟 3 E
埋込32W×2 2台

北棟 3 G
露出32W×2 2台

北棟 3 廊下
埋込32W×1 16台

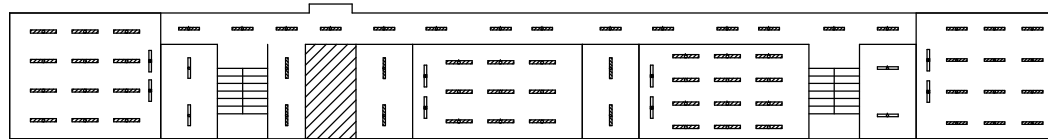

中棟 3 廊下
埋込32W×1 10台
埋込20W×1 1台

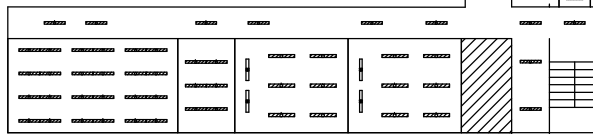


中棟 3 A
埋込32W×2 24台
2台連結 OAK-n'-付

中棟 3 C
黒板灯(露出)32W×1 2台
埋込32W×2 6台


中棟 3 B
埋込32W×2 6台
2台連結 OAK-n'-付


中棟 3 D
黒板灯(露出)32W×1 2台
埋込32W×2 6台

南棟 3 屋外
露出100W×1 1台

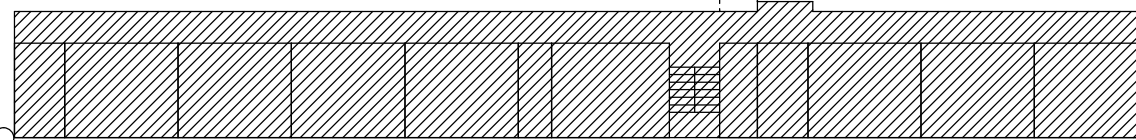

3階平面図

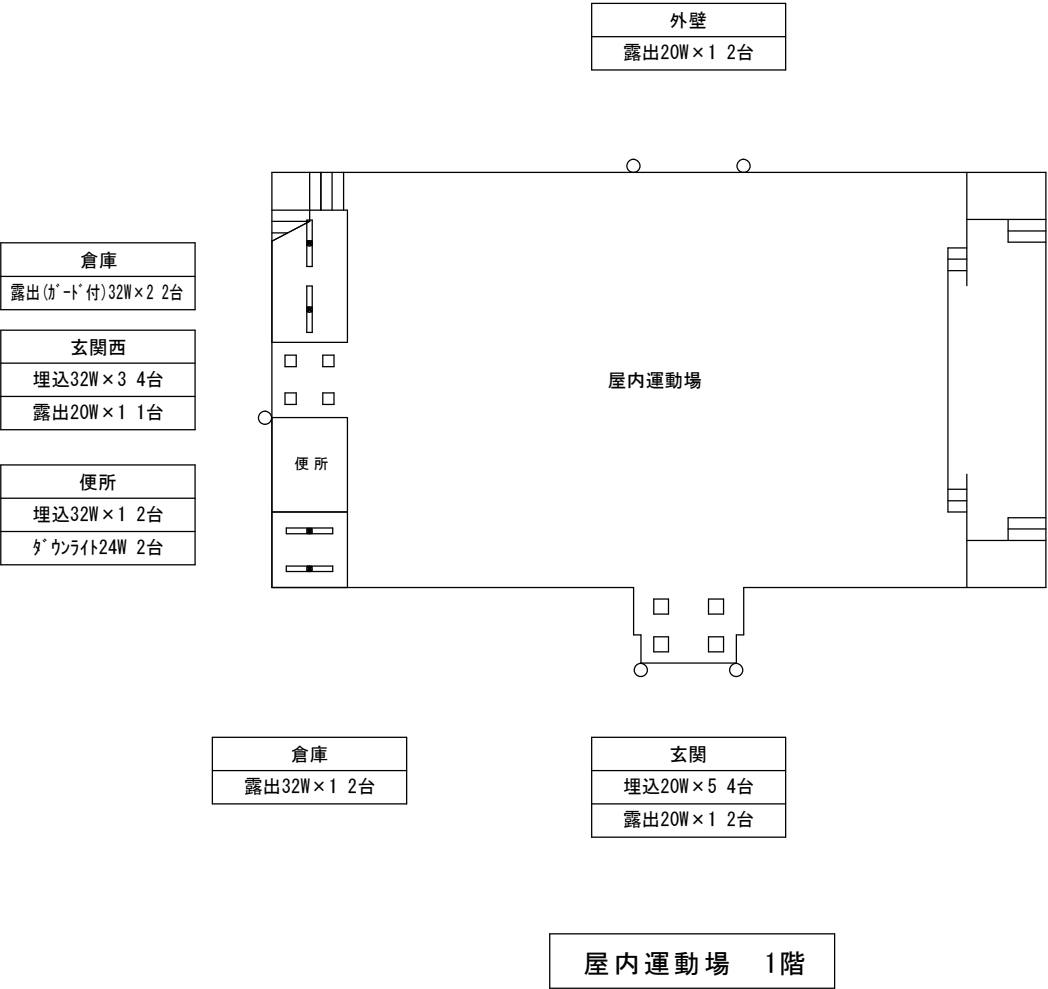

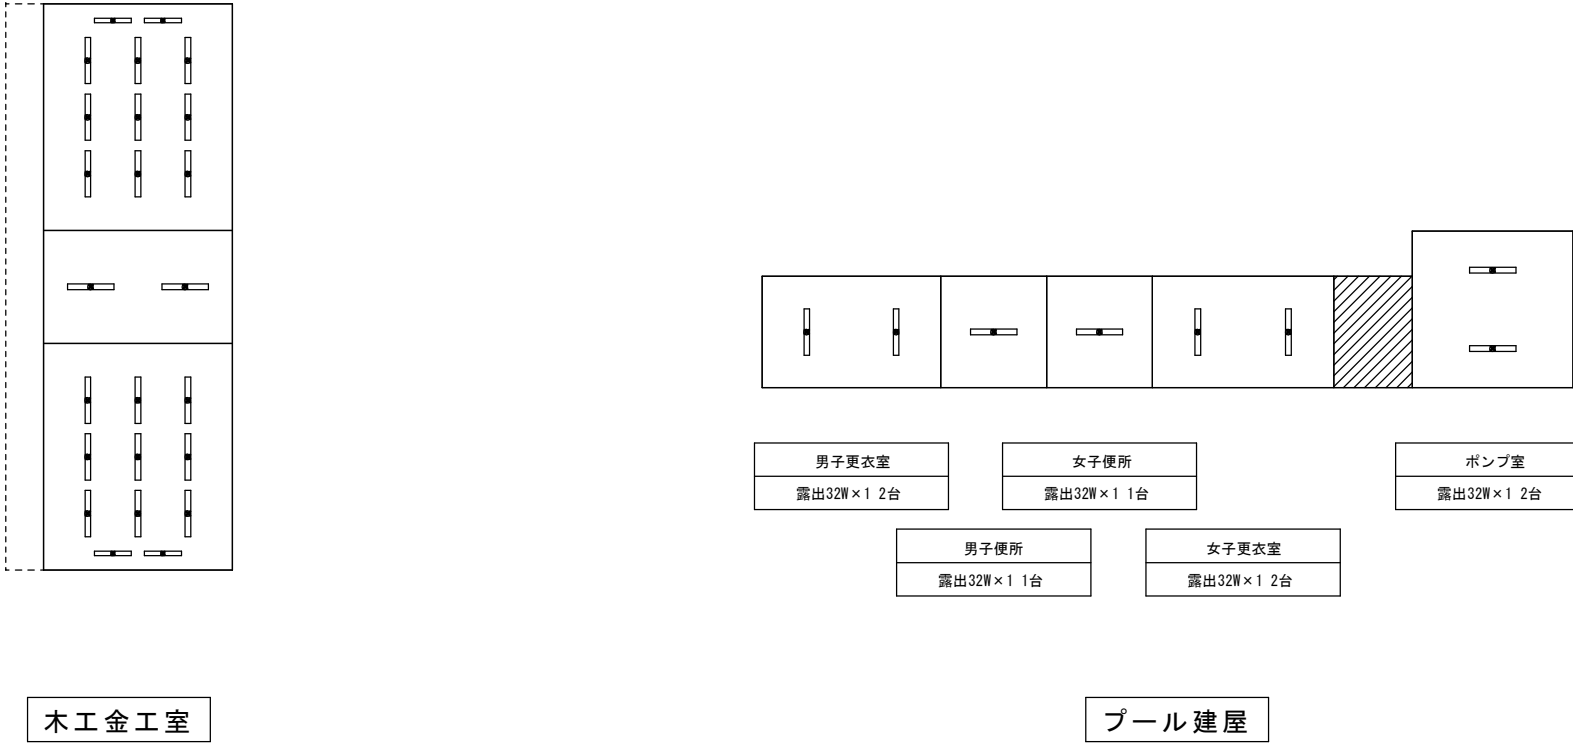


場 所			改 修 前				改 修 後		備 考
			照明器具	台	外形寸法	およそ開口寸法			
北棟	1階	北棟1A	埋込 32W×1	4	1255×175	1240×160	LRS6-4-30 3100lm以上	4	
北棟	1階	北棟1B	露出 32W×2	2			LSS10-4-65 6900lm以上	2	
			サークライン	1	角型ﾌﾞﾙｽｲｯﾁ付		LGC45120同等品	1	
北棟	1階	北棟1C	埋込 32W×2	6	1255×240	1240×230	LRS3-4-65 6900lm以上	6	
北棟	1階	北棟1D	埋込 32W×2	4	1255×245	1240×230	LRS3-4-65 6900lm以上	4	
			露出 10W×1	1	FA11928文字変更 放送中		NNF11930LE1+FK11532	1	同等品
北棟	1階	北棟1E	埋込 32W×2	28	1255×245	1240×230	LRS3-4-65 6900lm以上	28	
北棟	1階	北棟1F	埋込 32W×2	6	2連結 2510×240	2500×230	LRS3-4-65 6900lm以上	6	
北棟	1階	北棟1G	埋込 32W×2	6	1255×245	1240×230	LRS3-4-65 6900lm以上	6	
北棟	1階	北棟1H	露出 32W×2	2			LSS10-4-65 6900lm以上	2	
北棟	1階	北棟1I	露出 黒板灯32W×1	2			LSS13-4-29 2900lm以上	2	
			埋込 32W×2	12	1255×245	1240×230	LRS3-4-65 6900lm以上	12	
北棟	1階	玄関	埋込 32W×2	4	1255×245	1240×230	LRS3-4-65 6900lm以上	4	
			露出 20W×1	3			LBF3MP/RP-2-13 1300lm以上	3	防水仕様
北棟	1階	廊下	埋込 32W×1	19	1255×175	1240×160	LRS6-4-30 3100lm以上	19	
北棟	1階	北棟西階段	露出(天井) 32W×1	4			LSS9-4-30 3100lm以上	4	
			露出(壁) 32W×1	4			XFX430CENLE9同等品	4	
			露出 20W×1	1			LSS9-2-15 1500lm以上	1	
北棟	1階	北棟東階段	露出(天井) 32W×1	8			LSS9-4-30 3100lm以上	8	
			露出(壁) 32W×1	4			XFX430CENLE9同等品	4	
北棟	2階	北棟2A	露出 黒板灯32W×1	2			LSS13-4-29 2900lm以上	2	
			埋込 32W×2	12	1260×240	1245×225	LRS3-4-65 6900lm以上	12	
北棟	2階	北棟2B	露出 32W×2	2			LSS10-4-65 6900lm以上	2	
			露出 20W×1	1			LSS9-2-15 1500lm以上	1	
北棟	2階	北棟2C	露出 黒板灯32W×1	2			LSS13-4-29 2900lm以上	2	
			埋込 32W×2	9	1260×240	1245×225	LRS3-4-65 6900lm以上	9	
北棟	2階	北棟2D	埋込 32W×2	4	1260×240	1245×225	LRS3-4-65 6900lm以上	4	
北棟	2階	北棟2E	露出 黒板灯32W×1	2			LSS13-4-29 2900lm以上	2	
			埋込 32W×2	9			LRS3-4-65 6900lm以上	9	
北棟	2階	北棟2F	露出 32W×2	2			LSS10-4-65 6900lm以上	2	
北棟	2階	北棟2G	露出 黒板灯32W×1	2			LSS13-4-29 2900lm以上	2	
			埋込 32W×2	12	1260×240	1245×225	LRS3-4-65 6900lm以上	12	
北棟	2階	廊下	埋込 32W×1	16	1255×170	1240×160	LRS6-4-30 3100lm以上	16	

場 所			改修前			改修後		備 考
			照明器具	台	外形寸法	およそ開口寸法	台	
北棟	3階	北棟3A	露出 黒板灯32W×1	2			LSS13-4-29 2900lm以上	2
			埋込 32W×2	12	1255×240	1240×230	LRS3-4-65 6900lm以上	12
北棟	3階	北棟3B	露出 32W×2	2			LSS10-4-65 6900lm以上	2
北棟	3階	北棟3C	埋込 32W×2	2	1255×240	1240×230	LRS3-4-65 6900lm以上	2
北棟	3階	北棟3D	露出 黒板灯32W×1	2			LSS13-4-29 2900lm以上	2
			埋込 32W×2	9	1255×240	1240×230	LRS3-4-65 6900lm以上	9
北棟	3階	北棟3E	埋込 32W×2	2	1255×240	1240×230	LRS3-4-65 6900lm以上	2
北棟	3階	北棟3F	露出 黒板灯32W×1	2			LSS13-4-29 2900lm以上	2
			埋込 32W×2	12	1255×240	1240×230	LRS3-4-65 6900lm以上	12
北棟	3階	北棟3G	露出 32W×2	2	1255×240	1240×230	LSS10-4-65 6900lm以上	2
北棟	3階	北棟3H	露出 黒板灯32W×1	2			LSS13-4-29 2900lm以上	2
			埋込 32W×2	12	1255×240	1240×230	LRS3-4-65 6900lm以上	12
北棟	3階	廊下	埋込 32W×1	16	1255×170	1240×160	LRS6-4-30 3100lm以上	16
中棟	1階	中棟1A	露出 黒板灯32W×1	2			LSS13-4-29 2900lm以上	2
			埋込 32W×2	9	1260×240	1245×230	LRS3-4-65 6900lm以上	9
中棟	1階	中棟1B	露出 32W×2	6			LSS10-4-65 6900lm以上	6
中棟	1階	中棟1C	埋込 32W×2	4	1260×240	1245×230	LRS3-4-65 6900lm以上	4
中棟	1階	中棟1D	露出 黒板灯32W×1	2			LSS13-4-29 2900lm以上	2
			埋込 32W×3	2	1250×370 FHA43700PHI	1240×360	XFX400VENLE9加工	2
中棟	1階	中棟1E	露出 黒板灯32W×1	1			LSS13-4-29 2900lm以上	1
			埋込 32W×3	2	1250×370 FHA43700PHI	1240×360	XFX400VENLE9加工	2
中棟	1階	中棟1F	埋込 32W×2	3	1260×240	1245×230	LRS3-4-65 6900lm以上	3
			露出 32W×2	2			LSS10-4-65 6900lm以上	2
			露出 32W+40W	1			LGB12622LE1同等品	1
中棟	1階	階段	露出(天井) 32W×1	6			LSS9-4-30 3100lm以上	6
			露出(壁) 32W×1	4			XFX430CENLE9同等品	4
			露出 20W×1	1			LSS9-2-15 1500lm以上	1
中棟	1階	渡廊下	露出防水 32W×1	3			LSS9MP/RP-4-30 3000lm以上	3 防水仕様
中棟	1階	昇降口	埋込 32W×2	6	1260×240	1245×230	LRS3-4-65 6900lm以上	6
			埋込 32W×1	3	1260×240	1245×230	LRS3-4-30 3100lm以上	3
			露出 20W×1	2			LBF3MP/RP-2-13 1300lm以上	2 防水仕様
中棟	1階	廊下	埋込 32W×1	10	1260×170	1245×160	LRS6-4-30 3100lm以上	10
			埋込 20W×1	1	660×215	630×185	XLX219RENLE9同等品	1

場 所			改修前			改修後		備 考
			照明器具	台	外形寸法	およそ開口寸法	台	
中棟	2階	中棟2A	露出 20W×1	1			LSS9-2-15 1500lm以上	1
			露出 40W×1	4	520×520		LGB53026LE1同等品	4
			露出 32W×1	20			NNF41030JLT9+LDL40SN1426	20 同等品
中棟	2階	中棟2B	露出 32W×2	3			NNFW42500K同等品	3
中棟	2階	中棟2C	埋込 32W×2	2	1260×330	1200×270	XLX469UENLE9+リニエールプレート	2 同等品 T3CP24575-K
			埋込 32W×2	1	1260×235	1245×220	LRS3-4-65 6900lm以上	1
中棟	2階	中棟2D	埋込 32W×2	3	1260×235	1245×220	LRS3-4-65 6900lm以上	3
中棟	2階	中棟2E	露出 黒板灯32W×1	2			LSS13-4-29 2900lm以上	2
			埋込 32W×2	6	1260×235	1245×220	LRS3-4-65 6900lm以上	6
中棟	2階	中棟2F	露出 20W×1	1			LSS9-2-15 1500lm以上	1
中棟	2階	廊下	埋込 32W×1	10	1255×170	1240×160	LRS6-4-30 3100lm以上	10
			埋込 20W×1	1	660×210	645×200	XLX219RENLE9同等品	1
中棟	2階	渡廊下	埋込 32W×1	3	1255×170	1240×160	LRS6-4-30 3100lm以上	3
中棟	2階	渡廊下	埋込 32W×1	3	1255×170	1240×160	LRS6-4-30 3100lm以上	3
中棟	3階	中棟3A	埋込 32W×2	24	2台連結0AⅡ-Ⅱ'- 2520×325	2510×310	LRS3-4-65 6900lm以上	24
中棟	3階	中棟3B	埋込 32W×2	6	2台連結0AⅡ-Ⅱ'- 2520×325	2510×310	LRS3-4-65 6900lm以上	6
中棟	3階	中棟3C	露出 黒板灯32W×1	2			LSS13-4-29 2900lm以上	2
			埋込 32W×2	6	1260×240	1245×230	LRS3-4-65 6900lm以上	6
中棟	3階	中棟3D	露出 黒板灯32W×1	2			LSS13-4-29 2900lm以上	2
			埋込 32W×2	6	1260×240	1245×230	LRS3-4-65 6900lm以上	6
中棟	3階	廊下	埋込 32W×1	10	1260×170	1245×160	LRS6-4-30 3100lm以上	10
			埋込 20W×1	1	660×215	645×200	XLX219RENLE9同等品	1
南棟	1階	屋外	露出 20W×1	2			LBF3MP/RP-2-13 1300lm以上	2 防水仕様
南棟	3階	屋外	露出 100W×1	1			NYS15141KLE9+DYDX4086	1 防水仕様 高所作業車9m程度
木工金工	1階	木工室	露出 32W×2	9			LSS10-4-65 6900lm以上	9
			露出 黒板灯32W×1	2			LSS13-4-29 2900lm以上	2
木工金工	1階	準備室	露出 32W×2	2			LSS10-4-65 6900lm以上	2
木工金工	1階	金工室	露出 32W×2	9			LSS10-4-65 6900lm以上	9
			露出 黒板灯32W×1	2			LSS13-4-29 2900lm以上	2
屋内運動場	1階	玄関	埋込 20W×5	4	650×650	640×640	NNF57500JLT9同等品	4
			露出 20W×1	2			LBF3MP/RP-2-13 1300lm以上	2 防水仕様
屋内運動場	1階	倉庫	露出 32W×1	2			LSS10-4-30 3100lm以上	2
屋内運動場	1階	便所	グーライイト24Wφ170	2			LRS1-08 1300lm以上	2
			埋込 32W×1	2	1255×180	1240×165	LRS6-4-30 3100lm以上	2
屋内運動場	1階	玄関西	埋込 32W×3	4	470×470	450×450	LRS9-4-45 4500lm以上	4
			露出 20W×1	1			LBF3MP/RP-2-13 1300lm以上	1 防水仕様
屋内運動場	1階	倉庫	露出 32W×2ｶﾞｰﾄﾞ付	2			LSS10-4-65 6900lm以上	2
屋内運動場	1階	外壁	露出 20W×1	2			LBF3MP/RP-2-13 1300lm以上	2 防水仕様

[illegible]

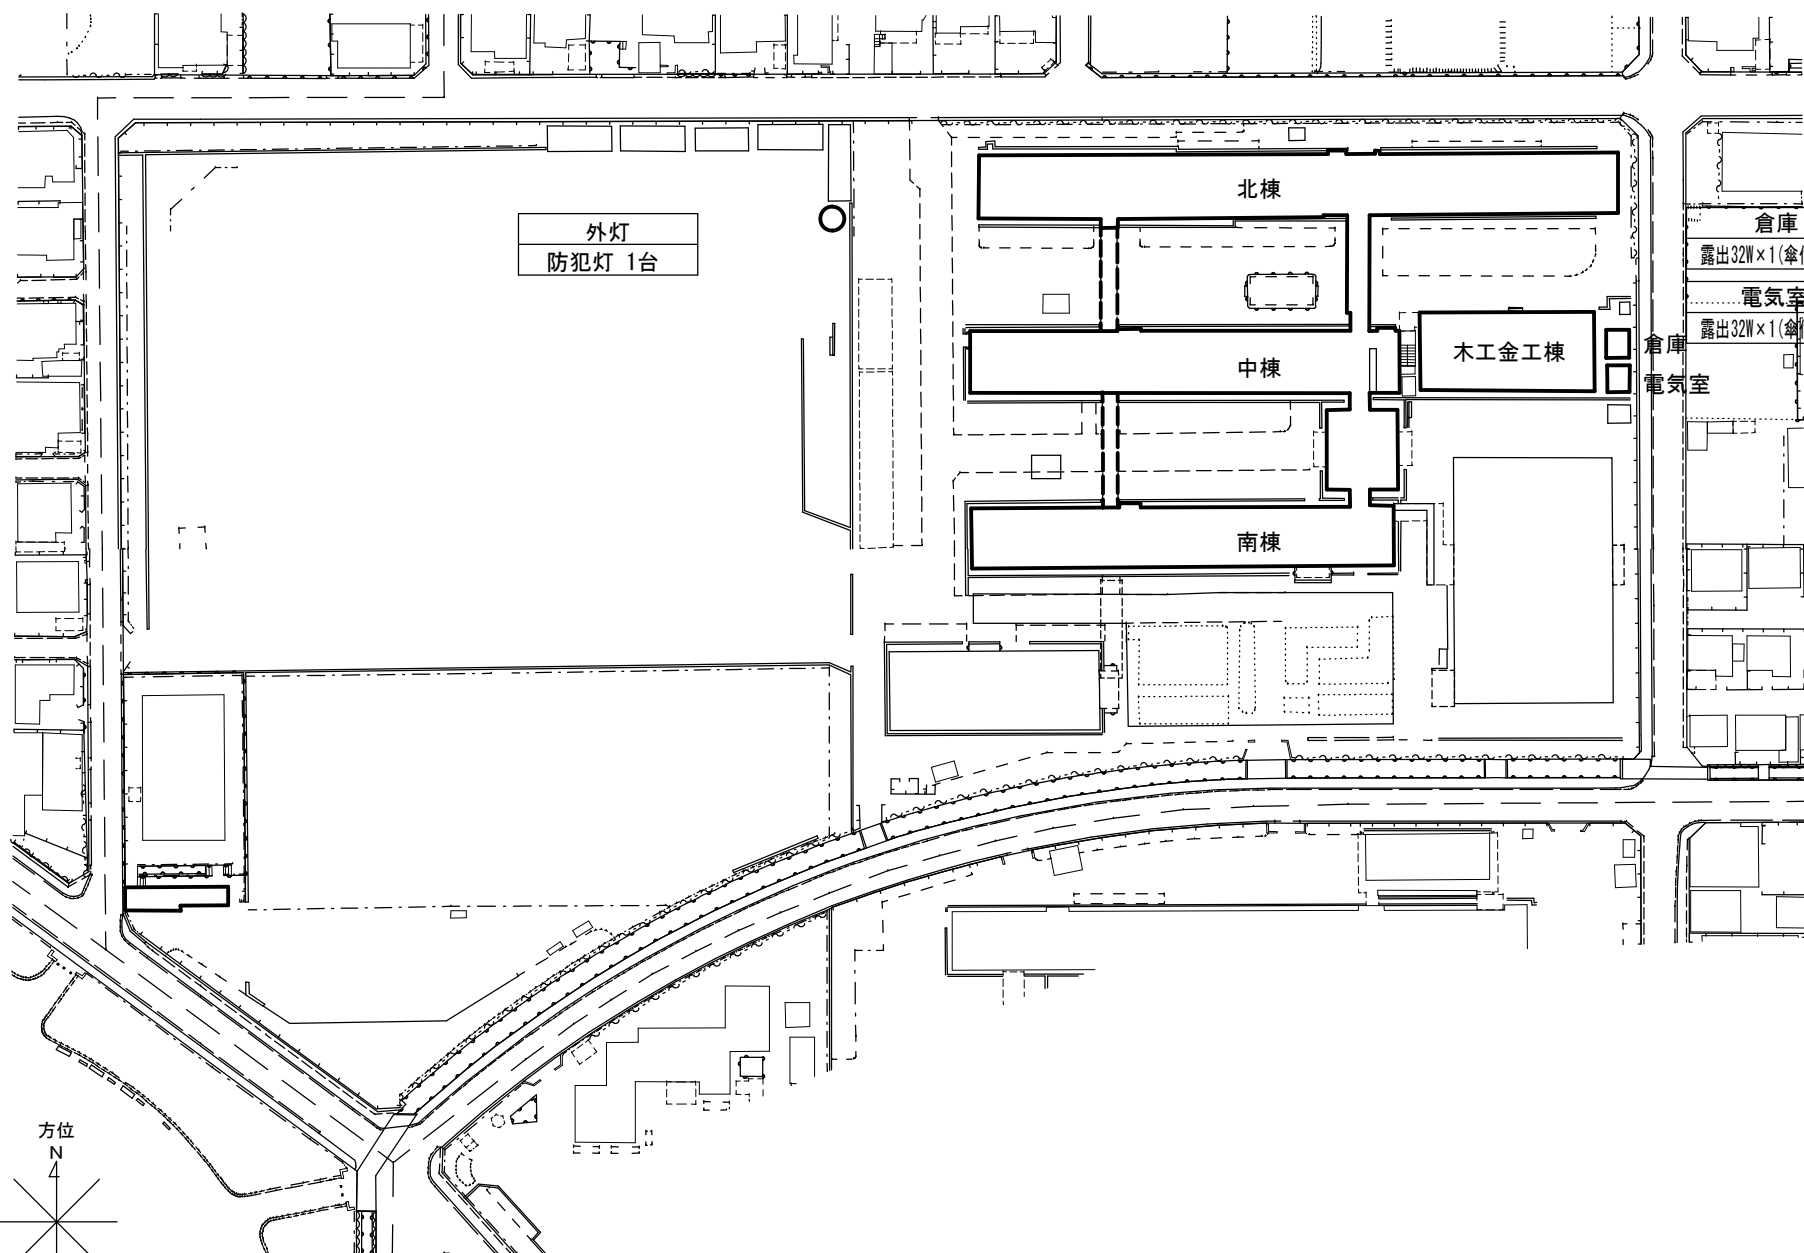

方位

N


(北に矢印を付す)

北棟

中棟


南棟

建築照明
露出32W×1 5本

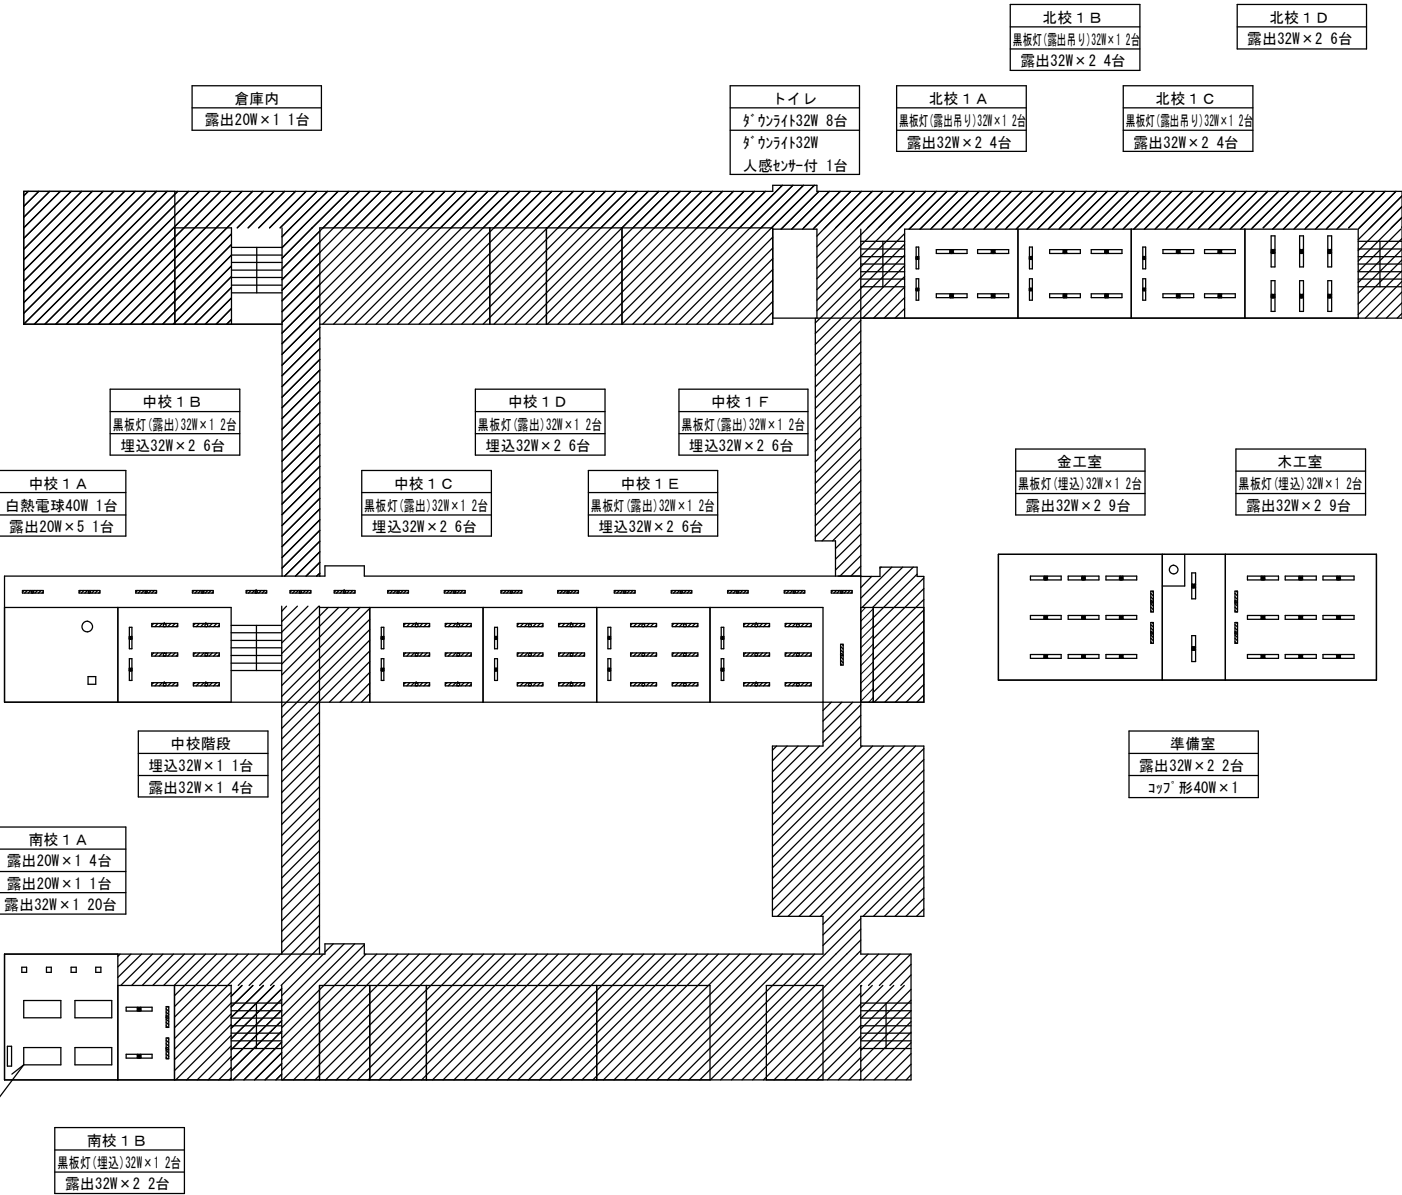


1階


北棟

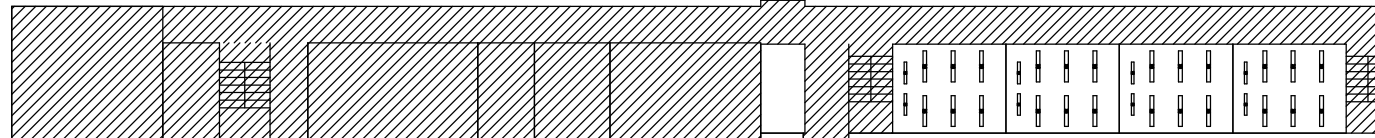

中棟

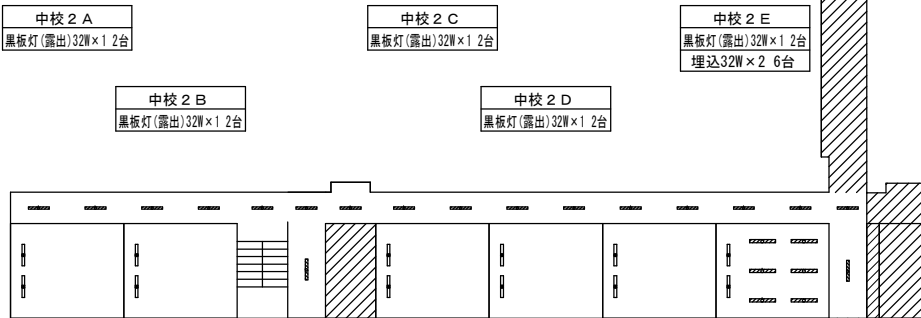


南棟

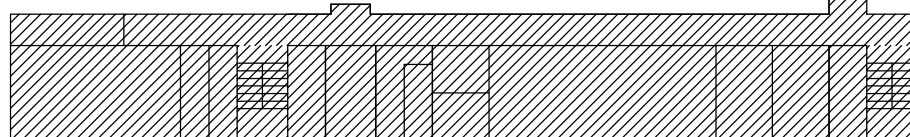

2階

3階平面図


縮尺

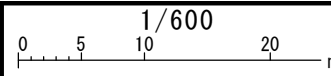

単位

広畑中学校(現況図)

北棟

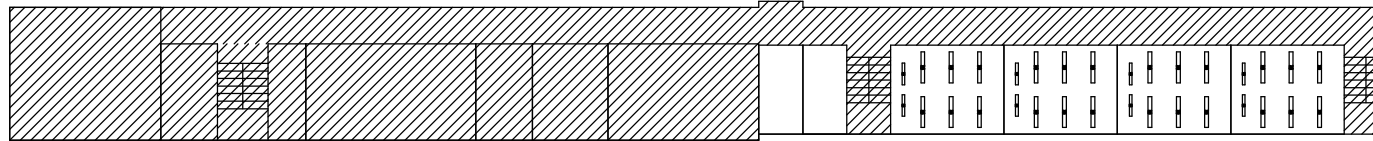

トイレ
タ'クライト32W 9台

北校3B
黒板灯(露出)32W×1 2台
露出32W×2 6台

北校3D
黒板灯(露出)32W×1 2台
露出32W×2 6台

トイレ
タ'クライト32W 7台

北校3A
黒板灯(露出)32W×1 2台
露出32W×2 6台

北校3C
黒板灯(露出)32W×1 2台
露出32W×2 6台

中校3B
黒板灯(露出)32W×1 2台
埋込32W×2 6台

中校3D
黒板灯(露出)32W×1 2台
埋込32W×2 6台

中校3F
黒板灯(露出)32W×1 2台
埋込32W×2 6台

中校3H
露出32W×1 2台

中校3廊下
埋込32W×1 16台


中校3A
黒板灯(露出)32W×1 2台
埋込32W×2 6台

中校3C
露出32W×1 2台

中校3E
黒板灯(露出)32W×1 2台
埋込32W×2 6台

中校3G
黒板灯(露出)32W×1 2台
埋込32W×2 6台

中棟

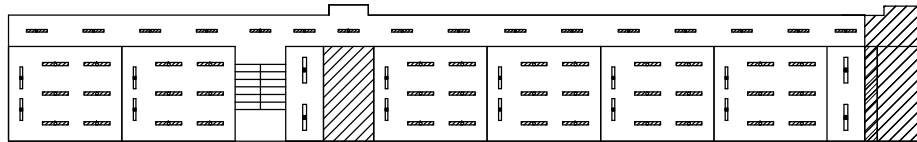


南棟



3階

男子便所	女子更衣室
露出32W×1 1台	露出32W×1 2台

男子更衣室	女子便所	機械室
露出32W×1 2台	露出32W×1 1台	露出32W×1 2台

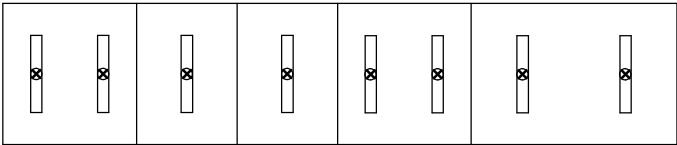

プール建屋

場 所			改 修 前			改 修 後		備 考
			照明器具	台	外形寸法	およそ開口寸法	台	
北棟	1階	北校1A	露出吊 黒板灯32W×1	2			LSS13-4-29 2900lm以上	2
			露出 32W×2	4			LSS10-4-65 6900lm以上	4
北棟	1階	北校1B	露出吊 黒板灯32W×1	2			LSS13-4-29 2900lm以上	2
			露出 32W×2	4			LSS10-4-65 6900lm以上	4
北棟	1階	北校1C	露出吊 黒板灯32W×1	2			LSS13-4-29 2900lm以上	2
			露出 32W×2	4			LSS10-4-65 6900lm以上	4
北棟	1階	北校1D	露出 32W×2	6			LSS10-4-65 6900lm以上	6
北棟	1階	倉庫内	露出 20W×1	1			LSS9-2-15 1500lm以上	1
北棟	1階	トイレ	ダウライト 32W	8			LRS-13 1300lm以上	8
			ダウライト32W人感センサー付	1			LDS2-LRS1-13+NNN80005K	1 同等品
北棟	2階	北校2A	露出 黒板灯32W×1	2			LSS13-4-29 2900lm以上	2
			露出 32W×2	6			LSS10-4-65 6900lm以上	6
北棟	2階	北校2B	露出 黒板灯32W×1	2			LSS13-4-29 2900lm以上	2
			露出 32W×2	6			LSS10-4-65 6900lm以上	6
北棟	2階	北校2C	露出 黒板灯32W×1	2			LSS13-4-29 2900lm以上	2
			露出 32W×2	6			LSS10-4-65 6900lm以上	6
北棟	2階	北校2D	露出 黒板灯32W×1	2			LSS13-4-29 2900lm以上	2
			露出 32W×2	6			LSS10-4-65 6900lm以上	6
北棟	2階	トイレ	ダウライト 32W	9			LRS1-13 1300lm以上	9
			ダウライト32W人感センサー付	1			LDS2-LRS1-13+NNN80005K	1 同等品
北棟	3階	北校3A	露出 黒板灯32W×1	2			LSS13-4-29 2900lm以上	2
			露出 32W×2	6			LSS10-4-65 6900lm以上	6
北棟	3階	北校3B	露出 黒板灯32W×1	2			LSS13-4-29 2900lm以上	2
			露出 32W×2	6			LSS10-4-65 6900lm以上	6
北棟	3階	北校3C	露出 黒板灯32W×1	2			LSS13-4-29 2900lm以上	2
			露出 32W×2	6			LSS10-4-65 6900lm以上	6
北棟	3階	北校3D	露出 黒板灯32W×1	2			LSS13-4-29 2900lm以上	2
			露出 32W×2	6			LSS10-4-65 6900lm以上	6
北棟	3階	トイレ	ダウライト 32W	9			LRS1-13 1300lm以上	9
北棟	3階	トイレ	ダウライト 32W	7			LRS1-13 1300lm以上	7
中棟	1階	中校1A	白熱電球40W	1			LDA4LHS4同等品	1 球のみ取替 E26
			露出 20W×5	1			LGC45120同等品	1
中棟	1階	中校1B	露出 黒板灯32W×1	2			LSS13-4-29 2900lm以上	2
			埋込 32W×2	6	1260×235	1245×225	LRS3-4-65 6900lm以上	6
中棟	1階	中校1C	露出 黒板灯32W×1	2			LSS13-4-29 2900lm以上	2
			埋込 32W×2	6	1260×235	1245×225	LRS3-4-65 6900lm以上	6

場 所			改修前				改修後		備 考
			照明器具	台	外形寸法	およそ開口寸法		台	
中棟	1階	中校1D	露出 黒板灯32W×1	2	1260×235	1245×225	LSS13-4-29 2900lm以上	2	
			埋込 32W×2	6			LRS3-4-65 6900lm以上	6	
中棟	1階	中校1E	露出 黒板灯32W×1	2	1260×235	1245×225	LSS13-4-29 2900lm以上	2	
			埋込 32W×2	6			LRS3-4-65 6900lm以上	6	
中棟	1階	中校1F	露出 黒板灯32W×1	2	1260×235	1245×225	LSS13-4-29 2900lm以上	2	
			埋込 32W×2	6			LRS3-4-65 6900lm以上	6	
中棟	1階	中校階段	埋込 32W×1	1	1260×170	1245×155	LRS6-4-30 3100lm以上	1	ローリングタワ-4段必要
			露出 32W×1	4			LSS9-4-30 3100lm以上	4	
中棟	1階	廊下	埋込 32W×1	17	1260×170	1245×155	LRS6-4-30 3100lm以上	17	
中棟	1階	中校2A	露出 黒板灯32W×1	2			LSS13-4-29 2900lm以上	2	
中棟	1階	中校2B	露出 黒板灯32W×1	2			LSS13-4-29 2900lm以上	2	
中棟	1階	中校2C	露出 黒板灯32W×1	2			LSS13-4-29 2900lm以上	2	
中棟	1階	中校2D	露出 黒板灯32W×1	2			LSS13-4-29 2900lm以上	2	
中棟	2階	中校2E	露出 黒板灯32W×1	2	1260×240	1250×225	LSS13-4-29 2900lm以上	2	
			埋込 32W×2	6			LRS3-4-65 6900lm以上	6	
中棟	2階	廊下	埋込 32W×1	18	1260×170	1245×155	LRS6-4-30 3100lm以上	18	
中棟	3階	中校3A	露出 黒板灯32W×1	2	1260×240	1245×220	LSS13-4-29 2900lm以上	2	
			埋込 32W×2	6			LRS3-4-65 6900lm以上	6	
中棟	3階	中校3B	露出 黒板灯32W×1	2	1260×240	1245×220	LSS13-4-29 2900lm以上	2	
			埋込 32W×2	6			LRS3-4-65 6900lm以上	6	
中棟	3階	中校3C	露出 32W×1	2			LSS10-4-30 3100lm以上	2	
中棟	3階	中校3D	露出 黒板灯32W×1	2	1260×240	1245×220	LSS13-4-29 2900lm以上	2	
			埋込 32W×2	6			LRS3-4-65 6900lm以上	6	
中棟	3階	中校3E	露出 黒板灯32W×1	2	1260×240	1245×220	LSS13-4-29 2900lm以上	2	
			埋込 32W×2	6			LRS3-4-65 6900lm以上	6	
中棟	3階	中校3F	露出 黒板灯32W×1	2	1260×240	1245×220	LSS13-4-29 2900lm以上	2	
			埋込 32W×2	6			LRS3-4-65 6900lm以上	6	
中棟	3階	中校3G	露出 黒板灯32W×1	2	1260×240	1245×220	LSS13-4-29 2900lm以上	2	
			埋込 32W×2	6			LRS3-4-65 6900lm以上	6	
中棟	3階	廊下	埋込 32W×1	16	1260×170	1245×155	LRS6-4-30 3100lm以上	16	

[illegible]