


配置図

縮
尺


0 5 10 20 30 40 m
1/1200

学
校
名

はやしだ
林田中学校

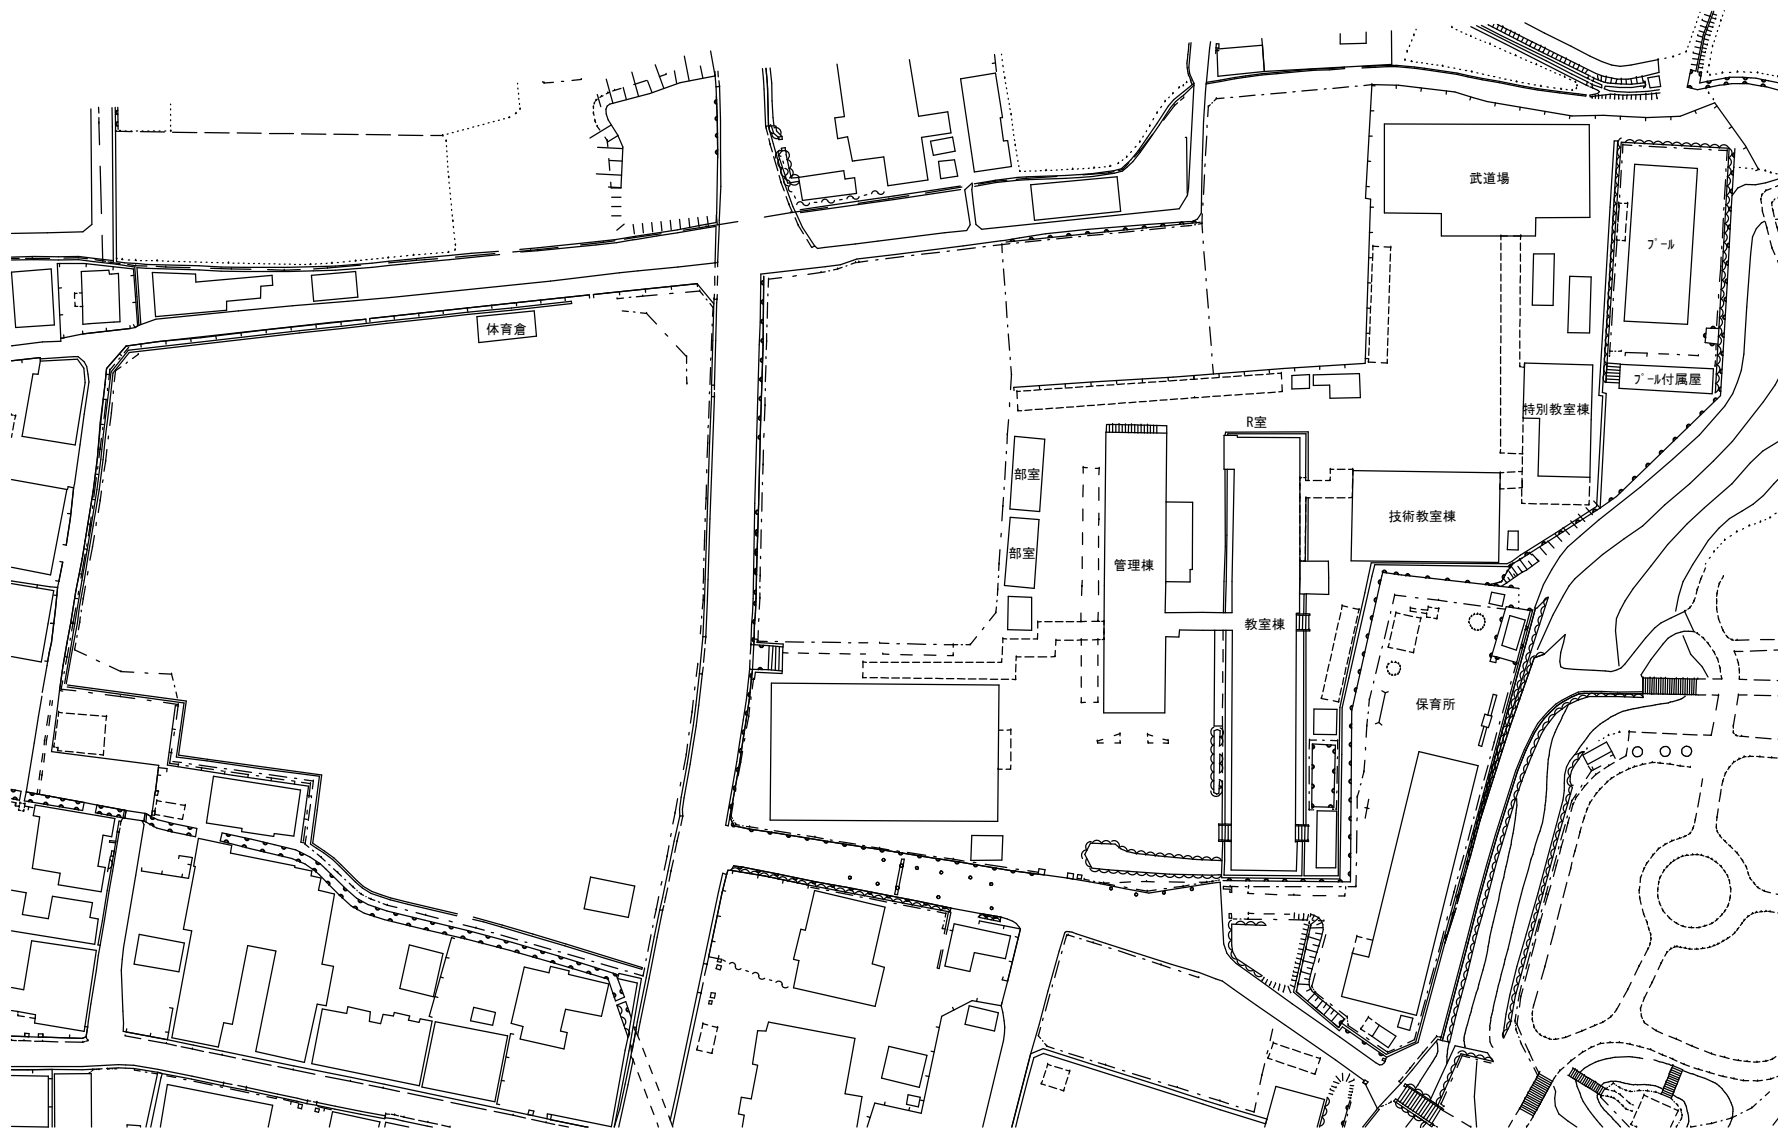


方位

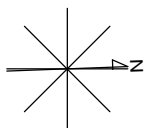


(北に矢印を付す)


学 校 施 設 課

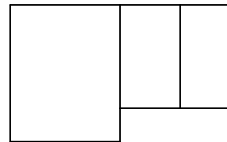


特別教室棟

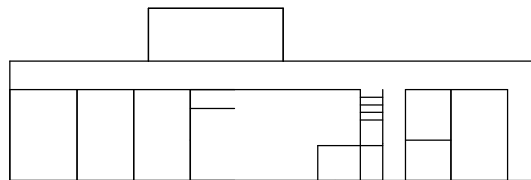


1階

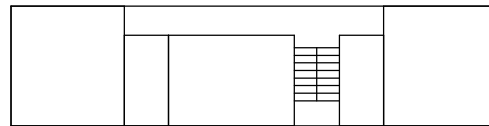


2階

 

武道場

 


技術教室棟

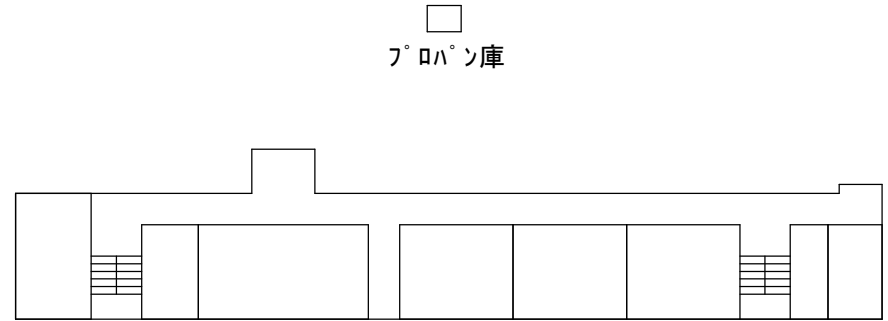

1階



プール附属屋

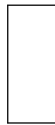

体育倉庫



管理倉庫



部室



部室



屋外便所




運動場




電気室


1階

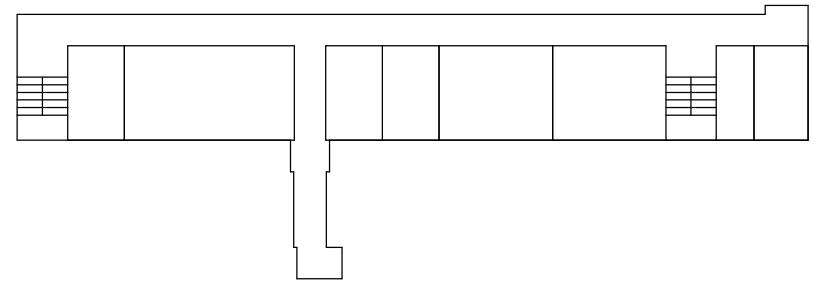

2階

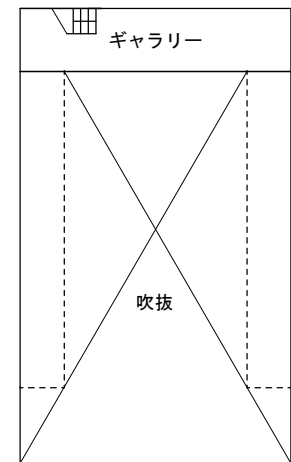

2階

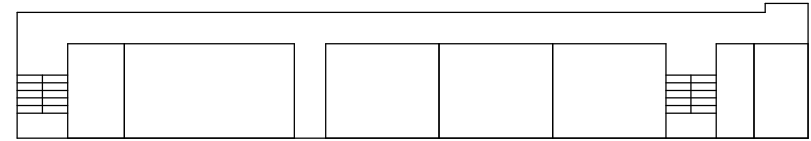

3階



4階

P. H


配置図

縮尺


0 5 10 20 30 40 m
1/1000

海
岸
線

安富中学校

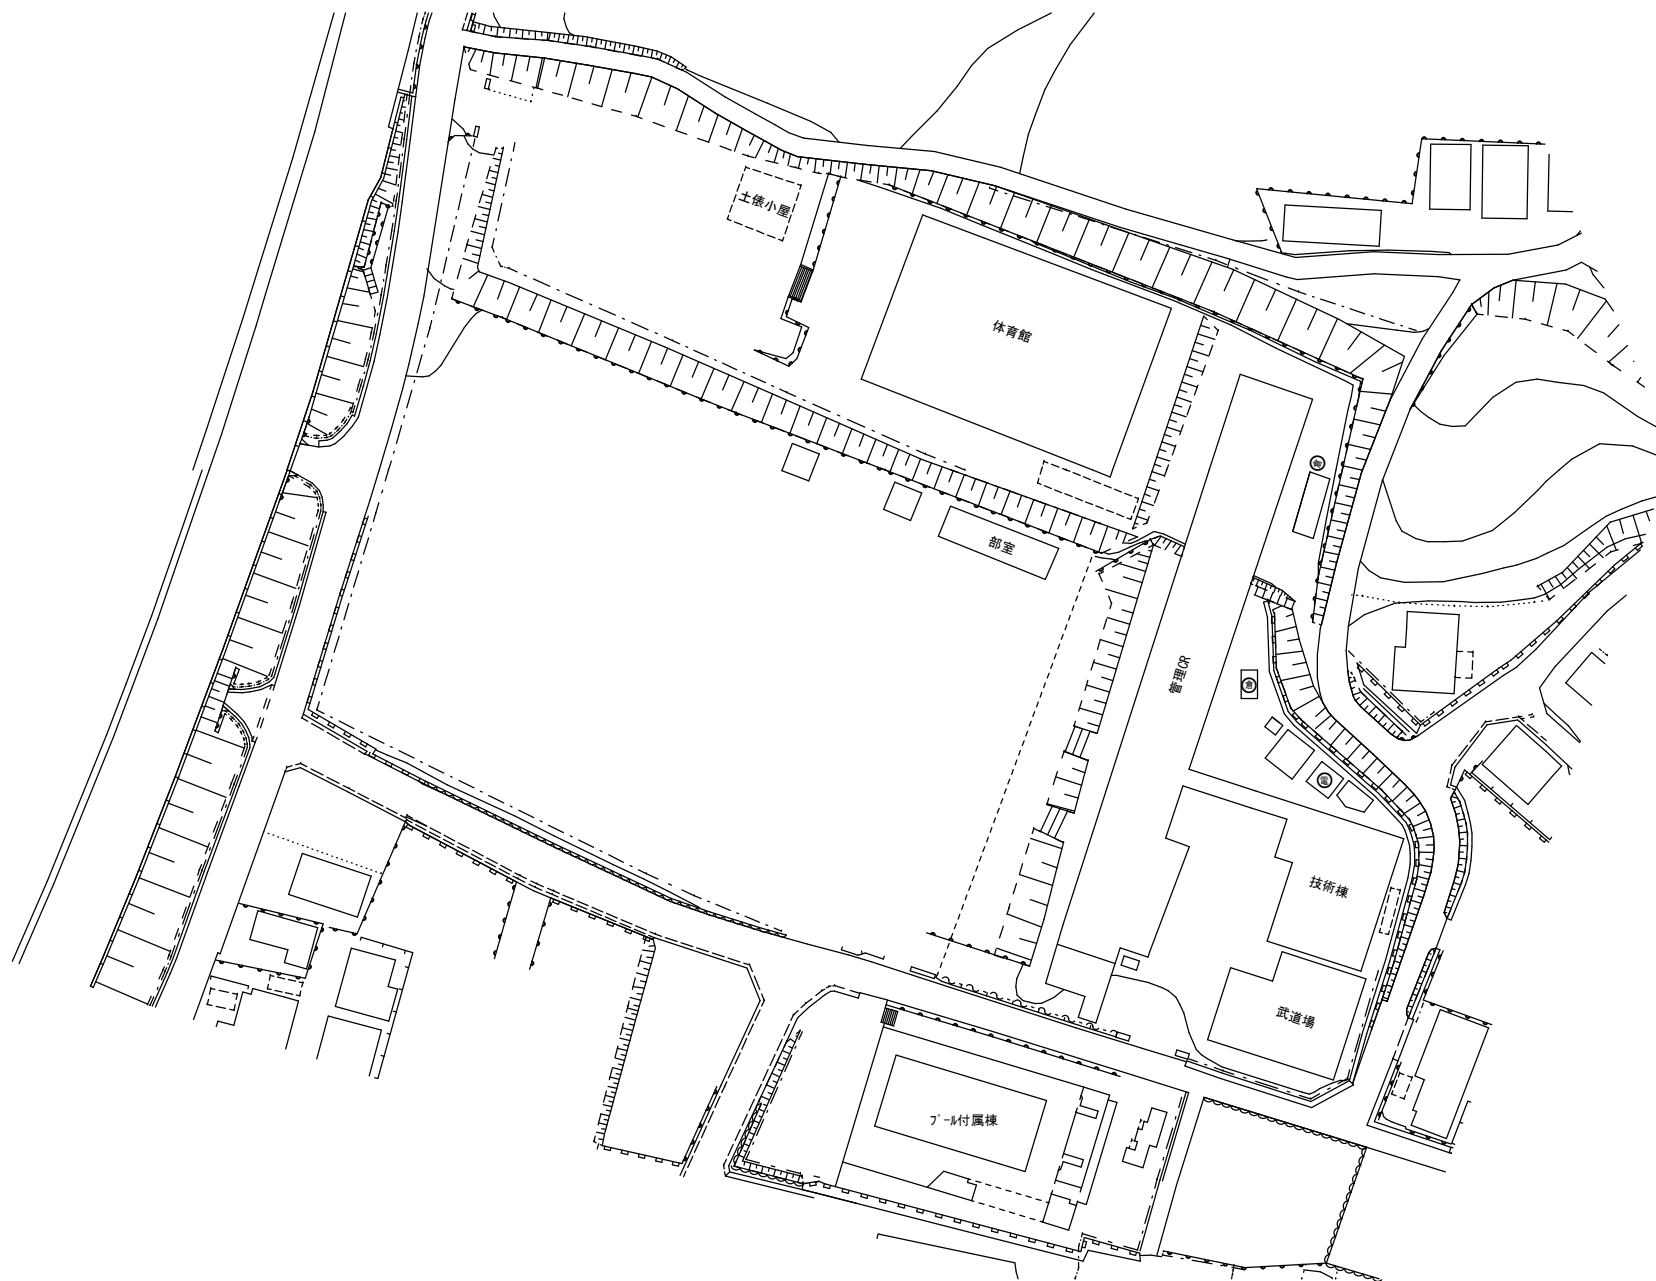


方位

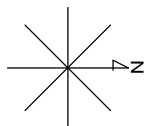


(北に矢印を付す)

学 校 施 設 課

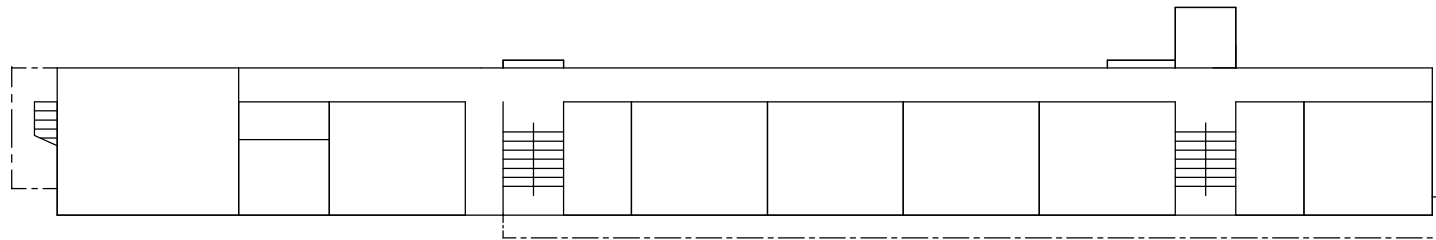

2 F


1. 2 F 平面図

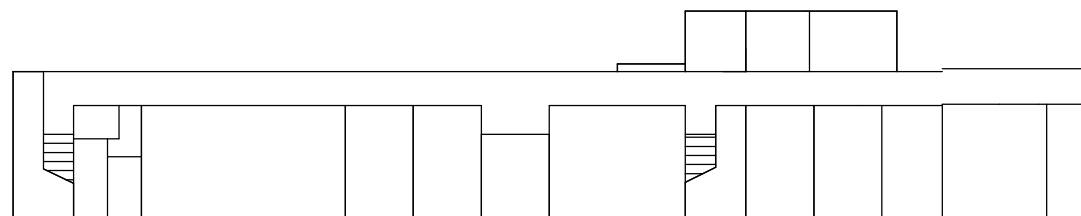



1 F 平面図




3.4階平面図

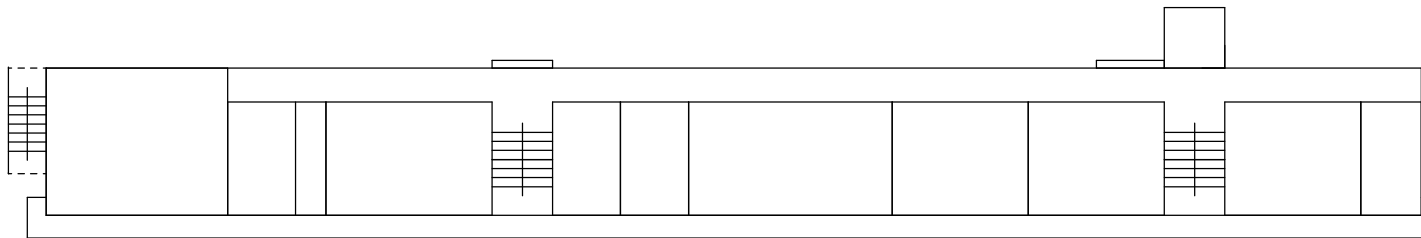

2.3F平面図

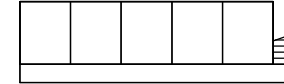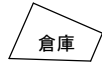

部室2F平面図

 


倉庫平面図




部室1F平面図

技術棟平面図

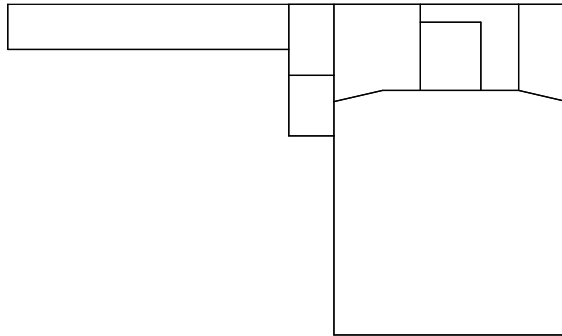


2F渡り廊下、コンピューター教室 平面図

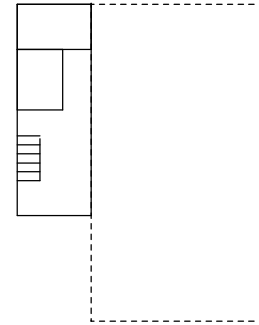

1F

武道場

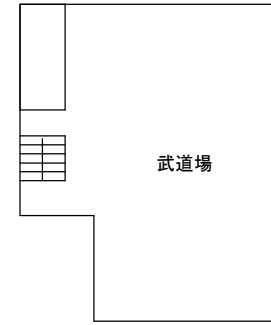


2F


体育館




1階

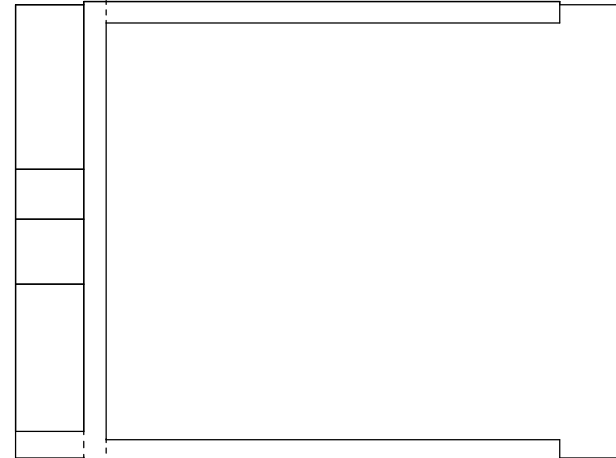

2階

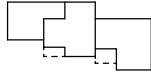

W. C

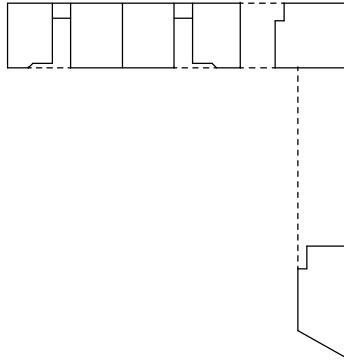

プール付属棟


配置図

縮
尺

1/1300
0 5 10 20 30 40 50 m


海
岸
線

かや
鹿谷中学校

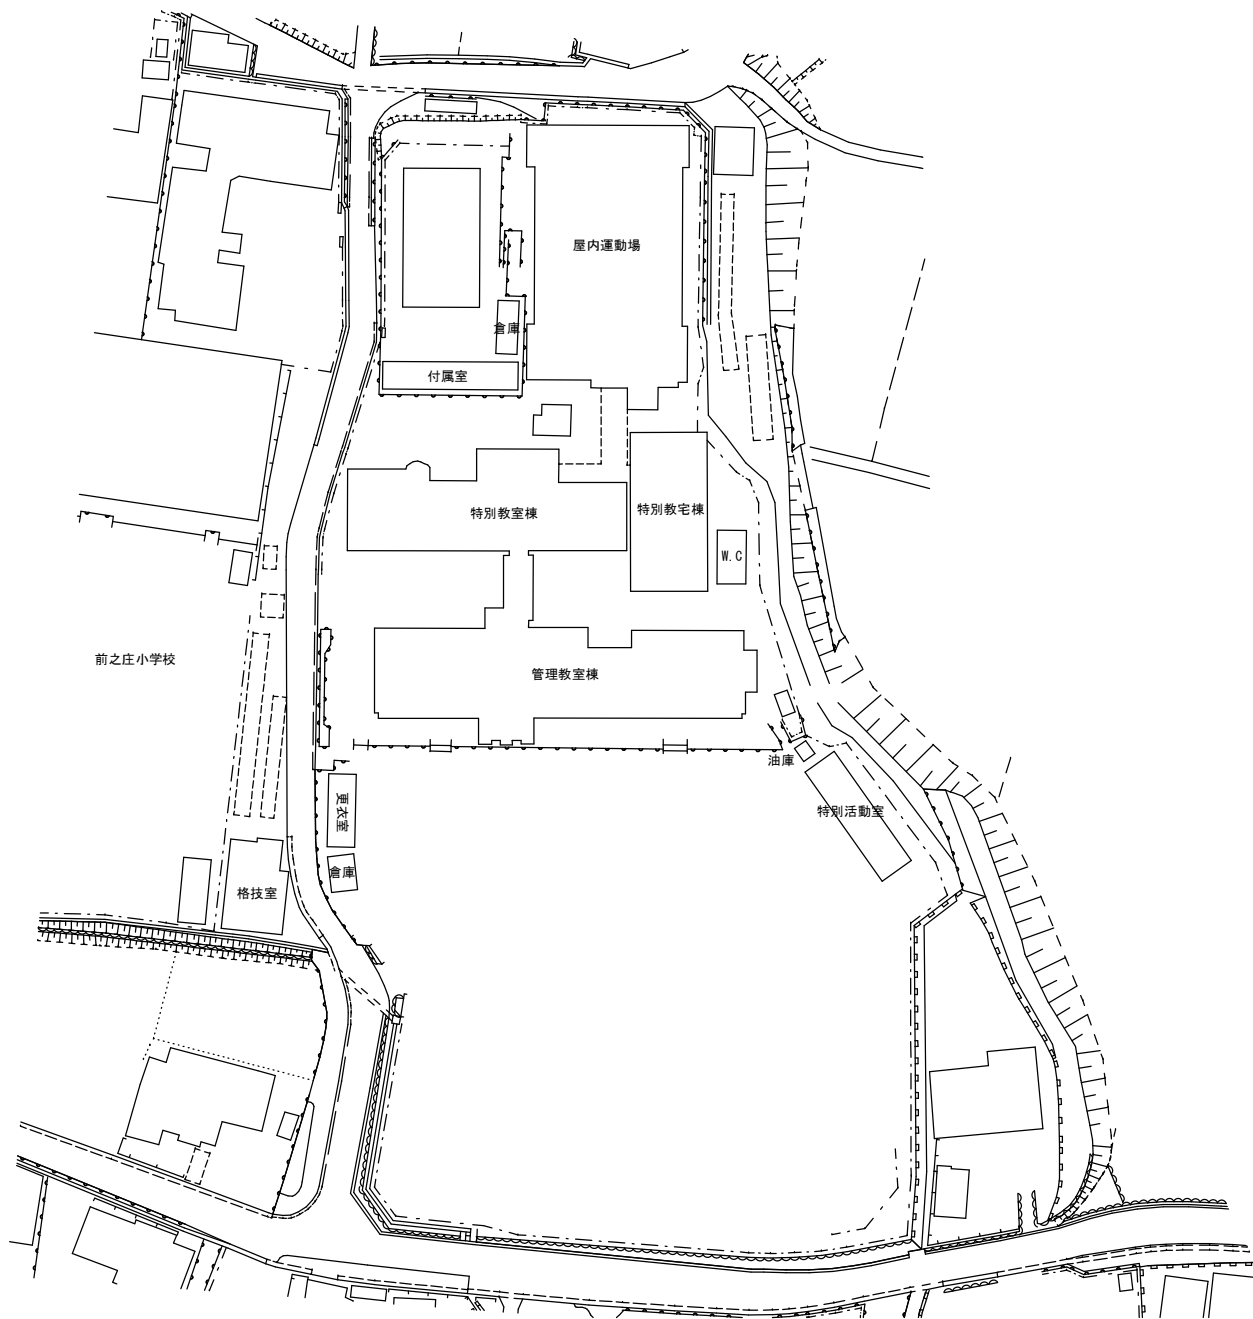


方位

N
4


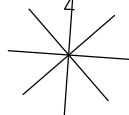


(北に矢印を付す)


学 校 施 設 課

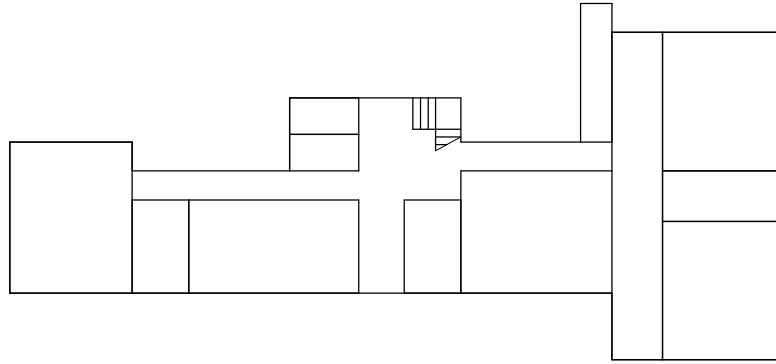


2階

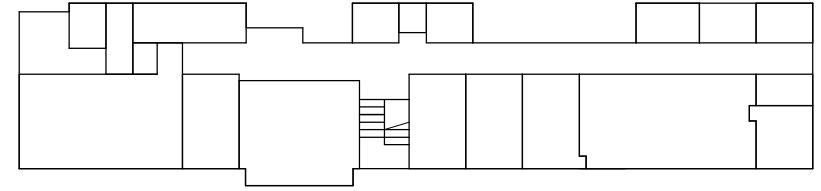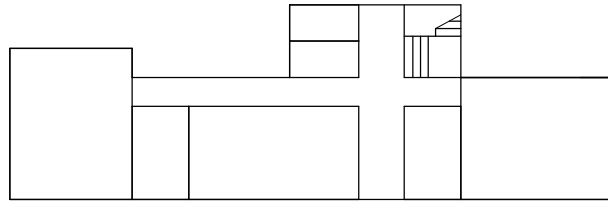






1階

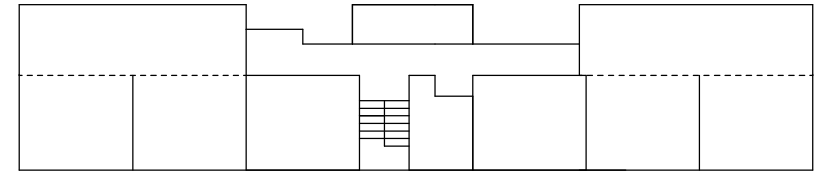



2階

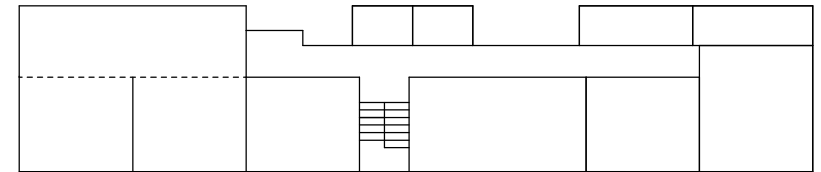

3階

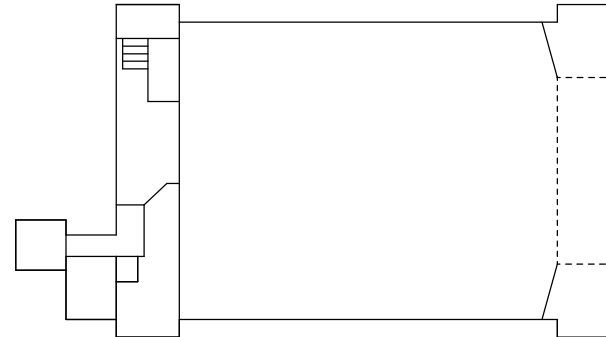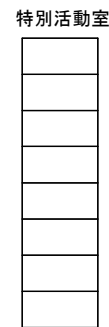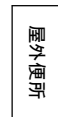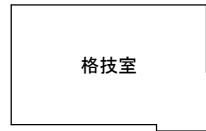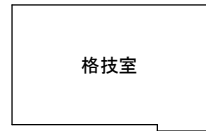

1階

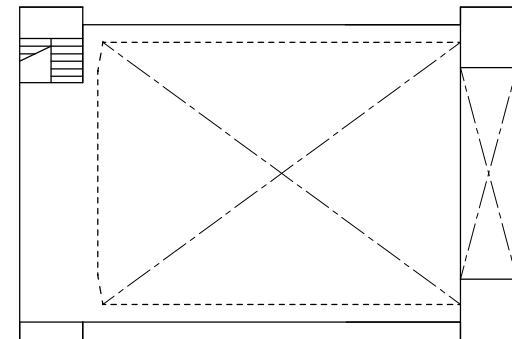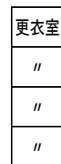

2階


配置図

縮尺


0 5 10 20 30 40 m
1/1200

学校名

すがの
菅野中学校

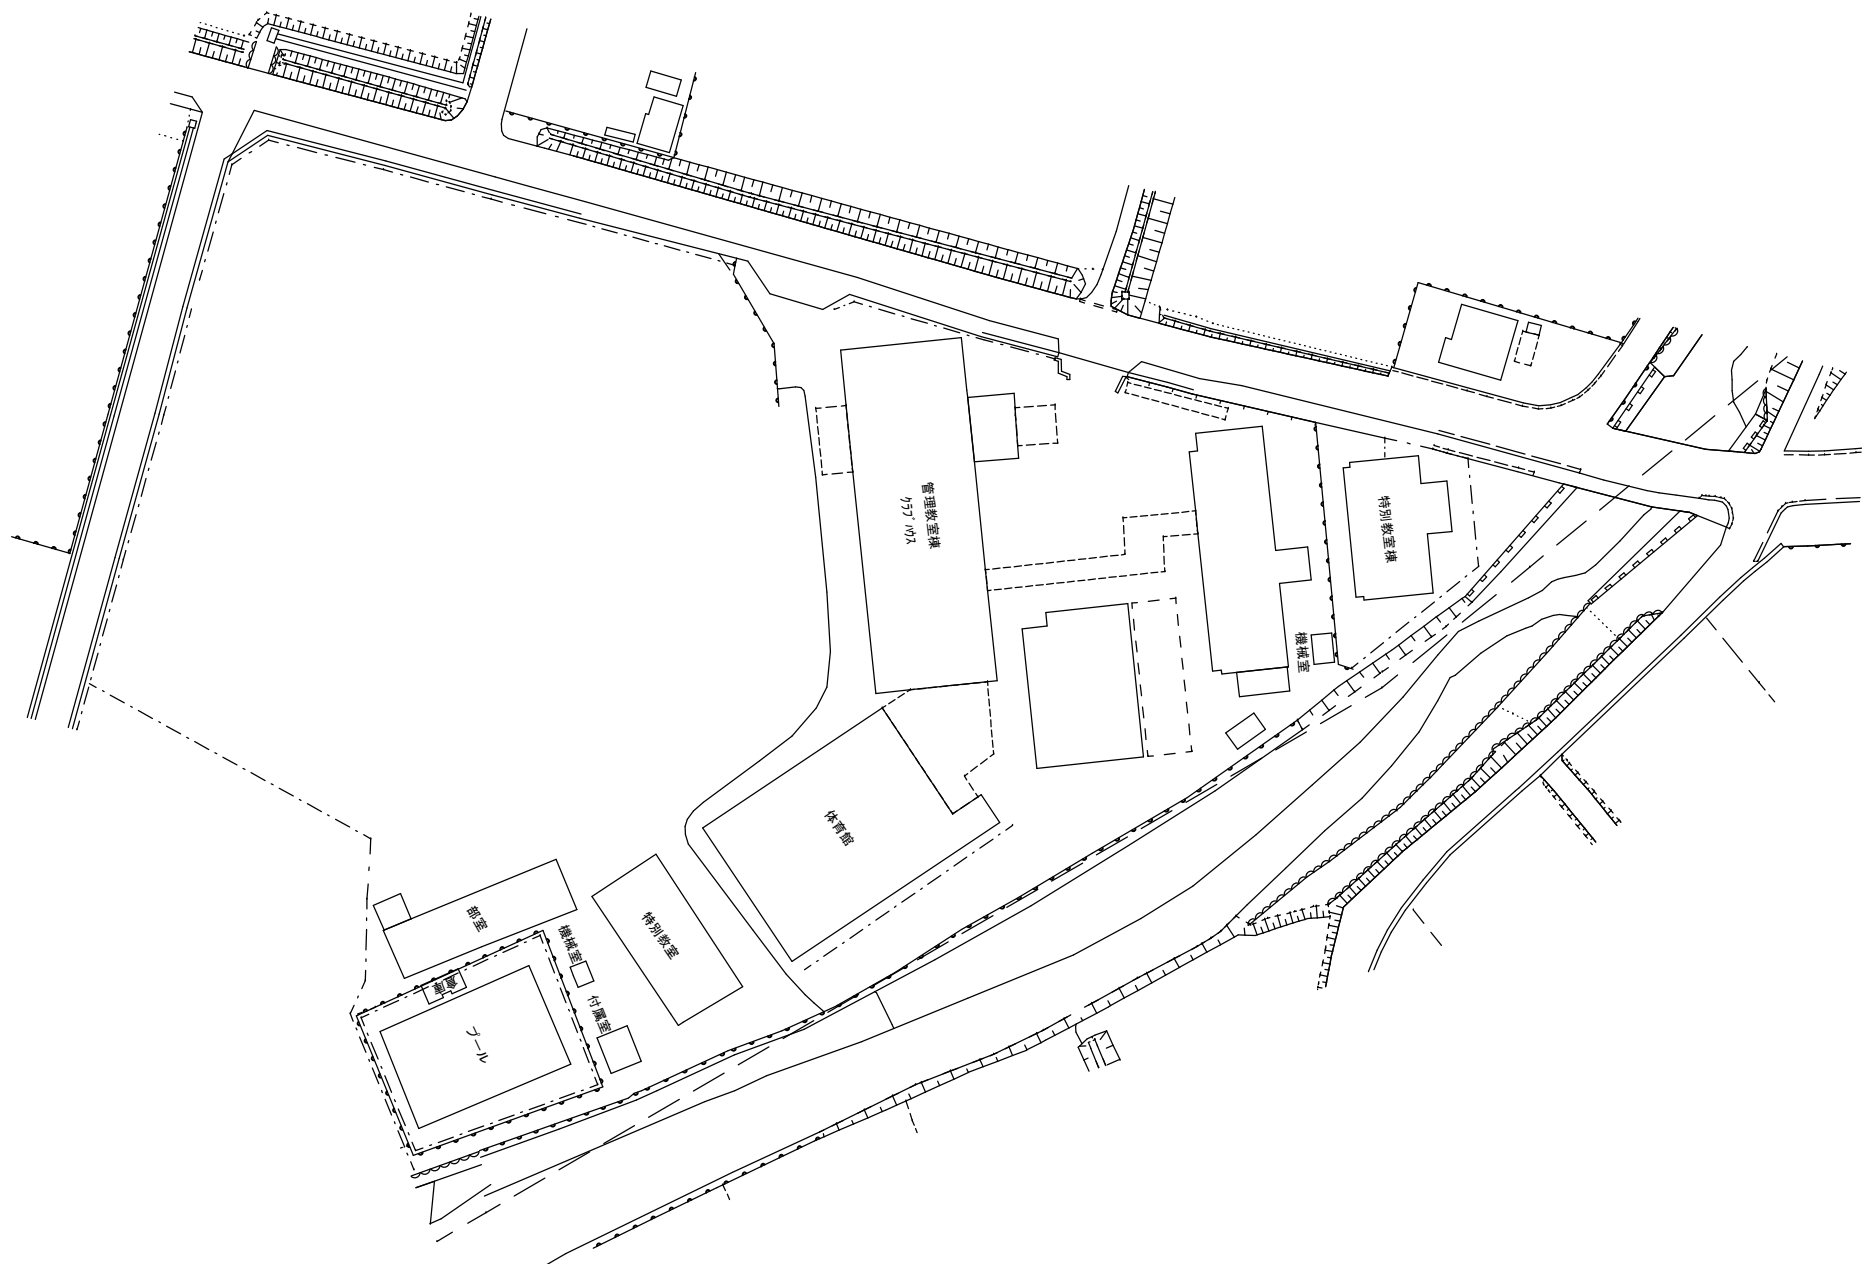


方位

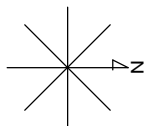


(北に矢印を付す)


学校施設課

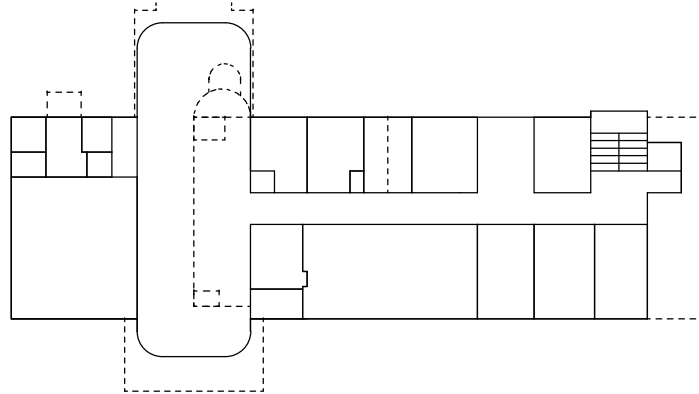

校舎1階

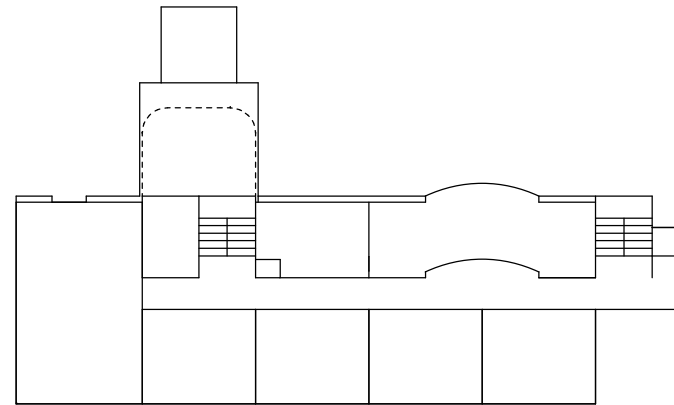


3階

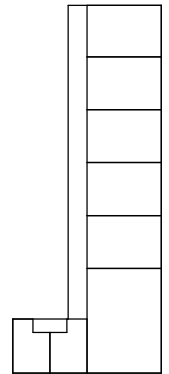


1階


特別活動室

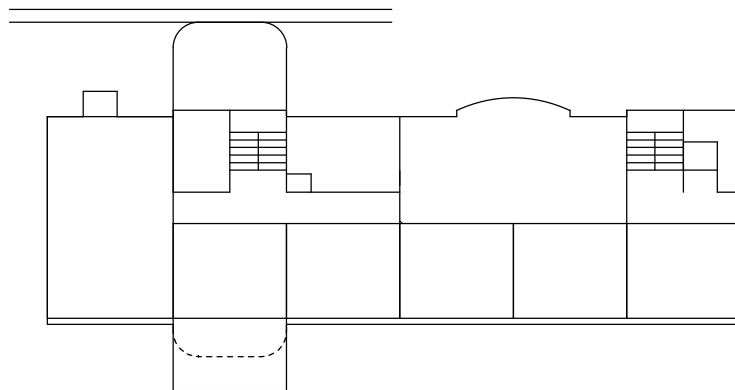


2階

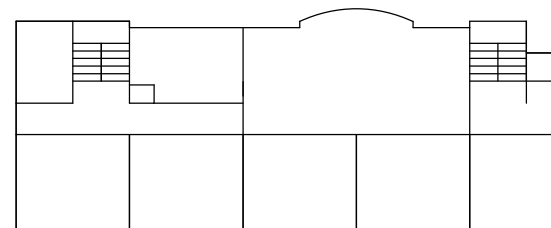


4階

 


2階

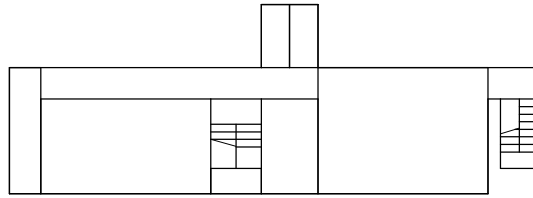

3階

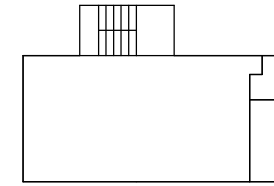


3階

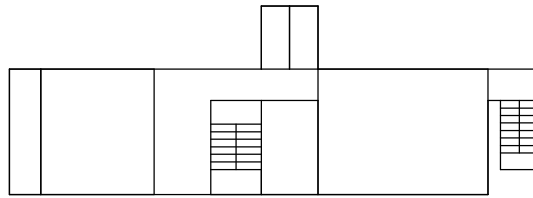


2階



機械室

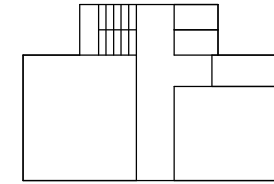

2階

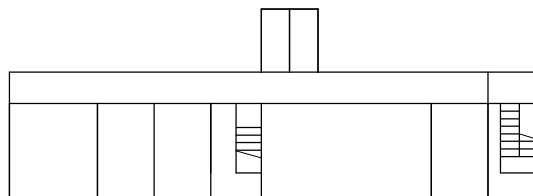


1階



P.S

1階

機械室

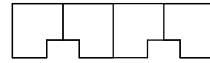


フール付属室





倉庫

W.C. W.C.
W.C.
更衣
更衣
倉庫
玄関

1階

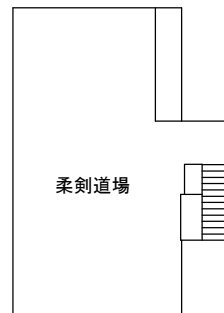

2階

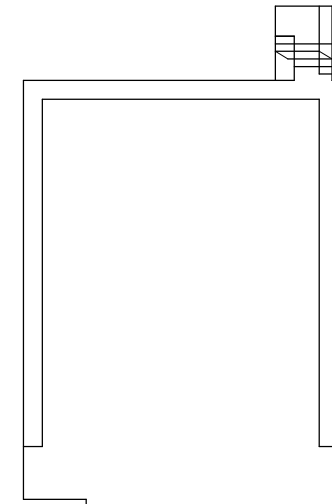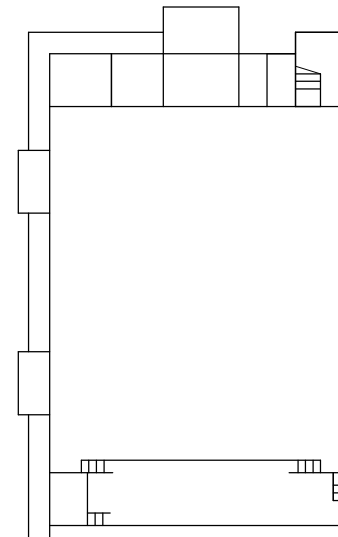


配置図

縮
尺


1/1800
0 10 20 30 40 50 60 70 m

学
校
名


安室中学校

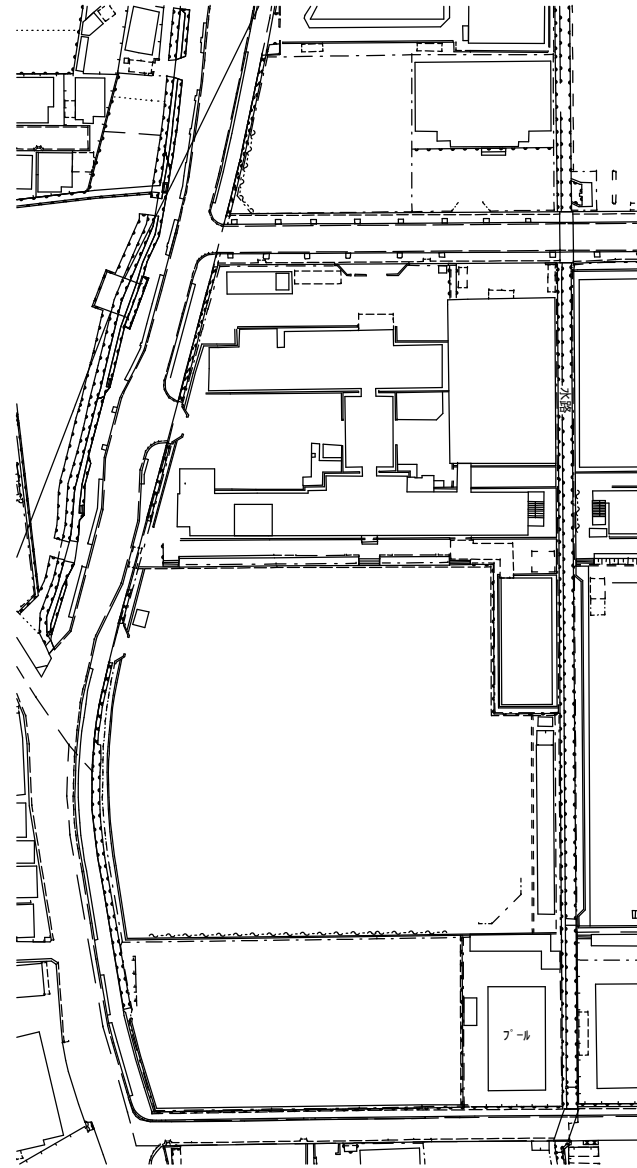


方位

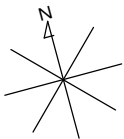


(北に矢印を付す)

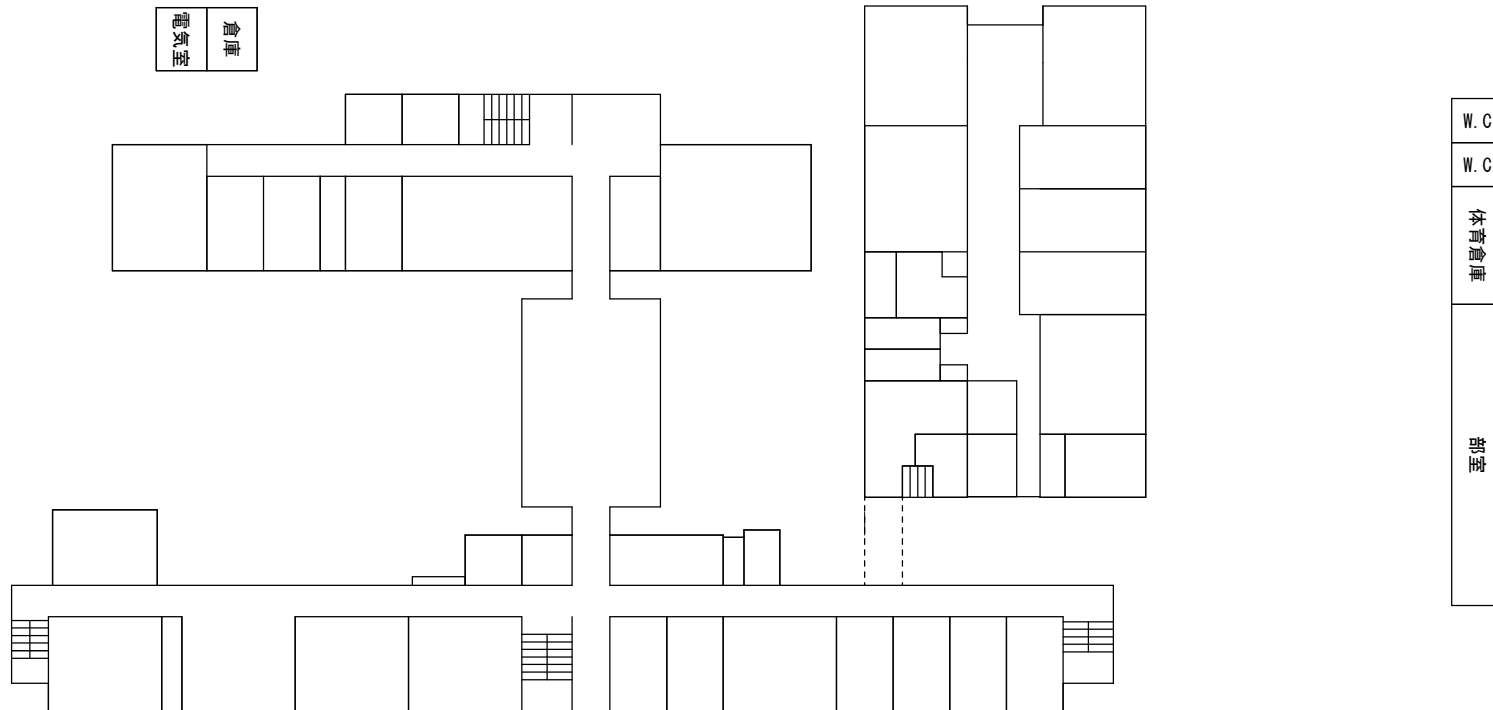


1階平面図

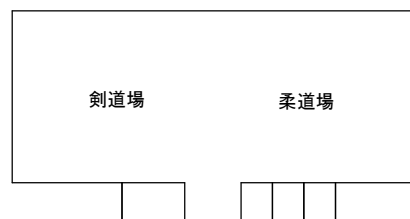


武道場

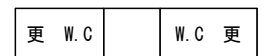


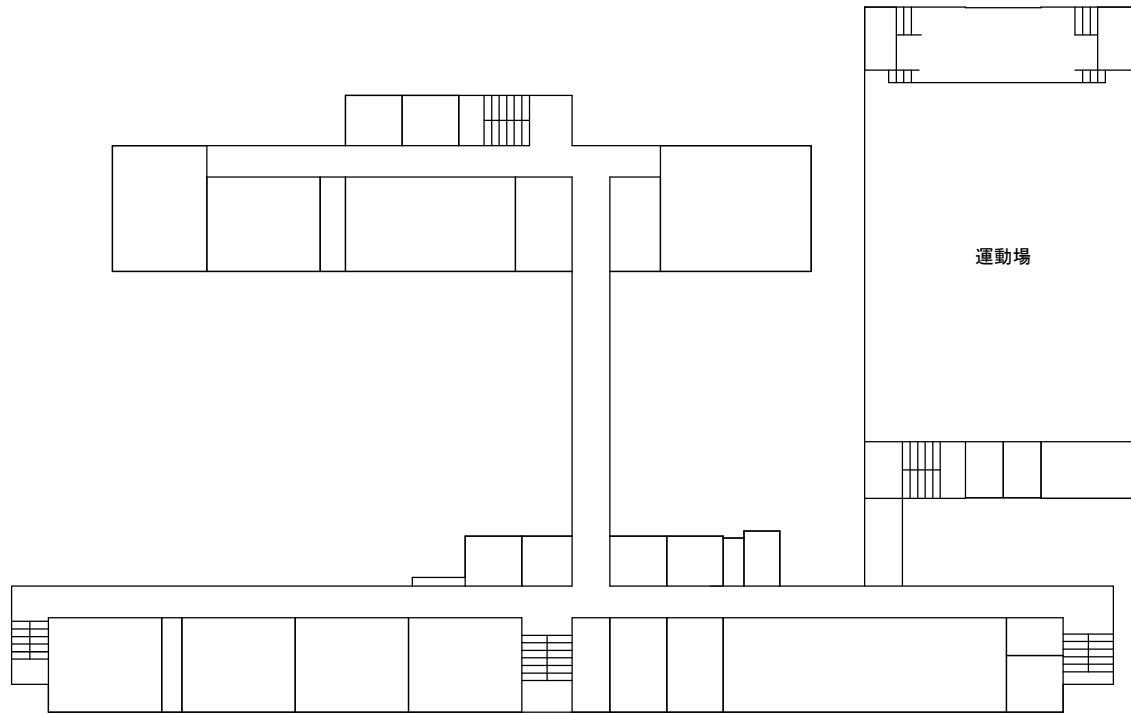

2階平面図

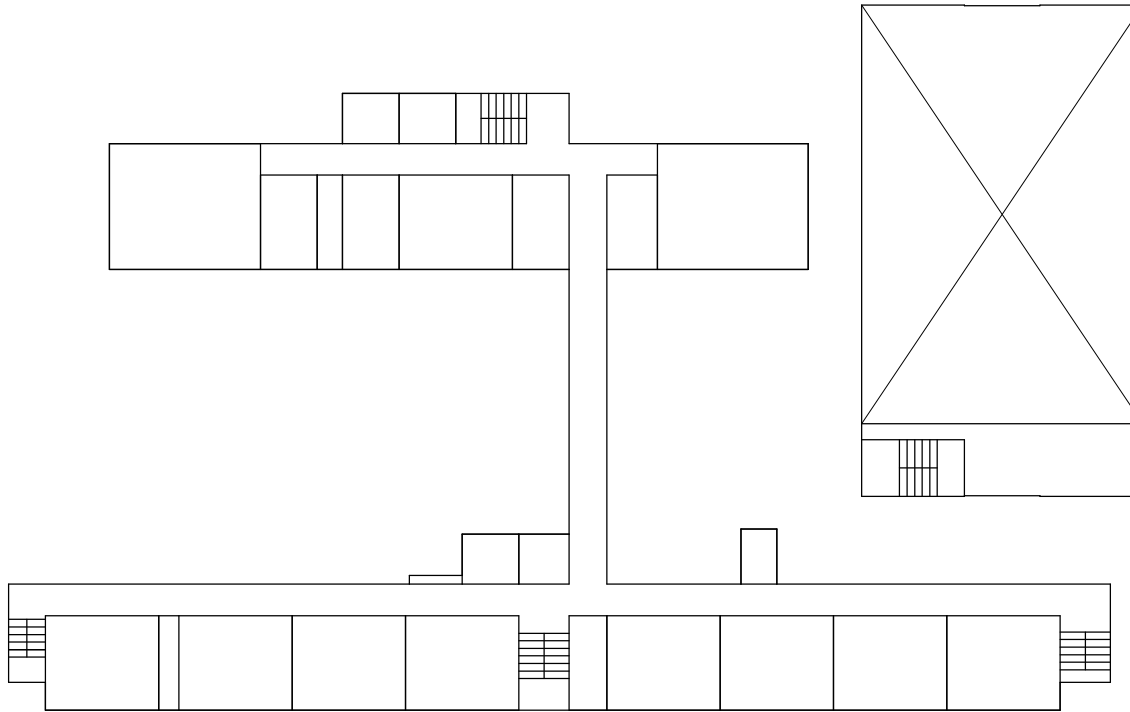

3階平面図

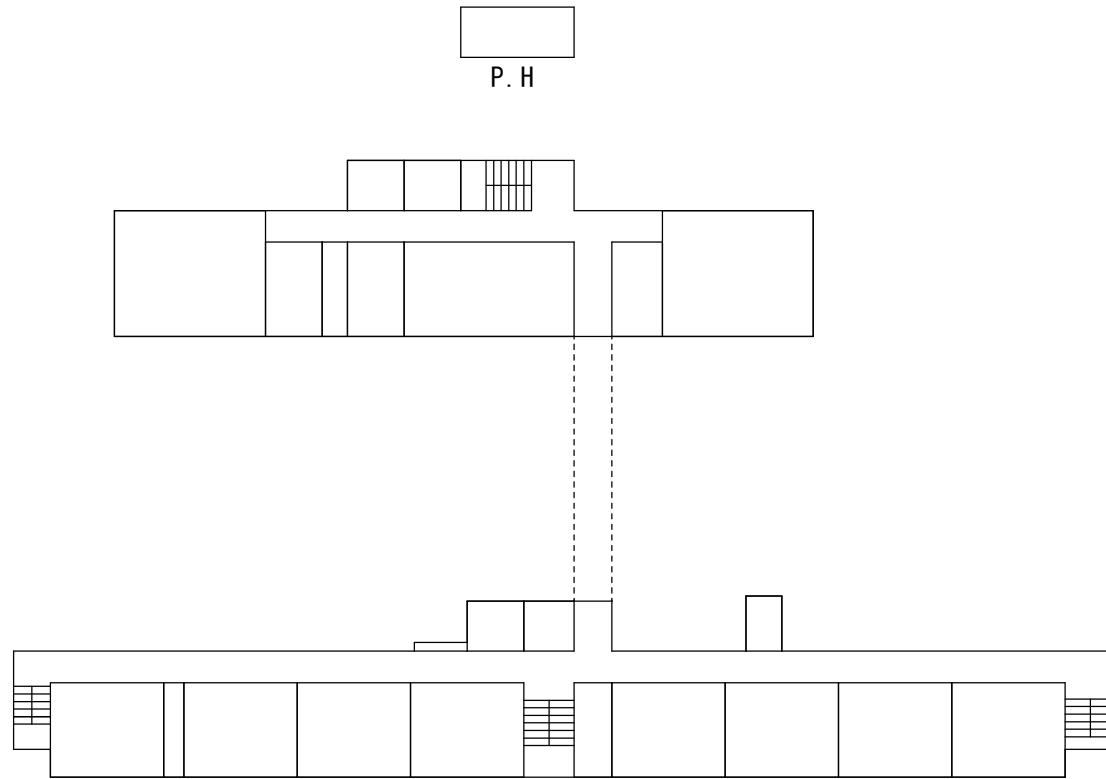

4階平面図



P. H

配置図


縮尺

0 10 20 30 40 50 60 70 m


1/1800

学校名

たかおか
高丘中学校

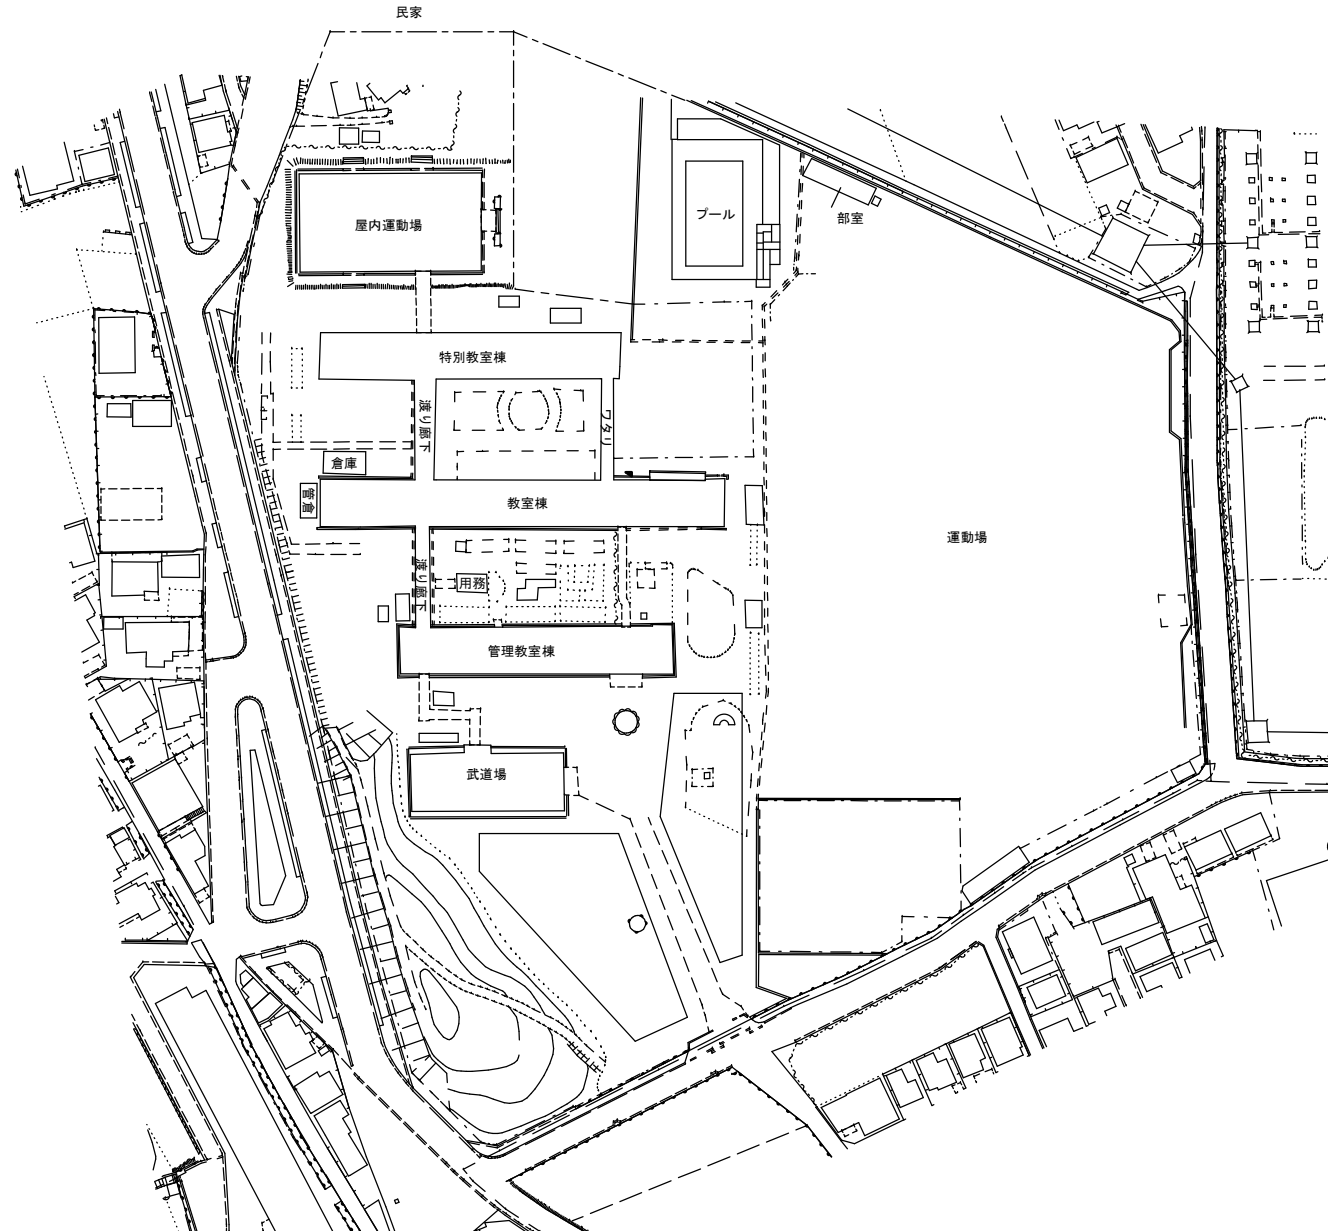


方位

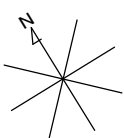


(北に矢印を付す)


学 校 施 設 課

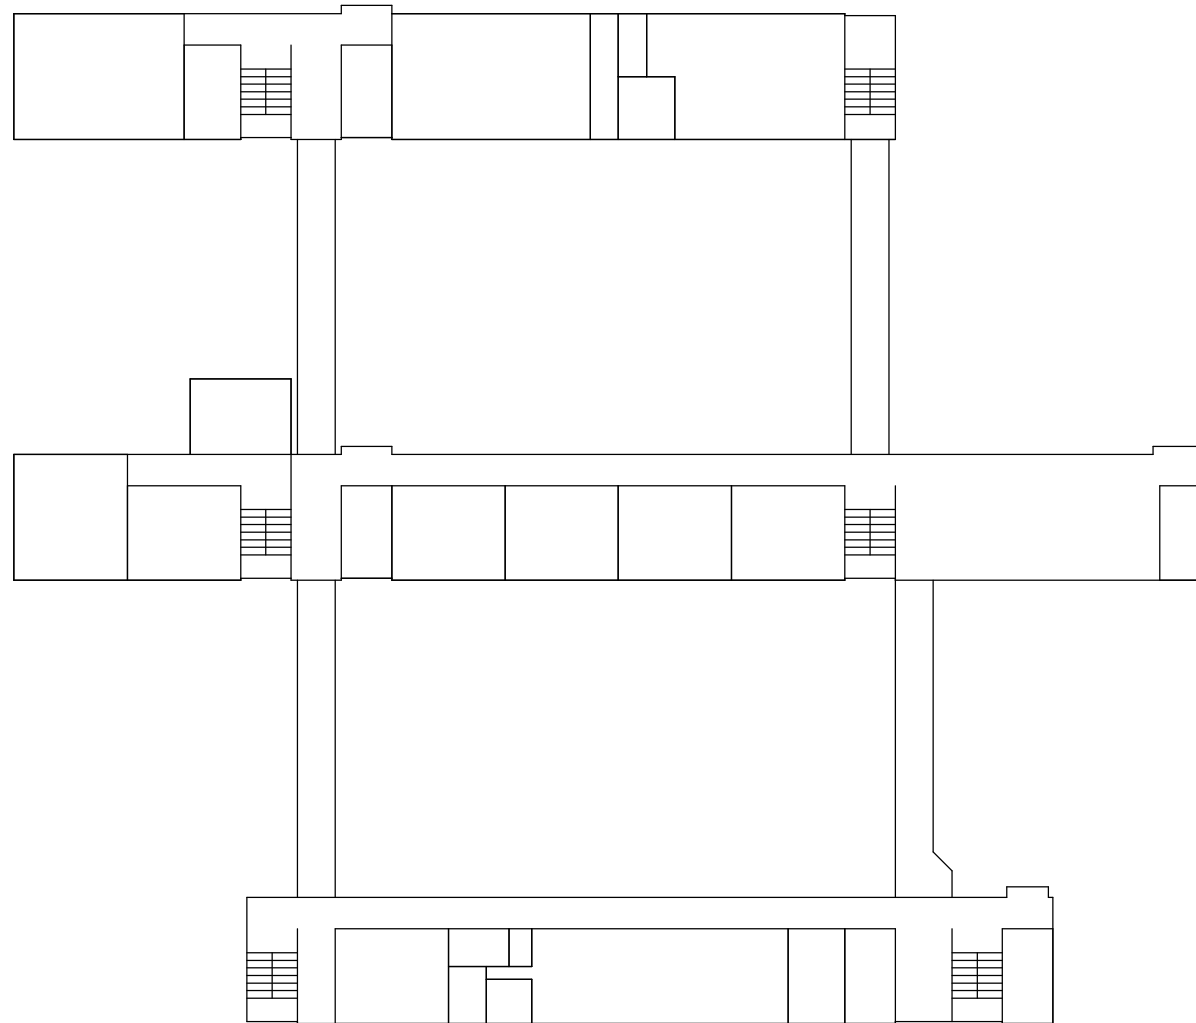


1階平面図

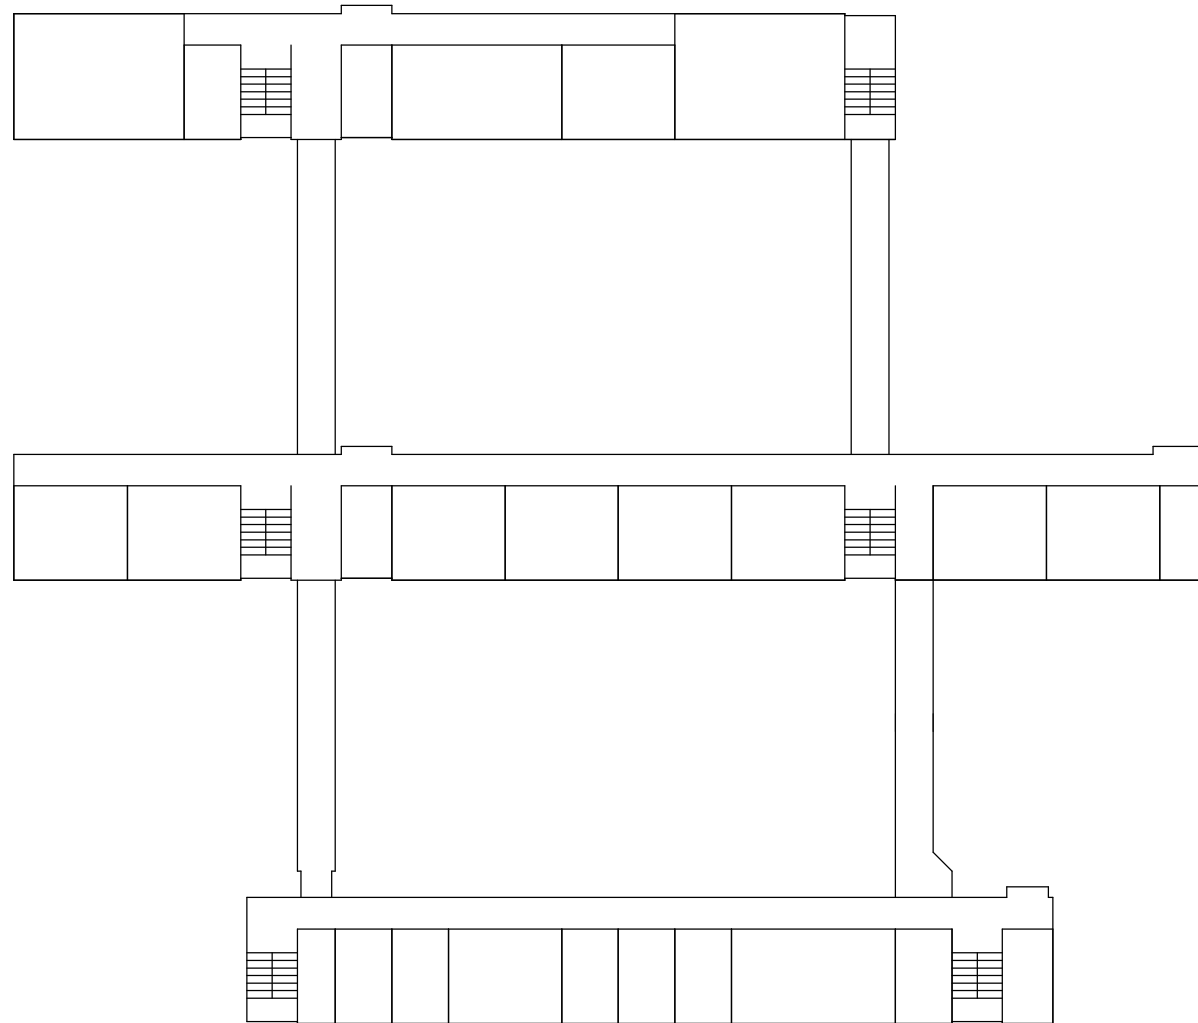

2階平面図

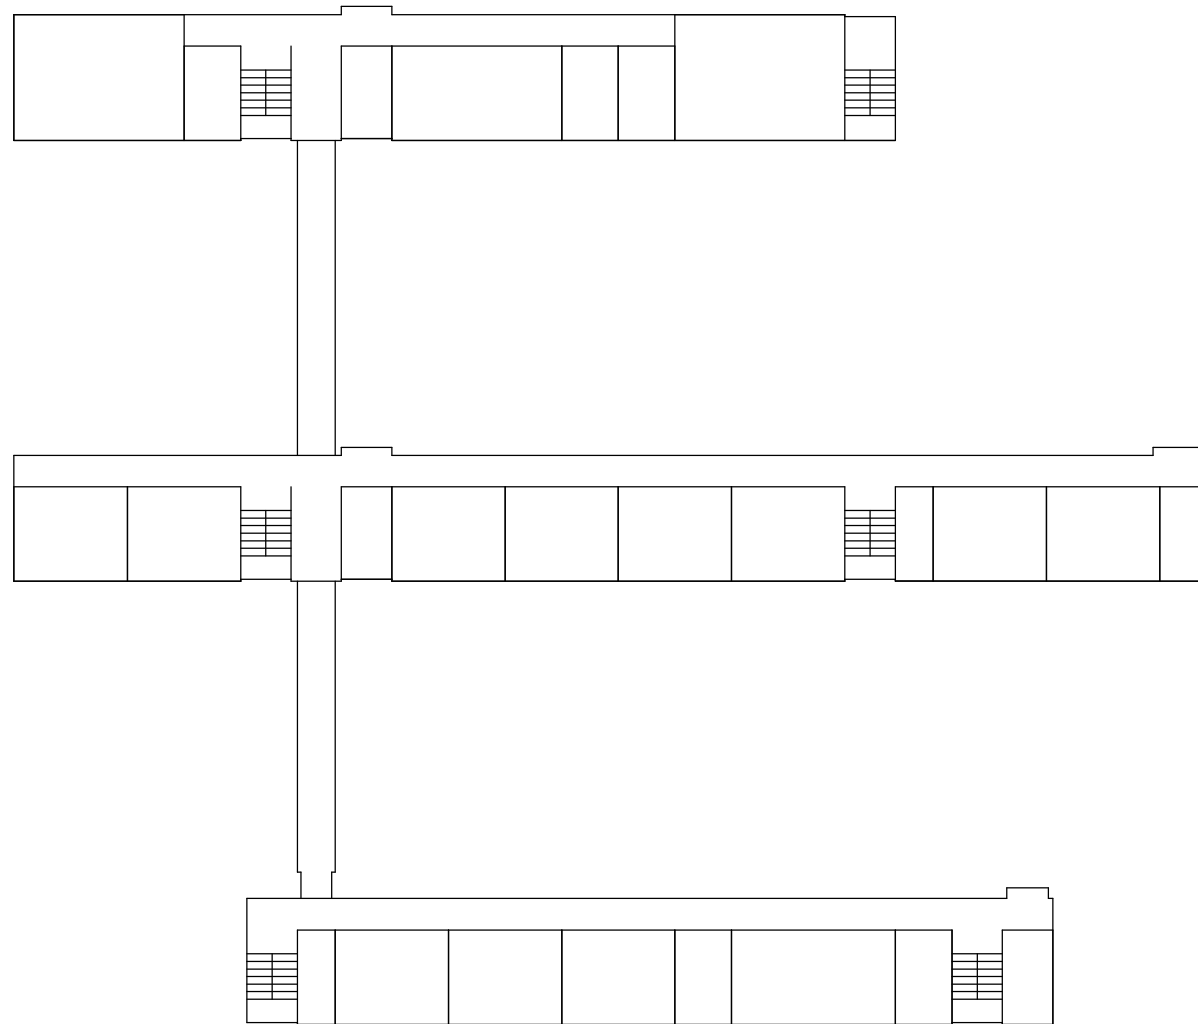

3階平面図

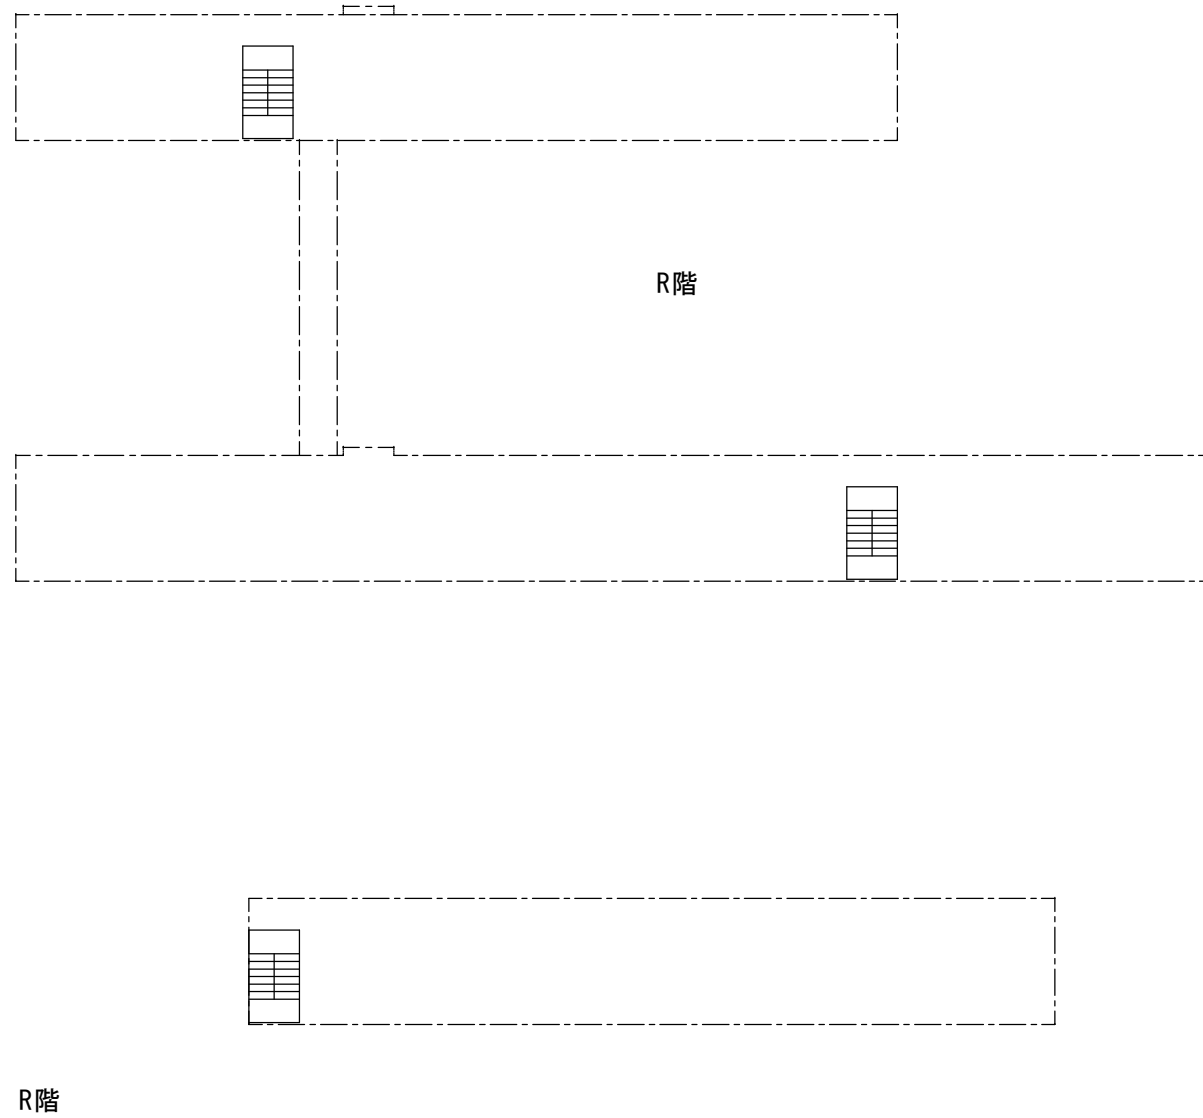

用務員室1階

便所

フ°ロハ°ン庫

体倉

部室

部室

㊦ プ°ル附属棟

体育倉庫

部室

部室

1階

控室

屋内運動場

格技場

管理倉庫

便所

武道場

フ°

㊦ フ°ロハ°ン庫

屋内運動場

2階

㊦ 倉庫

電気室

物置

配置図


縮尺

0 5 10 20 30 40 m


1/1200

海
抜
高

書写中学校

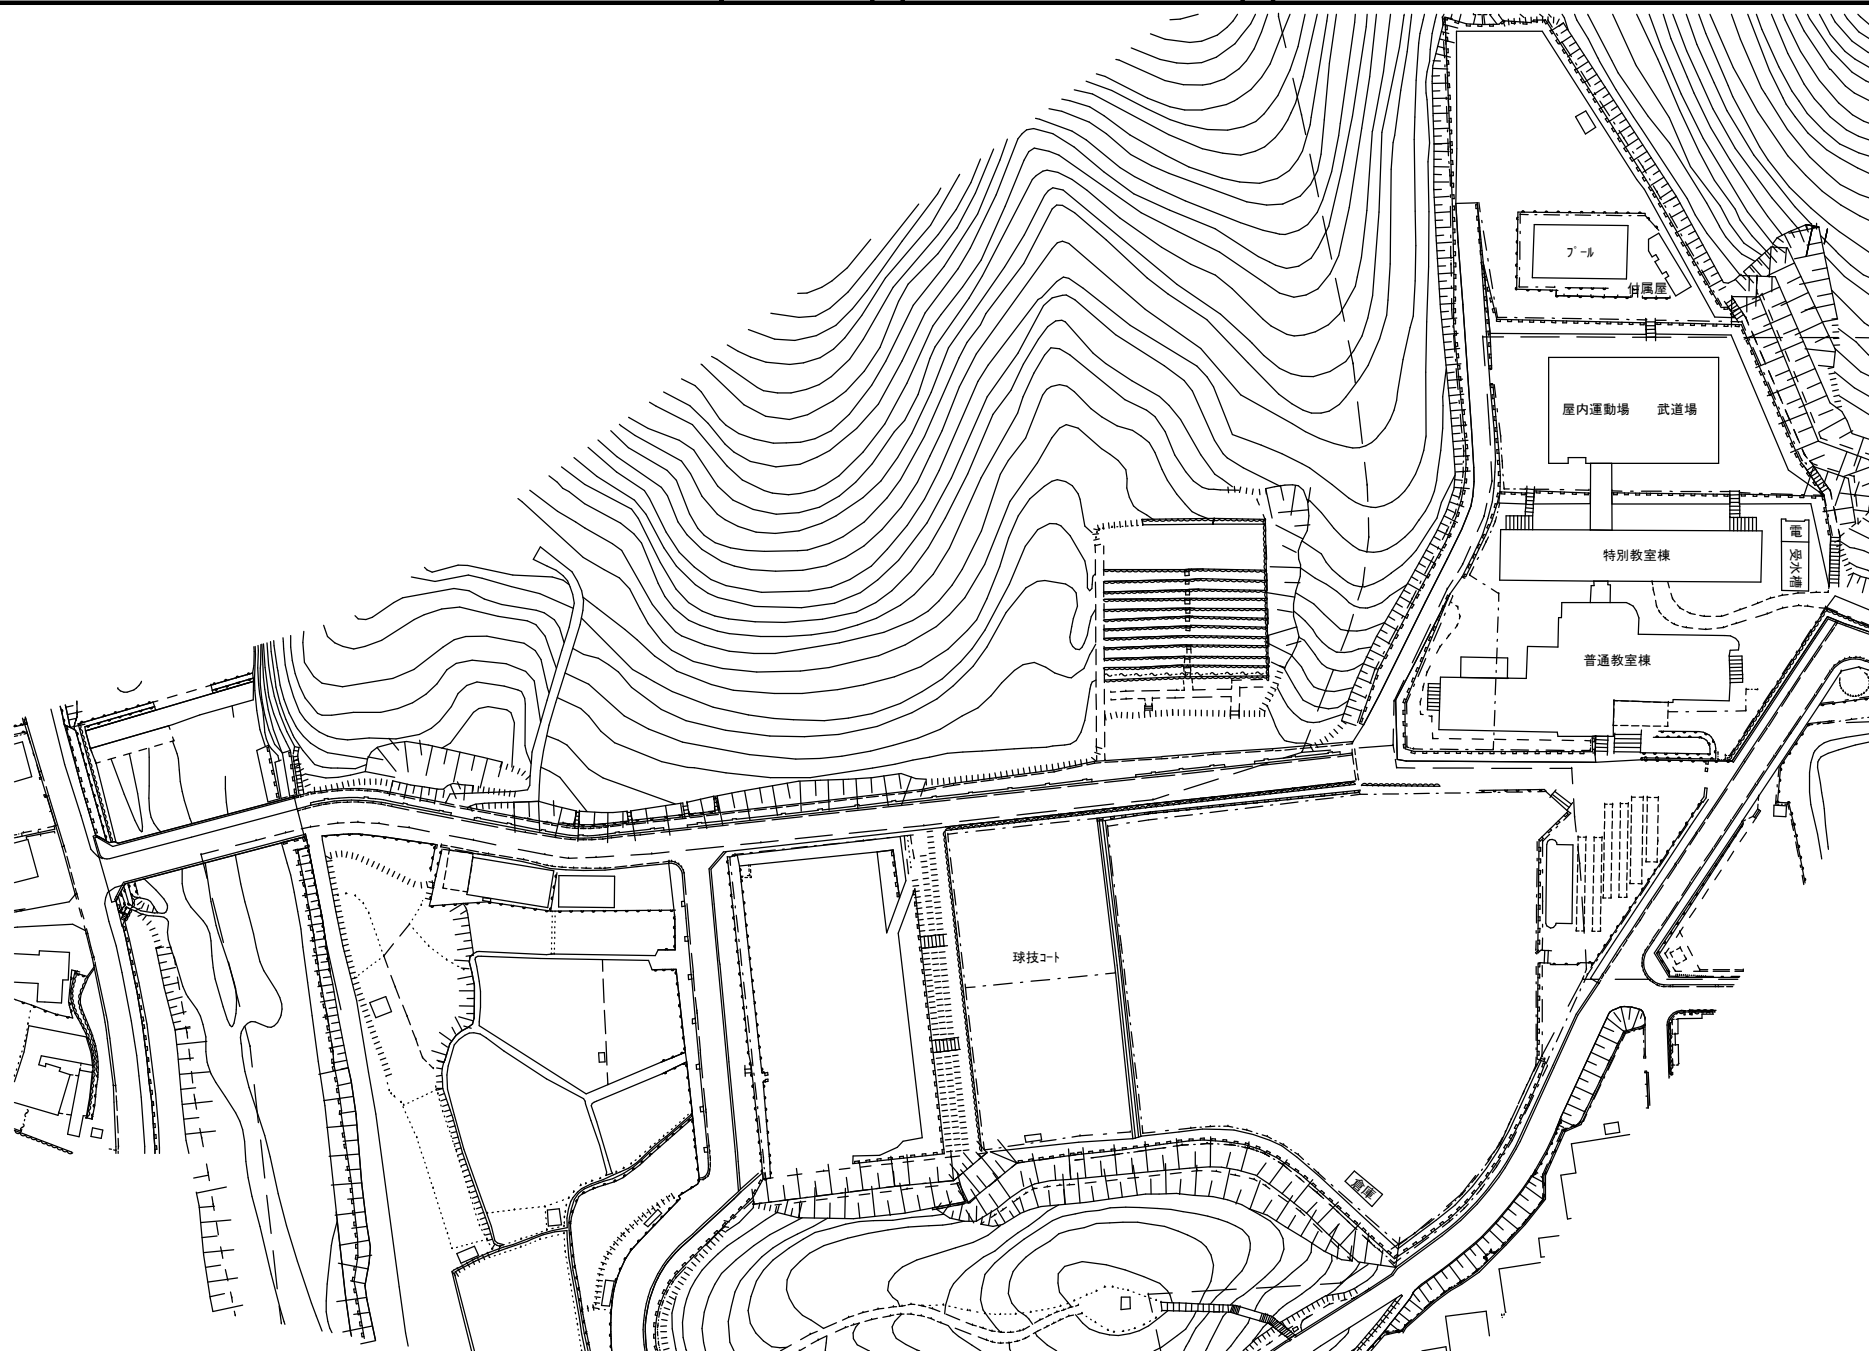



方位

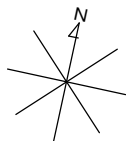


(北に矢印を付す)


学 校 施 設 課

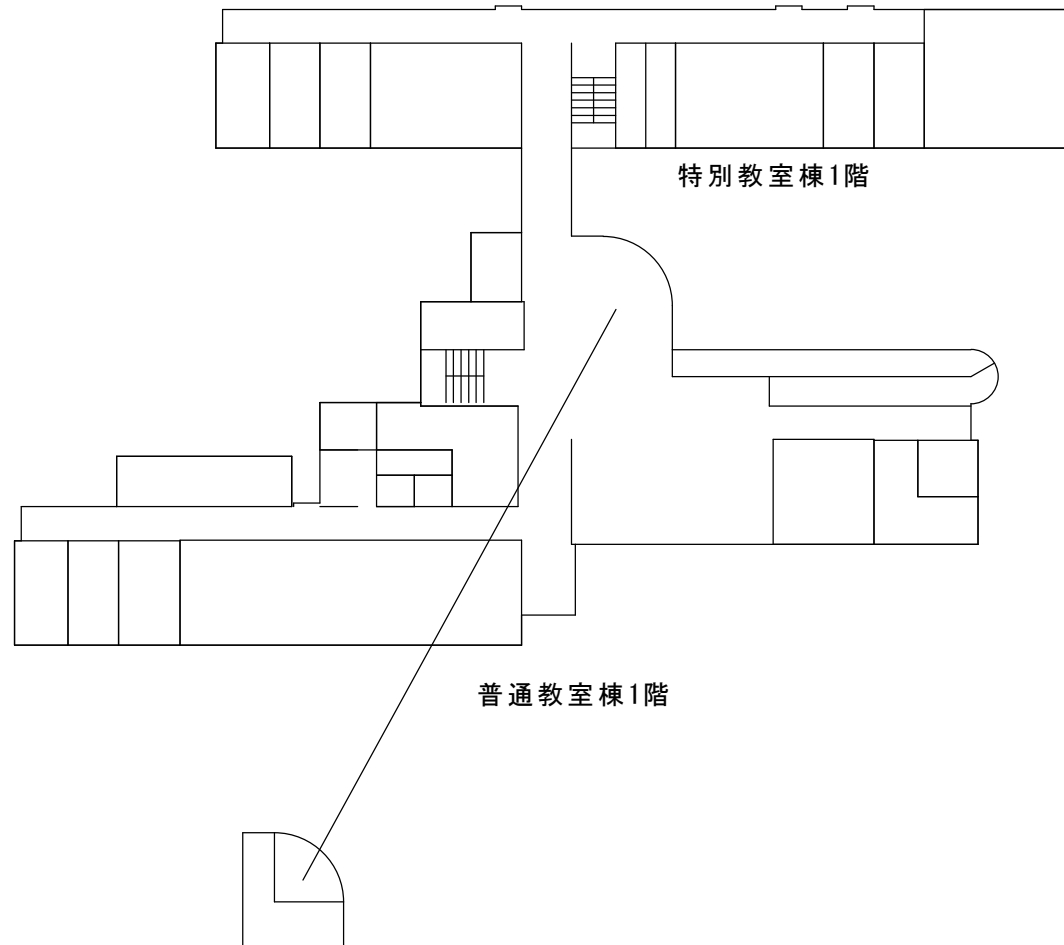

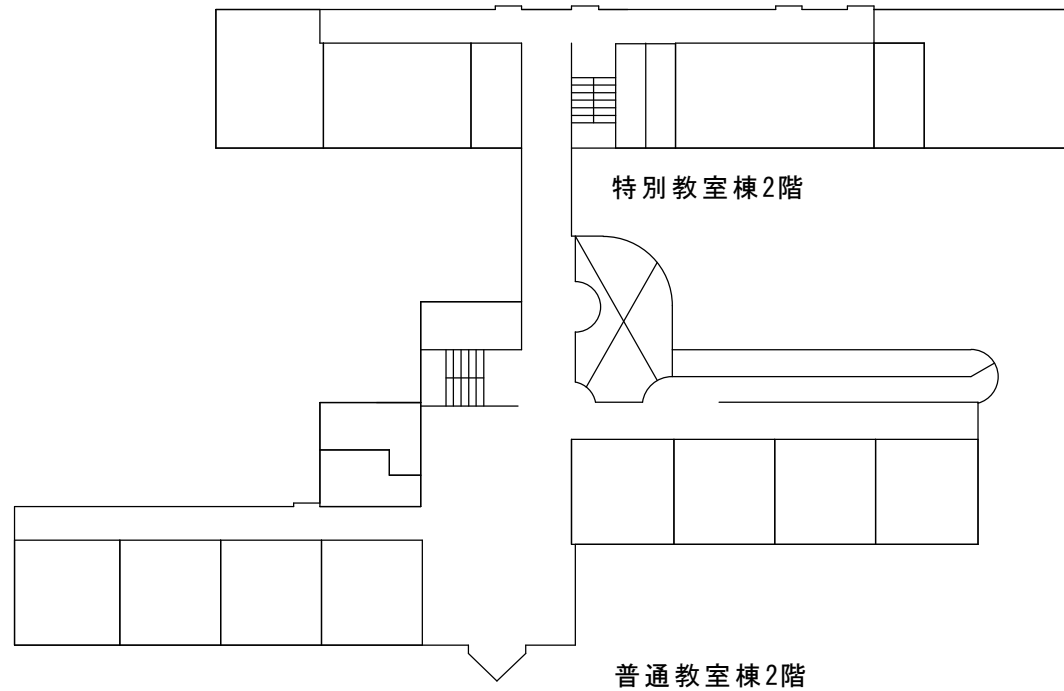


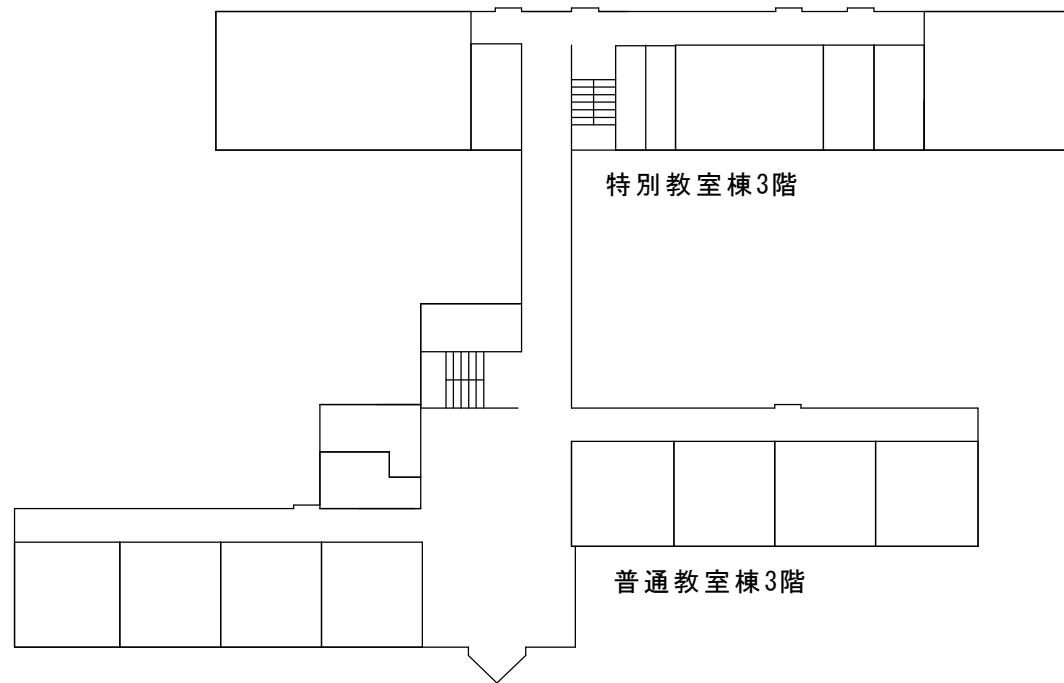

特別教室棟4階

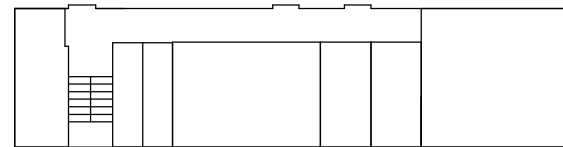



普通教室棟4階

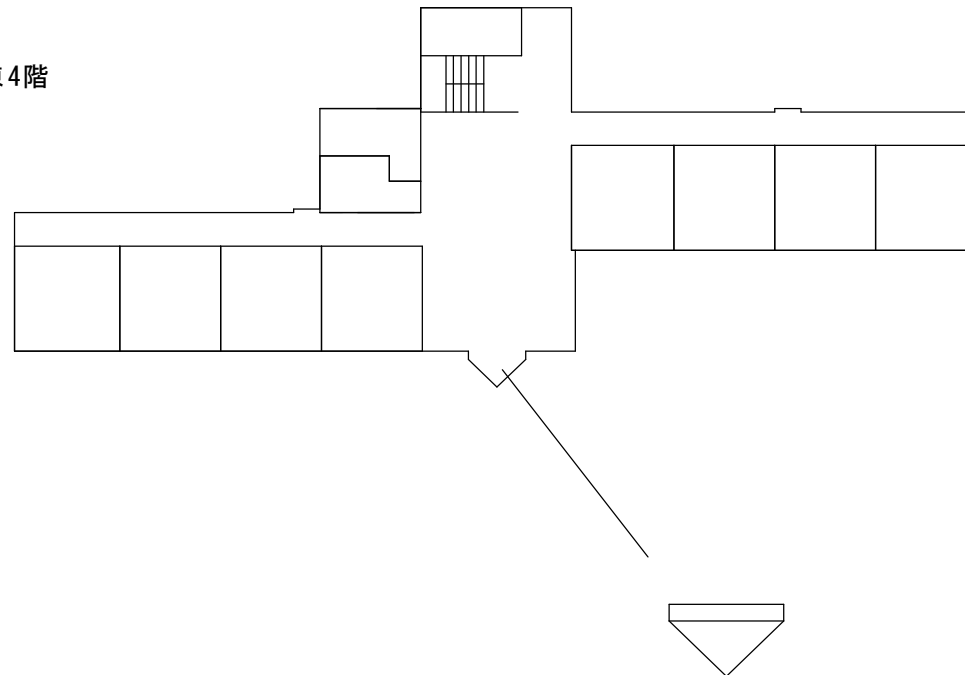




特別教室棟R階

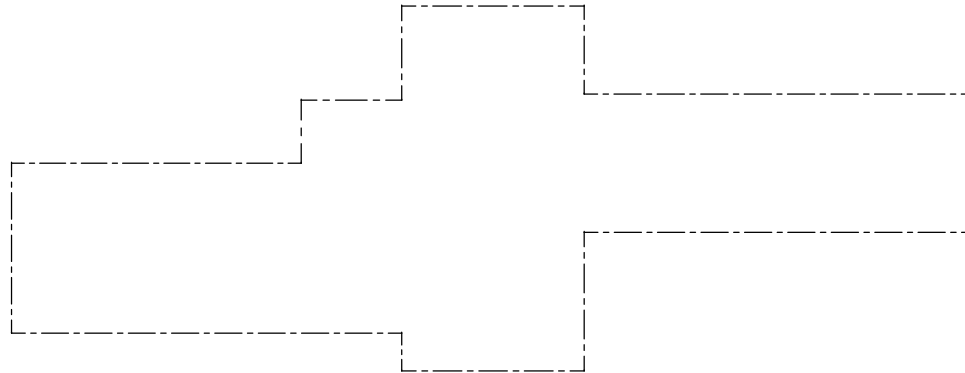


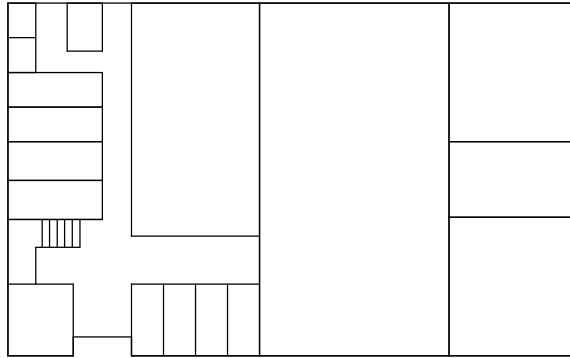

屋内運動場1階

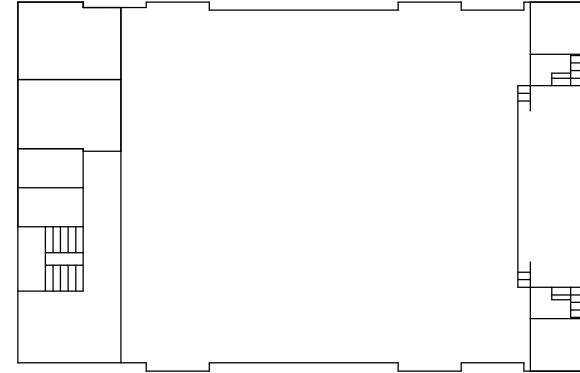

屋内運動場2階

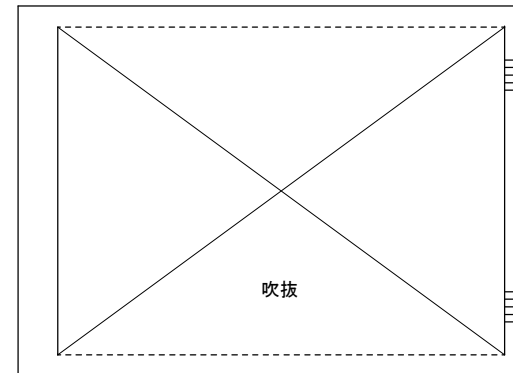


屋内運動場3階

プール附属建物




設備棟

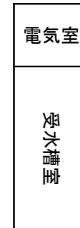


体育倉庫



部室
1階

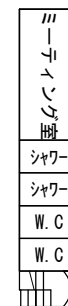

2階

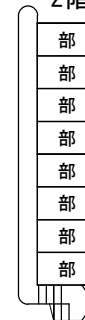

配置図


縮尺

1/1400


0 5 10 20 30 40 50 m

海
岸
線

だいはいくしよ
大白書中学校

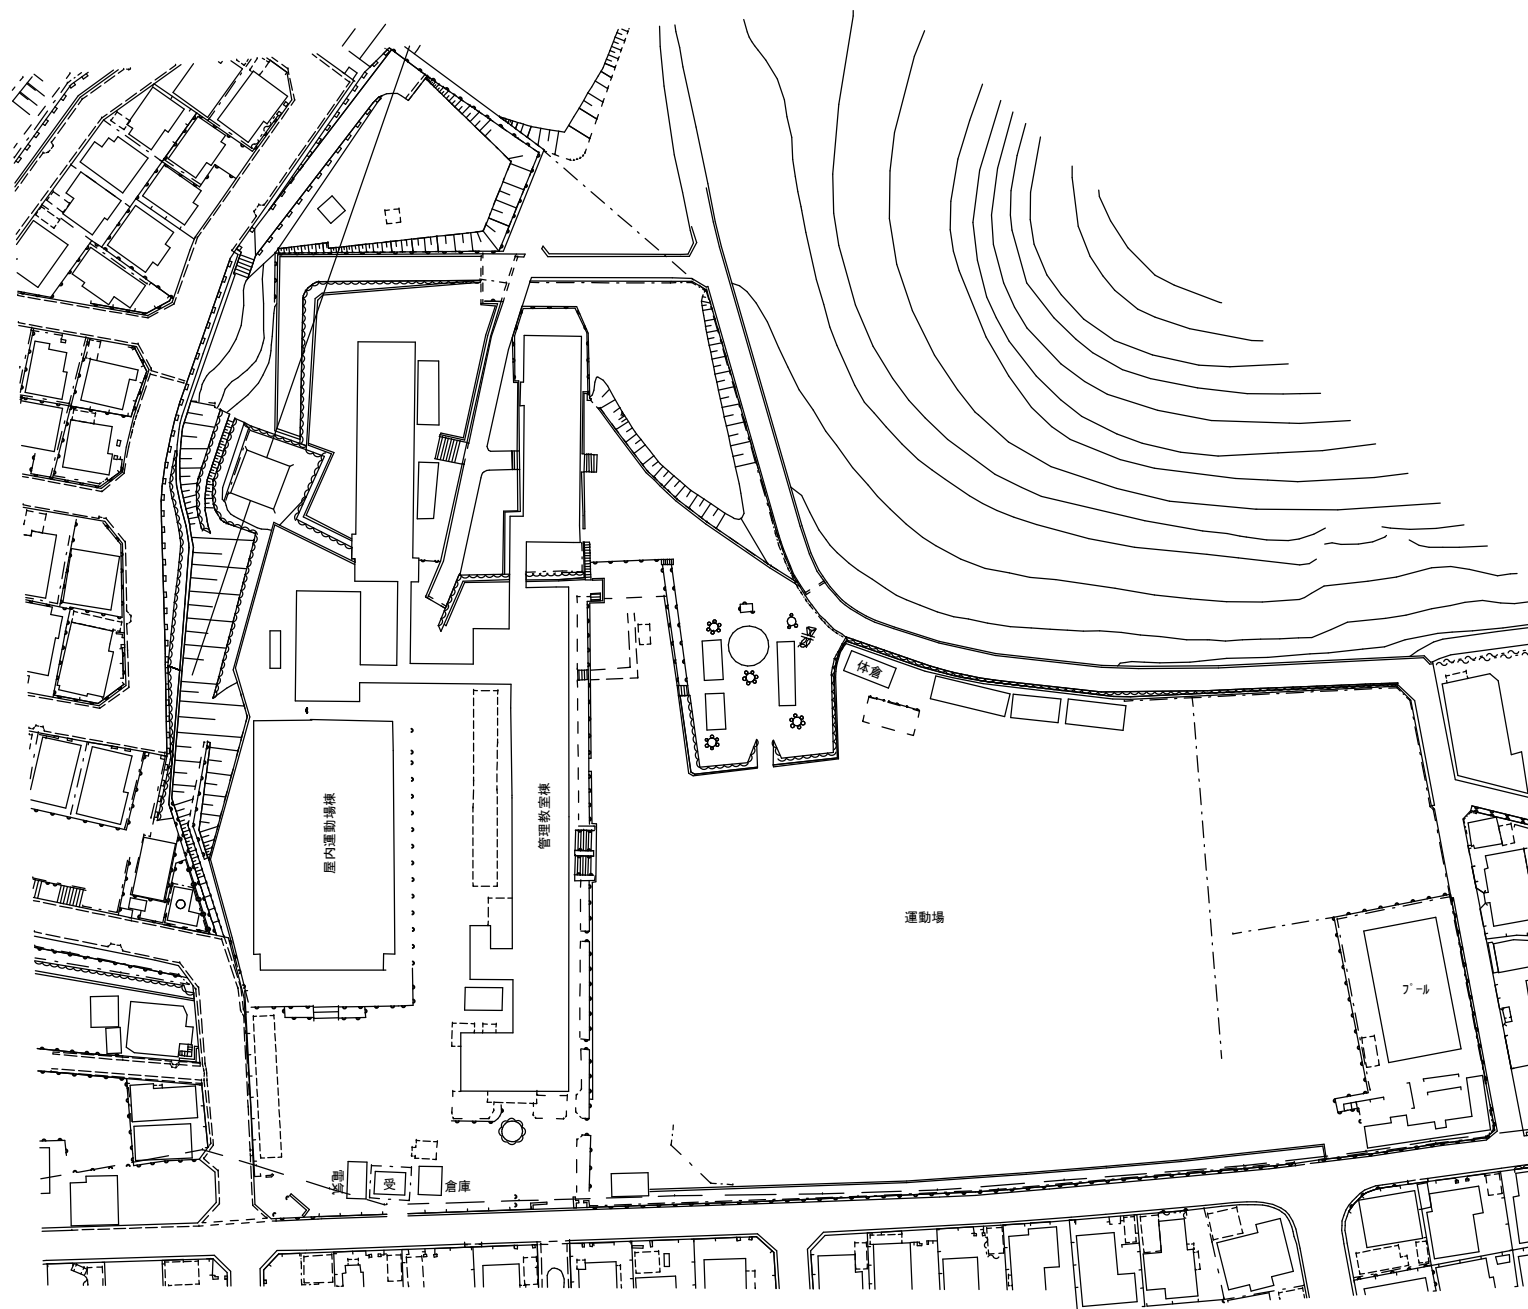


方位

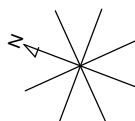

(北に矢印を付す)

学 校 施 設 課

電気室

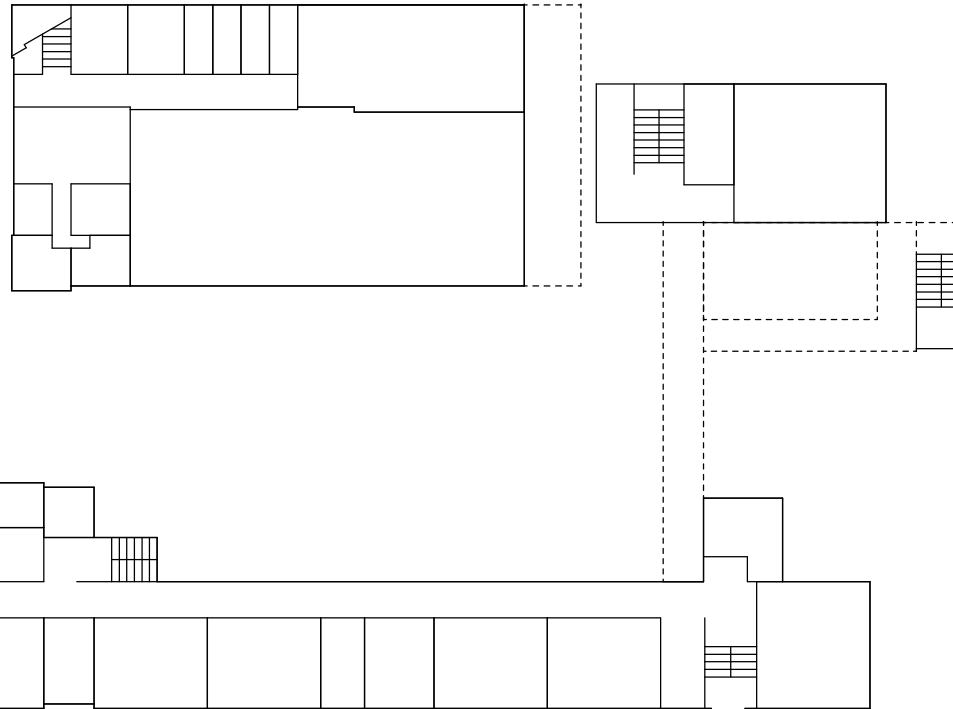


1階

1階



平面図

縮
尺

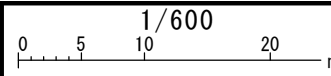

階
数

だいはいくしよ
大白書中学校

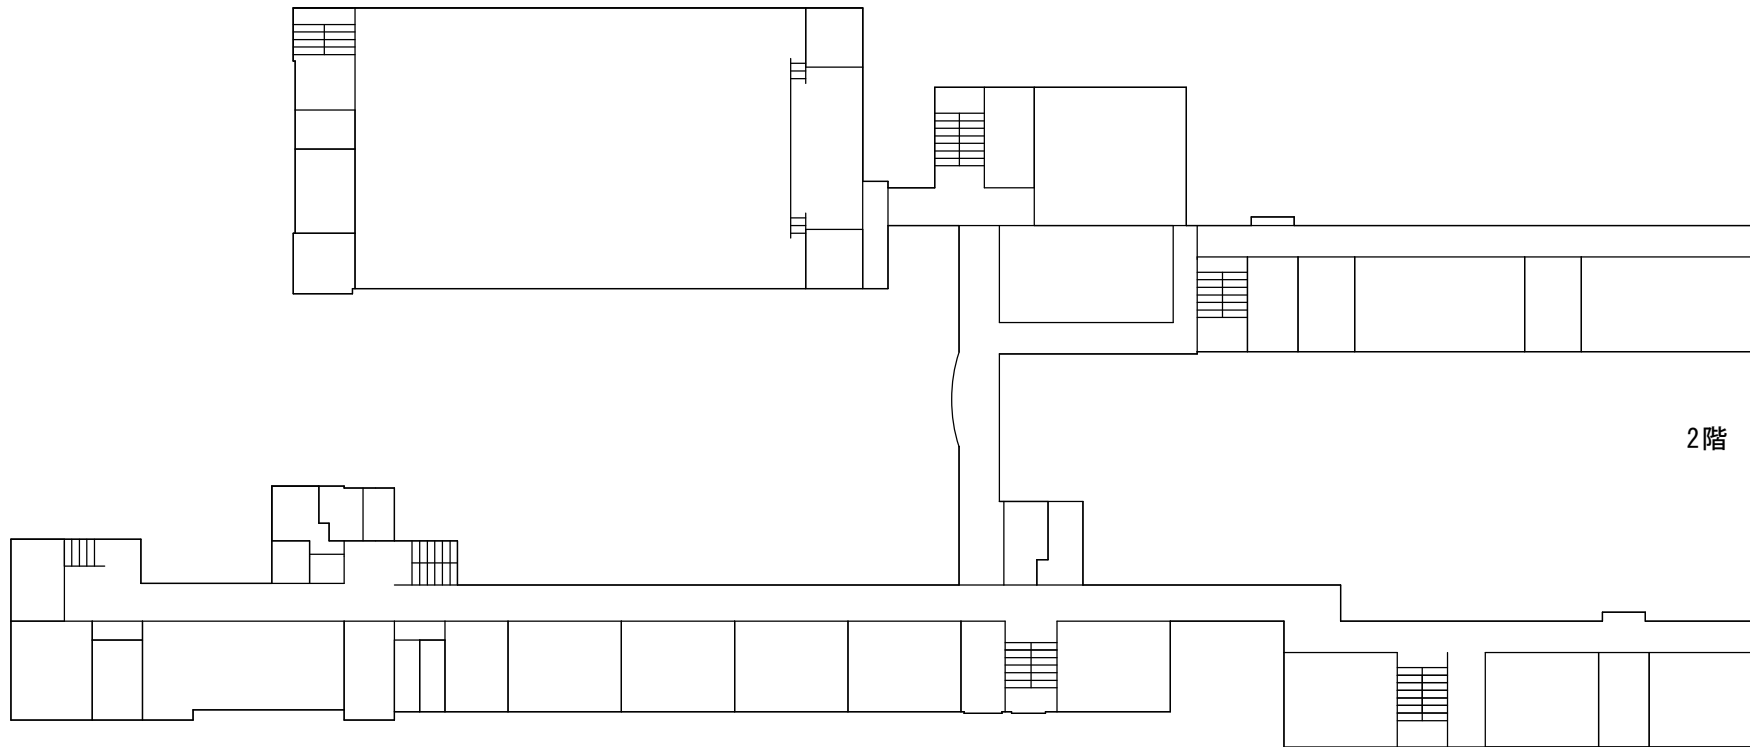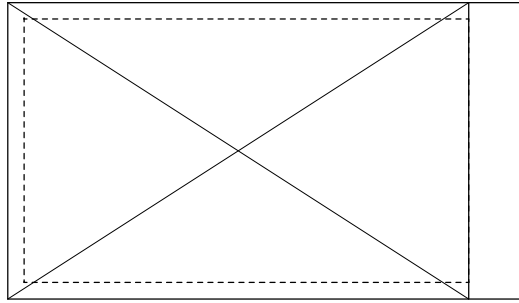


2階

2階


1階

学 校 施 設 課

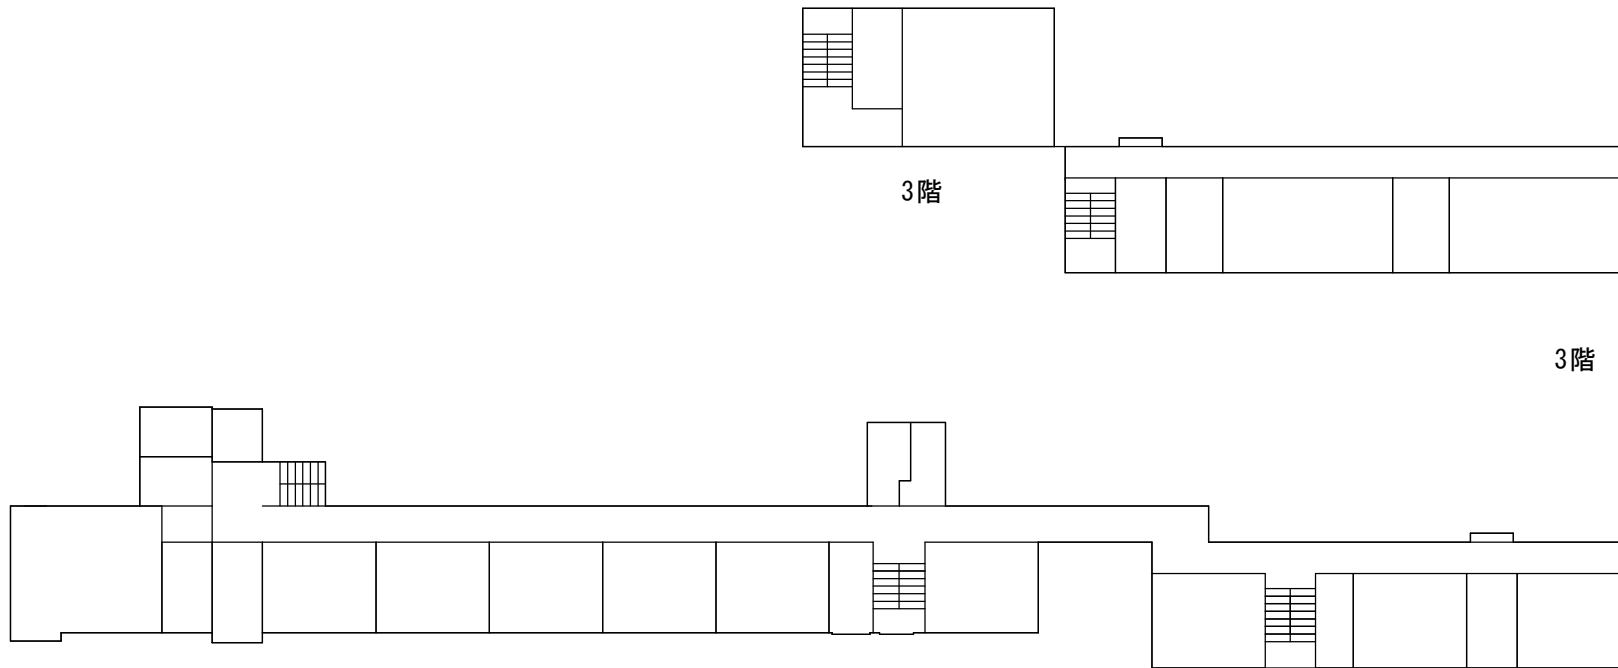


3階

2階

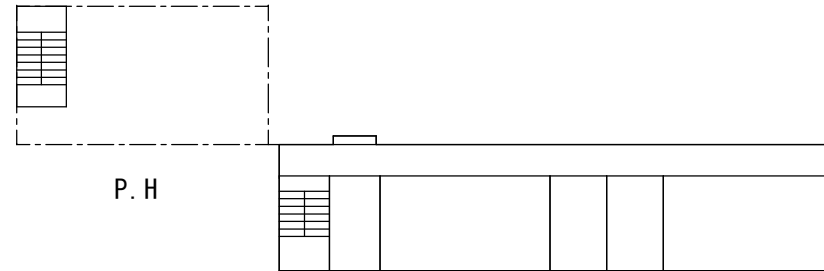

4階

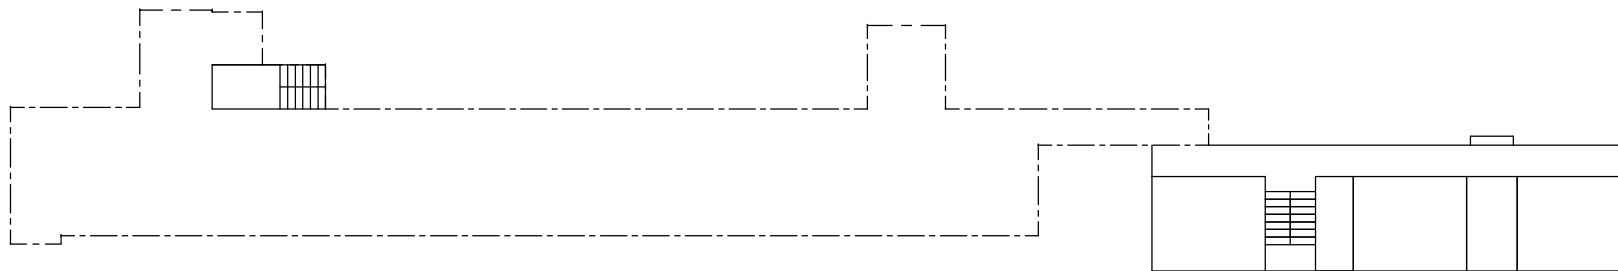


P. H

3階




P. H

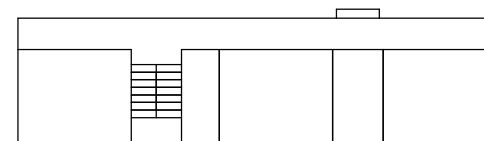

4階


平面図

縮
尺

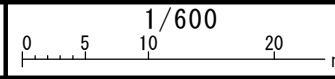

地
図

だいはいくしよ
大白書中学校

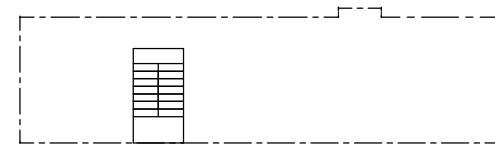

P. H

体育倉庫

部室

部室

部室




管理倉庫



電気室



屋外便所1階

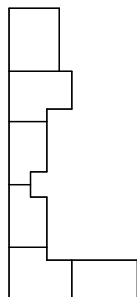

ﾌｰﾙ附属室

配置図


縮尺

1/1500

0 5 10 20 30 40 50 60 m


海
岸
線

きんりょう
琴陵中学校

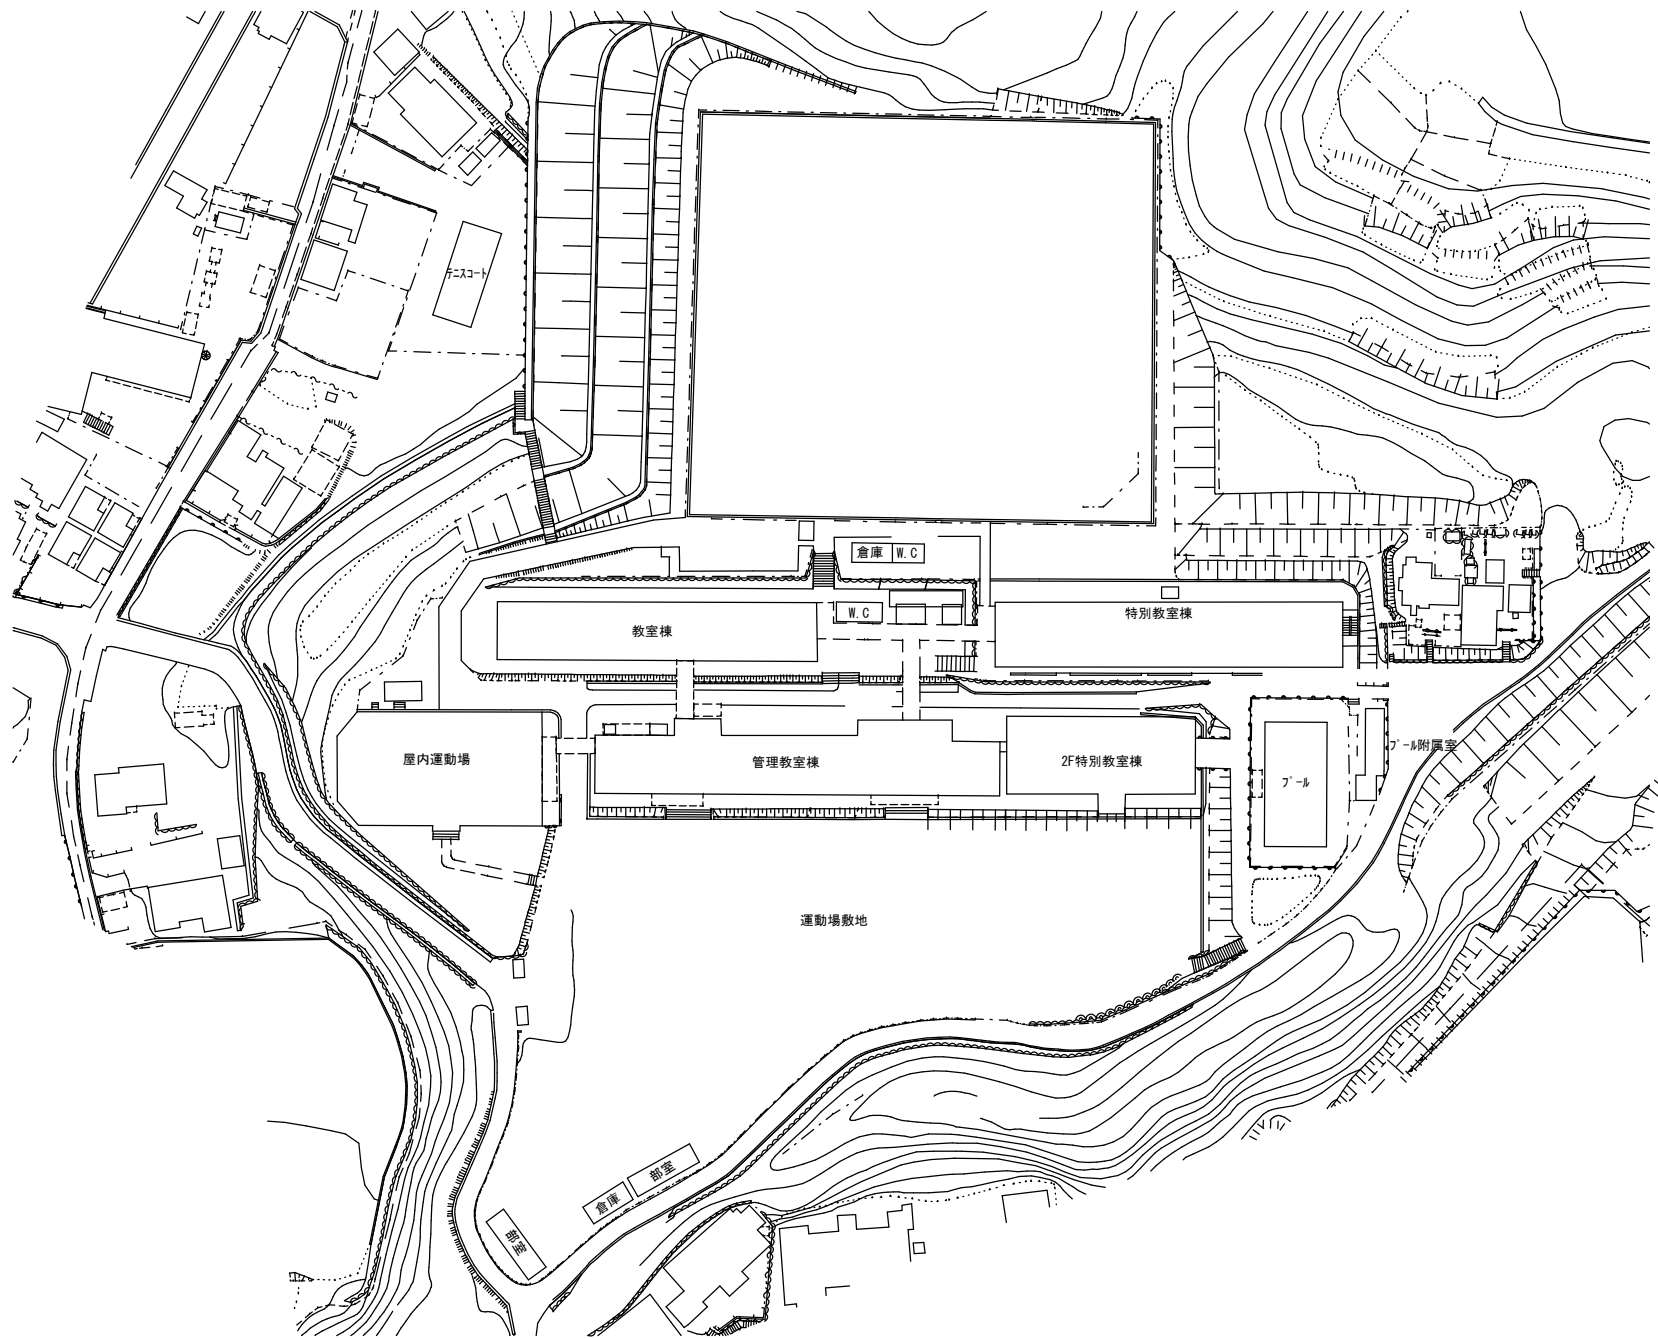


方位

N
4

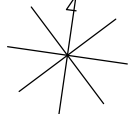


(北に矢印を付す)

学 校 施 設 課

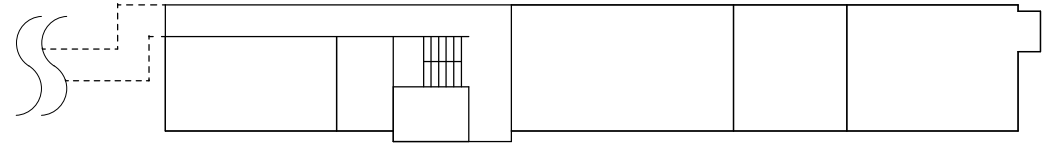


特別教室棟1階

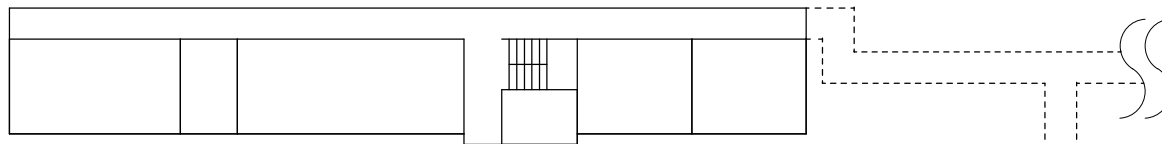


教室棟1階


教室棟1階

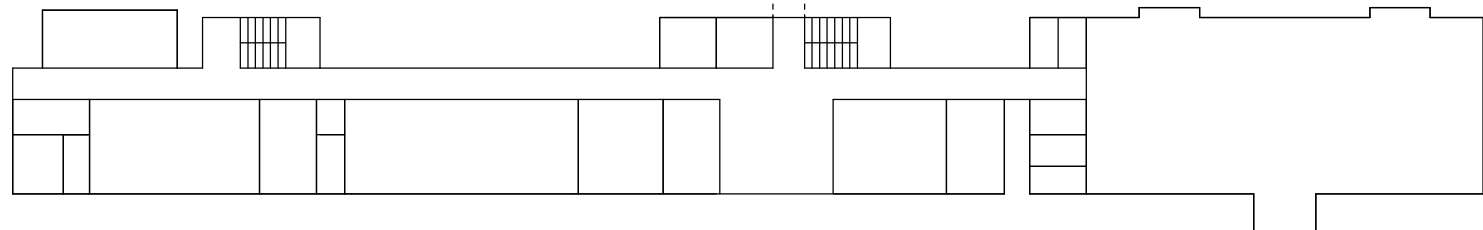

管理教室棟1階

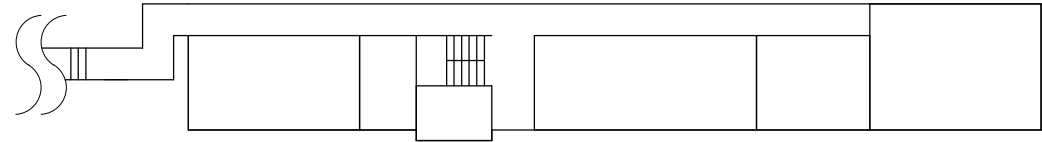


特別教室棟2階

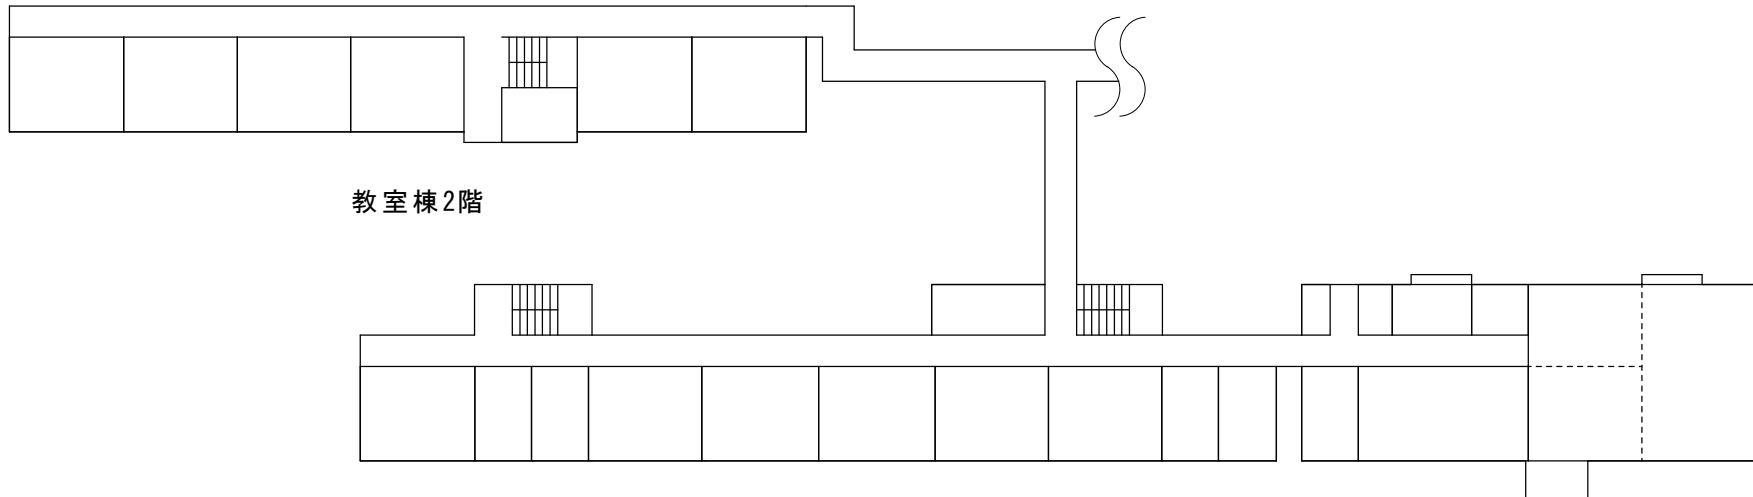


教室棟2階

管理教室棟2階

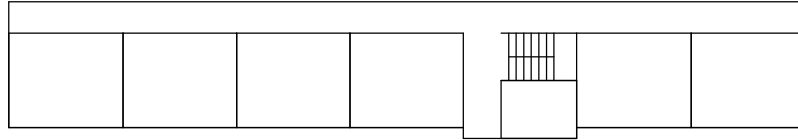


教室棟3階

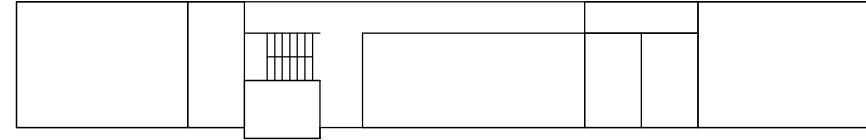

特別教室棟3階




教室棟R階

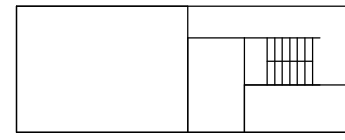


特別教室棟4階


屋内運動場1階

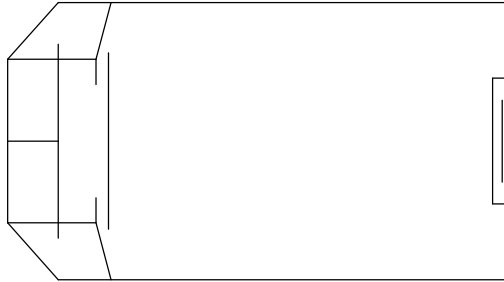

屋内運動場2階

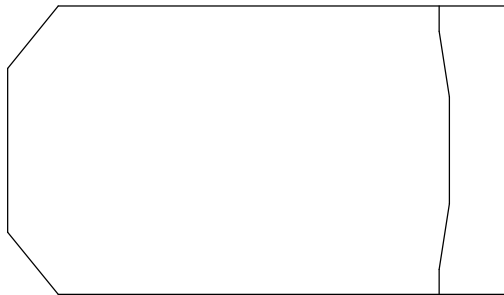

プール附属屋1階

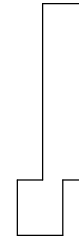

便所1階

W. C

集グン室1階

特別教室棟 R階

体育倉庫

1階

部室

1階

部室

1階

体倉

W. C

W. C

管理
倉庫

農具庫

1階

配置図

縮尺

0 5 10 20 30 40 m


1/1200

海
岸
線


大津中学校




方位

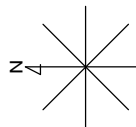


(北に矢印を付す)

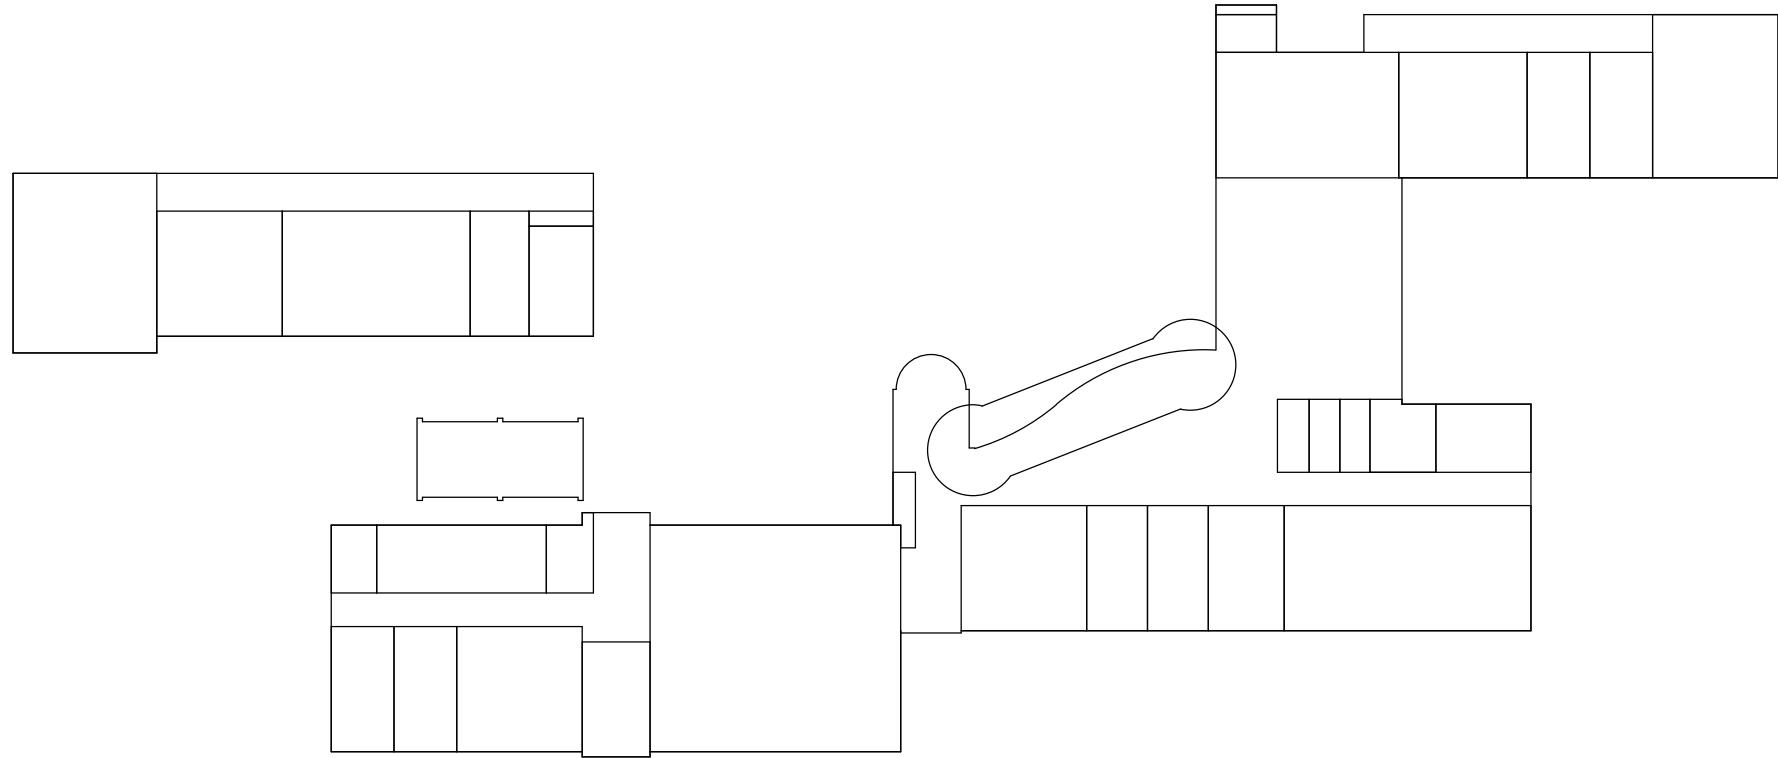


1階平面図

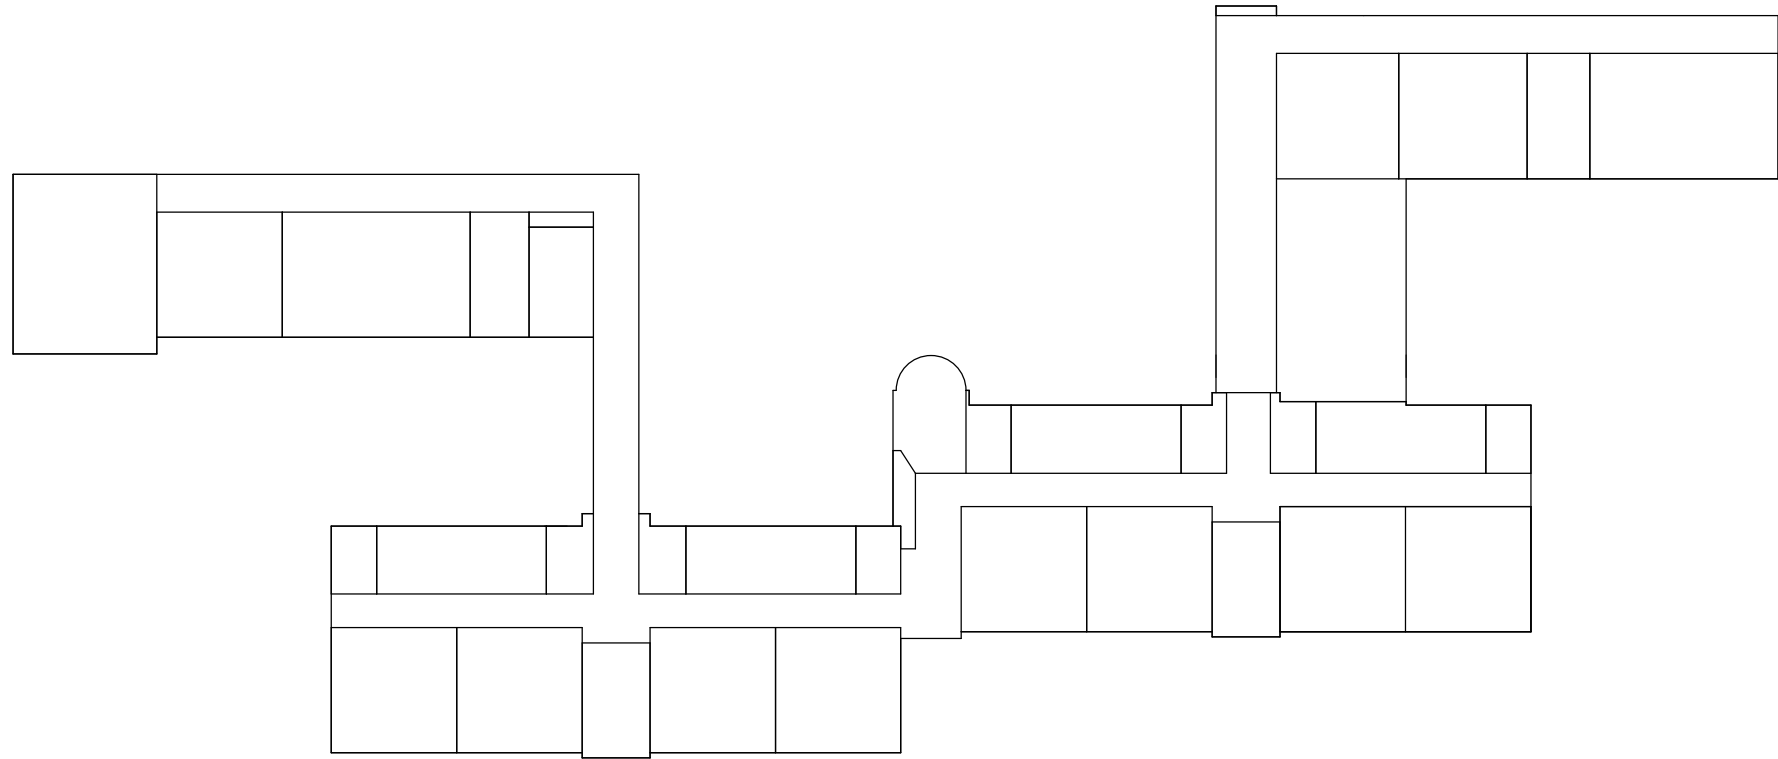

2階平面図

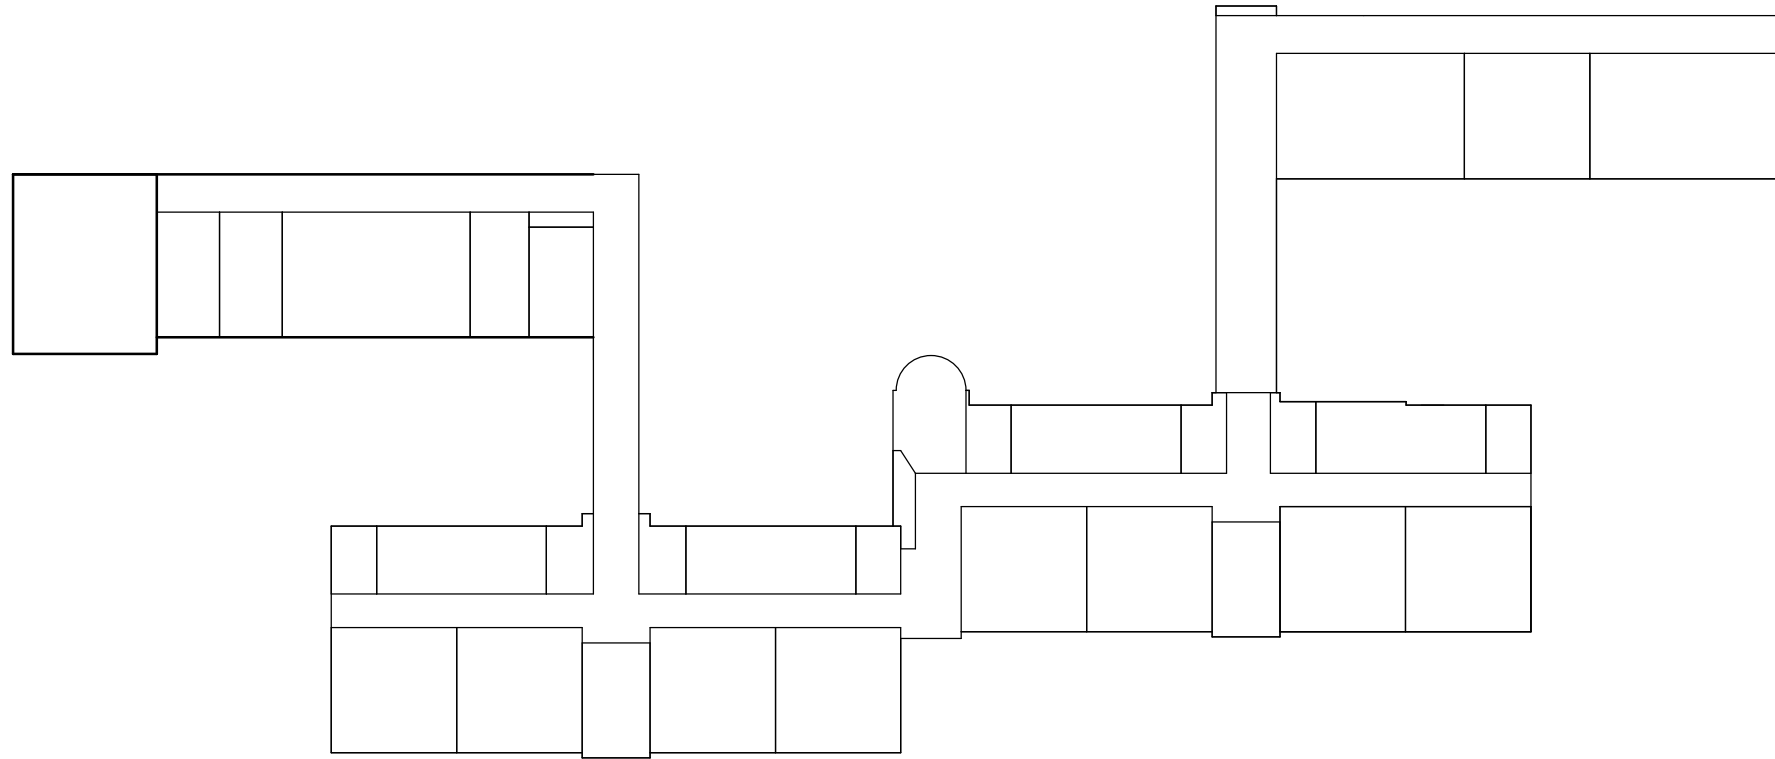


3階平面図

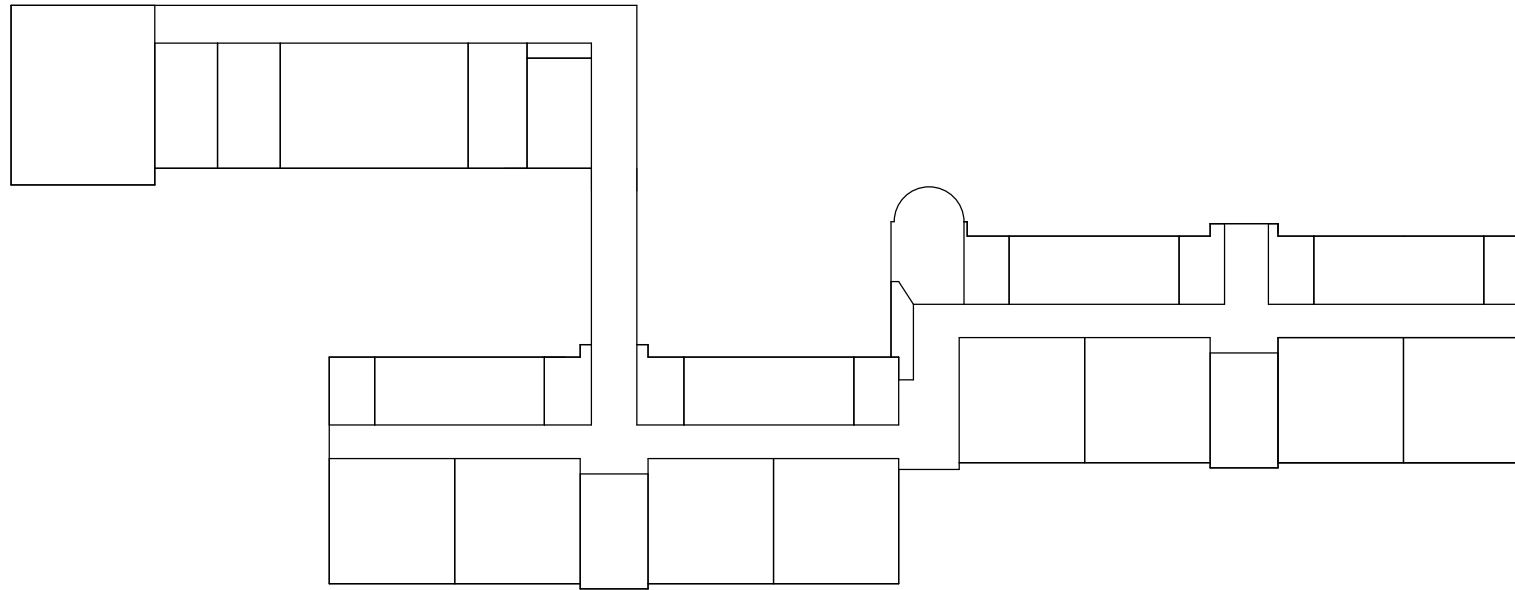


4階平面図


2階平面図


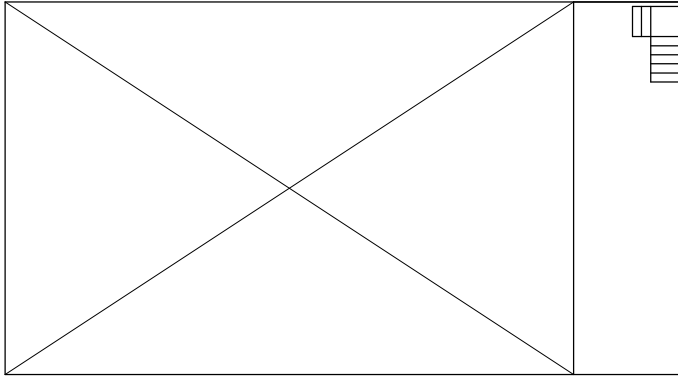


武道場 1階

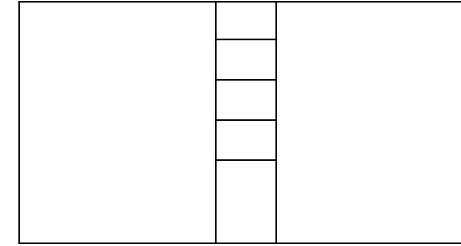


1階平面図

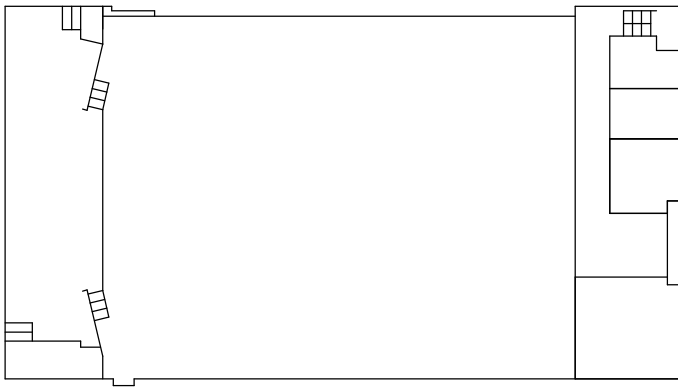


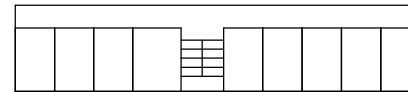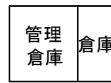

2階平面図

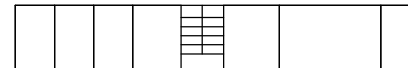

1階平面図

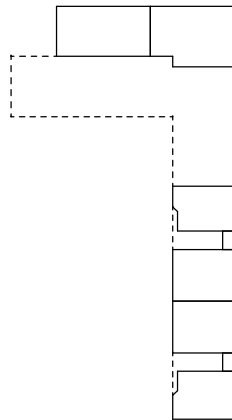

フール附属屋



配置図


縮尺

0 5 10 20 30 40 50 m
1/1300


学校名

網干中学校

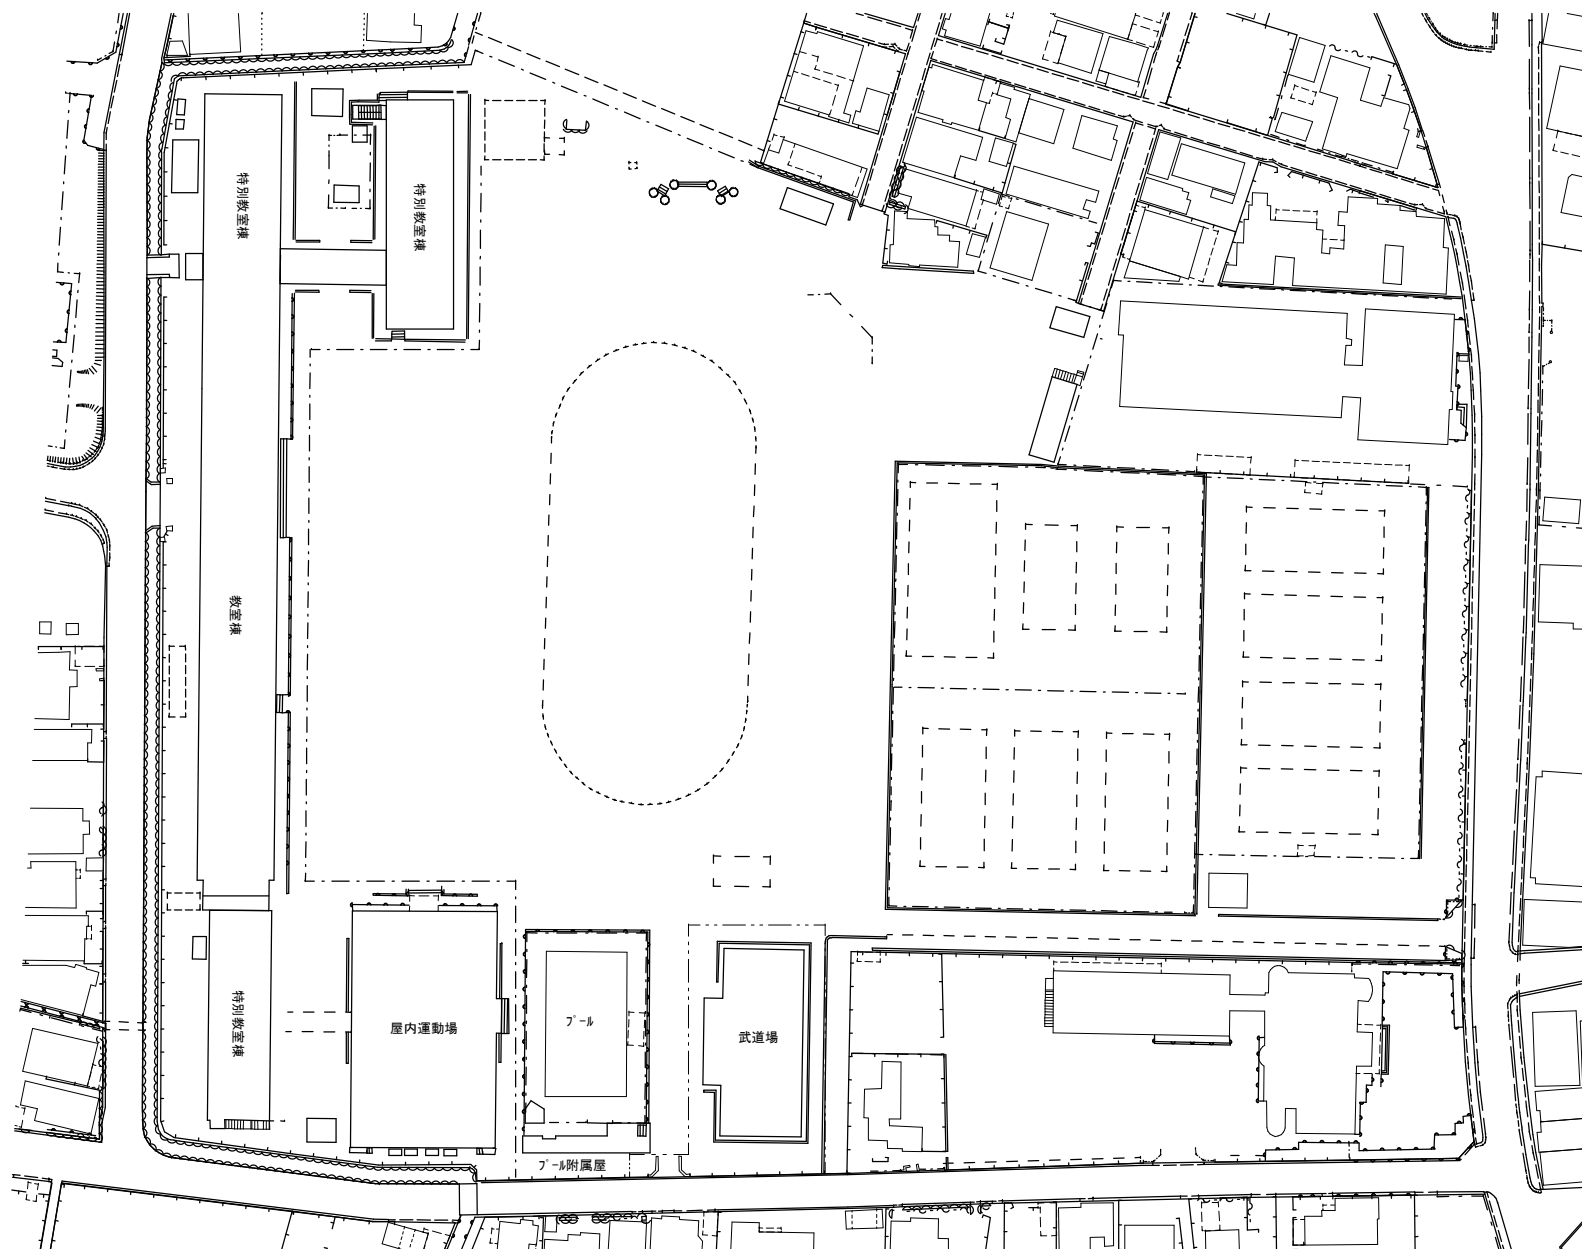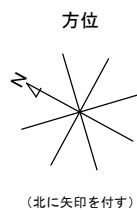

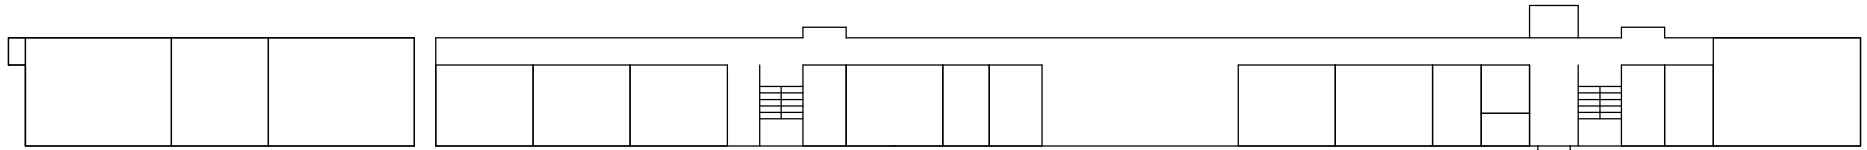


倉庫

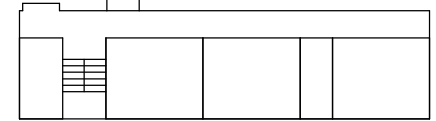

倉庫


W. C

1階平面図

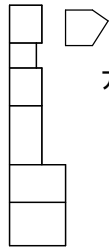



プール附属屋

電気

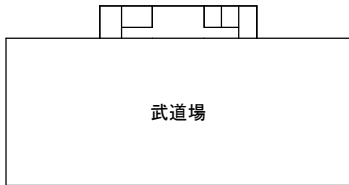

武道場

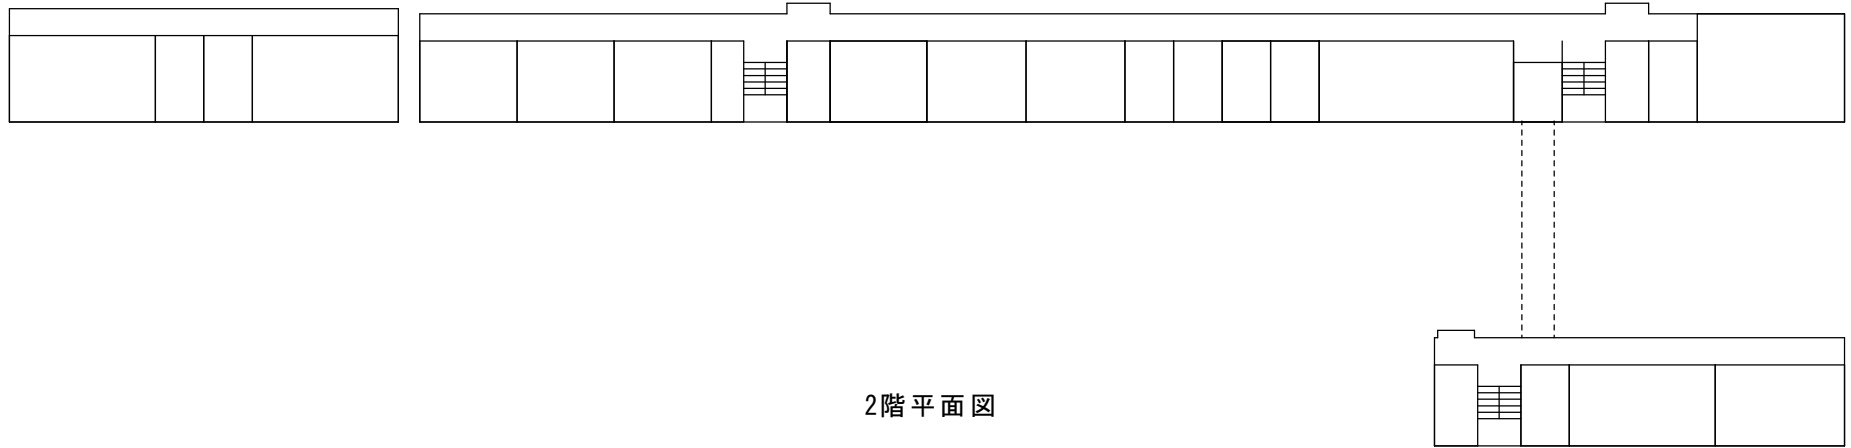

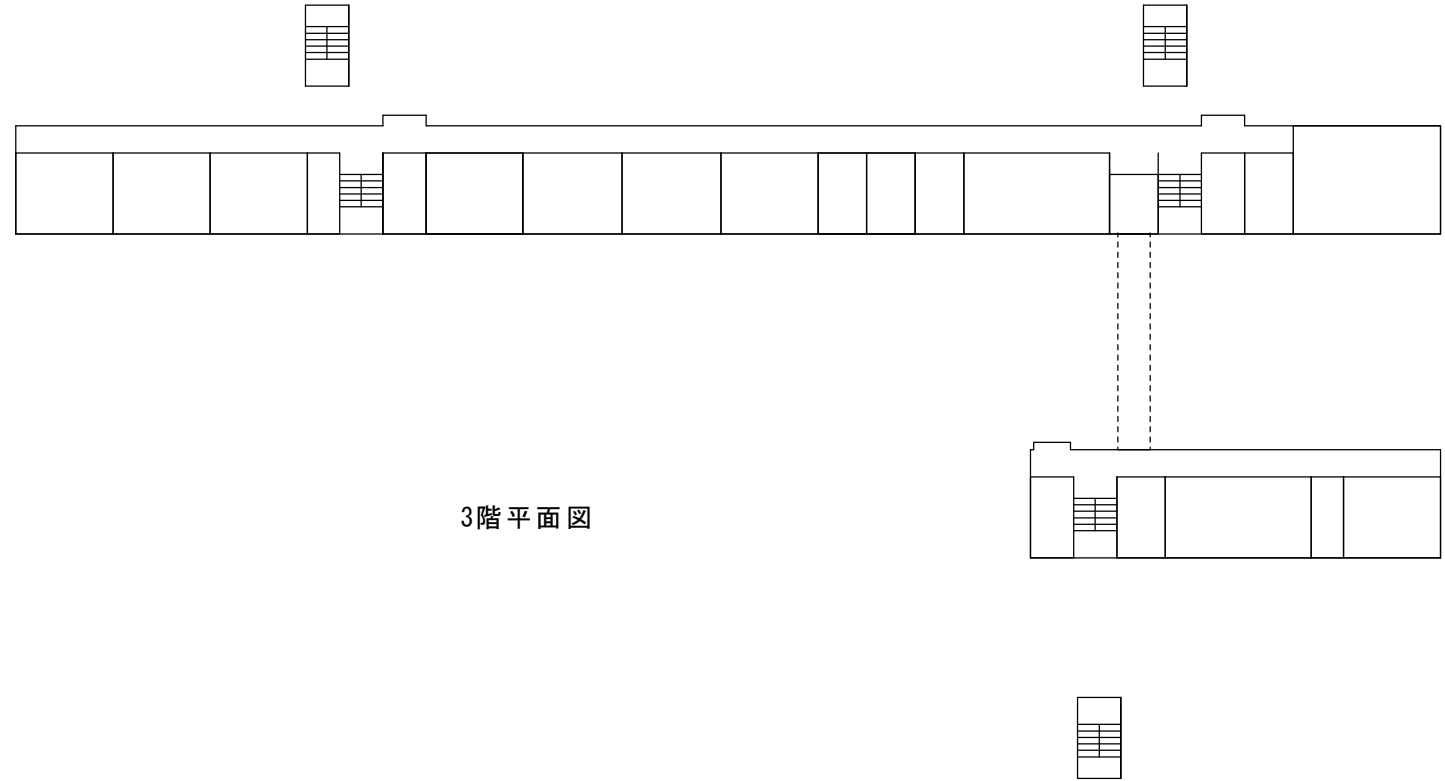

部室

2階

部室

1階

倉庫


1階

倉庫

1階

倉庫

1階

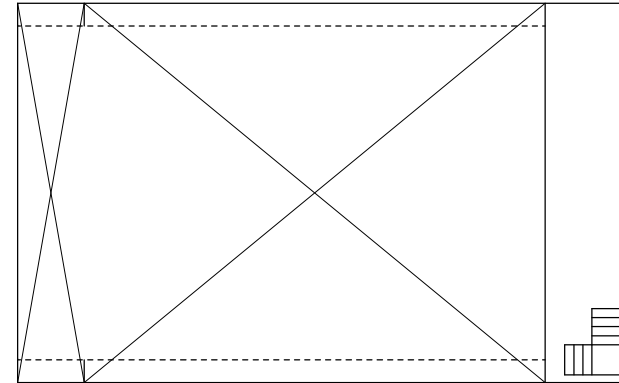

2階



体育室

1階

配置図

縮尺

1/1200


0 5 10 20 30 40 m

非常口

あさひ
朝日中学校



方位

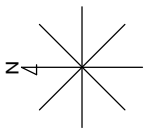

(北に矢印を付す)

学 校 施 設 課

電気室

倉庫

屋外便所

屋内運動場

柔剣 道場

プロ

倉庫

ホント

プール附属室

油庫

体育倉庫

クラブ部室

昇降口


給食配膳

教室棟1階


便所


部

室

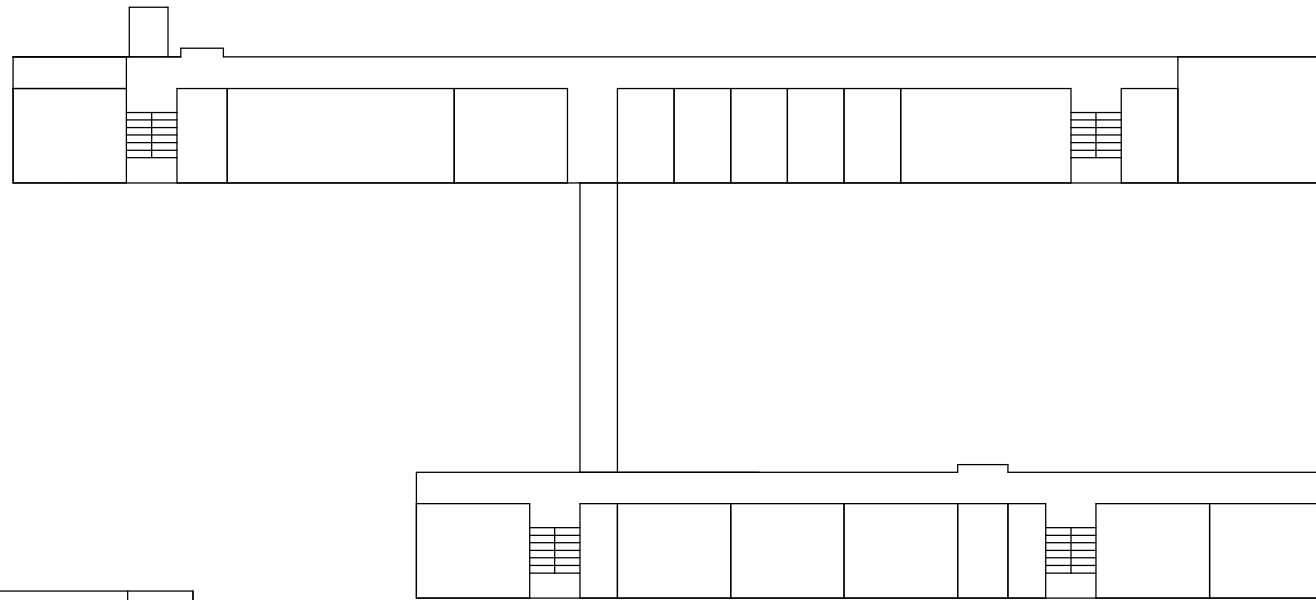



教室棟2階

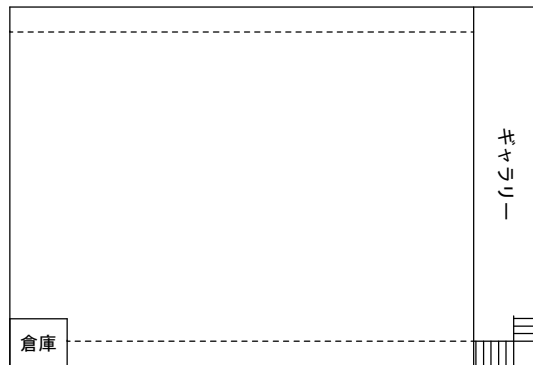

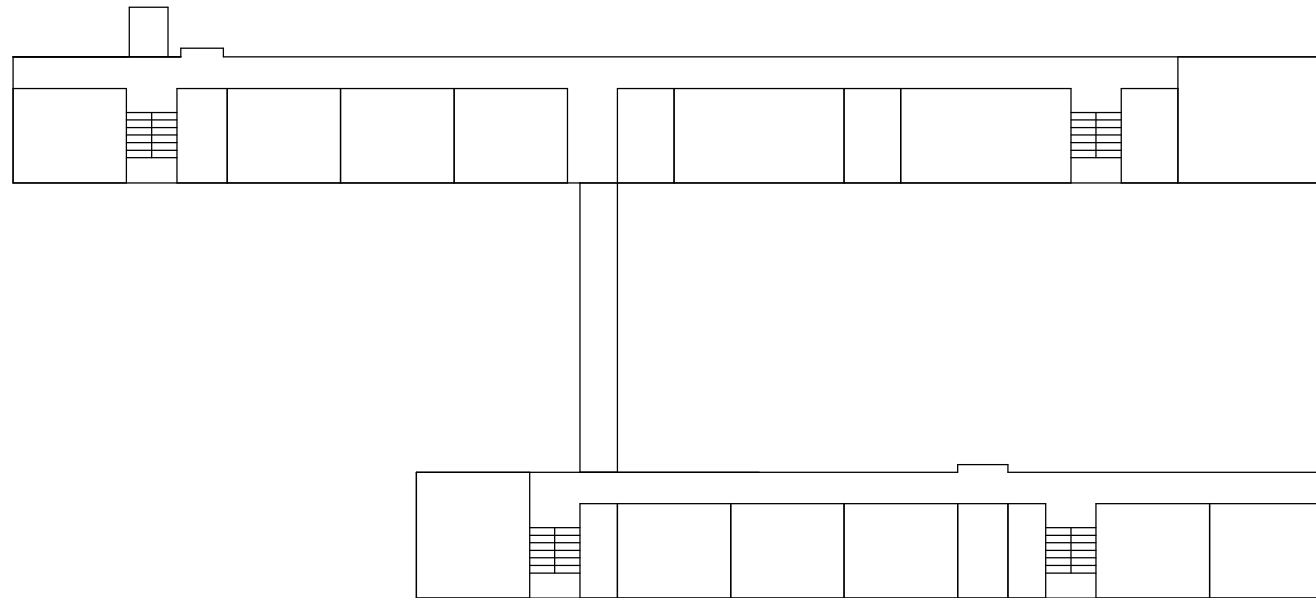

教室棟3階

3階平面図

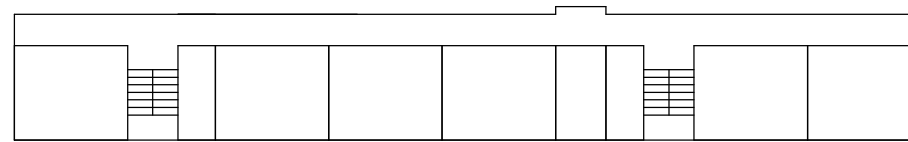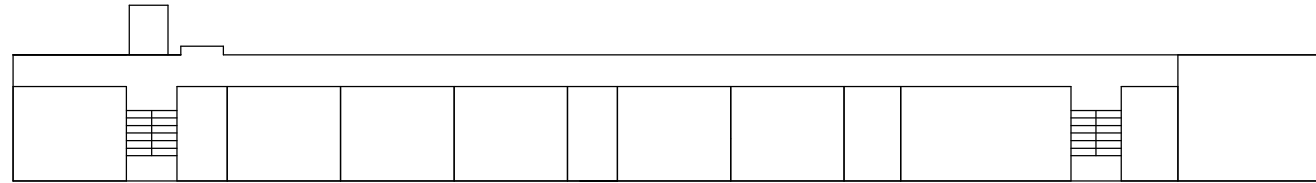

教室棟4階



教室棟R階

配置図


縮尺

1/1000


0 5 10 20 30 40 m


学校名


ますい
増位中学校

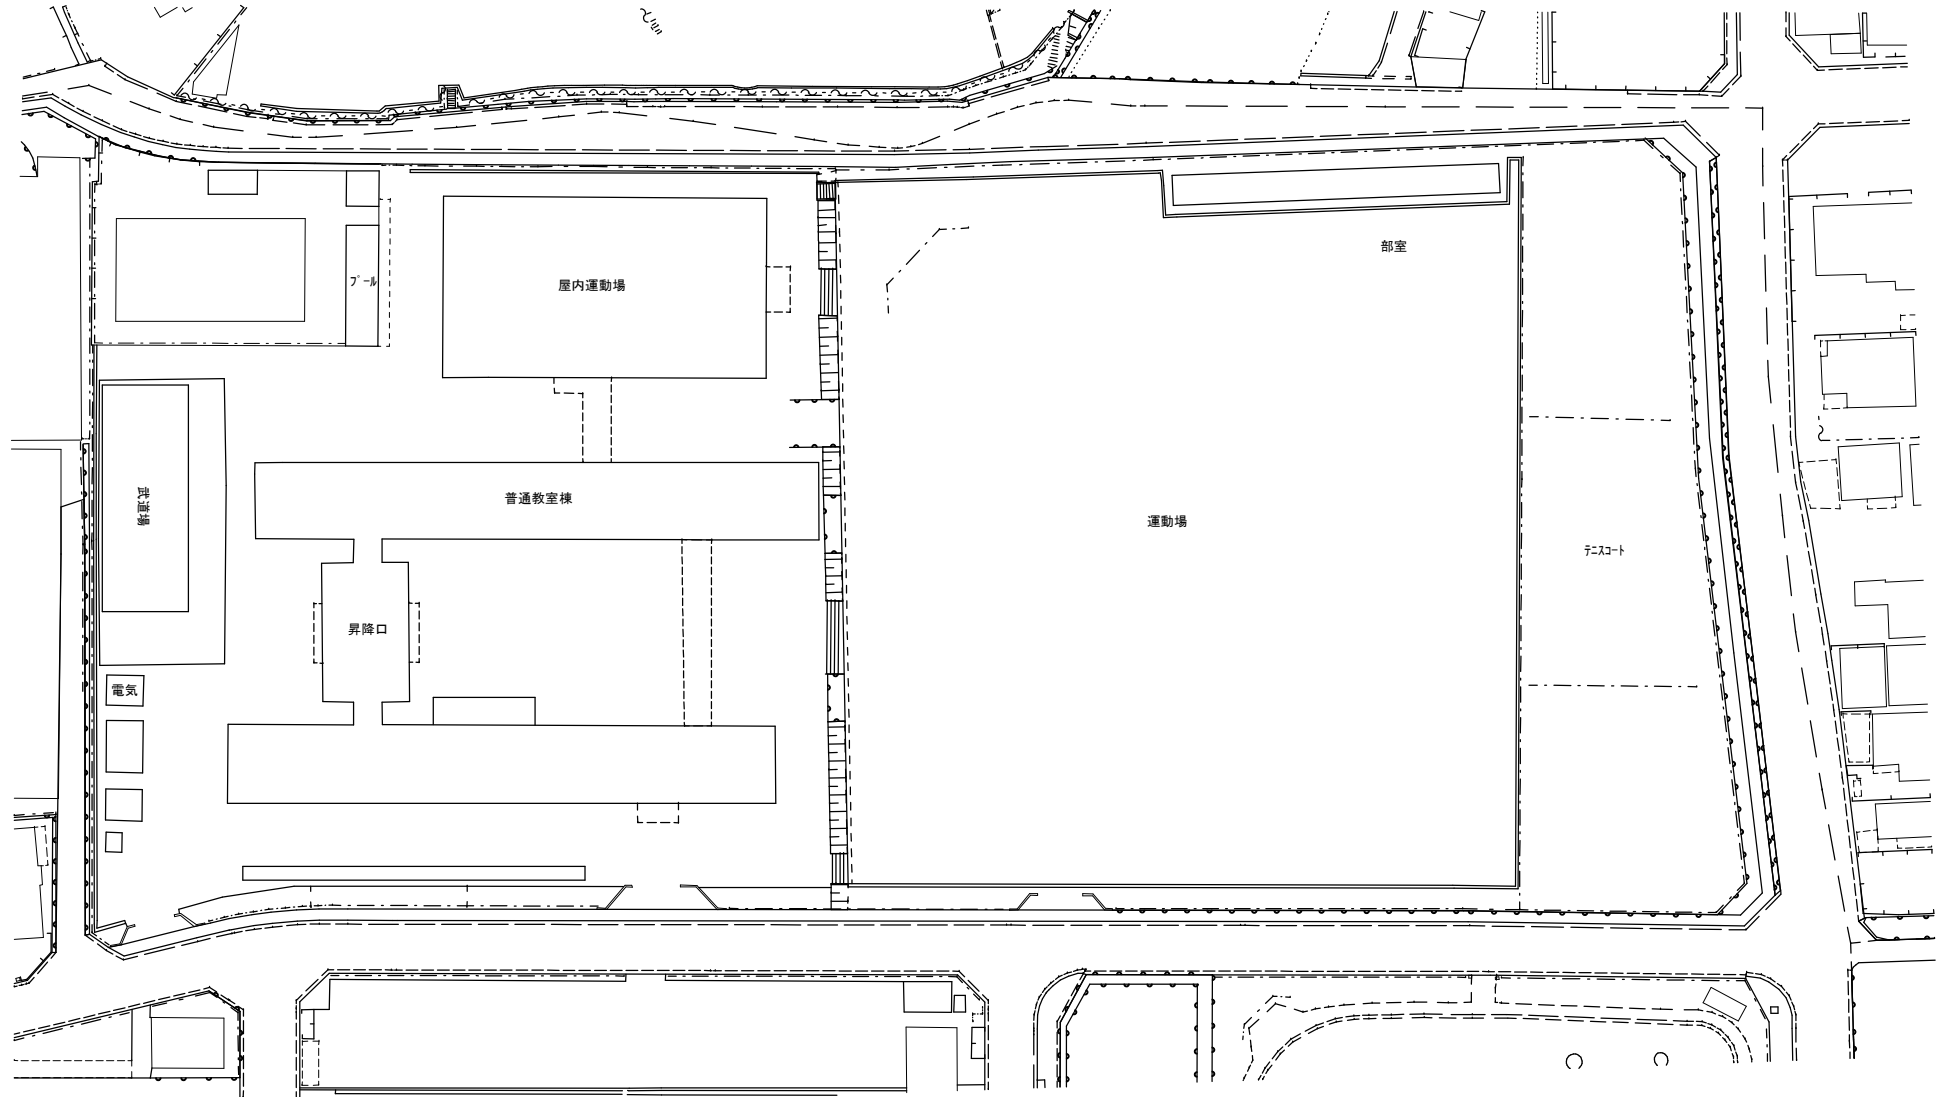


方位
(北に矢印を付す)

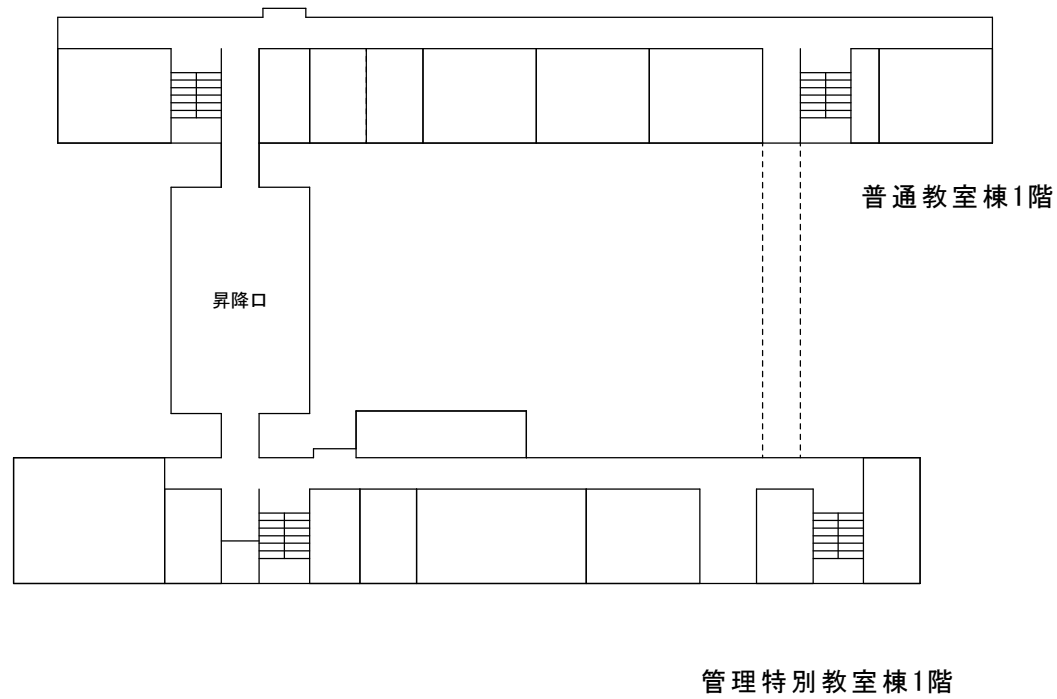

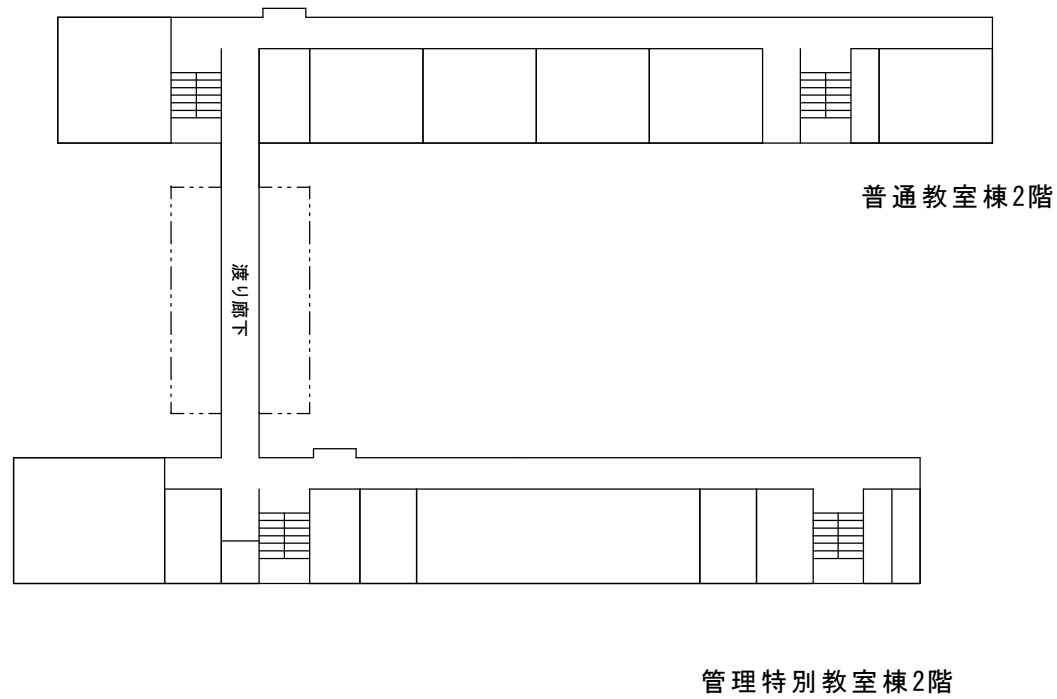


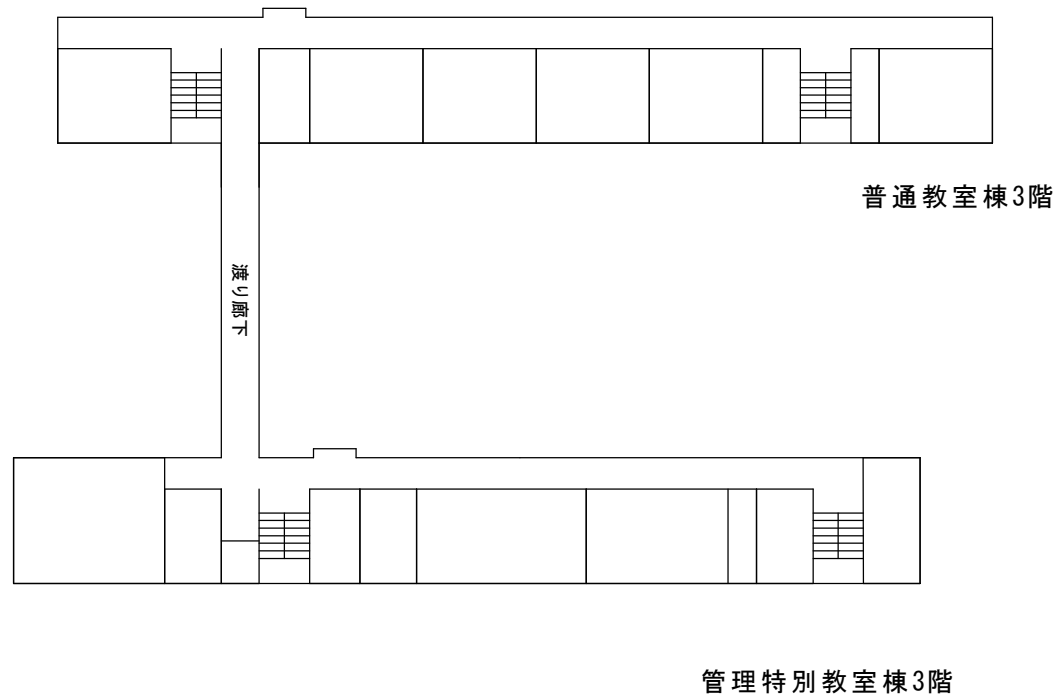

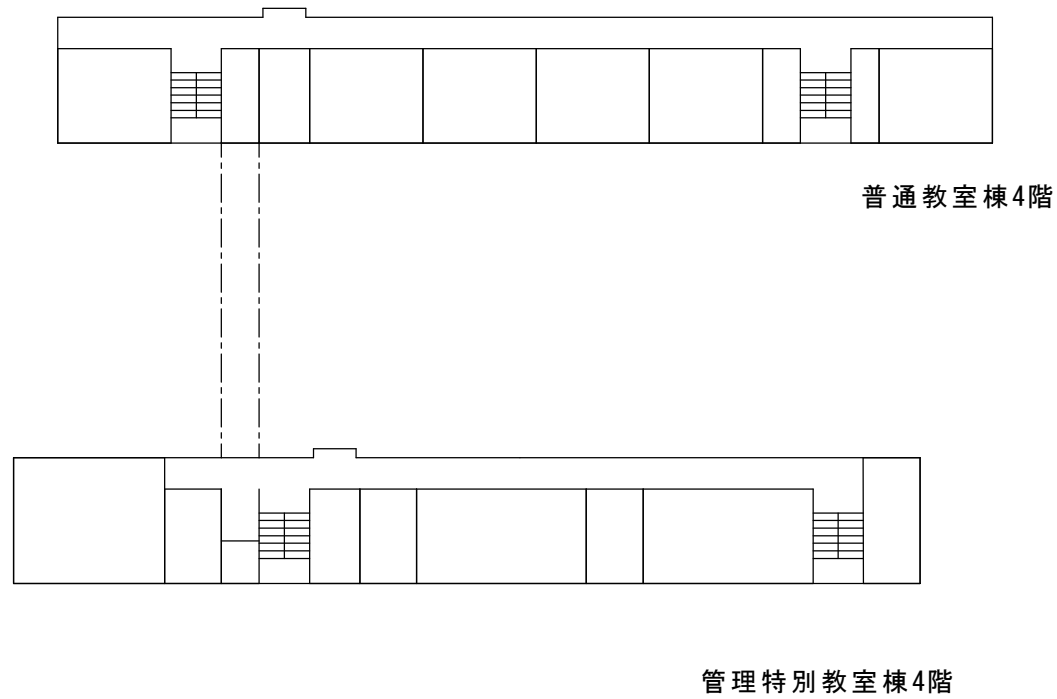




普通教室棟R階

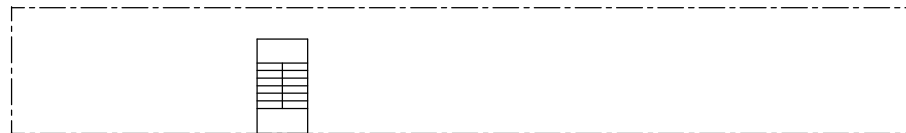

管理特別教室棟R階

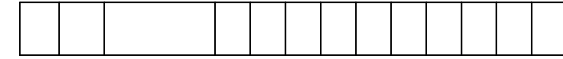

体育倉庫部室屋外便所 1階



管理倉庫 1階




電気室 1階




屋内運動場 2階



屋内運動場 1階

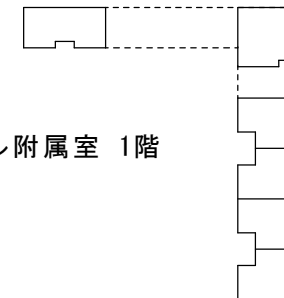


㊤ プール附属室 1階

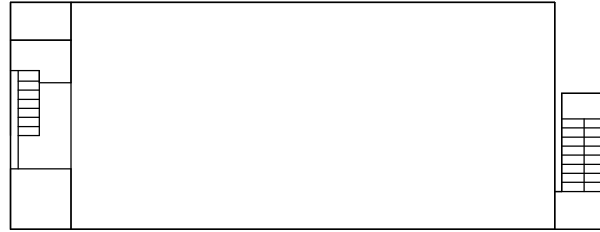

2階



中2階

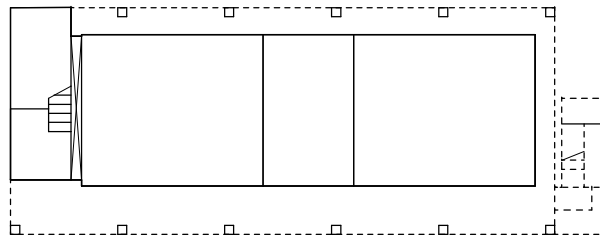

1階

配置図


縮尺

1/1200


0 5 10 20 30 40 m

海
岸
線

こうりょう
広嶺中学校

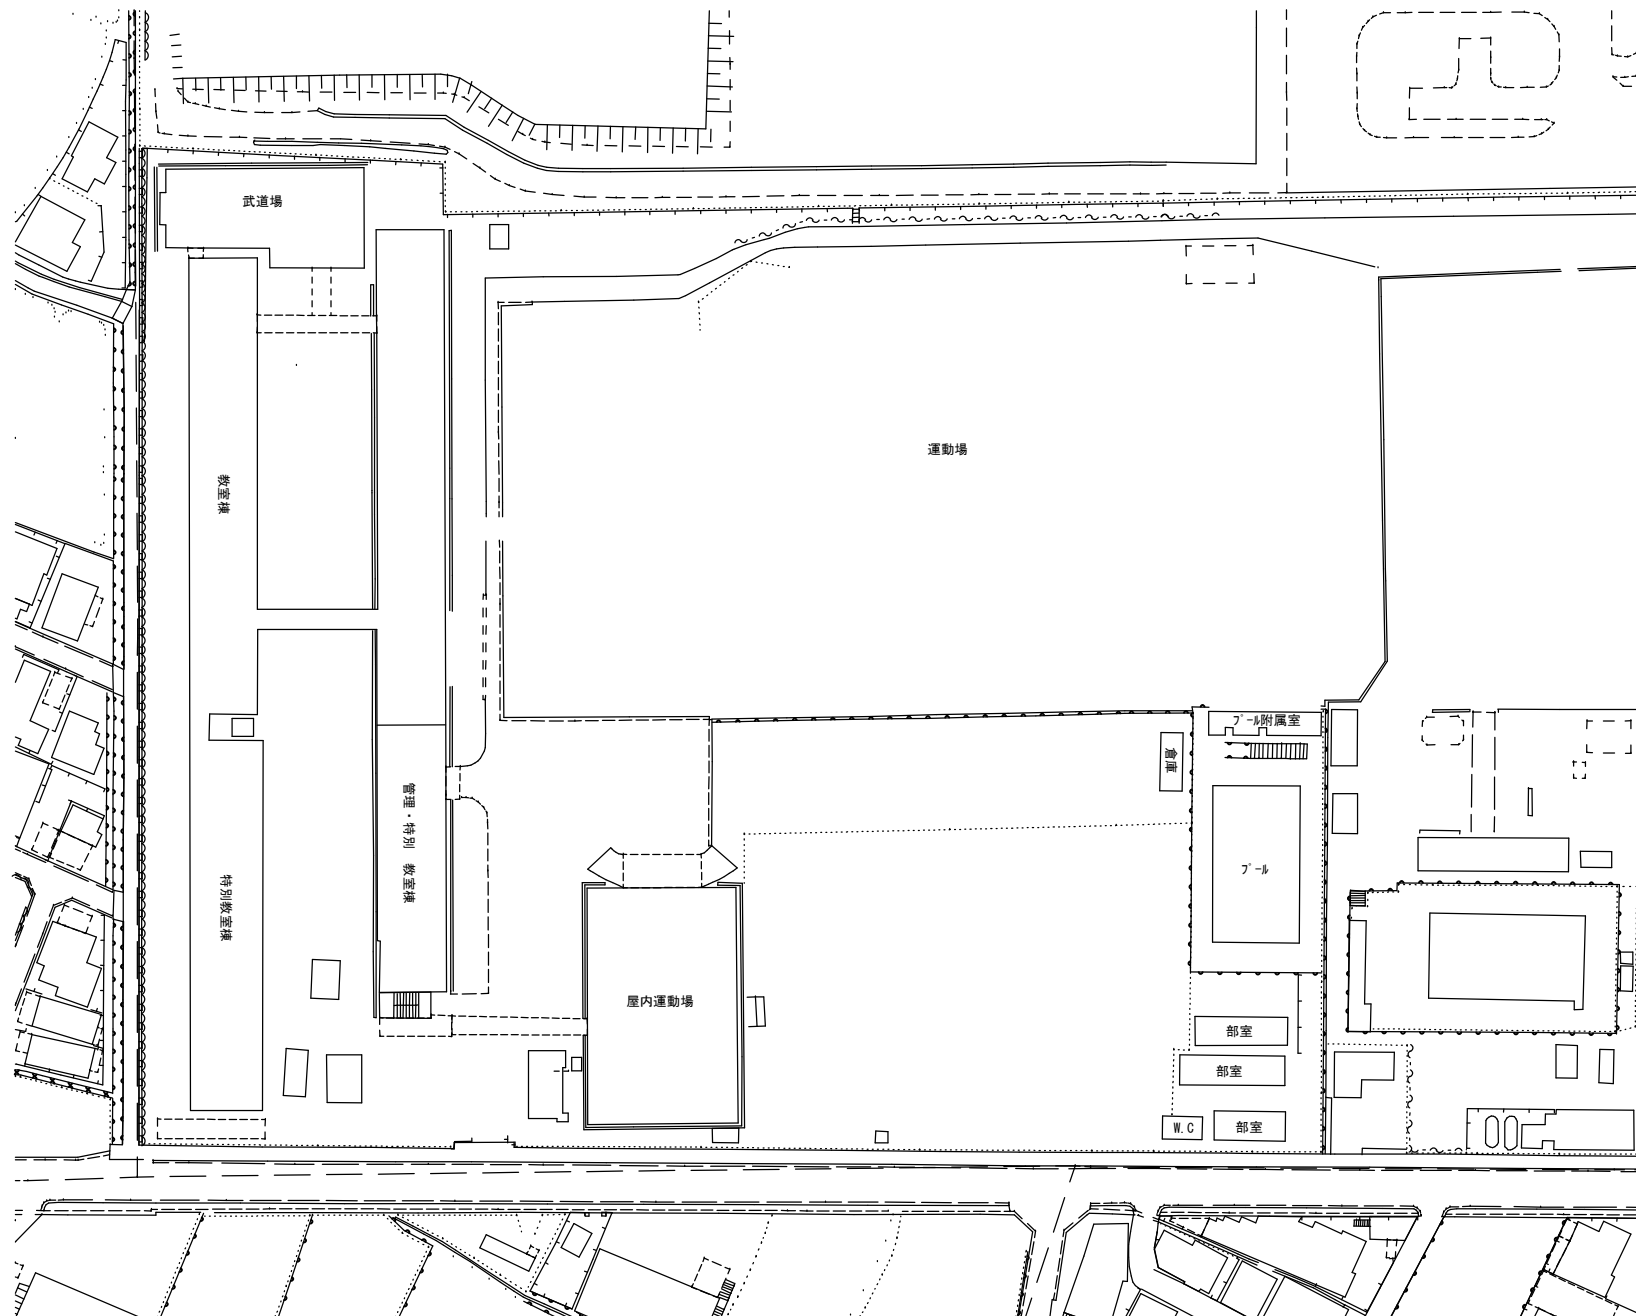


方位

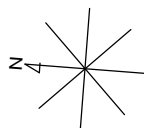


(北に矢印を付す)


学 校 施 設 課

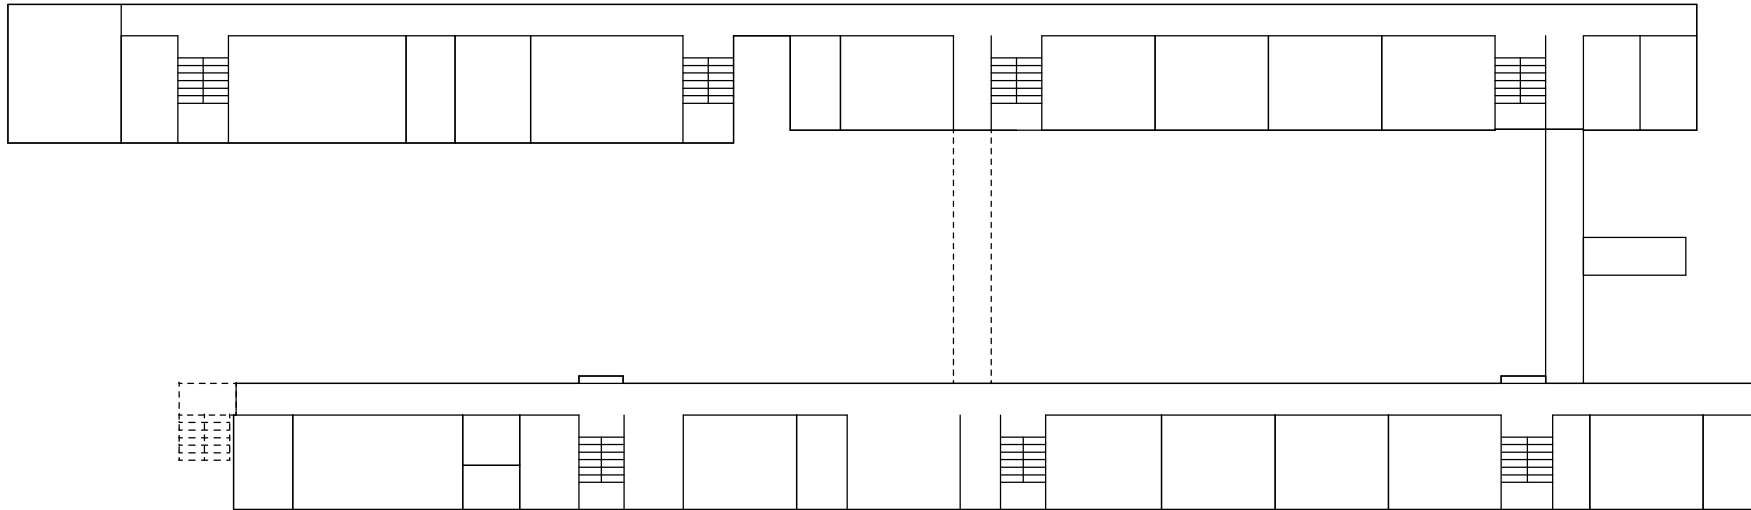


1階

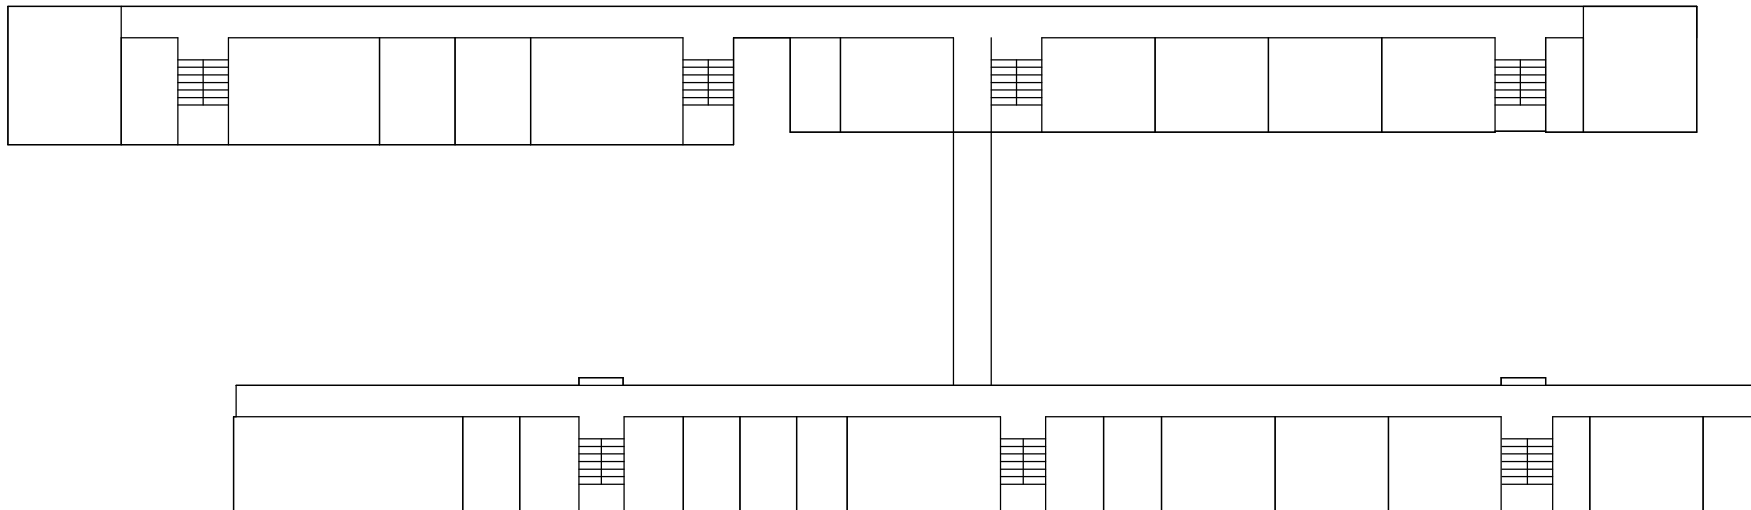

2階

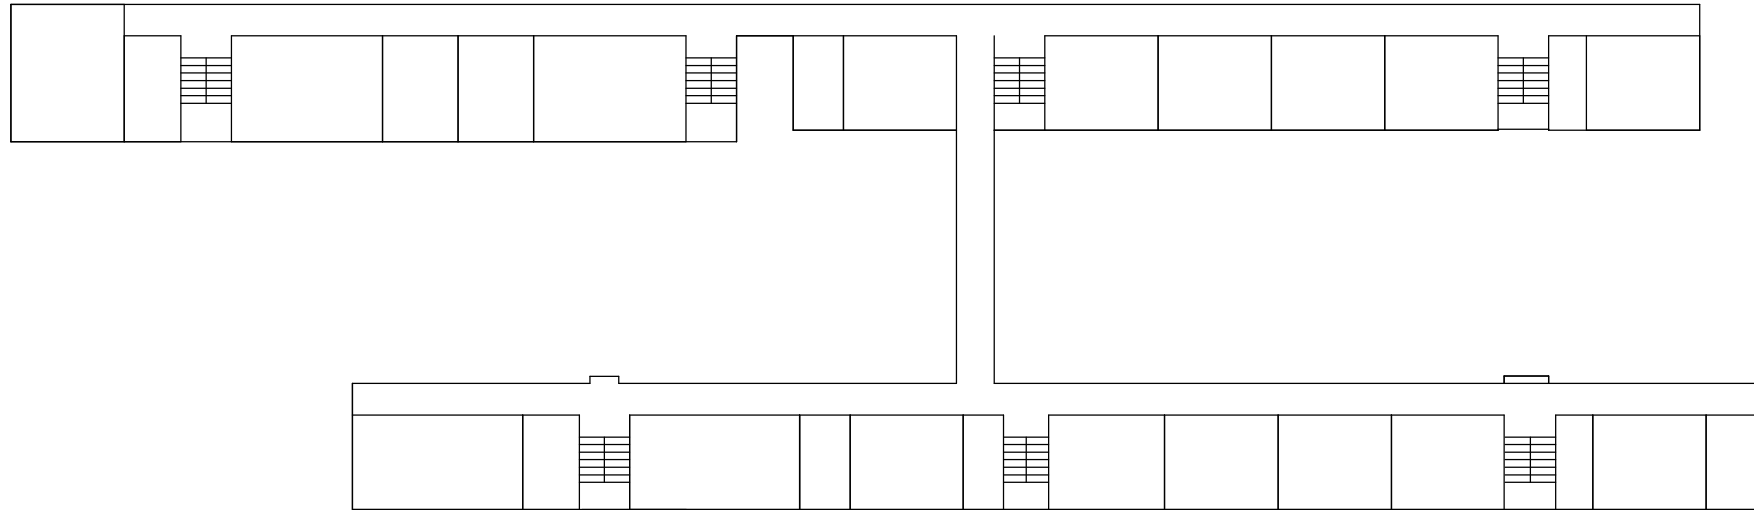


3階

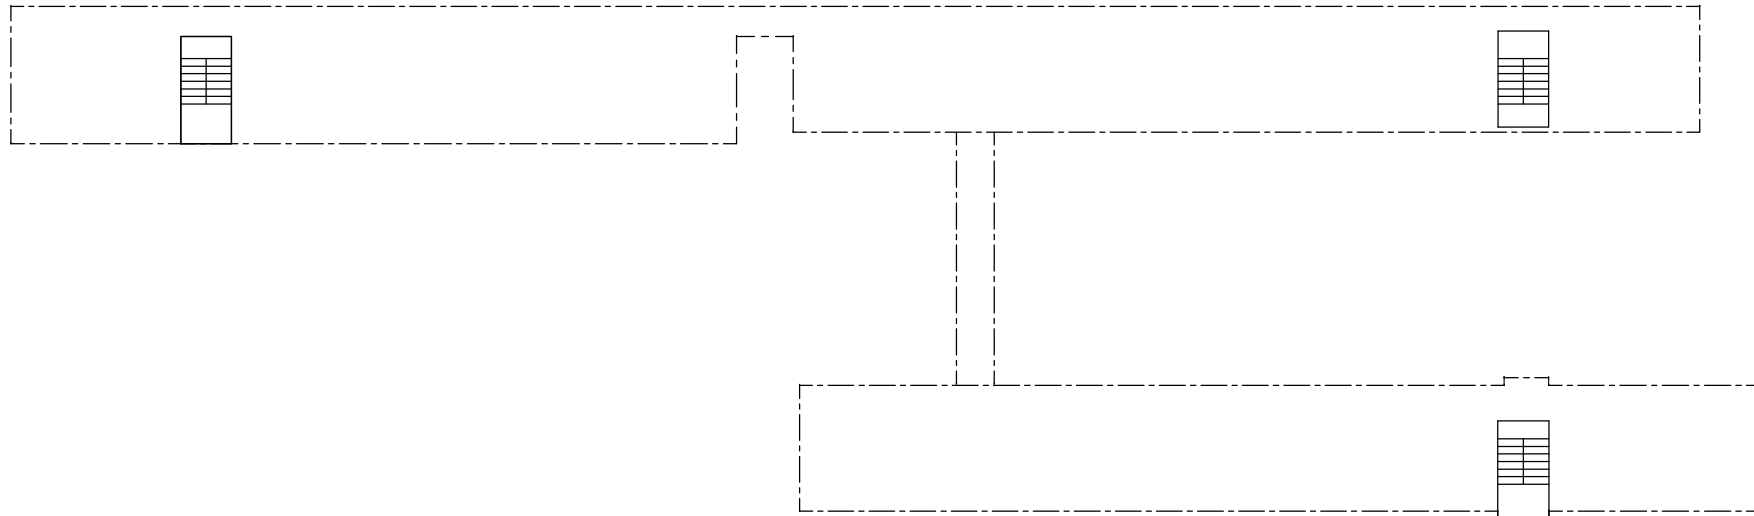


R階



1階

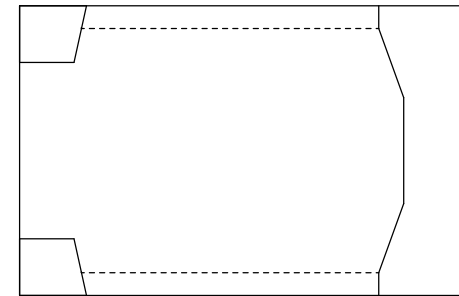

2階

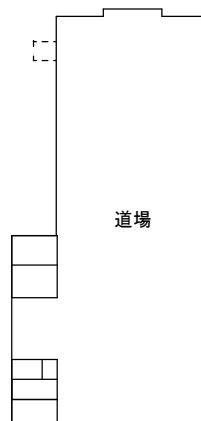

武道場



プール附属室 1階



電気室 1階



部室 1階



倉庫 1階



倉庫 1階



部室 1階



便所 1階



倉庫 1階



部室 1階



配置図

縮
尺

1/1400
0 5 10 20 30 40 50 m

海
岸
線


じんなん
神南中学校

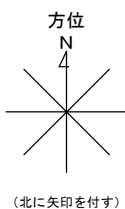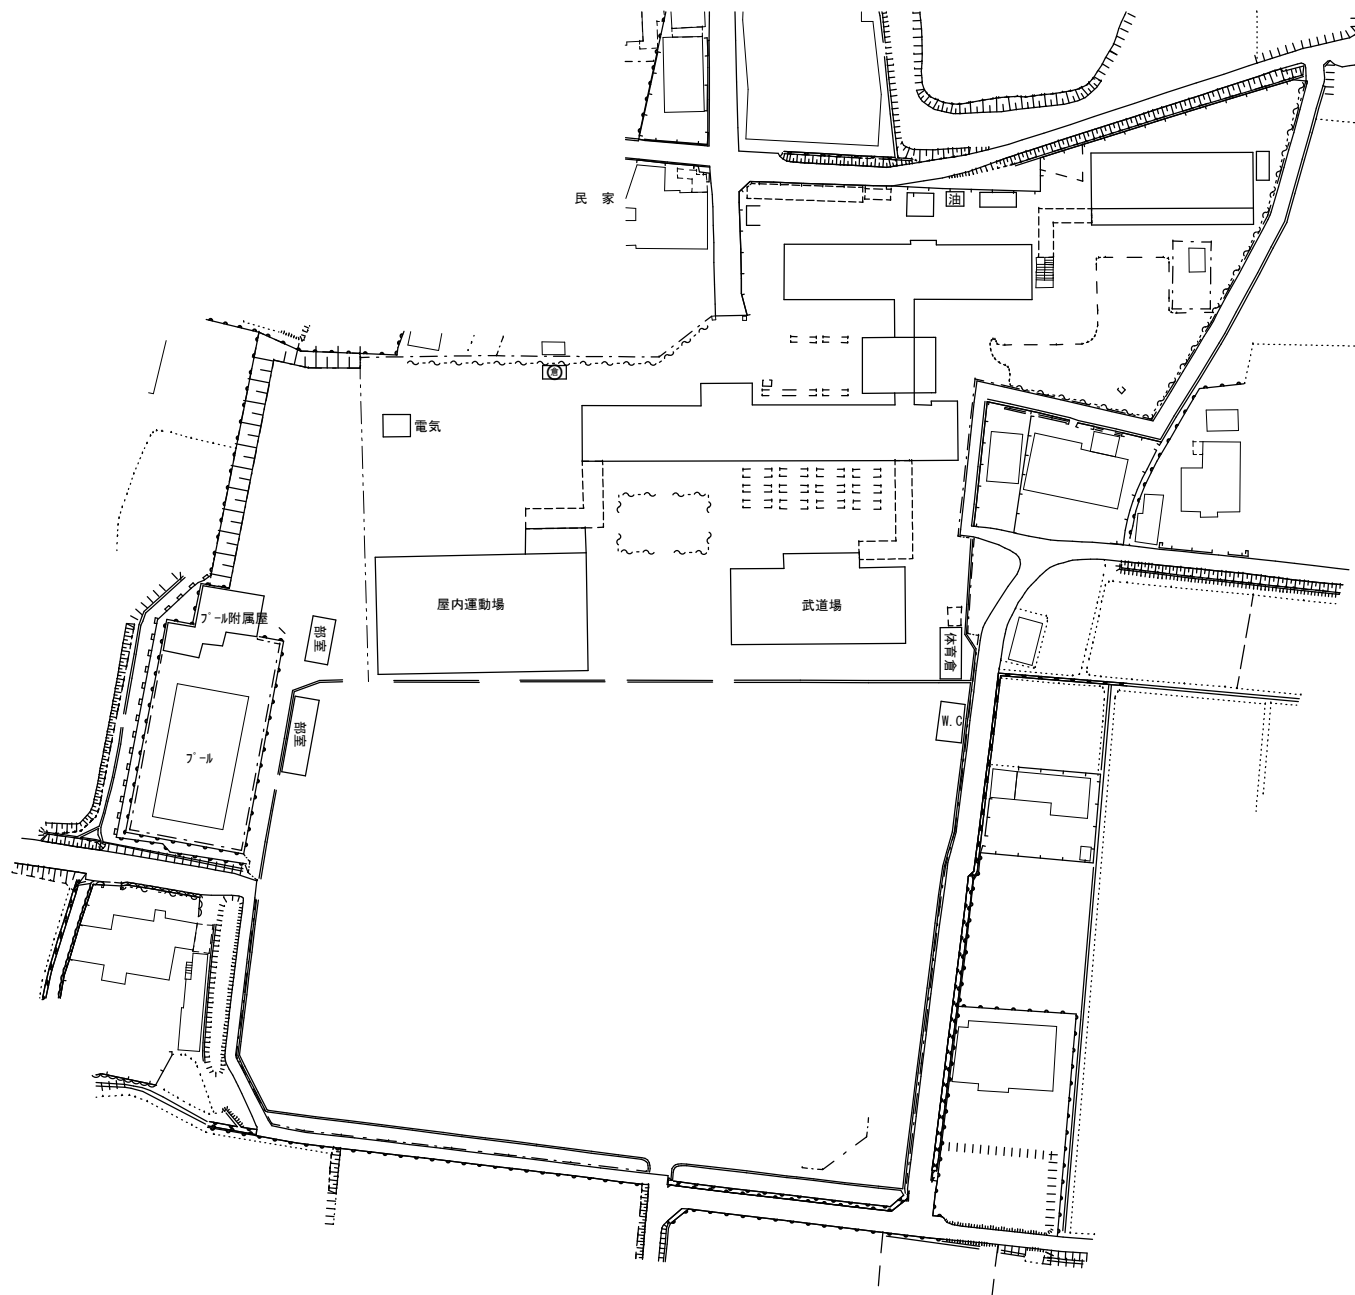


学 校 施 設 課




1階平面図

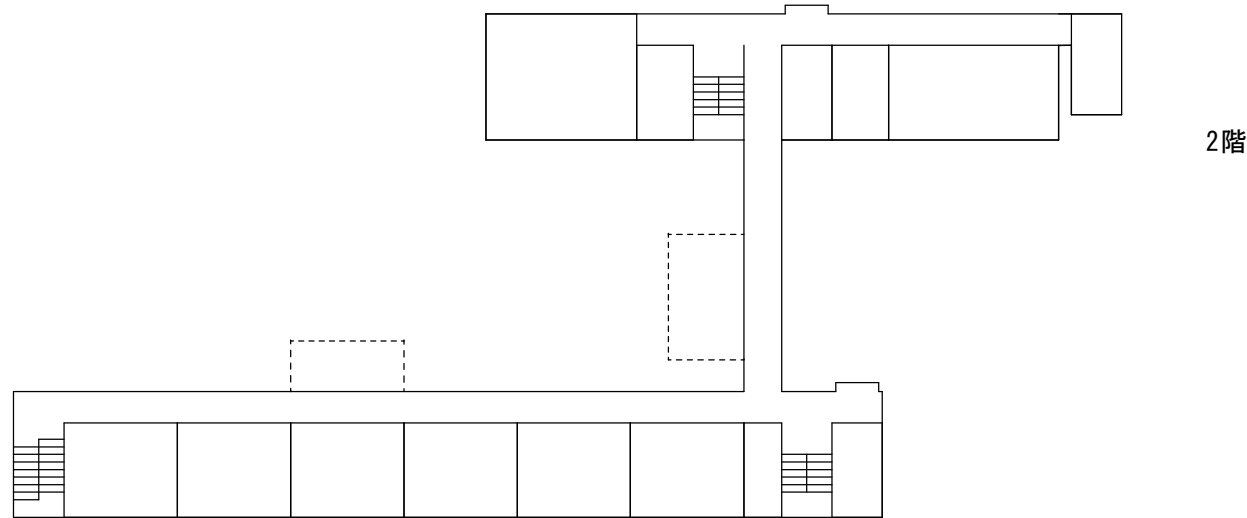

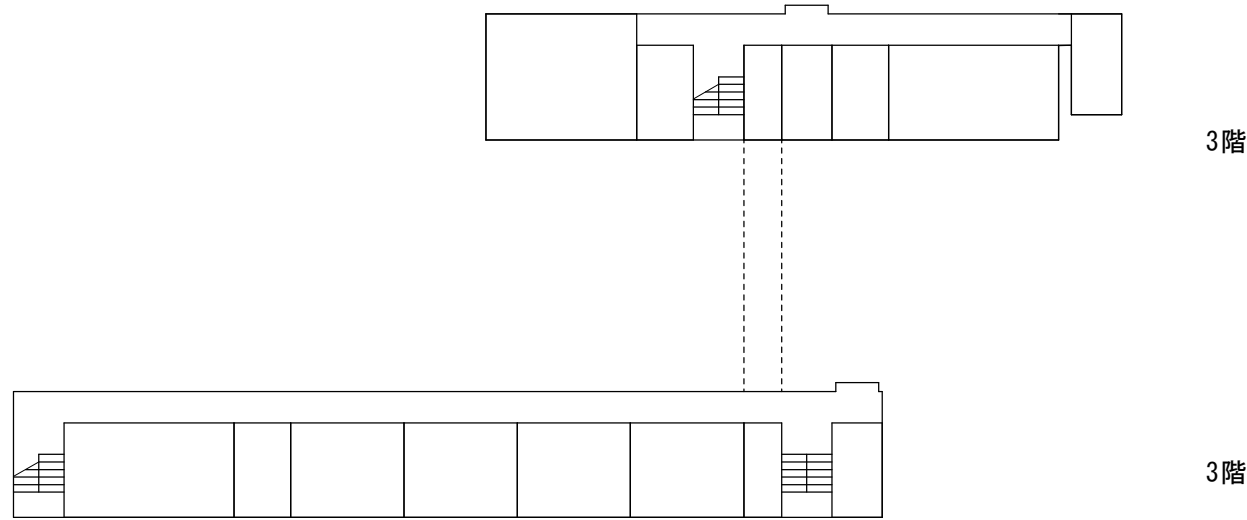


平面図

縮
尺

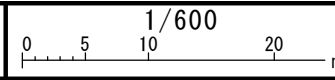

地
図
名



じんなん
神南中学校

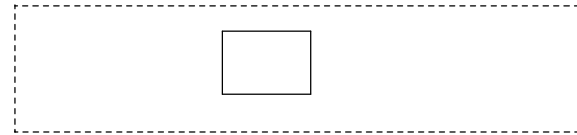



P. H



P. H

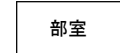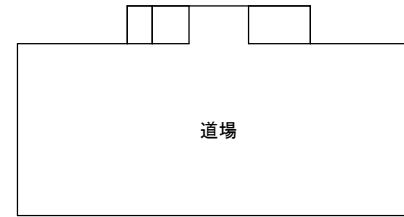



武道場

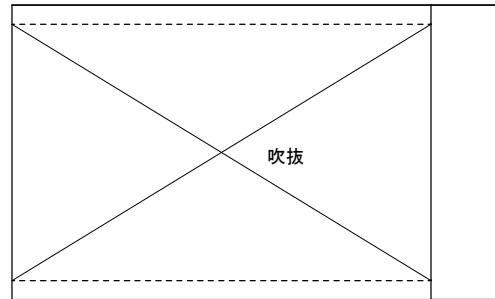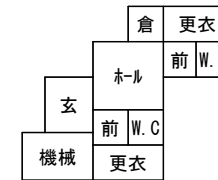

2階



1階

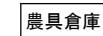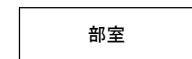


配置図

縮
尺

0 5 10 20 30 40 50 m
1/1300


学
校
名

とよとみ
豊富小中学校

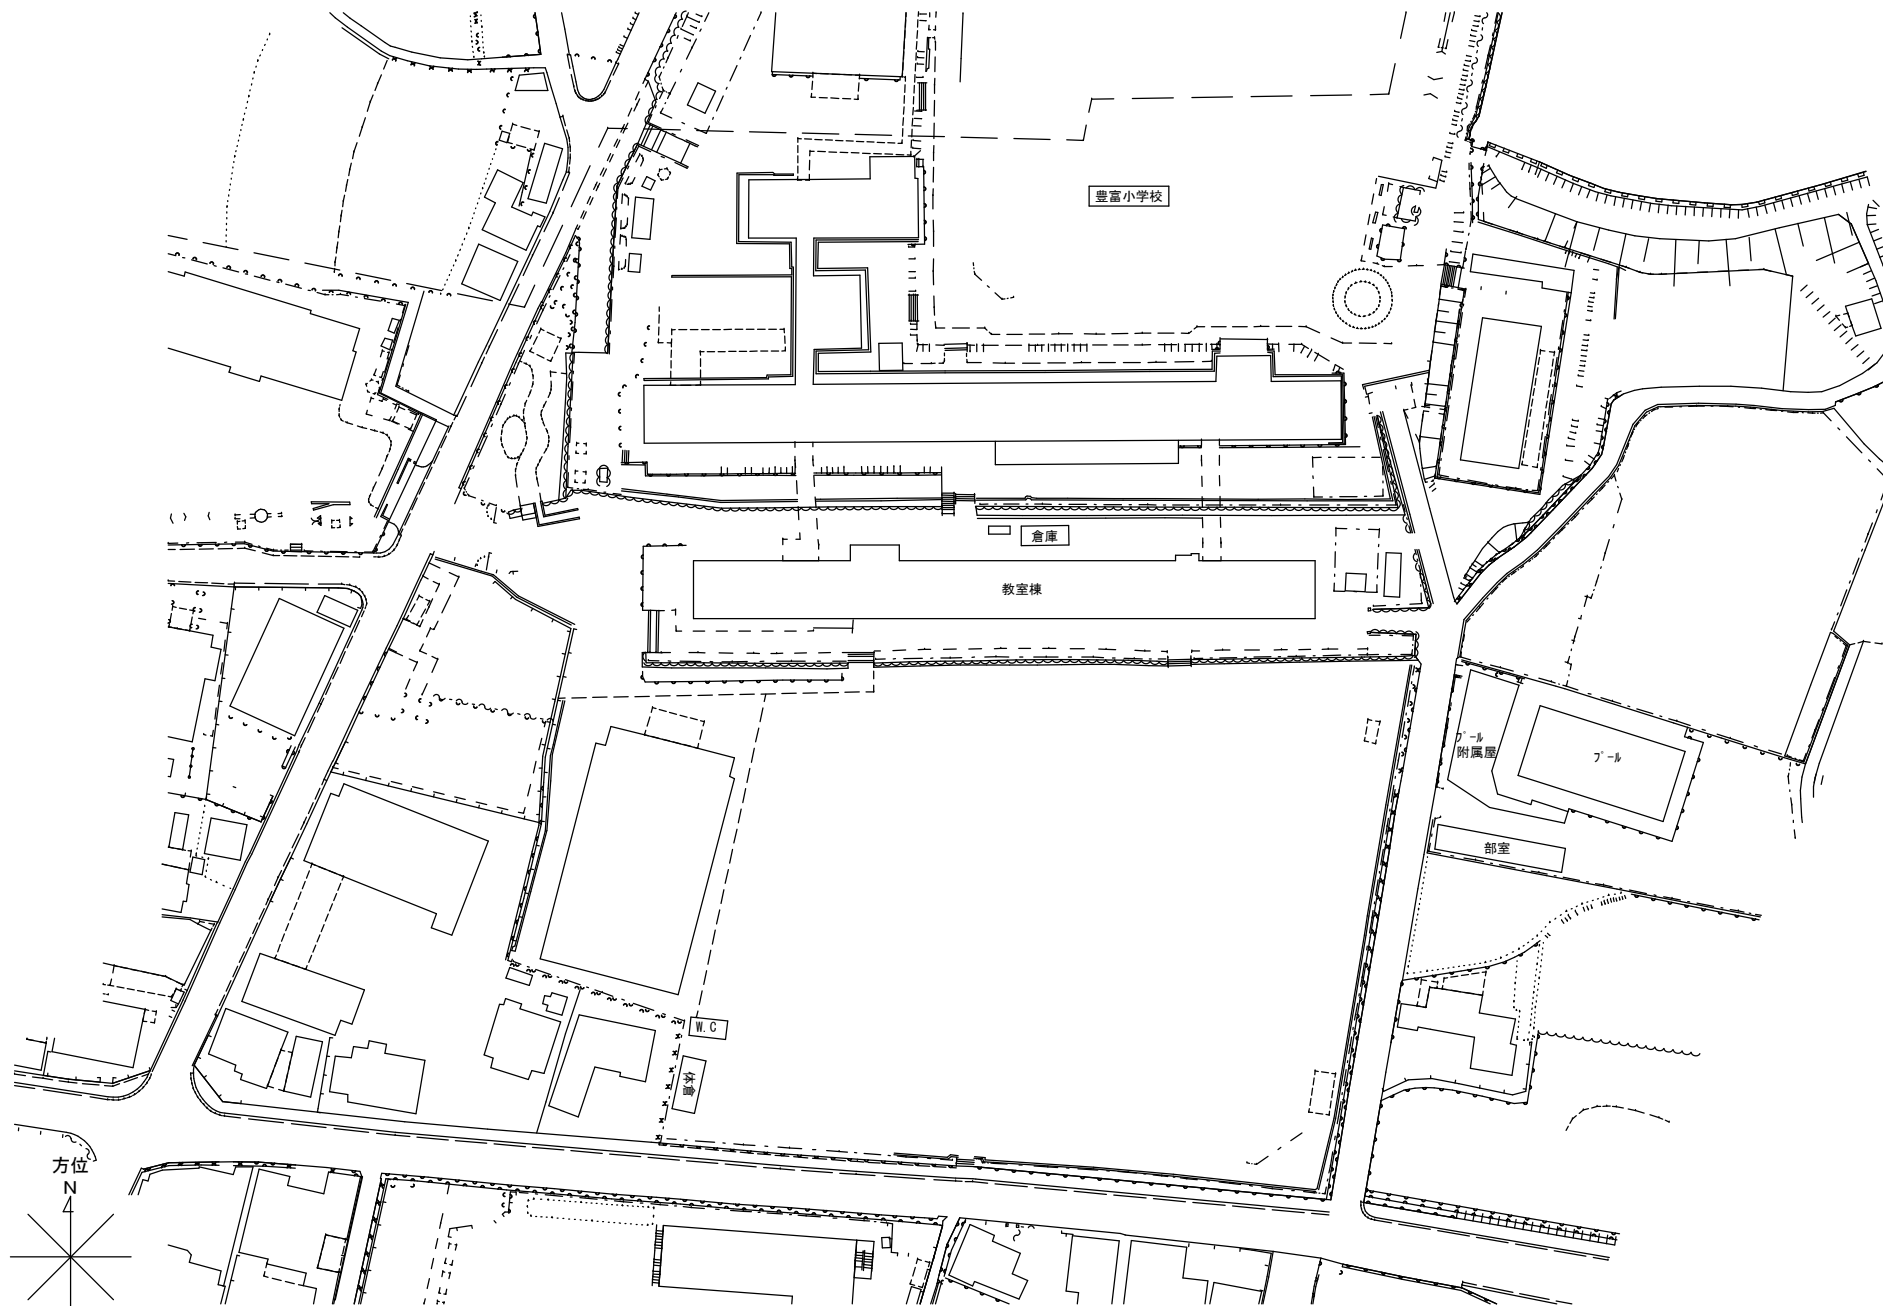


(北に矢印を付す)


学 校 施 設 課

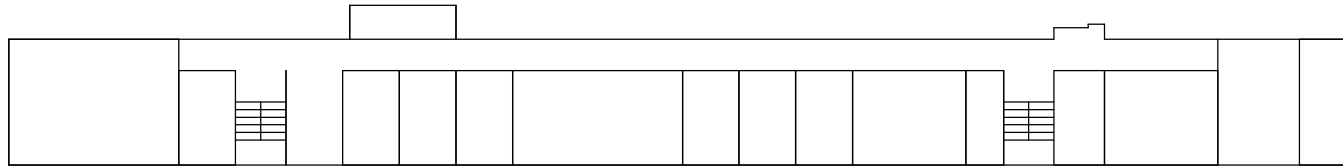


1階平面図

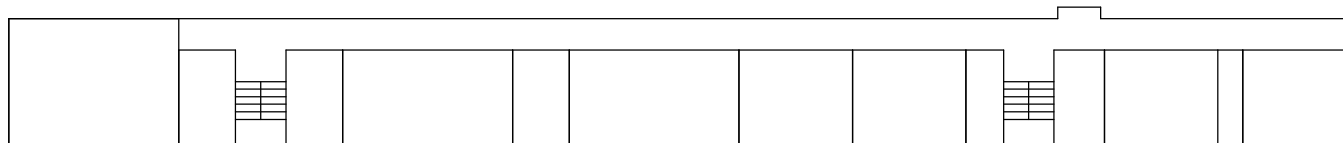

2階平面図

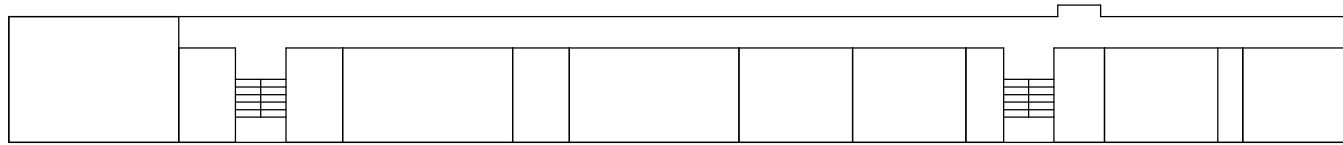

3階平面図

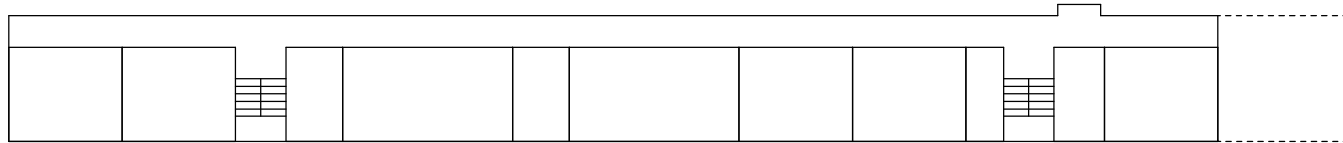

4階平面図




R階平面図



屋体 2階上部



プール附属室

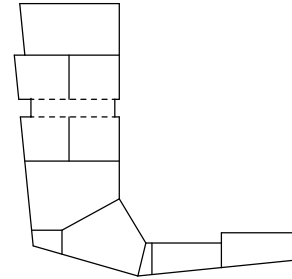

屋体 2階




便所 1階

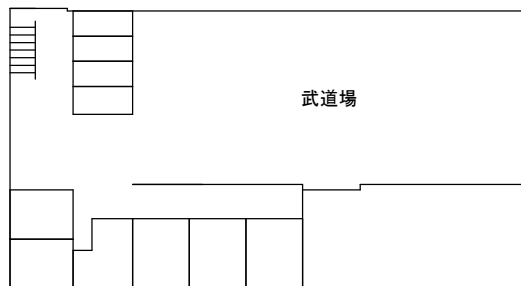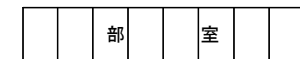


屋体 1階



電気室 1階

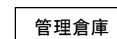

管理倉庫

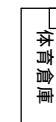

体育倉庫


配置図

縮尺


1/1800
0 10 20 30 40 50 60 70 m

海
岸
線

香寺中学校

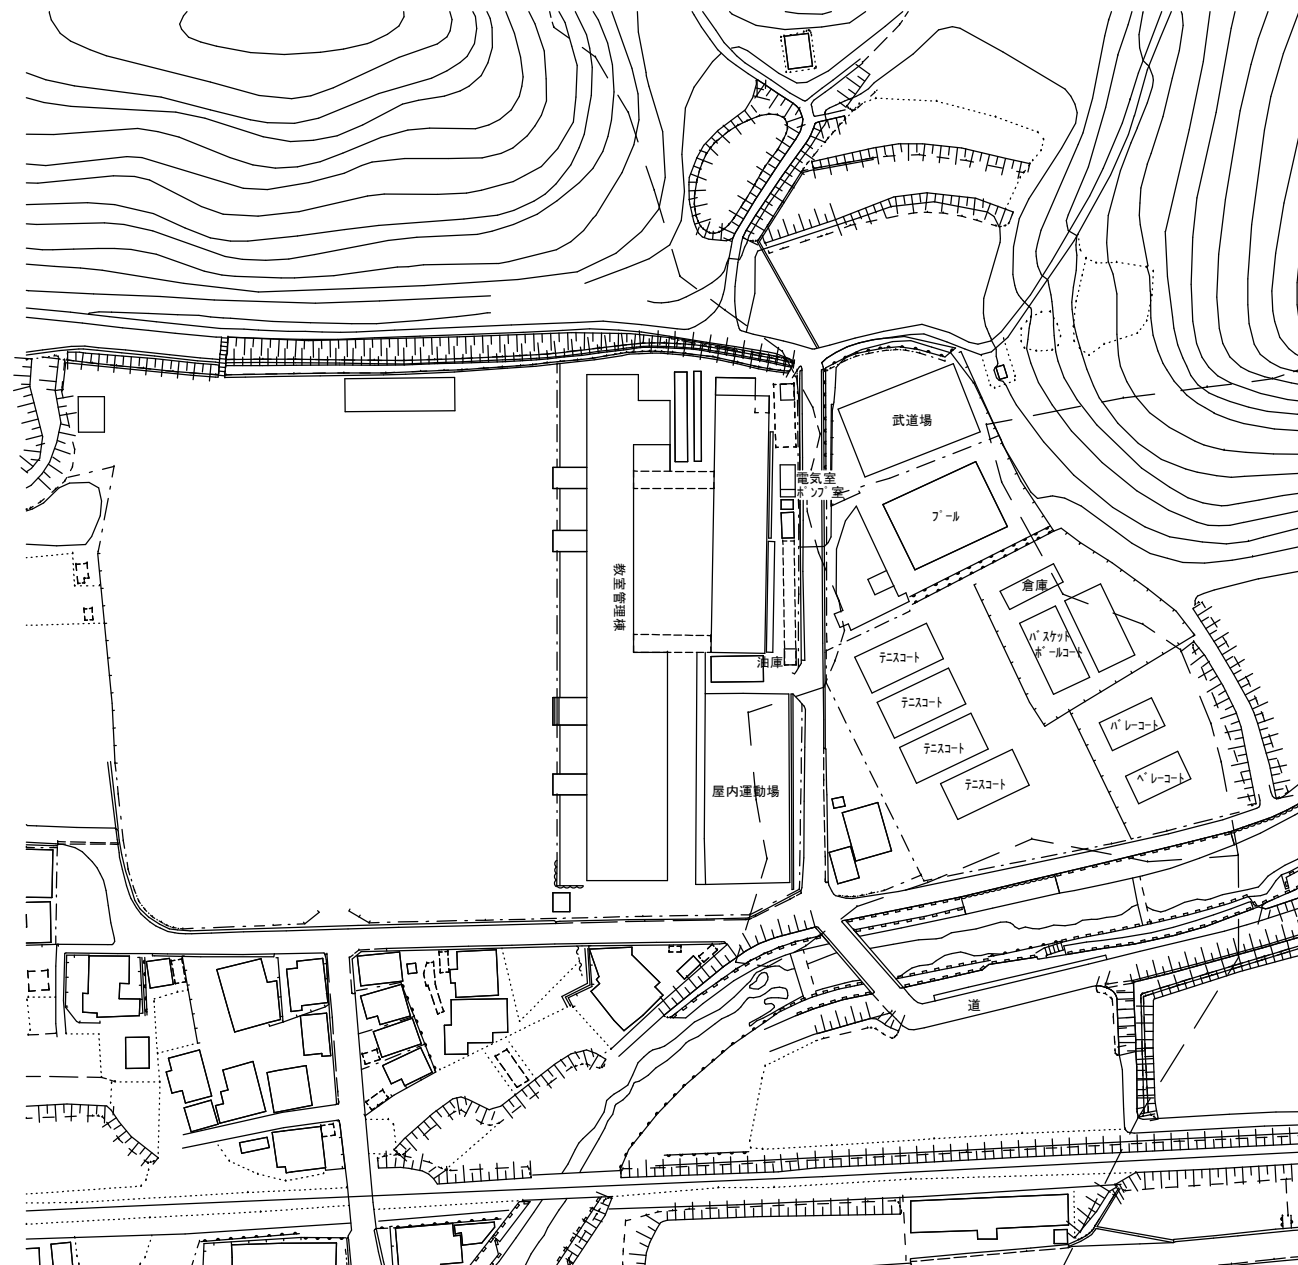


方位

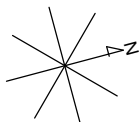


(北に矢印を付す)


学 校 施 設 課

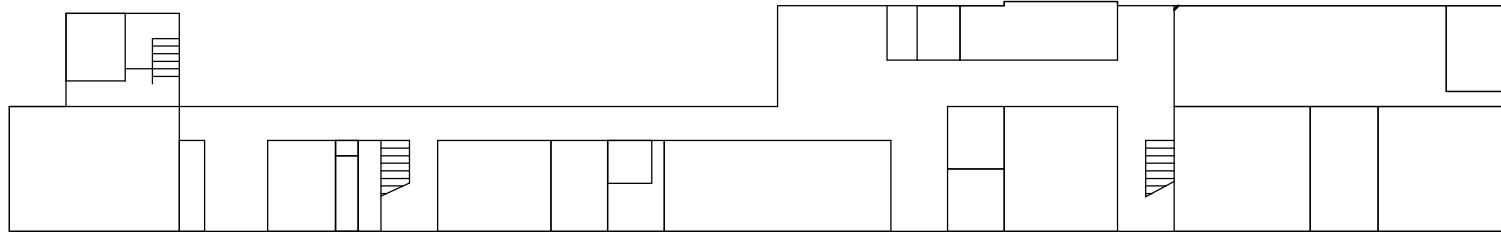

教室管理棟 1F

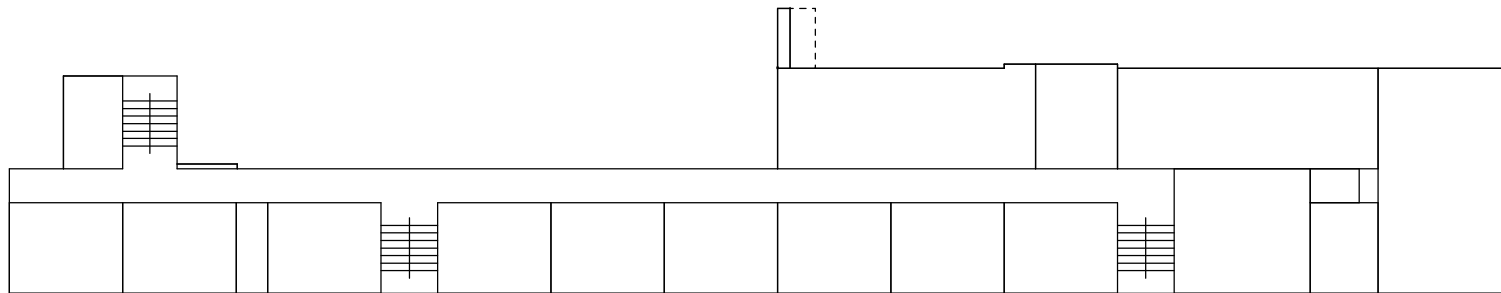

教室管理棟 2F

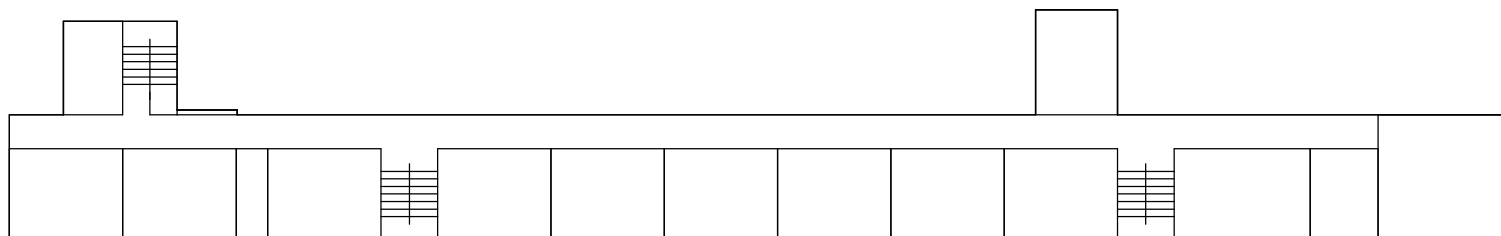


教室管理棟 3F


運動場倉庫




部室 1F

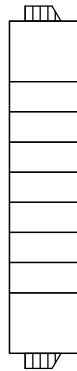

部室 2F

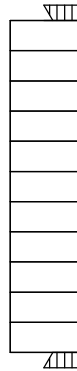

室内運動場

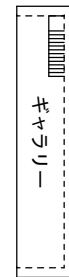


室内運動場 2F




屋上




屋上

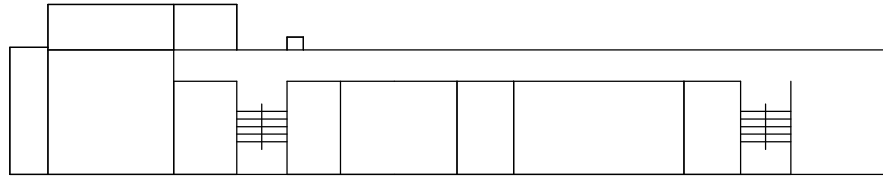

1階

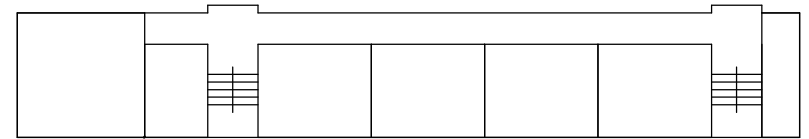



4階

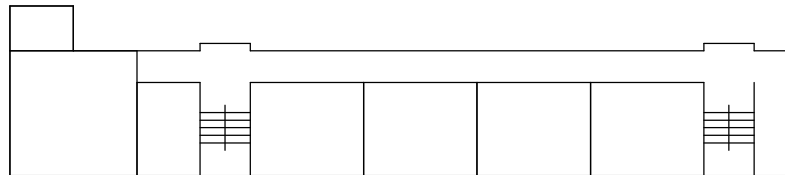

2階



屋階

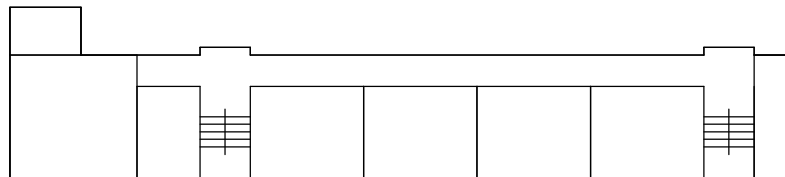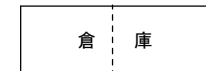

3階



電気室・ホッパ室



フロン庫




油庫



機械室



武道場

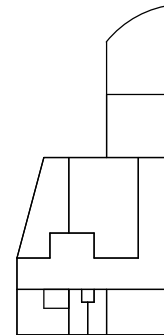

フール専用付属室

