



配置図

縮尺

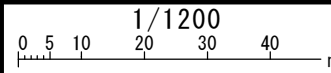



海
岸
線

さんよう
山陽中学校

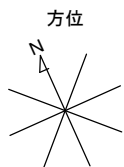

(北に矢印を付す)

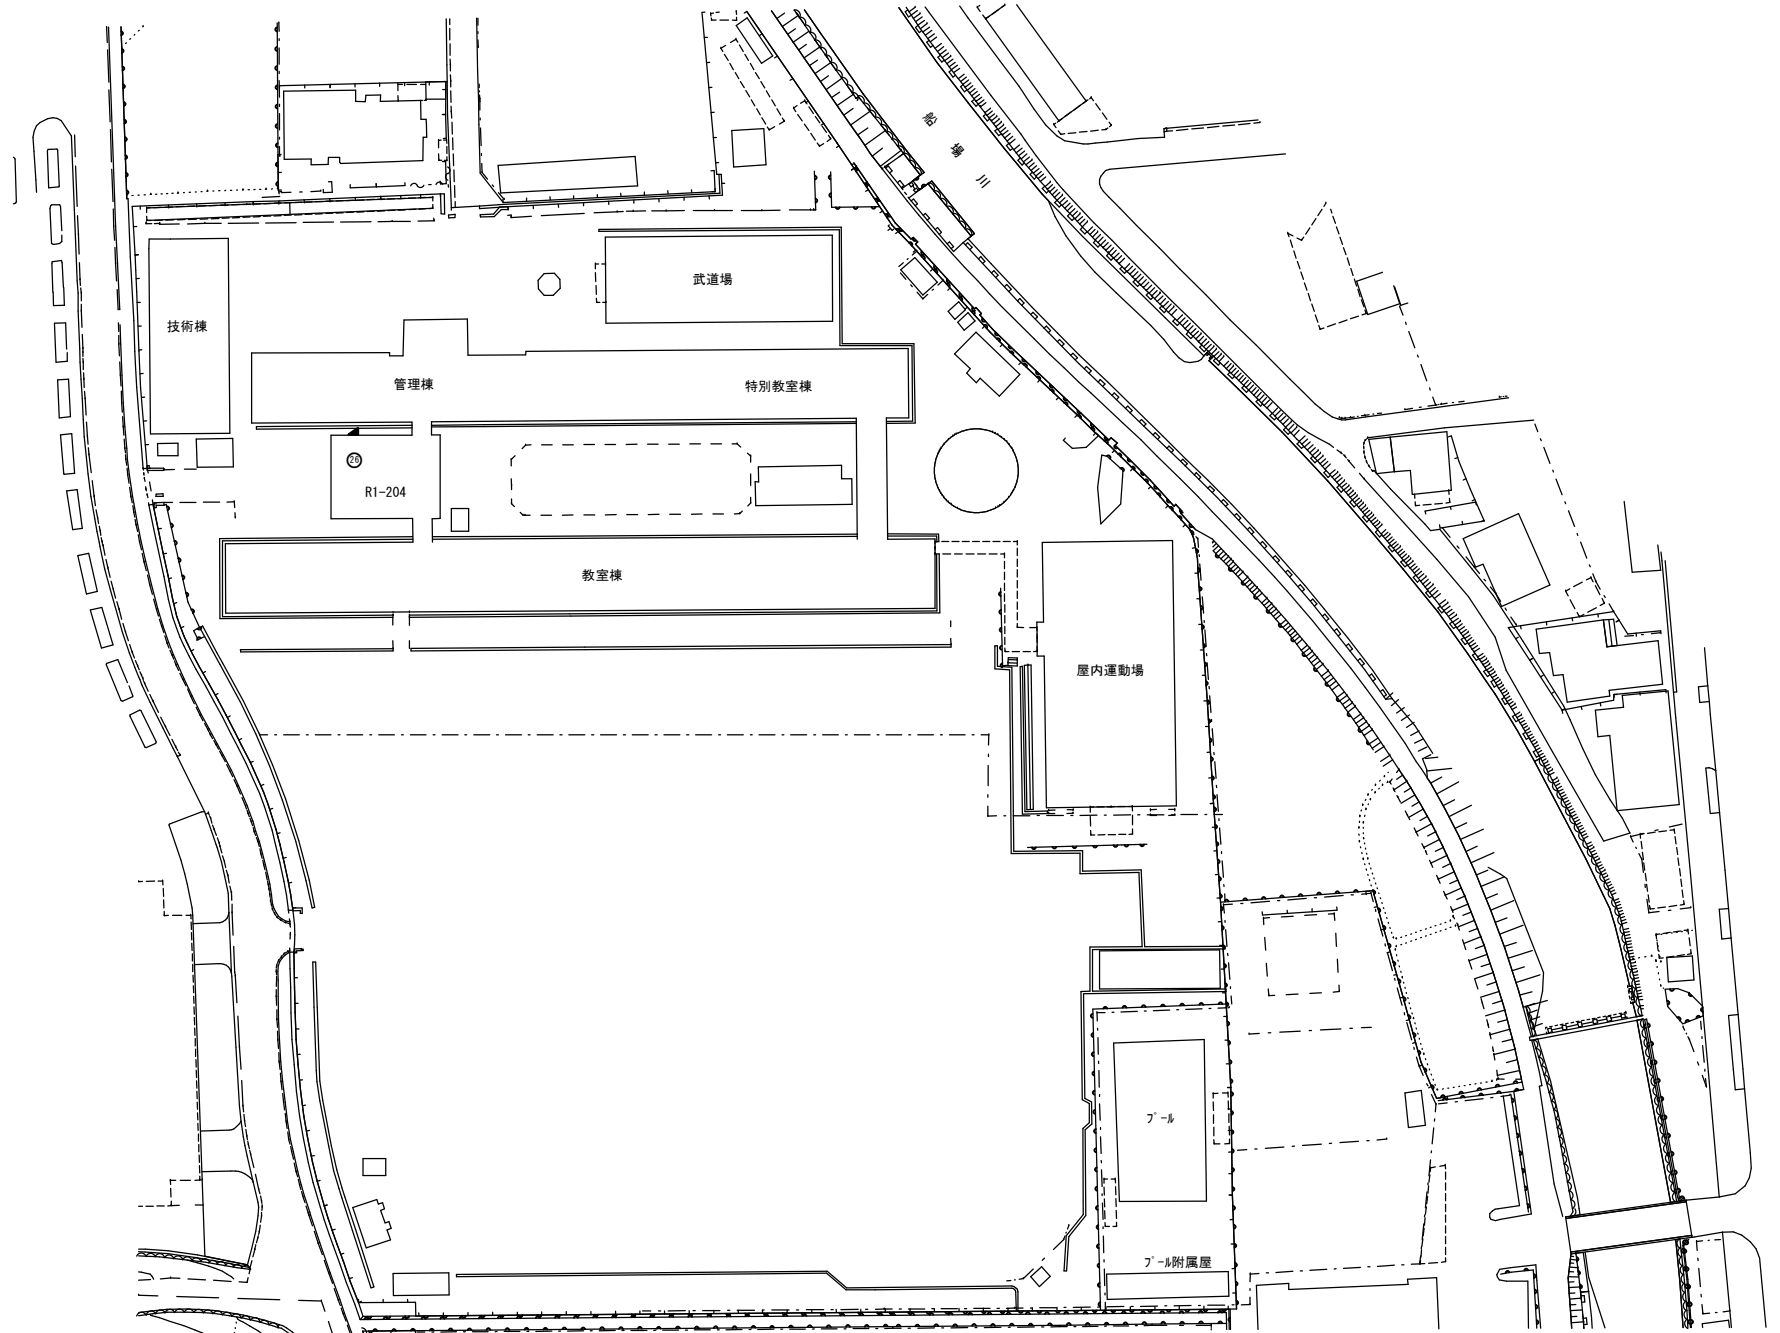

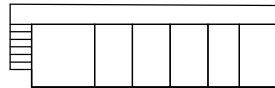

部室2階



屋階

部室1階

倉庫

倉庫

倉庫

体育倉庫1階


W. C

管理倉庫1階

倉




1階

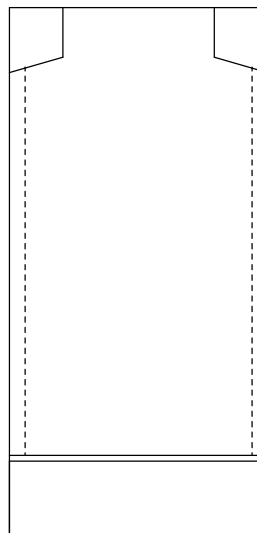

2階



プール附属室

 


技術室棟1階




特別教室棟
PH平面図




普通教室棟 PH平面図

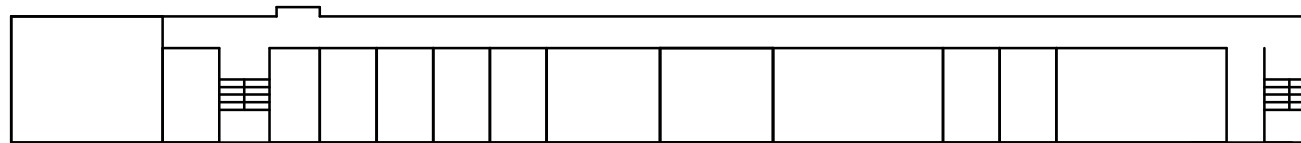


特別教室棟
3階平面図

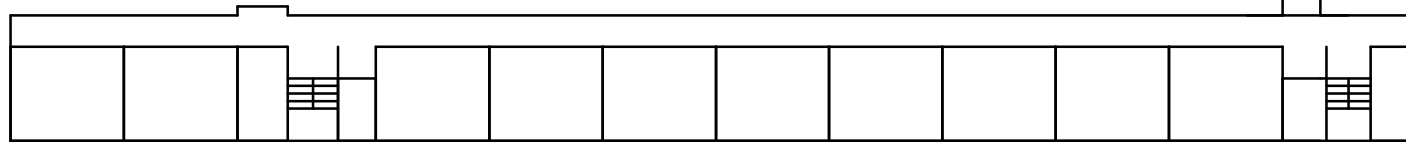


普通教室棟 3階平面図

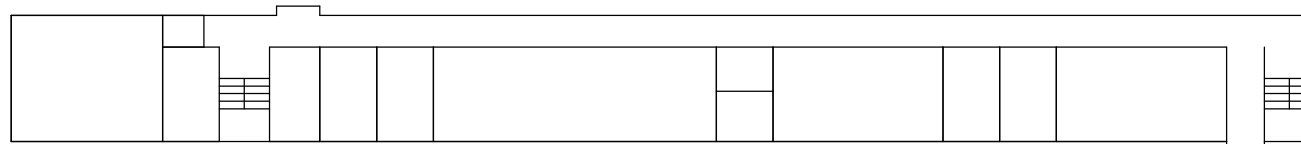

特別教室棟
2階平面図

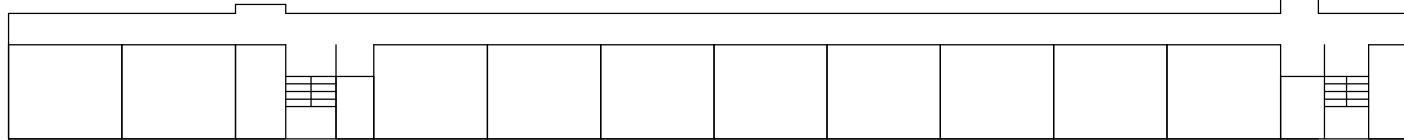

普通教室棟 2階平面図

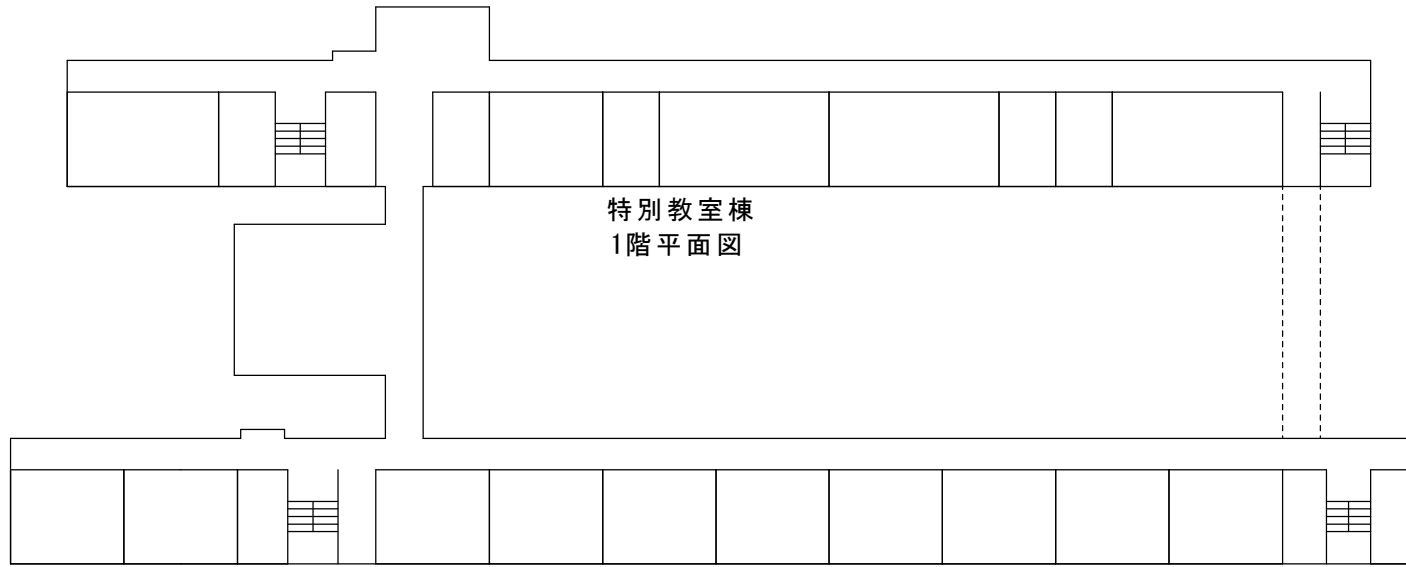

特別教室棟
1階平面図


普通教室棟 1階平面図

受電

設備棟
1階平面図




給食配膳室

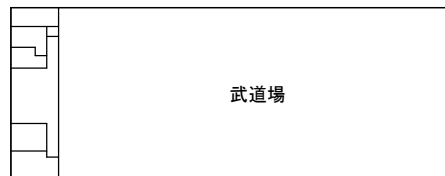

武道場


配置図

縮尺

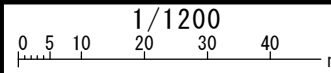



海
岸
線

さんよう
山陽中学校

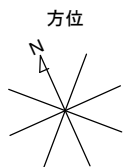


(北に矢印を付す)

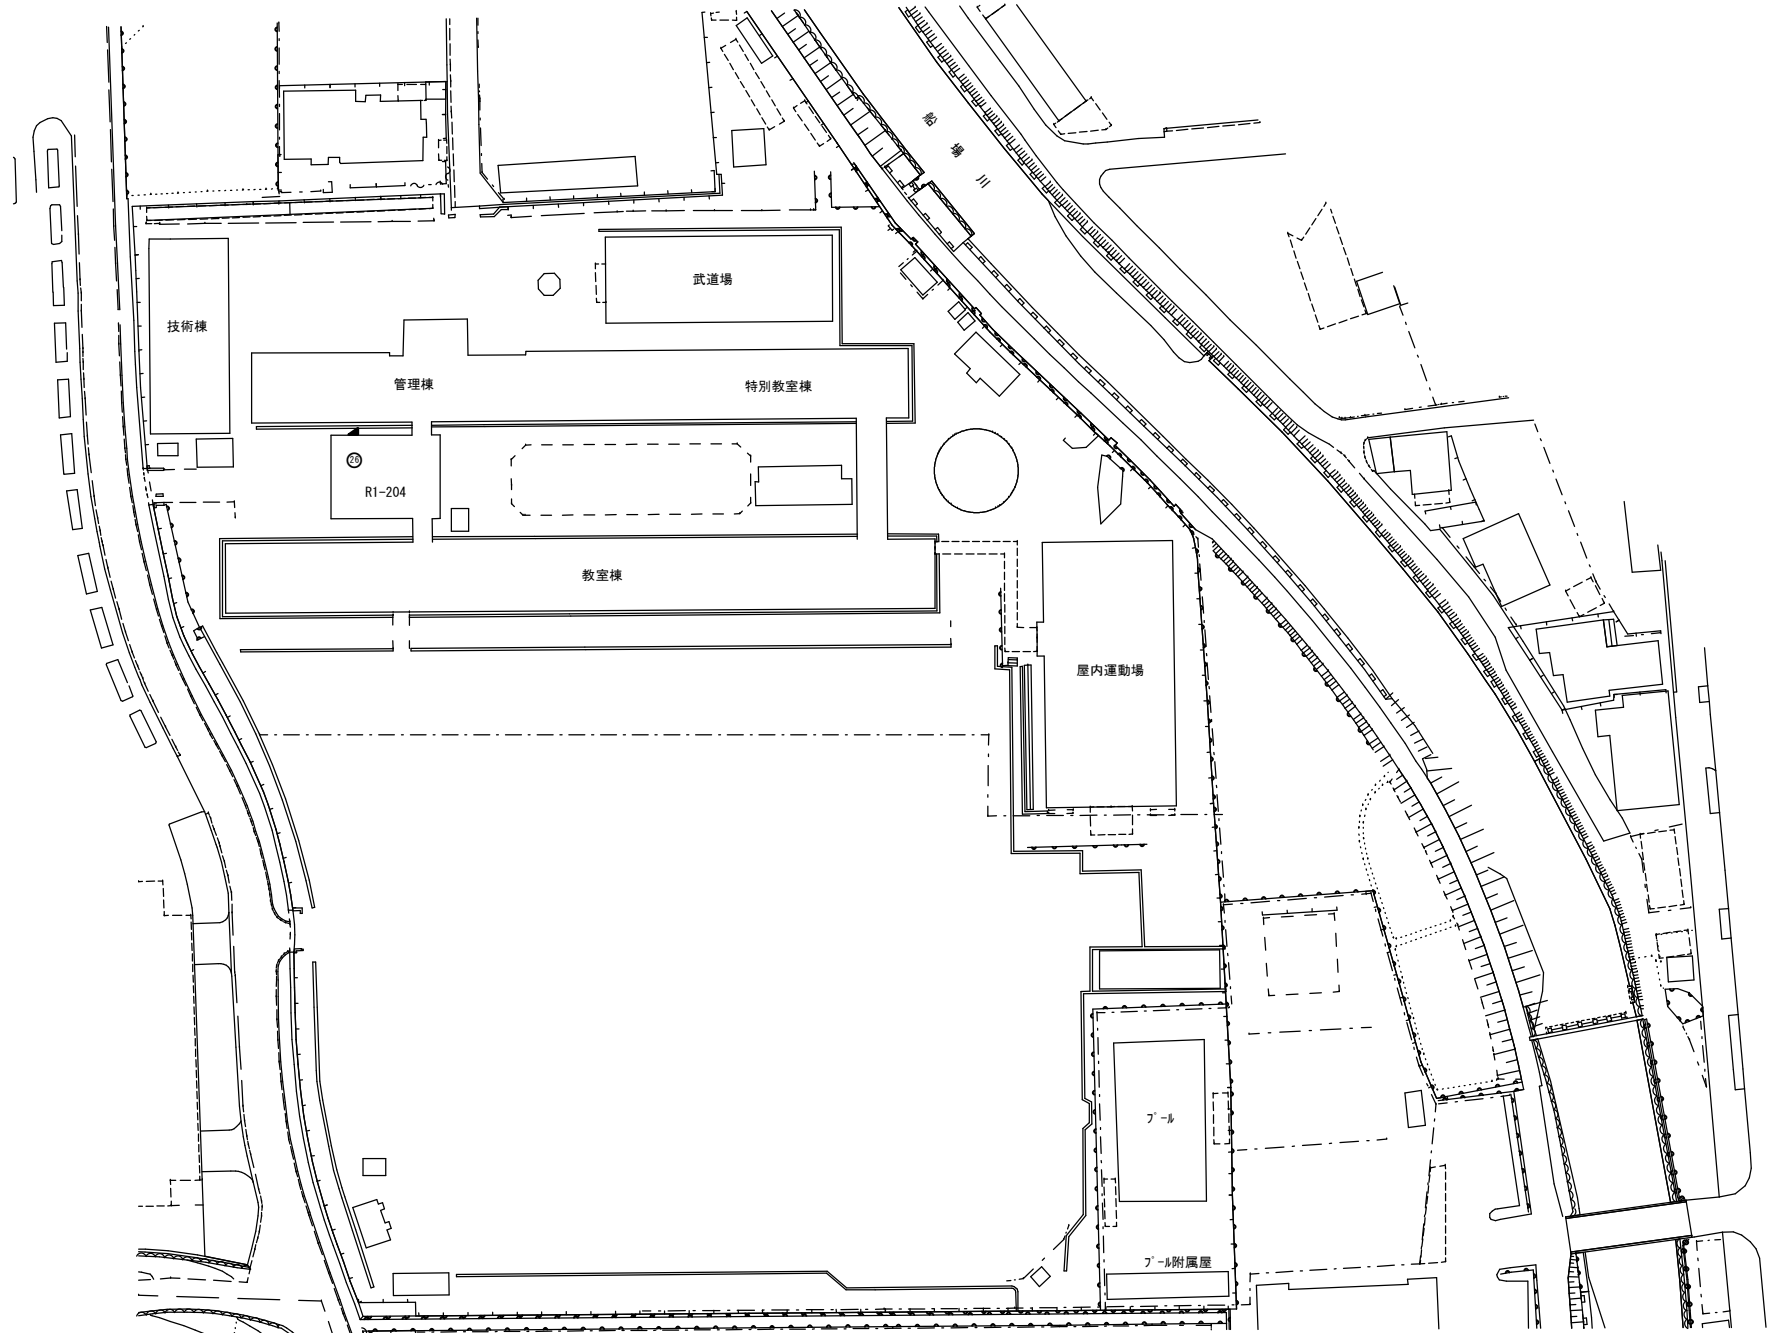


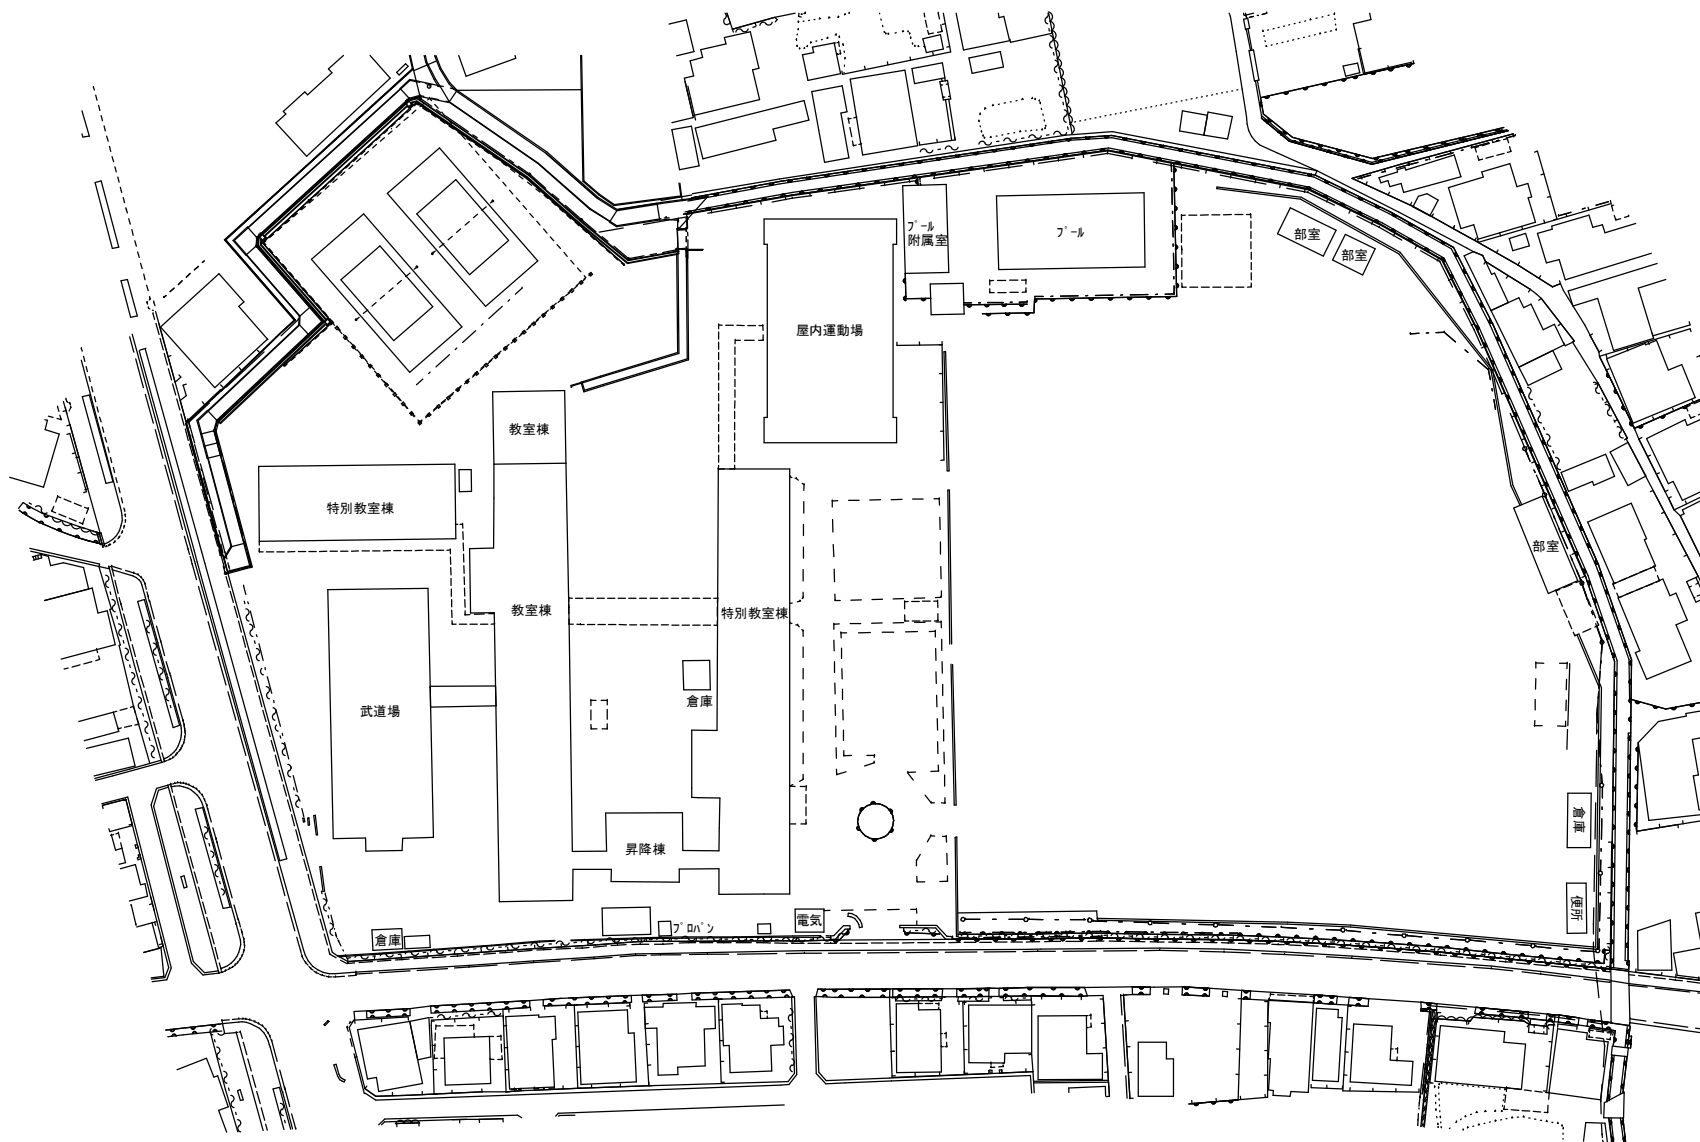


方位

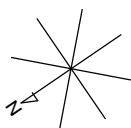


(北に矢印を付す)

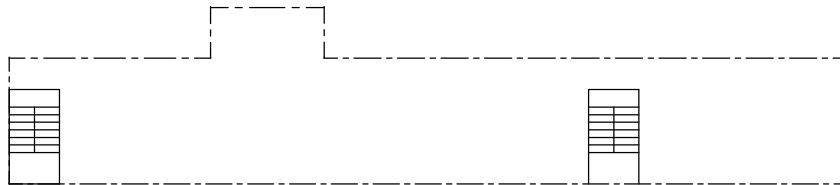


特別教室棟

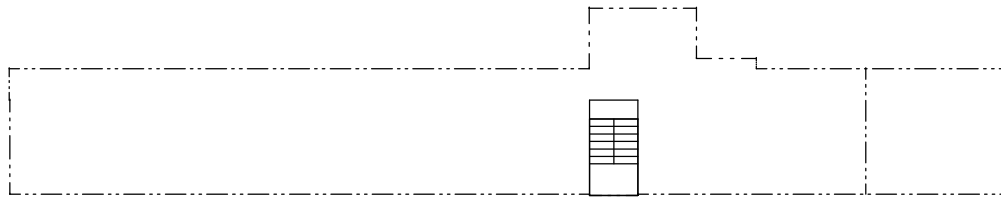


教室棟 R階

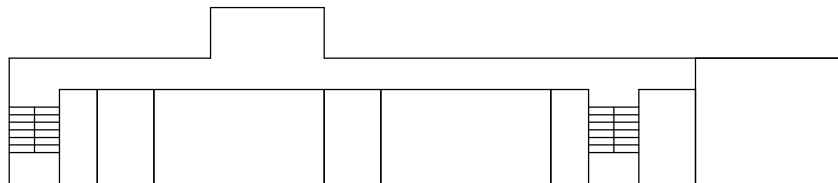


特別教室棟 4階

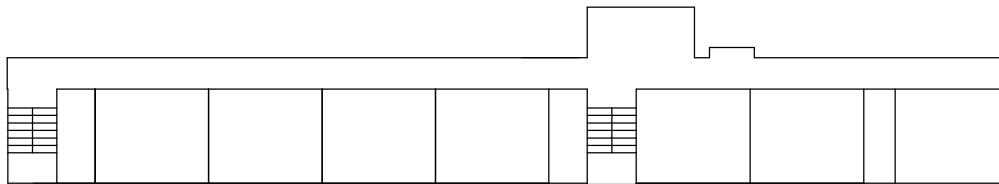


教室棟 3階

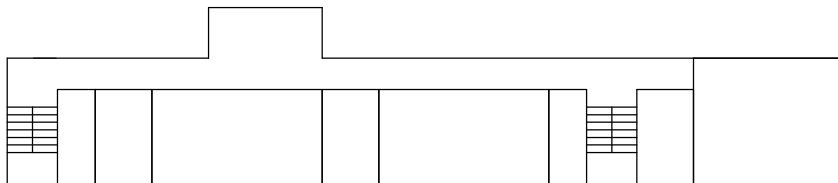


特別教室棟 3階

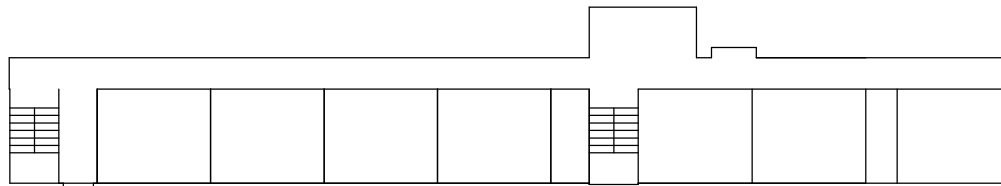

教室棟 2階

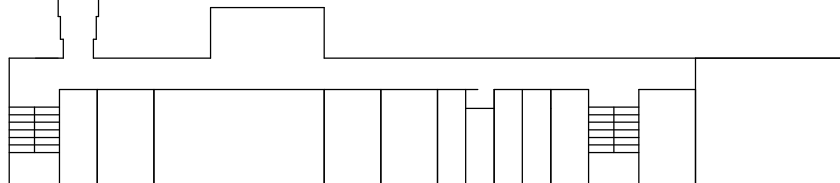

特別教室棟 2階

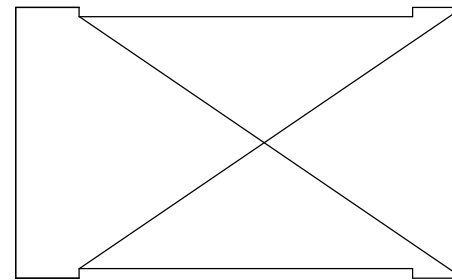

屋内運動場 2階

1階

武道場

金工

準

木工

特別教室棟 1階

倉庫

油

油

男

女

W.C.

W.C.

機械室

部 室

部 室

階段

倉庫

教室棟 1階

特別教室棟 1階

プロハッ

屋内運動場 1階

倉庫

便所

便所1階

電気室

1階

配置図


縮尺

0 5 10 20 30 40 50 m


1/1300

縮尺

しかまちゅうぶ
飾磨中部中学校

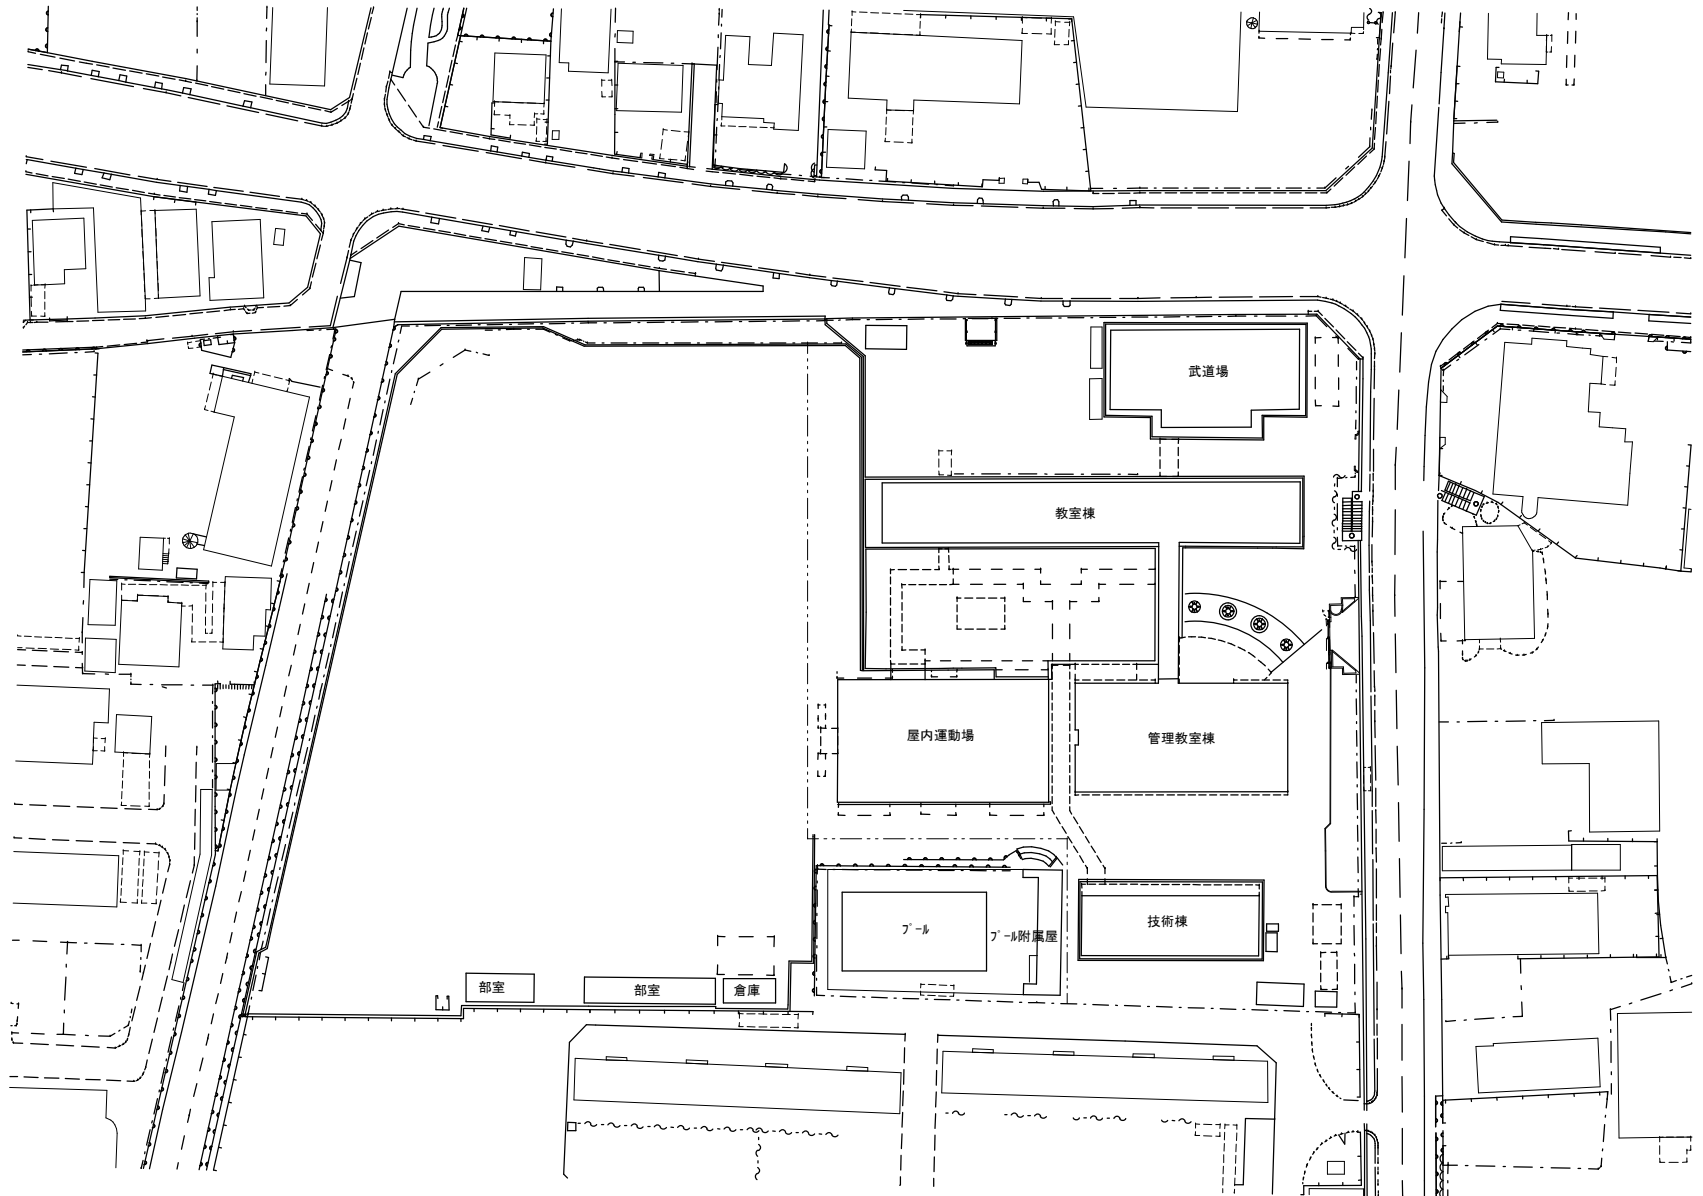

方位

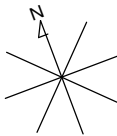

(北に矢印を付す)

学 校 施 設 課

フール附属室


体育倉庫 1階




農具庫・管理倉庫




便所 1階

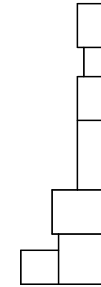


部室

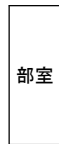


部室

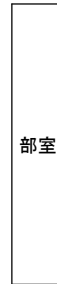


技術室

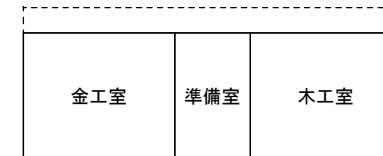

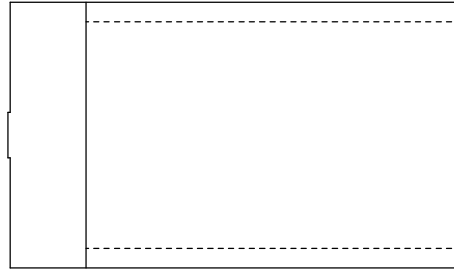

2階

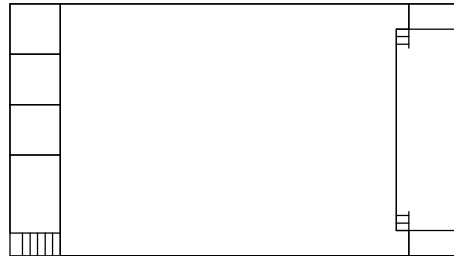

屋内運動場 1階




教室棟 PH階




管理教室棟 PH階



教室棟 4階

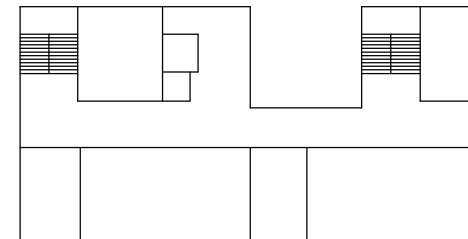


管理教室棟 4階

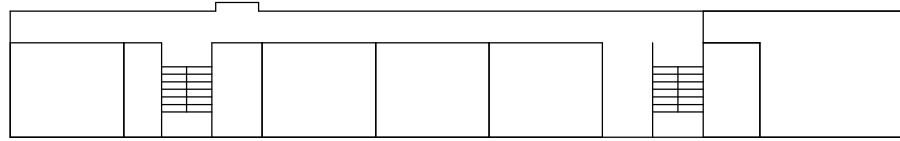


教室棟 3階


渡りローカ

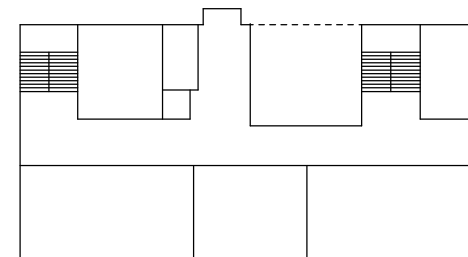


管理教室棟 3階

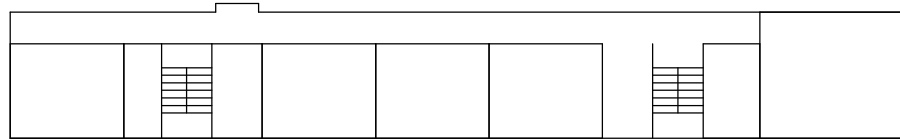


教室棟 2階

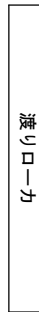


渡りローカ

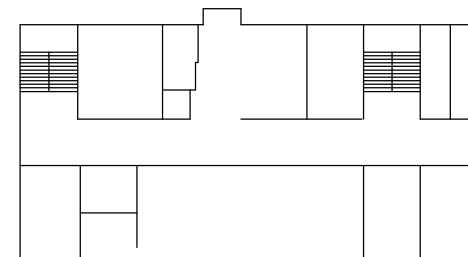


管理教室棟 2階

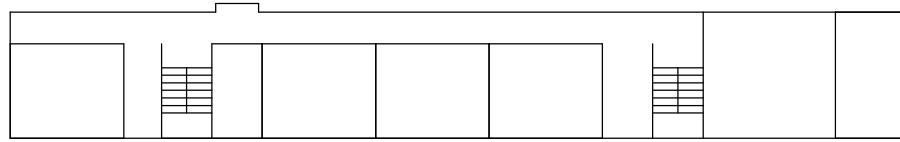


教室棟 1階

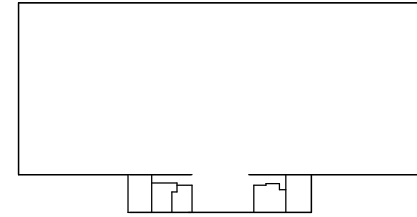


武道場 1階

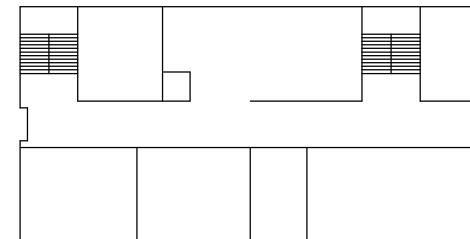


管理教室棟 1階

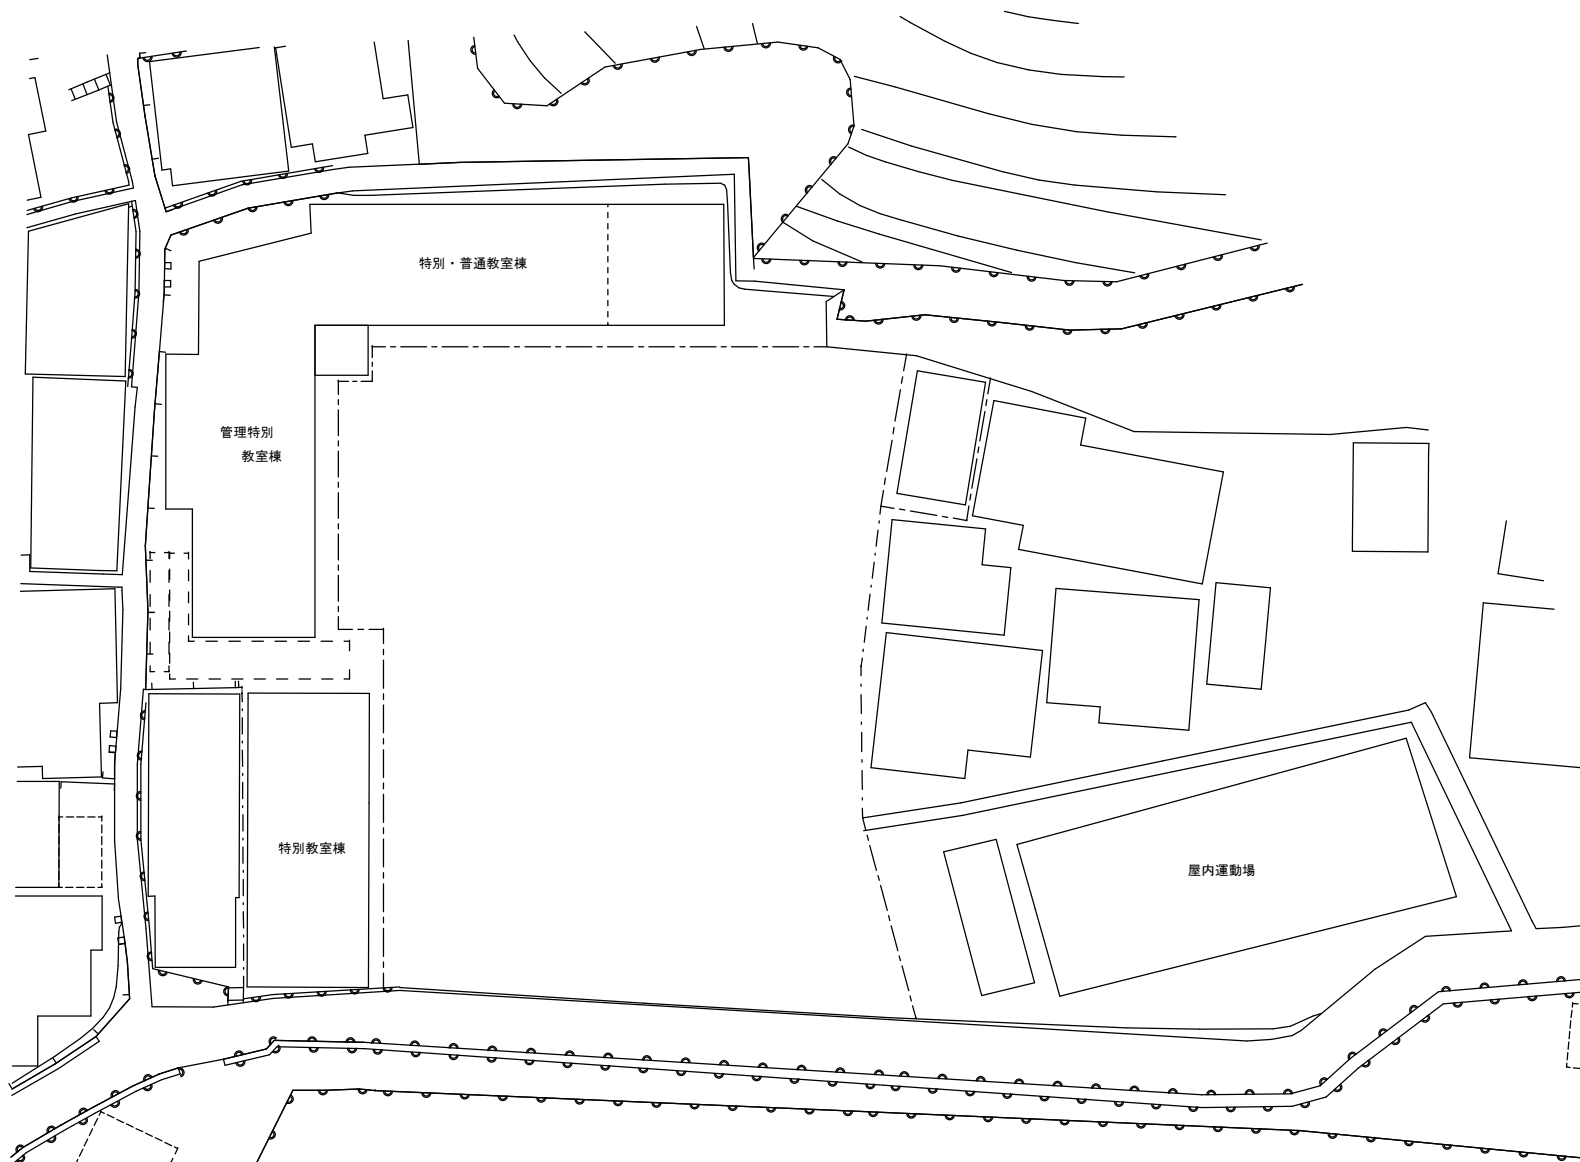


方位

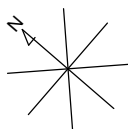

(北に矢印を付す)

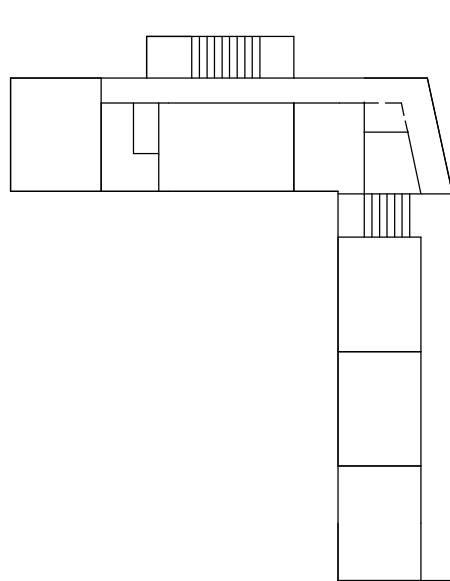


2階


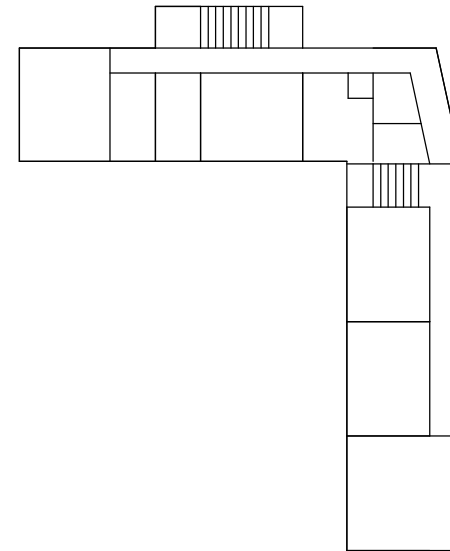


3階

木工室	準	金工室
	準	

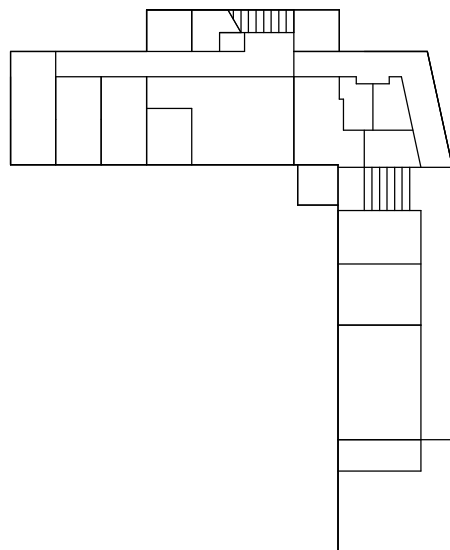

1階

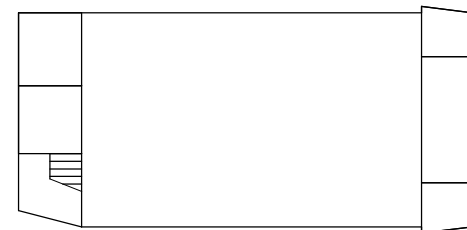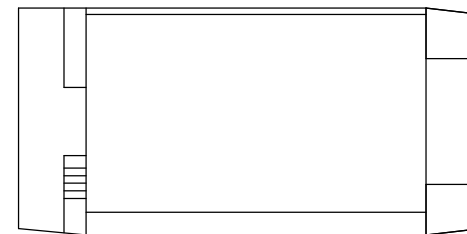


体育倉庫

屋階


配置図

縮尺

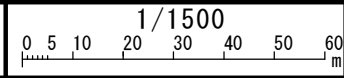


海
面
高

なだ
灘中学校

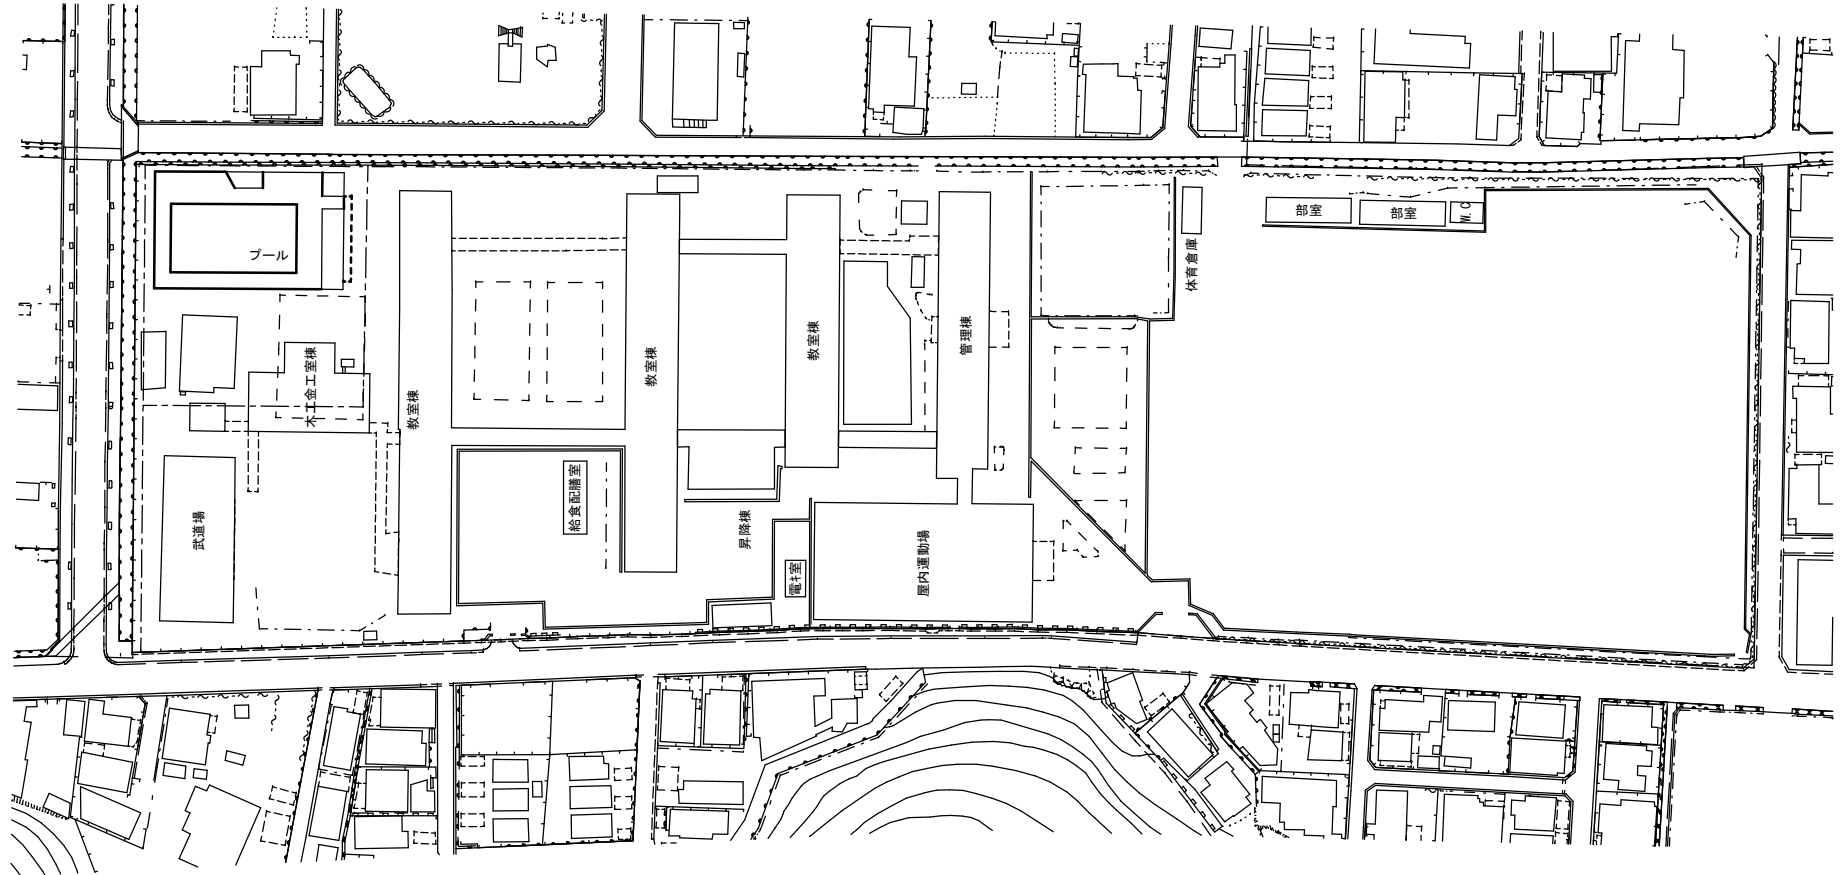


方位

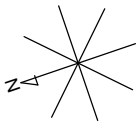


(北に矢印を付す)

プール附属室 1階

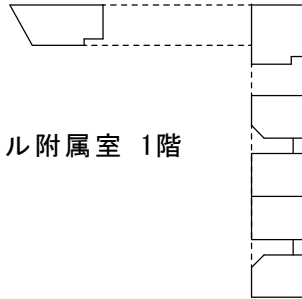

相撲場

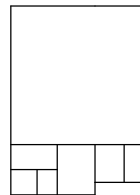

部室




W. C

便所




部室

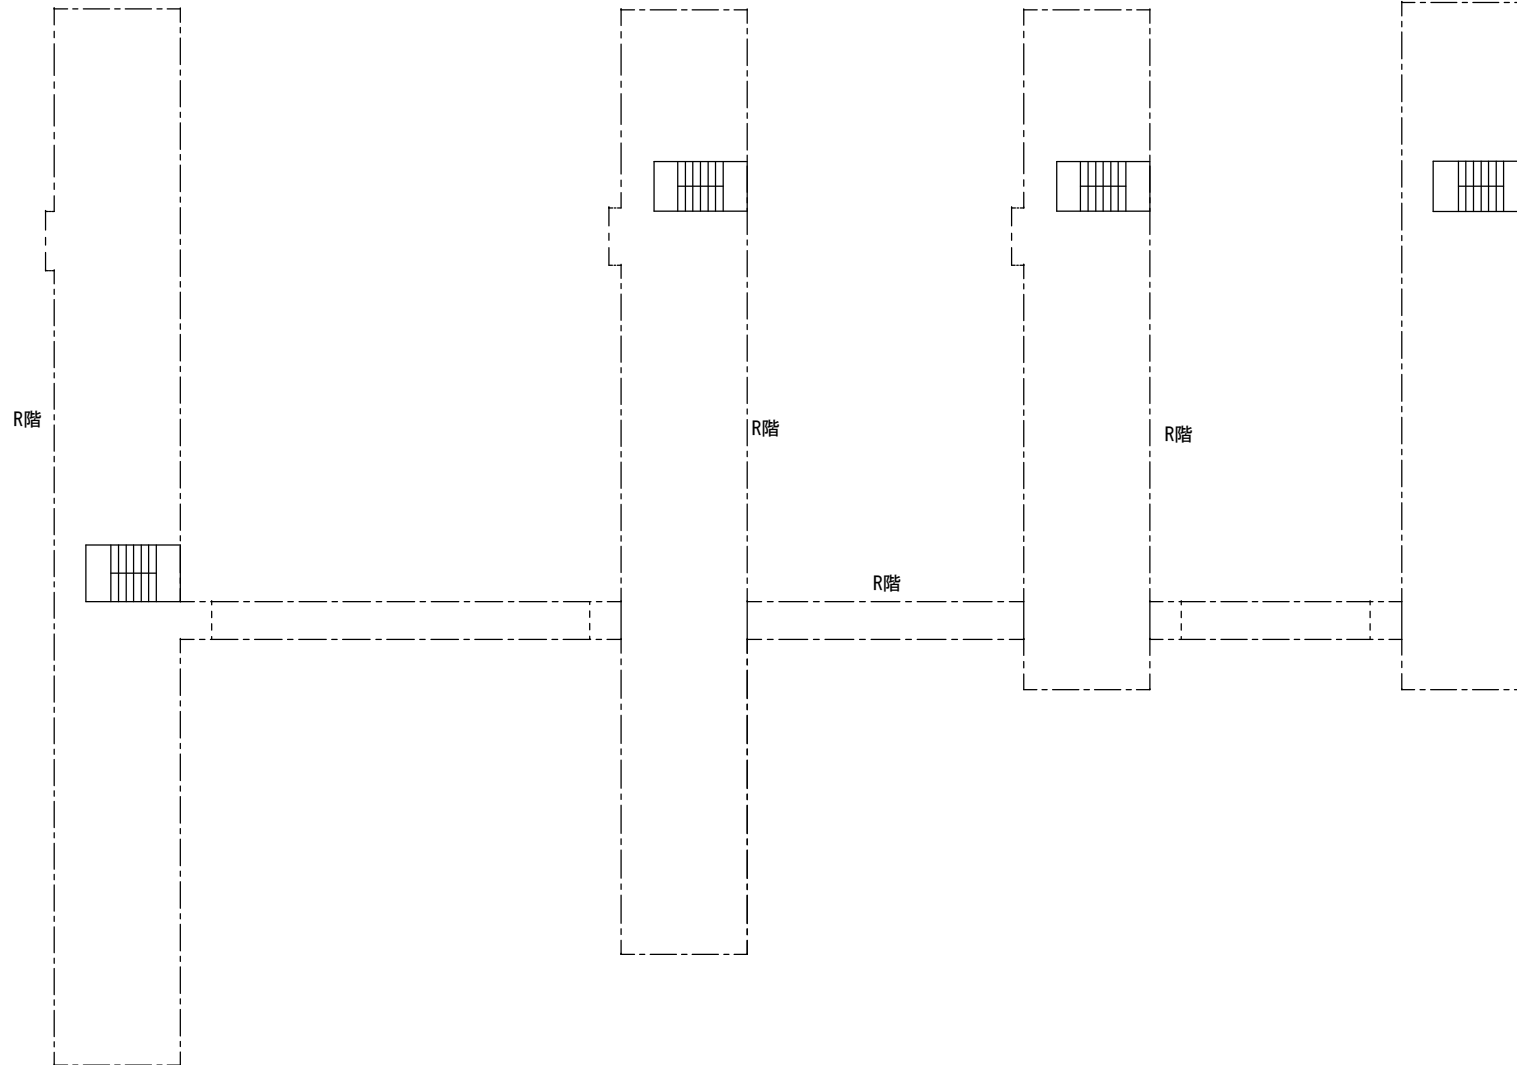

平面図


縮尺

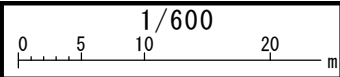



1/600

階数

なだ
灘中学校

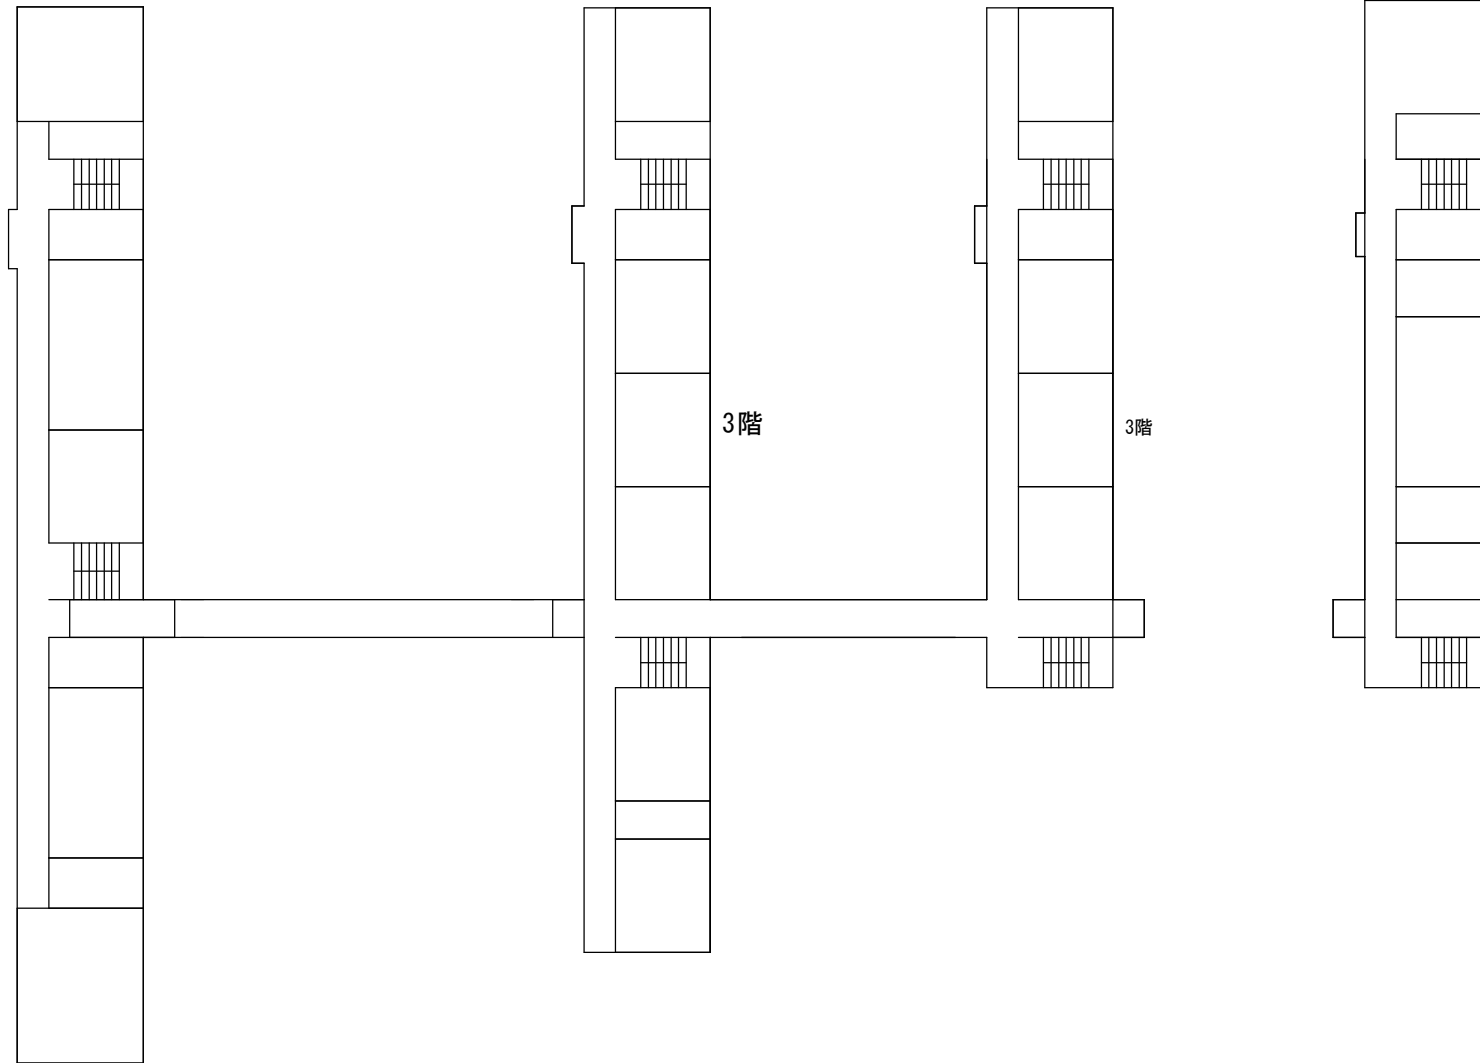


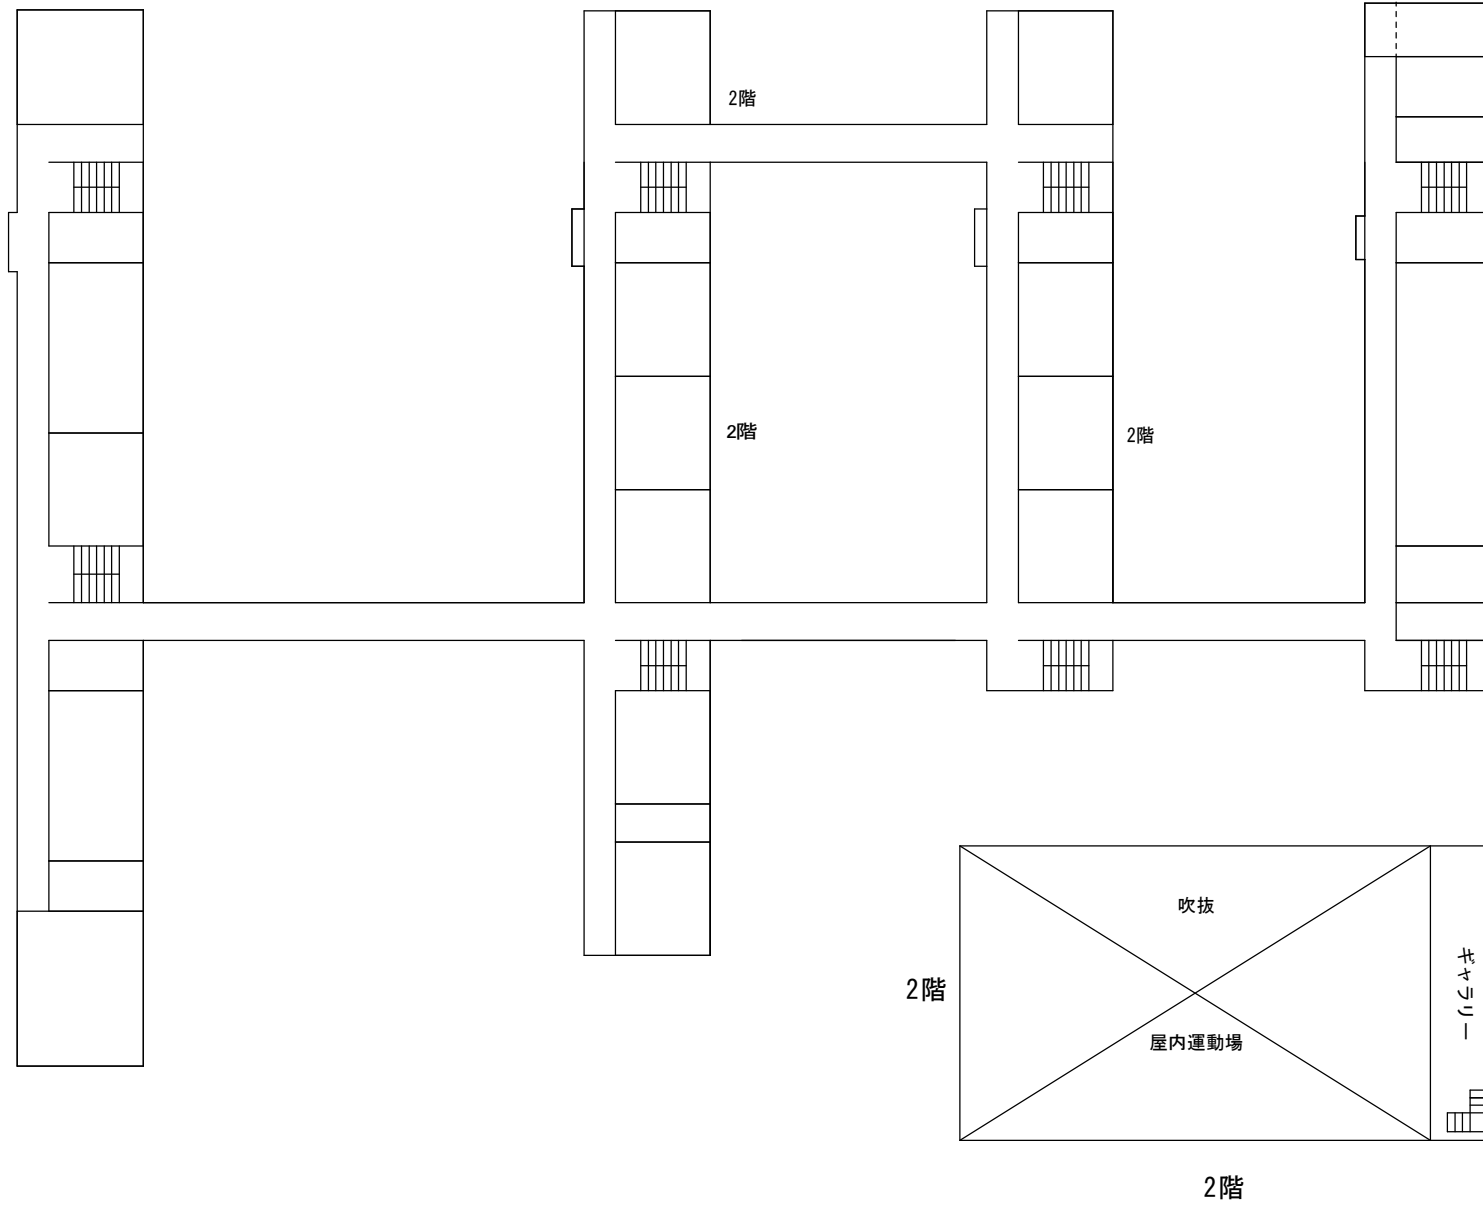

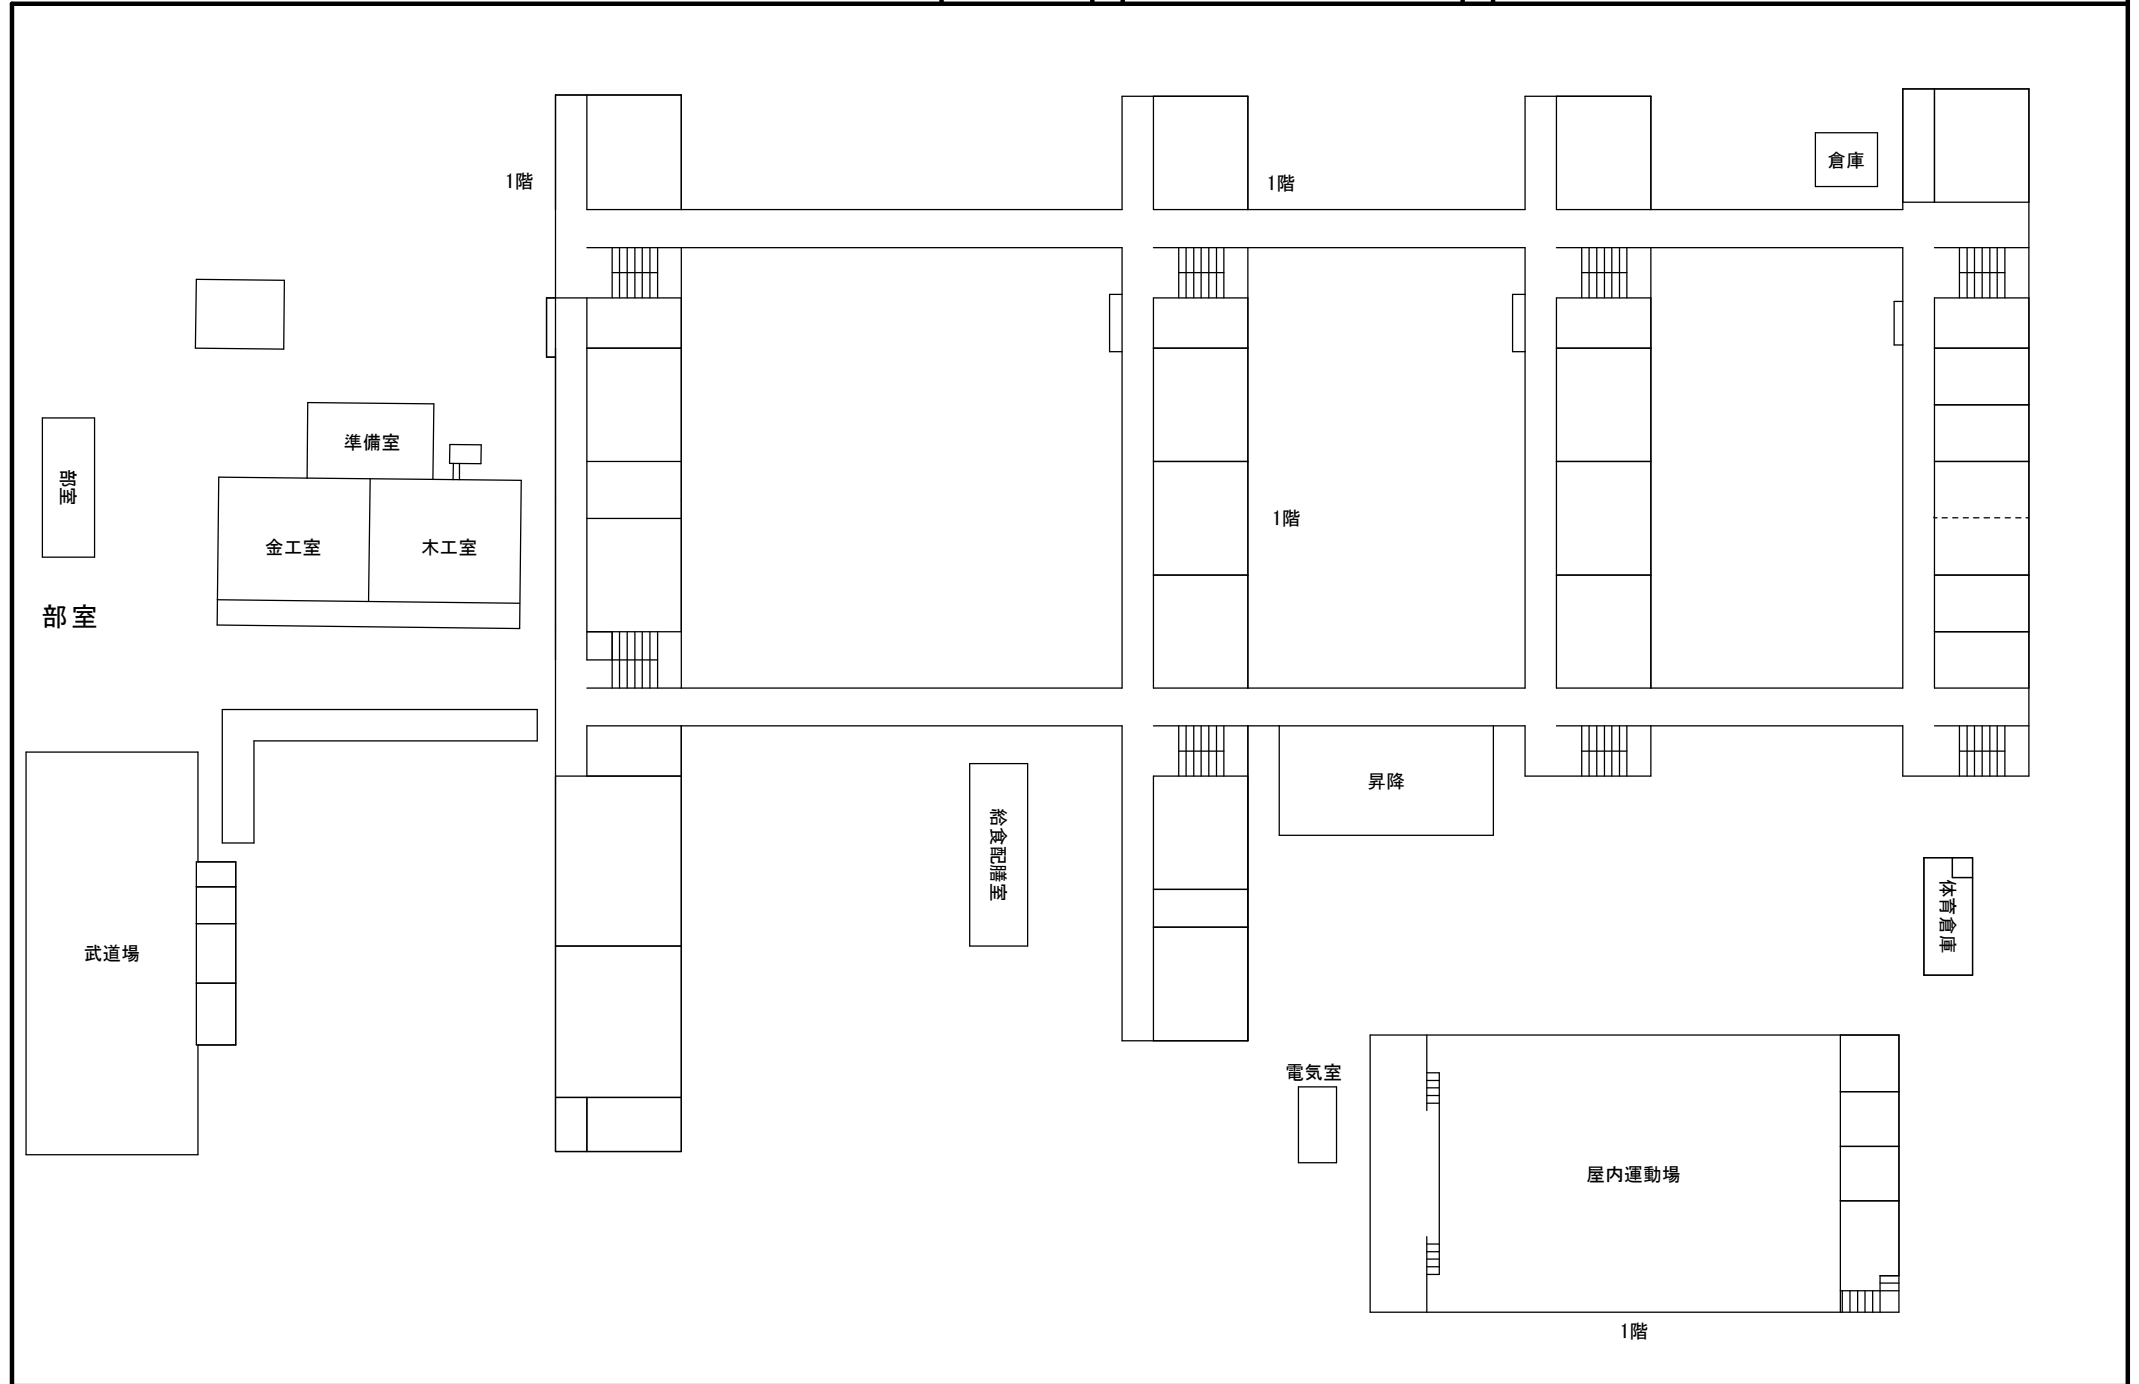


配置図

縮
尺

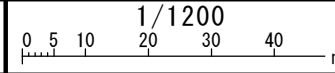


海
岸
線

しごう
四郷学院

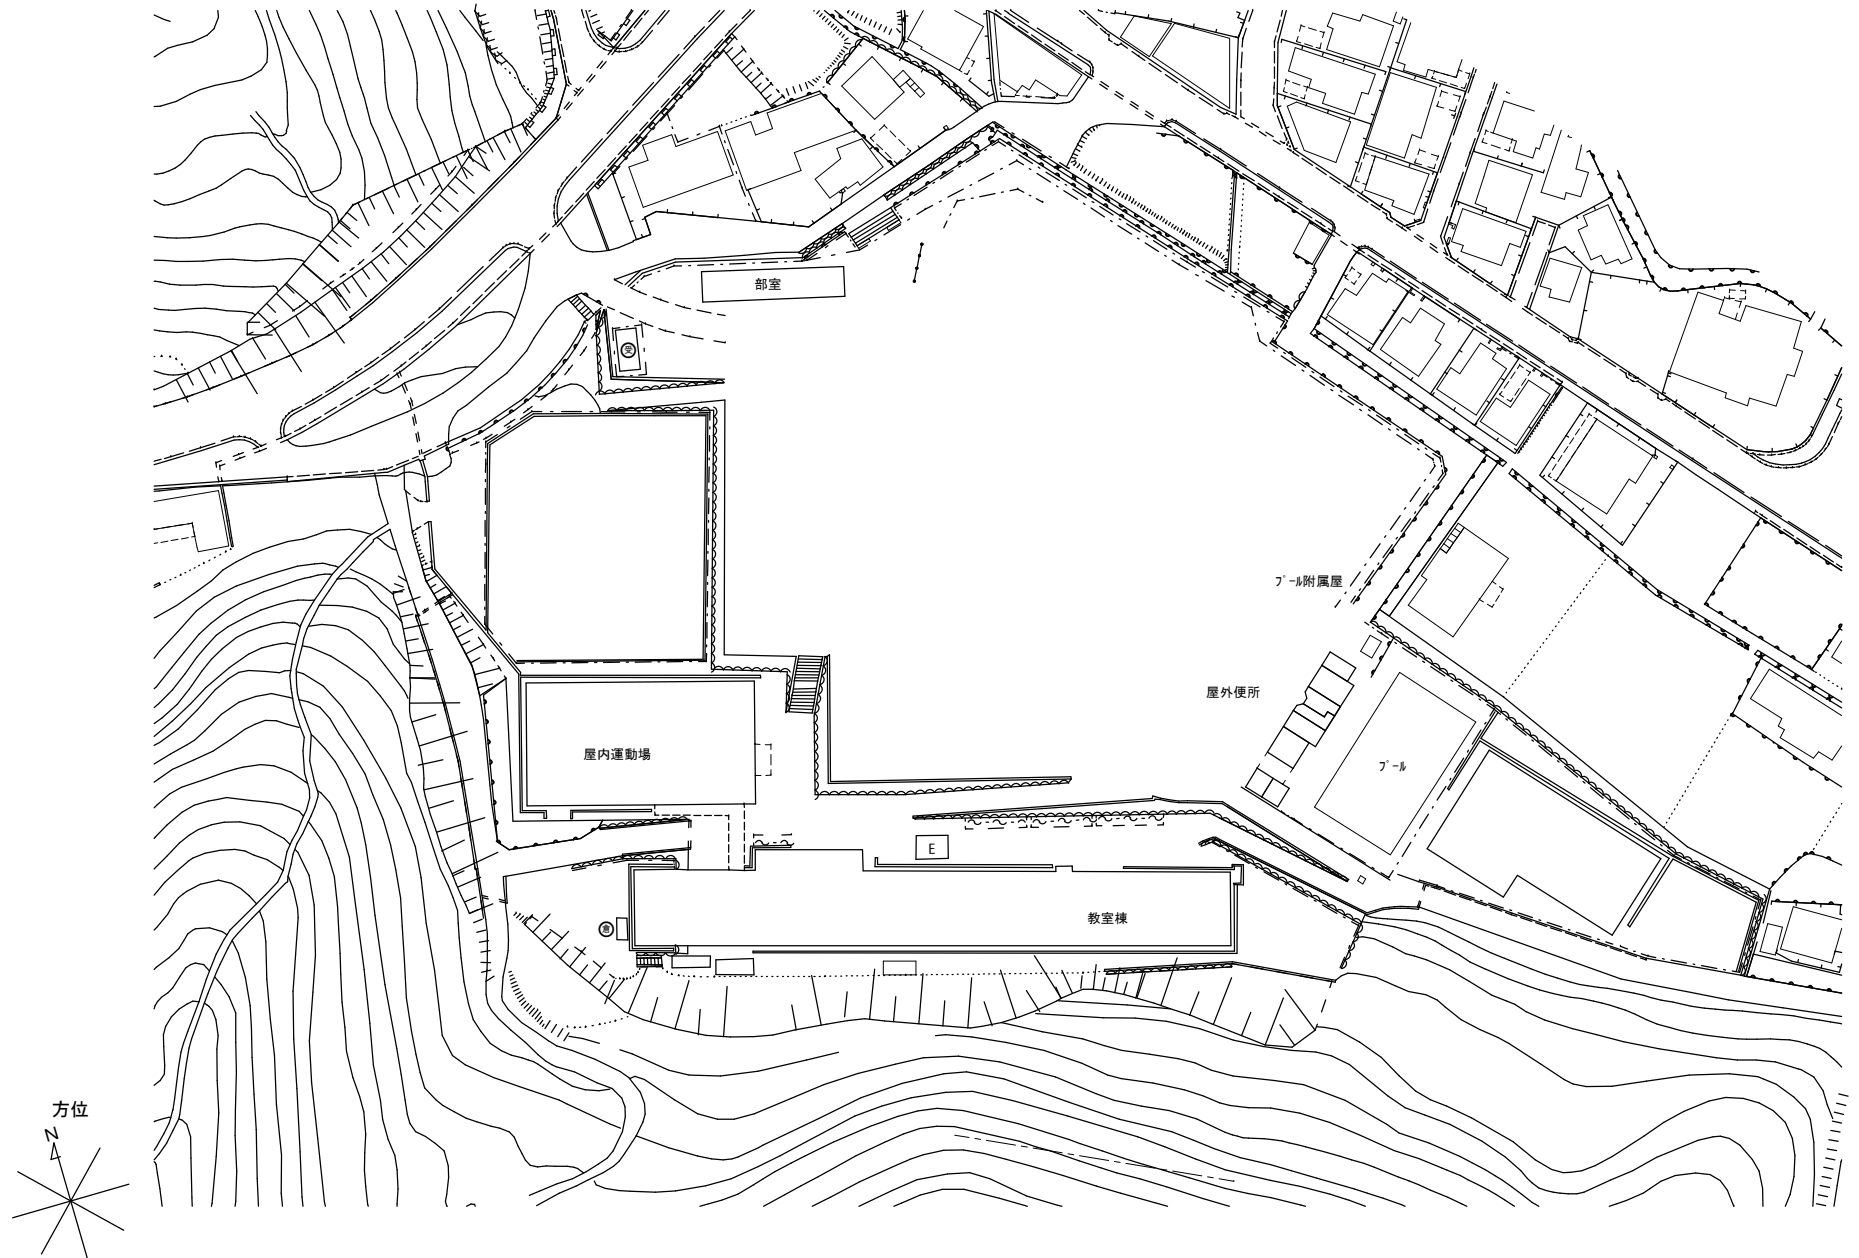

方位

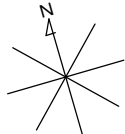


(北に矢印を付す)

学 校 施 設 課



1階

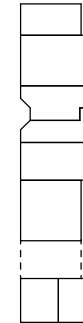


フール附属屋

屋外便所



1階

武道場

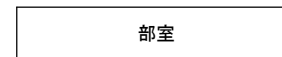

部室




油庫倉庫



管理倉庫


平面図

縮尺

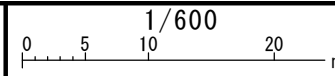


高さ


しごう
四郷学院

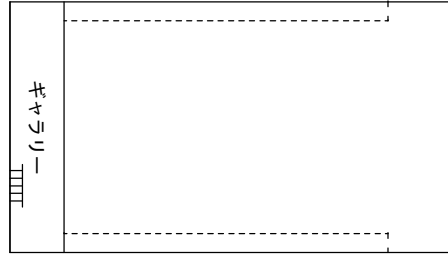


2階

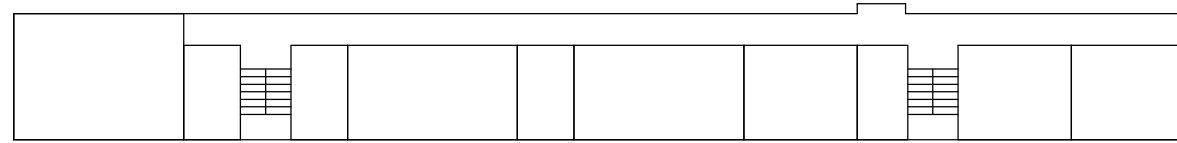


4階

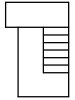

P. H

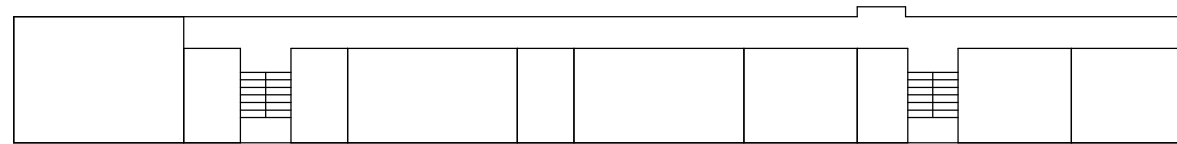


3階

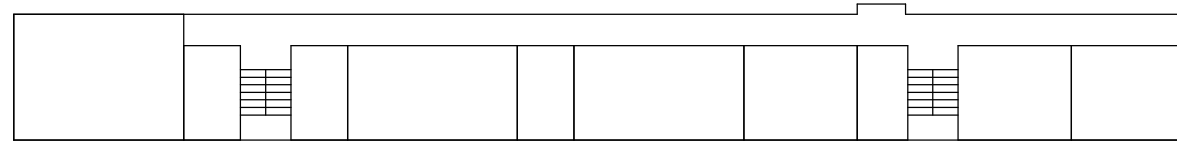

2階



電気

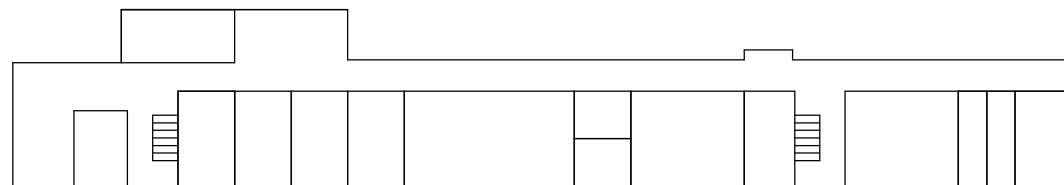

1階


配置図

縮尺


0 5 10 20 30 40 m
1/1200

海
岸
線

大的中学校

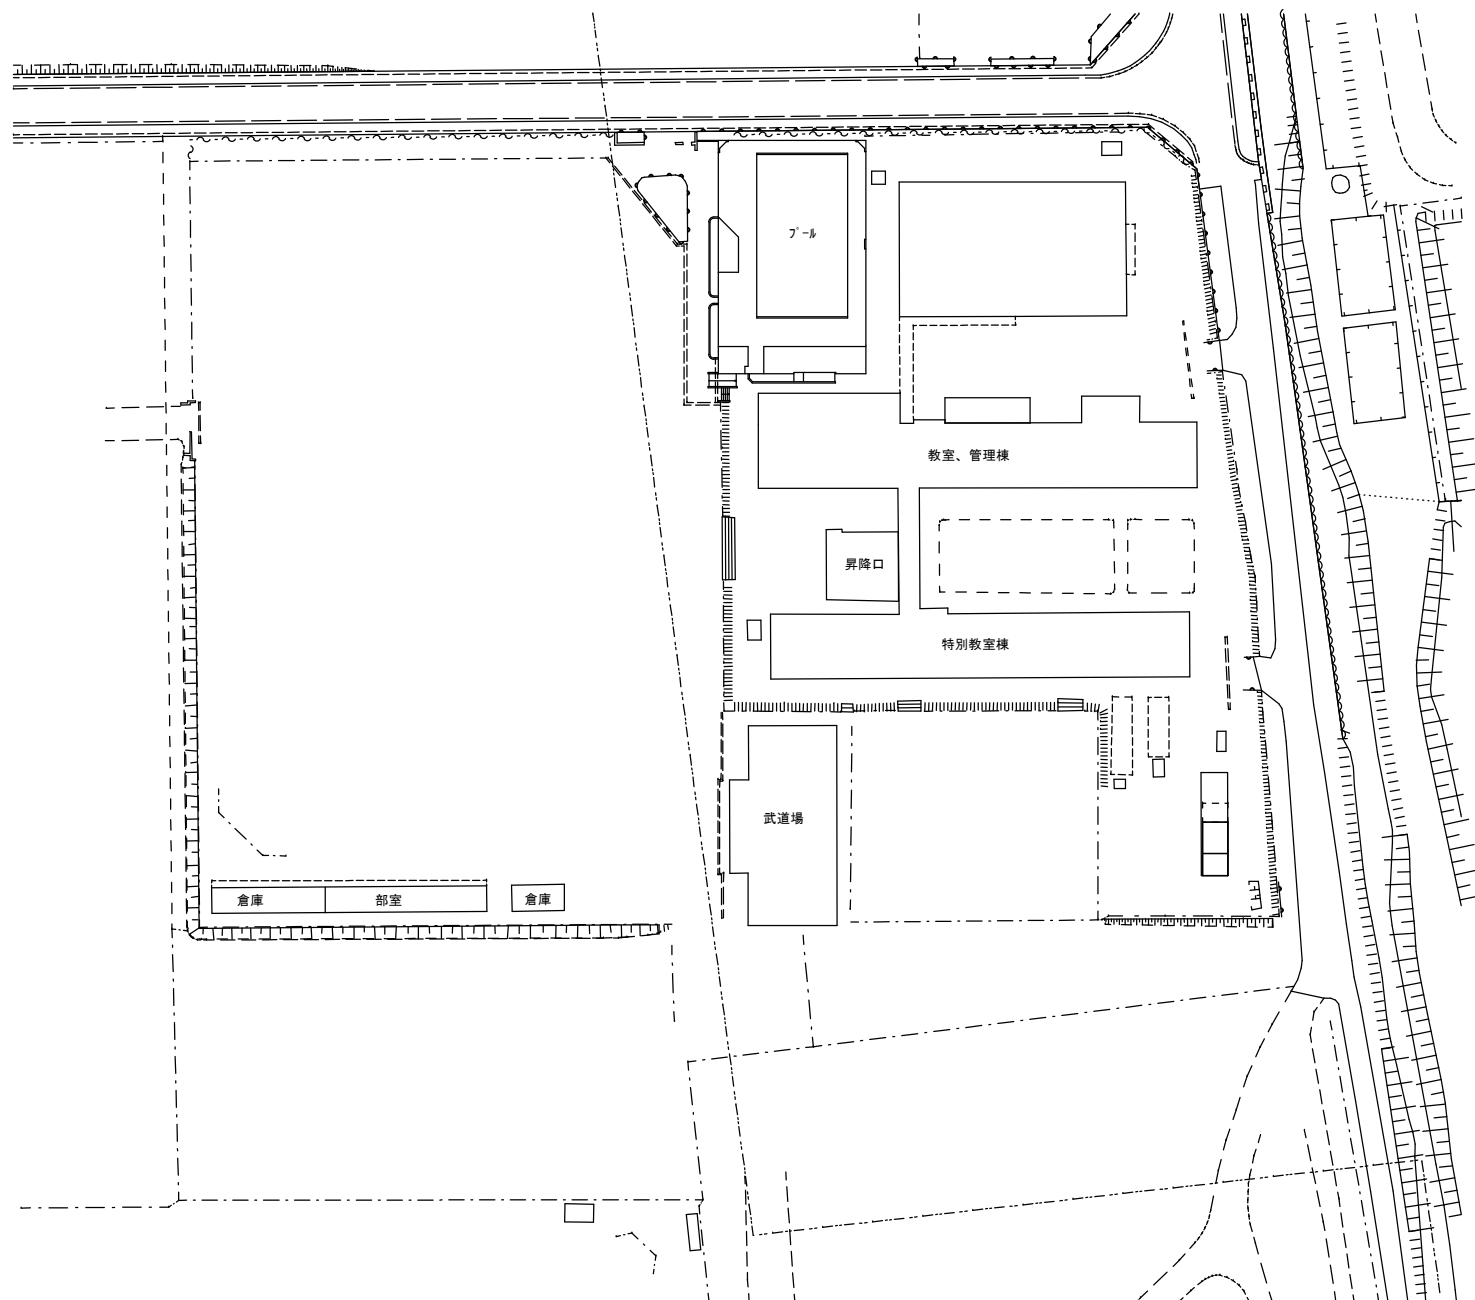


方位

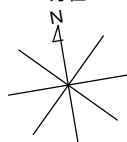


(北に矢印を付す)



学 校 施 設 課

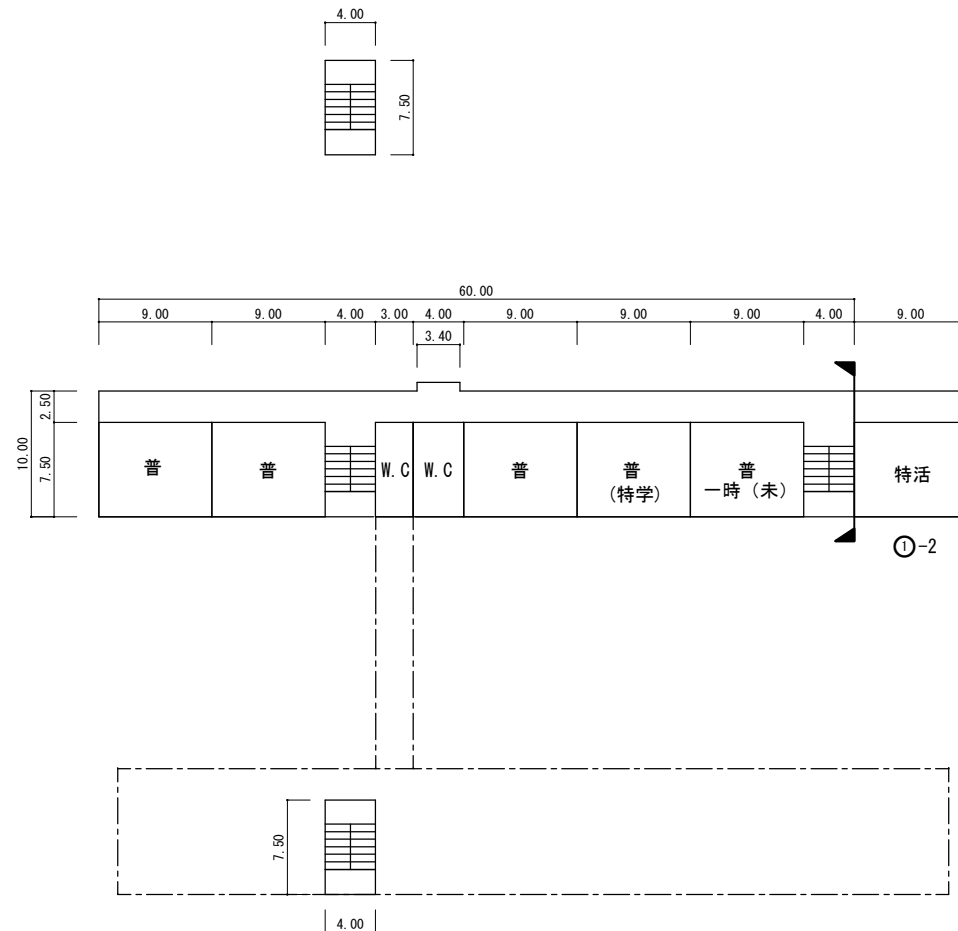







4階平面図

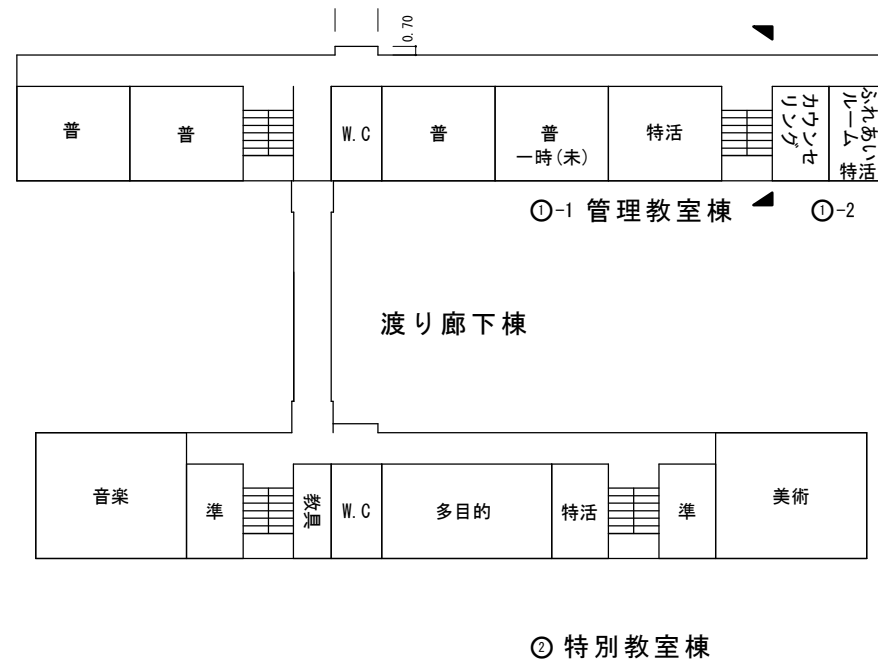

3階平面図

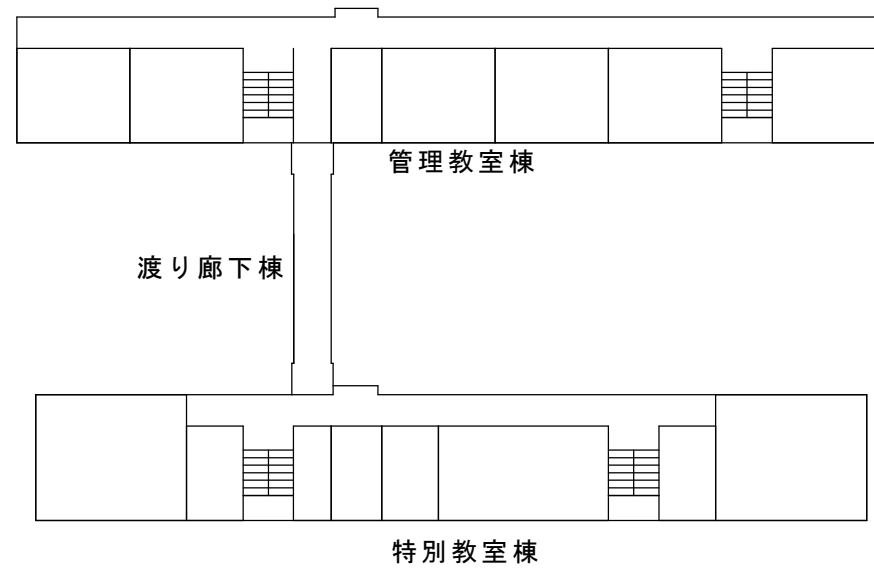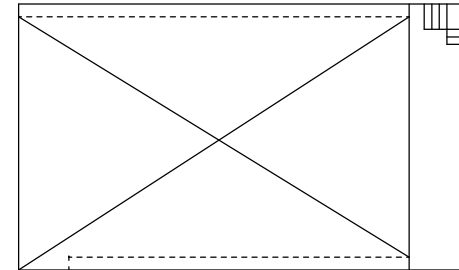

2階平面図

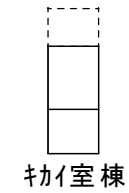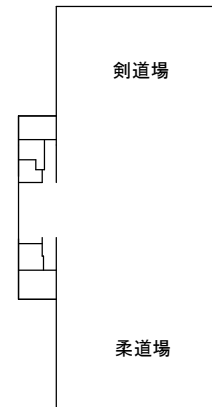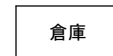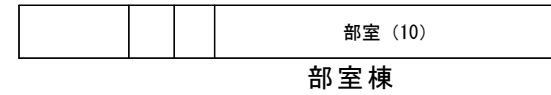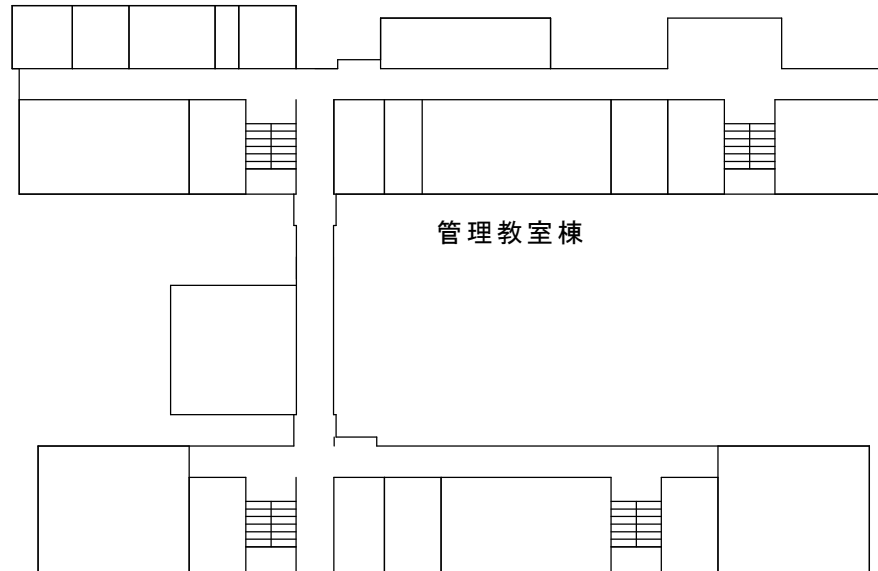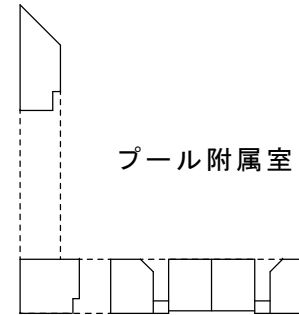


配置図

縮尺


1/1400
0 5 10 20 30 40 50 m

海
岸
線

城山中学校

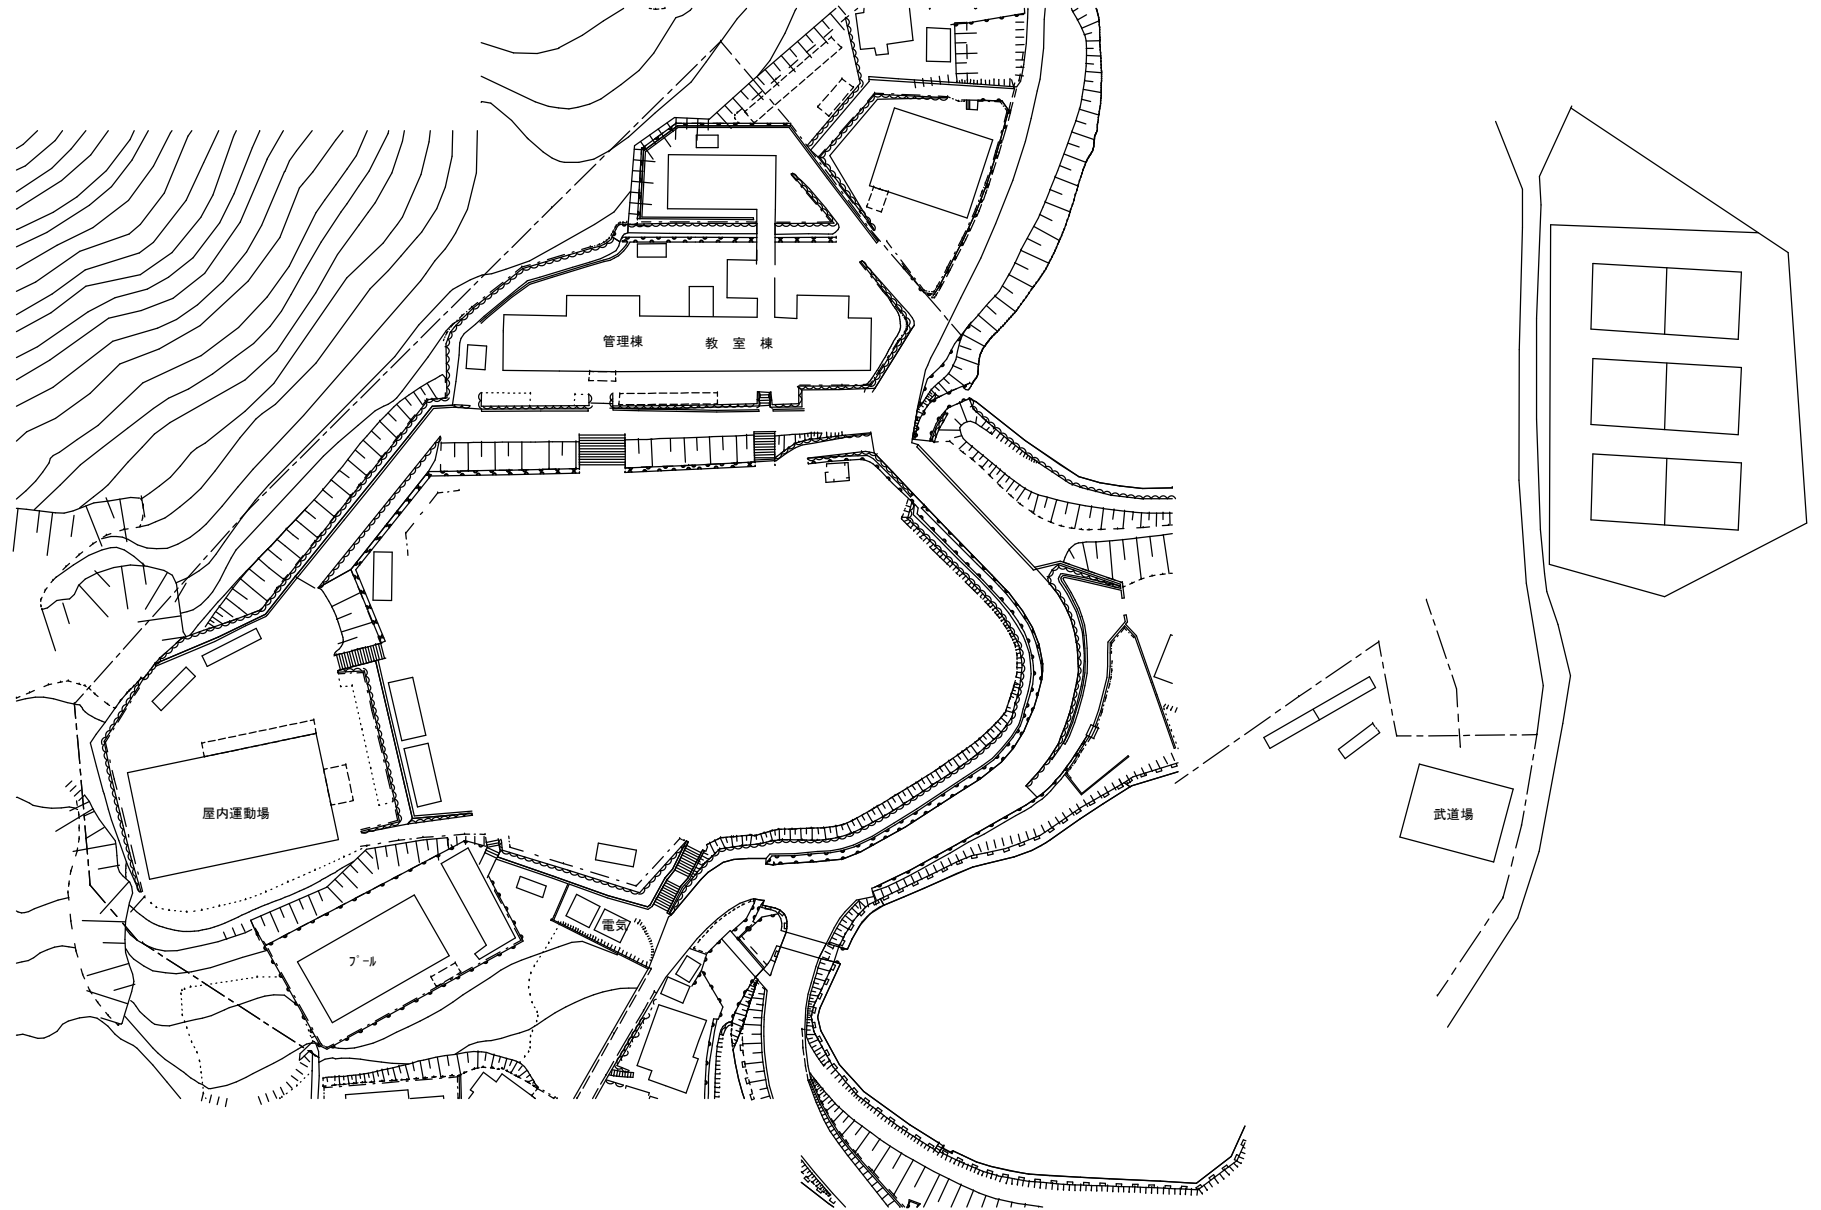


方位
N
4

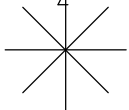


(北に矢印を付す)

学 校 施 設 課

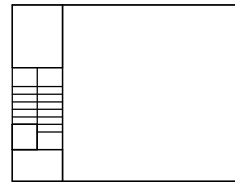


武道場2階

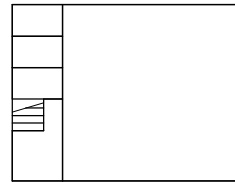

武道場1階

屋外便所


体育倉庫

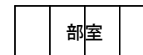


部室




管理倉庫

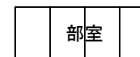


部室

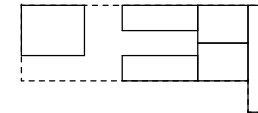


プール附属屋

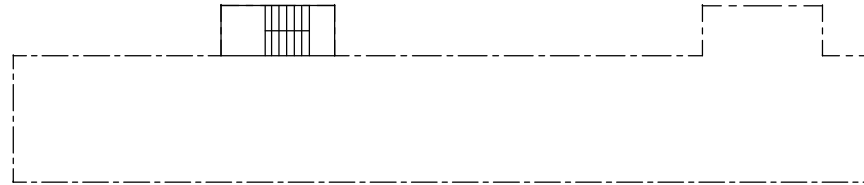


PH階平面図

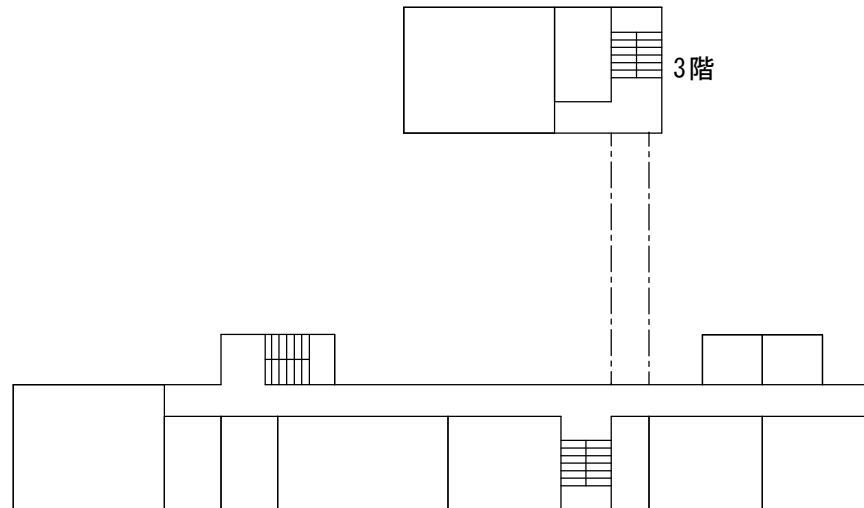


4階平面図

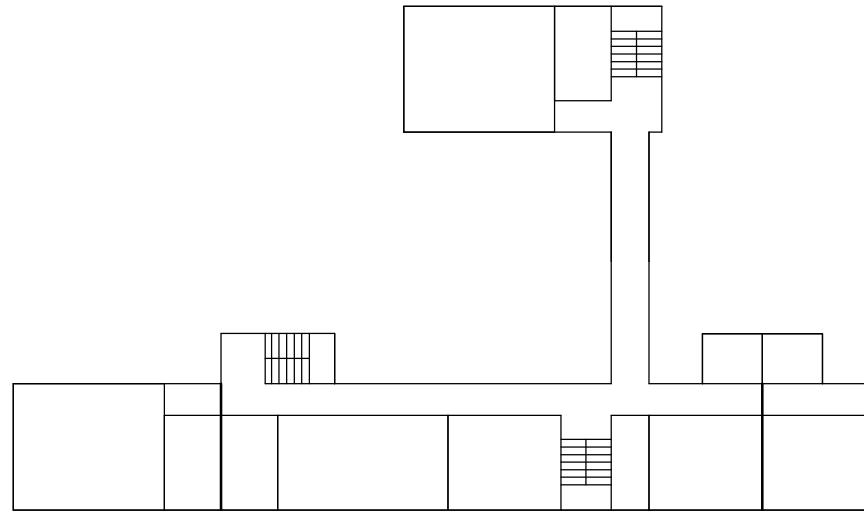

3階平面図

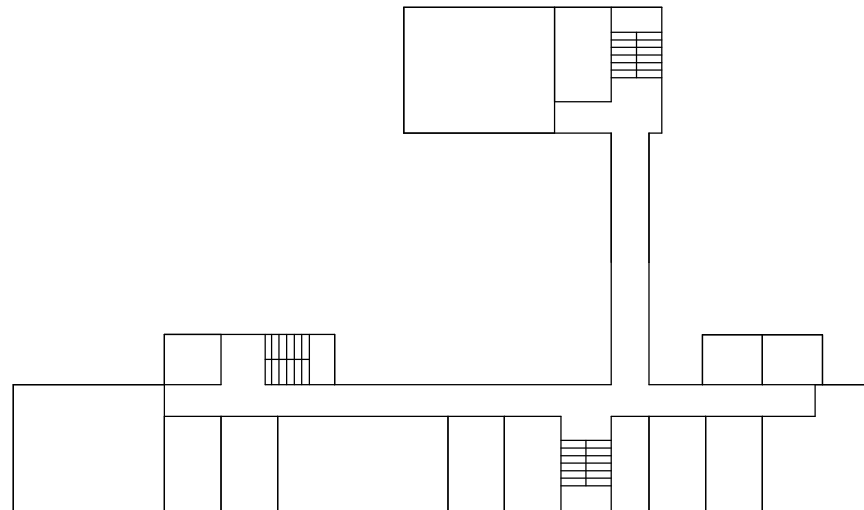


2階平面図

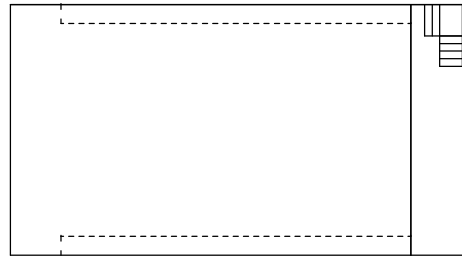

屋内運動場2階

フ
ォ
ン
油

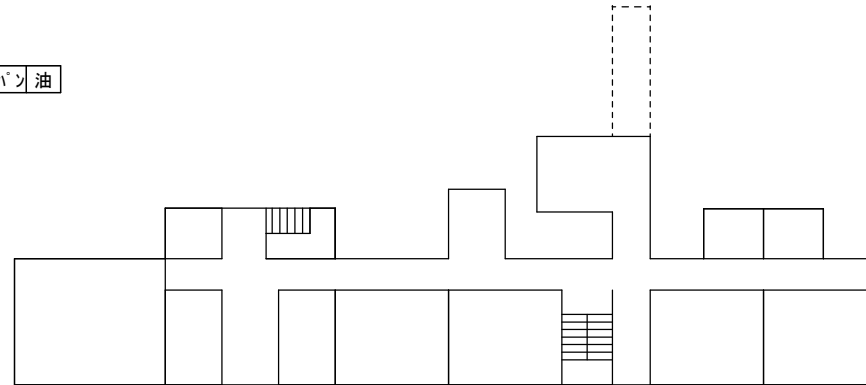

1階平面図



屋内運動場

電
気

配置図


縮
尺

1/1200


0 5 10 20 30 40 m

学
校
名

はなだ
花田中学校

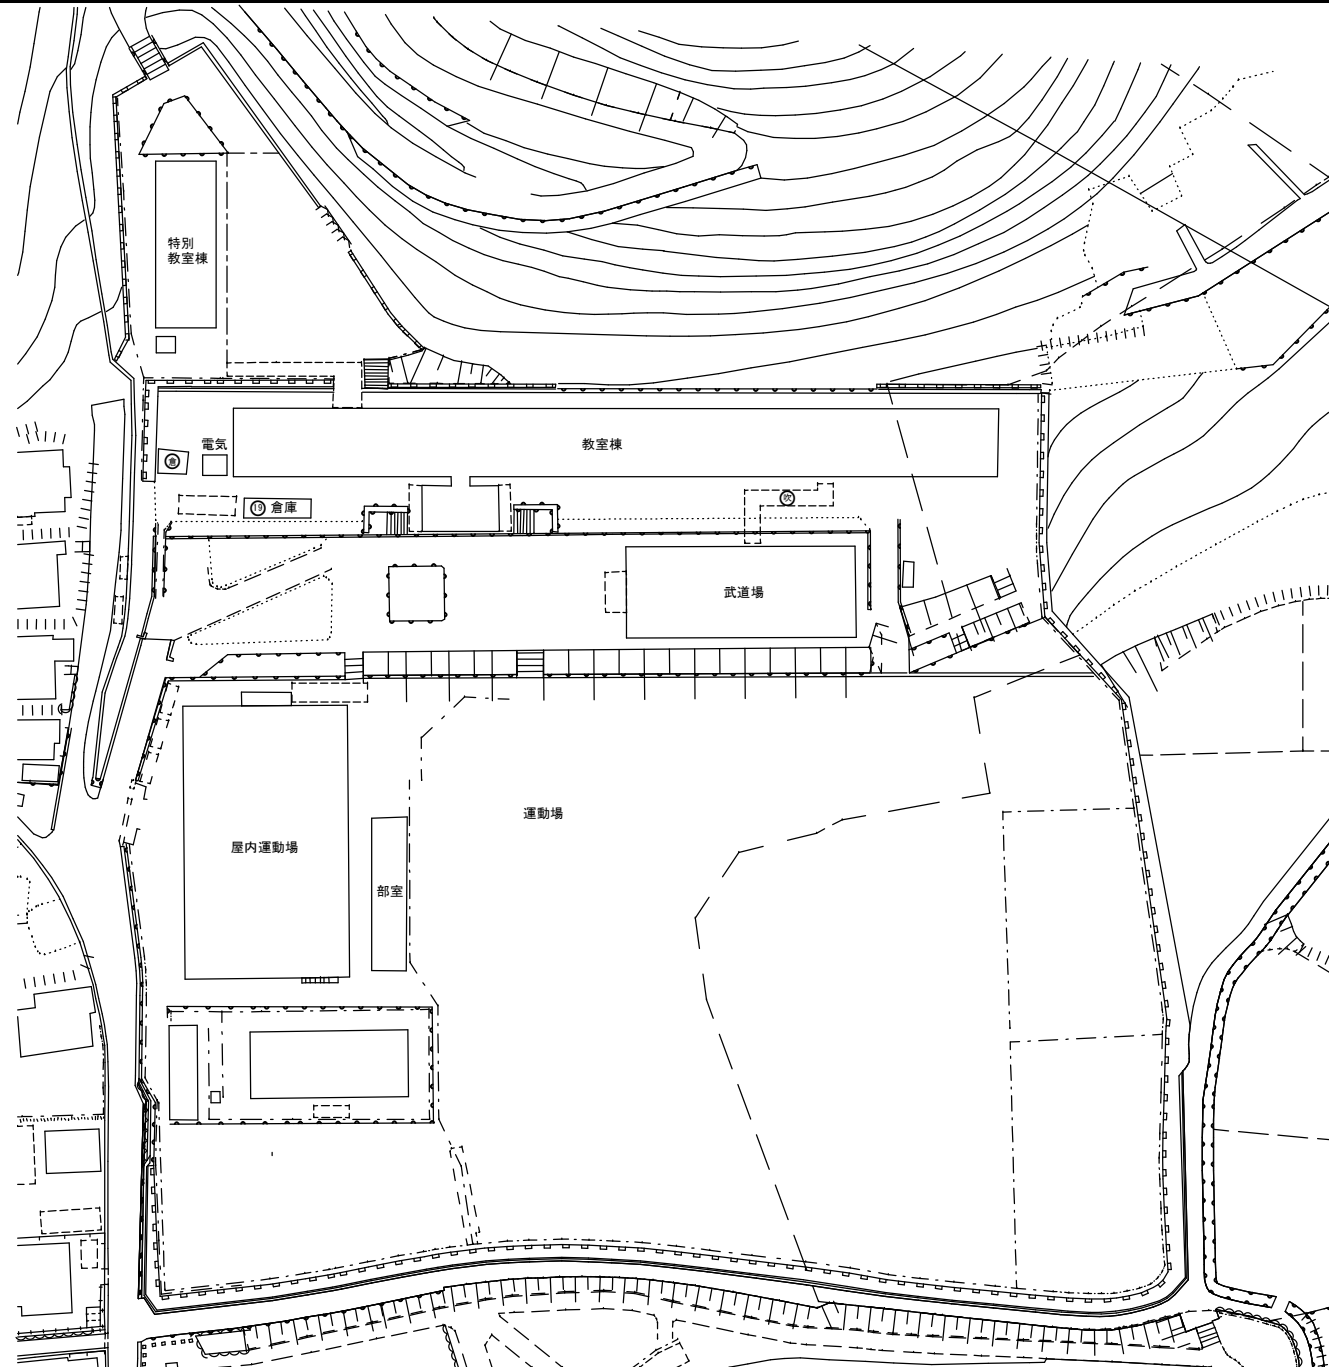


方位

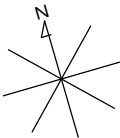


(北に矢印を付す)


学 校 施 設 課

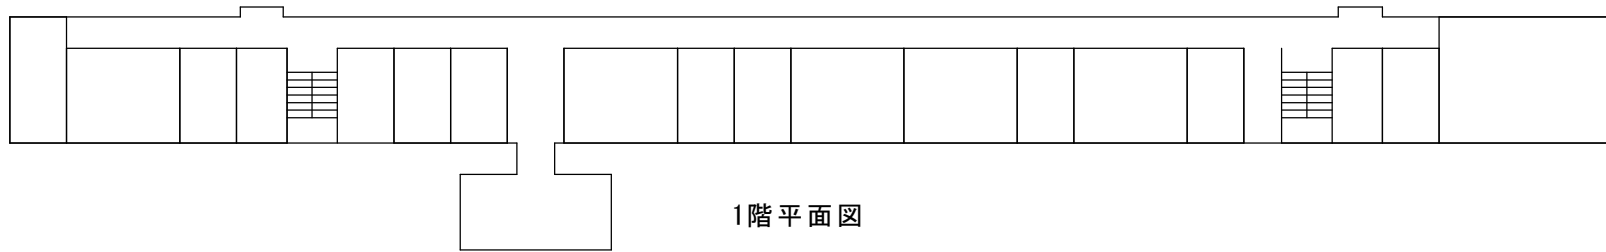

電気

倉庫

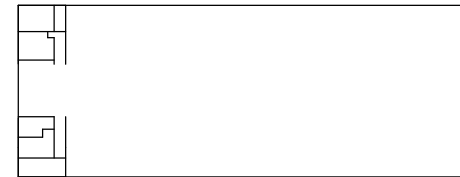

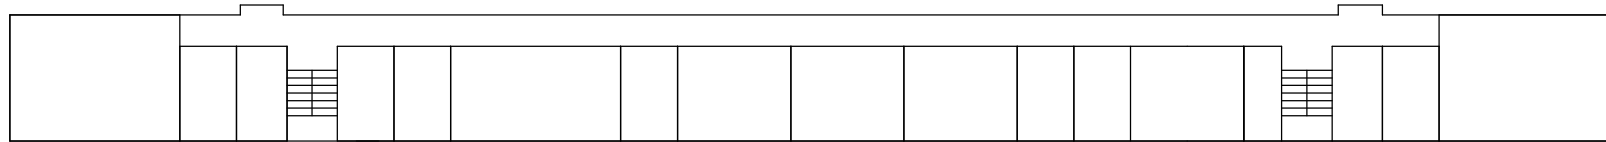


2階平面図



R階


3階平面図

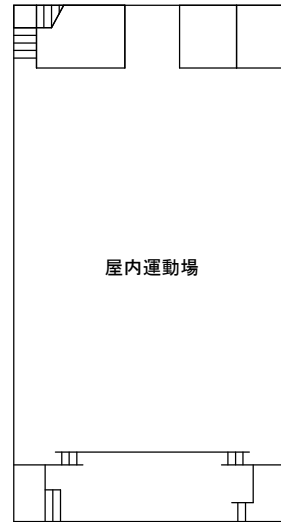


屋内運動場 1階




部室 1階

 

特別教室棟

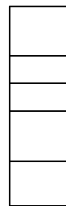

フール附属屋 1階

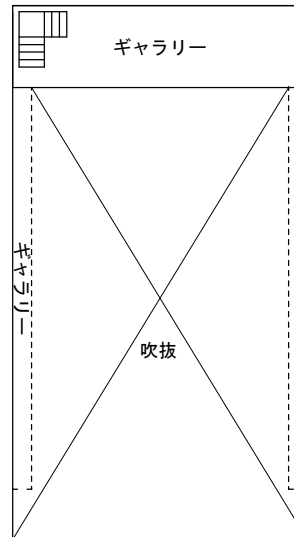


屋内運動場 2階



部室 2階

配置図


縮尺

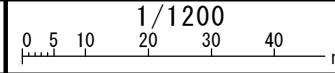

1/1200


学校名

ひがし
東中学校

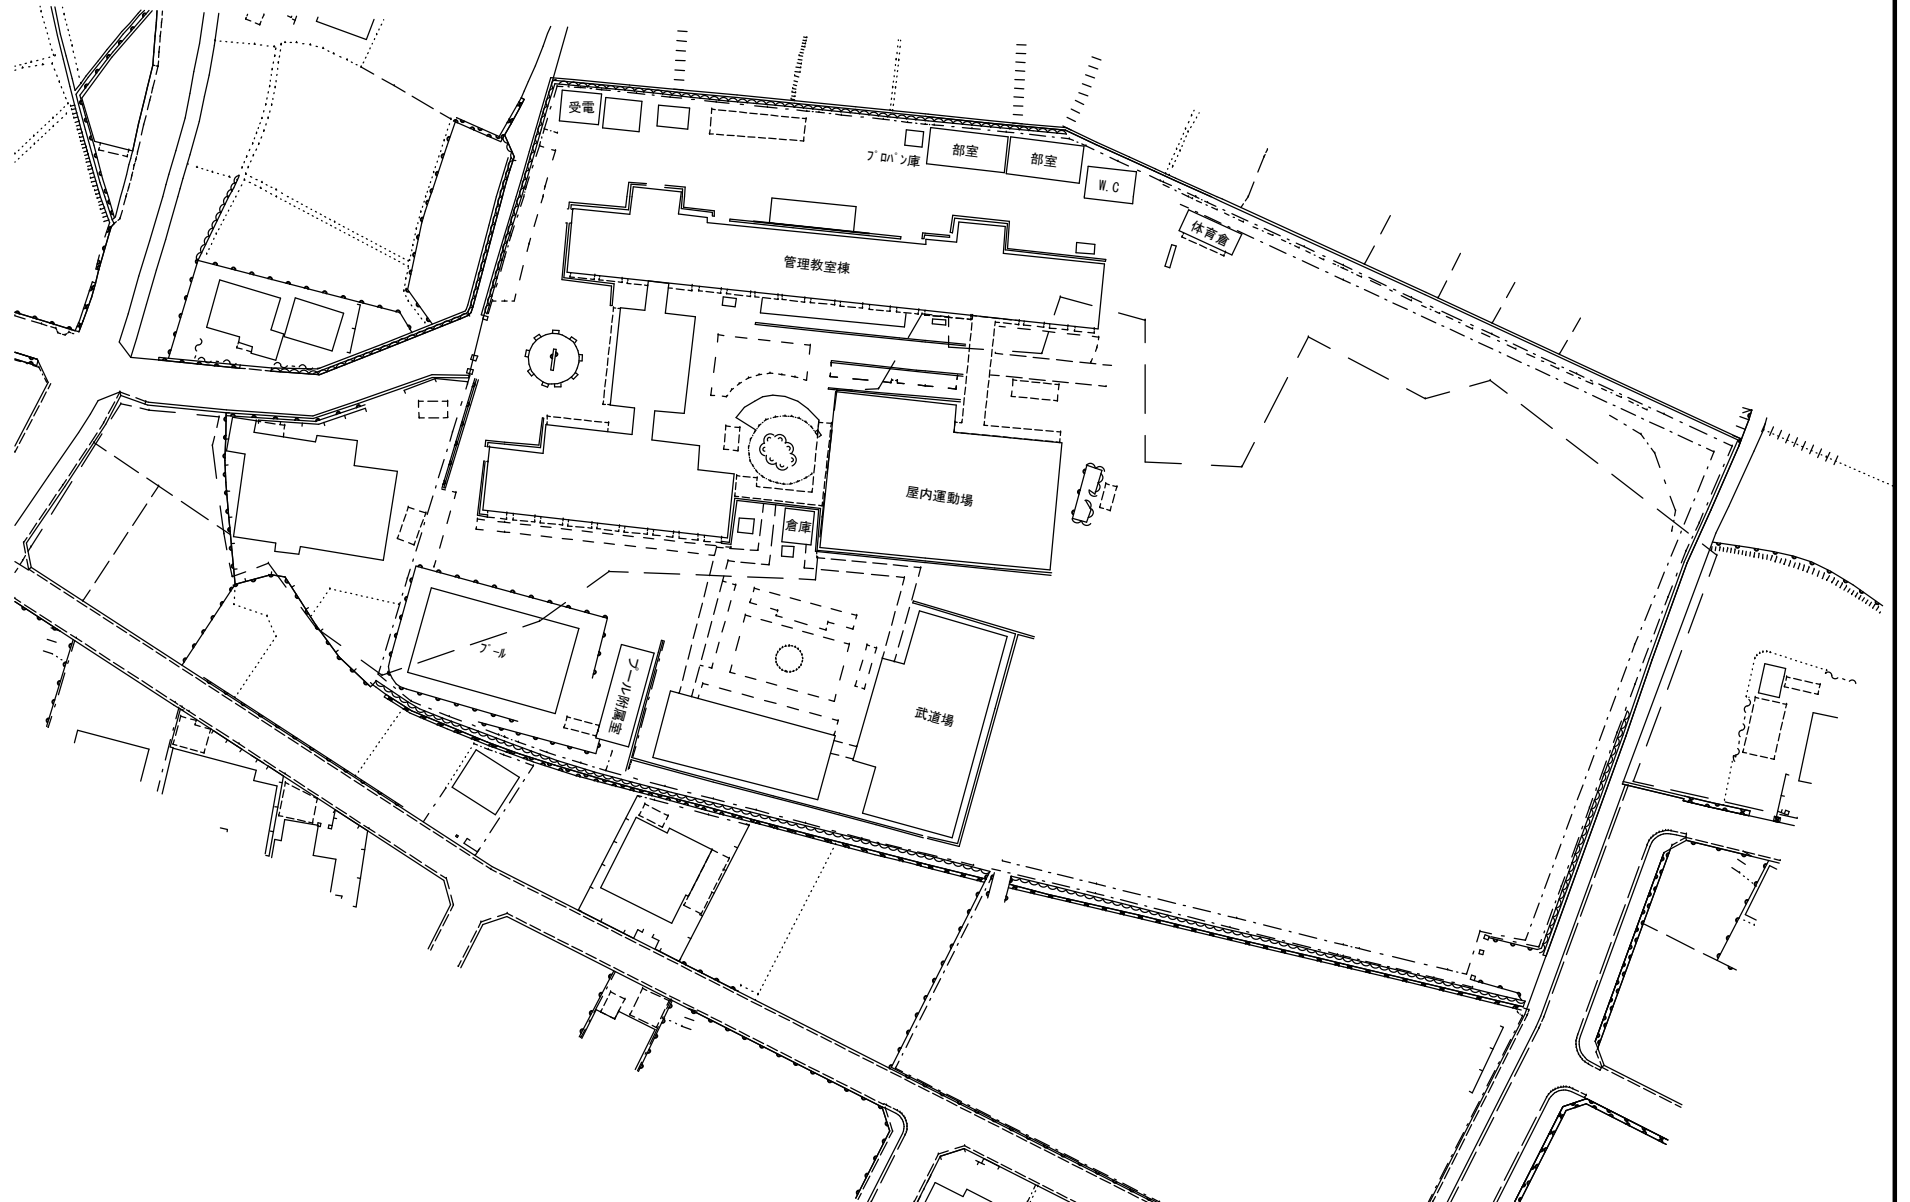

方位

N

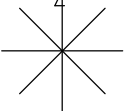


(北に矢印を付す)




受電室



ボイラーン庫

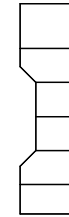

附属屋

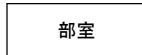

部室

部室




W.C

便所




倉庫

倉庫

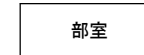

部室

部室

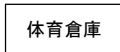

体育倉庫

体育倉庫




油庫



倉庫



平面図

縮
尺


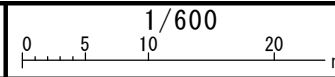


学
校
名


ひがし
東中学校

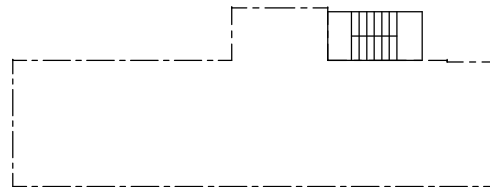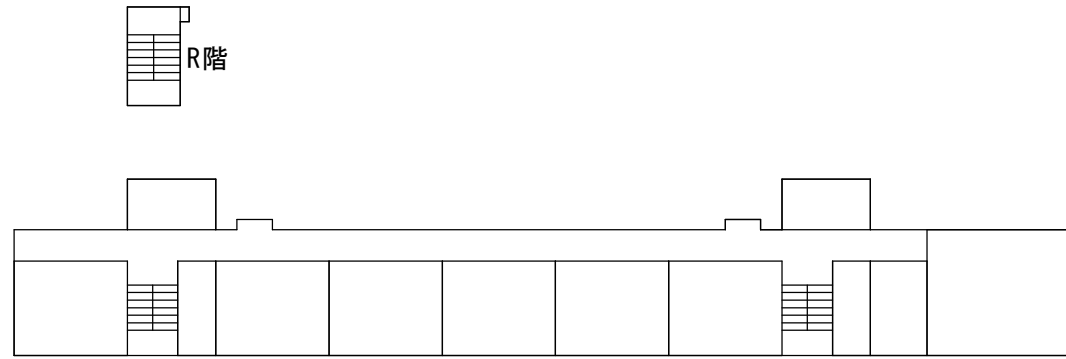


4階

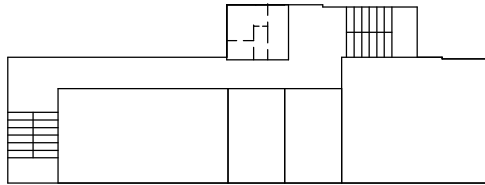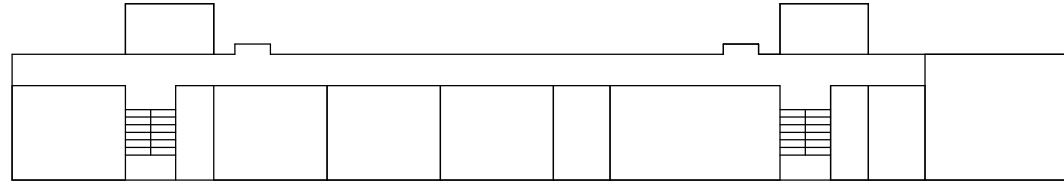

3階

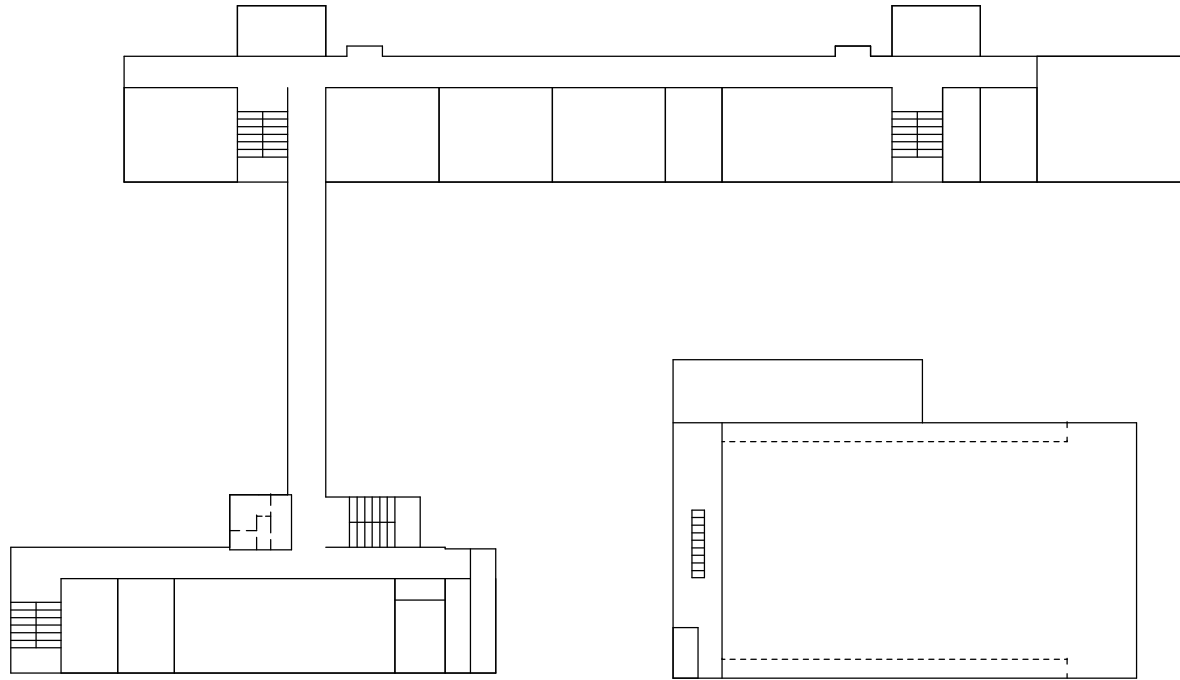


2階

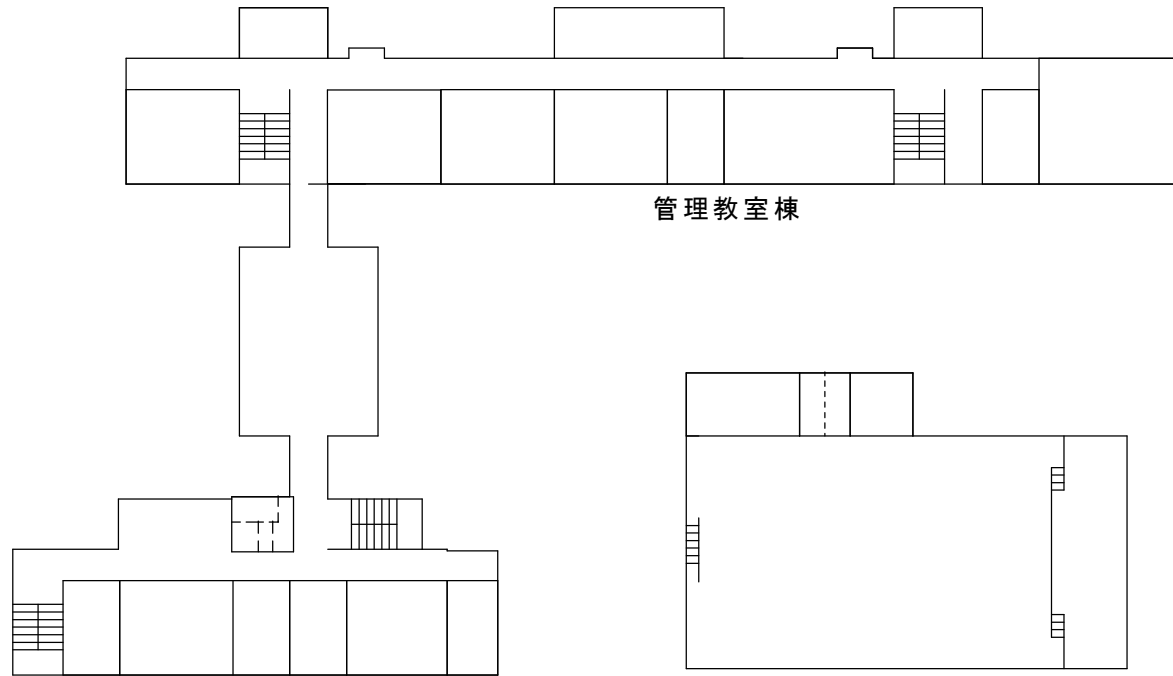

管理教室棟

屋内運動場

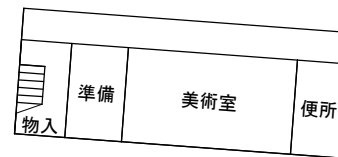

武道場

1階



配置図

縮尺

1/1400
0 5 10 20 30 40 50 m

海
岸
線

城乾中学校

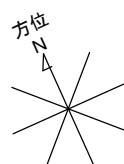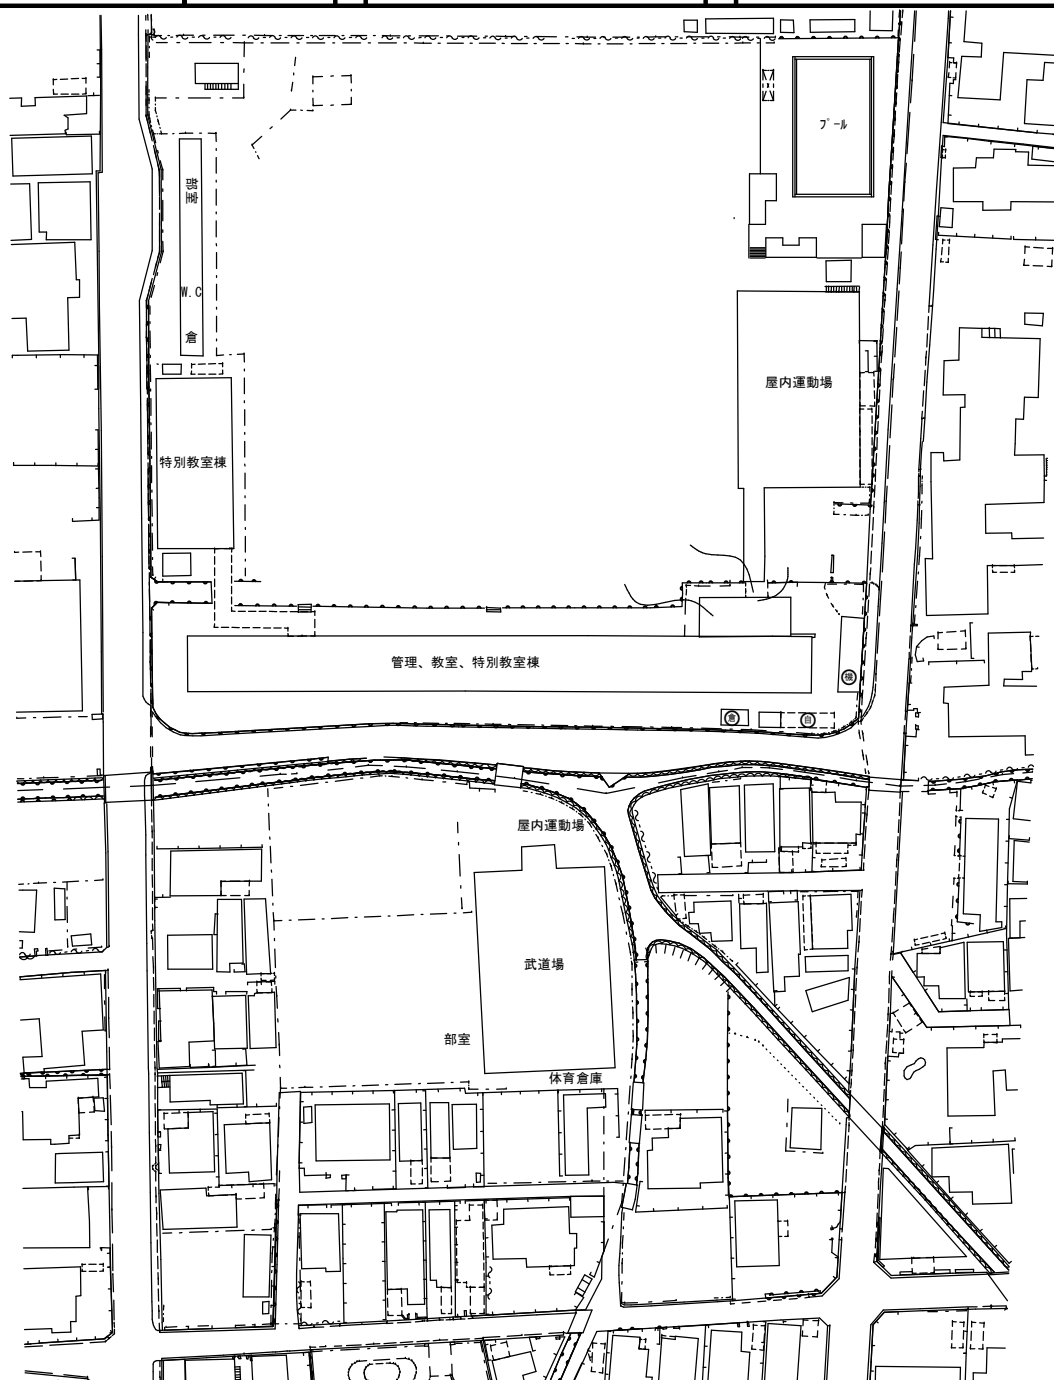


(北に矢印を付す)


学 校 施 設 課



2階上部

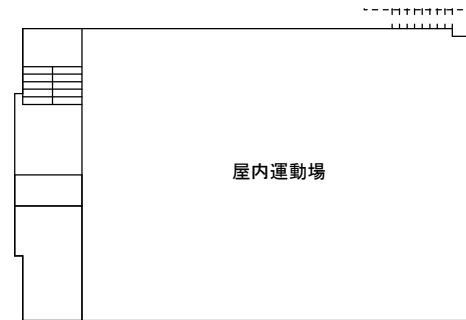


2階

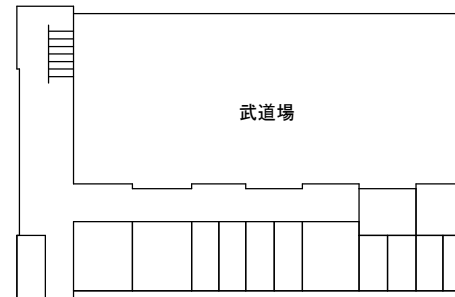

1階



校舎4階

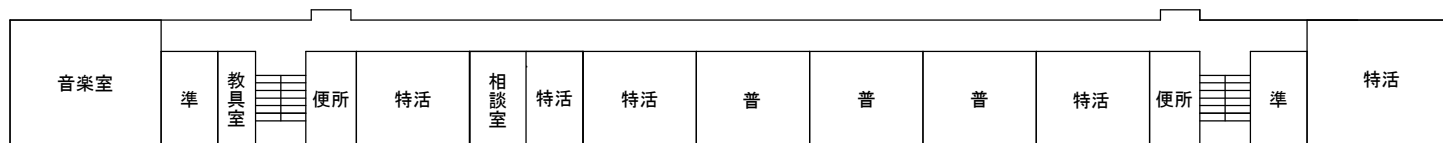




校舎4階

屋内運動場3階



校舎3階

屋内運動場2階

校舎2階

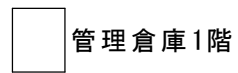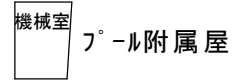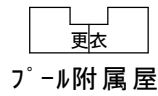

屋内運動場1階

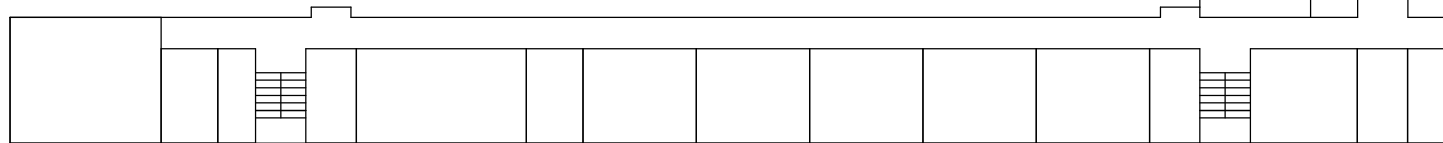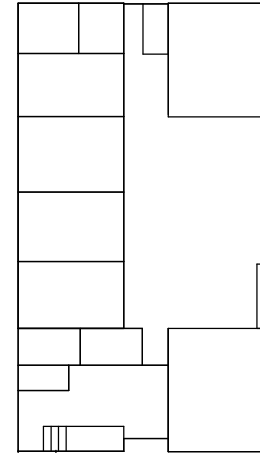

校舎1階



電気ホツツ室1階



配置図

縮
尺

1/1400
0 5 10 20 30 40 50 m

学
校
名

城乾中学校

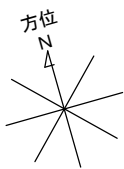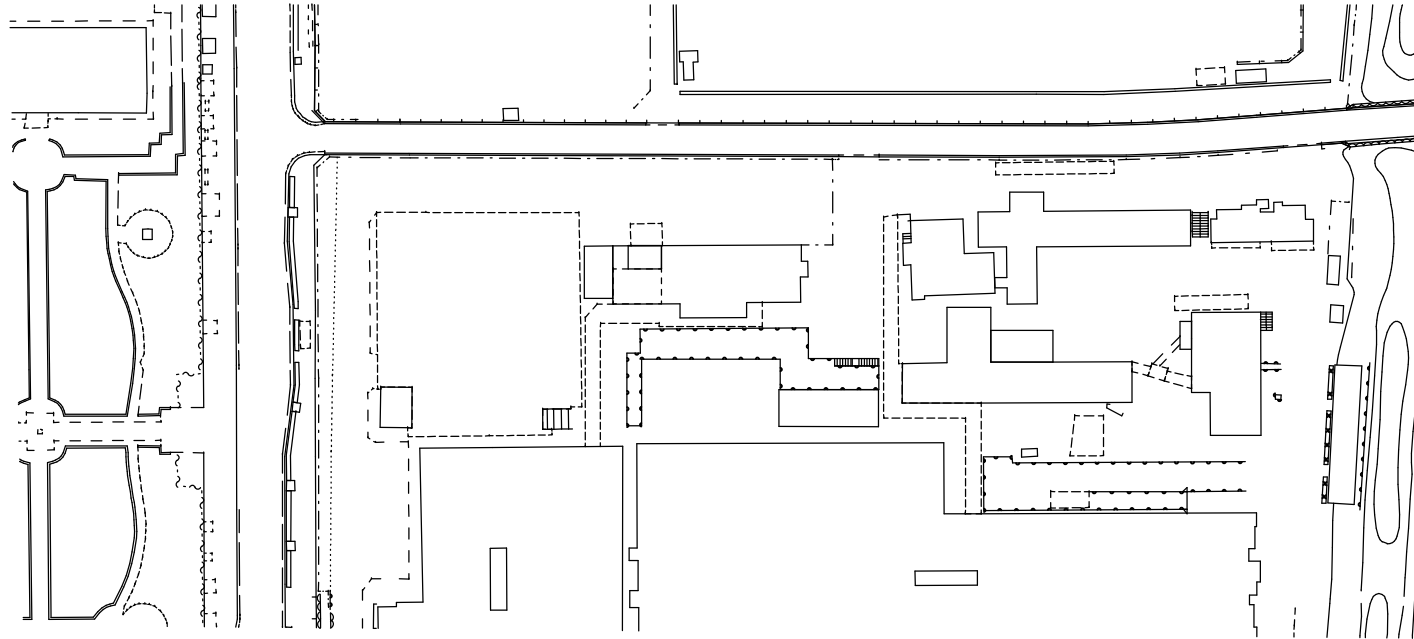


(北に矢印を付す)

学 校 施 設 課


配置図

縮尺

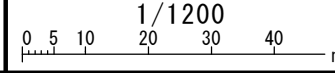


海
岸
線

とうこう
東光中学校

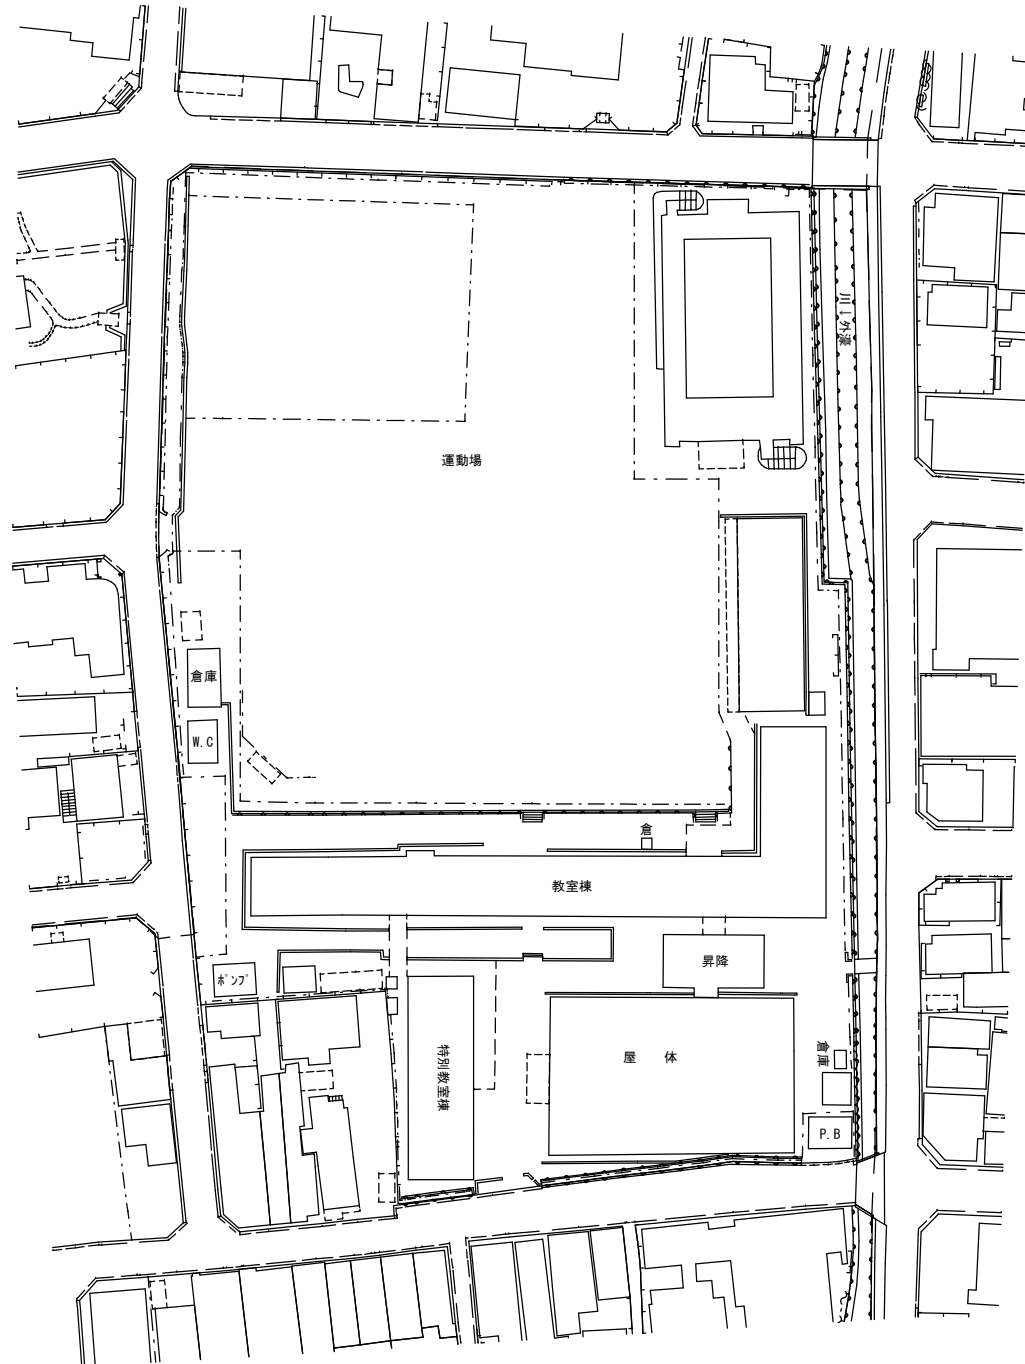


方位

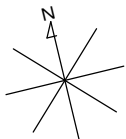

(北に矢印を付す)



学 校 施 設 課

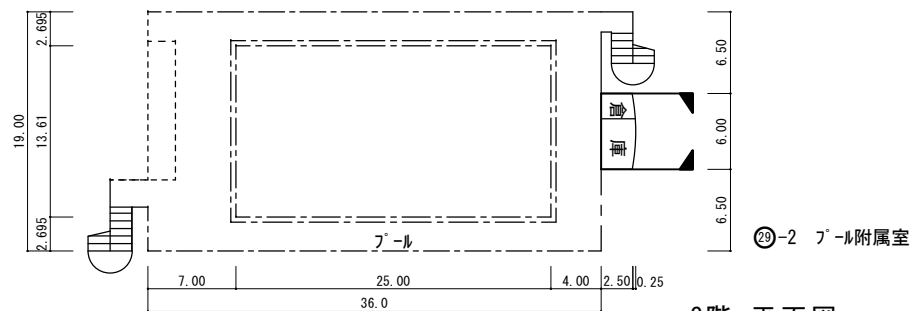


3階 平面図

A $6.0 \times 2.5 = 15.0$

B $(19.4) \times 3.14 \times 18^\circ / 360^\circ$
 $-18.9 \times 6.0 \times 1/2 = 2.388$
17.388

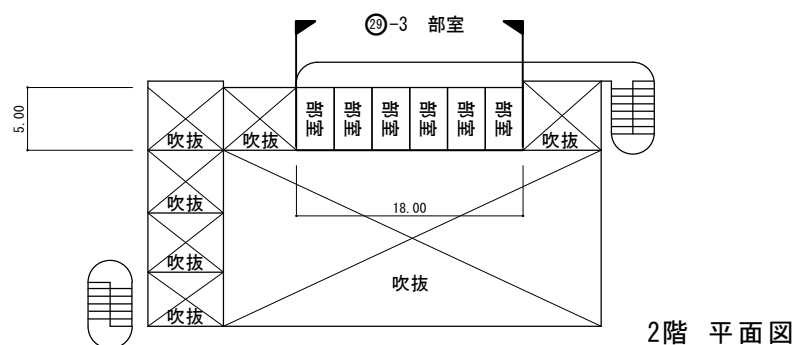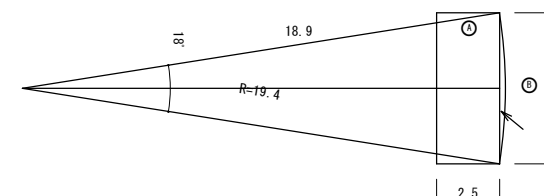








2階 平面図

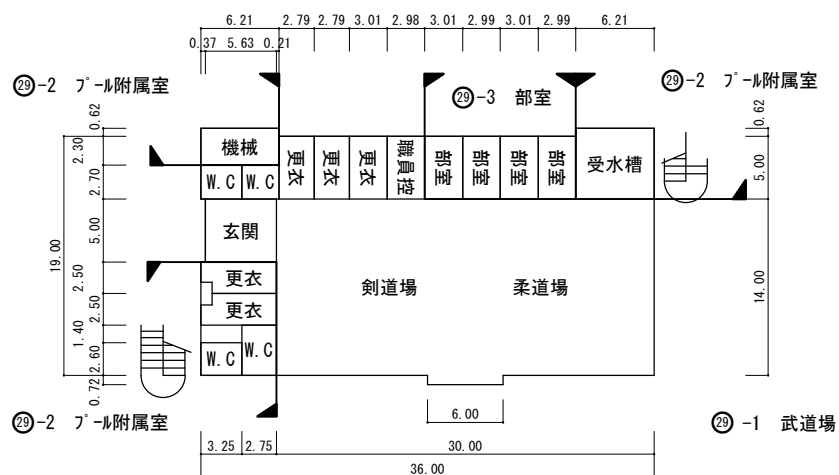


1階 平面図


保有に入らない建物

棟番号	室 名	面積㎡
29-1	武道場	527
29-2	プール附属室	124

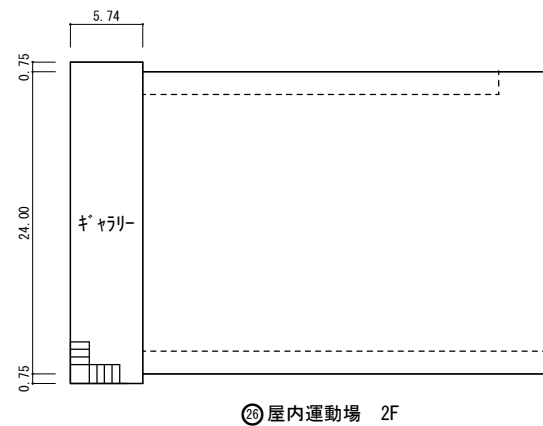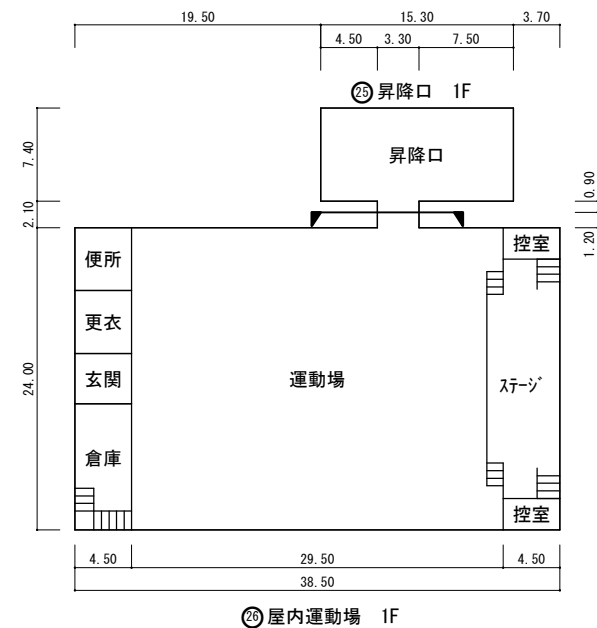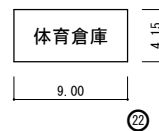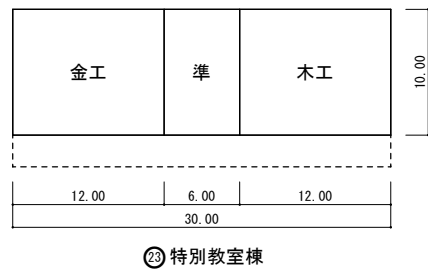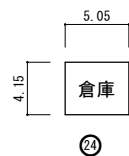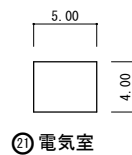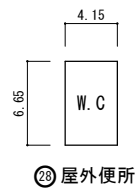



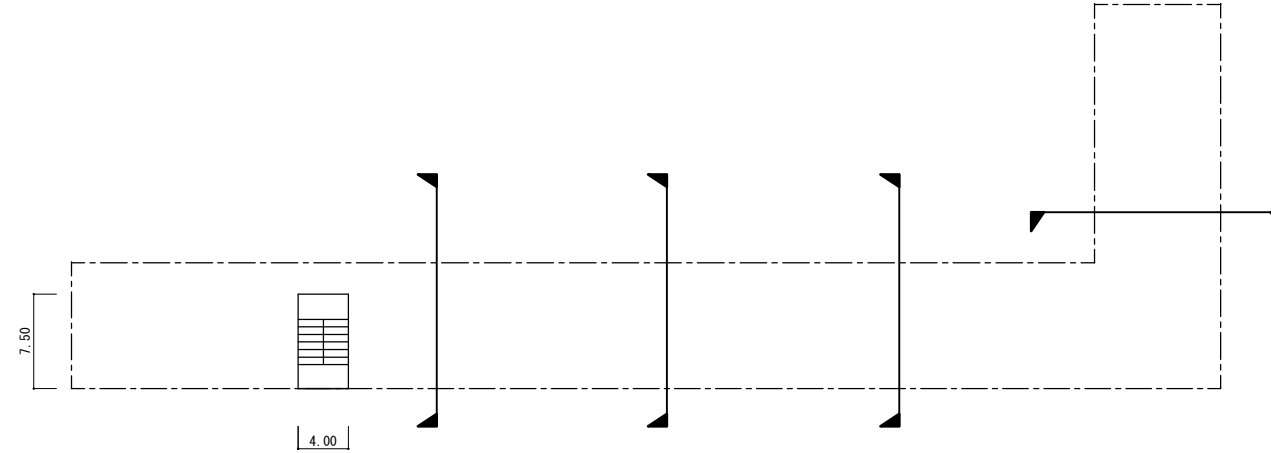


R階
⑬

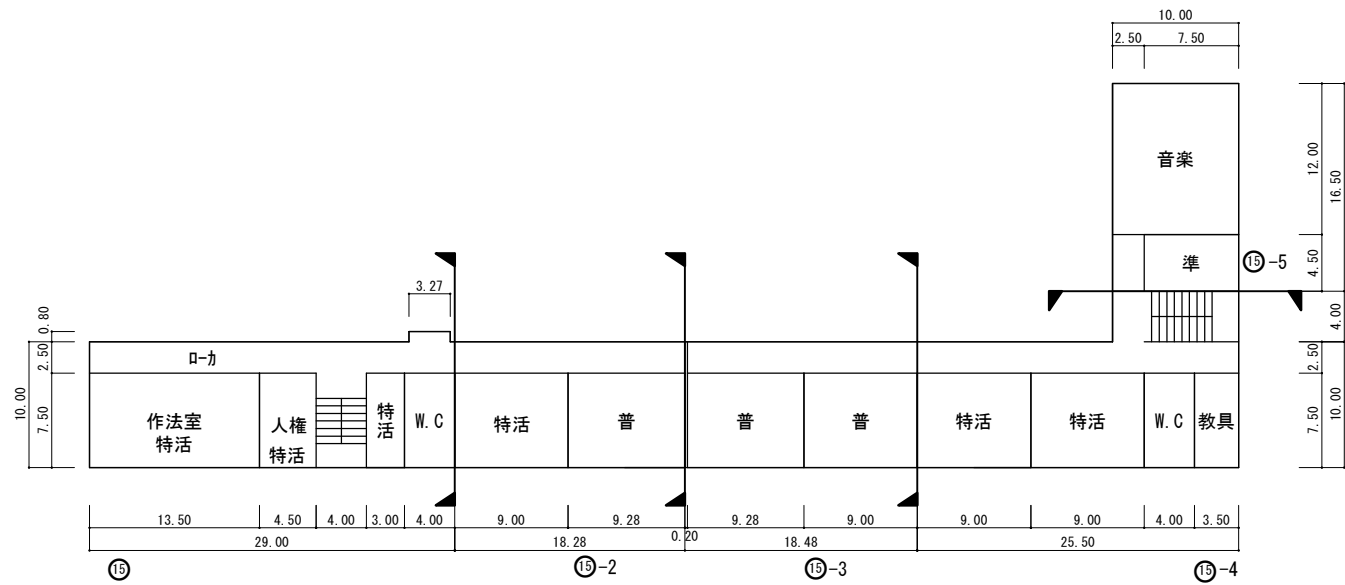

4階

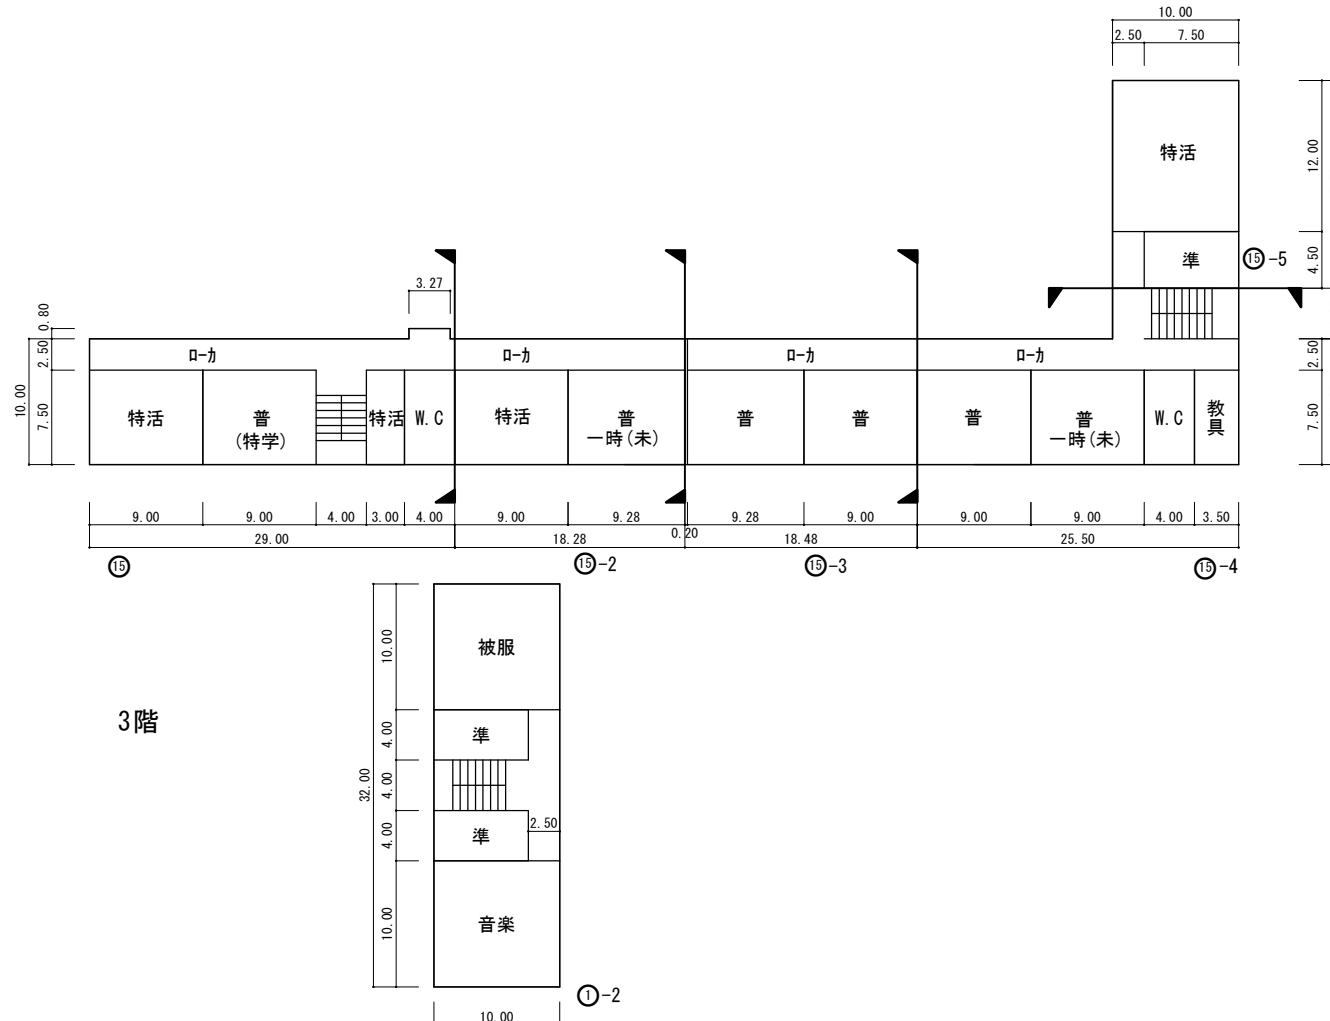


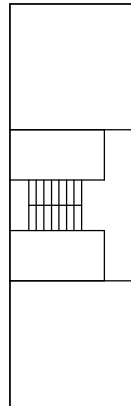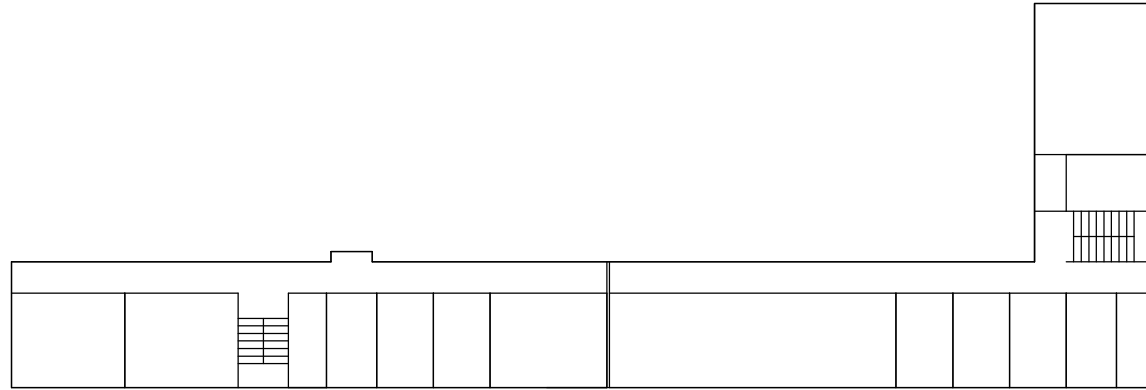

2階平面図


平面図

縮
尺

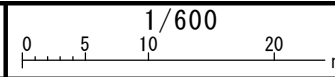


階
数

とうこう
東光中学校

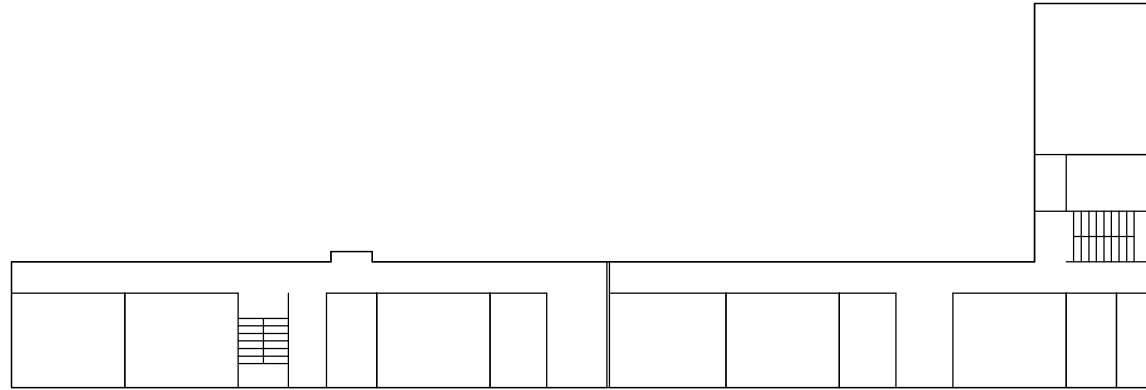

1階

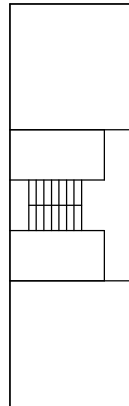


配置図

縮尺


1/1500
0 5 10 20 30 40 50 60 m

学校名

はくろ
白鷺小中学校

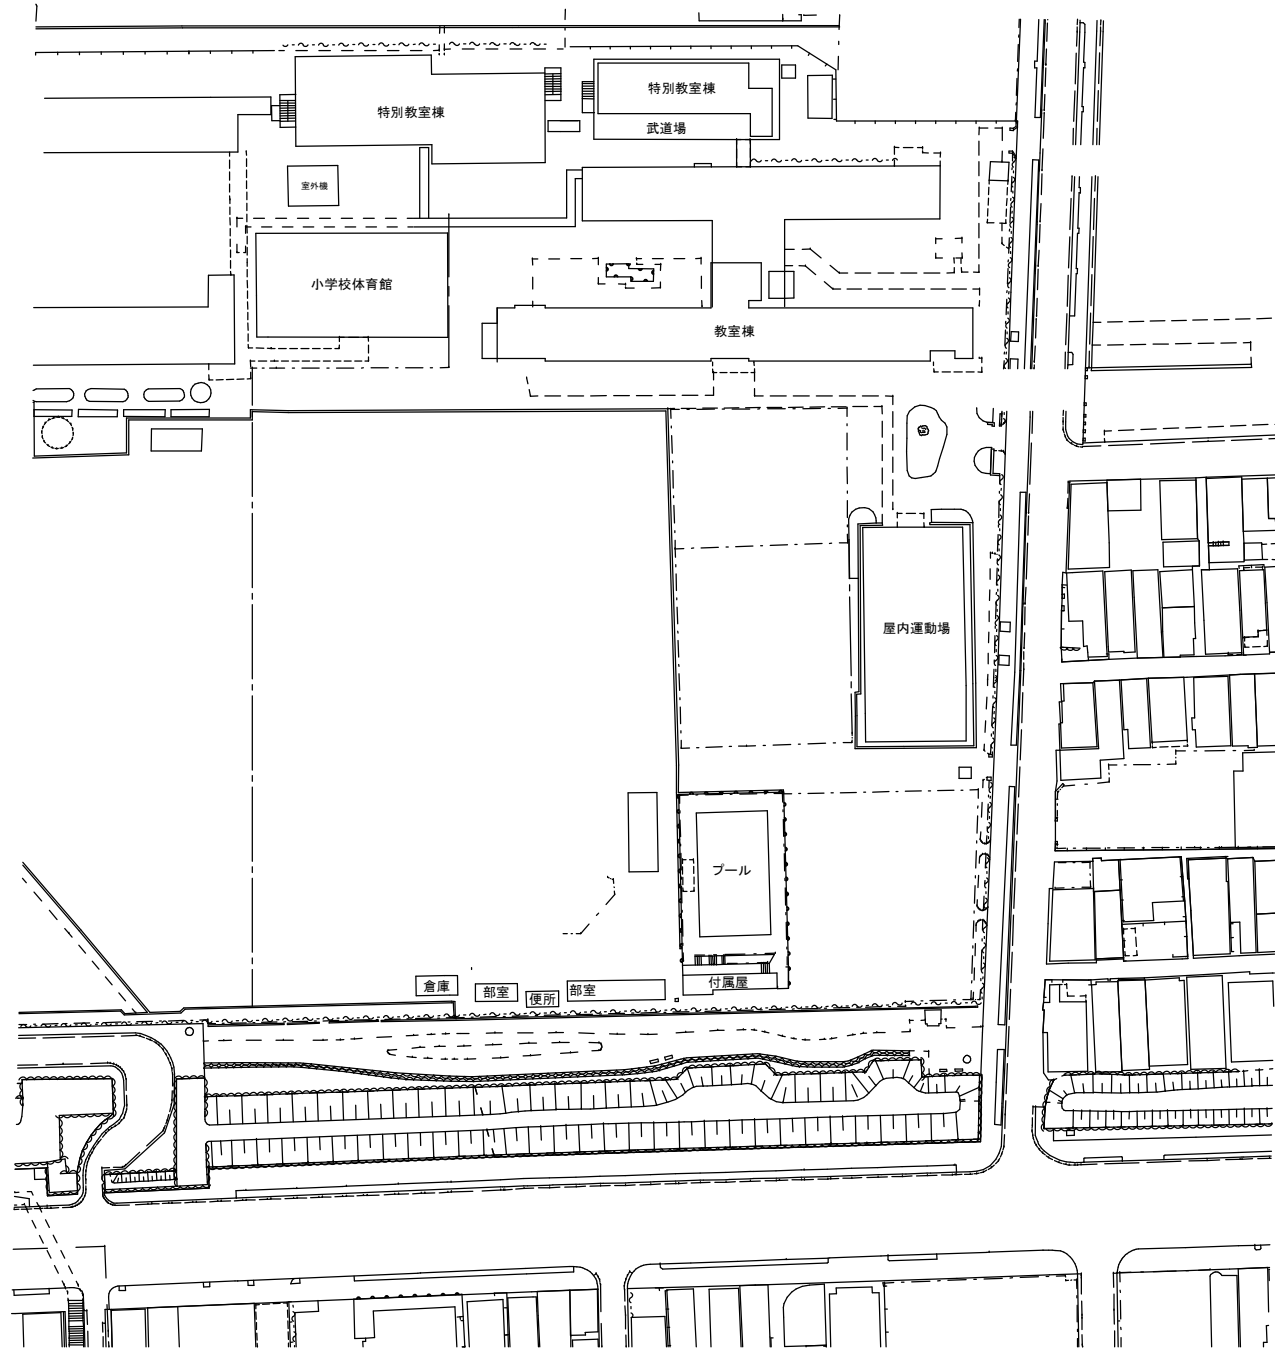


方位

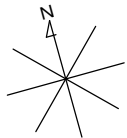

(北に矢印を付す)

平面図

縮
尺

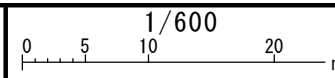

縮
尺

はくろ
白鷺小中学校



プール附属室

部室


部 室

倉庫


W. C

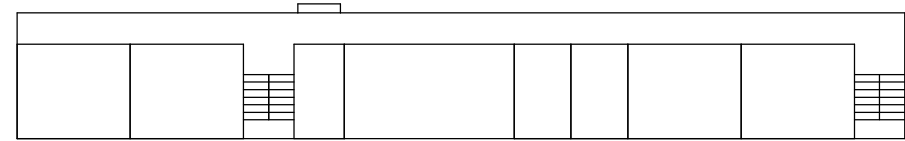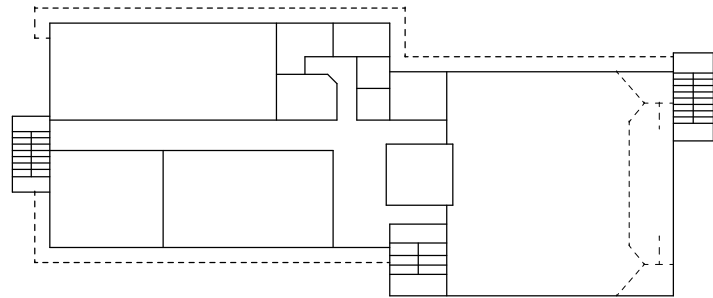

PH


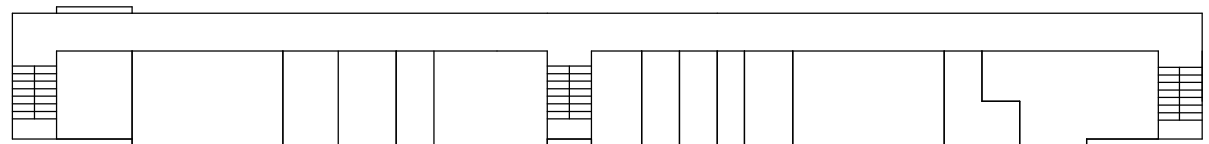


3階

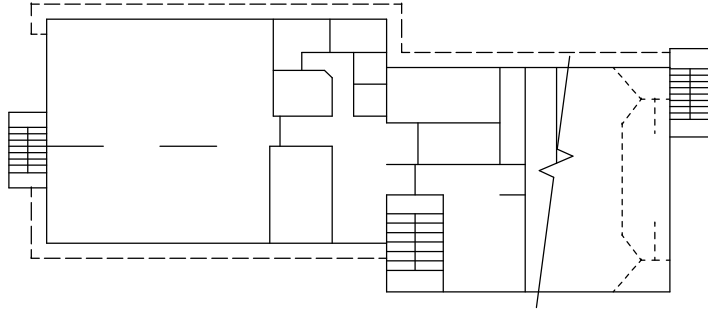

倉

2階平面図

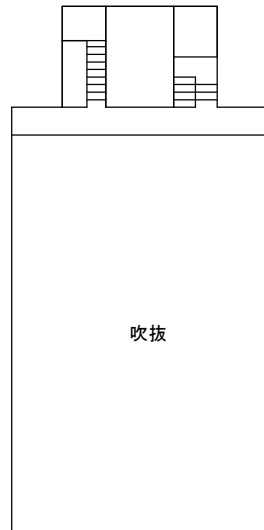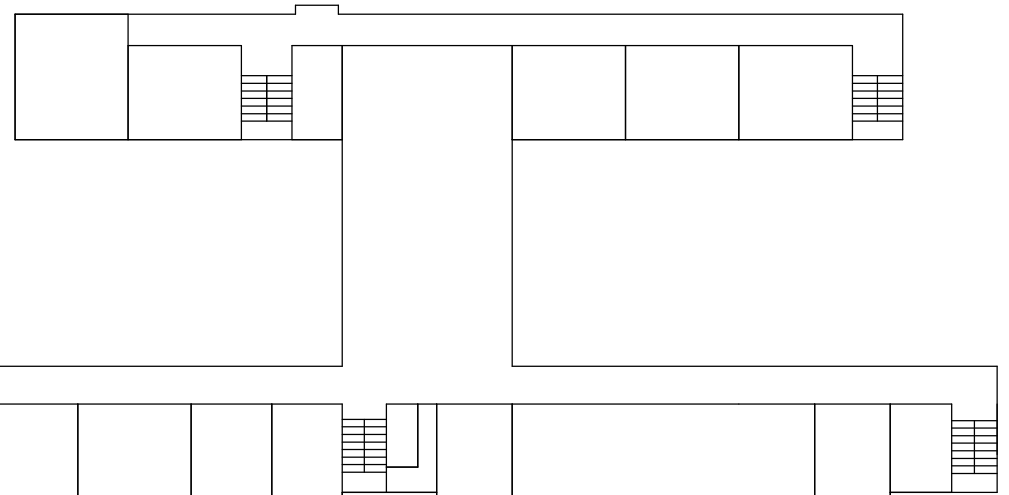

吹抜

屋内運動場

