


平面図

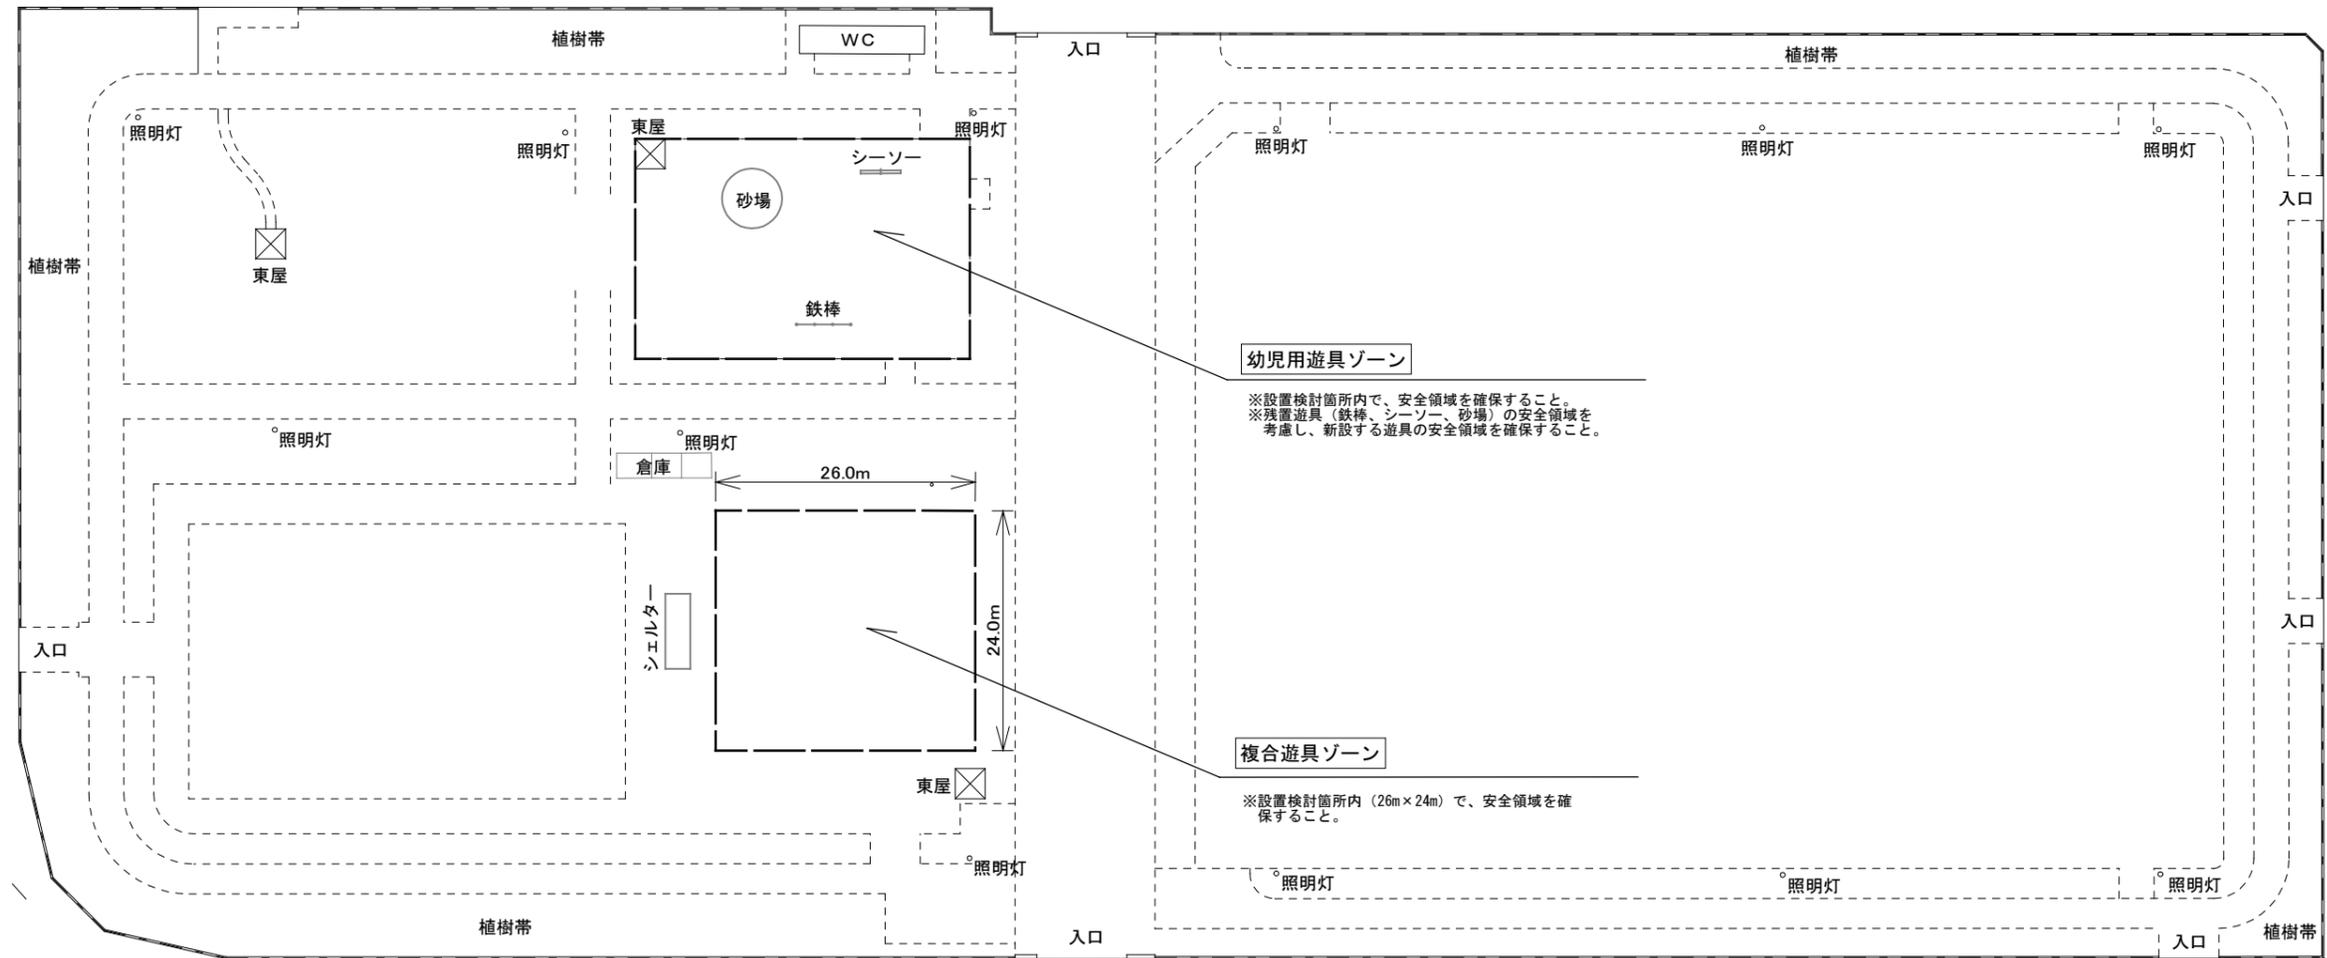

事業年度	令和 7 年度
事業名	付城公園複合遊具等更新設計・施工業務
事業場所	姫路市飾磨区付城二丁目地内
図名	平面図
縮尺	1 : 1000 (A4)
姫路市建設局公園部公園整備課	