


撤去平面図

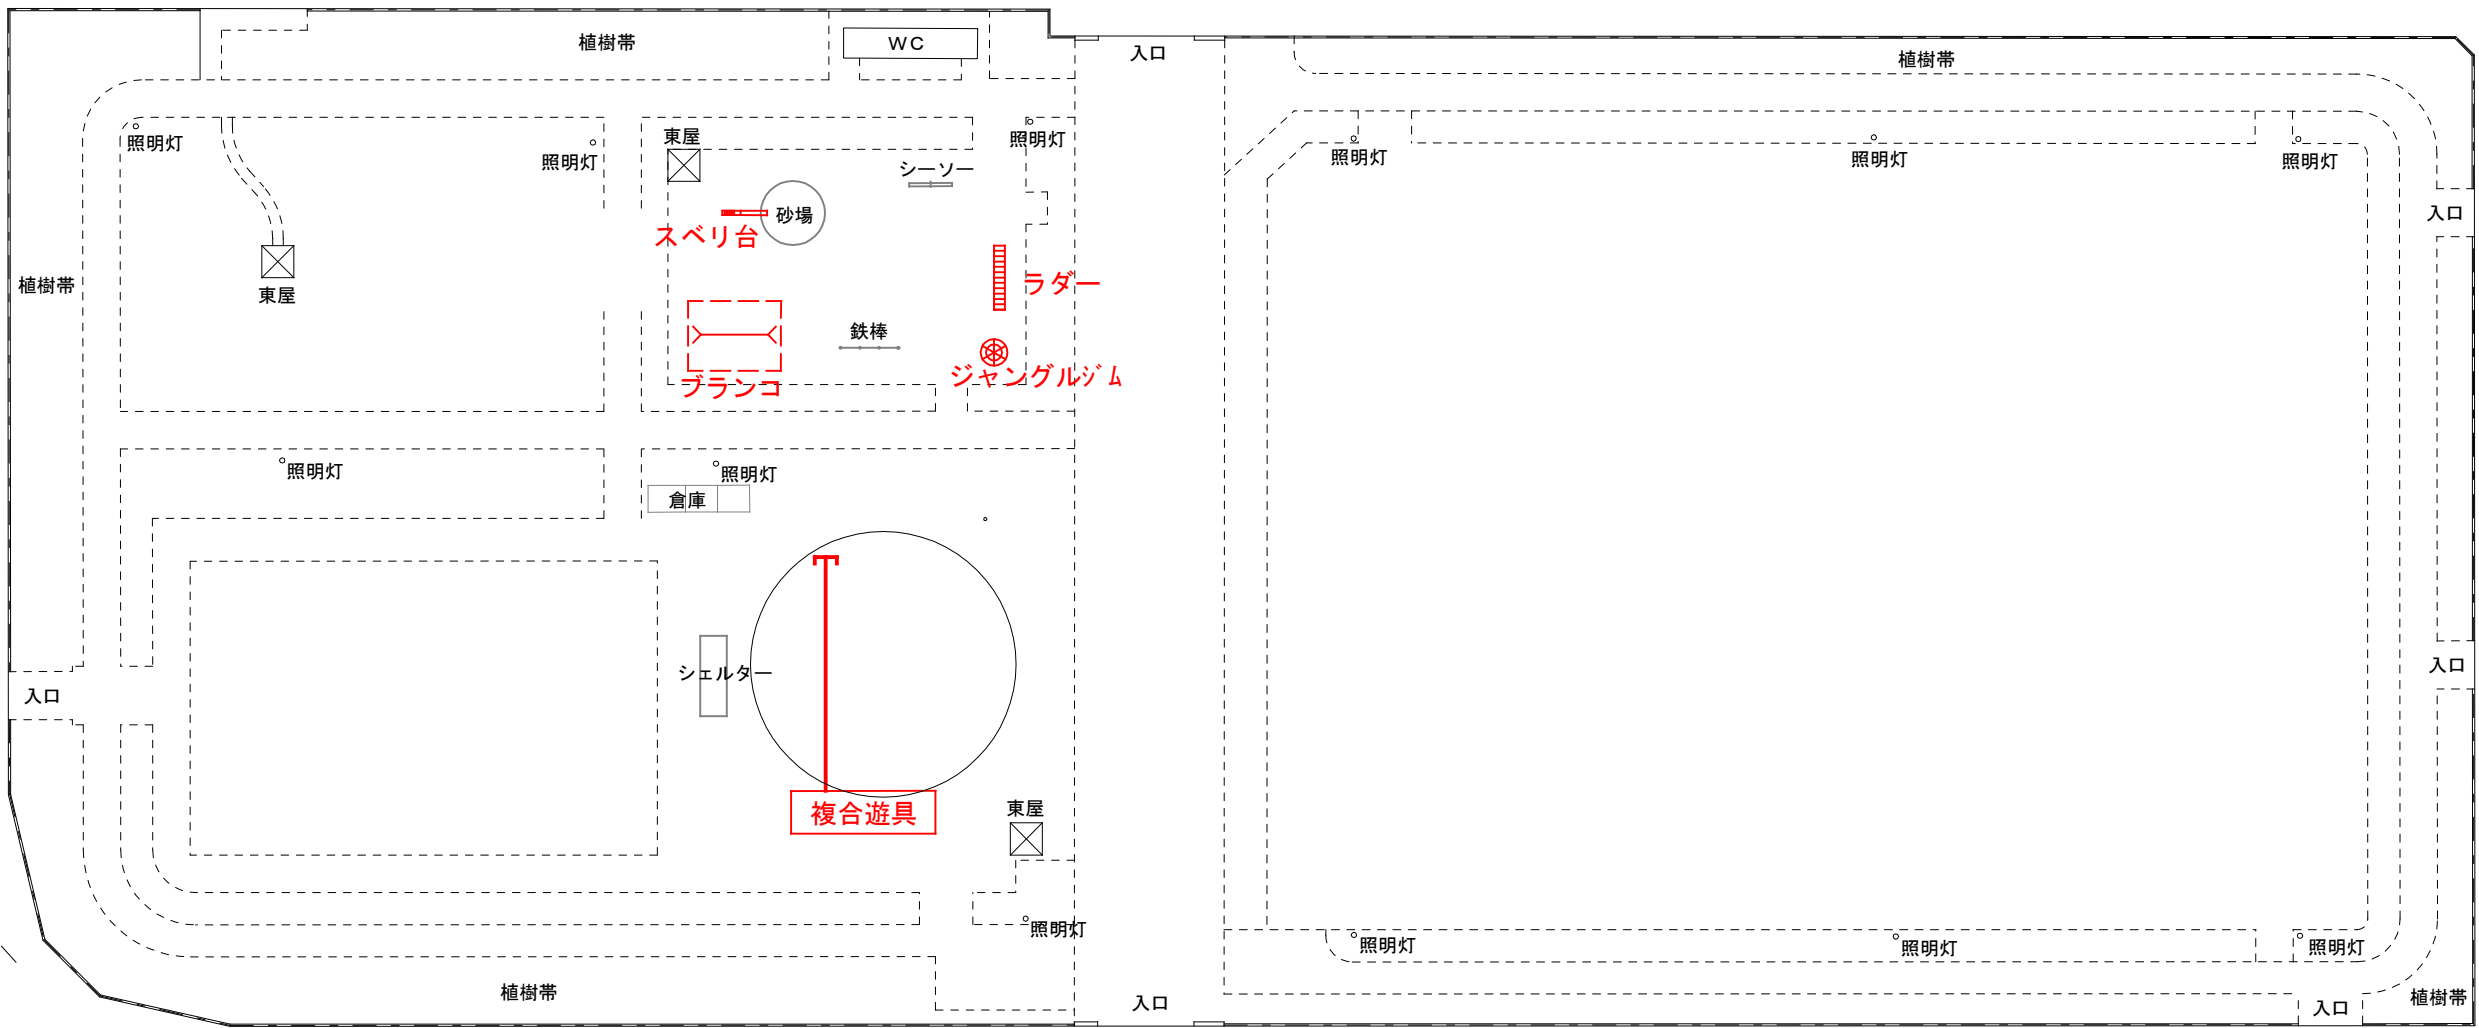

撤去予定遊具

ジャングルジム	1.0基
スベリ台	1.0基
ブランコ	1.0基
ラダー	1.0基
複合遊具	1.0基

※記載のある遊具撤去は、本業務の対象外である。

事業年度	令和 7 年度
事業名	付城公園複合遊具等更新設計・施工業務
事業場所	姫路市飾磨区付城二丁目地内
図名	撤去平面図
縮尺	1 : 1000 (A4)
姫路市建設局公園部公園整備課	