
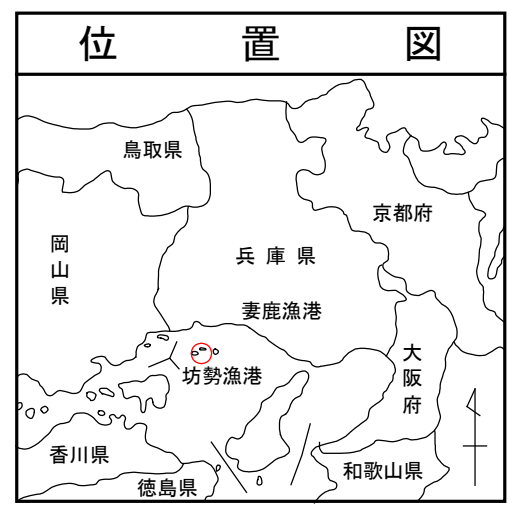





平面図

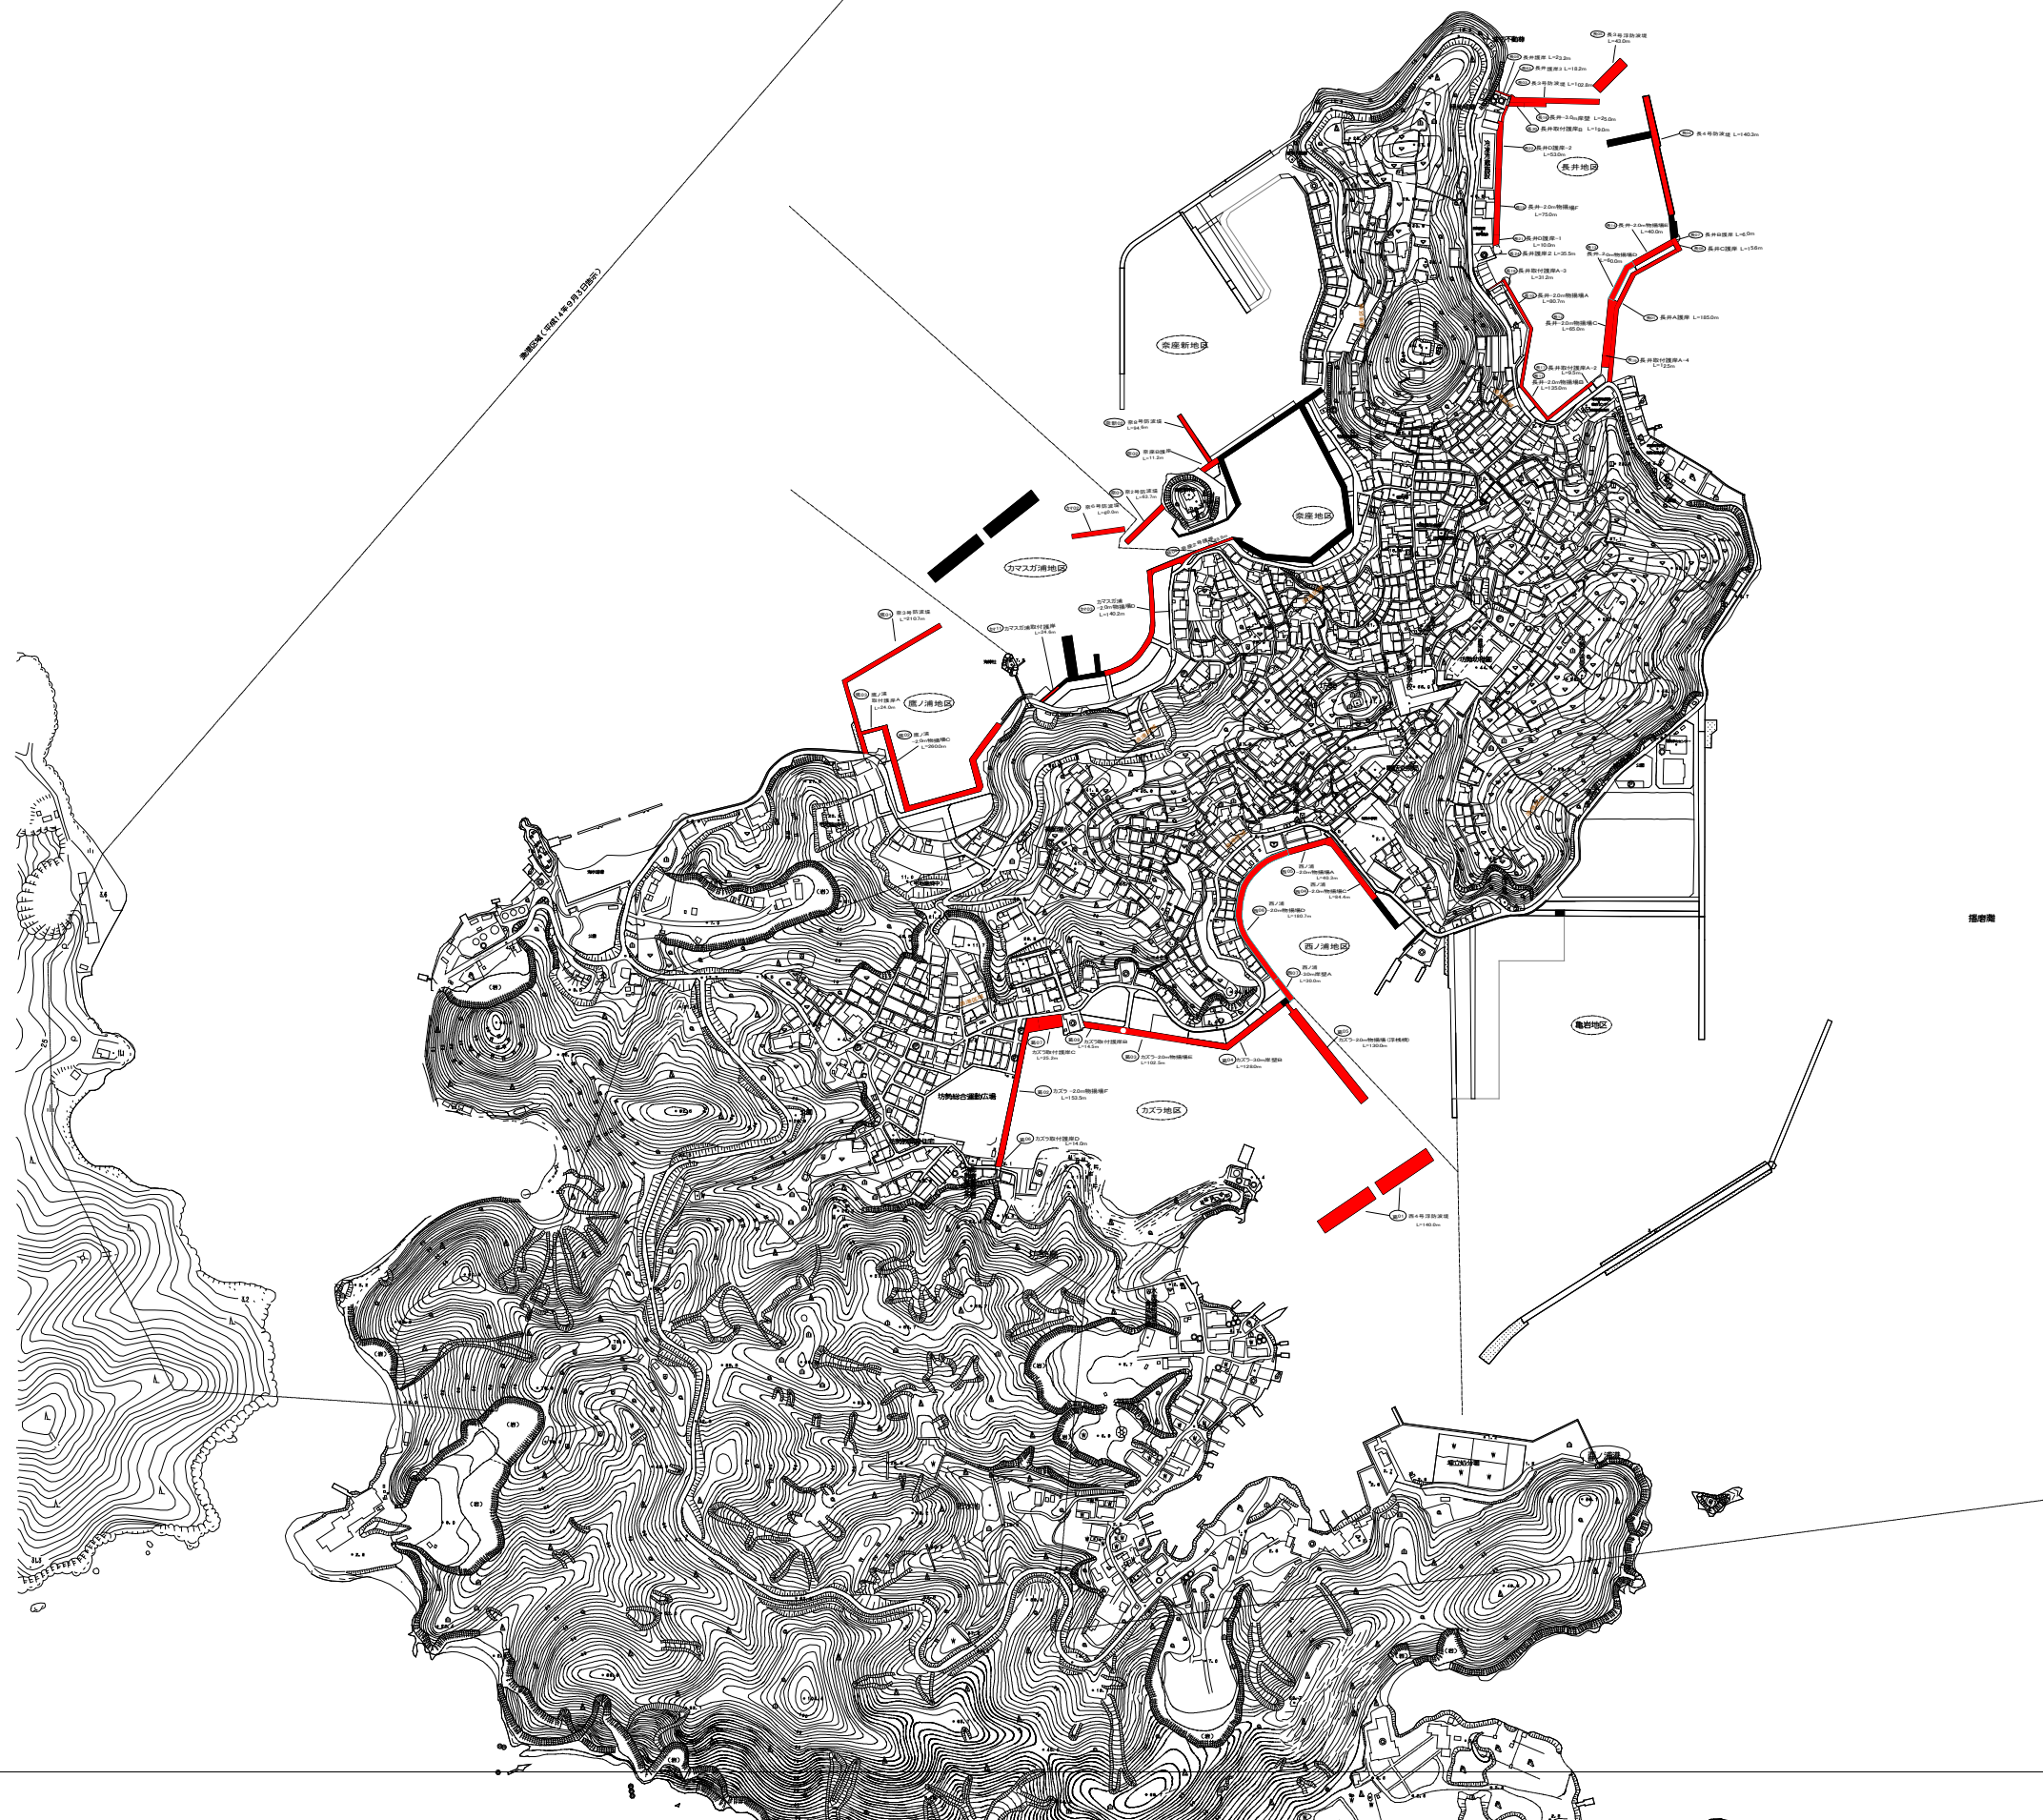

- 令和7年度 実施済み
- 令和8年度 機能保全計画更新対象

年度	令和8年度	図面番号	1
工事名	坊勢漁港機能診断及び機能保全計画更新（その2）業務委託		
図面名称	平面図		
縮尺	1:10000 (A1)	単位	m
設計年月	令和8年7月	枚数	全2枚
姫路市 農林水産環境局 農林水産部 水産漁港課			

測量平面図

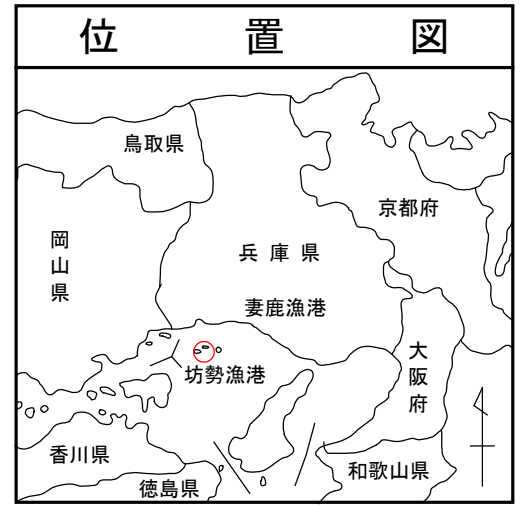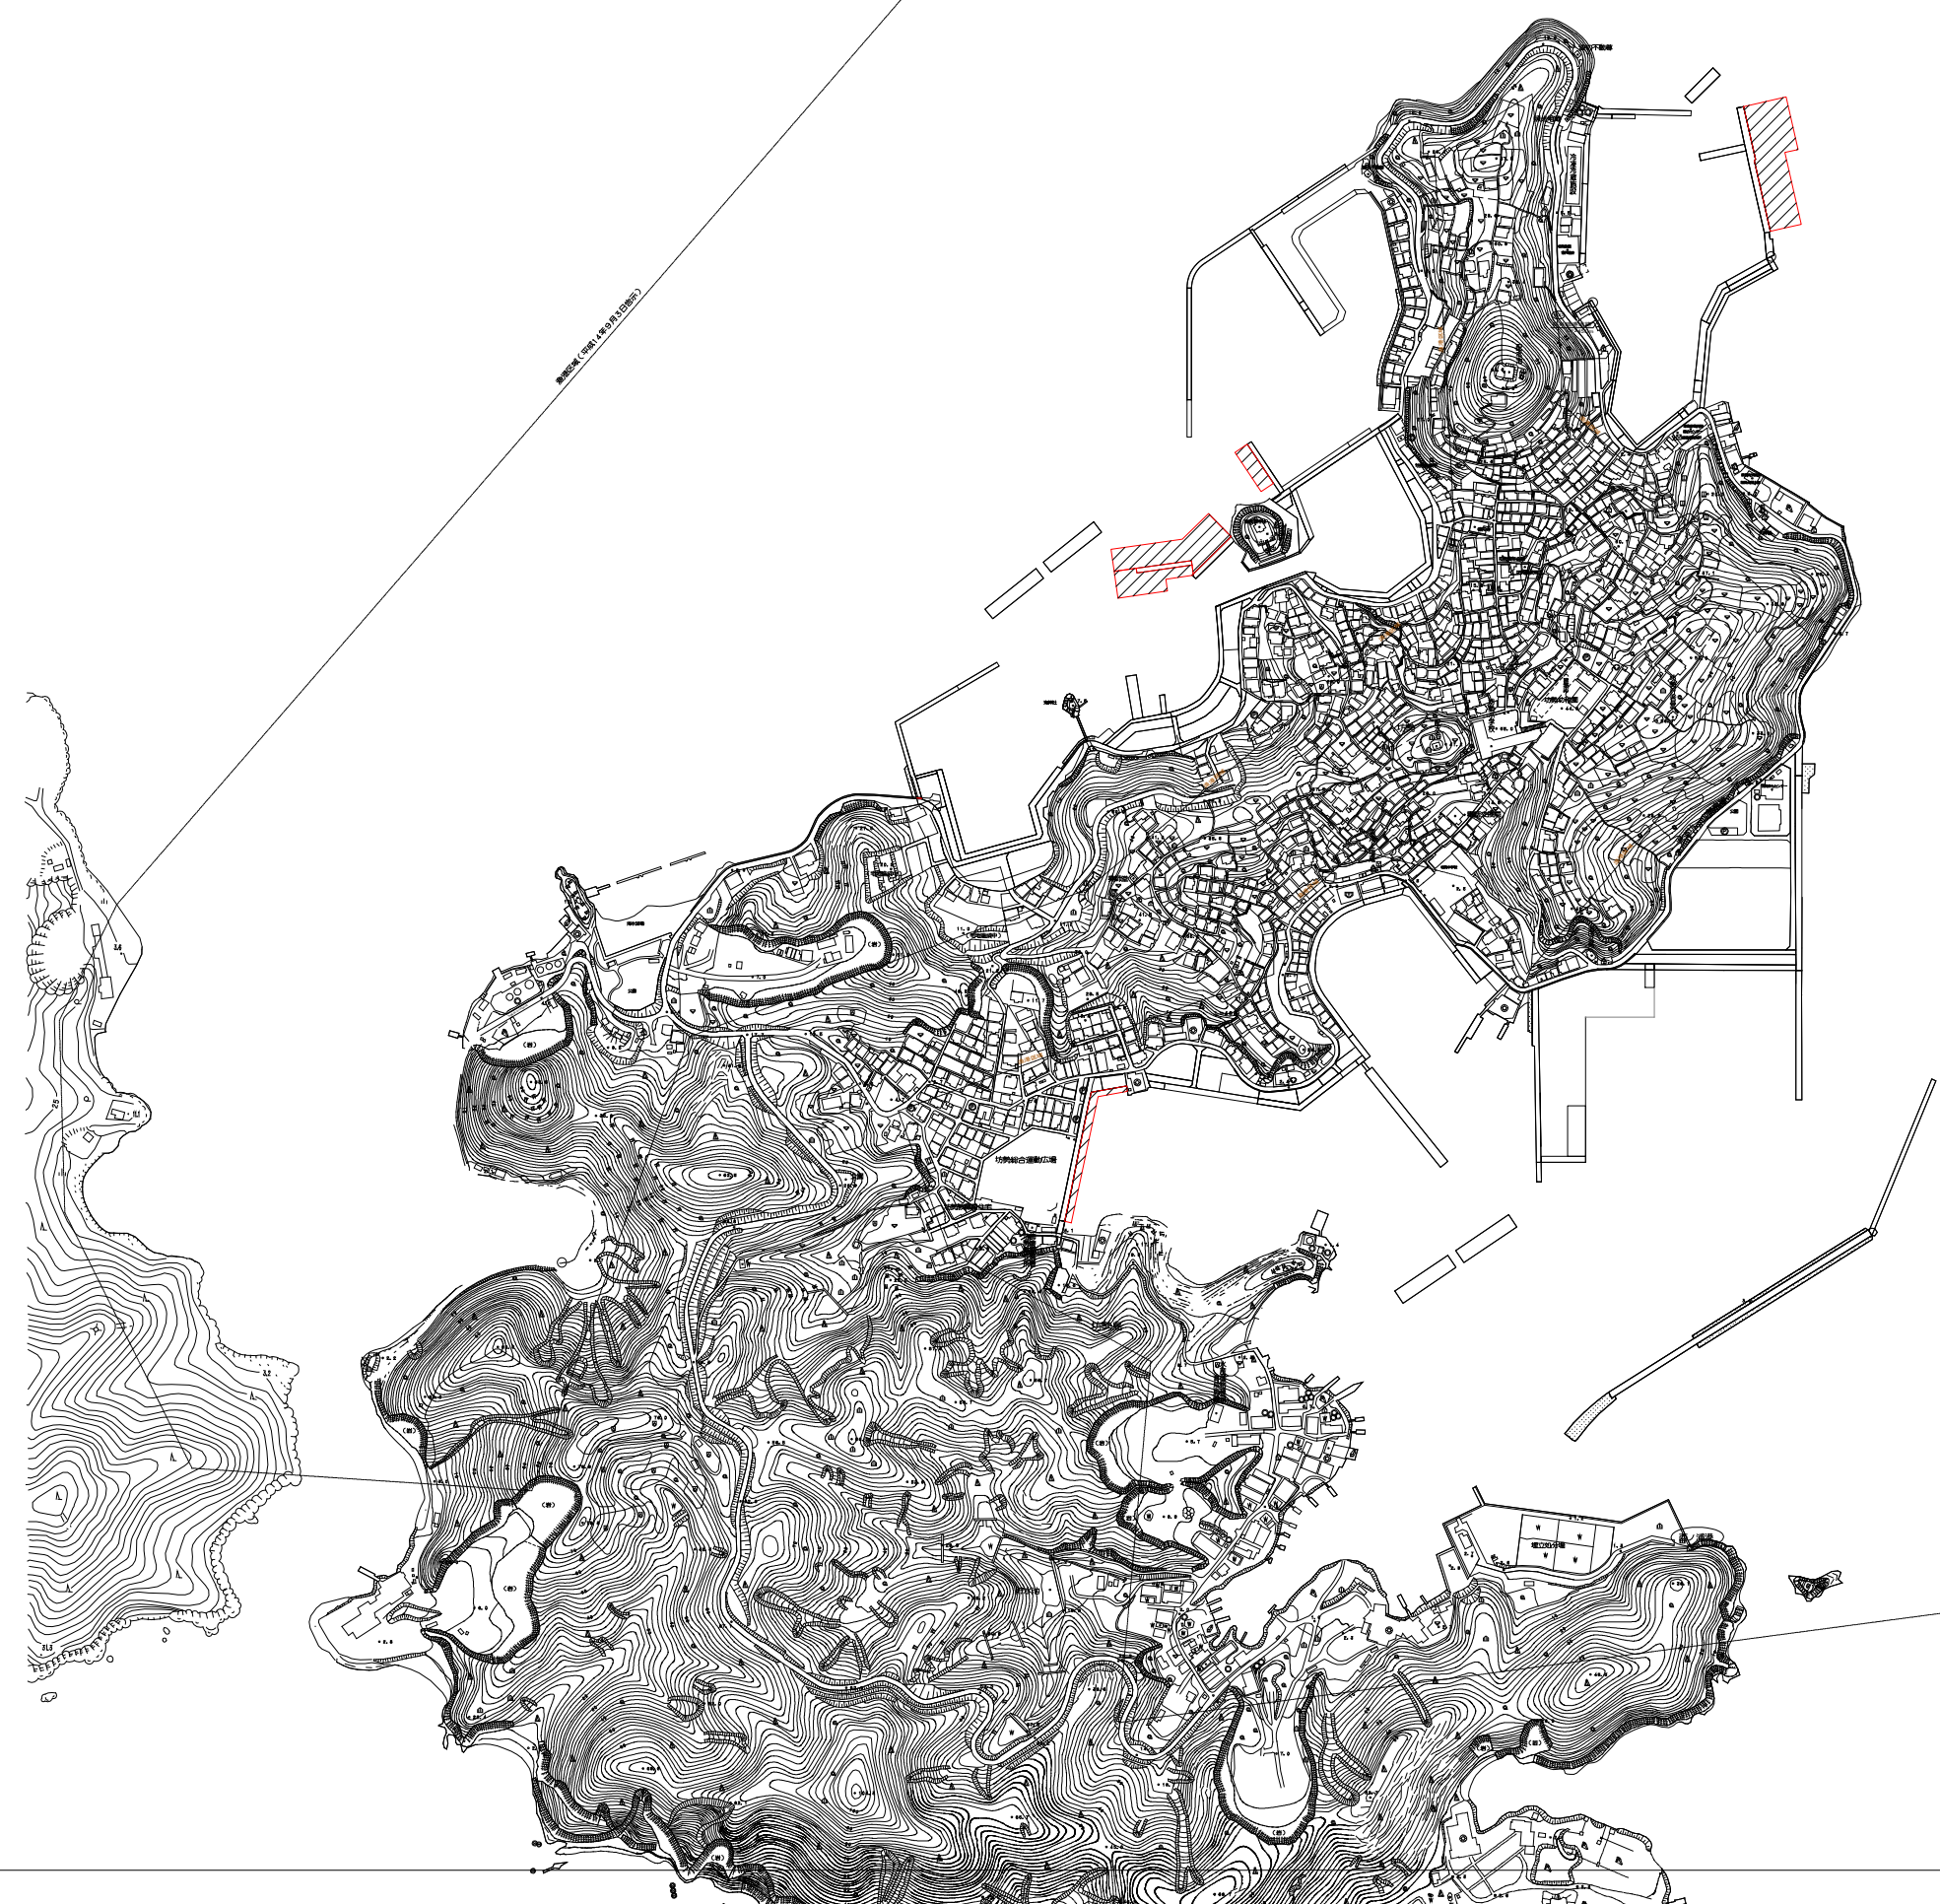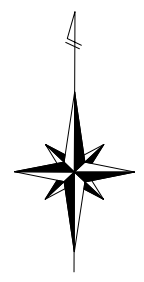

水中部 マルチビーム測深
マルチビーム測深（港内側）0.01km²
マルチビーム測深（港外側）0.01km²

年 度	令和8年度	図面番号	2
工 事 名	坊勢漁港機能診断及び機能保全計画更新（その2）業務委託		
図面名称	測量平面図		
縮 尺	1:10000 (A1)	単 位	m
設計年月	令和8年7月	枚 数	全 2 枚
姫路市 農林水産環境局 農林水産部 水産漁港課			