


路上等駐輪場 図面


東①（幹第8号線）

姫路ザ・レジデンス


ダイワロイネットホテル姫路

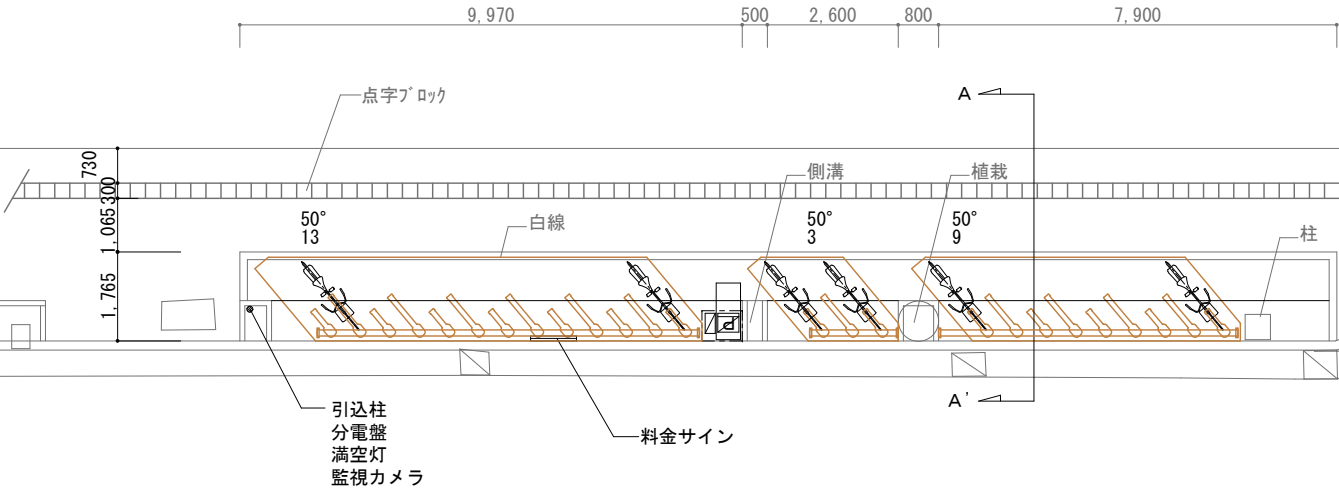

平面図 S=1/150

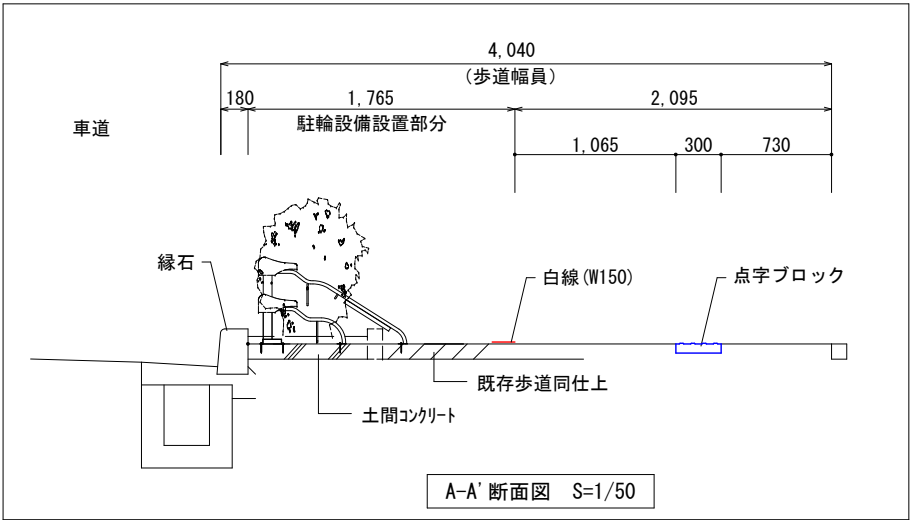



A-A' 断面図 S=1/50

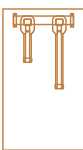	ラック	ピッチ	角度	台数	
	Mロック (自転車)	@450	50°	25	台
	合 計			台 数	25


精 算 機		1	台
-------	--	---	---


	Archi M's (株)アーキエムズ 一級村田建築事務所 京都市中京区南祿町通御池上ル龍池町449-1 TEL075-241-2227／FAX075-241-2228	CHECK	DESIGN	PROJECT (仮称) 姫路駅前路上駐輪場	TITLE 計画図	DATE 2020. 02. 17	SHEET NO
					SCALE S=1:150	FILE	
					Arch M's		

東②（幹第8号線）

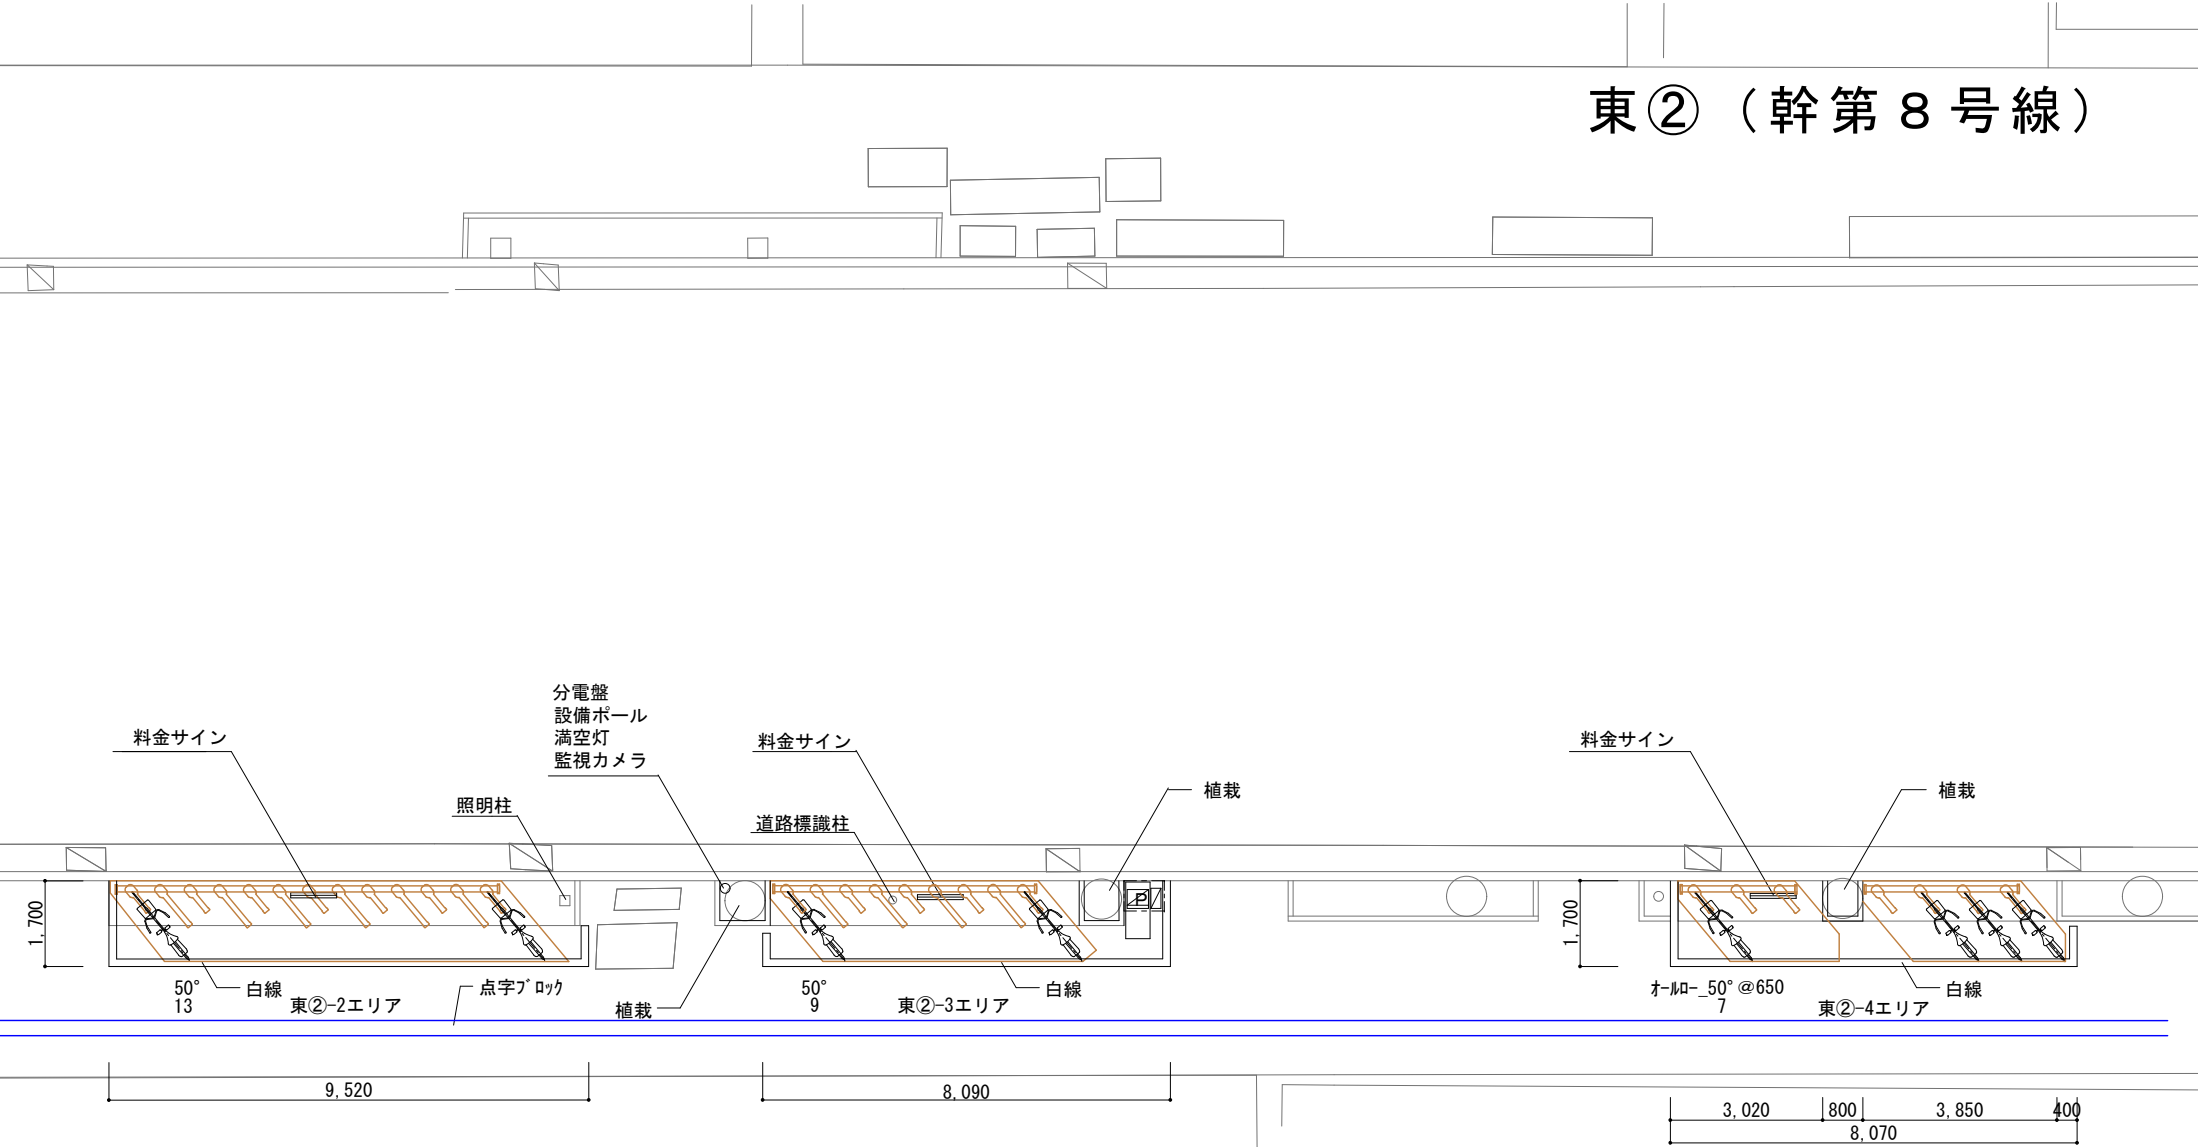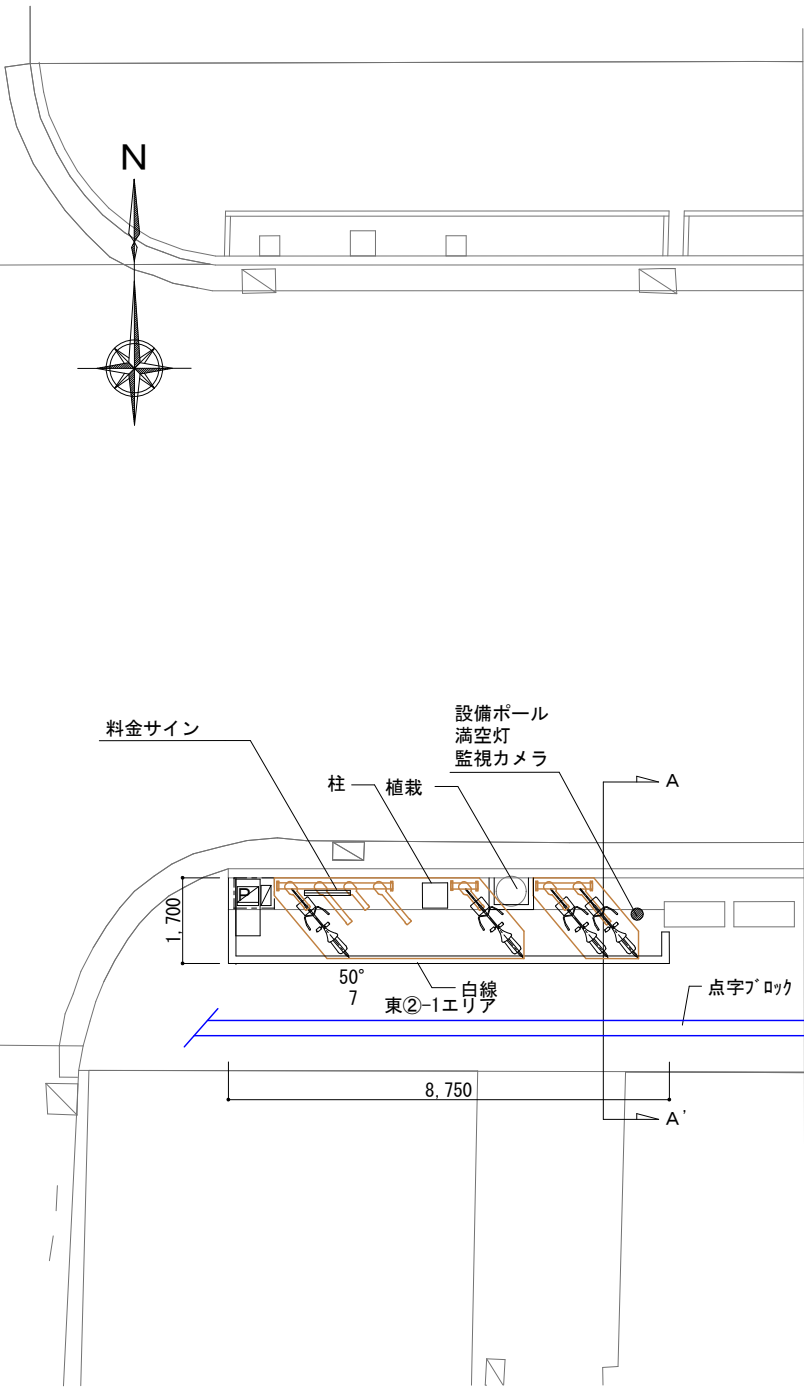



平面図 S=1/150

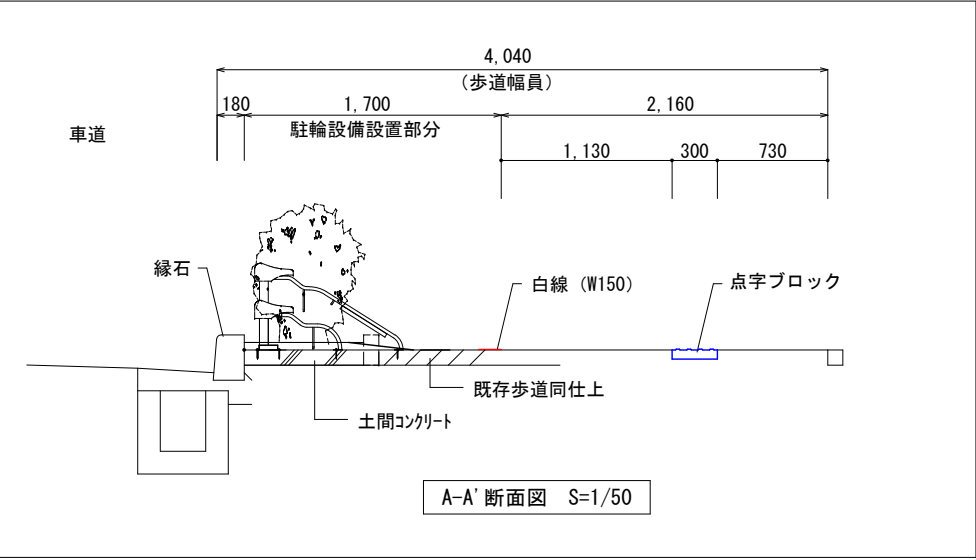

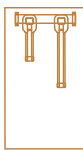	ラック	ピッチ	角度	台数	
	Mロック (自転車)	@450	50°	29	台
		@650	50°	7	台
合 計 台 数				36	台

精算機		2台
-----	--	----

	Archi M's (株)アーキエムズ 一級村田建築事務所 京都市中京区両替町通御池上ル龍池町449-1 TEL075-241-2227/FAX075-241-2228	CHECK	DESIGN	PROJECT (仮称) 姫路駅前路上駐輪場	TITLE 計画図	DATE 2020.02.17	SHEET NO
					SCALE S=1:150	FILE	
					Archim's		

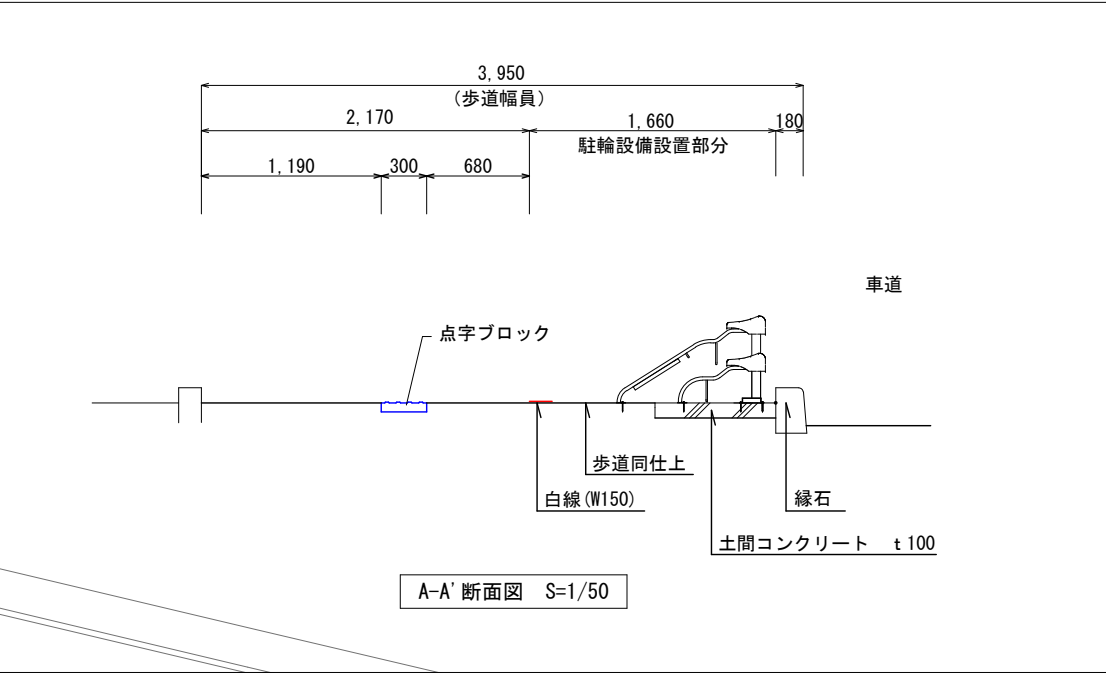
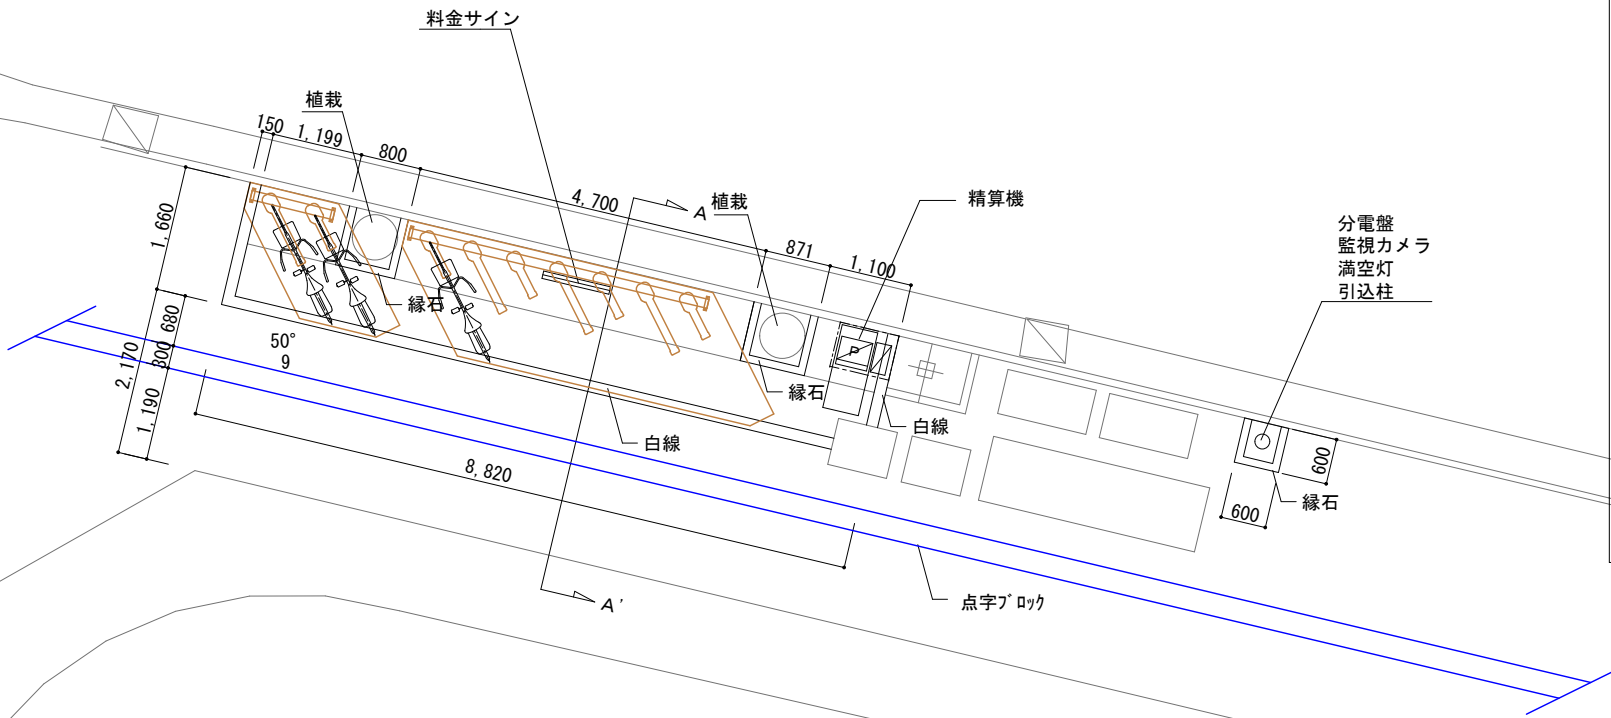


ラック	ピッチ	角度	台数	
Mロック (自転車)	@450	50°	9	台
合 計 台 数			9	台

精 算 機		1	台
-------	--	---	---

	Arch i M' s (株)アーキエムズ 一級村田建築事務所 京都市中京区南替町通御池上ル龍池町449-1 TEL075-241-2227／FAX075-241-2228	CHECK	DESIGN	PROJECT (仮称) 姫路駅前路上駐輪場	TITLE 計画図	DATE 2020. 02. 17	SHEET NO
					SCALE S=1:100	FILE	
					Arch i M' s		

東④（城南78号線）

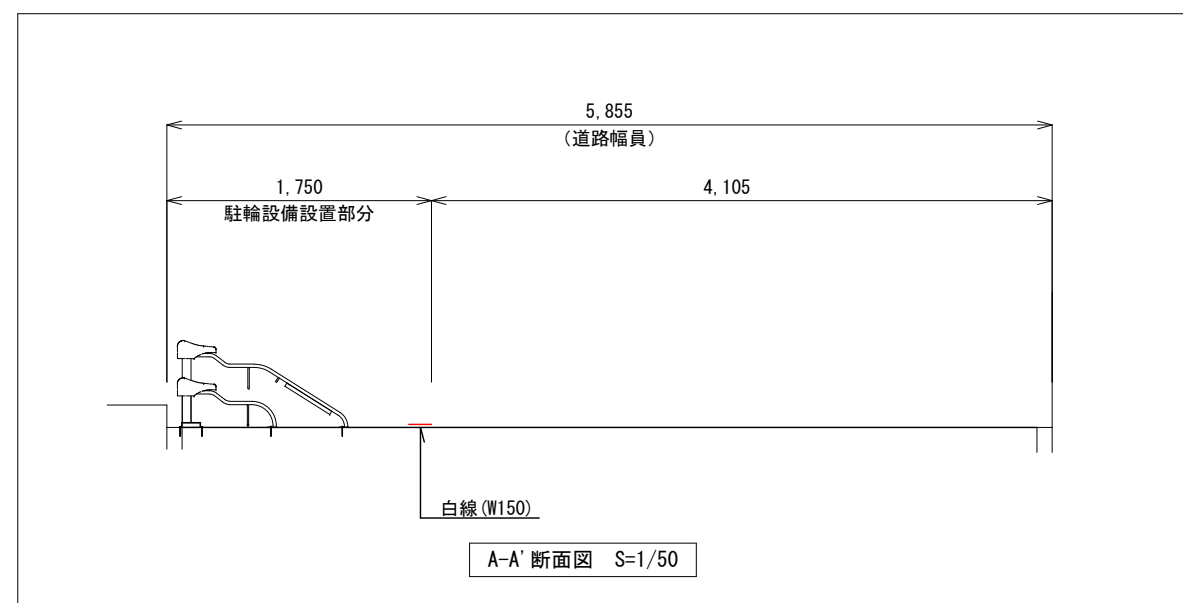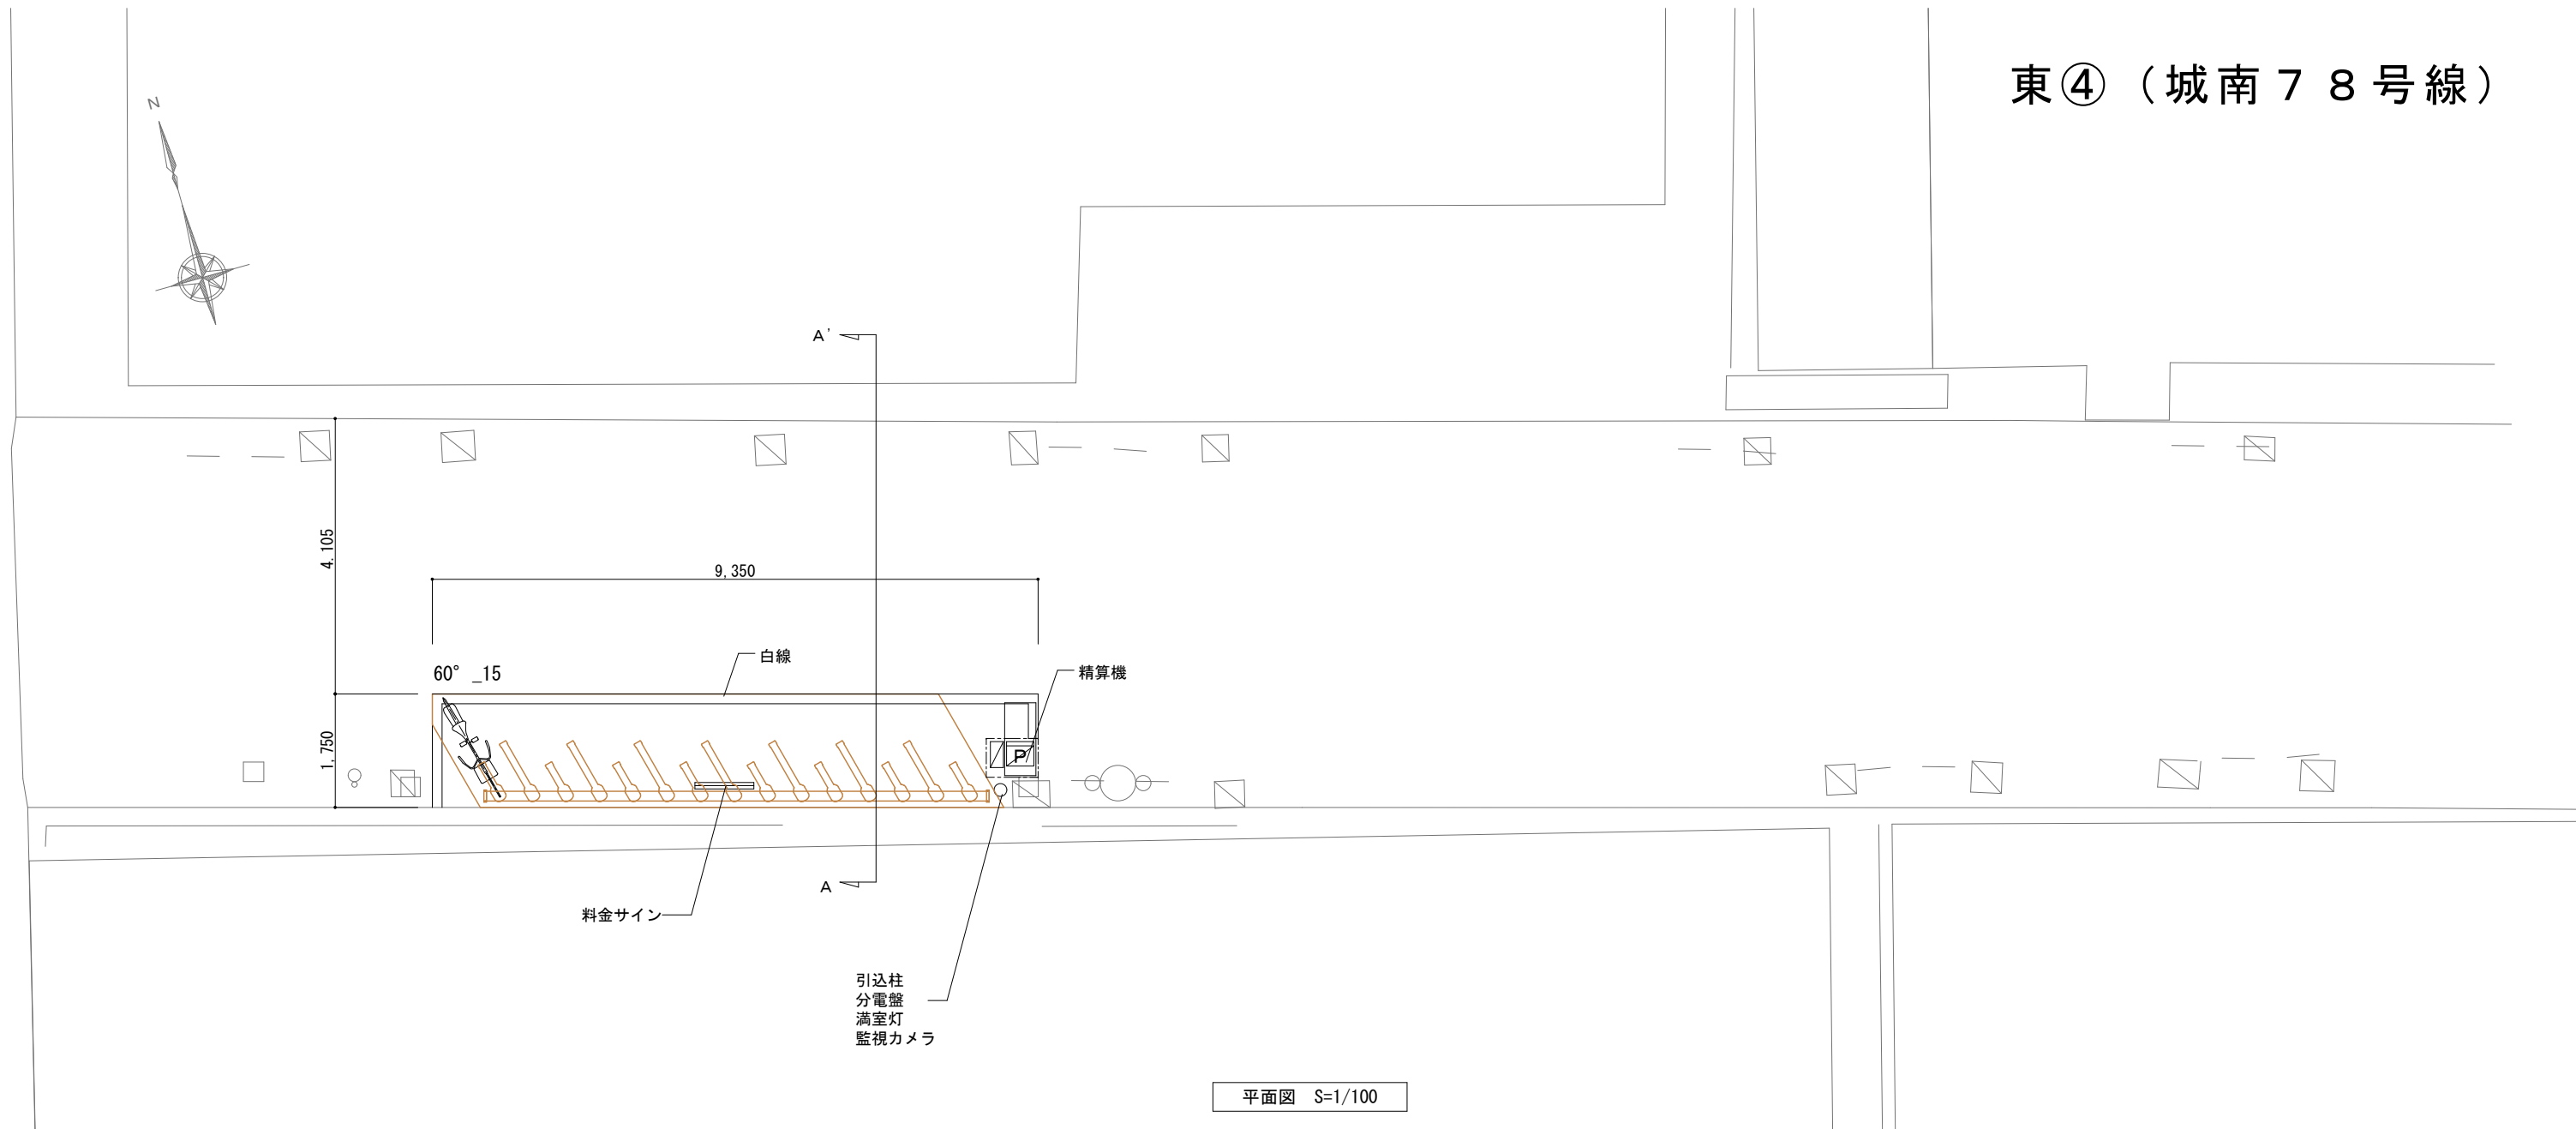




	ラック	ピッチ	角度	台数
	Mロック (自転車)	@450	60°	15 台
	合 計	台 数	15	台

精 算 機		1	台
-------	--	---	---

	Architect (株)アーキエムズ 一級村田建築事務所 京都市中京区両替町通御池上ル龍池町449-1 TEL075-241-2227/FAX075-241-2228	CHECK	DESIGN	PROJECT (仮称) 姫路駅前路上駐輪場	TITLE 計画図	DATE 2020. 02. 17	SHEET NO.
					SCALE S=1:100	FILE	


東⑥（幹第4号線：北側歩道）

プレイブランドフェニックス

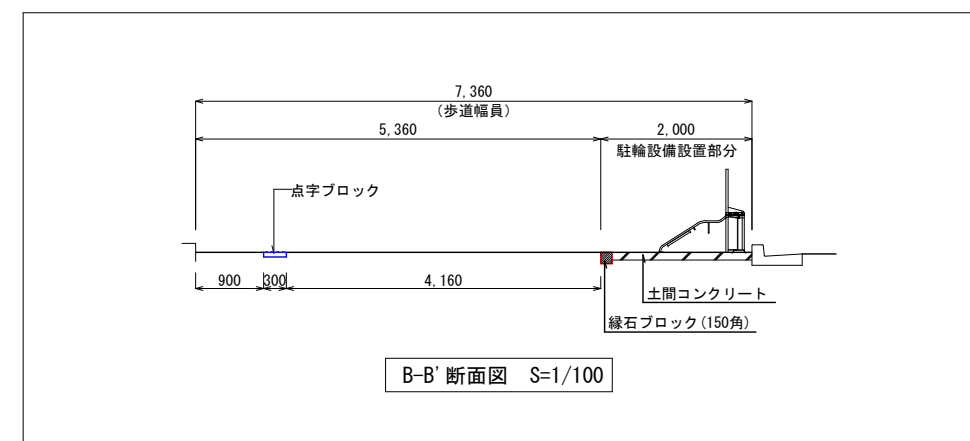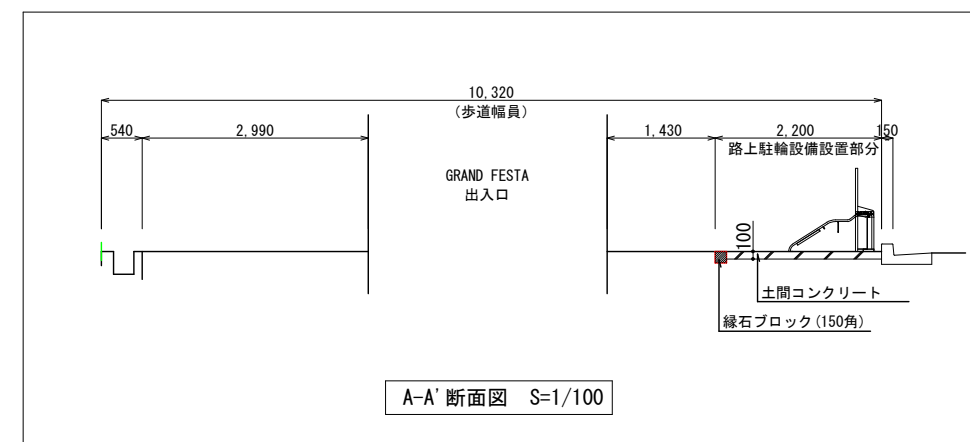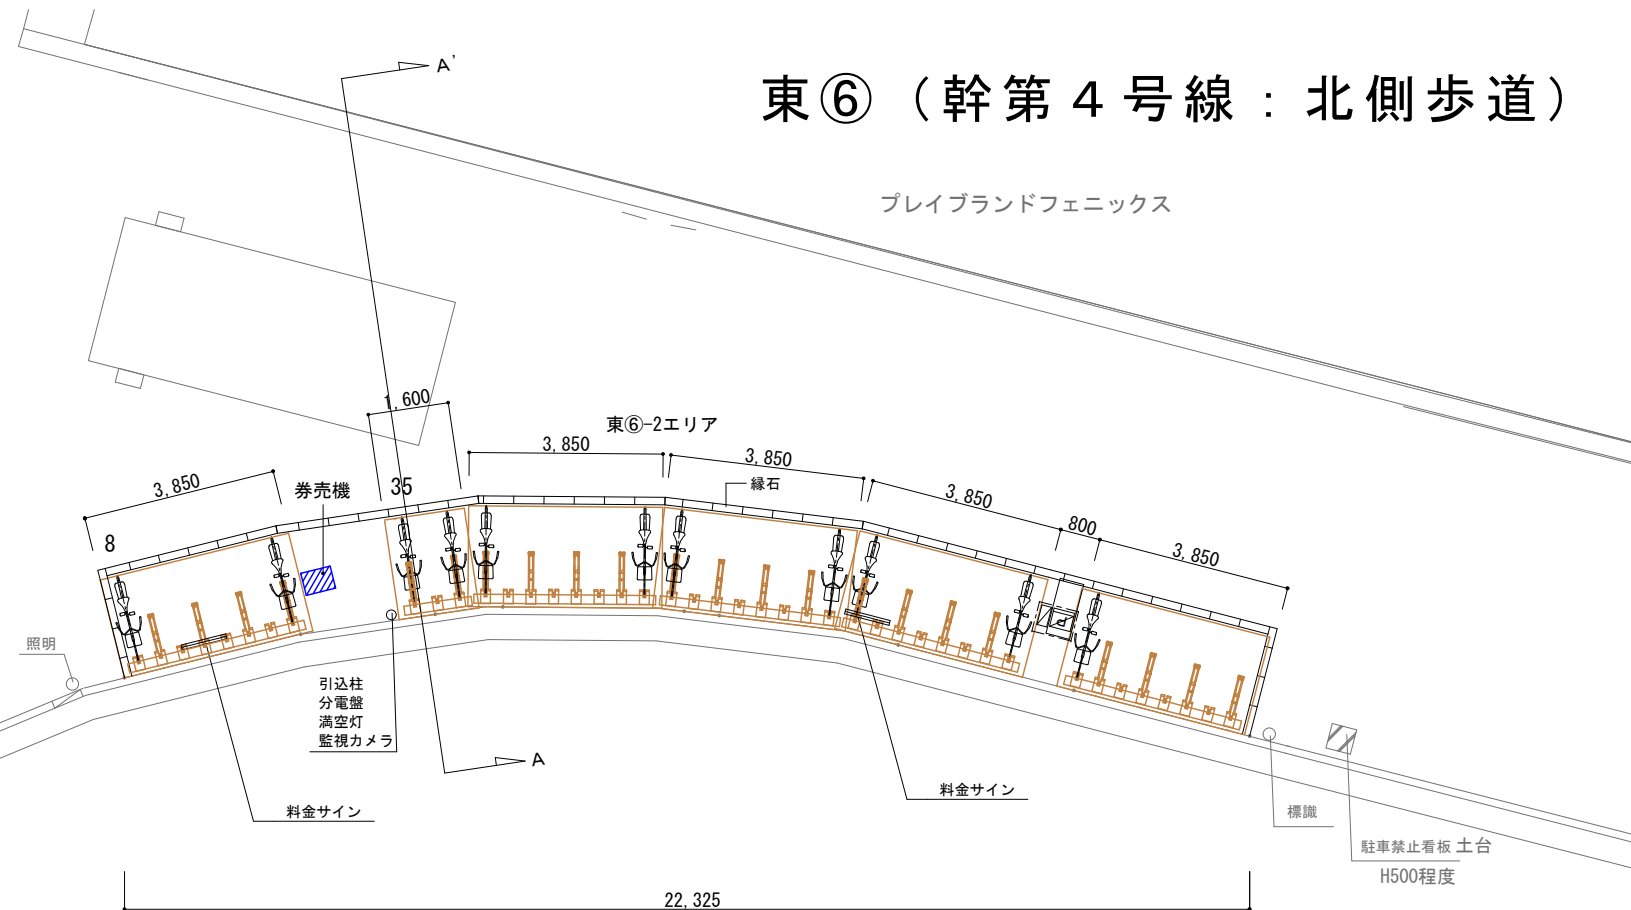


	ラック	ピッチ	角度	台数	
	デザイン ラック (自転車)	@450	90°	94	台
	合 計			台 数	94

精 算 機		2	台
券 売 機		1	台

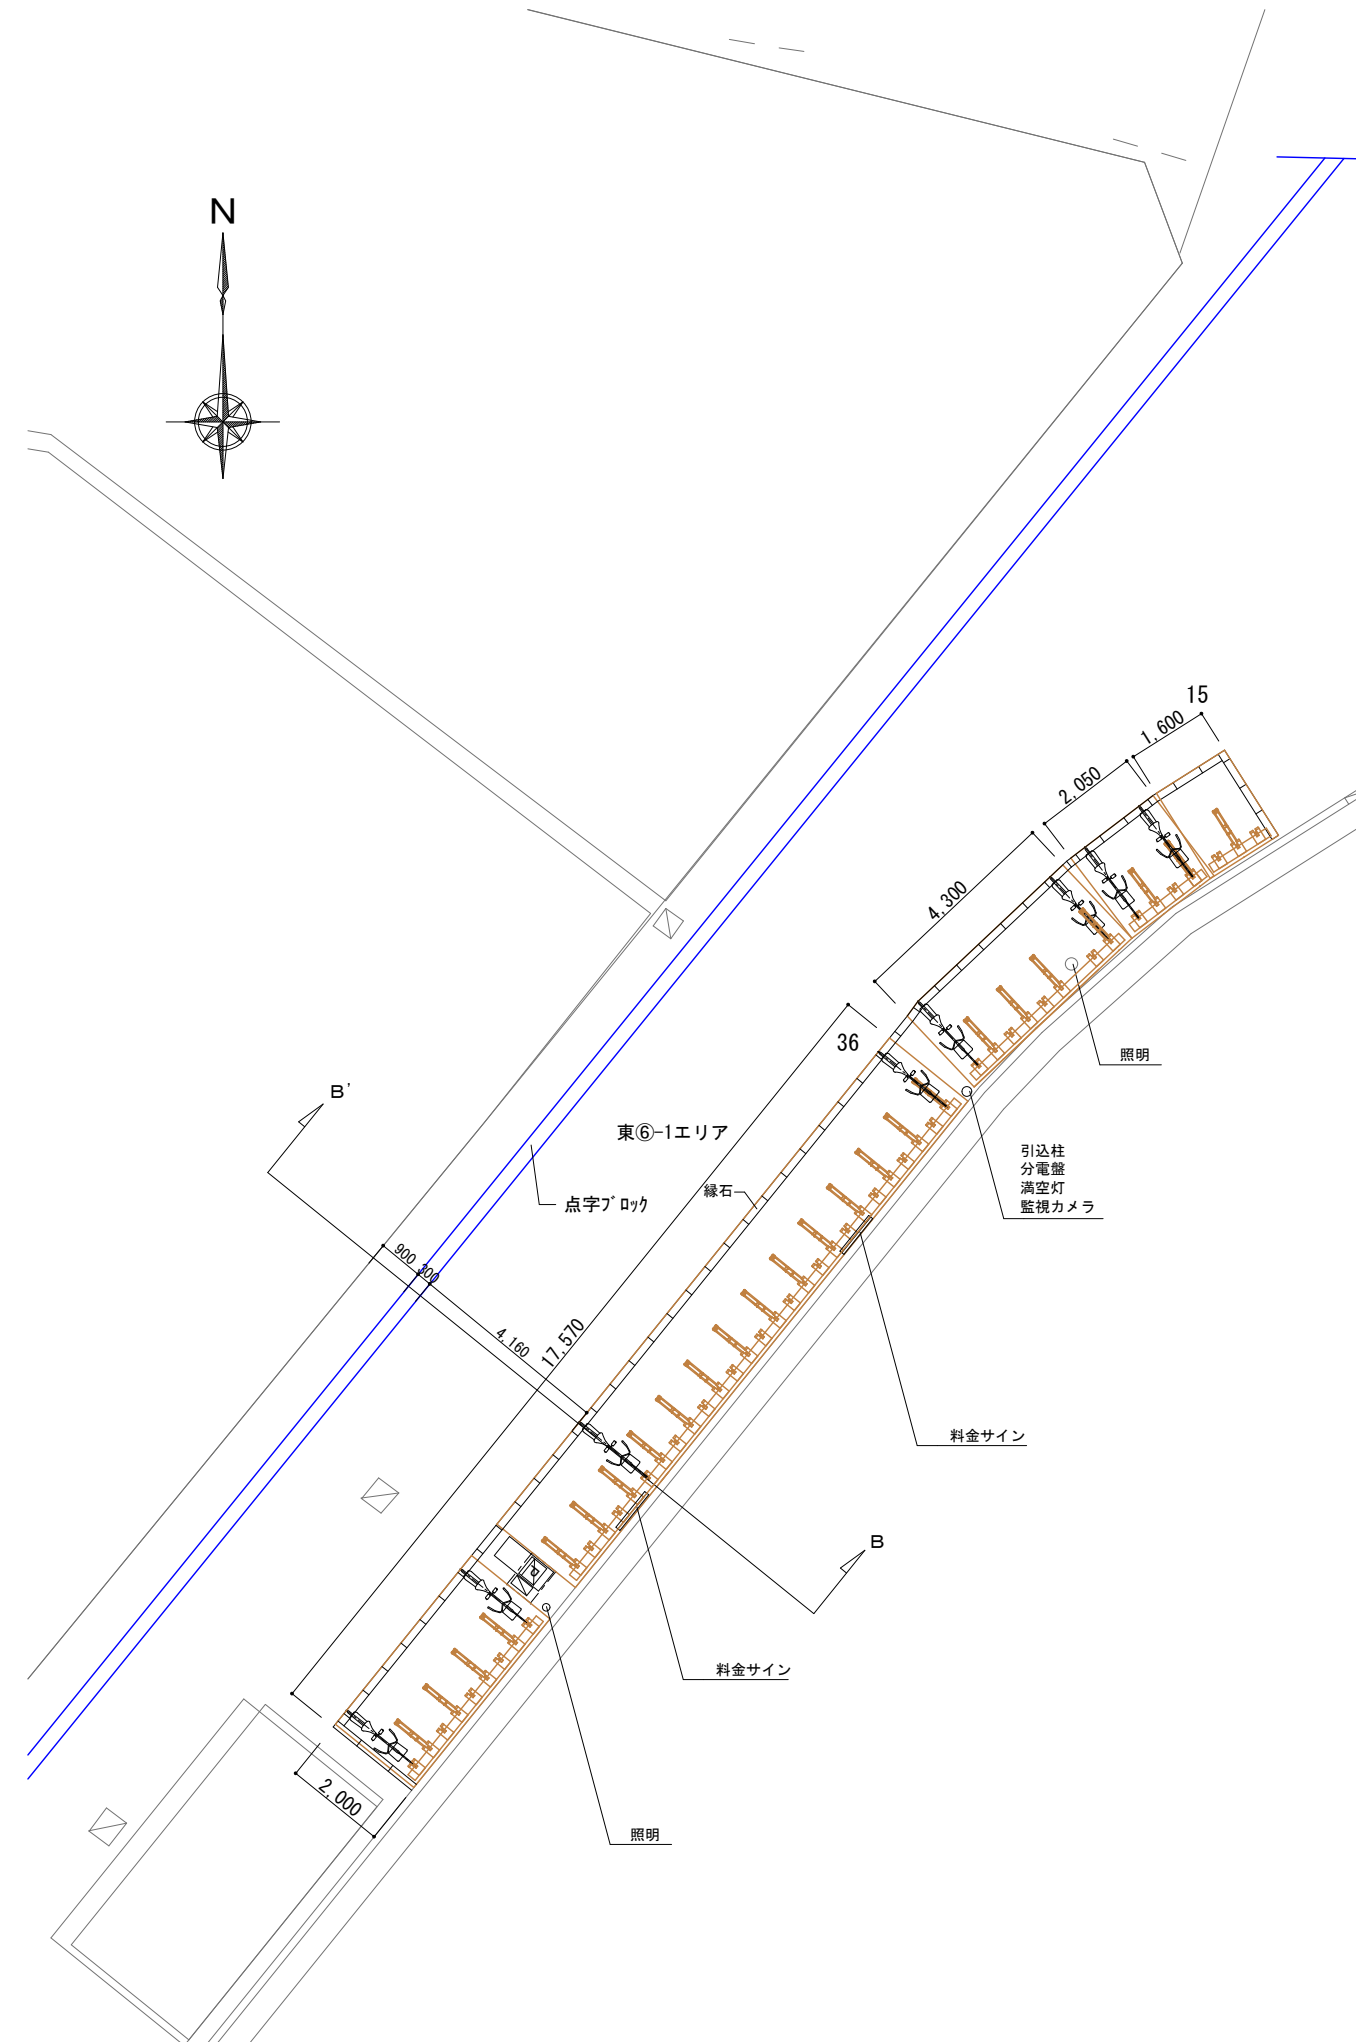

東⑦（幹第4号線：南側歩道）

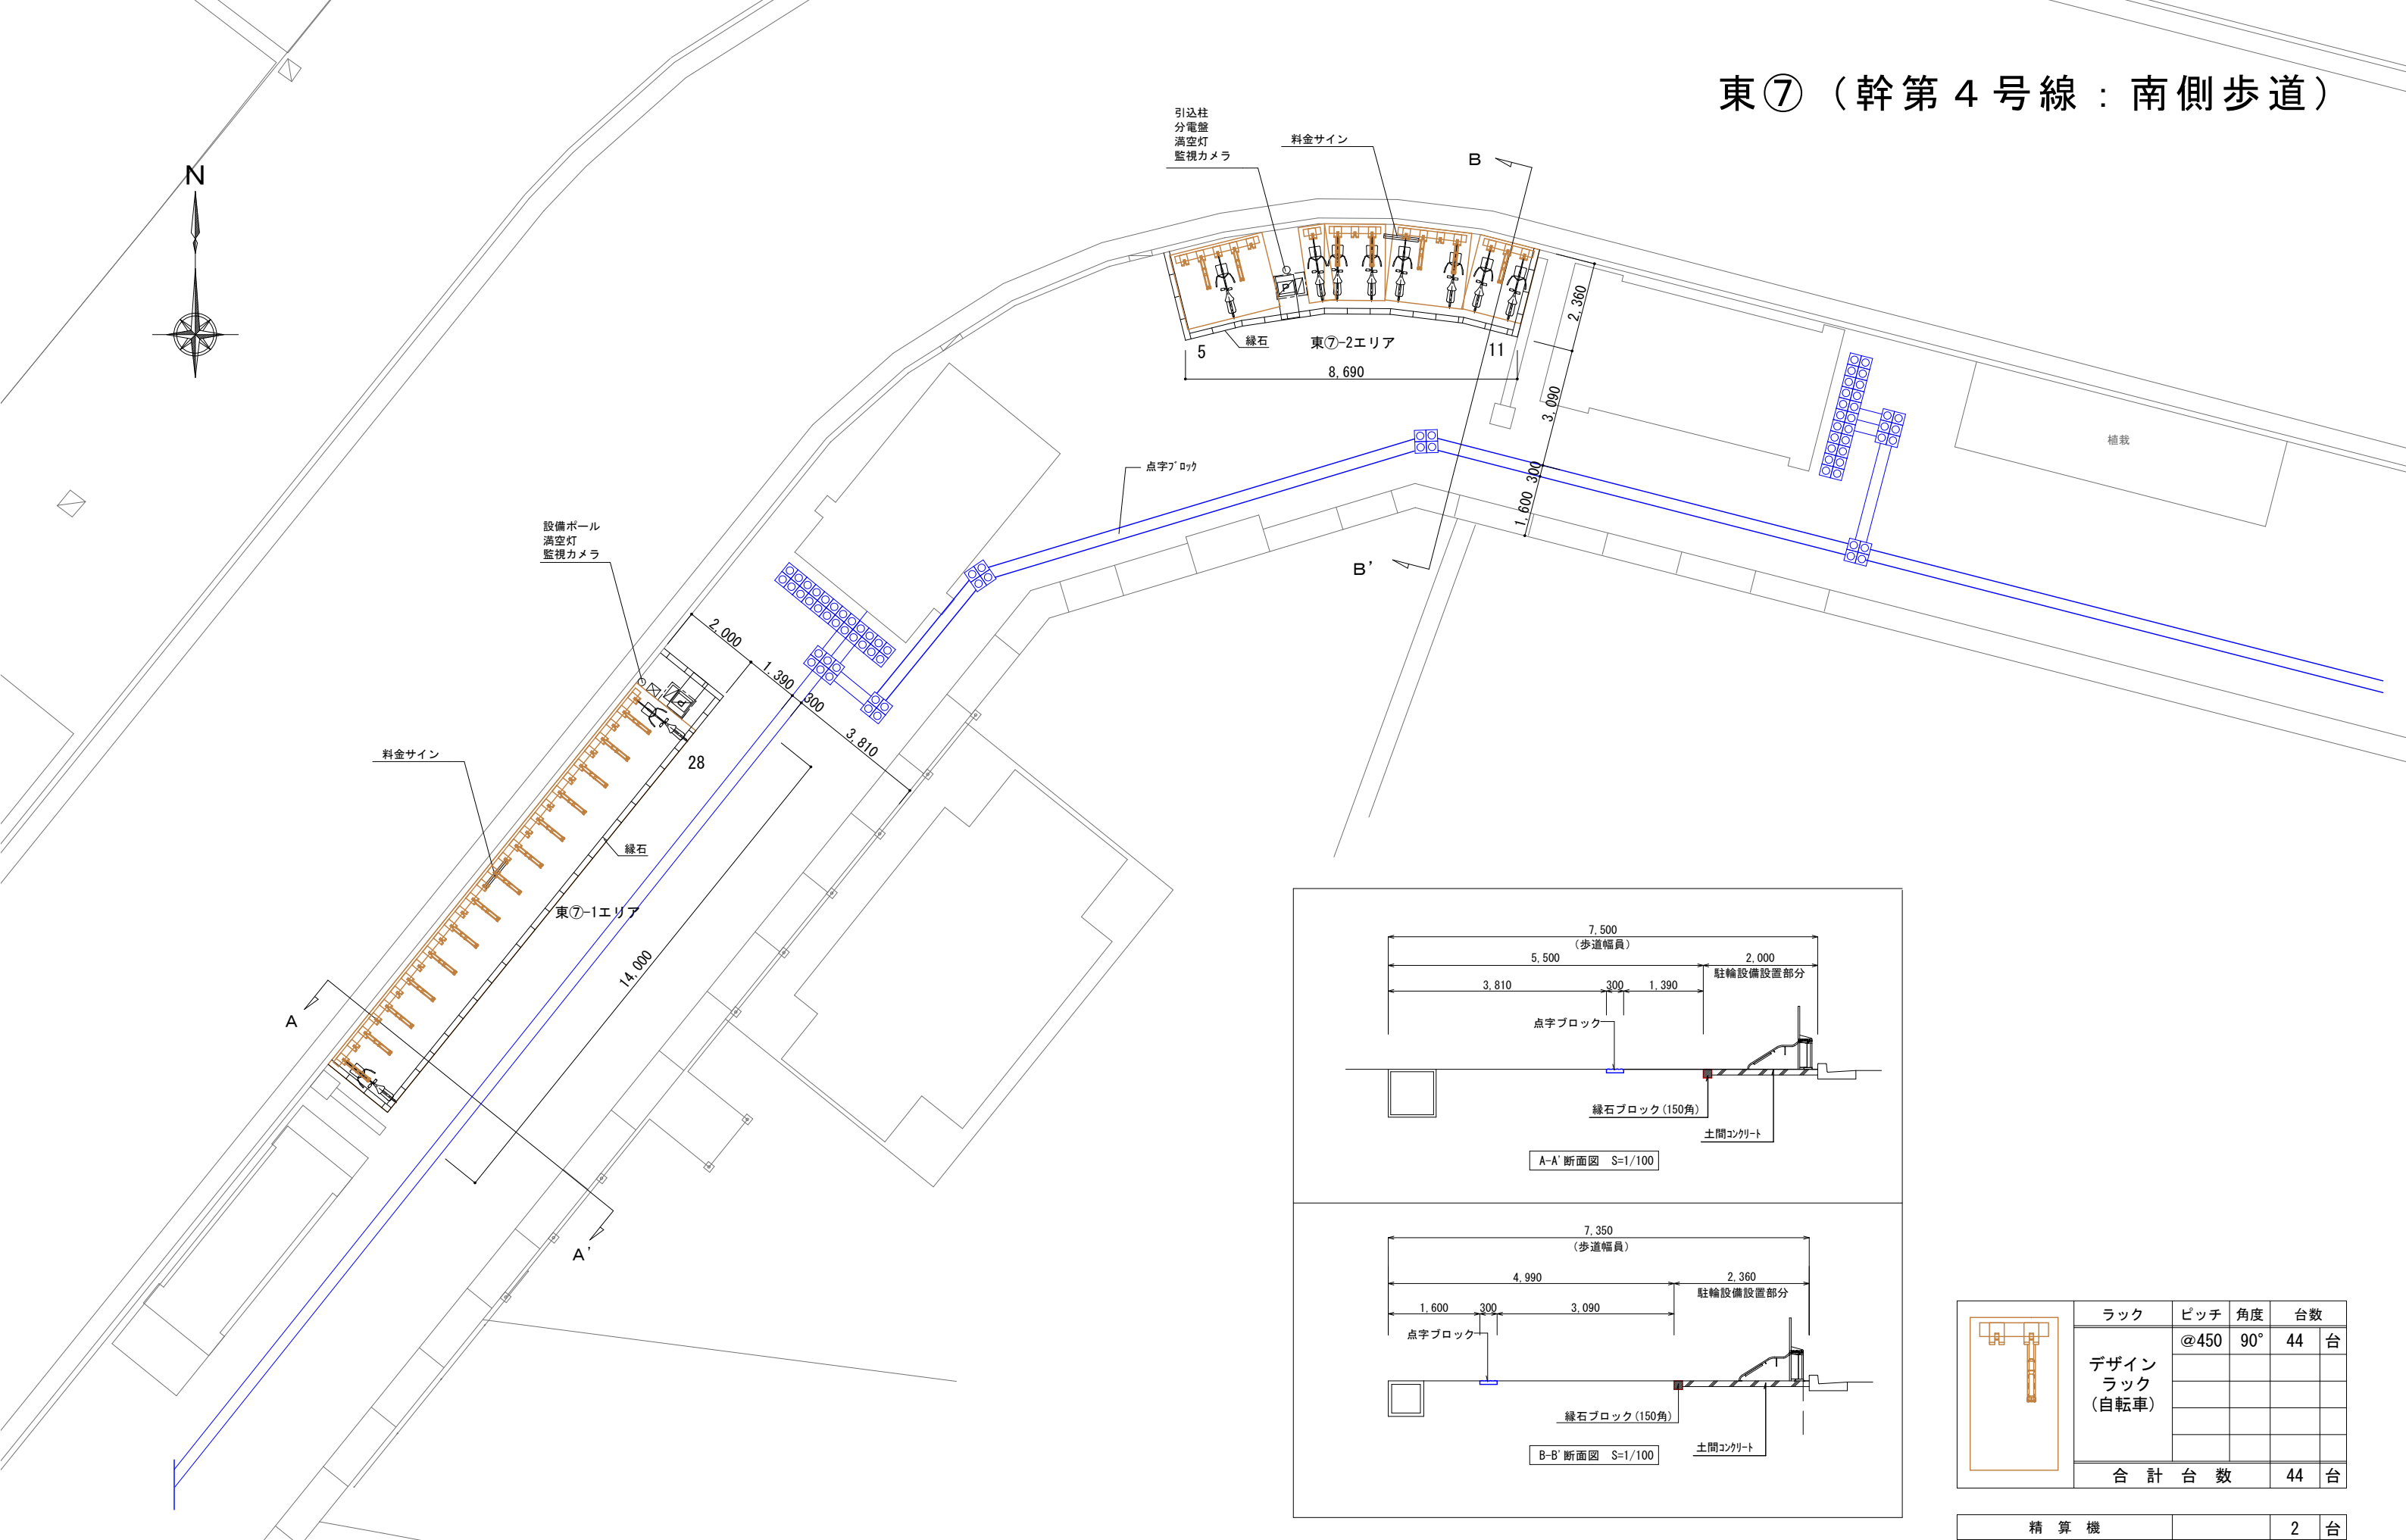


ラック	ピッチ	角度	台数
デザインラック (自転車)	@450	90°	44 台
合 計 台 数			44 台

精 算 機	2 台
-------	-----

Architectural Firm Information	CHECK	DESIGN	PROJECT	TITLE	DATE	SHEET NO
(株)アーキエムズ 一級村田建築事務所 京都市中京区両替町通御池上ル龍池町449-1 TEL075-241-2227 / FAX075-241-2228			(仮称) 姫路駅前路上駐輪場	計画図	2020.02.27	
				SCALE S=1:150	FILE	Architectural Firm Logo



東⑧（ホテルモントレ姫路前）

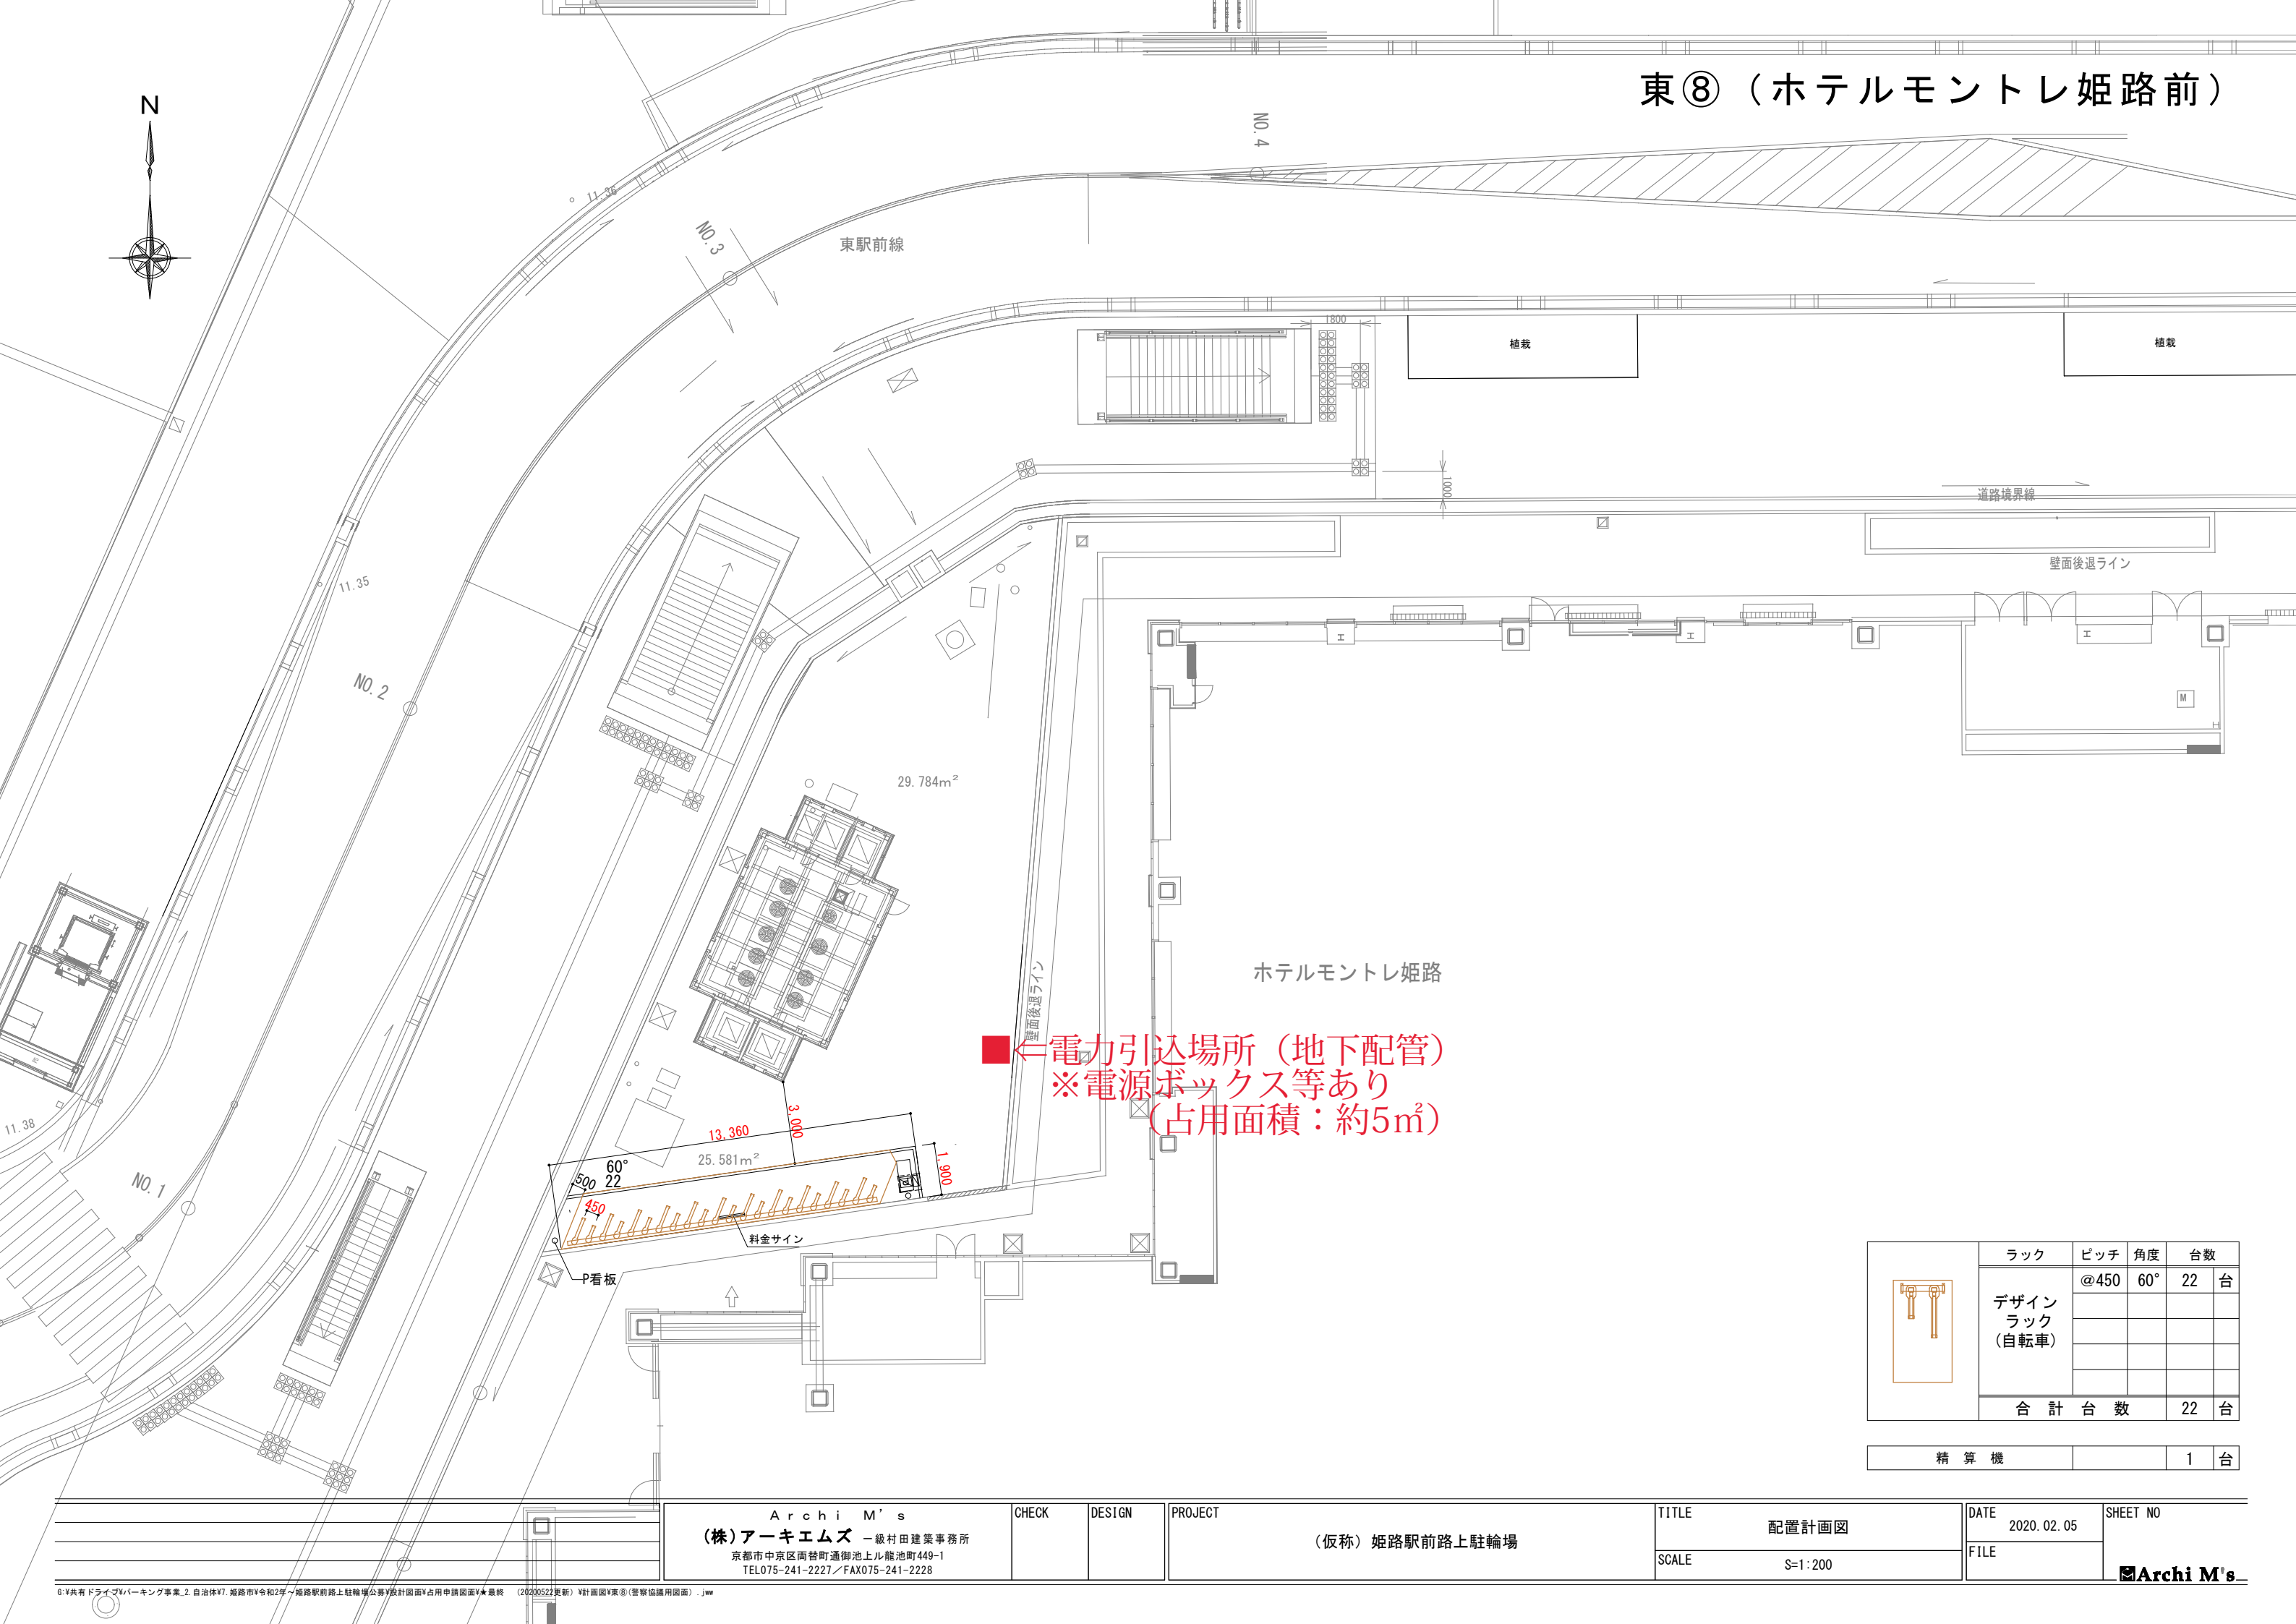

	ラック	ピッチ	角度	台数		
	デザイン ラック (自転車)	@450	60°	22	台	
合 計		台 数		22	台	

精 算 機		1 台
-------	--	-----


Arch i M's (株)アーキエムズ 一級村田建築事務所 京都市中京区両替町通御池上ル龍池町449-1 TEL075-241-2227/FAX075-241-2228	CHECK	DESIGN	PROJECT (仮称) 姫路駅前路上駐輪場	TITLE 配置計画図	DATE 2020. 02. 05	SHEET NO
				SCALE S=1:200	FILE	

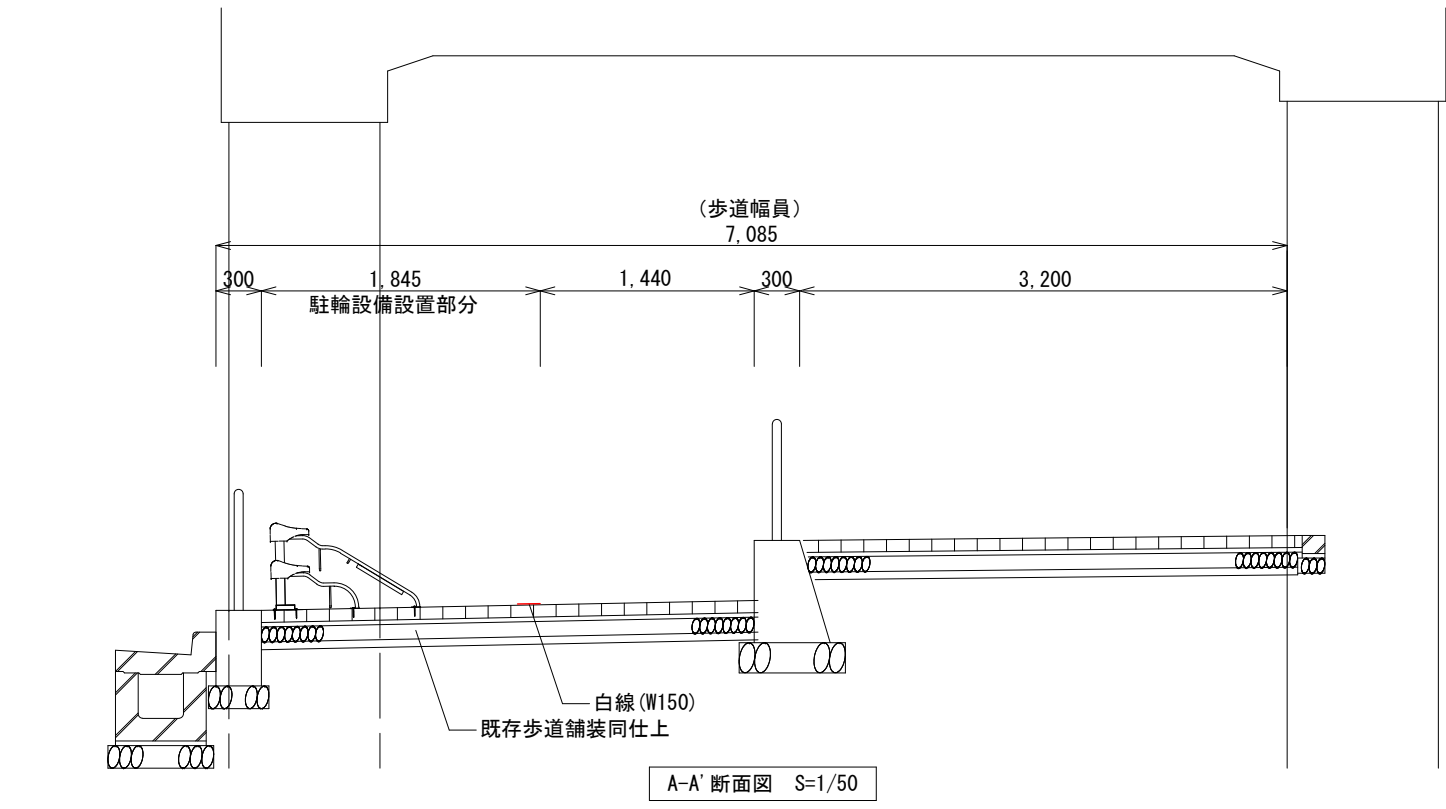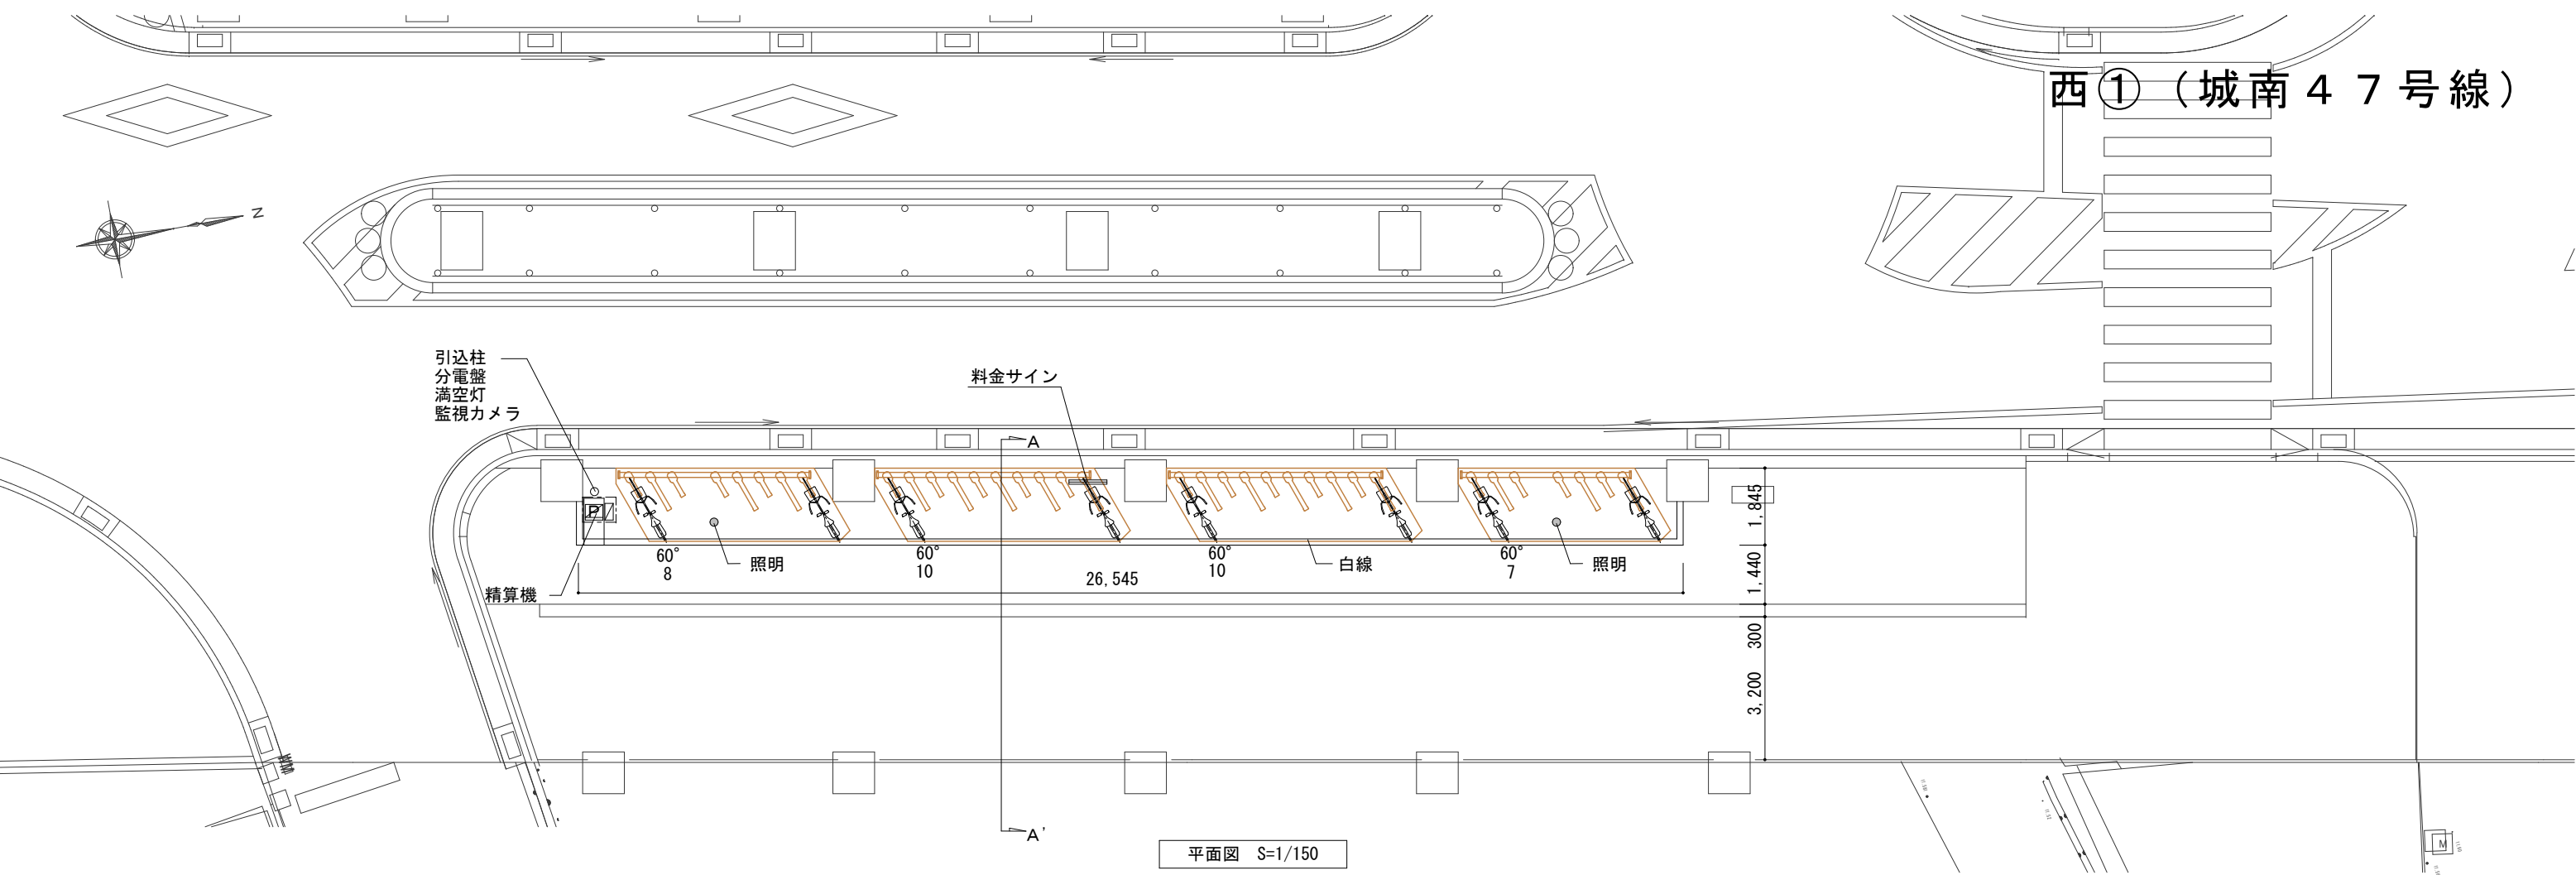

	ラック	ピッチ	角度	台数	
	Mロック (自転車)	@450	60°	35	台
合 計		台 数		35	台


精 算 機		1	台
-------	--	---	---

	Arch i M' s (株)アーキエムズ 一級村田建築事務所 京都市中京区南替町通御池上ル龍池町449-1 TEL075-241-2227／FAX075-241-2228	CHECK	DESIGN	PROJECT (仮称) 姫路駅前路上駐輪場	TITLE 計画図	DATE 2020. 02. 17	SHEET NO
					SCALE S=1:150	FILE	
					Arch i M' s		

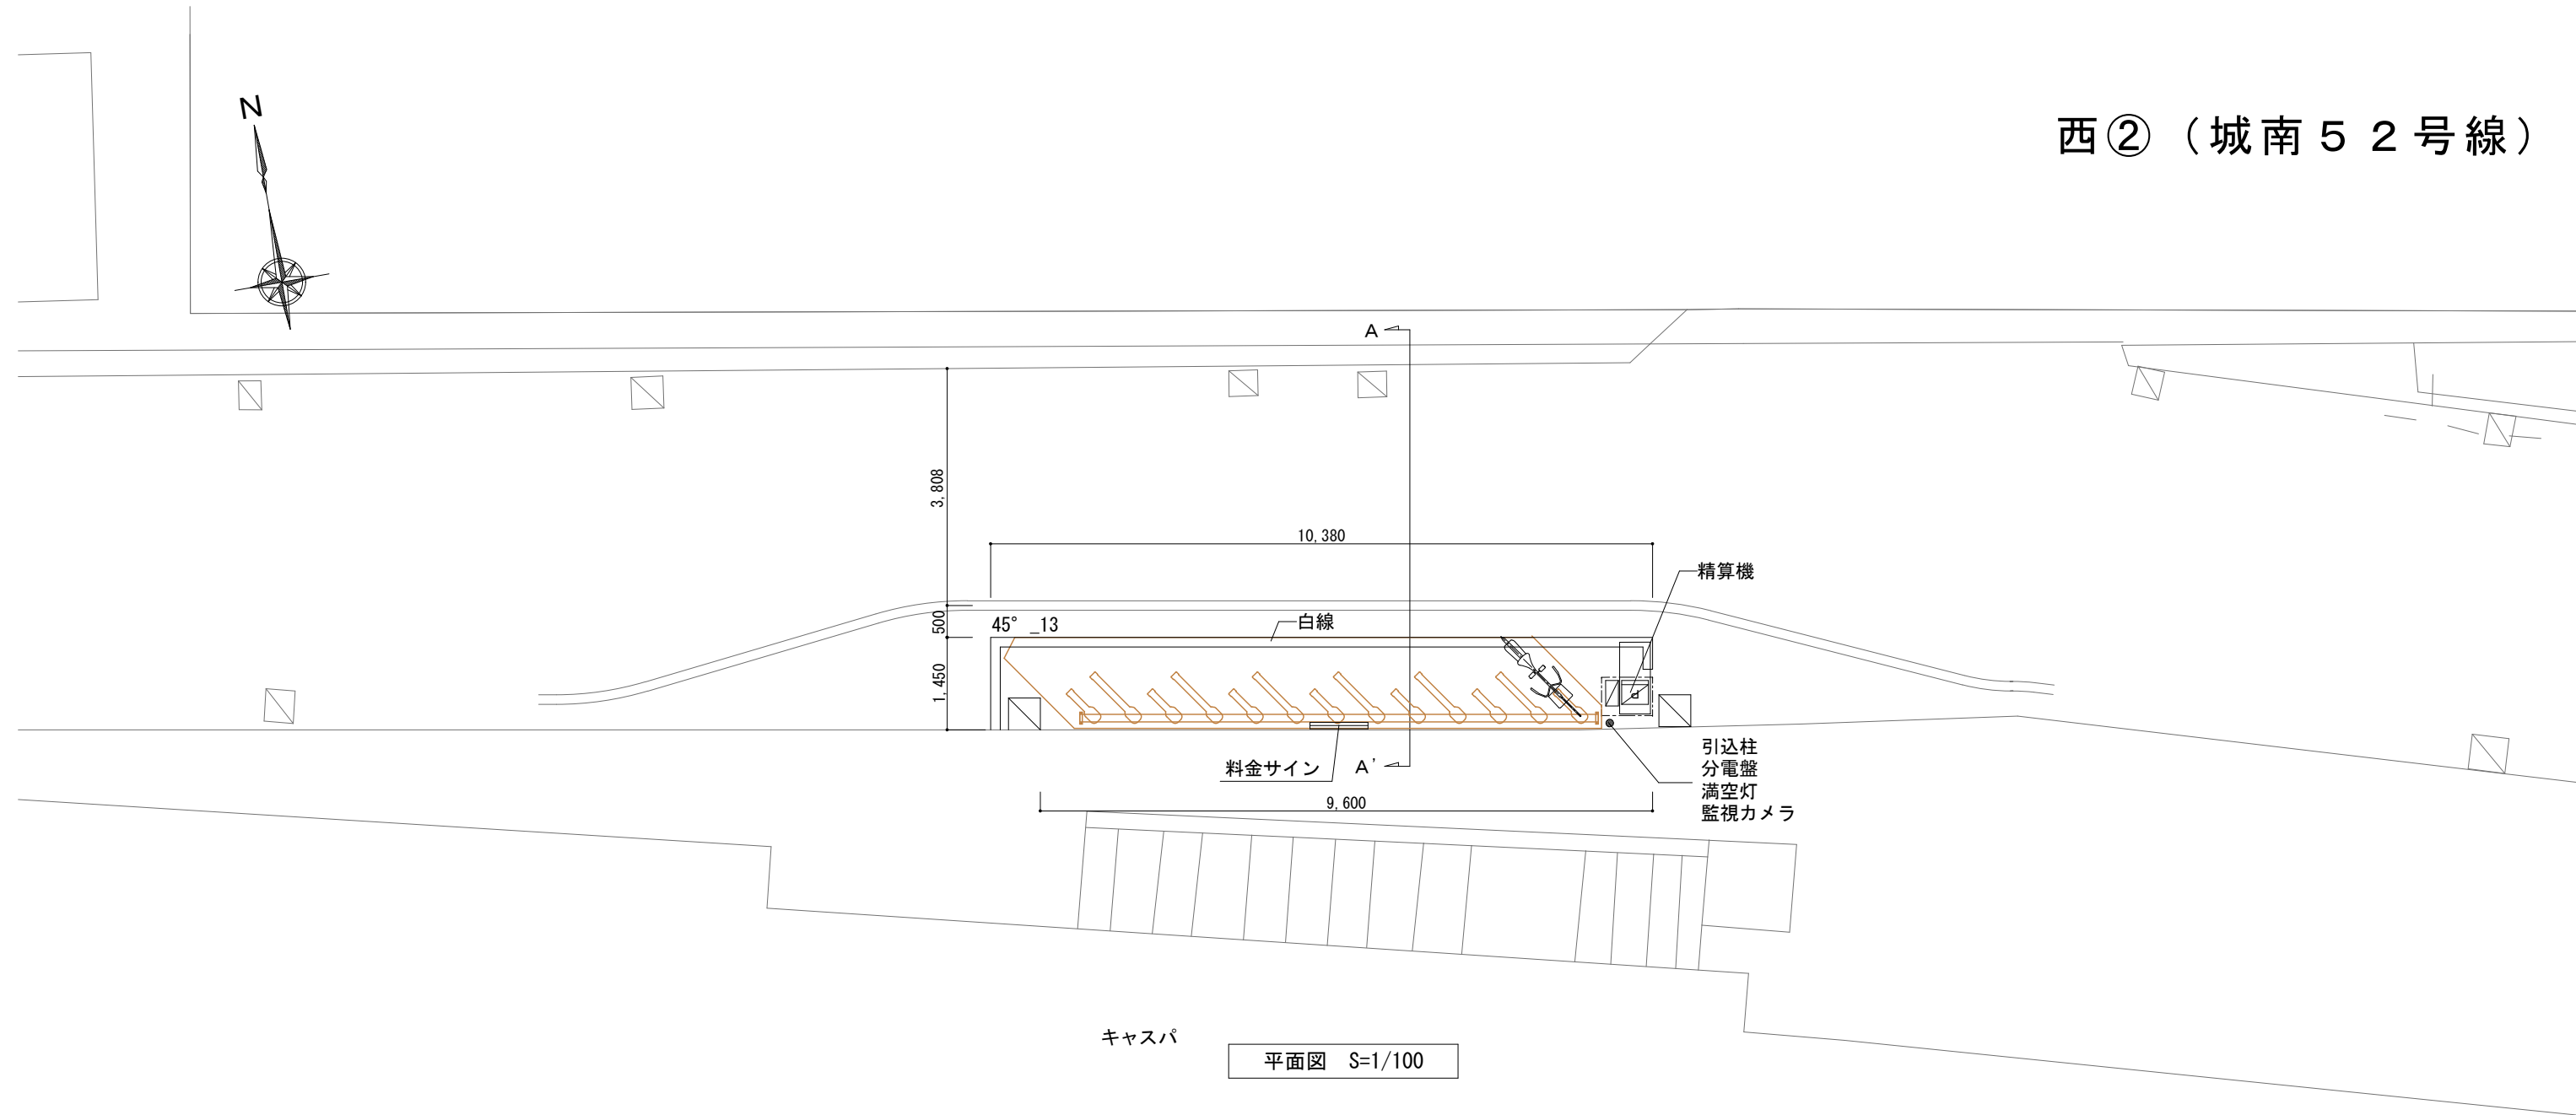


キャスパ

平面図 S=1/100


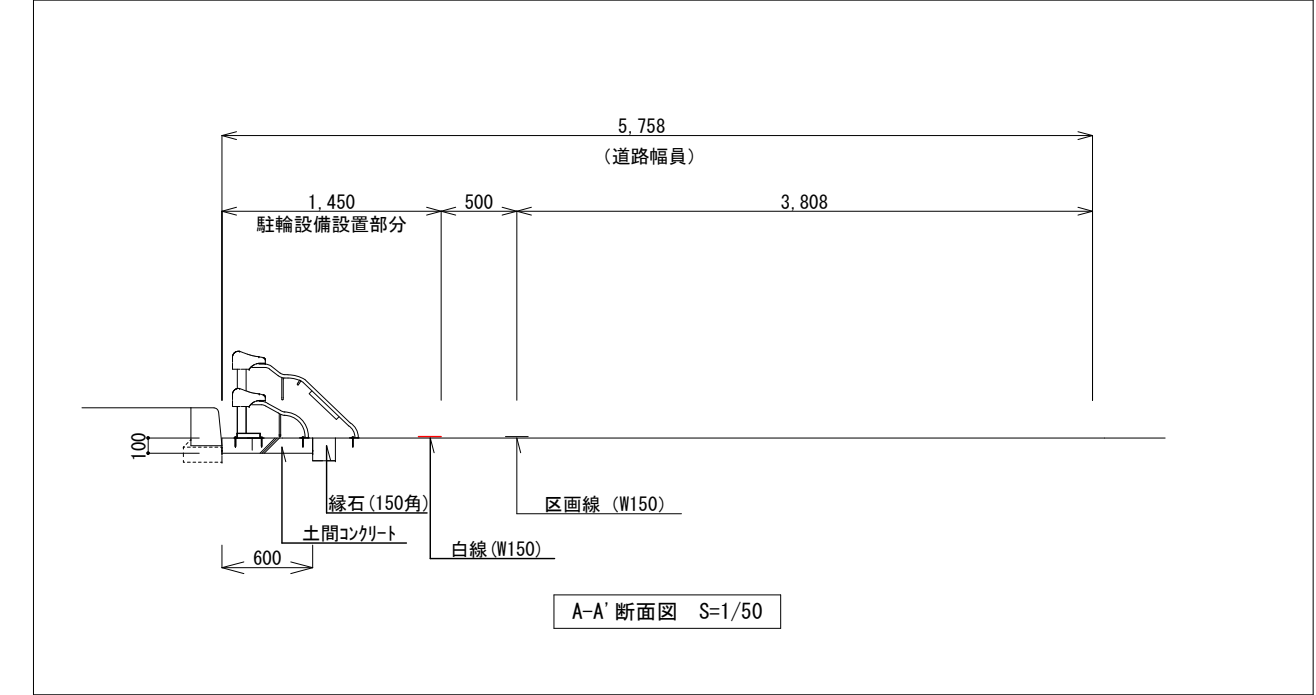


A-A' 断面図 S=1/50

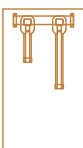	ラック	ピッチ	角度	台数	
	Mロック (自転車)	@450	45°	13	台
	合 計			13 台	

精 算 機		1	台
-------	--	---	---

	Arch i M' s (株)アーキエムズ 一級村田建築事務所 京都市中京区両替町通御池上ル龍池町449-1 TEL075-241-2227／FAX075-241-2228	CHECK	DESIGN	PROJECT (仮称) 姫路駅前路上駐輪場	TITLE 計画図	DATE 2019. 02. 17	SHEET NO
					SCALE S=1:100	FILE	
					Arch i M' s		

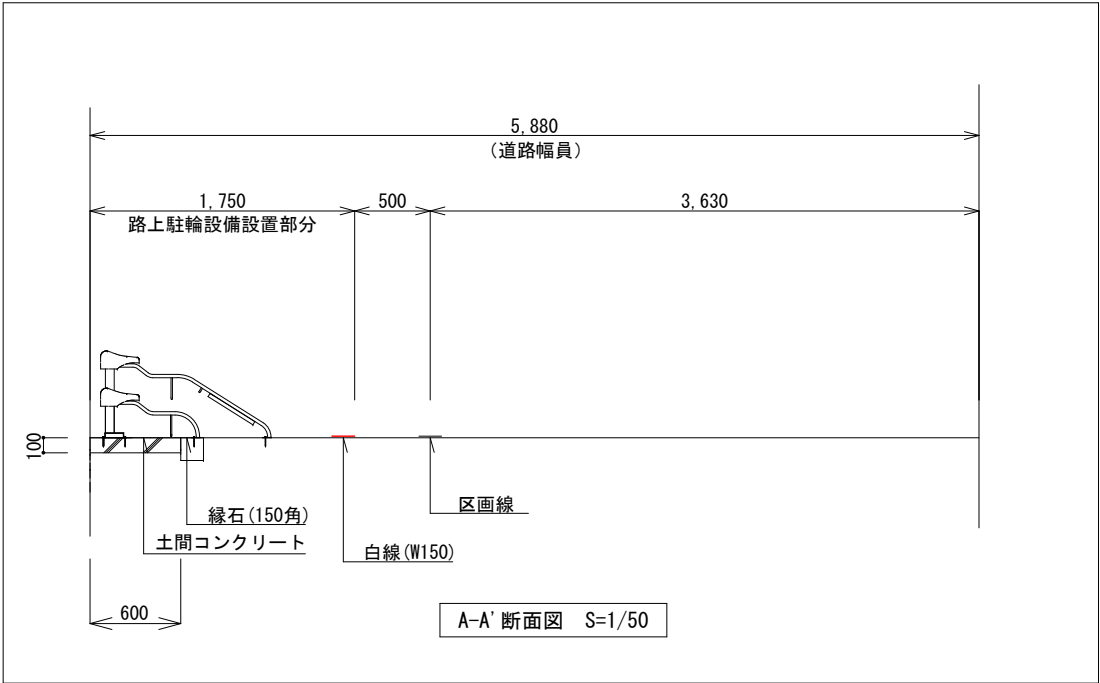
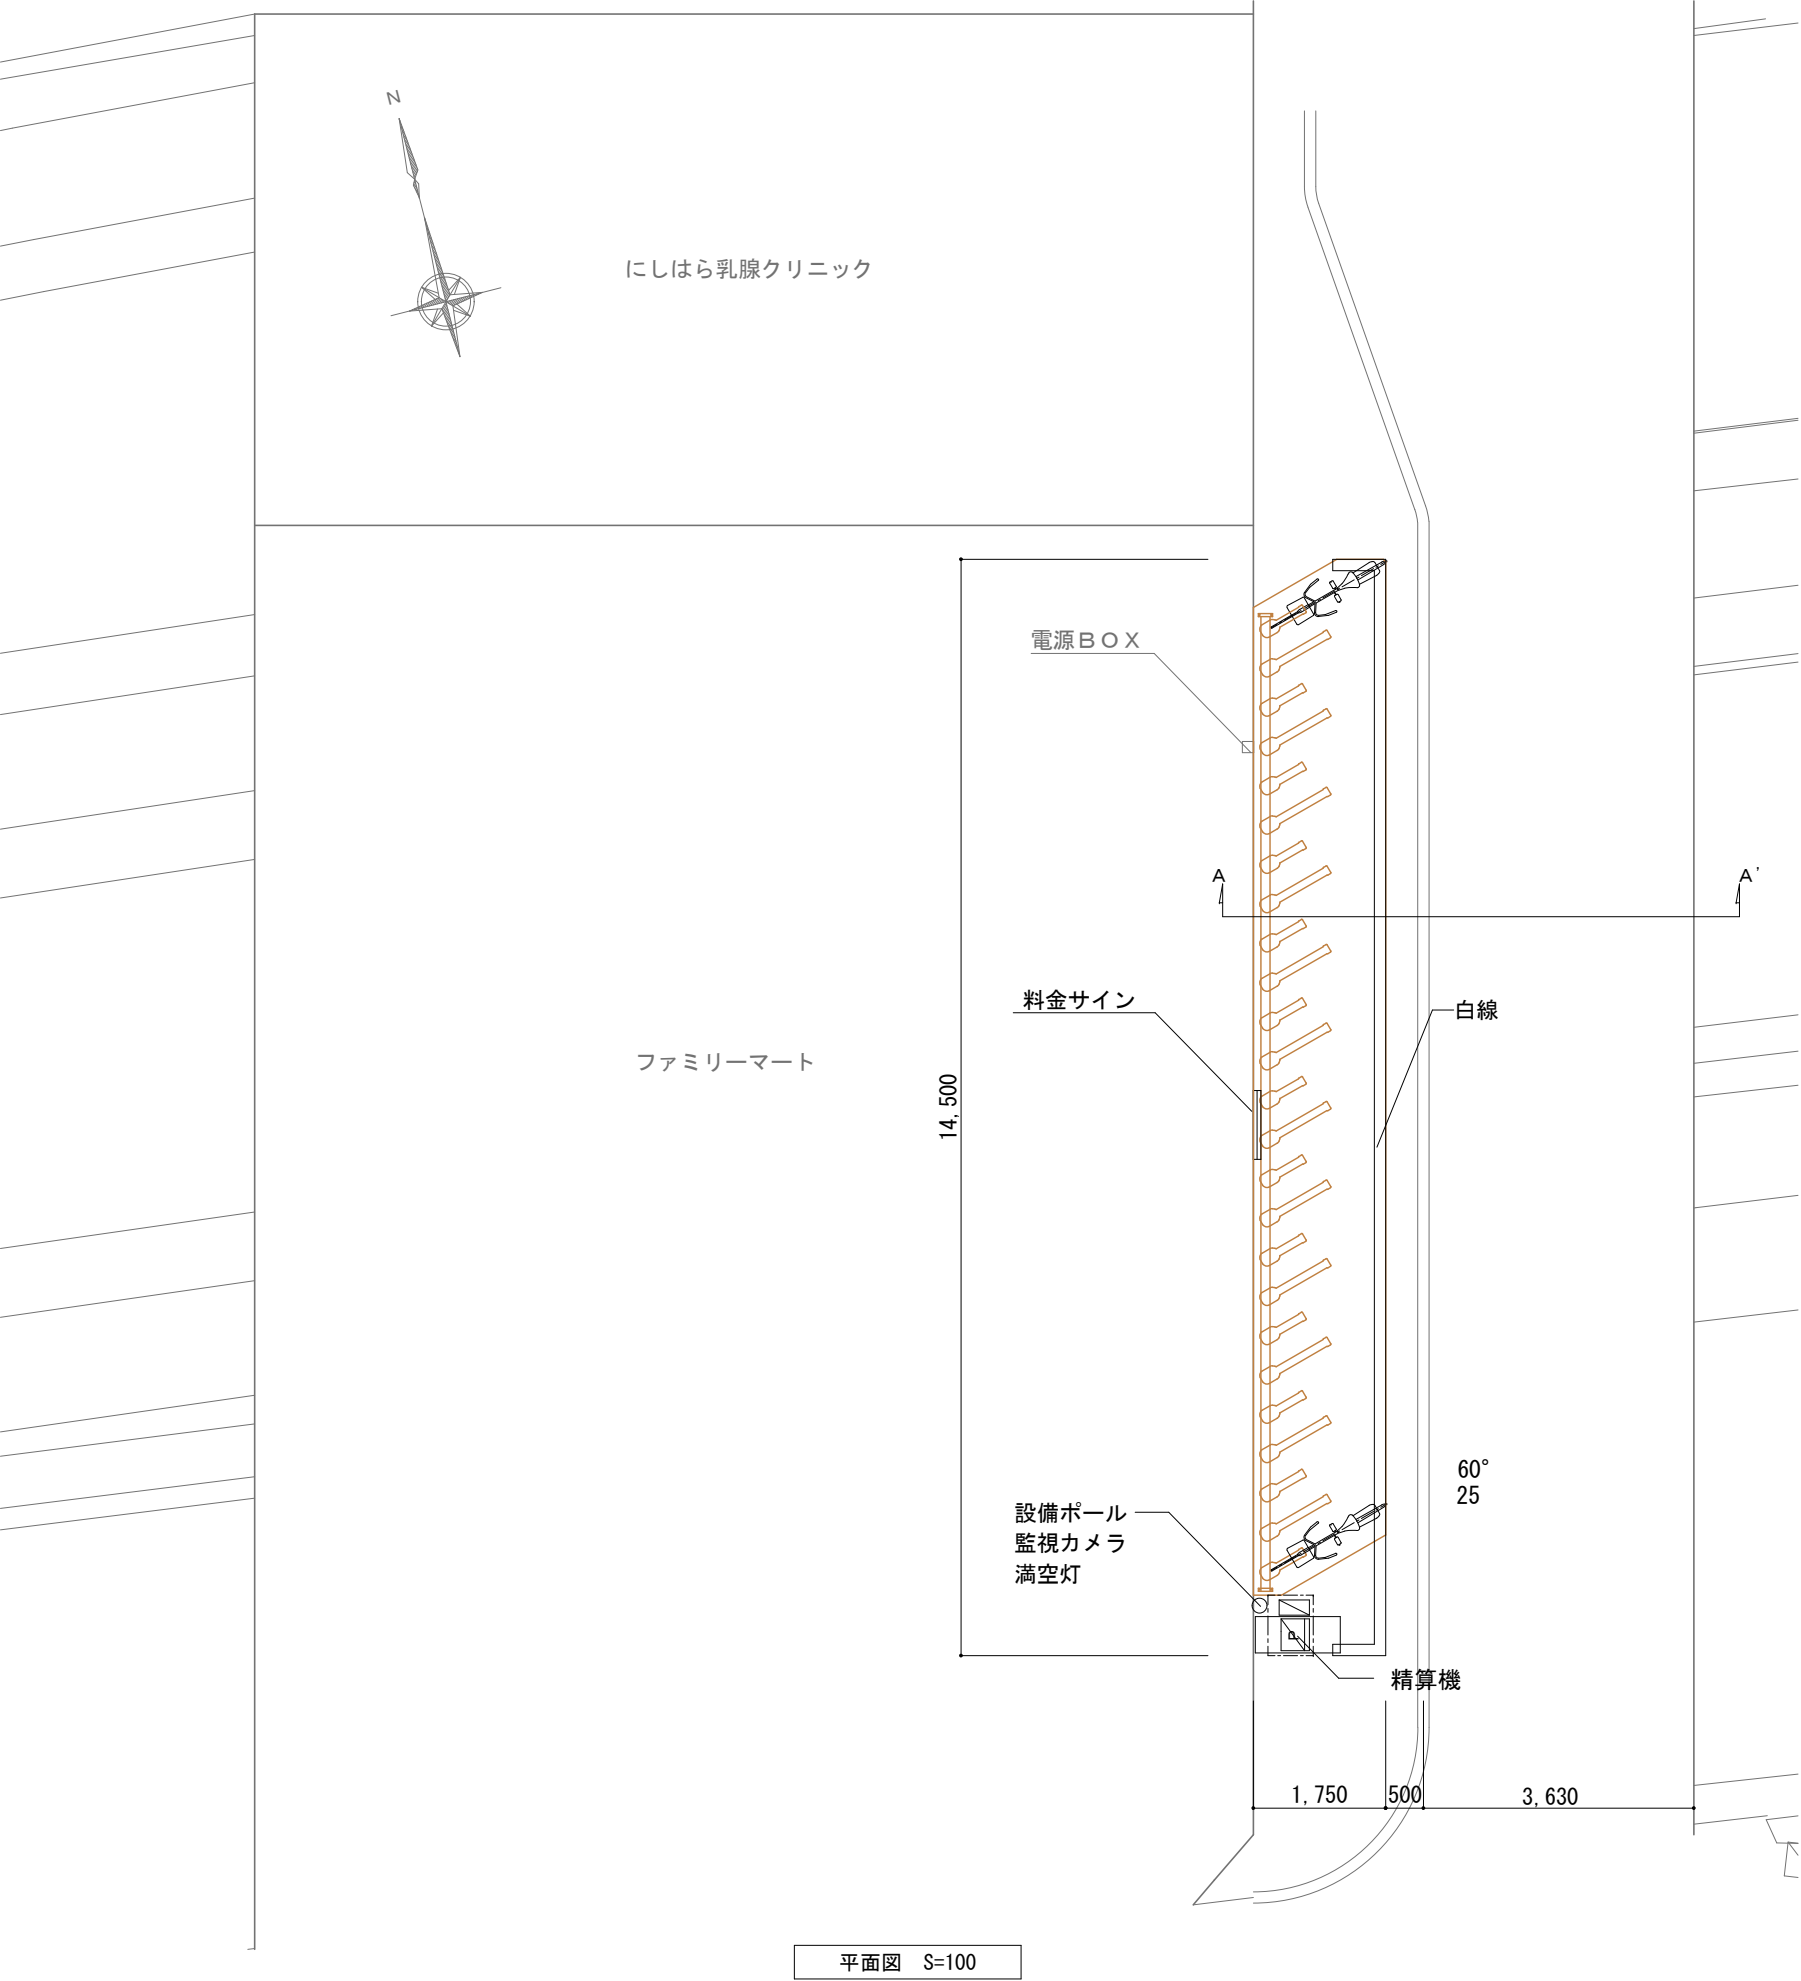



	ラック	ピッチ	角度	台数		
	Mロック (自転車)	@450	60°	25	台	
合 計		台 数		25	台	

精 算 機		1 台
-------	--	-----

	Arch i M' s (株)アーキエムズ 一級村田建築事務所 京都市中京区両替町通御池上ル龍池町449-1 TEL075-241-2227 / FAX075-241-2228	CHECK	DESIGN	PROJECT	(仮称) 姫路駅前路上駐輪場	TITLE	計画図	DATE	2020. 02. 17	SHEET NO
						SCALE	S=1:100	FILE		


西④（城南４５号線）

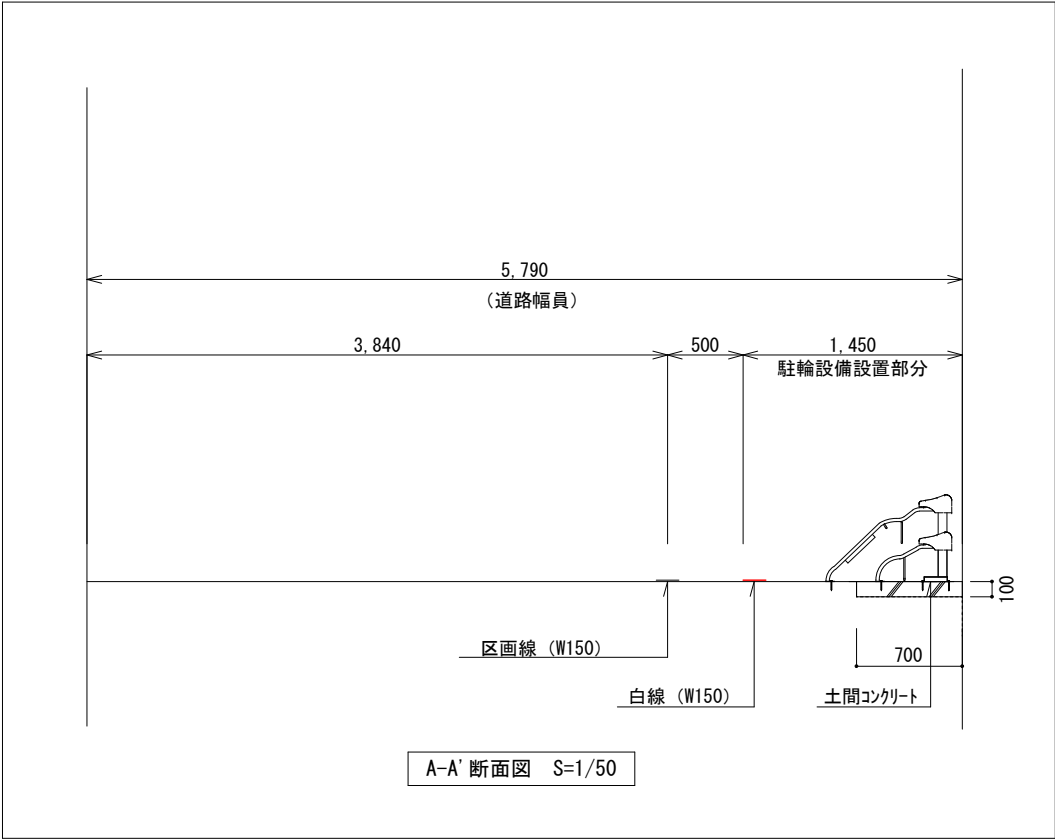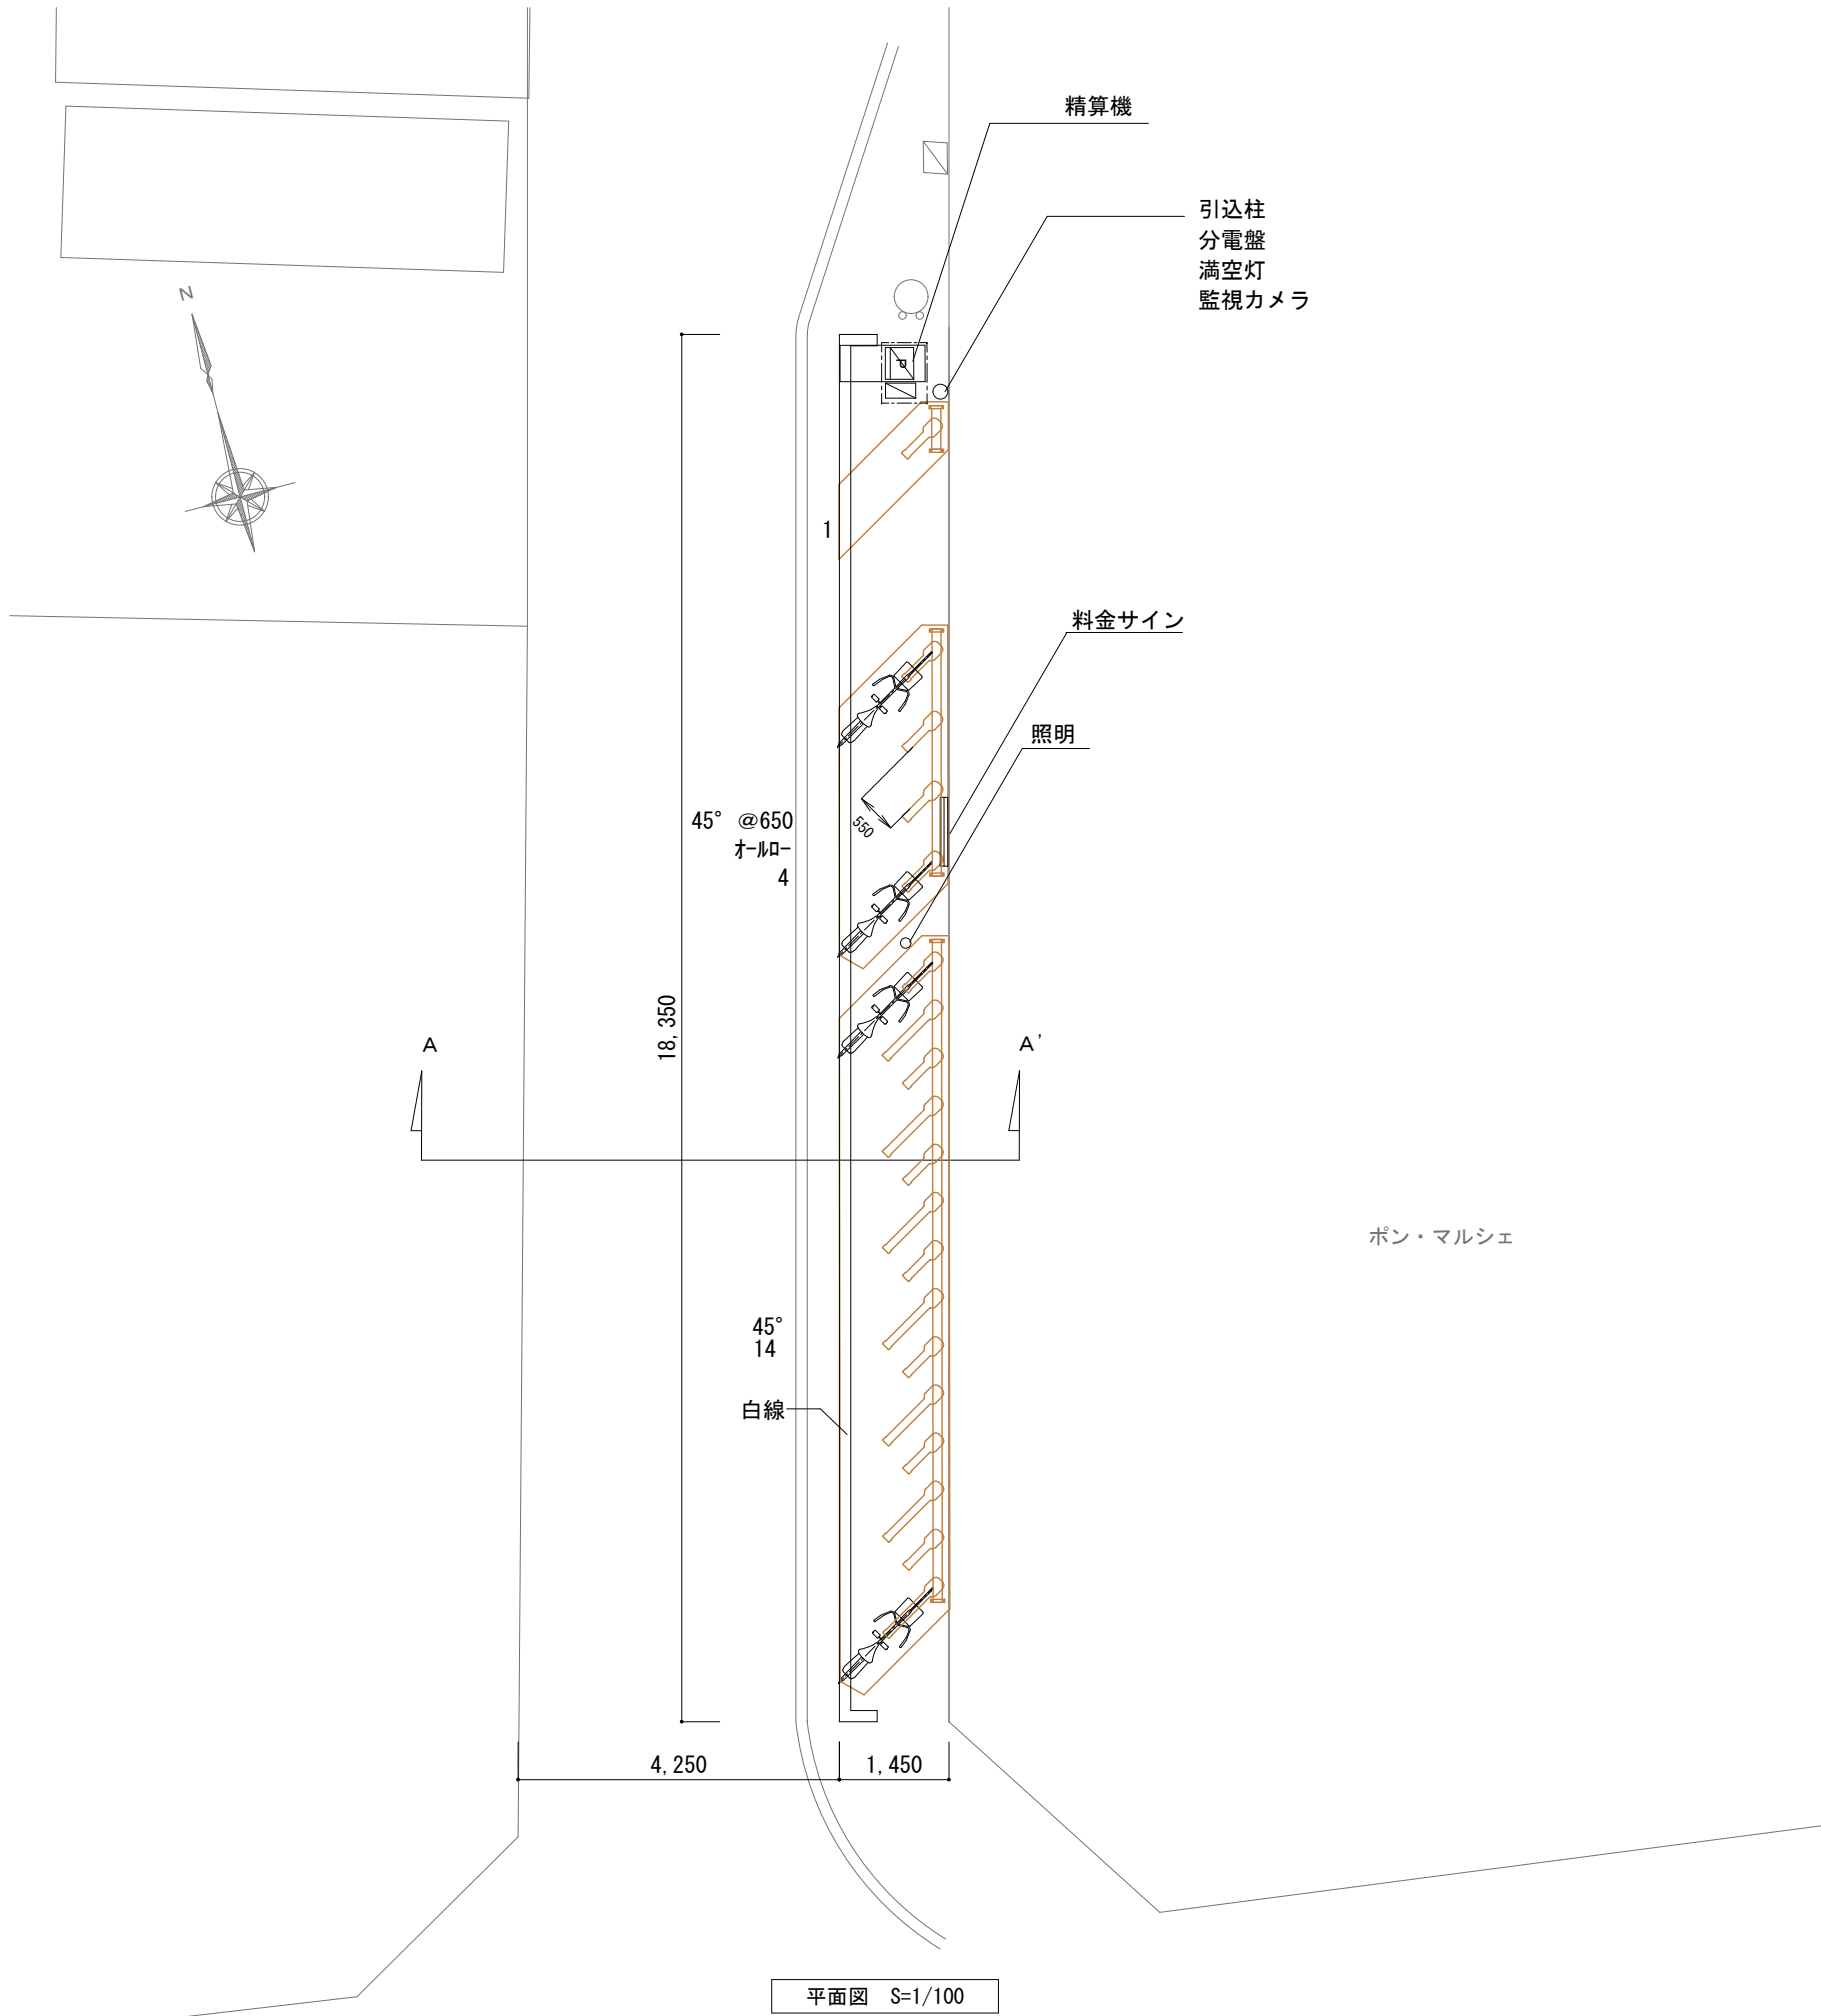

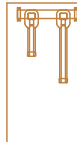
	ラック	ピッチ	角度	台数	
	Mロック (自転車)	@450	45°	14	台
		@650	45°	5	台
合 計 台 数				19	台

精 算 機		1	台
-------	--	---	---


	Archi M's (株)アーキエムズ 一級村田建築事務所 京都市中京区南替町通御池上ル龍池町449-1 TEL075-241-2227 / FAX075-241-2228	CHECK	DESIGN	PROJECT (仮称) 姫路駅前路上駐輪場	TITLE 計画図	DATE 2020. 02. 17	SHEET NO
					SCALE S=1:100	FILE	
					Arch M's		

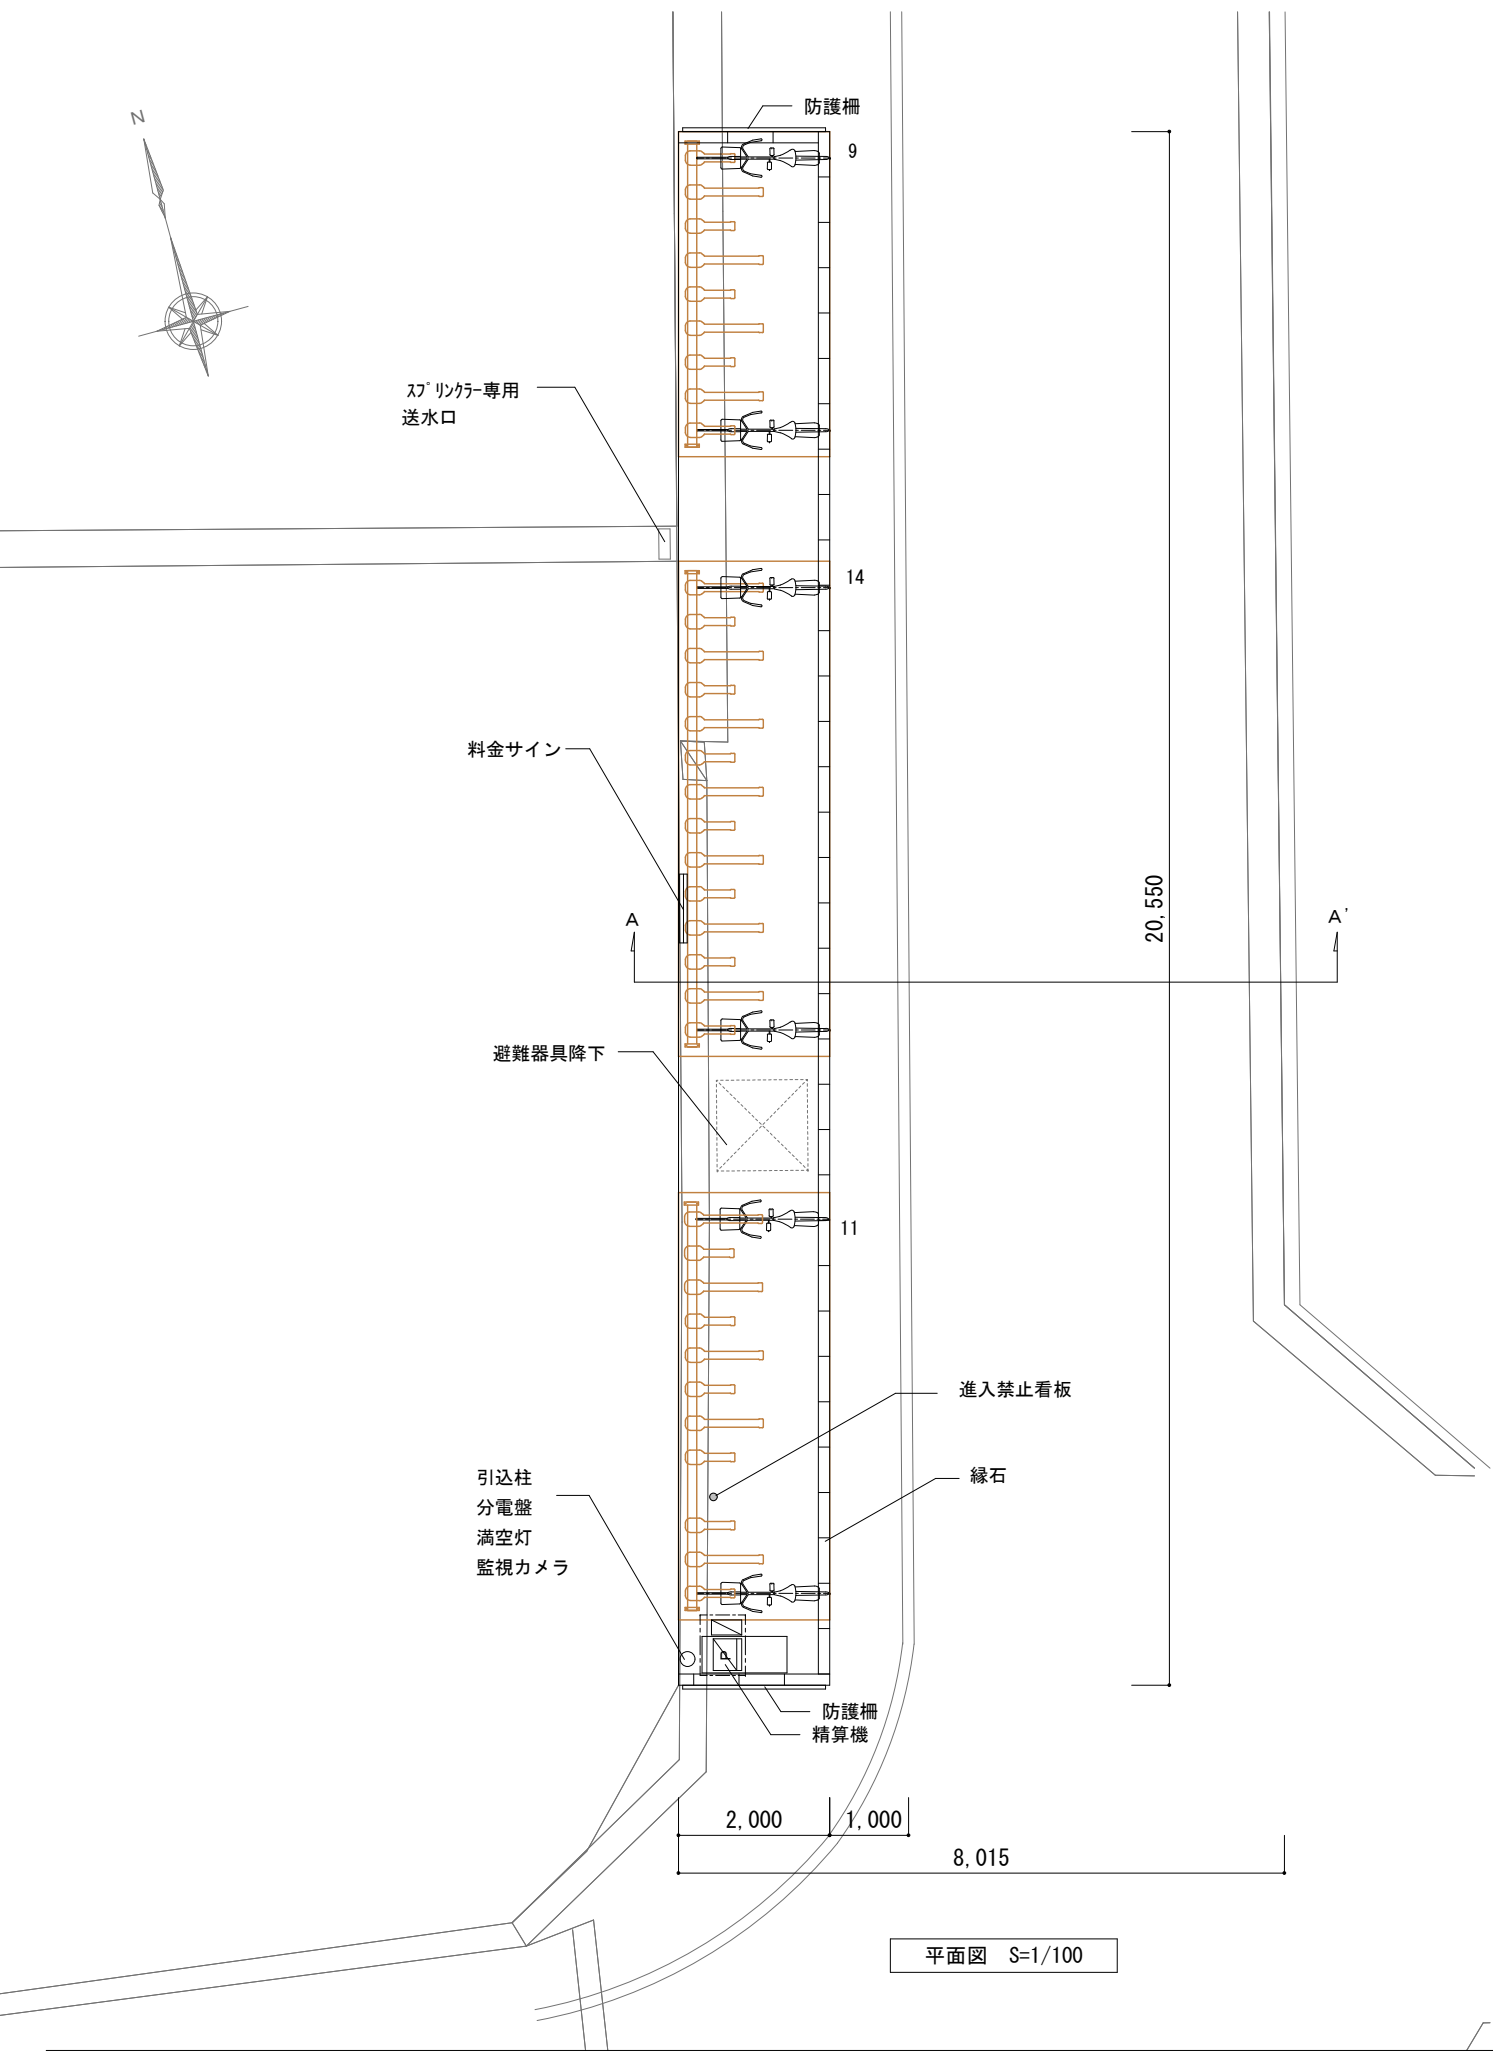

平面図 S=1/100

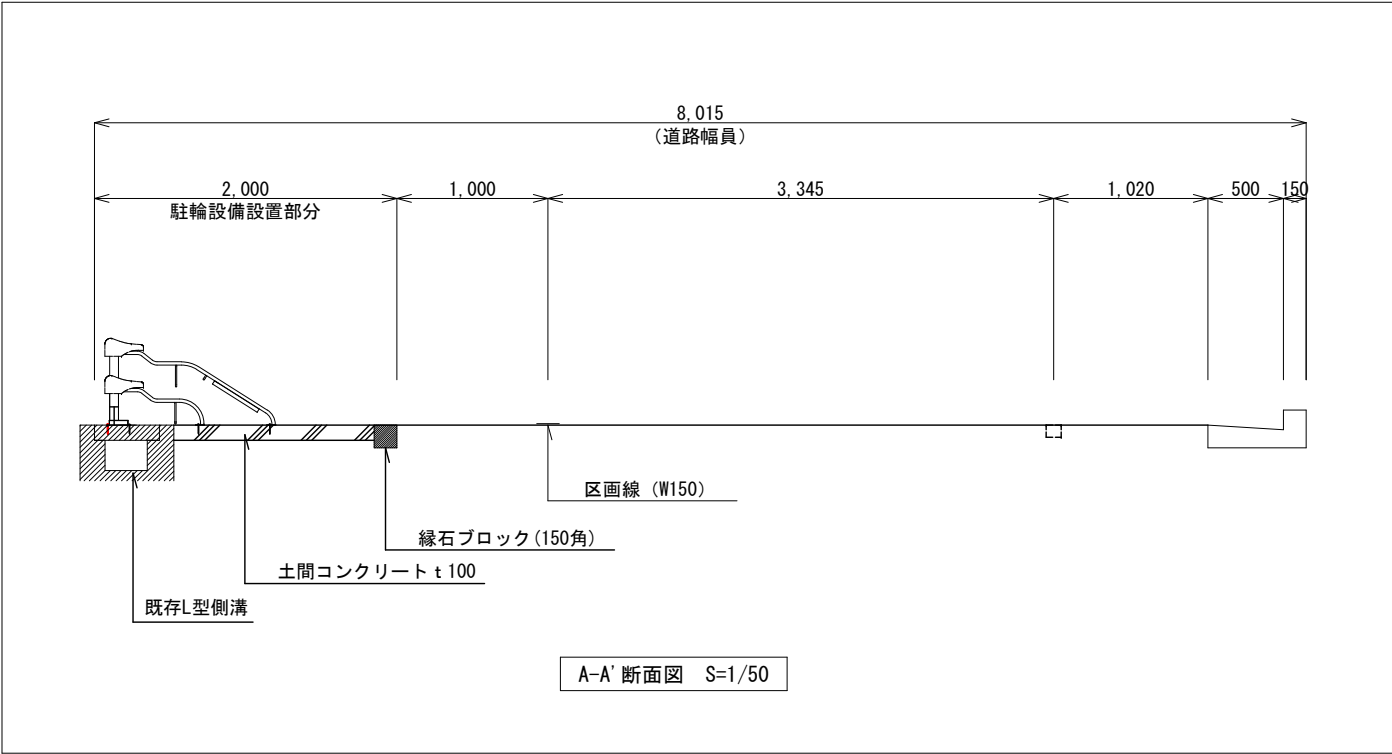

A-A' 断面図 S=1/50

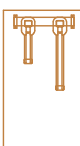	ラック	ピッチ	角度	台数		
	Mロック (自転車)	@450	90°	34	台	
	合 計		台 数		34	台

精 算 機		1 台
-------	--	-----

	Archi M's (株)アーキエムズ 一級村田建築事務所 京都市中京区両替町通御池上ル龍池町449-1 TEL075-241-2227 / FAX075-241-2228	CHECK	DESIGN	PROJECT (仮称) 姫路駅前路上駐輪場	TITLE 計画図	DATE 2020. 02. 17	SHEET NO
					SCALE S=1:100	FILE	
					Arch M's		