



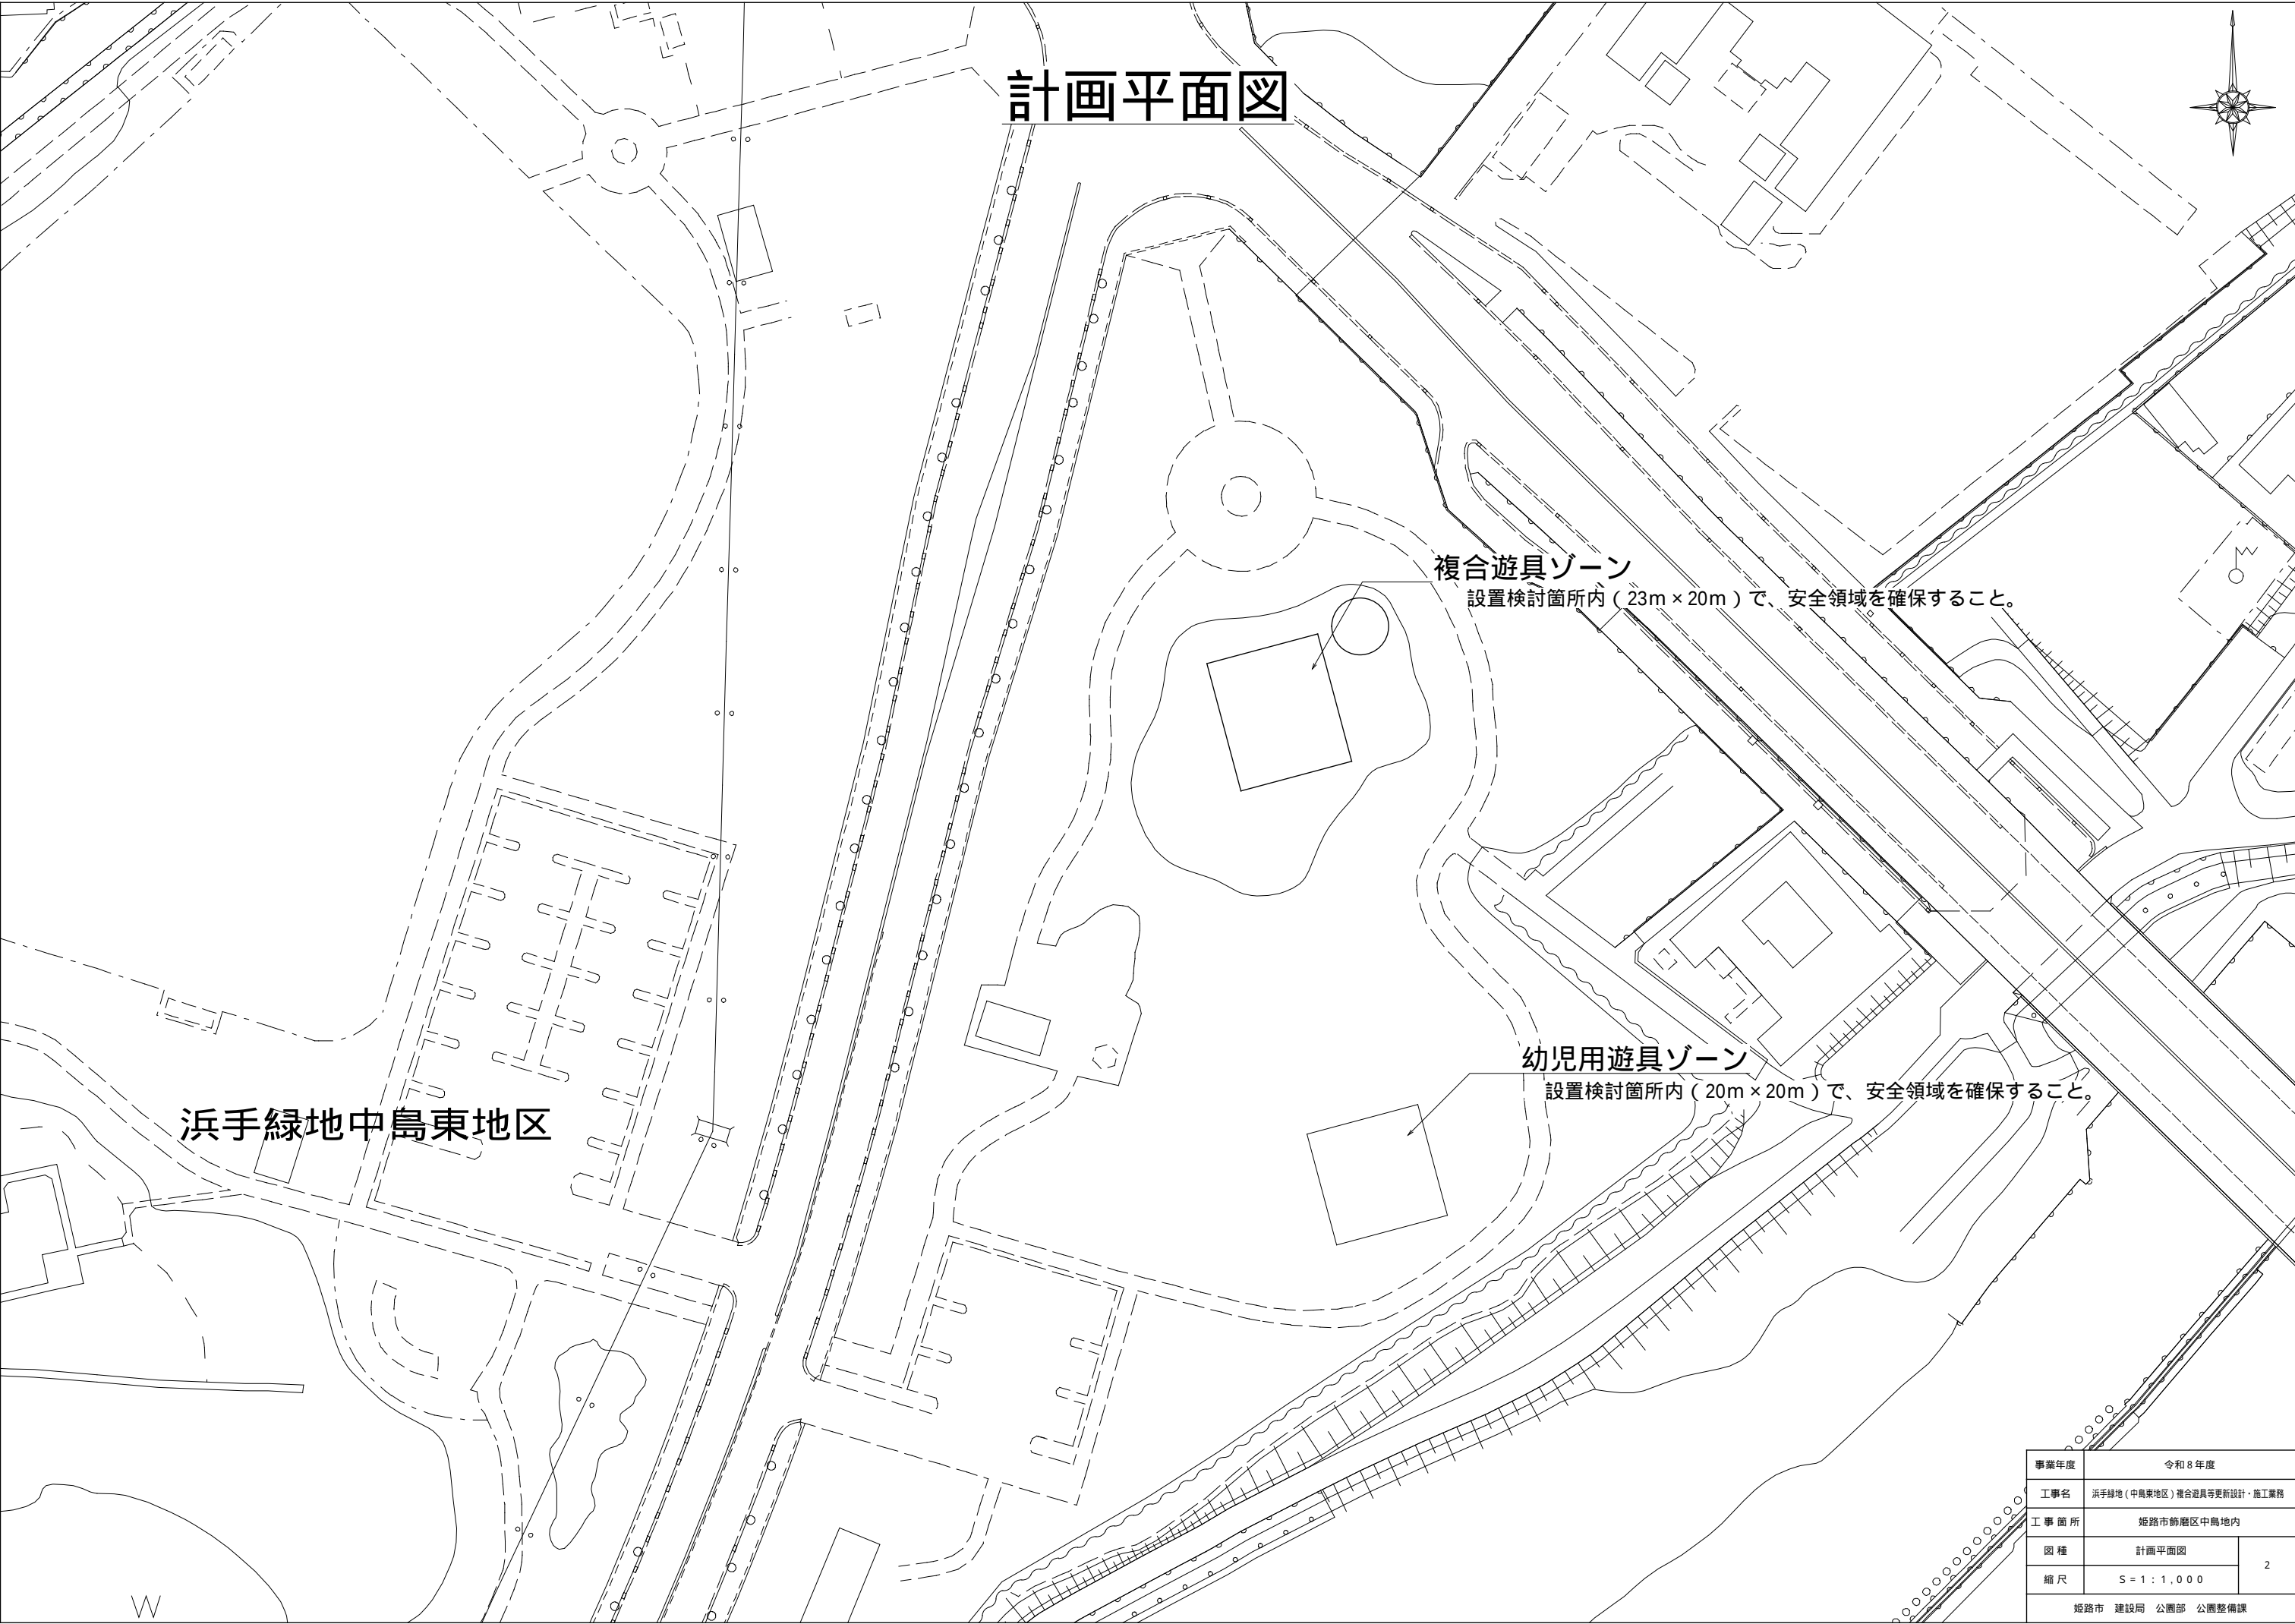

計画平面図

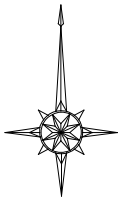

複合遊具ゾーン
設置検討箇所内（23m × 20m）で、安全領域を確保すること。

幼児用遊具ゾーン
設置検討箇所内（20m × 20m）で、安全領域を確保すること。

浜手緑地中島東地区

事業年度	令和8年度		
工事名	浜手緑地（中島東地区）複合遊具等更新設計・施工業務		
工事箇所	姫路市飾磨区中島地内		
図種	計画平面図	2	
縮尺	S = 1 : 1,000		
姫路市 建設局 公園部 公園整備課			