


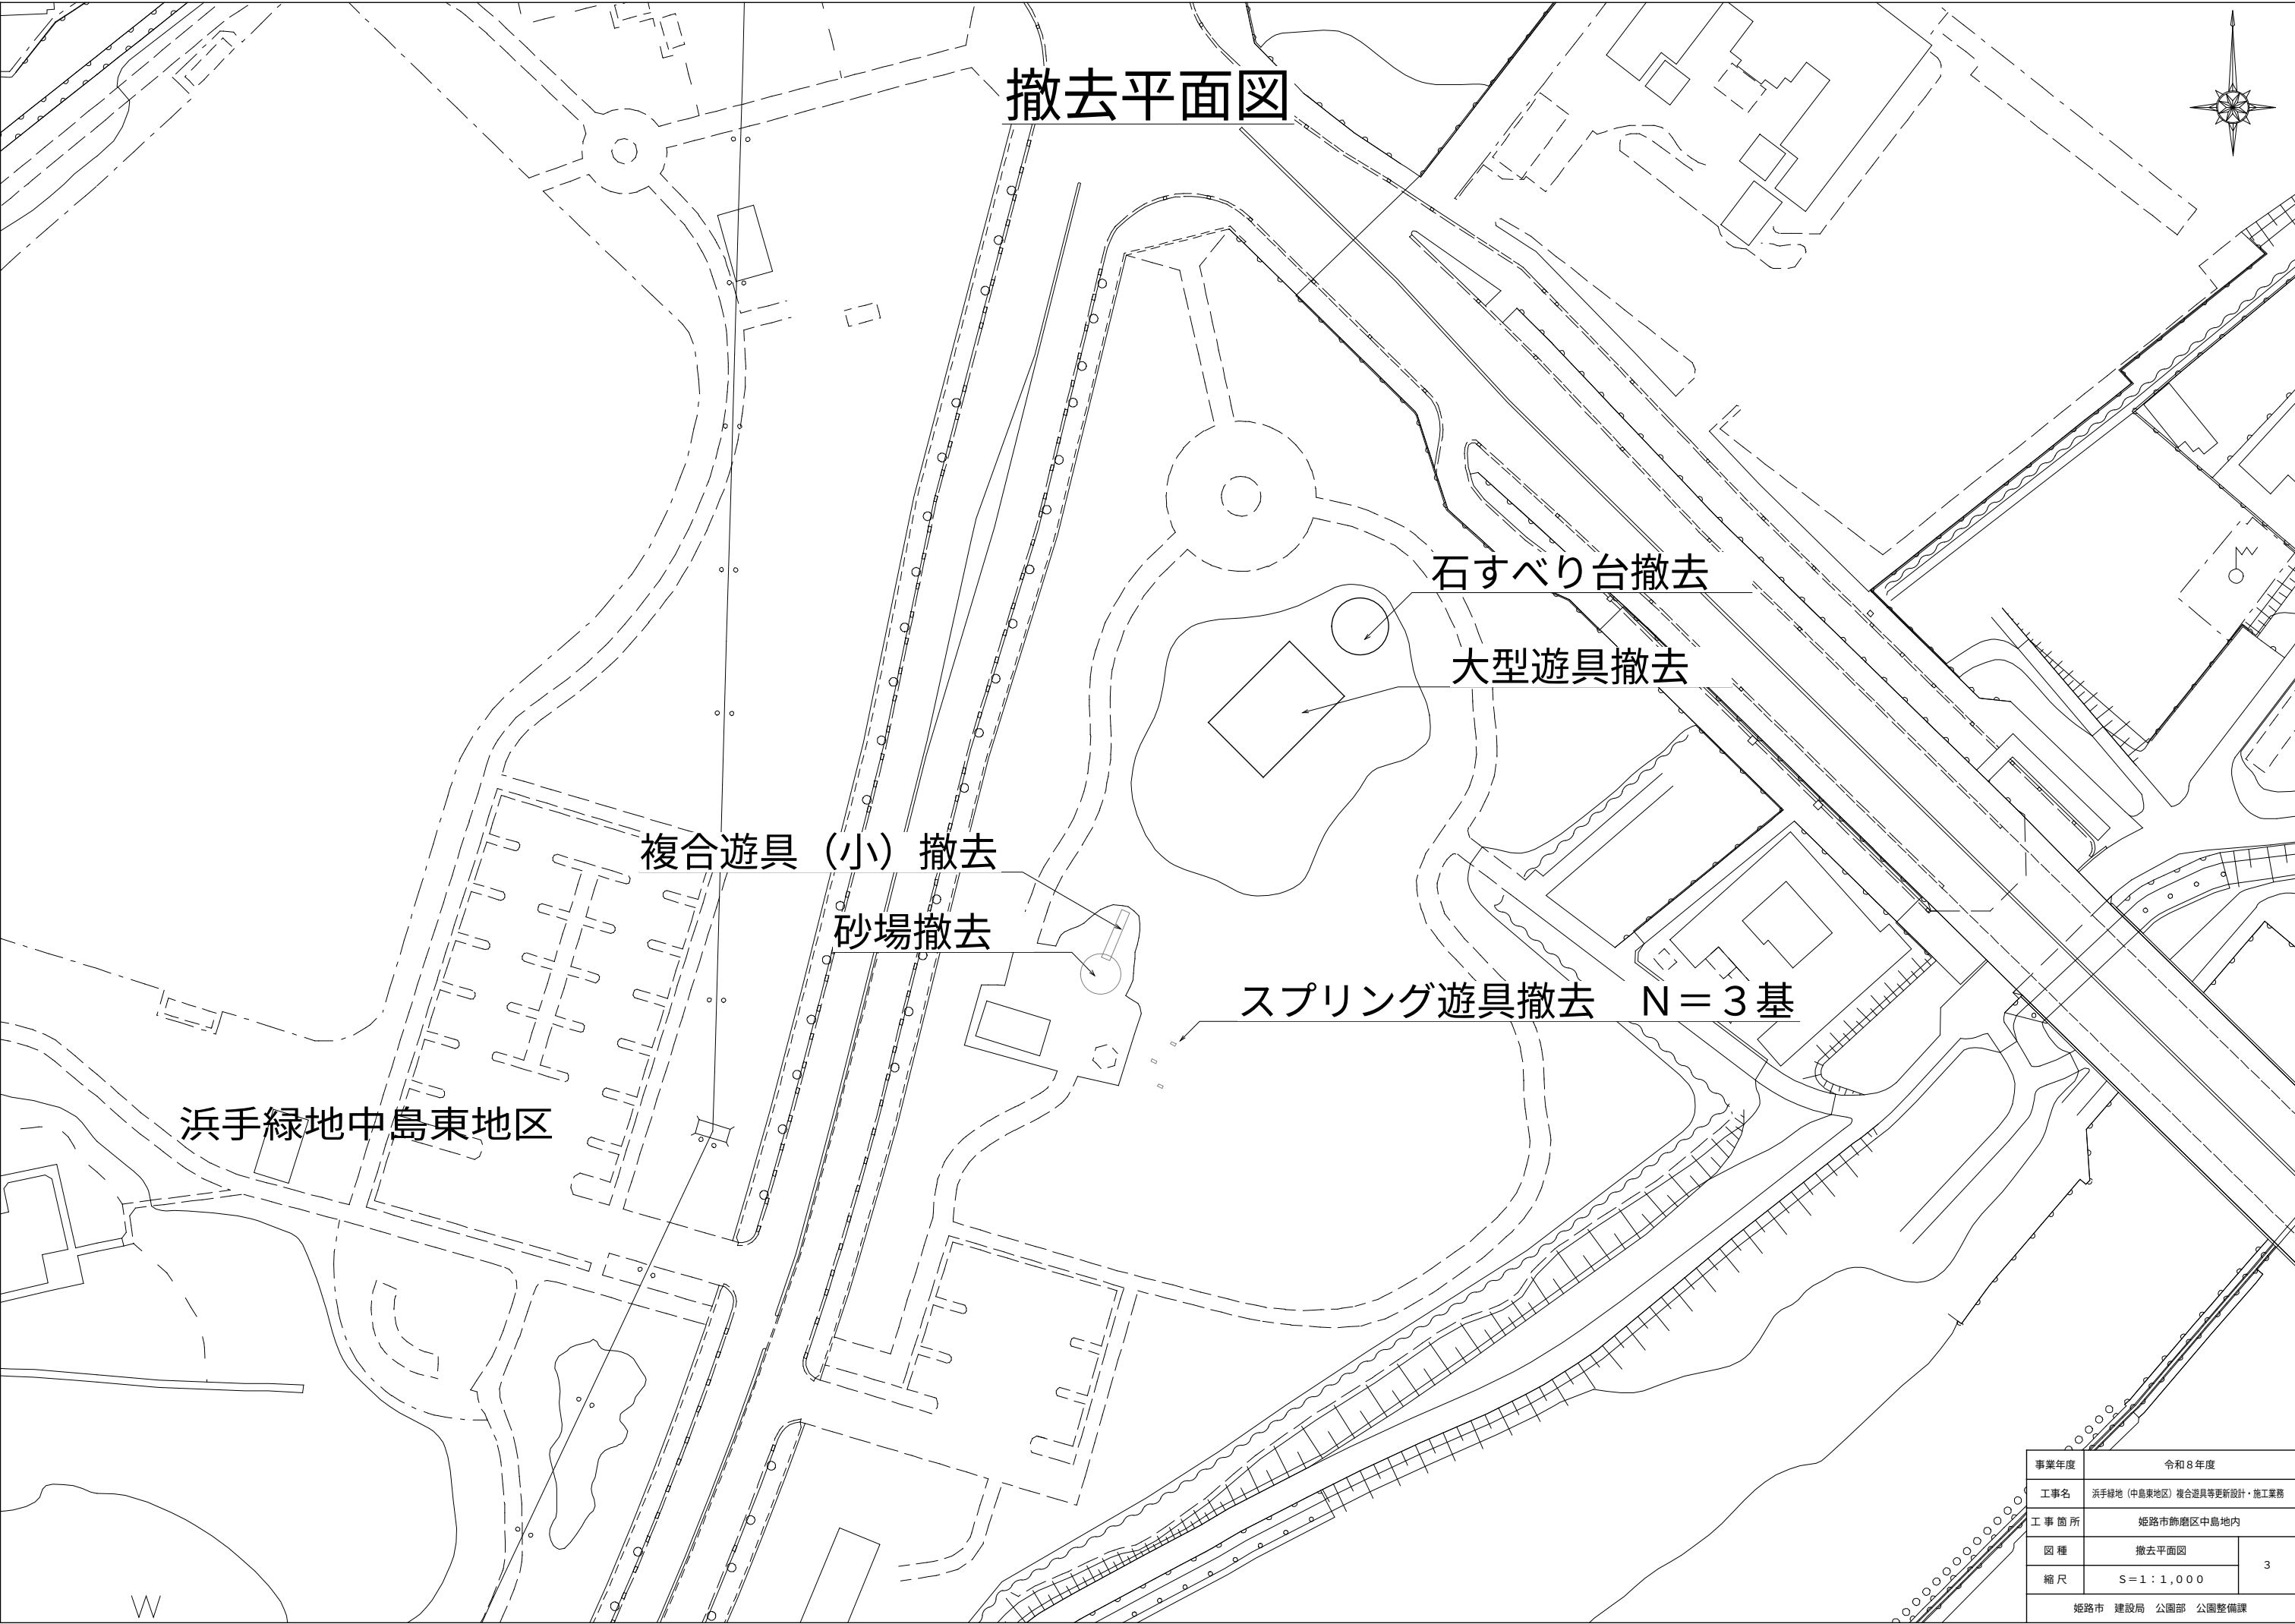

撤去平面図

石すべり台撤去

大型遊具撤去

複合遊具（小）撤去

砂場撤去

スプリング遊具撤去 N=3基

浜手緑地中島東地区

事業年度	令和8年度		
工事名	浜手緑地（中島東地区）複合遊具等更新設計・施工業務		
工事箇所	姫路市飾磨区中島地内		
図種	撤去平面図	3	
縮尺	S＝1：1,000		
姫路市 建設局 公園部 公園整備課			