

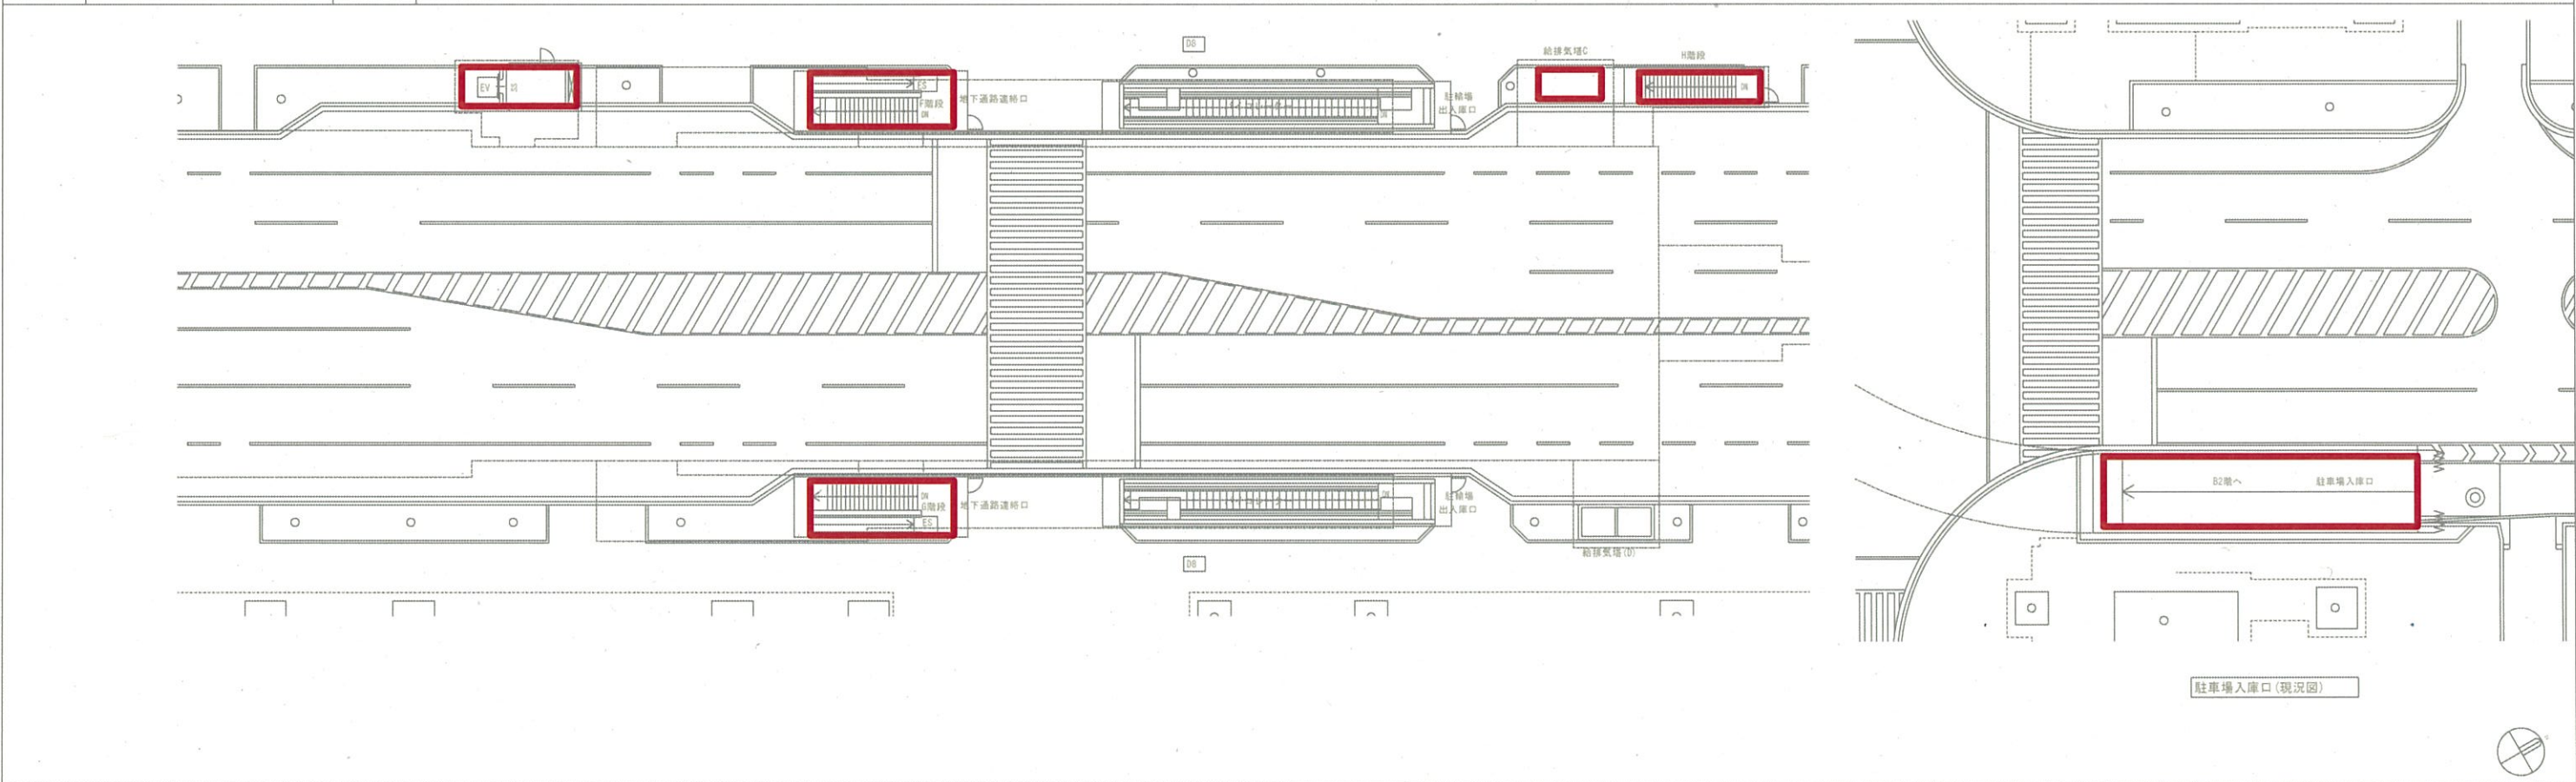
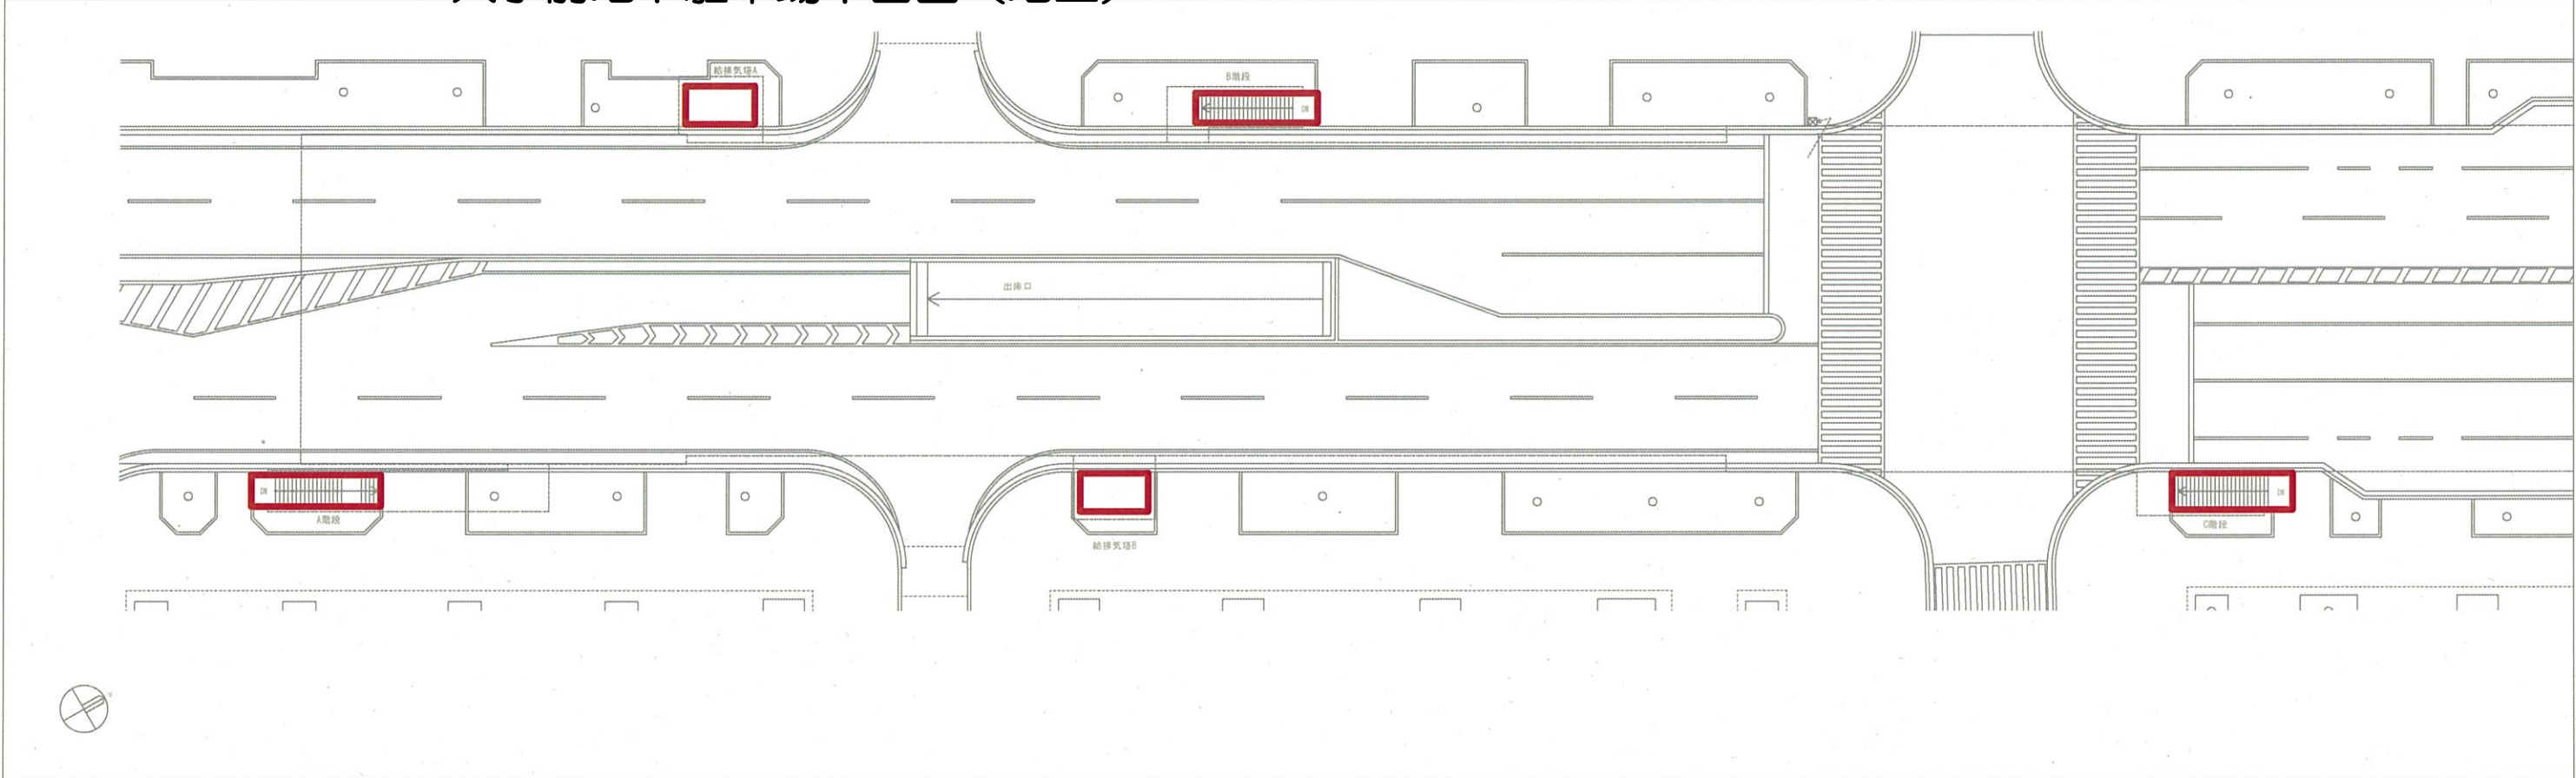


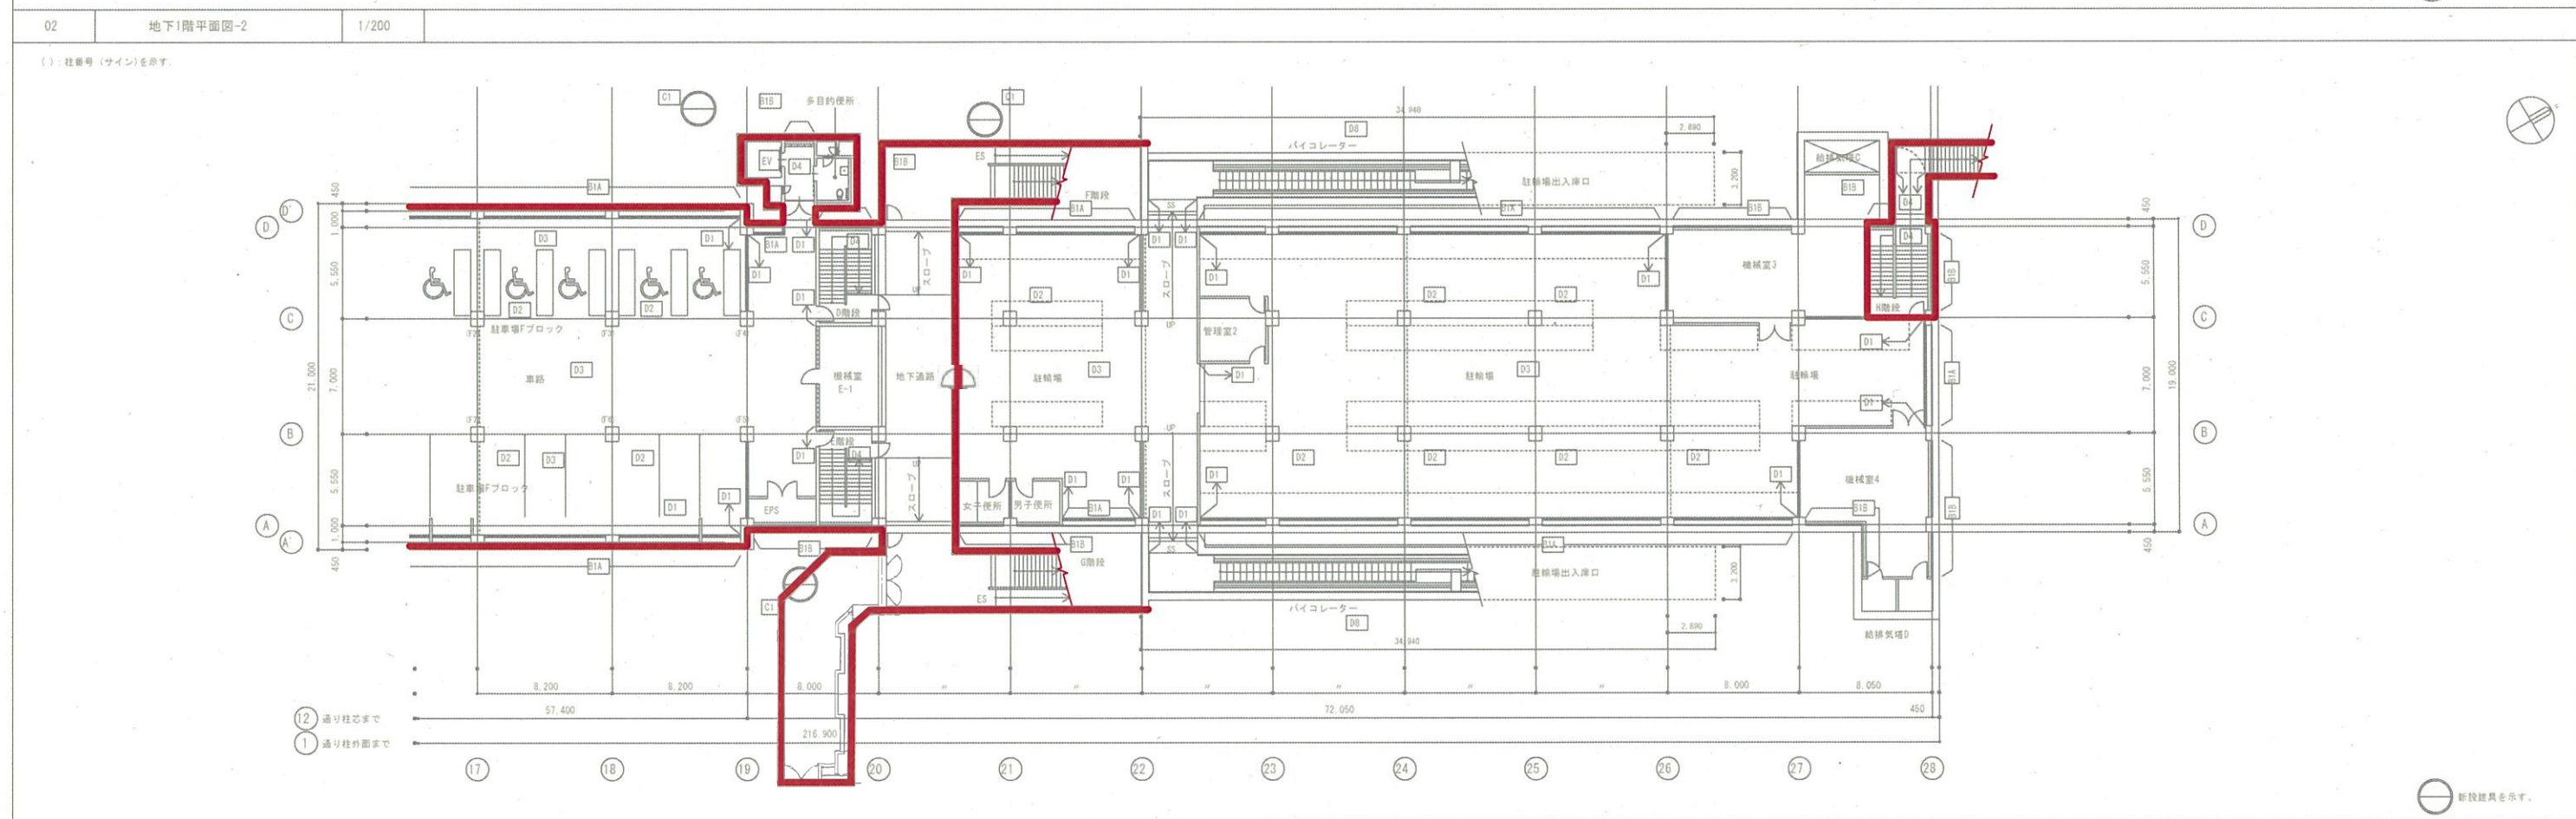

図面付添部		姫路市建設総務課			工事名	大手前地下駐車場			
				図面名	1階平面図				
				縮尺	S=1：200	図面番号	意- 14		
				事業者名	姫路市建設総務課				
				作成年月日	平成 28年 6月 日				
	</								

大手前地下駐車場平面図（地下1階）

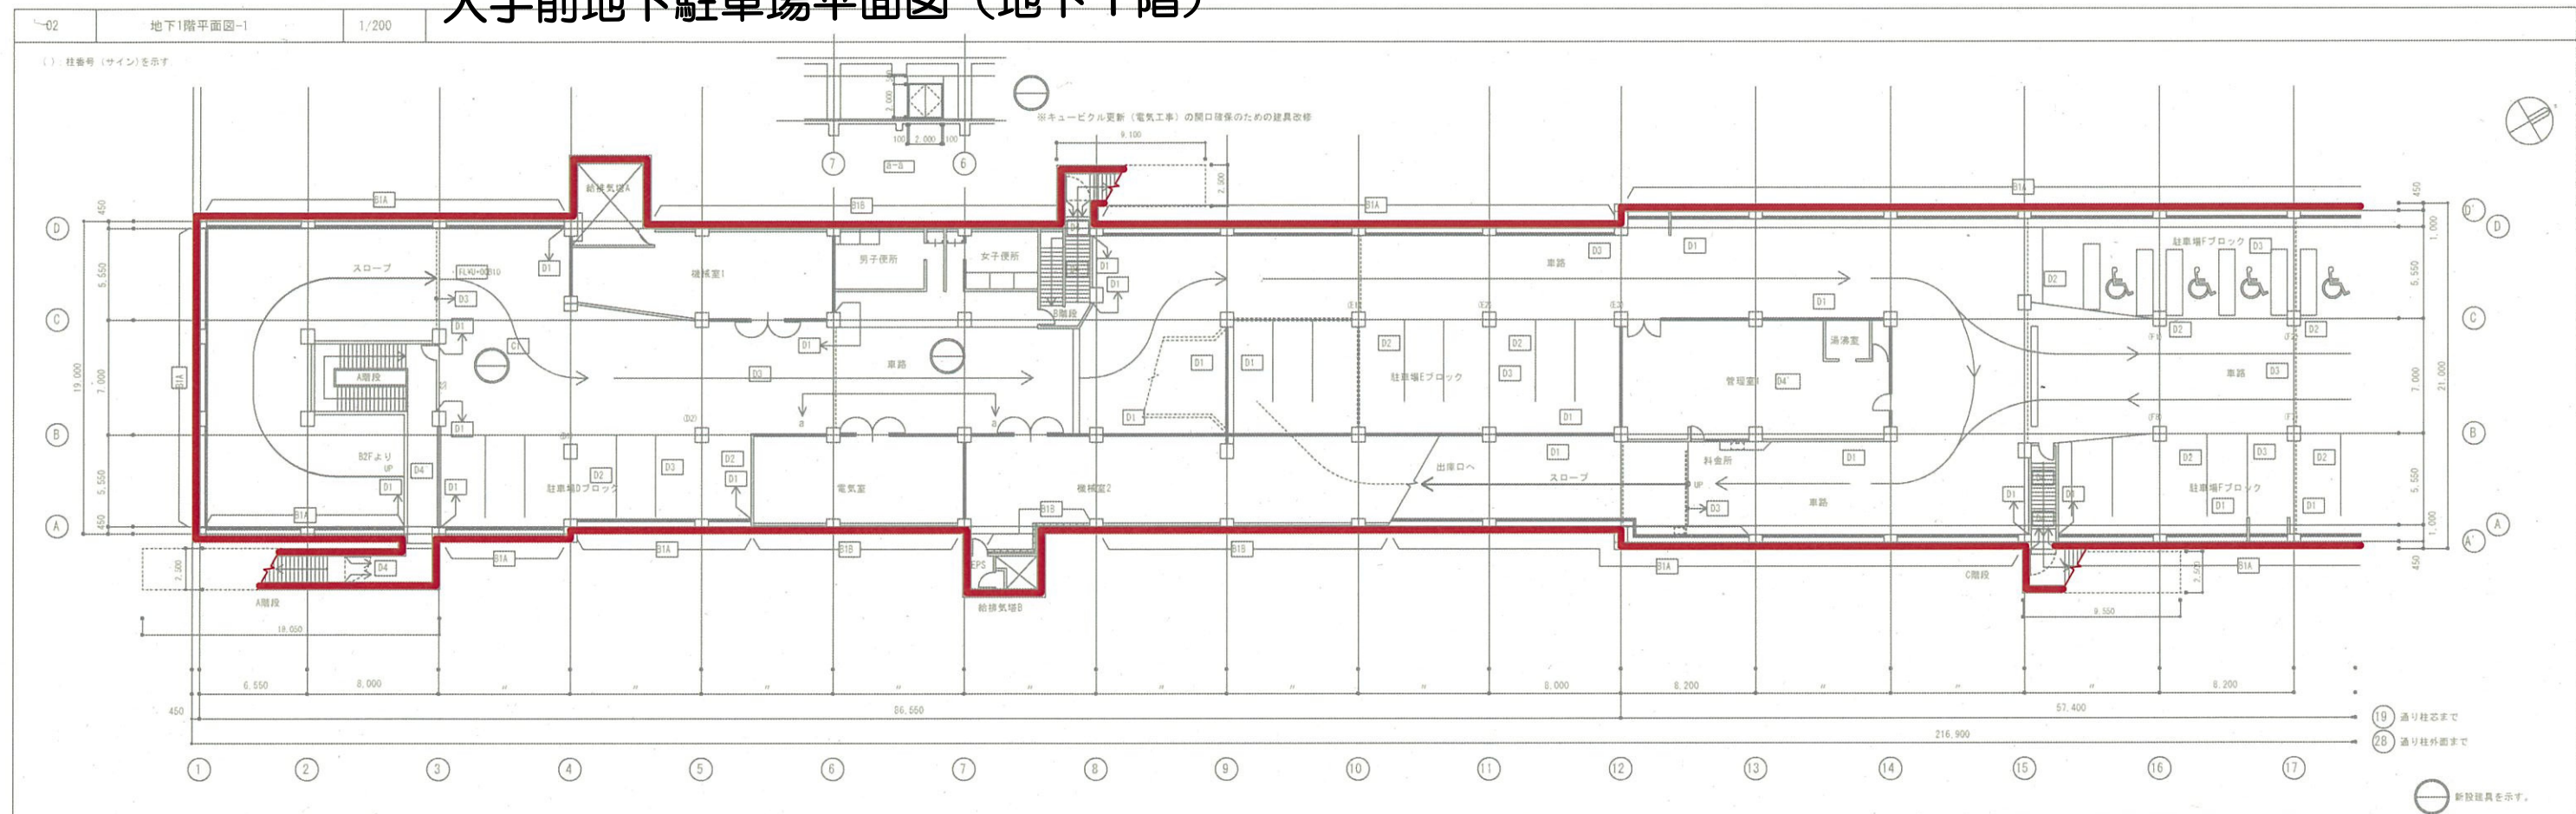

図面管理	工事名	大手前地下駐車場	
	図面名	地下1階平面図	
	縮尺	S=1:200	図面番号 意-12
	事業者名	姫路市	
	作成年月日	平成 28年 6月 日	
図面管理	図面管理		
	図面管理		
	図面管理		
	図面管理		
	図面管理		

02	地下2階平面図-1	1/200
----	-----------	-------

○ 新設建具を示す。

1/200

Architectural floor plan of the 1st floor of a building. The plan shows a large rectangular layout with various rooms, corridors, and structural elements. Key features include:

- Rooms and Areas:** 倉庫 (Warehouse), 消火設備室 (Fire Equipment Room), 駐車場Aブロック (Parking Block A), 車路 (Car Path), 3段式駐車ピット (3-story Parking Pit), 機械室6 (Mechanical Room 6), 売券機 (Ticket Machine), 入口ロより (From Entrance).
- Structural Elements:** Stairwells (e.g., 3段式駐車ピット, 車路), Corridors, and various rooms (e.g., 倉庫, 消火設備室, 駐車場Aブロック).
- Dimensions:** Overall dimensions are 21,000 mm (width) and 19,000 mm (depth). Section dimensions include 5,550 mm, 7,000 mm, 8,200 mm, 8,000 mm, 8,050 mm, 7,500 mm, 10,000 mm, 136,400 mm, and 216,900 mm.
- Labels:** Various labels indicate specific areas and features, such as 12 通り柱芯まで (12 columns core to), 1 通り柱外周まで (1 column outer periphery to), and 入り口まで (to entrance).

○ 新設建具を示す

過去工事概要			図面仕様書				工事名	大手前地下駐車場		
							図面名	地下2階平面図		
							縮尺	S=1:200	図面番号	意-10
							事業者名	姫路市建設総務課		
							作成年月日	平成 28 年 6 月 日		