

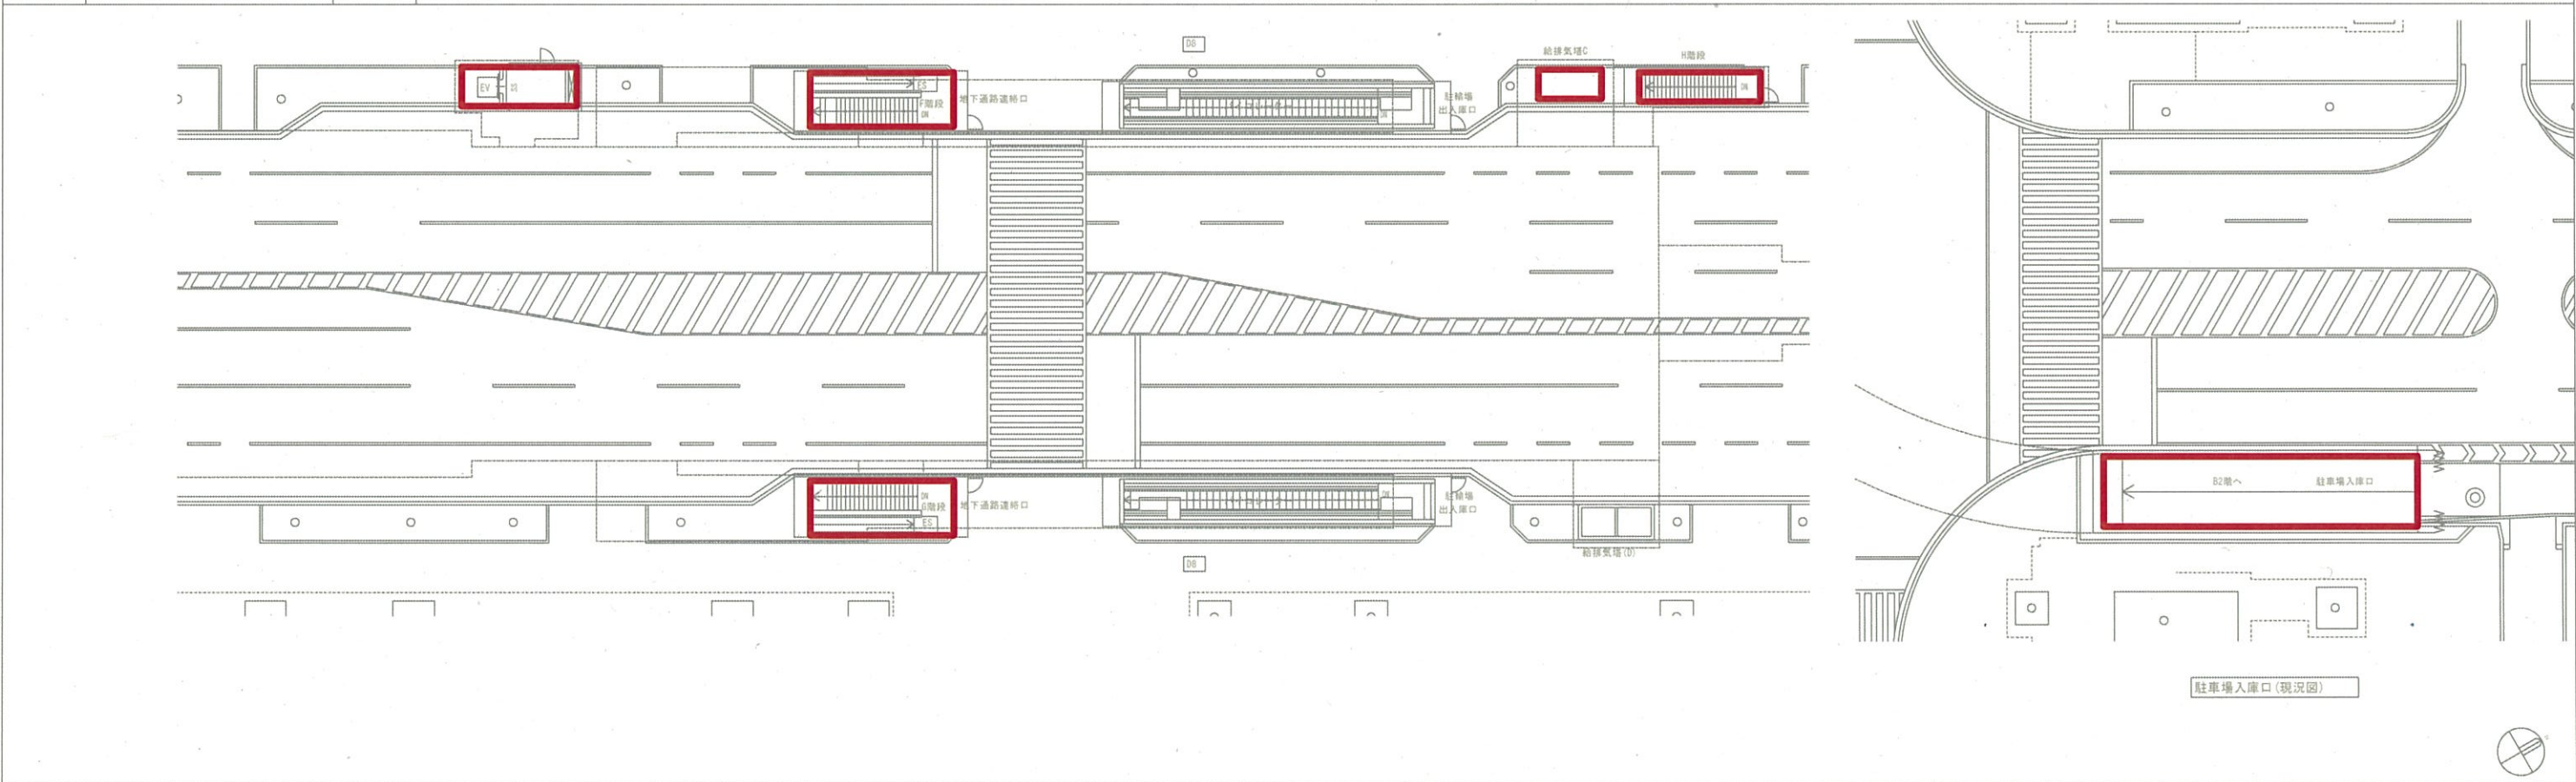
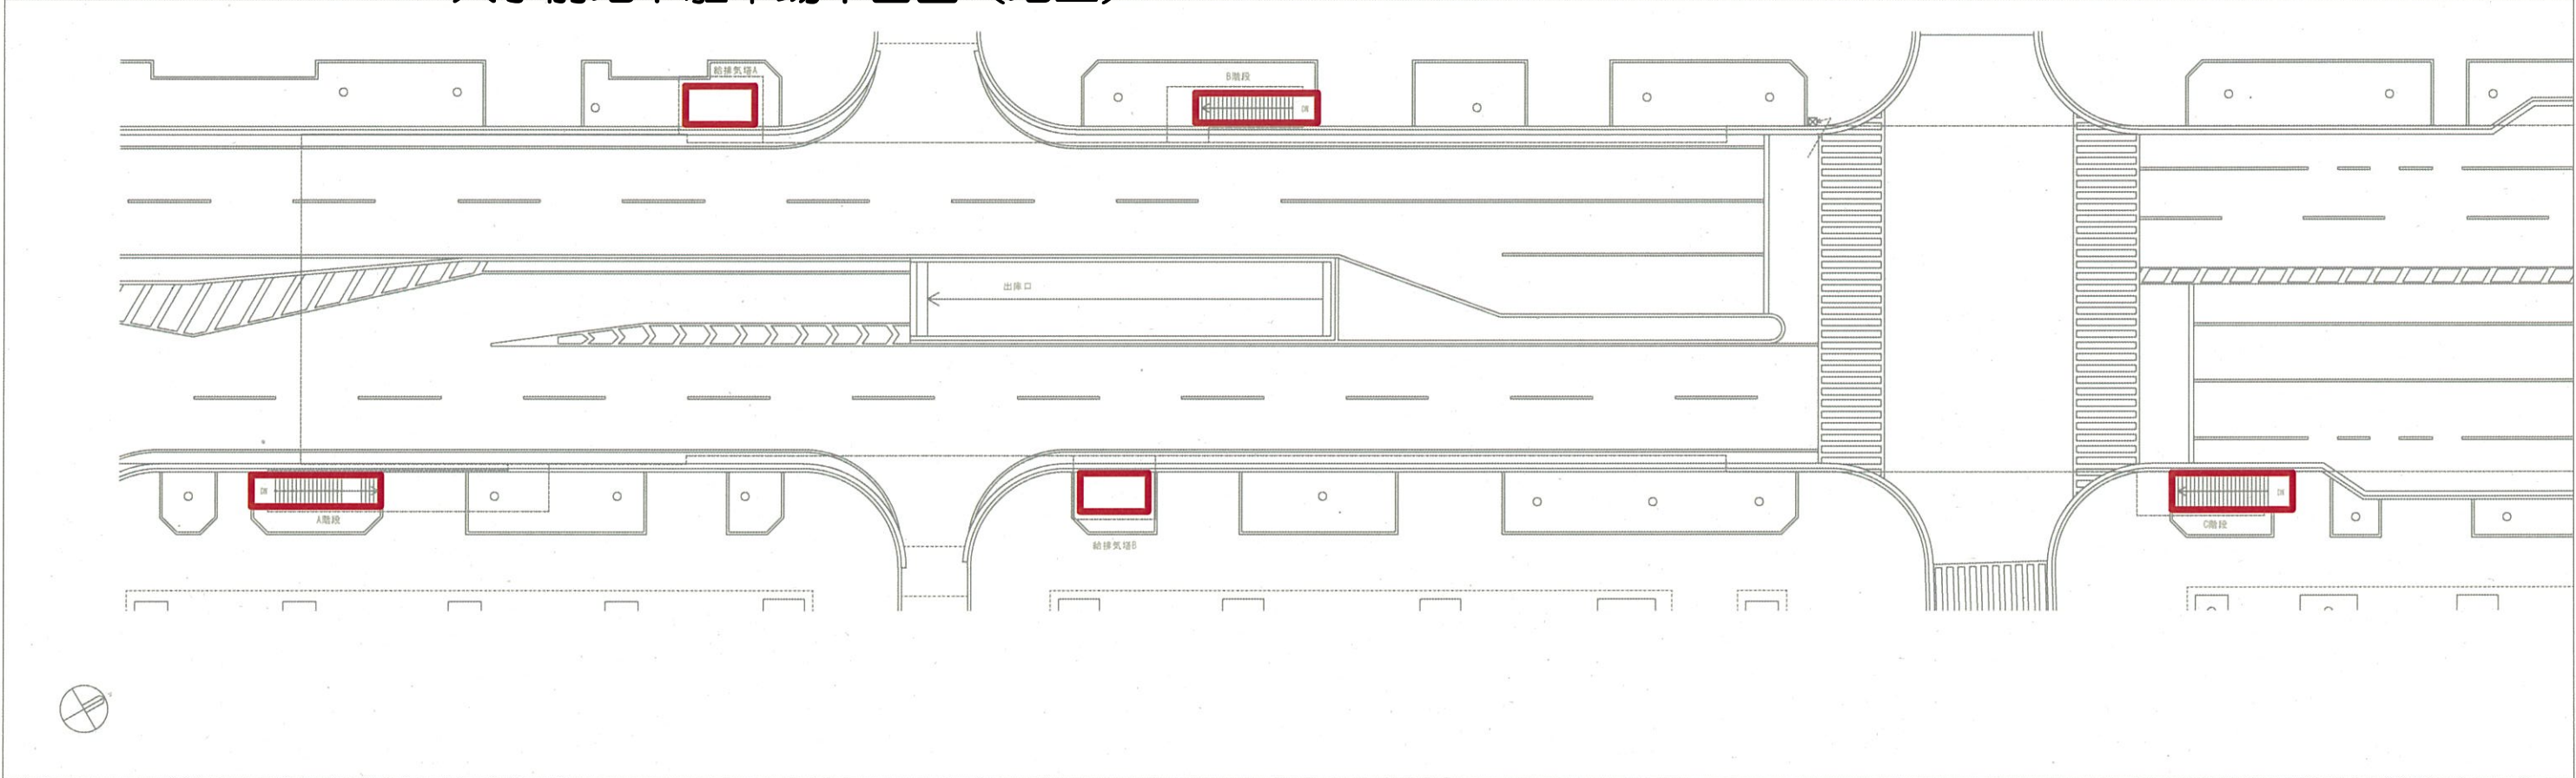



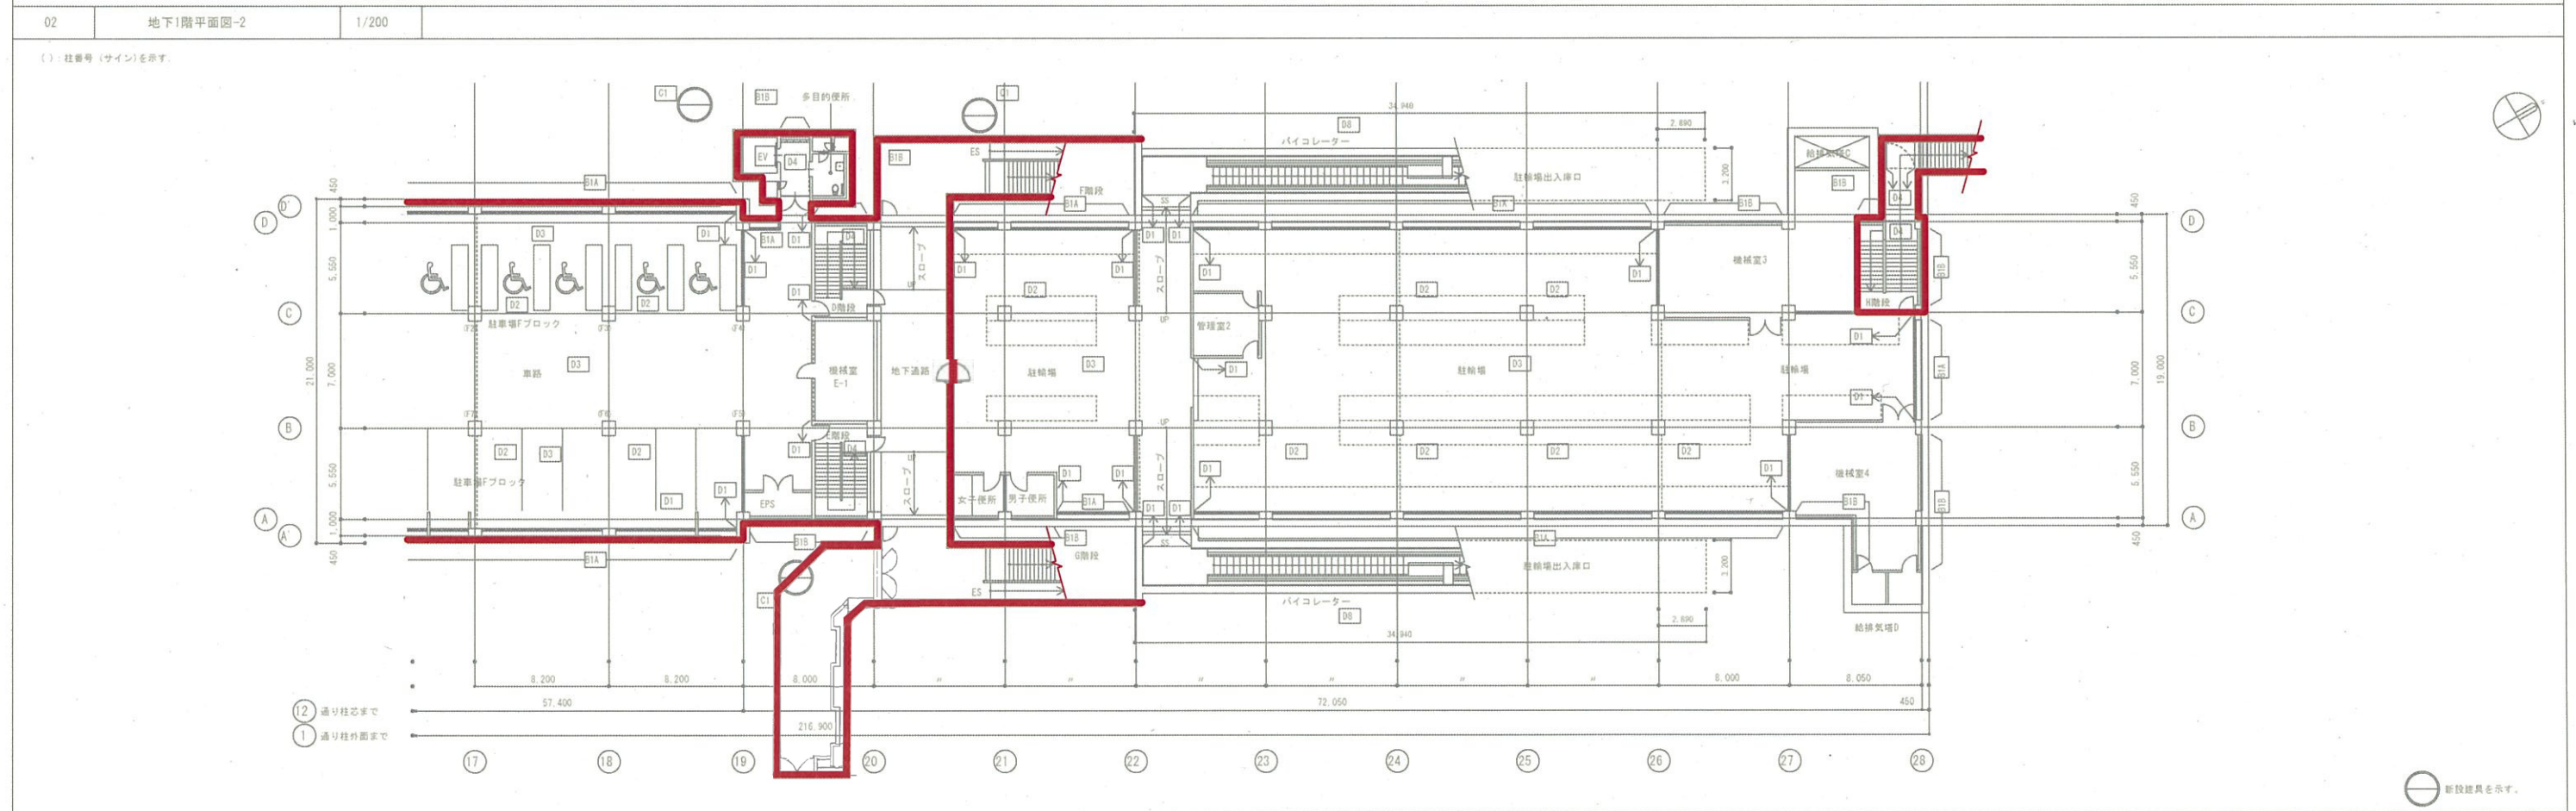


図面番		工事名	大手前地下駐車場	
			図面名	
			1階平面図	
			縮尺	S=1:200
			図面番号	意-14
図面番		事業名	姫路市建設総務課	
			作成年月日	
				平成 28 年 6 月 日

大手前地下駐車場平面図（地下1階）

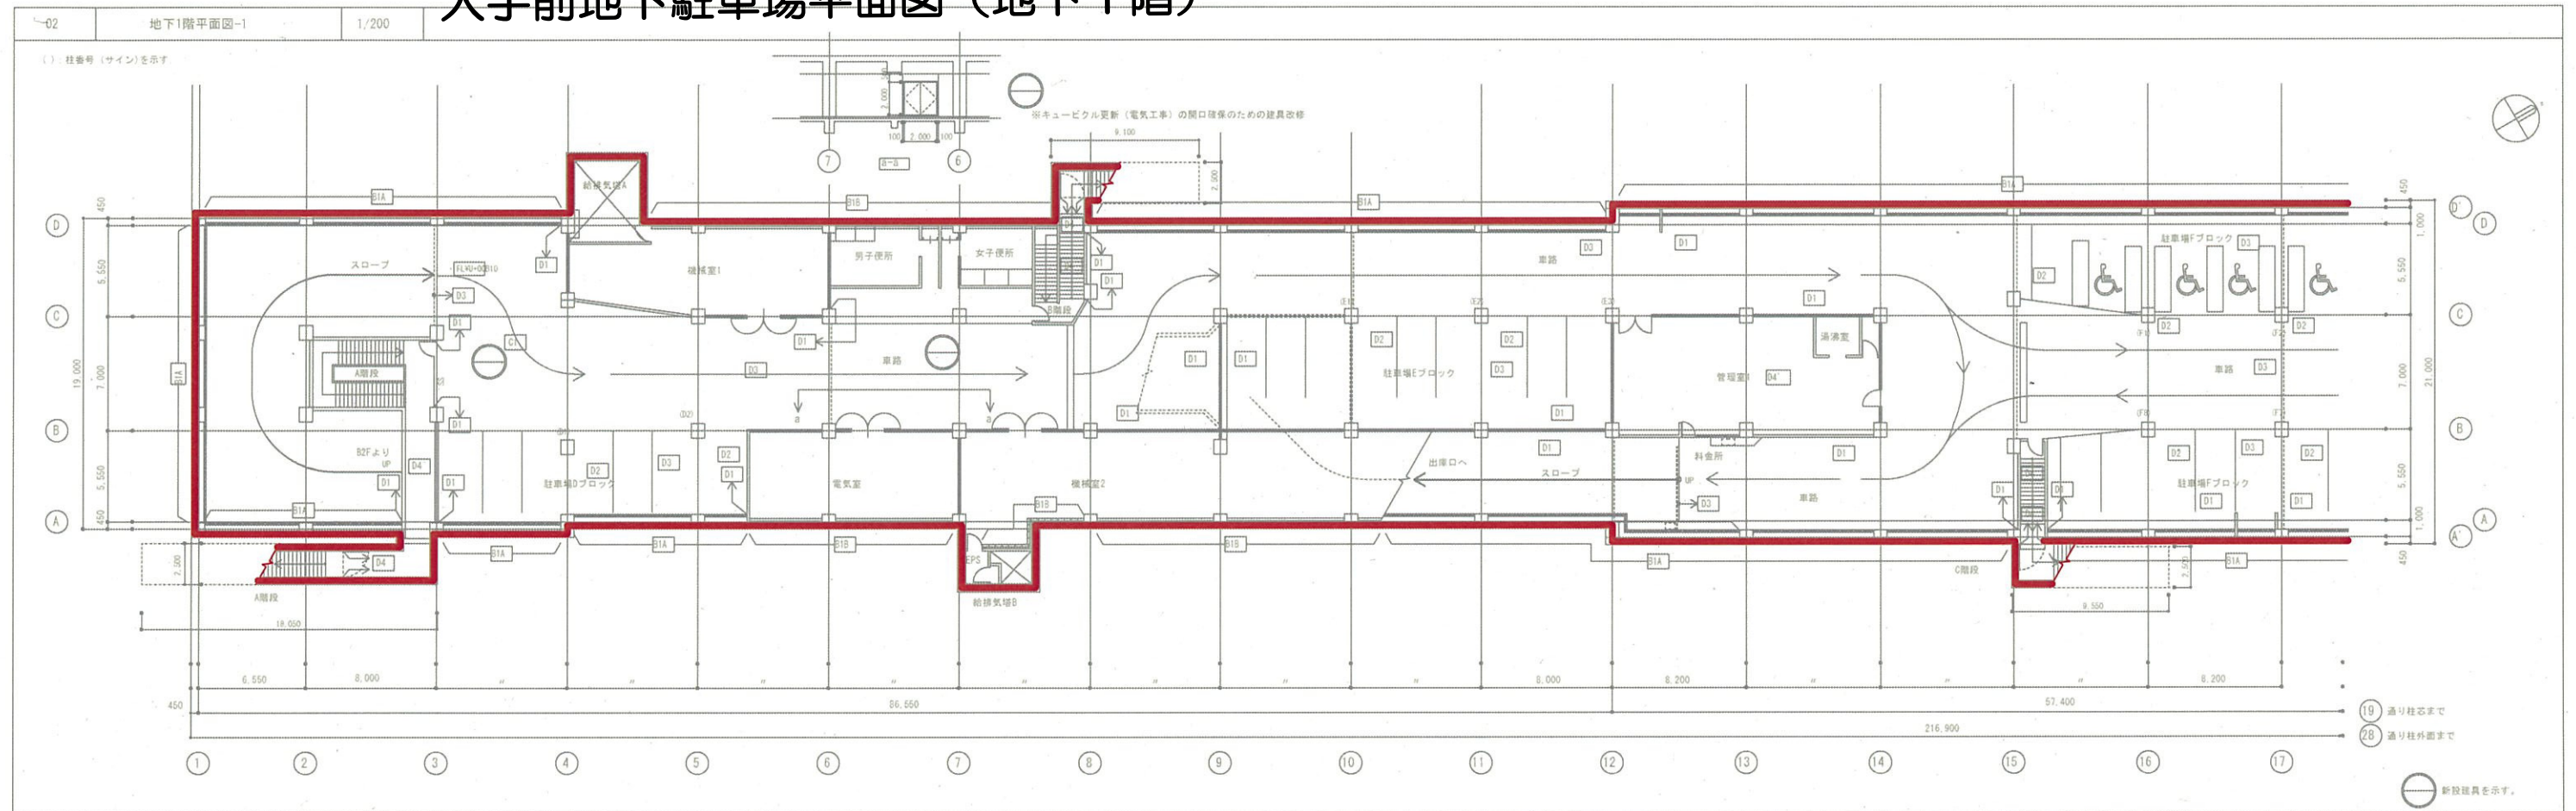

別添資料			工事名	大手前地下駐車場	
			図面名	地下1階平面図	
			縮尺	S=1:200	図面番号 意-12
			事業者名	姫路市	
			作成年月日	平成 28年 6月 日	

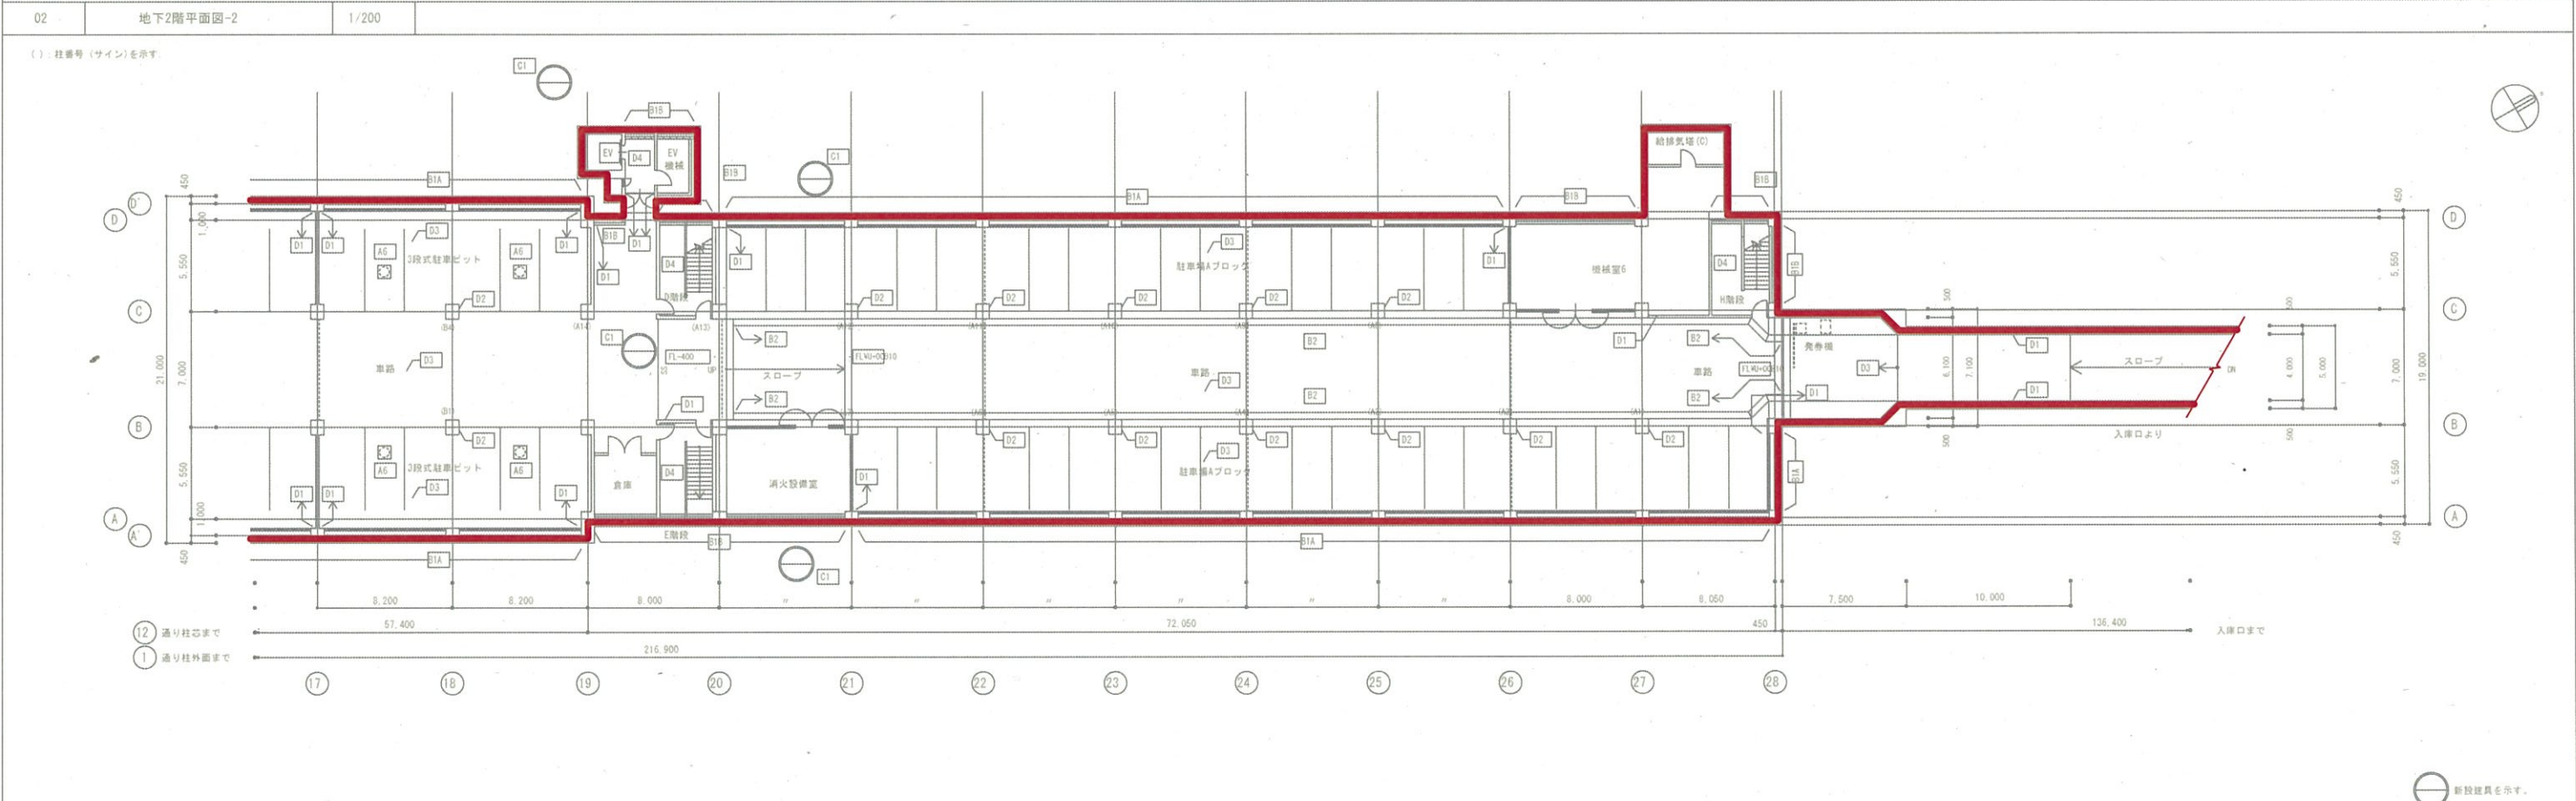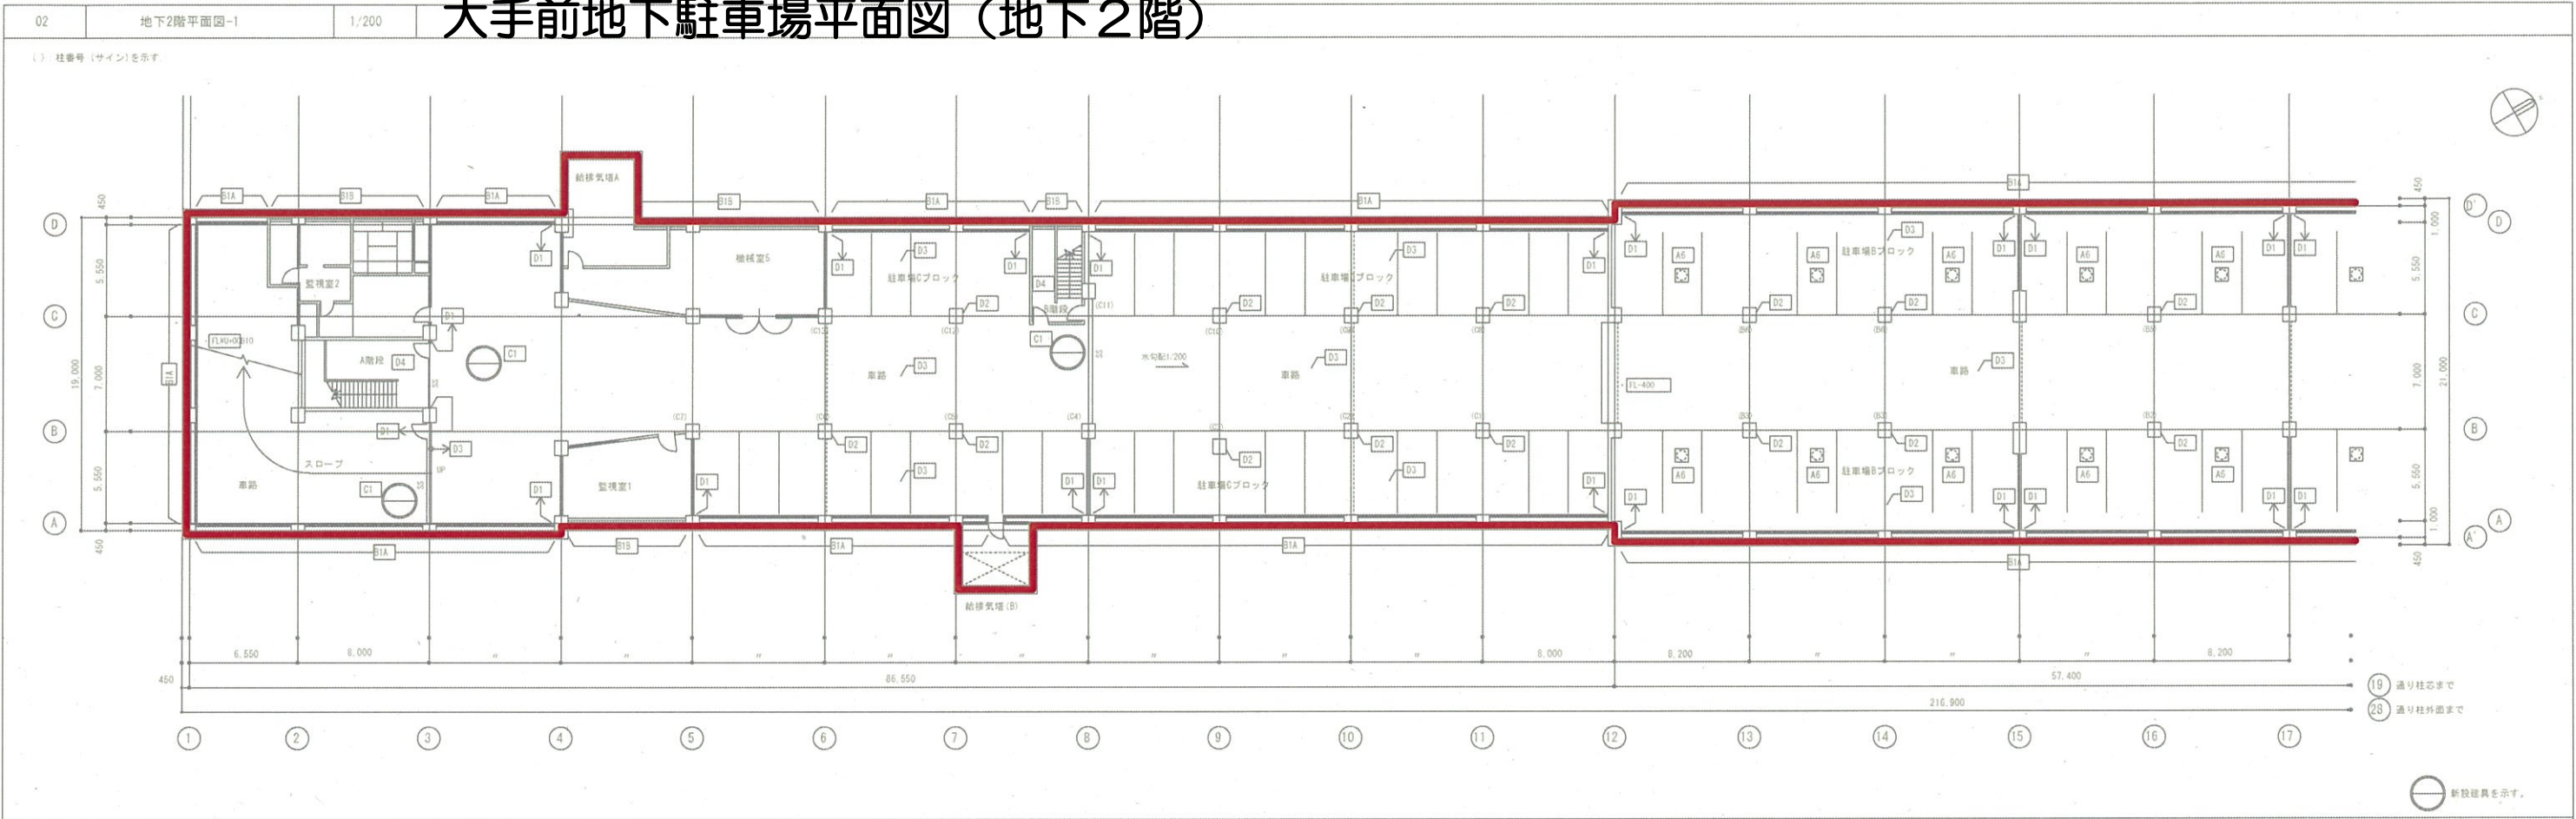

設計者 監理者 施工者 検査者 承認者 その他	工事名 図面名 縮尺 事業名 作成年月日	大手前地下駐車場 地下2階平面図 S=1:200 姫路市建設総務課 平成 28 年 6 月 日	意-10