

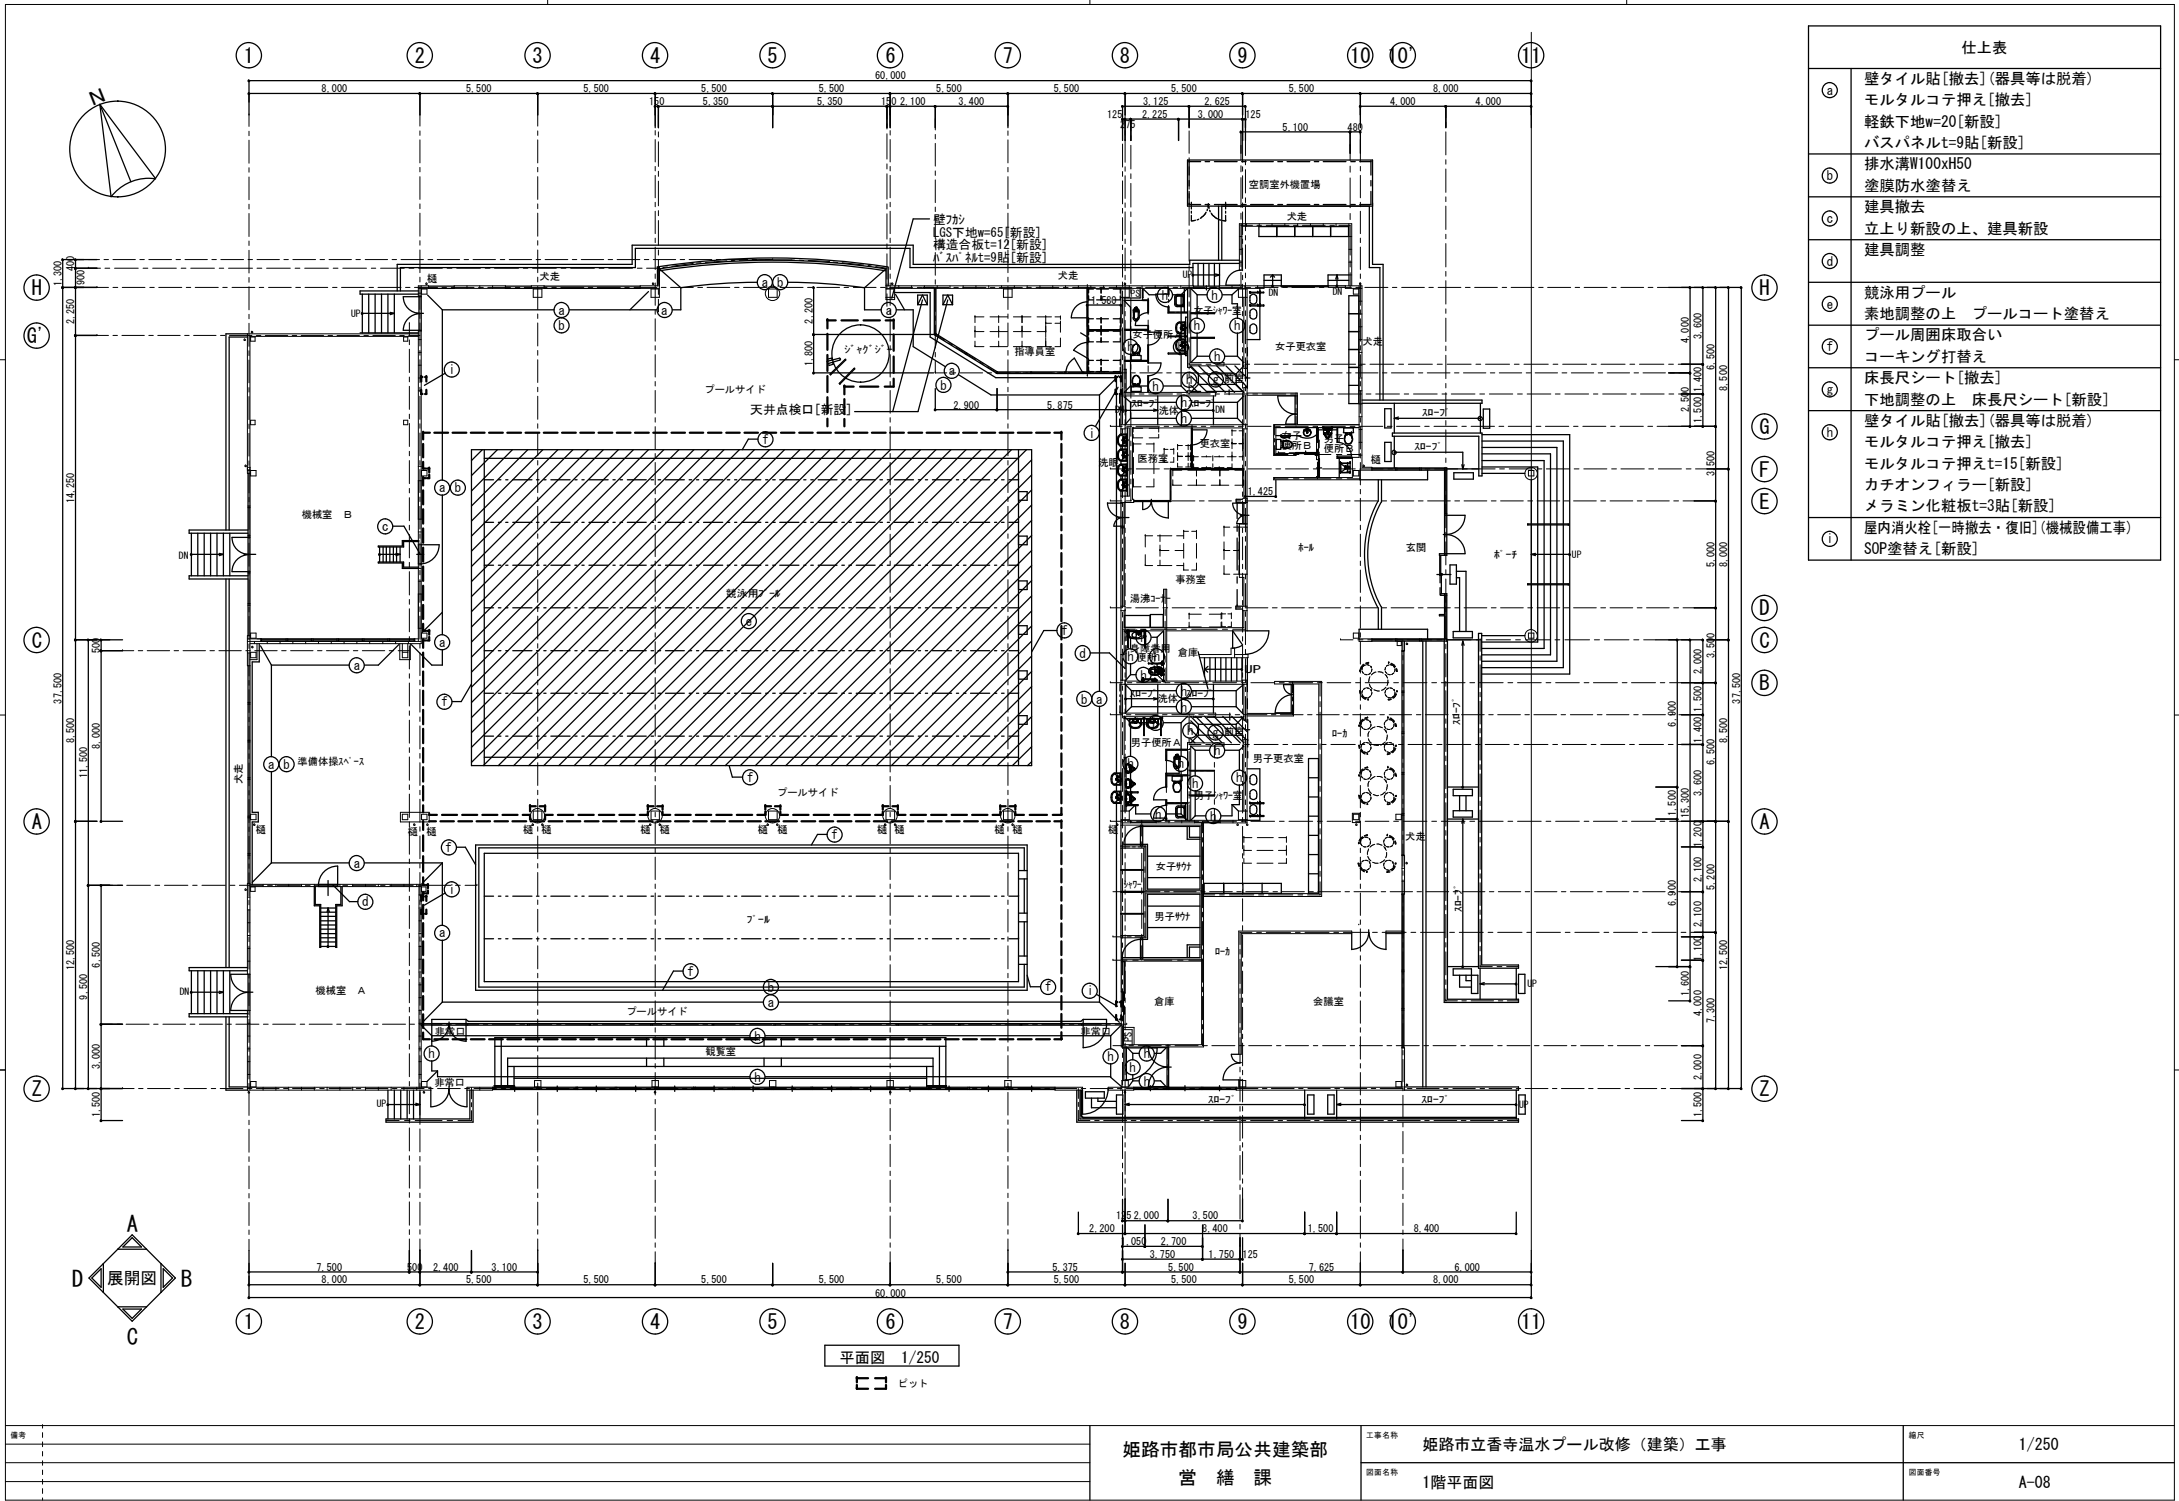


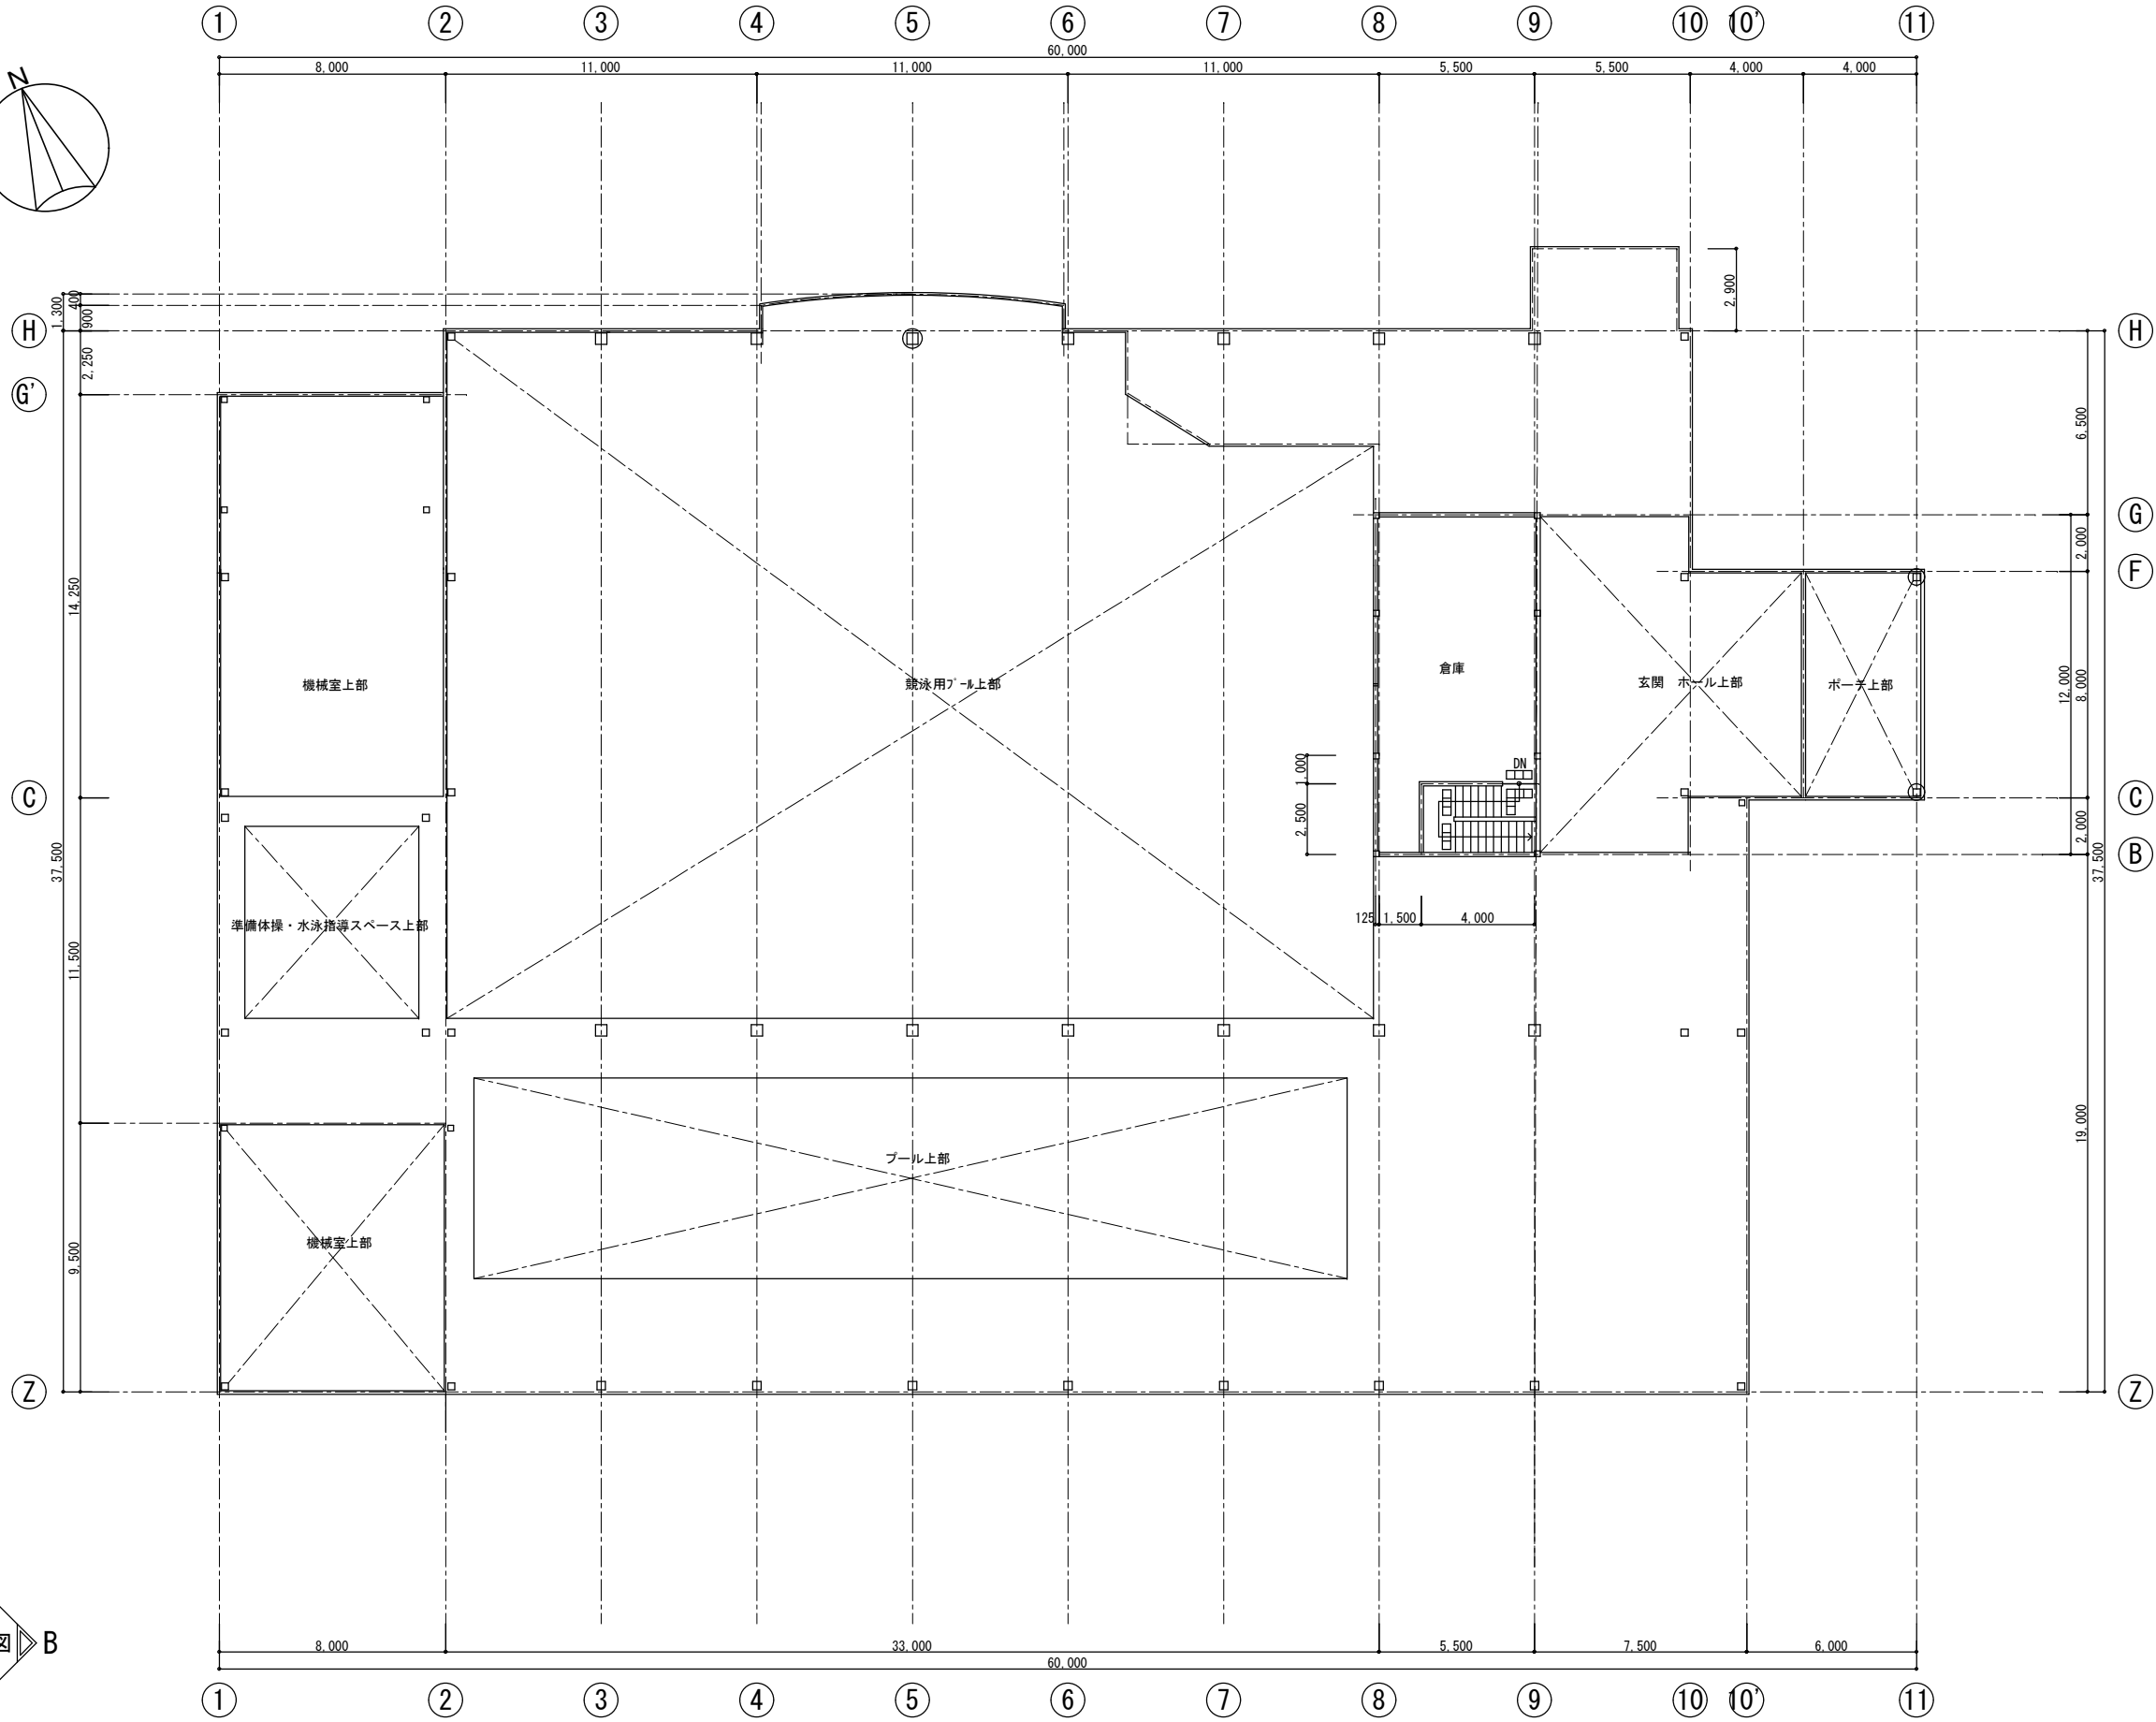


仕上表	
Ⓐ	壁タイル貼〔撤去〕(器具等は脱着) モルタルコテ押え〔撤去〕 軽鉄下地w=20〔新設〕 バスパネルt=9貼〔新設〕
Ⓑ	排水溝W100xH50 塗膜防水塗替え
Ⓒ	建具撤去 立上り新設の上、建具新設
Ⓓ	建具調整
Ⓔ	競泳用プール 素地調整の上 プールコート塗替え
Ⓕ	プール周囲床取合い コーキング打替え
Ⓖ	床長尺シート〔撤去〕 下地調整の上 床長尺シート〔新設〕
Ⓗ	壁タイル貼〔撤去〕(器具等は脱着) モルタルコテ押え〔撤去〕 モルタルコテ押えt=15〔新設〕 カチオンフィラー〔新設〕 メラミン化粧板t=3貼〔新設〕
①	屋内消火栓〔一時撤去・復旧〕(機械設備工事) SOP塗替え〔新設〕

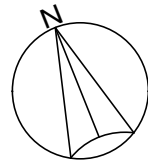


2階平面図 1/250

備考		姫路市都市局公共建築部 営繕課	工事名称	姫路市立香寺温水プール改修（建築）工事	縮尺	1/250
			図面名称	2階平面図	図面番号	A-09

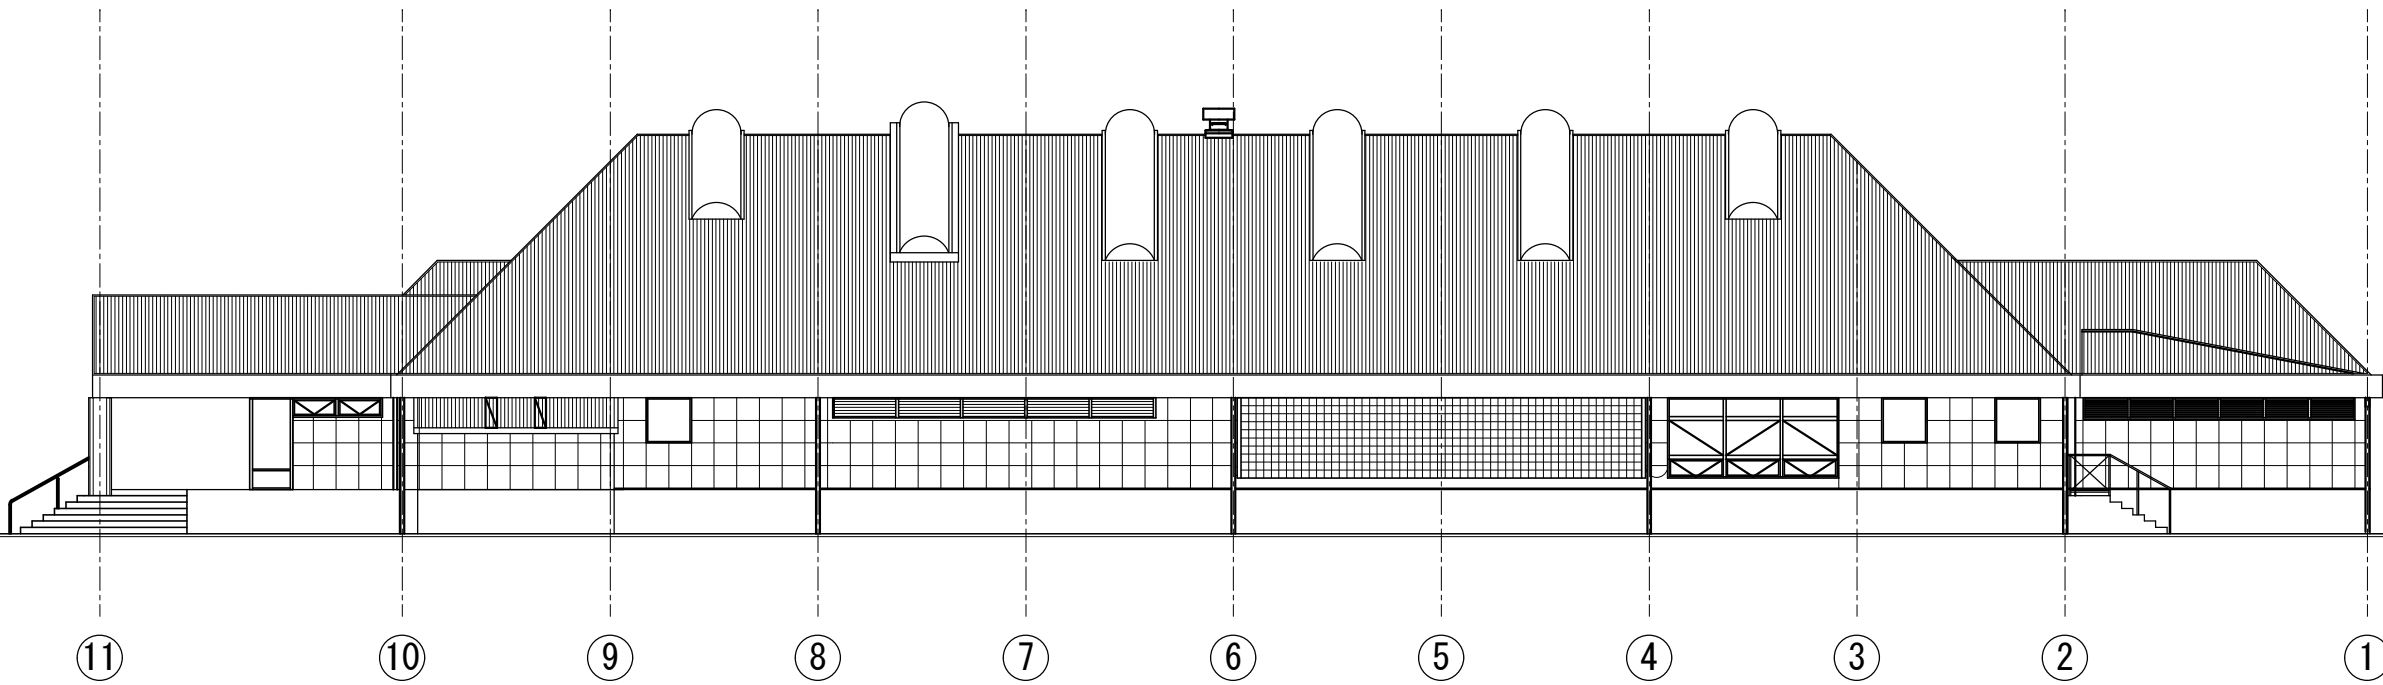


北立面図 1/200

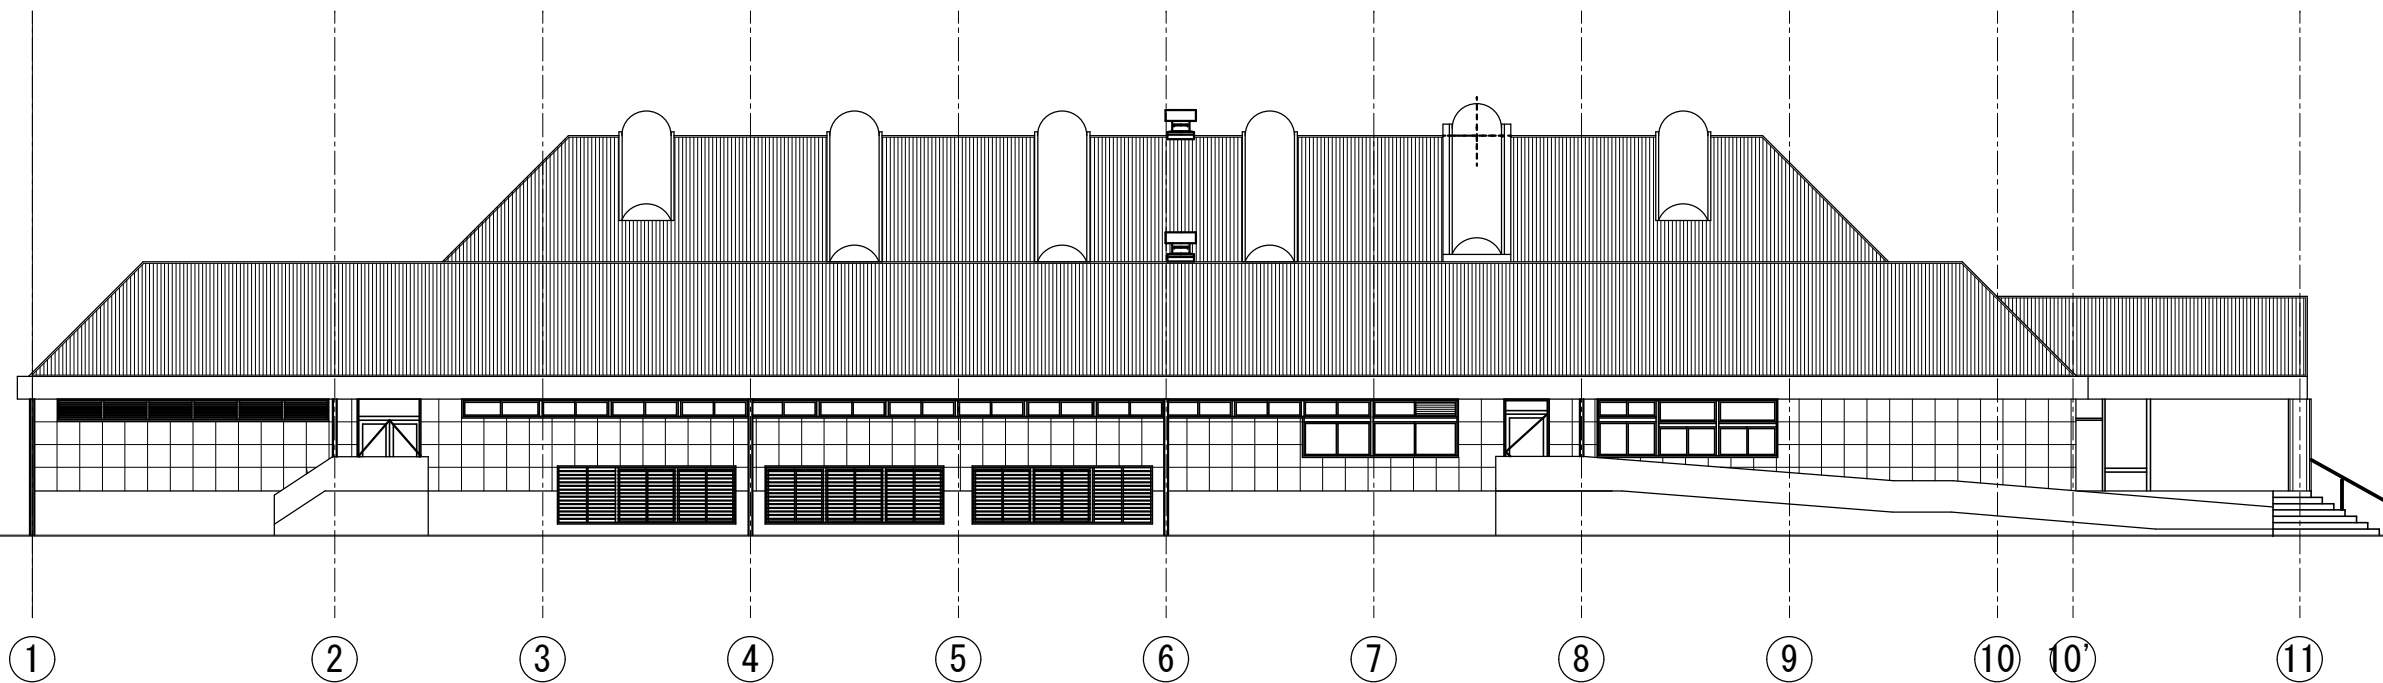


南立面図 1/200

備考			
	姫路市都市局公共建築部		
	営繕課		
工事名称		姫路市立香寺温水プール改修（建築）工事	縮尺 1/200
図面名称		立面図 1	図面番号 A-11

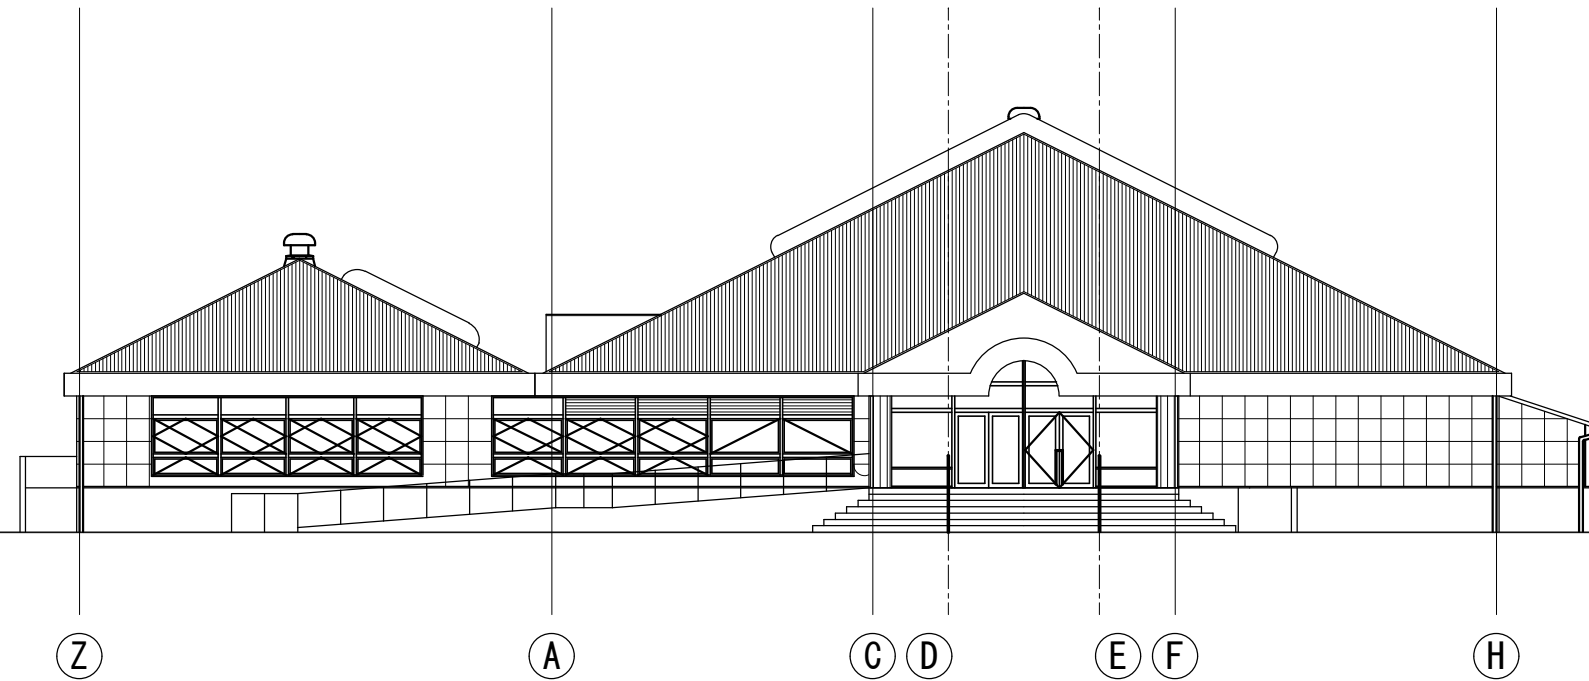

東立面図 1/200

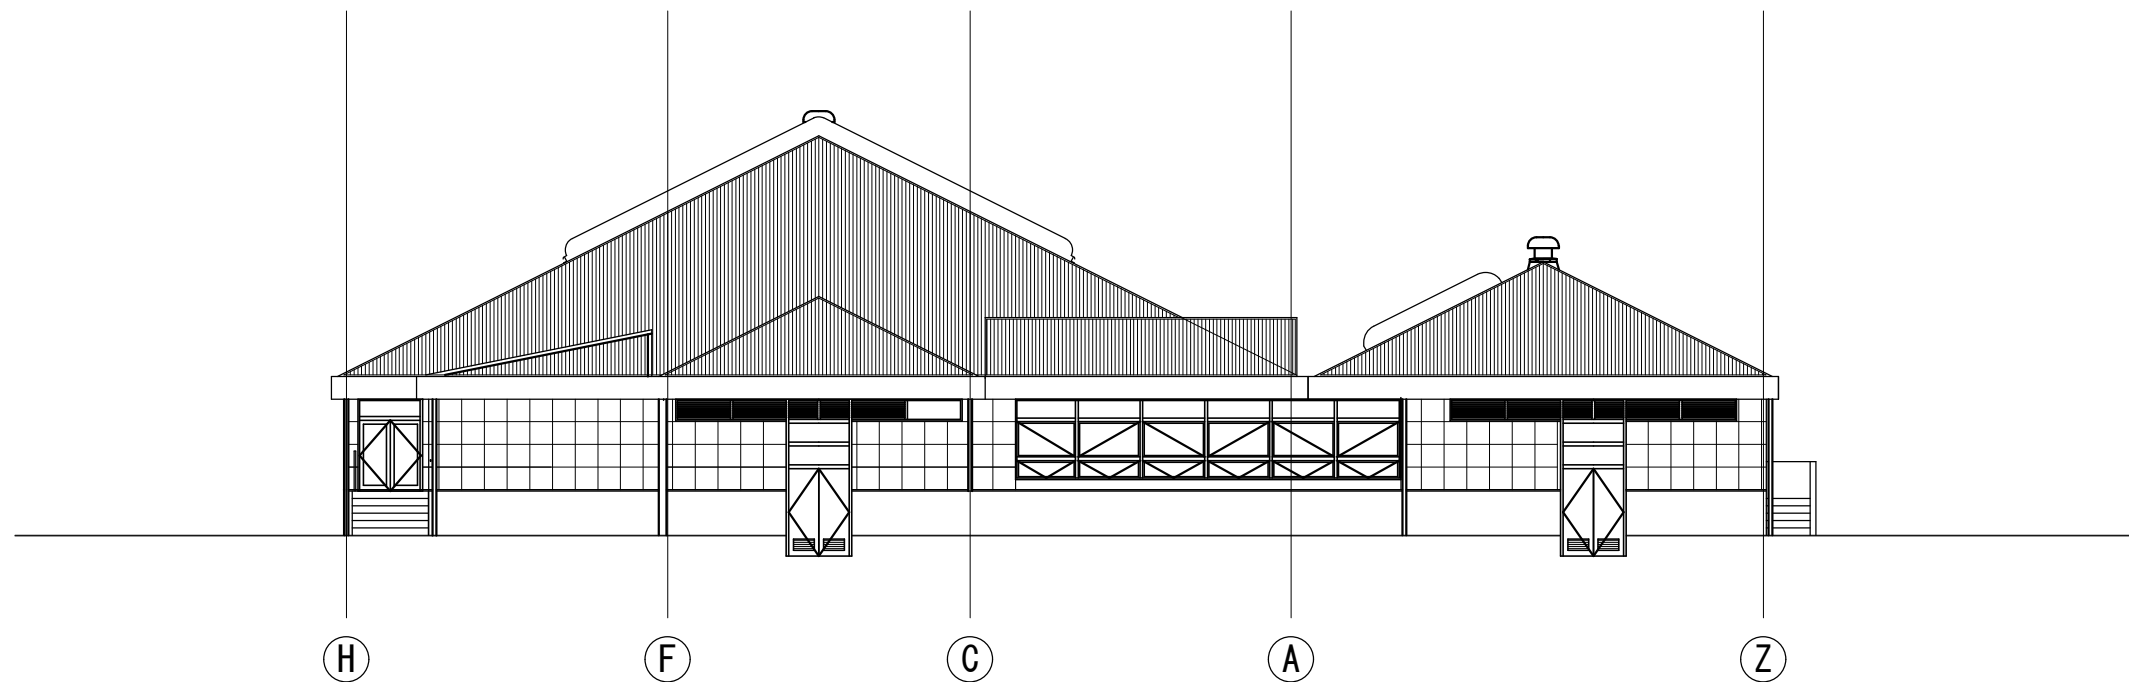

西立面図 1/200

備考					姫路市都市局公共建築部 営繕課	工事名称	姫路市立香寺温水プール改修（建築）工事	縮尺	1/200
						図面名称	立面図 2	図面番号	A-12