

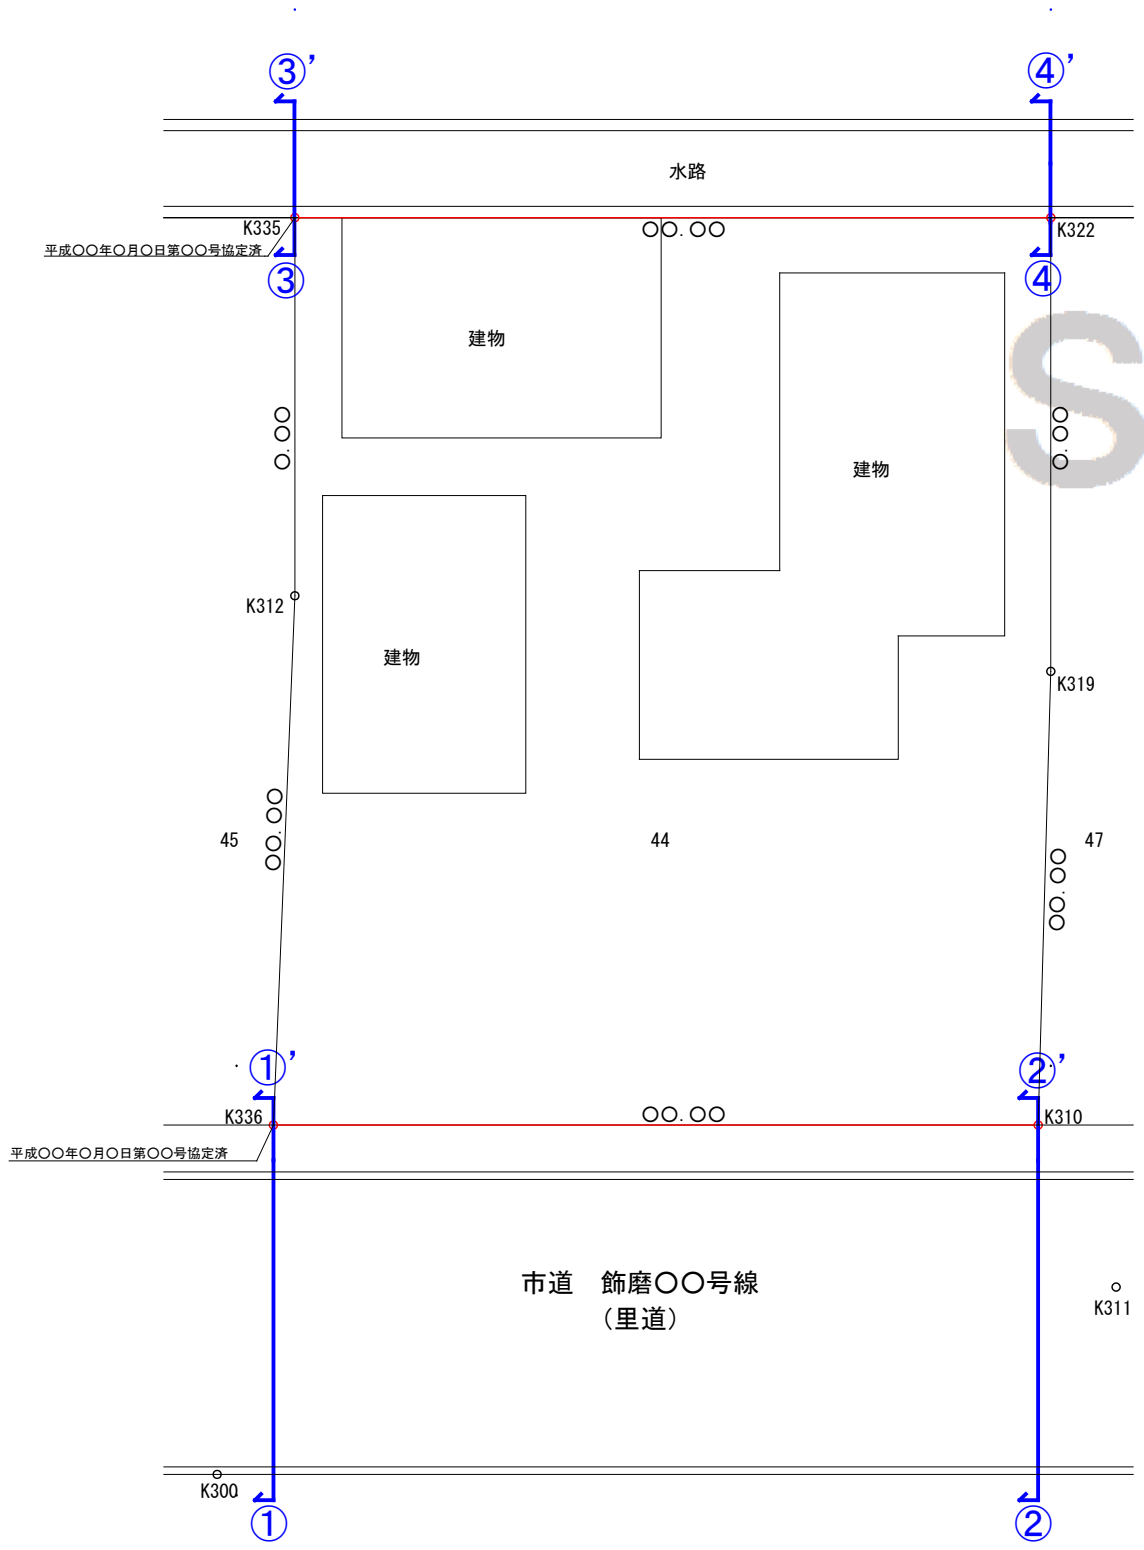


平面図 縮尺 1:000  
姫路市飾磨区〇〇町〇丁目

凡例  
境界線

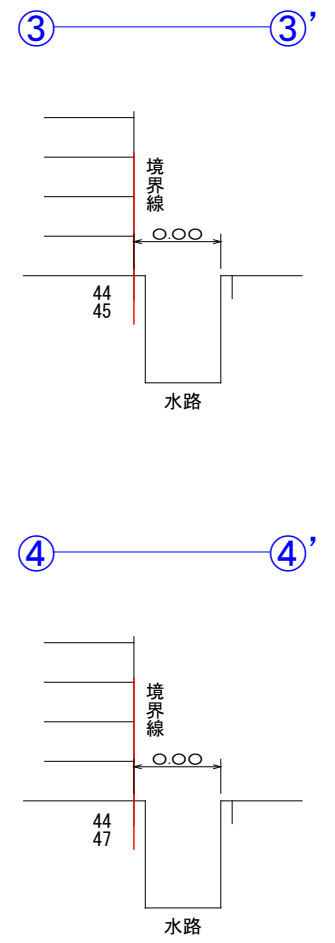

横断面図 縮尺 1:000

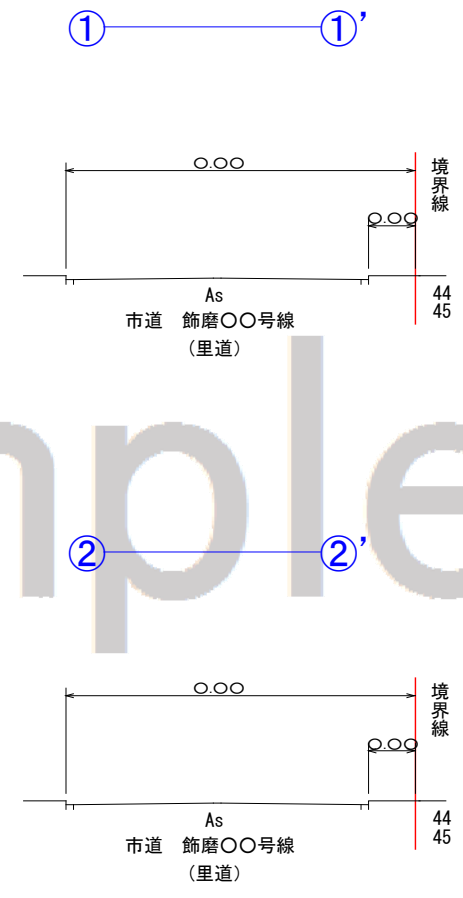

座標一覧表・求積表

地番	名称	$X_n$	$Y_n$	$Y_{n+1}-Y_{n-1}$	$X_n \cdot (Y_{n+1}-Y_{n-1})$
K336	刻ミベンキ	-000000.000	000000.000	0.000	-000000.000
K312	金属鈹	-000000.000	000000.000	0.000	-000000.000
K335	コンクリート杭	-000000.000	000000.000	00.000	-000000.000
K322	金属鈹	-000000.000	000000.000	0.000	-000000.000
K319	金属鈹	-000000.000	000000.000	-0.000	000000.000
K310	金属鈹	-000000.000	000000.000	-0.000	000000.000
合計					000.000000
合計面積					000.000000
地積					000.00

[V系 世界測地系]

引照点	名称	Y座標	Y座標
M311	マンホール中心	-000000.000	000000.000
M300	市金属プレート	-000000.000	000000.000

引照点	境界点	距離
M311	M336	00.00
M311	M312	00.00
M311	M335	0.00
M311	M322	0.00
M311	M319	00.00
M311	M310	00.00
M300	M336	0.00
M300	M312	0.00
M300	M335	00.00
M300	M322	00.00
M300	M319	00.00
M300	M310	00.00

観測方法	TS放射測量
与点	世界測地系
基準点名	座標. 5系
都市再生街区基本	X -000000.000
街区多角点〇〇〇〇〇	Y 000000.000
都市再生街区基本	X -000000.000
街区多角点〇〇〇〇〇	Y 000000.000
都市再生街区基本	X -000000.000
街区多角点〇〇〇〇〇	Y 000000.000

測量年月日 令和〇年〇月〇日  
作製年月日 令和〇年〇月〇日

作製者 姫路市〇〇町〇丁目〇番地  
〇〇測量登記事務所

土地家屋調査士 姫路 一郎  
Tel (079) 〇〇〇 〇〇〇〇  
Fax (079) 〇〇〇 〇〇〇〇

土地家屋  
調査士  
印