

40


道路の位置の指定変更廃止台帳	方面
告示年月日 26年10月27日	781
告示番号 第1250号	
指定年月日 26.9.30日	
指定番号 第781号	

承諾書

この図面の通り道路位置の指定変更廃止を承諾いたします。


地籍図

S = 1:300

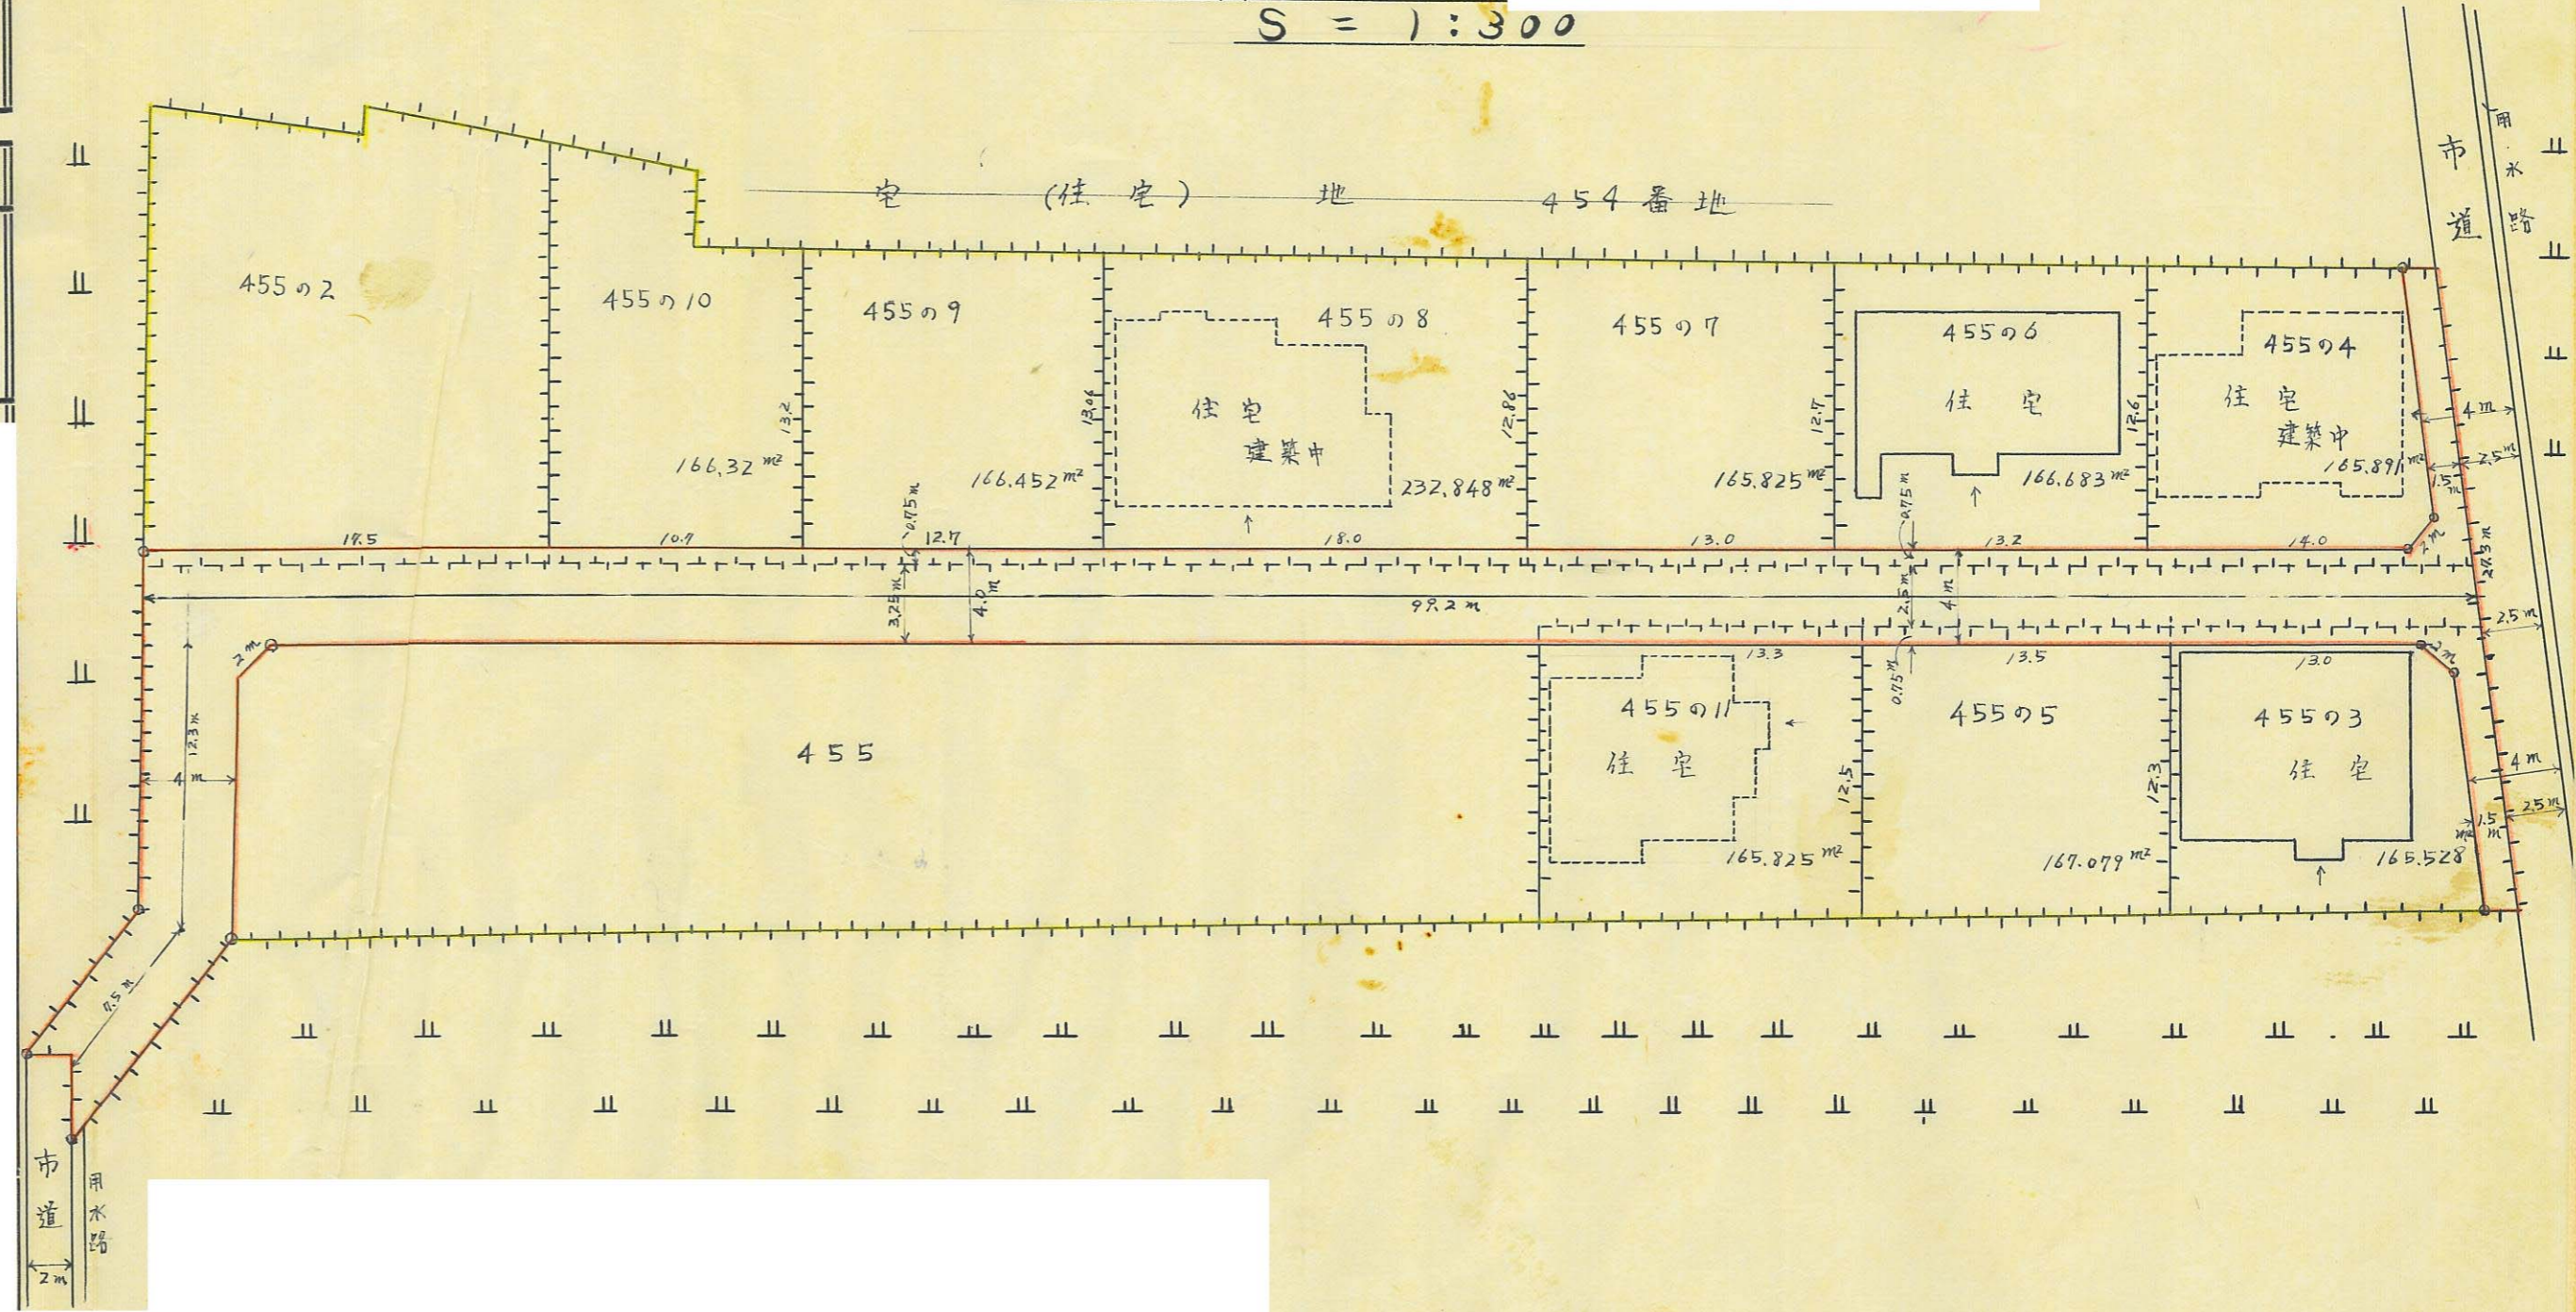

道路施工図


S = 1:50

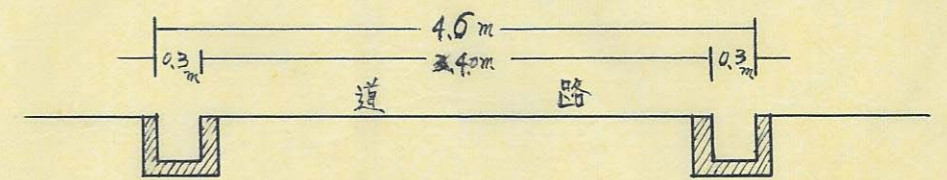


B

道路の位置の指定変更廃止台帳	方面
告示年月日 36年12月27日	788
告示番号 第1250号	
指定年月日 36.8.30日	
指定番号 第788号	

承諾書
この図面の通り道路位置の(指定)変更廃止を承諾いたします。

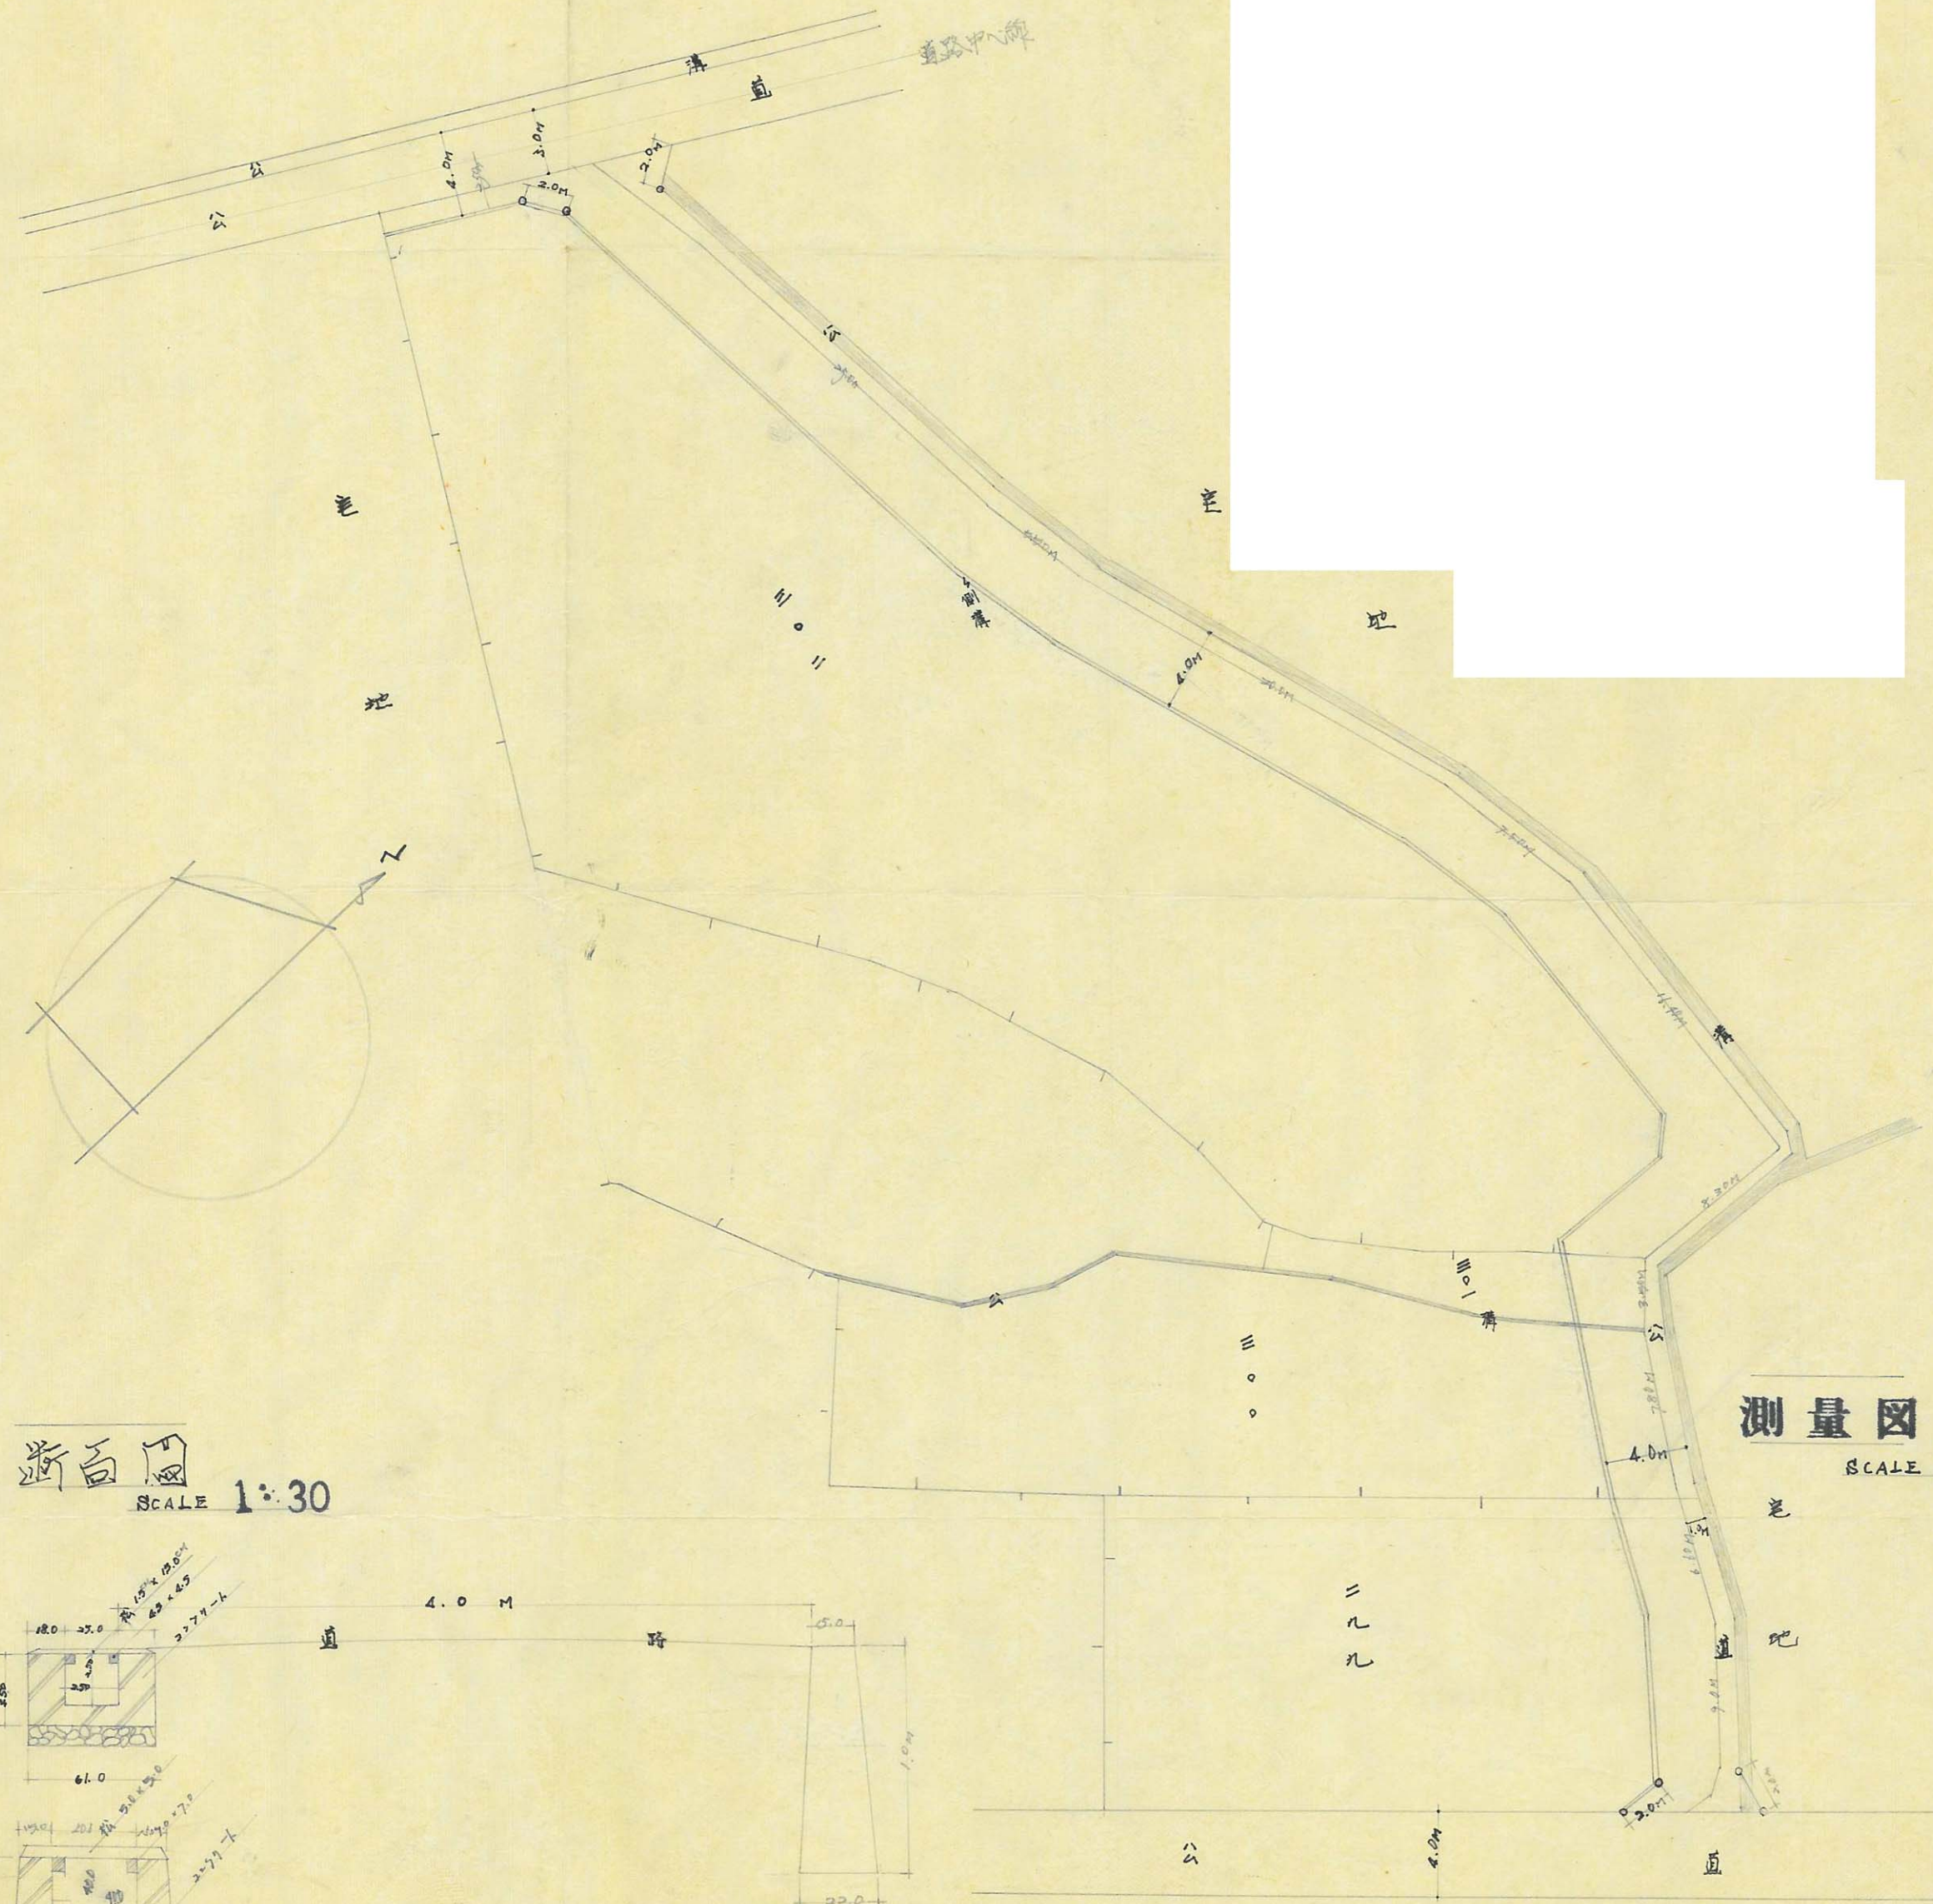

断面図 SCALE 1:30

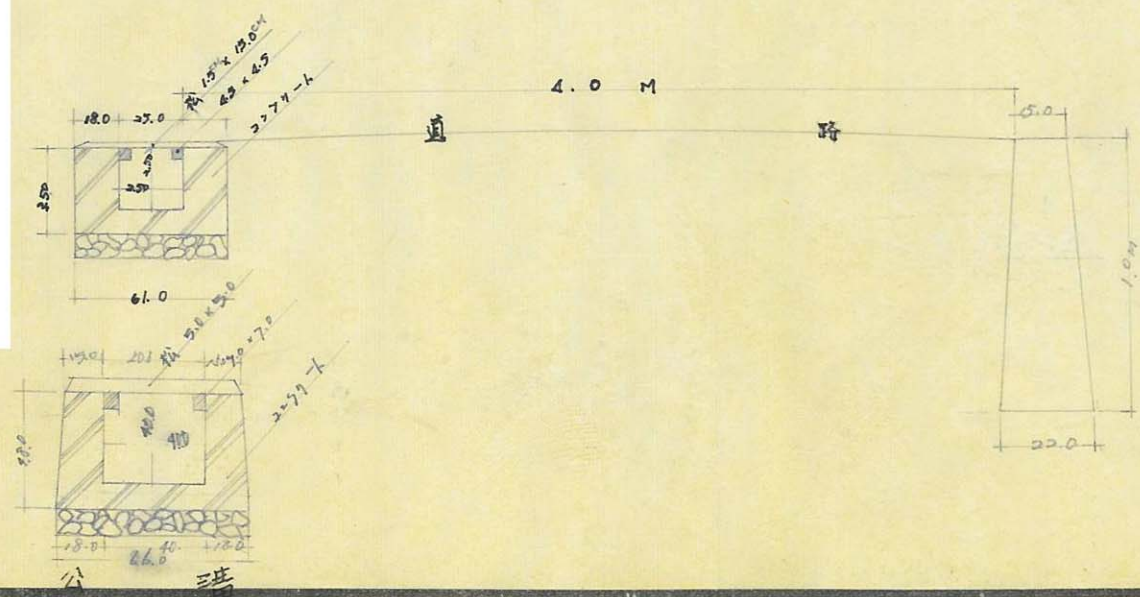

測量図 SCALE 1:300

41

道路の位置の指定変更廃止台帳	方面
告示年月日 36年12月27日	790
告示番号 第1250号	
指定年月日 38.10.31日	
指定番号 第790号	



承諾書
この図面の通り道路位置の指定変更廃止を承諾いたします。

地形図

縮尺 400分の1

幅 4^m00, 総延長 113^m.65



標準図

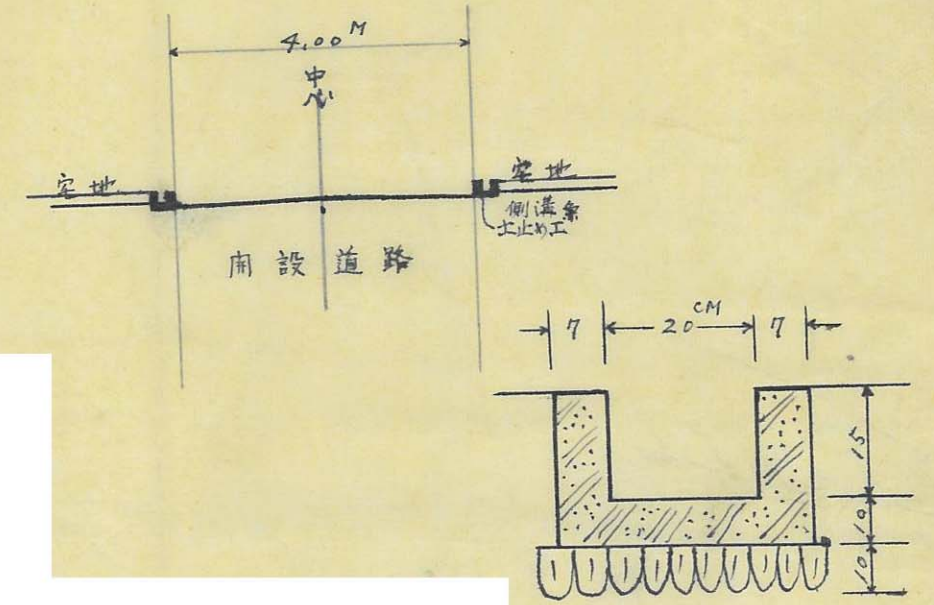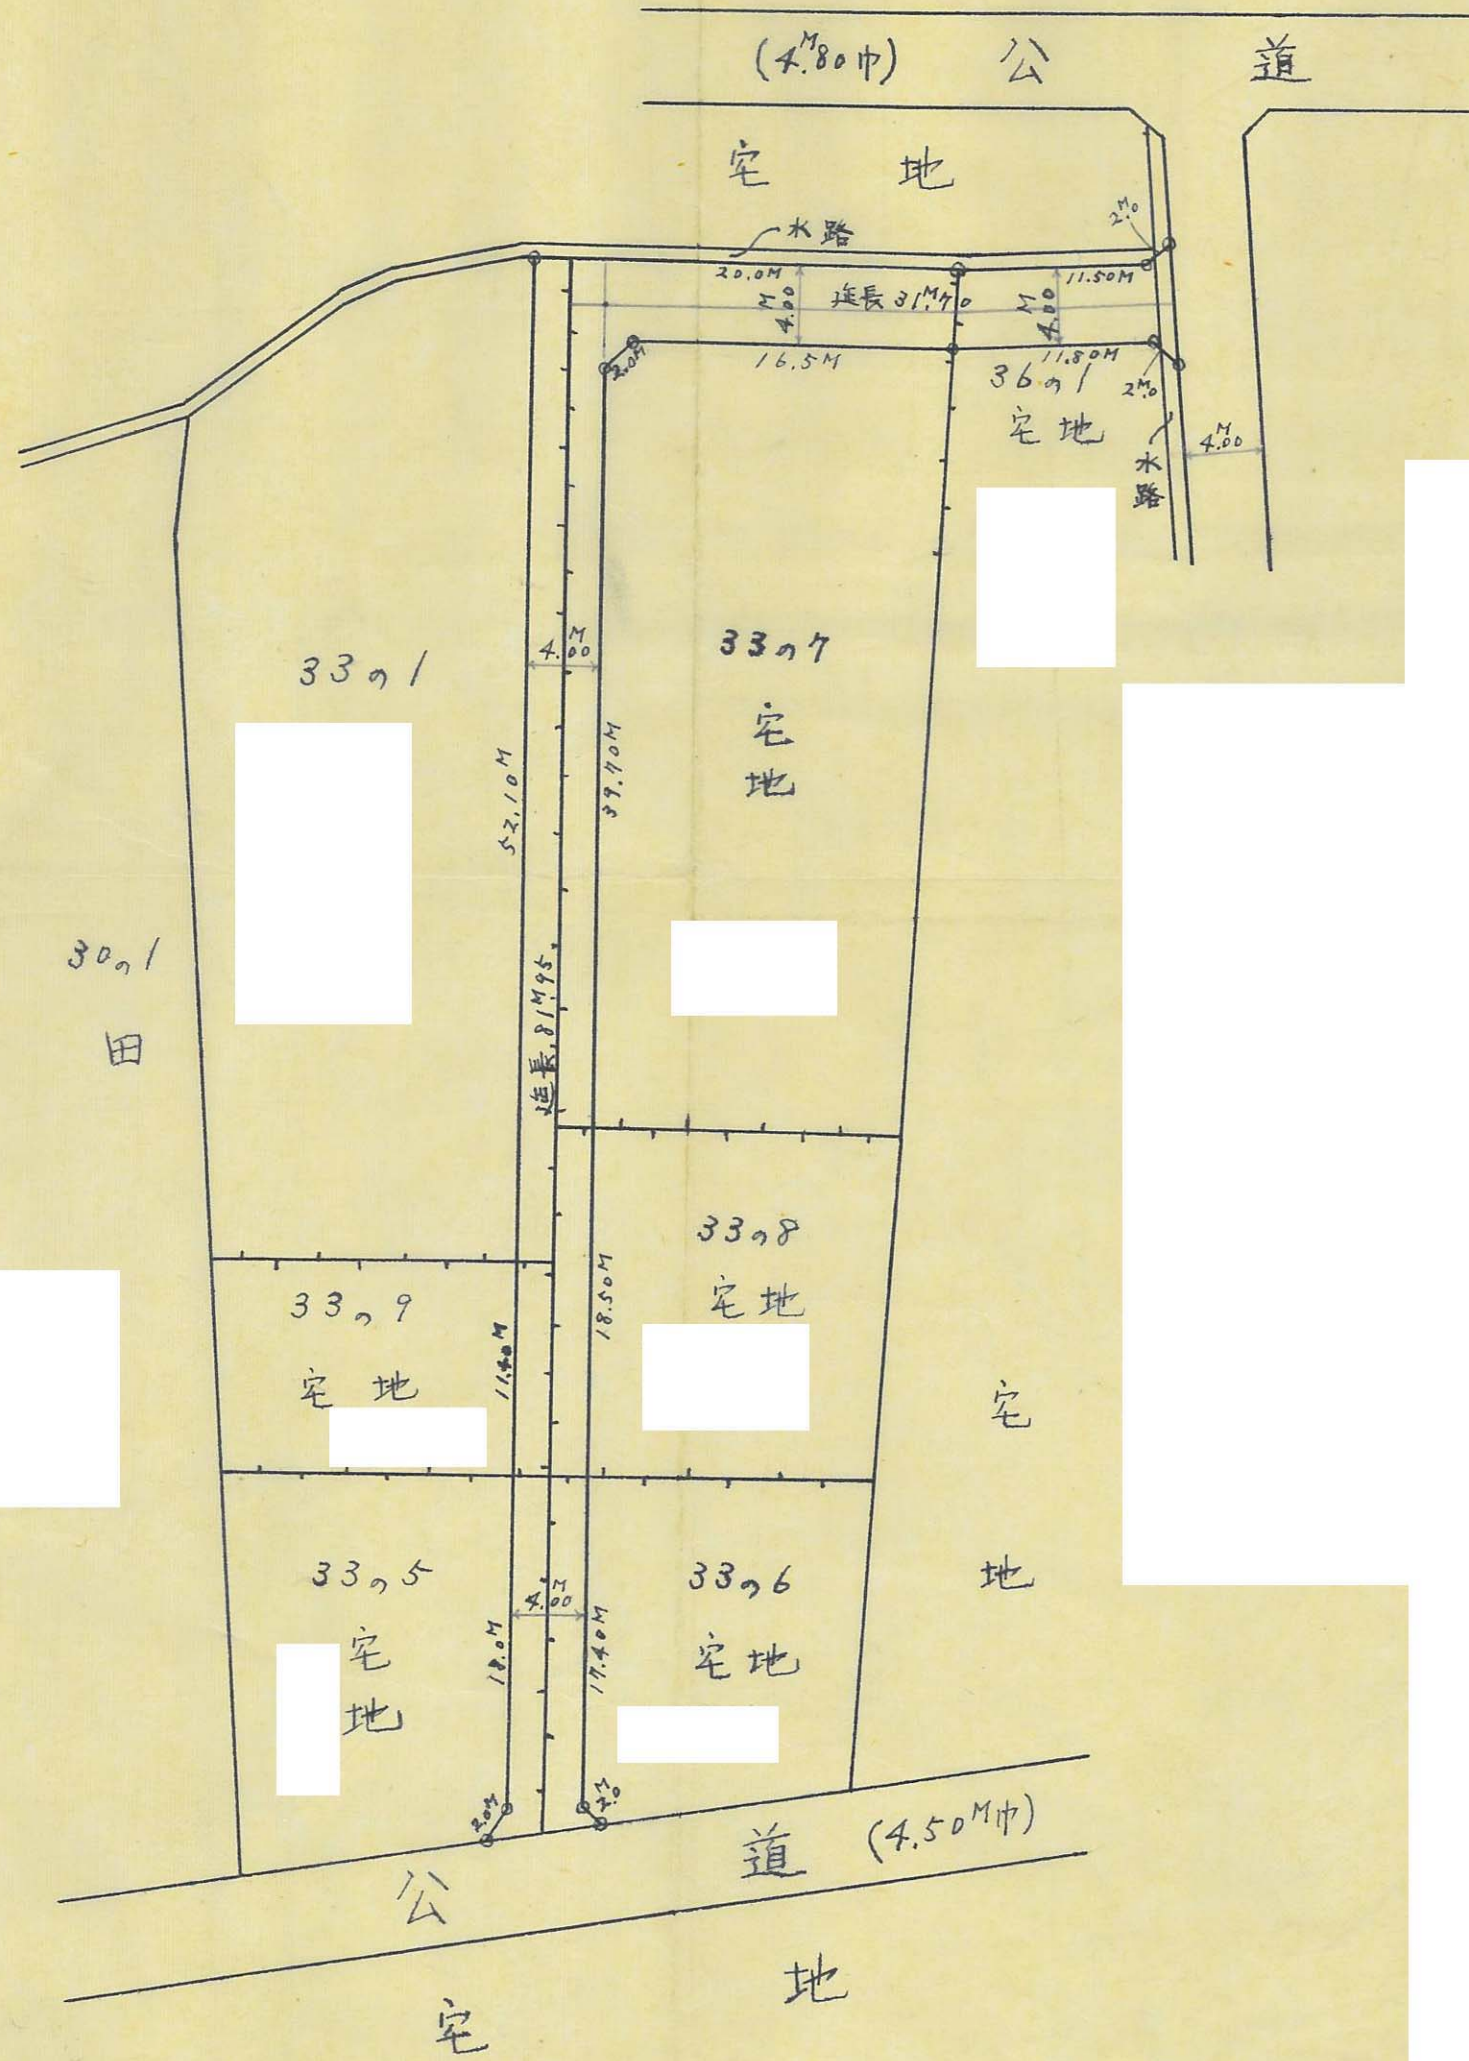

43

道路の位置の 指定変更 廃止 台帳		方 面
告示年月日	37年4月21日	798 800
告示番号	第 302 号	
指定年月日	36.12.16 10月31日	
指定番号	第 798 号	

承 諾 書
この図面の通り道路位置の 指定変更 廃止 を承諾いたします。

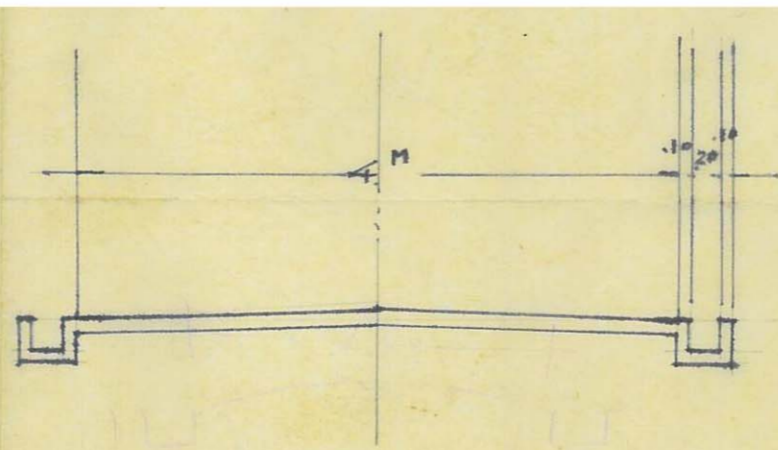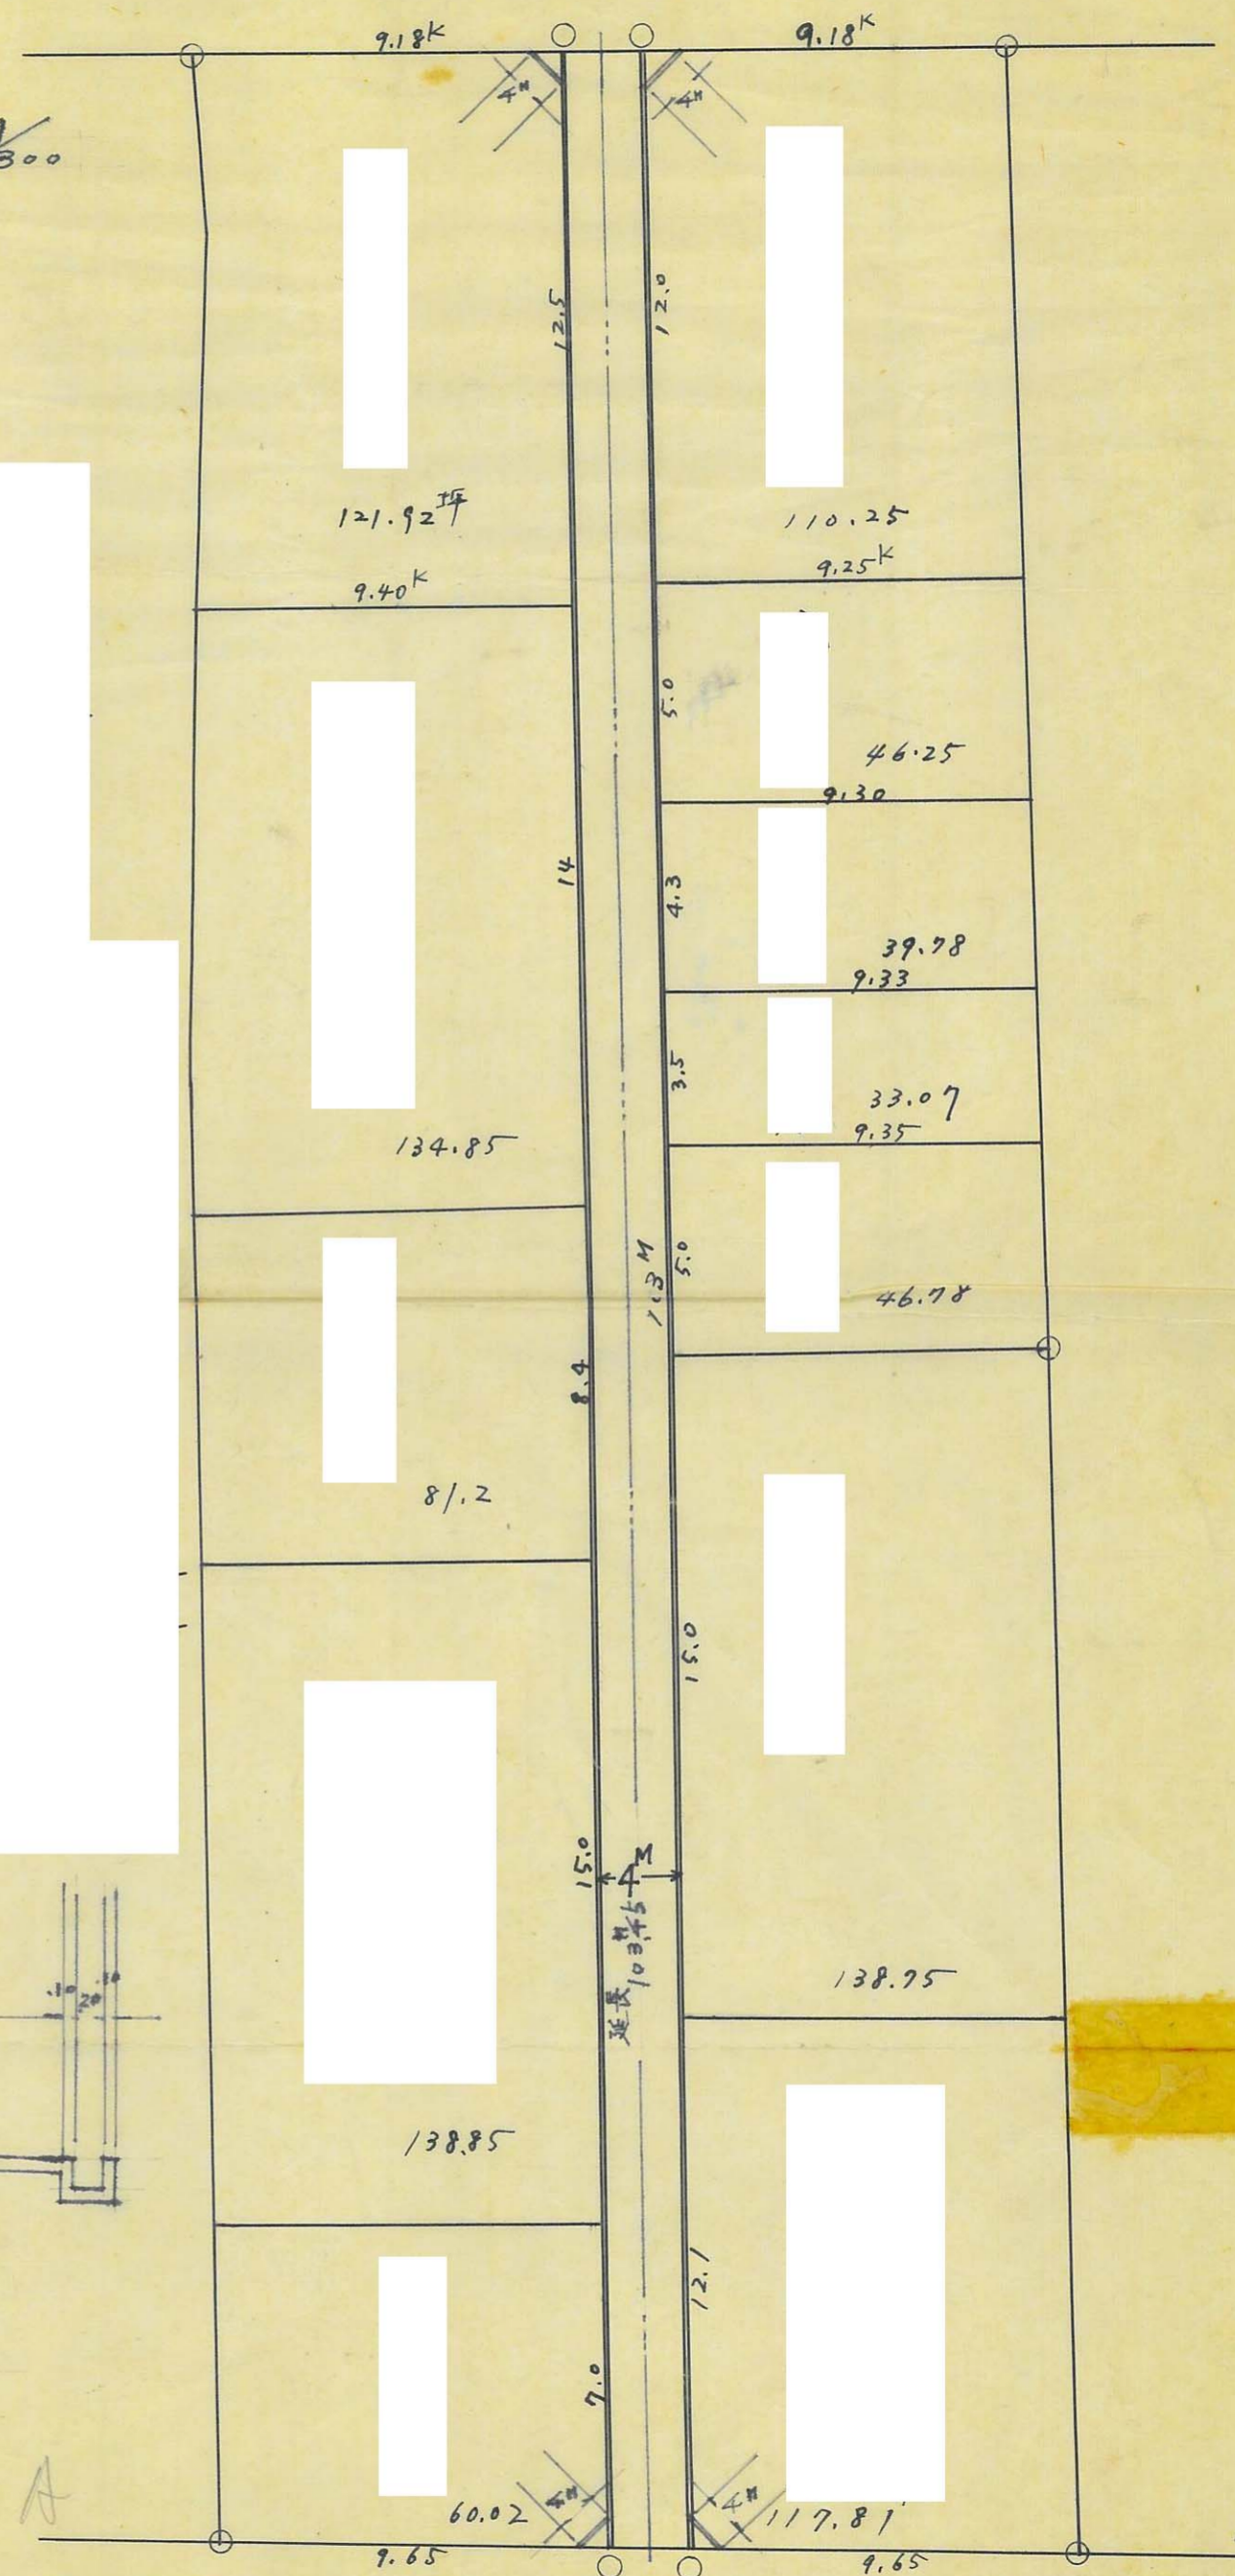

断面図
1/50


65

19


道路の位置の指定変更廃止台帳	方面
告示年月日 37年4月21日	805
告示番号 第302号	
指定年月日 36.12.16日	
指定番号 第805号	2

承諾書
この図面の通り道路位置の指定変更廃止を承諾いたします。

45

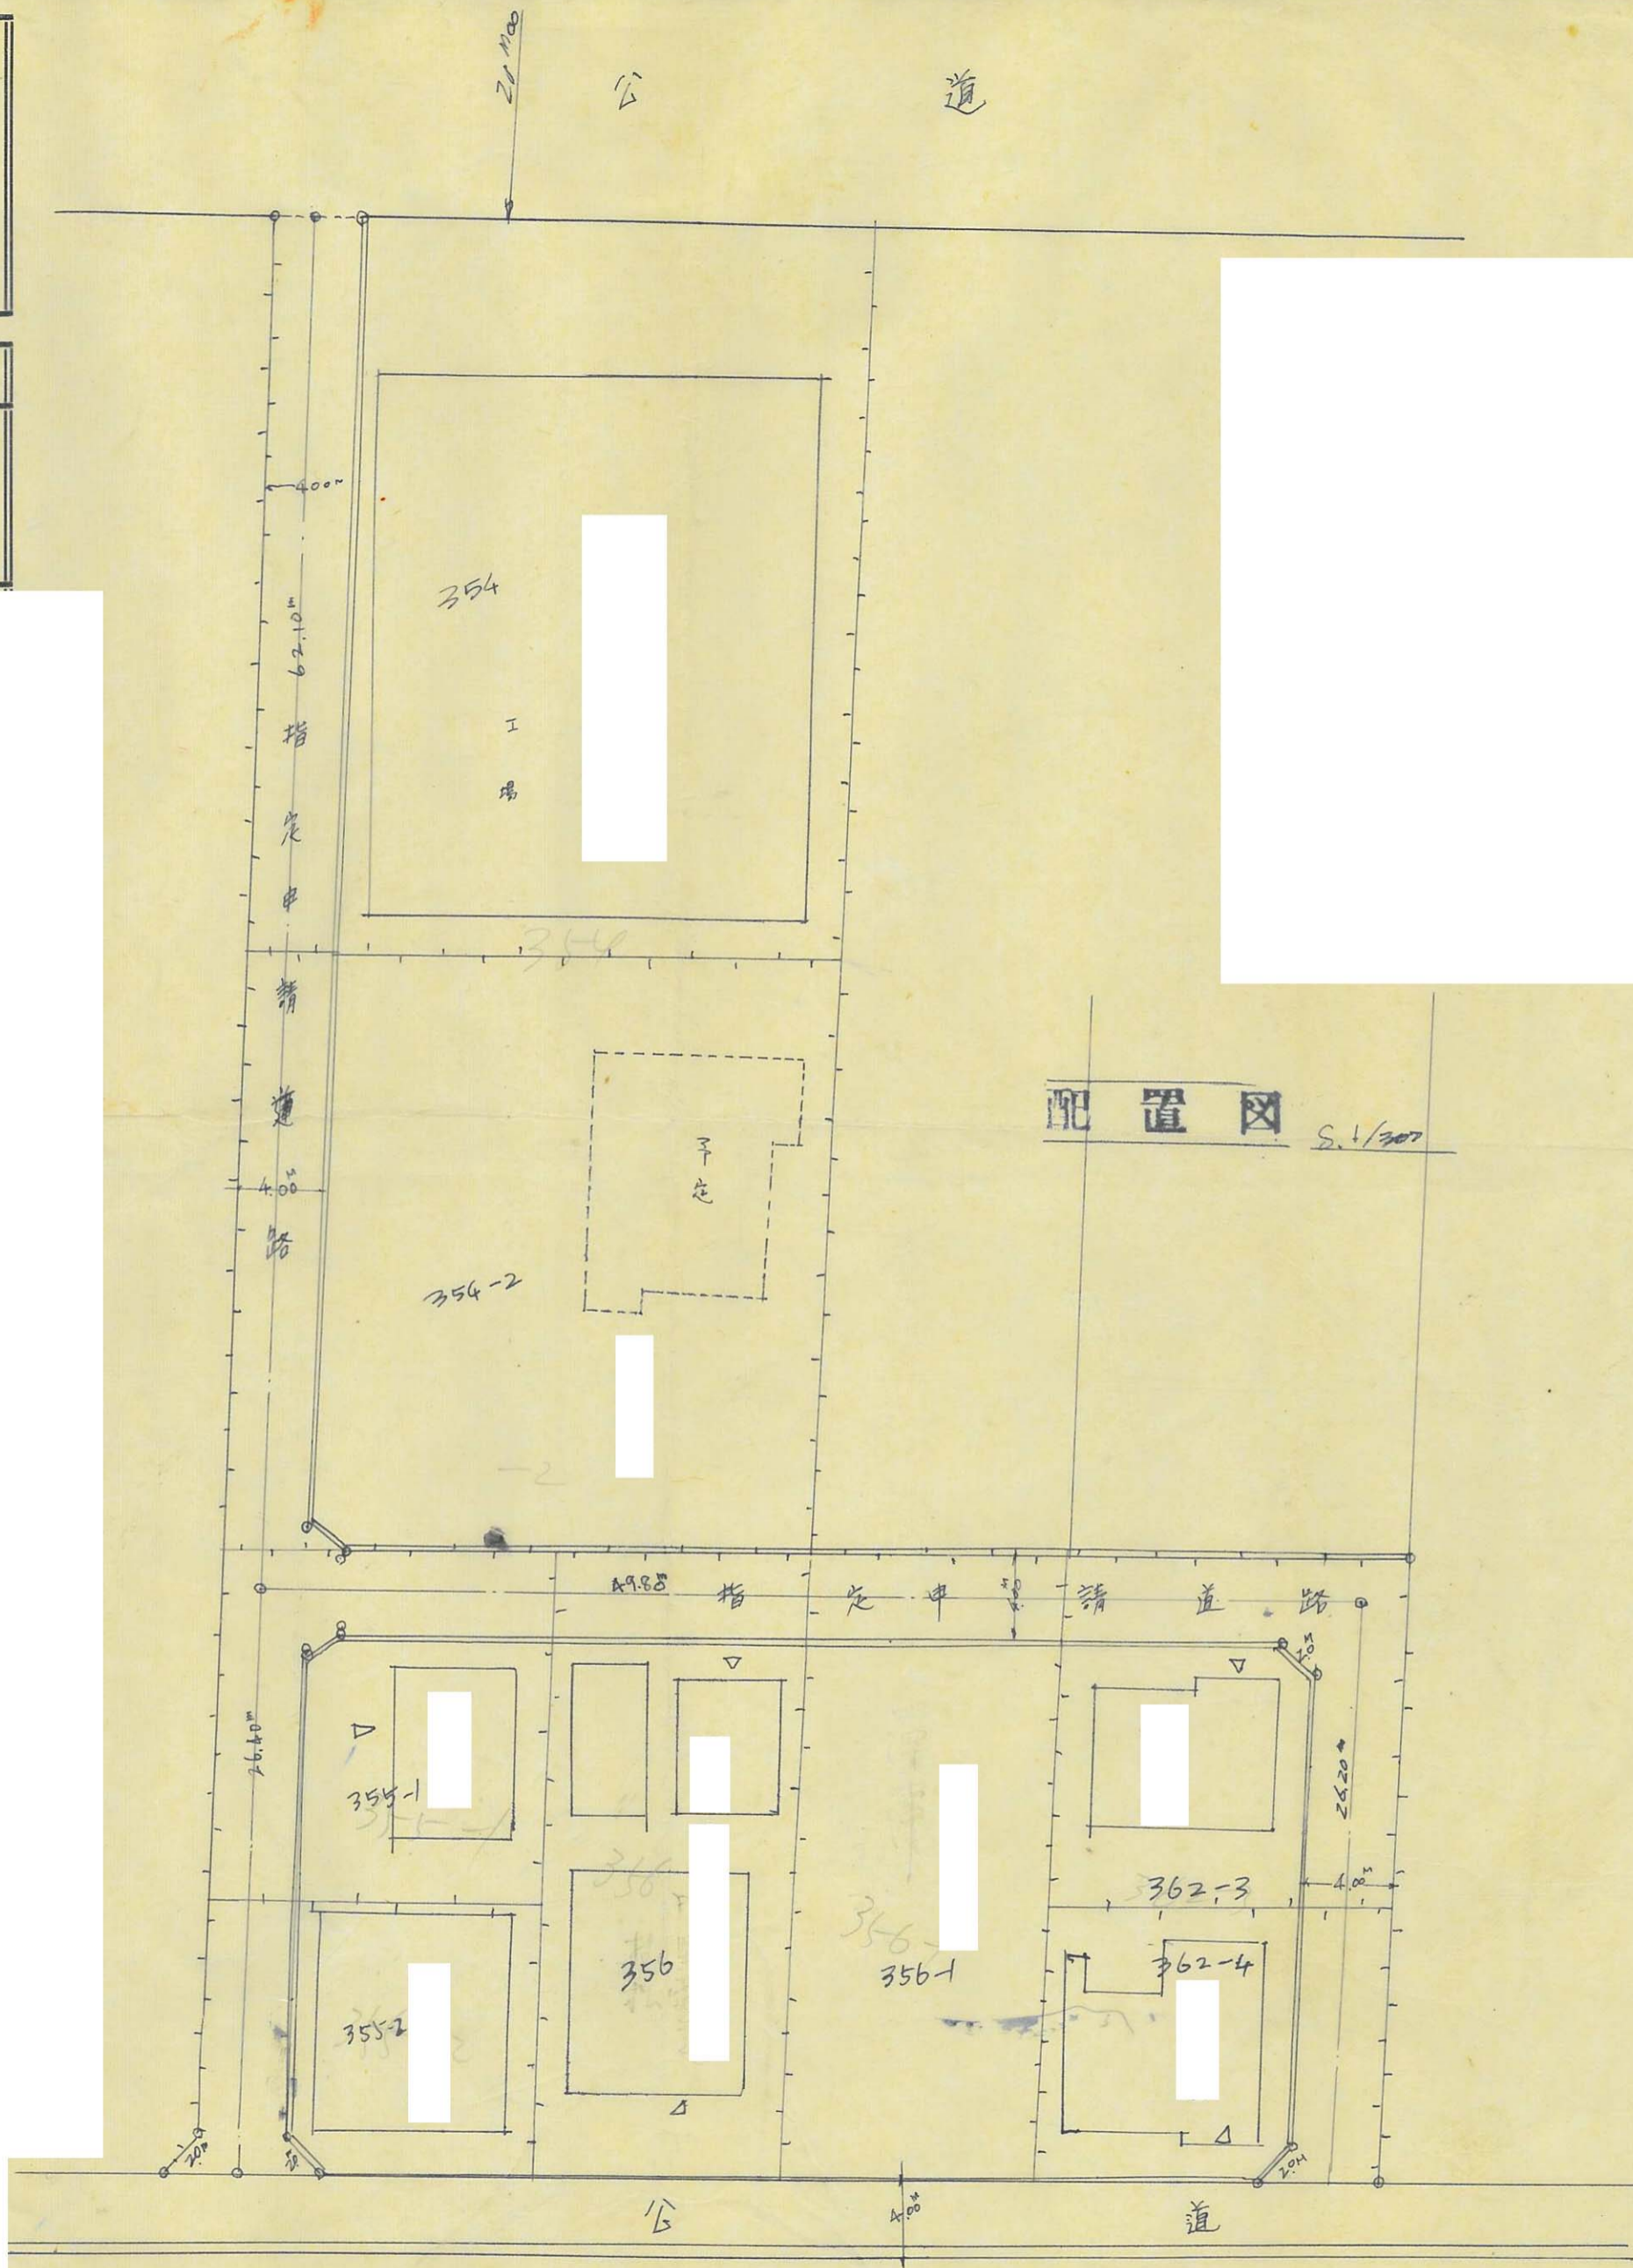

配置図 1/200

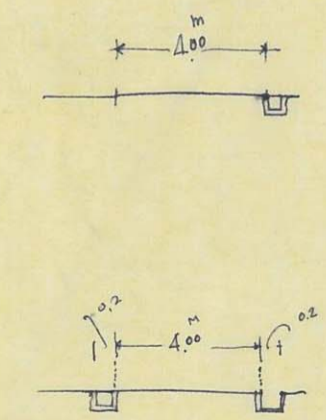

断面図

刷溝
 型用溝を用いる
 又はコンクリート打設



46



道路の位置の 指定 変更 廃止 台帳	方 面
告示年月日 37年4月21日	806
告示番号 第 302 号	
指定年月日 36年12月8日	
指定番号 第 806 号	

承 諾 書

この図面の通り道路位置の(指定)変更 廃止 を承諾いたします。

測量図

SCALE 1:400

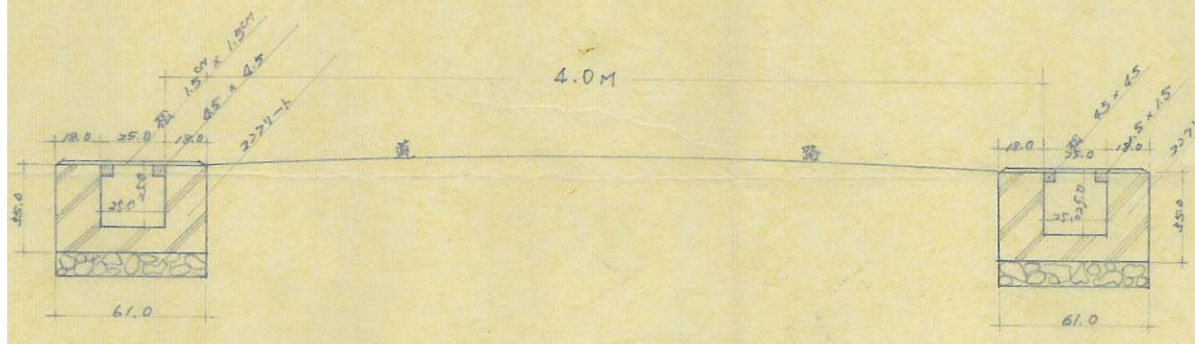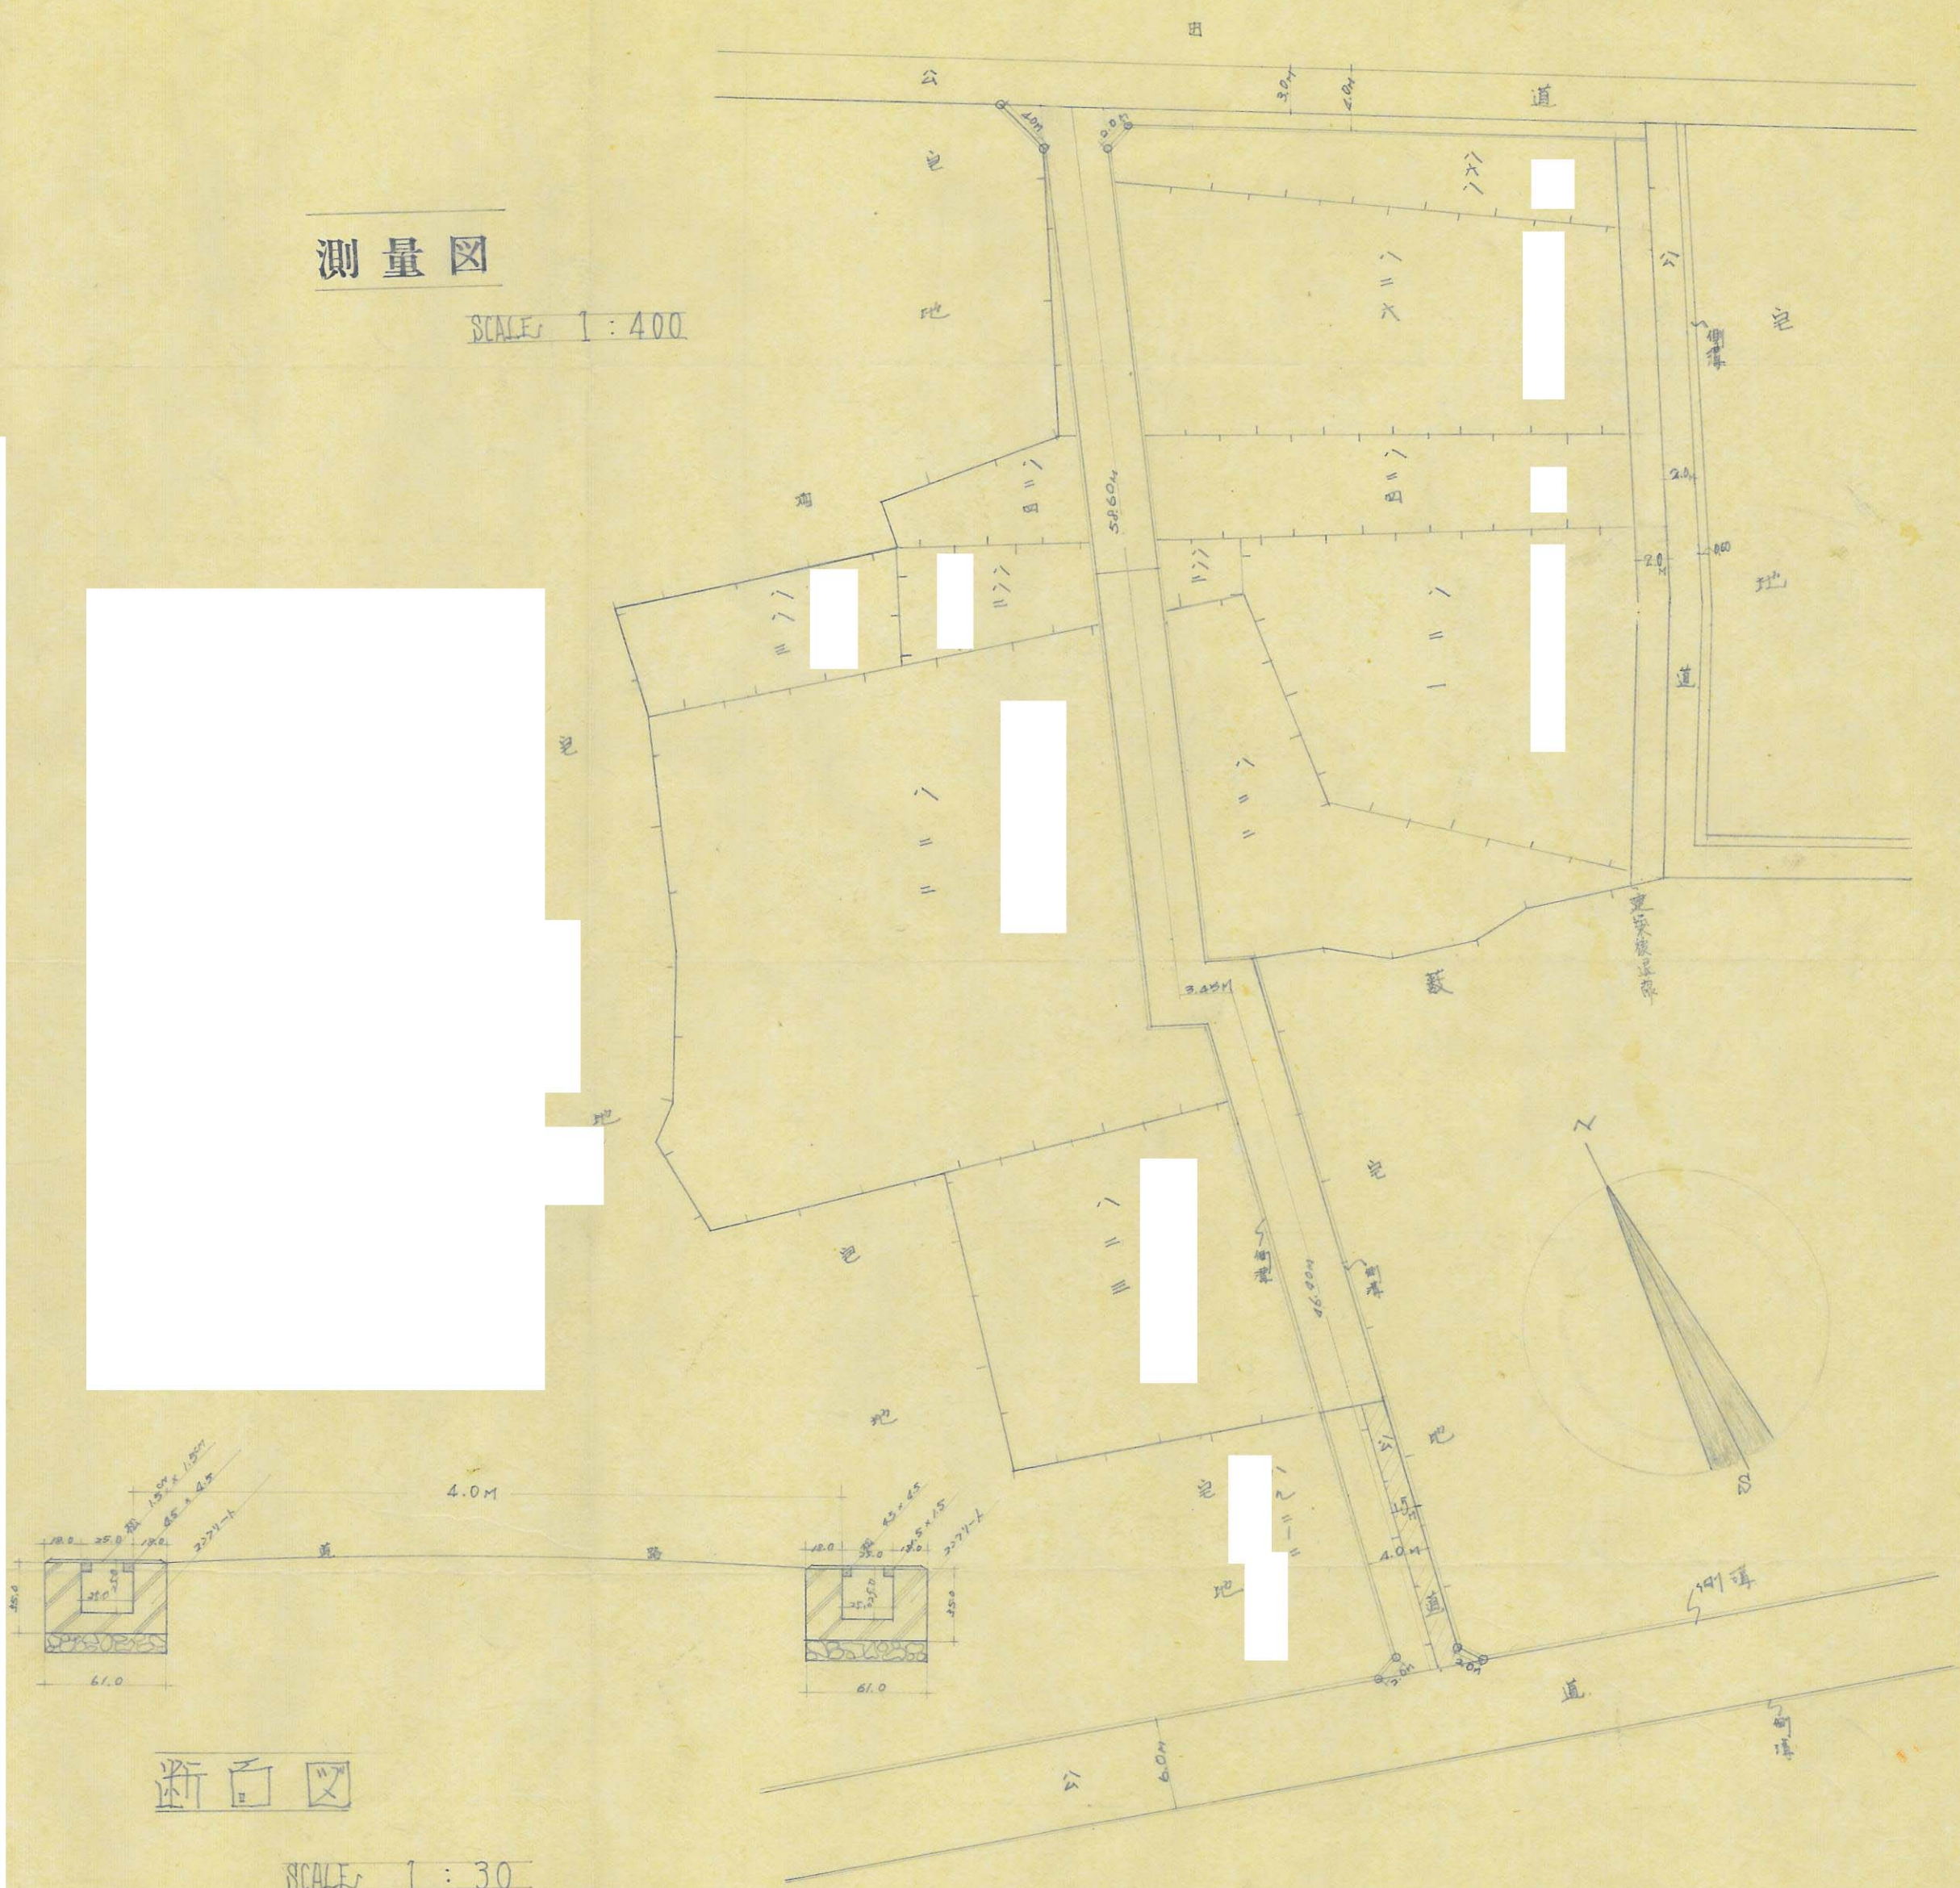

断面図



SCALE 1:30

58

22

道路の位置の指定変更台帳	方面
告示年月日 37年4月21日	
告示番号 第302号	
指定年月日 昭和36年12月8日	
指定番号 第810号	810

承諾書
この図面の通り道路位置の指定変更廃止を承諾いたします。




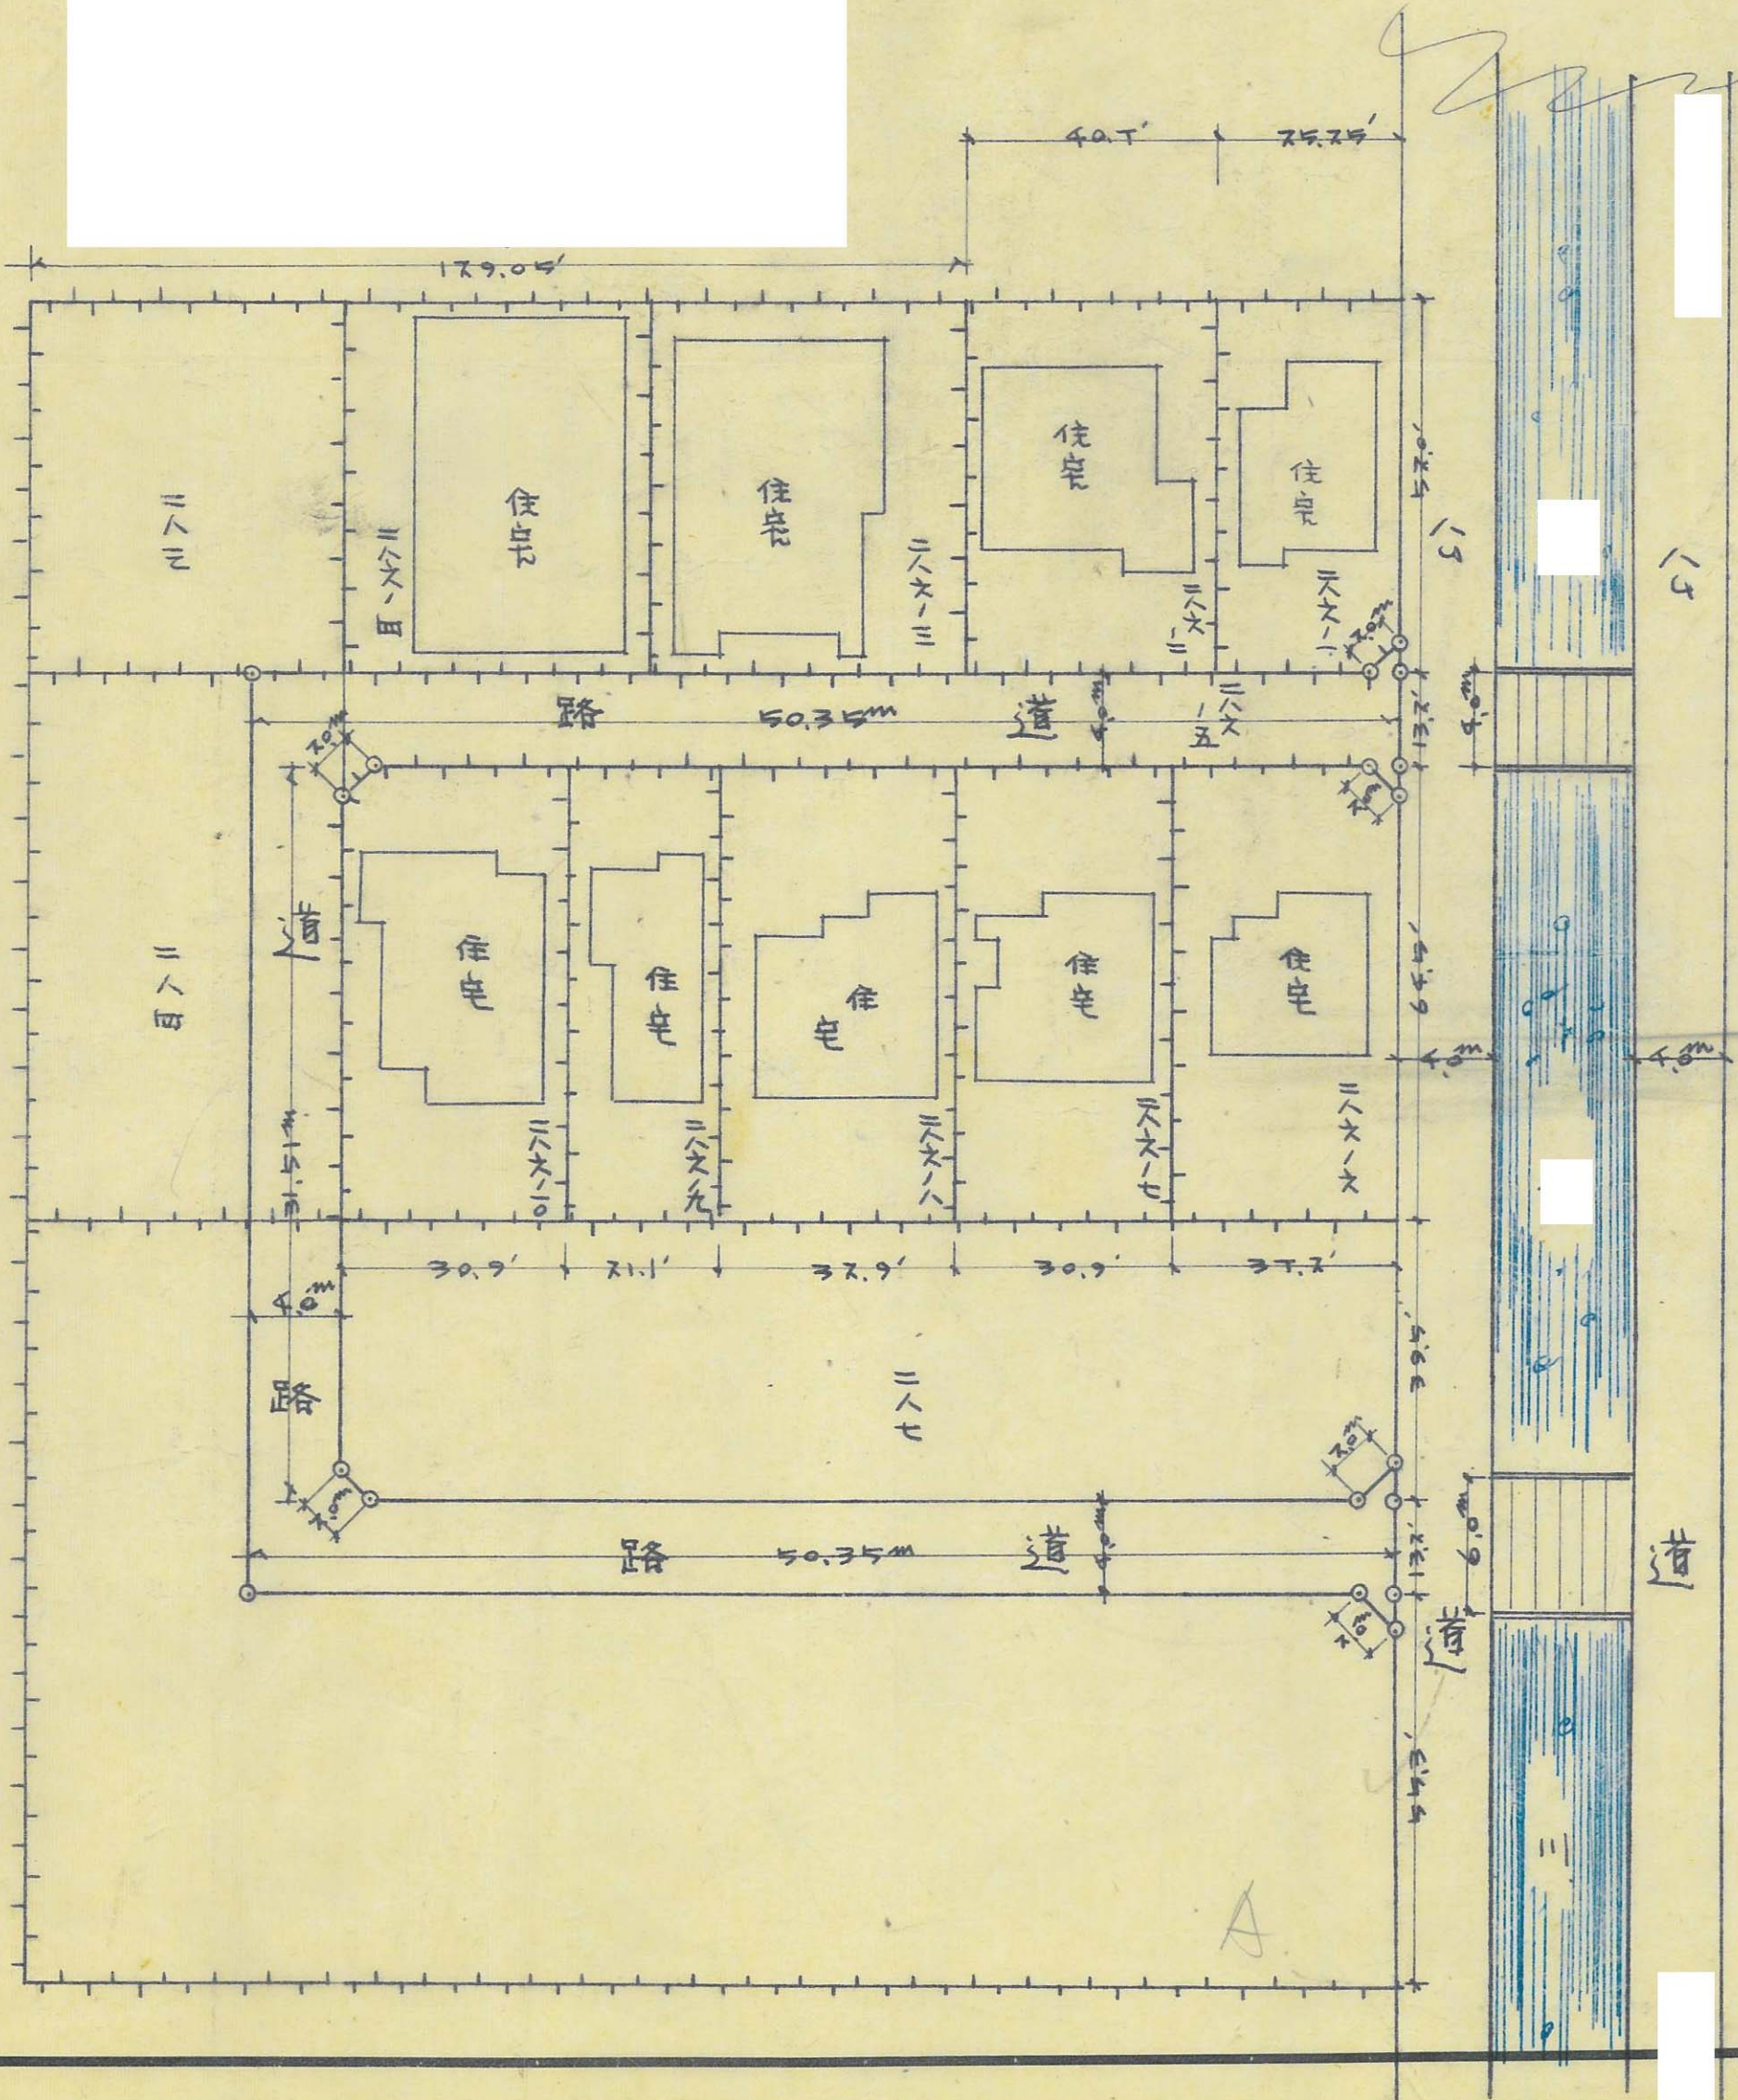
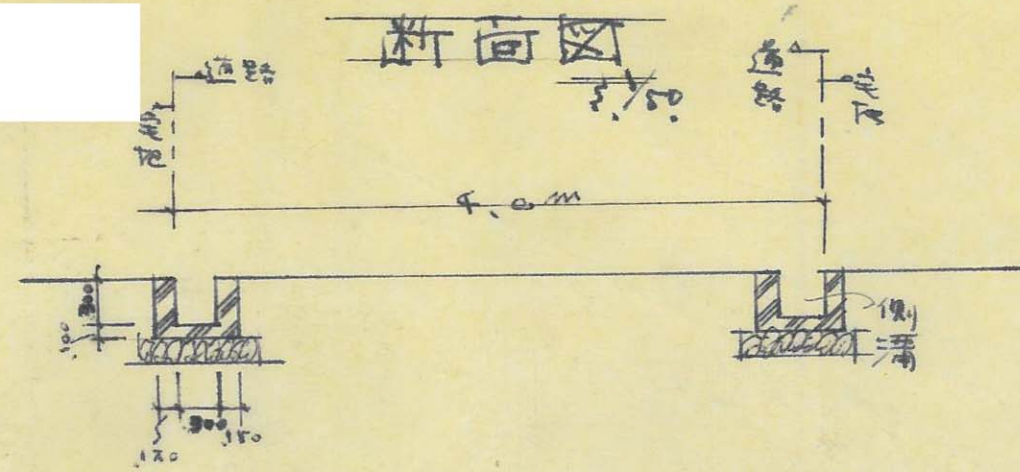


配置図
1/300

59

道路の位置の指定変更廃止台帳	方面
告示年月日 37年4月21日	814
告示番号 第 302 号	
指定年月日 38年12月23日	
指定番号 第 814 号	

承諾書
この図面の通り道路位置の指定変更廃止を承諾いたします。

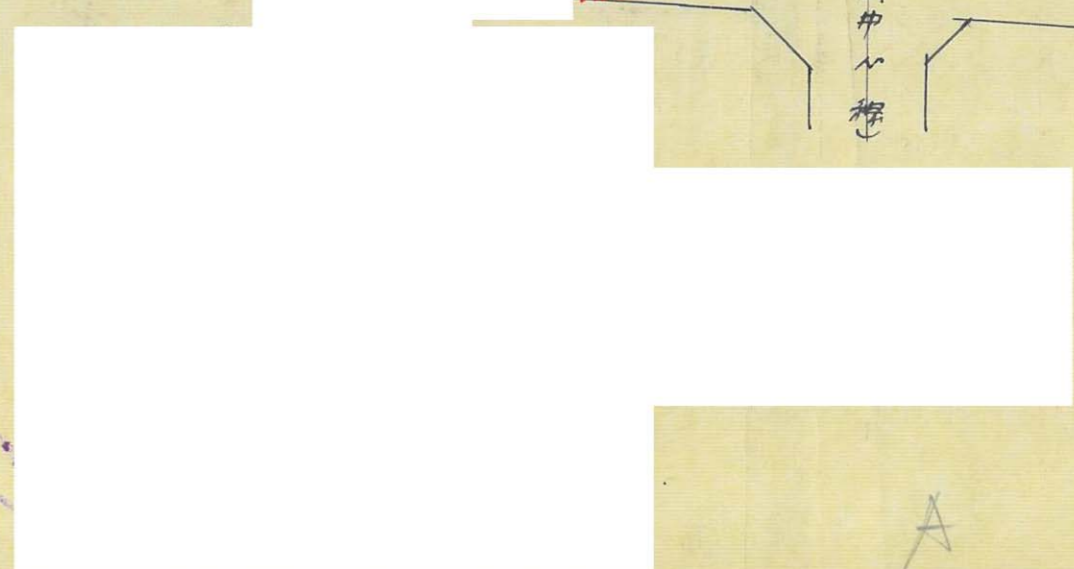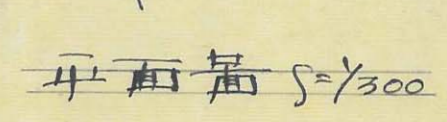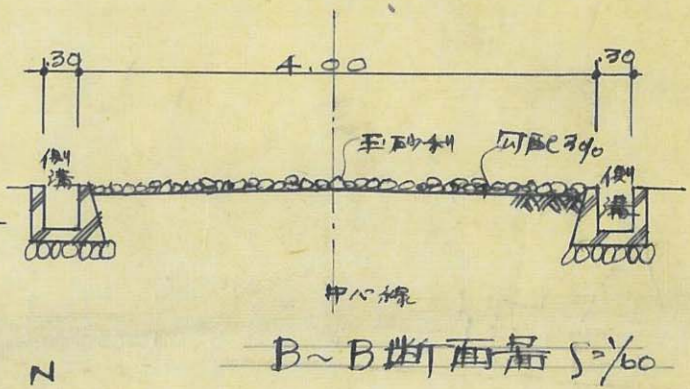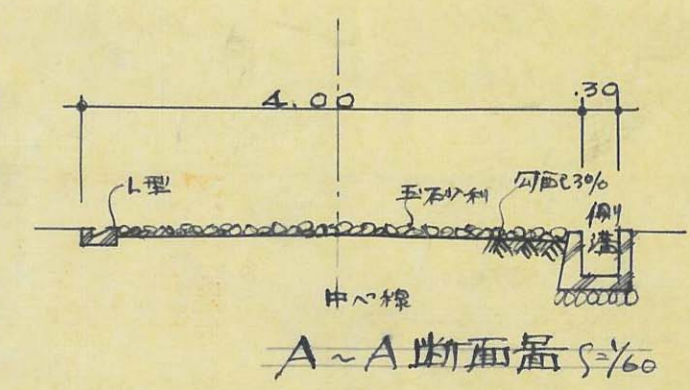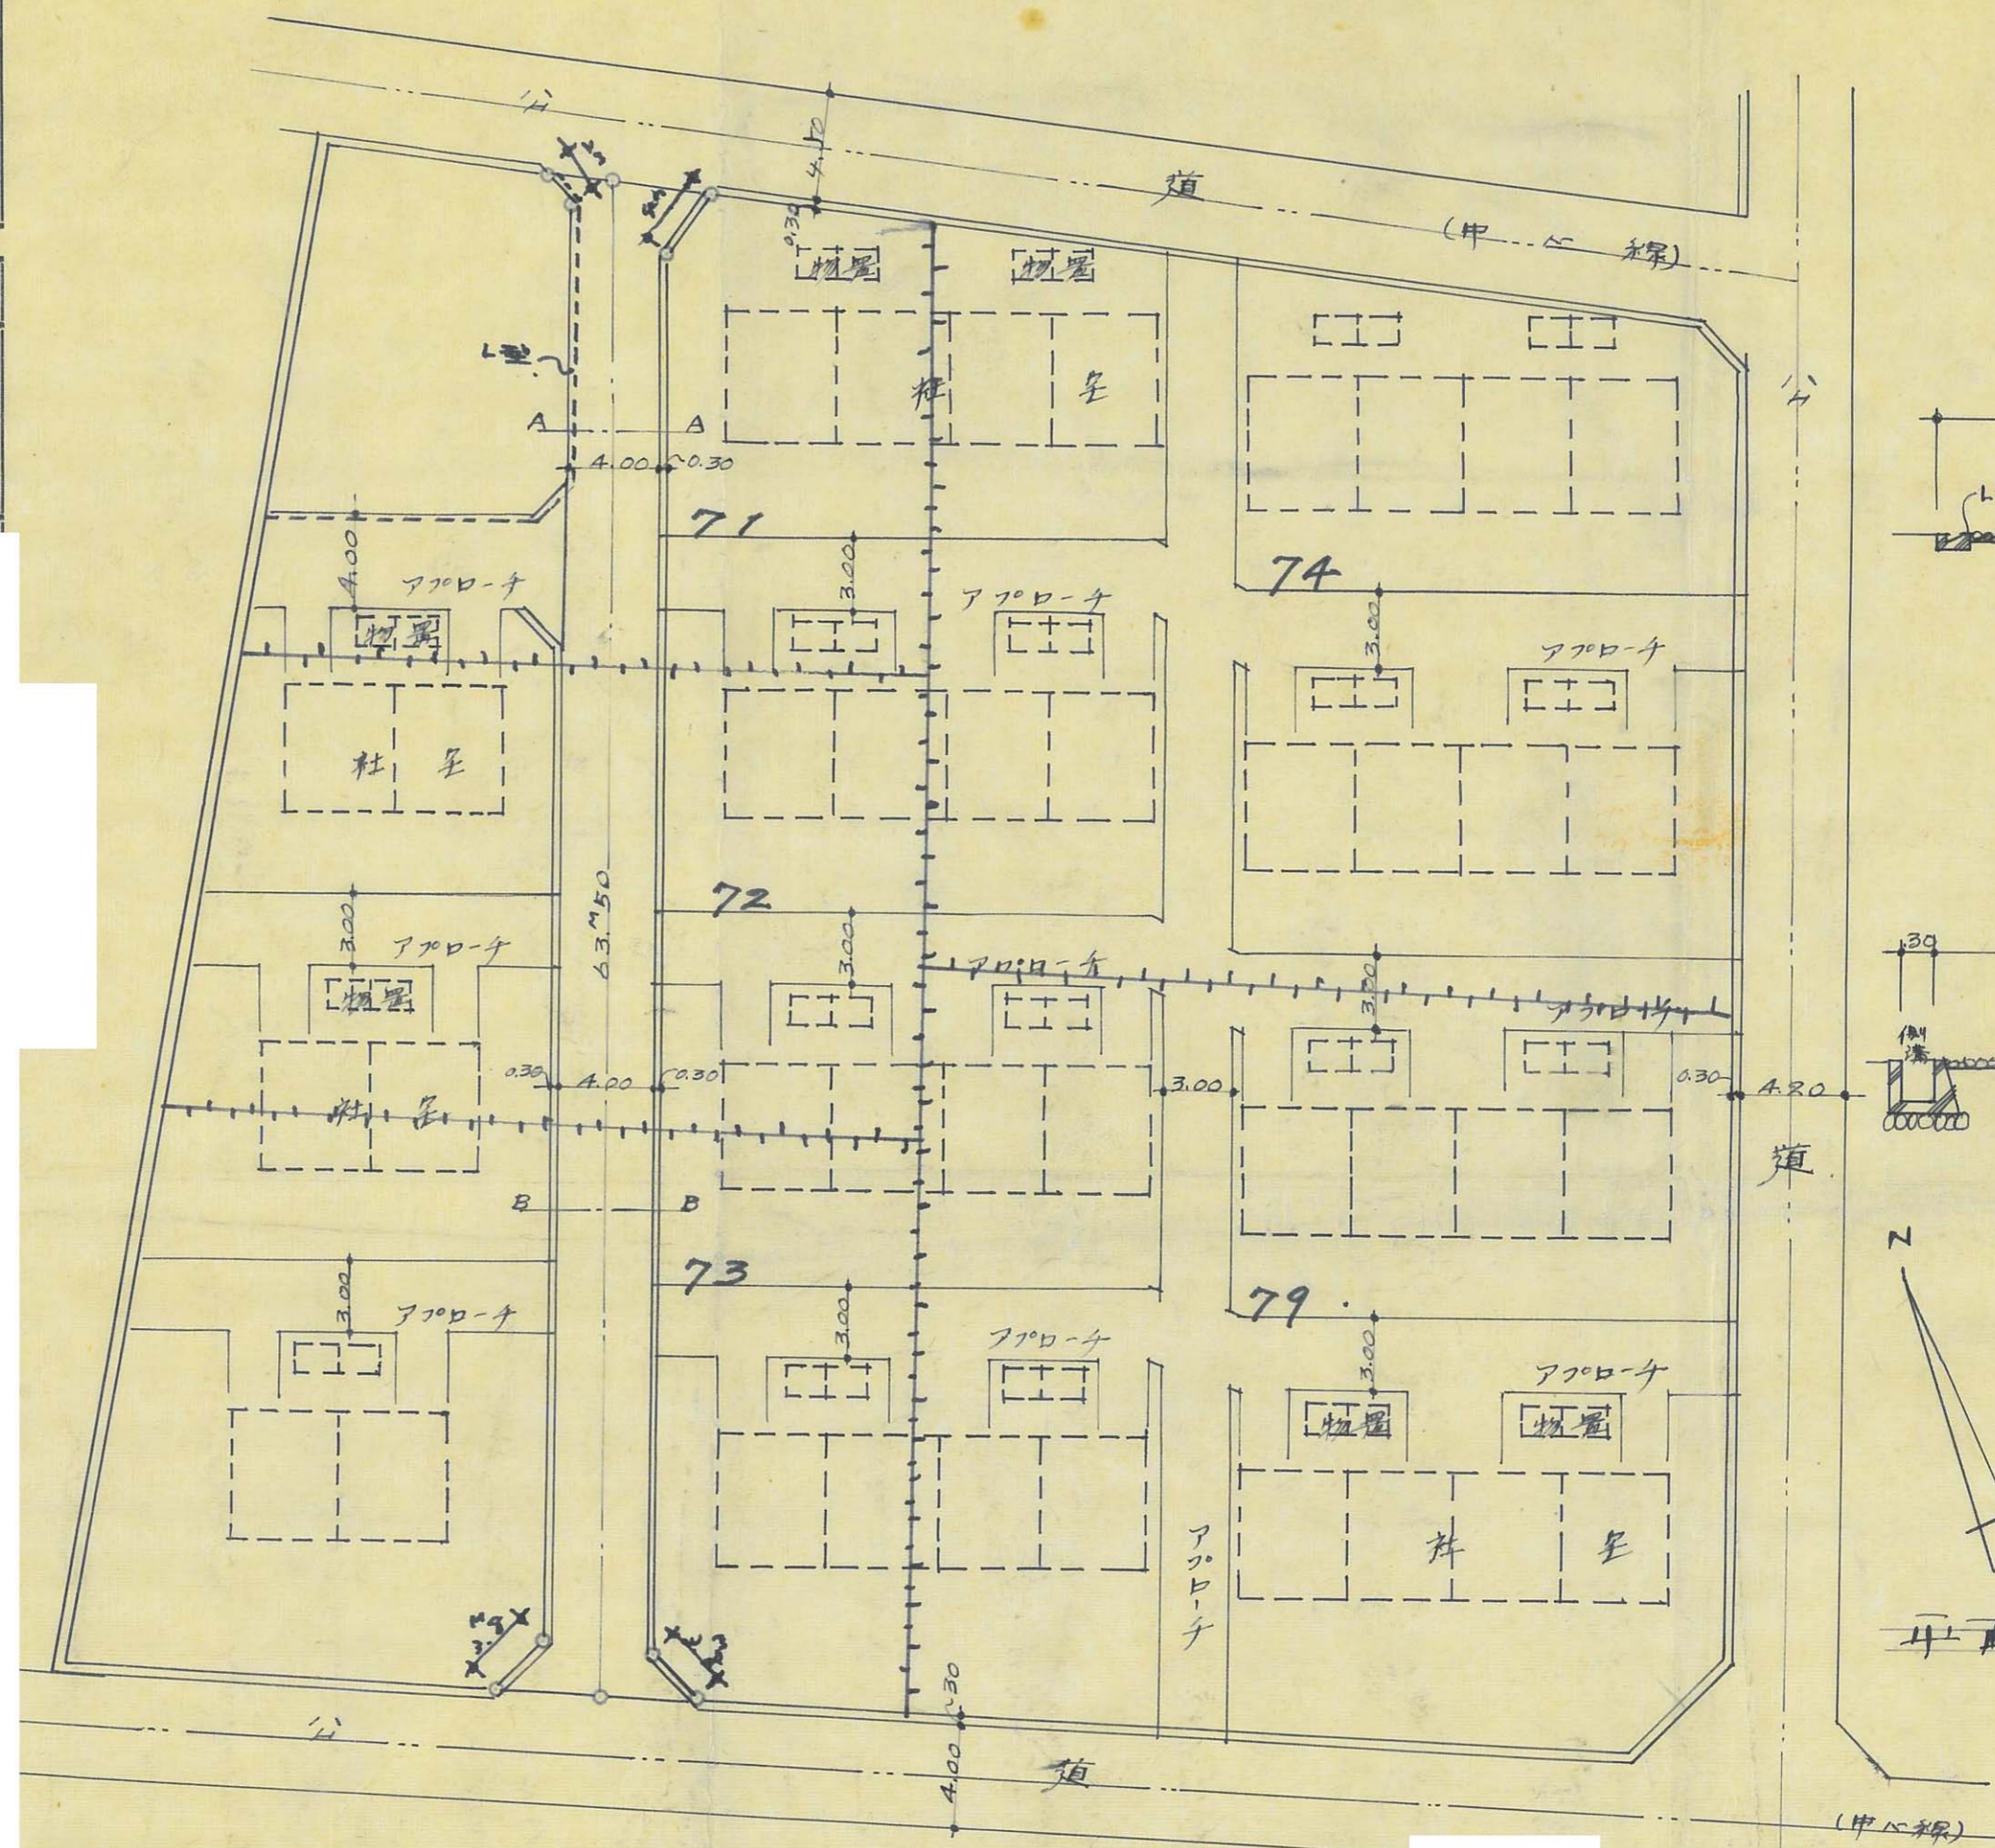


A

道路の位置の指定変更廃止台帳	方面
告示年月日 37年 4月 21日	824
告示番号 第 302号	
指定年月日 37年 7月 9日	
指定番号 第 824号	



承 諾 書

この図面の通り道路位置の(指定)変更廃止を承諾いたします。

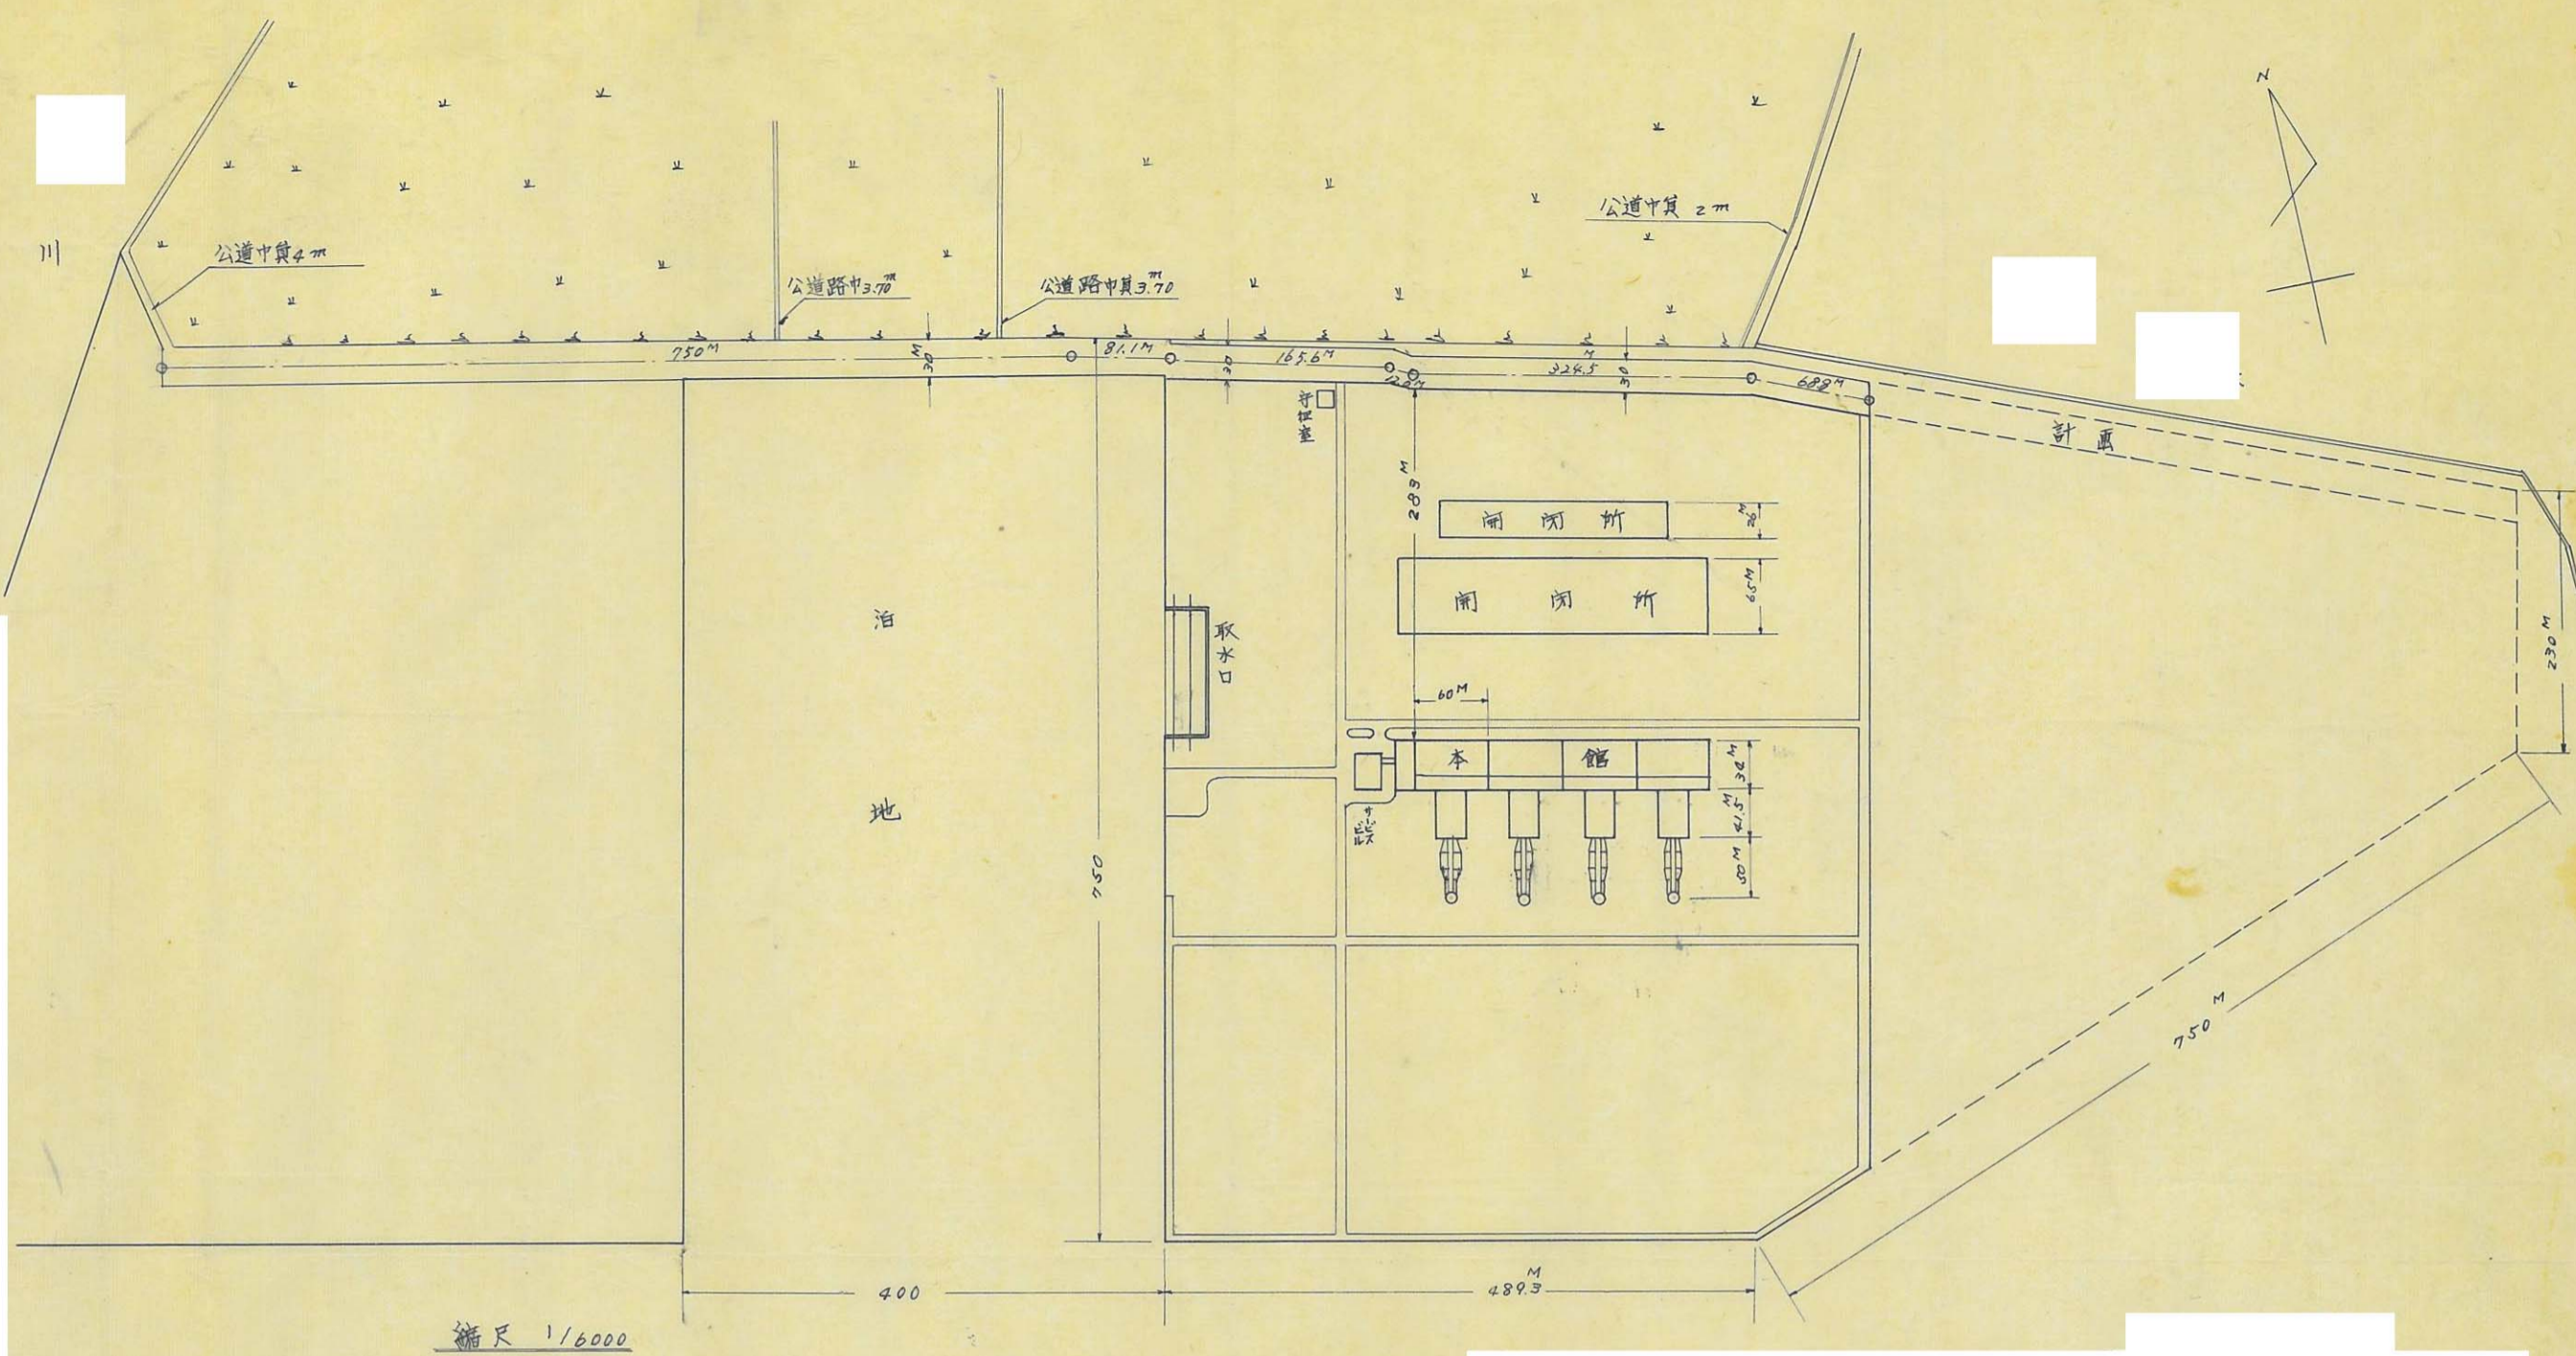

道路断面図


縮尺 1/200

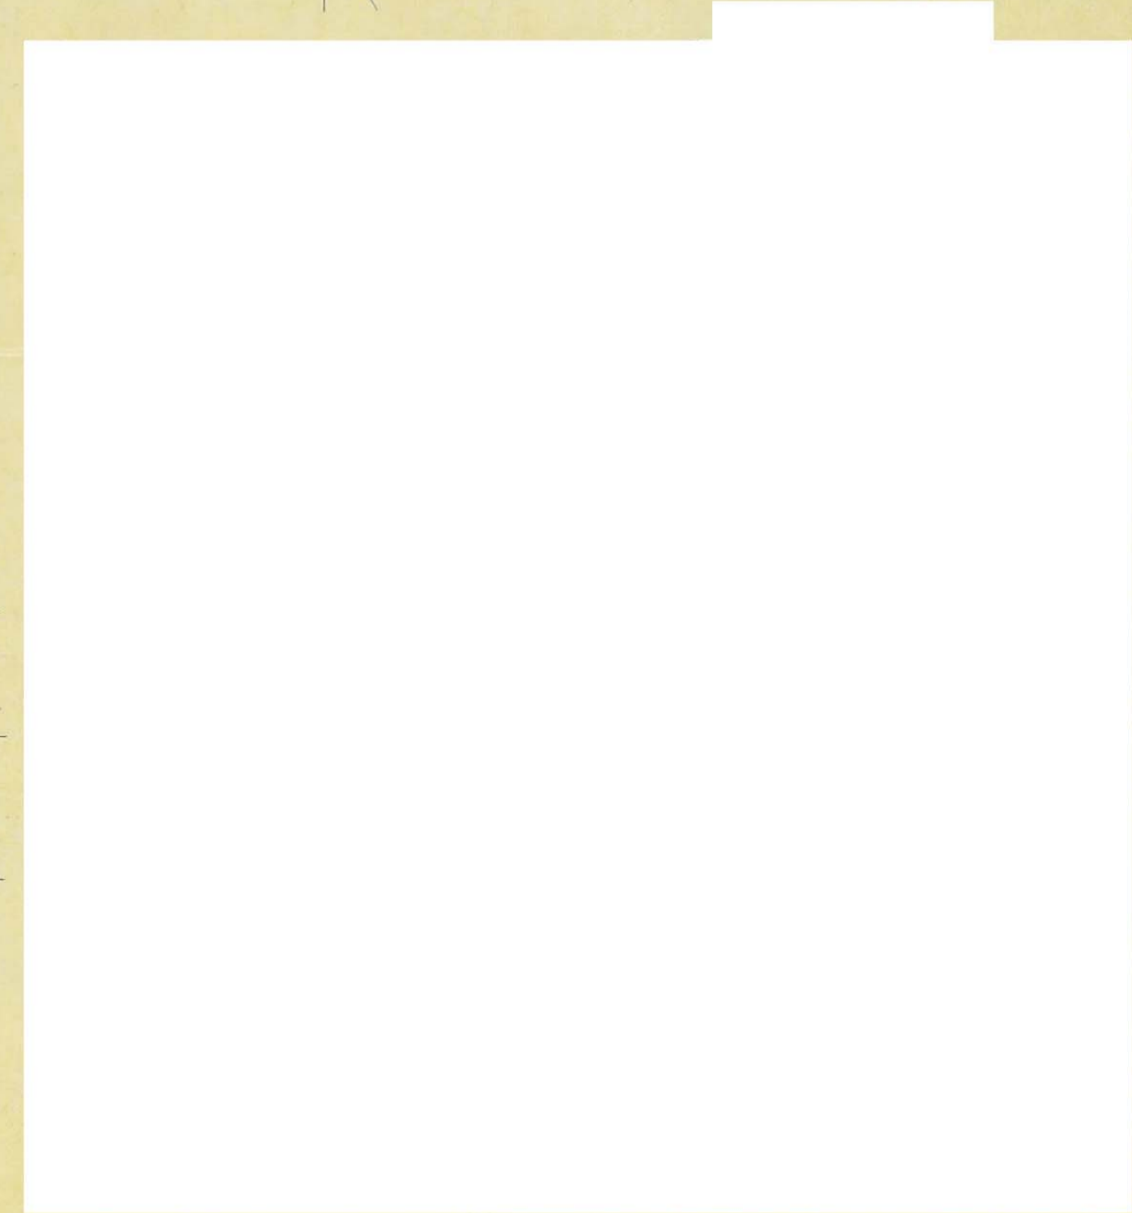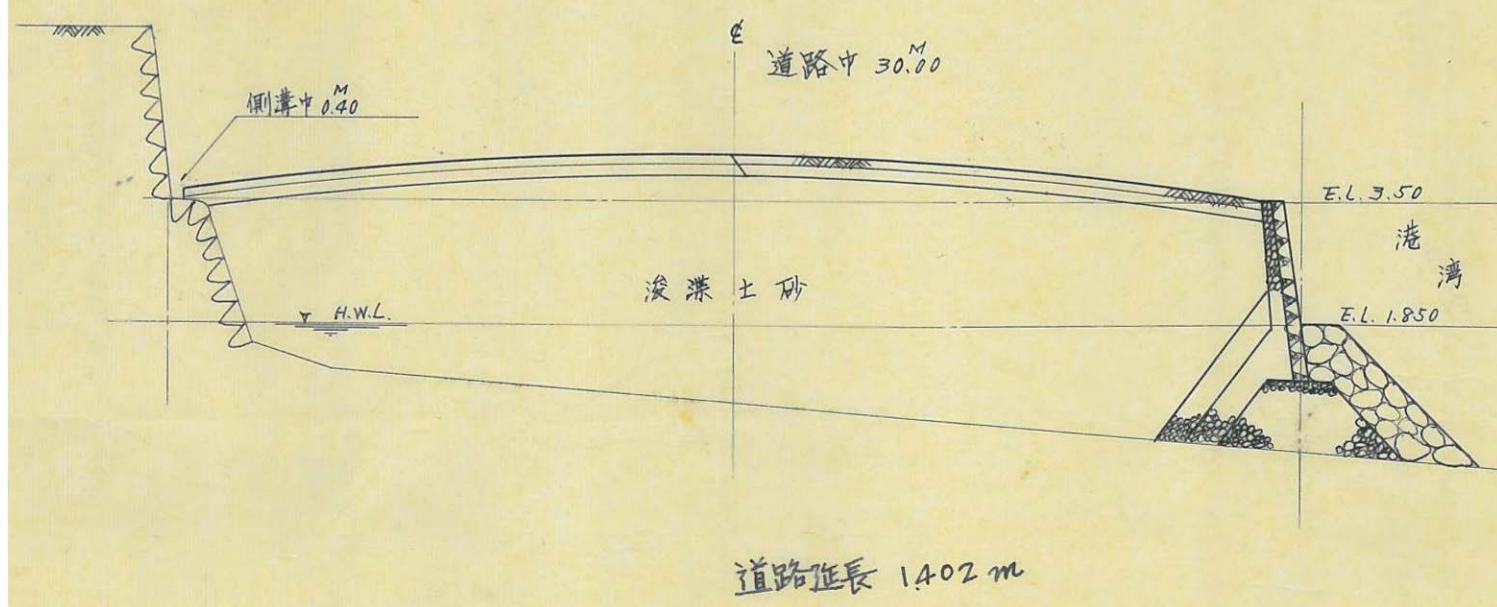

道路の位置の 指定変更廃止 台帳		方 面
告示年月日	37年4月21日	827
告示番号	第302号	
指定年月日	37.2.9日	
指定番号	第827号	

承 諾 書



この図面の通り道路位置の 指定変更廃止 を承諾いたします。

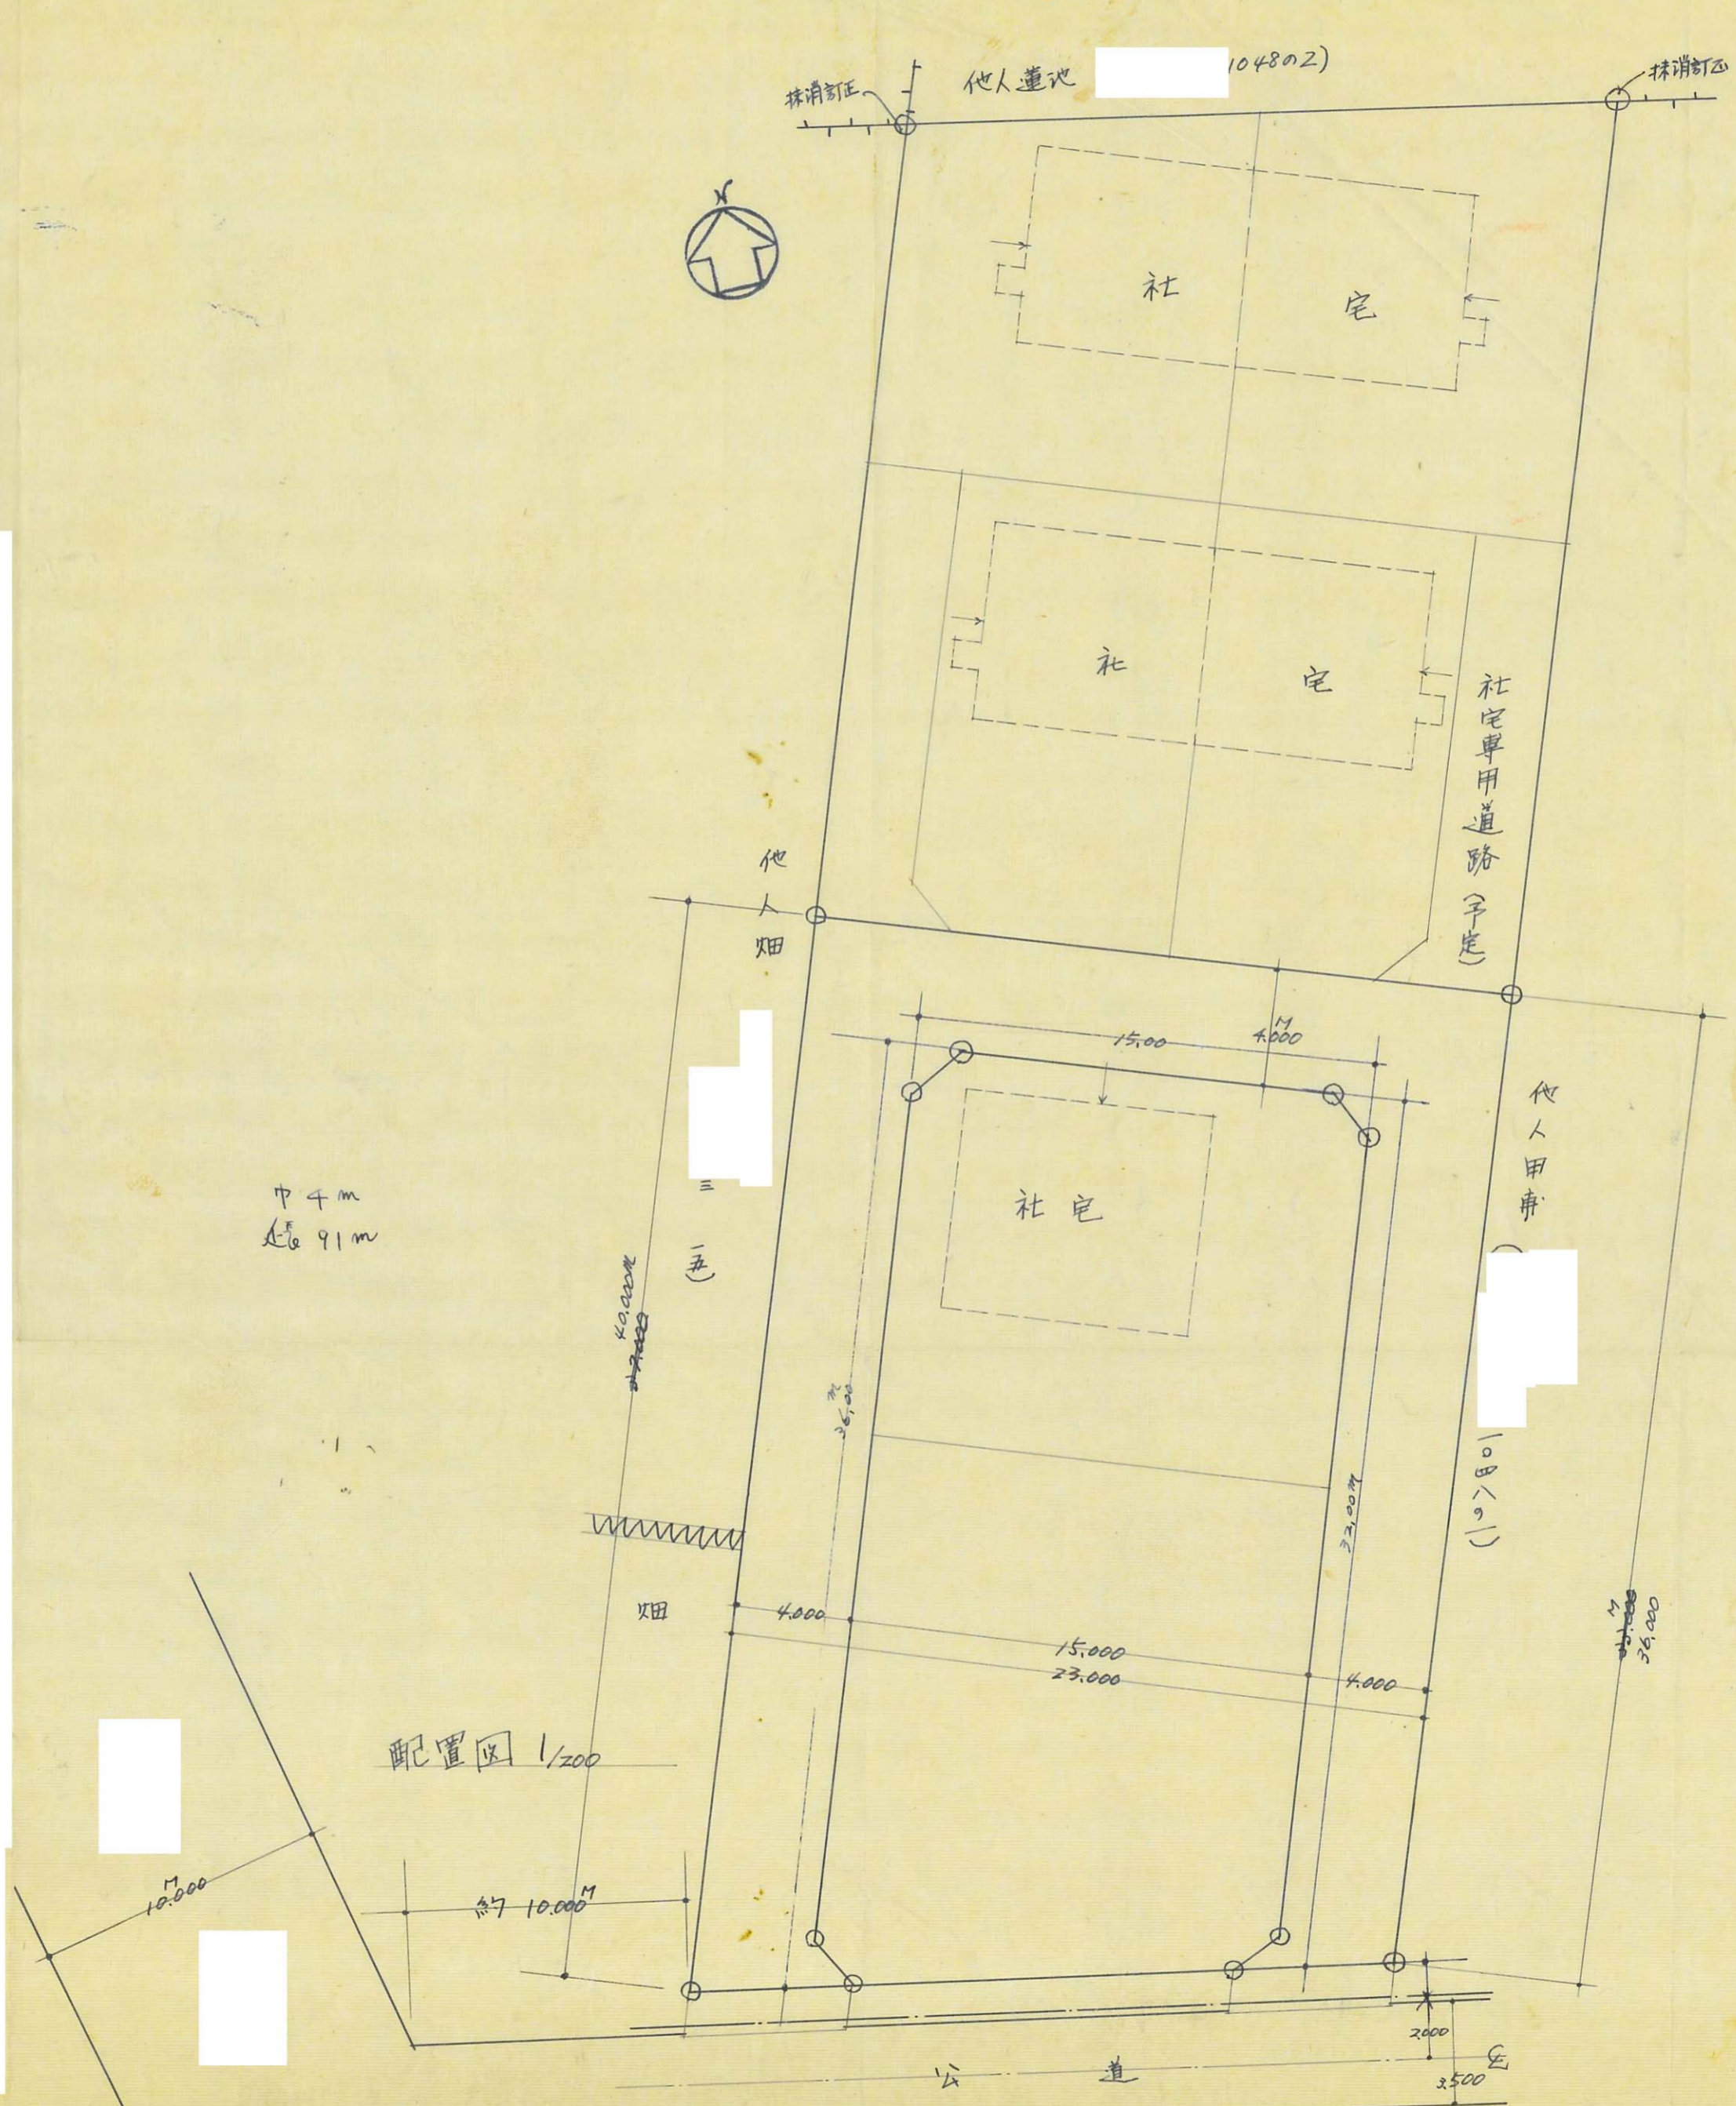


道路の位置の指定変更廃止台帳	方面
告示年月日 37年4月21日	
告示番号 第302号	
指定年月日 37.2.29日	
指定番号 第83/831号	

承諾書


この図面の通り道路位置の指定変更廃止を承諾いたします。

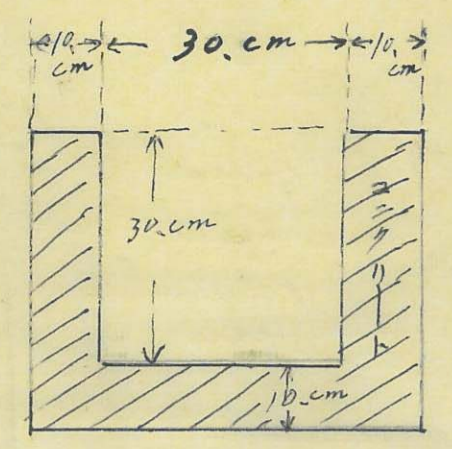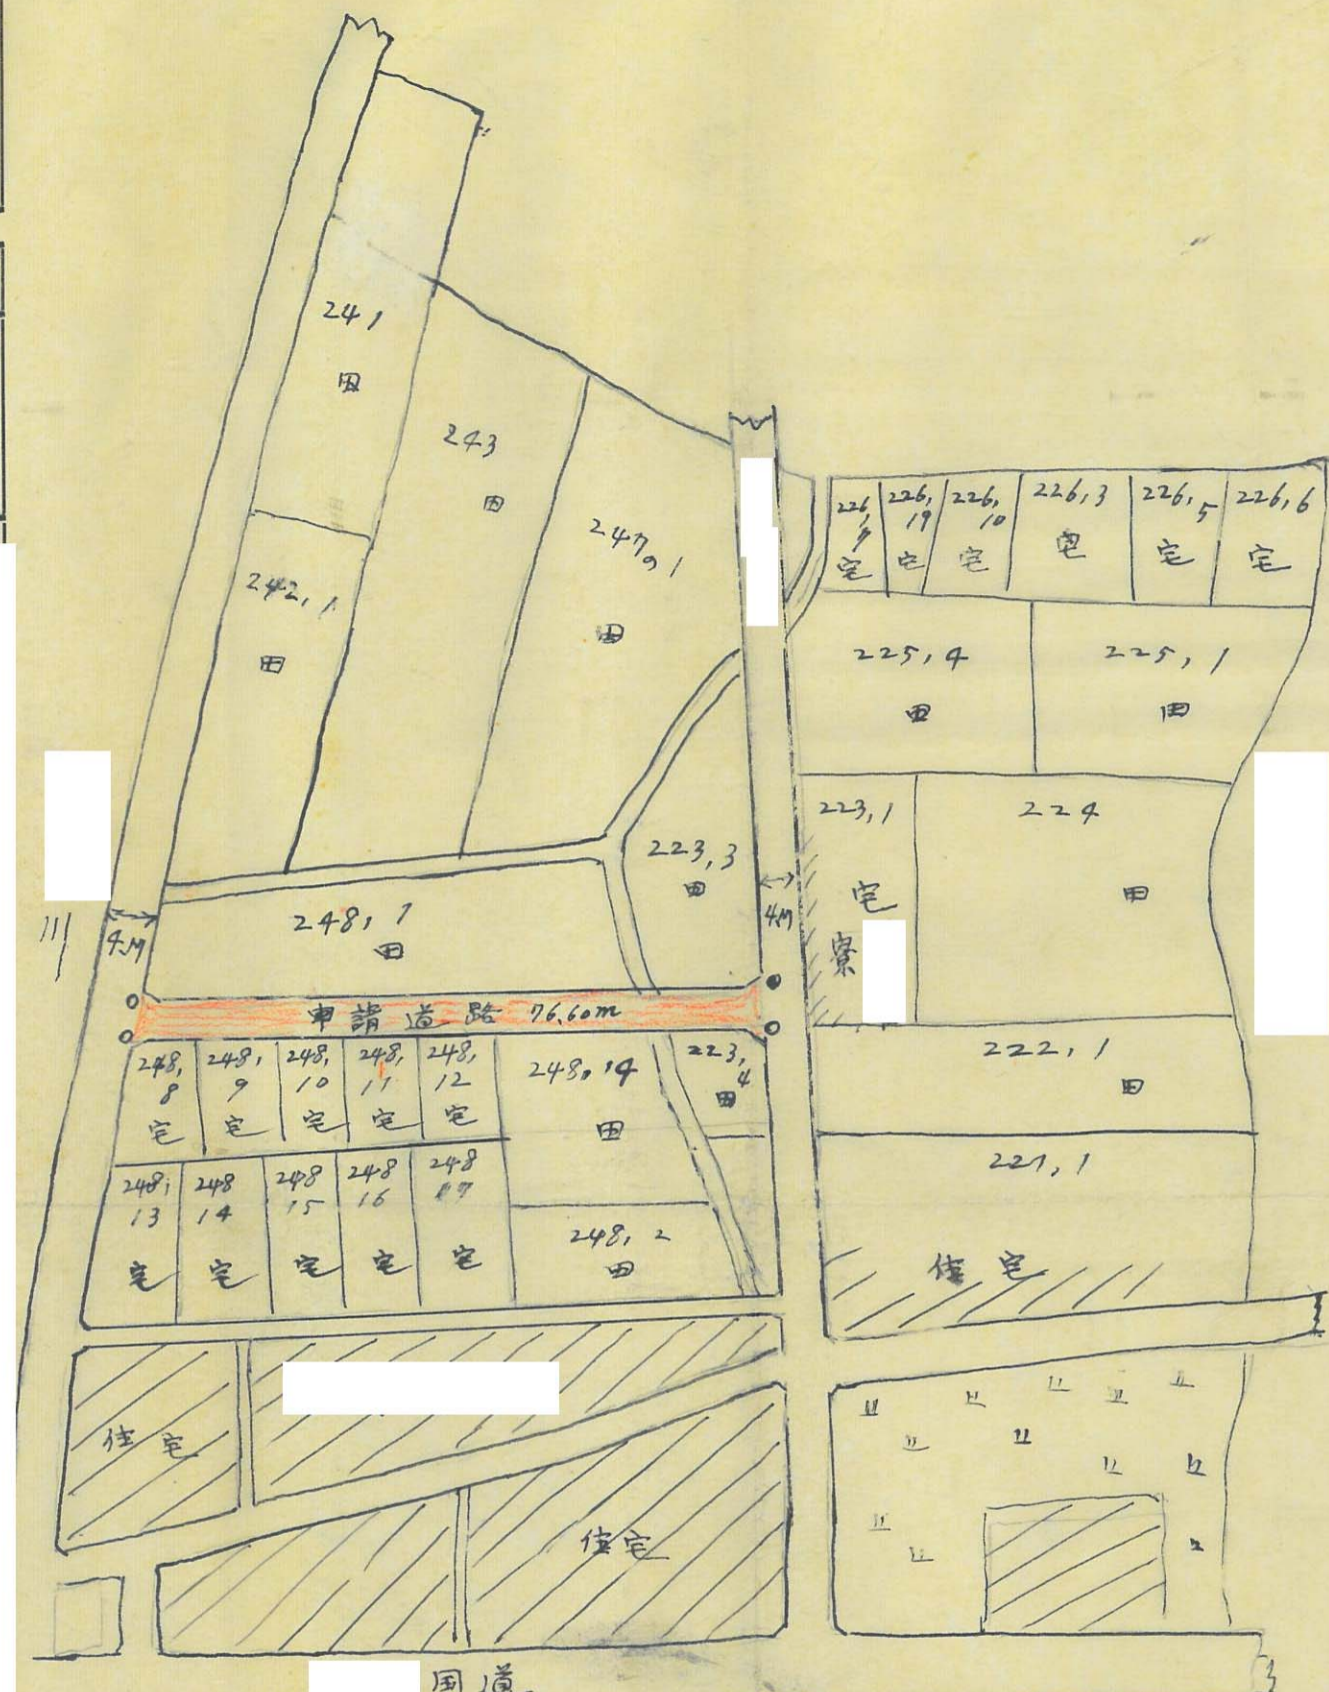

側溝断面図 1/10

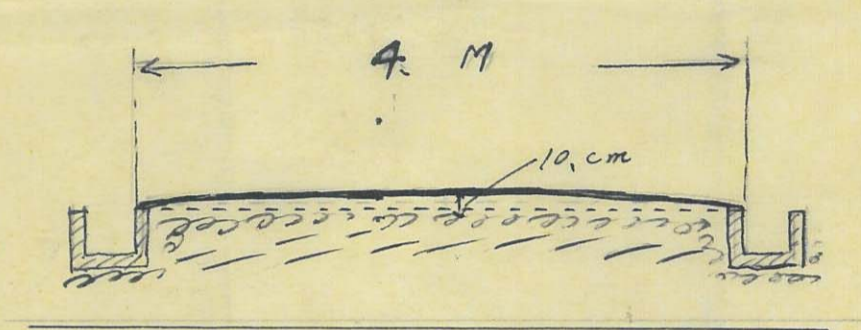


断面図 1/50

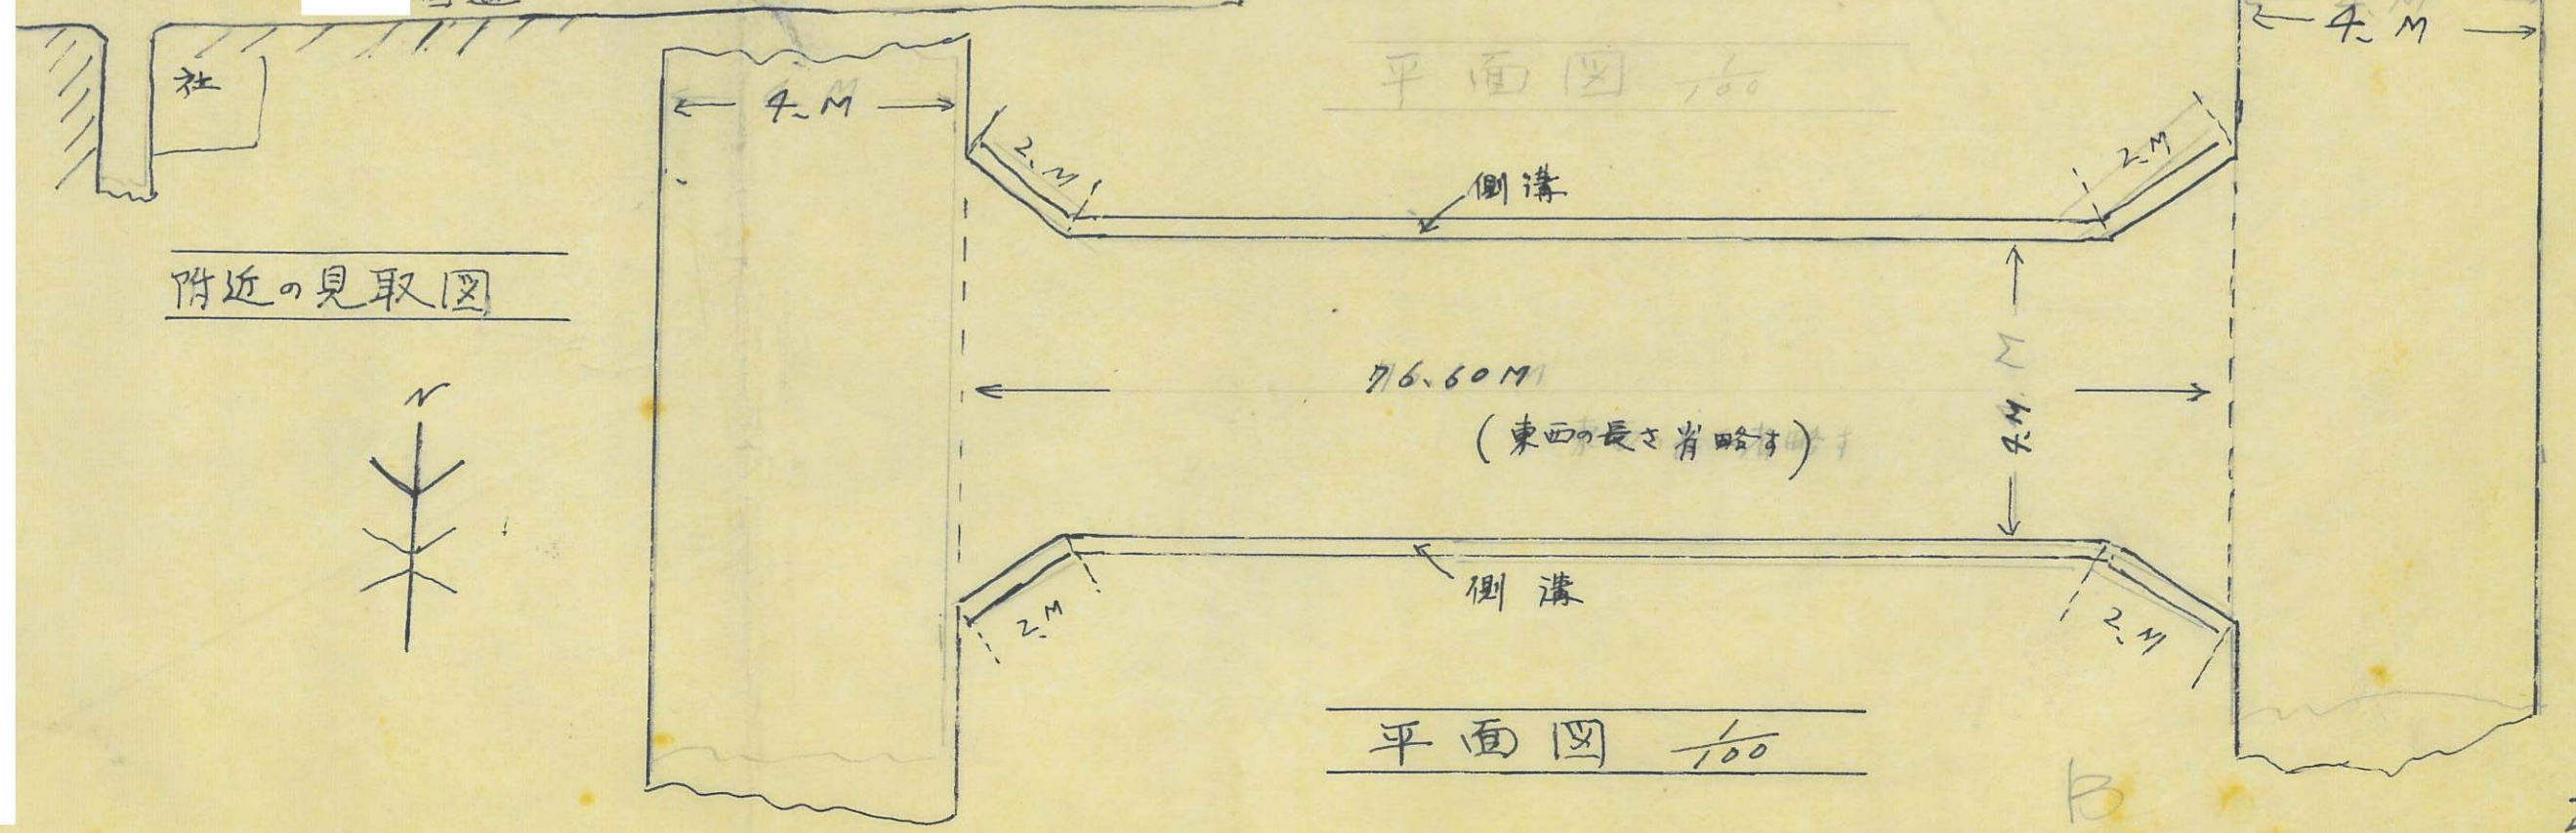

平面図 1/50


平面図 1/100

附近の見取図

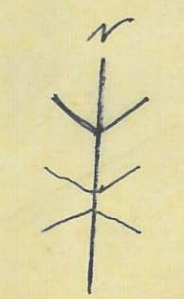


188

道路の位置の指定変更廃止台帳	方面
告示年月日 37年7月26日	833
告示番号 第576号	
指定年月日 37年3月8日	
指定番号 第833号	

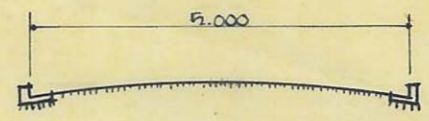


道路断面比例

承諾書
この図面の通り道路位置の指定変更廃止を承諾いたします。

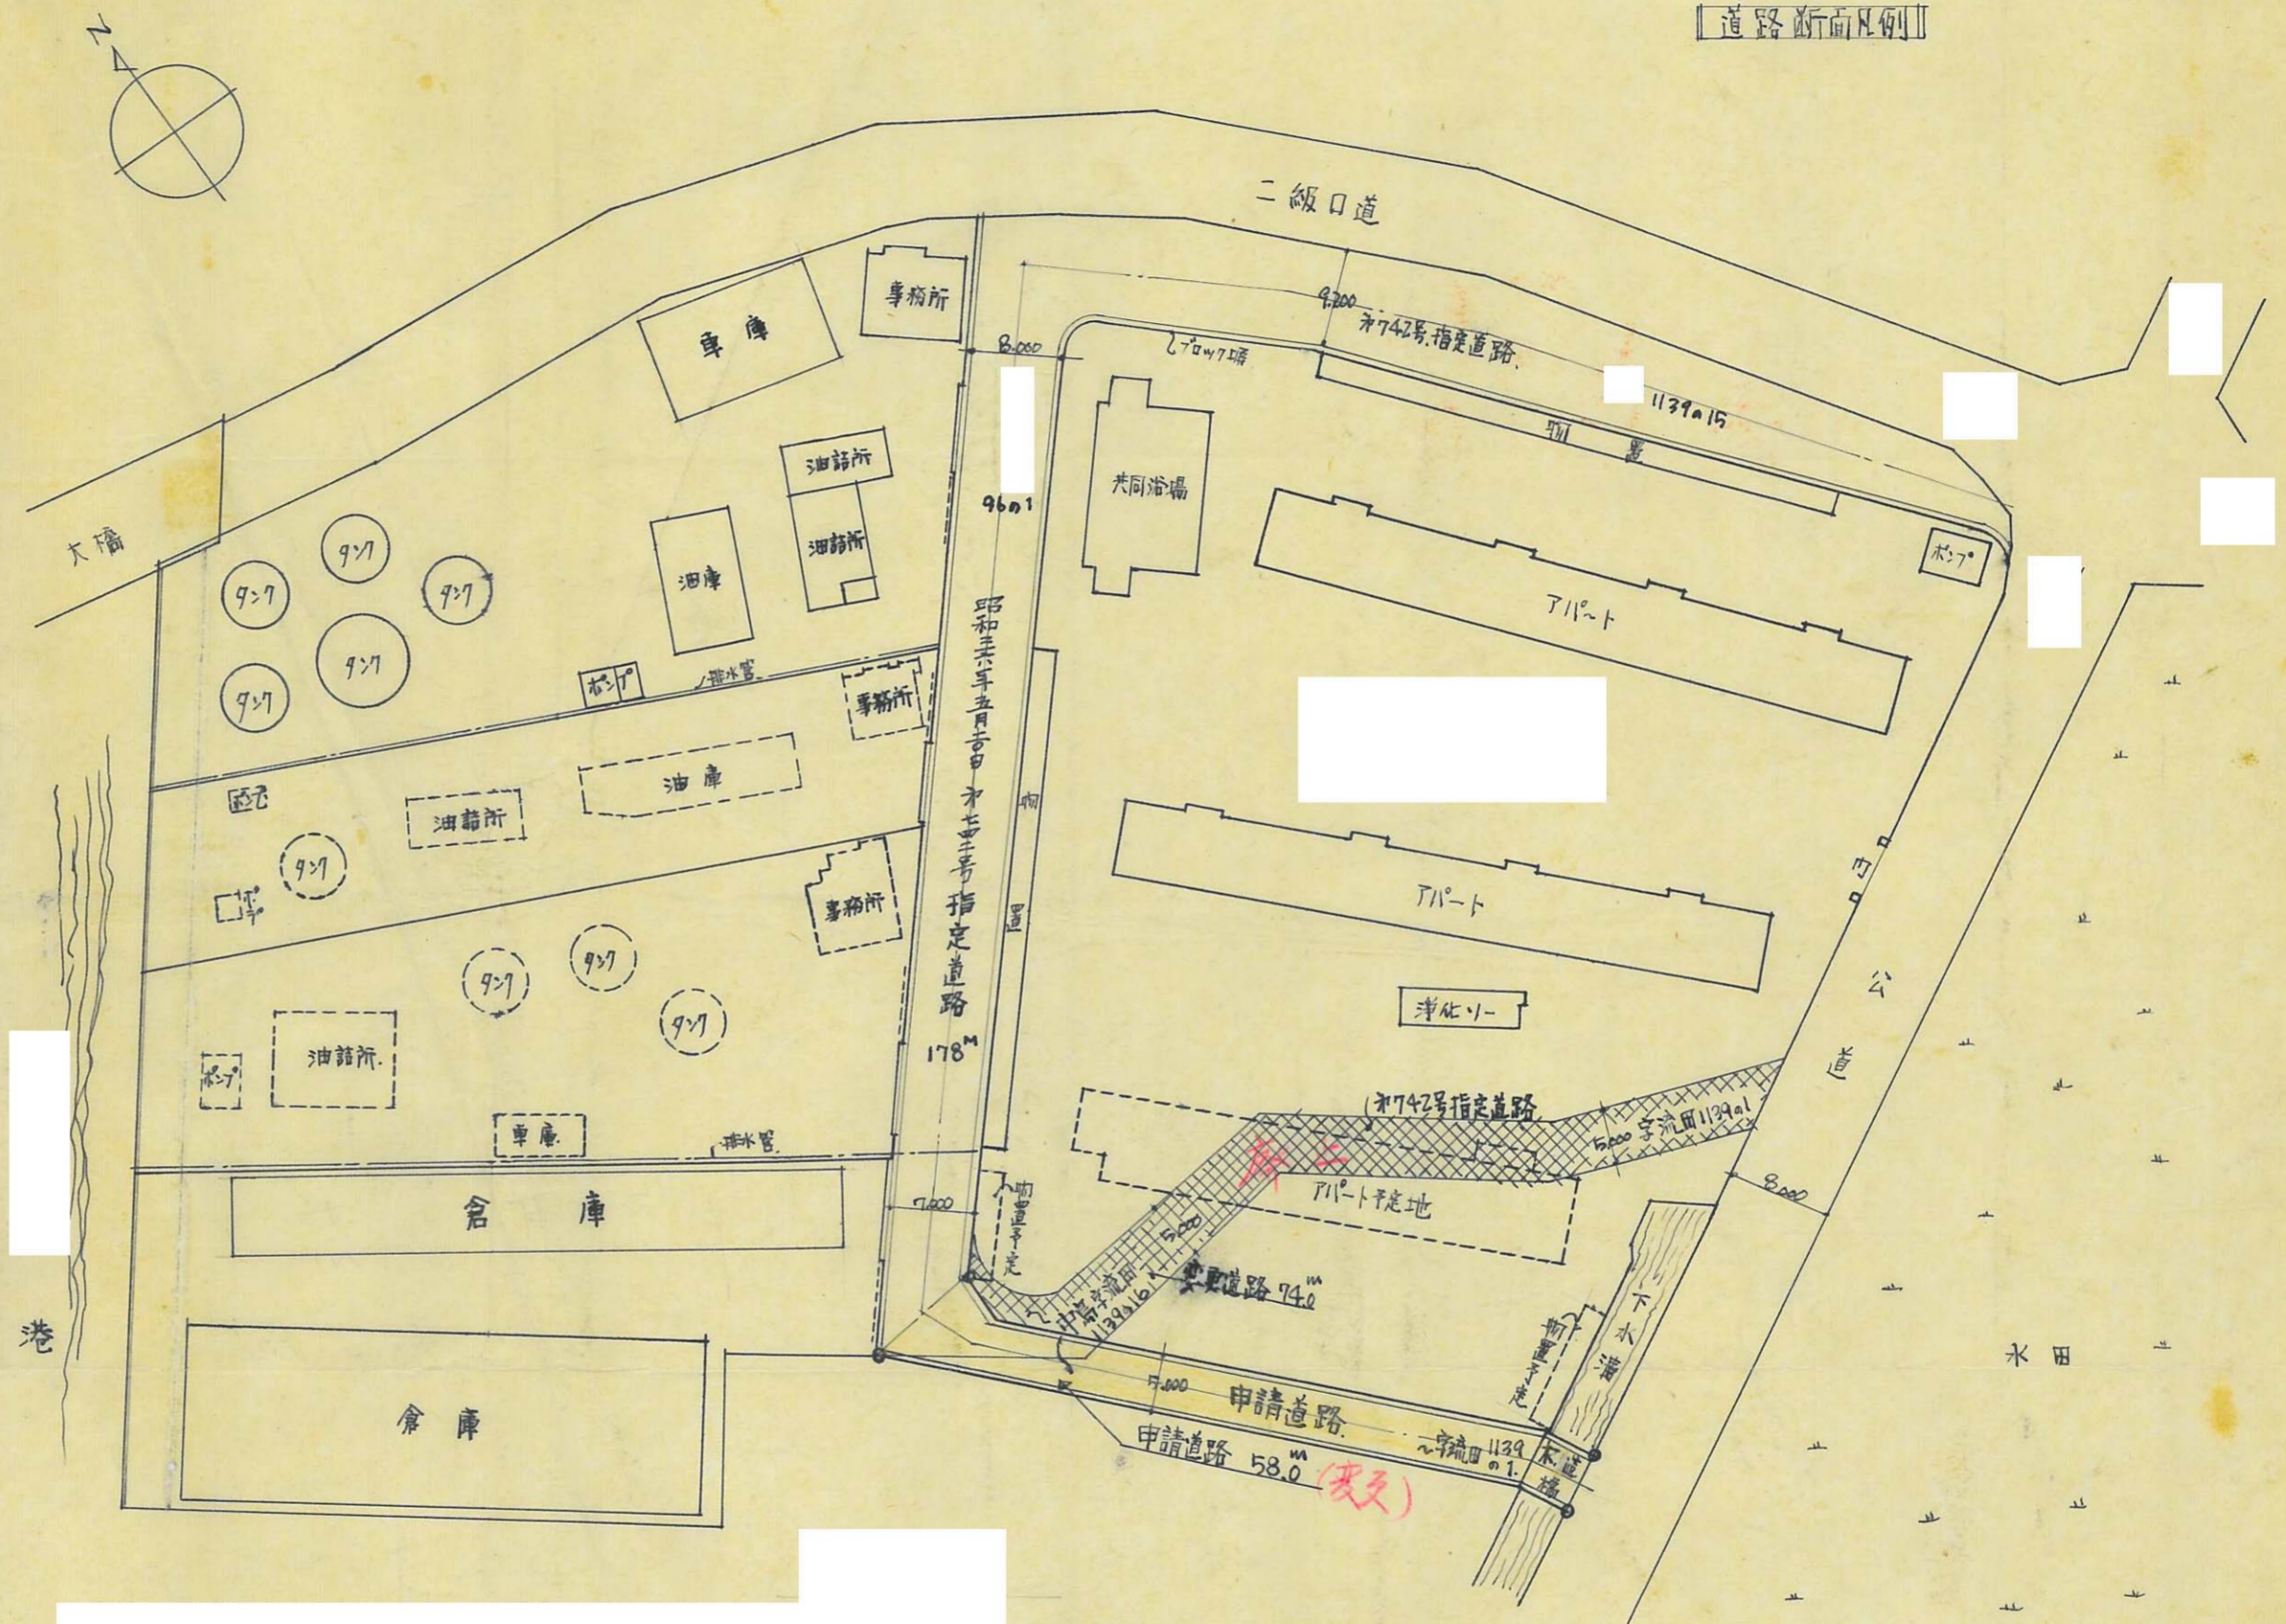

道路の位置の指定変更廃止台帳	方面
告示年月日 37年7月27日	
告示番号 第576号	
指定年月日 37.8.28日	
指定番号 第842号	

承諾書
この図面の通り道路位置の(指定)変更廃止を承諾いたします。

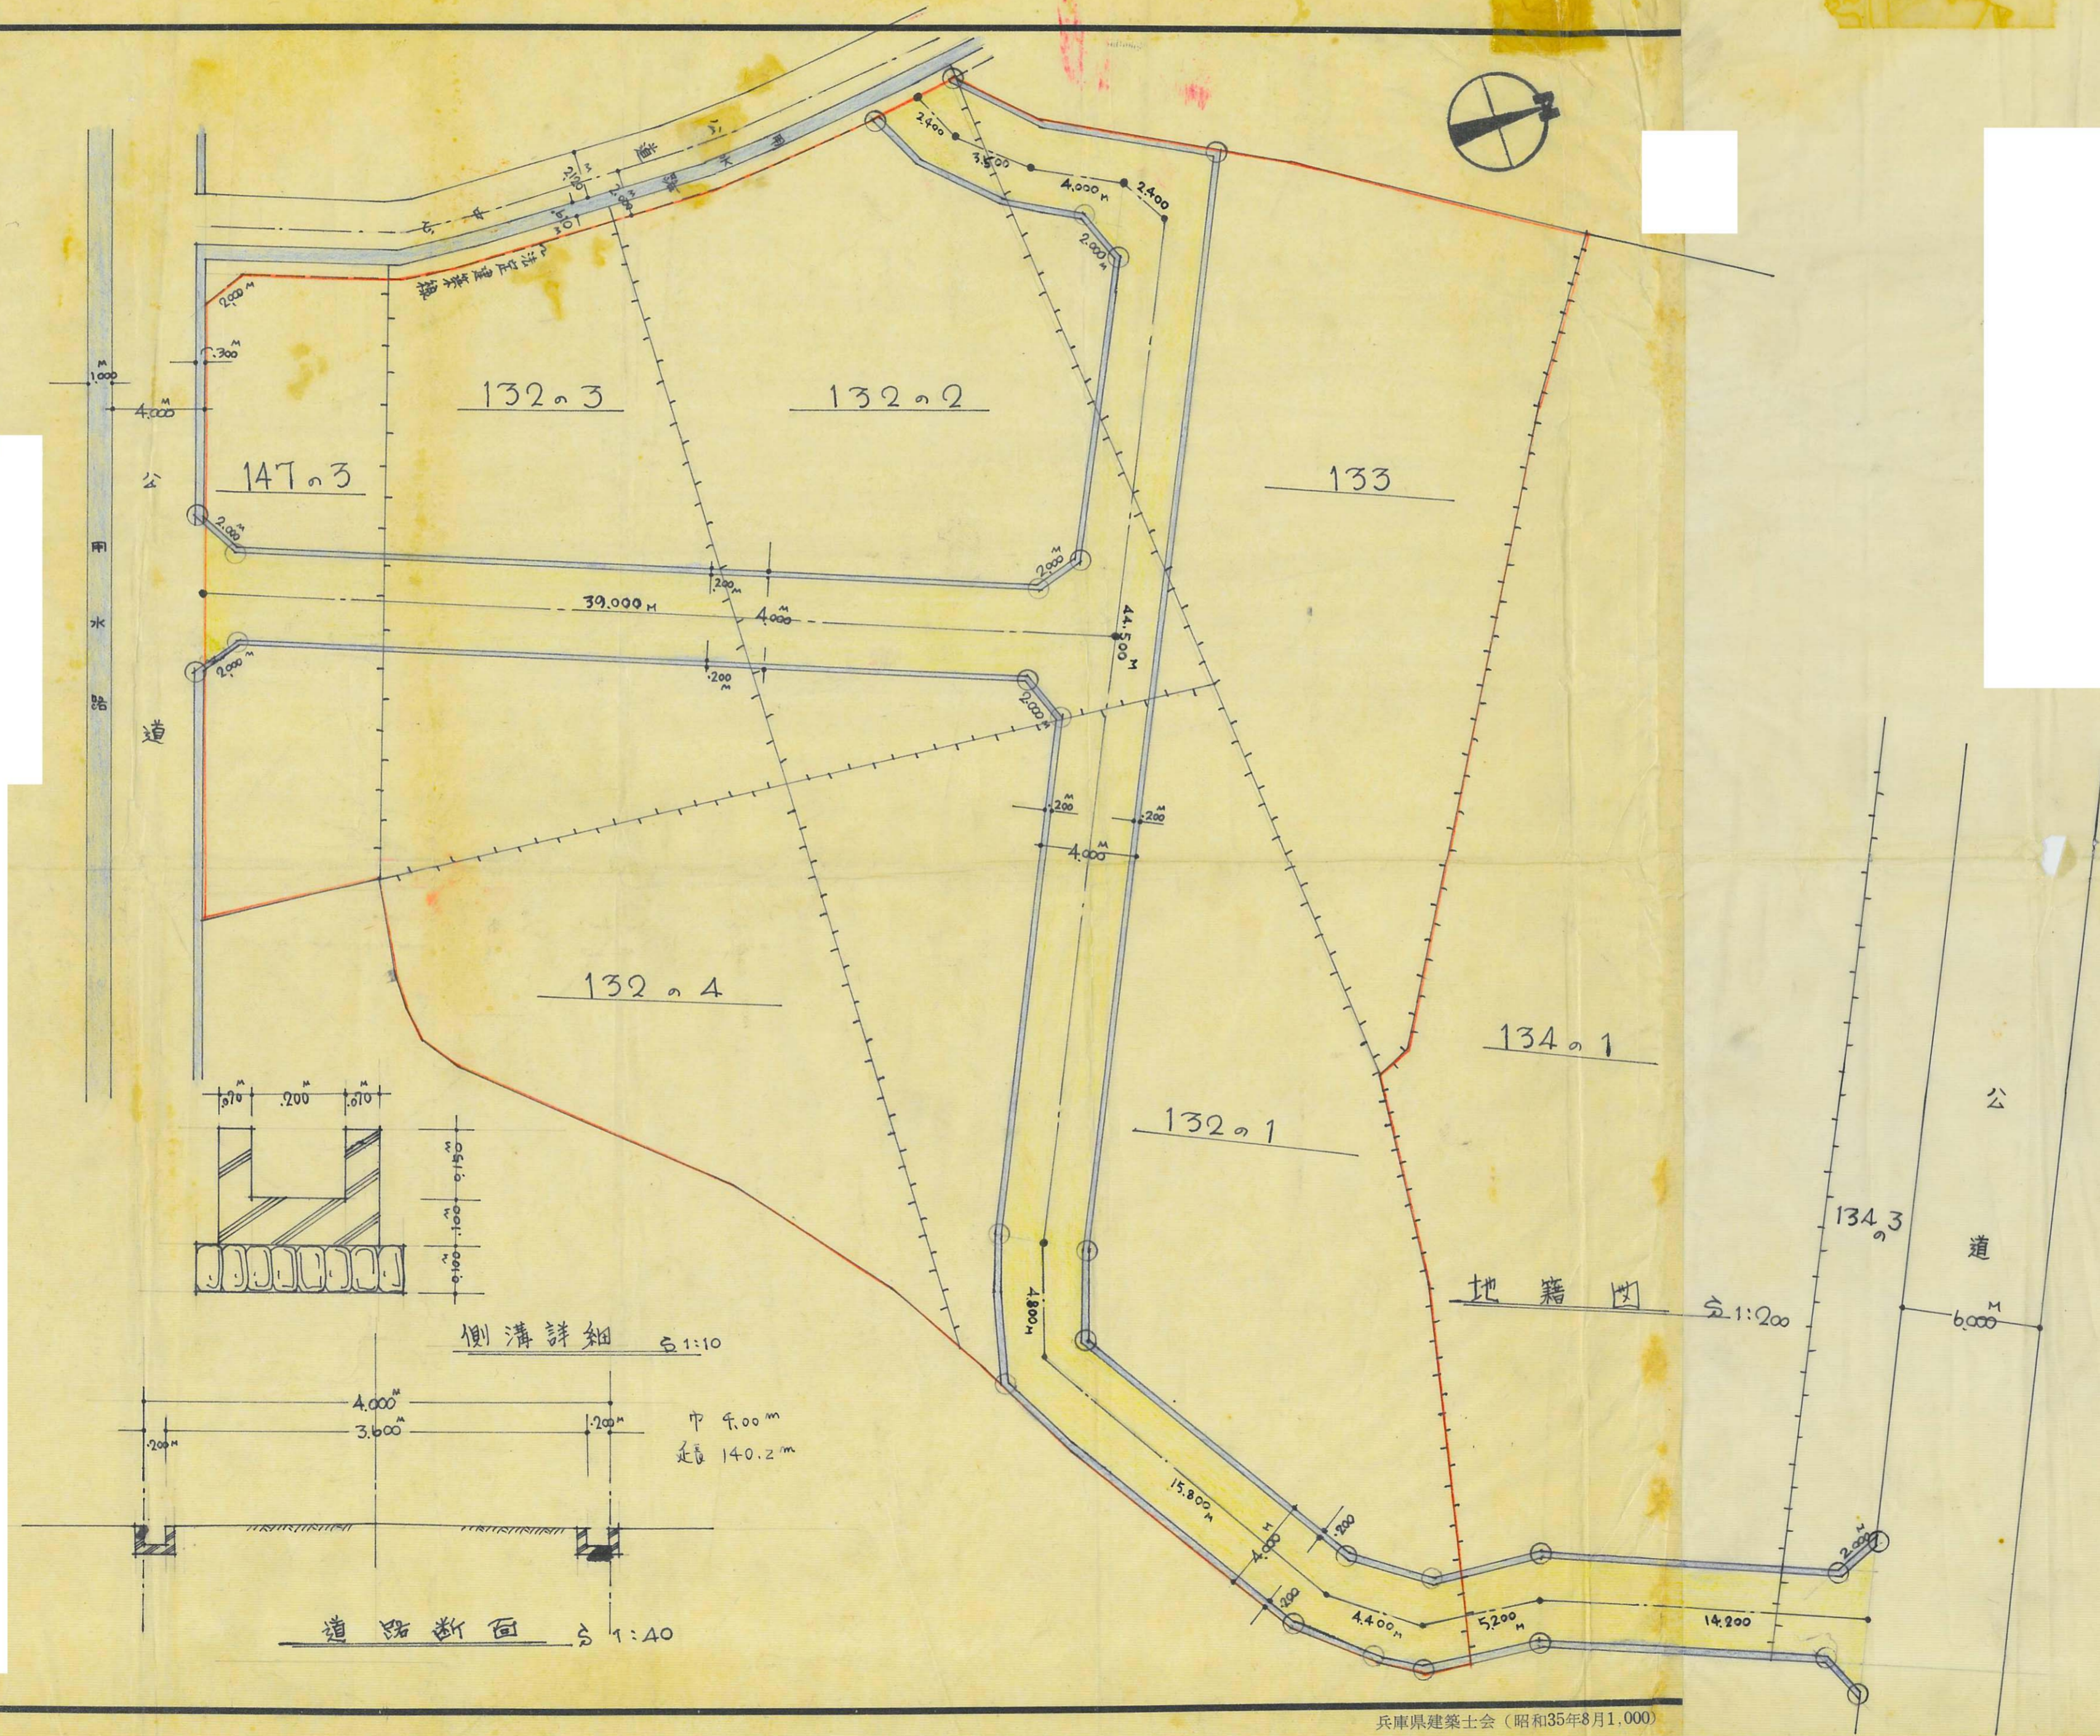


道路の位置の指定変更廃止台帳	方面
告示年月日 37年7月27日	
告示番号 第576号	
指定年月日 37年8月28日	
指定番号 第844号	


承諾書

この図面の通り道路位置の指定変更廃止を承諾いたします。

[Redacted Signature Area]

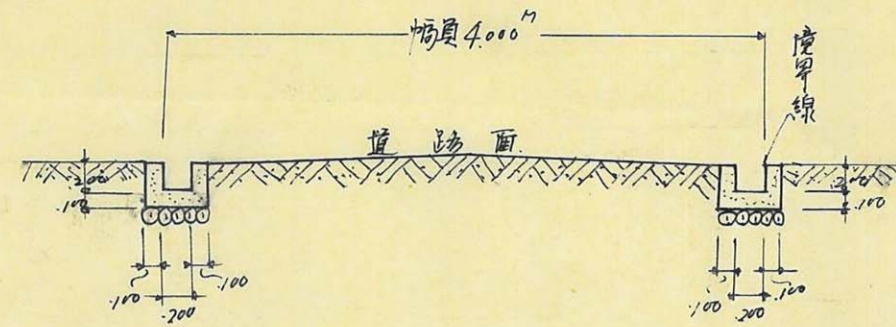

道路断面図 1/50

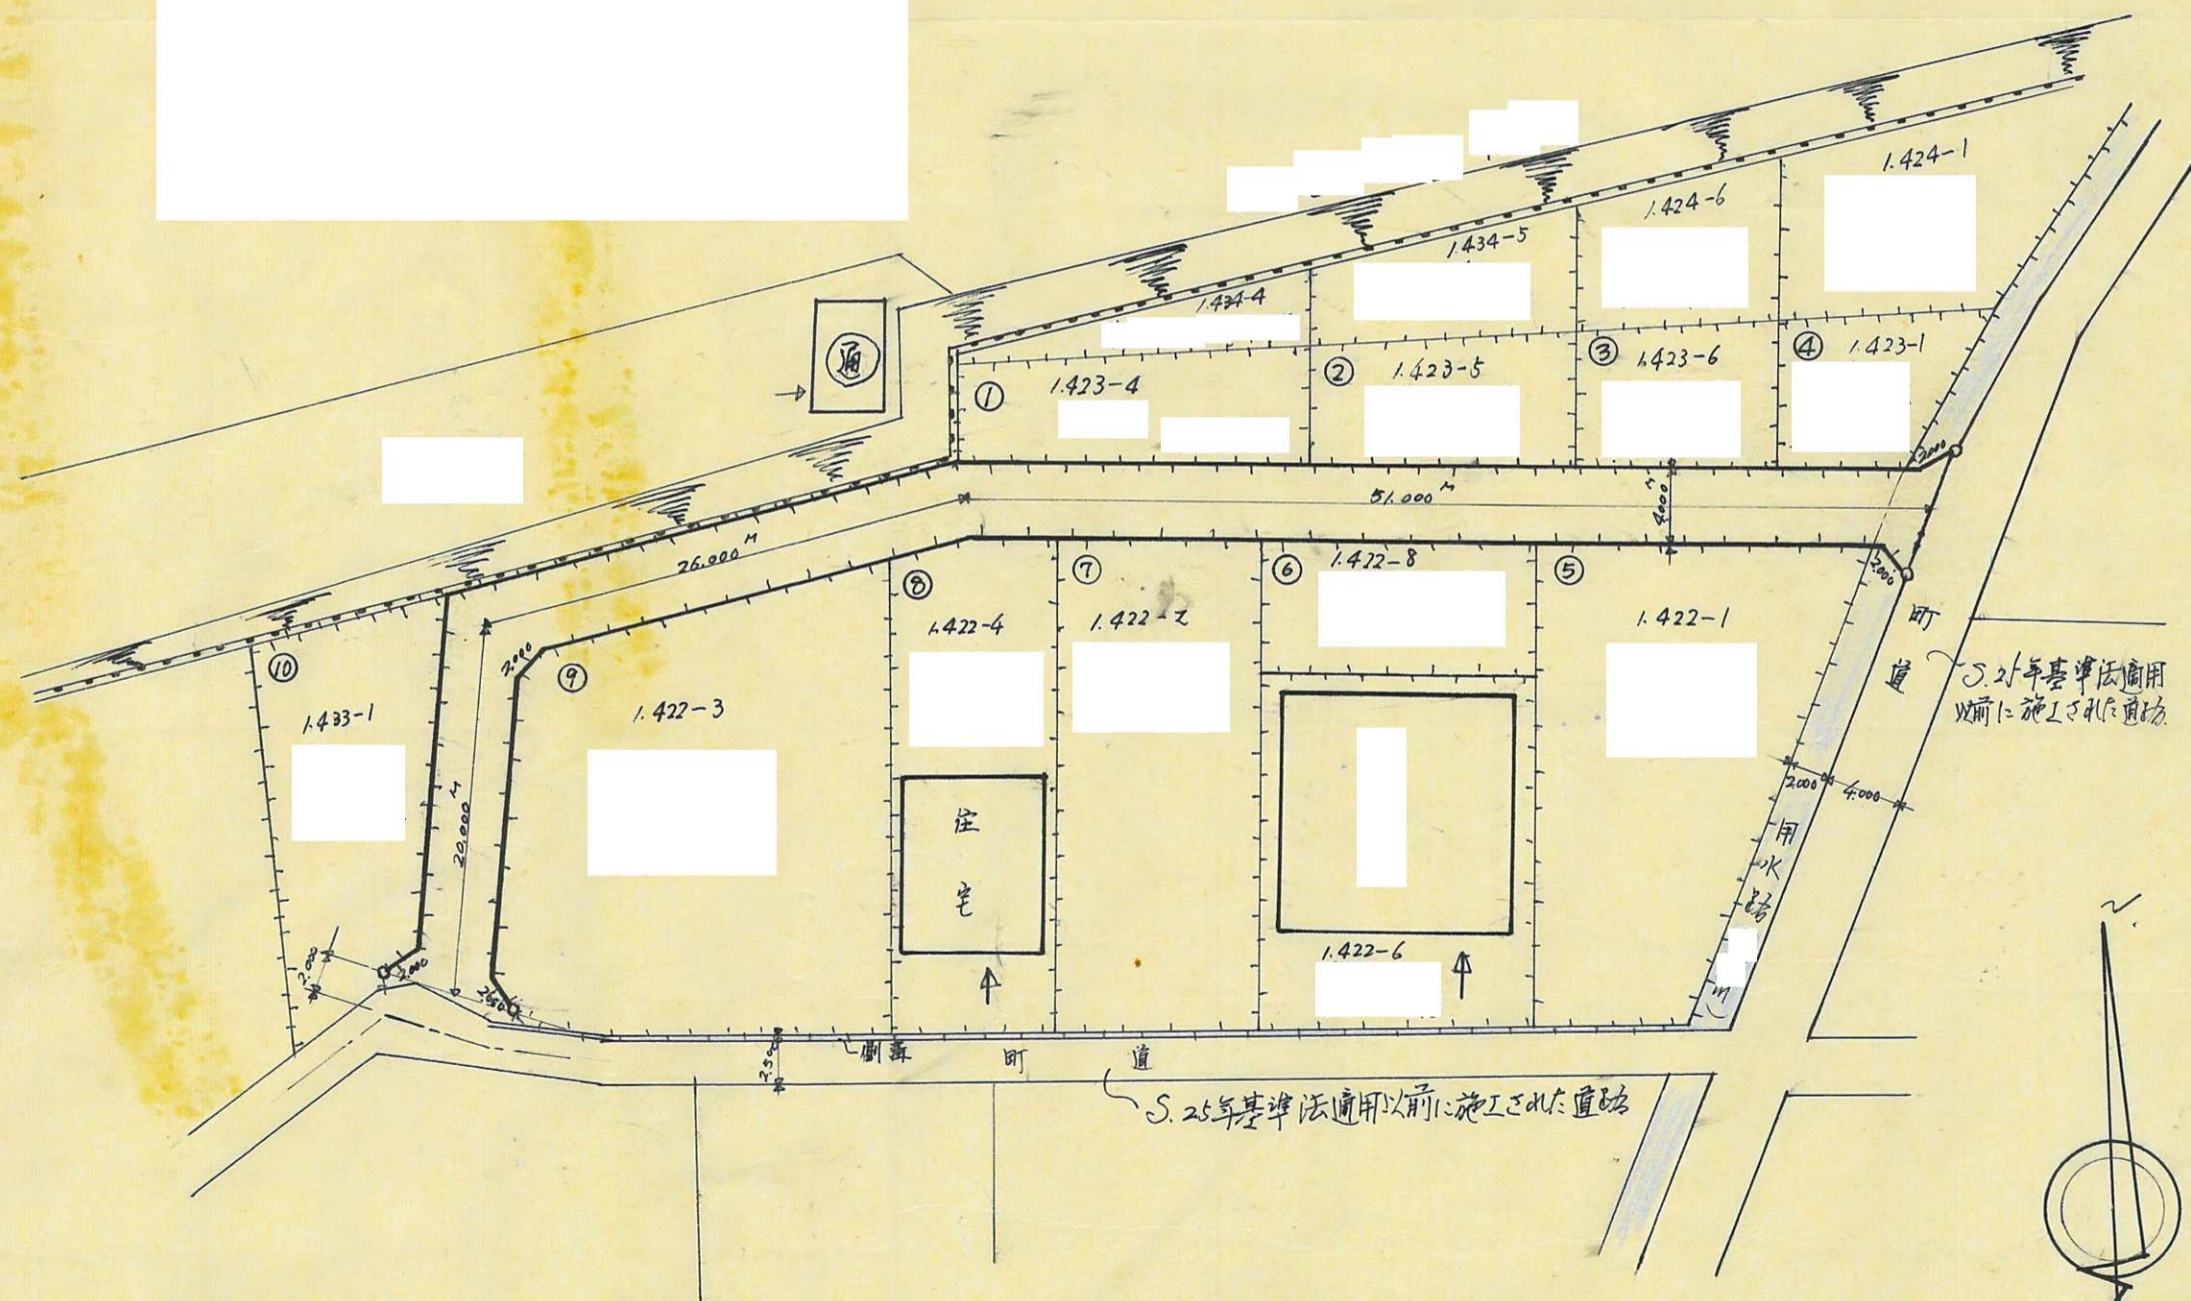

地籍図 1/400