

昭和42年度

図面ページ	指定番号	指定年月日	地名	備考
1	2532	42-04-25	新在家308.309	市道城西 1 号線
2	2577	42-04-12	伊伝居字小山崎806-225	2607と同じ台本無し 2607の甲清
3	2593	42-04-22	西庄字種田2141他	台帳無し
4	2594	42-04-26	飾磨区春日町2丁目7	台帳無し
5	2595	42-05-16	今宿字中畑1084他	
6	2600	42-05-16	今宿字西山ノ下451,448	
7	2607	42-05-16	伊伝居字小山崎806-77他	56-1一部取消(56.4.23)
8	2609	42-05-31	大津区天満字野田313-2,313-13	市道 大津175,176号線 2枚
9	2610	42-06-02	大津区天満字安田988-1,929-5	市道 大津178号線 ✓
10	2615	42-06-02	北条字ナス殿343-1	一部市道 城陽108号線
11	2639	42-07-04	中地大字久保58-1	一部追加63-9(元.9.7)
12	2640	42-07-04	八代字富士才758-1,773-1	
13	2648	42-07-19	岡田字堂田663他	一部取消55-1(55.9.24) 一部市道荒川105号線
14	2659	42-08-04	大津区天満字安田262-1他	市道 大津161~168号線 149号
15	2662	42-08-04	宮西町2丁目27,28	H30-3号 全部取消 166 H30.8.9
16	2666	42-08-17	龜山字石坪70,71-1他	一部4枚184
17	2667	42-08-17	大津区天満字五反長	市道 大津171~173号線
18	2672	42-08-17	岩城町字猿子田91	H29-8 全部取消
19	2690	42-09-02	新在家字馬生492,500-2	市道城西69~71号線
20	2706	42-10-09	北平野町字七反田700-1他	
21	2711	42-10-09	御立字丸山526-4	一部市道安室273,274,269号線
22	2728	42-10-24	新在家字成谷口605~607	
23	2731	42-11-15	飾磨区英賀字下新田乙77-2	一部市道英賀228~230号線
24	2743	42-11-15	今宿字西川ノ上648-2~4 字繩字ノ上620-4~6	
25	2746	42-11-22	勝原区木谷字木森20他9筆	市道勝原250号線
26	2750	42-11-27	花田町小川字長谷1136他	2706
27	2751	42-11-27	北平野字七反田698他14筆	2676の延長
28	2752	42-11-27	大津区平松字大新田170-1他	
29	2753	42-11-27	飾磨区山崎字村東297-1	44-271と重複
30	2754	42-12-08	白浜町字沖新浜564-1他14筆	一部市道 白浜249号線
31	2769	42-12-08	船津町字清水池5247-1-1	市道 船津47,48号線
32	2770	42-12-06	辻井字山ノ脇225-1他	
33	2774	42-12-11	飾磨区構字円正寺41 その他	区画整理
34	2775	42-12-25	新在家字切ヶ坪267他2筆	
35	2776	42-12-11	大津区天満字鴨羅982-1	市道 大津71号線
36	2781	42-12-18	白国字奥畑108-3	177
37	2782	43-01-24	西庄字春日乙127-1	
38	2789	42-12-27	北平野町字林田403-4他	
39	2799	42-12-27	野里字鍛冶屋村712-2他	256 257 259
40	2800	43-01-31	飾磨区恵美酒字鳩岡613-1他	市道飾磨355,370,371号線

H30.8.1
30-2号一部取消

30

道路の位置の指定取消台帳		地	区
指定年月日・番号	昭和42年4.25日第2532		
告示年月日・番号	昭和 年 月 日 兵 告 第 号		
申請者住所氏名			

承 諾 書

この図面記載のとおり道路の位置の指定・変更・廃止を承諾いたします。






A

35



道路の位置の指定取消台帳		地	区
指定年月日・番号	昭和42年4月12日 第2577号		
告示年月日・番号	昭和42年6月6日 兵庫県告示第890号		

承諾書

この図面記載のとおり道路の位置の指定・変更・廃止を承諾いたします。

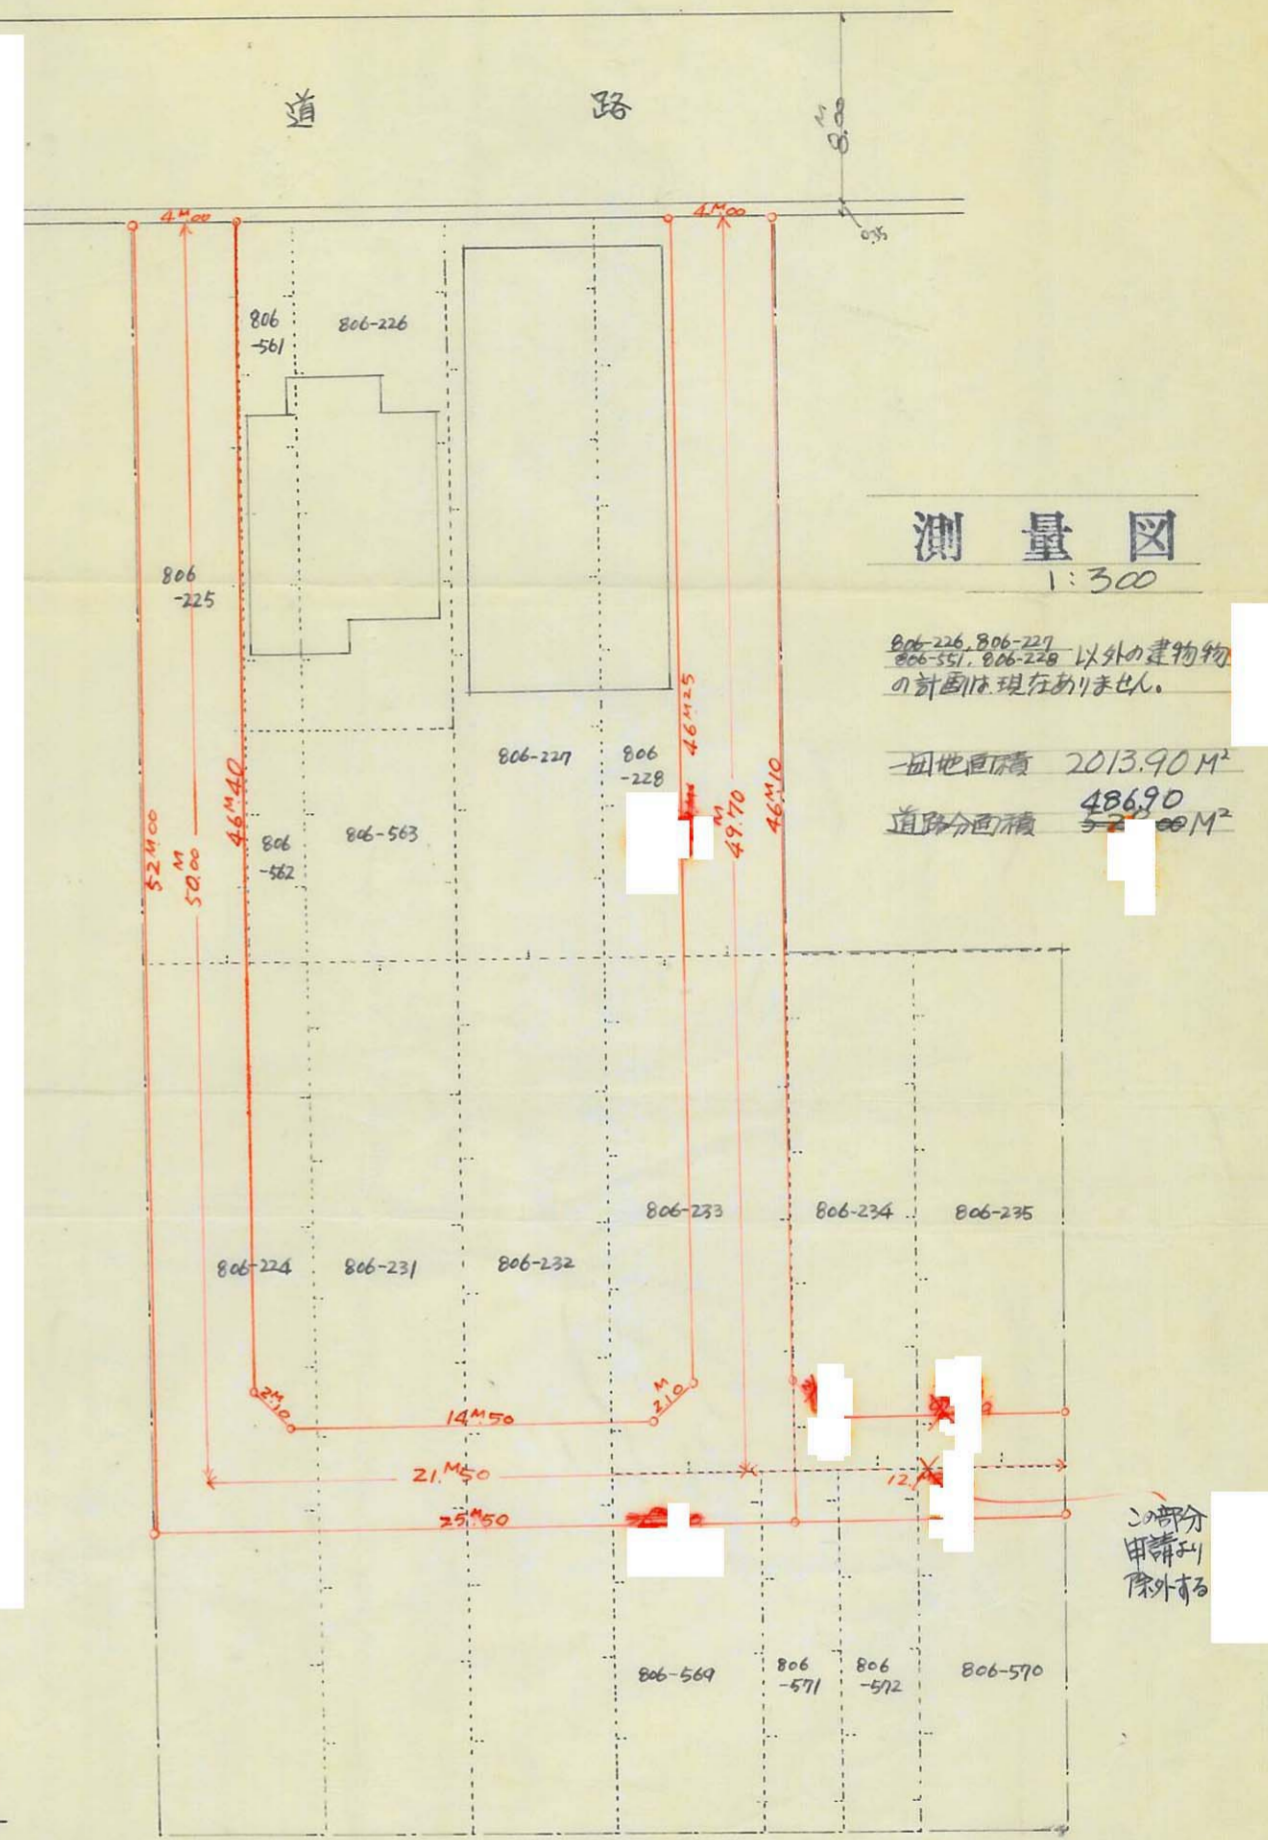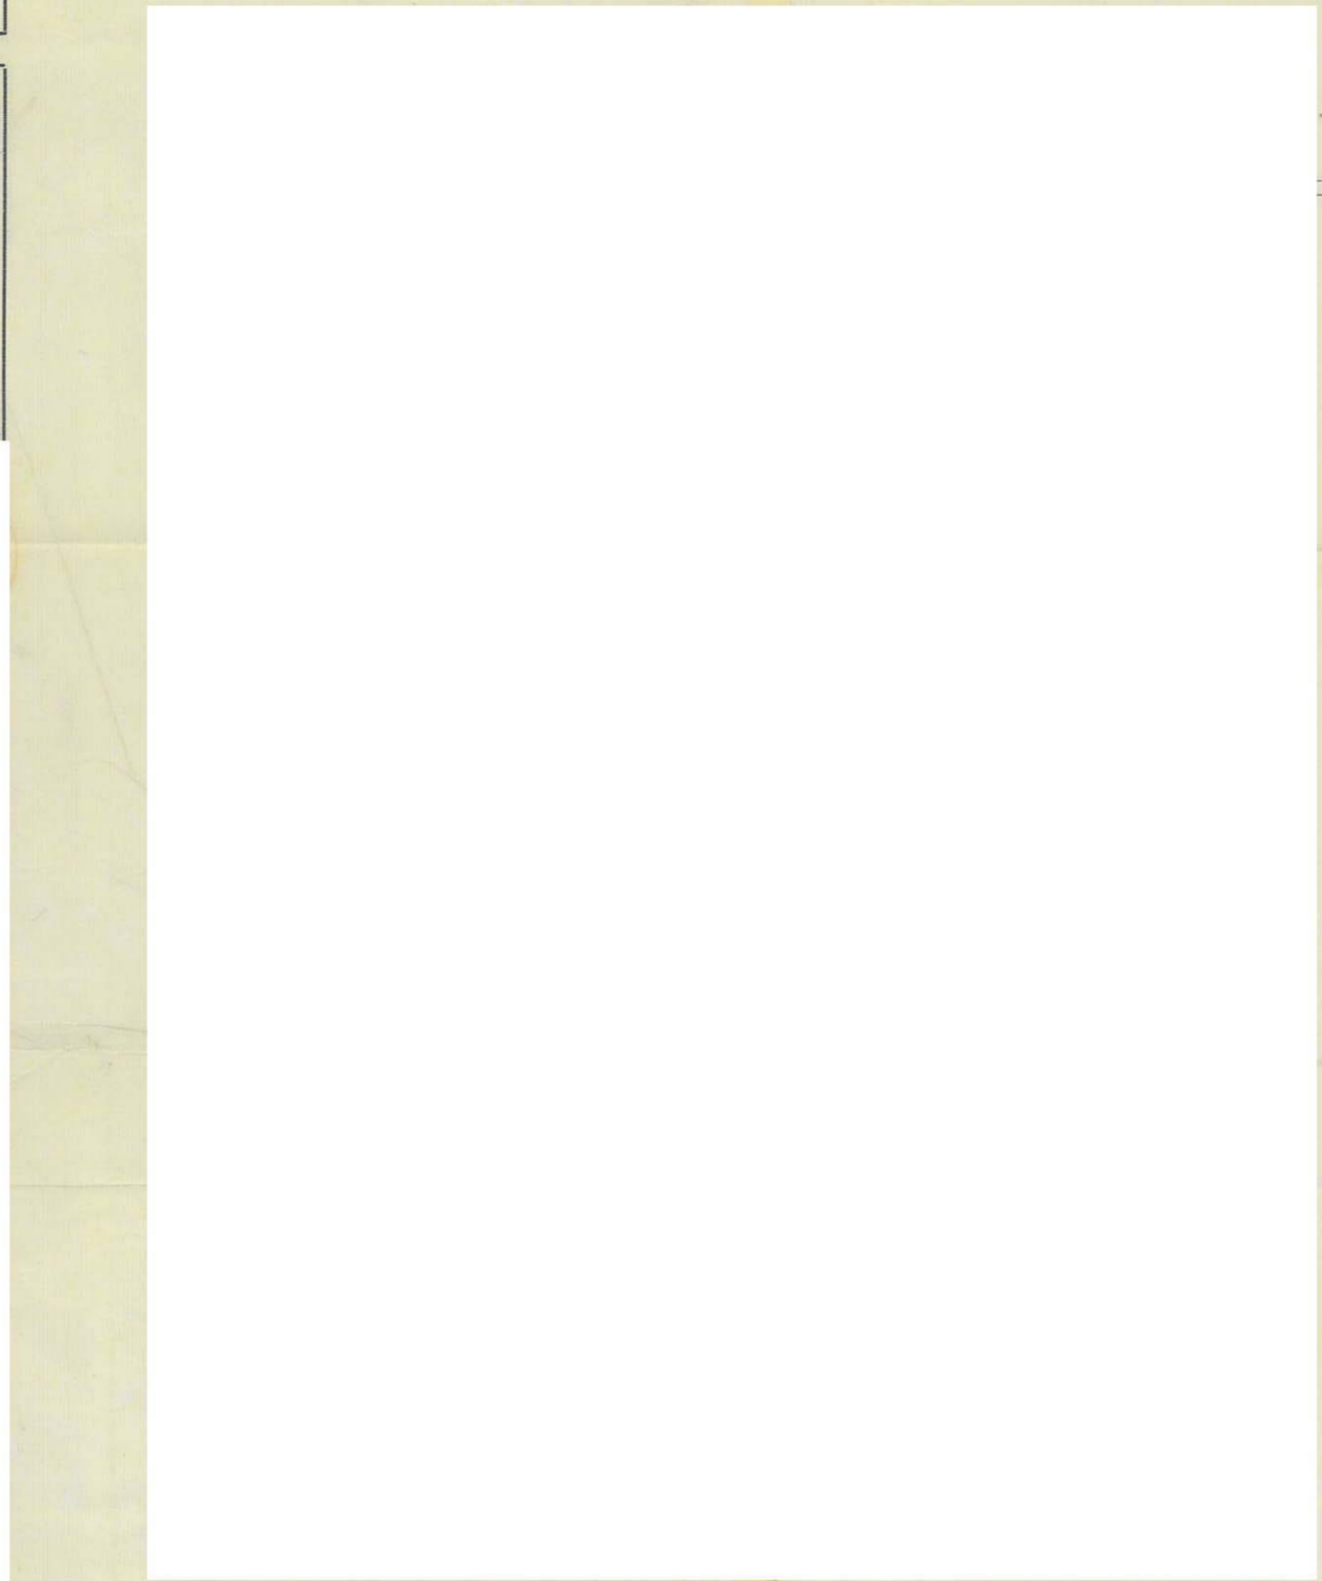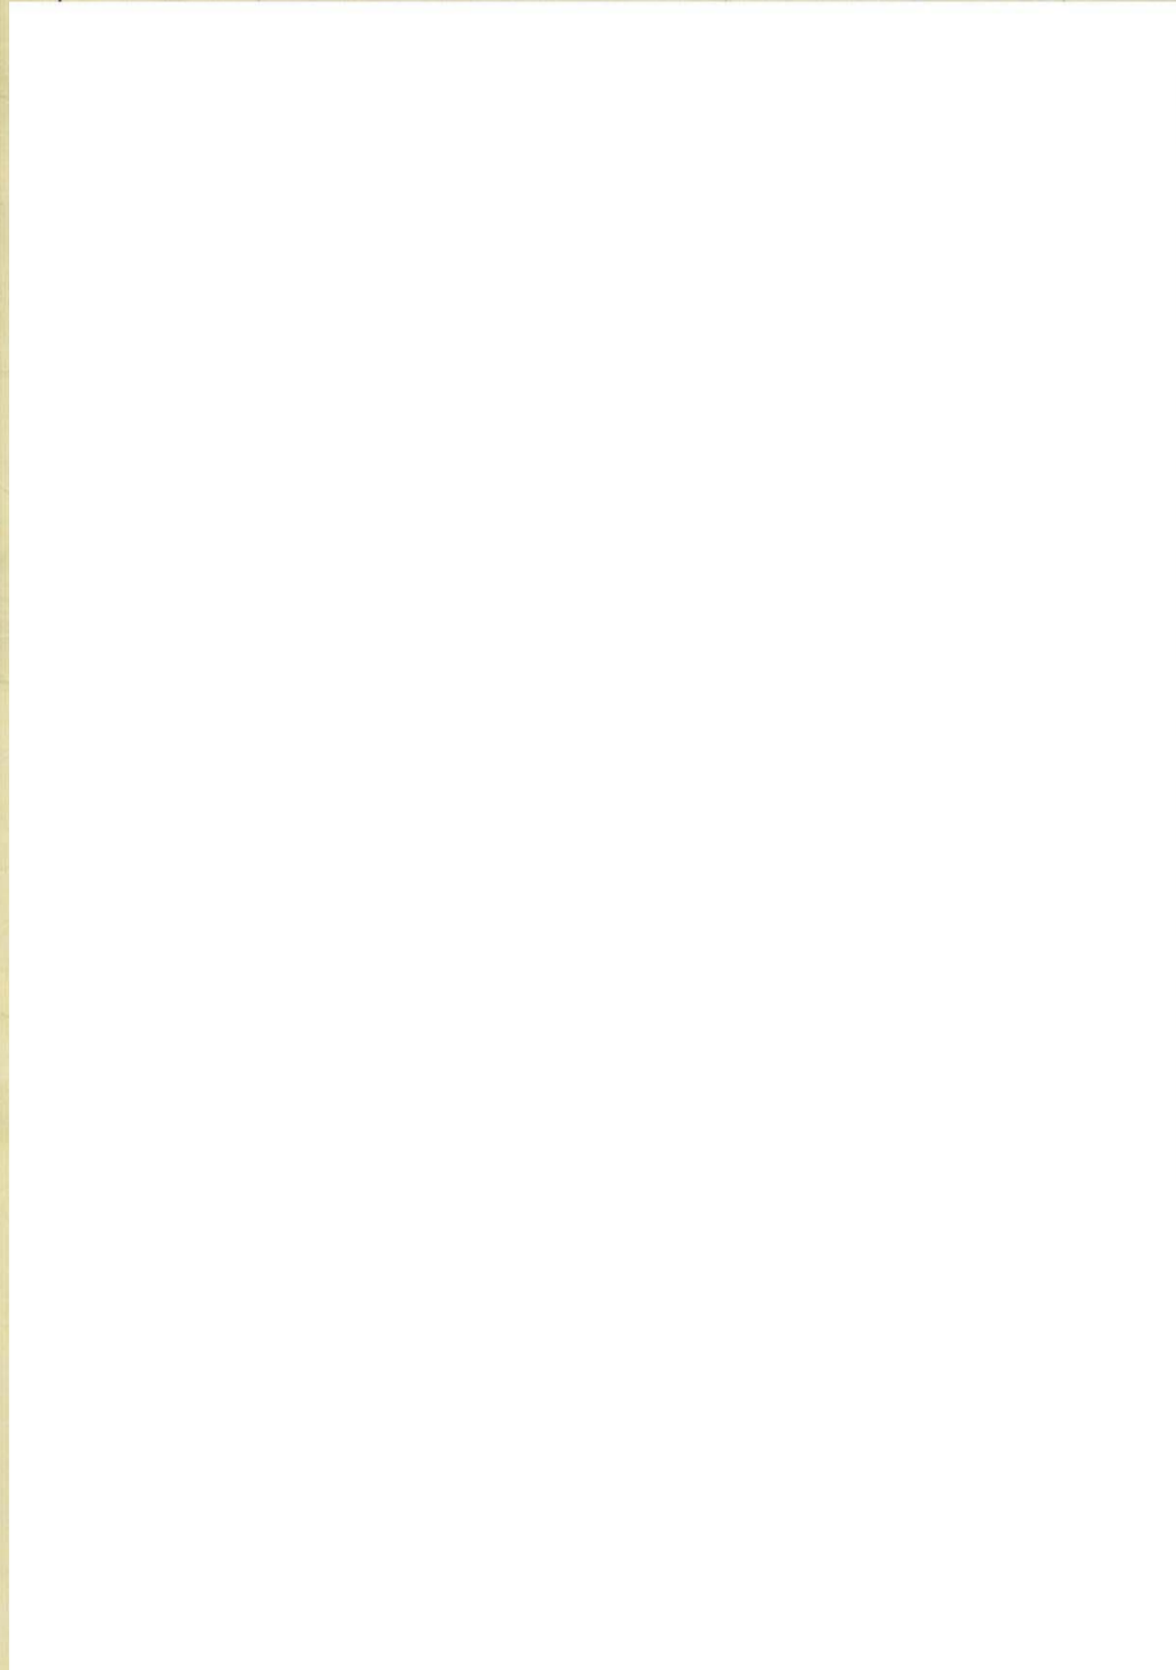

側溝断面図 1:10

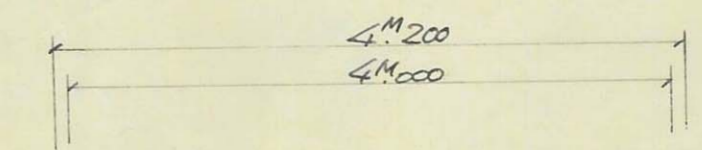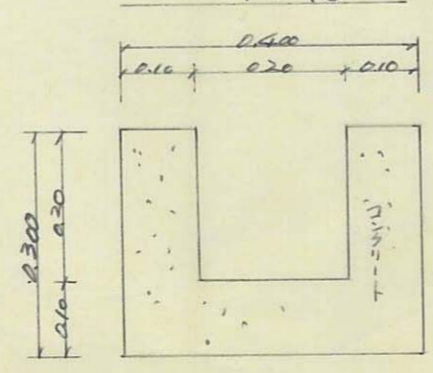

道路断面図 1:50

2577

12

道路の位置の指定取消台帳		地	区
指定年月日・番号	昭和42年4月22日 第2598号		
告示年月日・番号	昭和42年5月6日 兵庫県告示第590号		
[Redacted]			

承諾書


この図面記載のとおり道路の位置の指定・変更・廃止を承諾いたします。

[Redacted]

平面図


SCALE 1:200

*指定取消道路の延長
 ① 2270m + ② 3650m = 5920m

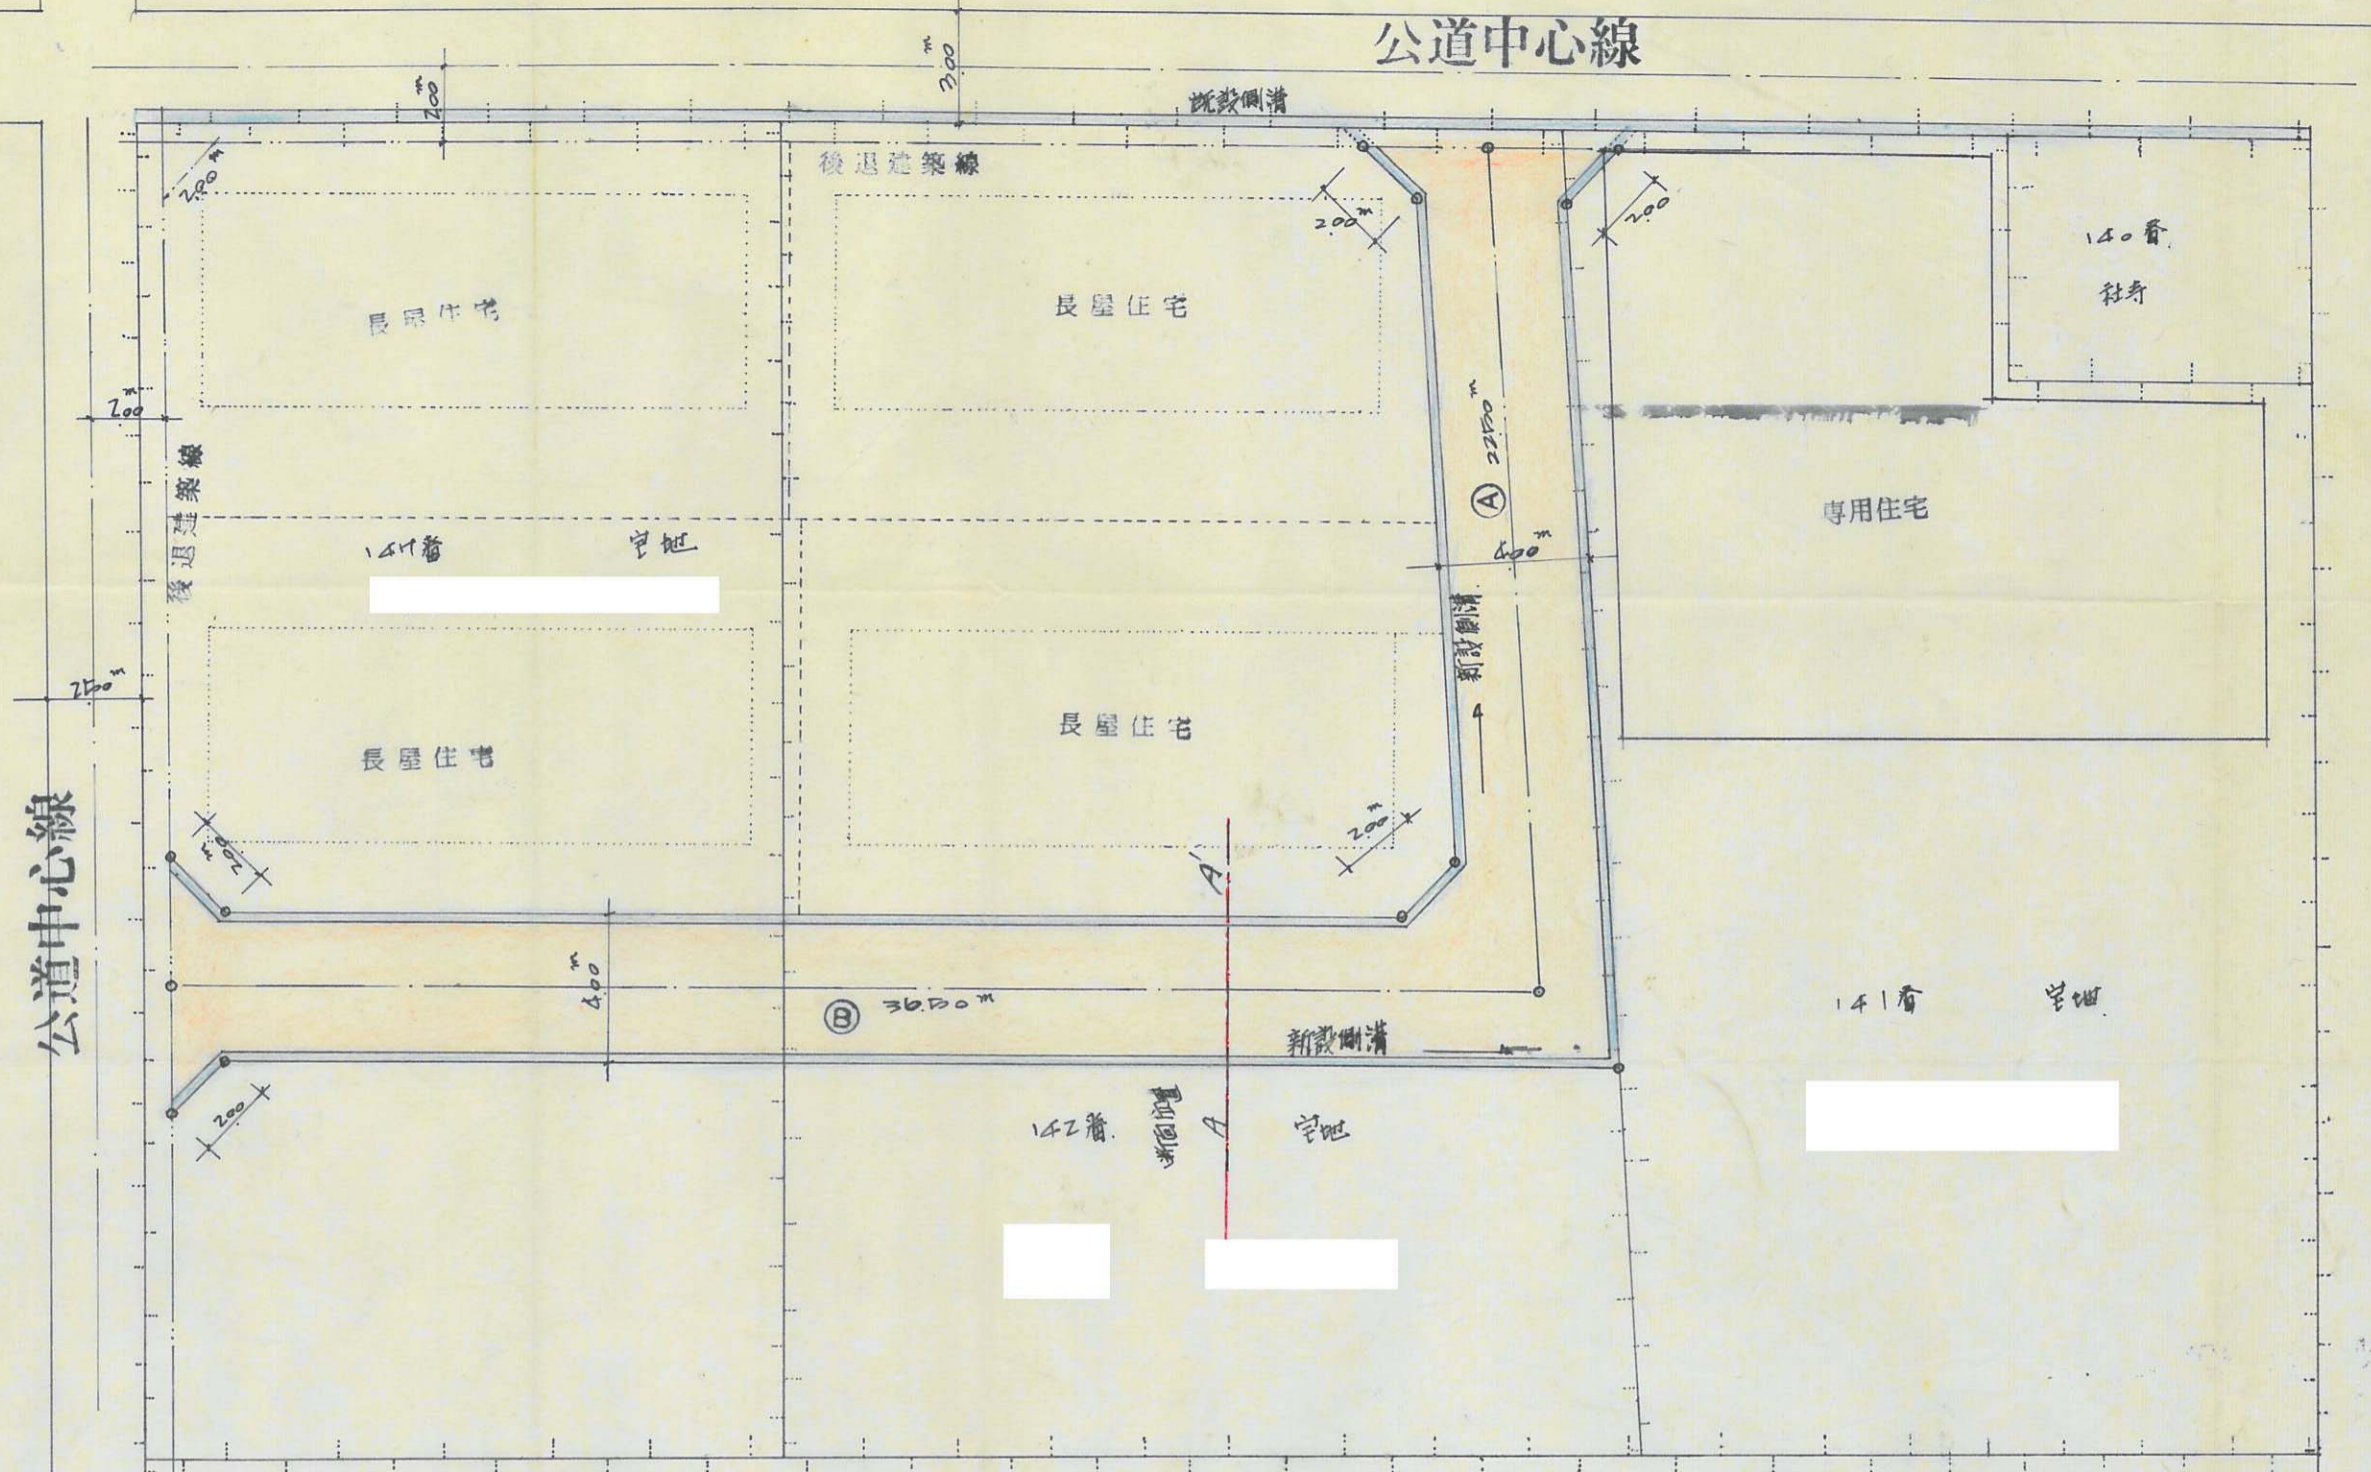

断面図

SCALE 1:20
 (断面位置A-A')

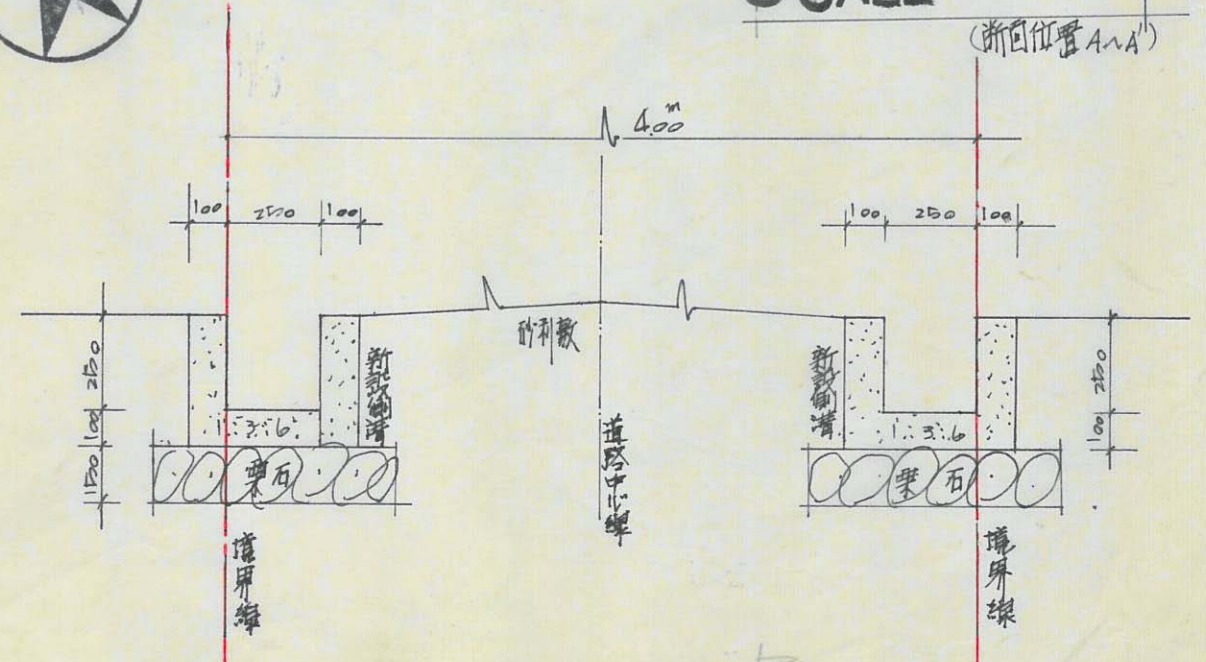

0.40
2890



3

22


道路の位置の指定取消台帳		地	区
指定年月日・番号	昭和42年4月26日 第2594号		
告示年月日・番号	昭和42年6月6日 兵庫県告示第590号		

承諾書


この図面記載のとおり道路の位置の指定・変更・廃止を承諾いたします。

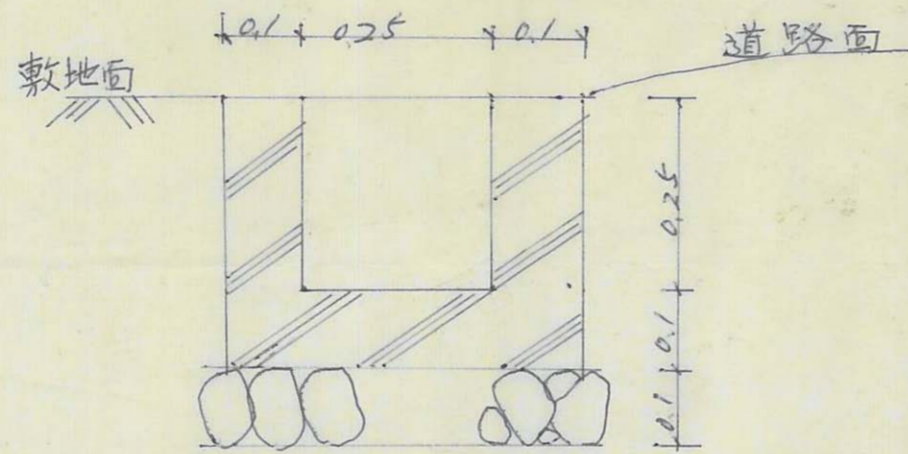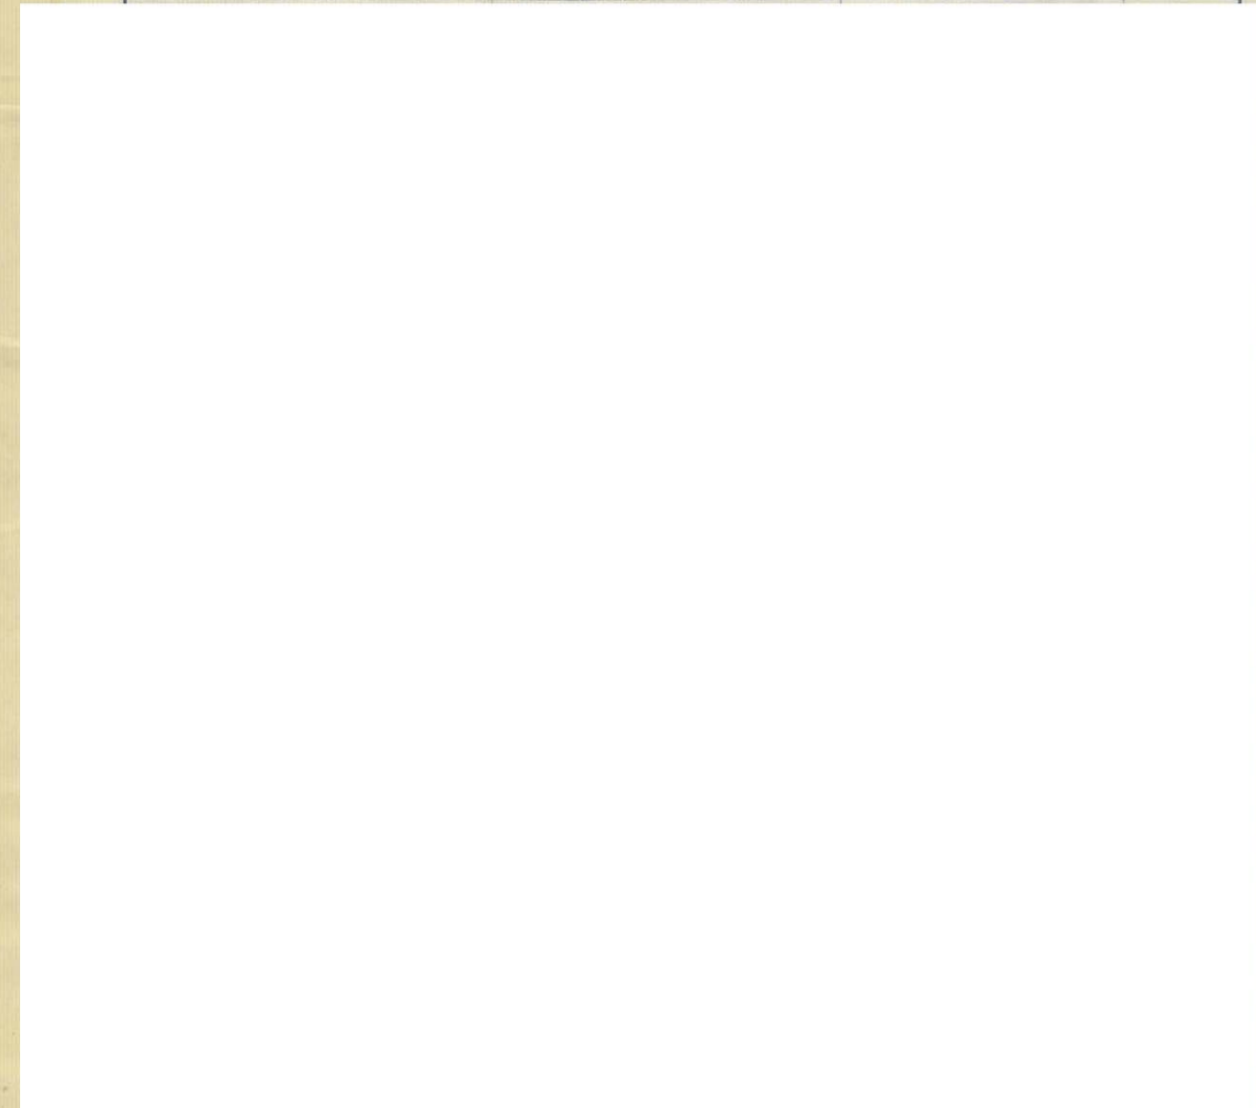


側溝断面

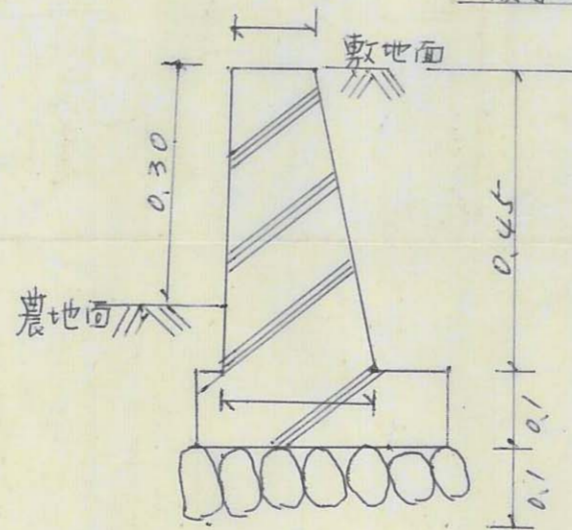

土止断面

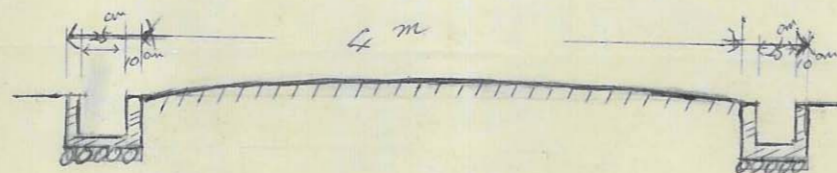

道路断面図 1/50

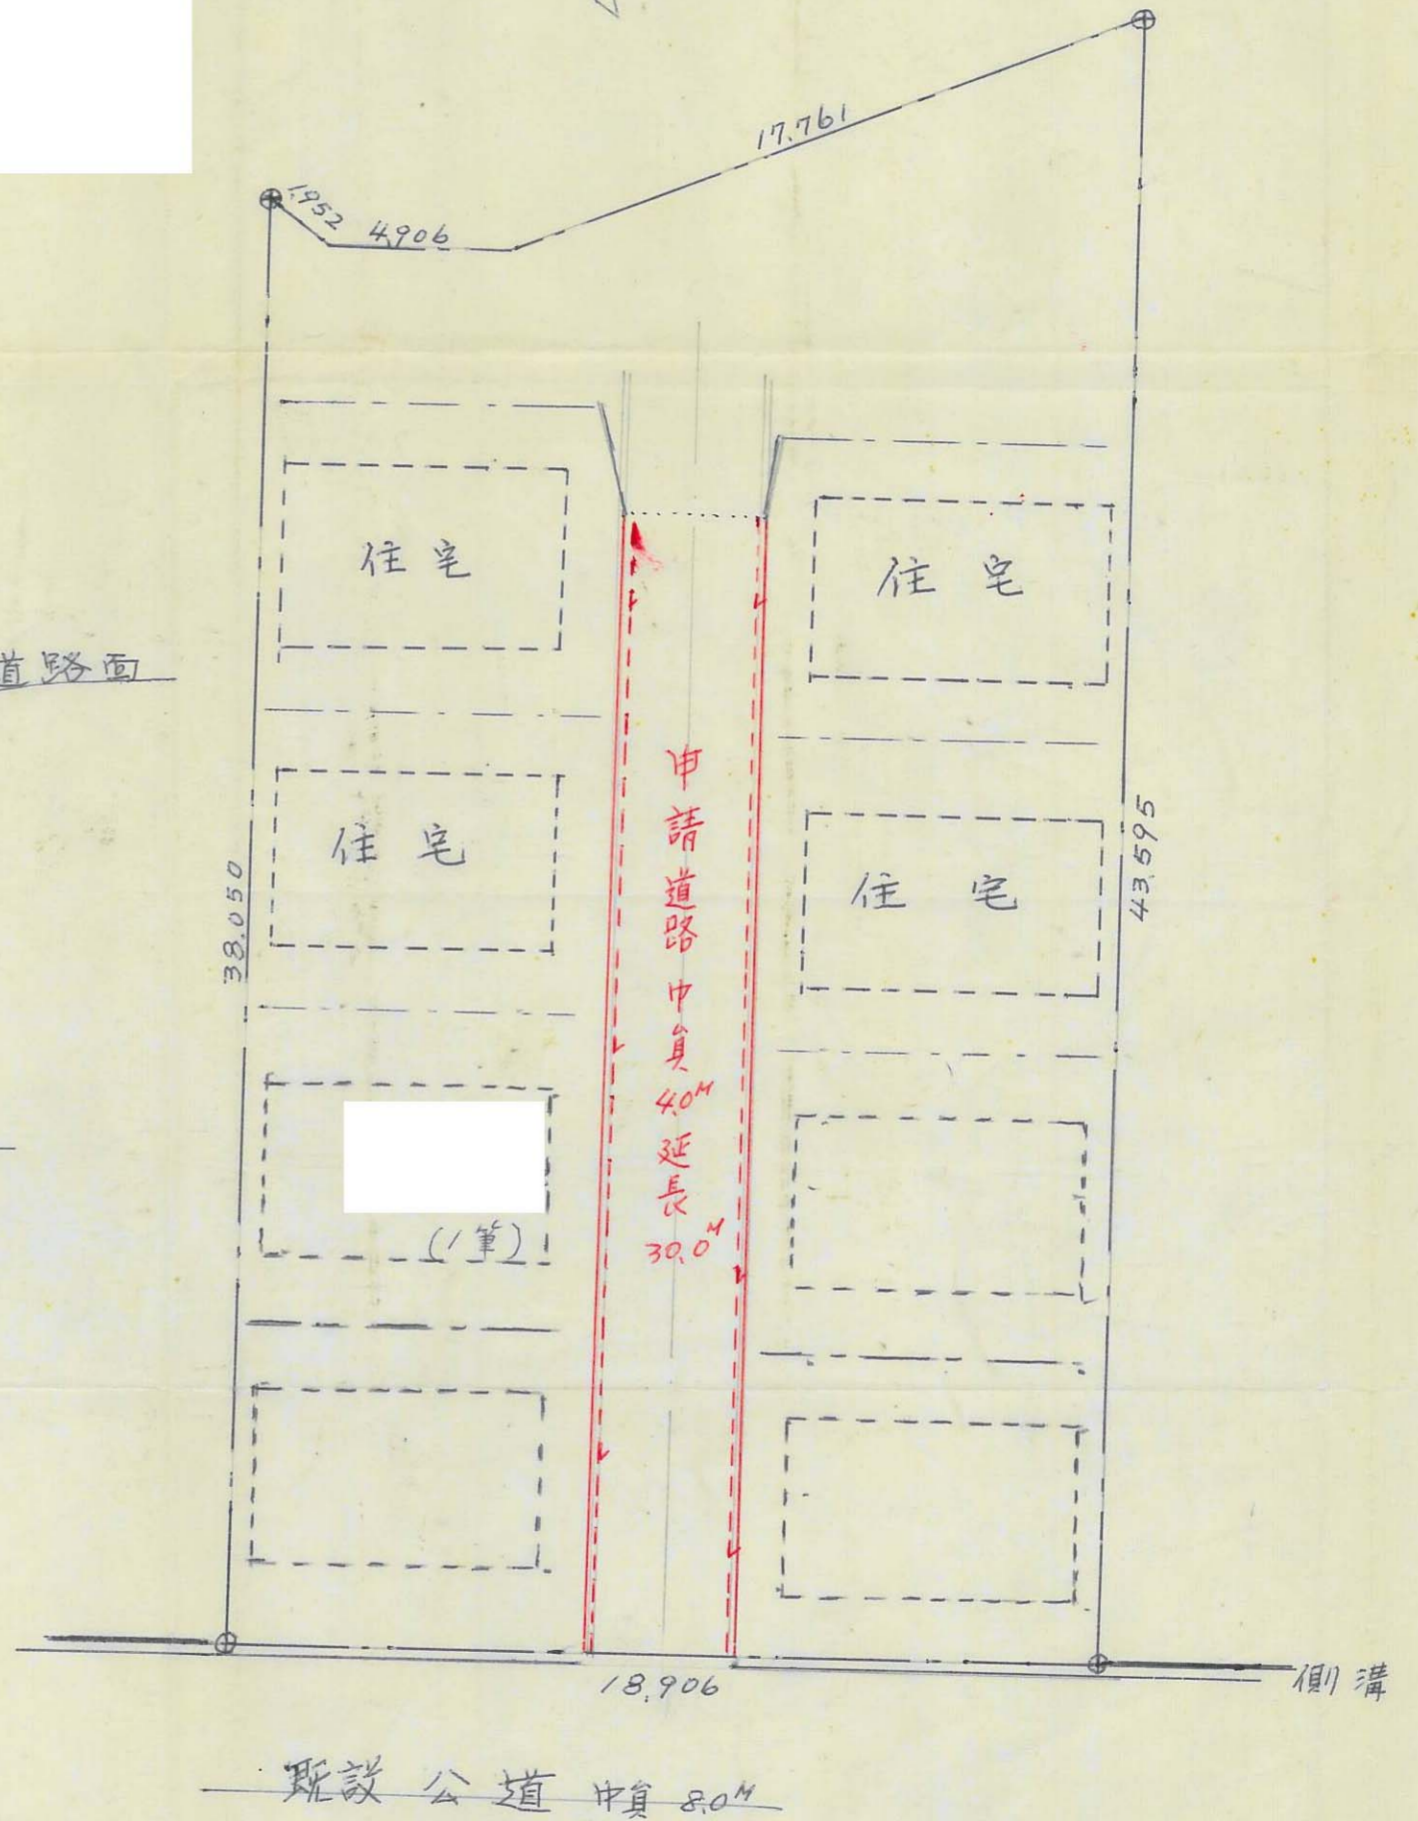

1/200




A 4

2594

道路の位置の指定取消台帳		地 区
指定年月日・番号	昭和42年5月18日 第295号	
告示年月日・番号	昭和42年6月6日 兵庫県第590号	

承 諾 書

この図面記載のとおり道路の位置の指定・変更を承諾いたします。

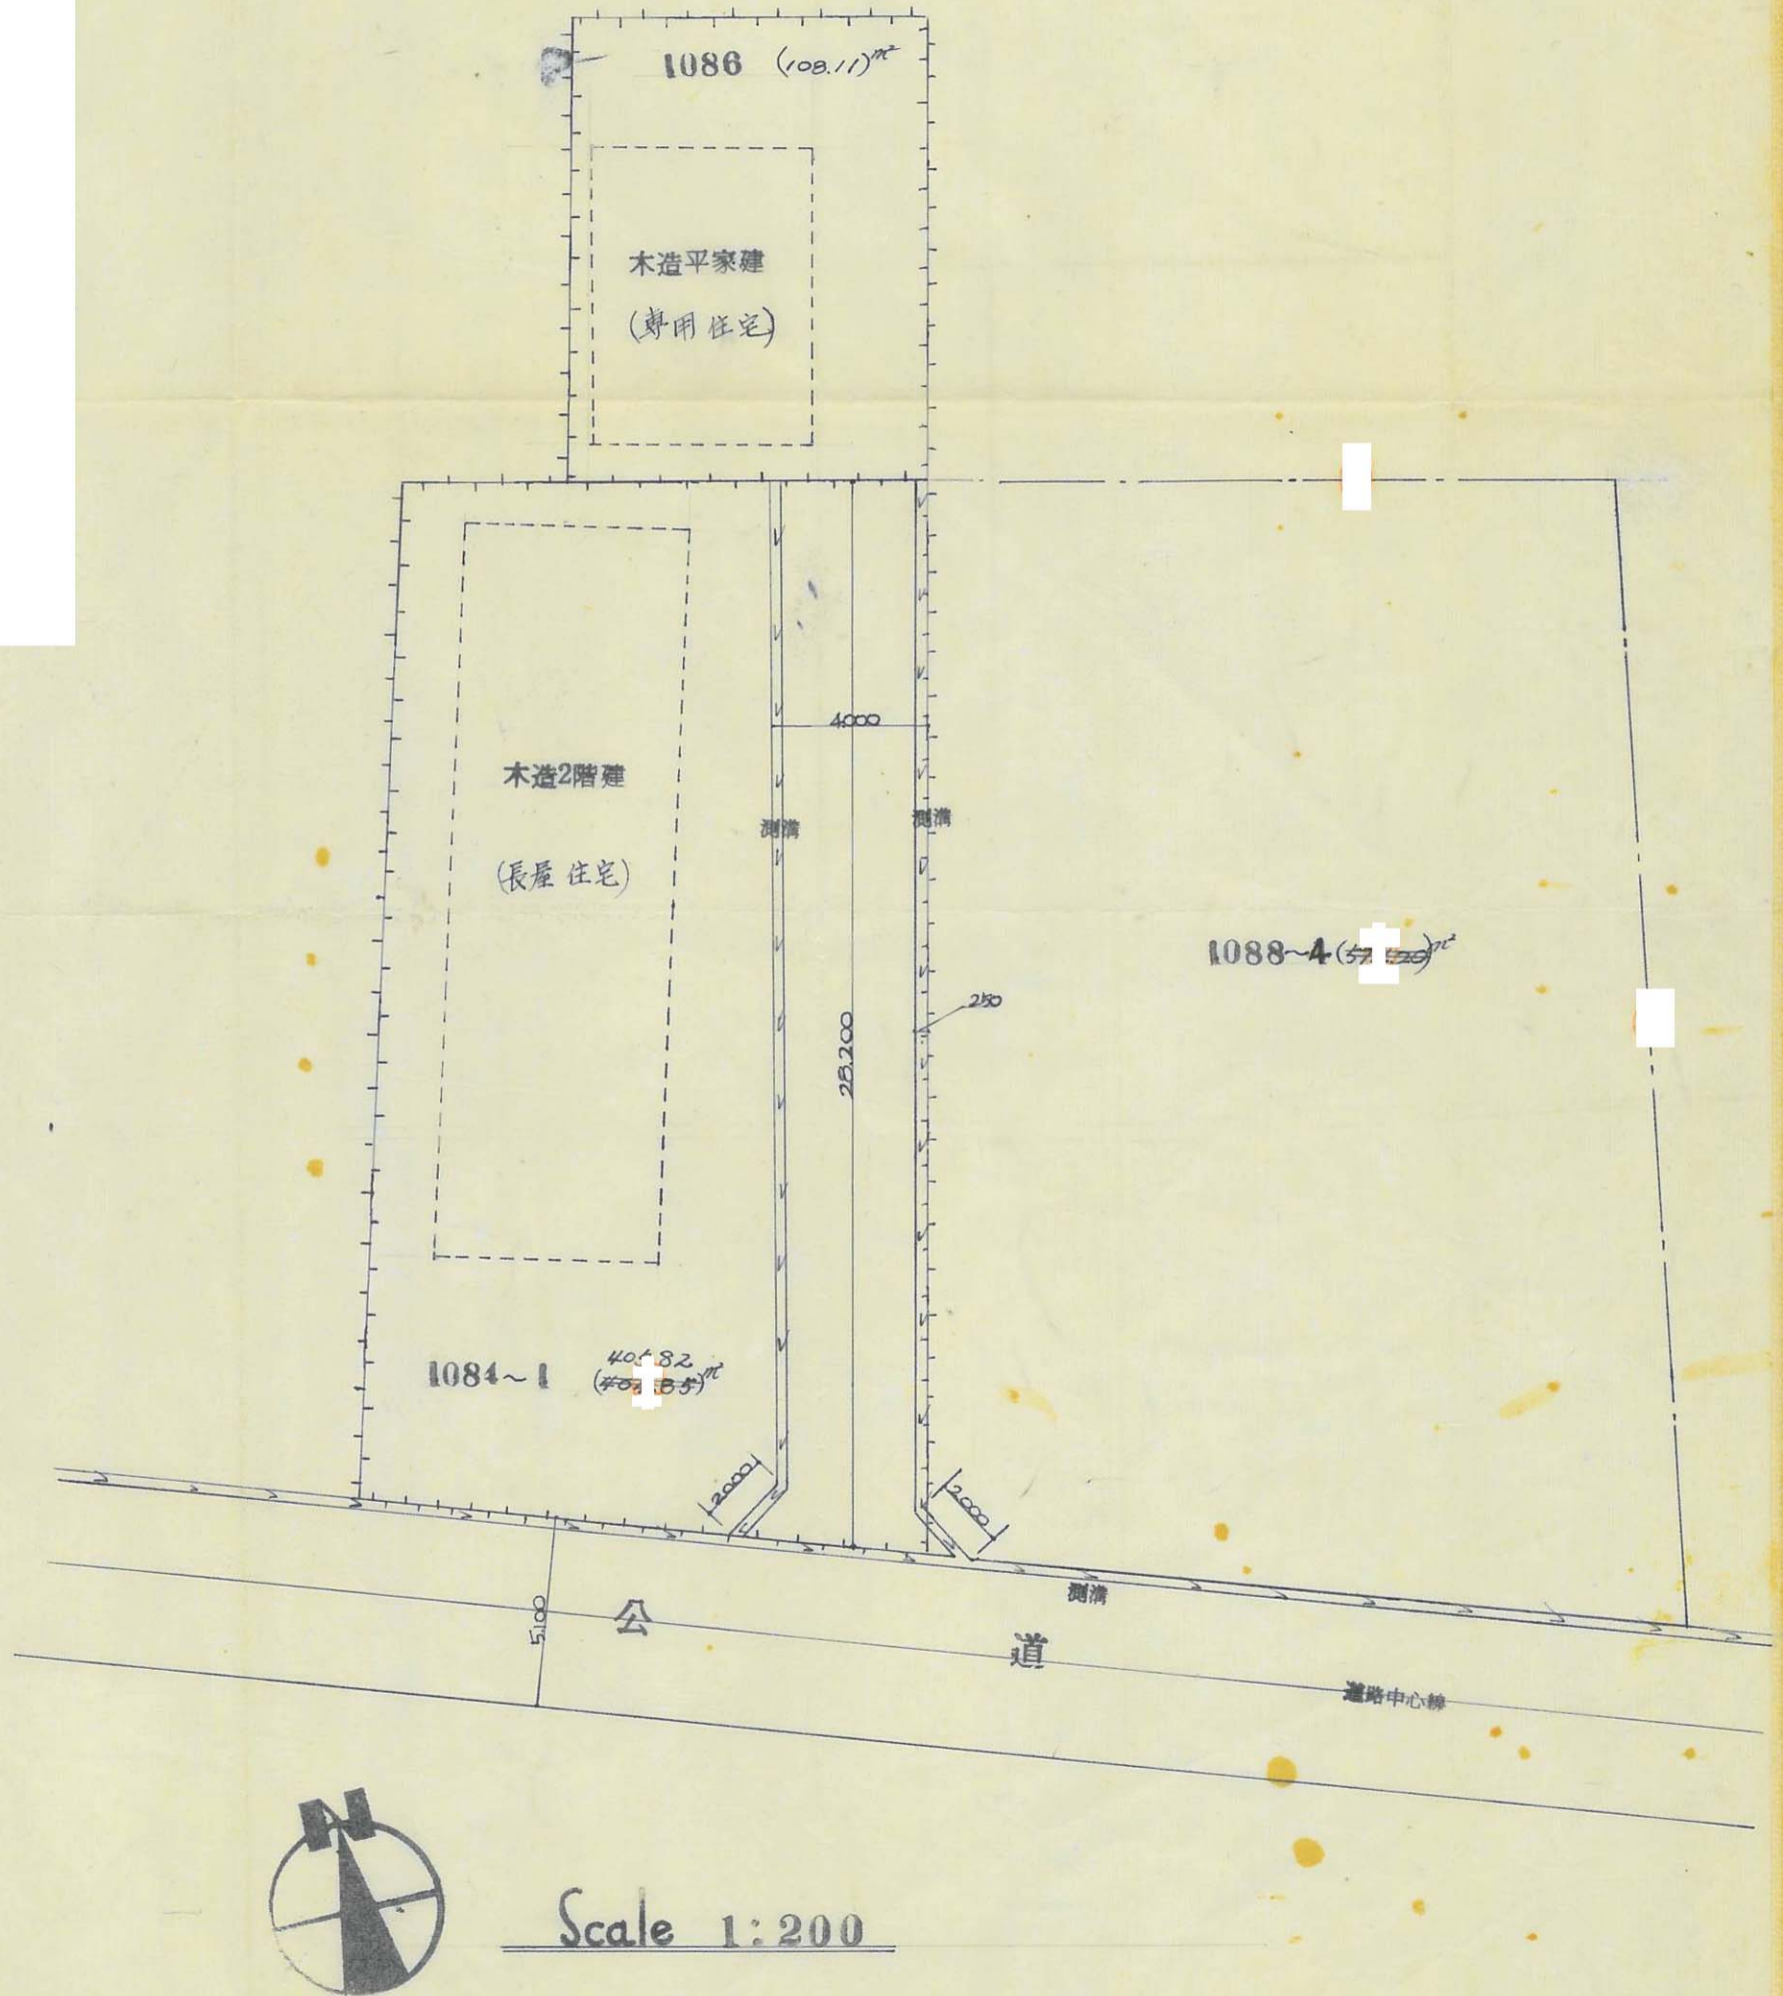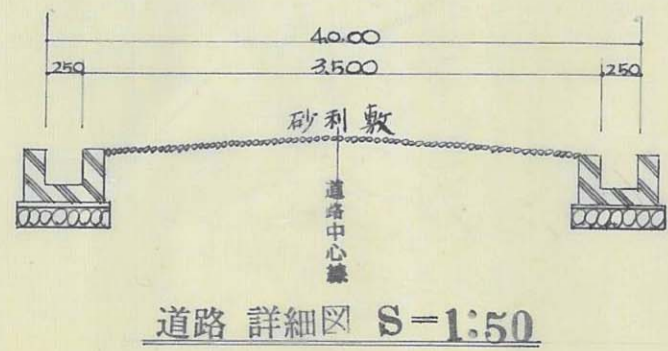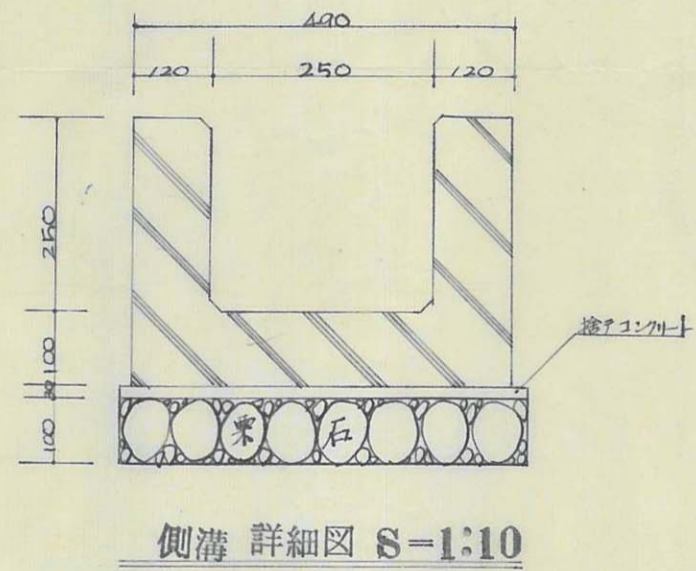

5.40
295

B 5


2

道路の位置の指定取消台帳		地	区
指定年月日・番号	昭和42年5月16日 第2600号		
告示年月日・番号	昭和42年6月30日 兵庫県告示第685号		
申請者住所氏名			

承諾書

この図面記載のとおり道路の位置の指定・変更を承諾いたします。


[Redacted Signature Area]

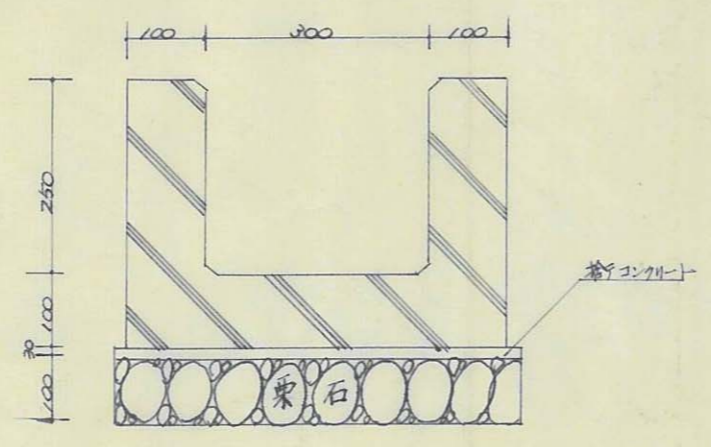

側溝断面図 Scale 1:10



道路断面図 Scale 1:50

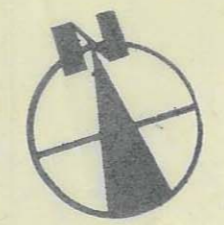

Scale 1:300

2600

13
6


道路の位置の指定取消台帳		地	区
指定年月日・番号	昭和4年5月10日 2607 2577-1		
告示年月日・番号	昭和 年 月 日 兵庫県第 号		
申請者住所氏名			

承諾書


この図面記載のとおり道路の位置の指定・変更・廃止を承諾いたします。





2577-1

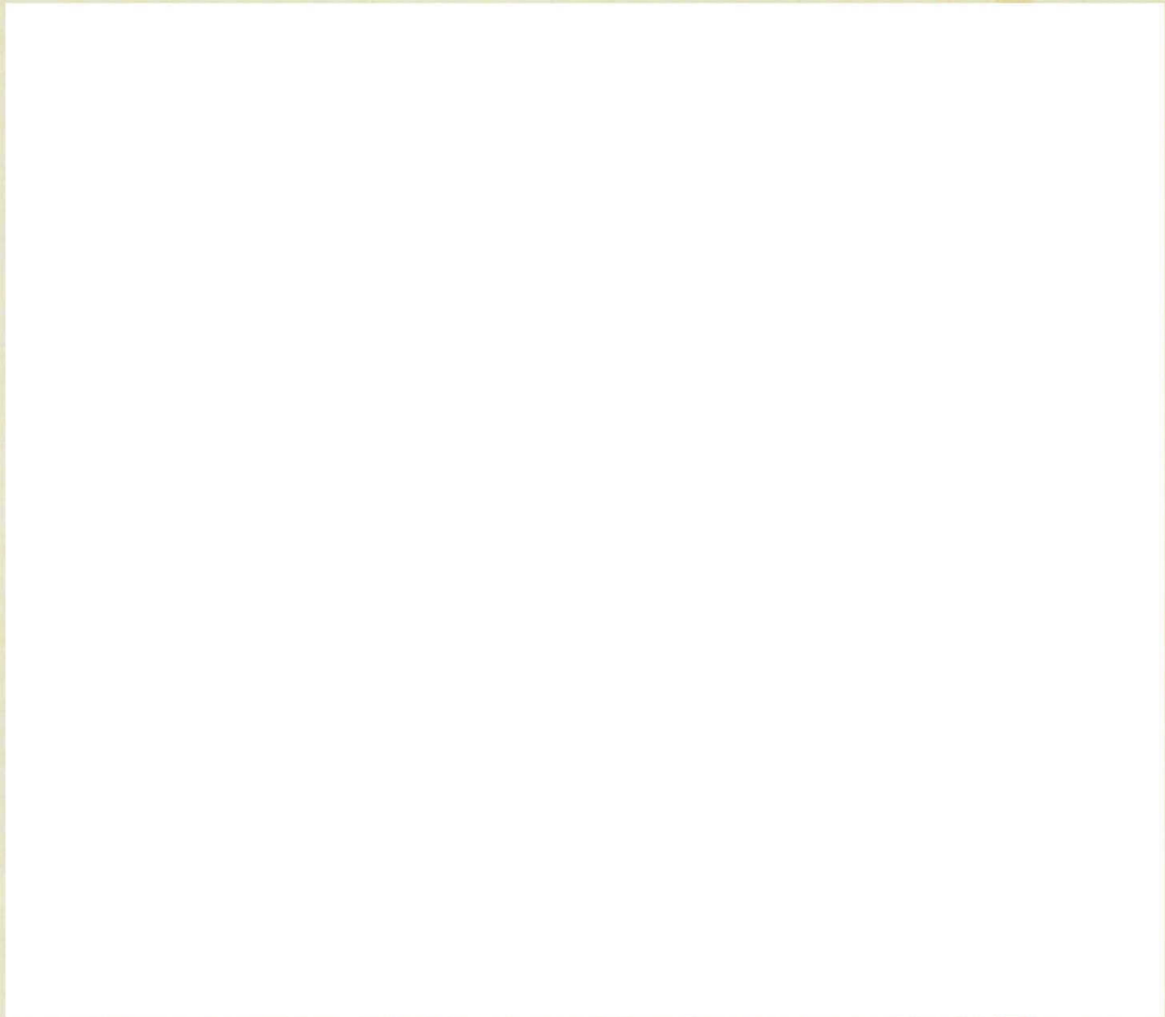

道路断面図 1:50

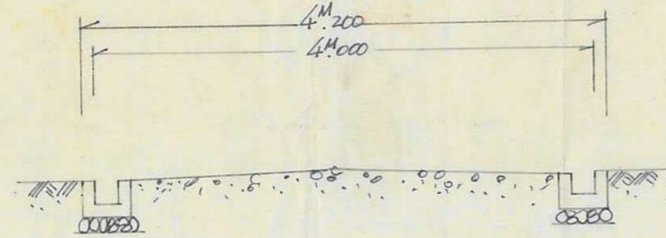

側溝断面図 1:10

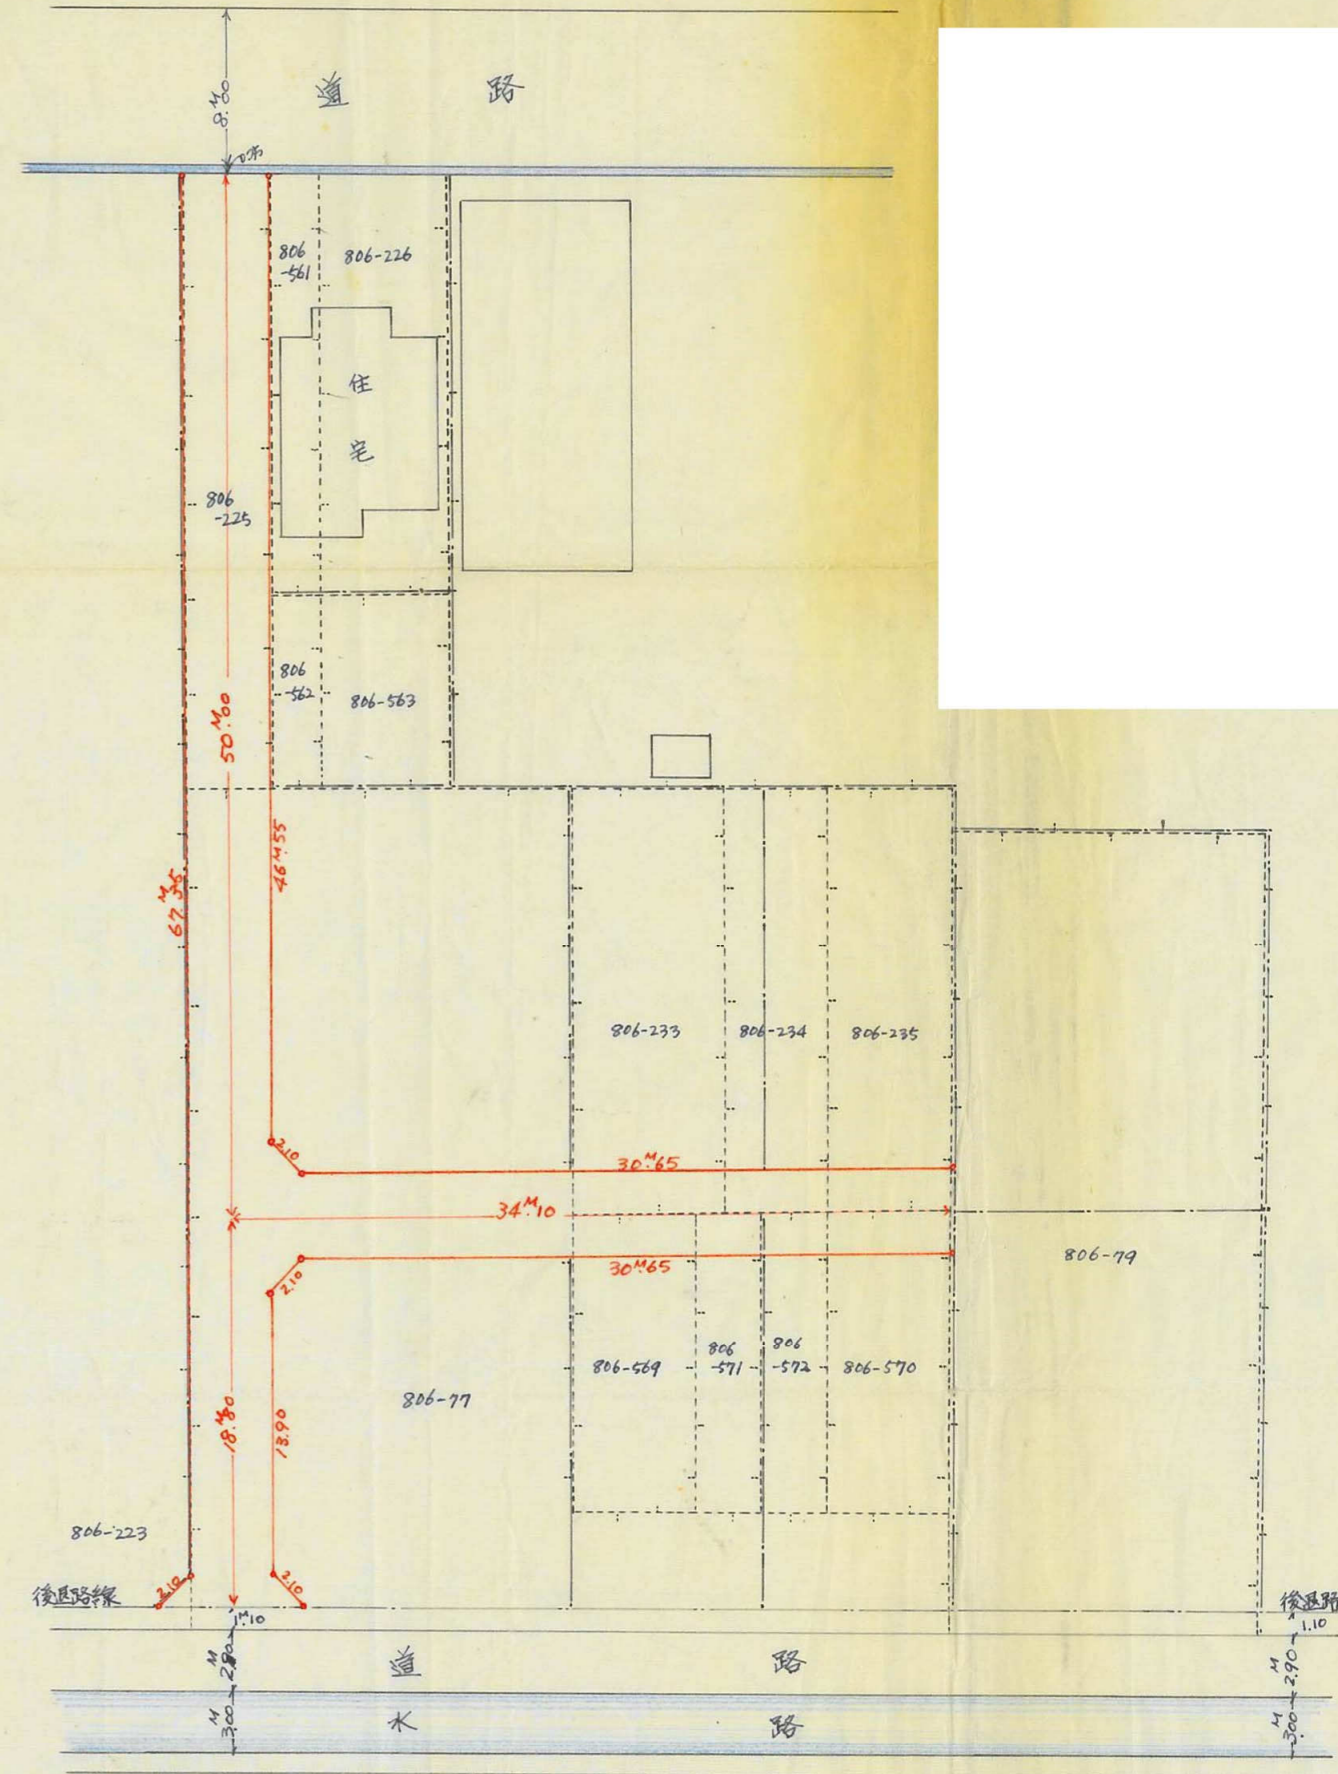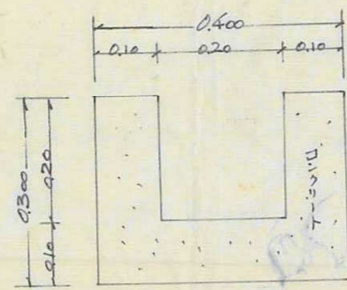

後道路位置に
30cmの施工し
初期の老朽工事
老朽工事の
撤去等
要する

測量図 1:300

予定建築物
現在図面記入の既存建築物以外の
建築物は本測量図に記入し
分別線以外は線に記入

測量図積 2991.30㎡
道路部分面積 408.01㎡

道路の位置の指定取消台帳

指定年月日・番号 昭和42年5月31日 第2609

告示年月日・番号 昭和42年6月30日 兵庫県告示第785号

地 区





承 諾 書

この図面記載のとおり道路の位置の指定・変更・廃止を承諾いたします。

備 申請道路 延長 441.100 巾 4.000、5.000
 地目 空地 水路の暗渠はコンクリート造とし、 112.000×4.000 とする。
 考 側溝の排水は、何ら支障ありません。
 雨水排水路

断面図

$S = 1/50$

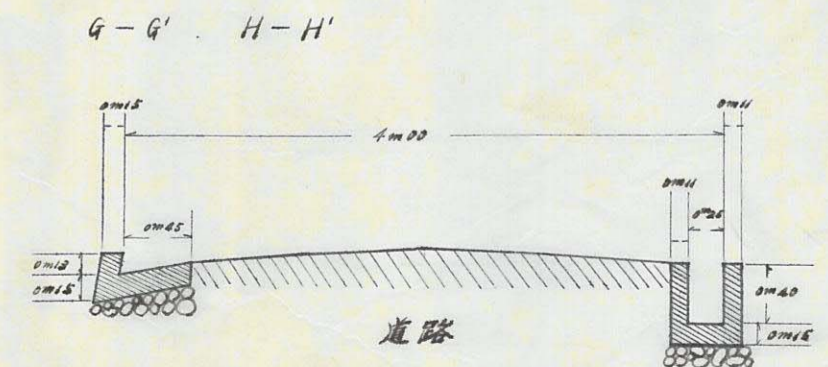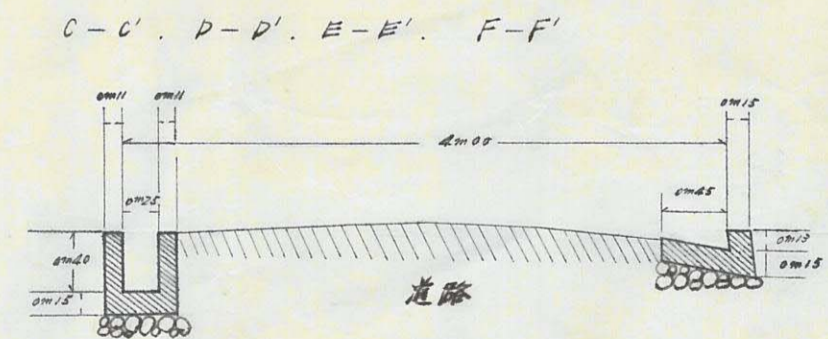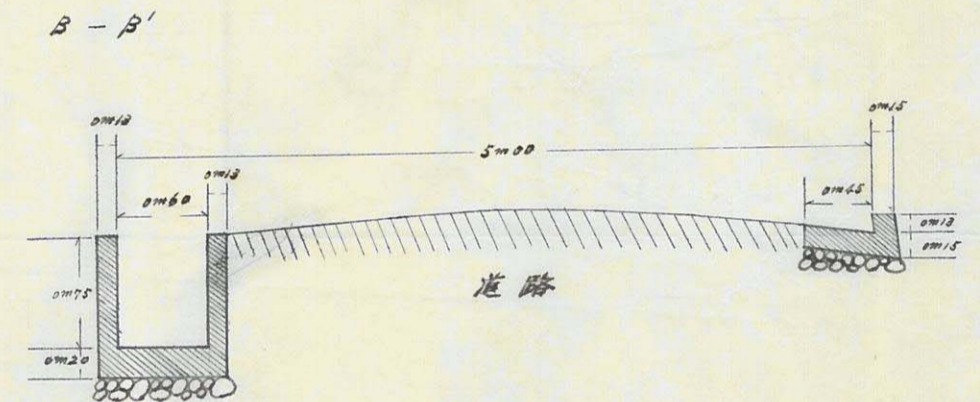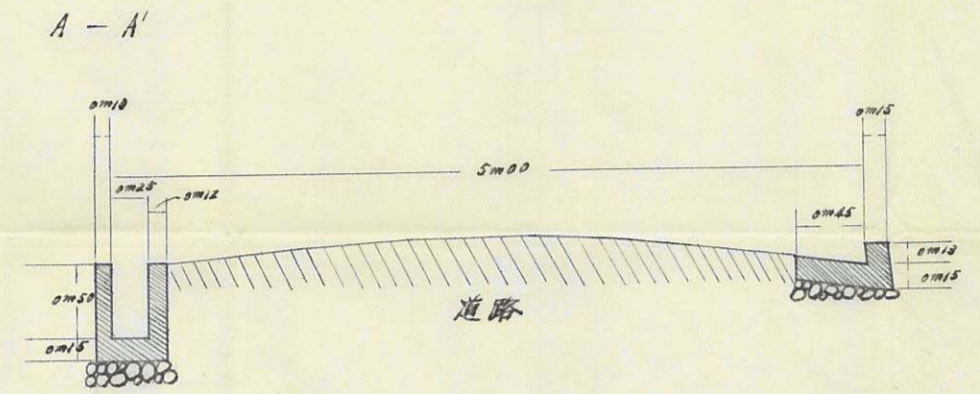

B

8

2609

道路の位置の指定取消台帳		地	区
指定年月日・番号	昭和42年5月31日 第260号		
告示年月日・番号	昭和42年6月30日 兵庫県告示第85号		

承諾書


この図面記載のとおり道路の位置の指定・変更・廃止を承諾いたします。

[Redacted signature area]

備考
 申請道路延長 441.100 巾員 4.000, 5.000.
 地目 空地 水路の暗渠はコンクリート造とし、巾 2.000×4.000とする。
 側溝の雨水は水路へ排水するので何ら支障ありません。

道路位置図

S = 1/800

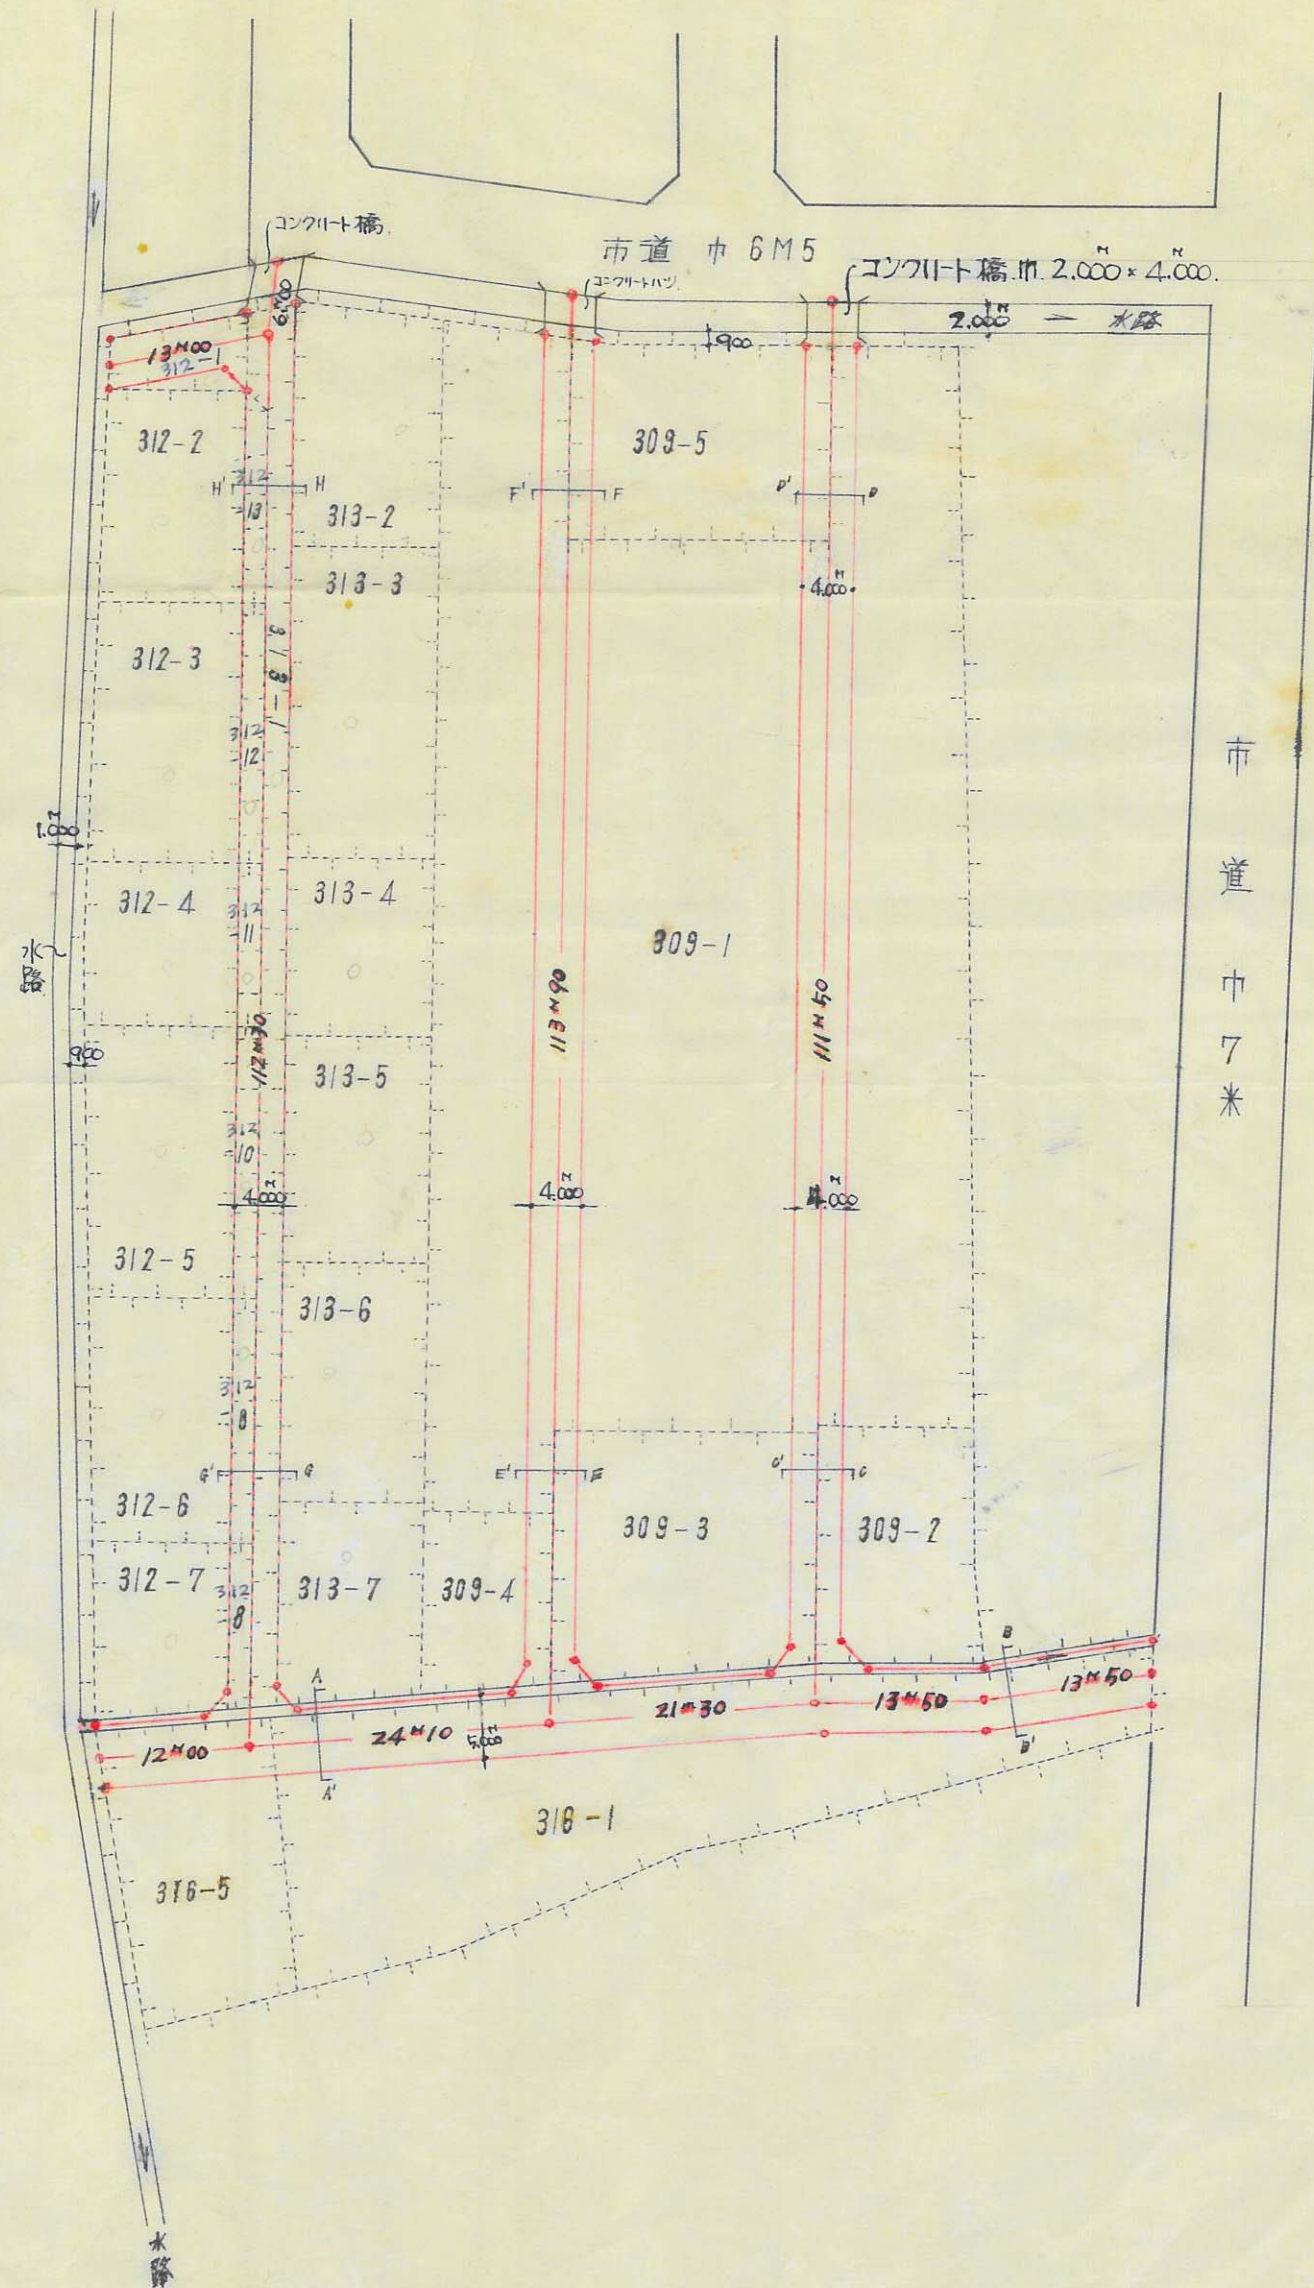

A B 8-2



542
0609

5


道路の位置の指定取消台帳		地	区
指定年月日・番号	昭和42年6月2日 第2610号		
告示年月日・番号	昭和42年6月30日 兵庫県告示第685号		

承 諾 書

この図面記載のとおり道路の位置の指定・変更・廃止を承諾いたします。

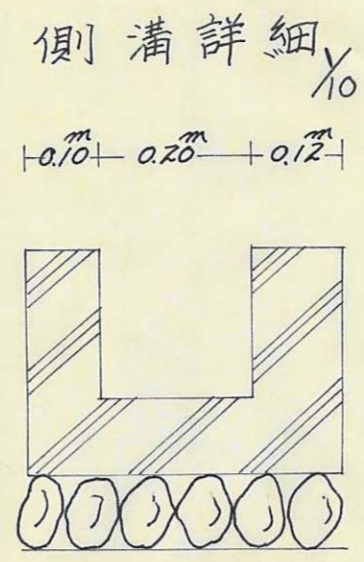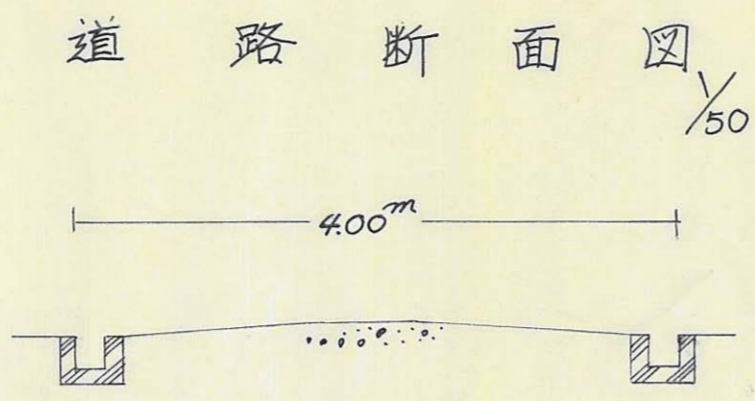

地 籍 図 $\frac{1}{400}$

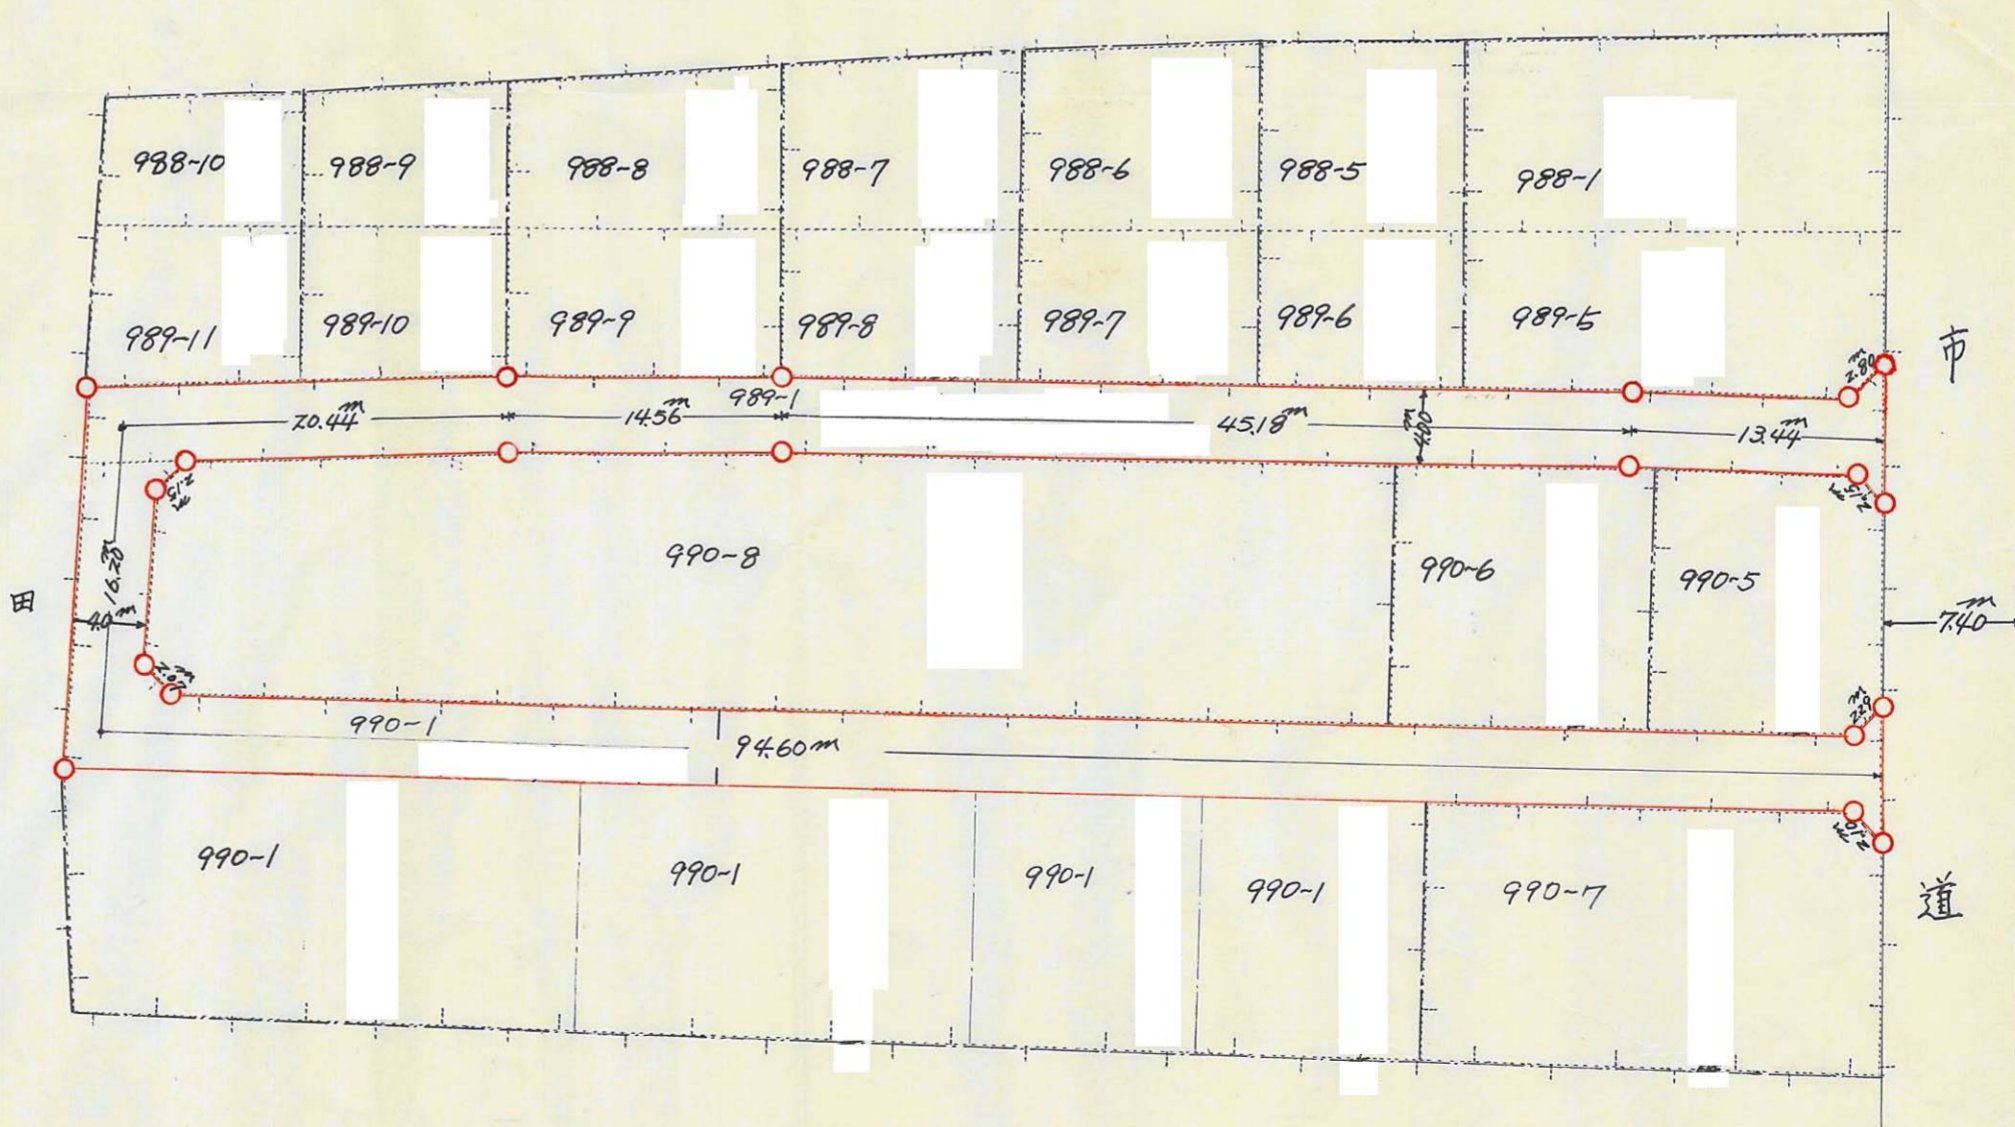

A

9





2610

6

道路の位置の指定取消台帳		地	区
指定年月日・番号	昭和42年6月2日 第2615号		
告示年月日・番号	昭和42年6月30日 兵庫県告示第681号		

承 諾 書

この図面記載のとおり道路の位置の指定・変更・廃止を承諾いたします。

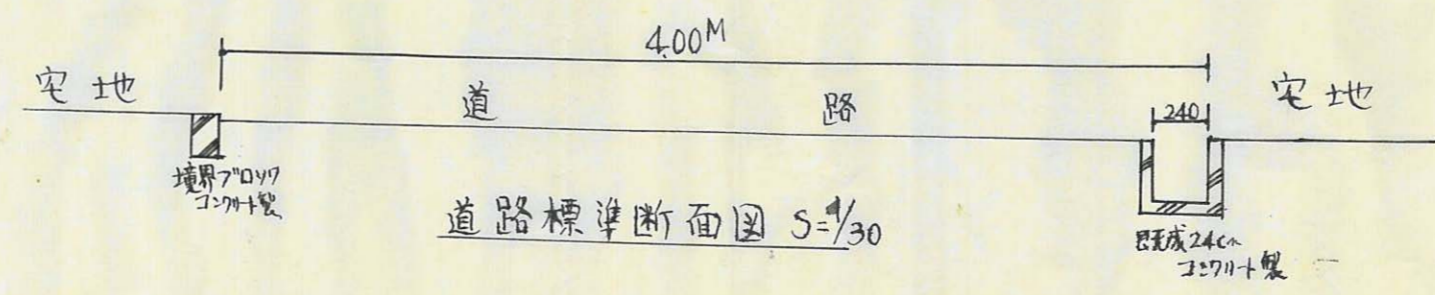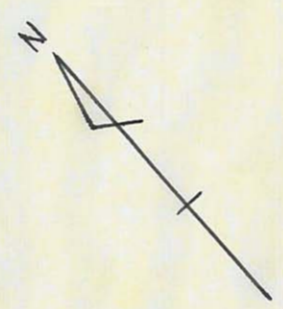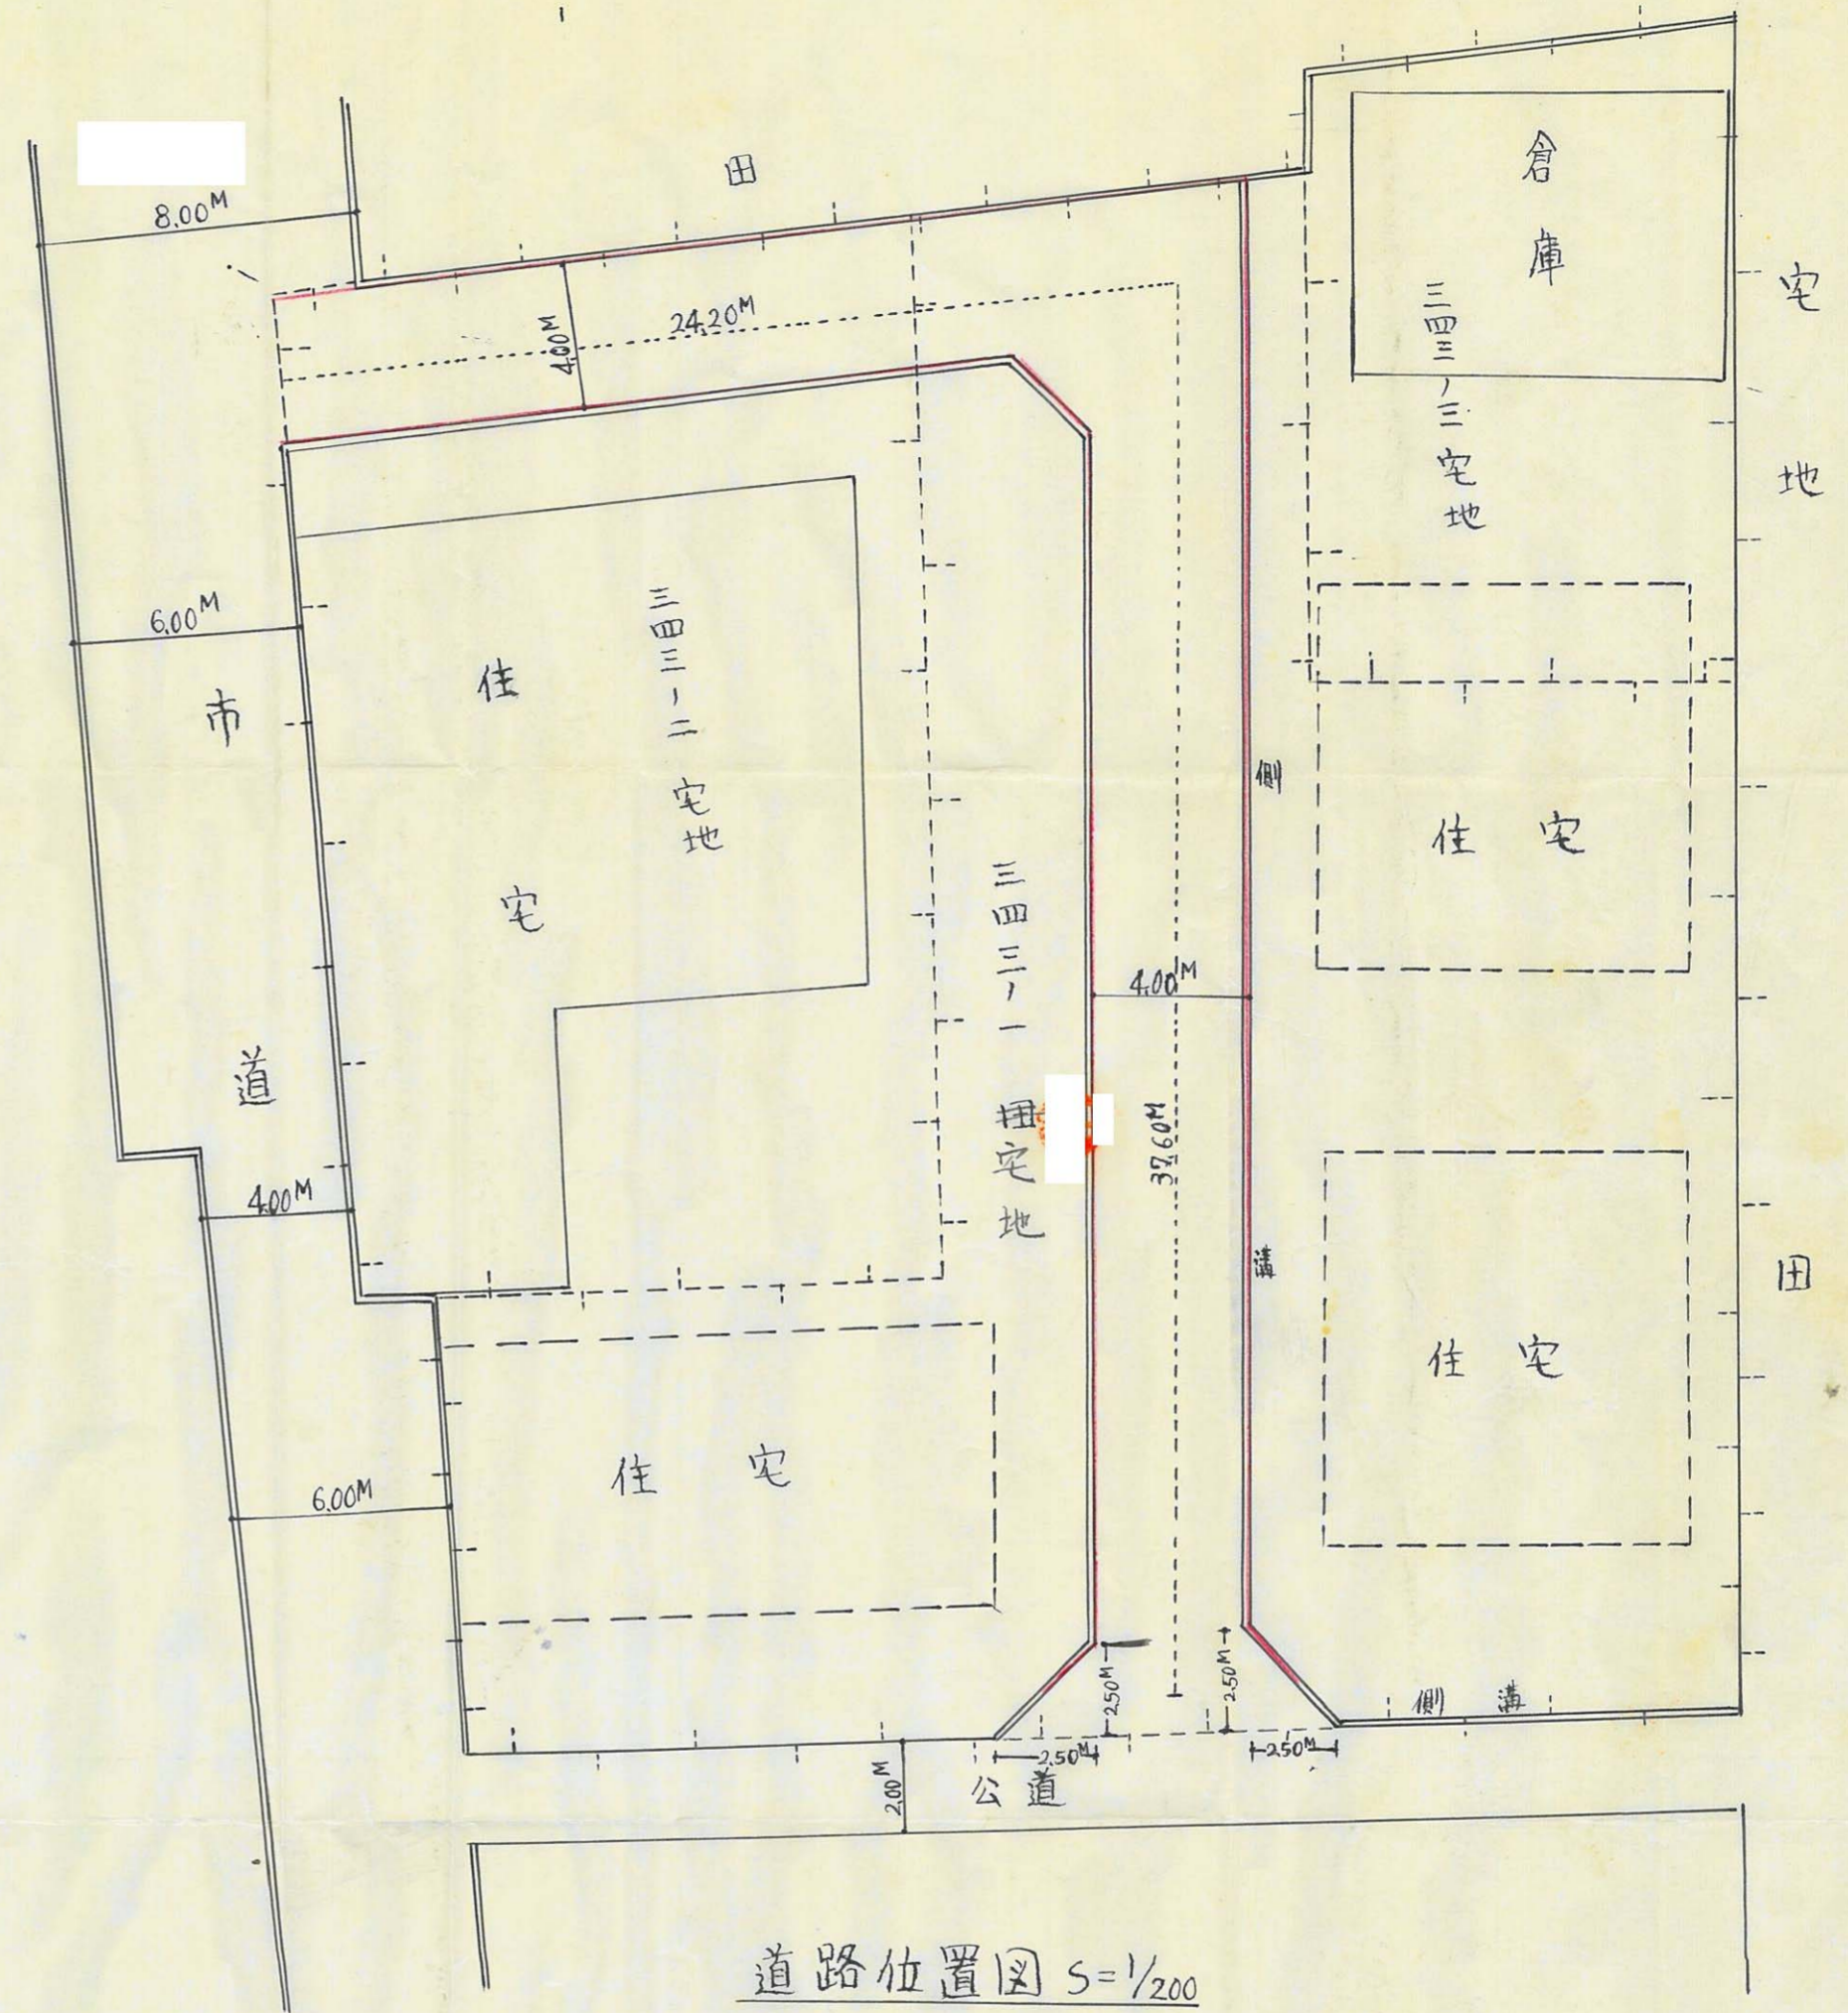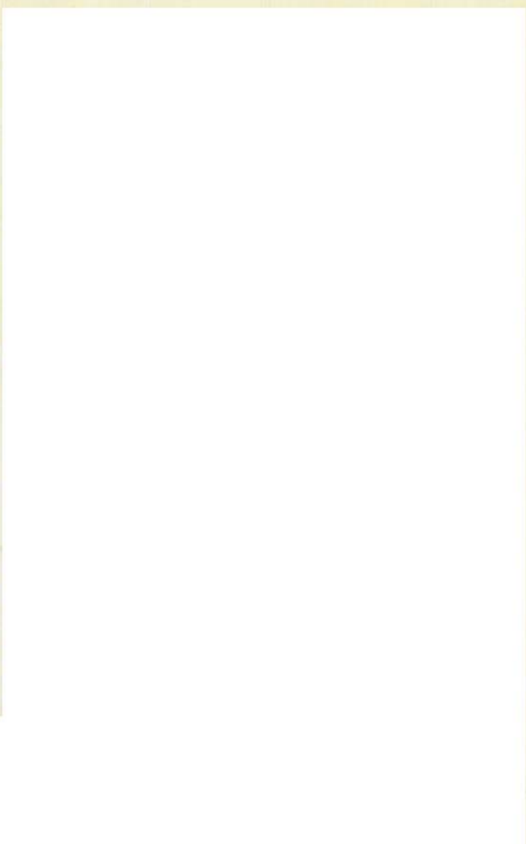


指定年月日・番号	昭和42年7月4日 第2639号
告示年月日・番号	昭和42年8月29日 兵庫県告示第709号

承諾書

この図面記載のとおり道路の位置の指定・変更・廃止を承諾します。




道路の幅員	4.0 M	道路の延長	65.5 M	道路の面積	262.0 M ²
-------	-------	-------	--------	-------	----------------------

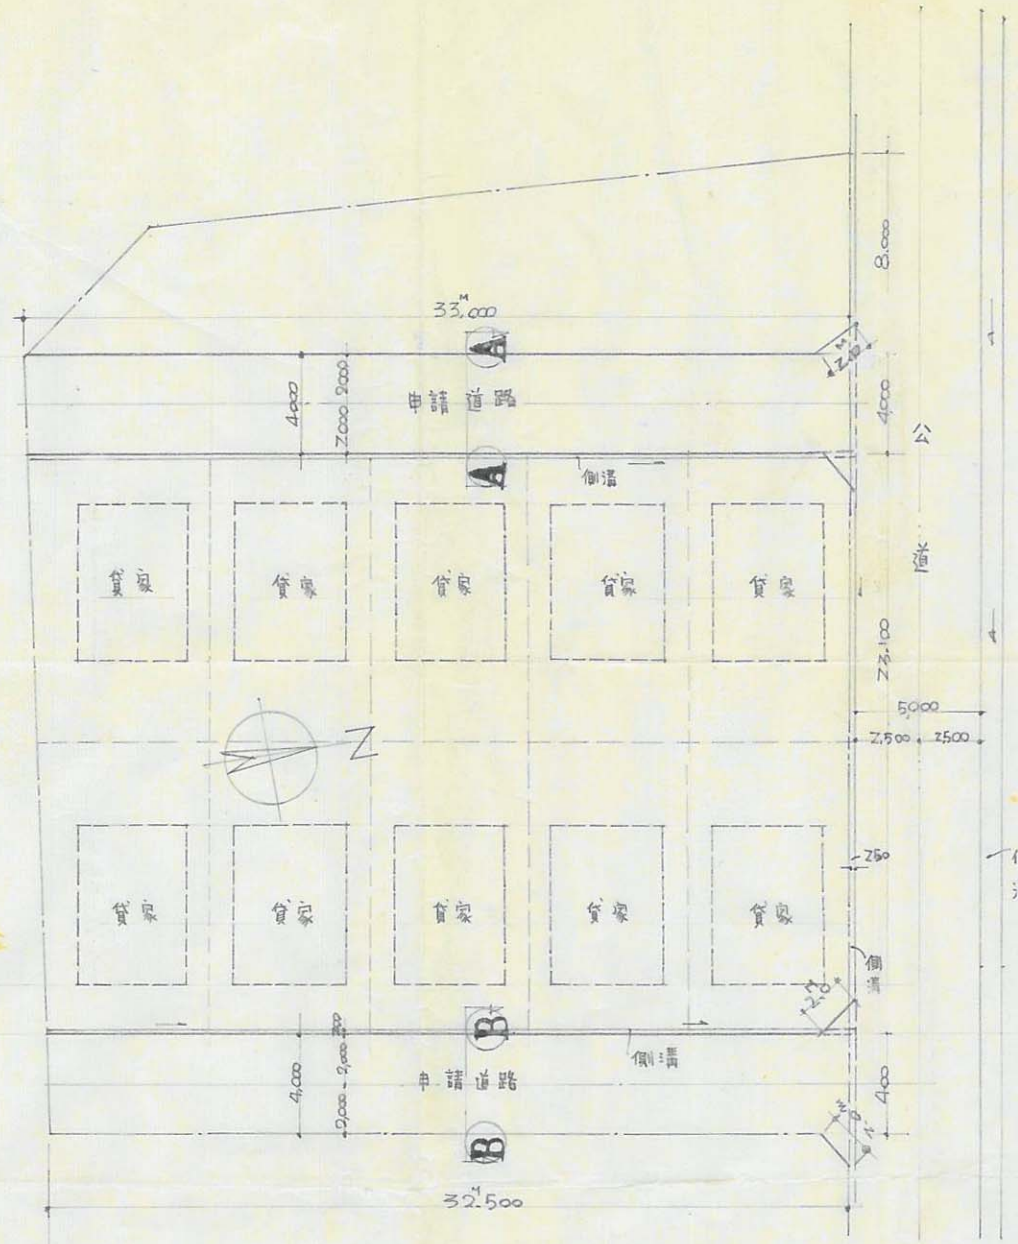

平面図 1:300

附近見取図

A-A 断面図 1:50

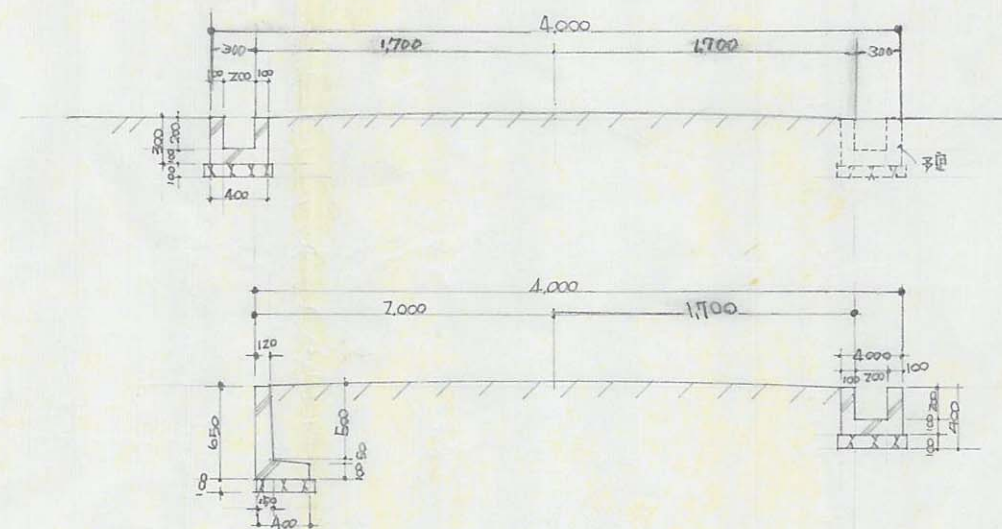

B-B 断面図 1:50

13 11

8


道路の位置の指定取消台帳		地	区
指定年月日・番号	昭和42年7月4日 第2640号		
告示年月日・番号	昭和42年8月17日 兵庫県告示第909号		

承諾書


この図面記載のとおり道路の位置の指定変更・廃止を承諾いたします。

道路の幅員	4.00m	道路の延長	126.30m	道路の面積	546.17 ⁷⁰
	7.30m				

●道路位置図。縮尺500分の1。

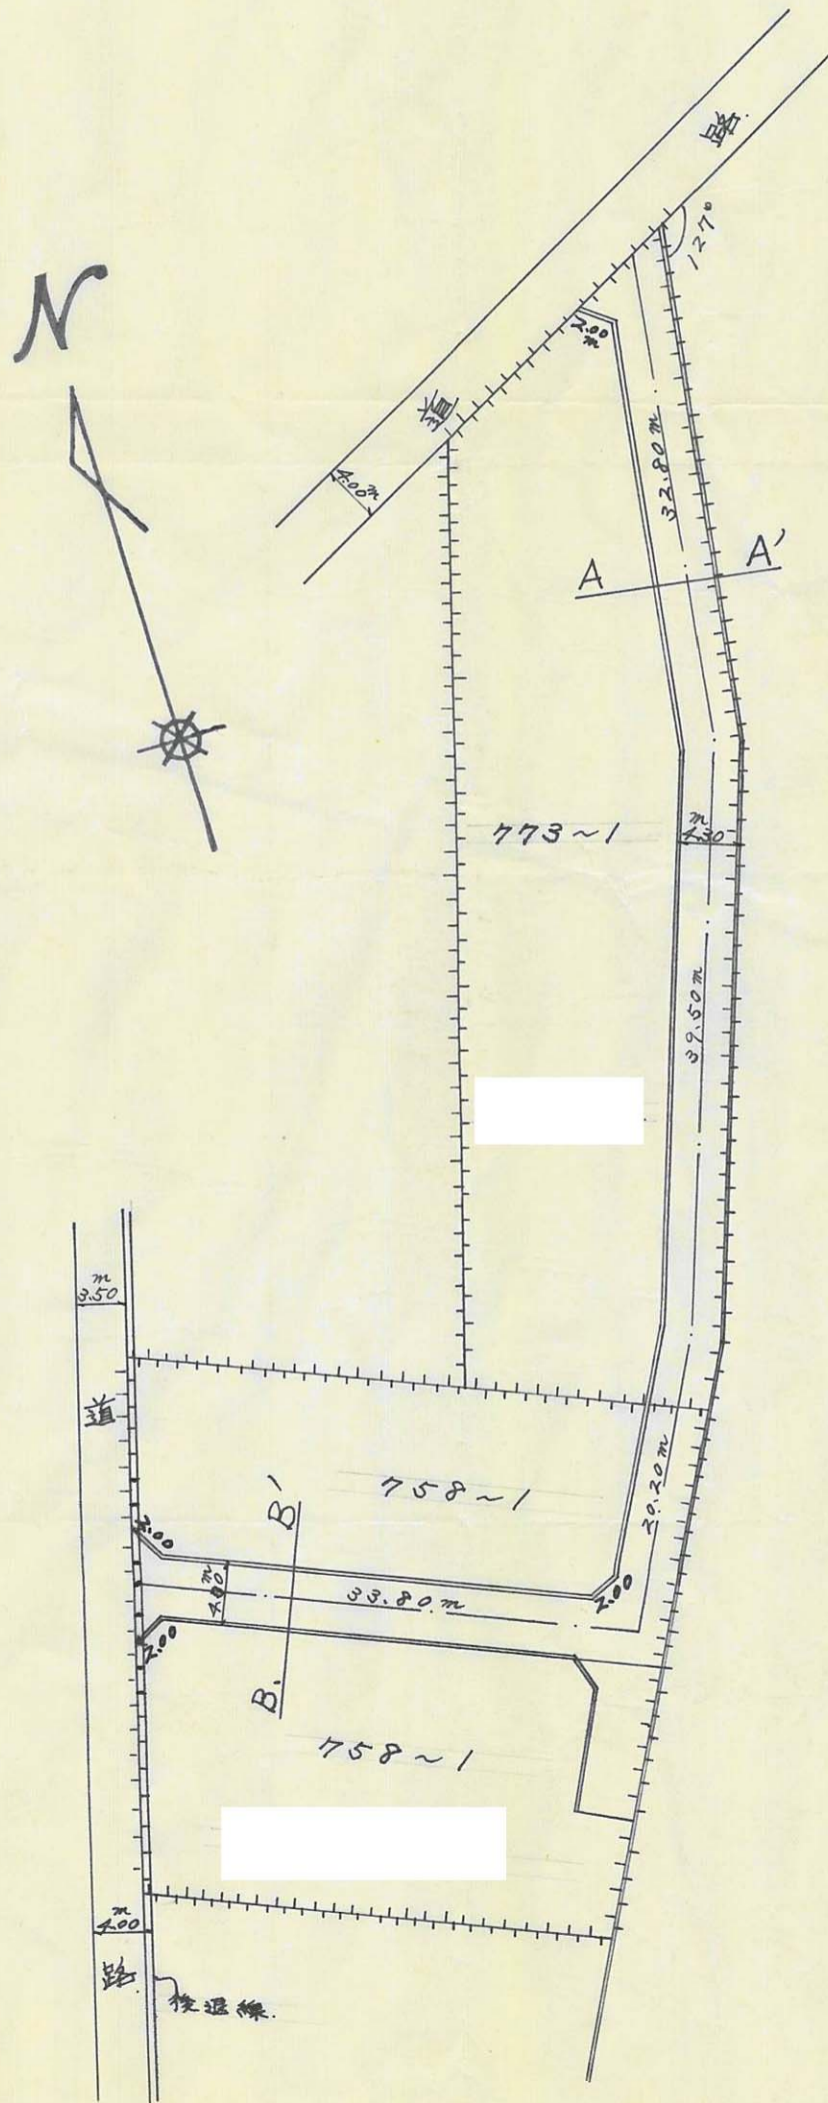

●道路断面図。縮尺50分の1。

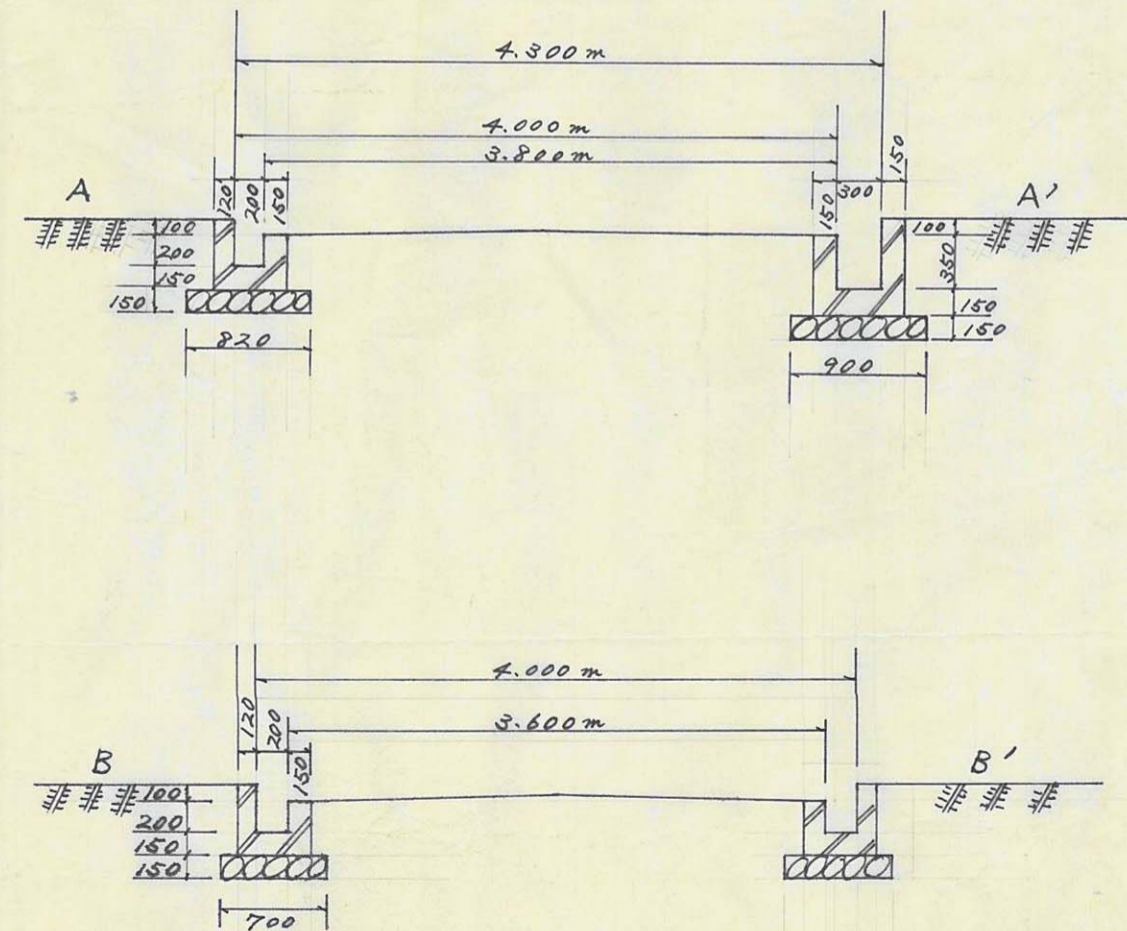


指定年月日・番号	昭和 42年 7月 9日 第 7608号
告示年月日・番号	昭和 42年 8月 29日 兵庫県告示 第 707号

承諾書

この図面記載のとおり道路の位置の指定・変更・廃止を承諾します。

道路の幅員	4.60M 5.60M	道路の延長	4MM 242.25M 5MM 74.1M	道路の面積	184.25 22.50
-------	----------------	-------	--------------------------	-------	-----------------

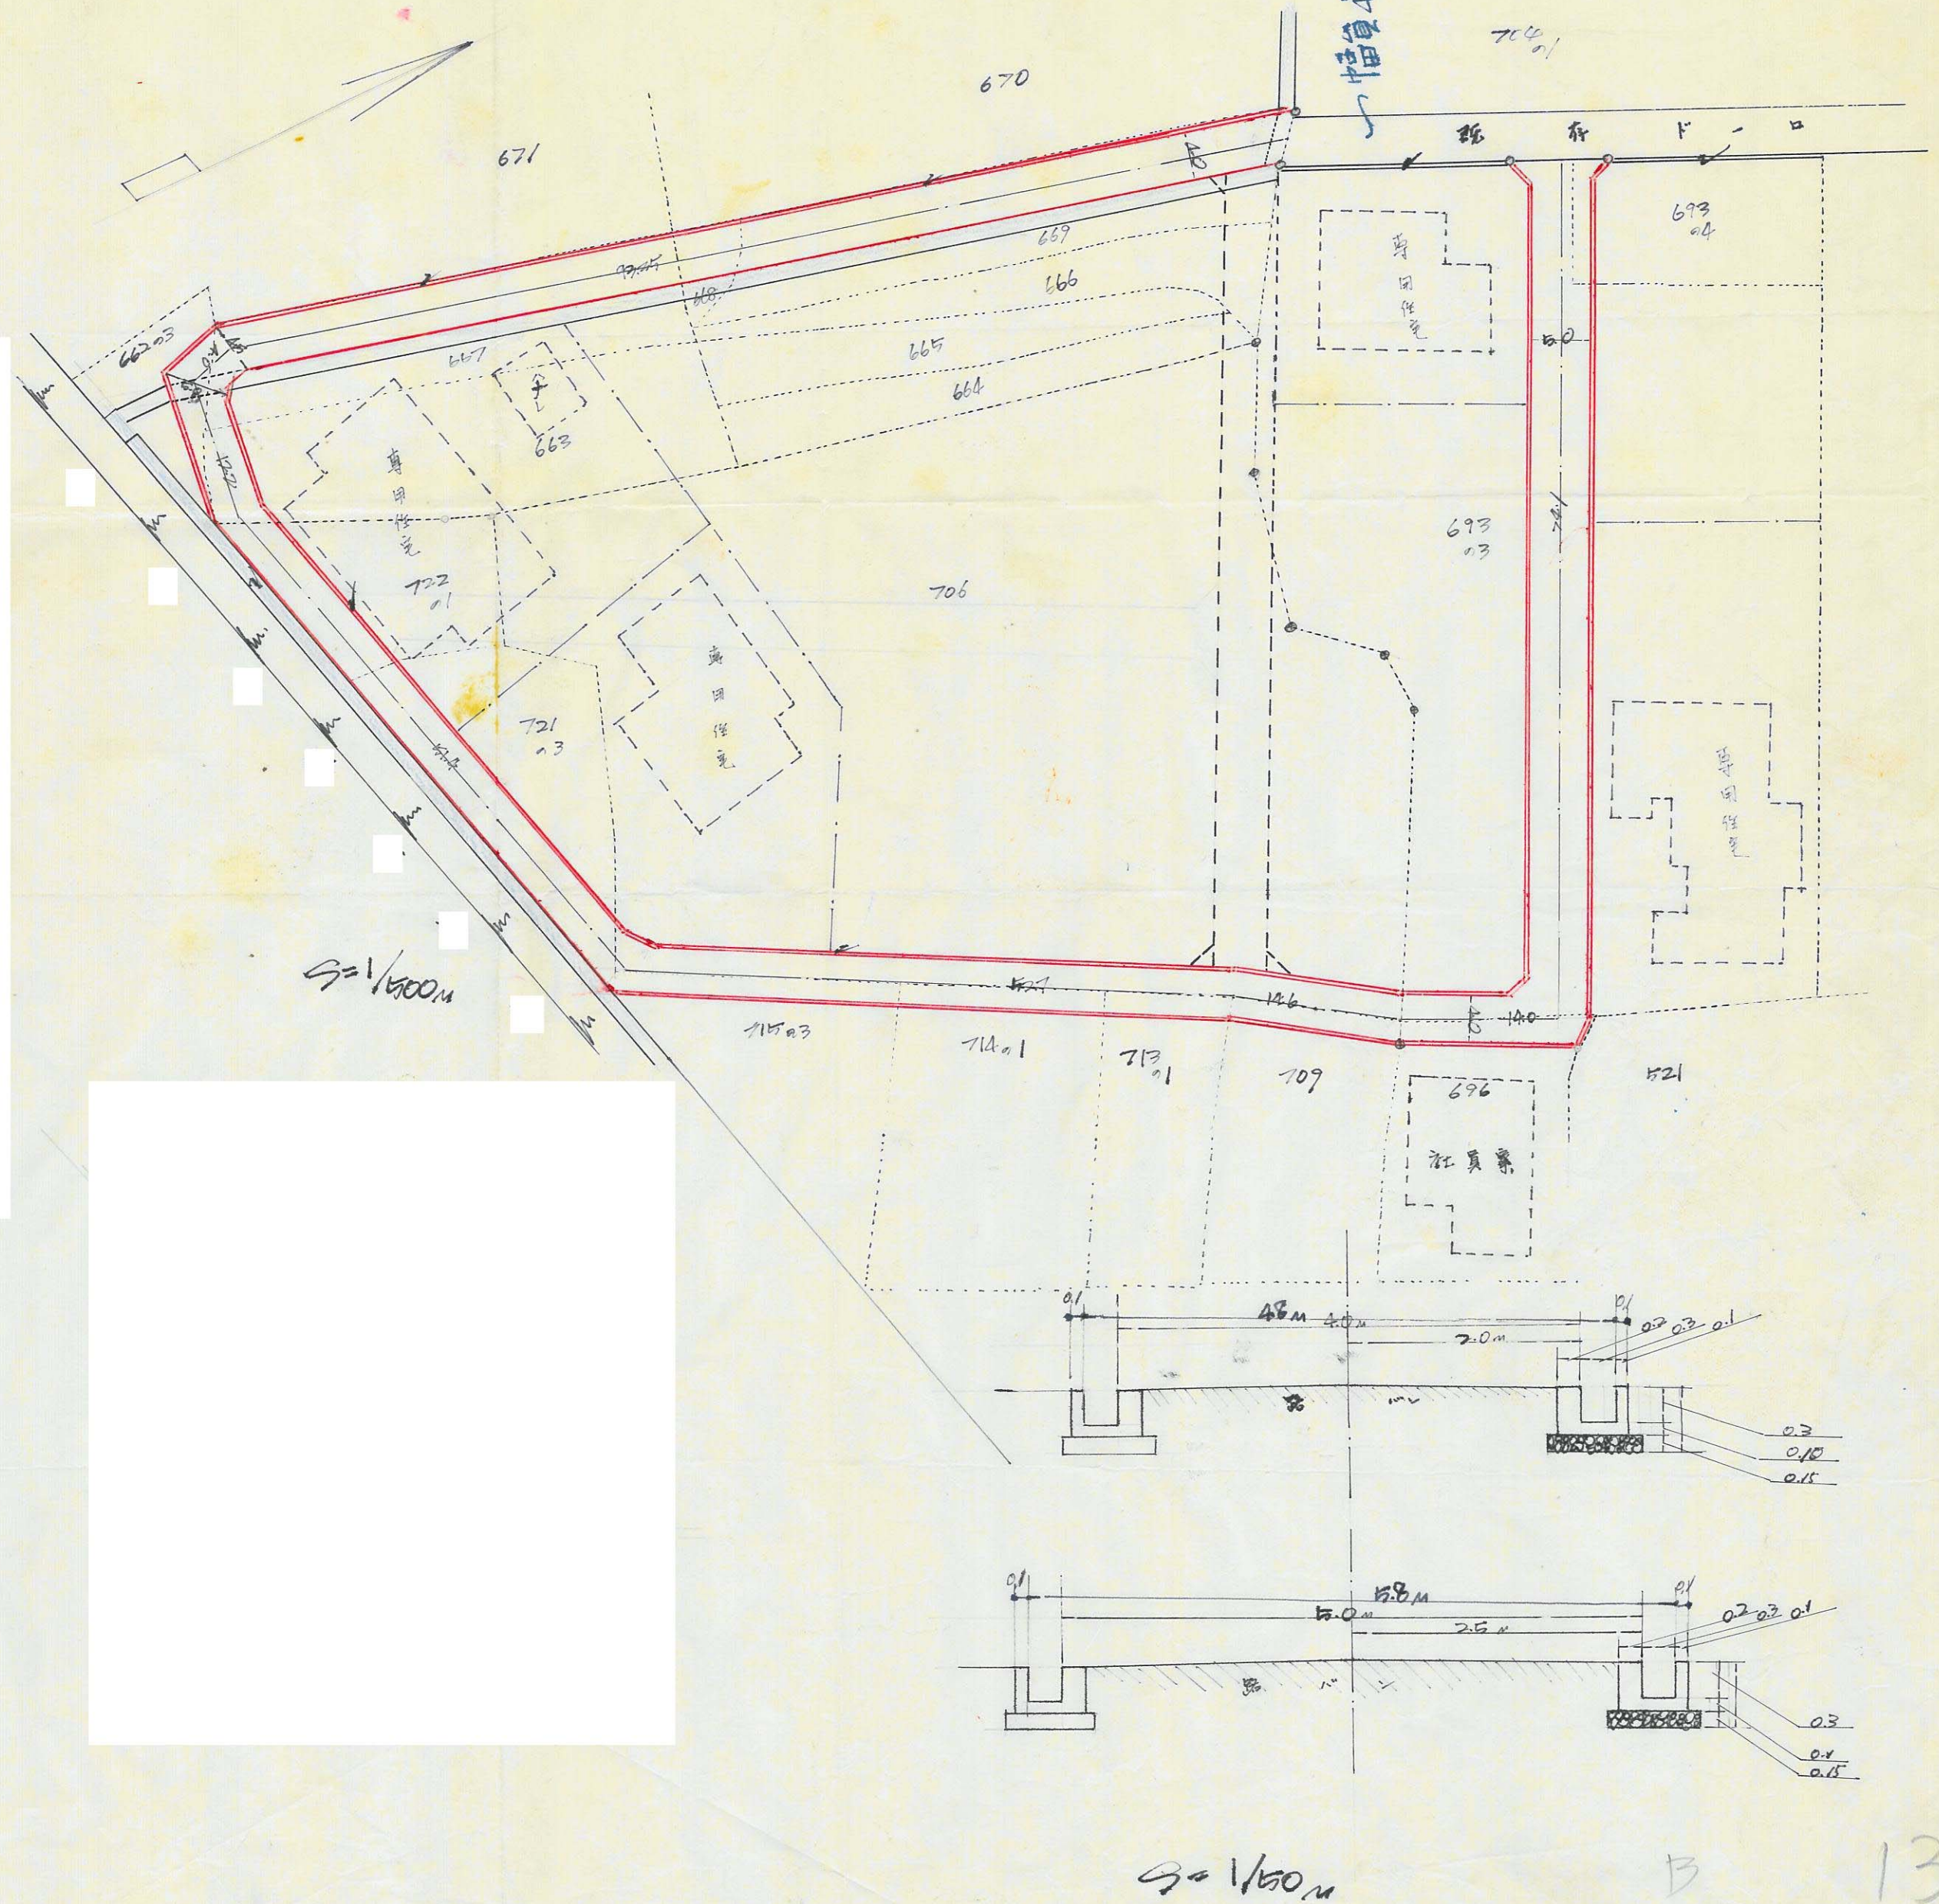

540
2648

B 13

指定年月日・番号 昭和42年8月4日 第848号
 告示年月日・番号 昭和42年12月5日 第1823号


承諾書

この図面記載のとおり道路の位置の指定・変更・撤去を承諾します。


道路の幅員 4.000 M 道路の延長 332.300 M 道路の面積 1329.200^{M²}



道路位置図 ① ② ③ ④ ⑤ ⑥ ⑦ ⑧ ⑨ ⑩ ⑪ ⑫ ⑬ ⑭ ⑮ ⑯ ⑰ ⑱ ⑲ ⑳ ㉑ ㉒ ㉓ ㉔ ㉕ ㉖ ㉗ ㉘ ㉙ ㉚ ㉛ ㉜ ㉝ ㉞ ㉟ ㊱ ㊲ ㊳ ㊴ ㊵ ㊶ ㊷ ㊸ ㊹ ㊺ ㊻ ㊼ ㊽ ㊾ ㊿

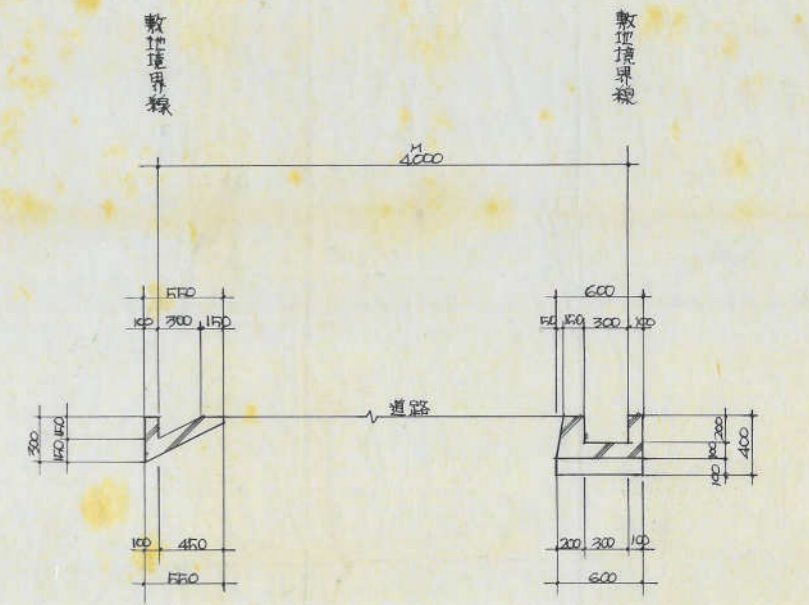

道路 ①-② 断面図 S=1:30

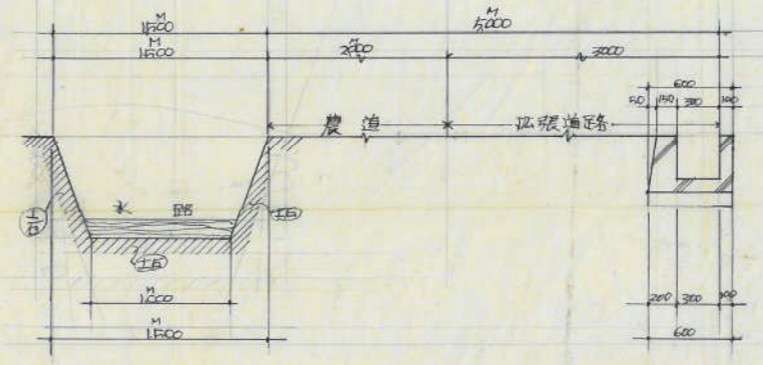

道路 ③-④ 断面図 S=1:30



道路の位置の指定取消台帳		地 区
指定年月日・番号	昭和 42年 8月 4日 第 2662号	
告示年月日・番号	昭和 42年 12月 5日 兵庫県告示 第 3223号	
申請者住所氏名		

承 諾 書


この図面記載のとおり道路の位置の指定・変更 廃止を承諾いたします。

[Redacted Signature Area]

SCALE 1:300

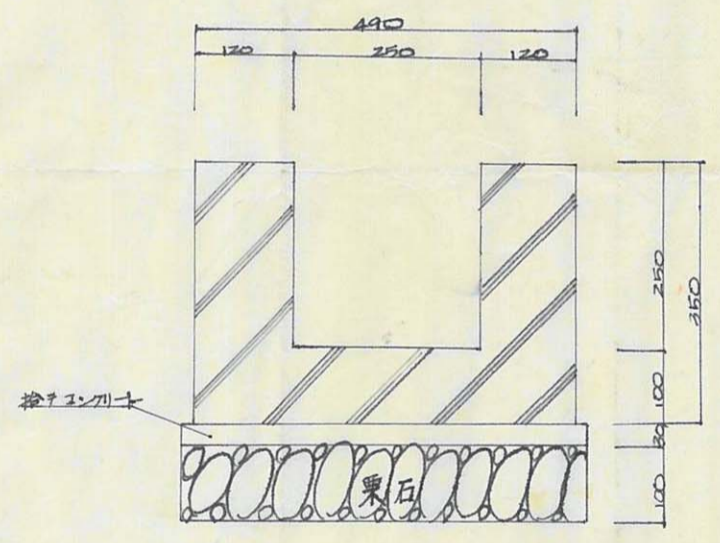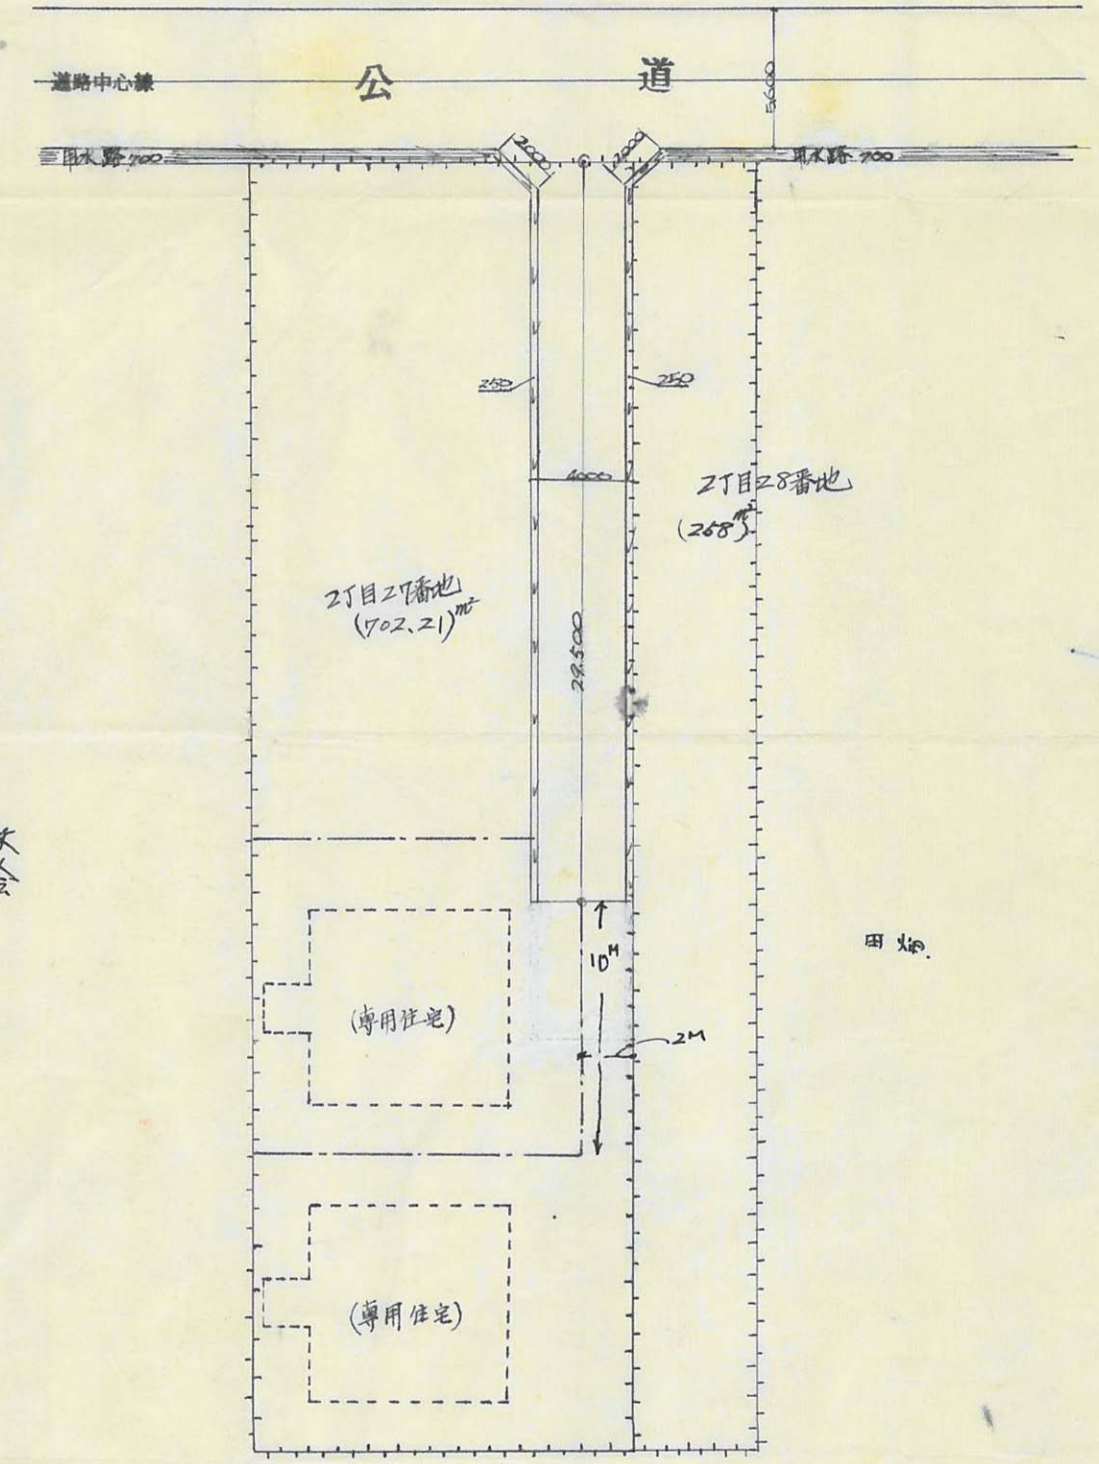

側溝断面図 S 1:10

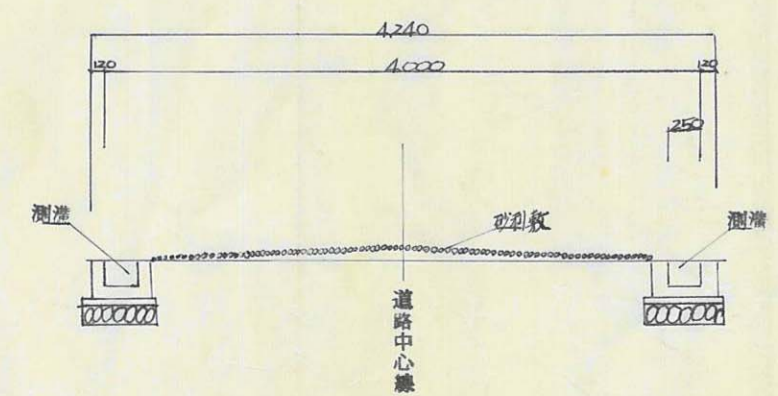

道路断面図 S 1:50

15

2662

13

道路の位置の指定取消台帳		地	区
指定年月日・番号	昭和42年8月17日 第2666号		
告示年月日・番号	昭和42年12月5日 兵庫県告示第1323号		
申請者住所氏名			

承諾書


この図面記載のとおり道路の位置の指定・変更・廃止を承諾いたします。

[Redacted Signature Area]


[Redacted Content]

[Redacted Content]

平面図 5:1:400

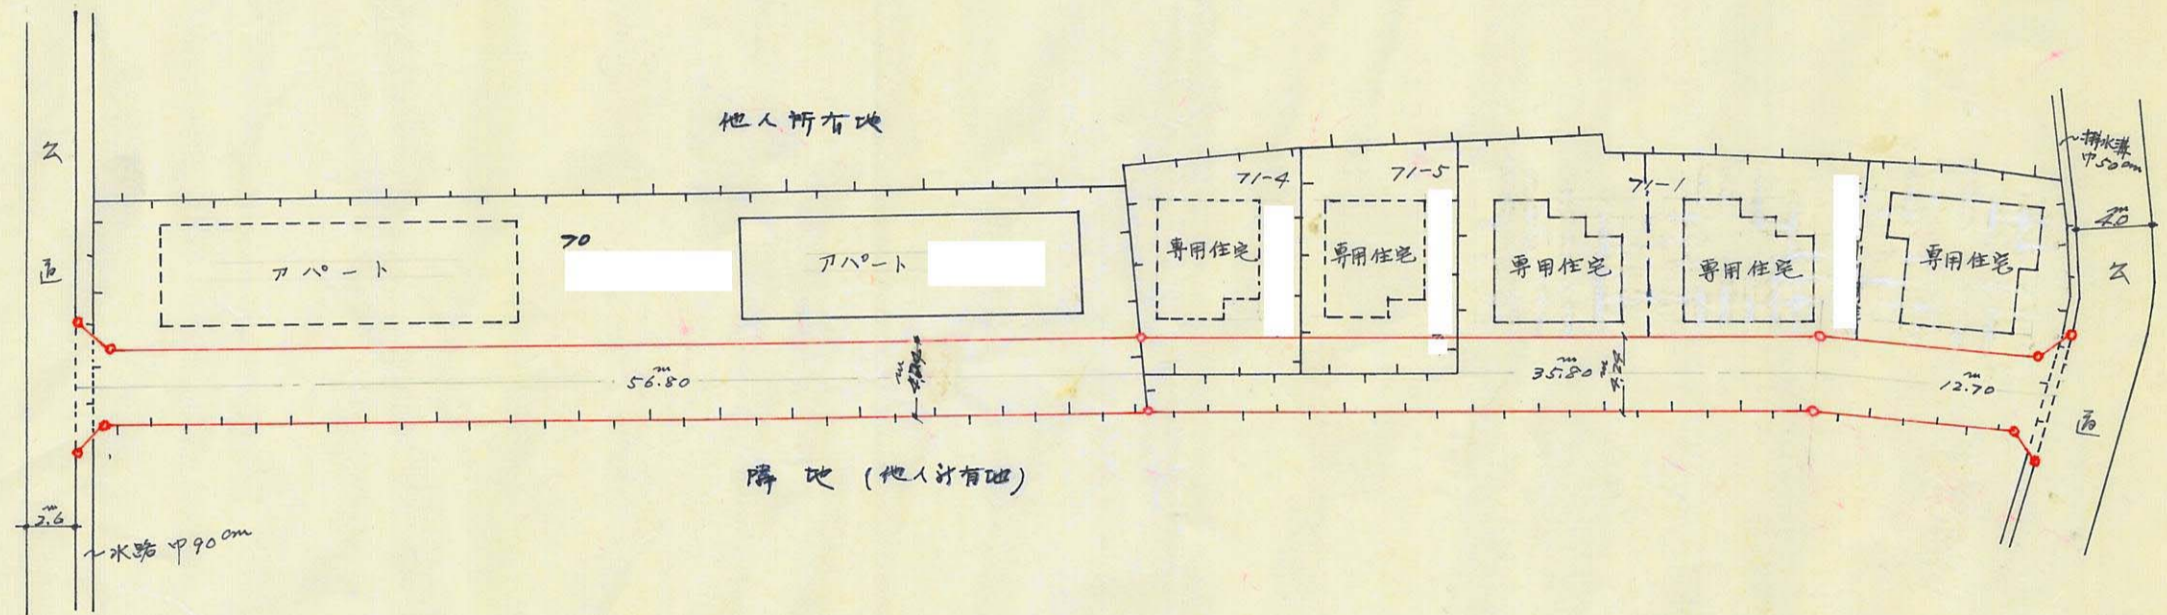

延長 $56.80 + 35.80 + 12.70 = 105.30$

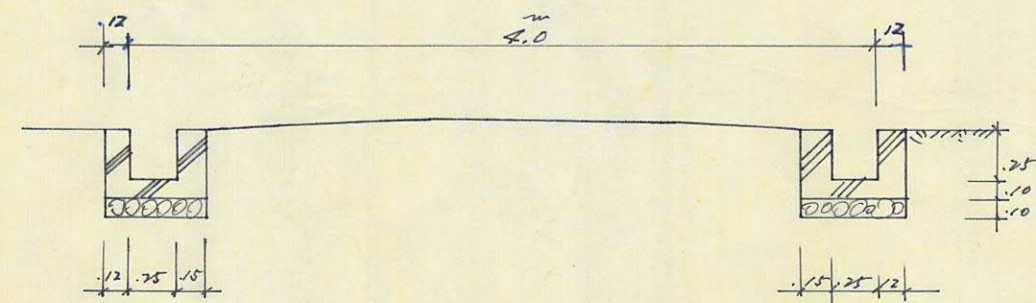

道路及側溝標準断面図

5:1:400

A


指定年月日・番号 昭和42年8月19日 第266号
 告示年月日・番号 昭和42年12月5日 兵庫県第323号

承諾書



この図面記載のとおり道路の位置の(指定)・変更・廃止を承諾します。

道路の幅員 4.00 M 道路の延長 185.7 M 道路の面積 759.55 m^2

道路断面図 $\frac{1}{50}$

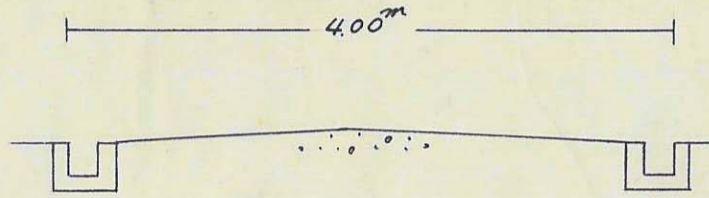

側溝詳細 $\frac{1}{10}$

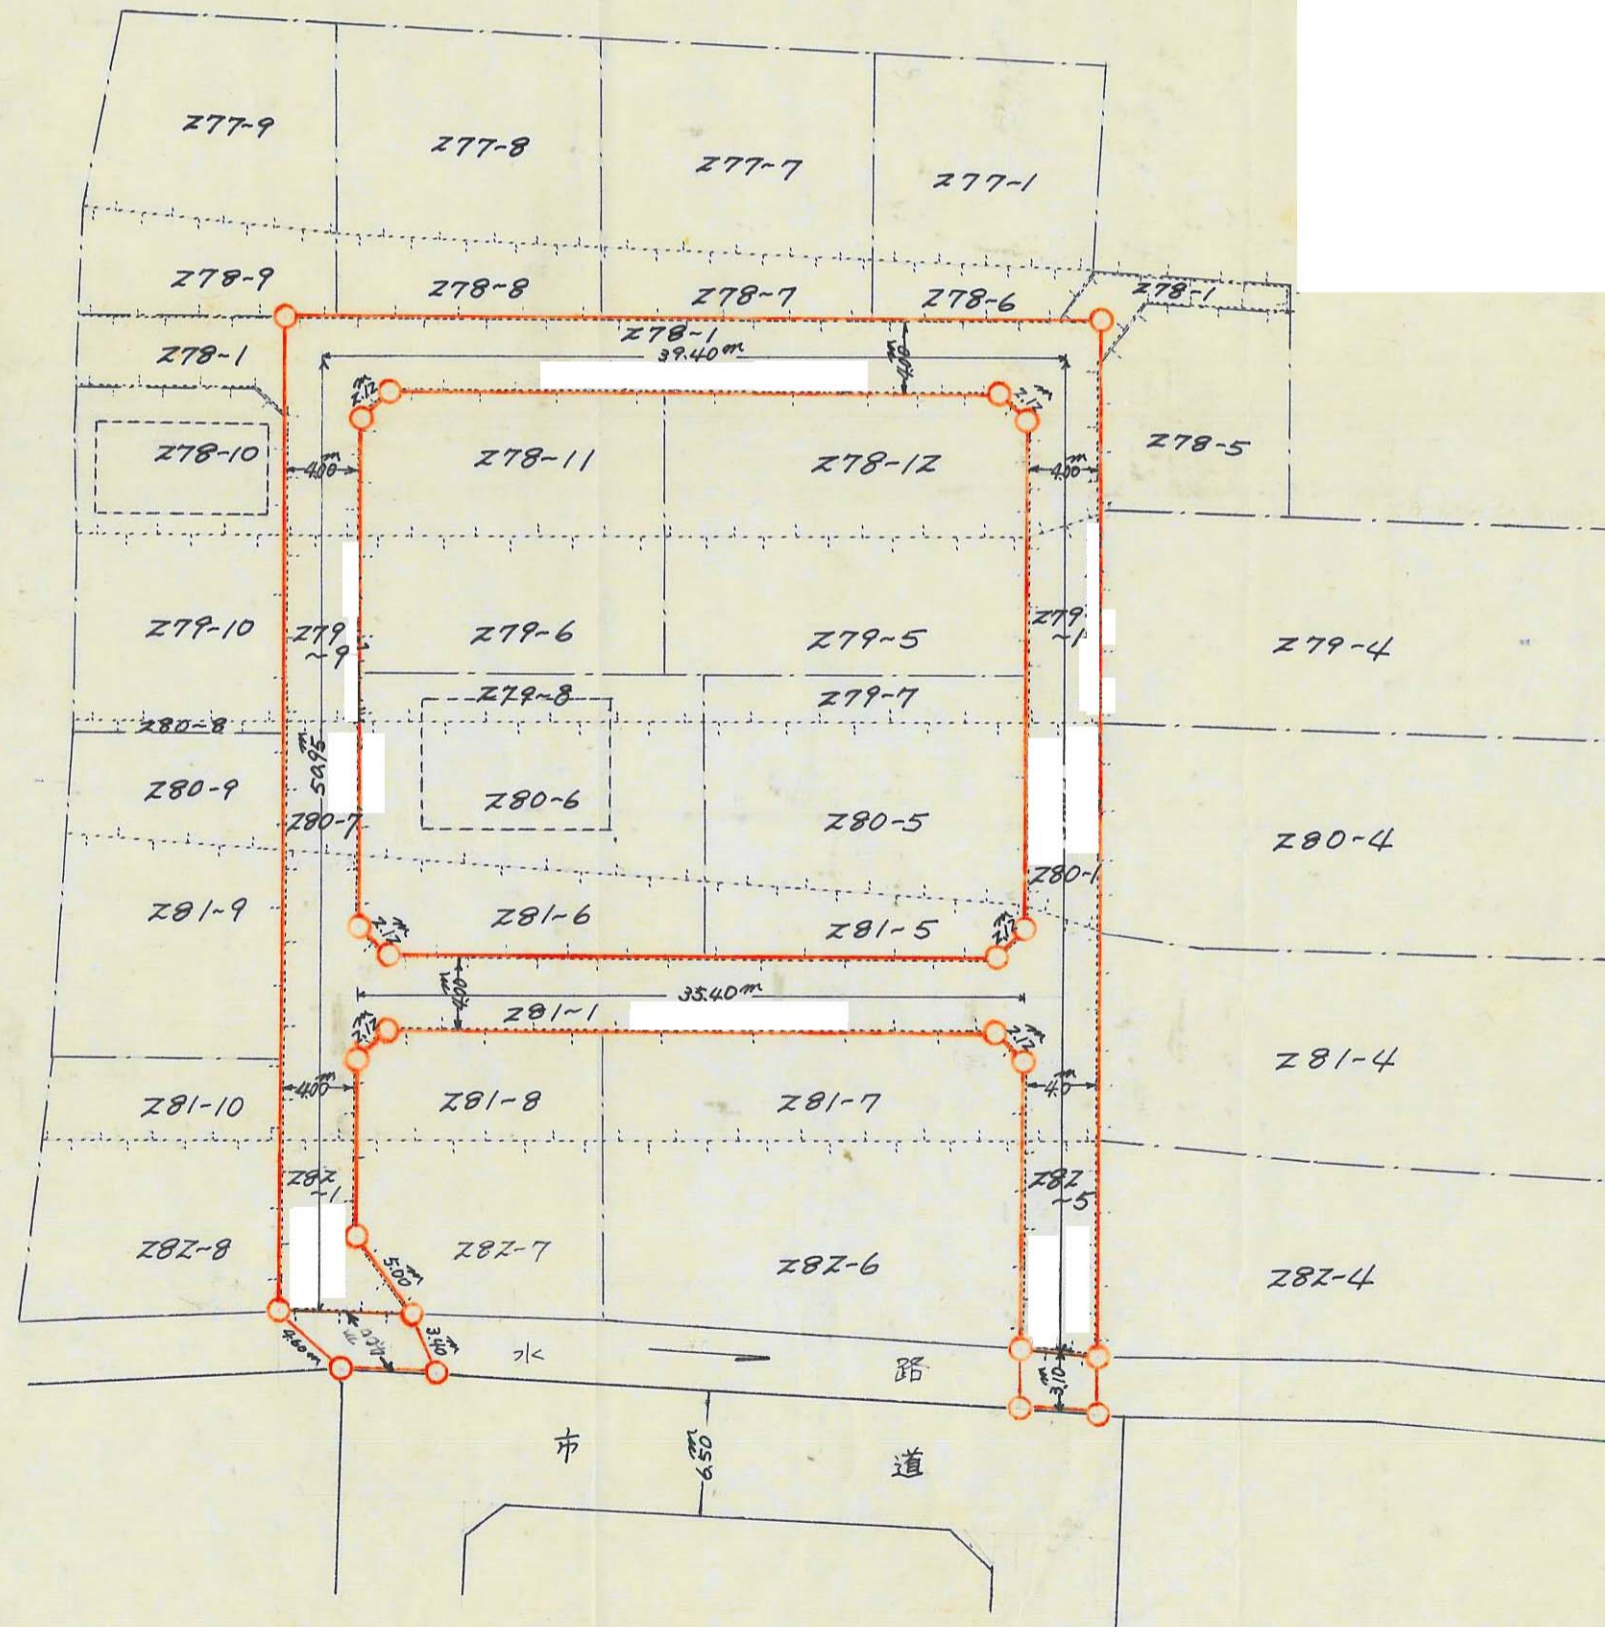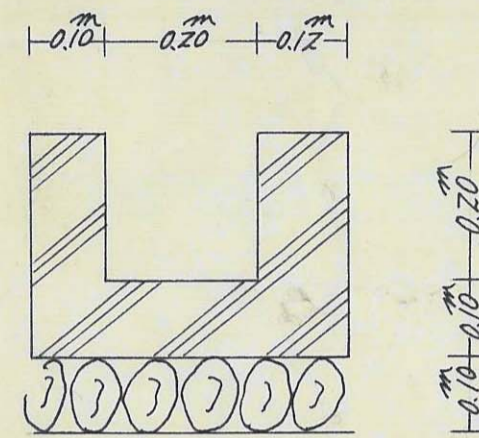

市道

2667

17


指定年月日・番号	昭和42年8月17日 第267号
告示年月日・番号	昭和42年12月5日 兵庫県第1323号

承諾書

この図面記載のとおり道路の位置の指定・変更・廃止を承諾します。

道路の幅員	4.00 M	道路の延長	34.20 M	道路の面積	139.05 M ²
-------	--------	-------	---------	-------	-----------------------

道路位置図 1:200

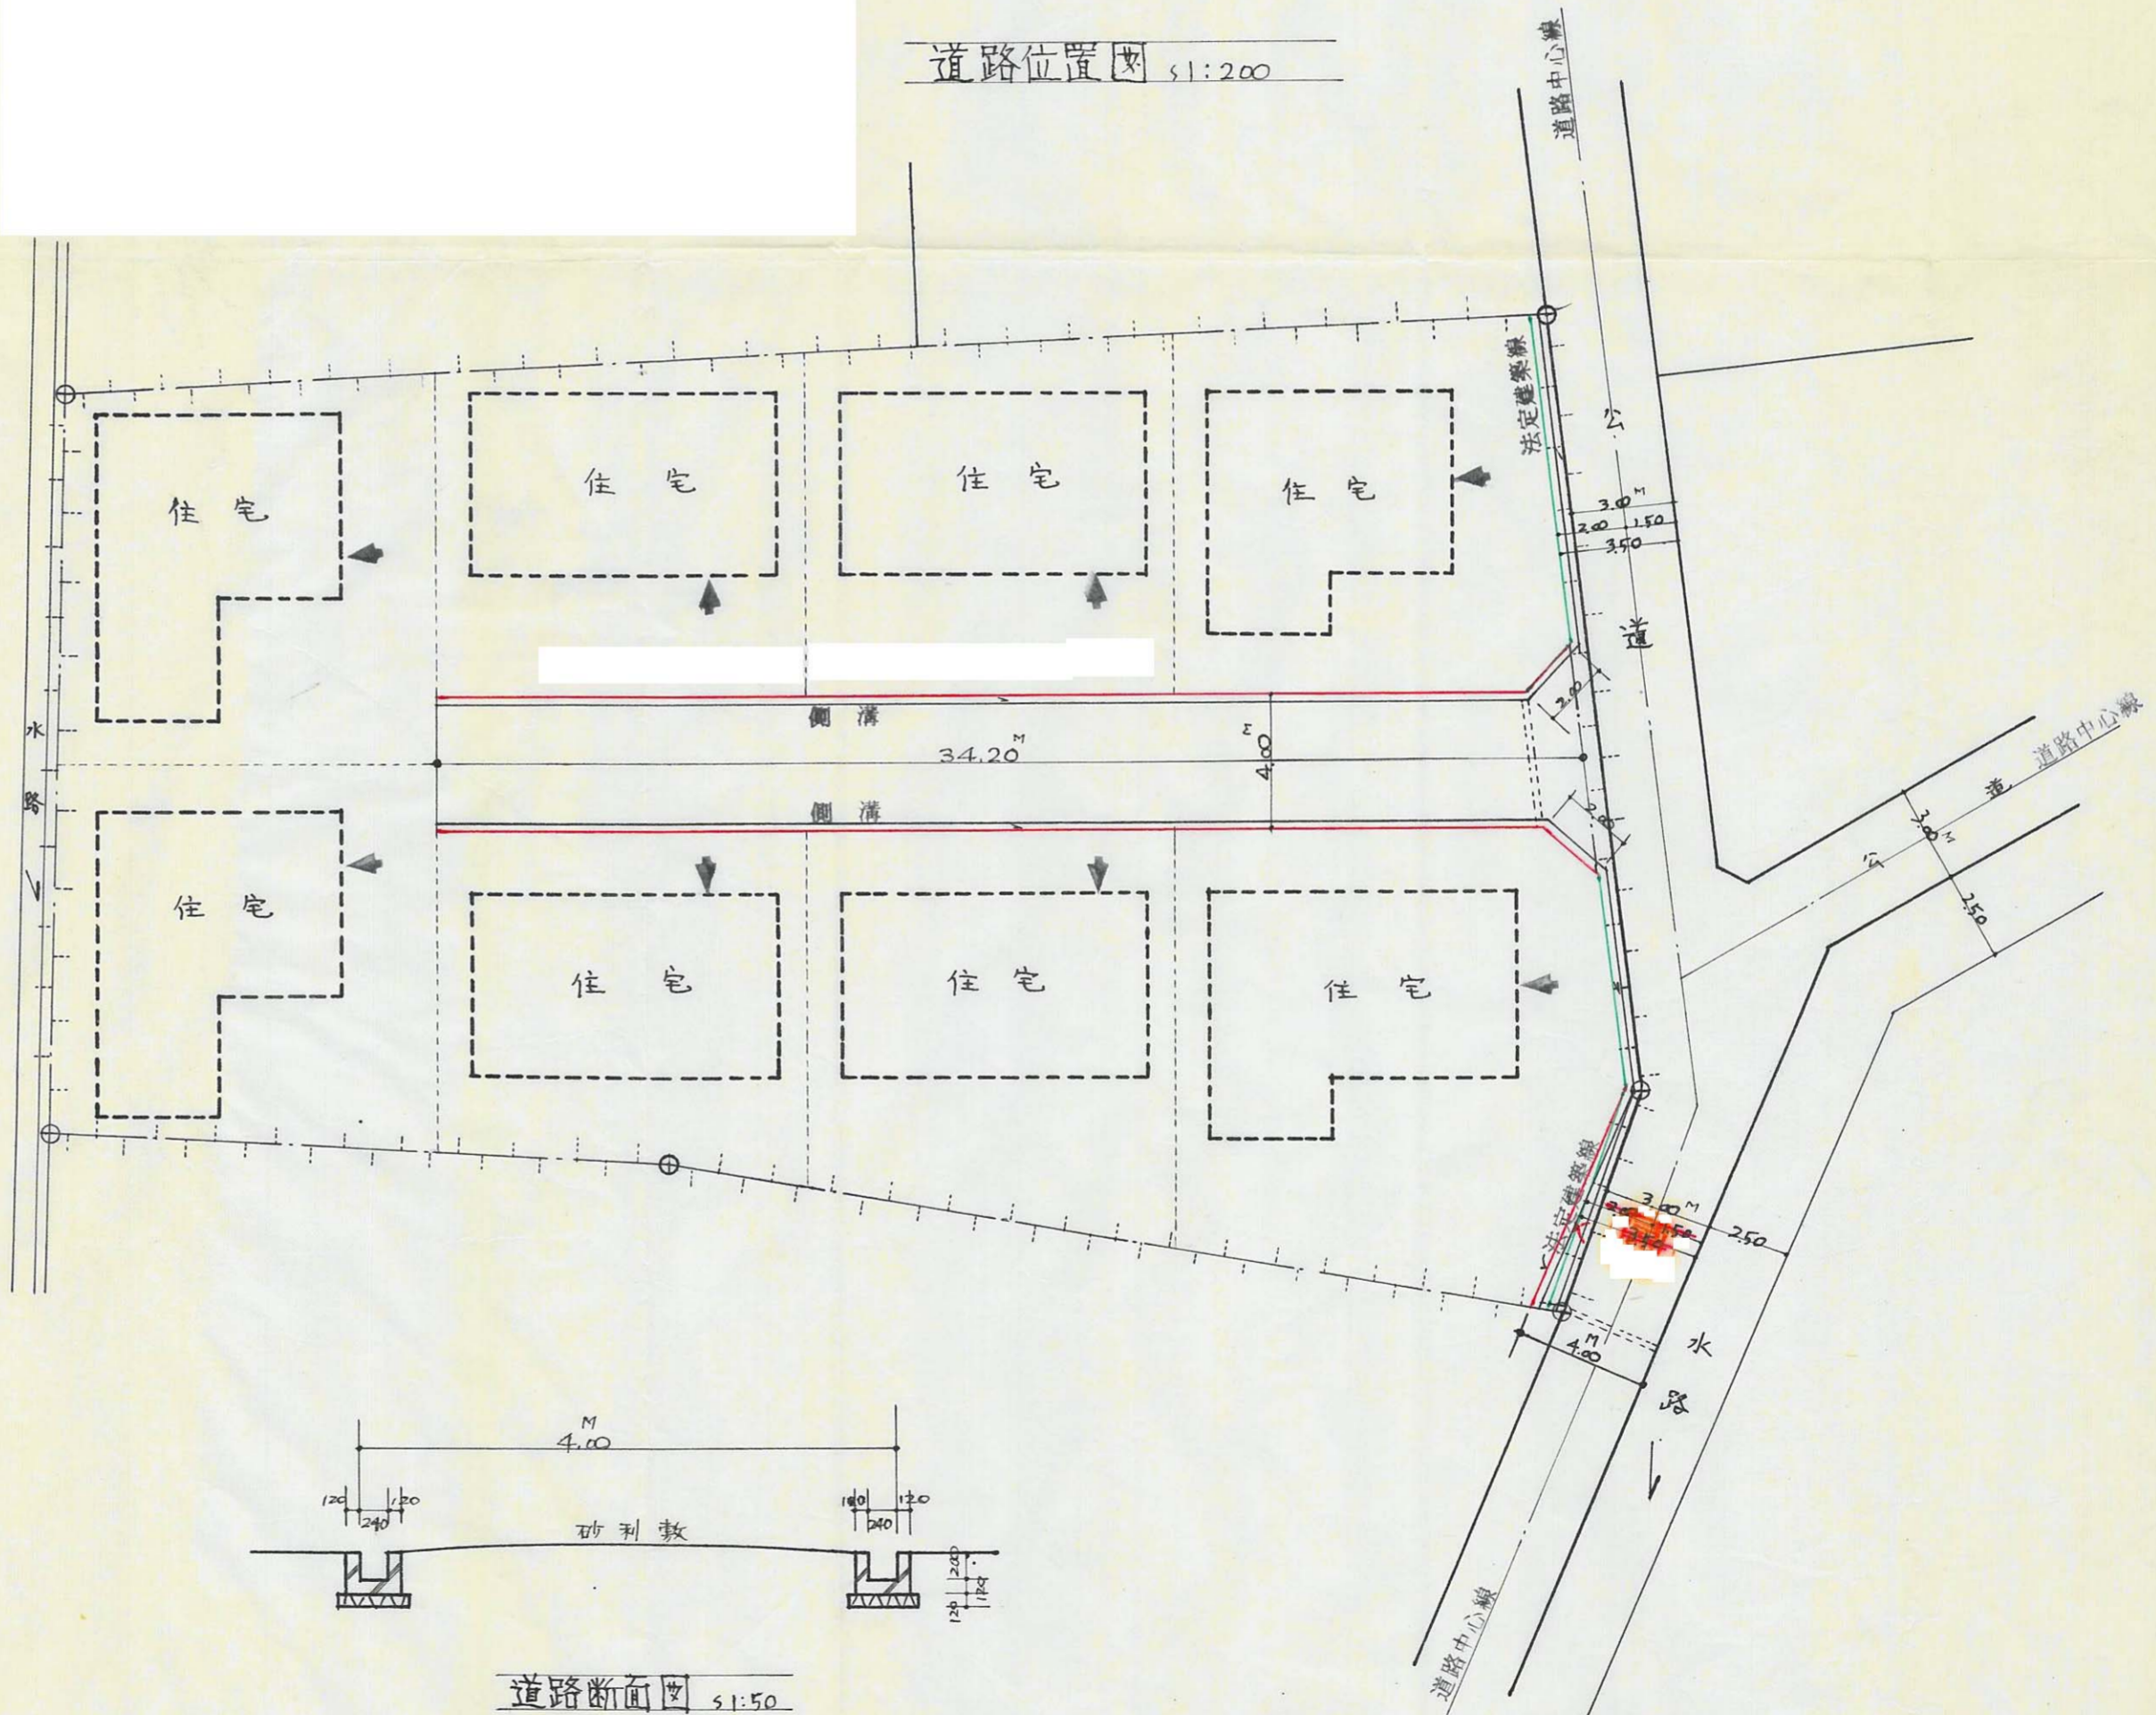

道路断面図 1:50

指定年月日・番号 昭和42年9月12日 第2670号
 告示年月日・番号 昭和42年12月5日 第323号

承諾書


この図面記載のとおり道路の位置の指定・変更・廃止を承諾します。

道路の幅員 5.000 M 道路の延長 324.900 M 道路の面積 1640000 M²




道路位置図

道路延長
 1030000
 874000
 840000
 525000
 計 324.900

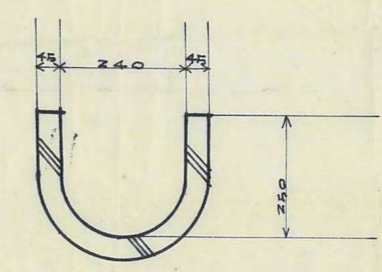

側溝詳細図 1/10

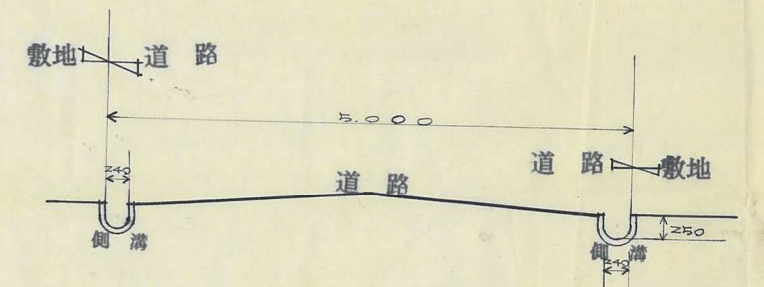

道路断面図 1/50

指定年月日・番号 昭和47年10月9日 第706号
 告示年月日・番号 昭和47年12月15日 長野県告示第1323号

承諾書

この図面記載のとおり道路の位置の指定・変更・廃止を承諾します。

道路の幅員 4.5M 4M 道路の延長 31.15M 13.22M 道路の面積 660.76

