


仮換地重ね図

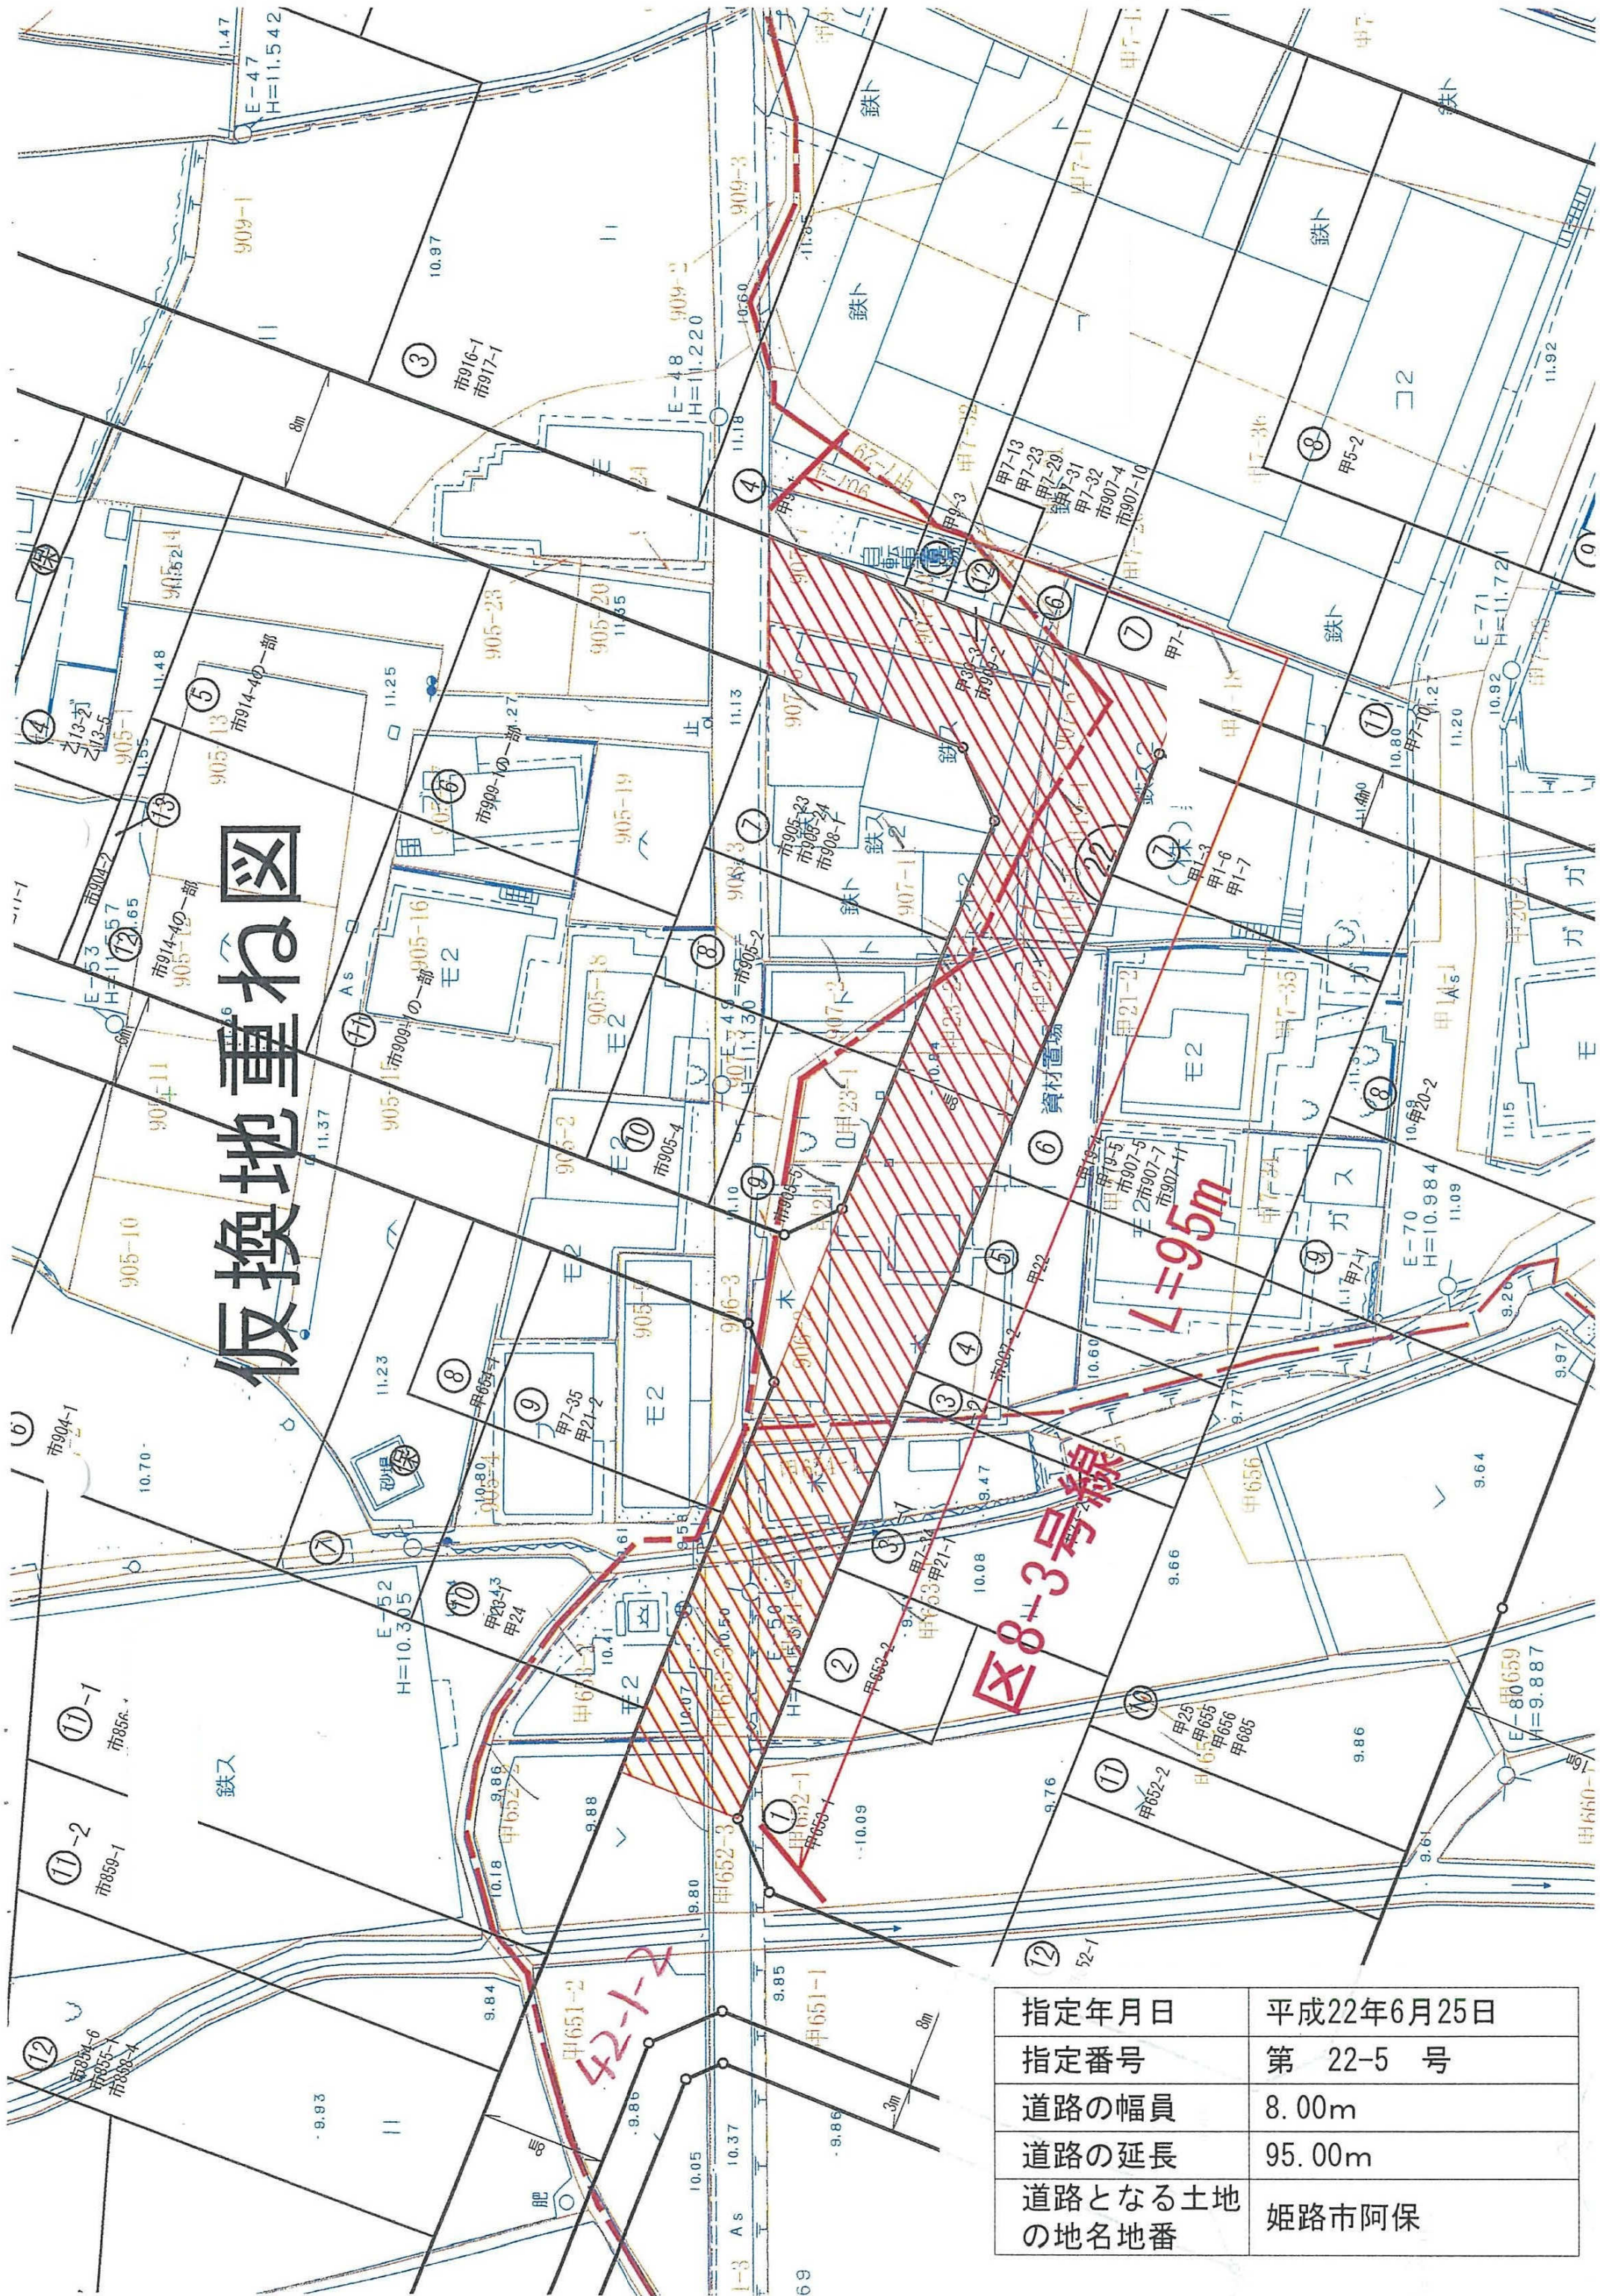

指定年月日	平成22年6月25日
指定番号	第 22-5 号
道路の幅員	8.00m
道路の延長	95.00m
道路となる土地 の地名地番	姫路市阿保

街渠工
NGU530K
L=3.7

街渠工 PGUF530A L=32.0

街渠工
PGU530N
L=4.0

街渠工 PGUF530A L=38.0

街渠工	PGU530N	L=3.0
-----	---------	-------


街渠工 PGUF530A L=27.0

街渠工	
PGU530N	
L=6.0	

街渠工 PGUF530A L=49.5

律


20A

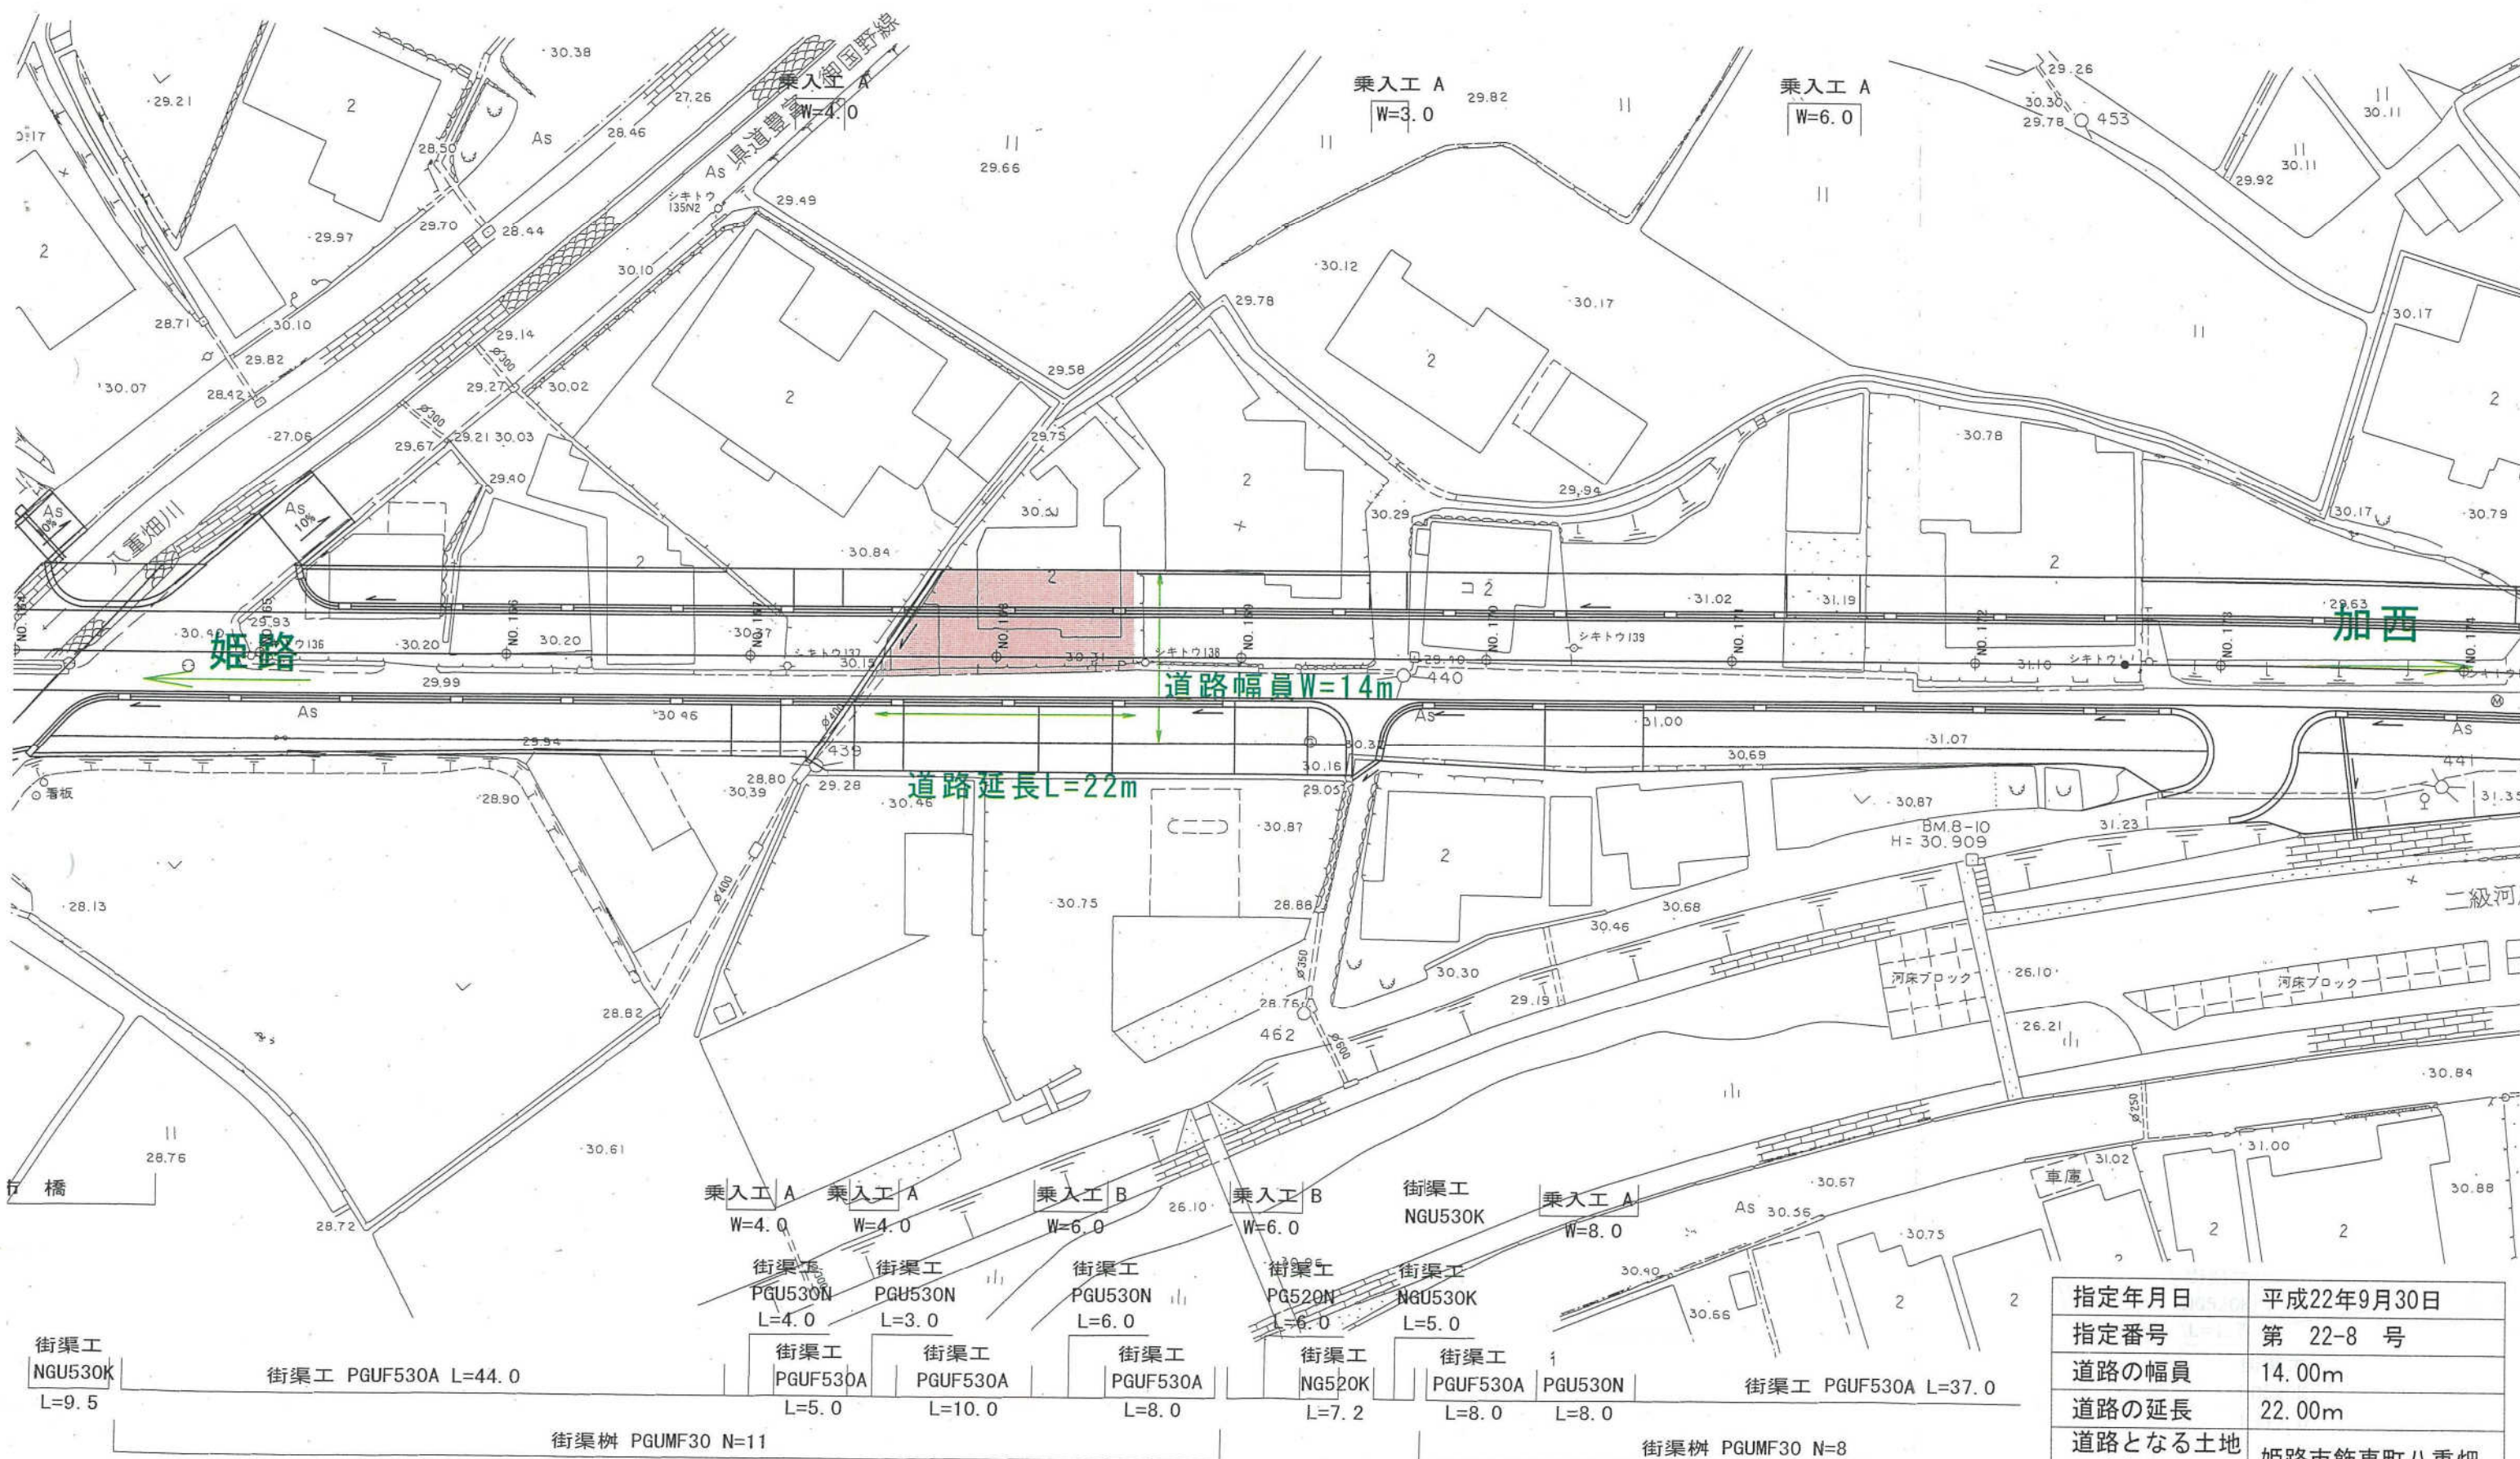

指定年月日	平成22年9月30日
指定番号	第 22-8 号
道路の幅員	14.00m
道路の延長	22.00m
道路となる土地 の地名地番	姫路市飾東町八重畑

重力式擁壁工 地先境界ブロックA型 L=33.5 20号重力式擁壁工 地先境界ブロックA型 L=40.0 地先境界 H300 L=23.0 19号重力式擁壁工

街渠工 PGUF530A L=32.0 街渠工 PGU530N L=4.0 街渠工 PGUF530A L=38.0 街渠工 PGU530N L=3.0 街渠工 PGUF530A L=27.0 街渠工 PGU530N L=6.0 街渠工 PGUF530A L=49.5 街渠工 PGU530N L=7.0

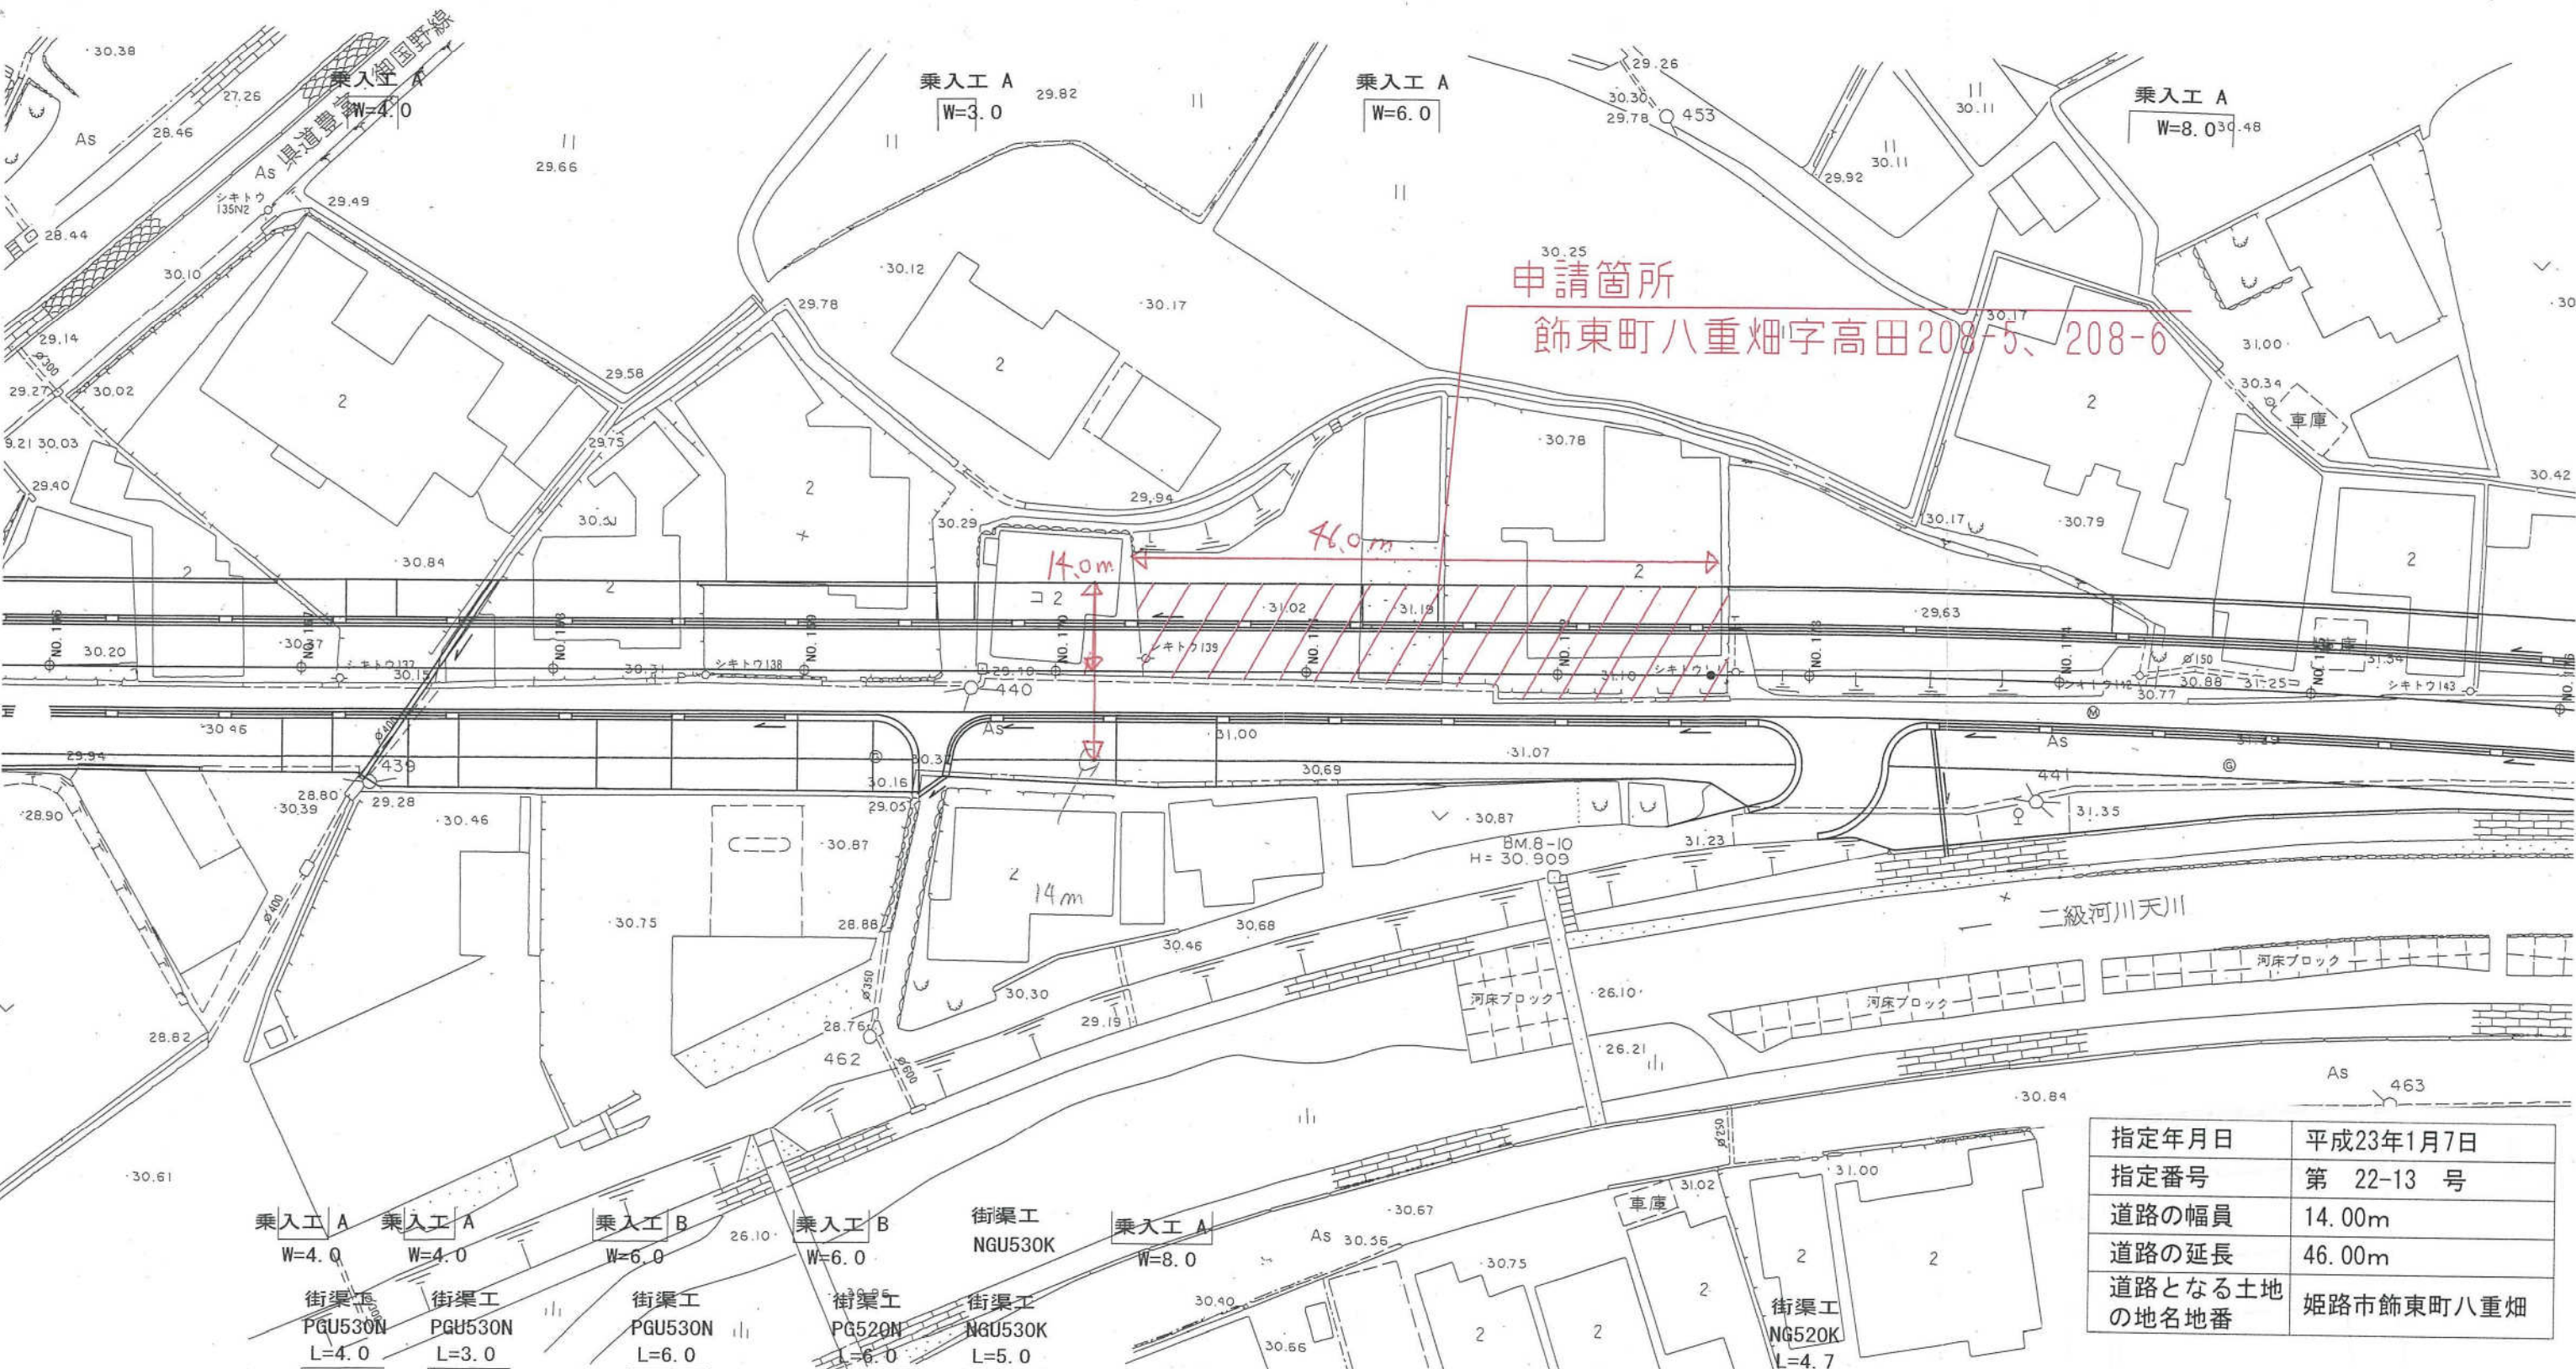

指定年月日	平成23年1月7日
指定番号	第 22-13 号
道路の幅員	14.00m
道路の延長	46.00m
道路となる土地の地名地番	姫路市飾東町八重畑

仮換地重ね図

字 前 尾

字 三 反 田

市道 城陽 1 5 号線

区画道路施工済 (W=6.0m)

市道 城陽 1 5 号線


区 6 - 5 2 号線 L=50m

指定年月日	平成23年2月17日
指定番号	第 22-15 号
道路の幅員	6.00m
道路の延長	50.00m
道路となる土地 の地名地番	姫路市阿保

平面図

縮尺 1 : 500


市道城北158号

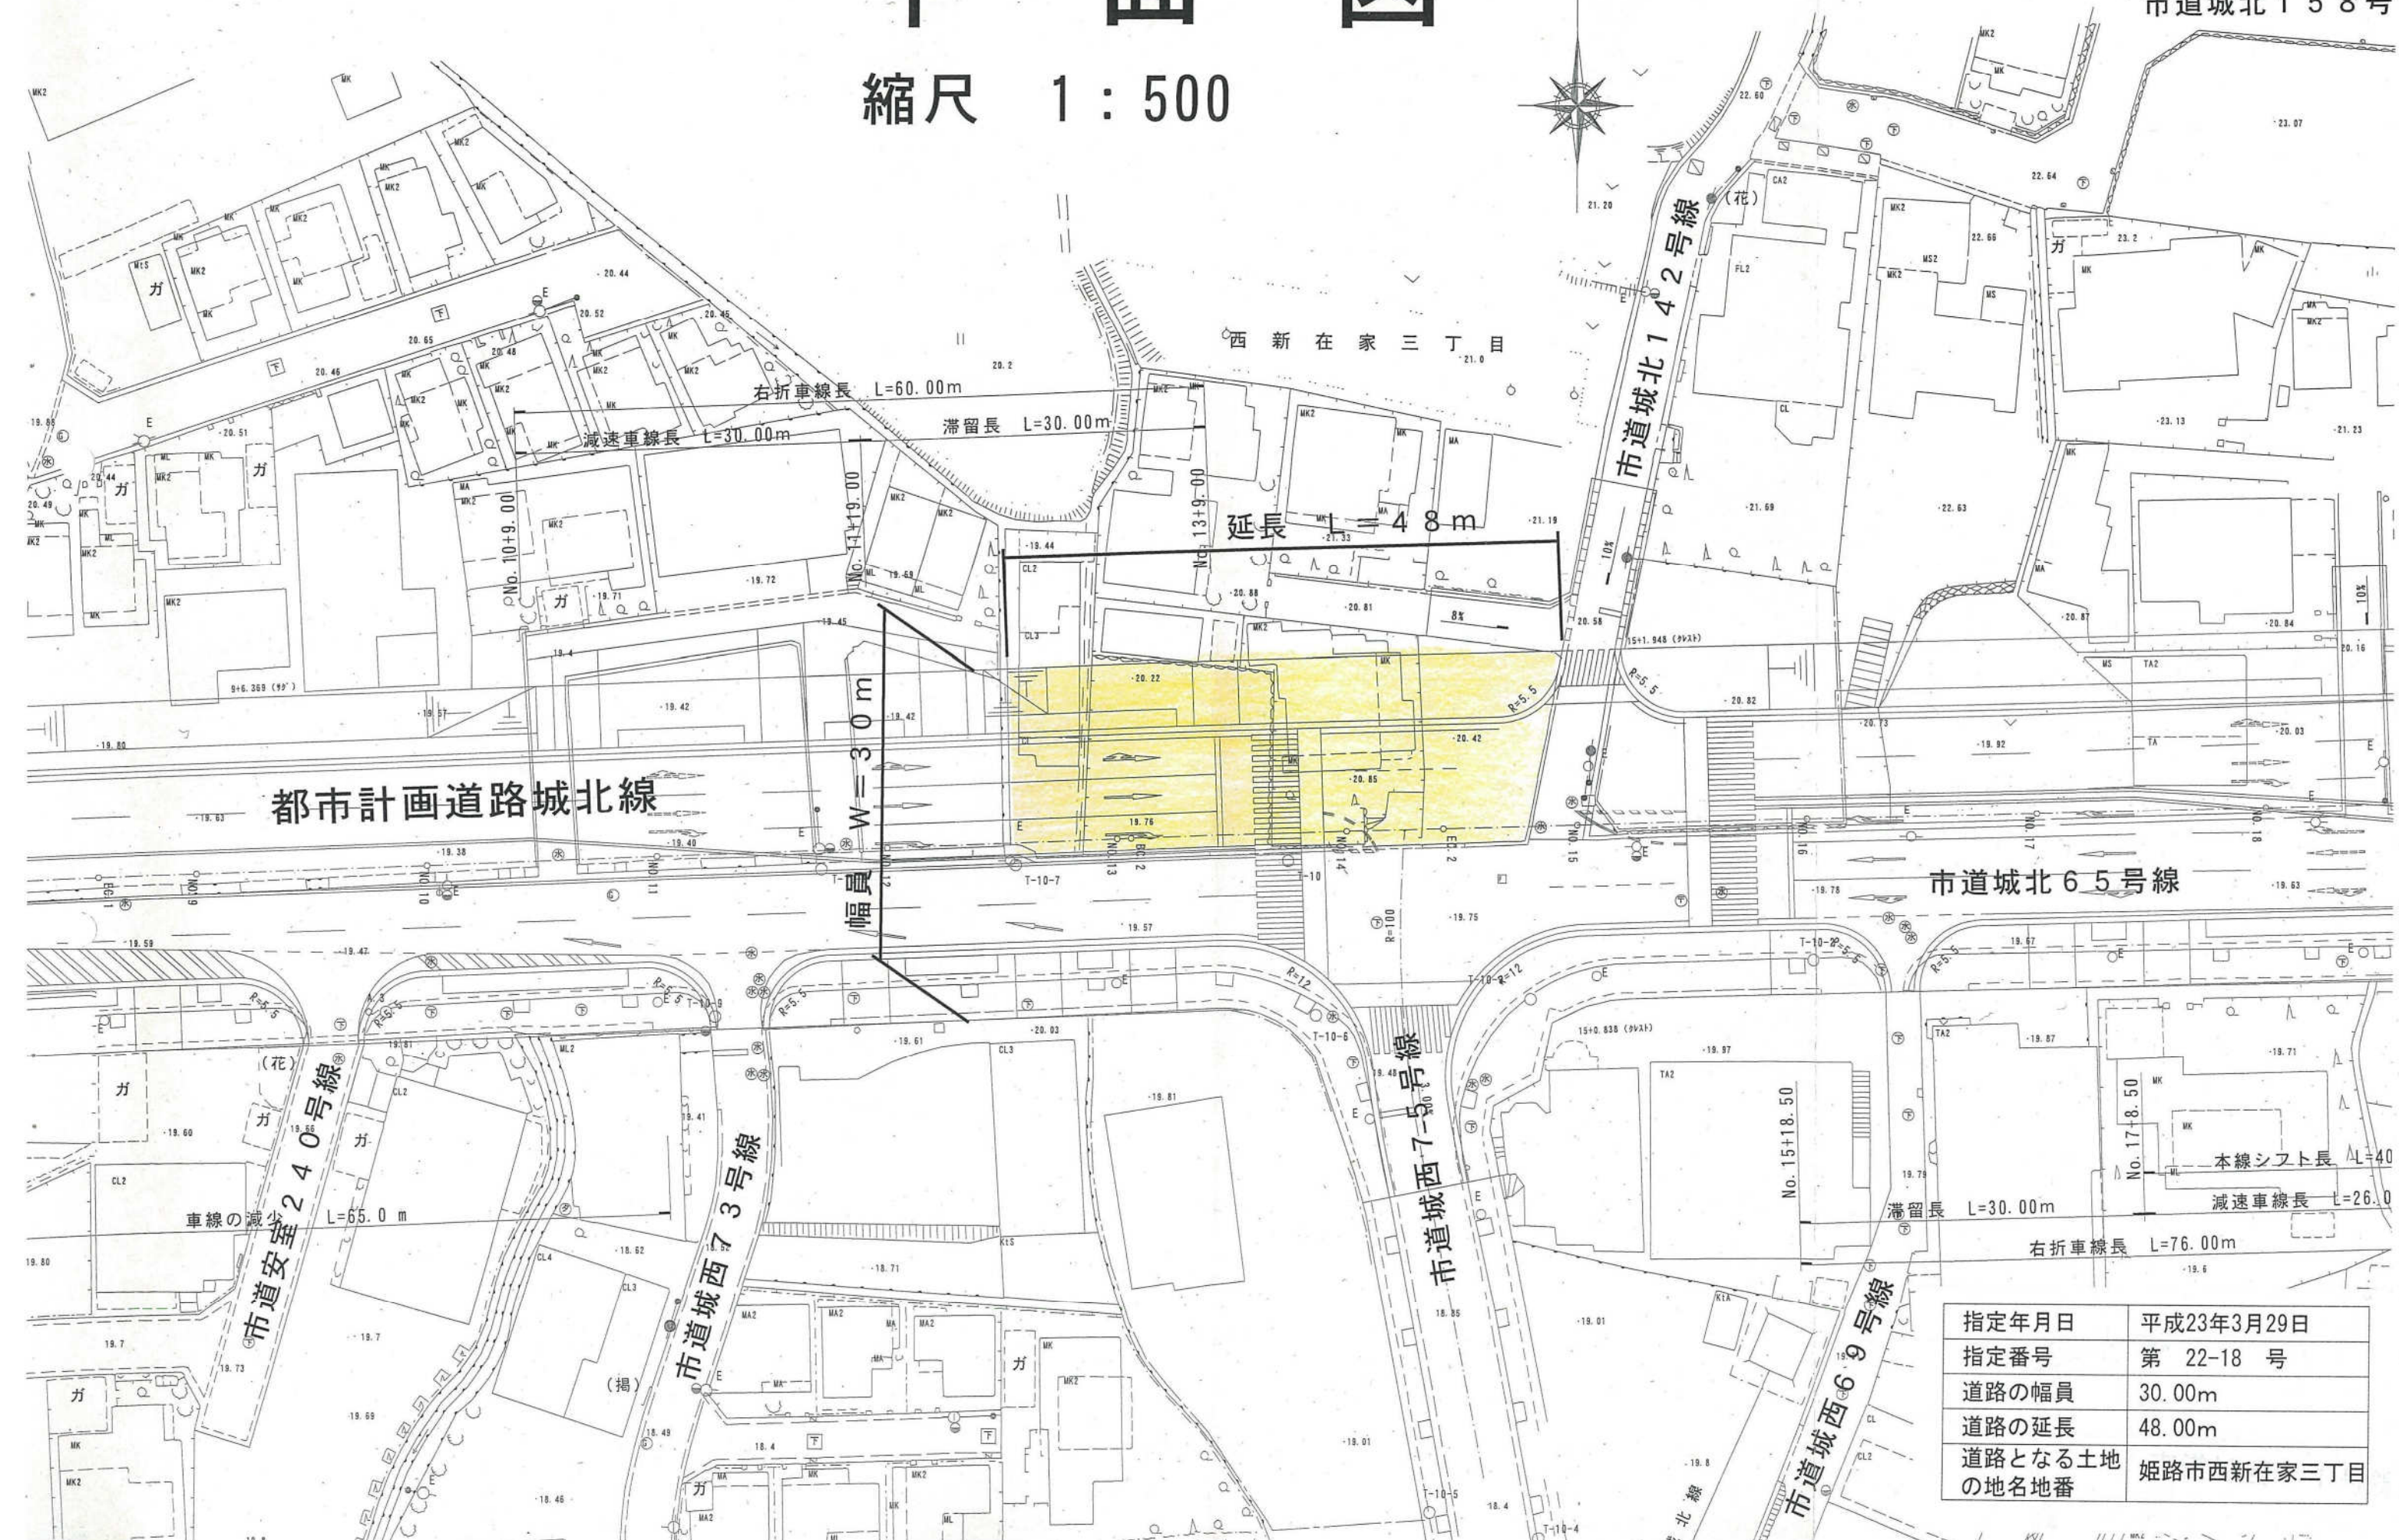

市道城北65号線



指定年月日	平成23年3月29日
指定番号	第 22-18 号
道路の幅員	30.00m
道路の延長	48.00m
道路となる土地 の地名地番	姫路市西新在家三丁目

IA	20.36-36	CL	66.799	
R	100.000	Tc	33.758	33.758
L	25.000	S	24.983	24.983
ΔR	0.260	W	21.265	
XM	12.493	A	50.000	50.000
X	24.961			

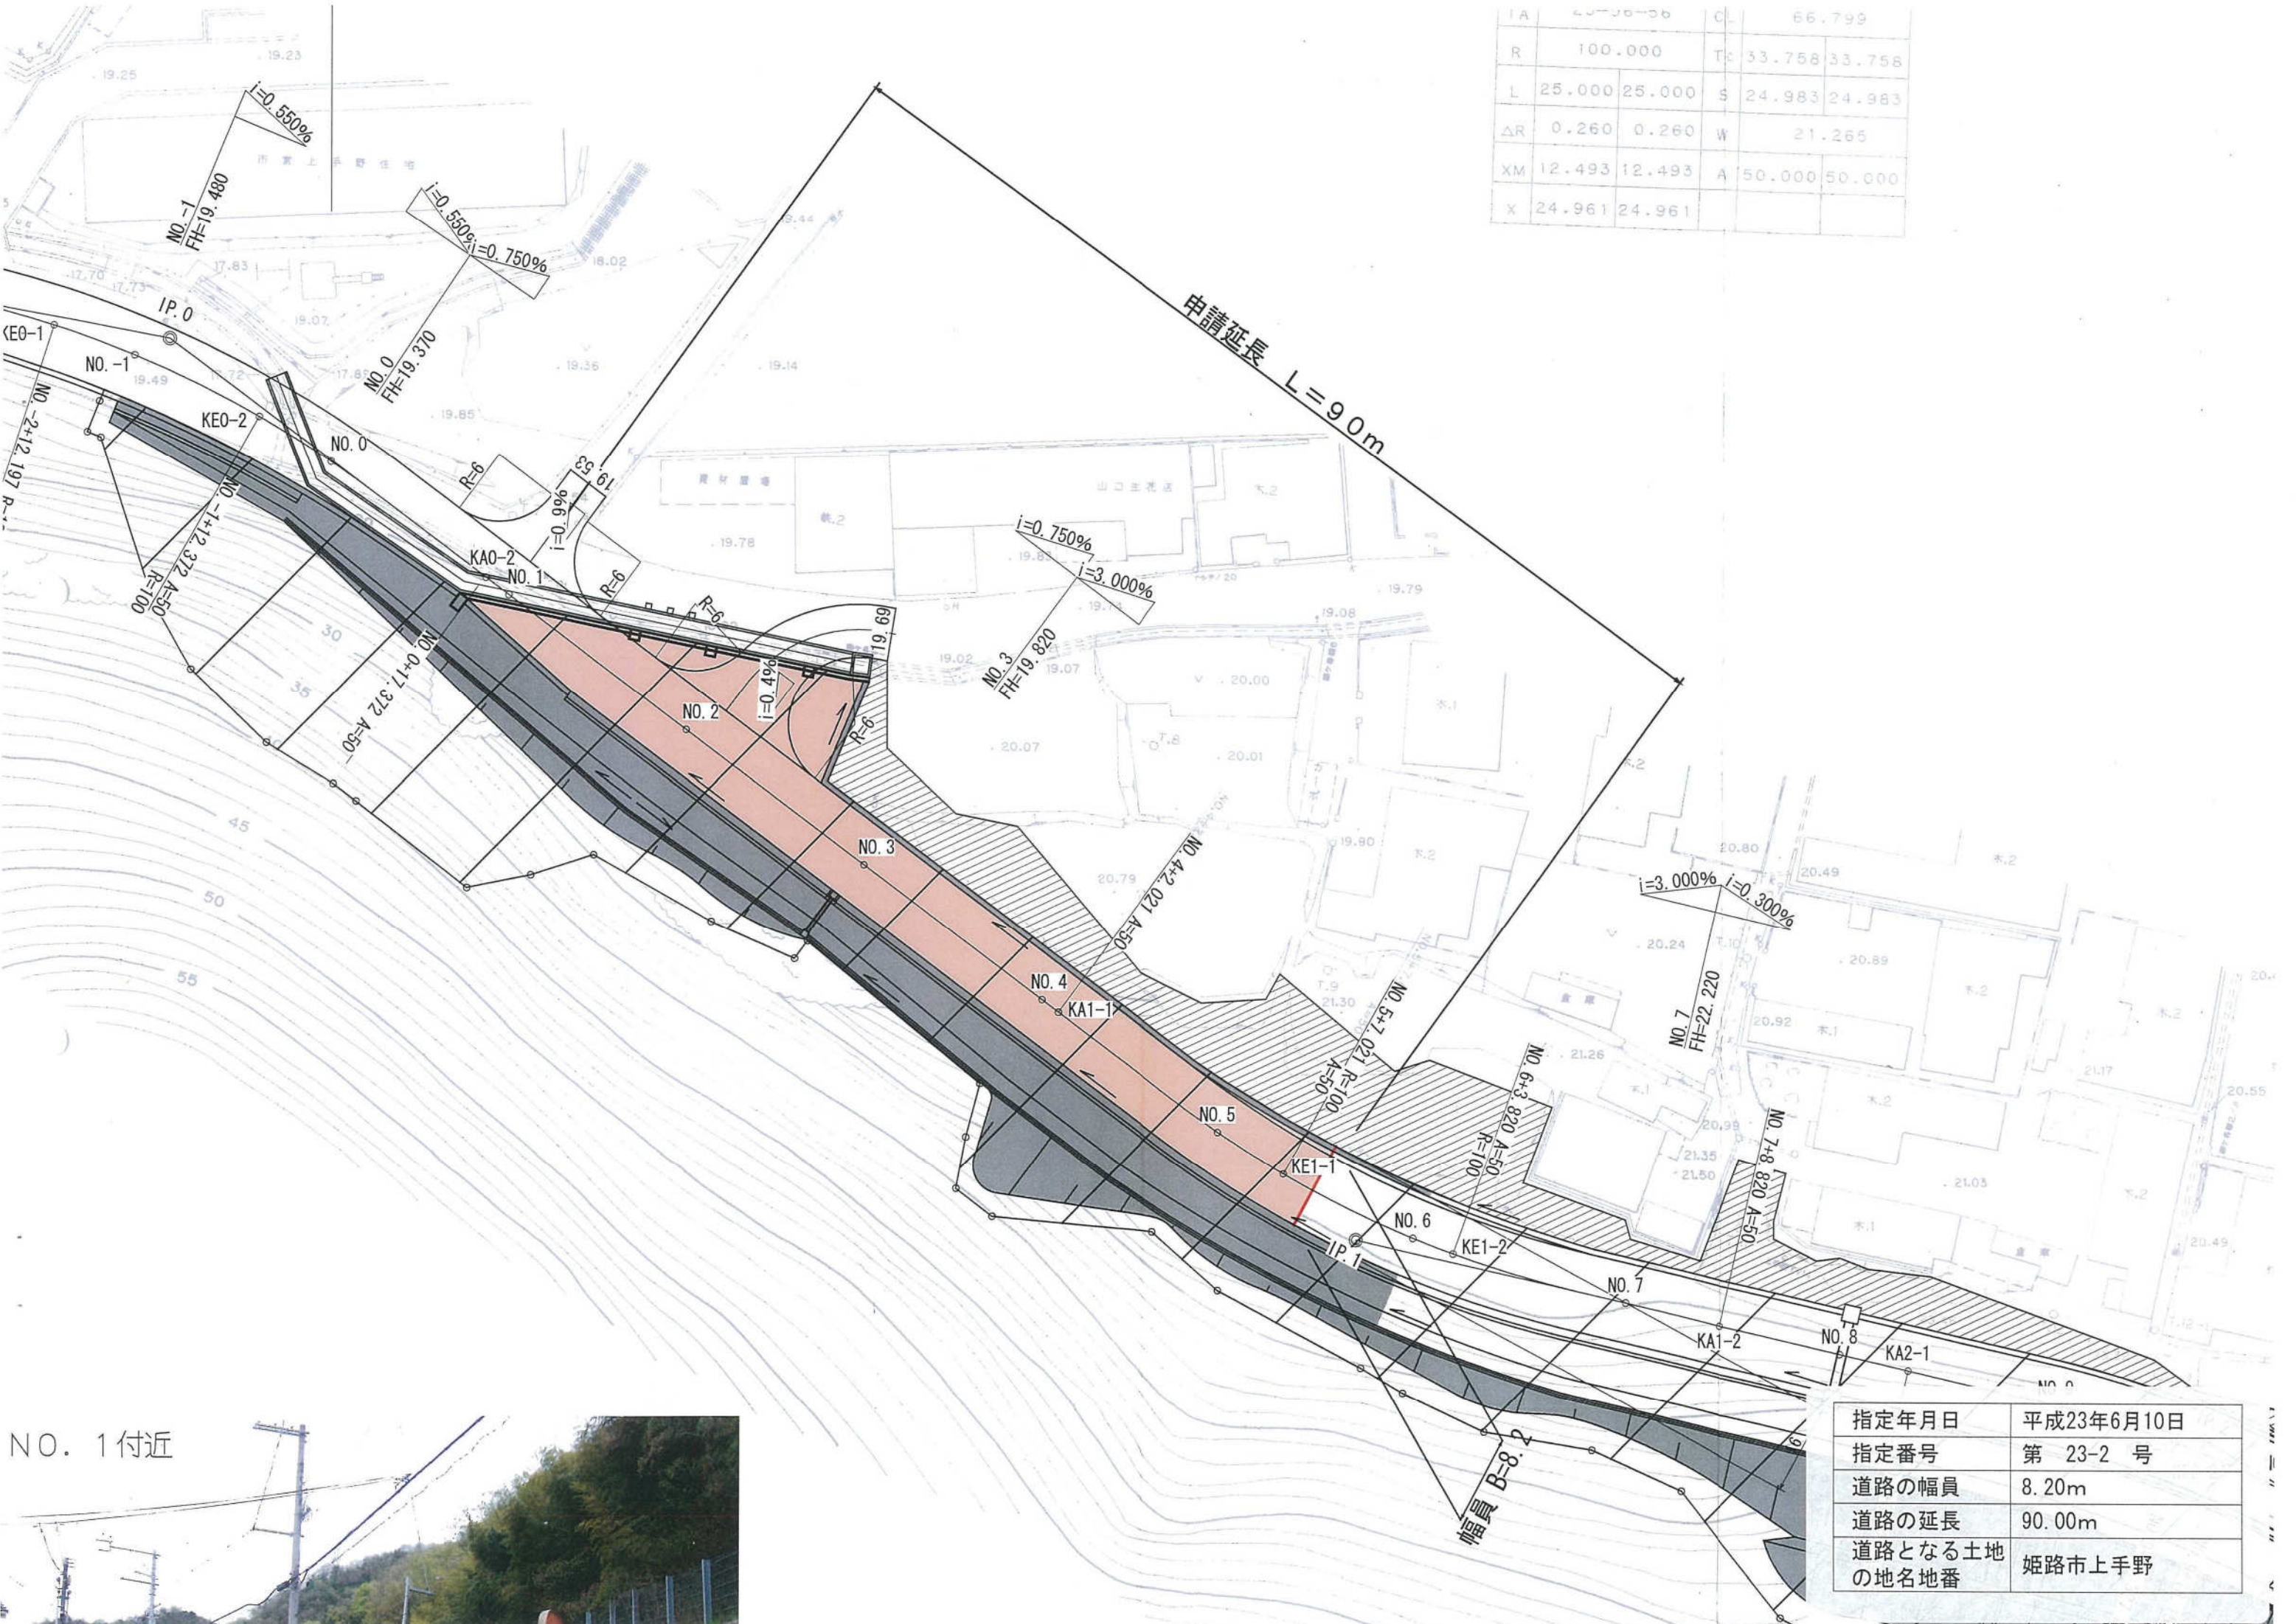


NO. 1 付近

指定年月日	平成23年6月10日
指定番号	第 23-2 号
道路の幅員	8.20m
道路の延長	90.00m
道路となる土地 の地名地番	姫路市上手野

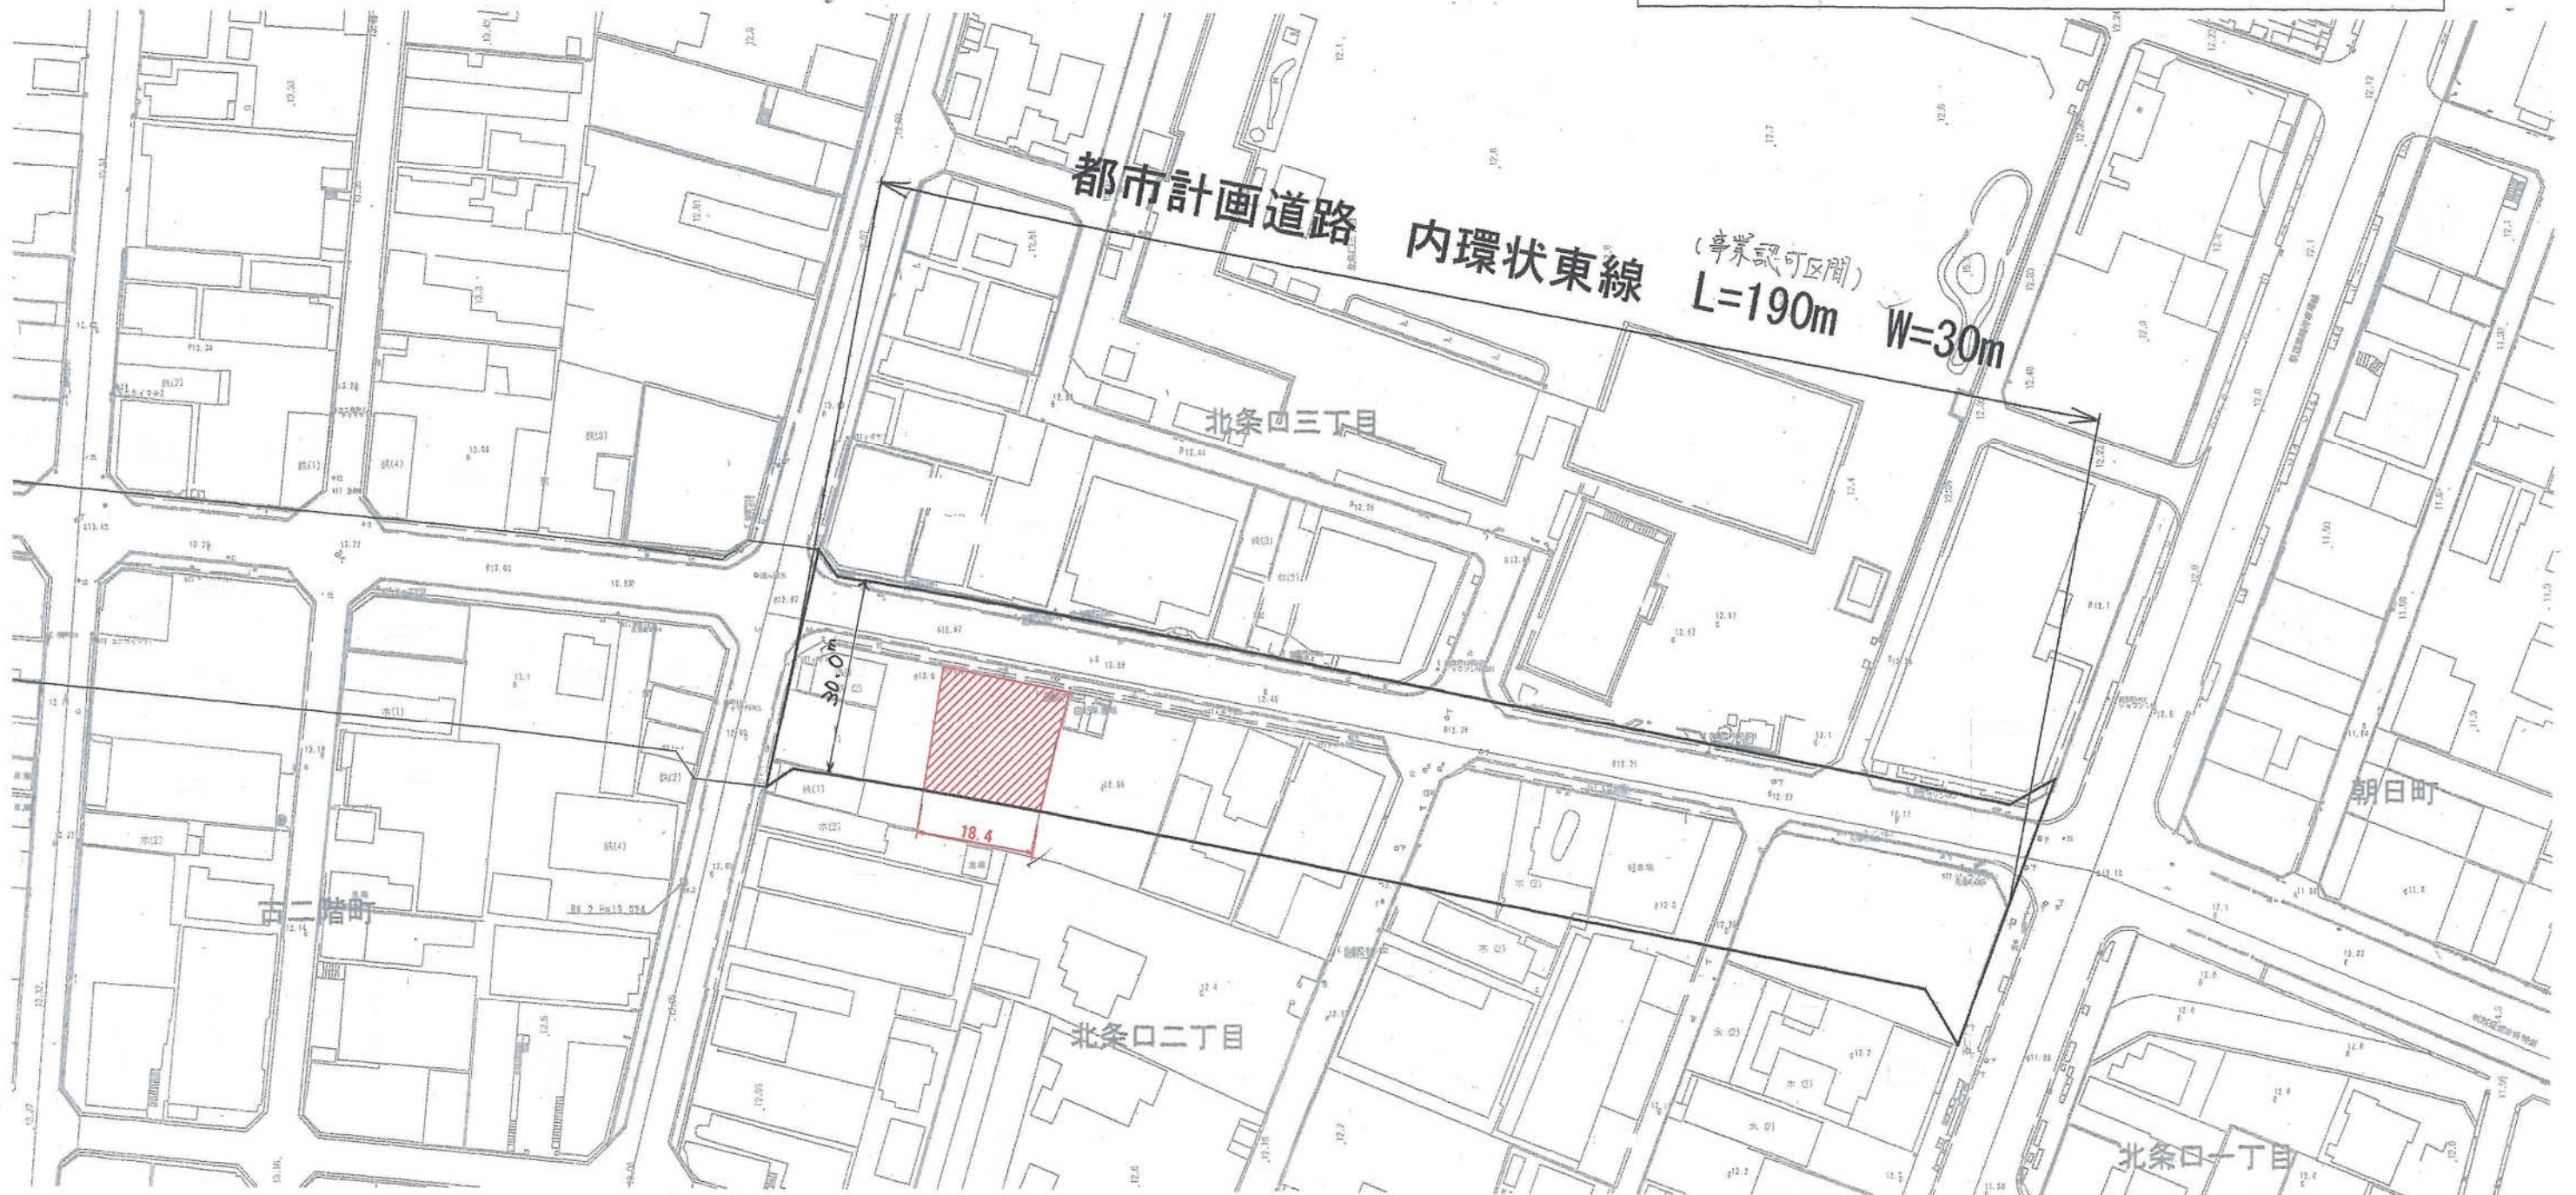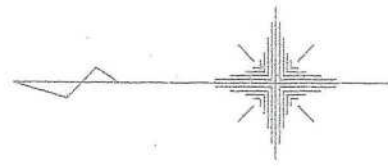

都市計画道路 内環状東線
S=1:1000

指定年月日	平成23年7月1日
指定番号	第 23-4 号
道路の幅員	30.00m
道路の延長	18.40m
道路となる土地の地名地番	姫路市北条口二丁目

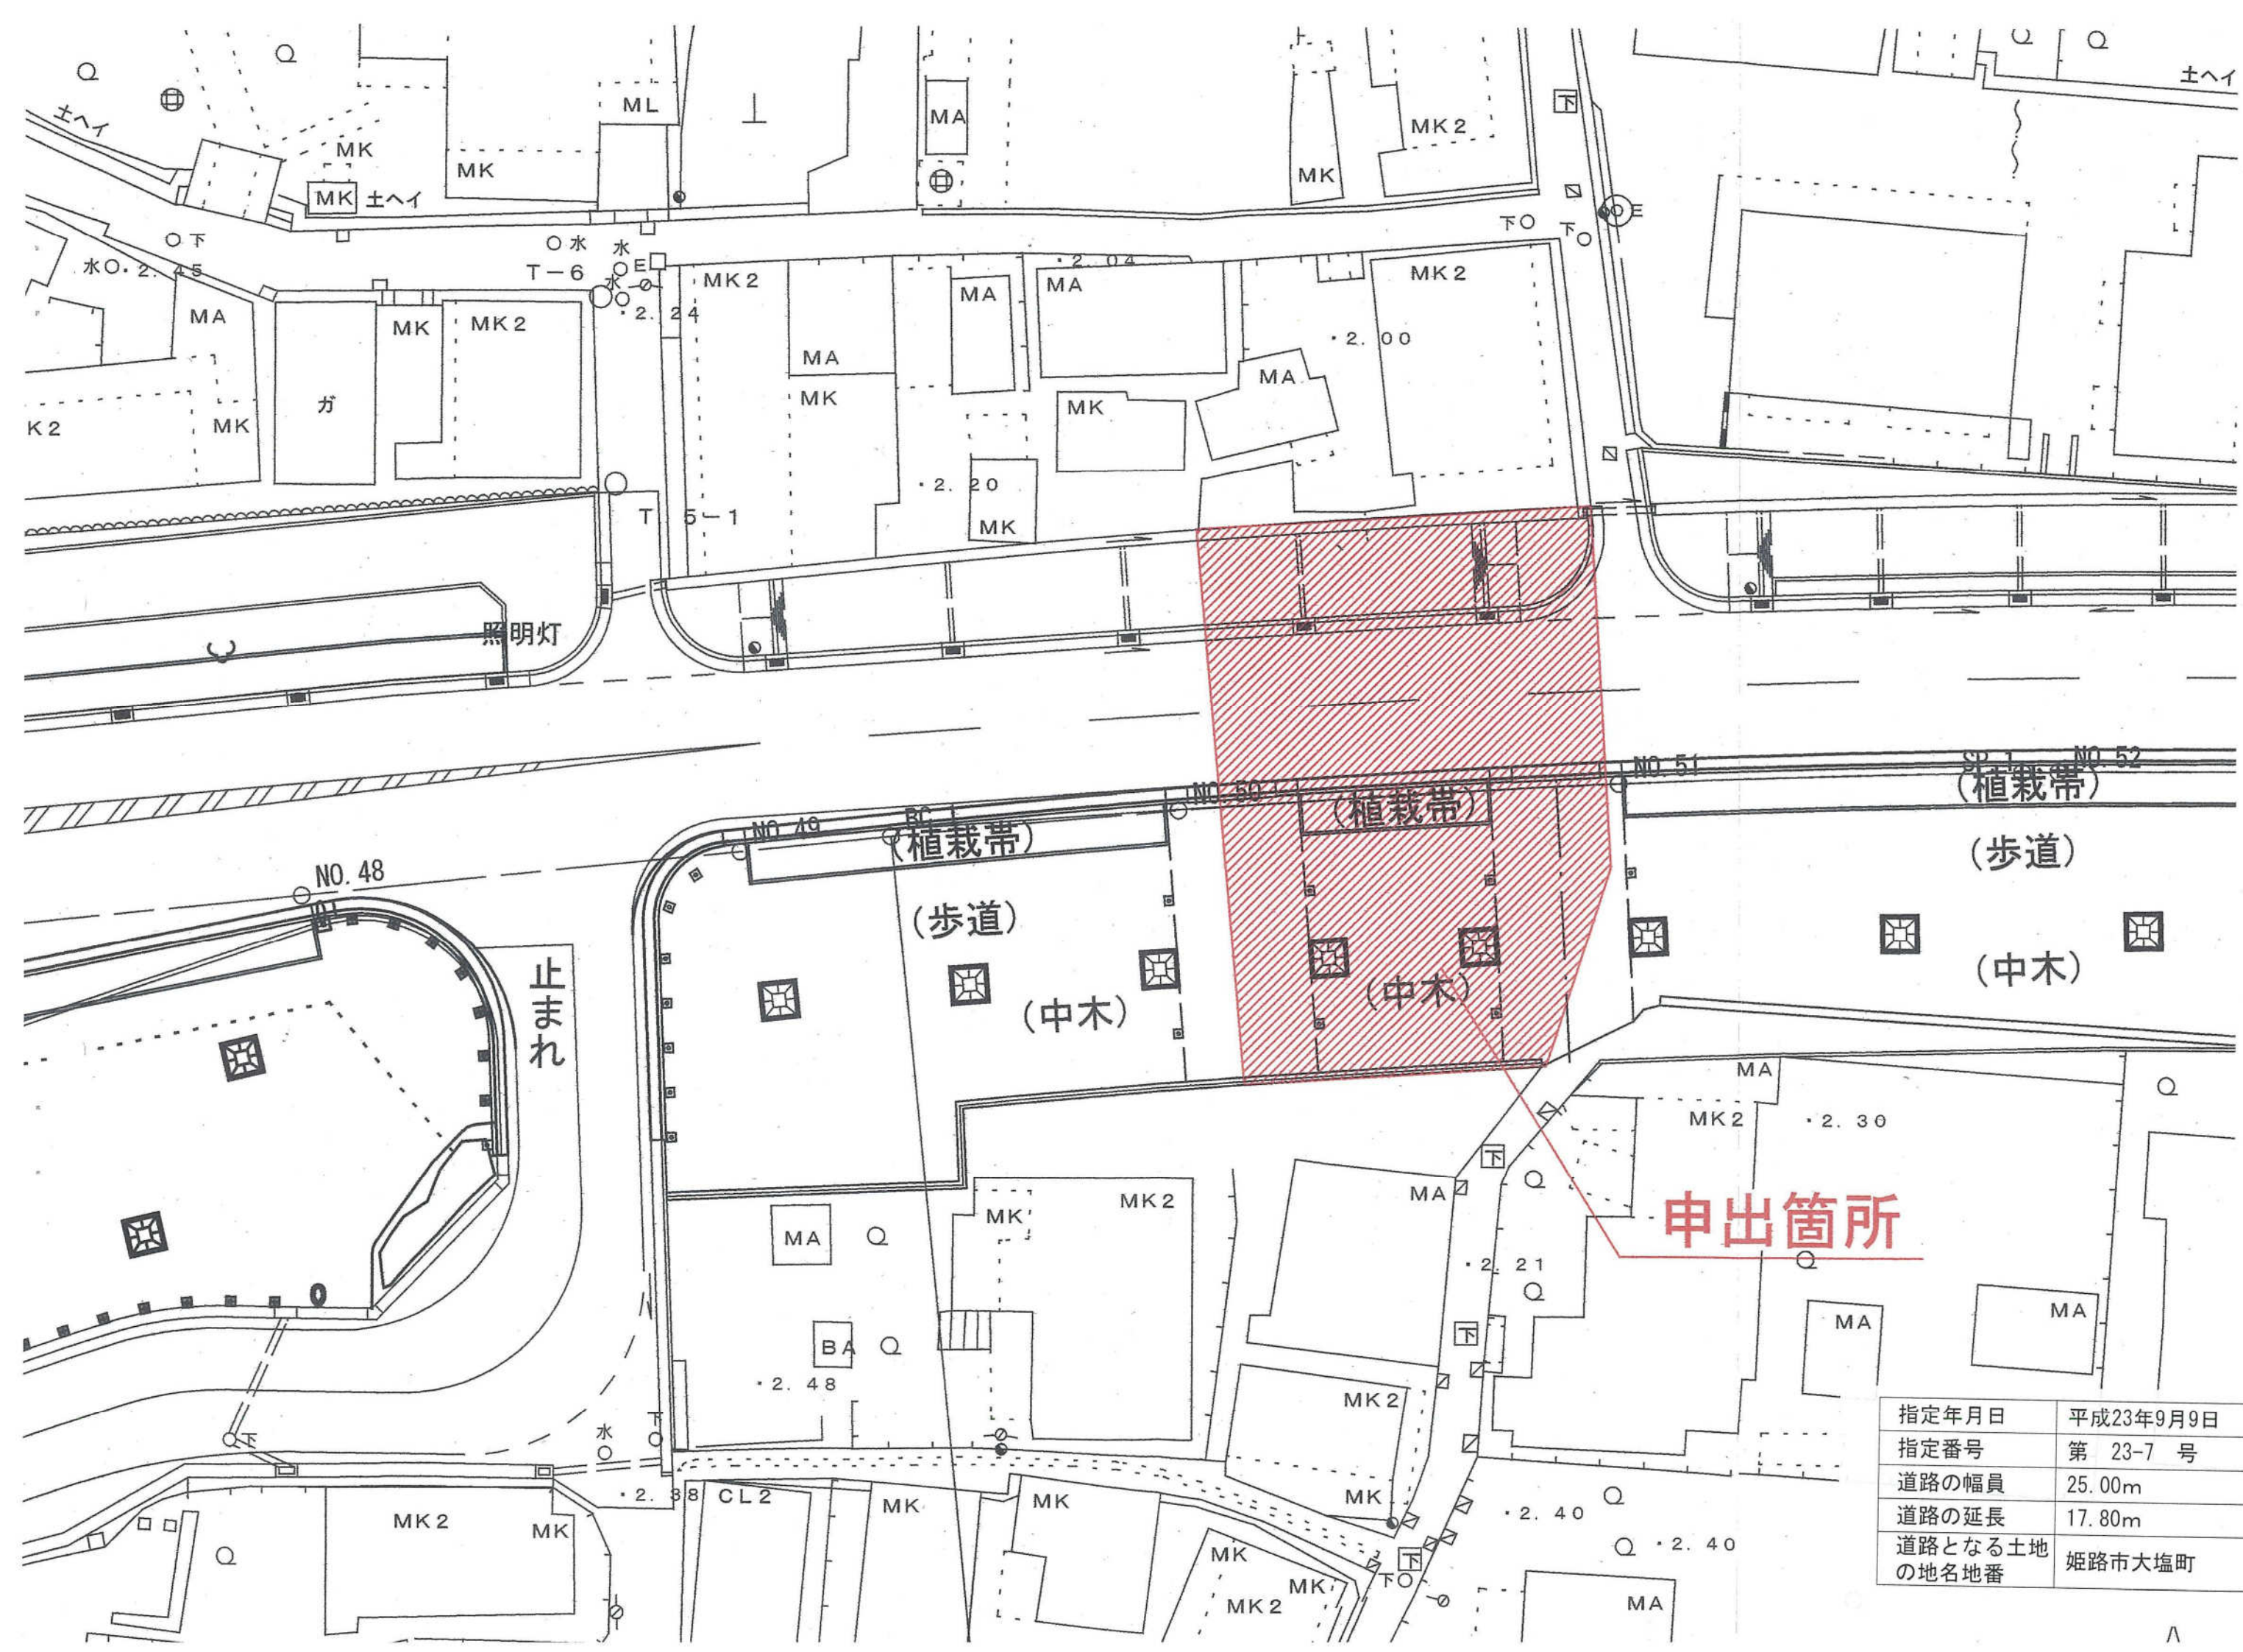

指定年月日	平成23年9月9日
指定番号	第 23-7 号
道路の幅員	25.00m
道路の延長	17.80m
道路となる土地 の地名地番	姫路市大塩町

都市計画道路 網干線 L= 604m W=16m
駅前広場 A=約1200m²

都市計画道路 網干線


S=1 : 1000

申出箇所


16.0m

22.6m

標準断面図 S=1 : 200

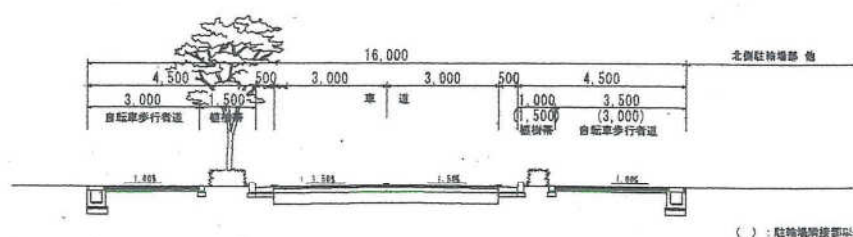

指定年月日	平成23年9月26日
指定番号	第 23-8 号
道路の幅員	16.00m
道路の延長	22.60m
道路となる土地 の地名地番	姫路市広畑区則直

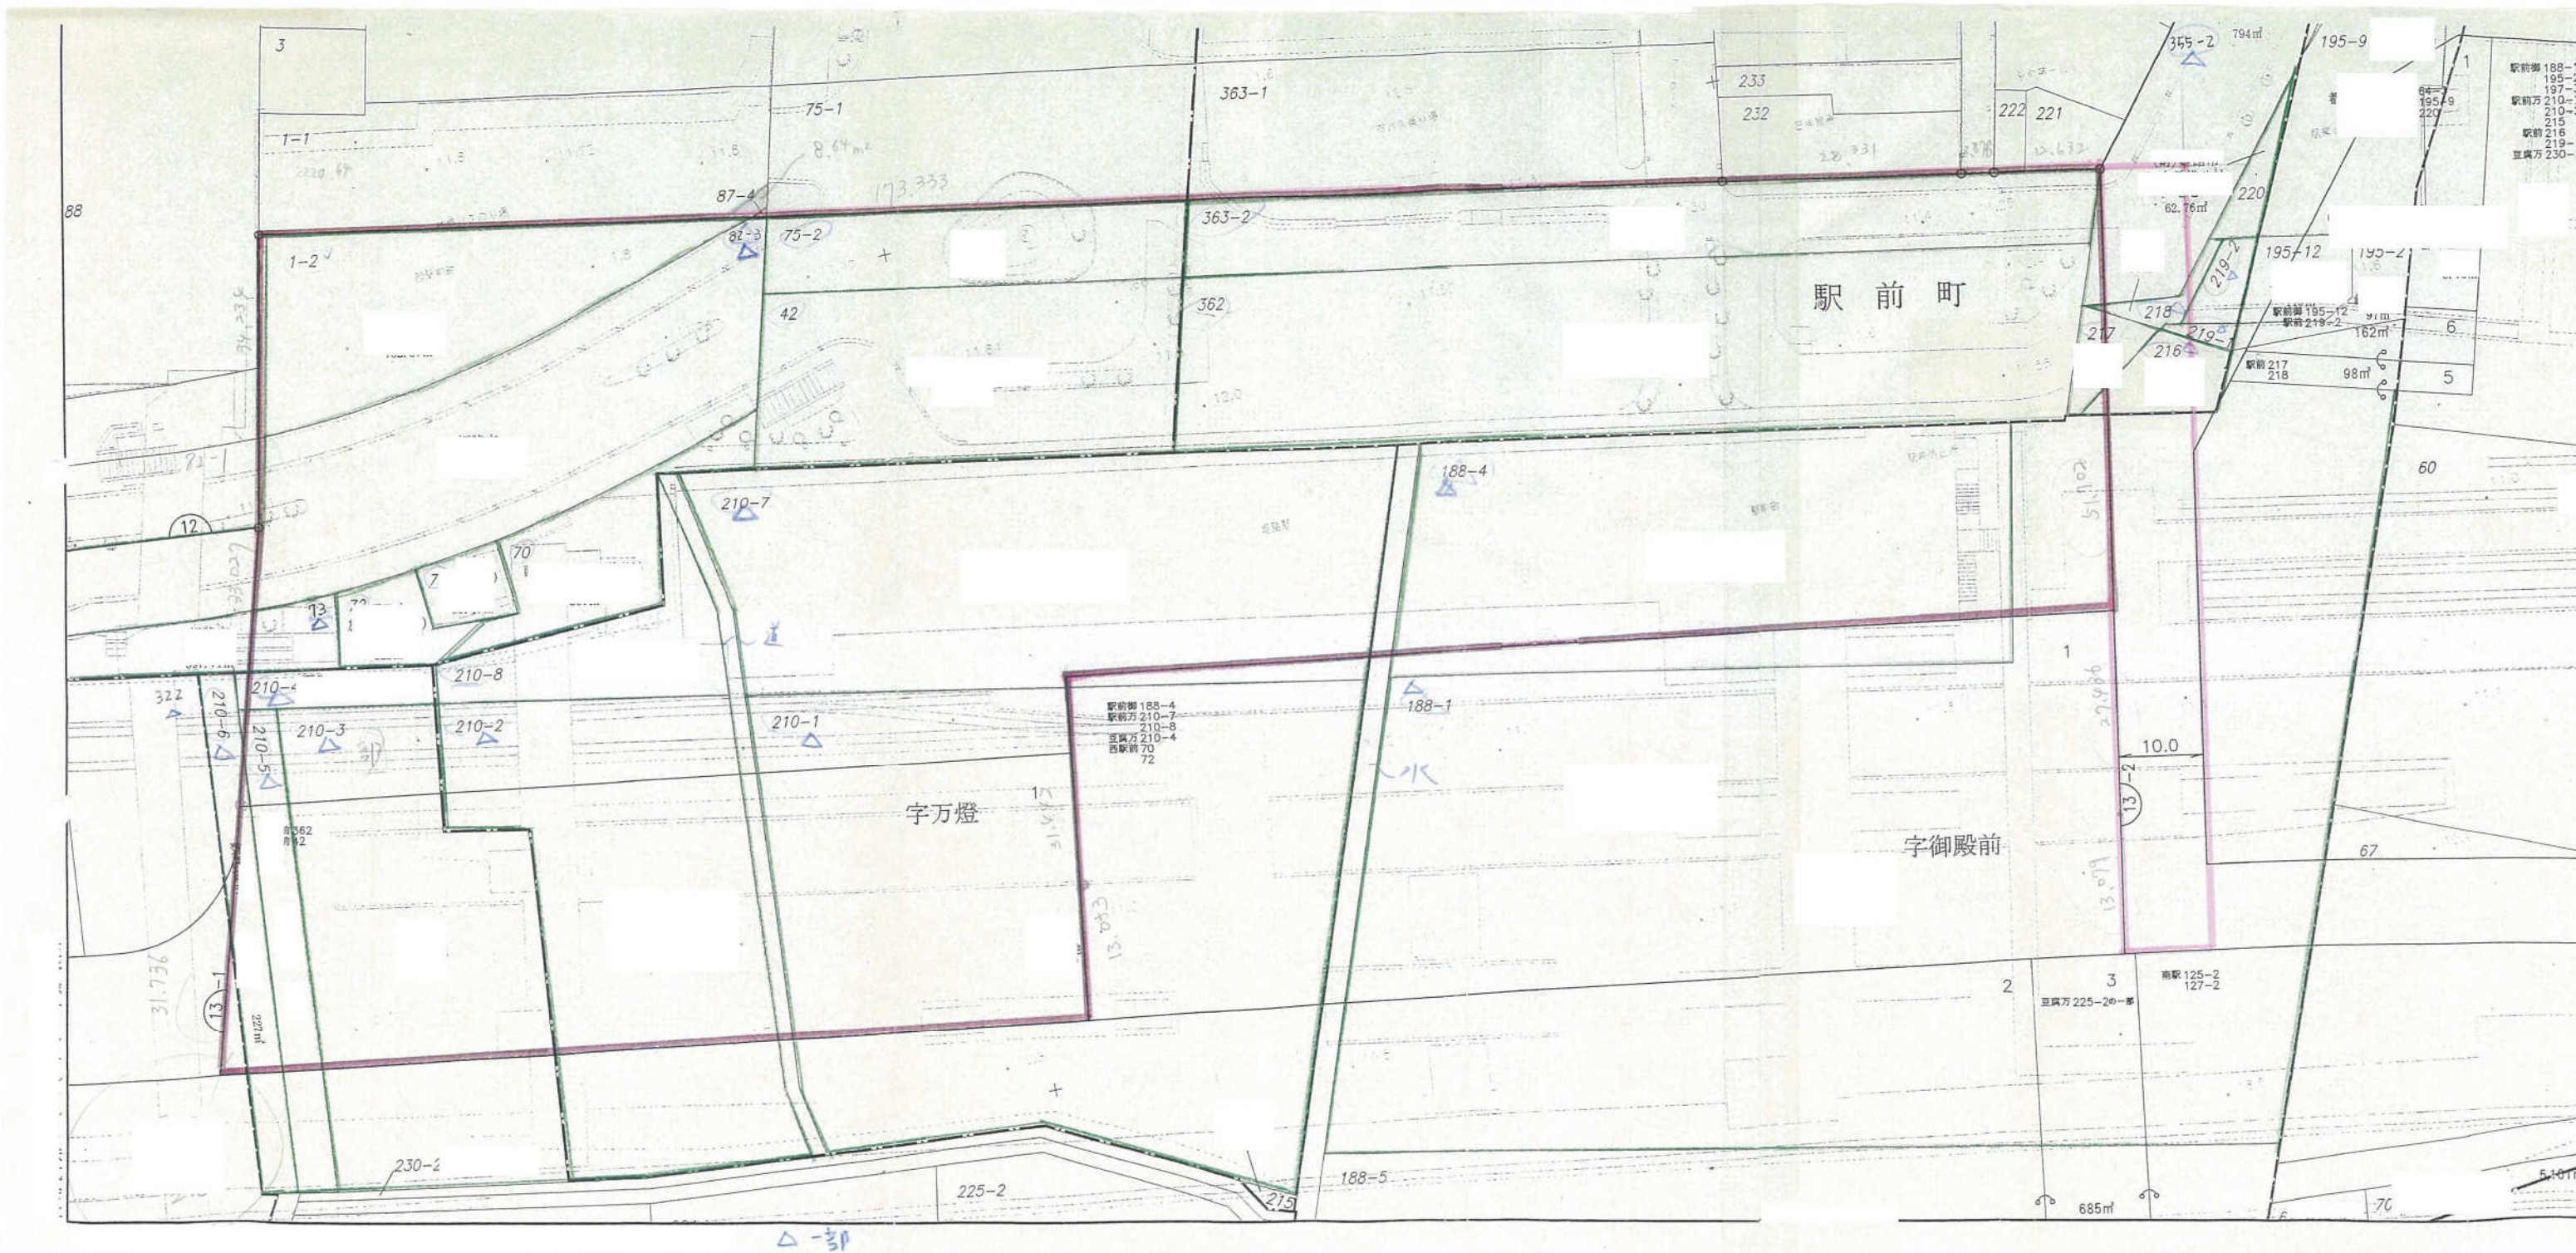

指定年月日	平成23年10月17日
指定番号	第 23-10 号
道路の幅員	99.00m、10.00m
道路の延長	218.00m、92.20m
道路となる土地 の地名地番	姫路市西駅前町

申請箇所

都市計画道路

W=16m

都市計画道路

L=48m


W=16~18m

W=18m

荒川線


指定年月日	平成23年10月24日
指定番号	第 23-11 号
道路の幅員	16.00m~18.00m
道路の延長	48.00m
道路となる土地 の地名地番	姫路市町坪

平面図 S=1:500 (1/2枚目)

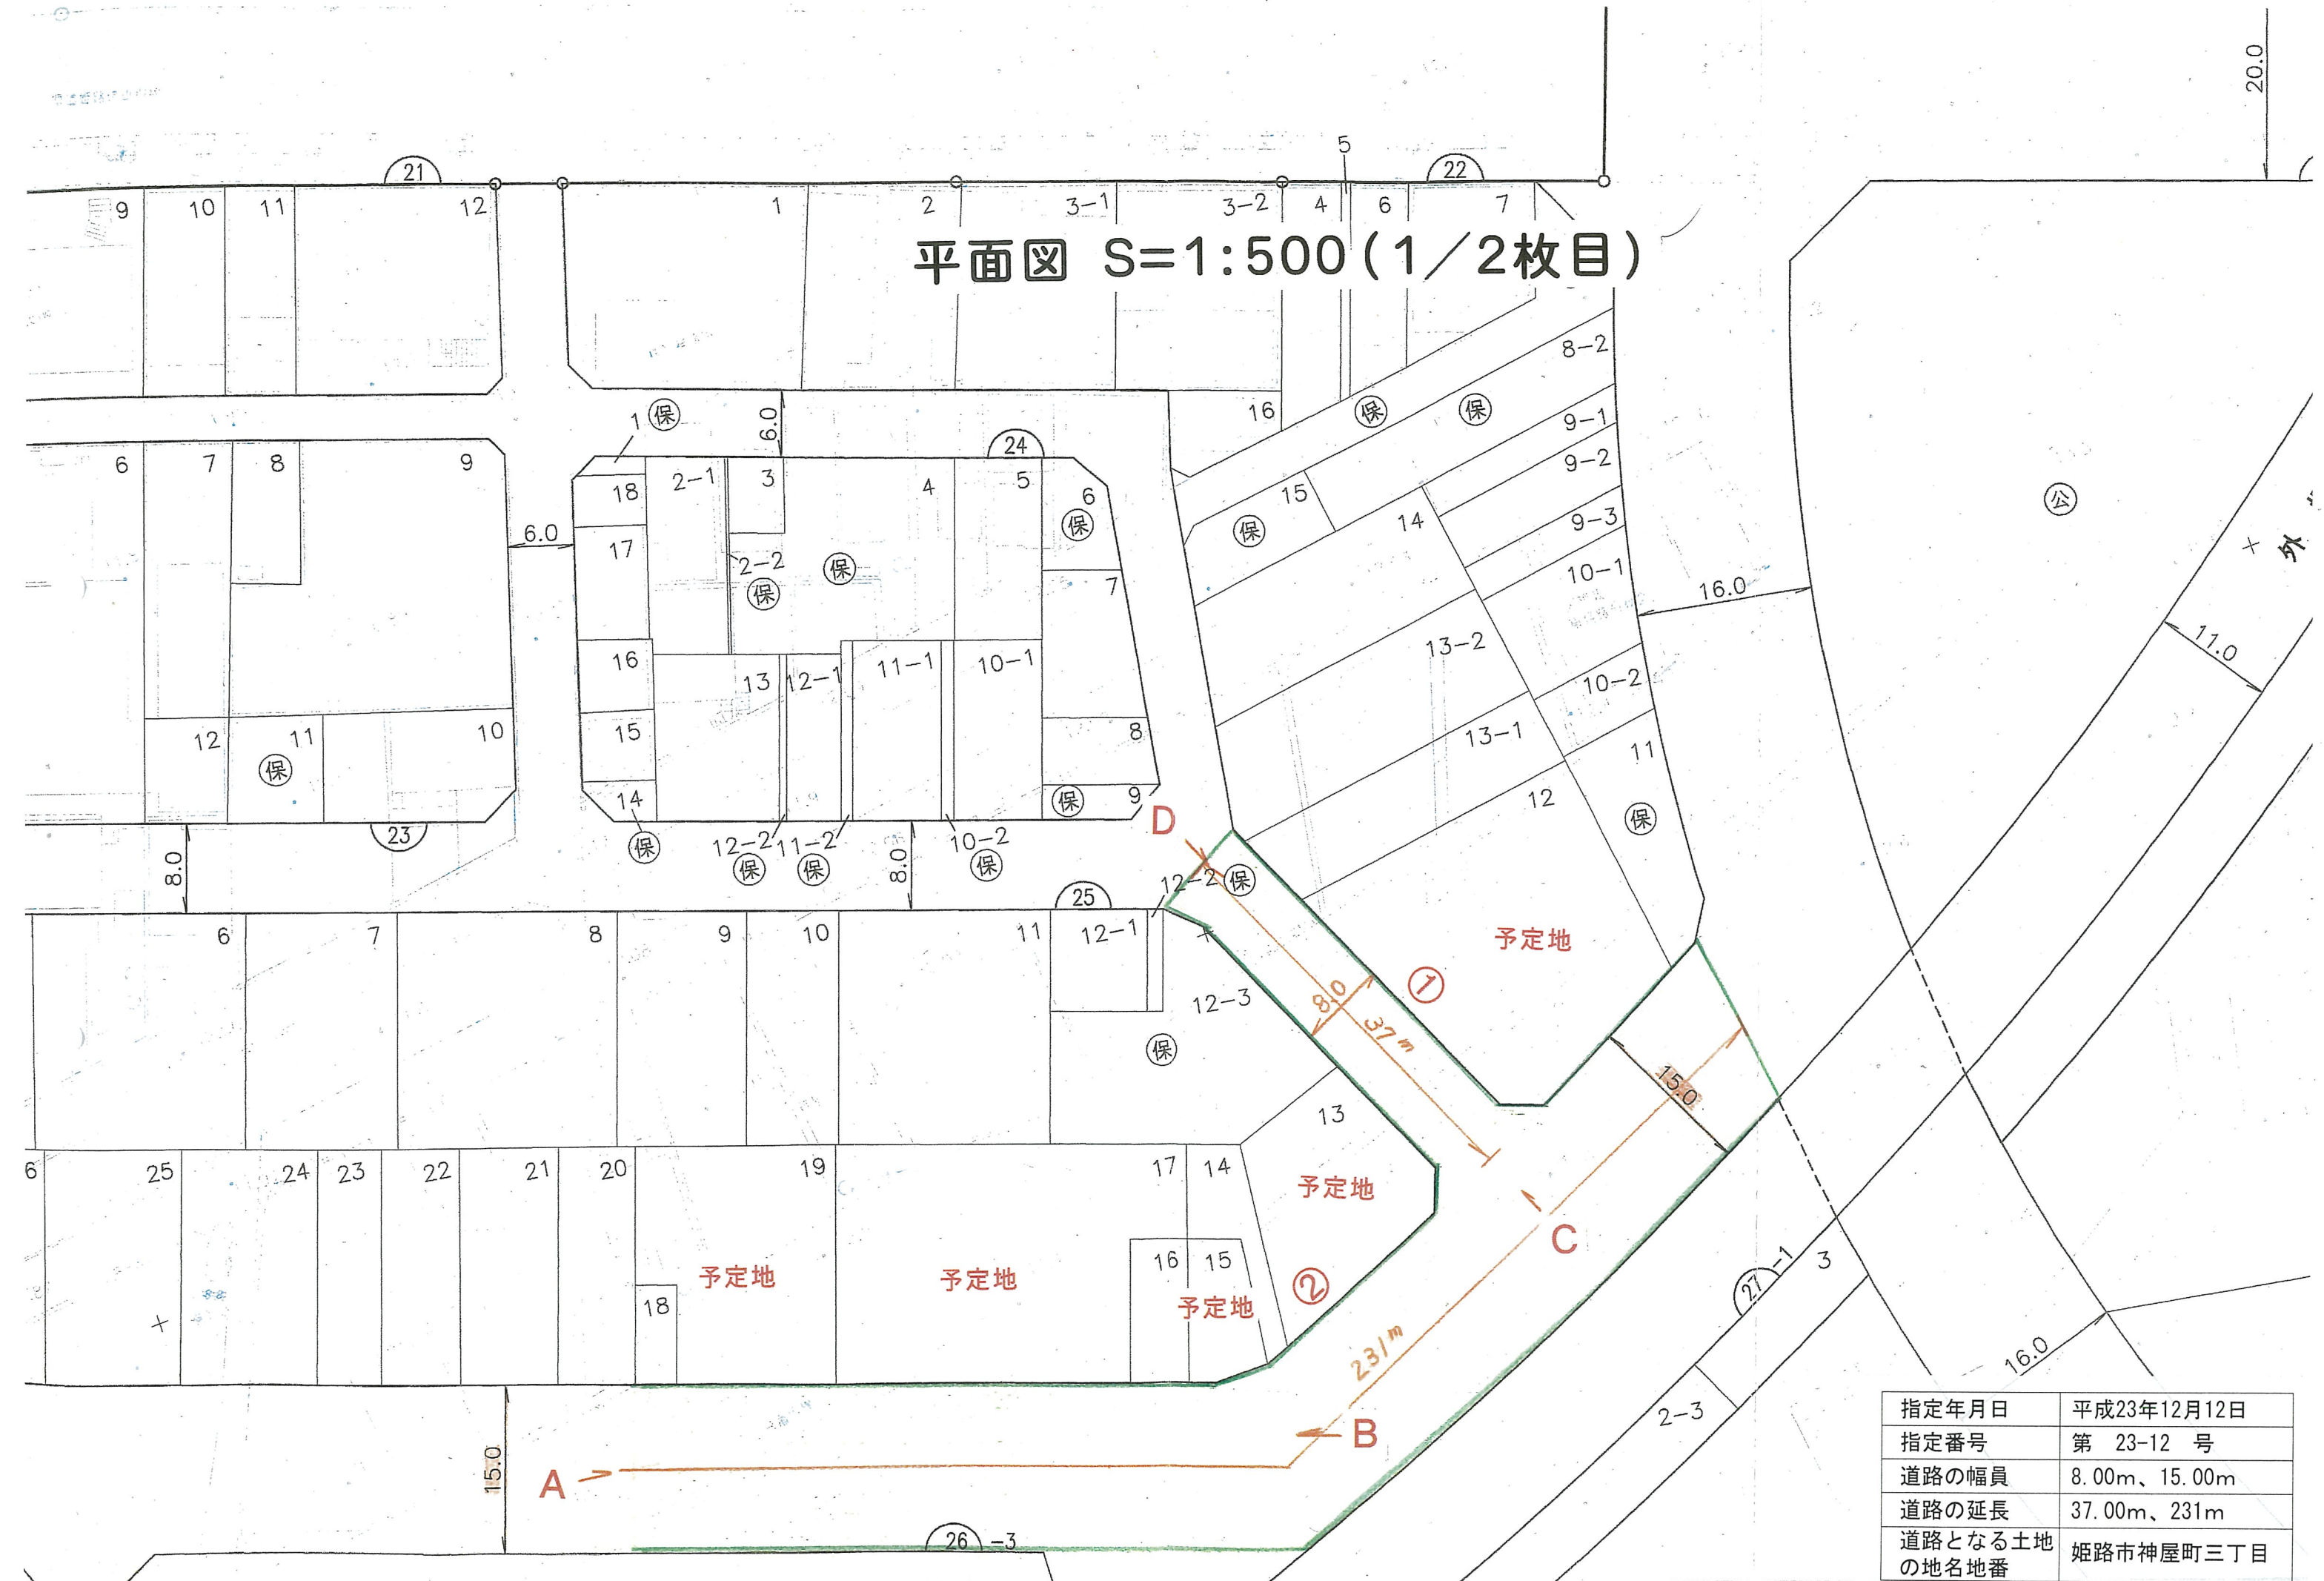


指定年月日	平成23年12月12日
指定番号	第 23-12 号
道路の幅員	8.00m、15.00m
道路の延長	37.00m、231m
道路となる土地の地名地番	姫路市神屋町三丁目

平面図 S=1:500 (2/2枚目)

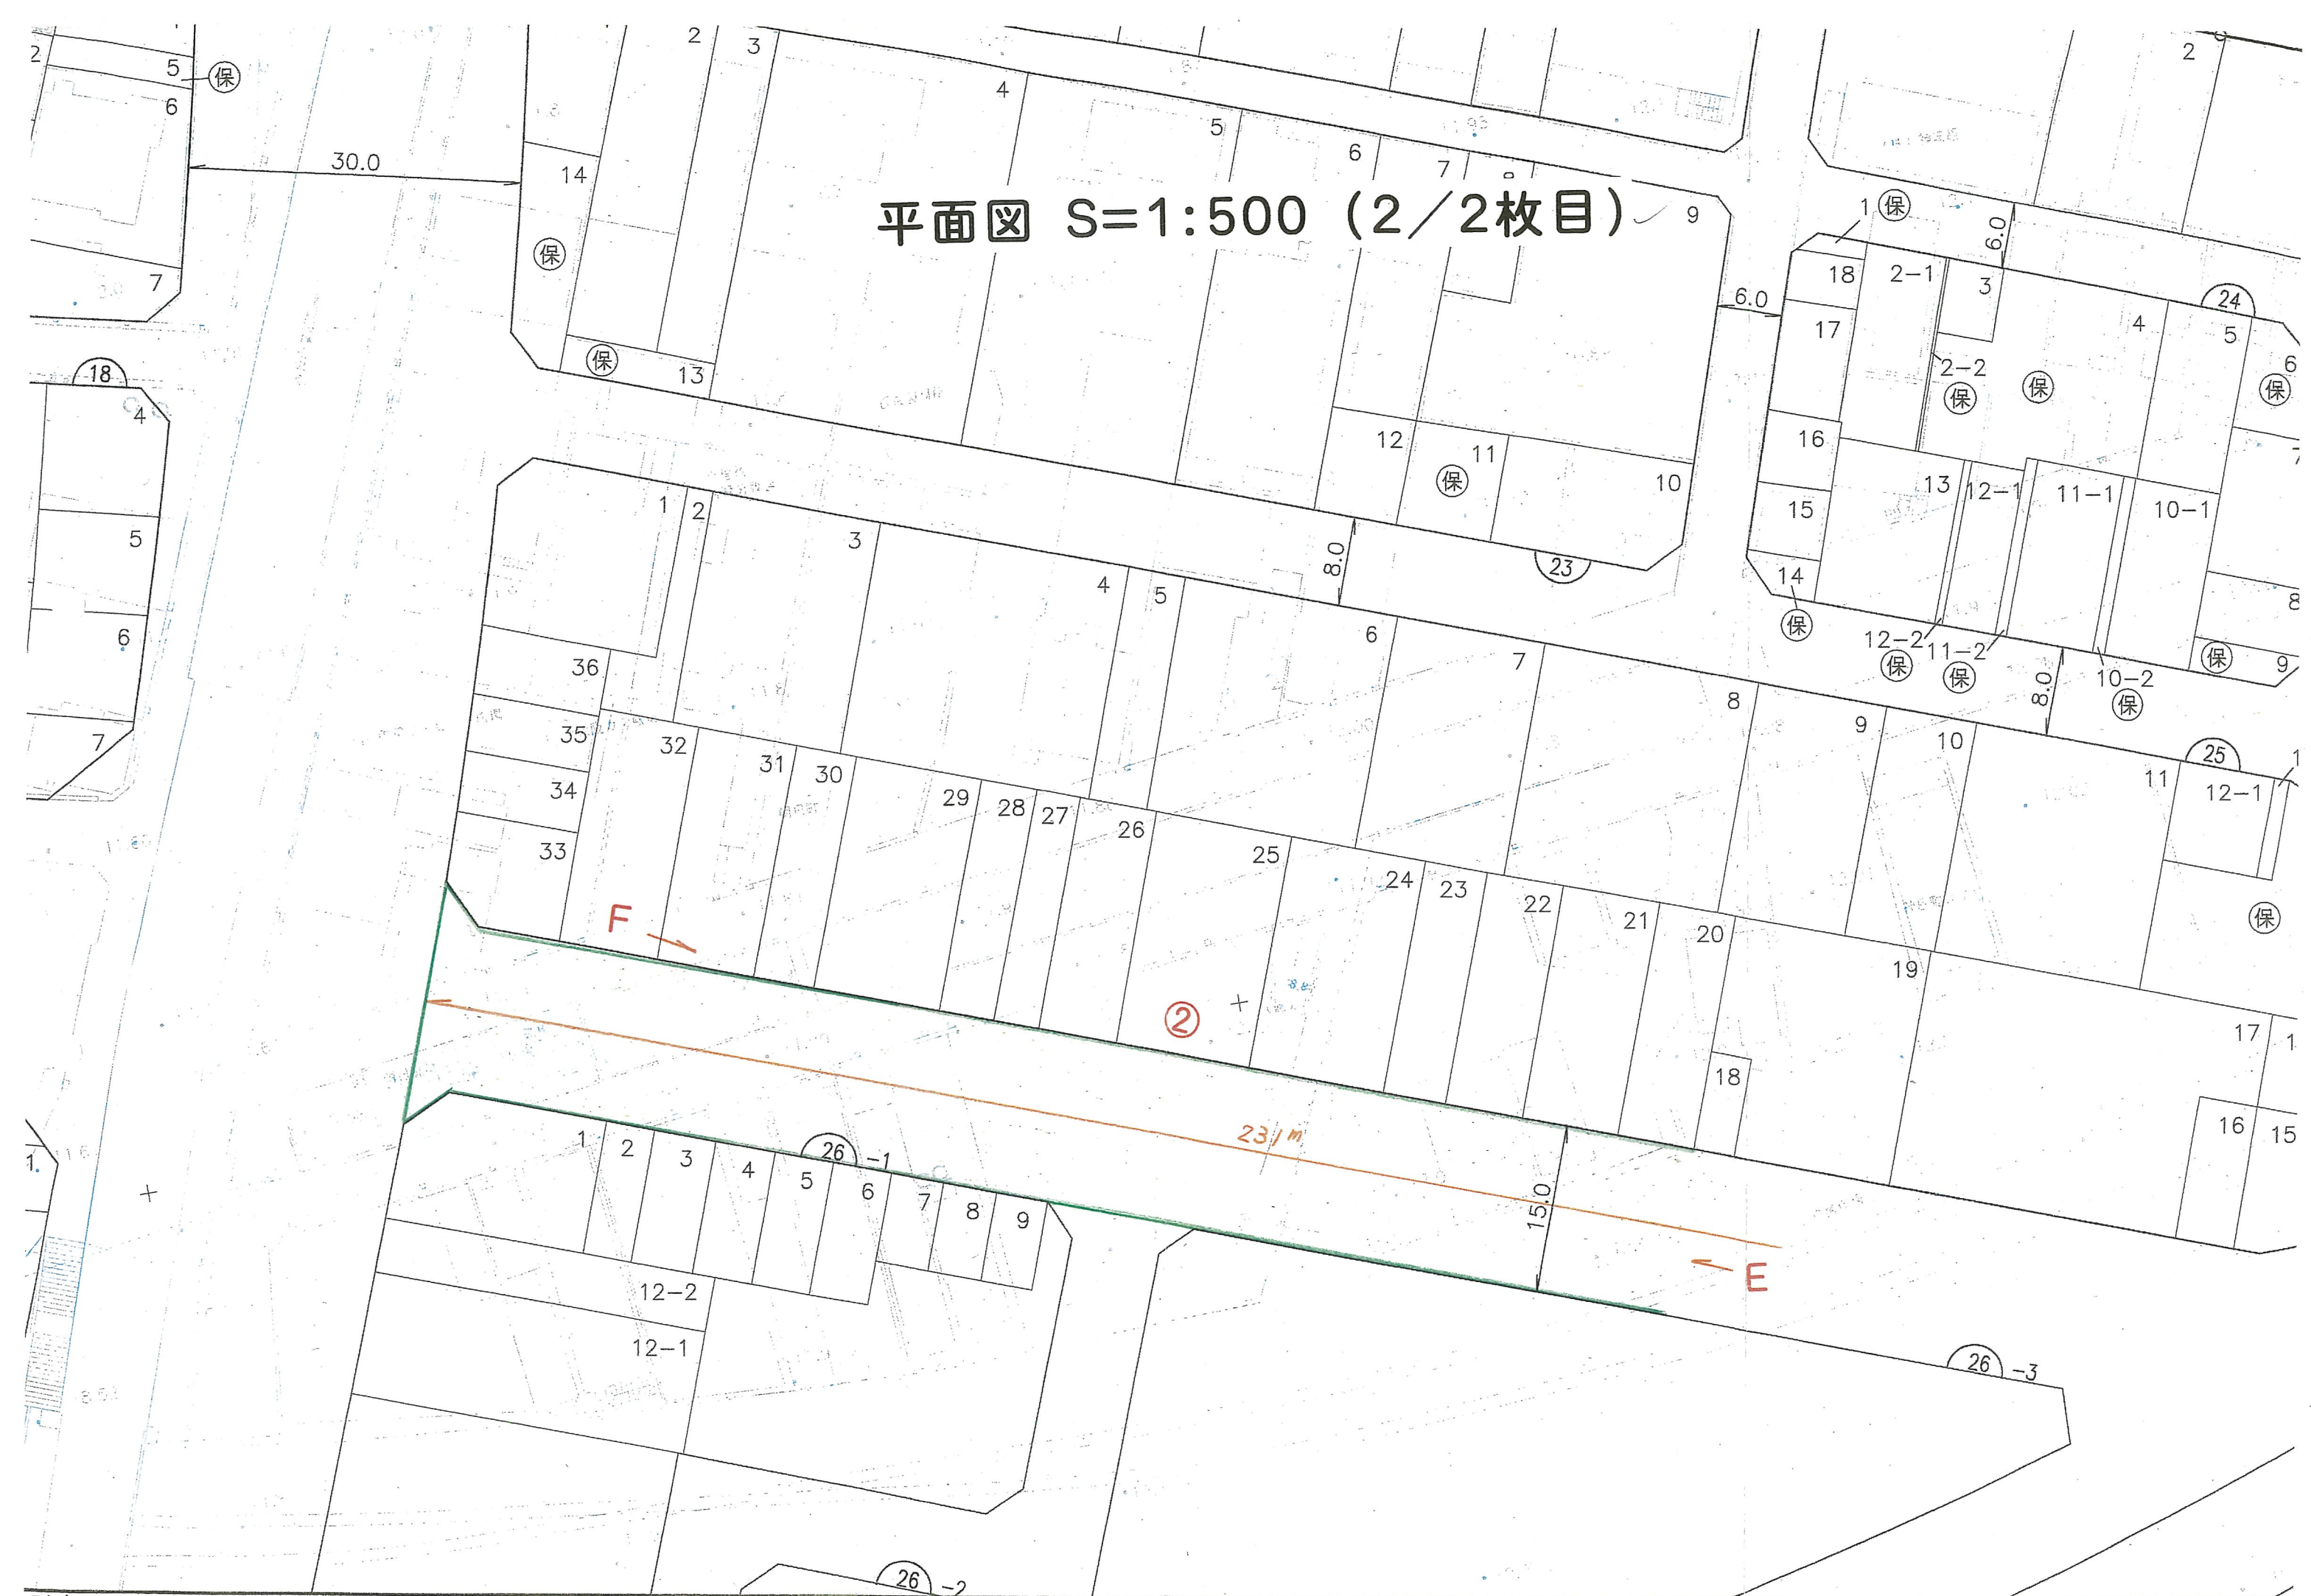

仮換地重ね図

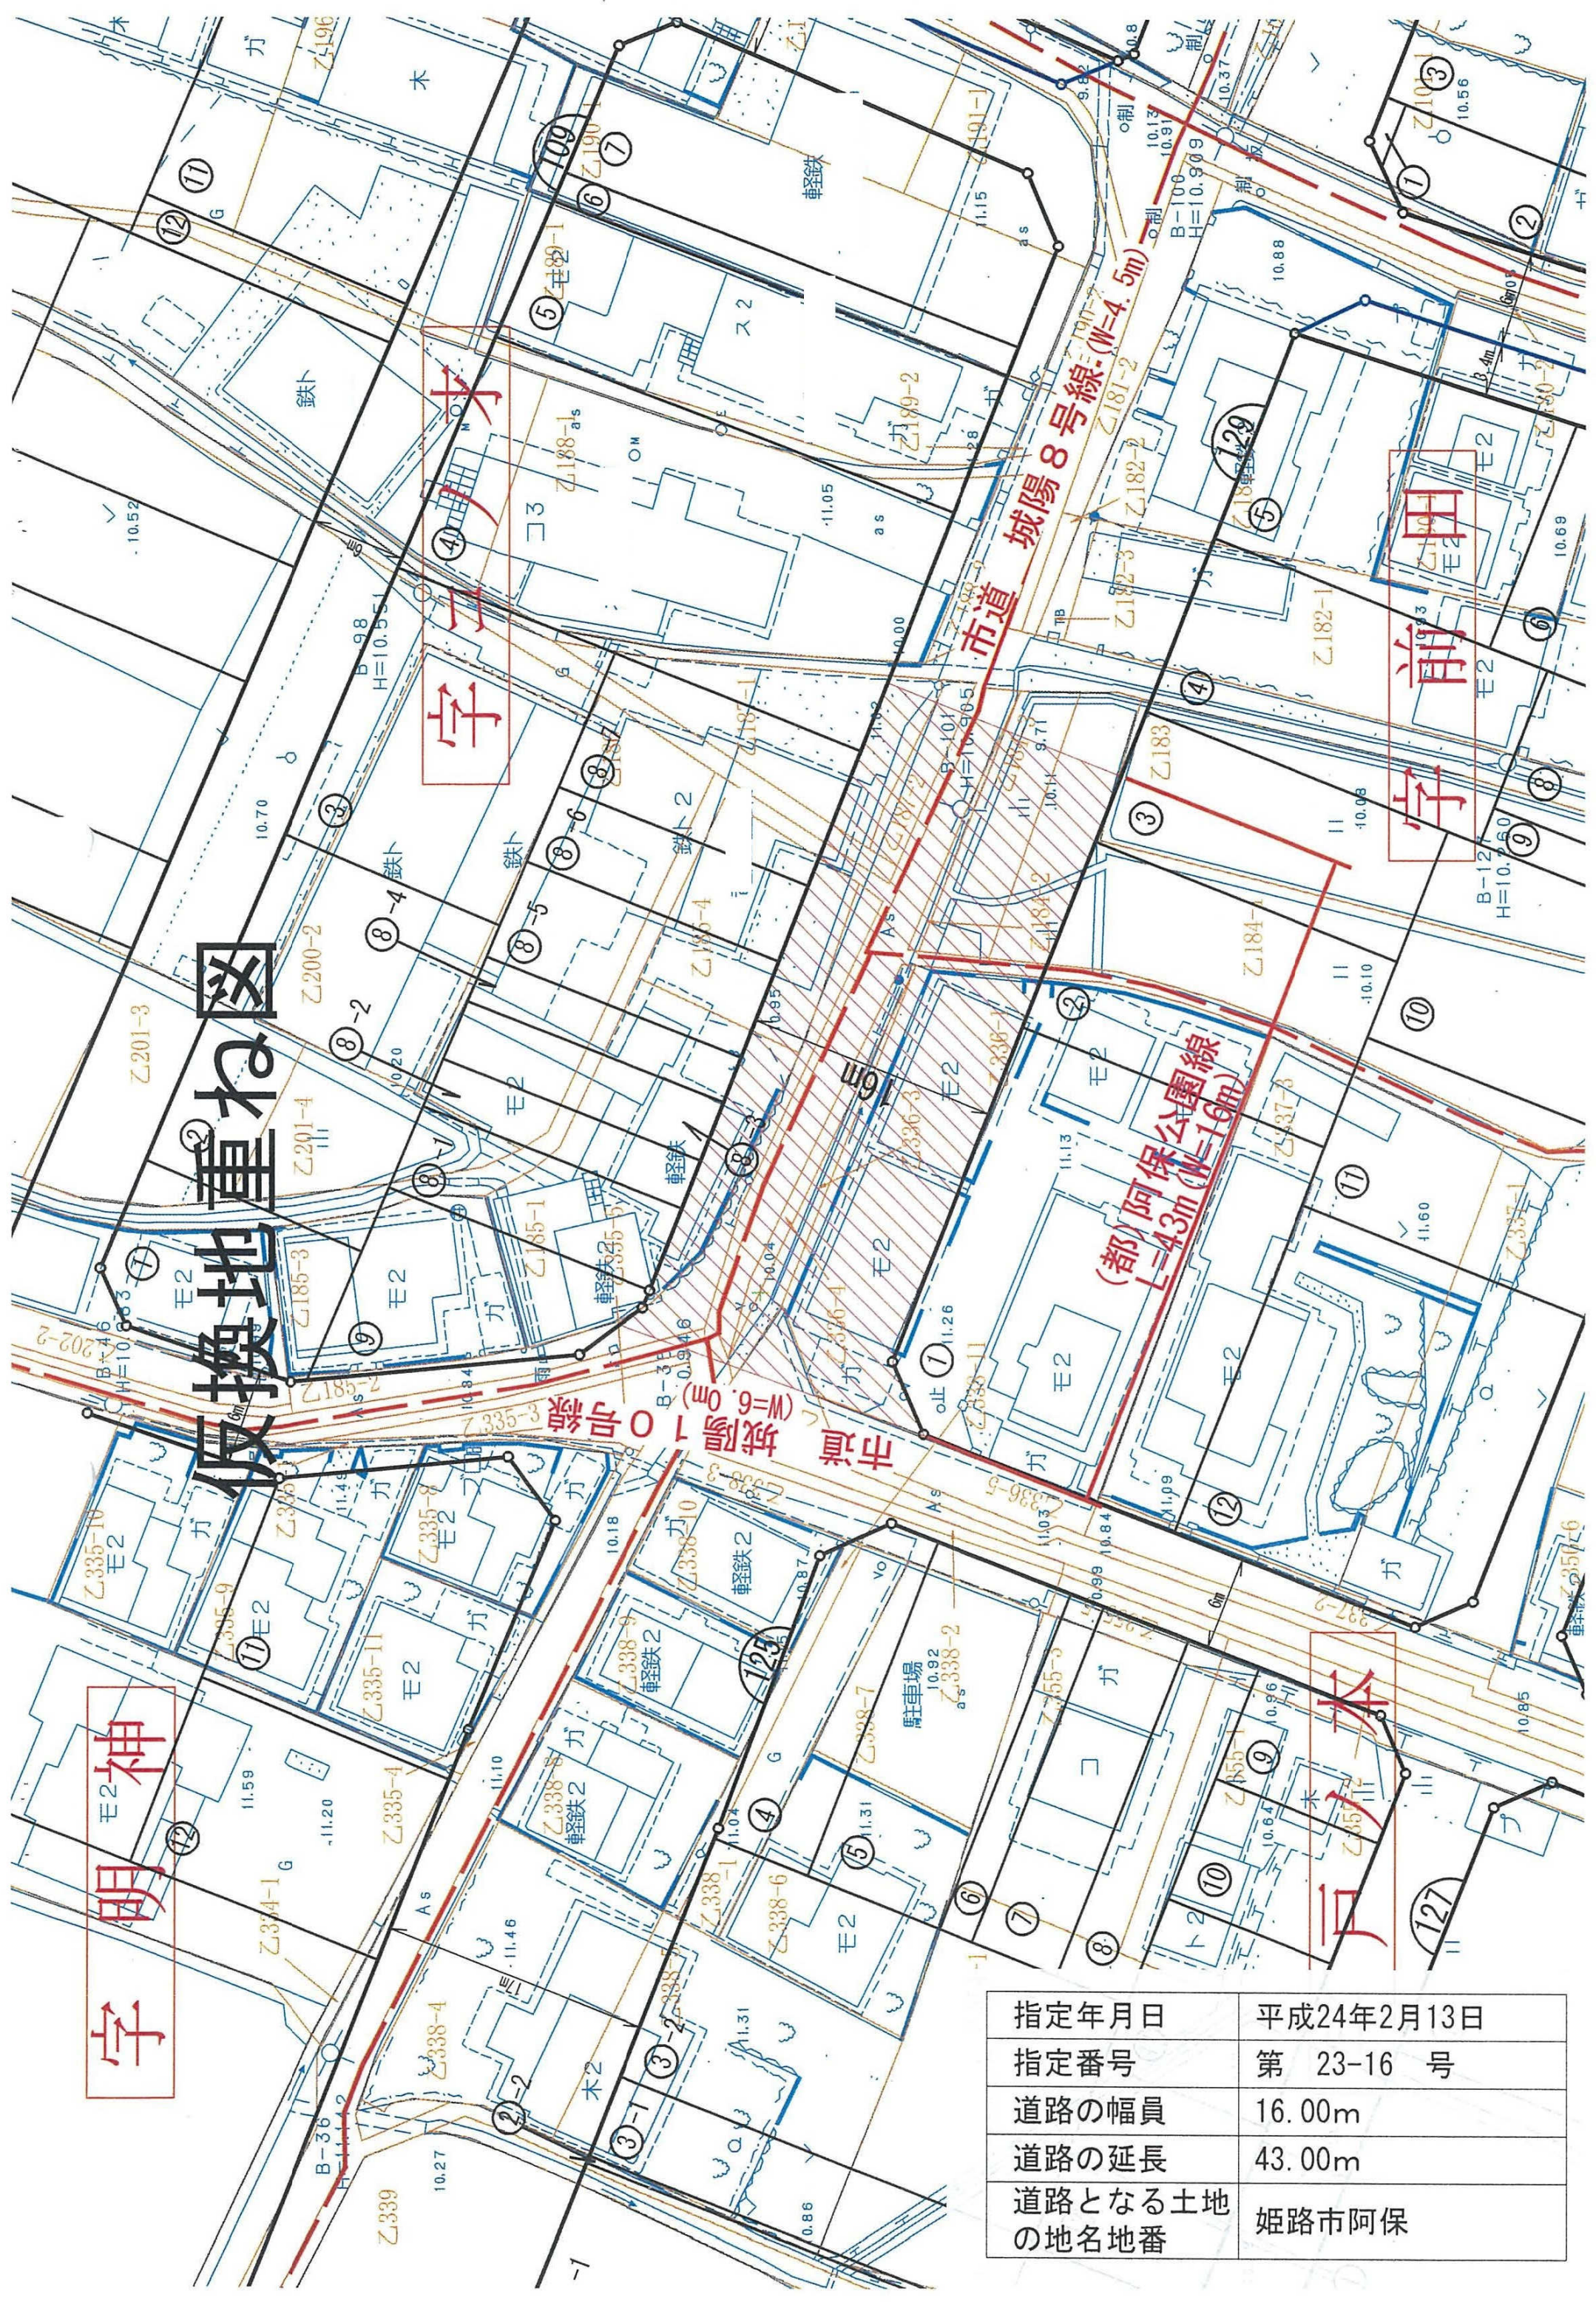

神明字


木三子

前田字

本戸

指定年月日	平成24年2月13日
指定番号	第 23-16 号
道路の幅員	16.00m
道路の延長	43.00m
道路となる土地 の地名地番	姫路市阿保

申請箇所

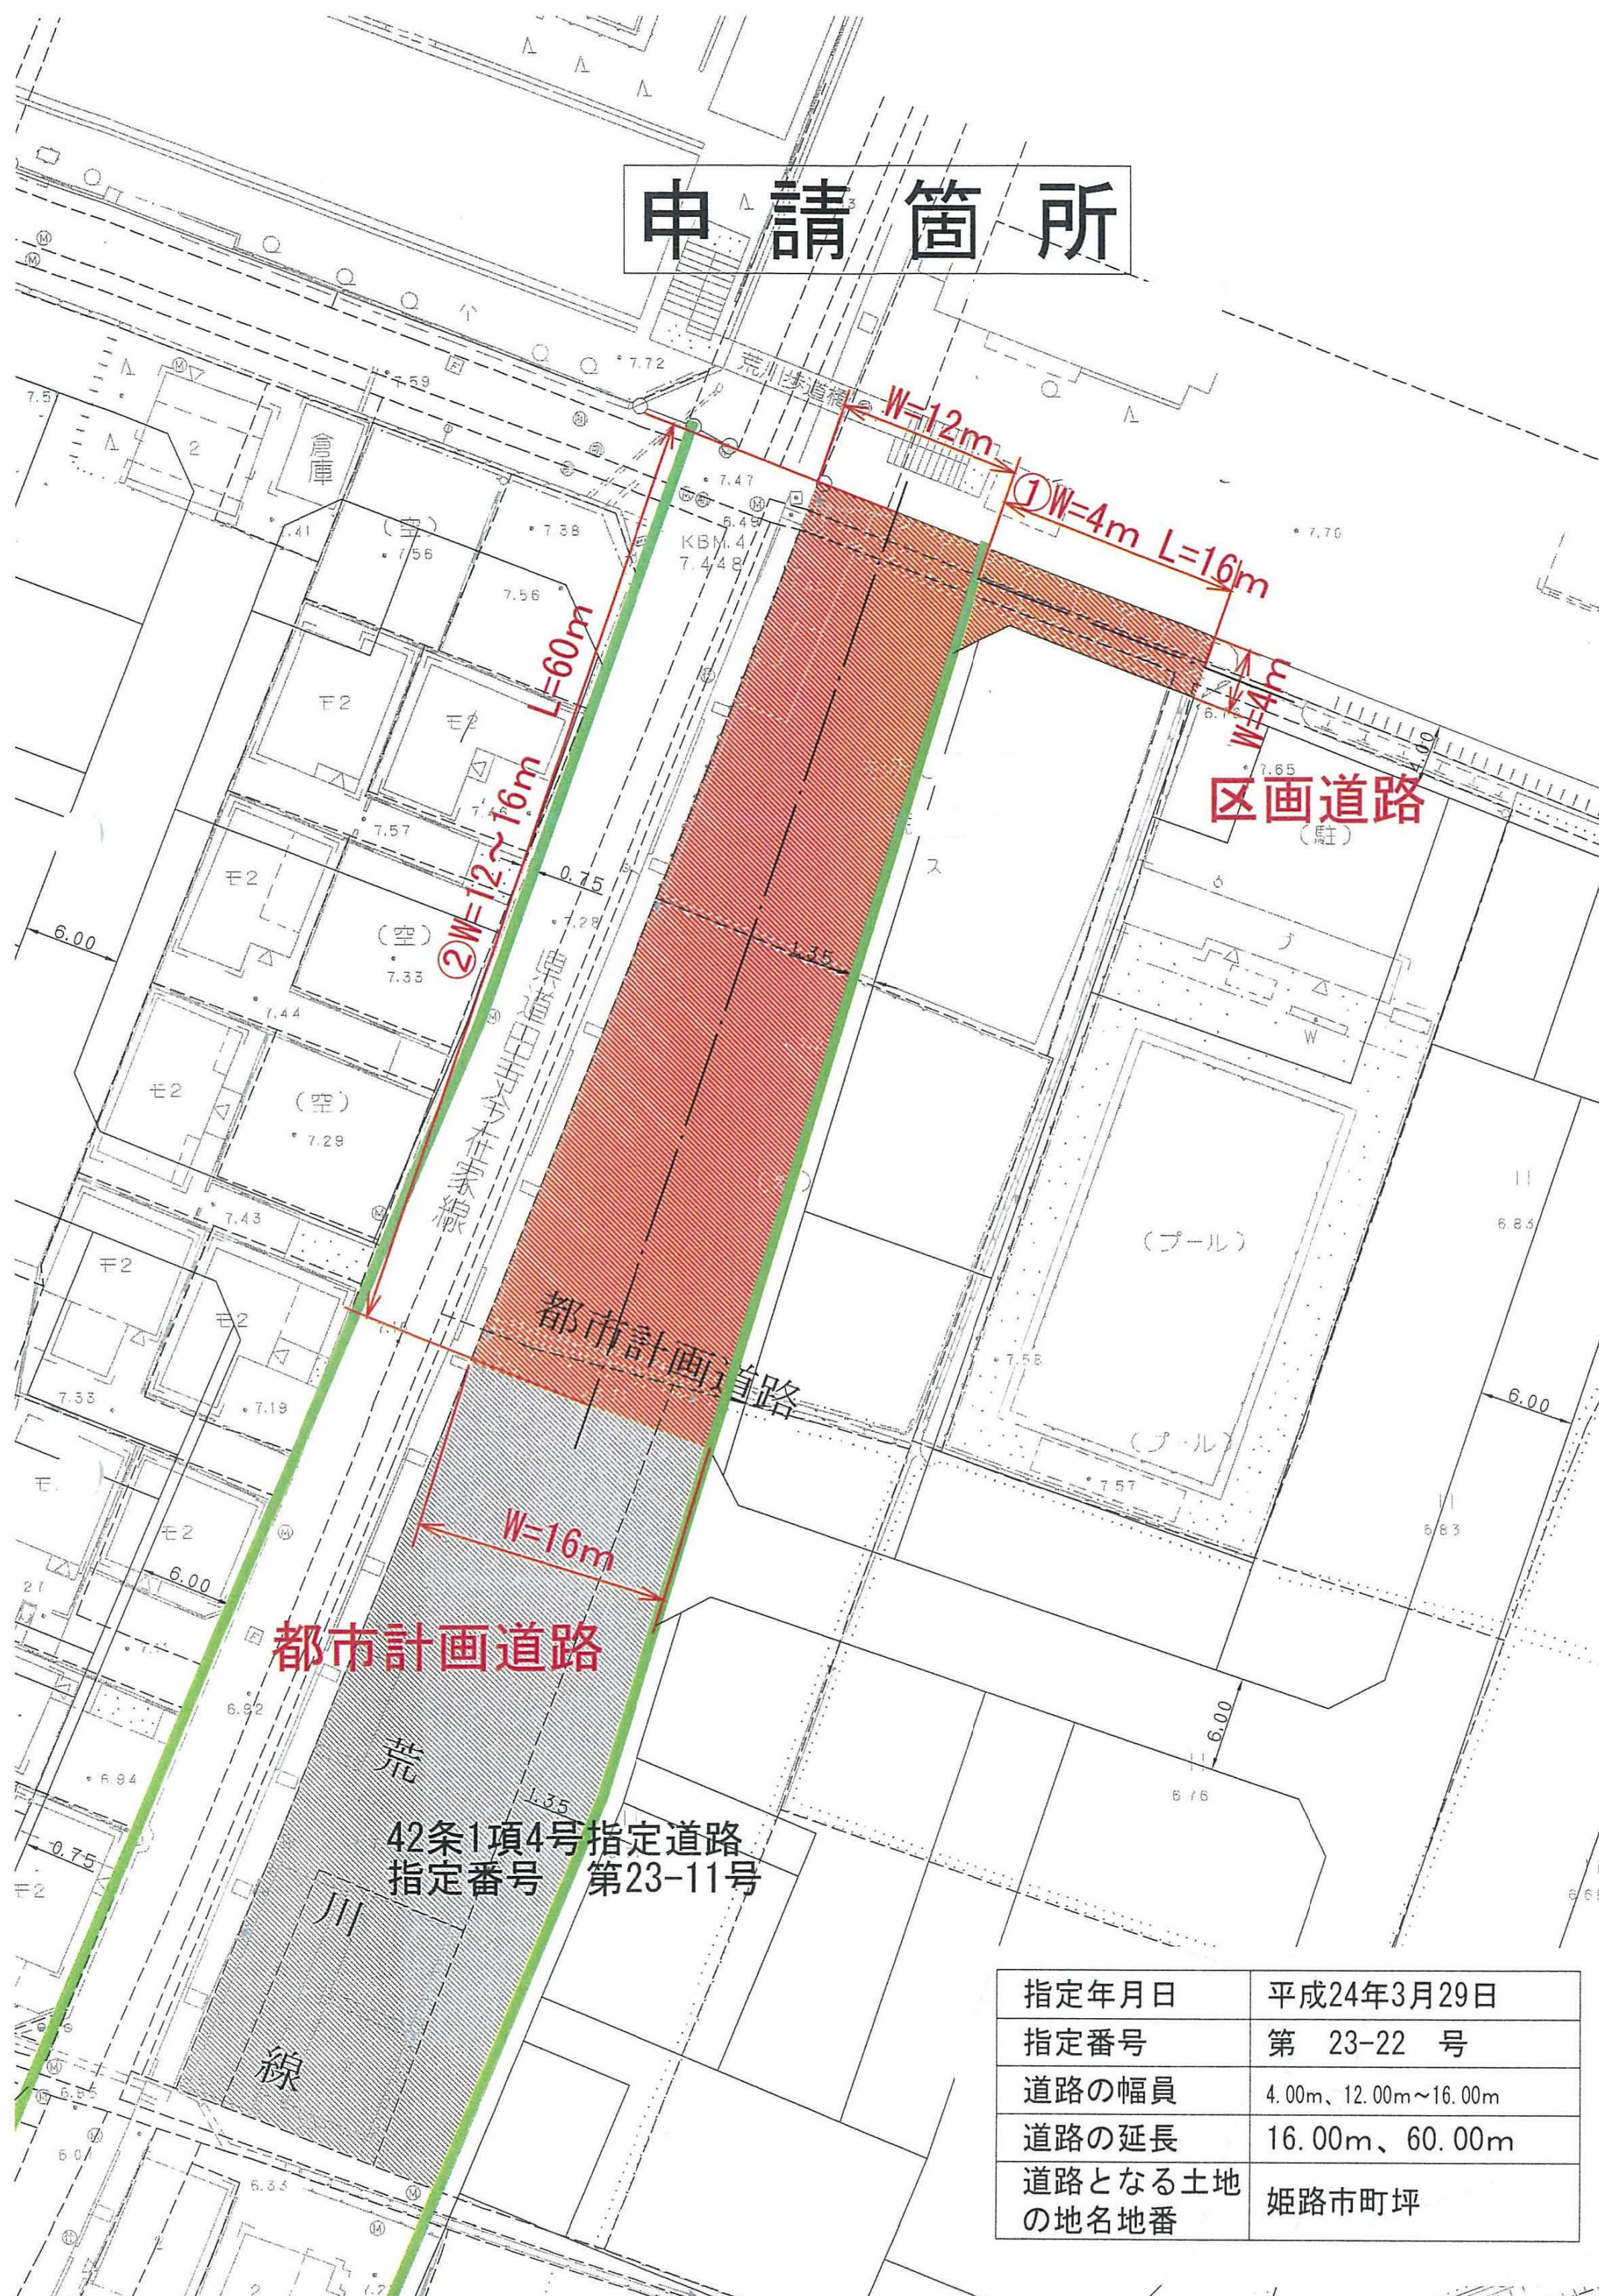

指定年月日	平成24年3月29日
指定番号	第 23-22 号
道路の幅員	4.00m、12.00m～16.00m
道路の延長	16.00m、60.00m
道路となる土地 の地名地番	姫路市町坪