



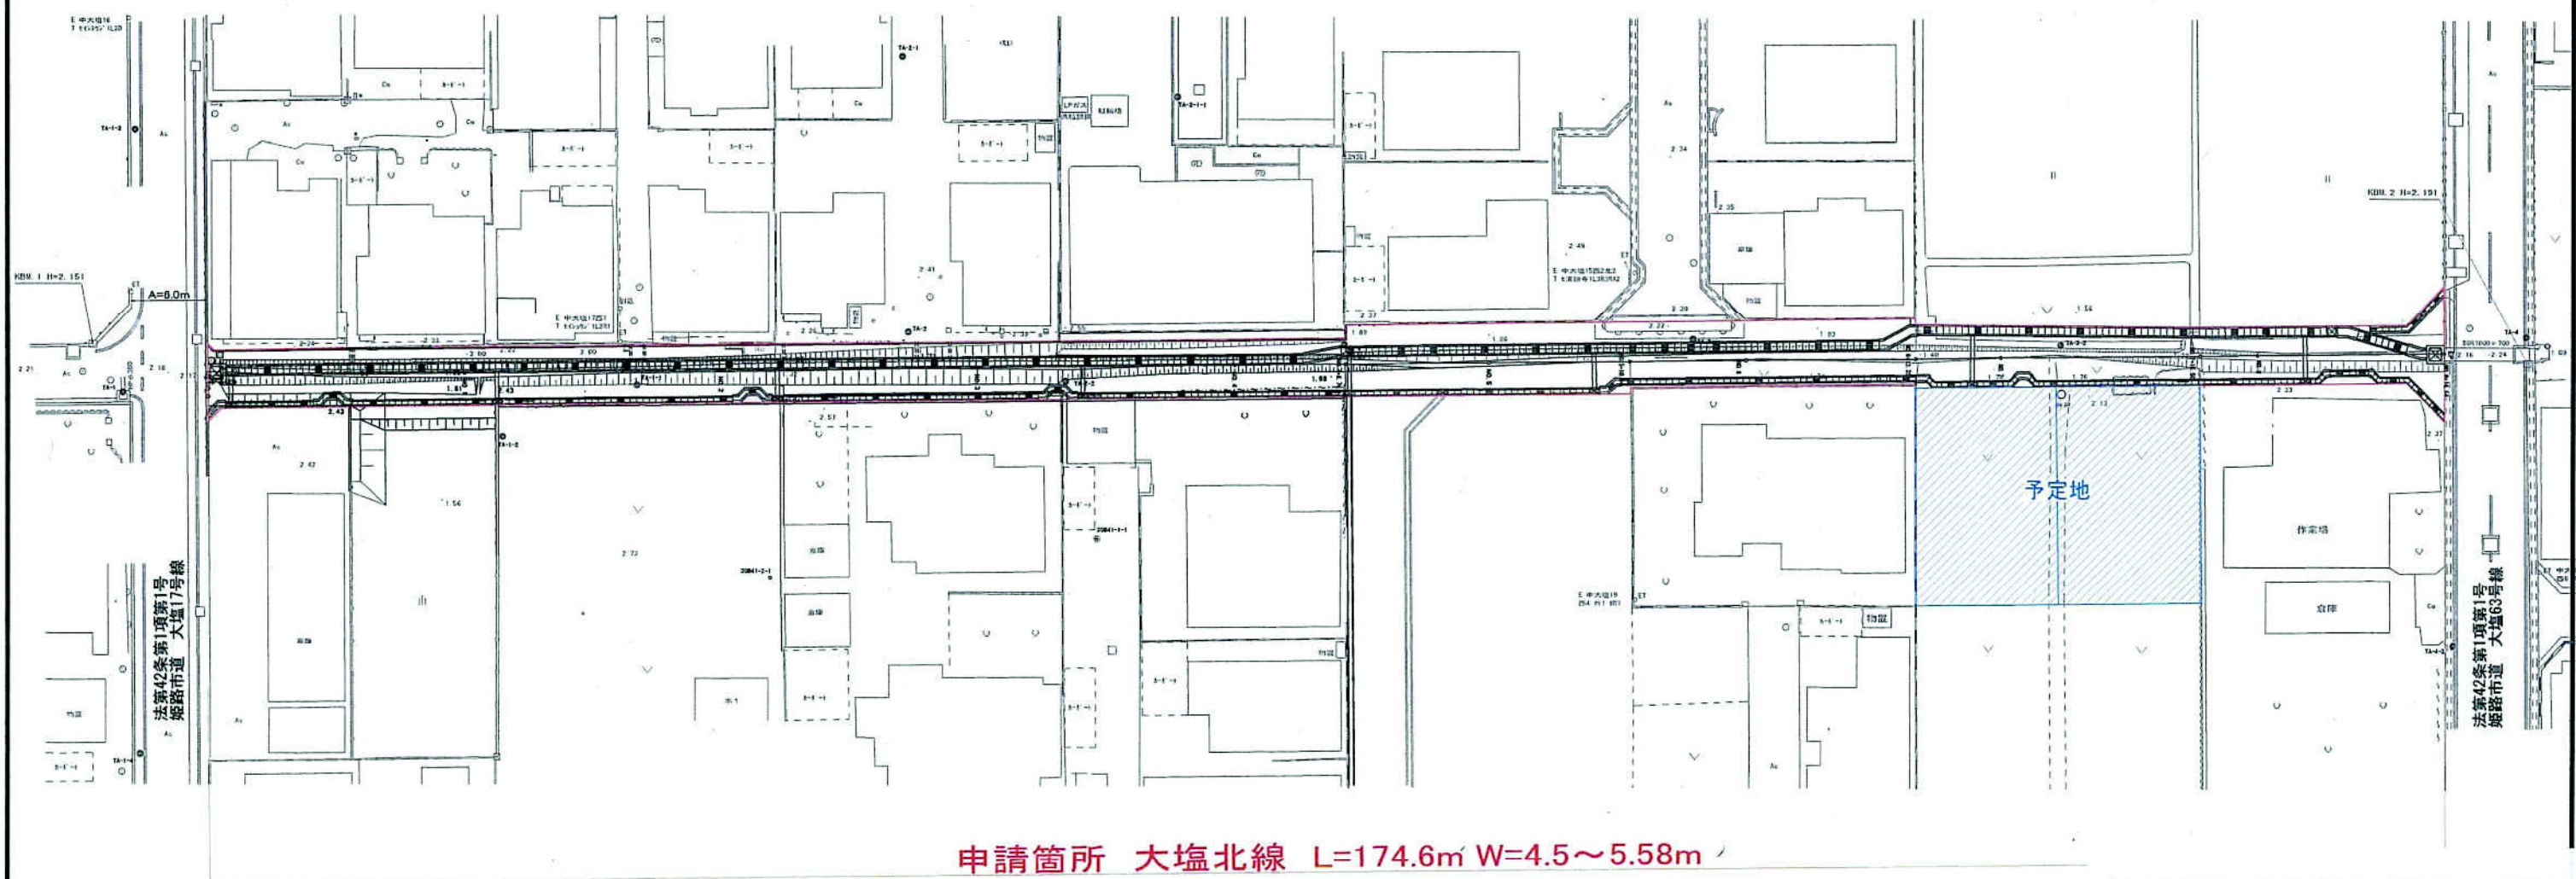


指定年月日	平成29年10月30日
指定番号	第 29-01 号
道路の幅員	4.50m～5.58m
道路の延長	174.60m
道路となる土地 の地名地番	姫路市大塩町

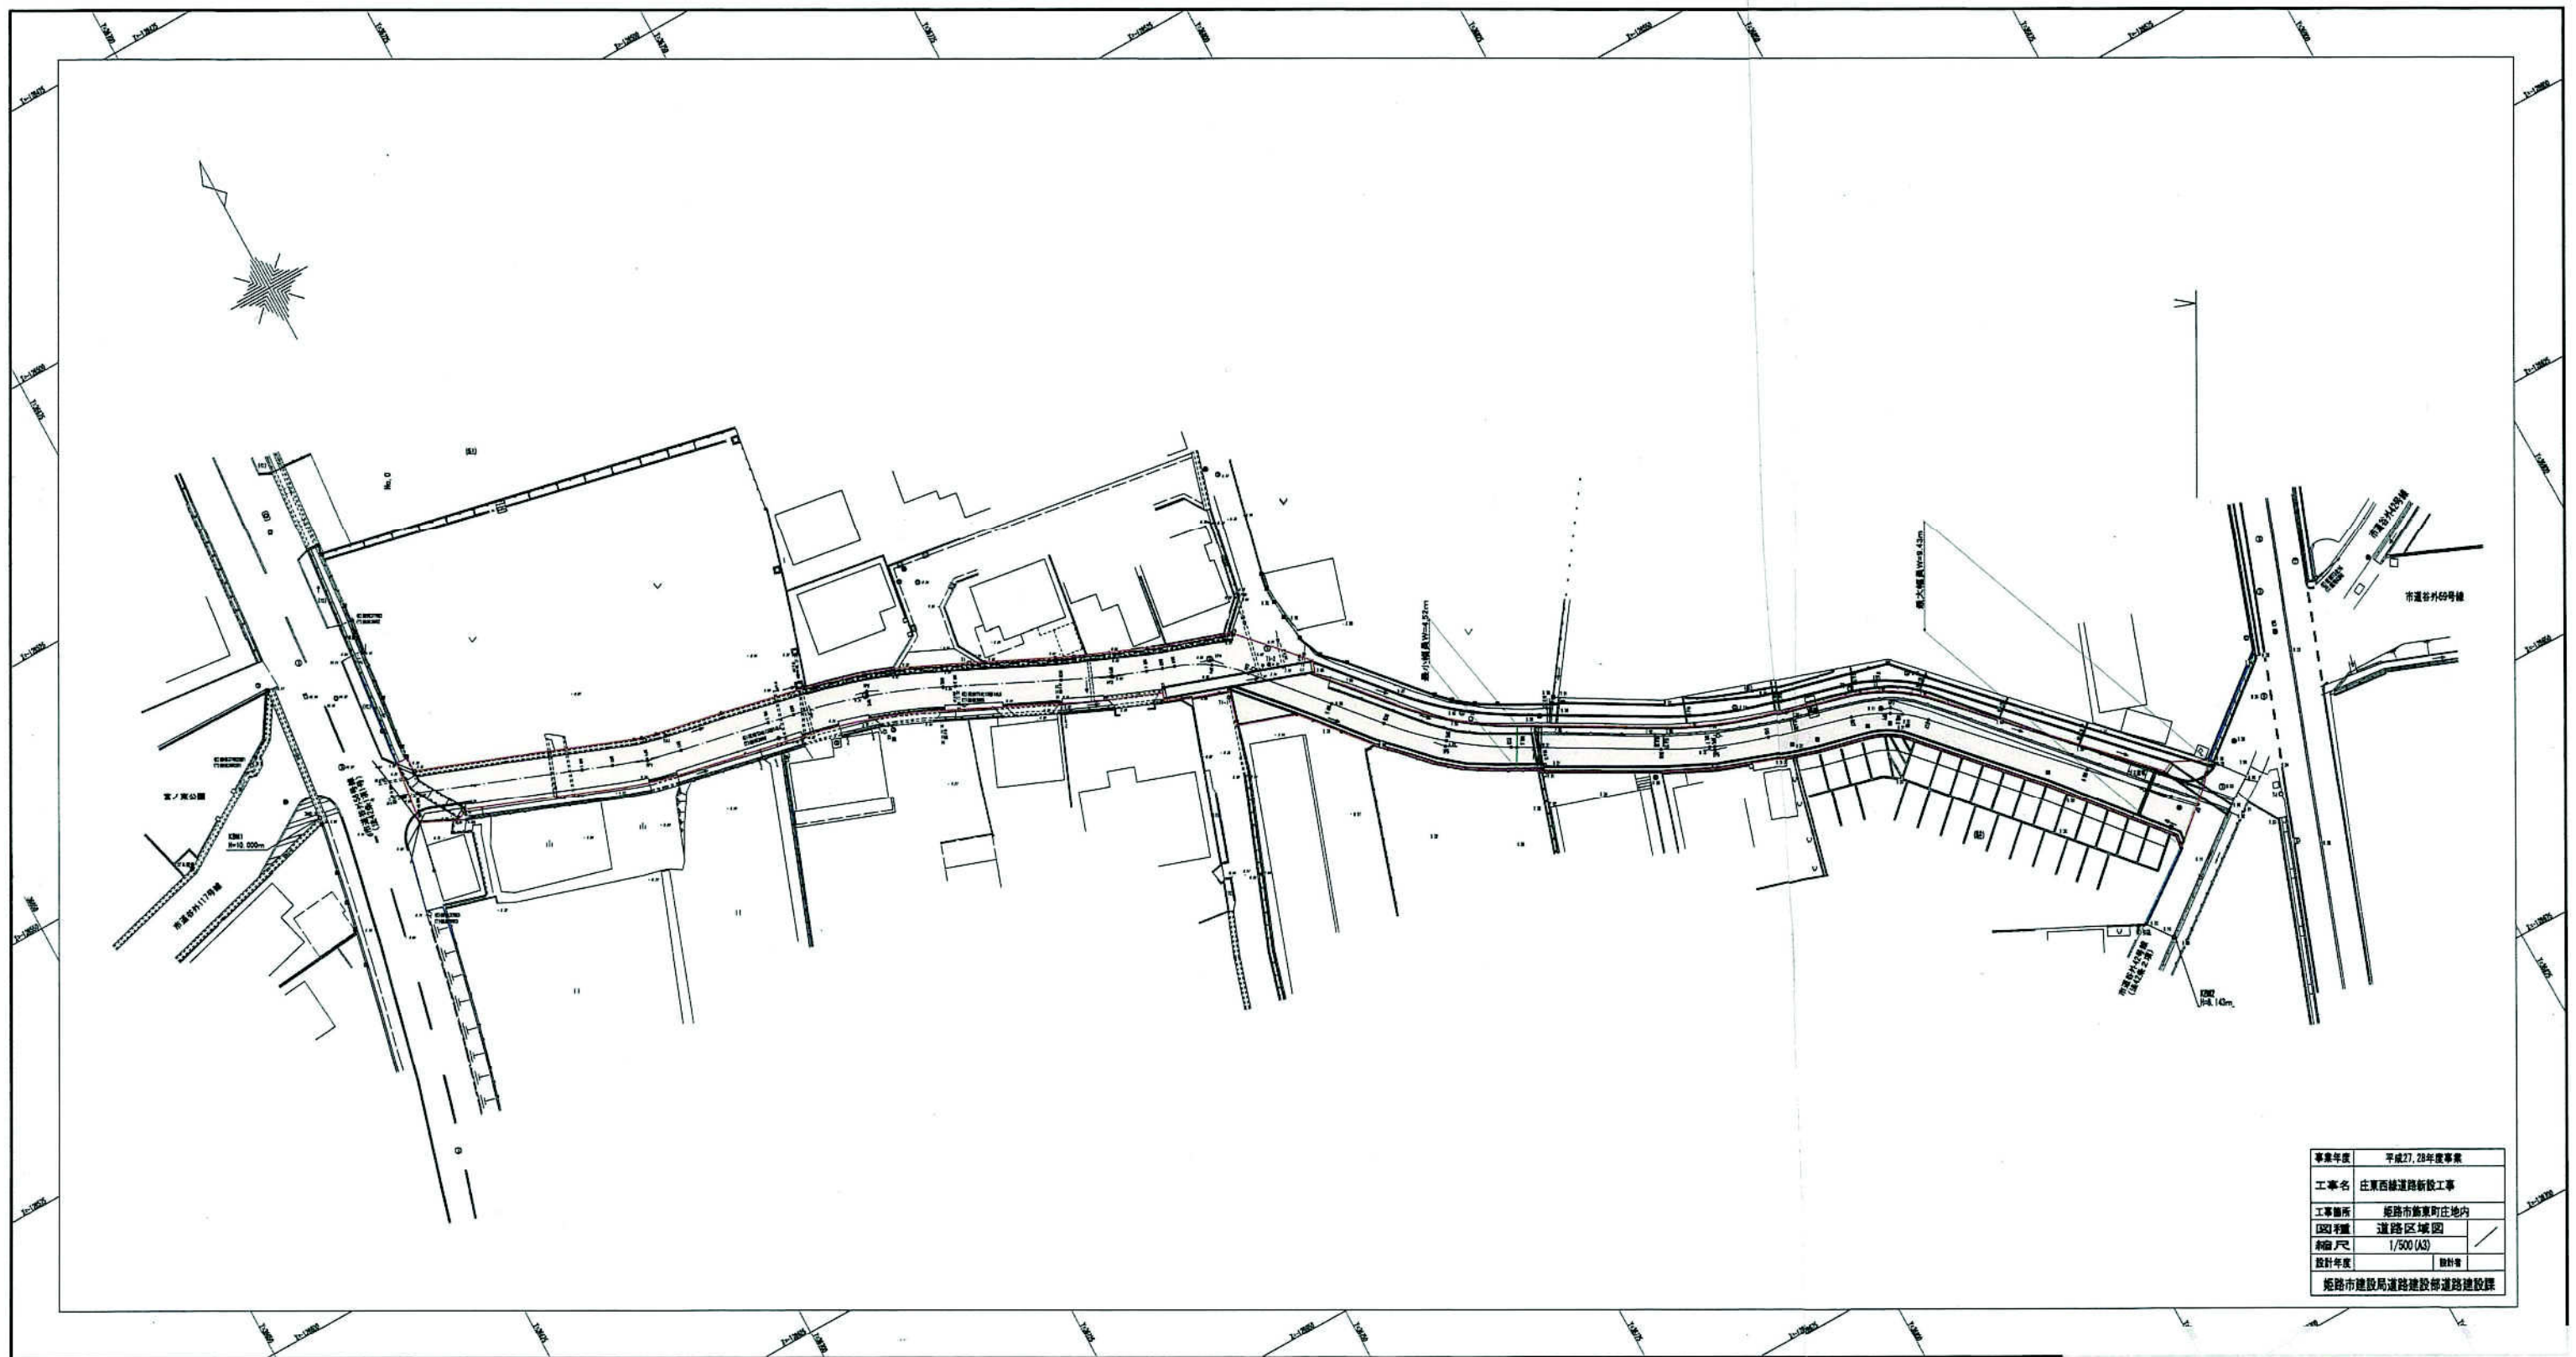


指定年月日	平成30年6月29日
指定番号	第 30-03 号
道路の幅員	4.52m～9.43m
道路の延長	190.40m
道路となる土地の地名地番	姫路市飾東町庄

都市計画道路 網干線 L= 604m W=16m
駅前広場 A=約1200㎡

指定範囲図
S=1 : 1000

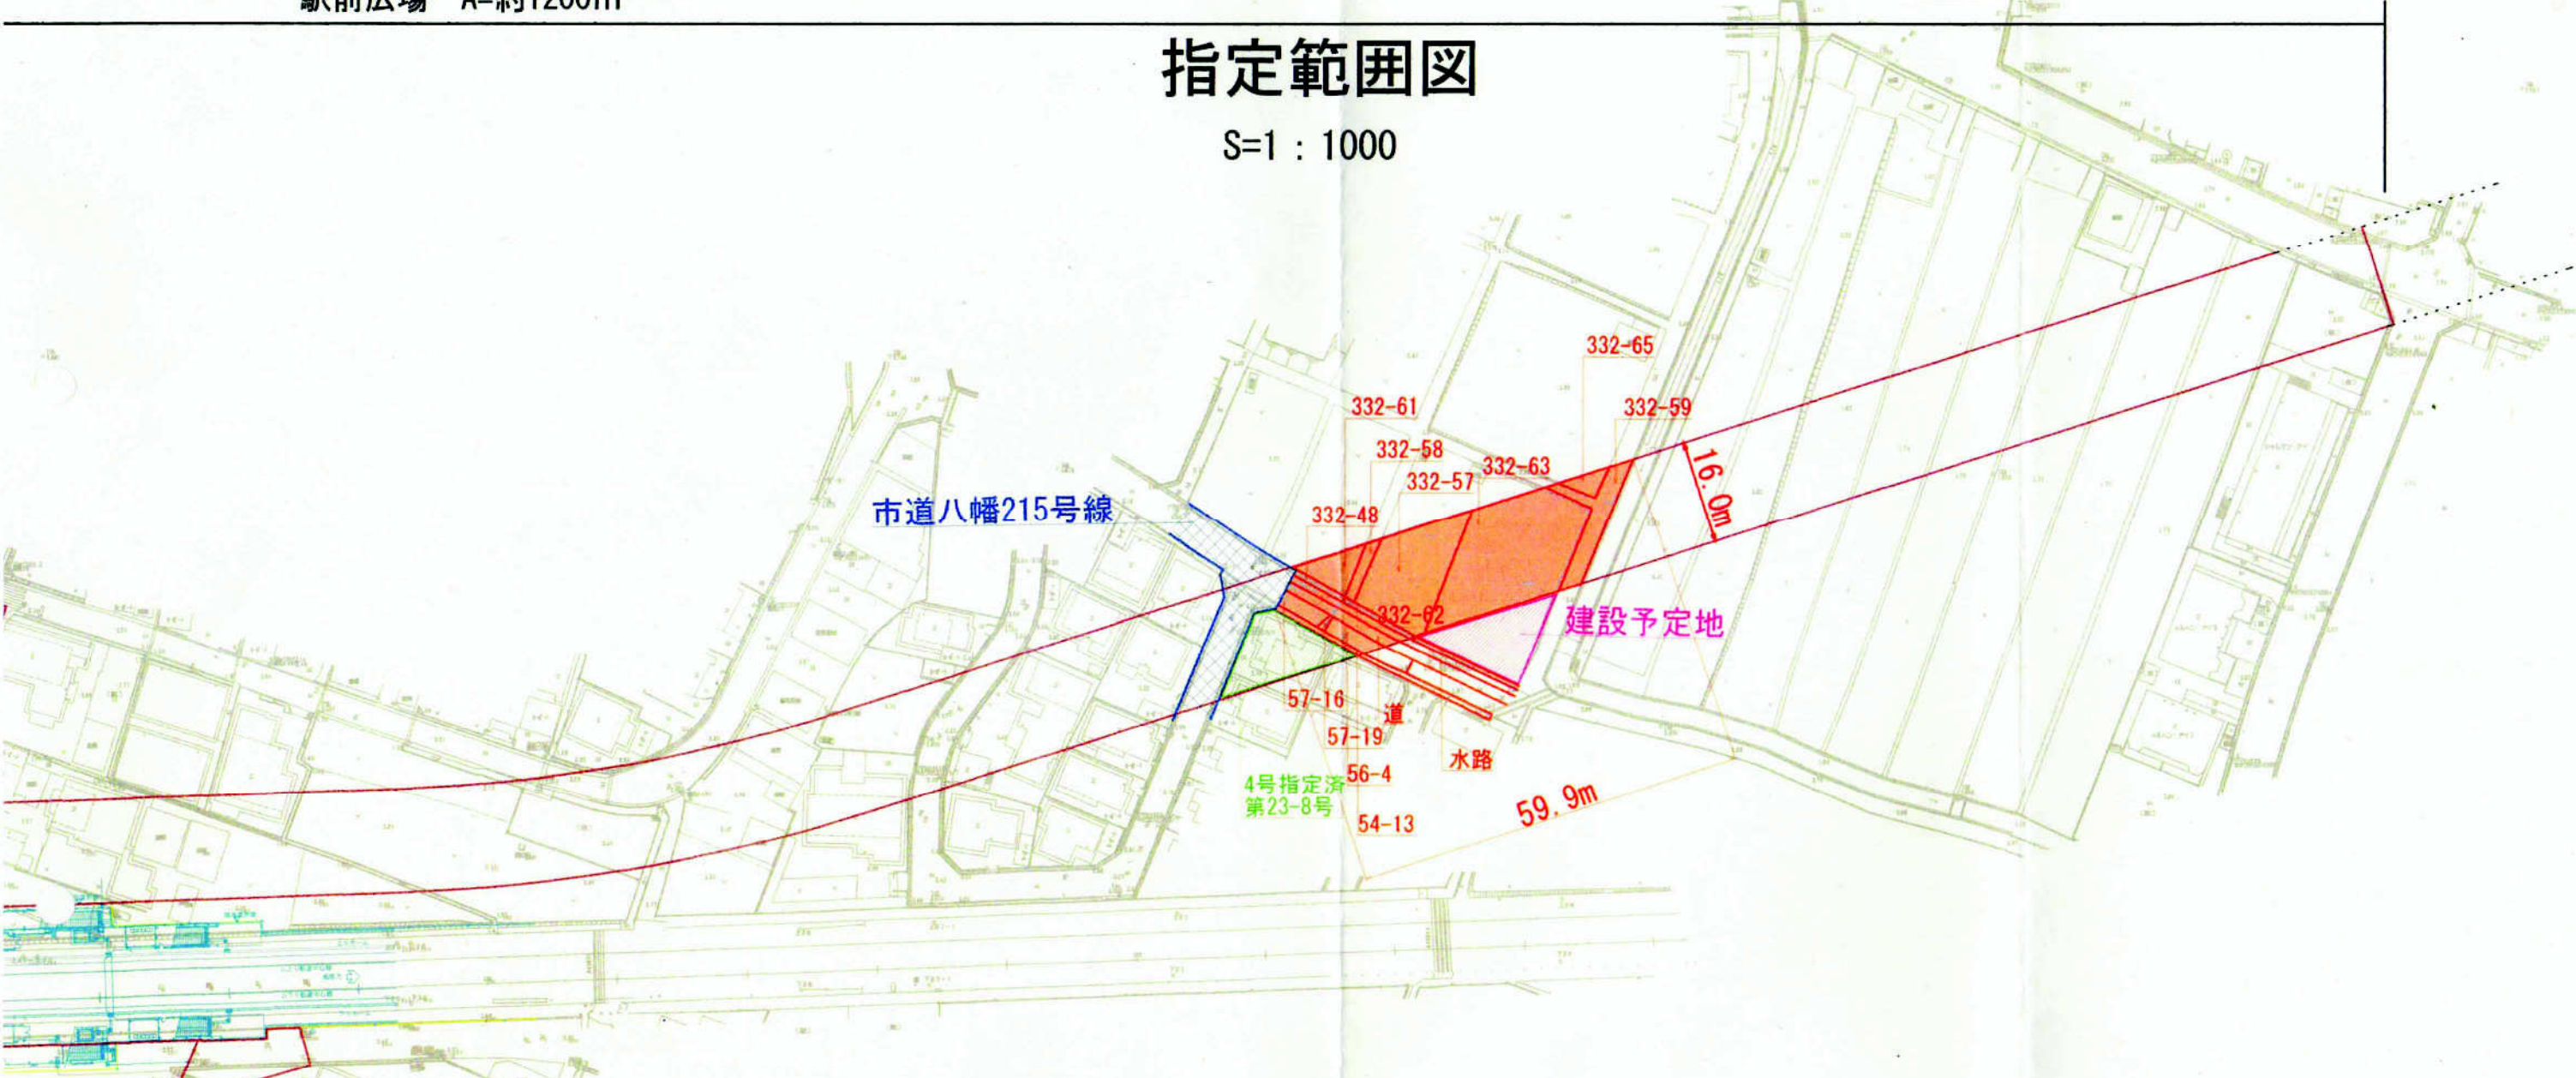

標準断面図 S=1 : 200

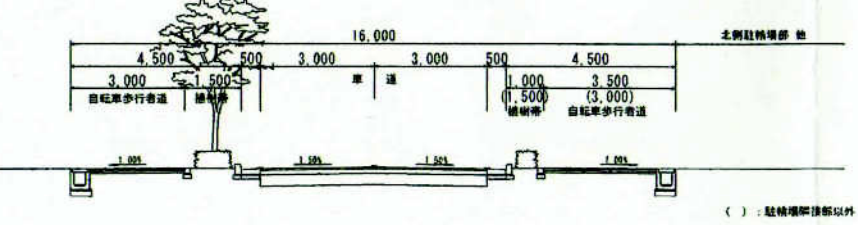

指定年月日	平成30年12月28日
指定番号	第 30-07 号
道路の幅員	16.00m
道路の延長	59.90m
道路となる土地 の地名地番	姫路市広畑区則直

指定範囲図

延長108.5m

計画地

太市70号線

申請地


42条1項1号
太市57号線

42条2項
太市3号線

指定年月日	平成31年2月27日
指定番号	第 30-09 号
道路の幅員	4.00m~8.91m
道路の延長	108.50m
道路となる土地 の地名地番	姫路市石倉

事業年度	平成	年度事業
工事名	太市70号線	
工事箇所	姫路市石倉地内	
図種	指定範囲図	1/250
縮尺	1 : 2 5 0	
設計年月	平成 年 月	設計者
姫路市建設局道路部道路建設課		


指定範囲図 1 : 250 (A1)

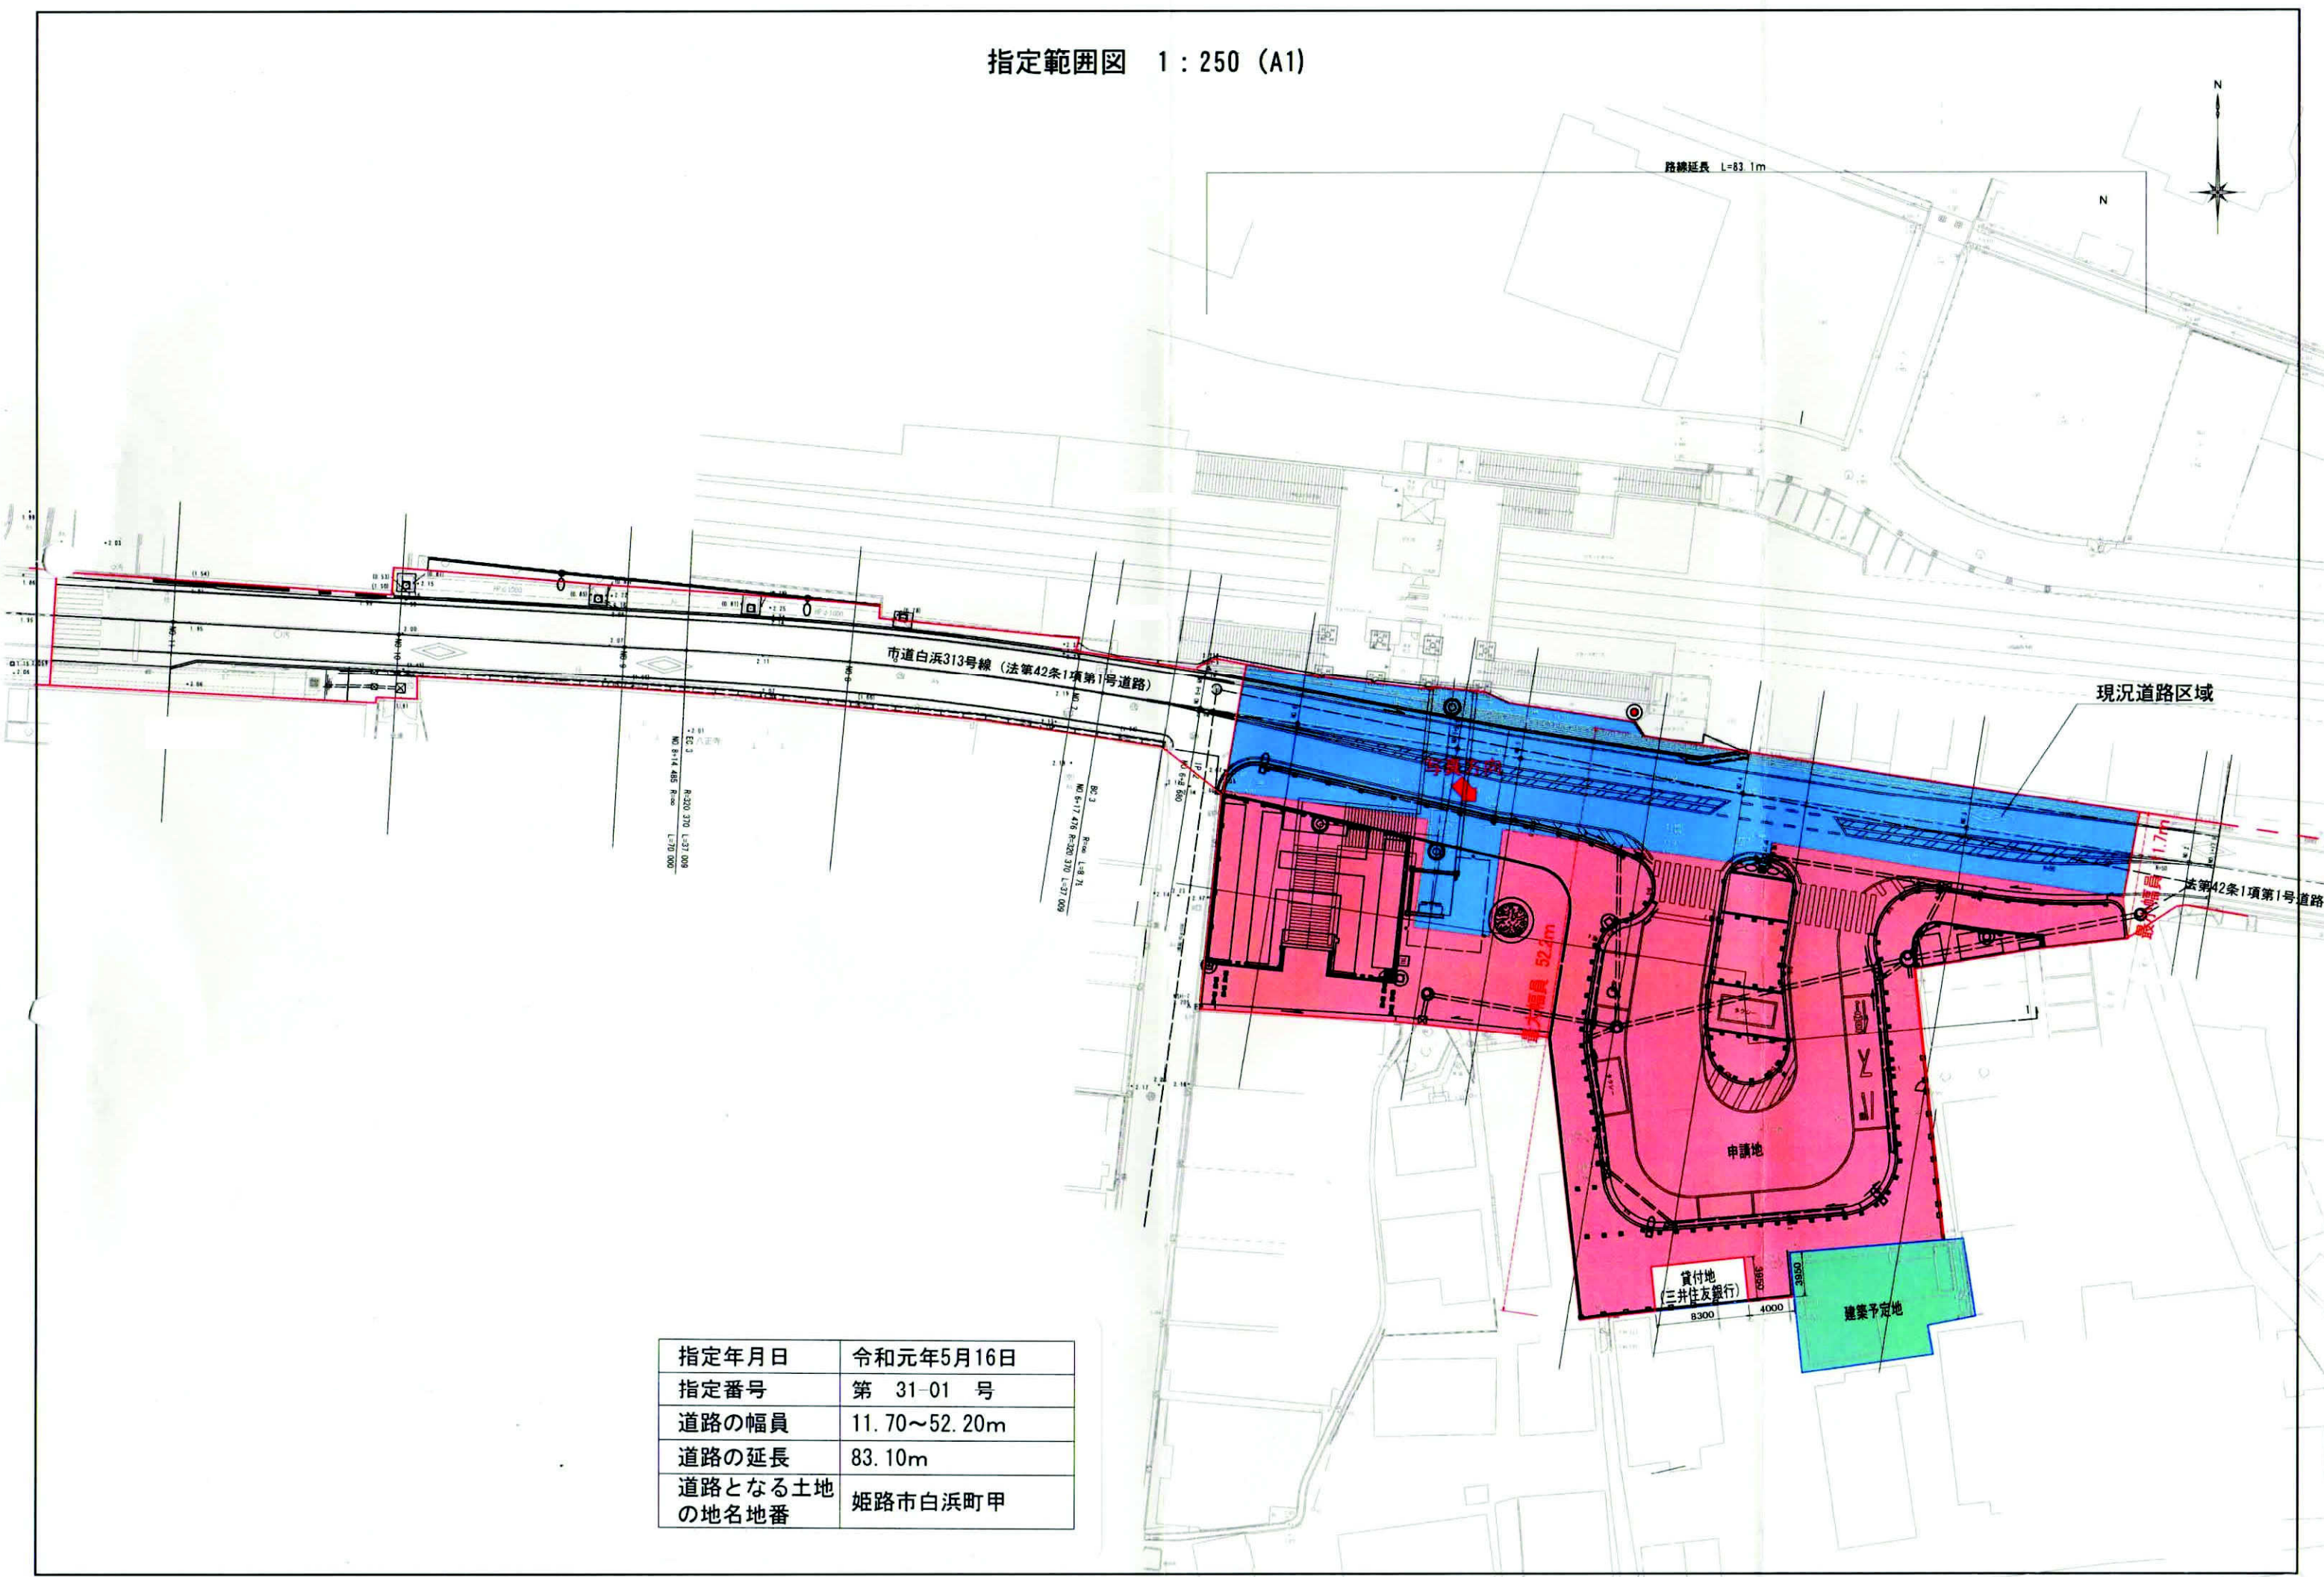

指定年月日	令和元年7月5日
指定番号	第 31-02 号
道路の幅員	20.00m
道路の延長	63.00m
道路となる土地の地名地番	姫路市阿保甲

申請箇所


S = 1 : 500
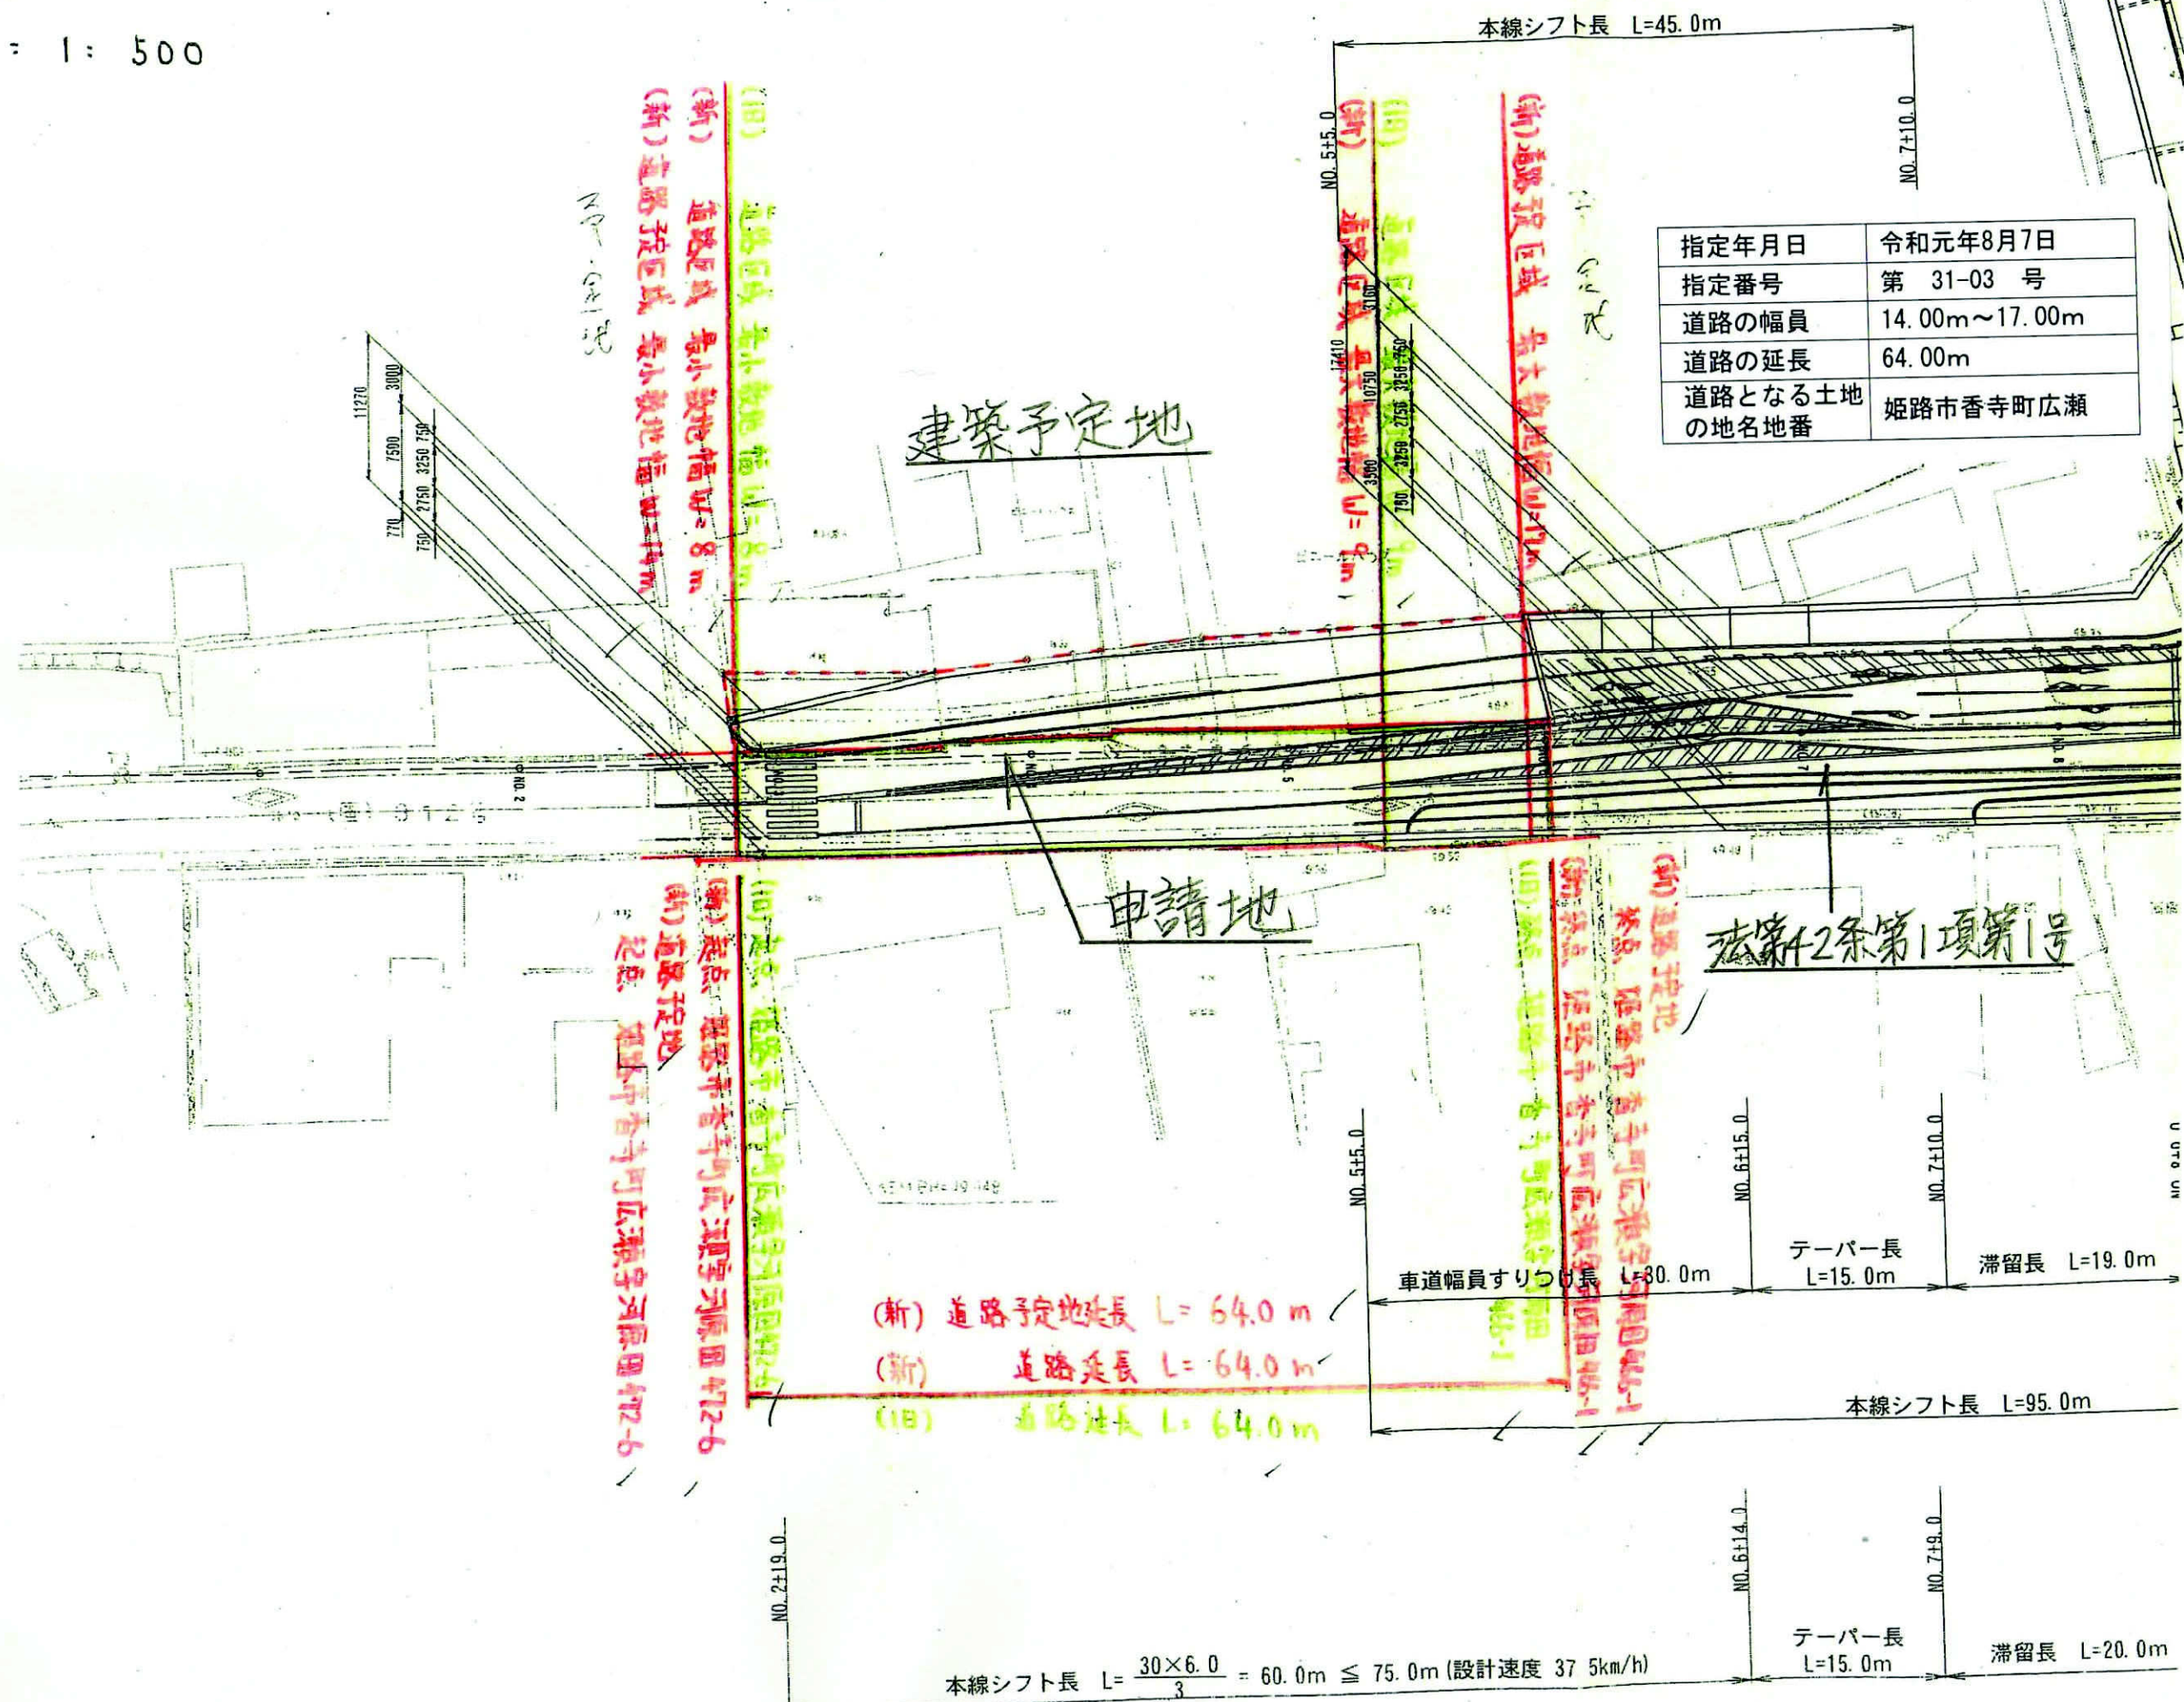
$$S = 1 : 500$$


S=1 : 500

指定範囲図

(空)

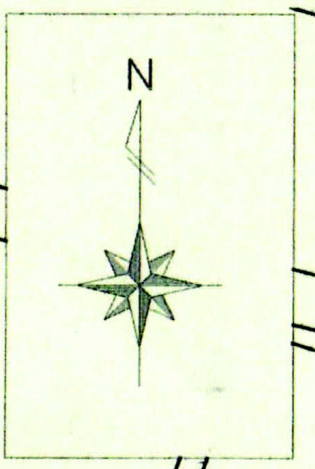

指定年月日	令和元年8月19日
指定番号	第 31-04 号
道路の幅員	9.00m~10.30m
道路の延長	44.60m
道路となる土地 の地名地番	姫路市車崎二丁目

法第42条1項1号道路

9.0m

申請箇所

9.0m

10.3m

10.3m

9.4m

9.4m

北尾橋

申請延長 L=44.6m

建築予定地
車崎二丁目1834-3

路線延長 L=105m
(幅員 : 8.05m~14.75m)

金比羅神社

船越神社

建築予定地

申請地

内田踏切

11.40m

JR 姫新線



8.05m

15.87 前路切

法第42条第1項第1号道路

指定年月日	令和元年8月28日
指定番号	第 31-05 号
道路の幅員	8.05m～14.75m
道路の延長	105.00m
道路となる土地 の地名地番	姫路市下手野二丁目

指定範囲図

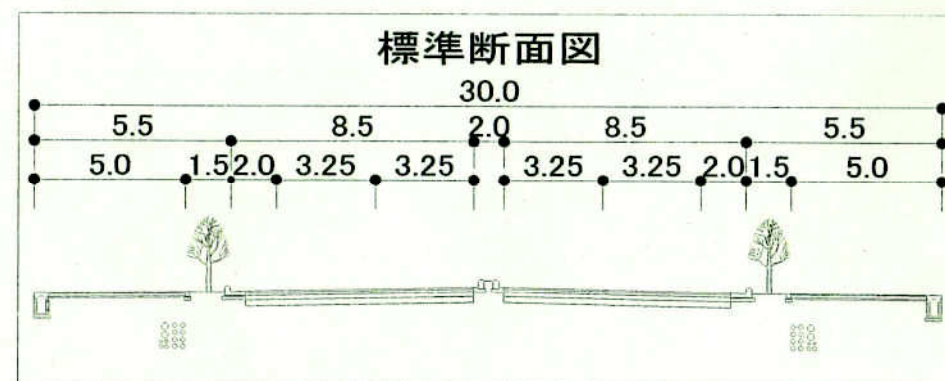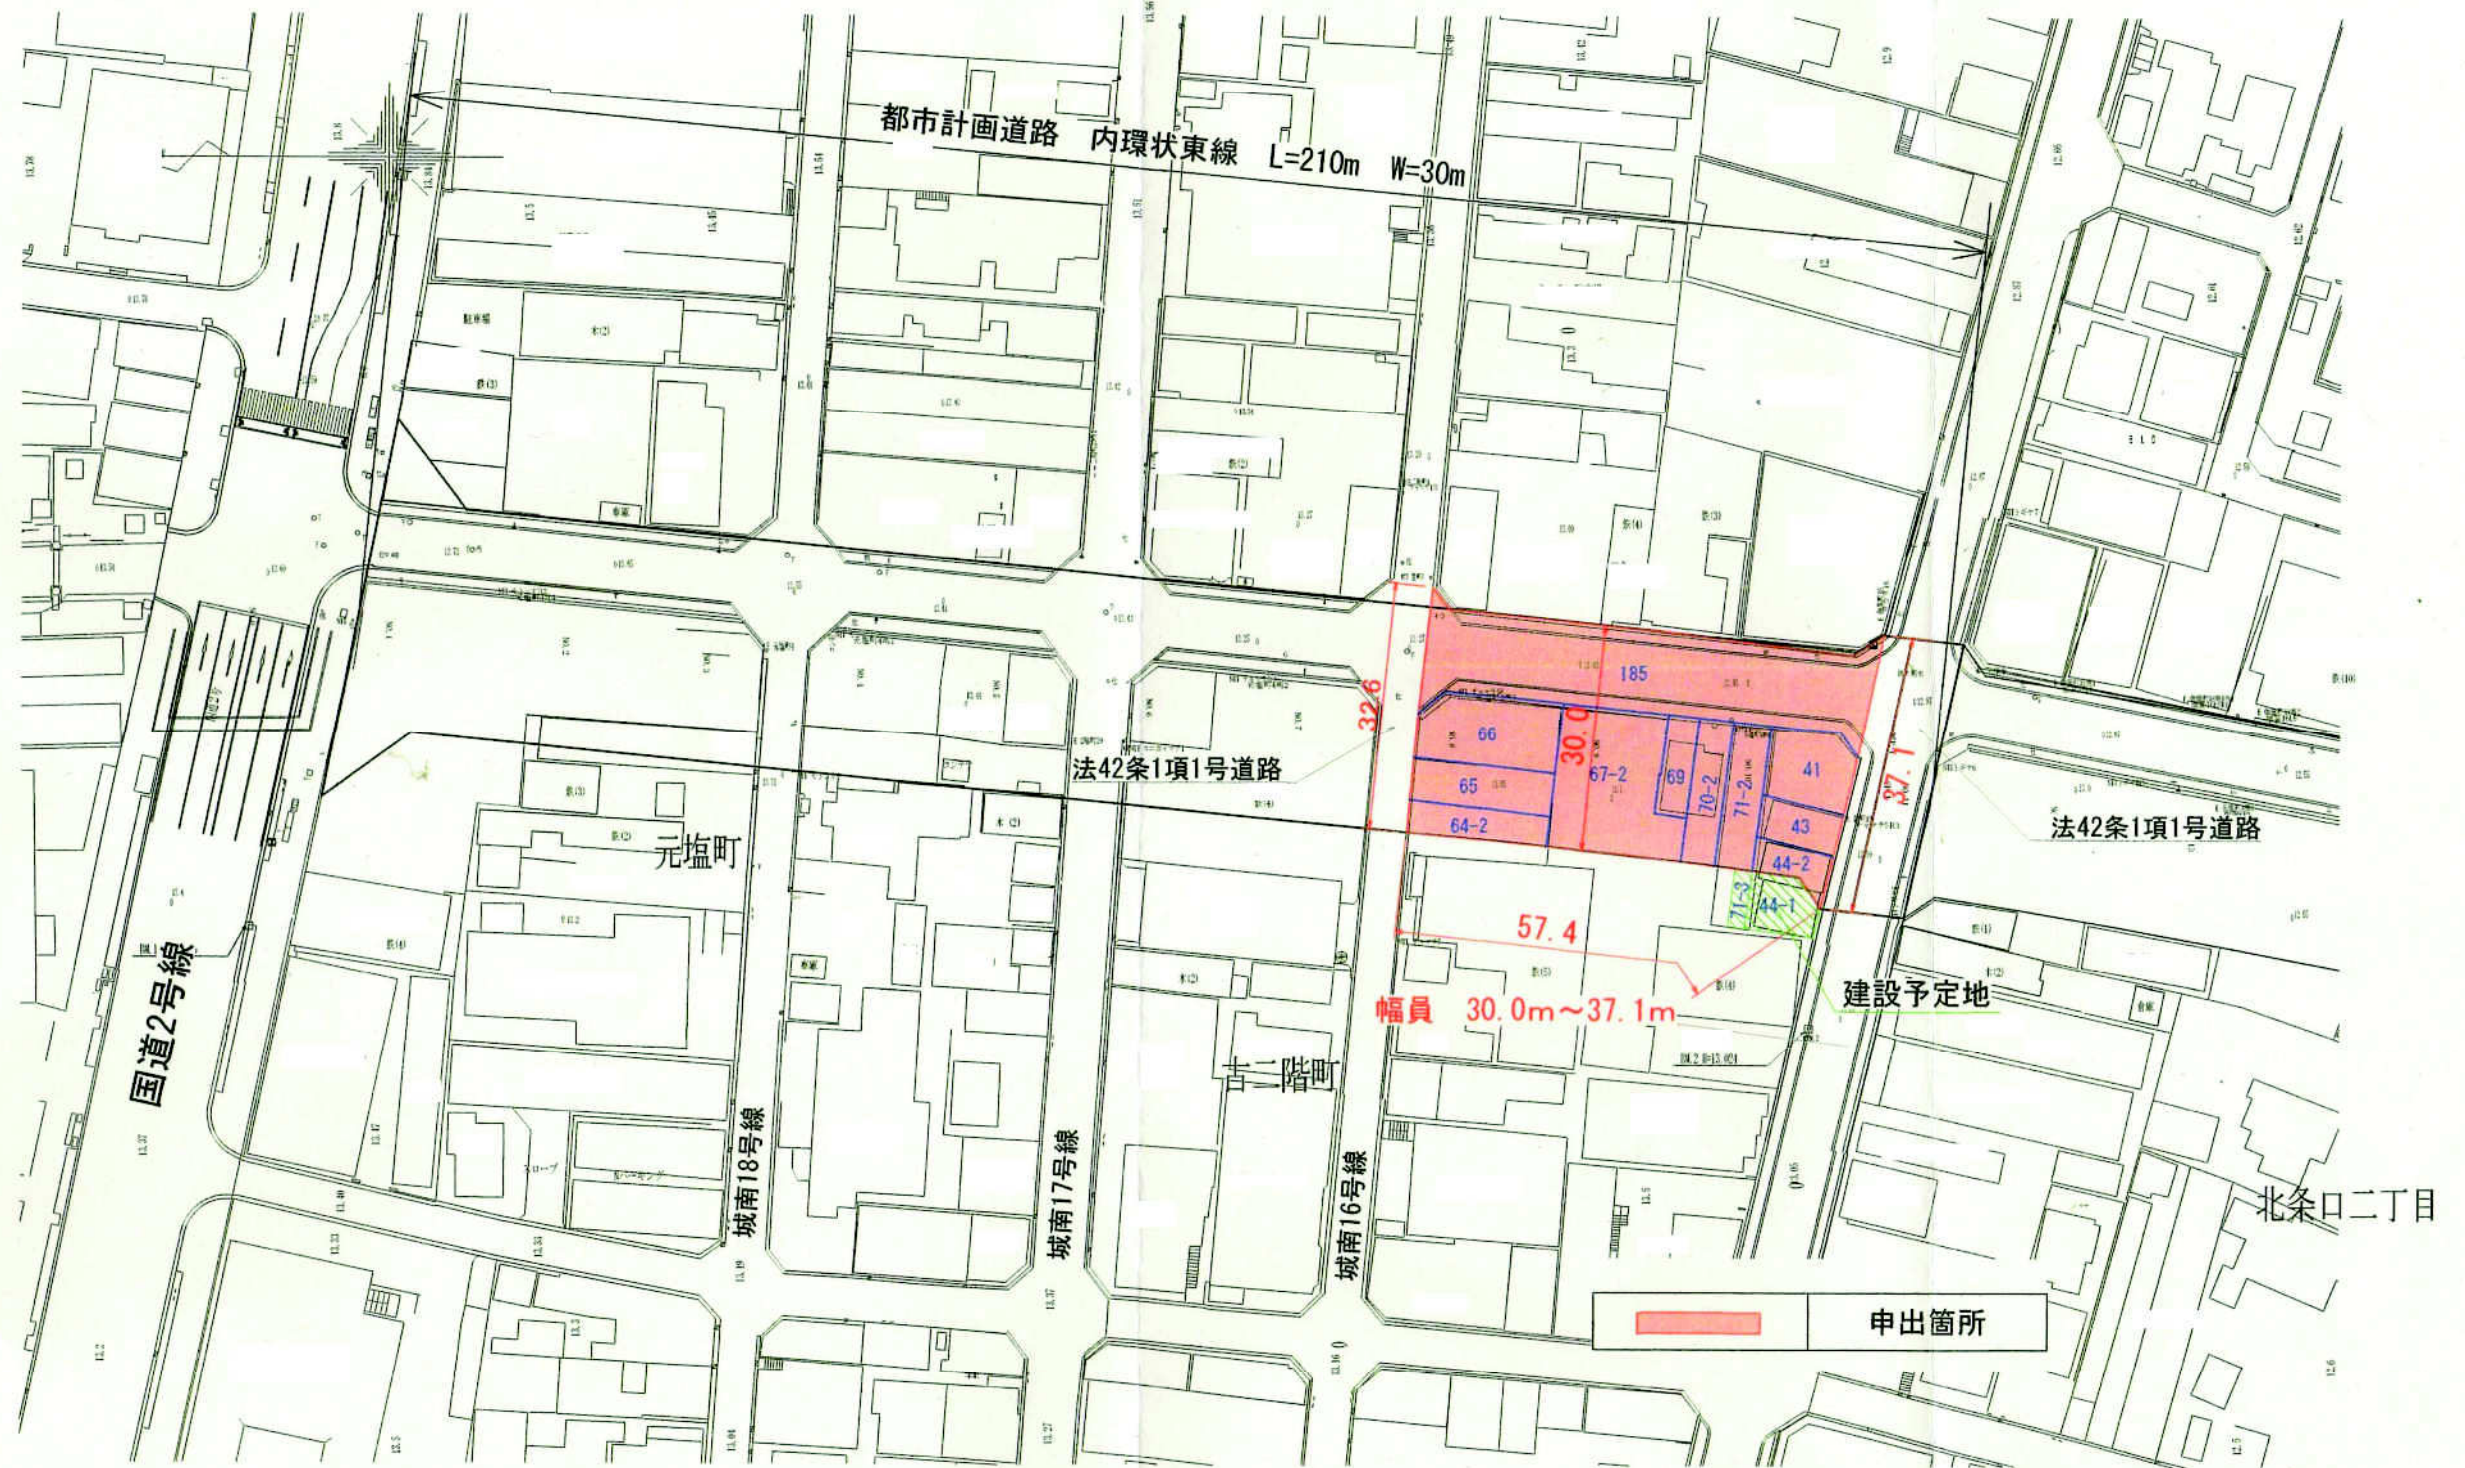

都市計画道路 内環状東線
S=1:1000

指定年月日	令和元年12月2日
指定番号	第 31-06 号
道路の幅員	30.00m~37.10m
道路の延長	57.40m
道路となる土地 の地名地番	姫路市古二階町


指定範囲図

(南駅前線)

縮尺 1:500




指定年月日	令和元年12月6日
指定番号	第 31-07 号 1/2
道路の幅員	①20.00~37.24m②36.00m
道路の延長	①135.00m②281.00m
道路となる土地 の地名地番	姫路市阿保

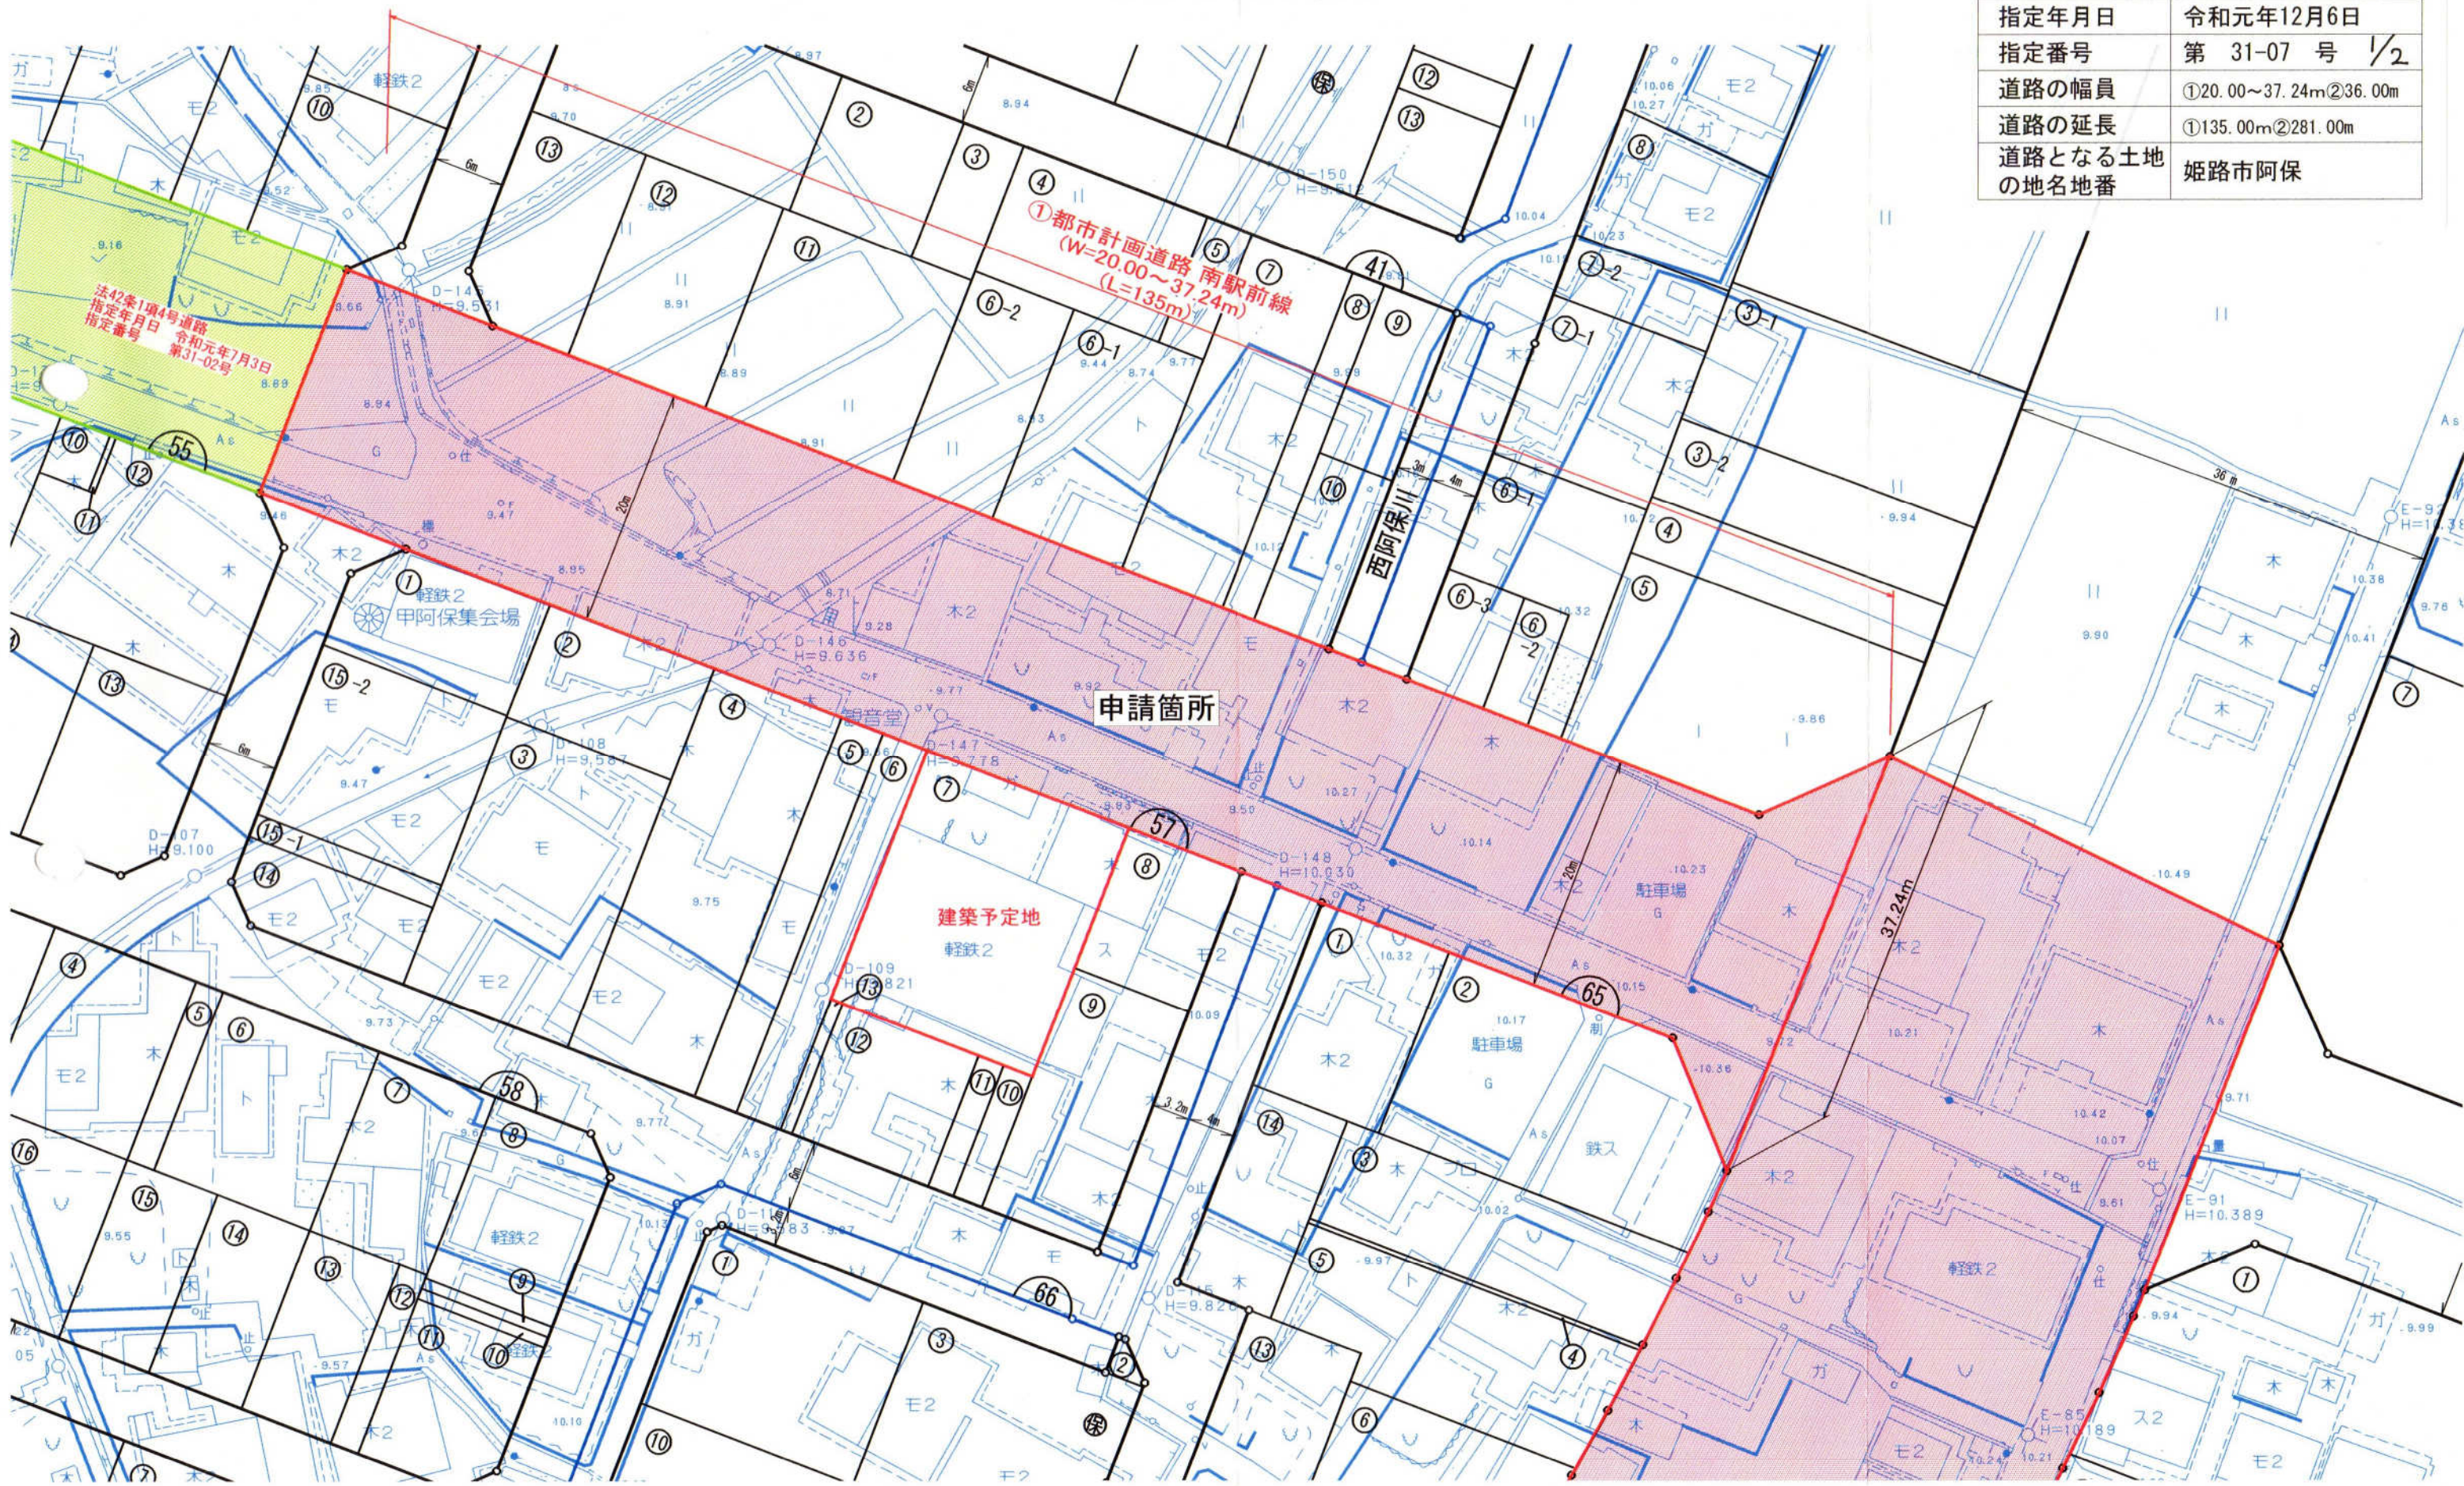

指定範囲図 (大日線)

縮尺 1:1000

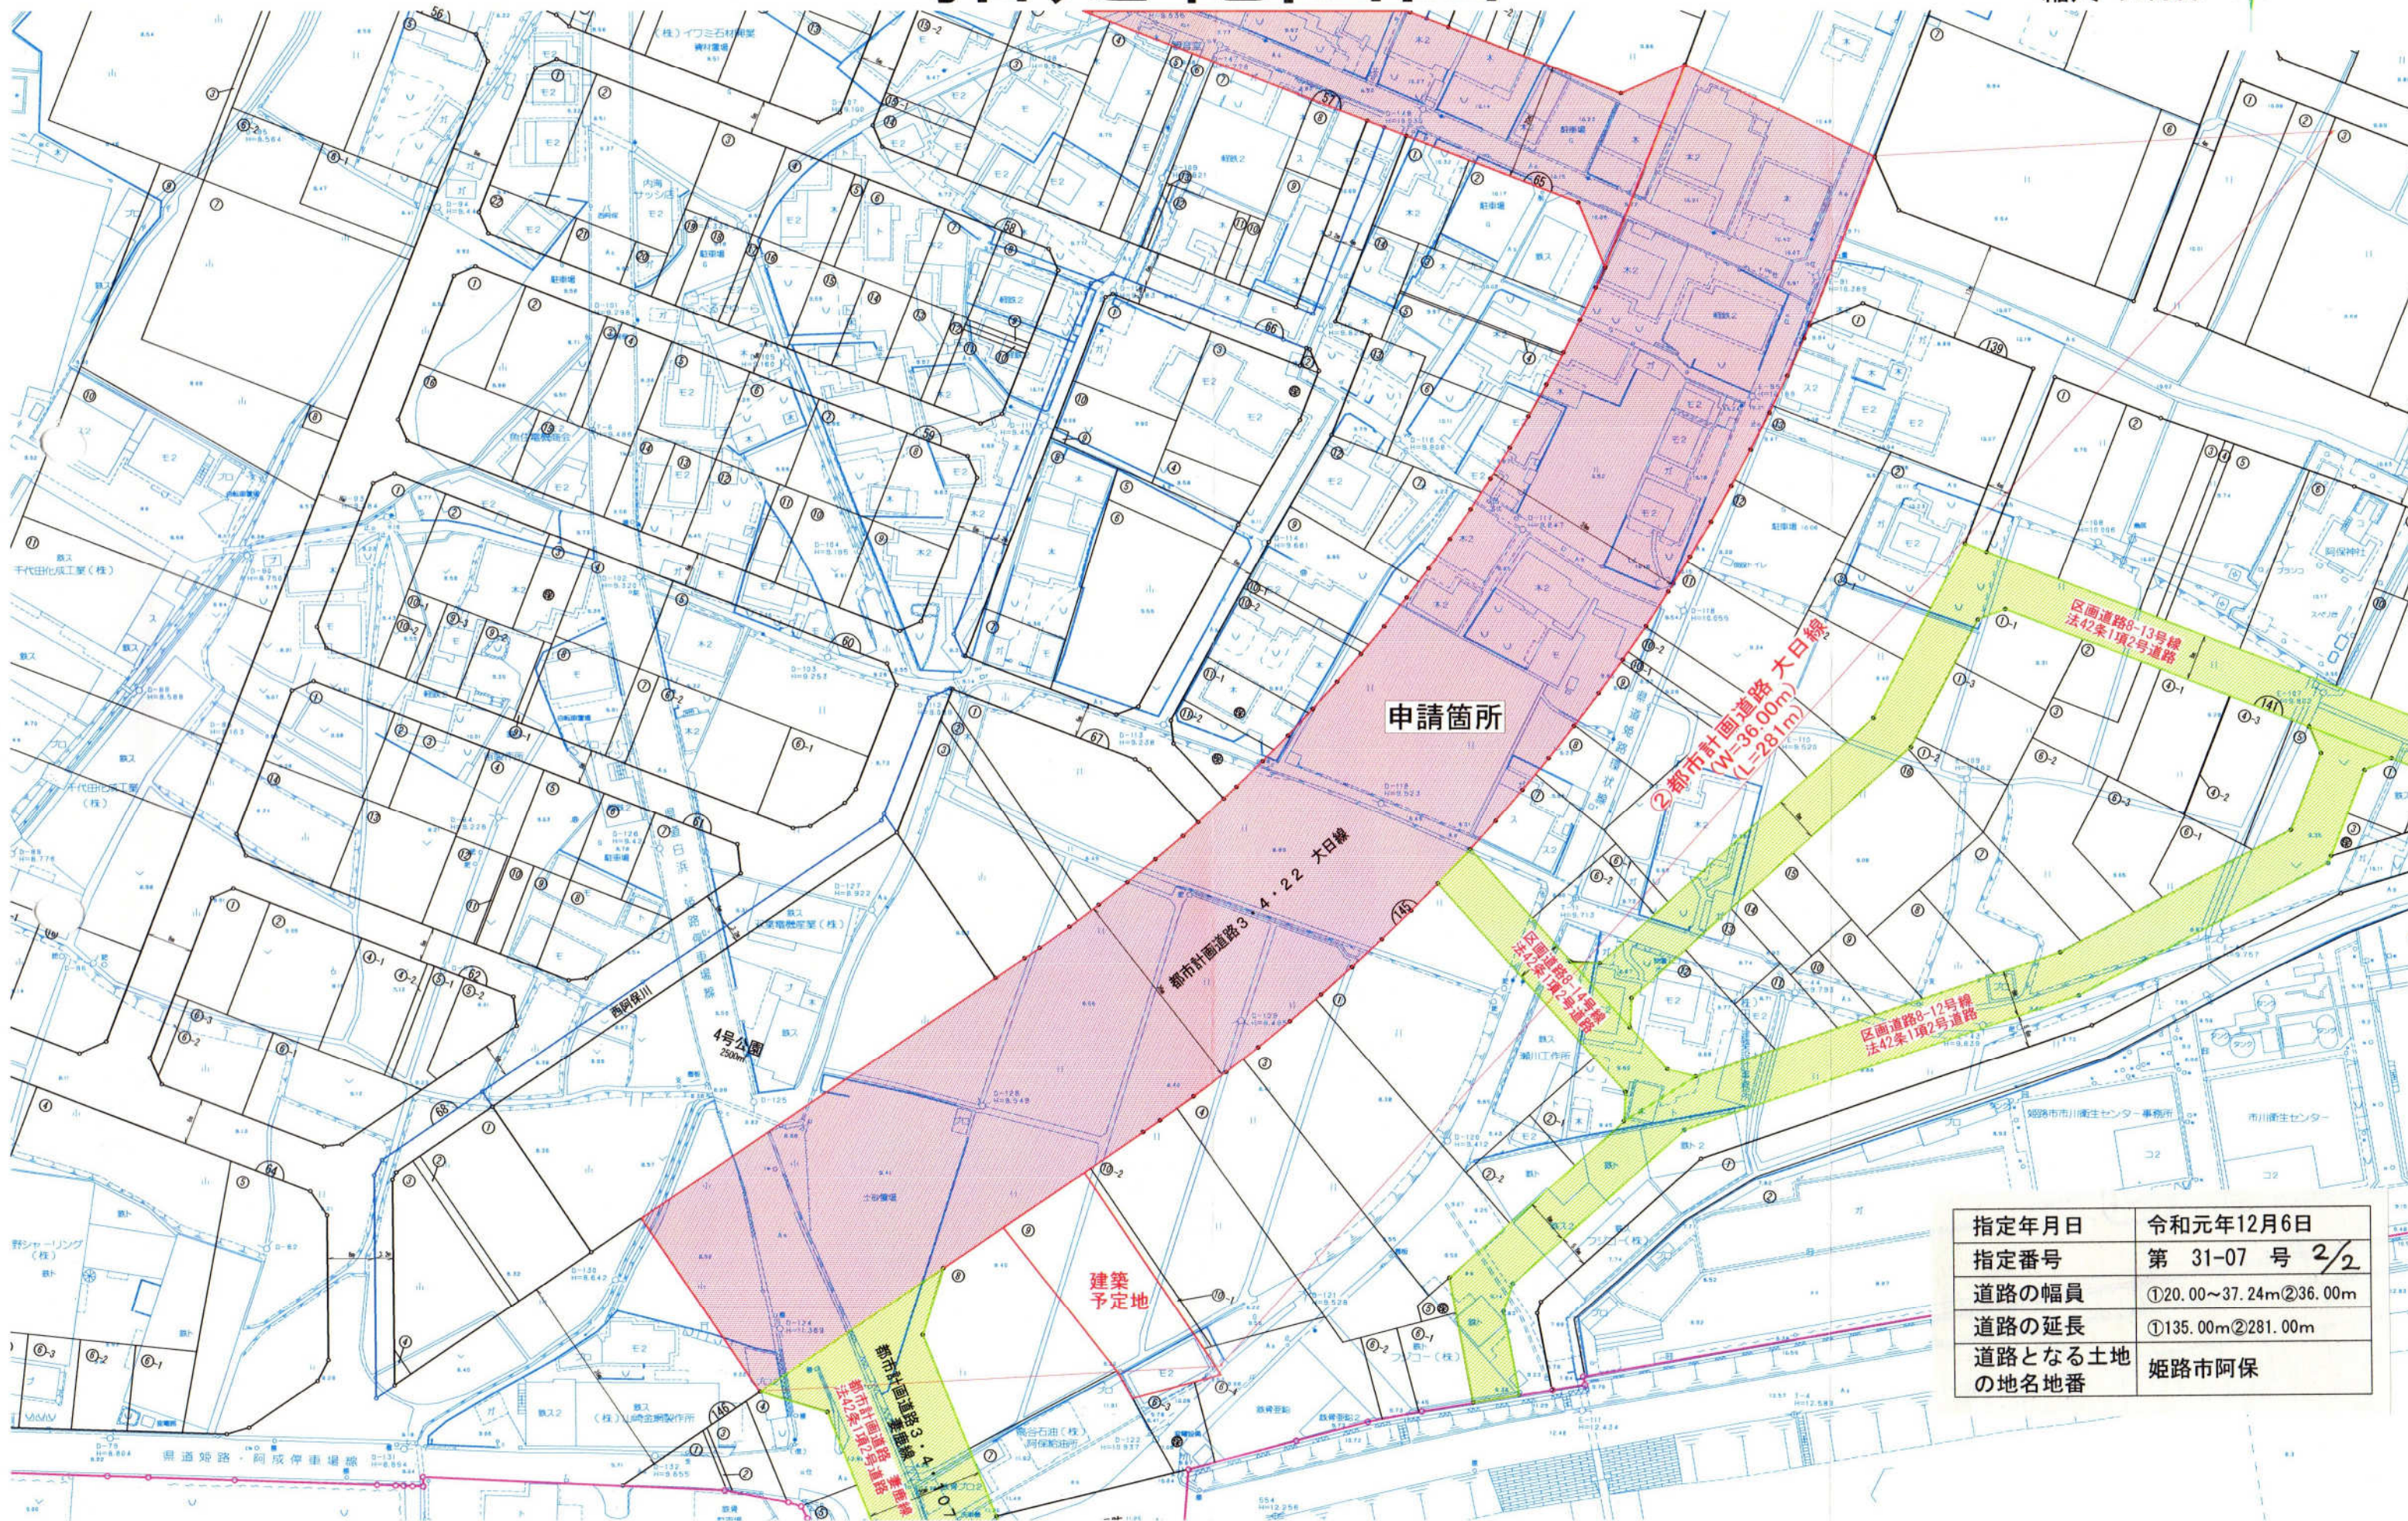

指定年月日	令和元年12月6日
指定番号	第 31-07 号 2/2
道路の幅員	①20.00~37.24m②36.00m
道路の延長	①135.00m②281.00m
道路となる土地 の地名地番	姫路市阿保

指定範囲図
S=1:250

延長170.0m

法43条2項になりうる空地
(H23-113号) 通路協定有り

法43条2項になりうる空地
(H18-333号) 協定無し

法43条2項になりうる空地
(H15-408号) 協定無し

法42条1項4号道路
(H21-4号)

建築予定地


指定年月日	令和2年2月13日
指定番号	第 31-08 号
道路の幅員	4.50m~6.25m
道路の延長	170.00m
道路となる土地 の地名地番	姫路市網干区興浜

事業年度	
工事名	興浜南線
工事箇所	姫路市網干区興浜地内
図 種	指定範囲図
縮 尺	S=1:250
姫路市建設局道路部道路建設課	

指定範囲図

S=1/500

延長 L=151.0m

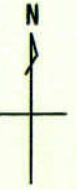

指定年月日	令和2年6月10日
指定番号	第 2-01 号
道路の幅員	4.19m~4.50m
道路の延長	151.00m
道路となる土地の地名地番	姫路市飾磨区宮

第42条第1項第1号

第42条第1項第1号

飾磨82号線

173-6

174-3

174-4

建築予定地
174-1

範囲外 範囲内

範囲内 範囲外

NO. 0
2980
4500
〈S-VU φ 300〉

φ 200

1.42

1.75(管頂)

S=1/100

EP

ET

S=1/100

事業年度			
工事名	飾磨82号線道路拡幅事業		
工事箇所	姫路市飾磨区宮地内		
図種	指定範囲図	全 図	
縮尺	S=1/500		
姫路市建設局道路建設部道路建設課			


平面図

指定範囲図


S=1 : 250

申請延長 87.84m (72.44+6.57+8.83=87.84)

指定年月日	令和2年6月18日
指定番号	第 2-02 号
道路の幅員	4.50m~10.80m
道路の延長	87.84m
道路となる土地の地名地番	姫路市仁豊野

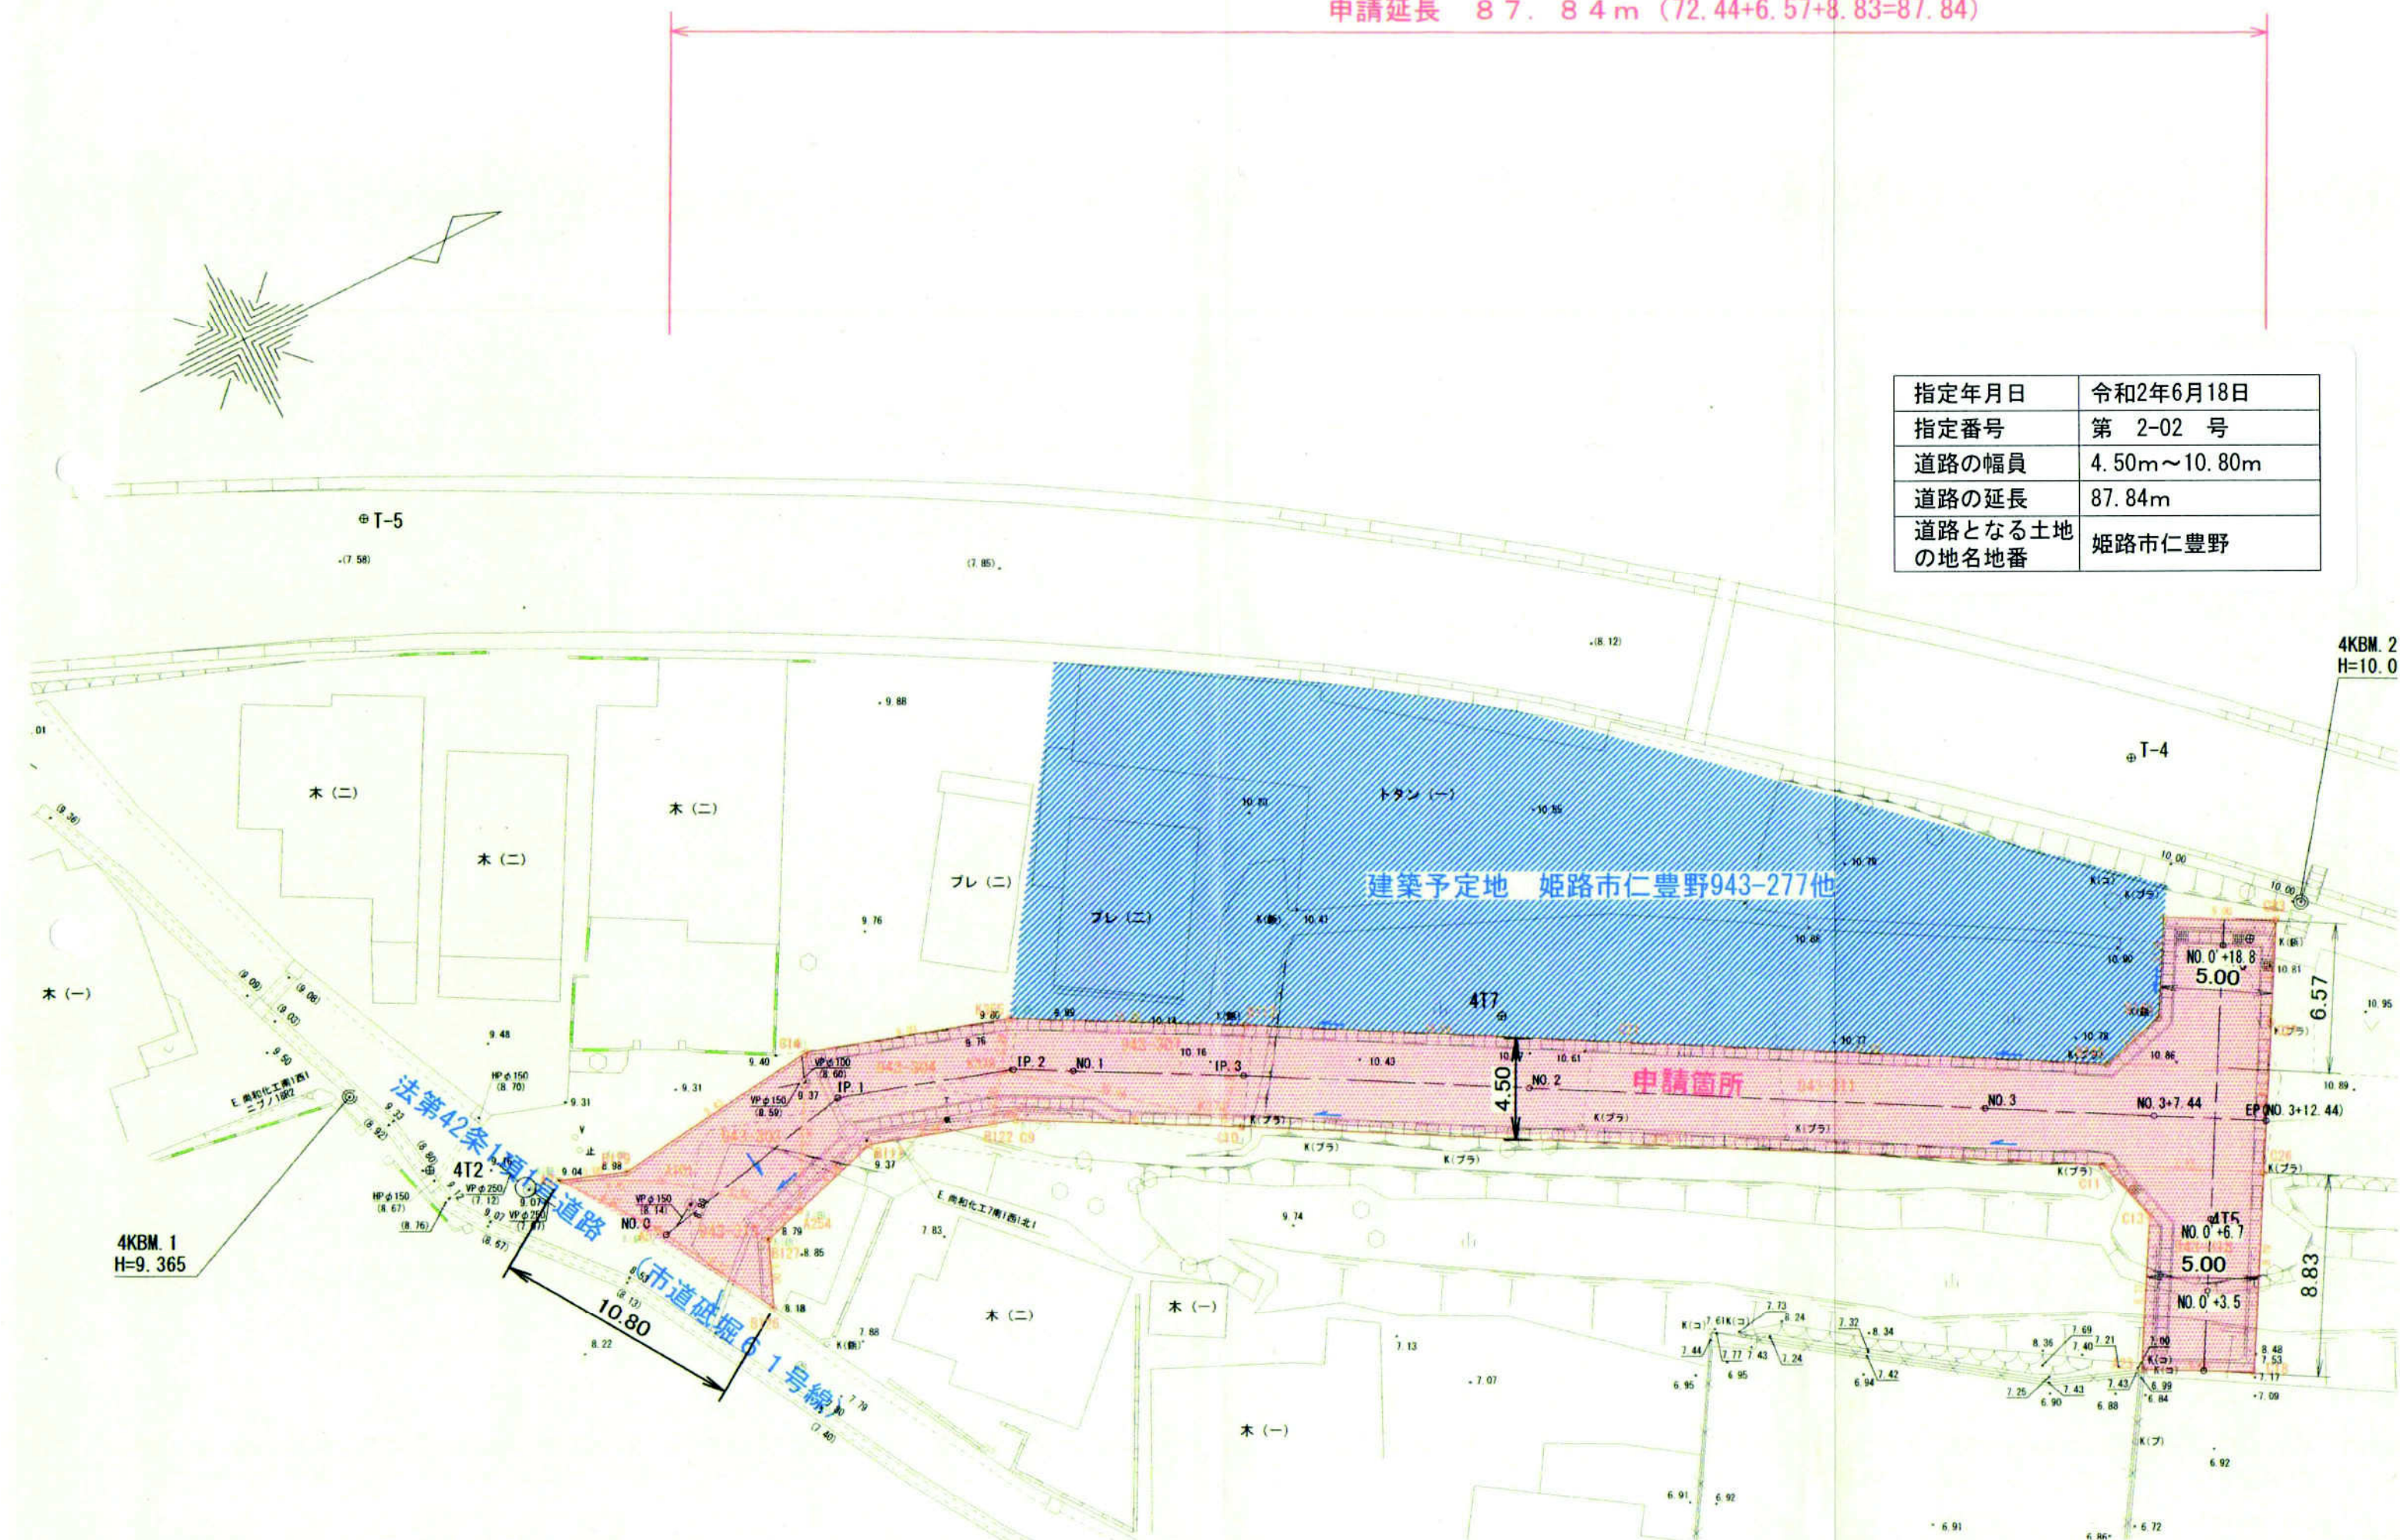

指定範囲図 (白浜318号線) S=1:500

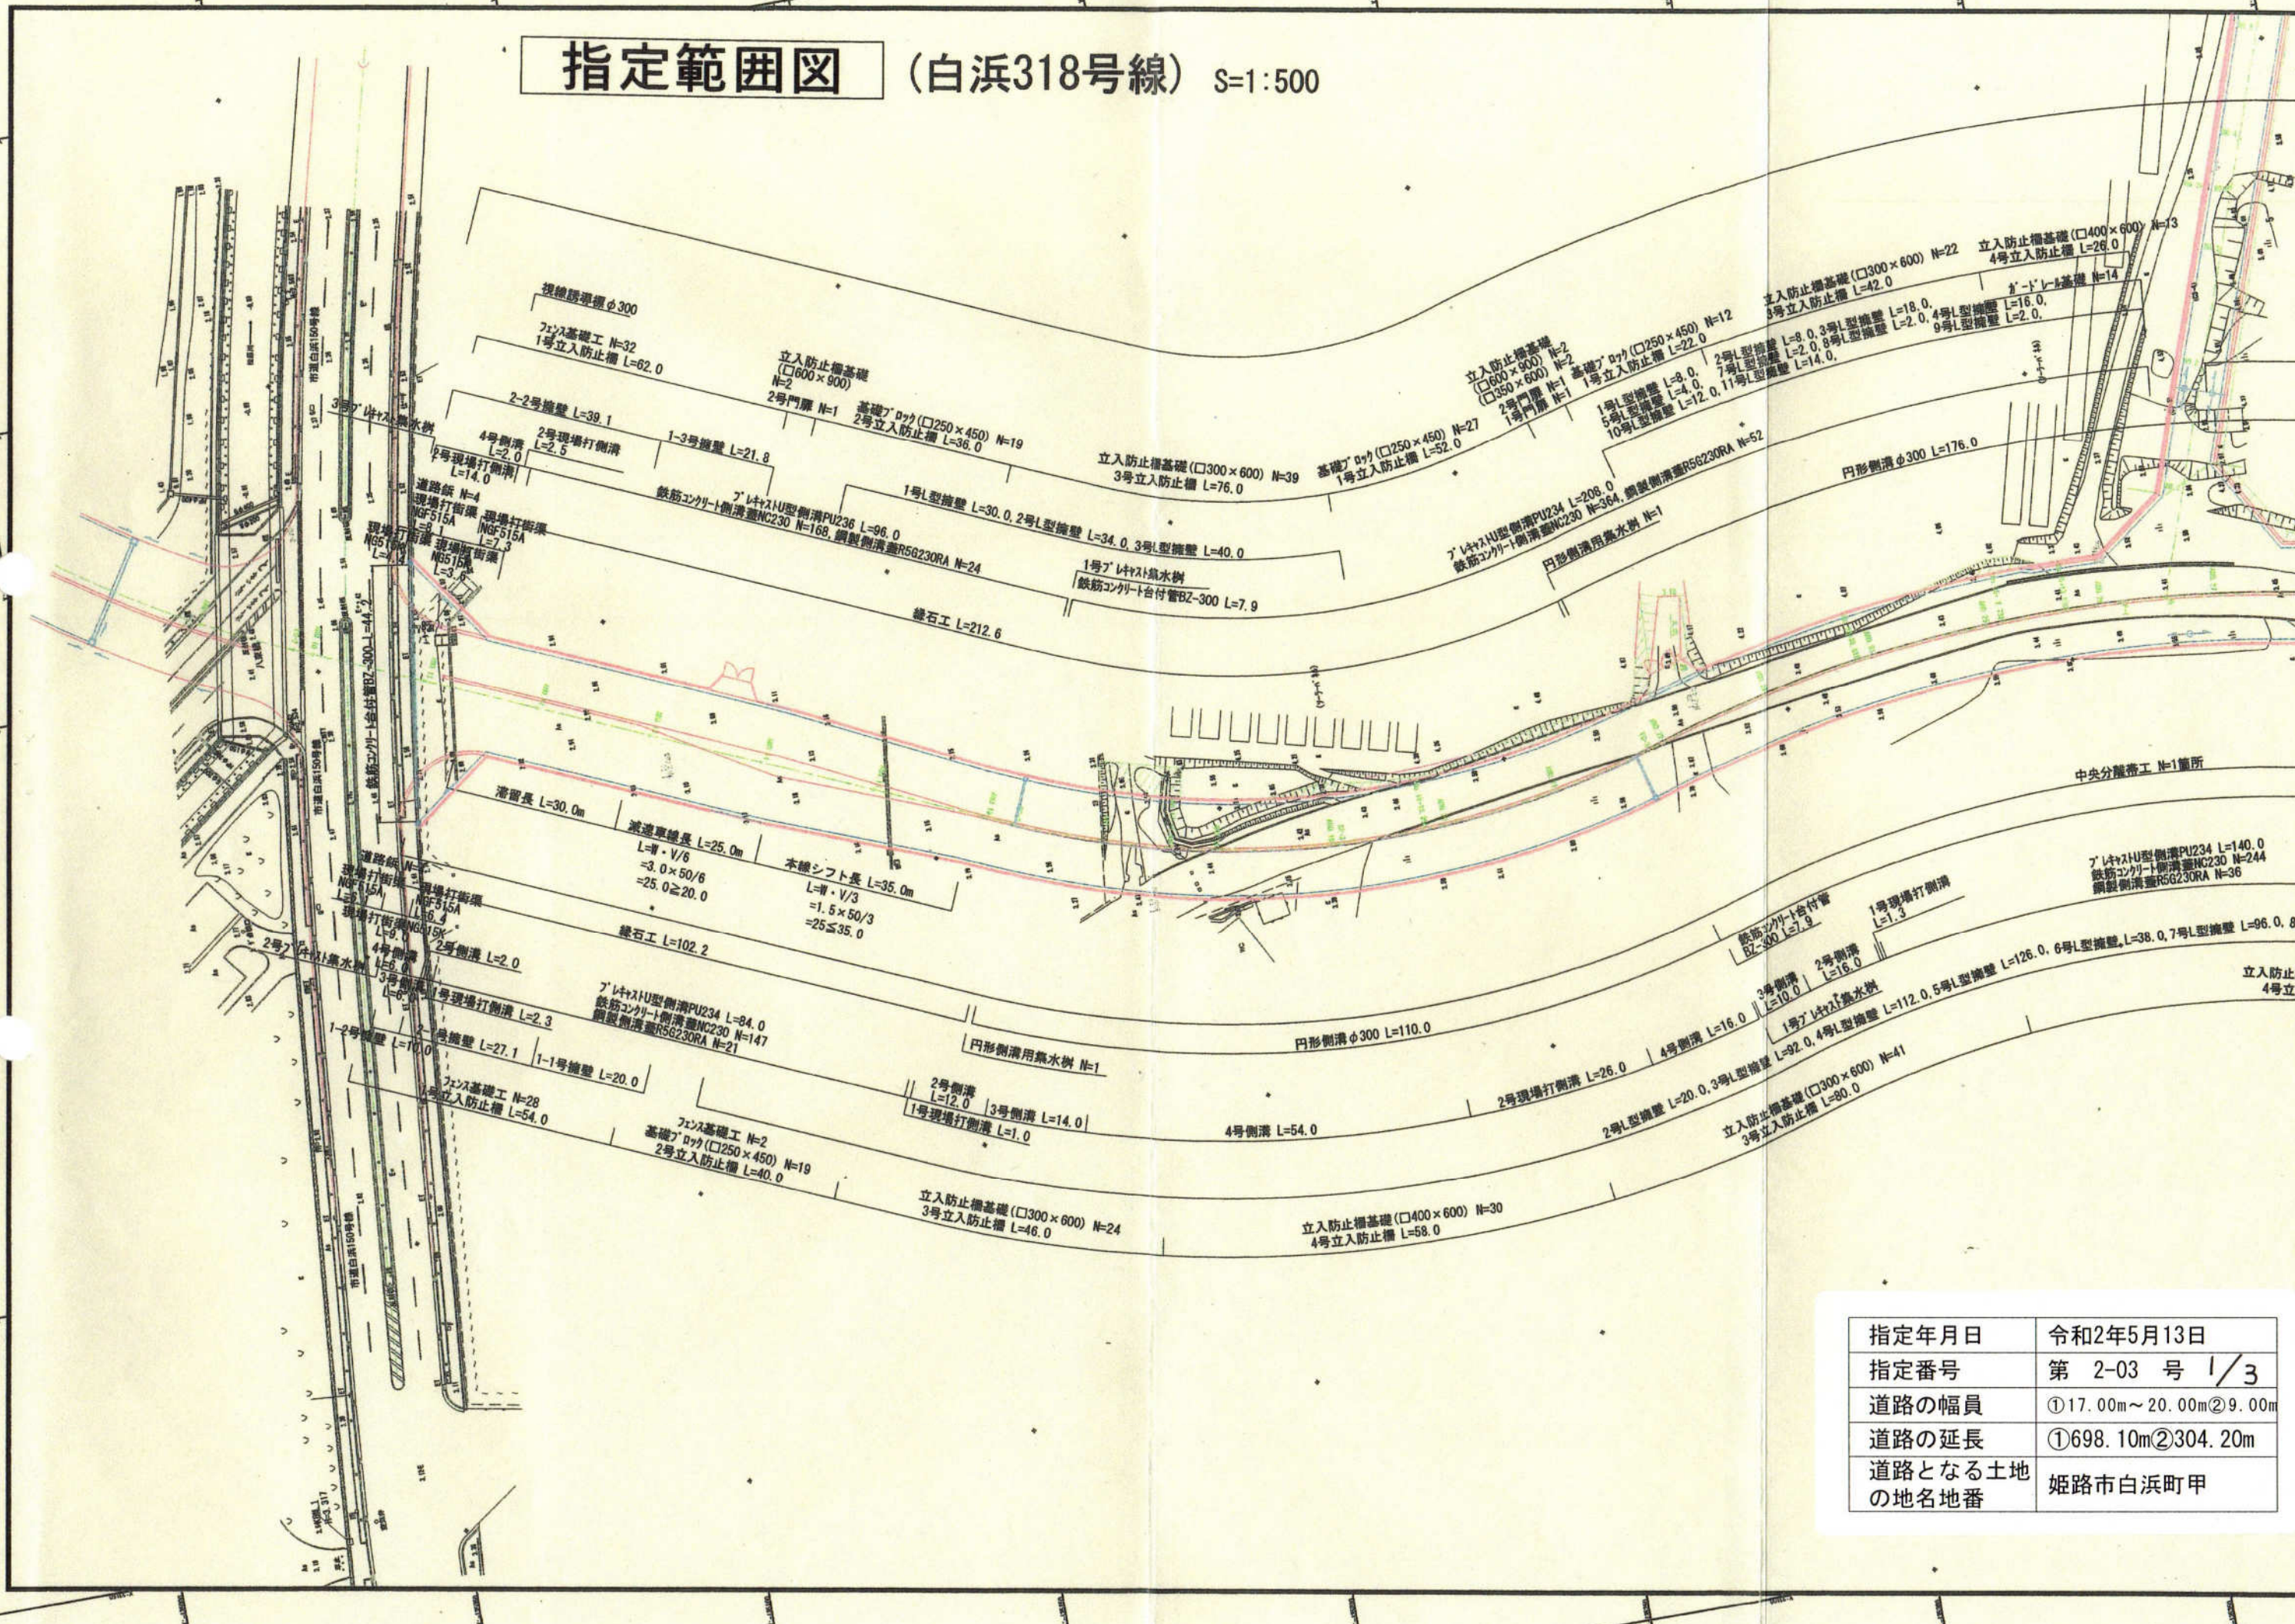


指定年月日	令和2年5月13日
指定番号	第 2-03 号 1/3
道路の幅員	①17.00m②20.00m③9.00m
道路の延長	①698.10m②304.20m
道路となる土地 の地名地番	姫路市白浜町甲

指定範囲図 (白浜319号線) S=1:500



施工延長 L=304.2m

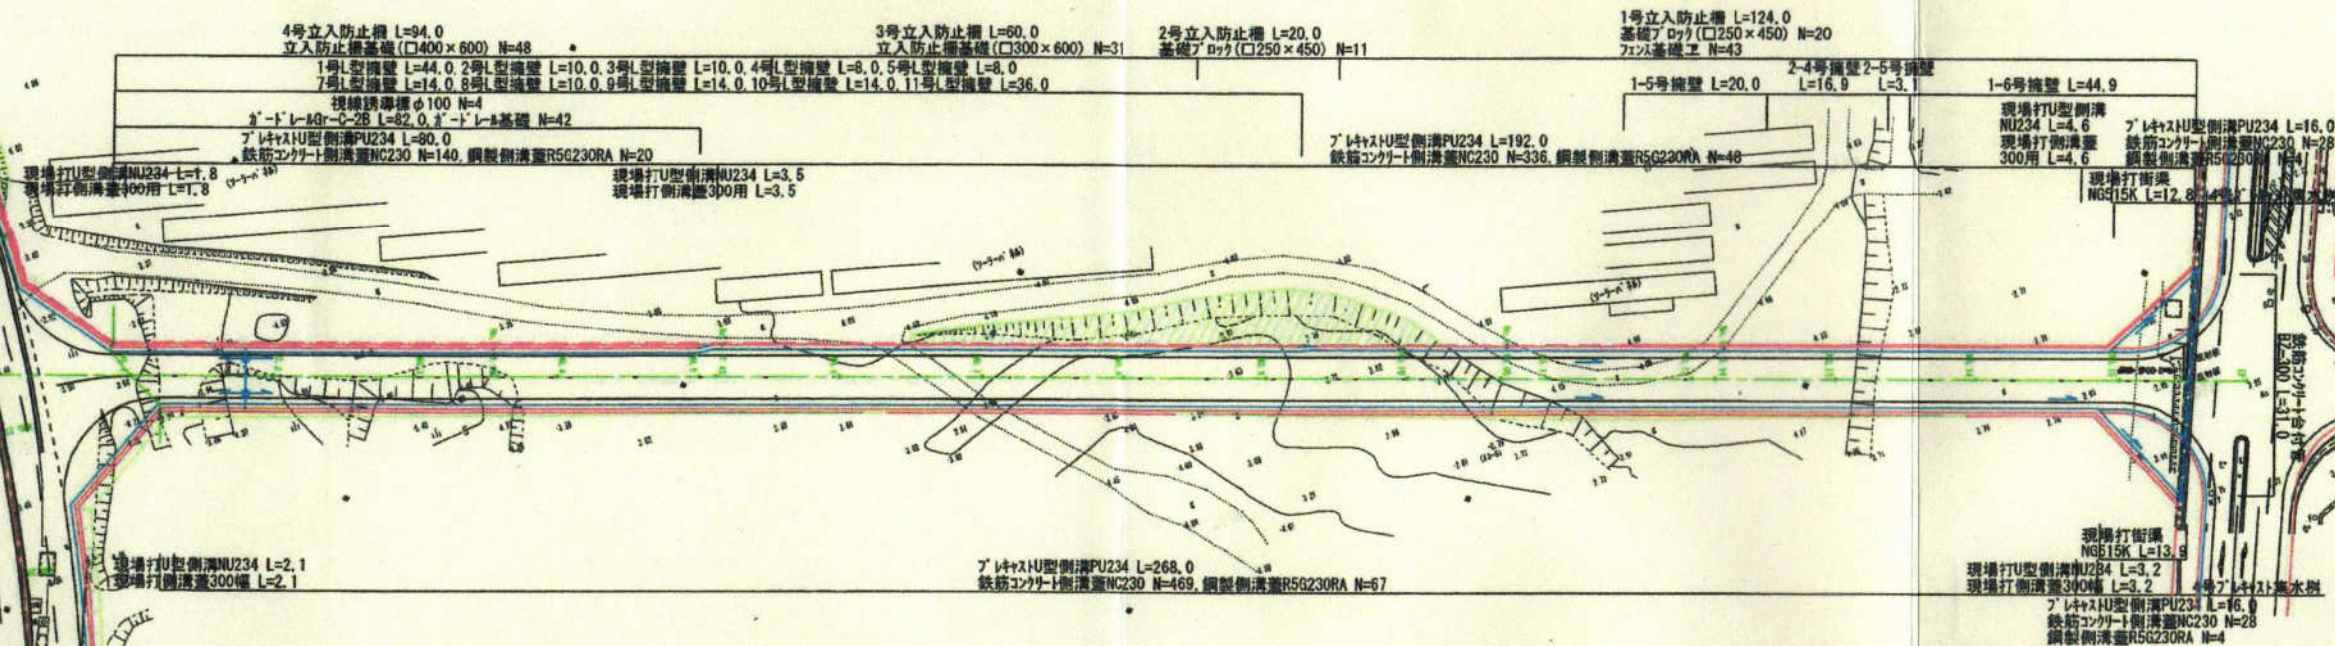


指定年月日	令和2年5月13日
指定番号	第 2-03 号 3/3
道路の幅員	①17.00m~20.00m②9.00m
道路の延長	①698.10m②304.20m
道路となる土地 の地名地番	姫路市白浜町甲


事業年度	平成30年度事業
工事名	白浜市場線(2工区)道路新設工事
工事場所	姫路市 白浜町 地内
図 種	計画平面図2
縮 尺	1:500
設計年度	平成30年 月 設計者
姫路市 建設局 道路建設部 道路建設課	

指定範囲図

(S = 1 / 500)

指定年月日	令和2年7月8日
指定番号	第 2-04 号
道路の幅員	40.80m~82.80m
道路の延長	31.00m
道路となる土地 の地名地番	姫路市相野

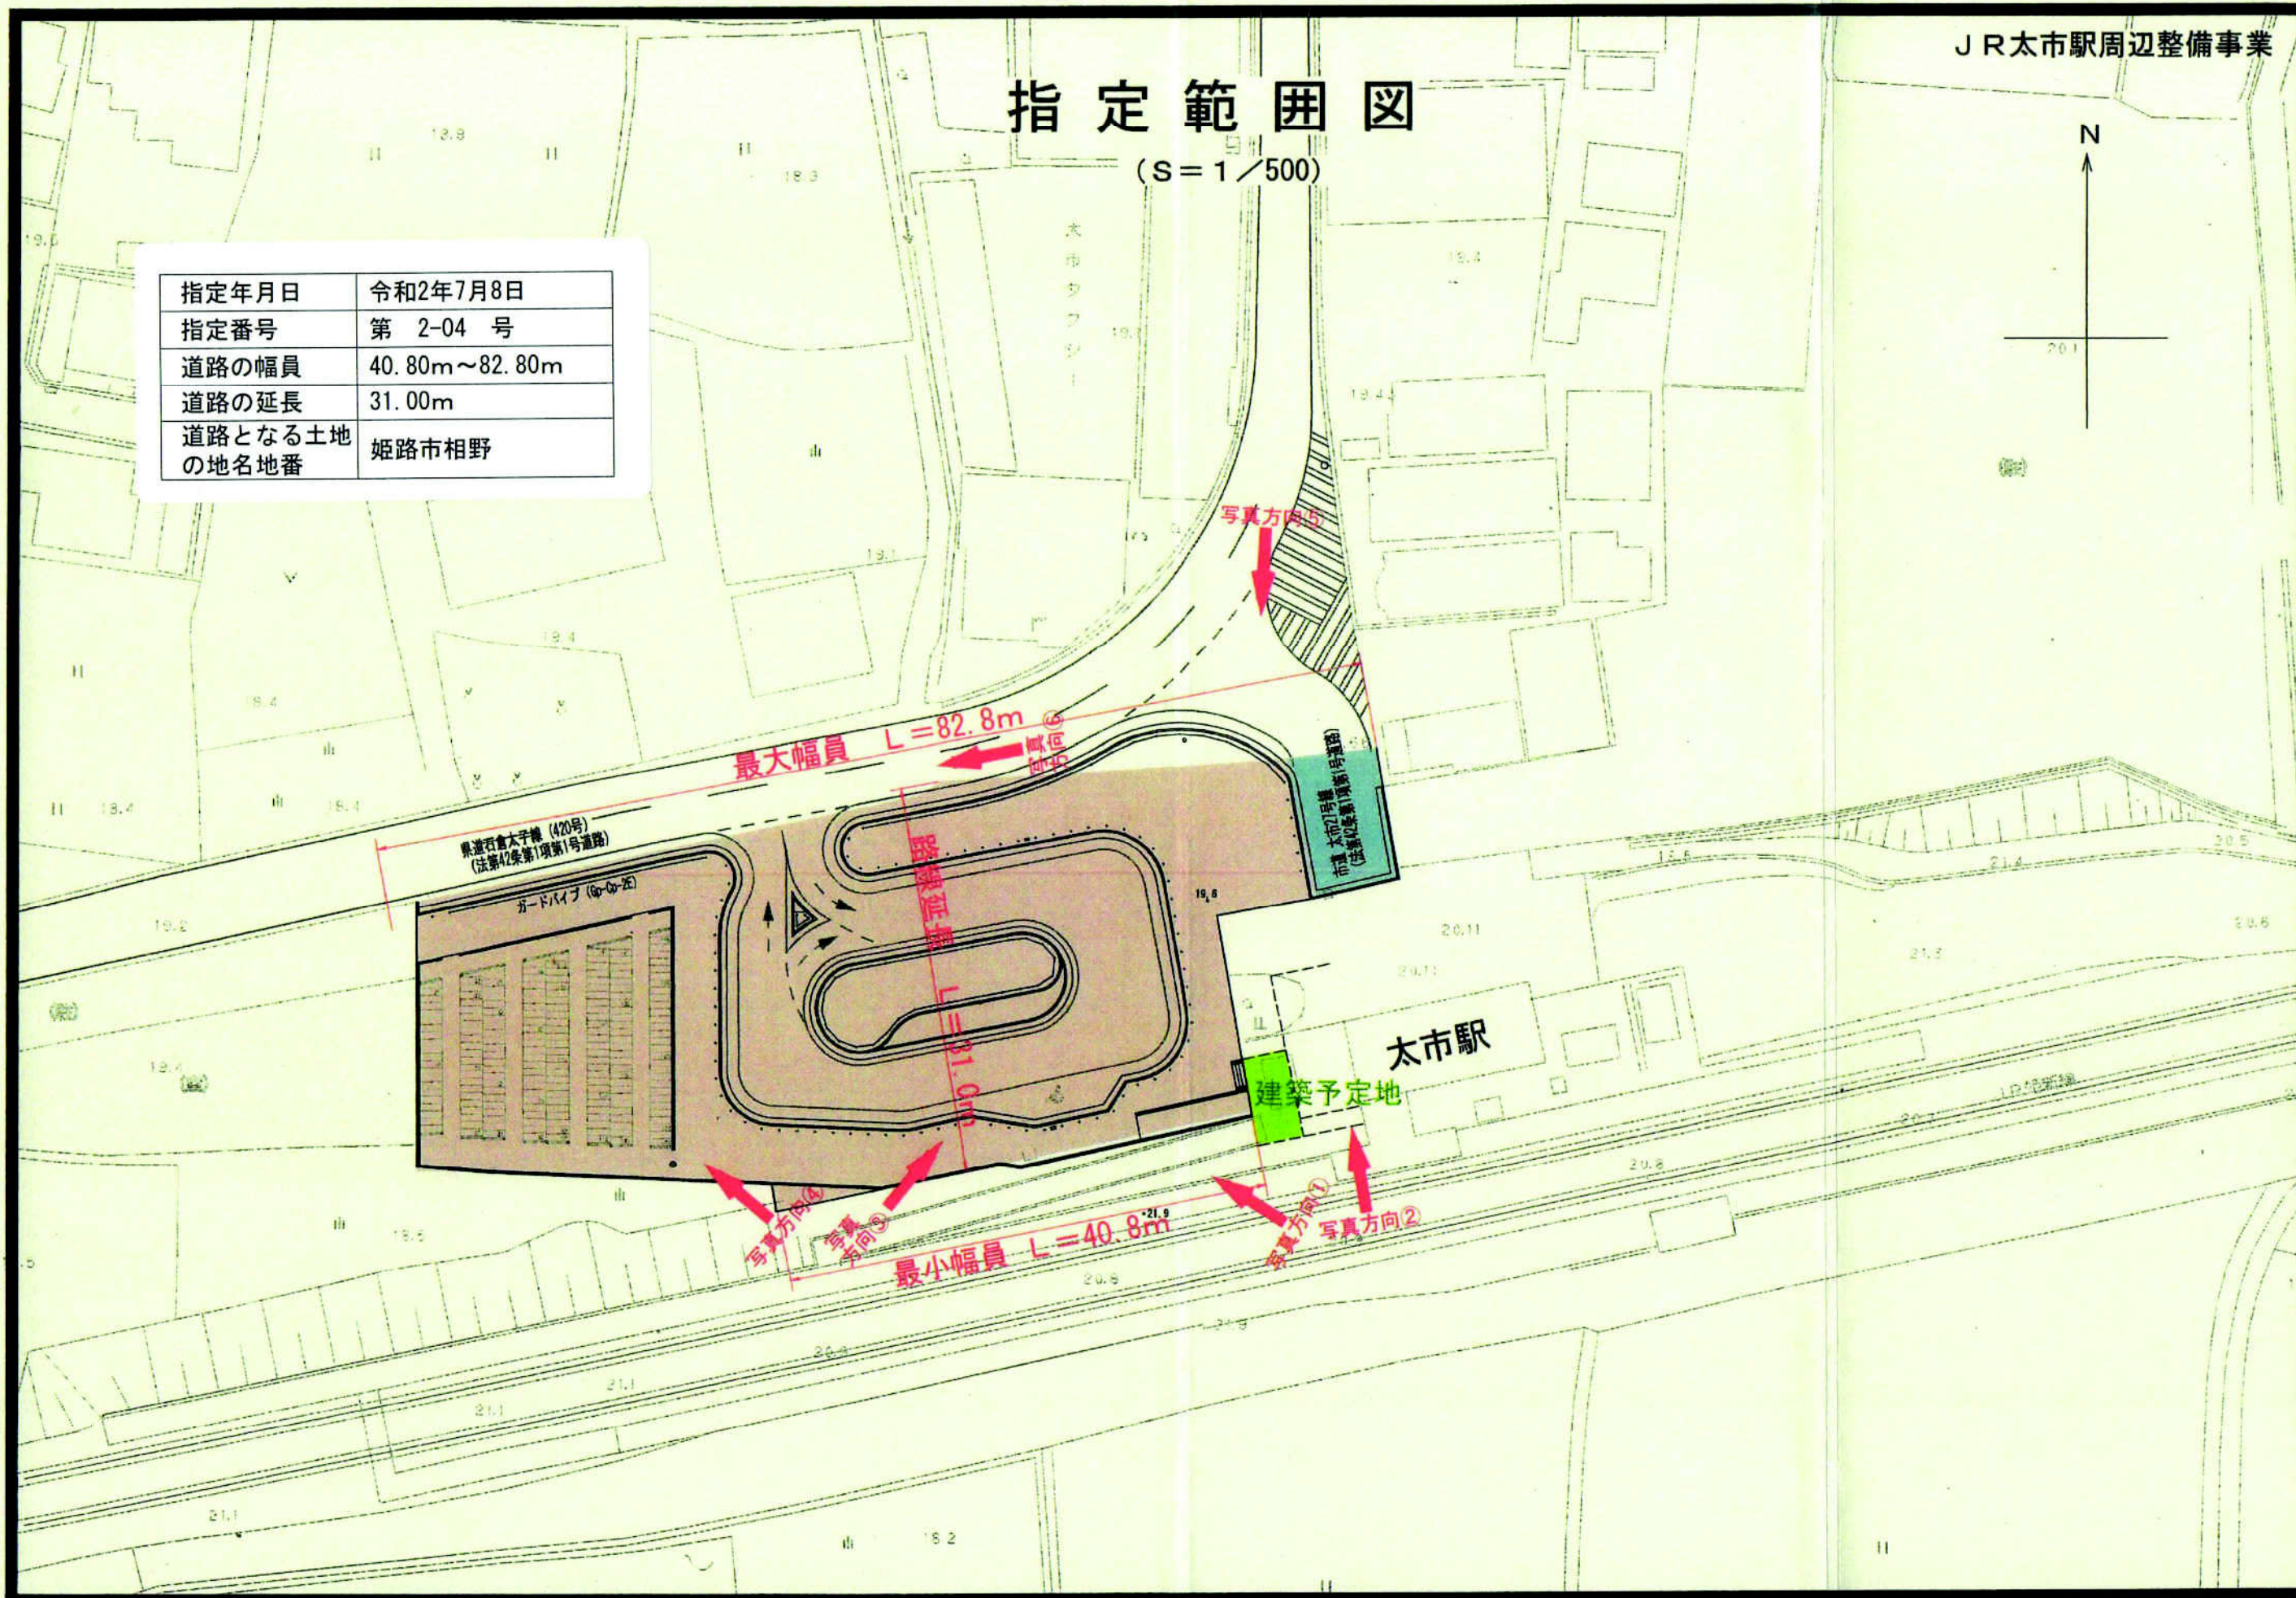

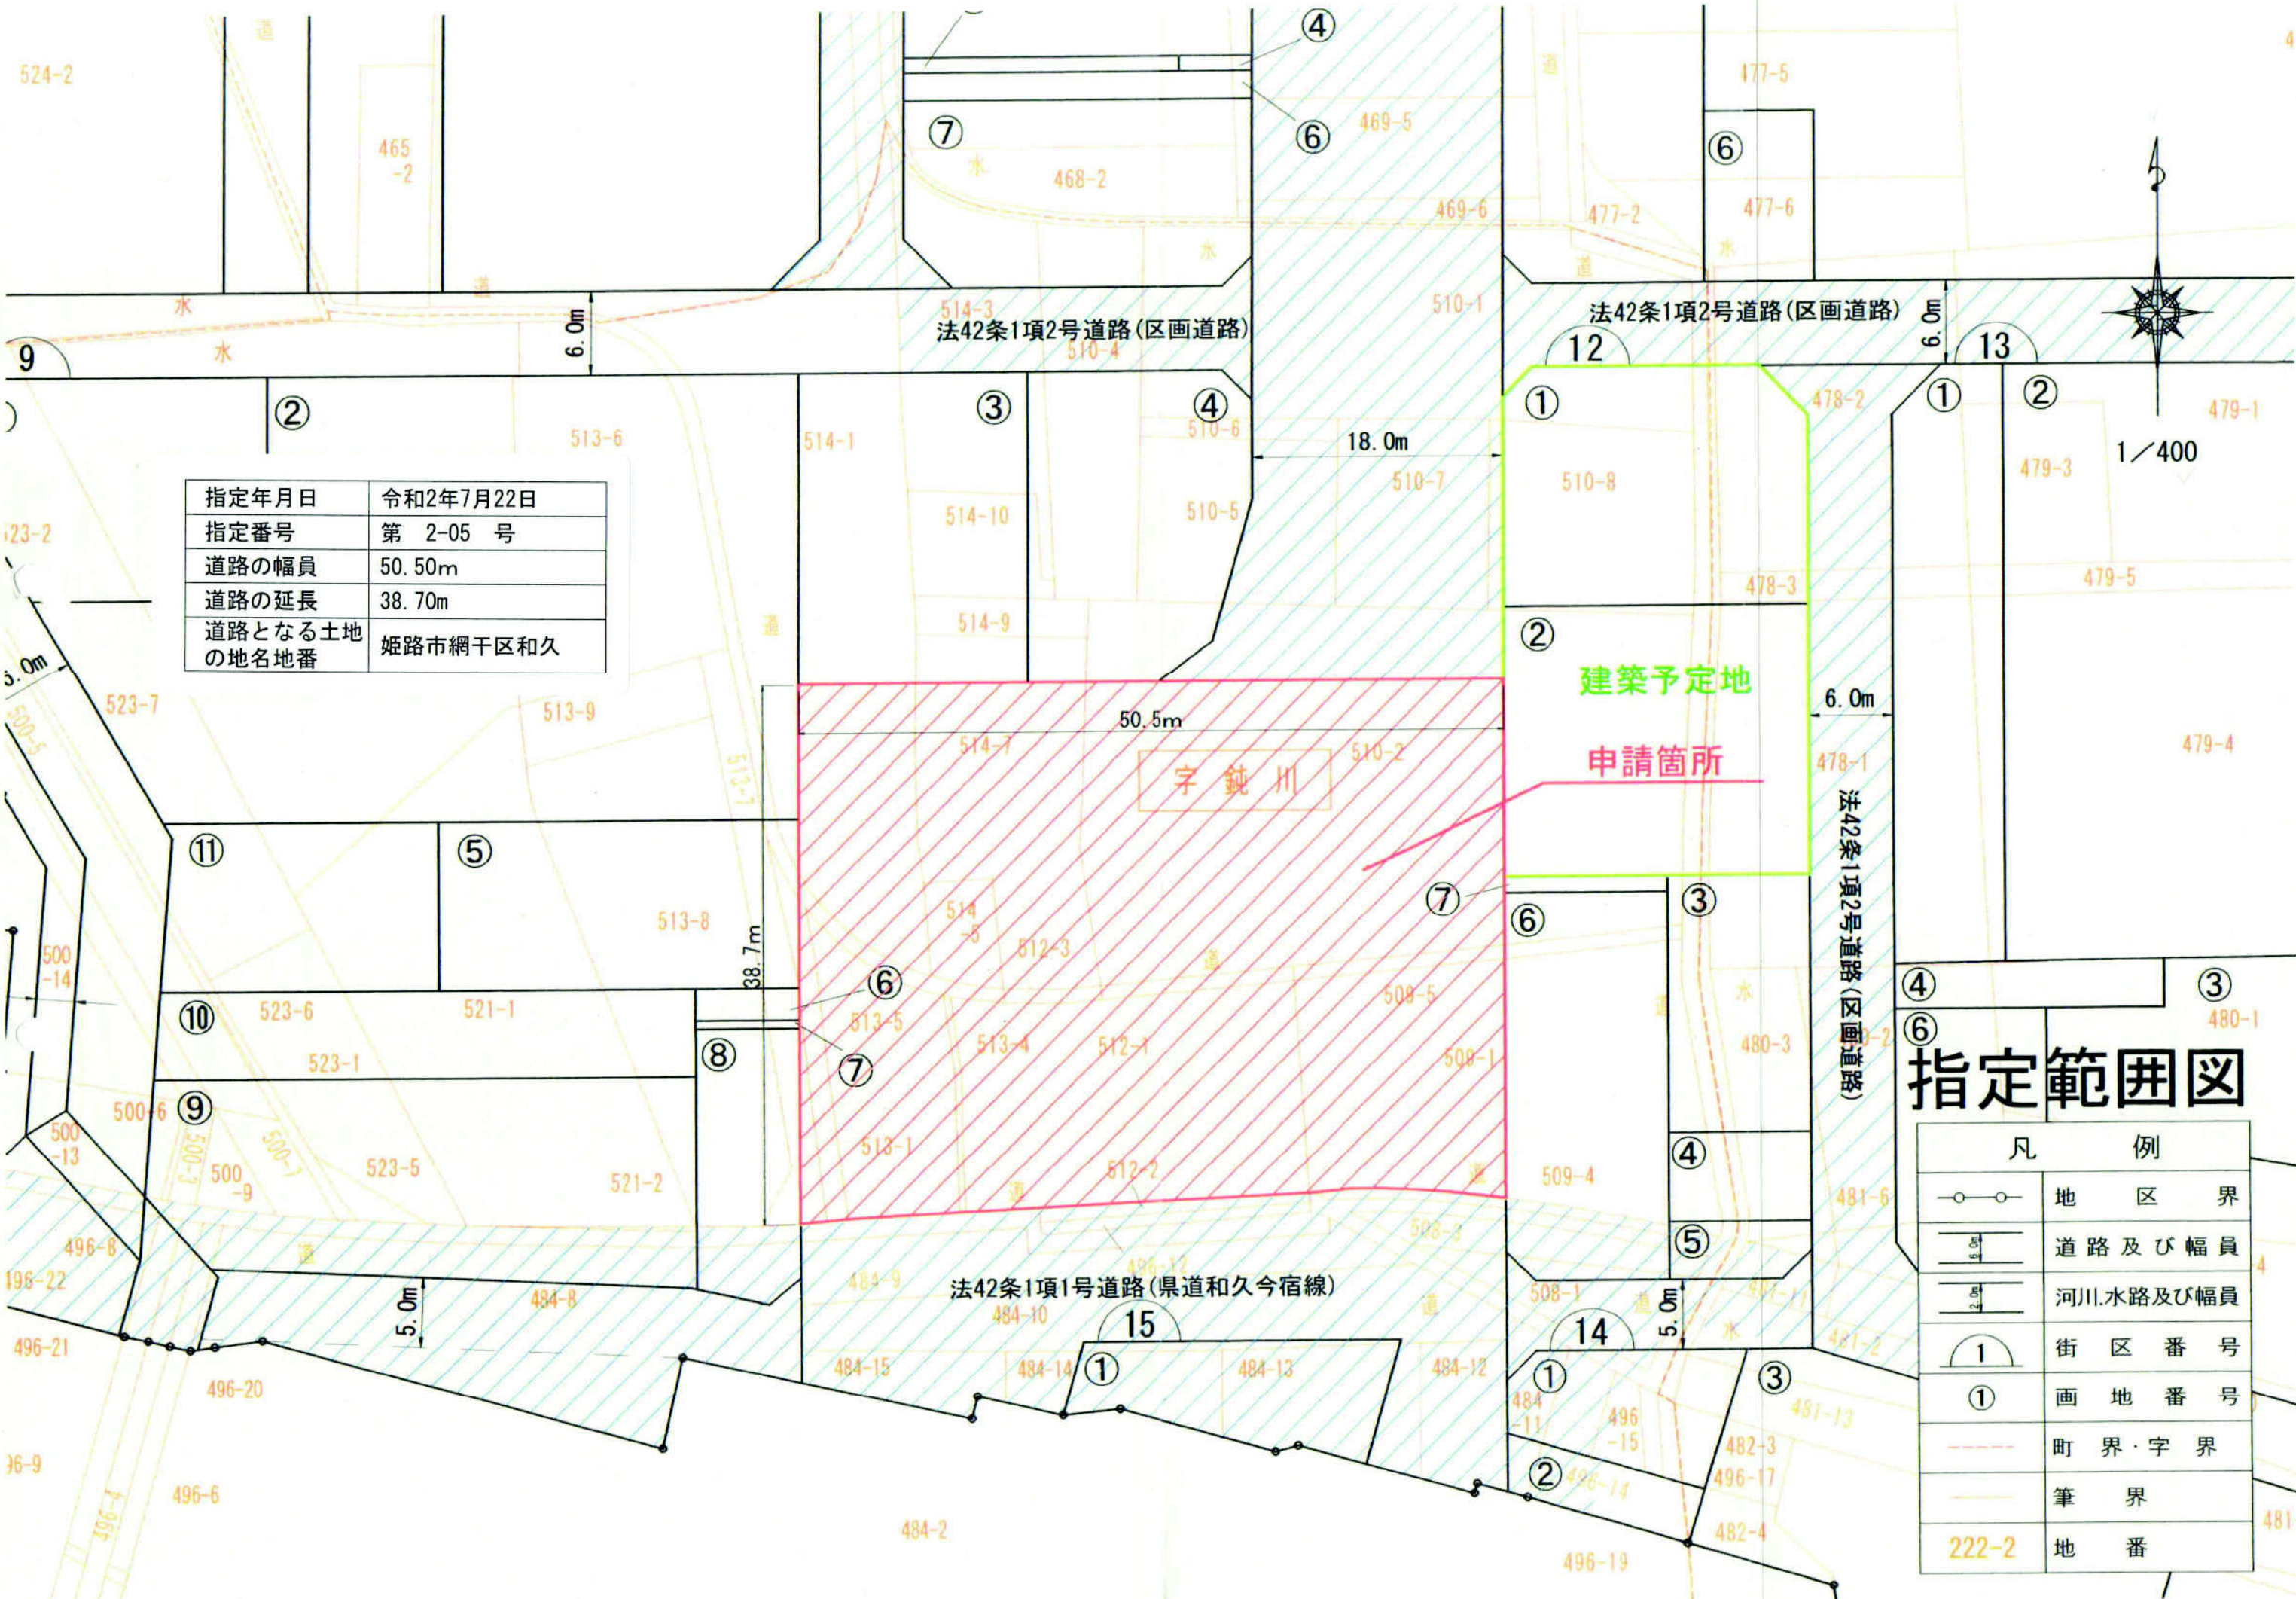


指定年月日	令和2年7月22日
指定番号	第 2-05 号
道路の幅員	50.50m
道路の延長	38.70m
道路となる土地の地名地番	姫路市網干区和久

指定範囲図

凡 例	
	地 区 界
	道 路 及 び 幅 員
	河 川、水 路 及 び 幅 員
	街 区 番 号
	画 地 番 号
	町 界・字 界
	筆 界
	地 番

指定範囲図

S=1:500

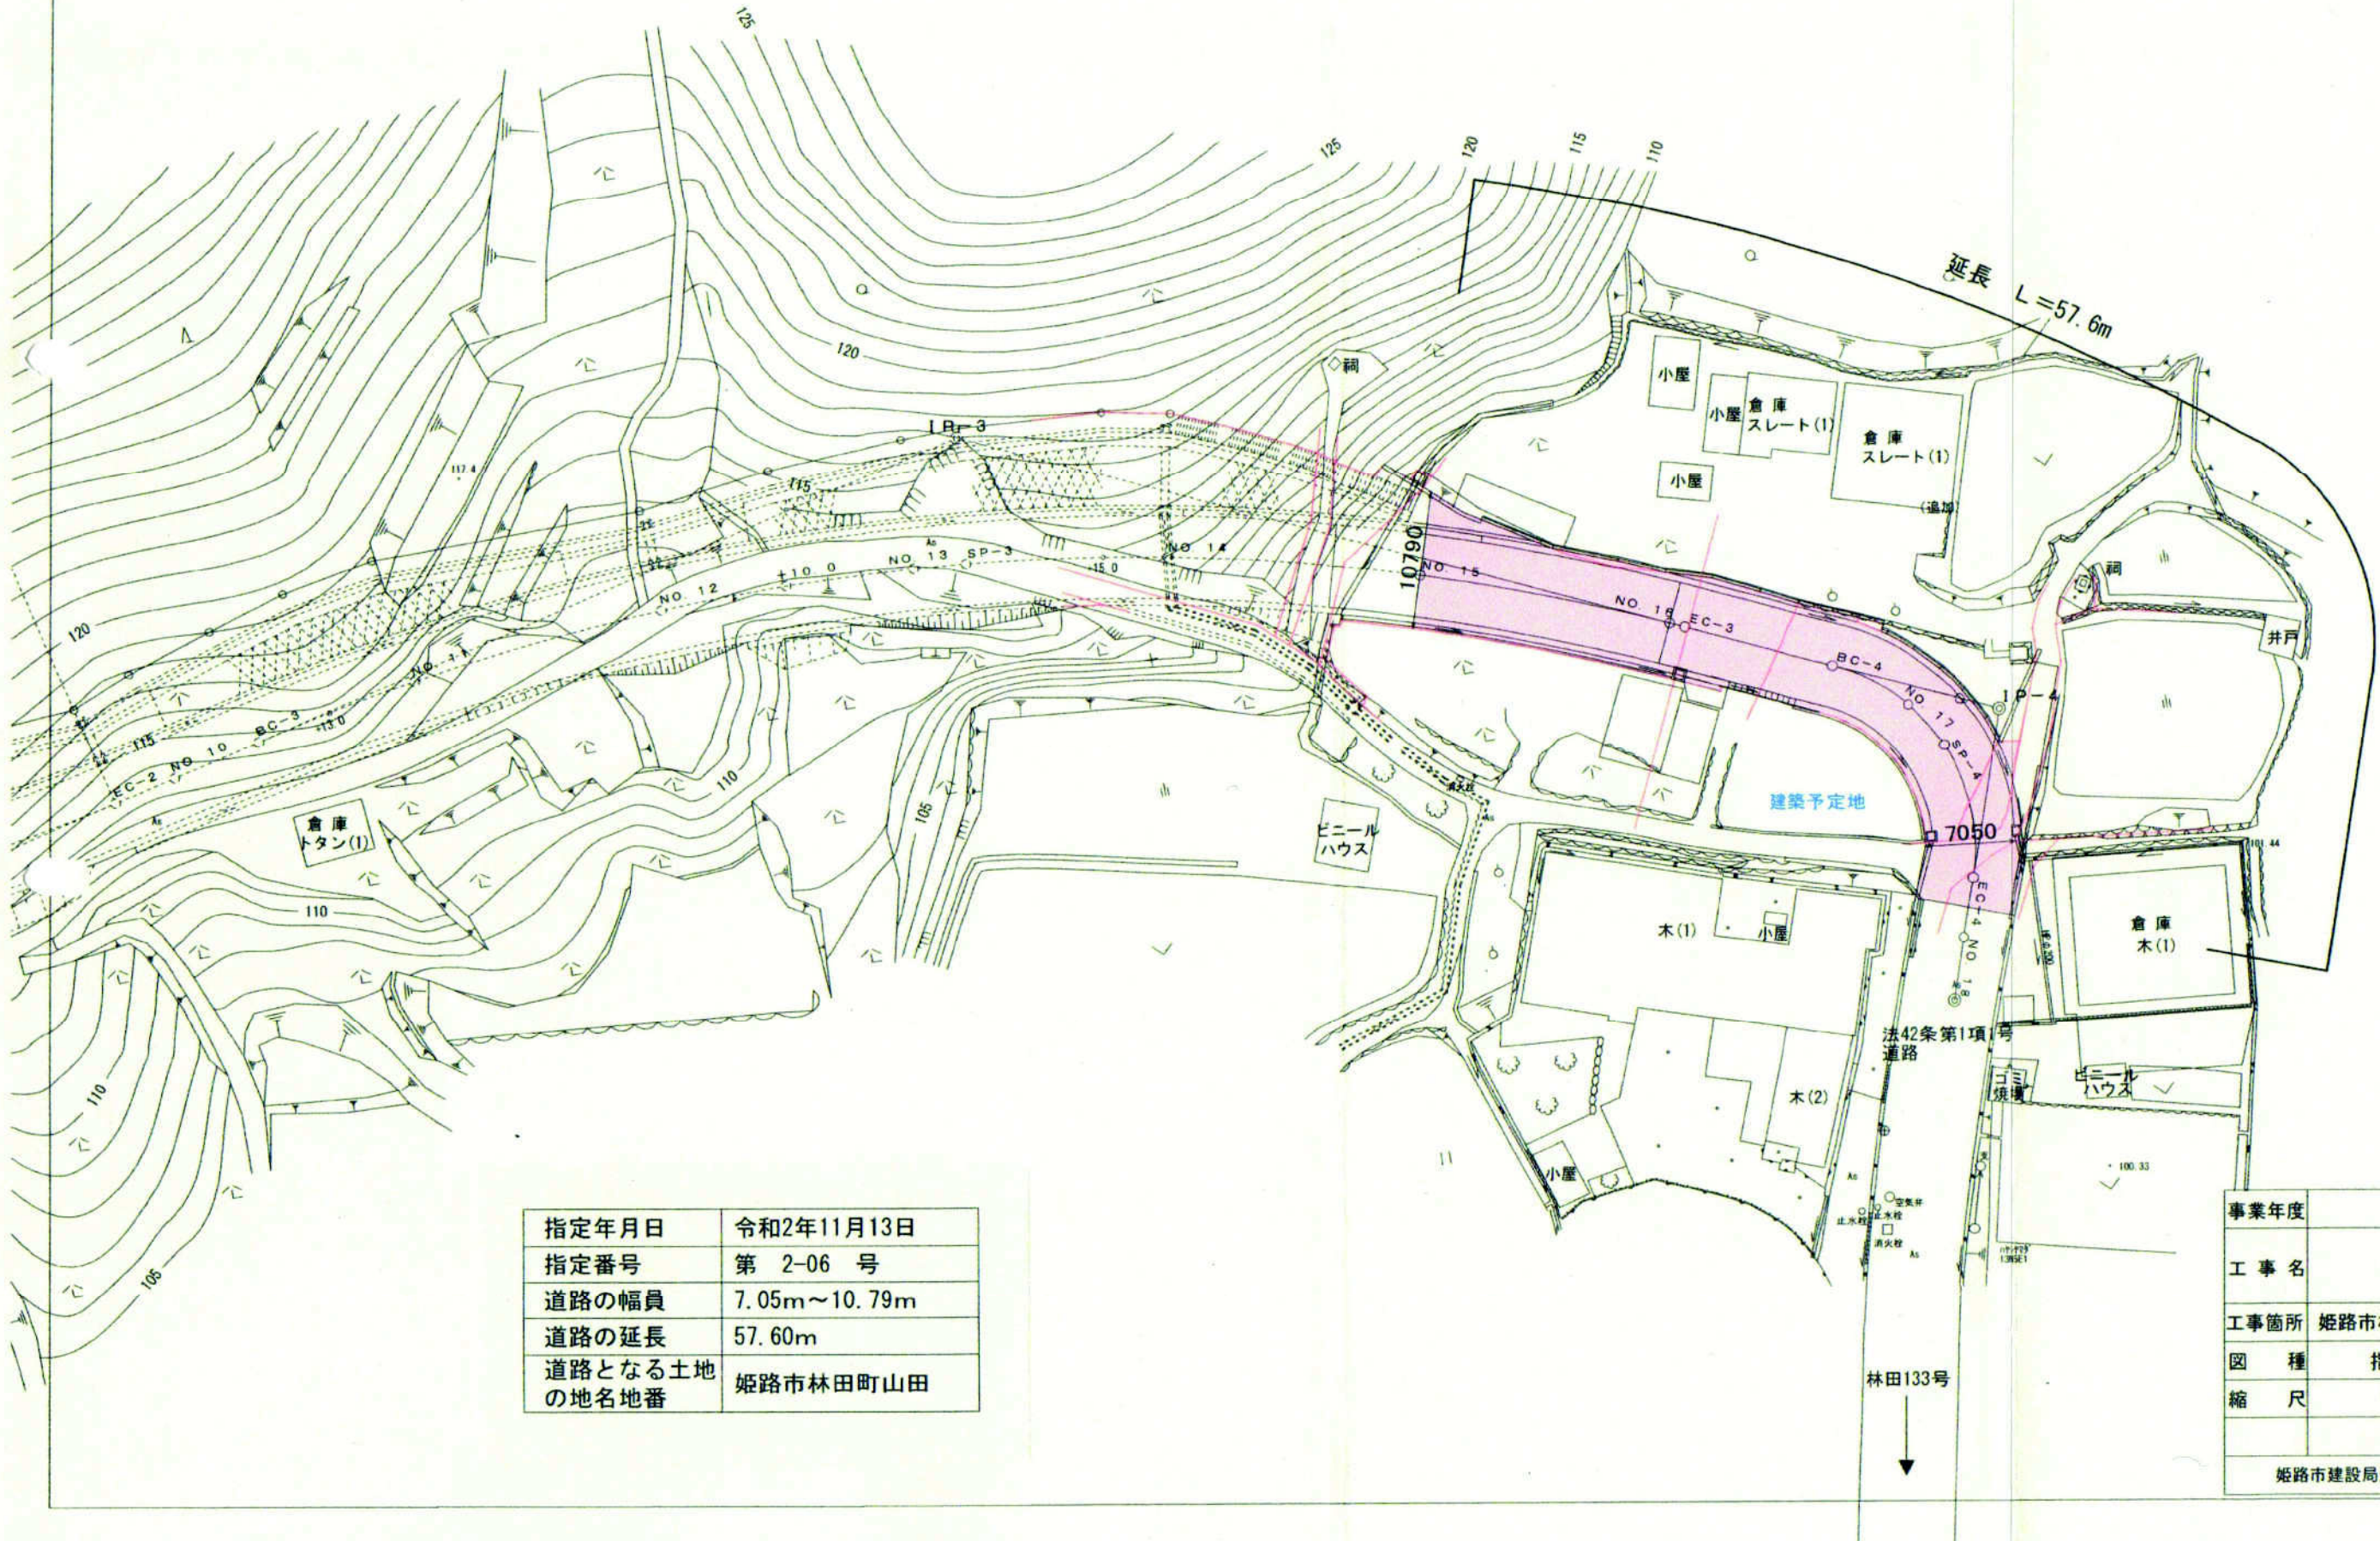

指定年月日	令和2年11月13日
指定番号	第 2-06 号
道路の幅員	7.05m~10.79m
道路の延長	57.60m
道路となる土地の地名地番	姫路市林田町山田

事業年度	
工事名	林田140号線
工事箇所	姫路市林田町山田地内
図種	指定範囲図
縮尺	1:500
姫路市建設局道路建設部道路建設課	

平面図
S=1:250

指定範囲図

指定年月日	令和2年10月5日
指定番号	第 2-07 号
道路の幅員	5.61m~6.09m
道路の延長	23.83m
道路となる土地 の地名地番	東今宿三丁目

写真撮影位置(①~④)

建築予定地
東今宿3丁目1281-1他

法第42条1項1号道路

東今宿三丁目

申請箇所

申請延長 L=23.83m

③

④

5.61m

5.67m

6.09m

①

②

指定範囲図

S=1/500

路線延長 L=150m (幅員 : 8.30m~27.65m)

建築予定地

申請地

法第42条第1項第1号道路

指定年月日	令和2年12月9日
指定番号	第 2-08 号
道路の幅員	8.30m~27.65m
道路の延長	150.00m
道路となる土地 の地名地番	姫路市四郷町見野


指定年月日	令和3年1月4日
指定番号	第 2-09 号
道路の幅員	16.00m
道路の延長	125.20m
道路となる土地 の地名地番	姫路市広畑区則直

指定範囲図

S = 1 : 500

法42条1項1号道路


都市計画道路網干線 L=604m W=16m

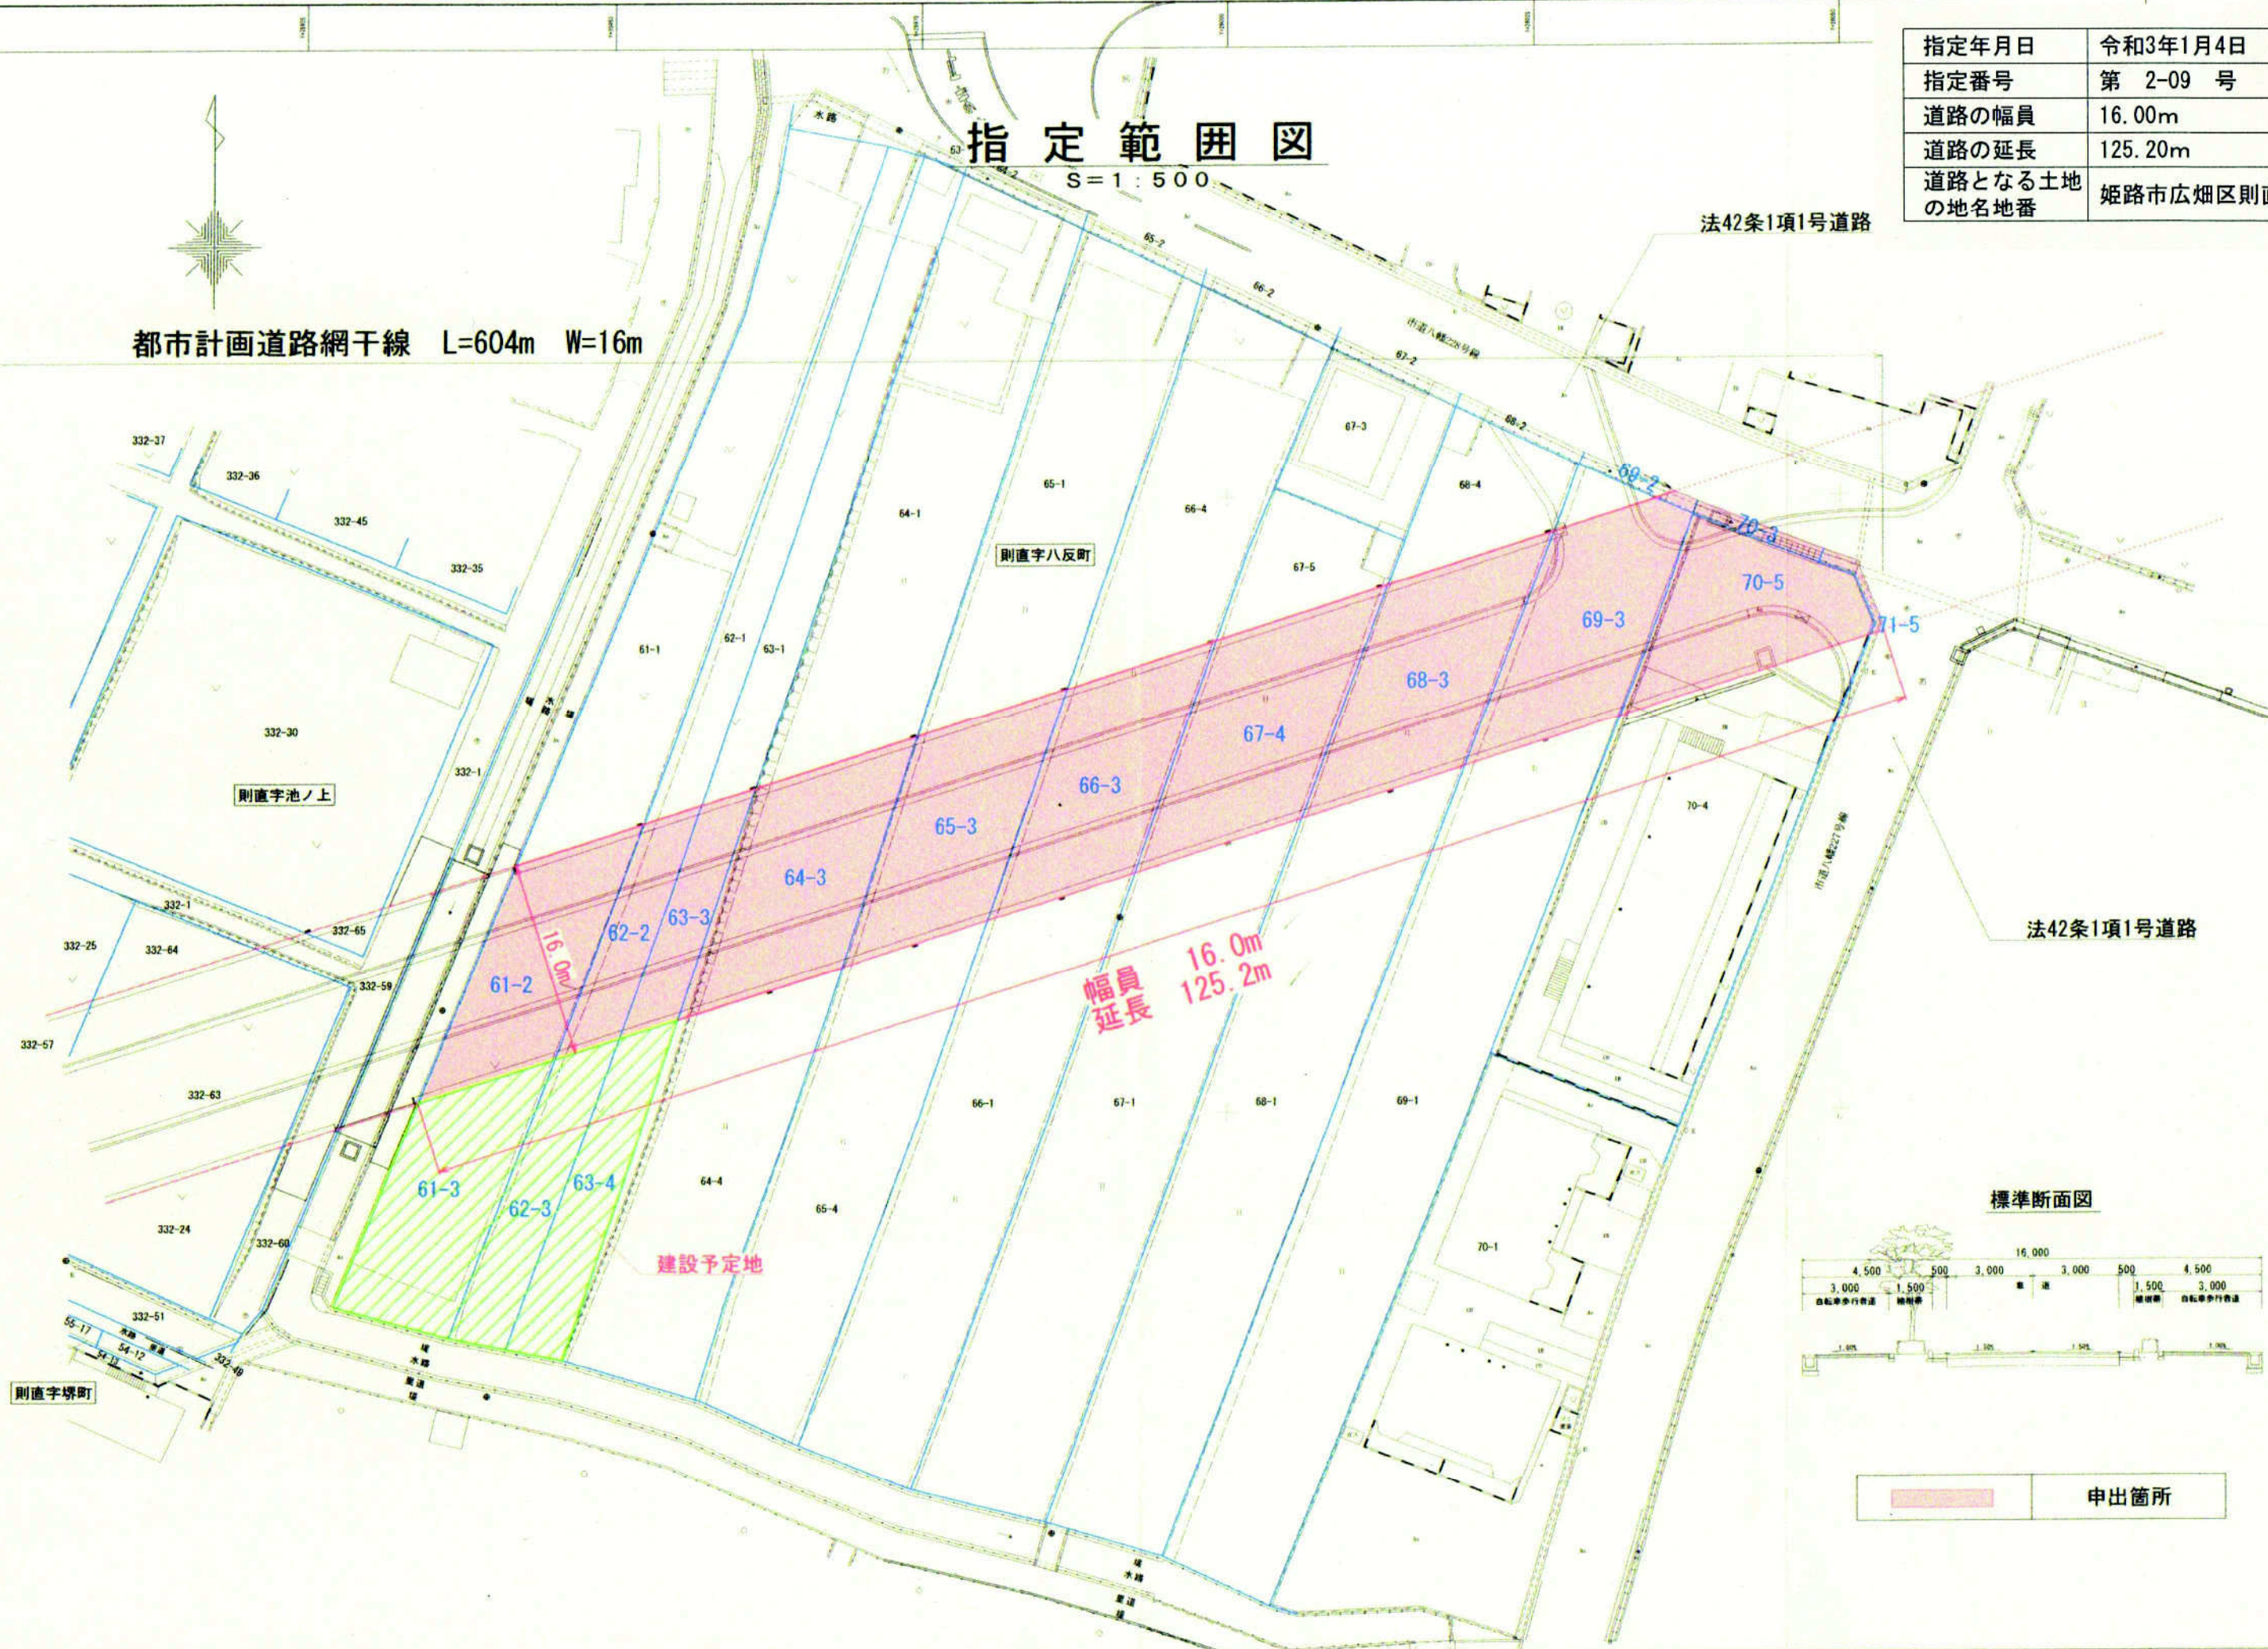

幅員
延長
16.0m
125.2m


法42条1項1号道路

標準断面図

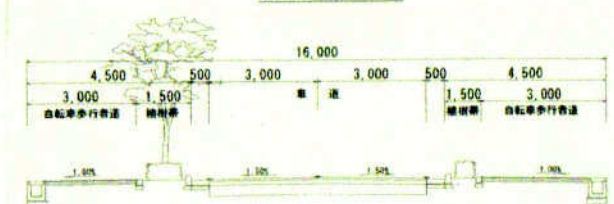


申出箇所

指定範囲図 1:500

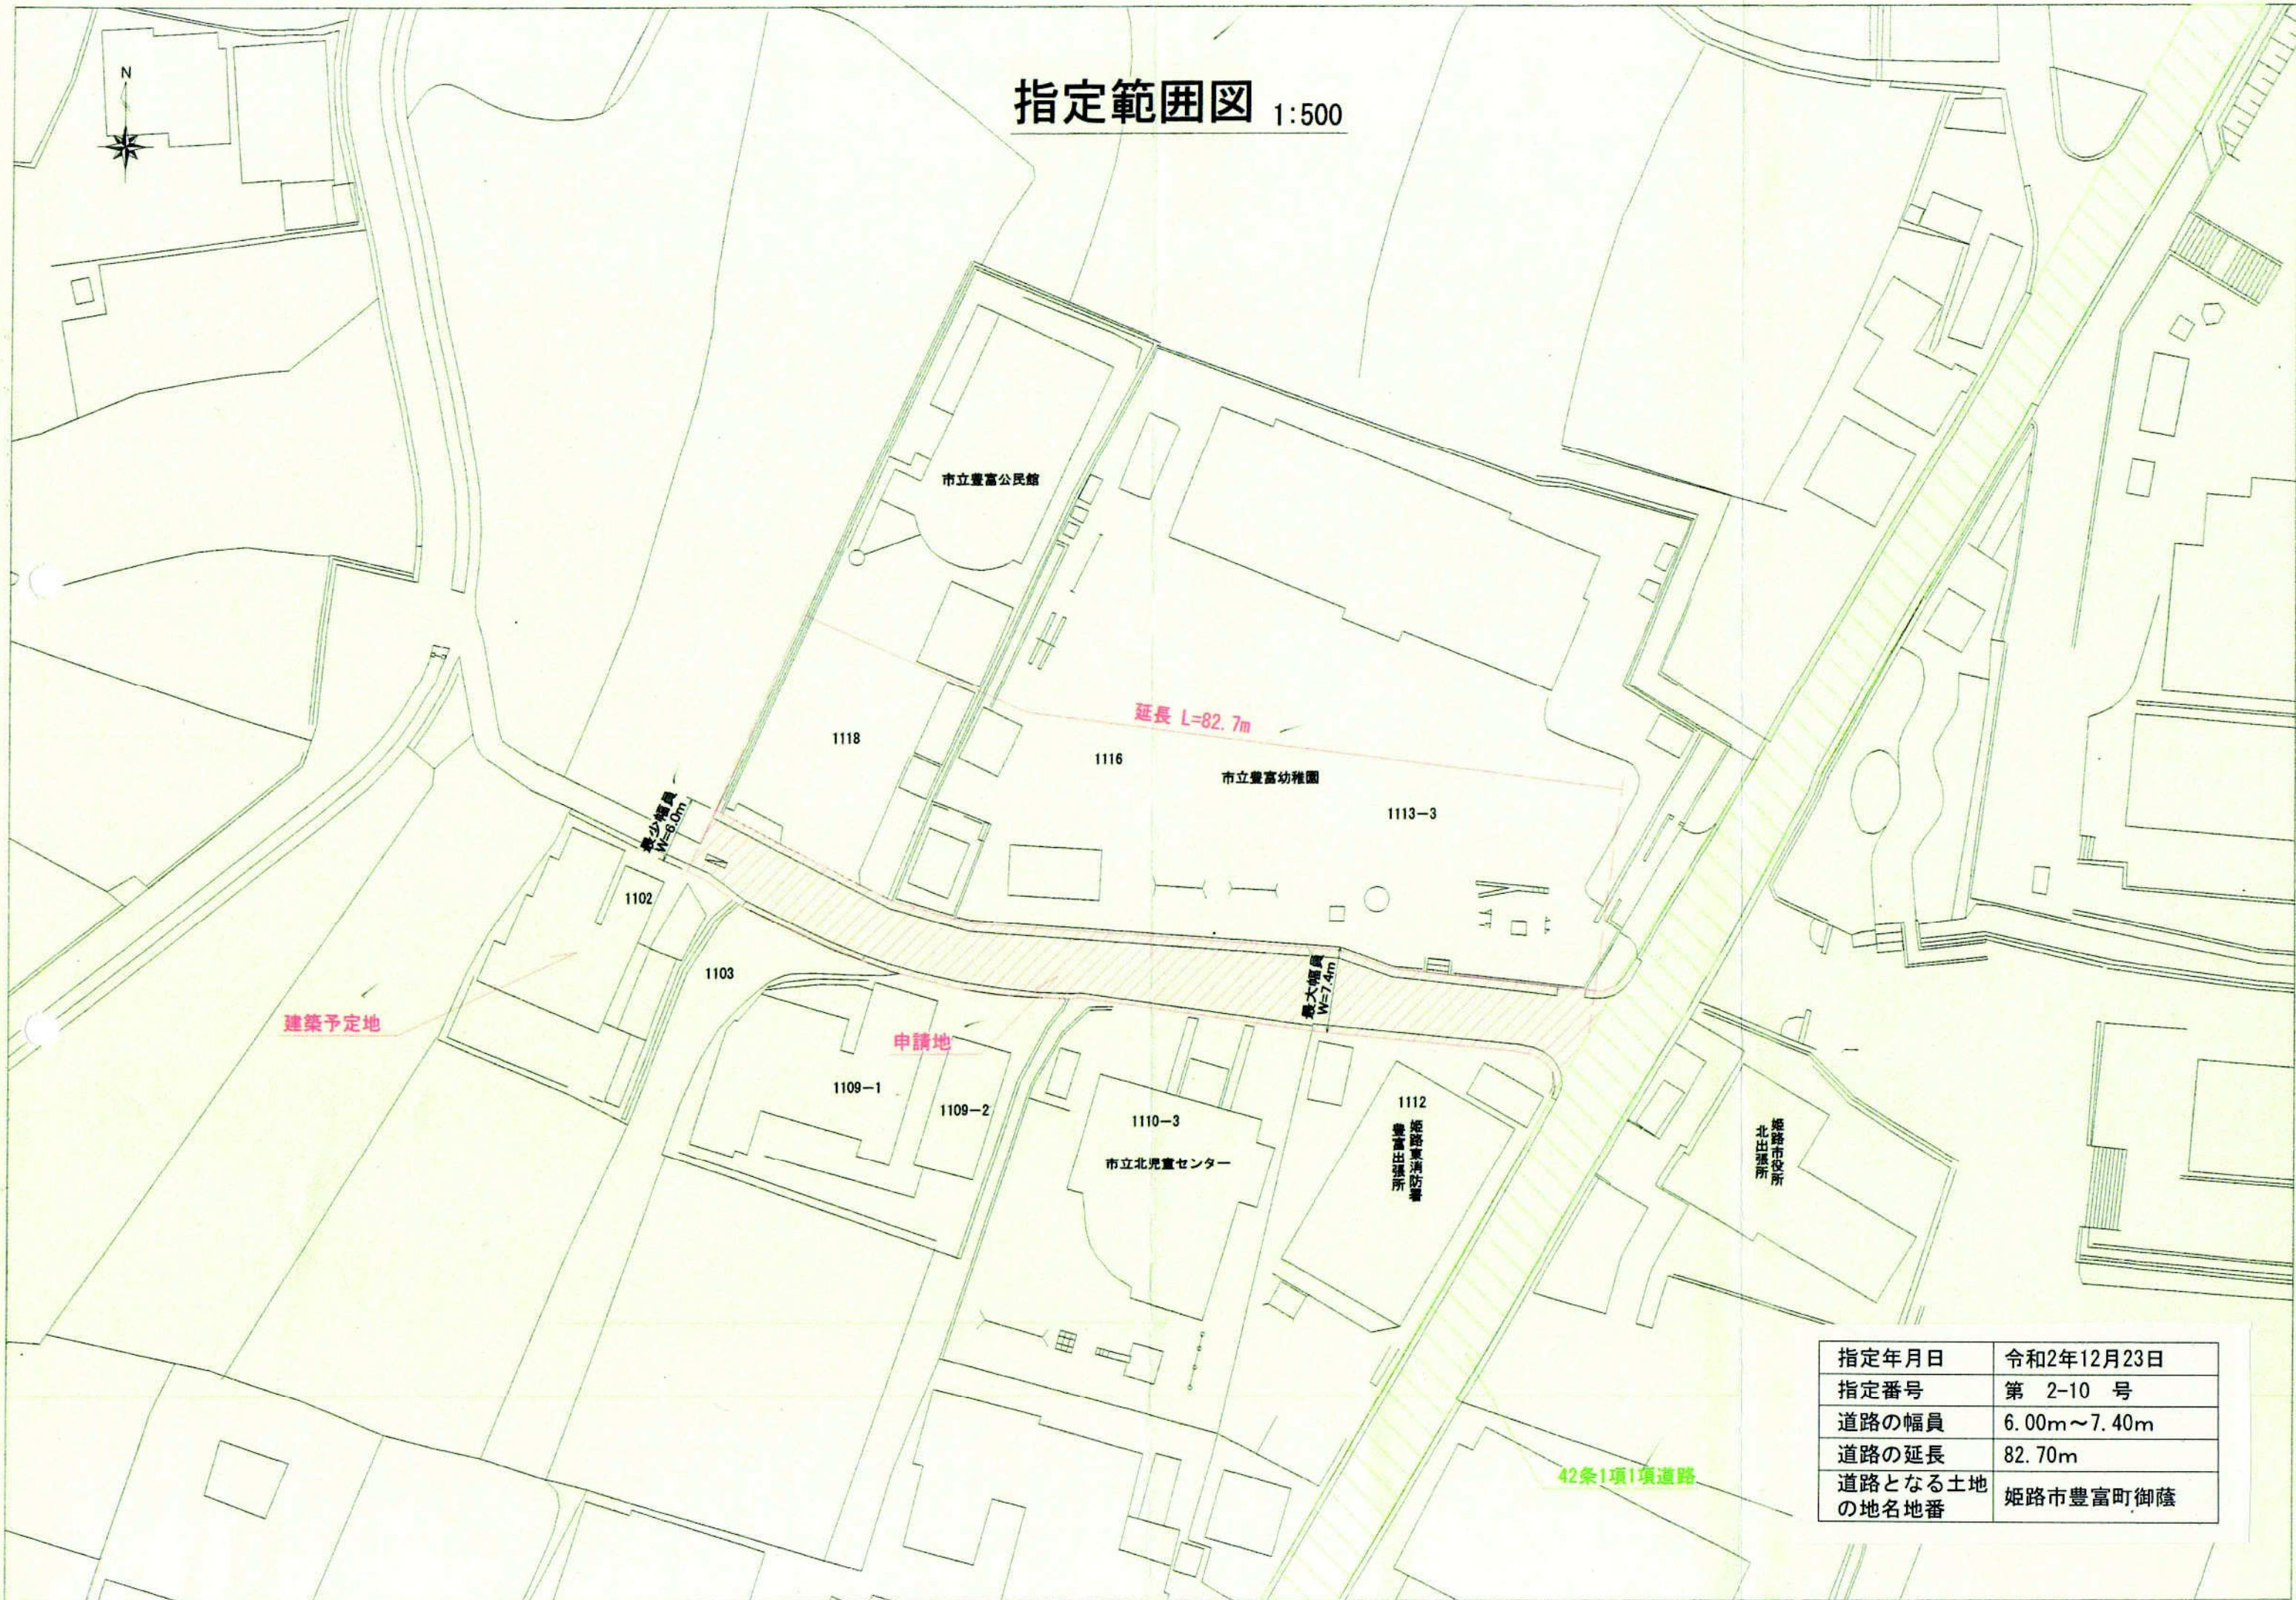

指定年月日	令和2年12月23日
指定番号	第 2-10 号
道路の幅員	6.00m~7.40m
道路の延長	82.70m
道路となる土地 の地名地番	姫路市豊富町御蔭

指定範囲図
S=1:500

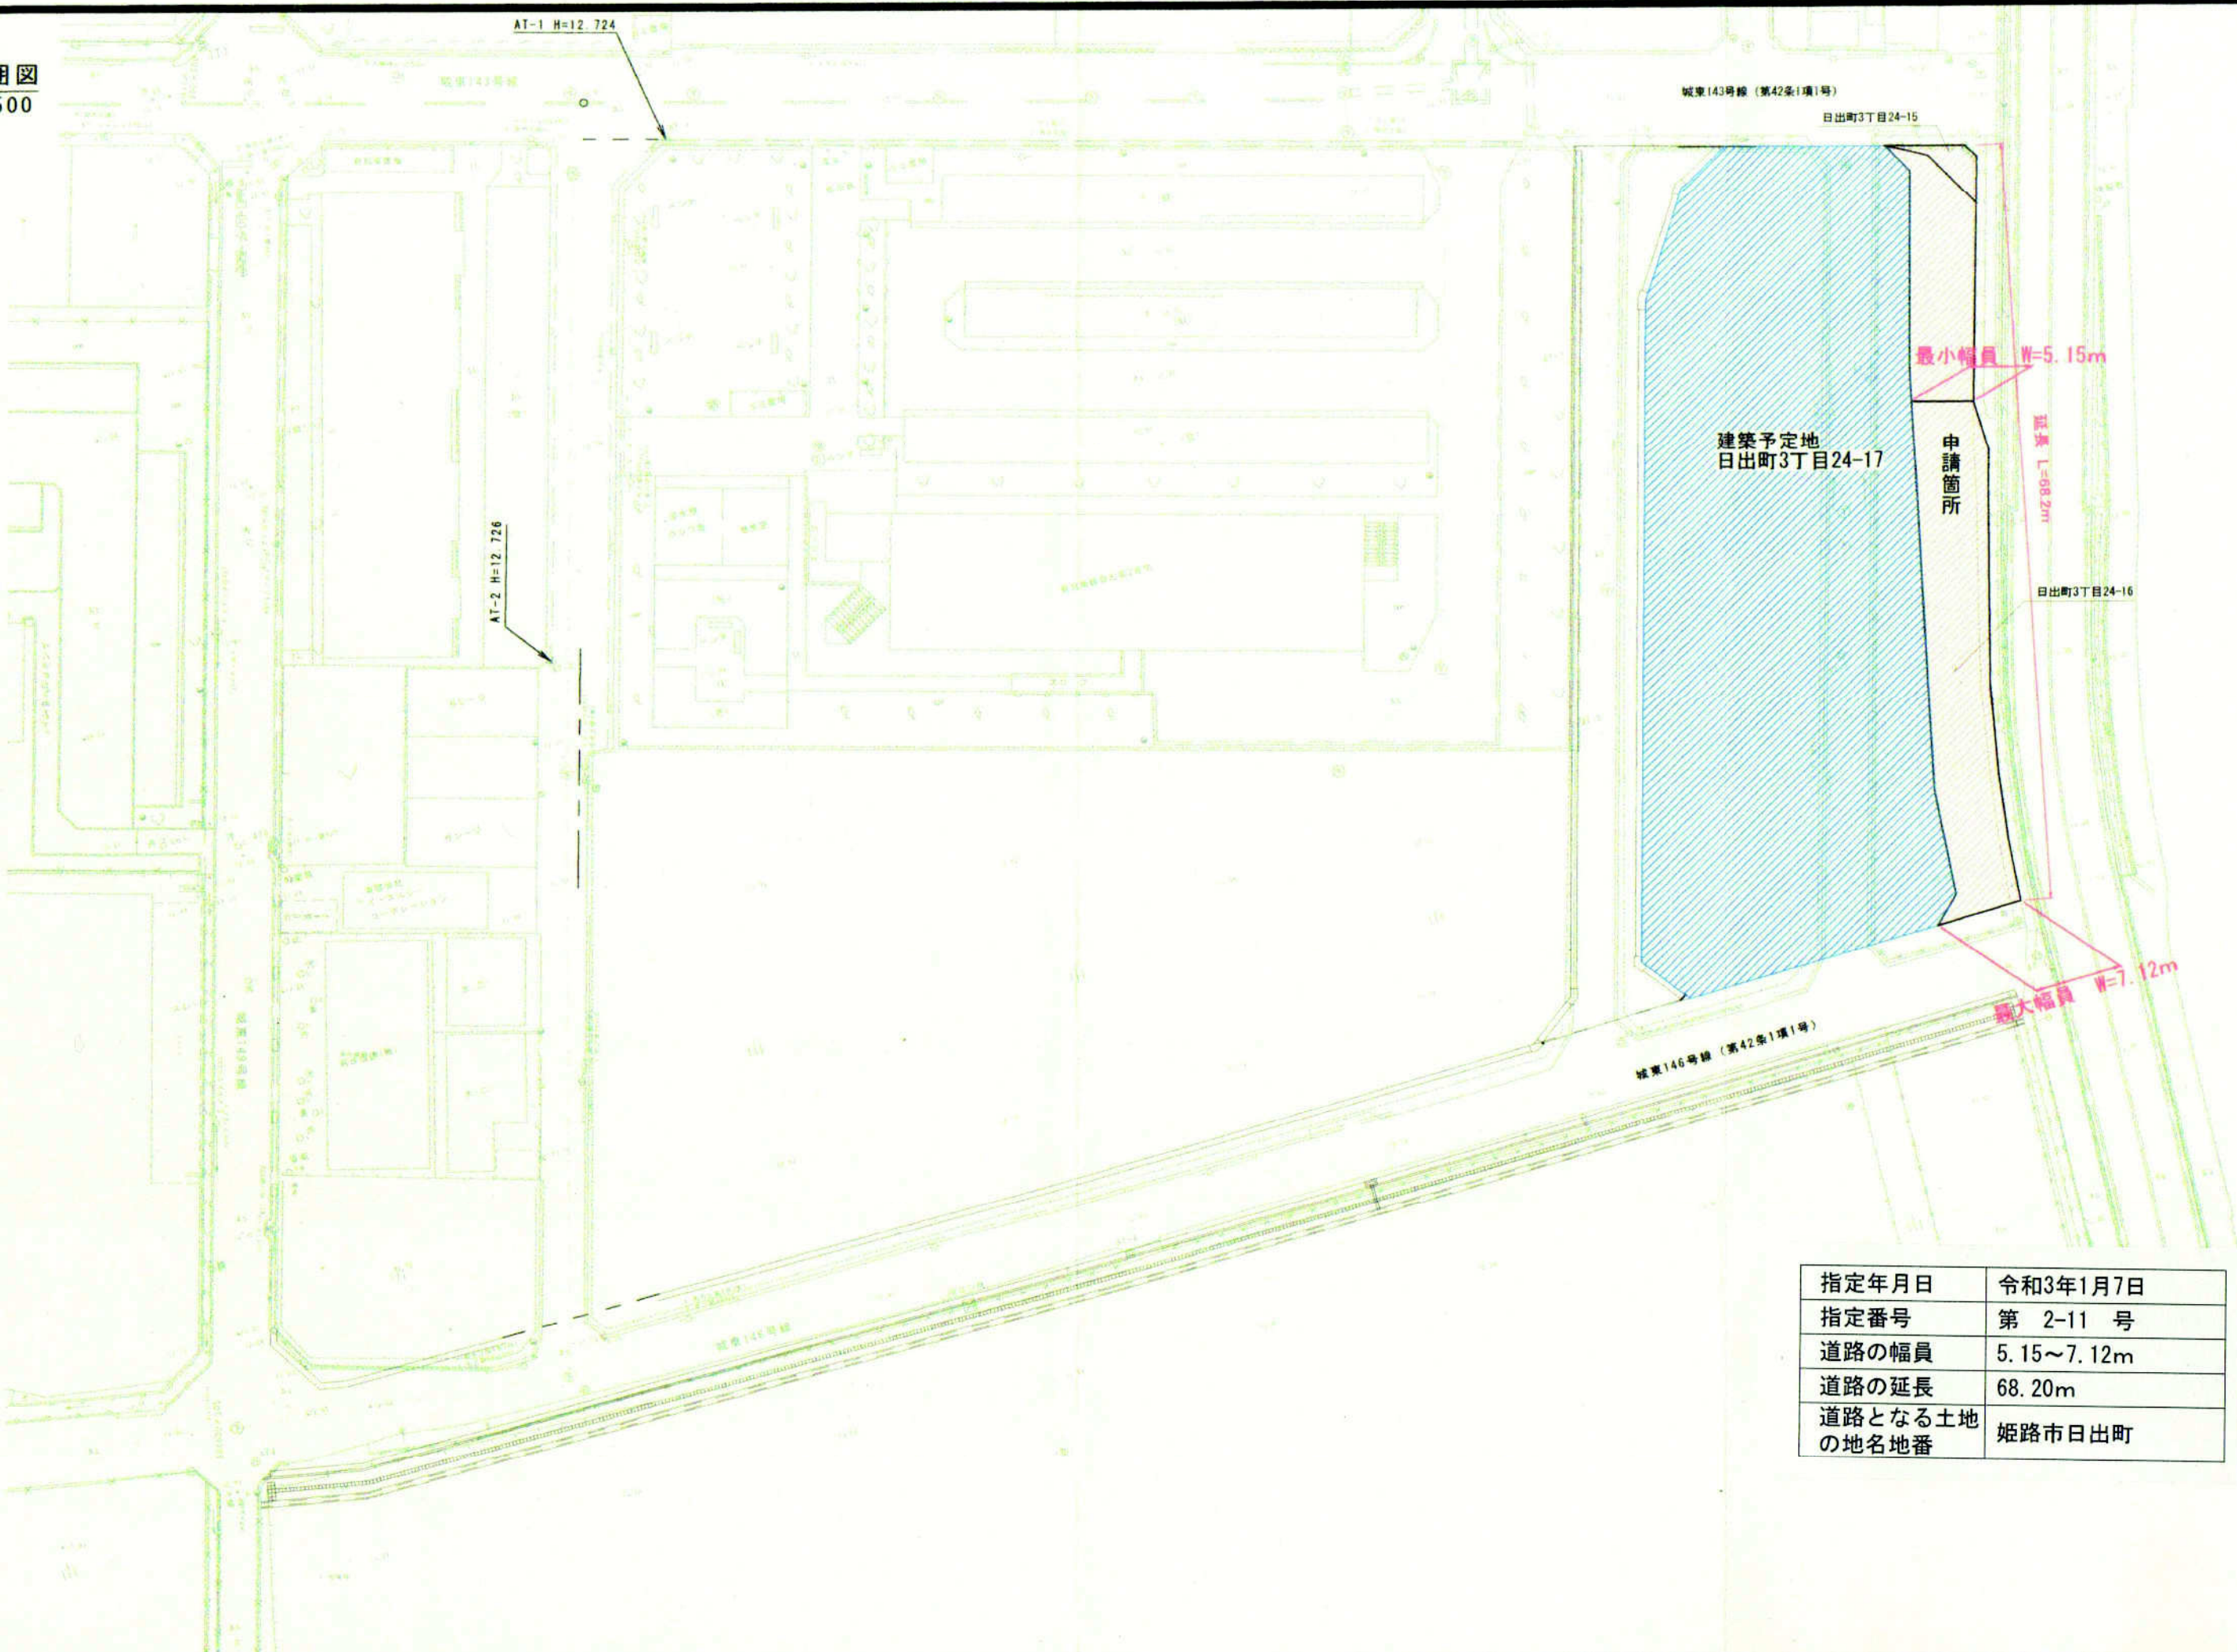

指定年月日	令和3年1月7日
指定番号	第 2-11 号
道路の幅員	5.15～7.12m
道路の延長	68.20m
道路となる土地 の地名地番	姫路市日出町

指定範囲図

S=1/500

路線延長 L=180.7m (幅員:4.0m~6.35m)

伊伝居川

4.00m

6.35m

法第42条第1項第1号道路

テニスコート

建築予定地

申請地

(砂)


船場川

テニスコート

指定年月日	令和3年2月3日
指定番号	第 2-12 号
道路の幅員	4.00m~6.35m
道路の延長	180.70m
道路となる土地 の地名地番	姫路市伊伝居

指定範囲図

縮尺 1:500

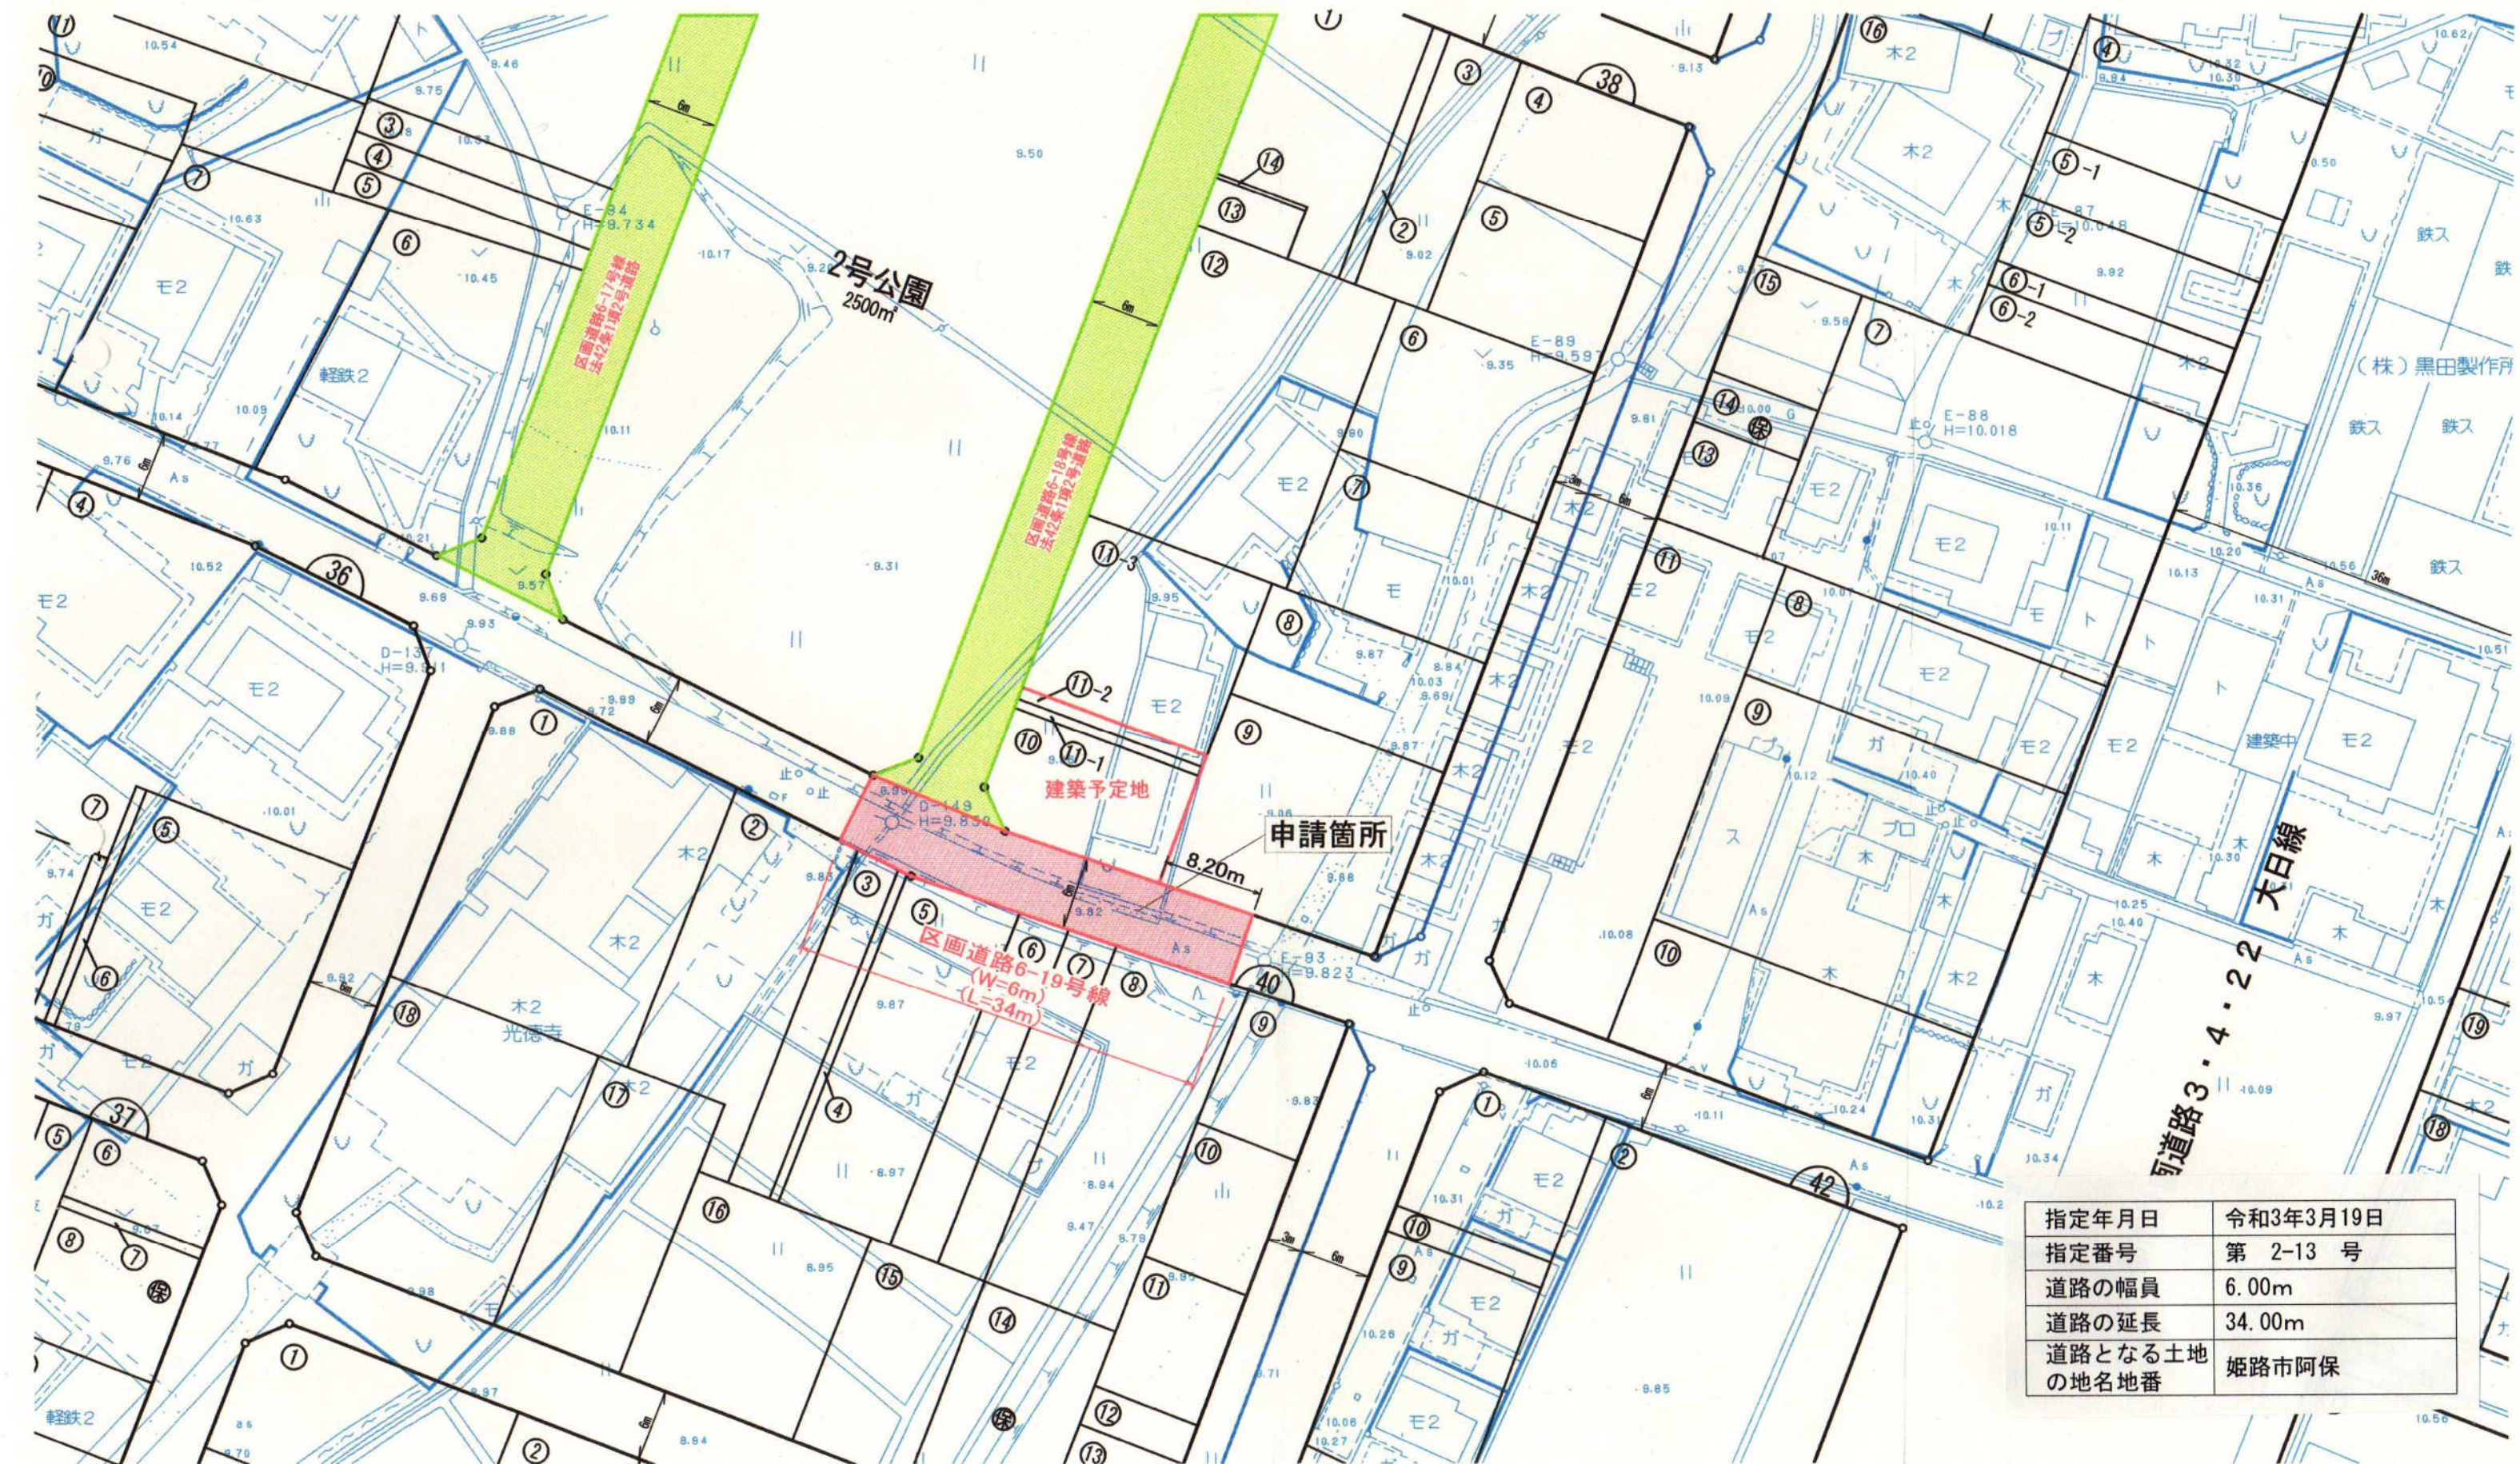


指定年月日	令和3年3月19日
指定番号	第 2-13 号
道路の幅員	6.00m
道路の延長	34.00m
道路となる土地 の地名地番	姫路市阿保

指定範囲図

中播都市計画事業JR網干駅前土地区画整理事業 仮換地図



1/500

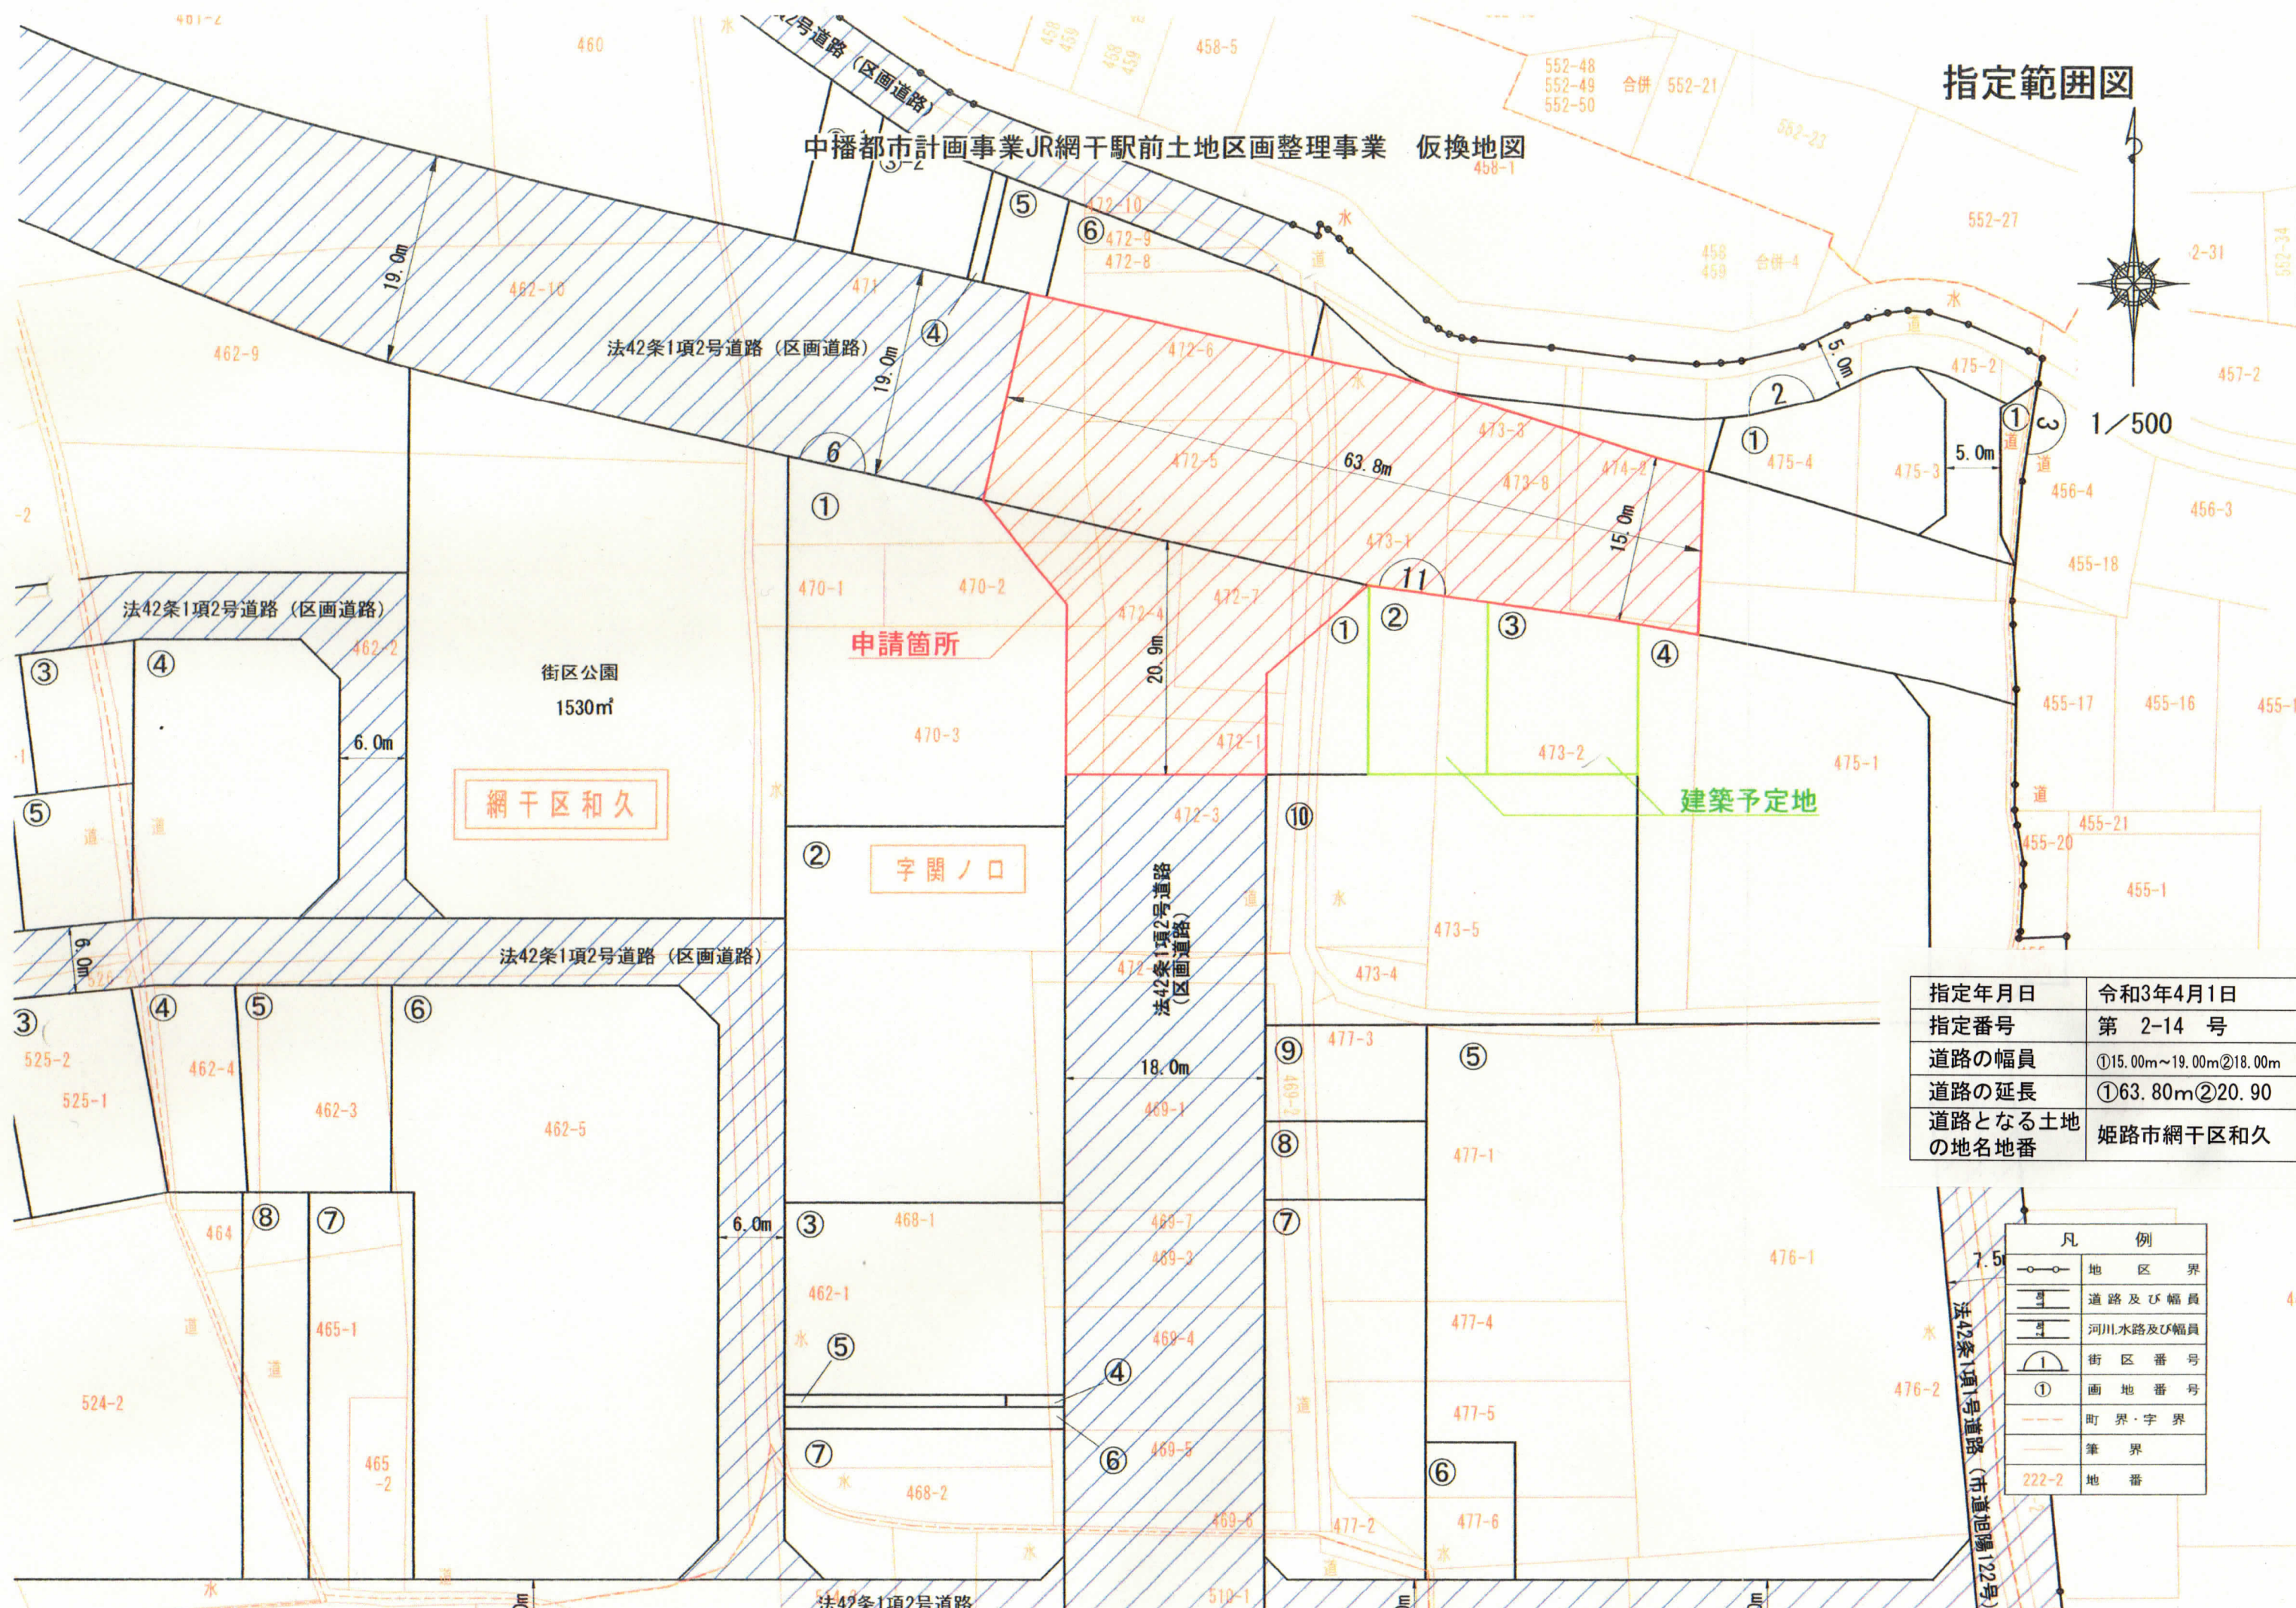

指定年月日	令和3年4月1日
指定番号	第 2-14 号
道路の幅員	①15.00m~19.00m②18.00m
道路の延長	①63.80m②20.90
道路となる土地の地名地番	姫路市網干区和久

凡 例	
	地区界
	道路及び幅員
	河川水路及び幅員
	街区番号
	画地番号
	町界・字界
	筆界
	地番