


渠量图 1:100


C断面图 s = 1:50

B-B断面图 s = 1:50


A-A断面图 s = 1:50

 


平面图  
S = 1:200

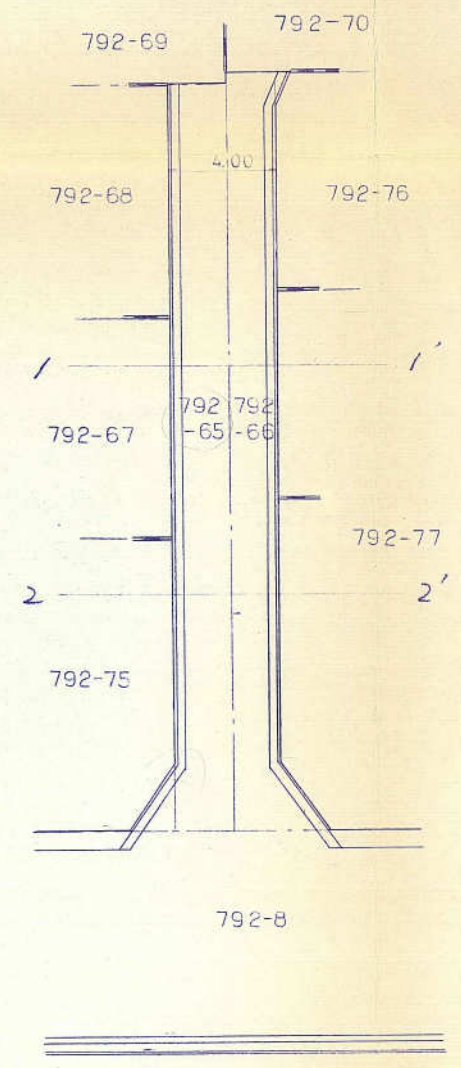


断面图  
S = 1:50

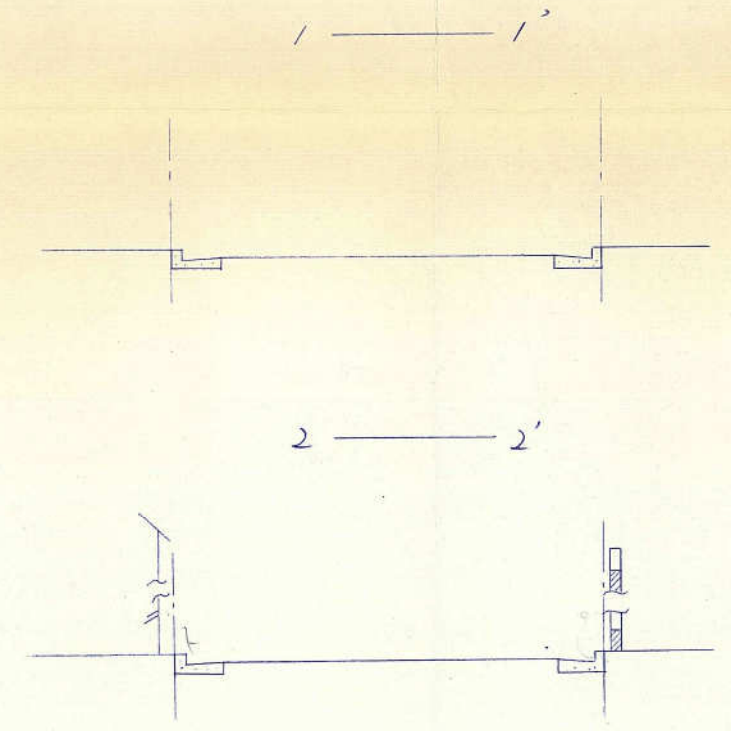


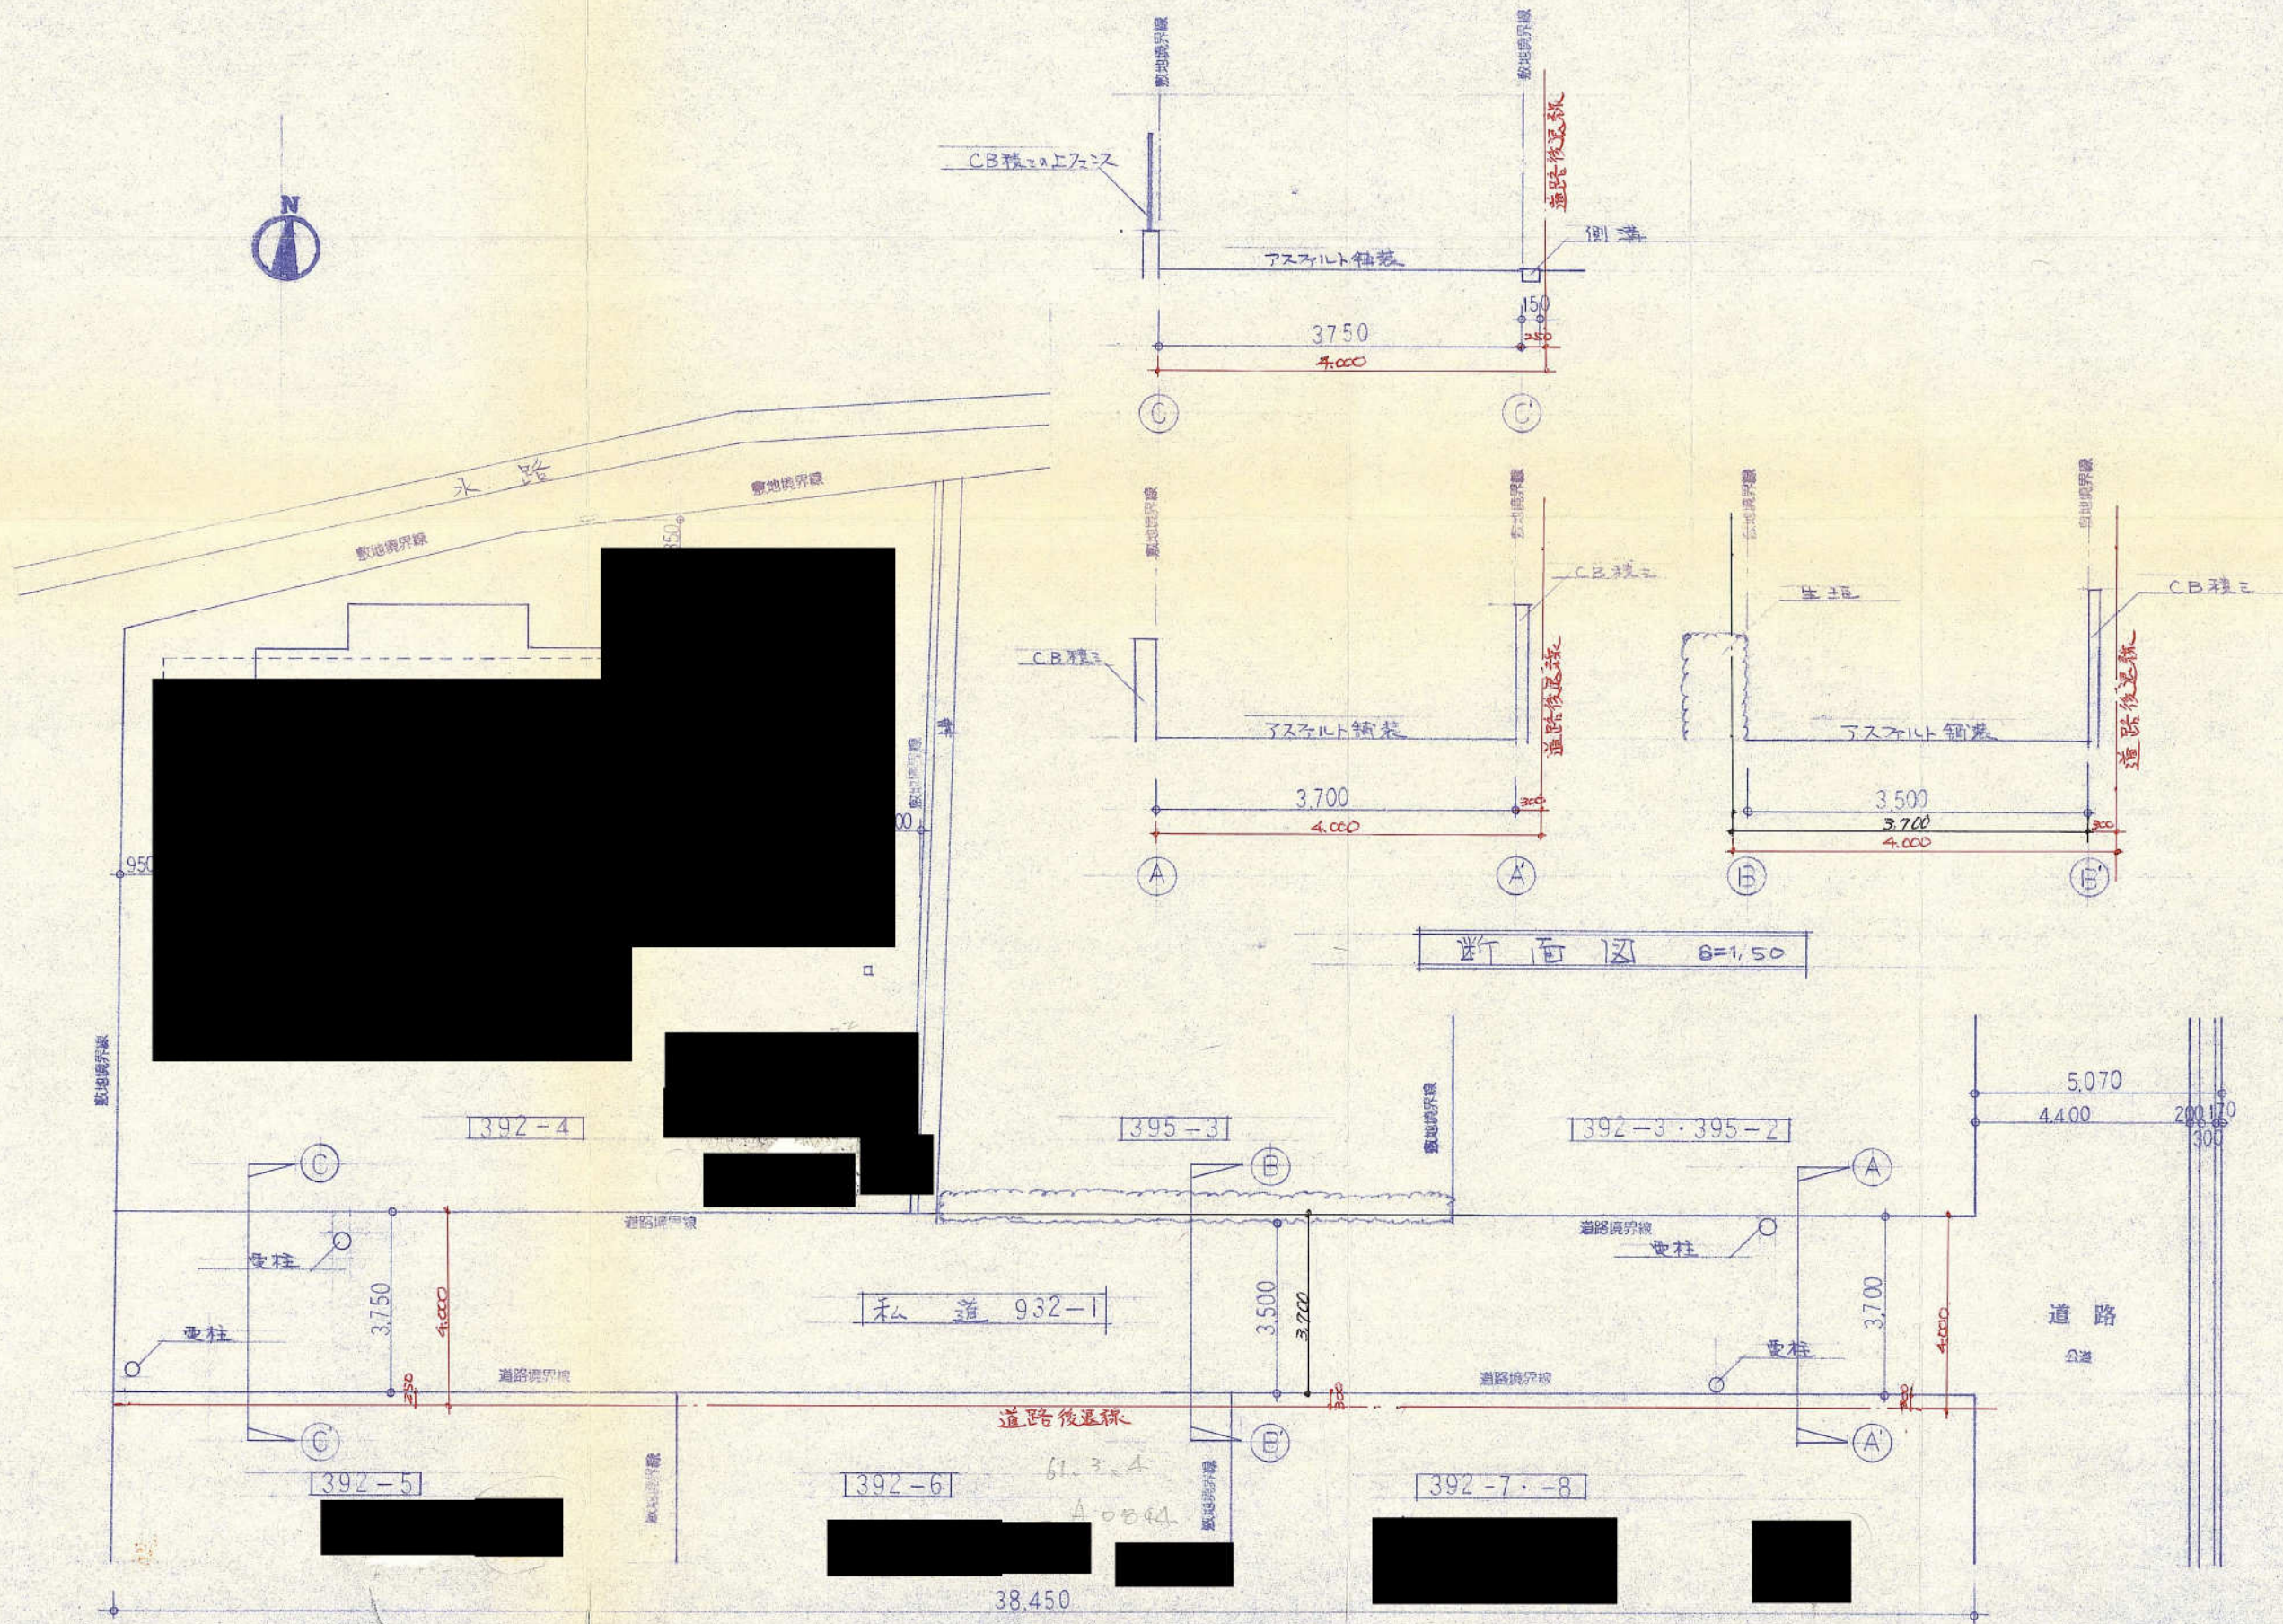


配置図 S=1/100

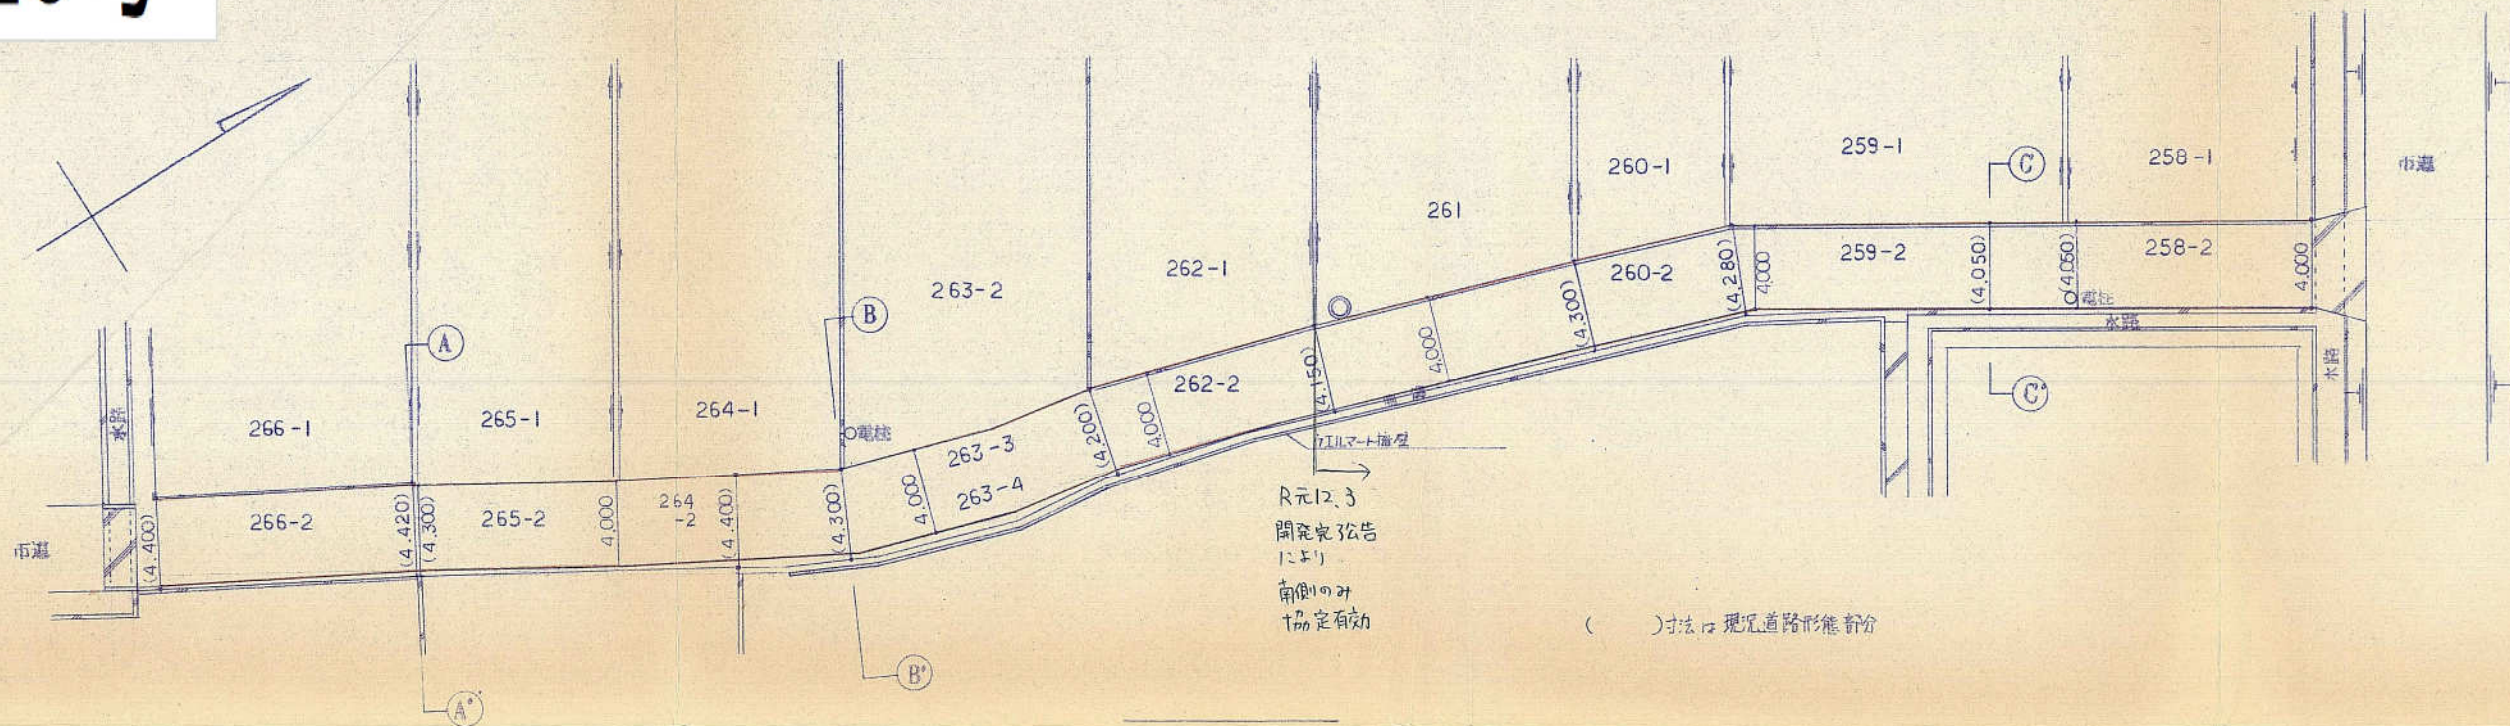


平面図 S 1/250


断面図 S 1/250

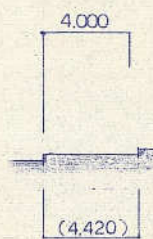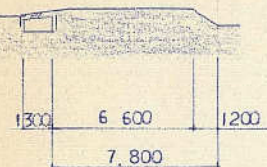



A-A' 断面図 S 1/250

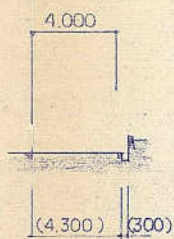


B-B' 断面図 S 1/250

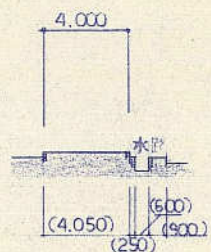

C-C' 断面図 S 1/250

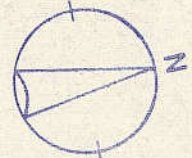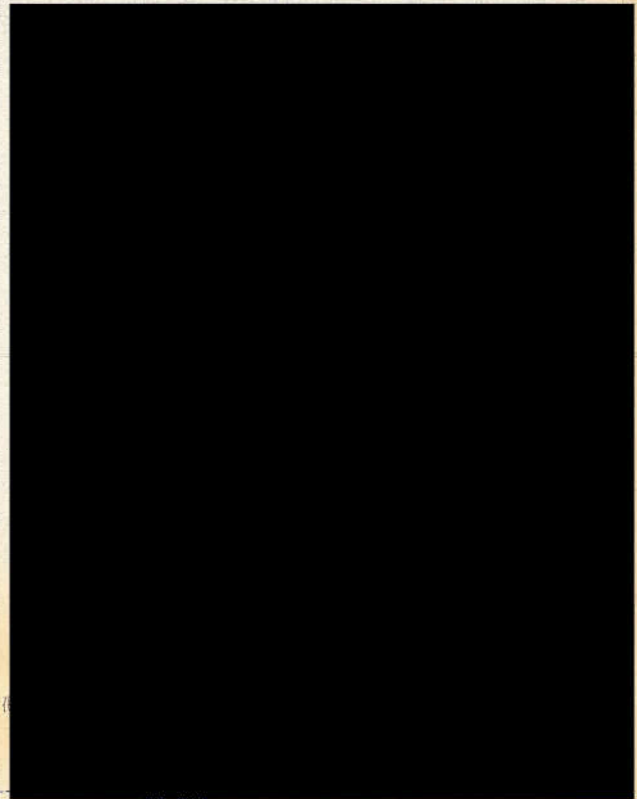


案内図

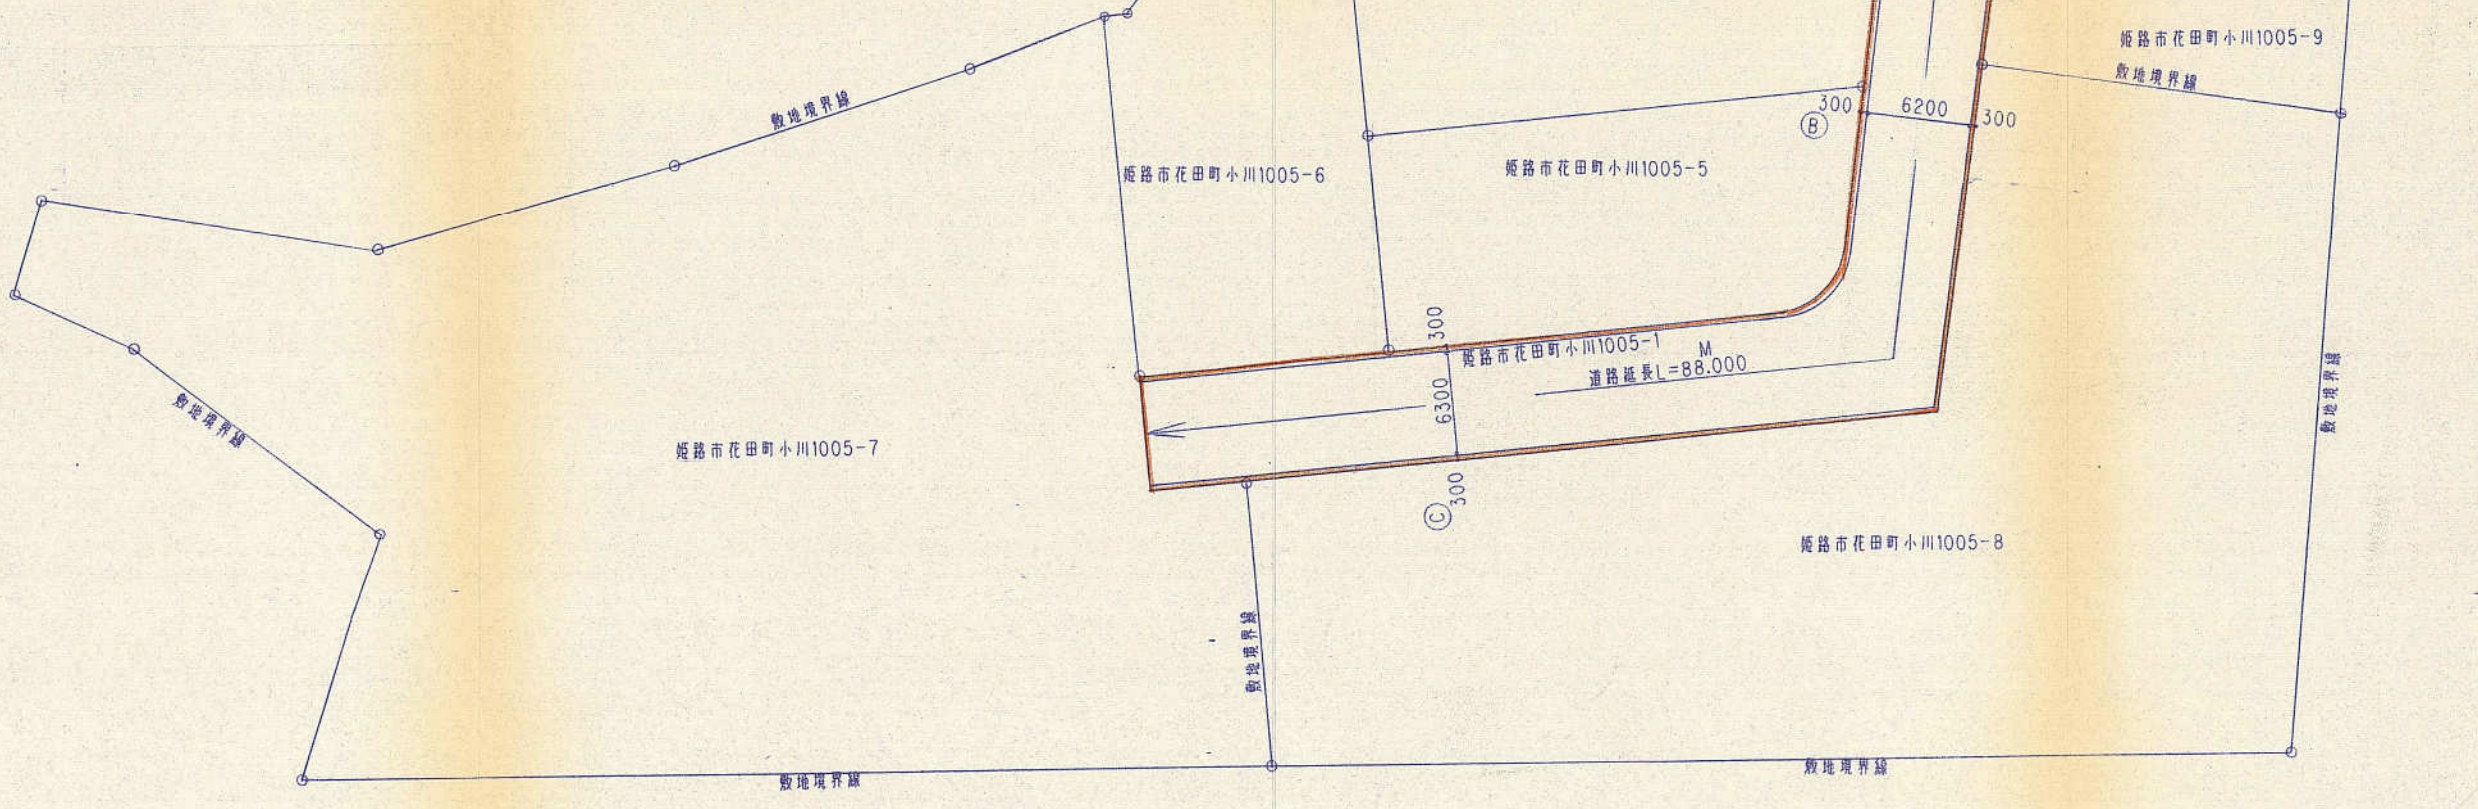


区画図 1/300


工事名称 道路協定用  
 図面名称 案内図 配置区画図

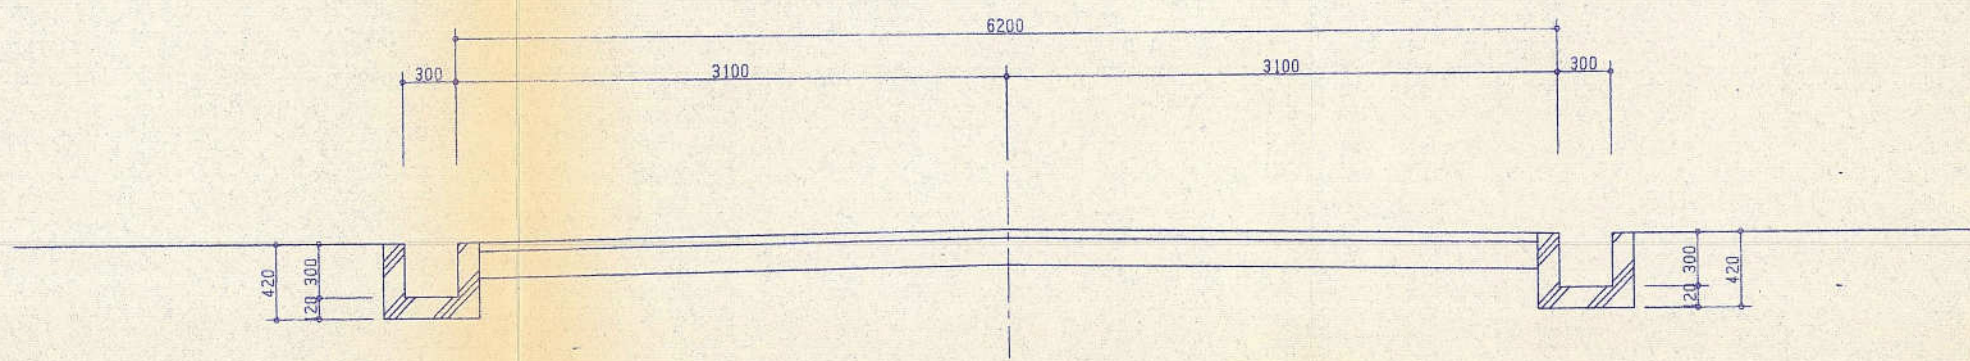

A 断面图 1 / 3 0

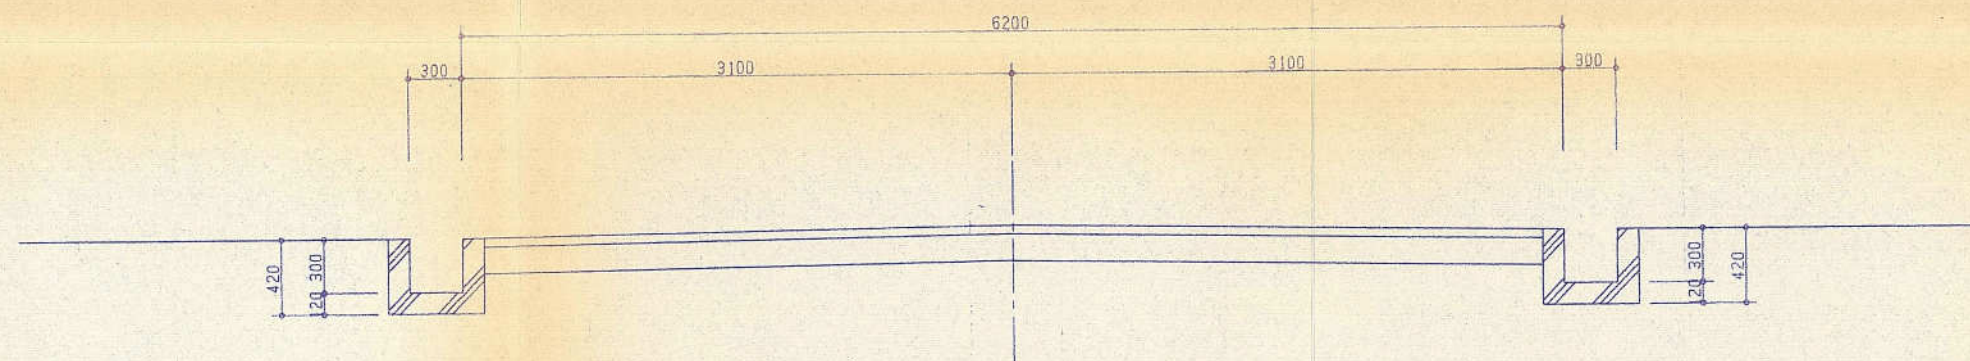

B 断面图 1 / 3 0


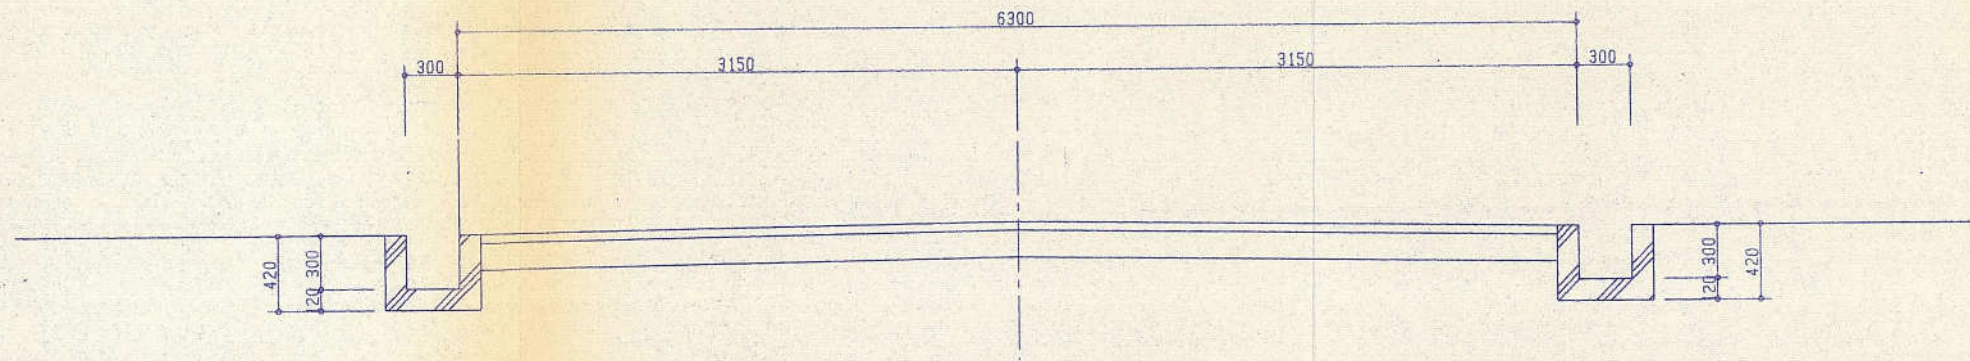


C 断面图 1 - 3 0


工事名称  
断面名称




道路断面图

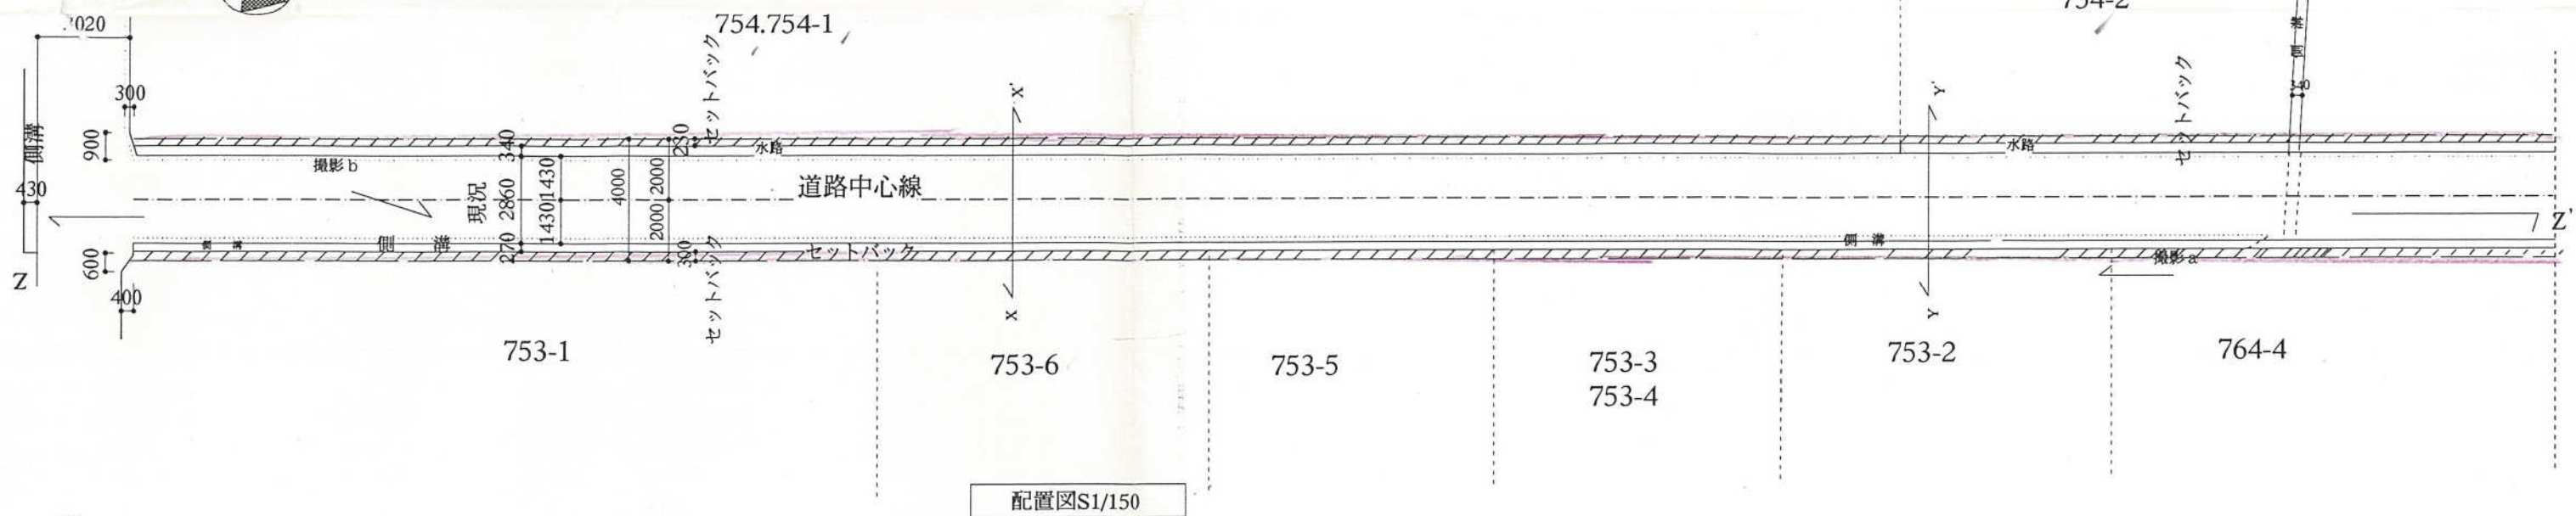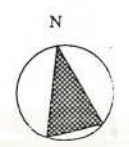


配置図S1/150

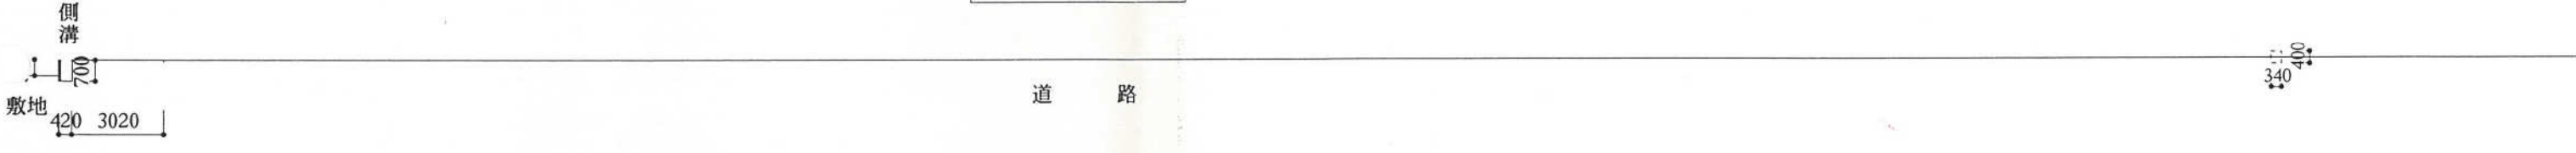


Z-Z' 間断面図S1/150


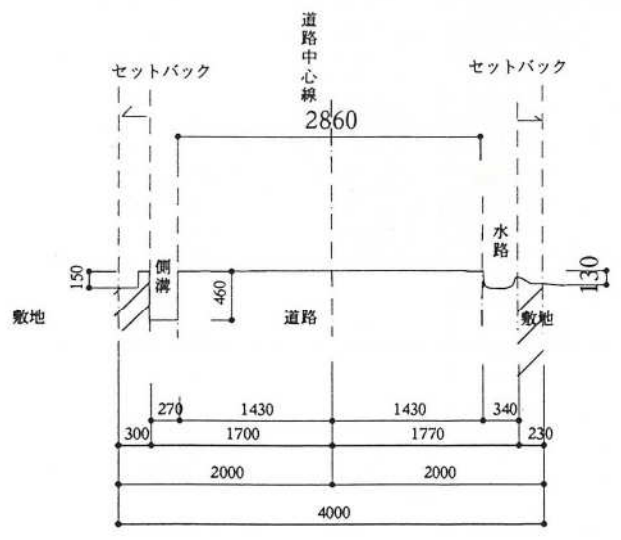


X-X' 間断面図S1/50

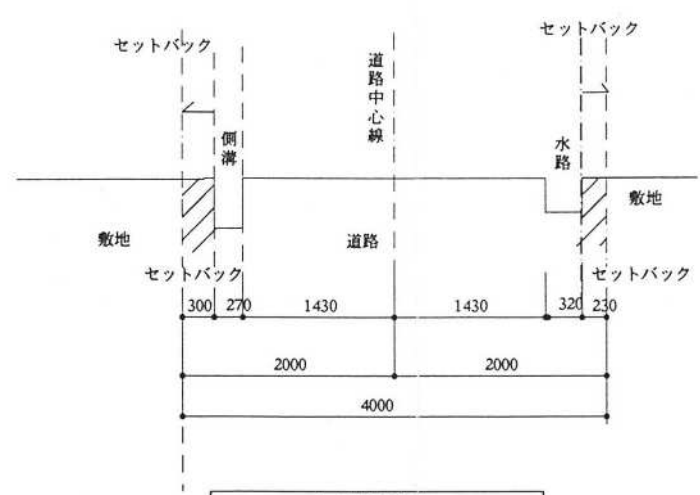





y-y' 間断面図S1/50

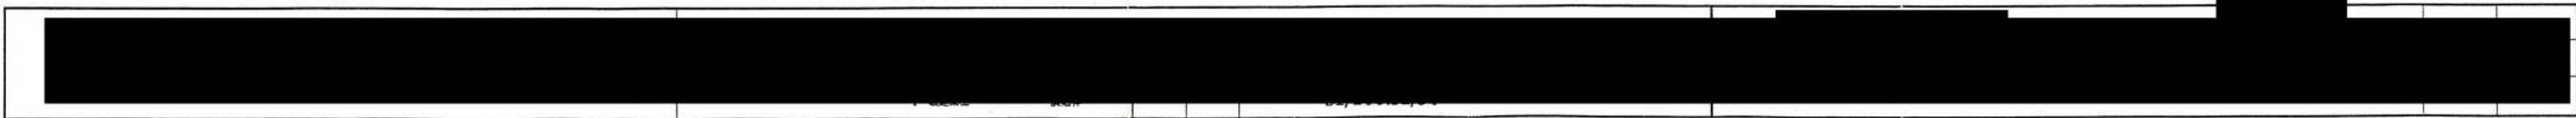

 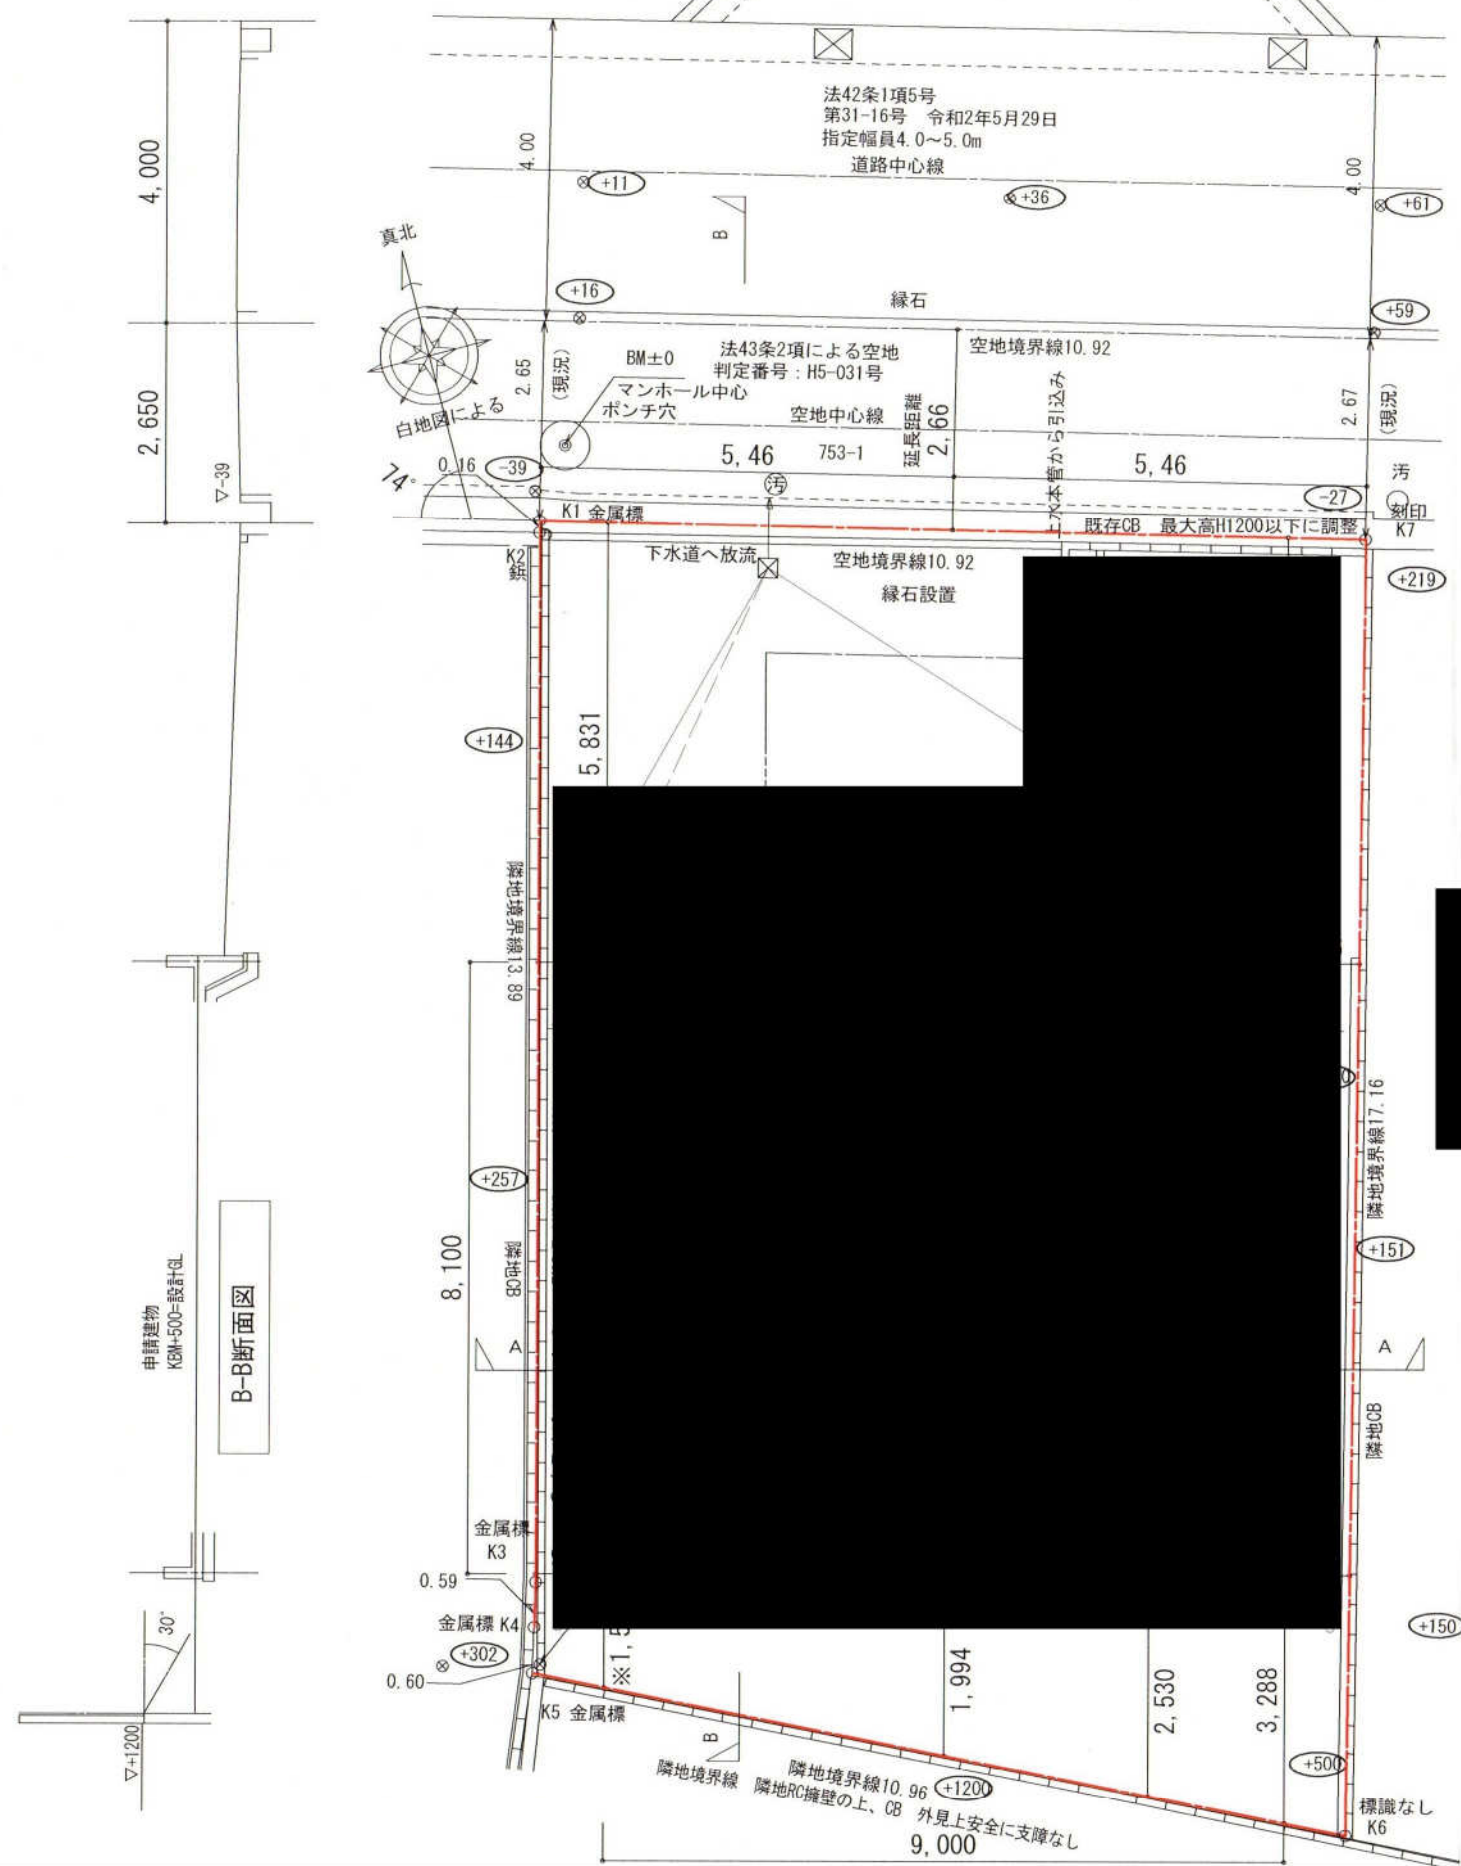



H5-032号

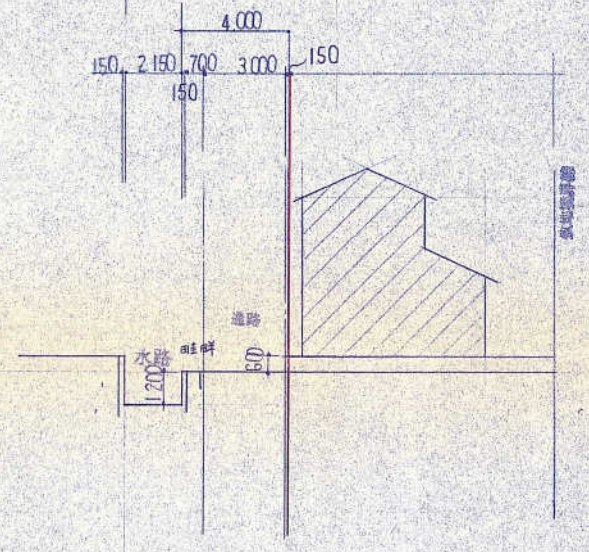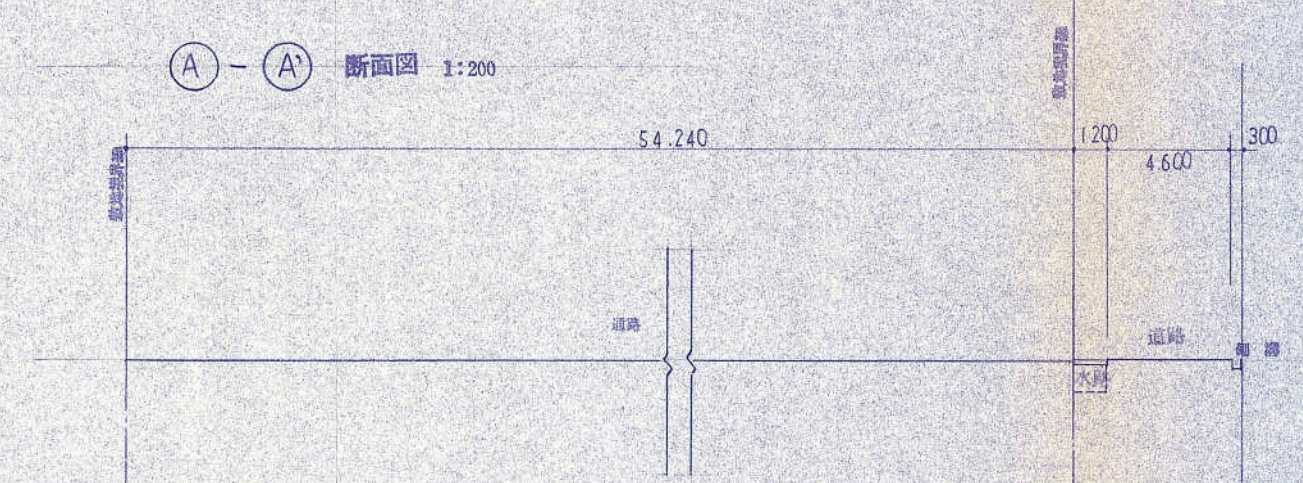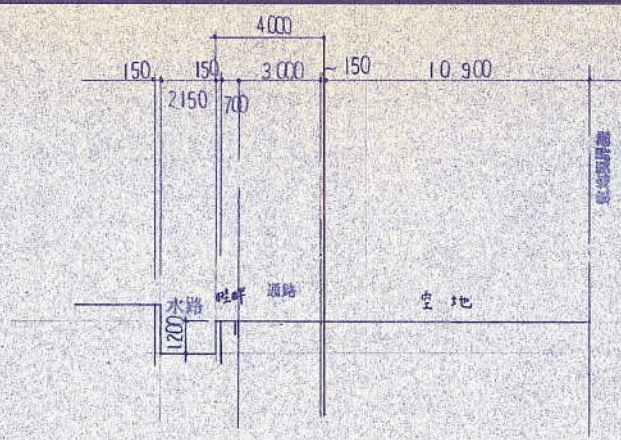
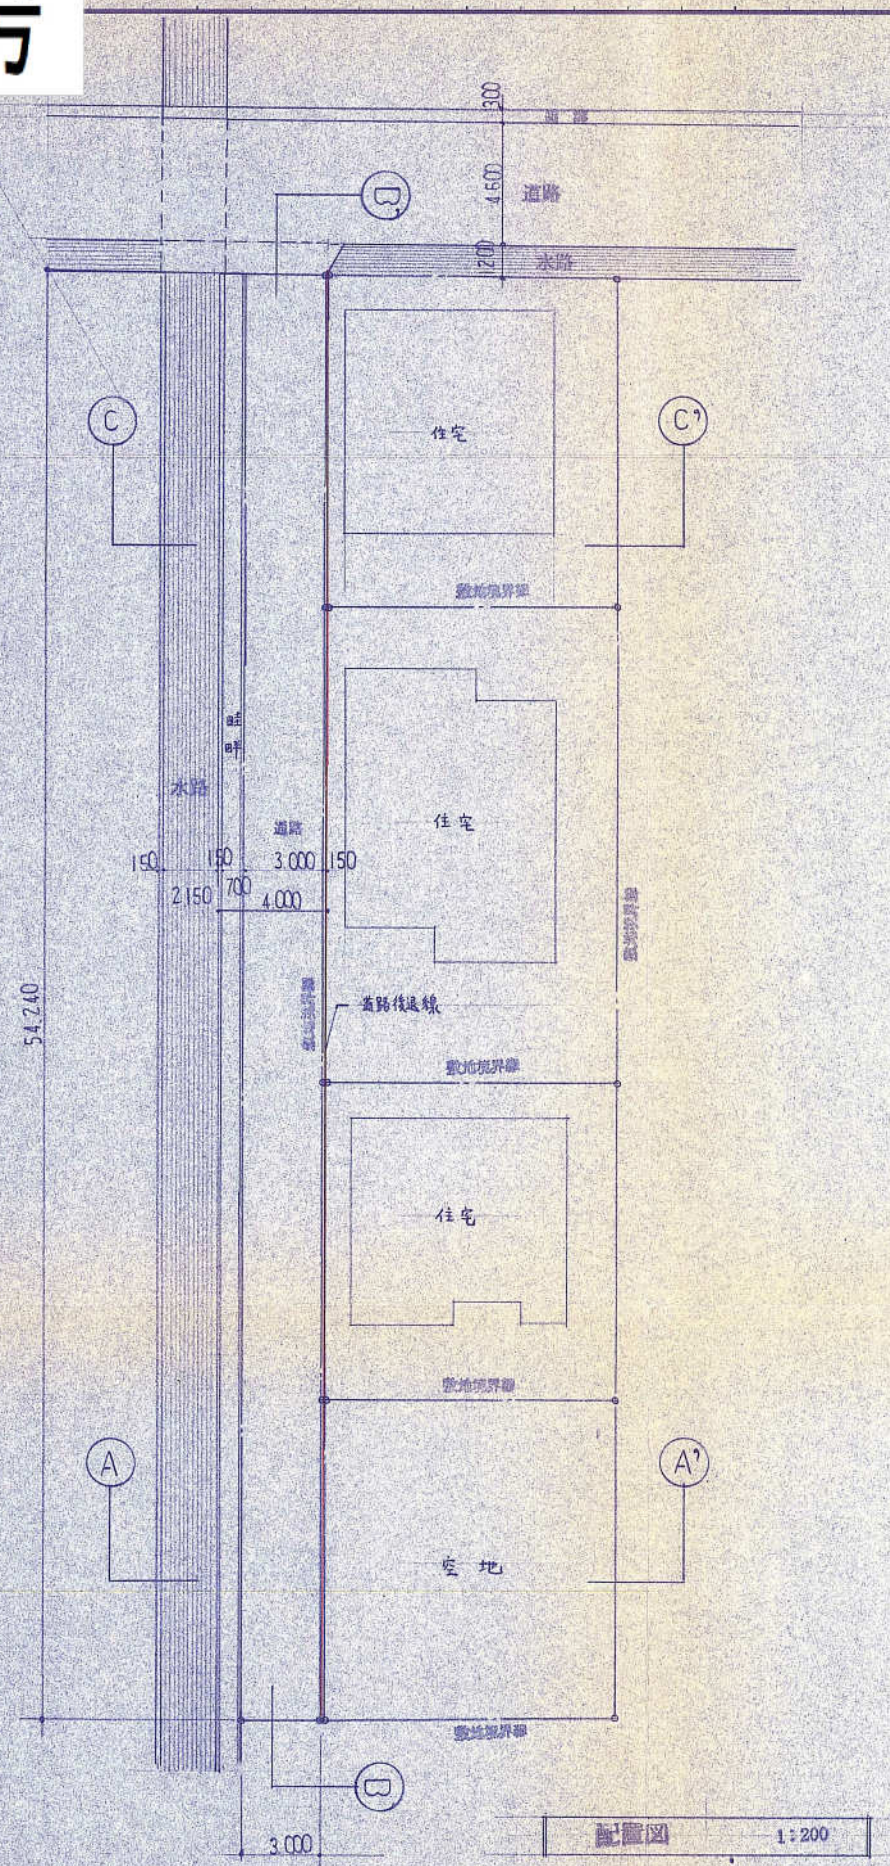



MEMO	TITLE NAME	OFFICE NAME	DATE	DRAWING BY	CHECKED BY	DRAWING NO.	JOB NO.	SCALE	MAP NAME
								1:200	配置图 断面图

H5-033号

四郷町山脇字高田. 33301

前面直路

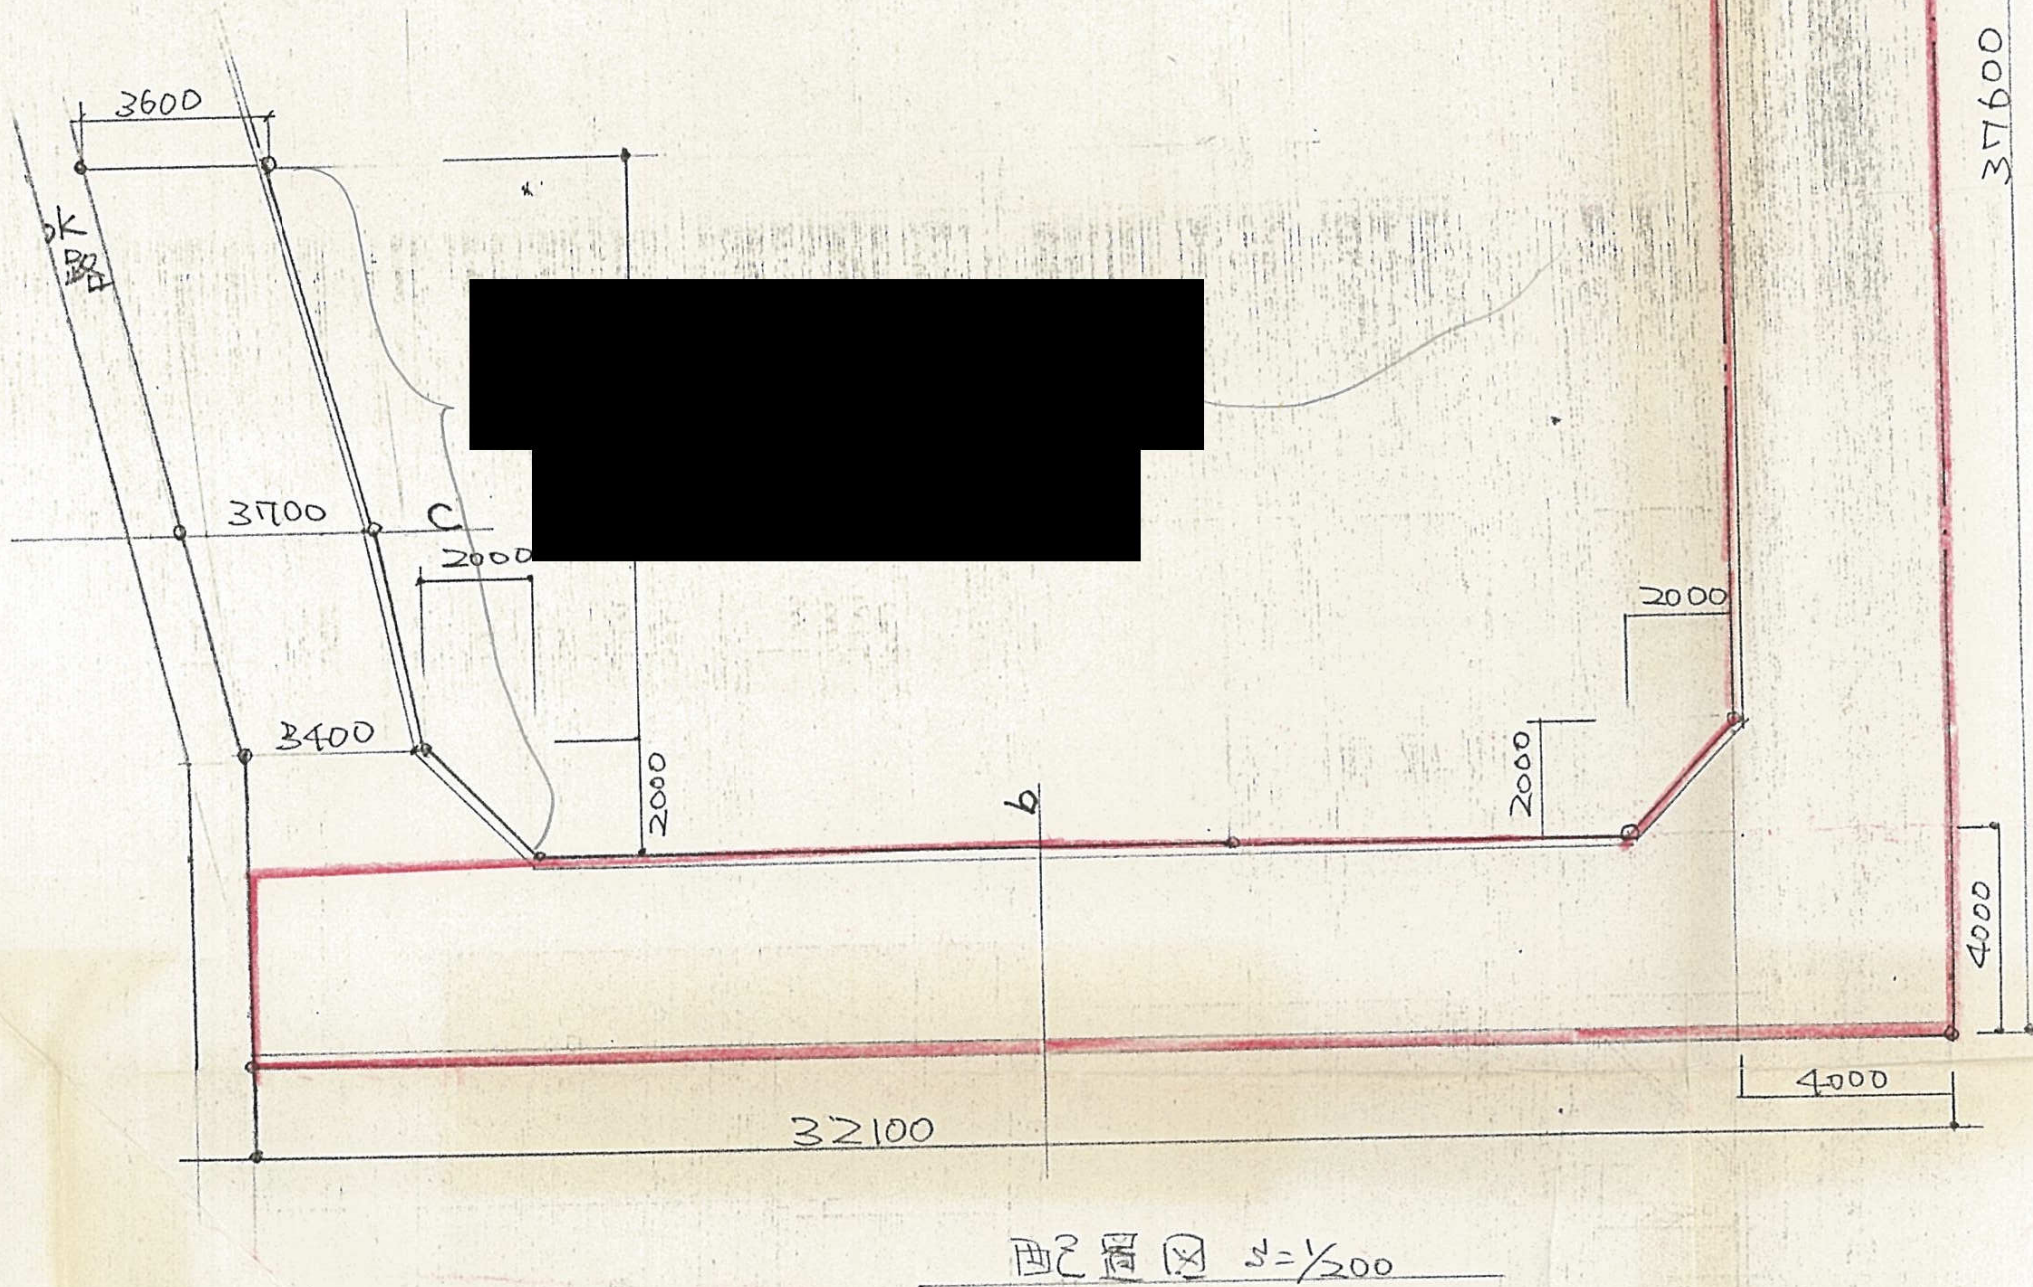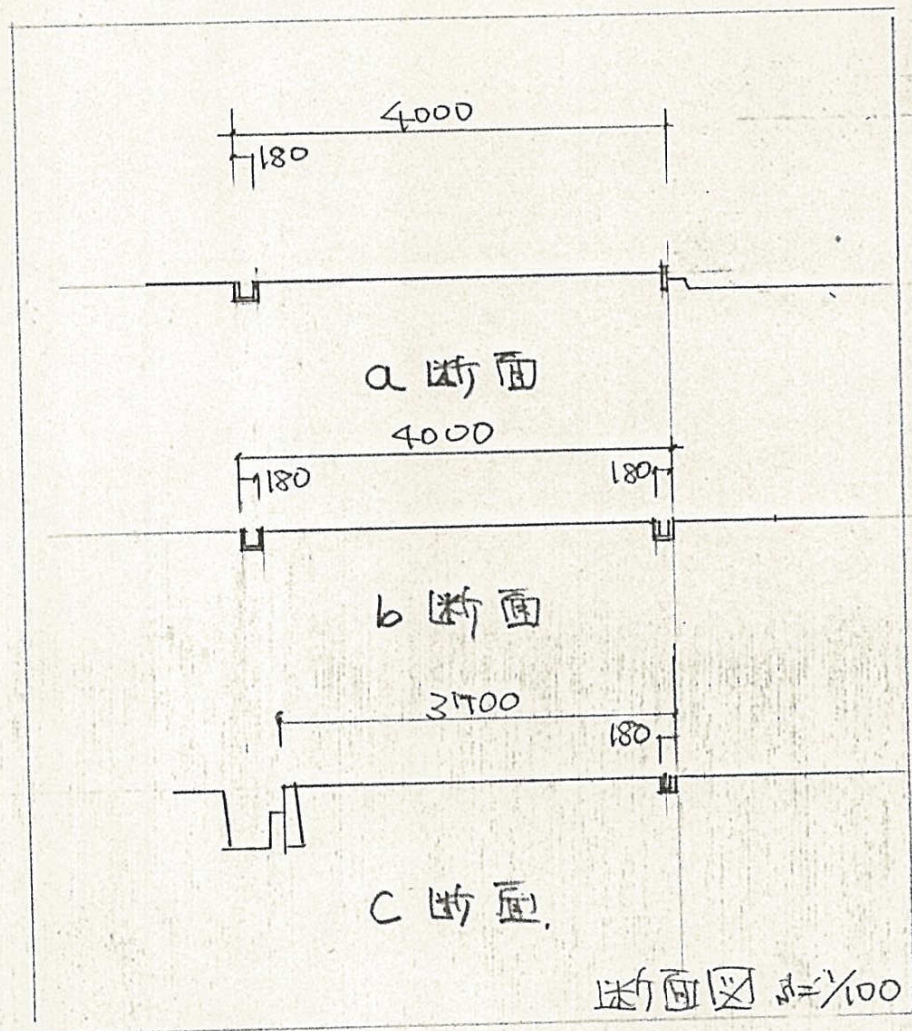

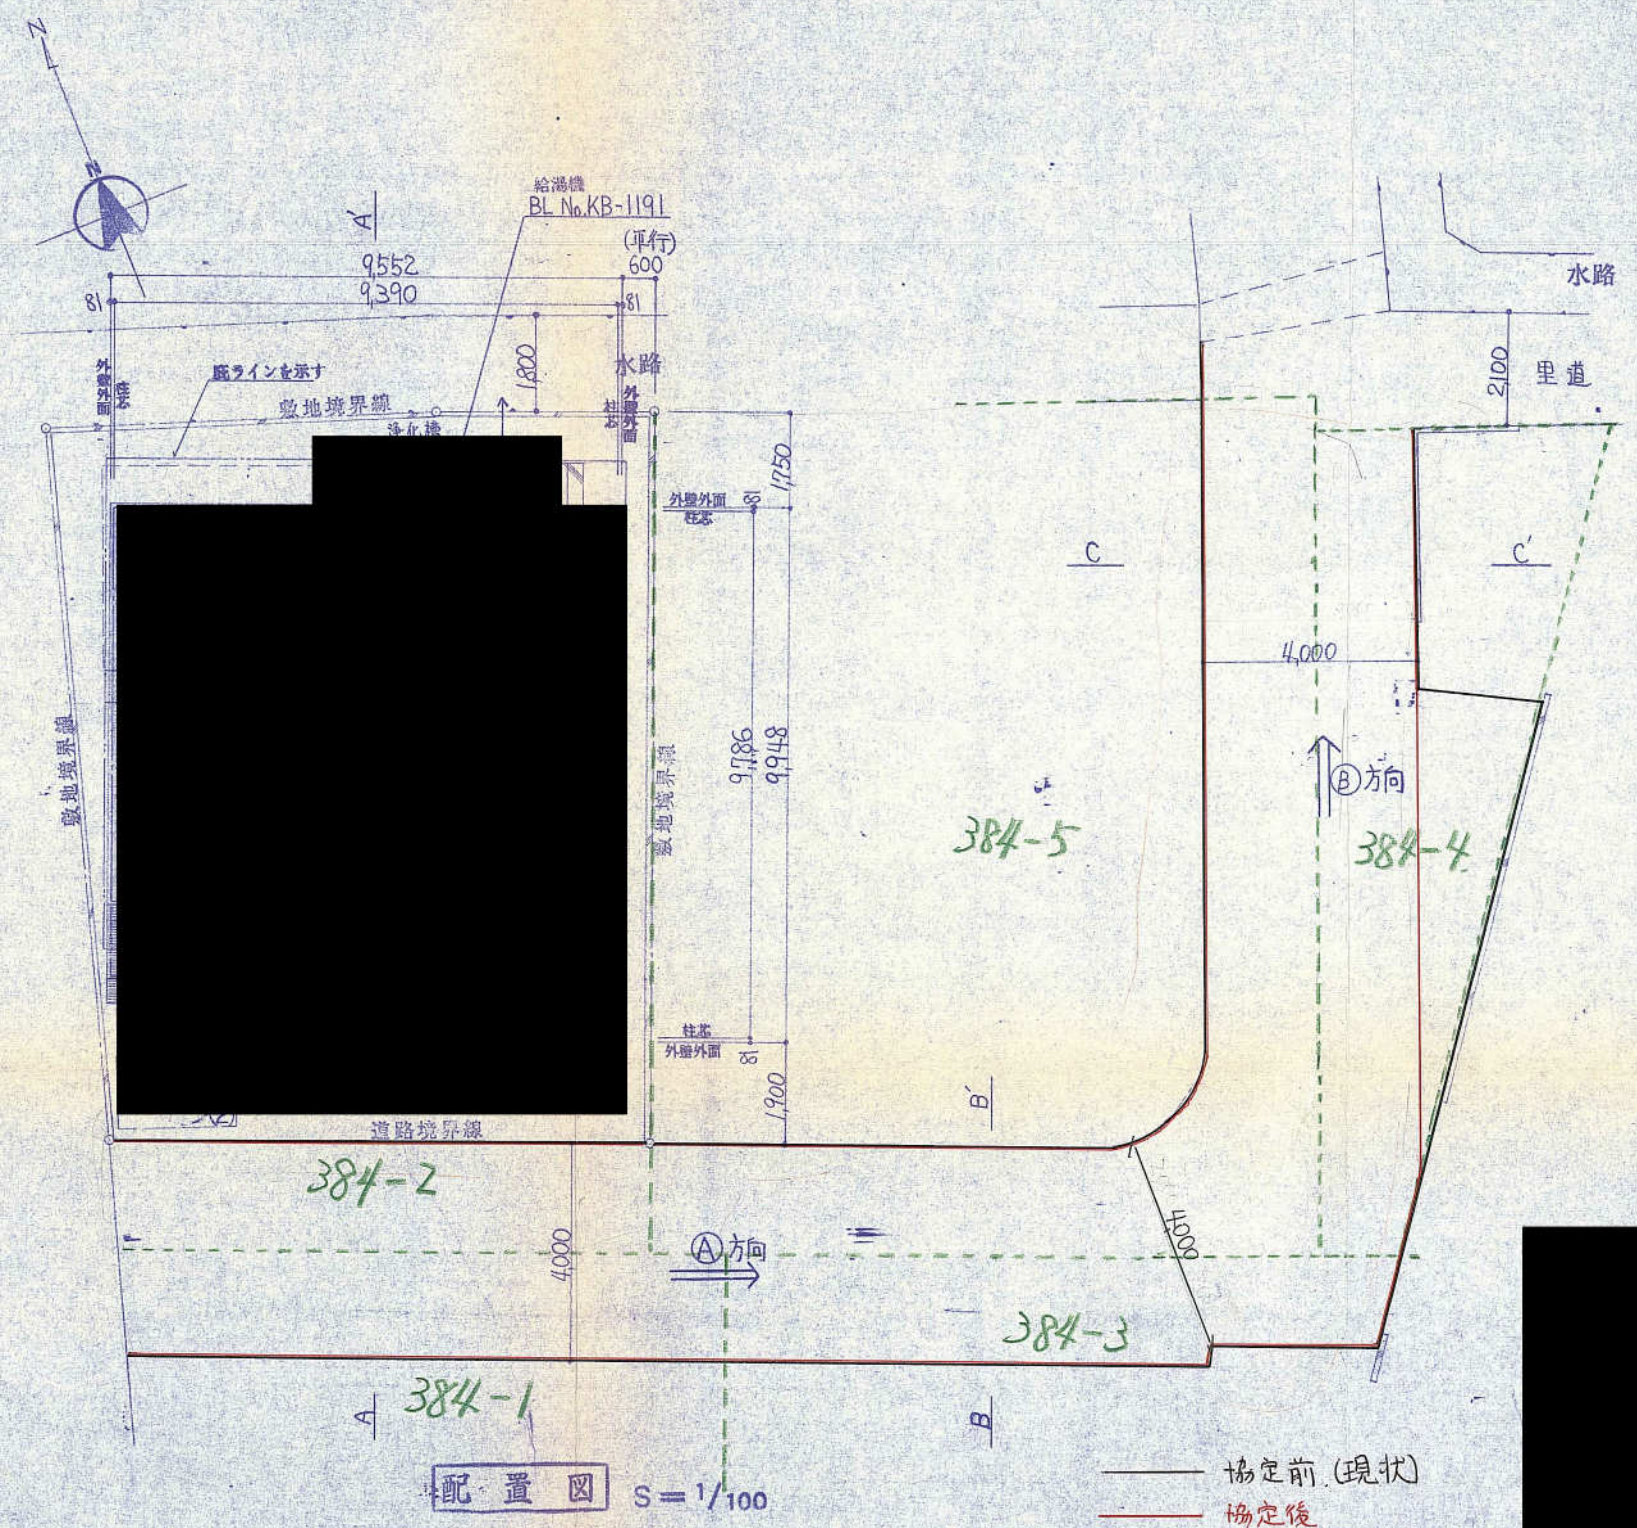


付近見取図

記  
事

# H5-036号


品番	名	称	材質	寸	法	個数	備	考
----	---	---	----	---	---	----	---	---

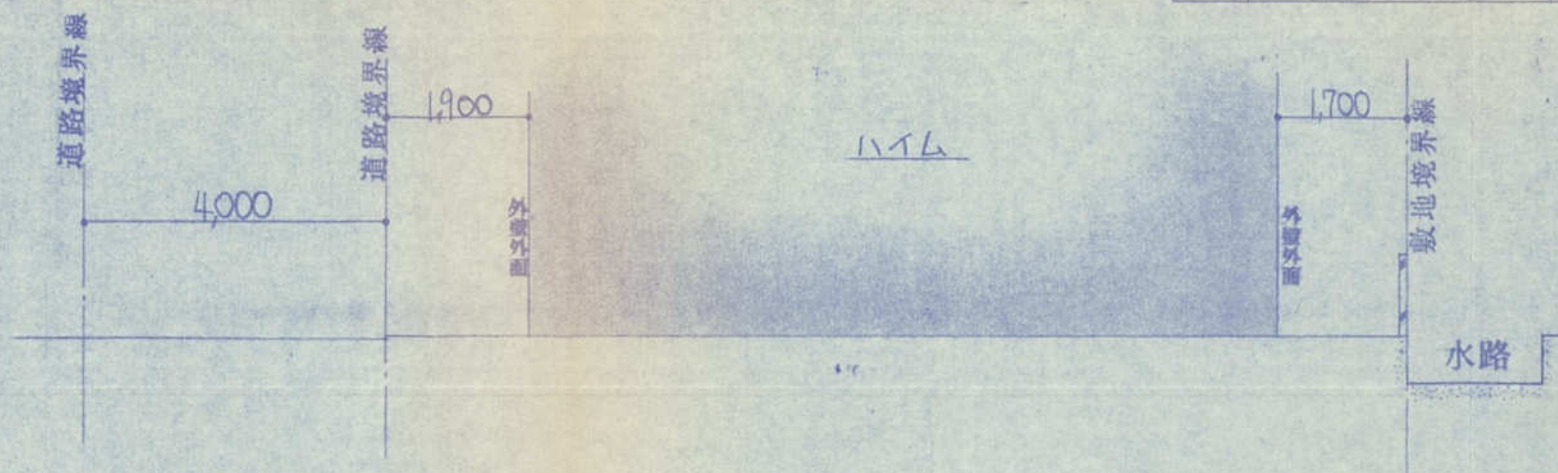

A-A'断面図  
 $S = 1/100$




B-B'断面図  
 $S = 1/100$

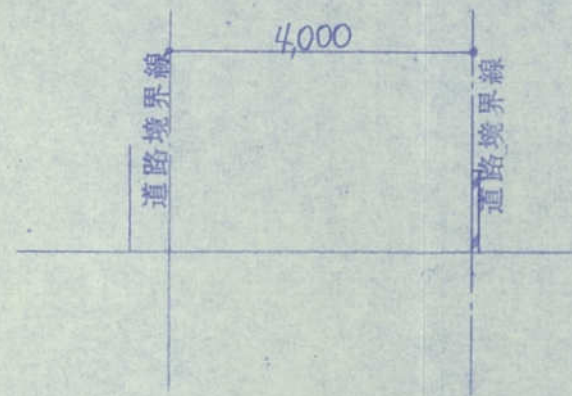


C-C'断面図  
 $S = 1/100$

記  
事

# H5-037号

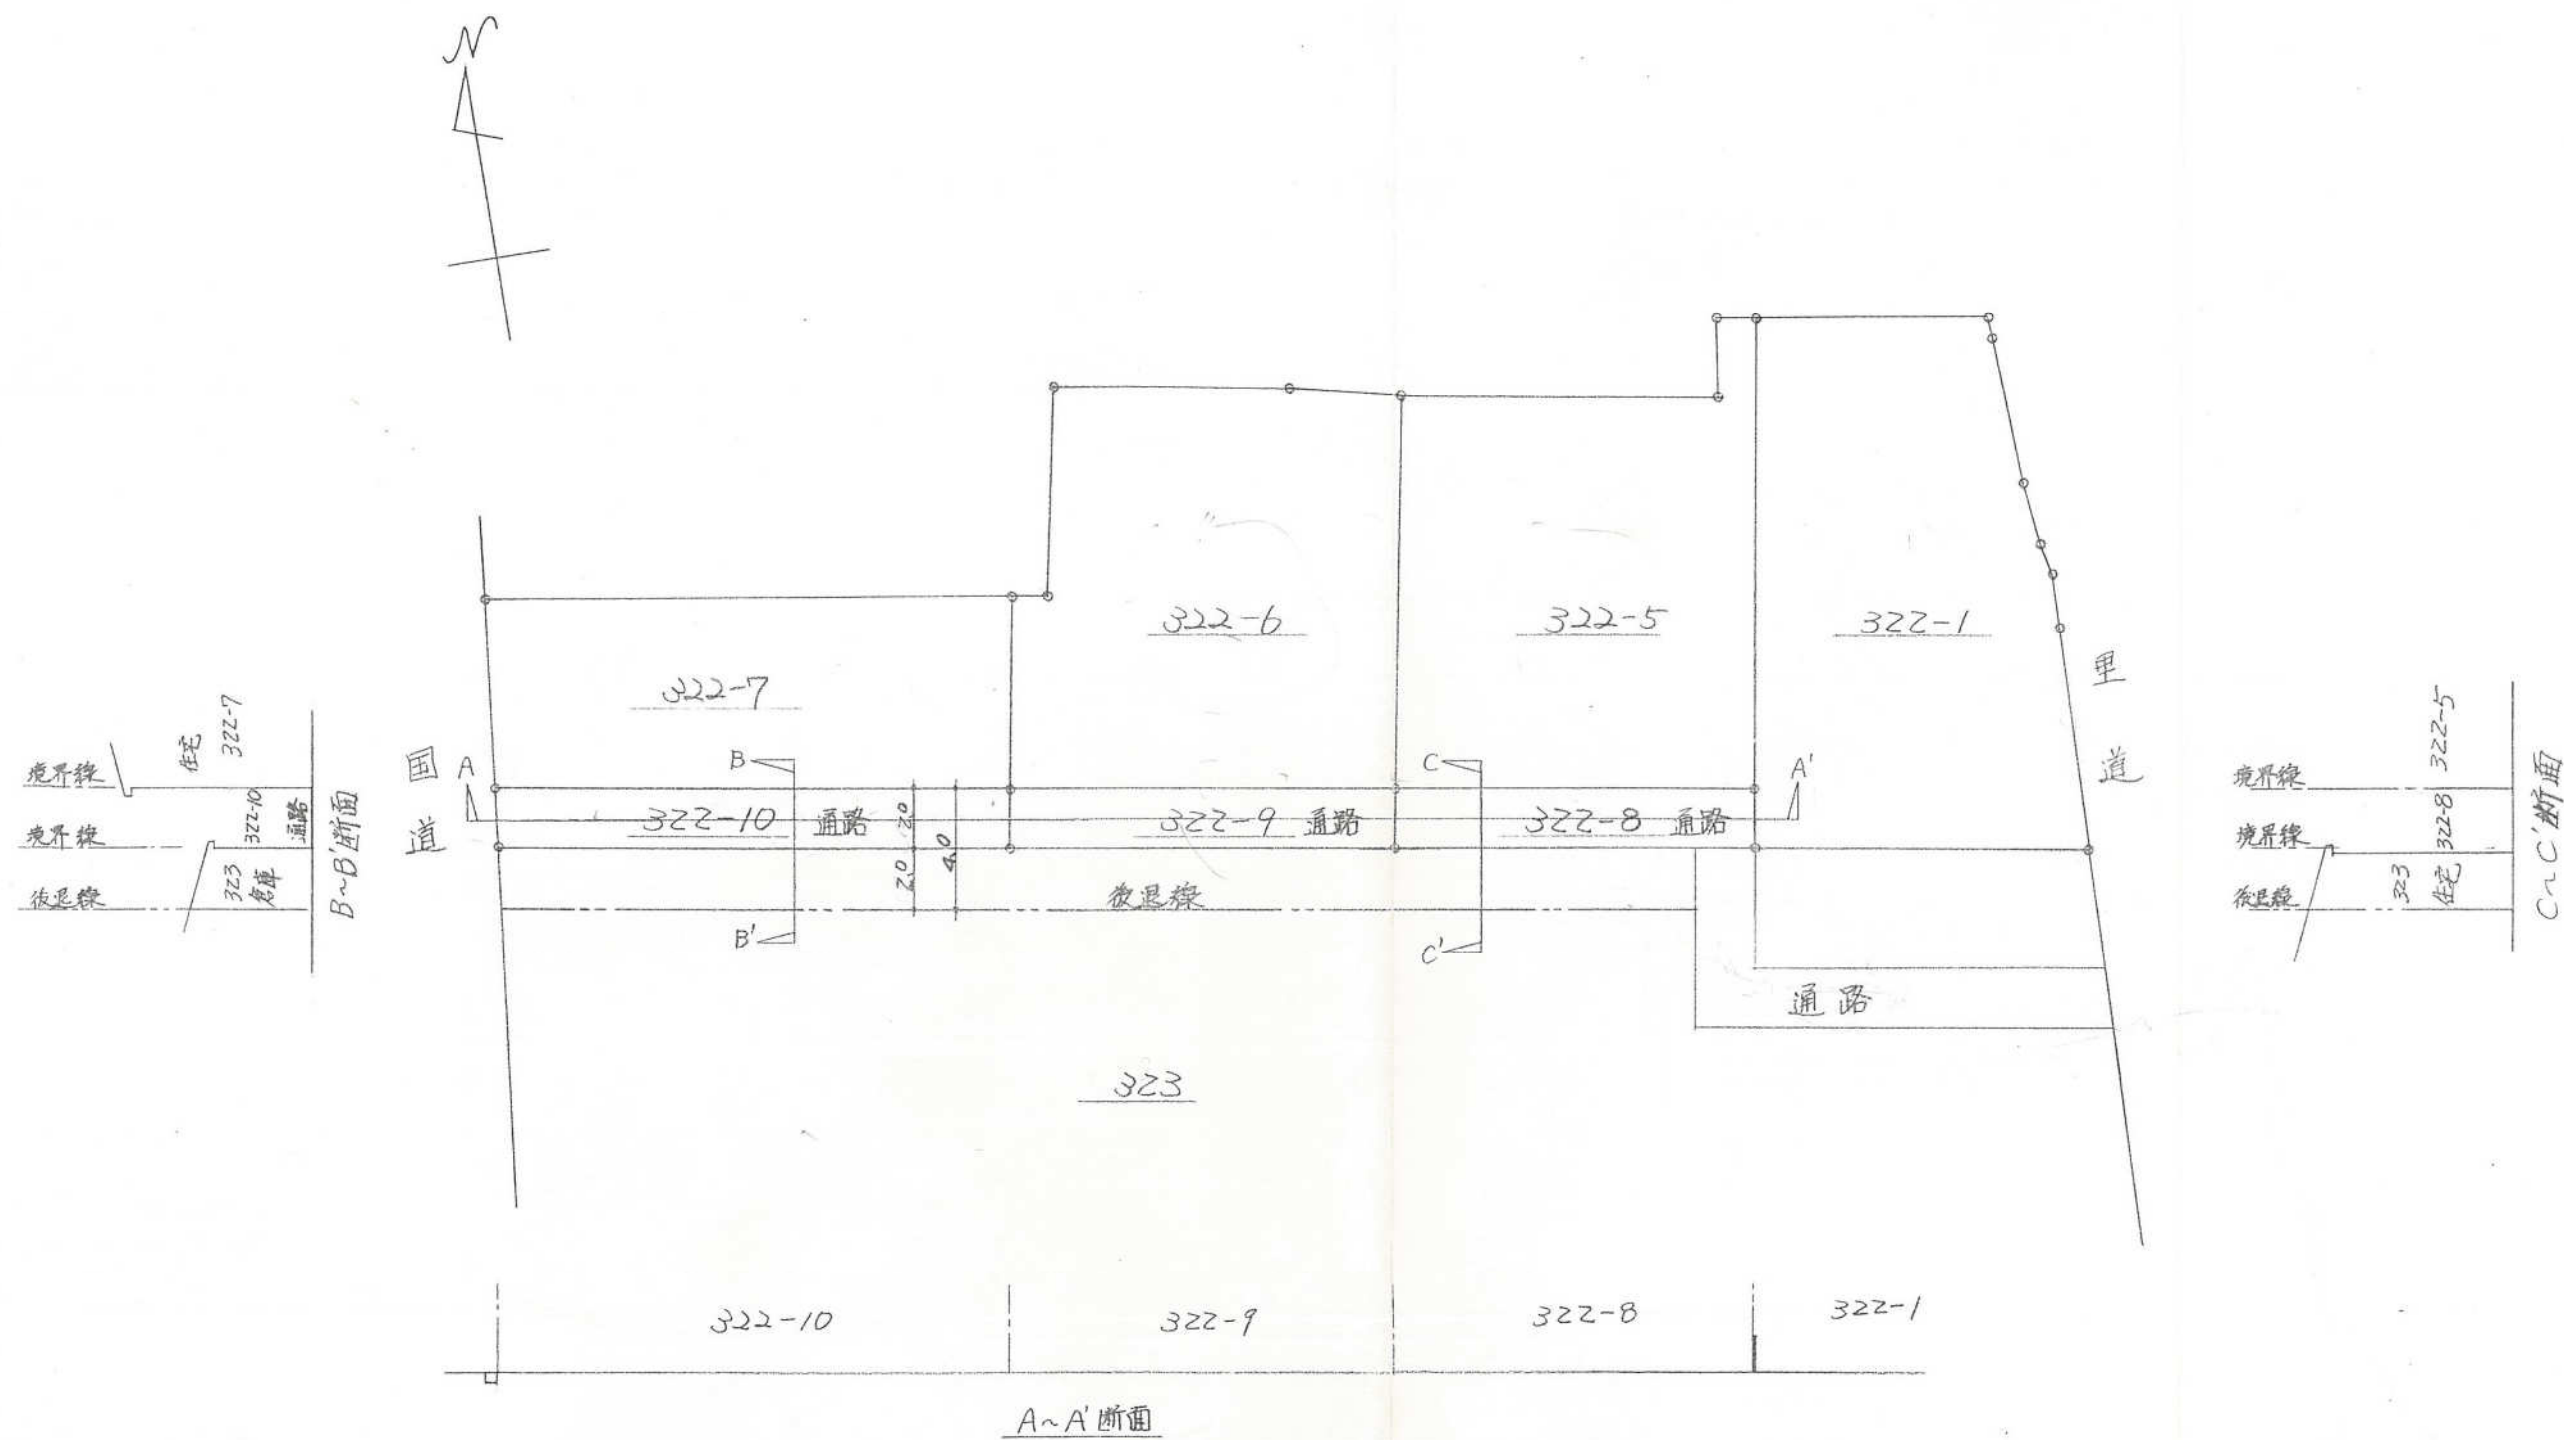



51/250

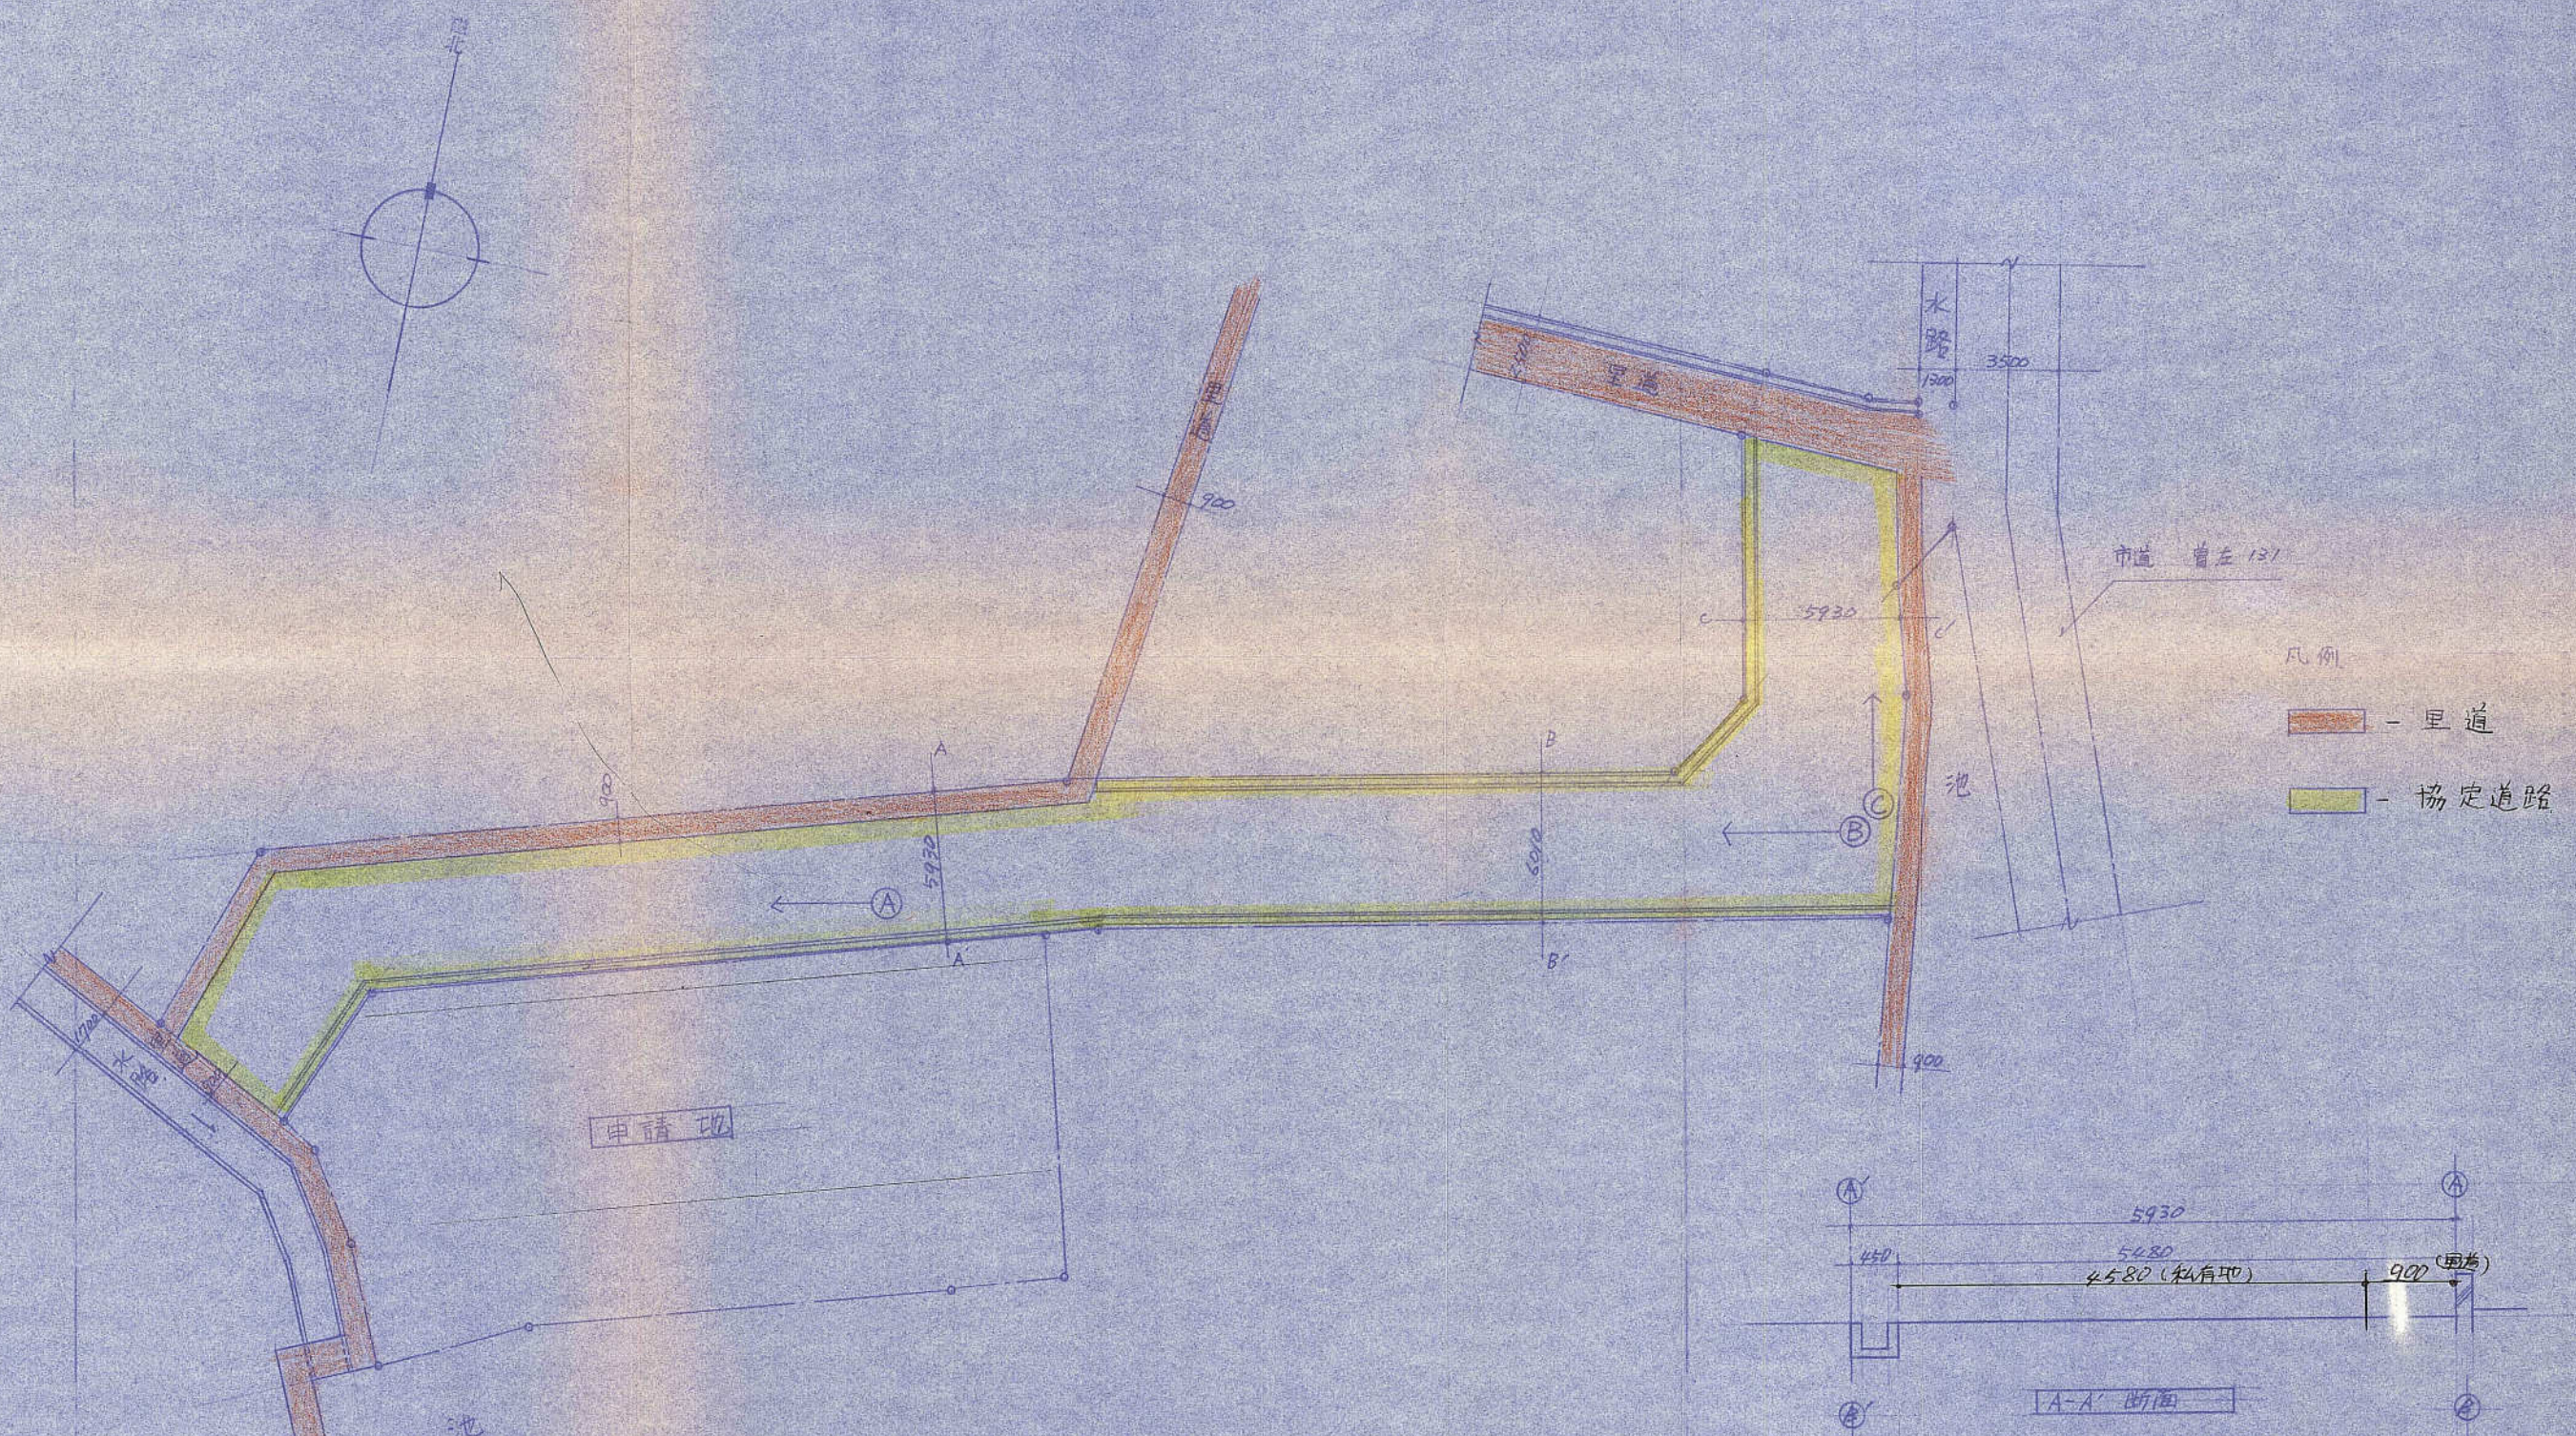

- 凡例
- 里道
  - 協定道路

現況圖 1/200

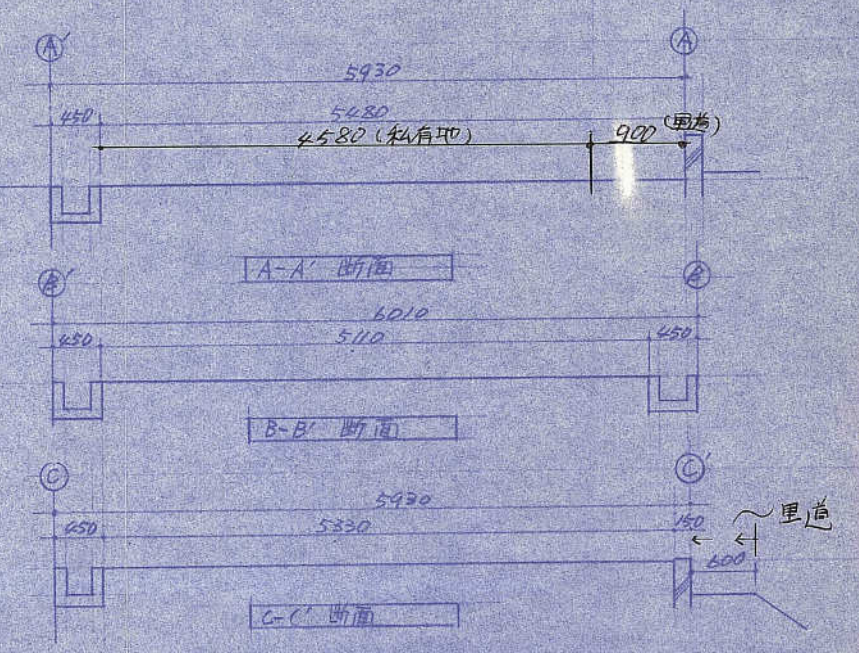


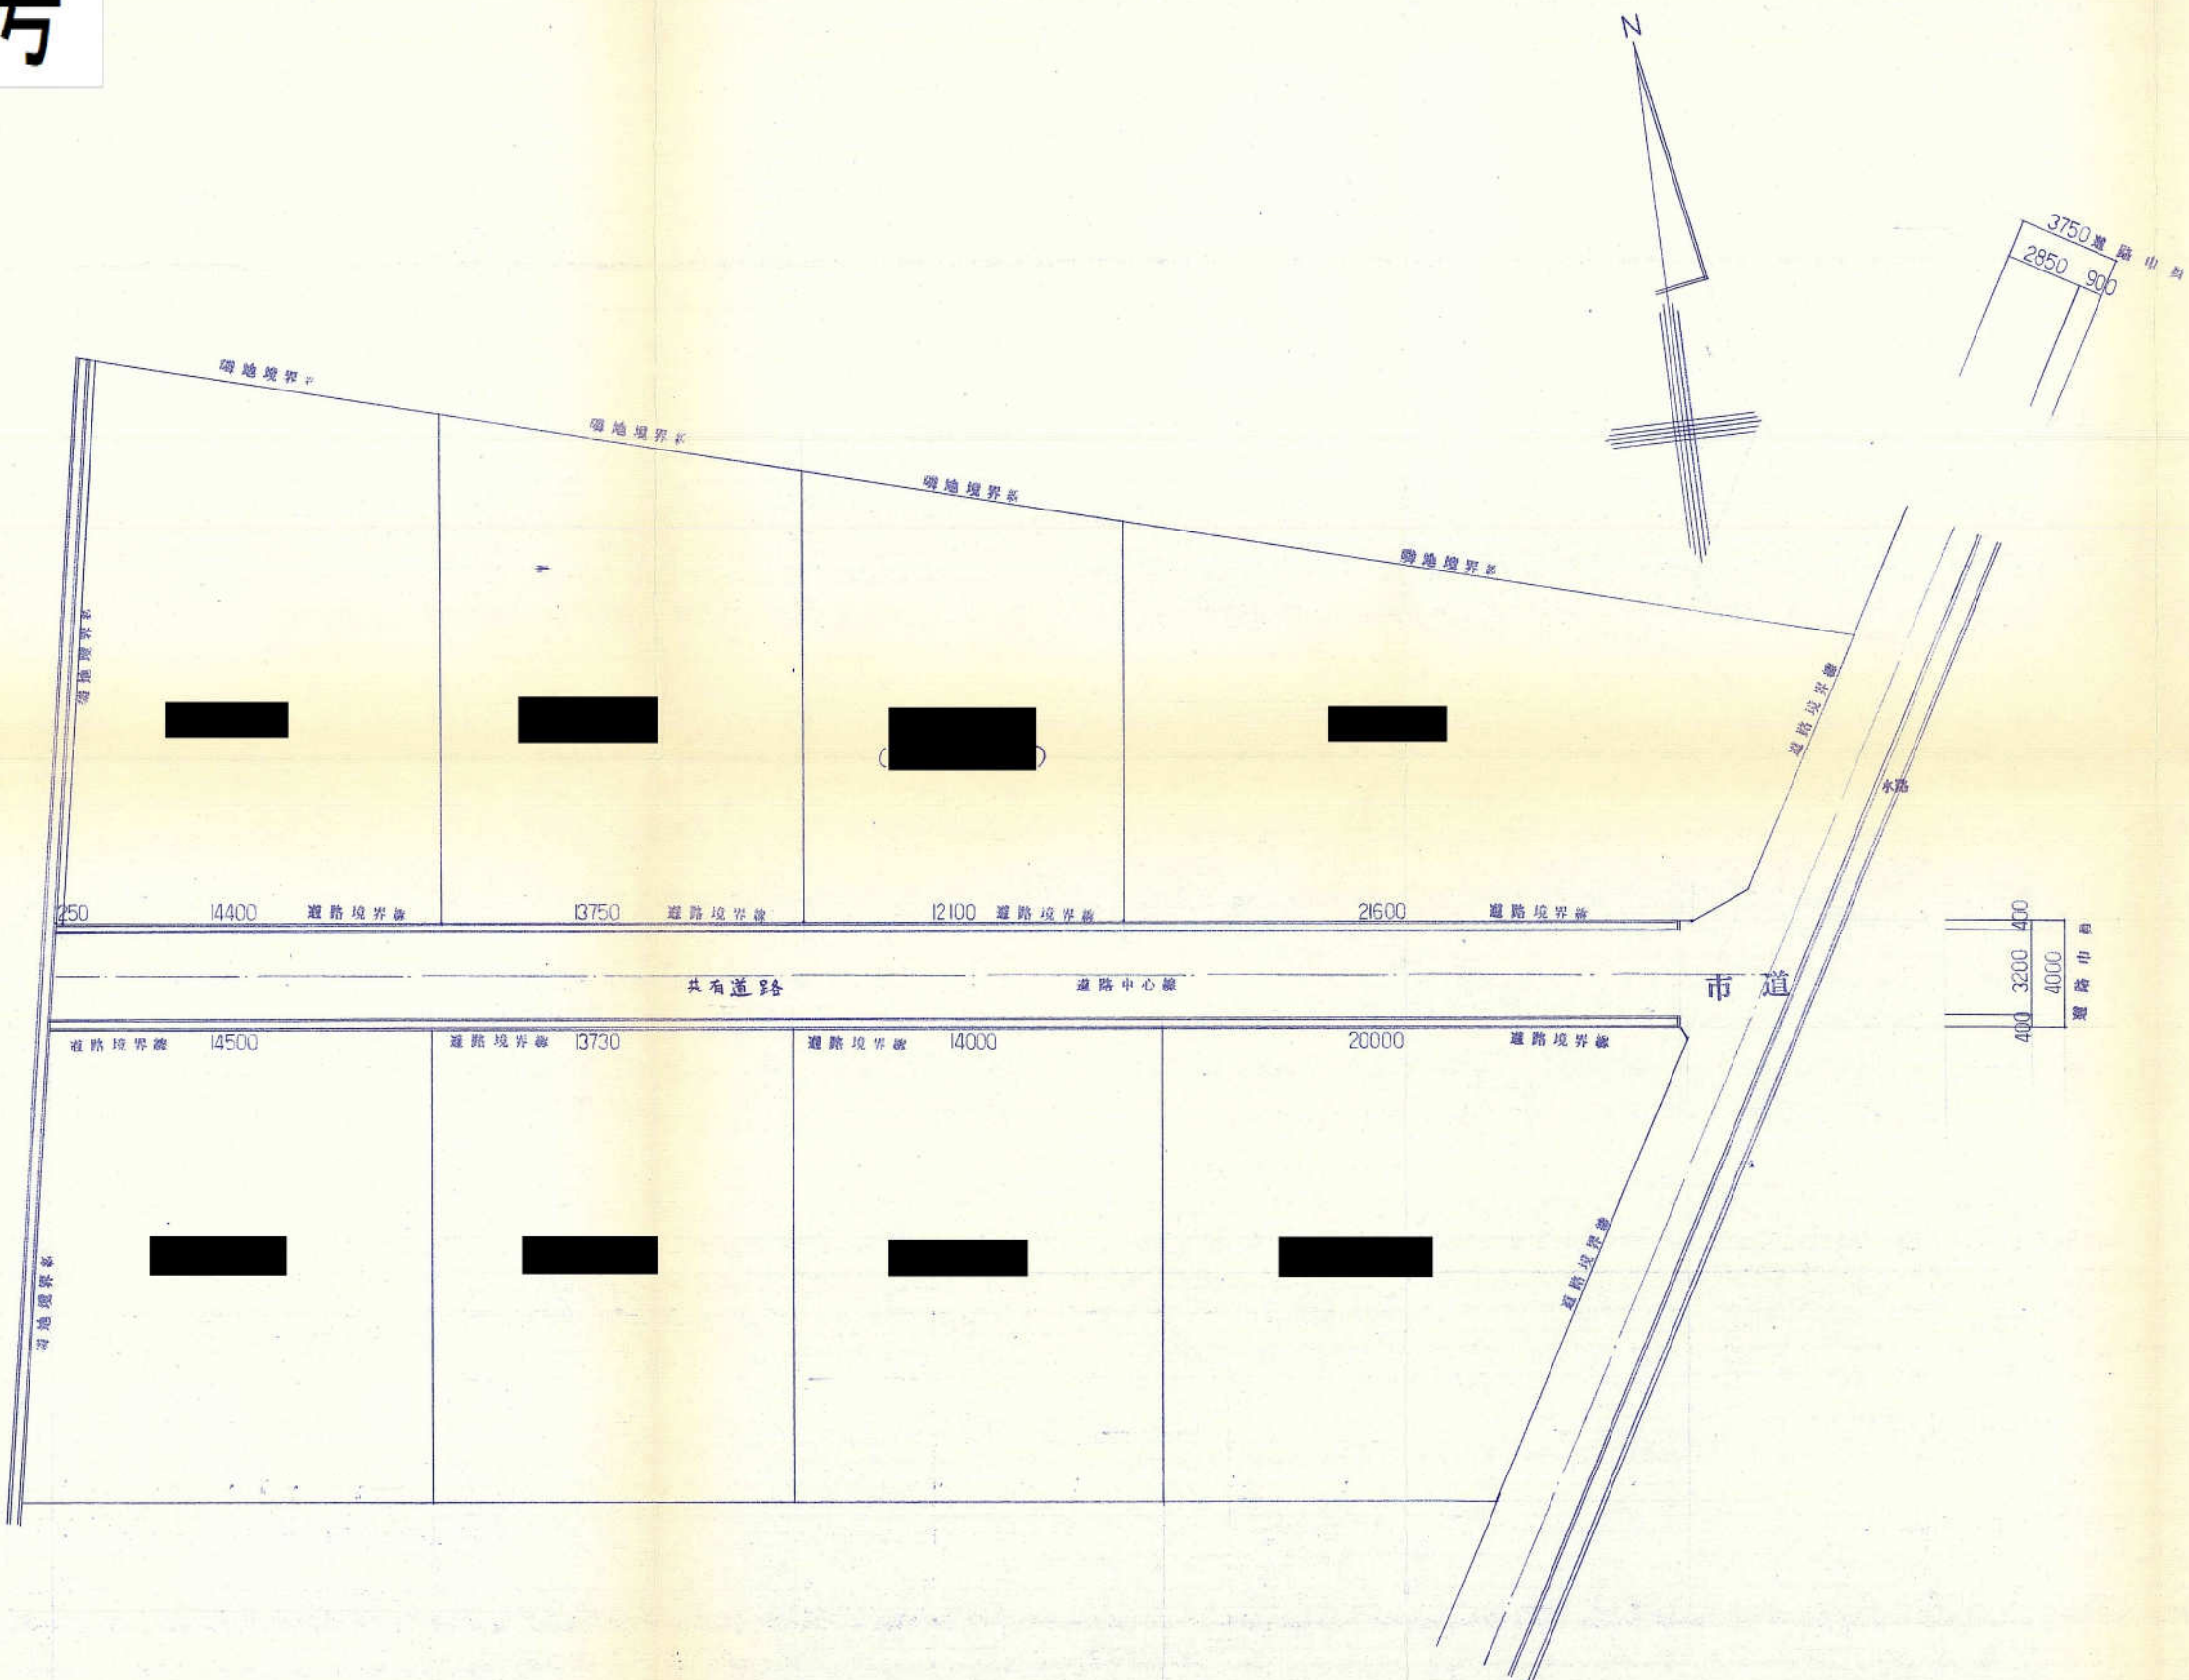


測量図 1:200





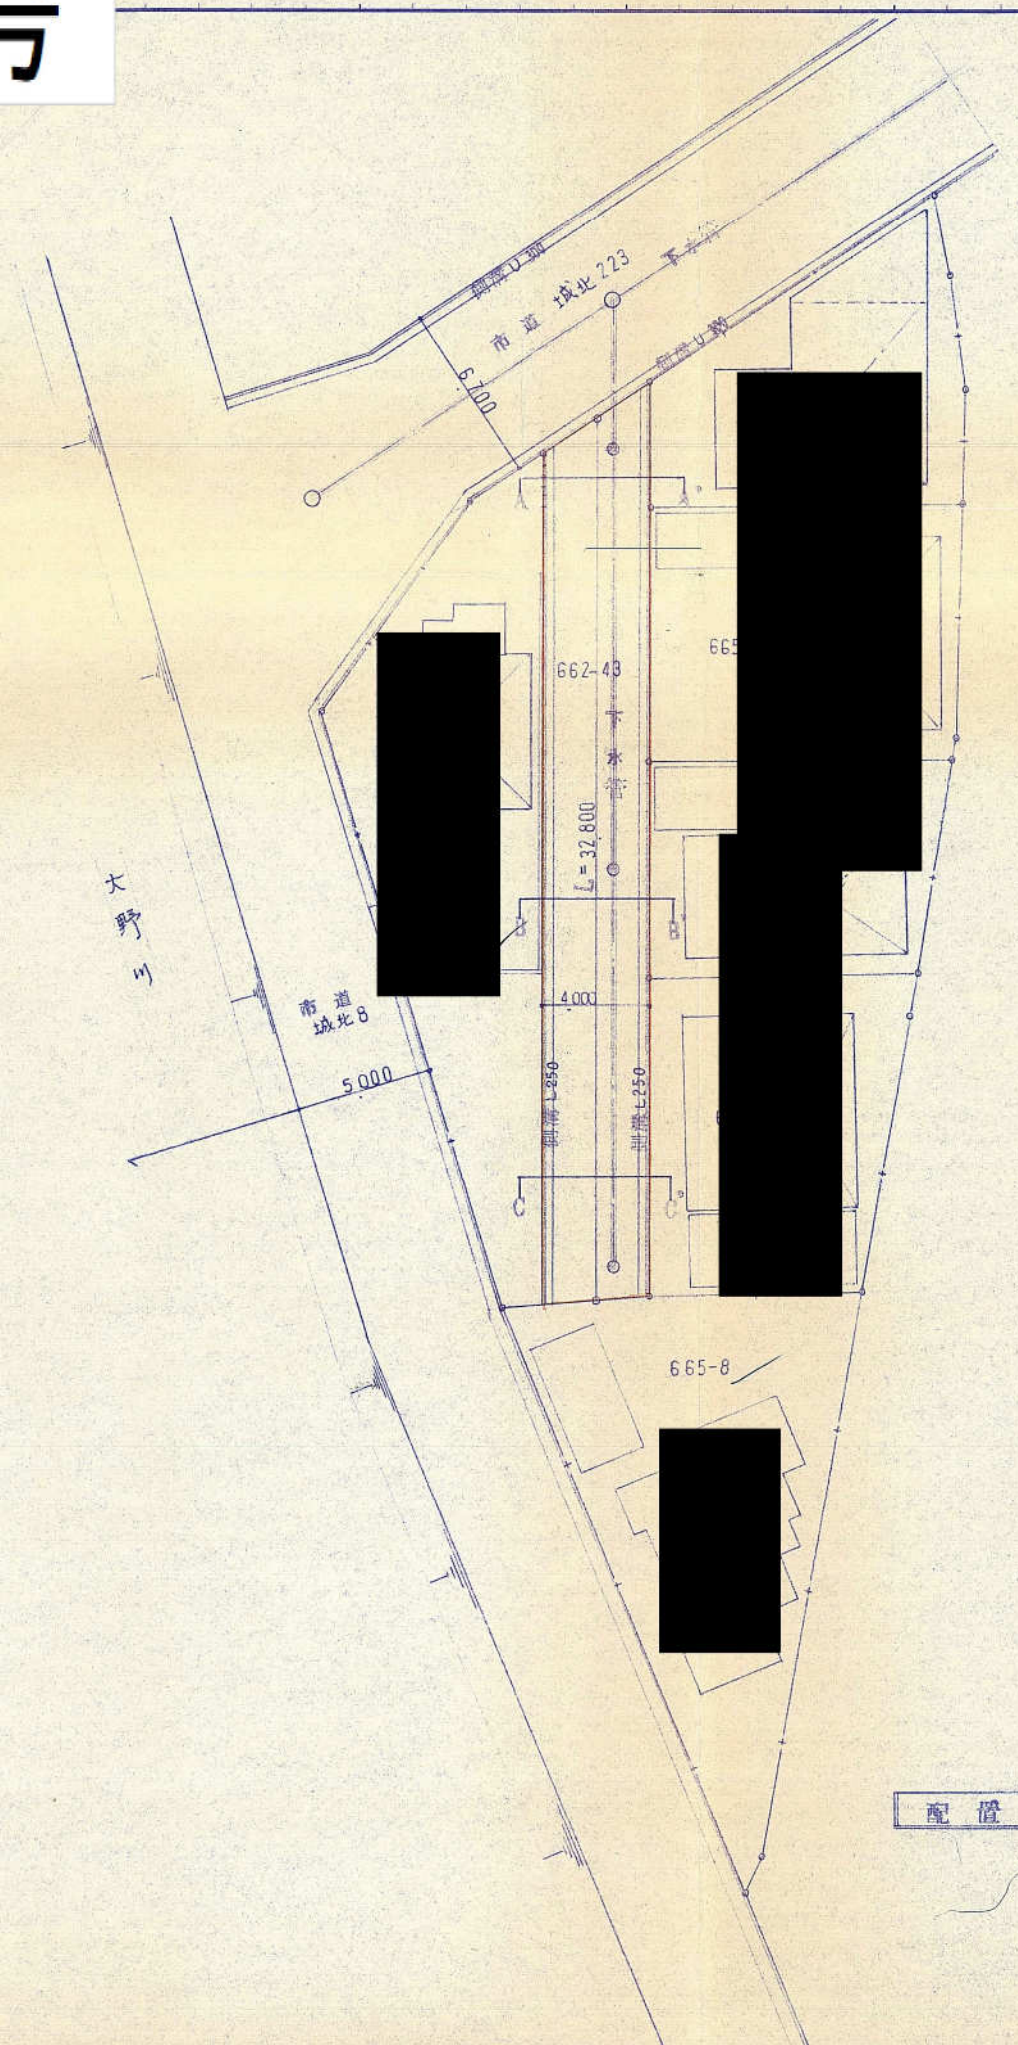

配置図 S = 1/200

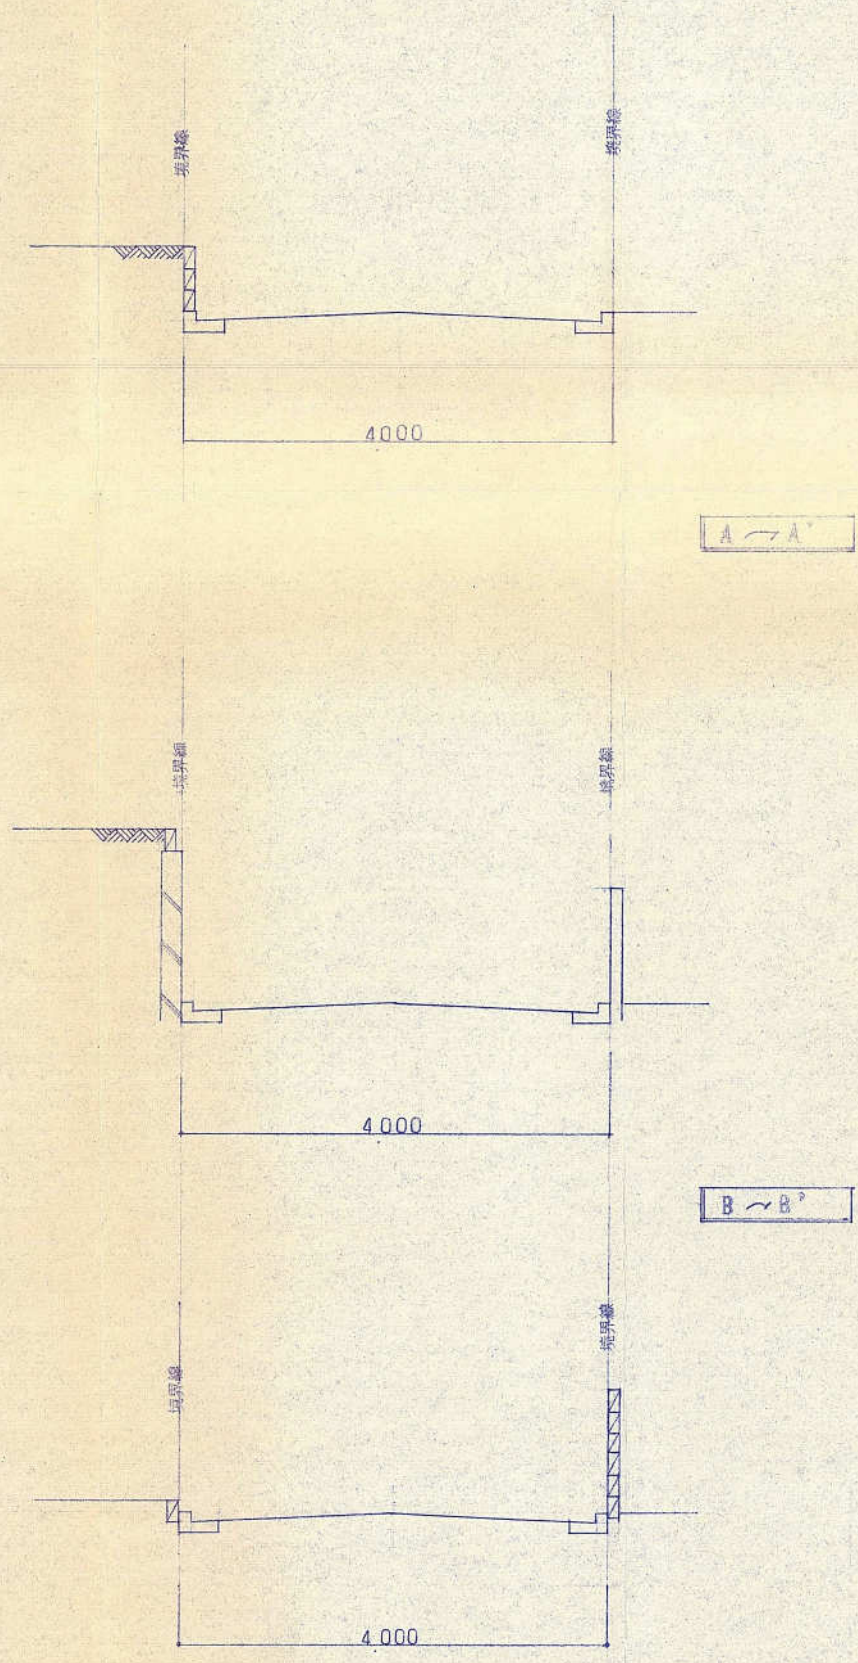

断面 S = 1/50

