



H8-001号

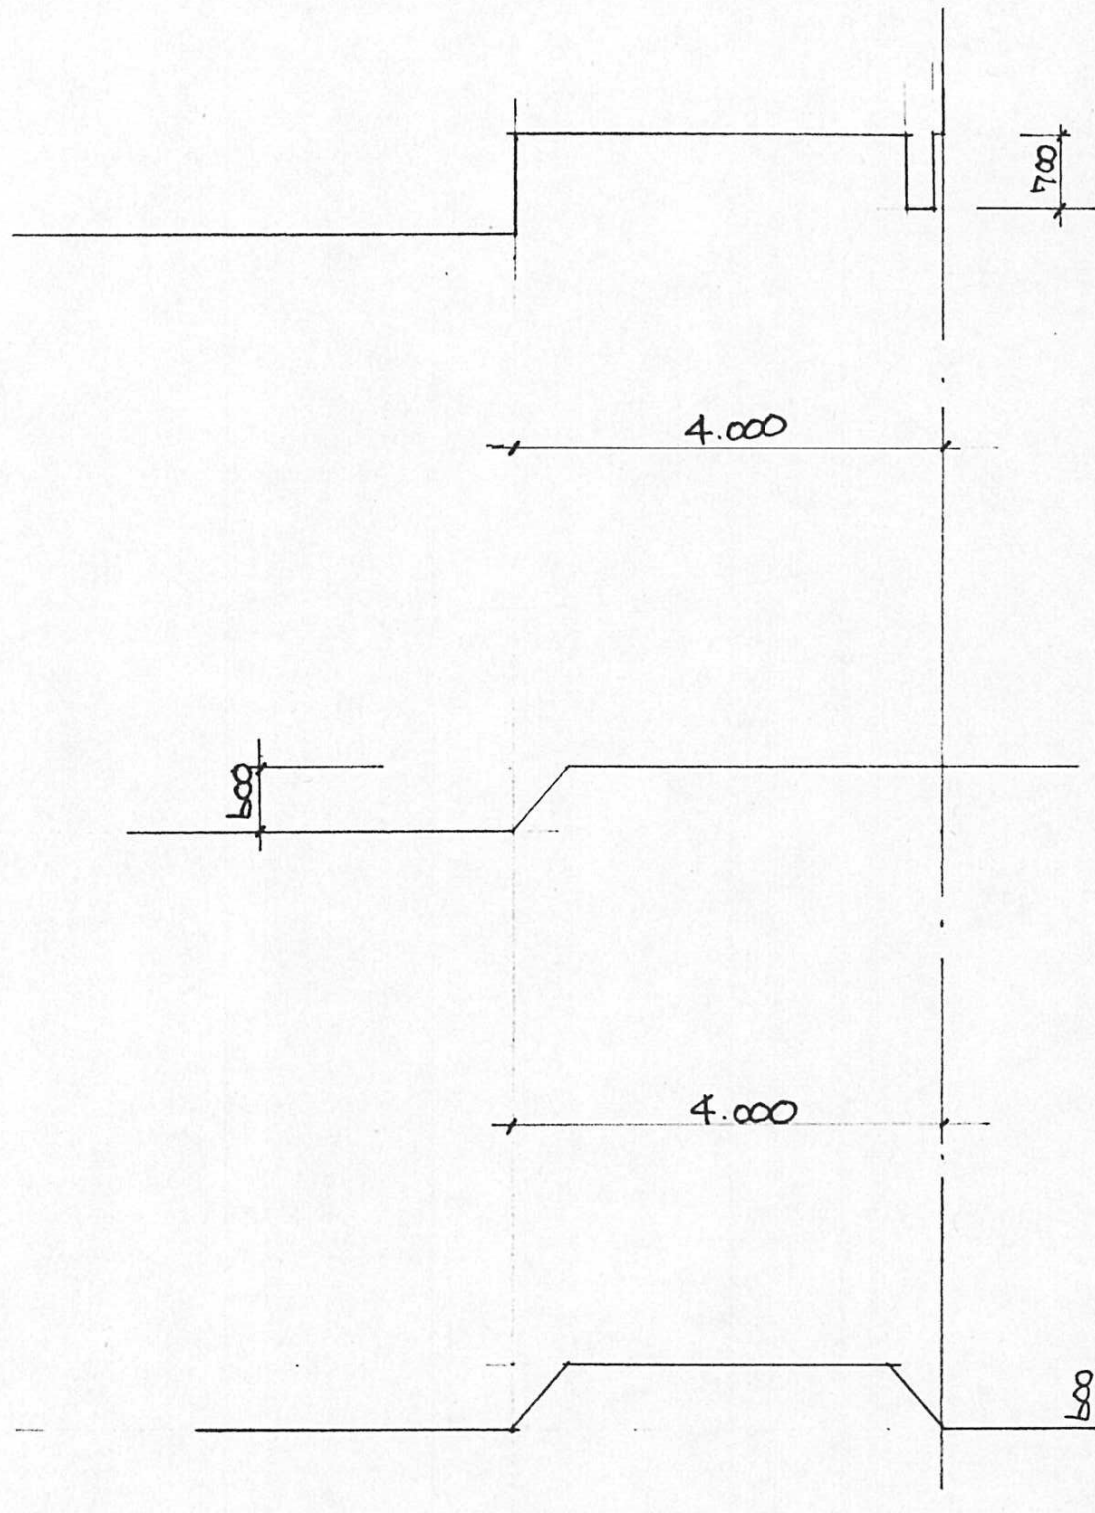

附近見取図
1=53断面

現況断面図 $S=1/100$


H8-001号

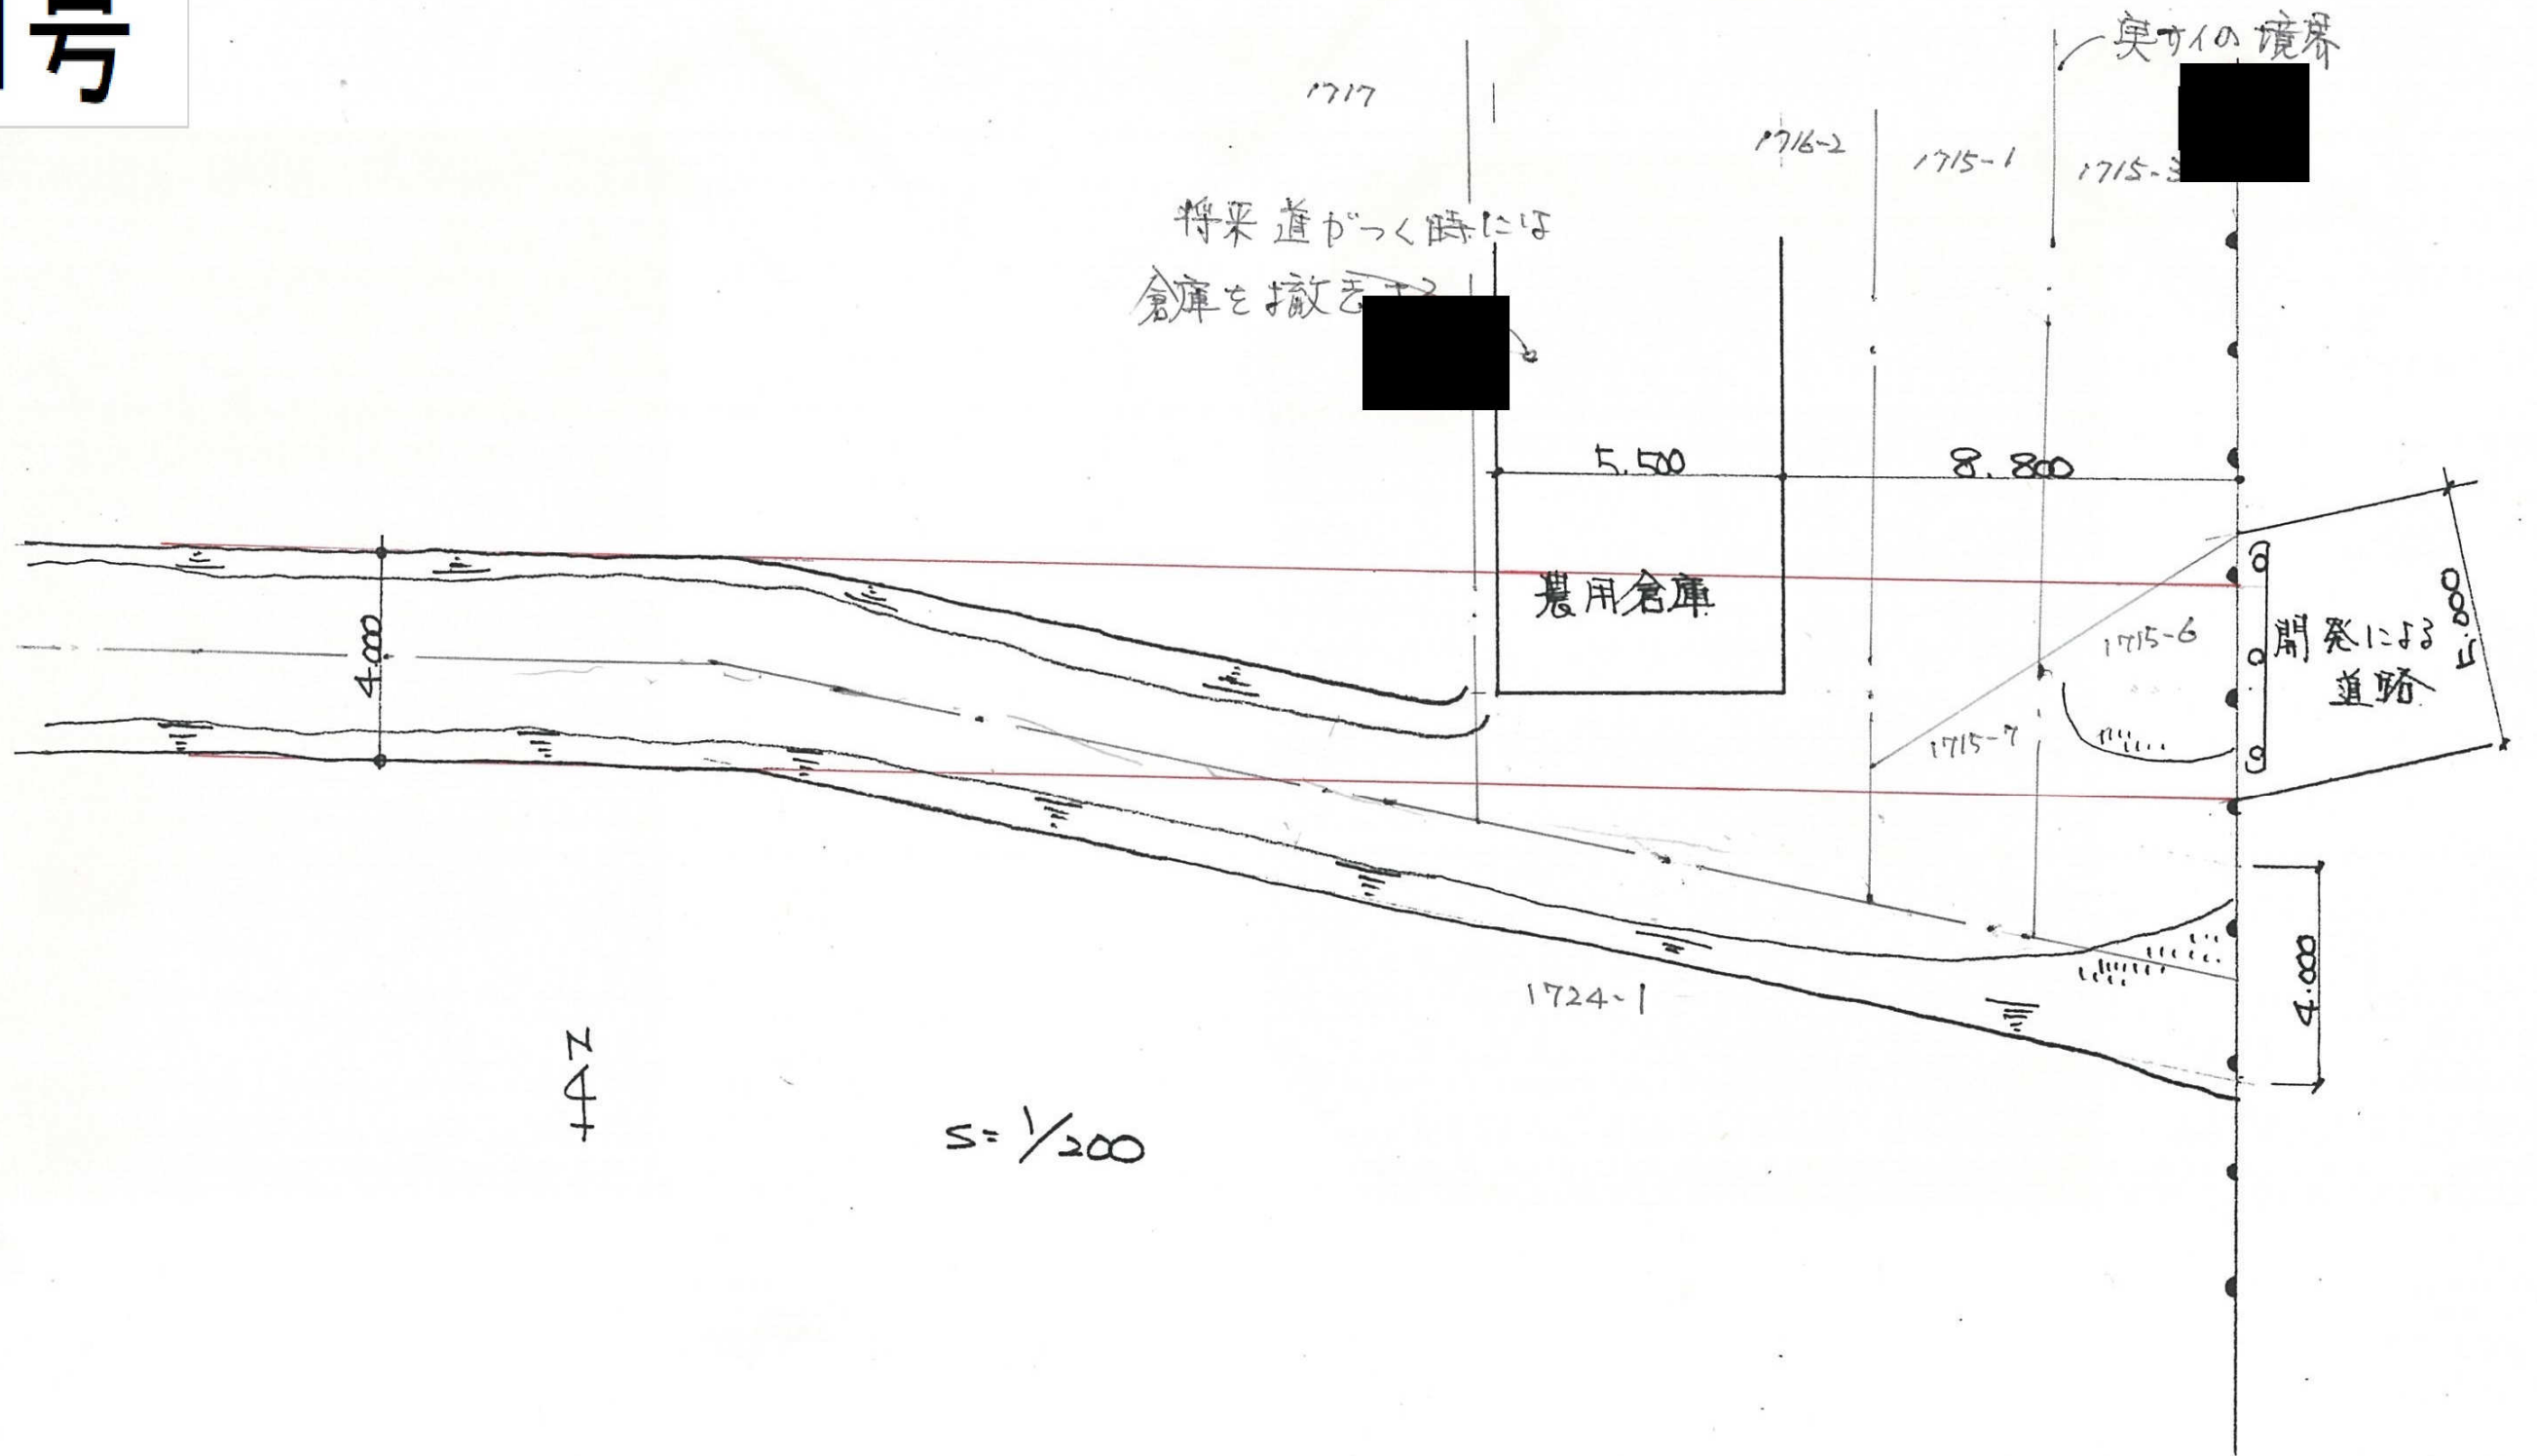



S=1/250


現況平面図

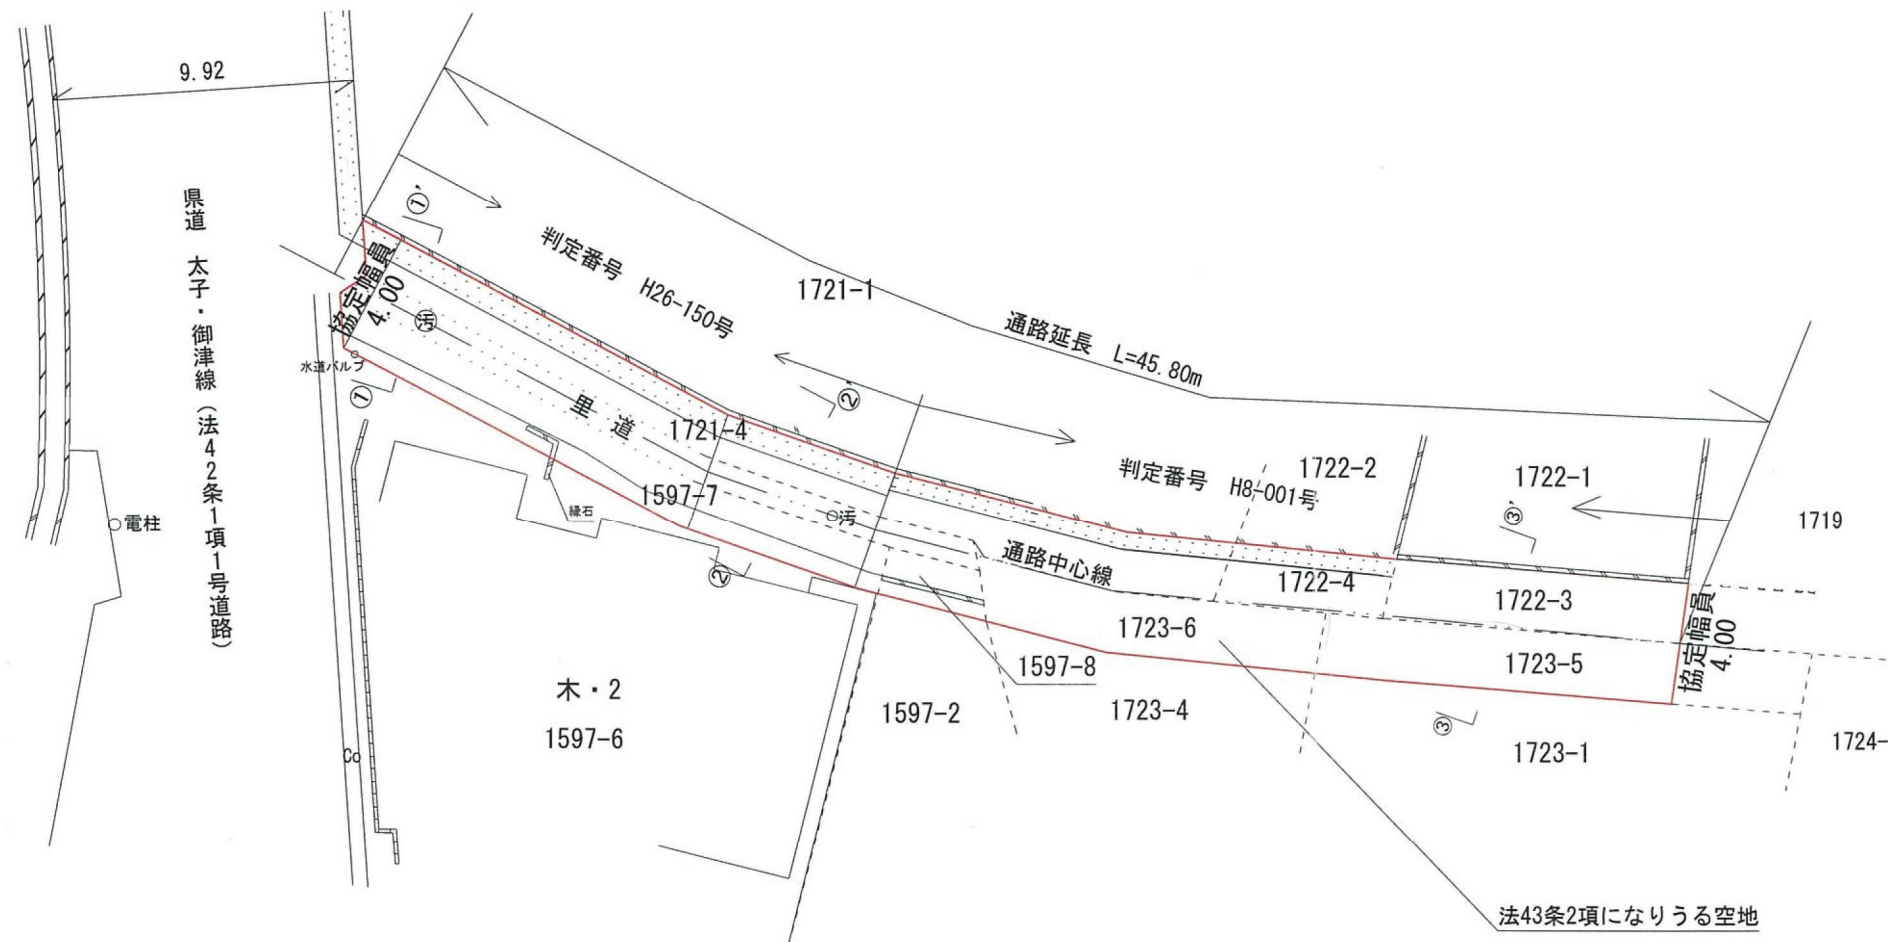

断面図

S=1/100

① - ①'

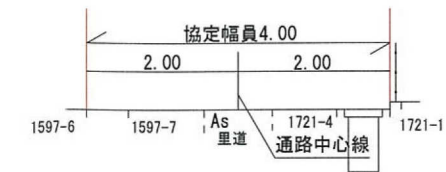

② - ②'




③ - ③'




凡例 —— 協定線


所在地	姫路市網干区垣内北町地内		
図面名	通路平面図		
作成年月日	令和3年5月21日		
縮尺	図示	図面番号	1 / 1
作成者	[Redacted]		

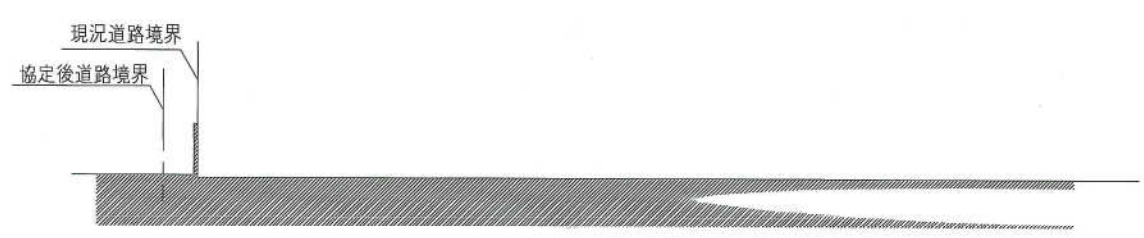


A-A 断面図 1/200

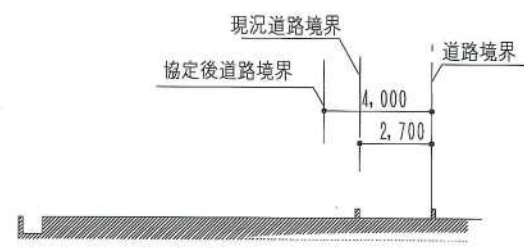


B-B 断面図 1/200

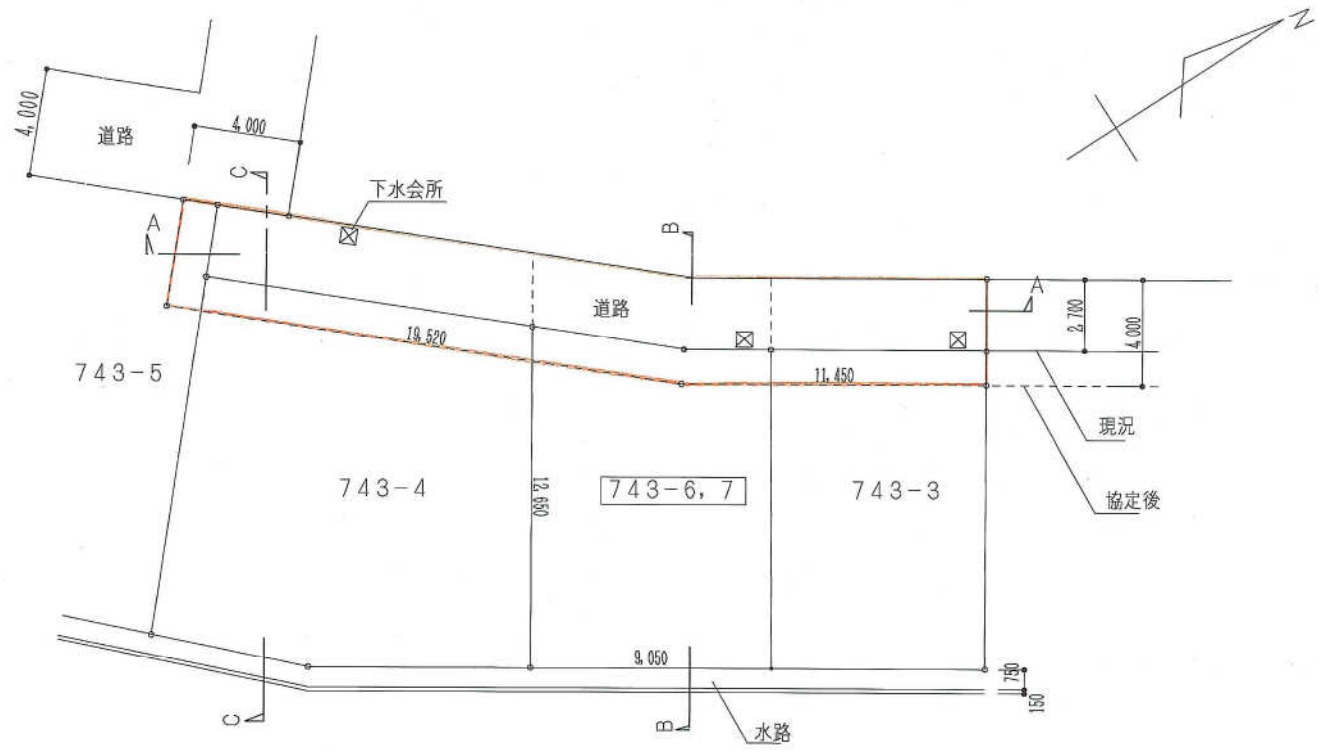

配置図 1/200

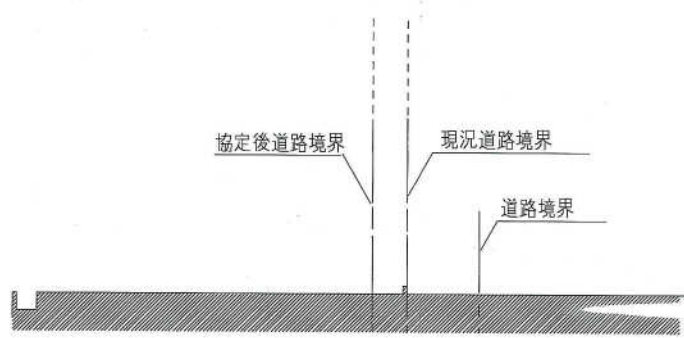


C-C 断面図 1/200

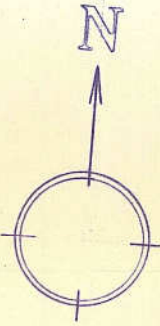

法第42条1項 1号道路
一般国道・大柳江豊野線




敷地境界線
申請建物
B-B'断面図 S=1/100
△現況の敷面を示す
敷地境界線

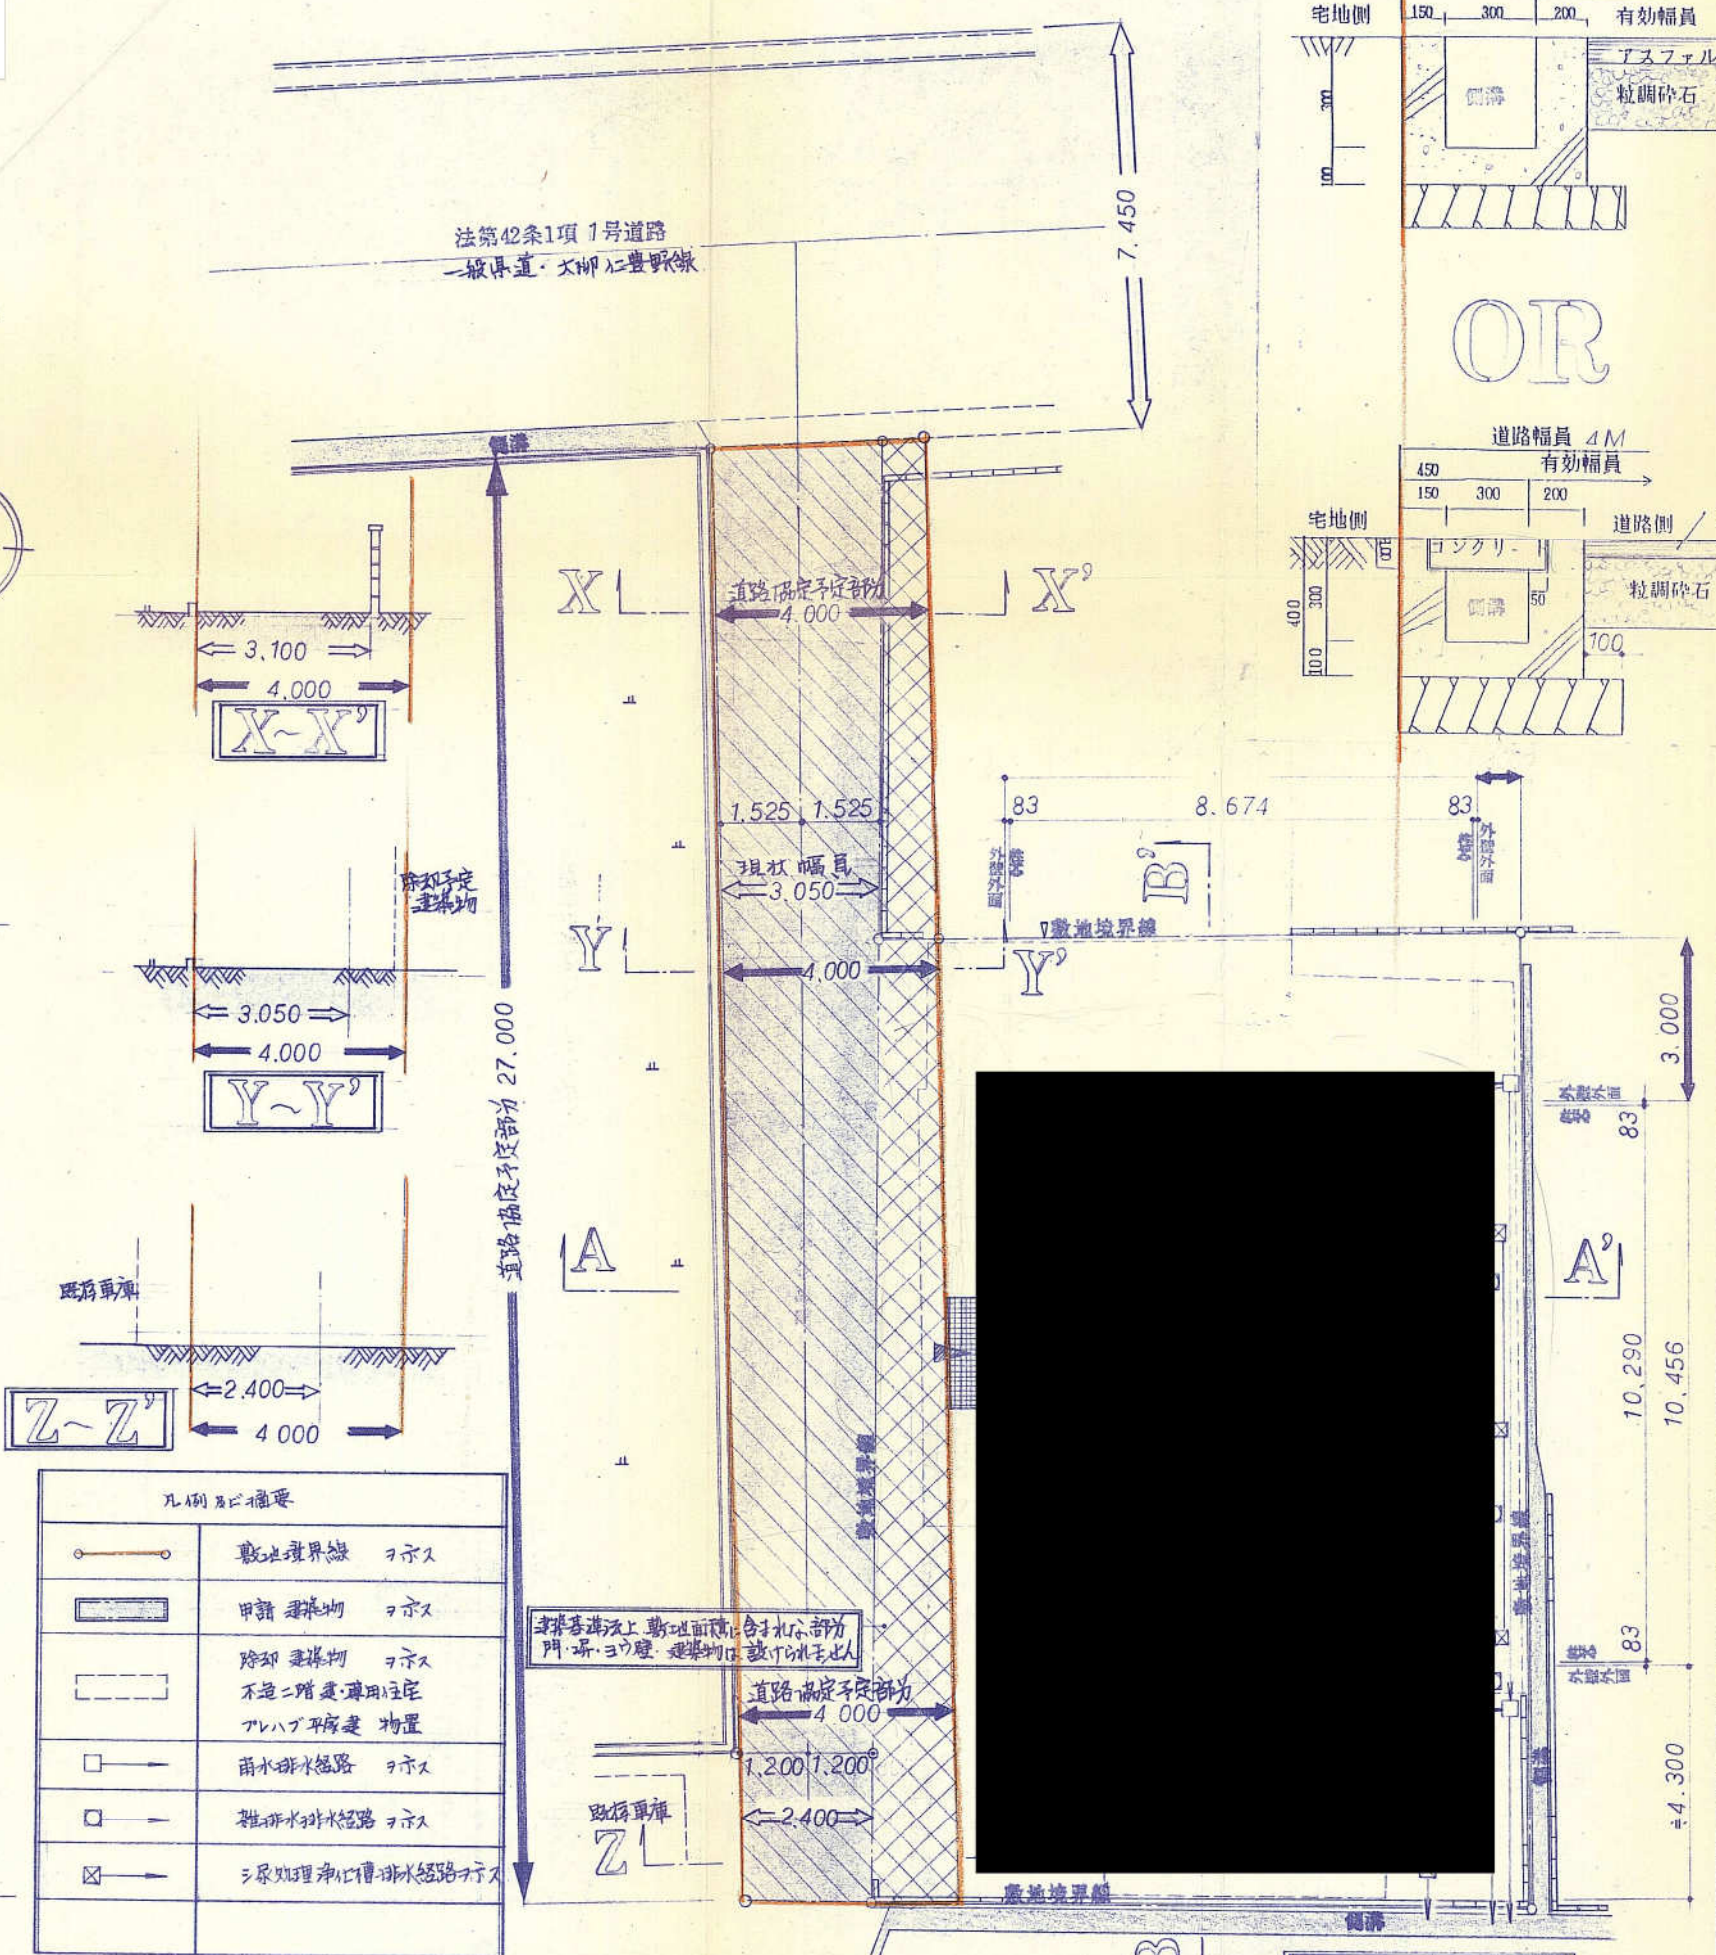


凡例を記す

	敷地境界線	ヲ示ス
	申請建物	ヲ示ス
	除却建物	ヲ示ス
	雨水排水経路	ヲ示ス
	雑排水排水経路	ヲ示ス
	汚水処理浄化槽排水経路	ヲ示ス

本建築法上、敷地面積に合致し、部分
門・扉・窓、建築物は、設けられず

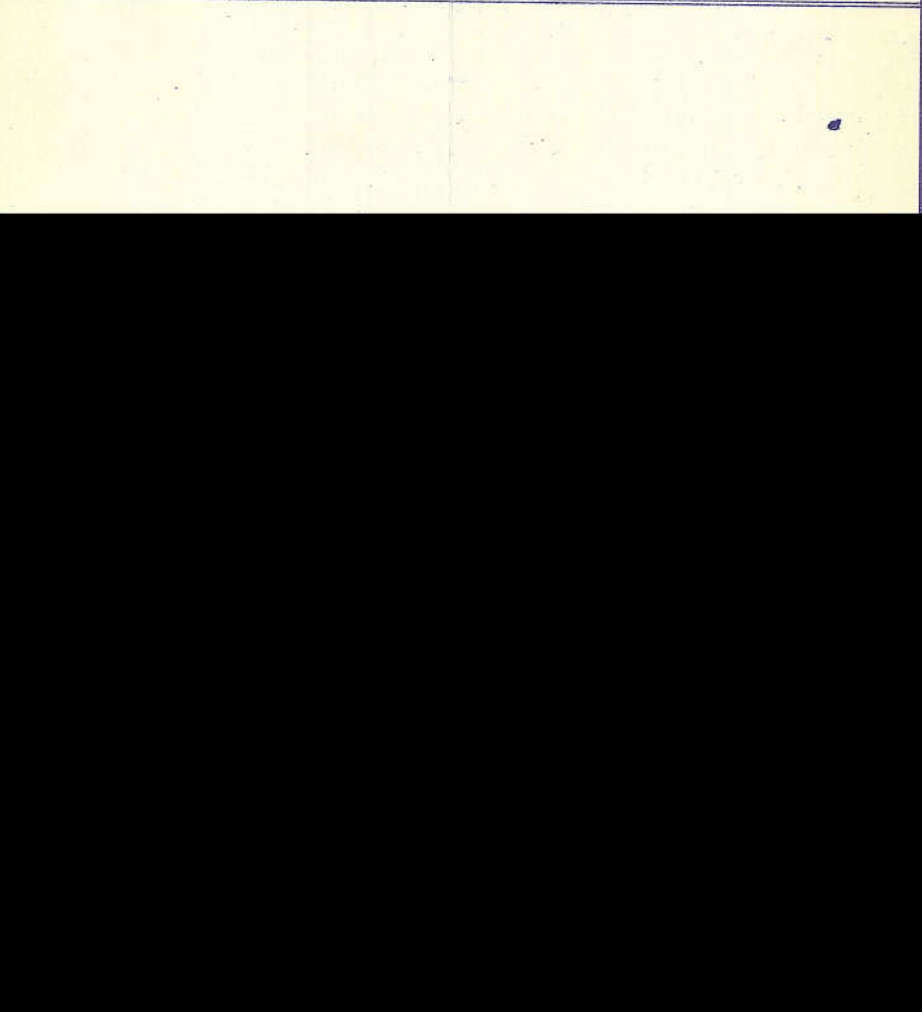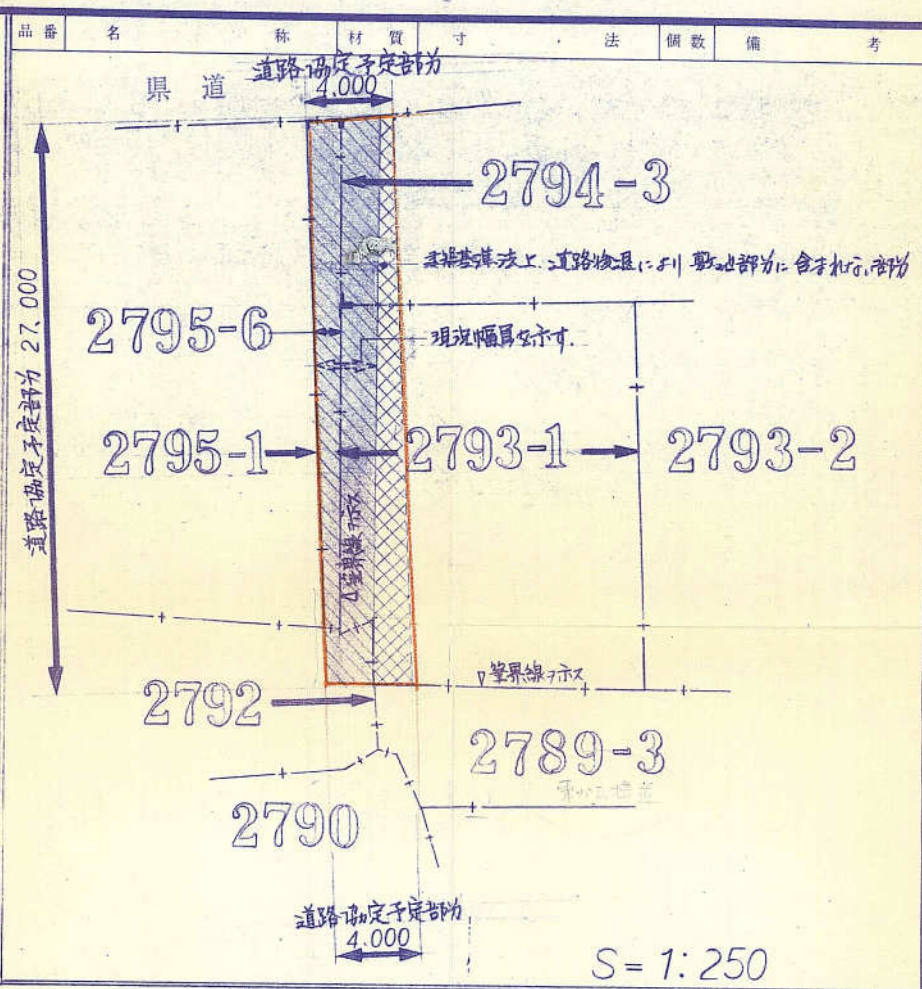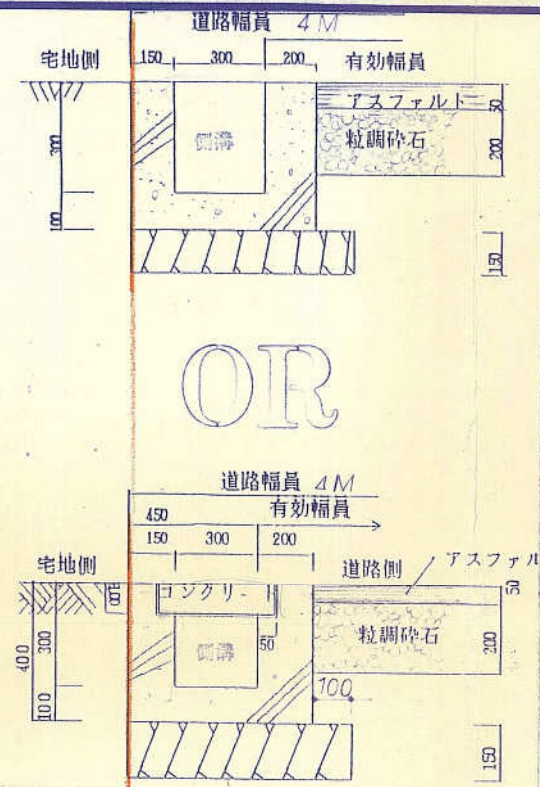


H8-012号

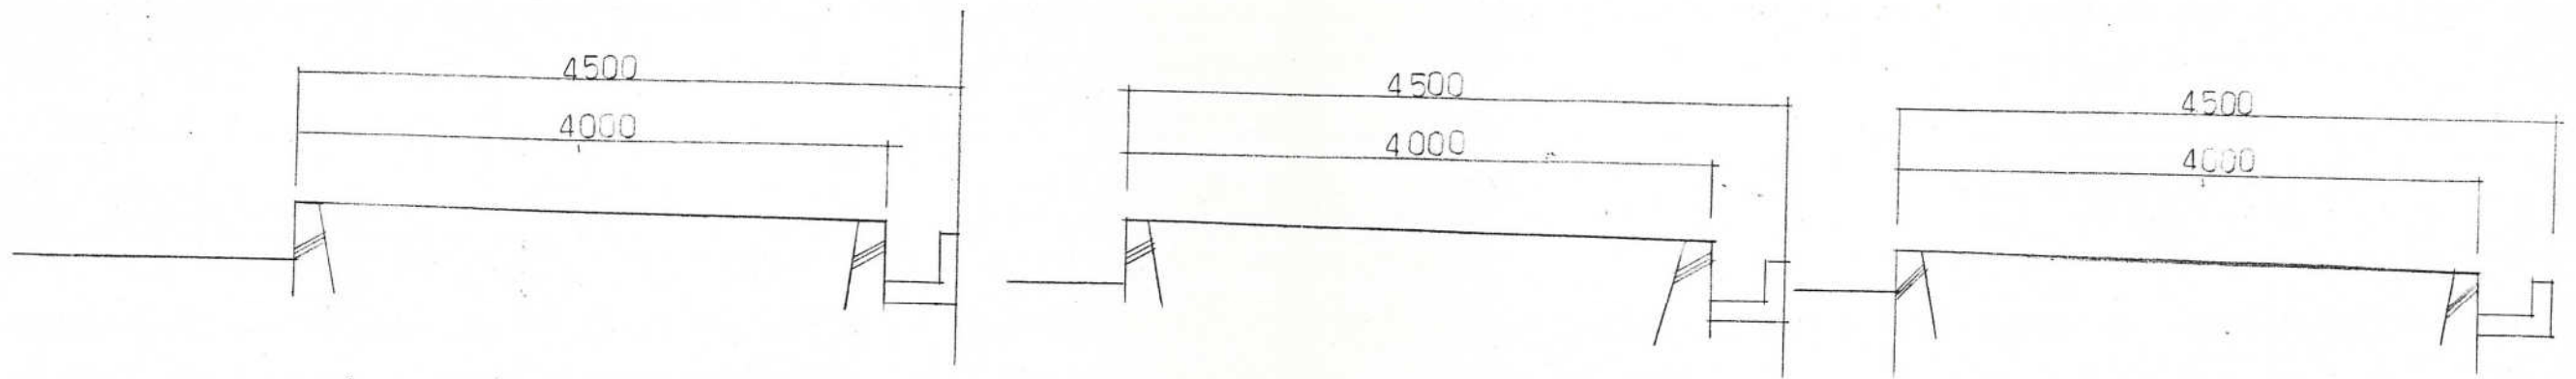

現況(協定後)
①~① 断面図 7/50



現況(協定後)
②~② 断面図 7/50

現況(協定後)
③~③ 断面図 7/50

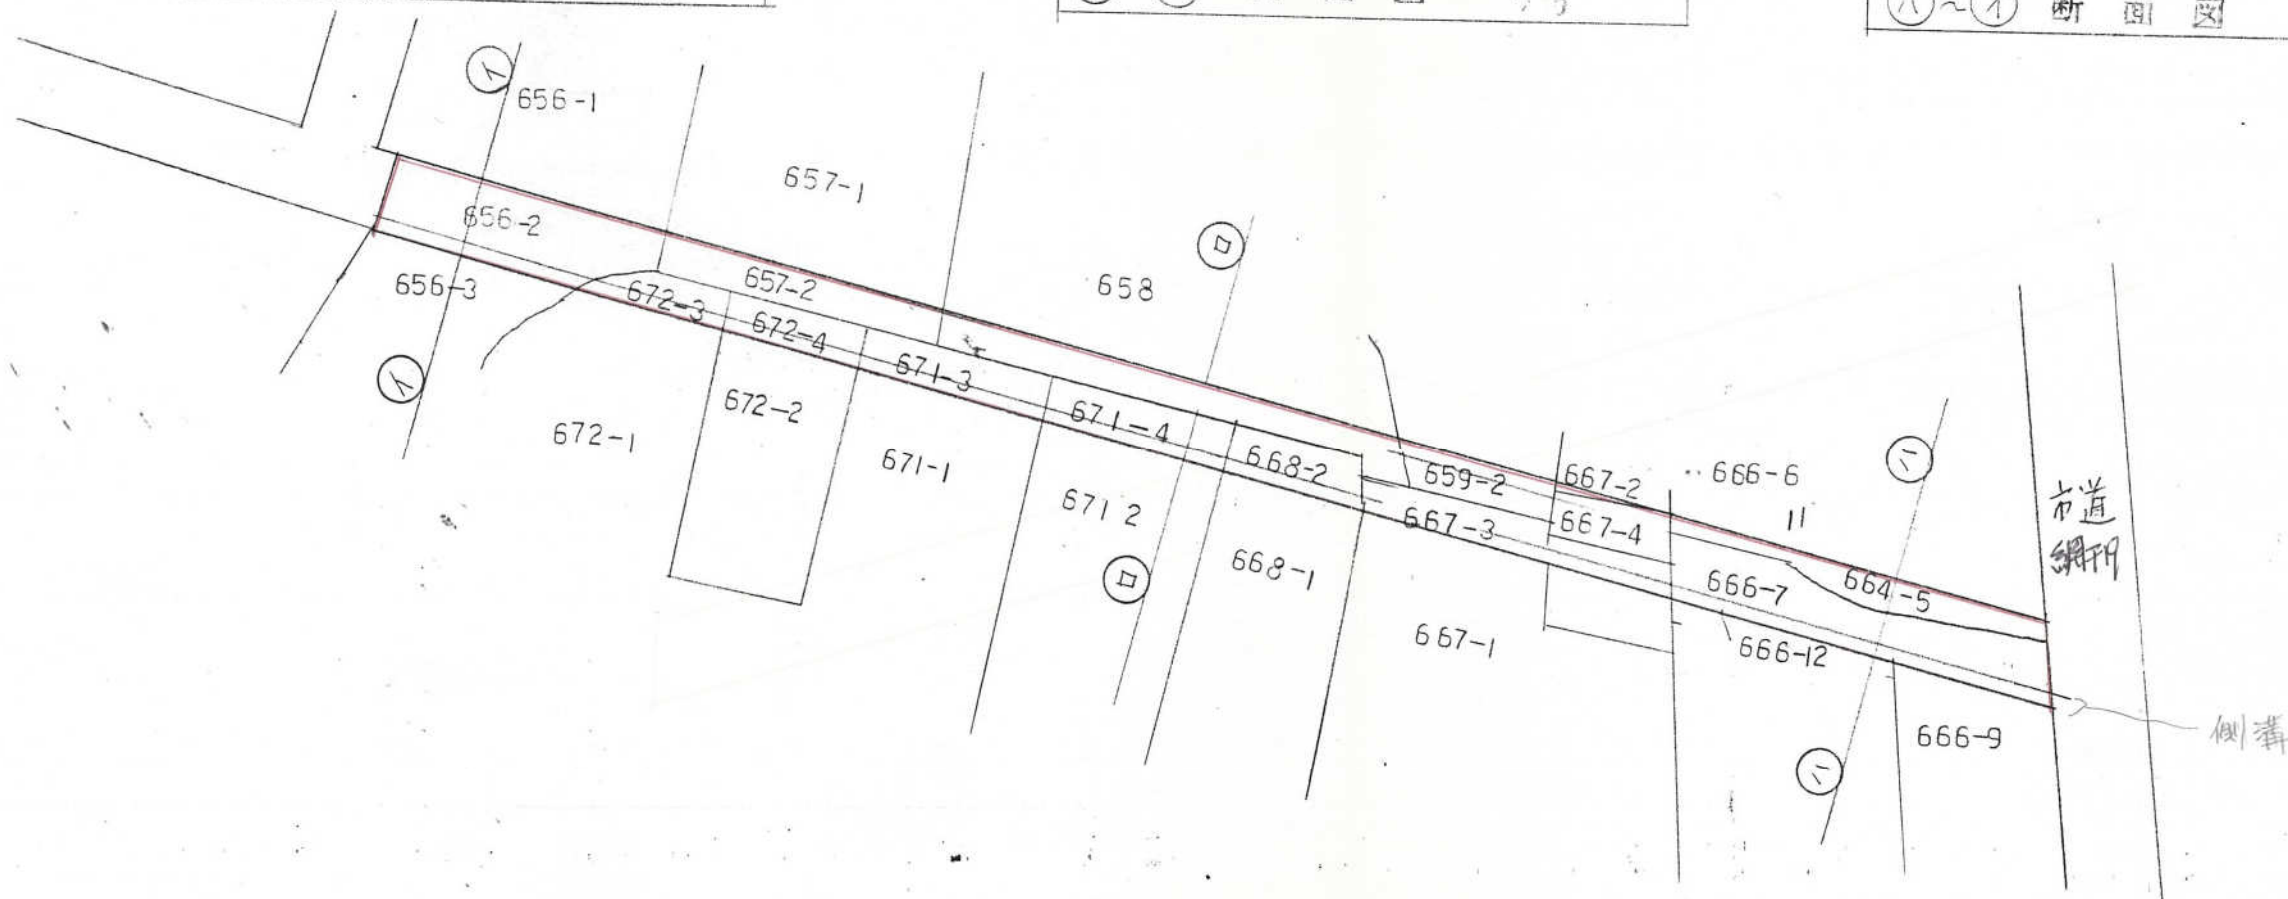

平面図


市道白浜27号線

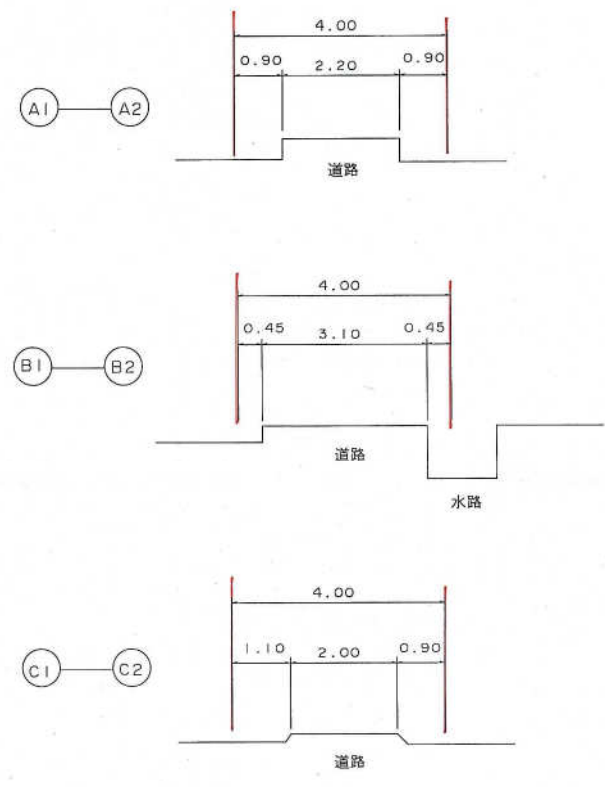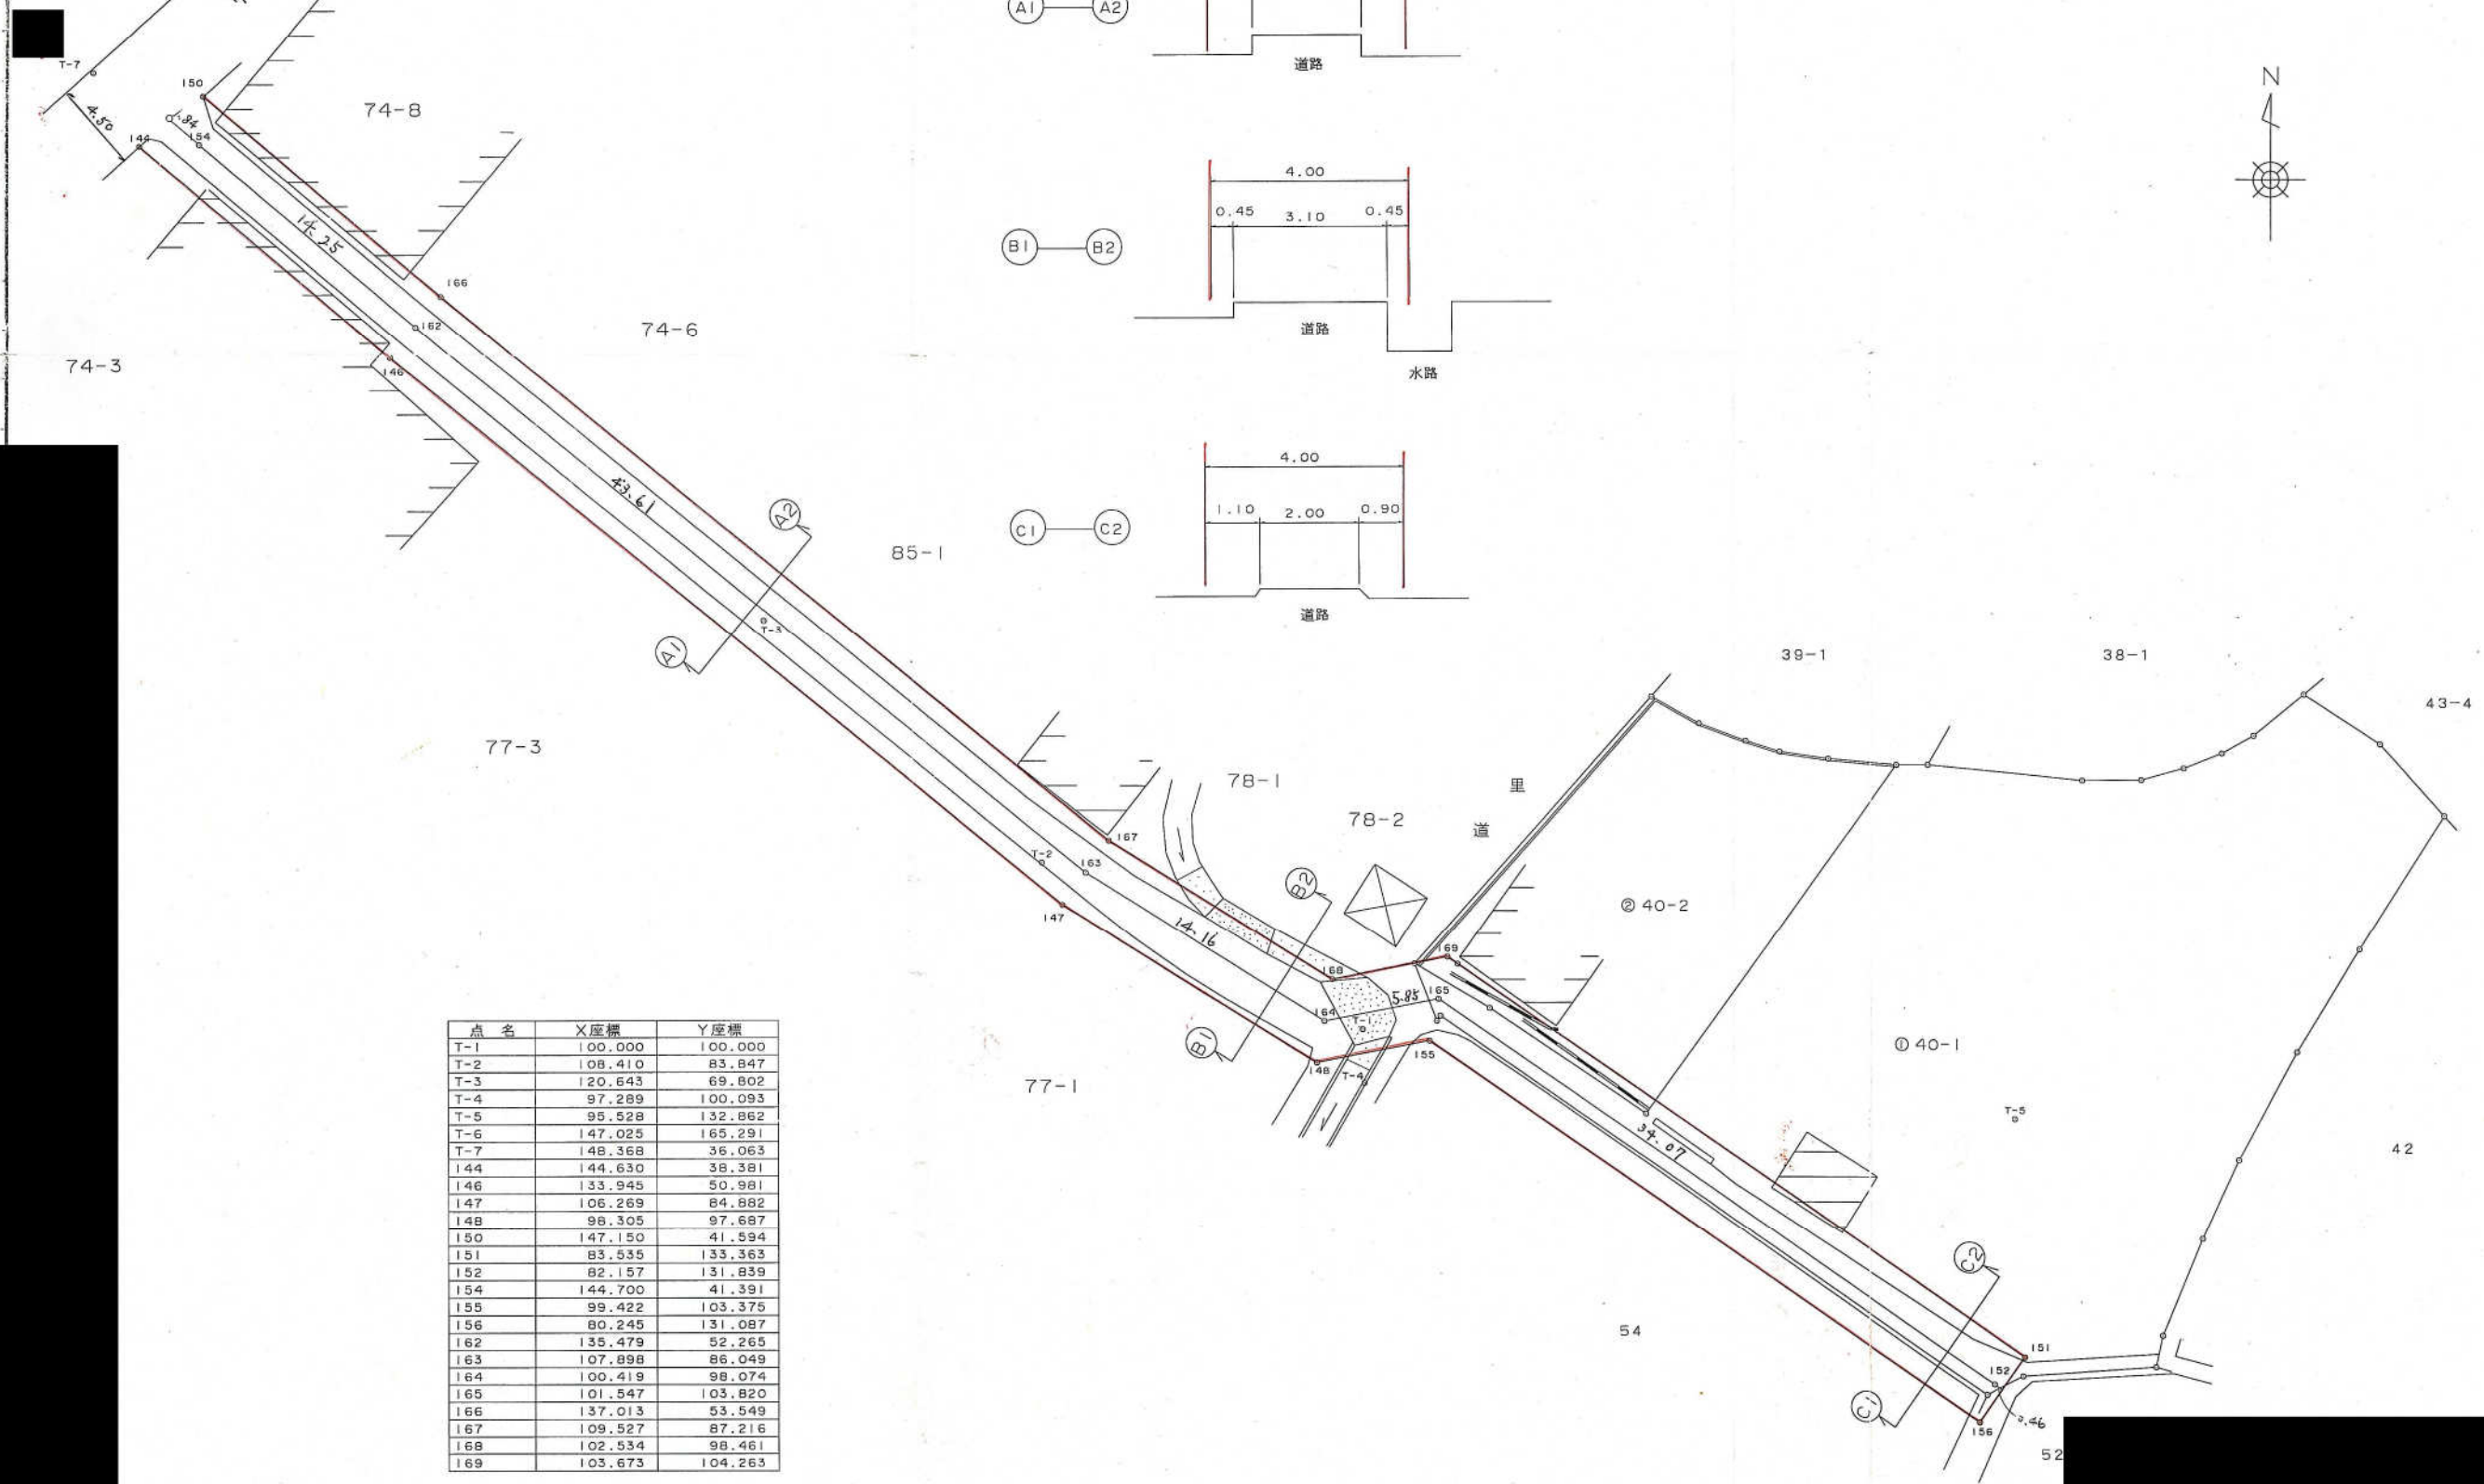

点名	X座標	Y座標
T-1	100.000	100.000
T-2	108.410	83.847
T-3	120.643	69.802
T-4	97.289	100.093
T-5	95.528	132.862
T-6	147.025	165.291
T-7	148.368	36.063
I44	144.630	38.381
I46	133.945	50.981
I47	106.269	84.882
I48	98.305	97.687
I50	147.150	41.594
I51	83.535	133.363
I52	82.157	131.839
I54	144.700	41.391
I55	99.422	103.375
I56	80.245	131.087
I62	135.479	52.265
I63	107.898	86.049
I64	100.419	98.074
I65	101.547	103.820
I66	137.013	53.549
I67	109.527	87.216
I68	102.534	98.461
I69	103.673	104.263

凡例  協定道路

H8-014号

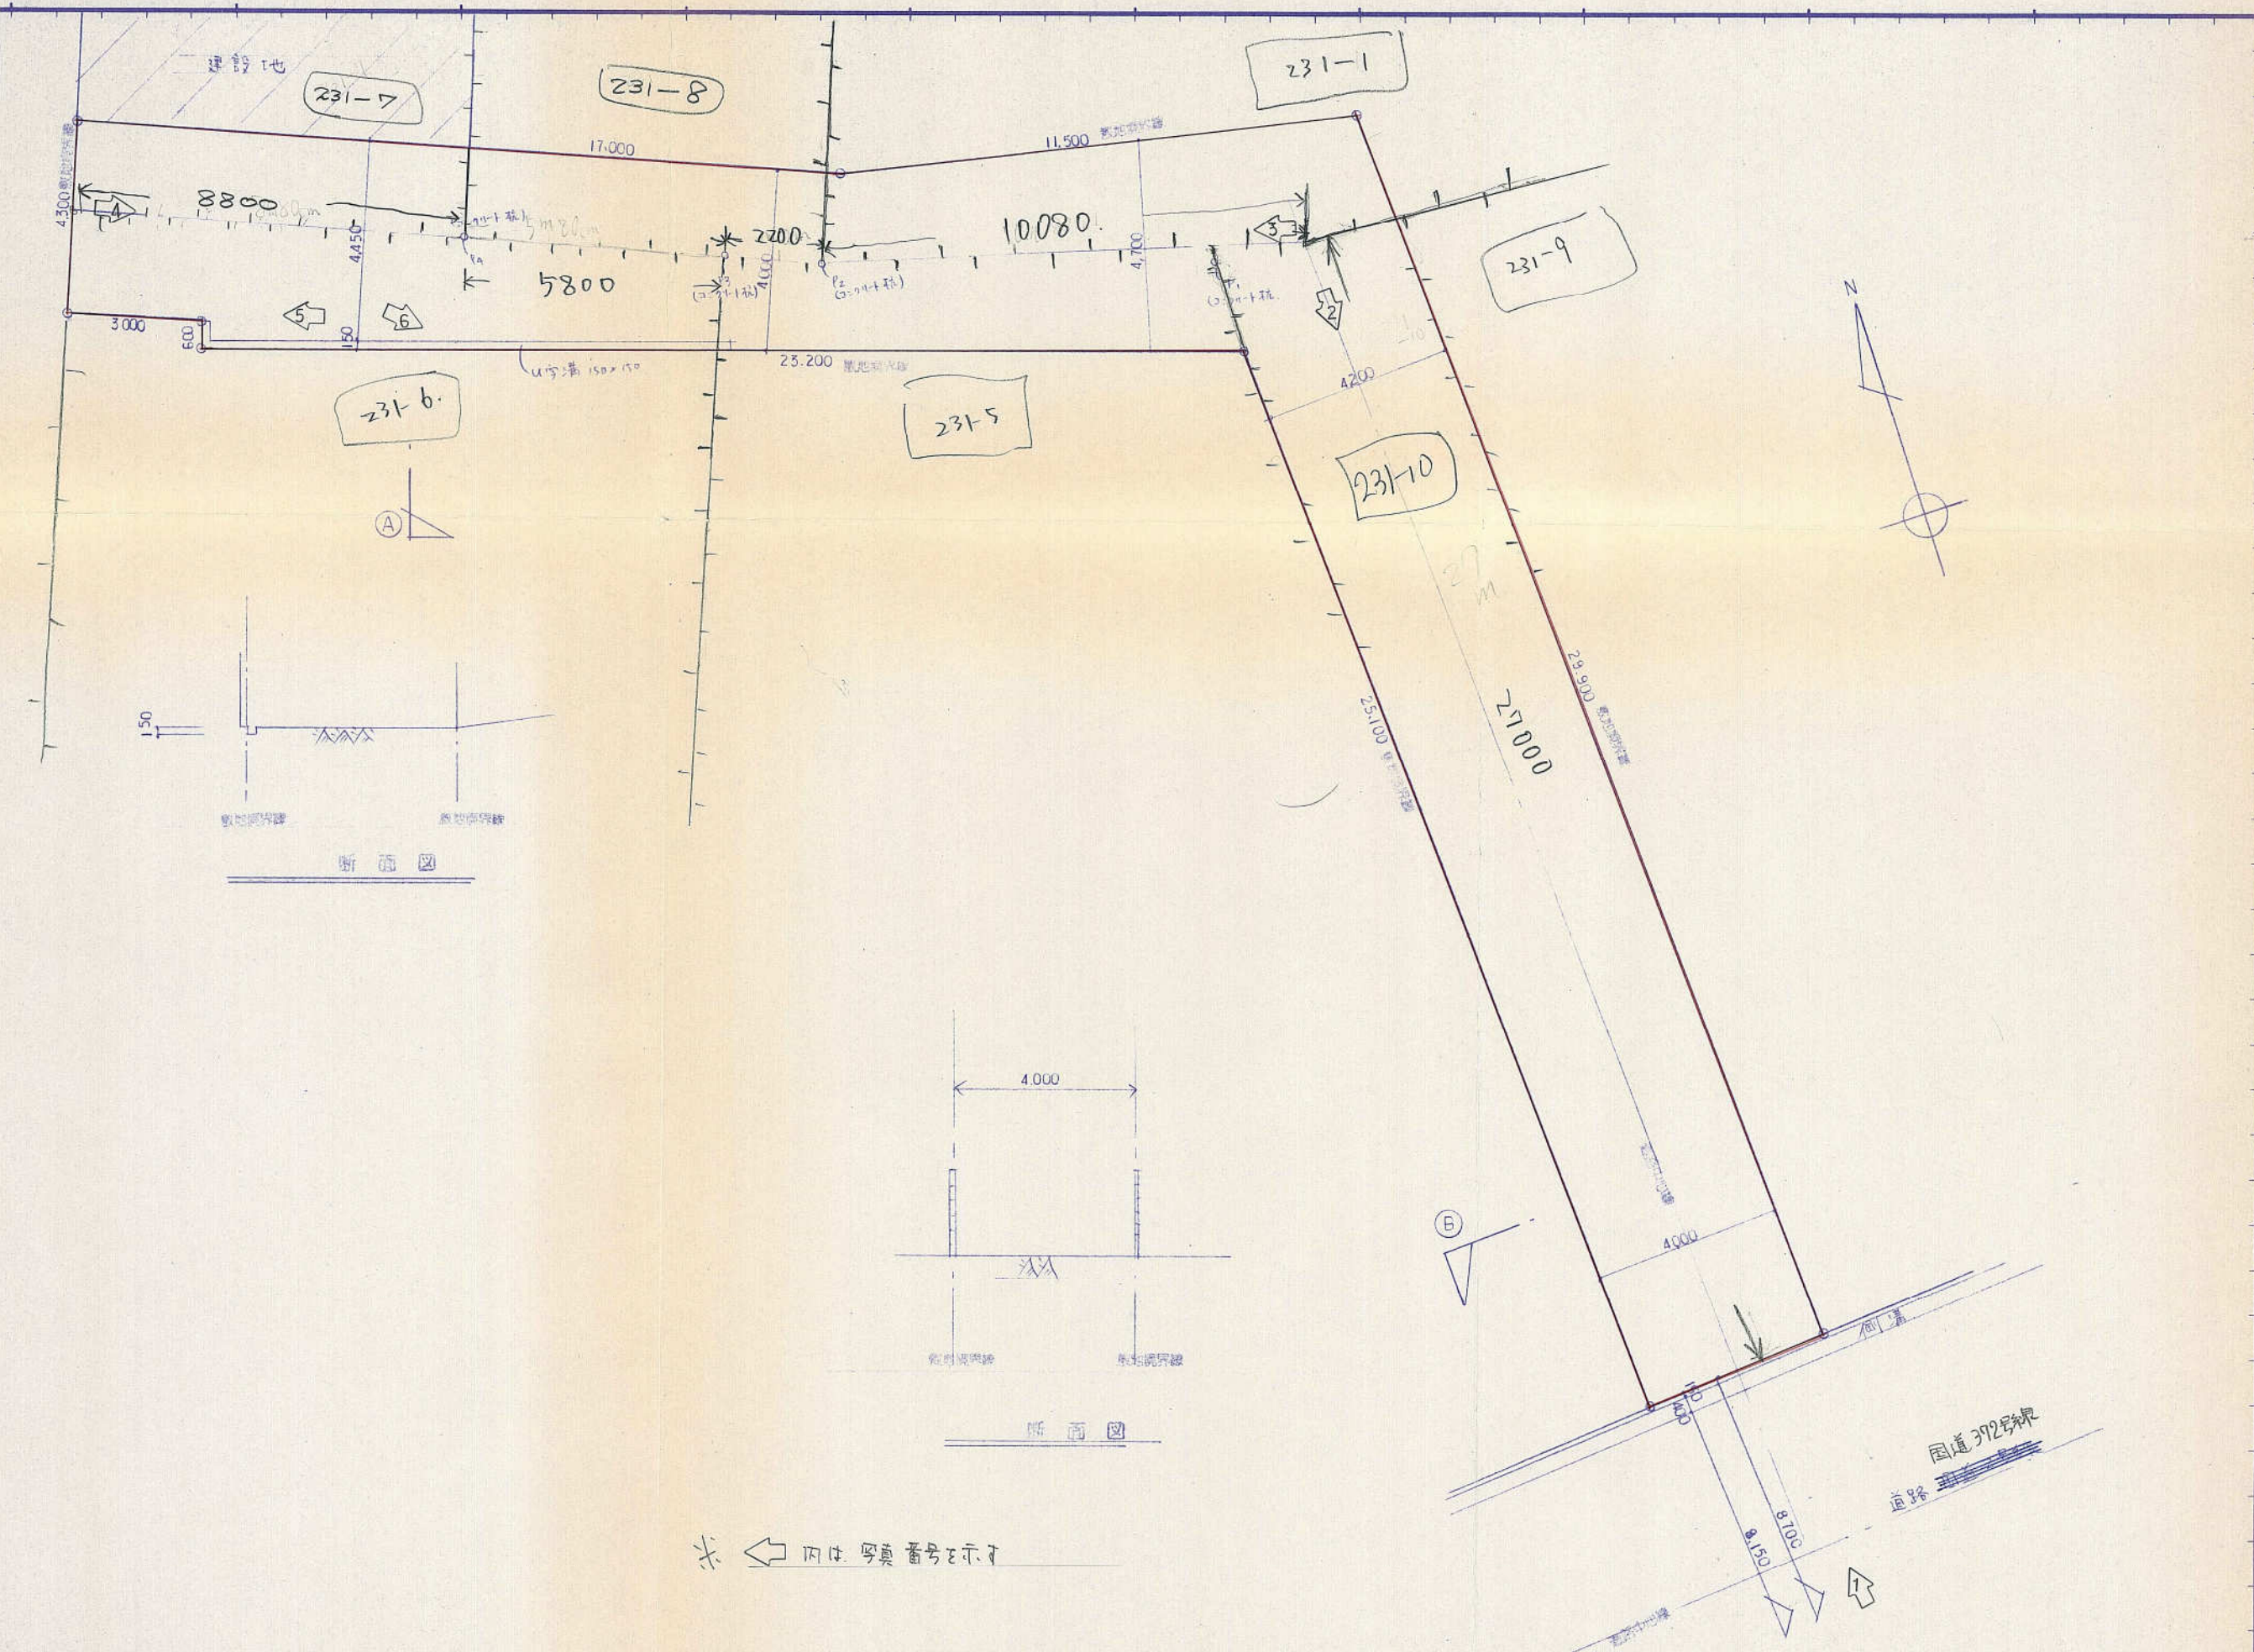


※ 内は号数表示

国道392号
道路

平面図


S=1/100

姫路市花田町小川字池之尻

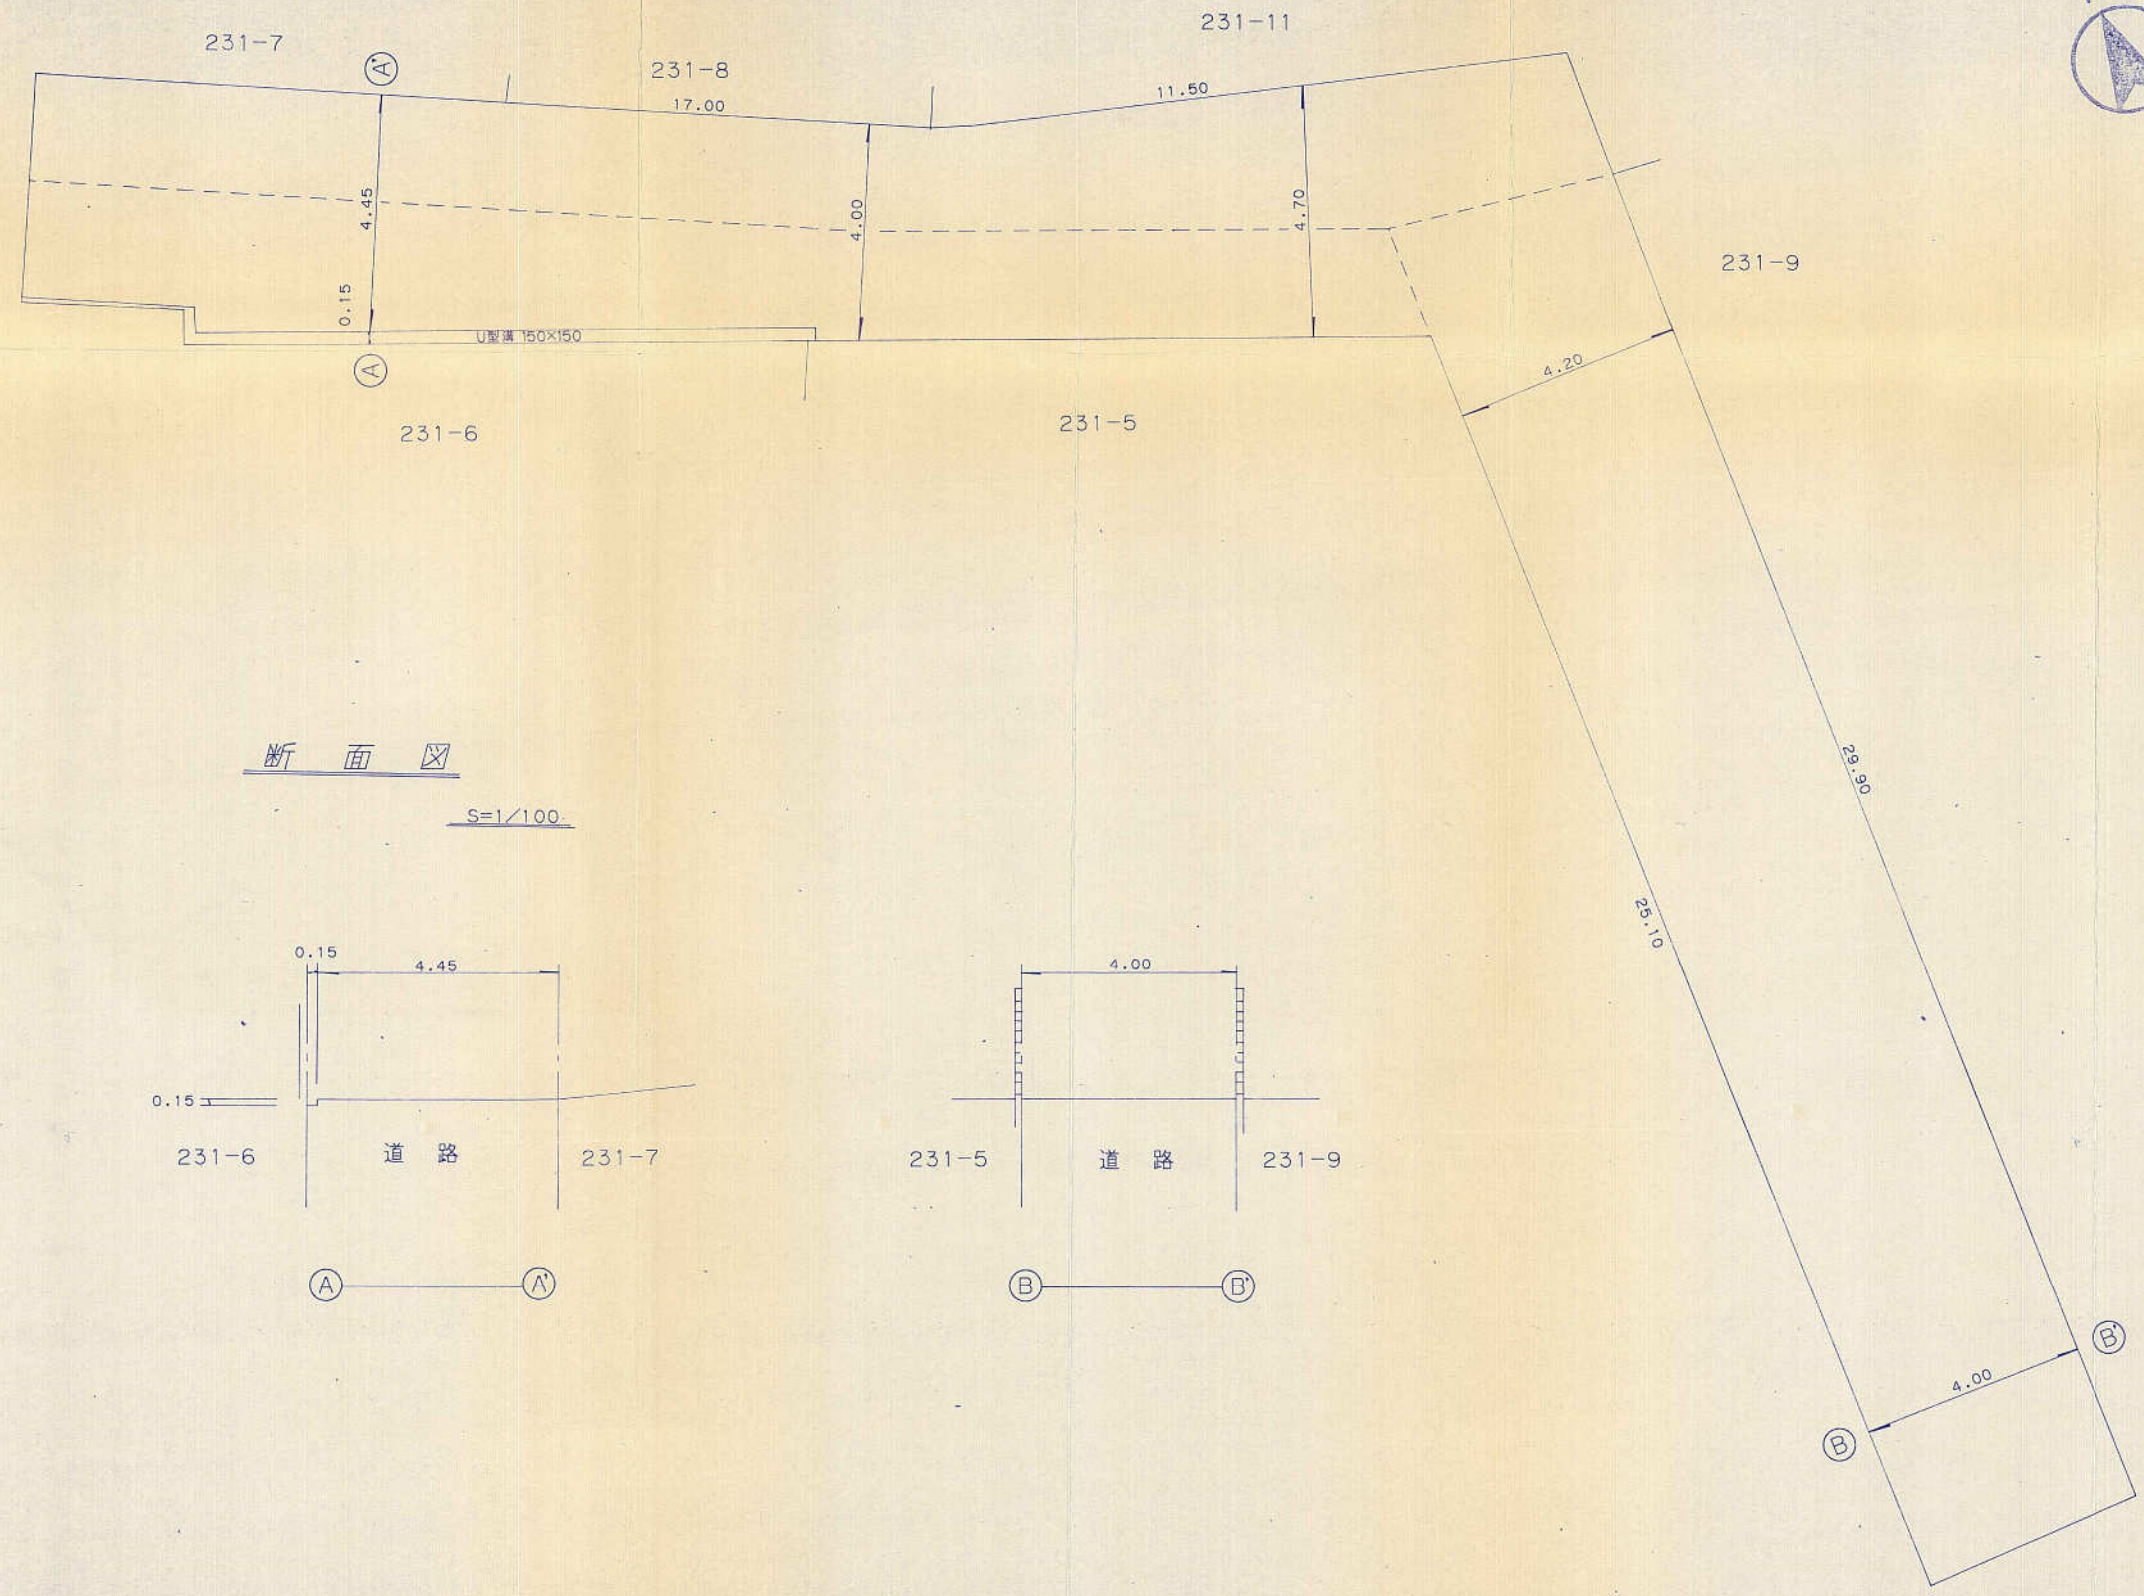

断面図


S=1/100

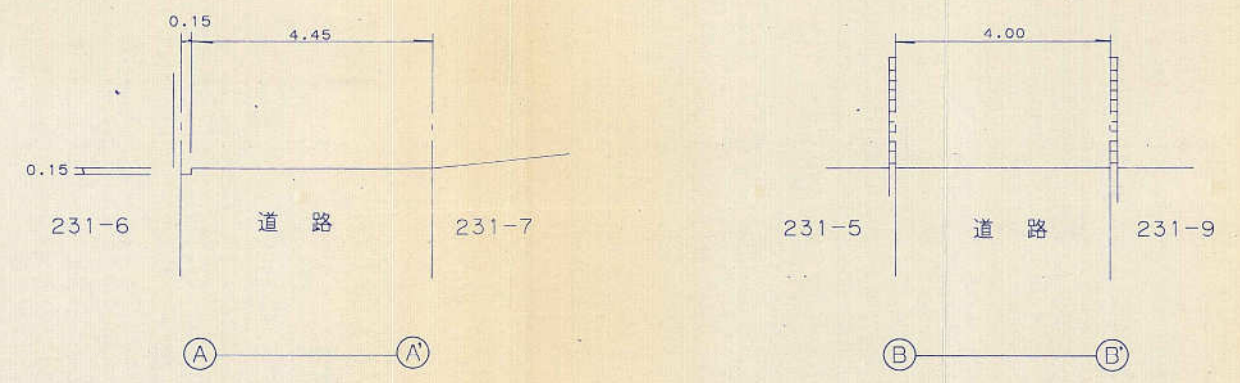


通路協定書の一部廃止

法43条2項になりうる空地 (H8-14号)
所在地：姫路市花田町小川

- 現況通路 : 黒色線表示
- 協定後通路 : 赤色線表示
- 地番界 : 青色線表示

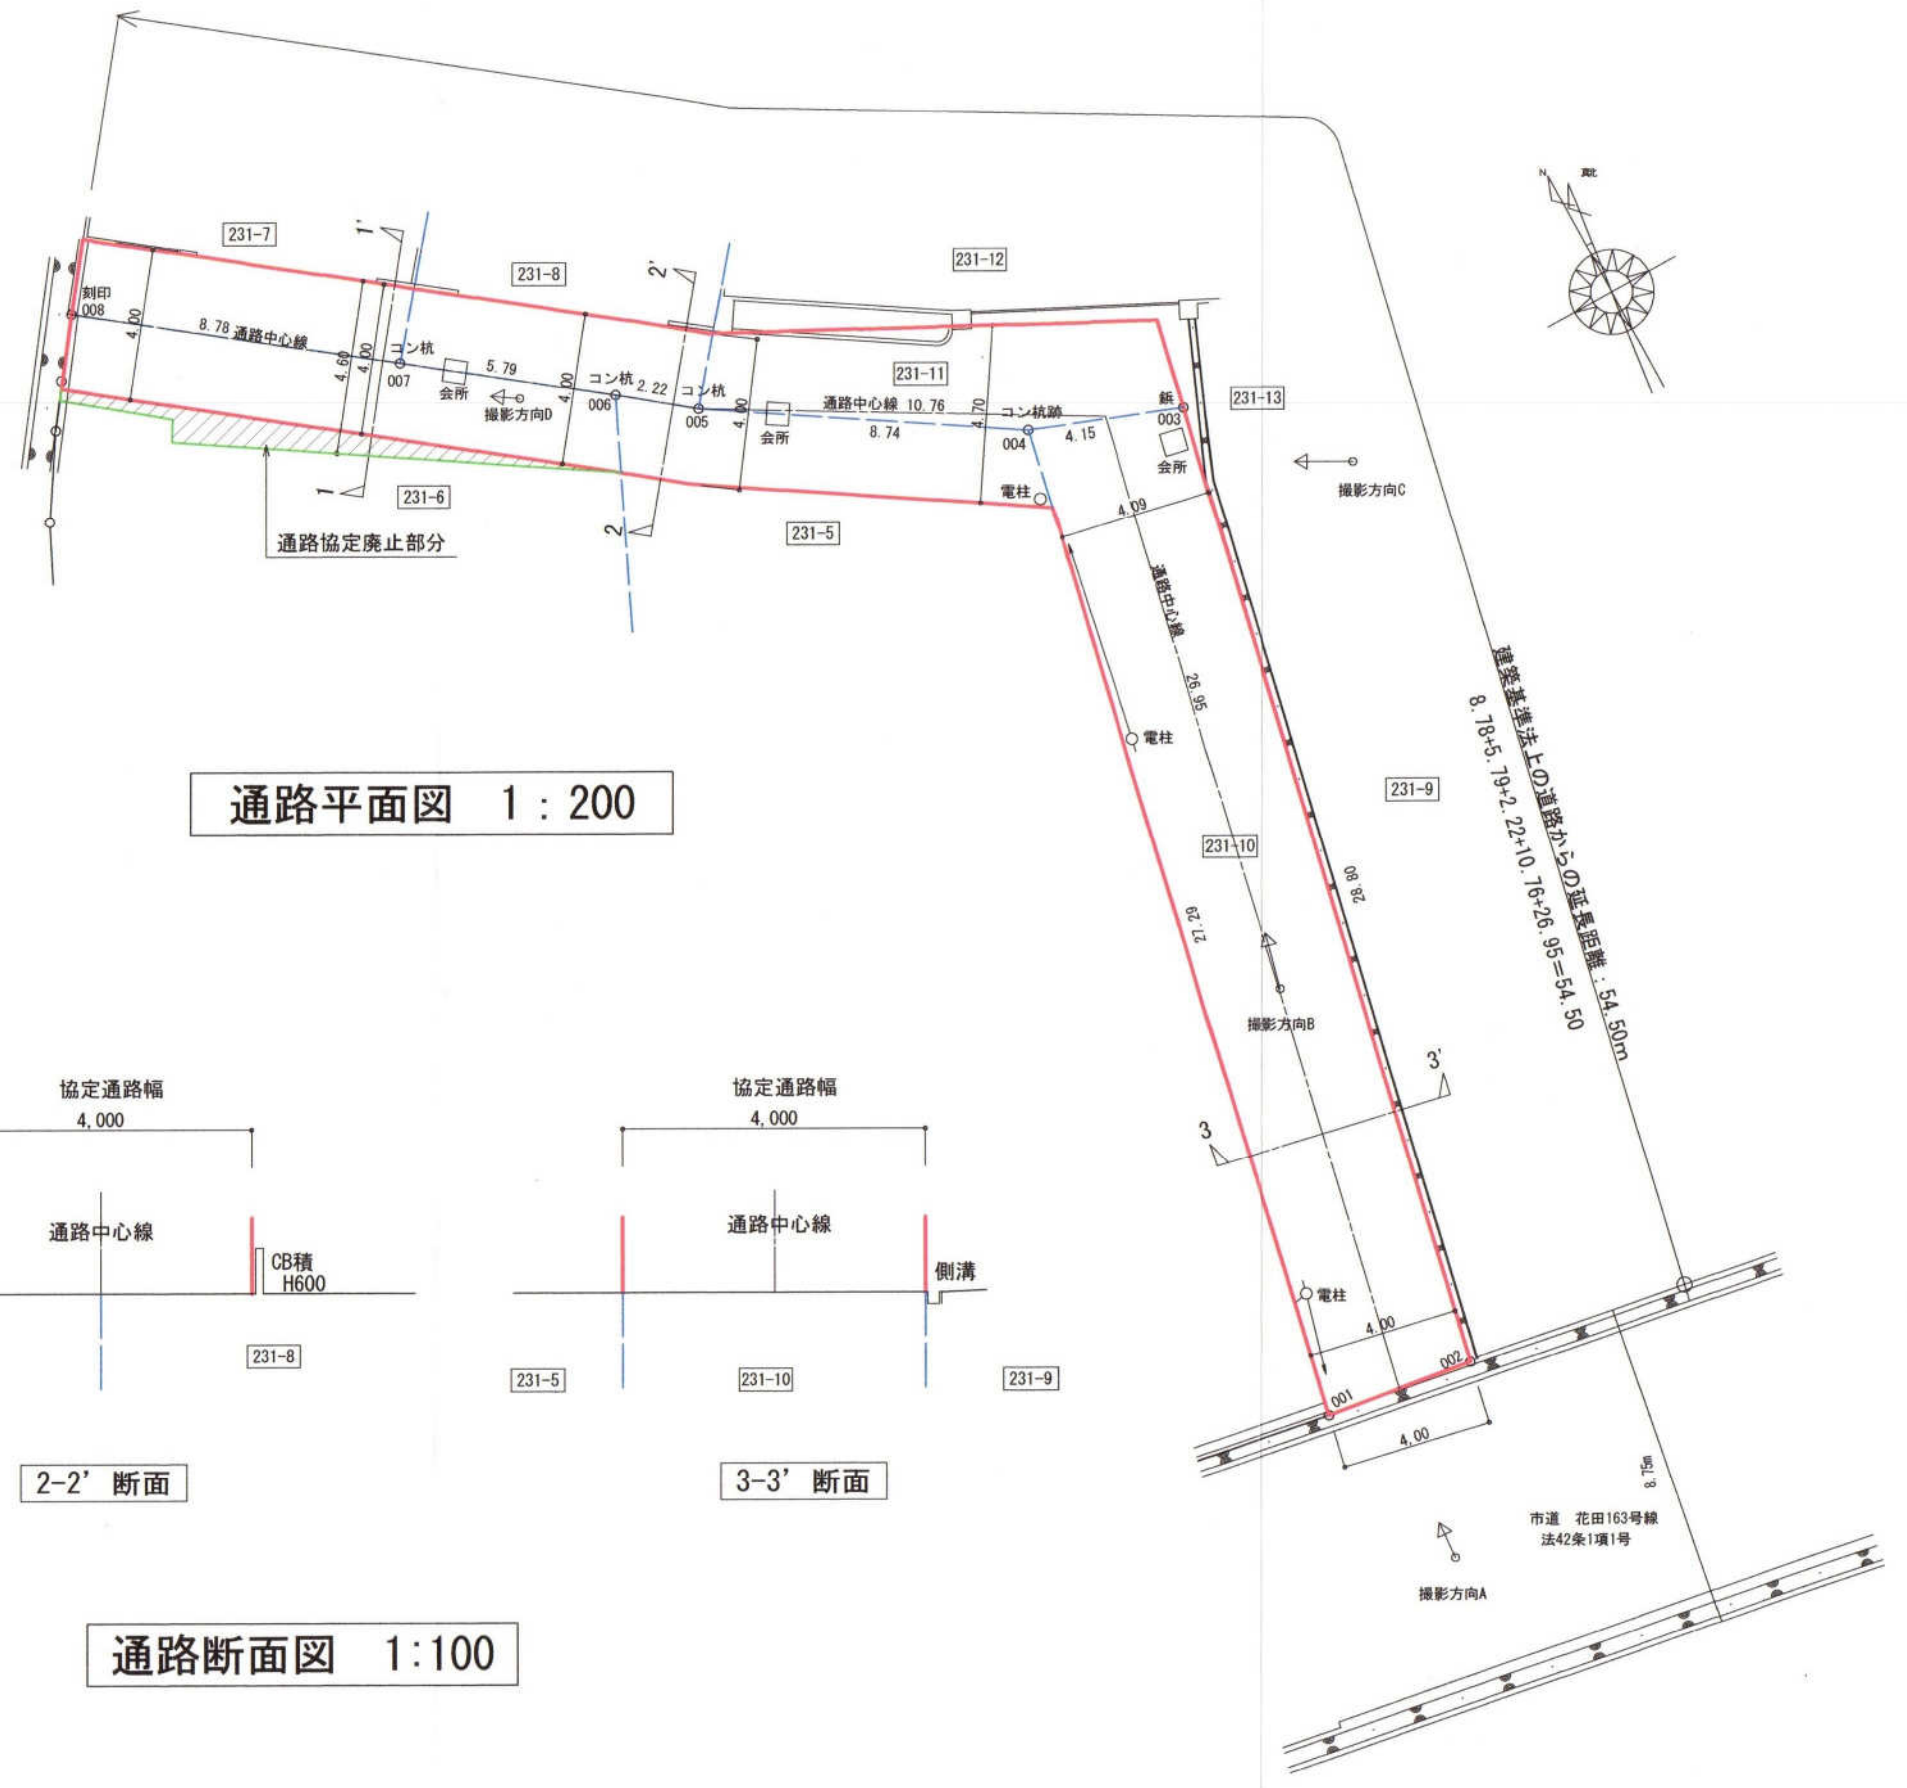


通路平面図 1:200

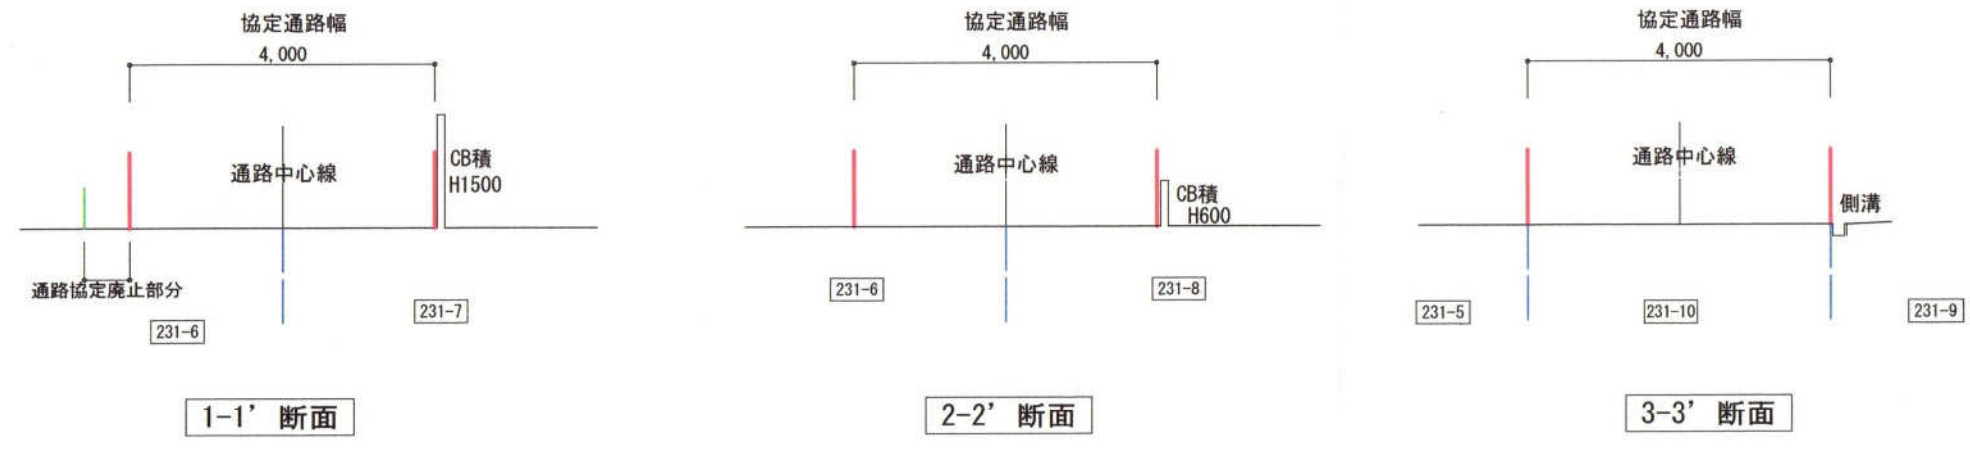

通路断面図 1:100




H8-022号

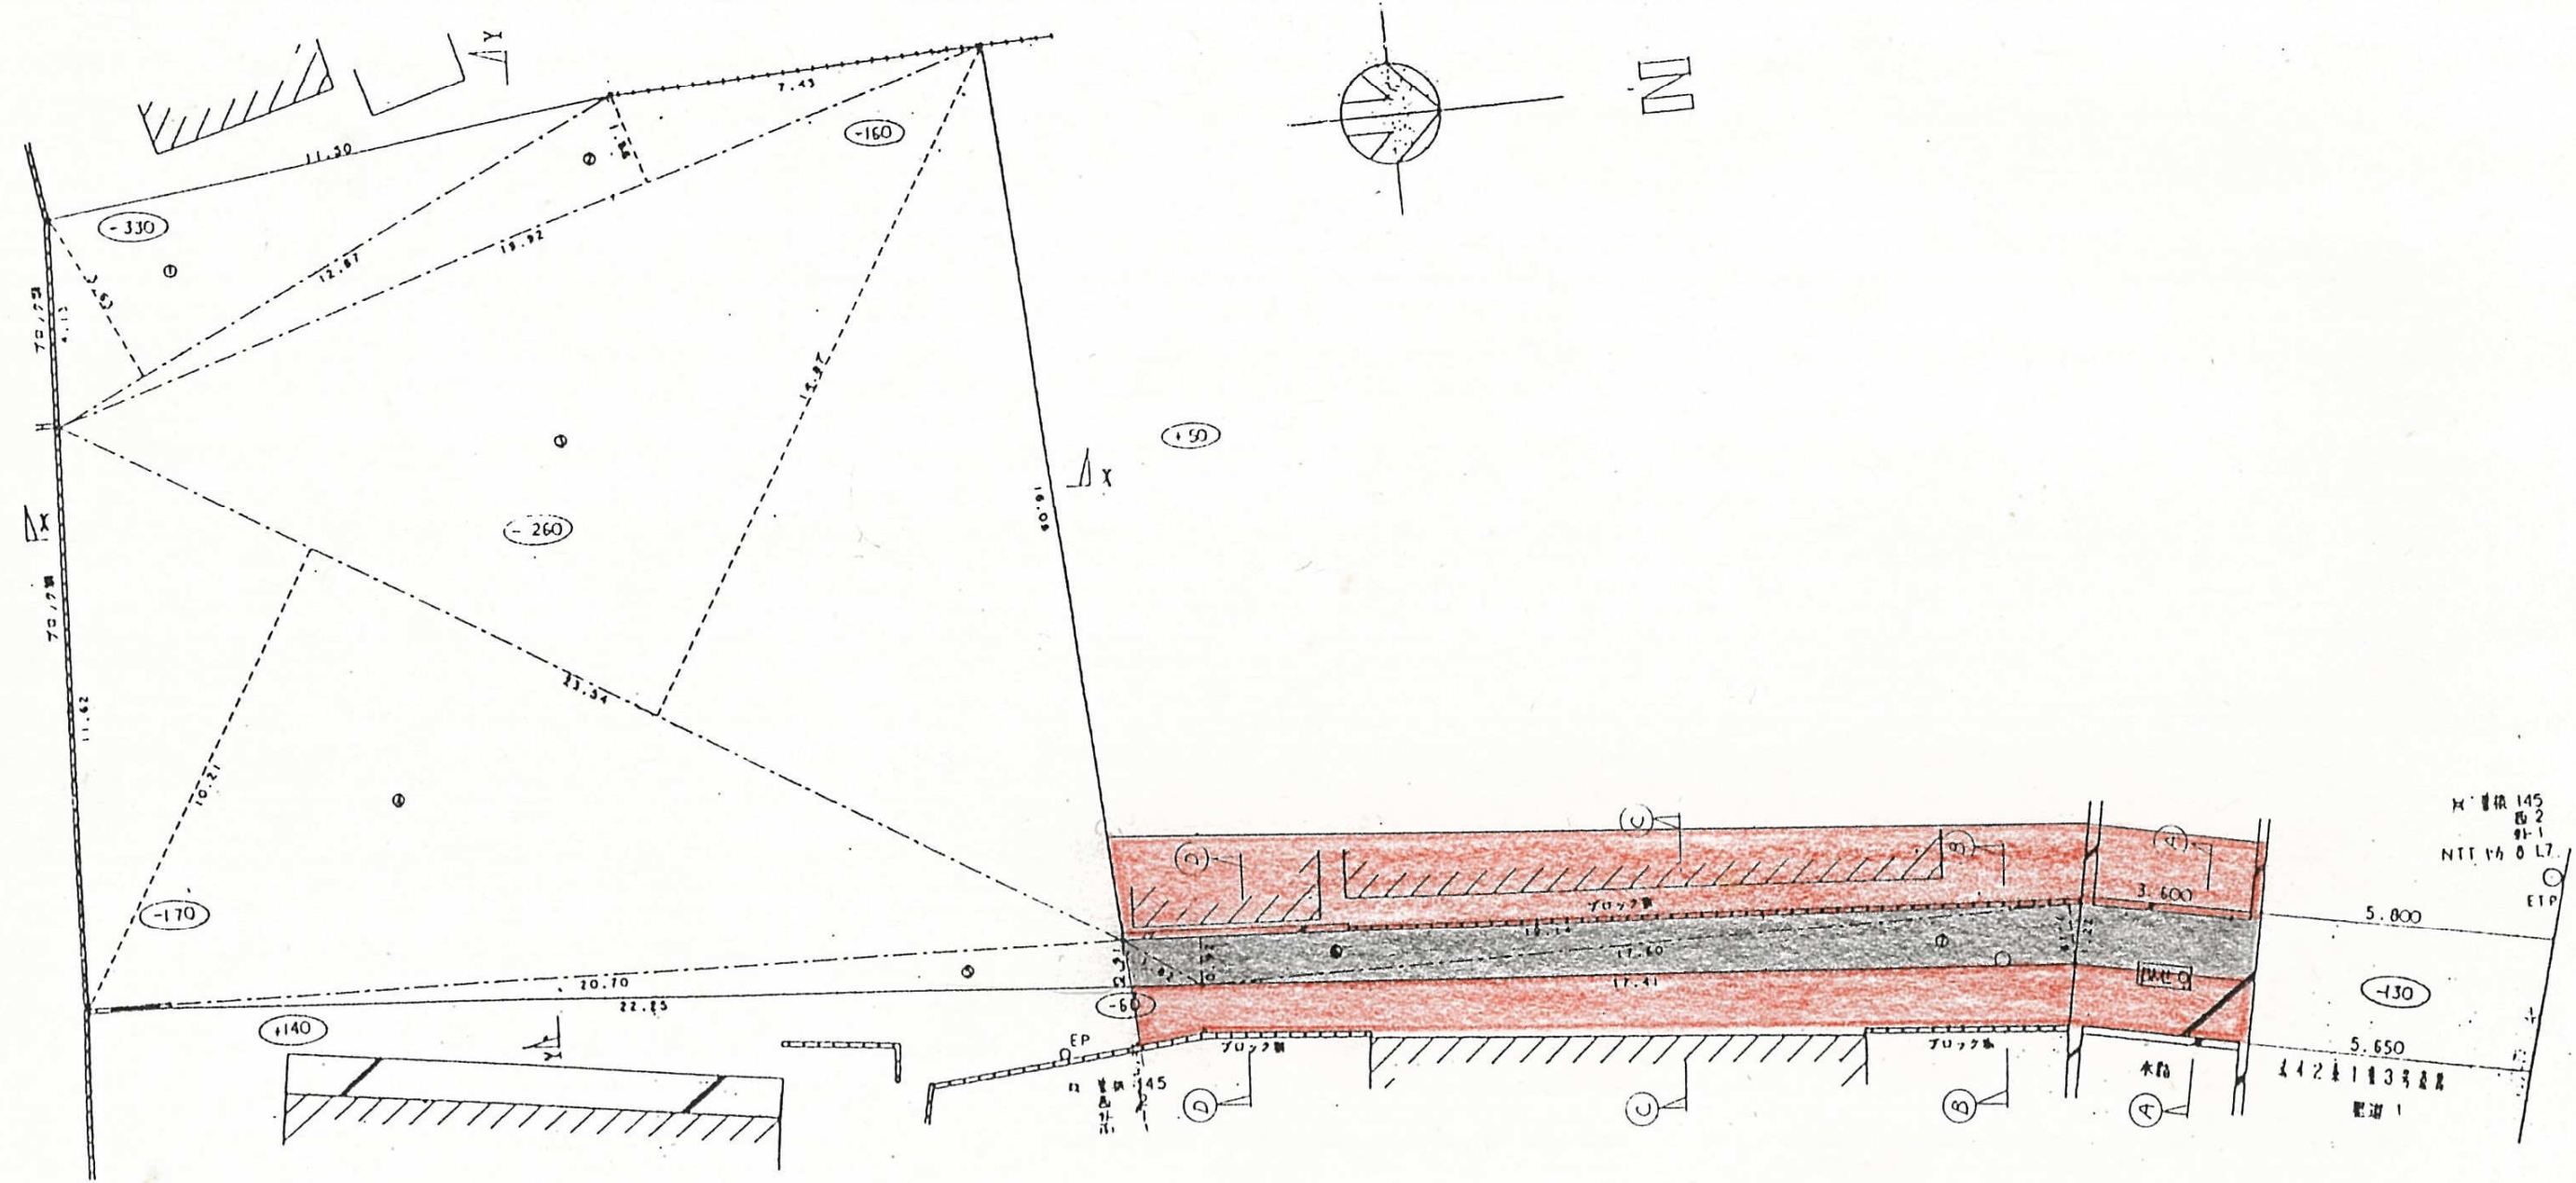


现状测绘图 S=1:200


比例尺 1:45
图 2
NTL 148 0 L7
EIP
5.800
+130
5.650
442113号
附注 1

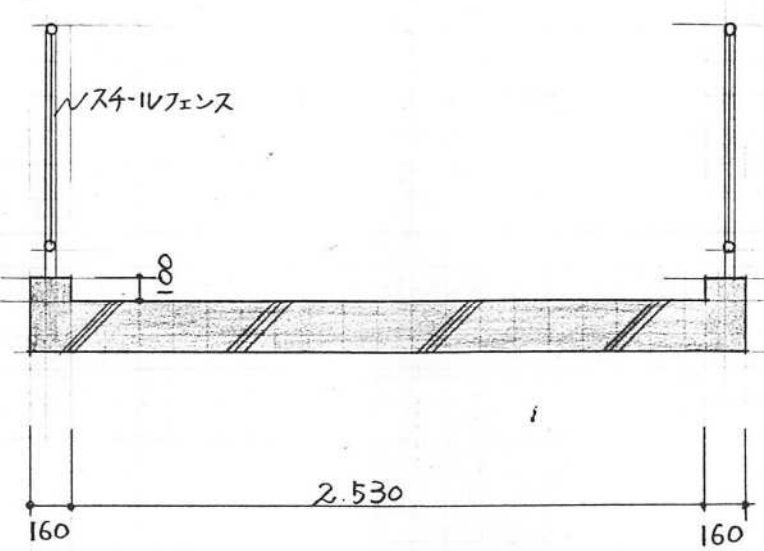


①-① 断面図

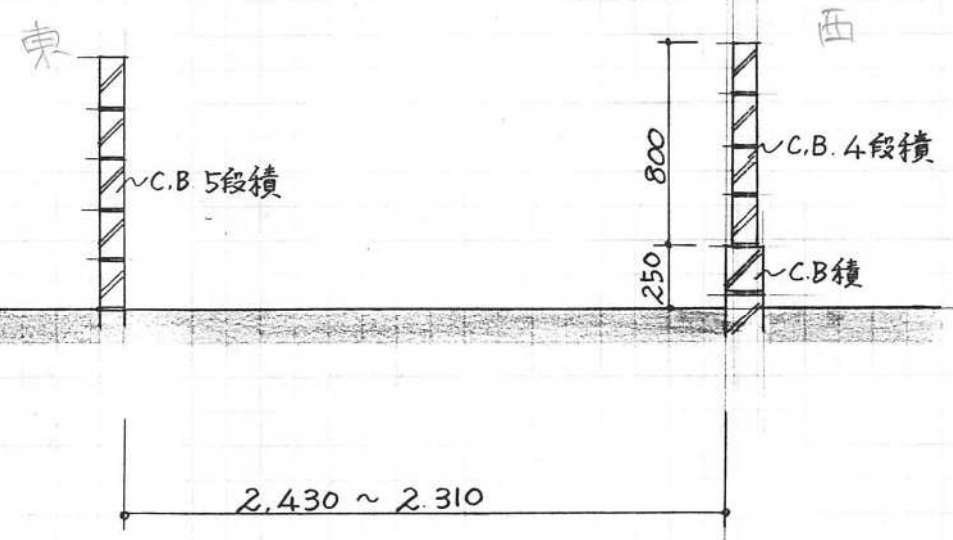

②-② 断面図

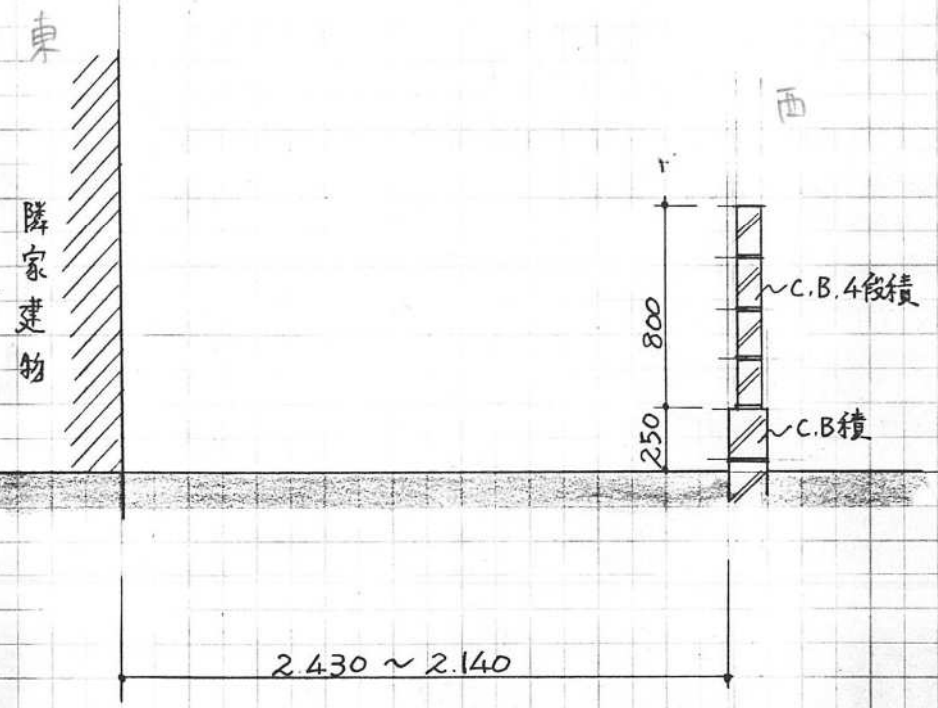

③-③ 断面図

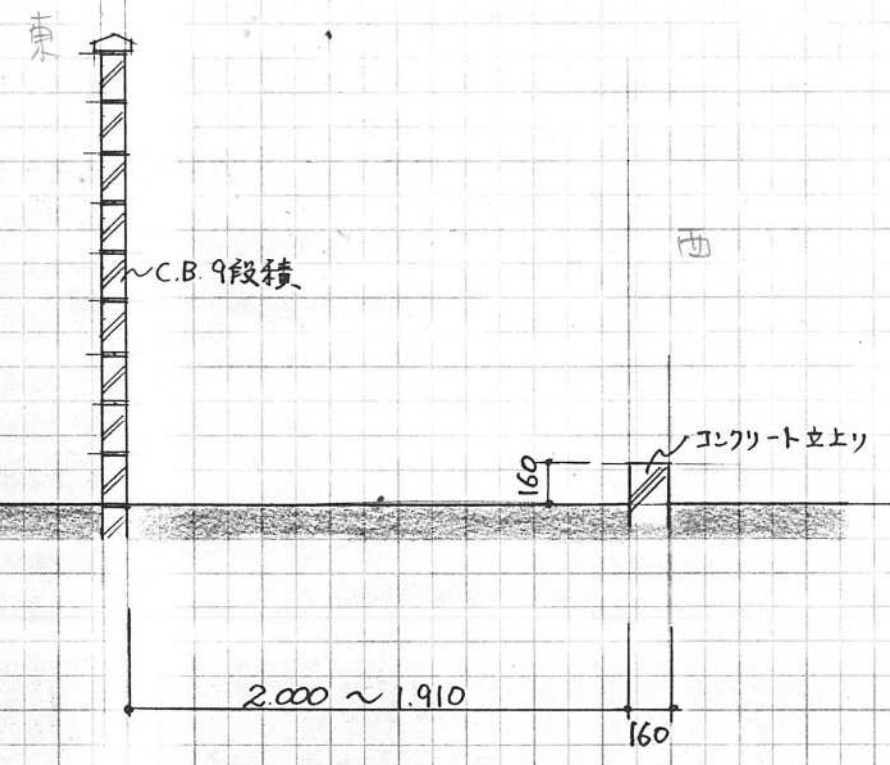




④-④ 断面図


H8-032号

地番	
----	--

土地積測在量

土地の所在	姫路市御立北3丁目
-------	-----------

 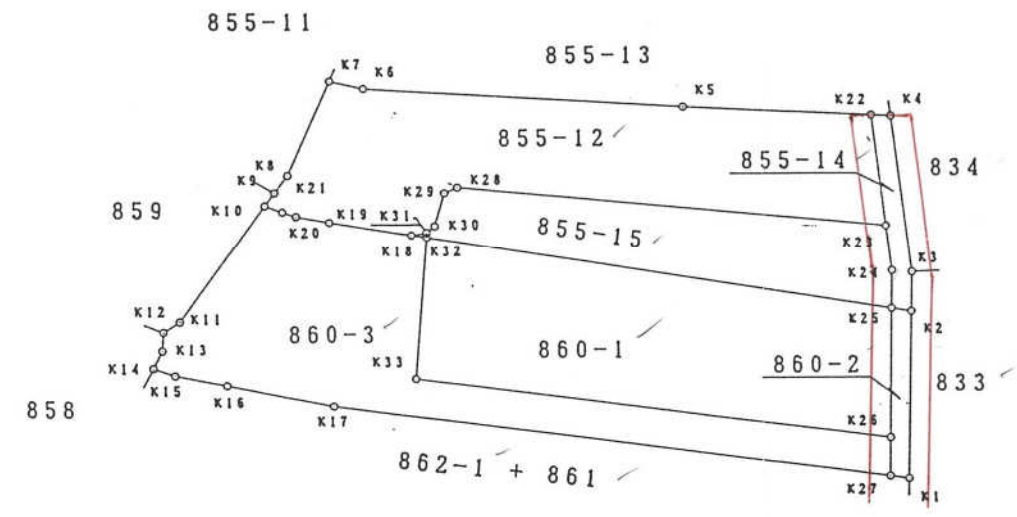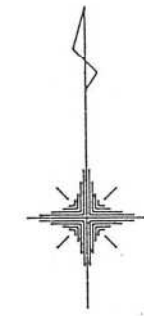


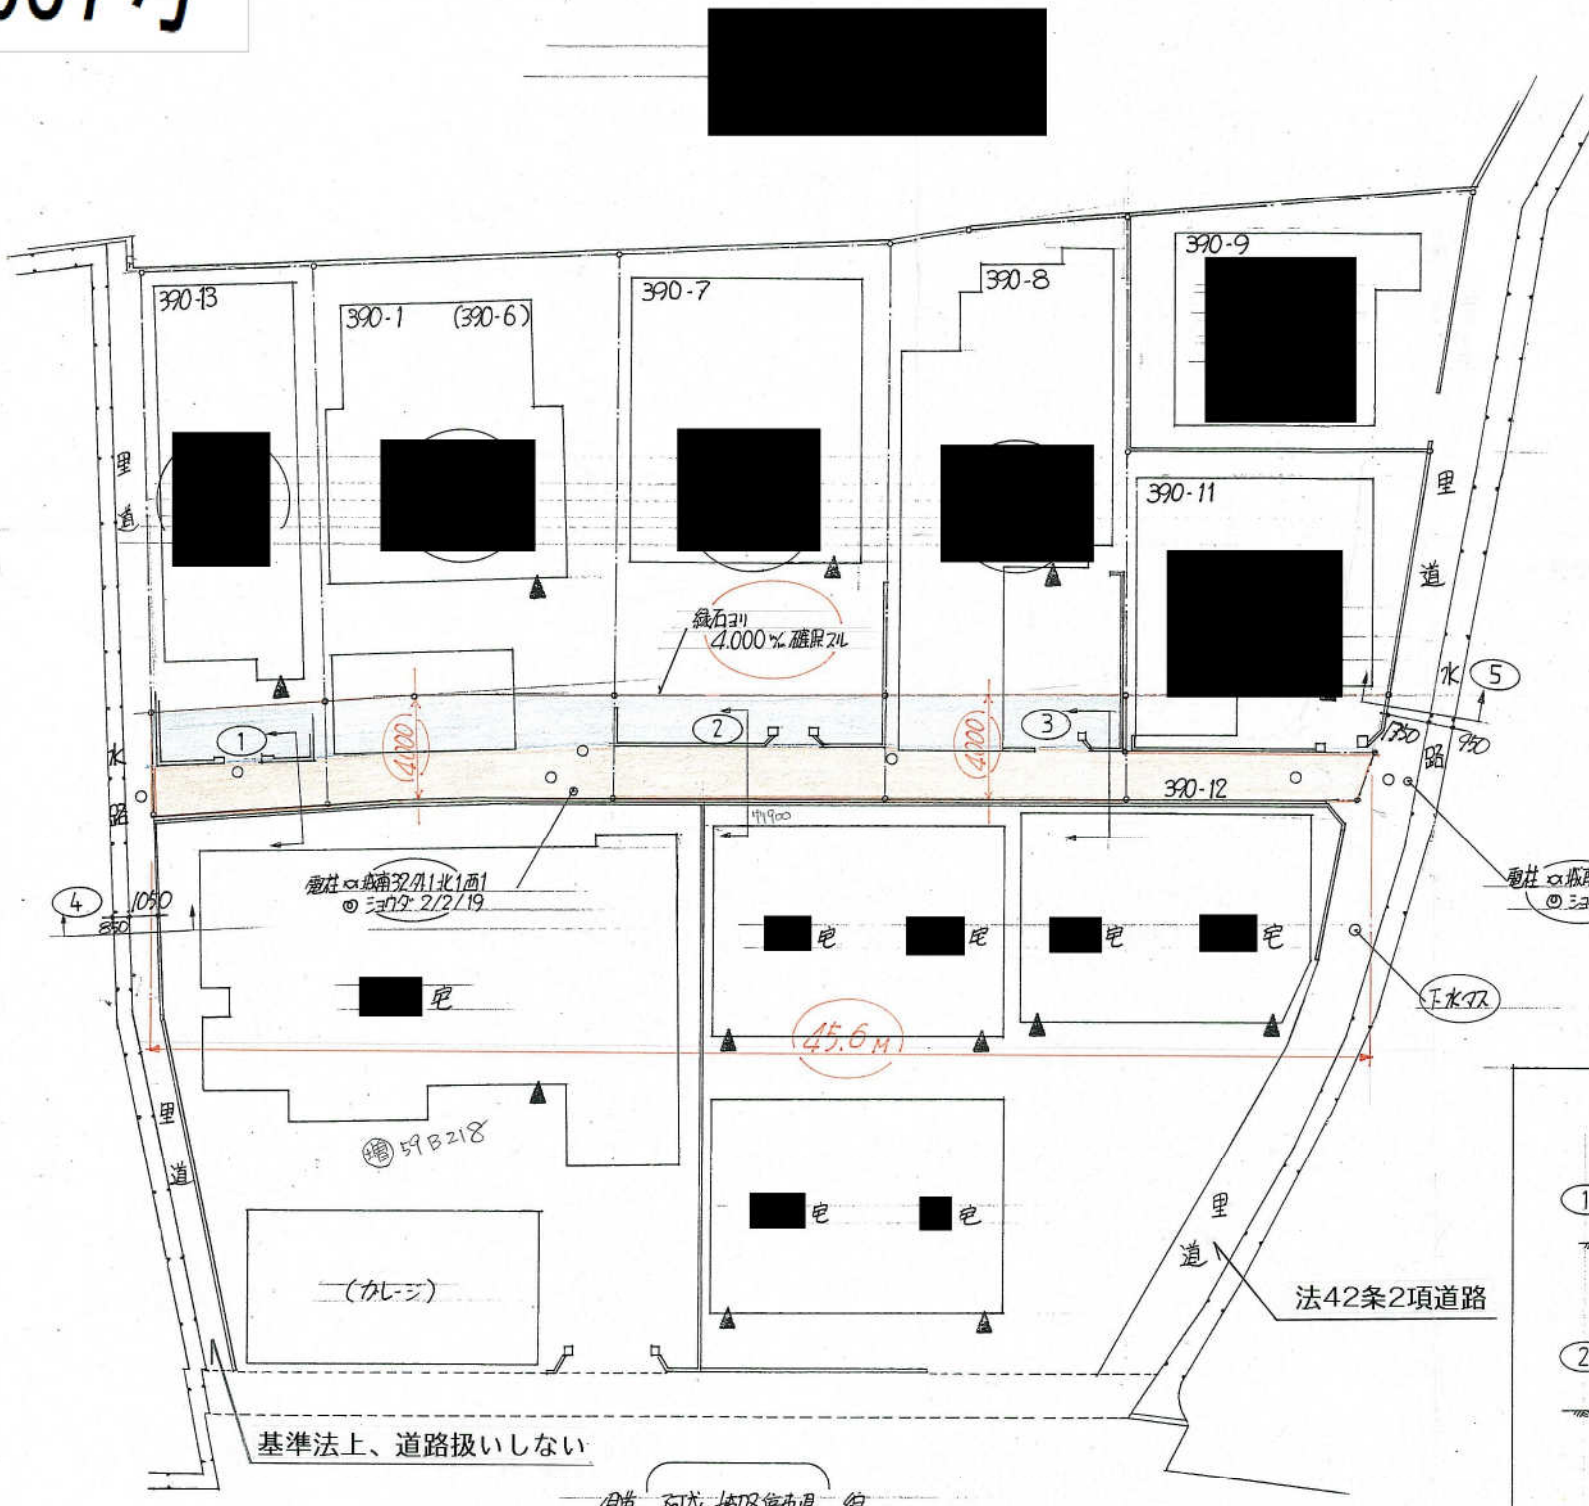

平面図

S = 1/200

▲ 住居の位置を示す。

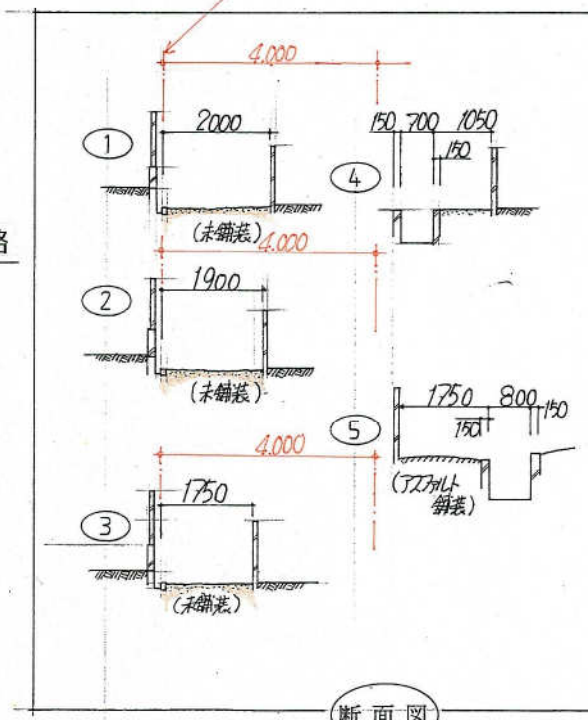

断面図

S = 1/100

付近見取図



