

配置図 S=1/200


(A) → 写真方向




写真-A




写真-B

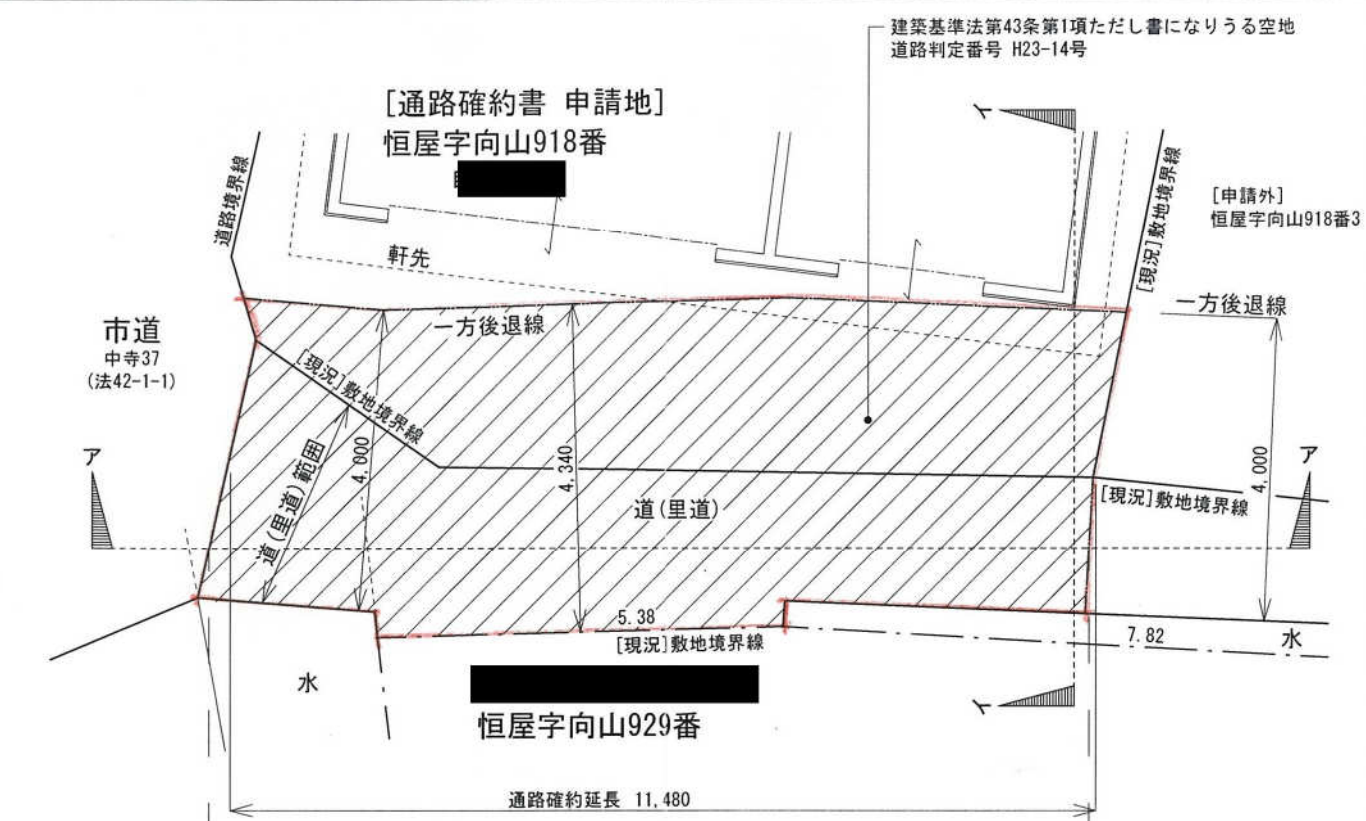


通路確約図(平面図) S=1/100

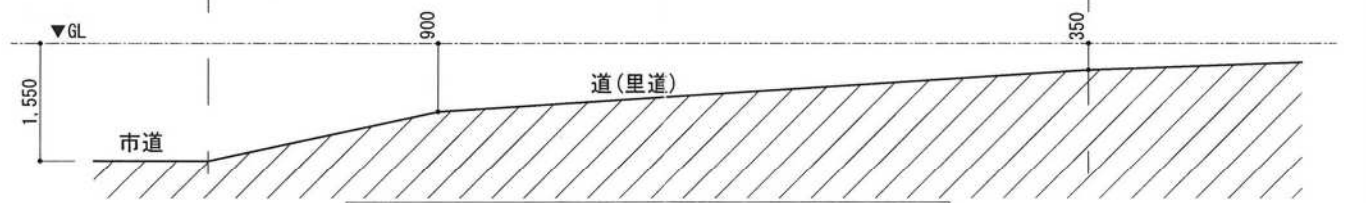

ア-ア 断面図 S=1/100

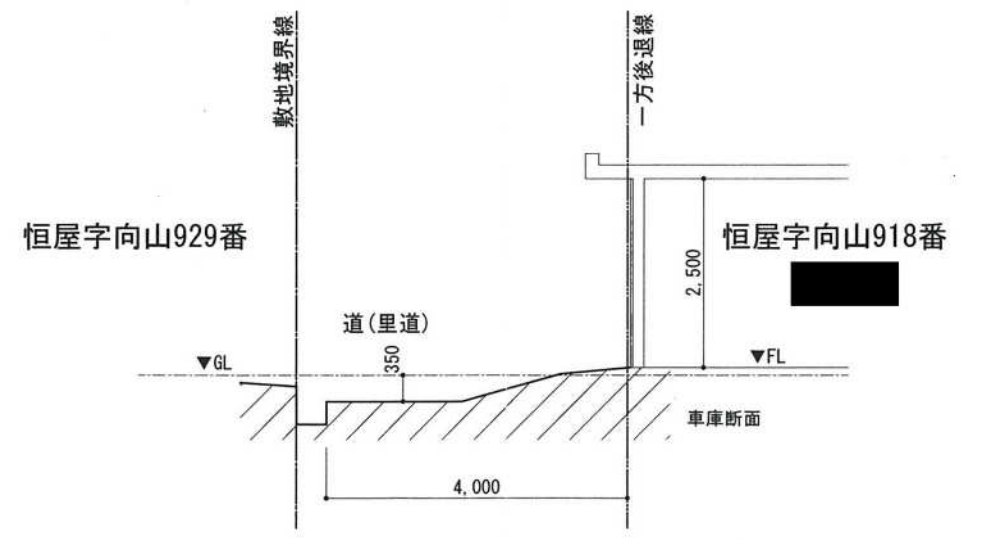



イ-イ 断面図 S=1/100

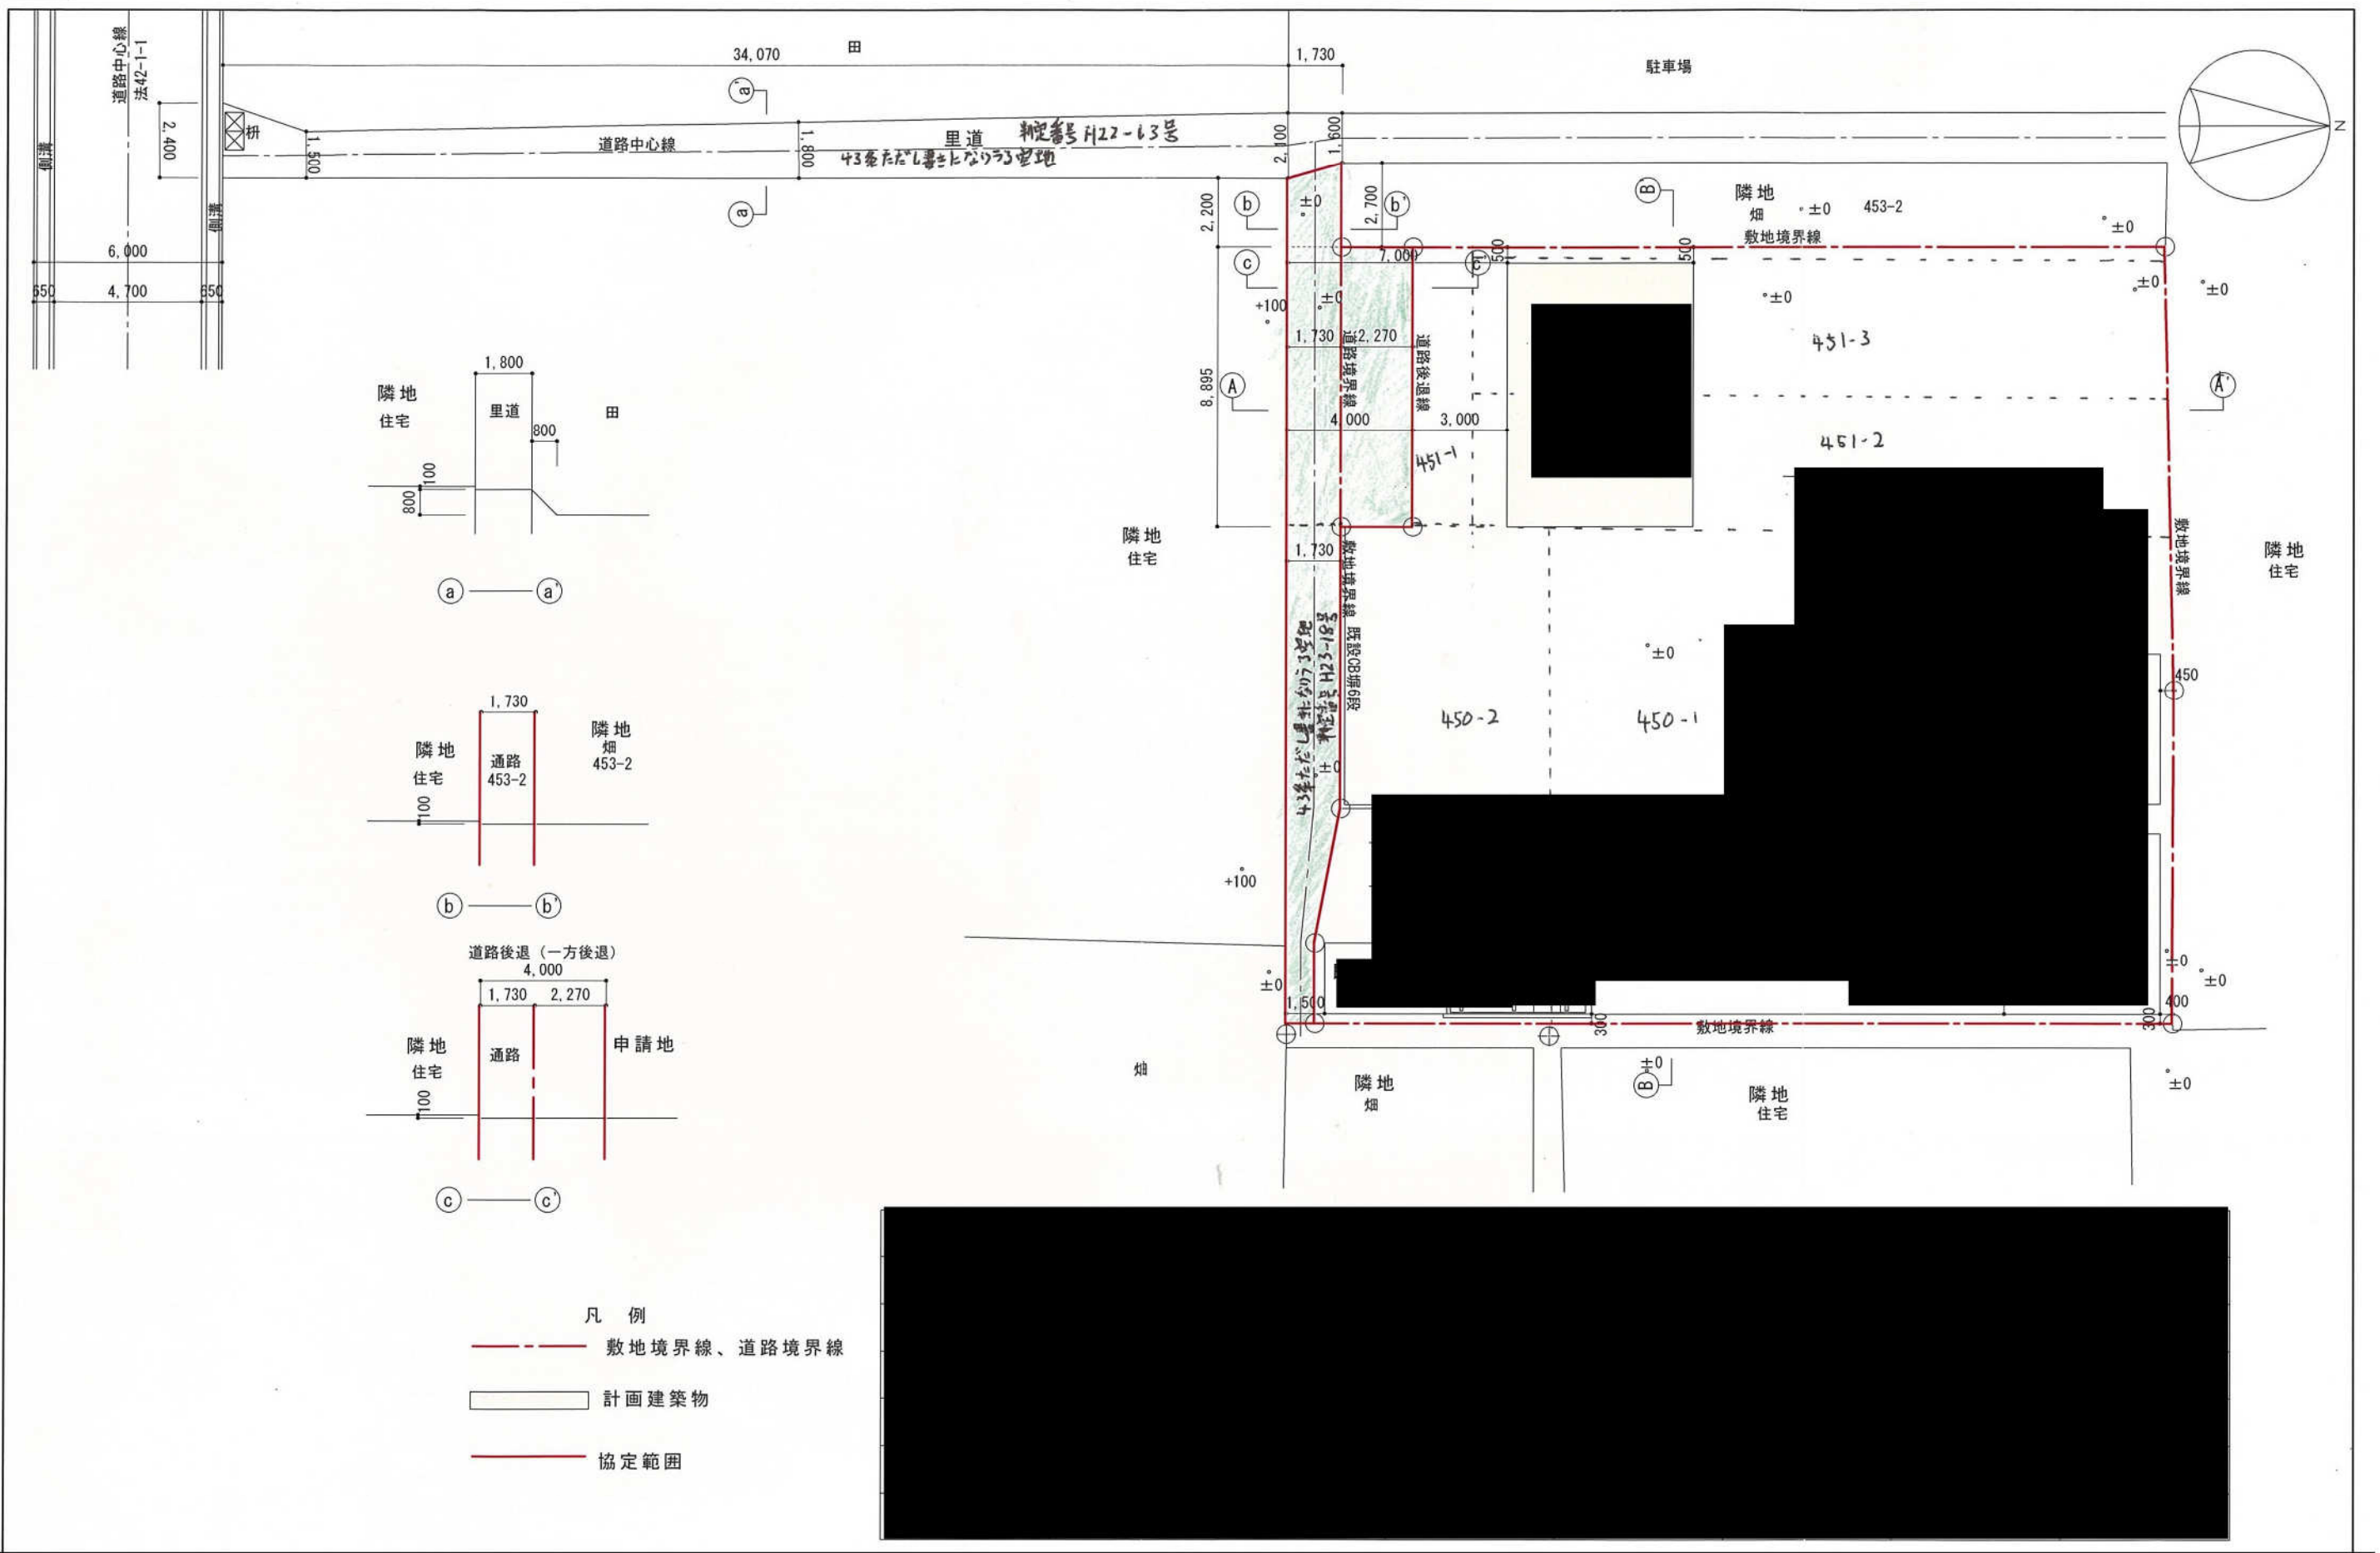

通路協定図




縮尺=1:250


姫路市東山字乙北山田669番地先

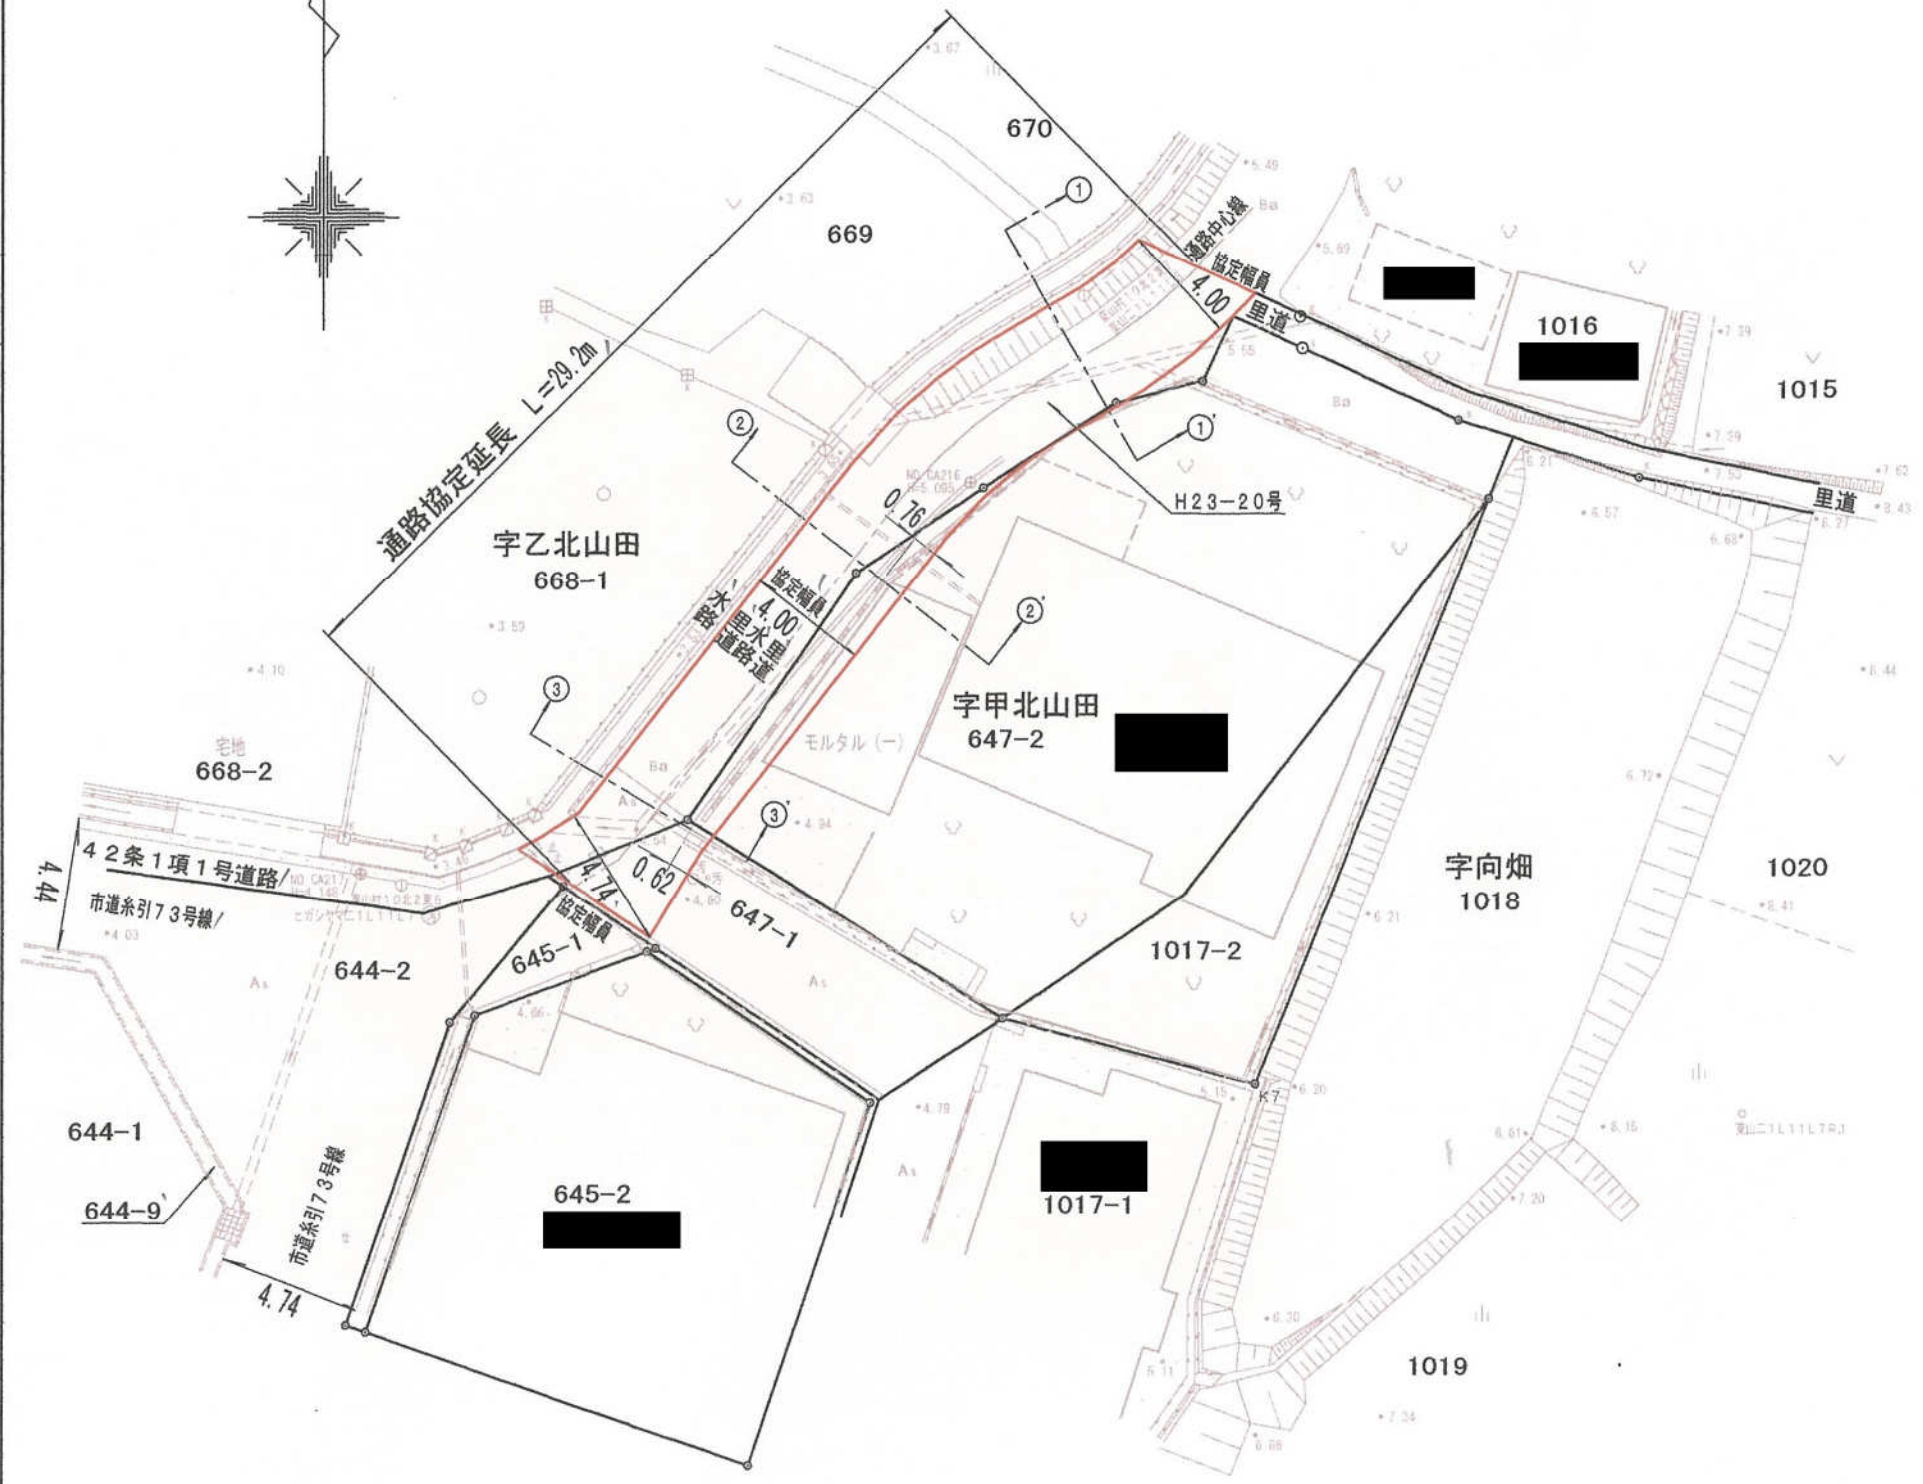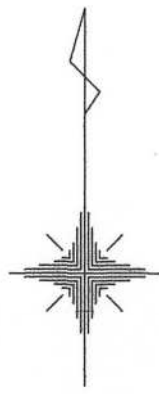


横断面図

縮尺=1:100 1-1'

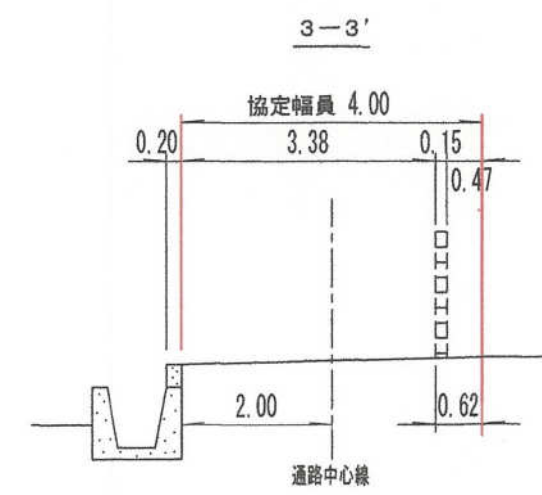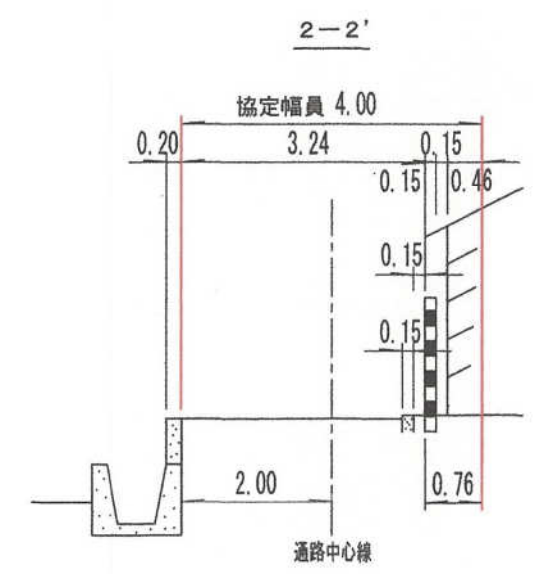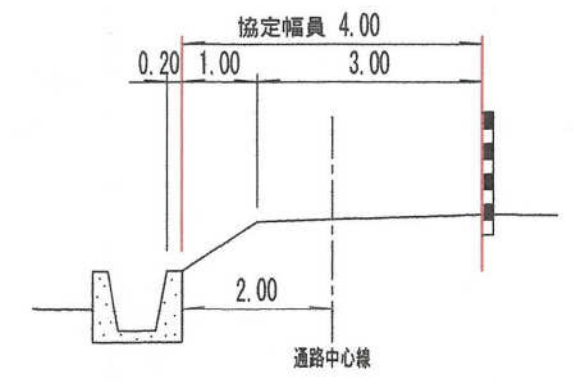


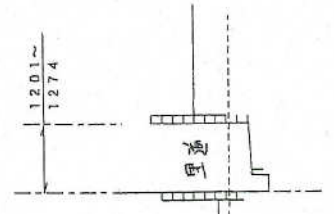


B-B' 断面図

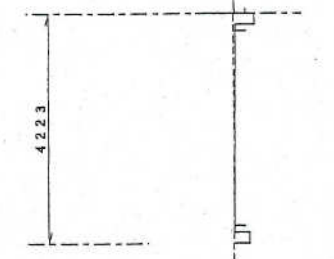

KBM. 00

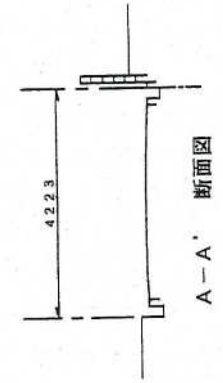

A-A' 断面図

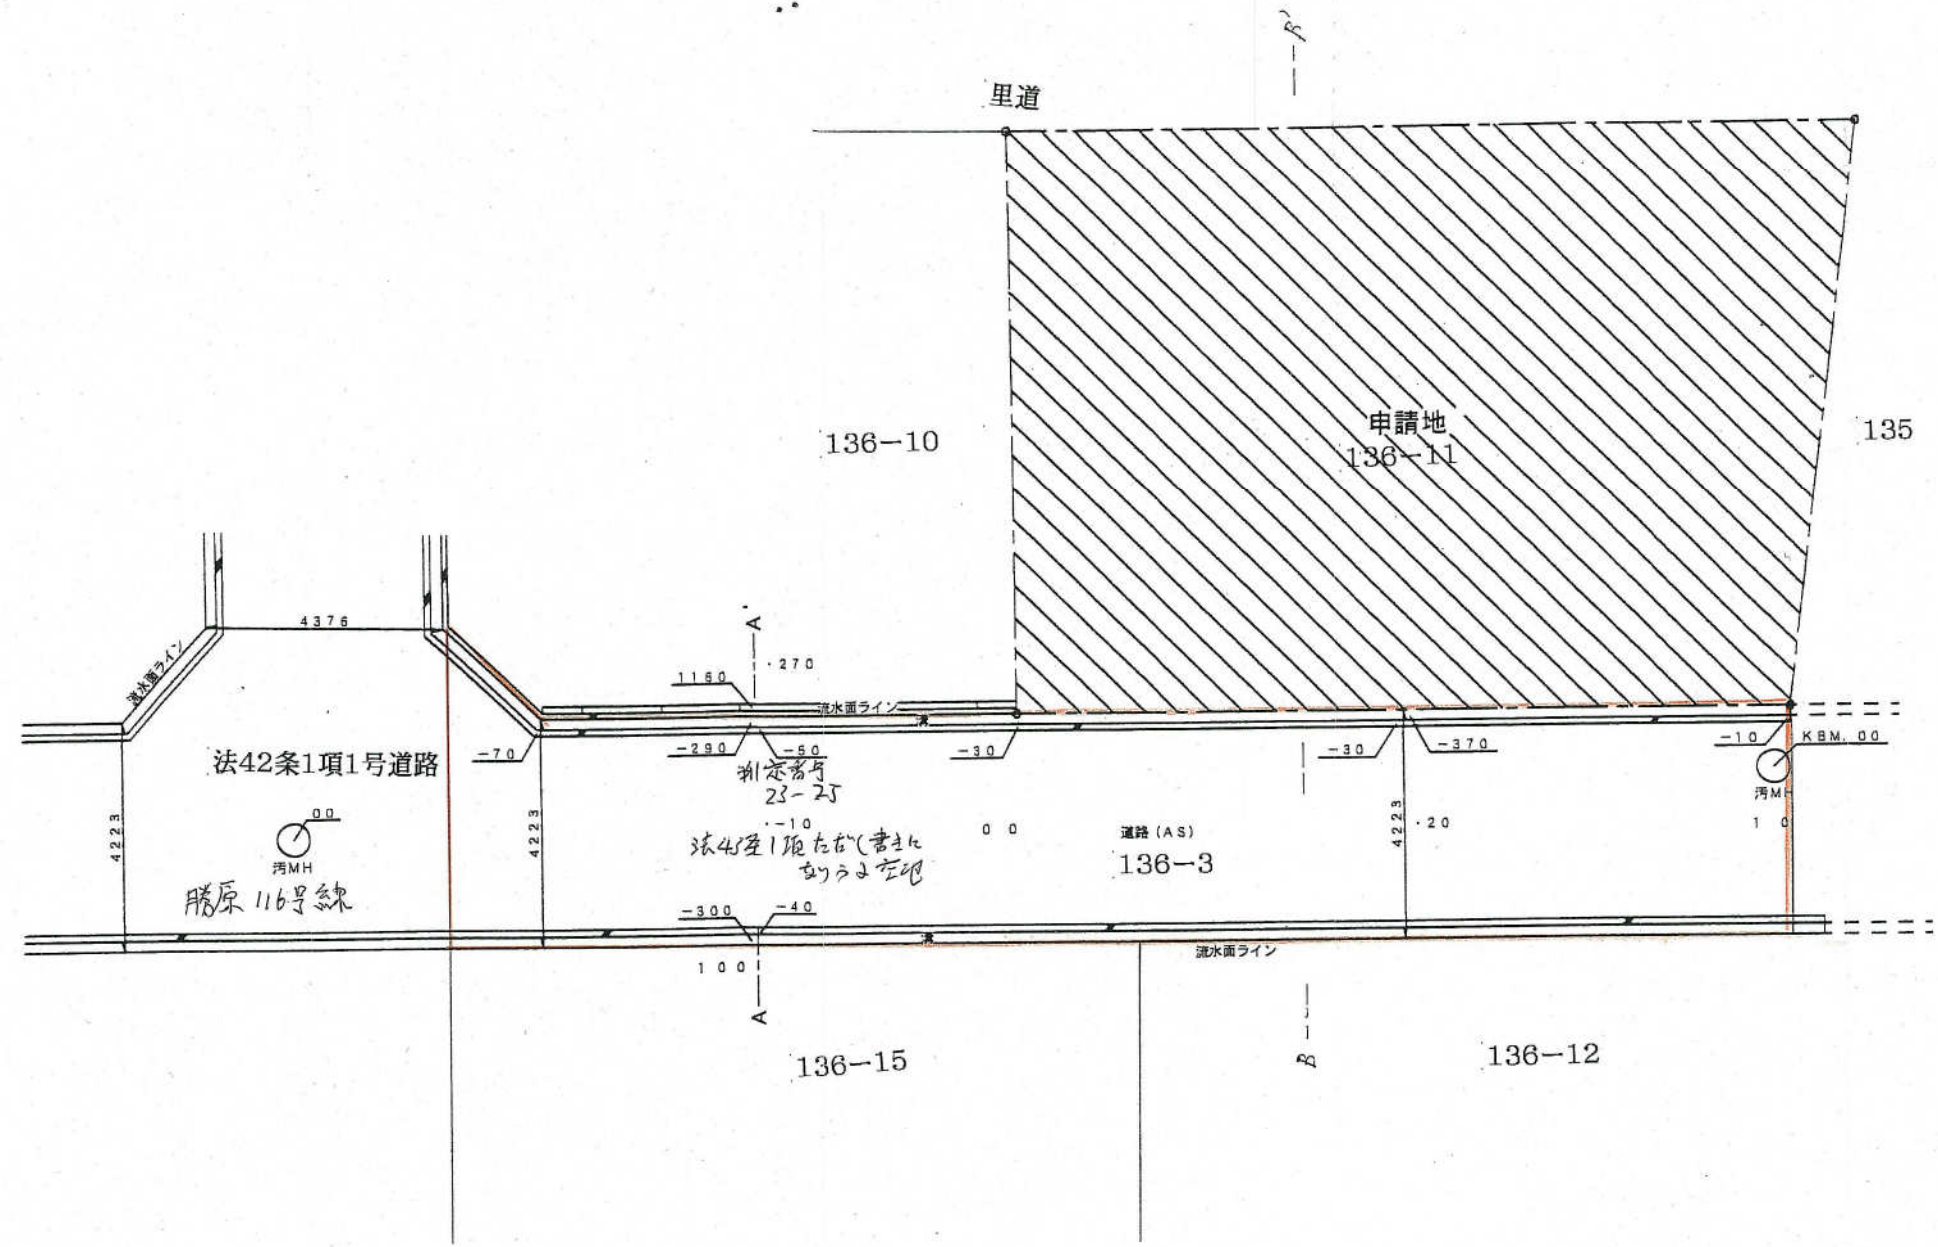

里道

申請地
136-11

135

136-10

法42条1項1号道路

勝原116号線

道路 (AS)
136-3

136-15

136-12

1160
270
23-25

法42条1項1号(書)
23-25
23-25


1000

KBM. 00


10

流水面ライン

B-B'

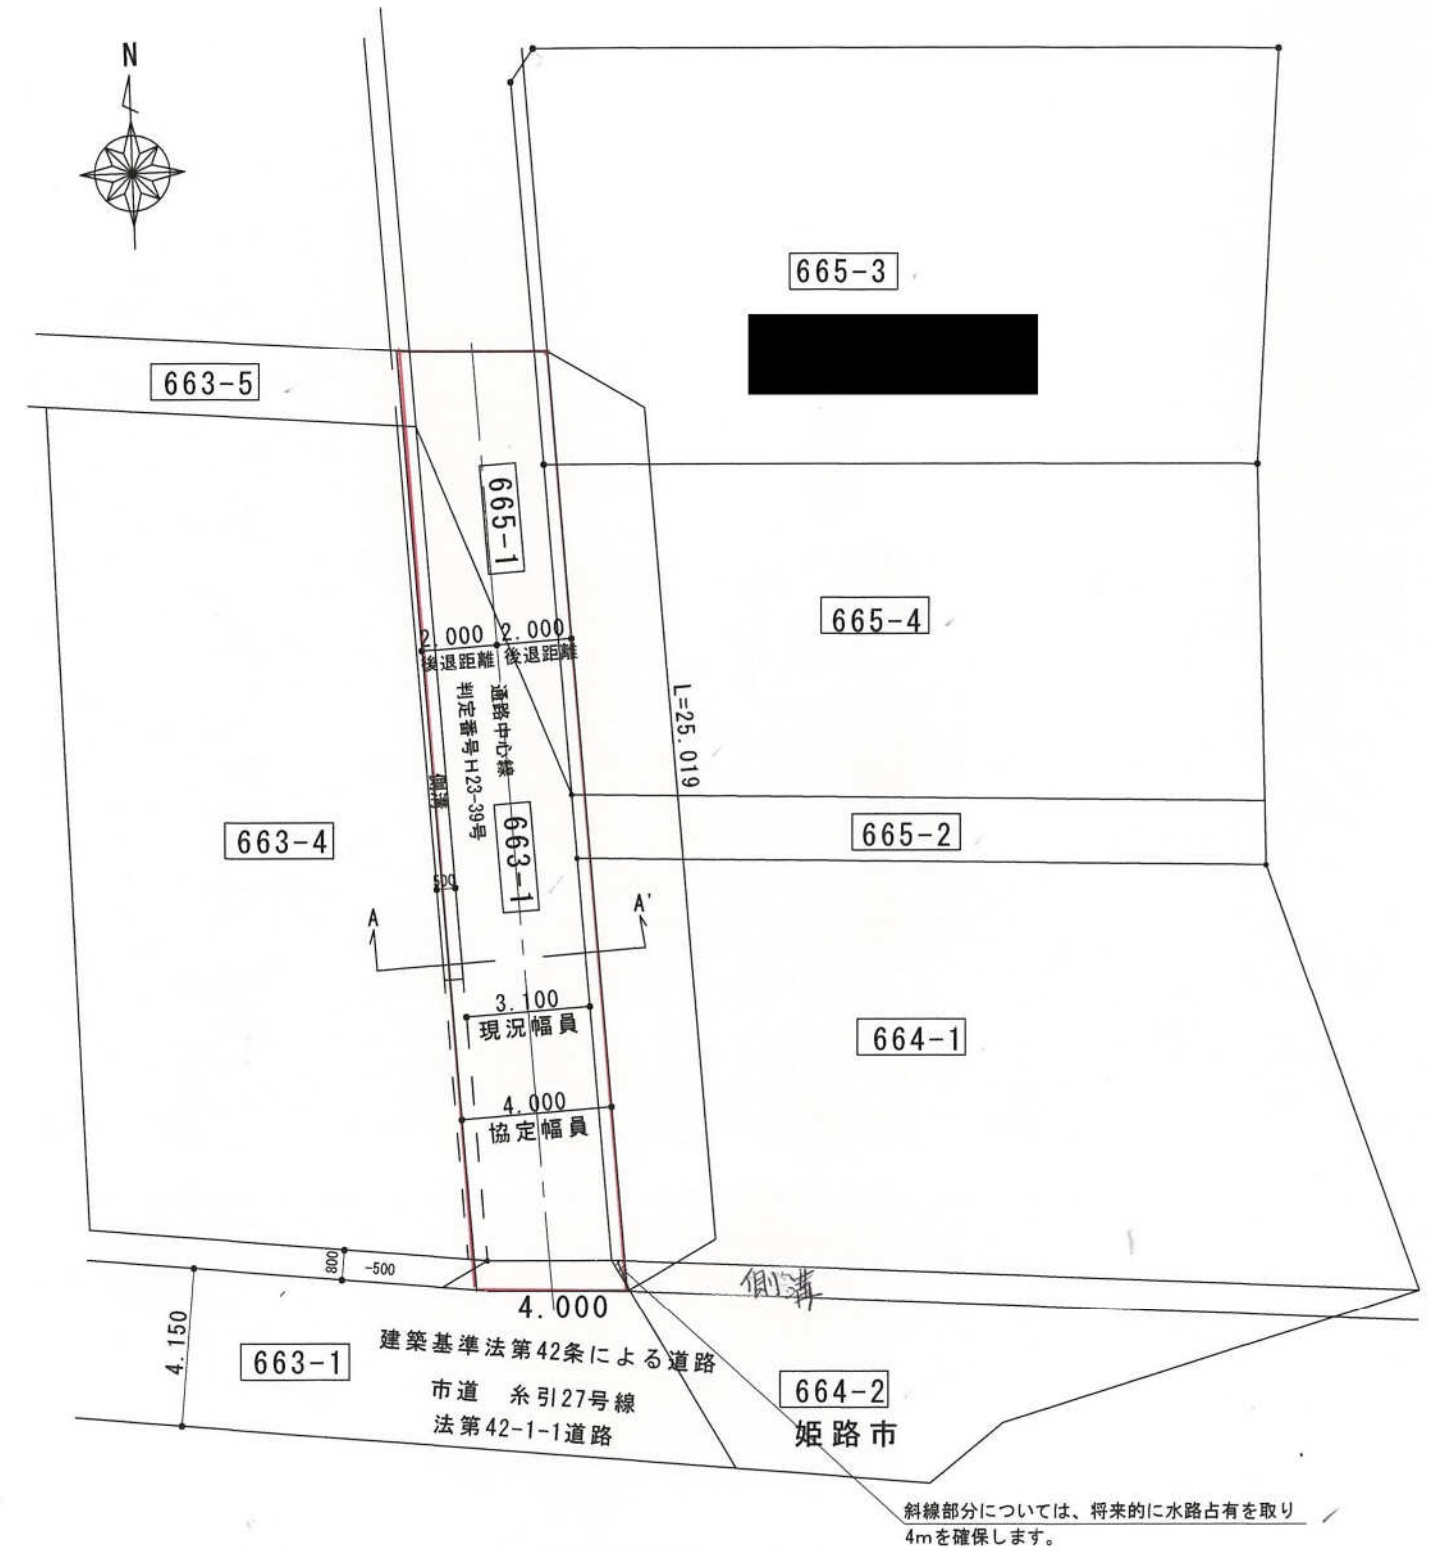


通路協定図 S=1/200

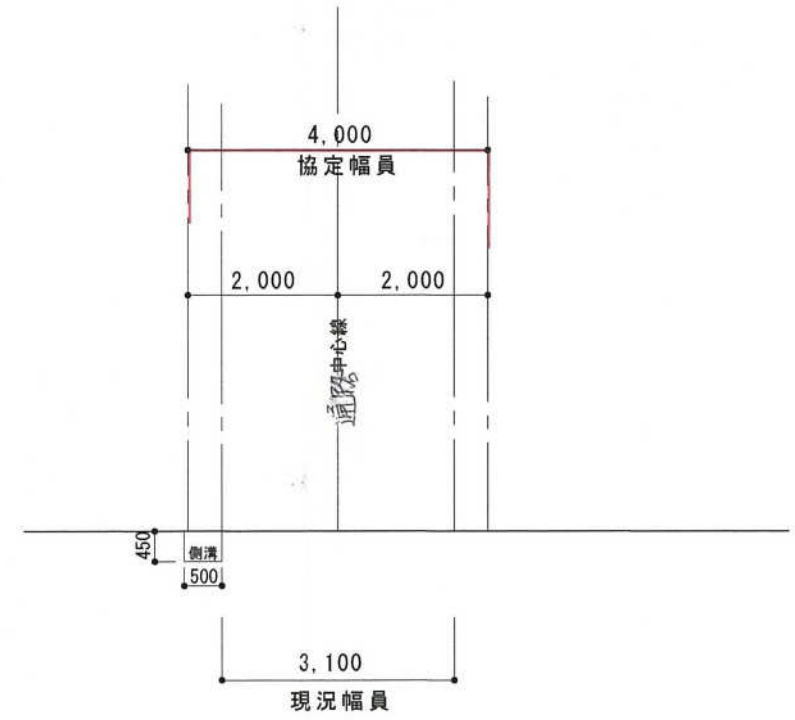


A-A' 断面図 S=1/100




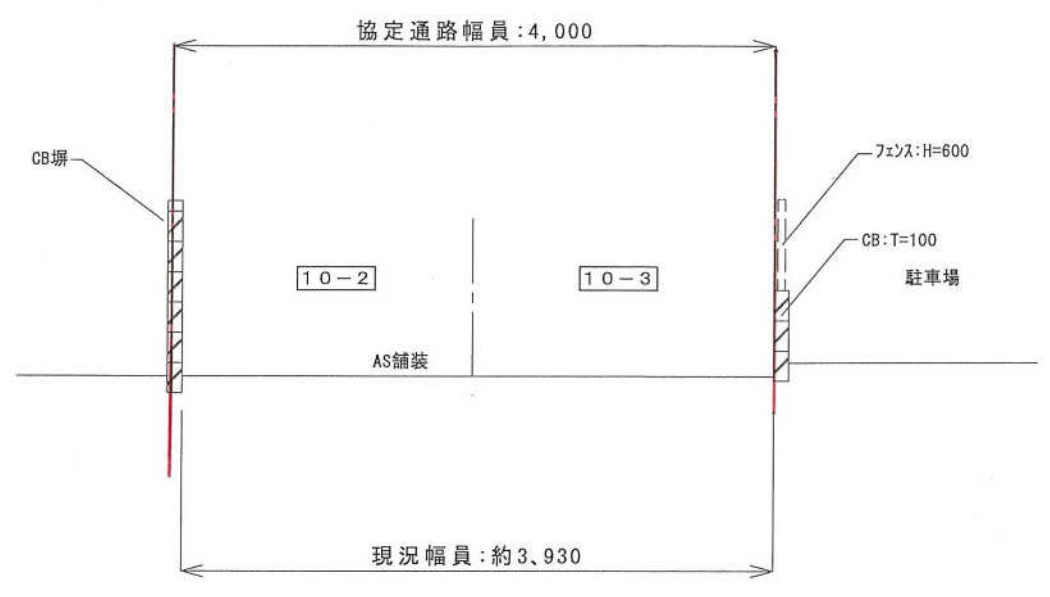





1 断面

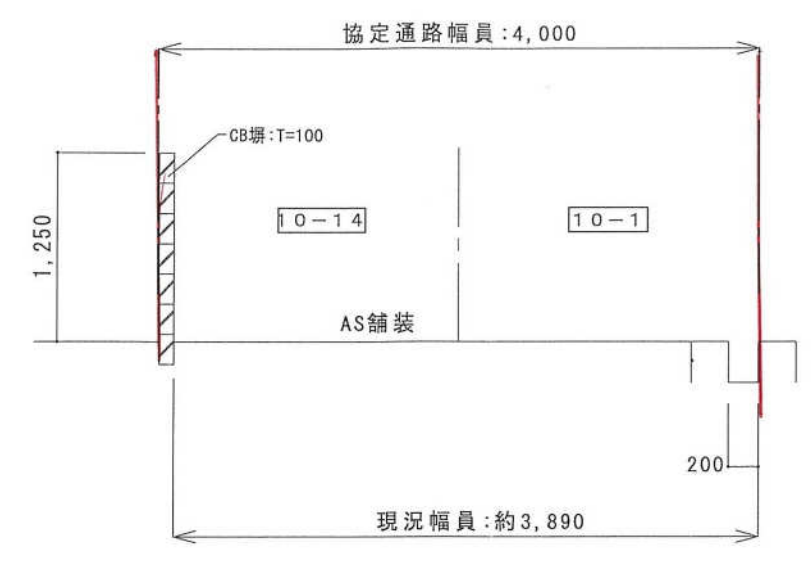

3 断面

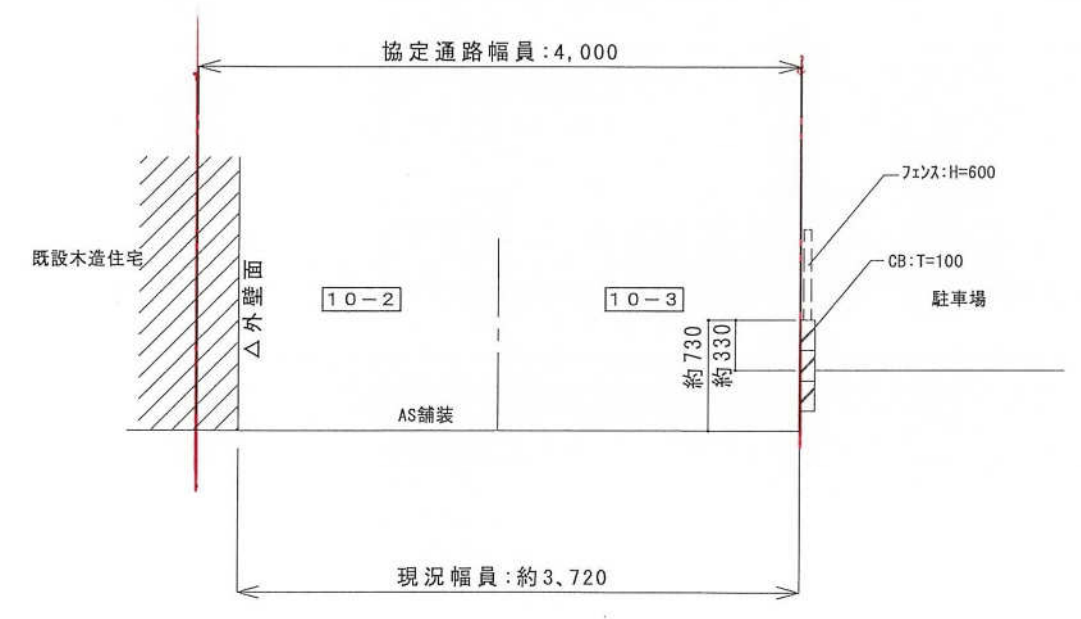


2 断面

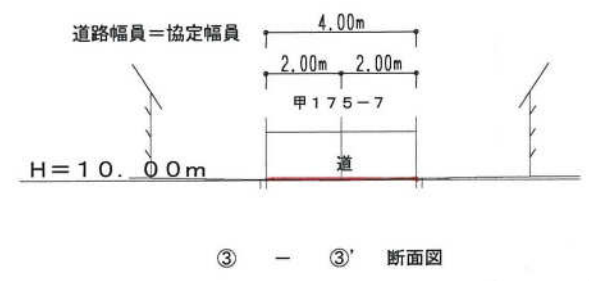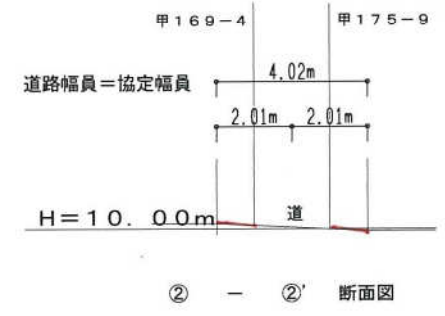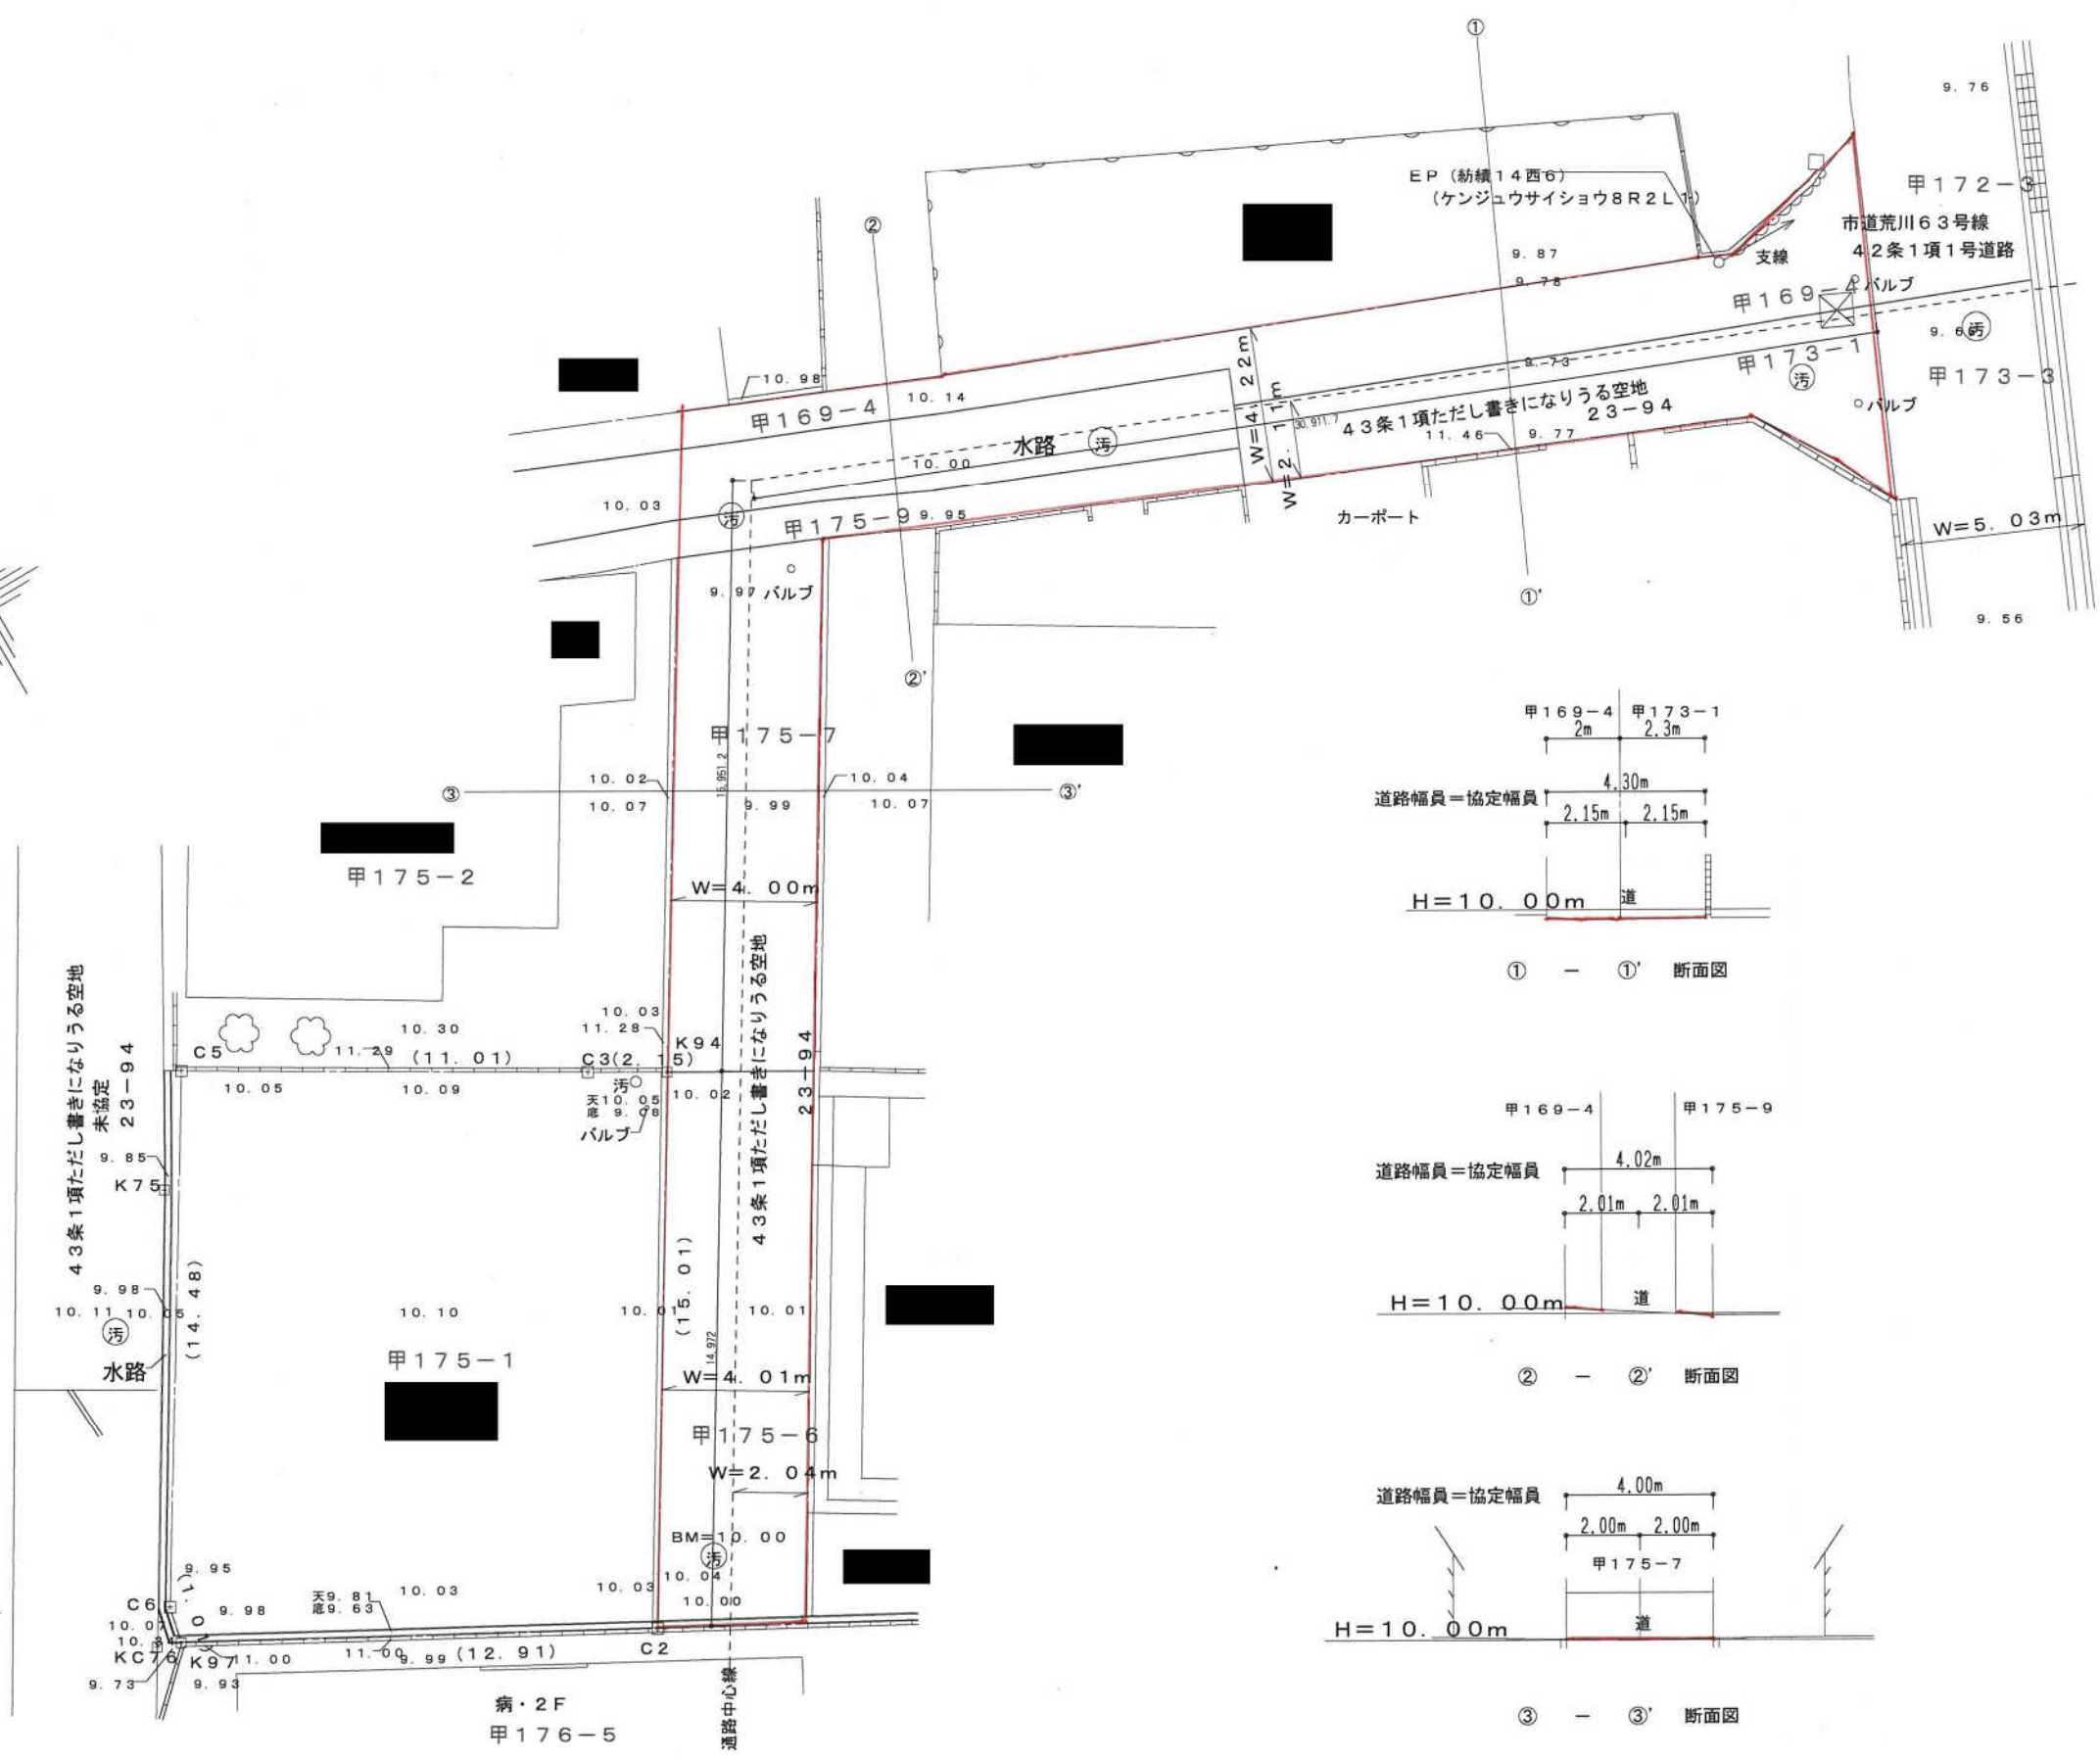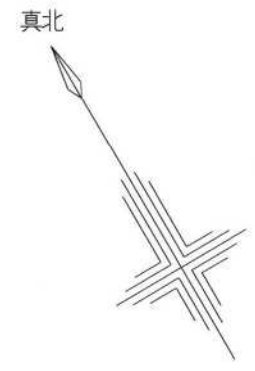


所在：姫路市豊富町豊富字古苗代3122番4、3123番4、3124番3

現況平面測量図 S=1/250


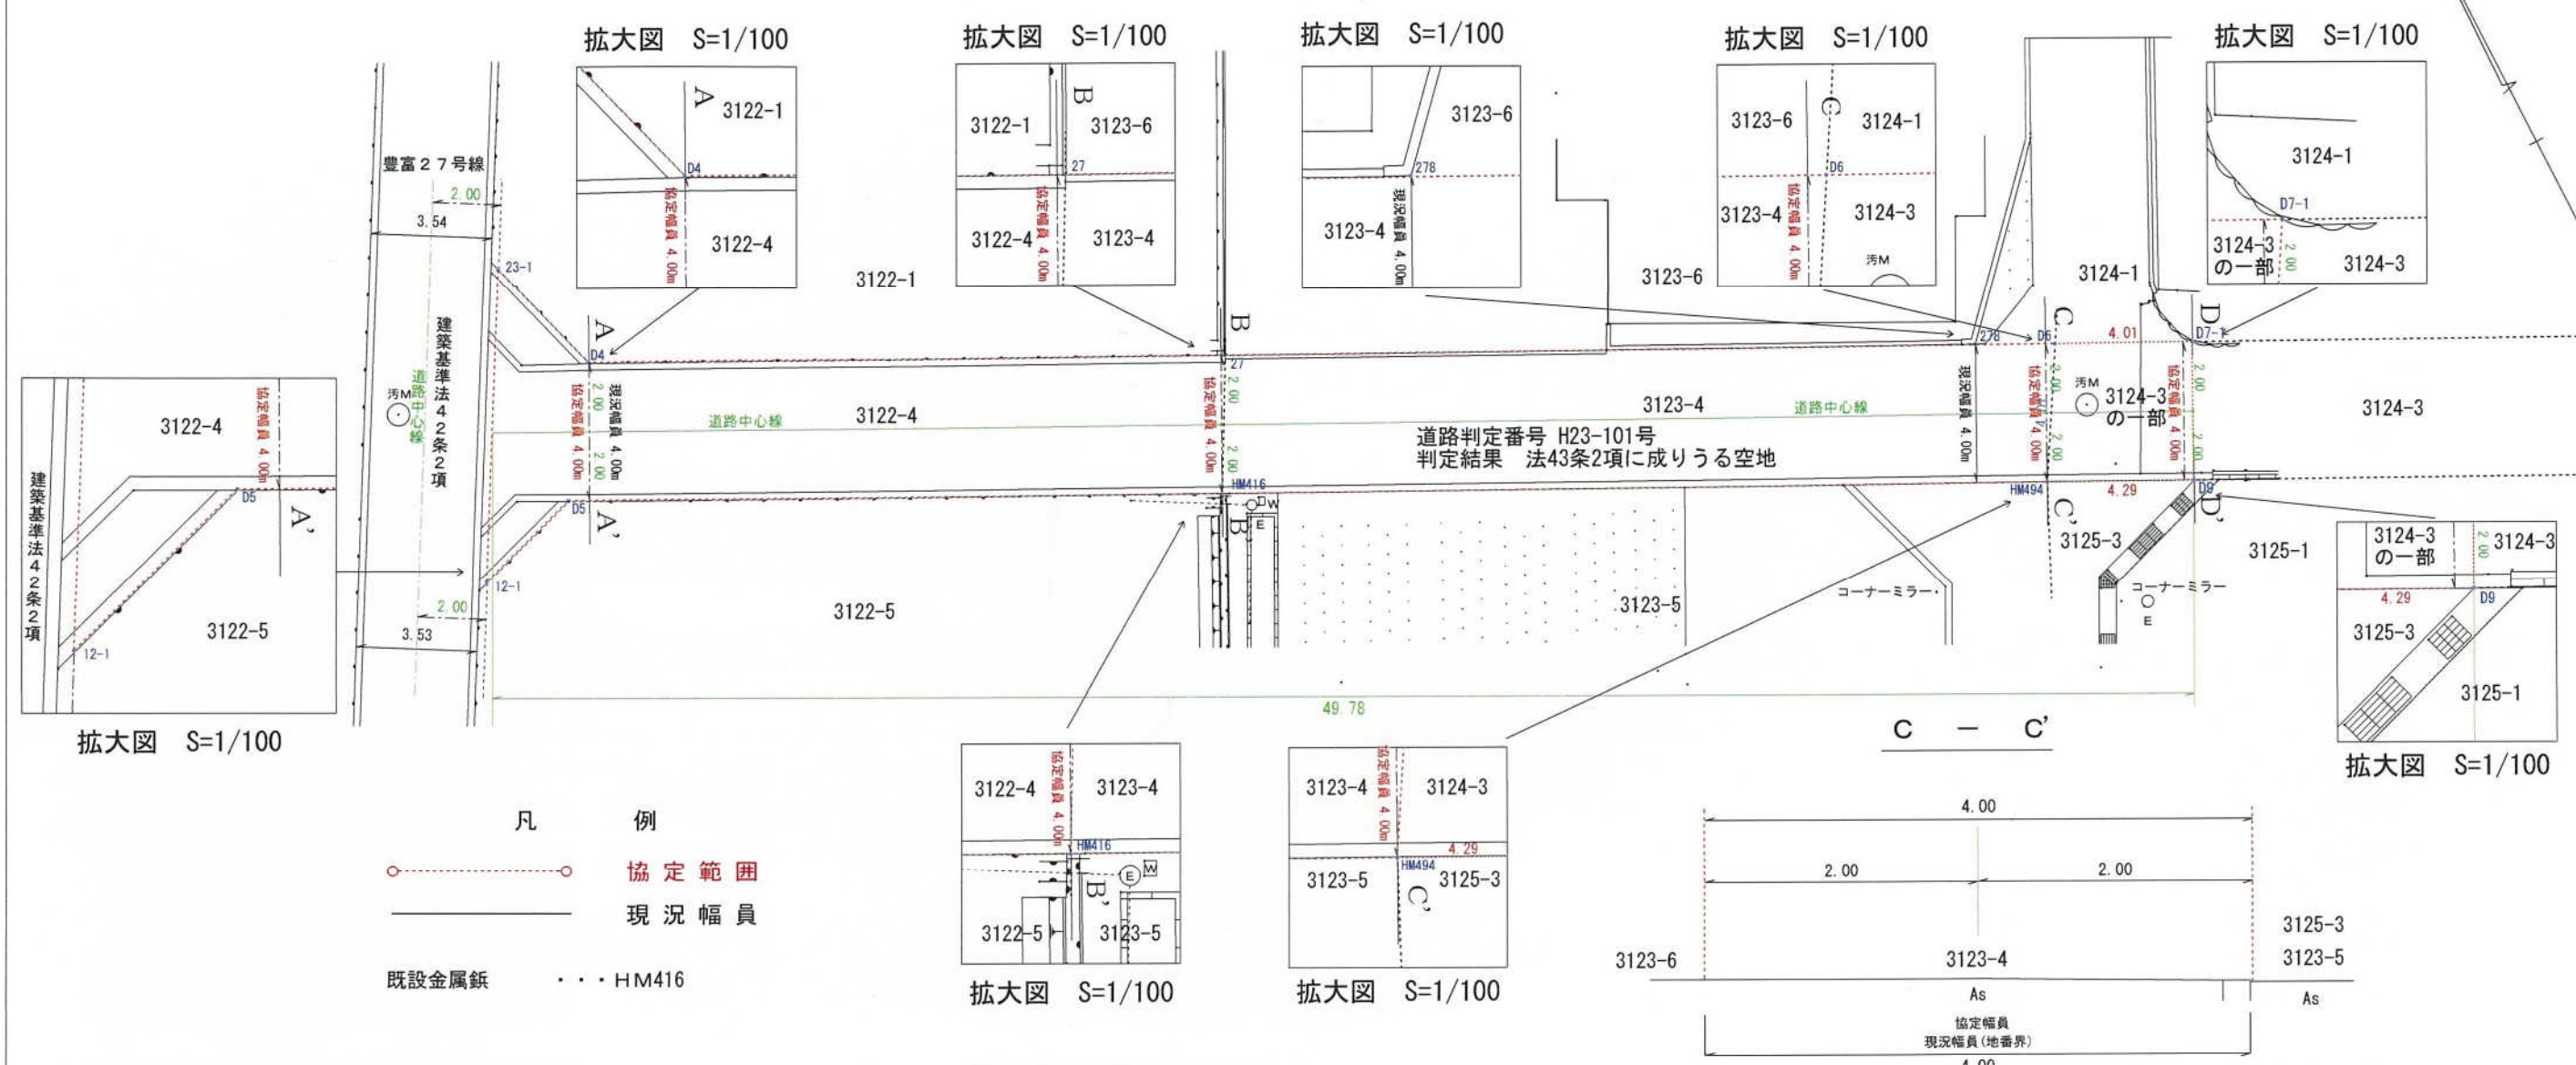


- 凡 例
- 協定範囲
 - 現況幅員
 - 既設金属鉄 …… HM416

横断面図 S=1/50

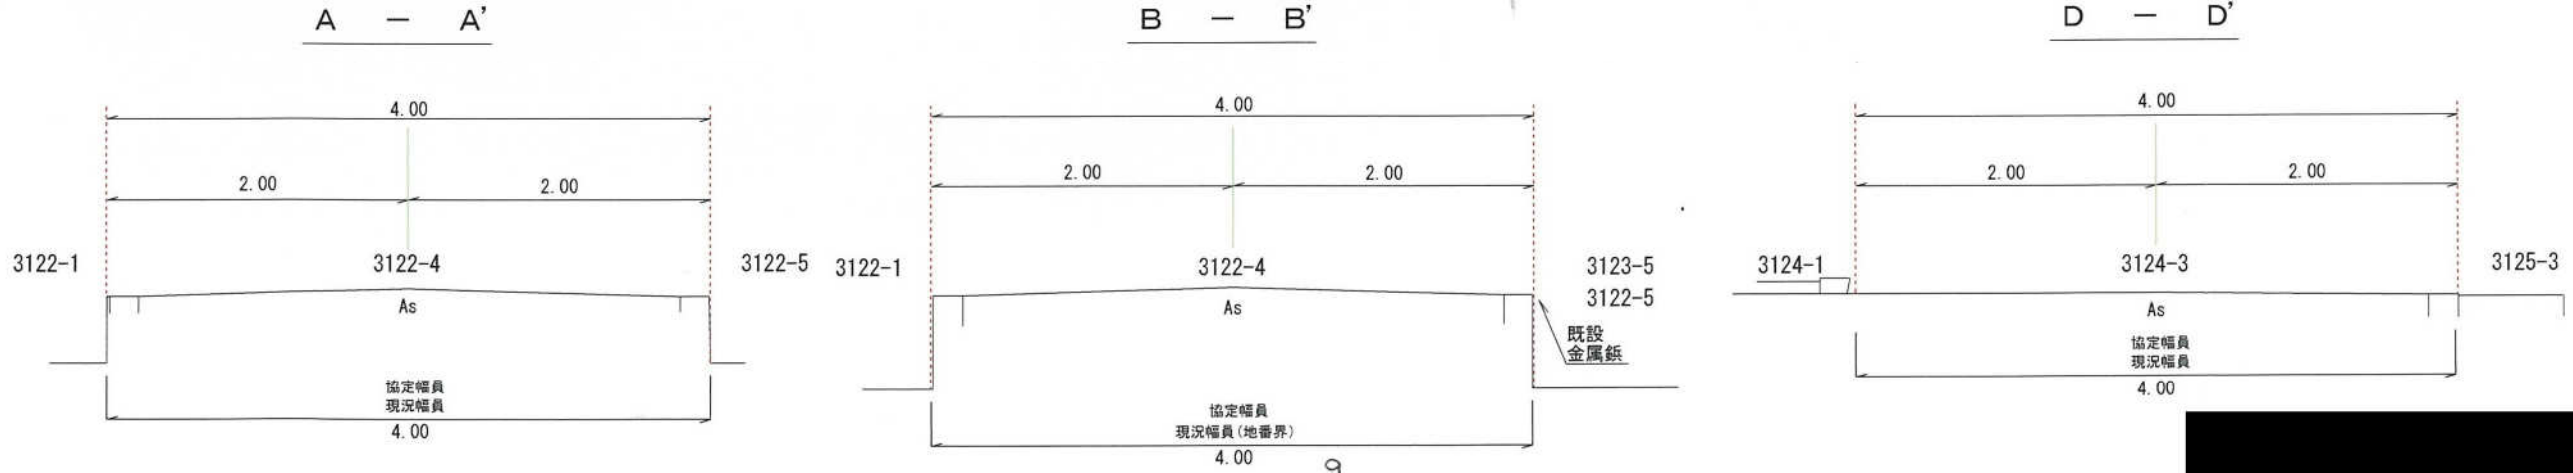


点12、D5、HM416、HM494、[REDACTED]ぶ線は3122番4と3123番4、3125番3及び3122番5、3123番5、3124番3の筆界線であることを各々所有者が確認した。

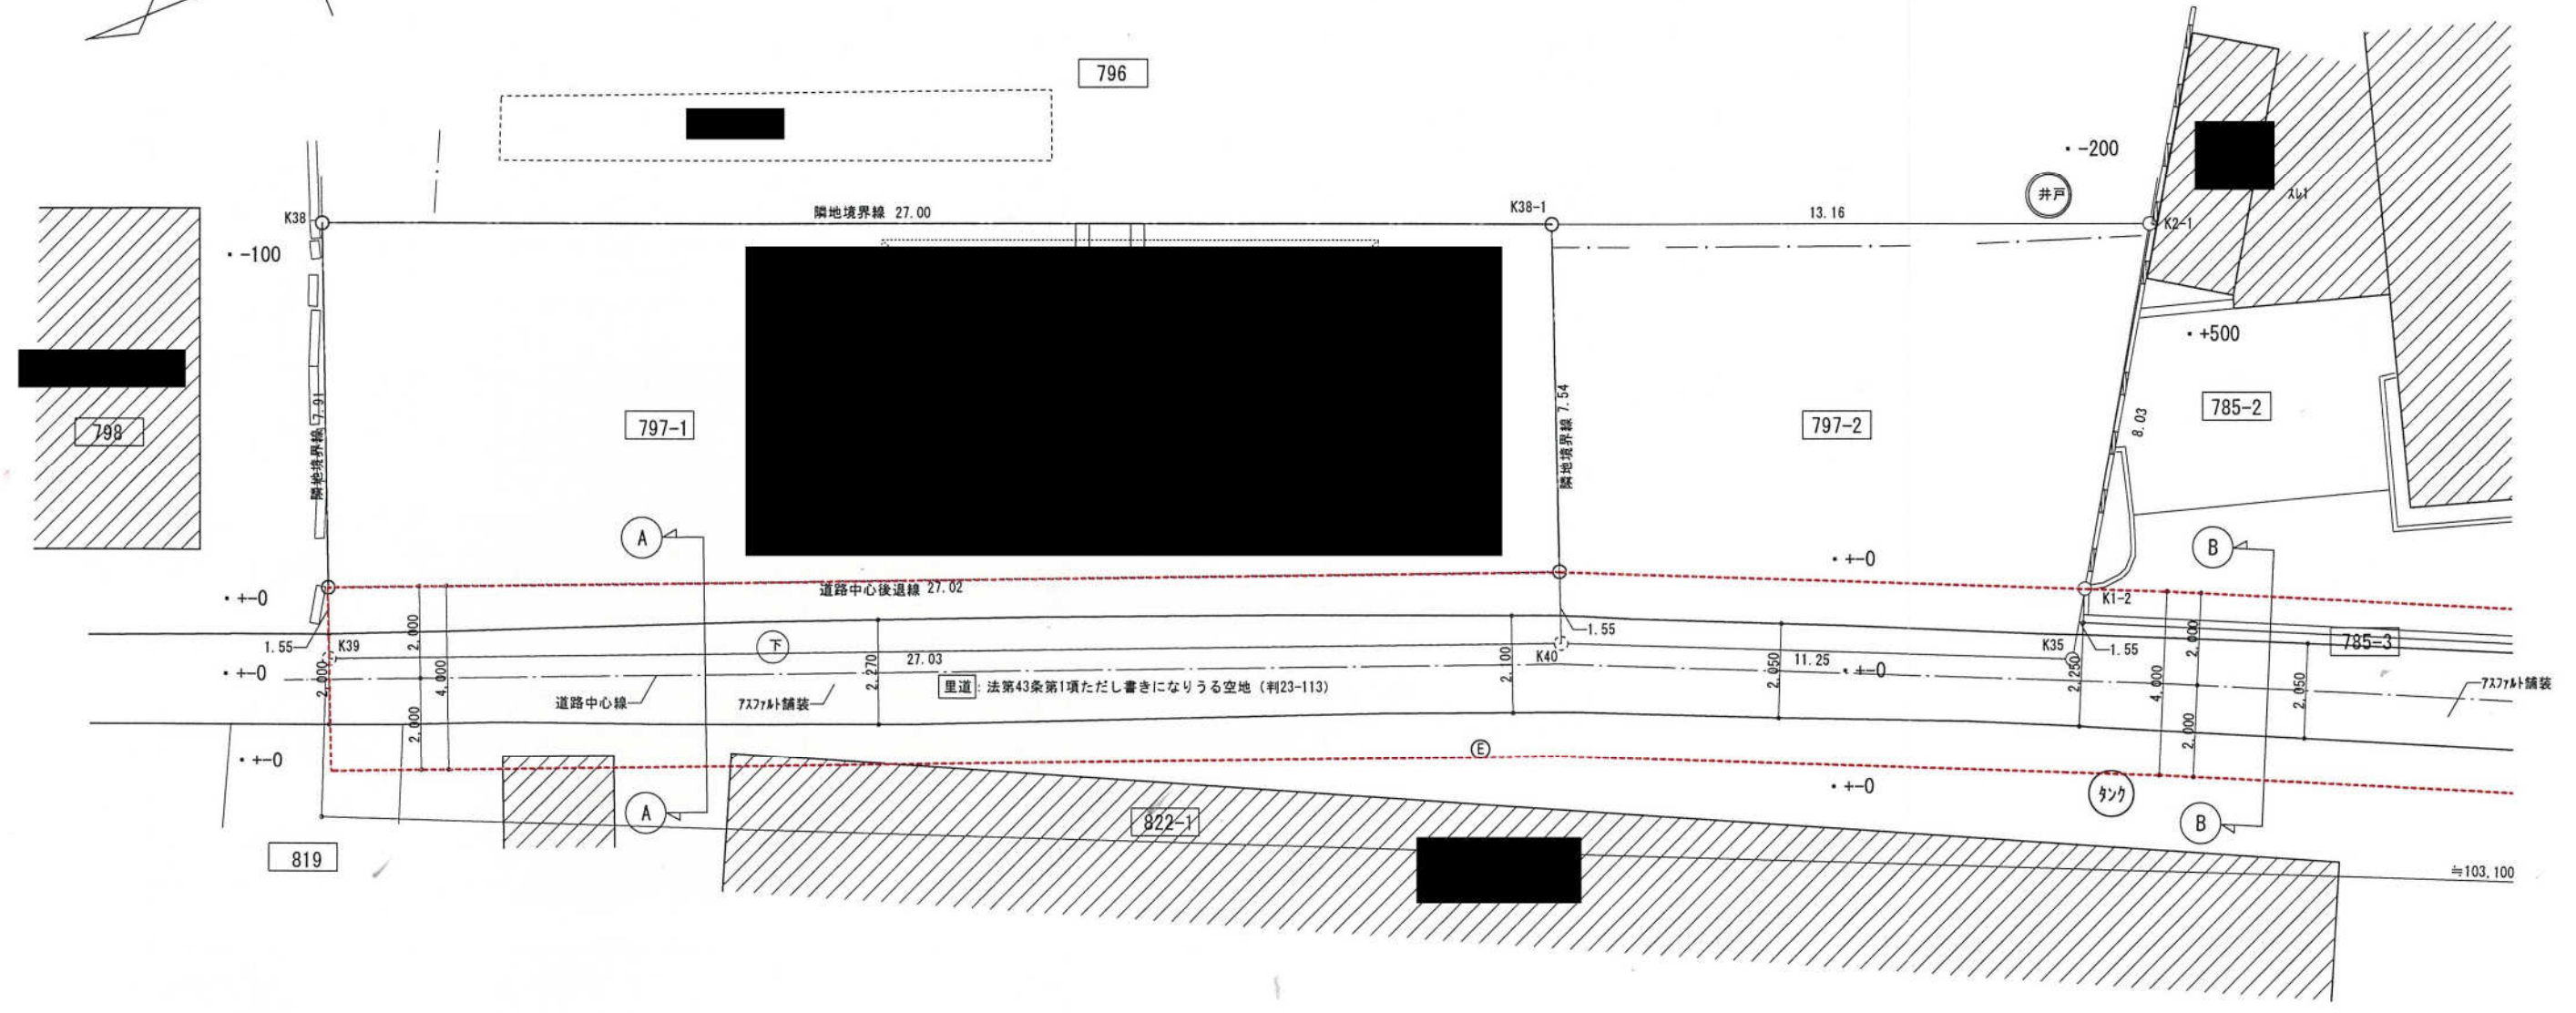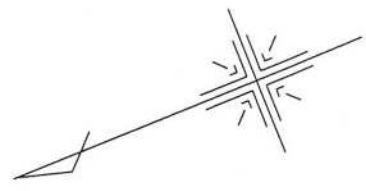


通路協定図(1) S=1:150




823-1

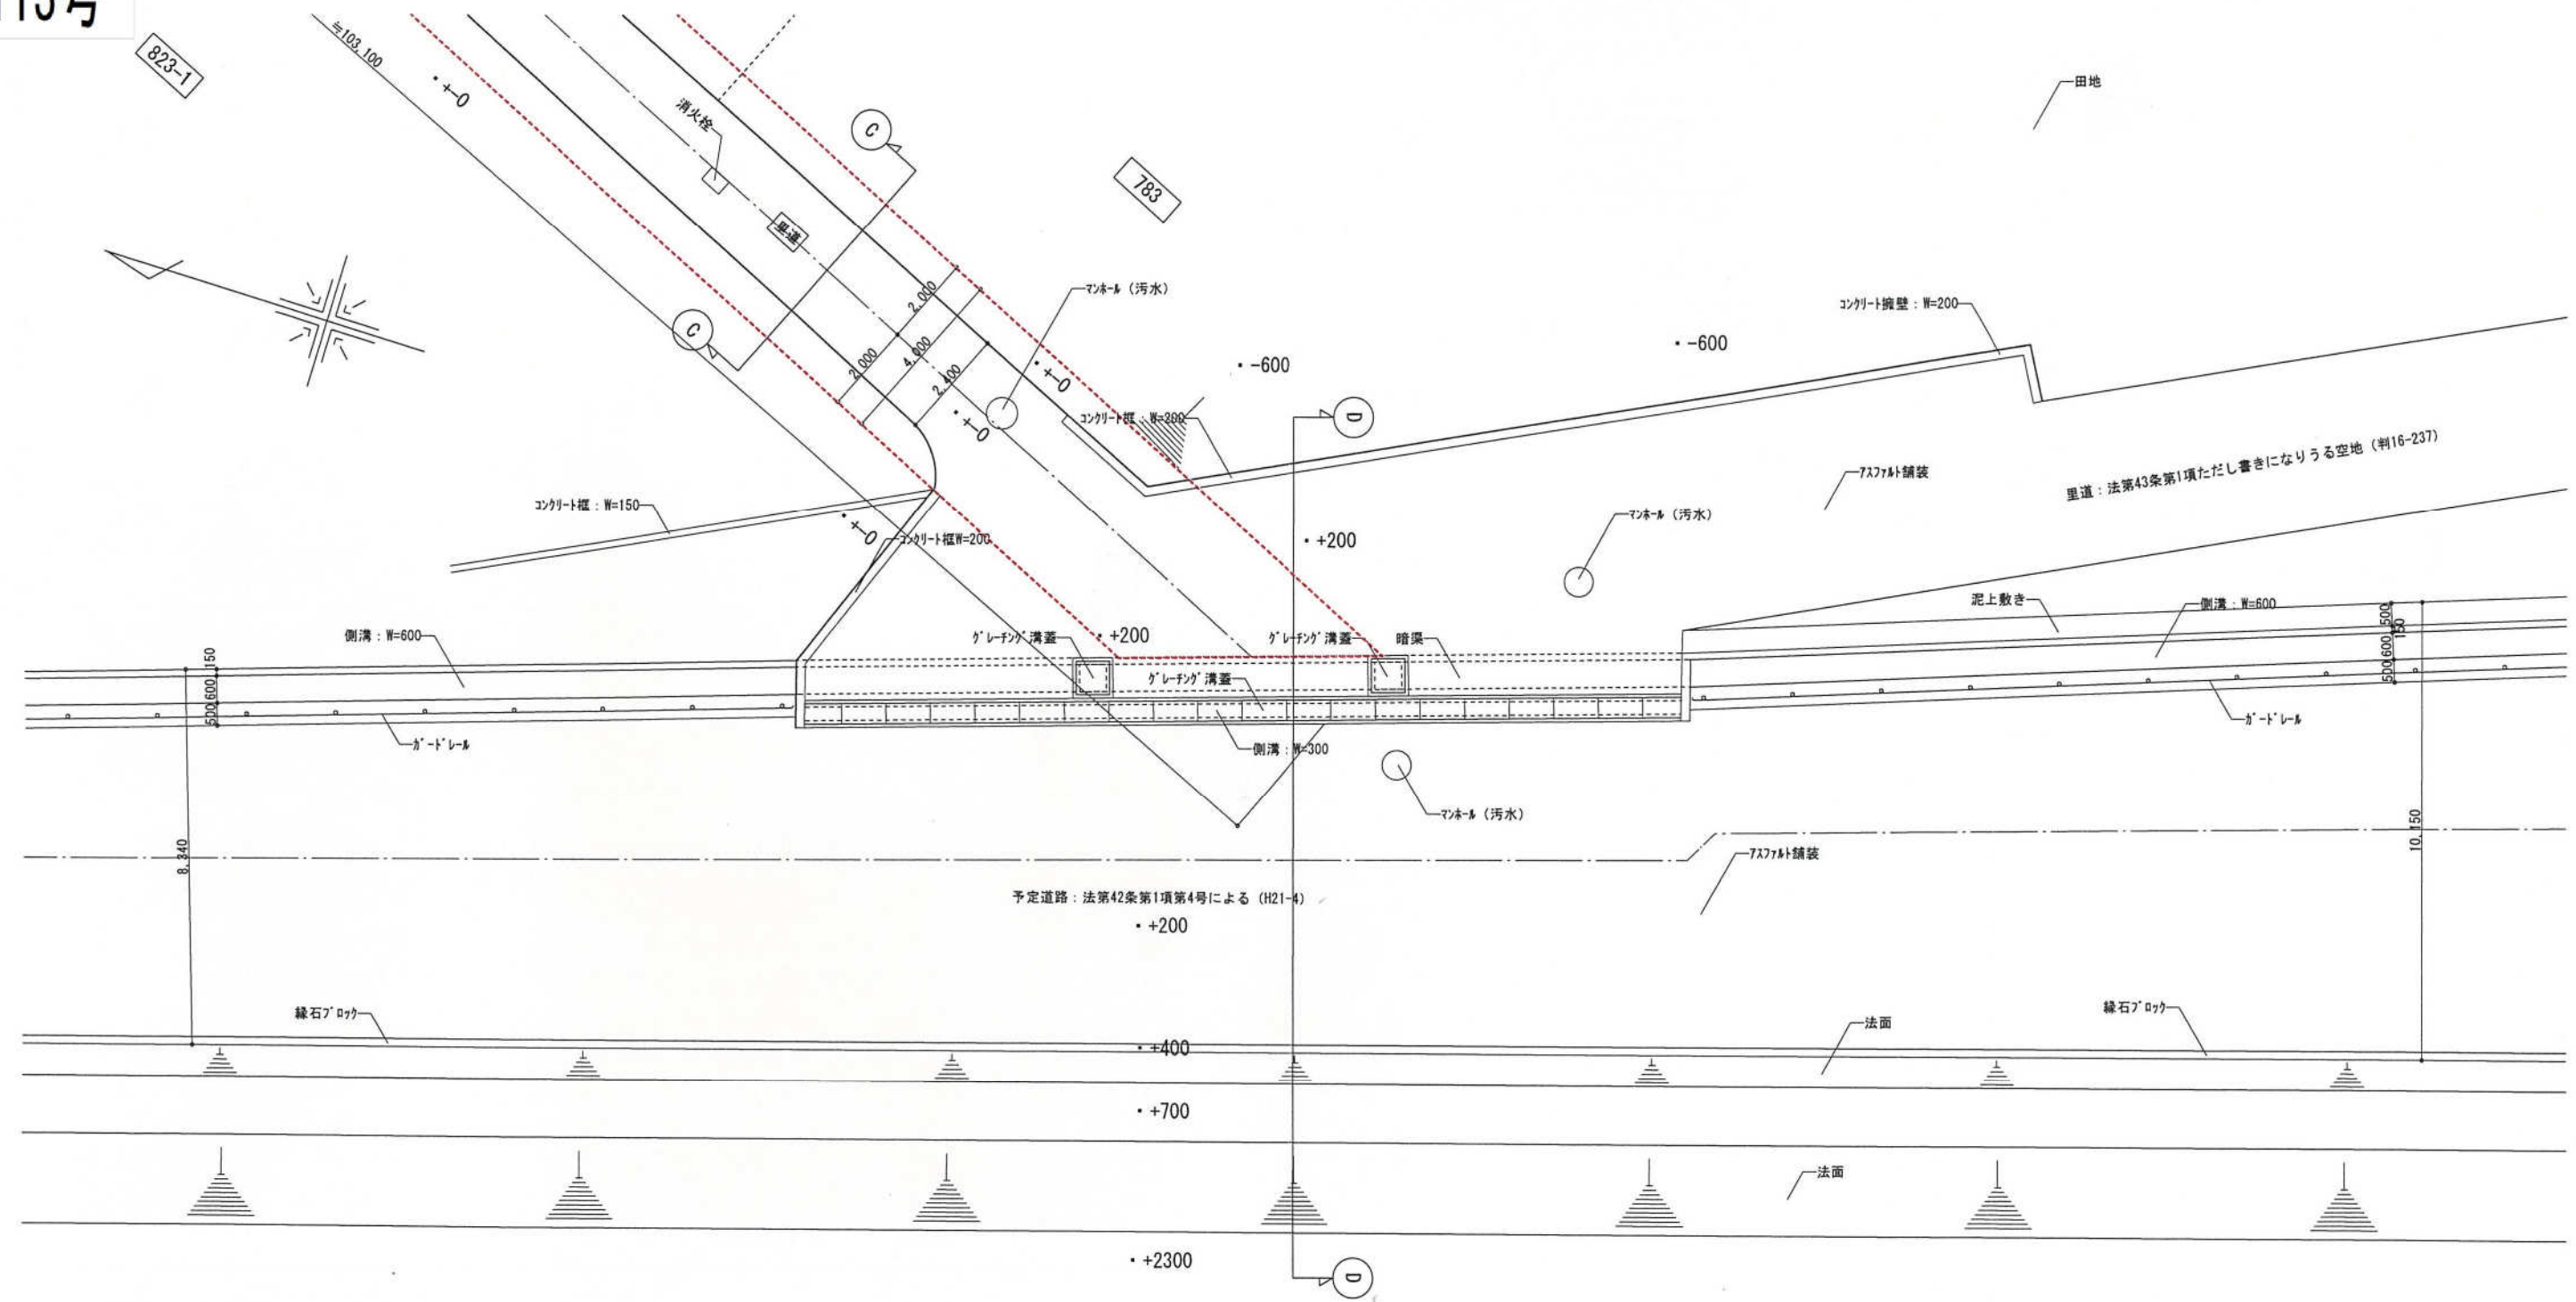


通路協定図 (3) S=1:150

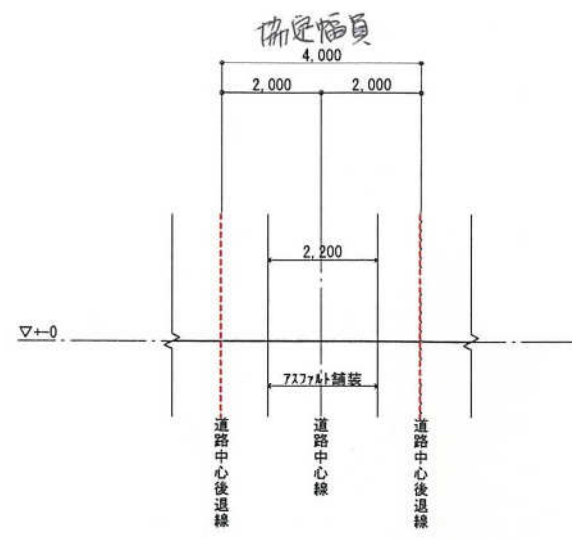


A-A 断面図 S=1:150

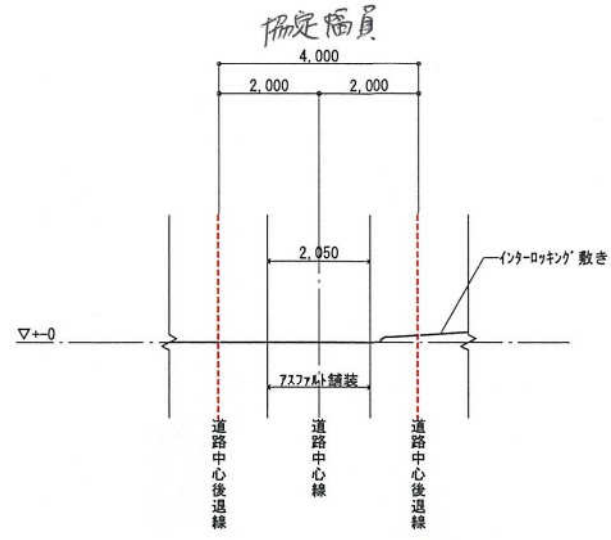

B-B 断面図 S=1:150

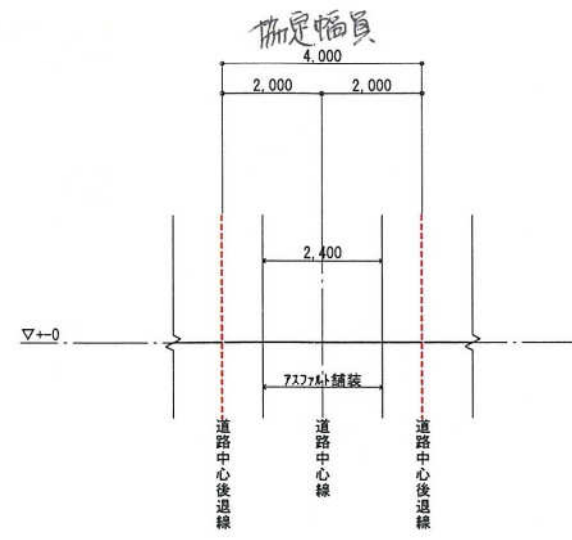


C-C 断面図 S=1:150

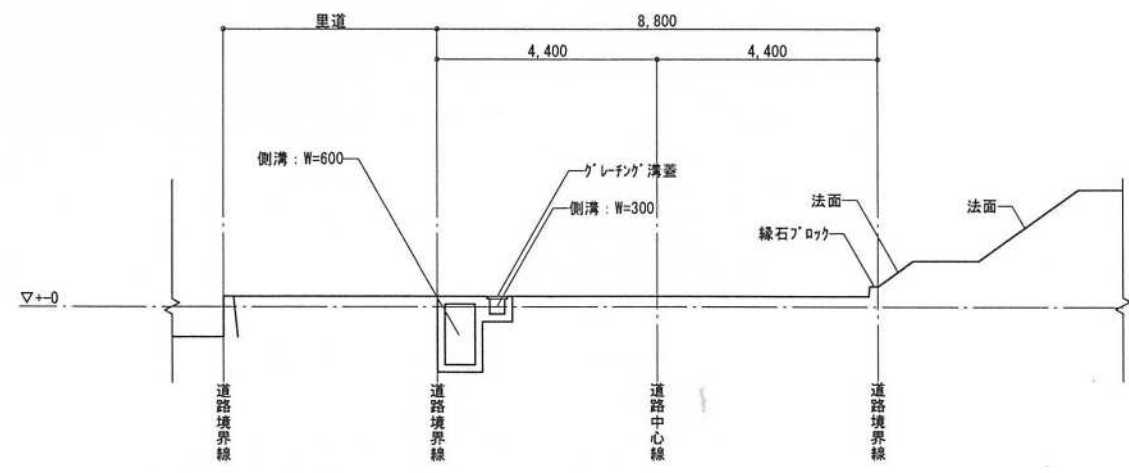

D-D 断面図 S=1:150

通路協定図(4) S=1:150

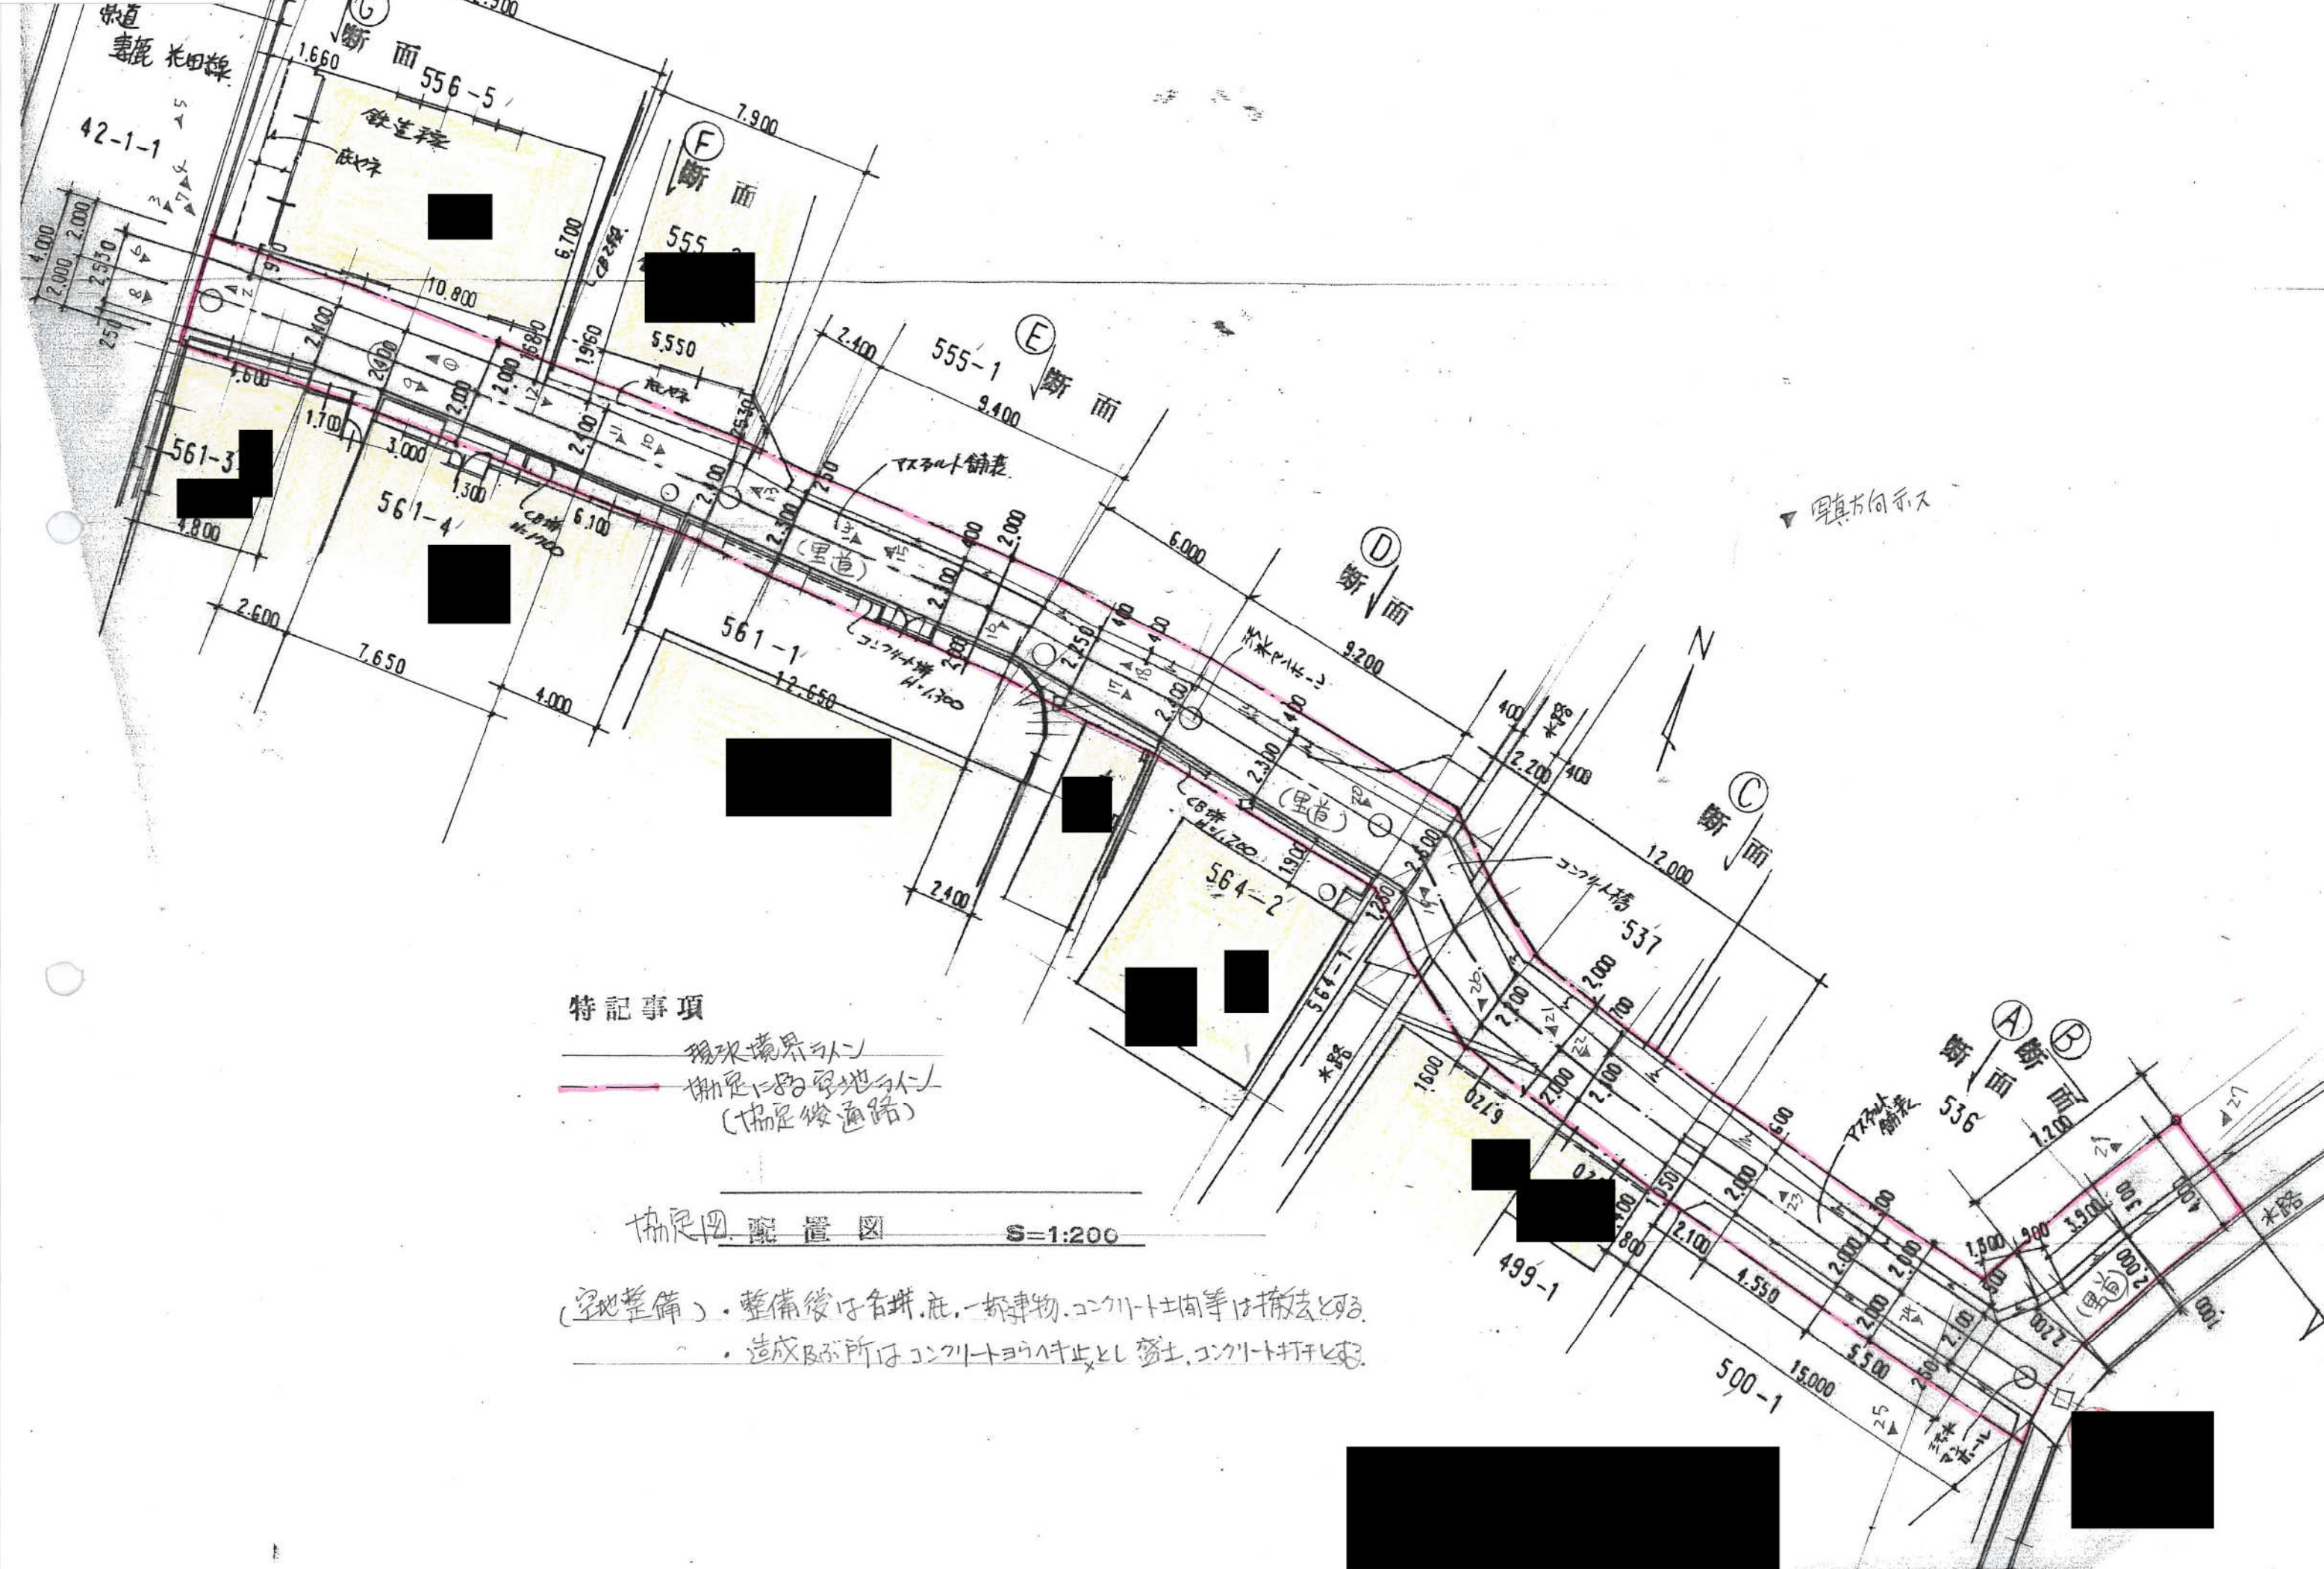

写真方向示ス










特記事項

- 現況境界線
- 協定に於空地線 (協定後通路)

協定図配置図 S=1:200

(空地整備) ・整備後は各坪底、一部建物、コンクリート均等は撤去する。
 ・造成及び所はコンクリートヨウハナシとシ密土、コンクリート打テ可。



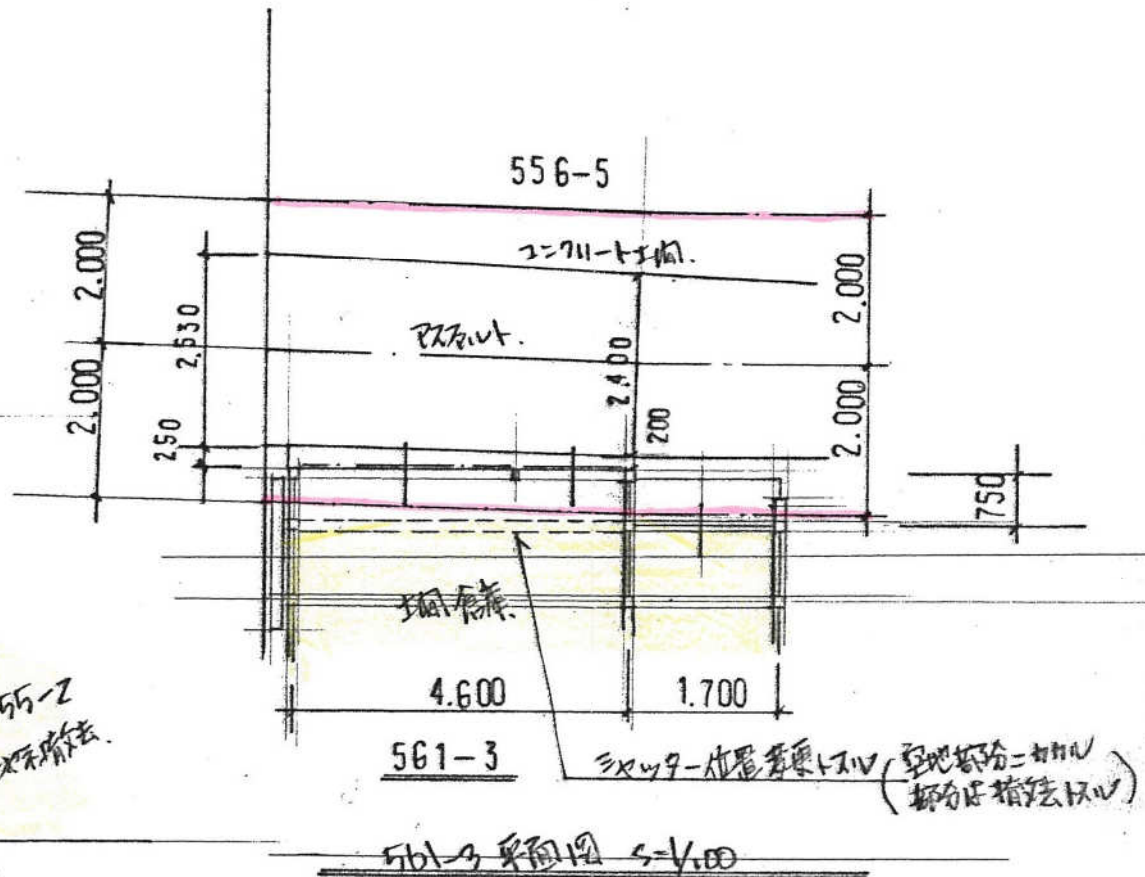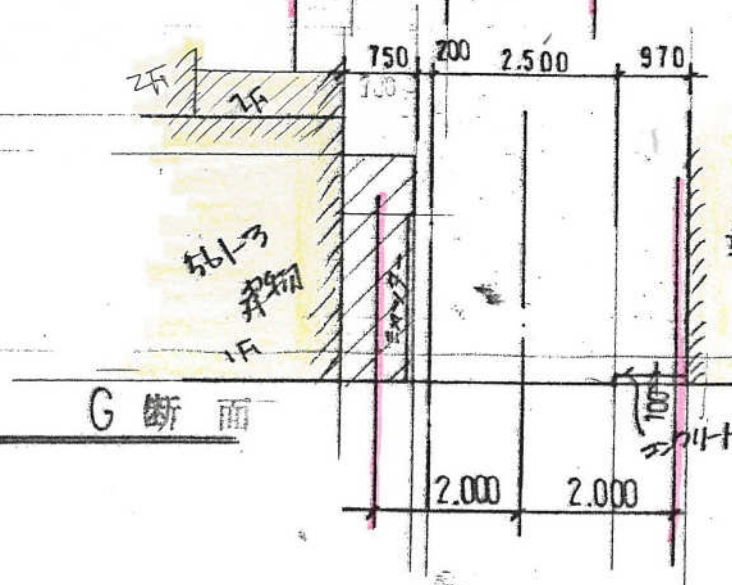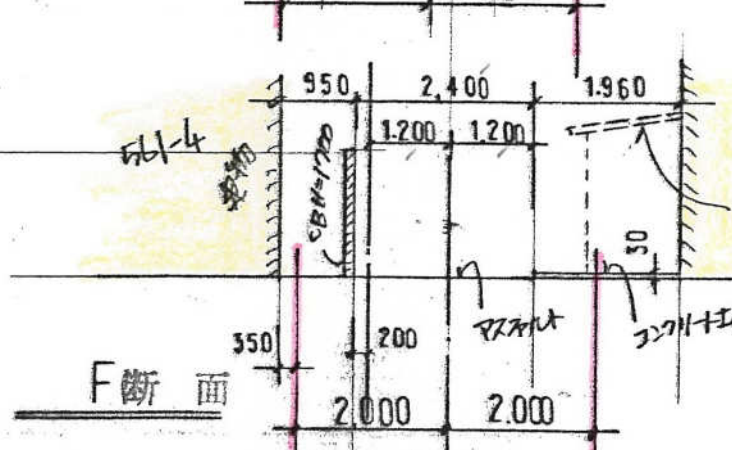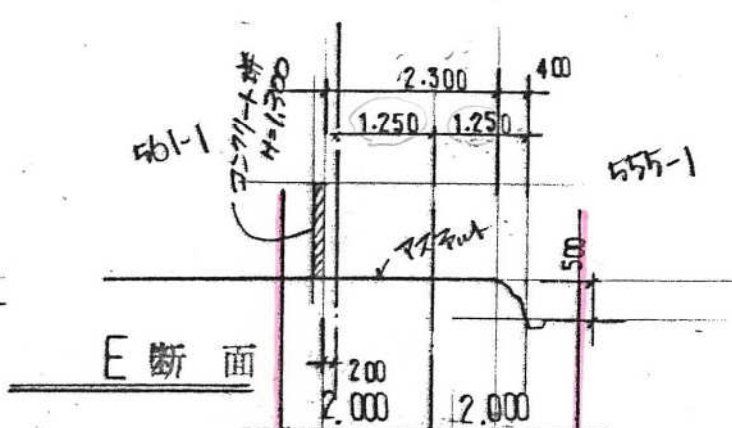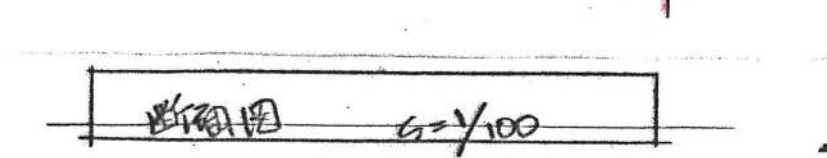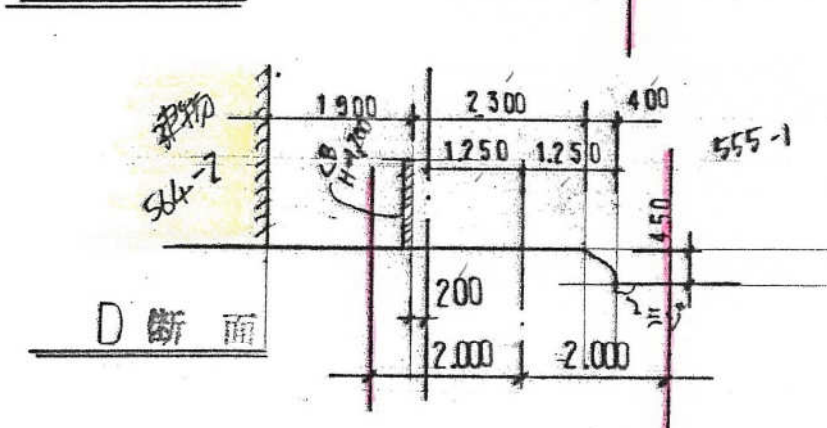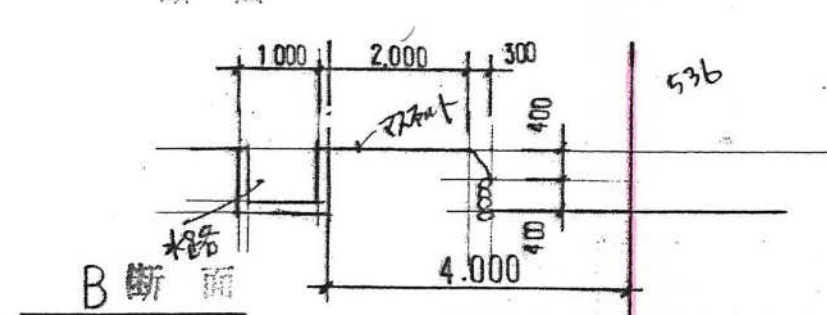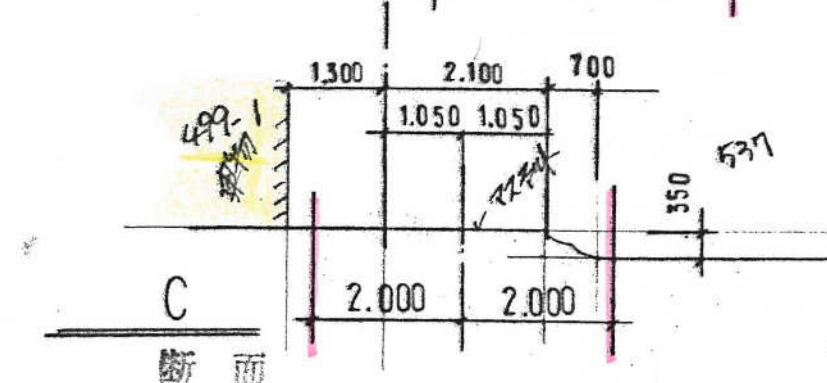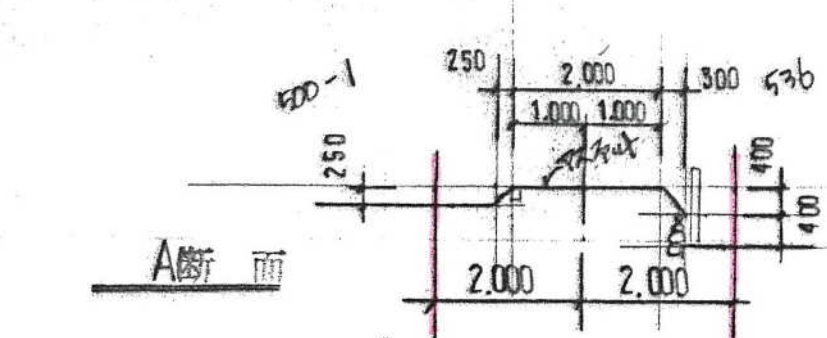


特記事項

- 現状境界ライン
- 協定位置地ライン

現状断面図




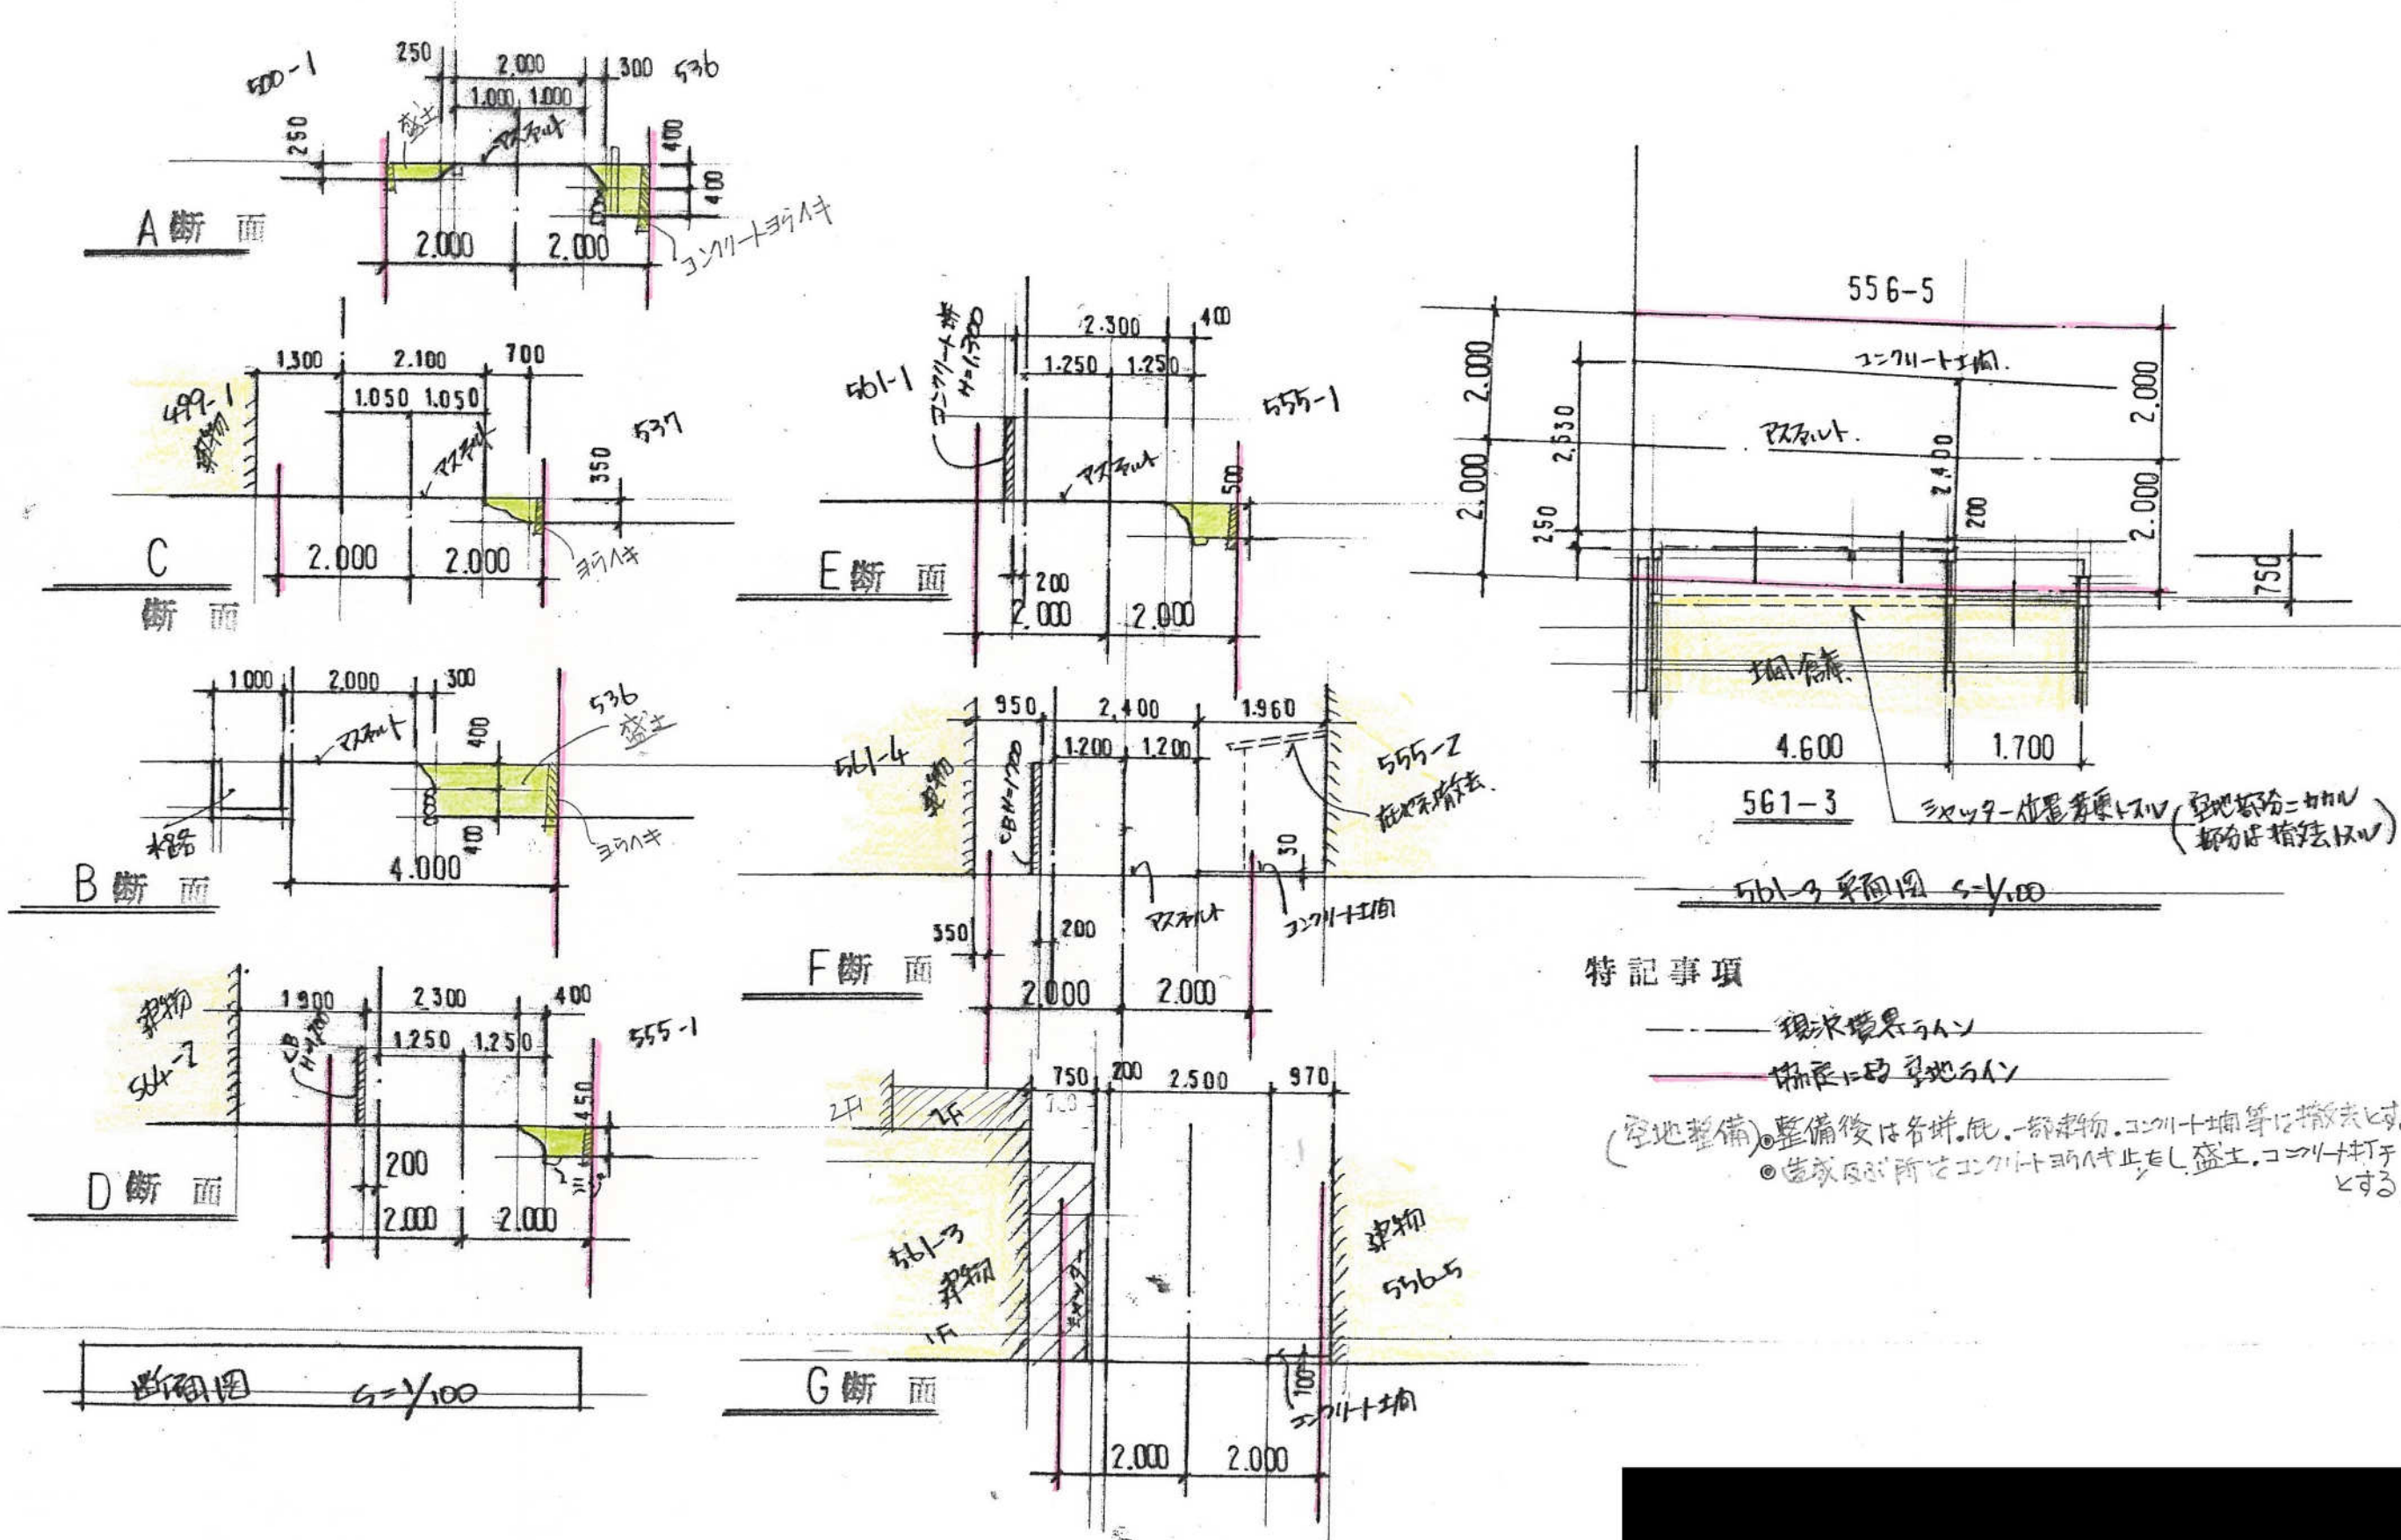

特記事項


- 現状境界ライン
- 掘削後の空地ライン

(空地整備) 整備後は各坪. 既. 一部建物. コンクリート打掛等は撤去とする
 ◎ 造成及び掘削箇所はコンクリート打掛止. 盛土. コンクリート打掛とする.

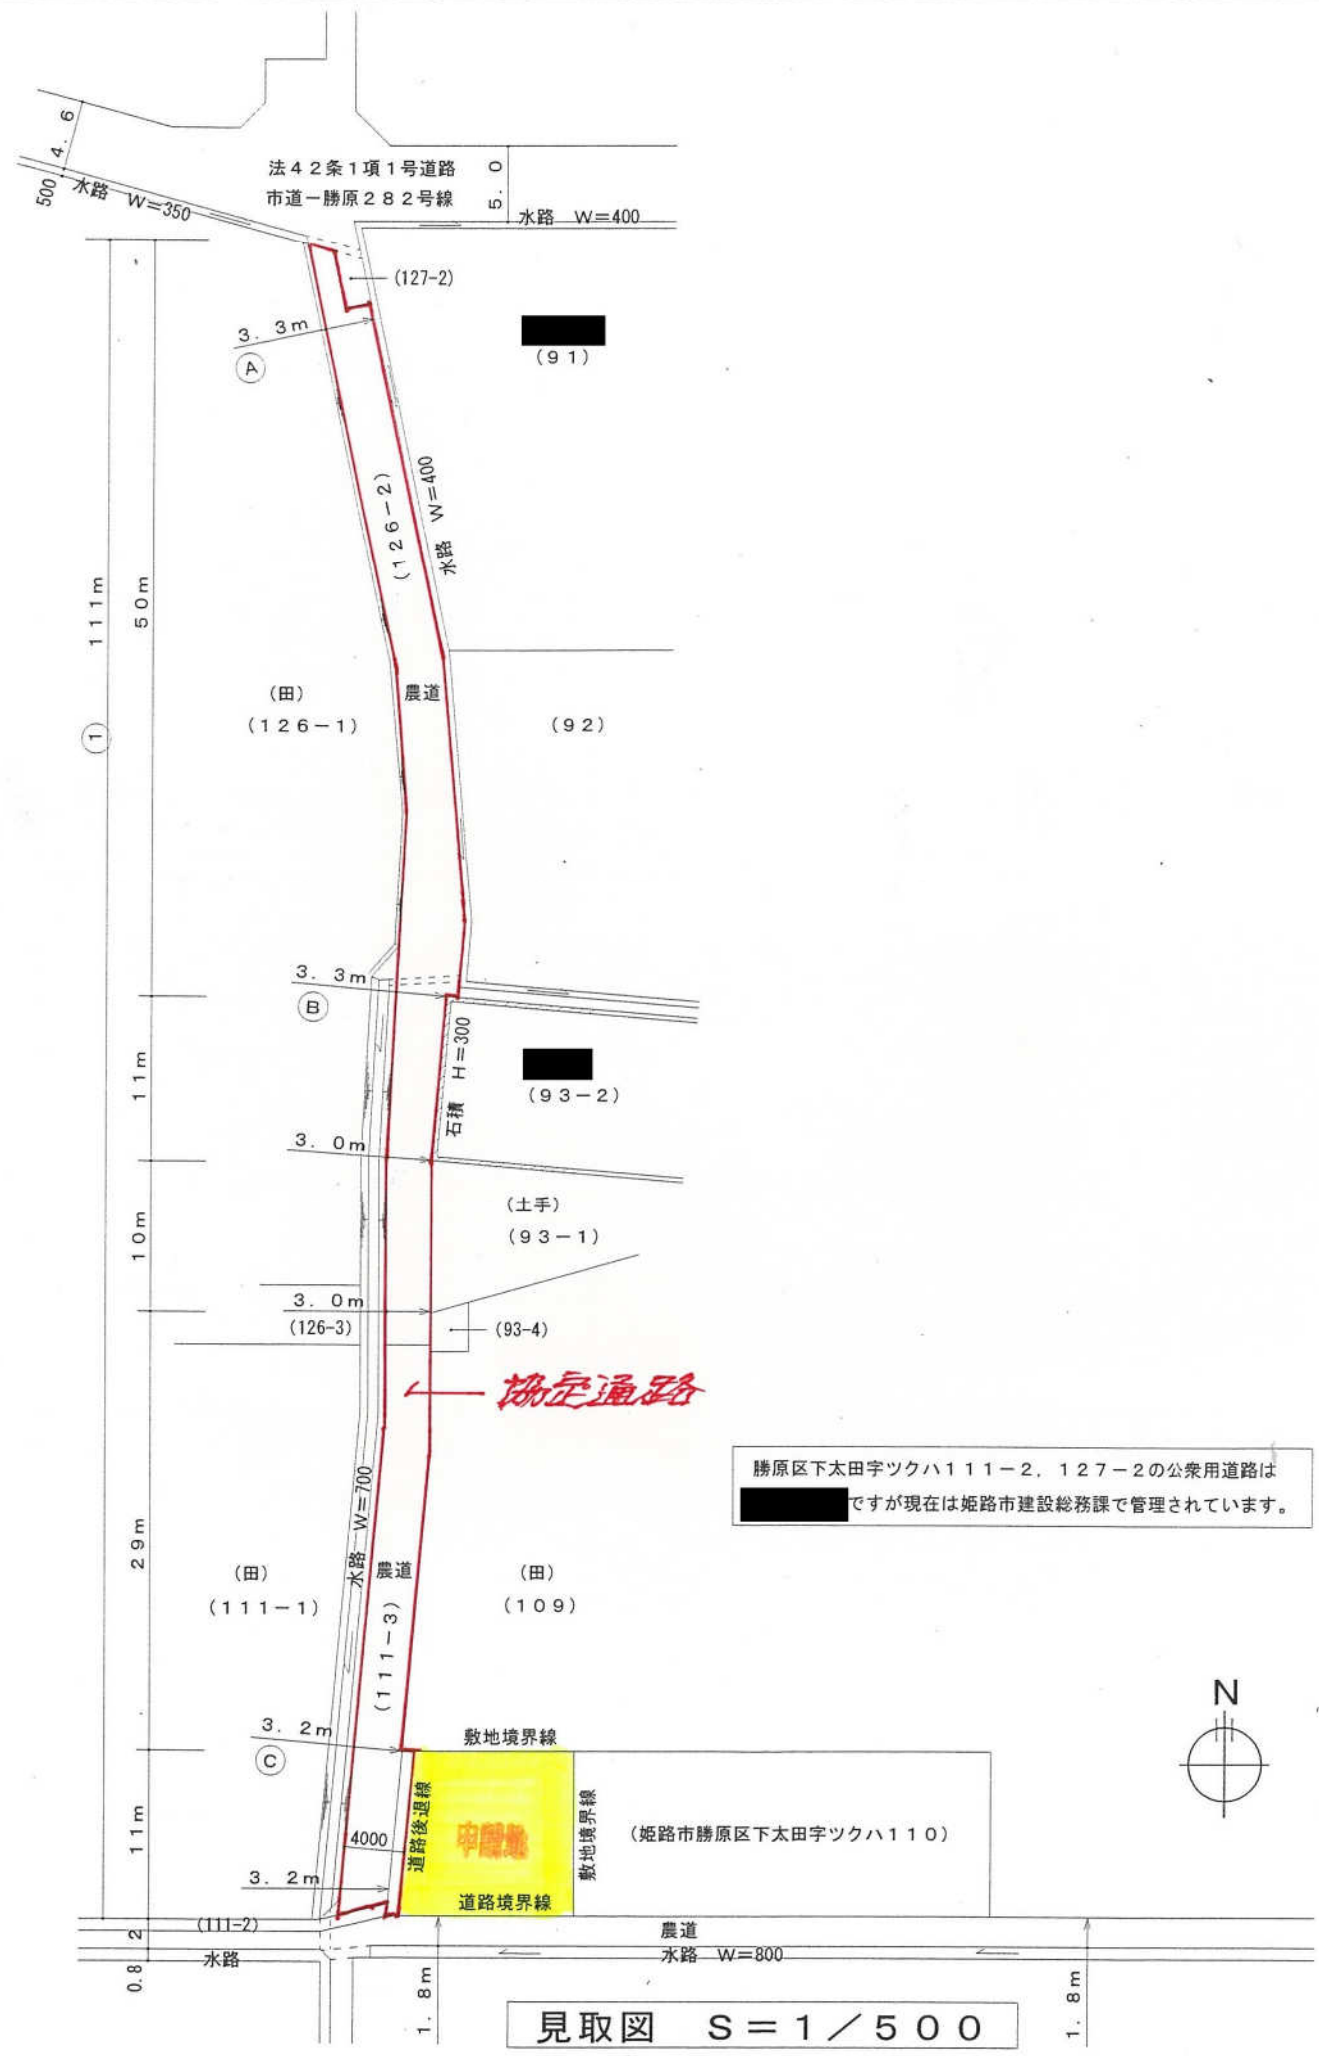

勝原区下太田字ツクハ111-2, 127-2の公衆用道路は
 ████████ ですが現在は姫路市建設総務課で管理されています。



見取図 S = 1 / 500

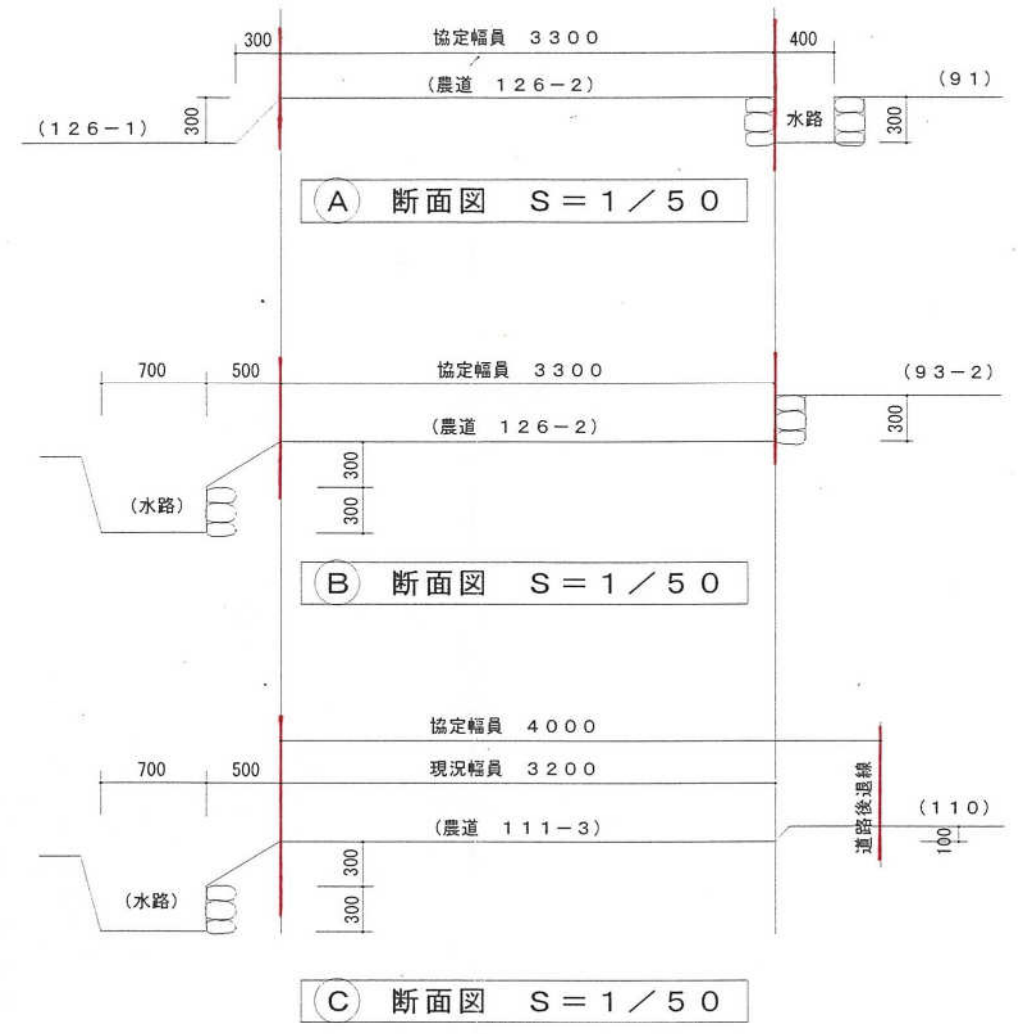

通路協定図 S = 1 / 500



平面図 S=1:150

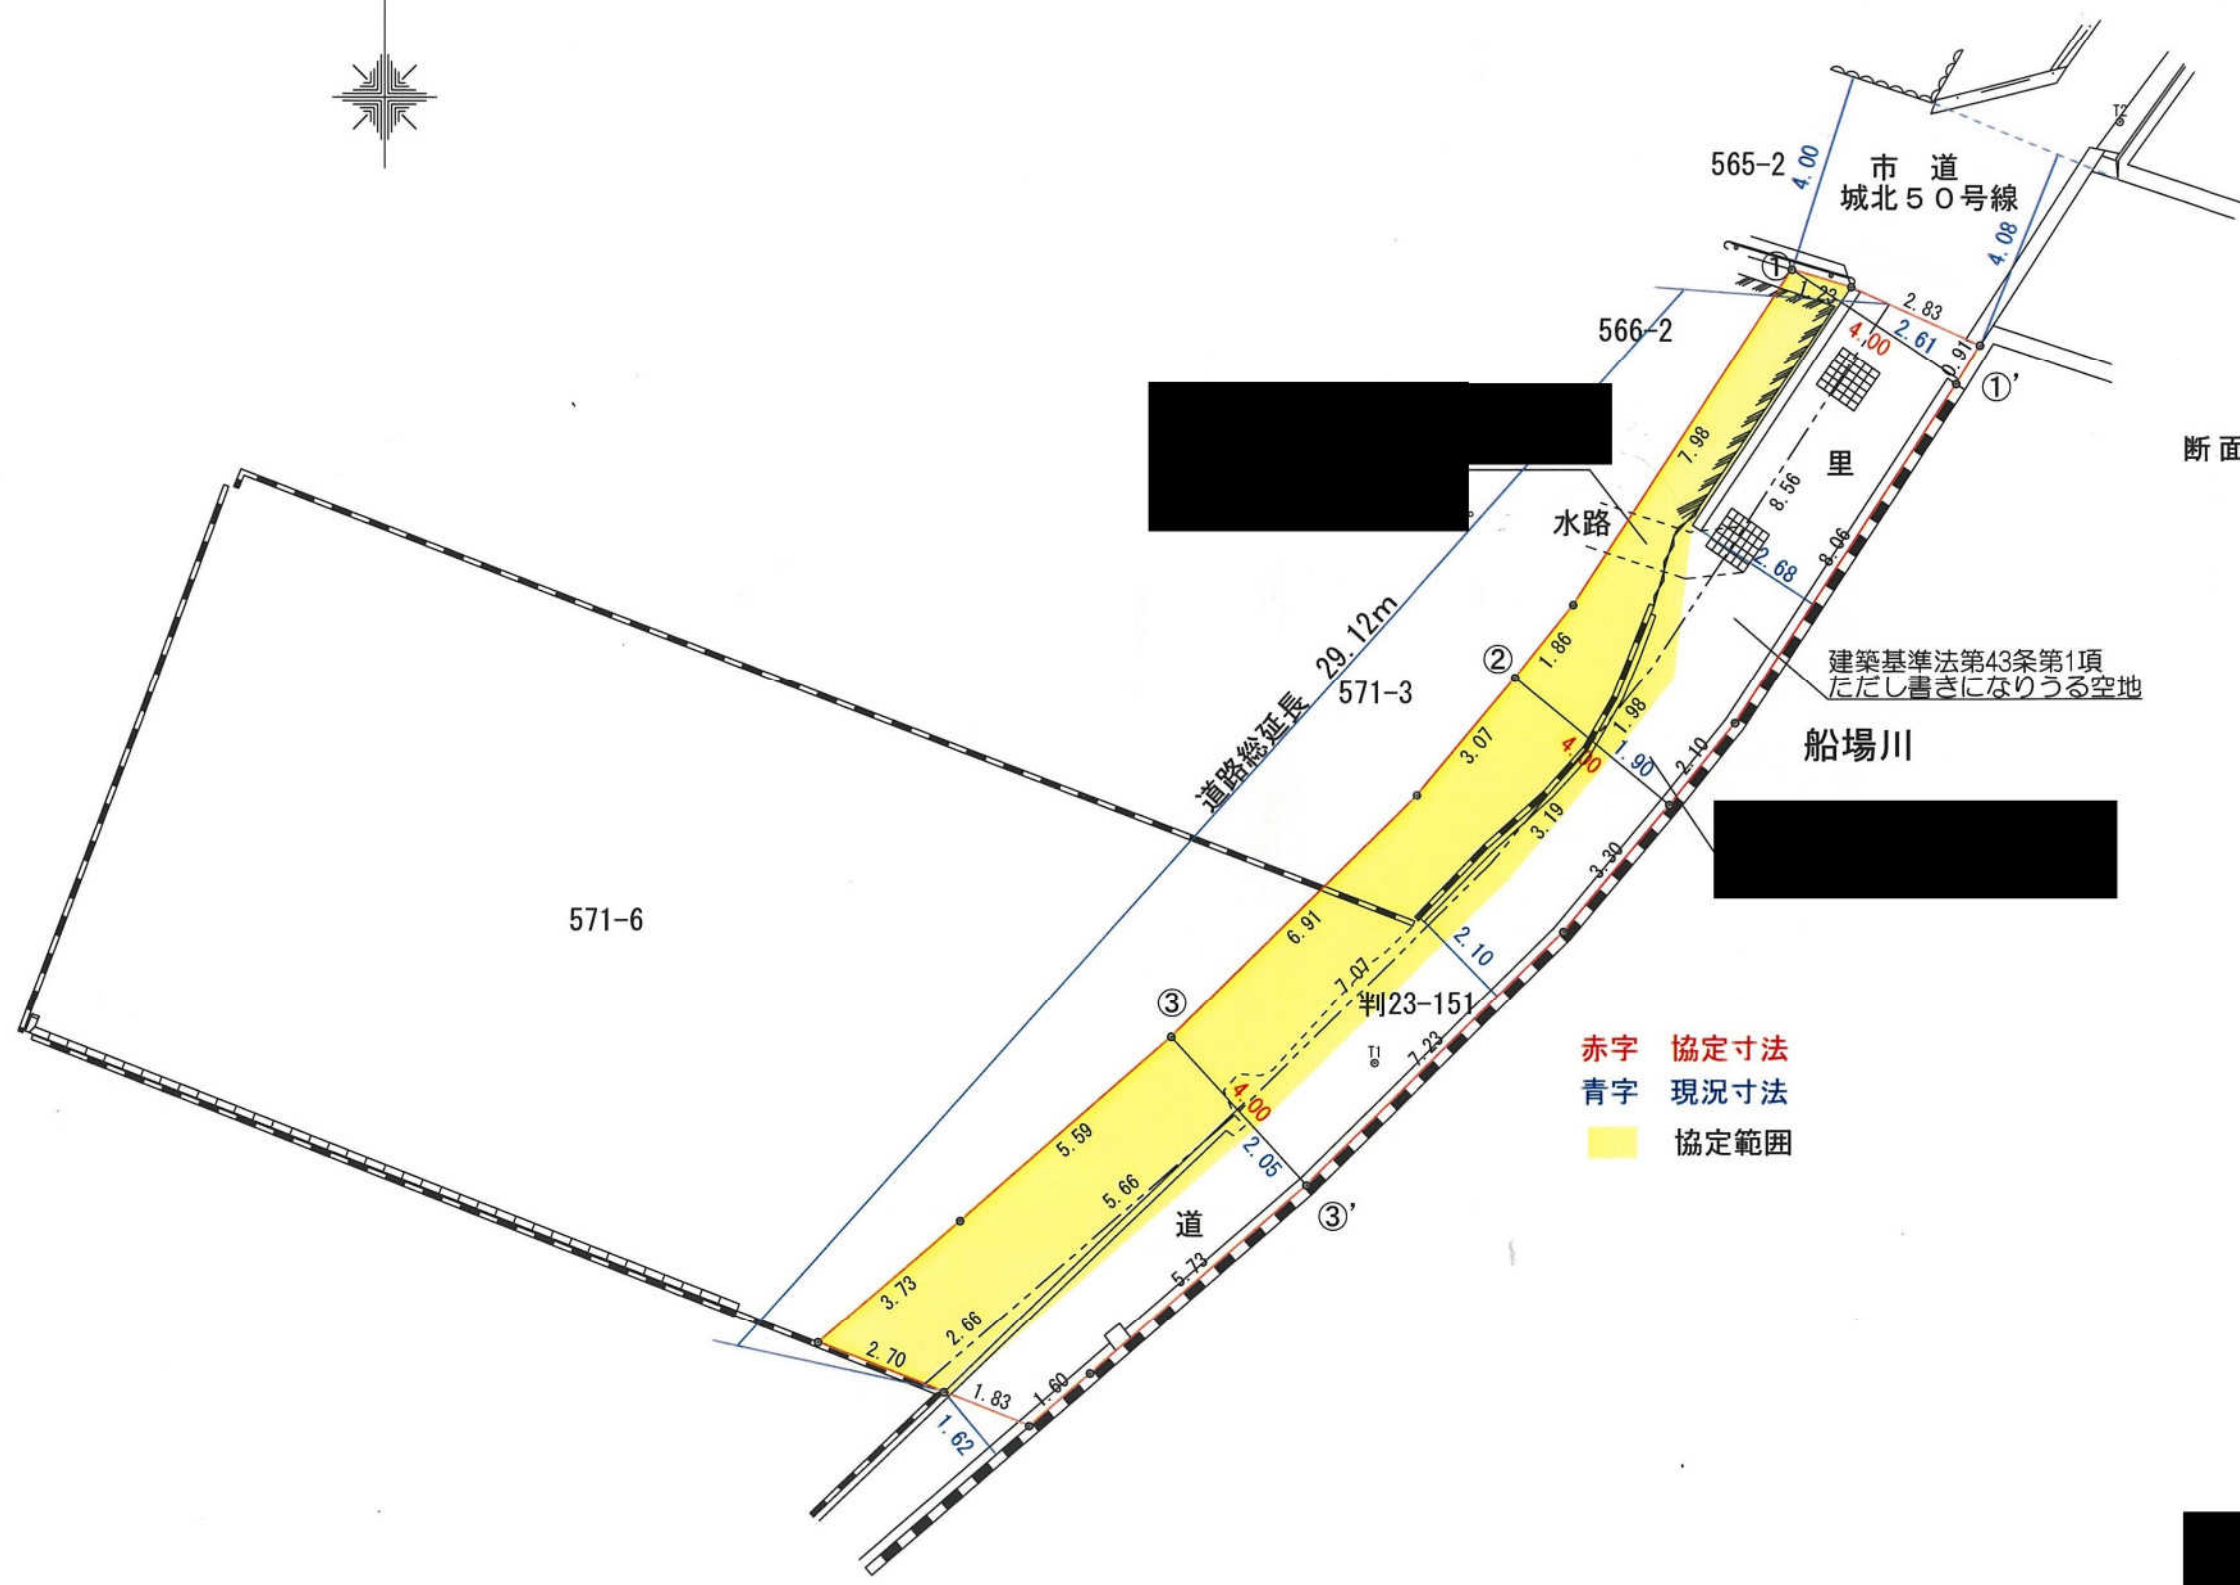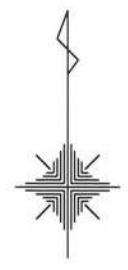

断面図 S=1:100

