


通路平面図



縮尺 1/200


凡例	
	通路協定線
	通路中心線
	現況線
	地番界
	協定範囲

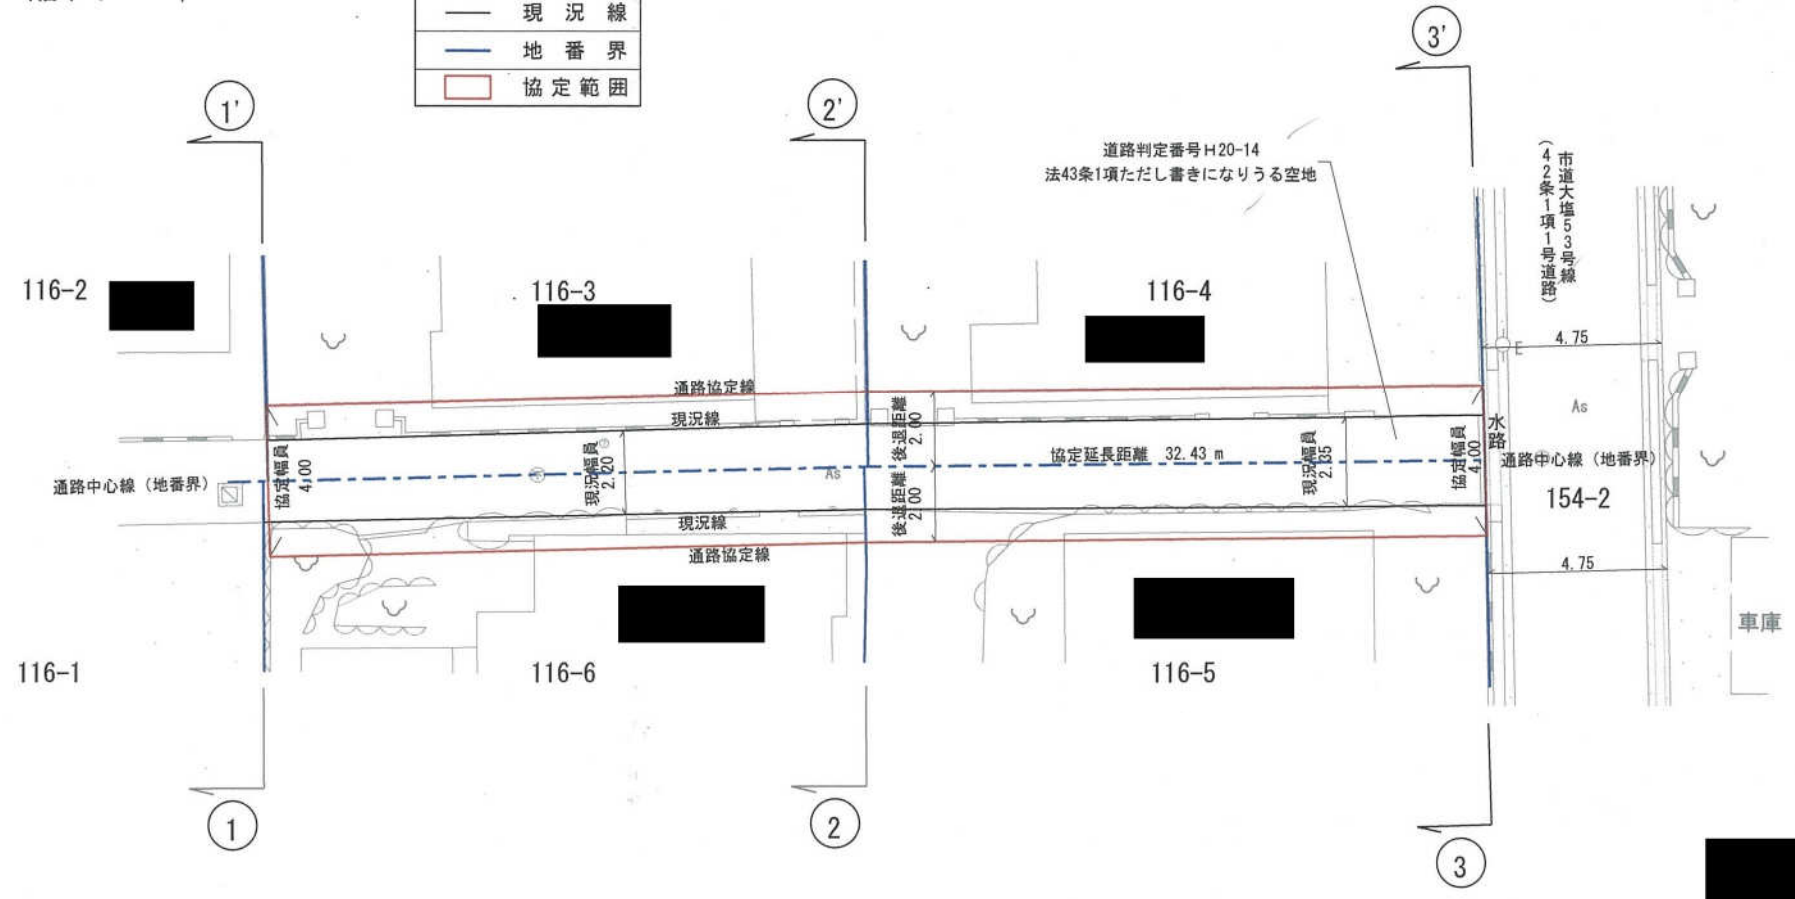

通路横断面図

縮尺 1/100

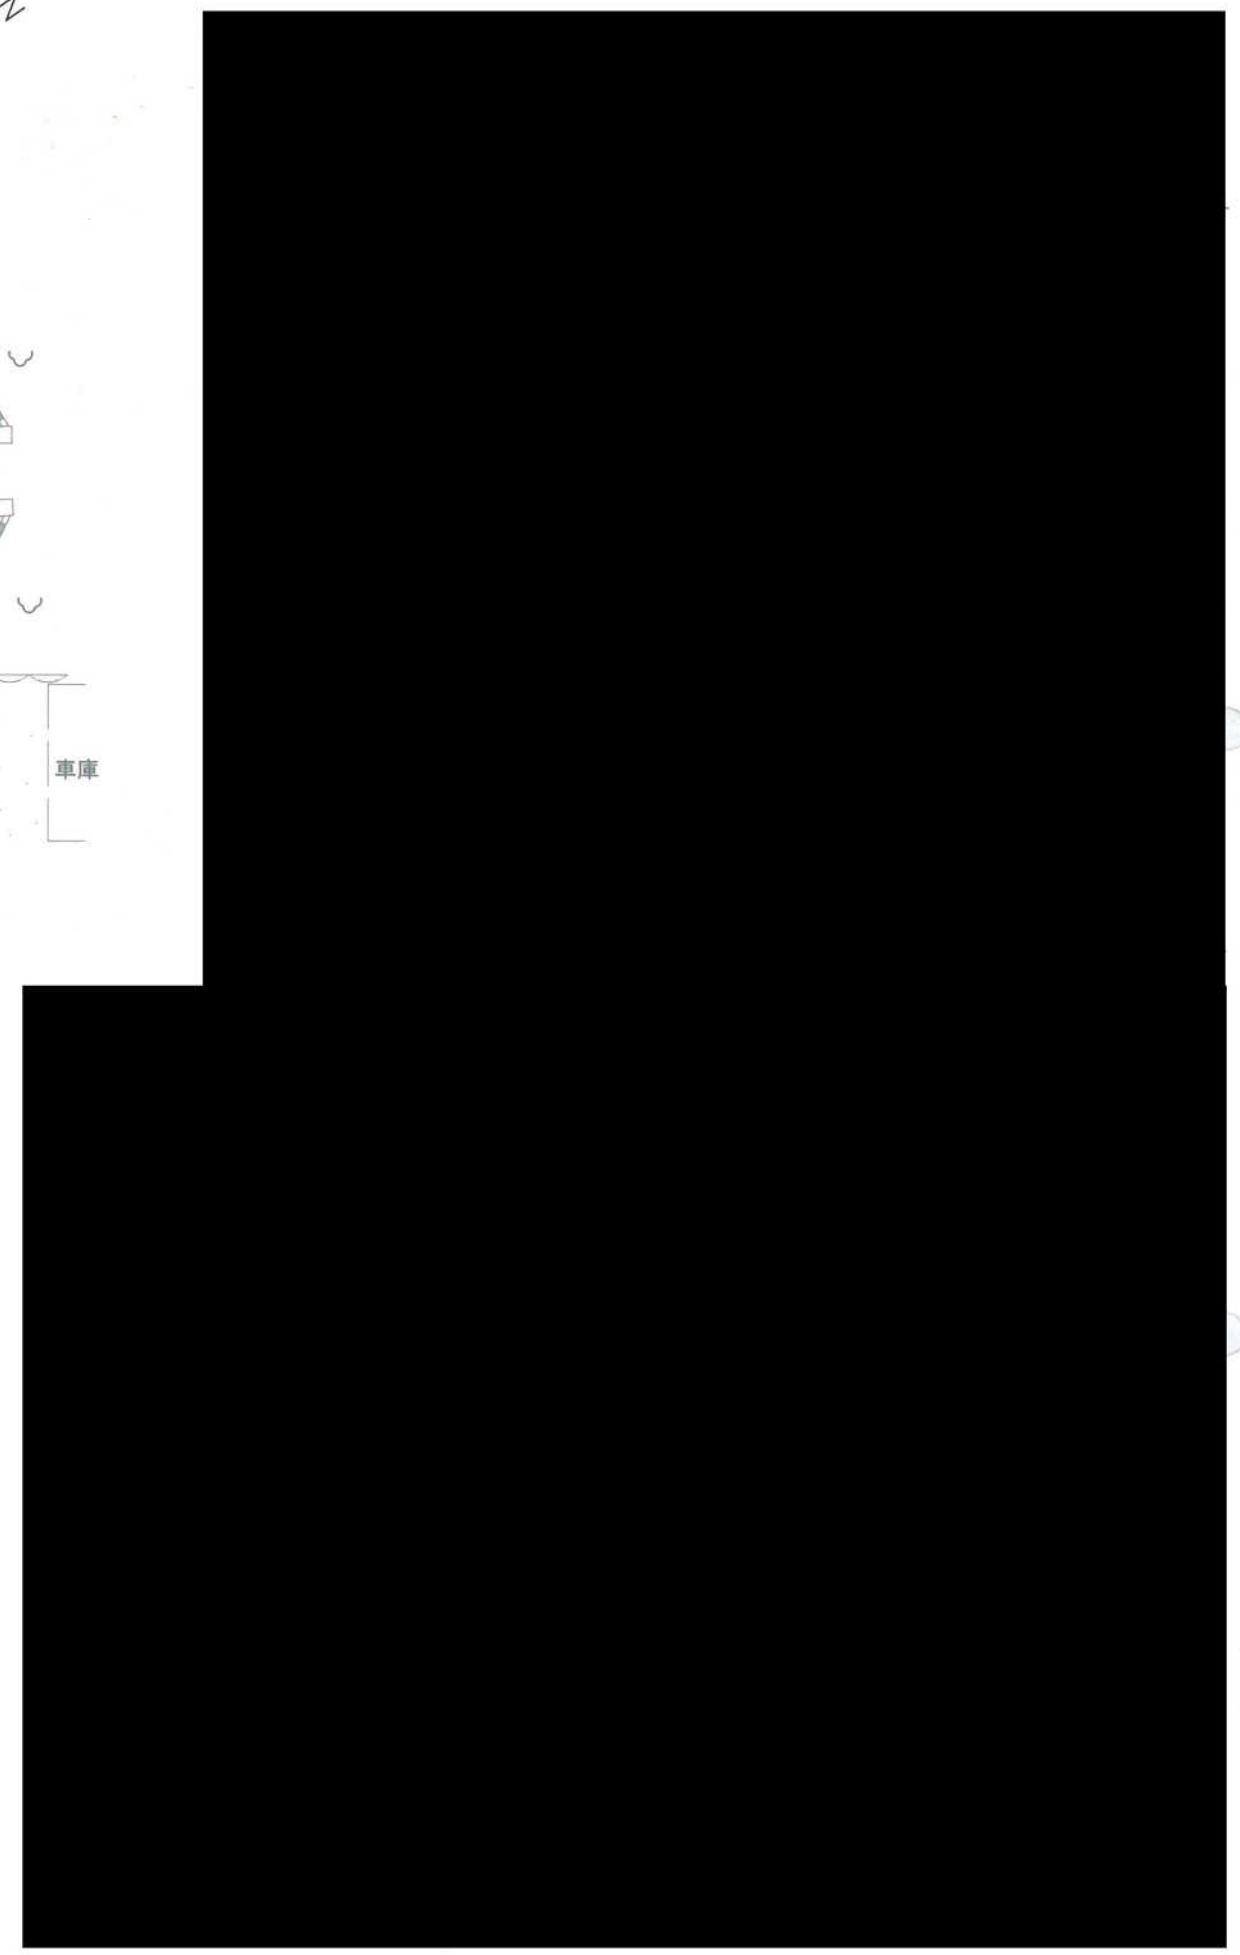
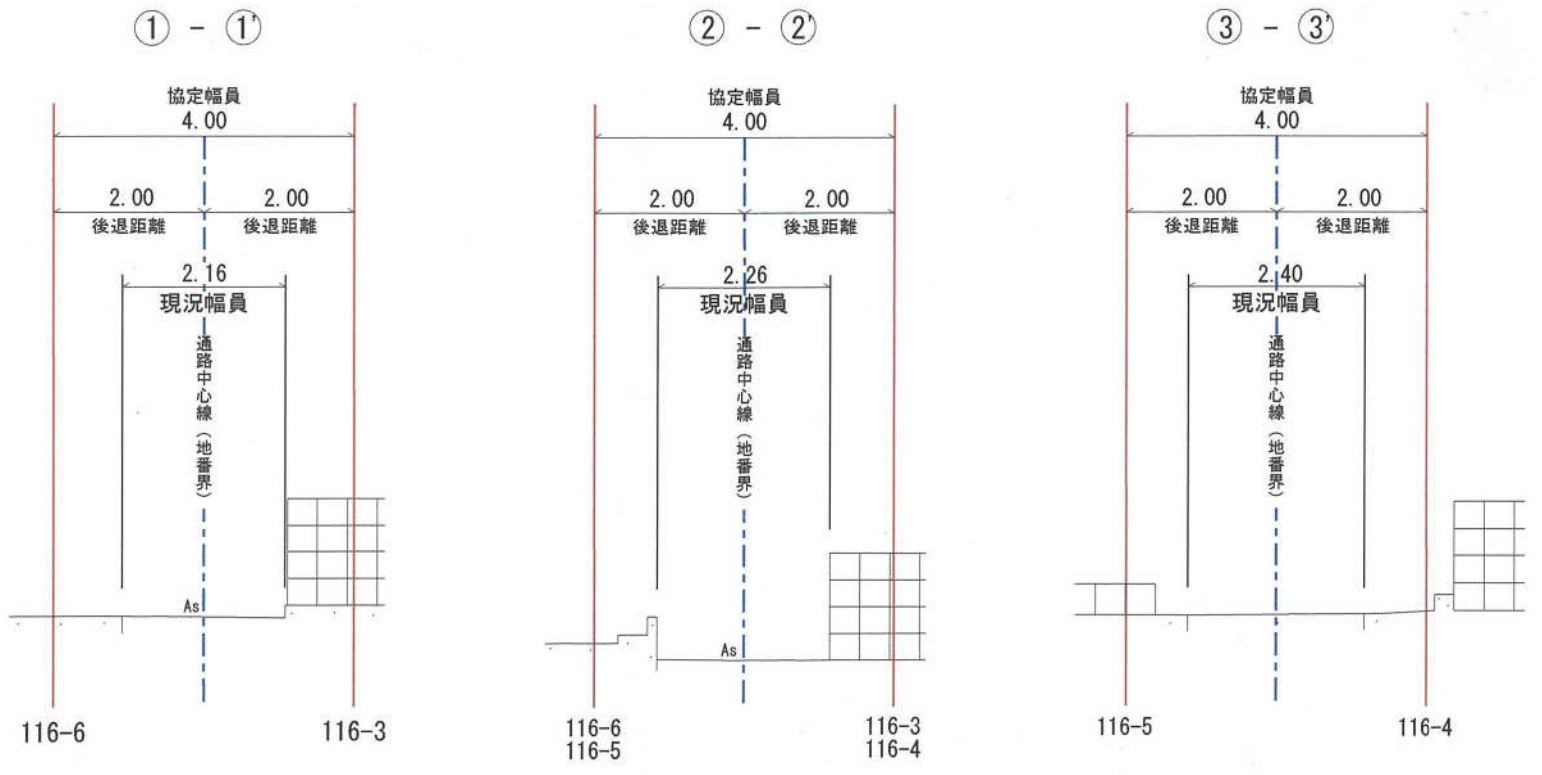


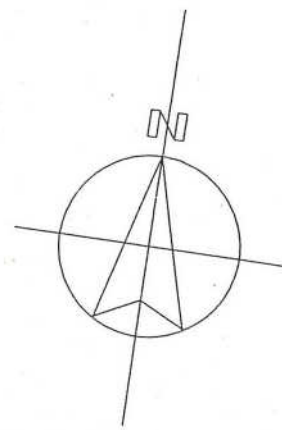

地番: 1261番

地番: 1262番

地番: 1321番

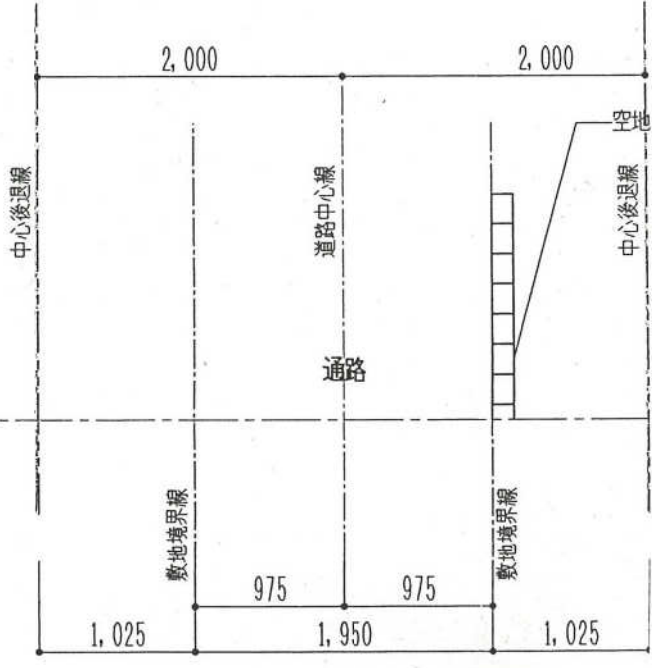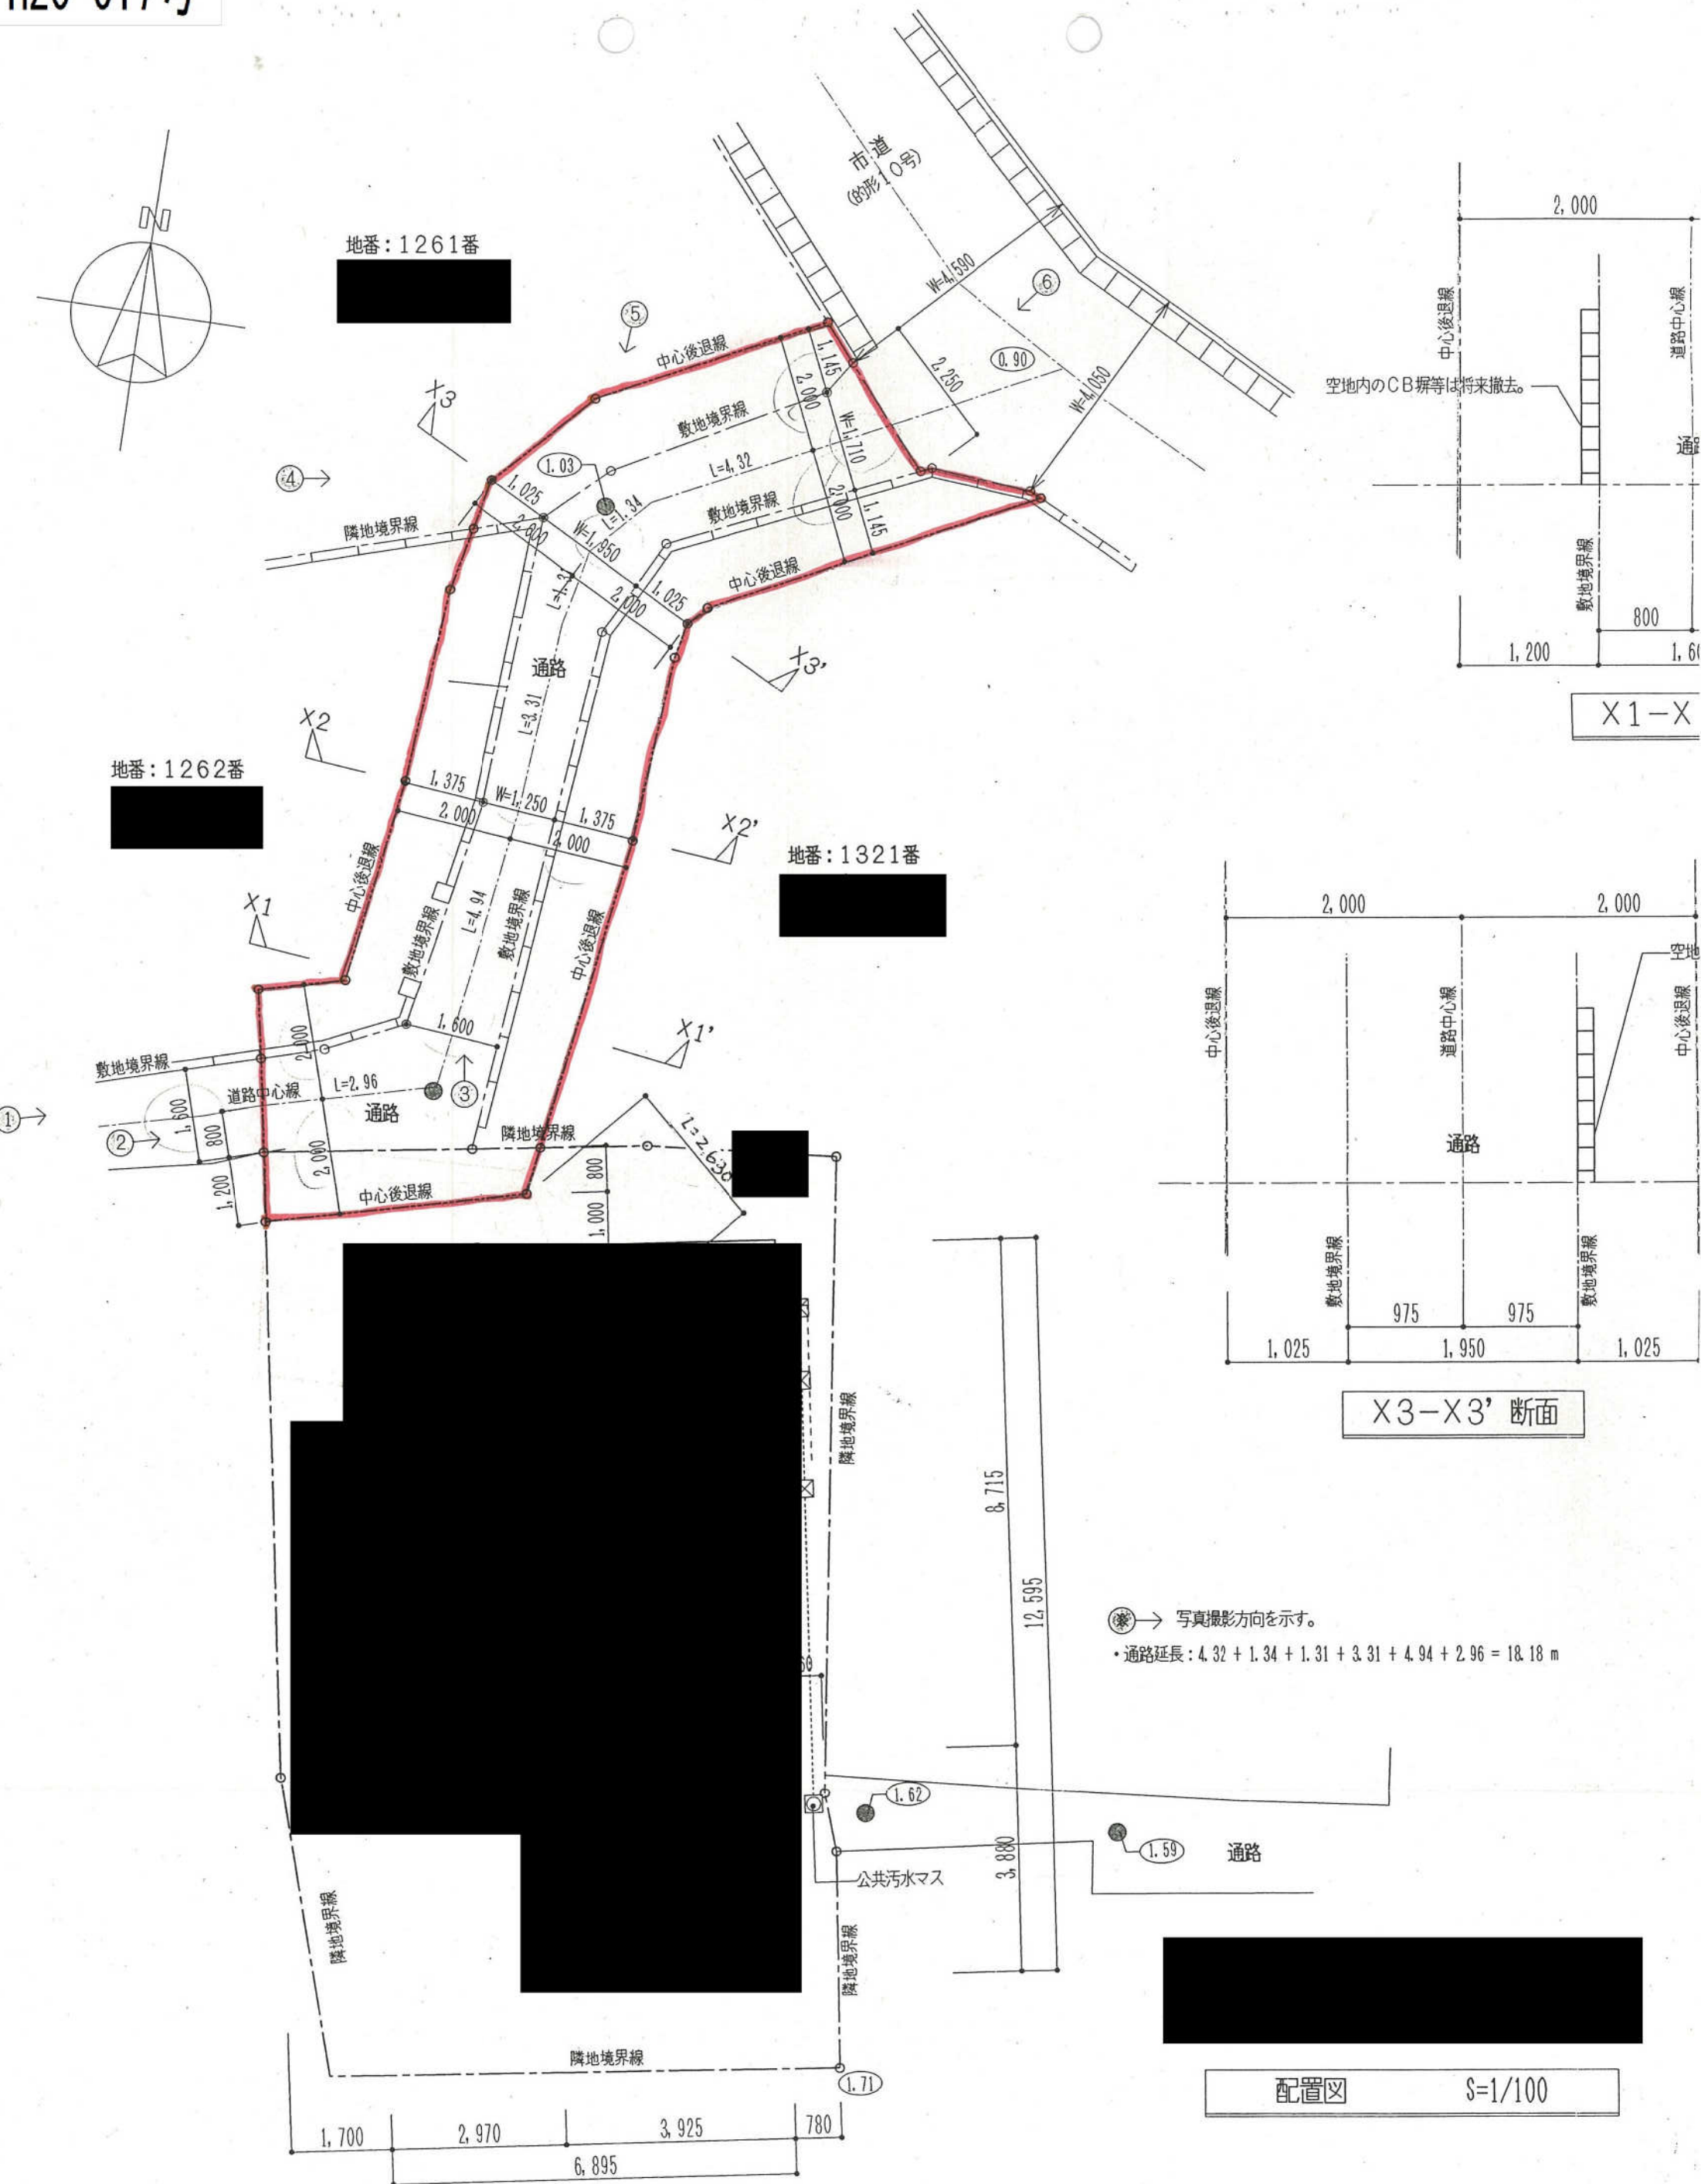

● → 写真撮影方向を示す。
 ・通路延長: $4.32 + 1.34 + 1.31 + 3.31 + 4.94 + 2.96 = 18.18$ m




配置図 S=1/100


現況平面図 S=1:250

所在：姫路市網干区大江島字西ノ下

(通路協定図)

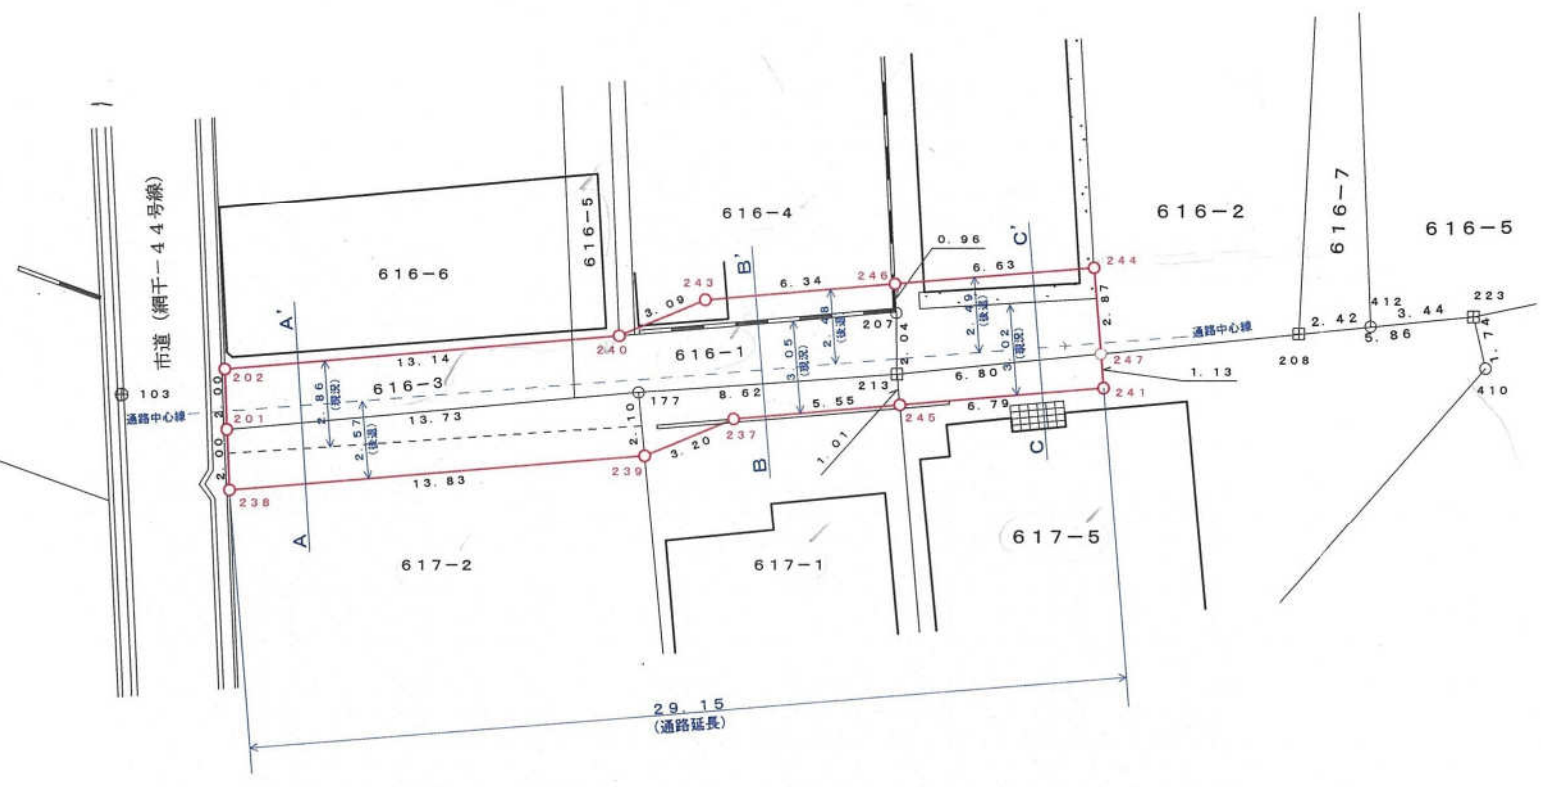


断面図 S=1:100

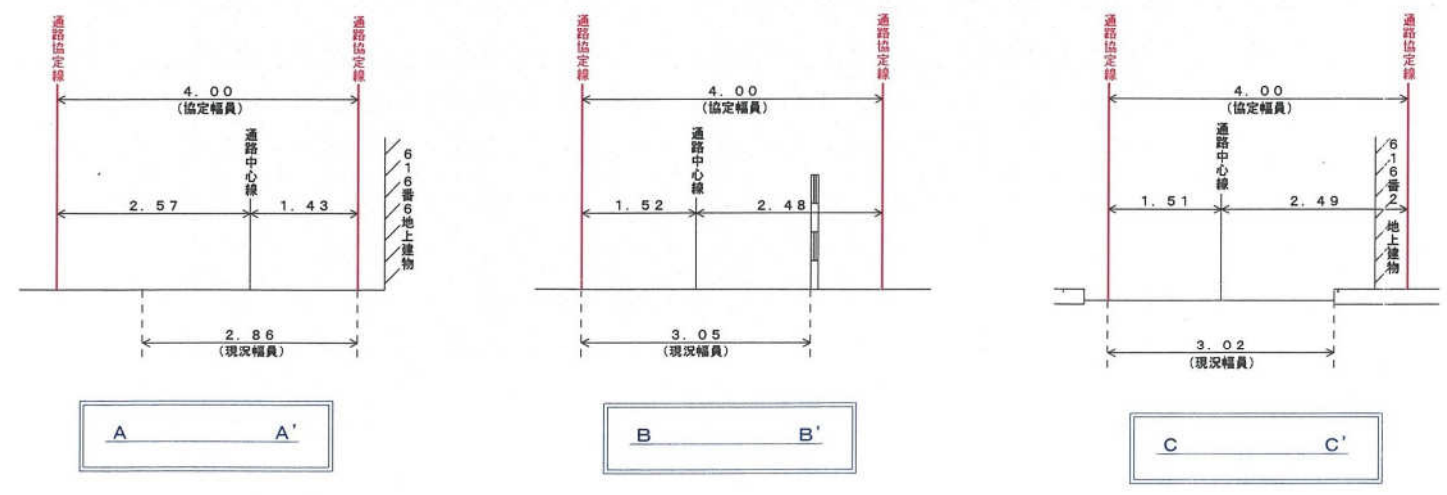


点名	X	Y
238	133.135	86.194
239	138.923	98.759
237	141.086	101.123
245	143.397	106.177
241	146.223	112.355
247	147.250	111.885
244	149.861	110.691
246	147.101	104.656
243	144.462	98.887
240	142.370	96.606
202	136.841	84.679
201	134.990	85.423


世界測地V系 現況平面図 S=1:250
 所在: 姫路市網干区大江島字西ノ下
 (通路協定図)

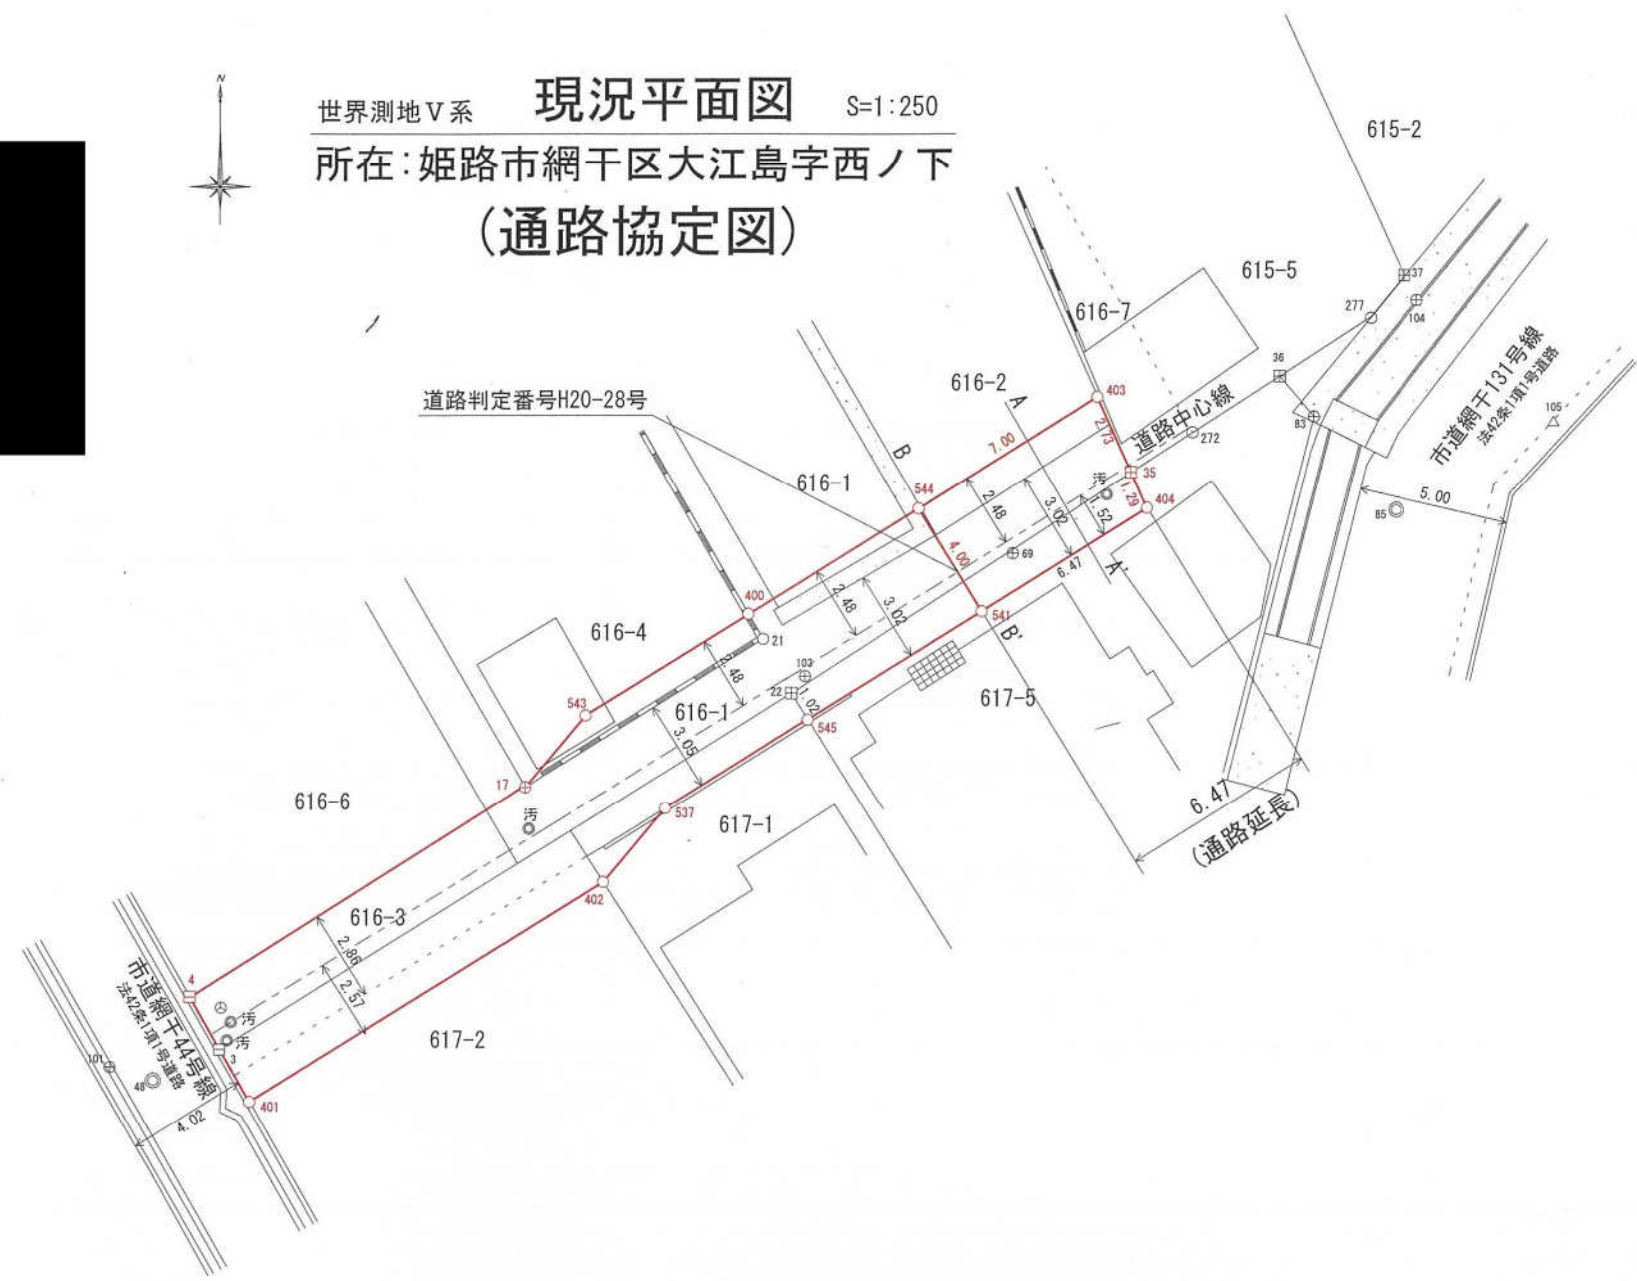

断面図 S=1:100

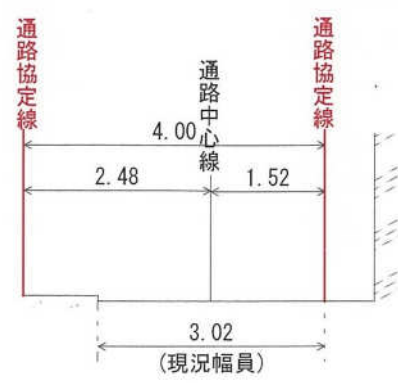


A - A'

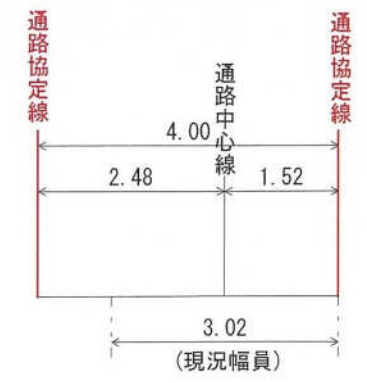


B - B'


座標リスト		
点名	X	Y
4	-134749.350	23904.160
3	-134751.092	23905.132
537	-134743.085	23919.948
545	-134740.161	23924.673
541	-134736.585	23930.449
404	-134733.179	23935.951
35	-134731.994	23935.417
403	-134729.500	23934.294
544	-134733.183	23928.344
400	-134736.665	23922.694
543	-134740.015	23917.307
17	-134742.390	23915.306
22	-134739.290	23924.124
21	-134737.496	23923.175
36	-134728.830	23940.346
48	-134752.121	23902.923
101	-134751.674	23901.492

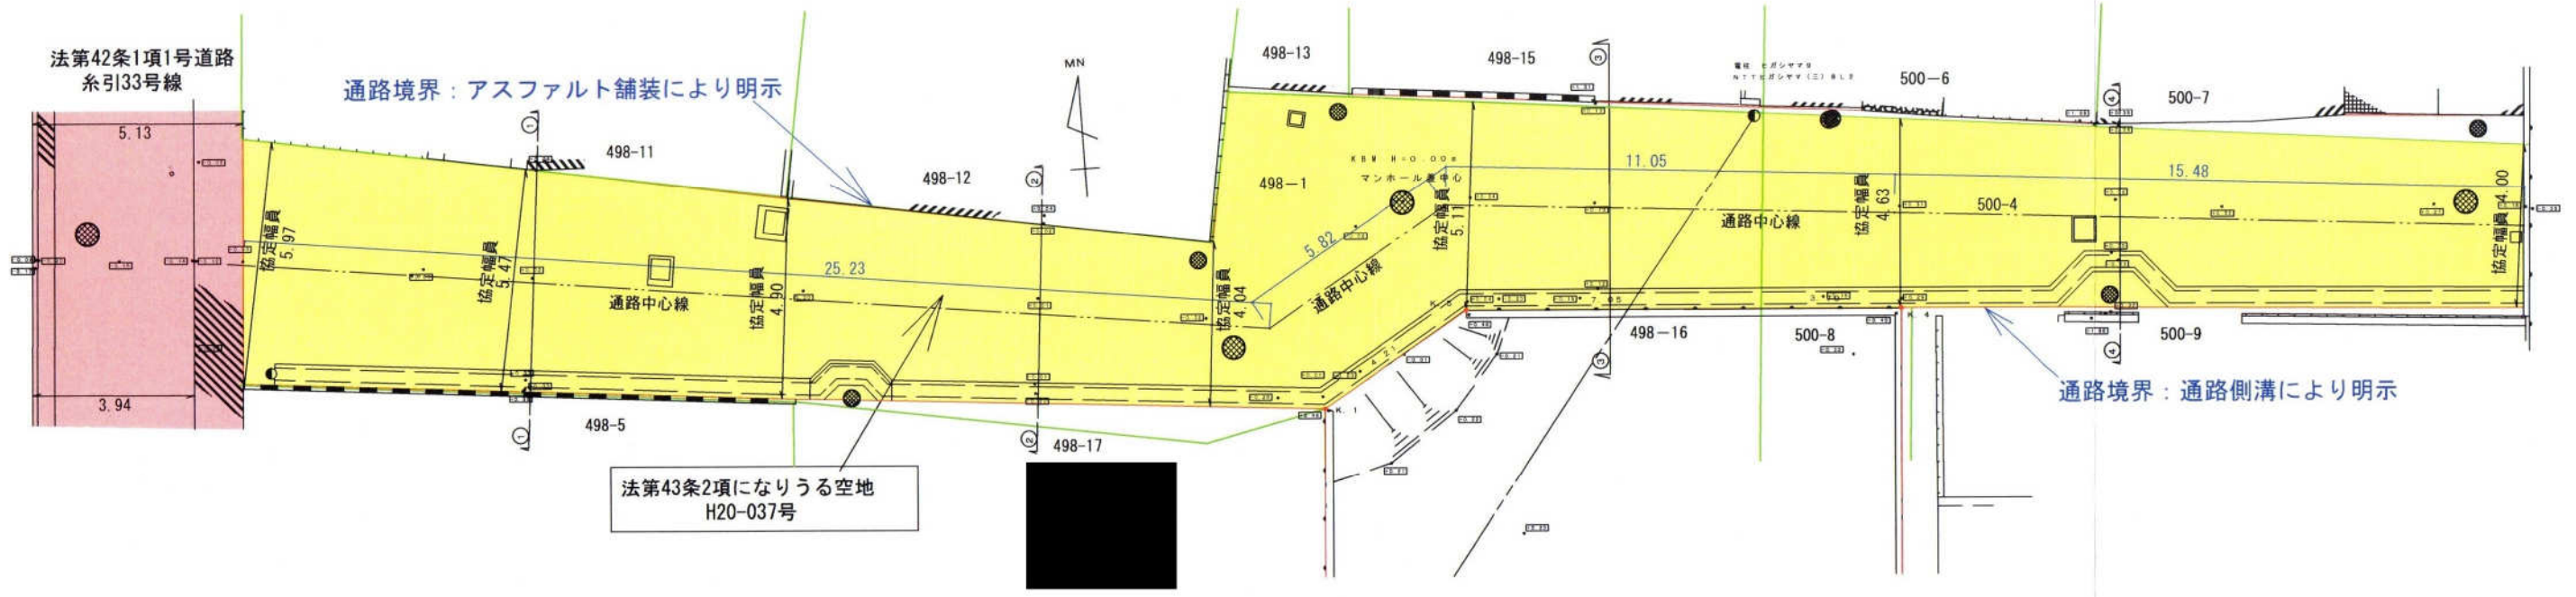


①—① 断面 S=1/100

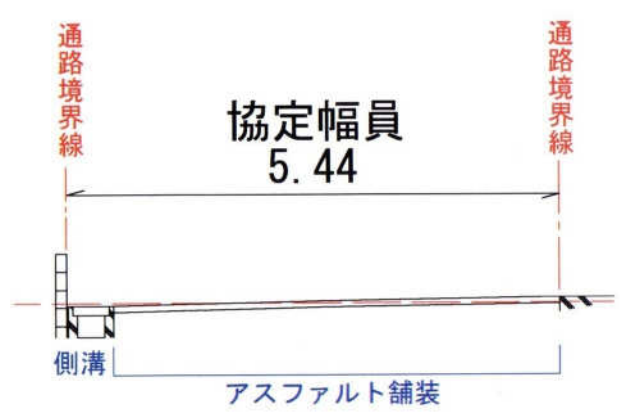


②—② 断面 S=1/100

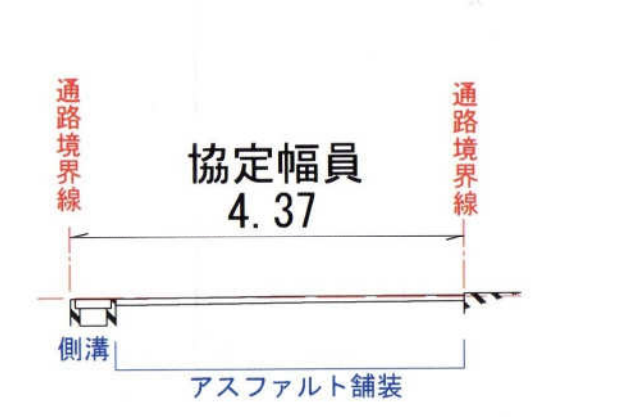

③—③ 断面 S=1/100


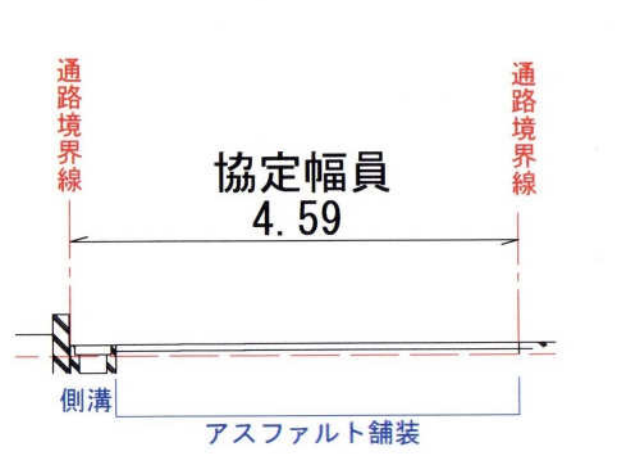


④—④ 断面 S=1/100

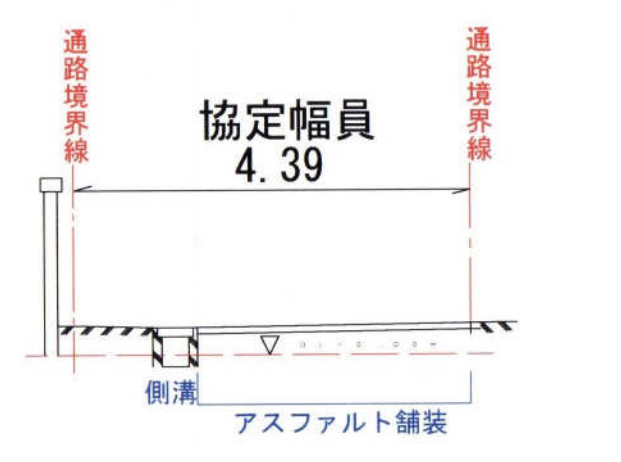

通路協定図
S=1/200



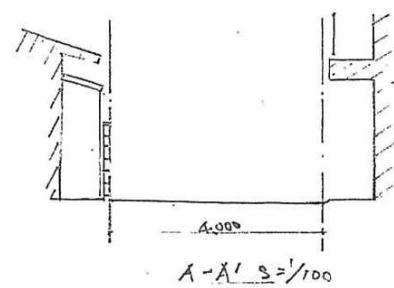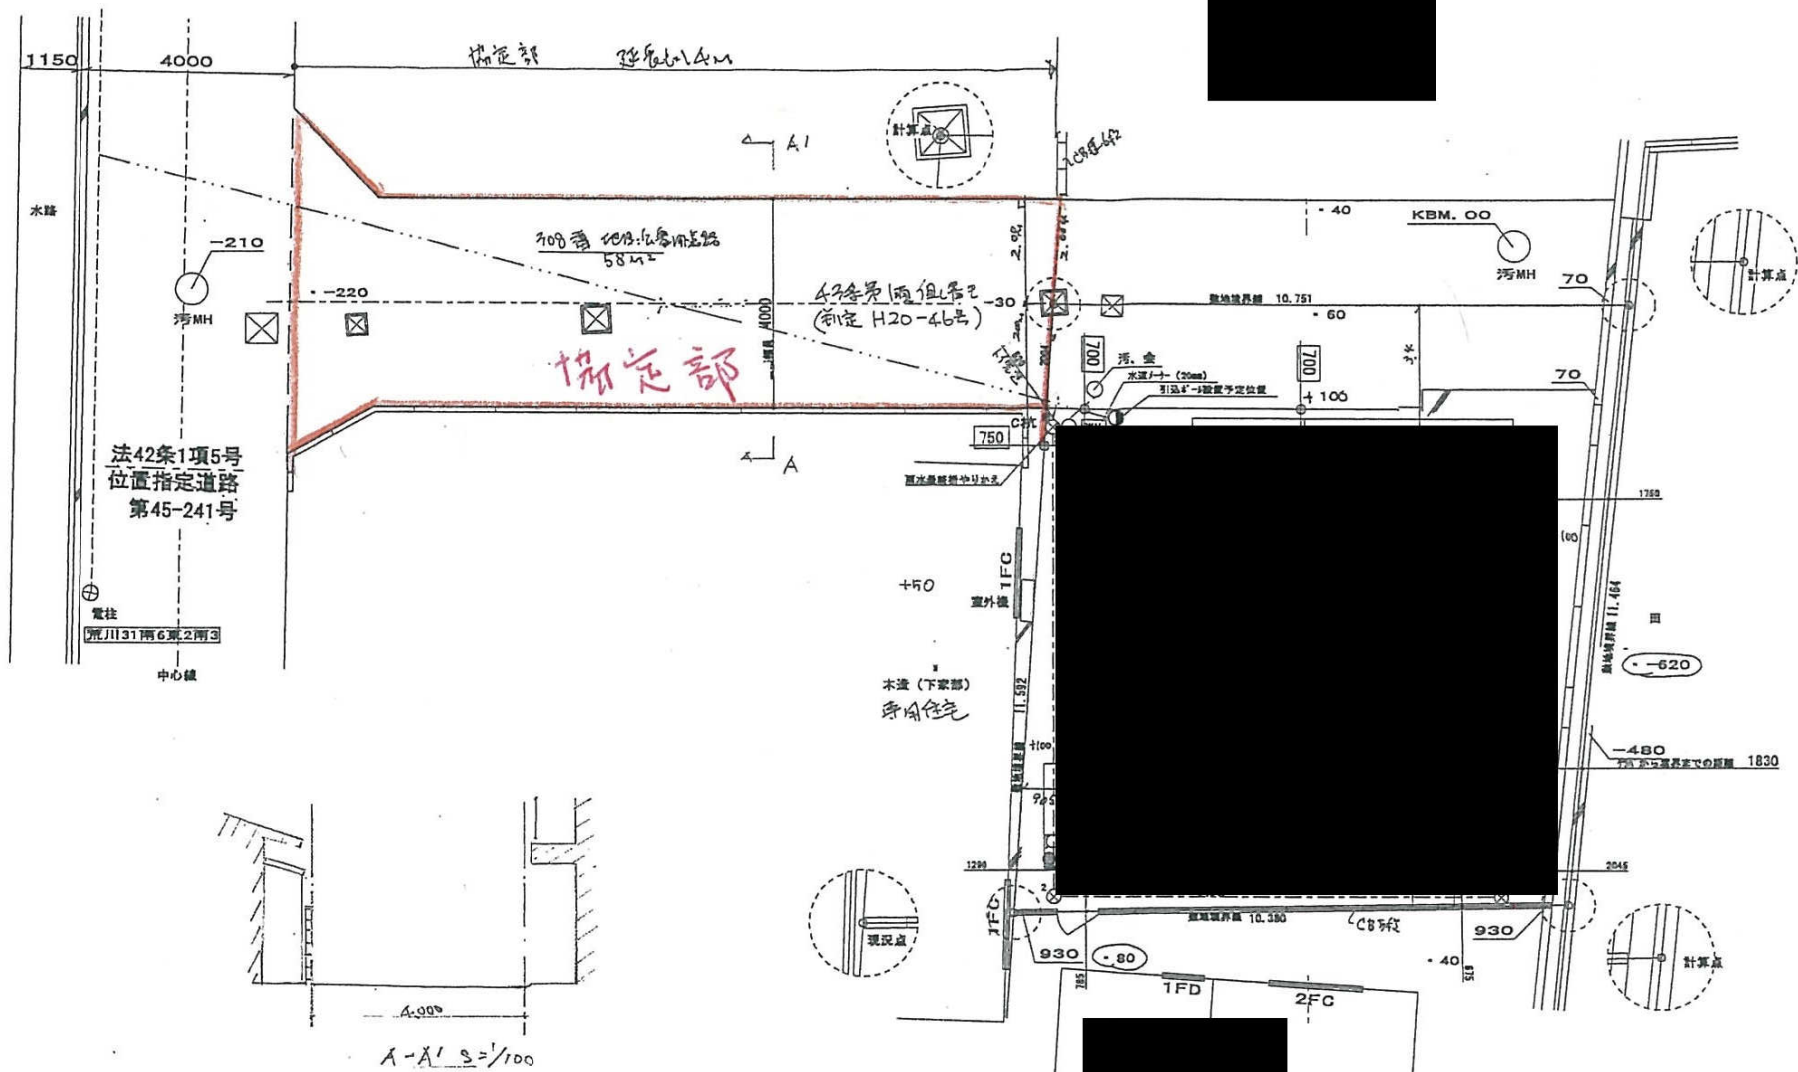


道平面内
配置図 S=1/200

給水管 H1VP
排水管 V1






平面图 1/250



姫路市岩端町字御前山裏

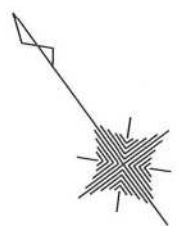

断面图 1/100

市道城西78号線
42条1項1号道路

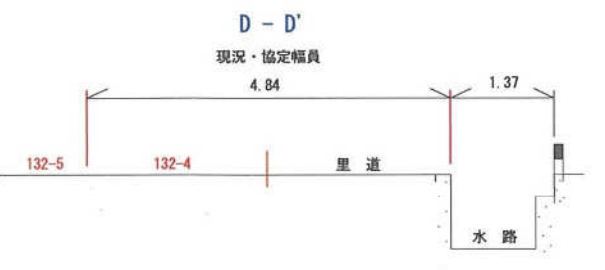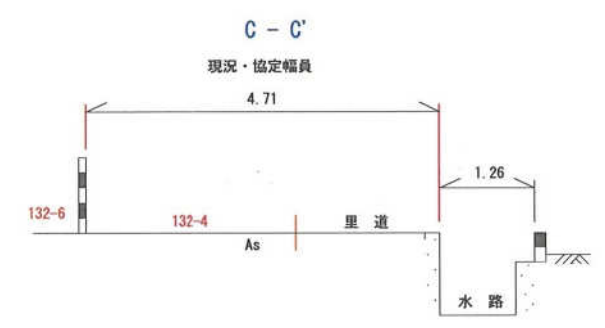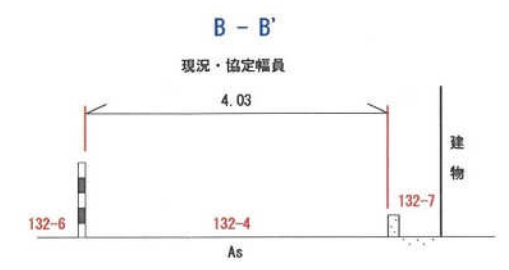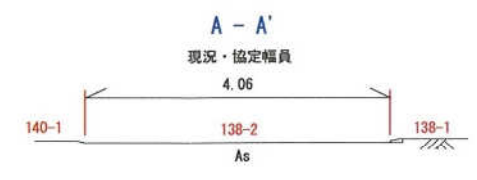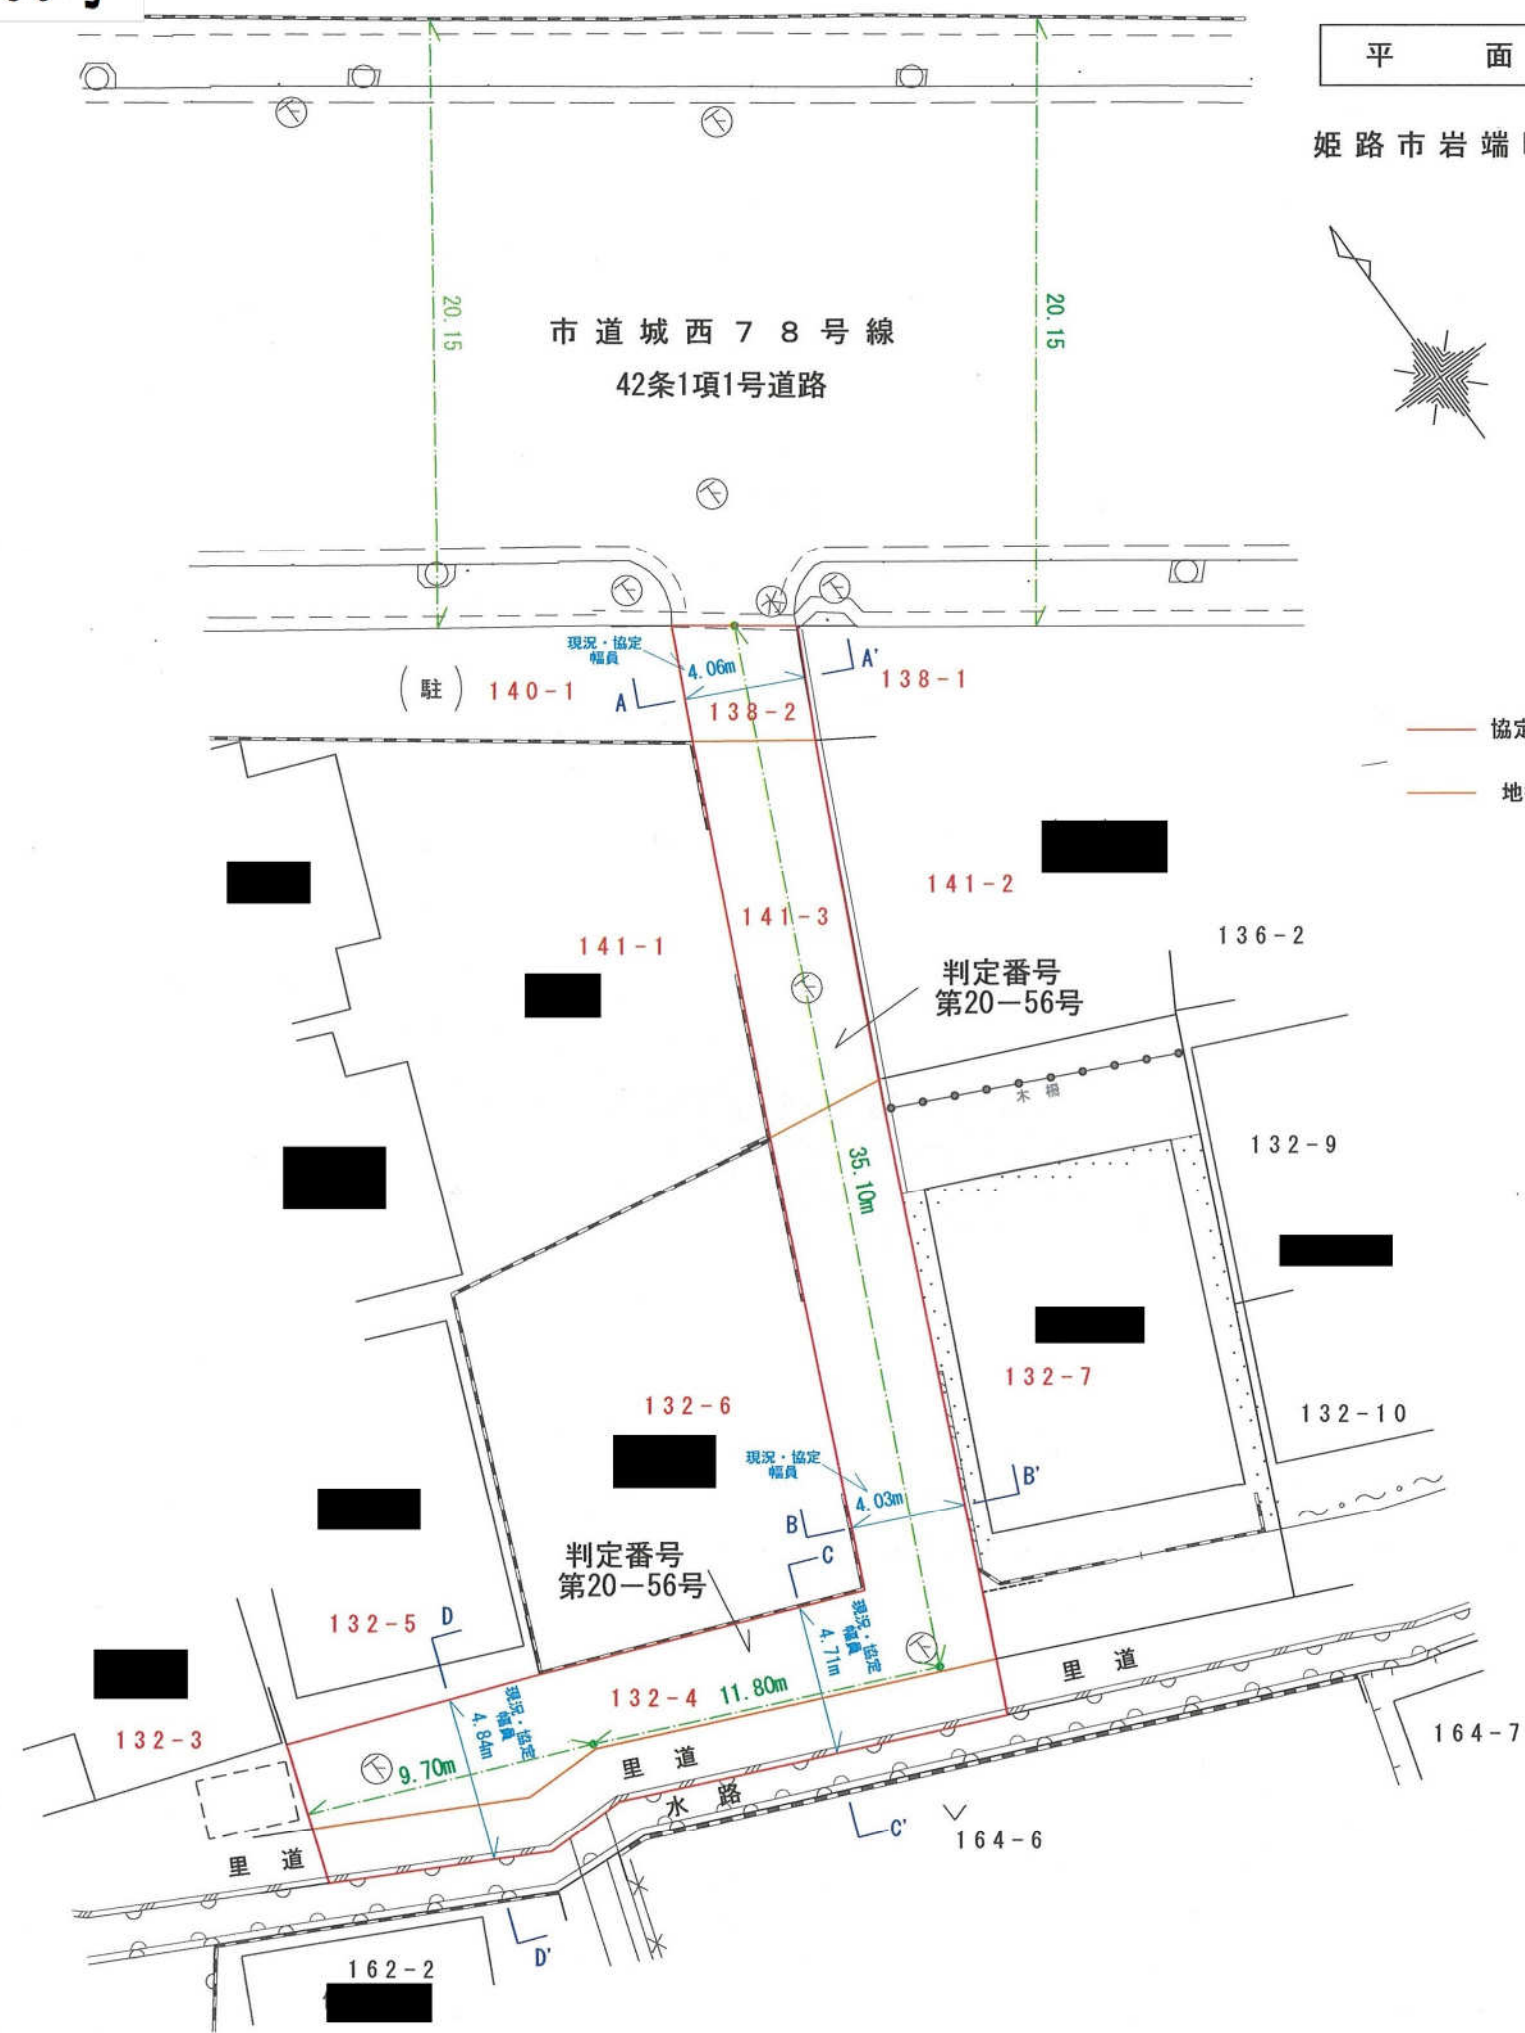


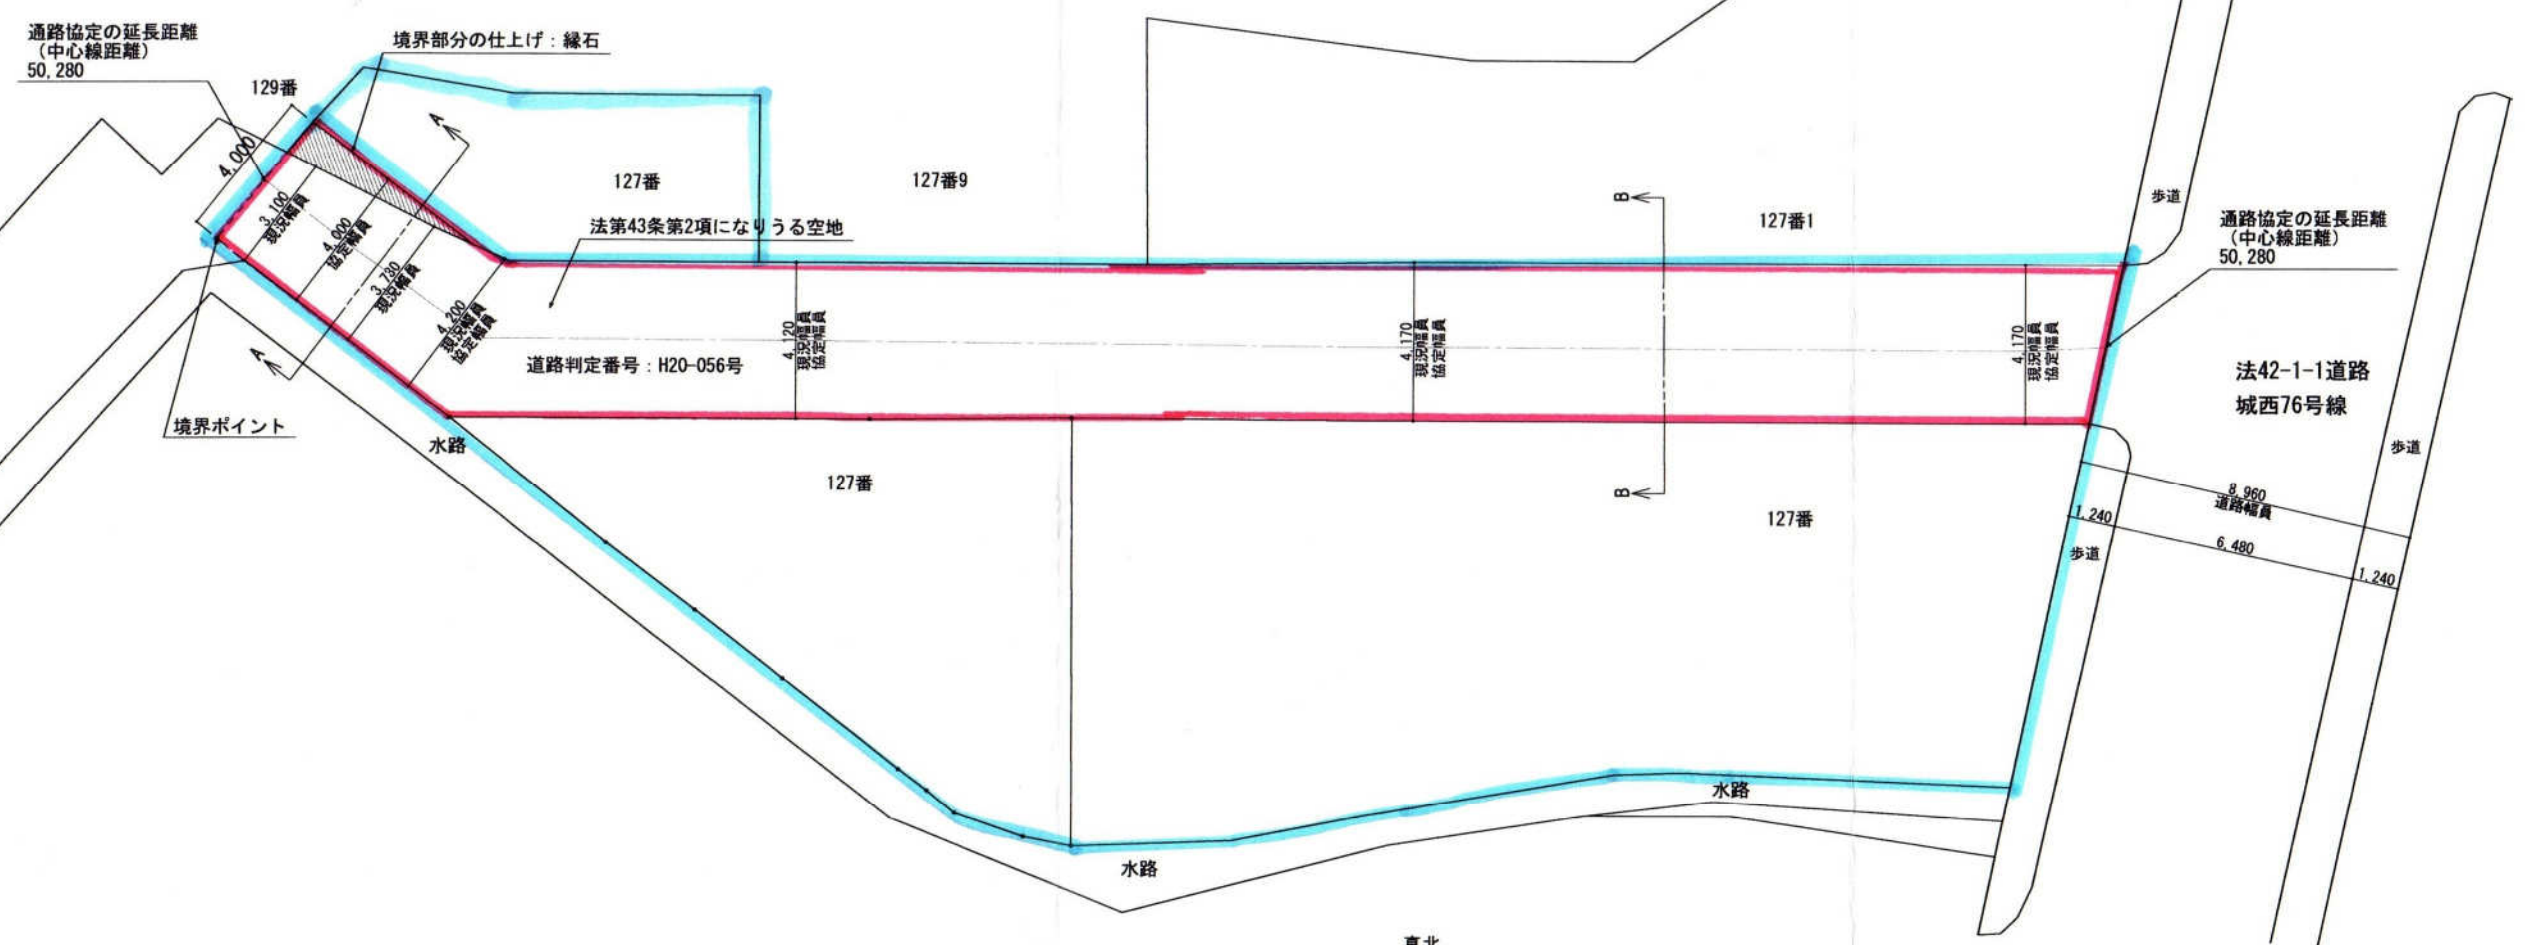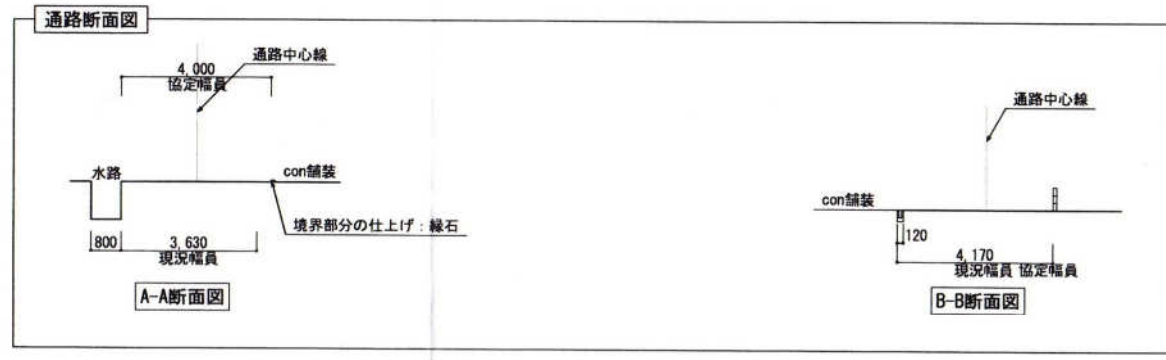

通路平面図 S=1/200




法43条但し書きによる空地範囲
69,890

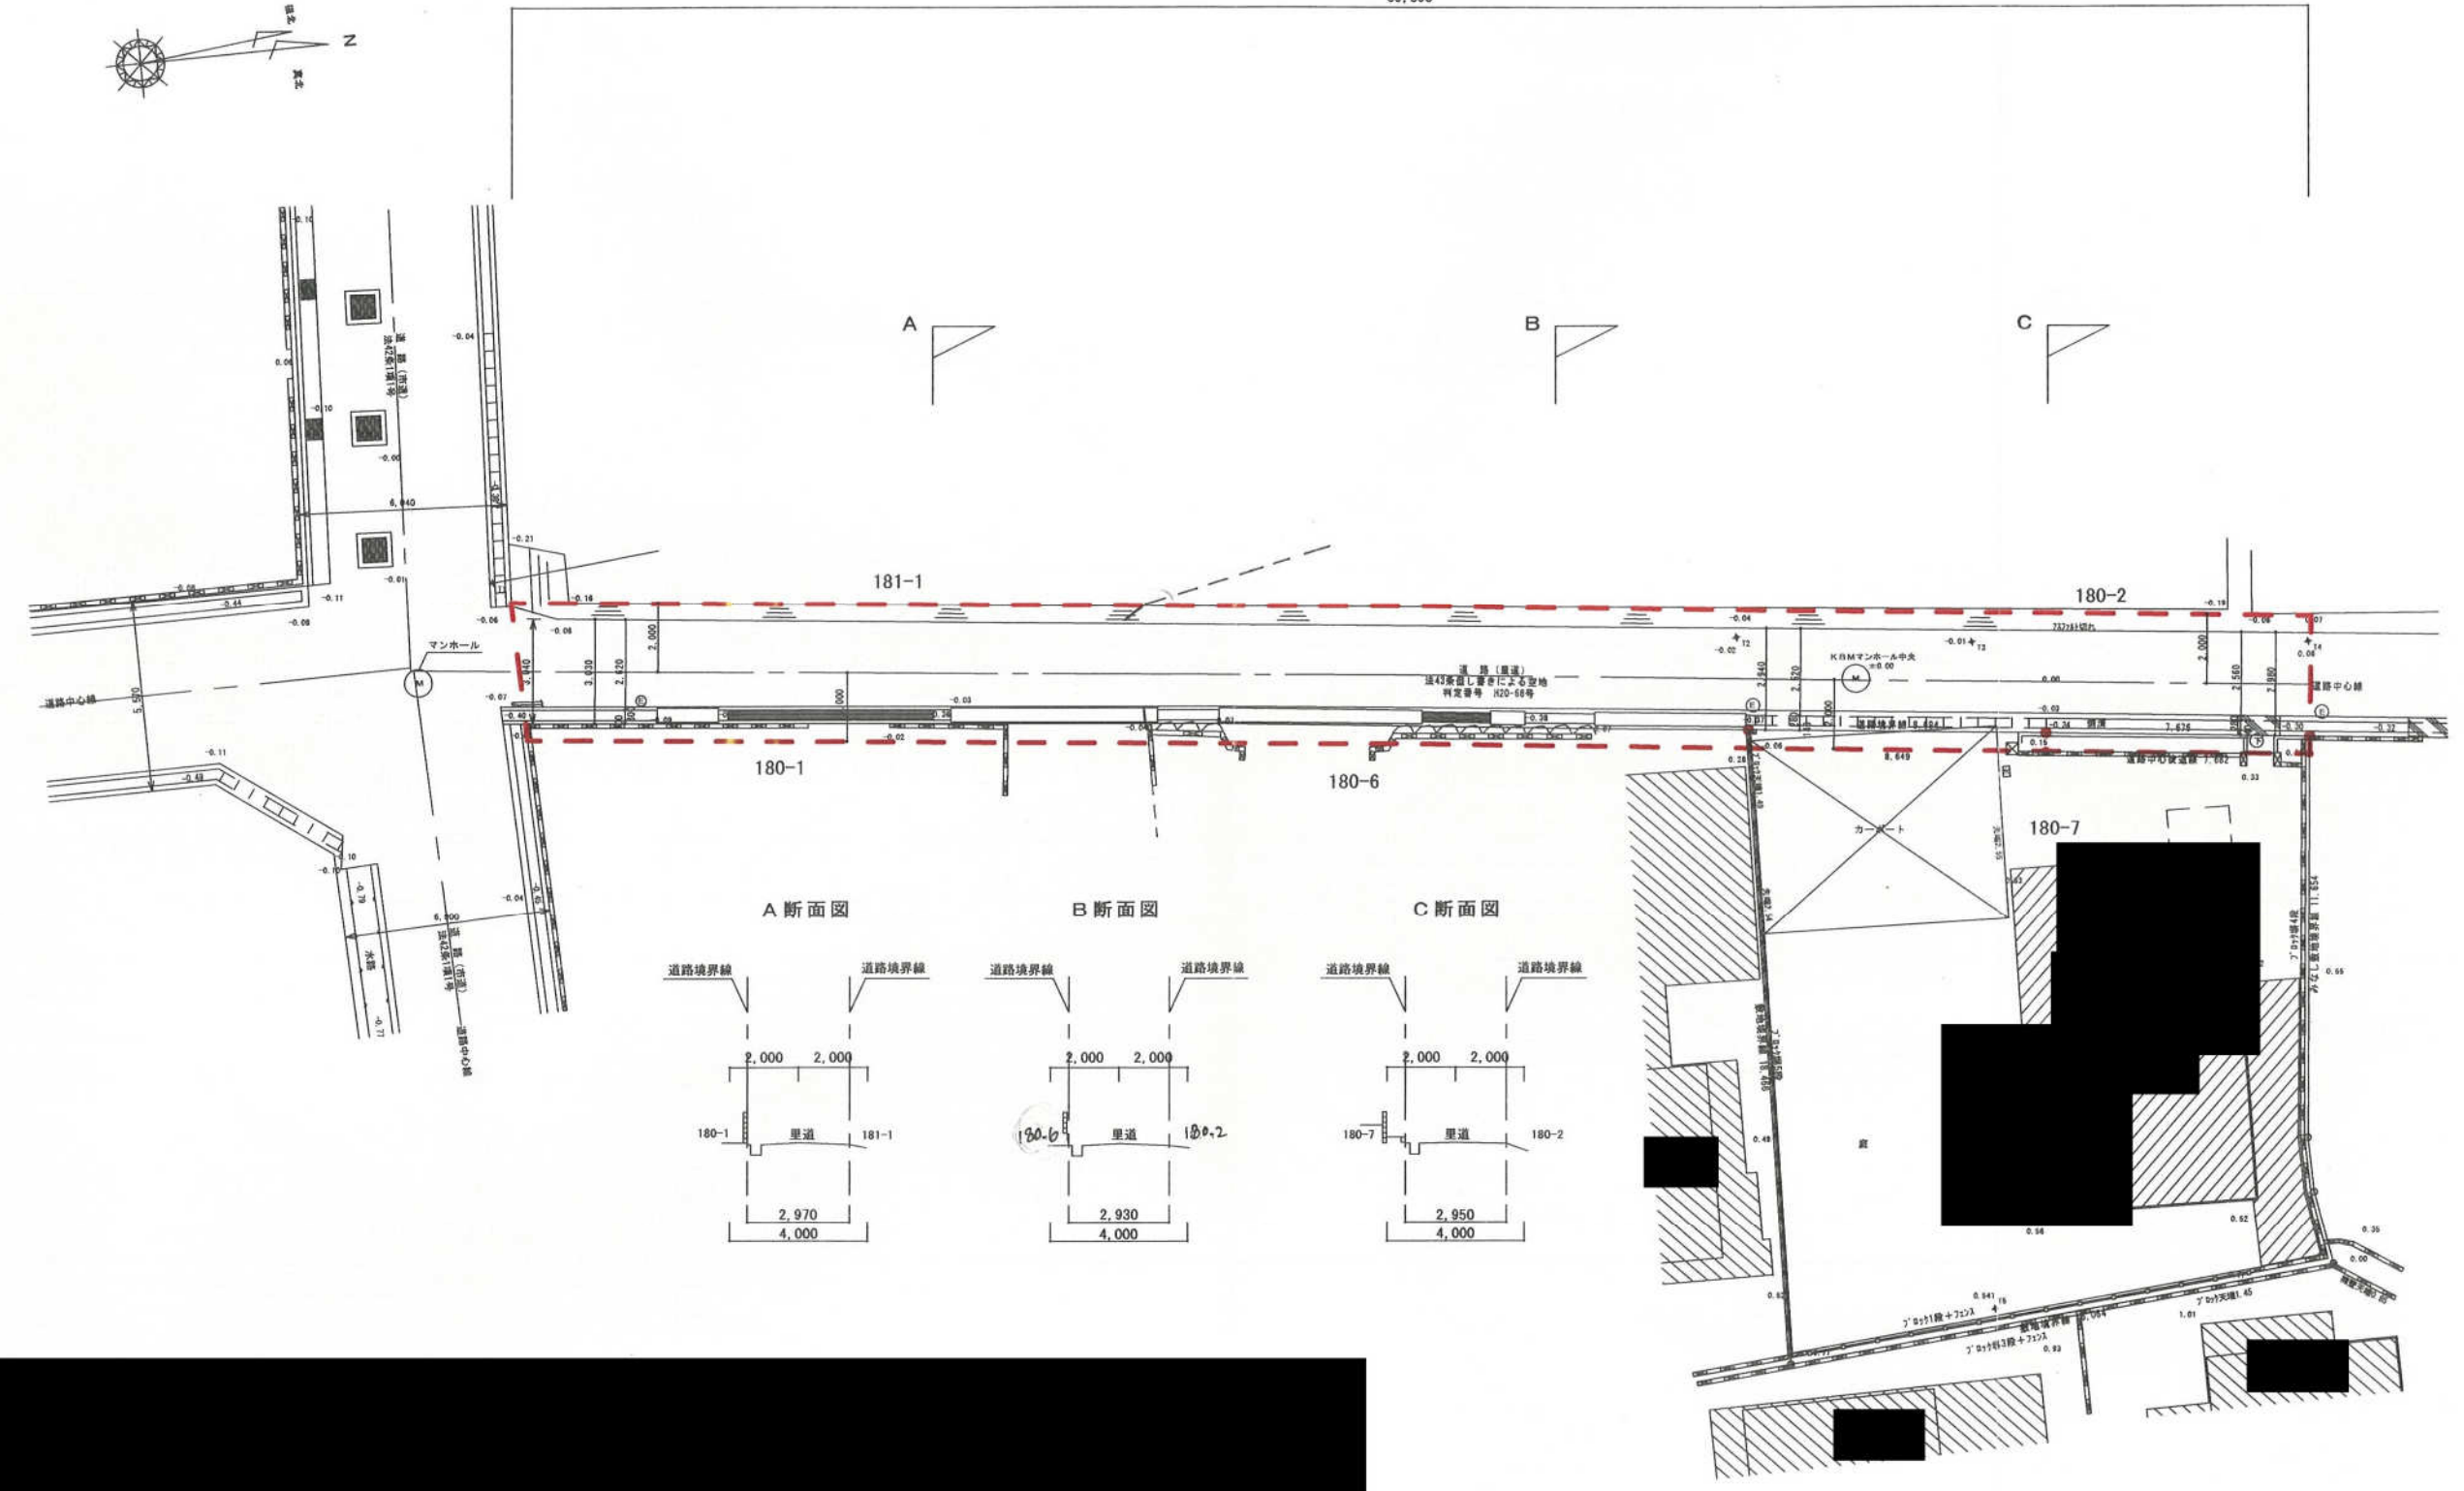

A 断面図

B 断面図


C 断面図

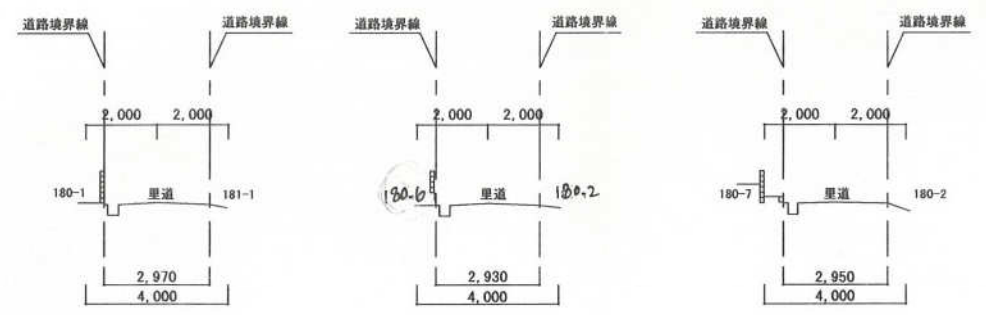

現況平面図


S=/250

所在：姫路市玉手二丁目73番1

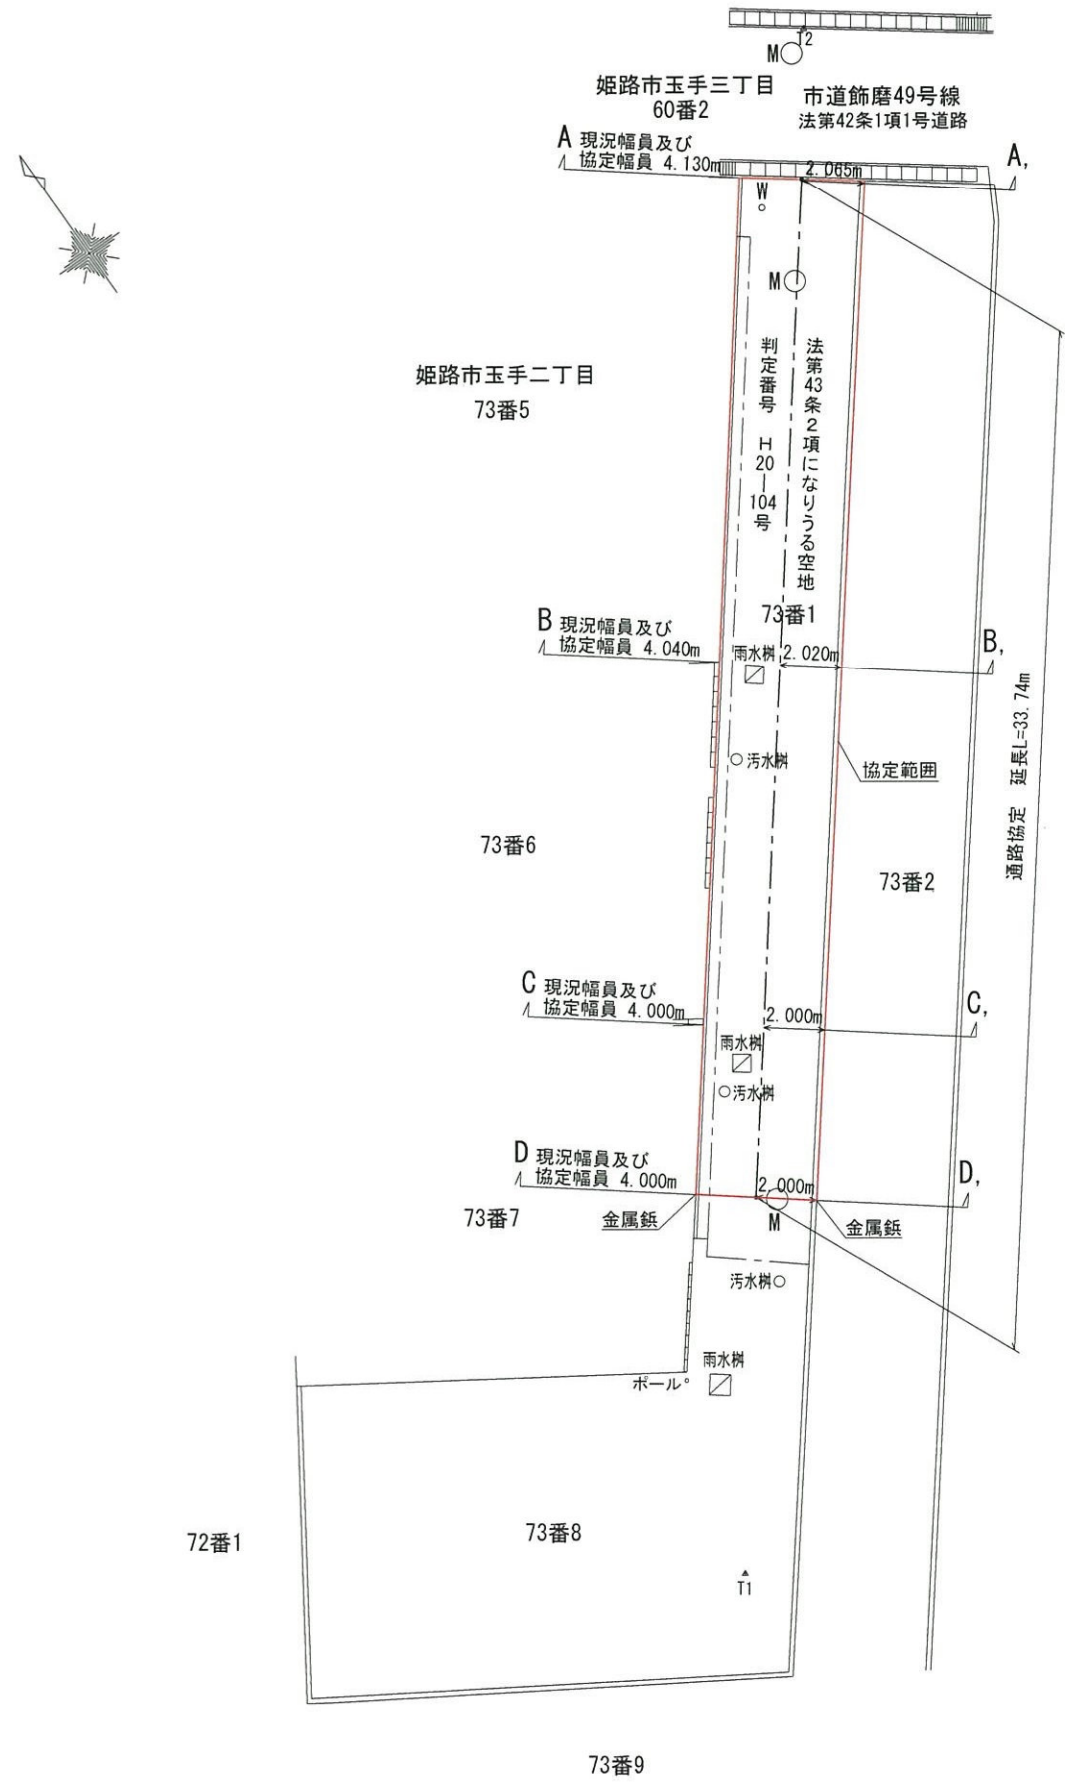




現況断面図

S=/100

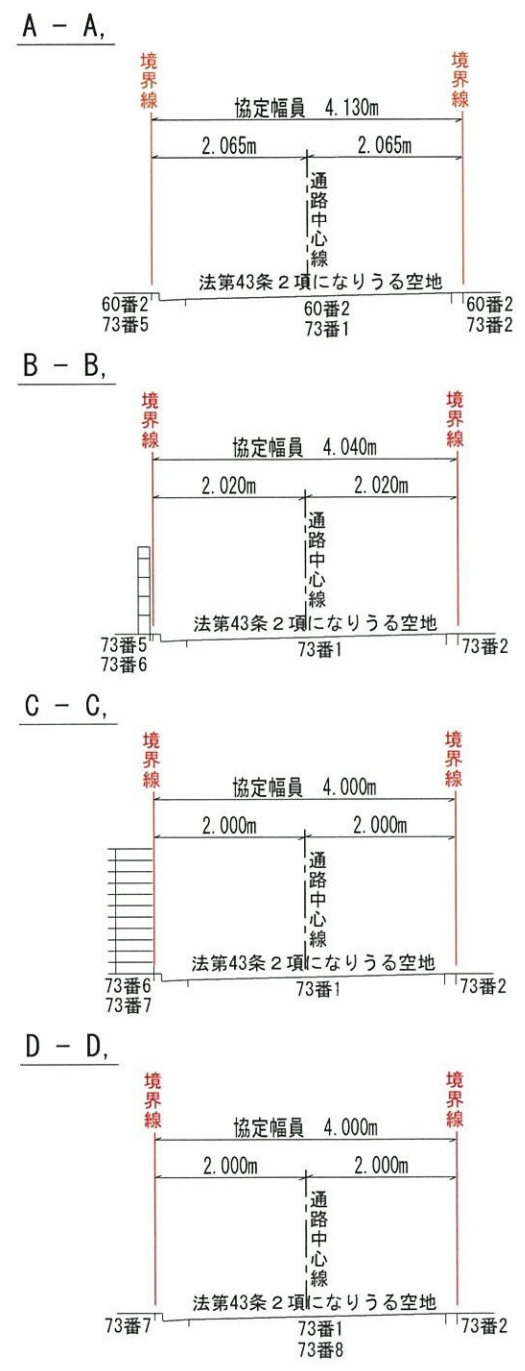

凡例 境界線


所在	姫路市玉手二丁目73番1	図面番号	
図面	通路協定図	用紙	A3 図示

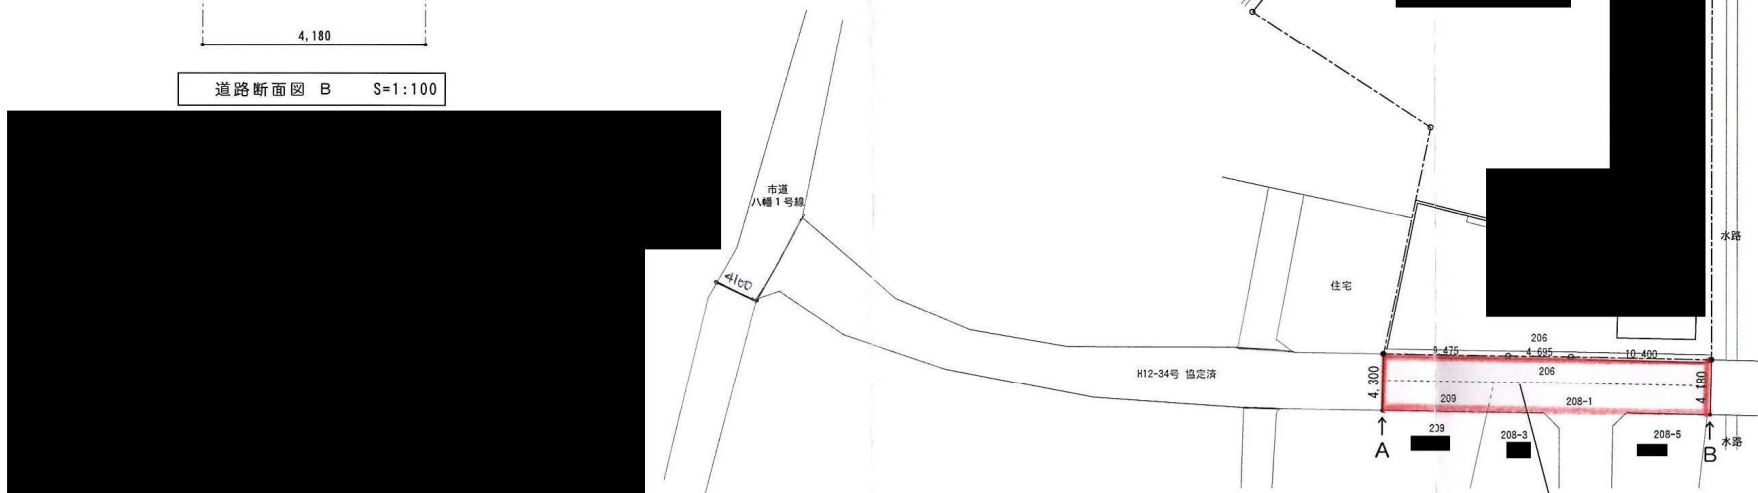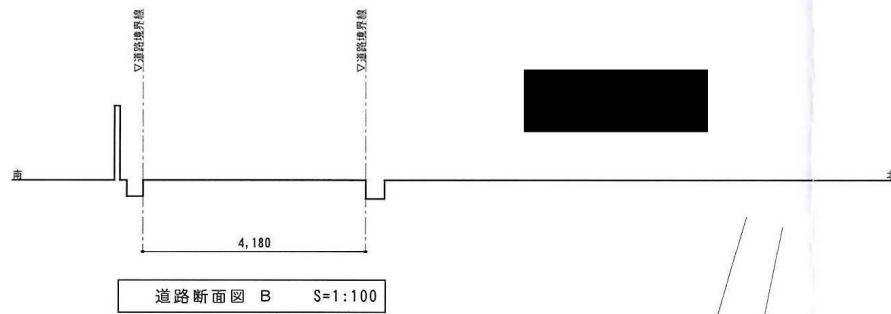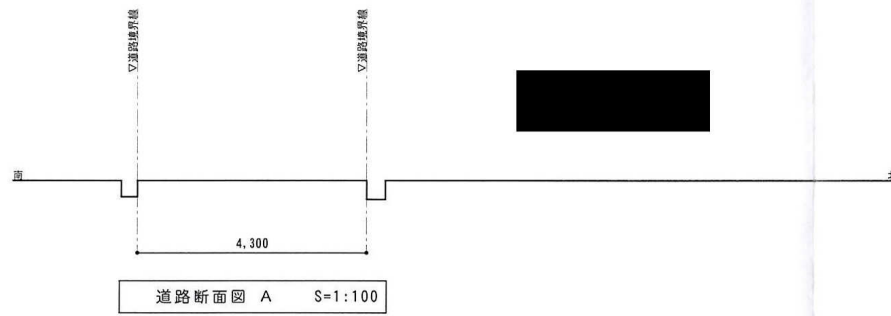


建築基準法第43条第1項ただし書による空地

全体配置平面図 S=1:400


①-①' 計画断面図

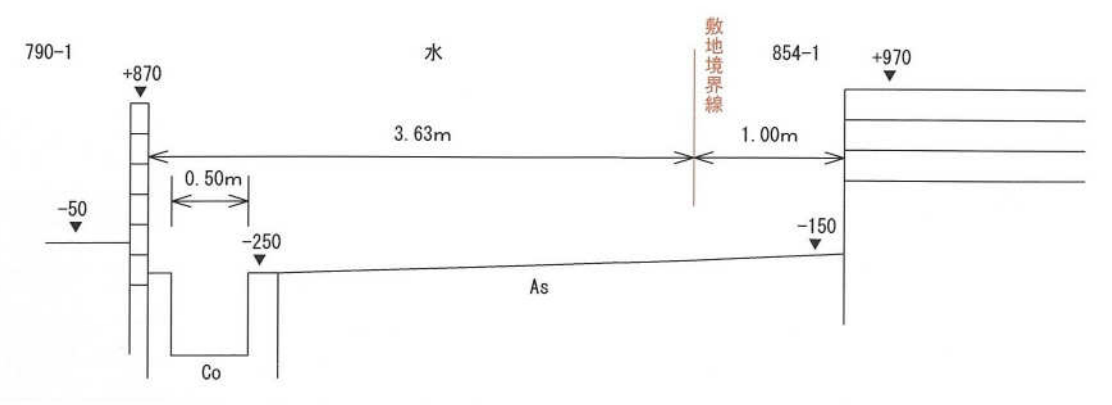

②-②' 計画断面図

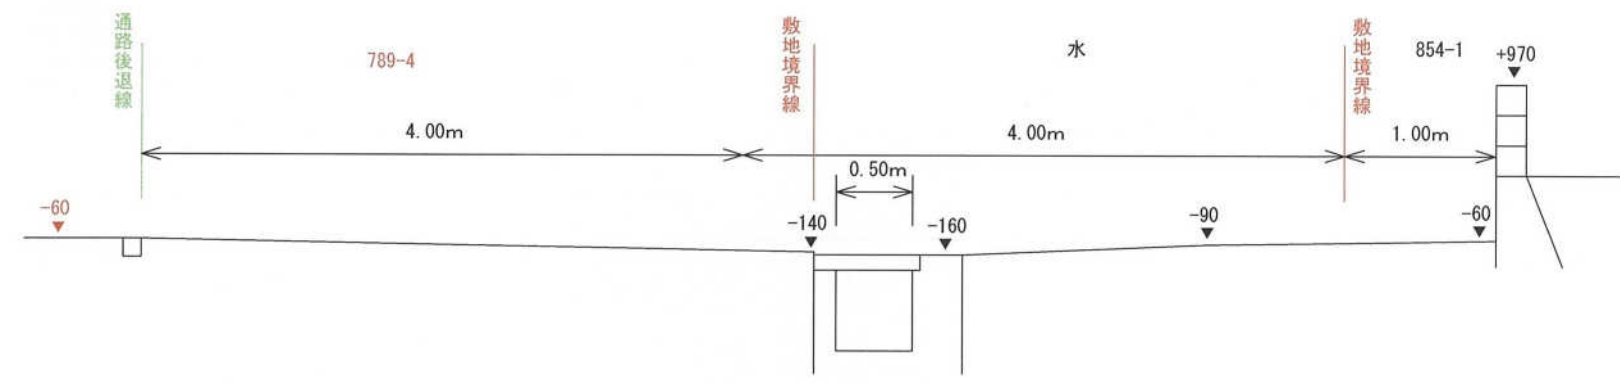


③-③' 計画断面図

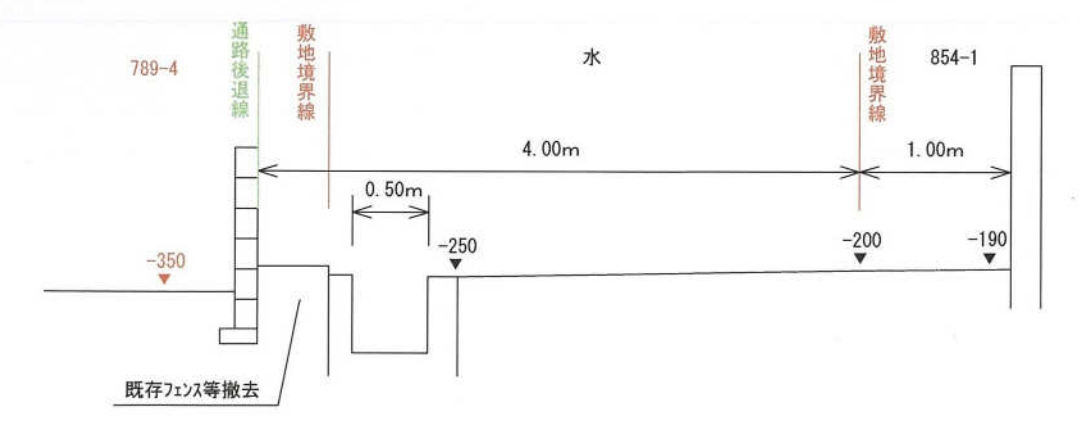


通路断面図

①—① 計画断面図

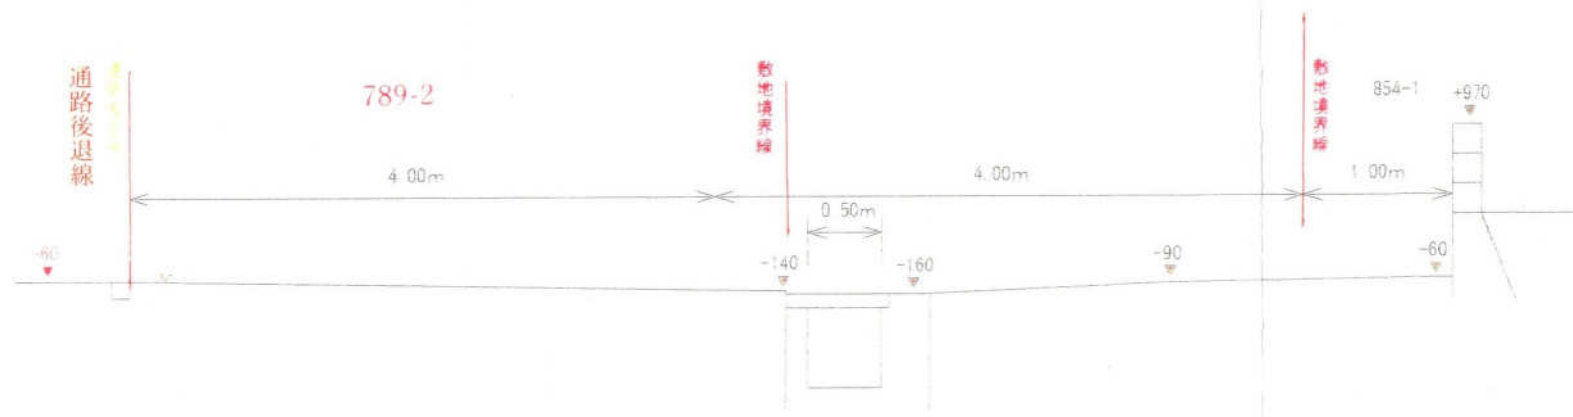

②—② 計画断面図

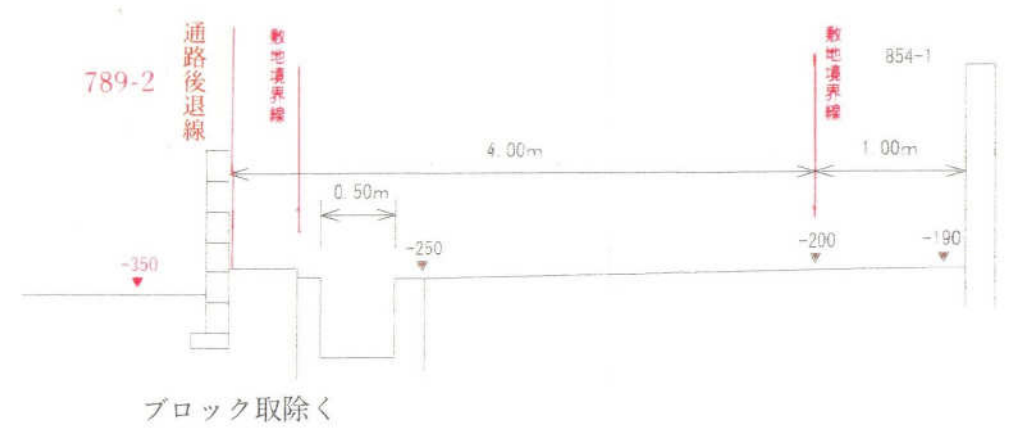


ブロック取除く




H20-118号

現況平面図 S=1:500


所在：姫路市白浜町字戎新浜

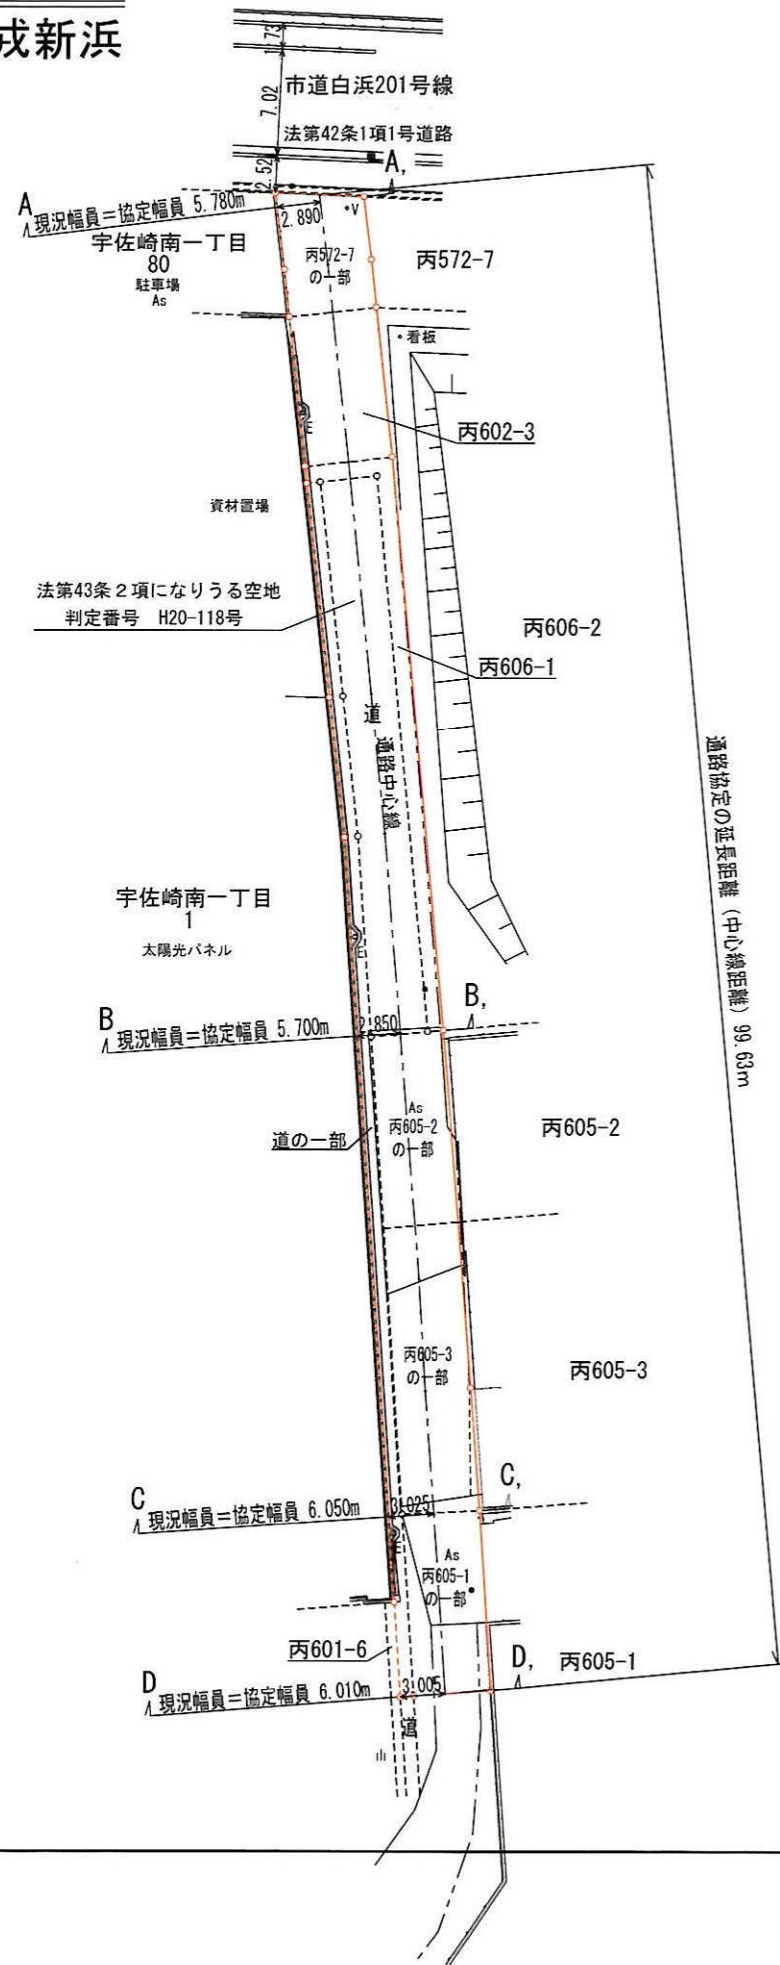

現況断面図 S=1:100

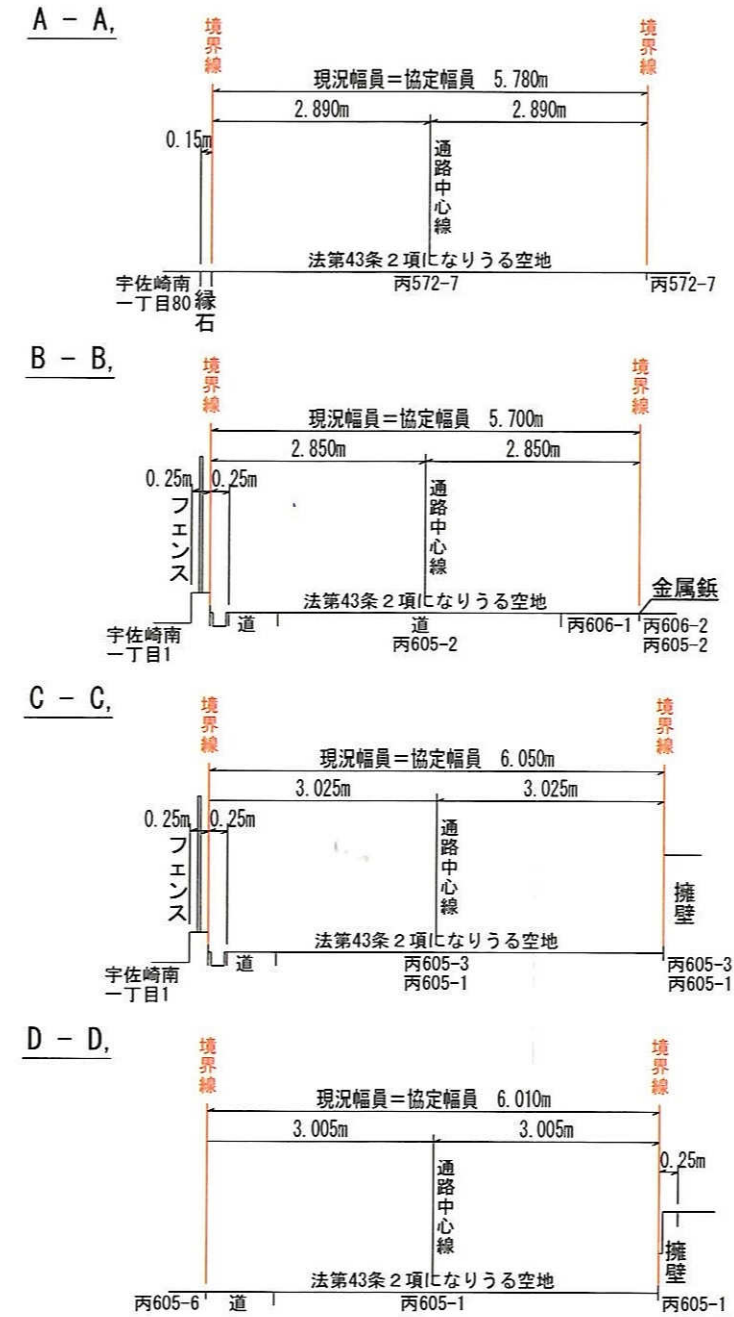


凡例 境界線

 

通路協定図


縮尺 1:200
矩路市名古屋山町




凡例	
---	通路協定線
---	通路中心線
---	現況線
---	協定範囲

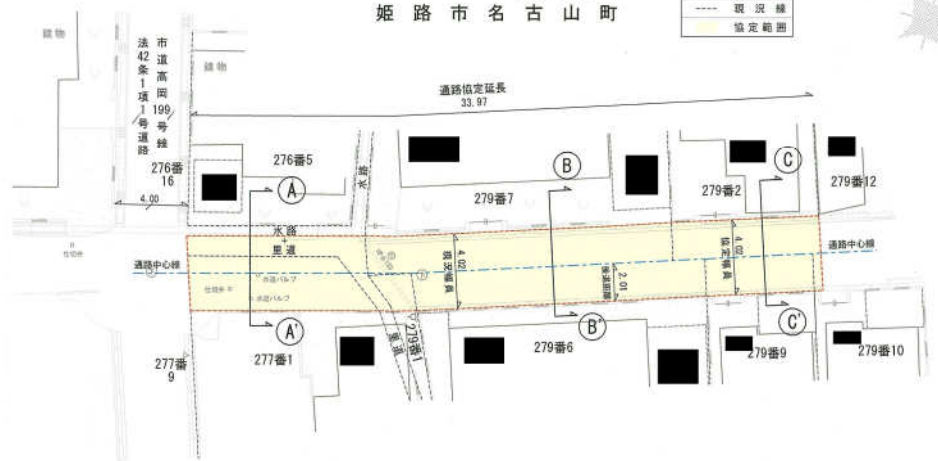


断面図

縮尺 1:100

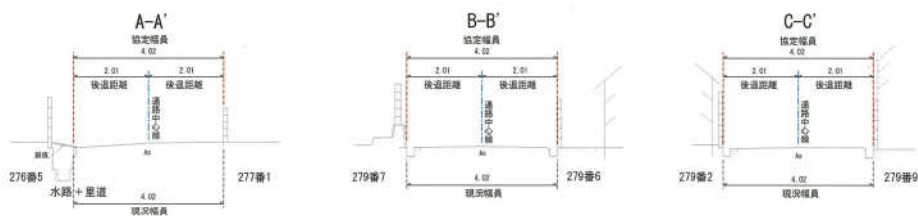


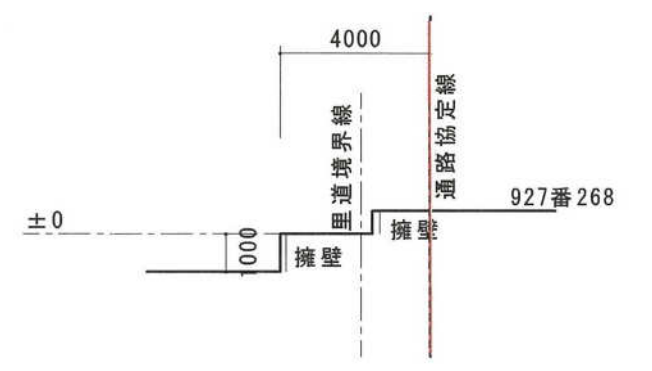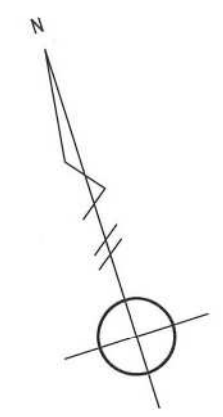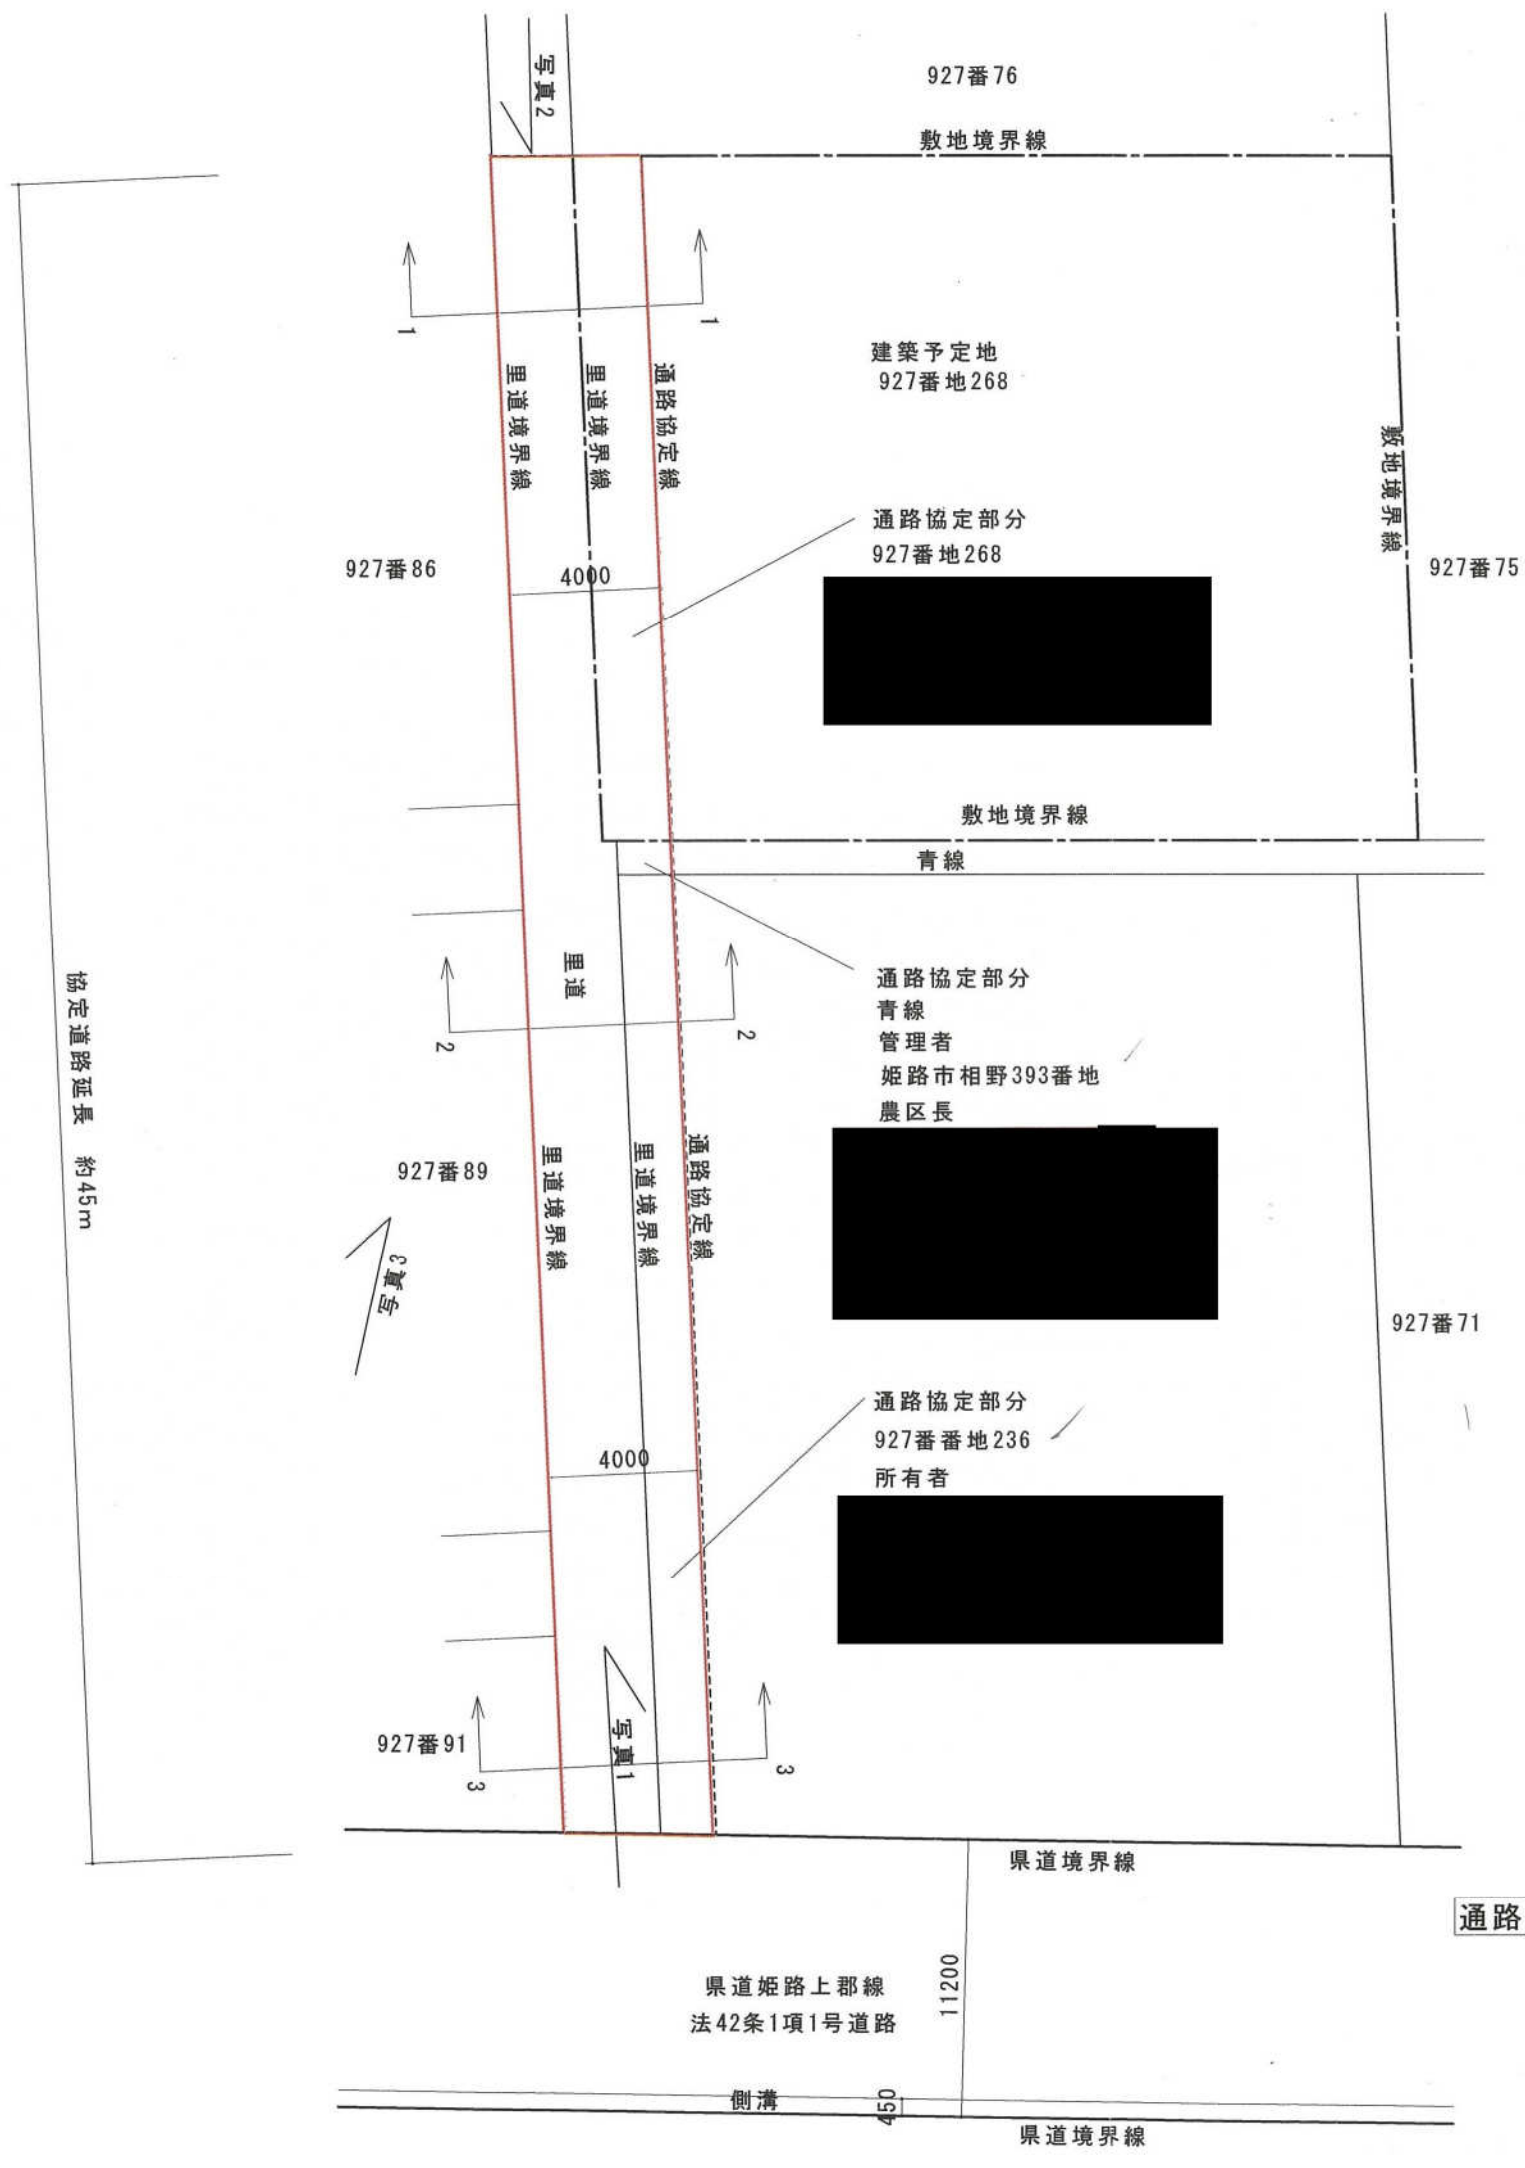

1-1断面図

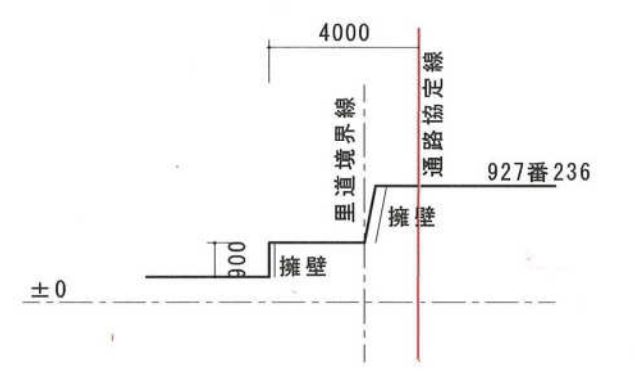

2-2断面図

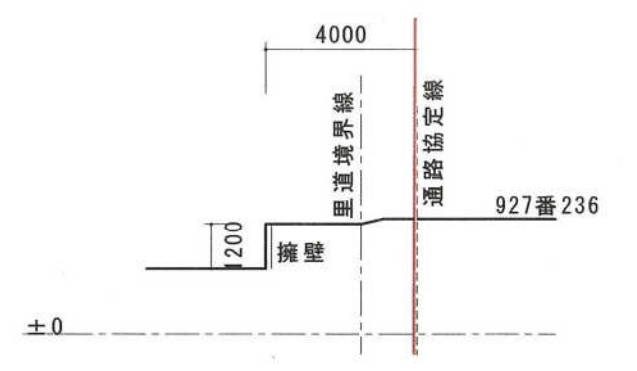


3-3断面図



通路協定平面図 1/200



H20-173号

姫路市飾東町庄396-2 平面図

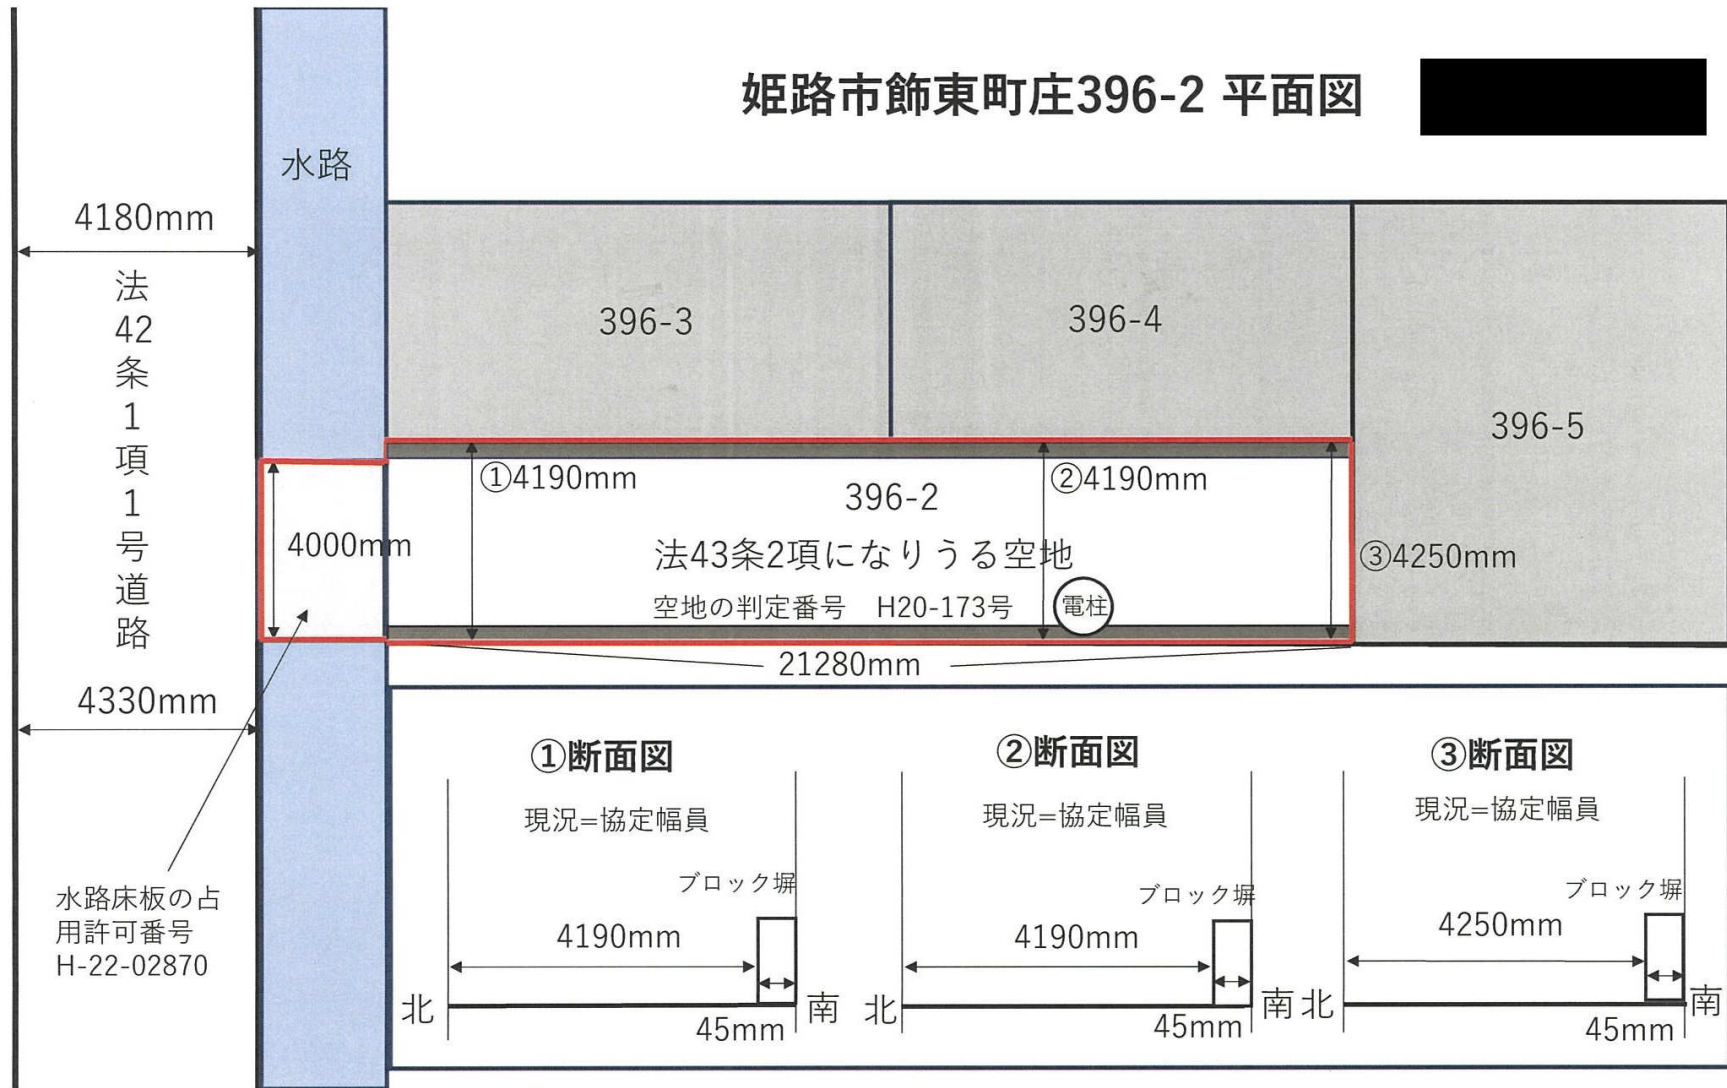


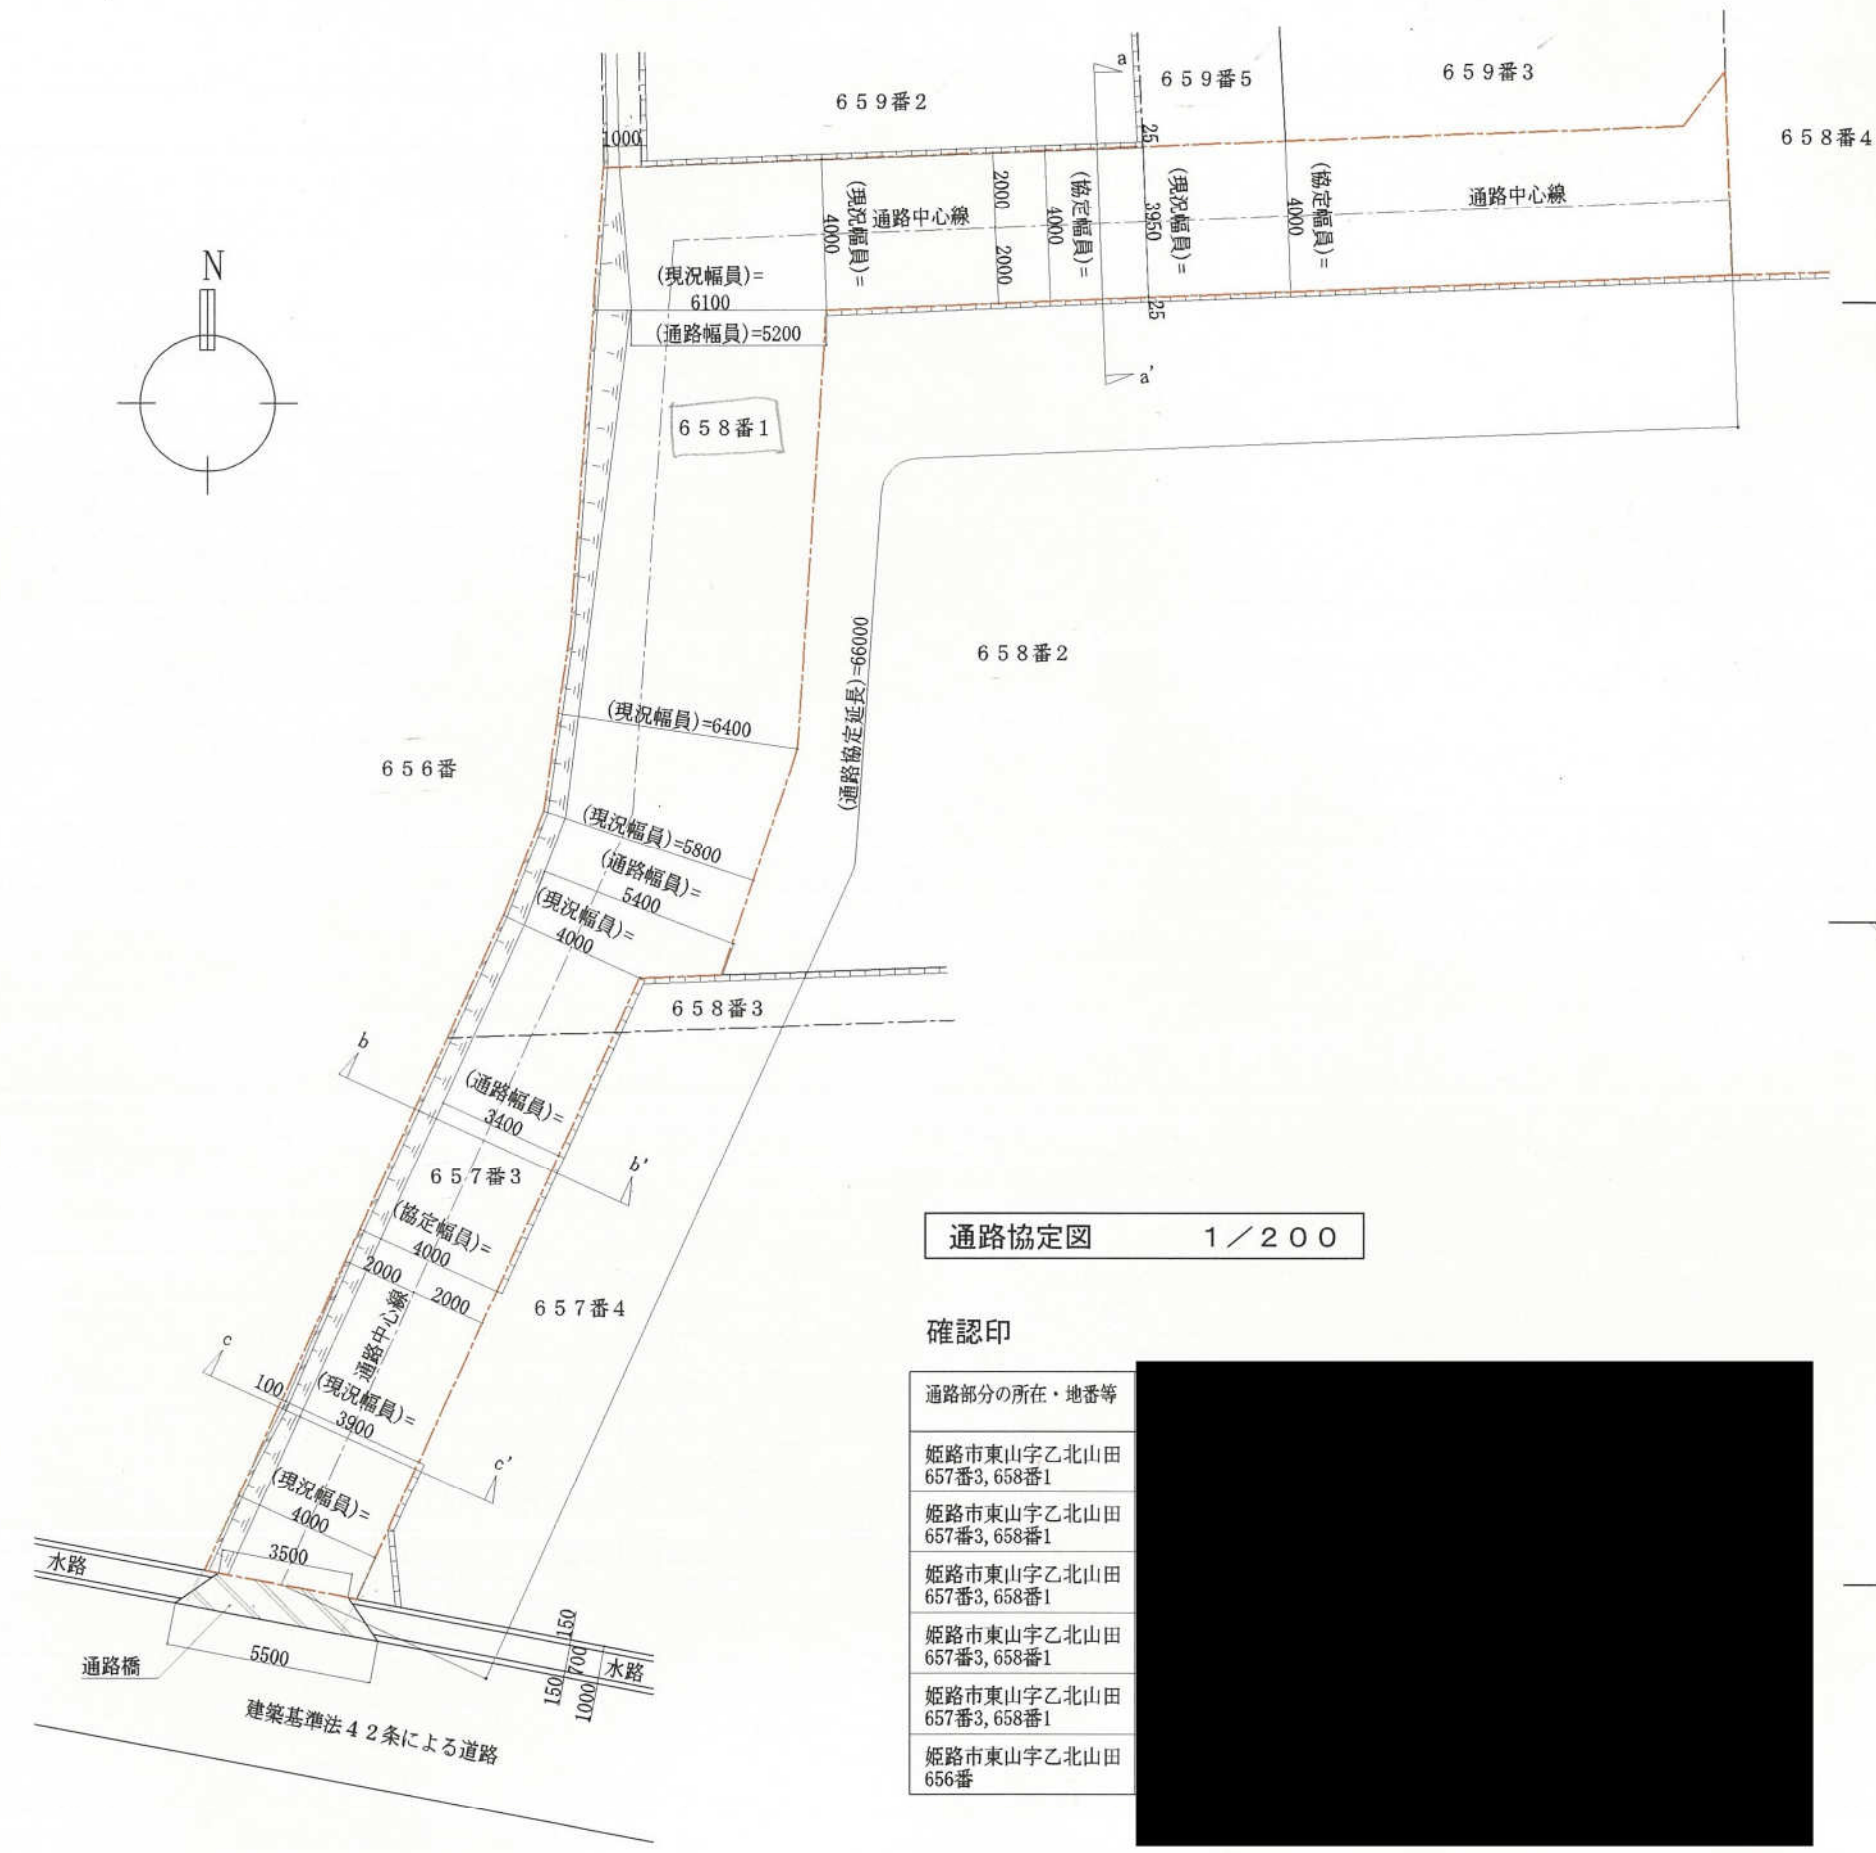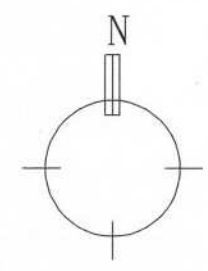


通路協定図 1/200

確認印


通路部分の所在・地番等	
姫路市東山字乙北山田 657番3, 658番1	[Redacted]
姫路市東山字乙北山田 657番3, 658番1	
姫路市東山字乙北山田 657番3, 658番1	
姫路市東山字乙北山田 657番3, 658番1	
姫路市東山字乙北山田 657番3, 658番1	
姫路市東山字乙北山田 657番3, 658番1	
姫路市東山字乙北山田 656番	

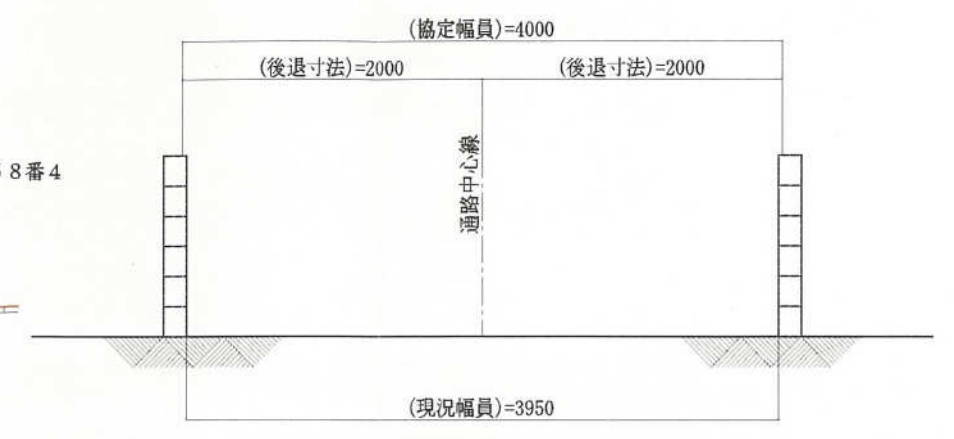


a-a' 断面図 1/50

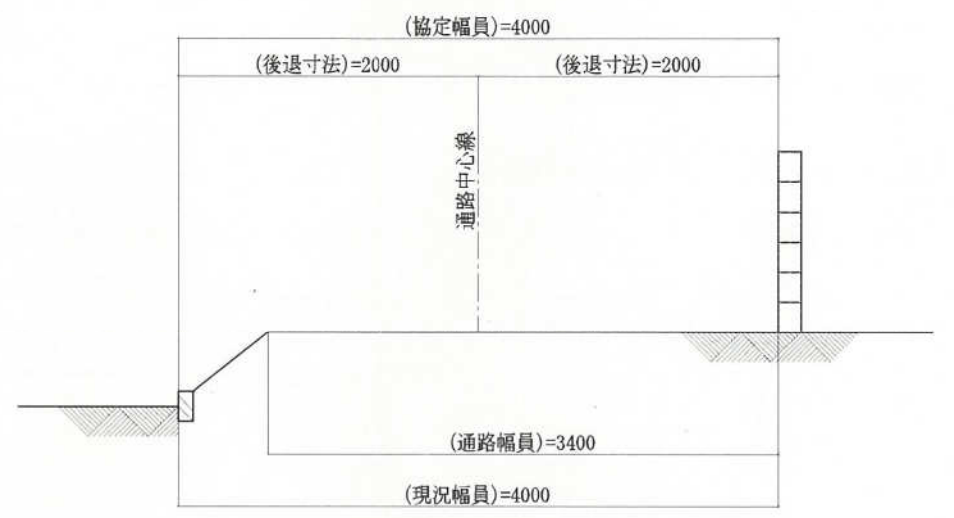


b-b' 断面図 1/50

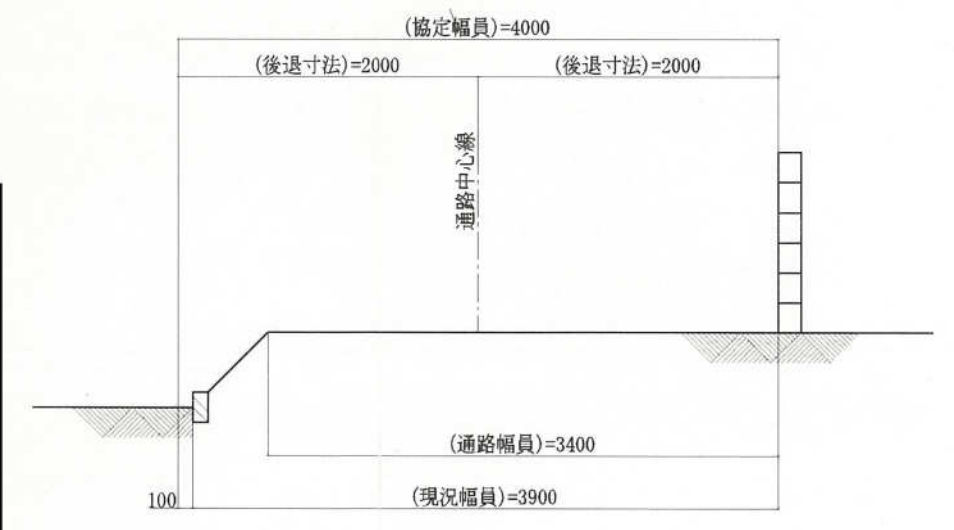


c-c' 断面図 1/50

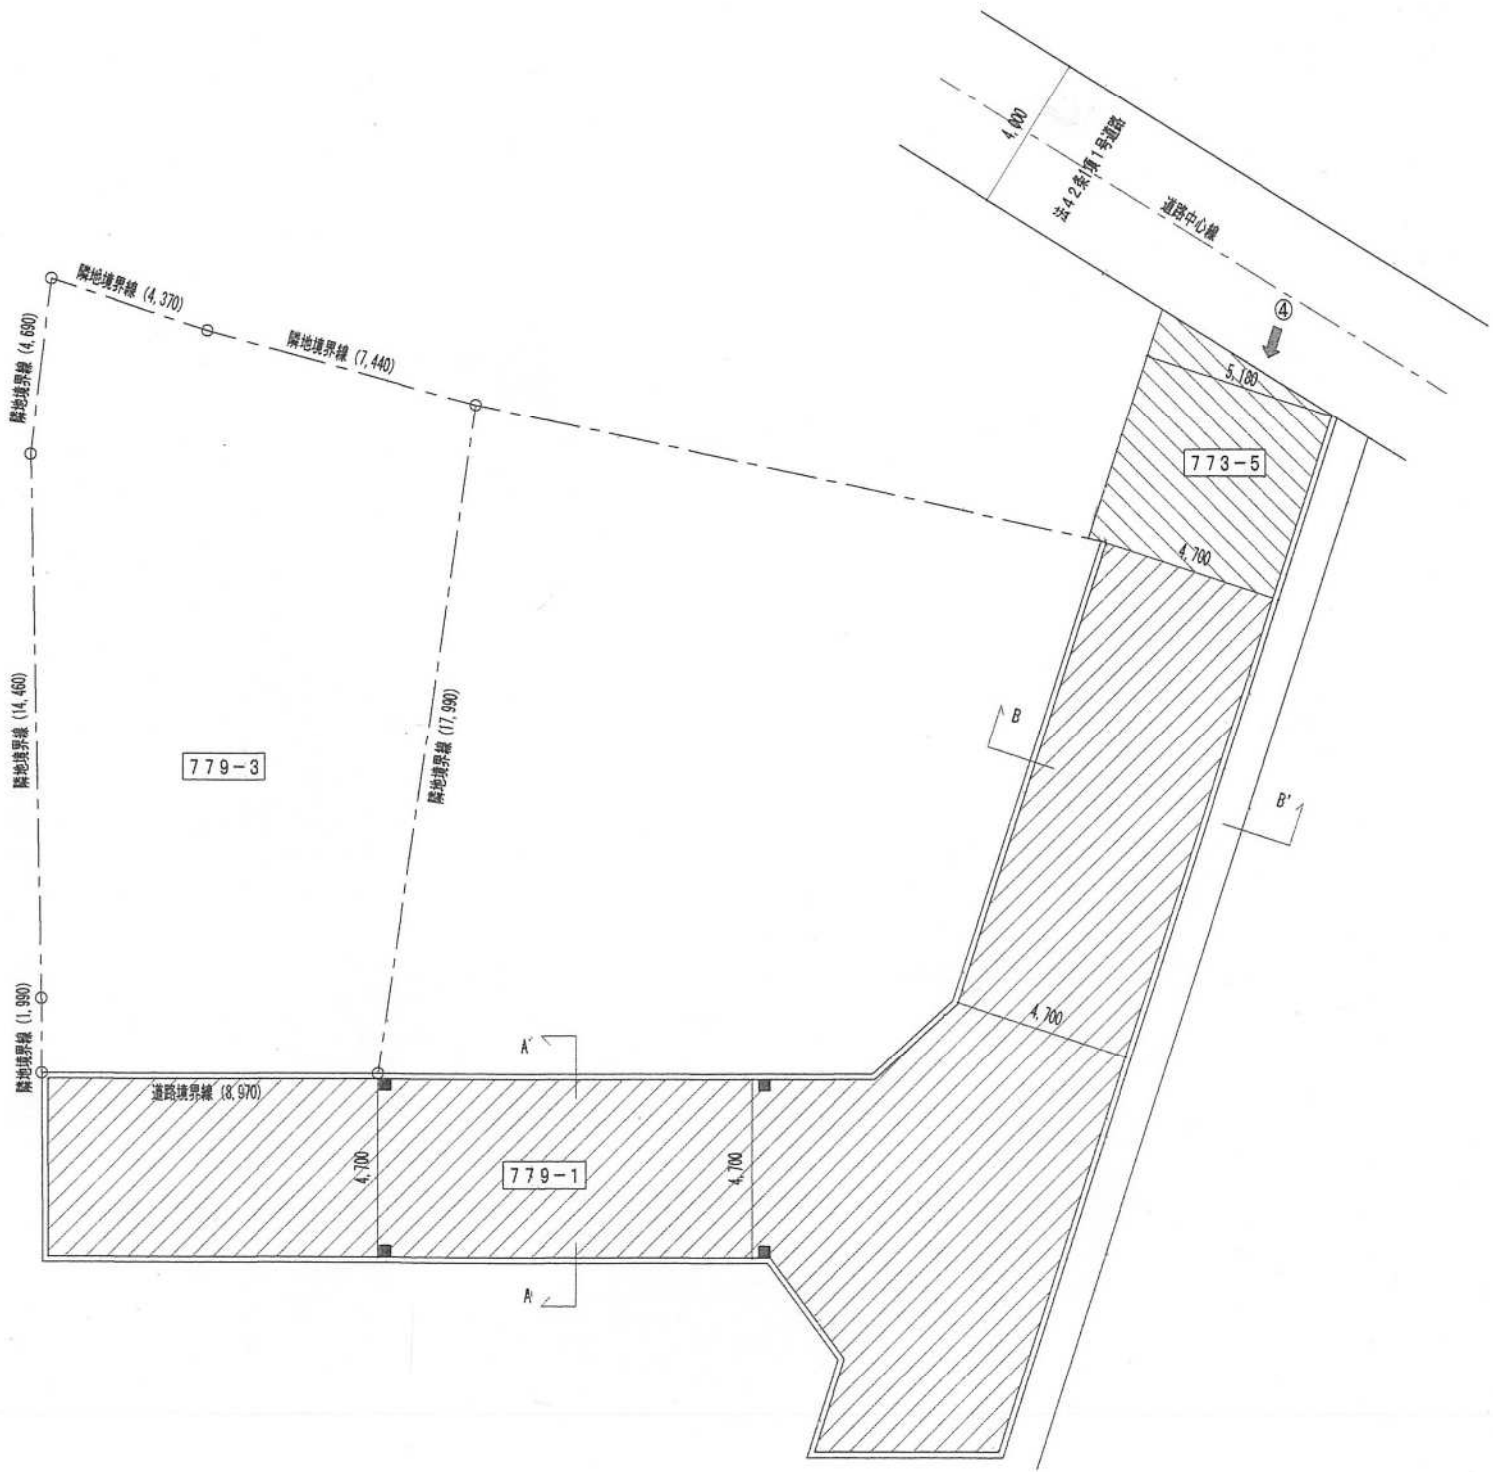

通路平面图 S=1:200

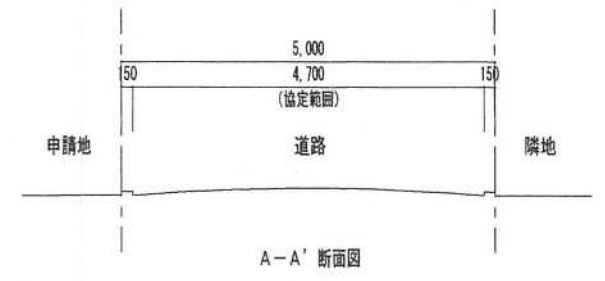





A-A' 断面图

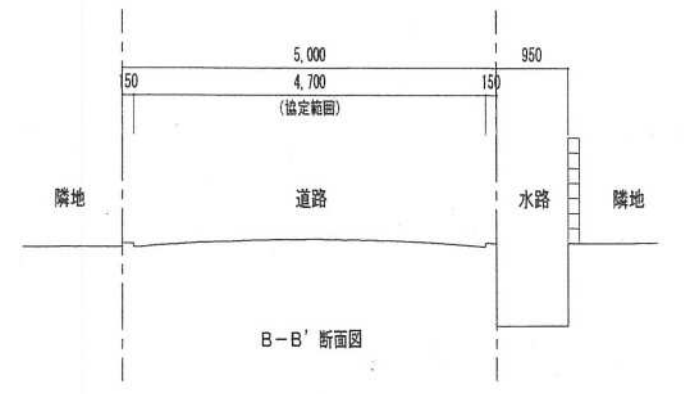

B-B' 断面图




通路断面图 S=1:100

H20-208号

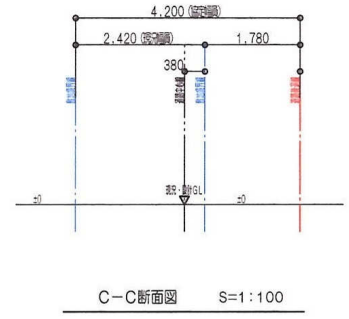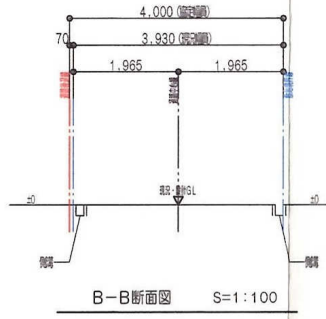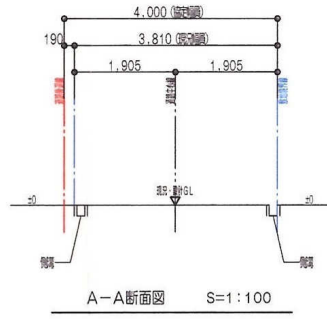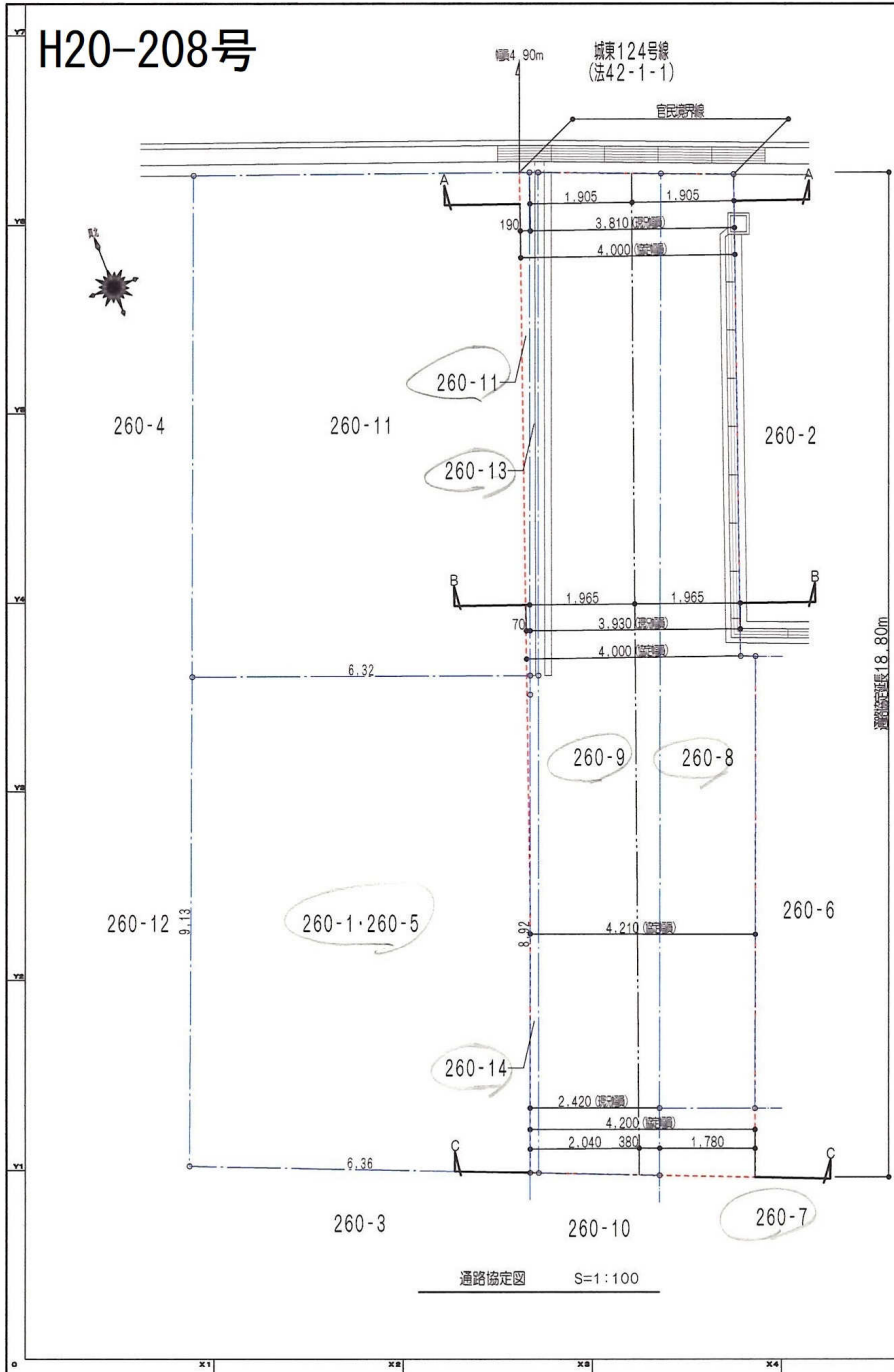

通路部分の所在・地番等	地目等	権利に関する事項
姫路市京町1丁目260番1	宅地	所有権
姫路市京町1丁目260番5		
姫路市京町1丁目260番7	宅地	所有権
姫路市京町1丁目260番8	公衆用道路	所有権 (1/3)
姫路市京町1丁目260番9		所有権 (1/3)
姫路市京町1丁目260番13		所有権 (1/3)
姫路市京町1丁目260番14		
姫路市京町1丁目260番11	宅地	所有権

所在：姫路市継字向濱田140番1他

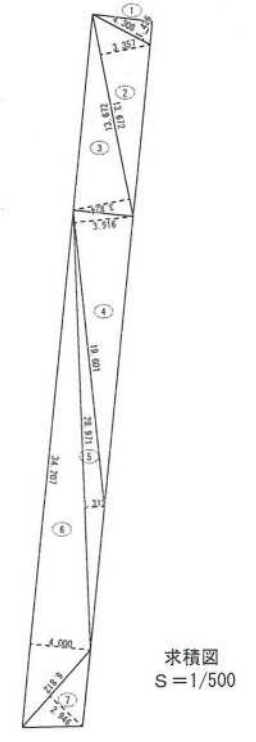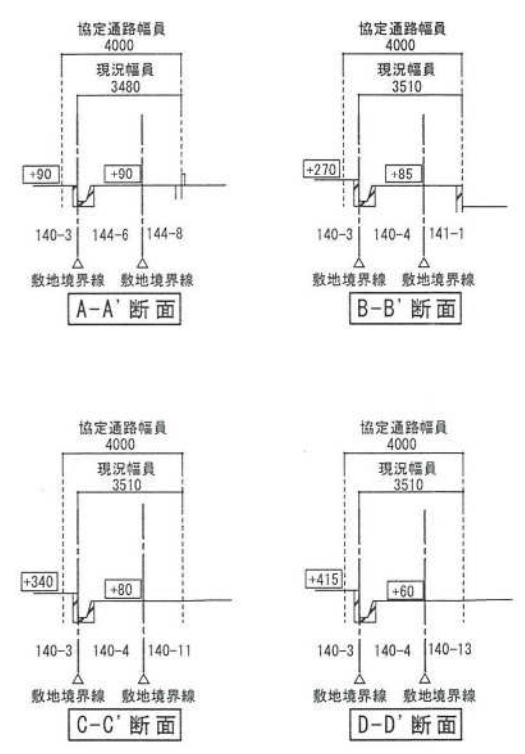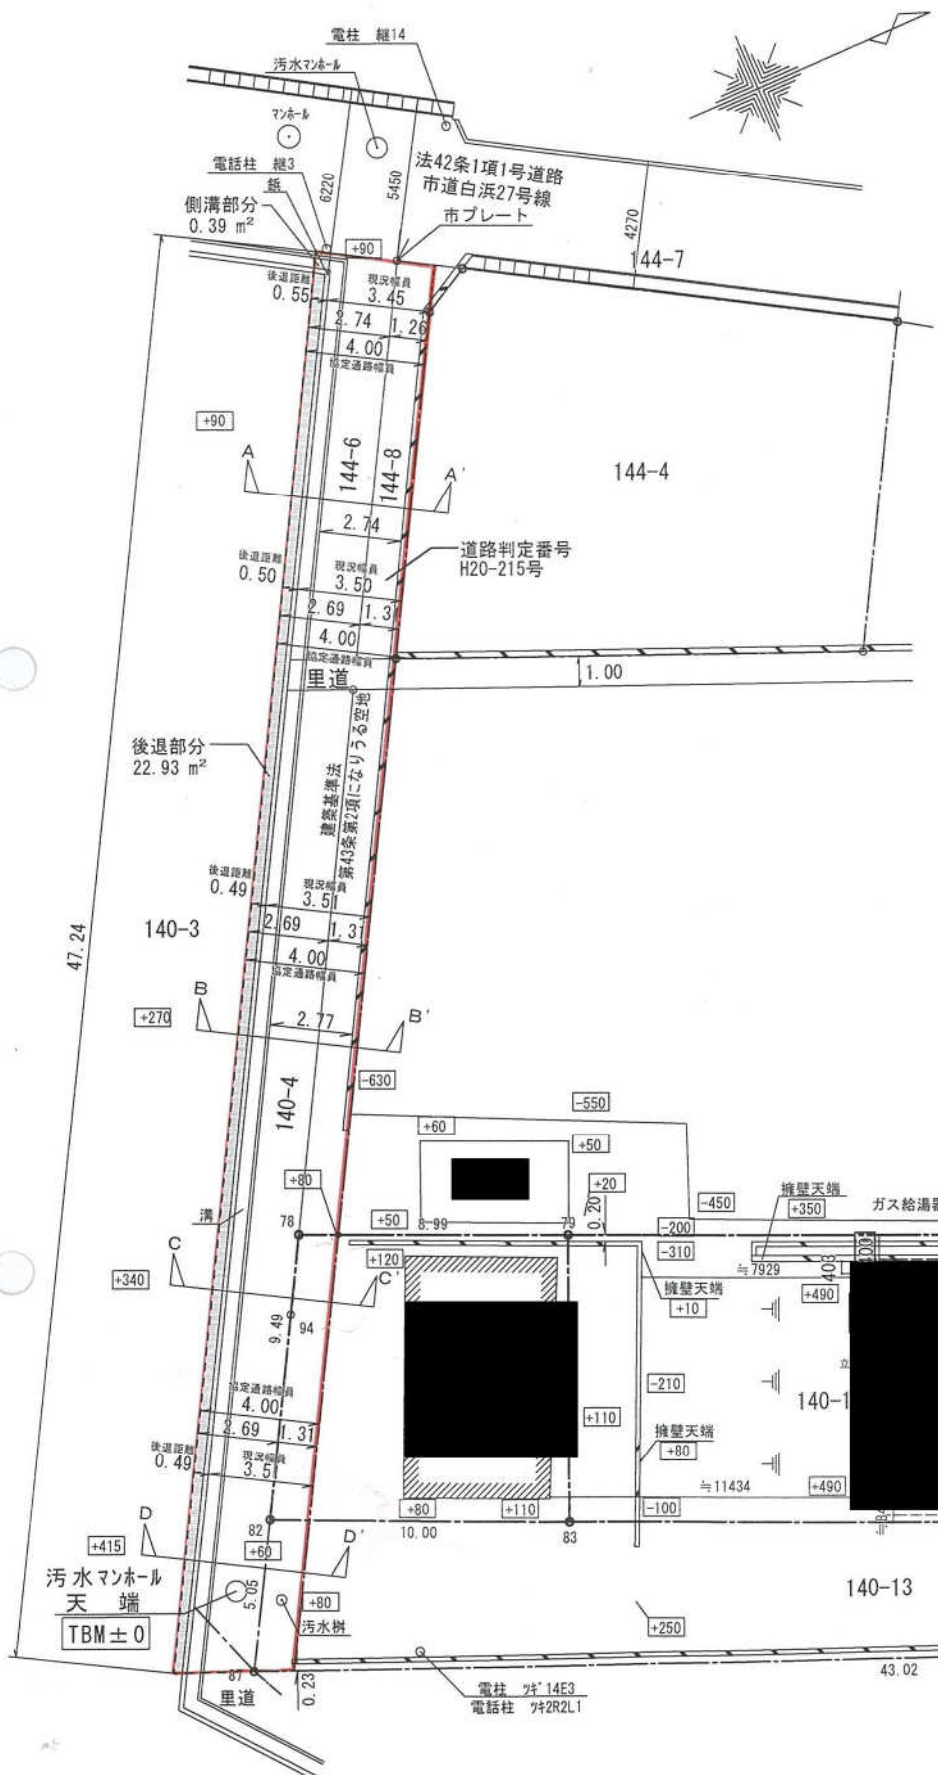

第43条ただし書空地 求積表

番号	底辺	高さ	倍面積	面積
1	4.308	1.426	6.143208	3.0716040
2	13.672	3.357	45.896904	22.9484520
3	13.672	3.824	52.281728	26.1408640
4	19.601	3.916	76.757516	38.3787580
5	28.971	1.312	38.009952	19.0049760
6	34.207	4.000	136.828000	68.4140000
7	6.812	2.946	20.068152	10.0340760
合計				187.9927300
敷地面積				187.99 m ²

座標求積表

地番	140-1			
測点	Xn	Yn	(Xn+1 - Xn-1)Yn	距離
83	-133887.350	35600.854	927153.0407	32.47
91	-133857.568	35613.791	1195590.5776	9.55
85	-133853.779	35605.017	-927261.4577	32.50
79	-133883.611	35592.117	-1194862.9598	9.50
			倍面積	619.2008
			面積	309.60040
			地積	309.60 m ²

公簿：239m²

地番	140-11			
測点	Xn	Yn	(Xn+1 - Xn-1)Yn	距離
82	-133896.511	35596.832	160826.4869	10.00
83	-133887.350	35600.854	459251.0166	9.50
79	-133883.611	35592.117	-160805.1846	8.99
78	-133891.868	35588.547	-459092.2563	9.49
			倍面積	180.0626
			面積	90.03130
			地積	90.03 m ²

公簿：90.53m²


地番	140-12			
測点	Xn	Yn	(Xn+1 - Xn-1)Yn	距離
90	-133859.160	35617.476	1191974.4518	37.86
89	-133824.102	35631.773	1417859.5112	12.78
77	-133819.368	35619.898	-1057091.7129	37.49
85	-133853.779	35605.017	-1360111.6494	9.55
91	-133857.568	35613.791	-191637.8093	4.01
			倍面積	992.7914
			面積	496.39570
			地積	496.39 m ²

公簿：496m²

地番	140-13			
測点	Xn	Yn	(Xn+1 - Xn-1)Yn	距離
87	-133898.999	35601.231	1329741.5790	43.02
90	-133859.160	35617.476	1475667.6481	4.01
91	-133857.568	35613.791	-1003952.7682	32.47
83	-133887.350	35600.854	-1386404.0573	10.00
82	-133896.511	35596.832	-414667.4959	5.05
			倍面積	384.9057
			面積	192.45285
			地積	192.45 m ²

公簿：191m²


平成4年2月20日協定済

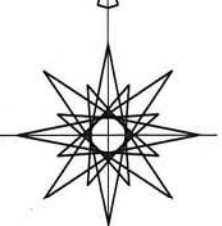




縮尺 1/250

凡 例			
	断面図位置		
	法43条第1項ただし書き空地部分		
	地番境界線		道路延長
405	ただし書きによる空地に含まれる地番		
411	地 番		
	道路延長		
4.00	計画道路幅	(3.60)	現況道路幅

総延長 62.98m

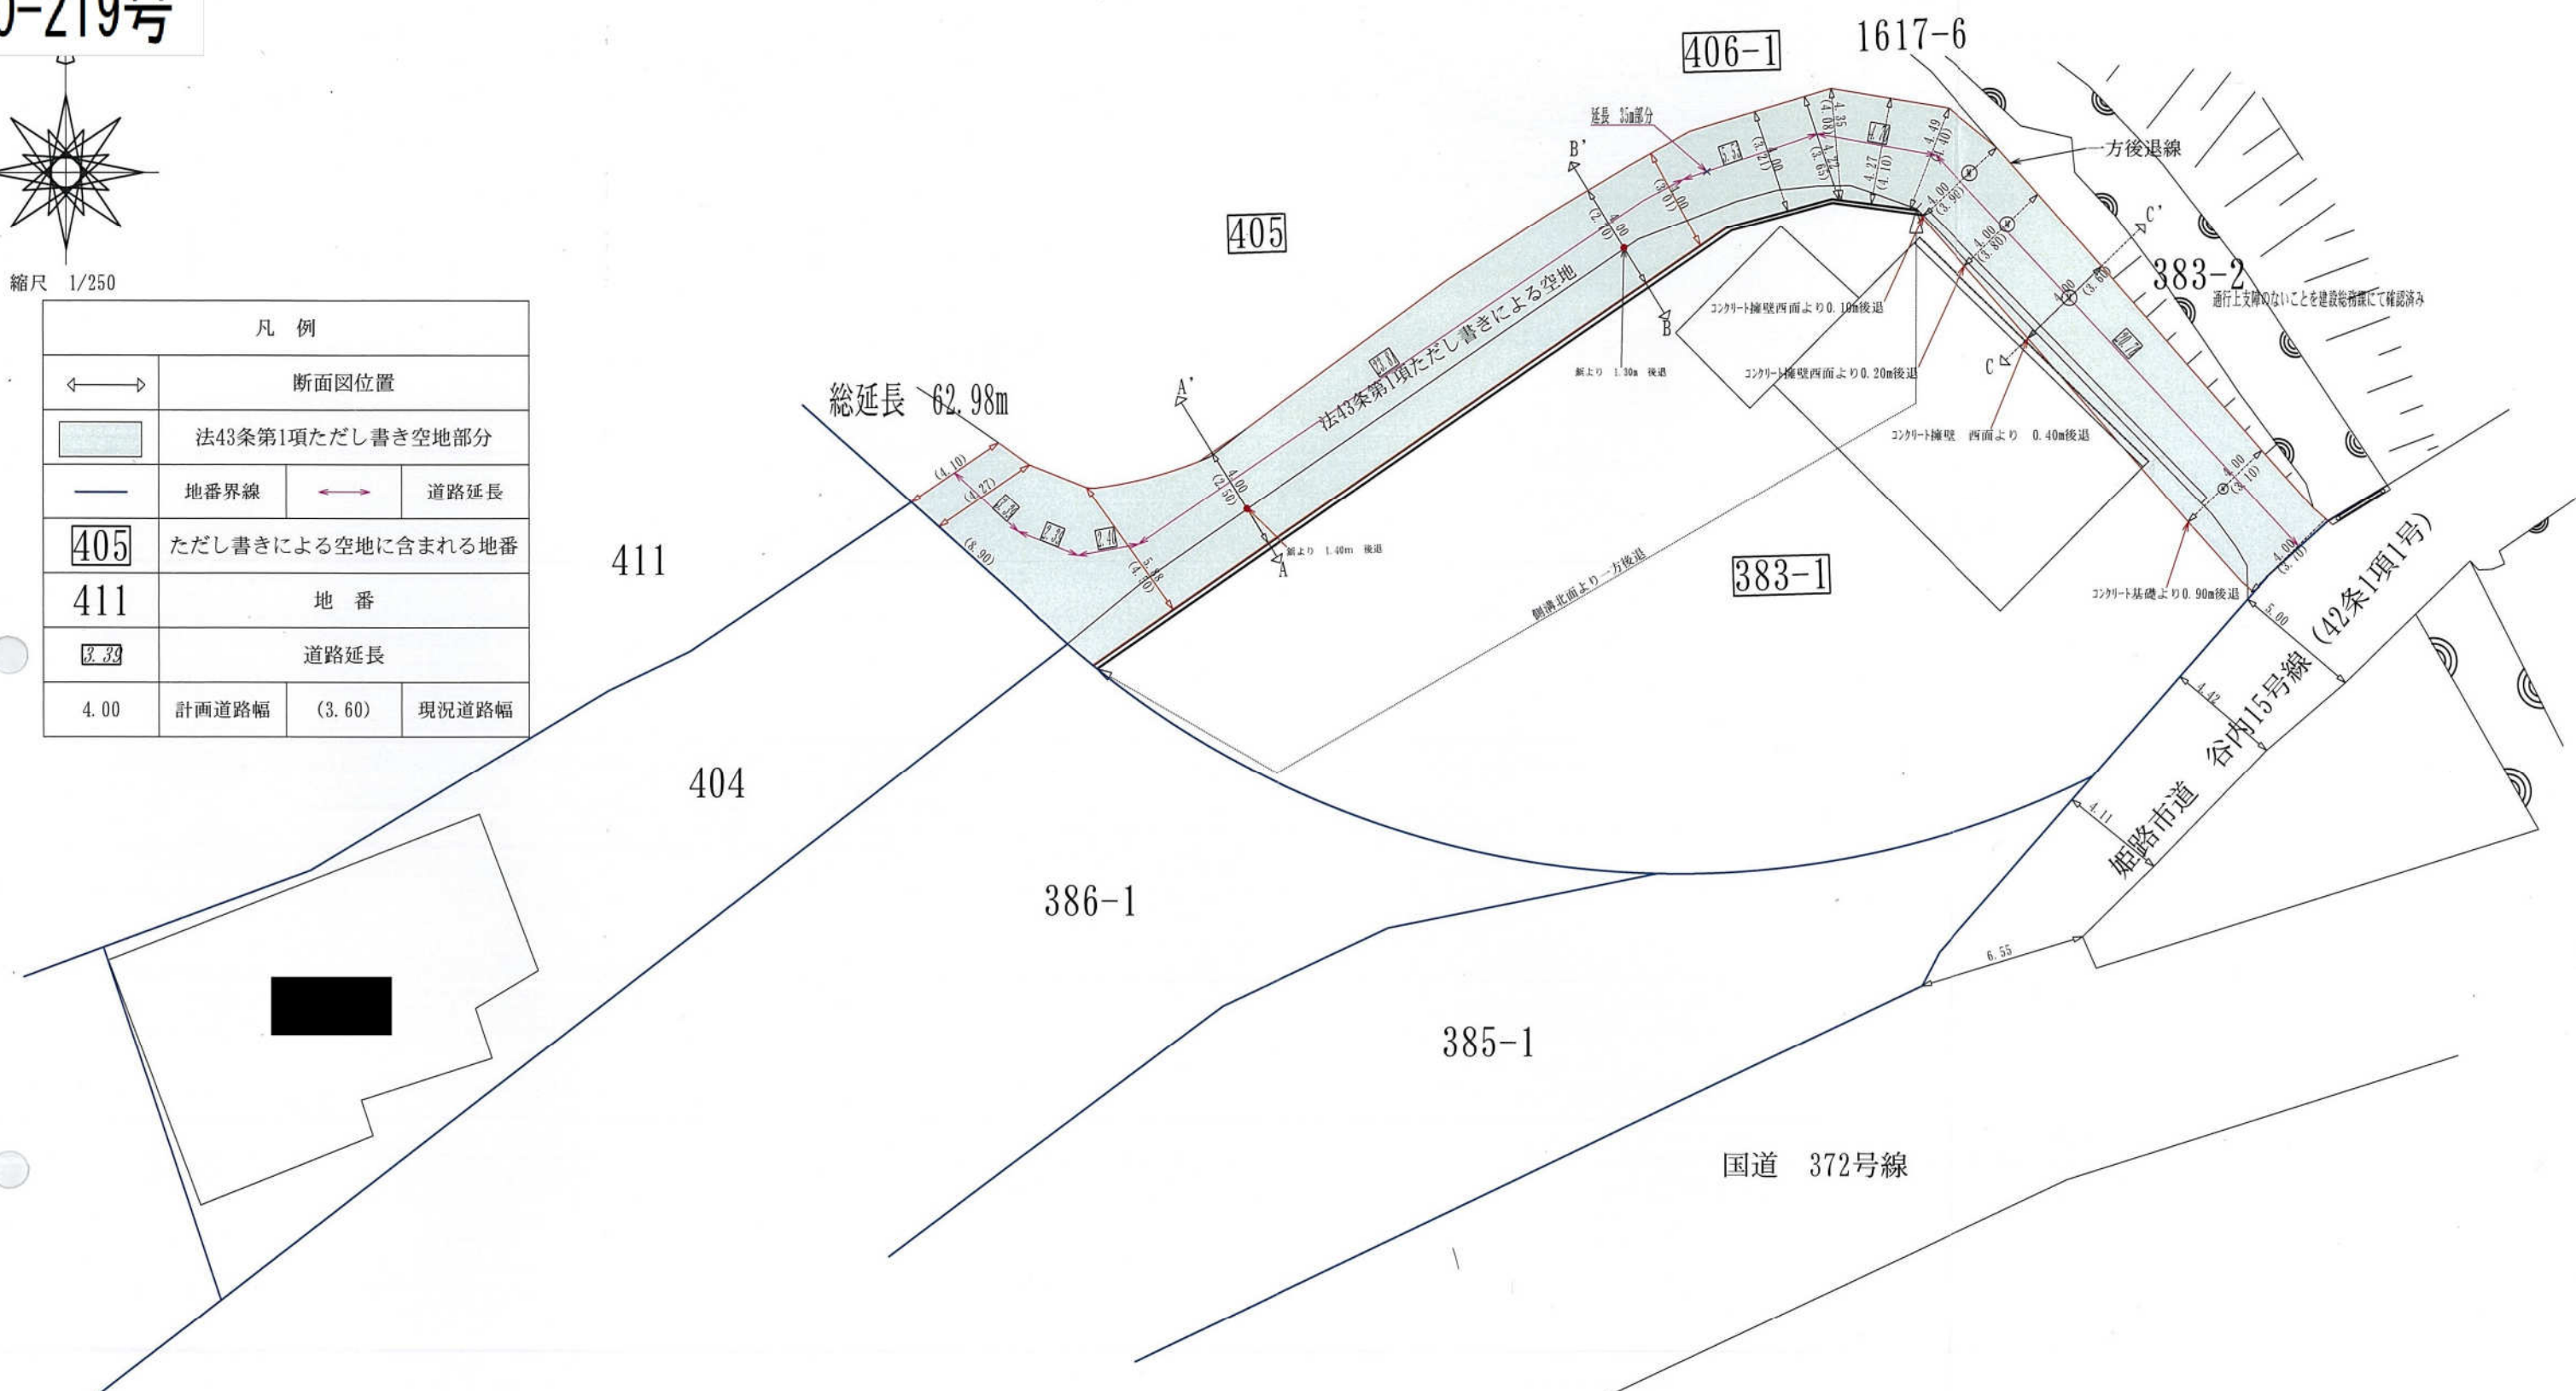


断面図 縮尺 1/100

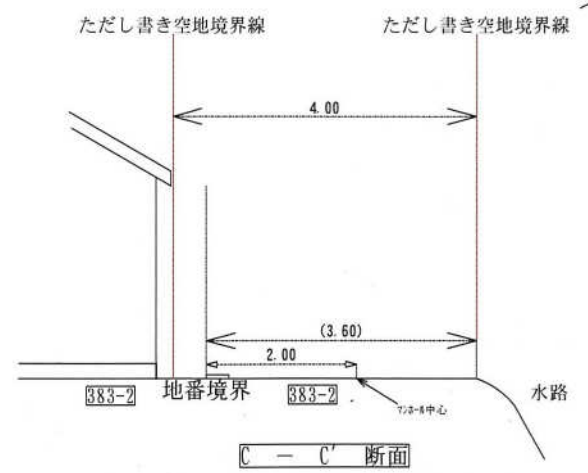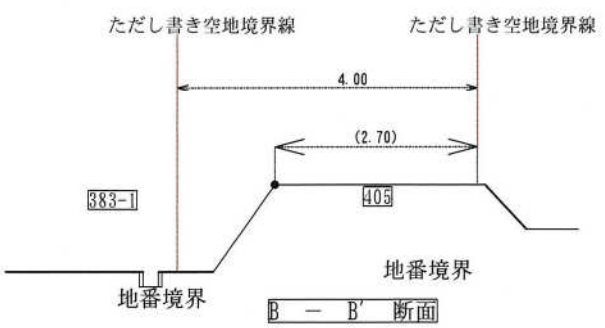
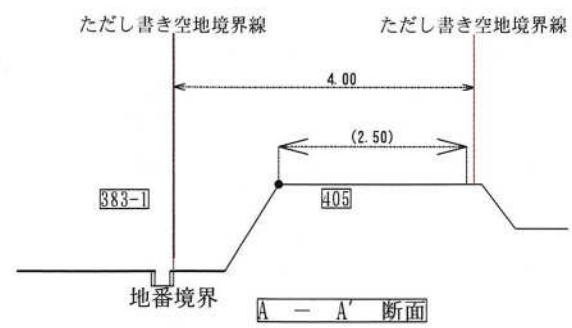


建築行為がある場合は、協定範囲内にある建物は撤去します


H20-227号
H20-230号

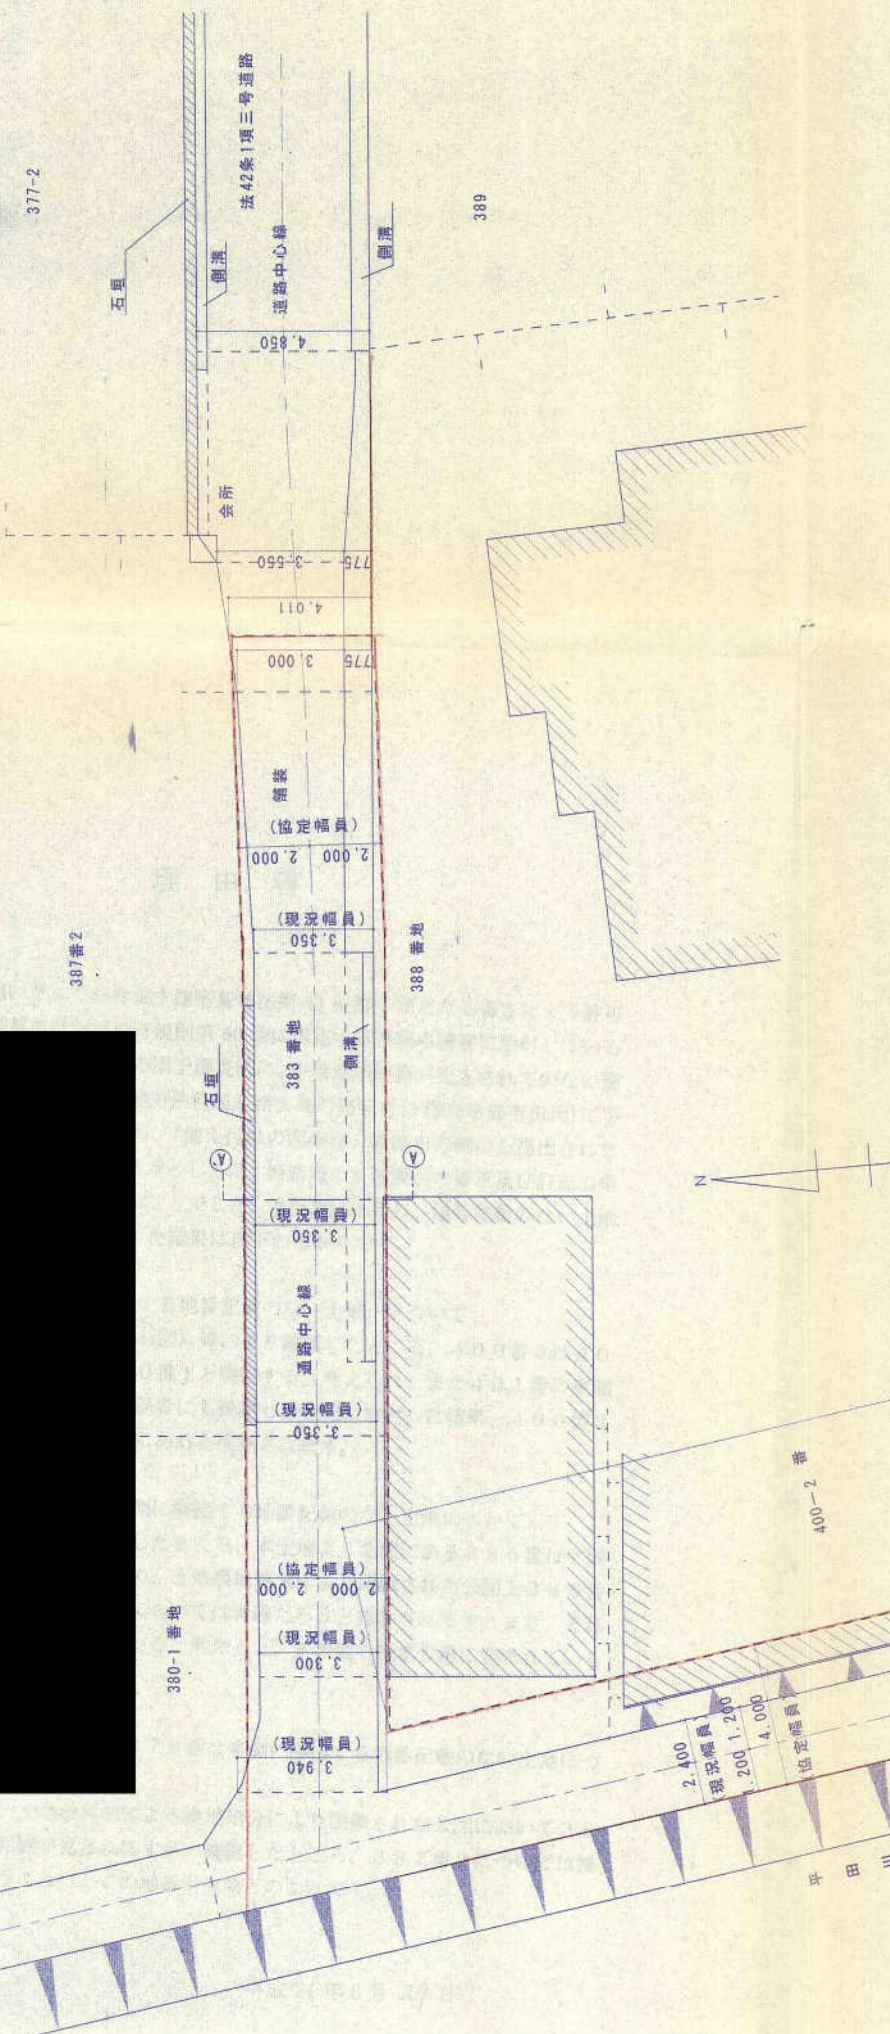

協定部分配置図 S=1/150

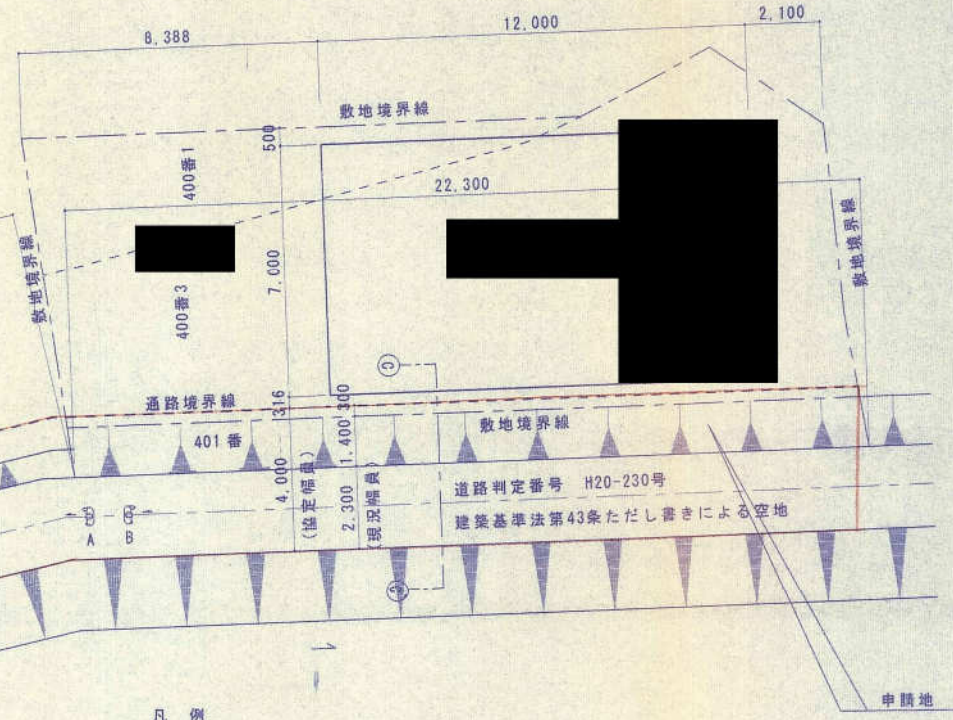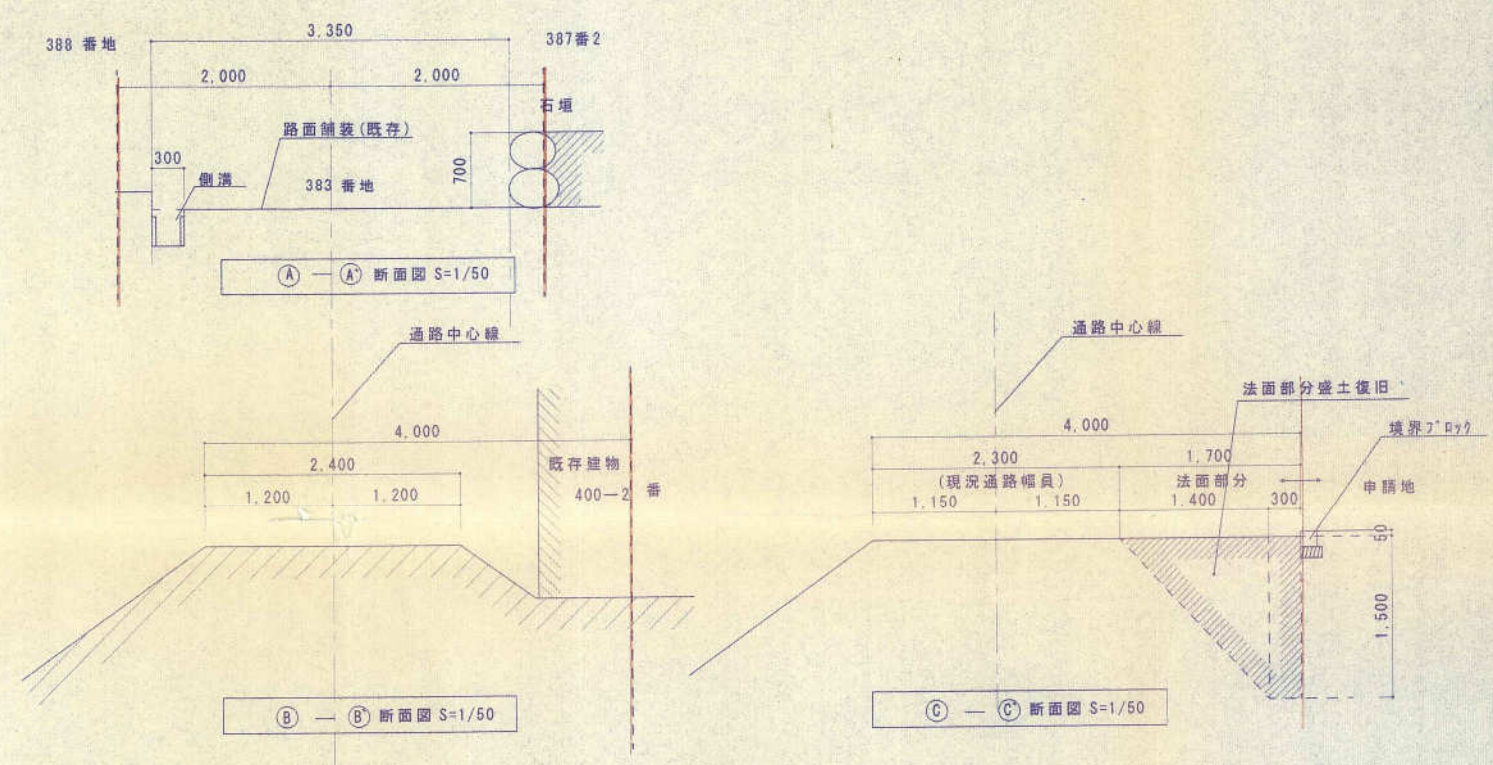

凡例
B
撮影地を示す

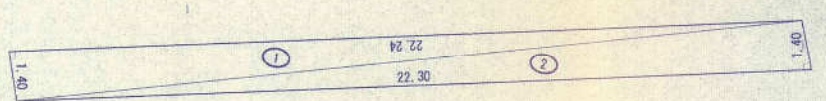

番号	底辺	高さ	倍面積	面積
1	22.24	1.40	31.1360	15.56800
2	22.30	1.40	31.2200	15.61000
合計				31.17800
敷地面積				31.17 m ²