

判定番号 H27-030号

協定範囲 = 協定範囲


建築基準法第42条第1項第3号道路

- 協定範囲
- - - 地番界
- 建築基準法上の道路


\* 通路橋部分は、姫路市役所道路管理課より通行承諾  
 \* 河川管理用通路部分は、姫路市役所河川管理課より通行承諾

平面図 A3size S=1:500


①-①' 断面

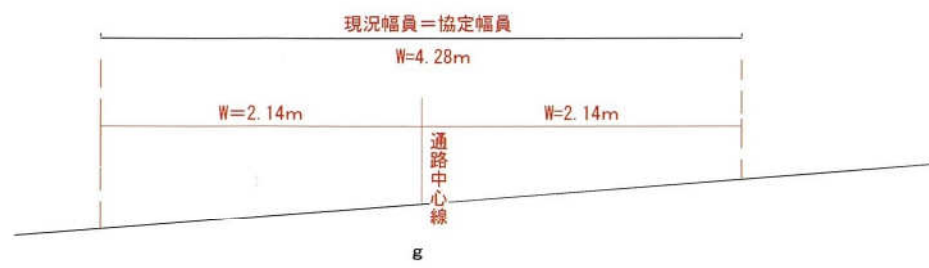


④-④' 断面

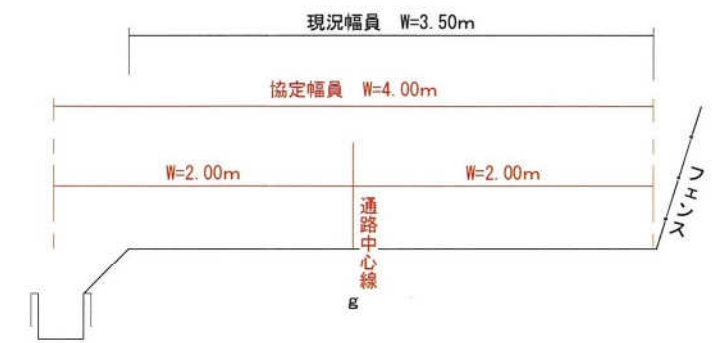


②-②' 断面

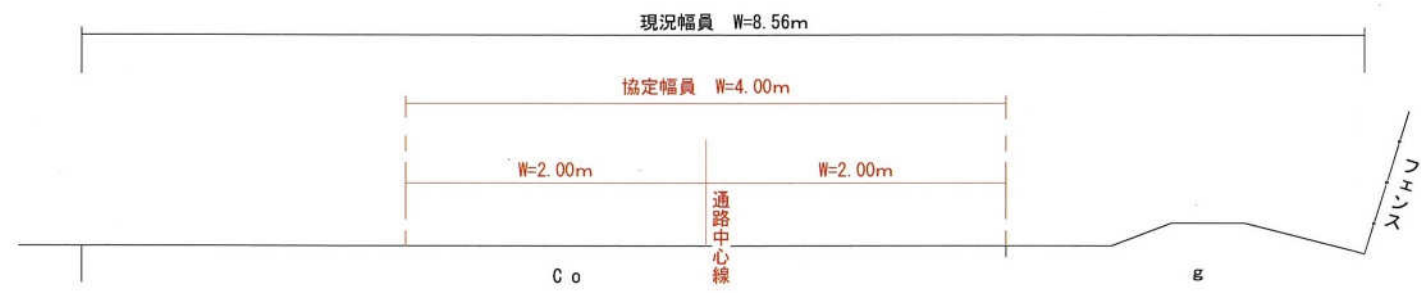

⑤-⑤' 断面

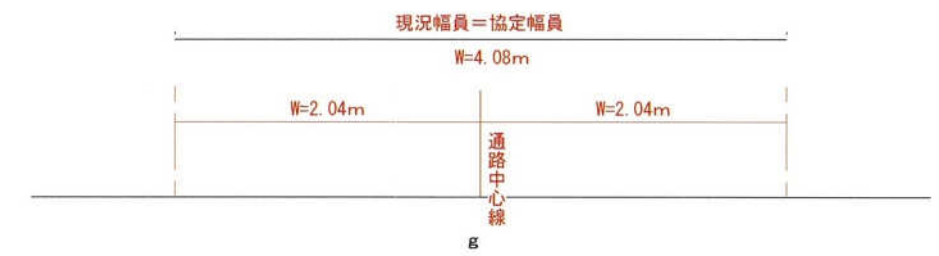



③-③' 断面

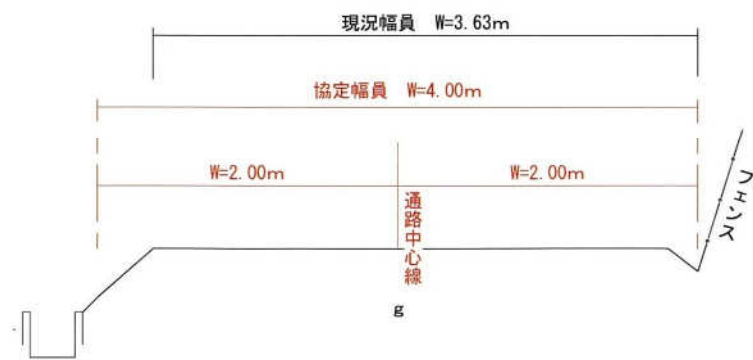

断面図 A3size S=1:50





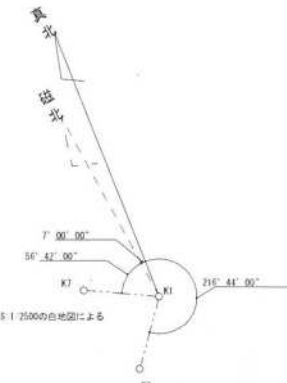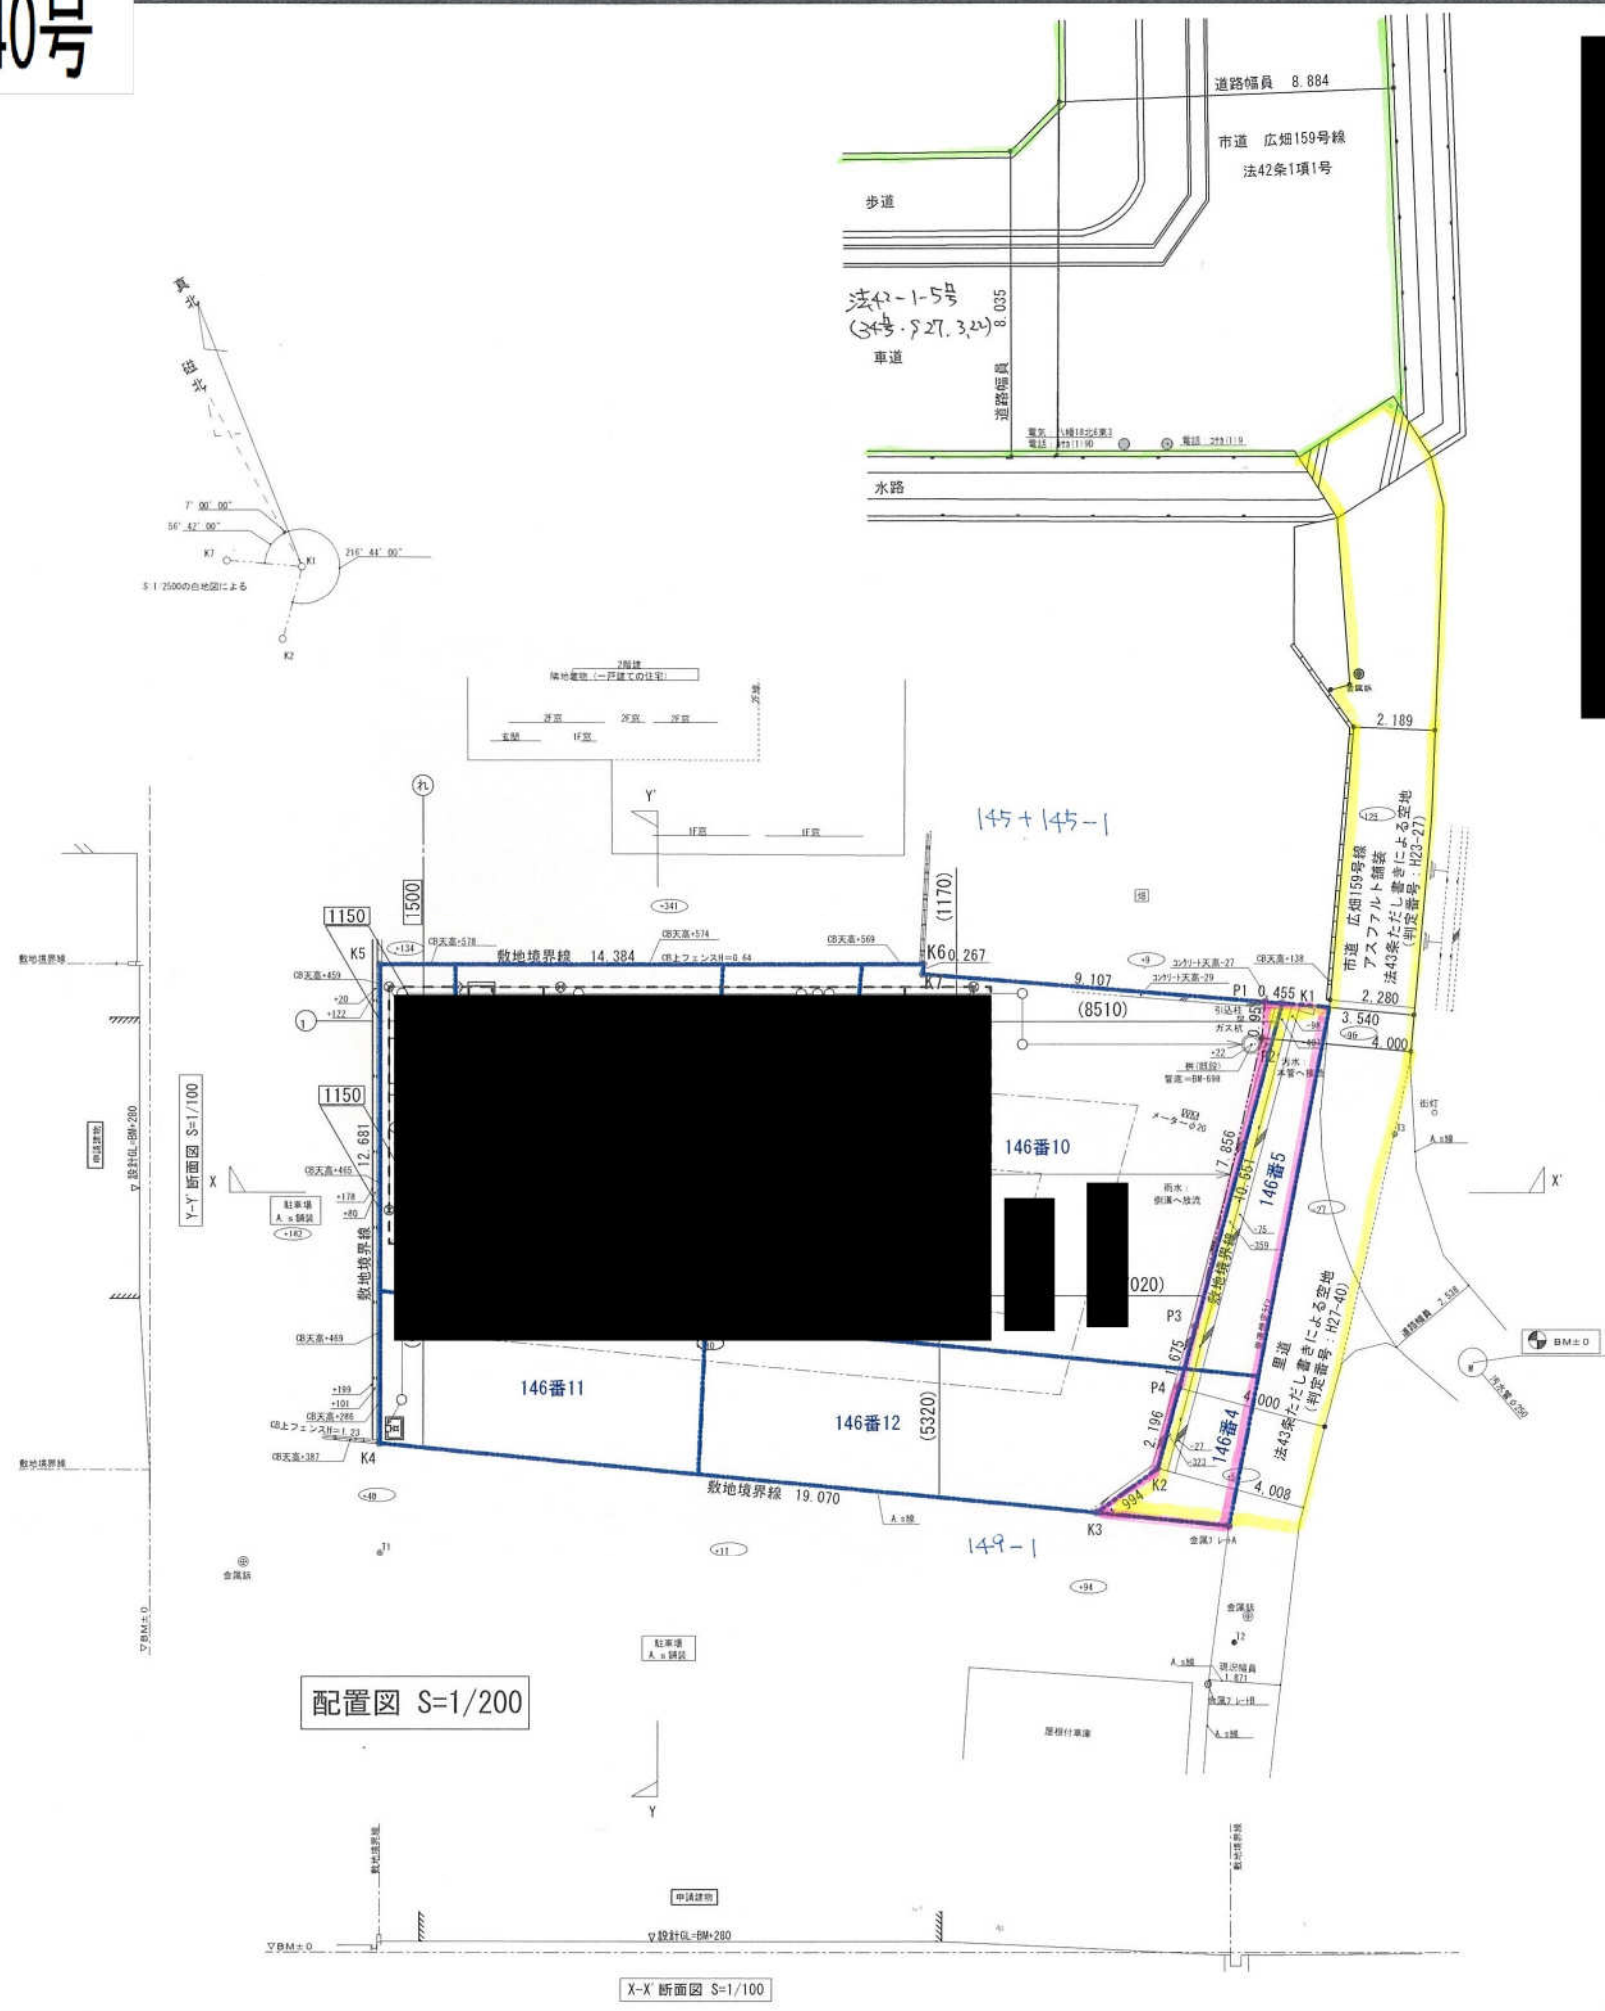

Y-Y'断面図 S=1/100

配置図 S=1/200

X-X'断面図 S=1/100

後退部分


測点名	X座標	Y座標	Y <sub>n+1</sub> -Y <sub>n-1</sub>	X <sub>n</sub> (Y <sub>n+1</sub> -Y <sub>n-1</sub> )	
K1	16.911	1.262	-2.283	-38.607813	
P4	6.720	-1.475	-2.309	-15.516480	
P3	8.340	-1.047	2.199	18.339660	
P2	15.995	0.724	1.855	29.670725	
P1	16.947	0.808	0.538	9.117486	
				倍面積	3.003578
				面積	1.5017890
				地積	1.50 m <sup>2</sup>
				坪数	0.45 坪

- : 接層範囲
- : 留地範囲
- : 道路幅員及び歩道範囲


A3版の場合は表示縮尺の x0.71 とする



平面図S=1/200

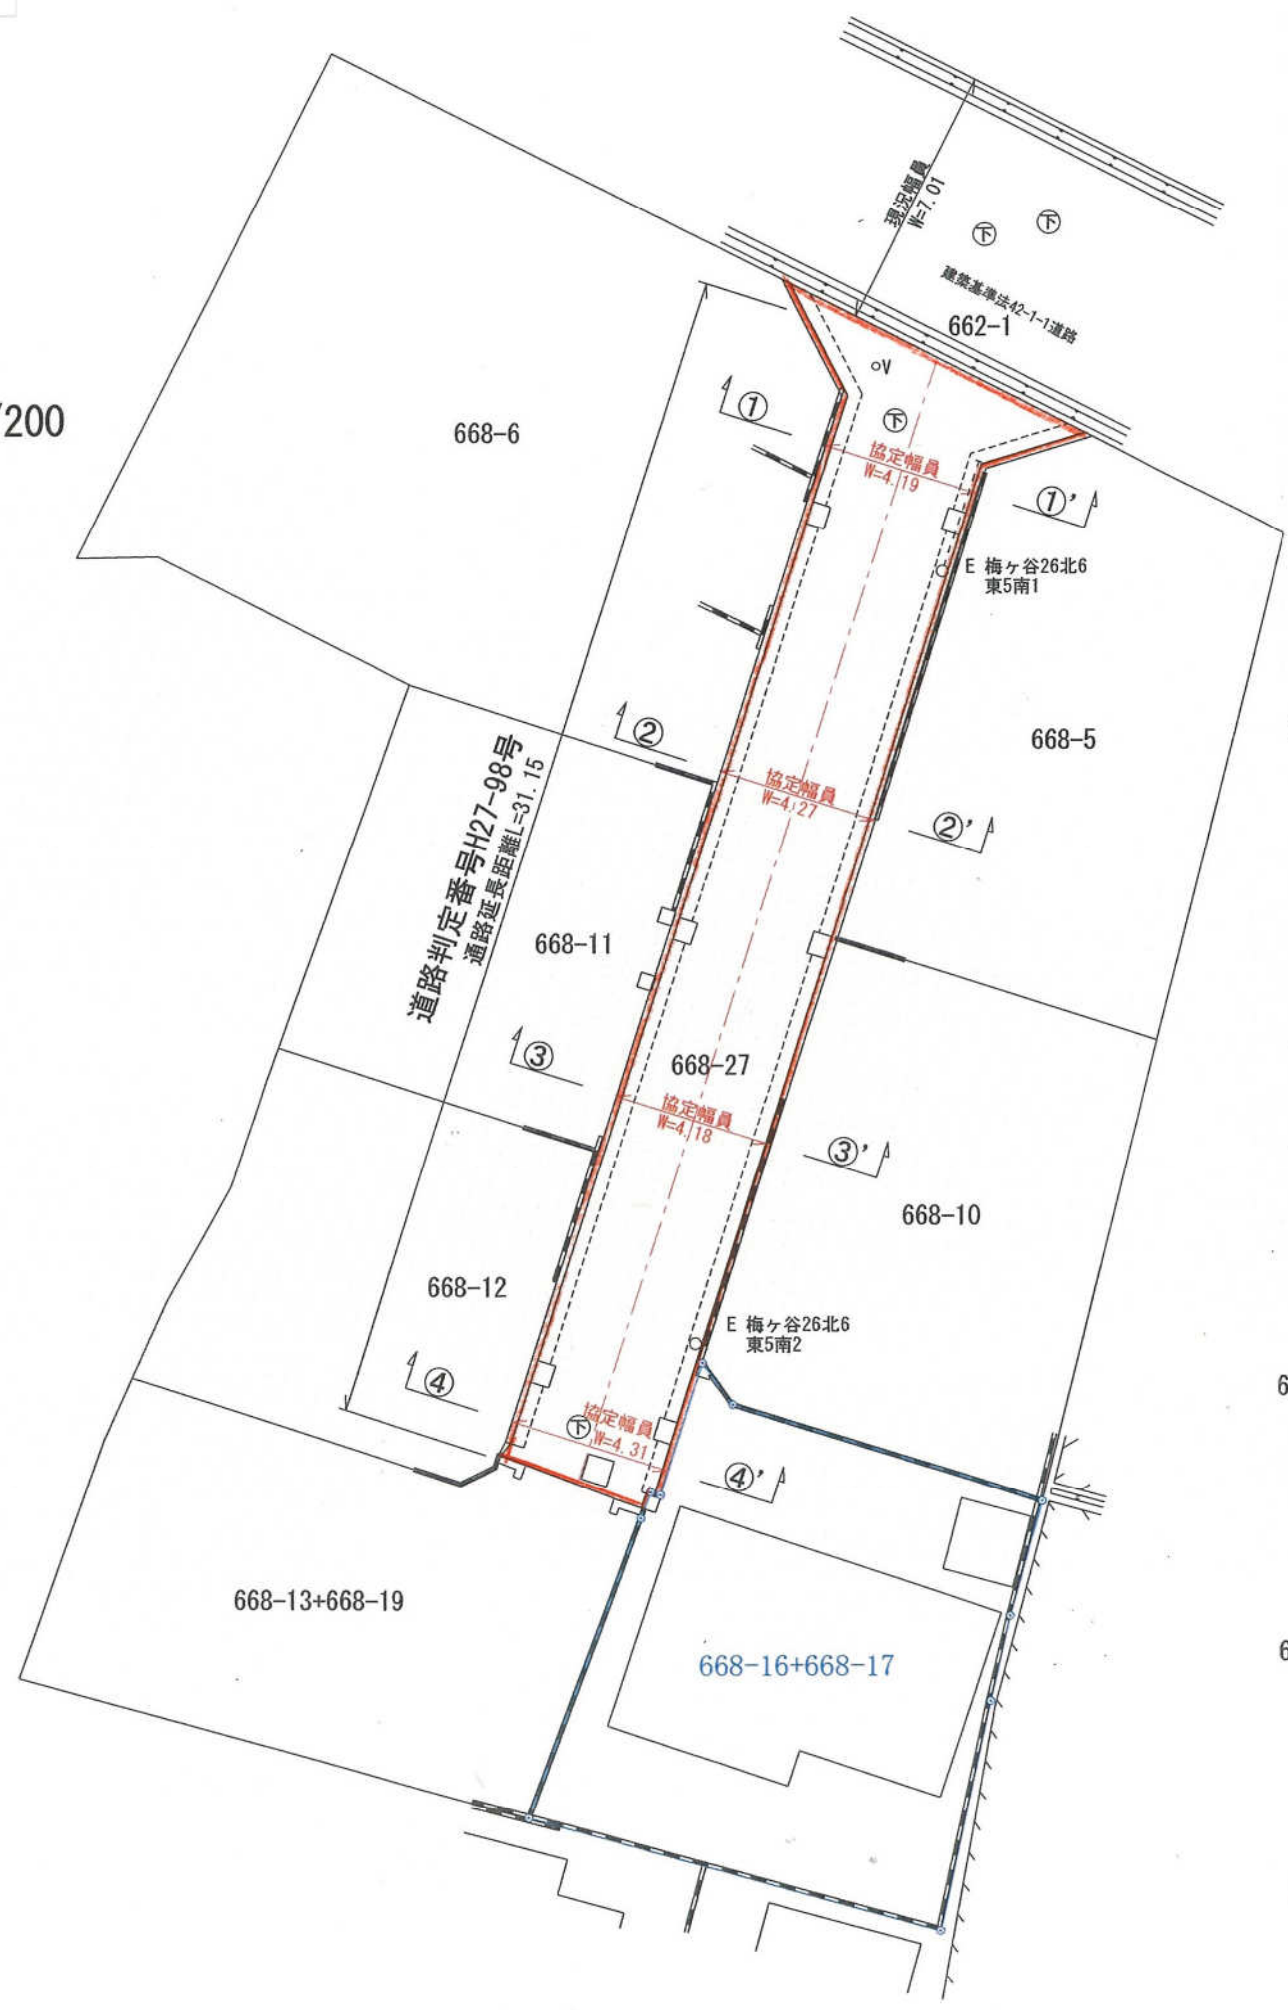


断面図S=1/100

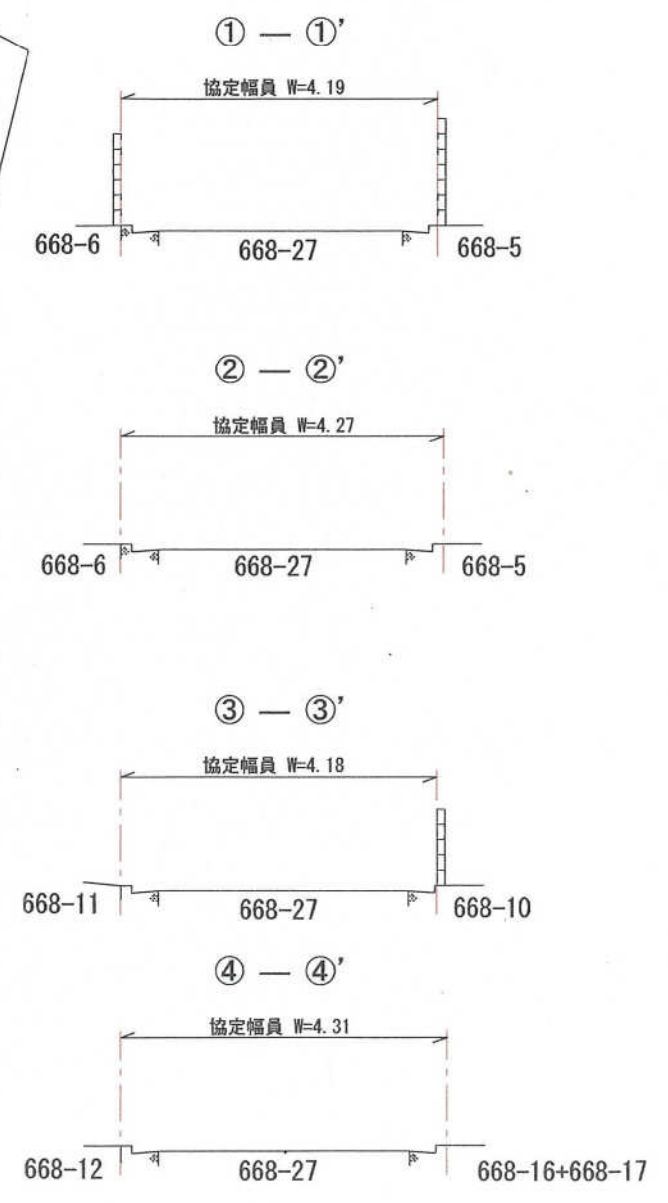

協定道路

※協定幅員と現況幅員に相違はありません。

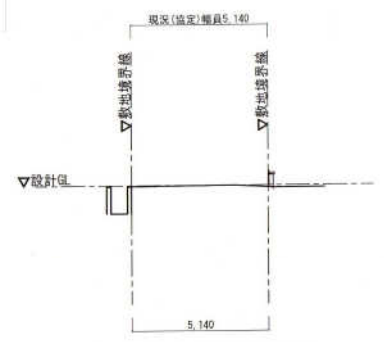


A-A' 断面図 S=1/200



B-B' 断面図 S=1/200







C-C' 断面図 S=1/200

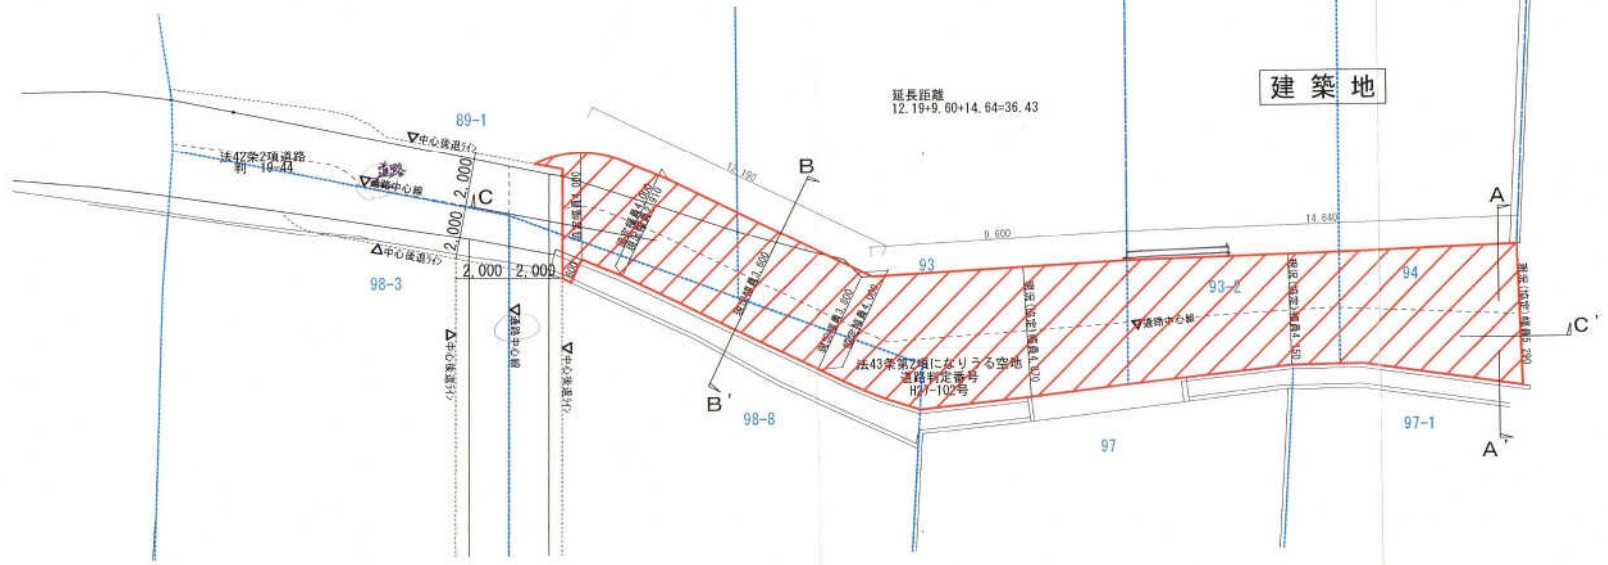

配置図 S=1/200



配置图 S=1/200

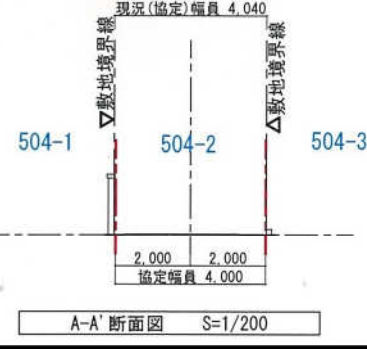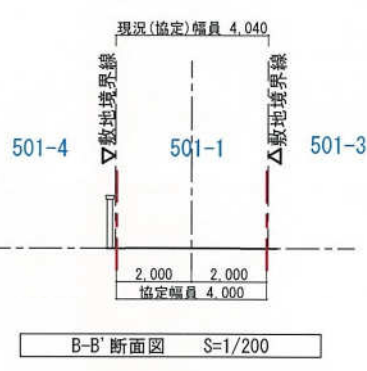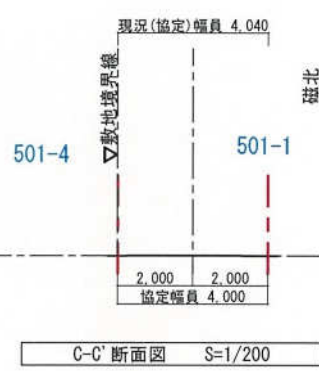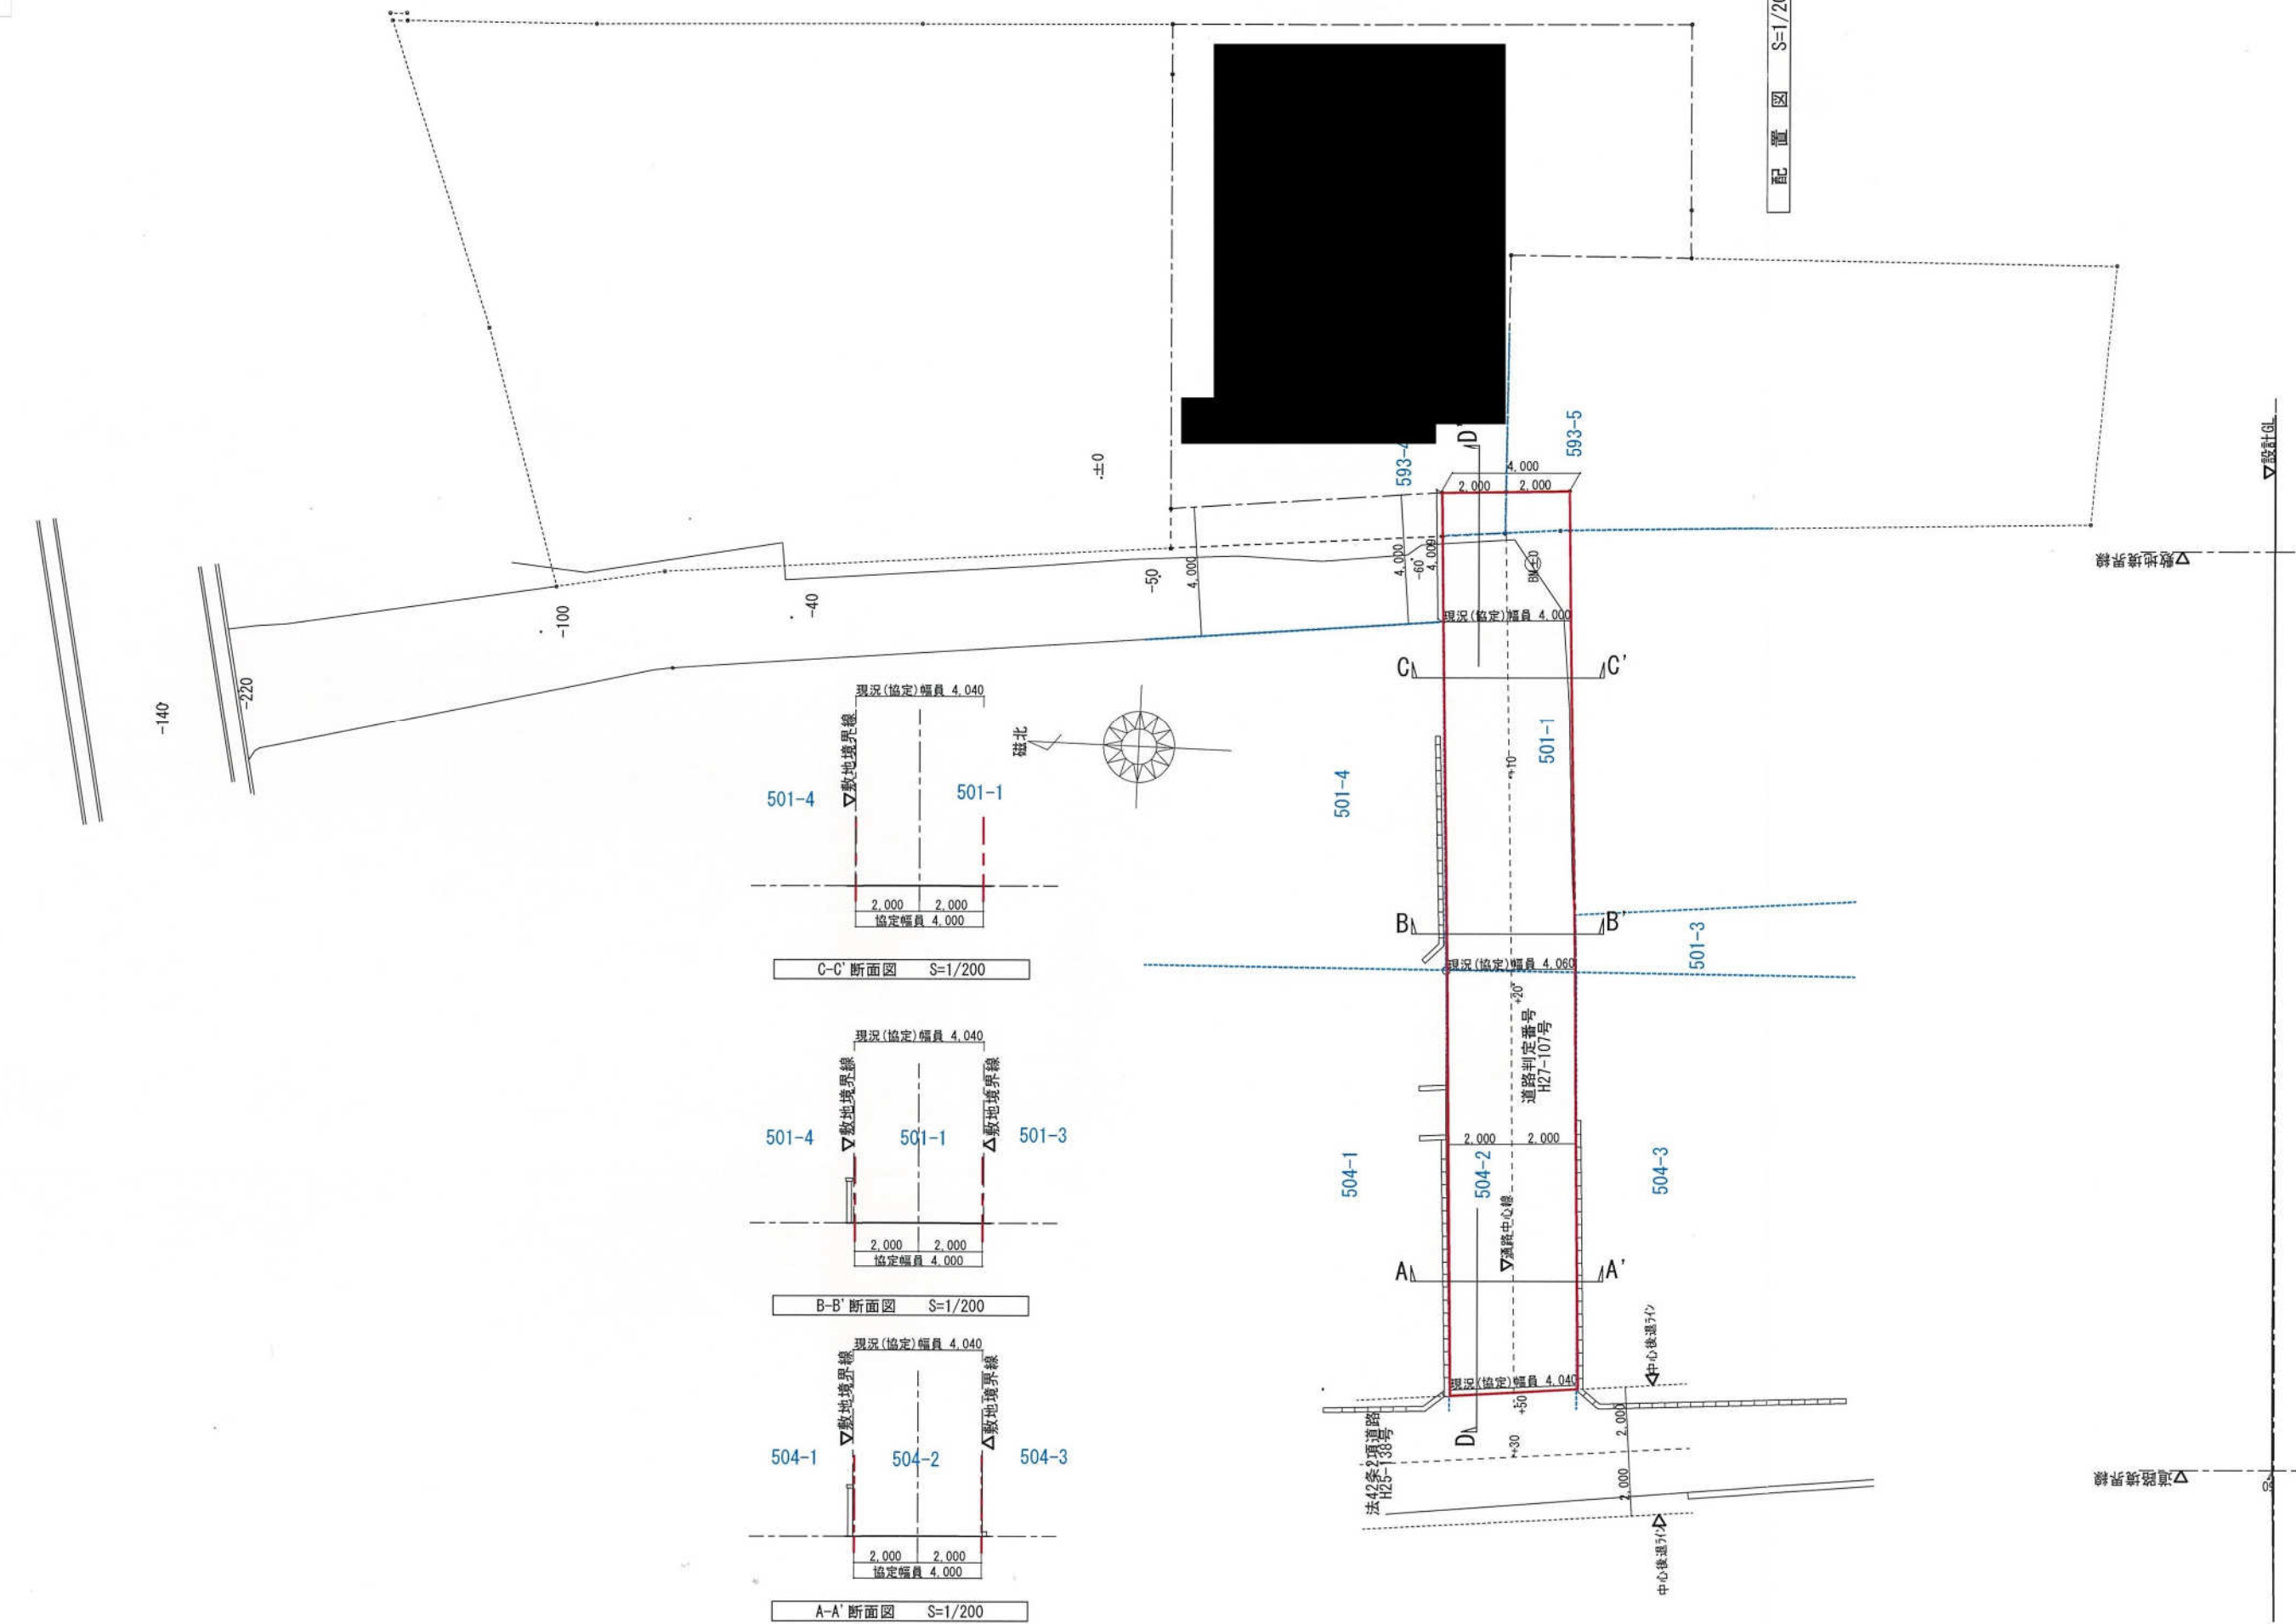

D-D' 断面图 S=1/200

▽設計0L

準断面線▽

▽準断面線

中心後退31'

法42条2項道路  
H25-138号

道路判定番号  
H27-107号

▽鐵路中心線

现状(协定)幅員 4.040

±30

±50

±10

±0

±0

±0

±0


±0

±0




±0





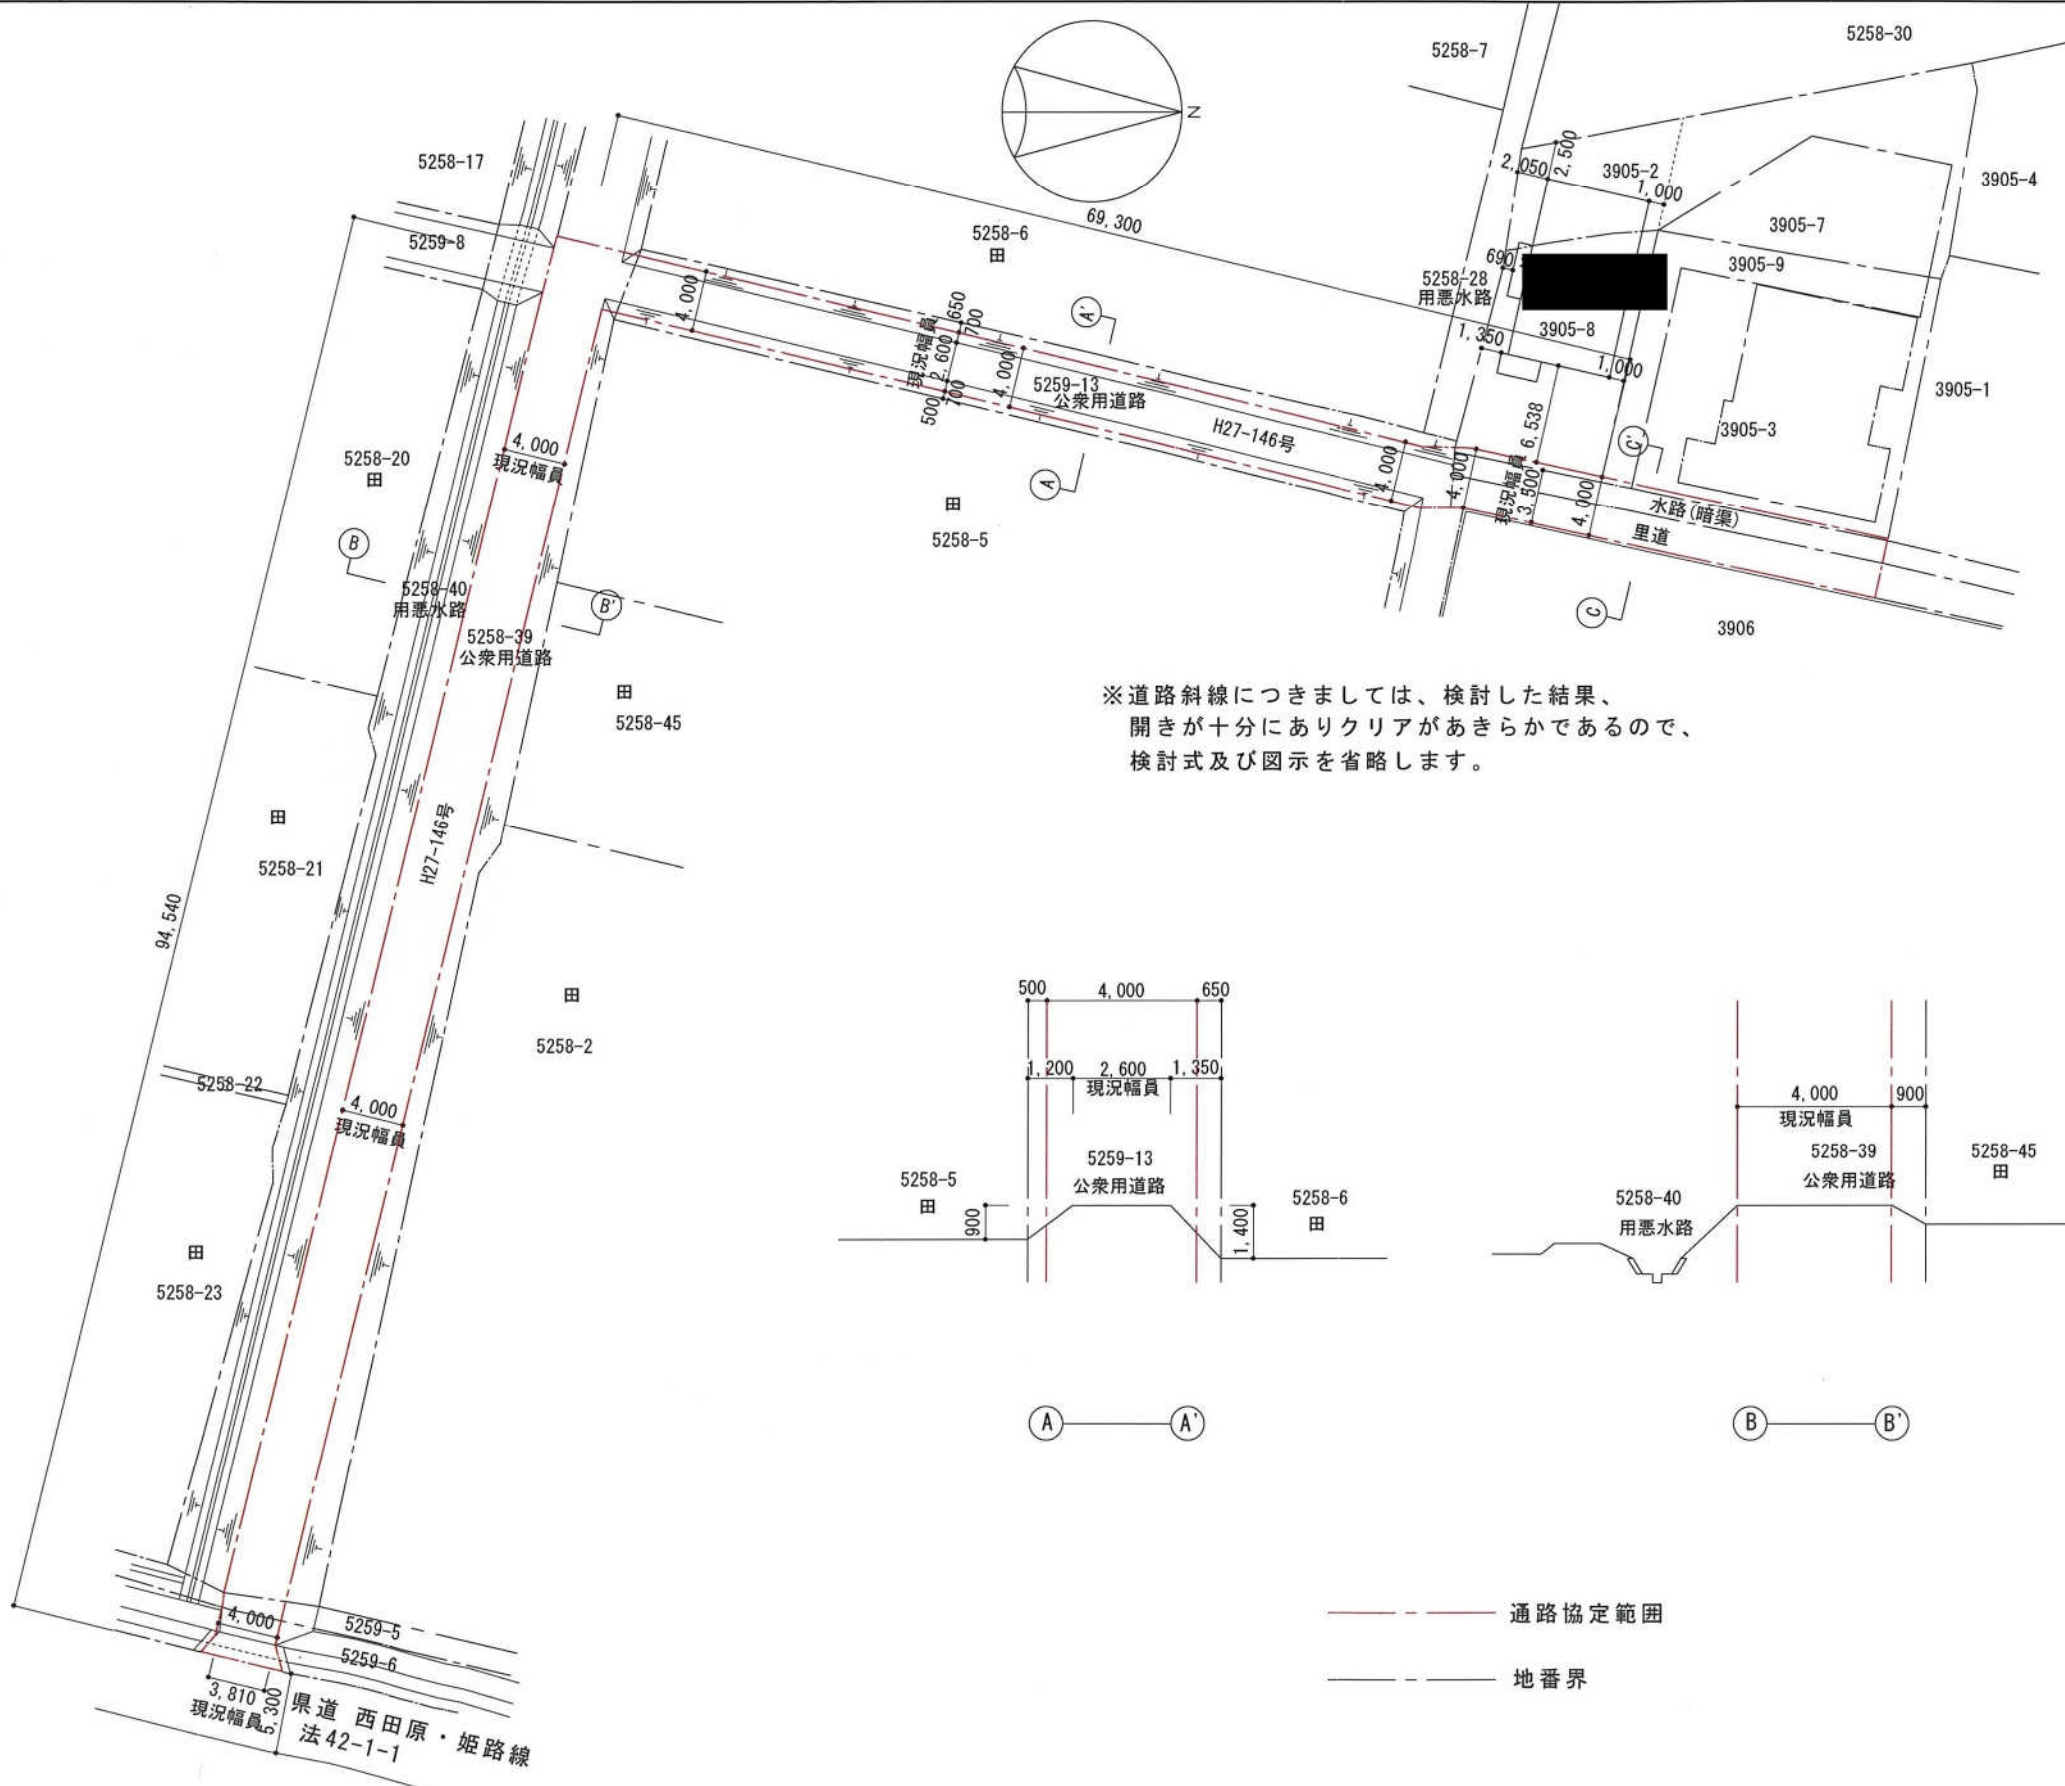

※道路斜線につきましては、検討した結果、開きが十分にありクリアがあきらかであるので、検討式及び図示を省略します。

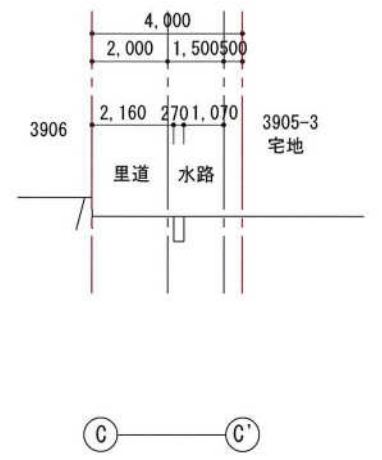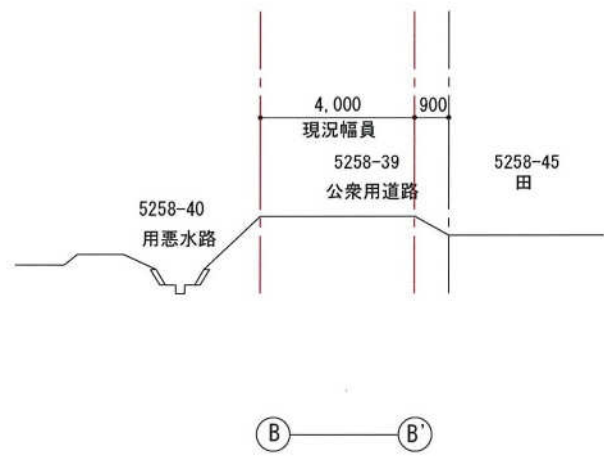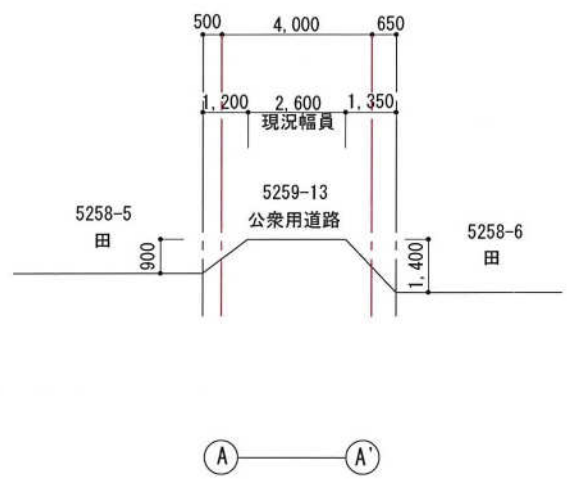

--- 通路協定範囲  
--- 地番界

