


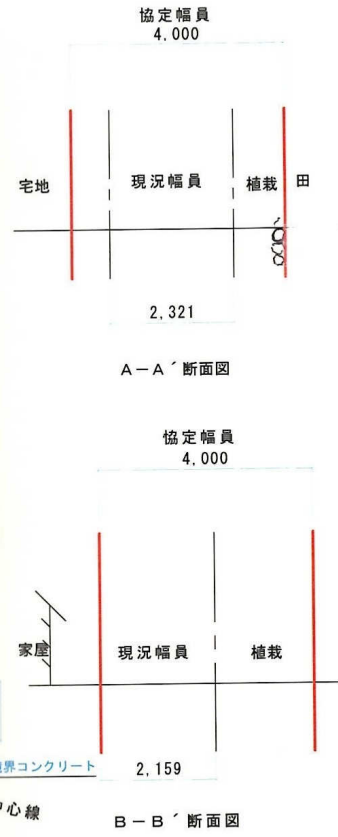


平面図 1/100

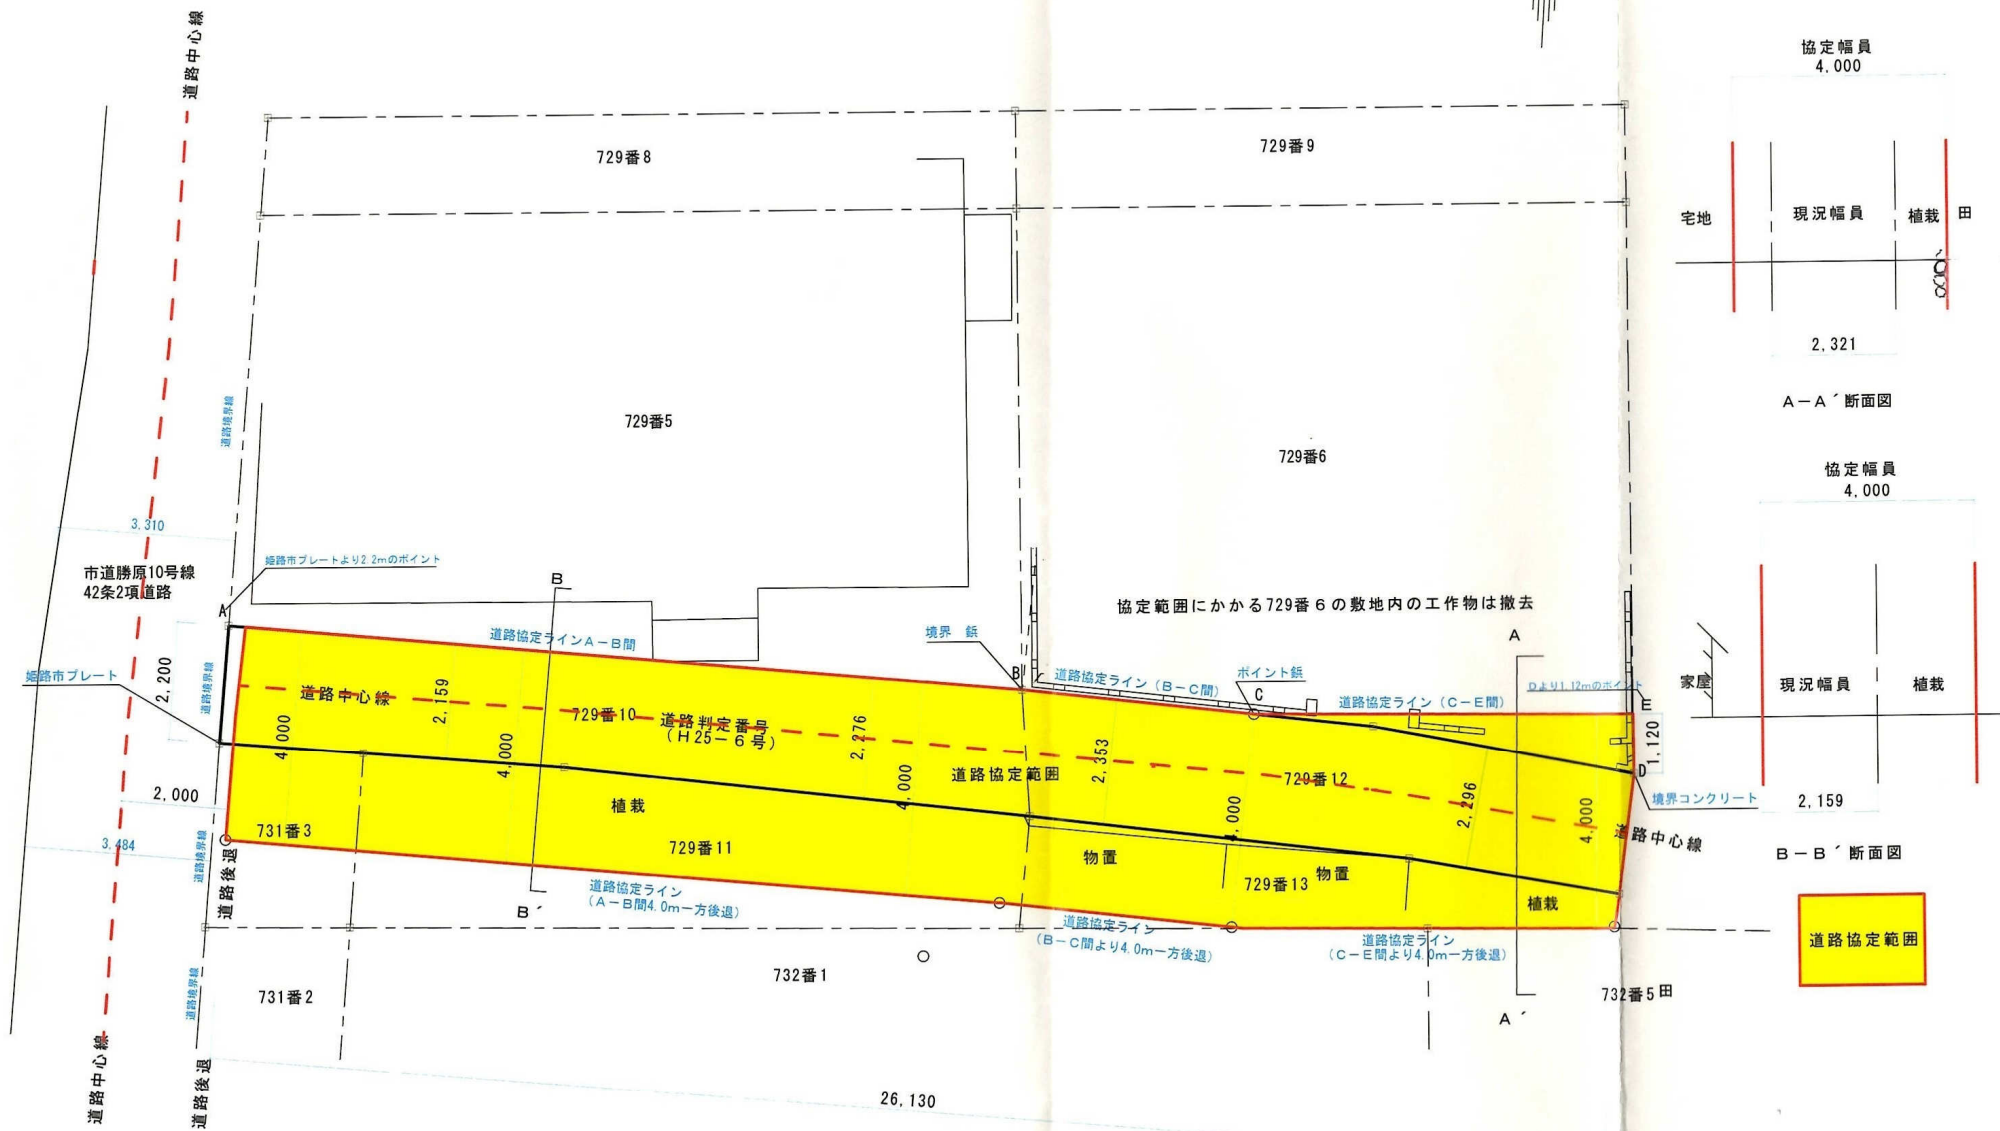

道路協定範囲



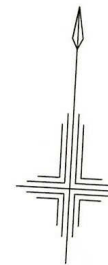


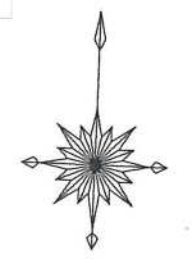

白地図による真北


昭和61年7月24日
兵庫県指令
姫土河第61-1057号の2

法43条ただし書きによる空地
判定番号 H25-20号

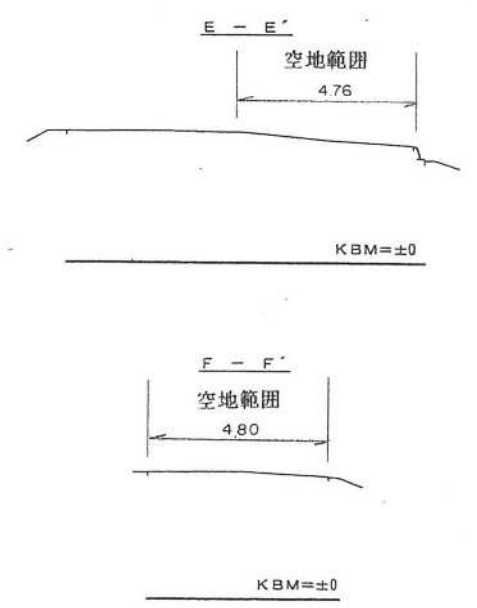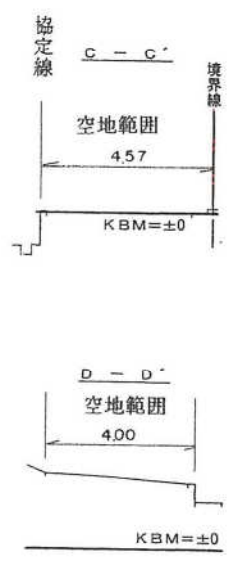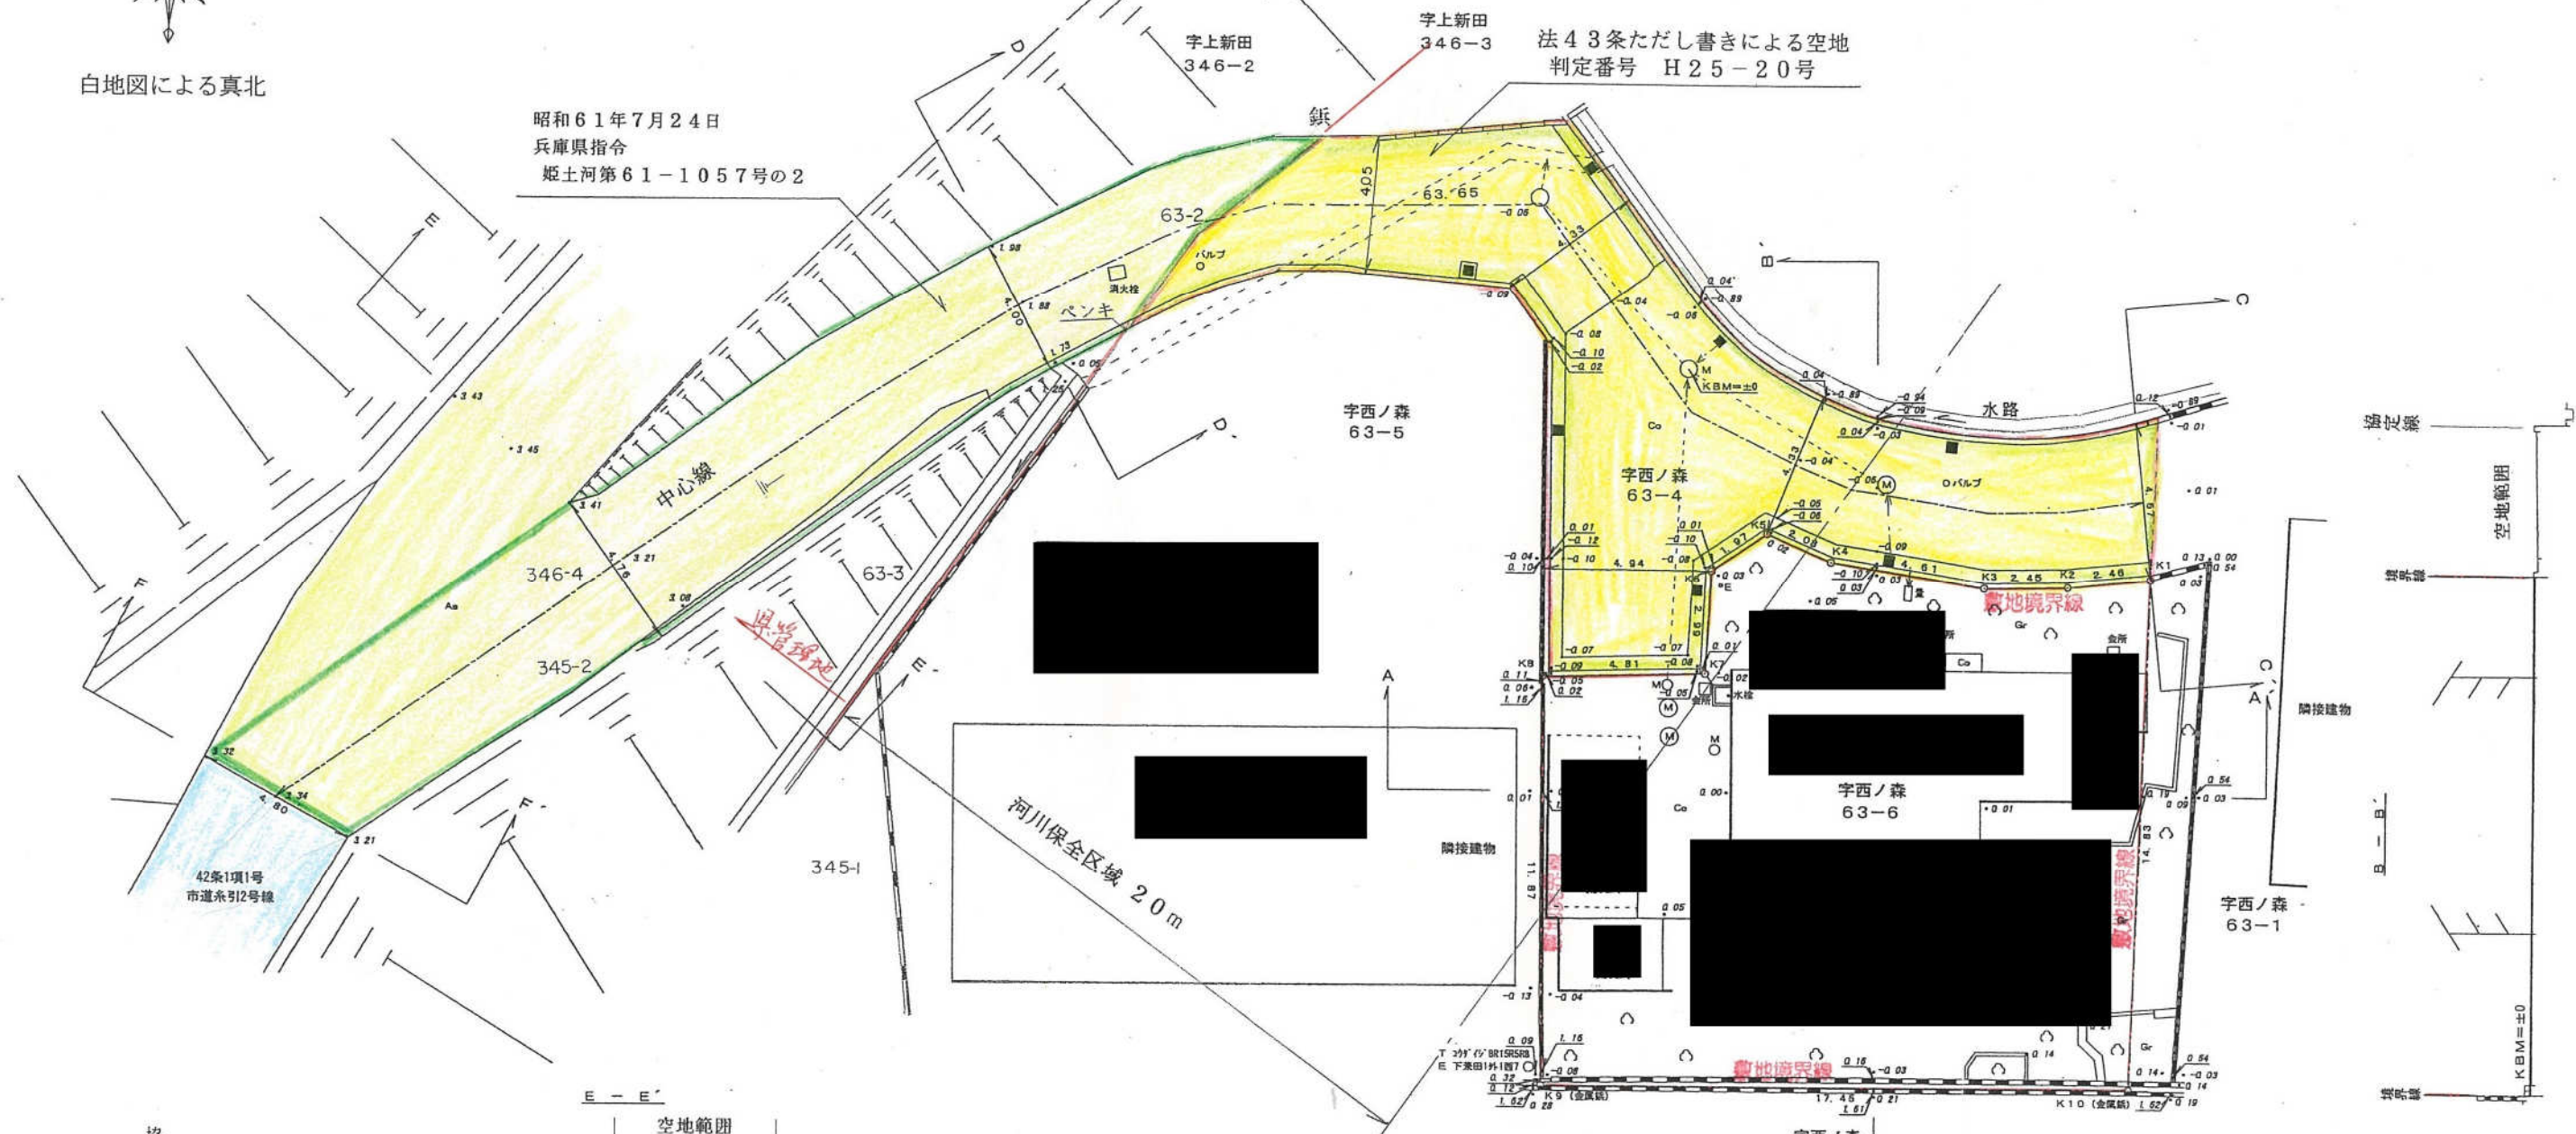

凡例

申請地	[Red outline]
空地範囲	[Green shading]
協定範囲	[Yellow shading]
法42条道路	[Blue shading]
現況幅員=協定範囲	[None]

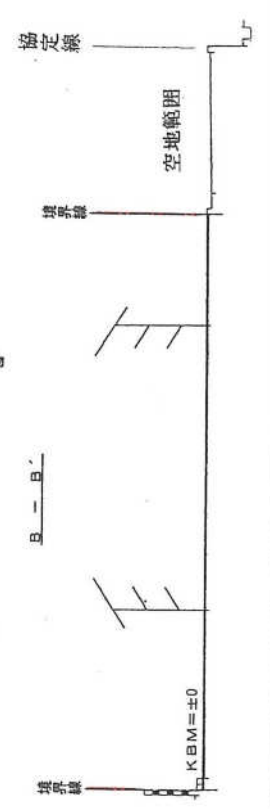




通路平面図 S=1/250

所在：姫路市飾東町庄字屋敷田599番



判定番号 H25-28号

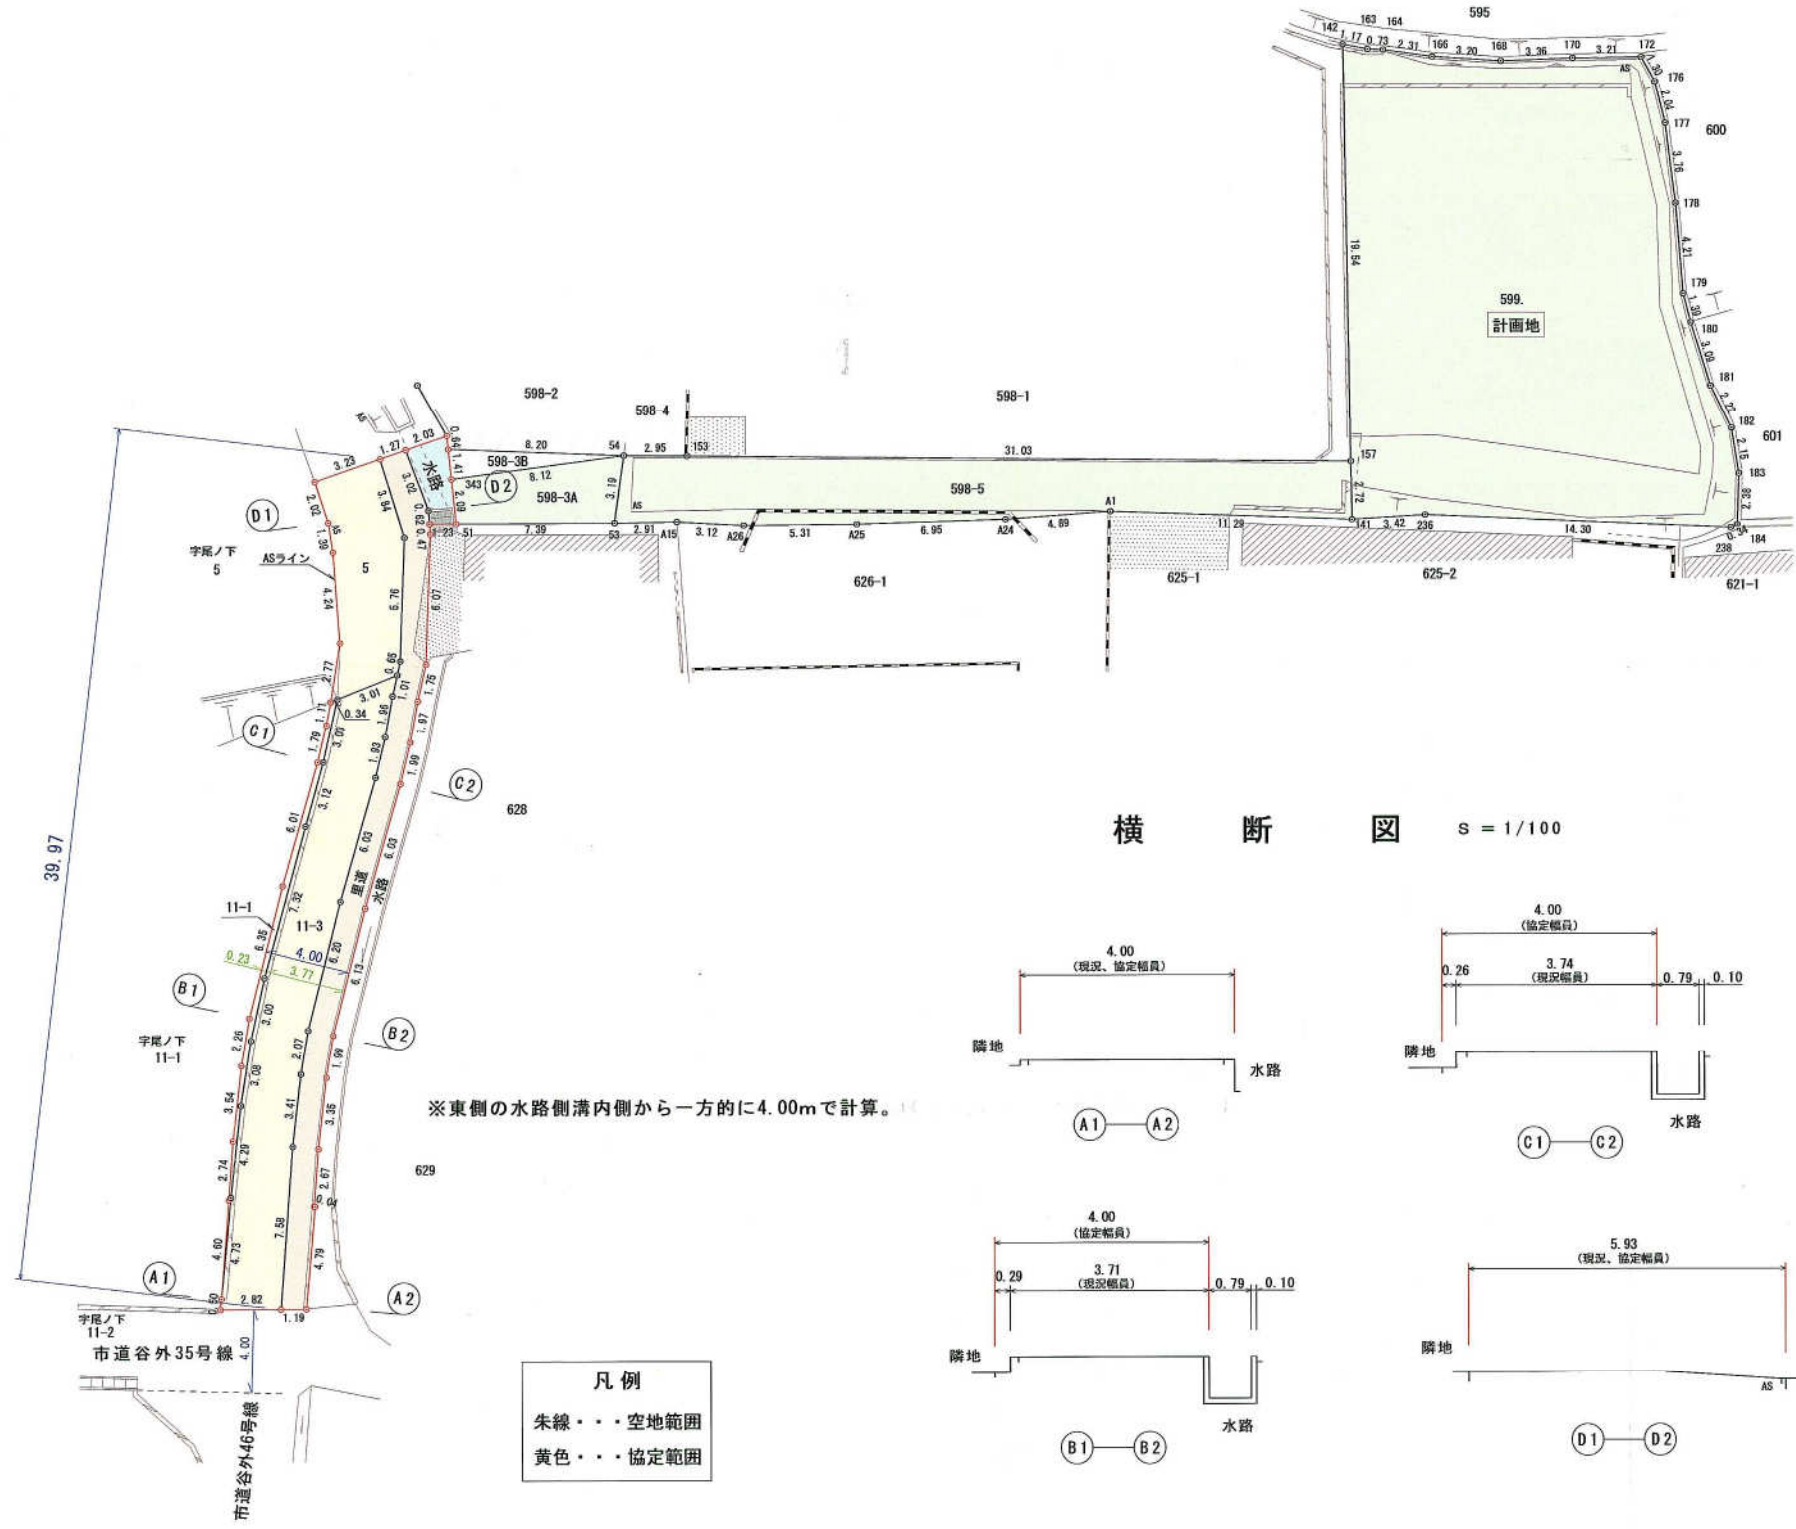

※東側の水路側溝内側から一方的に4.00mで計算。

凡例
 朱線・・・空地範囲
 黄色・・・協定範囲


横断図 S = 1/100

 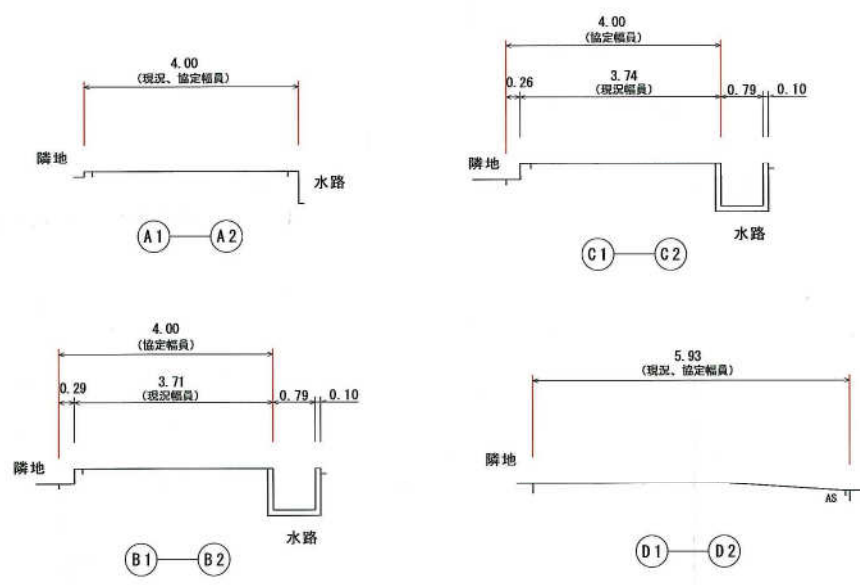

通路平面図
1/350




通路断面図
1/100

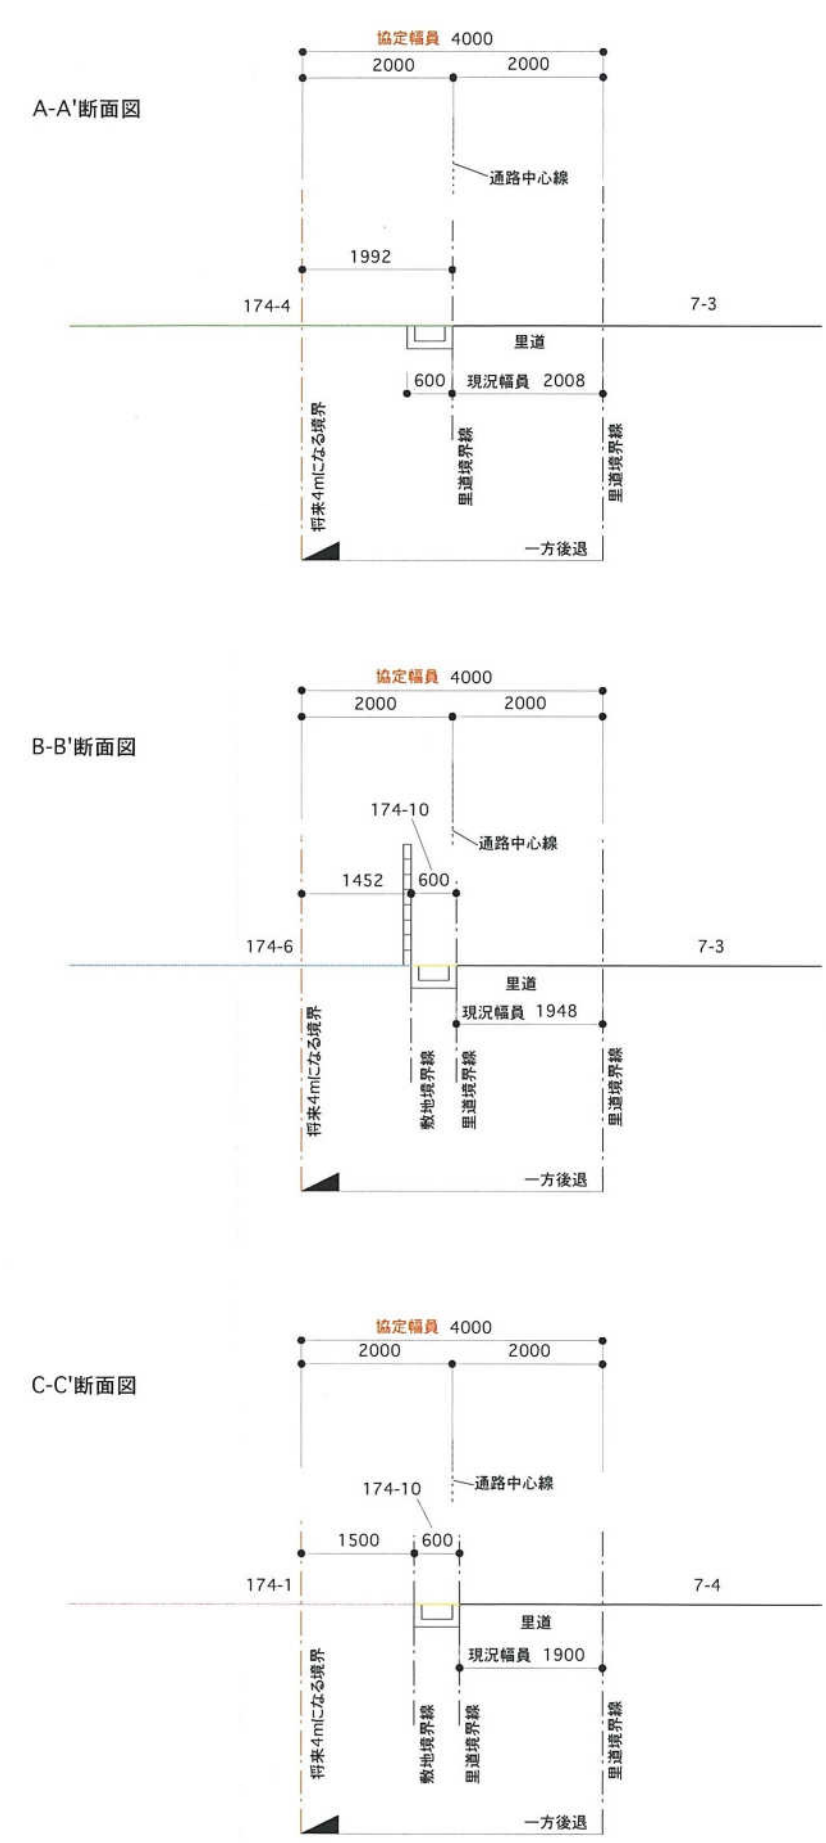

通路平面図 縮尺 1/250


所在；姫路市の形町の形字佐保

※現況幅員は協定幅員です。

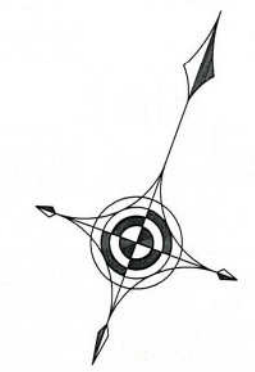


通路断面図 S:1/50

A' - A

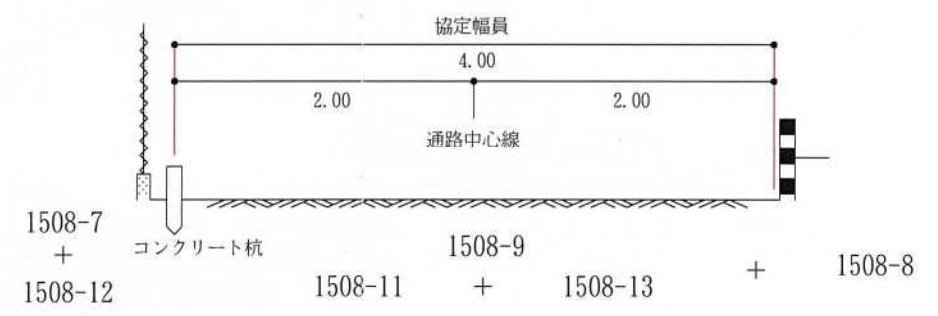


B' - B

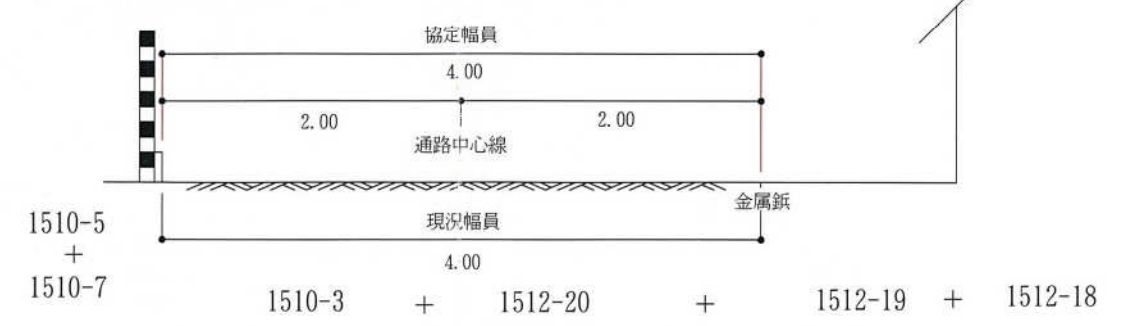


道路判定番号 H25-43



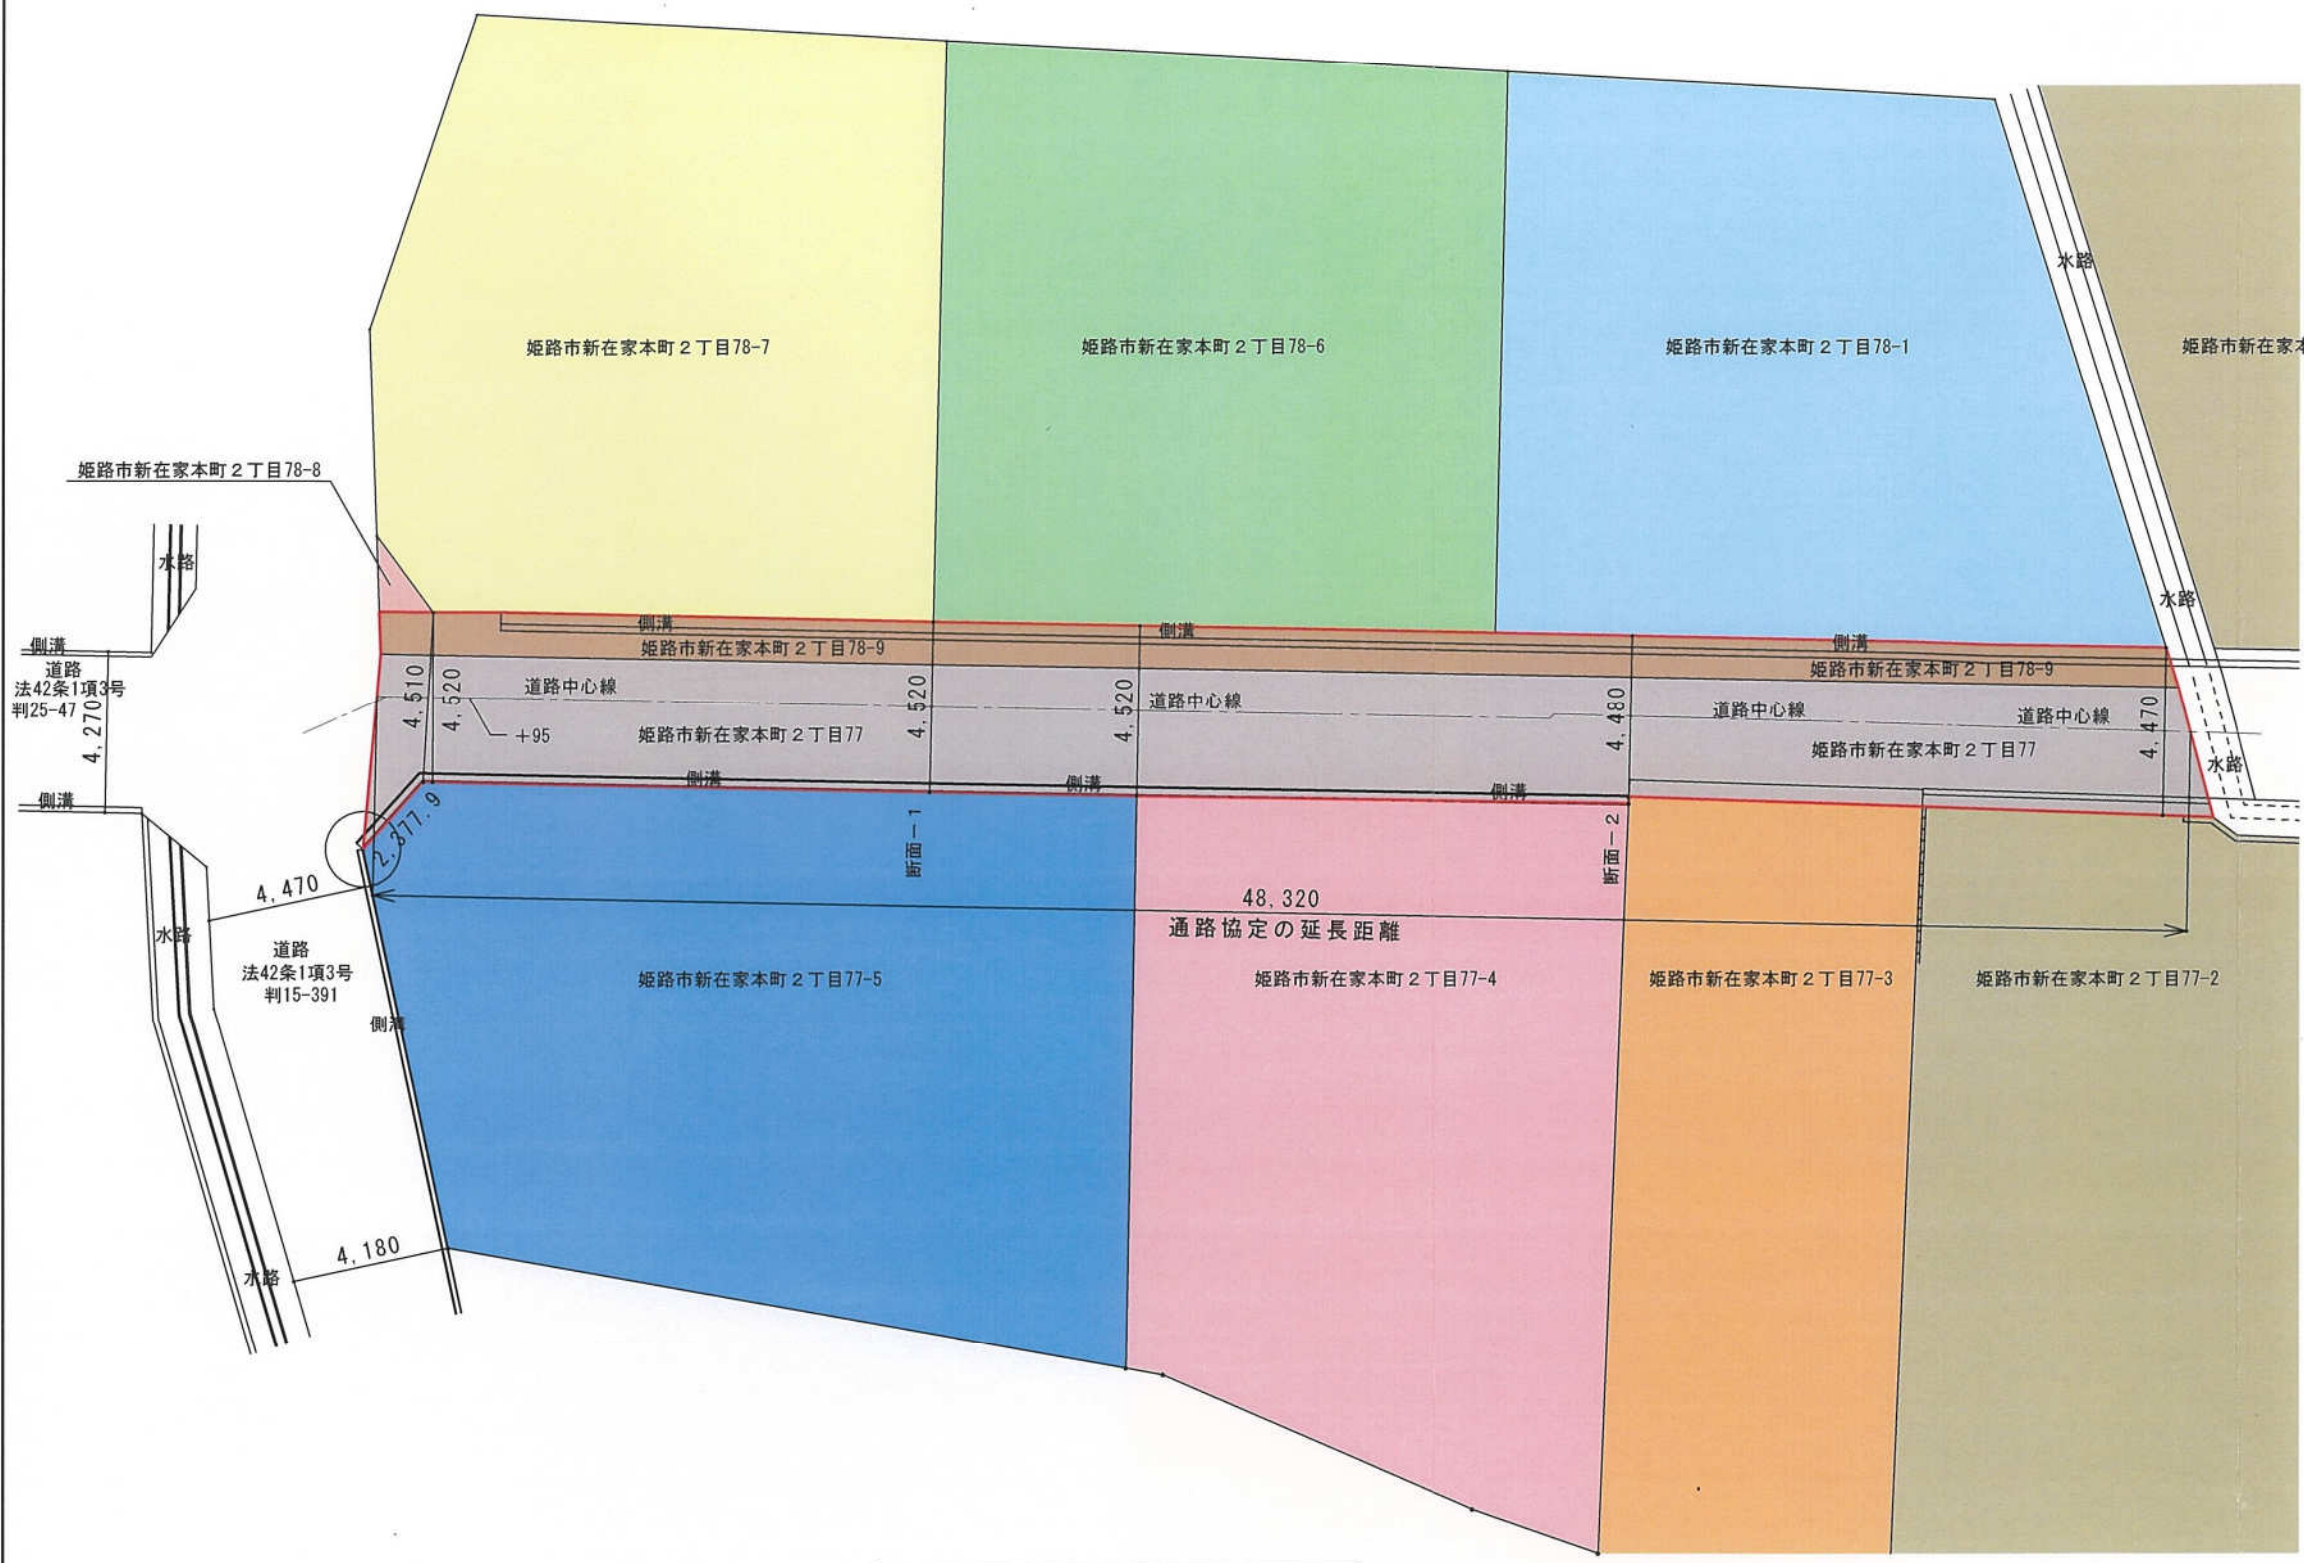


通路 平面図 S = 1 : 100

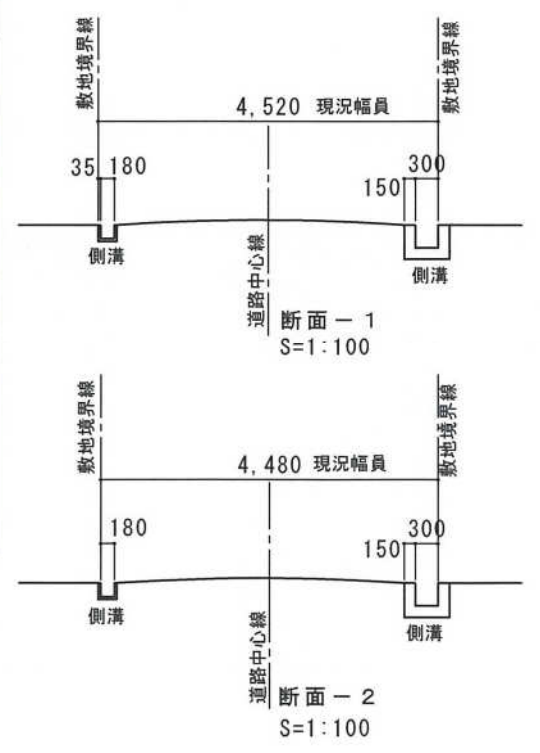



印:協定範を不


協定範囲道路延長: 43.095m

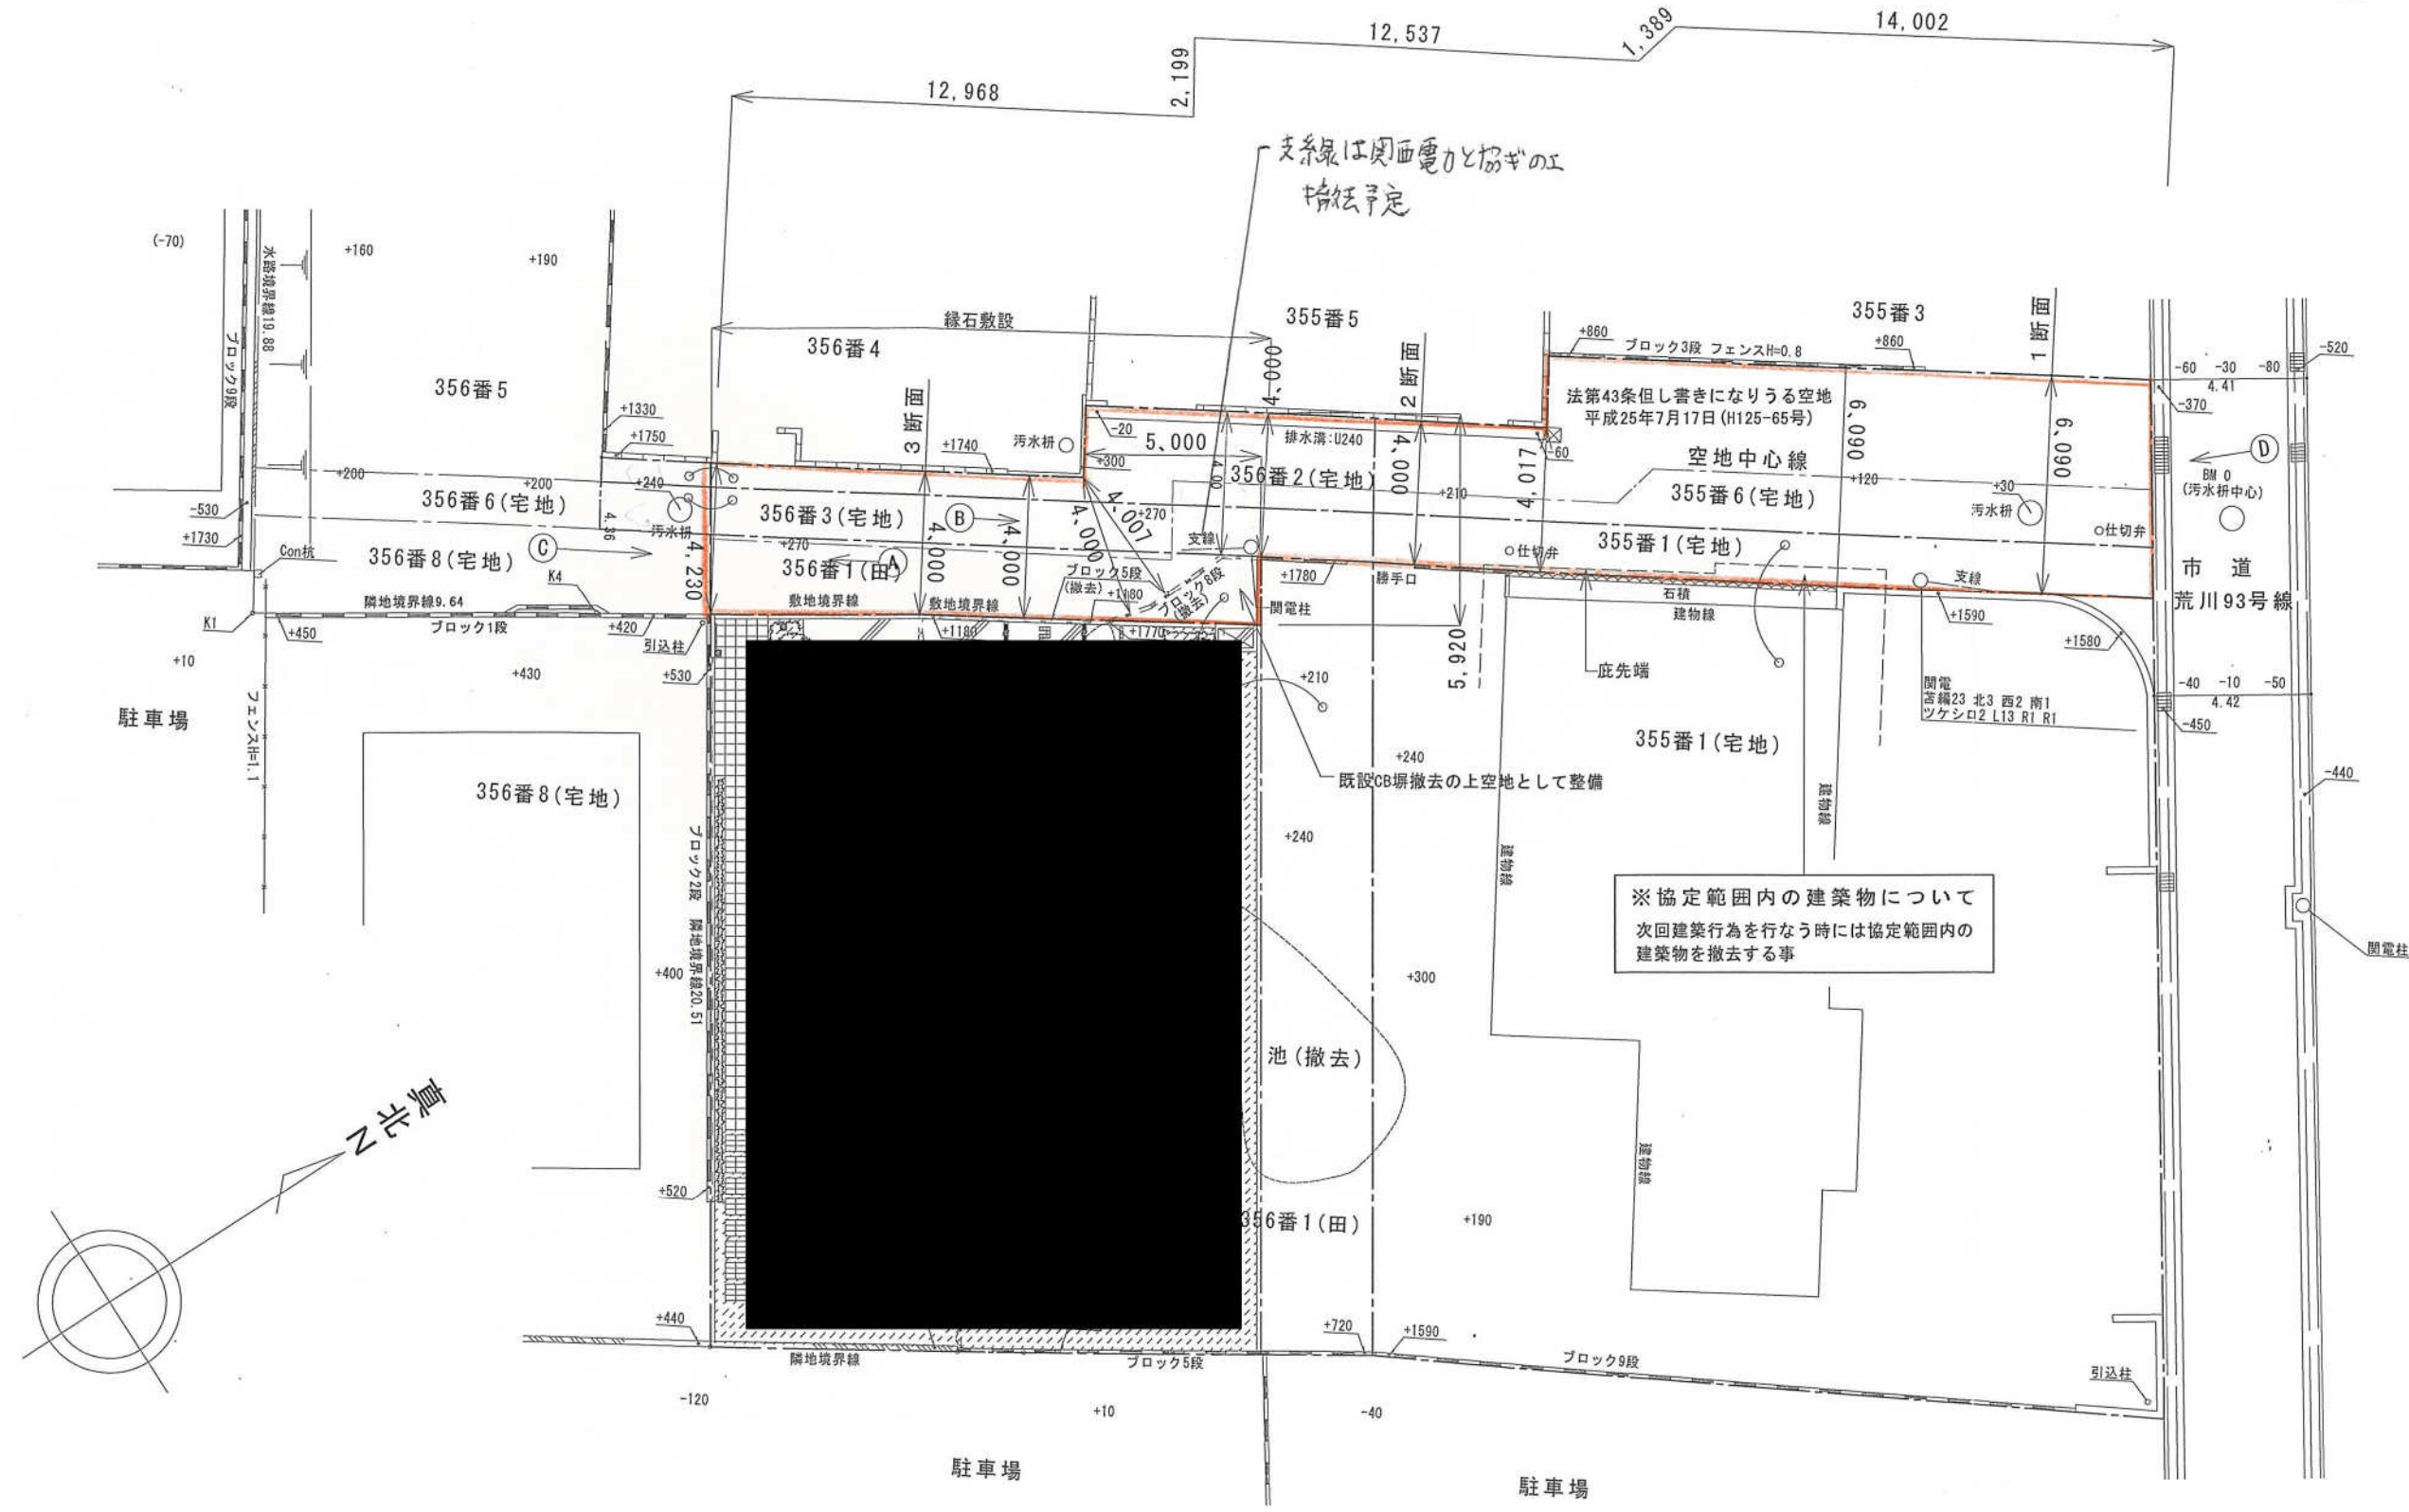


※協定範囲内の建築物について
次回建築行為を行なう時には協定範囲内の
建築物を撤去する事

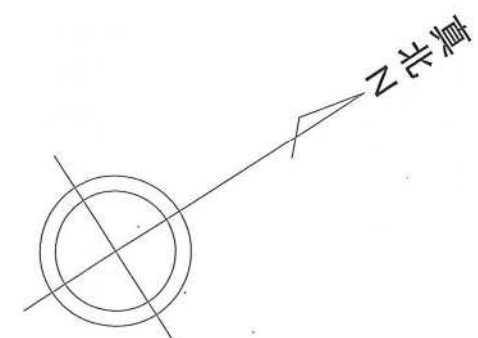

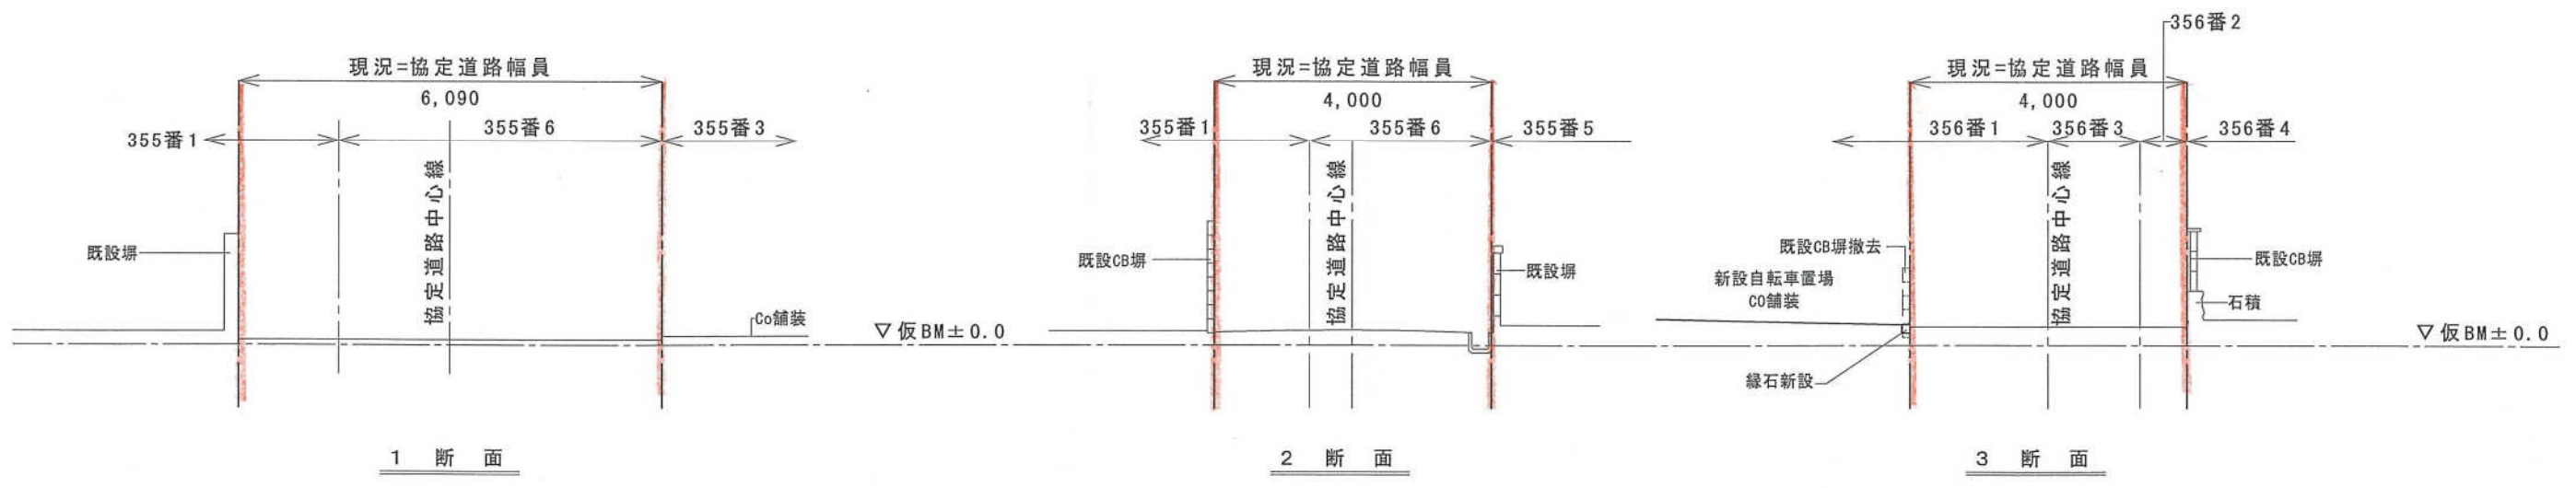

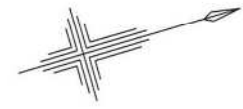





47,550
 通路協定延長距離 (道路中心線距離)
 道路中心後退 道路片側後退

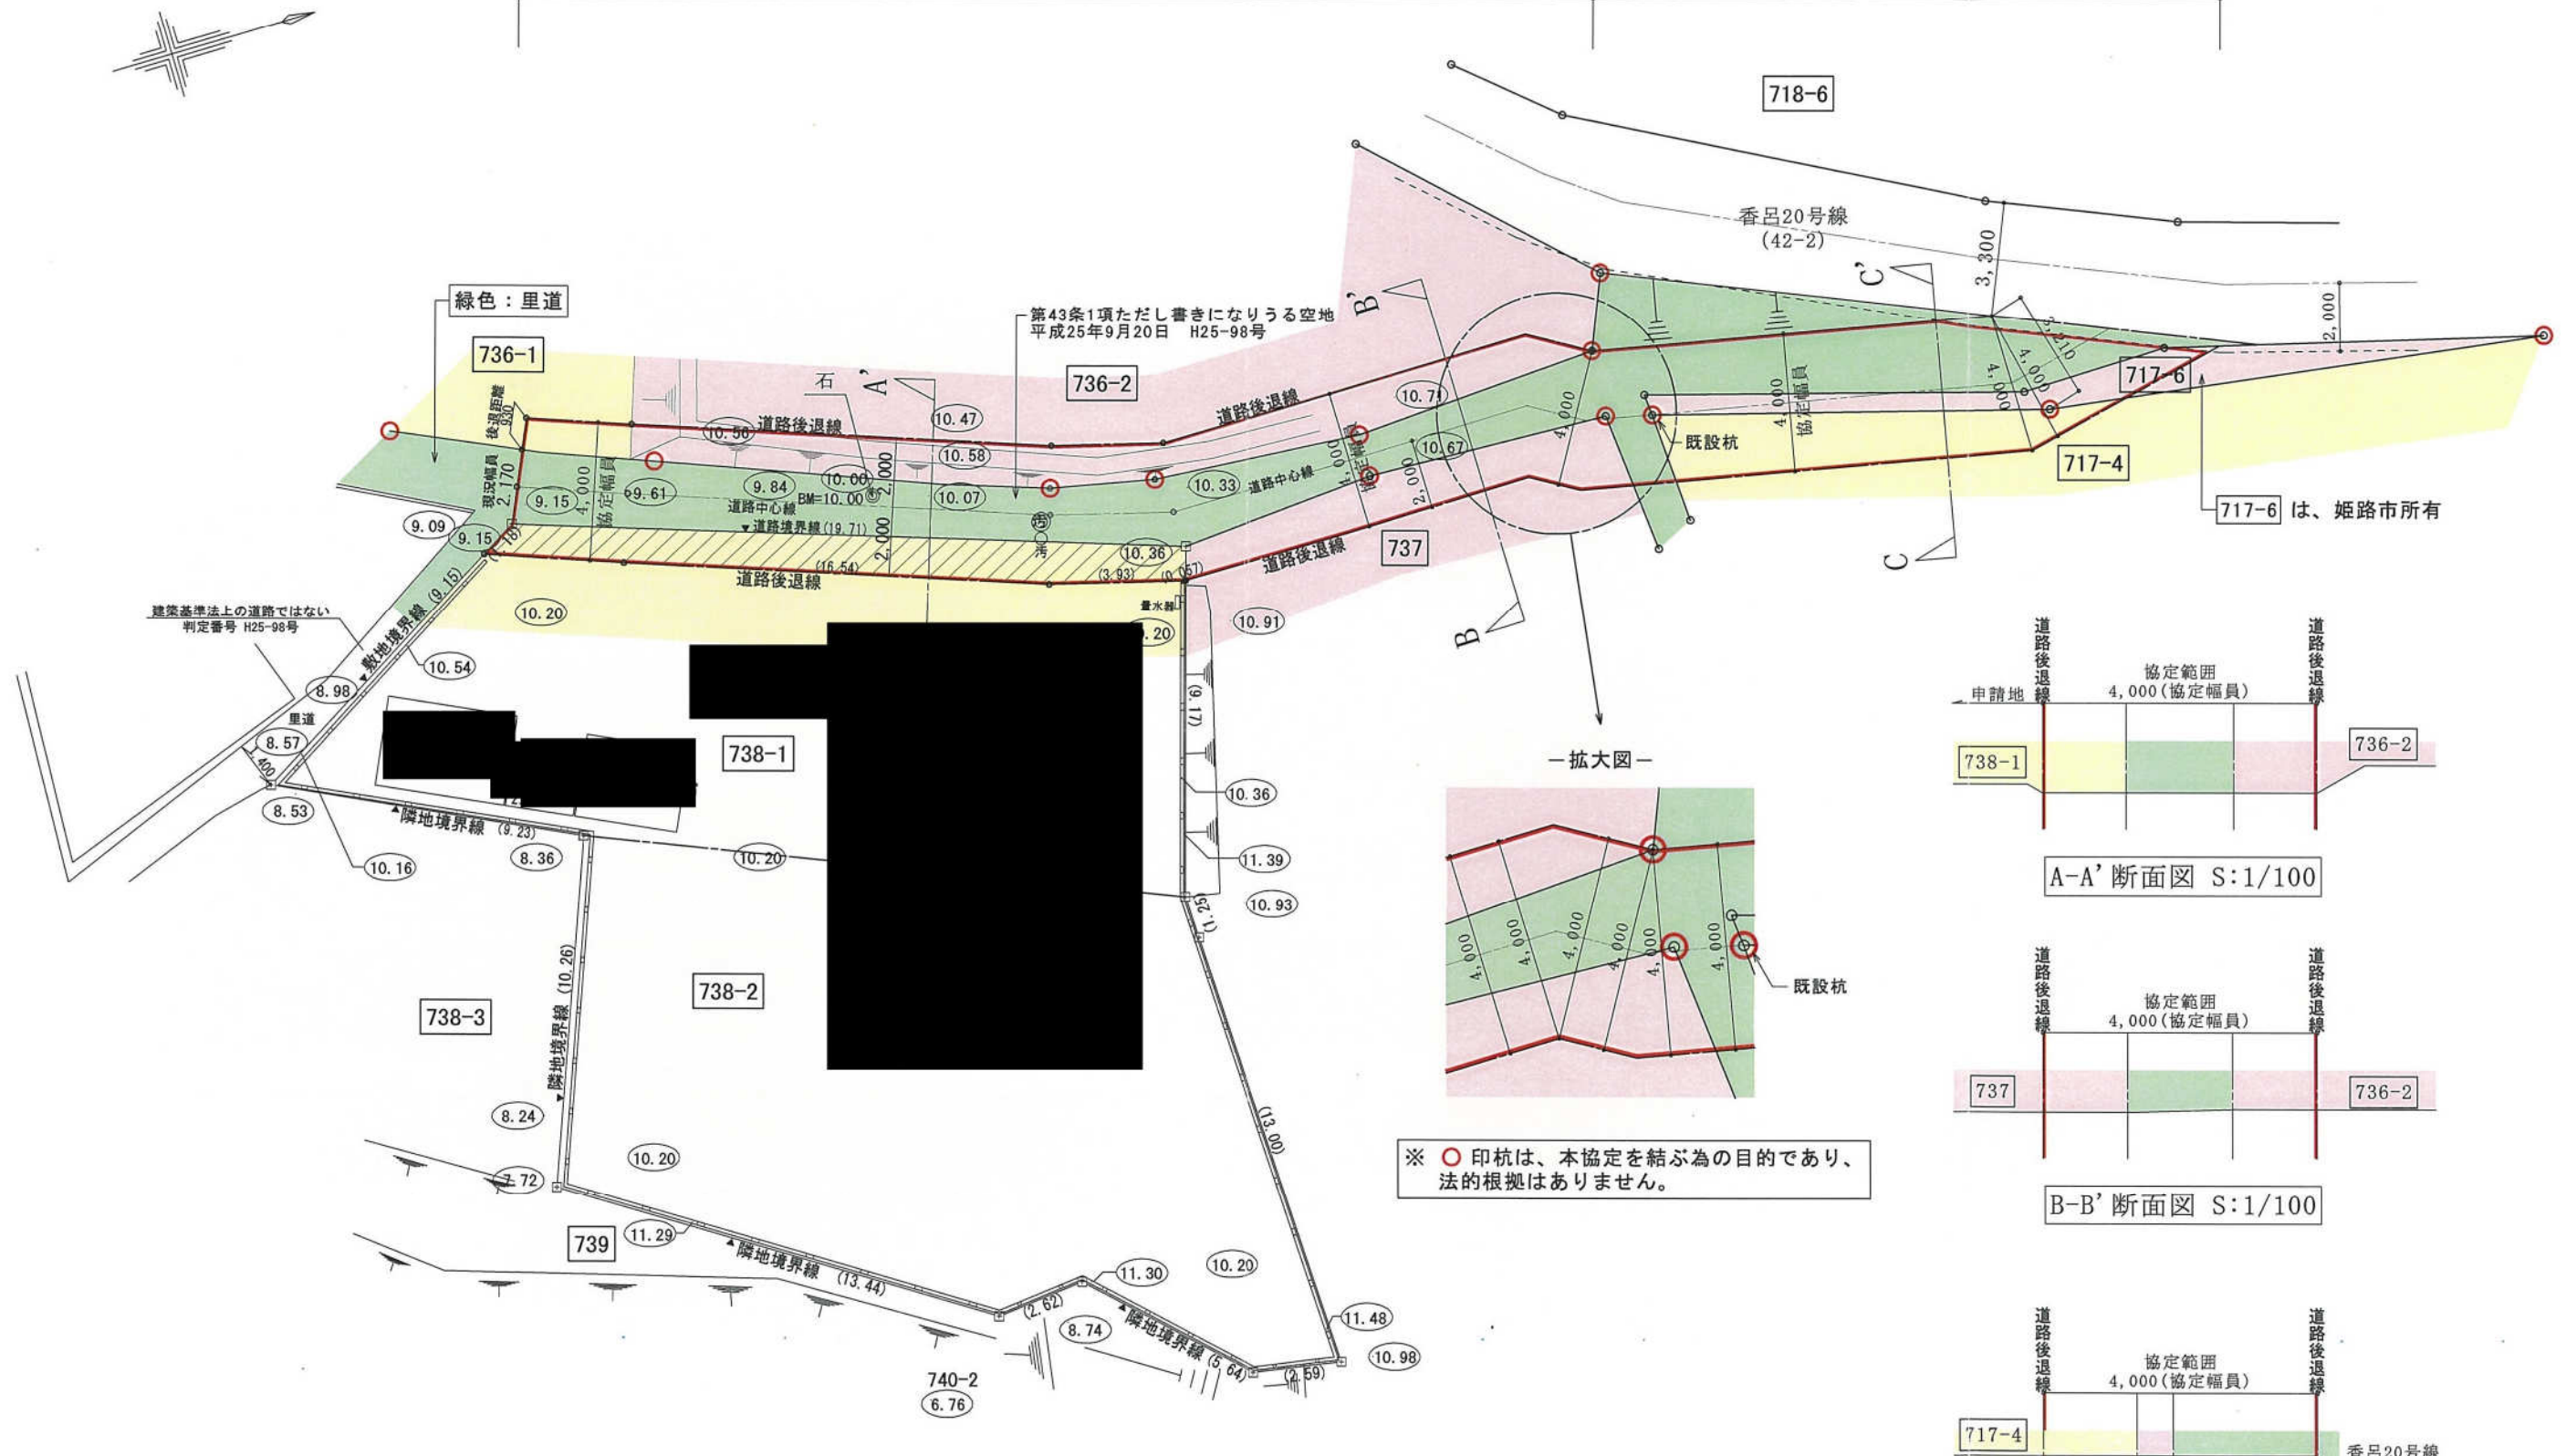

建築基準法上の道路ではない
 判定番号 H25-98号

717-6 は、姫路市所有

※ ○印杭は、本協定を結ぶ為の目的であり、法的根拠はありません。

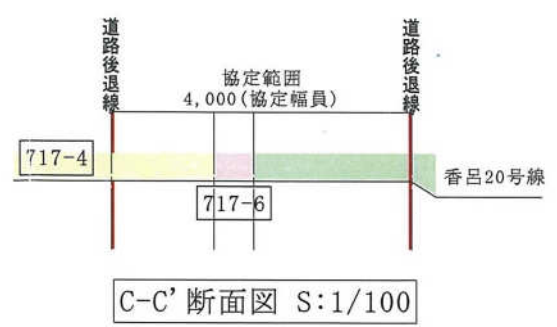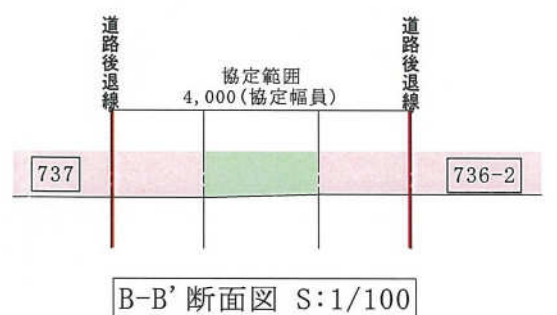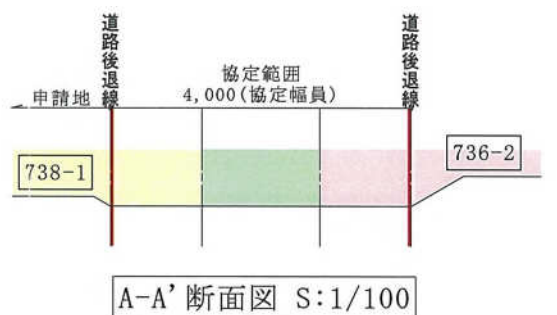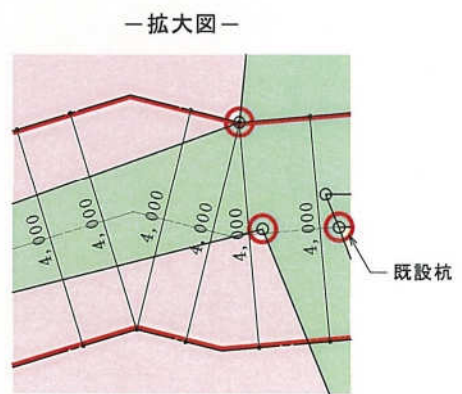


通路平面図 S:1/200


H25-102号

協定図面 S=1:100






所在：姫路市伊伝居字馬場崎

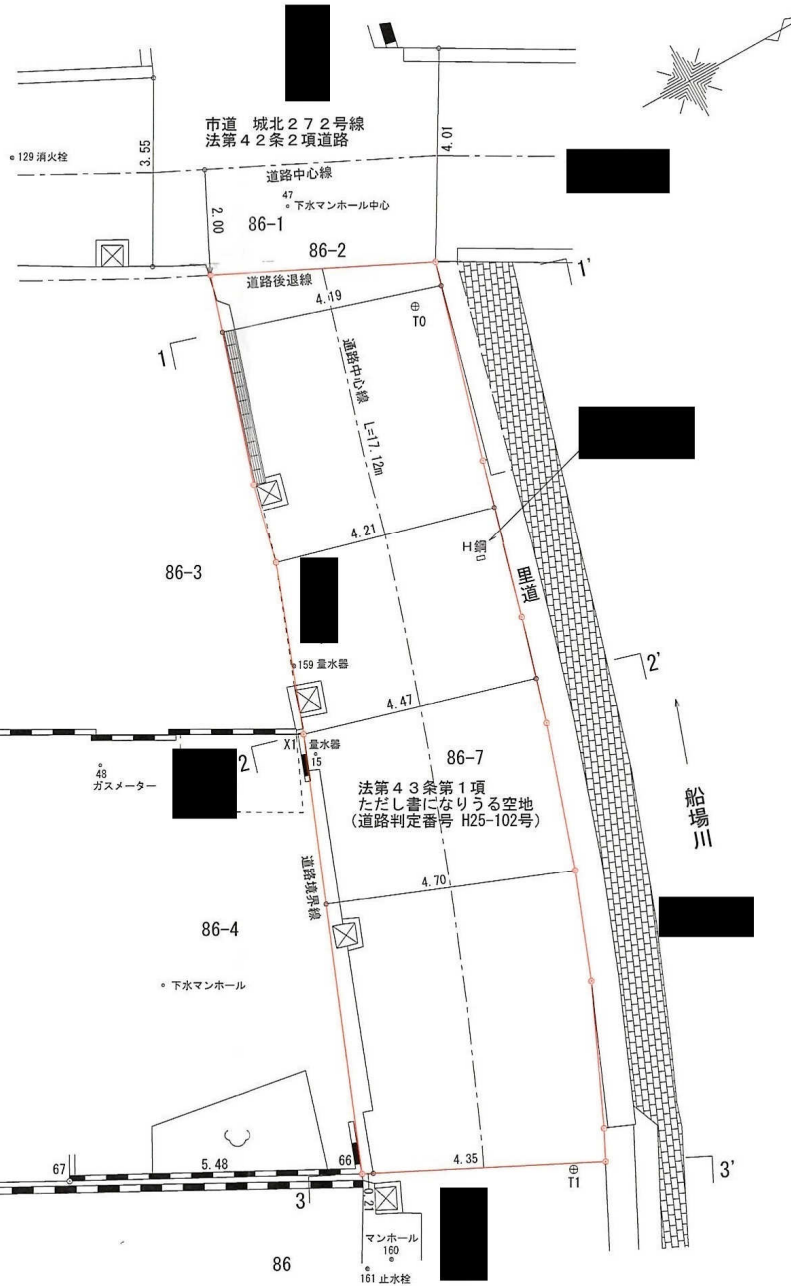


道路断面図 S=1:100

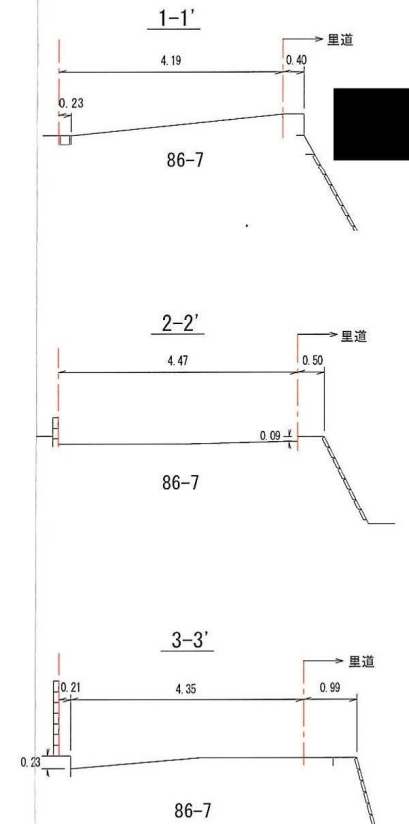


図面に表記の幅員は、
現況幅員=協定幅員

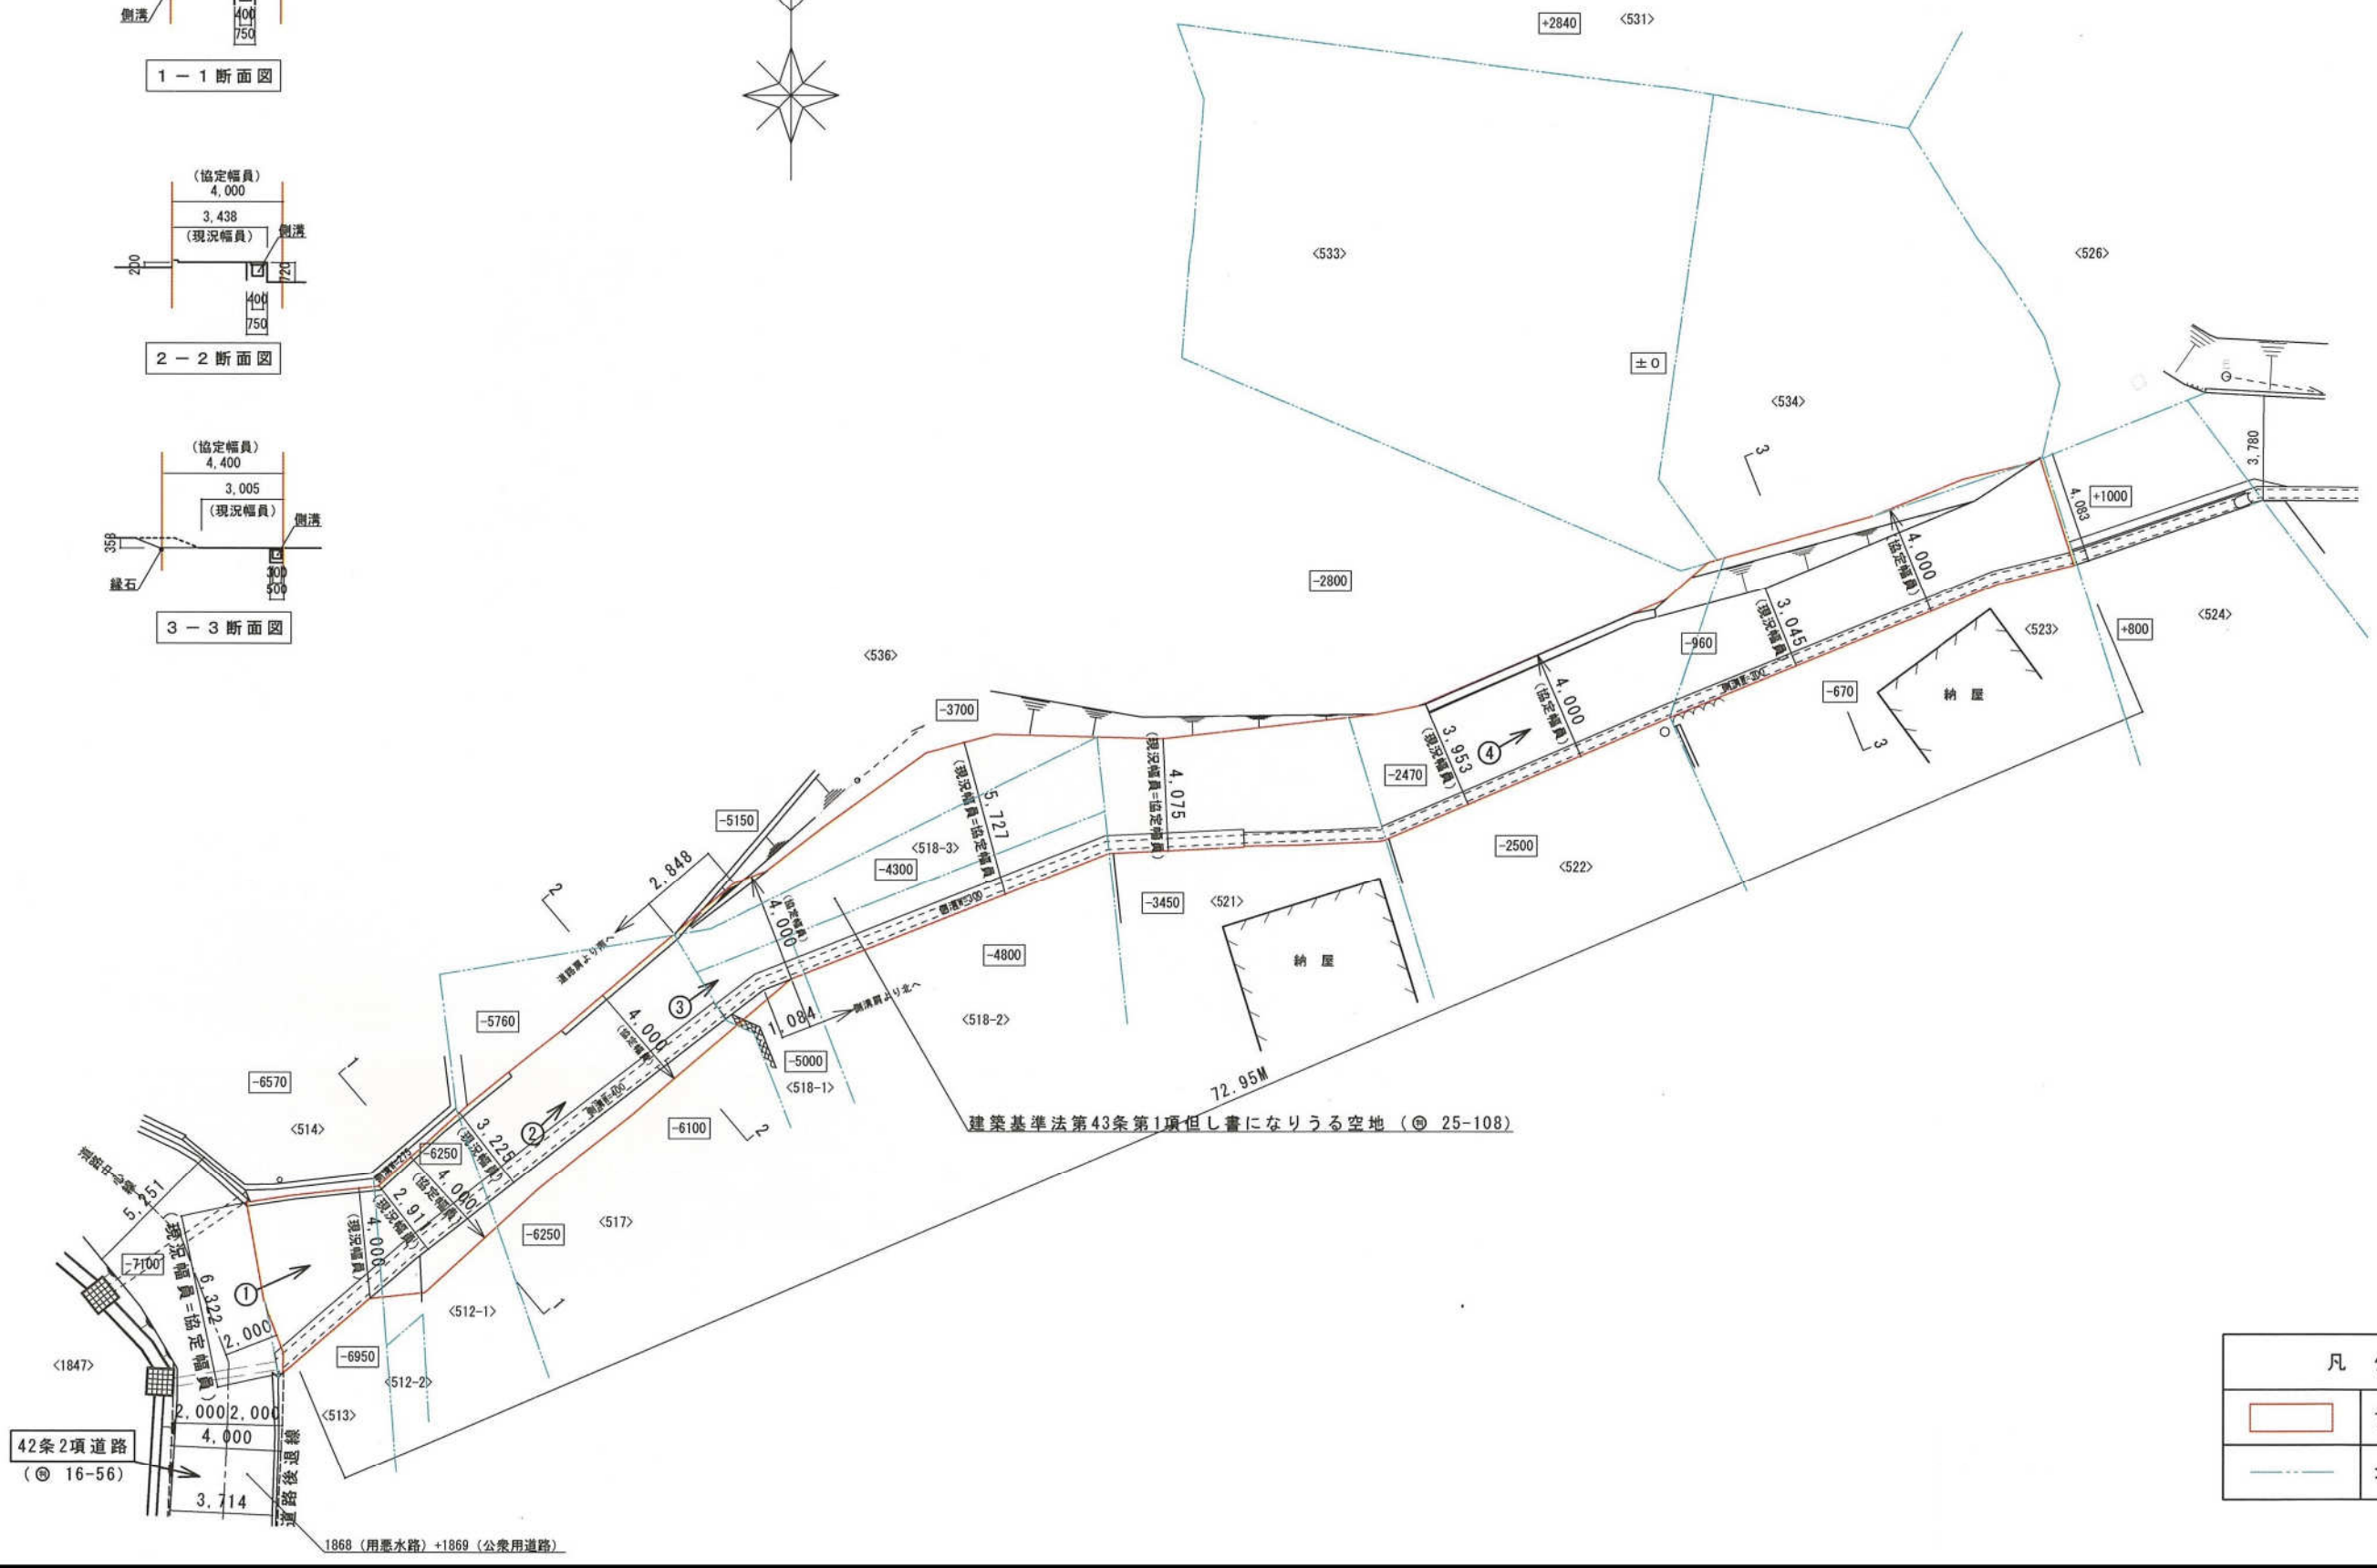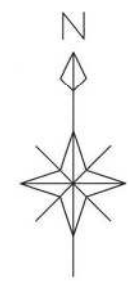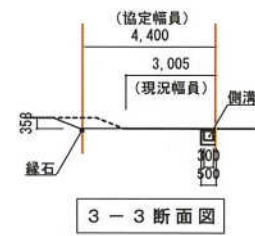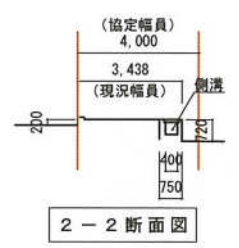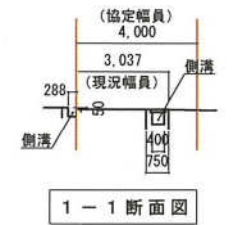

凡例	
	協定ライン
	地番界

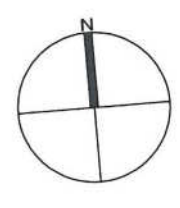

除却建物 木造2階建て住宅

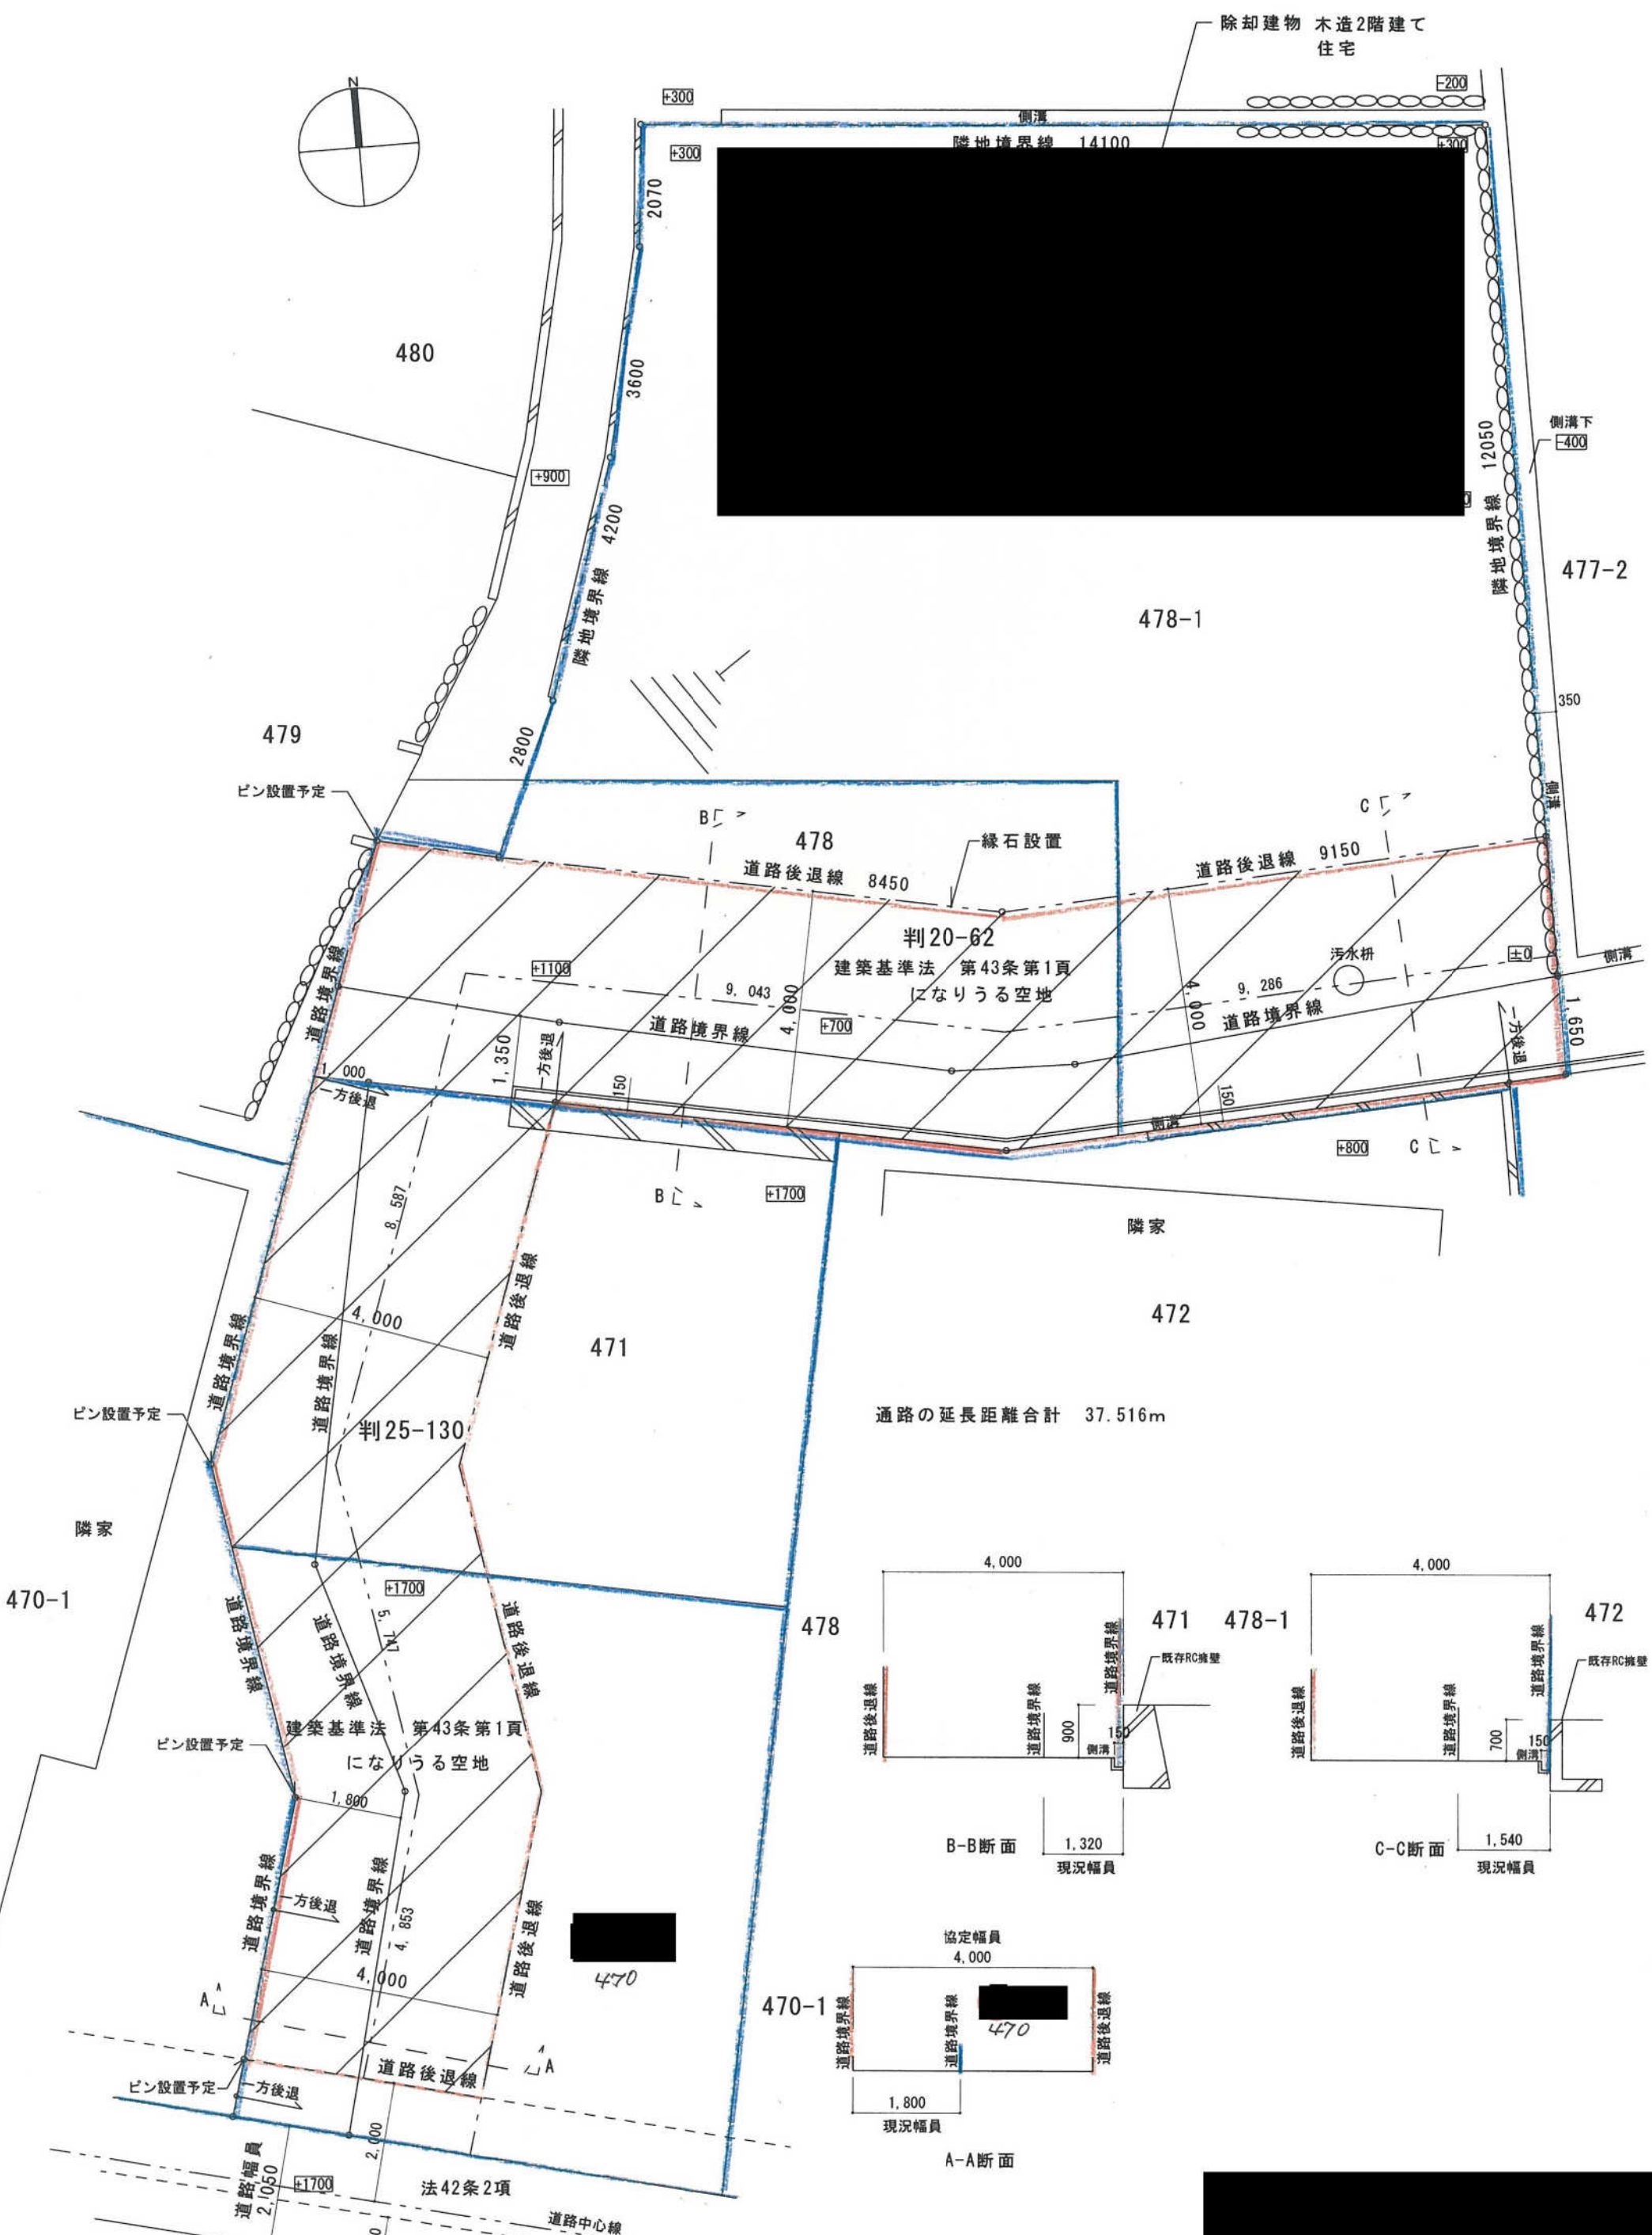

通路の延長距離合計 37.516m

