


現在の南駅前広場施設配置

現況施設規模			
タクシー乗降場	4台	タクシー待機場	42台
バス乗降場	4台	バス待機場	10台
一般車乗降場	10台	一般車駐車場	36台

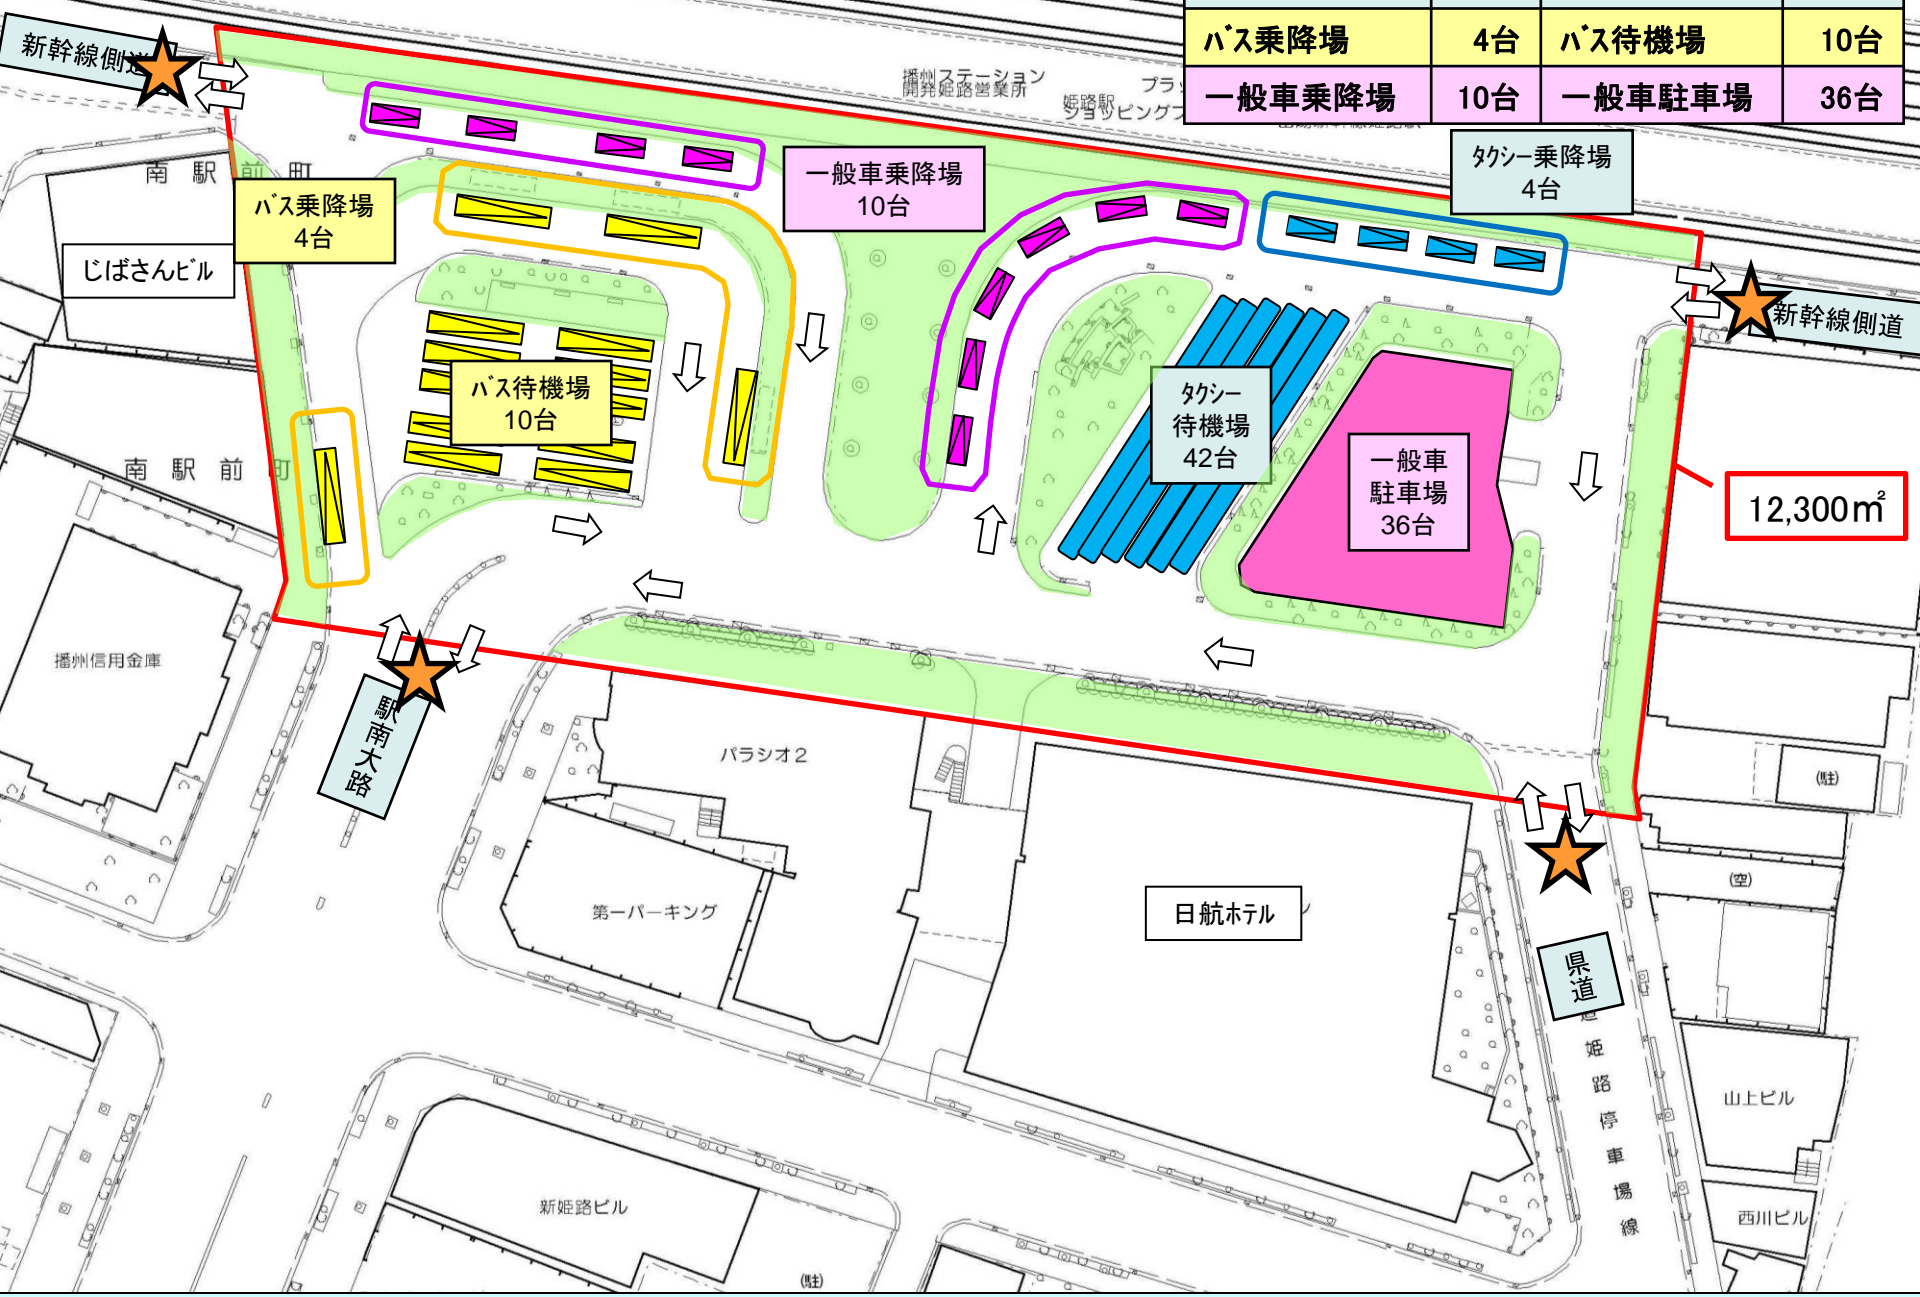

12,300m²