


甲山高区配水池送水ポンプ室整備図 $S=1:100$
($S=1:200$)

平面図

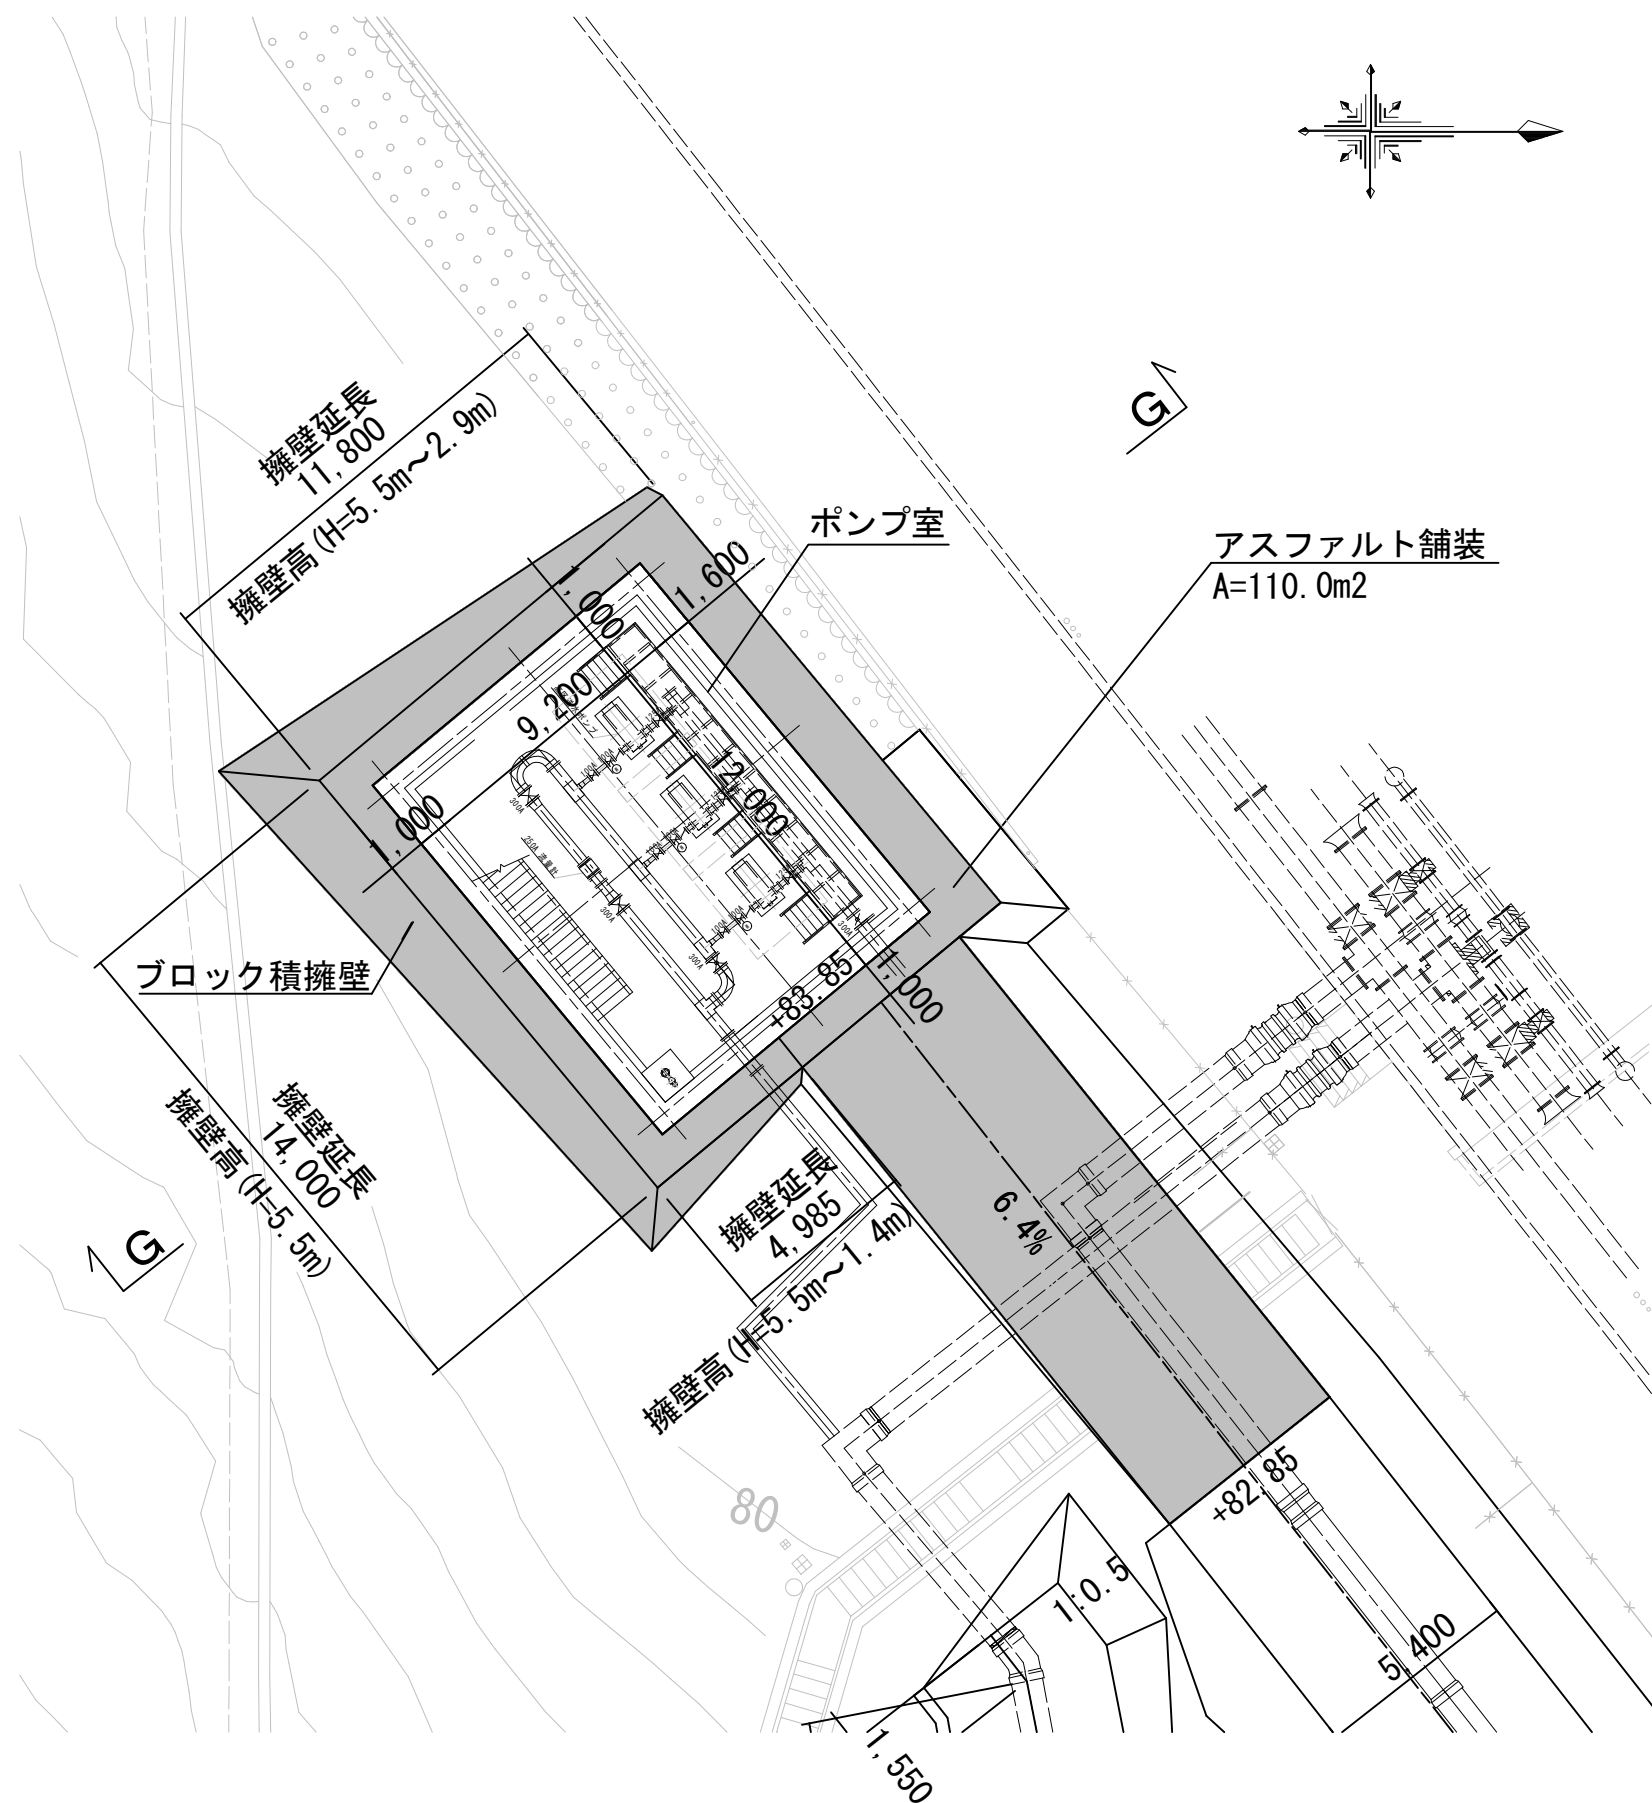

G-G断面図

