

98-(91)


兵庫縣

姫路城大天守五階建具詳細圖

縮尺 拾分之壹

附. 引違板戸及明摩子現状変更阿.

3  
76/8

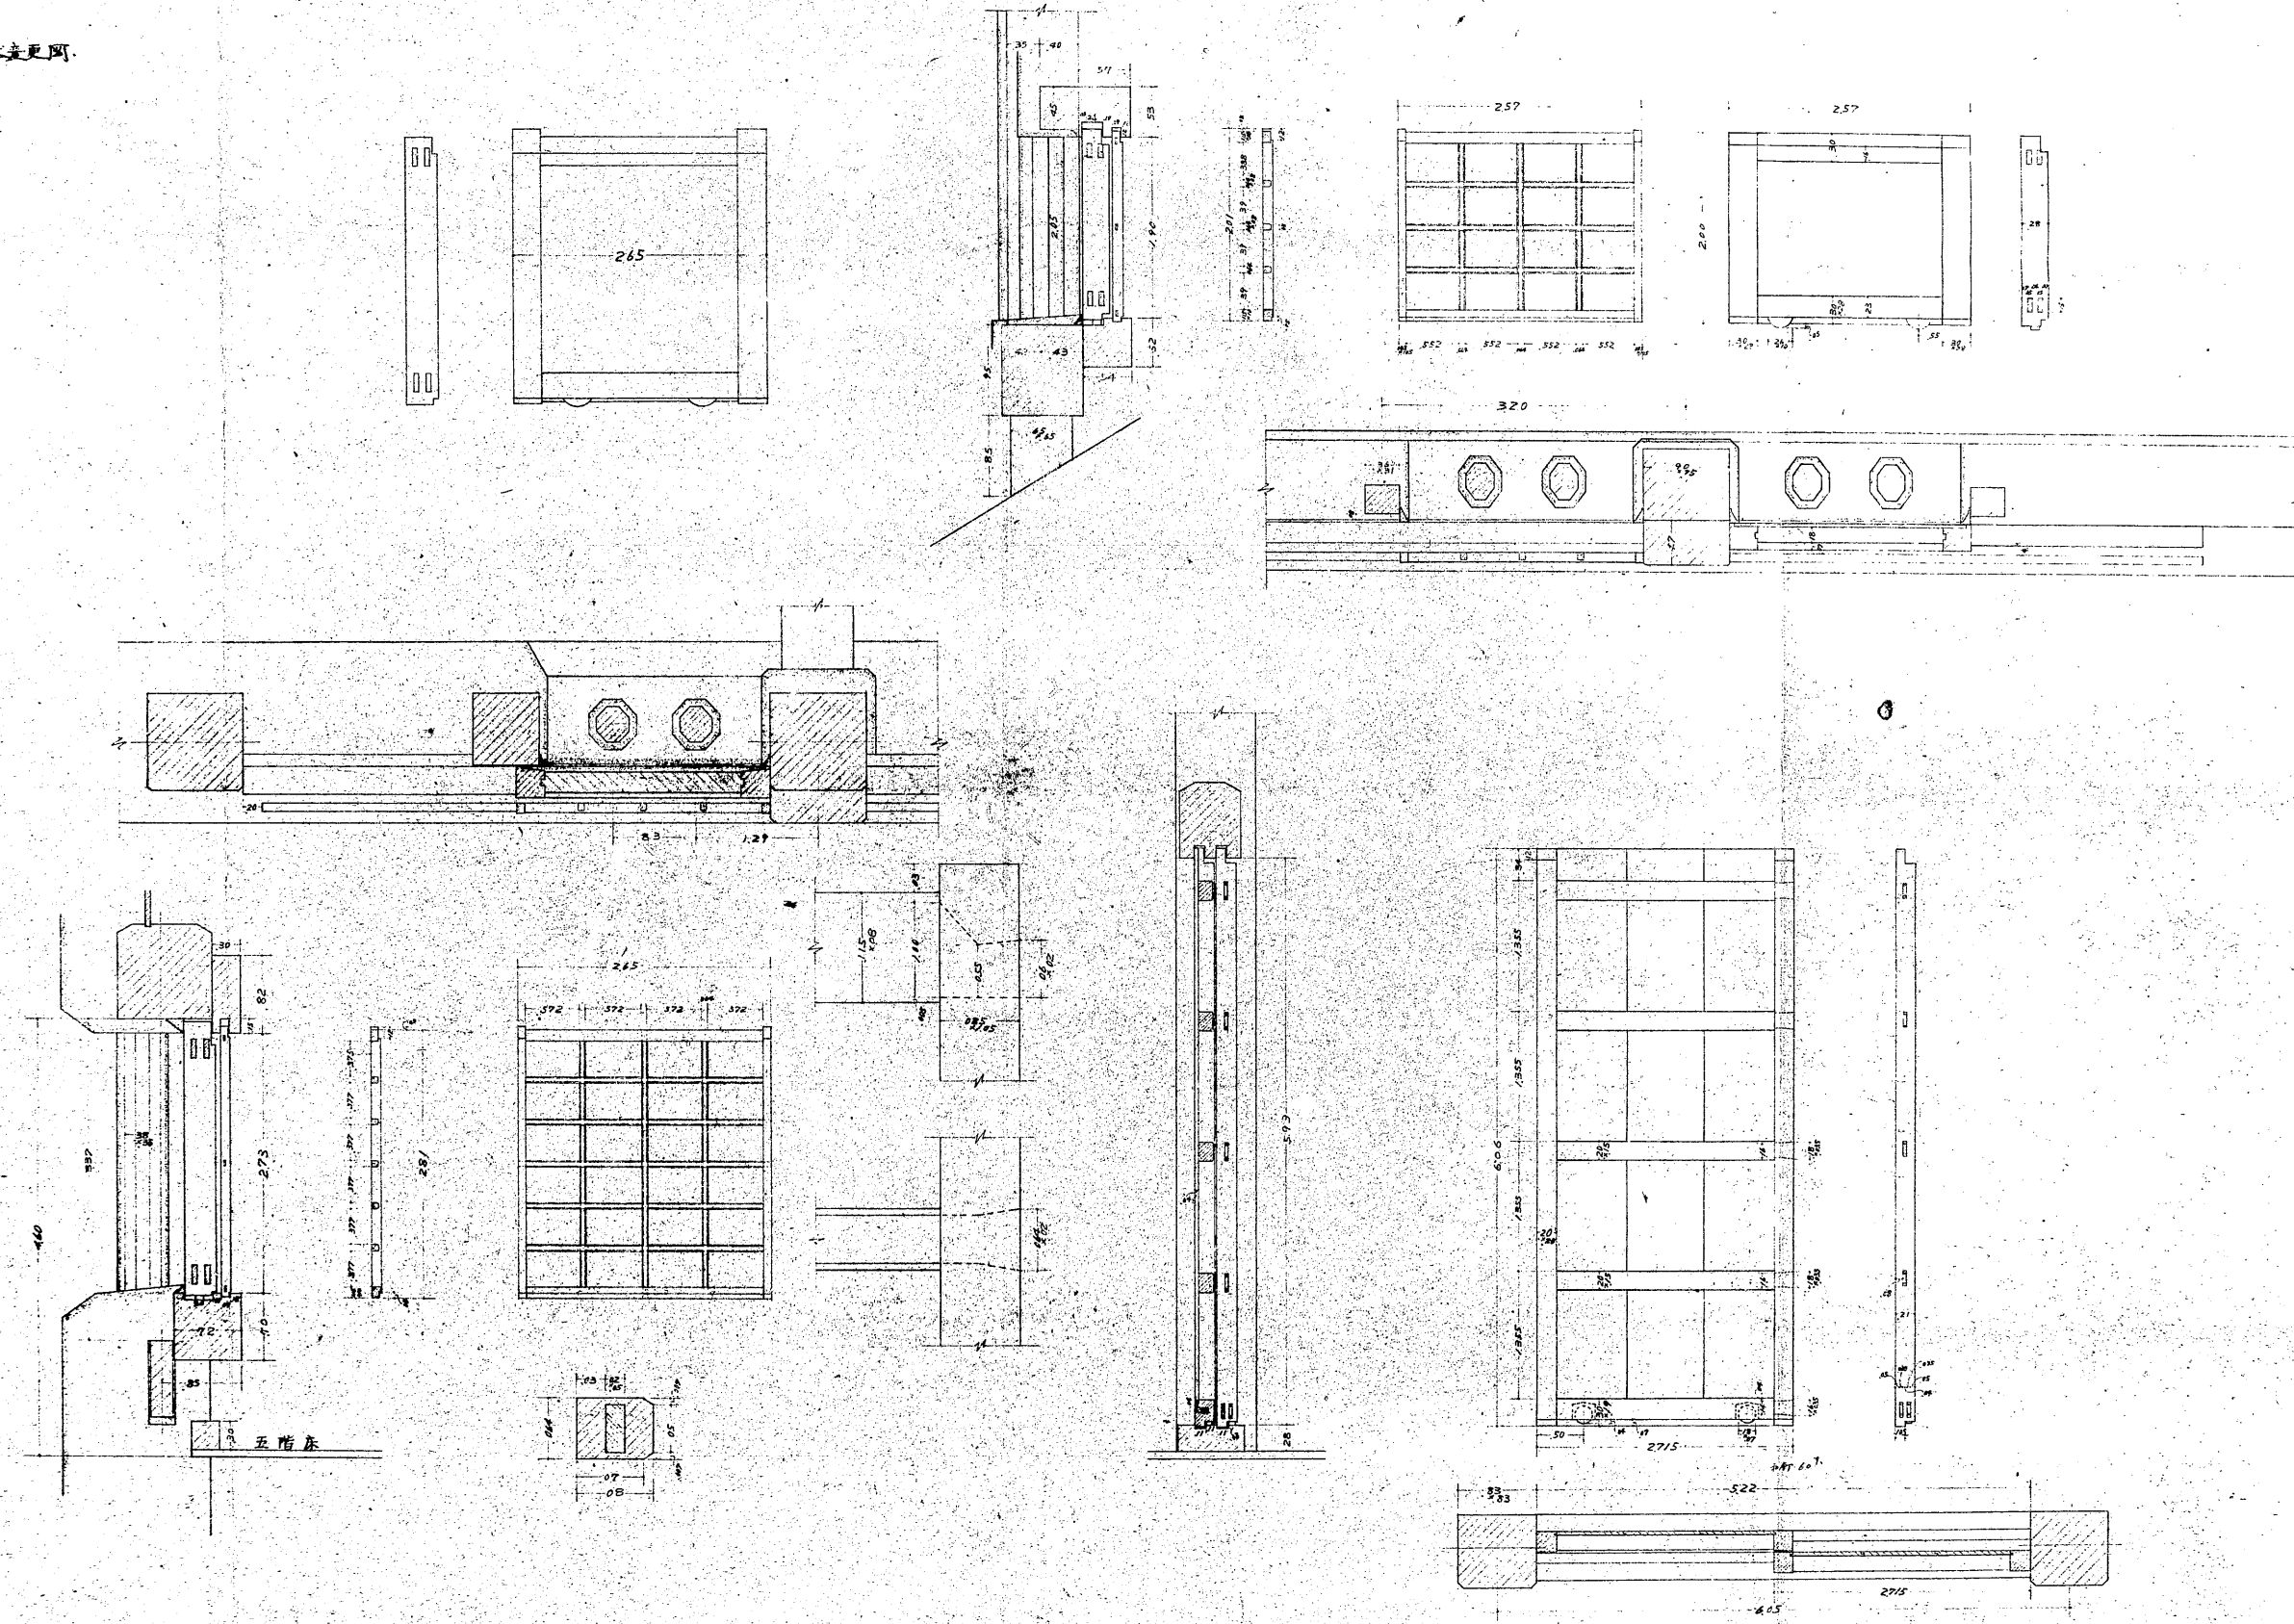

圖名	兵庫縣 姫路城大天守
圖號	五階建具詳細圖 10
監督者	岡田 清
建築士	岡田 清
建築年月日	年 月 日
設計者	岡田 清 39