


兵庫縣

姫路城大天守實測參階平面圖

縮尺五分之二

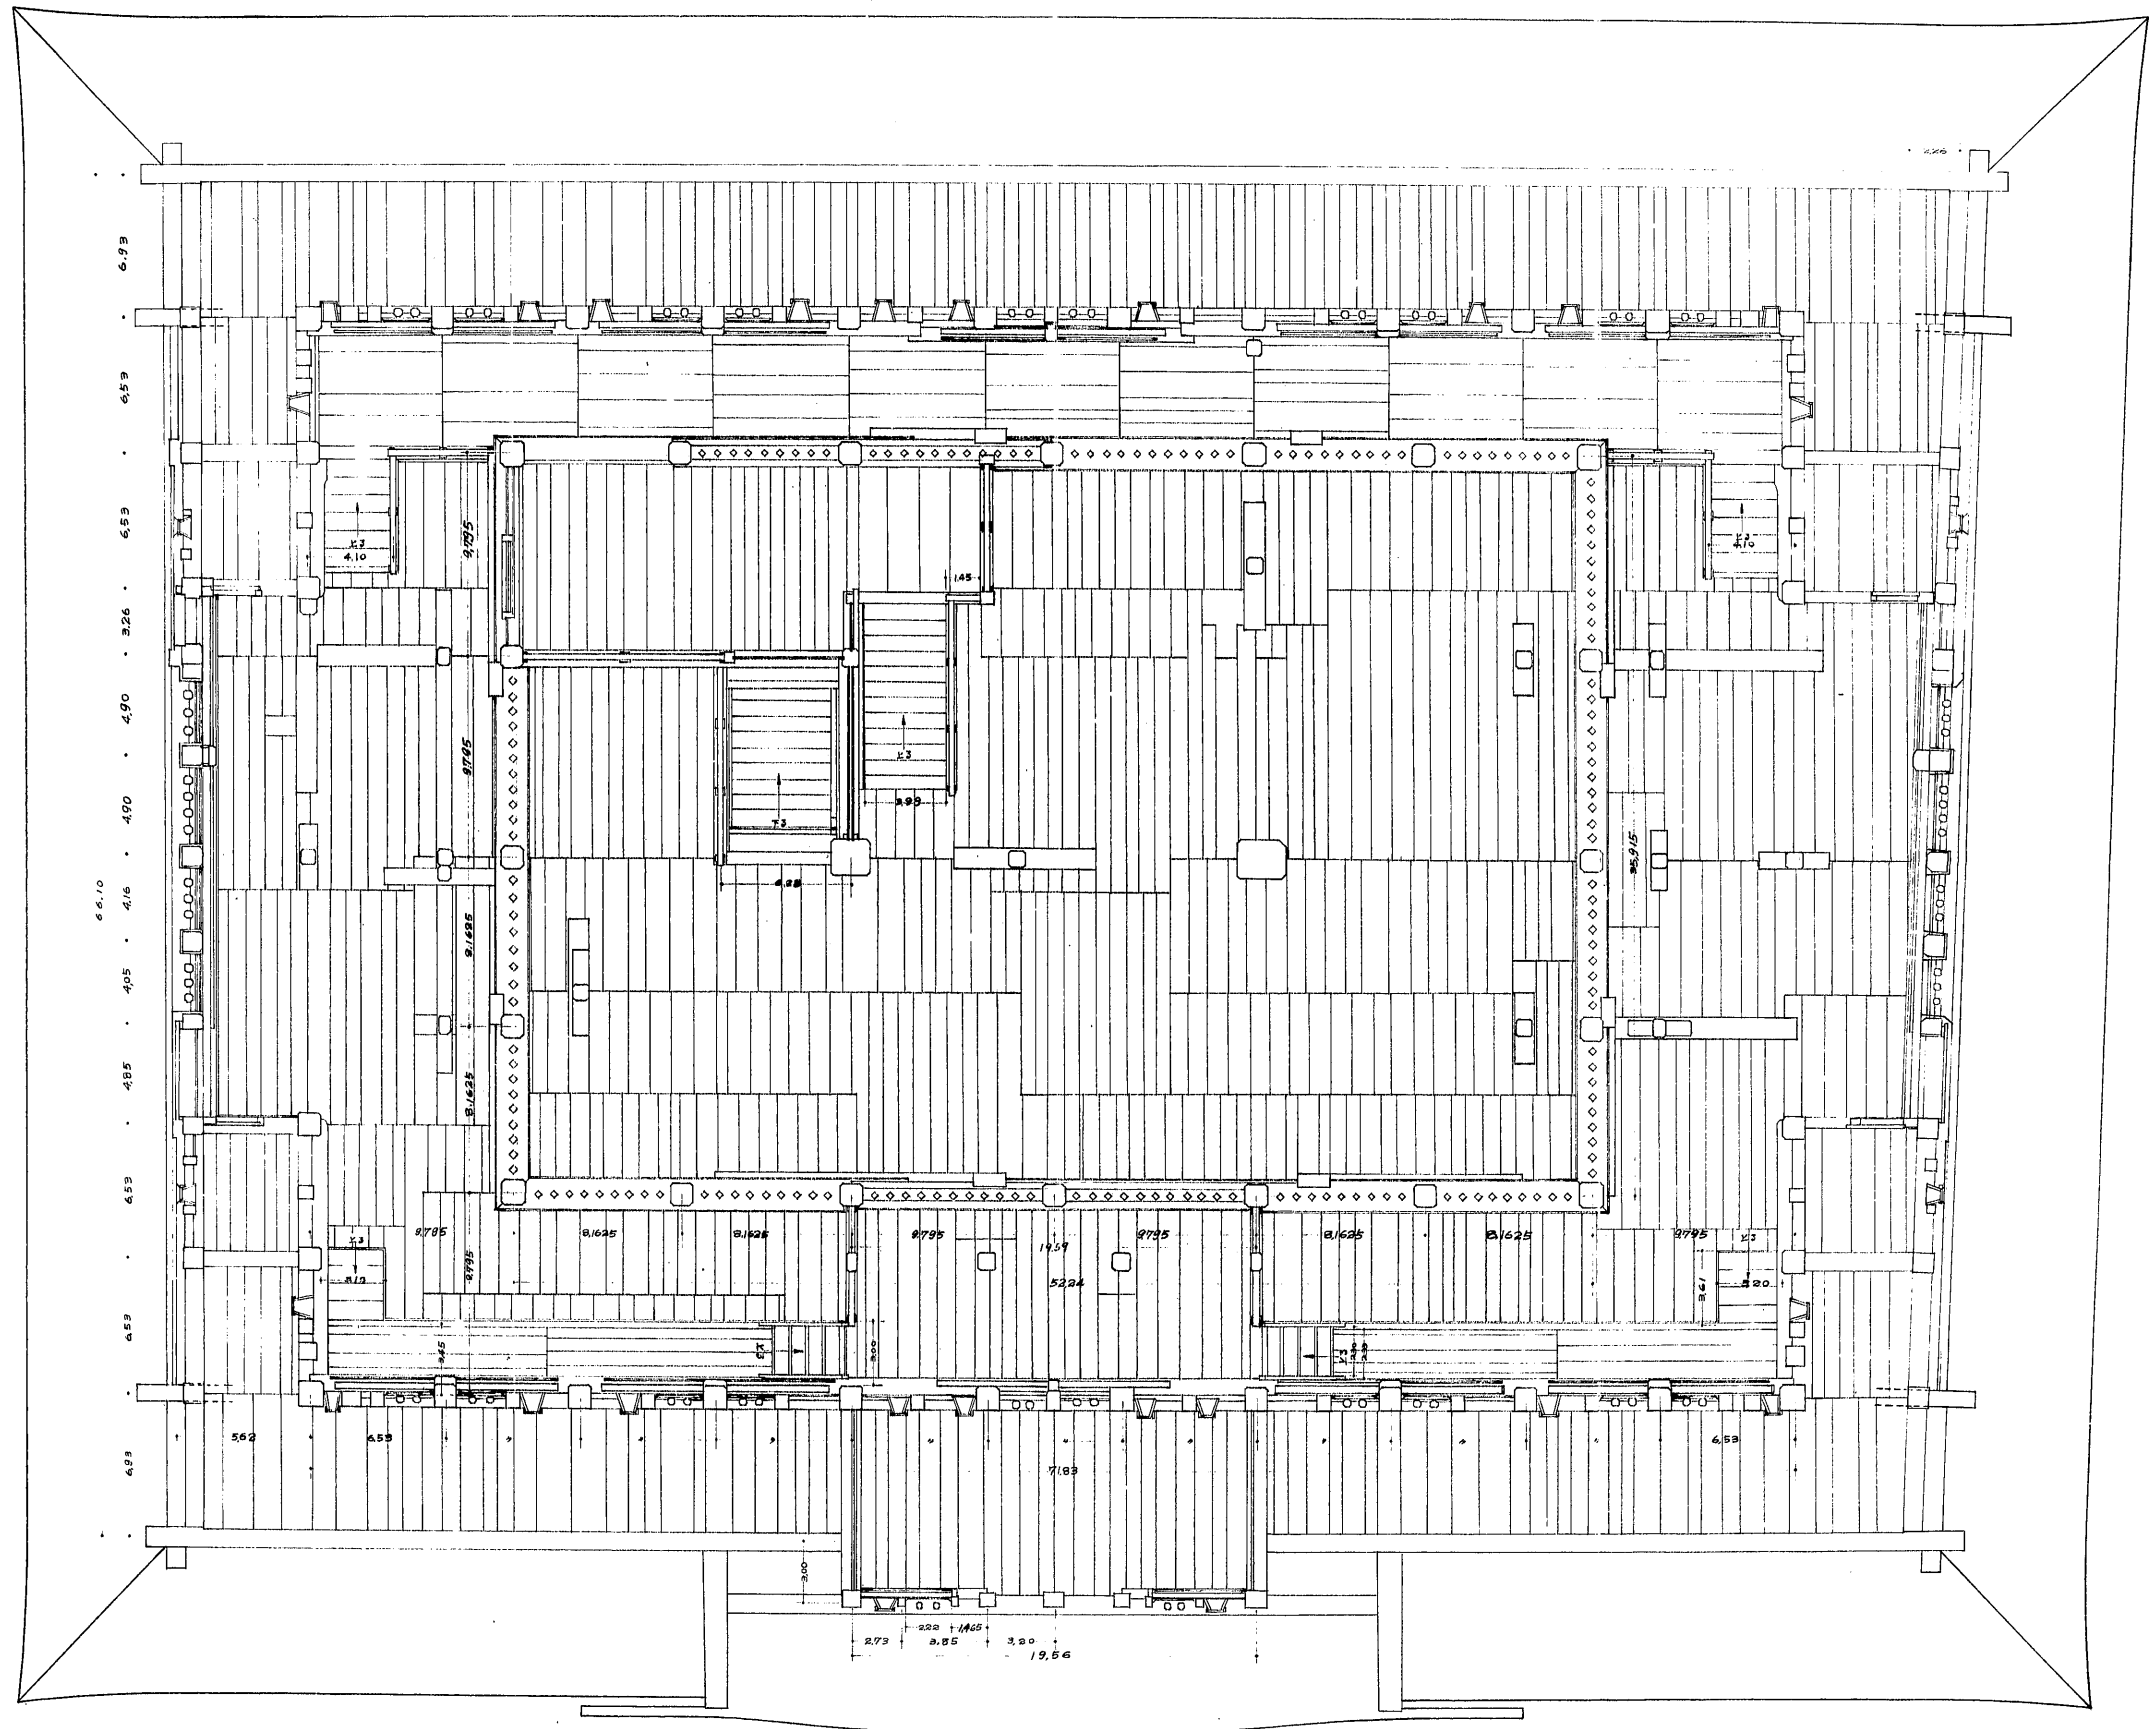

兵庫縣	姫路城大天守
實測參階平面圖	1/50
監督者	
測繪者	
測製年月日	年 月 日
番 号	枚の内第 1 号