


兵庫縣

姫路城大天守修理五階床伏圖

縮尺五拾分之二

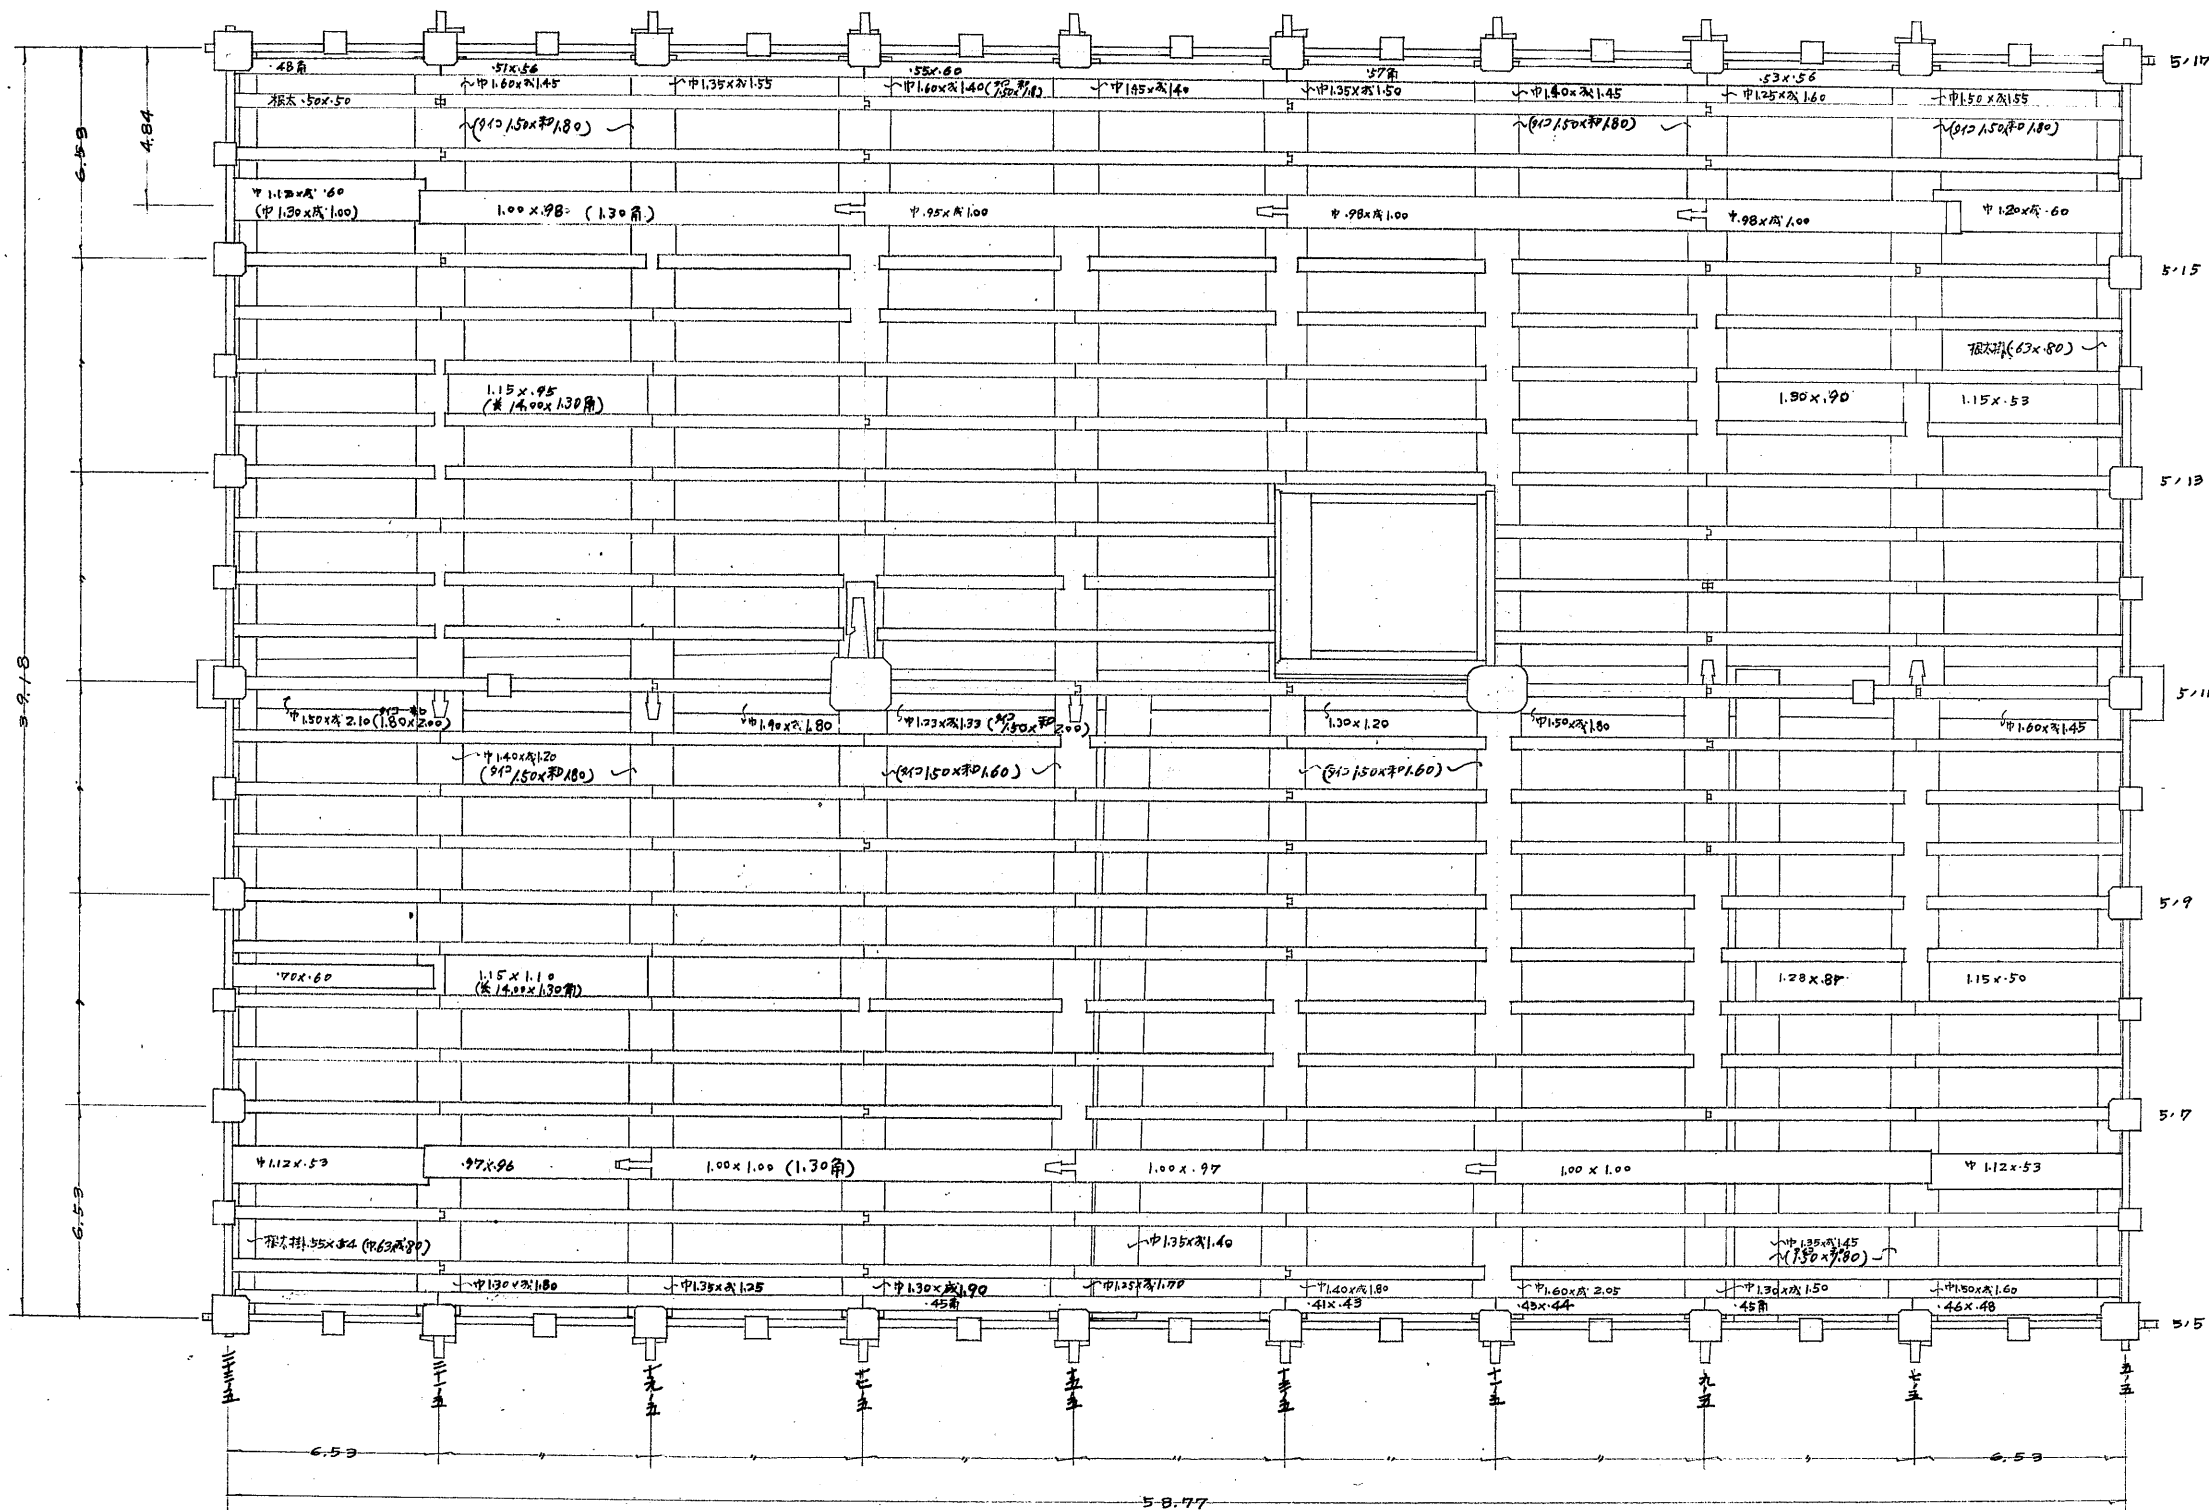

府庫名	兵庫縣 姫路城大天守 修理五階床伏圖
縮尺	1/50
監督者	
製圖者	
調製年月日	年 月 日
番 号	枚の内第 13 号

註 () 内数字は新築時掘立寸法を示す