


兵庫縣

姫路城大天守修理分五重小屋伏圖

縮尺 五塔分之壹

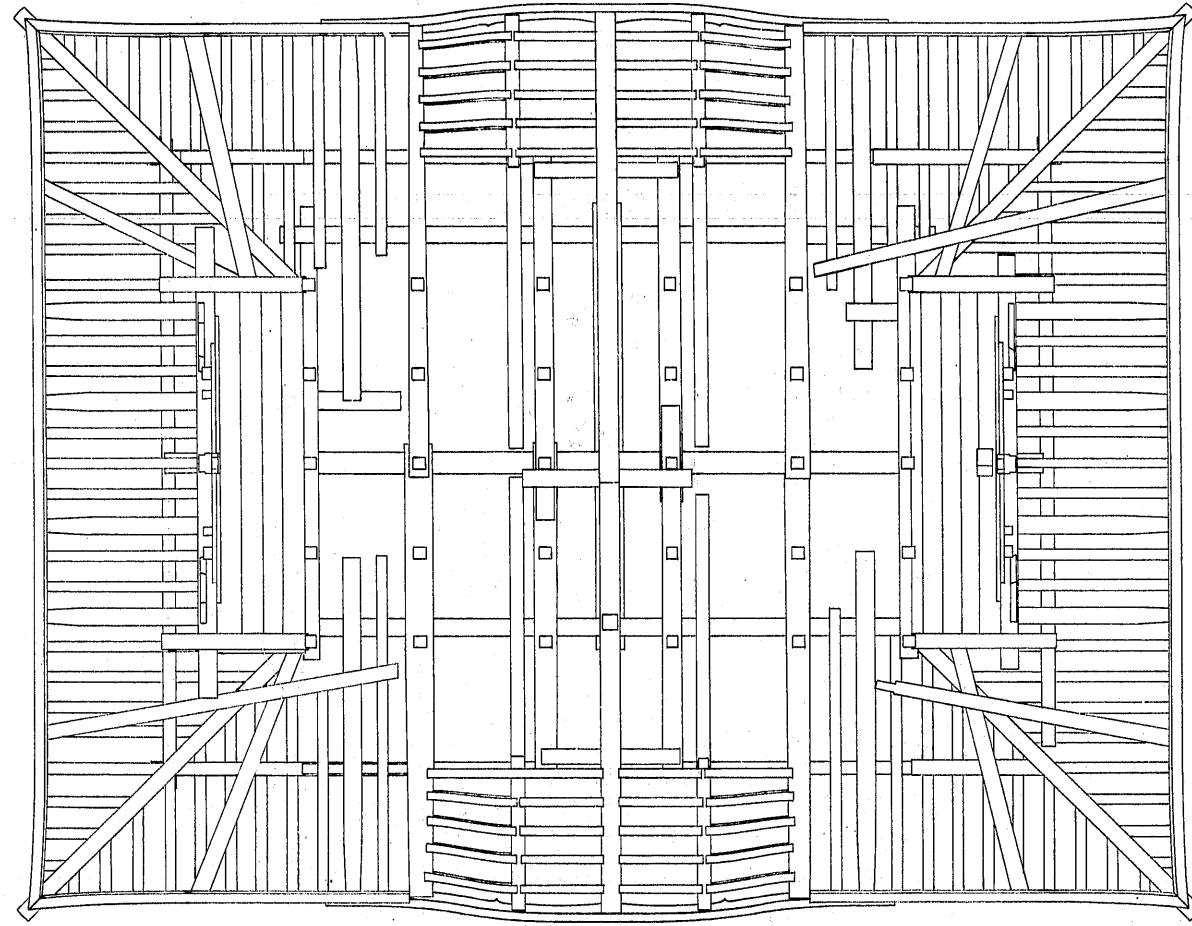

製	兵庫縣	姫路城大天守修理分	五重小屋伏圖	1/50
監	管	者		
実	測	者	製	図
調	製	年	月	日
番	号		枚の内第	17号