


姫路城天守・東、西大柱傾斜度調査測建上圖

縮尺五十分之一

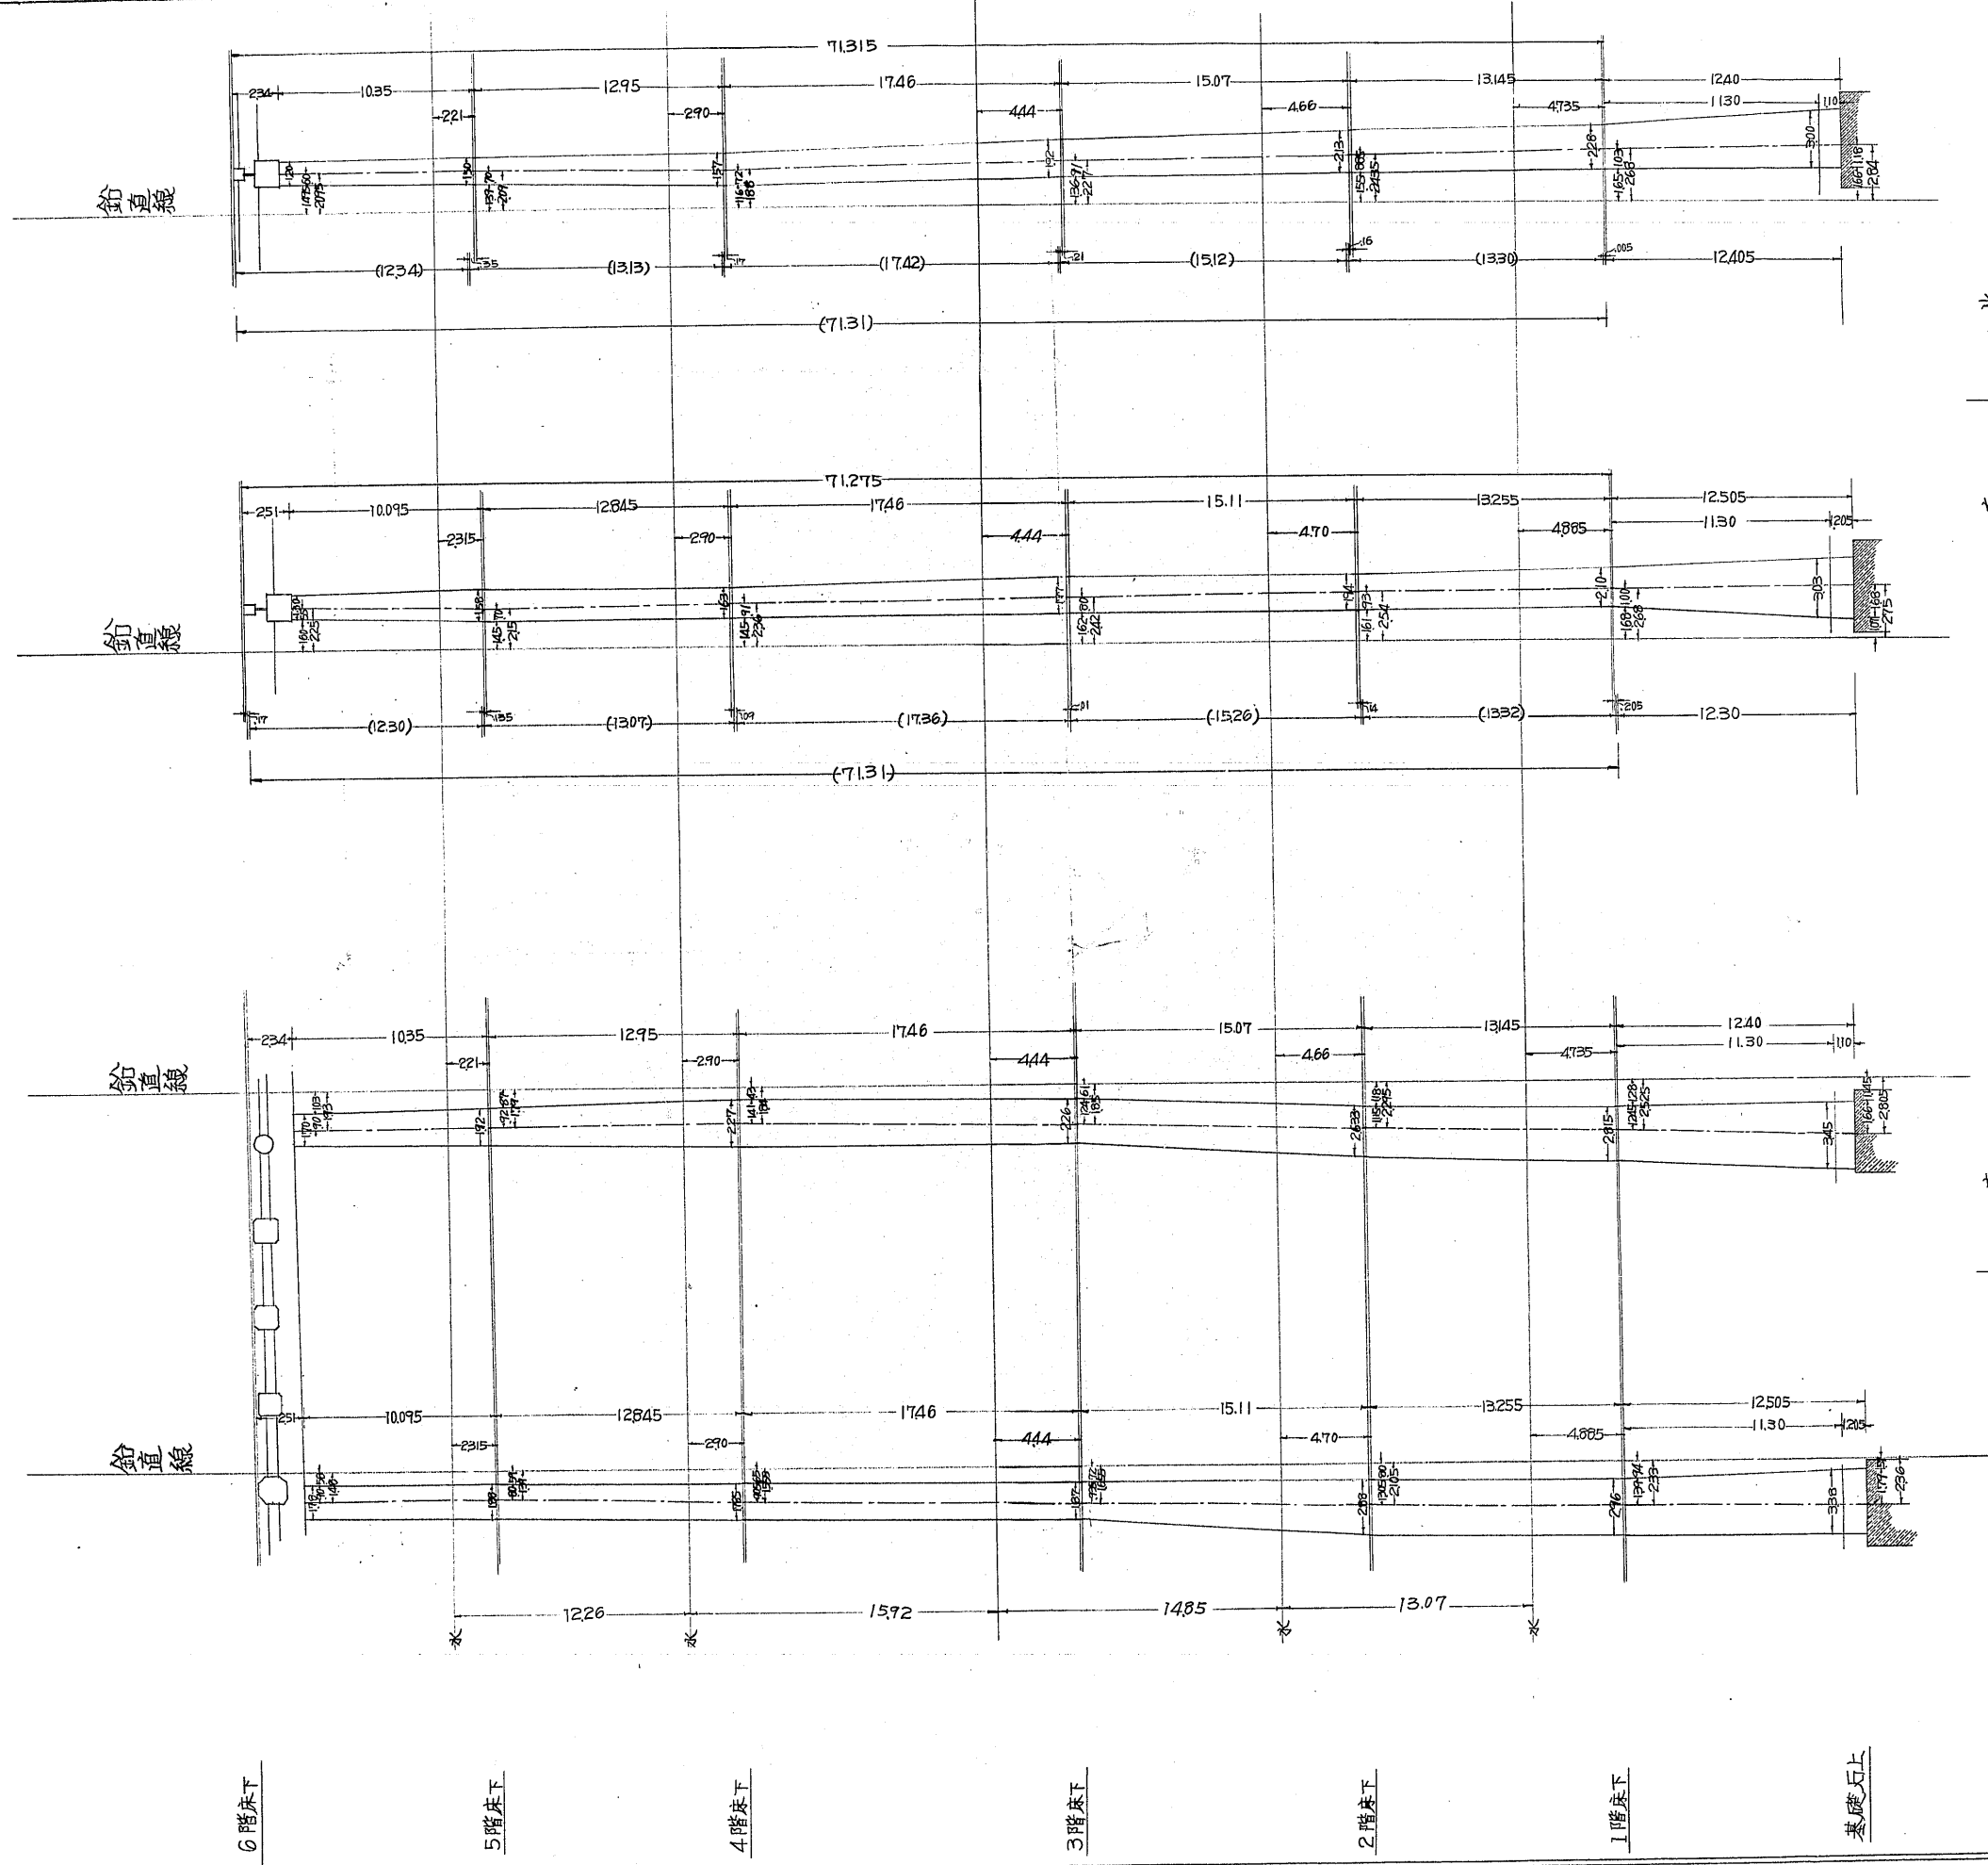

() 当初の床高寸法

(13)