


天守2階根太受梁敷梁配置及材種

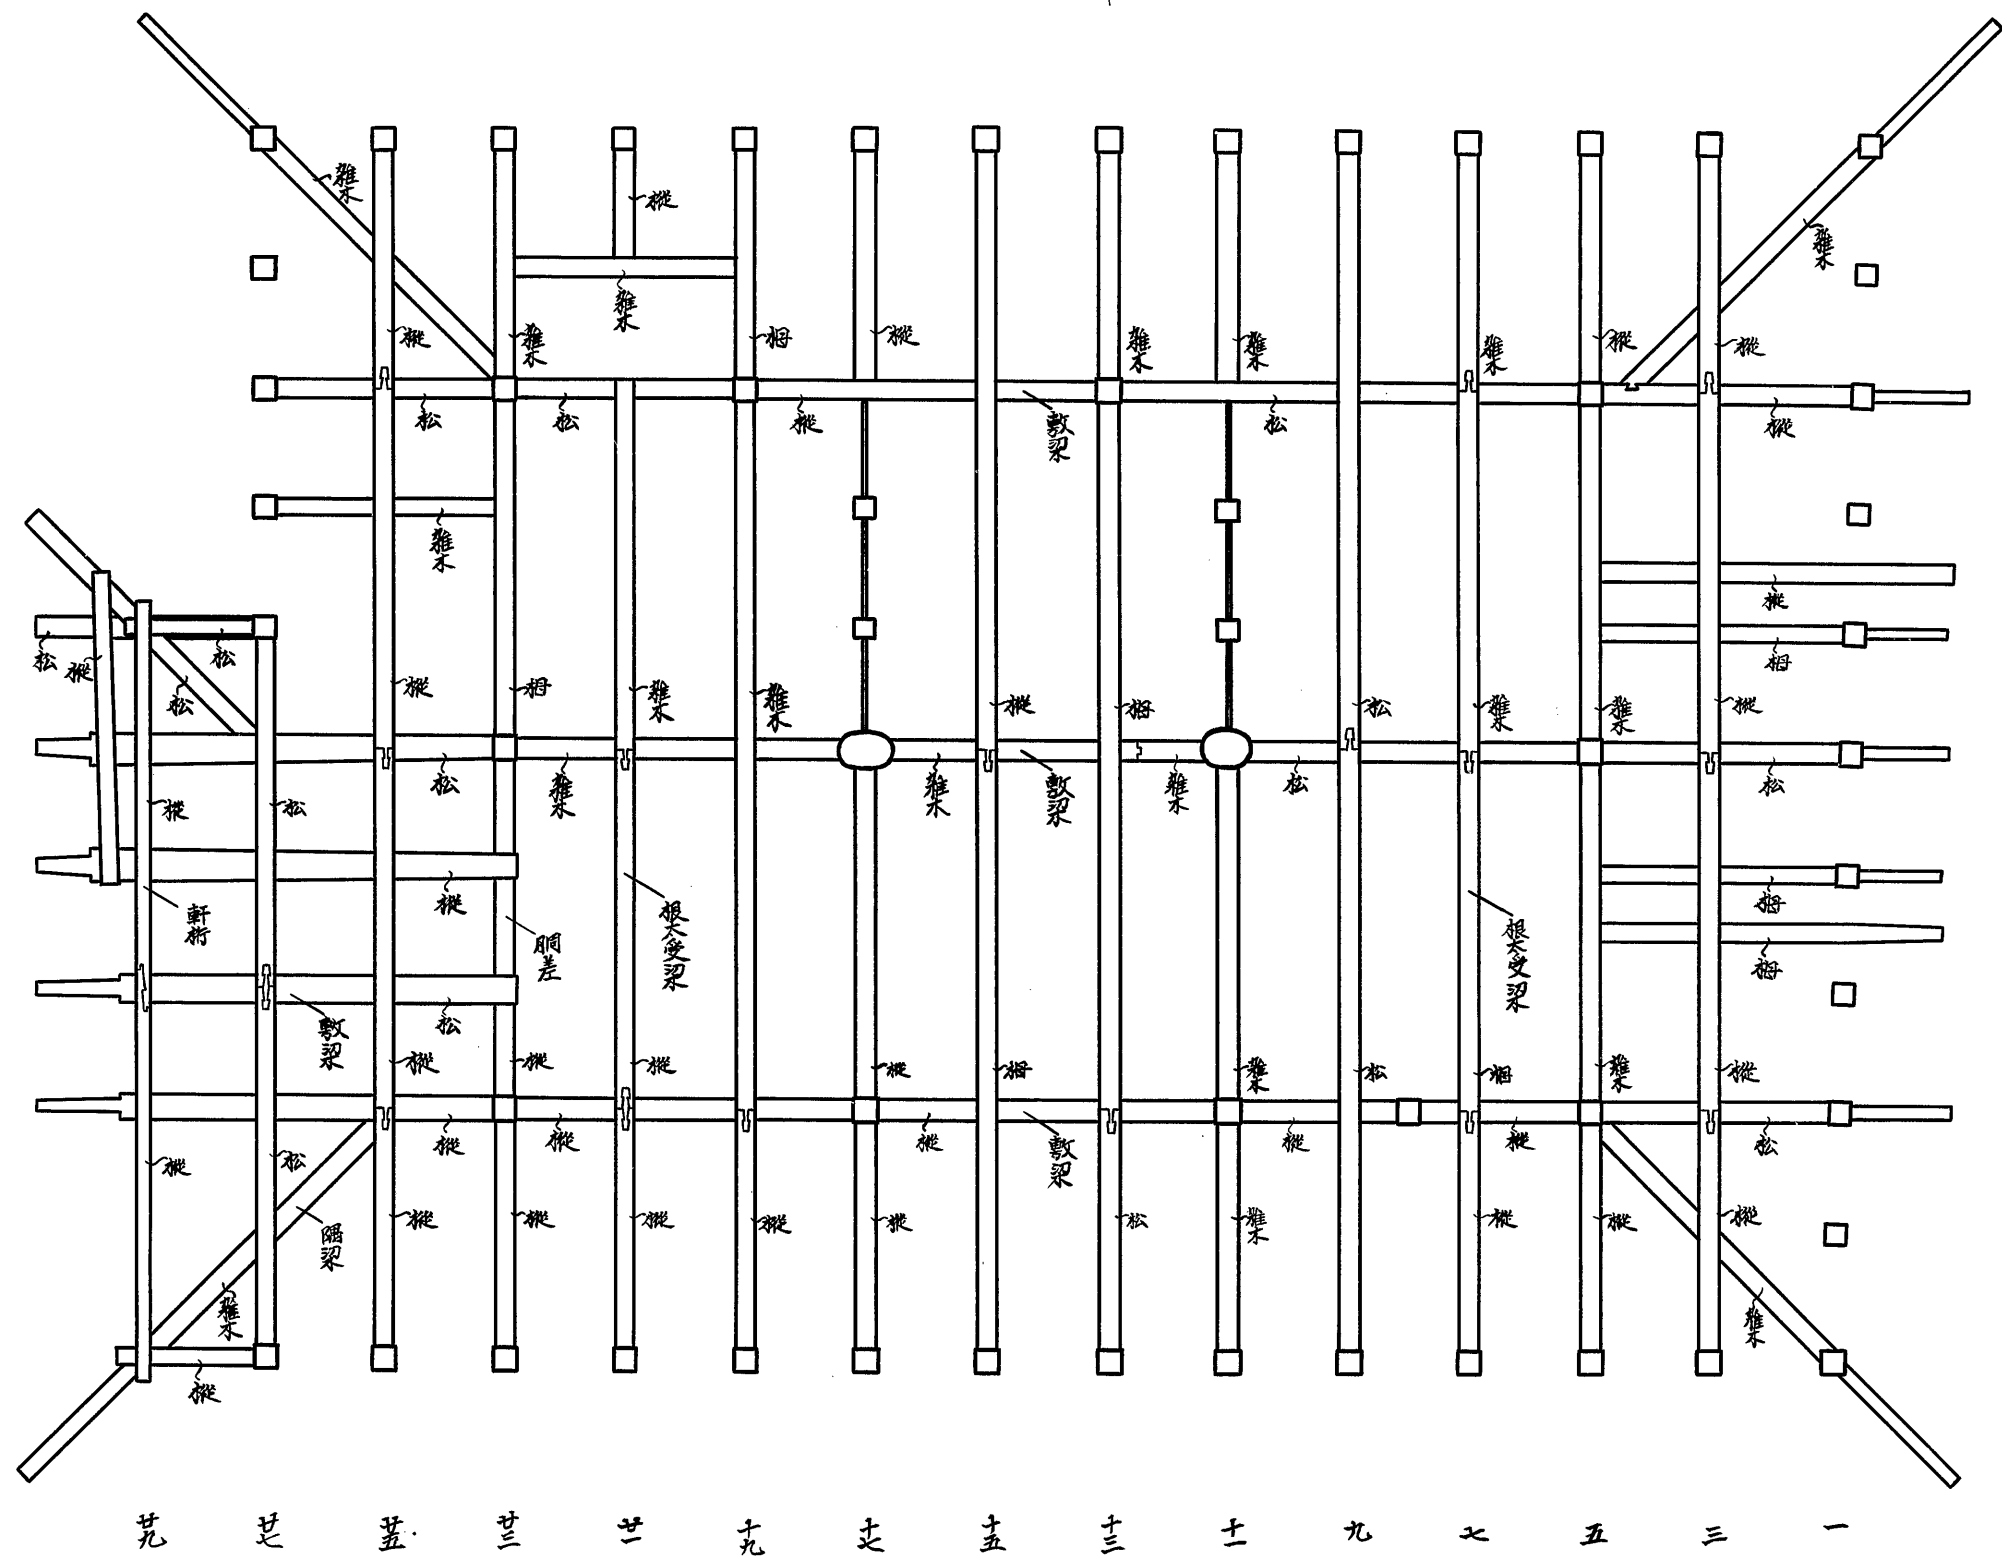

廿九
廿七
廿五
廿三
廿一
十九
十七
十五
十三
十一
九
七
五
三
一

廿九 廿七 廿五 廿三 廿一 十九 十七 十五 十三 十一 九 七 五 三 一

195-54