


兵庫縣

姫路城大天守五階建具詳細圖 縮尺拾分之二

附. 引違板戸及明障子現状変更圖.

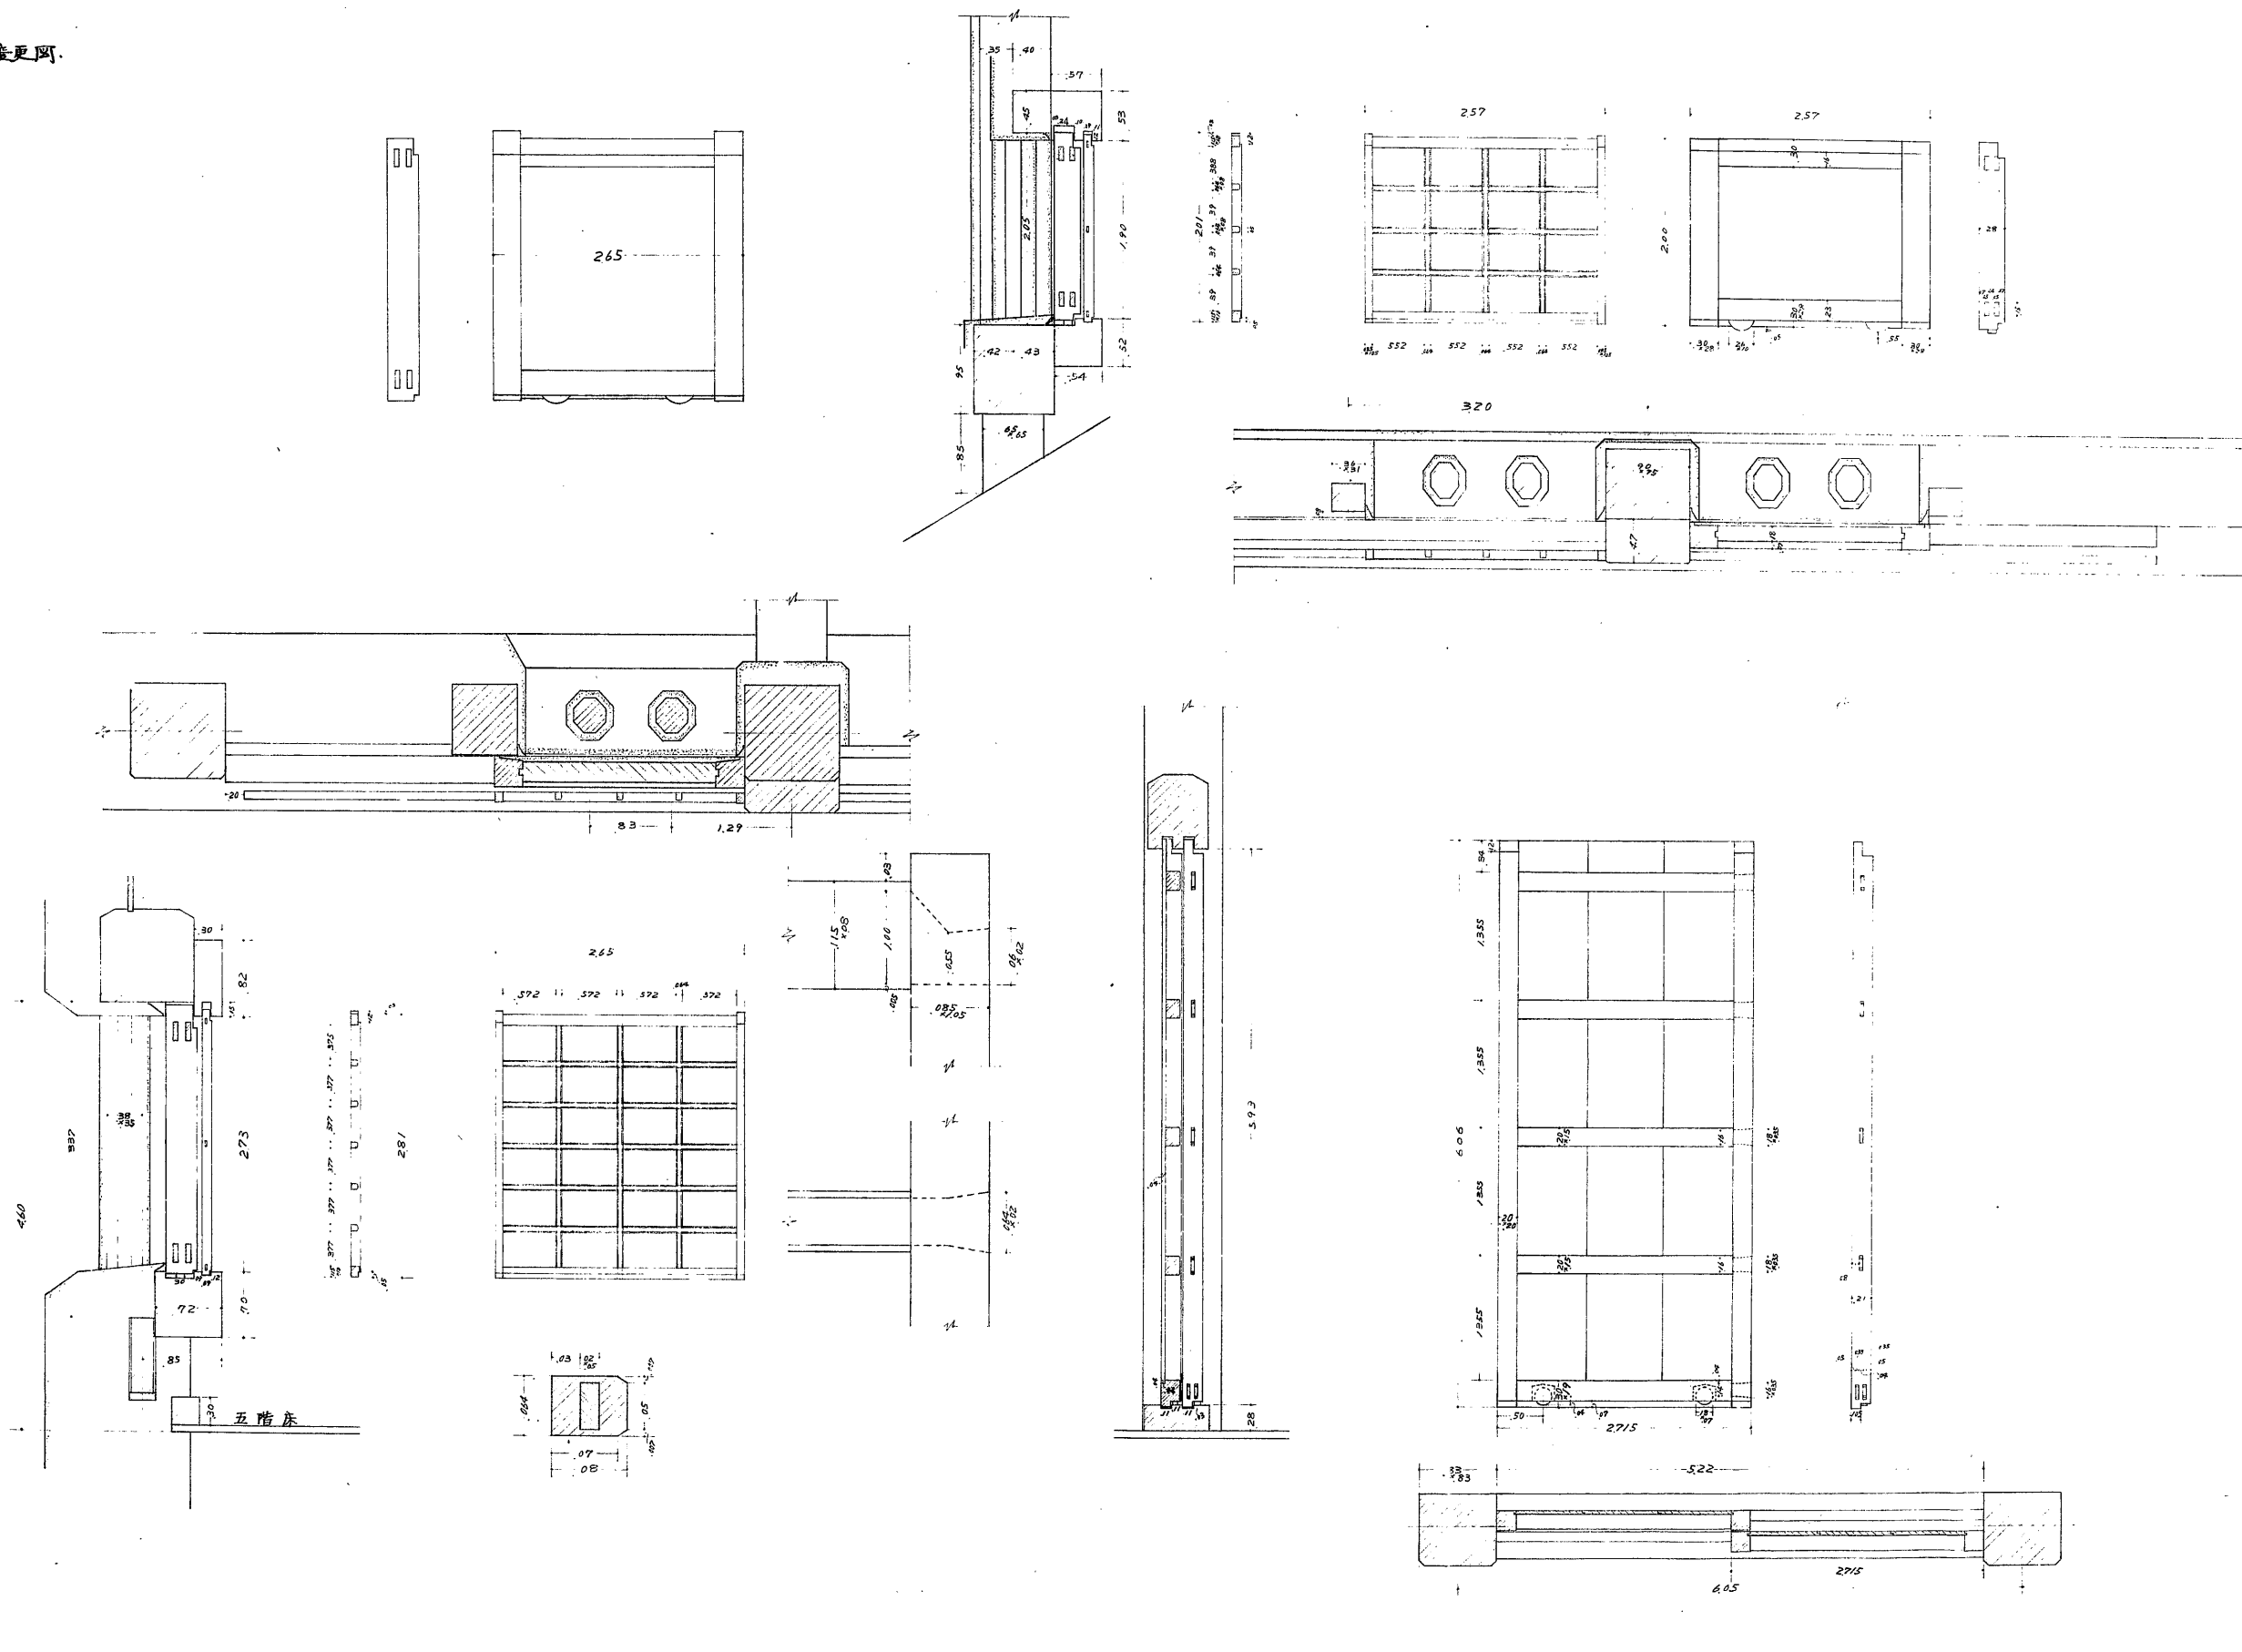

図名	兵庫縣 姫路城大天守
内容	五階建具詳細圖 1/10
監督者	附. 引違板戸及明障子現状変更圖
製圖者	
製圖年月日	年 月 日
番 号	故 図 第 39 号