






兵庫縣

姫路城天守壹階引違板戸及障子

現状変更圖

縮尺

拾分之壹  
百分之壹

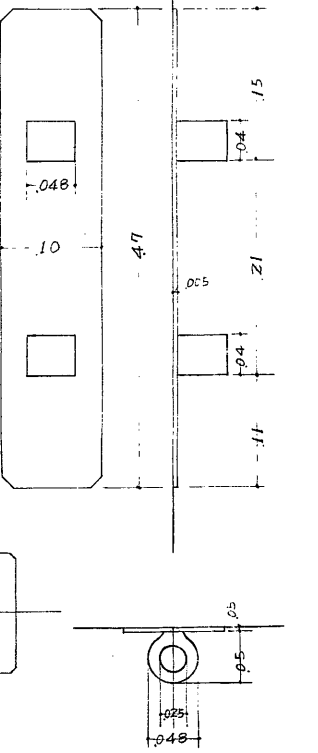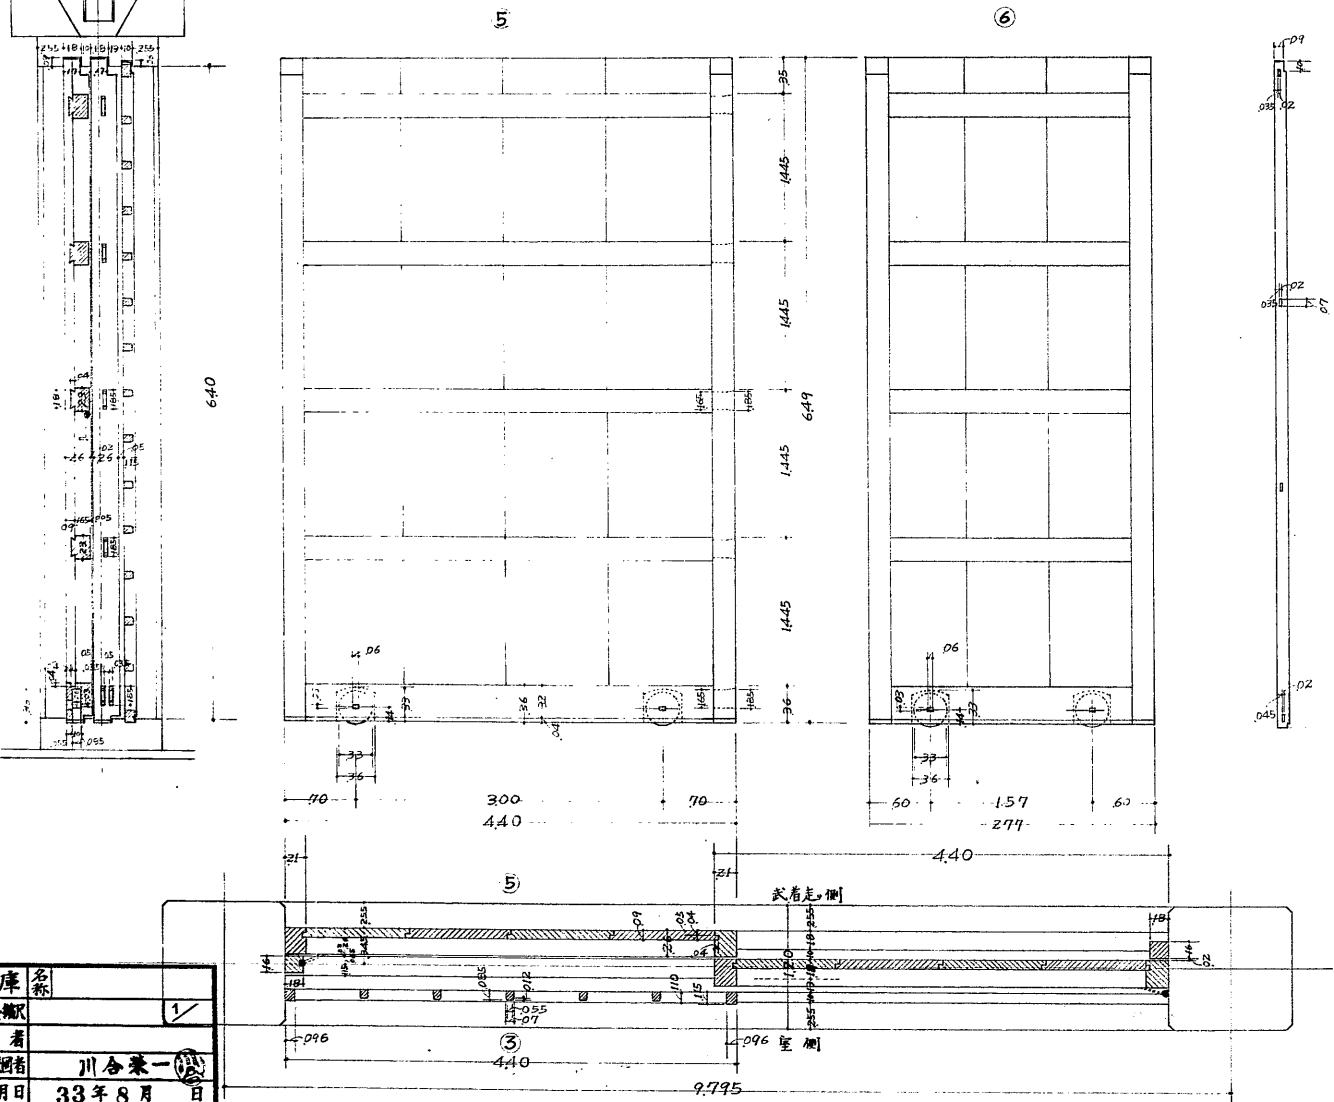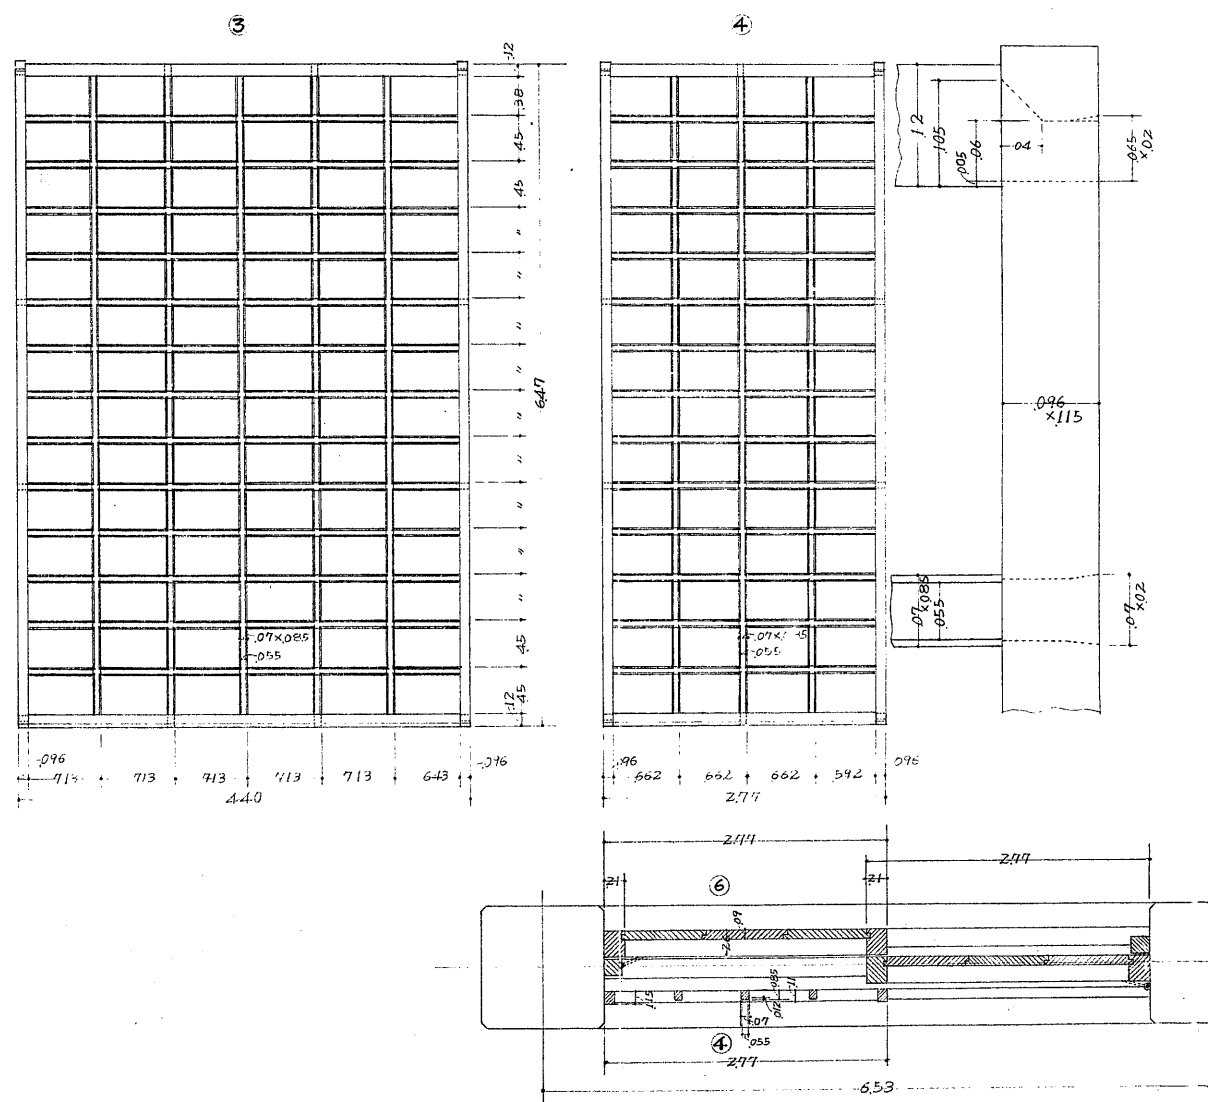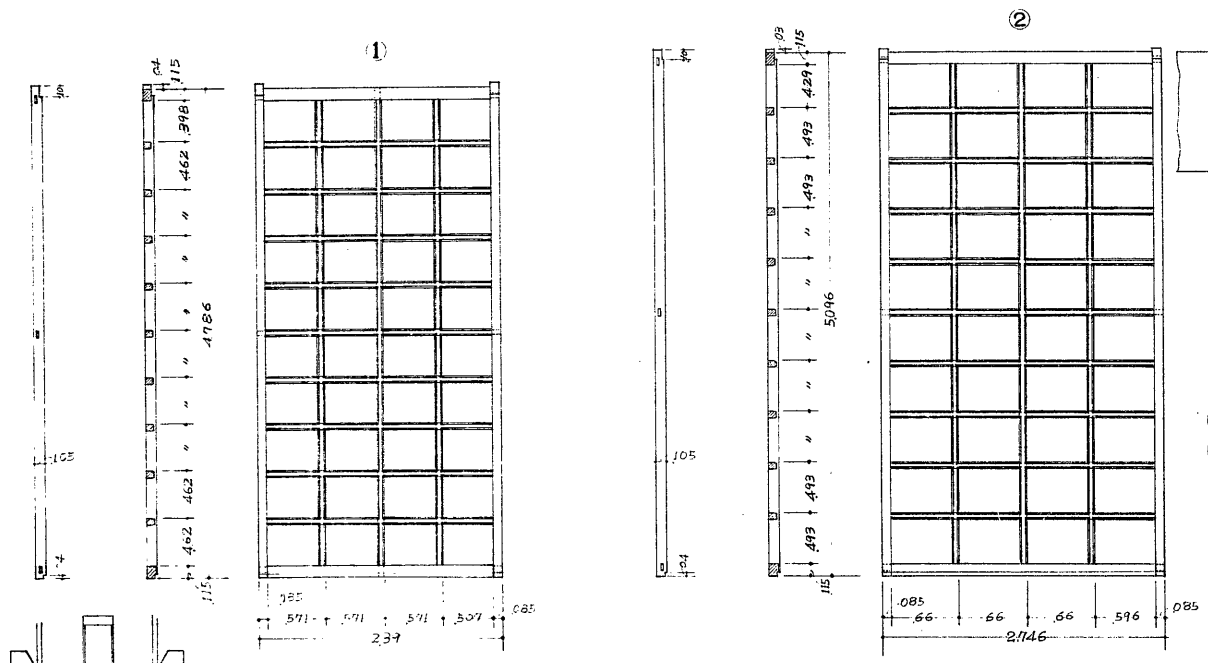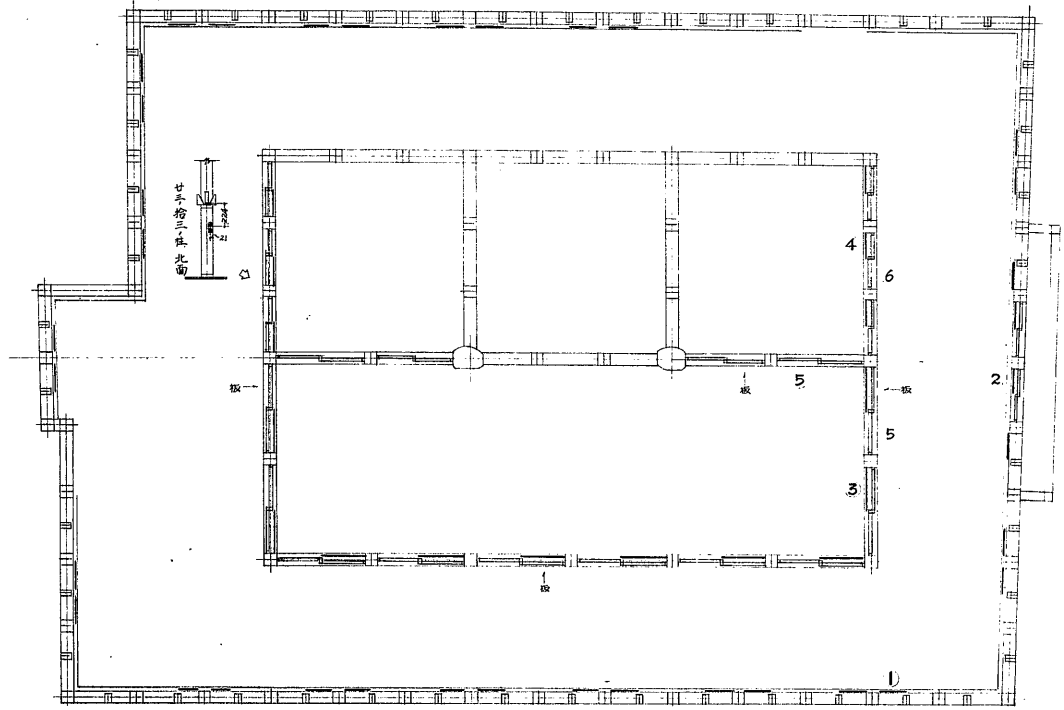

附屬	兵庫	名稱	
圖面種類		圖號	1
監督者	川合 兼一		
実測者			
調製年月日	33年8月		
番	号	枚の月第	39号