
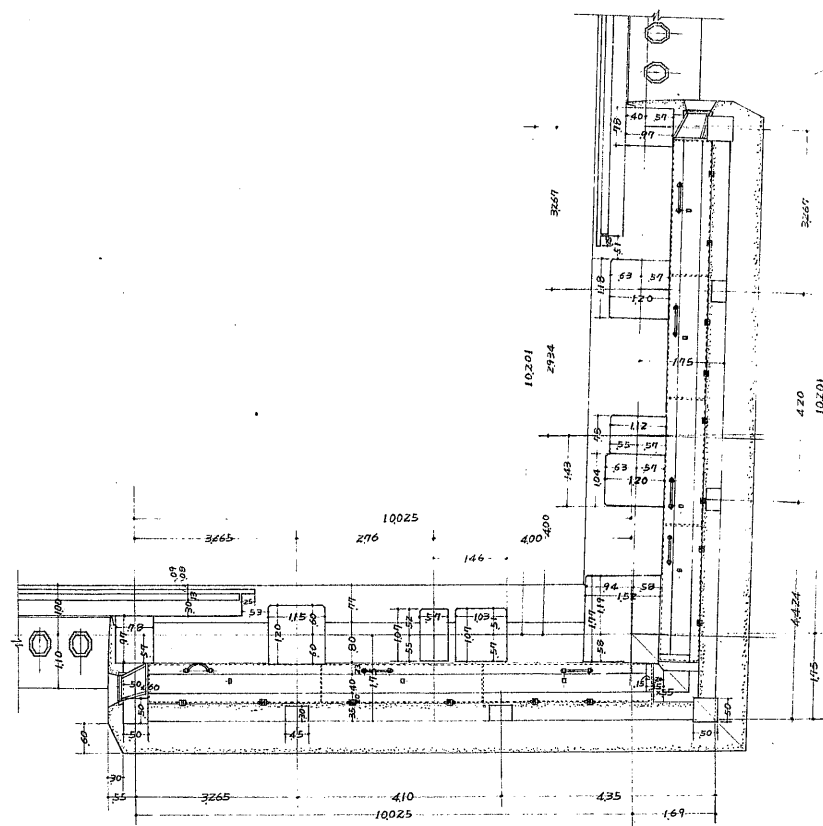
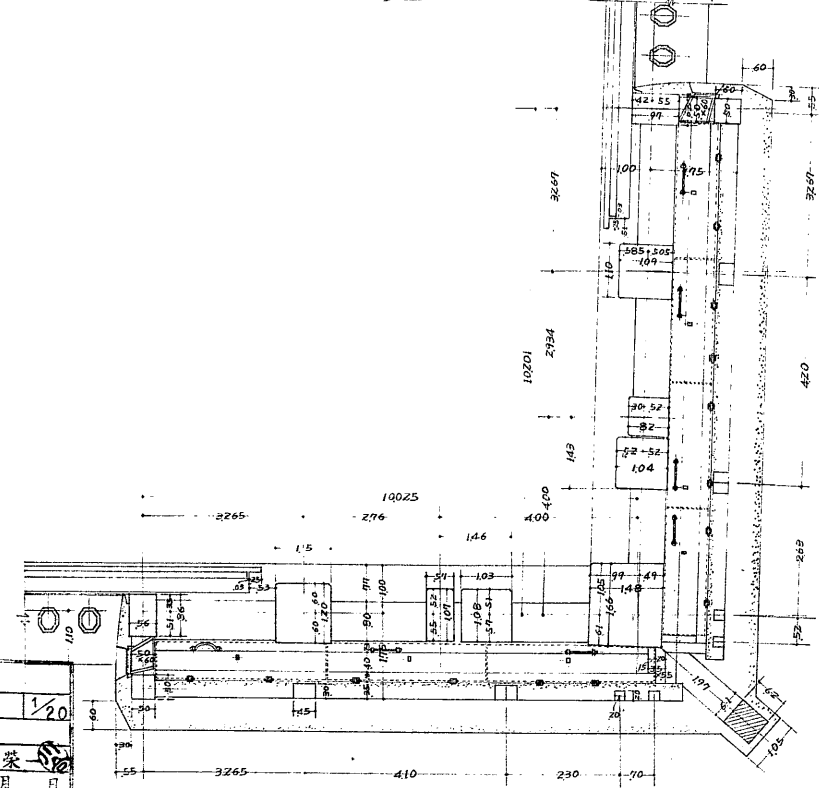
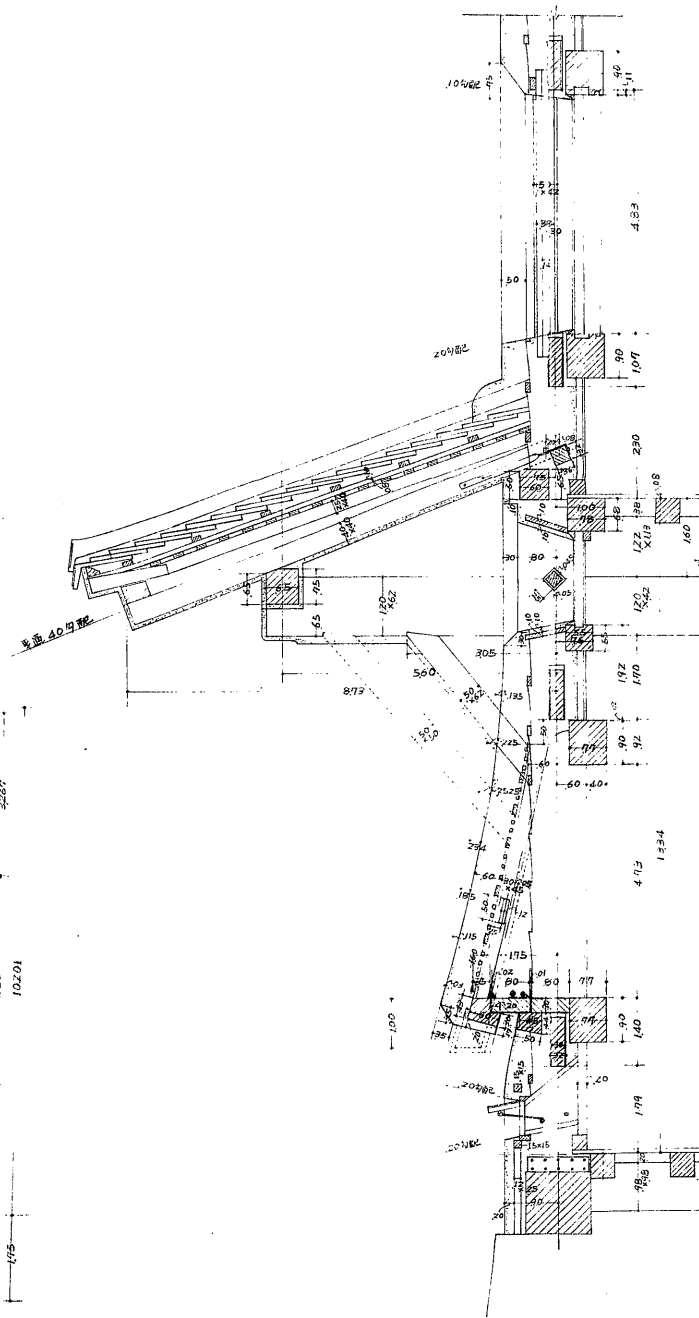
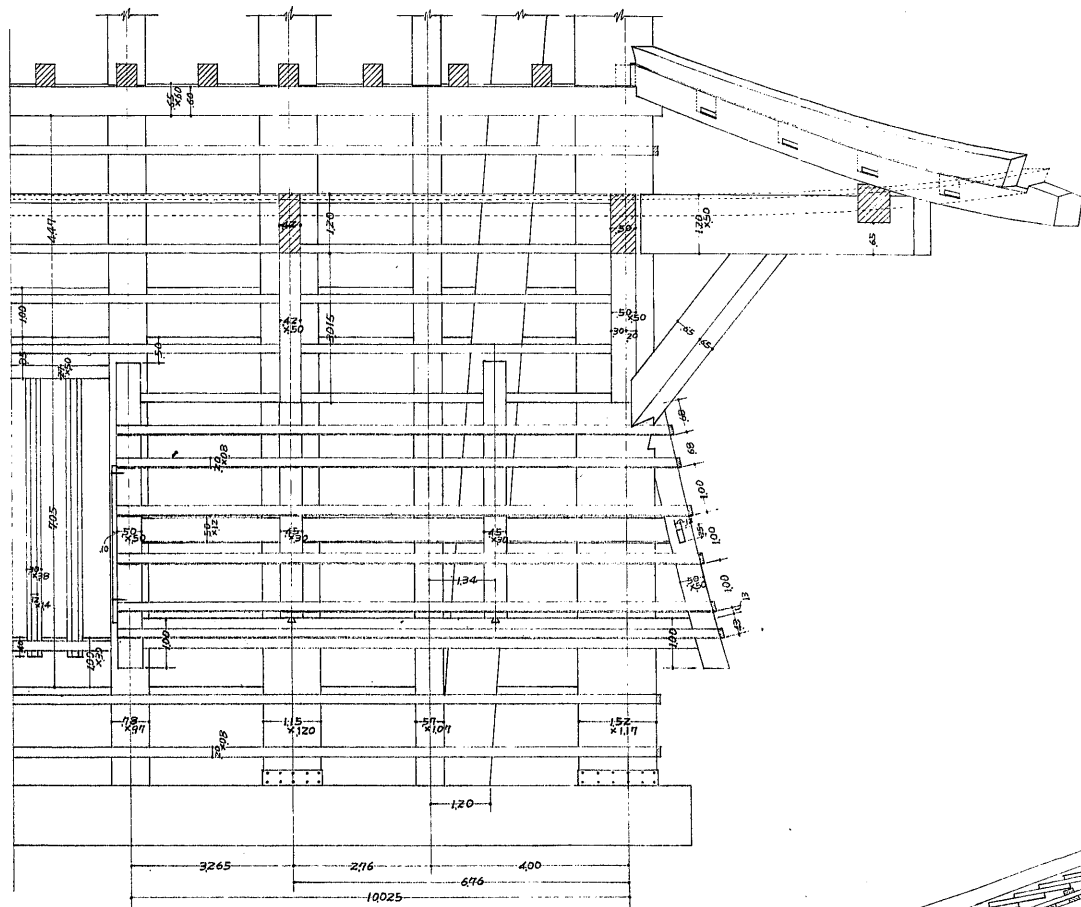


兵庫縣

姫路城天守壹階東南隅石落i現狀変更圖

縮尺貳拾分之壹

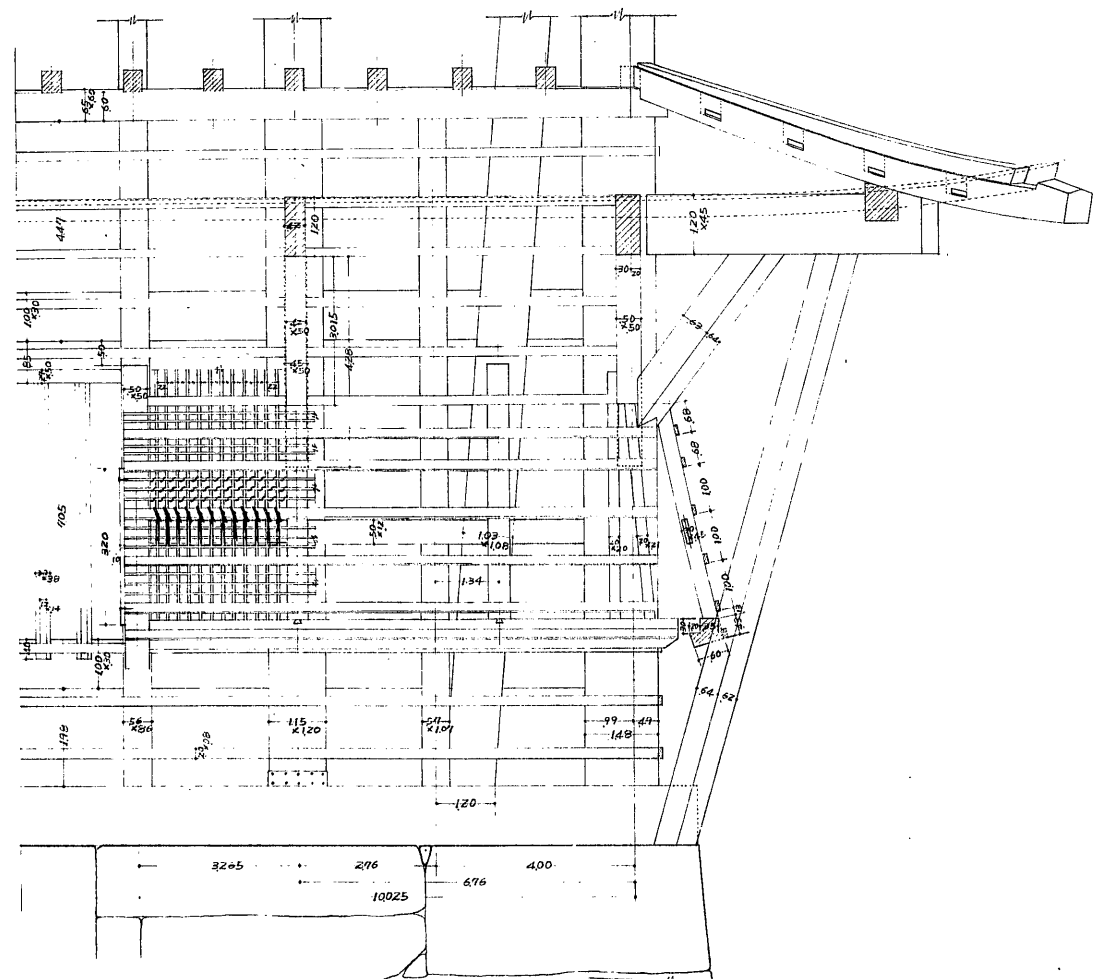

監督者	川合榮
設計者	川合榮
設計年月日	33年8月
設計場所	城の内部 55