
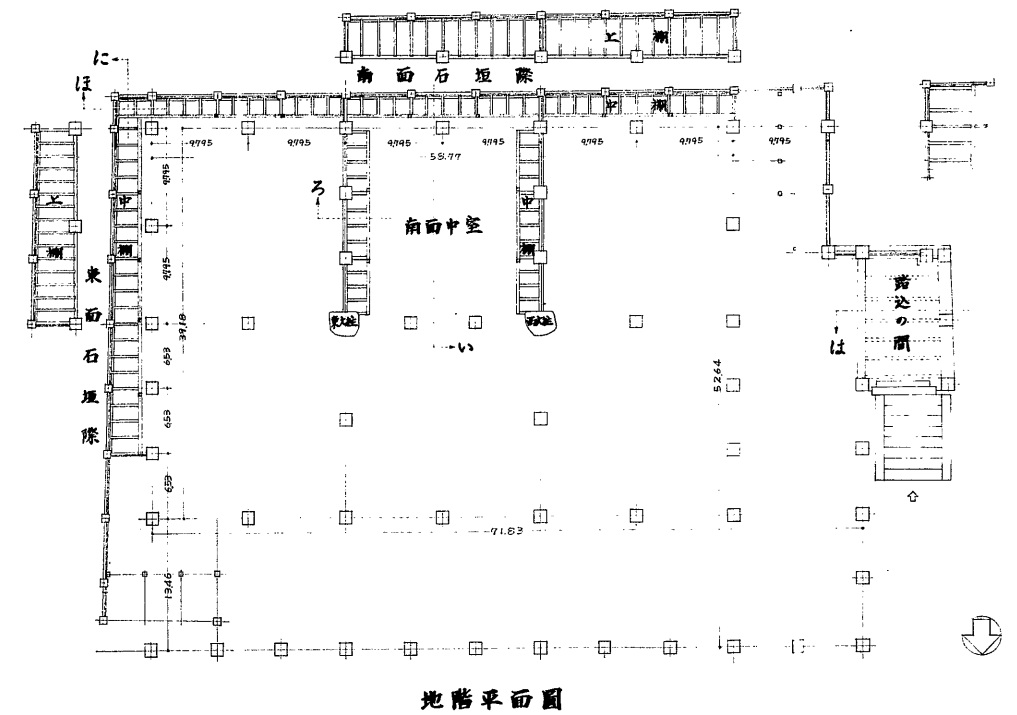
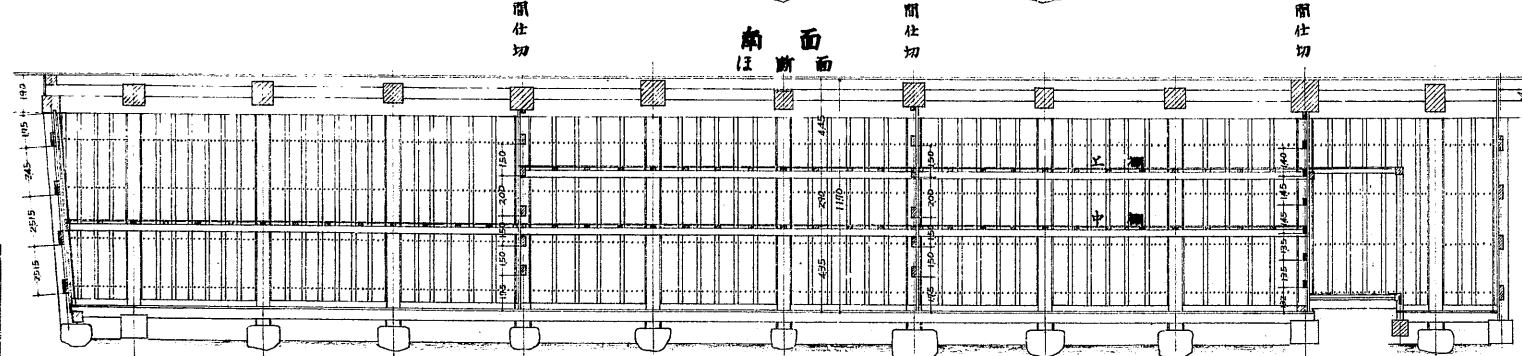
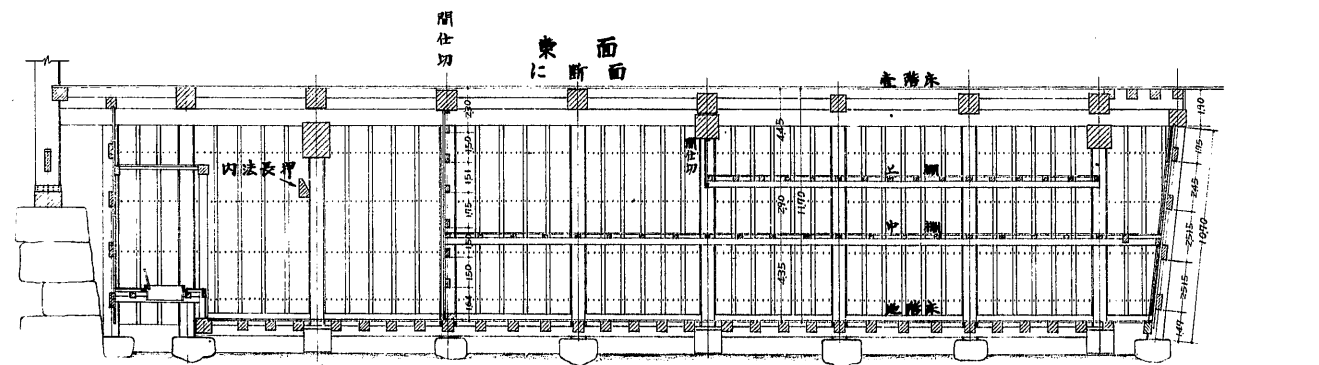


兵庫県 姫路城天守地階 武器棚 間仕切 床の現状変更圖 縮尺 武拾分之壹 五拾分之壹 百分之壹

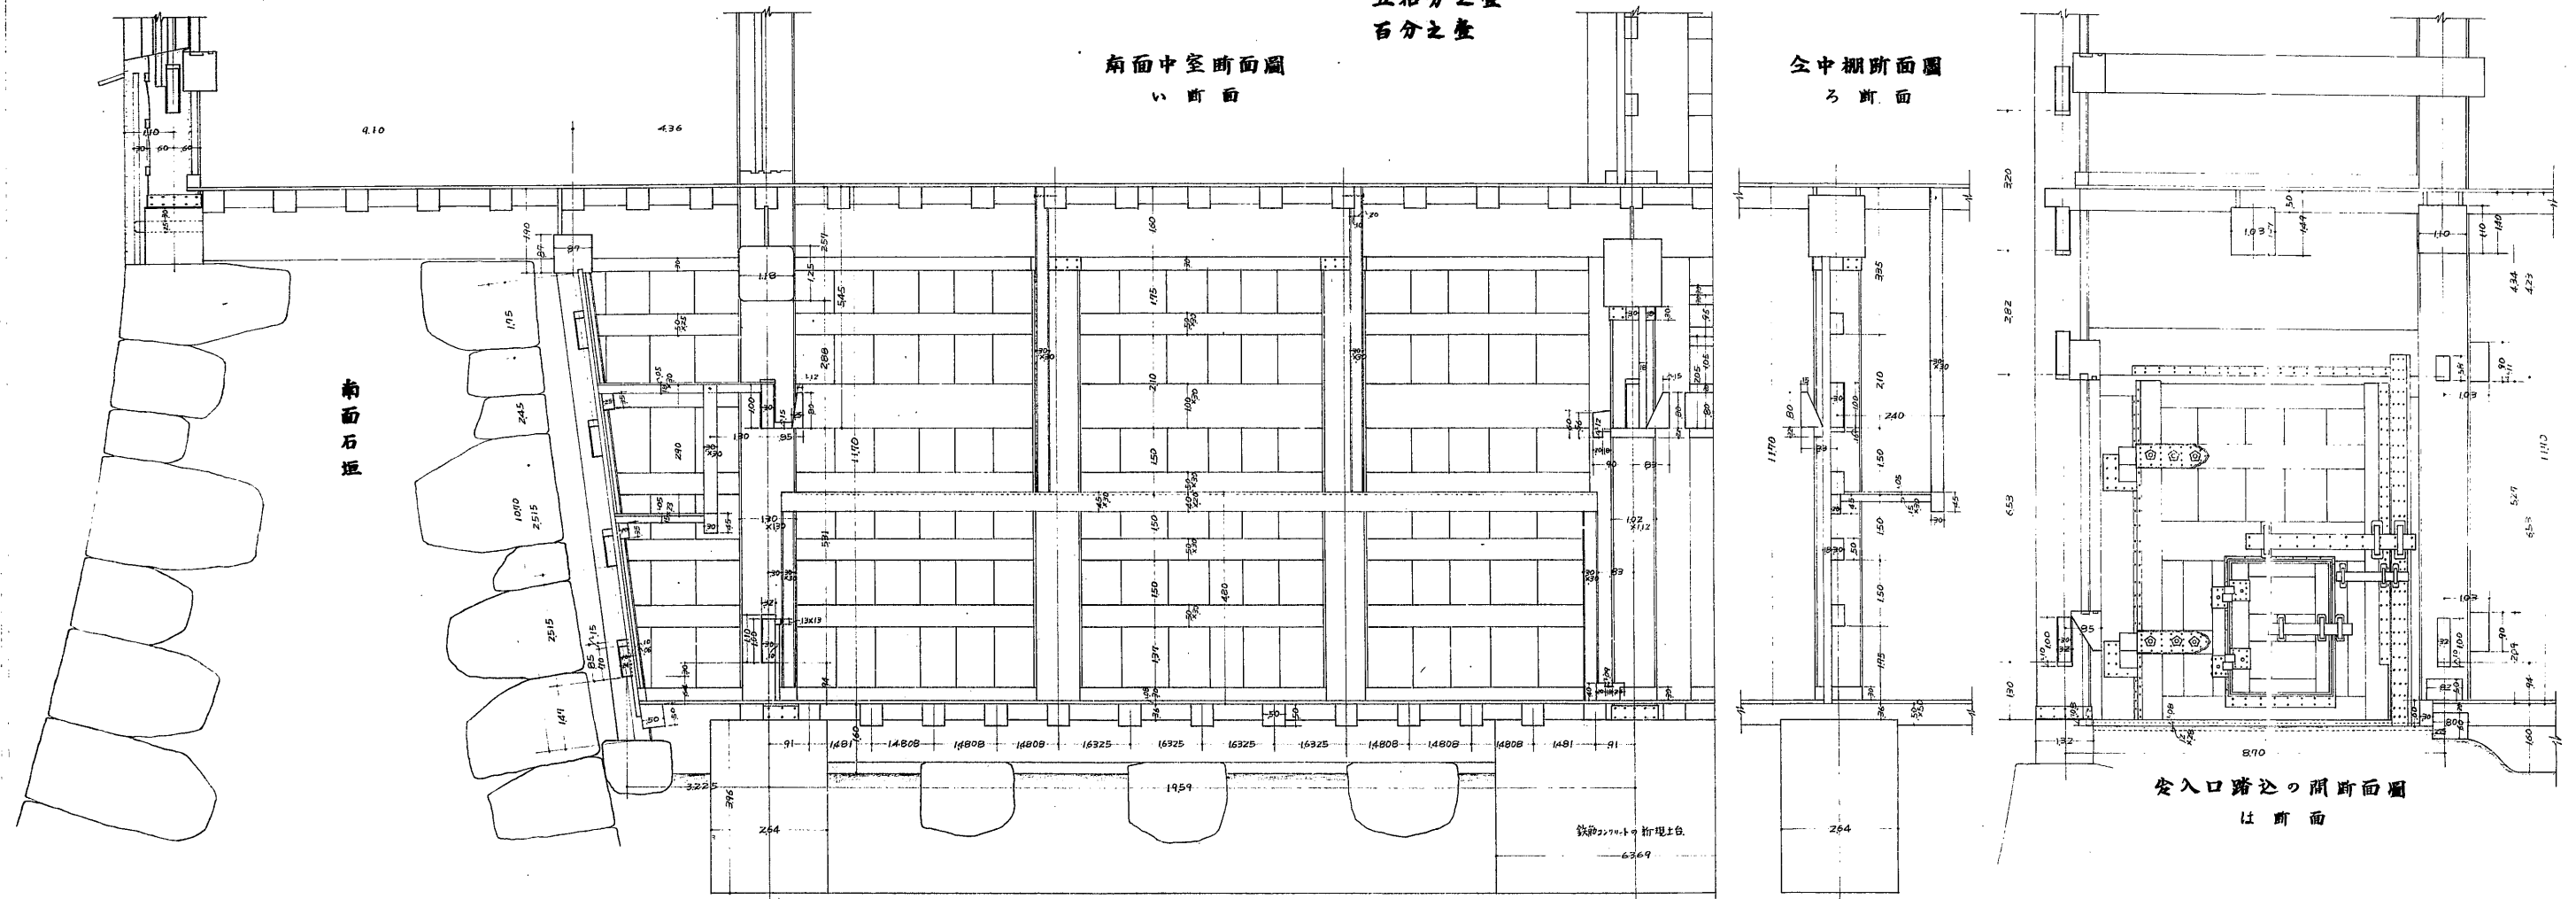

施設	姫路城天守
縮尺	武拾分之壹 五拾分之壹 百分之壹
著者	川合榮一
調査年月日	33年8月
図面番号	枚の列第58号