
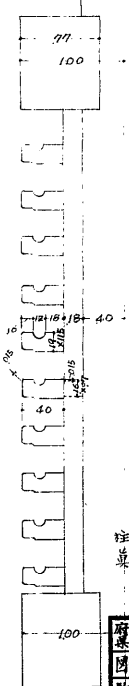
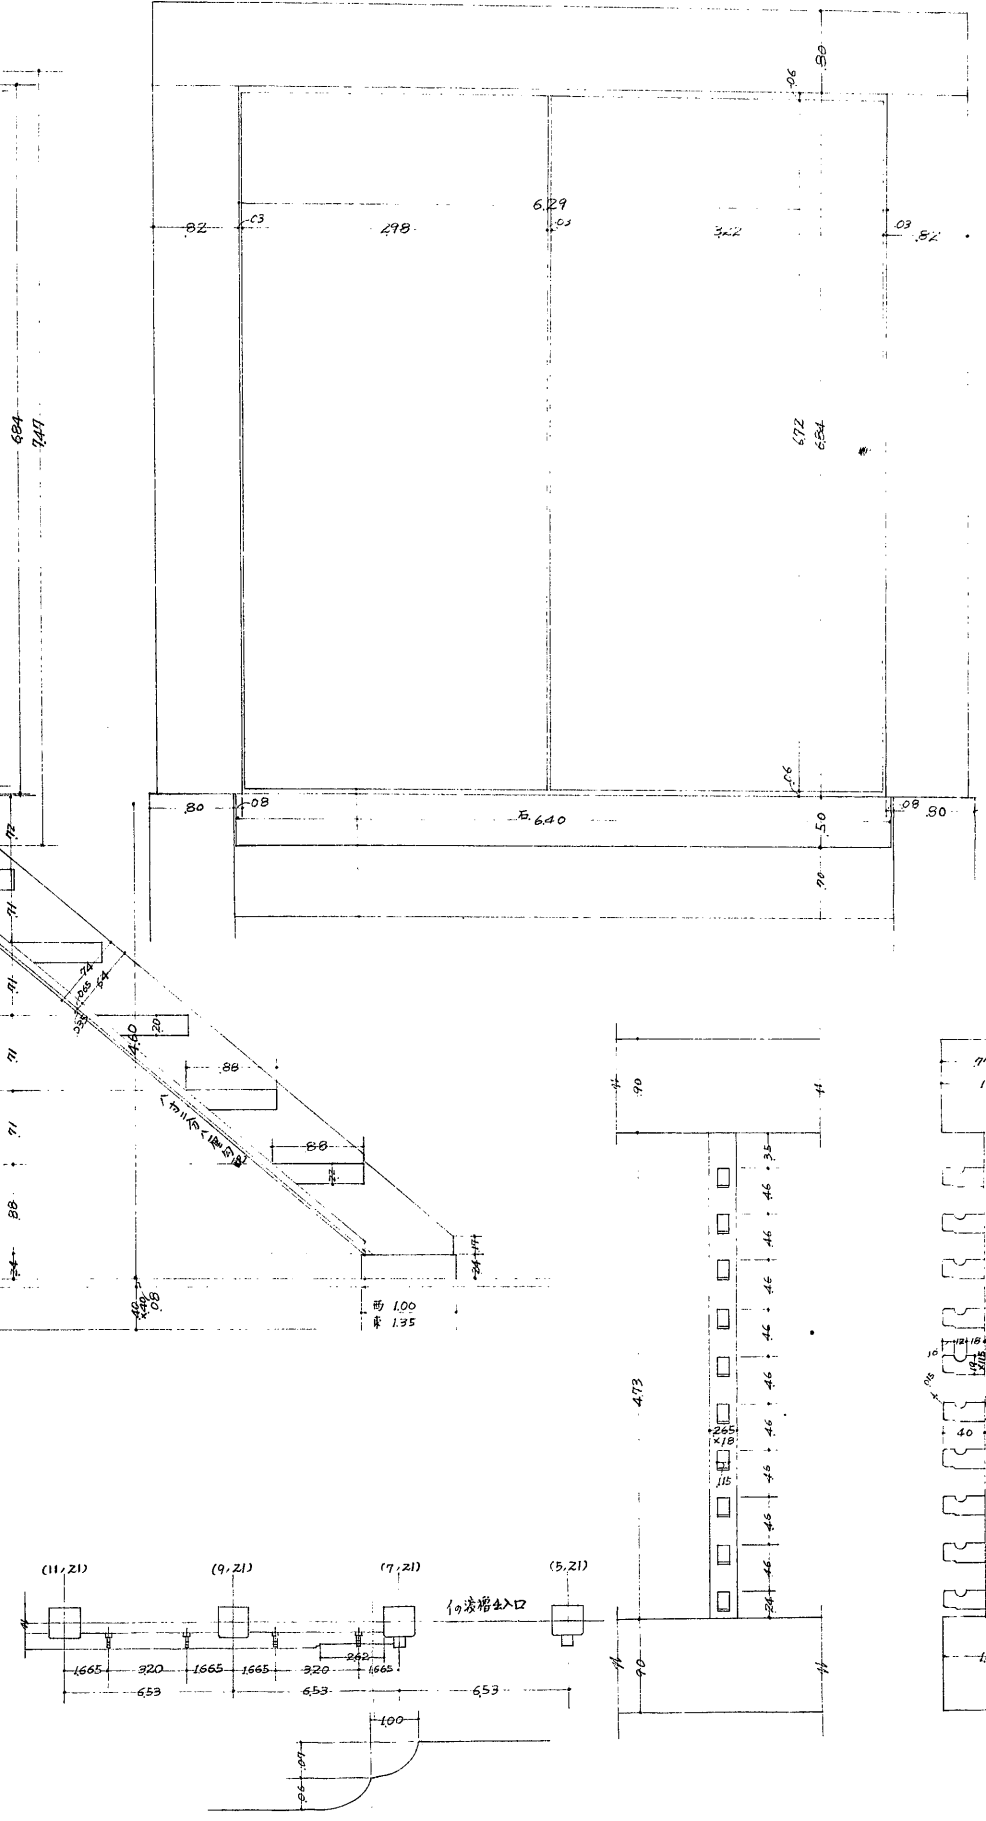
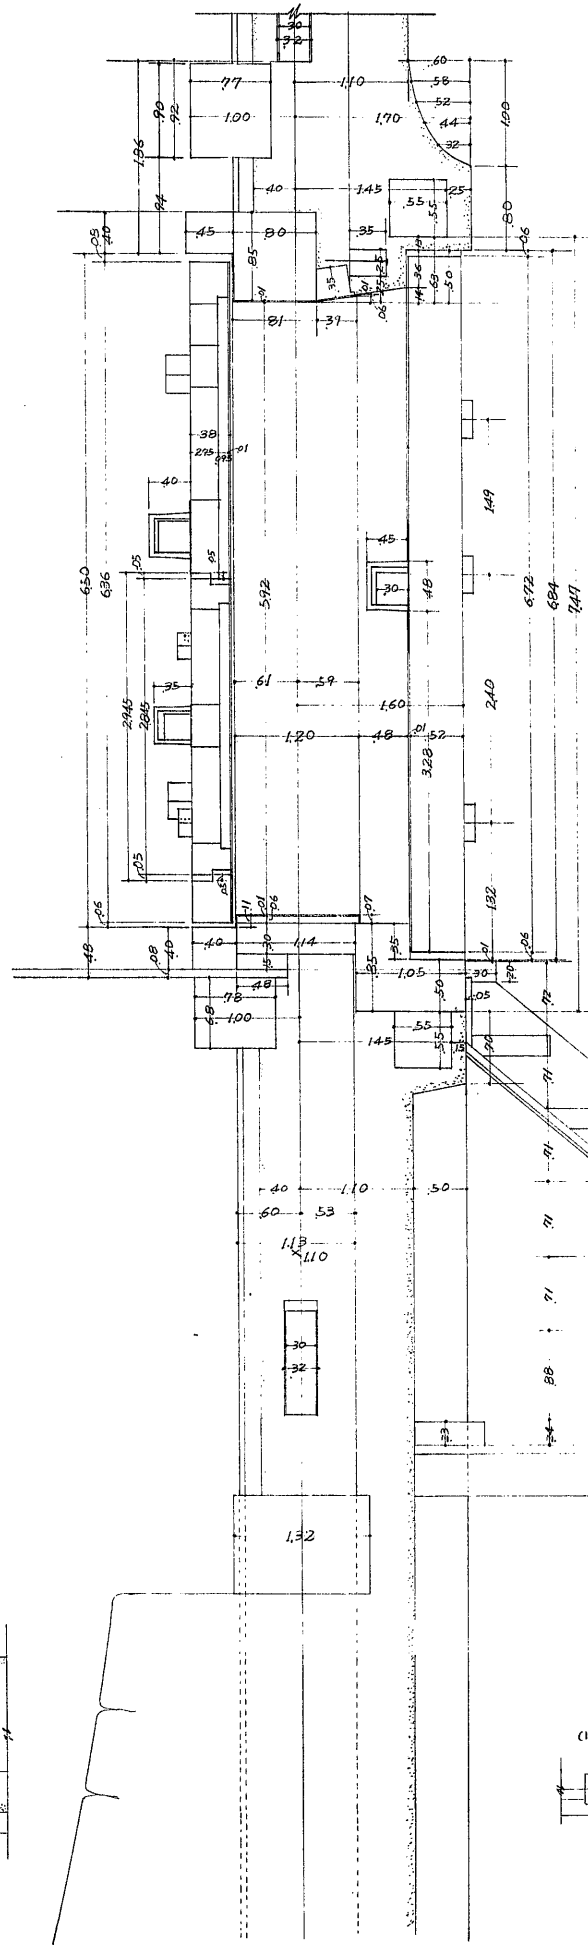
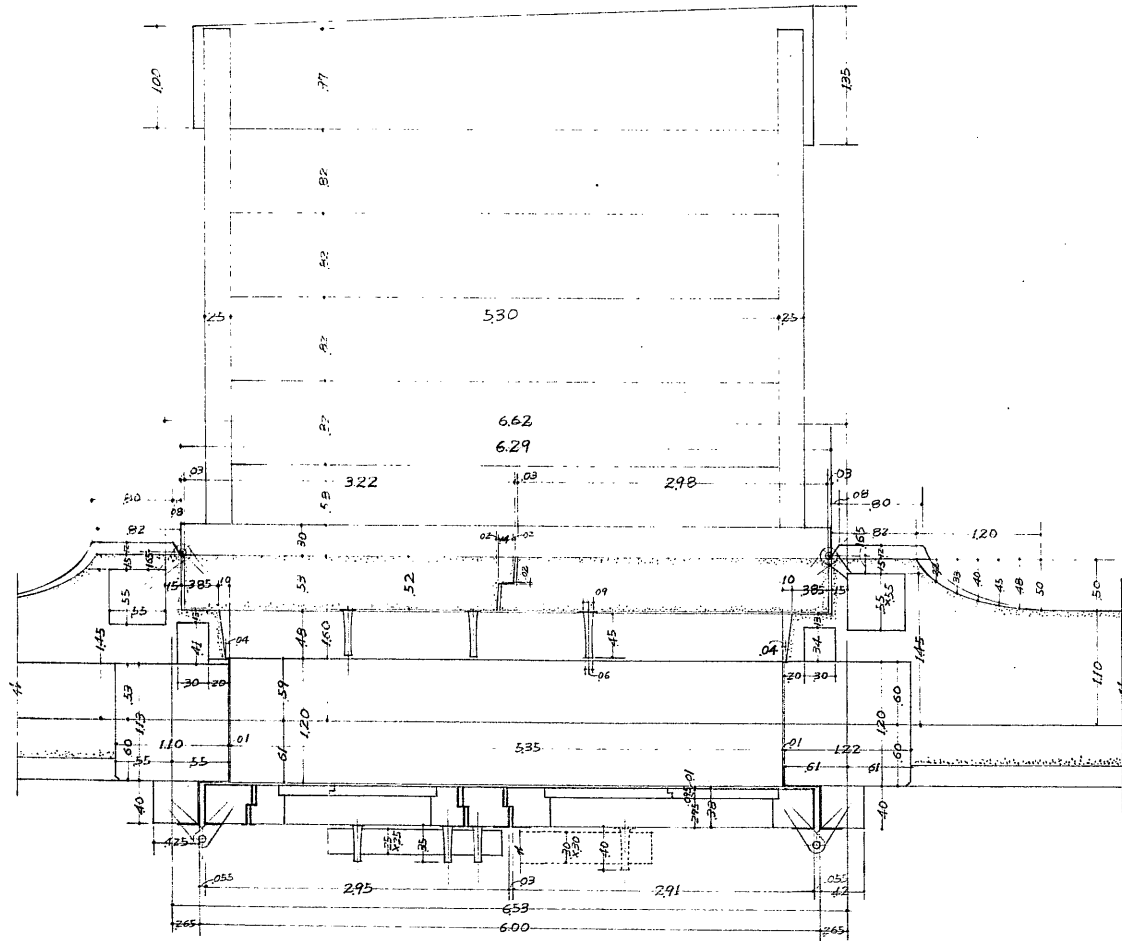


兵庫縣

姫路城天守壹階イの渡槽入口詳細圖

縮尺拾分之二

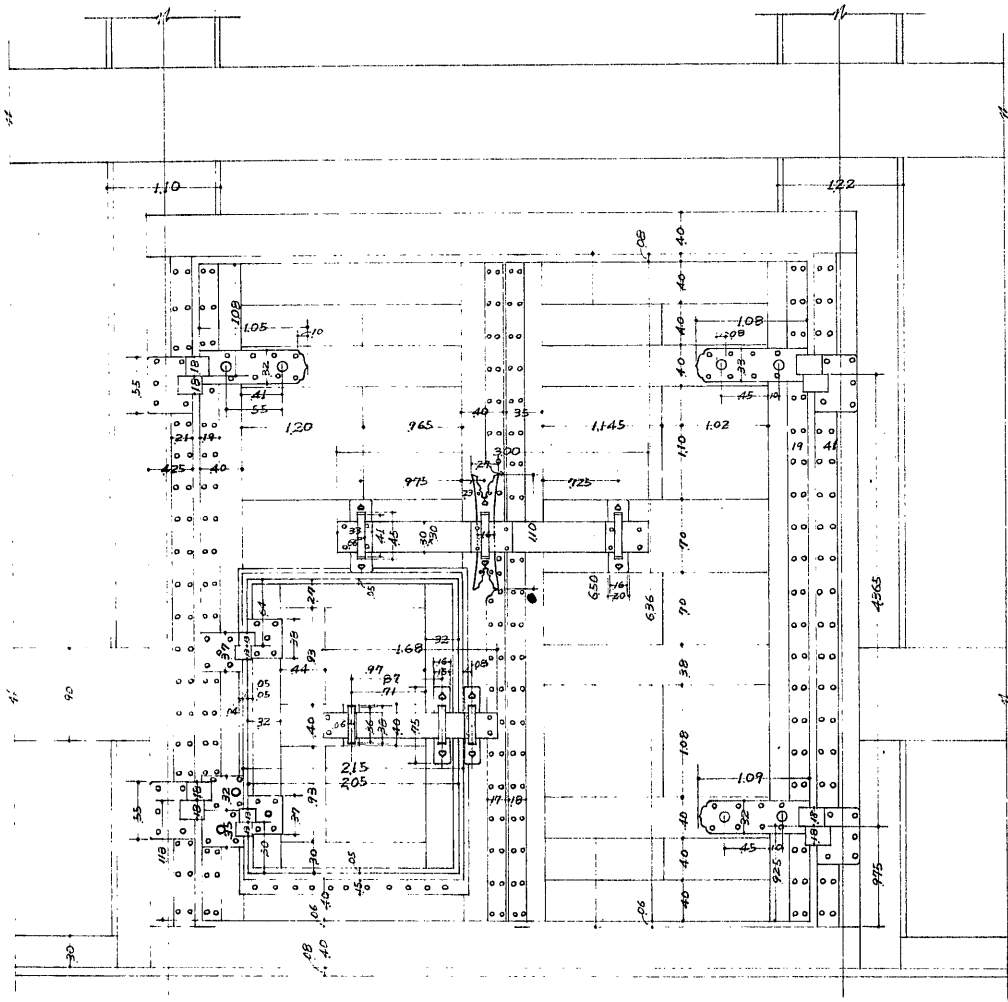

注

圖名	兵庫縣
圖面種類	縮尺拾分之二
監督者	
実測者	川合榮一
調製年月日	33年7月
番	表の内第36号