


兵庫縣

姫路城天守貳階西面中央東西断面圖

縮尺 拾分之壹

取廻4.5分既

取廻5.0分既
取廻6.0分既

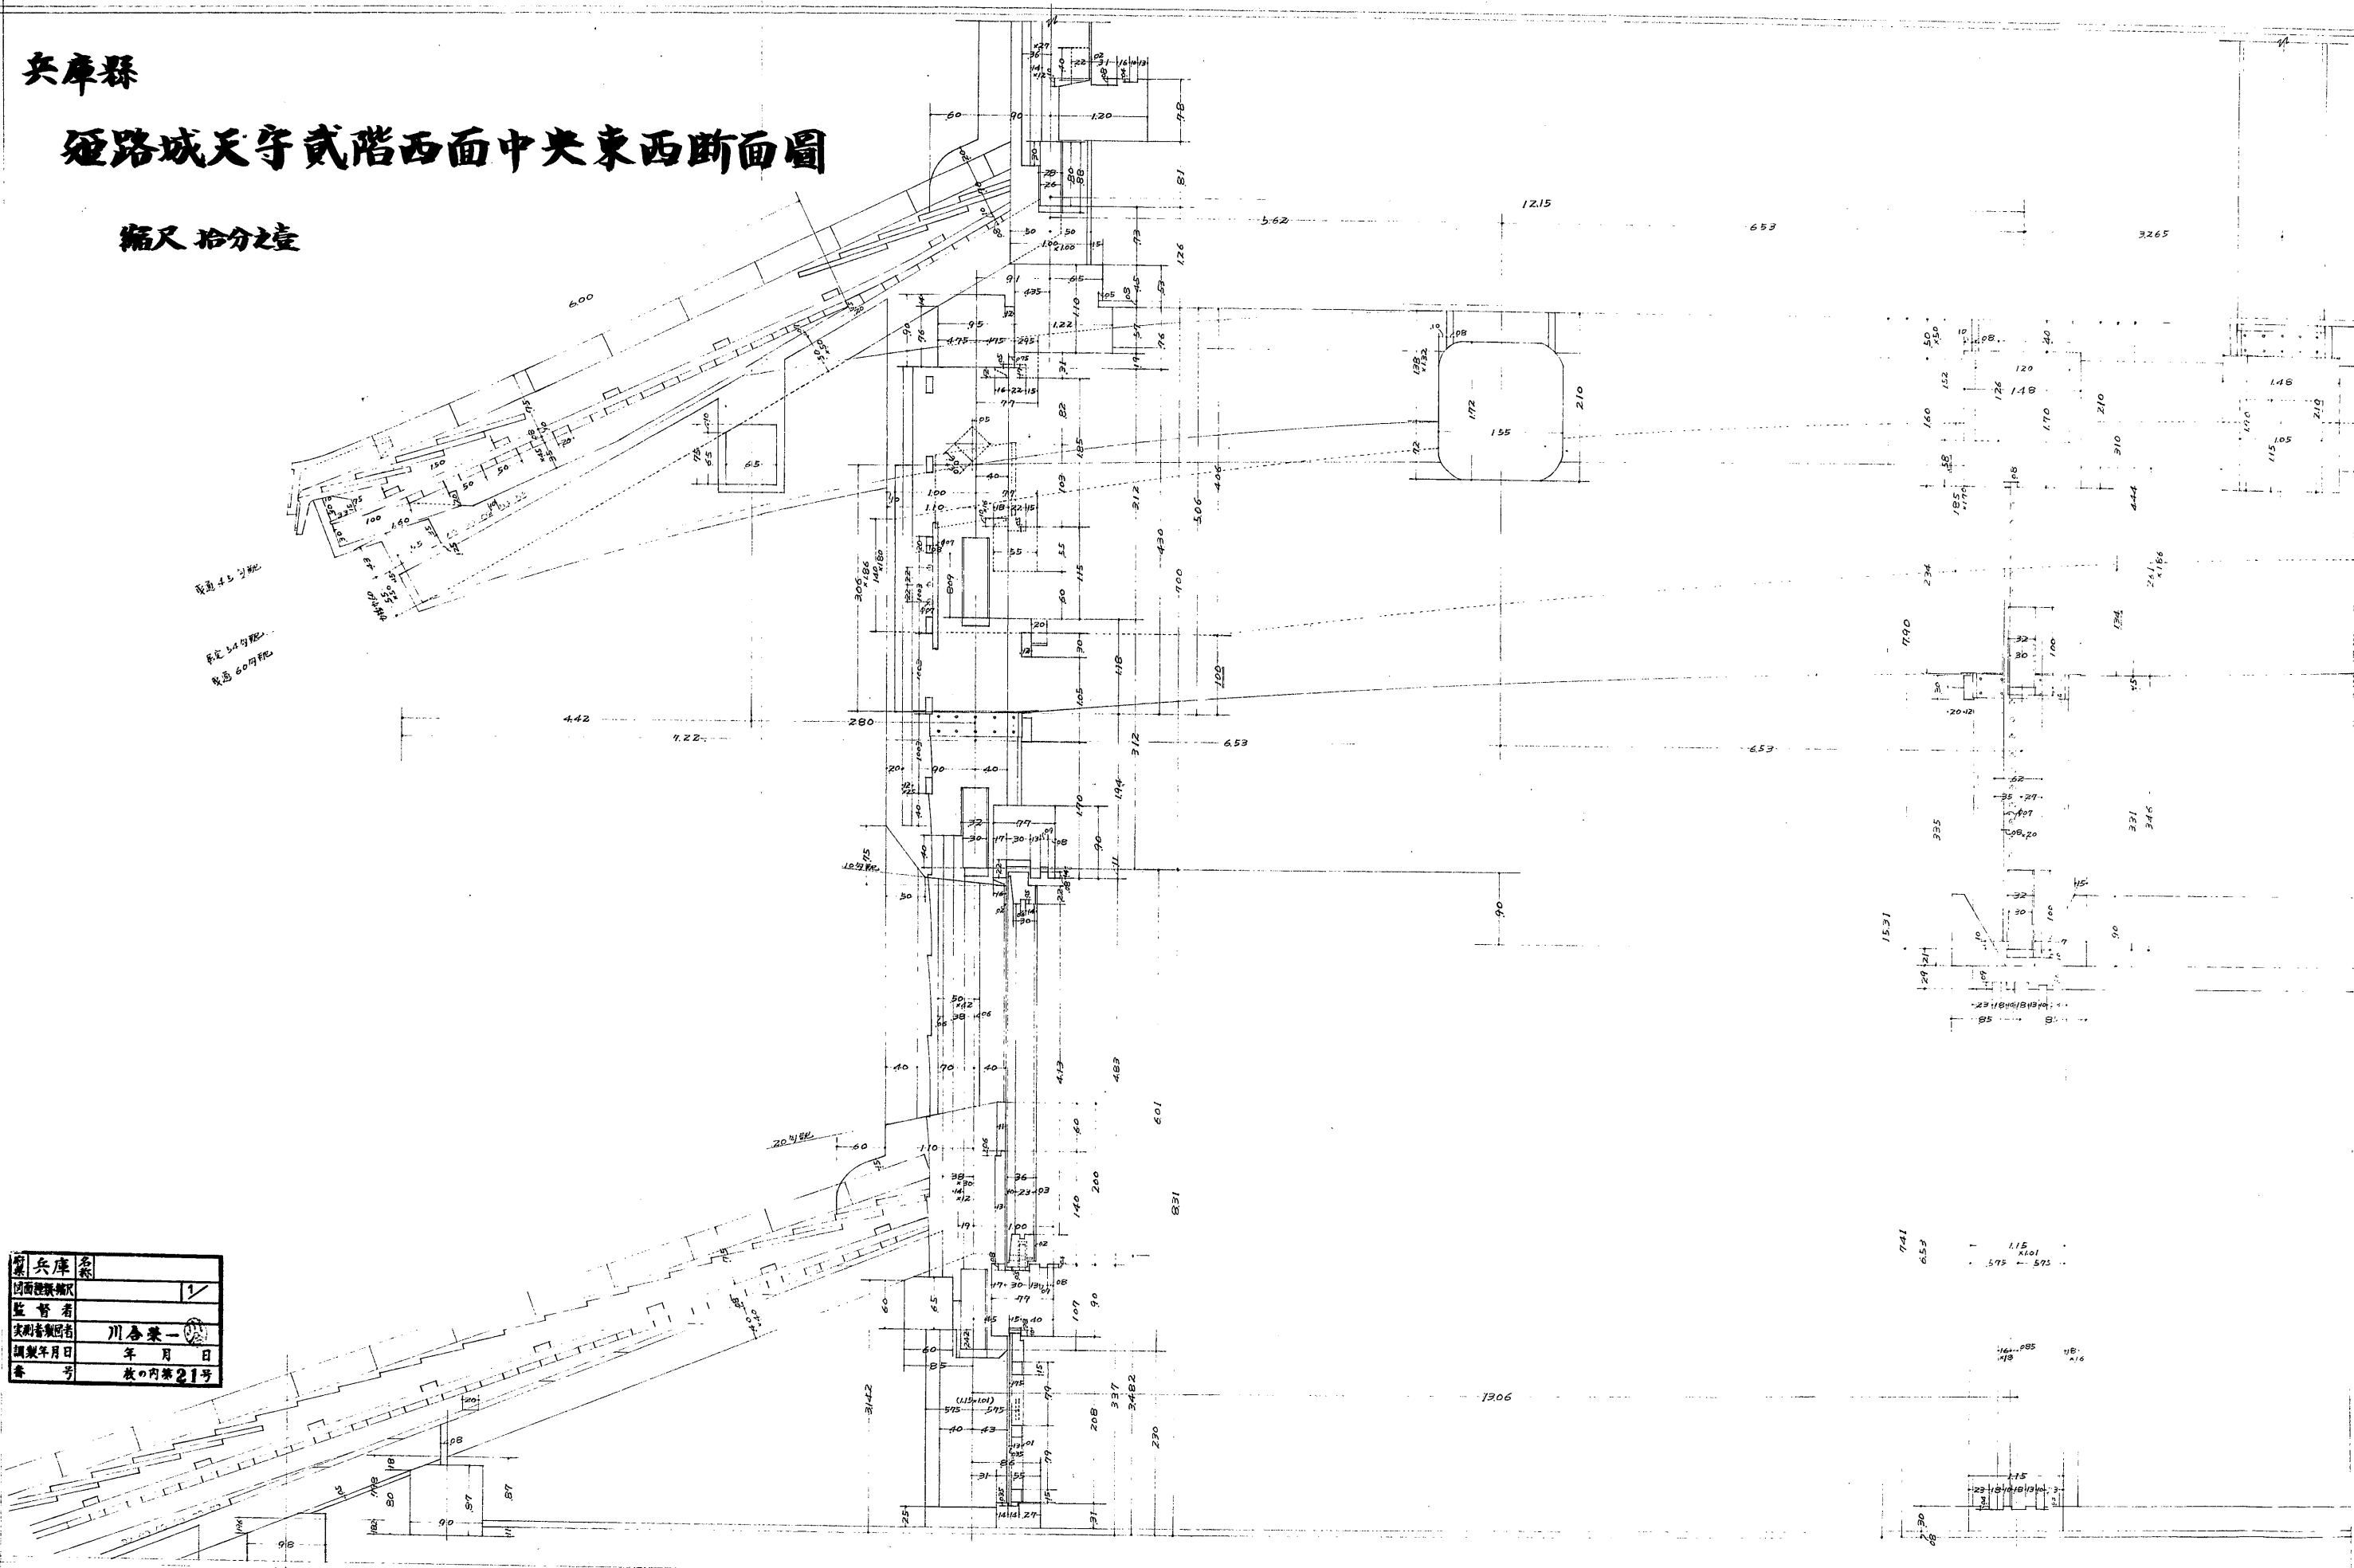

築	兵庫	名称	
図面種類		縮尺	1/10
監督者			
実測者	川島榮一		
調査年月日	年 月 日		
巻号	枚の内第21号		