


1115-ON (122)

姫路城大天守  
地盤式階側壁下地施工圖  
S: 1/20

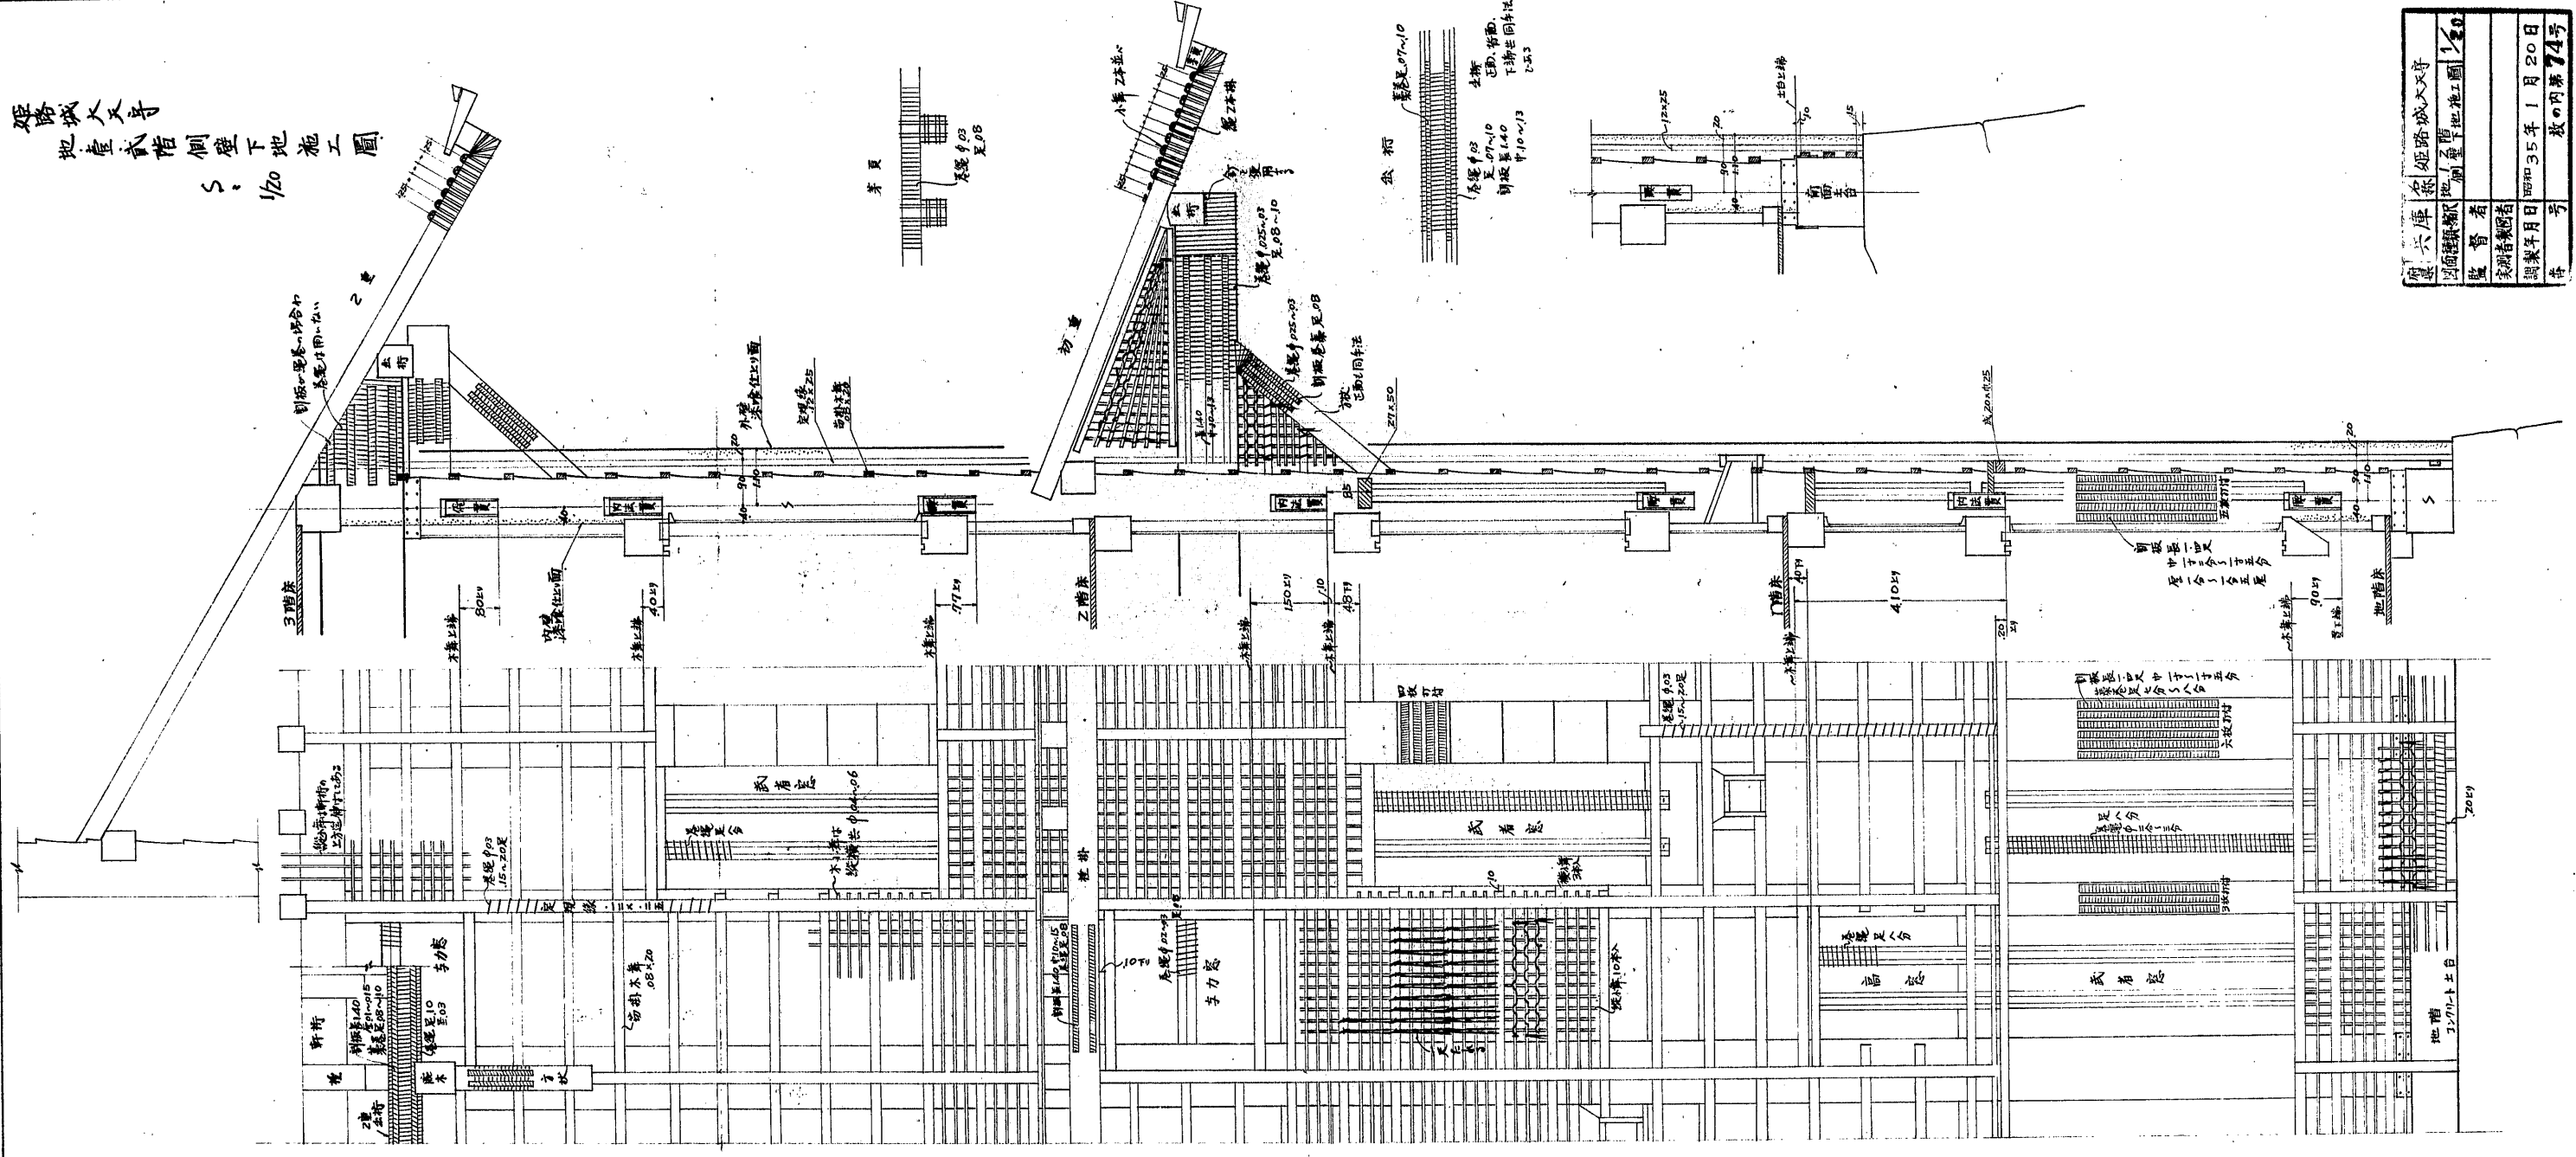

図名	姫路城大天守
図種	地盤式階側壁下地施工圖
設計者	1/20
調査者	
調査年月日	昭和35年1月20日
図号	表内第74号