


184-(58)


姫路城大天守

壹貳階入側壁下地施工圖

縮尺 1/10 1/100

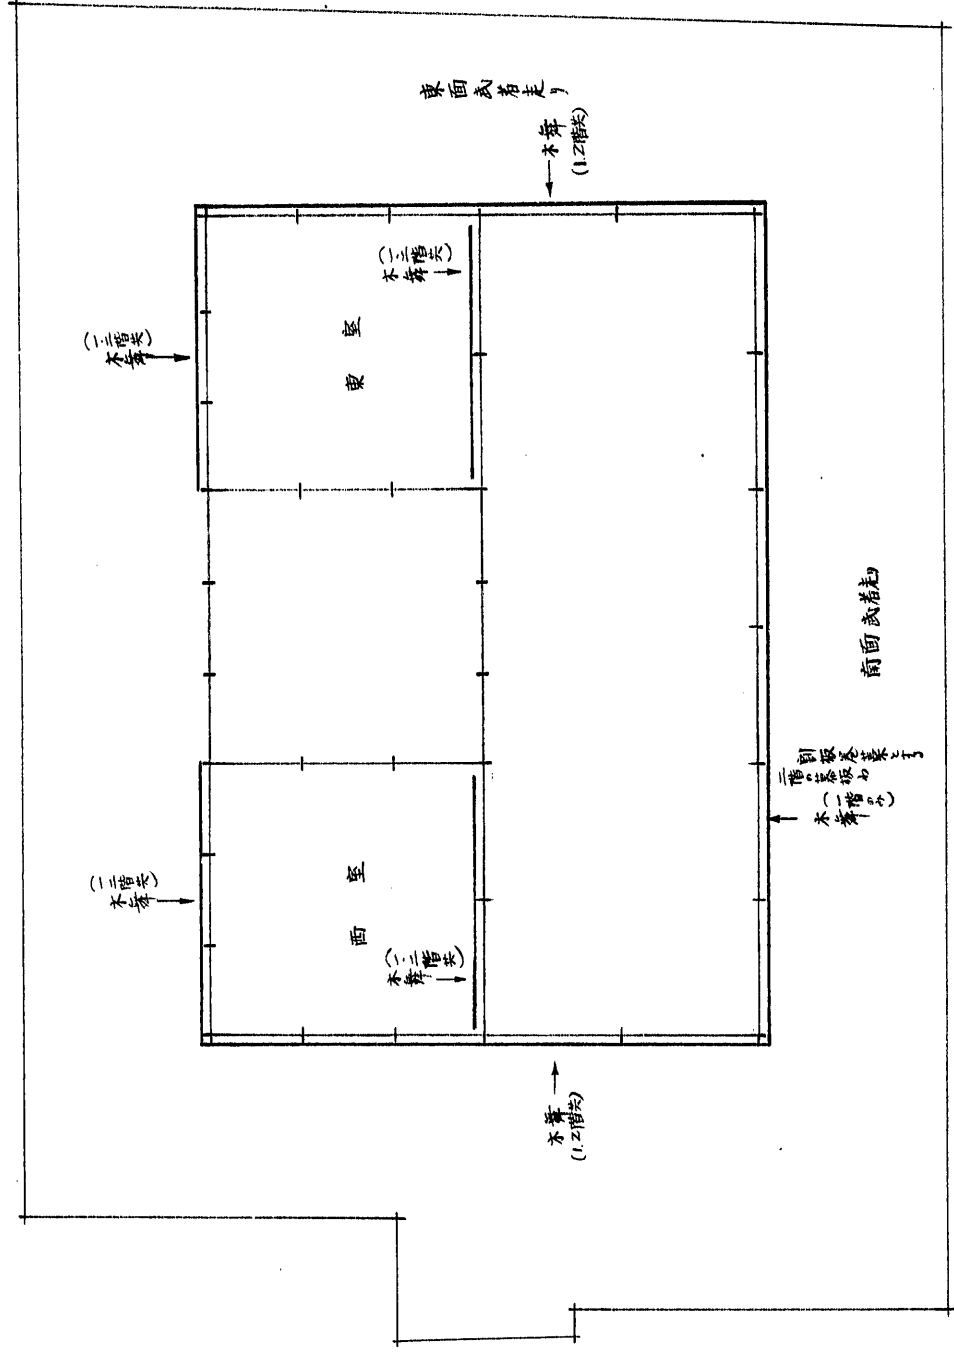

壹貳階入側及内仕切内法長押上の壁

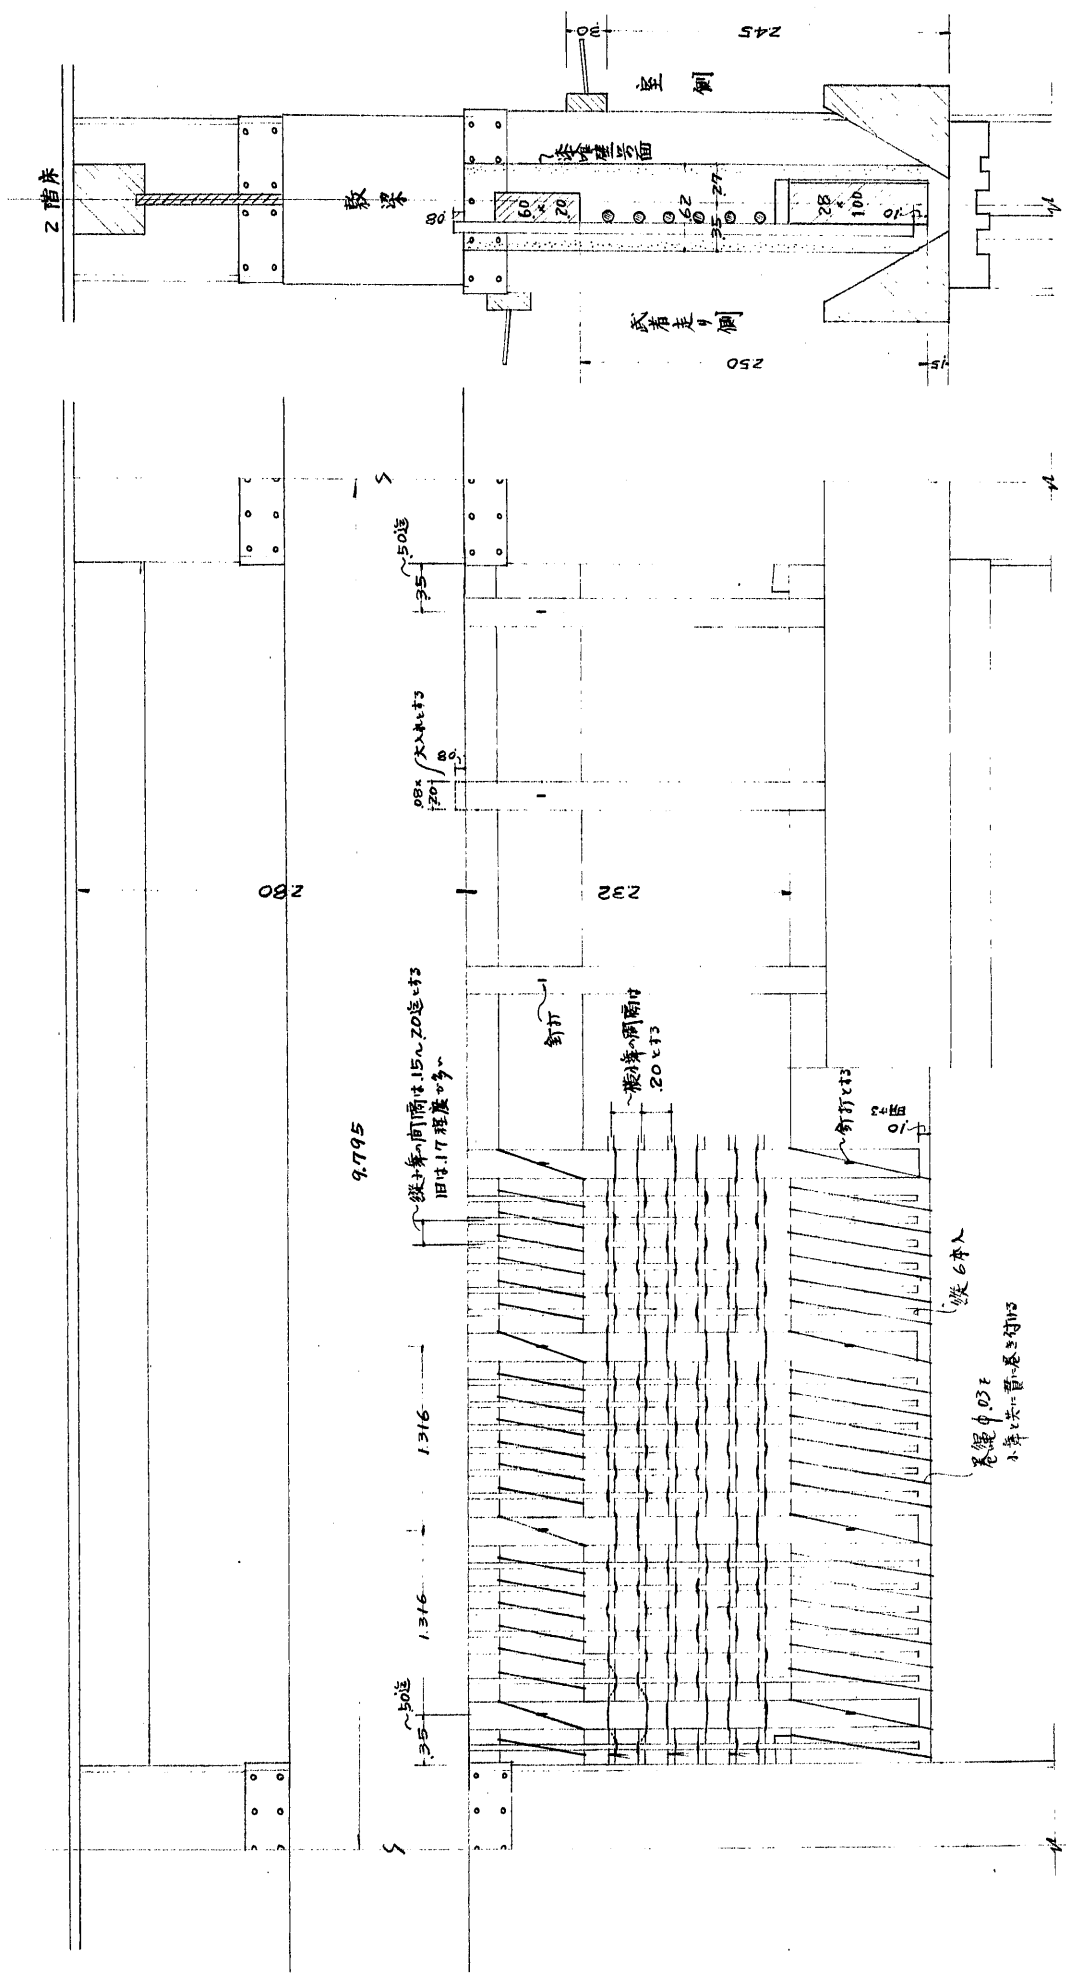

壹階南面入側壁下地