


天守入口北階段上圖

天守步直布設詳細圖 縮尺五分一

552-(77)

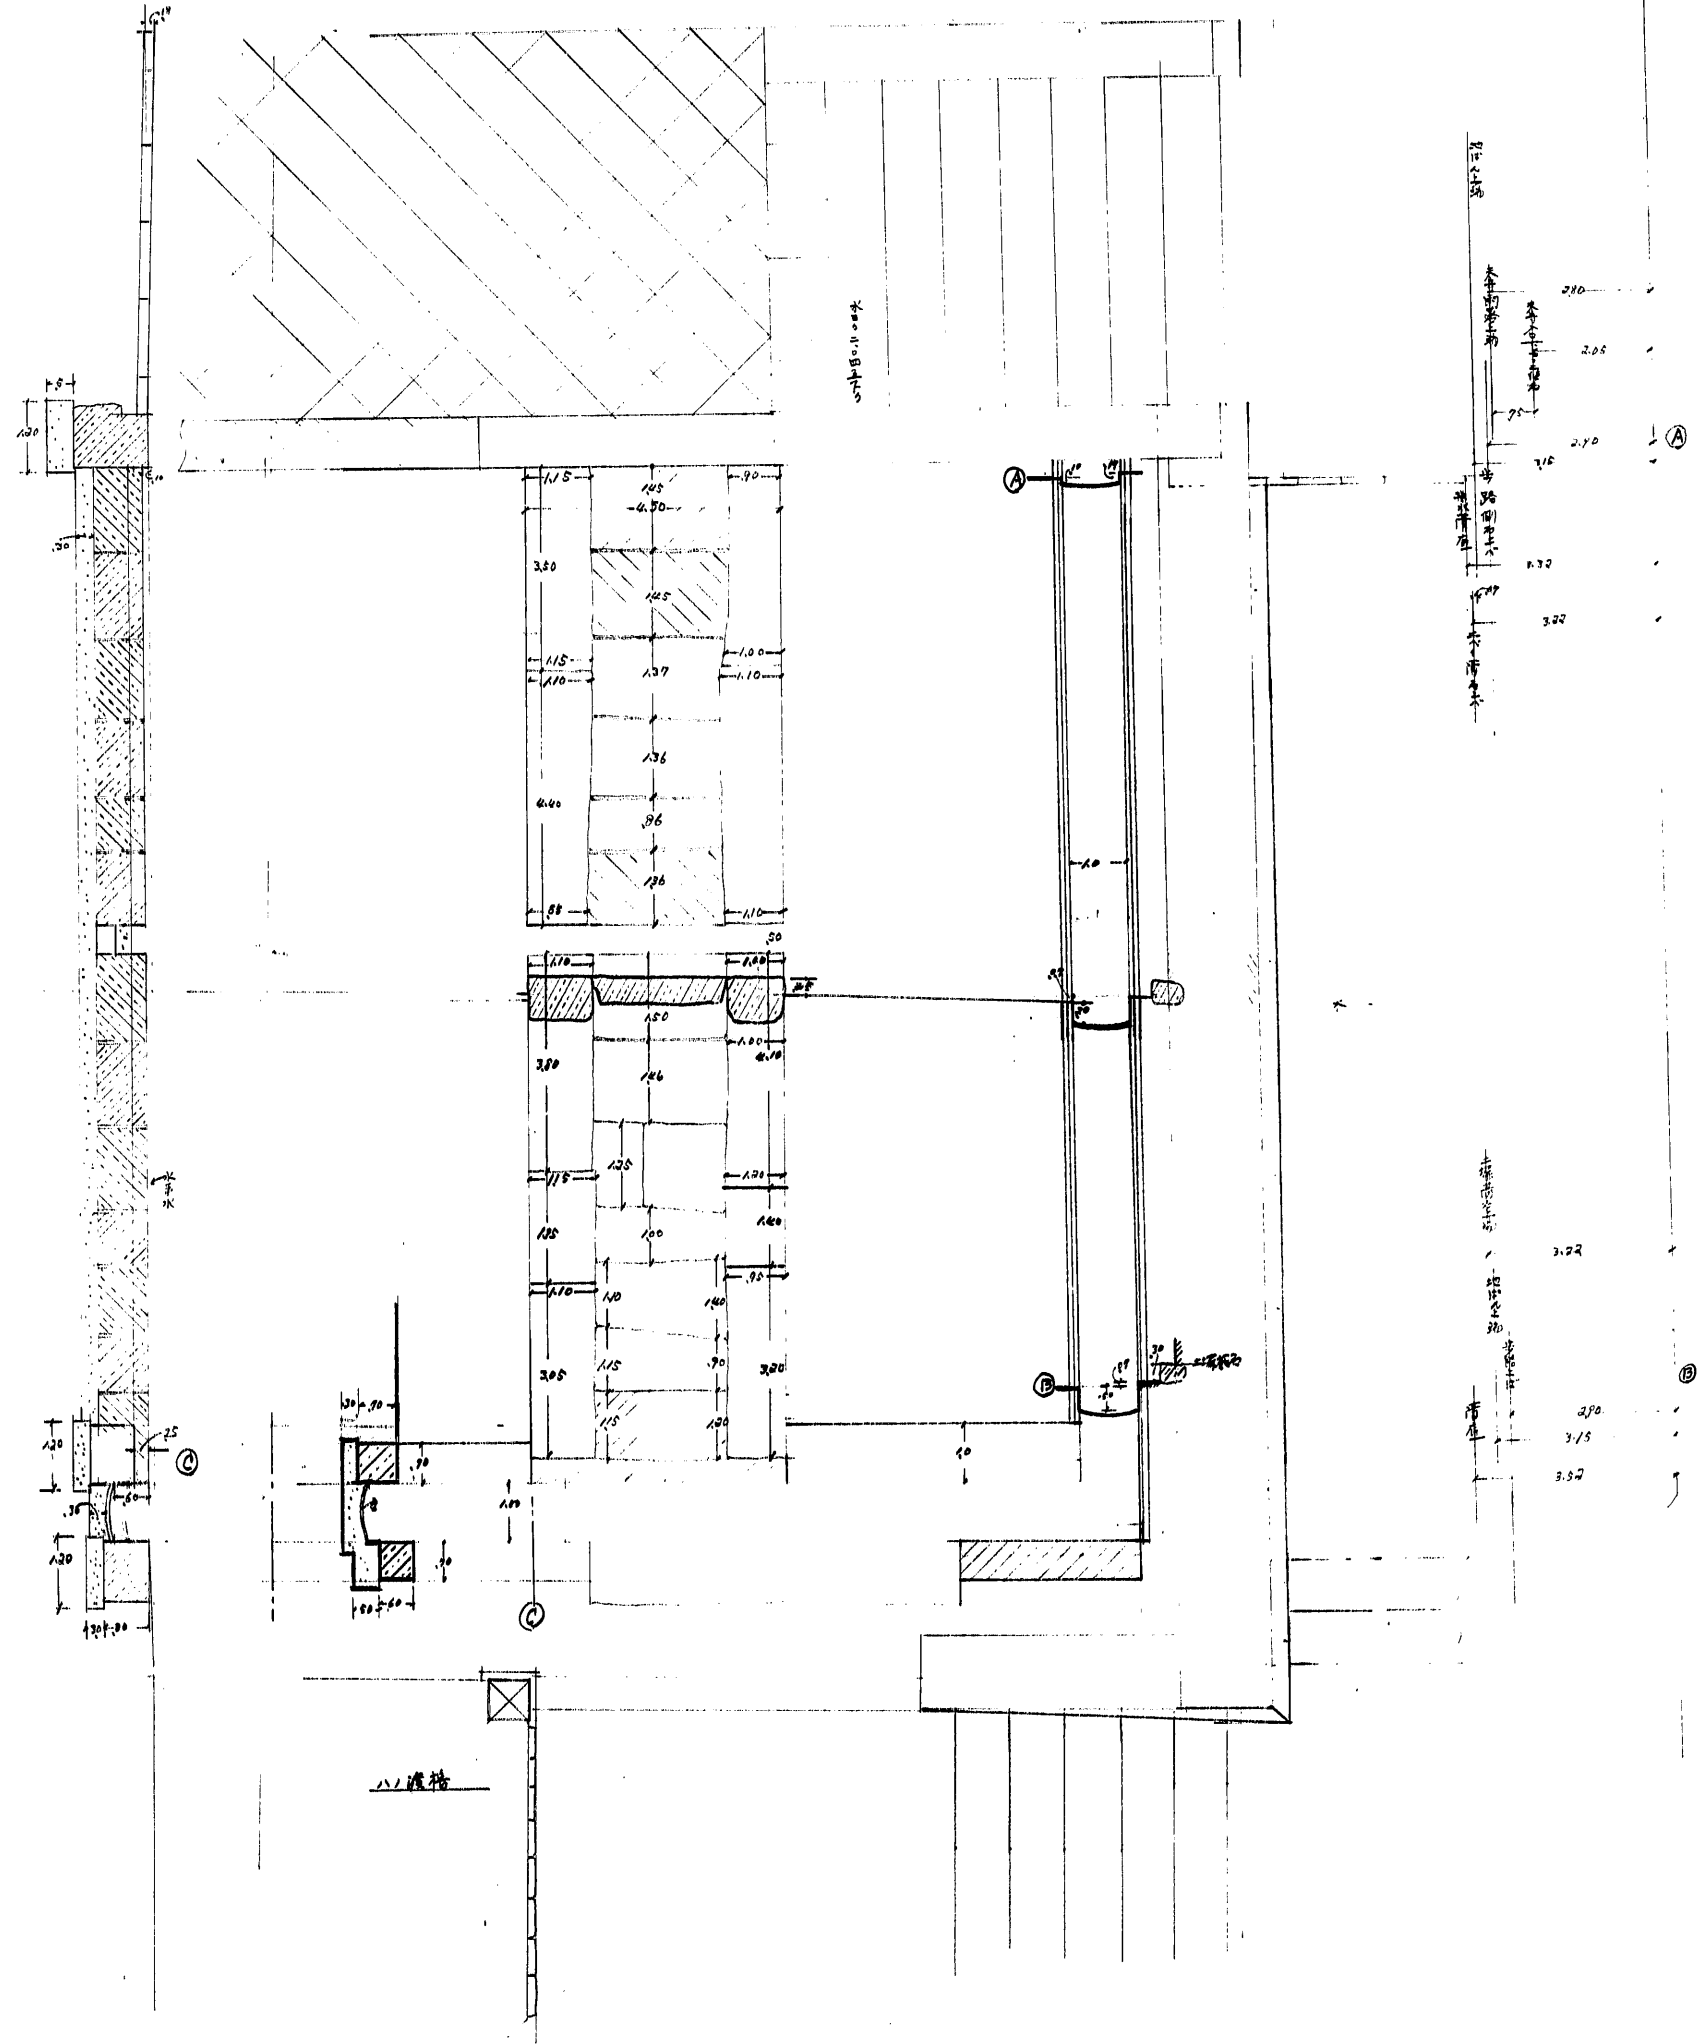

三六三二
加藤宗用