




トップブレース

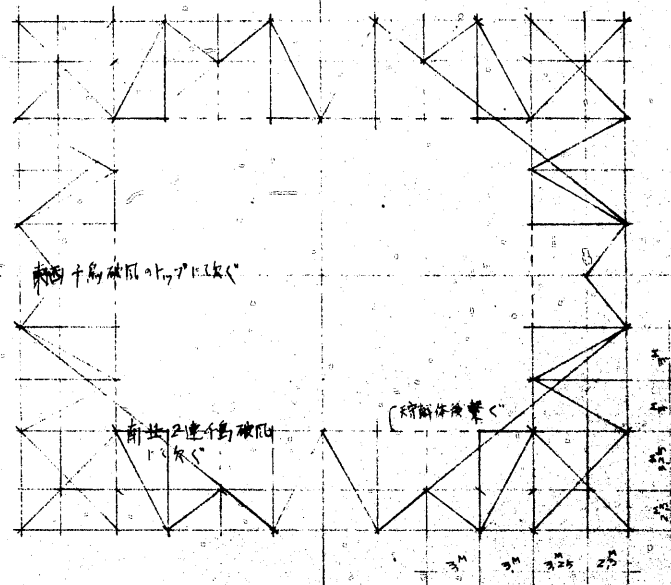

4階ブレース

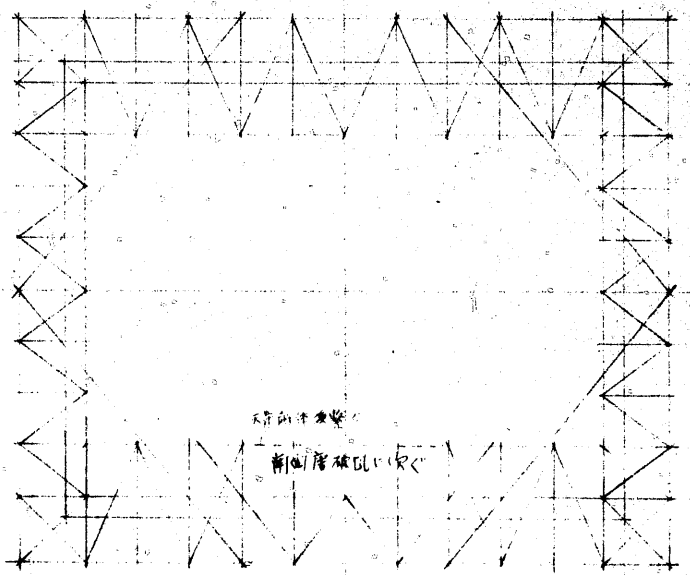


3階ブレース

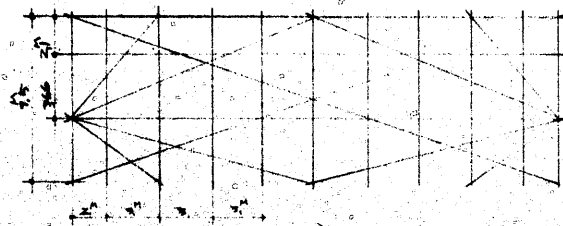


東西面

上層

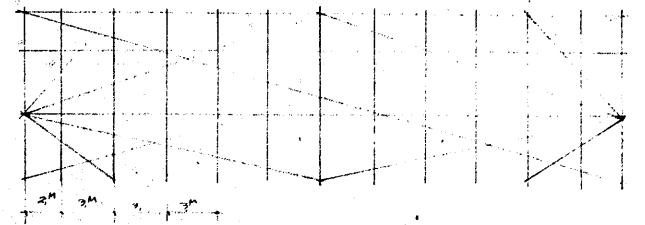


南正面

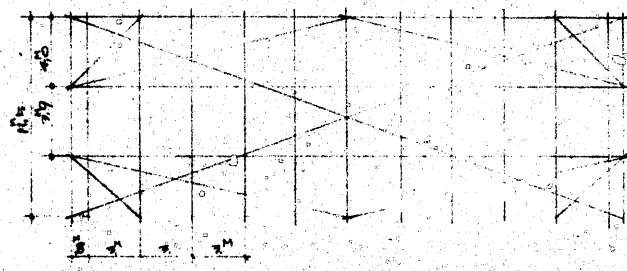


東西面

中層

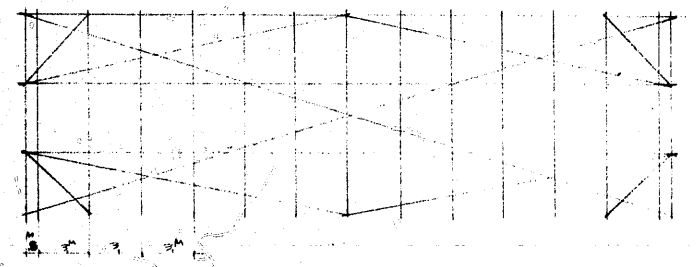


南正面

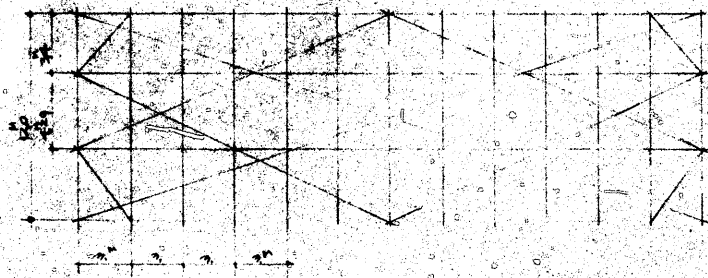


東面

下層

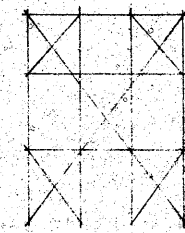


西面一部

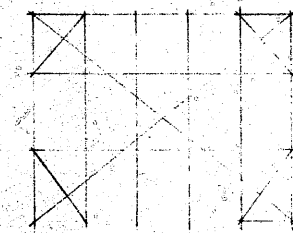

南面 (北面付)

此面+南材料取入口上
1/200

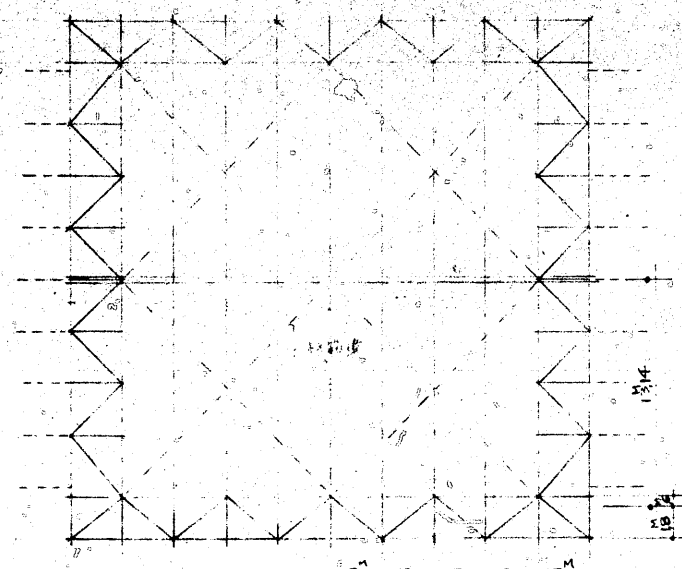

小屋伏

庇屋根面架構

姫路城天守修理工事の内

素屋根架構計画図

其之2 各階ブレース、小屋伏、各層庇架構図

縮尺 1/200