姫路城天守修理工事の内　素屋根架構計画図

其　横断面図　縮尺 1/100

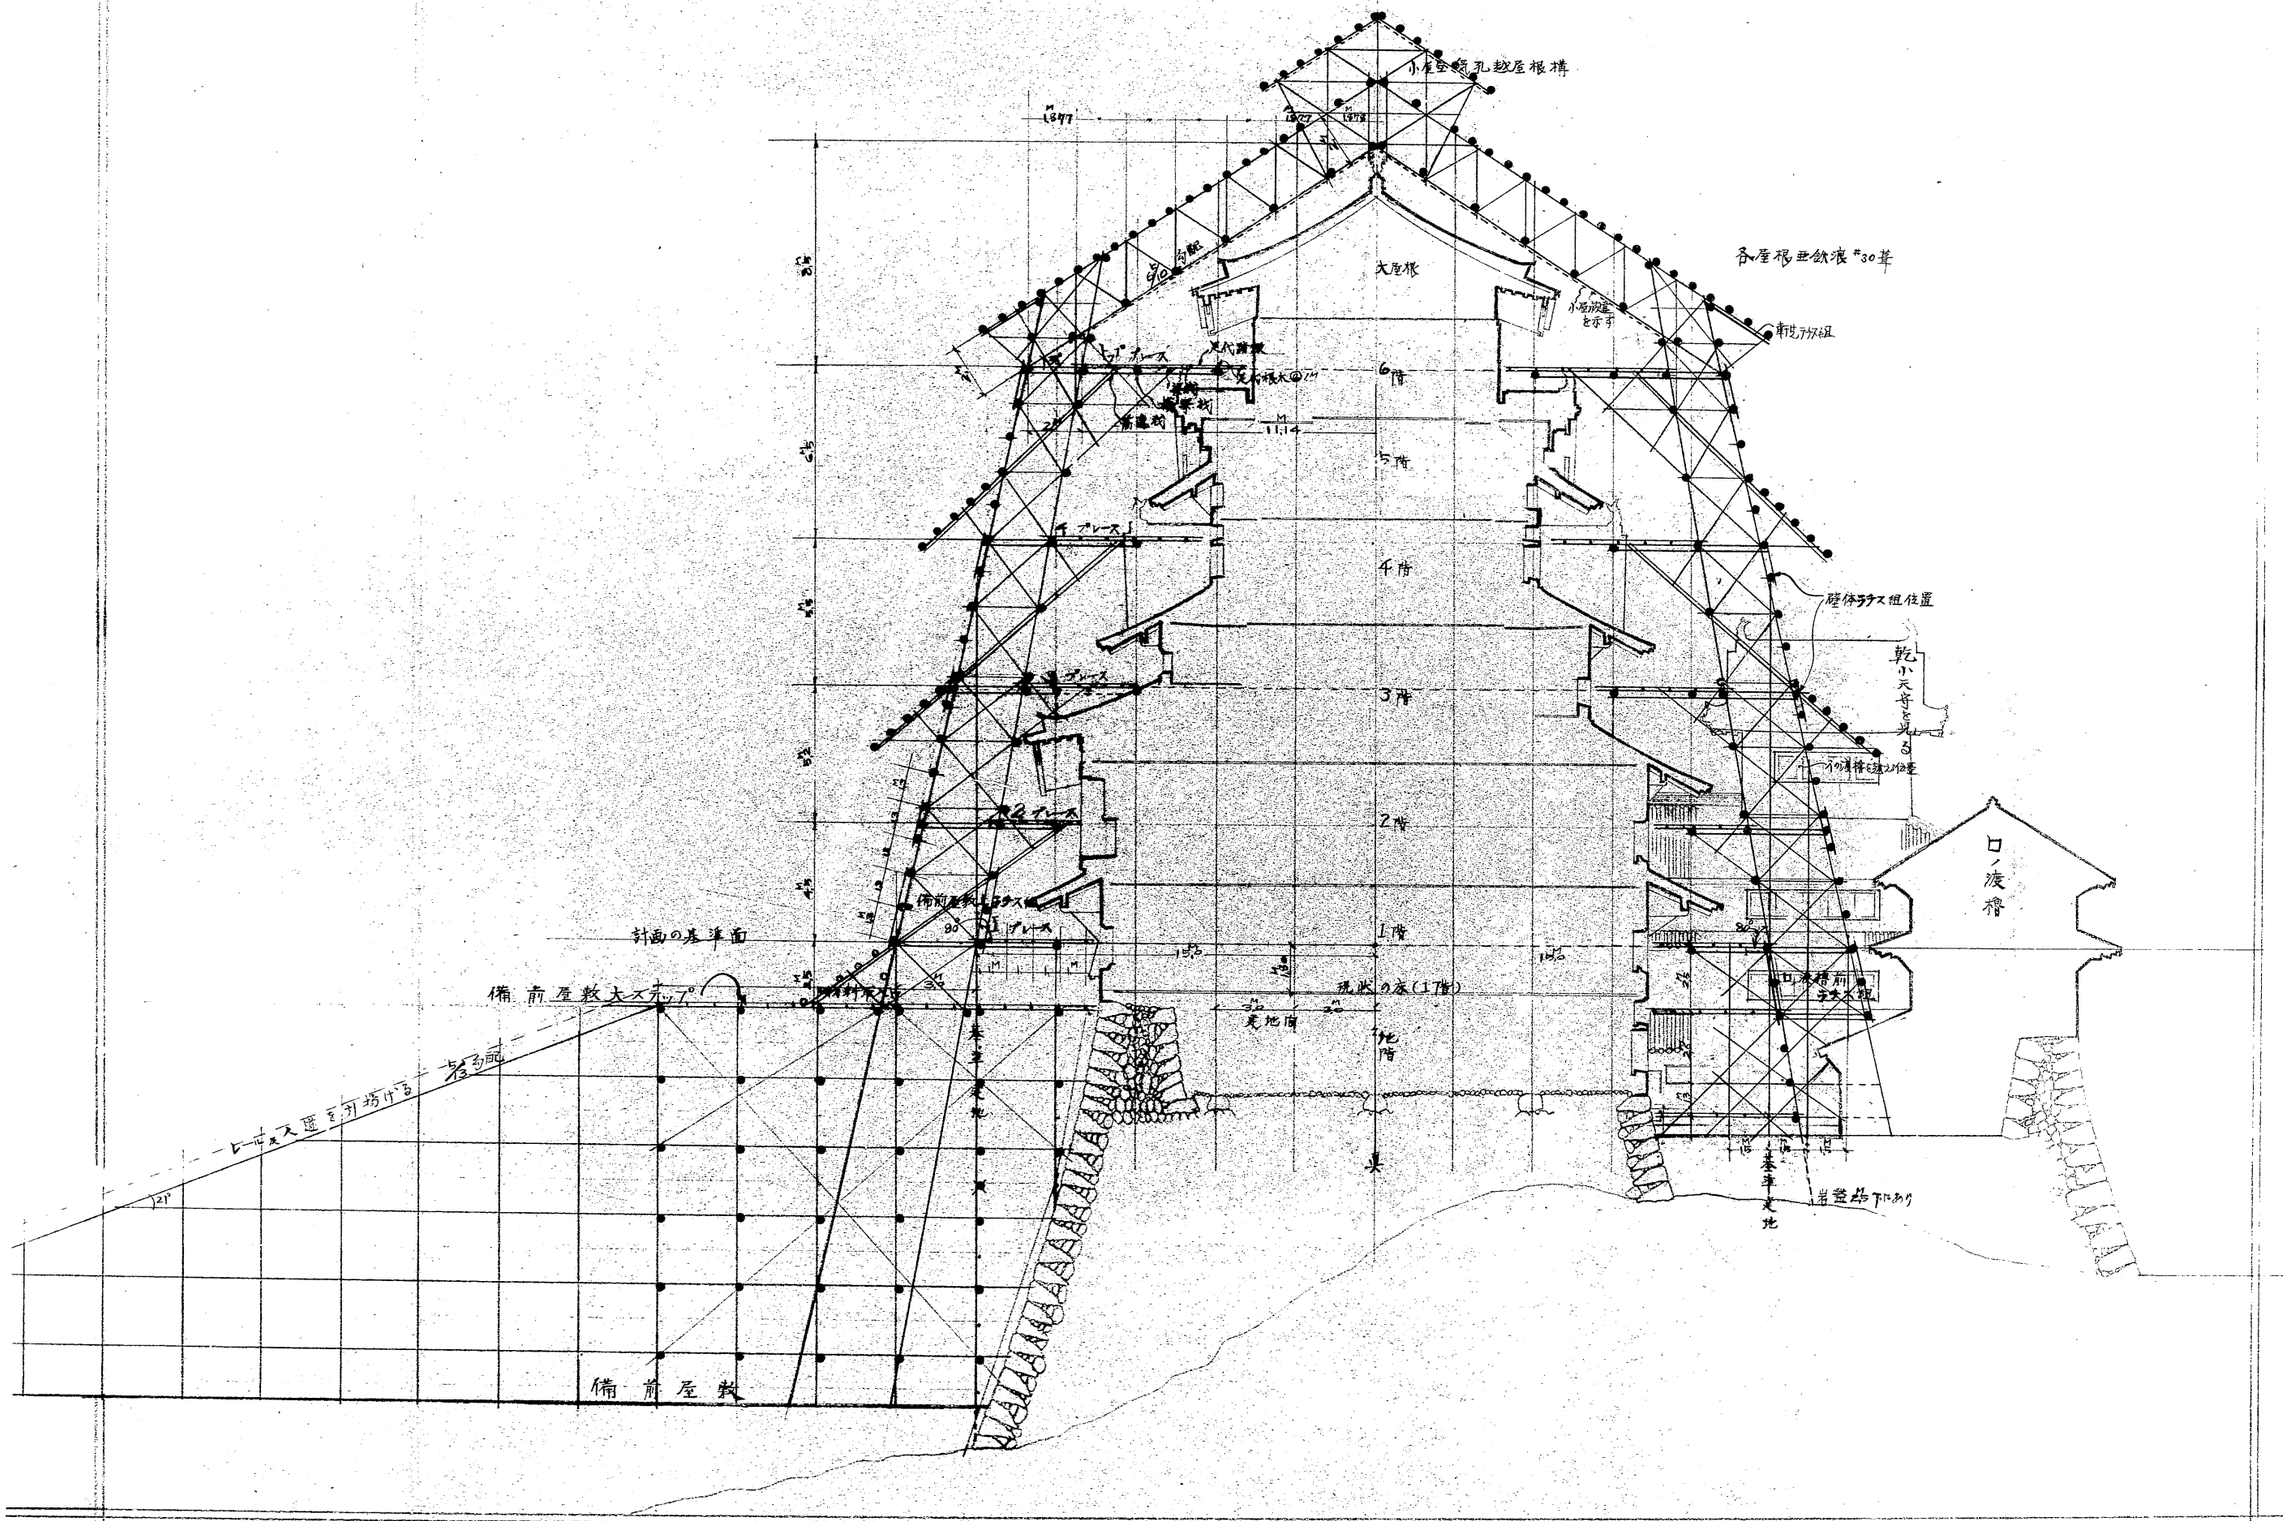

禁転載　姫路市立城郭研究室