


兵庫縣

姫路城天守地階北面中央東西断面圖

縮尺拾分之壹

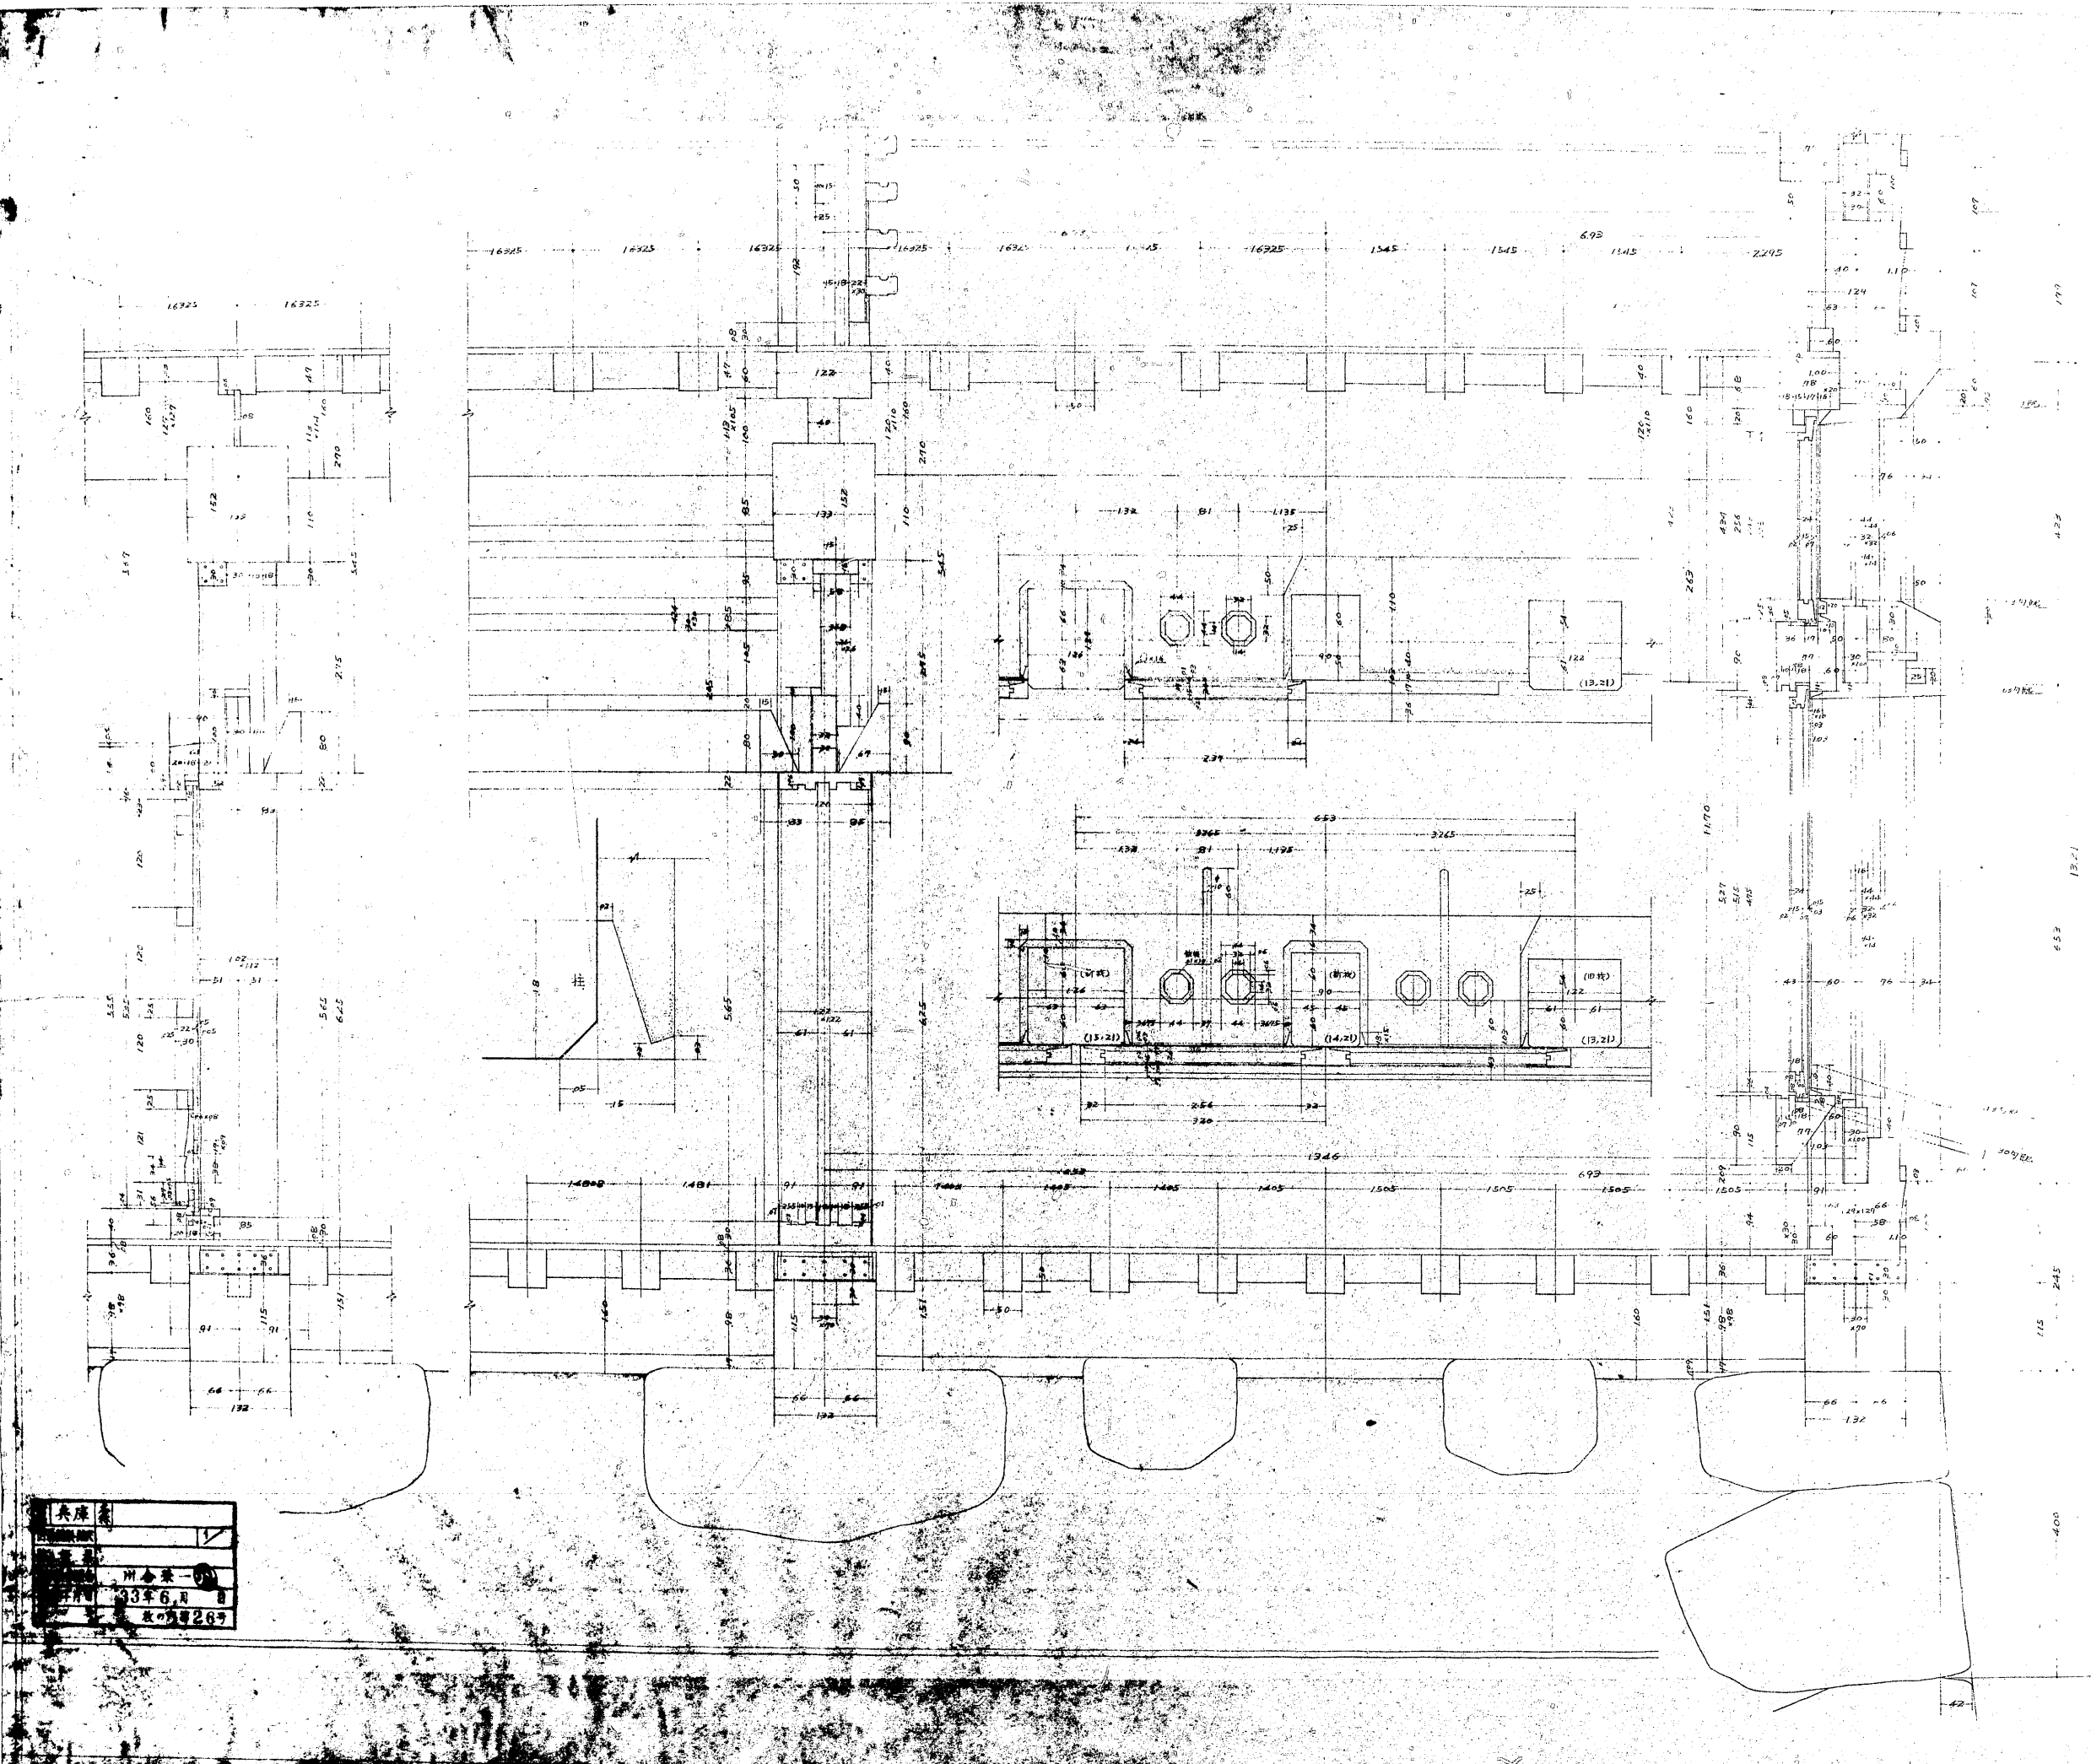

兵庫縣
測量部
測量第一課
昭和十三年六月
測量部第二課

No 60-4