


兵庫縣

姫路城天守現狀變更地階階段詳細圖

縮尺拾分之壹
貳拾分之壹

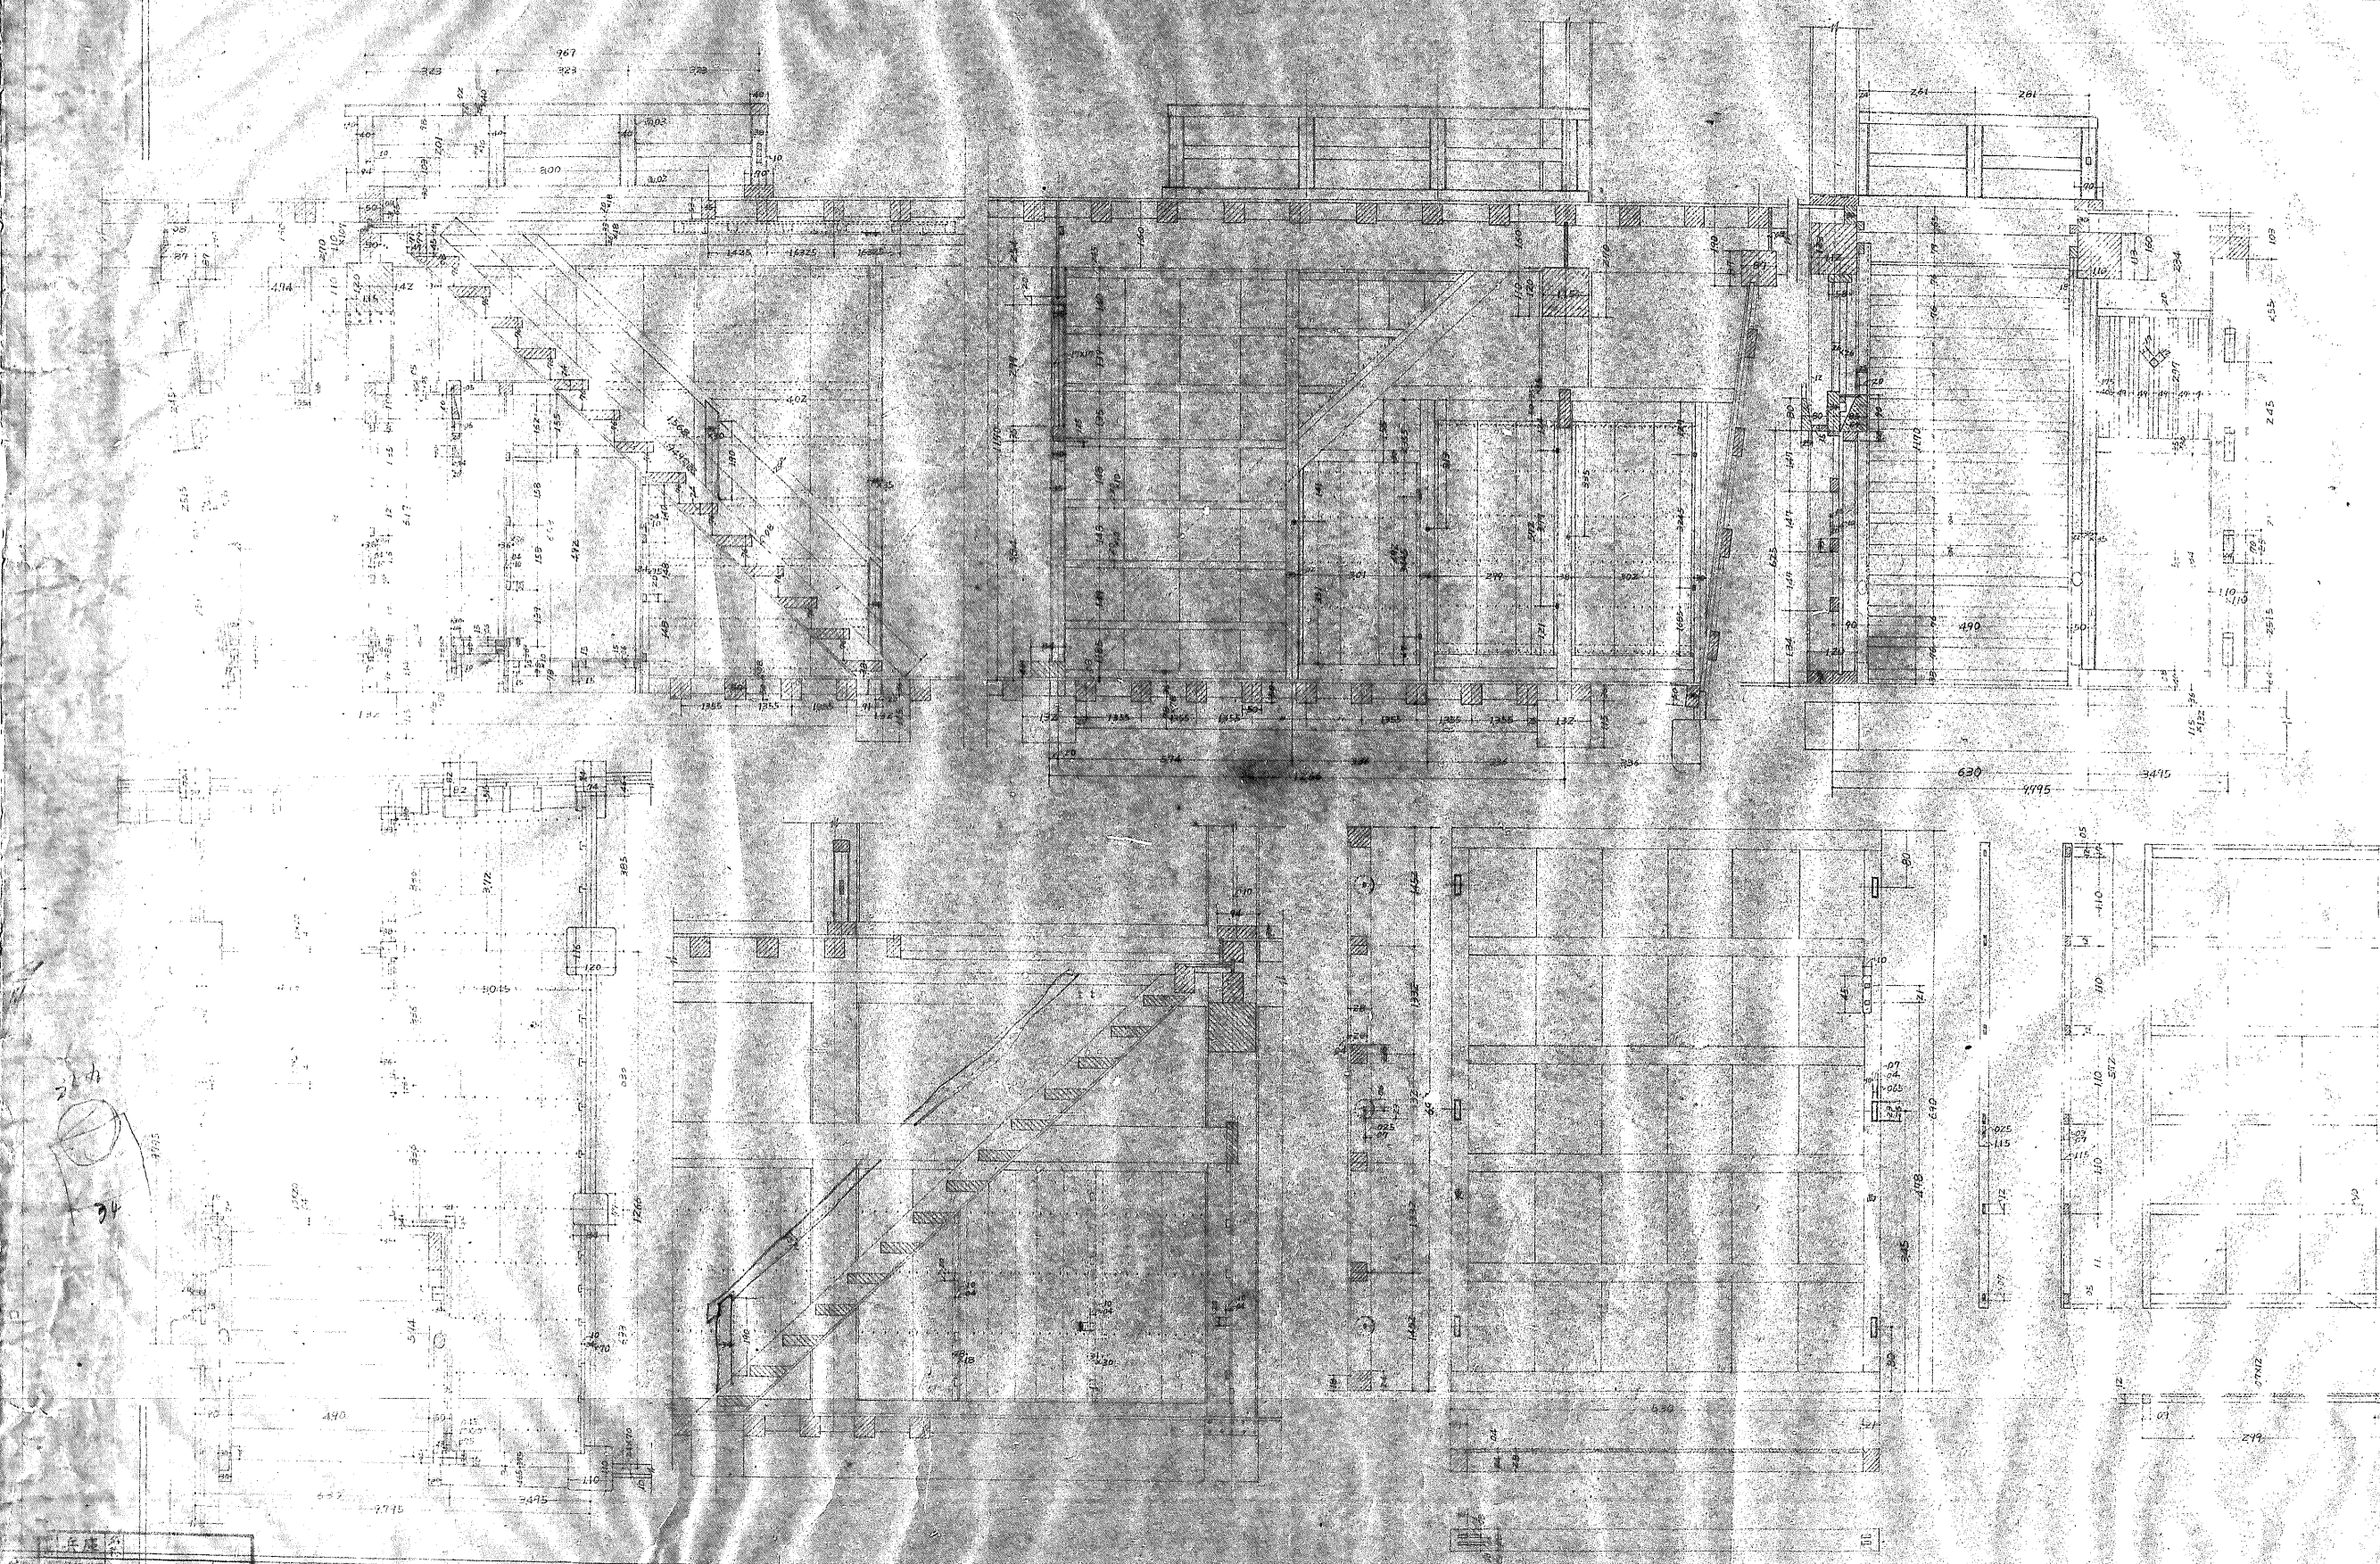

| | |
|-------|-------|
| 兵庫縣 | 1/ |
| 建築事務所 | 川合 次一 |
| 設計者 | 川合 次一 |
| 監理者 | 川合 次一 |
| 製圖者 | 川合 次一 |
| 縮尺 | 拾分之壹 |