


大天守地盤調査孔設置指図

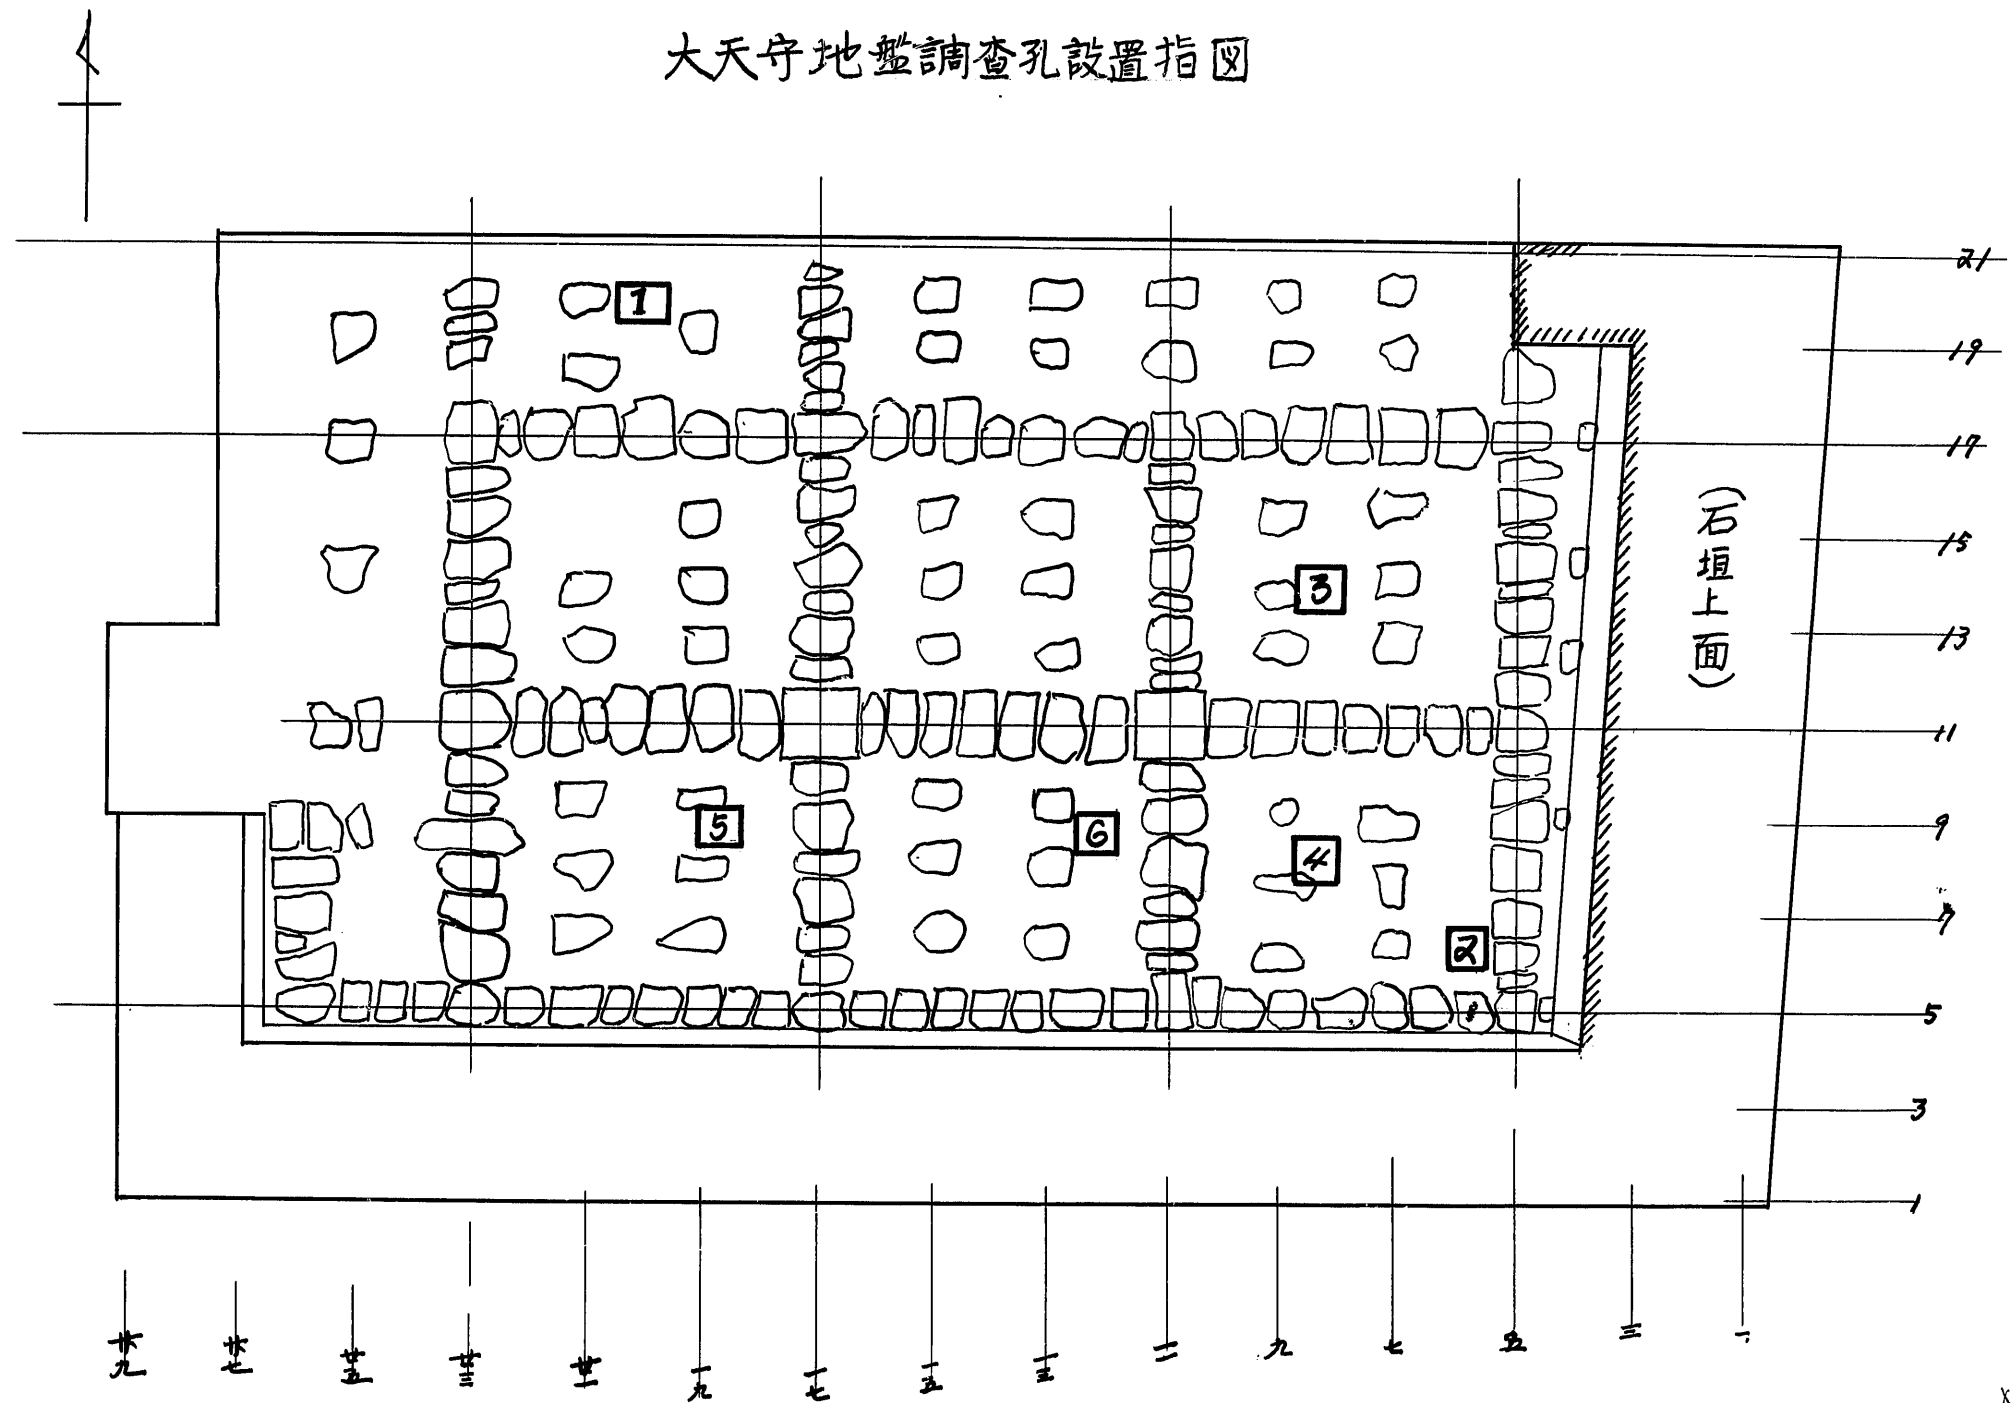

No. 613-2

②